

Bijlagenboek 11.37

ALTERNATIEVEN VERSTERKING: RUIMTEBESLAG EN PROFIELEN

Legenda

Plattegrond met het ruimtebeslag van de alternatieven

TOPOGRAFIE

-  Bebouwing
-  Beschermd stads/dorpsgezicht
-  Binnenwater/buitenwater
-  Weidegebied
-  Bos
-  Strandje
-  Hoofdweg
-  Watergang
-  Primaire kering
-  Dijkpalen
- HOORN** Plaatsnamen
- Westerdijk* Dijknamen
- IJMEER** Waternamen
- Oorgat Toponiemen/veldnamen
-  Gemaal
-  Nieuw gemaal
-  Sluis
-  Molen
-  Begraafplaats (van belang voor de dijkversterking)
- Modulegrens
- Sectiegrens
- Locatie maatgevend profiel









NATUUR

-  N2000
-  NNN
-  Weidevogelgebied
-  Visdief

RECREATIE


-  Recreatiegebied
-  Jachthaven
-  Camping
-  Vakantiepark
-  Recreatief medegebruik










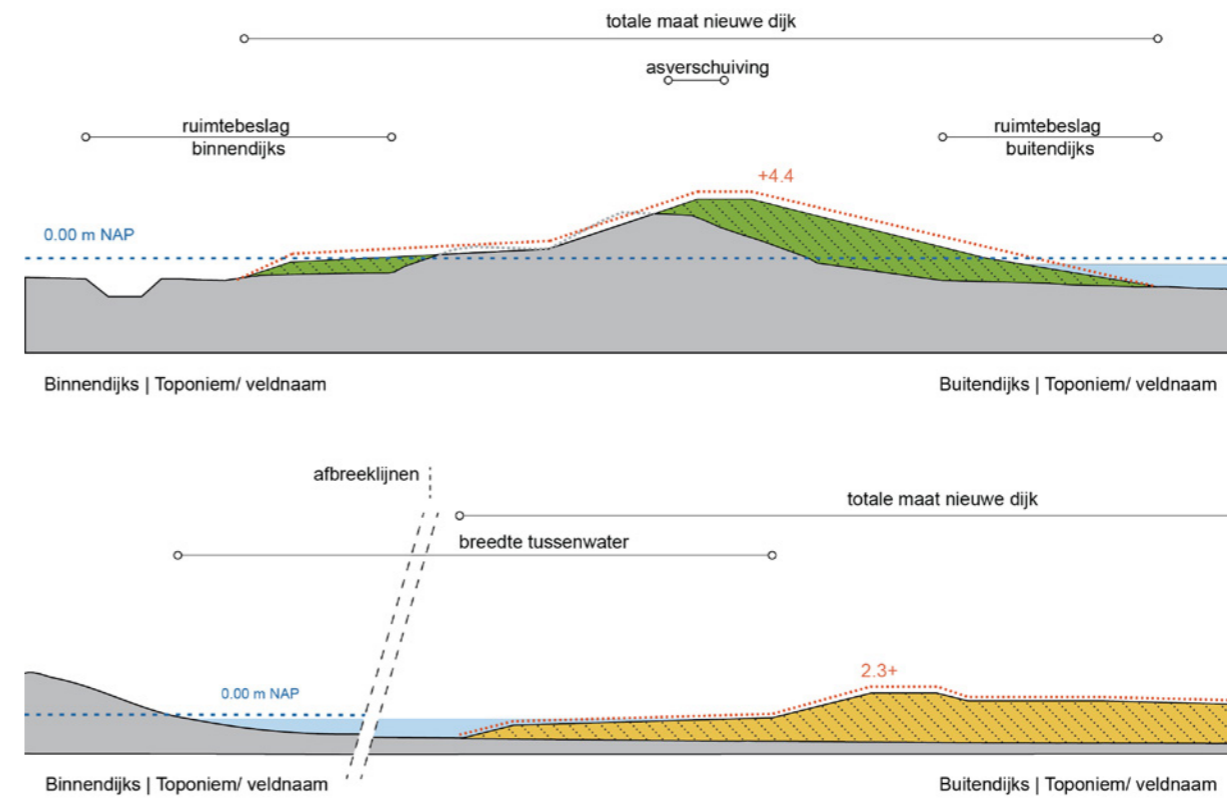



RUIMTEBESLAG

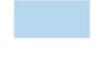-  Binnenwaarts
-  Buitenwaarts
-  Gecombineerd
-  Kruinverhoging
-  Oeverdijk - veiligheidsprofiel
-  Oeverdijk
-  Golfbreker / buitenom
-  Constructie

Legenda

Doorsneden van de alternatieven




-  Huidige dijk
-  Af te graven deel
-  Aan te vullen traditionele dijkversterking
-  Aan te vullen oeverdijk
-  Water binnen- en buitendijks
- Meekoppelkansen**
-  Rijweg
-  Doorgaande fietsroute - verhard - onverhard
-  Doorgaande wandelroute - verhard - onverhard
-  Doorgaande fietsroute op rijweg
-  Nieuwe locatie doorgaande fietsroute
-  Nieuwe locatie doorgaande wandelroute - verhard - onverhard
-  Nieuwe locatie doorgaande fiets- en wandelroute
-  Nieuwe locatie doorgaande wandelroute - verhard - onverhard

Alternatieven versterking: ruimtebeslag en profielen Versterking Markermeerdijken

datum: juli 2018 status: definitief
 schaal: 1:12.500/ 1:500 versie: 3.0
 maten en peilen zijn in meters getekend: H. Prinssen
 papierformaat: A3

referentie: AMMD-002127 - RUIMTEBESLAG-VO-MER

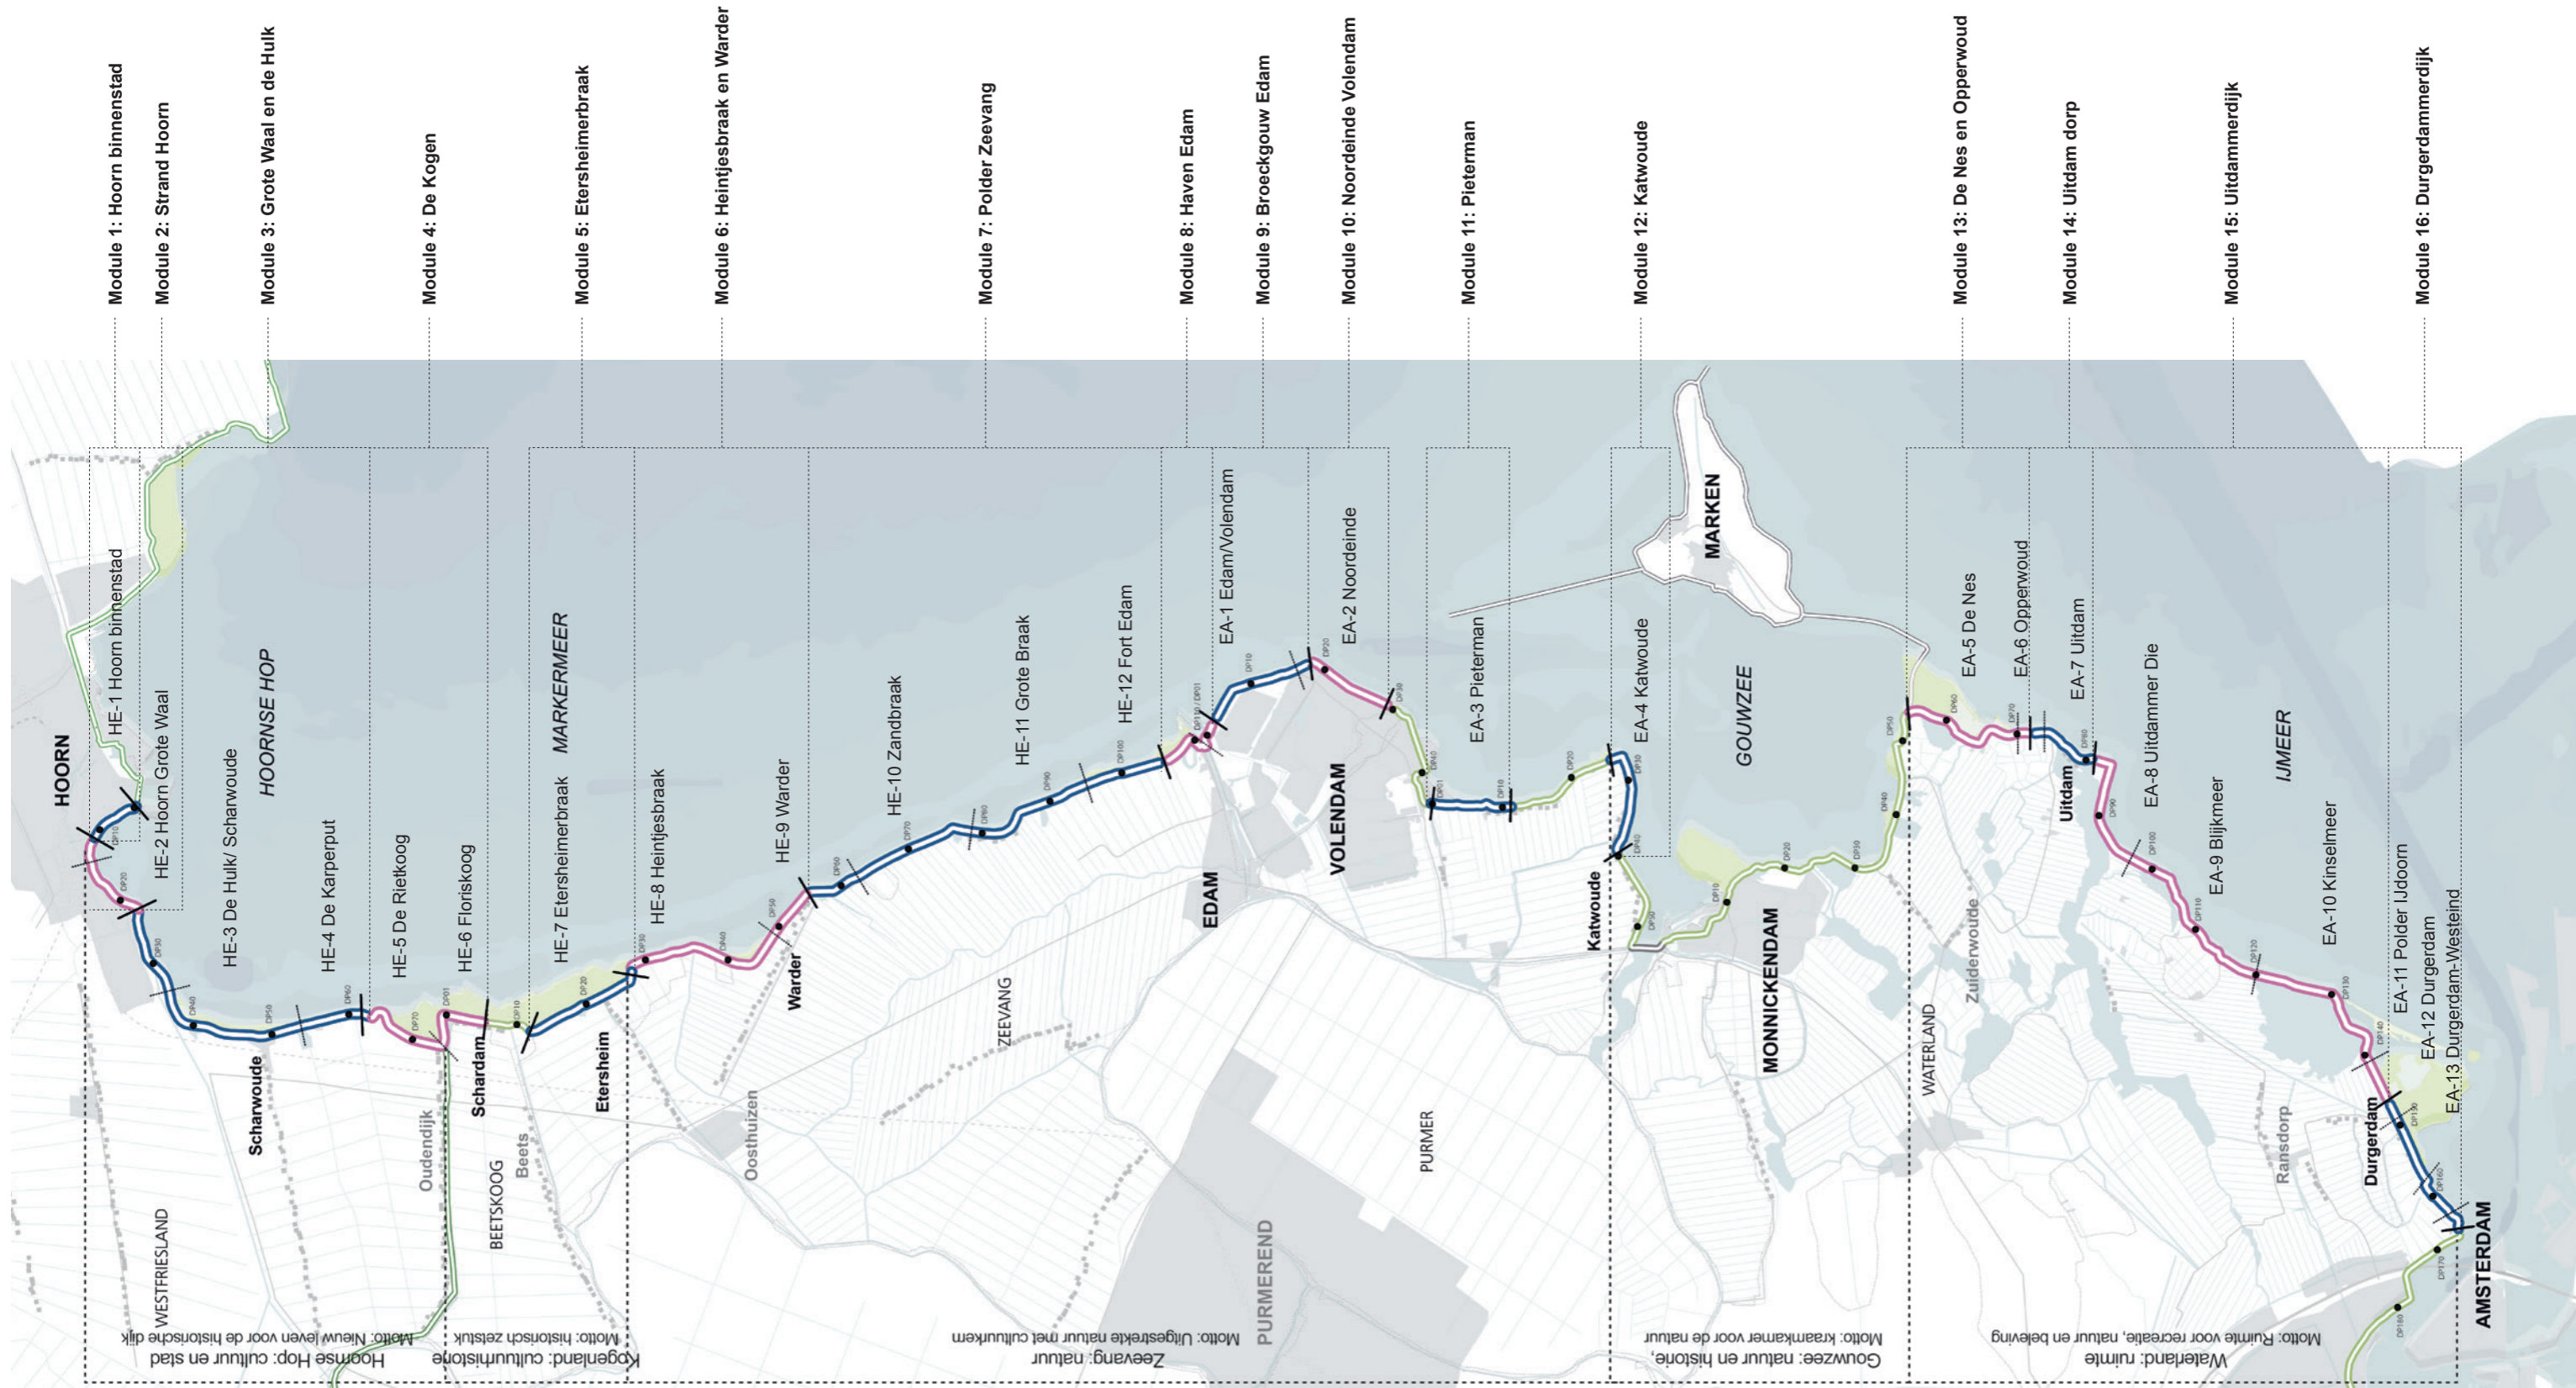

Module 1: Hoorn binnenstad

Module 2: Strand Hoorn

Module 3: Grote Waal en de Hulk

Module 4: De Kogen

Module 5: Etersheimerbraak

Module 6: Heintjesbraak en Warder

Module 7: Polder Zeevang

Module 8: Haven Edam

Module 9: Broeckgouw Edam

Module 10: Noordeinde Volendam

Module 11: Pieterman

Module 12: Katwoude

Module 13: De Nes en Opperwoud

Module 14: Uitdam dorp

Module 15: Uitdammerdijk

Module 16: Durgedammerdijk

WESTFRIESLAND

Scharwoude

Oudendijk

BEETSKOOG

Etersheim

Warder

ZEEVANG

EDAM

PURMEREND

PURMER

Katwoude

MONNICKENDAM

GOUWZEE

WATERLAND

Zuiderwoude

Uitdam

Ransdorp

Durgedam

AMSTERDAM

Hoornse Hop: cultuur en stad

Motto: Nieuw leven voor de historische dijk

Kogeland: cultuurhistorie

Motto: historisch zeistuk

Zeevang: natuur

Motto: Uitgestrekte natuur met cultuurkern

Gouwzee: natuur en historie

Motto: kraamkamer voor de natuur

Waterland: ruimte

Motto: Ruimte voor recreatie, natuur en beleving

IJmeer: ruimte

Motto: Ruimte voor recreatie, natuur en beleving

Durgedam: natuur

Motto: Ruimte voor recreatie, natuur en beleving

AMSTERDAM: natuur

Motto: Ruimte voor recreatie, natuur en beleving


VERSTERKING HOORN BINNENSTAD

MODULE 1, SECTIE HE-1




Plattegrond met het ruimtebeslag van de varianten


BUITENWAAARTS MET BERM (SECTIE HE-1 VAN DIJKPAAL 5 TOT 10+40)

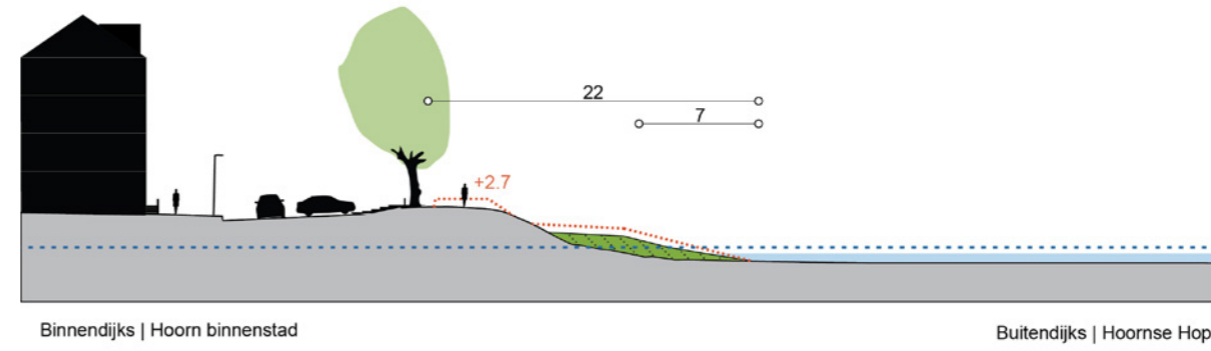

BUITENWAAARTS MET BERM EN MEEKOPPELKANSEN (SECTIE HE-1 VAN DIJKPAAL 5 TOT 10+40)

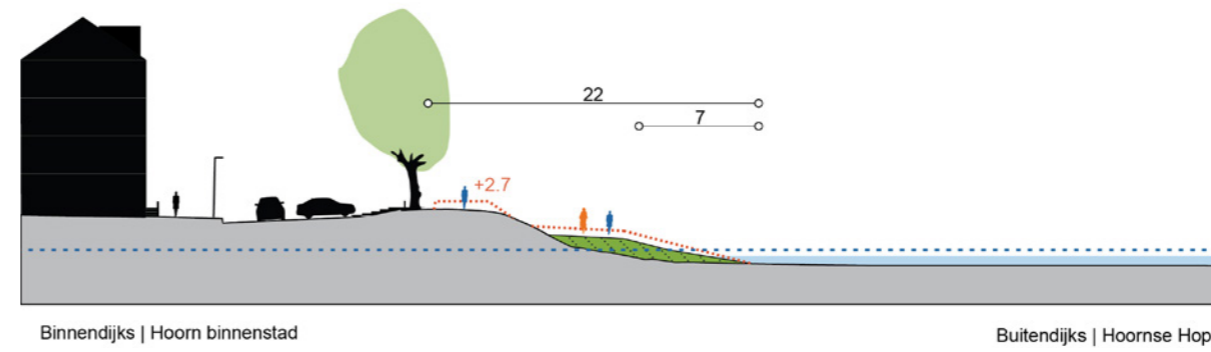

BUITENWAAARTS (SECTIE HE-1 VAN DIJKPAAL 5 TOT 10+40)

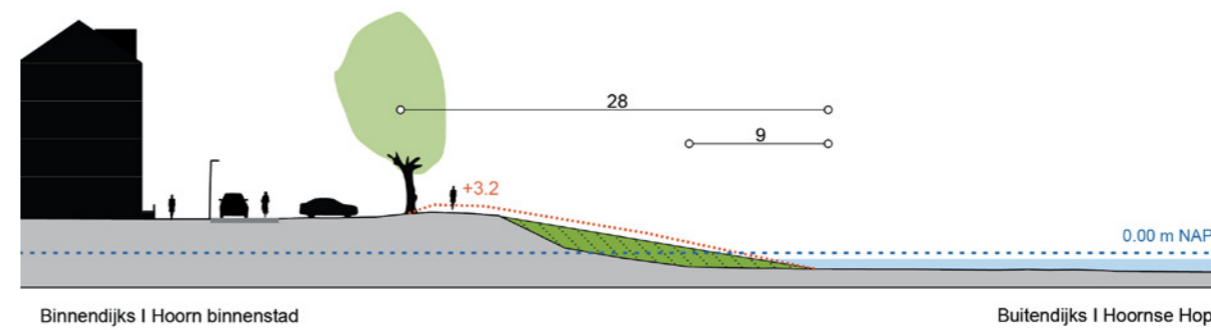


VERSTERKING STRAND HOORN

MODULE 2, SECTIE HE-2




Plattegrond met het ruimtebeslag van de alternatieven


BUITENWAARTS (SECTIE HE-2 VAN DIJKPAAL 14 TOT 22+50)

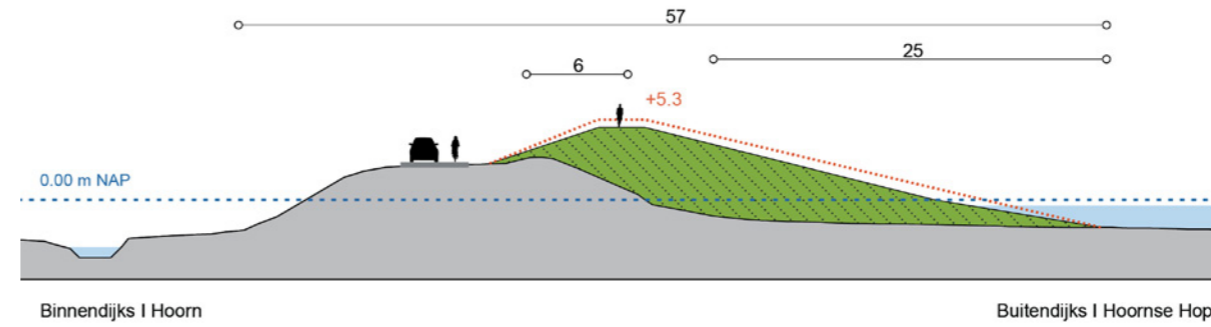


BUITENWAARTS (HE-2 DIJKPAAL 22+50 TOT 29)

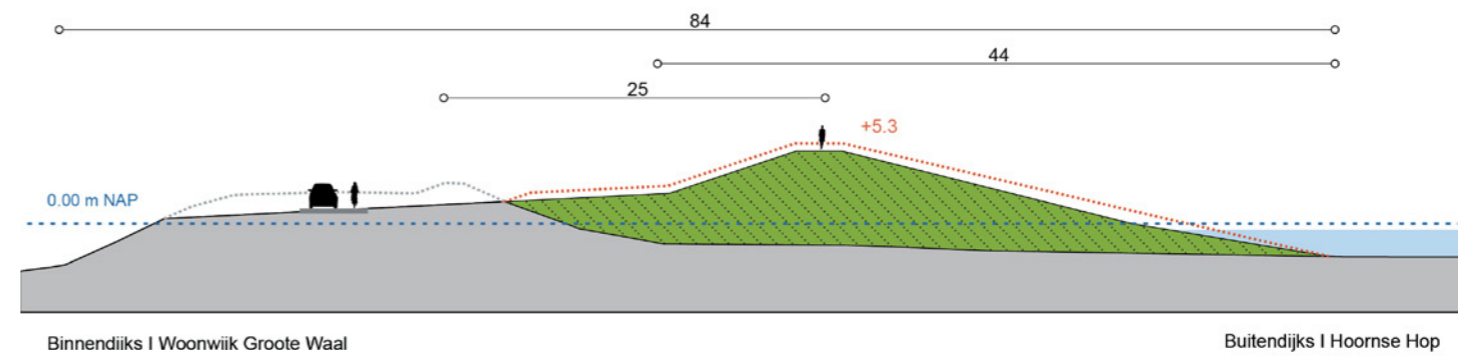


BINNENWAARTS (HE-2 DIJKPAAL 29 TOT 34)

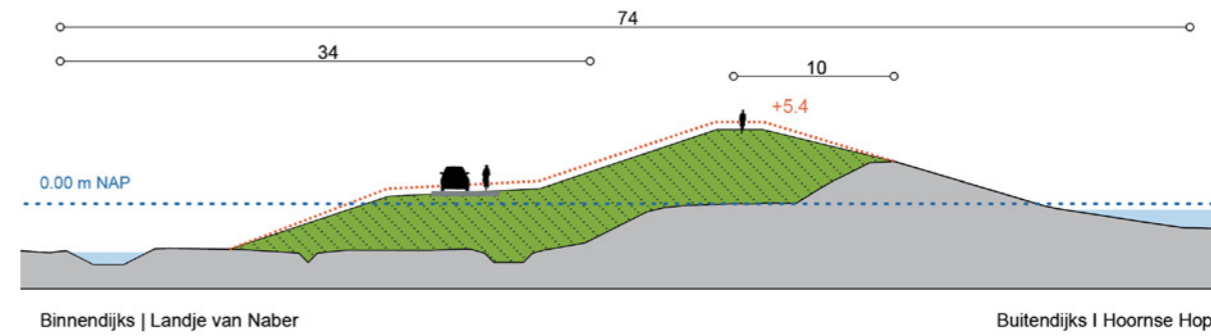

OEVERDIJK (SECTIE HE-2 VAN DIJKPAAL 12+50 TOT 22+50, VERSCHAALD)

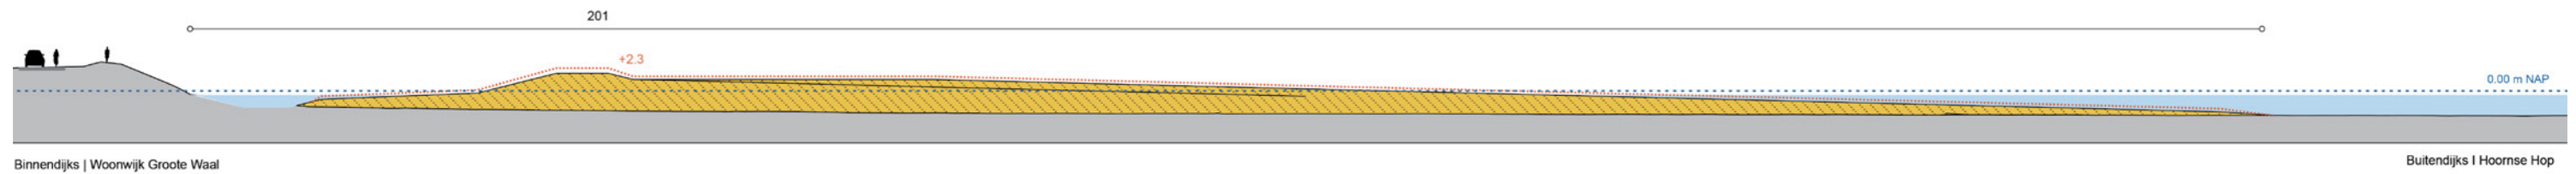

OEVERDIJK MET MEEKOPPELKANSEN (SECTIE HE-2 VAN DIJKPAAL 12+50 TOT 22+50, VERSCHAALD)

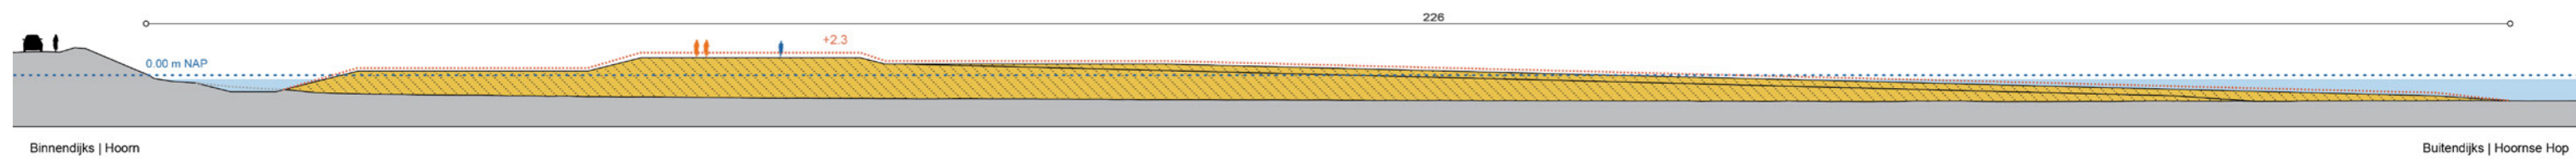


VERSTERKING GROTE WAAL EN DE HULK


MODULE 3, SECTIES HE-2, HE-3 EN HE-4, BLAD 1 VAN 3




BUITENWAARTS (HE-3 DIJKPAAL 34 TOT 39+50)

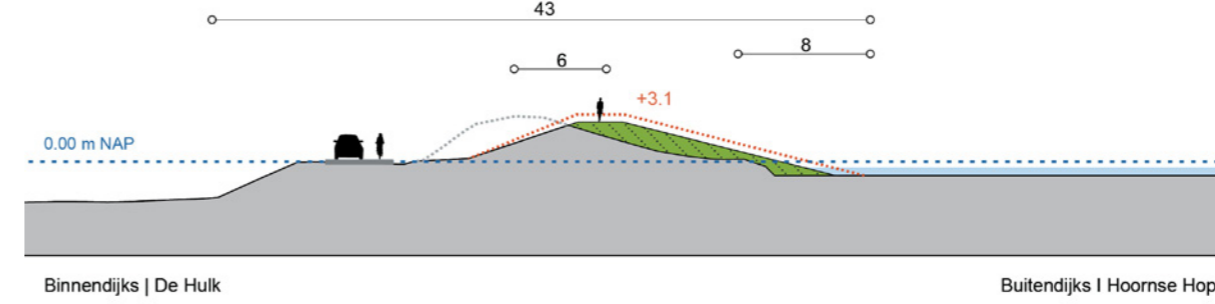


BUITENWAARTS MET CONSTRUCTIE (HE-3 DIJKPAAL 34 TOT 39+50)

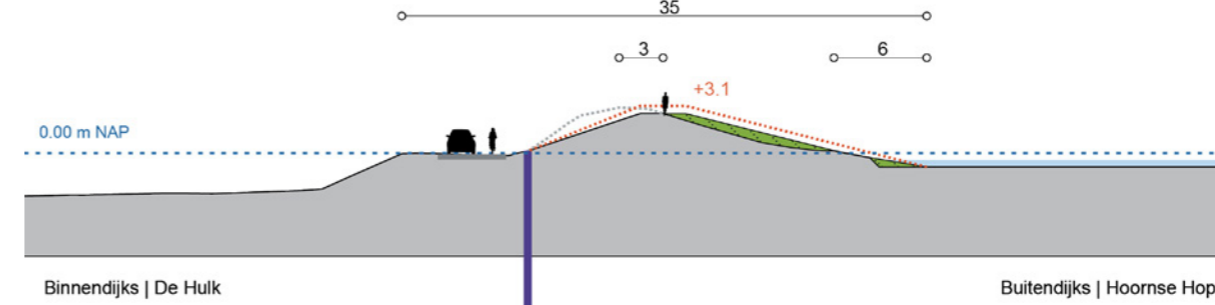

BUITENWAARTS (HE-3 DIJKPAAL 39+50 TOT 46)

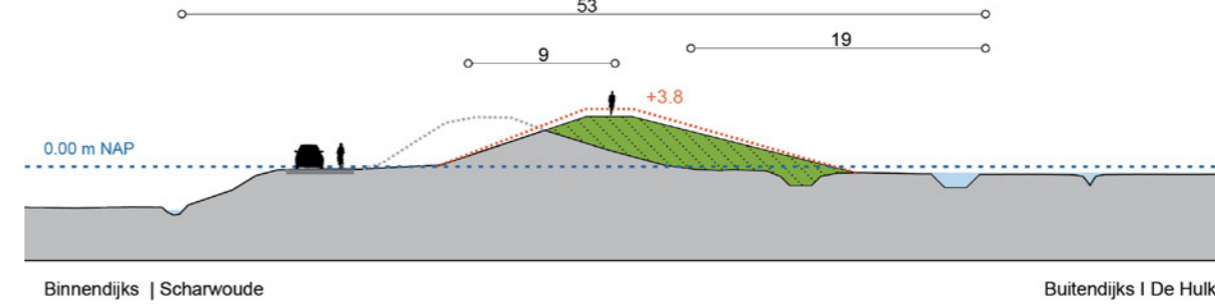

BUITENWAARTS MET CONSTRUCTIE (HE-3 DIJKPAAL 39+50 TOT 46)

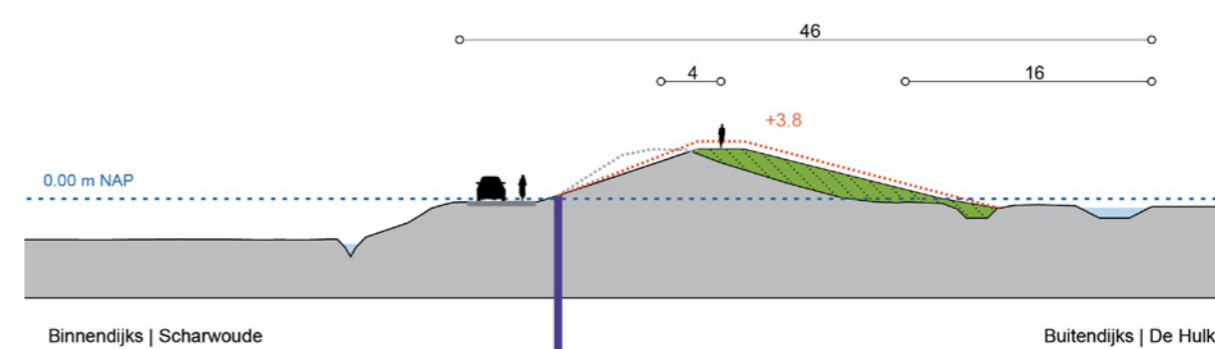


VERSTERKING GROTE WAAL EN DE HULK


MODULE 3, SECTIES HE-2, HE-3 EN HE-4, BLAD 2 VAN 3




BUITENWAARTS (HE-3 DIJKPAAL 46 TOT 53)

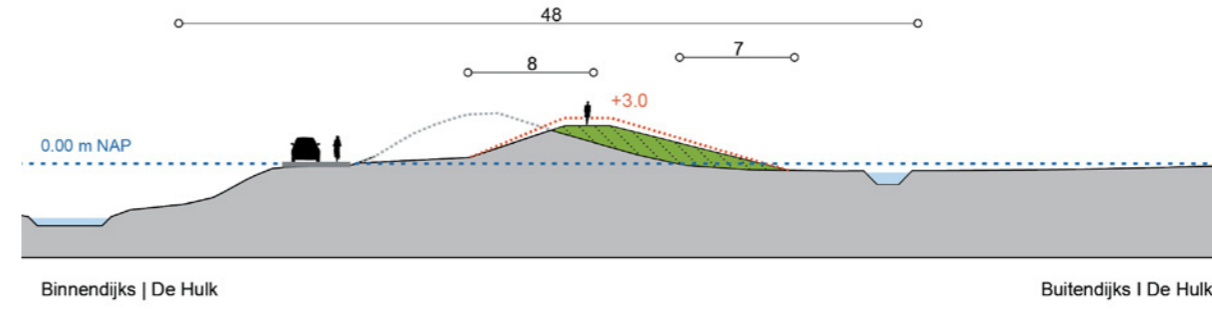


BUITENWAARTS MET CONSTRUCTIE (HE-3 DIJKPAAL 46 TOT 53)

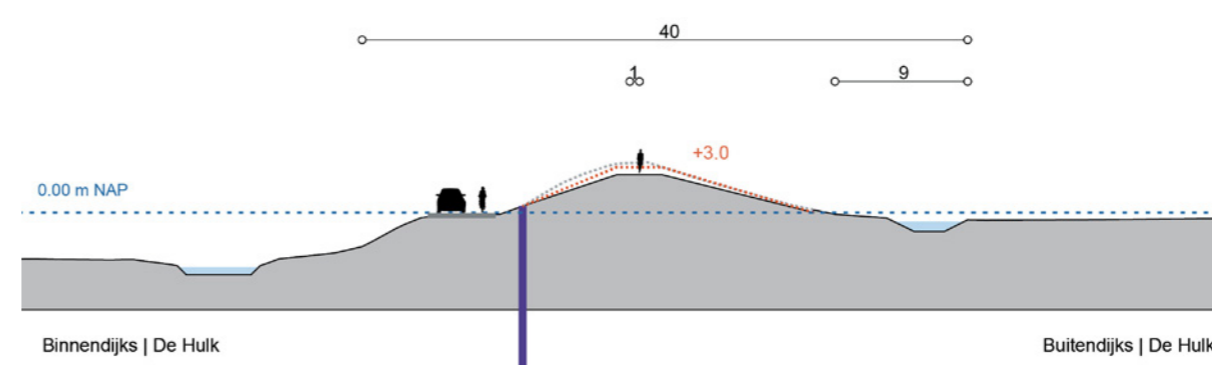

BUITENWAARTS (HE-4 DIJKPAAL 53 TOT 63)

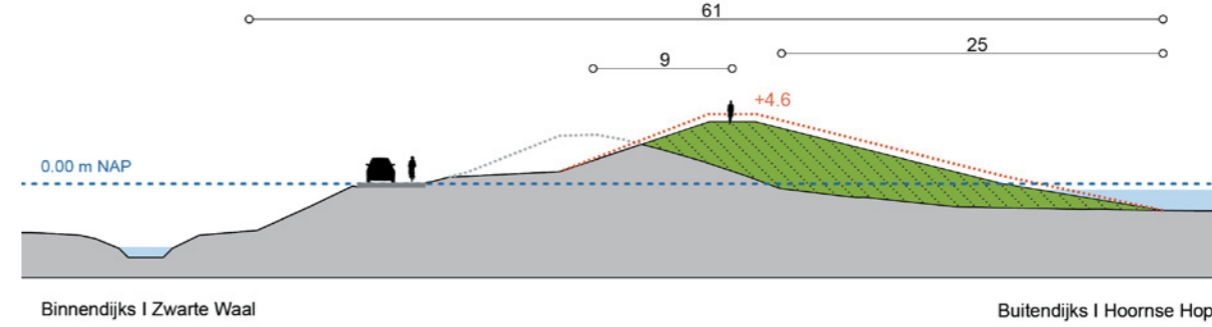


BUITENWAARTS MET CONSTRUCTIE (HE-4 DIJKPAAL 53 TOT 63)

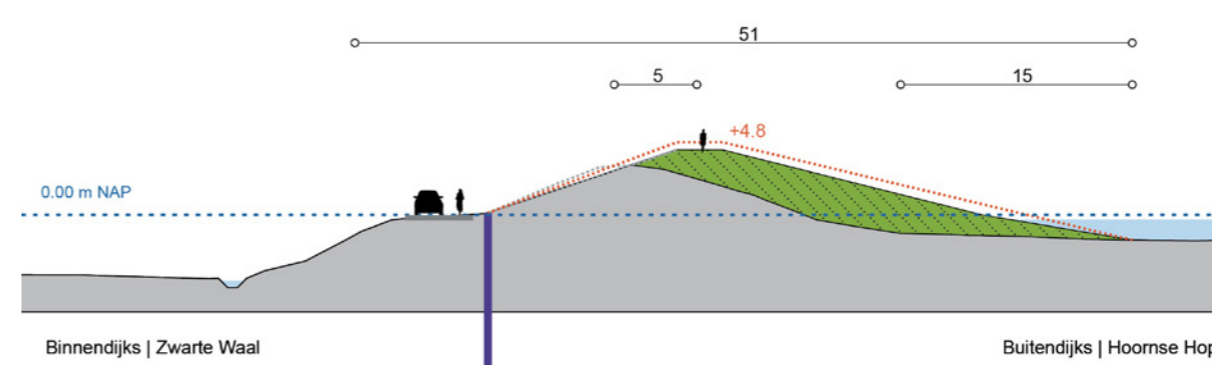


VERSTERKING GROTE WAAL EN DE HULK

MODULE 3, SECTIES HE-2, HE-3 EN HE-4, BLAD 3 VAN 3


OEVERDIJK (PROFIEL TER PLAATSE VAN DIJKPAAL 27, VAN DIJKPAAL 22+50 TOT 61+80, INGEKORT)

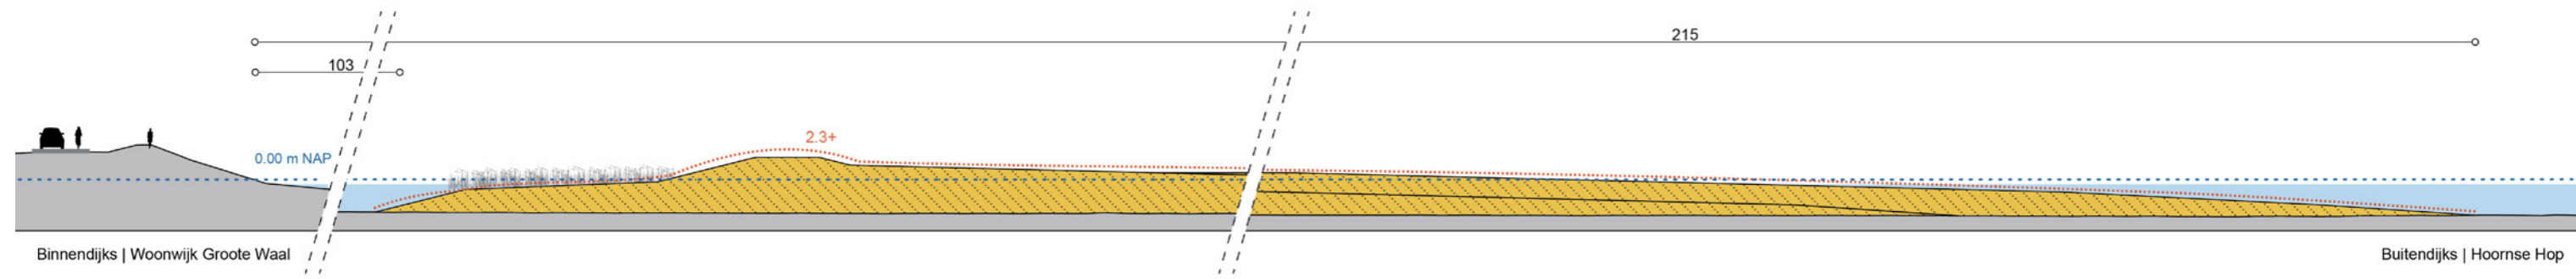

OEVERDIJK (PROFIEL TER PLAATSE VAN DIJKPAAL 27, VAN DIJKPAAL 22+50 TOT 61+80, SCHAALLOOS)

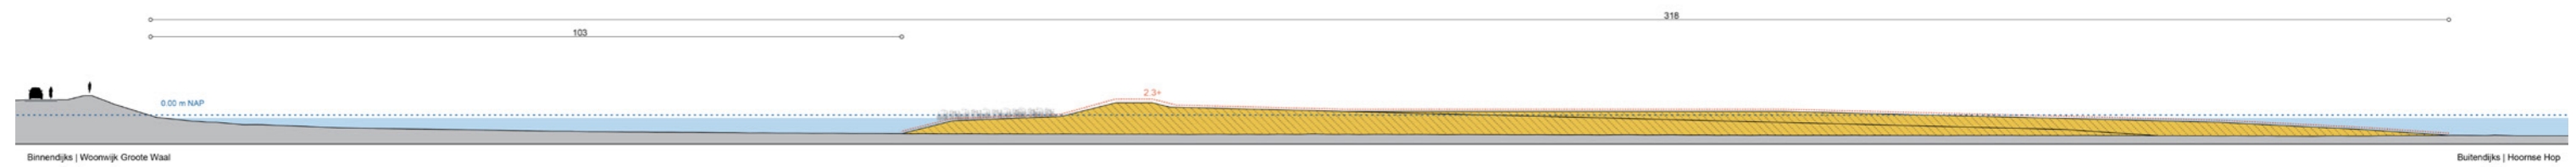

OEVERDIJK MET MEEKOPPELKANSEN (PROFIEL TER PLAATSE VAN DIJKPAAL 27, VAN DIJKPAAL 22+50 TOT 61+80, INGEKORT)

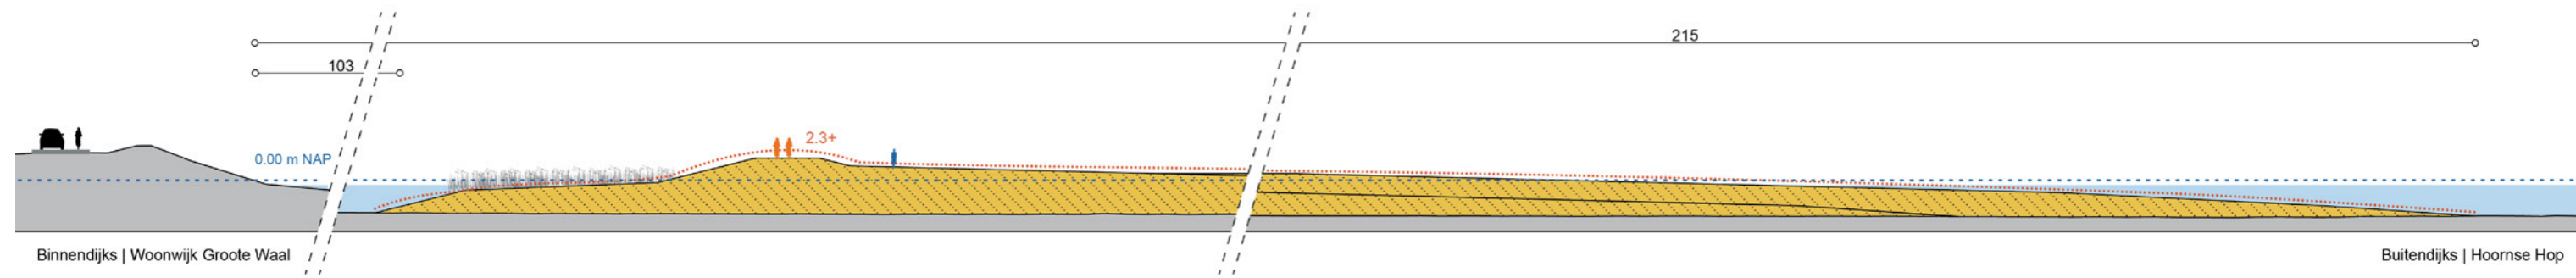

OEVERDIJK MET MEEKOPPELKANSEN (PROFIEL TER PLAATSE VAN DIJKPAAL 27, VAN DIJKPAAL 22+50 TOT 61+80, SCHAALLOOS)




VERSTERKING DE KOGEN

MODULE 4, SECTIES HE-4, HE-5 EN HE-6, BLAD 1 VAN 3




Plattegrond met het ruimtebeslag van de alternatieven


BUITENWAARTS (HE-5 DIJKPAAL 61+80 TOT 63)

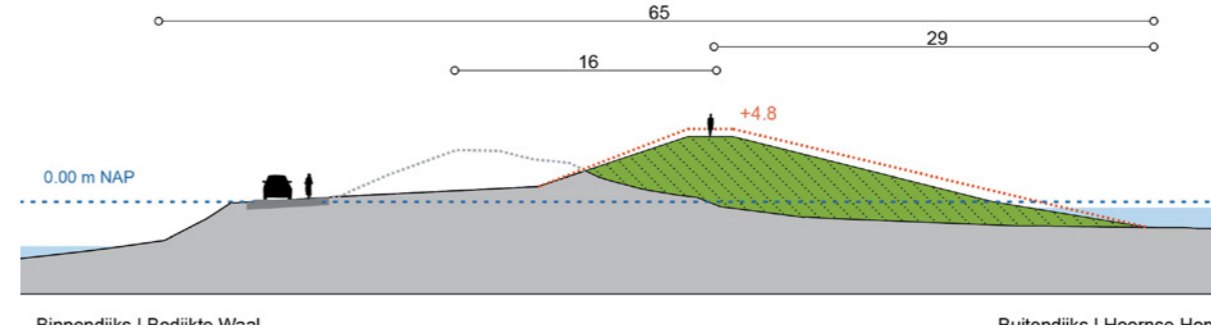


BUITENWAARTS MET MEEKOPPELKANS (HE-5 DIJKPAAL 61+80 TOT 63)

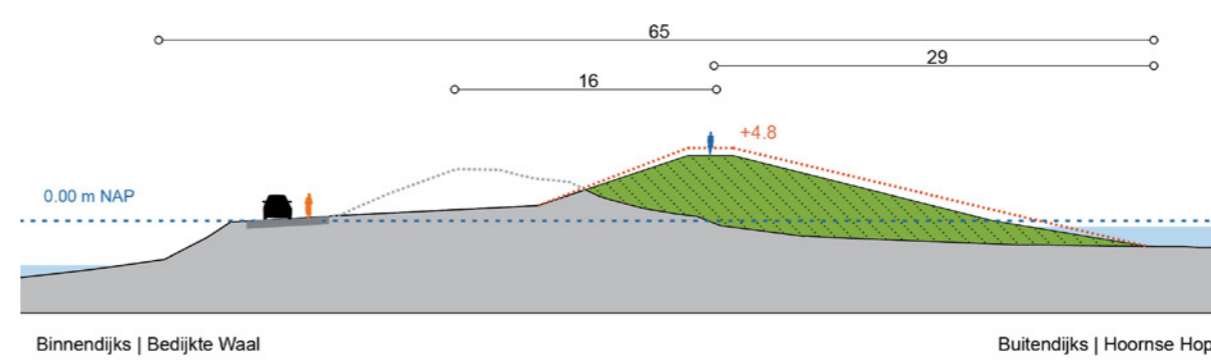


BUITENWAARTS MET CONSTRUCTIE (HE-5 DIJKPAAL 61+80 TOT 63)

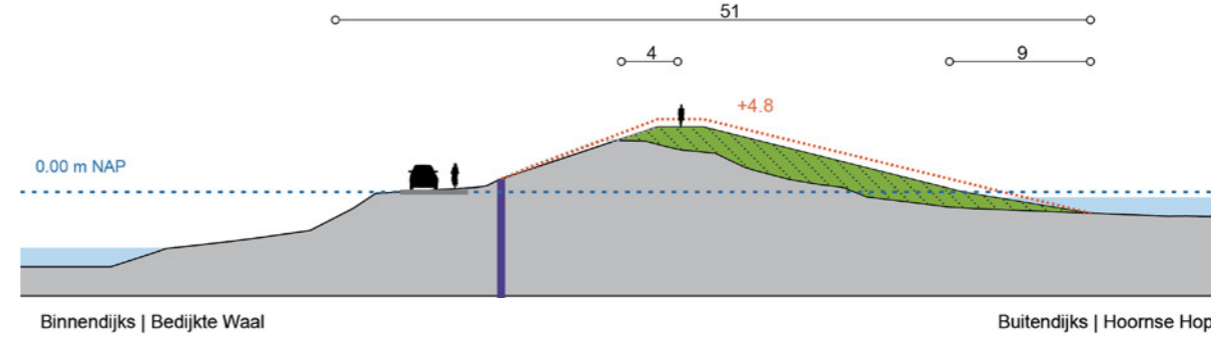

BUITENWAARTS MET CONSTRUCTIE (HE-5 DIJKPAAL 63 TOT 66+90)

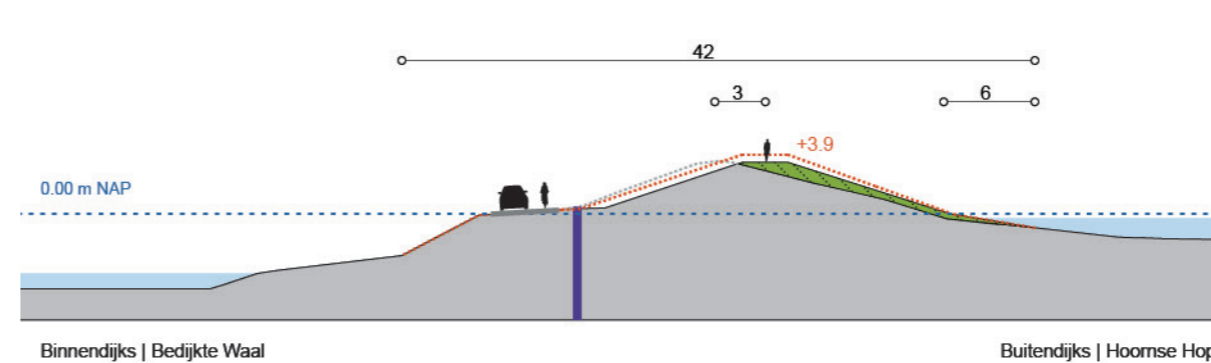

BUITENWAARTS MET CONSTRUCTIE MET MEEKOPPELKANS (HE-5 DIJKPAAL 63 TOT 66+90)

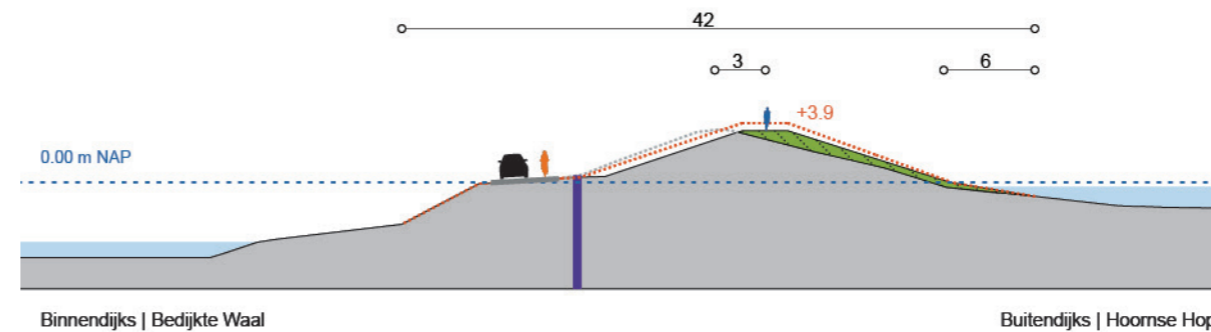


VERSTERKING DE KOGEN

MODULE 4, SECTIES HE-4, HE-5 EN HE-6, BLAD 1 VAN 3




Plattegrond met het ruimtebeslag van de alternatieven


BINNENWAARTS (HE-5 DP66 TOT DP74)

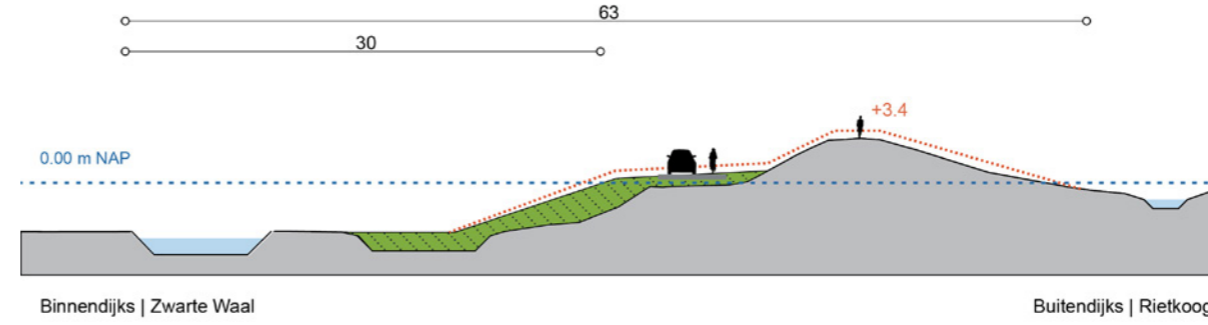

BINNENWAARTS MET MEEKOPPELKANSEN (HE-5 DP66 TOT DP74)

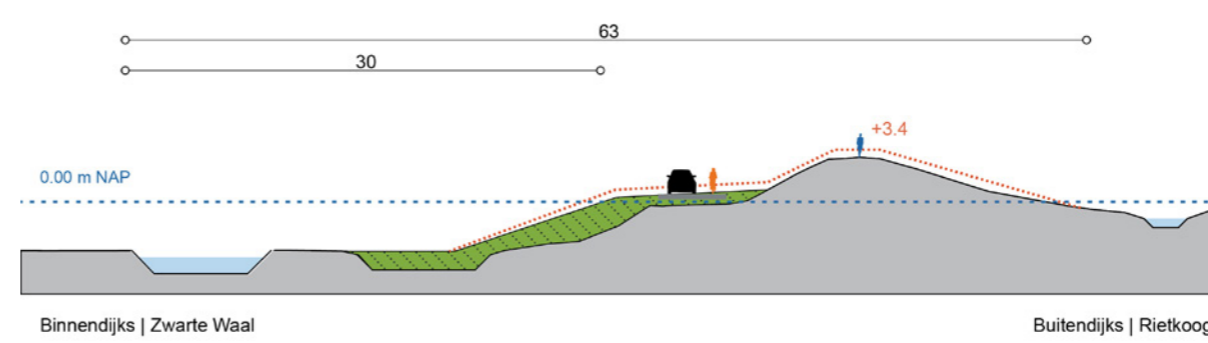

BUITENWAARTS (HE-5 DP66 TOT DP74)

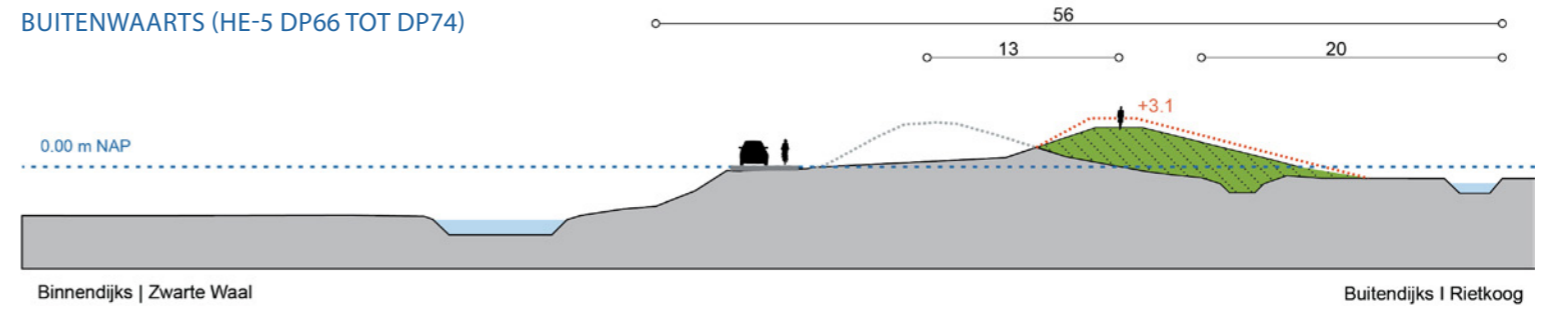


VERSTERKING DE KOGEN


MODULE 4, SECTIES HE-4, HE-5 EN HE-6, BLAD 3 VAN 3




BUITENWAARTS (HE-6 DIJKPAAL 74 TOT DE HORNSLUIS)

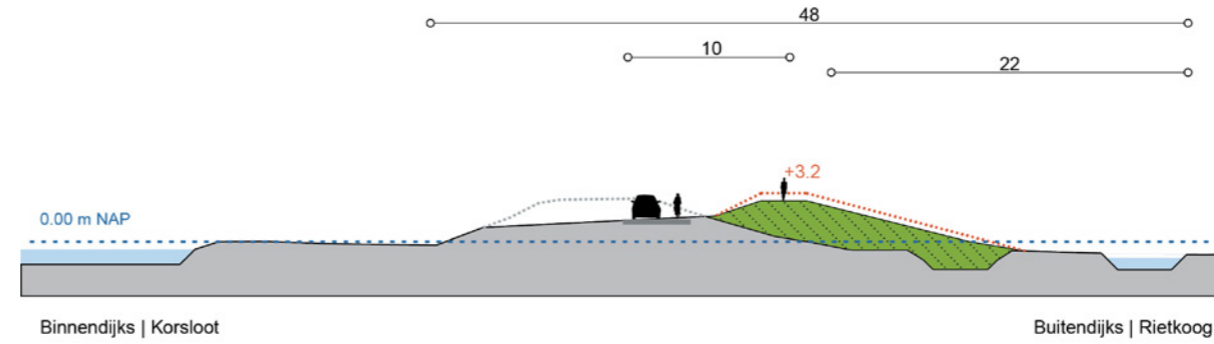


BUITENWAARTS MET MEEKOPPELKANSEN (HE-6 DIJKPAAL 74 TOT DE HORNSLUIS)

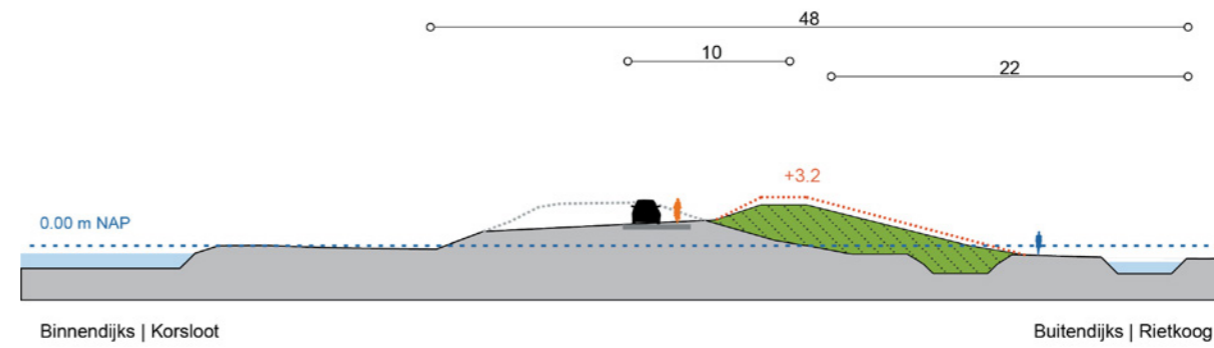

KRUINVERHOGING (HE-6 VANAF DE HORNSLUIS TOT DIJKPAAL 6)

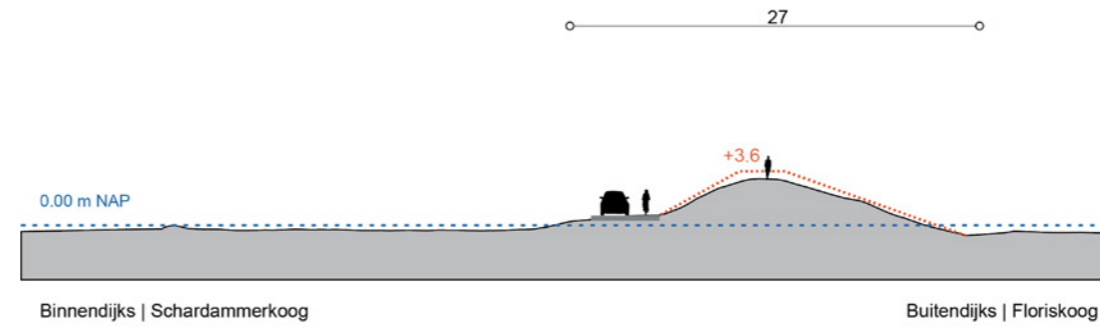

KRUINVERHOGING MET MEEKOPPELKANSEN (HE-6 VANAF DE HORNSLUIS TOT DIJKPAAL 6)

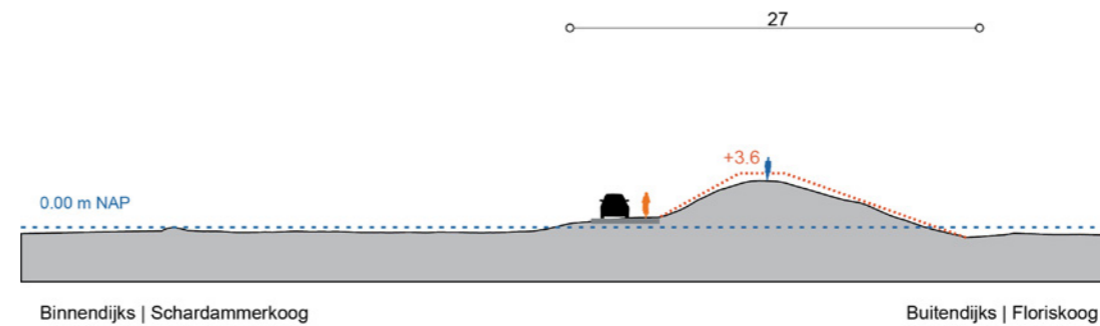


VERSTERKING ETERSHEIMERBRAAK

MODULE 5, SECTIE HE-7, BLAD 1 VAN 2




Plattegrond met het ruimtebeslag van de alternatieven


BINNENWAARTS (HE-7 DIJKPAAL 12 TOT 16)

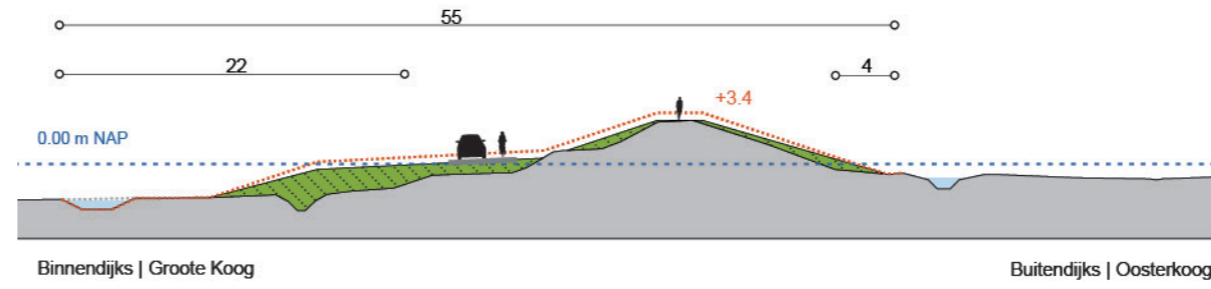


BINNENWAARTS MET MEEKOPPELKANSEN (HE-7 DIJKPAAL 12 TOT 16)

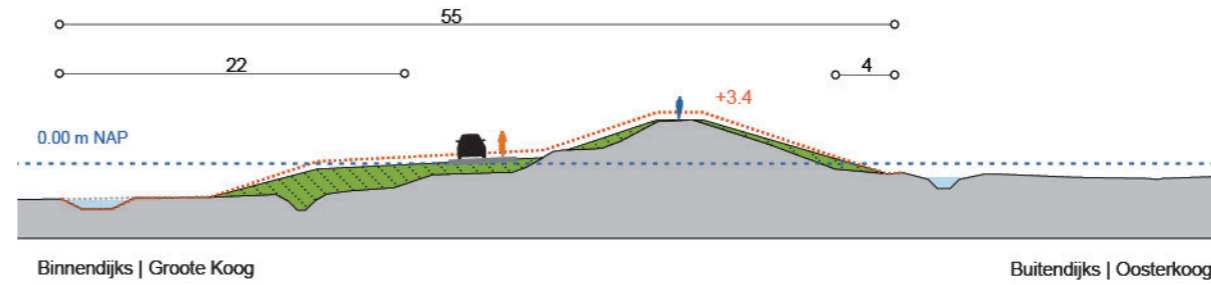


BUITENWAARTS (HE-7 DIJKPAAL 12 TOT 16)

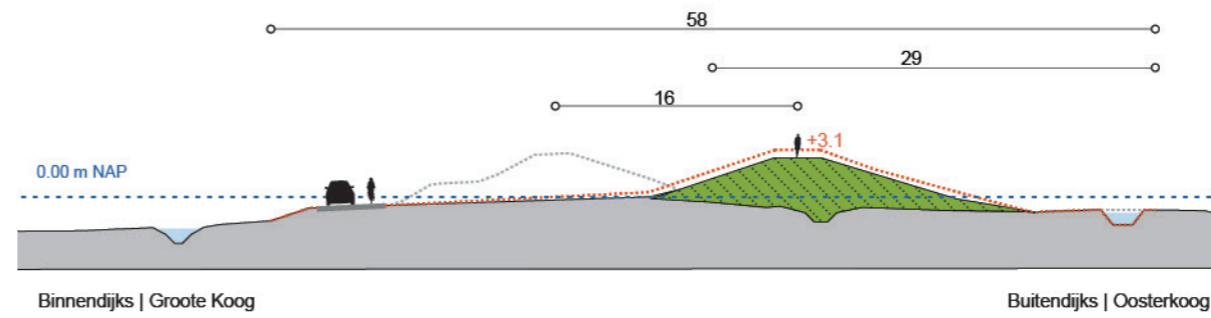


BUITENWAARTS (HE-7 DIJKPAAL 16 TOT 22+50)

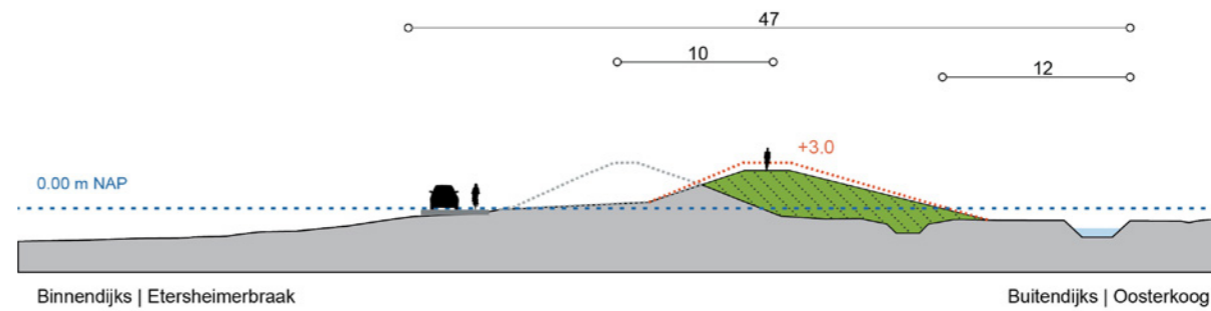

BUITENWAARTS MET MEEKOPPELKANSEN (HE-7 DIJKPAAL 16 TOT 22+50)

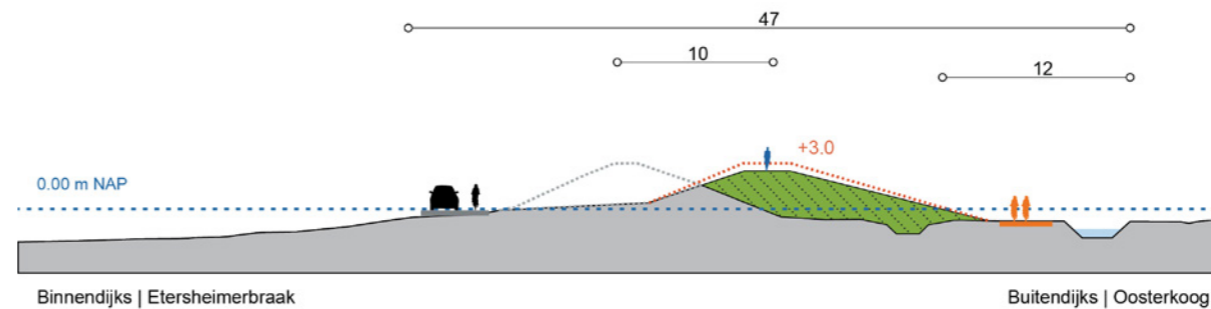

BINNENWAARTS (HE-7 DIJKPAAL 16 TOT 22+50)

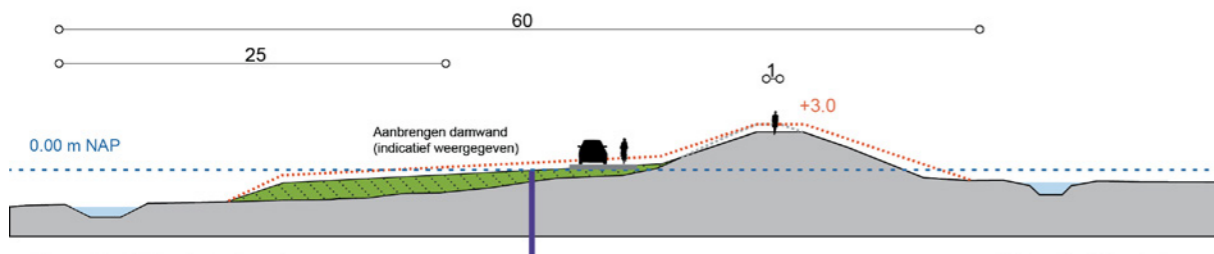


VERSTERKING ETERSHEIMERBRAAK

MODULE 5, SECTIE HE-7, BLAD 2 VAN 2




Plattegrond met het ruimtebeslag van de alternatieven


BUITENWAARTS (HE-7 DP22+50 TOT 27+50)

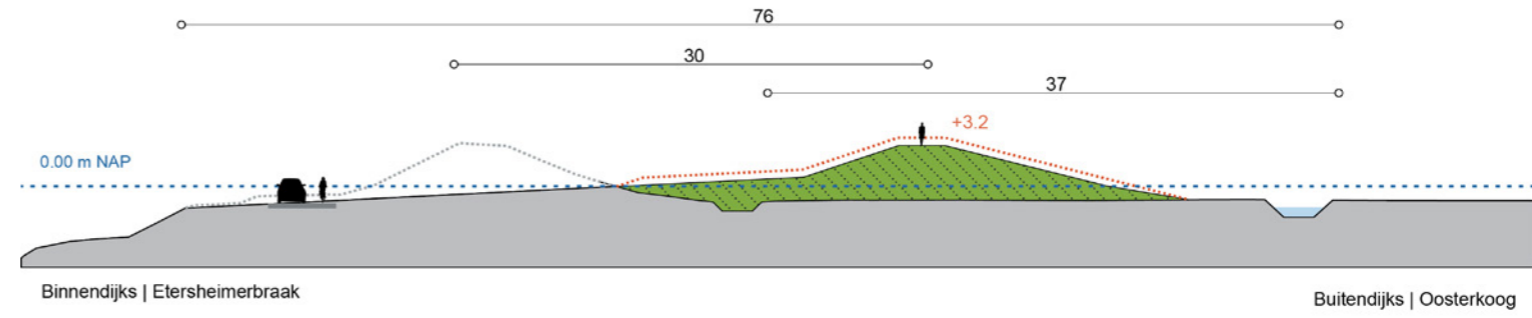

BUITENWAARTS MET MEEKOPPELKANSEN (HE-7 DP22+50 TOT 27+50)

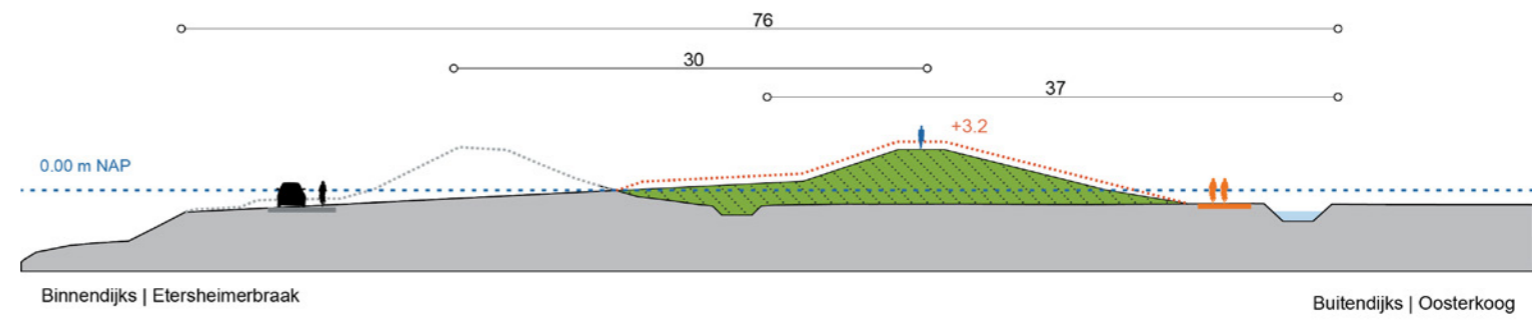

BUITENWAARTS MET CONSTRUCTIE (HE-7 DP22+50 TOT 27+50)

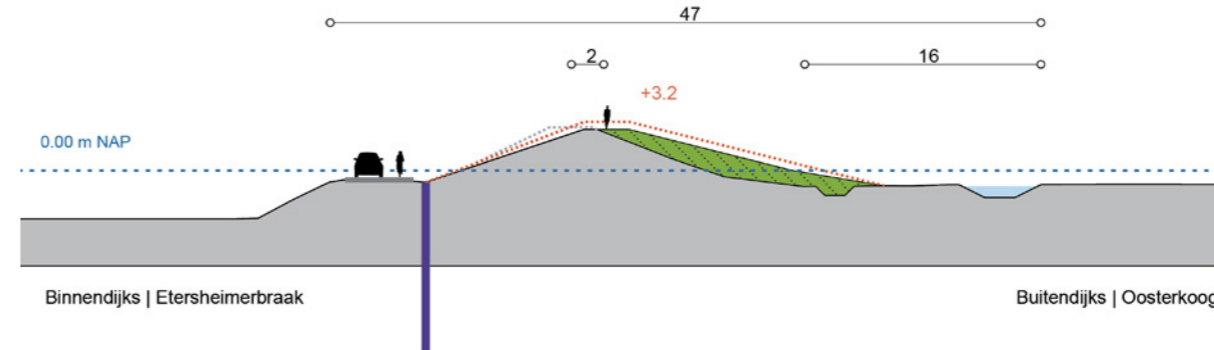


VERSTERKING HEINTJESBRAAK EN WARDER

MODULE 6, SECTIE HE-8 EN HE-9, BLAD 1 VAN 5




Plattegrond met het ruimtebeslag van de alternatieven


BUITENWAARTS (HE-8A1 EN HE-8A2 DIJKPAAL 27+50 TOT 34+50)

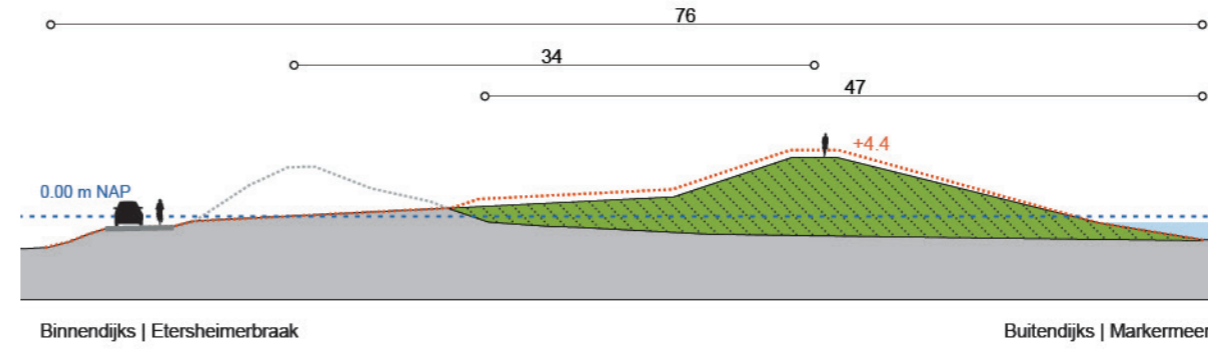

BUITENWAARTS MET MEEKOPPELKANSEN (HE-8A1 EN HE-8A2 DIJKPAAL 27+50 TOT 34+50)

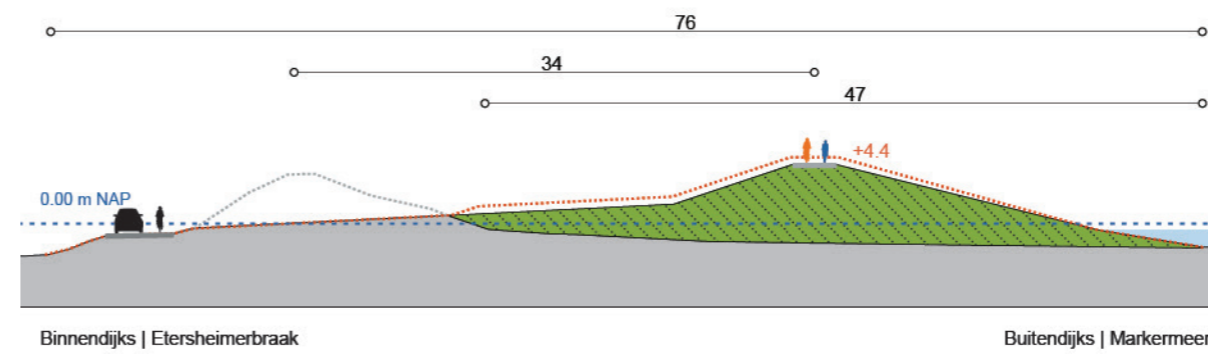

BINNENWAARTS MET CONSTRUCTIE (HE-8A1 EN HE-8A2 DIJKPAAL 27+50 TOT 34+50)

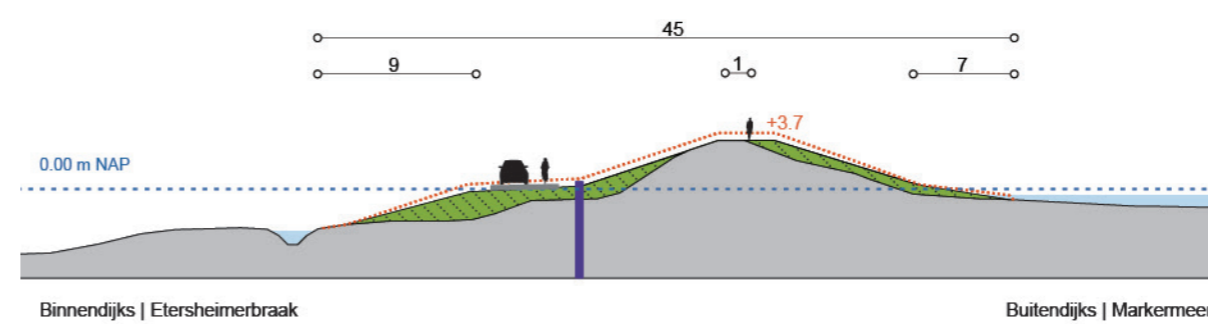


VERSTERKING HEINTJESBRAAK EN WARDER

MODULE 6, SECTIE HE-8 EN HE-9, BLAD 2 VAN 5




Plattegrond met het ruimtebeslag van de alternatieven


GECOMBINEERD (HE-8A3 T/M HE-8A5 DP34+50 TOT DP39)

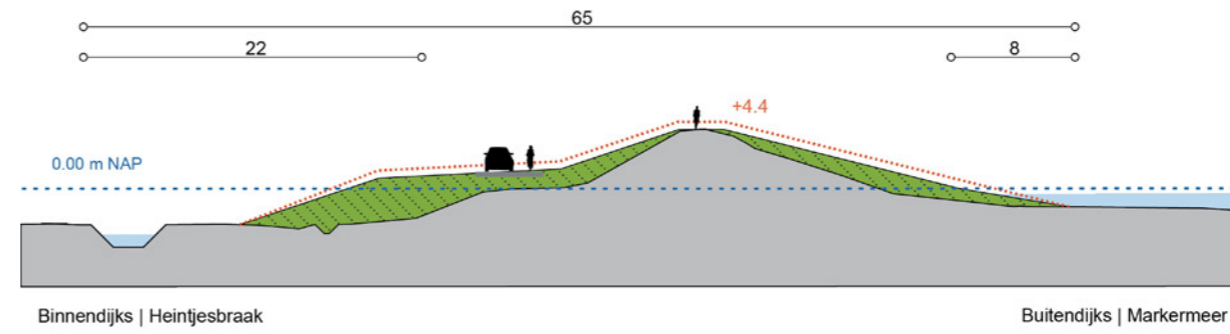

GECOMBINEERD MET MEEKOPPELKANSEN (HE-8A3 T/M HE-8A5 DP34+50 TOT DP39)

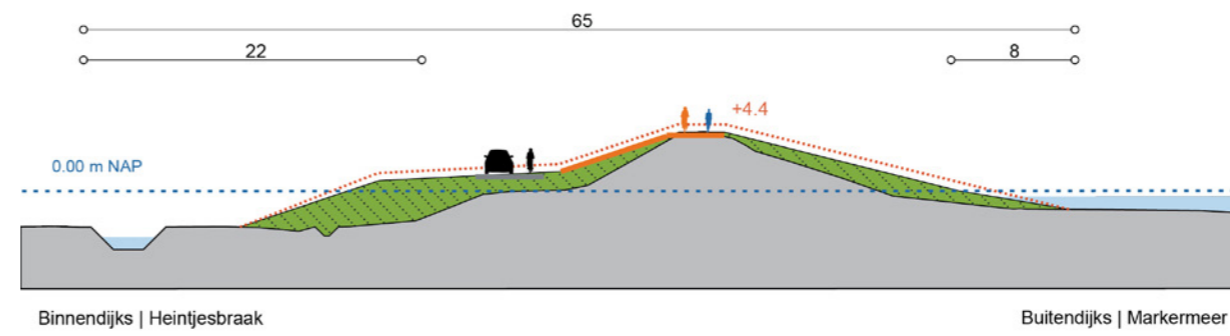

BUITENWAARTS (HE-8A3 T/M HE-8A5 DP34+50 TOT DP39)

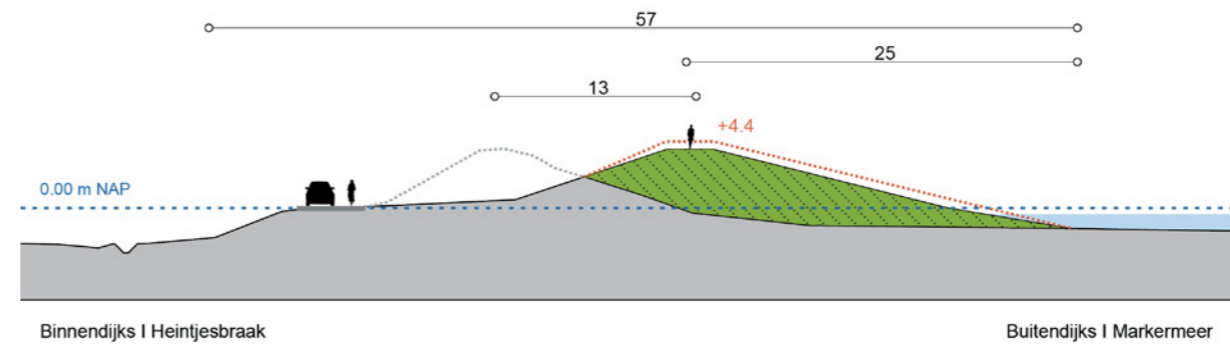


VERSTERKING HEINTJESBRAAK EN WARDER

MODULE 6, SECTIE HE-8 EN HE-9, BLAD 3 VAN 5




Plattegrond met het ruimtebeslag van de alternatieven


BINNENWAARTS (HE-8B1 DIJKPAAL 39 TOT 44+50)

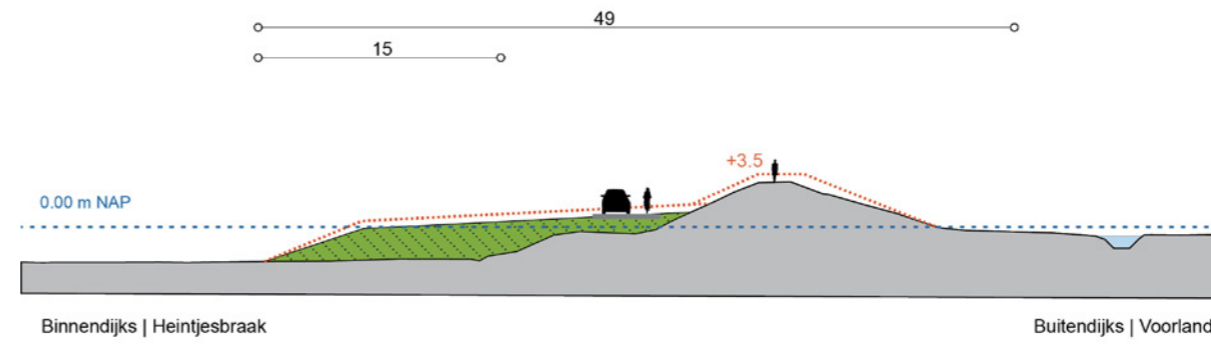


BINNENWAARTS MET MEEKOPPELKANSEN (HE-8B1 DIJKPAAL 39 TOT 44+50)

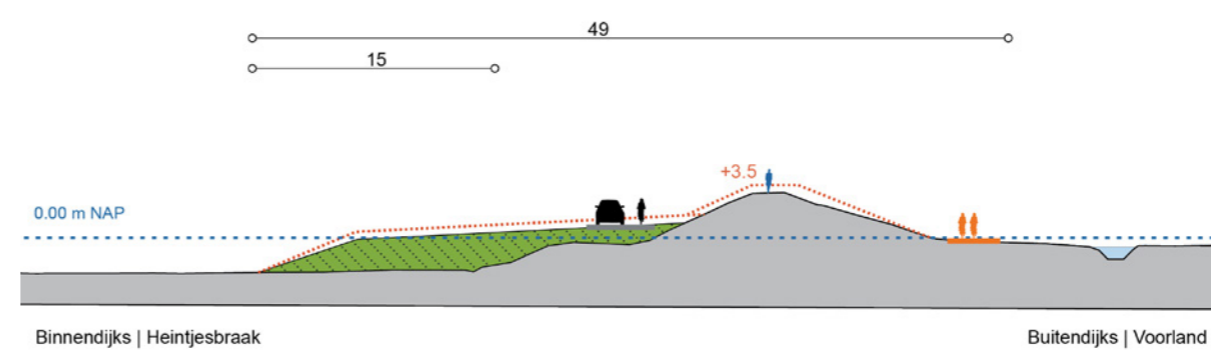


BINNENWAARTS (HE-8B2 DIJKPAAL 44+50 TOT 46+50)

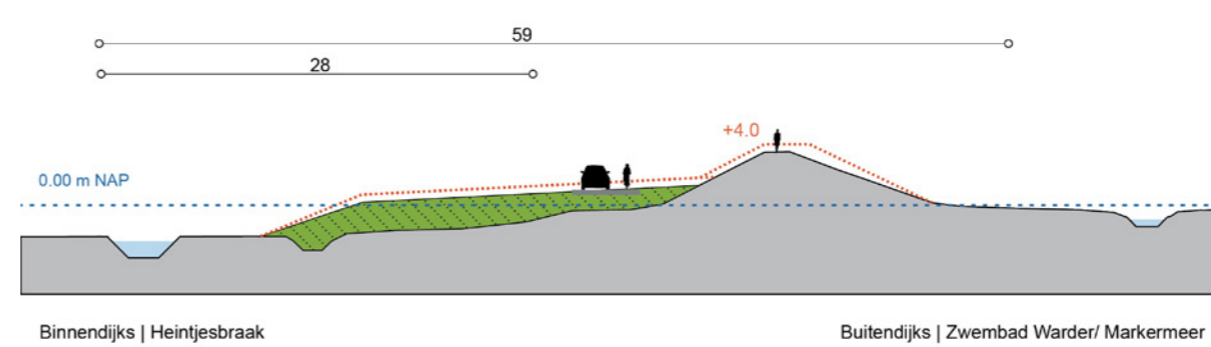

BINNENWAARTS MET MEEKOPPELKANSEN (HE-8B2 DIJKPAAL 44+50 TOT 46+50)

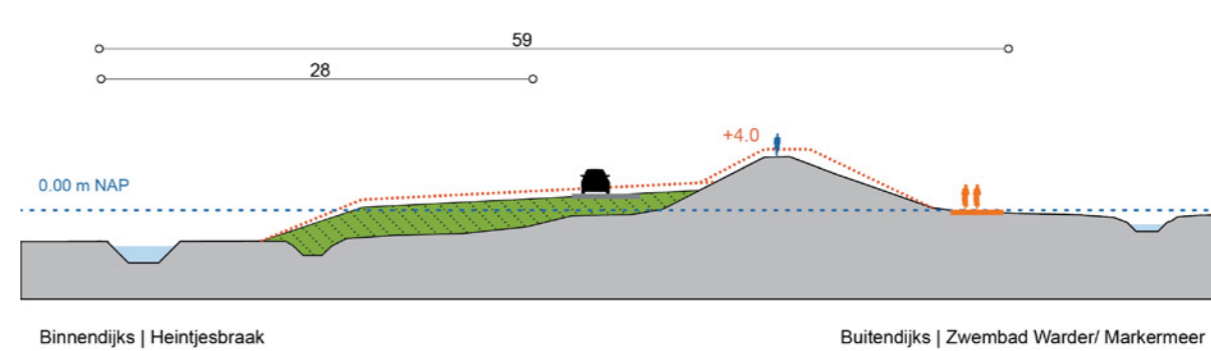

BUITENWAARTS (HE-8B DIJKPAAL 39 TOT DP48+50)

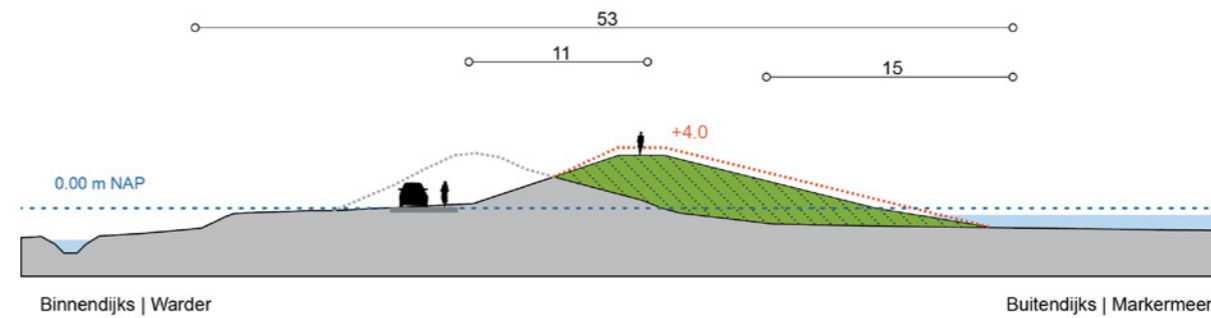


VERSTERKING HEINTJESBRAAK EN WARDER

MODULE 6, SECTIE HE-8 EN HE-9, BLAD 4 VAN 5




Plattegrond met het ruimtebeslag van de alternatieven


BUITENWAARTS (HE-9A DIJKPAAL 48+50 TOT 52)

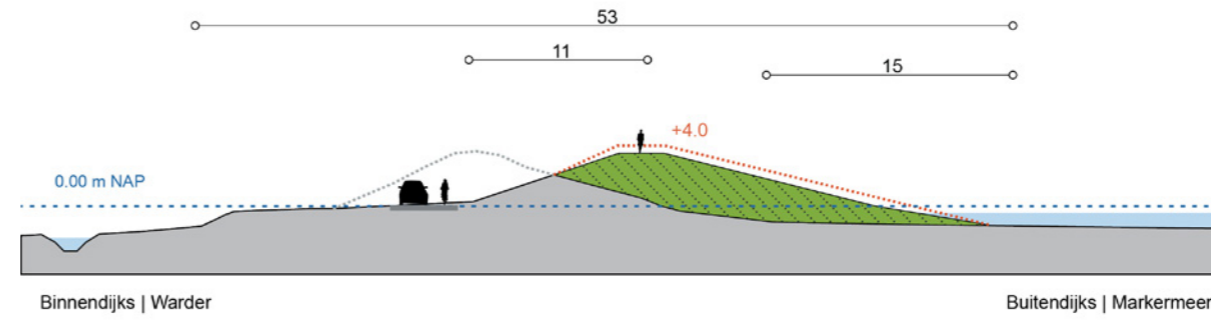

BUITENWAARTS MET MEEKOPPELKANSEN (HE-9A DIJKPAAL 48+50 TOT 52)

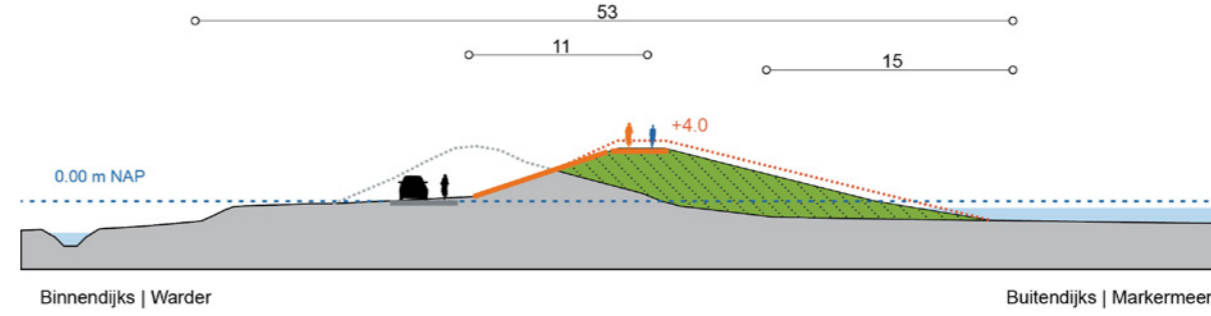

GECOMBINEERD (HE-9A DIJKPAAL 48+50 TOT 52)

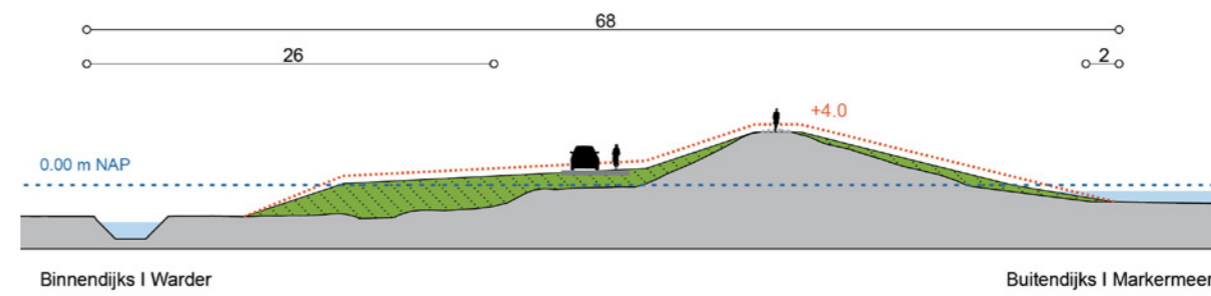


VERSTERKING HEINTJESBRAAK EN WARDER

MODULE 6, SECTIE HE-8 EN HE-9, BLAD 5 VAN 5




Plattegrond met het ruimtebeslag van de alternatieven


BUITENWAARTS (HE-9B DIJKPAAL 52 TOT 62+50)

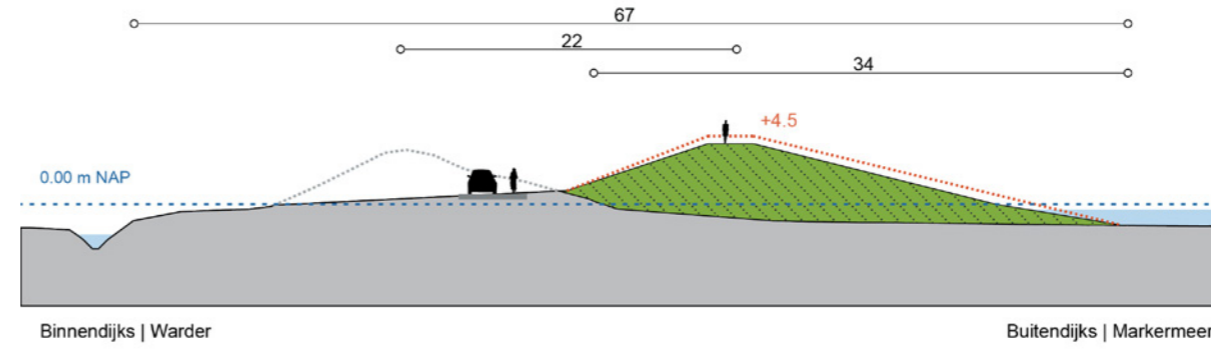

BUITENWAARTS MET MEEKOPPELKANSEN (HE-9B DIJKPAAL 52 TOT 62+50)

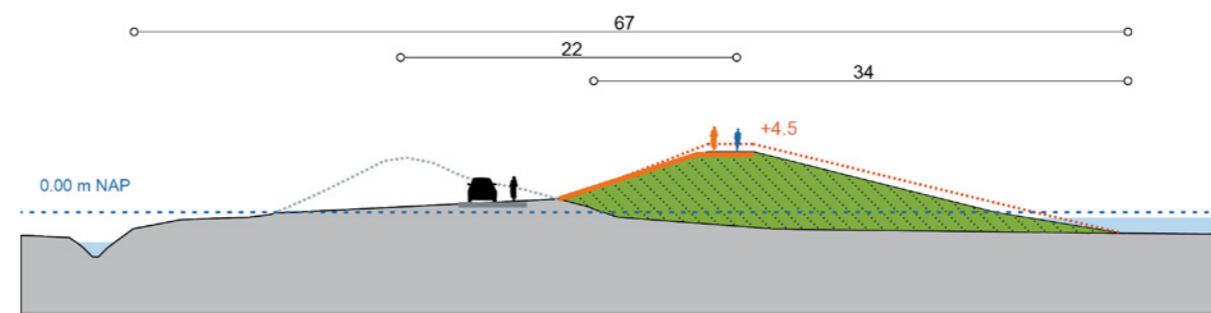

CONSTRUCTIEF (HE-9B DIJKPAAL 52 TOT 56)

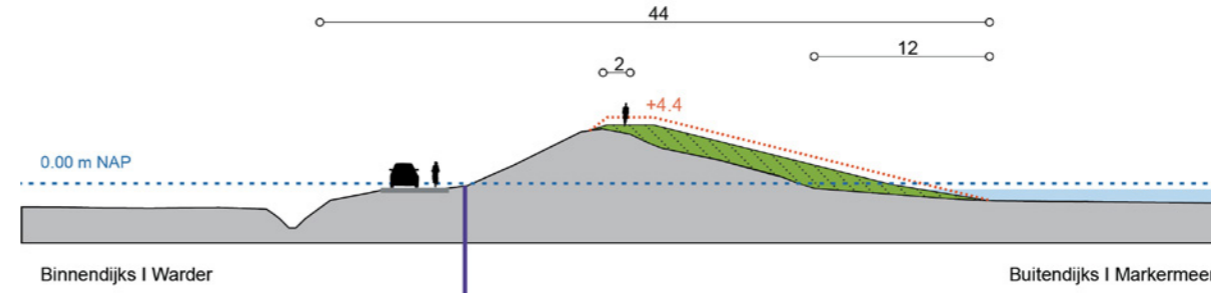


VERSTERKING POLDER ZEEVANG

MODULE 7, SECTIE HE-9, HE-10, HE-11 EN HE-12, BLAD 1 VAN 6




Plattegrond met het ruimtebeslag van de alternatieven


BUITENWAARTS (HE-9 DIJKPAAL 52 TOT 62+50)

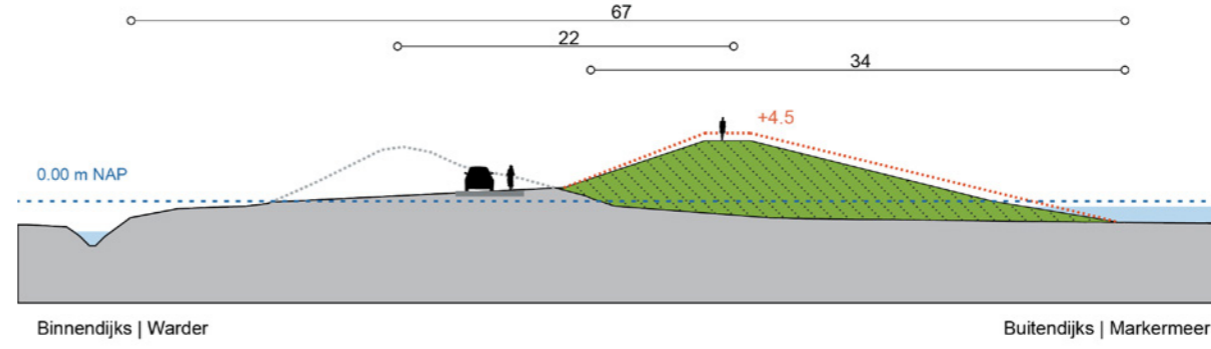


BUITENWAARTS MET MEEKOPPELKANSEN (HE-9 DIJKPAAL 52 TOT 62+50)

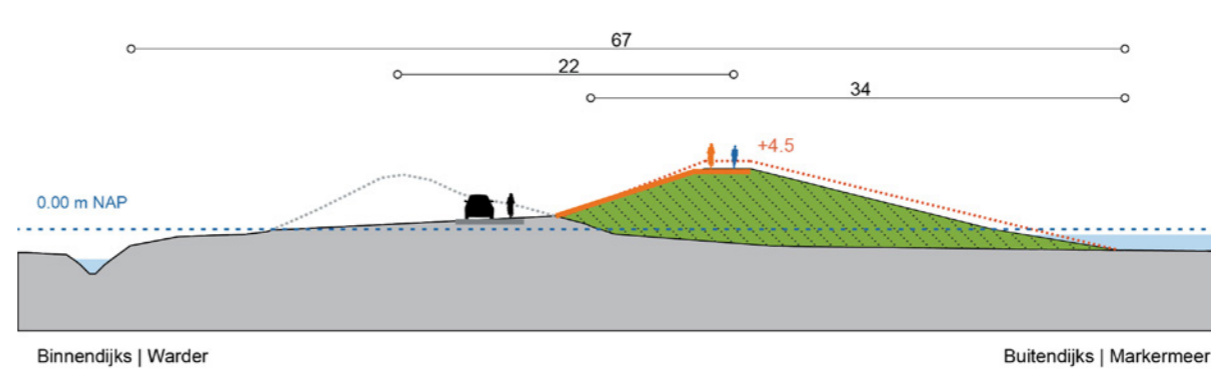

BUITENWAARTS MET CONSTRUCTIE (HE-9 DIJKPAAL 56 TOT 62+50)

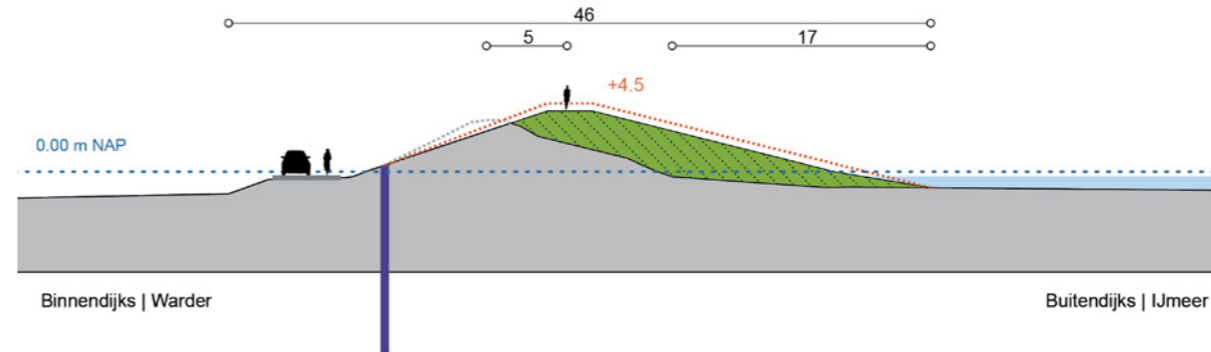

OEVERDIJK (HE-7 TOT HE-12, VAN DIJKPAAL 56 TOT 106, VERSCHAALD)

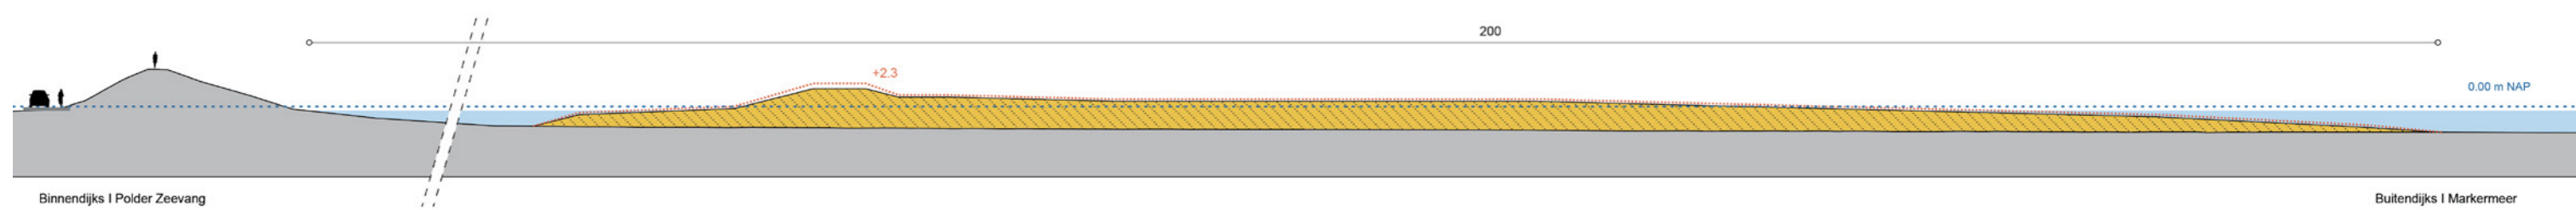


VERSTERKING POLDER ZEEVANG

MODULE 7, SECTIE HE-9, HE-10, HE-11 EN HE-12, BLAD 2 VAN 6




Plattegrond met het ruimtebeslag van de alternatieven


BUITENWAARTS (HE-10 DIJKPAAL 62+50 TOT 66)

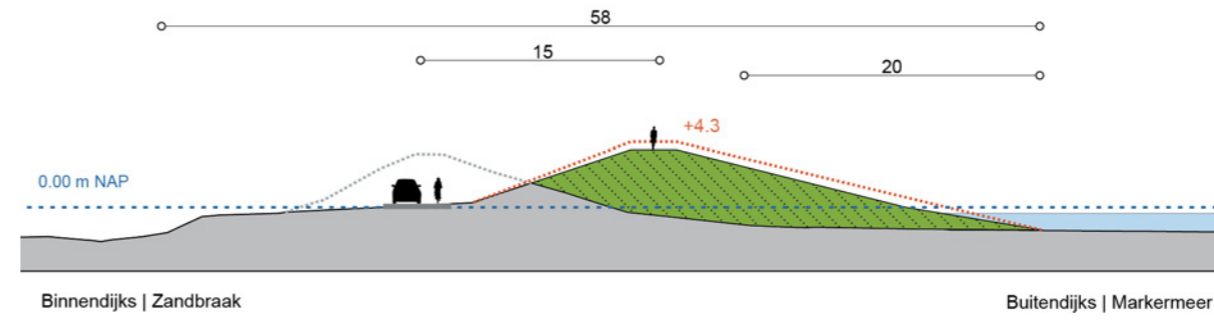


BUITENWAARTS MET MEEKOPPELKANSEN (HE-10 DIJKPAAL 62+50 TOT 66)

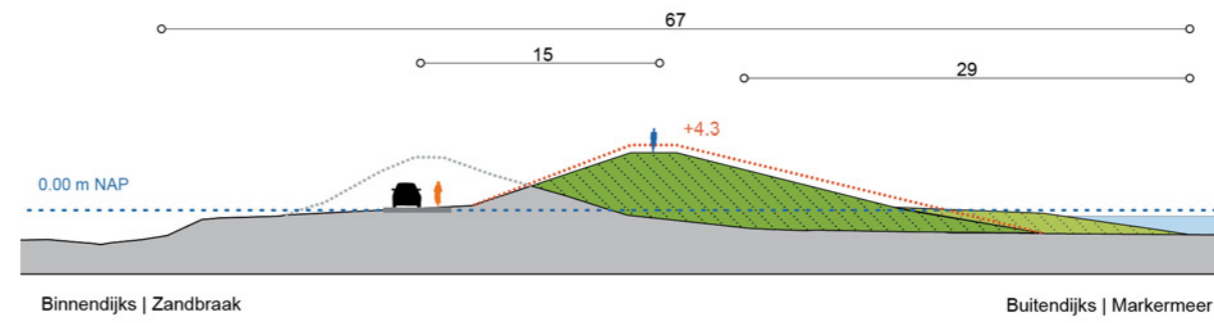

BINNENWAARTS (HE-10 DIJKPAAL 62+50 TOT 66)

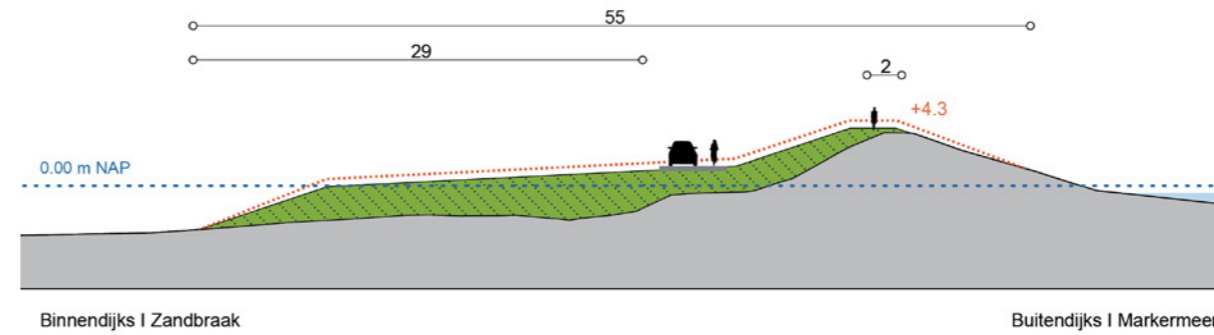

OEVERDIJK (HE-7 TOT HE-12, VAN DIJKPAAL 56 TOT 106, VERSCHAALD)

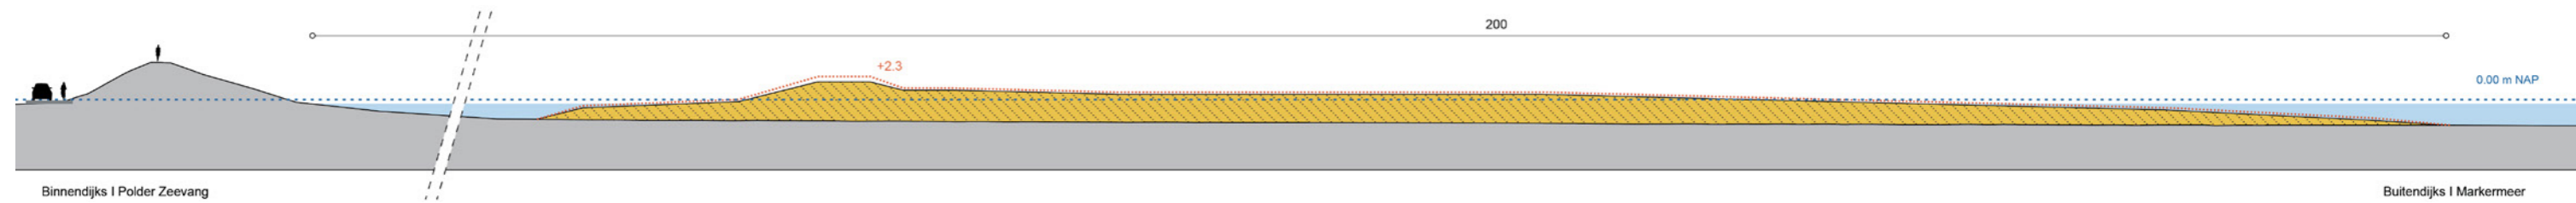


VERSTERKING POLDER ZEEVANG

MODULE 7, SECTIE HE-9, HE-10, HE-11 EN HE-12, BLAD 3 VAN 6




Plattegrond met het ruimtebeslag van de alternatieven


BINNENWAARTS (HE-10B DIJKPAAL 66 TOT 78+50)

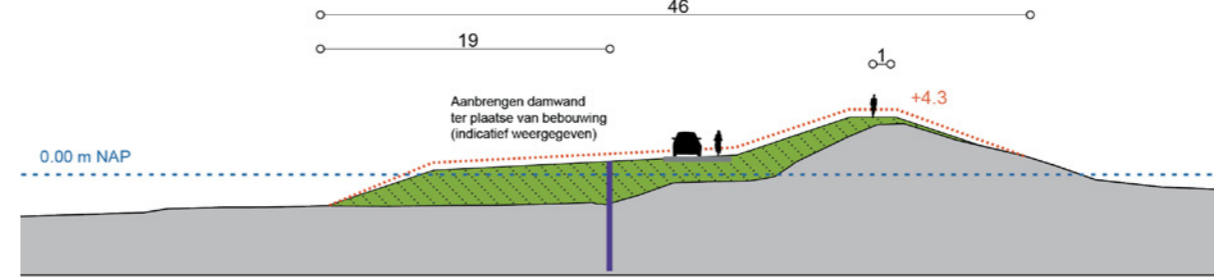


BUITENWAARTS (HE-10B DIJKPAAL 66 TOT 78+50)

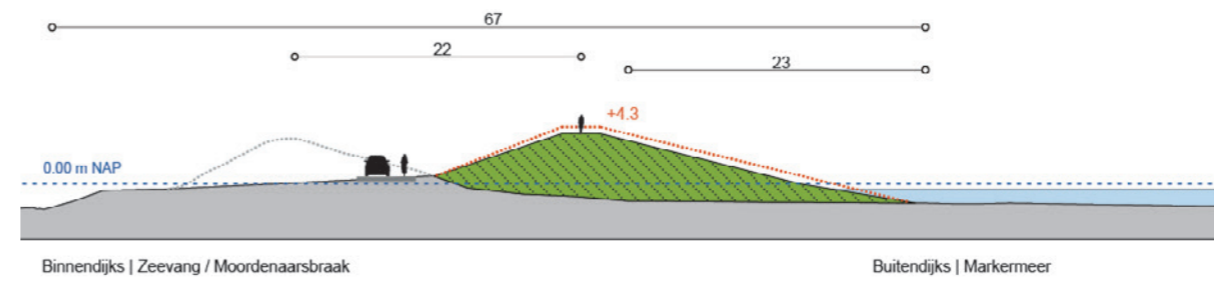


BUITENWAARTS MET MEEKOPPELKANSEN (HE-10B DIJKPAAL 66 TOT 68)

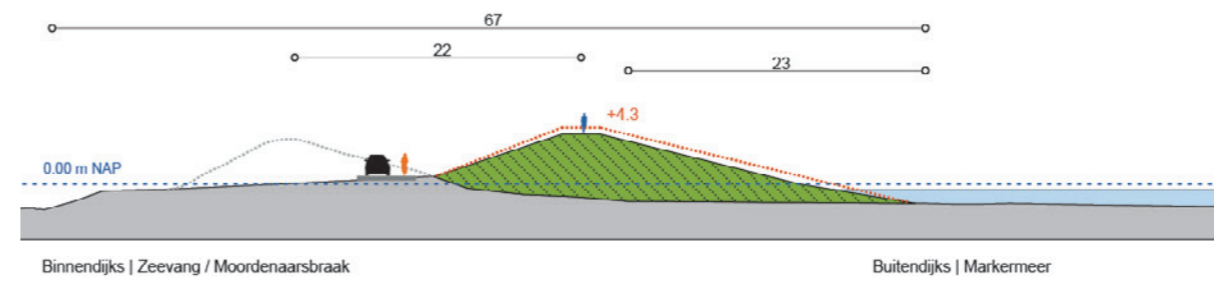


BUITENBERM (HE-10B DIJKPAAL 68 TOT 78+50)

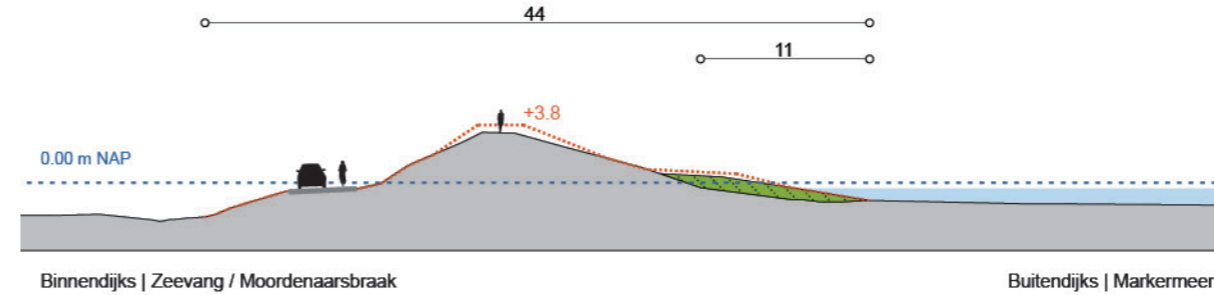

BUITENBERM MET MEEKOPPELKANSEN (HE-10B DIJKPAAL 68 TOT 78+50)

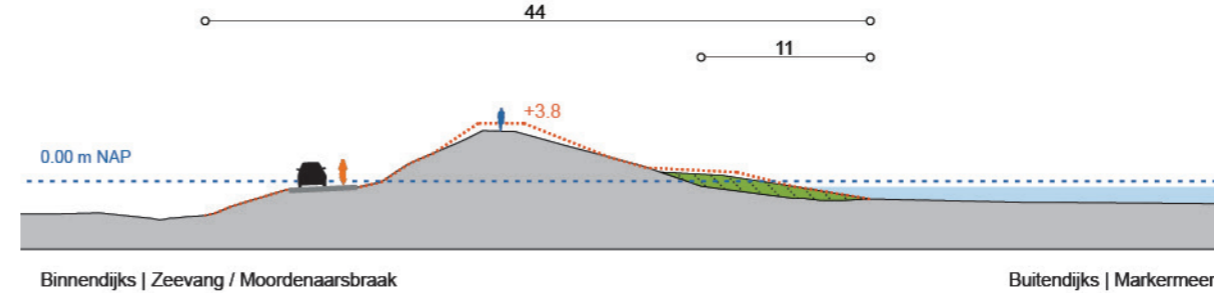

OEVERDIJK (HE-7 TOT HE-12, VAN DIJKPAAL 56 TOT 106, VERSCHAALD)

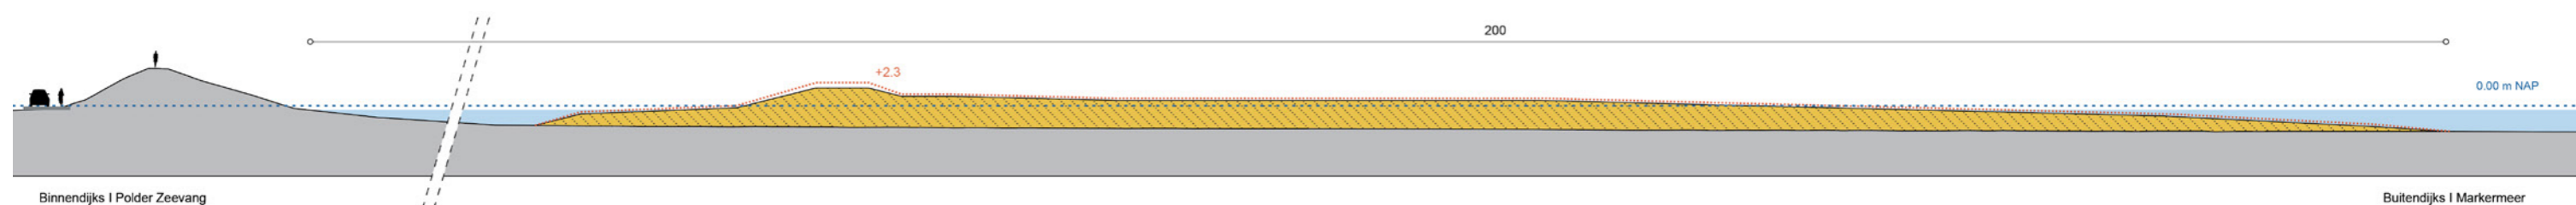


VERSTERKING POLDER ZEEVANG

MODULE 7, SECTIE HE-9, HE-10, HE-11 EN HE-12, BLAD 4 VAN 6




Plattegrond met het ruimtebeslag van de alternatieven


BUITENWAARTS (HE-11 DIJKPAAL 78+50 TOT 85)

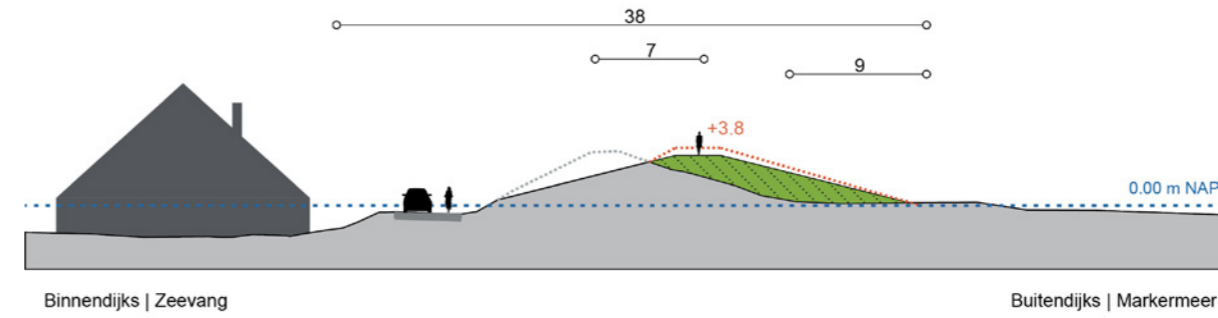


BUITENWAARTS MET MEEKOPPELKANSEN (HE-11 DIJKPAAL 78+50 TOT 85)

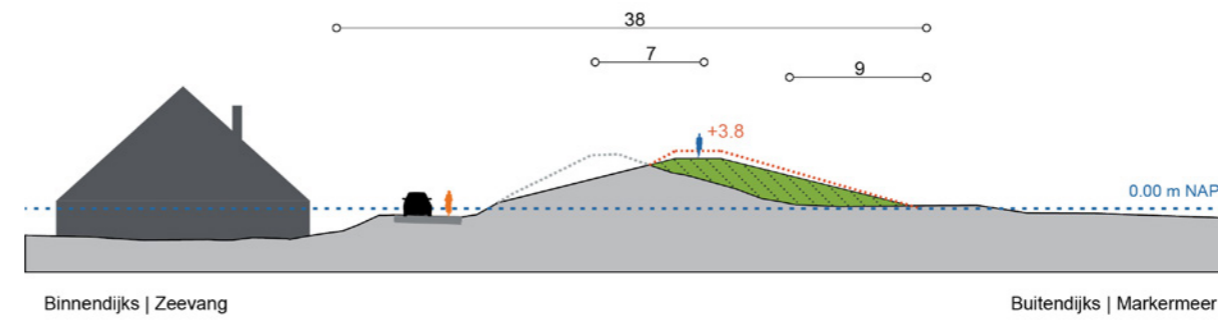

BUITENWAARTS MET CONSTRUCTIE (HE-11 DIJKPAAL 78+50 TOT 85)

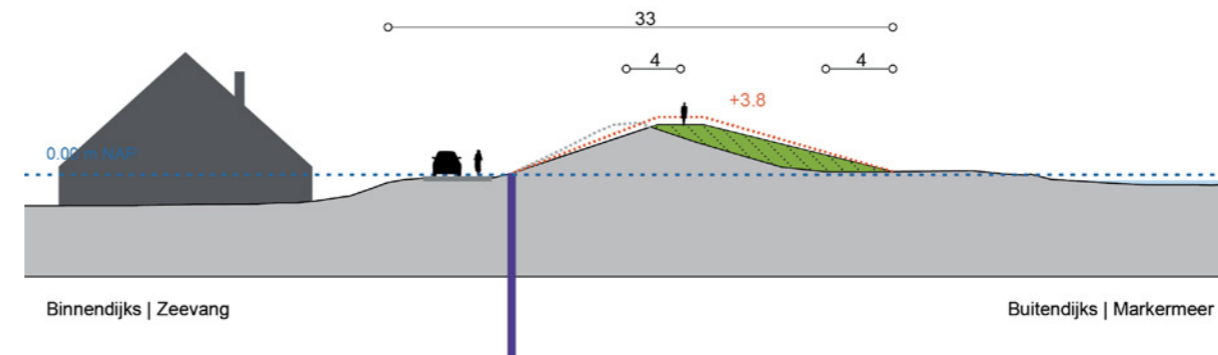

OEVERDIJK (HE-7 TOT HE-12, VAN DIJKPAAL 56 TOT 106, VERSCHAALD)

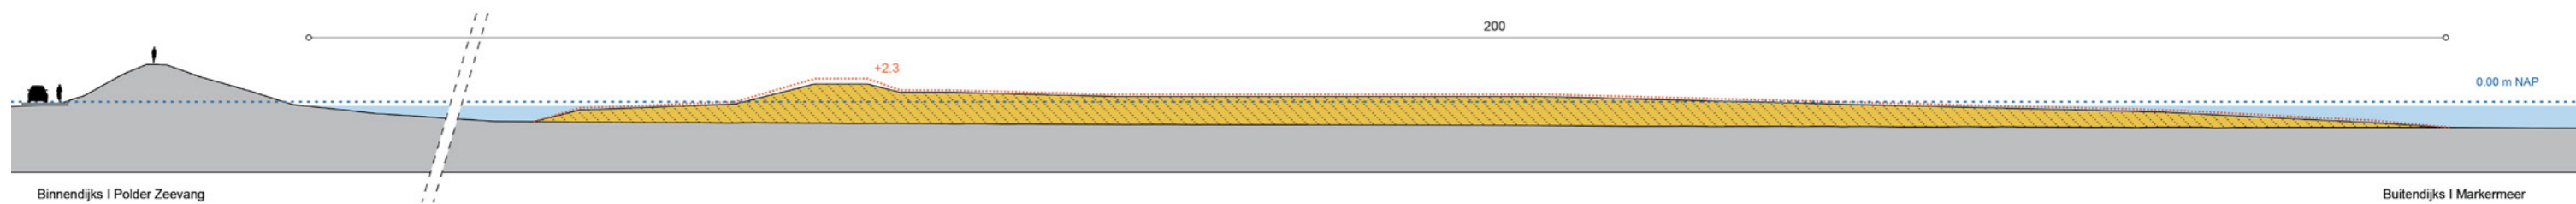


VERSTERKING POLDER ZEEVANG

MODULE 7, SECTIE HE-9, HE-10, HE-11 EN HE-12, BLAD 5 VAN 6




Plattegrond met het ruimtebeslag van de alternatieven


BUITENWAARTS (HE-11 DIJKPAAL 85 TOT 89)

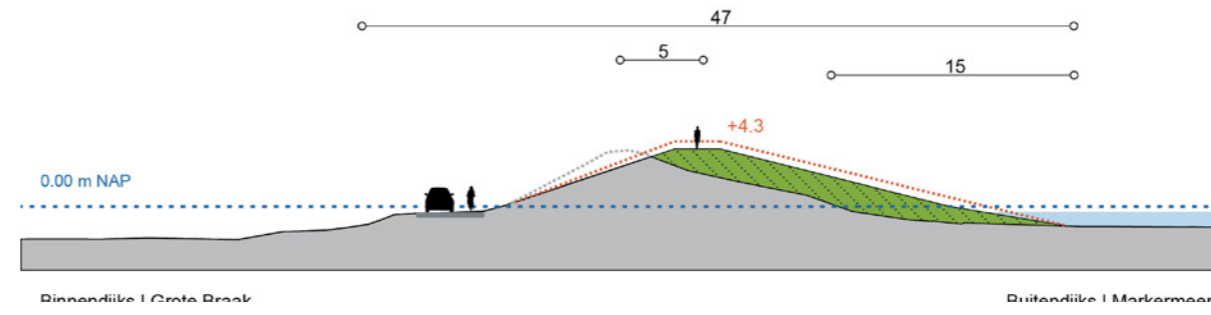


BUITENWAARTS MET MEEKOPPELKANSEN (HE-11 DIJKPAAL 85 TOT 89)

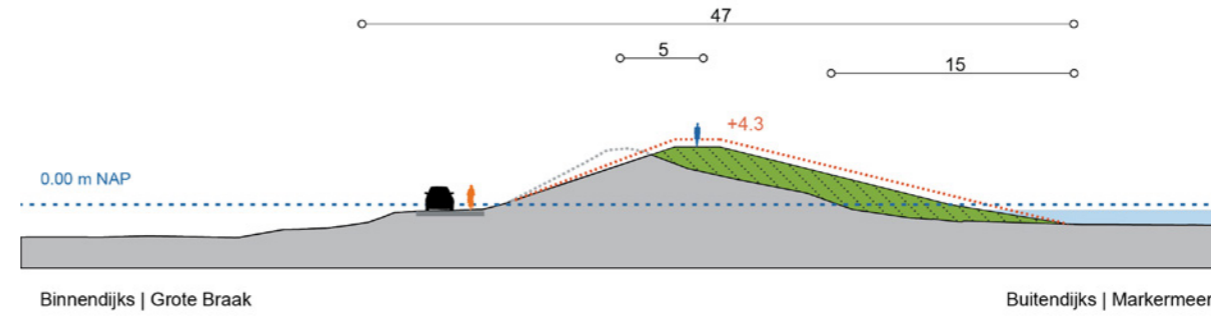

BINNENWAARTS (HE-11 DIJKPAAL 85 TOT 89)

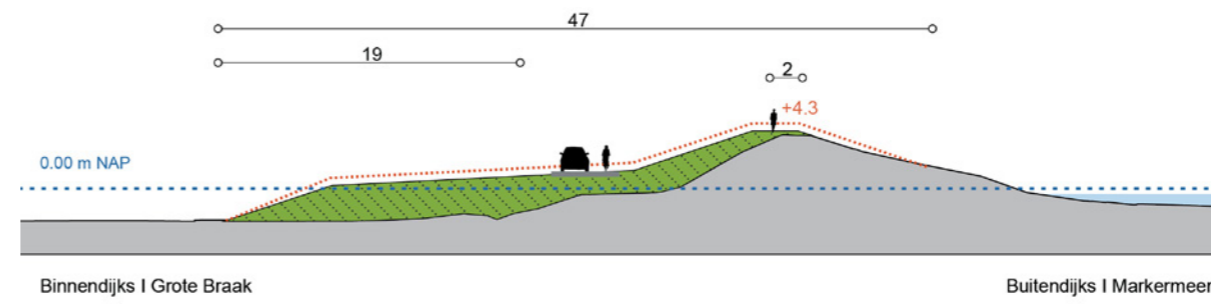

OEVERDIJK (HE-7 TOT HE-12, VAN DIJKPAAL 56 TOT 106, VERSCHAALD)

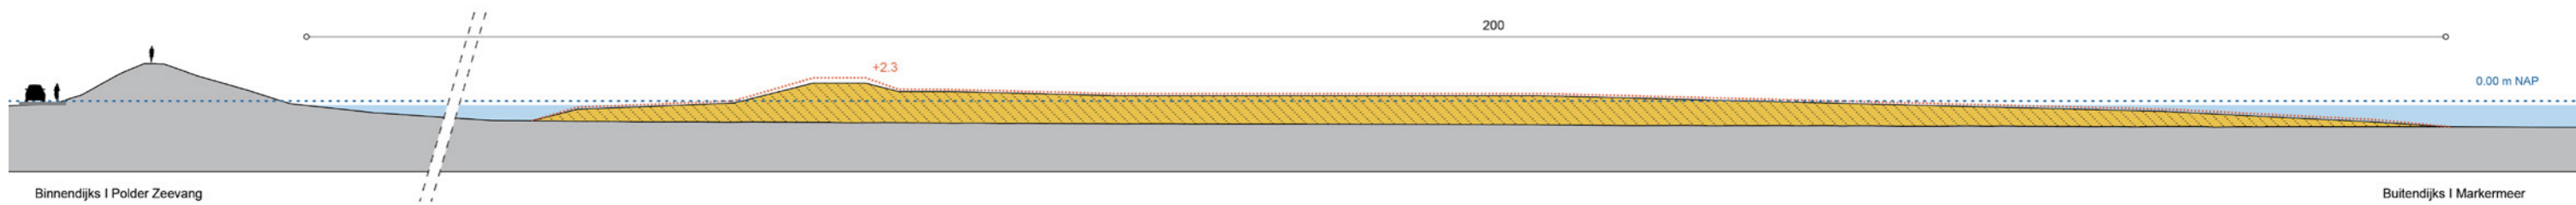

VERSTERKING POLDER ZEEVANG


MODULE 7, SECTIE HE-9, HE-10, HE-11 EN HE-12, BLAD 6 VAN 6




Plattegrond met het ruimtebeslag van de alternatieven

OEVERDIJK ZIE BLAD 5 VAN 6


BUITENWAARTS (HE-11 DIJKPAAL 89 TOT 95)

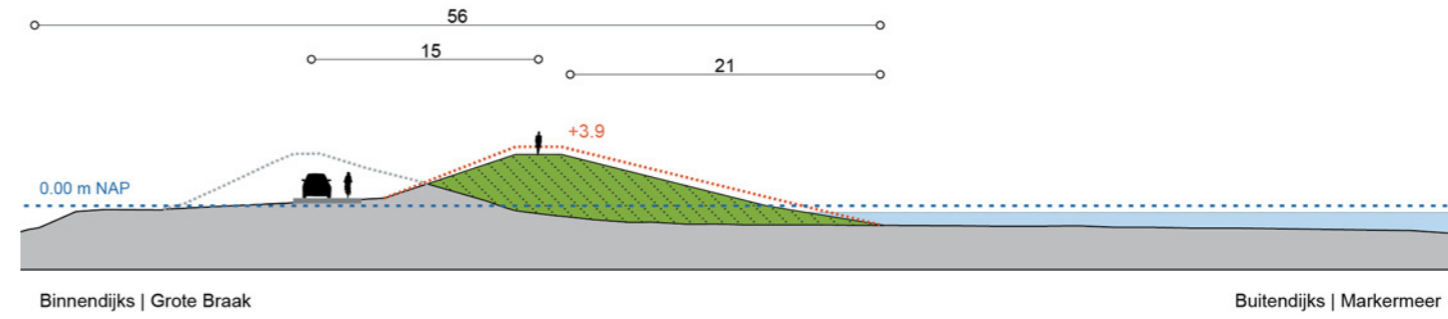


BUITENWAARTS MET MEEKOPPELKANSEN (HE-11 DIJKPAAL 89 TOT 95)

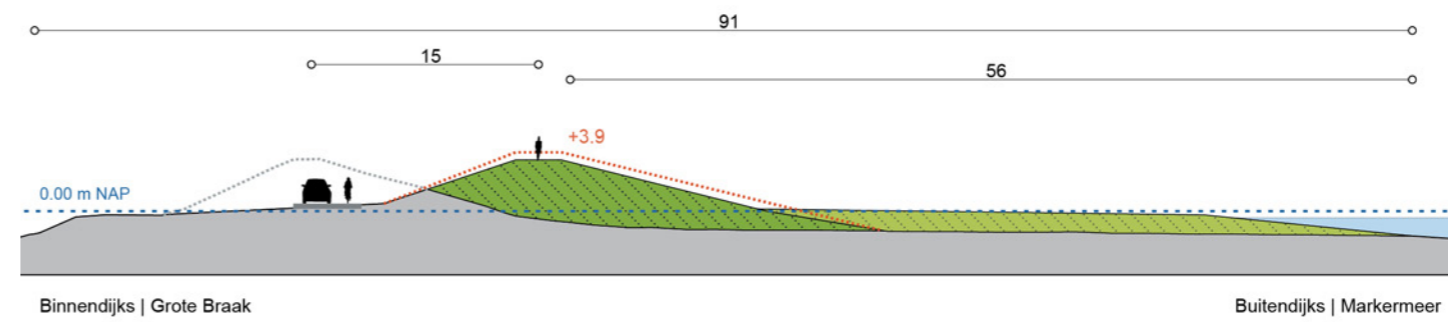


BINNENWAARTS (HE-11 DIJKPAAL 89 TOT 95)

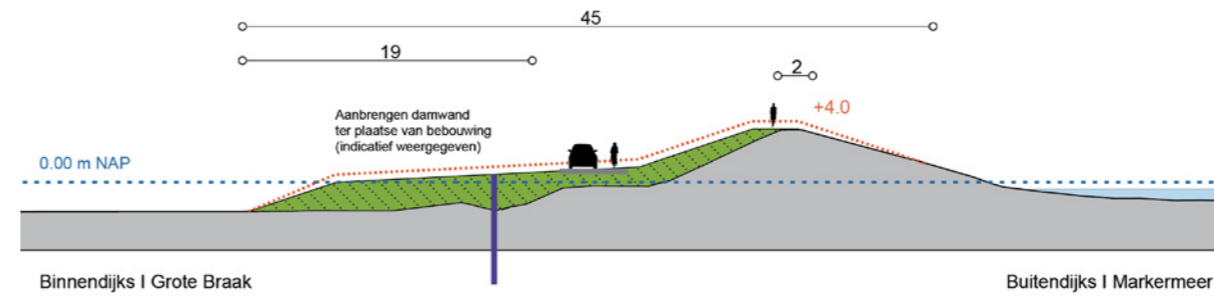

KRUINVERHOOGING (HE-12 DIJKPAAL 95 TOT 106)

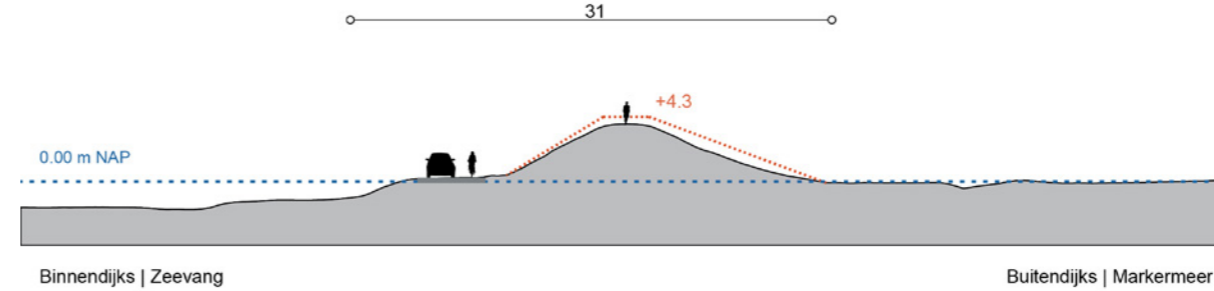

KRUINVERHOOGING MET MEEKOPPELKANSEN (HE-12 DIJKPAAL 95 TOT 106)

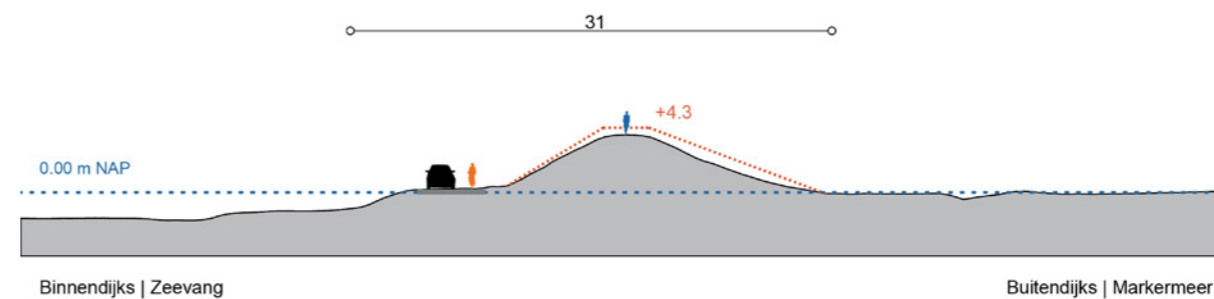


VERSTERKING HAVEN EDAM

MODULE 8, SECTIE HE-12 EN EA-1, BLAD 1 VAN 2




Plattegrond met het ruimtebeslag van de alternatieven


BINNENWAARTS (HE-12 DIJKPAAL 106 TOT 109+50)

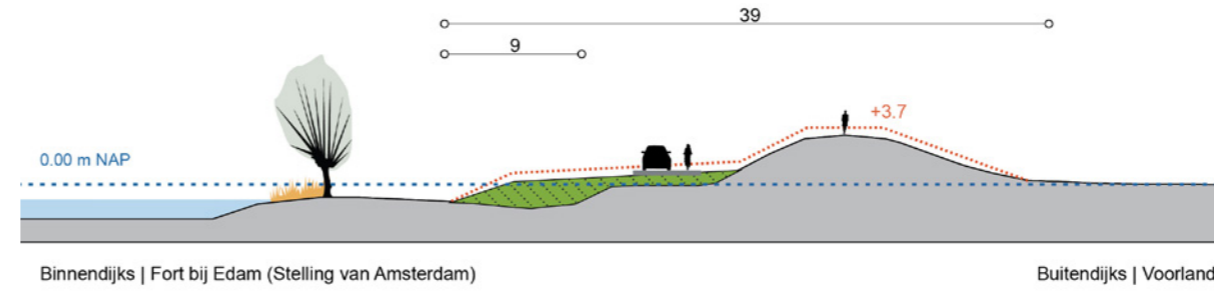

BINNENWAARTS MET MEEKOPPELKANSEN (HE-12 DIJKPAAL 106 TOT 109+50)

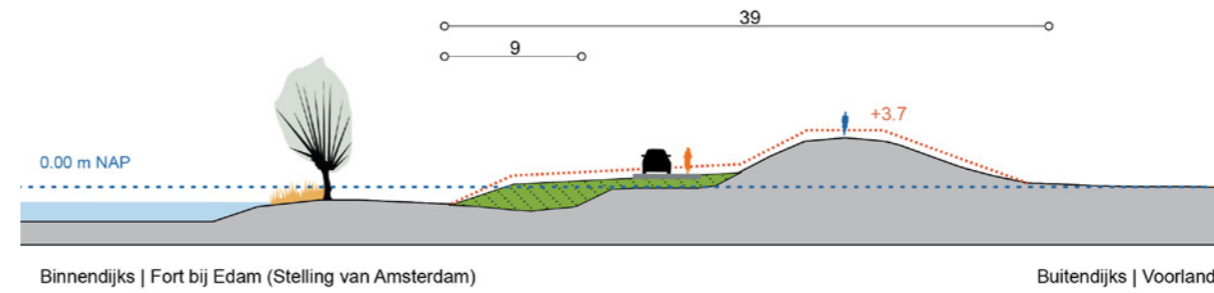

BUITENWAARTS (HE-12 DIJKPAAL 106 TOT 109+50)

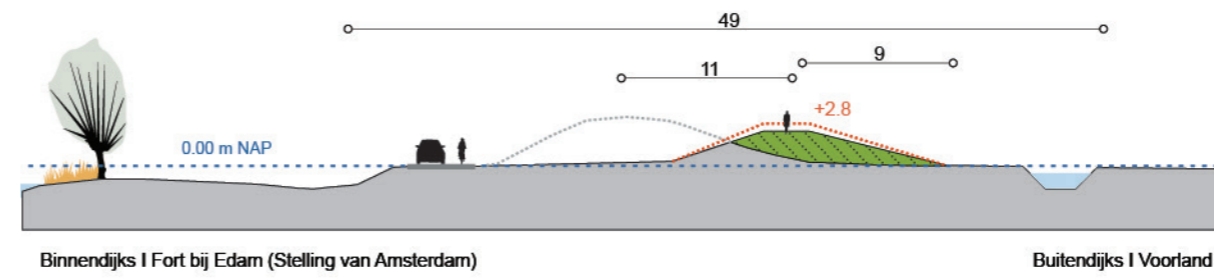


VERSTERKING HAVEN EDAM

MODULE 8, SECTIE HE-12 EN EA-1, BLAD 2 VAN 2




Plattegrond met het ruimtebeslag van de alternatieven


KRUINVERHOGING (HE-12 DIJKPAAL 109+50 TOT 111+20)

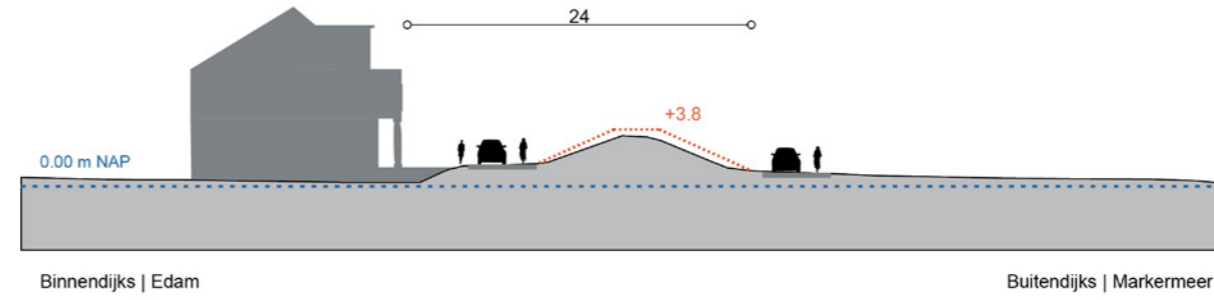


KRUINVERHOGING MET MEEKOPPELKANSEN (HE-12 DIJKPAAL 109+50 TOT 111+20)

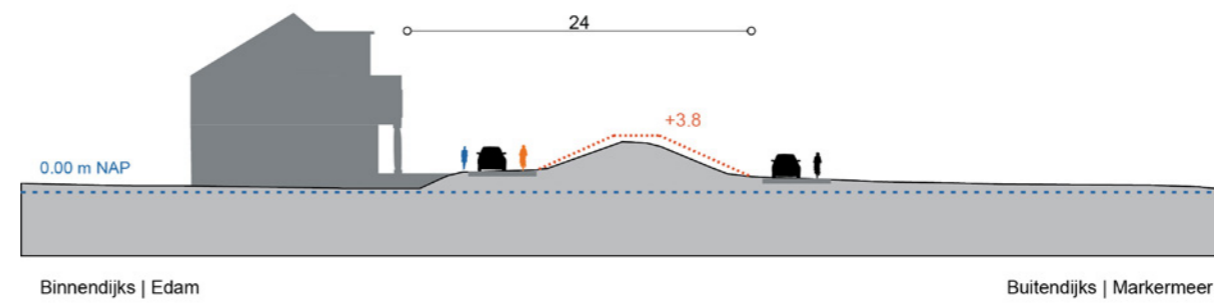


BINNENWAARTS (EA-1 DIJKPAAL 0 TOT 3)

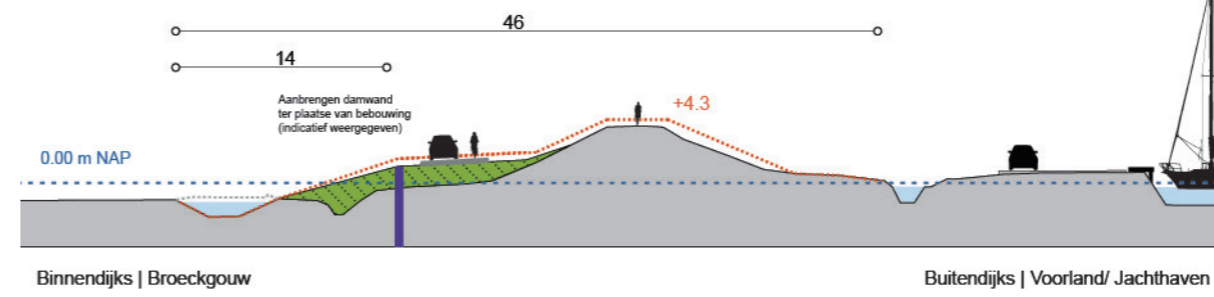

BINNENWAARTS MET MEEKOPPELKANSEN (EA-1 DIJKPAAL 0 TOT 3)

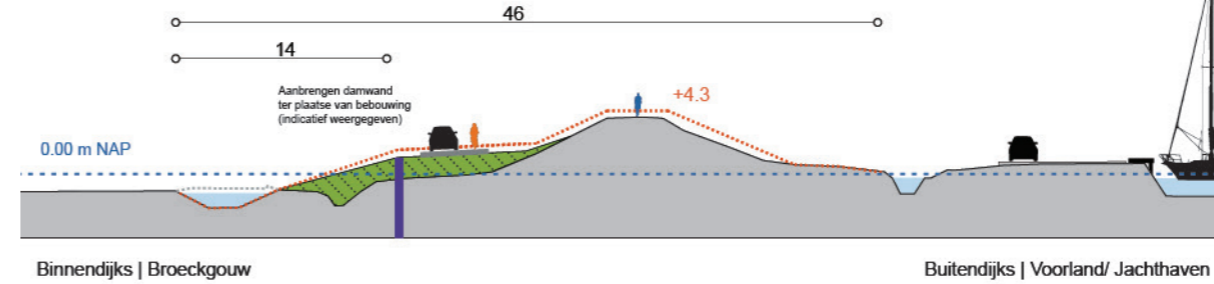

BUITENWAARTS (EA-1 DIJKPAAL 0 TOT 3)

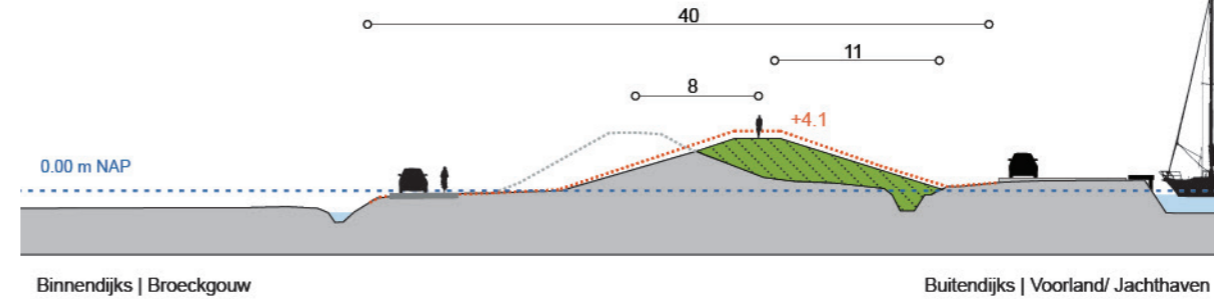


VERSTERKING BROECKGOUW EDAM

MODULE 9, SECTIE EA-1 EN EA-2




Plattegrond met het ruimtebeslag van de alternatieven


BINNENWAARTS (EA-1 DIJKPAAL 3 TOT 15)

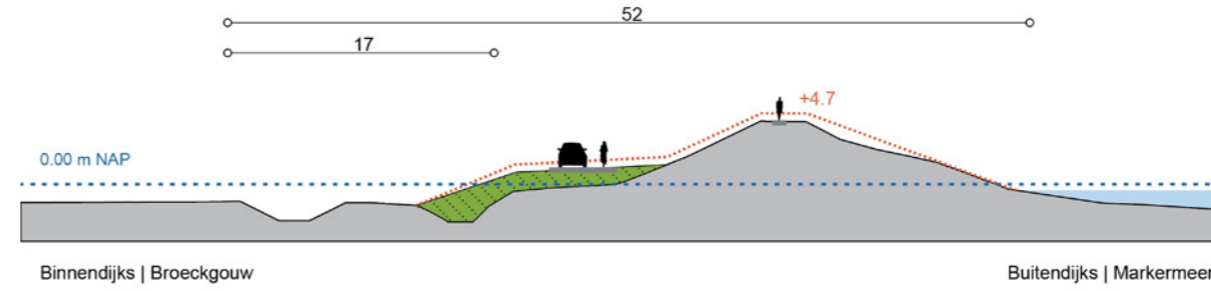


BINNENWAARTS MET MEEKOPPELKANSEN (EA-1 DIJKPAAL 3 TOT 15)

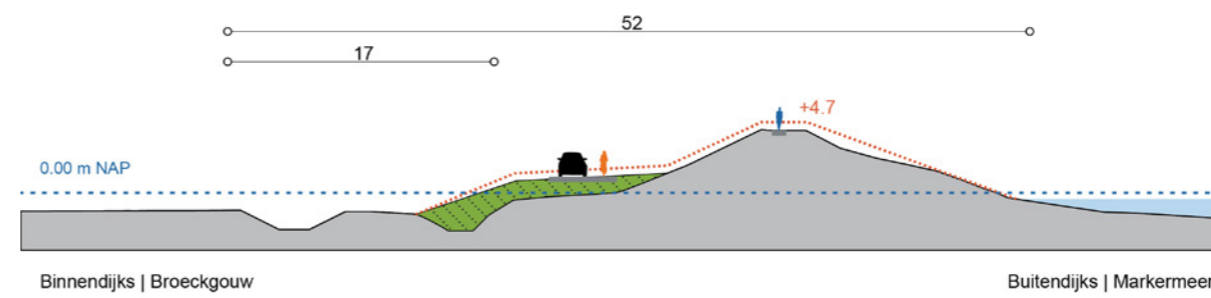


BUITENWAARTS (EA-1 DIJKPAAL 3 TOT 15)

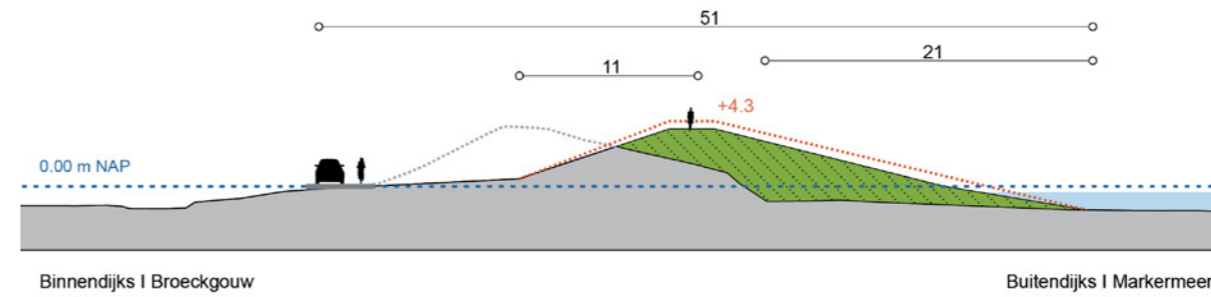

BUITENWAARTS (EA-2 DIJKPAAL 15 TOT 21)

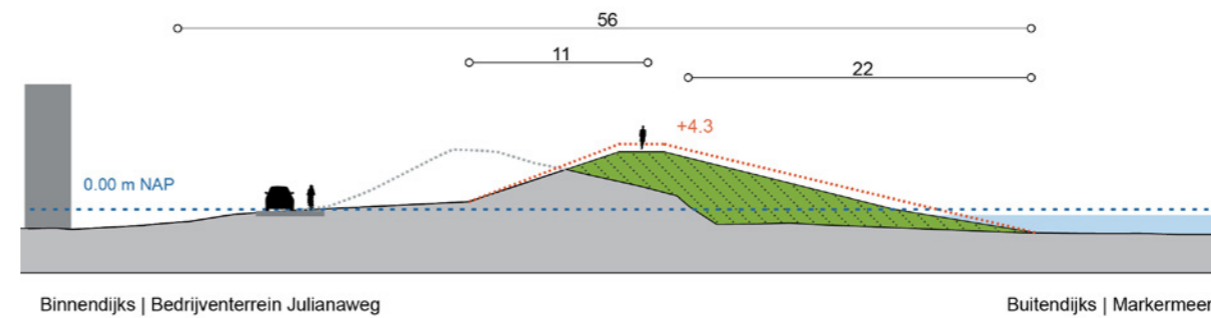

BUITENWAARTS MET MEEKOPPELKANSEN (EA-2 DIJKPAAL 15 TOT 21)

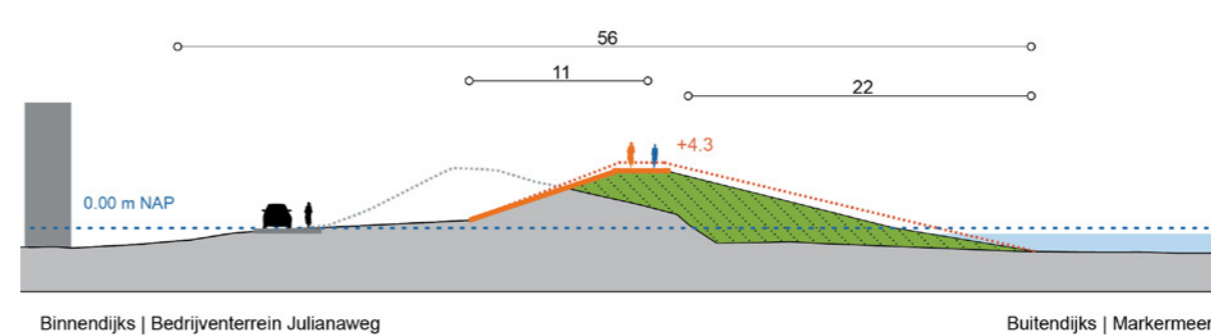


VERSTERKING NOORDEINDE VOLENDAM

MODULE 10, EA-2, , BLAD 1 VAN 2




Plattegrond met het ruimtebeslag van de alternatieven


BUITENWAARTS (EA-2 DIJKPAAL 15 TOT 21)

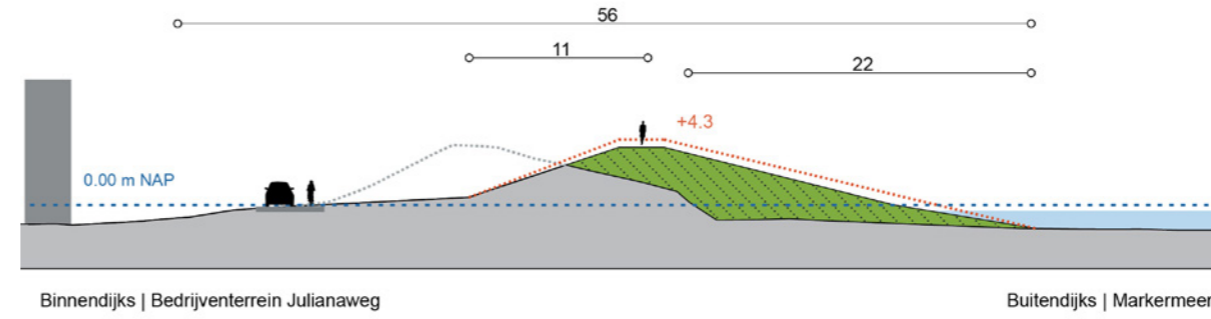


BUITENWAARTS MET MEEKOPPELKANSEN (EA-2 DIJKPAAL 15 TOT 21)

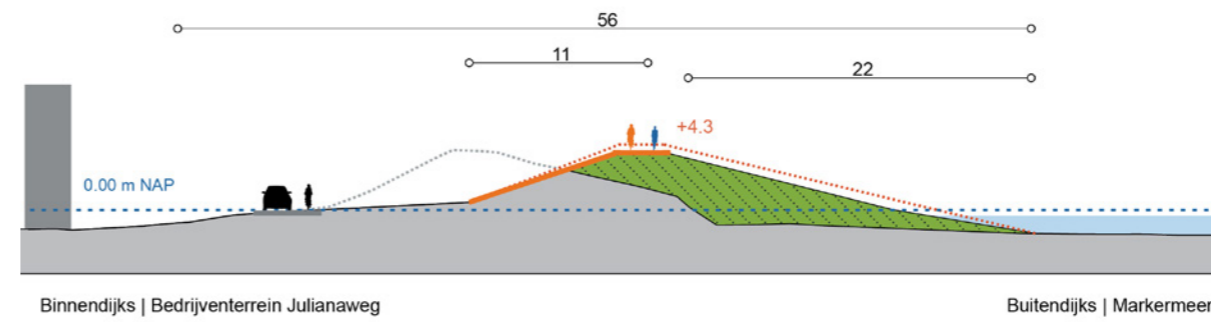

BUITENWAARTS MET BEHOUD KRUIJ (EA-1 DP21 TOT DP24)

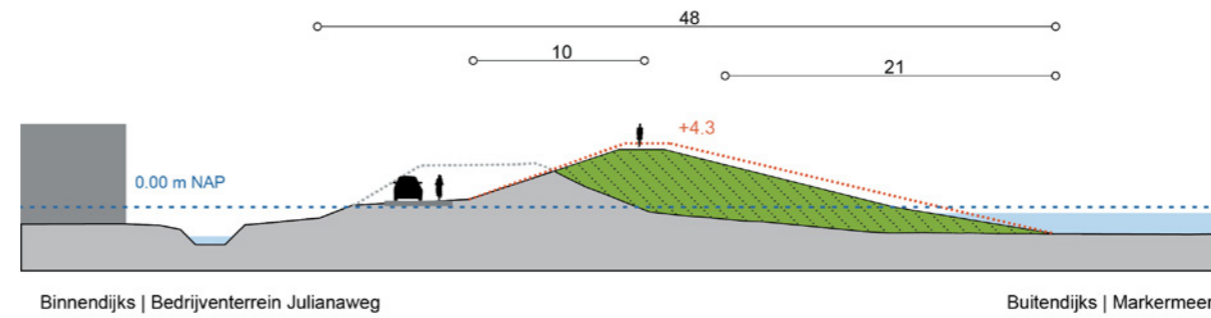

BUITENWAARTS MET MEEKOPPELKANSEN (EA-2 DIJKPAAL 15 TOT 24)

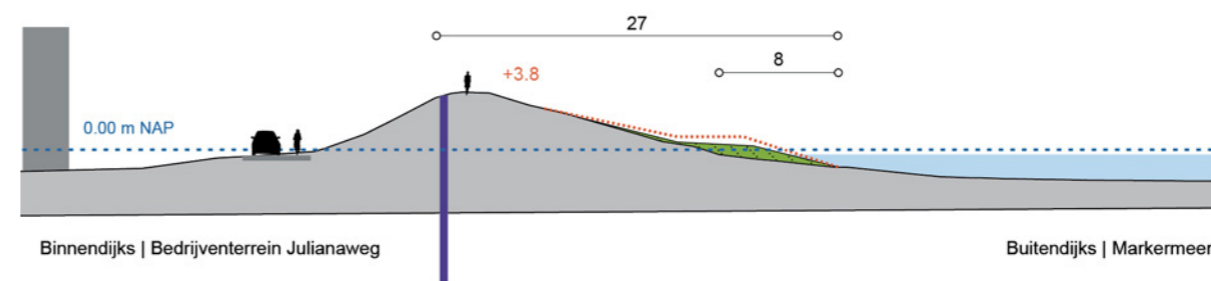


VERSTERKING NOORDEINDE VOLENDAM

MODULE 10, EA-2, , BLAD 2 VAN 2




Plattegrond met het ruimtebeslag van de alternatieven


BUITENWAARTS MET BEHOUD KRUIN (EA-2 DIJKPAAL 24 TOT 29)

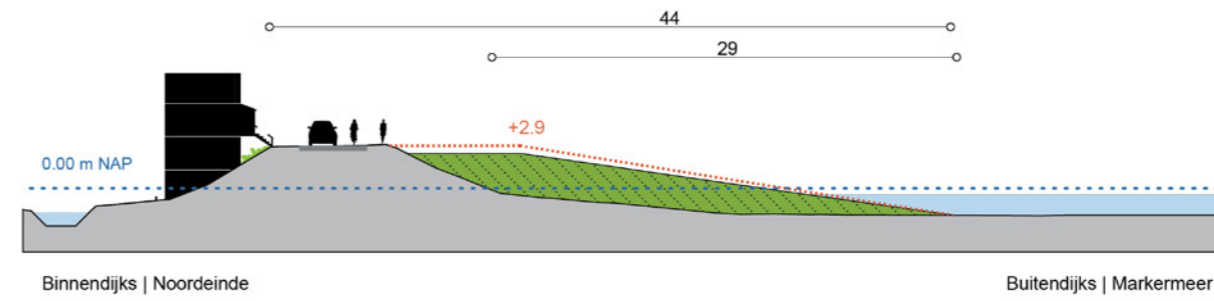

BUITENWAARTS MET BEHOUD KRUIN EN MEEKOPPELKANSEN (EA-2 DIJKPAAL 24 TOT 29)

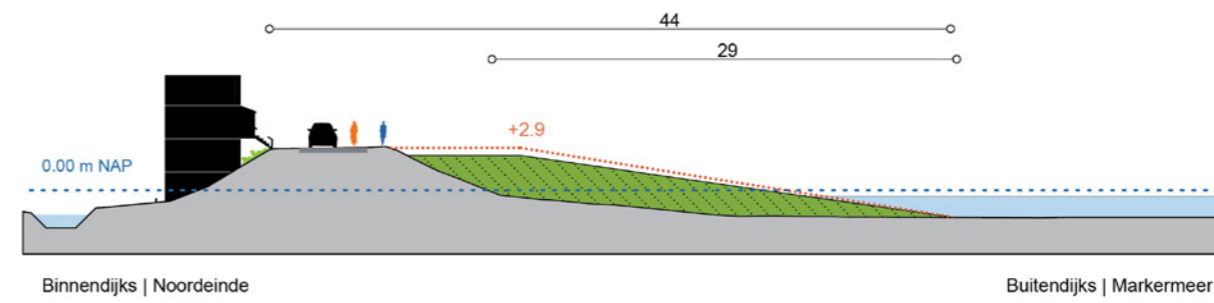

CONSTRUCTIEF MET BUITENBERM (EA-2 DIJKPAAL 24 TOT 29)

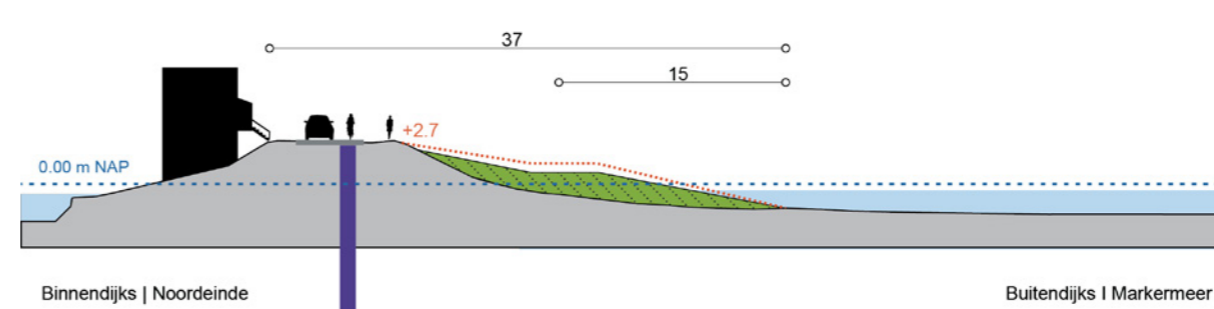


VERSTERKING PIETERMAN

MODULE 11, EA-3




Plattegrond met het ruimtebeslag van de alternatieven


KRUINVERHOOGING (EA-3 DIJKPAAL 3+50 TOT 11)

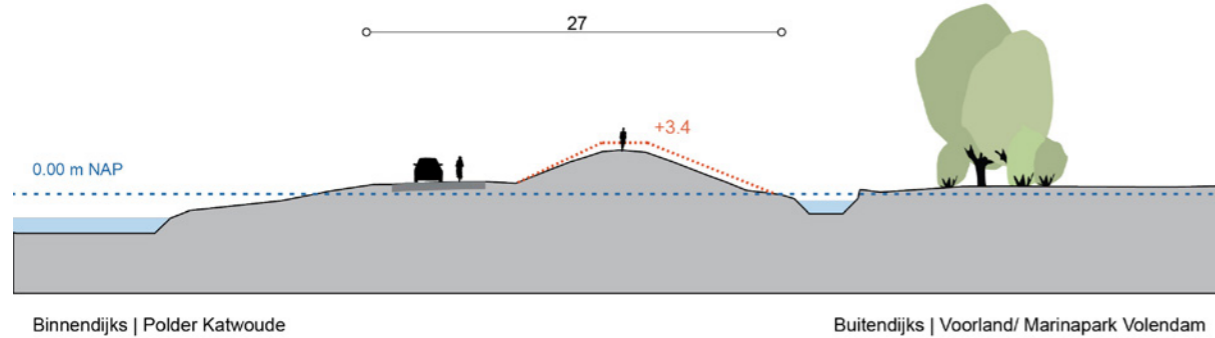


KRUINVERHOOGING MET MEEKOPPELKANSEN (EA-3 DIJKPAAL 3+50 TOT 11)

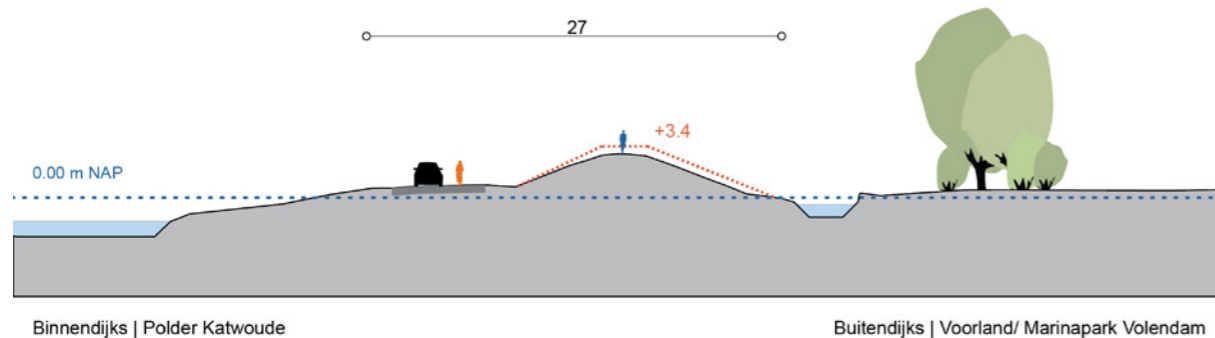


BUITENWAARTS (EA-3 DIJKPAAL 3+50 TOT 11)

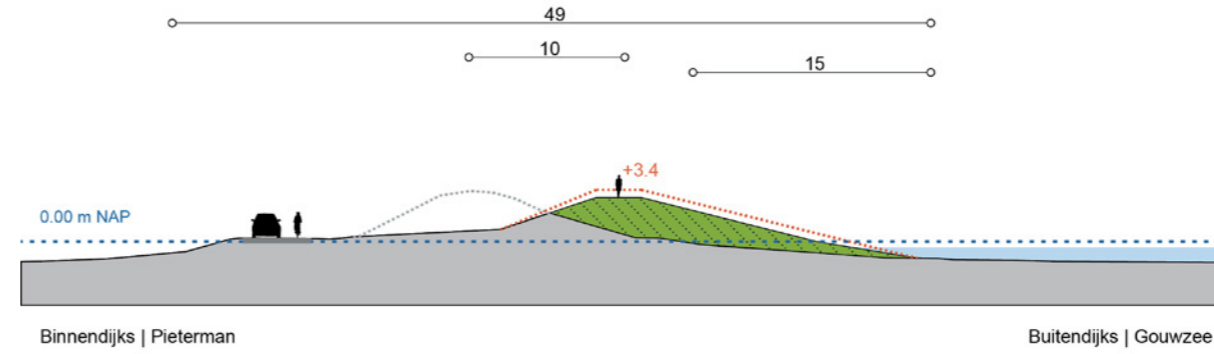

BUITENWAARTS MET MEEKOPPELKANSEN (EA-3 DIJKPAAL 3+50 TOT 11)

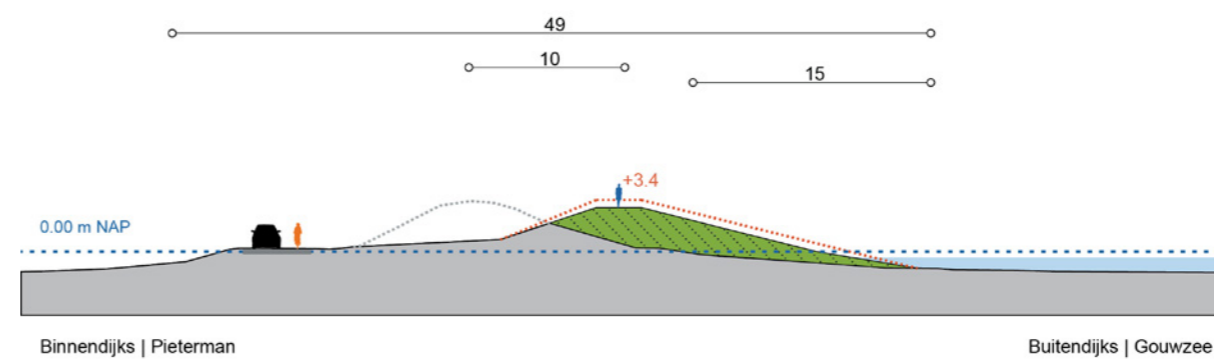

BINNENWAARTS (EA-3 DIJKPAAL 3+50 TOT 11)

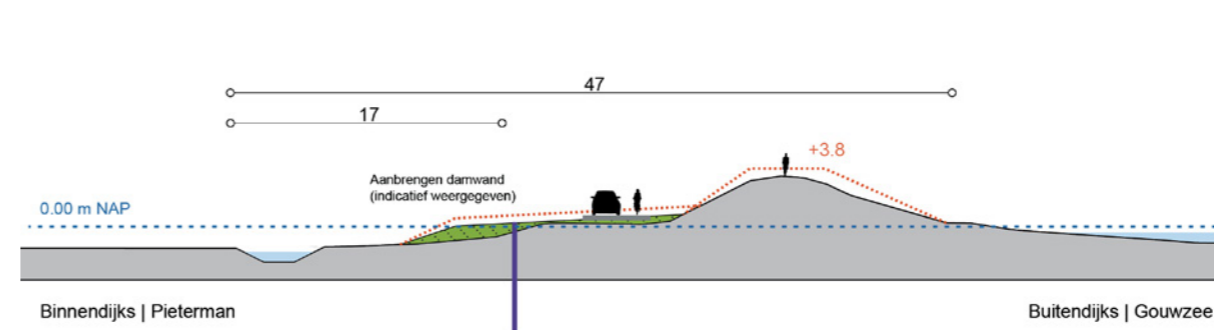


VERSTERKING KATWOUDE

MODULE 12, EA-4




Plattegrond met het ruimtebeslag van de alternatieven


BINNENWAARTS (EA-4 DIJKPAAL 25+50 TOT 27)

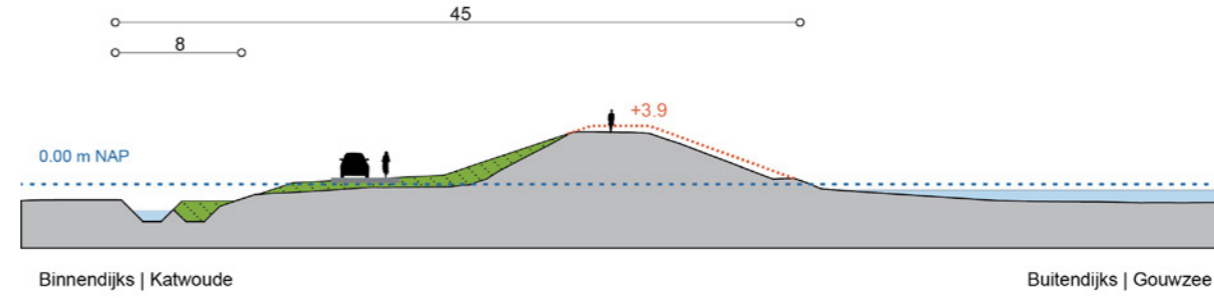


BINNENWAARTS MET MEEKOPPELKANSEN (EA-4 DIJKPAAL 25+50 TOT 27)

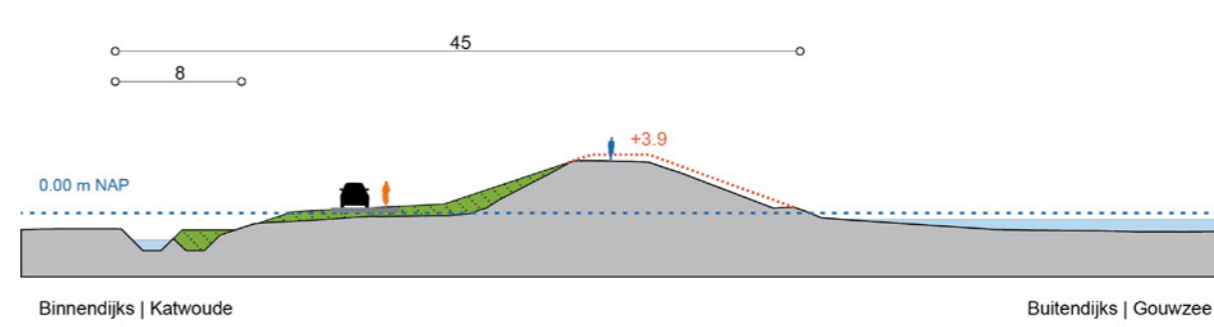


BUITENWAARTS (EA-4 DIJKPAAL 25+50 TOT 39+50)

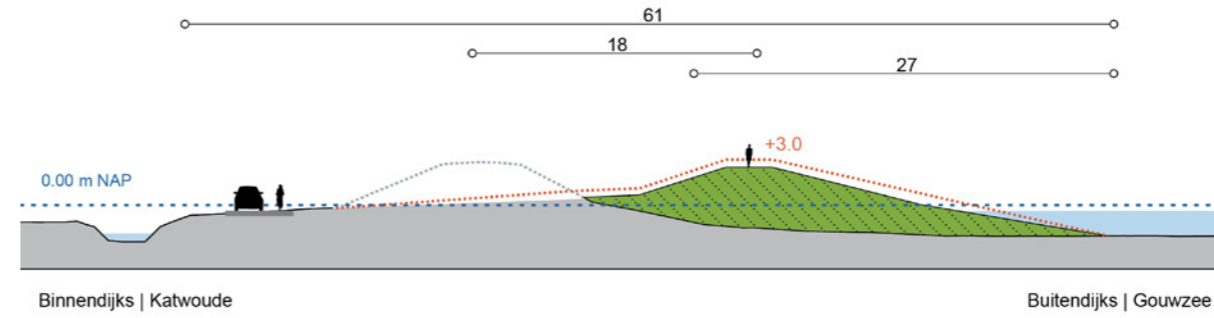

BUITENWAARTS MET MEEKOPPELKANSEN (EA-4 DIJKPAAL 25+50 TOT 39+50)

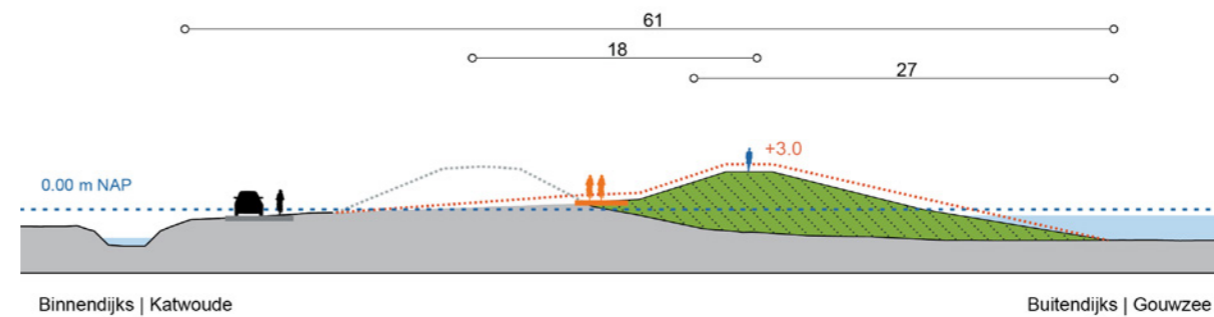

BUITENWAARTS MET CONSTRUCTIE (EA-4 DIJKPAAL 27 TOT 39+50)

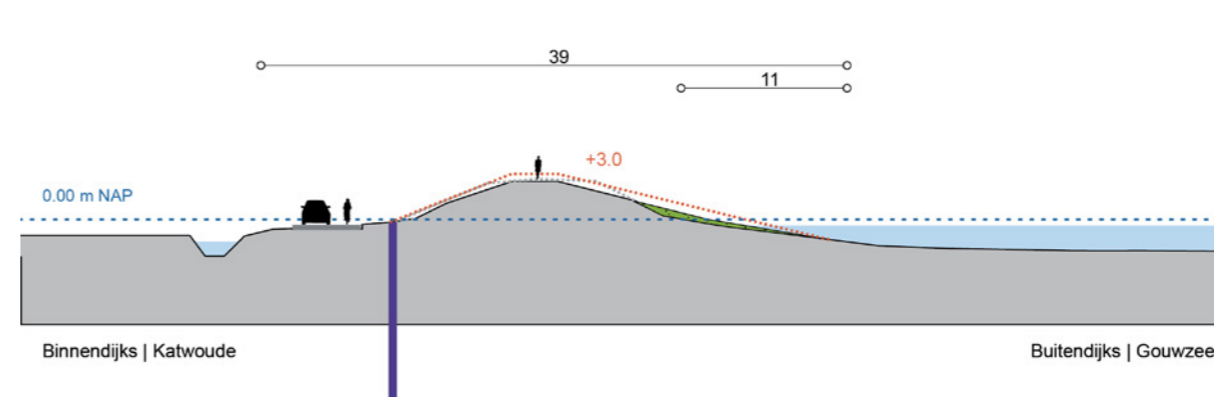


VERSTERKING DE NES EN OPPERWOUD

MODULE 13, EA-5 EN EA-6, BLAD 1 VAN 3




Plattegrond met het ruimtebeslag van de alternatieven


BUITENWAARTS (EA-5 DP54 TOT DP66+50)

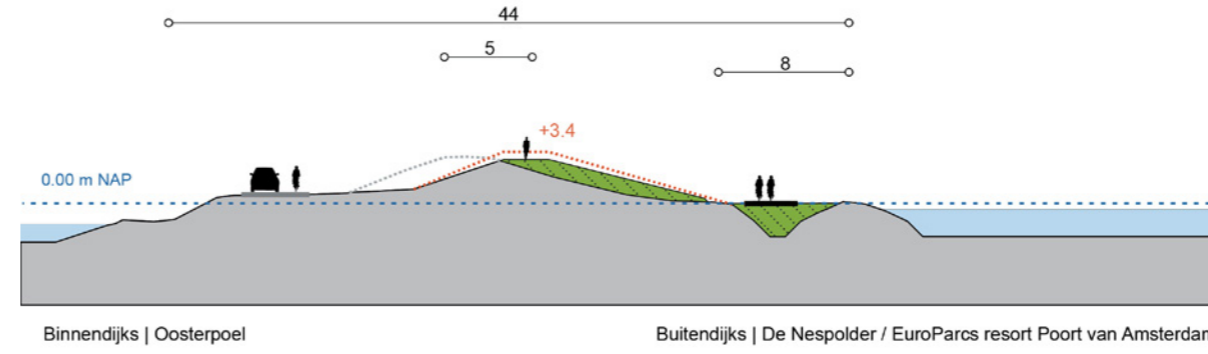

BUITENWAARTS MET MEEKOPPELKANSEN (EA-5 DP54 TOT DP66+50)

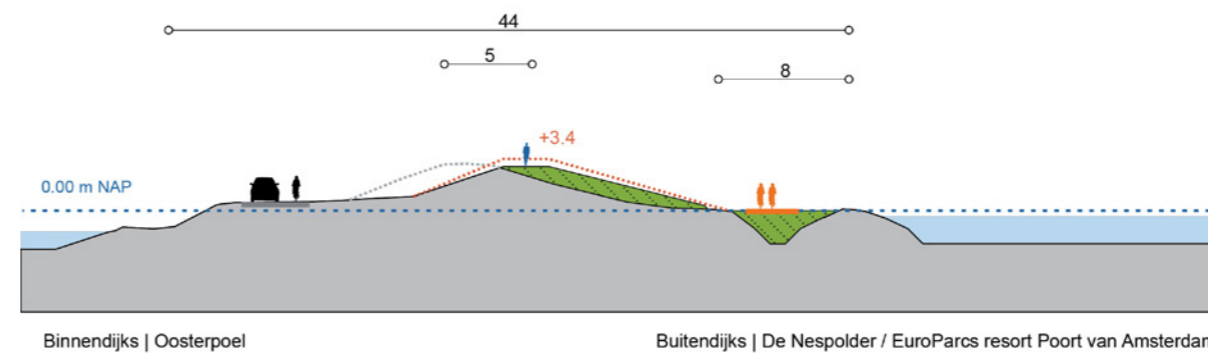

BUITENWAARTS MET CONSTRUCTIE (EA-5 DP54 TOT DP66+50)

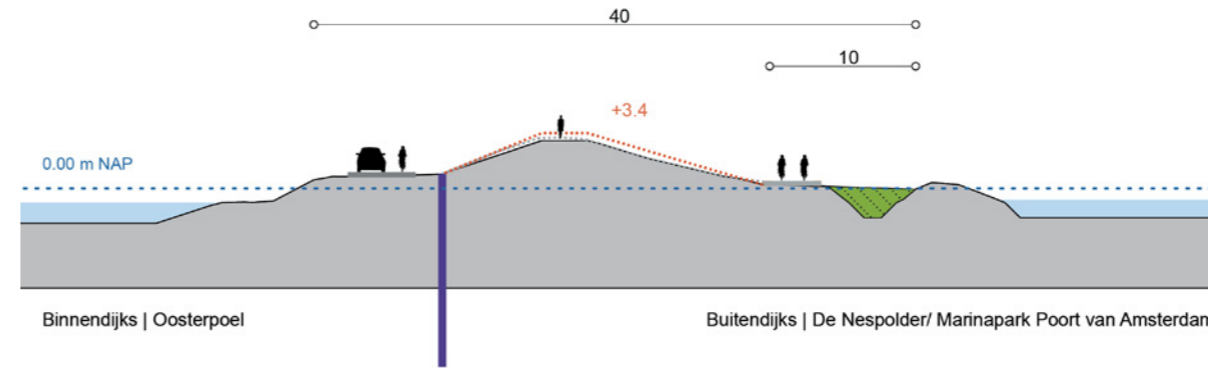


VERSTERKING DE NES EN OPPERWOUD

MODULE 13, EA-5 EN EA-6, BLAD 2 VAN 3




Plattegrond met het ruimtebeslag van de alternatieven


BINNENWAARTS MET CONSTRUCTIE (EA-5 DP63+50 TOT DP70)

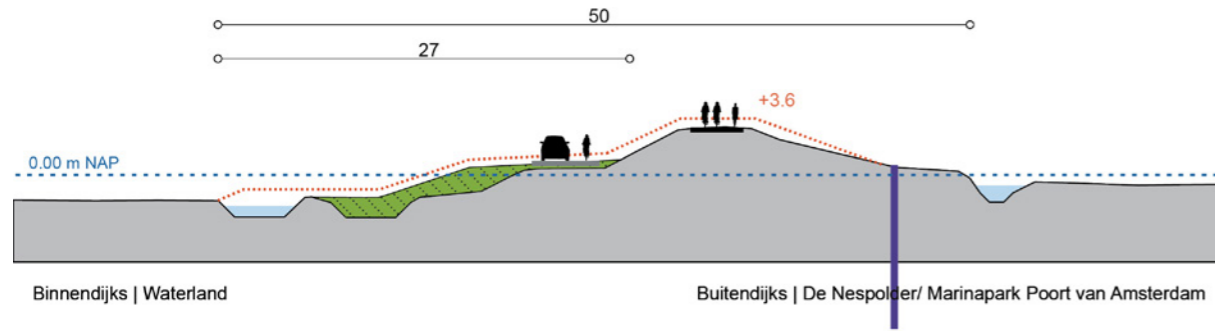


BUITENWAARTS (EA-5 DP66+50 TOT DP70)

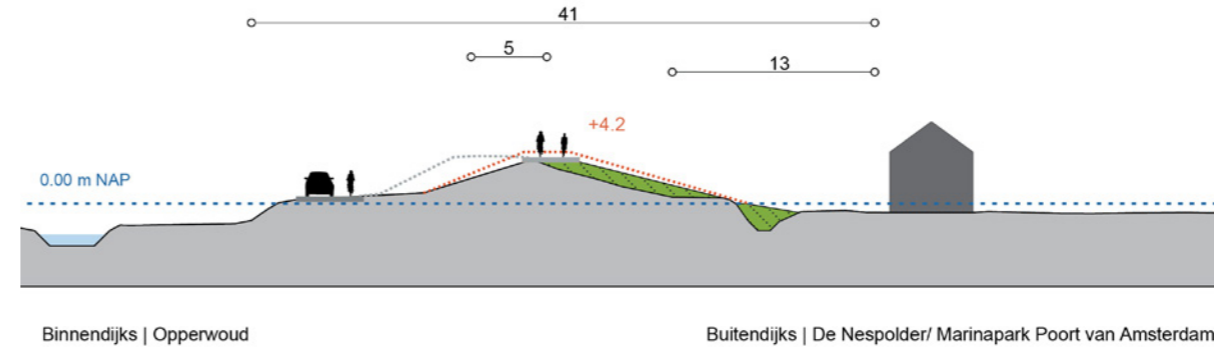


BUITENWAARTS MET MEEKOPPELKANSEN (EA-5 DP66+50 TOT DP70)

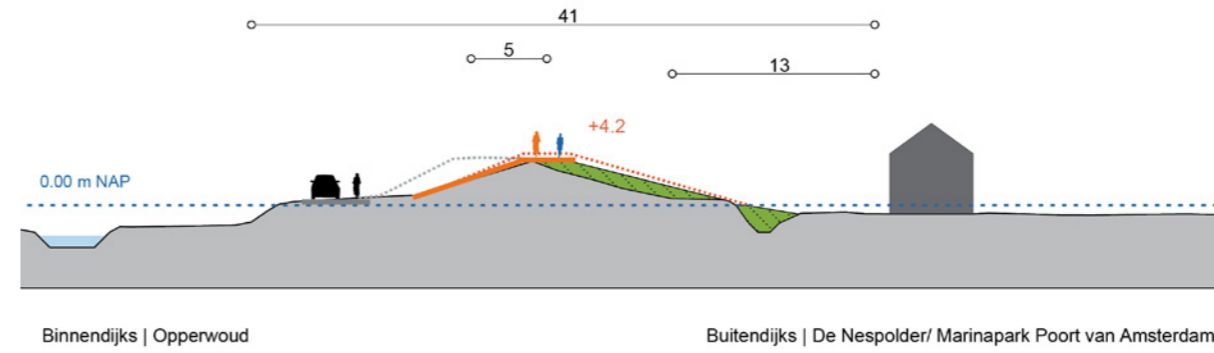

BINNENWAARTS (EA-5 DIJKPAAL 54 TOT 70)

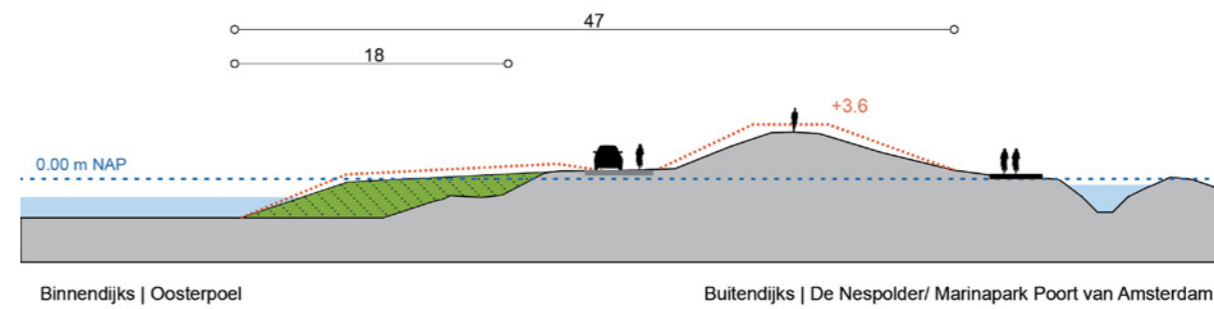

BUITENWAARTS MET CONSTRUCTIE (EA-5 DP63+50 TOT DP70)

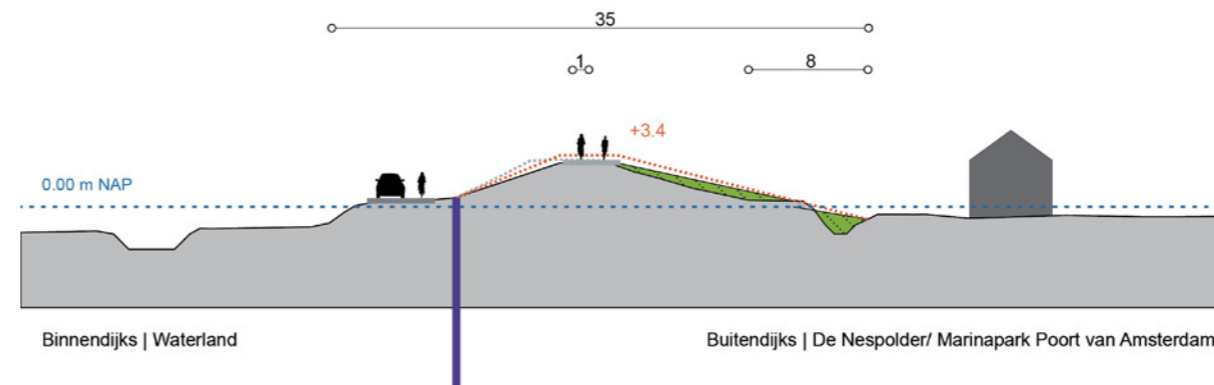


VERSTERKING DE NES EN OPPERWOUD

MODULE 13, EA-5 EN EA-6, BLAD 3 VAN 3




Plattegrond met het ruimtebeslag van de alternatieven


BUITENWAARTS (EA-6 DIJKPAAL 70 TOT 73+50)

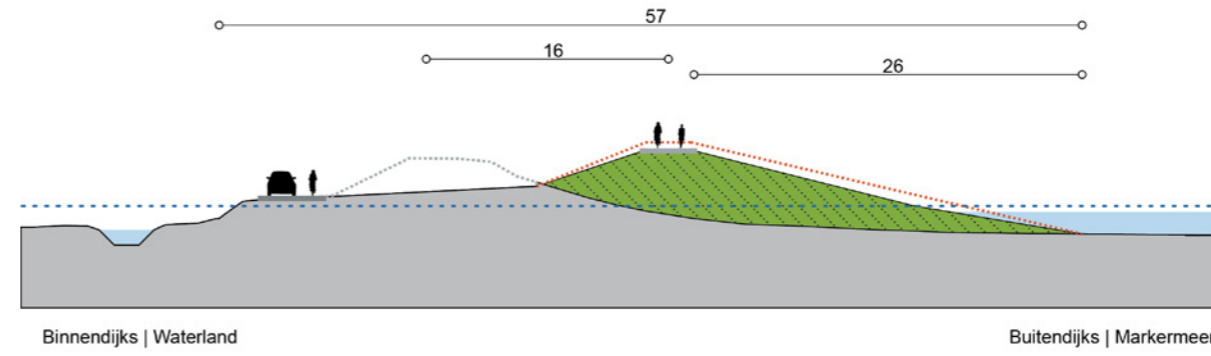


BUITENWAARTS MET MEEKOPPELKANSEN (EA-6 DIJKPAAL 70 TOT 73+50)

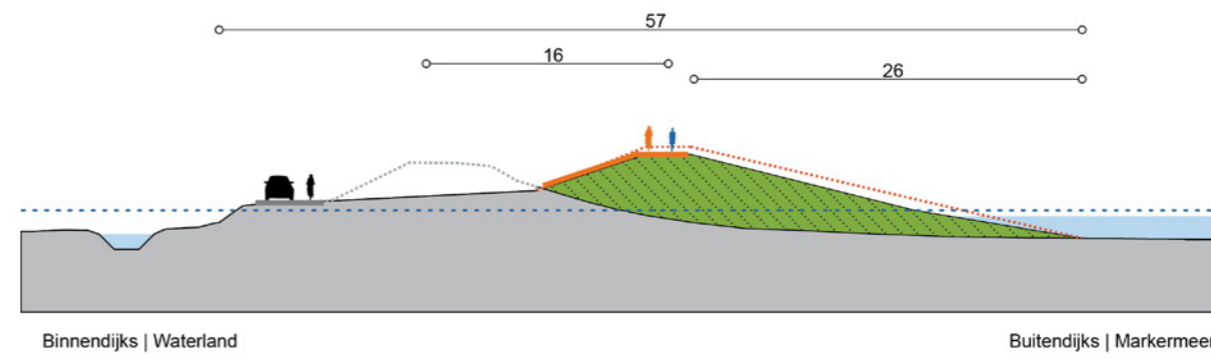

BINNENWAARTS (EA-6 DIJKPAAL 70 TOT 72)

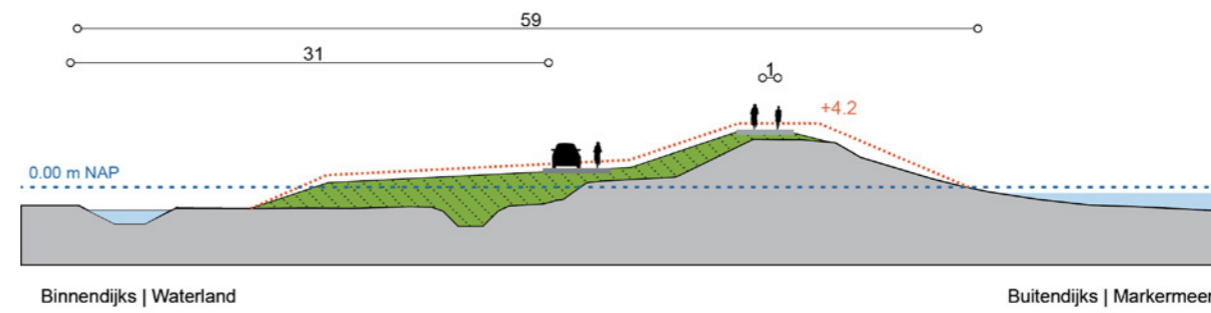


BUITENWAARTS MET CONSTRUCTIE (EA-6 DIJKPAAL 70 TOT 73+50)

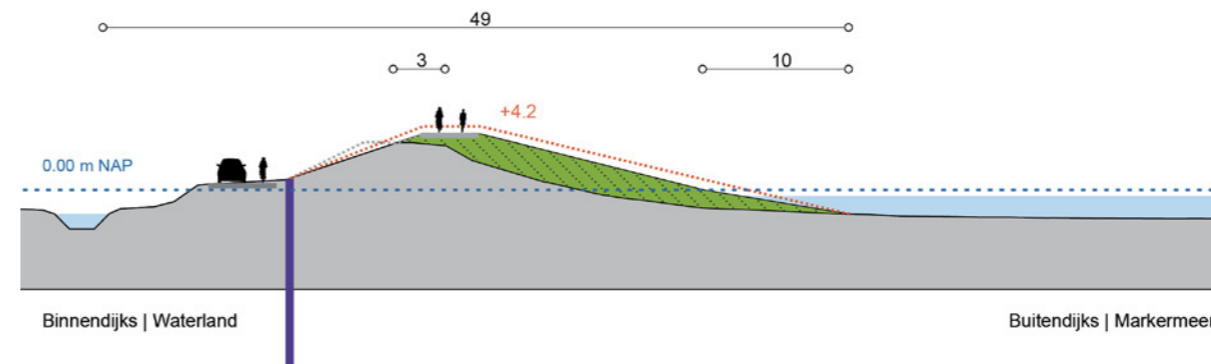


VERSTERKING UITDAM DORP

MODULE 14, EA-6 EN EA-7, BLAD 1 VAN 3

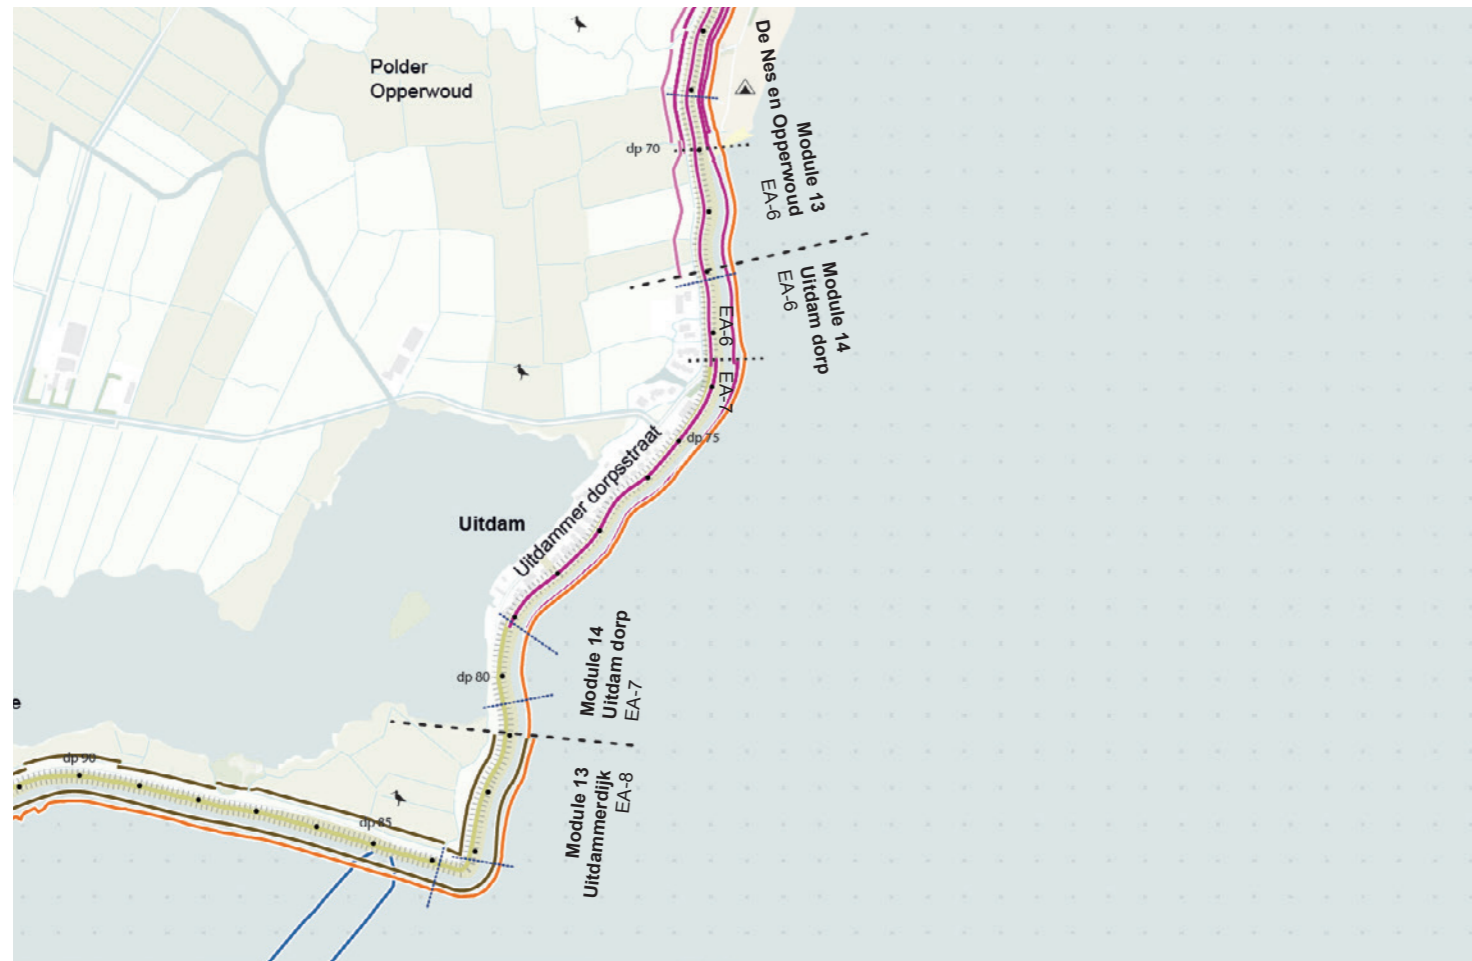


Plattegrond met het ruimtebeslag van de alternatieven


BUITENWAARTS (EA-6 DIJKPAAL 70 TOT 73+50)

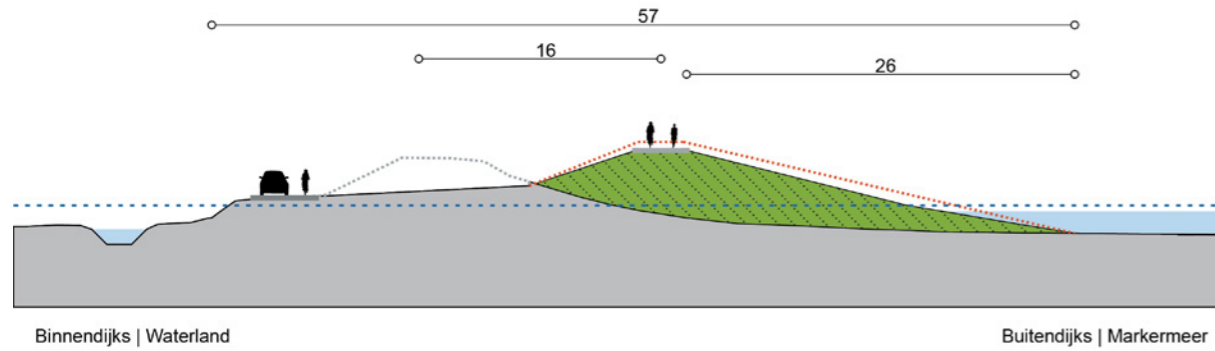


BUITENWAARTS MET MEEKOPPELKANSEN (EA-6 DIJKPAAL 70 TOT 73+50)

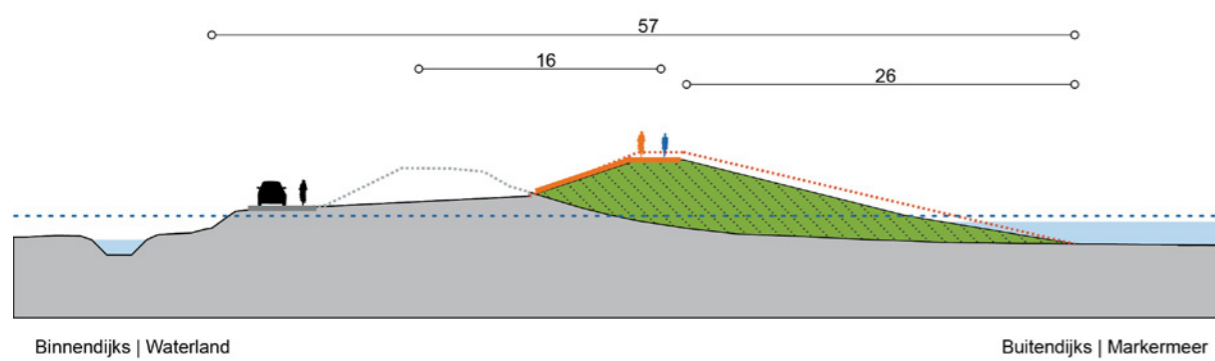


BUITENWAARTS MET BERM (EA-7 DIJKPAAL 73+50 TOT 75+80)

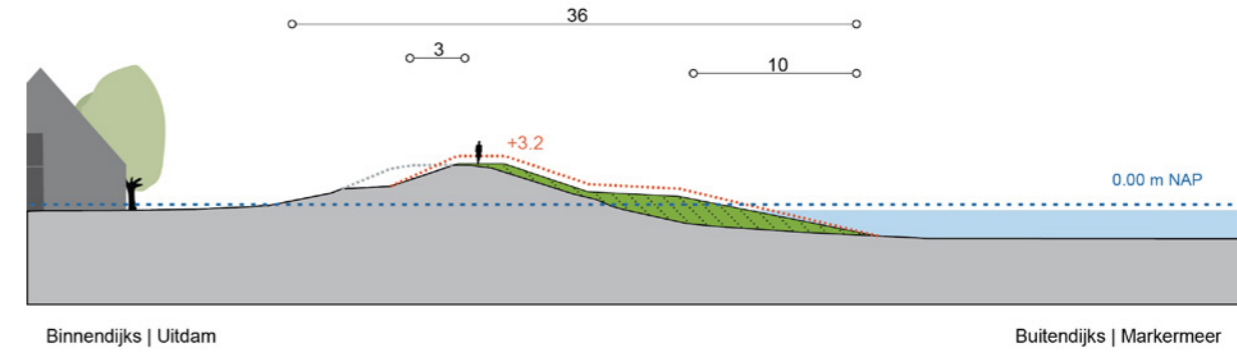

BUITENWAARTS MET BERM MET MEEKOPPELKANSEN (EA-7 DIJKPAAL 73+50 TOT 75+80)

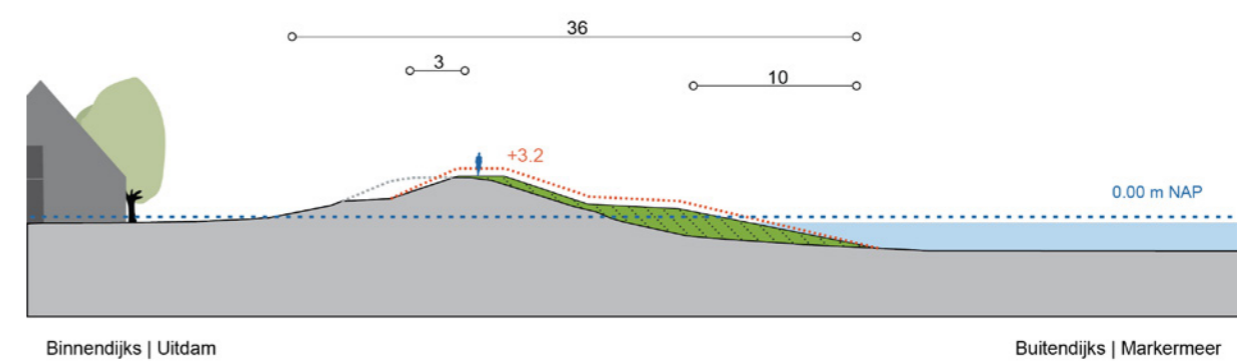


CONSTRUCTIEF MET BERM (EA-7 DIJKPAAL 73+50 TOT 75+80)

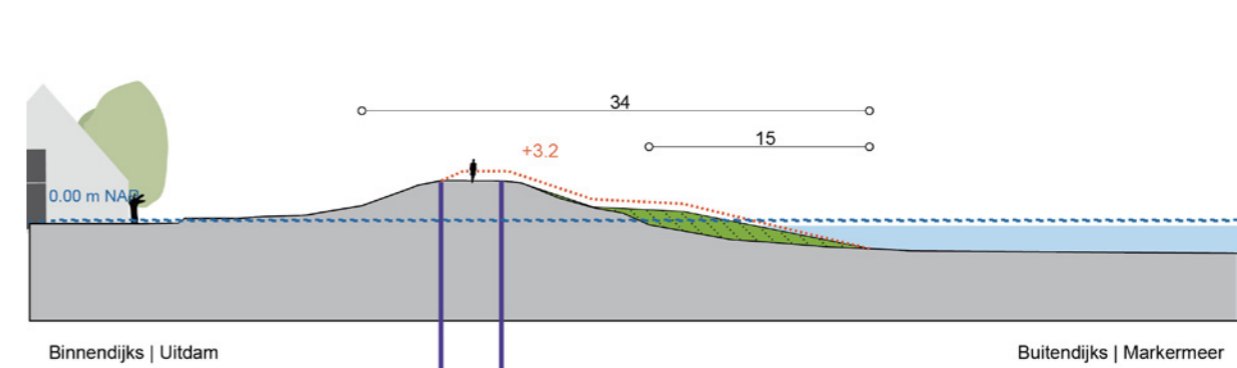


VERSTERKING UITDAM DORP

MODULE 14, EA-7

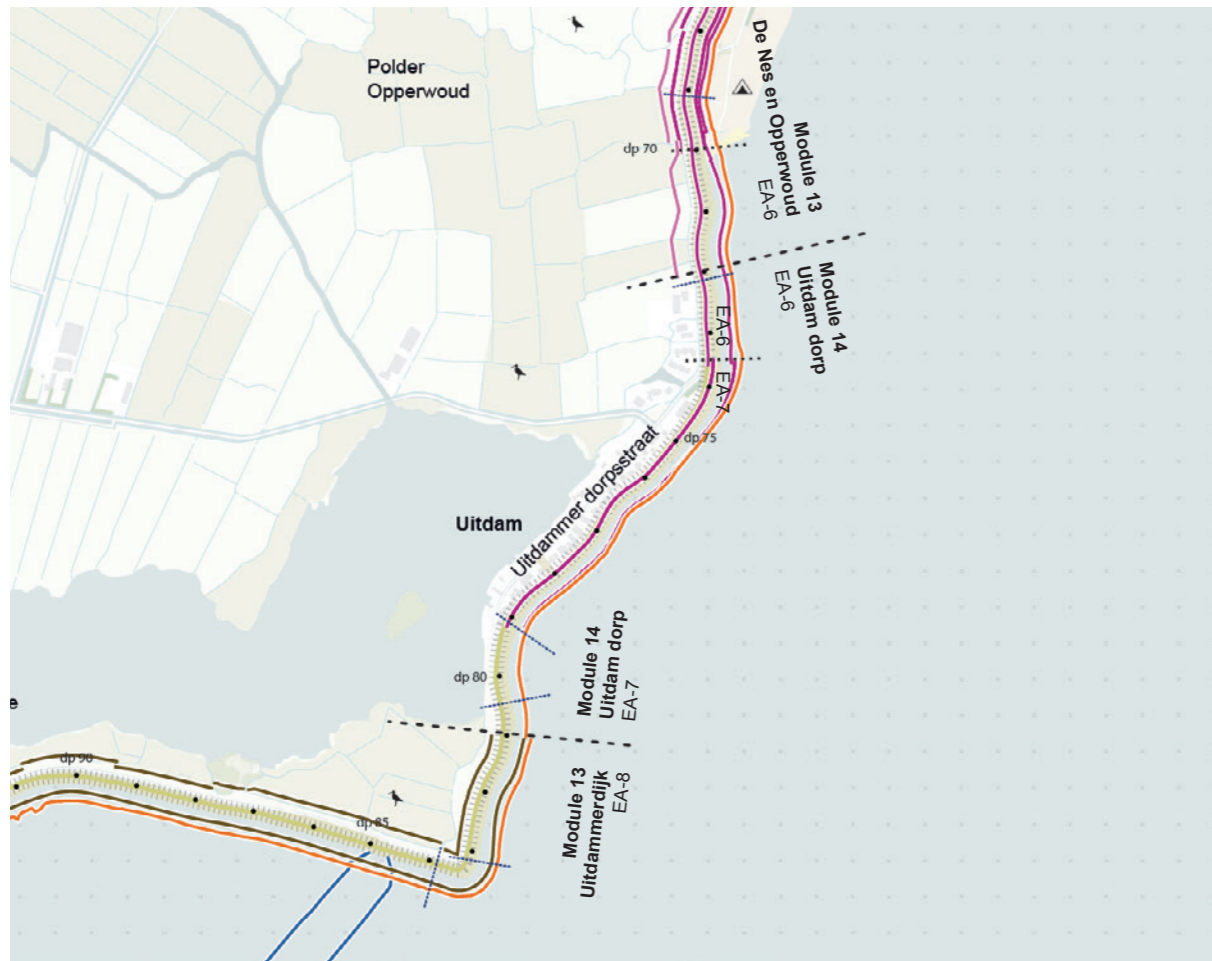


Plattegrond met het ruimtebeslag van de alternatieven


BUITENWAARTS MET BERM (EA-7 DIJKPAAL 75+80 TOT 79+20)

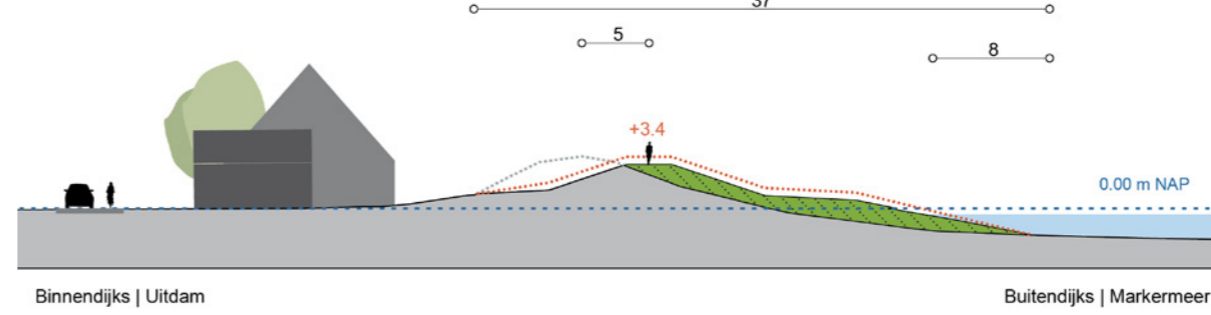


BUITENWAARTS MET MEEKOPPELKANSEN (EA-7 DIJKPAAL 75+80 TOT 79+20)

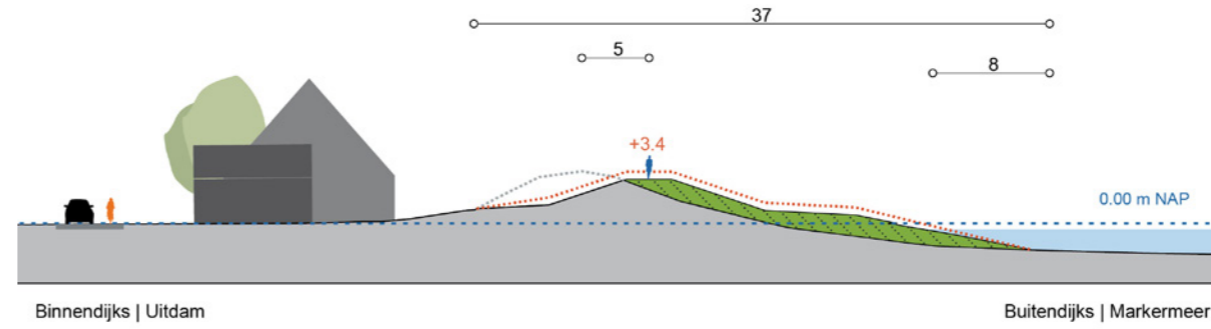


CONSTRUCTIEF MET BERM (EA-7 DIJKPAAL 75+80 TOT 79+20)

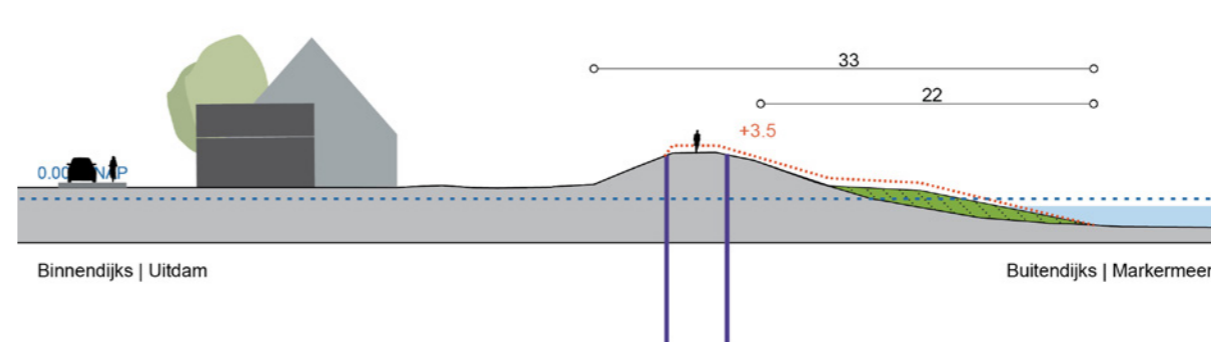

BUITENWAARTS (EA-7 DIJKPAAL 79+20 TOT 81)

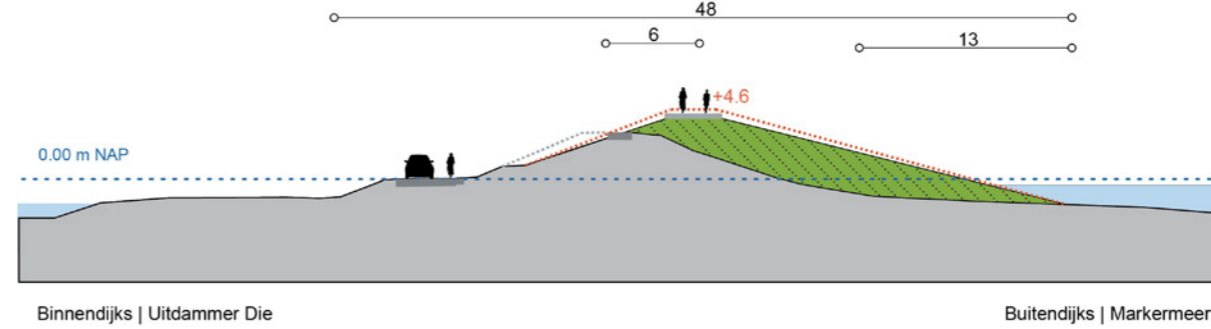

BUITENWAARTS MET MEEKOPPELKANSEN (EA-7 DIJKPAAL 79+20 TOT 81)

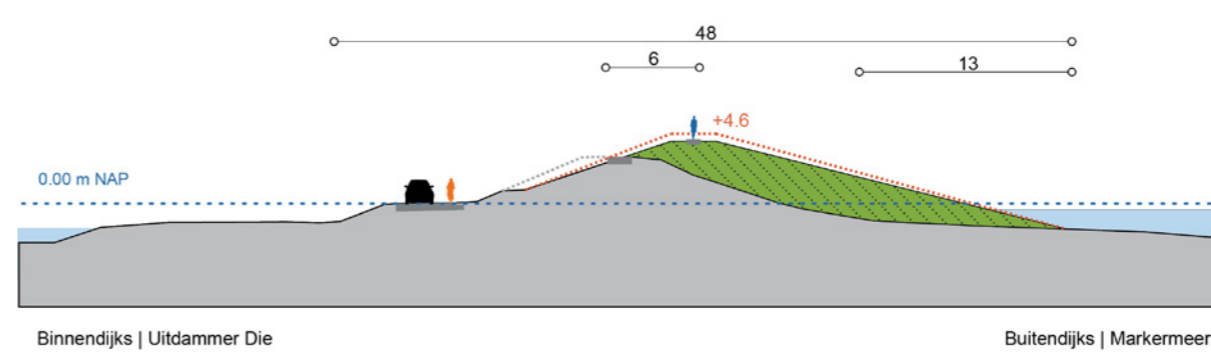

VERSTERKING UITDAMMERDIJK


MODULE 15, EA-8, EA-9, EA-10 EN EA-11, BLAD 1 VAN 7




Plattegrond met het ruimtebeslag van de alternatieven

BUITENOM ZIE BLAD 6 VAN 6


GECOMBINEERD (EA-8 DIJKPAAL 81 TOT 83+50)

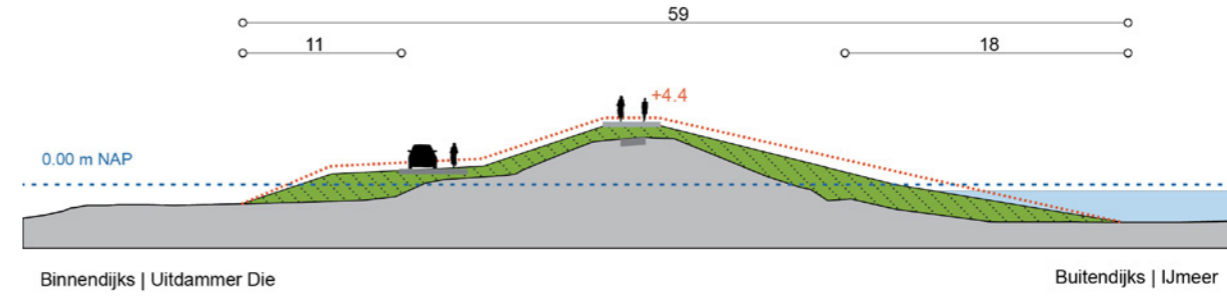


GECOMBINEERD MET MEEKOPPELKANSEN (EA-8 DIJKPAAL 81 TOT 83+50)

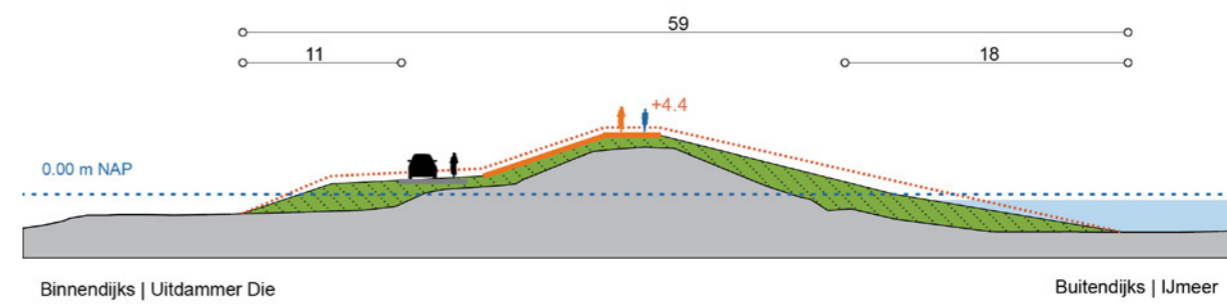


GECOMBINEERD (EA-8 DIJKPAAL 83+50 TOT 95)

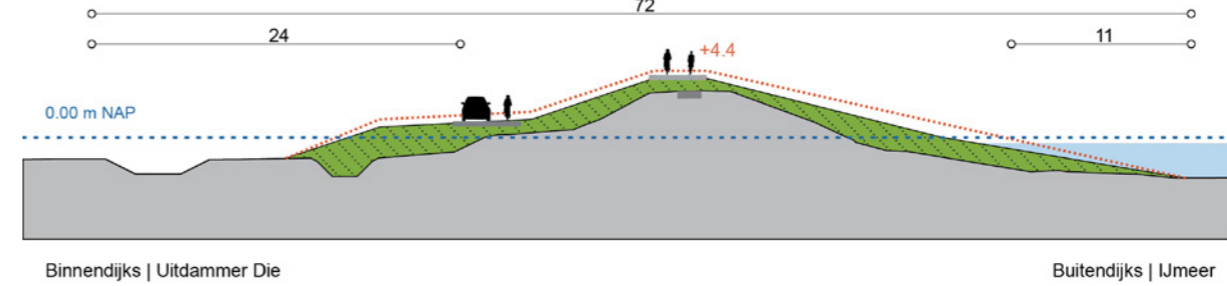

GECOMBINEERD MET MEEKOPPELKANSEN (EA-8 DIJKPAAL 83+50 TOT 95)

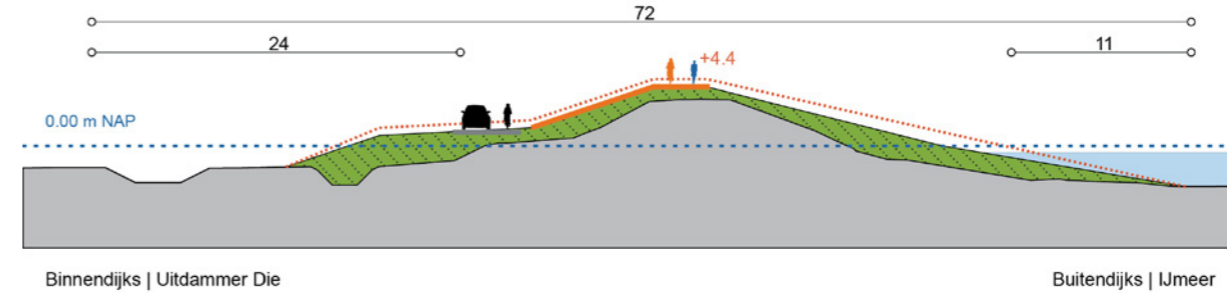

BUITENWAARTS (EA-8 DIJKPAAL 81 TOT 95)

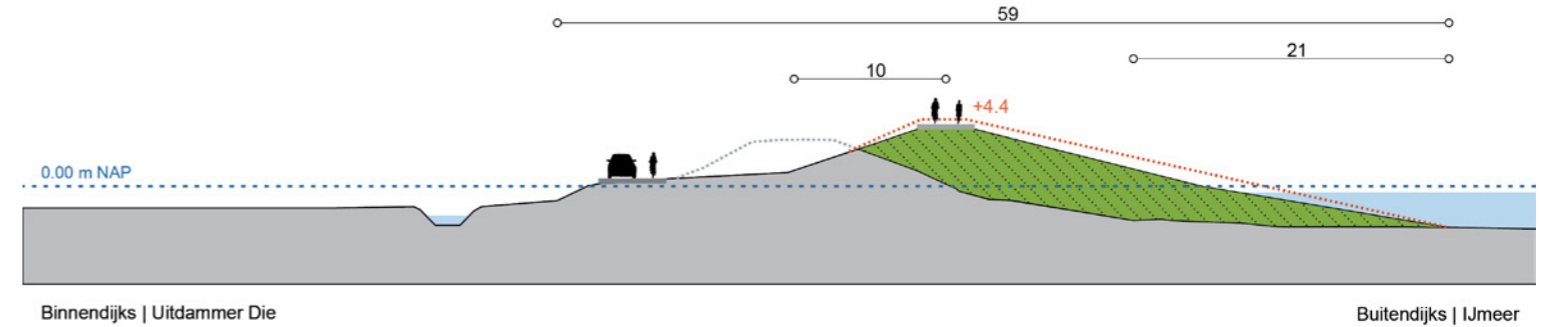


VERSTERKING UITDAMMERDIJK

MODULE 15, EA-8, EA-9, EA-10 EN EA-11, BLAD 2 VAN 7




Plattegrond met het ruimtebeslag van de alternatieven


GECOMBINEERD (EA-8 DIJKPAAL 95 TOT 97)

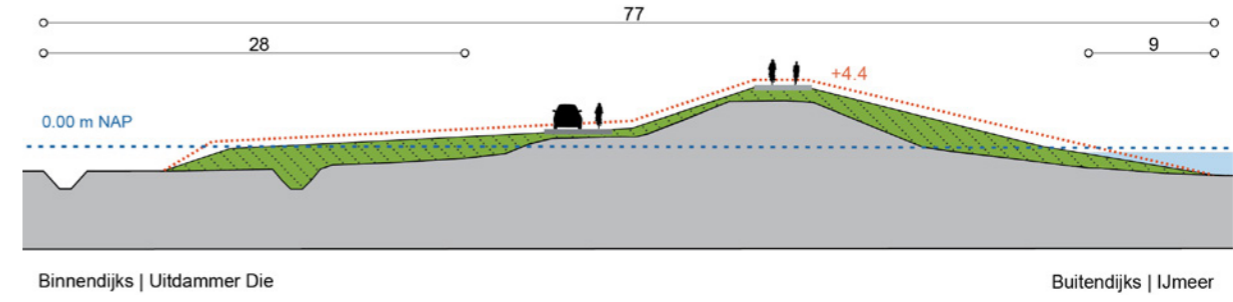


GECOMBINEERD MET MEEKOPPELKANSEN (EA-8 DIJKPAAL 95 TOT 97)

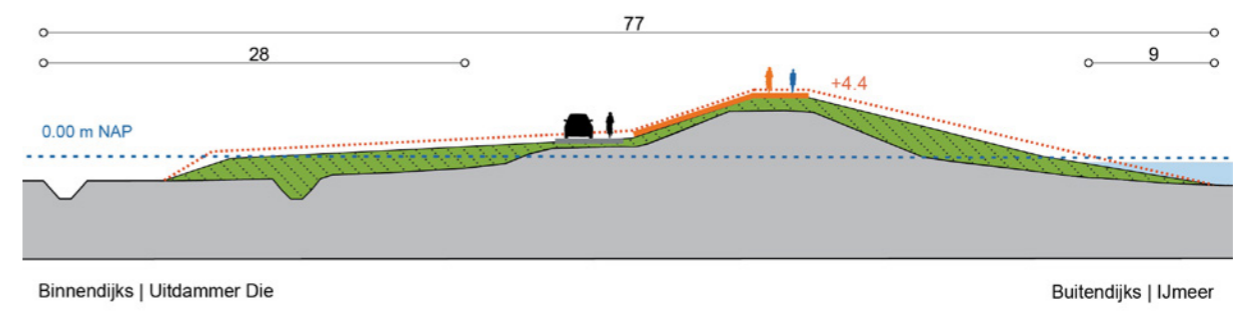

BUITENWAARTS (EA-8 DIJKPAAL 95 TOT 97)

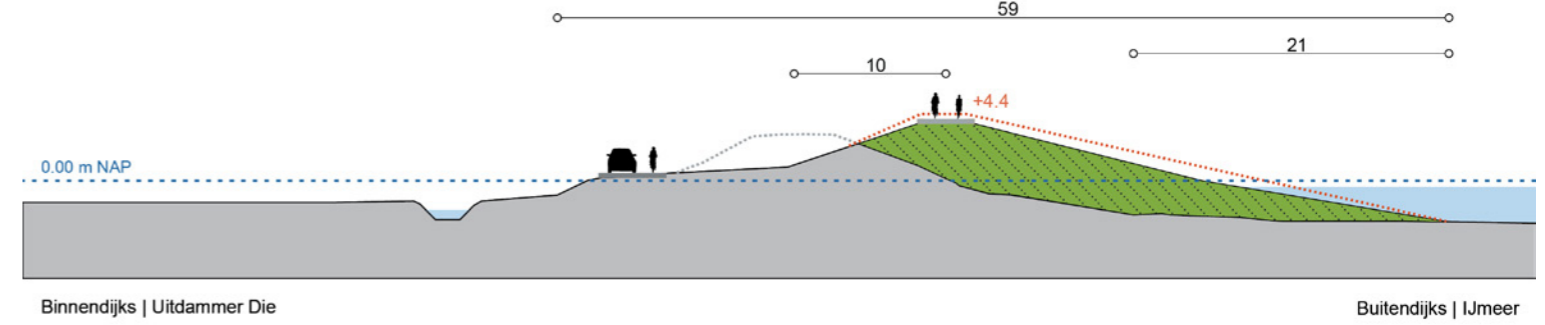

BUITENOM (EA-8, EA-9, EA-10)

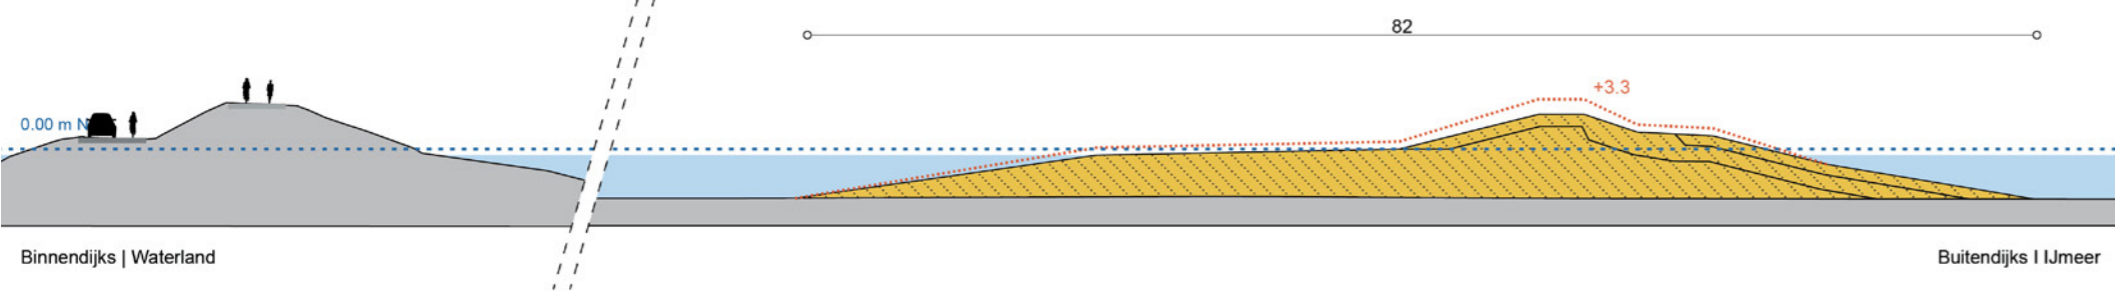


VERSTERKING UITDAMMERDIJK

MODULE 15, EA-8, EA-9, EA-10 EN EA-11, BLAD 3 VAN 7




Plattegrond met het ruimtebeslag van de alternatieven


GECOMBINEERD (EA-9 DIJKPAAL 97 TOT 119)

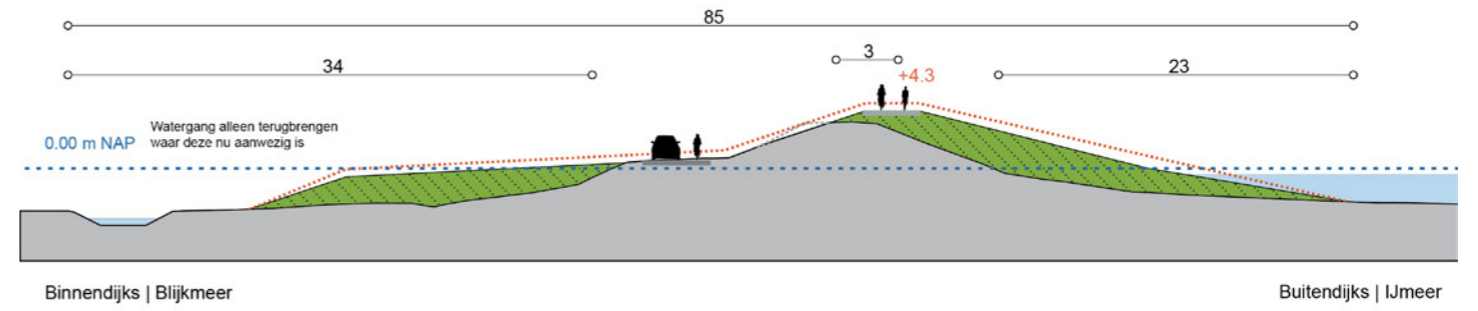


GECOMBINEERD (EA-9 DIJKPAAL 97 TOT 119)

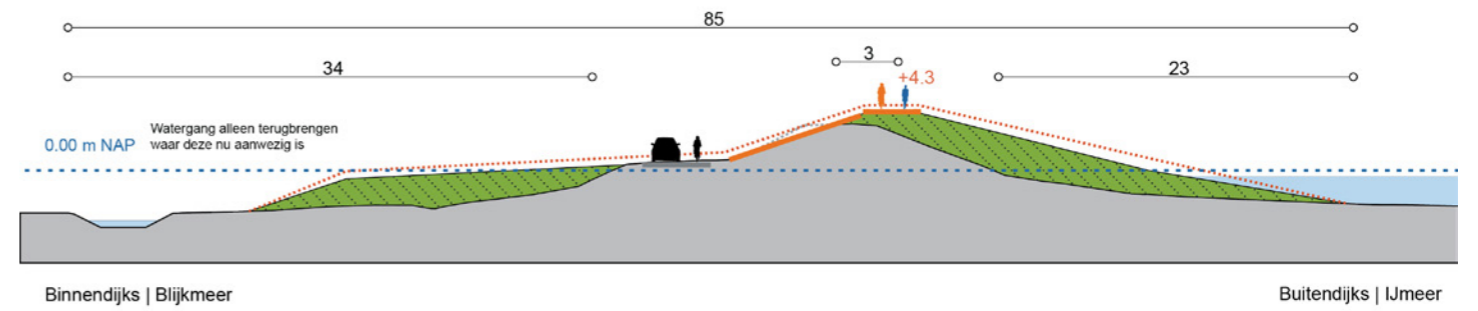

GECOMBINEERD (EA-9 DIJKPAAL 97 TOT 119)

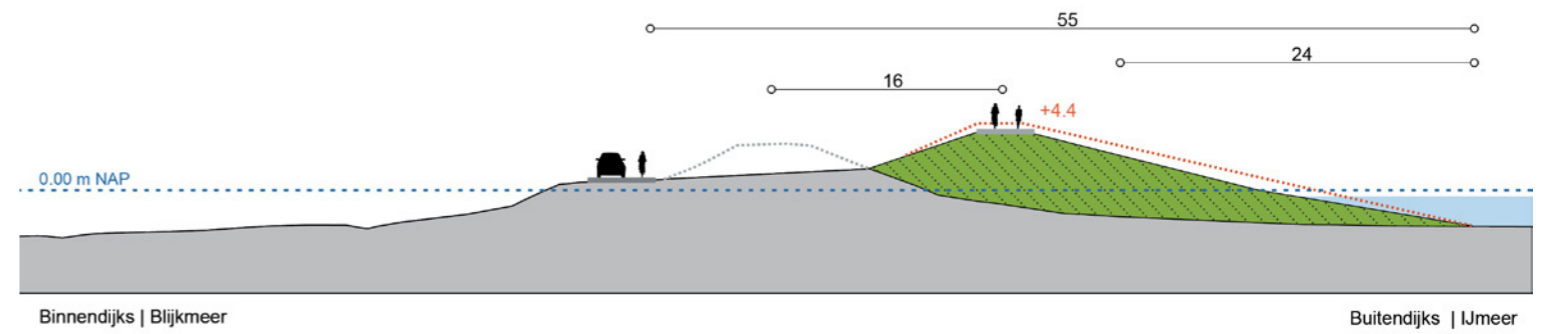

BUITENOM (EA-8, EA-9, EA-10)

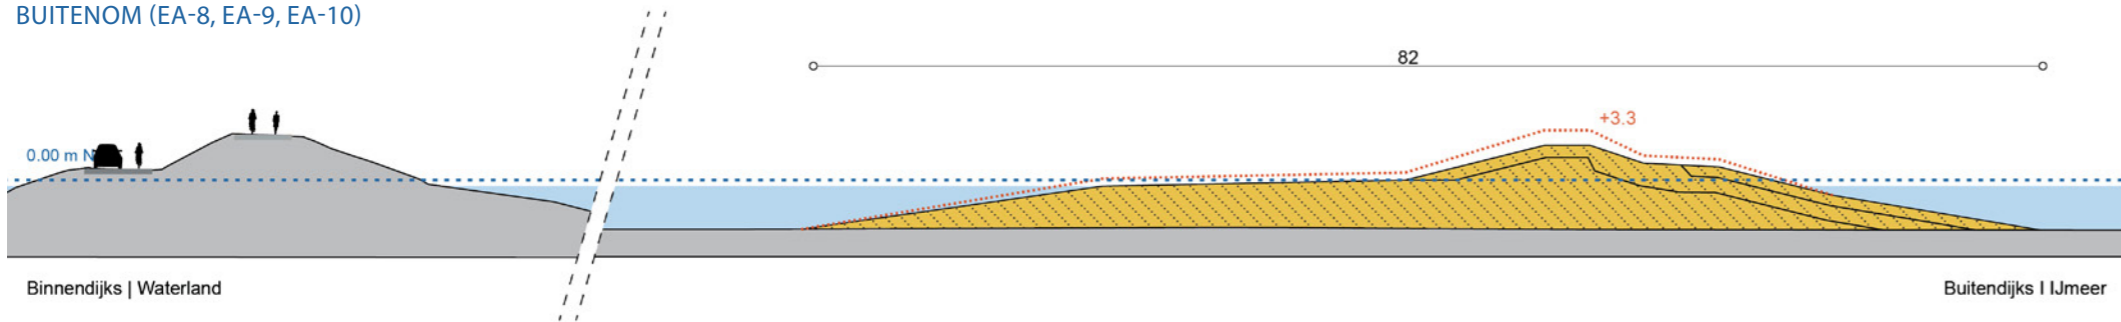

VERSTERKING UITDAMMERDIJK


MODULE 15, EA-8, EA-9, EA-10 EN EA-11, BLAD 4 VAN 7




Plattegrond met het ruimtebeslag van de alternatieven

BUITENOM ZIE BLAD 6 VAN 6


BUITENWAARTS (EA-9 EN EA-10 DIJKPAAL 119 TOT 121+70)

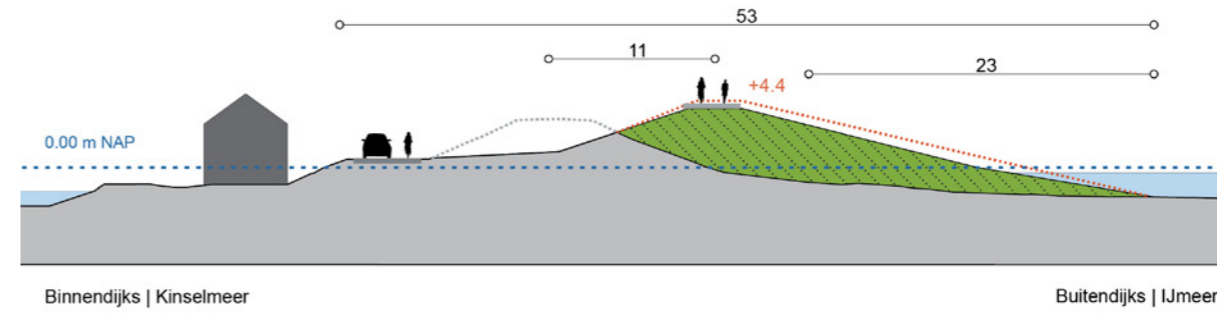


BUITENWAARTS MET MEEKOPPELKANSEN (EA-9 EN EA-10 DIJKPAAL 119 TOT 121+70)

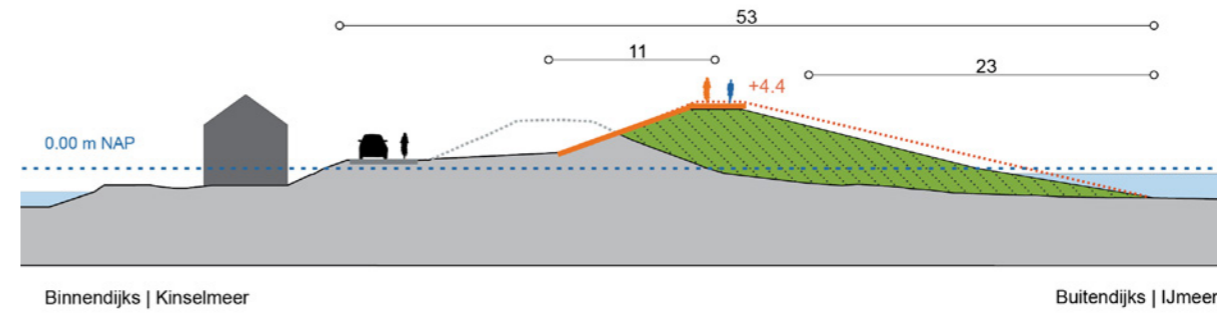

GECOMBINEERD (EA-9 EN EA-10 DIJKPAAL 119 TOT 121+70)

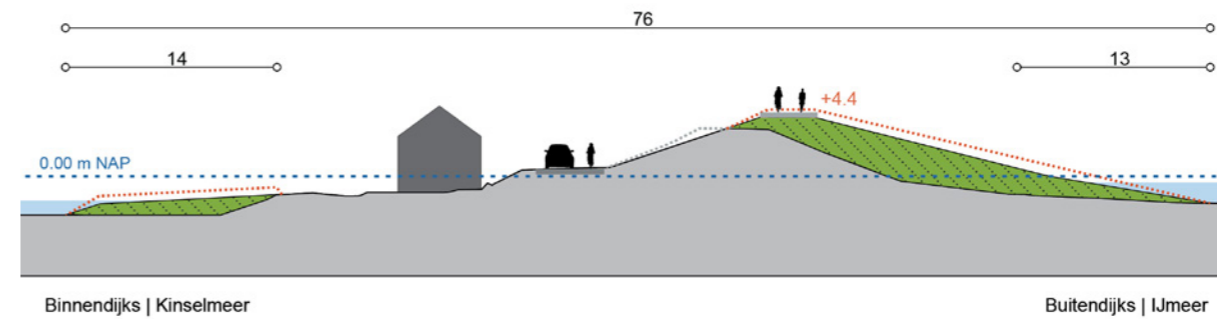

CONSTRUCTIEF MET BUITENWAARTSE VERSTERKING (EA-9 EN EA-10 DIJKPAAL 119 TOT 121+70)

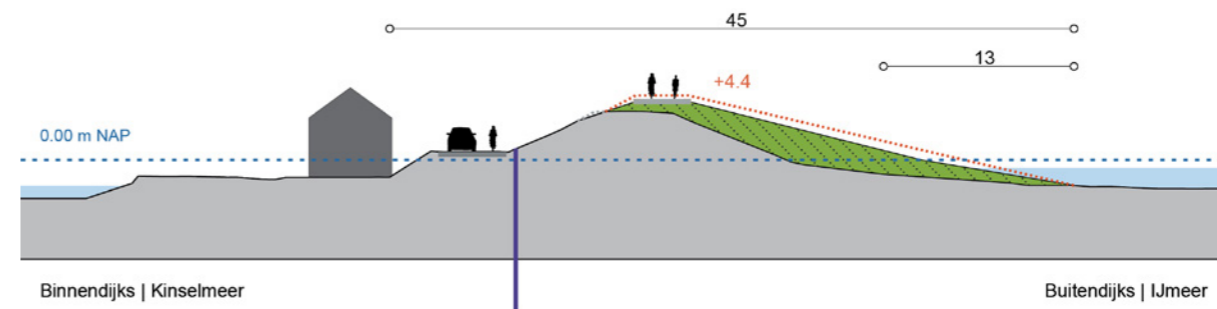


VERSTERKING UITDAMMERDIJK


MODULE 15, EA-8, EA-9, EA-10 EN EA-11, BLAD 5 VAN 7




GECOMBINEERD (EA-10 DIJKPAAL 121+70 TOT 134+90)

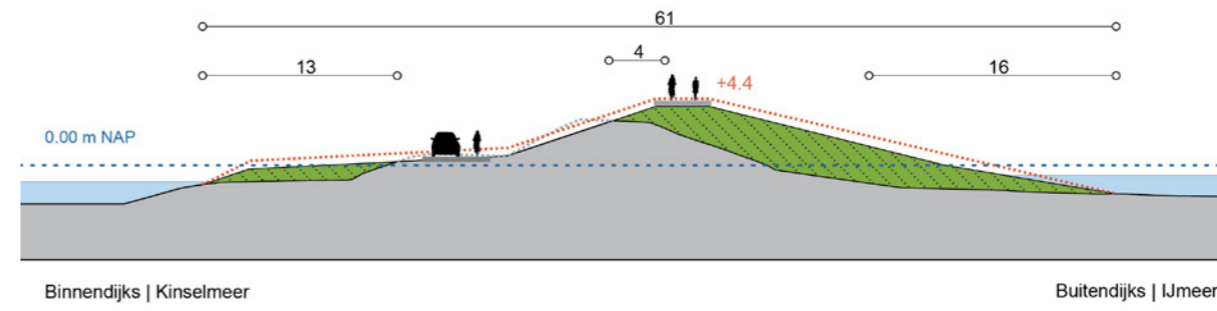


GECOMBINEERD MET MEEKOPPELKANSEN (EA-10 DIJKPAAL 121+70 TOT 134+90)

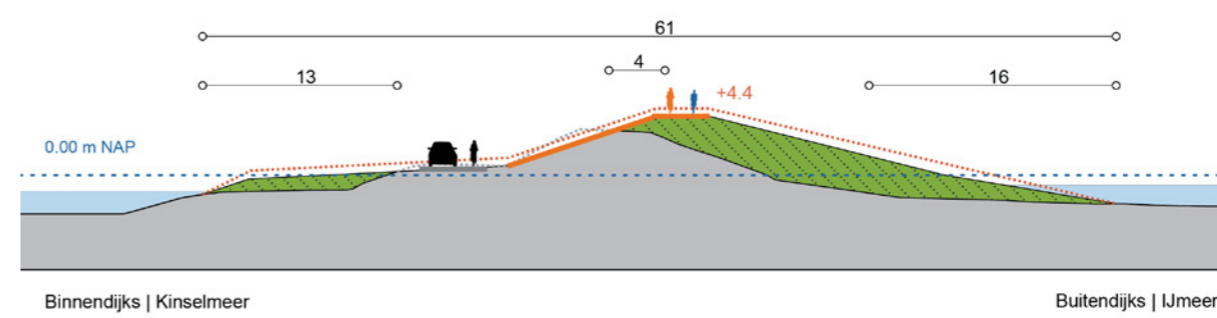


BUITENWAARTS (EA-10 DIJKPAAL 121+70 TOT 134+90)

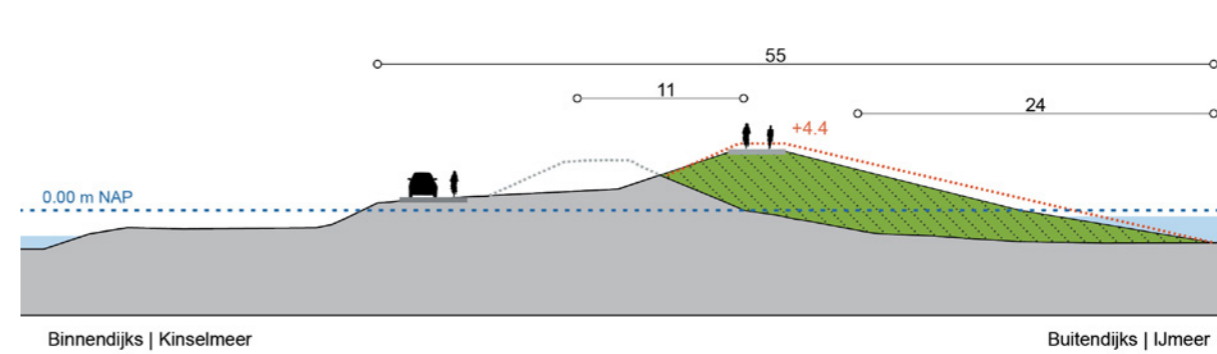

BUITENWAARTS (EA-10 DIJKPAAL 134+90 TOT 141)

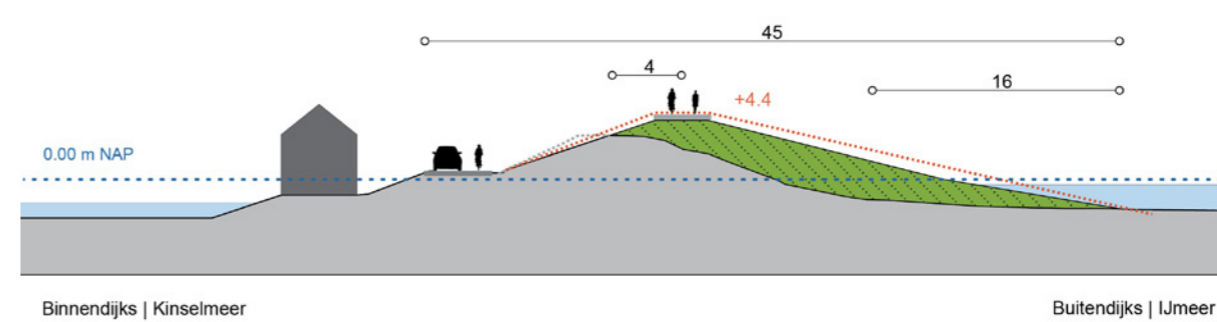

BUITENWAARTS MET MEEKOPPELKANSEN (EA-10 DIJKPAAL 134+90 TOT 141)

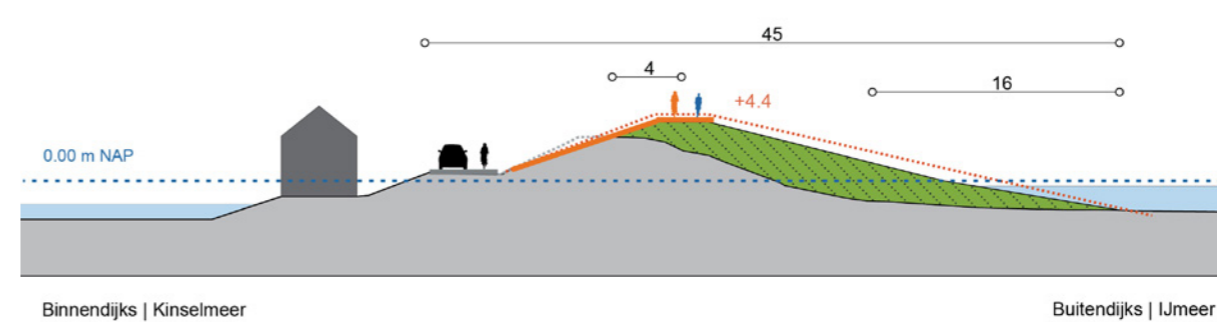


VERSTERKING UITDAMMERDIJK


MODULE 15, EA-8, EA-9, EA-10 EN EA-11, BLAD 6 VAN 7



BUITENWAARTS (EA-11 DIJKPAAL 141 TOT 149)



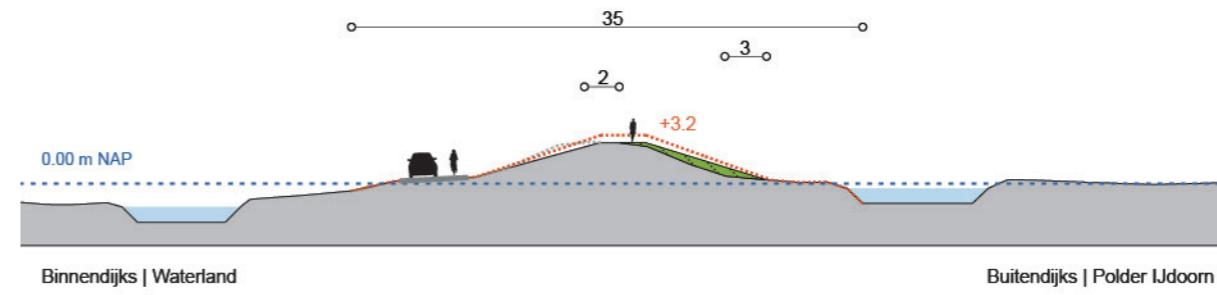


BUITENWAARTS MET MEEKOPPELKANSEN (EA-11 DIJKPAAL 141 TOT 149)

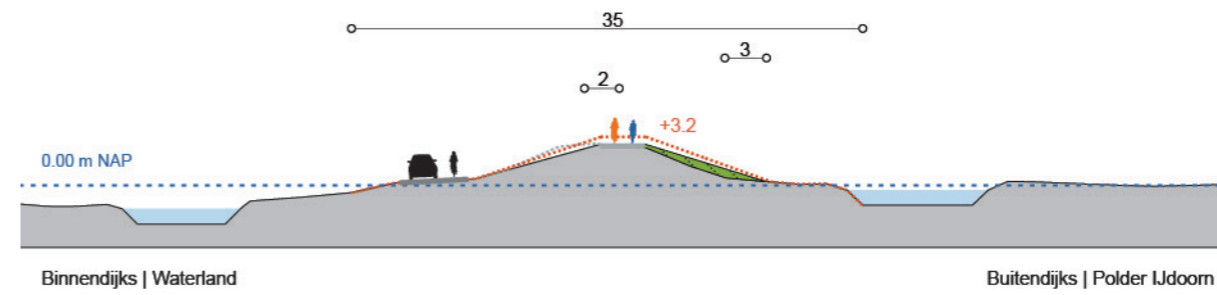


VERSTERKING UITDAMMERDIJK

MODULE 15, EA-8, EA-9, EA-10 EN EA-11, BLAD 7 VAN 7

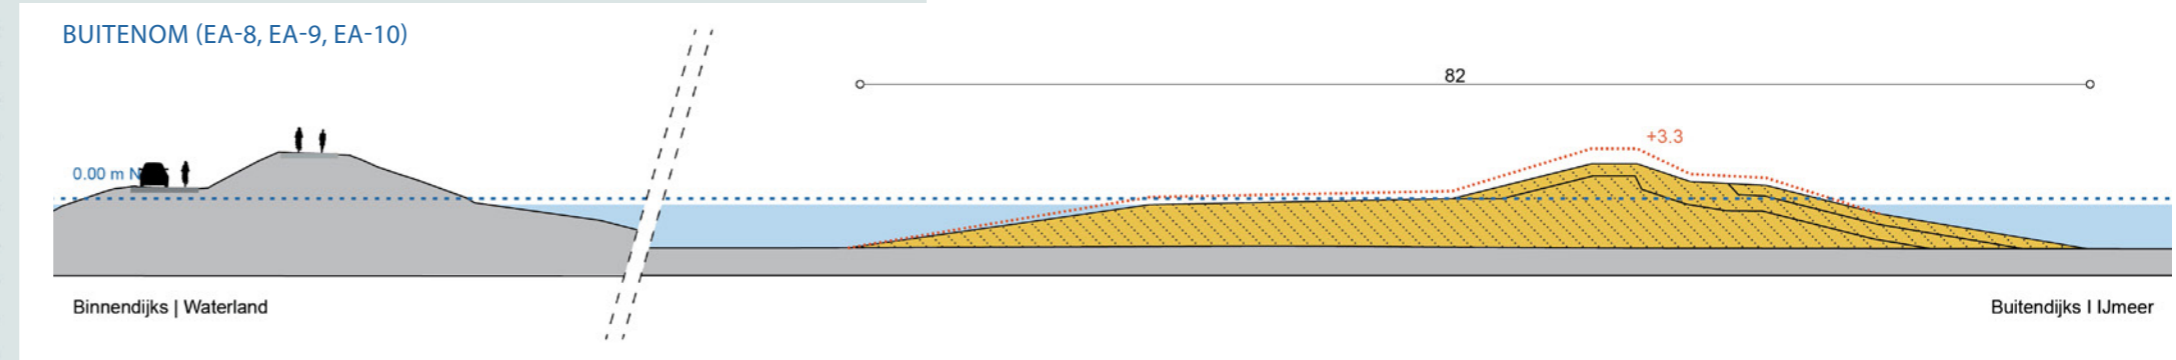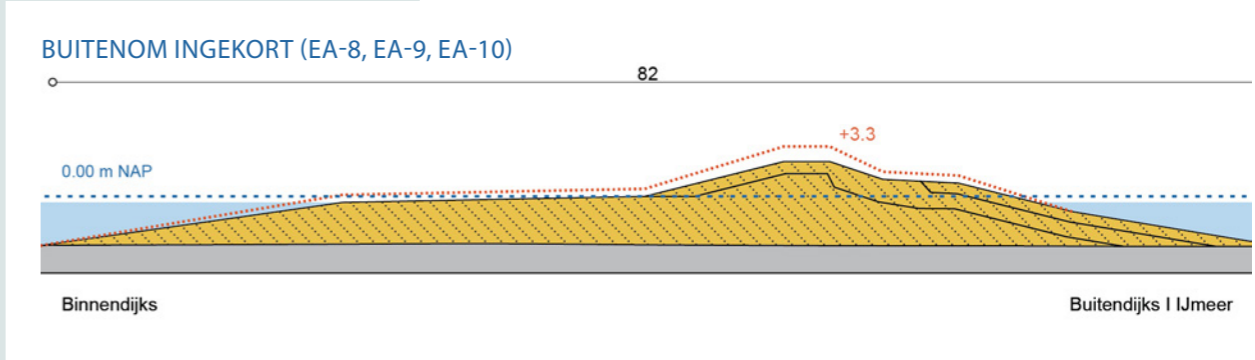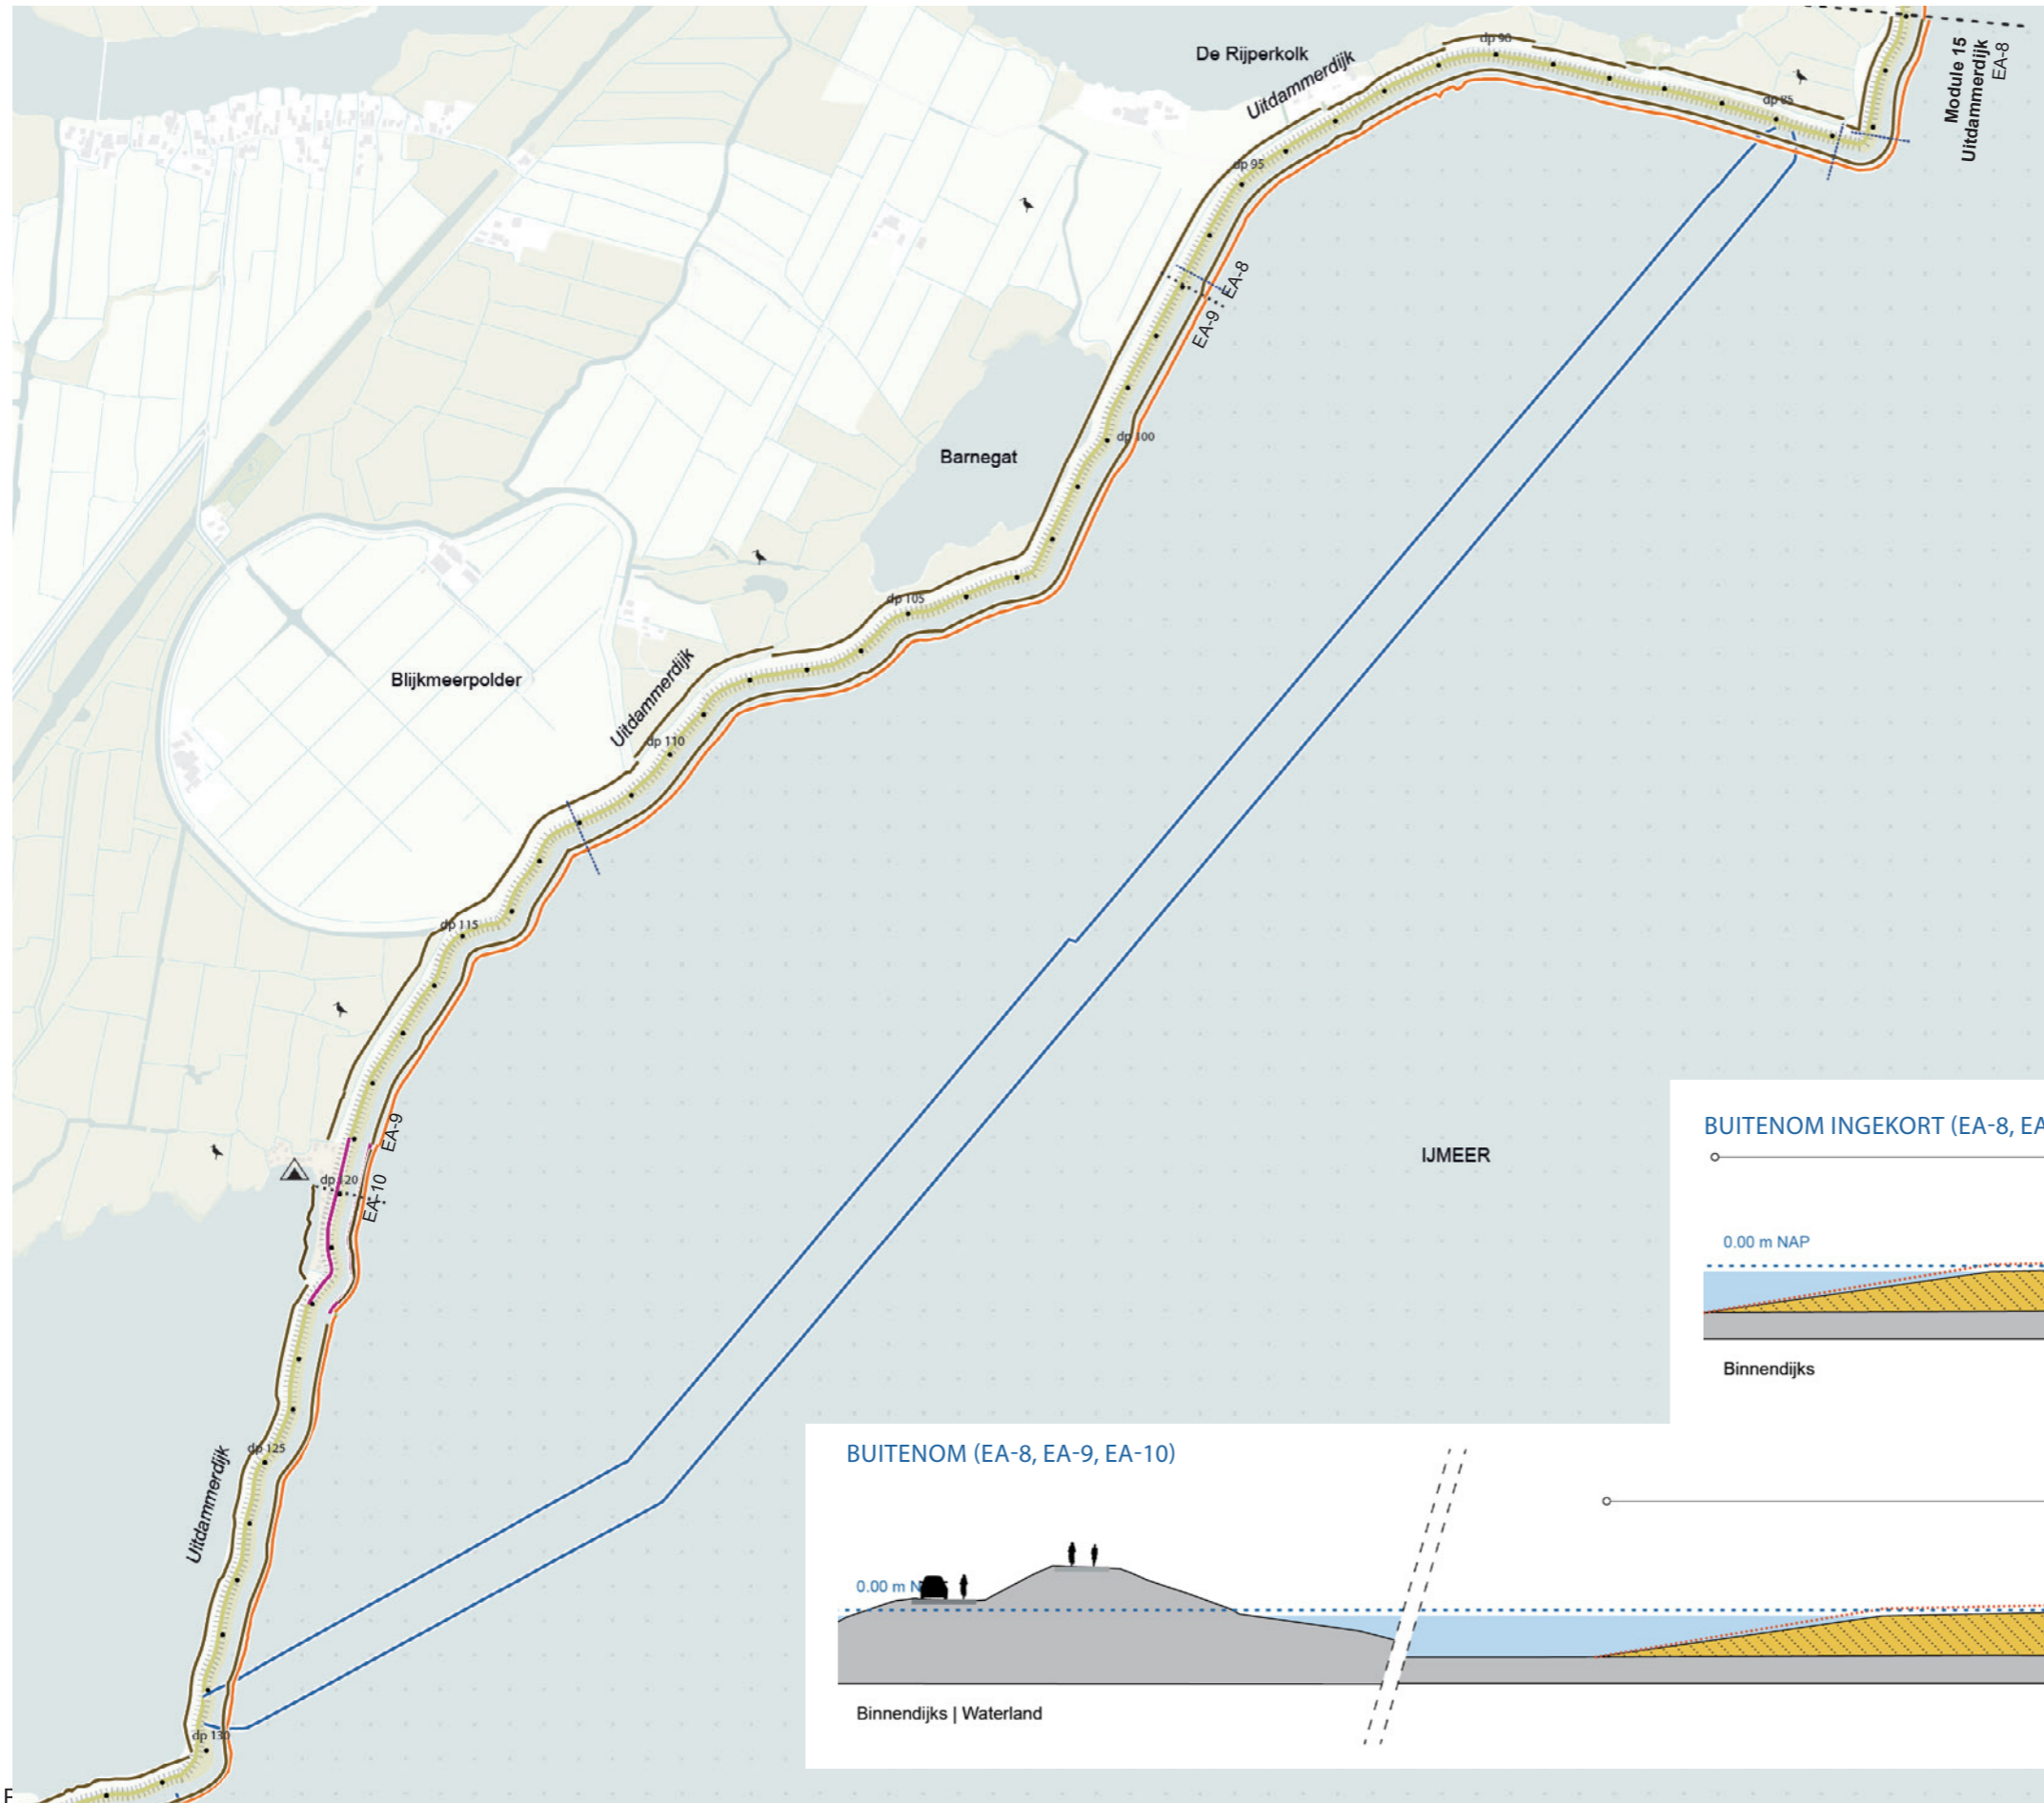


VERSTERKING DURGERDAMMERDIJK

MODULE 16, EA-11, EA-12 EN EA-13, BLAD 1 VAN 3

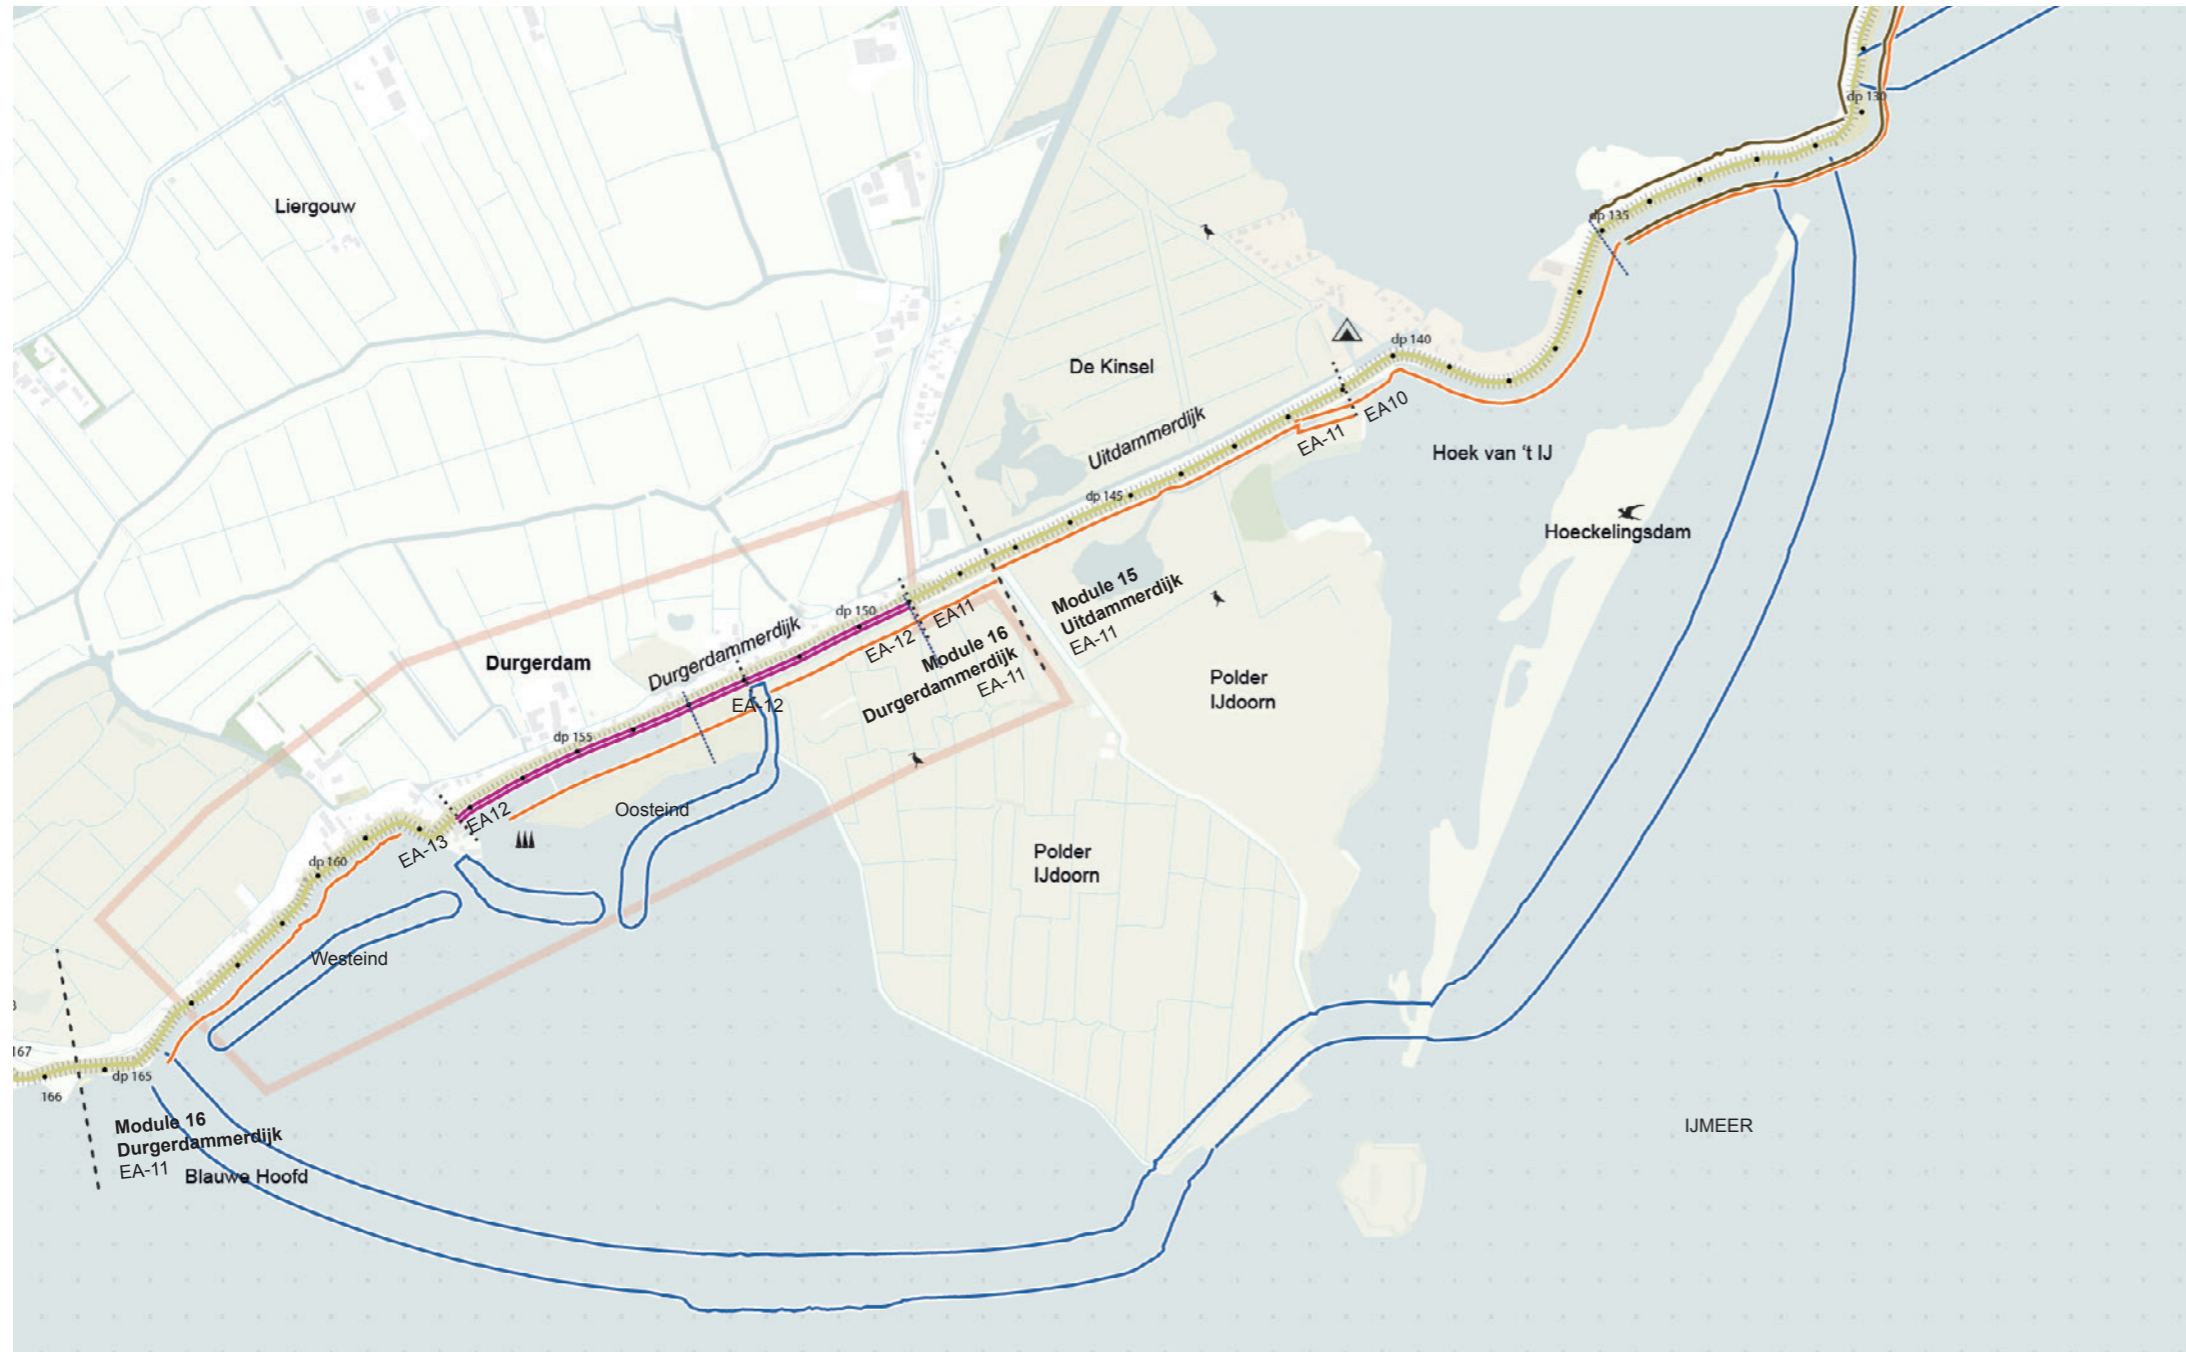


Plattegrond met het ruimtebeslag van de alternatieven

BUITENOM (EA-11, EA-12, EA-13)

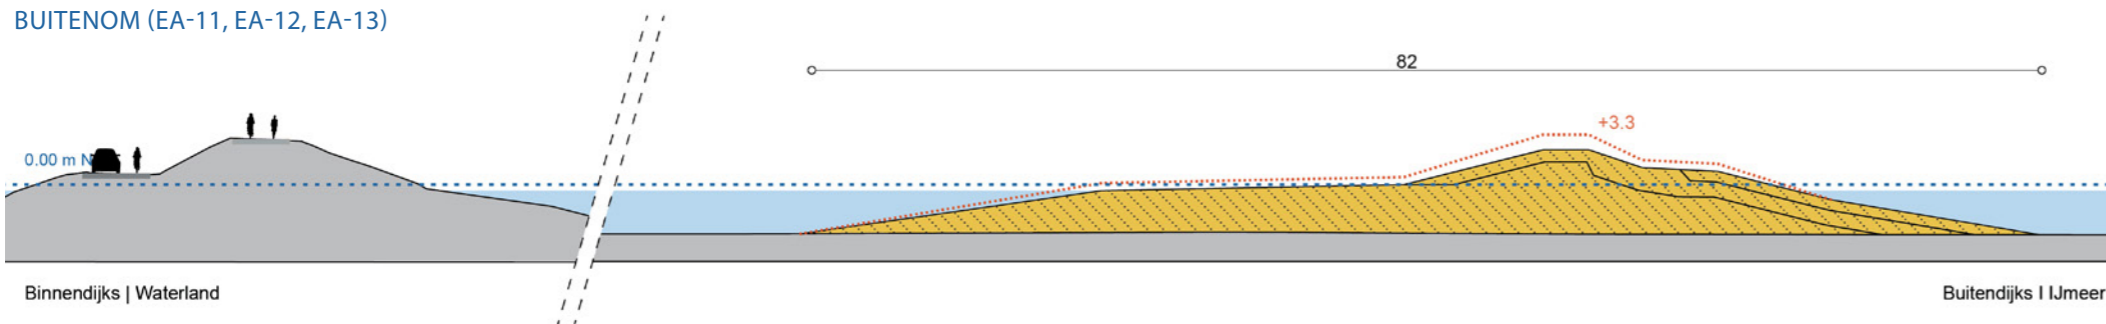


VERSTERKING DURGERDAMMERDIJK

MODULE 16, EA-11, EA-12 EN EA-13, BLAD 2 VAN 3

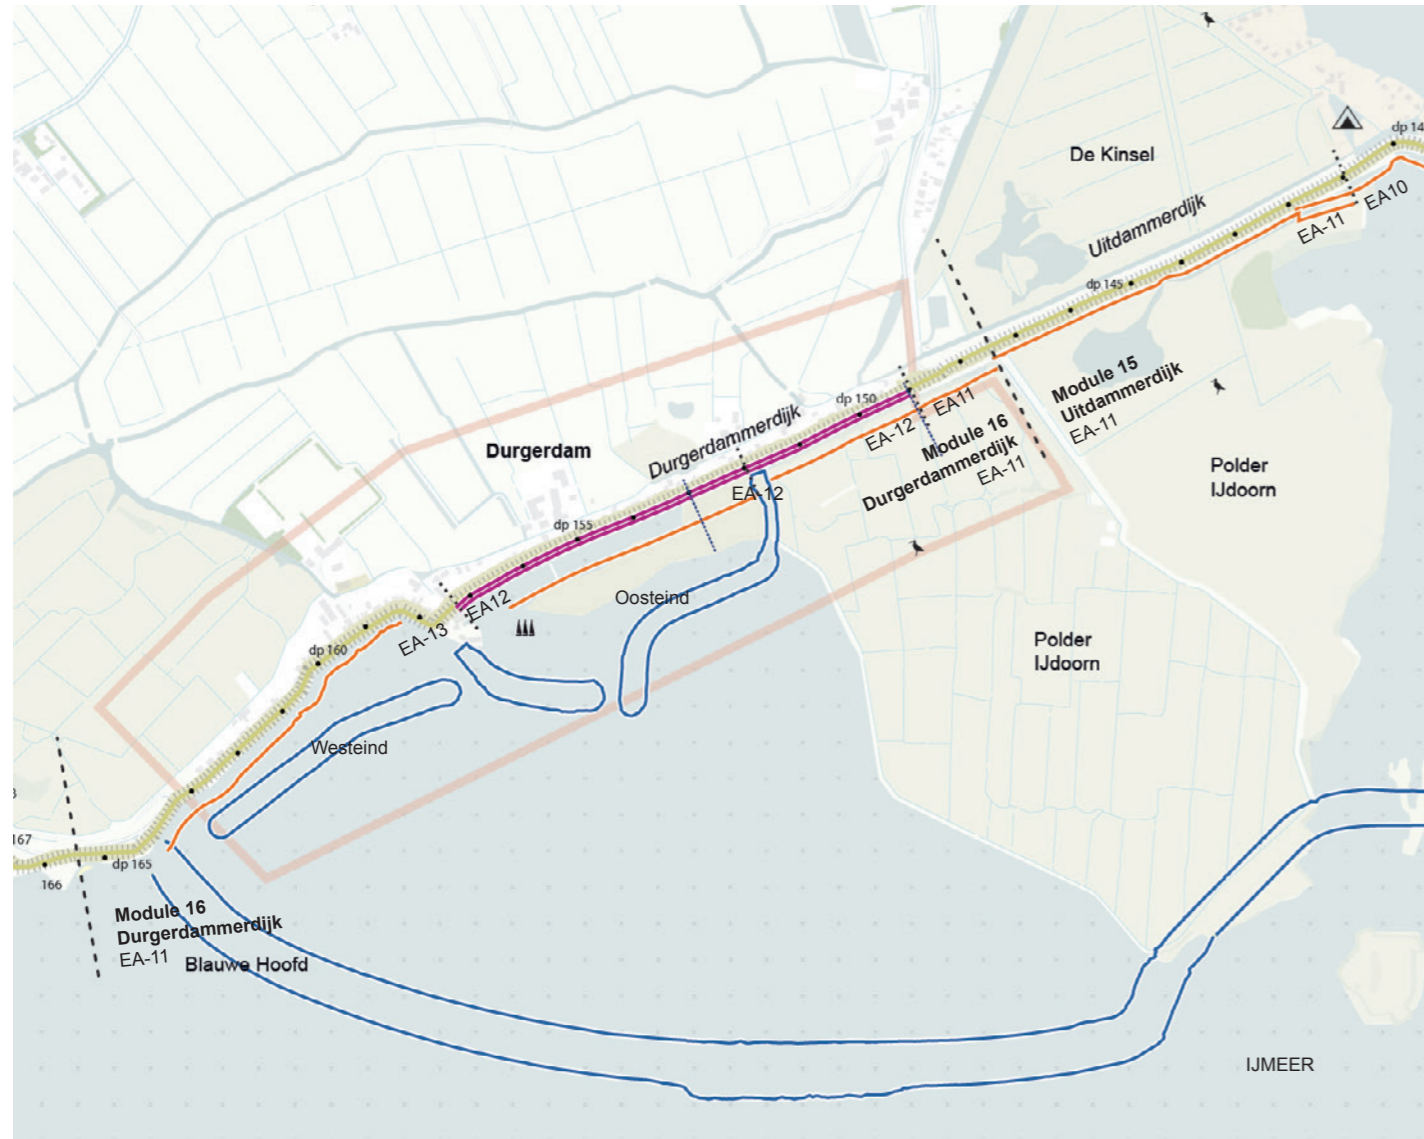


Plattegrond met het ruimtebeslag van de alternatieven

BUITENWAARTS (EA-11 EN EA-12 DIJKPAAL 147+80 TOT 152)

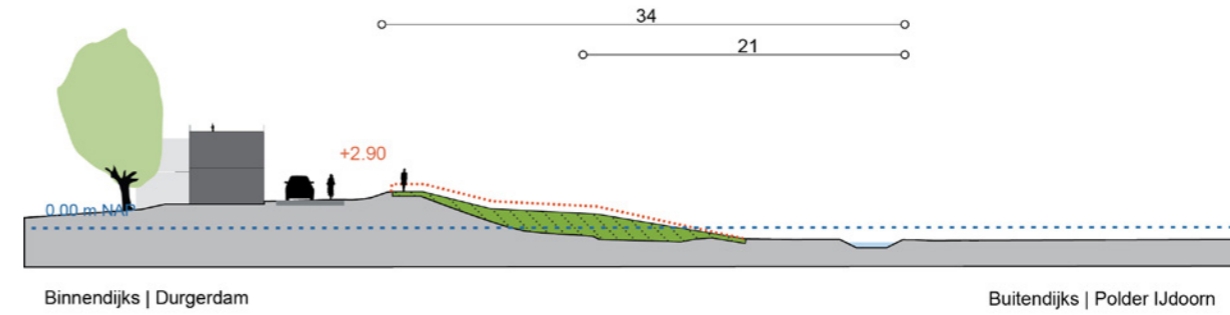


BUITENWAARTS MET MEEKOPPELKANSEN (EA-11 EN EA-12 DIJKPAAL 147+80 TOT 152)

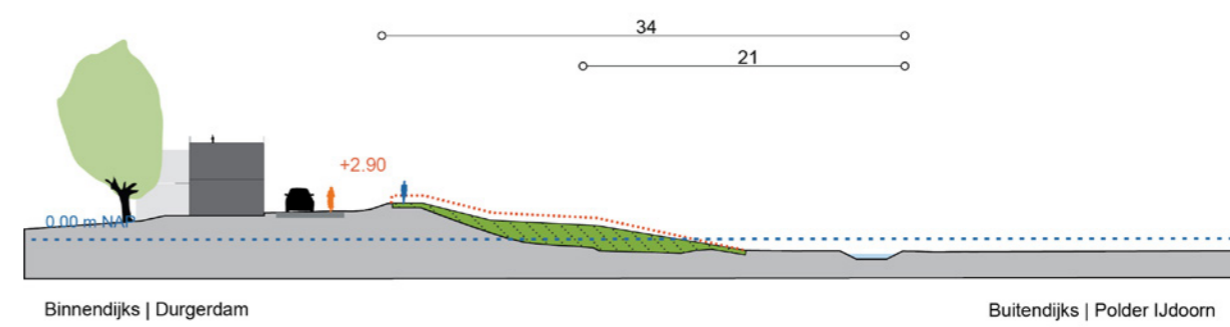

HAVENDAM OOSTEIND (EA-12 DIJKPAAL 152 TOT 157+50)




HAVENDAM OOSTEIND MET MEEKOPPELKANSEN (EA-12 DIJKPAAL 152 TOT 157+50)

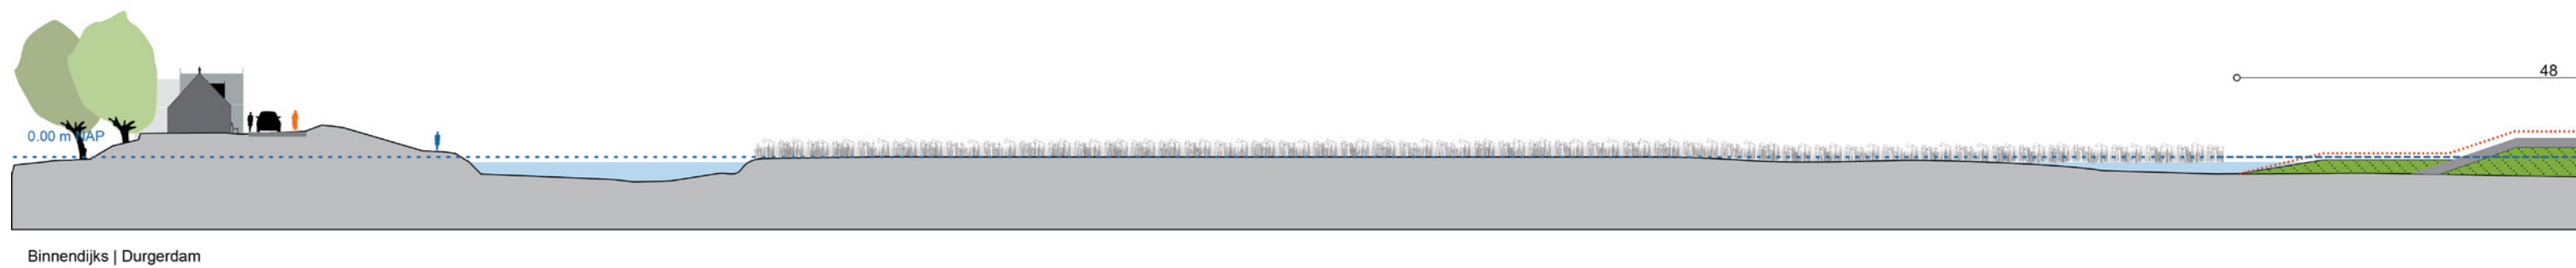


VERSTERKING DURGERDAMMERDIJK

MODULE 16, EA-11, EA-12 EN EA-13, BLAD 3 VAN 3

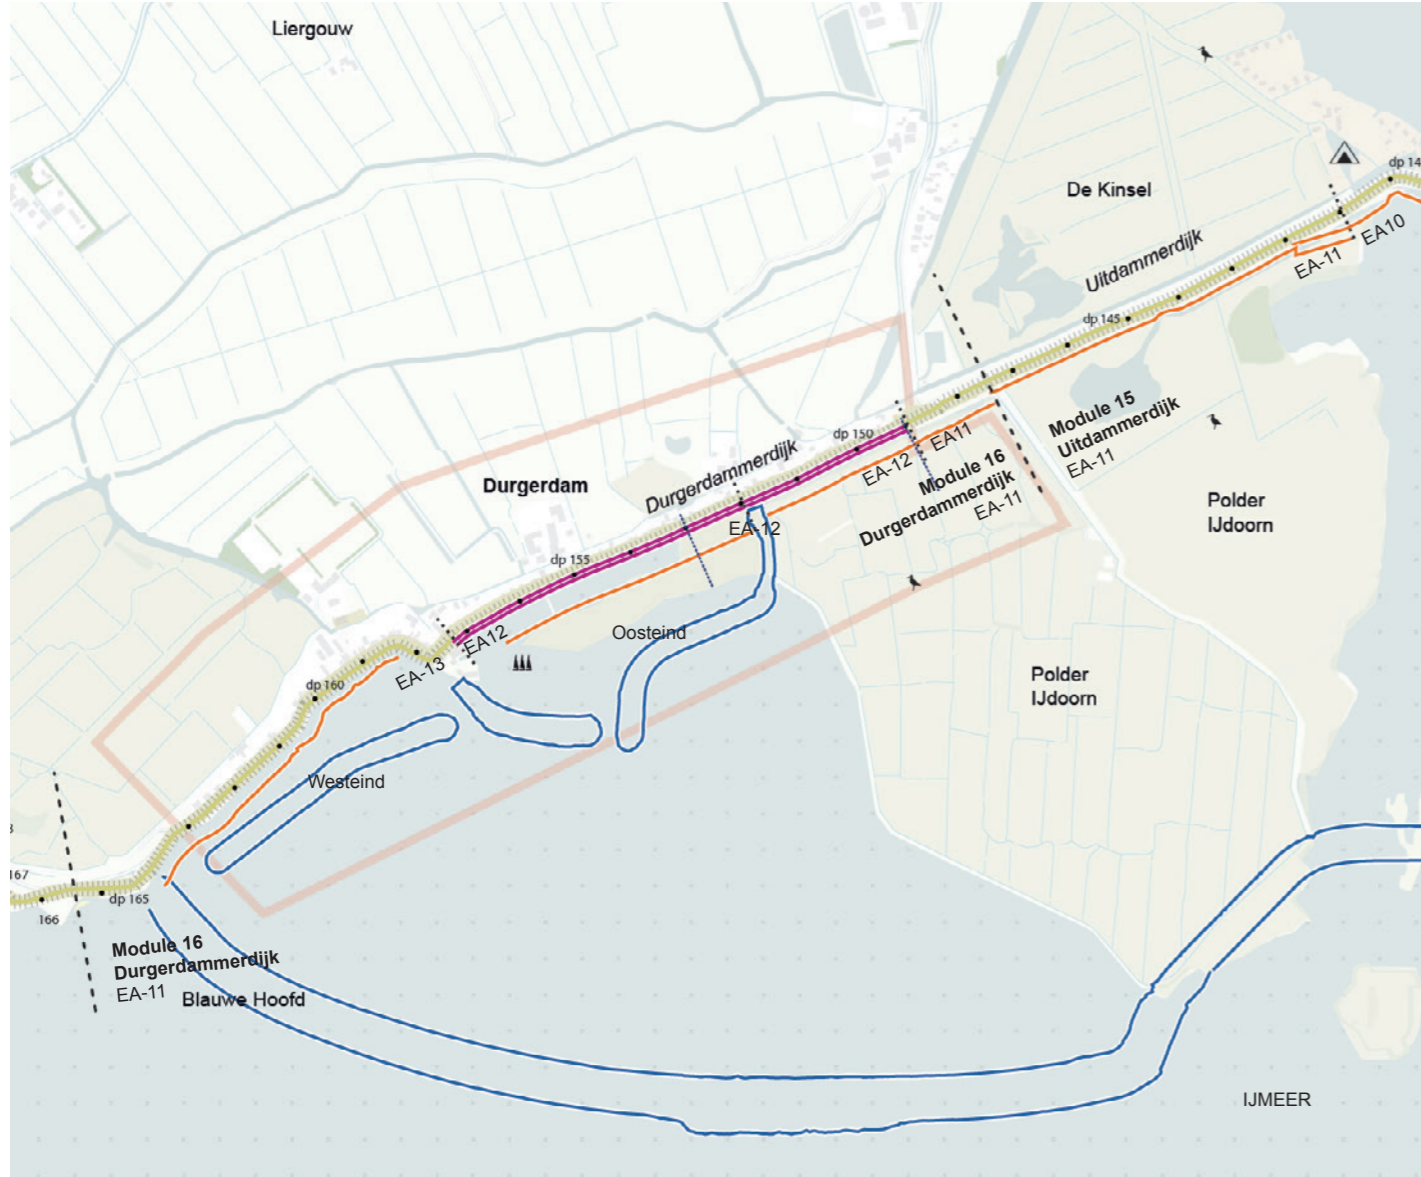


Plattegrond met het ruimtebeslag van de alternatieven


STREK DAM WESTEIND (EA-13 DIJKPAAL 157+50 TOT 164+50)

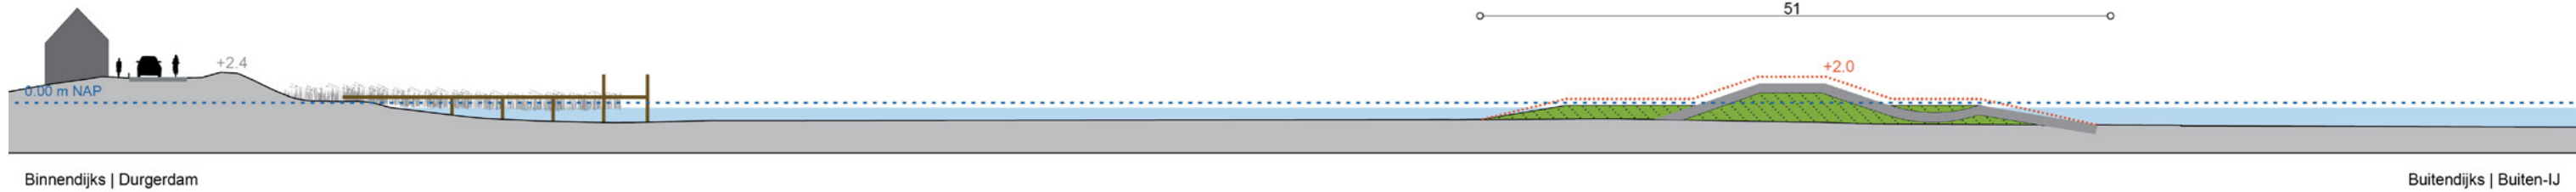


STREK DAM WESTEIND MET MEEKOPPELKANSEN (EA-13 DIJKPAAL 157+50 TOT 164+50)

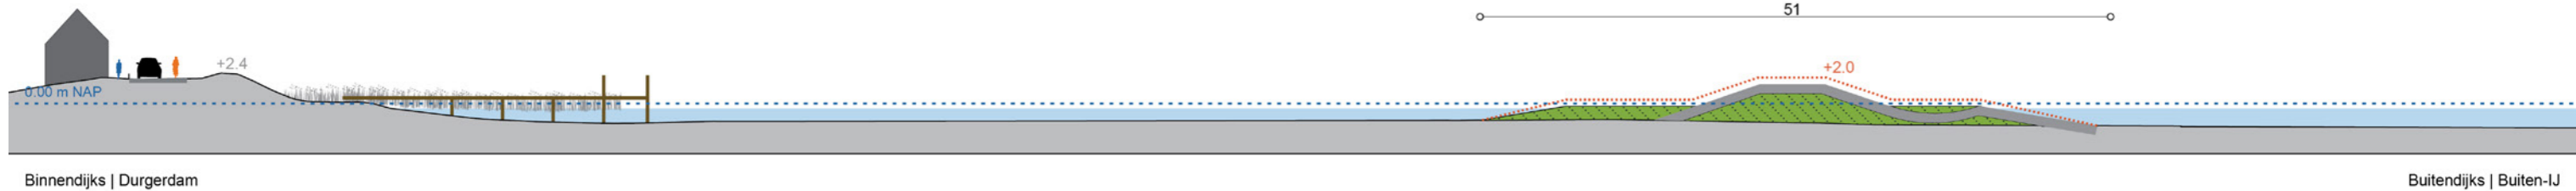

BUITENWAARTS (EA-12 DIJKPAAL 152 TOT 157+50)

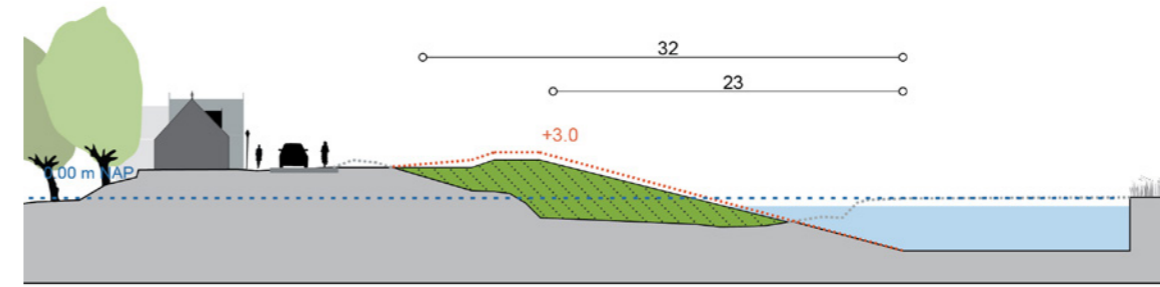

BUITENWAARTS (EA-13 DIJKPAAL 157+50 TOT 164+50)

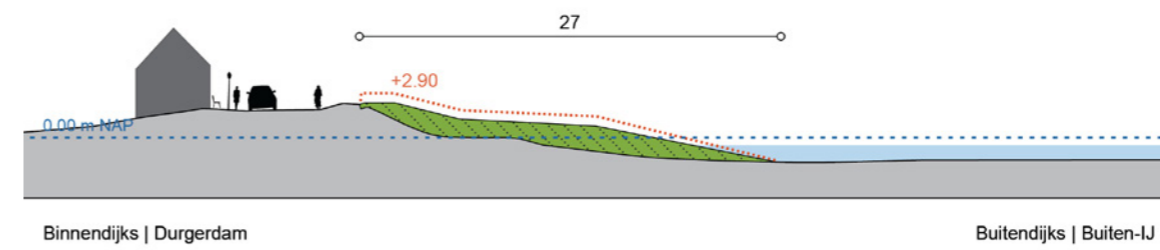

CONSTRUCTIEF (EA-12 DIJKPAAL 152 TOT 157+50)

