Kapwerkzaamheden voor bouw Brug Ouderkerk

Woensdag 6 en donderdag 7 februari aanstaande starten de noodzakelijke kapwerkzaamheden van 17 bomen in Ouder-Amstel. De kap van de 5 bomen in Hoger Einde-Noord en 12 bomen in Hoger Einde-Zuid is nodig ter voorbereiding op de bouw van de nieuwe Brug Ouderkerk (N522). De bomen zijn het afgelopen jaar al voorzien van linten om ervoor te zorgen dat vogels niet gaan nestelen.

Tijdens de vorige kapronde van begin 2018 zijn 17 bomen blijven staan. Deze bomen worden op 6 en 7 februari alsnog gekapt. Aansluitend verwijdert de aannemer de gekapte stammen en het snoeiafval. Zo zijn de kapwerkzaamheden ruim vóór het broedseizoen afgerond. De achtergebleven stobben worden op een later moment verwijderd.

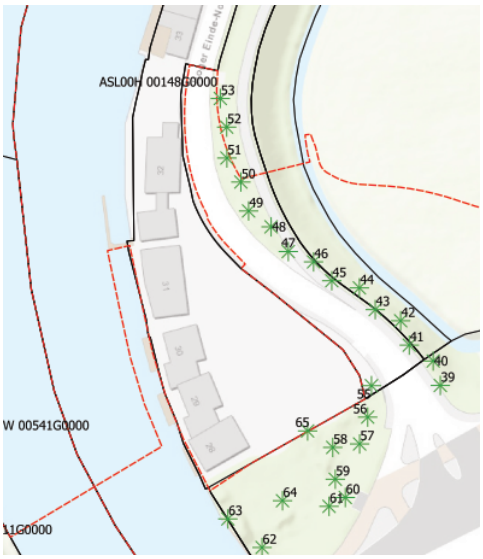

In Hoger Einde-Noord gaat het om boomnummers 49 tot en met 53.

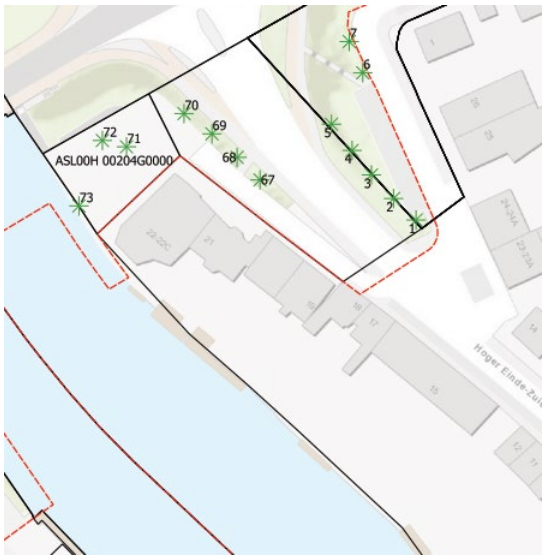

In Hoger Einde-Zuid worden boomnummers 67 tot en met 73 (westzijde) en nummers 1 tot en met 5 (oostzijde) gekapt.

Direct aanwonenden ontvangen een brief van bouwcombinatie Brug Ouderkerk, de aannemer die in opdracht van provincie Noord-Holland de brug over de Amstel vernieuwt en de aansluitende wegen en fietspaden aanpast. De bouwcombinatie vraagt bewoners rekening te houden met de kapwerkzaamheden en de auto niet te parkeren in de buurt van de te kappen bomen.

Tijdens de werkzaamheden zet de aannemer verkeersmaatregelen in en staan er verkeersregelaars om het verkeer in goede banen te leiden.

Meer informatie

Wilt u op de hoogte blijven van de werkzaamheden aan de brug over de Amstel? Dat kan op verschillende manieren. Meld u bijvoorbeeld aan voor de digitale nieuwsbrief via www.noord-holland.nl/brugouderkerk. Op deze website vind u ook alle informatie over de voortgang, planning, uitvoering en omleidingen van de werkzaamheden.

Met vragen over de werkzaamheden kunnen weggebruikers en omwonenden contact opnemen met het Servicepunt van de provincie via 0800 - 0200 600 (gratis) of per mail: servicepunt@noord-holland.nl.

[redacted]

Van: [redacted] <[redacted]@volkerinfra.nl>
Verzonden: vrijdag 25 januari 2019 16:01
Aan: [redacted]; [redacted])
CC: [redacted]
Onderwerp: Via e-mail verzenden: 2019-02-06 Kappen bomen Hoger Einde-noord definitief, 2019-02-06 Kappen bomen Hoger Einde-zuid definitief
Bijlagen: 2019-02-06 Kappen bomen Hoger Einde-noord definitief.docx; 2019-02-06 Kappen bomen Hoger Einde-zuid definitief.docx

Hallo [redacted] en [redacted]

Hierbij de aangepaste definitieve versie van de bewonersbrieven voor de kap van de resterende bomen Hoger Einde-Noord en Hoger Einde-Zuid.

@[redacted] graag van jouw een laatste check en goedkeuring, zodat ik deze brieven kan afdrukken en gereedmaken voor bezorging.

Het bezorgingsgebied staat hieronder weergegeven: (ik ga ze persoonlijk in de bus gooien).

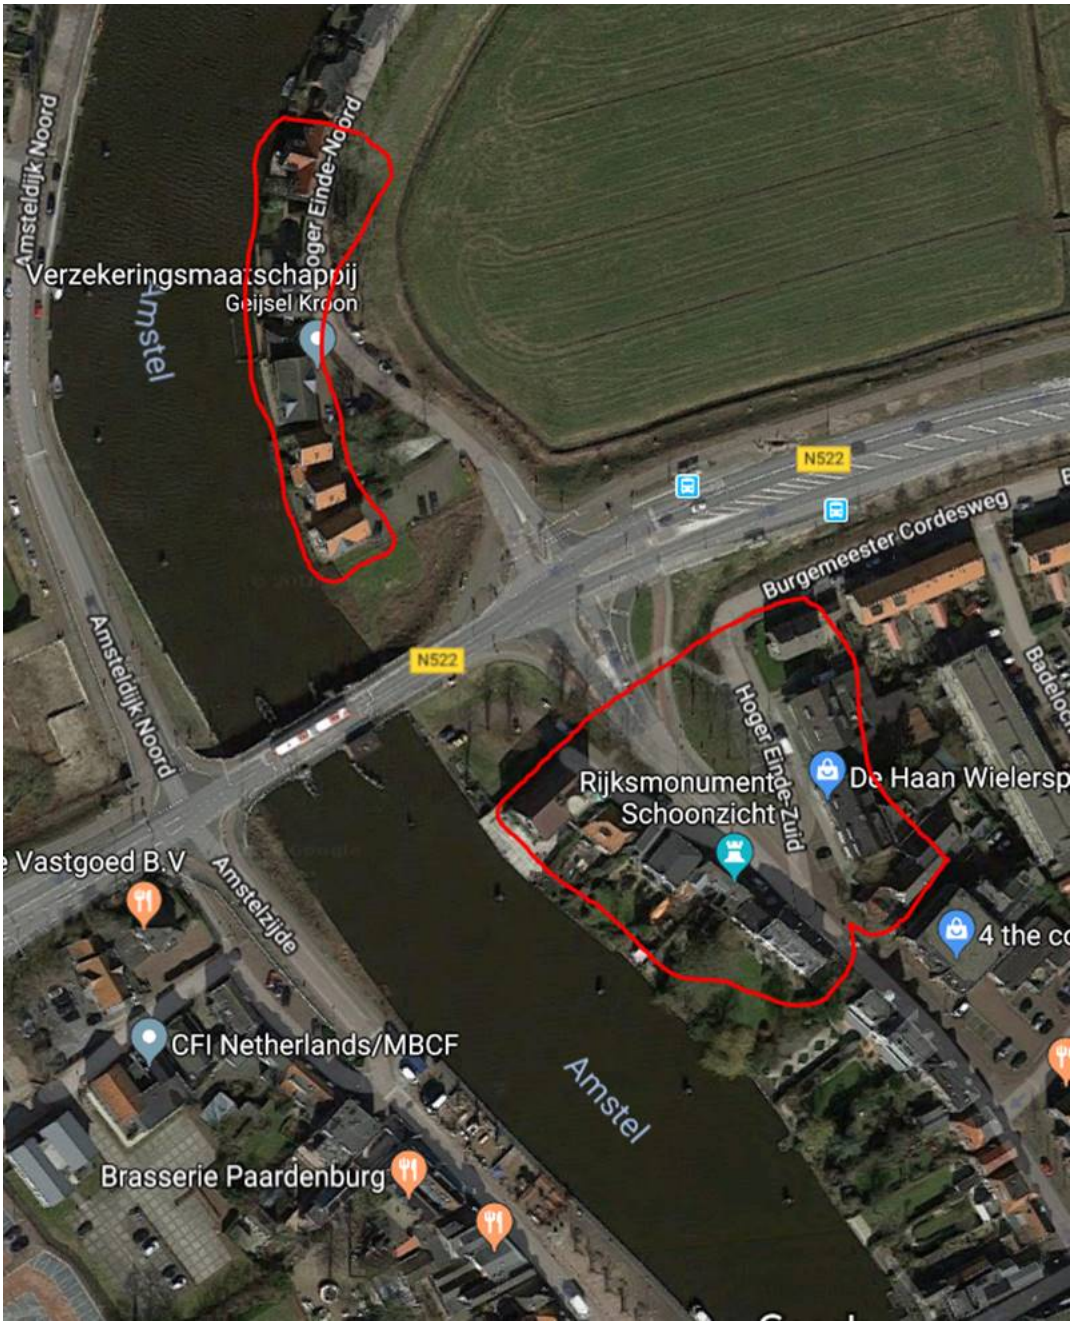

Met vriendelijke groet,

[redacted]

N522 Vervanging brug Ouderkerk

+31 [redacted] | [redacted]@volkerinfra.nl

Combinatie brug Ouderkerk
Wisselwerking 50, 1112 XR Diemen; Postbus 292, 1110 AG Diemen

sta aub stil bij het milieu voordat u deze e-mail print.

De informatie verzonden met dit emailbericht is uitsluitend bestemd voor de geadresseerde. Gebruik van deze informatie door anderen dan de geadresseerde is verboden. Openbaarmaking, vermenigvuldiging, verspreiding en/of verstrekking van deze informatie aan derden is niet toegestaan. Afzender staat niet in voor de juiste en volledige overbrenging van de inhoud van een verzonden email, noch voor tijdige ontvangst daarvan. Afzender attendeert erop dat de vertrouwelijkheid van informatie verzonden per email niet gewaarborgd is.

The information contained in this communication is confidential and may be legally privileged. It is intended solely for the use of the individual or entity to whom it is addressed and others authorised to receive it. If you are not the intended recipient you are hereby notified that any disclosure, copying, distribution or taking any action in reliance on the contents of this information is strictly prohibited and may be unlawful. Sender is neither liable for the proper and complete transmission of the information contained in this communication nor for any delay in its receipt. Please note that the confidentiality of e-mail communication is not warranted.

Combinatie Brug Ouderkerk
Bezoekadres
Wisselwerking 50
1112 XR DIEMEN
Postadres
Postbus 292
1110 AG DIEMEN
E-mail
Secretariaatbok@kws.nl

Aan de bewoners van dit adres

Datum:	4 februari 2019
Onderwerp:	Uitvoering kapwerkzaamheden
Uw kenmerk:	-
Ons kenmerk:	BOK-001546
Behandeld door:	

Geachte heer, mevrouw,

In opdracht van provincie Noord-Holland werkt bouwcombinatie Brug Ouderkerk aan het vernieuwen van de bestaande brug over de Amstel in de N522 te Ouderkerk aan de Amstel. Tevens past de bouwcombinatie de aansluitende wegen en fietspaden aan. Met deze brief brengen wij u als omwonende op de hoogte van de komende werkzaamheden en de te verwachten hinder voor de omgeving.

Kapwerkzaamheden
Binnenkort starten de noodzakelijke kapwerkzaamheden[1], ter voorbereiding op de bouw van de nieuwe brug. Op woensdag 6 februari aanstaande worden de 5 bomen aan de oostzijde van Hoger Einde-Noord gekapt. Aansluitend zullen de stammen en de takken verwijderd worden. Op de kaart staan de exacte locaties van de te verwijderen bomen aangeven.

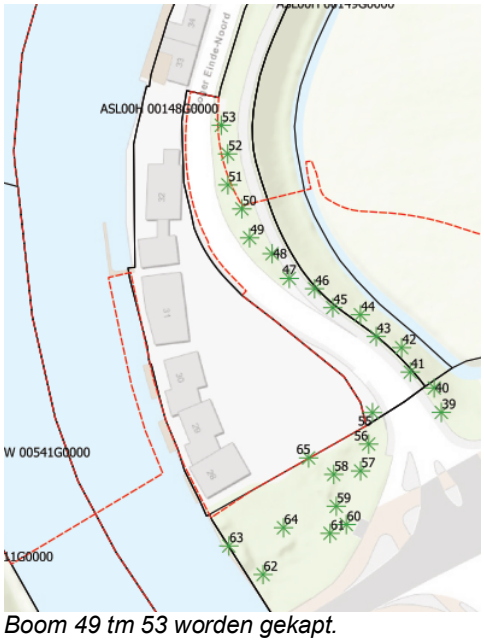

Boom 49 tm 53 worden gekapt.

1 Voor het kappen van deze bomen heeft het college van Ouder-Amstel op 11 september 2018 vergunning verleend

Hinder
Wij verzoeken u om uw auto op woensdag 6 februari (tussen 07.00 en 19.00 uur) niet in de buurt van bovengenoemde bomen te parkeren zodat wij onze werkzaamheden veilig kunnen uitvoeren. Er worden door ons verkeersmaatregelen getroffen en er staan verkeersregelaars om het verkeer in goede banen te leiden.

Informatie
Wilt u op de hoogte blijven van de werkzaamheden aan de brug over de Amstel? Dat kan op verschillende manieren. Meld u aan voor de digitale nieuwsbrief via www.noord-holland.nl/brugouderkerk. Op deze website vind u ook alle actuele informatie over de voorgang, planning, uitvoering en omleidingen van de werkzaamheden.

Met vragen over de werkzaamheden kunnen (vaar-)weggebruikers en omwonenden contact opnemen met het provinciaal Servicepunt via 0800-0200600 (gratis), of per mail servicepunt@noord-holland.nl.

In de hoop u hiermee voldoende te hebben geïnformeerd.

Hoogachtend,
Combinatie Brug Ouderkerk

Tel: 06
E-mail: @volkerinfra.nl

Van:
Aan:
Cc: Bestuurssecretariaat Ouder-Amstel; gemeente@ouder-amstel.nl; @gmail.com; Bomenstichting; @amsterdam.nl; @beschermersamstelland.nl; @hotmail.com; @rudnhn.nl
Onderwerp: Re: Zienswijze PIP Technische ruimten brug Ouderkerk aan de Amstel
Datum: vrijdag 1 februari 2019 16:52:01
Bijlagen: Bomenkap Hoger Einde.pdf
ATT00001.htm

Geachte heer

Aangezien u nog geen duidelijke tijdsplanning heeft overlegd en bovendien nog geen omgevingsvergunning voor de nieuwe brug heeft, verzoek ik u om uw kapwerkzaamheden mbt de in uw email dd 29 januari j.l. (zie bijlage) uit te stellen tot na het broedseizoen, zodat de bomen in ieder geval nog een seizoen voor een beter milieu kunnen zorgen en als biotoop voor dieren kunnen fungeren.

U heeft dan tevens de tijd om voor vervangende biotoop voor de in de bomen levende vleermuizen te zorgen. Zoals u eerder is gemeld zijn de bomen belangrijk foerageer- en leefgebied voor vleermuizen. Dit is afgelopen zomer duidelijk gedocumenteerd. Het vleermuisonderzoek dat u in verband met de voorgenomen bouw van de brug heeft gedaan richtte zich niet op dit gebied en is bovendien te lang geleden om nog relevant te zijn.

Het nu reeds kappen van deze bomen lijkt mij op z'n minst voorbarig. Het lijkt mij ook niet meer dan netjes om de besluitvorming van de politiek en de eventuele inspraak van de burgers af te wachten alvorens met dergelijke definitieve werkzaamheden als het kappen van meer dan 50 jaar oude bomen (dat ons inziens voor dit plan niet eens nodig is) te starten. Het onnodig kappen van een 80 jaar oude beeldbepalende boom vorig jaar heeft u blijkbaar niet tot nieuwe inzichten gebracht. Vandaar nogmaals mijn verzoek om het kappen van deze monumentale bomen op z'n minst uit te stellen tot het noodzakelijk is voor de werkzaamheden.

Met vriendelijke groet,

Van: [redacted]) [redacted]@Noord-Holland.nl
Onderwerp: Bomenkap Hoger Einde
Datum: 29 januari 2019 16:31
Aan: [redacted]@gmail.com, [redacted]@xs4all.nl, [redacted]@xs4all.nl, [redacted]@xs4all.nl, [redacted]@icloud.com, [redacted]@gmail.com, [redacted]@gmail.com

WD

Beste heer/mevrouw,

Via deze mail breng ik u op de hoogte van de kapwerkzaamheden die volgende week starten in gemeente Ouder-Amstel, ter voorbereiding op de bouw van de nieuwe brug over de Amstel (N522). Aangezien u vorig jaar indiener was van een zienswijze op de kap van de bomen, wil ik u via deze weg persoonlijk op de hoogte stellen van de noodzakelijke kap van de resterende zeventien bomen.

Woensdag (morgen) verschijnt het nieuwsbericht over de kapwerkzaamheden in het Weekblad voor Ouder-Amstel. In de bijlage vindt u dit bericht, voorzien van plattegronden met daarop de te kappen bomen. Het gaat om vijf bomen in Hoger Einde-Noord en twaalf bomen in Hoger Einde-Zuid, de bomen waarvoor het college van Ouder-Amstel op 11 september 2018 vergunning heeft verleend. De werkzaamheden vinden plaats op woensdag 6 en donderdag 7 februari 2019. De kapwerkzaamheden zijn zo ruim vóór het broedseizoen afgerond.

Direct aanwonenden ontvangen maandag 4 februari een brief van onze aannemer, Bouwcombinatie Brug Ouderkerk (BOK).

Meer informatie over het project vindt u op www.noord-holland.nl/brugouderkerk. U kunt zich hier ook inschrijven voor de digitale nieuwsbrief waarmee wij u regelmatig op de hoogte houden van de actuele ontwikkelingen. De eerstvolgende nieuwsbrief verschijnt binnen een week.

Vriendelijke groet,

dhr. [redacted]

[redacted] – Realisatie Infrastructurele projecten

T (023) [redacted]
M 06 [redacted]
Houtplein 33 2012 DE Haarlem

www.noord-holland.nl
[redacted]@noord-holland.nl

Provincie Noord-Holland

Aan dit bericht en eventuele bijlagen kunnen geen rechten worden ontleend.
Het Provinciaal Bestuur van Noord-Holland.

Aveco de Bondt
ingenieursbedrijf

VRIJGAVE KAPWERKZAAMHEDEN

DOCUMENTNUMMER : 190206/01
LOCATIE / OBJECT : Kapwerkzaamheden Ouderkerk aan de Amstel
DATUM INVENTARISATIE : 4 februari 2019
ECOLOOG :

Kapwerkzaamheden

De combinatie BOK (N522 vervanging brug Ouderkerk) is voornemens de brug over de Amstel Bij Ouderkerk aan de Amstel (N522) te vervangen. Om het gewenste plan te realiseren dienen er in de omgeving van de brug ook werkzaamheden aan de inrichting uitgevoerd te worden. In onderstaande afbeelding 1 is het plangebied weergegeven. Van de op onderstaande kaart aangegeven bomen zijn er reeds een groot aantal gekapt.

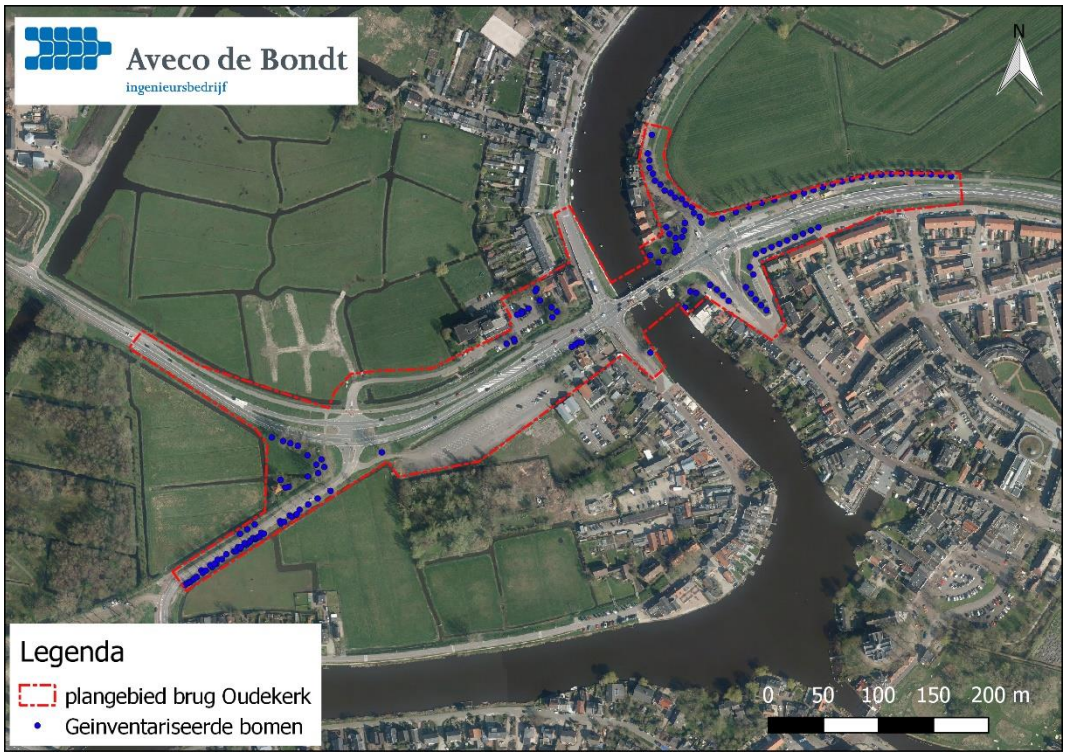

Afbeelding 1: Ligging van het plangebied binnen rode lijn (Bron: Aveco de Bondt 2018).

Om de brug in de gewenste staat te realiseren is een herindeling van de nabijgelegen omgeving nodig. Onderdeel hiervan is het kappen van een 17-tal bomen die aan de noordoostzijde van de brug aanwezig zijn. Een gedeelte van de bomen rond de brug is reeds gekapt. In afbeelding 2 en 3 zijn de bomen aangegeven welke in voorliggende opdracht geïnspecteerd zijn op de aanwezigheid van broedvogels en potentiele vleermuisholtes.

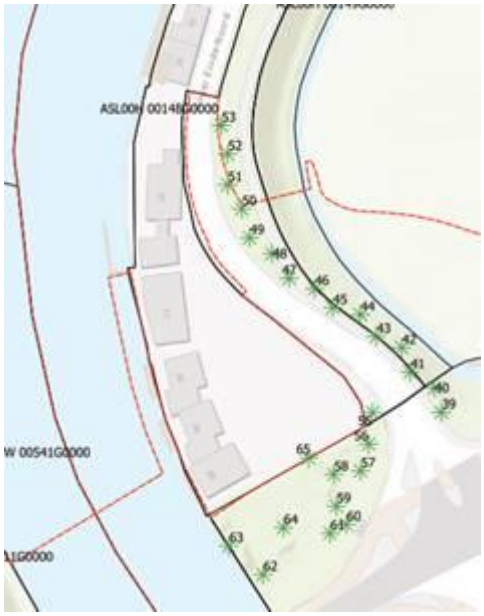

Afbeelding 2: te kappen bomen aan Hoger Einde-Noord (boom 49 t/m 53; overige bomen zijn reeds gekapt).

Afbeelding 3: te kappen bomen aan Hoger Einde-Zuid (boom 1 t/m 5 en 67 t/m 73; boom 6 en 7 blijven gehandhaafd en worden niet gekapt).

Bomen kappen

Het plangebied is gecontroleerd op de aanwezigheid van broedvogels, boomholtes met potentie voor vleermuizen en/of andere natuurwaarden. Deze inventarisatie is uitgevoerd op maandag 4 februari 2019. Binnen en direct rond de te kappen en te snoeien stroken zijn geen broedende vogels of jaarrond beschermde nesten aangetroffen. Wel zijn er twee nestlocaties aangetroffen (niet in gebruik), maar dit betroffen geen jaarrond beschermde nesten uit categorie 1 t/m 4 (zie afbeeldingen 4 en 5). Deze nesten zijn te klein en open om te dienen als jaarrond beschermd

nest uit de categorie 1 t/m 4. Daarnaast liggen de nesten direct naast bebouwing waardoor verstoring groot is. Nesten in dergelijke drukke situaties zijn doorgaans niet van jaarrond beschermde soorten.

Afbeelding 4: Open nest ter hoogte van Hoger Einde-Noord 32 (L) en klein nest ter hoogte van Hoger Einde-Zuid 22 (R) (Bron: Aveco de Bondt 2019).

Naast de twee nesten zijn er in de vijf bomen aan de noordkant van Hoger Einde-Zuid (bomen 1 t/m 5) holtes aangetroffen welke in potentie dienst kunnen doen voor vleermuizen als zomer, paar en/of winterverblijf (zie afbeelding 5). Onduidelijk was hoe diep de holtes van de bomen zijn en of deze daadwerkelijk geschikt zijn voor vleermuizen om te dienen als verblijfplaats. Omdat de in het verleden uitgevoerde onderzoeken waaruit zou blijken dat het plangebied niet door vleermuizen gebruikt wordt reeds ouder dan drie jaar zijn dient de afweging gemaakt te worden of deze onderzoeken nog voldoen voor het aantonen of uitsluiten van de aanwezigheid van vleermuizen binnen het plangebied. In de tussentijd is de situatie rond het plangebied ook gewijzigd (met name met betrekking tot aanwezige bomen, in het verleden zijn reeds bomen gekapt), waardoor de getoetste uitgangspunten ook zijn veranderd. Een nieuwe natuurtoets is noodzakelijk.

Afbeelding 5: Bomen met holtes langs Hoger Einde-Zuid (Bron: Aveco de Bondt 2019).

Aveco de Bondt
ingenieursbedrijf

Start kapwerkzaamheden:

○ JA, mits:

● NEE, want: Omdat de in het verleden uitgevoerde onderzoeken naar vleermuizen ouder van drie jaar zijn is een afweging gemaakt of deze data nog voldoet voor het aantonen of uitsluiten van de aanwezigheid van vleermuizen. Omdat de situatie rond het plangebied in de tussentijd ook veranderd is door het kappen van bomen kan het zijn dat de huidige te kappen bomen een andere (belangrijkere) rol vervullen voor eventueel aanwezige vleermuizen. In de tussentijd heeft de RUD Noord Holland-Noord (mail d.d. 5-2-2019; opsteller dhr. J.W. [redacted] toezichthouder/BOA RUD NH-N) laten weten de geldigheid van drie jaar voor ecologisch onderzoek naar vleermuizen in deze situatie strikt te hanteren. De bomen kunnen daarom nog niet vrijgegeven worden voor kap. Eerst dient nader onderzoek uitgevoerd te worden naar de functie van de bomen voor eventueel aanwezige vleermuizen.

○ GEDEELTELIJK, met de volgende acties:

AKKOORD ECOLOOG [redacted]

DATUM
7-2-2019

[redacted]

Van: [redacted]
Verzonden: dinsdag 5 februari 2019 09:28
Aan: [redacted]
Onderwerp: RE: Vleermuizenonderzoek

Hallo [redacted]

Het onderzoek is in 2014 verricht en geeft ondanks de beperkte opzet een goed beeld van het gebruik door vleermuizen van de brug en directe omgeving. Maar waarschijnlijk is er niet ver buiten de brug gekeken.

Ik heb een paar kritische bevindingen:

1. Het onderzoek is niet precies genoeg in de beschrijving waar precies de waarnemingen zijn gedaan, maar uit de tekst wordt duidelijk dat er alleen op de brug is gepost en dat er batloggers aan de brug zijn opgehangen. **Dat betekent dat er ter plekke van de bomen niet is onderzocht.**
2. Ter plekke van de brug is belangrijke foerageeractiviteit van de meervleermuis vastgesteld. Ook andere soorten zijn foeragerend vastgesteld, maar daarvoor was de brug niet zo belangrijk. Dit kan wel een aanwijzing zijn dat in de omgeving (bv bij de bomen) foerageergebied aanwezig is.
3. De conclusie in het rapport dat er wel of geen essentiële vleermuisroute onder de brug zou lopen is niet hard uit de data van het onderzoek gekomen; er werd behoorlijk gebruik gemaakt van de watergang, maar de aantallen waren niet zeer groot. Bij de onderbouwing van deze conclusie met het onderzoek van [redacted] is echter een belangrijke fout gemaakt. De locatie van de brug op de kaart met belangrijke vlieg- en migratieroutes (resp figuur 13 en 14) is fout weergegeven en geïnterpreteerd. De locatie van de brug ligt zuidelijker en ligt op een naar verwachting essentiële vliegroute en migratieroute. [redacted] heeft hier veel onderzoek naar gedaan. De essentiële vliegroute is wel uitgangspunt geweest voor de eisen en de toetsing van het werk en daarom wordt nu ook veel aandacht gegeven aan vleermuisvriendelijke verlichting. Nu begrijp ik ook waar de afwijzende reacties van de aannemer vandaan komen, die waren gebaseerd op dit onjuiste onderzoek. Goed ook voor jou om te weten, de watergang is wel degelijk een belangrijke route voor de vleermuizen.

Mijn conclusie is:

- Er is in dit onderzoek niet naar mogelijk foerageergebied (en andere functies) voor vleermuizen bij bomen in de omgeving van de brug gekeken. Het is zeker mogelijk dat de bomen die functies hebben. Mogelijk is er aanvullend onderzoek gedaan?
- De data zijn oud (2014), waar 3 (tot 5) jaar wordt aangehouden. Vanwege de mobiliteit en variatie in voorkomen van de soortgroep is bij voorkeur 3 jaar aan te houden.
- Dat maakt dat onderzoek naar foerageer (en verblijffunctie) van de bomen noodzakelijk is voorafgaand aan de kap. Een update van het vleermuisonderzoek onder de brug wordt aangeraden ivm de ouderdom van de data.
- Zinvol om te delen met de opdrachtnemer dat het vleermuisonderzoek uit 2014 een belangrijke interpretatiefout bezit en dat de vliegroute onder de brug waarschijnlijk essentieel is.

Het advies is daarom:

[redacted]
11.1. Wob
[redacted]

Met vriendelijke groet,
[redacted]

Ecoloog

Directie Beheer & Uitvoering
Sector Ingenieursdiensten, Geodata en Innovatie

M 06
Houtplein 33 2012 DE Haarlem
www.noord-holland.nl
@noord-holland.nl
niet aanwezig op vrijdag

Provincie Noord-Holland

Van:) <@Noord-Holland.nl>
Verzonden: dinsdag 5 februari 2019 08:07
Aan:) <@noord-holland.nl>
Onderwerp: RE: Vleermuizenonderzoek

Ha

Dank. Bijgaand het uitgevoerde onderzoek. Zou je daar je oordeel over kunnen geven?

Vriendelijke groet,

dhr.

– Realisatie Infrastructurele projecten

T (023)
M 06
Houtplein 33 2012 DE Haarlem

www.noord-holland.nl
@noord-holland.nl

Provincie Noord-Holland

Van: <@noord-holland.nl>
Verzonden: maandag 4 februari 2019 16:36
Aan:) <@Noord-Holland.nl>
Onderwerp: RE: Vleermuizenonderzoek

Beste

Zojuist ben ik gebeld door de ecoloog van de BOK dat hij het te rooien gebied **niet** kan vrijgeven.

Dat heeft met twee redenen te maken;

1. Het vleermuisonderzoek is qua data uit 2014. Voor deze mobiele soorten hanteert hij conform het vleermuisprotocol dat de data maximaal 3 jaar oud mogen zijn. Ik heb aangegeven dat bevoegd gezag 3 tot 5 jaar hanteert, maar na discussie komen we erop dat het inderdaad terecht is om 3 jaar te hanteren, omdat de situatie voor mobiele vleermuizen kan veranderen. De data zijn te oud.

2. Het vleermuisonderzoek is vooral gericht geweest op de brug en hij kon niet duidelijk eruit halen of ook naar de functie van de bomen is gekeken. Ik heb hem gevraagd om nogmaals te kijken of dit onderzoek daar ook is gedaan. Ik heb alleen het ecologisch werkprotocol (H4 bovenaan, p11) en daarin staat dat de omgeving van de brug geen belangrijk foerageergebied is.

Ik denk dat 11.1. Wob

Met vriendelijke groet,

Ecoloog

Directie Beheer & Uitvoering
Sector Ingenieursdiensten, Geodata en Innovatie

M 06
Houtplein 33 2012 DE Haarlem
www.noord-holland.nl
@noord-holland.nl
niet aanwezig op vrijdag

Provincie Noord-Holland

Van:) <@Noord-Holland.nl>
Verzonden: maandag 4 februari 2019 08:49
Aan: <@noord-holland.nl>
Onderwerp: Vleermuizenonderzoek

Beste

Voor de brug Ouderkerk heeft Sweco een samenvattende rapportage gemaakt op basis van eerder natuuronderzoeken. Eén van die onderzoeken is het vleermuizenonderzoek dat stamt uit 2015:

[4] Zoogdiervereniging, Onderzoek vleermuisfuncties brug N522- Amstel te Ouderk

Morgen willen we bomen gaan kappen. De vraag is of het destijds uitgevoerde vleermuizenonderzoek niet te oud is.

Vriendelijke groet,

dhr.

– Realisatie Infrastructurele projecten

T (023)
M 06
Houtplein 33 2012 DE Haarlem

www.noord-holland.nl
@noord-holland.nl

Provincie
Noord-Holland

Van: @rudnhn.nl>
Verzonden: dinsdag 5 februari 2019 14:25
Aan: @volkerinfra.nl';
CC:
Onderwerp: voorgenomen kap bomen Ouderkerk aan de Amstel

Geachte heren.

Naar aanleiding van een door ons ontvangen handhavingsverzoek hebben wij op 5 februari 2019 een onderzoek ingesteld. Het door ons ontvangen handhavingsverzoek zag op de voorgenomen kap van bomen op het Hoger Einde Zuid en Noord, rond de N522 en de brug over de Amstel in Ouderkerk en de nadelige gevolgen voor aldaar aanwezige vleermuizen. Uit een door ons ingesteld onderzoek bleek dat de BOK/provincie Noord-Holland voornemens was om een aantal bomen staande op bovengenoemde locatie op 6 februari 2019 te kappen of te laten kappen. Tevens bleek dat er door ons, de Regionale Uitvoeringsdienst Noord-Holland Noord (RUD NHN) op 8 mei 2018, onder nummer: RUD.238818, een ontheffing in het kader van de Wet natuurbescherming (Wnb) is afgegeven. Deze ontheffing ziet echter alleen op het opzettelijk beschadigen en vernielen van vaste voortplantingsplaatsen of rustplaatsen van de waterspitsmuis (*Neomys fodiens*). In het kader van de door uw voorgenomen kap op eerder genoemde locatie is door de RUD NHN geen ontheffing afgegeven die betrekking heeft op vleermuizen. De door u of namens u uitgevoerde natuuronderzoeken die wel betrekking hebben op de vleermuis in relatie met de voorgenomen kap zijn gedateerd.

Door mij is naar aanleiding van het bovenstaande op 5 februari 20919, telefonisch, contact opgenomen met de ecoloog van Aveco de Bondt. Deze deelde mij mede dat er door hem op 4 februari 2019 een ecologisch onderzoek is gedaan in opdracht van de heer , projectleider BOK. Hij gaf aan dat hij na het onderzoek zijn opdrachtgever had medegedeeld dat hij de locatie ecologisch niet kon vrijgeven en dat als er tot kap werd overgegaan dit mogelijk een overtreding in het kader van de Wnb zou opleveren.

Tevens is door onze afdeling regulering een onderzoek ingesteld naar de mogelijke gevolgen voor vleermuizen in relatie met de voorgenomen kap. Uit dit onderzoek kwam het volgende advies naar voren.

<u>Conclusie soortbescherming</u>:
De onderzoeken naar vleermuizen in het plangebied zijn ouder dan 3 jaar. Hierdoor is niet uit te sluiten dat er geen negatieve effecten op het algeheel leefgebied van diverse soorten vleermuizen ontstaat met het kappen van de bomen.
Tevens is in de afgelopen drie jaar de omgeving rond de te kappen bomen dusdanig veranderd dat deze voor vleermuizen een andere (essentiële) functie hebben gekregen.
<u>Advies</u>
De vliegroutes en foerageergebied langs de bomen en verblijfplaatsen in de bomen dienen onderzocht te worden volgens het vleermuis protocol 2017 om negatieve effecten uit te sluiten.

Vervolgens is door mij, op 5 februari 2019, telefonisch contact opgenomen met de heer , projectleider BOK. Ik heb de heer , op de hoogte gesteld van onze bevindingen en desgevraagd gaf hij aan dat er door of namens de BOK of de provincie Noord-Holland, als opdrachtgever, geen bomen zouden worden gekapt voordat aan alle wettelijke eisen in het kader van de Wnb is voldaan.

Alvorens u tot de kap overgaat dient er een gedegen ecologisch onderzoek conform het vleermuis protocol 2017 te worden uitgevoerd. Na dit onderzoek zullen de resultaten worden beoordeeld door onze afdeling vergunningen.

Pas na beoordeling van regulering/vergunningverlening RUDNHN en het verkrijgen van een ontheffing Wnb of na uitdrukkelijke schriftelijke toestemming van de RUDNHN, mag u de kap werkzaamheden starten. Voor het verkrijgen van een ontheffing Wnb of voor het verkrijgen van schriftelijke toestemming voor uw project verwijs ik u naar onze afdeling regulering/ontheffingen.

Mocht u zonder schriftelijke toestemming of een ontheffing in het kader van de Wnb toch overgaan tot het kappen van de bomen zullen wij handhavend optreden.

Mocht u nog vragen hebben over deze mail kunt u met mij contact opnemen middels onderstaand telefoonnummer.

Met vriendelijke groet,

Toezichthouder/BOA

Werkdagen: maandag t/m donderdag.

Regionale Uitvoeringsdienst Noord-Holland Noord

In maart 2019 verandert onze naam in Omgevingsdienst Noord-Holland Noord (OD NHN). Voor meer informatie zie www.rudnhn.nl

T 088-
M 06-
E @rudnhn.nl
W www.rudnhn.nl

==========

Disclaimer RUD NHN:
Deze informatie is uitsluitend bestemd voor de geadresseerde(n) en mag niet worden gedeeld zonder toestemming van de zender.
Als dit bericht verkeerd verzonden is, wilt u dan de zender daarover informeren?
Doorsturen, openbaar maken, vermenigvuldigen of anderszins verstrekking van deze informatie aan derden is alleen met toestemming van de zender toegestaan.
In maart 2019 verandert onze naam in Omgevingsdienst Noord-Holland Noord (OD NHN). Voor meer informatie zie www.rudnhn.nl

==========

	Aanvraag kapvergunningen door de BOK (62 resp. 9 bomen)
22-12-2017	Aanvraag kapvergunningen ontvangen door de gemeente
18-01-2018	Vergunning verleend voor 62 bomen
19-01-2018	Vergunning verleend voor 9 bomen

Van:
Verzonden: woensdag 13 februari 2019 11:07
Aan:
Onderwerp: RE: aanvullend natuuronderzoek

10

Beste

Mijn conclusie uit dit oriënterend en aanvullend natuuronderzoek (SWECO 2016) is dat er hoogstwaarschijnlijk **geen** aanvullend veldonderzoek is gedaan naar vleermuizen. Het staat er niet duidelijk in maar op pagina 6, paragraaf 1.3 onderaan staat het als afbakening wel genoemd. Het loont nog wel de moeite om bij SWECO na te gaan of data zijn van vleermuizen, aangezien de opsteller zelf ook vleermuisonderzoeker is.

Dat betekent dat nieuw onderzoek nodig is:

Algemeen: Op basis van het uitgevoerde onderzoek (VZZ 2014) is een goed beeld te vormen welke soorten vleermuizen het betreft bij de brug. Bij de bomen is geen onderzoek gedaan, zodat aanvullend naar recente gegevens gezocht moet worden). Het vleermuisprotocol (2017) (zie https://www.netwerkgroenebureaus.nl/werken-aan-kwaliteit/vleermuisprotocol) geeft aan wat er per soort vleermuis en functie aan onderzoek nodig is.

Er zijn twee onderzoeken te onderscheiden:
1. Functie van de (te kappen) bomen voor vleermuizen
2. Update onderzoek brug wellicht nodig

Ad 1: De mogelijke functies van de bomen zijn:
- winterverblijf (holen)
- verblijf (kraamverblijf, zomerverblijf, paarverblijf)
- foerageergebied (luwte, structuur)
- vliegroute (structuur)
Ik verwacht niet dat migratie als functie van belang kan zijn bij deze beperkte groep van bomen.

Ad 2: Er is voldoende onderzoek gedaan naar de functie van de brug voor vleermuizen. De data zijn echter te oud zijn (meer dan 3 jaar) en de werkzaamheden zijn nog niet klaar, daarom is een update van het verrichte onderzoek nodig. Dit betreft de functies:
- foerageergebied en
- vliegroute.
Extra ten opzichte van verricht onderzoek (VZZ 2014) is dat de functie van migratieroute waarschijnlijk aan de orde is op basis van literatuur (Haarsma 2014). Dit is in het genoemde VZZ 2014 onderzoek verkeerd ingeschat. Of onderzoek naar deze functie relevant is moet door het bureau, eventueel samen met bevoegd gezag verder worden ingeschat. Het zal hoogstwaarschijnlijk voor de mitigerende maatregelen geen consequenties hebben.

Volgens mij kan Aveco / de Bondt op basis hiervan een aanbieding doen voor vervolgonderzoek. Het is aan te raden hiermee zsm te beginnen (winterverblijf uitsluiten in holen). Dat kan betekenen dat in juli resultaten beschikbaar kunnen zijn en al dan niet een aanvraag gedaan kan worden.

Dat betekent ook dat mijn inschatting is dat de wens om een aantal bomen snel te kappen moeilijk in te willigen is. Mogelijk kan Aveco de Bondt op basis van een veldinventarisatie specifiek een aantal bomen goed bekijken op mogelijk vleermuisfuncties en dat er dan toch iets mogelijk is (als die bomen geen holen hebben en de structuur aanvullend in stand blijft zouden de functies niet aangetast worden… , maar het is volgens mij een moeilijk verhaal.

Groet,

Van: [redacted]) <[redacted]@Noord-Holland.nl>
Verzonden: woensdag 13 februari 2019 09:33
Aan: [redacted]@noord-holland.nl>
Onderwerp: aanvullend natuuronderzoek

Hallo [redacted]

Als bijlage het aanvullend natuuronderzoek. De belangrijke passages heb er uit geknipt:

Voorliggend natuuronderzoek betreft min of meer een samenvattend docum
tuuronderzoeken. Dit betreft een quickscan[1], een rectificatie van de quicksca
schijfhoren[2], een aanvullend natuuronderzoek[3] en een vleermuisonderzoek[4]

Verkennend natuuronderzoek
Bureau E.C.O - Logisch heeft een verkennend natuuronderzoek (Quickscan) bi
male plangrens, uitgevoerd. Dit betreft een onderzoek naar de actueel en poten
mende beschermde soorten in en om het plangebied. Dit onderzoek is onderve
bronnenonderzoek (NDFF, verspreidingsatlassen, eerdere onderzoeken van 20
etc.) en een habitatgeschiktheidsbeoordeling (habitatscan). Het verkennend vel
deel van habitatgeschiktheidsbeoordeling) heeft plaats gevonden op 1 juli 2014
reau E.C.O. Logisch en tevens op 7 april 2016 door een ecoloog van Grontmij,
sindsdien wezenlijke terrein veranderingen zijn opgetreden in het kader van de
sies uit voorgaand onderzoek. Daarnaast heeft E.C.O.Logisch onderzoek gedaa
eel voorkomen van de waterspitsmuis op basis van e-DNA-onderzoek en life tra
waarin muizen levend worden gevangen).

Aanvullend natuuronderzoek
Er is vervolgens gekeken of deze soorten(groepen) beïnvloed kunnen worden d
men activiteiten. Op basis van deze analyse is geconcludeerd voor welke soorte
volgprocedures noodzakelijk zijn en/of dat effecten op voorhand uitgesloten kun

2.3 Conclusies en aanbevelingen verkennend natuuronderzoek
In het verkennend natuuronderzoek is geconcludeerd dat gebouwen binnen het pla
tentiële jaarrond beschermde verblijfplaatsen bieden onder andere in spouwmuren
den voor vleermuizen en vogels (huismus). Daarbij bieden een aantal bomen een p
verblijfplaats voor vleermuizen. Jaarrond beschermde nesten in bomen zijn vanweg
aan de bomen niet goed onderzocht en daarmee niet uitgesloten.

Gezien het voorgaande is in het verkennend natuuronderzoek aanbevolen om aa
derzoek uit te voeren naar vleermuizen, de huismus, de ringslang, de rugstreeppa
chis, de waterspitsmuis en beschermde vissen. Dit om mogelijke overtredingen o
voorkomen. Dit conform de soortenstandaards van de RVO en geldige onderzoek

2.4 Conclusies en aanbevelingen aanvullend natuuronderzoek

Uit het aanvullend natuuronderzoek is gebleken dat er binnen het plangebied besc
ten uit tabel 2 en tabel 3 van de Flora- en faunawet zijn aangetroffen. Dit betreft er
plaren van de gewone dwergvleermuis, ruige dwergvleermuis, rosse vleermuis, laa
tervleermuis en de meervleermuis. Binnen het plangebied zijn geen vaste verblijfp
sentiële vliegroutes en geen essentieel foerageergebied aangetroffen van vleermu
het plangebied zijn tijdens het aanvullend natuuronderzoek geen tabel 2/3 beschei
bieën, reptielen, vaatplanten en m.u.v. de kleine modderkruiper geen beschermde
getroffen in het plangebied. Er zijn geen rugstreeppadden zijn gehoord en geen rin
waargenomen. In dit kader zijn geen effecten voorzien en zijn vervolgprocedures n
Wél is DNA van waterspitsmuizen in twee watergangen aangetroffen. Dit implicee
zigheid van waterspitsmuizen in het plangebied.

2.5 Conclusies en aanbevelingen vleermuisonderzoek brug N522

Uit het onderzoek[7] blijken geen verblijfplaatsen van vleermuizen in de kelder (of in het br
In en na de kraamtijd blijkt de watergang geen duidelijke vliegroute voor de meervleermu
is niet uit te sluiten dat enkele mannetjes meervleermuizen de watergang onder de brug
ken als vliegroute. Ook na de kraamtijd wordt de watergang niet veelvuldig gebruikt als v
route. De watergang onder de brug vormt wel een (niet-essentieel) foerageergebied voo
meervleermuis. Andere soorten, zoals laatvlieger en watervleermuis, en gewone dwergv
muis worden ook waargenomen, echter voor deze soorten is de Amstel geen veel gebrui
vliegroute/foerageergebied.

5.1 Flora- en faunawet

Uit het aanvullend natuuronderzoek is gebleken dat er binnen het plangebied beschermde s
ten uit tabel 2 en tabel 3 van de Flora- en faunawet zijn aangetroffen. Dit betreft enkele foer
rende en overvliegende vleermuizen en vogels. Binnen het plangebied zijn geen vaste verb
plaatsen, essentiële vliegroutes en geen essentieel foerageergebied aangetroffen van vleer
zen. Binnen het plangebied zijn tijdens het aanvullend natuuronderzoek geen tabel 2/3 be-
schermde amfibieën, reptielen, vaatplanten, ongewervelden, m.u.v. waterspitsmuis geen ov
rige zoogdieren en m.u.v. de kleine modderkruiper geen beschermde vissen aangetroffen i
plangebied. In dit kader zijn geen effecten voorzien en zijn vervolgprocedures niet nodig.

Vriendelijke groet,

dhr. [redacted]

[redacted] – Realisatie Infrastructurele projecten

T (023) [redacted]
M 06 [redacted]
Houtplein 33 2012 DE Haarlem

www.noord-holland.nl
[redacted]@noord-holland.nl

1. Is het taak van de ecoloog om te beoordelen of de onderzoeken nog geldig zijn? Of is het slechts zijn taak op het moment van kappen te beoordelen of er geen ontwikkelingen zijn geweest (bijv. een vogel die zich heeft genesteld), waardoor er niet gekapt mag worden?
   De laatste activiteit (vrijgave) behoort inderdaad tot taken van ecoloog, onderzoek naar actualiteit onderzoeken behoort in feite ook tot taak ecoloog. De afspraken tussen PNH (OG) en BOK (ON) zijn daarbij uitgangspunt/leidend.

2. Als dat wel zijn taak is te beoordelen of de onderzoeken geldig zijn, waarom is dat dan niet eerder gebeurt, voordat de aankondigingen werden verstuurd?
   Omdat het Vleermuizenonderzoek uit 2014 geen onderdeel is van de contractstukken kan dit over het hoofd gezien worden en het onderzoeksrapport van Sweco gaf geen aanleiding tot directe nadere bestudering;

3. Heeft de ecoloog zelfstandig besloten de onderzoeken te beoordelen?
   Nee, de ecoloog heeft n.a.v. van de berichten van dhr. [redacted] de onderzoeken beoordeeld; de mail die dhr [redacted] stuurde aan [redacted] is uiteraard rondgestuurd en beoordeeld om zo zorgvuldig mogelijk de kap te kunnen uitvoeren/de ecologische vrijgave te kunnen opstellen;

4. Heeft de ecoloog de bomen ook nog ter plekke bekeken en zo ja geconstateerd of er wel of geen vleermuizen of andere beschermde diersoorten in zitten?
   Ja, de bomen zijn op ma 04-02-2019 ter plekke geïnspecteerd. Zie vrijgave formulier en gezien de geldigheidsduur van de ecologische vrijgave (doorgaans 3 dagen), dus ruim voor de beoogde kapwerkzaamheden uitgevoerd;

5. In het vrijgave verslag staat dat het onduidelijk is hoe diep de holtes zijn, die zijn aangetroffen in enkele bomen. Waarom is dat dan niet verder onderzocht?
   De holtes moeten dan wel bereikbaar zijn, een vrijgave is altijd een globale scan, waarbij niet alles volledig kan worden onderzocht;

6. Maakt de ecoloog zich er hier niet al te gemakkelijk vanaf door te concluderen dat er eerst nieuw onderzoek moet komen?
   Zie de mail van de RUD, gezien de omgeving dermate veel is veranderd (i.v.m. de al gekapte bomen) en het onderzoek ouder dan 3 jaar is, is het een én-én situatie à niet te verantwoorden toch tot kap over te gaan;

7. Is er wetgeving dan wel jurisprudentie waaruit kan worden afgeleid dat onderzoeken na drie jaar verouderd zijn?
   Het staat niet zwart op wit in regel- en wetgeving, maar wordt algemeen wel gehanteerd als maximale datum
   De datum van het onderzoek is overigens bij de rechter niet doorslaggevend. Ook als een onderzoek een jaar oud is, is het onderzoek verouderd als kan worden aangetoond dat er nadien beschermde dierensoorten zijn aangetroffen.

8. Geldt daarbij de datum/data van het onderzoek of de datum op het onderzoeksrapport? De onderzoeken zijn in 2014 uitgevoerd. De datum op het rapport is april 2015.
   Het gaat om de data van het onderzoek. Als het gaat om het onderzoek van de Zoogdiervereniging 'Onderzoek vleermuisfuncties brug N522- Amstel te Ouderkerk aan de Amstel', is dat 2014.

9. Is de datum van de aanvraag van de kapvergunning daar in leidend of de datum waarop de kapvergunning is afgegeven?
   De kapvergunning is geldig tot maart 2020

10. Is een onherroepelijke kapvergunning + een toets ter plekke om vast te stellen of er beschermde diersoorten kunnen worden waargenomen voldoende?
    Gezien de mail van de RUD (zie bijlage) niet, wij mogen nu starten met de kap na onderbouwing werkwijze en goedkeuring RUD;

11. Had bij de kapvergunning ook beoordeeld moeten worden of gekapt had mogen worden in het licht van de beschermde diersoorten?
    De gemeente had dit kunnen toetsen, gezien de regel in de bomenverordening Ouder-Amstel m.b.t. niet afgeven van vergunning bij verstoren van natuur- en milieuwaarden;

12. Zo niet had in de kapvergunning moeten worden verwezen naar de wetgeving omtrent beschermde diersoorten?
    De gemeente had dit kunnen aangeven.

13. Is dat in de vergunning voldoende duidelijk aangegeven?
    In de vergunning staat op pagina 3: 'ingevolge de Wet natuurbescherming is het verboden houtopstand te vellen indien daarin beschermde soorten vogels (Vogelrichtlijn) en andere dieren en planten (volgens de Habitatrichtlijn) en lijsten als bedoeld in artikel 3.5, 3.8, 3.10 en 3.11 van de Wet natuurbescherming voorkomen'.

1. Is het taak van de ecoloog om te beoordelen of de onderzoeken nog geldig zijn? Of is het slechts zijn taak op het moment van kappen te beoordelen of er geen ontwikkelingen zijn geweest (bijv. een vogel die zich heeft genesteld), waardoor er niet gekapt mag worden?
   De laatste activiteit (vrijgave) behoort inderdaad tot taken van ecoloog, onderzoek naar actualiteit onderzoeken behoort in feite ook tot taak ecoloog. De afspraken tussen PNH (OG) en BOK (ON) zijn daarbij uitgangspunt/leidend.

2. Als dat wel zijn taak is te beoordelen of de onderzoeken geldig zijn, waarom is dat dan niet eerder gebeurt, voordat de aankondigingen werden verstuurd?
   Omdat het Vleermuizenonderzoek uit 2014 geen onderdeel is van de contractstukken kan dit over het hoofd gezien worden en het onderzoeksrapport van Sweco gaf geen aanleiding tot directe nadere bestudering;

3. Heeft de ecoloog zelfstandig besloten de onderzoeken te beoordelen?
   Nee, de ecoloog heeft n.a.v. van de berichten van dhr. [redacted] de onderzoeken beoordeeld; de mail die dhr [redacted] stuurde aan [redacted] is uiteraard rondgestuurd en beoordeeld om zo zorgvuldig mogelijk de kap te kunnen uitvoeren/de ecologische vrijgave te kunnen opstellen;

4. Heeft de ecoloog de bomen ook nog ter plekke bekeken en zo ja geconstateerd of er wel of geen vleermuizen of andere beschermde diersoorten in zitten?
   Ja, de bomen zijn op ma 04-02-2019 ter plekke geïnspecteerd. Zie vrijgave formulier en gezien de geldigheidsduur van de ecologische vrijgave (doorgaans 3 dagen), dus ruim voor de beoogde kapwerkzaamheden uitgevoerd;

5. In het vrijgave verslag staat dat het onduidelijk is hoe diep de holtes zijn, die zijn aangetroffen in enkele bomen. Waarom is dat dan niet verder onderzocht?
   De holtes moeten dan wel bereikbaar zijn, een vrijgave is altijd een globale scan, waarbij niet alles volledig kan worden onderzocht;

6. Maakt de ecoloog zich er hier niet al te gemakkelijk vanaf door te concluderen dat er eerst nieuw onderzoek moet komen?
   Zie de mail van de RUD, gezien de omgeving dermate veel is veranderd (i.v.m. de al gekapte bomen) en het onderzoek ouder dan 3 jaar is, is het een én-én situatie à niet te verantwoorden toch tot kap over te gaan;

7. Is er wetgeving dan wel jurisprudentie waaruit kan worden afgeleid dat onderzoeken na drie jaar verouderd zijn?
   Het staat niet zwart op wit in regel- en wetgeving, maar wordt in de praktijk in het algemeen wel gehanteerd als maximale termijn
   De datum van het onderzoek is overigens bij de rechter niet doorslaggevend. Ook als een onderzoek een jaar oud is, is het onderzoek verouderd als kan worden aangetoond dat er nadien beschermde dierensoorten zijn aangetroffen of de situatie dusdanig is gewijzigd.

8. Geldt daarbij de datum/data van het onderzoek of de datum op het onderzoeksrapport? De onderzoeken zijn in 2014 uitgevoerd. De datum op het rapport is april 2015.
   Het gaat om de data van het uitgevoerde onderzoek. Als het gaat om het onderzoek van de Zoogdiervereniging 'Onderzoek vleermuisfuncties brug N522- Amstel te Ouderkerk aan de Amstel', is dat 2014.

9. Is de datum van de aanvraag van de kapvergunning daar in leidend of de datum waarop de kapvergunning is afgegeven?
   De kapvergunning is geldig tot maart 2020

10. Is een onherroepelijke kapvergunning + een toets ter plekke om vast te stellen of er beschermde diersoorten kunnen worden waargenomen voldoende?
    Gezien de mail van de RUD (zie bijlage) niet, wij mogen alleen nu starten met de kap na onderbouwing werkwijze en goedkeuring RUD;

11. Had bij de kapvergunning ook beoordeeld moeten worden of gekapt had mogen worden in het licht van de beschermde diersoorten?
    De gemeente had dit kunnen toetsen, gezien de regel in de bomenverordening Ouder-Amstel m.b.t. niet afgeven van vergunning bij verstoren van natuur- en milieuwaarden;

12. Zo niet had in de kapvergunning moeten worden verwezen naar de wetgeving omtrent beschermde diersoorten?
    De gemeente had dit kunnen/moeten aangeven.

13. Is dat in de vergunning voldoende duidelijk aangegeven?
    In de vergunning staat op pagina 3: 'ingevolge de Wet natuurbescherming is het verboden houtopstand te vellen indien daarin beschermde soorten vogels (Vogelrichtlijn) en andere dieren en planten (volgens de Habitatrichtlijn) en lijsten als bedoeld in artikel 3.5, 3.8, 3.10 en 3.11 van de Wet natuurbescherming voorkomen'.

Provincie Noord-Holland

POSTBUS 3007 | 2001 DA HAARLEM

Gedeputeerde Staten

Uw contactpersoon

Dhr. [redacted]

BU/INFRA

Telefoonnummer [redacted]

[redacted]@noord-holland.nl

Verzenddatum

5 februari 2019

Kenmerk

1179613/1179612

Uw kenmerk

-

Betreft: Uitstel Kapwerkzaamheden
Project: Brug Ouderkerk

Geachte heer, mevrouw,

De provincie Noord-Holland werkt aan het vernieuwen van de bestaande brug over de Amstel in de N522 te Ouderkerk aan de Amstel. Graag brengen we u als omwonende op de hoogte van het uitstel van de kapwerkzaamheden aan/bij Hoger Einde-Noord (vijf bomen) en Hoger Einder-Zuid (12 bomen). In tegenstelling tot eerdere berichtgeving (o.a. in Weekblad Ouder-Amstel) hoeft u op woensdag 6 en donderdag 7 februari 2019 geen rekening te houden met kapwerkzaamheden en kunt u uw auto gewoon parkeren.

De provincie Noord-Holland stelt de kap uit van 17 bomen in gemeente Ouderkerk aan de Amstel om het vleermuisonderzoek te actualiseren. Met de actualisatie bepaalt de provincie of het kappen van de bomen gevolgen heeft voor het leef- en foerageergebied van de vleermuis. De kap van de bomen is nodig ter voorbereiding op de bouw van de nieuwe brug over de Amstel (N522) en de bijbehorende aanpassingen op onderliggend wegennet.

Aanvullend onderzoek
Momenteel onderzoekt de provincie welk aanvullend onderzoek nodig is en of de actualisatie geldt voor alle te kappen bomen of een gedeelte daarvan. Een gekwalificeerde, externe partij voert dit voorjaar en zomer het onderzoek uit.

Postbus 3007
2001 DA Haarlem
Telefoon (023) 514 3143

Houtplein 33
2012 DE Haarlem
www.noord-holland.nl
Kvk nummer 34362354
Btw nummer NL.0010.03.124.B.08

Kapwerkzaamheden
Als blijkt dat de actualisatie van het vleermuisonderzoek voor een gedeelte van de te kappen bomen niet geldt, dan is het mogelijk dat deze bomen wel eerder gekapt worden. Naar verwachting kan de aannemer de resterende bomen op zijn vroegst komend najaar (2019) kappen. Uiteraard houden we u op de hoogte van deze ontwikkelingen.

Geen gevolgen planning
Het uitstel van de bomenkap heeft vooralsnog geen gevolgen voor de planning van de daadwerkelijke bouw van de brug. Naar verwachting start de bouw van de (noordelijke) nieuwe brug in september 2019. De komende maanden voert de aannemer voorbereidende werkzaamheden uit, zoals boringen om kabels en leidingen te verleggen, het verwijderen van de fundering ter plaatse van de oude school, het inrichten van het werkterrein en het aanbrengen van ophoogzand. Zodra de planning van deze werkzaamheden bekend is, communiceert de provincie dit onder meer via de website en nieuwsbrief.

Meer informatie
Wilt u op de hoogte blijven van de werkzaamheden aan de brug over de Amstel (N522)? Meld u dan bijvoorbeeld aan voor de digitale nieuwsbrief via www.noord-holland.nl/brugouderkerk. Op deze website vind u ook alle informatie over de voortgang, planning, uitvoering en omleidingen van de werkzaamheden.

Voor vragen over de werkzaamheden kunt u contact opnemen met het Servicepunt van de provincie via 0800 - 0200 600 (gratis) of per mail: servicepunt@noord-holland.nl.

Hoogachtend,

Gedeputeerde Staten van Noord-Holland,
namens dezen,

Realisatie Infrastructurele projecten
dhr.

Deze brief is digitaal vastgesteld en daarom niet ondertekend.

[redacted]

Van: [redacted])
Verzonden: vrijdag 15 februari 2019 13:11
Aan: [redacted]
CC: [redacted]; '[redacted]'; '[redacted]'
Onderwerp: RE: Vragen Bomenkap ARGUMENTATIE KAPPEN VIER-TAL BOMEN

Ha [redacted]

Wij hebben even ruggenspraak gehad en zijn tot de conclusie gekomen dat de direct aanwonenden van Hoger Einde Noord en de zienswijze indieners geïnformeerd moeten worden. De tekst van de boodschap zullen wij nog afstemmen. Daar zou in ieder geval in moeten dat wij formeel toestemming hebben van de RUD. De overweging is dat wij tot nu toe in onze berichtgeving telkens transparant geweest zijn en bovendien ook hebben aangegeven dat we eventueel een deel toch eerder kappen. Ook al is dat er nu maar één, bestuurlijk kunnen wij ons een overvaltactiek niet veroorloven.

Vriendelijke groet,

dhr. [redacted]

[redacted] – Realisatie Infrastructurele projecten

T (023) [redacted]
M 06 [redacted]
Houtplein 33 2012 DE Haarlem

www.noord-holland.nl
[redacted]@noord-holland.nl

Provincie Noord-Holland

Van: [redacted] <[redacted]@volkerinfra.nl>
Verzonden: donderdag 14 februari 2019 14:13
Aan: [redacted]) <[redacted]@Noord-Holland.nl>; [redacted])
<[redacted]@noord-holland.nl>; [redacted]@duoplus.nl
Onderwerp: FW: Vragen Bomenkap ARGUMENTATIE KAPPEN VIER-TAL BOMEN

Hoi [redacted] en [redacted]

We mogen boom 49 HEN kappen!!!
Wij gaan dit zsm inplannen, maar HOE gaan we dit communiceren??
Gezien alle commotie moeten wij wellicht zonder communicatie deze boom weghalen. Dan is de boom weg voor men er erg in heeft.
Indien er dan vragen komen dan kan onderstaande mail getoond worden.
Wat is jullie mening??

Met vriendelijke groet,

[redacted]

+31 [redacted] I [redacted]@volkerinfra.nl

Combinatie brug Ouderkerk
Wisselwerking 50, 1112 XR Diemen; Postbus 292, 1110 AG Diemen

sta aub stil bij het milieu voordat u deze e-mail print.

Van: [redacted] <[redacted]@rudnhn.nl>
Verzonden: donderdag 14 februari 2019 13:09
Aan: [redacted] <[redacted]@volkerinfra.nl>
CC: [redacted] <[redacted]@rudnhn.nl>; [redacted] <[redacted]@avecodebondt.nl>
Onderwerp: RE: Vragen Bomenkap ARGUMENTATIE KAPPEN VIER-TAL BOMEN

Beste [redacted]

Wij hebben het verzoek voor het kappen van 4 bomen bekeken.
Waar wij op dit moment mee akkoord gaan is het kappen van 1 boom.
De boom die gekapt mag worden zonder dat daarbij een mogelijk negatief effect optreedt voor de vleermuizen is boom nummer 49. De boom in het rode kader.
De bomen binnen het blauwe kader mogen niet gekapt worden omdat daar eerst de functie voor vleermuizen moet worden vastgesteld.
Deze kunnen essentieel zijn voor gebouwbewonende vleermuizen die hun verblijf in een pand aan de Hoger Einde-Zuid hebben.

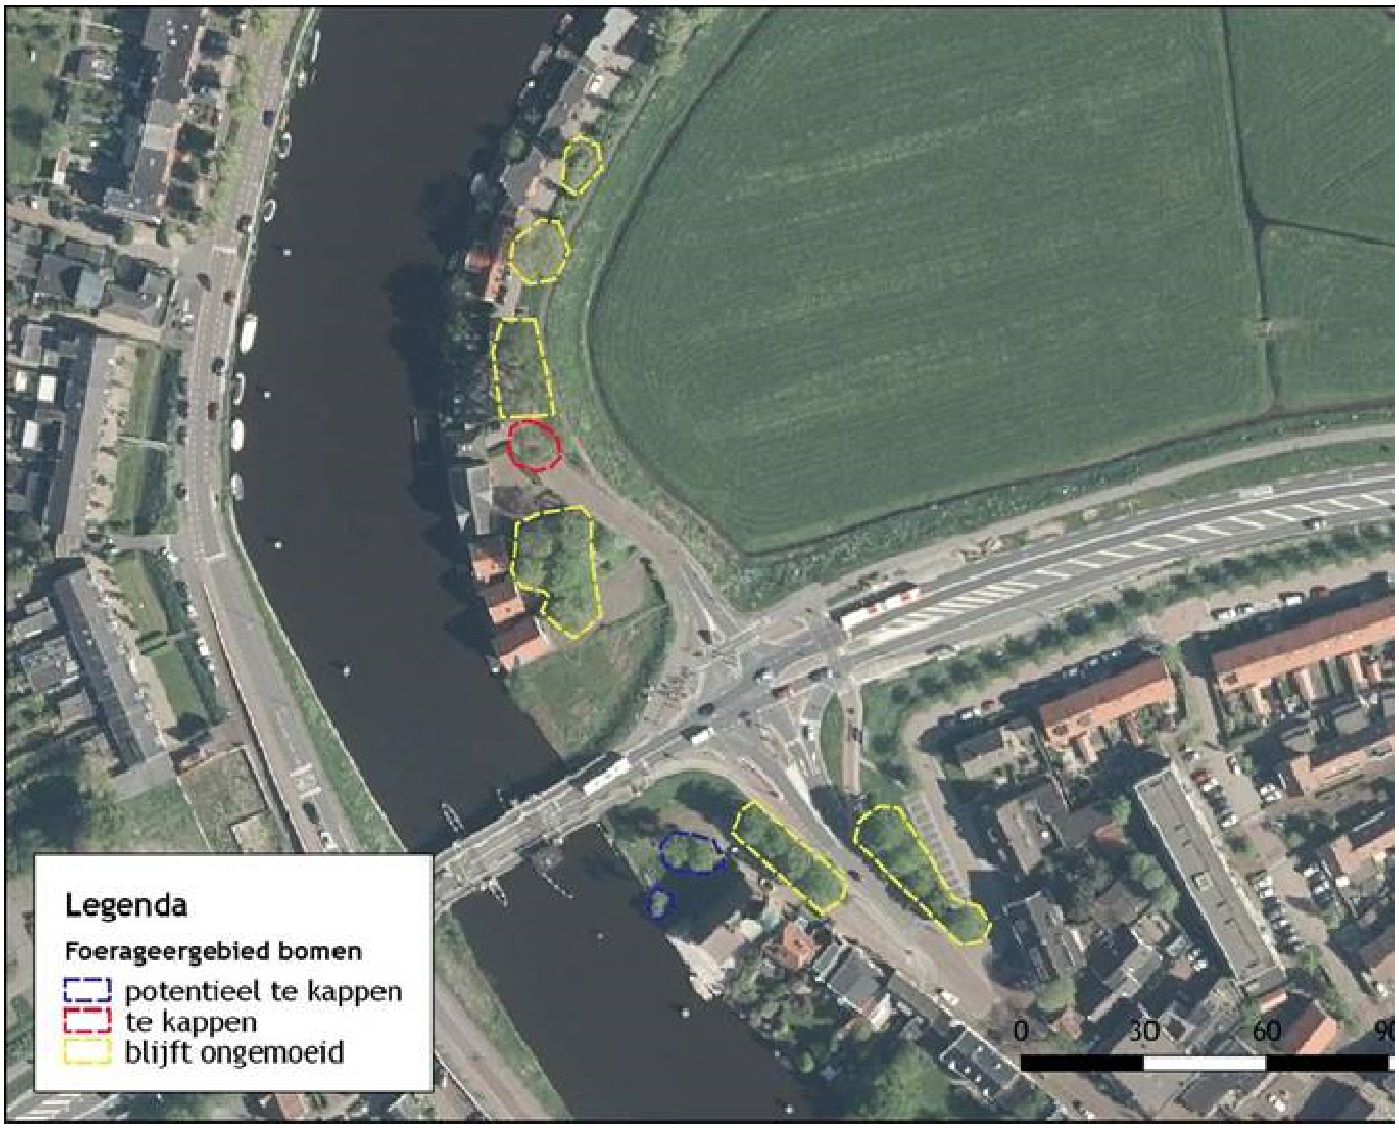

Met vriendelijke groet,

[redacted]
Medewerker beleidsuitvoering I Wet natuurbescherming

Regionale Uitvoeringsdienst Noord-Holland Noord
T 088 – [redacted]
E [redacted]@rudnhn.nl
W www.rudnhn.nl

Van: [redacted] [mailto:[redacted]@volkerinfra.nl]
Verzonden: woensdag 13 februari 2019 13:11
Aan: [redacted] <[redacted]@rudnhn.nl>
CC: [redacted] <[redacted]@rudnhn.nl>; [redacted] <[redacted]@avecodebondt.nl>
Onderwerp: FW: Vragen Bomenkap ARGUMENTATIE KAPPEN VIER-TAL BOMEN

Geachte heer [redacted] beste [redacted]

Nav ons telefoongesprek van zojuist zend ik hierbij de onderstaande mail van onze ecoloog [redacted] aangaan de argumentatie om (vooruitlopend op hernieuwd vleermuisonderzoek) en in verband met de doorgang van de werkzaamheden tbv project “N522 – Vervanging brug Ouderkerk” van provincie Noord-Holland, op voorhand een viertal bomen te mogen kappen. Dit project van Provincie Noord-Holland heeft inmiddels door diverse oorzaken al ca 1 jaar vertraging opgelopen. Desalniettemin moeten wij (zowel provincie als aannemerscombinatie) uiterst zorgvuldig te werk gaan. Vandaar dit verzoek.

Het “allerbelangrijkste” (voor ons) is boom 49 op Hoger Einde-Noord, de werk in- en uitrit kan ivm voorbelasting en werkgrenzen alleen op deze plek aangebracht worden. Boom 49 is de onderste boom op onderstaande uitsnede:

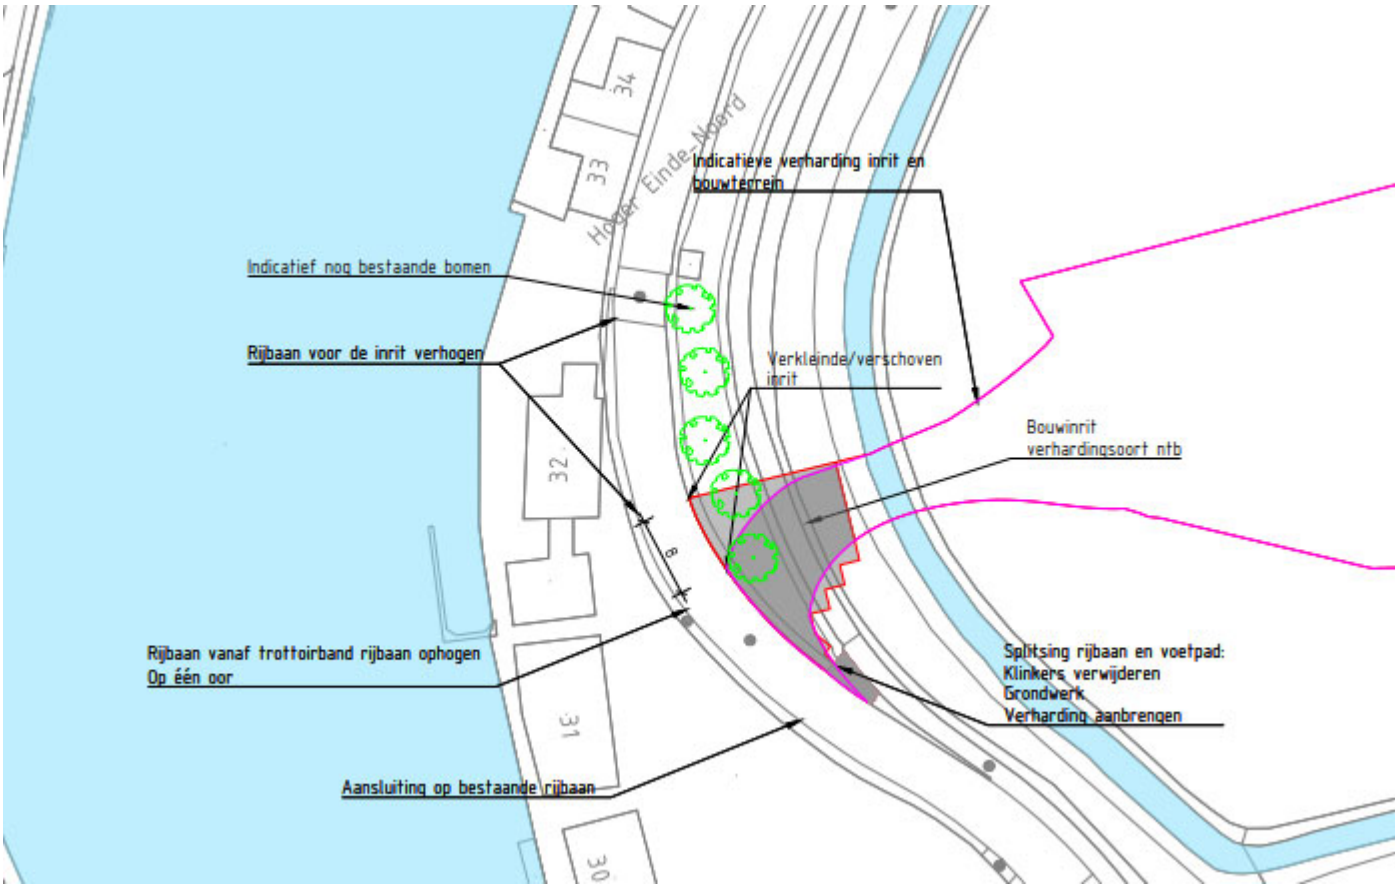

Ik ga er vanuit dat onderstaande informatie voor u duidelijk genoeg is. Mocht dit niet het geval zijn, dan verzoek ik u om contact met [redacted] (voor ecologische vragen) of ondergetekende (voor project gerelateerde vragen) op te nemen.

Dank voor uw inzet en in afwachting op uw besluit,

Met vriendelijke groet,

[redacted]

N522 Vervanging brug Ouderkerk

+31 [redacted] I [redacted]@volkerinfra.nl

Combinatie brug Ouderkerk
Wisselwerking 50, 1112 XR Diemen; Postbus 292, 1110 AG Diemen

sta aub stil bij het milieu voordat u deze e-mail print.

Van: [redacted] <[redacted]@avecodebondt.nl>
Verzonden: dinsdag 12 februari 2019 19:13
Aan: [redacted] <[redacted]@volkerinfra.nl>
Onderwerp: RE: Vragen Bomenkap ARGUMENTATIE KAPPEN VIER-TAL BOMEN

Hoi [redacted]

Hierbij de argumentatie waarmee we in overleg met de RUD kunnen kijken of er toch mogelijkheden zijn om de 4 gewenste bomen toch te kappen.

In onderstaande afbeelding staat de boom welke we in ieder geval willen kappen (rood) en staan de bomen die ook gewenst zijn te kappen (blauw). Daarnaast zijn de omliggende bomen die nu nog aanwezig zijn in geel weergegeven.

Vervolgens gaan we kijken naar de functies die de bomen potentieel kunnen hebben voor vleermuizen, namelijk verblijfplaats, foerageergebied en vliegroute. Opgemerkt dient te worden dat de boom aan het Hoger Einde-Noord al gedeeltelijk gesnoeid is en dus beperkt bijdraagt aan het oppervlak aan potentieel leefgebied voor vleermuizen.

Verblijfplaats
Zowel de boom aan het Hoger Einde-Noord (in rood) als de bomen aan het Hoger Einde-Zuid (in blauw) hebben geen geschikte holtes om te dienen als verblijfplaats voor vleermuizen. Dit is tijdens de inspectie van de bomen geconstateerd.

Vliegroute
Kijkend naar de bijdrage van de bomen voor een mogelijke vliegroute kunnen we stellen dat deze bomen ook hoogste waarschijnlijk niet essentieel zijn. Aan het Hoger Einde-Noord betreft het geen aaneengesloten rij bomen en zijn er voldoende overige bomen. Als dit stuk al als vliegroute gebruikt wordt heeft deze boom geen essentiële functie, overige stukken zonder aangrenzende bomen kunnen dan blijkbaar ook door vleermuizen gepasseerd worden. Bij Hoger Einde-Zuid staan de bomen niet in een lijn structuur. Daarnaast kan de watergang ook als potentiele vliegroute dienen. Een essentiële vliegroute gaat dus niet verloren.

Foerageergebied
Dan blijft het foerageergebied over. Kijkend naar de boom aan het Hoger Einde-Zuid en de omliggende bomen betreft het maar 6% van het oppervlak aan bomen in de directe omgeving (van de in onderstaande afbeelding omlijnde boomelementen). De watergang als foerageergebied, beplanting in tuinen en de mogelijkheden in de wijdere omgeving is hierin nog niet eens meegenomen. De kans dat het verwijderen van de betreffende bomen leidt tot aantasting van essentieel foerageergebied acht ik daarom klein. Rekenen we de drie bomen aan Hoger Einde-Zuid mee, dan gaat het om ca. 13,5% van het oppervlak aan bomen (wederom als we alleen kijken naar de bomen in de directe omgeving en niet de watergang, tuinen en wijdere omgeving meenemen). Ook bij het verwijderen van deze bomen lijkt het m.i. niet aannemelijk dat essentieel foerageergebied verloren gaat. Er blijft ruim voldoende alternatief foerageergebied over onder de overige bomen.

In aanvulling op bovenstaande komt uit de eerdere onderzoeken ook geen functies voor vleermuizen rond deze bomen.

Indien de RUD meegaat in deze redenering kunnen zij de kap wellicht toch toestaan. Indien de kap toegestaan wordt zullen we tegen de tijd van de kap wel een nieuwe vrijgave voor broedvogels moeten doen, het kan zijn dat er in de tussentijd vogels zijn gaan broeden in de bomen waardoor alsnog niet gekapt kan worden.

Overige soortgroepen (amfibieën, reptielen, geleedpotigen, zoogdieren etc.) hebben we ook even bekeken en zijn rond de bomen niet te verwachten op basis van habitatkenmerken en waarneming uit de NDFF.

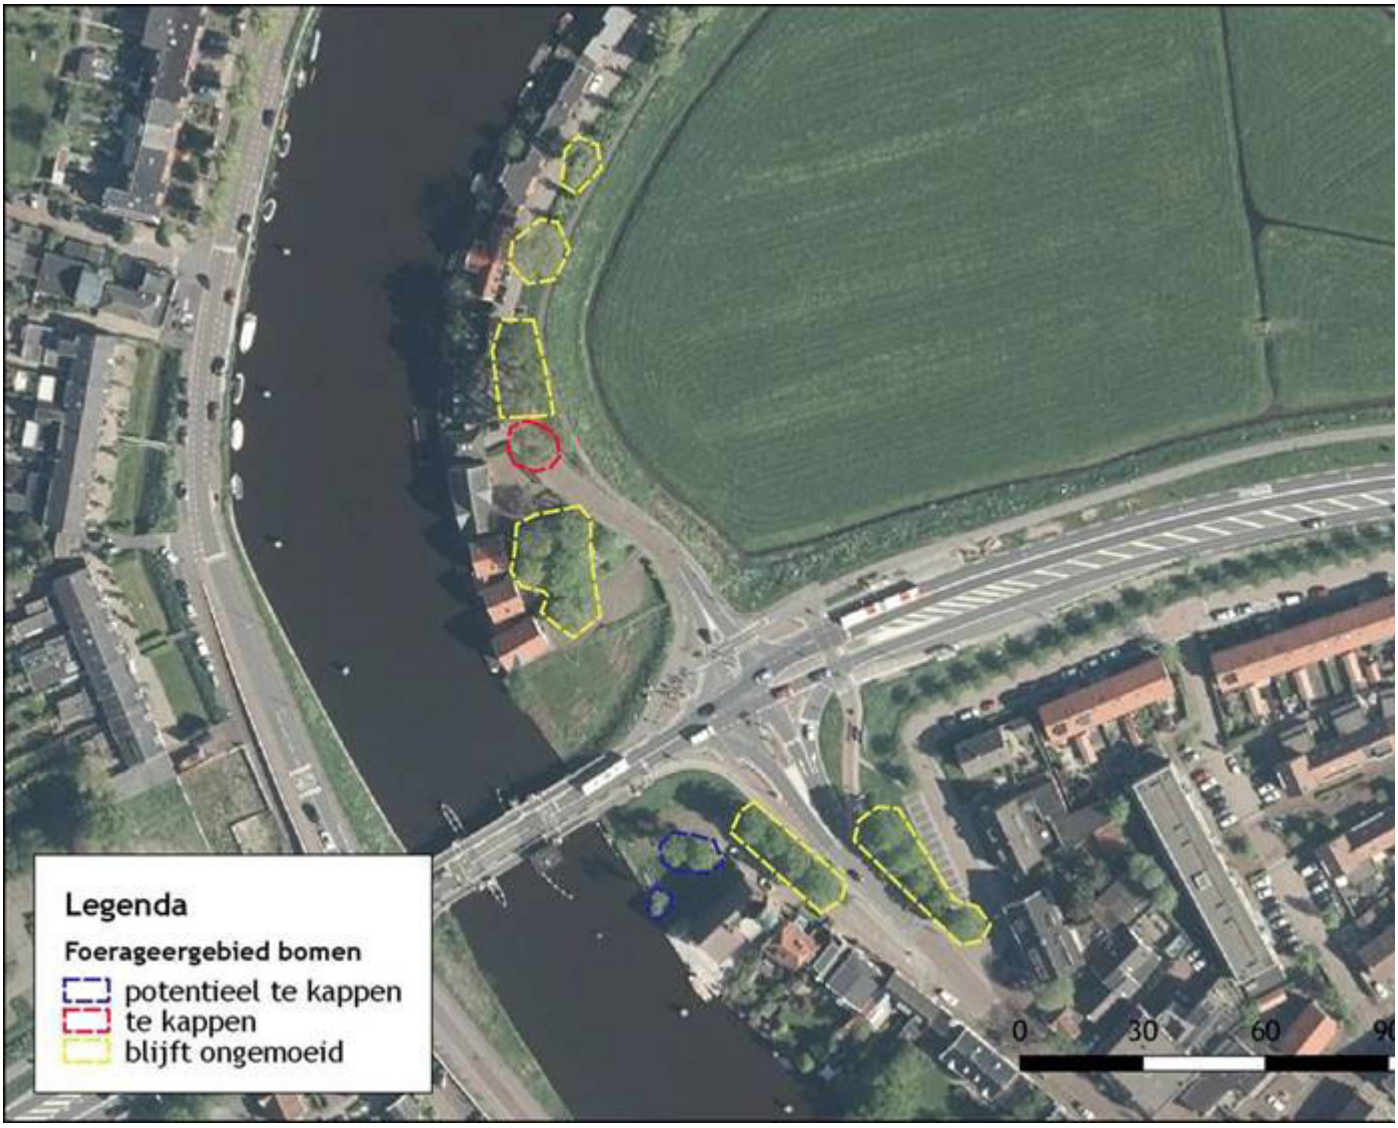

Hopelijk kunnen we met bovenstaande constructief met de RUD het gesprek aan om de mogelijkheden te bespreken.

Mocht je nog vragen/opmerkingen hebben dan hoor ik dat graag.

Met vriendelijke groet,

Adviseur Ecologie
(In oneven weken op vrijdag vrij)

T: +31 (0)88-
M: +31 (0)6
E: @avecodebondt.nl
I: www.avecodebondt.nl

Aveco de Bondt
Podium 9, Amersfoort
Postbus 2674 - 3800 GE Amersfoort
KvK: 30169759 - Disclaimer

Volg ons op:
Linkedin - Twitter - Facebook - YouTube

Van: [redacted] <[redacted]@volkerinfra.nl>
Verzonden: dinsdag 12 februari 2019 18:16
Aan: [redacted] <[redacted]@avecodebondt.nl>
Onderwerp: RE: Vragen Bomenkap

Hoi [redacted]

Op Hoger Einde-Noord gaat het om de nog te kappen bomen nr 49 tm 53, waarbij wij (zeer) graag boom 49 zsm willen kappen. De bomen in de rode vlakken zijn particuliere bomen en die staan er nog steeds.

Op Hoger Einde-Zuid gaat het om de te kappen bomen nr. 1 tm 5 en 67 tm 73. Daar willen we wellicht boom 71 tm 73 kappen. Boom 73 is dan de belangrijkste ivm aanbrengen nieuwe oeverconstructie.

Kunnen we mbv jouw memo naar RUD NHN om de kap van boomnr 49 (zeker) en 53 te bespreken?
Wel wil ik graag een offerte voor het vleermuisonderzoek dat gedaan zou moeten worden gedurende de komende 7-8 maanden.

Met vriendelijke groet,

[redacted]

N522 Vervanging brug Ouderkerk

b-o-k

+31 [redacted] I [redacted]@volkerinfra.nl

Combinatie brug Ouderkerk
Wisselwerking 50, 1112 XR Diemen; Postbus 292, 1110 AG Diemen

sta aub stil bij het milieu voordat u deze e-mail print.

Van: [redacted] <[redacted]@avecodebondt.nl>
Verzonden: dinsdag 12 februari 2019 16:51
Aan: [redacted] <[redacted]@volkerinfra.nl>
Onderwerp: RE: Vragen Bomenkap

Goedemiddag [redacted]

Ik ben bezig om te kijken of we het ecologisch kunnen onderbouwen een aantal (of in ieder geval die ene gewenste) bomen (boom) te kappen. Nu staat me niet helemaal meer bij welke bomen nog wel aanwezig waren. Vanaf de kruising kijkend naar hoger einde noord gaf jij aan dat bij het water wel al een aantal bomen gekapt waren. Maar staan de bomen in de onderstaande afbeeldingen in de rode vlakken nog wel? Dit zijn de bomen voor de daar aanwezige kantoorpanden. Ik kan het net niet terug zien op de foto's die ik gemaakt heb, die zijn gefocust op de te kappen bomen.

Het is even belangrijk om te weten hoeveel potentieel foerageergebied nog overblijft als we de bomen gaan kappen.

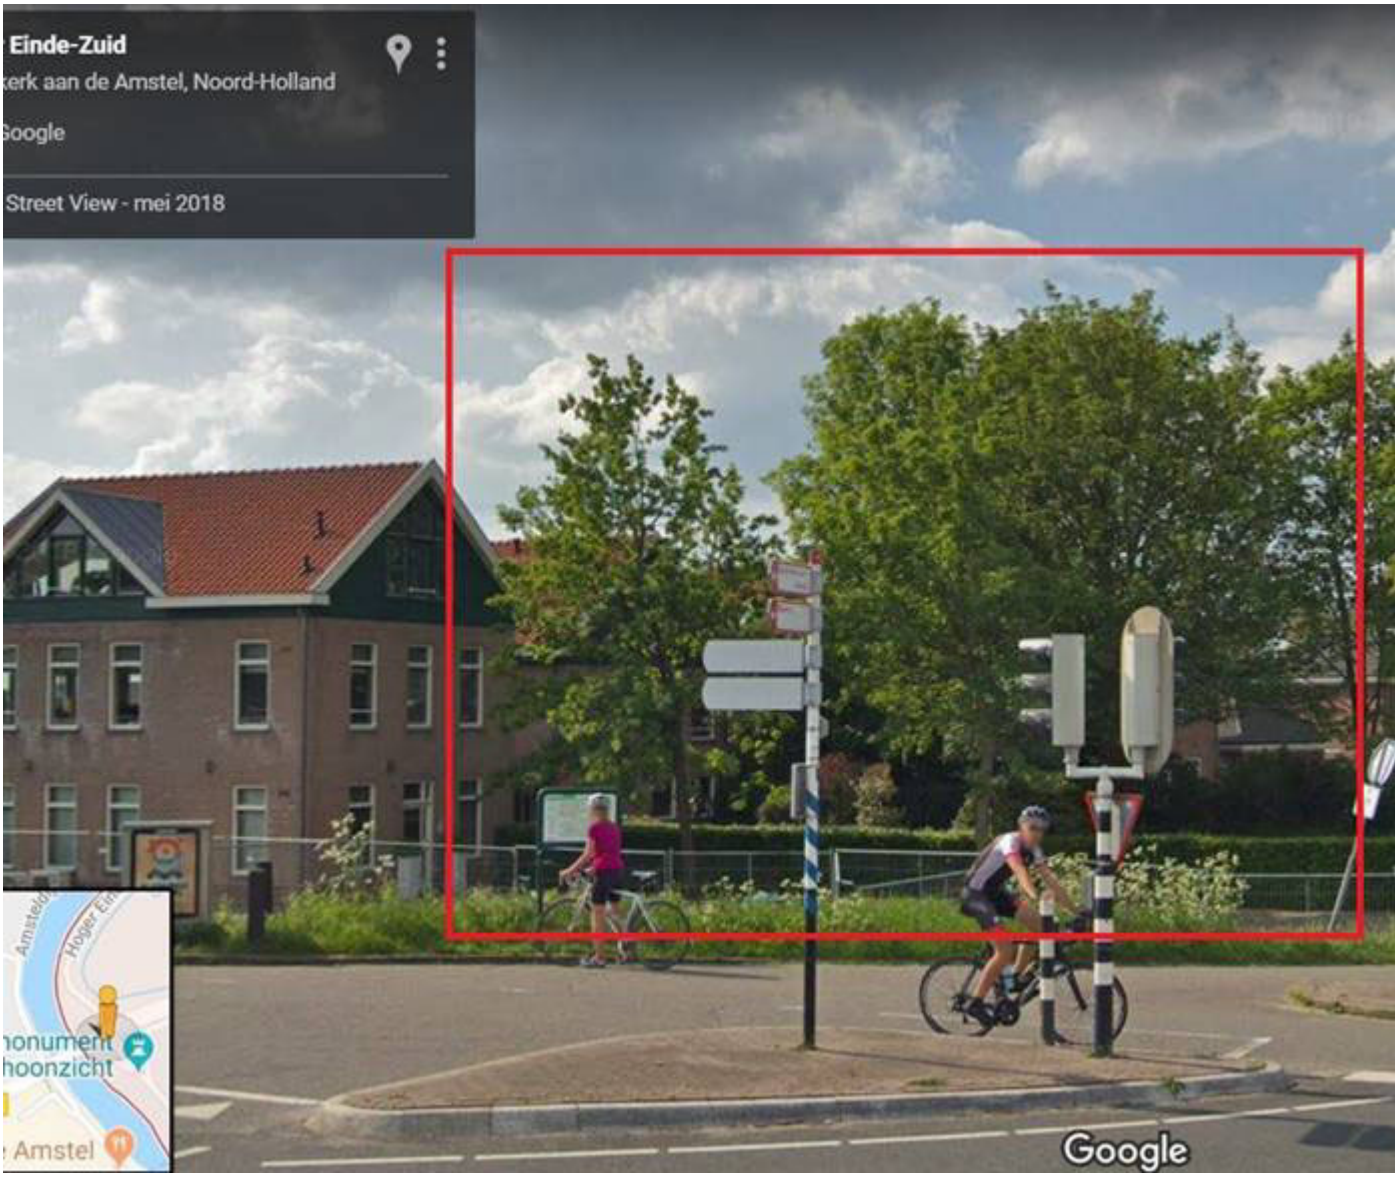
Einde-Zuid
kerk aan de Amstel, Noord-Holland
Google
Street View - mei 2018
Google

Met vriendelijke groet,

[redacted]
Adviseur Ecologie
(In oneven weken op vrijdag vrij)

T: +31 (0)88-[redacted]
M: +31 (0)6-[redacted]
E: [redacted]@avecodebondt.nl
I: www.avecodebondt.nl

Aveco de Bondt
Podium 9, Amersfoort
Postbus 2674 - 3800 GE Amersfoort
KvK: 30169759 - Disclaimer

Volg ons op:
Linkedin - Twitter - Facebook - YouTube

De informatie verzonden met dit emailbericht is uitsluitend bestemd voor de geadresseerde. Gebruik van deze informatie door anderen dan de geadresseerde is verboden. Openbaarmaking, vermenigvuldiging, verspreiding en/of verstrekking van deze informatie aan derden is niet toegestaan. Afzender staat niet in voor de juiste en volledige overbrenging van de inhoud van een verzonden email, noch voor tijdige ontvangst daarvan. Afzender attendeert erop dat de vertrouwelijkheid van informatie verzonden per email niet gewaarborgd is.

The information contained in this communication is confidential and may be legally privileged. It is intended solely for the use of the individual or entity to whom it is addressed and others authorised to receive it. If you are not the intended recipient you are hereby notified that any disclosure, copying, distribution or taking any action in reliance on

the contents of this information is strictly prohibited and may be unlawful. Sender is neither liable for the proper and complete transmission of the information contained in this communication nor for any delay in its receipt. Please note that the confidentiality of e-mail communication is not warranted.

==========

Disclaimer RUD NHN:
Deze informatie is uitsluitend bestemd voor de geadresseerde(n) en mag niet worden gedeeld zonder toestemming van de zender.
Als dit bericht verkeerd verzonden is, wilt u dan de zender daarover informeren?
Doorsturen, openbaar maken, vermenigvuldigen of anderszins verstrekking van deze informatie aan derden is alleen met toestemming van de zender toegestaan.
In maart 2019 verandert onze naam in Omgevingsdienst Noord-Holland Noord (OD NHN). Voor meer informatie zie www.rudnhn.nl

==========

De informatie verzonden met dit emailbericht is uitsluitend bestemd voor de geadresseerde. Gebruik van deze informatie door anderen dan de geadresseerde is verboden. Openbaarmaking, vermenigvuldiging, verspreiding en/of verstrekking van deze informatie aan derden is niet toegestaan. Afzender staat niet in voor de juiste en volledige overbrenging van de inhoud van een verzonden email, noch voor tijdige ontvangst daarvan. Afzender attendeert erop dat de vertrouwelijkheid van informatie verzonden per email niet gewaarborgd is.

The information contained in this communication is confidential and may be legally privileged. It is intended solely for the use of the individual or entity to whom it is addressed and others authorised to receive it. If you are not the intended recipient you are hereby notified that any disclosure, copying, distribution or taking any action in reliance on the contents of this information is strictly prohibited and may be unlawful. Sender is neither liable for the proper and complete transmission of the information contained in this communication nor for any delay in its receipt. Please note that the confidentiality of e-mail communication is not warranted.

[redacted]

Van: [redacted] <[redacted]@sweco.nl>
Verzonden: dinsdag 19 februari 2019 12:56
Aan: [redacted])
CC: [redacted]
Onderwerp: Caution: Message contains Suspicious URL content RE: Aanvullend natuuronderzoek

Beste [redacted]
Ik heb samen met onze ecoloog (zie cc) naar de onderzoeken gekeken en dan met name naar datgene dat is geconcludeerd ten aanzien van de vlieg-/ foerageerroute Amstel.

De oorspronkelijke vleermuisinventarisatie van april 2015 zit wat vreemd in elkaar: er is niet volledig conform het protocol onderzocht maar toch wordt gesteld dat er valide uitspraken kunnen worden gedaan omtrent vliegroutes/ foerageerroutes. Daarbij zijn de kaarten verkeerd afgelezen. Er zijn best veel meervleermuizen foeragerend onder de brug waargenomen maar er wordt niet gesproken over een 'essentiële' route. In de conclusie worden in elk geval geen vervolgacties genoemd in de zin van ontheffing.

In oktober 2015 is nogmaals een onderzoek uitgevoerd, ook naar vleermuizen, en dan wel conform protocol. Aangegeven is dat de Amstel geen foerageerroute is. Ontheffing is niet nodig geweest.

In de integrale natuurtoets van augustus 2016 zijn de conclusies ten aanzien van het vleermuisonderzoek uit april 2015 min of meer overgenomen (er is geen essentiële vliegroute en/of foerageergebied). Er is, net zoals jullie ecoloog constateert, geen nieuwe inventarisatie in de vorm van veldonderzoek uitgevoerd. Voor het onderzoek (oplegnotitie) van oktober 2018 geldt hetzelfde.

Aldus kan gesteld worden dat het onderzoek van oktober 2015 de laatste is geweest waarbij een veldinventarisatie naar vleermuizen volgens protocol heeft plaats gevonden. Inmiddels is dit langer dan 3 jaar geleden, dus de houdbaarheid van dat onderzoek is inmiddels verstreken. Ten behoeve van de vergunningen zal opnieuw onderzoek gedaan moeten worden om te beoordelen of er wel of geen sprake is van een (essentieel) foerageergebied. Voor het aantonen van verblijfplaatsen (in bomen bijvoorbeeld) geldt hetzelfde.

Indien gewenst kunnen wij een nieuwe inventarisatie voor jullie verzorgen.

Met vriendelijke groet,

[redacted]

Adviseur ruimtelijke ontwikkeling
T +31 88 [redacted]
M +31 6 [redacted]
[redacted]@sweco.nl

Sweco Nederland B.V.
De Holle Bilt 22
3732 HM De Bilt
T +31 88 811 66 00
Handelsregister 30129769
www.sweco.nl

Volg ons op LinkedIn. Hier delen wij onze kennis, vertellen je wat ons drijft en waar we in geloven.

Van: [redacted]) <[redacted]@Noord-Holland.nl>
Verzonden: woensdag 13 februari 2019 12:17
Aan: [redacted]@sweco.nl>
Onderwerp: Aanvullend natuuronderzoek

Ha

Onze ecoloog komt met de volgende conclusies en aanbevelingen.

Vriendelijke groet,

dhr.

– Realisatie Infrastructurele projecten

T (023)
M 06
Houtplein 33 2012 DE Haarlem

www.noord-holland.nl
@noord-holland.nl

Provincie Noord-Holland

20 maart 2019 Provinciale Statenverkiezingen! Lees meer informatie op de verkiezingswebsite.

Aan dit bericht en eventuele bijlagen kunnen geen rechten worden ontleend.
Het Provinciaal Bestuur van Noord-Holland.

Van: <@noord-holland.nl>
Verzonden: woensdag 13 februari 2019 11:07
Aan:) <@Noord-Holland.nl>
Onderwerp: RE: aanvullend natuuronderzoek

Beste

Mijn conclusie uit dit oriënterend en aanvullend natuuronderzoek (SWECO 2016, bijlage 6 van de aanbestedingsstukken) is dat er hoogstwaarschijnlijk **geen** aanvullend veldonderzoek is gedaan naar vleermuizen. Het staat er niet duidelijk in maar op pagina 6, paragraaf 1.3 onderaan staat het als afbakening wel genoemd. Het loont nog wel de moeite om bij SWECO na te gaan of data zijn van vleermuizen, aangezien de opsteller zelf ook vleermuisonderzoeker is.

Dat betekent dat nieuw onderzoek nodig is:

Algemeen: Op basis van het uitgevoerde onderzoek (VZZ 2014) is een goed beeld te vormen welke soorten vleermuizen het betreft bij de brug. Bij de bomen is geen onderzoek gedaan, zodat aanvullend naar recente gegevens gezocht moet worden). Het vleermuisprotocol (2017) (zie https://www.netwerkgroenebureaus.nl/werken-aan-kwaliteit/vleermuisprotocol) geeft aan wat er per soort vleermuis en functie aan onderzoek nodig is.

Er zijn twee onderzoeken te onderscheiden:
1. Functie van de (te kappen) bomen voor vleermuizen
2. Update onderzoek brug wellicht nodig

Ad 1: De mogelijke functies van de bomen zijn:
- winterverblijf (holen)
- verblijf (kraamverblijf, zomerverblijf, paarverblijf)
- foerageergebied (luwte, structuur)
- vliegroute (structuur)

Ik verwacht niet dat migratie als functie van belang kan zijn bij deze beperkte groep van bomen.

Ad 2: Er is voldoende onderzoek gedaan naar de functie van de brug voor vleermuizen. De data zijn echter te oud zijn (meer dan 3 jaar) en de werkzaamheden zijn nog niet klaar, daarom is een update van het verrichte onderzoek nodig. Dit betreft de functies:
- foerageergebied en
- vliegroute.
Extra ten opzichte van verricht onderzoek (VZZ 2014) is dat de functie van migratieroute waarschijnlijk aan de orde is op basis van literatuur (2014). Dit is in het genoemde VZZ 2014 onderzoek verkeerd ingeschat. Of onderzoek naar deze functie relevant is moet door het bureau, eventueel samen met bevoegd gezag verder worden ingeschat. Het zal hoogstwaarschijnlijk voor de mitigerende maatregelen geen consequenties hebben.

Volgens mij kan Aveco / de Bondt op basis hiervan aan de slag met een vervolgonderzoek. Het is aan te raden hiermee zsm te beginnen (winterverblijf uitsluiten in holen). Dat kan betekenen dat in juli resultaten beschikbaar kunnen zijn en al dan niet een aanvraag gedaan kan worden.

Dat betekent ook dat mijn inschatting is dat de wens om een aantal bomen snel te kappen moeilijk in te willigen is. Mogelijk kan Aveco de Bondt op basis van een veldinventarisatie specifiek een aantal bomen goed bekijken op mogelijk vleermuisfuncties en dat er dan toch iets mogelijk is (als die bomen geen holen hebben en de structuur aanvullend in stand blijft zouden de functies niet aangetast worden… , maar het is volgens mij een moeilijk verhaal.

Groet,

[redacted]

Van: [redacted]
Verzonden: woensdag 20 februari 2019 09:40
Aan: [redacted])
Onderwerp: RE: Aanvullend natuuronderzoek

[redacted]

Zoals je kunt lezen heb ik vragen en twijfels bij deze mail van Sweco. Is het jou duidelijk waar het over gaat?

Ik zou ook zeker de ecoloog van Aveco de Bondt om een reactie vragen. Het is van belang voor een goede uitvraag voor het nieuwe onderzoek.

Als je toelichting nodig hebt weet je me te vinden !

Groet, [redacted]

Van: [redacted]
Verzonden: woensdag 20 februari 2019 09:34
Aan: [redacted] <[redacted]@noord-holland.nl>; '[redacted]@sweco.nl' <[redacted]@sweco.nl>
CC: '[redacted]@sweco.nl' <[redacted]@sweco.nl>
Onderwerp: RE: Aanvullend natuuronderzoek

Beste [redacted] en [redacted]

Ik heb wat verduidelijking nodig over jullie mail, ik snap een aantal zaken niet:

1. Jullie stellen dat de oorspronkelijke vleermuisinventarisatie van april 2015 is, waarbij de indruk wordt gewekt dat de data in 2015 zijn verzameld. Mijn vraag; bedoelen jullie het onderzoek van de vzz ([redacted] dat data uit 2014 bevat? Juni en juli 2014 is daar verzameld.
2. Vleermuisprotocol en interpretatie: Dat onderzoek is inderdaad niet geheel volgens vleermuisprotocol gebeurd, maar in de discussie (4.2 p 19) wordt dit wel goed besproken. Terecht merken jullie op dat er best veel vleermuizen zijn gezien en in het rapport wordt een vliegroute dan ook niet uitgesloten. De foute interpretatie van het rapport van [redacted] is daarbij ook van belang. Mede op basis van een vervolgadvies van Sweco is dan ook in het contract opgenomen om de eventuele (wat mij betreft zeer waarschijnlijke) vliegroute tijdens het werk in stand te houden en om te eisen dat de verlichting tijdens het werk maar ook in de nieuwe situatie niet extra verstorend werkt t.o.v. de huidige situatie. Daar gaat volgens mij niks fout, maar een update is nu wel noodzakelijk. Klopt dit wat jullie betreft?
3. In oktober 2015 is opnieuw vleermuisonderzoek uitgevoerd zeggen jullie. Dat onderzoek ken ik niet. Is ook niet in aanvullend onderzoek van Sweco 2016 en ook niet in het ecologisch werkprotocol van Aveco de Bondt opgenomen. Mijn vraag: Bestaat dit onderzoek? Door wie is dat gedaan? En hoe kan dat conform vleermuisprotocol zijn als het slechts in oktober is gedaan? Dat is toch te weinig? Of is het een rapportage van een onderzoek in heel 2015? Dan is het ook belangrijk om te kijken waar dat is verricht (ook de bomen meegenomen?). En hoe kan het dat het niet in het rapport van Sweco 2016 is opgenomen?
4. Ik heb wel in het oriënterend en aanvullend onderzoek van Sweco gelezen dat er in dat kader geen vleermuisonderzoek is gedaan (SWECO 2016, bijlage 6 van de aanbestedingsstukken; pagina 6, paragraaf 1.3 onderaan staat het als afbakening genoemd). Dat klopt toch?

Het lijkt me van groot belang dat het nieuwe onderzoek zsm gaat beginnen, maar eerst even alle feiten goed op tafel denk ik !

Met vriendelijke groet,
[redacted]
Ecoloog

Directie Beheer & Uitvoering
Sector Ingenieursdiensten, Geodata en Innovatie

M 06
Houtplein 33 2012 DE Haarlem
www.noord-holland.nl
@noord-holland.nl
niet aanwezig op vrijdag
Provincie Noord-Holland

Van: <@Noord-Holland.nl>
Verzonden: dinsdag 19 februari 2019 16:03
Aan: <@noord-holland.nl>
Onderwerp: FW: Aanvullend natuuronderzoek

Ter info

Vriendelijke groet,

dhr.

– Realisatie Infrastructurele projecten

T (023)
M 06
Houtplein 33 2012 DE Haarlem

www.noord-holland.nl
@noord-holland.nl
Provincie Noord-Holland

Van: <@sweco.nl>
Verzonden: dinsdag 19 februari 2019 12:56
Aan:) <@Noord-Holland.nl>
CC: <@sweco.nl>
Onderwerp: Caution: Message contains Suspicious URL content RE: Aanvullend natuuronderzoek

Beste
Ik heb samen met onze ecoloog (zie cc) naar de onderzoeken gekeken en dan met name naar datgene dat is geconcludeerd ten aanzien van de vlieg-/ foerageerroute Amstel.

De oorspronkelijke vleermuisinventarisatie van april 2015 zit wat vreemd in elkaar: er is niet volledig conform het protocol onderzocht maar toch wordt gesteld dat er valide uitspraken kunnen worden gedaan omtrent vliegroutes/ foerageerroutes. Daarbij zijn de kaarten verkeerd afgelezen. Er zijn best veel meervleermuizen foeragerend onder de brug waargenomen maar er wordt niet gesproken over een ‘essentiële’ route. In de conclusie worden in elk geval geen vervolgacties genoemd in de zin van ontheffing.

In oktober 2015 is nogmaals een onderzoek uitgevoerd, ook naar vleermuizen, en dan wel conform protocol. Aangegeven is dat de Amstel geen foerageerroute is. Ontheffing is niet nodig geweest.

In de integrale natuurtoets van augustus 2016 zijn de conclusies ten aanzien van het vleermuisonderzoek uit april 2015 min of meer overgenomen (er is geen essentiële vliegroute en/of foerageergebied). Er is, net zoals jullie ecoloog constateert, geen nieuwe inventarisatie in de vorm van veldonderzoek uitgevoerd. Voor het onderzoek (oplegnotitie) van oktober 2018 geldt hetzelfde.

Aldus kan gesteld worden dat het onderzoek van oktober 2015 de laatste is geweest waarbij een veldinventarisatie naar vleermuizen volgens protocol heeft plaats gevonden. Inmiddels is dit langer dan 3 jaar geleden, dus de houdbaarheid van dat onderzoek is inmiddels verstreken. Ten behoeve van de vergunningen zal opnieuw onderzoek gedaan moeten worden om te beoordelen of er wel of geen sprake is van een (essentieel) foerageergebied. Voor het aantonen van verblijfplaatsen (in bomen bijvoorbeeld) geldt hetzelfde.

Indien gewenst kunnen wij een nieuwe inventarisatie voor jullie verzorgen.

Met vriendelijke groet,

Adviseur ruimtelijke ontwikkeling
T +31 88
M +31 6
@sweco.nl

Sweco Nederland B.V.
De Holle Bilt 22
3732 HM De Bilt
T +31 88 811 66 00
Handelsregister 30129769
www.sweco.nl

Volg ons op LinkedIn. Hier delen wij onze kennis, vertellen je wat ons drijft en waar we in geloven.

Van: < @Noord-Holland.nl>
Verzonden: woensdag 13 februari 2019 12:17
Aan: < @sweco.nl>
Onderwerp: Aanvullend natuuronderzoek

Ha ,

Onze ecoloog komt met de volgende conclusies en aanbevelingen.

Vriendelijke groet,

dhr.

– Realisatie Infrastructurele projecten

T (023)
M 06
Houtplein 33 2012 DE Haarlem

www.noord-holland.nl
@noord-holland.nl

Provincie Noord-Holland

20 maart 2019 Provinciale Statenverkiezingen! Lees meer informatie op de verkiezingswebsite.

Aan dit bericht en eventuele bijlagen kunnen geen rechten worden ontleend.
Het Provinciaal Bestuur van Noord-Holland.

Van: [redacted] <[redacted]@noord-holland.nl>
Verzonden: woensdag 13 februari 2019 11:07
Aan: [redacted]) <[redacted]@Noord-Holland.nl>
Onderwerp: RE: aanvullend natuuronderzoek

Beste [redacted]

Mijn conclusie uit dit oriënterend en aanvullend natuuronderzoek (SWECO 2016, bijlage 6 van de aanbestedingsstukken) is dat er hoogstwaarschijnlijk **geen** aanvullend veldonderzoek is gedaan naar vleermuizen. Het staat er niet duidelijk in maar op pagina 6, paragraaf 1.3 onderaan staat het als afbakening wel genoemd. Het loont nog wel de moeite om bij SWECO na te gaan of data zijn van vleermuizen, aangezien de opsteller zelf ook vleermuisonderzoeker is.

Dat betekent dat nieuw onderzoek nodig is:

Algemeen: Op basis van het uitgevoerde onderzoek (VZZ 2014) is een goed beeld te vormen welke soorten vleermuizen het betreft bij de brug. Bij de bomen is geen onderzoek gedaan, zodat aanvullend naar recente gegevens gezocht moet worden). Het vleermuisprotocol (2017) (zie https://www.netwerkgroenebureaus.nl/werken-aan-kwaliteit/vleermuisprotocol) geeft aan wat er per soort vleermuis en functie aan onderzoek nodig is.

Er zijn twee onderzoeken te onderscheiden:
1. Functie van de (te kappen) bomen voor vleermuizen
2. Update onderzoek brug wellicht nodig

Ad 1: De mogelijke functies van de bomen zijn:
- winterverblijf (holen)
- verblijf (kraamverblijf, zomerverblijf, paarverblijf)
- foerageergebied (luwte, structuur)
- vliegroute (structuur)
Ik verwacht niet dat migratie als functie van belang kan zijn bij deze beperkte groep van bomen.

Ad 2: Er is voldoende onderzoek gedaan naar de functie van de brug voor vleermuizen. De data zijn echter te oud zijn (meer dan 3 jaar) en de werkzaamheden zijn nog niet klaar, daarom is een update van het verrichte onderzoek nodig. Dit betreft de functies:
- foerageergebied en
- vliegroute.
Extra ten opzichte van verricht onderzoek (VZZ 2014) is dat de functie van migratieroute waarschijnlijk aan de orde is op basis van literatuur (Haarsma 2014). Dit is in het genoemde VZZ 2014 onderzoek verkeerd ingeschat. Of onderzoek naar deze functie relevant is moet door het bureau, eventueel samen met bevoegd gezag verder worden ingeschat. Het zal hoogstwaarschijnlijk voor de mitigerende maatregelen geen consequenties hebben.

Volgens mij kan Aveco / de Bondt op basis hiervan aan de slag met een vervolgonderzoek. Het is aan te raden hiermee zsm te beginnen (winterverblijf uitsluiten in holen). Dat kan betekenen dat in juli resultaten beschikbaar kunnen zijn en al dan niet een aanvraag gedaan kan worden.

Dat betekent ook dat mijn inschatting is dat de wens om een aantal bomen snel te kappen moeilijk in te willigen is. Mogelijk kan Aveco de Bondt op basis van een veldinventarisatie specifiek een aantal bomen goed bekijken op mogelijk vleermuisfuncties en dat er dan toch iets mogelijk is (als die bomen geen holen hebben en de structuur aanvullend in stand blijft zouden de functies niet aangetast worden… , maar het is volgens mij een moeilijk verhaal.

Groet, [redacted]

Aveco de Bondt
ingenieursbedrijf

VRIJGAVE KAPWERKZAAMHEDEN

DOCUMENTNUMMER : 190206/01
LOCATIE / OBJECT : Kapwerkzaamheden Ouderkerk aan de Amstel
DATUM INVENTARISATIE : 20 februari 2019
ECOLOOG :

Kapwerkzaamheden

De combinatie BOK (N522 vervanging brug Ouderkerk) is voornemens de brug over de Amstel Bij Ouderkerk aan de Amstel (N522) te vervangen. Om het gewenste plan te realiseren dienen er in de omgeving van de brug ook werkzaamheden aan de inrichting uitgevoerd te worden. In onderstaande afbeelding 1 is het plangebied weergegeven. Van de op onderstaande kaart aangegeven bomen zijn er reeds een groot aantal gekapt.

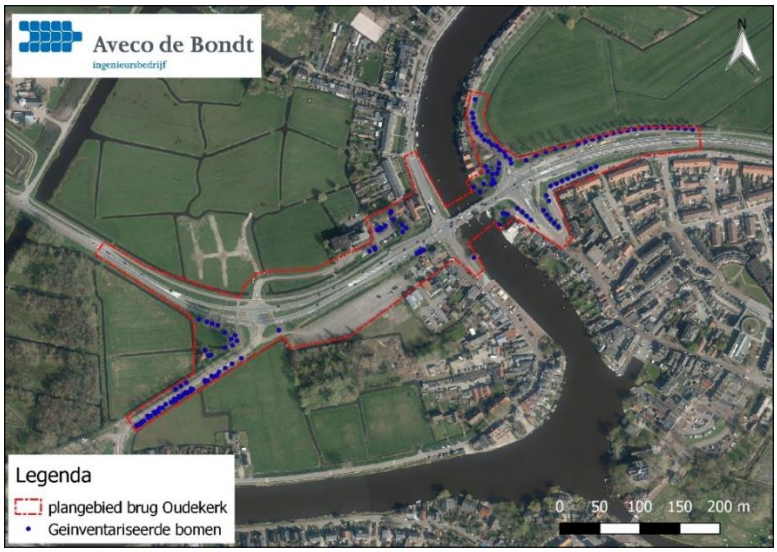

Afbeelding 1: Ligging van het plangebied binnen rode lijn (Bron: Aveco de Bondt 2018).

Om de brug in de gewenste staat te realiseren is een herindeling van de nabijgelegen omgeving nodig. In een eerder stadium is hiervoor gekeken of een 17-tal bomen aan het Hoger Einde-Noord en Hoger Einde-Zuid gekapt konden worden. Omwille van de datering van het in het verleden uitgevoerde vleermuisonderzoek bleek het niet mogelijk de bomen vrij te geven voor kap. Uiteindelijk is in overleg met de Regionale Uitvoeringsdienst Noord-Holland Noord (RUD NHN) besloten dat het mogelijk is één van de 17 eerder geïnspecteerde bomen te kappen (mail RUD NHN d.d. 14 februari 2018 van dhr. Het betreft boom 49 in afbeelding 1. Voordat de boom vrijgegeven kan worden voor kap dient wel een extra broedvogelinspectie plaats te vinden. Tevens is door de combinatie BOK gevraagd een broedvogelinspectie te doen rond een 3-tal reeds gekapte bomen aan de Amsteldijk Noord 1. Deze bomen zijn in een eerder stadium gekapt en de uitvoerder is nu voornemens deze direct met de te kappen boom aan het Hoger Einde-Noord op te ruimen.

Afbeelding 2: te kappen boom aan Hoger Einde-Noord (het betreft alleen boom 49 binnen de rode cirkel).

Boom kappen

De te kappen boom is gecontroleerd op de aanwezigheid van broedvogels, boomholtes met potentie voor vleermuizen en/of andere natuurwaarden. Deze inventarisatie is uitgevoerd op woensdag 20 februari 2019. Binnen en direct rond de te kappen boom zijn geen broedende vogels of jaarrond beschermde nesten aangetroffen. Ook zijn er geen holtes en/of loshangend schors waargenomen.

Bomen ruimen

De te ruimen bomen zijn gecontroleerd op de aanwezigheid van broedvogels. Deze inventarisatie is ook uitgevoerd op woensdag 20 februari 2019. Binnen en direct rond de te kappen boom zijn geen broedende vogels of jaarrond beschermde nesten aangetroffen. Omdat de bomen reeds op de grond liggen zijn er ook geen poteniele verblijfplaatsen voor vleermuizen aanwezig. Bij het ruimen van de bomen is het wel noodzaak de algemene zorgplicht in acht te nemen. Dat houdt in deze in dat er één kant op gewerkt wordt en dat eventueel aanwezige individuen van andere algemene soorten de tijd krijgen de locatie te ontvluchten.

Start kapwerkzaamheden:

- JA, mits: De kap van boom 49 en het ruimen van de drietal reeds gekapte bomen aan de Amsteldijk Noord 1 kan uitgevoerd worden. Omdat het broedseizoen aanstaande is en de situatie m.b.t. broedende vogels snel kan veranderen wordt hierbij wel de voorwaarde gesteld dat de werkzaamheden uiterlijk de dag na afgifte van de vrijgave uitgevoerd en afgerond worden. Dit betekend dat deze vrijgave geldig is tot en met 21 februari 2019.
- ○ NEE, want:
- ○ GEDEELTELIJK, met de volgende acties:

AKKOORD ECOLOOG

DATUM

20-2-2019

Aveco de Bondt
ingenieursbedrijf

Memo

T.a.v.	Dhr. [redacted], BOK
Datum	26 februari 2019
Onderwerp	Stand van zaken ecologische onderzoeken en benodigde vervolgstappen voor project Brug Ouderkerk
Referentie	IVN/190206/03
Auteur	Dhr. [redacted]
Status	Definitief, versie 2

Geachte heer [redacted],

Tijdens de controle die uitgevoerd is in opdracht van BOK (opdrachtgever) voor het vrijgeven van de kap van een 17 bomen is gebleken dat de ecologische onderzoeken met betrekking tot vleermuizen gedateerd zijn. Oorzaak hiervan is dat het werk rond de brug Ouderkerk een tijd stilgelegen heeft en in de tussentijd geen nieuw onderzoek plaatsgevonden heeft.

Naar aanleiding van deze constatering is aan opdrachtgever voorgesteld de uitgevoerde ecologische onderzoeken tegen het licht te houden om te voorkomen dat in het vervolgtraject van het werk tegen dezelfde punten aangelopen wordt als bij de bomenkap. Ter verduidelijking, deze memo betreft geen volledig nieuw ecologisch onderzoek. Het beschrijft puur welke onderzoeken in het verleden uitgevoerd zijn en welke onderzoeken benodigd zijn om het werk straks in lijn met de Wet natuurbescherming uit te kunnen voeren.

Als basis voor de ecologische beoordeling zijn onderstaande onderzoeken uitgevoerd:

- Quickscan Amsteldijk Noord en Amstelzijde, E.C.O. Logisch, september 2014
- Onderzoek vleermuisfuncties brug N522 – Ouderkerk aan de Amstel, Bureau van de Zoogdiervereniging, april 2015
- Briefrapport inventarisatie diverse soortgroepen, E.C.O. Logisch oktober 2015

Onderstaande ecologische onderzoeken/documenten maken wat betreft soortgegevens gebruik van bovenstaande onderzoeken.

- Werkprotocol meervleermuis burg Ouderkerk, SWECO, oktober 2016
- Natuuronderzoek brug Ouderkerk, SWECO, november 2016
- Activiteitenplan ontheffingsaanvraag Wet natuurbescherming brug Ouderkerk, Aveco de Bondt in opdracht van BOK, februari 2018
- Aanvulling ontheffing Wet natuurbescherming, Aveco de Bondt in opdracht vak BOK, april 2018
- Ontheffing Wnb ruimtelijke ingreep brug Ouderkerk aan de Amstel, Regionale Uitvoeringsdienst Noord-Holland Noord, mei 2018

- Ecologisch werkprotocol brug Ouderkerk, Aveco de Bondt in opdracht van BOK, juli 2018

De onderzoeken die ten grondslag liggen aan het werk betreffen drie onderzoeken uit 2014 en 2015. Omdat voor mobiele zwaarder beschermde soorten over het algemeen een leeftijdsgrens van 3 jaar gehanteerd wordt betekend dit dat deze rapportages momenteel allen gedateerd zijn met betrekking tot de mobiele soorten. In sommige gevallen kan beargumenteerd en onderbouwd worden dat bij gelijkblijvende (natuurlijke) omstandigheden, de afwezigheid van nieuwe waarnemingen van zwaarder beschermde soorten conform de Wet natuurbescherming (deze wet is in de tussentijd in werking getreden) in de tussenperiode en/of de afwezigheid van geschikte verblijfplaatsen voor soorten de afwezigheid ook na drie jaar nog gehandhaafd kan worden. Dit zou door middel van een quickscan onderzocht moeten worden. In onderstaande afbeelding is het plangebied aangegeven.

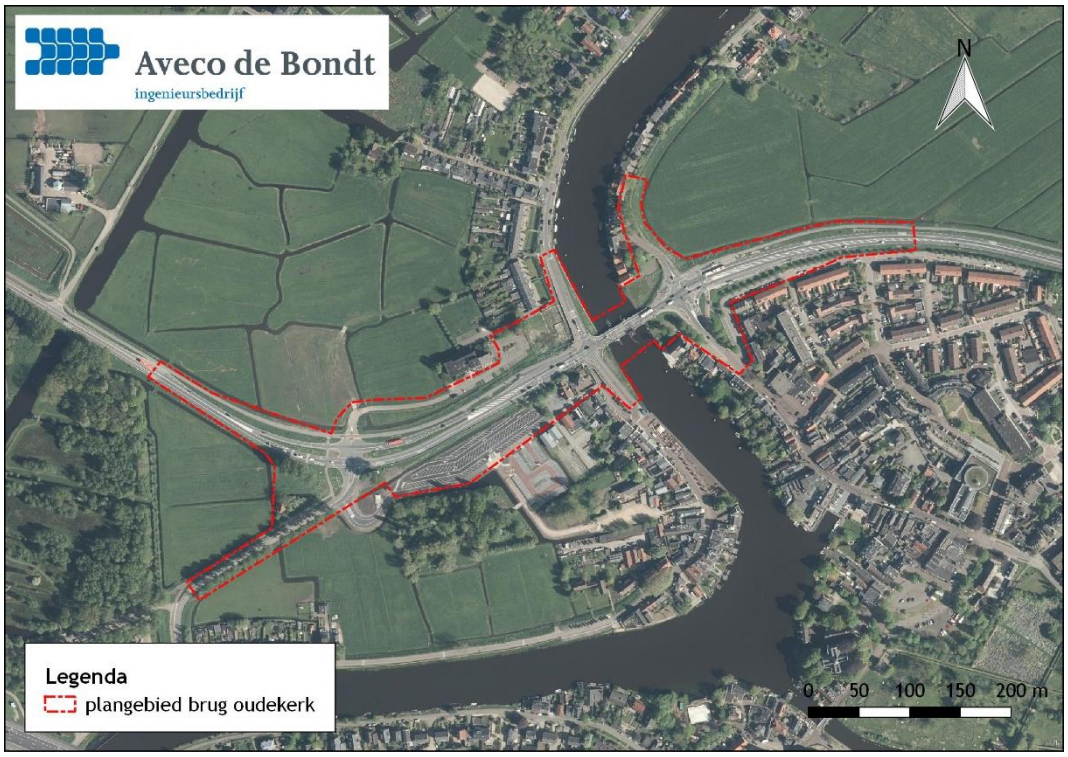

Afbeelding 1. Plangebied brug Ouderkerk (Aveco de Bondt, 2019)

Voor onderhavig project wordt geadviseerd in eerste instantie een nieuwe quickscan uit te laten voeren. De reden hiervoor is tweeledig. Enerzijds is de eerder uitgevoerde quickscan gedateerd waardoor de geldigheid ter discussie kan komen. Anderzijds is de uitgevoerde quickscan gebaseerd op de oude wetgeving en niet op actuele Wet natuurbescherming (sinds 1 januari 2017 van kracht).
Daarnaast wordt wel aanbevolen direct een nader onderzoek naar vleermuizen uit te voeren. Bij de inventarisatie voor de kap van de bomen is uitgebreid gekeken naar de potentie van het gebied voor vleermuizen en de reeds uitgevoerde onderzoeken. In overleg met de Regionale Uitvoeringsdienst Noord-Holland Noord is vastgesteld dat voor het kappen van de meeste bomen aan Hoger Einde-Noord en Hoger Einde-Zuid een nieuw nader onderzoek naar vleermuizen noodzakelijk is. Om volledig te zijn wordt

geadviseerd dit onderzoek niet alleen ter plaatse van de locatie van de bomen uit te voeren, maar ook de locatie ter hoogte van de Amstel (brug) mee te nemen om zodoende volledig te zijn en niet het risico te lopen bij andere onderdelen van het project wederom tegen de datering van het eerder uitgevoerde onderzoek aan te lopen.

Met betrekking tot de waterspitsmuis is een ontheffing afgegeven voor het opzettelijk beschadigen en vernielen van vaste voortplantingsplaatsen of rustplaatsen van de waterspitsmuis. Deze ontheffing loopt tot 30 oktober 2019. Er dient gecontroleerd te worden tot wanneer de werkzaamheden doorlopen rond de sloten waarin de aanwezigheid van waterspitsmuis op basis van eDNA is vastgesteld is. Afgaand op de ruwe planning aangeleverd door de opdrachtgever (dhr. , mailcontact d.d. 25 februari 2019) zullen in fase 0 (april 2019-oktober 2019) de werkzaamheden plaatsvinden waardoor de sloot ten noorden van de Oranjebaan ongeschikt wordt voor waterspitsmuis (dempen watergang). Voor dit werk is de ontheffing verleend en zijn maatregelen opgenomen die nageleefd dienen te worden. Daarnaast is in de ontheffing opgenomen dat bij de sloot aan de zuidkant van de N522 Oranjebaan 50% van het talud (incl. vegetatie) ongemoeid moet blijven. Indien na oktober nog (maai)werkzaamheden aan de sloot aan de zuidkant plaats gaan vinden dan wel de werkzaamheden bij de sloot aan de noordkant nog niet gereed zijn dient een verlening van de ontheffing aangevraagd te worden. Er dient rekening mee gehouden te worden dat deze verlenging drie tot vier maanden van te voren aangevraagd dient te worden. Naast dat de ontheffing afgegeven is voor een bepaalde tijdsperiode zijn er ook voorwaarden in de ontheffing opgenomen die raakvlak hebben met de uitvoering. Voor een volledige lijst van de voorwaarden wordt verwezen naar de ontheffing, maar het betreft onder andere:

- rekening houden met voortplantingsperiode van waterspitsmuis (globaal april-september). Hiervoor dient uiterlijk half maart het plangebied van de demping (watergang, oever, omgeving) ongeschikt gemaakt te worden middels het tot maximaal 10 centimeter hoogte maaien van het plangebied en oeverzones (50% van oever ten zuiden van de N522 Oranjebaan ongemoeid laten);
- en het aanleggen van een nieuwe watergangen.

De uitvoerder is verplicht alle voorwaarden uit de ontheffing in acht te nemen voorafgaand, tijdens en/of na de werkzaamheden die betrekking hebben op de ontheffing. In onderstaande afbeelding zijn de watergangen opgenomen waar eDNA is aangetroffen.

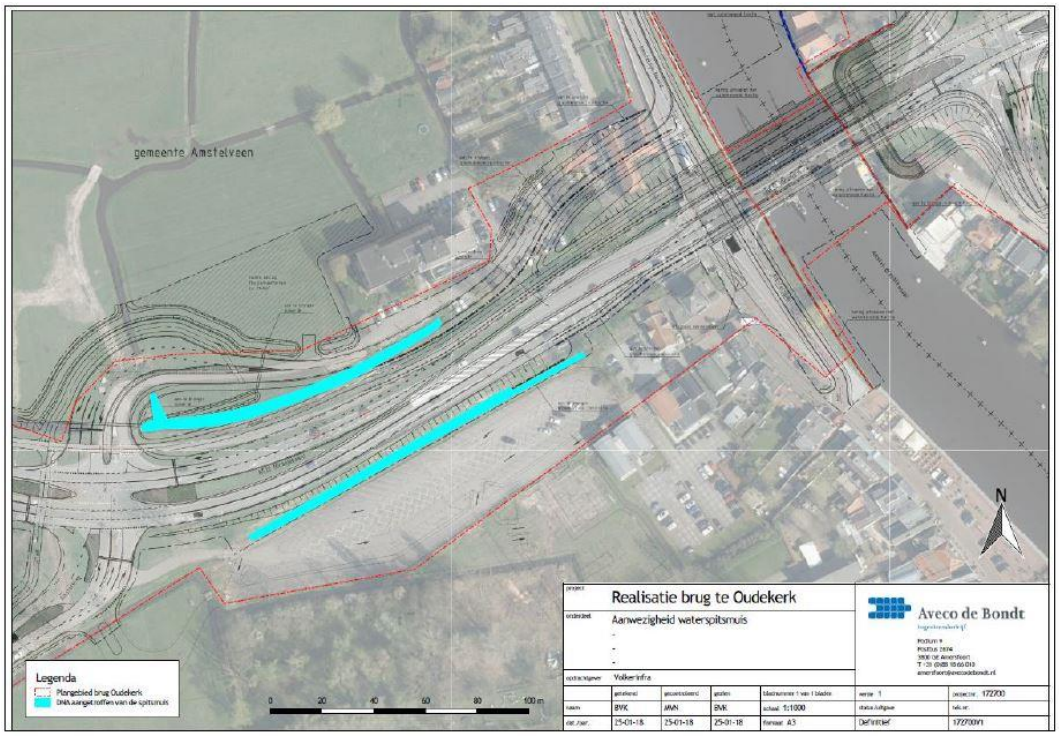

Afbeelding 2. Watergangen waar eDNA van waterspitsmuis is aangetroffen (Aveco de Bondt, 2018)

In het natuuronderzoek van SWECO wordt naast aanwezige streng beschermde soorten ook gesproken over het aantasten van weidevogelgebied. In de rapportage wordt gesteld dat in overleg met een ecoloog van de provincie gekeken dient te worden naar de precieze begrenzing van het weidevogelgebied en het oppervlak dat daadwerkelijk verstoord zal worden door de realisatie van de plannen. Deze afstemming dient nog plaats te vinden.

Samenvattend wordt geadviseerd de volgende stappen te ondernemen:

- Uitvoeren nieuwe quickscan;
- Uitvoeren nader onderzoek naar vleermuizen in de periode april 2019 t/m oktober 2019;
- Overleg met ecoloog provincie omtrent weidevogelgebied;
- Indien noodzakelijk in gang zetten verlengen ontheffing.

Actielijst raakvlakkenoverleg PNH - Gem Amstelveen - Gem Ouder-Amstel - BOK

Datum Meeting:	**28-feb-19**
Documentnr:	**BOK-001634**
Locatie:	**Amstelveen**
Vergadering	**25**

Aanwezig: [redacted]

Afwezig: [redacted]

Status Overview

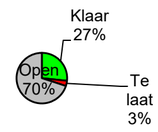

Status	Count
Klaar	8
Te laat	1
Open	21

Nr.	Datum	Onderwerp	Actie	Verantw.	Afgesproken datum actie gereed	Werkelijke datum actie gereed	Status
20	15-feb-18	Toegang percelen	(eerdere teksten verwijderd) 19-07: Ovk [redacted] is wederzijds ondertekend. Zowel koop en huur (ketenpark) is hiermee geregeld. [redacted] en [redacted] gaan naar dhr [redacted] om voorlopige afspraken te maken. 13-09: Dd 31-07 hebben BOK en PNH dhr [redacted] bezocht: toegang pas na passeren van de akte. Dhr [redacted] heeft aanbieding ontvangen en er is een positief gesprek geweest. Mogelijk eerdere start tbv tijd.verb.weg wordt meegenomen in onderhandelingen. Vlgs [redacted] wordt onderhandeling met [redacted] "een drama". 11-10: Akte [redacted] ligt bij notaris klaar om te passeren. [redacted] heeft "vervelende" brief gezonden aan PNH. 25-10: Akte terrein [redacted] is gepasseerd, datum aanvang huurperiode is verschoven naar 01-11-2018. En er wordt een tegenbod tbv perceel [redacted] binnenkort verzonden. 08-11: Actie aanhouden 22-11: Tegenbod aan dhr [redacted] is verstuurd. 06-12: Actie aanhouden. 20-12: Termijn tegenbod [redacted] is verlopen, telefonisch contact verliep raar. 31-01: [redacted] wil ontsluiting via Bankrasweg, [redacted] heeft geen bezwaar. Alleen kostencomponent nog bekijken (zie actie 93). Onteigening wordt opgestart voor percelen [redacted] en [redacted] 14-02: Onteigening is opgestart	[redacted]	1-mrt-18		te laat
26	15-feb-18	Steigers	Aan de achterzijde van de bebouwing van Hoger Einde-zuid [redacted] Hoger Einde-noord [redacted] tm [redacted] liggen steigers over de oeverconstructie. Verzoek aan PNH om uit te zoeken hoe dit qua vergunningen en eigendommen zit. 01-03 eerste info van [redacted] (PNH) ontvangen en nog extra onderzoekwerk nodig. Actie aanhouden. 15-03: Er zijn 4 ontheffingen: 2 steigers en 2 ligplaatsen. PNH gaat brieven sturen aan de ontheffinghouders. Evt tijdelijke ligplaatsen aangeven. Ook boten die zonder ontheffing aanleggen ontvangen de eigenaren/bewoners een brief. Hoe eea gehandhaafd gaat worden wordt intern PNH bekeken. 29-03: [redacted] en [redacted] zullen langsgaan bij eigenaren om eea te bespreken. 26-04: actie loopt. 09-05: actie loopt 24-05: actie loopt 07-06: actie loopt, [redacted] na 18 juni met [redacted] op pad. 21-06: [redacted] / [redacted] zullen vanaf volgende week de eerste huisbezoeken hieromtrent doen. 05-05: afspraken inplannen 19-07: Wanneer bekend is dat het werk gestart wordt dan gaan de huisbezoeken plaatsvinden. 11-10: Gisteren zijn [redacted] en [redacted] bij dhr [redacted] geweest, hij schrikt nogal van het feit dat hij voor eigen rekening zijn terras (tijdelijk) moet inkorten. 25-10: Actie aanhouden. 08-11: Actie aanhouden 22-11: Dhr [redacted] heeft inmiddels via PNH een ontheffing voor zijn terras ontvangen. 06-12: [redacted] zal contact opzoeken met dhr [redacted] (nwe eigenaar HEN [redacted] ivm afstemming verbouwing. 20-12: Afspraak met [redacted] [redacted] (cp eigenaar dhr [redacted] volgt begin 2019. 31-01: Dd 29-01 nogmaals verzoek tot gesprek aangevraagd met dhr [redacted]. Week 17 start oeverconstructies, exacte planning nabij woningen volgt nog. 14-02: vanaf week 8-9 gesprekken uitvoeren met eigenaren. 28-02: [redacted] gaat dit opstarten. Afspraak met dhr [redacted] is ingepland dd 15-03 aanstaande.	[redacted] / [redacted]	14-mrt-19		open
30	1-mrt-18	Boringen K&L	[redacted] is bezig met voorbereiding boringen aan westzijde Amstel (in GAM) en oostzijde Amstel (GOA). Er worden schetsen gemaakt waar intrede-uitredepunt komt en hoeveel ruimtebeslag dit inneemt. 15-03: [redacted] meldt dat er nog geen vergunning voor oostenlijke boring is aangevraagd bij GOA. [redacted] gaat dit na. 29-03: Vergunningensysteem GOA en GAM verloopt via MOOR. [redacted] geeft dit aan bij afd. K&L. 12-04: [redacted] geeft uitleg over westelijke boring. Op Amstelzijde ca 1 week hinder (afsluiting Amstelslag benodigd) en op Amsteldijk-noord ca 3 weken hinder (incl maken bouwplateau). Werkzaamheden staan gepland in week 31-32-33 en vervolgens zullen de NUTS-bedrijven nog ca 8 weken nodig hebben om hun K&L om te leggen. Nader info grootte bouwplaatsen volgt nog. 26-04: concpet werkplateaus zijn bekend. Deze worden nog verder aangepast. BOK gaat nog met WS in overleg ivm planning werkzaamheden aan Amsteldijk Zuid. 09-05: Overleg met WS/Sweco over Amsteldijk Zuid heeft plaatsgevonden. Nadere info werkplateaus volgt.24-05: Stedin wil diameter gasbuis in boring wijzigen (zie actie 57). Actie info werkplateaus loopt. 07-06: actie loopt 21-06: Volgende keer neemt [redacted] de laatste schetsen mee. Huidige planning vanaf 20 aug oostelijke boring en vanaf 01-10 de westelijke boring. 05-07: Aansluitend aan dit ovl gesprek BOK-GOA. Info westelijke boring volgt nog. 19-07: Tek oostelijke boring besproken tussen GOA en BOK, GOA vraagt offerte bij V&SH voor riool en OV. 27-09: Nieuw werkterrein oostelijke boring heeft complete p-terrein voor winkels HEZ benodigd. Vrachtverkeer via Cosewijnstraat heeft niet voorkeur GOA. Alternatief "achteruit het werkterrein op"wordt verder onderzocht. 11-10: Actie aanhouden. 25-10: Actie aanhouden 08-11: Actie aanhouden 22-11: Actie aanhouden 06-12: N.a.v. LEAN-planning PNH-BOK dd 28-11 zal BOK een nieuwe overall-planning opstellen. Vervolgens worden de boring ingepland (waarschijnlijk medio mei 2019). 20-12: Actie aanhouden 31-01: Dd 07-02 nader ovl intern BOK over planning uitvoering 12-02: Laatste boringtekening dd 11-02 besproken. Oostzijde uitvoering wk 17-18-19, Westzijde uitvoering wk 18-19-20. (Eerste week opbouw werkterein, tweede week boren, derde week opruimen werkterrein). Daarna moeten de nutsbeheerders hun K&L ombouwen. 28-02: alle nieuwe tekeningen zijn doorgenomen. Het lijkt verstandig om eerst [redacted] ([redacted] afvalbeheer) te bellen ivm afvalcontainers Amstelzijde. Daarna de Horeca raadplegen.	[redacted]	14-mrt-19		open
31	1-mrt-18	Omleiding Bankrasweg	(eerdere teksten verwijderd) 19-07: Aanpassingen Oostmeerweg en Bankrasweg lijken mee te vallen, behalve tpv brug ivm brede bocht. Hoe lang de omleiding in stand moet blijven is nog onbekend bij BOK. 13-09: Tekening en memo zijn door BOK opgesteld. Deze gaat besproken worden met [redacted] d.d. 04-10. 11-10: Gesprek geweest. Uitgangspunt omleiding benodigd voor duur van 2 jaar. Gevolg geen vracht- en busverkeer op Oostermeerweg. [redacted] maakt notulen en stuur deze ook aan [redacted] 25-10: Stichting Amsteloevers is benaderd door BOK en deze sturen adressen op van leden woonachtig op Oostermeerweg en degenen die de BuurtApp bestiert. Vervolgens zullen [redacted] en [redacted] op bezoek gaan om plannen omleidingsroute te bespreken. 08-11: [redacted] heeft 4 namen opgekregen vanuit Amsteloever en gaat na dit overleg langs de deur om overleg bespreekbaar te maken. 22-11: Vanmiddag is overleg met bewoners Oostermeerweg, VvE Kleine en Grote Poortweide, BuurtApp en vereniging Amsteloever. [redacted] en [redacted] zijn hierbij aanwezig. 06-12: Goed gesprek geweest met bewoners/belanghebbenden en wij hebben gemeld dat de omleiding voor 2 jaar benodigd is. Er zijn vragen gesteld en de antwoorden zullen door [redacted] / [redacted] worden opgehaald bij GAM en WS Waternet. 20-12: 3e ovl [redacted] is geweest, er moeten nog aanpassingen op tekeningen worden doorgevoerd door BOK. [redacted] mailt dhr [redacted] (bewoner) voor contactpersoon provincie Noord-Holland van destijds. 31-01: Aanpassing tekening tijd. bebording is gemaakt. Reden waarom Bankrasweg destijds is afgesloten is bekend. Er volgt een ovl tussen PNH ([redacted] en [redacted] en BOK om standpunt te bepalen. Als standpunt bekend is dan zullen [redacted] en [redacted] dit kenbaar maken aan bewoners-/belanghebbendengroep. 14-02: Dd 18-02 is er nog een 2e ovl met PNH, vervolgens worden de evt maatregelen doorgenomen met GAM en vervolgens wordt overleg met bewoners ingepland. Check uitvoeren of er verkeersbesluiten nodig zijn van GAM en PNH. 28-02: vanmiddag is overleg met bewoners. Vanmiddag checkt [redacted] of [redacted] door PNH wordt verlangd op kruising Bankrasweg-N522. Fietspad verhogen is akkoord door PNH, incl. 1 extra lm op kruising langs busbaan, 1 extra lm op kruising fietspad en 1 extra lm op kruising thv Kleine Poorterweide	[redacted] / [redacted]	14-mrt-19		open
34	1-mrt-18	3D-film	[redacted] verzoekt aan BOK om een 3D-film te maken als fietser in de eindfase. [redacted] bekijkt hoe dit contractueel op te pakken en [redacted] vraagt na of dit realiseerbaar is. 15-03: VTW informatie volgt. 29-03: Concept VTW is gereed en wordt gedeeld. Voor plaatsing op website oid eerst inzage door GOA en GAM. 12-04; [redacted] bekijkt hoe 3D-film gerealiseerd kan worden. 26-04: Info van architect door [redacted] ontvangen, deze wordt omgebouwd tot offerte. Extra aandacht benodigd voor bomen/hagen. 09-05: opdacht is gegeven. Over ca. 3 weken zal concept gereed zijn. Aandacht bomen/hagen is doorgegeven aan [redacted].24-05: Vandaag om 12.00 uur overleg over Storyboard. 07-06: Na bespreking Storyboard besloten om deze actie on hold te zetten, tot meer duidelijk is aangaande PIP-grenzen. 21-06: On hold 05-07: On hold 17-09: On hold.	[redacted]	on hold		open
38	15-mrt-18	Amstelzijde 1-richtingsverkeer	Wanneer kan/moet 1-richtingsverkeer Amstelzijde gewijzigd worden? GAM heeft enkele parkeervakken ingestoken conform huidige rijrichting en zal deze op later tijdstip wijzigen. Tijdstip wijziging is mede afhankelijk van wijze realisatie aansluiting bocht Amstelzijde. 29-03: Actie aanhouden, VTW volgt. 12-04: Actie aanhouden. 26-04: Actie aanhouden 09-05: Tijdstip mede afhankelijk van ovl "De Bocht" dd 17-05. Actie aanhouden. 24-05: LET OP GAM heeft 3 maanden proceduretijd nodig voor omzetting rijrichting. Actie aanhouden. 07-06: Actie aanhouden. 21-06: Actie aanhouden. 05-07: Reminder	[redacted] / [redacted]	reminder		open
49	26-apr-18	Onteigeningstitel	[redacted] meldt dat er waarschijnlijk geen onteigeningstitel is tbv nieuwe parkeerterrein op terrein [redacted] Er is namelijk geen algemeen belang maar alleen een particulier belang. [redacted] heeft maandag 30-04 hierover een ovl met Grondzaken. Nader info volgt. 09-05: Ovl tussen PNH en RWS hieromtrent loopt. Daarnaast probeert [redacted] direct grond nieuwe P-terrein van dhr [redacted] te bemachtigen. Indien onteigeningstitel ontbreekt dan vertraging van ca 1,5 á 2 jaar (geldt voor terrein [redacted] en [redacted] Hoe de vertraging zo minimaal mogelijk te houden is onderling besproken met de planners van PNH-BOK maar blijkt zeer lastig. 23-05: Actie aanhouden. 07-06: Onteigeningstraject is door PNH opgestart.21-06: Actie aanhouden. 05-07: Actie aanhouden. 13-09: Aanhouden 11-10: Onteigeningsdossier ligt zo goed als klaar om op te pakken voor percelen [redacted] en [redacted] (indien [redacted] tekent is dit bij hem niet nodig). 25-10: Actie aanhouden. 08-11: Actie aanhouden 22-11: Actie aanhouden 06-12: Actie aanhouden 20-12: Actie aanhouden 14-02: Actie loopt	[redacted]	reminder		open
51	24-mei-18	Bocht Amstelzijde	Hoe tijdelijk p-plekken vervangen? 07-06: aanhouden. 21-06: [redacted] heeft met dhr [redacted] (buurtcomite van brug tot brug) afgesproken dat vervanging plaatsvindt op vergunnings-plaatsen van het nieuwe parkeerterrein. [redacted] / [redacted] zullen contact zoeken met dhr [redacted] als datum invoering bekend is. 05-07: Actie aanhouden. 19-07: Actie aanhouden 13-09: Aanhouden 11-10: Aanhouden 08-11: Aanhouden 22-11: Aanhouden 06-12: Actie aanhouden 20-12: Actie aanhouden	[redacted] / [redacted]	reminder		open

52	24-mei-18	Bocht Amstelzijde	Check gewenste eindsituatie/inrichting 07-06: 1e schets van GAM ontvangen. 2e overleg zal ingepland worden door [redacted] 21-06: Actie wordt door [redacted] opgepakt. 05-07: Wordt na DO opgepakt. 19-07: Aanhouden. 13-09: Aanhouden. 11-10: Aanhouden 08-11: BOK heeft verzoek PNH ontvangne om offerte te maken voor maken van ontwerp van de bocht in de Amstelzijde. 22-11: Aanhouden 06-12: Actie aanhouden 20-12: Actie aanhouden. 31-01: Bocht Amstelzijde (en hellingbaan) wordt opgepakt na UO-fase. [redacted] vraagt zich af of dit geen knelpunt geeft voor de oplossing van de hellingbaan. 14-02: Grootte zoekgebied blijft gehandhaafd, dus hellingbaan mogelijk qua ontwerp op deze locatie.	[redacted]	reminder		open
55	24-mei-18	Bocht Amstelzijde	Inplannen proefrijden auto+oplegger voor test evt incl verkeersbegeleider. 07-06: Proefrijden heeft vanmorgen plaatsgevonden. Na ovl heeft [redacted] gemeld dat grond in bocht naar pand [redacted] van gemeente is. Keuze is om deze hoek vlak te maken voor een hernieuwde proef met auto+oplegger. Dit moet besproken worden eigenaar pand [redacted] dhr [redacted]. 21-06: Eea is besproken met dhr [redacted]. Vandaag wordt bestrating aangepast en woensdag 27-06 zal voor 2e keer proefgereden worden. Eea wordt door [redacted] besproken met [redacted] 05-07: 2e maail proefrijden is geslaagd. Bestrating moet wijzigen in betonplaten. BOK doet voorstel aan PNH. 19-07: Inmeting bestaande situatie door BOK gedaan, hoeveelheidbepaling en ontwerp oppakken. 13-09: BOK bekijkt of betonplaten niet gaan kantelen en anders doet zij een alternatief voorstel aan PNH. Voorstel bespreken met [redacted] 11-10: Aanhouden 08-11: Aanhouden 22-11: Aanhouden 06-12: Actie aanhouden 20-12: Actie aanhouden 14-02: actie aanhouden.	[redacted]	14-mrt-19		open
59	24-mei-18	Doorstromingsprofiel brug	[redacted] heeft nog geen overleg met Waterschap Waternet AGV gehad over het doorstromingsprofiel mbt puntstuk voor pijler en basculekelder. [redacted] houdt ons op de hoogte 07-06: nog doen. 21-06: PNH heeft nog gesprek met WS hierover. Actie aanhouden. 05-07: Actie aanhouden.19-07: Actie aanhouden. 11-10: Volgens PNH komt er géén puntstuk, maar [redacted] denkt dat (na ovl met WS) dit toch nog kan opspelen bij de watertoets. [redacted] plant overleg in tussen Sweco/[redacted] en [redacted] van BOK om dit ontwerptechnisch te bespreken. 25-10: Sweco vindt dit geen PIP-zaak en derhalve dus geen overleg. Besluit moet genomen worden tijdens Watertoets op de vergunningsaanvraag door Waternet. Hieruit volgen derhalve mogelijk uit het vergunningentraject extra eisen/wensen. 08-11: [redacted] checkt bij Waterschap Waternet of puntstuk nog van toepassing is.22-11: Of stroomgeleiding nog nodig is wordt besproken in ovl met WS Waternet. MWO meldt dat melding voor aanpassing moet plaatsvinden vóór 05-12-2018 ivm planning ontwerp etc. 06-12: Er is nog geen antwoord gekomen vanuit WS Waternet. 20-12: [redacted] heeft extra informatie nagevraagd hoe puntstuk eruit moet komen te zien bij [redacted]. 31-01: [redacted] heeft nog niets van zich laten horen, [redacted] gaat dit nog na. 14-02: vandaag overleg met Waterschap Waternet 28-02: Afstemming van de puntstukken zal seperaat worden ingepland en uitgevoerd. [redacted] zal namens BOK deelnemen. Actie afgerond.	[redacted]	5-dec-18	28-feb-19	klaar
62	21-jun-18	Hellingbaan versus Loetje	[redacted] checkt bij Ontwerp hoe eea ingetekend staat nabij hoekpand Loetje. Het DO zal per 1 augustus definitief zijn. 05-07: BOK heeft technische vraag gesteld omdat hellingbaan niet past in zoekgebied als genoemd in contract. PNH mee eens. Zoekgebied ligt tussen nieuwe fietspad, nieuwe Bocht Amstelzijde, PIP-grens en brug. Sober en doelmatig. [redacted] intern uitzetten. 19-07: zoekgebied is bekend bij ontwerp BOK. 13-09: Ontwerp wordt gelijktijdig met bocht Amstelzijde opgepakt als integraal geheel. Na acceptatie DO. 11-10: Aanhouden 08-11: Eerst complete ontwerp duidelijk zijn van bocht, hellingbaan, trap en terrein Loetje. Vervolgens weer contact opnemen met Loetje. 22-11: Actie aanhouden. 06-12: Actie aanhouden 20-12: Actie aanhouden 31-01: Hellingbaan wordt opgepakt na UO-fase. [redacted] vraagt zich af of dit geen knelpunt geeft voor de oplossing van de hellingbaan. 14-02: Grootte zoekgebied blijft gehandhaafd, dus hellingbaan mogelijk qua ontwerp op deze locatie.	[redacted]	reminder		open
65	21-jun-18	POS	GOA moet met PNH nog POS ondertekenen. Ligt al enige tijd bij GOA. [redacted] gaat dit na en zorgt voor ondertekening. 05-07: POS moet nog verzonden worden door PNH, daarom was deze niet ondertekend. 19-07: POS is verzonden door PNH, [redacted] checkt waar deze bij GOA binnengekomen is. 27-09: POS blijkt dd 26-07 verzonden te zijn. [redacted] checkt eea na. 11-10: Aanhouden 25-10: POS is bij GOA binnen, [redacted] gaat check nog uitvoeren. 08-11: Actie aanhouden 22-11: Er zijn door GOA aanvullende vragen gesteld over de POS aan PNH. 06-12: GOA moet aanvullende vragen nog aan PNH stellen. 20-12: Actie aanhouden 31-01: [redacted] vraagt eea na 28-02: Hoe is de verhouding Liander-GOA als kabelbeheerder. [redacted] gaat dit intern navragen.	[redacted] / [redacted]	14-mrt-19		open
67	5-jul-18	Overleg werkgroep Tijdelijke Bereikbaarheid	[redacted] gaat na of het raadzaam is om Werkgroep Tijdelijke Bereikbaarheid verder te informeren in een overlegplatform. Tevens check doen aan aantal deelnemers. 19-07: Actie aanhouden. 11-10: Aanhouden 25-10: Dit zal worden bekeken vóór start uitvoeringsfase. 31-01: vanuit GOA is de wens om een extra overleg aangaande Communicatie te houden tussen PNH-GAM-GOA-BOK na goedkeuring van het DO. [redacted] plant deze in. 14-02: Ovl vindt plaats op 27-02 te Haarlem. 28-02: besloten is dat er een klankbordgroep wordt ingesteld. [redacted] peilt of de mensen uit de oude werkgroep nog beschikbaar zijn. Ook dhr [redacted] zal worden benaderd.	[redacted]	14-mrt-19		open
72	13-sep-18	[redacted]	Na toetsing van het DO zal [redacted] een overleg inplannen met bewoners Amsteldijk-Noord [redacted] GAM en BOK. 11-10: [redacted] zal aangeven aan bewoners dat overleg volgt na besluitvorming PIP-procedure. 25-10: [redacted] zal mail toesturen over mogelijke datum/tijdstip voor dit overleg. 08-11: [redacted] heeft fam [redacted] het persbericht over de brug toegezonden en gemeld dat er nog een overleg volgt. 22-11: Volgende week bepalen PNH en BOK de planning, daarna kan er afspraak met fam [redacted] gemaakt worden. 06-12: Nav LEAN-planning d.d. 28-11 jl. zal begin 2019 (als nieuwe overallplanning is opgesteld) dit overleg gehouden kunnen worden. 20-12: Actie aanhouden 31-01: Na goedkeuring DO door PNH wordt dit overleg ingepland. 14-02: Dit ovl zal in maart worden ingepland, met als agendapunten oa boringen, groen, eindsituatie DO, sanering grond en verwijderen fundering oude school. Hierbij dient [redacted] (GAM) ook aanwezig te zijn. 28-02: Staat ingepland dd 27-03. [redacted] verzorgt grote tekening van DO van deelgebied incl hoogte bovenzijde fundering en hoogte definitieve maaiveld tpv kavelscheiding.	[redacted]	27-mrt-19		open
73	11-okt-18	Voetgangerstunnel Amstelzijde	Bij werkvoorbereiding BOK is vraag ontstaan of er bouwtekeningen zijn van de uitbouw van deze tunnel aan de kant van de Amstelzijde. [redacted] heeft deze vraag bij archief GAM neergelegd. 25-10: Dhr [redacted] blijkt elders gedetacheerd. [redacted] heeft zijn collega's gevraagd dit op te pakken. Beantwoording waarschijnlijk in week 44. 08-11: [redacted] heeft info van GOA ontvangen, daarmee gaan [redacted] en [redacted] binnen hun organisaties na of er nog eerdere/andere informatie te vinden is. 22-11:GAM geeft aan dat er geen info uit archief beschikbaar is. [redacted] gaat na of dit consequenties heeft voor BOK 06-12: [redacted] gaat dit nog na. 20-12: [redacted] gaat dit nog na. *Na overleg 20-12 heeft [redacted] afspraak gemaakt voor 10-01-19 om bij archief PNH nader onderzoek te doen.* 31-01: archiefonderzoek bij PNH heeft niets opgeleverd behalve een doorverwijzing naar archief Amsterdam. Dd 18-01-19 is [redacted] daar geweest en heeft via diverse tekeningen gevonden dat de verlenging van het voetgangerstunneltje waarschijnlijk medio 1972-1973 heeft plaatsgevonden. [redacted] vraagt bij [redacted] (GAM) na of via archief legeskosten een bouwvergunning te achterhalen valt. 14-02: *na dit overleg zijn [redacted] en [redacted] naar dhr [redacted] gegaan en deze kon melden dat er nergens info hieromtrent teruggevonden was in archiefstukken. Hier houd het proces dus op. [redacted] gaat na wat de consequentie is hiervan.* 28-02: Consequentie is dat BOK zelf buiten moet gaan meten om te bepalen wat er gebouwd is.	[redacted]	14-mrt-19		open
79	7-nov-18	Ketenlocatie terrein [redacted]	[redacted] heeft een verzoek bij [redacted] neergelegd voor gebruik van een ketenterrein op terrein [redacted] Een schets met de locatie van deze percelen is meegeven aan [redacted] die eea zal bespreken met Grondzaken. 22-11: PNH houdt deze kaart nog even voor de borst, maar zal deze spelen indien dit de gespreken met dhr [redacted] kan vlottrekken. 06-12: Actie aanhouden 20-12: Actie aanhouden 31-01: BOK wil graag contact zoeken met dhr [redacted] om perceel te huren. PNH vindt dat accoord. 14-02: Overleg BOK-[redacted] is ingepland dd 19-02. 28-02: BOK gaat voorstel aanleveren voor huur terrein	[redacted]	14-mrt-19		open
80	22-nov-18	POS'en	[redacted] gaat stavaza na over POS'en Ziggo/Vodafone, Liander en Verison met [redacted] 06-12: Actie nog uitvoeren. Er zijn nog geen ondertekende POS-en terugontvangen. Het gaat om Ziggo/Vodafone (cat 1 zijn verlegd, cat 2 nog verleggen), Verizon (alles cat 1 verlegd) en Liander (alles cat 2 nog verleggen). 20-12: [redacted] heeft [redacted] gevraagd om reactie. 31-01: Nog geen ondertekende POS'sen ontvangen. [redacted] vraag [redacted] na. 14-02: [redacted] meldt dat de POS van Ziggo-Vodafoon binnen is, de rest volgt nog. 28-02: POS Liander en Verizon blijven eenzijdig getekend. Actie afgerond.	[redacted]	28-feb-19	28-feb-19	klaar
81	22-nov-18	Planning	Volgende week (wk 48) gaan PNH en BOK trachten een nieuwe planning voor het werk op te stellen en welke voorbereidende activiteiten wanneer worden opgepakt. Terugkoppeling volgt. 06-12: Nieuwe Overallplanning wordt door BOK opgesteld nav LEAN-planning dd 28-11. Deze wordt 19-12 aan PNH gepresenteerd. 20-12: [redacted] meldt dat planning nog niet in detail gereed is. Voorlopig is wel vastgesteld dat start bouw brug Noord zal zijn op 2 september a.s.. Eind februari zullen de bomen worden gekapt, in Q2-2019 zullen er voorbereidende werken worden uitgevoerd en einddatum werk is medio 2021. Eind januari zal een nauwkeurigere planning beschikbaar zijn. 31-01: Nieuwe planning is door BOK ingediend bij PNH. Nu gaat acceptatieperiode in. 14-02: PNH is nog bezig met beoordelen van de planning. 28-02: BOK gaat antwoorden op vragen PNH. Dus er is nog geen vastgestelde planning.	[redacted] / [redacted]	14-mrt-19		open
82	6-dec-18	OV-werk GOA op HEN	Aansluitend op het OV-werk door BOK zal ook GOA OV-werk uitvoeren op Hoger Einde-noord. Dit zal gecombineerd uitgevoerd moeten worden.	[redacted] / [redacted]	reminder		open
85	20-dec-18	Groenontwerp	[redacted] gaat separaat per gemeente een overleg inplannen om DO Groenontwerp te bespreken met 3 partijen, te weten PNH-GAM-BOK en PNH-GOA-BOK. Dit om alle onduidelijkheden weg te nemen. 31-01: Overleg GOA ingepland dd 06-02, en bij GAM dd 12-02. 14-02: Ovl GAM is geweest, ovl GOA volgt. 28-02: ovl GOA is ook geweest. Actielijsten zijn opgesteld. Actie afgerond.	[redacted]	28-feb-19	28-feb-19	klaar
87	20-dec-18	Actie 11 DO GWW GAM	Voetpad ten noorden van definitieve ontsluitingsweg tussen Amsteldijk-Noord en Oranjestaete staat niet gemeld op bijlage A5 (globale inrichtingsplan cfm eis sys-0261). [redacted] vraagt noodzaak trottoir aan intern en [redacted] vraagt dit na bij [redacted] 31-01: Nagaan of deze actie in prijsindicatie-aanvragen zit. 14-02: actie loopt 28-02: voetpad moet er komen. Actie afgerond.	[redacted] / [redacted]	14-feb-19	28-feb-19	klaar
88	20-dec-18	Actie 12 DO GWW GAM	Of restant muur van grondkering (net buiten PIP- en werkgrenzen) dient te worden verwijderd of te worden gehandhaafd wordt door [redacted] nagevraagd bij [redacted] 31-01: Nagaan of deze actie in prijsindicatie-aanvragen zit. 14-02: actie loopt 28-02: Muur moet verwijderd worden. Actie afgerond	[redacted]	14-feb-19	28-feb-19	klaar
92	20-dec-18	DO Openbare Verlichting GOA	[redacted] gaat aparte afspraak maken om DO Openbare Verlichting te verduidelijken. De huidige actielijst "DO Openbare Verlichtings-ontwerp PNH-GOA-BOK (BOK-001318)" en de mailwisselingen nav "Technisch afstemmingsoverleg OVL Gemeente Ouder-Amstel" geven geen eensluidend beeld. 31-01: Deelnemers worden [redacted], [redacted] [redacted] [redacted] en [redacted] wordt dd 20-02 28-02: Ovl is geweest. Actie afgerond.	[redacted]	20-feb-19	28-feb-19	klaar
93	31-jan-19	Dhr [redacted]	[redacted] en [redacted] zijn bij dhr [redacted] geweest ivm inrichting openbare ruimte voor zijn perceel HEZ [redacted] Hierbij zijn diverse vragen gesteld als: mogelijkheid p-vergunning blauwe zone HEZ, toepassen hekwerk met hedera tussen fietspad en parallelweg, mogelijkheid tot keren auto aan einde parallelweg en ca 30 cm bredere parallelweg in eindfase (zodat auto daar geparkeerd kan worden). [redacted] zal intern navragen wat GOA hiervan vind. 28-02: Actie aanhouden.	[redacted]	14-mrt-19		open

94	14-feb-19	Bomenkap	Afgelopen maandag is besloten de bomenkap niet te houden ivm niet verkrijgen ecologische vrijgave doordat onderliggende ecologische onderzoeken (bijv. vleermuizenonderzoek) verjaard zijn. RUD-NHN had een handhavingsverzoek ontvangen en [redacted] gaat nu aanvragen of de meest crusiale bomen nu met toestemming van RUD-NHN gekapt mogen worden. Het gaat om boom nr 49 HEN en de 3 bomen naar de Kerk-appartementen op HEZ. 28-02: 1 boom op HEN mocht van RUD-NHN gekapt worden. Nu eerst onderzoek ecologie doen, voordat besloten kan worden dat restant bomen gekapt kunnen worden. Actie afgerond.	[redacted]	28-feb-19	28-feb-19	klaar
96	28-feb-19	NUTS-bedrijven	Inplannen NUTS-overleg door Visser & Smit Hanab ivm coördinatie na de boring	[redacted]	14-mrt-19		open
97	28-feb-19	OV-kabel	[redacted] vraagt zich af waarom in de boring een OV-kabel is meegenomen. Gaat dit alleen over een tijdelijke situatie? Want het lijkt dat in de eindsituatie geen extra OV-kabel in de boring nodig.	[redacted]	14-mrt-19		open
98	28-feb-19	Bomen Amstelzijde	Op voorlopig ontwerp GAM "bocht Amstelzijde" staan 5 bomen in getekend en 1 treurwilg. Indien in UO blijkt dat dit niet past, dan vind GAM het geen probleem als er minder bomen komen. PNH is hiermee akkoord.	[redacted]	28-feb-19	28-feb-19	klaar
99	28-feb-19	Bouwinrit HEN	Uitvoeringswijze maken bouwinrit moet nader bekeken worden door BOK ivm aanwezigheid bedrijven, loonbedrijven en begraafplaats.	[redacted]	14-mrt-19		open
			Bigbags, Aansluiting Bancrasweg/N522				

Afgeronde acties raakvlakkenoverleg PNH - Gem Amstelveen - Gem Ouder-Amstel - BOK

Nr.	Datum	Onderwerp	Actie	Verantw.	Afgesproken datum actie gereed	Werkelijke datum actie gereed	Status
1	21-dec-17	RVO	Raakvlakkenoverleg wordt ingepland om de 14 dagen.		18-jan-18	22-dec-17	klaar
2	21-dec-17	Communicatie	Communicatie oppakken voor info-avond 22-01 en 12-02. Suggestie locatie "Amstelstroom". Navragen database/adressenbestand bij Er moet een concept advertentie gemaakt worden. 18-01: advertentie is gemaakt en geplaatst. "Oude maillijst" wordt separaat door meegenomen. Actie afgerond.		18-jan-18	18-jan-18	klaar
3	21-dec-17	Bomenkap	BOK gaat morgen de kapvergunning indienen bij Gem Ouder-Amstel. De te kappen bomen zijn besproken en er wordt gekozen om een aparte aanvraag in te dienen voor de bomen langs de Burgemeester Cordesweg omdat daar bezwaren worden verwacht.		18-jan-18	22-dec-17	klaar
4	21-dec-17	Bomenkap	geeft aan dat de esdoorn bij de gesloopte school moet blijven staan. 18-01: Wordt door BOK meegenomen in de plannen. Actie afgerond.		18-jan-18	18-jan-18	klaar
5	21-dec-17	Archeologie-onderzoek	Om archeologisch vooronderzoek te mogen uitvoeren kan benadert worden (via 18-01: Wachten op start op alle locaties. 01-02: nog geen toestemming voor alle percelen, actie aanhouden. 15-02: Afgelopen dinsdag 13-02 heeft dit onderzoek plaatsgevonden op percelen Amstelslag, en . Actie afgerond.		15-feb-18	15-feb-18	klaar
6	21-dec-17	Toegang percelen	Ivm archeologisch-, boor- en sonderingsonderzoek (planning week 3) op de terreinen van en moet BOK zsm toestemming hebben vanuit PNH. gaat dit intern navragen. 18-01: actie stagneert, nog geen toestemming toetreding terreinen ontvangen. 01-02: Vanmiddag gesprek BOK met dhr . Alleen terrein nog geen toestemming. 15-02: BOK heeft toestemming van dhr en van dhr voor betreding perceel voor onderzoeken. Actie afgerond.		29-dec-17	15-feb-18	klaar
7	21-dec-17	Voetgangersbrug	Voor de plaatsing van de voetgangersbrug moet BOK bekijken welke impact dit heeft voor de bewoners van de kerk. Advies is om begin januari (doch voor info-avond 22-01) langs te gaan bij de bewoners. 18-01: info over voetgangersbrug is niet voor 22-01 beschikbaar. Moet later opgepakt worden. 01-02: Ontwerp is nog in de maak. 15-02: Actie aanhouden 01-03: Actie aanhouden 15-03: heeft principe-tekeningen laten zien. Dit betekent dat zitje van fam en van mevr. verdwijnen moeten in de bouwfase. Actie afgerond.		18-jan-18	15-mrt-18	klaar
8	21-dec-17	Connexxion	Het is verstandig om contact op te nemen met Concessieverlener en Connexxion vóór uitvoering van de sonderingen/boringen op de N522. Namen zijn bekend bij van Vervoersregio. 18-01: Naam contactpersoon is van Connexxion en er is contact geweest. Actie afgerond.		12-jan-18	18-jan-18	klaar
9	18-jan-18	BLVC-overleg	Vergadering heeft namen doorgenomen van diegenen die uitgenodigd moeten worden voor BLVC-overleg. Dit overleg vindt plaats op donderdag 01-02 aansluitend aan het raakvlakkenoverleg in gemeentehuis van Ouder-Amstel. nodigt mensen uit en zal vergaderzaal regelen. Frequentie BLVC-vergadering 1 x per 4 weken. 01-02: Aansluitend aan dit overleg is het eerste BLVC overleg. Actie afgerond	/	1-feb-18	1-feb-18	klaar
10	18-jan-18	Groen hek Oranjestaete	Er staat in berm N522 thv Oranjestaete een groen hek en enkele parkeerplaatsen. Dit lijkt grondgebied PNH. Maar is dit hek en zijn deze parkeerplaatsen daadwerkelijk eigendom PNH? Dan kunnen deze door BOK verwijderd worden ivm tijdelijke ontsluitingsweg kruising Amstelslag -> Amsteldijk-noord. 01-02: Actie aanhouden. 15-02: Actie aanhouden 01-03: Maa 05-03 overleg tussen PNH en Info volgt. 15-03: Nieuw overleg PNH- BOK wordt ingepland. Besproken wordt of def. weg in 1 keer aan te brengen is. en of de tijdelijke verbindingsweg met spoed aangelegd kan worden op grond van PNH. 29-03: Dd 21-03 ovl geweest met Bomen mogen gekapt + 3 extra voor Oranjestaete. Hekwerk mag verwijderd en bigbags zorgen ervoor dat p-plaatsen beschikbaar blijven. Actie afgerond		1-feb-18	29-mrt-18	klaar
11	18-jan-18	Amsteldijk-noord	Hoe verder met mailwisseling mevr - dhr geeft aan dit eerst technisch en inhoudelijk te willen bespreken intern PNH en vervolgens met deze familie en haar raadgevers. BOK wil evt aansluiten. 01-02: Actie aanhouden 15-02: Actie aanhouden. 01-03: dd 28-03 afspraak , PNH en BOK. 29-03:dd 28-03 ovl geweest waarbij diverse vragen van fam zijn beantwoord. Actie afgerond		28-mrt-18	29-mrt-18	klaar
12	18-jan-18	Hoger Einde-noord	Hoe verder met vragen/opmerkingen dhr Mede afhankelijk van ontwerp BOK. Andere vragen die aan PNH zijn gesteld zullen na intern navragen door PNH aan dhr worden beantwoord. BOK wil evt aansluiten. 01-02: Actie aanhouden 15-02: Gisteren heeft gesprek gehad met dhr Als definitief ontwerp gereed is dan gaan en bij dhr langs.		1-feb-18	15-feb-18	klaar
13	18-jan-18	Bomenkap	Planning wordt week 10/11. Communicatie oppakken met PNH en gemeenten. 01-02: Actie nog oppakken 15-02: Actie en . 01-03: Actie loopt, PNH zorgt voor persbericht tbv krant 07-03 met info van BOK. 15-03: Persbericht is verzonden. Actie afgerond.		5-mrt-18	15-mrt-18	klaar
14	1-feb-18	VRI	wil contact met van PNH ivm info zoals configuratie, specificatie en tekeningen. Info volgt via 15-02: Contact is geweest, actie afgerond.		15-feb-18	15-feb-18	klaar
15	1-feb-18	2e Informatieavond	Mevr komt bij de tweede informatieavond als aanwezige/bezoeker. Vraag is nog wie ontvangen er een uitnodigingsbrief? En wat gaat vertellen? Dit wordt bij nagevraagd. 15-02: Dit is in overleg dd 08-02 besproken en op informatieavond 12-02 uitgevoerd. Actie afgerond.		15-feb-18	15-feb-18	klaar
16	1-feb-18	Ontwerppresentatie	Op donderdagmiddag 8-2 zal zijn "estetisch" ontwerp tonen aan PNH, Gem Amstelveen en Gem Ouder-Amstel. Dit vind plaats in gemeentehuis Amstelveen. zal de afgesproken mensen uitnodigen. 15-02: Overleg heeft plaatsgevonden. Actie afgerond.		8-feb-18	15-feb-18	klaar
17	1-feb-18	Indienen omgevingsvergunning	BOK is voornemens om dd 22-02-2018 de omgevingsvergunning bouw voor de brug in te dienen. vraagt zich af waarom dat zo snel moet en of dat niet later kan? gaat dit itern navragen. 15-02: Ivm Welstand afhandeling zal 22-02 niet haalbaar zijn. Wel zsm na Welstand, dus "druk blijft op de ketel". 01-03: Dd 15-03 via verzoek aan (door BOK) naar Welstand en dd 23-03 indienen omgevingsvergunning bouw voor de brug. 15-03: Ivm ovl Welstand van hedenmorgen is gebleken dat BOK nog eenmaal langs Welstand moet gaan en wel dd 29-03. wil weten wat er nu ingediend gaat worden, en tevens hoe bocht Amstelzijde wordt ingepast. Vlgs met vergunningsontwerp eerst getoetst worden door PNH voordat deze mag worden ingediend. vraagt eea na. 29-03: Welstand was vandaag accoord met beeldplan brug. Volgende week vrijdag indienen door BOK. Actie afgerond.		22-feb-18	29-mrt-18	klaar
18	1-feb-18	Welstand	zal navragen bij of er al een vooroverleg met de Stadsbouwmeester en afgevaardigde van Ouder-Amstel is ingepland. 15-02: DD 15-02 heeft overleg met beiden heren plaatsgevonden. Actie afgerond.		15-feb-18	15-feb-18	klaar
19	1-feb-18	Bomenkap	Volgens BOK moet de treurwilg aan de Amstelzijde gekapt worden. Gem Amstelveen wil graag onderbouwing waarom deze verwijderd moet worden. 15-02: Ivm ondergrondse constructie die vervangen wordt en het damwandscherm dat daarvoor in de plaats komt is het niet haalbaar om de treurwilg te behouden. BOK zal dit kenbaar maken via vergunningenproces. Actie afgerond.		15-feb-18	15-feb-18	klaar
21	15-feb-18	Toegang percelen	In gesprek met heeft combinatie BOK te horen gekregen dat zij geen werkzaamheden mogen uitvoeren op terrein Oranjestaete, daar eerst in gesprek wil met PNH. Actie wordt door opgepakt. 01-03: Is samengevoegd met actie 20. Actie vervallen		1-mrt-18	1-mrt-18	klaar
22	15-feb-18	Bocht Amstelzijde	merkt op dat de werkgrenzen bij de bocht vanaf Amstelzijde naar het nieuwe P-terrein onduidelijk zijn. Het lijkt erop dat deels het werk binnen gemeente Amstelveen ligt. gaat bij ontwerp tekeningen opvragen. 01-03: Actie aanhouden 15-03: PNH is bezig met vervolgens overleg tussen de partijen. 29-03: PNH is nog bezig, volgt. 12-04: PNH wil van GAM weten welke type voertuig de norm is voor de bocht. stuurt de vraag per mail en komt hierop terug. 26-04: Info GAM: R=8 en overige info. Het lijkt verstandig om Techniek bij elkaar aan tafel te brengen. gaat actie intern oppakken. Namens GAM zal aanschuiven. 09-05: Datumprikker rondgestuurd door => is 17-05 geworden. 24-05: Na ovl 17-05 zijn vragen over zoals (1) hoe tijdelijk p-plekken vervangen? (actie zie nr 51) (2) check gewenste eindsituatie/inrichting (Actie zie nr 52), (3) is terrein naast pand Loetje eigendom van PNH (actie zie nr 53), (4) tijdelijk anti-parkeren bord plaatsen (actie zie nr 54), (5) inplannen proefrijden auto+oplegger voor test (actie zie nr 55) incl evt verkeersbegeleider. 07-06: acties staan hieronder. volgt dus deze actie is vervallen.		15-mrt-18	7-jun-18	klaar
23	15-feb-18	Presentatie	Ter info: op 21 maart aanstaande zal samen met een presentatie geven bij bewonersvereniging Amsteloever tijdens hun jaarvergadering. 01-03: Actie aanhouden 29-03: Is gebeurd, ca 40 aanwezigen die erg geinteresseerd waren. Actie afgerond.		21-mrt-18	29-mrt-18	klaar
24	15-feb-18	Presentatie	Ter info: op 22 februari aanstaande zal een presentatie geven bij fam , Hoger Einde-noord 01-03: Is gebeurd. Fam wil graag verlegging van Hoger Einde-noord en is door doorverwezen naar GOA. Actie afgerond.		22-feb-18	1-mrt-18	klaar
25	15-feb-18	Presentatie	Ter info: dd 27 februari aanstaande zal een presentatie geven bij dhr Binnenweg (molen). 01-03: Is gebeurd. Dhr snapt niet waarom op zuidelijke brug een aparte linksaf strook nodig is, de besparing van deze strook kan de verlegging van Hoger Einde-noord dekken. Voor verlegging is dhr door naar GOA verwezen. Actie afgerond.		27-feb-18	1-mrt-18	klaar
27	15-feb-18	Dijkversterking	Maandag 19-02 heeft BOK overleg met van WS Waternet AGV tbv dijkversterking aan de westzijde van de Amstel. vraagt nadere info. 01-03: Actie aanhouden. 15-03: Aan de westzijde zal de nieuwe damwand achter de bestaande oeververdediging worden aangebracht. Aan de oostzijde is dit veelal particulier terrein en moet dit anders. 29-03: Ontwerp oostzijde volgt nog. 12-04: Ontwerp oostzijde volgt nog. 26-04: Ontwerp oostzijde volgt nog. 09-05: Ontwerp oostzijde volgt nog.24-05: actie loopt 07-06: actie loopt 21-06: Waterschap heeft BLVC-plan opgesteld waarin staat dat aannemer contact moet zoeken met BOK en dat planning BOK leidend is. 05-07: BLVC-plan staan in bestekgegevens. Actie afgerond,		5-jul-18	5-jul-18	klaar
28	15-feb-18	Dijkversterking	Verzoek aan om naam contactpersoon door te geven van WS Waternet AGV voor de dijkversterking aan de oostzijde van de Amstel. 01-03: Blijkt ook van WS Waternet AGV te zijn.		1-mrt-18	1-mrt-18	klaar
29	1-mrt-18	Sonderingen Amstelbodem	In de week van 5 maart zullen de sonderingen van de Amstelbodem gemaakt worden vanaf een ponton. zal de percelen Hoger Einde-noord 28 tm 31 een bouwcommunicatiebrief toezenden zodat bewoners/gebruikers weten waarom dit ponton vlak bij hun perceel dobbert. 15-03: Brief is verzonden. Actie afgerond.		2-mrt-18	15-mrt-18	klaar
32	1-mrt-18	Verkeersoverleg	meldt dat ivm switch voetpad en naar fietspad onderbouwing moet komen indien dit een afwijking is van de norm voor een tijdelijk fietspad. 15-03: heeft buiten gemeten, breedte zuidzijde komt overeen met breedte bestaande fp noordzijde. gaat nadere info ophalen. 29-03: Breedte blijkt op bestaande brug aan beide zijden gelijk, dus omzetten fietspad naar zuidzijde is mogelijk, Actie afgerond.		15-mrt-18	29-mrt-18	klaar
33	1-mrt-18	Stappenplan Fase 0	BOK gaat een verkeerskundig stappenplan maken voor fase 0. Info volgt. 15-03: Actie aanhouden. 29-03: eerste interne sessie de BOK is geweest, nadere info volgt. 12-04: 1e concept stappenplan besproken. Definitieve versie volgt nog. 26-04: Stappenplan is gereed en wordt straks in BLVC-ovl getoond. Actie afgerond.		26-apr-18	26-apr-18	klaar

35	15-mrt-18	Bomenkap Hoger Einde-zuid	Bomenkap is dd 13-03 door dhr stilgelegd. Dhr wil van PNH weten: afschrift van kapvergunning en uitleg noodzaak bomenkap. meldt dat destijds met Sweco afspraken zijn gemaakt om zoveel mogelijk bomen te sparen, Deze tekening staat niet in contact BOK! Wijzigingen oa bij aansluiting fietspad op plateau en toepassen keerwand bij viertal bomen naast kerk. gaat eea intern na en vraagt zich af wat te doen met het kostenplaatje. 29-03: Vergunningsaanvraag is opnieuw gepubliceerd door GOA en bezwaartermijn loopt tot 25 april as. Gesprek met dhr is nodig. Vragen die spelen zijn: moeten bomen nu al weg? is aanpassing ontwerp mogelijk? en VTW nodig indien fietsoversteek anders wordt dan in referentie-ontwerp. 12-04: zal bericht sturen met verzoek fietsoversteek HEZ aan te passen naar wens GOA. Vervolgens kunnen een aantal bomen blijven staan. Bomen bij kerk kunnen/moeten weg, zo ook de bomen op bouwterrein naast de kerk ivm voetgangersbrug. Als bekent heeft wanneer bomen uiterlijk weg moeten, dan afspraak maken via en dhr (vóór 25-04 = einde bezwaartermijn). 26-04: Dhr heeft petitie gestart, reeds 600 handtekeningen ontvangen. Petitie is van belang als de Raad een besluit moet nemen. Doch 1e stap is bezwaarcommissie die procedurecheck uitvoert en advies levert aan College. Dd 2 mei is er overleg tussen dhr - - over kap en snoeiwerk. 09-05: Nav gesprek juristen , en van GOA is besloten om fietsoversteek te handhaven en derhalve de bomen te kappen. Uiterste datum herplant wordt door GOA aangepast. Hoorzitting vindt plaats op dinsdag 15-05 te Duivendrecht. 24-05: Dd 15-05 was hoorzitting over 3 wkn advies aan B&W en dan na 2 wkn besluit van de B&W.. 07-06: Wachten op besluit B&W. 21-06: Nog geen besluit. Wel bomen laten staan en via PNH communiceren naar omgeving dat "bomen gekapt worden als bomen blad verloren hebben" 05-07: Advies binnen maar B&W nog geen besluit genomen. 19-07: As dinsdag ovl dd 24/07 ivm advies. 27-09: D.d. 11-09 positief besluit College ontvangen op kapvergunning (Burg. Stramanweg - HEN - HEZ) en negatief op kapvergunning bomen Burgemeester Cordesweg. Nu nog 6 weken beroepsperiode welke eindigt op 23-10-2018. 25-10: Over ca 1 week is bekend of er geen beroep is ingediend (ivm postafhandeling). Binnenkort bepalen hoe/wanneer de bomenkap in de planning wordt opgenomen. 08-11: Het wachten is op officieel bericht van GOA dat er geen beroep is aangetekend. 22-11: Er is been beroep aangetekend. Actie afgerond.	/	22-nov-18	22-nov-18	klaar
36	15-mrt-18	Bomenkap Hoger Einde-noord	Bomenkap is dd 07-03 door dhr stilgelegd. Op verzoek van GOA heeft BOK de werkzaamheden gestaakt. Dhr wil zsm bomen met diameter 15-20 cm en lengte ca 10 m retour. Of aanpassing van de bocht. Daarnaast laat CDA GOA in krant 14-03 weten te kijken naar oplossing voor Hoger Einde-noord. Hoe hiermee op te gaan? 29-03: Conform eis SYS0531 is het mogelijk om bochtstralen van OWN aan te passen binnen de PIP grenzen. gaat navragen of dit binnen normen realiseerbaar is bij ontwerpleider. 12-04: vraagt na of bomen behouden kunnen worden middels bochtaanpassing en bekijkt of er in de toekomst mogelijk nog parkeervakken komen bij HEN zodat bomen niet gehandhaafd kunnen blijven. 26-04: Actie aanhouden. 09-05: Nav gesprek juristen , en van GOA is besloten ligging HEN te handhaven en derhalve de bomen te kappen. Uiterste datum herplant wordt door GOA aangepast. Hoorzitting vindt plaats op dinsdag 15-05 te Duivendrecht. 24-05: Dd 15-05 was hoorzitting over 3 wkn advies aan B&W en dan na 2 wkn besluit van de B&W. 07-06: Wachten op besluit B&W.21-06: Nog geen besluit. Wel bomen laten staan en via PNH communiceren naar omgeving dat "bomen gekapt worden als bomen blad verloren hebben" 05-07: Advies binnen maar B&W nog geen besluit genomen. 19-07: As dinsdag ovl dd 24/07 ivm advies. 27-09: D.d. 11-09 positief besluit College ontvangen op kapvergunning (Burg. Stramanweg - HEN - HEZ) en negatief op kapvergunning bomen Burgemeester Cordesweg. Nu nog 6 weken beroepsperiode welke eindigt op 23-10-2018. 25-10: Over ca 1 week is bekend of er geen beroep is ingediend (ivm postafhandeling). Binnenkort bepalen hoe/wanneer de bomenkap in de planning wordt opgenomen. 08-11: Het wachten is op officieel bericht van GOA dat er geen beroep is aangetekend. 22-11: Er is been beroep aangetekend. Actie afgerond.	/	22-nov-18	22-nov-18	klaar
37	15-mrt-18	Marathon A'dam	wil graag naam contactpersoon Marathon Amsterdam. Dit ivm mogelijke parcourwijziging in 2018 en/of 2019. en/of gaan deze naam na. 29-03: Volgende week dd 04-04 is er overleg tussen BOK en organisatie van de Amsterdam Marathon. 12-04: In overleg heeft gemeld dat bij tijdelijke verbindingswe de route ca 80 m langer wordt en bij definieve ligging verbindingsweg ca 800 m langer wordt. Dit is geen probleem voor de marathonorganisatie. Dd 23 mei wederom overleg ivm vergunningsaanvraag Marathon en eind september is officiële meting afstand door Int. AtlethiekUnie. 26-04: wachten op gesprek 23-05. 24-05: Marathon Amsterdam heeft vergunning aangevraagd. Ivm latere start aanleg verbindingsweg lijkt het erop dat dd 23 okt Amsteldijk-Noord nog begaanbaar is. Begin september heeft BOK nog ovl met Marathon Amsterdam. 07-06: Volgend overleg 1e week september. 21-06: Ivm vergunningsproblematiek wordt niet gestart met bouw brug, derhalve kan Marathon Amsterdam op gebruikelijke manier dit jaar worden gehouden. gaat dit met organisatie Marathon Amsterdam in eind juli bespreken. 05-07: Ivm vertragingen geen probleem dit jaar. Actie afgerond.		6-sep-18	5-jul-18	klaar
39	15-mrt-18	Communicatie PNH-GOA	meldt dat communicatie tussen en ontoereikend is. GOA heeft een paar missertjes gesignaleerd zoals bij start kapwerk en er was 1 klager over afsluiting fietspad N522 ivm kapwerk. gaat dit met . 29-03: Actie is besproken en derhalve afgerond.		29-mrt-18	29-mrt-18	klaar
40	29-mrt-18	Bomenkap	Nav staken bomenkap gaat BOK op zoek naar methode voor inpakken bomen om zo vogels te weren. Dit in opdracht van PNH. 12-04: BOK heeft VTW ontvangen om bomen te snoeien en slinger op te hangen om broeden tegen te gaan. Werkzaamheden worden uitgevoerd in week 30 april. Actie afgerond.		12-apr-18	12-apr-18	klaar
41	29-mrt-18	Motie gemeenteraad GOA	Er is een brief vanuit de gemeenteraad GOA naar PNH ivm onderzoeken zuidelijk fietspad. vraagt eea intern na. 12-04: Concept antwoord wordt intern PNH beoordeeld. GOA verwacht daarna een overleg tussen wethouder Korrel en PNH cfm brief GOA. 26-04: brief is accoord en wordt vanaf 7 mei (ivm vakanties) getekend. Dan eerst gesprek GOA-PNH en vervolgens verzending van deze brief aan GOA. 09-05: Gesprek PNH-GOA wordt ingepland, daarna wordt brief verzonden aan GOA. 24-05: binnenkort gesprek tussen GOA (weth Korrel) en PNH ( ). Na bespreek wordt brief vanuit PNH aan GOA toegezonden. 07-06: Gesprek heeft plaatsgevonden er volgt een kleine aanpassing van de brief richting GOA. Graag versturen vóór 30-06 ivm laatste vergadering Raad GOA dd 07-07-2018. 21-06: Brief wordt door aangepast en vervolgens ondertekend en verzonden aan GOA. Dit gebeurt voor 30-07-2018. 05-07: Concept aanpassing is gemaakt en wordt gecheckt door GOA. Na goedkeuring wordt brief verzonden,.19-07: Conceptbrief ligt bij GOA ter goedkeuring. 13-09: Brief is officieel door PNH aan GOA verzonden. Actie hiermee gereed.	/	27-sep-18	13-sep-18	klaar
42	29-mrt-18	Oranjestaete	Nav overleg dd 21-03 gaat BOK na wat de financiele consequentie is van het "in een keer op de juiste plek aanleggen van de verbindingsweg". Dit is een wens van Driestar. Om dit op deze wijze te realiseren is het nodig om een tijdelijk parkeerterrein te maken in grasveld ten noorden van Oranjestaete (eigendom met bestemming parkeerterrein). 12-04: Vervolg ovl dd 18-04, BOK kijkt naar financiële consequentie en invloed op planning. 26-04: PNH heeft meerprijs tijd. p-terrein ontvangen en gaat deze beoordelen. 09-05: Nav ovl is besloten dat tijd.verb.weg kan worden aangelegd. Toegangsweg mag in overleg gebruikt worden van Actie afgerond.		9-mei-18	9-mei-18	klaar
43	29-mrt-18	Duiker perceel oude school	In ovl met fam R werd gevraagd wat er gebeurd met de kapotte duiker (ivm sloop school) naast hun woning. Vlgns fam is zou GAM dit oppakken met het Waterschap (of gezamenlijk?). gaat eea navragen bij die sloop school begeleidde vanuit GAM. Mogelijk moet er officieel verzoek komen tot aanpassing ligging duiker vanuit GAM/WS omdat bestaande duiker niet in de scope zit van contract PNH/BOK. 12-04: heeft mail aan gestuurd. zoekt contact met WS Waternet AGV om oplossing te bespreken. 26-04: WS heeft geen geld voor aanleg nieuwe duiker, derhalve moet GAM kapotte duiker nu laten herstellen. 09-05: Stavaza onbekend. BOK hoort graag van waar exact deze duiker ligt en van welk type materiaal deze is gemaakt. 24-05: (GAM) heeft contact gehad met (WS). Er is een schouw ter plaatse benodigd. plant deze in. 07-06: Schouw is ingepland dd 14-06-18. 21-06: Nav schouw is afgesproken dat GAM de duiker gaat repareren. Dit kan plaatsvinden na 16-07-2018 (na opbr. fundering en grondsanering). Actie afgerond.		14-jun-18	21-jun-18	klaar
44	29-mrt-18	Uitklimvoorziening Amstel	vraagt of GAM en GOA een uitklimvoorziening willen nabij de brug aan zowel oost- als westzijde van de Amstel. GAM en GOA zijn accoord. gaat dit via regelen naar BOK. 12-04: volgt. Actie afgerond.		12-apr-18	12-apr-18	klaar
45	12-apr-18	KPN boringen	KPN geeft aan bij PNH ( ) dat een aantal "weesboringen" in west-oostelijke ligging toch van KPN zijn. Er zijn 3 weken nodig om werkoverleg hieromtrent in te plannen. Dit heeft invloed op planning BOK. Nadere info volgt. 26-04: Weeskabel is van KPN, nog tot 02-07 bezig met werkzaamheden. BOK gaat consequenties na om toch tijdig per 1 oktober te kunnen starten met de bouw van de noordelijke brug. 09-05 Door escalatie van PNH zal KPN/SPIE dd 04-06-2018 gereed zijn met hun werkzaamheden. Consequentie moet door BOK nog bekeken worden. 24-05: Momenteel wordt hier aan gewerkt door SPIE etc. Werkzaamheden zijn 04-06 gereed. Actie afgerond.		24-mei-18	24-mei-18	klaar
46	12-apr-18	Amsterdamsche Roeibond	BOK heeft in week 16 overleg met Amsterdamsche Roeibond omtrent roeiwedstrijden in het najaar van 2018. geeft nadere info. 26-04: Ovl is geweest. Contact zal komende jaren onderling gezocht worden. Actie afgerond.		26-apr-18	26-apr-18	klaar
47	12-apr-18	Fietsgoot bij trap	merkt op dat bij de opgehaalde ideeën dd 22-01 er oa een fietsgoot bij de trap staat vermeld. Dit wordt toch niet uitgevoerd? gaat dit na. 26-04: Er komt geen fietsgoot bij de trap!! Actie afgerond.		26-apr-18	26-apr-18	klaar
48	26-apr-18	PIP-grens	*Eerdere tekst verwijderd* 11-10: maakt memo voor , maa 15-10 volgt hierover een besluit. de reparatie van de PIP-problematiek kan (1) aanpassing PIP-procedure, medio aug'19 gereed en niet afh. van GOA, meer eigen proces binnen PNH. (2) aanpassing TB-besluitprocedure, gereed najaar/winter '19 ivm benodigde ontwerptijd. (3) aanpassing ontwerp, deze optie gaat het waarschijnlijk niet halen. verwacht dat optie (1) meeste kans maakt. Na besluit kijken hoe verg.procedure met GAM verder wordt opgepakt. Sweco maakt ruimtelijke onderbouwing maar heeft deze niet (in concept) af vóór 01-11-18. meldt dit bij . 25-10: Afgelopen vrijdag heeft PNH opnieuw advies aan mevr gezonden met extra info op de door haar gesteld vragen. Advies blijft hetzelfde: reparatie PIP-aanpassing. Omgevingsvergunning Bouw blijft bij Gemeente. Mevr zal waarschijnlijk in week 44 reageren/besluiten. Derhalve zal 1 dag na inwerkingtreding PIP de omgevingsvergunning Bouw afgegeven kunnen worden. Om deze PIP-wijziging te kunnen realiseren zullen de gemeenteraden een brief ontvangen vanuit PNH als "ontwerp PIP" (er wijzigt nauwelijks iets en dut geen 6 wkn tervisielegging benodigd). en ontvangen conceptbrief van zodat zij kunnen regelen dat de brief tijdig bij de juiste lezer komt. Er gaat ook een brief naar PS en een er komt een persbericht over de PIP-wijziging. Mogelijk 1 addertje onder het gras: PIP-aanpassing kan mogelijk discussie doen oplaaien over voorwaarde dat BOK de werkzaamheden van de A9 niet mag hinderen (lees geen verkeershinder) in 2019, zoals in oorspronkelijke PIP was bedongen. Dit lijkt gecanceld door aanleg twee bruggen en geen lange stremming van verkeer. Stuurgroeppverleg met VervoersRegio/GAm/GOA/PNH staat gepland op 21-11-2018. 08-11: Postzegel-PIP ligt in de week, merkt op dat officiële brief van PNH nog niet ontvangen is, deze is dd 01-11 door PNH verzonden aldus bespreekt deze brief met Rineke Korrel vanmiddag om te checken of reactie via College een mogelijkheid is. stelt memo op om aan te tonen dat leuning <50 m2 van het projectvlak inneemt en derhalve via kruimelprocedure binnen huidige PIP valt. 22-11: GS heeft ontwerp vastgesteld en vanaf vandaag start de terinzagelegging middels advertentie in Staatcourant en o.a. Weekblad voor Ouder-Amstel (tot 7 jan 2019). Het besluit kan daarna door PS genomen worden op 4 mrt 2019. Bij instemming treedt de PIP 6 weken later in werking. Actie afgerond.	/ /	22-nov-18	22-nov-18	klaar

50	26-apr-18	Grondsanering	Rapport grondonderzoek terrein oude school is bekend. Geen asbest verontreiniging wel een lood- en zinkverontreiniging die een grondsanering tot gevolg heeft. zal rapport doorsturen aan die deze weer ter beschikking stelt van 09-05: Rapport is doorgestuurd. Maar wijze van saneren (afvoeren/laten liggen) moet nog bepaald worden door BOK. 23-05: BUS-melding (met afvoer grond) is accoord, 1e week juli start grondsanering. wil graag wijze van sanering weten. stuurt deze informatie toe. 07-06: Info toegestuurd. GAM accoord met plan. Actie afgerond.		7-jun-18	7-jun-18	klaar
53	24-mei-18	Bocht Amstelzijde	Is terrein naast pand Loetje eigendom van PNH? 07-06: Na ovl heeft info afgegeven dat dit terrein van PNH zou zijn. / checken of mogelijk dit terrein wordt verhuurd aan Loetje. 21-06: Grond is kadastaal van PNH, gaat evt huur na. 05-07: Actie aanhouden. Grond ligt buiten de PIP-grens.19-07: Afgelopen vrijdag is bij Loetje geweest. Zorg bij Loetjes is hoogte van uiteindelijke situatie rondom de brug. Indien ontwerp hellingbaan gereed is dan gaat PNH (met GAM) nogmaals langs bij Loetje. Loetje wil graag uitbreiding maken, maar daar moet GAM iets van vinden. 13-09: Aanhouden. 11-10 Aanhouden 08-11: Grond eigendom is bekend. Overige acties staan bij actie 62 vermeld. Actie vervallen.		8-nov-18	8-nov-18	klaar
54	24-mei-18	Bocht Amstelzijde	Tijdelijk anti-parkeren bord plaatsen ivm proefrijden met auto+oplegger. 07-06: Vandaag proef gereden zonder borden geplaatst te hebben. Actie afgerond.		7-jun-18	7-jun-18	klaar
56	24-mei-18	Uitklimvoorziening	heeft nog geen gezien voor ontwerpen/realiseren van een uitklimvoorziening aan beide zijden van de Amstel. gaat dit intern na. 07-06: Ontwerp van BOK gaat bekijken hoe uitklimvoorziening kan worden geintegreerd in ontwerp met bijhorende eisen. checkt dit. 21-06: Actie aanhouden. 05-07: Actie aanhouden. navragen of PNH al VTW gemaakt heeft. 19-07: VTW moet nog gemaakt worden, checkt dit. 13-09: Aanhouden 27-09: heeft dd 21-09 voorstel per mail toegezonden. Graag commentaar. 11-10: GAM en GOA moeten nog commentaar leveren op mail. 25-10: Vanuit GAM is vraag aan PNH gesteld wie beheerder wordt van de reddingsboei-constructie. gaat dit intern na. 08-11: Actie aanhouden 22-11: Actie aanhouden 06-12: PNH is hierover terughoudend. Mogelijk géén reddingsboeiconstructie benodigd. Info volgt. 20-12: heeft dit uitgezocht en PNH wenst geen uitklimvoorziening. Dit is accoord voor GAM en GOA. Actie afgerond.		20-dec-18	20-dec-19	klaar
57	24-mei-18	Stedin diameter gasbuis westelijke boring	Stedin heeft aan PNH aangegeven dat zij wensen dat de diameter van de gasbuis willen wijzigen van 250 naar 160 mm. VTW hieromtrent volgt. 07-06: PNH heeft bevestiging wens van Stedin ontvangen. VTW volgt. 21-06: VTW volgt derhalve actie afgerond.	/	21-jun-18	21-jun-18	klaar
58	24-mei-18	Wachtplaatsen scheepvaart	Waterschap ( ) heeft aangegeven dat zij eerst de damwand/oeverconstructie moeten hebben aangebracht voordat BOK de wachtplaats (ten noorden van de brug aan de westzijde van de Amstel) mogen aanbrengen. wil van graag weten wanneer BOK deze activiteit gepland heeft staan. 07-06: Let op gaat om wachtplaats aan oost- en westzijde. checkt uiterste startdatum van plaatsen wachtplaatsen conform contract. 21-06: Verwachte datum uitvoering is half november. (zie mail dd 11-06). Actie afgerond.		21-jun-18	21-jun-18	klaar
60	21-jun-18	Dwarsmuur muurtje Amsteldijk-Noord	Tijdens schouw kapotte duiker dd 14-06 kwam het verzoek aan BOK om dwarsmuurtje te laten staan ivm stabiliteit van muurtje van fam . checkt of dit problemen geeft met wenstracé. 05-07: Lijkt geen probleem voor wenstracé. gaat na hoe dit verwoord wordt in VTW. 19-07: Vragen dhr worden beantwoord door PNH/ Tevens check op VTW. 13-09: VTW is nog niet opgesteld, gaat na. 11-10: Aanhouden 22-11: BOK heeft opdracht grondsanering en sloop fundering ontvangen van PNH. Werkzaamheden worden in planning geplaatst. Actie afgerond.		22-nov-18	6-dec-18	klaar
61	21-jun-18	Hoekpand Loetje	GAM en PNH hebben mail ontvangen van Loetje aangaande hoekpand N522/Amstelzijde ivm bestemminsplanwijziging "Westeroever". gaat na of aan wensen Loetje tegemoet kan worden gekomen binnen PNH. 05-07: GAM wil niet al te toeschietelijk zijn, maar wil wel in gesprek blijven/meedenken. Gesprek met Loetje wordt door ingepland als er duidelijkheid is over grondstrook. 19-07: Grondstrook is eigendom van PNH en wordt "illegaal" gebruikt door Loetje. Actie afgerond.		19-jul-18	19-jul-18	klaar
63	21-jun-18	Infiltratievoorziening oeverconstructie	BOK heeft mail ontvangn van WS AGV met daarin de wens dat er een infiltratievoorziening in de oeverconstructie moet worden opgenomen conform bestek "Dijkversteviging". Dit valt buiten de eisen. zal aan WS te kennen geven dat zij deze wijziging moeten neerleggen bij PNH. 05-07 checkt of WS dit aan PNH gaat vragen. 19-07: gaat dit verzoek indienen bij PNH. checkt dit. 13-09: heeft nog niets ingediend. 11-10: heeft verzoek van ontvangen en bekijkt of dit VTW-waardig is. 25-10: actie aanhouden 08-11: Actie aanhouden 22-11: wordt besproken in ovl met WS Waternet. meldt dat melding voor aanpassing moet plaatsvinden vóór 05-12-2018 ivm planning ontwerp etc. 06-12: Er is nog geen antwoord gekomen vanuit WS Waternet. 20-12: heeft extra informatie nagevraagd hoe infiltratievoorziening eruit moet zien bij . 31-01: BOK heeft VTW via PNH ontvangen, actie afgerond.		5-dec-18	31-jan-19	klaar
64	21-jun-18	Verkeerstellingen fietsers	PNH heeft via Servicepunt vraag ontvangen van dhr aangaande fietserstellingen. GOA is in bezit hiervan en zal deze aan doen toekomen. 05-07: Is toegezonden. Actie afgerond.		5-jul-18	5-jul-18	klaar
66	21-jun-18	Drooglegging fietspad oostzijde	Als eis is opgenomen in het contract dat fietspad onder brug aan oostzijde Amstel een drooglegging moet hebben van 70 cm. GOA wil liever geen pompen etc, dus vraagt aan BOK hoeveel drooglegging BOK kan realiseren zonder pompen etc. Evt is GOA geneigd om de eis aan te passen. gaat het na. 05-07: drooglegging zal ca 50-70 cm zijn en is derhalve geen probleem. Dus geen aparte oplossingen met betonnen bakken en/of pompen. Actie afgerond.		5-jul-18	5-jul-18	klaar
68	5-jul-18	Hoorzitting werkinrit HEN	Er volgt 17-07 een hoorzitting aangaande werkinrit Hoger Einde-Noord thv huisnummer Het blijkt dat de werkinrit alleen daar kan komen ivm grondlichaam in oksel bocht N522-HEN. Ivm ligging bouwuitrit moeten de bomen wel verwijderd zijn. 19-07: Nav hoorzitting wil dhr dat de uitrit ca 5 m te verschuiven. BOK doet voorstel aan GOA. 27-09: Hoorzittingcommissie gaat nu (na besluit bomenkap) een advies opstellen. 11-10: heeft nog niets vernomen en zal dit nagaan bij GOA. 25-10: Dhr heeft (na lichte druk GOA) zijn bezwaar ingetrokken, dit wordt nog officieel vastgesteld. 08-11: Brief intrekking bezwaar ontvangen dd 02-11-2018. Actie afgerond.	/	8-nov-18	22-nov-18	klaar
69	19-jul-18	Bediening brug Noord	Als brug noord functioneel is dan moet brug bediend worden mbv "chinees". Hoe is dan onderdak geregeld voor brugwachter? 13-09: Onderdak tbv brugwachter is in contract reeds behandeld in Nota van Inlichtingen vraag VRG-00408		13-sep-18	13-sep-18	klaar
70	19-jul-18	Vakantie	Ivm vakantieperiode komen de overleggen van 2/8, 16/8 en 30/8 te vervallen. zal dit via Outlook regelen. 13-09: Was reeds op 02-08 geregeld.		2-aug-18	2-aug-18	klaar
71	19-jul-18	Klacht straatwerk	heeft klacht ontvangen aangaande ongelijk straatwerk/ losliggende tegels in bocht trottoir tussen HEZ en huidig trottoir op de brug. De beheersgrens loopt daar ergens tussendoor. wil dit praktisch oppakken en zal dit intern regelen. 27-09: Is intern bij GOA opgelost. Actie afgerond.		13-sep-18	27-sep-18	klaar
74	11-okt-18	DO ontwerp	vraagt zich af hoe om te gaan met opmerkingen op DO door GAM en GOA. meldt dat deze eerst tussen PNH-BOK zullen worden besproken en vervolgens (indien nodig) worden teruggekoppelt aan GAM en GOA. 25-10: Er moet een datum geprikt worden voor ovl / en beiden techn. managers. doet voorstel. 07-11: Eerst ovl tussen PNH en GAM/GOA. pakt dit op. 22-11: Gesprekken zijn nog niet ingepland. meldt dat melding voor aanpassing zsm moet plaatsvinden ivm planning ontwerp en VTW-proces etc. 06-12: Er zijn overleggen ingepland door PNH met GAM en GOA in week 51. 20-12: Deze gesprekken hebben plaatsgevonden en heeft overdracht aan gegeven. Actie afgerond. Evt vervolgitems worden als afzonderlijke acties weergegeven.		20-dec-18	20-dec-18	klaar
75	11-okt-18	Muppy	heeft per mail aan gevraagd waar de muppy op Hoger Einde-zuid ineens vandaan komt en wat de bedoeling hiermee is ivm verlegging fietspad en weg Hoger Einde-zuid. 25-10: toont (mbv StreetView) aan dat muppy er reeds in 2013 er stond. heeft schaamrood op de kaken staan.... De (tijdelijk) verplaatsing en opnieuw aansluiten van de muppy zullen door BOK opgepakt worden. Actie afgerond.		25-okt-18	25-okt-18	klaar
76	25-okt-18	Opmerkingen DO-ontwerp GWW	heeft verkeerscommissie besproken en ontwerp DO is prima. Tevens is aanbrengen voetpad aan oostzijde Hoger Einde-Zuid een goede oplossing om ongewenst oversteken bij kruising te voorkomen.		25-okt-18	25-okt-18	klaar
77	25-okt-18	Omgevingsvergunning Bouw brug in welke gemeente?	Er is door van GAM geconstateerd dat de "nieuwe" brug voor het grootste deel (ivm technische ruimten) in GOA ligt. Moet derhalve vergunningverlening over naar GOA? Hoe groot is het (juridisch) risico? PNH verwacht dat dit een klein risico is. gaat dit na bij en via haar bij 08-11: dd 22-11 is er overleg over wie Bevoegd Gezag is. 22-11: Wordt aansluitend in Integraal Vergunningenoverleg behandeld. 06-12 meldt: GOA is Bevoegd Gezag en GAM krijgt opdracht om vergunning verder te beoordelen. Legeskosten van GOA worden gehanteerd. Dit wordt vastgelegd in volgende Integrale Overleg Vergunningen d.d. 12-12-2018. Actie afgerond.		6-dec-18	6-dec-18	klaar
78	7-nov-18	Persbericht	Zowel als merken op dat de timing van het persbericht niet goed was. De Raad/College werd pas geinformeerd nadat het persbericht al was verschenen. meldt dat dit door de snelheid van handelen zo is gelopen. en verzoeken dit voortaan beter te doen en neemt dit mee. Dit onderwerp zal waarschijnlijk nog besproken worden in de projectgroep.		8-nov-18	8-nov-18	klaar
83	6-dec-18	PIP-grens versus Projectgrens	heeft een memo geschreven over de verschillen tussen PIP-grens en Projectgrens en hier juridisch naar gekeken. Deze memo (BOK-001186) is besproken en op 3 van de 8 locaties met verschillen is extra attentie benodigd. Het gaat om de locaties nr 1 (aansluiting op N522 aan zijde Amstelveen), nr 3 (op bestaand parkeerterrein Oranjestaete) en nr 6 (laatste deel waterkering Hoger Einde-noord). PNH en BOK zullen nader bekijken hoe dit opgelost kan worden. N.B. nr 1 en 6 moeten in Technisch Overleg aan de orde komen. 20-12: Moet nog behandeld worden. 31-01: is nog niet behandeld in Technisch Overleg. 14-02: In Technisch Overleg is besproken dat op alle items de projectgrens geldt. Dit wordt via VTW in Contract vastgelegd.	/	14-feb-19	28-feb-19	klaar
84	20-dec-18	RVO dd 17-01-2019	is verhinderd voor RVO dd 17-01-2019. Besloten is dat overleg van 17-01 komt te vervallen. Derhalve is het eerstvolgende overleg dd 31-01-2019. past Outlook-planning aan.		20-dec-19	20-dec-19	klaar
86	20-dec-18	Actie 10 DO GWW GAM	Het gaat niet om sys-0378, maar om sys-0261. Dus trottoir in oksel bocht Amsteldijk-Noord kan BOK gewoon aanleggen zonder dat hiervoor een VTW benodigd is.		20-dec-19	20-dec-19	klaar
89	20-dec-18	DO Openbare Verlichting GAM	gaat intern na of er nog vragen en/of opmerkingen zijn op het DO Openbare Verlichting binnen de gemeente Amstelveen. 31-01: Er zijn geen vragen of opmerkingen op het DO OV vanuit GAM. Actie afgerond		31-jan-19	31-jan-19	klaar
90	20-dec-18	Actie 10 DO GWW GOA	Omdat geleiderail niet de "sluipfietsers" tegengaat is bepaald dat geleiderail niet hoeft te worden aangepast.		20-dec-19	20-dec-19	klaar
91	20-dec-18	Actie 21 DO GWW GOA	meldt dat via TBA gemeld gaat worden dat er geen rocade verlangt (cfm eis sys-0556 en sys-0477) wordt t.p.v. de voetgangersoversteekplaats op de Burgemeeser Stramanweg 31-01: BOK heeft VTW ontvangen. Actie afgerond.	/	31-jan-19	31-jan-19	klaar
95	14-feb-19	Terrasseizoen	Ivm evt verkeersmaatregelen is het goed te weten dat het terrasseizoen loopt van 1 maart tm 1 oktober	BOK	14-feb-19	14-feb-19	klaar

Ouderkerk aan de Amstel, 28 februari 2019

Betreft:

Vervanging brug N522 Ouderkerk aan de Amstel

Geachte leden van de Provinciale Staten NH,

Mede naar aanleiding van mijn inspraak in de vergadering van de commissie M&F op 11 februari j.l. stuur ik u nadere informatie over het bovengenoemde project.

Hierbij stuur ik u een samenvatting mbt de onjuistheden die in dit project een eigen leven zijn gaan leiden.

Graag verzoek ik u om de moeite te nemen naar de inhoud te kijken en niet naar de procedure. Iedereen is het er mee eens dat de procedure op z'n minst niet fraai is geweest, maar na nadere bestudering van de inhoud is mij gebleken dat enkele "feitelijke" basisgegevens niet blijken te kloppen.

Kort samengevat: er is geen enkele toename van het verkeer volgens de metingen, slechts bussen zijn er bij gekomen. Extra opstelstroken, waardoor bomen dienen te worden gekapt, zijn geen must volgens de verkeersrapporten/modellen. De nieuwe fietsersroute is vergelijkbaar met twee eerdere volkomen mislukte projecten in de provincie NH.

Om toekomstige kosten te vermijden en om het milieu geen onnodige onherstelbare schade te laten oplopen doe ik een beroep op u allen om nog eens kritisch naar dit dossier te kijken en aan de noodrem te trekken van deze op hol geslagen trein.

In uw (voorlopig) laatste vergadering van de PS kunt u nog eenmaal iets nuttigs doen voor de provincie en Ouderkerk aan de Amstel door het project aan te houden zodat de nieuwe staten zich beter kunnen laten informeren en een beter plan voorgelegd kunnen krijgen.

Uiteraard ben ik te allen tijde bereid u nadere informatie te verstrekken of samen met u de situatie ter plekke te aanschouwen.

Met vriendelijke groet,

De heer [redacted]

mede namens >1000 ondertekenaars petitie behoud de groene entrée van ons dorp en de Stichting VriendenvanOuderkerk

VERVANGING BRUG N522

OUDERKERK a/d AMSTEL

Minder fraaie aspecten in een provinciaal project!

Voorbeeld communicatie/participatie: waarschuwing burgers: geen reactie, 1 dag voor kappen: handhaving RUD

Provincie Noord-Holland

(/Home)

Uitstel bomenkap door actualisatie vleermuisonderzoek

(05 februari 2019)

De provincie Noord-Holland stelt de kap van 17 bomen in gemeente Ouderkerk aan de Amstel uit om het vleermuisonderzoek te actualiseren.

Momenteel onderzoekt de provincie welk aanvullend onderzoek nodig is en of de actualisatie geldt voor alle te kappen bomen of een gedeelte daarvan. Een gekwalificeerde, externe partij voert dit voorjaar en zomer het aanvullend onderzoek uit.

Als blijkt dat de actualisatie van het vleermuisonderzoek voor een gedeelte van de te kappen bomen niet geldt, dan is het mogelijk dat deze bomen wel eerder gekapt worden. Naar verwachting kan de aannemer de resterende bomen op zijn vroegst komend najaar kappen.

Geen gevolgen planning

Het uitstel van de bomenkap heeft vooralsnog geen gevolgen voor de planning van de daadwerkelijke bouw van de brug. Naar verwachting start de bouw van de (noordelijke) nieuwe brug in september 2019. De komende maanden voert de

Nieuwe brug dubbel zo breed geen extra rijstroken/busbanen of extra zuidelijk fietspad

Er veranderd niets aan het aantal rijstroken:

- Geen extra/vrije busbaan
- Geen zuidelijk gelegen fietspad
- Wel verplaatsen van 1 kruising 100m naar het westen.
- ➔ VERBETERING DOORSTROMING???

Verkeerstellingen N522:
geen toename verkeer 2009 – 2017!!!

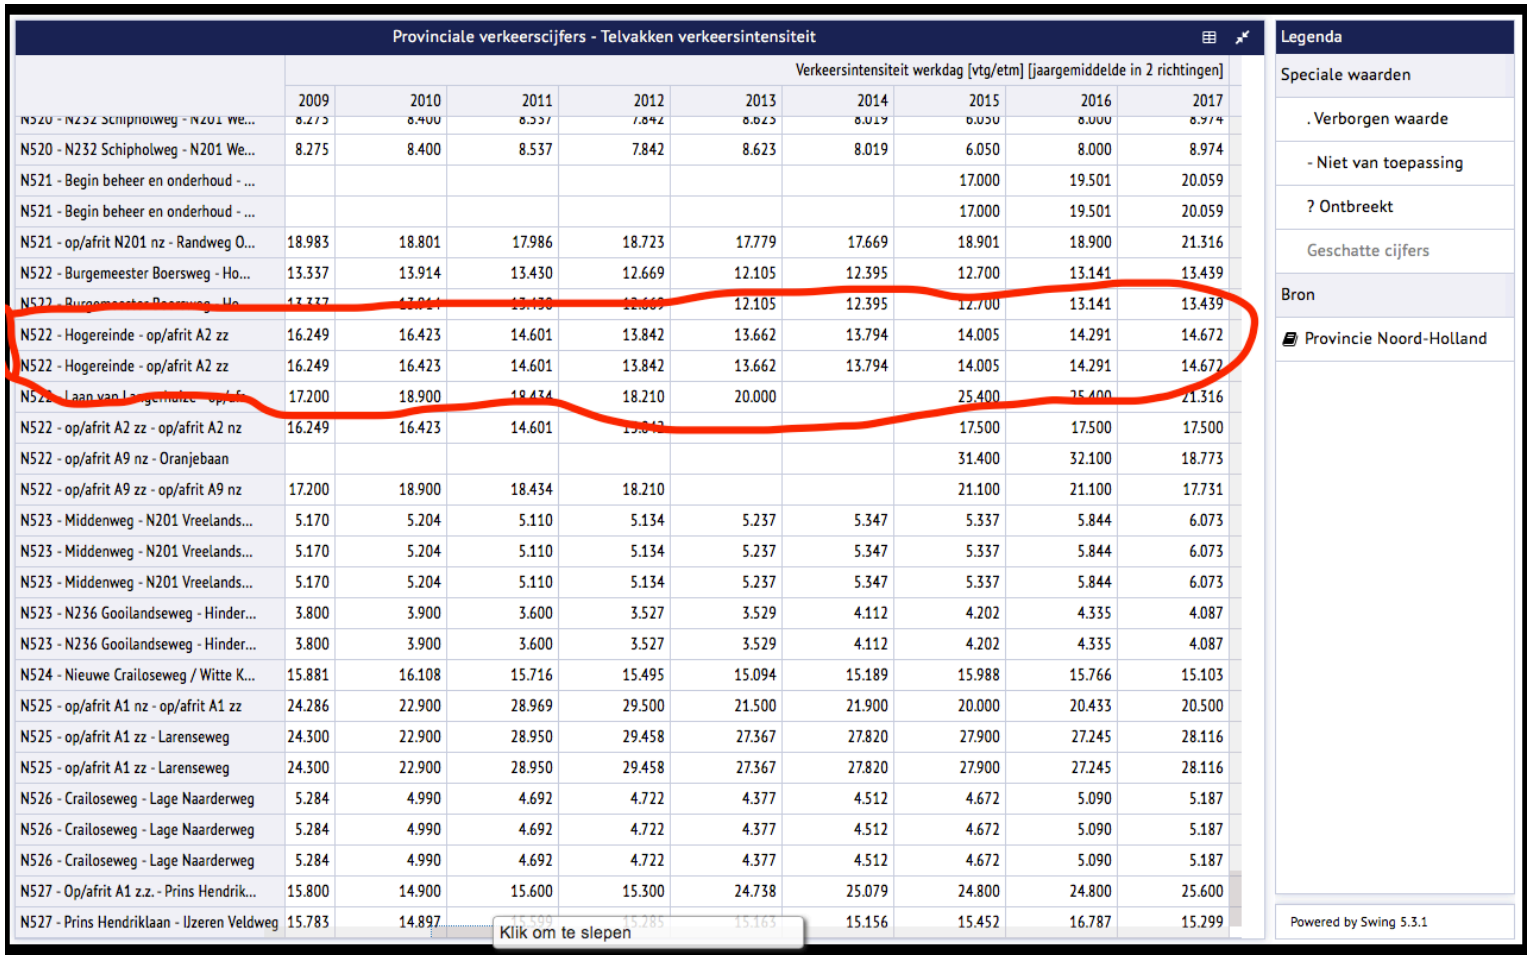

Provinciale verkeerscijfers - Telvakken verkeersintensiteit

Verkeersintensiteit werkdag [vtg/etm] [jaargemiddelde in 2 richtingen]

	2009	2010	2011	2012	2013	2014	2015	2016	2017
N520 - N232 Schipholweg - N201 We...	8.275	8.400	8.537	7.842	8.623	8.019	6.050	8.000	8.974
N521 - Begin beheer en onderhoud - ...							17.000	19.501	20.059
N521 - Begin beheer en onderhoud - ...							17.000	19.501	20.059
N521 - op/afrit N201 nz - Randweg O...	18.983	18.801	17.986	18.723	17.779	17.669	18.901	18.900	21.316
N522 - Burgemeester Boersweg - Ho...	13.337	13.914	13.430	12.669	12.105	12.395	12.700	13.141	13.439
N522 - Burgemeester Boersweg - Ho...	13.337	13.914	13.430	12.669	12.105	12.395	12.700	13.141	13.439
N522 - Hogereinde - op/afrit A2 zz	16.249	16.423	14.601	13.842	13.662	13.794	14.005	14.291	14.672
N522 - Hogereinde - op/afrit A2 zz	16.249	16.423	14.601	13.842	13.662	13.794	14.005	14.291	14.672
N522 - Laan van Langerhuize - op/afr...	17.200	18.900	18.434	18.210	20.000		25.400	25.400	21.316
N522 - op/afrit A2 zz - op/afrit A2 nz	16.249	16.423	14.601	13.842			17.500	17.500	17.500
N522 - op/afrit A9 nz - Oranjebaan							31.400	32.100	18.773
N522 - op/afrit A9 zz - op/afrit A9 nz	17.200	18.900	18.434	18.210			21.100	21.100	17.731
N523 - Middenweg - N201 Vreelands...	5.170	5.204	5.110	5.134	5.237	5.347	5.337	5.844	6.073
N523 - Middenweg - N201 Vreelands...	5.170	5.204	5.110	5.134	5.237	5.347	5.337	5.844	6.073
N523 - Middenweg - N201 Vreelands...	5.170	5.204	5.110	5.134	5.237	5.347	5.337	5.844	6.073
N523 - N236 Gooilandseweg - Hinder...	3.800	3.900	3.600	3.527	3.529	4.112	4.202	4.335	4.087
N523 - N236 Gooilandseweg - Hinder...	3.800	3.900	3.600	3.527	3.529	4.112	4.202	4.335	4.087
N524 - Nieuwe Crailoseweg / Witte K...	15.881	16.108	15.716	15.495	15.094	15.189	15.988	15.766	15.103
N525 - op/afrit A1 nz - op/afrit A1 zz	24.286	22.900	28.969	29.500	21.500	21.900	20.000	20.433	20.500
N525 - op/afrit A1 zz - Larenseweg	24.300	22.900	28.950	29.458	27.367	27.820	27.900	27.245	28.116
N525 - op/afrit A1 zz - Larenseweg	24.300	22.900	28.950	29.458	27.367	27.820	27.900	27.245	28.116
N526 - Crailoseweg - Lage Naarderweg	5.284	4.990	4.692	4.722	4.377	4.512	4.672	5.090	5.187
N526 - Crailoseweg - Lage Naarderweg	5.284	4.990	4.692	4.722	4.377	4.512	4.672	5.090	5.187
N526 - Crailoseweg - Lage Naarderweg	5.284	4.990	4.692	4.722	4.377	4.512	4.672	5.090	5.187
N527 - Op/afrit A1 z.z. - Prins Hendrik...	15.800	14.900	15.600	15.300	24.738	25.079	24.800	24.800	25.600
N527 - Prins Hendriklaan - IJzeren Veldweg	15.783	14.897	15.599	15.285	15.163	15.156	15.452	16.787	15.299

Klik om te slepen

Legenda

Speciale waarden

. Verborgen waarde

- Niet van toepassing

? Ontbreekt

Geschatte cijfers

Bron

Provincie Noord-Holland

Powered by Swing 5.3.1

HOOGWAARDIG OPENBAAR VERVOER
Langs Ouderkerk aan de Amstel

Connexion lijnen:

- 255: 48x / 24h
- 300: 367x / 24h
- 356: 241x / 24h
- N30: 8x / 24h
- **Totaal: 664 bussen /24h** = 27,66 /hr gemiddeld
- Dus 13-14 bussen/rijrichting/uur
- Hiernaast 171 regulier OV max 2/uur 06-23

GEMIDDELD ELKE 2-3 MINUTEN EEN PASSEERENDE BUS OVER DE BRUG!!!

In spits dubbele frequentie

Per bus VRI 15-20 sec op rood voor overige verkeer!!!

In spits brug 10 min/uur geblokkeerd door bus!

CONCLUSIE:

- HOV veroorzaakt de stagnatie tijdens spits!
- Aparte busbaanbrug nodig, niet zeer brede brug met evenveel rijstroken als bestaand, als dit bedoeling is dan ook vergunningsaanvraag zo doen!
- Beste toekomstbestendige variant was tunnel met busbanen geweest hier is geen politieke of inspraak keuze in geweest, dit was een bestuurlijke keuze.

Het eerste slachtoffer: >86 jarige beeldbepalende treurwilg was prachtig geweest langs de nieuwe “wandelpromenade”

VOOR:

1 N522
Ouderkerk aan de Amstel, Noord-Holland
Google, Inc.
Street View - jul. 2017
Ouderkerk a/d Amstel
gem. Ouder Amstel
N522
Rijksmonument Schoonzicht
Loetje aan de Amstel
Google
Opnamedatum afbeelding: jul. 2017
© 2018 Google
Nederland
Voorwaarden
Een probleem melden

NA:

>50 jr oude Lindebomen = jong volwassen boom kan nog vele tientallen jaren mee!

DORP UIT:

Hoger Einde-Zuid
Ouderkerk aan de Amstel, Noord-Holland
Google, Inc.
Street View - jul. 2017
WONEN & SLAPEN
N522
Rijksmonument
Schoonzicht
Uitvouwen
Google
Opnamedatum afbeelding: jul. 2017
© 2018 Google
Nederland
Voorwaarden
Een probleem melden

Voorbeeld: Verplaatsing 50-jarige Linde

(bomenbank.nl)

(22m hoog/kluit van 4 m/40 ton)

(prima resultaten, kosten ongeveer 2500 euro/boom)

Betekenis 1 op 1 herplantplicht:

- 25-30 cm stamdiameter bomen worden vervangen door 5-8 cm stamdiameter.
- Ecosysteem boom is de kroon (=bolvorm)
- Inhoud bol: 4/3 π R3
- Grote boom straal (R) = 3 meter
- Kleine boom straal (R) = 1 meter
- Conclusie ecosysteem is van 3x3x3 naar 1x1x1 verkleind (factor 27!)
- Reductie ecosysteem van 100% naar <4%!!!

Globaal Schetsontwerp (PIP)

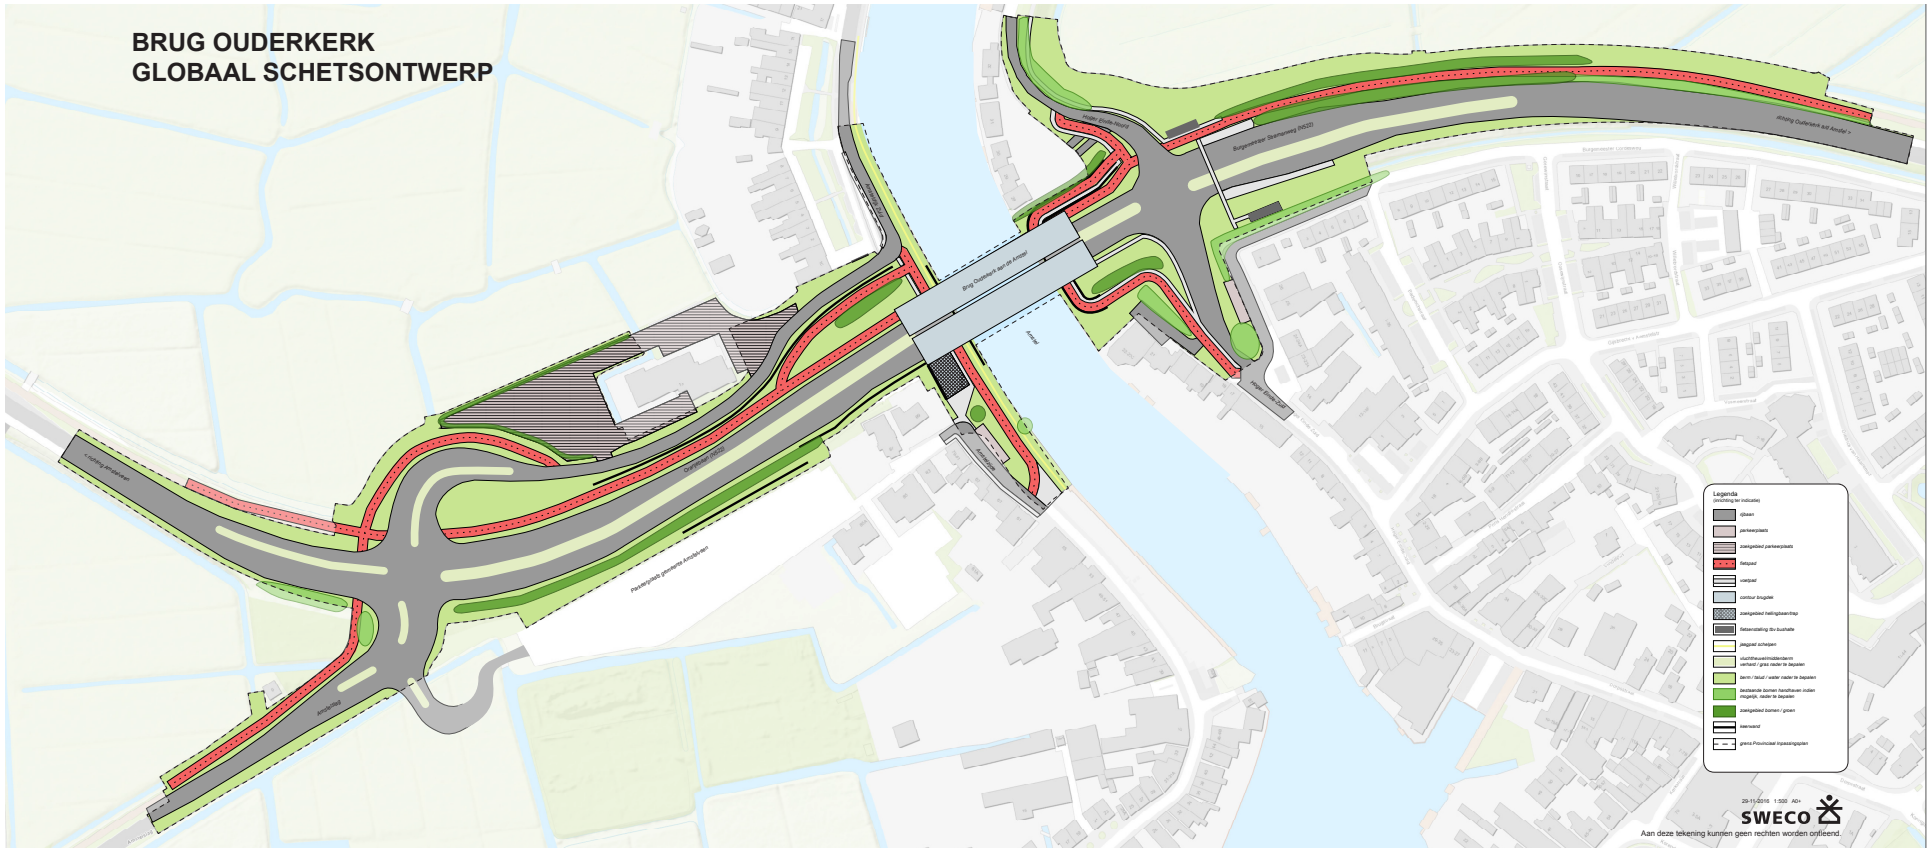

Contouren (PIP)

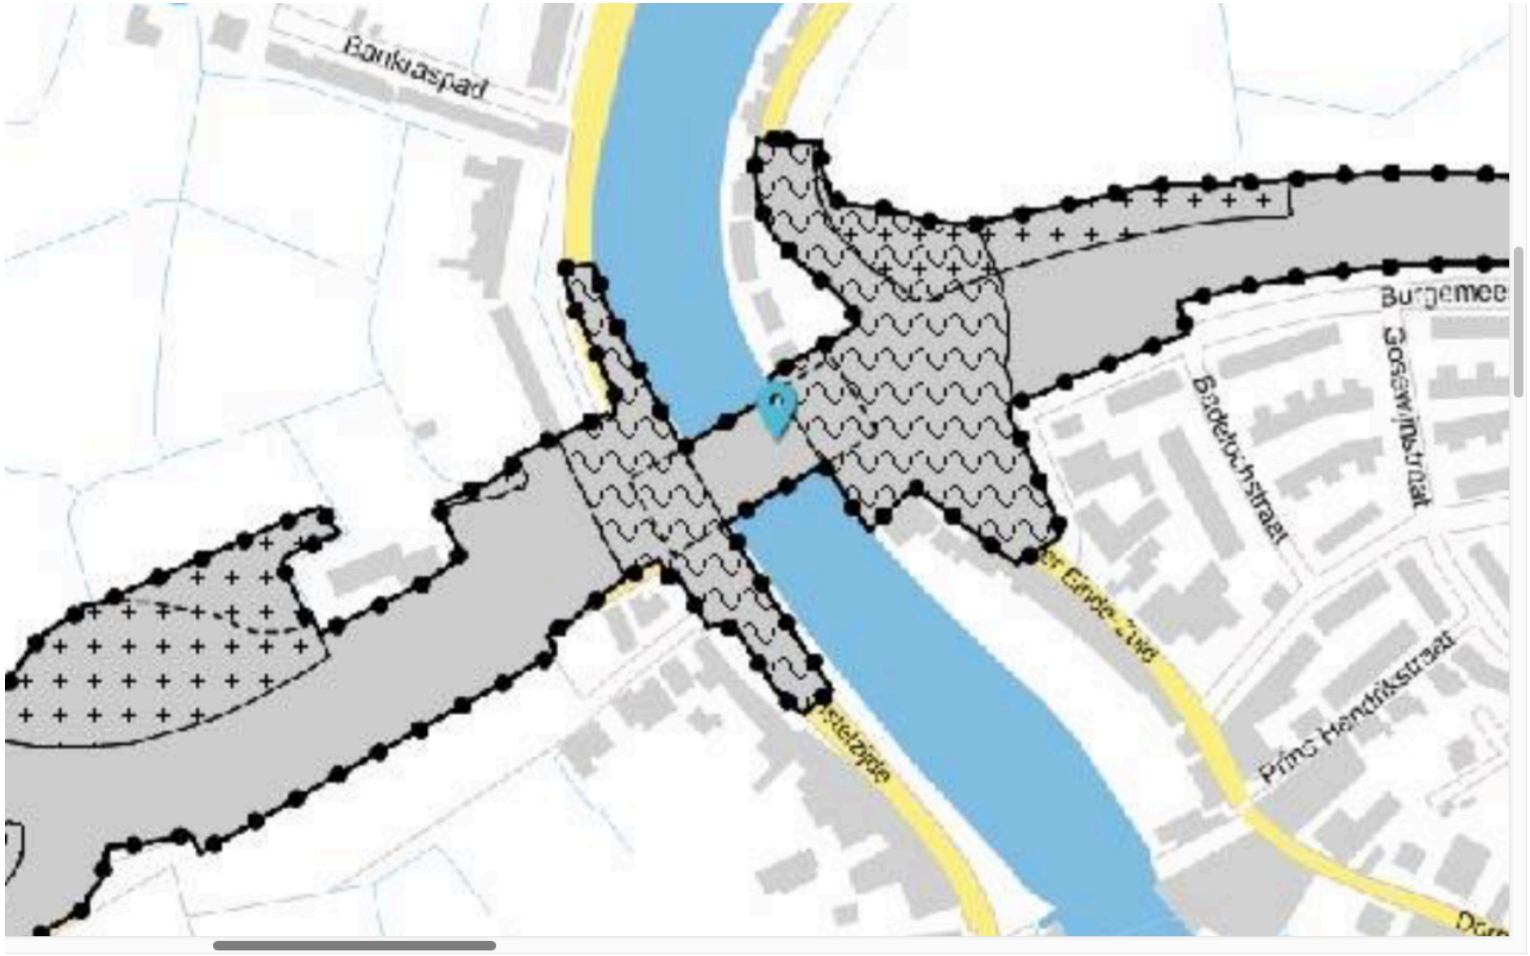

Voorstelling PIP Amstelkerk jan/feb 2018

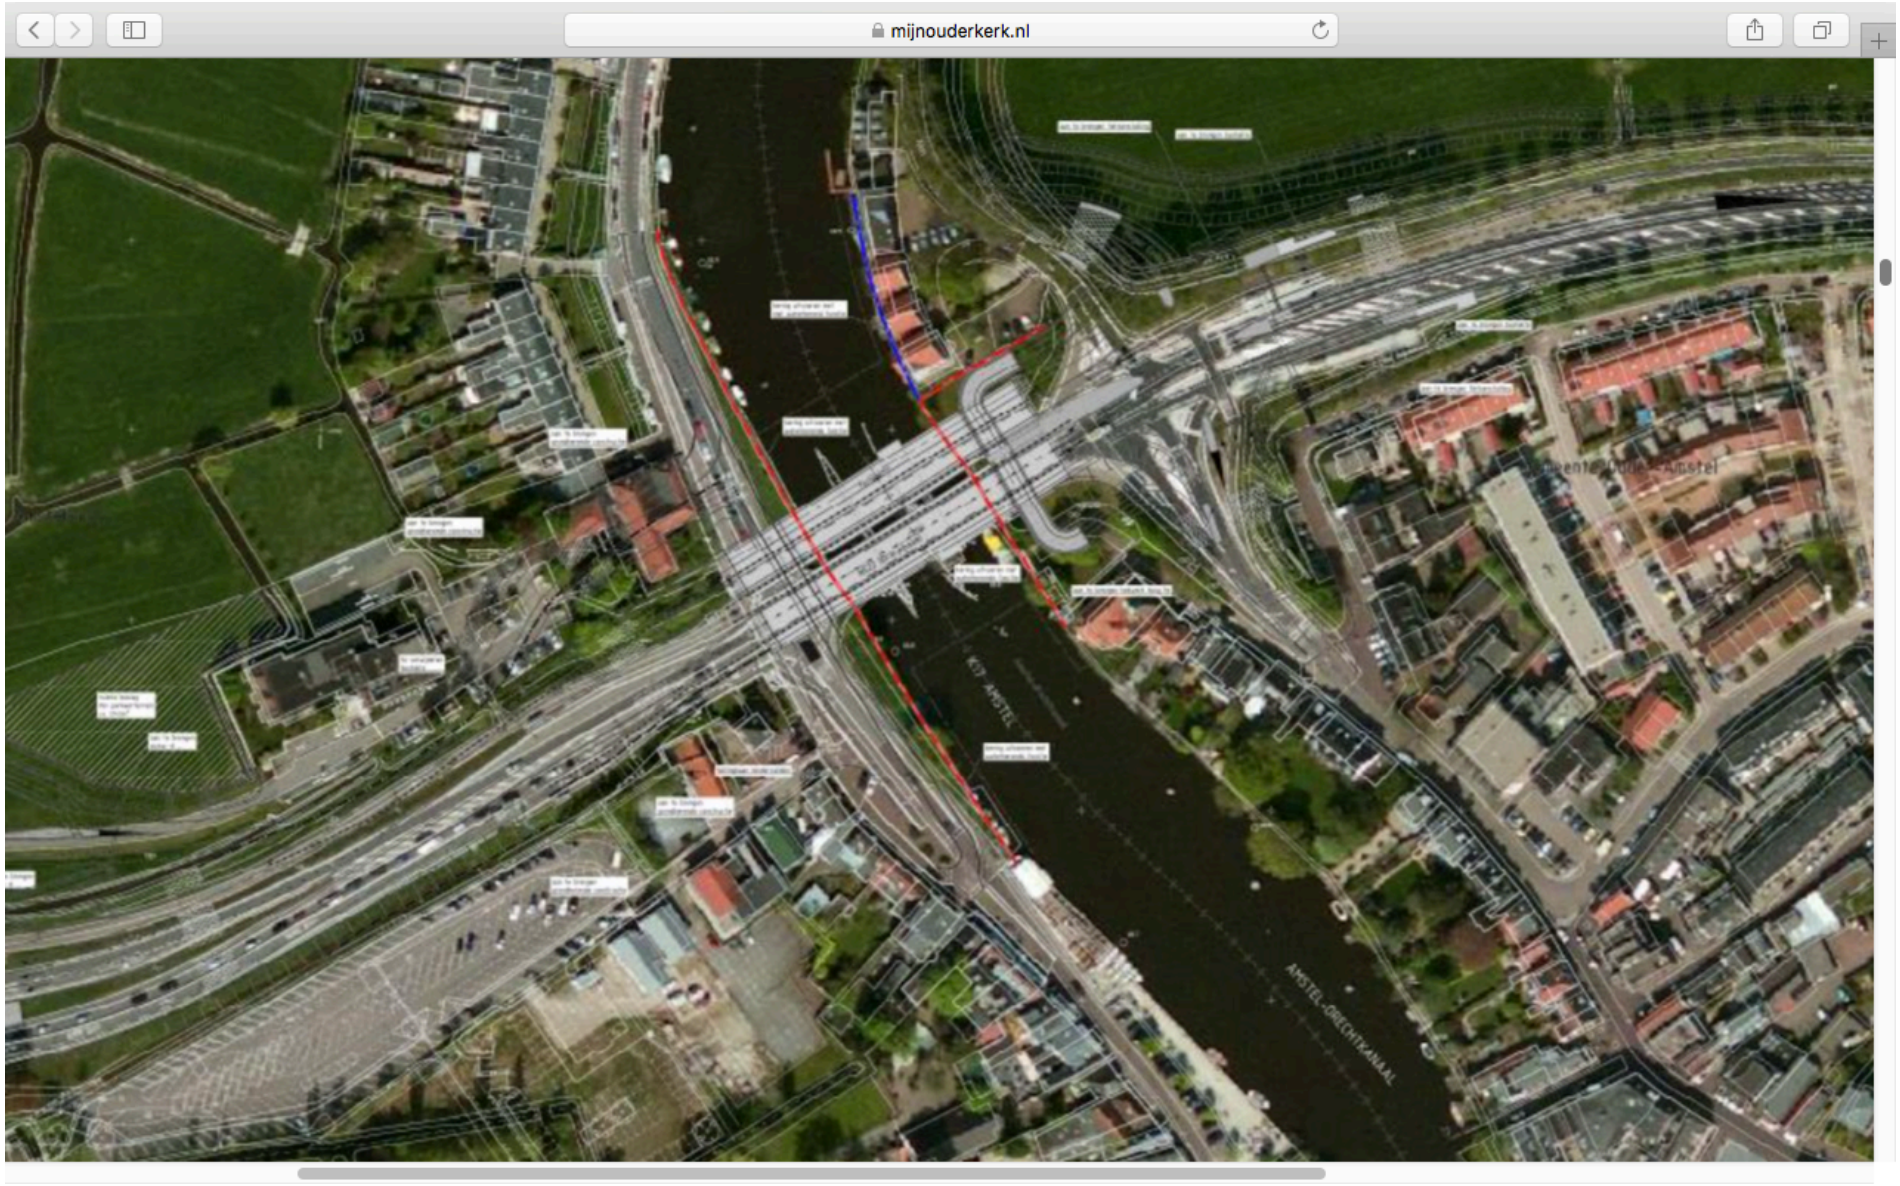

Overbodige opstelstrook op HEZ:
(niet zichtbaar in oorspronkelijke PIP)

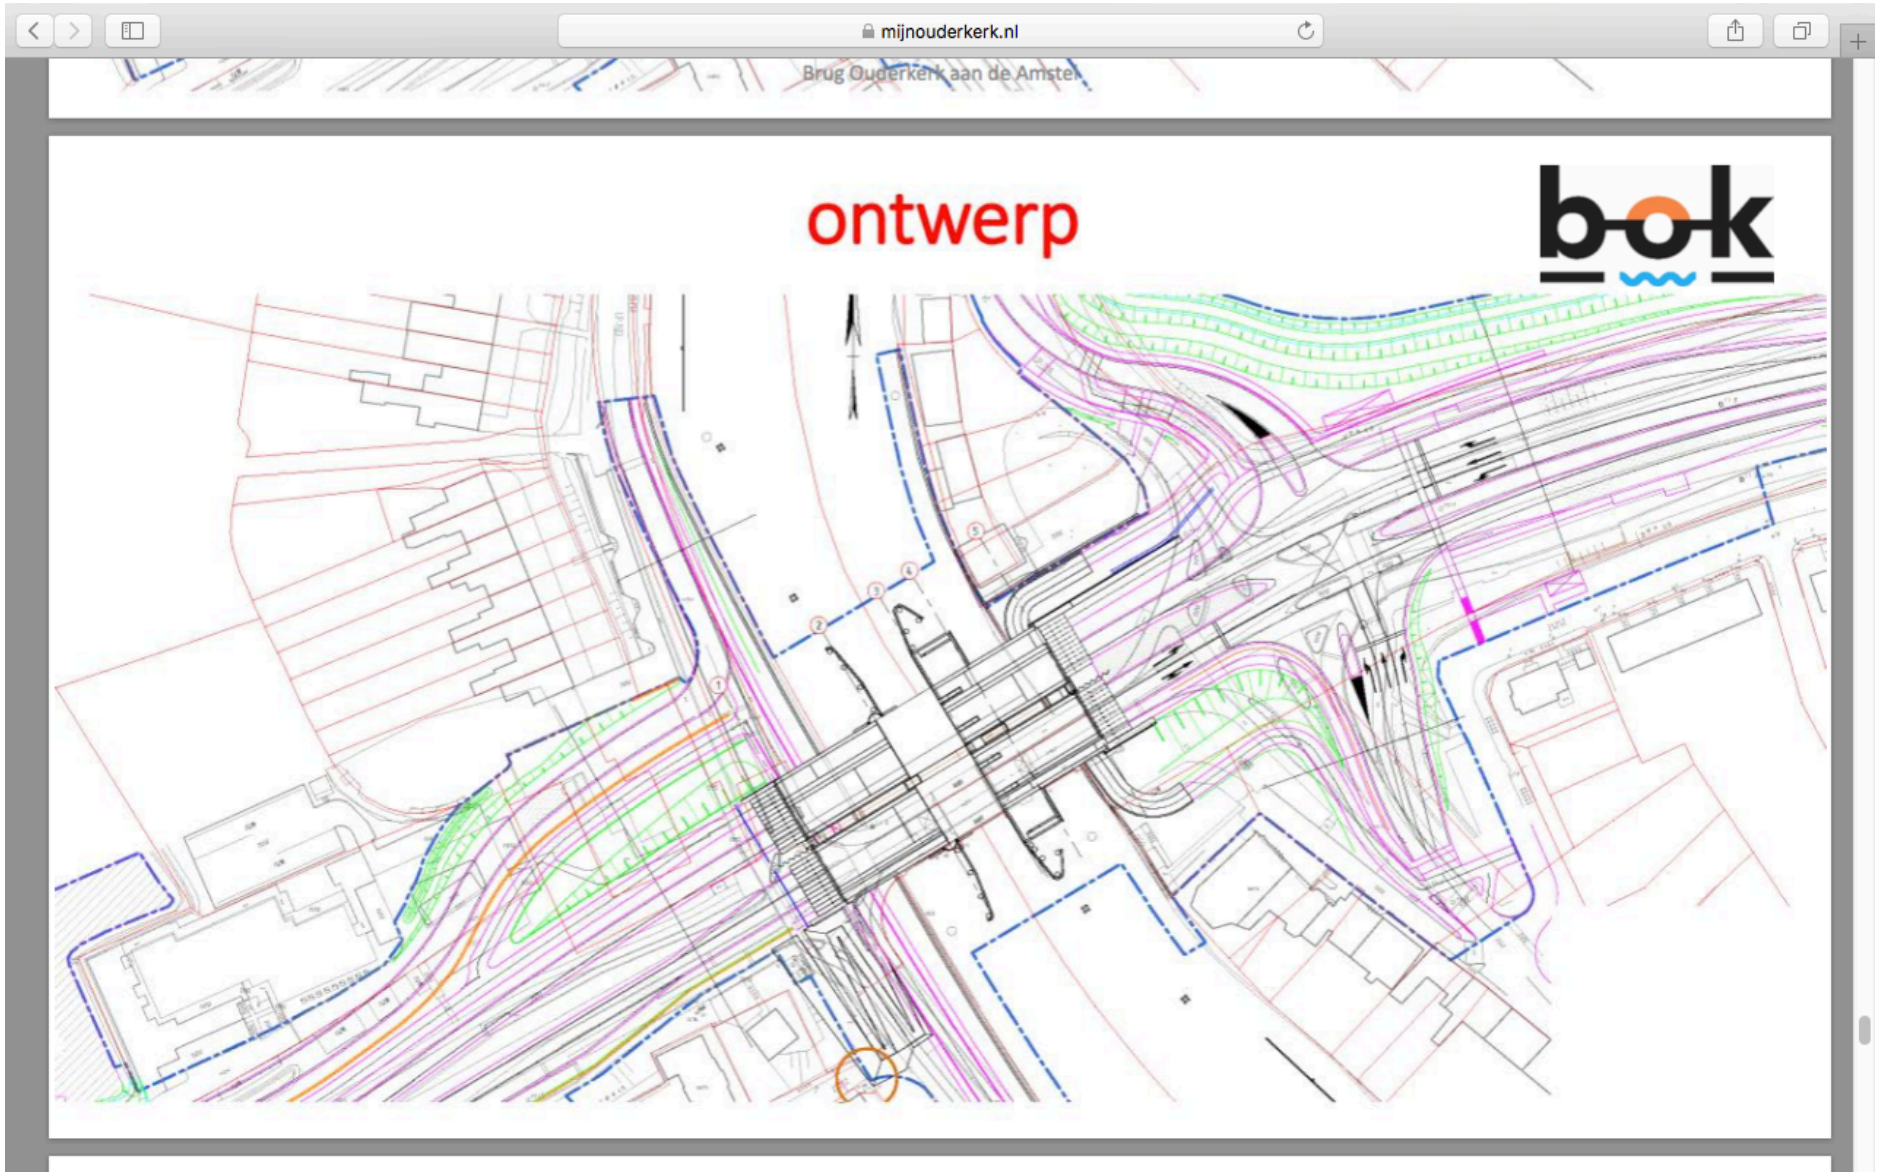

Verkeersonderzoek ten grondslag aan oorspronkelijke PIP Goudappel Coffeng 2012:

- Computermodel (PersonenAutoEquivalenten)
- Verkeerstellingen geven ander uitgangspunt (niet in PIP vermeld)
- Geen fietsersdata gebruikt
- > 500 fietsers per dag over zuidelijke voetpad!
- > 500 fietsers/uur op weekenddagen!

PAE van Hoger Einde Zuid nr HEN

(update verkeersstudie Goudappel Coffeng 2017)

Richting	Ochtendspits 2030 (pae/uur)	Avondspits 2030 (pae/uur)
west->zuid	201	207
west->oost	529	842
west->noord	21	10
noord->west	9	21
noord->zuid	3	3
noord->oost	6	12
oost->noord	15	7
oost->west	958	694
oost->zuid	11	6
zuid->oost	5	9
zuid->noord	3	2
zuid->west	127	238

Tabel 2.3: Kruispuntstromen Burg. Stramanweg - Hogereinde Noord/Zuid, autonoom 2030

Verkeersonderzoek variantenstudie 2012 (Goudappel Coffeng)

5.3.2 Kruispunt 3: Oranjebaan – Burgemeester Stramanweg – Hoger Einde Noord/Zuid

Dit kruispunt is doorgerekend als VRI-kruispunt uitgaande van een vormgeving zoals weergegeven in figuur 5.2. Met deze vormgeving kan het verkeersaanbod met acceptabele cyclustijden van 60 tot 70 seconden afgewikkeld worden. Wanneer het verkeersaanbod vanaf de Hoger Einde-Noord (signaalgroep 65) beperkt is, dalen de cyclustijden.

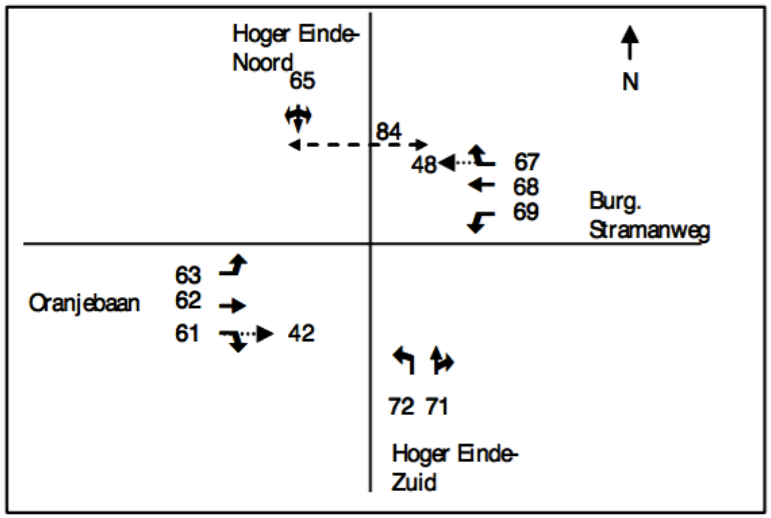

Figuur 5.2: Vormgeving VRI-kruispunt Oranjebaan – Amstelslag

“Noodzaak” extra opstelstroken, vermeld in verkeersonderzoek GC2017

Uit de rekenresultaten blijkt dat het kruispunt Oranjebaan – Amsteldijk Noord in beide spitsperioden in 2030 overbelast is. De benodigde cyclustijden liggen in beide spitsperioden (ruim) boven het maximum van 120 seconden. De ochtendspits is hierbij maatgevend.
Voor een acceptabele verkeersafwikkeling zijn meer opstelstroken nodig op de brug en/of op de Amsteldijk Noord.

3.3 Kruispunt Burg. Stramanweg – Hogereinde Noord/Zuid

Uit de rekenresultaten van COCON blijkt dat ook het kruispunt Burg. Stramanweg – Hogereinde Noord/Zuid in beide spitsperioden in 2030 overbelast is. De benodigde cyclustijden liggen in beide spitsperioden (ruim) boven het maximum van 120 seconden. De avondspits is hierbij maatgevend.
Voor een acceptabele verkeersafwikkeling zijn meer opstelstroken nodig op de brug, op de Burg. Stramanweg en eventueel op de Hoger Einde Noord en Zuid.

4 Conclusies

De kruispunten Oranjebaan – Amstelslag, Oranjebaan - Amsteldijk Noord en Oranjebaan - Burgemeester Stramanweg – Hogereinde-Noord/Zuid zijn doorgerekend op basis van de meest actuele verkeersprognoses voor 2030. Getoetst is, of de huidige vormgeving van

Bestaande fietsroute naar Amsterdam

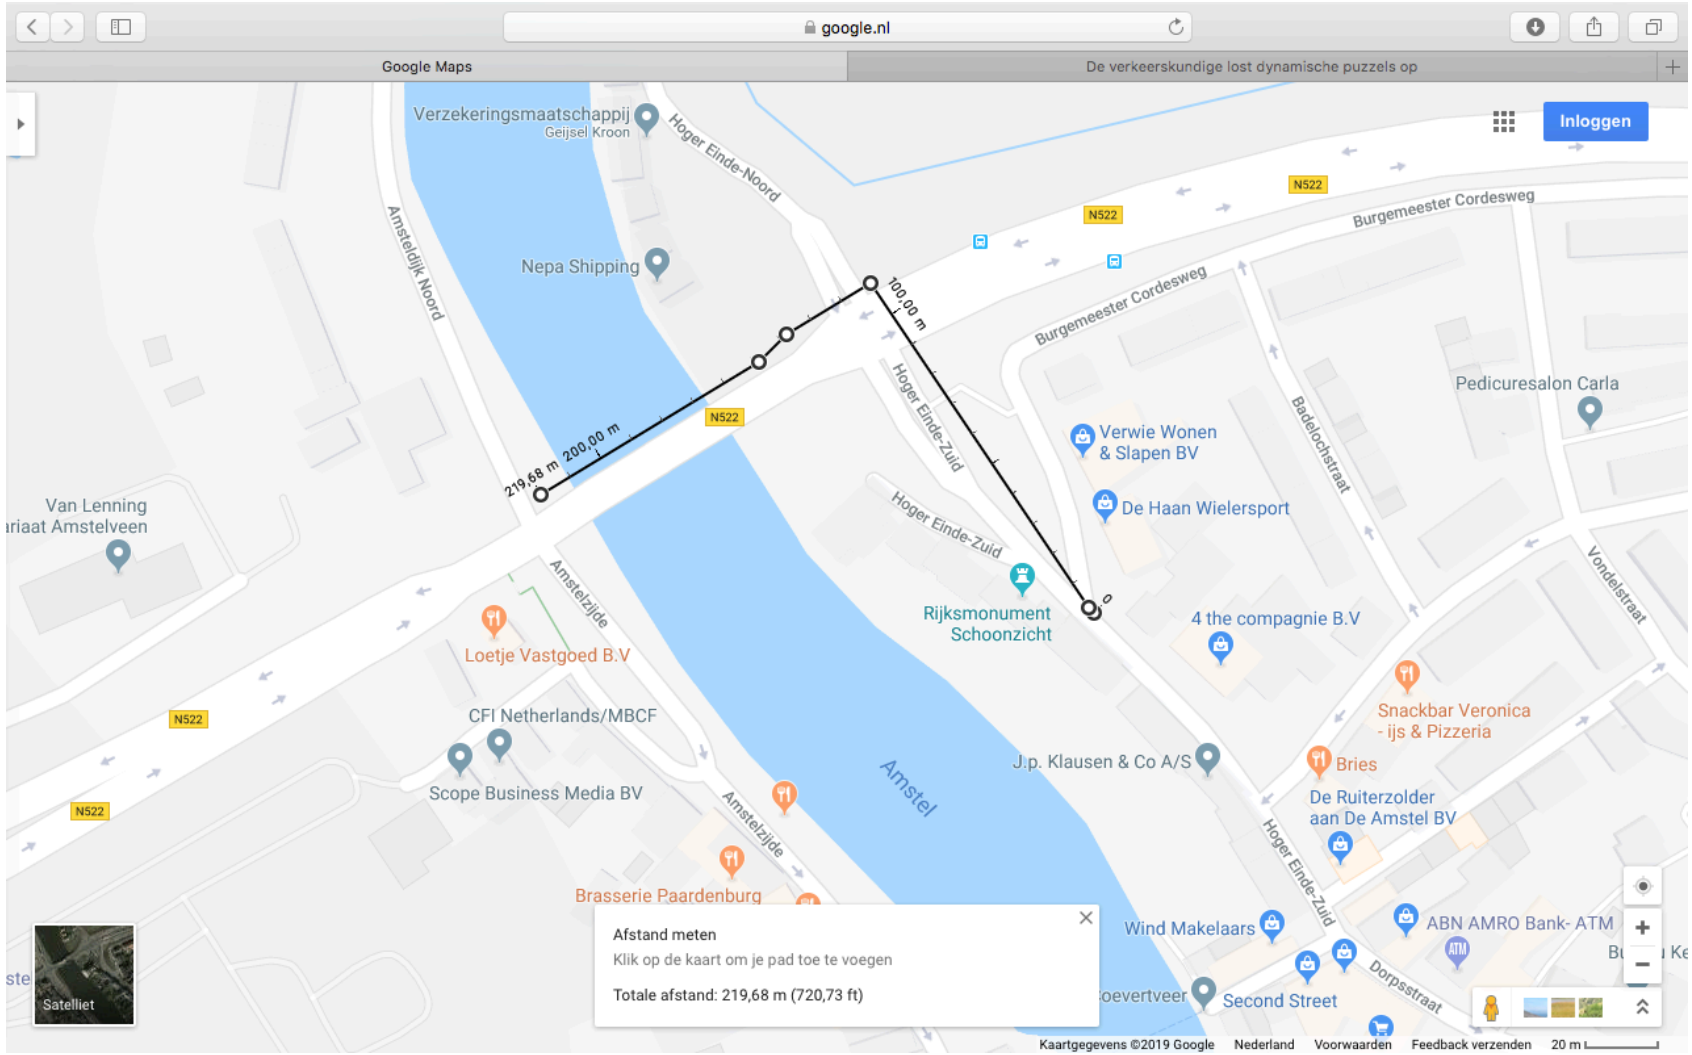

Nieuwe fietsroute van en naar Amsterdam:

4x haakse bocht, 2x hairpin, 2x hellingbaan, 300 m langer en 1x extra oversteek op Hoger Einde Zuid (4000 auto's/dg) tussen de wachtende auto's voor de VRI door!

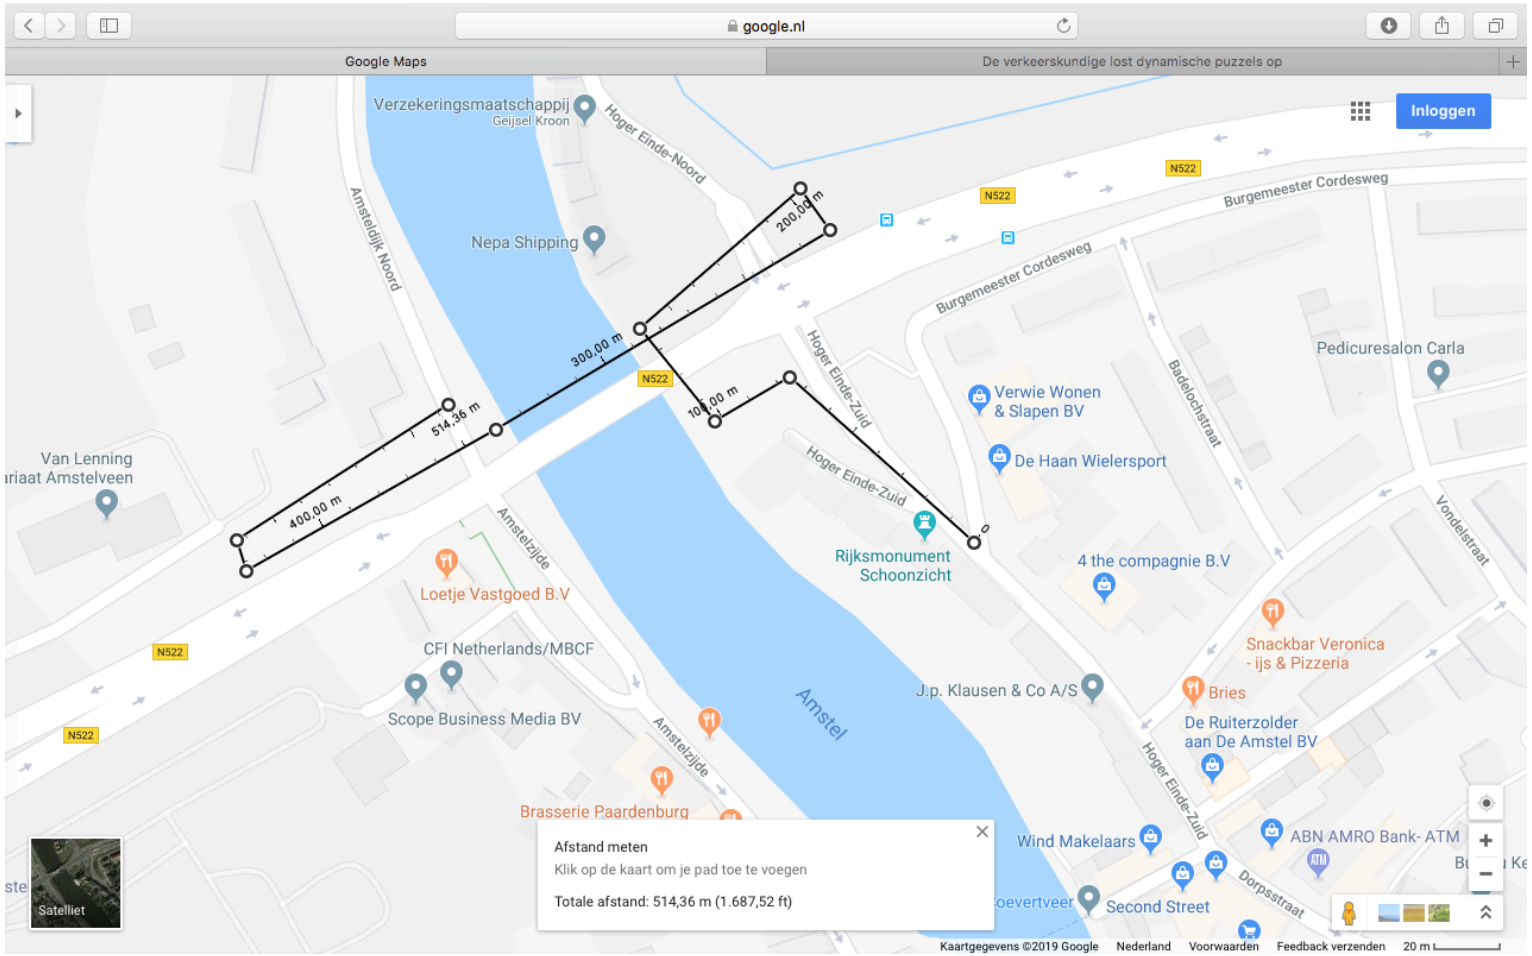

Bestaande fietsroute naar Amstelveen

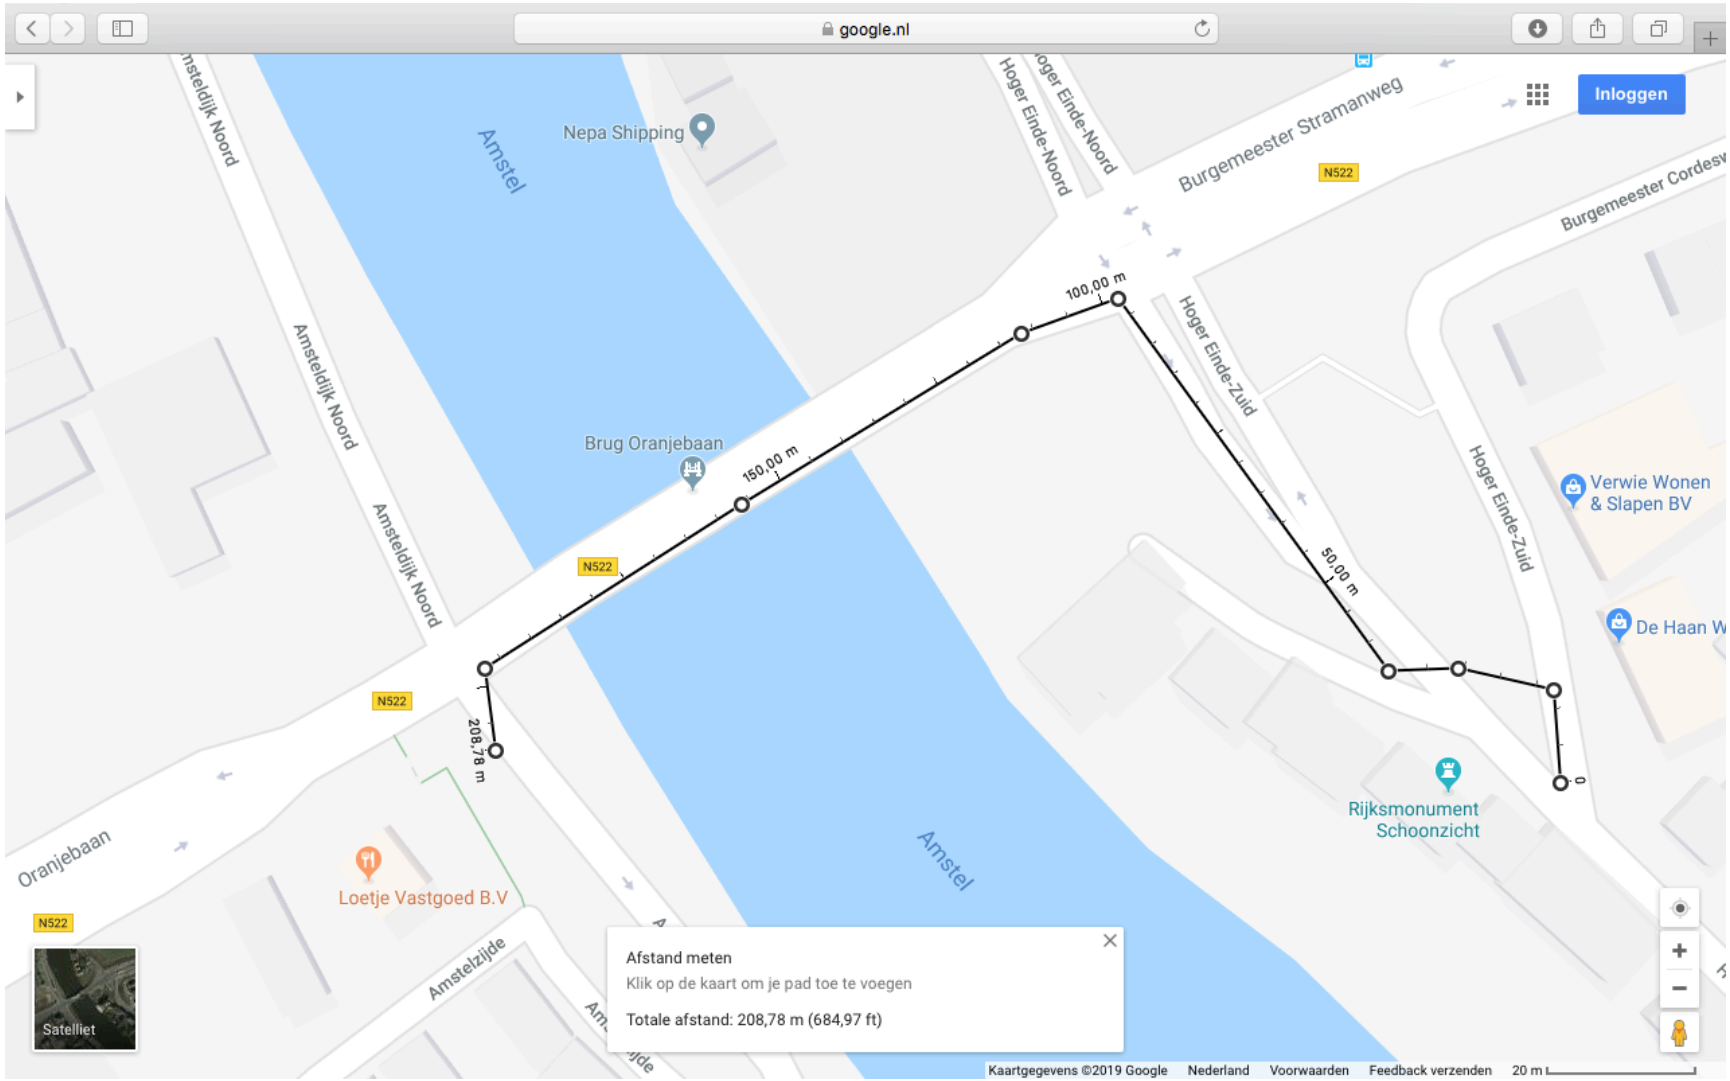

Nieuwe fietsroute van en naar Amstelveen: + 350 m extra en de eerder genoemde bochten!

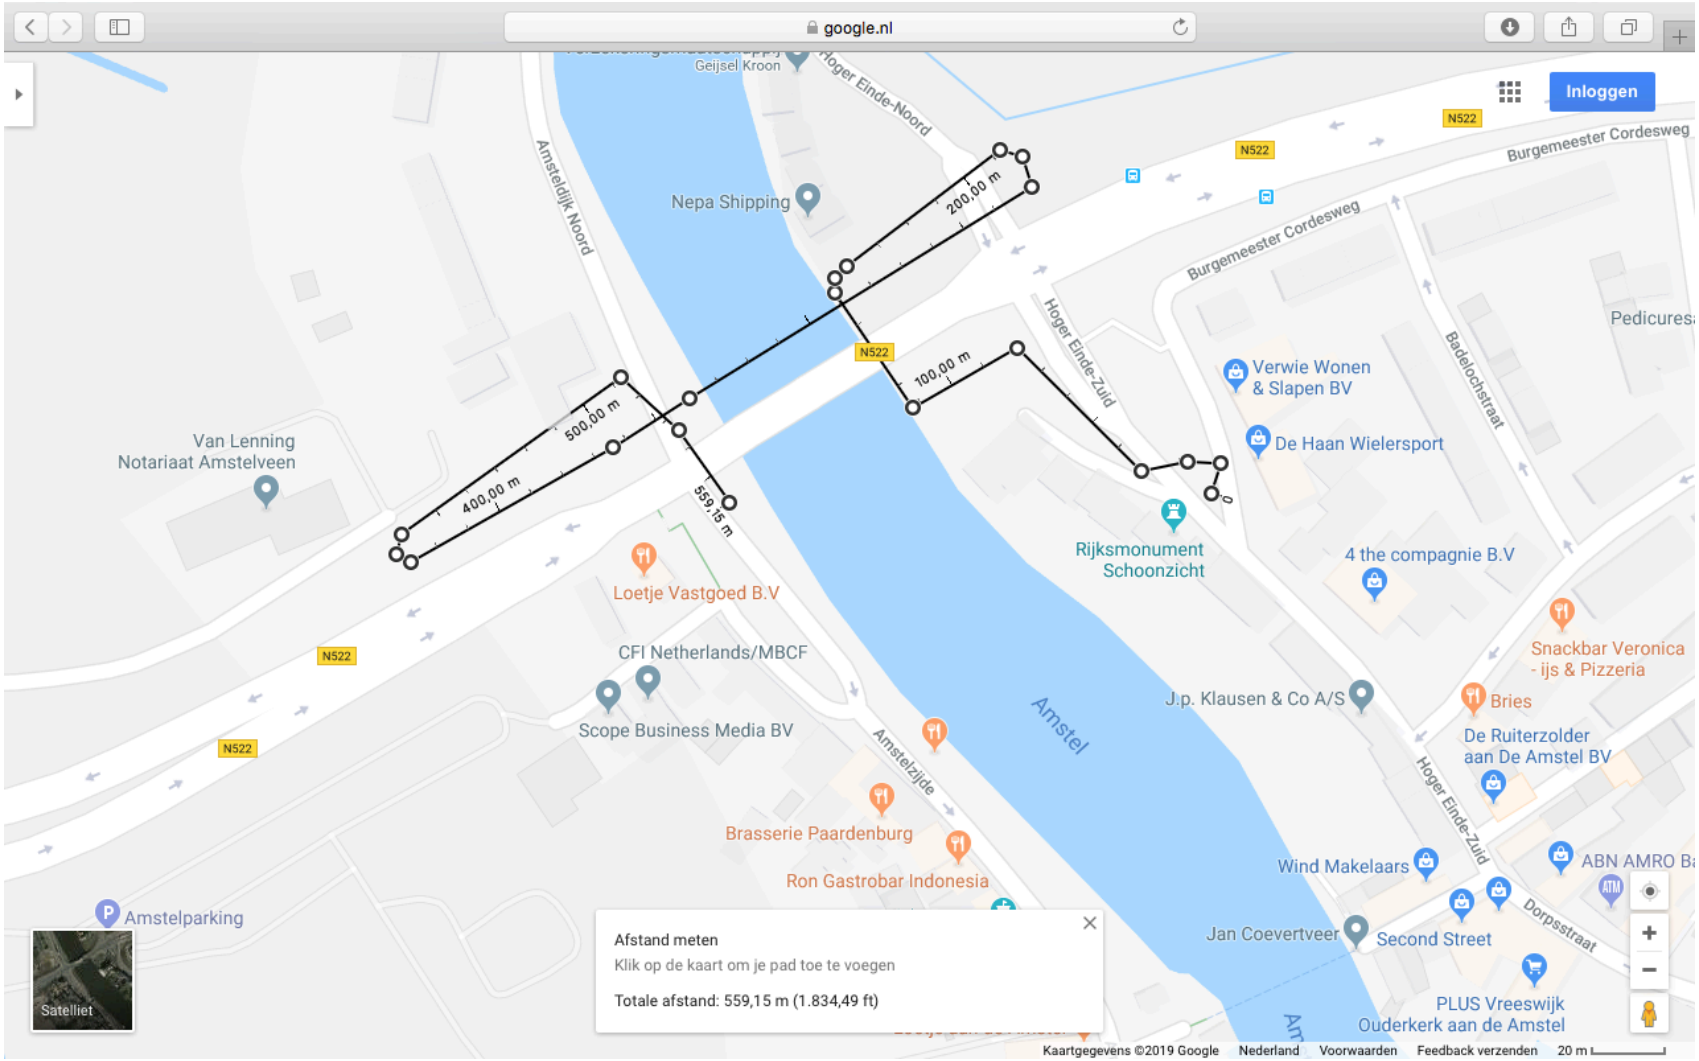

Voorbeelden uit verleden:
Falende fietserstunnel Laren

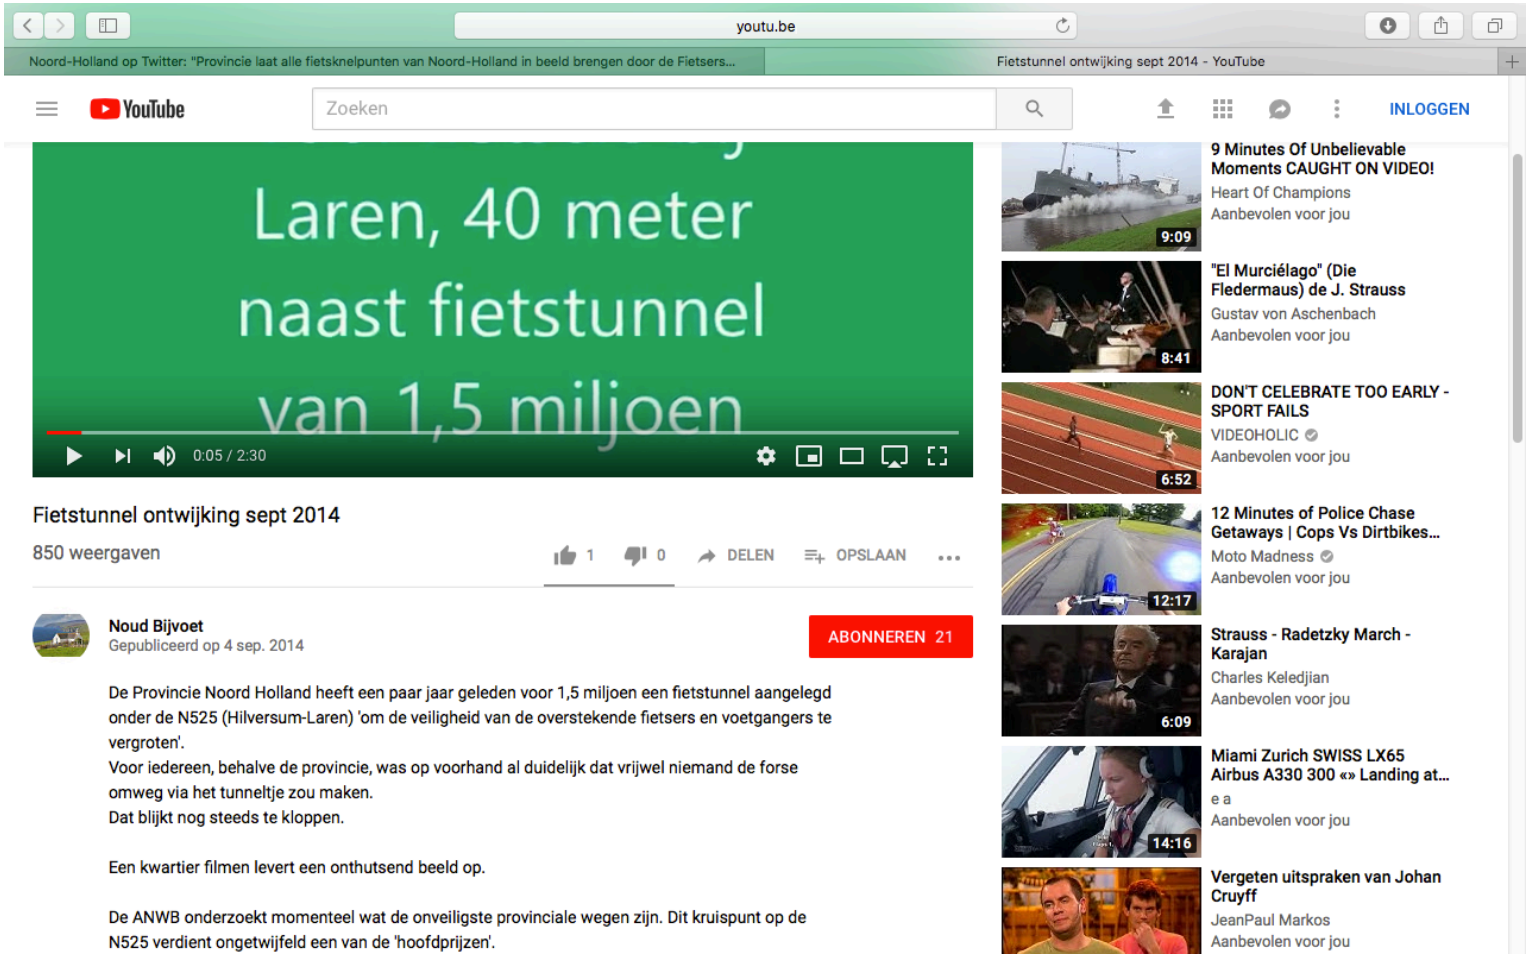

Voorbeelden uit verleden: Fietsknelpunten NH

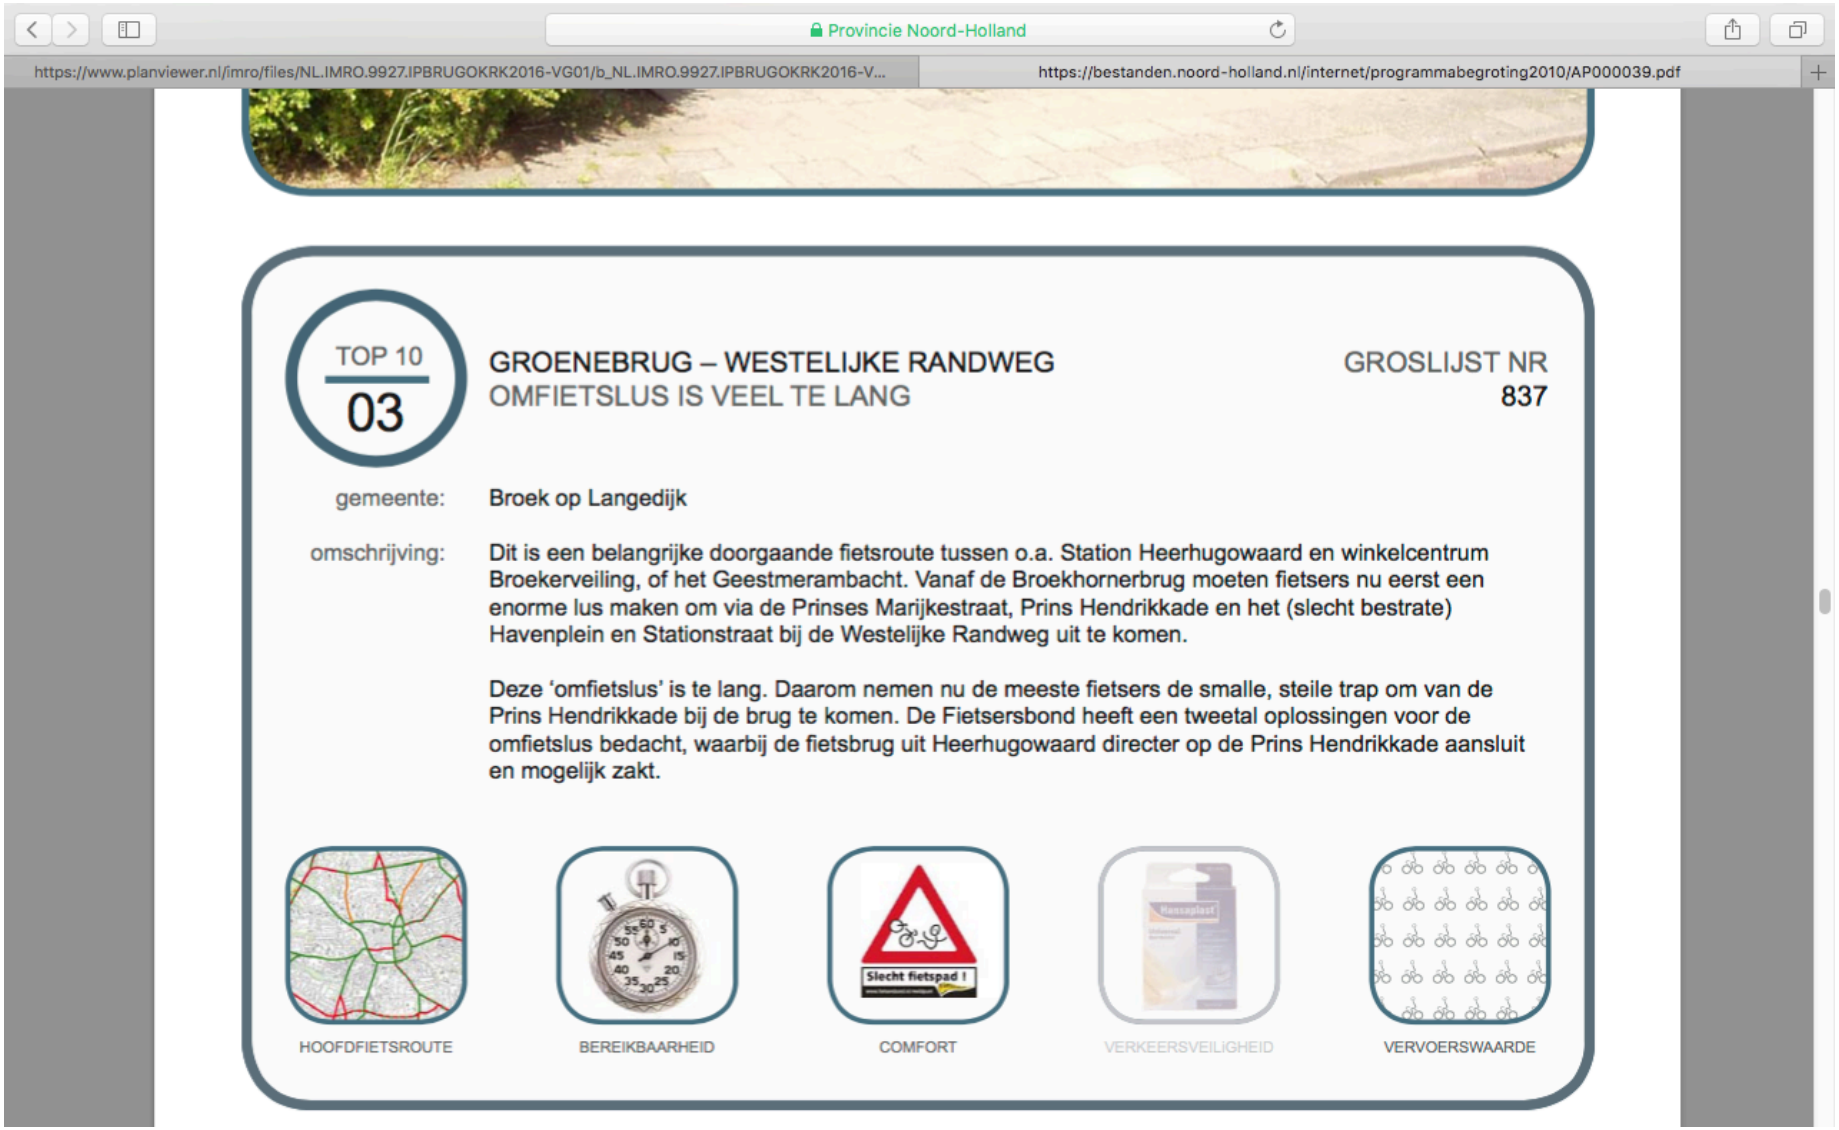

Fietsknelpunten NH:
Broek op Langedijk

Broek op Langedijk:
250-300m omrijden niet acceptabel

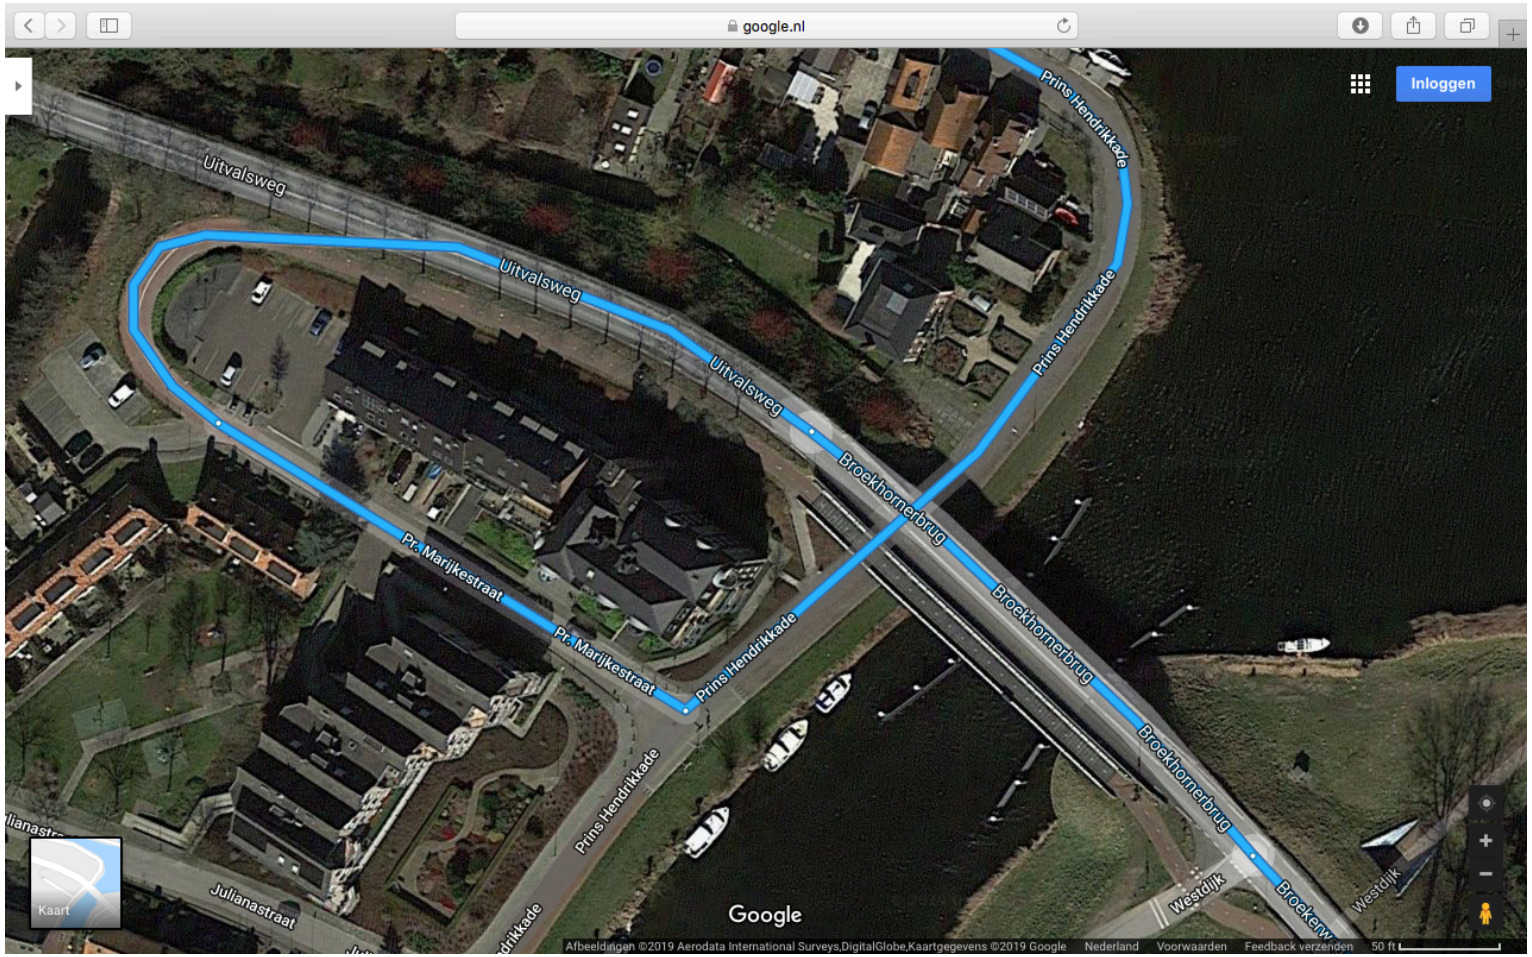

WAAROM?

- Wordt er niet geluisterd naar de burgers (In Ouderkerk behoorlijk wat profesionele kennis aanwezig en gratis verstandige adviezen)?

- Onzinnige en bewezen slechte ontwerpen doordrukken?

- Worden er waardevolle bomen gekapt terwijl ze met een minimale aanpassing in het plan kunnen worden behouden? En de verkeersrapporten de extra opstelstrook niet als noodzakelijk zien.

CONCLUSIE:

- Het HOV veroorzaakt de stagnatie tijdens spits. Er is geen toename van het autoverkeer tussen 2009 en 2017!
- Aparte busbaanbrug nodig, niet zeer brede brug met evenveel rijstroken als bestaand, als dit bedoeling was dan ook vergunningsaanvraag zo doen!
- Geen overbodige opstelstroken op HEZ dan kunnen bomen blijven!
- Betere oplossing voor fietsers zoeken!
- Beste toekomstbestendige variant was tunnel met busbanen geweest hier is geen politieke of inspraak keuze in geweest, dit was een bestuurlijke keuze.
- Hele project gebaseerd op flinterdun “bewijs” meer mening en experiment. Sommige onderdelen al tevoren als mislukt te beschouwen.

Van: < @volkerinfra.nl>
Verzonden: vrijdag 15 maart 2019 11:05
Aan:
CC:
Onderwerp: FW: quickscan brug ouderkerk
Bijlagen: 190206 03 Memo Stand van zaken ecologische onderzoeken en vervolg Brug Ouderkerk_v2.pdf

Hoi

Hierbij een memo over “de stand van zaken ecologische onderzoeken en vervolg Brug Ouderkerk”.
In de mail van wordt aandacht gevraagd voor de financiële compensatie die door PNH zou moeten worden uitgevoerd volgens het PIP.
Om dit te verifiëren graag jouw bevestiging dat deze financiële compensatie daadwerkelijk wordt uitgevoerd.

Bij vragen en/of opmerkingen weet je mij te vinden.

Met vriendelijke groet,

N522 Vervanging brug Ouderkerk

+31 I @volkerinfra.nl

Combinatie brug Ouderkerk
Wisselwerking 50, 1112 XR Diemen; Postbus 292, 1110 AG Diemen

sta aub stil bij het milieu voordat u deze e-mail print.

Van: < @avecodebondt.nl>
Verzonden: maandag 11 maart 2019 17:55
Aan: < @volkerinfra.nl>
Onderwerp: RE: quickscan brug ouderkerk

Goedemiddag

De aangepaste memo had je nog te goed van mij (zie bijlage). Ik heb deze aangepast n.a.v. jouw opmerkingen en mijn reactie daarop per mail.

Daarnaast heb ik eind vorige week even met de provincie ( ) gebeld over het verhaal omtrent potentieel aanwezig weidevogelgebied. Daarbij gaf hij aan dat hij verwacht dat het vreemd zou zijn als dit in het verleden niet al besproken is. Weidevogelgebied heeft een planologische bescherming en is opgenomen in het bestemmingsplan. Derhalve zou het indien van toepassing bij een omgevingsvergunning aan de orde geweest moeten zijn.

Op www.ruimtelijkeplannen.nl heb ik achterhaald dat er in het PIP van de Provincie het volgende staat opgenomen (blz. 28) over het weidevogelgebied dat verloren gaat:

"Als gevolg van het project verdwijnt 1,31 ha weidevogelleefgebied en zal 1,26 ha permanent wordt verstoord. In totaal dient daarom 2,57 ha te worden gecompenseerd. Gezien de beperkte omvang van de afname van het weidevogelleefgebied, zal financiële compensatie plaatsvinden. Hoe deze compensatie bepaald moet worden staat beschreven in de Uitvoeringsregeling natuurcompensatie Noord-Holland. Met deze uitvoeringsregeling wordt het compensatiebeleid ten aanzien van de ecologische hoofdstructuur (tegenwoordig Natuurnetwerk Nederland, of NNN) van de provincie vormgegeven. Hiertoe behoren ook weidevogelleefgebieden, zoals vastgelegd in de PRV. De uitvoeringsregeling is een uitwerking van de PRV. In de PRV is aangegeven wanneer ingrepen in weidevogelgebieden zijn toegestaan en dat ingrepen gecompenseerd moeten worden. Bij compensatie in de vorm van beheer moeten initiatiefnemers een beheervergoeding van 30 jaar betalen. Op dit moment wordt door de provincie uitgegaan van een vergoeding van €531,75 per hectare per jaar. In het compensatieplan15 dat als bijlage bij dit inpassingsplan is gevoegd, is de uitwerking voor de compensatie beschreven. De financiële compensatie bedraagt €40.997,93. Dit is meegenomen in het beschikbare budget voor de realisatie van de brug en reconstructie. Hiermee wordt voldaan aan het gestelde in artikel 25 lid 3 PRV."

De financiële compensatie zou dus in het budget van de provincie meegenomen moeten zijn. Ik zou zeggen, stem dit even af met de provincie om daar later geen open eind te hebben.

Met vriendelijke groet,

Adviseur Ecologie
(In oneven weken op vrijdag vrij)

T: +31 (0)88-
M: +31 (0)6-
E: @avecodebondt.nl
I: www.avecodebondt.nl

Aveco de Bondt
Podium 9, Amersfoort
Postbus 2674 - 3800 GE Amersfoort
KvK: 30169759 - Disclaimer

Volg ons op:
Linkedin - Twitter - Facebook - YouTube

Van: < @volkerinfra.nl>
Verzonden: dinsdag 5 maart 2019 07:38
Aan: < @avecodebondt.nl>
Onderwerp: RE: quickscan brug ouderkerk

Hallo

Het blauwe deel hieronder (in jouw mail) valt NIET binnen de werkgrenzen van het plangebied (=werkgebied). Zie bijlage N522 Referentieontwerp.
Waar onderstaande contouren vandaan komen weet ik niet, zou wel eens uit een bestemmingsplannen-systeem kunnen komen.

Zoals je kunt zien op de bijlage is ongeveer de helft van het parkeerterrein bij Oranjestaete (het zuidoostenlijke deel) wel onderdeel van onze scope/ons werkgebied (hieronder rood omcirkelt):

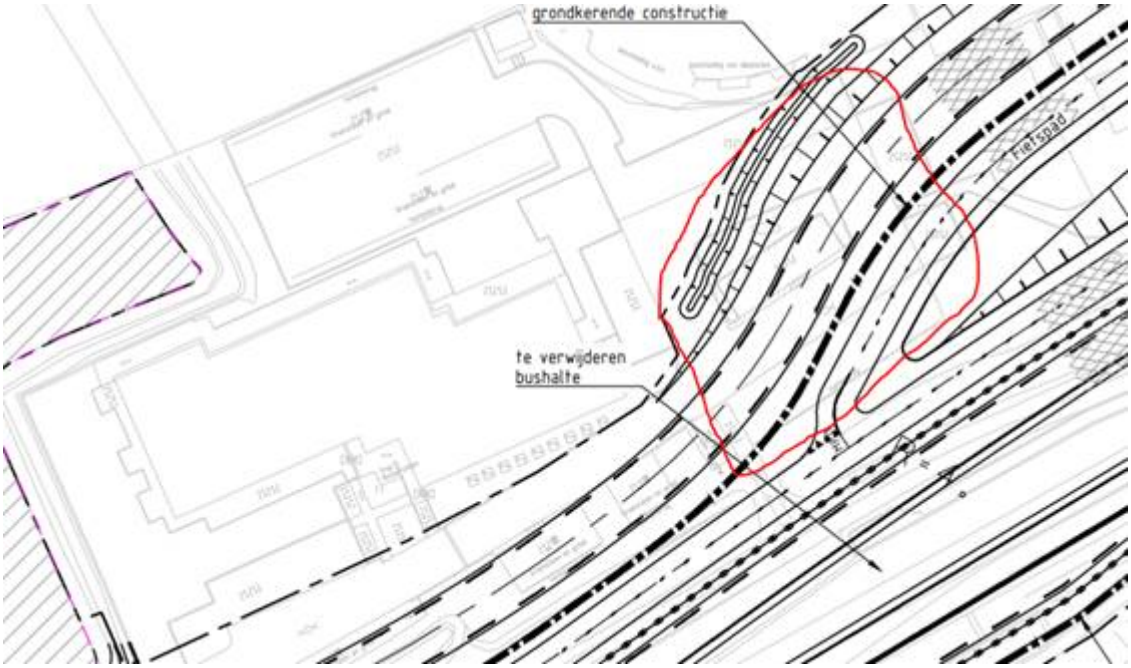

Weet je zo even voldoende aangaande het werk-/plangebied?

N.B.
Ik heb de offerte's doorgenomen met afdeling inkoop en heb nog een paar vraagjes voor [redacted], maar hij heeft mijn voice-mail bericht van gisteren nog niet beantwoord. Ik ga daar vandaag verder mee.
Beide offerte's zullen worden gehonoreerd. Wij kunnen niet veel langer wachten.

Met vriendelijke groet,

[redacted]

N522 Vervanging brug Ouderkerk

+31 [redacted] I [redacted]@volkerinfra.nl

Combinatie brug Ouderkerk
Wisselwerking 50, 1112 XR Diemen; Postbus 292, 1110 AG Diemen

sta aub stil bij het milieu voordat u deze e-mail print.

Van: [redacted] < [redacted]@avecodebondt.nl>
Verzonden: maandag 4 maart 2019 22:17
Aan: [redacted] < [redacted]@volkerinfra.nl>
Onderwerp: quickscan brug ouderkerk

Hoi [redacted]

Ik ben bezig met het schrijven van de quickscan voor het brug gedeelte. Nu is het even belangrijk dat we daar scherp zijn in wat wel en niet binnen het plangebied valt. In hoeverre valt het gedeelte in blauw in onderstaande afbeelding nog binnen het plangebied? Hier staan nog huizen en ligt een parkeerterrein. Gaan deze weg? Ook het parkeerterrein aan de overzijde bij Loetje lijkt nu onderdeel van het projectplan. Klopt dit?

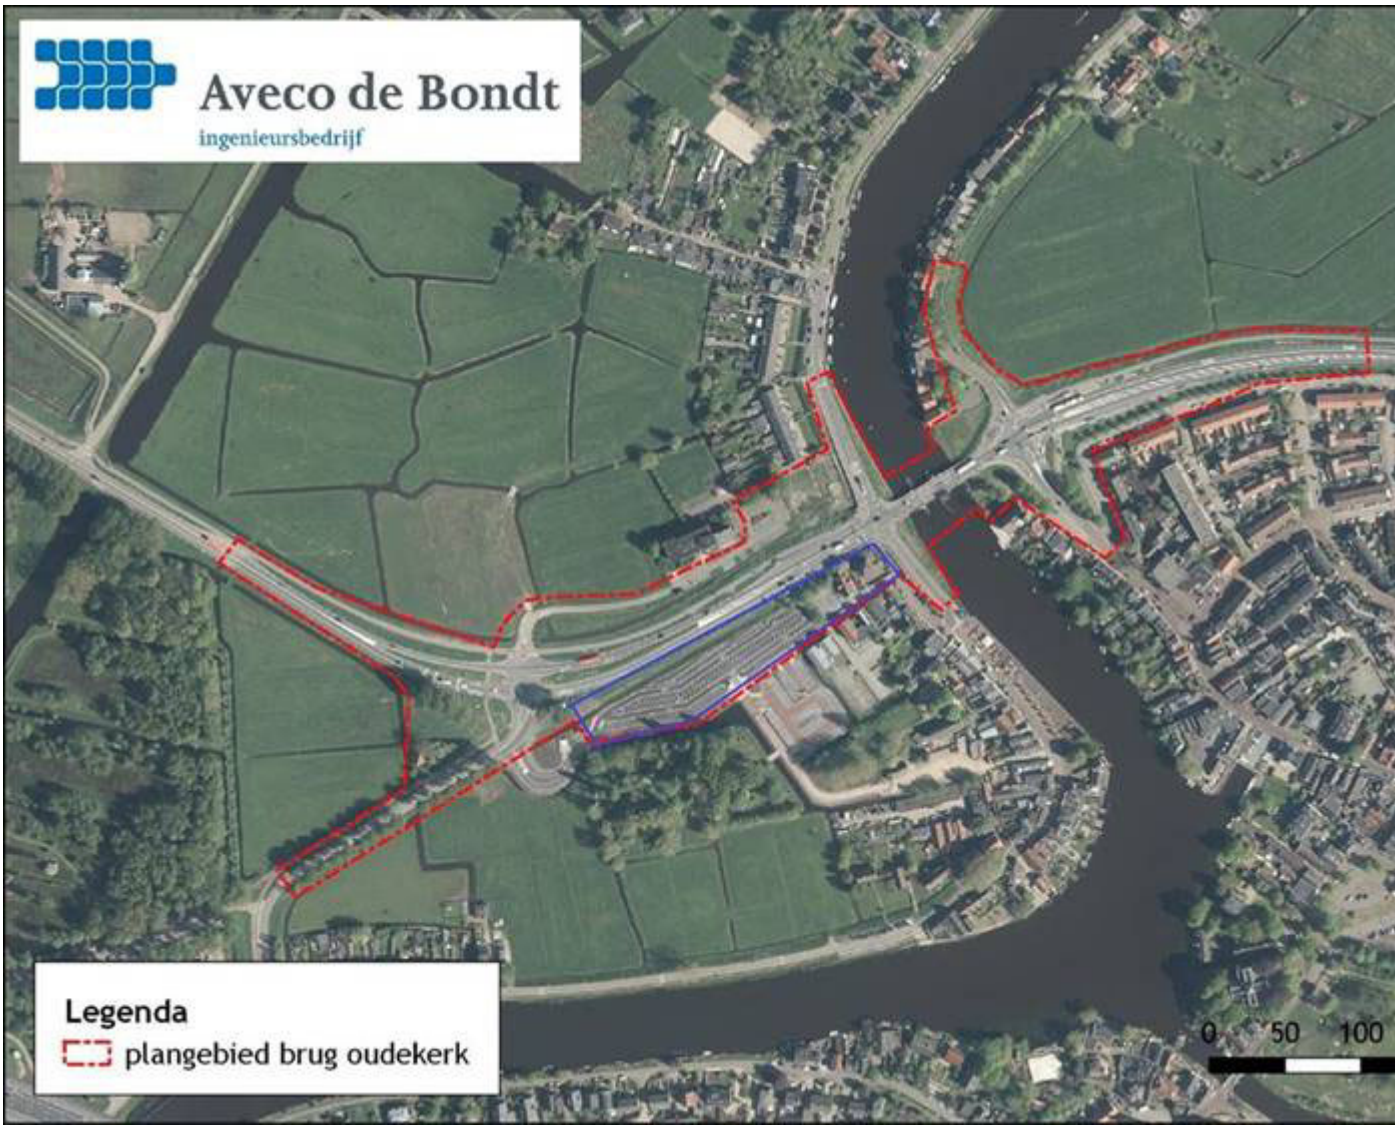

Is het trouwens al duidelijk of ecologisch de quickscan voor de Bankrasweg uit kan voeren? Die zou op korte termijn ingezet moeten worden. Zeker als er de noodzaak tot vervolgonderzoeken uit komen wil je dit bijtijds weten.

Met vriendelijke groet,

[redacted]
Adviseur Ecologie
(In oneven weken op vrijdag vrij)

T: +31 (0)88 [redacted]
M: +31 (0)6 [redacted]
E: [redacted]@avecodebondt.nl
I: www.avecodebondt.nl

Aveco de Bondt
Podium 9, Amersfoort
Postbus 2674 - 3800 GE Amersfoort
KvK: 30169759 - Disclaimer

Volg ons op:
Linkedin - Twitter - Facebook - YouTube

Disclaimer: De informatie verzonden met dit emailbericht is uitsluitend bestemd voor de geadresseerde. Gebruik van deze informatie door anderen dan de geadresseerde is verboden. Openbaarmaking, vermenigvuldiging, verspreiding en/of verstrekking van deze informatie aan derden is niet toegestaan. Afzender staat niet in voor de juiste en volledige overbrenging van de inhoud van een verzonden email, noch voor tijdige ontvangst daarvan. Afzender attendeert erop dat de vertrouwelijkheid van informatie verzonden per email niet gewaarborgd is. The information contained in this communication is confidential and may be legally privileged. It is intended solely for the use of the individual or entity to whom it is addressed and others authorised to receive it. If you are not the intended recipient you are hereby notified that any disclosure, copying, distribution or taking any action in reliance on the contents of this information is strictly prohibited and may be unlawful. Sender is neither liable for the proper and complete transmission of the information contained in this communication nor for any delay in its receipt. Please note that the confidentiality of e-mail communication is not warranted.

De informatie verzonden met dit emailbericht is uitsluitend bestemd voor de geadresseerde. Gebruik van deze informatie door anderen dan de geadresseerde is verboden. Openbaarmaking, vermenigvuldiging, verspreiding en/of verstrekking van deze informatie aan derden is niet toegestaan. Afzender staat niet in voor de juiste en volledige overbrenging van de inhoud van een verzonden email, noch voor tijdige ontvangst daarvan. Afzender attendeert erop dat de vertrouwelijkheid van informatie verzonden per email niet gewaarborgd is.

The information contained in this communication is confidential and may be legally privileged. It is intended solely for the use of the individual or entity to whom it is addressed and others authorised to receive it. If you are not the intended recipient you are hereby notified that any disclosure, copying, distribution or taking any action in reliance on the contents of this information is strictly prohibited and may be unlawful. Sender is neither liable for the proper and complete transmission of the information contained in this communication nor for any delay in its receipt. Please note that the confidentiality of e-mail communication is not warranted.
Disclaimer: De informatie verzonden met dit emailbericht is uitsluitend bestemd voor de geadresseerde. Gebruik van deze informatie door anderen dan de geadresseerde is verboden. Openbaarmaking, vermenigvuldiging, verspreiding en/of verstrekking van deze informatie aan derden is niet toegestaan. Afzender staat niet in voor de juiste en volledige overbrenging van de inhoud van een verzonden email, noch voor tijdige ontvangst daarvan. Afzender attendeert erop dat de vertrouwelijkheid van informatie verzonden per email niet gewaarborgd is. The information contained in this communication is confidential and may be legally privileged. It is intended solely for the use of the individual or entity to whom it is addressed and others authorised to receive it. If you are not the intended recipient you are hereby notified that any disclosure, copying, distribution or taking any action in reliance on the contents of this information is strictly prohibited and may be unlawful. Sender is neither liable for the proper and complete transmission of the information contained in this communication nor for any delay in its receipt. Please note that the confidentiality of e-mail communication is not warranted.

De informatie verzonden met dit emailbericht is uitsluitend bestemd voor de geadresseerde. Gebruik van deze informatie door anderen dan de geadresseerde is verboden. Openbaarmaking, vermenigvuldiging, verspreiding en/of verstrekking van deze informatie aan derden is niet toegestaan. Afzender staat niet in voor de juiste en volledige overbrenging van de inhoud van een verzonden email, noch voor tijdige ontvangst daarvan. Afzender attendeert erop dat de vertrouwelijkheid van informatie verzonden per email niet gewaarborgd is.

The information contained in this communication is confidential and may be legally privileged. It is intended solely for the use of the individual or entity to whom it is addressed and others authorised to receive it. If you are not the intended recipient you are hereby notified that any disclosure, copying, distribution or taking any action in reliance on the contents of this information is strictly prohibited and may be unlawful. Sender is neither liable for the proper and complete transmission of the information contained in this communication nor for any delay in its receipt. Please note that the confidentiality of e-mail communication is not warranted.

Op 5-4-2019 contact gehad met [redacted], juriste bij de RUD NHN over het handhavingsverzoek van dhr. [redacted] Verzoek zal worden ingetrokken.

Procedure bij ons is vleermuizenonderzoek tussen mei en septeber/oktober, daarna zo nodig ontheffing aanvragen.

Afgesproken haar op de hoogte te houden

[redacted]@rudnhn.nl

Regionale Uitvoeringsdienst
Noord-Holland Noord

VERZONDEN 1 1 APR. 2019

Volkerinfra
T.a.v. de heer [redacted]
Postbus 200
4130 EE VIANEN

Hoorn, 11 april 2019

Zaaknummer : RUD.273254
Behandelaar : de heer [redacted]
Betreft : Wet natuurbescherming, geen ontheffing vereist
Locatie : N522 brug Ouderkerk, Ouderkerk aan de Amstel

Geachte heer [redacted],

Op 13 februari 2019 heeft u ons per e-mail verzocht om te beoordelen of er voor de kap van 4 bomen ten behoeve van het project 'N522 – Vervanging brug Ouderkerk' van de provincie Noord-Holland in Ouderkerk aan de Amstel, vooruitlopend op een uitgebreid ecologisch onderzoek naar vleermuizen, een besluit op grond van de Wet natuurbescherming (Wnb) noodzakelijk is. Op basis van de door u overgelegde informatie en onze overwegingen stellen wij dat er geen Wnb ontheffing noodzakelijk is.

Overwegingen
Het betreft het kappen van 4 bomen. U geeft aan dat de kap van deze 4 bomen nodig is om alvast verder te kunnen met het project, omdat de werk in- en uitrit in verband met voorbelasting en werkgrenzen alleen op deze plek aangebracht kan worden. Dit project heeft volgens u om diverse redenen al een aantal keer vertraging opgelopen. De 4 bomen zijn onderdeel van een groter geheel. Het gaat hierbij volgens uw gegevens om circa 13,5% van het oppervlak aan bomen in de directe omgeving. U geeft aan dat er voor de realisatie van het project nog een uitgebreid (vervolg) onderzoek voor vleermuizen zal worden uitgevoerd. De 4 bomen waar uw verzoek nu op ziet zijn door een ecoloog geïnspecteerd op de aanwezigheid van vleermuizen.

De ecoloog heeft naar de verschillende functies gekeken die de bomen potentieel kunnen hebben voor vleermuizen, namelijk verblijfplaats, foerageergebied en vliegroute. Uit deze inspectie is gebleken dat:

- De 4 bomen geen geschikte holtes hebben om te dienen als verblijfplaats voor vleermuizen. Dit is tijdens de inspectie van de bomen geconstateerd.
- De 4 bomen zijn geen essentieel onderdeel van een vliegroute voor vleermuizen. Aan het Hoger Einde-Noord betreft het geen aaneengesloten rij bomen en zijn er voldoende overige bomen. Als dit stuk al als vliegroute gebruikt wordt heeft deze boom geen essentiële functie. Bij Hoger Einde-Zuid staan de bomen niet in een lijn structuur. Daarnaast kan de watergang ook als potentiele vliegroute dienen. Een essentiële vliegroute gaat dus niet verloren.

- De 4 bomen maken volgens uw gegevens samen 13,5% uit van het oppervlak aan bomen in de directe omgeving, beplanting in nabij gelegen tuinen niet meegerekend. Er is een watergang in de nabije omgeving die kan dienen als foerageergebied, en daarnaast is er beplanting aanwezig in nabij gelegen tuinen. Het is daardoor niet aannemelijk dat essentieel foerageergebied verloren gaat, omdat er ruim voldoende alternatief foerageergebied overblijft.

- Tijdens eerdere onderzoeken op deze locatie zijn ook geen functies voor vleermuizen rond deze bomen geconstateerd.

- De bomen zullen voor de kap gecontroleerd worden op eventueel aanwezige broedvogels. Indien er broedvogels in de te kappen bomen worden geconstateerd zal de kap alsnog worden uitgesteld tot na het broedseizoen.

- Door de ecoloog zijn de bomen geïnspecteerd op overige soortgroepen (amfibieën, reptielen, geleedpotigen, zoogdieren etc.), en geconcludeerd wordt dat deze rond de bomen niet te verwachten zijn op basis van habitatkenmerken en waarnemingen uit de NDFF.

Conclusie
Op basis van de door u overgelegde gegevens concluderen wij dat er geen sprake is van overtreding van de verboden als bedoeld in de artikelen 3.1, 3.5 of 3.10, eerste lid van de Wet natuurbescherming, waardoor een ontheffing op grond van de Wet natuurbescherming niet vereist is.

Wij adviseren u de uitvoerder van de activiteit kennis te laten nemen van deze brief en deze bij zich te laten dragen en op verzoek te tonen aan de toezichthouders. Indien de activiteiten wijzigen dient u contact met ons op te nemen zodat opnieuw getoetst kan worden.

Overige wetgeving
Wellicht ten overvloede wijzen wij u erop dat uw aanvraag mogelijk betrekking heeft op een activiteit waarvoor op grond van andere wet- en regelgeving een besluit nodig is.

Meer informatie
Heeft u nog vragen? Neemt u dan contact op met de Regionale Uitvoeringsdienst Noord-Holland Noord (RUD NHN) via 088-10 21 300. Wij verzoeken u hierbij het zaaknummer te vermelden.

Hoogachtend,

Gedeputeerde Staten van Noord-Holland,

[redacted] NHN)

Binnenkort verandert onze naam in Omgevingsdienst Noord-Holland Noord (OD NHN). Voor meer informatie zie www.rudnhn.nl

Kopie aan:
- Gemeente Ouder-Amstel
- Provincie Noord-Holland
- Afdeling Toezicht en handhaving RUD NHN

rud
Regionale Uitvoeringsdienst
Noord-Holland Noord

Afschrift

VERZONDEN 1 1 APR. 2019

Volkerinfra
T.a.v. de heer [redacted]
Postbus 200
4130 EE VIANEN

pdv NH

INGEKOMEN 12 APR. 2019

Hoorn, 11 april 2019

Zaaknummer	:	RUD.273254
Behandelaar	:	de heer [redacted]
Betreft	:	Wet natuurbescherming, geen ontheffing vereist
Locatie	:	N522 brug Ouderkerk, Ouderkerk aan de Amstel

Geachte heer [redacted]

Op 13 februari 2019 heeft u ons per e-mail verzocht om te beoordelen of er voor de kap van 4 bomen ten behoeve van het project 'N522 – Vervanging brug Ouderkerk' van de provincie Noord-Holland in Ouderkerk aan de Amstel, vooruitlopend op een uitgebreid ecologisch onderzoek naar vleermuizen, een besluit op grond van de Wet natuurbescherming (Wnb) noodzakelijk is. Op basis van de door u overgelegde informatie en onze overwegingen stellen wij dat er geen Wnb ontheffing noodzakelijk is.

Overwegingen
Het betreft het kappen van 4 bomen. U geeft aan dat de kap van deze 4 bomen nodig is om alvast verder te kunnen met het project, omdat de werk in- en uitrit in verband met voorbelasting en werkgrenzen alleen op deze plek aangebracht kan worden. Dit project heeft volgens u om diverse redenen al een aantal keer vertraging opgelopen. De 4 bomen zijn onderdeel van een groter geheel. Het gaat hierbij volgens uw gegevens om circa 13,5% van het oppervlak aan bomen in de directe omgeving. U geeft aan dat er voor de realisatie van het project nog een uitgebreid (vervolg) onderzoek voor vleermuizen zal worden uitgevoerd. De 4 bomen waar uw verzoek nu op ziet zijn door een ecoloog geïnspecteerd op de aanwezigheid van vleermuizen.

De ecoloog heeft naar de verschillende functies gekeken die de bomen potentieel kunnen hebben voor vleermuizen, namelijk verblijfplaats, foerageergebied en vliegroute. Uit deze inspectie is gebleken dat:

- De 4 bomen geen geschikte holtes hebben om te dienen als verblijfplaats voor vleermuizen. Dit is tijdens de inspectie van de bomen geconstateerd.
- De 4 bomen zijn geen essentieel onderdeel van een vliegroute voor vleermuizen. Aan het Hoger Einde-Noord betreft het geen aaneengesloten rij bomen en zijn er voldoende overige bomen. Als dit stuk al als vliegroute gebruikt wordt heeft deze boom geen essentiële functie. Bij Hoger Einde-Zuid staan de bomen niet in een lijn structuur. Daarnaast kan de watergang ook als potentiele vliegroute dienen. Een essentiële vliegroute gaat dus niet verloren.

- De 4 bomen maken volgens uw gegevens samen 13,5% uit van het oppervlak aan bomen in de directe omgeving, beplanting in nabij gelegen tuinen niet meegerekend. Er is een watergang in de nabije omgeving die kan dienen als foerageergebied, en daarnaast is er beplanting aanwezig in nabij gelegen tuinen. Het is daardoor niet aannemelijk dat essentieel foerageergebied verloren gaat, omdat er ruim voldoende alternatief foerageergebied overblijft.

- Tijdens eerdere onderzoeken op deze locatie zijn ook geen functies voor vleermuizen rond deze bomen geconstateerd.

- De bomen zullen voor de kap gecontroleerd worden op eventueel aanwezige broedvogels. Indien er broedvogels in de te kappen bomen worden geconstateerd zal de kap alsnog worden uitgesteld tot na het broedseizoen.

- Door de ecoloog zijn de bomen geïnspecteerd op overige soortgroepen (amfibieën, reptielen, geleedpotigen, zoogdieren etc.), en geconcludeerd wordt dat deze rond de bomen niet te verwachten zijn op basis van habitatkenmerken en waarnemingen uit de NDFF.

Conclusie
Op basis van de door u overgelegde gegevens concluderen wij dat er geen sprake is van overtreding van de verboden als bedoeld in de artikelen 3.1, 3.5 of 3.10, eerste lid van de Wet natuurbescherming, waardoor een ontheffing op grond van de Wet natuurbescherming niet vereist is.

Wij adviseren u de uitvoerder van de activiteit kennis te laten nemen van deze brief en deze bij zich te laten dragen en op verzoek te tonen aan de toezichthouders. Indien de activiteiten wijzigen dient u contact met ons op te nemen zodat opnieuw getoetst kan worden.

Overige wetgeving
Wellicht ten overvloede wijzen wij u erop dat uw aanvraag mogelijk betrekking heeft op een activiteit waarvoor op grond van andere wet- en regelgeving een besluit nodig is.

Meer informatie
Heeft u nog vragen? Neemt u dan contact op met de Regionale Uitvoeringsdienst Noord-Holland Noord (RUD NHN) via 088-10 21 300. Wij verzoeken u hierbij het zaaknummer te vermelden.

Hoogachtend,

Gedeputeerde Staten van Noord-Holland

[redacted]

UD NHN)

Binnenkort verandert onze naam in Omgevingsdienst Noord-Holland Noord (OD NHN). Voor meer informatie zie www.rudnhn.nl

Kopie aan:
- Gemeente Ouder-Amstel
- Provincie Noord-Holland
- Afdeling Toezicht en handhaving RUD NHN

[redacted]

Van: [redacted] <[redacted]@rudnhn.nl>
Verzonden: dinsdag 16 april 2019 17:23
Aan: [redacted]); '[redacted]@volkerinfra.nl'
CC: [redacted]; [redacted]; [redacted]
Onderwerp: kap bomen Ouderkerk a/d/ Amstel

Geachte heren.

Allereerst wil ik u bedanken voor uw medewerking. Bij het verlenen van een deel kap ontheffing is door ons het grotere geheel uit het oog verloren. Excuses hiervoor. Ondanks het feit dat er door ons een brief vergunningvrij is afgegeven voor de kap van 4 bomen hebben wij zojuist afgesproken dat deze bomen(op 1 na die reeds gekapt is) niet gekapt zullen worden. Dit i.v.m. eerdere afspraken. In deze afspraken is gesteld dat wij het complete ecologische onderzoek volgens het vleermuis protocol afwachten, dat u niet eerder gaat kappen tot het najaar en pas met instemming (ontheffing) van de RUD NHN. In de loop van volgende week zal u van ons schriftelijk uitleg krijgen wat er gebeurd is en wat de verdere gang van zaken zal zijn.

Met vriendelijke groet,

[redacted]

Toezichthouder/BOA

Werkdagen: maandag t/m woensdag.

Regionale Uitvoeringsdienst Noord-Holland Noord

Binnekort verandert onze naam in Omgevingsdienst Noord-Holland Noord (OD NHN). Voor meer informatie zie www.rudnhn.nl

T 088-[redacted]
M 06-[redacted]
E [redacted]@rudnhn.nl
W www.rudnhn.nl

==========

Disclaimer RUD NHN:
Deze informatie is uitsluitend bestemd voor de geadresseerde(n) en mag niet worden gedeeld zonder toestemming van de zender.
Als dit bericht verkeerd verzonden is, wilt u dan de zender daarover informeren?
Doorsturen, openbaar maken, vermenigvuldigen of anderszins verstrekking van deze informatie aan derden is alleen met toestemming van de zender toegestaan.
Binnenkort verandert onze naam in Omgevingsdienst Noord-Holland Noord (OD NHN). Voor meer informatie zie www.rudnhn.nl

==========

DocuSign Envelope ID: 9C343BB1-C17A-40FB-9198-D0AF6B3ACB8E

Memo – Vleermuisvriendelijke verlichting

N522 Vervanging brug Ouderkerk

Documentnummer:	BOK-001795
Revisie:	2.0
Datum:	9-5-2019
Documentstatus:	Definitief
Werkpakket (WBS):	WP-00043 - Definitief ontwerp
Activiteitencode (PAM):	**PAM-00024 – Definitief Ontwerp**
Objectcode (SBS):	O_0 – N522 - BOK
Contractnummer:	2710

Opdrachtgever: Provincie Noord-Holland

Revisie	Naam	Functie	Paraaf	Datum
Opgesteld	[redacted]	Engineer	DS [redacted]	09-05-2019
Gecontroleerd	[redacted]	Disciplineleider Systemen	DS [redacted]	10-05-2019
Vrijgegeven	[redacted]	Senior Specialist	DS [redacted]	10-05-2019

DocuSign Envelope ID: 9C343BB1-C17A-40FB-9198-D0AF6B3ACB8E

DOCUMENTHISTORIE

Revisie	Omschrijving/belangrijkste wijzigingen	Datum
1.0	Definitief	05-02-2019
2.0	Toetscommentaar verwekt (Toetsverslag DOCT-0212)	09-05-2019

VERSTREKKINGSLIJST

Distributie	Functie	Naam	Organisatie

Documentbeheer

De Ontwerpmanager van BOK verzorgt de interne distributie. De externe distributie wordt door de documentcontroller gedaan. De actuele versie van dit document is te vinden op SharePoint. Voor OG is dit document verstrekt via Visi, waarbij het documentbeheer voor OG-zijde bij OG ligt. Alleen de aangegeven personen uit bovenstaande lijst worden geattendeerd op een nieuwe versie van dit document. Nieuwe versies worden ook via Visi aan OG verstrekt.

Bij uitgifte van een document met een hoger revisienummer (.0-versie) verliest de voorgaande versie automatisch haar geldigheid. Gebruikers van een document zijn zelf verantwoordelijk voor de controle op geldigheid van de gebruikte versie. Ongeldige versies dienen door de gebruikers te worden vernietigd.

DocuSign Envelope ID: 9C343BB1-C17A-40FB-9198-D0AF6B3ACB8E

Aveco de Bondt
ingenieursbedrijf

Memo

Onderwerp	Vleermuisvriendelijke verlichting Brug Ouderkerk a/d Amstel (BOK)
Datum	8 mei 2019
Project	190206 Ouderkerk a/d Amstel
Opsteller/controleur	

1.1 Projectomschrijving

De bestaande brug over de Amstel (N522) ter hoogte van Ouderkerk a/d Amstel dient te worden vervangen door twee nieuwe bruggen.

1.2 Randvoorwaarden

1) Conform SYS-0283 dient de openbare verlichting ter plaatse van foerageerroutes van vleermuizen vleermuisvriendelijk te zijn.

2) Conform 2.4 Conclusies en aanbevelingen aanvullend natuuronderzoek als genoemd in Contractdocument B6 is uit aanvullend natuuronderzoek gebleken dat er binnen het plangebied beschermde soorten uit tabel 2 en tabel 3 van de Flora- en Faunawet zijn aangetroffen. Dit betreft enkele exemplaren van de gewone dwergvleermuis, ruige dwergvleermuis, rosse vleermuis, laatvlieger, watervleermuis en de meervleermuis. Binnen het plangebied zijn geen vaste verblijfplaatsen, essentiële vliegroutes en geen essentieel foerageergebied aangetroffen van vleermuizen.

3) Conform 2.5 Conclusies en aanbevelingen vleermuisonderzoek brug N522 van de Zoogdiervereniging blijken geen verblijfplaatsen van vleermuizen in de kelder (of in het brugdek). In en na de kraamtijd blijkt de watergang geen duidelijke vliegroute voor de meervleermuis. Het is niet uit te sluiten dat enkele mannetjes meervleermuizen de watergang onder de brug gebruiken als vliegroute. Ook na de kraamtijd wordt de watergang niet veelvuldig gebruikt als vliegroute. De watergang onder de brug vormt wel een (niet-essentieel) foerageergebied voor de meervleermuis. Andere soorten, zoals laatvlieger en watervleermuis, en gewone dwergvleermuis worden ook waargenomen, echter voor deze soorten is de Amstel geen veel gebruikte vliegroute/foerageergebied. Om de functie van de Amstel als vliegroute te borgen is een ecologisch werkprotocol opgesteld waarbij te allen tijde de vliegroute intact blijft. Dit werkprotocol voorziet onder andere in een permanente handhaving van een voor vleermuizen passeerbare onderdoorgang onder de brug en de afwezigheid van extra verstrooiend licht in de nacht.

DocuSign Envelope ID: 9C343BB1-C17A-40FB-9198-D0AF6B3ACB8E

1.3 Vraagstelling

Is het te verwachten dat in de nieuwe situatie met twee bruggen (onderlinge afstand 2.00m) bij toepassing van vleermuisvriendelijke verlichting de verstoring van lichtschuwe soorten (watervleermuis, meervleermuis bij maximaal lichtniveau (100%) op de vliegroute (Amstel) toeneemt ten opzichte van de bestaande situatie (één brug met niet vleermuisvriendelijke verlichting) en als gevolg daarvan een ontheffing van de Wet Natuurbescherming aangevraagd dient te worden?

1.4 Achtergrondinformatie

1.4.1 Onderzoek vleermuisvriendelijke verlichting

Onderzoek naar vleermuisvriendelijke verlichting is niet geheel eenduidig aangaande verstoring door licht. Dit heeft er mee te maken dat bepaalde soorten vleermuizen kunnen profiteren van verlichting tijdens het foerageren (bijv. gewone dwergvleermuis), maar andere soorten juist verstoord worden door verlichting (o.a. meervleermuis en watervleermuis). Verschillende factoren spelen hierbij een rol, waaronder de kleur van de verlichting, verlichtingssterkte en type verlichting.

Zo is er geen significant verschil gevonden tussen een situatie zonder licht en een situatie met rood licht voor enkele veel voorkomende vleermuissoorten in Nederland[1]. Hierbij werd geconcludeerd dat rood licht ten opzichte van wit en groen licht het minst verstorend is ten opzichte van een situatie zonder licht. Heel simpel gezegd zou dit betekenen dat rood licht niet verstorend werkt voor vleermuizen als in de vorige situatie geen verlichting werd gebruikt. Zo heeft Rijkswaterstaat samen met de Zoogdiervereniging een lamp ontwikkeld met amberkleurig licht om veilige én vleermuisvriendelijke tunnels aan te leggen[2].

Ook het type verlichting speelt een rol in verstoring. LED-lampen stralen bijvoorbeeld minder UV-licht uit waardoor ze minder insecten aantrekken[3]. De gewone dwergvleermuis heeft aan dergelijke verlichting minder, omdat hierdoor minder te eten is. De soorten die lichtschuw zijn (meervleermuis en watervleermuis) passeren LED-verlichting echter weer vaker dan gewone verlichting. LED-verlichting is daarvoor dus minder verstorend. Ditzelfde geldt voor verlichtingssterkte: bij sterke verlichting zijn meer insecten dan bij minder sterke verlichting[4]. Sterke verlichting zou dus positief kunnen zijn voor soorten die gebruik maken van de verlichting om te eten; geen of een lage lichtsterkte zou positief zijn voor lichtschuwe soorten.

[1] Spoelstra, K., van Grunsven, R.H.A., Ramakers, J.J.C., Ferguson, K.B., Raap, T., Donners, M., Veenendaal, E.M., Visser, M.E. 2017. Response of bats to light with different spectra: light-shy and agile bat presence is affected by white and green, but not red light. Proc. R. Soc. B 284: 20170075.
[2] https://www.rijkswaterstaat.nl/wegen/wegbeheer/natuur-en-milieu/verbinden-natuurgebieden/vleermuisvriendelijke-verlichting/
[3] Lewanzik, D., Voigt, C.C.. Transition from conventional to light-emitting diode street lighting changes activity of urban bats. Journal of Applied Ecology, 2016.
[4] Rowse, E.G., Harris, S., Jones, G. 2018. Effects of dimming light-emitting diode street lights on light-opportunistic and light-averse bats in suburban habitats. 5. Royal Society Open Science.

DocuSign Envelope ID: 9C343BB1-C17A-40FB-9198-D0AF6B3ACB8E

1.4.2 Nieuwe situatie

In de nieuwe situatie is de bestaande enkele brug vervangen door twee nieuwe bruggen met een onderlinge afstand van 2.00 meter. Deze afstand heeft tot gevolg dat er sprake is van lichtval op de vliegroute afkomstig van de brugdekverlichting.
Door te kiezen voor lichtmasten met een hoogte van 8.00m en deze niet op de rand van het kunstwerk te plaatsen maar zo dicht als mogelijk bij de rijbaan word de lichtval op het water tot een minimum beperkt.
Hierbij is de keuze gemaakt voor armaturen met minimale achterwaartse lichtverspreiding, zgn. Back light armaturen.
I.v.m. camerabewaking op de bruggen en de verkeersveiligheid is het geen optie om verlichting achterwegen te laten.
Doordat de bruggen elk een eigen besturing hebben is het geen optie de opening tussen de beweegbare delen af te schermen.

1.5 Conclusie

Het is niet uit te sluiten dat er verstoring optreedt door het toepassen van het nieuwe verlichtingsregime. Dit betekent echter niet dat er een nadelig effect is te verwachten op lichtschuwe vleermuizen (water- en meervleermuis) door het toepassen van het nieuwe verlichtingsregime. Eigenschappen vleermuisvriendelijke verlichting;

- LED (minder UV)
- Backlight armatuur waardoor minder achterwaarts licht (voor vergelijk zie pag. 24/65)
- Nachtelijke verlaging volgens ERBI deel 3 OVL V4.0 Bijlage 1 (90%, 70% en 50%)
- Amberkleurig

Resultaten lichtberekening bestaande situatie (pag. 10/65) t.o.v. nieuwe situatie (pag. 29/65).

Gebied	Bestaand	Nieuw
Wateroppervlak zuidzijde	1.38 lux	0.58 lux
Wateroppervlak noordzijde	2.32 lux	0.37 lux
Wateroppervlak onder de brug	0,014 lux	0.54 lux

Gezien bovenstaande zal de verandering in de verstoring van lichtschuwe soorten (water- en meervleermuis) onder de brug minimaal zijn. Ten opzichte van de bestaande situatie neemt de lichtverstoring op het wateroppervlak ten noorden en ten zuiden van de brug af, maar onder de brug neemt de lichtverstoring iets toe. Geconcludeerd kan worden dat de nieuwe situatie ten opzichte van de bestaande situatie niet tot extra lichtintensiteit leidt en daarmee zeer waarschijnlijk geen verstorend effect heeft op de water- en meervleermuis. Gezien de watergang niet als essentiële vliegroute of foerageergebied wordt gebruikt en er geen verblijfplaatsen aanwezig zijn (dit blijkt uit eerder gedane toetsingen) zijn wij van mening dat er geen nadelig effect optreedt op de lichtschuwe vleermuizen. Een ontheffing van de Wet Natuurbescherming is voor vleermuizen enkel nodig wanneer vaste rust- of verblijfplaatsen worden beschadigd of, wanneer essentiële vliegroute of foerageergebied worden aangetast, of als door indirecte verstoring een verblijfplaats niet meer kan functioneren. Dit is niet het geval en een ontheffing voor de Wet Natuurbescherming is daarmee niet noodzakelijk.

DocuSign Envelope ID: 9C343BB1-C17A-40FB-9198-D0AF6B3ACB8E

Klant:
Provincie Noord-Holland

Operator:
[redacted]

Vialis BV
Postbus 184
3990 DD Houten
06 [redacted]
[redacted]@vialis.nl

Datum:
6-2-2019

Bestaande Brug N522 Ouderkerk a/d Amstel

Lichtontwerp bestaande situatie ten behoeve van ecologisch onderzoek vleermuizen in relatie tot lichthinder.

Dit document dient ter vergelijk met het lichtontwerp nieuwe situatie.

Voor conclusie zie memo 190206 Aveco de Bondt d.d. 8 mei. 2019.

DocuSign Envelope ID: 9C343BB1-C17A-40FB-9198-D0AF6B3ACB8E

Inhoudsopgave

Bestaande Brug N522 Ouderkerk a/d Amstel
Stuklijst armaturen....3
Aanzichten....4
Terrein 1
Resultaatsamenvatting vlakken....7
Wateroppervlak zuidzijde / Horizontale verlichtingssterkte....8
Wateroppervlak noordzijde / Horizontale verlichtingssterkte....10
Wateroppervlak onder de brug / Horizontale verlichtingssterkte....12
Wegdek bestaande brug / Horizontale verlichtingssterkte....16

DocuSign Envelope ID: 9C343BB1-C17A-40FB-9198-D0AF6B3ACB8E

Bestaande Brug N522 Ouderkerk a/d Amstel

Stuks	Armatuur (Lichtuitstraling)		
1	Philips - SGS252 FG 1xCPO-TW90W EB OC P7 Lichtuitstraling 1 Uitrusting: 1xCPO-TW90W/840 Bedrijfsrendement: 79.53% Lampenlichtstroom: 10560 lm Lichtstroom armatuur: 8398 lm Vermogen: 99.0 W Lichtrendement: 84.8 lm/W Kleurmetrische gegevens 1xCPO-TW90W/840: CCT 3000 K, CRI 100		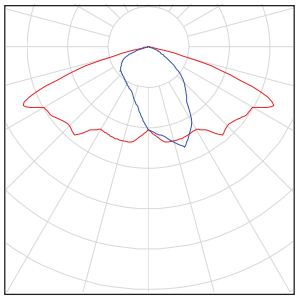
2	Philips - SGS305 TP PM P9X SON-TPP CONV Lichtuitstraling 1 Uitrusting: 1xSON-TPP70W Bedrijfsrendement: 86.05% Lampenlichtstroom: 6600 lm Lichtstroom armatuur: 5679 lm Vermogen: 80.0 W Lichtrendement: 71.0 lm/W Kleurmetrische gegevens 1xSON-TPP70W: CCT 3000 K, CRI 100	In de armaturenkatalogus vindt u een afbeelding van het armatuur.	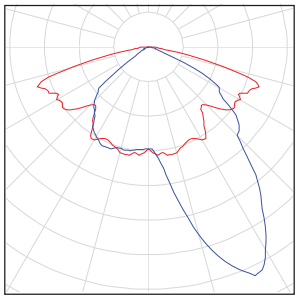

Totale lampenlichtstroom: 23760 lm, Totale armaturenlichtstroom: 19756 lm, Totaal vermogen: 259.0 W, Lichtrendement: 76.3 lm/W

DocuSign Envelope ID: 9C343BB1-C17A-40FB-9198-D0AF6B3ACB8E

Bestaande Brug N522 Ouderkerk a/d Amstel

Bestaande Brug , Verlichtingssterktes in [lx]

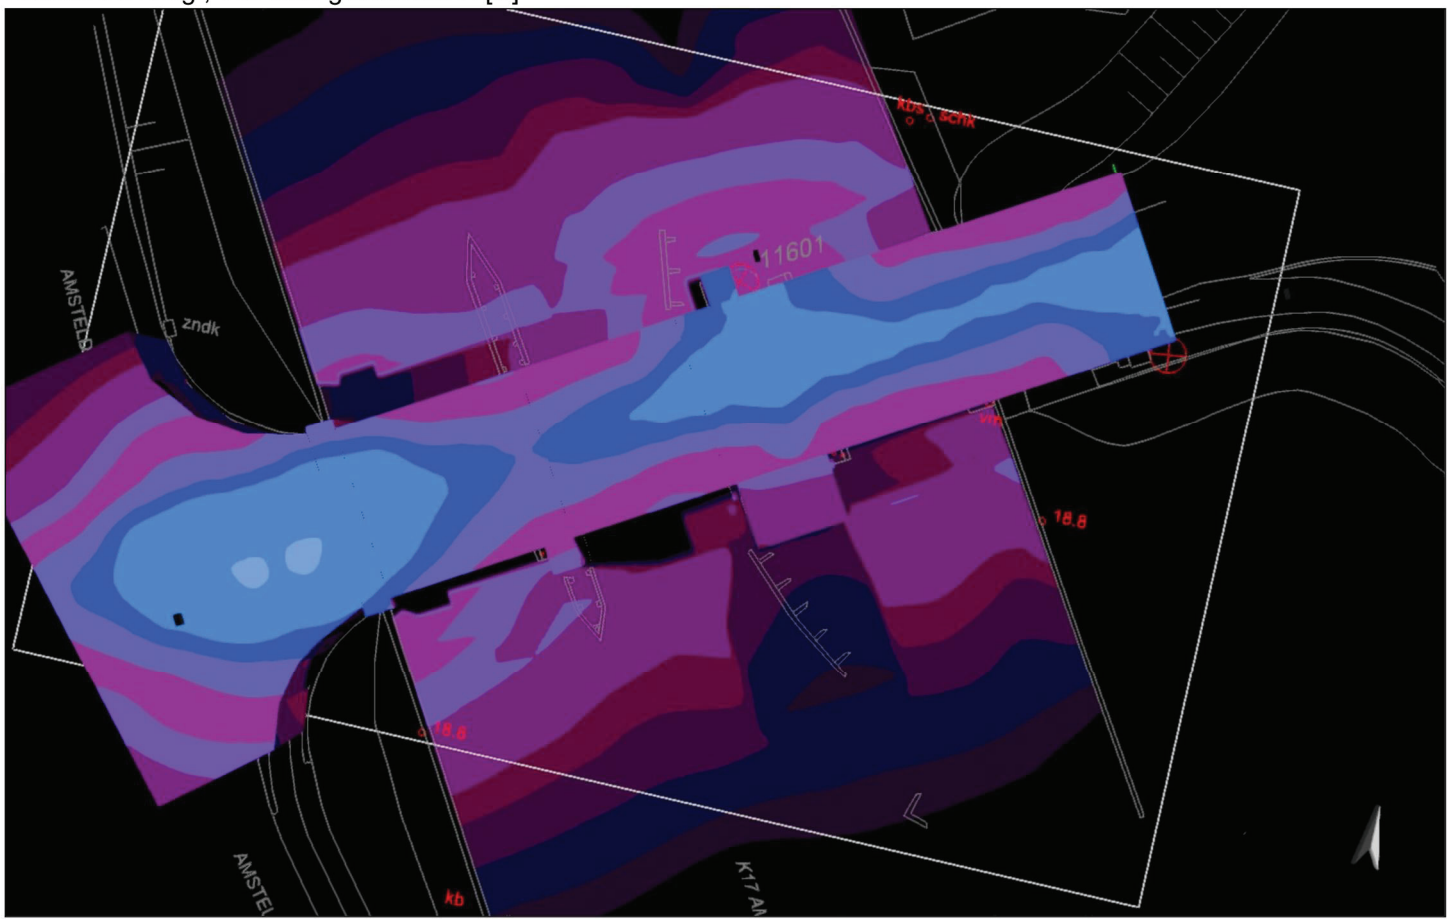

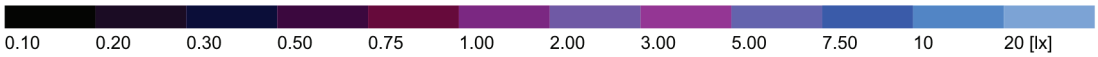

Bovenaanzicht

DocuSign Envelope ID: 9C343BB1-C17A-40FB-9198-D0AF6B3ACB8E

Bestaande Brug, Verlichtingssterktes in [lx]

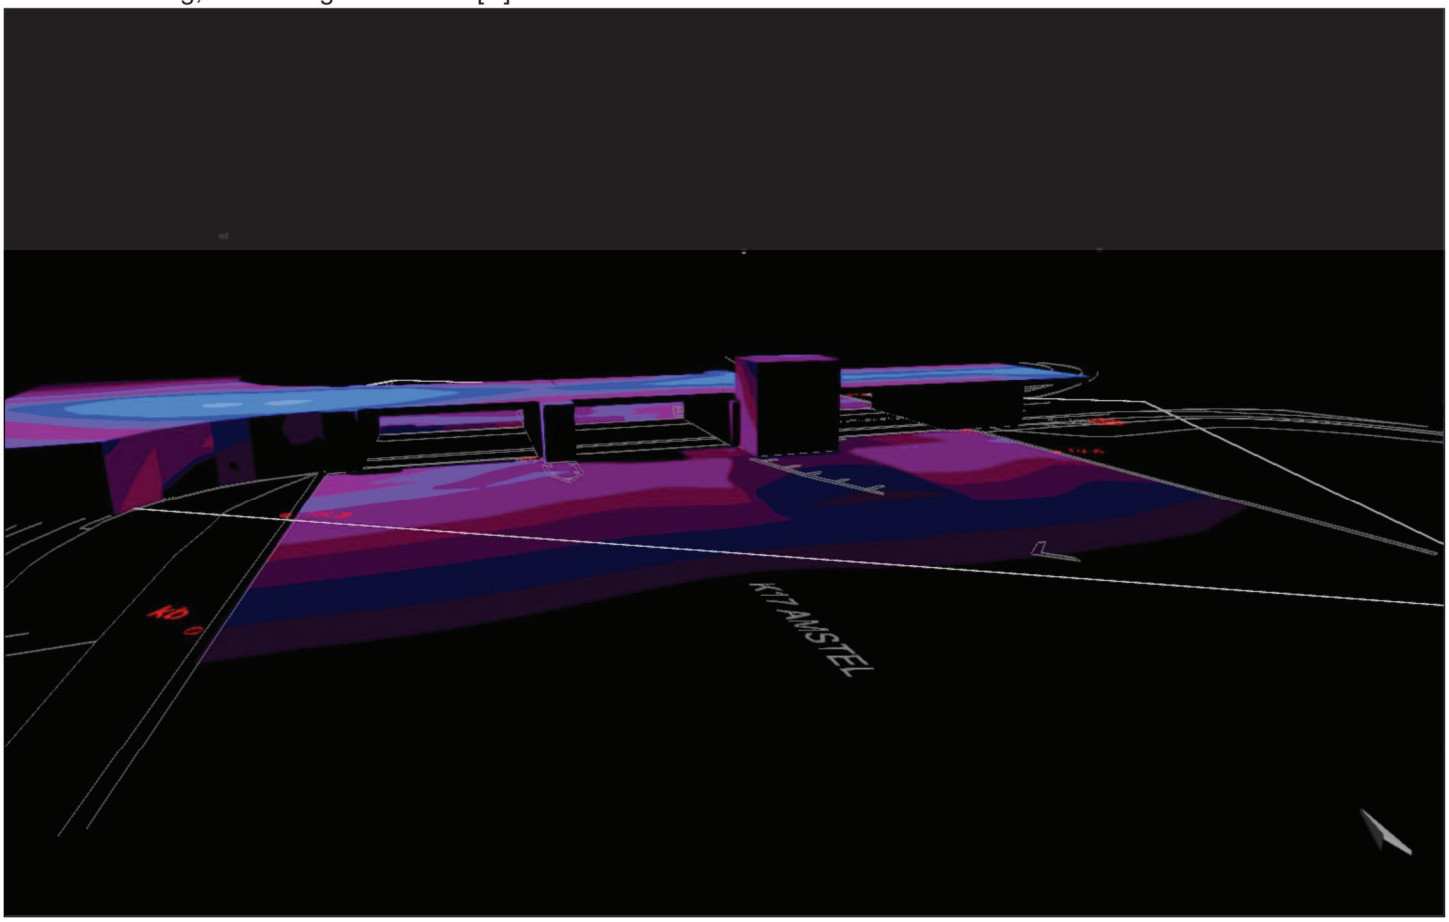

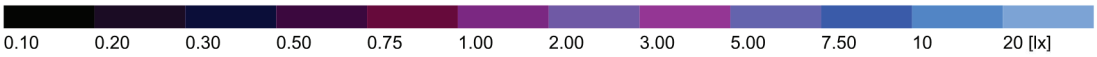

Aanzicht vanaf de Amstel Zuid

DocuSign Envelope ID: 9C343BB1-C17A-40FB-9198-D0AF6B3ACB8E

Bestaande Brug, Verlichtingssterktes in [lx]

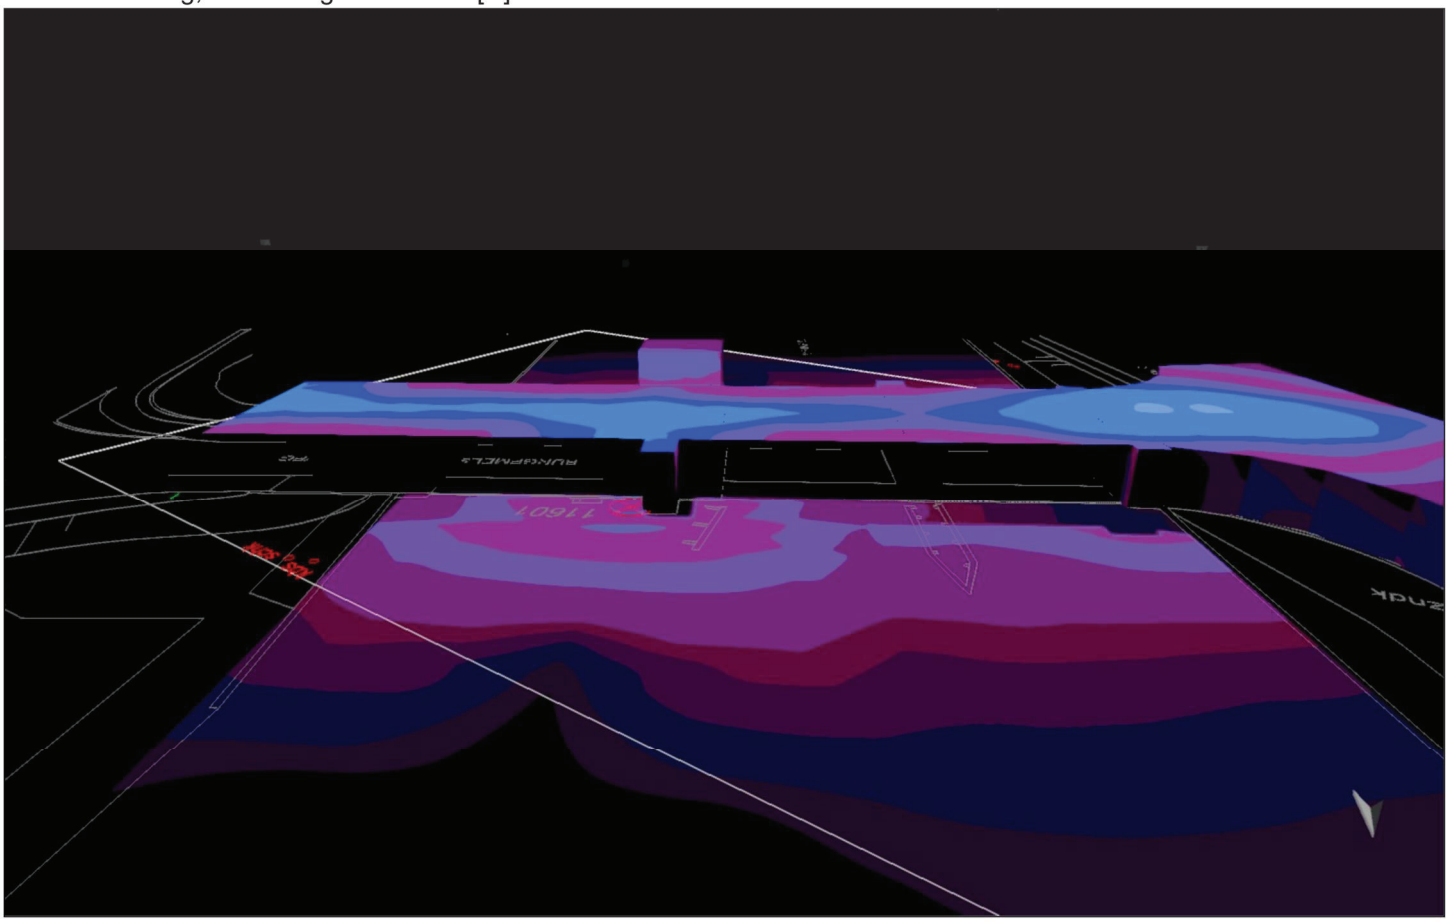

0.10 0.20 0.30 0.50 0.75 1.00 2.00 3.00 5.00 7.50 10 20 [lx]

Aanzicht vanaf de Amstel Noord

DocuSign Envelope ID: 9C343BB1-C17A-40FB-9198-D0AF6B3ACB8E

Terrein 1

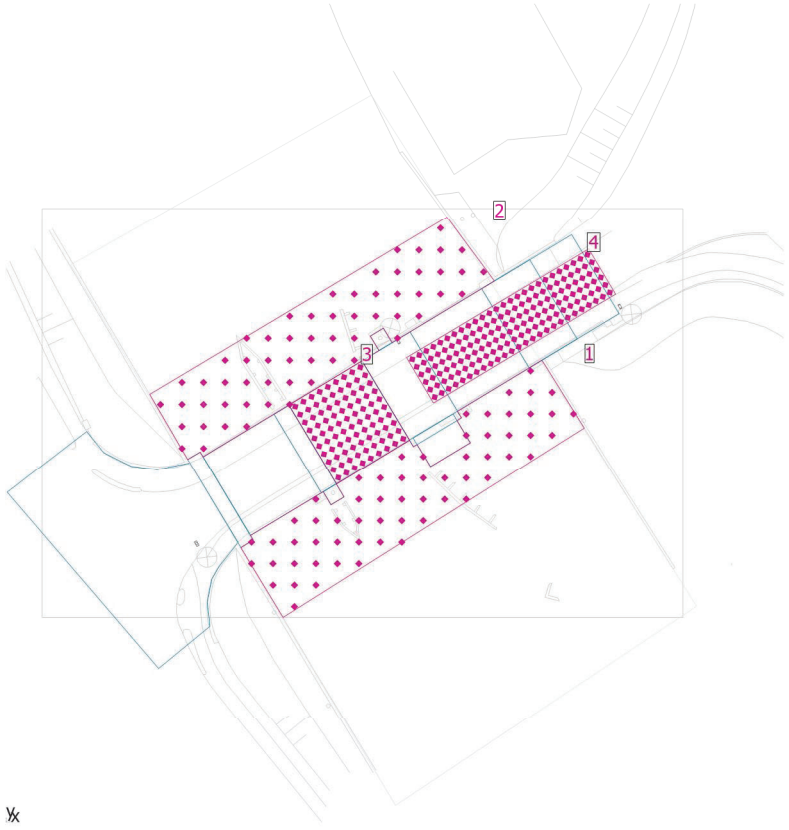

Behoudfactor: 0.80

Algemeen

	Vlak	Resultaat	Midden (Moet)	Min	Max	Min/Gemiddeld	Min/Max
1	Wateroppervlak zuidzijde	Horizontale verlichtingssterkte [lx] Hoogte: 0.000 m	1.38	0.020	3.71	0.014	0.005
2	Wateroppervlak noordzijde	Horizontale verlichtingssterkte [lx] Hoogte: 0.000 m	2.32	0.006	4.60	0.003	0.001
3	Wateroppervlak onder de brug	Horizontale verlichtingssterkte [lx] Hoogte: 0.000 m	0.014	0.002	0.059	0.14	0.034
4	Wegdek bestaande brug	Horizontale verlichtingssterkte [lx] Hoogte: 3.600 m	9.70	5.81	15.0	0.60	0.39

Wateroppervlak zuidzijde / Horizontale verlichtingssterkte

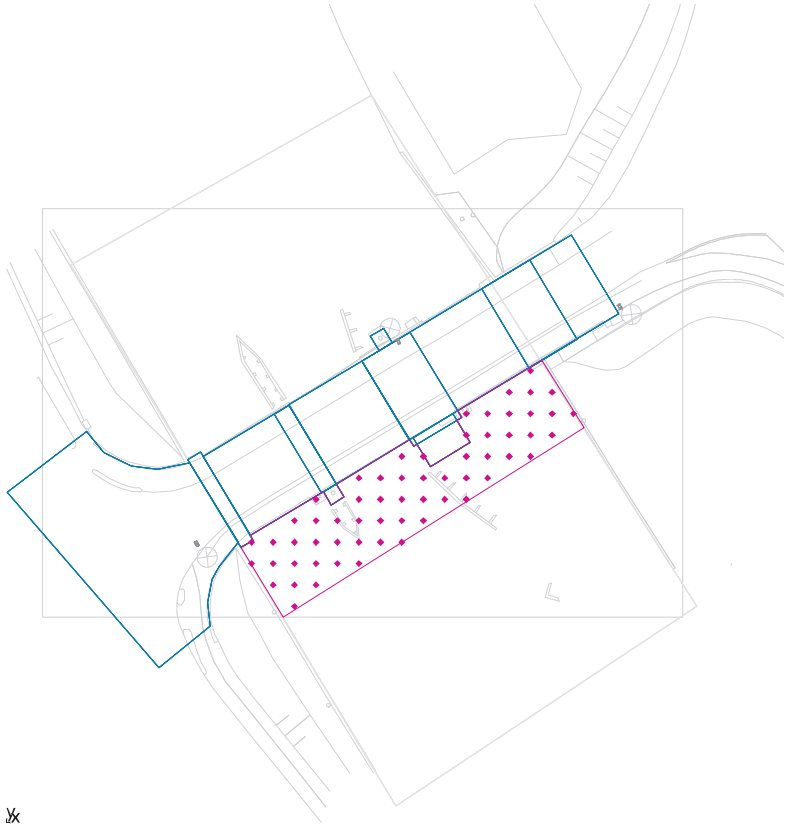

Behoudfactor: 0.80

Wateroppervlak zuidzijde: Horizontale verlichtingssterkte (Raster)
Lichtdecor: Lichtscene 100%
Midden: 1.38 lx, Min: 0.020 lx, Max: 3.71 lx, Min/Gemiddeld: 0.014, Min/Max: 0.005
Hoogte: 0.000 m

Isolijnen [lx]

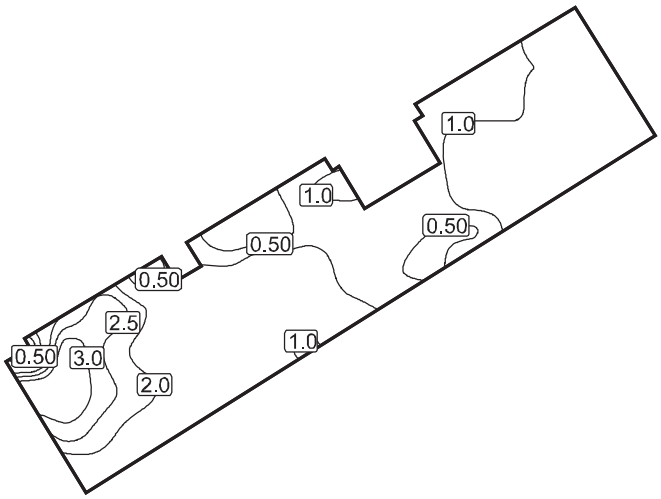

Schaal: 1 : 500

Contrastkleuren [lx]

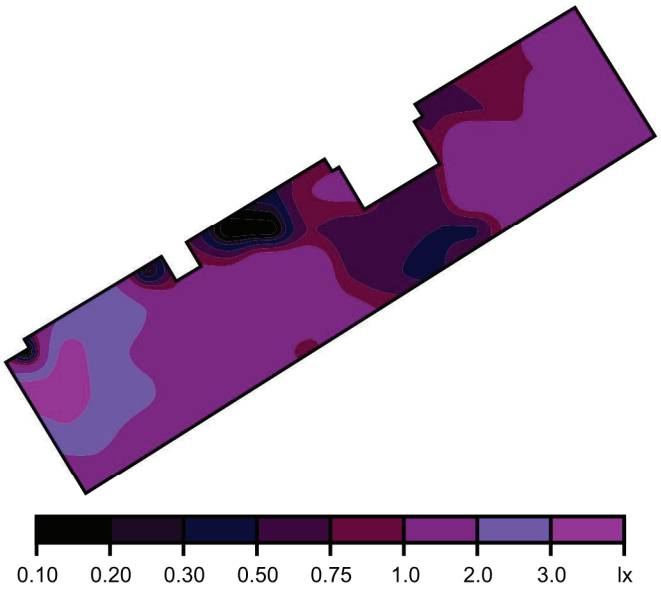

Schaal: 1 : 500

Waardenraster [lx]

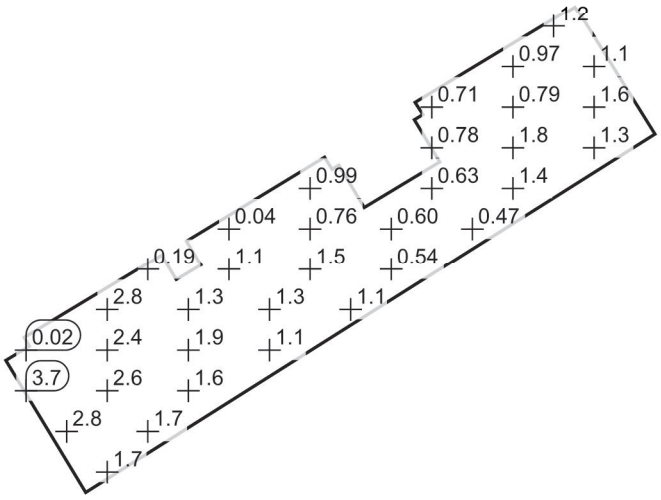

Schaal: 1 : 500

Waardentabel [lx]

m	-17.184	-14.504	-11.824	-9.144	-6.463	-3.783	-1.103	1.577	4.258	6.938	9.618	12.298	14.979	17.659	20.339	23.019
12.628	/	/	/	/	/	/	/	/	/	/	/	/	/	1.18	/	/
9.953	/	/	/	/	/	/	/	/	/	/	/	/	0.97	1.03	1.11	/
7.279	/	/	/	/	/	/	/	/	/	/	0.71	0.74	0.79	1.92	1.59	1.61
4.604	/	/	/	/	/	/	/	/	/	/	0.78	1.96	1.77	1.55	1.26	/
1.930	/	/	/	/	/	/	/	0.99	1.09	/	0.63	1.66	1.44	1.24	/	/
-0.745	/	/	/	/	/	0.041	0.044	0.76	0.60	0.60	0.50	0.47	/	/	/	/
-3.420	/	/	/	0.19	/	1.11	1.72	1.48	0.70	0.54	0.43	/	/	/	/	/
-6.094	/	/	2.80	1.97	1.35	1.74	1.34	1.21	1.15	/	/	/	/	/	/	/
-8.769	0.020	3.34	2.40	1.82	1.93	1.39	1.14	0.95	/	/	/	/	/	/	/	/
-11.443	3.71	3.49	2.64	2.10	1.58	1.18	/	/	/	/	/	/	/	/	/	/
-14.118	/	2.77	2.13	1.68	/	/	/	/	/	/	/	/	/	/	/	/
-16.792	/	/	1.72	/	/	/	/	/	/	/	/	/	/	/	/	/

Wateroppervlak noordzijde / Horizontale verlichtingssterkte

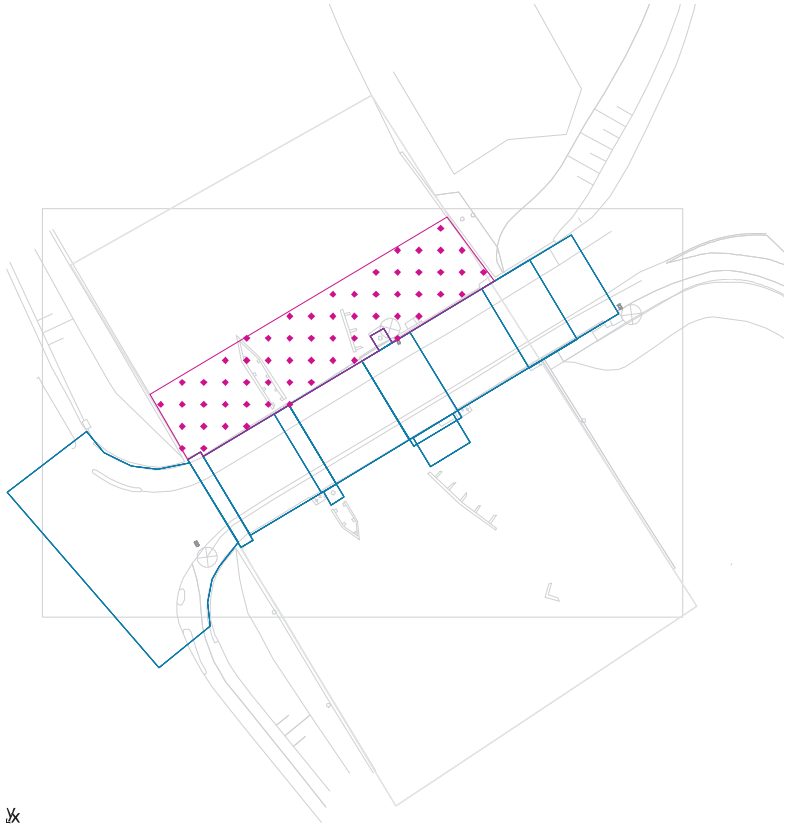

Behoudfactor: 0.80

Wateroppervlak noordzijde: Horizontale verlichtingssterkte (Raster)
Lichtdecor: Lichtscene 100%
Midden: 2.32 lx, Min: 0.006 lx, Max: 4.60 lx, Min/Gemiddeld: 0.003, Min/Max: 0.001
Hoogte: 0.000 m

Isolijnen [lx]

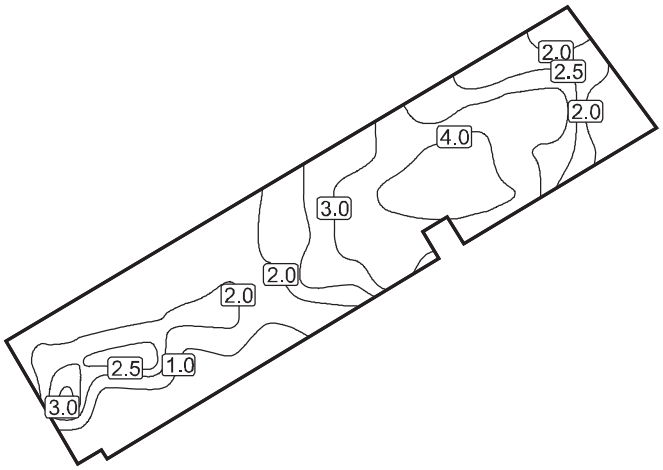

Schaal: 1 : 500

Contrastkleuren [lx]

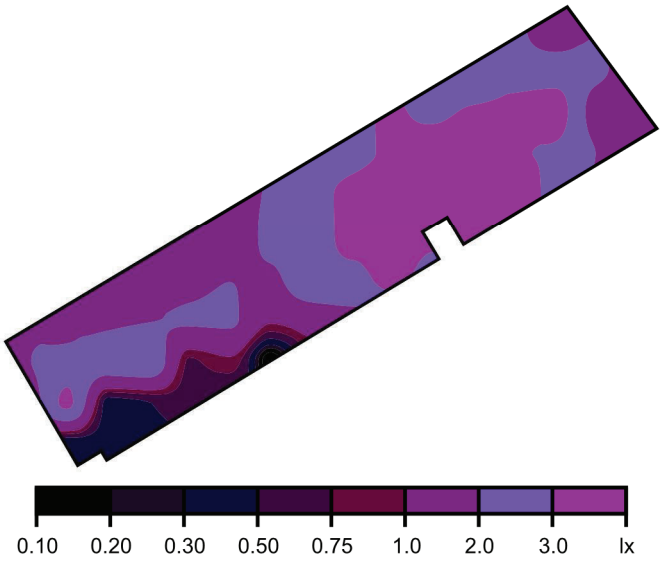

Schaal: 1 : 500

Waardenraster [lx]

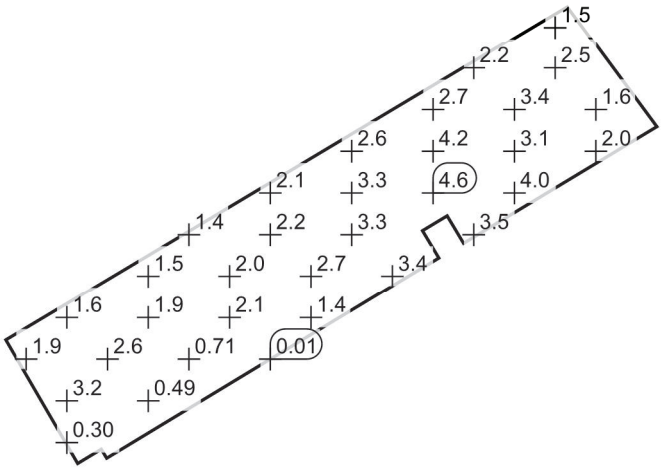

Schaal: 1 : 500

Waardentabel [lx]

m	-19.999	-17.310	-14.620	-11.931	-9.241	-6.552	-3.863	-1.173	1.516	4.206	6.895	9.585	12.274	14.963	17.653	20.342
16.684	/	/	/	/	/	/	/	/	/	/	/	/	/	1.49	/	/
13.935	/	/	/	/	/	/	/	/	/	/	/	2.16	2.40	2.52	2.19	/
11.186	/	/	/	/	/	/	/	/	/	/	2.72	3.19	3.36	3.36	1.60	1.11
8.437	/	/	/	/	/	/	/	/	2.63	3.36	4.19	4.54	3.14	2.84	1.99	/
5.688	/	/	/	/	/	/	2.08	2.61	3.35	4.30	4.60	4.31	4.01	/	/	/
2.939	/	/	/	/	1.39	1.57	2.18	2.51	3.30	3.51	/	3.49	/	/	/	/
0.191	/	/	/	1.48	1.69	1.97	1.84	2.66	2.65	3.40	/	/	/	/	/	/
-2.558	/	1.64	1.82	1.94	2.11	2.14	1.11	1.41	/	/	/	/	/	/	/	/
-5.307	1.94	2.39	2.63	2.77	0.71	0.91	0.006	/	/	/	/	/	/	/	/	/
-8.056	/	3.18	0.40	0.49	0.64	/	/	/	/	/	/	/	/	/	/	/
-10.805	/	0.30	0.42	/	/	/	/	/	/	/	/	/	/	/	/	/

DocuSign Envelope ID: 9C343BB1-C17A-40FB-9198-D0AF6B3ACB8E

Wateroppervlak onder de brug / Horizontale verlichtingssterkte

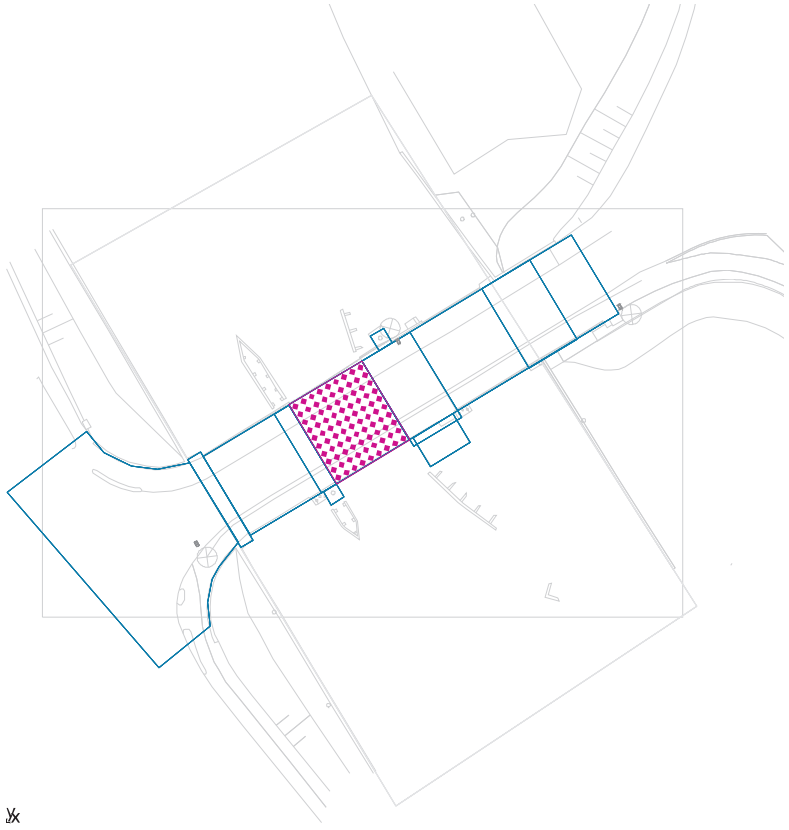

Behoudfactor: 0.80

Wateroppervlak onder de brug: Horizontale verlichtingssterkte (Raster)
Lichtdecor: Lichtscene 100%
Midden: 0.014 lx, Min: 0.002 lx, Max: 0.059 lx, Min/Gemiddeld: 0.14, Min/Max: 0.034
Hoogte: 0.000 m

DocuSign Envelope ID: 9C343BB1-C17A-40FB-9198-D0AF6B3ACB8E

Isolijnen [lx]

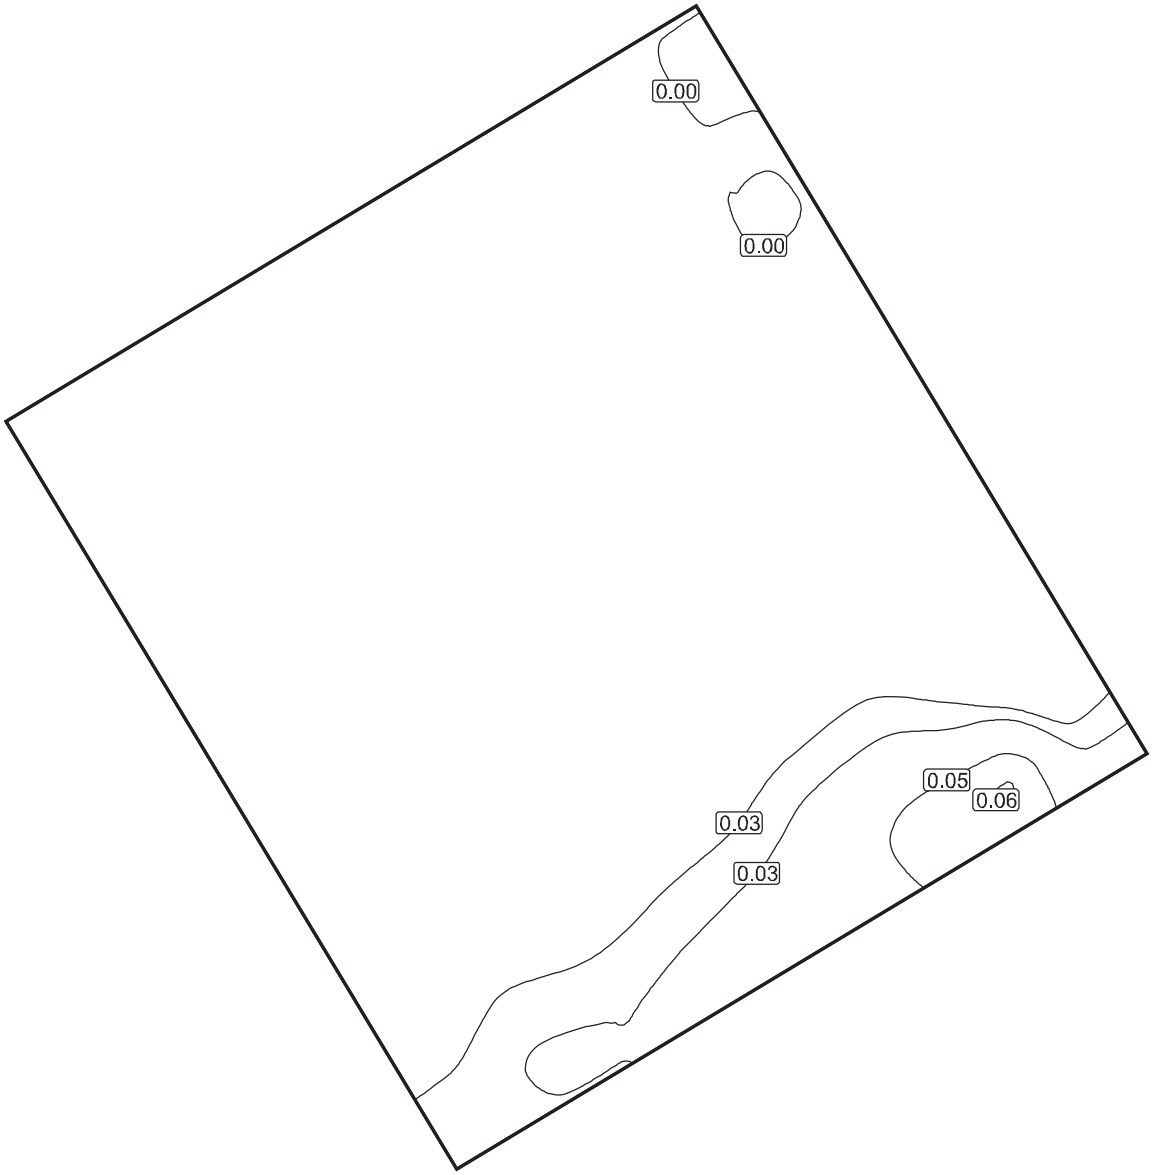

Schaal: 1 : 100

DocuSign Envelope ID: 9C343BB1-C17A-40FB-9198-D0AF6B3ACB8E

Contrastkleuren [lx]

Schaal: 1 : 100

Waardenraster [lx]

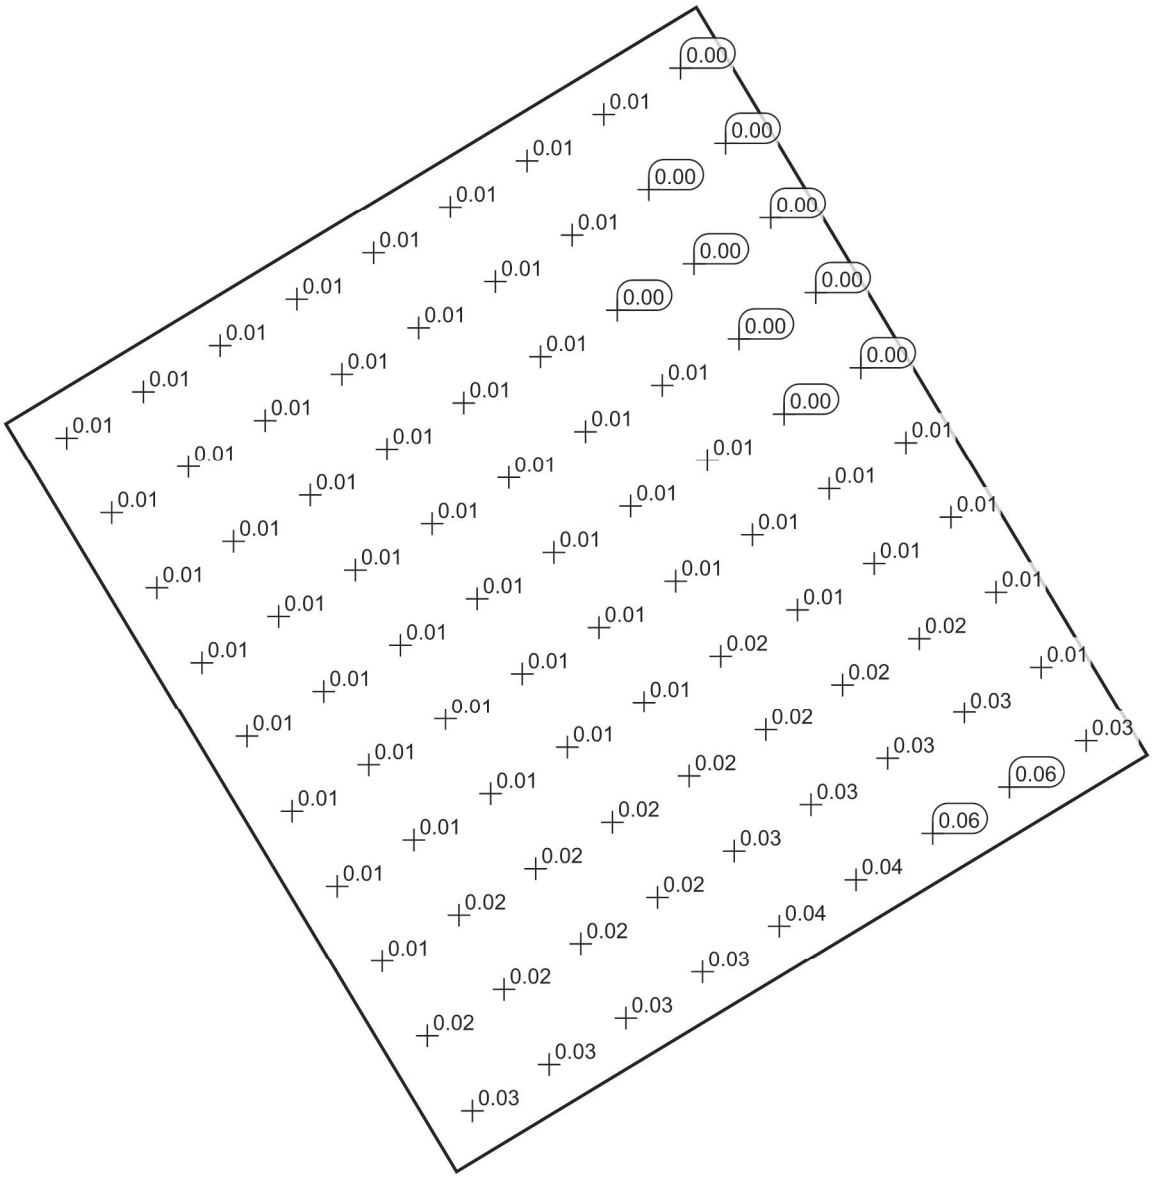

Schaal: 1 : 100

Waardentabel [lx]

m	-4.735	-3.551	-2.367	-1.184	0.000	1.184	2.367	3.551	4.735
5.196	0.007	0.006	0.006	0.007	0.008	0.010	0.008	0.012	0.002
4.041	0.009	0.009	0.008	0.006	0.008	0.007	0.006	0.003	0.003
2.886	0.010	0.008	0.008	0.007	0.007	0.005	0.004	0.003	0.003
1.732	0.011	0.009	0.008	0.008	0.008	0.007	0.006	0.003	0.004
0.577	0.010	0.011	0.009	0.010	0.007	0.009	0.007	0.004	0.005
-0.577	0.011	0.011	0.012	0.011	0.011	0.011	0.008	0.006	0.005
-1.732	0.012	0.014	0.014	0.013	0.014	0.015	0.012	0.008	0.005
-2.886	0.015	0.017	0.017	0.019	0.018	0.020	0.022	0.016	0.006
-4.041	0.021	0.025	0.023	0.025	0.027	0.032	0.034	0.026	0.013
-5.196	0.028	0.032	0.031	0.033	0.036	0.042	0.057	0.059	0.029

DocuSign Envelope ID: 9C343BB1-C17A-40FB-9198-D0AF6B3ACB8E

Wegdek bestaande brug / Horizontale verlichtingssterkte

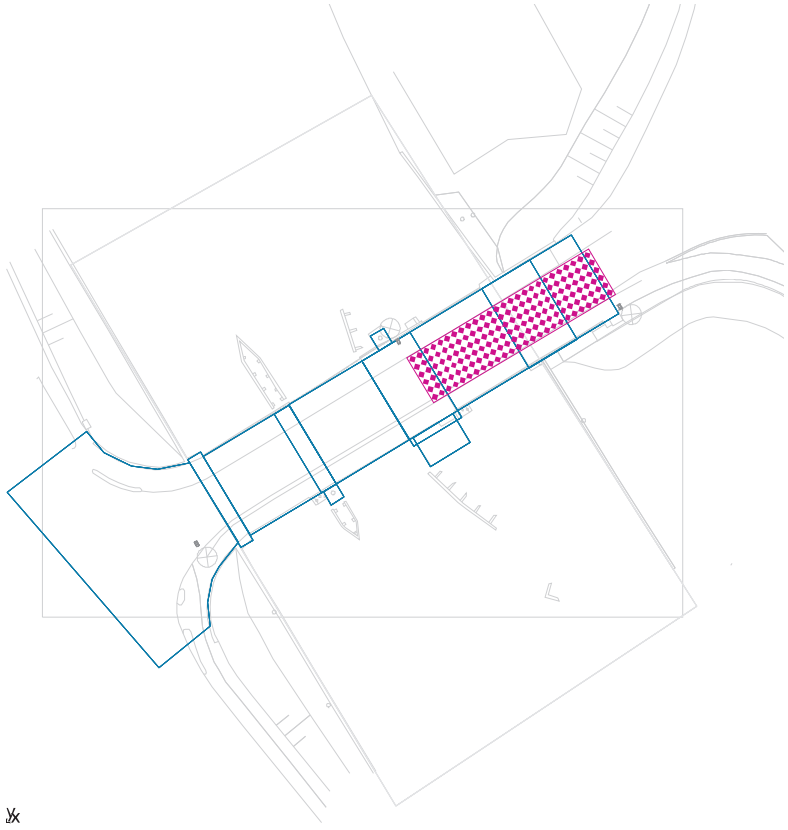

Behoudfactor: 0.80

Wegdek bestaande brug: Horizontale verlichtingssterkte (Raster)
Lichtdecor: Lichtscene 100%
Midden: 9.70 lx, Min: 5.81 lx, Max: 15.0 lx, Min/Gemiddeld: 0.60, Min/Max: 0.39
Hoogte: 3.600 m

DocuSign Envelope ID: 9C343BB1-C17A-40FB-9198-D0AF6B3ACB8E

Isolijnen [lx]

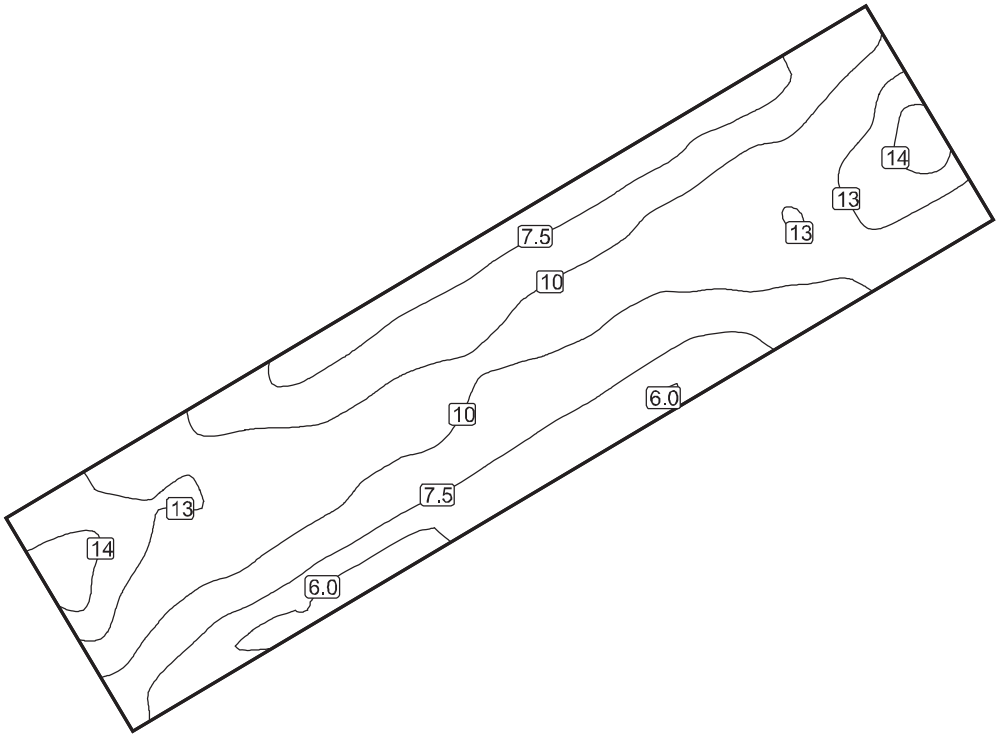

Schaal: 1 : 200

Contrastkleuren [lx]

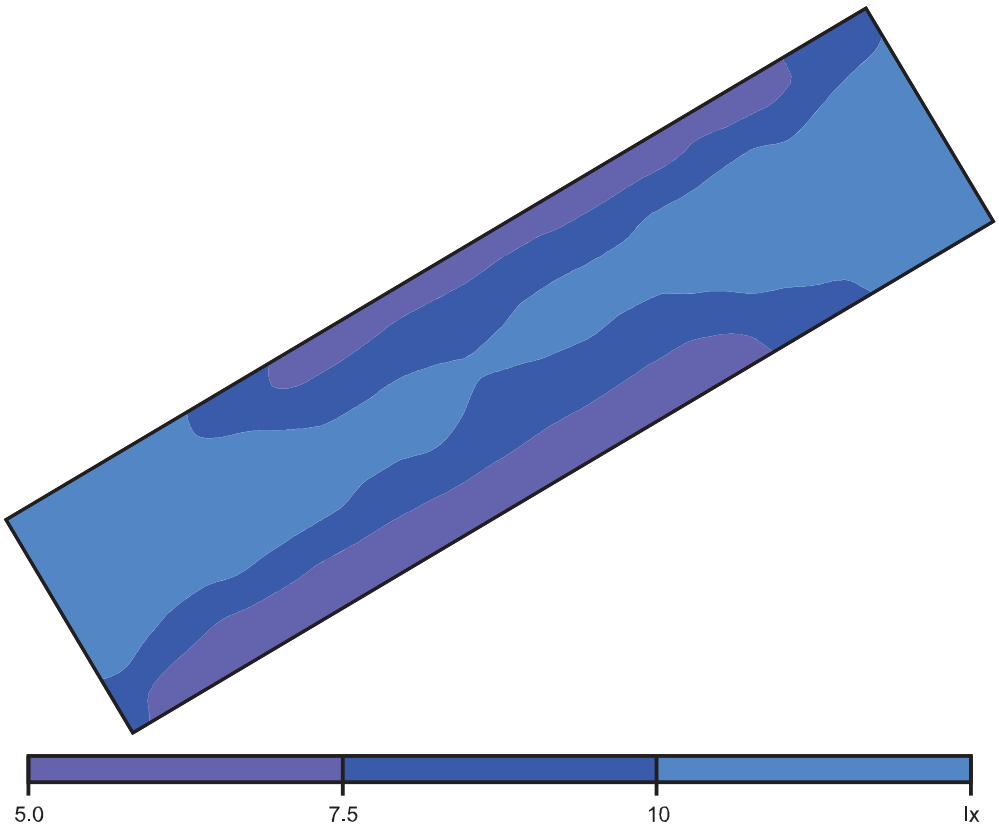

Schaal: 1 : 200

Waardenraster [lx]

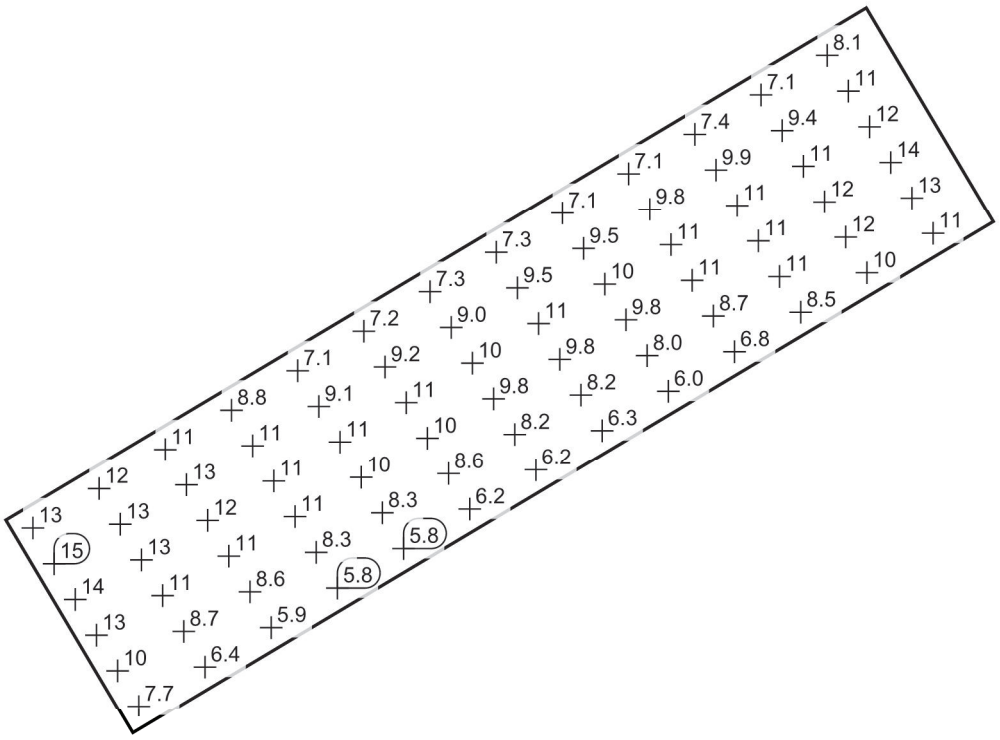

Schaal: 1 : 200

Waardentabel [lx]

m	-12.719	-11.702	-10.684	-9.667	-8.649	-7.632	-6.614	-5.597	-4.579	-3.561	-2.544	-1.526	-0.509	0.509	1.526	2.544	3.561	4.579
2.736	13.1	12.8	12.4	11.5	11.0	9.81	8.83	7.67	7.08	7.04	7.22	7.35	7.32	7.26	7.33	7.31	7.10	7.09
1.642	15.0	14.3	13.2	12.5	12.6	11.3	10.7	9.81	9.08	9.18	9.18	9.16	9.00	9.09	9.49	9.56	9.51	9.46
0.547	14.4	13.3	12.5	12.1	12.4	11.6	11.2	11.1	10.6	10.5	10.7	10.3	10.1	10.2	10.6	10.6	10.5	10.6
-0.547	12.9	11.7	10.9	10.8	11.2	10.8	10.7	10.7	10.1	10.1	10.4	10.0	9.76	9.73	9.82	9.93	9.83	9.86
-1.642	10.2	9.33	8.68	8.14	8.59	8.52	8.32	8.43	8.32	8.38	8.56	8.34	8.23	8.08	8.16	8.12	8.02	7.99
-2.736	7.68	6.91	6.37	5.98	5.92	6.02	5.81	5.85	5.84	6.01	6.17	6.27	6.25	6.26	6.27	6.10	5.99	6.13

m	5.597	6.614	7.632	8.649	9.667	10.684	11.702	12.719
2.736	7.14	7.04	7.36	7.15	7.08	7.54	8.13	8.80
1.642	9.77	9.70	9.87	9.96	9.39	9.93	10.7	11.6
0.547	11.2	11.2	11.4	12.0	11.4	11.9	12.4	13.9
-0.547	10.5	10.9	11.5	12.6	12.2	13.1	13.9	14.7
-1.642	8.71	9.90	10.7	12.1	12.1	13.0	13.4	13.7
-2.736	6.80	7.87	8.54	9.46	10.4	10.9	10.9	10.9

DocuSign Envelope ID: 9C343BB1-C17A-40FB-9198-D0AF6B3ACB8E

Klant:
Provincie Noord-Holland

Operator:

Vialis BV
Postbus 184
3990 DD Houten
06
@vialis.nl

Datum:
6-2-2019

Nieuwe Brug N522 Ouderkerk a/d/ Amstel

Lichtontwerp nieuwe situatie ten behoeve van ecologisch onderzoek vleermuizen in relatie tot lichthinder.

Dit document dient ter vergelijk met het lichtontwerp bestaande situatie.

Voor conclusie zie memo 190206 Aveco de Bondt d.d. 8 mei. 2019.

DocuSign Envelope ID: 9C343BB1-C17A-40FB-9198-D0AF6B3ACB8E

Inhoudsopgave

Nieuwe Brug N522 Ouderkerk a/d/ Amstel
Stuklijst armaturen....3
Aanzichten....4
Terrein 1
Resultaatsamenvatting vlakken....8
Rijbaan brugdek >= 0.75 cd/m² / Luminantie....10
Fiets/Voetpad Amstelveen Vleermuisvriendelijk / Loodrechte verlichtingssterkte....12
Fiets/Voetpad Amstelveen Vleermuisvriendelijk / Horizontale verlichtingssterkte....15
Vaarroute onder de brug (wateroppervlak) / Horizontale verlichtingssterkte....18
Wateroppervlak onder de brug Amstelveen / Horizontale verlichtingssterkte....23
Wateroppervlak onder de brug Ouder-Amstel / Horizontale verlichtingssterkte....28
Wateroppervlak zuidzijde / Horizontale verlichtingssterkte....33
Wateroppervlak noordzijde / Horizontale verlichtingssterkte....36
Fiets/Voetpad Ouder-Amstel Vleermuisvriendelijk / Loodrechte verlichtingssterkte....39
Fiets/Voetpad Ouder-Amstel Vleermuisvriendelijk / Horizontale verlichtingssterkte....42

DocuSign Envelope ID: 9C343BB1-C17A-40FB-9198-D0AF6B3ACB8E

Nieuwe Brug N522 Ouderkerk a/d/ Amstel

Stuks	Armatuur (Lichtuitstraling)		
8	Light International - VI TSF8S AMB 500 xx Lichtuitstraling 1 Uitrusting: 1xLED-amber (590-595nm) Bedrijfsrendement: 86.51% Lampenlichtstroom: 300 lm Lichtstroom armatuur: 260 lm Vermogen: 6.0 W Lichtrendement: 43.3 lm/W Kleurmetrische gegevens 1xLED-amber (590-595nm): CCT 3000 K, CRI 100	In de armaturenkatalogus vindt u een afbeelding van het armatuur.	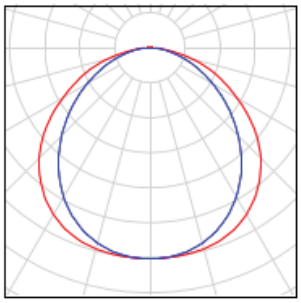
8	Schréder - 355332 TECEO 1 5103 - Back light 48 Cree XP-G2 600mA AMBER 230V VLAK, GLAS, HELDER 355332 Lichtuitstraling 1 Uitrusting: 1x48 Cree XP-G2 600mA AMBER 230V Bedrijfsrendement: 74.99% Lampenlichtstroom: 4530 lm Lichtstroom armatuur: 3397 lm Vermogen: 134.0 W Lichtrendement: 25.4 lm/W Kleurmetrische gegevens 1x: CCT 3000 K, CRI 100	In de armaturenkatalogus vindt u een afbeelding van het armatuur.	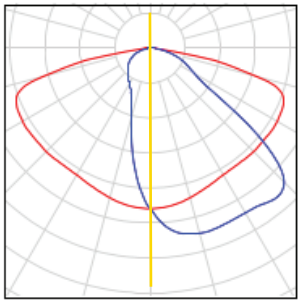
1	Schréder - 407602 TECEO 1 5103 - 48 XP-G3 500mA NW 230V Vlak glas 407602 Lichtuitstraling 1 Uitrusting: 1x48 XP-G3 500mA 230V Bedrijfsrendement: 83.49% Lampenlichtstroom: 11538 lm Lichtstroom armatuur: 9633 lm Vermogen: 73.0 W Lichtrendement: 132.0 lm/W Kleurmetrische gegevens 1x: CCT 4000 K, CRI 70	In de armaturenkatalogus vindt u een afbeelding van het armatuur.	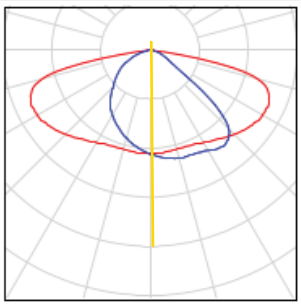

Totale lampenlichtstroom: 50178 lm, Totale armaturenlichtstroom: 38889 lm, Totaal vermogen: 1193.0 W, Lichtrendement: 32.6 lm/W

DocuSign Envelope ID: 9C343BB1-C17A-40FB-9198-D0AF6B3ACB8E

Nieuwe Brug N522 Ouderkerk a/d/ Amstel

Nieuwe Brug , Verlichtingssterktes in [lx]

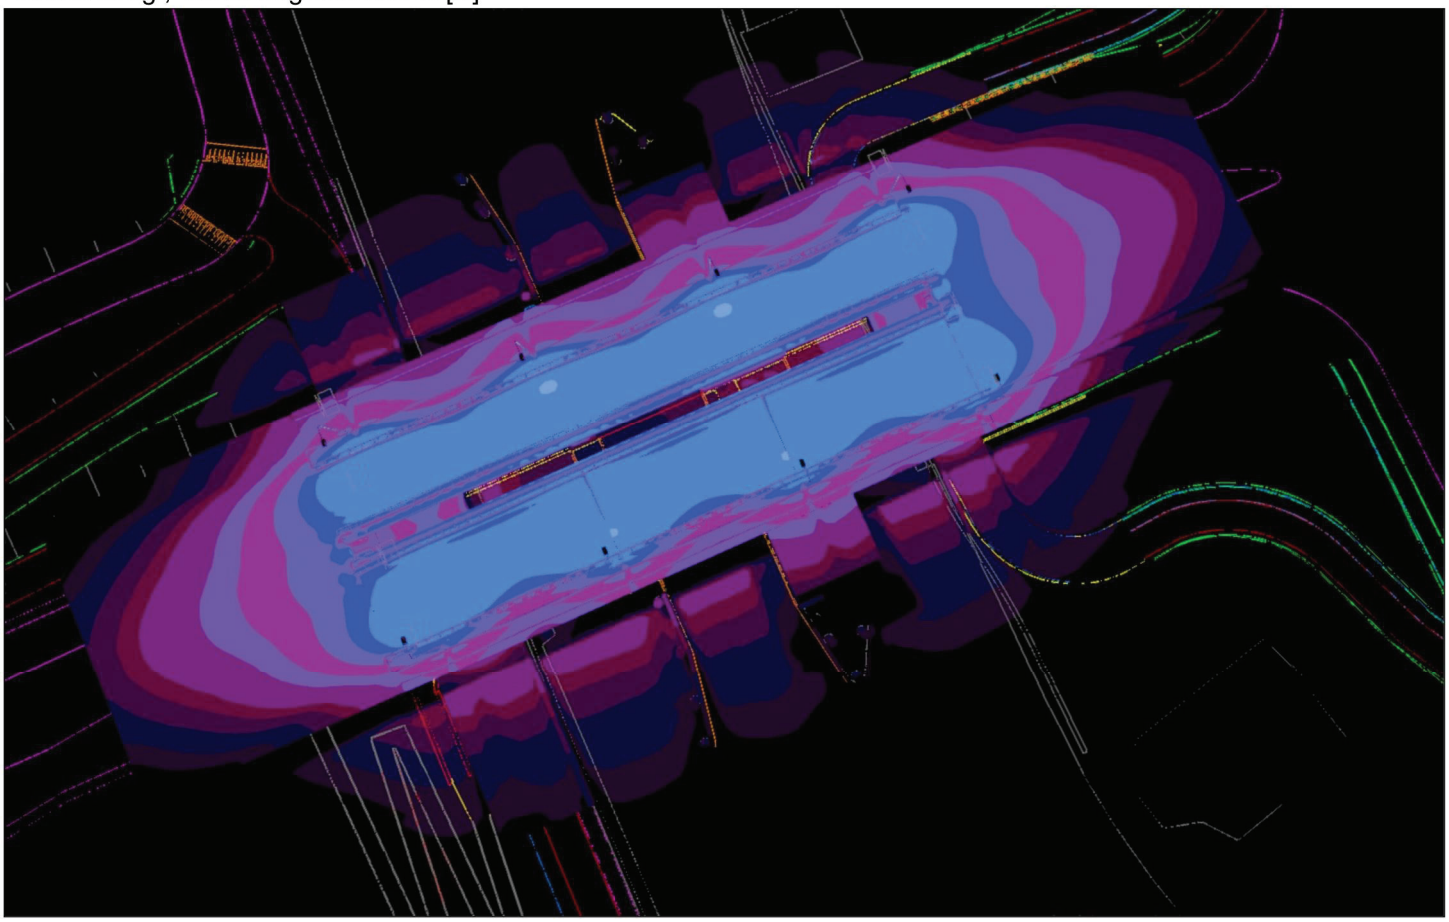

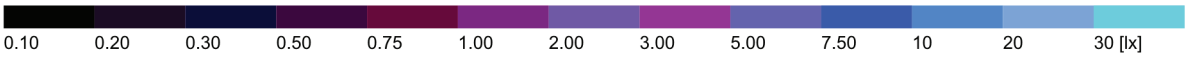

Bovenaanzicht

DocuSign Envelope ID: 9C343BB1-C17A-40FB-9198-D0AF6B3ACB8E

Nieuwe Brug, Verlichtingssterktes in [lx]

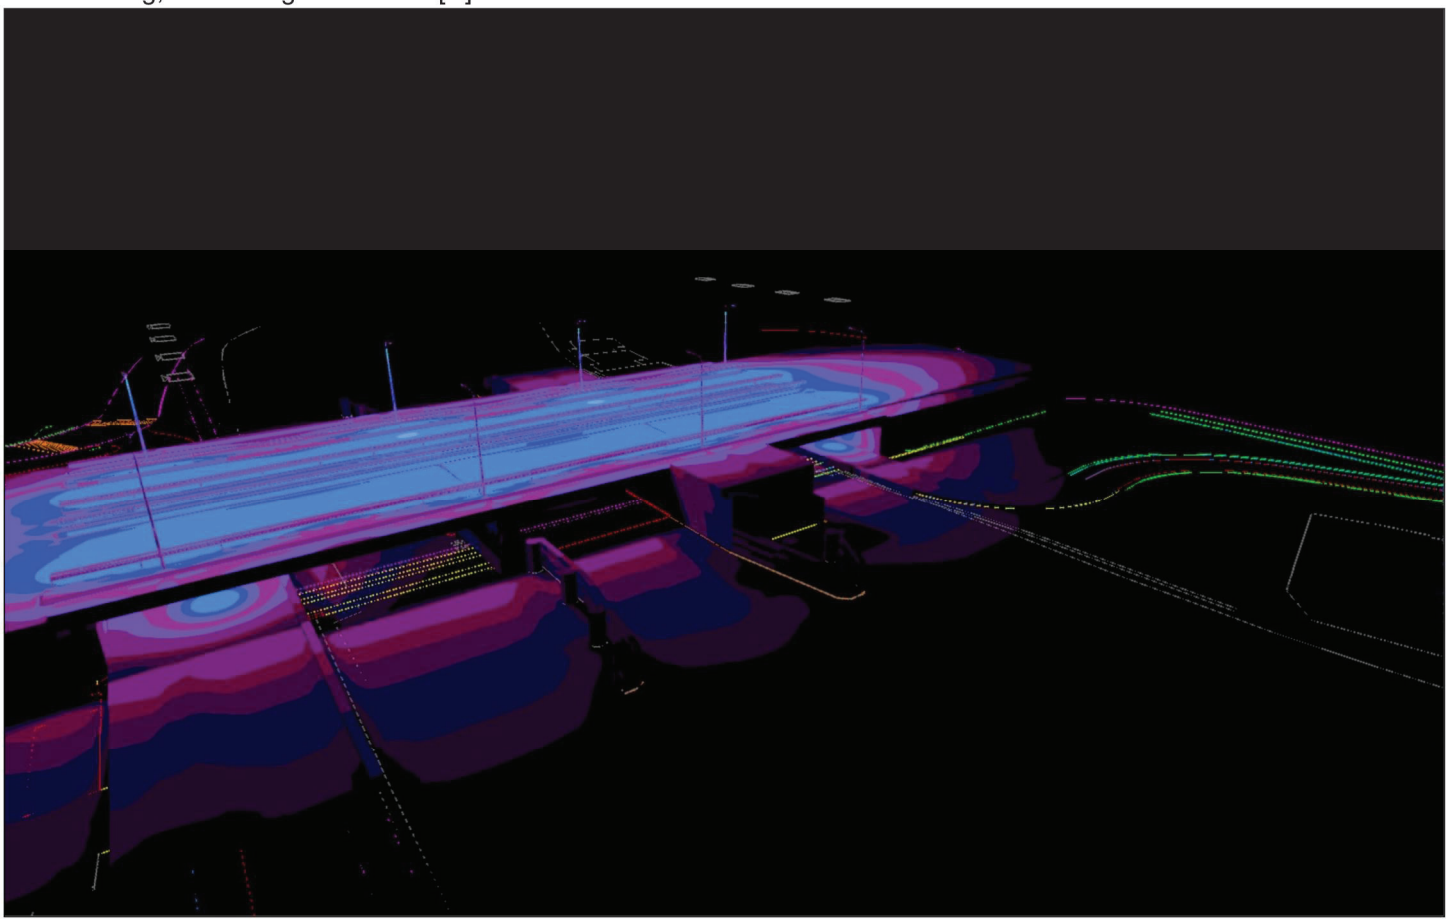

Aanzicht vanaf de Amstel Zuid

DocuSign Envelope ID: 9C343BB1-C17A-40FB-9198-D0AF6B3ACB8E

Nieuwe Brug, Verlichtingssterktes in [lx]

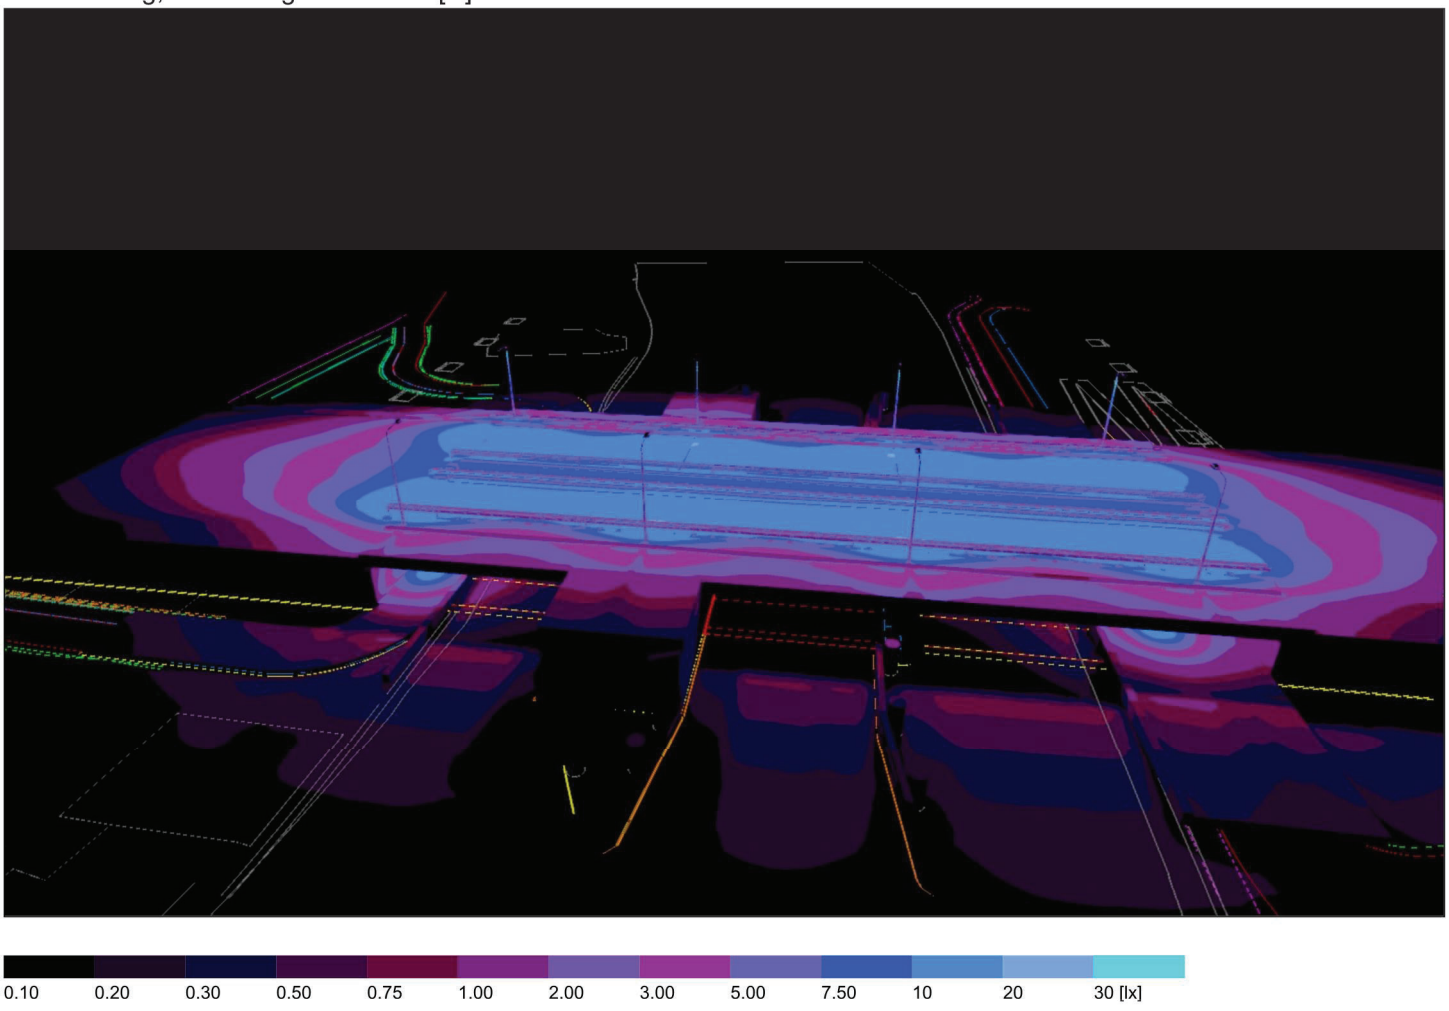

Aanzicht vanaf de Amstel Noord

DocuSign Envelope ID: 9C343BB1-C17A-40FB-9198-D0AF6B3ACB8E

Nieuwe Brug, Verlichtingssterktes in [lx]

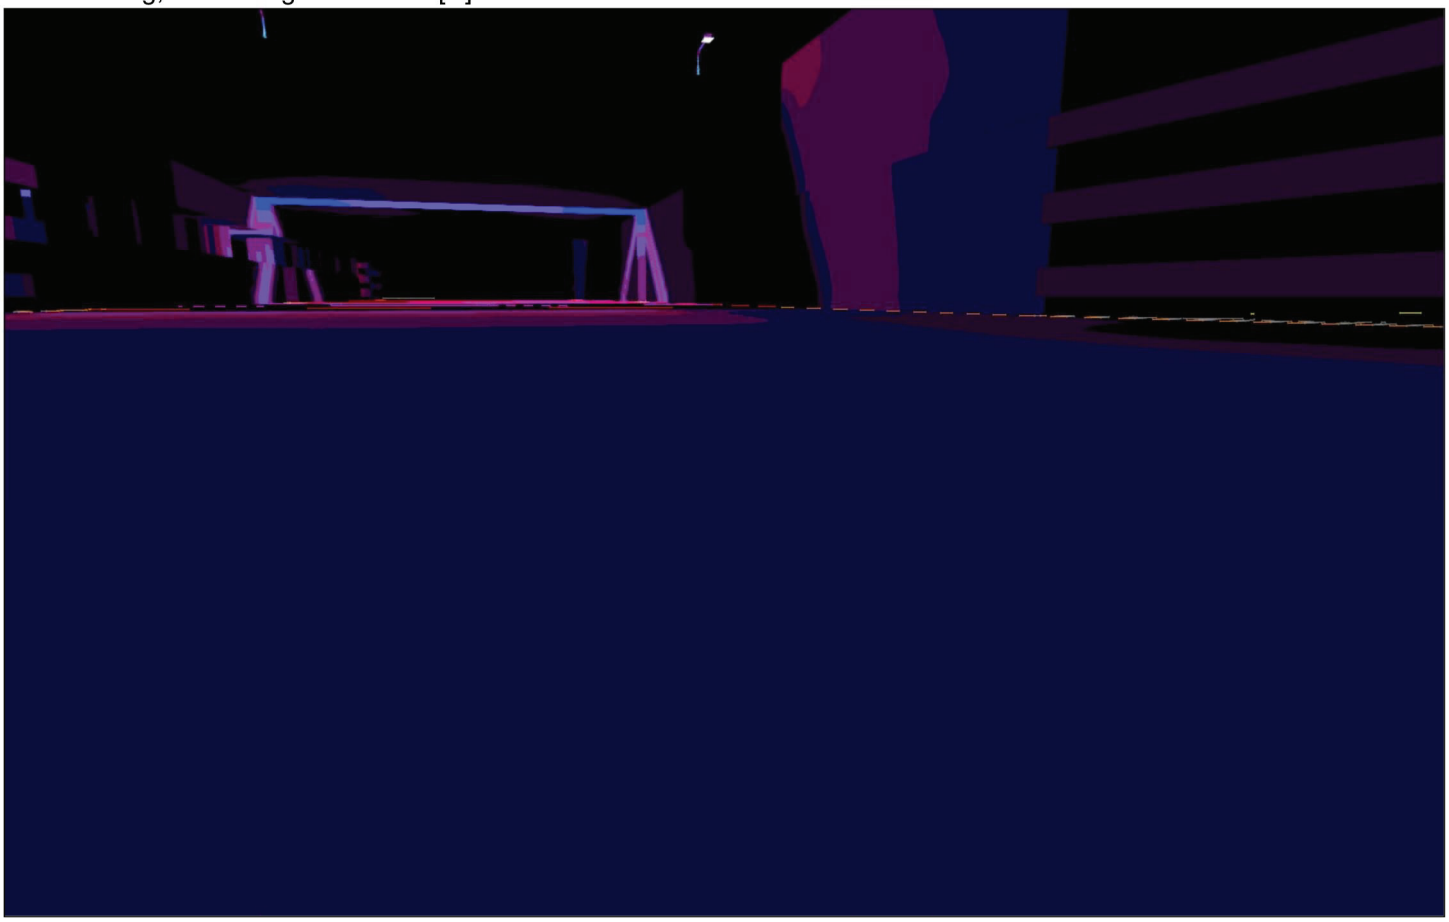

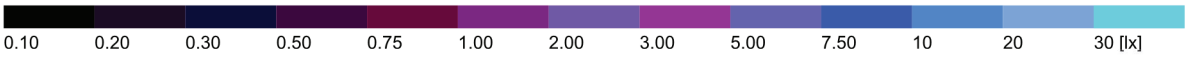

Doorzicht hoofdvaarroute

DocuSign Envelope ID: 9C343BB1-C17A-40FB-9198-D0AF6B3ACB8E

Terrein 1

Behoudfactor: 0.95

Algemeen

	Vlak	Resultaat	Midden (Moet)	Min	Max	Min/Gemiddeld	Min/Max
2	Fiets/Voetpad Amstelveen Vleermuisvriendelijk	Loodrechte verlichtingssterkte [lx] Hoogte: 2.900 m	7.16	2.17	56.2	0.30	0.039
		Horizontale verlichtingssterkte [lx] Hoogte: 1.400 m	8.70	3.41	28.4	0.39	0.12
1	Vaarroute onder de brug (wateroppervlak)	Horizontale verlichtingssterkte [lx] Hoogte: 0.000 m	0.54	0.043	5.04	0.080	0.009
3	Wateroppervlak onder de brug Amstelveen	Horizontale verlichtingssterkte [lx] Hoogte: 0.000 m	0.91	0.13	6.00	0.14	0.022
4	Wateroppervlak onder de brug Ouder-Amstel	Horizontale verlichtingssterkte [lx] Hoogte: 0.000 m	1.20	0.25	6.08	0.21	0.041
5	Wateroppervlak zuidzijde	Horizontale verlichtingssterkte [lx] Hoogte: 0.000 m	0.58	0.00	1.31	0.00	0.00
6	Wateroppervlak noordzijde	Horizontale verlichtingssterkte [lx] Hoogte: 0.000 m	0.37	0.00	0.85	0.00	0.00
7	Fiets/Voetpad Ouder-Amstel Vleermuisvriendelijk	Loodrechte verlichtingssterkte [lx] Hoogte: 2.000 m	9.94	2.56	44.8	0.26	0.057
		Horizontale verlichtingssterkte [lx] Hoogte: 0.250 m	8.00	4.38	17.3	0.55	0.25
9	Voetpad Brugdek Zuid P5 > 3.00 lx	Loodrechte verlichtingssterkte [lx] Hoogte: 5.500 m	3.86	2.07	6.85	0.54	0.30
		Horizontale verlichtingssterkte [lx] Hoogte: 4.000 m	3.88	2.50	6.08	0.64	0.41

DocuSign Envelope ID: 9C343BB1-C17A-40FB-9198-D0AF6B3ACB8E

10	Fietspad Brugdek Noord P5 > 3.00 lx	Loodrechte verlichtingssterkte [lx] Hoogte: 5.500 m	2.99	1.40	6.30	0.47	0.22
		Horizontale verlichtingssterkte [lx] Hoogte: 4.000 m	3.08	1.85	5.46	0.60	0.34

Oppervlakte-resultaatobjecten

8	Rijbaan brugdek >= 0.75 cd/m²	Loodrechte verlichtingssterkte (adaptief) [lx]	13.5	7.77	20.1	0.58	0.39
		Luminantie [cd/m²]	0.86	0.49	1.28	0.57	0.38

DocuSign Envelope ID: 9C343BB1-C17A-40FB-9198-D0AF6B3ACB8E

Rijbaan brugdek >= 0.75 cd/m² / Luminantie

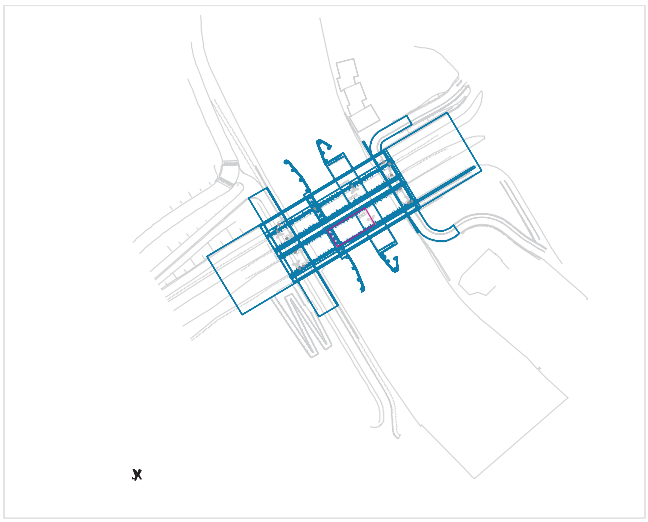

Behoudfactor: 0.95

Rijbaan brugdek >= 0.75 cd/m²: Luminantie (Vlak)
Lichtdecor: Lichtscene 100%
Midden: 0.86 cd/m², Min: 0.49 cd/m², Max: 1.28 cd/m², Min/Gemiddeld: 0.57, Min/Max: 0.38

Isolijnen [cd/m²]

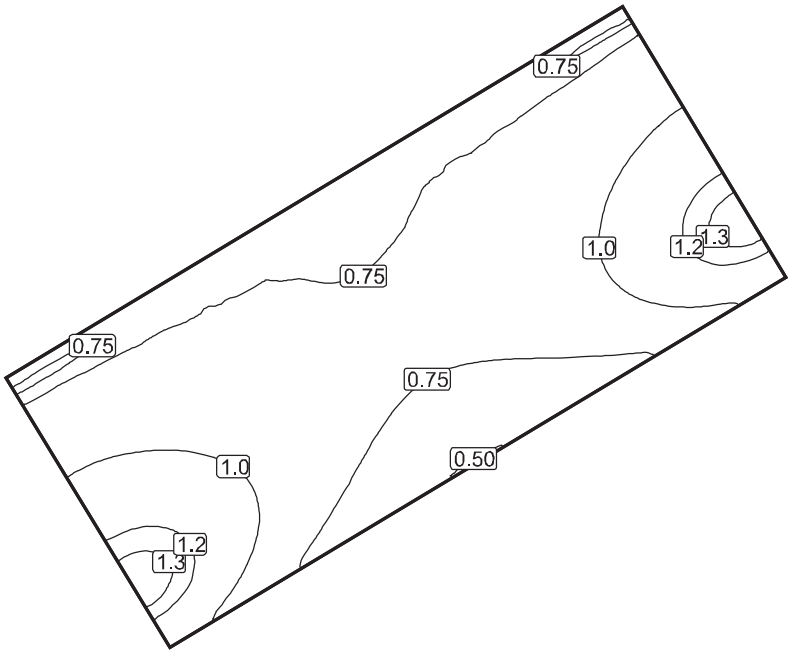

Schaal: 1 : 200

Contrastkleuren [cd/m²]

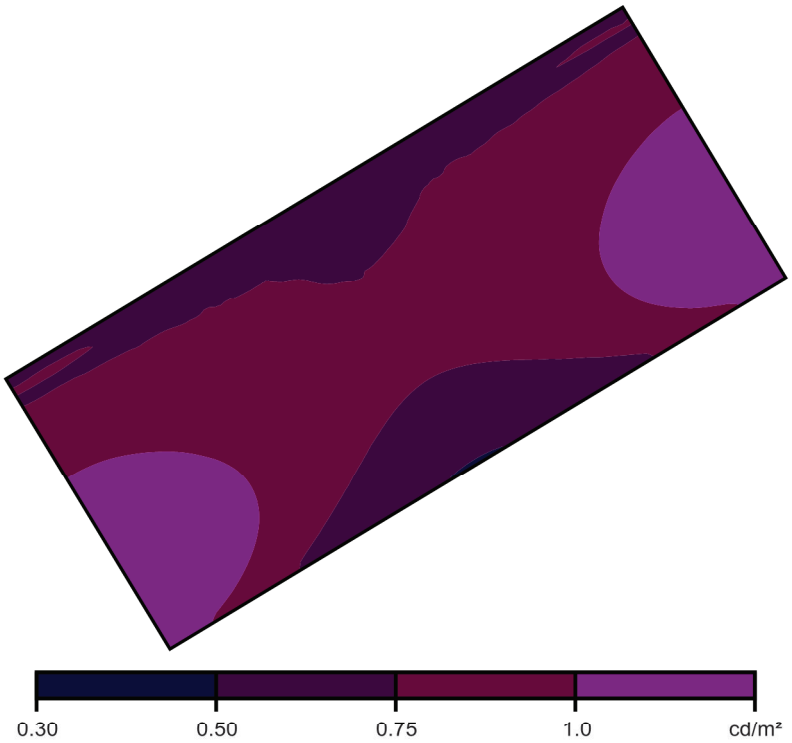

Schaal: 1 : 200

Waardenraster [cd/m²]

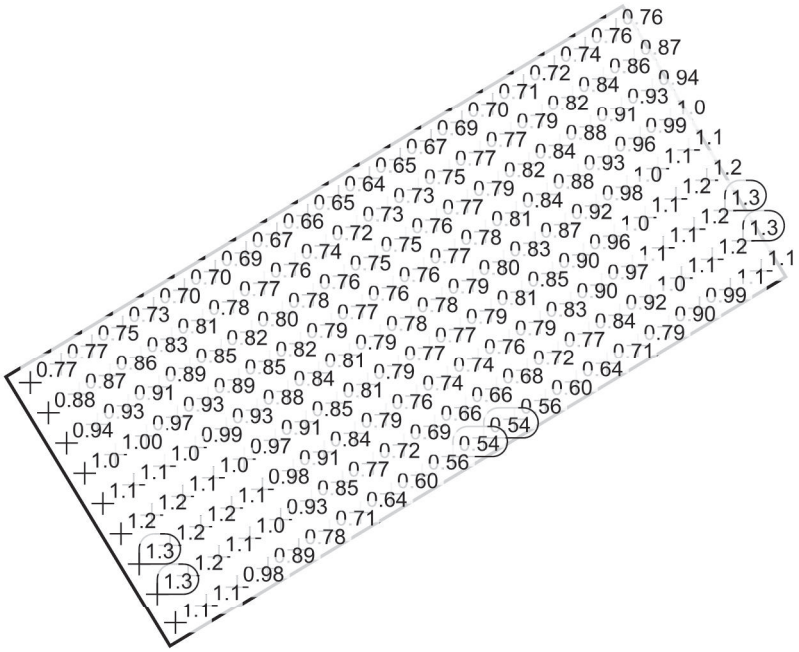

Schaal: 1 : 200

DocuSign Envelope ID: 9C343BB1-C17A-40FB-9198-D0AF6B3ACB8E

Fiets/Voetpad Amstelveen Vleermuisvriendelijk / Loodrechte verlichtingssterkte

Behoudfactor: 0.95

Fiets/Voetpad Amstelveen Vleermuisvriendelijk: Loodrechte verlichtingssterkte (Raster)
Lichtdecor: Lichtscene 100%
Midden: 7.16 lx, Min: 2.17 lx, Max: 56.2 lx, Min/Gemiddeld: 0.30, Min/Max: 0.039
Hoogte: 2.900 m

Isolijnen [lx]

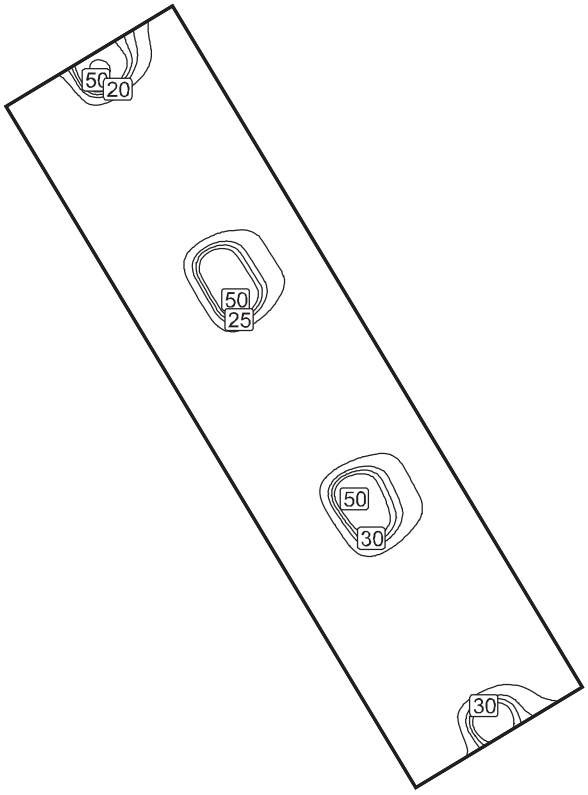

Schaal: 1 : 200

Contrastkleuren [lx]

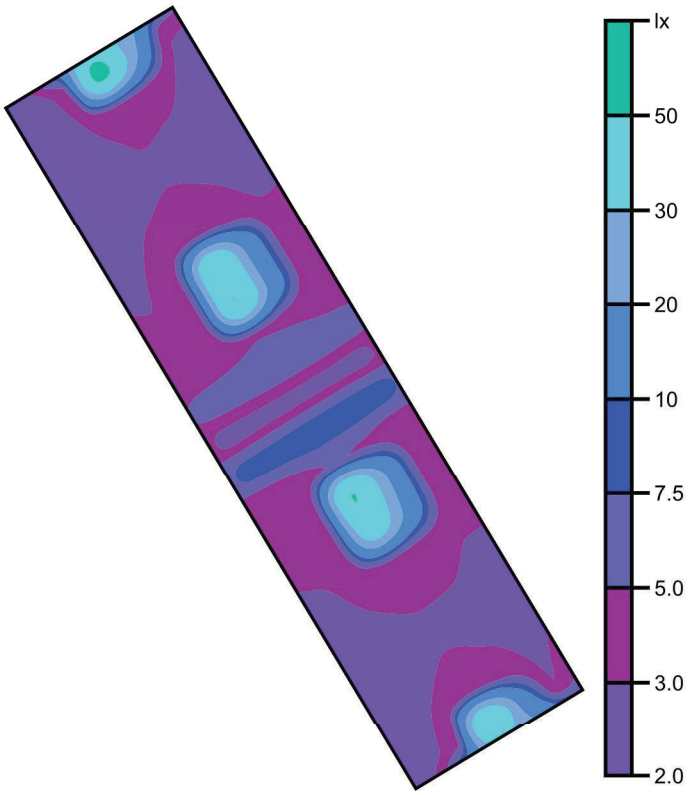

Schaal: 1 : 200

Waardenraster [lx]

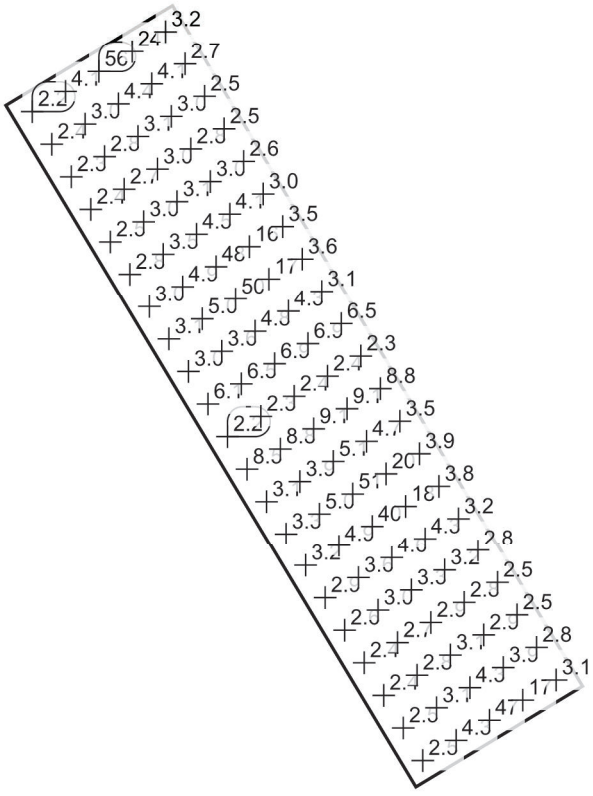

Schaal: 1 : 200

DocuSign Envelope ID: 9C343BB1-C17A-40FB-9198-D0AF6B3ACB8E

Waardentabel [lx]

m	-2.057	-1.029	0.000	1.029	2.057
10.015	2.17	4.06	56.2	23.5	3.21
9.014	2.39	3.02	4.43	4.07	2.74
8.012	2.35	2.76	3.05	2.97	2.53
7.011	2.39	2.72	2.95	2.84	2.50
6.009	2.54	2.95	3.14	3.00	2.63
5.008	2.81	3.48	4.54	4.12	3.01
4.006	2.98	4.94	48.1	16.4	3.47
3.005	3.09	5.01	50.1	16.9	3.60
2.003	3.02	3.64	4.77	4.29	3.10
1.002	6.13	6.55	6.94	6.94	6.54
0.000	2.20	2.32	2.37	2.40	2.26
-1.002	8.55	8.84	9.10	9.05	8.79
-2.003	3.12	3.86	5.10	4.65	3.48
-3.005	3.28	5.02	50.7	20.1	3.88
-4.006	3.22	4.89	40.2	17.8	3.85
-5.008	2.86	3.58	4.60	4.34	3.23
-6.009	2.64	2.98	3.25	3.19	2.78
-7.011	2.39	2.68	2.90	2.84	2.47
-8.012	2.44	2.79	3.06	2.92	2.55
-9.014	2.54	3.12	4.29	3.87	2.78
-10.015	2.47	4.34	47.4	17.1	3.06

DocuSign Envelope ID: 9C343BB1-C17A-40FB-9198-D0AF6B3ACB8E

Fiets/Voetpad Amstelveen Vleermuisvriendelijk / Horizontale verlichtingssterkte

Behoudfactor: 0.95

Fiets/Voetpad Amstelveen Vleermuisvriendelijk: Horizontale verlichtingssterkte (Raster)
Lichtdecor: Lichtscene 100%
Midden: 8.70 lx, Min: 3.41 lx, Max: 28.4 lx, Min/Gemiddeld: 0.39, Min/Max: 0.12
Hoogte: 1.400 m

Isolijnen [lx]

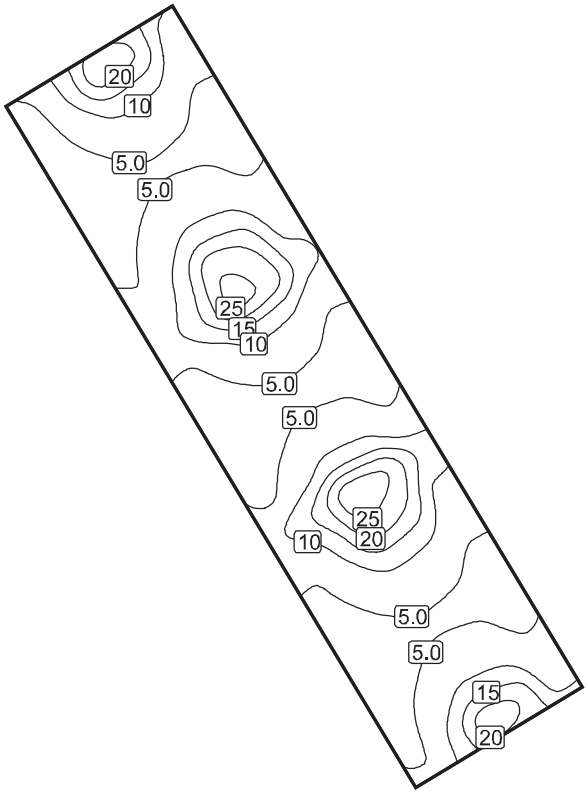

Schaal: 1 : 200

Contrastkleuren [lx]

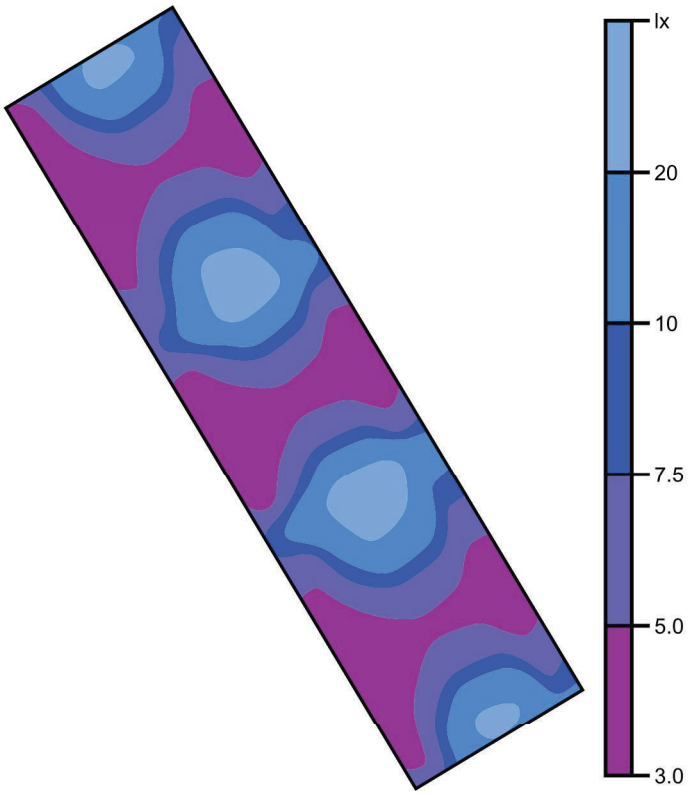

Schaal: 1 : 200

Waardenraster [lx]

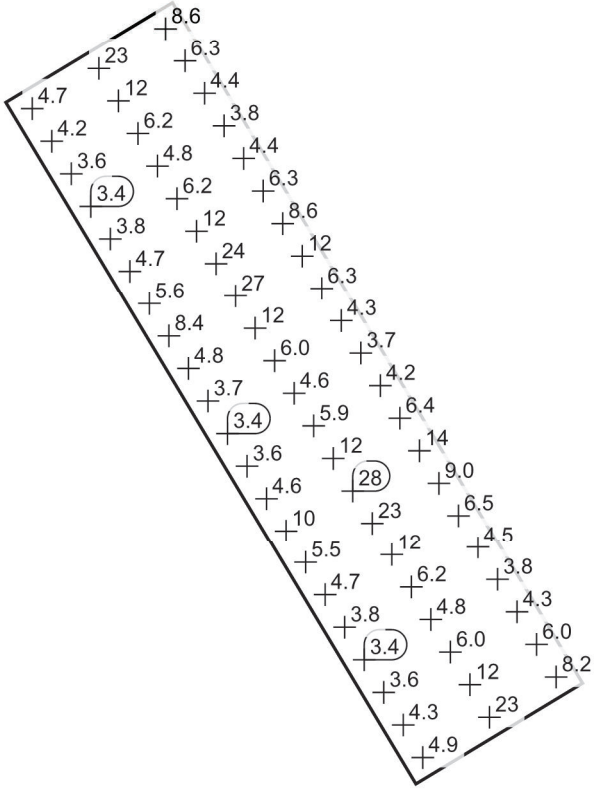

Schaal: 1 : 200

DocuSign Envelope ID: 9C343BB1-C17A-40FB-9198-D0AF6B3ACB8E

Waardentabel [lx]

m	-2.057	-1.029	0.000	1.029	2.057
10.015	4.68	11.1	23.1	20.3	8.58
9.014	4.16	7.55	12.2	11.2	6.28
8.012	3.57	4.97	6.21	5.91	4.40
7.011	3.41	4.27	4.83	4.64	3.82
6.009	3.82	5.15	6.22	5.85	4.43
5.008	4.71	8.03	12.1	10.8	6.28
4.006	5.63	12.3	23.7	19.6	8.63
3.005	8.36	15.1	26.7	22.7	11.7
2.003	4.78	8.10	12.3	10.9	6.33
1.002	3.71	4.98	6.05	5.67	4.25
0.000	3.44	4.04	4.60	4.36	3.70
-1.002	3.55	4.86	5.90	5.61	4.25
-2.003	4.57	7.84	12.2	11.0	6.41
-3.005	10.1	16.6	28.4	25.2	13.9
-4.006	5.55	11.9	23.3	20.0	9.00
-5.008	4.70	7.87	11.9	10.9	6.48
-6.009	3.82	5.12	6.20	5.90	4.52
-7.011	3.45	4.25	4.79	4.61	3.82
-8.012	3.62	4.94	6.04	5.71	4.29
-9.014	4.27	7.57	11.8	10.5	5.98
-10.015	4.88	11.4	22.9	19.3	8.17

DocuSign Envelope ID: 9C343BB1-C17A-40FB-9198-D0AF6B3ACB8E

Vaarroute onder de brug (wateroppervlak) / Horizontale verlichtingssterkte

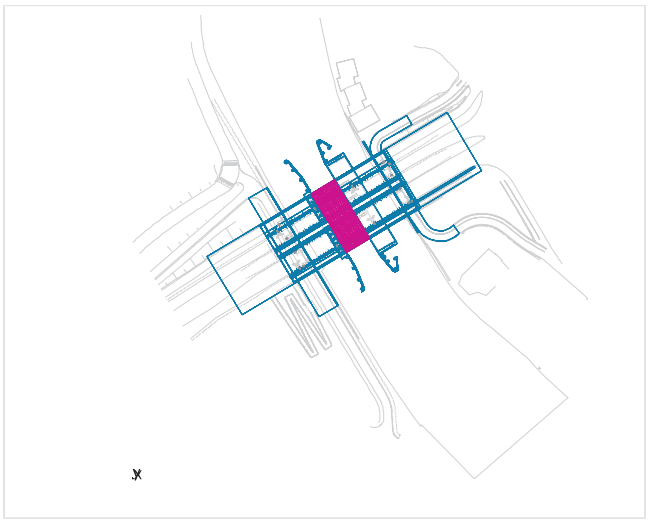

Behoudfactor: 0.95

Vaarroute onder de brug (wateroppervlak): Horizontale verlichtingssterkte (Raster)
Lichtdecor: Lichtscene 100%
Midden: 0.54 lx, Min: 0.043 lx, Max: 5.04 lx, Min/Gemiddeld: 0.080, Min/Max: 0.009
Hoogte: 0.000 m

DocuSign Envelope ID: 9C343BB1-C17A-40FB-9198-D0AF6B3ACB8E

Isolijnen [lx]

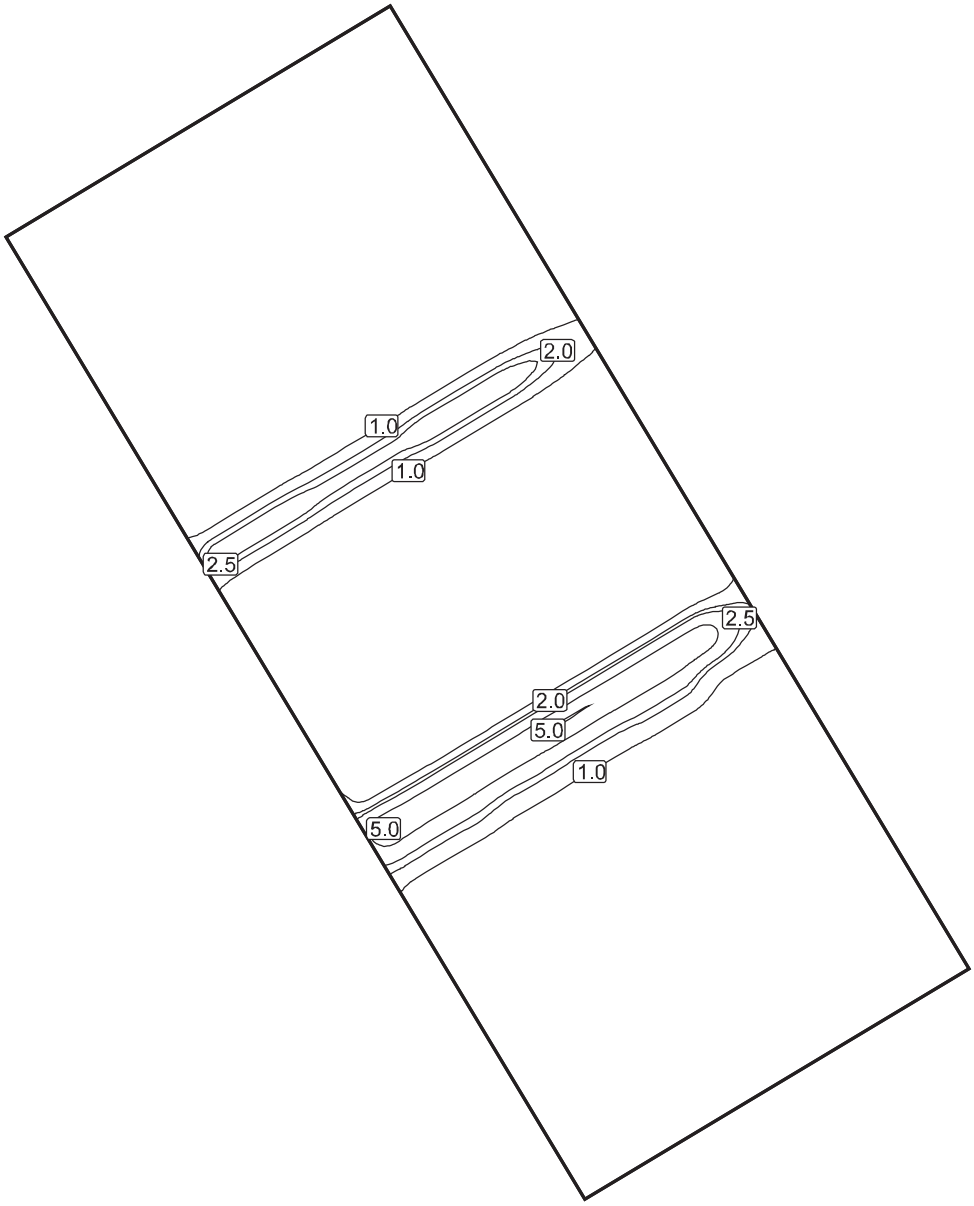

Schaal: 1 : 200

Contrastkleuren [lx]

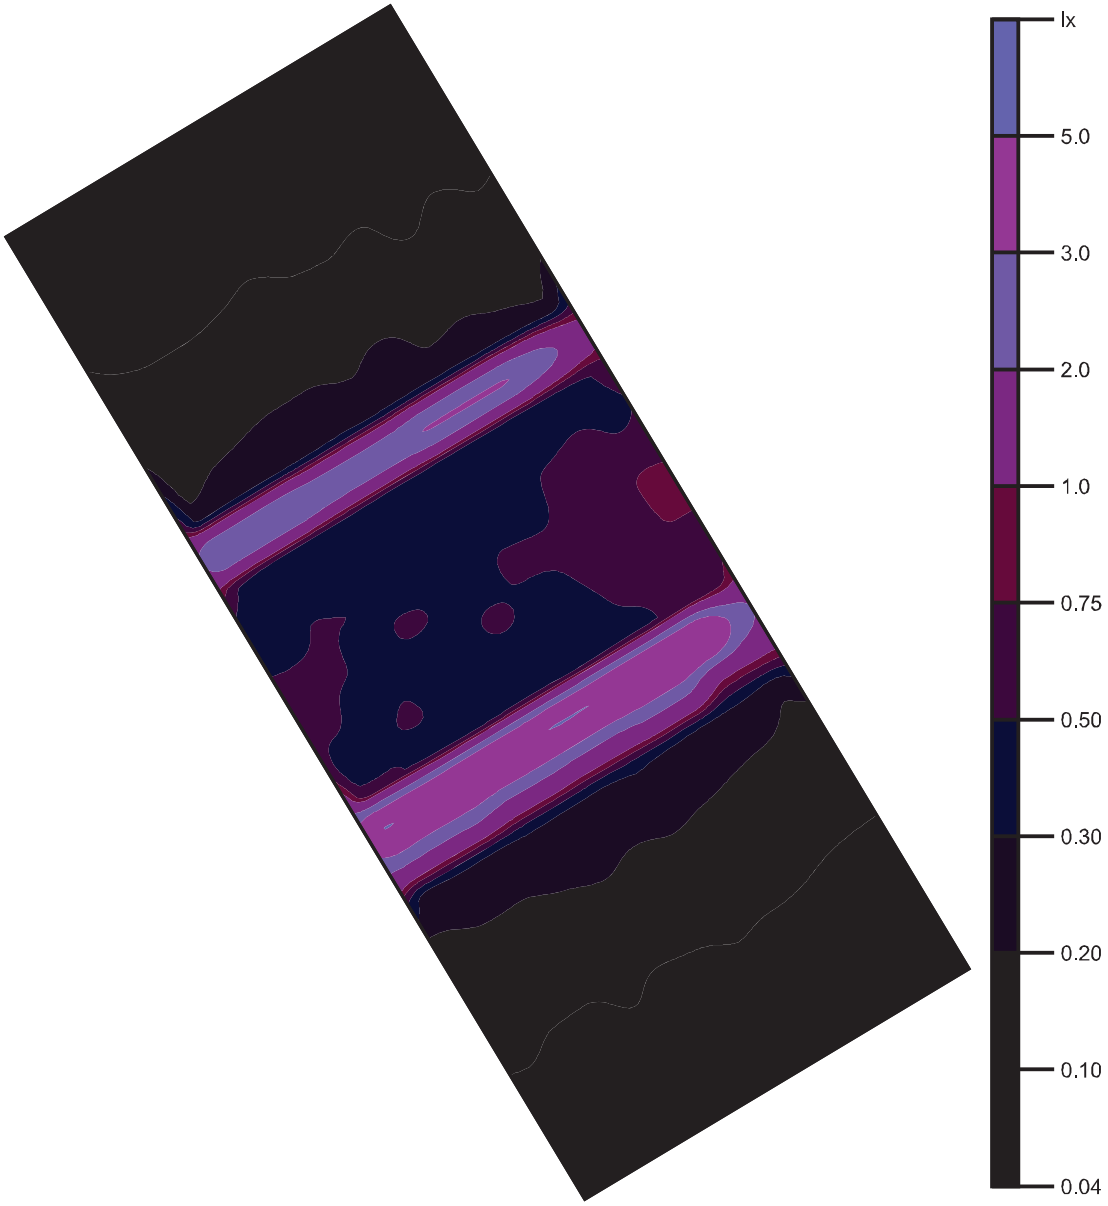

Schaal: 1 : 200

Waardenraster [lx]

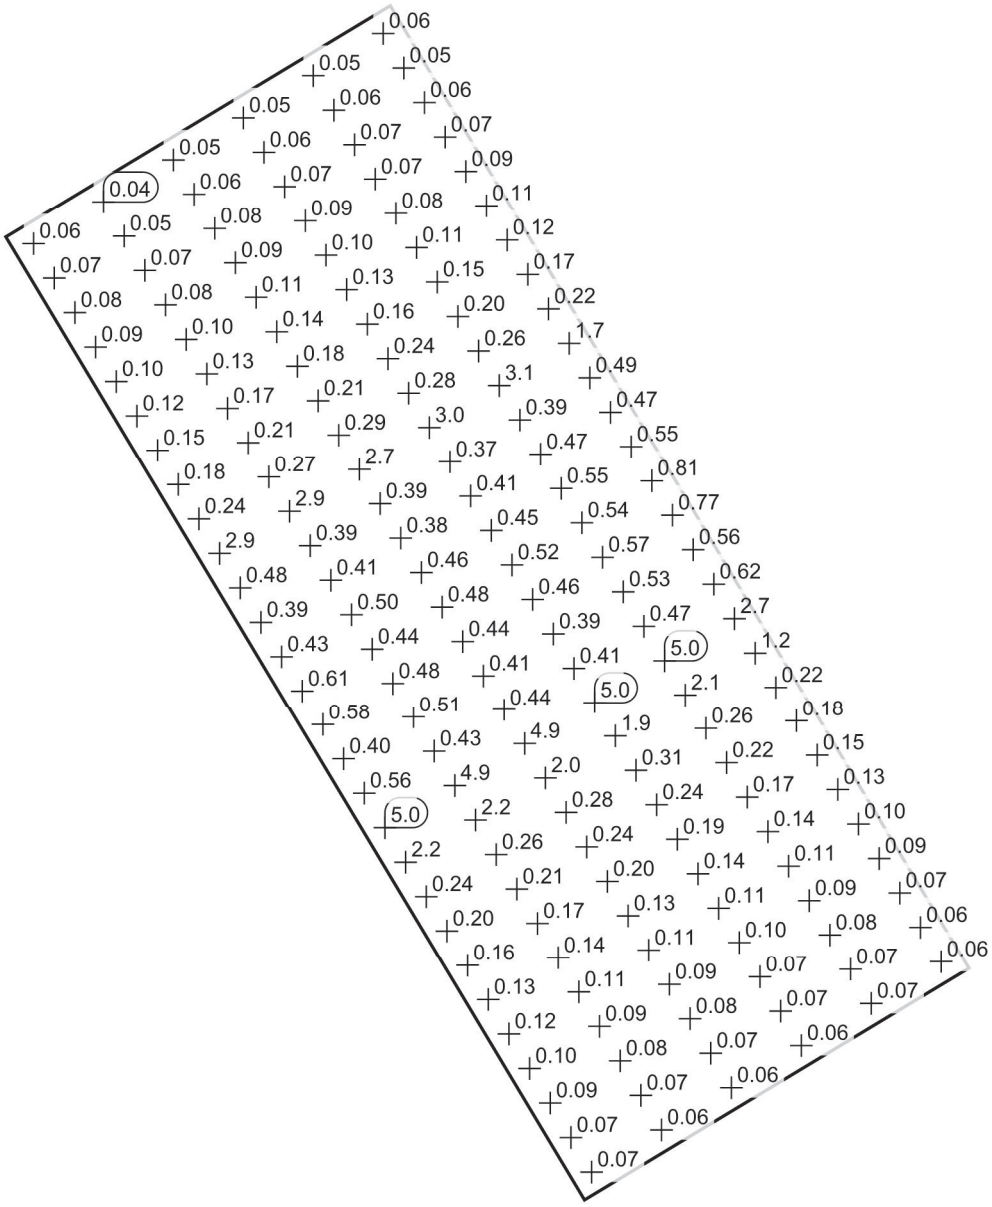

Schaal: 1 : 200

Waardentabel [lx]

m	-5.390	-4.312	-3.234	-2.156	-1.078	0.000	1.078	2.156	3.234	4.312	5.390
14.320	0.059	0.048	0.043	0.052	0.047	0.050	0.050	0.057	0.050	0.048	0.058
13.260	0.068	0.063	0.052	0.061	0.062	0.054	0.058	0.054	0.064	0.068	0.051
12.199	0.081	0.075	0.070	0.068	0.075	0.064	0.069	0.064	0.066	0.074	0.063
11.138	0.089	0.085	0.084	0.082	0.090	0.085	0.088	0.077	0.073	0.072	0.074
10.077	0.10	0.098	0.098	0.10	0.11	0.100	0.098	0.10	0.080	0.099	0.090
9.017	0.12	0.13	0.13	0.12	0.14	0.12	0.13	0.12	0.11	0.13	0.11
7.956	0.15	0.16	0.17	0.17	0.18	0.16	0.16	0.17	0.15	0.14	0.12
6.895	0.18	0.20	0.21	0.22	0.21	0.20	0.24	0.19	0.20	0.18	0.17
5.834	0.24	0.27	0.27	0.27	0.29	0.27	0.28	0.28	0.26	0.25	0.22
4.773	2.93	2.94	2.94	2.71	2.67	2.67	3.05	3.06	3.06	2.57	1.69
3.713	0.48	0.40	0.39	0.40	0.39	0.39	0.37	0.38	0.39	0.42	0.49
2.652	0.39	0.47	0.41	0.47	0.38	0.45	0.41	0.45	0.47	0.50	0.47
1.591	0.43	0.51	0.50	0.45	0.46	0.47	0.45	0.45	0.55	0.59	0.55

DocuSign Envelope ID: 9C343BB1-C17A-40FB-9198-D0AF6B3ACB8E

m	-5.390	-4.312	-3.234	-2.156	-1.078	0.000	1.078	2.156	3.234	4.312	5.390
0.530	0.61	0.52	0.44	0.52	0.48	0.43	0.52	0.52	0.54	0.62	0.81
-0.530	0.58	0.44	0.48	0.43	0.44	0.53	0.46	0.50	0.57	0.63	0.77
-1.591	0.40	0.47	0.51	0.43	0.41	0.42	0.39	0.45	0.53	0.56	0.56
-2.652	0.56	0.51	0.43	0.40	0.44	0.44	0.41	0.45	0.47	0.56	0.62
-3.713	5.03	4.86	4.86	4.89	4.89	5.04	4.99	4.97	4.96	4.94	2.68
-4.773	2.16	2.12	2.18	1.92	1.99	1.90	1.91	2.12	2.11	1.26	1.22
-5.834	0.24	0.27	0.26	0.29	0.28	0.27	0.31	0.28	0.26	0.27	0.22
-6.895	0.20	0.22	0.21	0.23	0.24	0.24	0.24	0.23	0.22	0.21	0.18
-7.956	0.16	0.17	0.17	0.18	0.20	0.18	0.19	0.18	0.17	0.15	0.15
-9.017	0.13	0.13	0.14	0.15	0.13	0.15	0.14	0.13	0.14	0.13	0.13
-10.077	0.12	0.11	0.11	0.12	0.11	0.12	0.11	0.12	0.11	0.10	0.10
-11.138	0.099	0.090	0.087	0.10	0.086	0.090	0.100	0.095	0.094	0.091	0.086
-12.199	0.088	0.078	0.076	0.078	0.078	0.088	0.075	0.084	0.076	0.078	0.072
-13.260	0.074	0.067	0.069	0.070	0.067	0.067	0.072	0.069	0.073	0.070	0.065
-14.320	0.065	0.062	0.058	0.054	0.060	0.063	0.059	0.065	0.071	0.072	0.064

DocuSign Envelope ID: 9C343BB1-C17A-40FB-9198-D0AF6B3ACB8E

Wateroppervlak onder de brug Amstelveen / Horizontale verlichtingssterkte

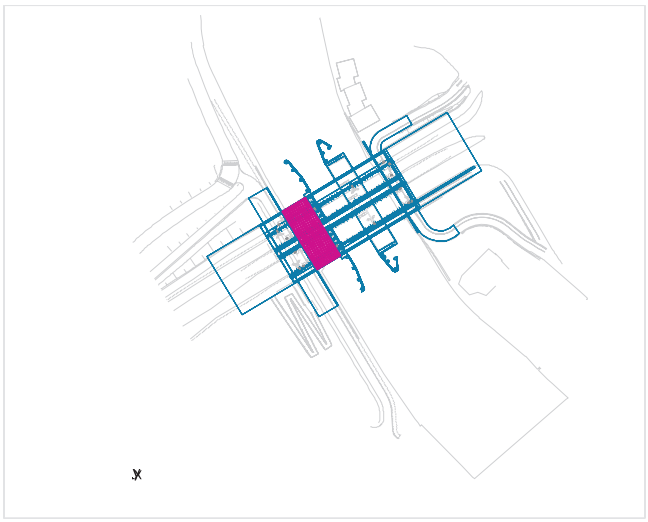

Behoudfactor: 0.95

Wateroppervlak onder de brug Amstelveen: Horizontale verlichtingssterkte (Raster)
Lichtdecor: Lichtscene 100%
Midden: 0.91 lx, Min: 0.13 lx, Max: 6.00 lx, Min/Gemiddeld: 0.14, Min/Max: 0.022
Hoogte: 0.000 m

DocuSign Envelope ID: 9C343BB1-C17A-40FB-9198-D0AF6B3ACB8E

Isolijnen [lx]

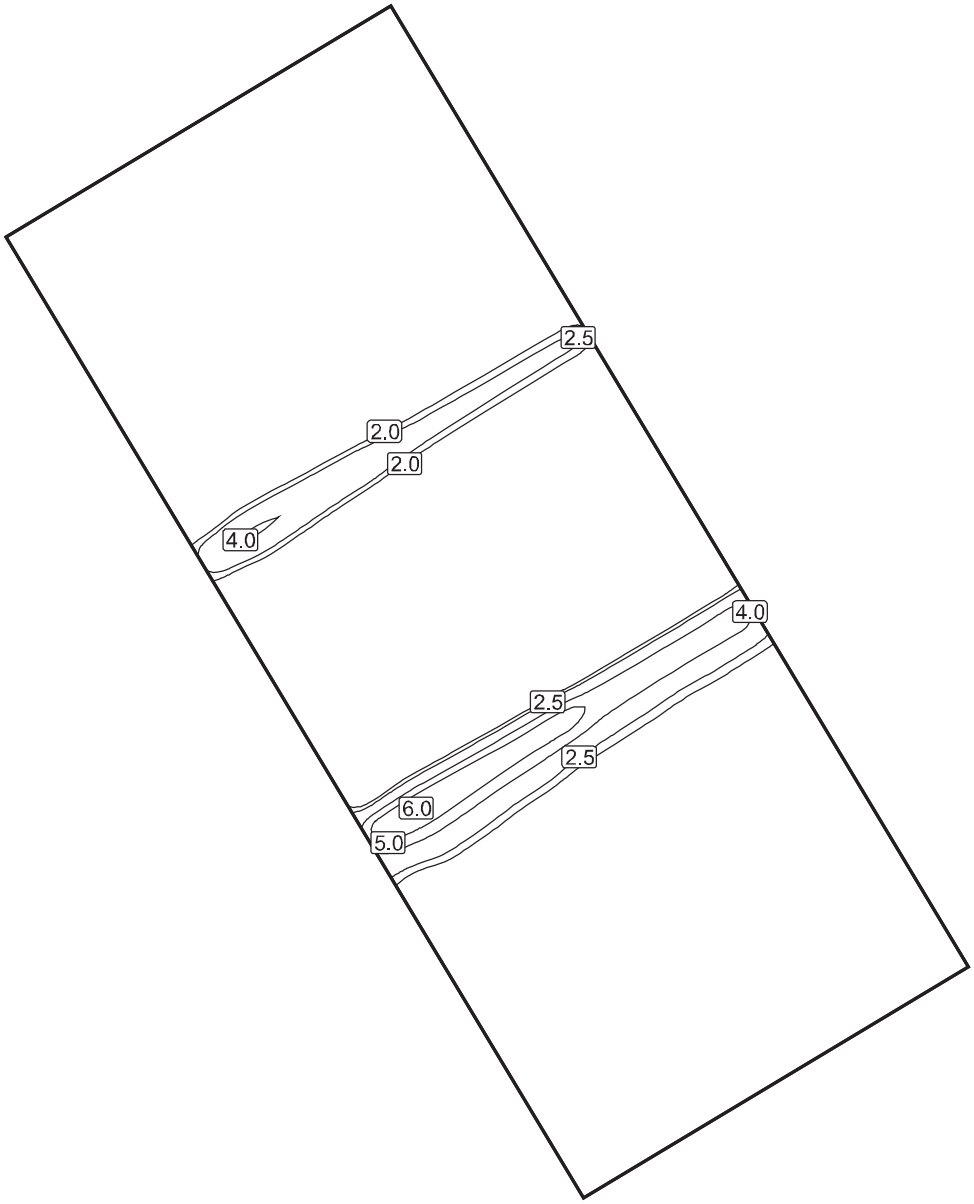

Schaal: 1 : 200

Contrastkleuren [lx]

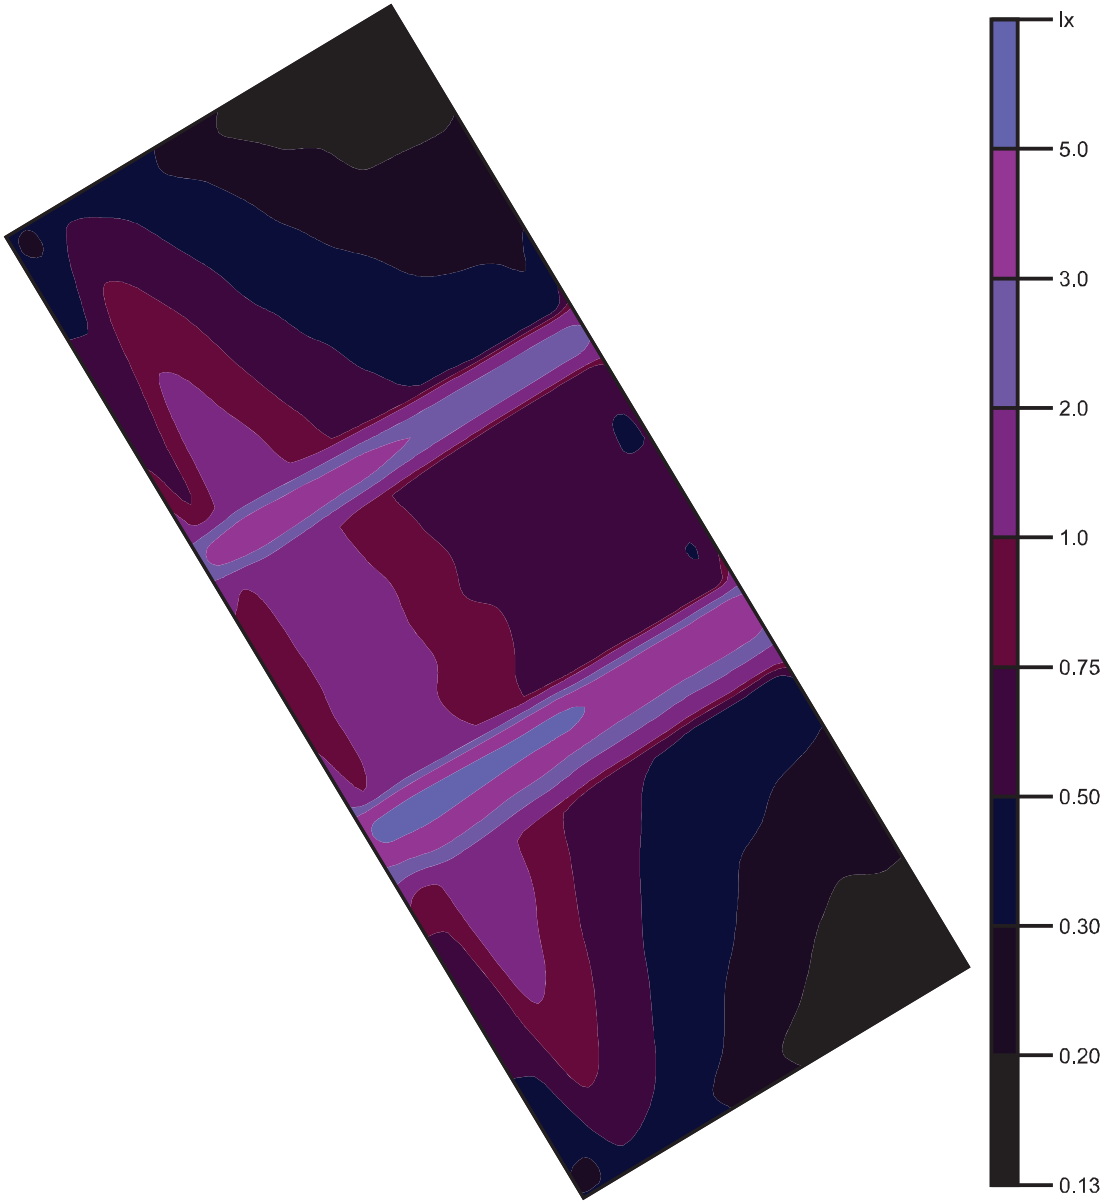

Schaal: 1 : 200

Waardenraster [lx]

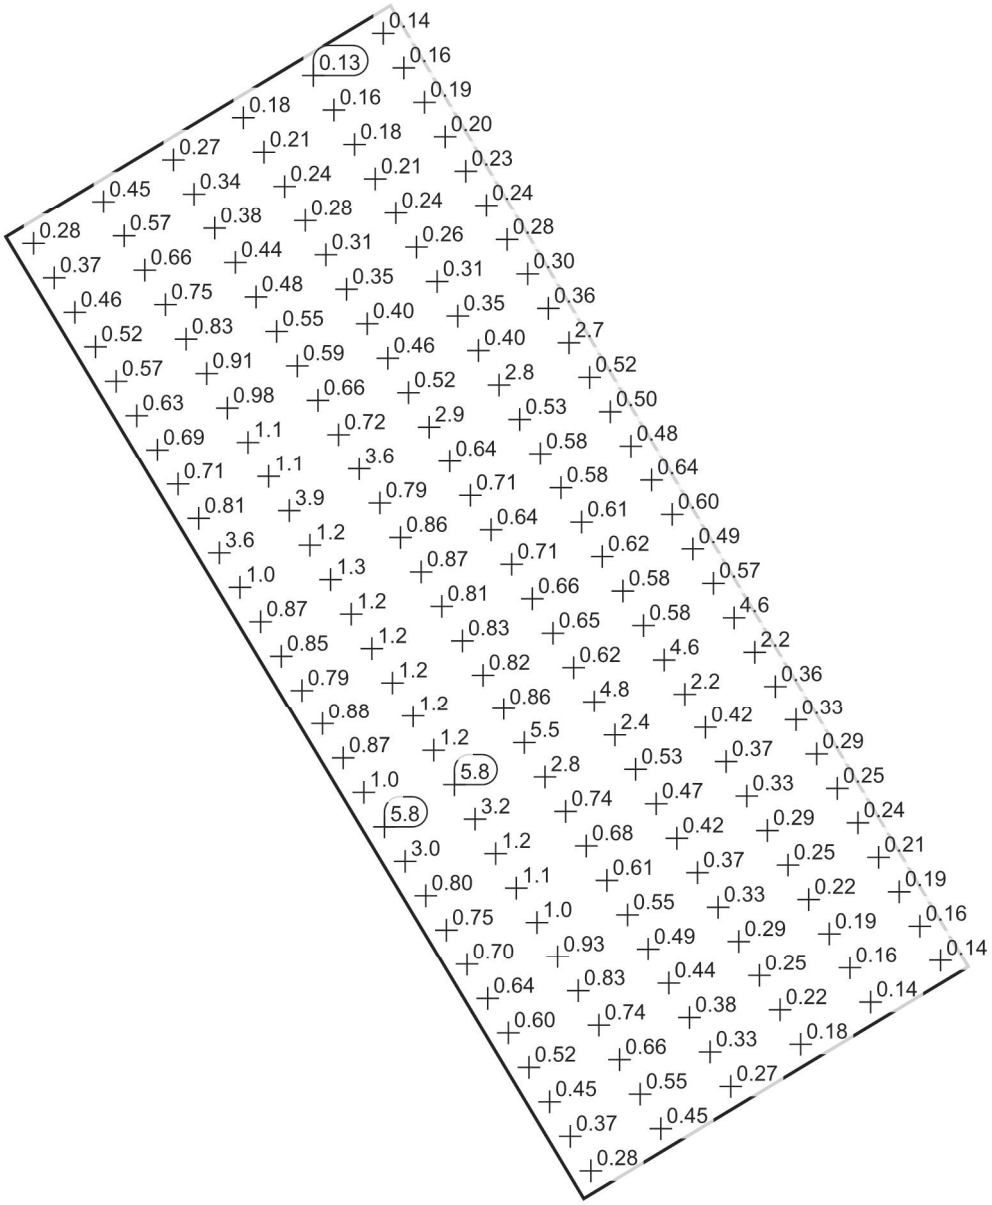

Schaal: 1 : 200

Waardentabel [lx]

m	-5.392	-4.313	-3.235	-2.157	-1.078	0.000	1.078	2.157	3.235	4.313	5.392
14.304	0.28	0.50	0.45	0.35	0.27	0.21	0.18	0.15	0.13	0.13	0.14
13.244	0.37	0.65	0.57	0.42	0.34	0.26	0.21	0.18	0.16	0.15	0.16
12.185	0.46	0.78	0.66	0.50	0.38	0.31	0.24	0.22	0.18	0.18	0.19
11.125	0.52	0.89	0.75	0.57	0.44	0.34	0.28	0.24	0.21	0.20	0.20
10.066	0.57	0.96	0.83	0.62	0.48	0.39	0.31	0.28	0.24	0.22	0.23
9.006	0.63	1.06	0.91	0.68	0.55	0.42	0.35	0.31	0.26	0.25	0.24
7.946	0.69	1.12	0.98	0.75	0.59	0.49	0.40	0.35	0.31	0.29	0.28
6.887	0.71	1.17	1.06	0.82	0.66	0.53	0.46	0.41	0.35	0.34	0.30
5.827	0.81	1.25	1.13	0.92	0.72	0.62	0.52	0.48	0.40	0.39	0.36
4.768	3.64	4.09	3.94	3.71	3.58	3.14	2.90	2.84	2.77	2.74	2.69
3.708	1.03	1.37	1.22	0.97	0.79	0.69	0.64	0.55	0.53	0.51	0.52
2.649	0.87	1.32	1.27	1.00	0.86	0.70	0.71	0.58	0.58	0.56	0.50
1.589	0.85	1.27	1.21	1.04	0.87	0.73	0.64	0.65	0.58	0.61	0.48

m	-5.392	-4.313	-3.235	-2.157	-1.078	0.000	1.078	2.157	3.235	4.313	5.392
0.530	0.79	1.30	1.19	1.02	0.81	0.73	0.71	0.66	0.61	0.62	0.64
-0.530	0.88	1.33	1.22	1.04	0.83	0.77	0.66	0.57	0.62	0.66	0.60
-1.589	0.87	1.32	1.17	0.95	0.82	0.74	0.65	0.57	0.58	0.57	0.49
-2.649	1.01	1.36	1.24	1.04	0.86	0.69	0.62	0.62	0.58	0.59	0.57
-3.708	5.83	6.00	5.79	5.62	5.48	5.55	4.82	4.62	4.60	4.56	4.65
-4.768	2.95	3.38	3.25	2.97	2.83	2.50	2.40	2.33	2.21	2.26	2.23
-5.827	0.80	1.29	1.17	0.90	0.74	0.60	0.53	0.48	0.42	0.42	0.36
-6.887	0.75	1.22	1.10	0.84	0.68	0.55	0.47	0.43	0.37	0.36	0.33
-7.946	0.70	1.14	1.00	0.77	0.61	0.49	0.42	0.37	0.33	0.30	0.29
-9.006	0.64	1.07	0.93	0.70	0.55	0.44	0.37	0.31	0.29	0.26	0.25
-10.066	0.60	0.97	0.83	0.64	0.49	0.39	0.33	0.28	0.25	0.23	0.24
-11.125	0.52	0.87	0.74	0.56	0.44	0.34	0.29	0.24	0.22	0.20	0.21
-12.185	0.45	0.77	0.66	0.50	0.38	0.30	0.25	0.22	0.19	0.18	0.19
-13.244	0.37	0.63	0.55	0.43	0.33	0.26	0.22	0.19	0.16	0.16	0.16
-14.304	0.28	0.49	0.45	0.34	0.27	0.22	0.18	0.15	0.14	0.13	0.14

DocuSign Envelope ID: 9C343BB1-C17A-40FB-9198-D0AF6B3ACB8E

Wateroppervlak onder de brug Ouder-Amstel / Horizontale verlichtingssterkte

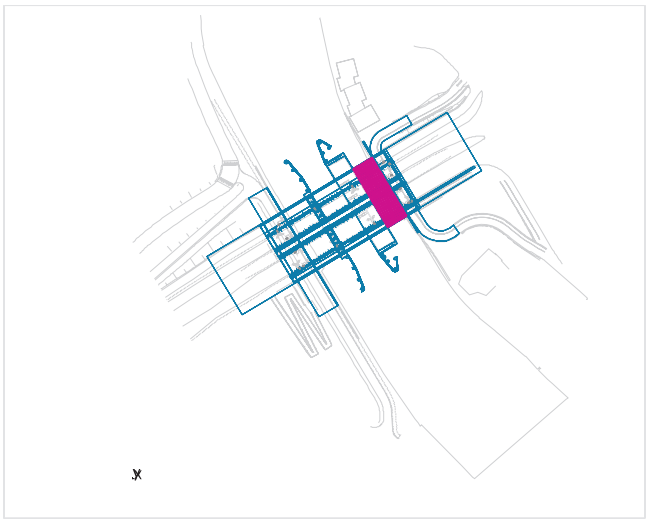

Behoudfactor: 0.95

Wateroppervlak onder de brug Ouder-Amstel: Horizontale verlichtingssterkte (Raster)
Lichtdecor: Lichtscene 100%
Midden: 1.20 lx, Min: 0.25 lx, Max: 6.08 lx, Min/Gemiddeld: 0.21, Min/Max: 0.041
Hoogte: 0.000 m

Isolijnen [lx]

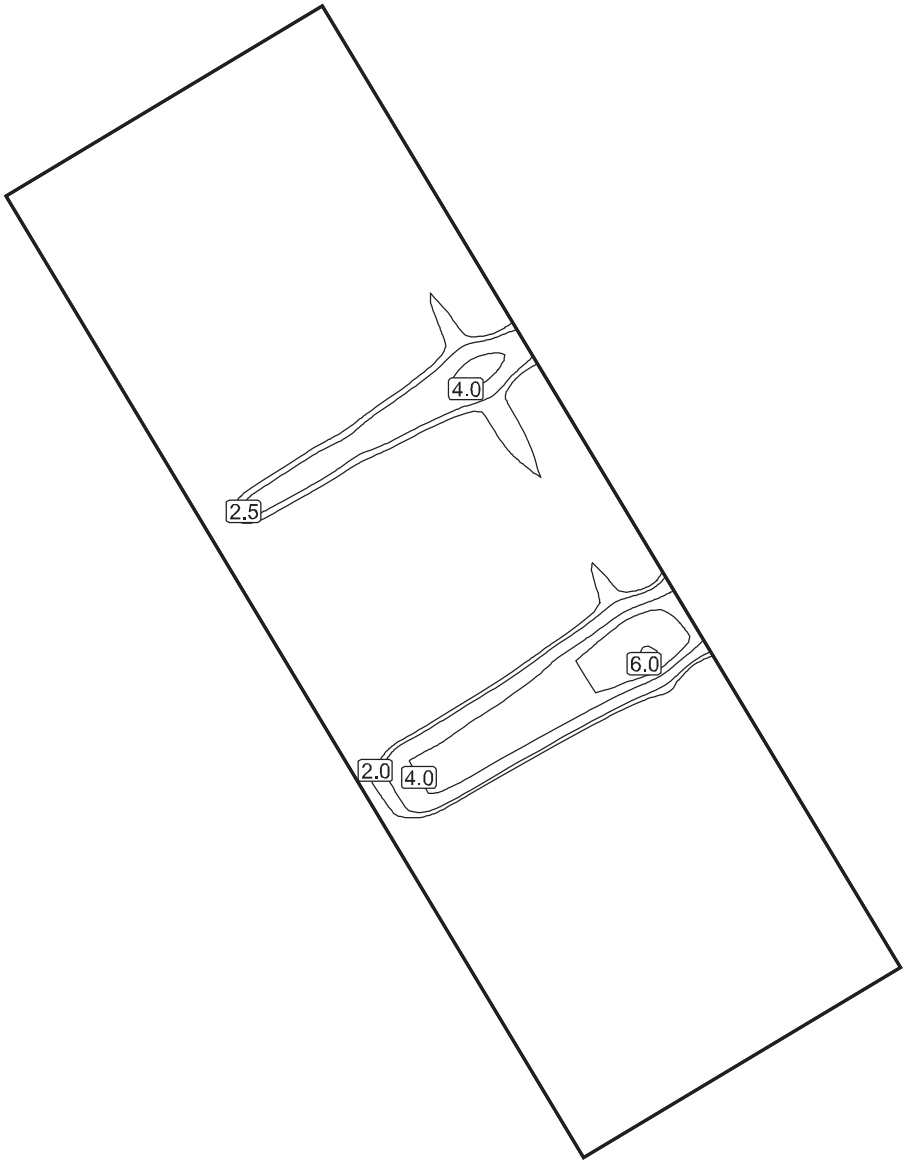

Schaal: 1 : 200

DocuSign Envelope ID: 9C343BB1-C17A-40FB-9198-D0AF6B3ACB8E

Contrastkleuren [lx]

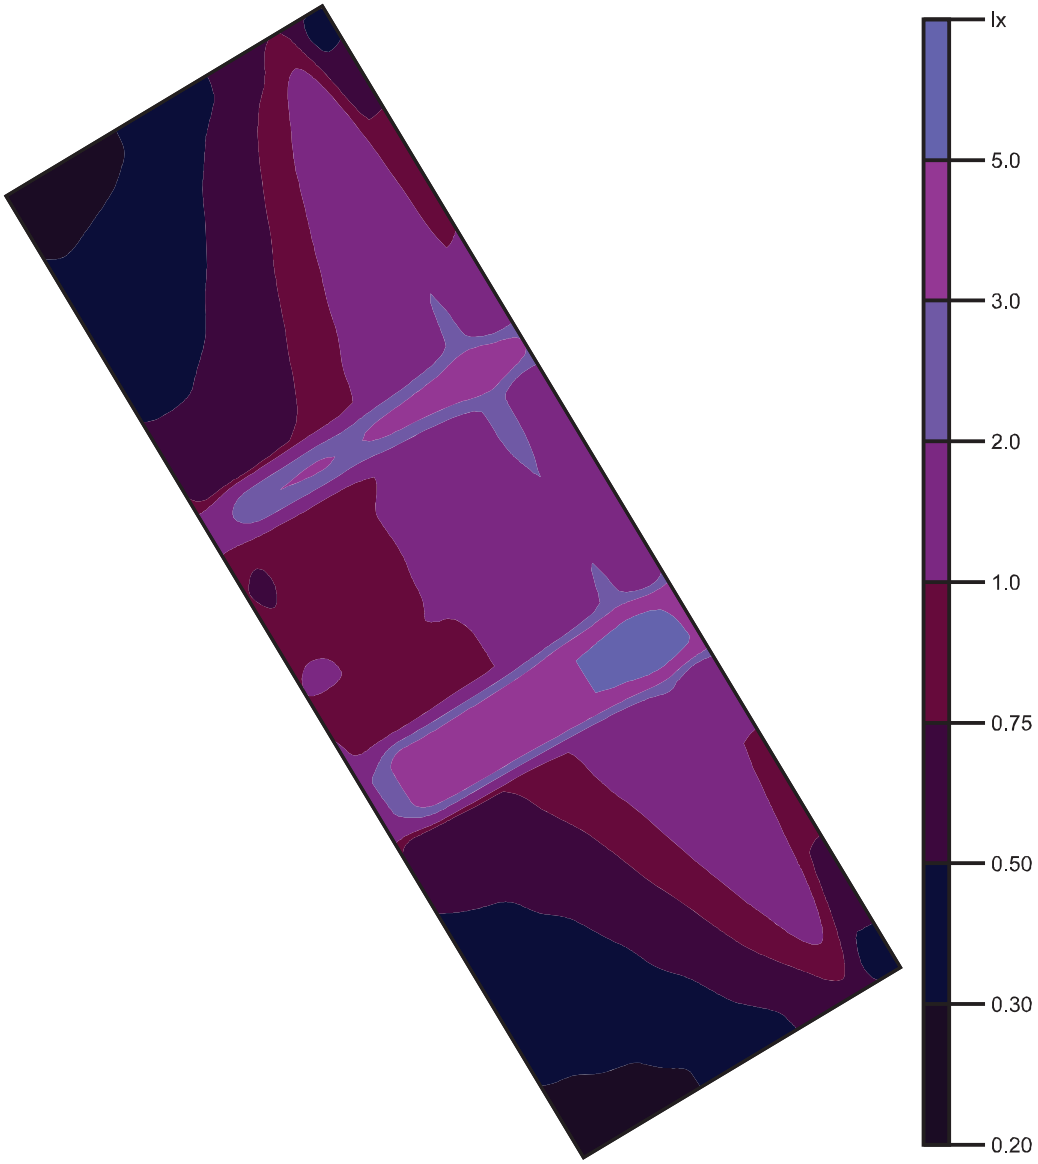

Schaal: 1 : 200

Waardenraster [lx]

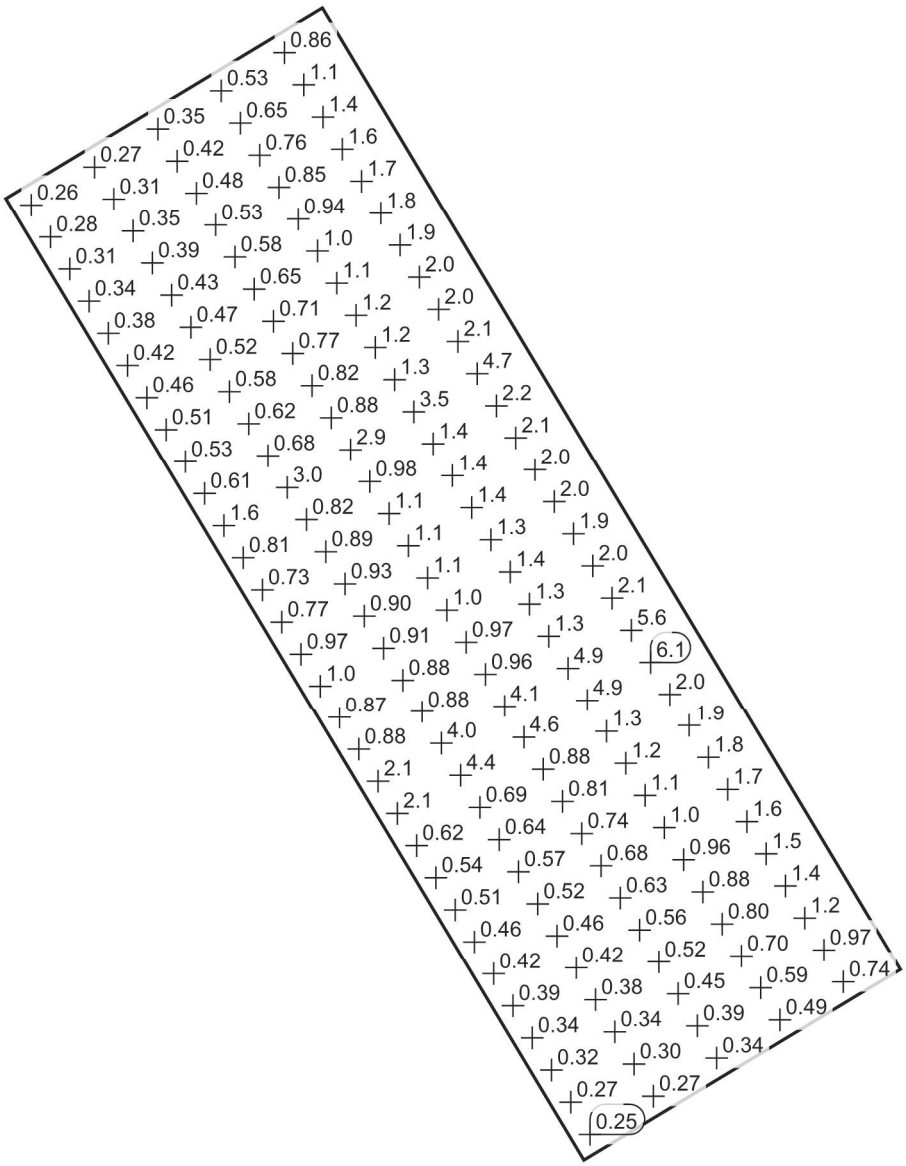

Schaal: 1 : 200

Waardentabel [lx]

m	-4.393	-3.417	-2.440	-1.464	-0.488	0.488	1.464	2.440	3.417	4.393
14.339	0.26	0.25	0.27	0.30	0.35	0.43	0.53	0.67	0.86	0.43
13.350	0.28	0.29	0.31	0.35	0.42	0.51	0.65	0.84	1.11	0.56
12.361	0.31	0.32	0.35	0.40	0.48	0.59	0.76	1.00	1.36	0.67
11.372	0.34	0.37	0.39	0.45	0.53	0.66	0.85	1.15	1.57	0.78
10.383	0.38	0.38	0.43	0.49	0.58	0.73	0.94	1.24	1.71	0.86
9.394	0.42	0.44	0.47	0.54	0.65	0.81	1.02	1.36	1.81	0.92
8.405	0.46	0.48	0.52	0.59	0.71	0.88	1.09	1.43	1.90	0.96
7.417	0.51	0.52	0.58	0.65	0.77	0.93	1.19	1.49	1.96	1.02
6.428	0.53	0.58	0.62	0.70	0.82	1.01	1.22	1.57	2.03	1.08
5.439	0.61	0.62	0.68	0.78	0.88	1.07	1.30	1.63	2.12	1.14
4.450	1.62	2.88	3.02	3.12	2.90	3.32	3.53	3.91	4.73	3.83
3.461	0.81	0.77	0.82	0.85	0.98	1.17	1.36	1.69	2.16	1.29
2.472	0.73	0.83	0.89	0.92	1.05	1.17	1.40	1.67	2.14	1.14
1.483	0.77	0.95	0.93	0.89	1.06	1.17	1.42	1.65	2.02	1.10

DocuSign Envelope ID: 9C343BB1-C17A-40FB-9198-D0AF6B3ACB8E

m	-4.393	-3.417	-2.440	-1.464	-0.488	0.488	1.464	2.440	3.417	4.393
0.494	0.97	0.98	0.90	0.93	1.05	1.13	1.31	1.64	1.97	1.02
-0.494	1.02	0.98	0.91	0.99	1.02	1.21	1.38	1.56	1.91	1.09
-1.483	0.87	0.91	0.88	0.93	0.97	1.13	1.26	1.57	2.00	1.03
-2.472	0.88	0.86	0.88	0.94	0.96	1.17	1.33	1.65	2.12	1.21
-3.461	2.14	4.01	3.99	4.07	4.14	4.32	4.93	5.18	5.62	4.95
-4.450	2.11	4.03	4.39	4.44	4.56	4.72	4.93	5.27	6.08	5.34
-5.439	0.62	0.63	0.69	0.77	0.88	1.04	1.26	1.57	1.98	1.14
-6.428	0.54	0.57	0.64	0.71	0.81	0.98	1.21	1.50	1.91	1.09
-7.417	0.51	0.53	0.57	0.65	0.74	0.91	1.11	1.43	1.82	1.01
-8.405	0.46	0.47	0.52	0.59	0.68	0.84	1.04	1.34	1.71	0.95
-9.394	0.42	0.43	0.46	0.53	0.63	0.77	0.96	1.24	1.62	0.88
-10.383	0.39	0.39	0.42	0.48	0.56	0.69	0.88	1.13	1.49	0.79
-11.372	0.34	0.36	0.38	0.44	0.52	0.62	0.80	1.03	1.37	0.72
-12.361	0.32	0.32	0.34	0.39	0.45	0.55	0.70	0.90	1.18	0.63
-13.350	0.27	0.29	0.30	0.35	0.39	0.48	0.59	0.75	0.97	0.51
-14.339	0.25	0.25	0.27	0.29	0.34	0.40	0.49	0.59	0.74	0.40

DocuSign Envelope ID: 9C343BB1-C17A-40FB-9198-D0AF6B3ACB8E

Wateroppervlak zuidzijde / Horizontale verlichtingssterkte

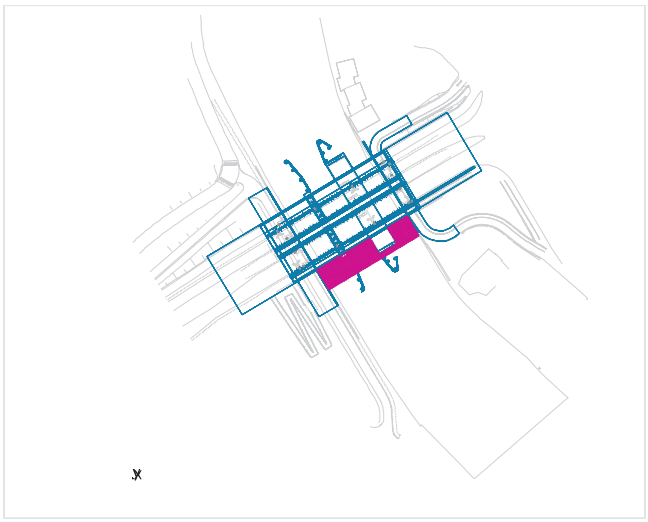

Behoudfactor: 0.95

Wateroppervlak zuidzijde: Horizontale verlichtingssterkte (Raster)
Lichtdecor: Lichtscene 100%
Midden: 0.58 lx, Min: 0.00 lx, Max: 1.31 lx, Min/Gemiddeld: 0.00, Min/Max: 0.00
Hoogte: 0.000 m

Isolijnen [lx]

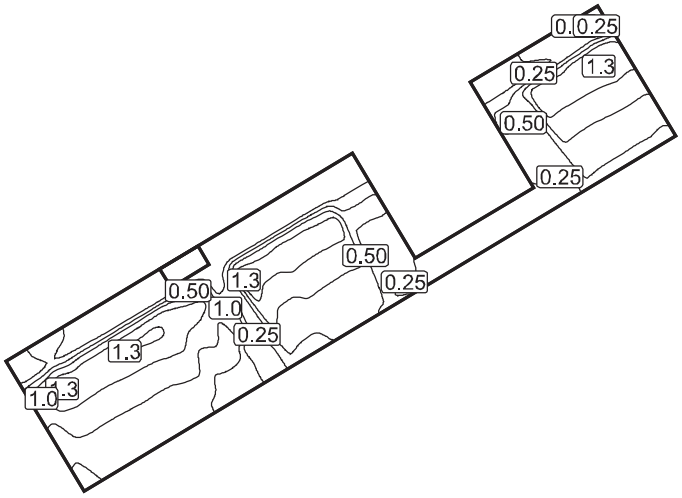

Schaal: 1 : 500

DocuSign Envelope ID: 9C343BB1-C17A-40FB-9198-D0AF6B3ACB8E

Contrastkleuren [lx]

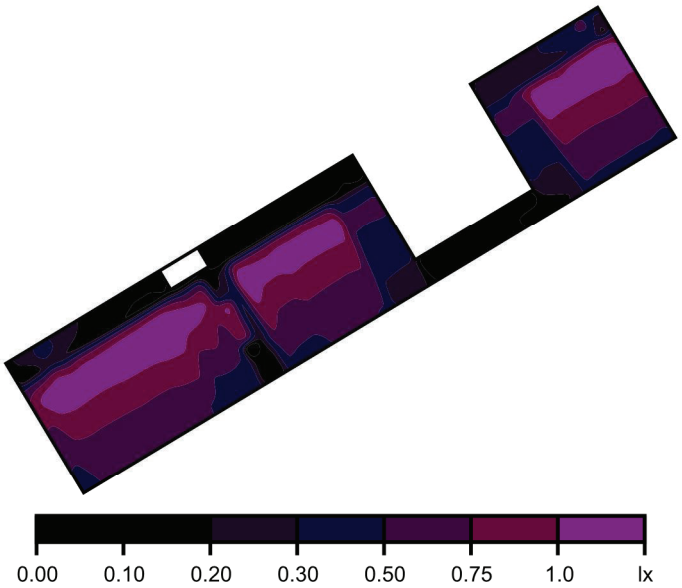

Schaal: 1 : 500

Waardenraster [lx]

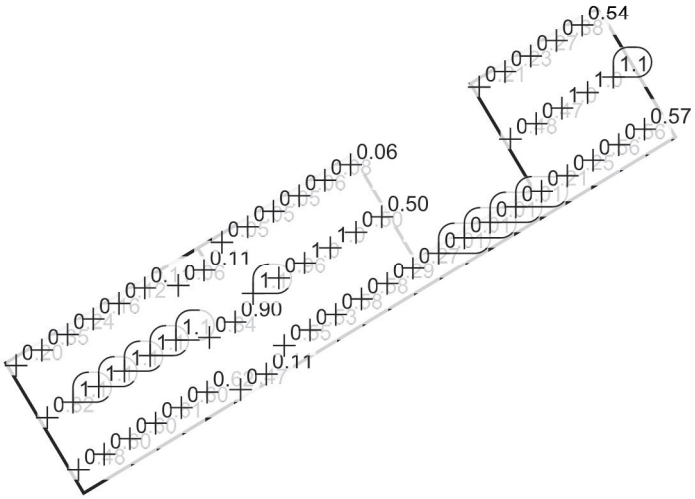

Schaal: 1 : 500

Waardentabel [lx]

m	-4.500	-3.500	-2.500	-1.500	-0.500	0.500	1.500	2.500	3.500	4.500
22.327	0.28	0.19	1.02	1.23	1.04	0.89	0.76	0.66	0.56	0.46
21.334	0.54	0.39	1.12	1.27	1.07	0.91	0.77	0.67	0.57	0.49
20.342	0.45	0.34	1.07	1.23	1.04	0.88	0.77	0.66	0.56	0.49
19.350	0.38	0.29	1.04	1.21	1.03	0.88	0.76	0.65	0.56	0.49
18.357	0.32	0.25	0.95	1.18	1.02	0.88	0.75	0.65	0.56	0.49
17.365	0.27	0.22	1.01	1.19	1.02	0.87	0.76	0.65	0.56	0.49
16.373	0.24	0.21	1.01	1.20	1.03	0.89	0.77	0.66	0.57	0.49
15.381	0.23	0.22	0.71	0.55	0.47	0.41	0.35	0.30	0.25	0.21
14.388	0.23	0.22	0.50	0.53	0.47	0.41	0.35	0.29	0.24	0.19
13.396	0.21	0.22	0.50	0.54	0.48	0.42	0.37	0.31	0.21	0.17
12.404	/	/	/	/	/	/	/	/	0.009	0.15
11.411	/	/	/	/	/	/	/	/	0.010	0.12
10.419	/	/	/	/	/	/	/	/	0.011	0.009

Terrein 1 / Wateroppervlak zuidzijde / Horizontale verlichtingssterkte

m	-4.500	-3.500	-2.500	-1.500	-0.500	0.500	1.500	2.500	3.500	4.500
9.427	/	/	/	/	/	/	/	/	0.011	0.010
8.435	/	/	/	/	/	/	/	/	0.012	0.011
7.442	/	/	/	/	/	/	/	/	0.012	0.013
6.450	/	/	/	/	/	/	/	/	0.014	0.016
5.458	/	/	/	/	/	/	/	/	0.012	0.019
4.465	/	/	/	/	/	/	/	/	0.028	0.072
3.473	0.061	0.084	0.37	0.56	0.50	0.45	0.39	0.34	0.27	0.23
2.481	0.085	0.11	0.36	0.55	0.49	0.43	0.38	0.33	0.28	0.24
1.488	0.076	0.088	0.38	0.57	0.50	0.45	0.39	0.34	0.29	0.25
0.496	0.071	0.070	0.80	1.16	1.01	0.88	0.77	0.68	0.58	0.51
-0.496	0.063	0.064	0.86	1.15	1.00	0.87	0.76	0.67	0.58	0.51
-1.488	0.053	0.050	0.92	1.15	1.00	0.87	0.76	0.67	0.58	0.51
-2.481	0.053	0.047	0.91	1.16	1.00	0.87	0.76	0.67	0.58	0.51
-3.473	0.047	0.043	0.92	1.18	1.03	0.89	0.77	0.68	0.59	0.51
-4.465	0.049	0.041	0.88	1.12	0.96	0.83	0.71	0.62	0.53	0.46
-5.458	0.053	0.048	0.90	1.14	0.97	0.84	0.72	0.62	0.54	0.47
-6.450	0.051	0.053	0.93	1.29	1.11	0.95	0.83	0.72	0.55	0.48
-7.442	0.056	0.067	0.29	0.34	0.31	0.27	0.25	0.22	0.18	0.16
-8.435	/	0.11	0.15	0.26	1.02	0.90	0.82	0.00	0.15	0.11
-9.427	/	0.081	0.74	0.97	0.81	0.71	0.65	0.54	0.42	0.40
-10.419	/	0.063	0.71	1.12	0.96	0.84	0.73	0.63	0.45	0.47
-11.411	0.12	0.098	0.89	1.19	1.01	0.82	0.67	0.55	0.44	0.39
-12.404	0.11	0.086	0.99	1.21	1.15	0.99	0.85	0.74	0.62	0.48
-13.396	0.11	0.093	0.98	1.31	1.13	0.98	0.84	0.73	0.61	0.53
-14.388	0.12	0.099	0.95	1.28	1.09	0.94	0.81	0.70	0.60	0.53
-15.381	0.14	0.11	0.95	1.26	1.08	0.93	0.80	0.70	0.61	0.52
-16.373	0.16	0.12	0.93	1.23	1.08	0.93	0.81	0.70	0.61	0.52
-17.365	0.19	0.15	0.91	1.22	1.06	0.92	0.80	0.69	0.61	0.53
-18.357	0.24	0.18	0.91	1.24	1.05	0.91	0.79	0.69	0.60	0.53
-19.350	0.29	0.21	0.83	1.24	1.06	0.91	0.79	0.69	0.60	0.53
-20.342	0.35	0.26	0.95	1.26	1.07	0.92	0.80	0.69	0.60	0.53
-21.334	0.24	0.17	0.80	1.21	1.04	0.89	0.78	0.68	0.59	0.52
-22.327	0.20	0.15	0.70	0.95	0.82	0.71	0.62	0.54	0.48	0.43

Wateroppervlak noordzijde / Horizontale verlichtingssterkte

Behoudfactor: 0.95

Wateroppervlak noordzijde: Horizontale verlichtingssterkte (Raster)
Lichtdecor: Lichtscene 100%
Midden: 0.37 lx, Min: 0.00 lx, Max: 0.85 lx, Min/Gemiddeld: 0.00, Min/Max: 0.00
Hoogte: 0.000 m

Isolijnen [lx]

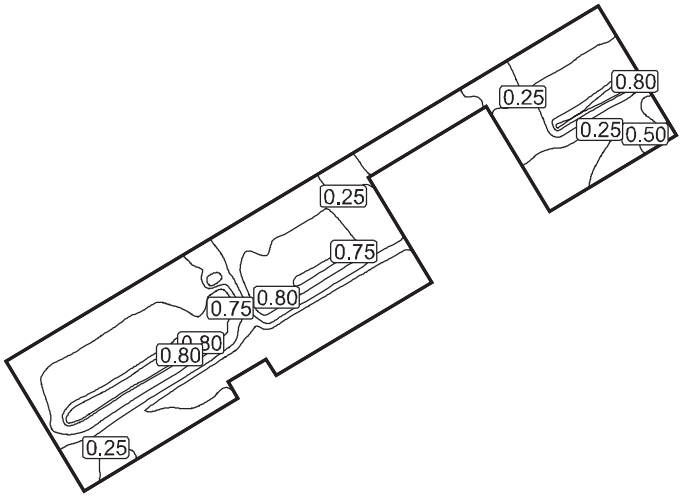

Schaal: 1 : 500

DocuSign Envelope ID: 9C343BB1-C17A-40FB-9198-D0AF6B3ACB8E

Contrastkleuren [lx]

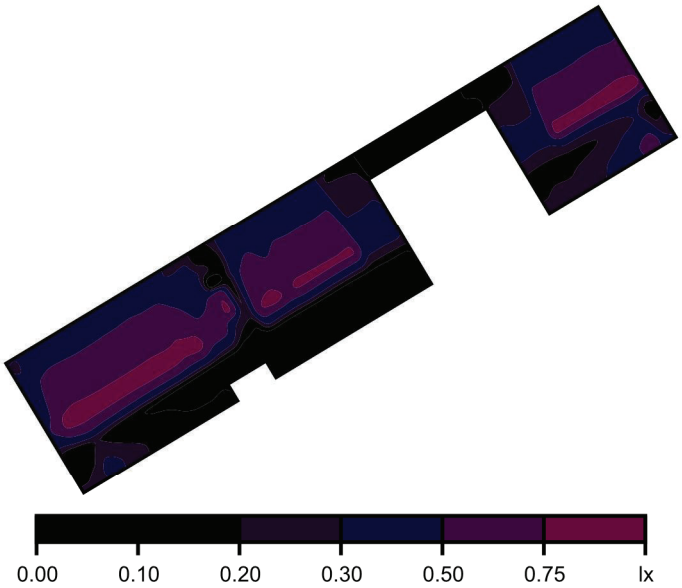

Schaal: 1 : 500

Waardenraster [lx]

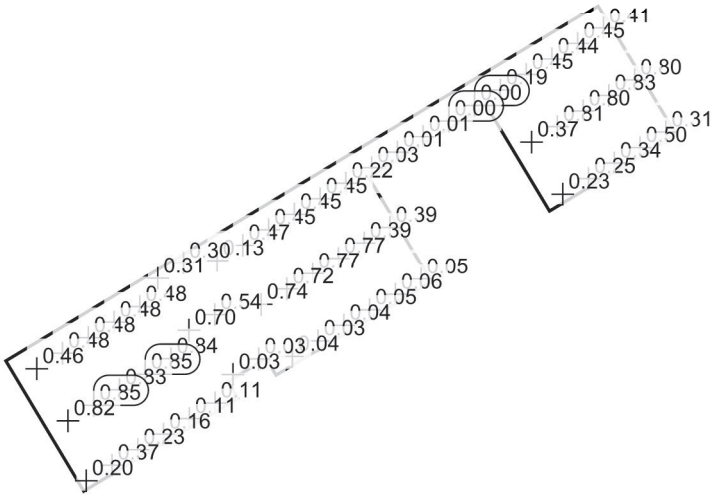

Schaal: 1 : 500

Waardentabel [lx]

m	-4.500	-3.500	-2.500	-1.500	-0.500	0.500	1.500	2.500	3.500	4.500
22.338	0.20	0.13	0.11	0.34	0.53	0.47	0.41	0.36	0.32	0.28
21.345	0.25	0.17	0.12	0.50	0.82	0.70	0.61	0.53	0.46	0.41
20.352	0.37	0.28	0.20	0.57	0.85	0.74	0.64	0.55	0.49	0.41
19.359	0.29	0.22	0.17	0.54	0.85	0.73	0.63	0.55	0.48	0.42
18.366	0.23	0.18	0.14	0.53	0.84	0.73	0.63	0.55	0.48	0.42
17.374	0.19	0.15	0.12	0.51	0.83	0.73	0.63	0.55	0.48	0.42
16.381	0.16	0.13	0.096	0.50	0.83	0.73	0.63	0.55	0.48	0.42
15.388	0.14	0.11	0.089	0.50	0.85	0.73	0.64	0.55	0.48	0.41
14.395	0.11	0.095	0.078	0.50	0.85	0.73	0.64	0.56	0.49	0.41
13.403	0.11	0.084	0.069	0.50	0.84	0.73	0.63	0.55	0.48	0.42
12.410	0.11	0.079	0.063	0.47	0.79	0.75	0.65	0.57	0.48	0.42
11.417	0.12	0.080	0.055	0.47	0.84	0.70	0.59	0.49	0.41	0.31
10.424	/	0.031	0.048	0.37	0.60	0.53	0.47	0.40	0.34	0.30

DocuSign Envelope ID: 9C343BB1-C17A-40FB-9198-D0AF6B3ACB8E

m	-4.500	-3.500	-2.500	-1.500	-0.500	0.500	1.500	2.500	3.500	4.500
9.431	/	0.029	0.047	0.33	0.57	0.54	0.50	0.40	0.34	0.30
8.439	/	0.034	0.00	0.16	0.33	0.79	0.71	0.00	0.23	0.12
7.446	0.047	0.042	0.041	0.10	0.22	0.20	0.18	0.16	0.13	0.18
6.453	0.043	0.036	0.035	0.40	0.74	0.64	0.55	0.48	0.42	0.36
5.460	0.040	0.034	0.029	0.38	0.81	0.71	0.61	0.53	0.47	0.36
4.468	0.034	0.033	0.032	0.37	0.72	0.62	0.54	0.48	0.41	0.36
3.475	0.039	0.035	0.032	0.39	0.78	0.68	0.60	0.52	0.45	0.40
2.482	0.042	0.035	0.037	0.38	0.77	0.67	0.59	0.51	0.45	0.39
1.489	0.042	0.043	0.038	0.36	0.77	0.67	0.59	0.52	0.45	0.39
0.496	0.051	0.050	0.042	0.36	0.77	0.67	0.59	0.51	0.45	0.39
-0.496	0.054	0.048	0.050	0.36	0.78	0.68	0.60	0.52	0.45	0.39
-1.489	0.058	0.063	0.065	0.25	0.39	0.35	0.31	0.27	0.23	0.20
-2.482	0.055	0.059	0.075	0.25	0.38	0.34	0.31	0.26	0.22	0.19
-3.475	0.045	0.050	0.073	0.27	0.39	0.34	0.31	0.27	0.21	0.18
-4.468	/	/	/	/	/	/	/	/	0.026	0.017
-5.460	/	/	/	/	/	/	/	/	0.008	0.012
-6.453	/	/	/	/	/	/	/	/	0.007	0.010
-7.446	/	/	/	/	/	/	/	/	0.006	0.008
-8.439	/	/	/	/	/	/	/	/	0.006	0.007
-9.431	/	/	/	/	/	/	/	/	0.005	0.006
-10.424	/	/	/	/	/	/	/	/	0.005	0.005
-11.417	/	/	/	/	/	/	/	/	0.005	0.006
-12.410	/	/	/	/	/	/	/	/	0.004	0.12
-13.403	0.21	0.19	0.18	0.25	0.38	0.34	0.30	0.26	0.17	0.14
-14.395	0.23	0.20	0.18	0.23	0.37	0.33	0.28	0.24	0.19	0.16
-15.388	0.22	0.19	0.18	0.25	0.38	0.33	0.29	0.24	0.20	0.17
-16.381	0.25	0.21	0.18	0.34	0.81	0.69	0.60	0.52	0.45	0.38
-17.374	0.28	0.23	0.18	0.35	0.80	0.69	0.59	0.52	0.44	0.38
-18.366	0.34	0.26	0.20	0.35	0.80	0.69	0.59	0.51	0.44	0.38
-19.359	0.40	0.30	0.24	0.37	0.81	0.70	0.60	0.51	0.44	0.38
-20.352	0.50	0.38	0.27	0.39	0.83	0.71	0.60	0.52	0.45	0.38
-21.345	0.61	0.43	0.31	0.42	0.84	0.72	0.61	0.52	0.44	0.38
-22.338	0.31	0.21	0.14	0.32	0.80	0.69	0.59	0.51	0.41	0.35

DocuSign Envelope ID: 9C343BB1-C17A-40FB-9198-D0AF6B3ACB8E

Fiets/Voetpad Ouder-Amstel Vleermuisvriendelijk / Loodrechte verlichtingssterkte

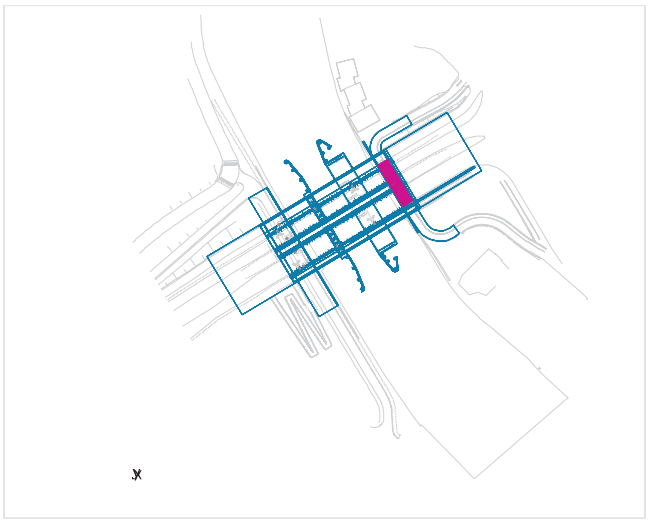

Behoudfactor: 0.95

Fiets/Voetpad Ouder-Amstel Vleermuisvriendelijk: Loodrechte verlichtingssterkte (Raster)
Lichtdecor: Lichtscene 100%
Midden: 9.94 lx, Min: 2.56 lx, Max: 44.8 lx, Min/Gemiddeld: 0.26, Min/Max: 0.057
Hoogte: 2.000 m

Isolijnen [lx]

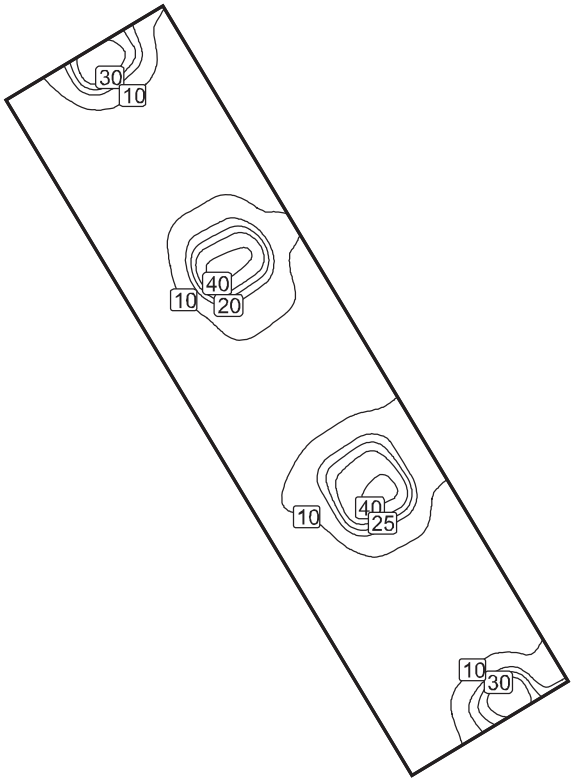

Schaal: 1 : 200

Contrastkleuren [lx]

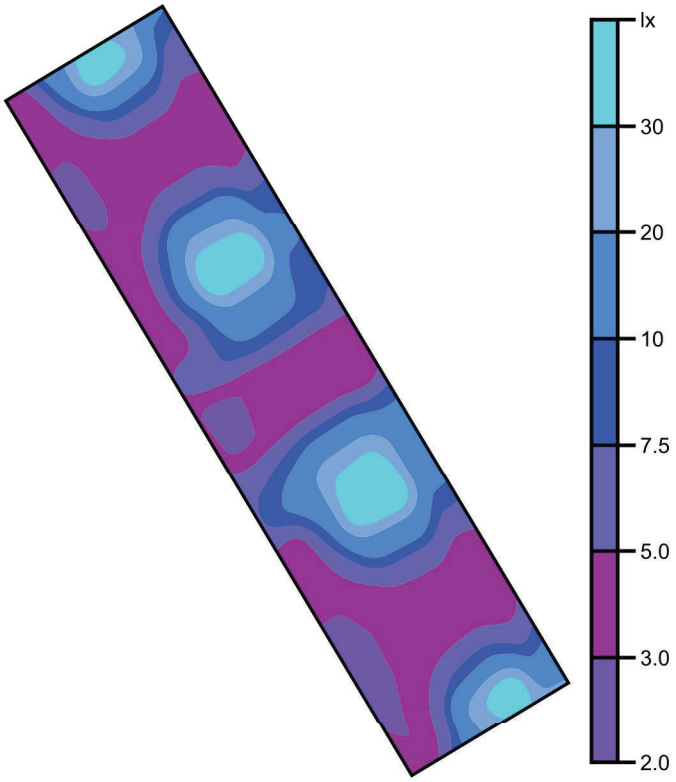

Schaal: 1 : 200

Waardenraster [lx]

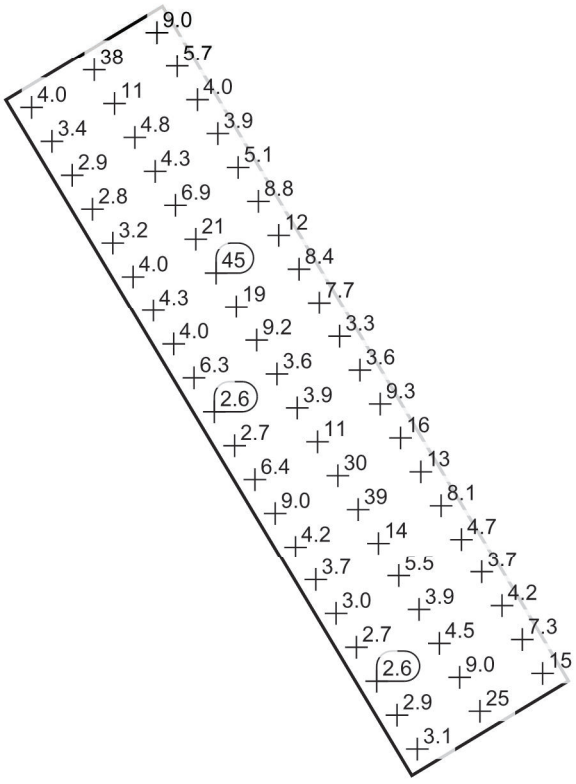

Schaal: 1 : 200

DocuSign Envelope ID: 9C343BB1-C17A-40FB-9198-D0AF6B3ACB8E

Waardentabel [lx]

m	-1.933	-0.966	0.000	0.966	1.933
9.901	4.05	12.0	37.9	29.7	9.03
8.858	3.40	6.31	10.7	9.80	5.74
7.816	2.85	3.91	4.77	4.71	3.98
6.774	2.82	3.65	4.29	4.33	3.86
5.732	3.23	4.90	6.87	6.85	5.14
4.690	3.99	8.80	21.5	20.5	8.83
3.648	4.31	12.0	44.8	41.6	11.6
2.605	4.01	8.27	18.5	17.8	8.41
1.563	6.27	7.59	9.16	8.68	7.73
0.521	2.56	3.10	3.56	3.72	3.35
-0.521	2.69	3.25	3.88	4.01	3.57
-1.563	6.41	8.29	11.0	11.3	9.26
-2.605	8.97	13.9	29.9	32.2	15.6
-3.648	4.15	10.6	38.9	43.5	13.2
-4.690	3.66	6.86	14.1	15.0	8.09
-5.732	3.00	4.20	5.46	5.64	4.68
-6.774	2.66	3.38	3.94	4.06	3.72
-7.816	2.64	3.57	4.46	4.78	4.22
-8.858	2.88	4.89	8.96	10.9	7.28
-9.901	3.12	7.31	25.4	39.7	15.0

DocuSign Envelope ID: 9C343BB1-C17A-40FB-9198-D0AF6B3ACB8E

Fiets/Voetpad Ouder-Amstel Vleermuisvriendelijk / Horizontale verlichtingssterkte

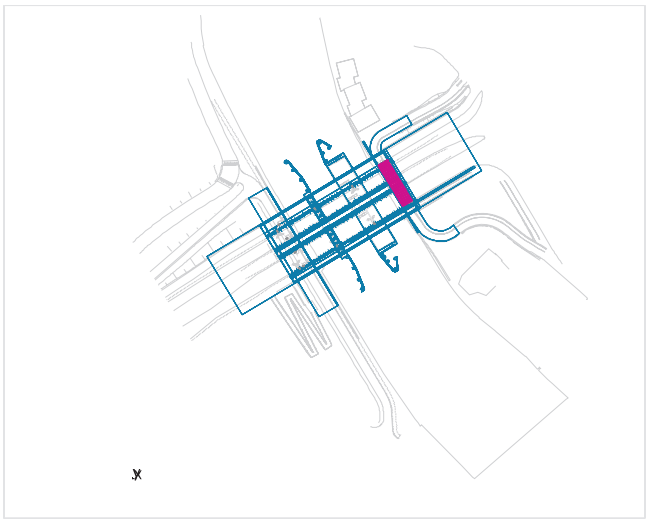

Behoudfactor: 0.95

Fiets/Voetpad Ouder-Amstel Vleermuisvriendelijk: Horizontale verlichtingssterkte (Raster)
Lichtdecor: Lichtscene 100%
Midden: 8.00 lx, Min: 4.38 lx, Max: 17.3 lx, Min/Gemiddeld: 0.55, Min/Max: 0.25
Hoogte: 0.250 m

Isolijnen [lx]

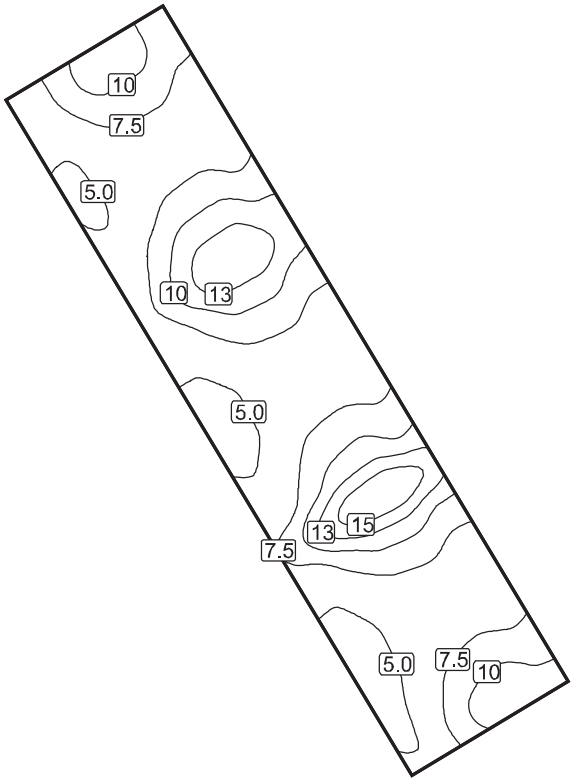

Schaal: 1 : 200

Contrastkleuren [lx]

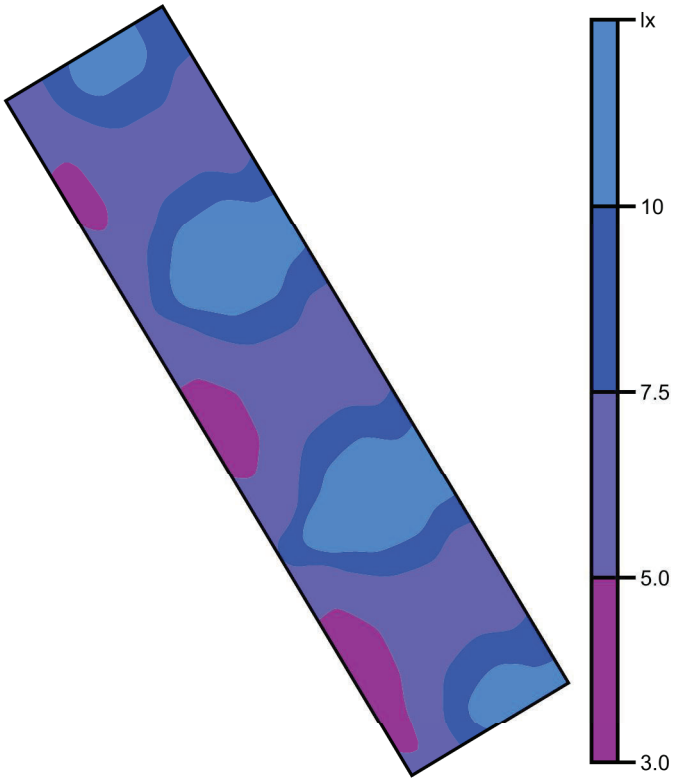

Schaal: 1 : 200

Waardenraster [lx]

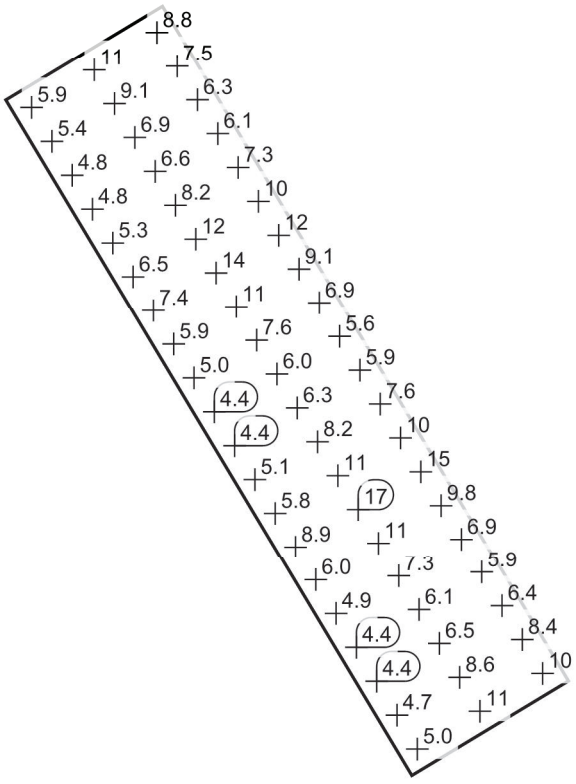

Schaal: 1 : 200

DocuSign Envelope ID: 9C343BB1-C17A-40FB-9198-D0AF6B3ACB8E

Waardentabel [lx]

m	-1.933	-0.966	0.000	0.966	1.933
9.901	5.94	8.74	11.5	11.3	8.84
8.858	5.40	7.31	9.10	9.08	7.53
7.816	4.84	5.94	6.95	7.02	6.26
6.774	4.79	5.72	6.63	6.76	6.13
5.732	5.28	6.79	8.23	8.40	7.33
4.690	6.53	9.31	11.8	12.0	10.0
3.648	7.40	11.2	14.2	14.3	12.0
2.605	5.93	8.20	10.7	10.9	9.13
1.563	5.01	6.35	7.64	7.90	6.94
0.521	4.41	5.17	5.96	6.18	5.63
-0.521	4.43	5.27	6.29	6.41	5.90
-1.563	5.07	6.55	8.23	8.69	7.58
-2.605	5.82	8.35	11.2	11.9	10.1
-3.648	8.89	13.4	16.8	17.3	15.2
-4.690	6.03	8.40	10.8	11.3	9.76
-5.732	4.86	6.06	7.34	7.66	6.90
-6.774	4.38	5.21	6.05	6.36	5.89
-7.816	4.38	5.38	6.53	6.98	6.44
-8.858	4.72	6.41	8.56	9.41	8.37
-9.901	4.99	7.44	10.7	12.1	10.4

Aveco de Bondt
ingenieursbedrijf

Quickscan flora en fauna

Brug Ouderkerk aan de Amstel

Aveco de Bondt

bezoekadres Podium 9
postbus 2674
postcode 3800 GE Amersfoort
telefoon (0)88 18 66 010
telefax (0)343 52 31 96
e-mail amersfoort@avecodebondt.nl
internet www.avecodebondt.nl

projectnaam	Quickscan flora en fauna Brug Ouderkerk
projectnummer	190206
projectleider	Dhr.
referentie	IVN/190206/05
opdrachtgever	Combinatie BOK
Postadres	Wisselwerking 54 1112 XR Diemen
contactpersoon	Dhr.
status	Definitief
versie	01
aantal pagina's	31
datum	25 juni 2019
auteur	Dhr.
paraaf gecontroleerd	

Aveco de Bondt
ingenieursbedrijf

INHOUDSOPGAVE

1	**INLEIDING**		**3**
	1.1	Doel	4
	1.2	Leeswijzer	5
2	**WETTELIJK KADER: WET NATUURBESCHERMING**		**6**
	2.1	Soortbescherming	6
	2.2	Gebiedsbescherming	9
	2.3	Houtopstanden	9
3	**HET PLANGEBIED**		**11**
	3.1	Huidige situatie	11
	3.2	Toekomstige situatie	13
	3.3	Voorgenomen activiteit	14
4	**ONDERZOEKSRESULTATEN**		**15**
	4.1	Onderzoeksmethode	15
	4.2	Soortbescherming	15
	4.3	Gebiedsbescherming	21
	4.4	Houtopstanden	22
5	**TOETSING WET NATUURBESCHERMING**		**23**
	5.1	Soortbescherming	23
	5.2	Gebiedsbescherming	25
	5.3	Houtopstanden	26
	5.4	Zorgplicht	26
6	**SAMENVATTING**		**28**
	6.1	Soortbescherming	28
	6.2	Gebiedsbescherming	30
	6.3	Houtopstanden	31
BIJLAGE 1	**BRONNEN**		**32**

1 INLEIDING

De vakgroep Ecologie van Aveco de Bondt heeft een quickscan flora en fauna uitgevoerd voor de voorgenomen realisatie van een nieuwe brug te Ouderkerk aan de Amstel (Gemeente Ouder-Amstel, Provincie Noord-Holland). In figuur 1 is de ligging van het plangebied weergegeven.

Voorafgaand aan de realisatie van de beoogde ontwikkeling dient te worden nagegaan of binnen en in de nabijheid van het plangebied streng beschermde plant- en diersoorten en/of natuurgebieden aanwezig zijn en of deze worden aangetast. De eerste stap om de aanwezigheid te bepalen is het uitvoeren van een quickscan flora en fauna.

Voorliggende quickscan flora en fauna beschrijft in het kader van de Wet natuurbescherming (Wnb) en het Natuurnetwerk Nederland, de raakvlakken en mogelijke effecten van de voorgenomen ingreep op soortenbescherming en gebiedsbescherming (Natura 2000 en Natuurnetwerk Nederland) en op houtopstanden. Uit deze quickscan blijkt of de plannen (mogelijk) leiden tot aantasting van beschermde soorten en/of gebieden en of vervolgstappen noodzakelijk zijn, zoals nader onderzoek, een ontheffing en/of een vergunning.

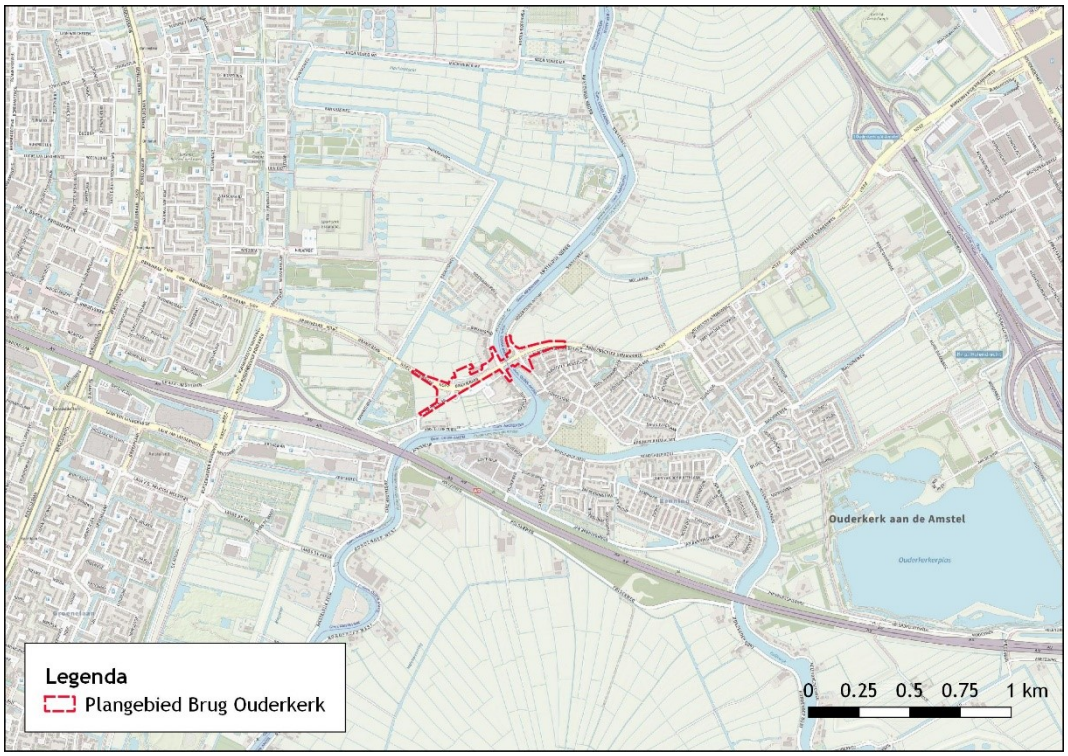

Afbeelding 1: Topografische ligging van het plangebied Brug Ouderkerk te Ouderkerk aan de Amstel (kaart: Aveco de Bondt, 2019).

Voorafgaand aan voorliggende quickscan zijn reeds een aantal natuuronderzoeken uitgevoerd en documenten opgesteld. De volgende rapportages zijn in een eerder stadium opgesteld (in volgorde van jaartal van opstellen):

- Koorevaar, J., 2014. Quickscan Amsteldijk Noord en Amstelzijde, E.C.O. Logisch, Leimuiden;
- Schillemans, M.J. & Koelman, R., 2015. Onderzoek vleermuisfuncties brug N522 – Ouderkerk aan de Amstel, Bureau van de Zoogdiervereniging, Nijmegen;
- Koorevaar, J., 2015. Briefrapport inventarisatie diverse soortgroepen, E.C.O. Logisch, Leimuiden;
- Van der Veen, D., 2016. Natuuronderzoek Brug Ouderkerk: Oriënterend en aanvullend onderzoek in het kader van de wet- en regelgeving voor natuur. Sweco Nederland B.V., Alkmaar;
- Sinoo, F. & Dekker, R., 2017. Provinciaal Inpassingsplan Brug Ouderkerk. Sweco Nederland B.V., Alkmaar;
- Hoogenstein, L., 2016. Werkprotocol meervleermuis burg Ouderkerk, Sweco Nederland B.V., Alkmaar;
- Van der Veen, M.L., 2018. Activiteitenplan ontheffingsaanvraag Wet natuurbescherming brug Ouderkerk. Aveco de Bondt, Amersfoort;
- Van der Veen, M.L., 2018. Aanvulling ontheffing Wet natuurbescherming (Wnb). Aveco de Bondt, Amersfoort;
- Ros, E.J.G., 2018. Wnb aanvraag ontheffing ruimtelijke ingreep: N522, brug Ouderkerk a/d Amstel. Regionale Uitvoeringsdienst Noord-Holland Noord, Hoorn;
- Debruyne, M., 2018. Ecologisch werkprotocol brug Ouderkerk: naar aanleiding van de Gedragscode Provinciale infrastructuur en ontheffingsaanvraag Flora- en Faunawet. Aveco de Bondt, Amersfoort.

Omdat de onderzoeken die als basis gebruikt zijn voor het project (Koorevaar, 2014; Schillemans & Koelman, 2015; Koorevaar, 2015) reeds gedateerd zijn, en in de tussentijd de Wet natuurbescherming in werking getreden is, wordt het noodzakelijk geacht een nieuwe toetsing uit te voeren om te controleren of de conclusies uit eerder onderzoeken nog steeds geldig zijn. De resultaten uit de eerdere onderzoeken zullen hierbij als startpunt gebruikt worden. Wel is reeds op basis van eerdere onderzoeken een ontheffing afgegeven voor het ‘opzettelijk beschadigen en vernielen van vaste voortplantingsplaatsen of rustplaatsen van de waterspitsmuis’.

1.1 Doel

De quickscan flora en fauna heeft meerdere doelen:

- vaststellen van (mogelijk aanwezige) beschermde flora en fauna;
- toetsen of de reeds uitgevoerde onderzoeken nog toereikend zijn;
- vaststellen of er nader onderzoek uitgevoerd moet worden naar beschermde flora en fauna;
- bepalen wat de effecten zijn van de ingreep op beschermde flora en fauna;
- vaststellen of er nader onderzoek gedaan moet worden naar de effecten op beschermde gebieden;

- indien negatieve effecten op beschermde flora en fauna en/of beschermde gebieden te verwachten zijn, dient te worden bepaald of in het kader van de Wet natuurbescherming een ontheffing (soortbescherming) of vergunning (gebiedsbescherming) nodig is.

1.2 Leeswijzer

De quickscan flora en fauna bestaat uit 6 hoofdstukken. Het eerste hoofdstuk beschrijft de inleiding en leeswijzer. In hoofdstuk 2 wordt het wettelijke kader besproken en vormt de relevante regelgeving voor het beoordelingskader waarbinnen de effecten van de ruimtelijke ingreep op de mogelijk aanwezige beschermde flora en fauna worden getoetst. Hoofdstuk 3 beschrijft het plangebied met de huidige ligging en de toekomstige ingrepen. Hoofdstuk 4 bestaat uit de onderzoeksmethode, de resultaten en de effectenbeoordeling van de voorgenomen activiteit. Hoofdstuk 5 vormt de toetsing van de ingreep aan de vigerende wetgeving. Een samenvatting van de toetsing en de noodzakelijk vervolgstappen worden beschreven in hoofdstuk 6.

2 WETTELIJK KADER: WET NATUURBESCHERMING

De Wet natuurbescherming (Wnb) beoogt de bescherming van in het wild levende planten en dieren en hun directe leefomgeving waarbij onderscheid wordt gemaakt in soort- en gebiedsbescherming. In onderstaande paragrafen wordt een globale toelichting gegeven met betrekking tot de achtergrond van deze nationale wetgeving waaraan voorgenomen ruimtelijke plannen en ingrepen worden getoetst.

2.1 Soortbescherming

Zorgplicht

De Wet natuurbescherming gaat uit van de 'zorgplicht' (art 1.11 Wnb). De zorgplicht houdt in dat een ieder voldoende zorg in acht moet nemen voor de in het wild levende dieren en planten, alsmede voor hun directe leefomgeving. Indien specifieke maatregelen dienen te worden uitgevoerd zal dit in onderhavig rapport worden toegelicht.

Tabel 1. Zorgplicht Wet natuurbescherming

§ 1.3. Beschermingsmaatregelen algemeen		
art 1.11	lid	1. Een ieder neemt voldoende zorg in acht voor Natura 2000-gebieden, bijzondere nationale natuurgebieden en voor in het wild levende dieren en planten en hun directe leefomgeving. 2. De zorg, bedoeld in het eerste lid, houdt in elk geval in dat een ieder die weet of redelijkerwijs kan vermoeden dat door zijn handelen of nalaten nadelige gevolgen kunnen worden veroorzaakt voor een Natura 2000-gebied, een bijzonder nationaal natuurgebied of voor in het wild levende dieren en planten: a. dergelijke handelingen achterwege laat, dan wel, b. indien dat achterwege laten redelijkerwijs niet kan worden gevergd, de noodzakelijke maatregelen treft om die gevolgen te voorkomen, of c. voor zover die gevolgen niet kunnen worden voorkomen, deze zoveel mogelijk beperkt of ongedaan maakt. 3. Het eerste lid is niet van toepassing op handelen of nalaten in overeenstemming met het bij of krachtens deze wet of de Visserijwet 1963 bepaalde.

Verbodsbepalingen

Op grond van de Wnb is het verboden planten, behorende tot een beschermde inheemse plantensoort, te beschadigen of te plukken. Beschermde inheemse dieren mogen niet worden gedood, verstoord, verwond, gevangen en bemachtigd. De Wet natuurbescherming kent een apart beschermingsregime voor soorten van de Vogelrichtlijn, een apart beschermingsregime voor soorten van de Habitatrichtlijn, het Verdrag van Bern en het Verdrag van Bonn en een apart beschermingsregime voor andere soorten, die vanuit nationaal oogpunt beschermd worden. Elk van deze beschermingsregimes kent zijn eigen verbodsbepalingen en vereisten voor vrijstelling of ontheffing van de verboden (zie tabel 2). Voor de nationaal beschermde soorten heeft elke provincie een lijst opgesteld met soorten die in desbetreffende provincie zijn vrijgesteld.

Tabel 2. Verbodsbepalingen Wet natuurbescherming

§ 3.1 Beschermingsregime soorten Vogelrichtlijn		
art 3.1	lid	1. Het is verboden opzettelijk van nature in Nederland in het wild levende vogels van soorten als bedoeld in artikel 1 van de Vogelrichtlijn te doden of te vangen. 2. Het is verboden opzettelijk nesten, rustplaatsen en eieren van vogels als bedoeld in het eerste lid te vernielen of te beschadigen, of nesten van vogels weg te nemen. 3. Het is verboden eieren van vogels als bedoeld in het eerste lid te rapen en deze onder zich te hebben. 4. Het is verboden vogels als bedoeld in het eerste lid opzettelijk te verstoren. 5. Het verbod, bedoeld in het vierde lid, is niet van toepassing indien de storing niet van wezenlijke invloed is op de staat van instandhouding van de desbetreffende vogelsoort.
§ 3.2 Beschermingsregime soorten Habitatrichtlijn		
art 3.5	lid	1. Het is verboden in het wild levende dieren van soorten, genoemd in bijlage IV, onderdeel a, bij de Habitatrichtlijn, bijlage II bij het Verdrag van Bern of bijlage I bij het Verdrag van Bonn, in hun natuurlijk verspreidingsgebied opzettelijk te doden of te vangen. 2. Het is verboden dieren als bedoeld in het eerste lid opzettelijk te verstoren. 3. Het is verboden eieren van dieren als bedoeld in het eerste lid in de natuur opzettelijk te vernielen of te rapen. 4. Het is verboden de voortplantingsplaatsen of rustplaatsen van dieren als bedoeld in het eerste lid te beschadigen of te vernielen. 5. Het is verboden planten van soorten, genoemd in bijlage IV, onderdeel b, bij de Habitatrichtlijn of bijlage I bij het Verdrag van Bern, in hun natuurlijke verspreidingsgebied opzettelijk te plukken en te verzamelen, af te snijden, te ontwortelen of te vernielen.
§ 3.3 Beschermingsregime andere soorten		
art 3.10	lid	1. Onverminderd artikel 3.5, eerste, vierde en vijfde lid, is het verboden: a. in het wild levende zoogdieren, amfibieën, reptielen, vissen, dagvlinders, libellen en kevers van de soorten, genoemd in de bijlage, onderdeel A, bij deze wet, opzettelijk te doden of te vangen; b. de vaste voortplantingsplaatsen of rustplaatsen van dieren als bedoeld in onderdeel a opzettelijk te beschadigen of te vernielen, of c. vaatplanten van de soorten, genoemd in de bijlage, onderdeel B, bij deze wet, in hun natuurlijke verspreidingsgebied opzettelijk te plukken en te verzamelen, af te snijden, te ontwortelen of te vernielen.

Vogels

Alle broedvogels in Nederland zijn gedurende het broedseizoen beschermd (art 3.1 en 3.5 Wnb) en in sommige gevallen ook buiten deze periode. Hierbij wordt door het bevoegd gezag onderscheid gemaakt tussen soorten uit de beschermingscategorie 1 t/m 4: jaarrond beschermde nesten, categorie 5: alleen jaarrond beschermde vogelnesten bij zwaarwegende ecologische redenen (verblijfplaatsen van vogels die regelmatig naar hun verblijf terugkeren en over voldoende flexibiliteit beschikken en 'overige soorten' (vogels die jaarlijks een nieuw nest maken dat alleen in het broedseizoen beschermd is). Na gelang de beschermingsstatus van het nest dienen maatregelen te worden getroffen om de functie van de nestlocatie te behouden.

Tabel 3. Bescherming categorieën broedvogels

Categorie	Jaarrond beschermd	Omschrijving
1	ja	Nesten die, behalve gedurende het broedseizoen als nest, buiten het broedseizoen in gebruik zijn als vaste rust- en verblijfplaats (voorbeeld: steenuil).
2	ja	Nesten van koloniebroeders die elk broedseizoen op dezelfde plaats broeden en die daarin zeer honkvast zijn of afhankelijk van bebouwing of biotoop. De (fysieke) voorwaarden voor de nestplaats zijn vaak zeer specifiek en limitatief beschikbaar (voorbeeld: roek, gierzwaluw en huismus).
3	ja	Nesten van vogels, zijnde geen koloniebroeders, die elk broedseizoen op dezelfde plaats broeden en die daarin zeer honkvast zijn of afhankelijk van bebouwing. De (fysieke) voorwaarden voor de nestplaats zijn vaak zeer specifiek en limitatief beschikbaar (voorbeeld: ooievaar, kerkuil en slechtvalk).
4	ja	Vogels die jaar in jaar uit gebruik maken van hetzelfde nest en die zelf niet of nauwelijks in staat zijn een nest te bouwen (voorbeeld: boomvalk, buizerd en ransuil).
5	ja, indien zwaarwegende feiten of ecologische omstandigheden dat rechtvaardigen	Nesten van vogels die weliswaar vaak terugkeren naar de plaats waar zij het jaar daarvoor hebben gebroed of de directe omgeving daarvan, maar die wel over voldoende flexibiliteit beschikken om, als de broedplaats verloren is gegaan, zich elders te vestigen (voorbeeld: spreeuw, oeverzwaluw, boerenzwaluw, ijsvogel).
'overige soorten'	nee, alleen gedurende het broedseizoen	Soorten die jaarlijks gebruik maken van een nieuw nest (voorbeeld: merel, ringmus, houtduif).

Gedragscode

Binnen de Wnb bestaat de mogelijkheid om na gelang de voorgenomen activiteit en de ter plaatse aanwezige soorten, door middel van een goedgekeurde gedragscode een vrijstelling te verkrijgen van de verbodsbepalingen uit art 3.1, 3.5 en 3.10 Wnb. Een ontheffing is dan niet noodzakelijk. Wel dient aantoonbaar te worden gewerkt conform de betreffende gedragscode blijft te allen tijde de zorgplicht van kracht.

2.2 Gebiedsbescherming

Natura 2000-gebieden
Natuurgebieden of andere gebieden die belangrijk zijn voor flora en fauna kunnen aangewezen worden als Europese Vogelrichtlijn en/of Habitatrichtlijngebieden (Natura 2000). De verplichtingen uit de Vogel- en Habitatrichtlijngebieden zijn in Nederland opgenomen in de Wet natuurbescherming. Op grond van deze wet is het verboden projecten of andere handelingen te realiseren of te verrichten die, gelet op de instandhoudingsdoelstelling, de kwaliteit van de natuurlijke habitattypen en de habitats van soorten kunnen verslechteren, of een verstorend effect kunnen hebben op de soorten waarvoor het gebied is aangewezen.

Natuurnetwerk Nederland
Een andere vorm van gebiedsbescherming komt voort uit aanwijzing van een gebied in het kader van het Natuurnetwerk Nederland (NNN). Anders dan bij gebieds- en soortbescherming is de status van het NNN niet verankerd in de natuurwetgeving, maar dient het belang in de planologische afweging een rol te spelen. Dit valt onder de verantwoordelijkheid van het bevoegd gezag (Provincies). Voor NNN-gebieden geldt dat het natuurbelang prioriteit heeft en dat andere activiteiten niet mogen leiden tot aantasting van de natuurdoelen. Voor ruimtelijke ingrepen in of nabij het NNN geldt het ‘’nee, tenzij’’ principe. Dit houdt in dat ingrepen waarbij de oppervlakte of de wezenlijke kenmerken en waarden van het NNN significant worden aangetast, in principe niet zijn toegestaan, tenzij het een groot openbaar belang dient én er geen alternatieven zijn buiten het gebied dat deel uitmaakt van de NNN. Als de ingreep wordt toegestaan is natuurcompensatie verplicht.

2.3 Houtopstanden

De Wnb stelt dat wanneer bos wordt gekapt, dit binnen drie jaar na de kap dient te worden herplant. Wanneer dat niet op dezelfde plaats kan, dan dient dat elders (compensatie) plaats te vinden. Onder houtopstanden vallen:

- alleen bossen die buiten de ‘bebouwde kom Boswet’ liggen, maar die niet op erven of in tuinen staan;
- alle beplantingen van bomen die groter zijn dan 10 are;
- bomen in een rijbeplanting, als de rij uit meer dan 20 bomen bestaat, uitgezonderd populieren en wilgen.

Voordat een perceel bos, dat onder de Wnb valt, wordt gekapt, dient een kapmelding te worden gedaan. Een kapmelding moet minstens één maand voor de kap worden gedaan. Binnen één jaar na melding moet de kap worden uitgevoerd.

In sommige gemeenten volstaat een kapmelding niet altijd en is een kapvergunning vereist, die door de gemeente wordt afgegeven. Gemeenten leggen in de bomenverordening vast welke bomen zonder vergunning mogen worden gekapt en voor welke bomen een meldings- of

vergunningsplicht geldt. Verder worden de grenzen van de ‘bebouwde kom Boswet’ bij besluit vastgesteld.

3 HET PLANGEBIED

3.1 Huidige situatie

Het projectgebied ligt ten noordwesten van Ouderkerk a/d Amstel (gemeente Amstelveen en Ouder-Amstel). De brug wordt gerealiseerd in de provinciale weg N522, een belangrijke verbinding voor R-netlijn 300 van Haarlem, via Schiphol naar Amsterdam Arena. Onderstaande afbeelding geeft een indruk van de huidige situatie van het projectgebied.

Afbeelding 2: Luchtfoto met globale begrenzing plangebied Brug Ouderkerk (Aveco de Bondt, 2019).

Het plangebied bestaat uit voornamelijk uit de weg de N522 langs Ouderkerk aan de Amstel naar Amstelveen. Onderdeel van het plangebied is de brug en een gedeelte van de rivier de Amstel, het aangrenzende deel te Hoger Einde-Noord en Hoger Einde-Zuid, het aangrenzende deel Amsteldijk Noord en Amstelzijde, de Oranjebaan (N522) en Amstelslag. Verder zijn er binnen het plangebied enkele bomen gelegen langs het Hoger Einde-Noord en Hoger Einde-Zuid. Direct naast het plangebied zijn ook langs de Amstelslag, Oranjebaan en de Burgemeester Cordesweg bomen aanwezig. Daarnaast zijn er binnen het plangebied enkele smalle watergangen aanwezig welke jaarlijks onderhouden worden. Op de plek waar tot 2017 een schoolgebouw aanwezig was, is nu een braakliggend terrein met in beperkte mate opgaande vegetatie. Ook is een stuk weidevogelleefgebied binnen het plangebied gelegen. Binnen het plangebied is daarnaast ter hoogte van de brug bebouwing aanwezig in de vorm van een brugwachtershuis. Direct naast het plangebied is ook overige bebouwing aanwezig. Om een globale indruk te geven van het plangebied zijn enkele impressiefoto's opgenomen.

Afbeelding 3: Impressiefoto's plangebied Brug Ouderkerk (Aveco de Bondt, 2019).

3.2 Toekomstige situatie

De brug over de Amstel dateert reeds uit 1936. De technische levensduur van de brug komt tot haar eind. Een nieuwe brug en verbetering van de verkeerssituatie dient de planlocatie weer toekomstbestendig maken. Het project omvat verdubbeling van de huidige brug en aanpassing van weginfrastructuur aan beide kanten van de brugpassage over de Amstel.

In onderstaande afbeeldingen is een foto van de huidige situatie en een impressie van de toekomstige situatie van de brug weergegeven. De uitvoeringswerkzaamheden worden gestart vanaf maart 2018. De werkzaamheden duren tot medio 2020.

Afbeelding 4: Situatie Brug Ouderkerk 2018 (Bron: Google Earth, 2018).

Afbeelding 5: Impressie te realiseren brug Ouderkerk toekomstige situatie.

3.3 Voorgenomen activiteit

In het kader van de herinrichting zijn reeds een aantal werkzaamheden uitgevoerd. Deze werkzaamheden zijn in eerdere onderzoeken getoetst. De voorgenomen activiteiten (werkzaamheden die nog uitgevoerd moeten gaan worden) bestaan uit:

Faso 0: april-september 2019

- Gestuurde boringen
- Frezen weilanden;
- Zandaanvullingen noordbaan N522 ten westen en ten oosten van de Amstel;
- Aanbrengen oeverconstructies
- Gereedmaken omleidingsroute Bankrasweg – Oostermeerweg (getoetst in een aparte quickscan);
- Inrichten ketenterrein.

Fase 1: september 2019 - mei 2020

- Aanleg noordelijke brug;
- Maken noordbaan Oranjebaan tot aan kruising Amstelslag;
- Maken noordbaan Burg. Stramanweg ;
- Aanpassingen Hoger Einde-Noord;
- Kap resterende bomen Hoger Einde-Noord en -Zuid na vleermuisonderzoek en toestemming.

Fase 2: mei 2020 - juni 2020

- Sloop oude brug.

Fase 3: juni 2020 - mei 2021

- Aanleg zuidelijke brug;
- Maken zuidbaan Oranjebaan tot aan kruising Amstelslag;
- Maken zuidbaan Burg. Stramanweg;
- Aanpassingen Hoger Einde-Zuid.

Fase 4: mei 2021 - september 2021

- Aanleg verbindingsweg tussen kruising Amstelslag en Amsteldijk-Noord (langs Oranjestaete).

4 ONDERZOEKSRESULTATEN

Dit hoofdstuk beschrijft de methode en resultaten van de quickscan flora en fauna. Uit dit hoofdstuk blijkt welke potenties het plangebied heeft als leefgebied voor strikt beschermde soorten. Verder maakt dit hoofdstuk duidelijk of er beschermde natuurgebieden of houtopstanden aanwezig zijn.

4.1 Onderzoeksmethode

Bij het opstellen van de quickscan flora en fauna is gebruik gemaakt van de meest recente landelijke en provinciale archief- en verspreidingsgegevens. In de bijlage zijn de geraadpleegde bronnen weergegeven. Ook zijn de in het verleden uitgevoerde onderzoeken naar beschermde flora en fauna geraadpleegd om na te gaan welke soorten potentieel binnen en rond het plangebied voor kunnen komen. Door middel van een literatuuronderzoek is bepaald welke beschermde gebieden en soorten er in de omgeving van het plangebied voorkomen en welke flora en fauna mogelijk in het plangebied aanwezig is.

Aanvullend is de aanwezigheid van mogelijk in de omgeving voorkomende soorten onderzocht door middel van een eenmalig veldbezoek op locatie. Op 1 maart 2019 heeft I. van Veen, MSc, een ecoloog van Aveco de Bondt, het plangebied en de directe omgeving verkend. Doel van deze veldverkenning was om een indruk te krijgen van het aanwezige habitat en de geschiktheid ervan te beoordelen voor de mogelijk voorkomende beschermde soorten. Het eenmalige veldbezoek heeft niet de status van een volledige veldinventarisatie. Niet alle soortgroepen zijn gedurende het hele jaar actief of aanwezig. Bovendien zijn meerdere veldbezoeken noodzakelijk voor een volledig onderzoek naar bepaalde soortgroepen, zoals vleermuizen. De quickscan is de eerste stap in het proces om de haalbaarheid van het plan op het gebied van flora en fauna te onderzoeken. Bij aanwezigheid van specifieke habitatkenmerken is hier extra aandacht aan besteed tijdens het veldbezoek.

4.2 Soortbescherming

4.2.1 Vaatplanten

Op grond van literatuurgegevens (NDFF, 2019) komt in de wijdere omgeving van het plangebied de volgende beschermde soort vaatplant voor: kartuizer anjer. De waarnemingslocatie is op ca. 1,7 kilometer afstand van het plangebied gelegen binnen de bebouwing van Amstelveen.

Het habitat van kartuizer anjer bestaat voornamelijk uit zonnige, droge plaatsen welke voedselarm en kalkhoudend zijn. Voorbeelden van geschikt habitat zijn schraalgraslanden, bermen en rotsachtige plaatsen. Binnen het plangebied is het voedselarme biotoop niet aanwezig. Tijdens de veldinspectie is de algemene soort groot hoefblad aangetroffen in de

bermen. Deze soort komt voor op voedselrijk tot zeer voedselrijke bodems. De aanwezigheid van kartuizer anjer kan derhalve binnen het plangebied uitgesloten worden.

Ook zijn de kademuren van de Amstel tijdens het veldbezoek bekeken op de aanwezigheid van zwaarder beschermde vaatplanten. Deze zijn hier niet aangetroffen. Uit een onderzoek naar beschermde vaatplanten (Koorevaar, 2015) kwamen ook geen zwaarder beschermde vaatplanten naar voren. Ook destijds zijn de kademuren geïnspecteerd op de aanwezigheid van bijvoorbeeld muurbloem en blaasvaren. Deze zijn niet aangetroffen. Enkel de algemene soort muurvaren is destijds aangetroffen op de kademuren.

Overige beschermde vaatplanten zullen ook niet aanwezig zijn binnen het plangebied. Beschermde plantensoorten stellen doorgaans specifieke eisen aan de standplaats, voedselarme en/of kalkrijke situaties, kwelsystemen, enz. Geschikte groeiomstandigheden zijn binnen het plangebied niet aanwezig waardoor de aanwezigheid van beschermde vaatplanten wordt uitgesloten.

4.2.2 Vleermuizen

Volgens landelijke verspreidingsgegevens (NDFF, 2019) komen in de omgeving van het plangebied diverse beschermde soorten vleermuizen voor. Dit zijn de soorten gewone dwergvleermuis, ruige dwergvleermuis, laatvlieger, rosse vleermuis en watervleermuis. Daarnaast is in eerder onderzoek (Schillemans & Koelman, 2015; Koorevaar, 2015) in aanvulling op de eerdere genoemde soorten ook de aanwezigheid (foeragerend/passerend) van meervleermuis vastgesteld. Tijdens deze onderzoeken zijn geen verblijfplaatsen van vleermuizen vastgesteld. Vaste rust- en verblijfplaatsen van vleermuizen worden aangetroffen in gebouwen en in bomen. Daarnaast gebruiken vleermuizen open water en opgaande beplanting als foerageergebied en worden lijnvormige landschapselementen, zoals watergangen en bomenrijen, gebruikt als vliegroute. De mogelijke aanwezigheid van deze leefgebiedfuncties wordt in het kader van de voorgenomen ingreep binnen het plangebied nader toegelicht.

Verblijfplaatsen in bebouwing binnen het plangebied

Gebouwbewonende vleermuizen, zoals gewone dwergvleermuis en laatvlieger worden onder andere aangetroffen in spouwmuren, op zolders, achter (gevel)betimmering en dakbeschot.

Binnen het plangebied is enkel bebouwing bij de brug aanwezig (zie afbeelding 3 rechtsboven). In het eerdere onderzoek van Schillemans & Koelman uit 2015 is vastgesteld dat er in de brug geen potentiele verblijfplaatsen voor vleermuizen waargenomen zijn. Tijdens de veldinspectie van voorliggende quickscan was het niet mogelijk de gehele brug te inspecteren. Zo zouden er geschikte ruimtes aanwezig kunnen zijn op locaties die vanaf de kant niet zichtbaar waren.

Verblijfplaatsen in bomen binnen het plangebied

In bomen kunnen vleermuizen als rosse vleermuis, watervleermuis en ruige dwergvleermuis worden aangetroffen achter loshangend schors en in boomholten en/of knoesten.

Binnen het plangebied zijn een aantal bomen langs het Hoger Einde-Zuid aanwezig die in potentie door vleermuizen gebruikt kunnen worden als verblijfplaats. Op basis van het veldbezoek kan de aanwezigheid van een verblijfsfunctie van boombewonende vleermuizen niet worden uitgesloten.

Afbeelding 6: Tijdens het veldbezoek aangetroffen holtes/knoesten in bomen langs het Hoger Einde-Zuid (Aveco de Bondt, 2019).

Verblijfplaatsen buiten het plangebied

De bomenrij langs de Amstelslag, Hoger Einde-Noord en de bebouwing rond het plangebied nabij de brug bieden door de aanwezigheid van boomholten, pannendaken en toegankelijk stootvoegen, potentiele verblijfsmogelijkheden voor boombewonende en gebouwbewonende soorten vleermuizen. Ook in de bomen tussen de Amstelslag en de Oranjebaan en buiten het plangebied aan het Hoger Einde-Noord zouden in potentie verblijfplaatsen van vleermuizen aanwezig kunnen zijn.

Foerageergebied

Opgaande beplanting en beschutte waterrijke delen zijn potentieel foerageergebied voor vleermuizen, zoals gewone dwergvleermuis, laatvlieger en watervleermuis. In dergelijke gebieden zijn veel insecten (voedsel) te vinden. Foerageergebieden zijn beschermd als door het (tijdelijke) verlies ervan verblijfplaatsen in de directe omgeving worden aangetast.

De aanwezige bomen(rijen) en/of waterrijke elementen (de Amstel, bermsloot) in het plangebied kunnen dienstdoen als foerageergebied. Het verlies ervan kan leiden tot aantasting van dit foerageergebied. De nabijgelegen polder, met voldoende alternatieve watergangen, vormt geschikt foerageergebied voor vleermuizen.

Vliegroutes
Landschappelijke structuren zoals watergangen, boomsingels en lanen worden door vleermuizen veelal gebruikt om zich binnen het landschap te oriënteren op weg van verblijfplaats naar belangrijk foerageergebied en terug. Ook kunnen deze elementen worden gebruikt als migratieroute van zomerverblijven naar winterverblijven. Vliegroutes zijn beschermd wanneer bij verstoring van een dergelijke route dit een indirect gevolg heeft op een verblijfplaats in de omgeving. De mate van belangrijkheid van een vliegroute houdt verband met de aanwezigheid van alternatieve routes, afstand tot (belangrijk) foerageergebied, het seizoen, weersomstandigheden en lokaal voedselaanbod.

De rivier de Amstel kan theoretisch dienstdoen als vliegroute dan wel migratieroute tussen zomer- en winterverblijf van bijvoorbeeld meervleermuis.

4.2.3 Grondgebonden zoogdieren
Volgens verspreidingsgegevens (Broekhuizen *et al.*, 2016; NDFF, 2019) komen in de wijdere omgeving van het plangebied de volgende beschermde soorten grondgebonden zoogdieren voor: bunzing, eekhoorn, hermelijn, waterspitsmuis en wezel.

Het plangebied wordt intensief gebruikt door verkeer. De groenelementen die aanwezig zijn liggen direct langs een weg en bestaan of uit bomenrijen of uit onderhouden, jaarlijks (kort) gemaaide bermen en/of landbouwgronden. Er is weinig opgaande vegetatie aanwezig binnen het plangebied en daar waar het aanwezig is betreft het stroken van beperkte omvang, bijvoorbeeld langs de Amstel. Het perceel waar voormalig een schoolgebouw aanwezig was heeft beperkte opgaande vegetatie, maar ligt ingesloten tussen bebouwing en wegen. De aanwezige sloten zijn jaarlijks onderhouden, liggen dicht bij wegen en bebouwing en bevatten geen goed ontwikkelde vegetatiestructuur. Binnen het plangebied ontbreekt het juiste habitat voor de genoemde soorten derhalve.

Waterspitsmuis
In een eerder onderzoek is DNA van waterspitmuis in één van de watergangen binnen het plangebied aangetroffen. Op basis van dit eDNA is reeds een ontheffing aangevraagd en verkregen voor het ‘opzettelijk beschadigen en vernielen van vaste voortplantingsplaatsen of rustplaatsen van de waterspitsmuis’ (Ros, 2018). De sloot is gelegen tussen twee wegen, waarvan één zeer drukke weg. De sloot wordt jaarlijks onderhouden en mist momenteel de nodige vegetatiestructuur.

Overige grondgebonden zoogdieren
Andere beschermde grondgebonden zoogdieren komen op basis van bekende verspreidingsgegevens niet voor binnen het plangebied of in de directe omgeving. Daarnaast gelden voor deze soorten doorgaans specifieke habitateisen die binnen het plangebied ontbreken. Het voorkomen van overige beschermde soorten grondgebonden zoogdieren in het plangebied kan daarmee met voldoende zekerheid worden uitgesloten.

4.2.4 Broedvogels

Algemeen voorkomende broedvogels kunnen overal tot broeden komen, van een open akker (kievit), naar een slootkant (meerkoet), in een klein struikje (winterkoninkje), tot bomen (houtduif) en gebouwen (spreeuw). Deze soorten zijn alleen beschermd op het moment waarop ze een nest hebben met eieren en jongen. Van enkele vogelsoorten is het nest jaarrond beschermd. Deze jaarrond beschermde soorten broeden doorgaans in bomen (o.a. ransuil, buizerd) en in gebouwen (huismus, gierzwaluw).

Jaarrond beschermde nesten (categorie 1 t/m 4)
De aanwezige bebouwing (nabij de brug) binnen het plangebied is ongeschikt als broedlocatie voor soorten waarvan het nest jaarrond is beschermd. De bebouwing heeft een plat dak, de dakranden zijn strak afgewerkt en geschikte openingen en ruimtes om in weg te kruipen voor soorten met een jaarrond nest ontbreken. De aanwezigheid van jaarrond beschermde nesten in de bebouwing binnen het plangebied is uitgesloten.

Roofvogels
Uit de omgeving van het plangebied zijn meerdere waarnemingen bekend van boomvalk, buizerd, havik, slechtvalk en sperwer (NDFF, 2019). De bomen binnen het plangebied langs het Hoger Einde-Noord en Hoger Einde-Zuid zijn geïnspecteerd op de aanwezigheid van jaarrond beschermde nesten. Deze zijn hier niet aangetroffen.

Niet-jaarrond beschermde nesten (categorie 5 en overige soorten)
Soorten waarvan het nest valt onder beschermingscategorie 5 betreffen voor een groot deel holtebroeders zoals koolmees, pimpelmees, spreeuw en boomkruiper. De aanwezige bomen zijn potentieel geschikt als nestplaats voor dergelijke soorten. Nesten uit categorie 5 kunnen een jaarrond beschermde status hebben wanneer sprake is van zwaarwegende feiten of ecologische omstandigheden dit rechtvaardigen. In onderhavige situatie is dit niet aan de orde aangezien in de omgeving van het plangebied voldoende alternatieven aanwezig zijn waar de soort gebruik van kan maken bij het (tijdelijk) verdwijnen van de betreffende nestlocatie.
In de aanwezige watergangen binnen het plangebied kunnen algemene soorten als meerkoet, wilde eend en knobbel zwaan tot broeden komen. Daarnaast kunnen de aanwezige bomen ook gebruikte worden door algemene broedvogels. In twee van de te kappen bomen aan Hoger Einde-Noord en Hoger Einde-Zuid zijn tijdens de inspectie resten van een nest (vermoedelijk van een duif, niet jaarrond beschermd) aangetroffen.

4.2.5 Amfibieën

Volgens landelijke verspreidingsgegevens (NDFF, 2019) komt van de in Nederland aanwezige beschermde amfibieën in de wijdere omgeving van het plangebied de volgende soort voor: rugstreeppad. De soort is op grote afstand van het plangebied op circa 1,2 kilometer aan de oostzijde van de bebouwing van Ouderkerk aan de Amstel waargenomen. Daarnaast is de soort ten noorden van het plangebied op circa 1,3 kilometer waargenomen.

Rugstreeppad

De rugstreeppad is een soort met een voorkeur voor dynamische milieus, met name gebieden met vergraafbaar zand en een natuurlijk of door de mens veroorzaakt pionierskarakter, zoals (rivier)duinen, uiterwaarden, afgravingen en bouwterreinen.

In het plangebied zelf is momenteel geen geschikt voortplantingswater aanwezig. Rugstreeppad plant zich voort in (tijdelijke) ondiep water dat snel opwarmt, zoals poeltjes en plassen. Dergelijke elementen ontbreken in het plangebied. Wel kan de soort indien de juiste omstandigheden ontstaan locaties snel koloniseren.

Overige beschermde soorten amfibieën stellen vaak specifieke eisen aan het leefgebied. Zo hebben ze bijvoorbeeld een voorkeur voor vochtige heideterreinen. Ook is geschikte vegetatiestructuur en voor de voortplanting geschikte afgelegen poeltjes en of tijdelijke ondiepe plassen benodigd binnen het voorkeurshabitat. Dergelijke habitattypen ontbreken binnen het plangebied.

4.2.6 Reptielen

Volgens landelijke verspreidingsgegevens (NDFF, 2019) is eenmaal een waarneming van ringslang in de wijdere omgeving op circa 2,3 kilometer gedaan. Het betrof een dood exemplaar waarvan niet vastgesteld kon worden of deze uit de omgeving kwam.

Ringslang

Deze slang komt voor in waterrijke habitats met aanwezigheid van structuurrijke vegetaties en voldoende schuilplaatsen.
Het plangebied ligt door de aanwezigheid van de omliggende wegen relatief geïsoleerd, waardoor het geen optimaal leefgebied vormt voor ringslang. Wel zijn er oppervlaktewateren aanwezig, maar de benodigde vegetatiestructuur langs de wateren ontbreekt. De bermen en oevers worden jaarlijks onderhouden en kort gemaaid. Het ontbreken van waarnemingen in de directe omgeving en de van watergangen met geschikte vegetatiestructuur, maakt het onwaarschijnlijk dat de ringslang voorkomt in het plangebied.

4.2.7 Vissen

Volgens landelijke verspreidingsgegevens (NDFF, 2019) komen in de omgeving van het plangebied geen streng beschermde vissoorten voor. Streng beschermde soorten stellen doorgaans specifieke

eisen aan het habitat, zoals natuurlijke beken en rivieren met zand of grindbodem of een afgesloten watergang met dikke sliblaag. Binnen het plangebied ontbreken dergelijke watergangen waardoor de aanwezigheid van streng beschermde vissoorten kan worden uitgesloten.

4.2.8 Vlinders en libellen

Volgens landelijke verspreidingsgegevens (NDFF, 2019) komen in de omgeving van het plangebied geen streng beschermde vlinders of libellen voor. Beschermde soorten vlinders en libellen stellen specifieke eisen aan het habitat waaronder de aanwezigheid van waardplanten en komen doorgaans alleen voor in natuurterreinen, zoals (duin)graslanden, vochtige, zonnige of open bossen, heideterrein en hogere zandgronden. In het plangebied is dergelijk habitat niet aanwezig. Gezien het ontbreken van waarnemingen in de omgeving van het plangebied, de ligging buiten bekend verspreidingsgebied en het ontbreken van geschikt habitat is het uitgesloten dat beschermde soorten vlinders of libellen voorkomen in het plangebied.

4.2.9 Overige soorten

Volgens landelijke verspreidingsgegevens (NDFF, 2019) komen in de omgeving van het plangebied geen beschermde overige soorten insecten, slakken en weekdieren voor. Van de beschermde overige soorten zijn een groot aantal aan watergebonden (o.a. platte schijfhoren en Europese rivierkreeft). Andere op land wonende soorten leven onder andere onder schors van bomen in Zuid-Nederland (o.a. vermiljoenkever). Beschermde insecten, slakken en weekdieren worden gezien de verspreidingsgegevens en het ontbreken van geschikt habitat (er zijn geen heldere, schone watergangen aanwezig binnen het plangebied) niet verwacht binnen het plangebied.

4.3 Gebiedsbescherming

Het plangebied maakt geen deel uit of ligt niet in een gebied dat beschermd is in het kader van de Wet natuurbescherming. Het meest nabijgelegen beschermde Natura 2000-gebied ligt op circa 4,5 kilometer ten zuiden van het plangebied en betreft het gebied Botshol.
Gebieden behorend tot de NNN liggen direct ten westen aangrenzend aan het plangebied. Een klein gedeelte van het NNN-gebied (ca. 230 m^2) is gelegen binnen het plangebied. Daarnaast ligt binnen het plangebied een gedeelte weidevogelgebied. Onderstaande afbeelding geeft de ligging van het plangebied ten opzichte van de beschermde natuurgebieden weer.

Afbeelding 7: Ligging plangebied Brug Ouderkerk ten opzichte van het de NNN (geel) en Natura 2000-gebied (groen) (Aveco de Bondt, 2019).

4.4 Houtopstanden

Het grootste gedeelte van het plangebied (nog reeds te kappen bomen) ligt in de 'bebouwde kom Boswet' van de Gemeente Ouder-Amstel.

5 TOETSING WET NATUURBESCHERMING

In dit hoofdstuk wordt bepaald of de plannen mogelijk leiden tot overtreding van de verbodsbepalingen van de Wet natuurbescherming zoals genoemd in hoofdstuk 2. Hierbij worden de resultaten van de quickscan (hoofdstuk 4) getoetst aan de ingrepen die gepland zijn (hoofdstuk 3). Uit dit hoofdstuk volgt de conclusie of er al dan niet vervolgwerkzaamheden nodig zijn. Denk daarbij aan een nader onderzoek om de daadwerkelijke aanwezigheid van beschermde soorten aan te tonen, een voortoets om effecten op beschermde natuurgebieden te onderzoeken of het aanvragen van een ontheffing / vergunning in het kader van de Wet natuurbescherming.

5.1 Soortbescherming

5.1.1 Vleermuizen

Verblijfplaatsen in bebouwing binnen het plangebied

Op basis van de aanwezige bebouwing rond de brug waarvan de geschiktheid niet met zekerheid vast te stellen was, is de aanwezigheid van een kraam-, zomer-, paar- en of (massa)winterverblijf voor soorten als de gewone dwergvleermuis en laatvlieger niet uit te sluiten. Een aanvullend onderzoek dient hieromtrent uitsluitsel te geven. Hierbij worden de verblijfsfunctie en het aantal dieren dat gebruikt maakt van het plangebied in kaart gebracht. Op basis van het nader onderzoek kunnen vervolgstappen bepaald worden.

Verblijfplaatsen in bomen binnen het plangebied

Binnen het plangebied zijn boomholtes aangetroffen/niet uit te sluiten in de bomen langs het Hoger Einde-Zuid. Een nader onderzoek naar de aanwezigheid van verblijfplaatsen voor boombewonende vleermuizen binnen het plangebied dient plaats te vinden om het effect van de voorgenomen ingreep volledig te kunnen beoordelen. Tijdens dit nader onderzoek worden gebruiksfunctie in kaart gebracht. Op basis van het nader onderzoek kunnen vervolgstappen bepaald worden.

Verblijfplaatsen buiten het plangebied

In de bomenrij langs de Amstelslag en de bomen tussen de Amstelslag en Oranjebaan kunnen verblijfplaatsen van boombewonende soorten vleermuizen aanwezig zijn. Daarnaast kunnen in de bebouwing naast het plangebied vleermuizen aanwezig zijn. Door tijdens de uitvoering en in de eindsituatie het aanlichten van de bomen boven de reeds aanwezige openbare verlichting en het aanlichten van de bebouwing te voorkomen, is verstoring van een eventuele verblijfsfunctie niet aan de orde.

Foerageergebied

De geplande herinrichting van het terrein leidt mogelijk tot een lichte afname in beschikbaar foerageergebied. In de omgeving is echter voldoende alternatief en vergelijkbaar foerageergebied aanwezig. Negatieve (indirecte) effecten op vaste rust- en verblijfplaatsen

dientengevolge worden niet verwacht. Verstoring van essentieel foerageergebied wordt daarmee uitgesloten.

Vliegroute
De Amstel kan in potentie dienstdoen als vliegroute. In eerder onderzoek is deze functie echter niet vastgesteld. Omdat deze onderzoeken reeds gedateerd zijn, kan deze functie niet uitgesloten worden. In een nader onderzoek zal de functie nogmaals onderzocht worden. Indien een vliegroute tijdens het onderzoek aangetoond wordt dient nagegaan te worden of het eerder opgestelde werkplan voor het voorkomen van verstoring van de vliegroute tijdens het werken aan de brug (Hoogenstein, 2016) nog afdoende is of dat opnieuw beoordeeld moet worden of een ontheffing benodigd is voor de werkzaamheden.

5.1.2 Grondgebonden zoogdieren
Voor waterspitsmuis is in een eerder onderzoek aangegeven dat de soort potentieel voor kan komen binnen het plangebied. Middels eDNA is de soort ook aangetoond. Er is voor deze soort reeds een ontheffing verkregen voor de uit te voeren werkzaamheden. Op basis van de veldinspectie die uitgevoerd is voor voorliggend onderzoek wordt de aanwezigheid van vaste rust- en/of verblijfplaatsen op het moment van schrijven van waterspitsmuis in de betreffende sloot (afbeelding 3 is de sloot links onderin te zien) onwaarschijnlijk geacht. De slootkanten zijn kort gemaaid en er is te veel verstoring rond de sloot aanwezig. Middels het treffen van de maatregelen uit de reeds verkregen ontheffing kan het werk conform de Wet natuurbescherming uitgevoerd worden.

5.1.3 Broedvogels
Omdat alle vogels tijdens het broeden beschermd zijn, kunnen werkzaamheden tijdens het broedseizoen leiden tot een overtreding van de Wet natuurbescherming. Geadviseerd wordt de werkzaamheden uit te voeren of te starten buiten het broedseizoen. Er wordt geen standaardperiode voor het broedseizoen gehanteerd; ongeacht het seizoen mogen nesten van vogels die actief in gebruik zijn, niet worden aangetast of verstoord. Het broedseizoen loopt globaal van medio maart – eind juli, maar is afhankelijk van de betreffende soort en buitentemperatuur.

Niet-jaarrond beschermde nesten (categorie 5 en overige soorten)
Door de aanwezigheid van beperkte opgaande begroeiing en bomen zijn er broedmogelijkheden voor ‘algemene’ soorten waarvan het nest niet jaarrond is beschermd en voor soorten die vallen onder beschermingscategorie 5. Voor deze soorten geldt, evenals voor alle andere soorten, dat werkzaamheden die uitgevoerd worden tijdens het broedseizoen kunnen leiden tot verstoring. Geadviseerd wordt de werkzaamheden uit te voeren of te starten buiten het broedseizoen.

5.1.4 Amfibieën

Rugstreeppad
Op basis van de verspreidingsgegevens en de afwezigheid van ondiepe zandige oevers en geschikt landhabitat is de aanwezigheid van rugstreeppad binnen het plangebied niet te verwachten. Wel kan rugstreeppad een locatie snel koloniseren indien de juiste omstandigheden ontstaan. Voor zover mogelijk dient voorkomen te worden dat er zandige, goed vergraafbare oevers of terreinen ontstaan. Tijdelijke poelen dienen in de periode april tot en met oktober actief gedempt dan wel gedraineerd te worden. Daarnaast dient er zorg voor gedragen te worden dat achterblijvend materiaal waar individuen onder kunnen kruipen opgeruimd wordt. Geadviseerd wordt om een ecologisch ter zake deskundige regelmatig een rondgang door het plangebied te laten maken in de voortplantingsperiode en voorafgaand aan de winterperiode. Indien noodzakelijk kan met een ecoloog bepaald worden dat voor een gedeelte van het terrein een amfibiescherm geplaatst wordt. Wanneer onverhoopt toch individuen van de soort op het momenteel niet geschikte terrein voorkomen (waar de soort van oorsprong ook niet voorkomt) kunnen deze afgevangen worden en in geschikt habitat uitgezet worden. Dit dient te gebeuren in overleg met, en uitgevoerd door, een ecologisch deskundige.

5.2 Gebiedsbescherming

In het eerdere onderzoek is vastgesteld dat de te realiseren plannen niet leidt tot aantasting van gebieden behorende tot het Natuurnetwerk Nederland en/of Natura 2000-gebieden (Van der Veen, 2016). Echter lijkt een klein gedeelte (circa 230 m^2) van het plangebied wel binnen NNN-gebied te liggen (zie afbeelding 8). De provincie Noord-Holland gaat voor deze specifieke situatie beoordelen hoe hier mee omgegaan dient te worden. Ook is vastgesteld dat binnen het plangebied een weidevogelleefgebied gelegen is. In een eerder stadium is reeds afstemming met de provincie bereikt over de financiële compensatie die plaats moet vinden voor het aantasten van het weidevogelleefgebied (Sinoo en Dekker, 2017). Met betrekking tot het dichtstbijzijnde Natura 2000-gebied (circa 4,5 kilometer; Botshol) is in de rapportage van Van der Veen (2016) reeds vastgesteld dat de voorgenomen plannen geen direct effect (verlies oppervlak, versnippering) op de instandhoudingsdoelstellingen zullen hebben. Ook een effect van de werkzaamheden (geluid, licht, trilling) is uitgesloten omdat deze niet reiken tot aan het Natura 2000-gebied. Niet duidelijk is echter of er ook getoetst is aan stikstofdepositie. Omdat Botshol stikstofgevoelig is, wordt aanbevolen in eerste instantie een AERIUS-berekening uit te laten voeren om inzicht te krijgen in de mogelijke effecten.

Afbeelding 8: NNN gelegen binnen het plangebied (Aveco de Bondt, 2019).

5.3 Houtopstanden

Het grootste gedeelte van het plangebied (nog reeds te kappen bomen) ligt in de 'bebouwde kom Boswet' van de Gemeente Ouder-Amstel waardoor aanwezige bomen geen deel uitmaken van beschermde houtopstand.

5.4 Zorgplicht

In het kader van de zorgplicht geldt naast de eventuele maatregelen naar aanleiding van het nader onderzoek naar vleermuizen voor onderhavig situatie dat er geen (soort)specifieke maatregelen hoeven te worden getroffen uitgezonderd de 'algemene' aandacht voor eventueel aanwezige individuen bij de uitvoering van het werk. Dit betreffen de volgende maatregelen;

- Afvangen watergangen ten behoeve van algemeen voorkomende vissen en amfibieën en watergang dempen in één richting;
- Rooi- en kapwerkzaamheden in één richting uitvoeren en in de periode augustus – medio maart (na vrijgave) of buiten deze periode onder ecologische begeleiding en na vrijgave (bij afwezigheid zwaarder beschermde natuurwaarden);
- Grondverzet zoveel als mogelijk in één richting uitvoeren.

Met betrekking tot de rugstreeppad:

- Actief dempen/draineren van poelen en plassen in o.a. rijsporen;

- Rondslingerend materiaal opruimen;
- Regelmatig een rondgang door het gebied om te controleren op gunstige omstandigheden voor rugstreeppad en deze tegen gaan;
- Eventueel afvangen van aanwezige individuen van rugstreeppad als deze zich ophouden in gebieden waar deze oorspronkelijk niet voorkomen.

Bij een complex aan maatregelen, waaronder eventuele maatregelen naar aanleiding van het nader onderzoek of een eventuele ontheffing soortbescherming, dienen deze te worden vastgelegd in een ecologisch werkprotocol. Voor voorliggend werk is reeds een werkprotocol opgesteld (Debruyne, 2018). Maatregelen en voorschriften uit dit werkprotocol zijn naast aanvullende maatregelen die volgen uit voorliggende toetsing en/of aanvullende nader onderzoeken onverminderd van kracht voor de werkzaamheden. De aanvullende maatregelen hebben met name betrekking op rugstreeppad, de afstemming met de provincie omtrent het stuk NNN dat verloren gaat en het uitvoeren van een AERIIUS-berekening.

6 SAMENVATTING

In opdracht van combinatie BOK heeft de vakgroep Ecologie van Aveco de Bondt een quickscan flora en fauna uitgevoerd voor project Brug Ouderkerk. Bij het vervangen van de brug aan de N522 wordt naast de brug ook de omliggende infrastructuur opnieuw ingedeeld. Voor het werk dienen bomen gekapt te worden aan het Hoger Einde-Noord en Hoger Einde-Zuid, een sloot langs de Oranjebaan (N522) gedempt te worden (reeds een ontheffing verkregen voor waterspitsmuis), en wegen opnieuw aangelegd te worden. Ook zal er ruimtebeslag gelegd worden op een deel aangemerkt als weidevogelleefgebied. Hiervoor is eerder in overleg met de provincie een financiële compensatieregeling opgesteld (Sinoo en Dekker, 2017).

Om vast te stellen of in aanvulling op eerder onderzoeken nieuwe zwaarder beschermde soorten conform de Wet natuurbescherming te verwachten zijn binnen het plangebied en aangetast worden dan wel beschermde natuurgebied (N2000/NNN) worden aangetast, is als eerste stap een quickscan flora en fauna uitgevoerd. Onderstaand zijn de resultaten van de quickscan samengevat.

6.1 Soortbescherming

In onderstaande tabel zijn de resultaten van de quickscan opgenomen met de te verwachten effecten, te treffen maatregelen en te nemen vervolgstappen.

Tabel 4. Samenvatting quickscan flora en fauna Brug Ouderkerk, 2019.

Soort(groep)	zwaarder beschermde soorten potentieel aanwezig?	Functie	Verstoring	Verbodsbepaling Wnb	Maatregelen/ vervolgstappen
Vaatplanten	nee	-	-	-	-
Vleermuizen	Gebouwbewonende en Boombewonende vleermuizen	verblijfplaats	mogelijk	Artikel 3.5	aanvullend onderzoek bomen ter hoogte van Hoger Einde-Noord en Hoger Einde-Zuid en bebouwing bij de brug *
	diverse soorten	foerageergebied	nee	Artikel 3.5	nader onderzoek foerageerfuncties bomen Hoger Einde-Noord en Hoger Einde-Zuid en Amstel *
	diverse soorten	vliegroute	mogelijk	Artikel 3.5	nader onderzoek vliegroute langs de Amstel *

Grondgebonden zoogdieren	nee	-	-	-	-
Broedvogels	categorie 1 t/m 4	-	-	-	(kap)werkzaamheden (starten) buiten broedseizoen (15 maart tot 1 augustus) en na vrijgave of binnen broedseizoen onder ecologische begeleiding en bij afwezigheid zwaarder beschermde natuurwaarden; actief broedvrij houden van het werkgebied door bijtijds nestbouw te verstoren; maaien opgaande vegetatie (alleen mogelijk indien broedvrij)
	categorie 5	nestlocatie	mogelijk	Artikel 3.1	
	overige soorten	nestlocatie	mogelijk	Artikel 3.1	
Amfibieën	Rugstreeppad	Voortplantings-locatie, leefgebied	nee	-	voorkomen ontstaan goed vergraafbare oevers en/of terreinen; actief tegengaan van poelen binnen plangebied; aanwezig materiaal goed opruimen; eventueel in overleg met een ecologisch deskundige waar nodig maatwerk leveren en zandige terreinen afzetten middels amfibiescherm
Reptielen	nee	-	-	-	-
Vissen	nee	-	-	-	-
Vlinders en libellen	nee	-	-	-	-
Overige soorten	nee	-	-	-	-

*Afhankelijk van de uitkomst van het onderzoek kan het nodig zijn aanvullende maatregelen te treffen om de functionaliteit van de vaste rust- en verblijfplaats te garanderen. Deze maatregelen dienen te worden vastgelegd in een activiteitenplan en door middel van een ontheffingsaanvraag ter beoordeling bij het bevoegd gezag te worden voorgelegd.

Zorgplicht

Iedereen dient voldoende rekening te houden met in het wild levende dieren en planten en hun directe leefomgeving. In het kader van de zorgplicht dienen, ten behoeve van onderhavig project, de volgende algemene maatregelen te worden uitgevoerd;

- Afvangen watergangen ten behoeve van algemeen voorkomende vissen en amfibieën en watergang dempen in één richting;
- Rooi- en kapwerkzaamheden in één richting uitvoeren en in de periode augustus – medio maart na inspectie;
- Grondverzet zoveel als mogelijk in één richting uitvoeren.

Met betrekking tot de rugstreeppad:

- Actief dempen/draineren van poelen en plassen;
- Rondslingerend materiaal opruimen;
- Regelmatig een rondgang door het gebied om te controleren op gunstige omstandigheden voor rugstreeppad en deze tegen gaan;
- Eventueel afvangen van aanwezige individuen van rugstreeppad als deze zich ophouden in gebieden waar deze oorspronkelijk niet voorkomen.

Maatregelen zijn vastgelegd in het ecologisch werkprotocol van Debruyne in 2018. Bovenop deze maatregelen dienen de maatregelen uit voorliggende rapportage toegepast te worden.

6.2 Gebiedsbescherming

In het kader van gebiedsbescherming is gekeken of de toekomstige ontwikkelingen leiden tot negatieve effecten op natuurgebieden beschermd middels de Wet natuurbescherming (Wnb) en het Natuurnetwerk Nederland (NNN).

Met betrekking tot N2000-gebied Botshol is in de eerdere toetsing door Sweco (Van der Veen, 2016) is geconstateerd dat geluid, trilling en licht op basis van de afstand geen negatief effect zullen hebben. Gezien de aard van het plangebied wordt een ecologische relatie tussen plangebied en gebied Botshol uitgesloten. Er wordt echter niet gesproken over een toetsing omtrent stikstofdepositie. Aanbevolen wordt dan ook in eerste instantie een aanvullende AERIUS-berekening uit te laten voeren om hier inzicht in te krijgen.
Met betrekking tot het Natuurnetwerk Nederland is geconstateerd dat een klein gedeelte van het plangebied gelegen is binnen de grenzen van het NNN welke door de provincie bepaald is. De provincie Noord-Holland heeft aangegeven voor deze specifieke situatie te beoordelen hoe hier mee omgegaan dient te worden.

Uit de AERIUS-berekening zal afgeleid dienen te worden of aanvullend onderzoek noodzakelijk is om te bepalen of een vergunning in het kader van de Wet natuurbescherming benodigd is. Naar aanleiding van de exercitie van de provincie kan geconcludeerd worden of een ‘nee-tenzij’ toets in het kader van het Natuurnetwerk Nederland aanvullend benodigd is.

6.3 Houtopstanden

Het grootste gedeelte van het plangebied (nog reeds te kappen bomen) ligt in de ‘bebouwde kom Boswet’ van de Gemeente Ouder-Amstel waardoor eventueel aanwezige bomen geen deel uitmaken van beschermde houtopstand.

BIJLAGE 1 BRONNEN

Literatuurlijst

Broekhuizen, S., K. Spoelstra, J.B.M. Thissen, K.J. Canters & J.C. Buys (redactie) 2016. Atlas van de Nederlandse zoogdieren. - Natuur van Nederland 12. Naturalis Biodiversity Center & EIS Kenniscentrum Insecten en andere ongewervelden, Leiden.

Debruyne, M., 2018. Ecologisch werkprotocol brug Ouderkerk: naar aanleiding van de Gedragscode Provinciale infrastructuur en ontheffingsaanvraag Flora- en Faunawet. Aveco de Bondt, Amersfoort.

Hoogenstein, L., 2016. Werkprotocol meervleermuis burg Ouderkerk, Sweco Nederland B.V., Alkmaar;

Koorevaar, J., 2014. Quickscan Amsteldijk Noord en Amstelzijde, E.C.O. Logisch, Leimuiden;

Koorevaar, J., 2015. Briefrapport inventarisatie diverse soortgroepen, E.C.O. Logisch, Leimuiden;

Ros, E.J.G., 2018. Wnb aanvraag ontheffing ruimtelijke ingreep: N522, brug Ouderkerk a/d Amstel. Regionale Uitvoeringsdienst Noord-Holland Noord, Hoorn.

Schillemans, M.J. & Koelman, R., 2015. Onderzoek vleermuisfuncties brug N522 – Ouderkerk aan de Amstel, Bureau van de Zoogdiervereniging, Nijmegen.

Sinoo, F. & Dekker, R., 2017. Provinciaal Inpassingsplan Brug Ouderkerk. Sweco Nederland B.V., Alkmaar

Van der Veen, D., 2016. Natuuronderzoek Brug Ouderkerk: Oriënterend en aanvullend onderzoek in het kader van de wet- en regelgeving voor natuur. Sweco Nederland B.V., Alkmaar.

Van der Veen, M.L., 2018. Aanvulling ontheffing Wet natuurbescherming (Wnb). Aveco de Bondt, Amersfoort.

Van der Veen, M.L., 2018. Activiteitenplan ontheffingsaanvraag Wet natuurbescherming brug Ouderkerk. Aveco de Bondt, Amersfoort.

Websites

ndff-ecogrid.nl, bezocht op 4 maart 2019
www.verspreidingsatlas.nl, bezocht op 15 maart 2019
www.zoogdiervereniging.nl, bezocht op 15 maart 2019
www.synbiosys.alterra.nl/natura2000, bezocht op 15 maart 2019

[redacted]

Van: [redacted] <[redacted]@vwinfra.nl>
Verzonden: dinsdag 2 juli 2019 15:46
Aan: [redacted]
CC: [redacted]
Onderwerp: FW: Mogelijkheden tot kappen 3-tal bomen Ouderkerk aan de Amstel
Bijlagen: Bomen.jpeg; vleermuizen kraamseizoen.jpg

Hoi [redacted]

We doen weer een poging om de bomen naast de kerk-appartementen te mogen kappen bij RUD-NHN. To be continued…..

Met vriendelijke groet,

[redacted]

N522 Vervanging brug Ouderkerk

+31 [redacted] I [redacted]@vwinfra.nl

Combinatie brug Ouderkerk
Wisselwerking 50, 1112 XR Diemen; Postbus 292, 1110 AG Diemen

sta aub stil bij het milieu voordat u deze e-mail print.

Van: [redacted] <[redacted]@avecodebondt.nl>
Verzonden: dinsdag 2 juli 2019 14:37
Aan: [redacted] <[redacted]@rudnhn.nl>; [redacted] <[redacted]@rudnhn.nl>
CC: [redacted] <[redacted]@vwinfra.nl>
Onderwerp: RE: Mogelijkheden tot kappen 3-tal bomen Ouderkerk aan de Amstel

Geachte heer [redacted] geachte heer [redacted]

N.a.v. onderstaande mail wil ik graag de resultaten van vleermuisonderzoeken aan u voorleggen zodat wij hopelijk over kunnen gaan tot het kappen van de drie eerder genoemde bomen. Het gaat dus om de drie bomen op het perceel aan het Hoger Einde-Zuid naast de Brug over de Amstel. Op de bomen kaart in de bijlage zijn deze bomen aangeduid als potentieel te kappen.

Onderstaand gaf u aan dat er middels het uitvoeren van twee rondes (1 keer avond, 1 keer ochtend) met batdetector aangetoond kon worden of er hier sprake is van essentieel gebied (verblijfplaats/foerageergebied). Inmiddels zijn door adviesbureau E.C.O. Logisch drie rondes uitgevoerd. Twee avondrondes en één ochtendrond. In de bijlage (vleermuizen kraamseizoen) treft u het resultaat van deze rondes op kaart aan. Net als in de eerdere onderzoeken komt ook hier weer uit dat er geen verblijfplaatsen in het plangebied aanwezig zijn (wat dat betreft zijn de resultaten over de jaren consistent).

Zoals u op de kaart kunt zien zijn er binnen het plangebied geen verblijfplaatsen aangetroffen (niet in bomen en ook niet in gebouwen). Enkel buiten het plangebied ter hoogte van Hoger Einde-Noord is één zomerverblijfplaats van gewone dwergvleermuis aangetroffen. Wel zijn er foeragerende en passerende individuen waargenomen binnen het

plangebied, al is dit ook beperkt. Het onderzoeksbureau is hierbij met betrekking tot de foeragerende individuen niet van mening dat het gaat om essentieel foerageergebied. De argumenten hiervoor zijn: de lage aantallen vleermuizen, de aanwezigheid van voldoende alternatief foerageergebied (watergangen, overige bomen, tuinen) in de omgeving en de afwezigheid van een verblijfplaats direct in de buurt van de drie te kappen bomen. Rond de kerk zijn geen in- en uitvliegende individuen waargenomen die gebruik maken van de bomen.

Eerder hadden wij al beargumenteerd dat de drie te kappen bomen geen essentiële functies voor vleermuizen hebben, nu is dit middels onderzoek ook aangetoond. Ik hoor graag of wij op basis van bovenstaande de kap van de drie bomen in gang kunnen zetten. De reactie graag ook aan [redacted] (cc) sturen zodat de uitvoerende partij ook direct op de hoogte is.

Mocht u over bovenstaande nog vragen hebben dan hoor ik dat uiteraard graag.

Met vriendelijke groet,

[redacted]
Adviseur Ecologie
(In oneven weken op vrijdag vrij)

T: +31 (0)88-[redacted]
M: +31 (0)6-[redacted]
E: [redacted]@avecodebondt.nl
I: www.avecodebondt.nl

Aveco de Bondt
Podium 9, Amersfoort
Postbus 2674 - 3800 GE Amersfoort
KvK: 30169759 - Disclaimer

Volg ons op:
Linkedin - Twitter - Facebook - YouTube

Van: [redacted] <[redacted]@rudnhn.nl>
Verzonden: woensdag 22 mei 2019 14:54
Aan: [redacted] <[redacted]@avecodebondt.nl>
CC: [redacted] <[redacted]@rudnhn.nl>
Onderwerp: RE: Mogelijkheden tot kappen 3-tal bomen Ouderkerk aan de Amstel

Beste [redacted]

Zoals je weet is het een beladen project dat onder een vergrootglas ligt bij de omwonenden.
Eén van die omwonenden heeft geluidopnames gemaakt en waarnemingen gedaan van een x aantal vleermuizen bij die bomen naar eigen zeggen.

Om bij een eventuele rechtszaak met een juiste onderbouwing te komen vragen wij om een tegenonderzoek uit te voeren.
Als je twee maal (1 keer in de avond en 1 keer in de ochtend met 10 dagen tussen de twee bezoeken) een controle doet met een batdetector is dat voldoende.

Als dan daaruit blijkt dat er geen soorten aanwezig zijn of dermate weinig dat de bomen geen essentieel foerageer of luwte werking hebben kunnen de bomen verwijderd worden na berichtgeving aan de dhr. [redacted]

Er bestaat een kleine mogelijkheid dat de naast gelegen voormalige kerk verblijfplaatsen van vleermuizen bevat die tijdens het uitvliegen of invliegen gebruik maken van de bomen.

Het is zaak dat alles met zekerheid wordt uitgesloten en dat is het nu niet aan de hand van fysieke waarnemingen door een omwonende en alleen een geschiktheid beoordeling van de initiatiefnemer (van jou dus).

Met vriendelijke groet,

Medewerker beleidsuitvoering I Wet natuurbescherming

Regionale Uitvoeringsdienst Noord-Holland Noord
T 088 –
E @rudnhn.nl
W www.rudnhn.nl

Van: [mailto: @avecodebondt.nl]
Verzonden: woensdag 22 mei 2019 14:01
Aan: < @rudnhn.nl>
Onderwerp: Mogelijkheden tot kappen 3-tal bomen Ouderkerk aan de Amstel

Geachte heer

Eerder is er reeds contact geweest over de mogelijkheden tot het kappen van bomen bij het project Brug Ouderkerk. In eerste instantie was hierover afgesproken dat enkel één boom aan de Hoger Einde-Noord gekapt kon worden en voor de overige locaties een nieuw nader vleermuisonderzoek nodig is. Dit onderzoek is ook reeds in gang gezet. Echter hebben wij aan het begin van het proces al beargumenteerd dat het verwijderen van de 3 genoemde bomen aan Hoger Einde-Zuid vanuit ecologisch oogpunt geen enkel probleem zou moeten zijn. Er zitten in deze bomen geen gaten/spleten/holen die dienst kunnen doen als verblijfplaats en de bijdrage van de bomen aan foerageergebied is dermate beperkt dat dit niet als essentieel beschouwd kan worden. Omdat er door de verschillende communicatie (ontvangen brief van de RUD waarin alle 4 de bomen vrijgegeven waren; 1 boom te Hoger Eind-Noord en 3 bomen te Hoger Einde-Zuid) wat twijfel ontstaan is bij de uitvoerende partij is er contact geweest met uw collega (dhr. In eerste instantie leek dit mogelijkheden te geven om toch over te gaan tot kap van de 3 bomen, zeker ook omdat dit vanuit ecologisch oogpunt geen probleem zou zijn. Echter, in een mailbericht aan dhr. komt toch terug dat er aanvullend onderzoek nodig is.

Daarop heeft onze opdrachtgever (Combinatie BOK) ons gevraagd nogmaals contact met u te zoeken om na te gaan wat er nu precies mogelijk is. Ik hoor graag van u of het toch mogelijk is deze bomen alsnog te kappen.

Met vriendelijke groet,

Adviseur Ecologie
(In oneven weken op vrijdag vrij)

T: +31 (0)88-
M: +31 (0)6-
E: @avecodebondt.nl
I: www.avecodebondt.nl

Aveco de Bondt
Podium 9, Amersfoort

Postbus 2674 - 3800 GE Amersfoort
KvK: 30169759 - Disclaimer

Volg ons op:
Linkedin - Twitter - Facebook - YouTube

Disclaimer: De informatie verzonden met dit emailbericht is uitsluitend bestemd voor de geadresseerde. Gebruik van deze informatie door anderen dan de geadresseerde is verboden. Openbaarmaking, vermenigvuldiging, verspreiding en/of verstrekking van deze informatie aan derden is niet toegestaan. Afzender staat niet in voor de juiste en volledige overbrenging van de inhoud van een verzonden email, noch voor tijdige ontvangst daarvan. Afzender attendeert erop dat de vertrouwelijkheid van informatie verzonden per email niet gewaarborgd is. The information contained in this communication is confidential and may be legally privileged. It is intended solely for the use of the individual or entity to whom it is addressed and others authorised to receive it. If you are not the intended recipient you are hereby notified that any disclosure, copying, distribution or taking any action in reliance on the contents of this information is strictly prohibited and may be unlawful. Sender is neither liable for the proper and complete transmission of the information contained in this communication nor for any delay in its receipt. Please note that the confidentiality of e-mail communication is not warranted.

==========

Disclaimer RUD NHN:
Deze informatie is uitsluitend bestemd voor de geadresseerde(n) en mag niet worden gedeeld zonder toestemming van de zender. Als dit bericht verkeerd verzonden is, wilt u dan de zender daarover informeren?
Doorsturen, openbaar maken, vermenigvuldigen of anderszins verstrekking van deze informatie aan derden is alleen met toestemming van de zender toegestaan.
Binnenkort verandert onze naam in Omgevingsdienst Noord-Holland Noord (OD NHN). Voor meer informatie zie www.rudnhn.nl

==========

Disclaimer: De informatie verzonden met dit emailbericht is uitsluitend bestemd voor de geadresseerde. Gebruik van deze informatie door anderen dan de geadresseerde is verboden. Openbaarmaking, vermenigvuldiging, verspreiding en/of verstrekking van deze informatie aan derden is niet toegestaan. Afzender staat niet in voor de juiste en volledige overbrenging van de inhoud van een verzonden email, noch voor tijdige ontvangst daarvan. Afzender attendeert erop dat de vertrouwelijkheid van informatie verzonden per email niet gewaarborgd is. The information contained in this communication is confidential and may be legally privileged. It is intended solely for the use of the individual or entity to whom it is addressed and others authorised to receive it. If you are not the intended recipient you are hereby notified that any disclosure, copying, distribution or taking any action in reliance on the contents of this information is strictly prohibited and may be unlawful. Sender is neither liable for the proper and complete transmission of the information contained in this communication nor for any delay in its receipt. Please note that the confidentiality of e-mail communication is not warranted.

De informatie verzonden met dit emailbericht is uitsluitend bestemd voor de geadresseerde. Gebruik van deze informatie door anderen dan de geadresseerde is verboden. Openbaarmaking, vermenigvuldiging, verspreiding en/of verstrekking van deze informatie aan derden is niet toegestaan. Afzender staat niet in voor de juiste en volledige overbrenging van de inhoud van een verzonden email, noch voor tijdige ontvangst daarvan. Afzender attendeert erop dat de vertrouwelijkheid van informatie verzonden per email niet gewaarborgd is.

The information contained in this communication is confidential and may be legally privileged. It is intended solely for the use of the individual or entity to whom it is addressed and others authorised to receive it. If you are not the intended recipient you are hereby notified that any disclosure, copying, distribution or taking any action in reliance on the contents of this information is strictly prohibited and may be unlawful. Sender is neither liable for the proper and complete transmission of the information contained in this communication nor for any delay in its receipt. Please note that the confidentiality of e-mail communication is not warranted.

30a
Legenda
Foerageergebied bomen
potentieel te kappen
te kappen
blijft ongemoeid
0
30
60
90
120 m

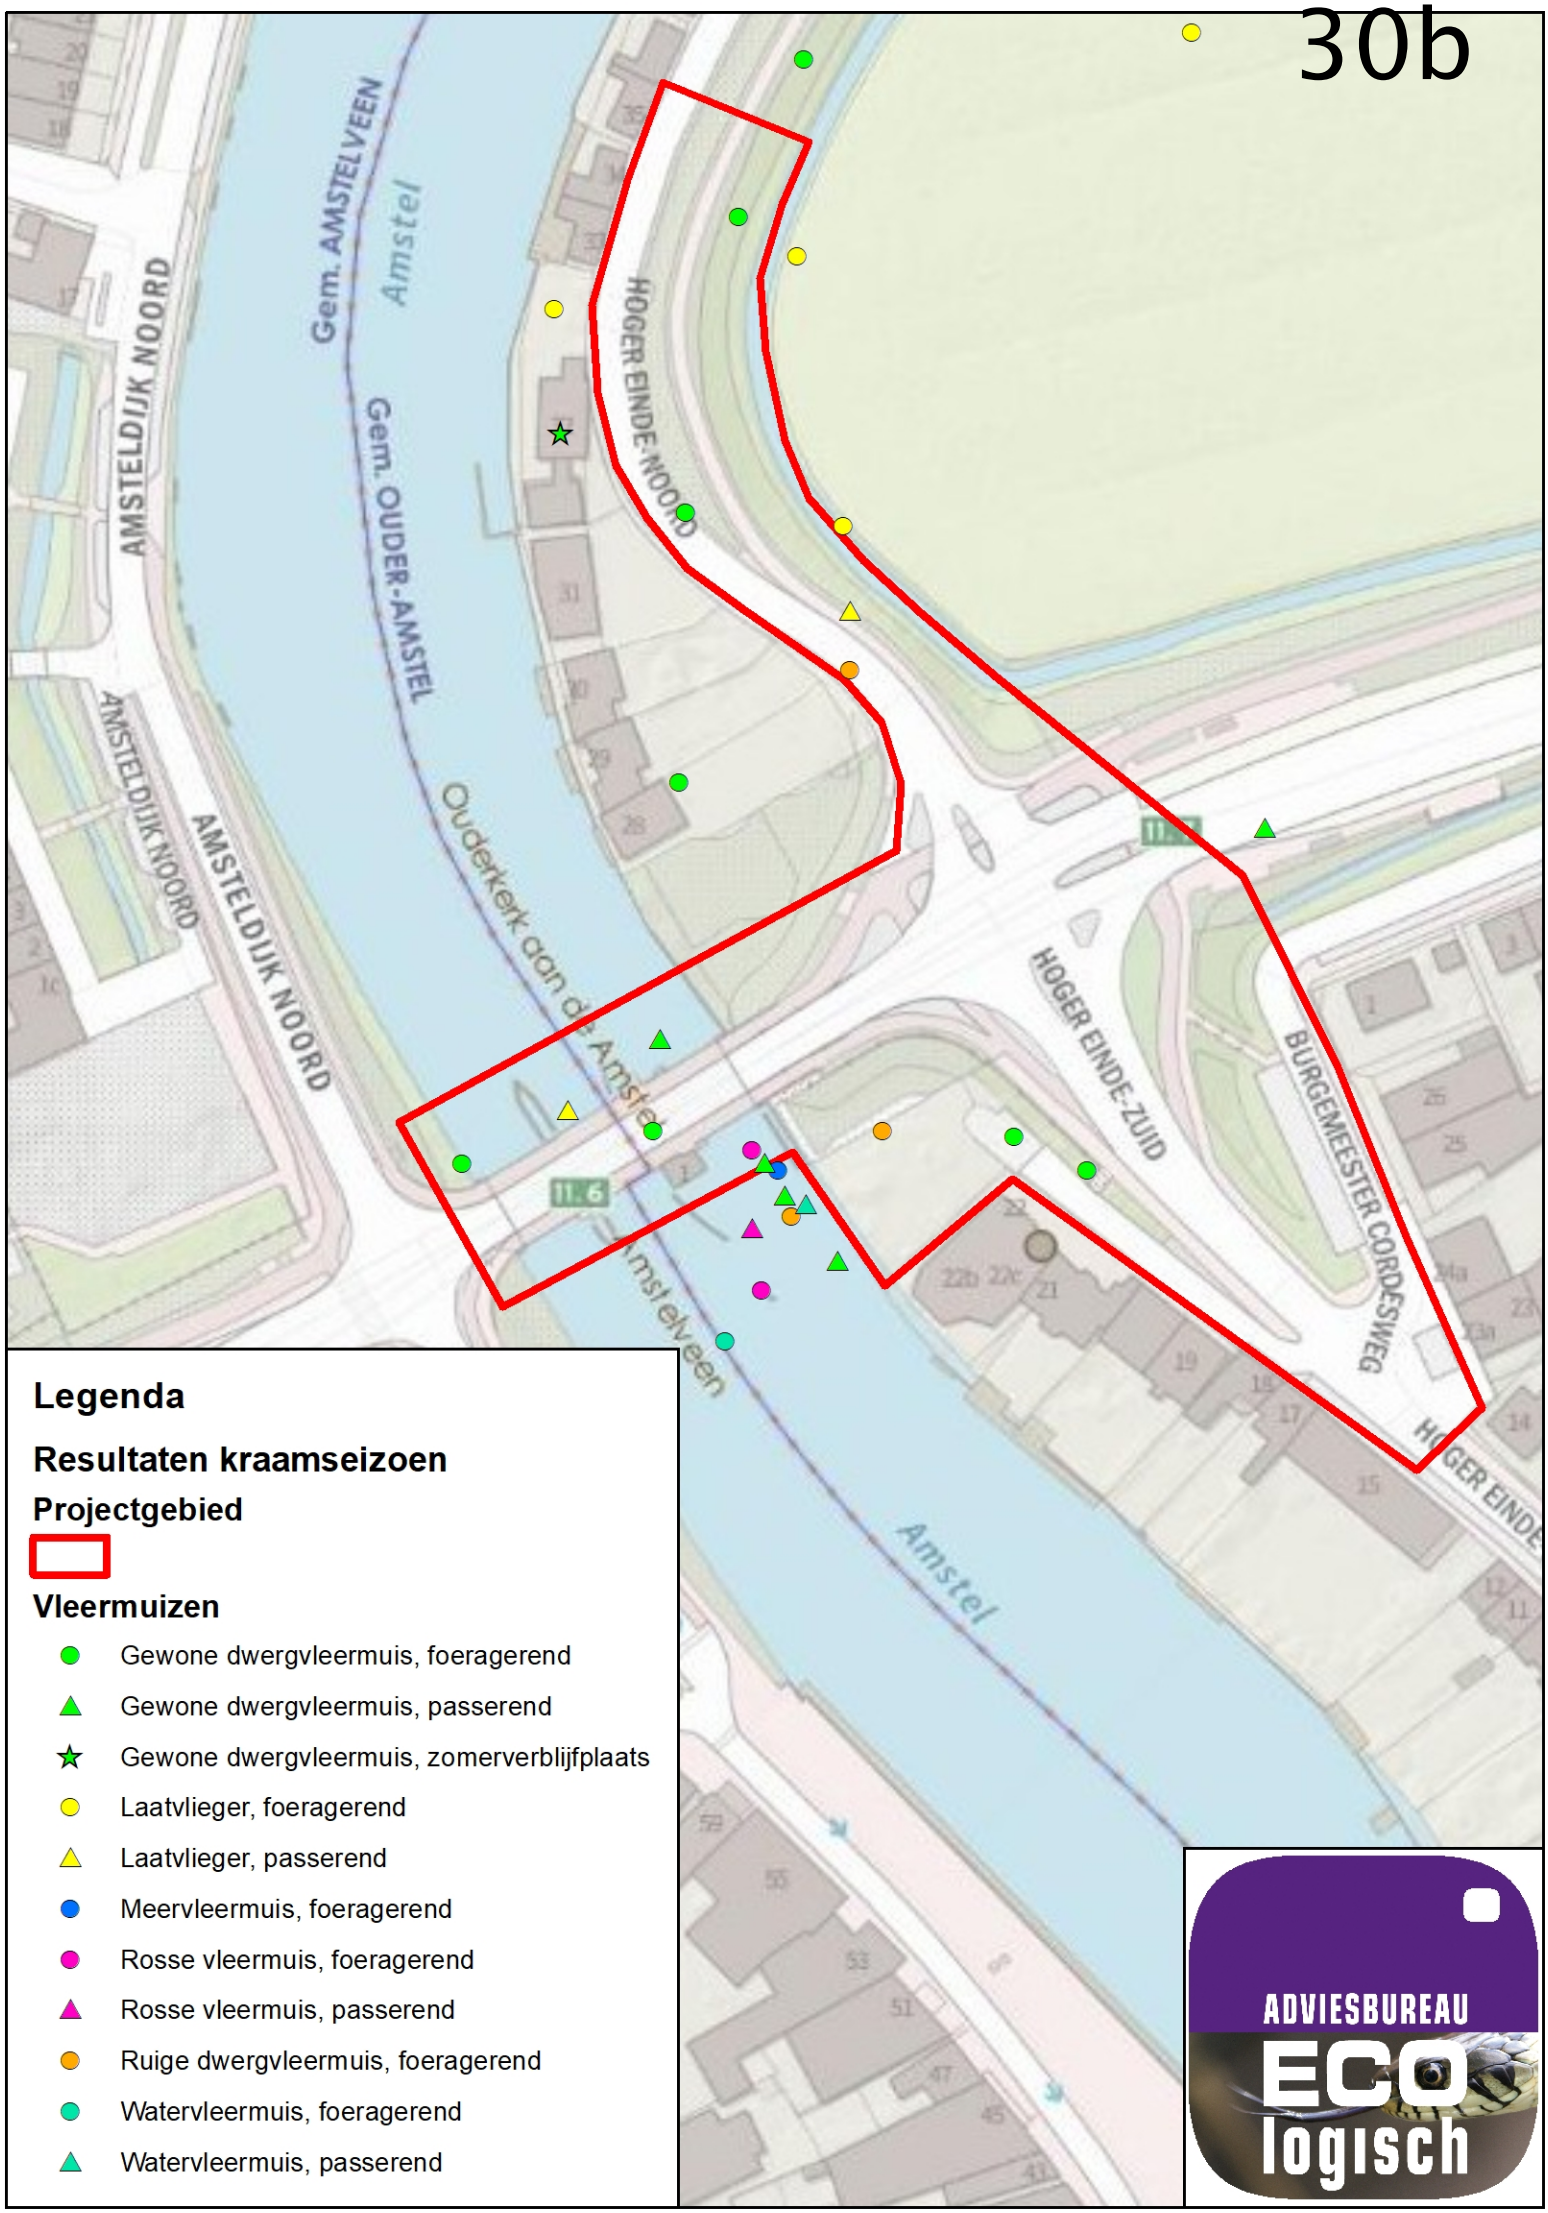

Legenda

Resultaten kraamseizoen

Projectgebied

Vleermuizen

- Gewone dwergvleermuis, foeragerend
- Gewone dwergvleermuis, passerend
- Gewone dwergvleermuis, zomerverblijfplaats
- Laatvlieger, foeragerend
- Laatvlieger, passerend
- Meervleermuis, foeragerend
- Rosse vleermuis, foeragerend
- Rosse vleermuis, passerend
- Ruige dwergvleermuis, foeragerend
- Watervleermuis, foeragerend
- Watervleermuis, passerend

ADVIESBUREAU ECOlogisch

omgevingsdienst nhn

Combinatie brug Ouderkerk
T.a.v. de heer [redacted]
Postbus 292
1110 AG DIEMEN

VERZONDEN 07 AUG. 2019

Zaaknummer : OD.286069
Behandelaar : de heer [redacted]
Betreft : Wet natuurbescherming, geen ontheffing vereist
Locatie : N522 Vervanging brug Ouderkerk, Ouderkerk aan de Amstel

Geachte heer [redacted],

Op 2 juli 2019 heeft u ons per brief verzocht om te beoordelen of er voor het kappen van een drietal bomen naast Hoger Einde -Zuid 22 te Ouderkerk aan de Amstel een besluit op grond van de Wet natuurbescherming (Wnb) noodzakelijk is. Op basis van de door u overgelegde informatie en onze overwegingen stellen wij dat er geen Wnb ontheffing noodzakelijk is.

Het betreft voorbereidingswerkzaamheden voor het vervangen van de brug Oranjebaan en de herstructurering van de N522. Hiervoor is de initiatiefnemer voornemens drie bomen te kappen (zie de bijlage bij deze brief) voor het kunnen aanvoeren van bouwmateriaal en materieel via rivier de Amstel.

Overwegingen

Hoofdstuk 3 Wet natuurbescherming, Soorten
Om in het kader van de Wet natuurbescherming heeft ecologisch adviesbureau E.C.O. Logisch onderzoek uitgevoerd welk effect de kap van drie bomen heeft op de gunstige staat van diverse soorten vleermuizen.
Tijdens twee avond- en één ochtendronde met een batdetector zijn geen verblijfplaatsen aangetroffen. Wel zijn enkele foeragerende en passerende exemplaren waargenomen (zie de bijlage van deze brief). Dit waren echter enkele individuen zodat geconcludeerd kan worden dat de drie bomen geen essentiële functie hebben voor de waargenomen vleermuissoorten.

Of de bomen een functie hebben voor soorten die eventueel in het naastgelegen pand, Hoger Einde -Zuid 22, verblijven, is gekeken of er vleermuisactiviteit was die binding heeft met het pand. Dit is tijdens het vleermuisonderzoek niet waargenomen.

Op basis van de door u overgelegde gegevens concluderen wij dar er geen sprake is van de overtreding van de verboden als bedoeld in de artikelen 3.1, 3.5 of 3.10, eerste lid van de Wet natuurbescherming, waardoor een ontheffing op grond van de Wet natuurbescherming niet vereist is.

Wij adviseren u de uitvoerder van de activiteit kennis te laten nemen van deze brief en deze bij zich te laten dragen en op verzoek te tonen aan de toezichthouders. Indien de activiteiten wijzigen dient u contact met ons op te nemen zodat opnieuw getoetst kan worden.

Een afschrift van deze brief sturen wij aan onze afdeling Toezicht en Handhaving.

Overige wetgeving
Wellicht ten overvloede wijzen wij u erop dat uw aanvraag mogelijk betrekking heeft op een activiteit waarvoor op grond van andere wet- en regelgeving een besluit nodig is.

Meer informatie
Heeft u nog vragen? Neemt u dan contact op met de Omgevingsdienst Noord-Holland Noord (OD NHN) via 088-10 21 300. Wij verzoeken u hierbij het zaaknummer te vermelden.

Hoogachtend,

[redacted]

Omgevingsdienst Noord-Holland Noord (OD NHN)

De Regionale Uitvoeringsdienst Noord-Holland Noord (RUD NHN) heeft haar naam onlangs veranderd in Omgevingsdienst Noord-Holland Noord (OD NHN). Voor meer informatie zie www.odnhn.nl

Bijlage(n):
- locatie bomenkap en resultaat vleermuisonderzoek

Kopie aan:
- Aveco de Bondt, t.a.v. dhr. [redacted] Postbus 2674, 3800 GE Amersfoort.
- Dhr. [redacted]

Bijlagen

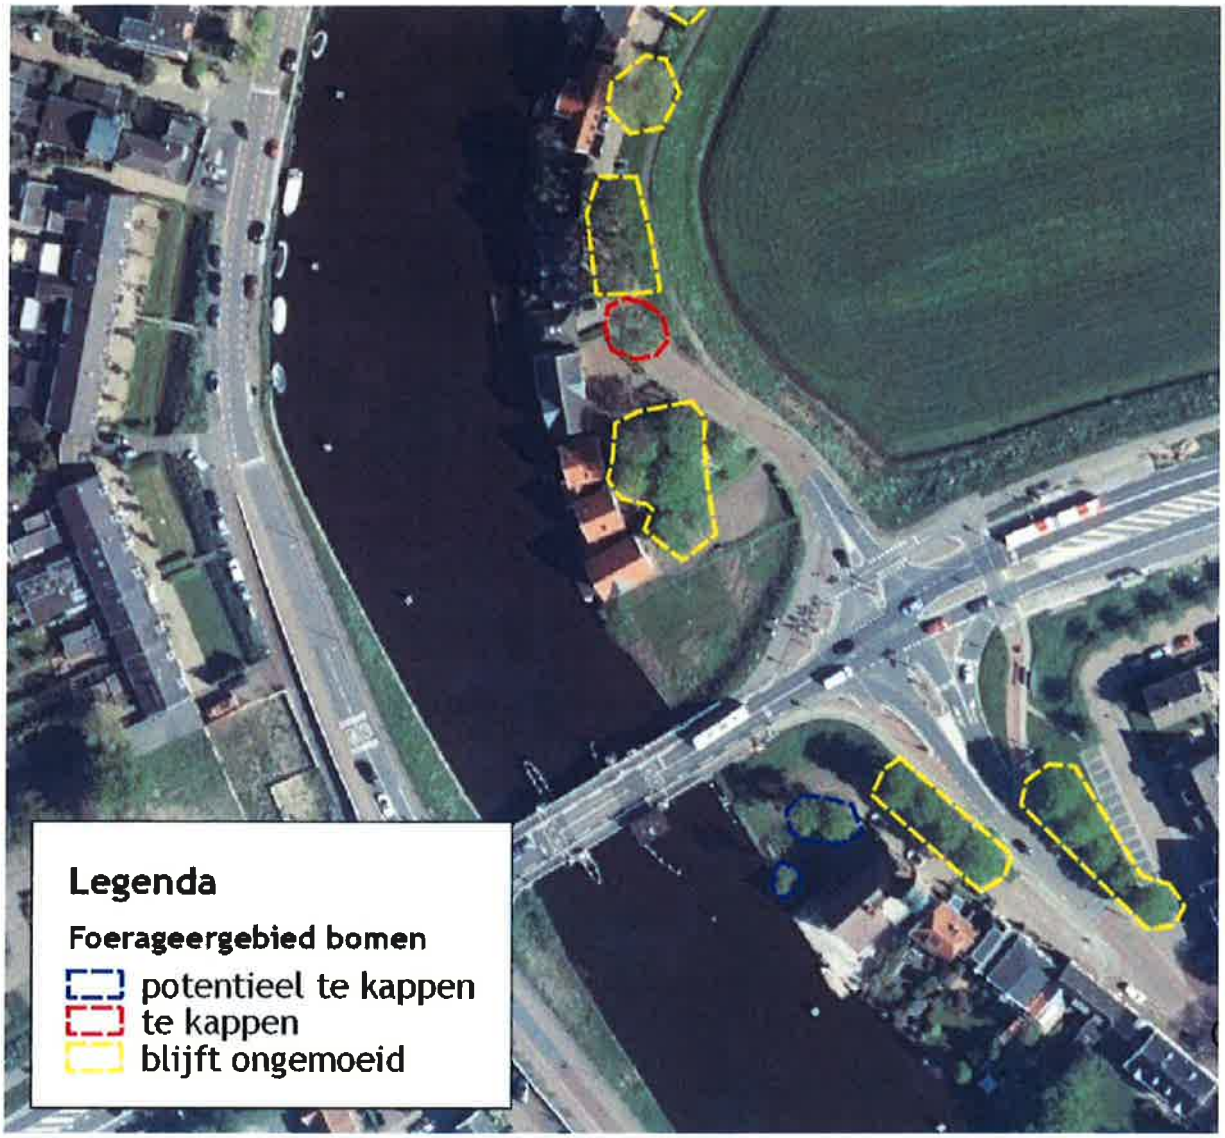
Legenda
Foerageergebied bomen
potentieel te kappen
te kappen
blijft ongemoeid

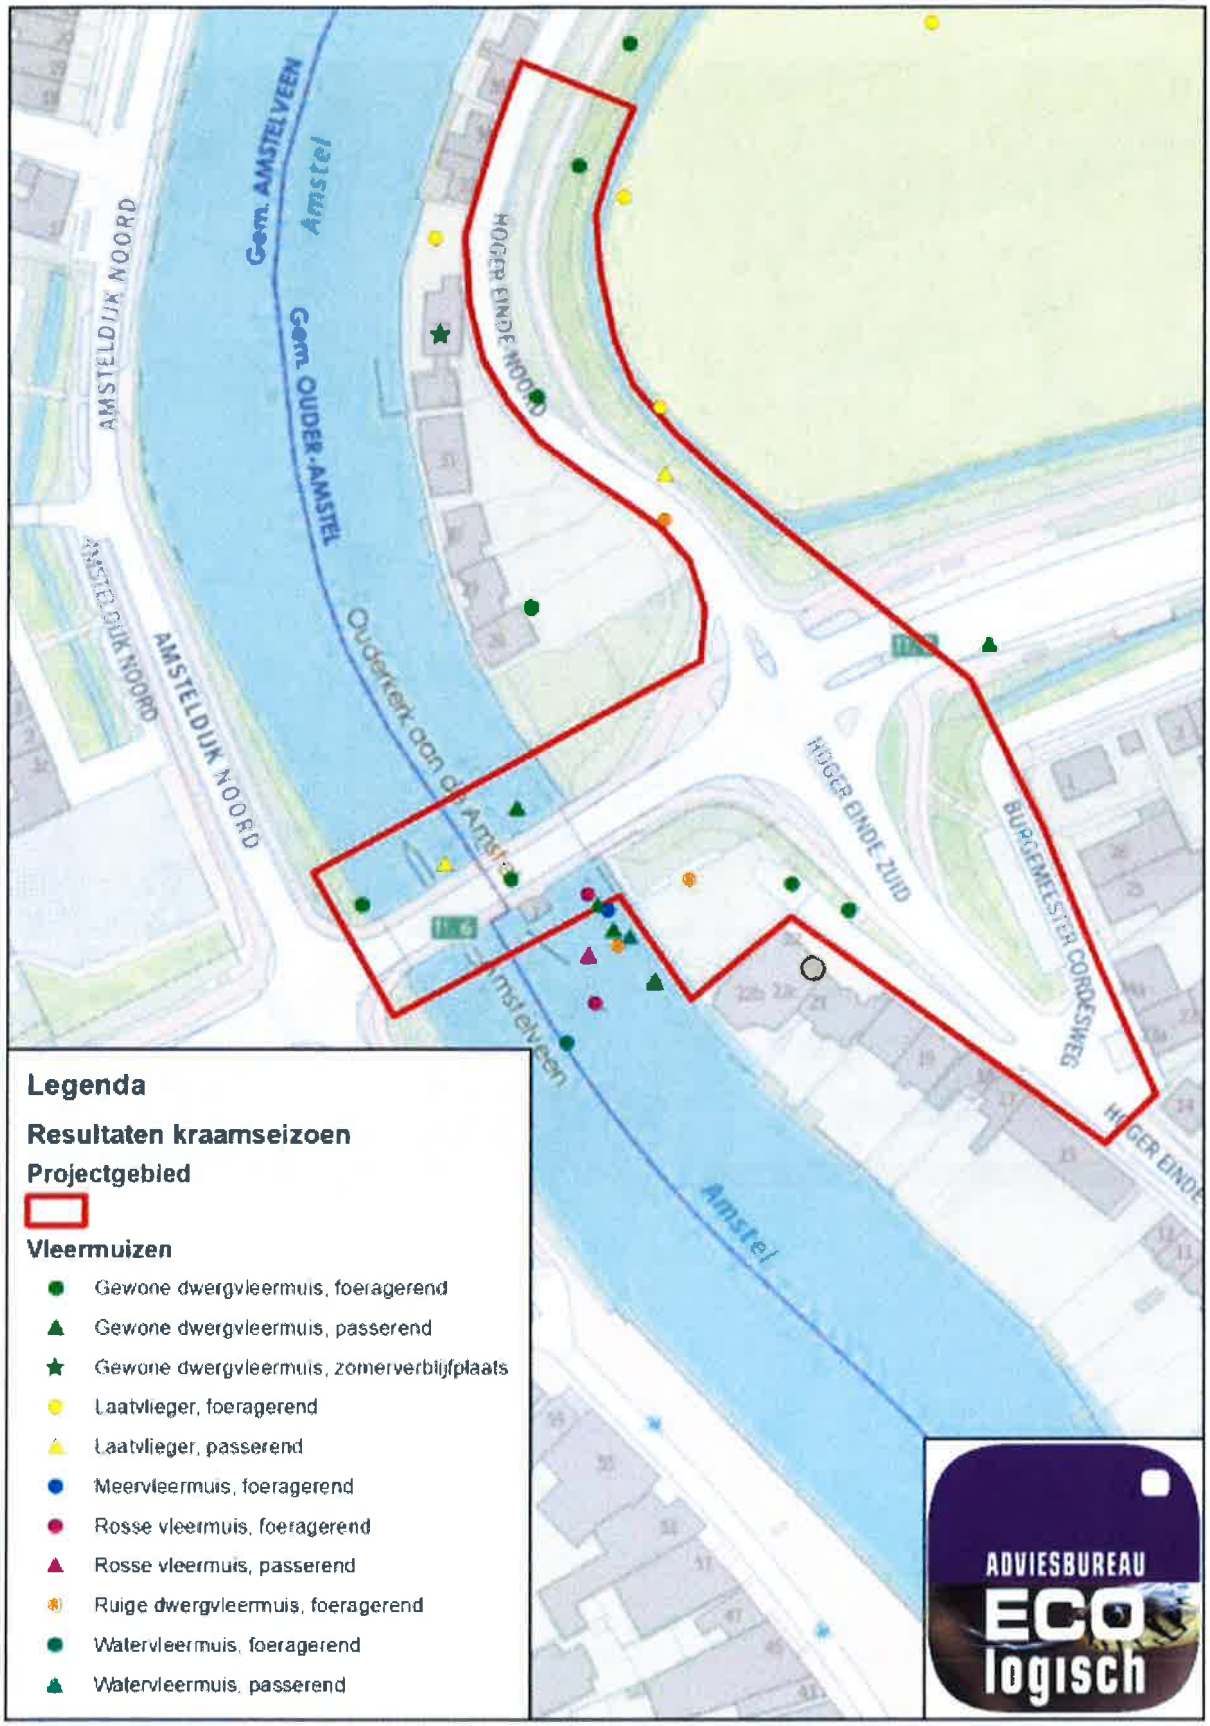
Gem. AMSTELVEEN
Amstel
Gem. OUDER-AMSTEL
AMSTELDIJK NOORD
HOGER EINDE NOORD
Ouderkerk aan de Amstel
HOGER EINDE ZUID
BURGEMEESTER CORDESWEG
Amstelveen
Amstel
Legenda
Resultaten kraamseizoen
Projectgebied
Vleermuizen
Gewone dwergvleermuis, foeragerend
Gewone dwergvleermuis, passerend
Gewone dwergvleermuis, zomerverblijfplaats
Laatvlieger, foeragerend
Laatvlieger, passerend
Meervleermuis, foeragerend
Rosse vleermuis, foeragerend
Rosse vleermuis, passerend
Ruige dwergvleermuis, foeragerend
Watervleermuis, foeragerend
Watervleermuis, passerend
ADVIESBUREAU
ECO
logisch

Actielijst raakvlakkenoverleg PNH - Gem Amstelveen - Gem Ouder-Amstel - BOK

Datum Meeting:	**15-aug-19**
Documentnr:	**BOK-002196**
Locatie:	**Ouder-Amstel**
Vergadering	**35**

Aanwezig:

Afwezig:

Status Overview

Status	Count
Klaar	0
Te laat	1
Open	28

Nr.	Datum	Onderwerp	Actie	Verantw.	Afgesproken datum actie gereed	Werkelijke datum actie gereed	Status
20	15-feb-18	Toegang percelen	(eerdere teksten verwijderd) . 08-11: Actie aanhouden 22-11: Tegenbod aan dhr is verstuurd. 06-12: Actie aanhouden. 20-12: Termijn tegenbod is verlopen, telefonisch contact verliep raar. 31-01: wil ontsluiting via Bankrasweg, GAM heeft geen bezwaar. Alleen kostencomponent nog bekijken (zie actie 93). Onteigening wordt opgestart voor percelen en 14-02: Onteigening is opgestart 28-03: binnenkort start ovl met RWS Corporate Dienst ivm onteigening. In mei '19 naar GS voor besluit. 11-04: actie aanhouden. 09-05: Actie aanhouden. 23-05: er zijn gesprekken geweest met en dat leek welwillend. Aanstaande maandag gesprek met waarbij toegang van de percelen een rol speelt.06-06: aanhouden 19-06: er komt weer gesprek met (hopelijk volgende week), om huur of vergoeding te gespreken zodat de terreinen kunnen worden gebruikt om te werken (meer dan betredingstoestemming) en dat de rechter de onteigening vaststelt. Kan GAM ook druk uitoefenen vraagt . vraagt intern na op bestuurlijk niveau (wordt waarschijnlijk verzoek van gedeputeerde aan wethouder). Gesprekken met Oranjestaete lopen iets soepeler maar zij verwijzen ook naar 04/07: Gesprek is geweest en hij reageert deze week over de huurprijs en het gesprek met wethouder naar PNH. wil eerst basisafspraken met PNH, mogelijk binnen twee weken meer bekend. 15-08: Nog steeds gesprekken met dhr Daar stokt het. Gesprek met en wethouder was goed en leek anders te gaan lopen. T/m morgen kan / reageren op huurvoorstel van PNH. Incl. instellen onafhankelijke commissie voor bindend prijsadvies qua aankoop. Verzoek PNH aan weth GAM om nogmaals met in gesprek te gaan. Voorstel GOA om gesprek te regelen met en gedeputeerde + wethouders om "belang" te tonen. PNH wil deze maand antwoord anders "harde onteigening". Voorbereiding ligt momenteel bij RWS Corporate Dienst.		1-mrt-18		te laat
31	1-mrt-18	Omleiding Bankrasweg	(eerdere teksten verwijderd) . 11-04: PNH-BOK hebben ca 6-tal mogelijkheden op tafel gelegd (VRI met aparte rijstroken, rotonde, ovonde en verlegde ligging etc.). Wordt in tijd wel krap. 25-04: Brainstorm ovl vanochtend geweest: conclusie "blijvend afsluiten" met sluis. PNH-BOK bekijken verdere aanpak. 09-05: besloten om bussluis aan te leggen en Bankrasweg af te sluiten. Alternatieven kruising Oranjebaan worden wel bekeken en mogelijk voor de toekomst bruikbaar te maken. Hoe Amsteldijk-Noord autoluw te maken? Deze situatie moet eerst door PNH bestuurlijk worden besproken met GAM (en GOA). GAM niet blij met bovengenoemde optie. D.d.14 mei is er ovl tussen Grondzaken PNH- Daarna mogelijk gesprek met voor terrein. 23-05: heeft concept afwegingsnotitie geschreven wordt besproken tussen PNH en GAM. Mogelijk bestuurlijk overleg nodig. BOK is bezig met TOM aangaande kruising Bankrasweg-N522. Ivm verkeersbesluit Amsteldijk-Noord afsluiting dan is het wellicht nodig om compensatie te betalen. 06-06: beslissingnota in concept is door opgesteld, GAM en BOK hebben commentaar geleverd. 19-06: GAM heeft standpunt dat Bankrasweg open moet gaan voor verkeer. Dit ivm Amstelveenlijn en A9. PNH heeft nota gereed voor gedeputeerde. Maar er is nog geen besluit. 02-07: PNH wil ivm start 02-09 de bussluis inrichten. Opdracht richting BOK volgt. 15-08: Doordat werk uitgesteld wordt is besloten dat er géén omleidingsroute meer komt. Dit omdat er door PNH geen bestuurlijke druk zal worden uitgeoefend richting GAM. Als grond beschikbaar is, dan komt er direct een verbindingsweg tussen Amsteldijk-Noord en kruising Amstelslag.	/	29-aug-19		open
34	1-mrt-18	3D-film	verzoekt aan BOK om een 3D-film te maken als fietser in de eindfase. bekijkt hoe dit contractueel op te pakken en vraagt na of dit realiseerbaar is. 15-03: VTW informatie volgt. 29-03: Concept VTW is gereed en wordt gedeeld. Voor plaatsing op website oid eerst inzage door GOA en GAM. 12-04; bekijkt hoe 3D-film gerealiseerd kan worden. 26-04: Info van architect door ontvangen, deze wordt omgebouwd tot offerte. Extra aandacht benodigd voor bomen/hagen. 09-05: opdacht is gegeven. Over ca. 3 weken zal concept gereed zijn. Aandacht bomen/hagen is doorgegeven aan .24-05: Vandaag om 12.00 uur overleg over Storyboard. 07-06: Na bespreking Storyboard besloten om deze actie on hold te zetten, tot meer duidelijk is aangaande PIP-grenzen. 21-06: On hold 05-07: On hold 17-09: On hold. 11-04: 3D-film moet 1 september gereed zijn! 04-07: vraagt na bij architect . 15-08: heeft een tweetal "stills" ontvangen van . 3D-film wordt nog gemaakt maar hoeft nu niet voor 01-09 gereed.		29-aug-19		open
38	15-mrt-18	Amstelzijde 1-richtingsverkeer	Wanneer kan/moet 1-richtingsverkeer Amstelzijde gewijzigd worden? GAM heeft enkele parkeervakken ingestoken conform huidige rijrichting en zal deze op later tijdstip wijzigen. Tijdstip wijziging is mede afhankelijk van wijze realisatie aansluiting bocht Amstelzijde. 29-03: Actie aanhouden, VTW volgt. 12-04: Actie aanhouden. 26-04: Actie aanhouden 09-05: Tijdstip mede afhankelijk van ovl "De Bocht" dd 17-05. Actie aanhouden. 24-05: LET OP GAM heeft 3 maanden proceduretijd nodig voor omzetting rijrichting. Actie aanhouden. 07-06: Actie aanhouden. 21-06: Actie aanhouden. 05-07: Reminder 25-04: BOK bekijkt of Amstelzijde gelijktijdig dicht gaat met Amsteldijk-Noord.	/	reminder		open
49	26-apr-18	Onteigeningstitel	(eerdere tekst verwijderd) . 05-07: Actie aanhouden. 13-09: Aanhouden 11-10: Onteigeningsdossier ligt zo goed als klaar om op te pakken voor percelen en (indien tekent is dit bij hem niet nodig). 25-10: Actie aanhouden. 08-11: Actie aanhouden 22-11: Actie aanhouden 06-12: Actie aanhouden 20-12: Actie aanhouden 14-02: Actie loopt 11-04: Actie loopt 25-04 Onteigening moet via nieuwe bestemmingsplan WesterAmstel, maar er lopen nog 2 beroepszaken. Invloed op onteigening is nu onbekend.		reminder		open
51	24-mei-18	Bocht Amstelzijde	Hoe tijdelijk p-plekken vervangen? 07-06: aanhouden. 21-06: heeft met dhr (buurtcomite van brug tot brug) afgesproken dat vervanging plaatsvindt op vergunnings-plaatsen van het nieuwe parkeerterrein. / zullen contact zoeken met dhr als datum invoering bekend is. 05-07: Actie aanhouden. 19-07: Actie aanhouden 13-09: Aanhouden 11-10: Aanhouden 08-11: Aanhouden 22-11: Aanhouden 06-12: Actie aanhouden 20-12: Actie aanhouden 09-05: vragen vanuit PNH aangaande VTW. Wordt door BOK bekeken.	/	reminder		open
52	24-mei-18	Bocht Amstelzijde	Check gewenste eindsituatie/inrichting 07-06: 1e schets van GAM ontvangen. 2e overleg zal ingepland worden door 21-06: Actie wordt door opgepakt. 05-07: Wordt na DO opgepakt. 19-07: Aanhouden. 13-09: Aanhouden. 11-10: Aanhouden 08-11: BOK heeft verzoek PNH ontvangne om offerte te maken voor maken van ontwerp van de bocht in de Amstelzijde. 22-11: Aanhouden 06-12: Actie aanhouden 20-12: Actie aanhouden. 31-01: Bocht Amstelzijde (en hellingbaan) wordt opgepakt na UO-fase. vraagt zich af of dit geen knelpunt geeft voor de oplossing van de hellingbaan. 14-02: Grootte zoekgebied blijft gehandhaafd, dus hellingbaan mogelijk qua ontwerp op deze locatie.		reminder		open
62	21-jun-18	Hellingbaan versus Loetje	(eerdere tekst verwijderd) 31-01: Hellingbaan wordt opgepakt na UO-fase. vraagt zich af of dit geen knelpunt geeft voor de oplossing van de hellingbaan. 14-02: Grootte zoekgebied blijft gehandhaafd, dus hellingbaan mogelijk qua ontwerp op deze locatie. 14-03: (dhr) mailde aan met de vraag wat de stand van zaken is. Hierop wordt door geantwoord. 11-04: Binnenkort woe 17-04 een afspraak met PNH en BOK. 25-04: ovl met geweest en blijkt dat uitzicht geheel verdwijnt ivm hogere ligging N522 (ca 1,30 m). Uitbreiding van zijn pand kan niet in bestemmingsplan. Alleen met afwijkingsprocedure mogelijk. Aanpassen pand is niet onbespreekbaar maar ontwerp weg versus hellingbaan versus uitbreiding pand. 09-05: BOK gaat vanmiddag hoogte raamkozijn bepalen op NAP-hoogte. Mogelijk gaat bezwaar maken op Omgevingsvergunning Bouw van de brug. 19-06: check uitvoeren of advertentie aangaande vergunning is gepubliceerd.	/	reminder		open
65	21-jun-18	POS	GOA moet met PNH nog POS ondertekenen. Ligt al enige tijd bij GOA. gaat dit na en zorgt voor ondertekening. 05-07: POS moet nog verzonden worden door PNH, daarom was deze niet ondertekend. 19-07: POS is verzonden door PNH, checkt waar deze bij GOA binnengekomen is. 27-09: POS blijkt dd 26-07 verzonden te zijn. checkt eea na. 11-10: Aanhouden 25-10: POS is bij GOA binnen, gaat check nog uitvoeren. 08-11: Actie aanhouden 22-11: Er zijn door GOA aanvullende vragen gesteld over de POS aan PNH. 06-12: GOA moet aanvullende vragen nog aan PNH stellen. 20-12: Actie aanhouden 31-01: vraagt eea na 28-02: Hoe is de verhouding Liander-GOA als kabelbeheerder. gaat dit intern navragen. 14-03: Binnenkort is er overleg tussen PNH-GOA over de POS. 28-03 Ovl is geweest. Over 2 weken extra ovl uitgangspunten om te bepalen wat er in de POS valt en wat er werk van BOK is. Dit gaat over de OV en de riolering van GOA. 11-04: Ovl is geweest. GOA heeft besproken met Liander aangaande LS. Ergo OV werk is minder geworden dan in de POS GOA vermeld staat. reageert naa 04-07: Wachten op prijs Liander, werkzaamheden gaan door. 15-08: Aanhouden	/	29-aug-19		open
72	13-sep-18	/	(eerdere tekst verwijderd) 31-01: Na goedkeuring DO door PNH wordt dit overleg ingepland. 14-02: Dit ovl zal in maart worden ingepland, met als agendapunten oa boringen, groen, eindsituatie DO, sanering grond en verwijderen fundering oude school. Hierbij dient (GAM) ook aanwezig te zijn. 28-02: Staat ingepland dd 27-03. verzorgt grote tekening van DO van deelgebied incl hoogte bovenzijde fundering en hoogte definitieve maaiveld tpv kavelscheiding. 28-03: Gister is er overleg geweest met fam / en 2 adviseurs, PNH en BOK. Er is veel informatie besproken en zal info aangaande trillingsmeters doorzetten aan hen. 11-04: Trillingsmeters zijn dd 29-03 bij Amsteldijk-Noord 1c. 25-04: Ivm aanbrengen oeverconstructie is andere trillingsmeter opgehangen bij Amsteldijk-Noord 1c. 09-05: Er is scheur door mevr nav slopen fundering. Nu tijdens damwandwerkzaamheden geen opmerkingen ontvangen. Eindrapportage sloop school - monitoring volgt. 23-05: Mailwisseling geweest met dhr van ARAG.BOK gaat de rapportage's doorsturen. 06-06: actie aanhouden 04-07: gaatt bouwkundig adviseur ingehuren. 02-07: Aanhouden.15-08: Binnenkort (dd 23-08) gaat met bouwkundig adviseur naar / voor onderzoek/gesprek.	/	29-aug-19		open

73	11-okt-18	Voetgangerstunnel Amstelzijde	(eerdere tekst verwijderd) 31-01: archiefonderzoek bij PNH heeft niets opgeleverd behalve een doorverwijzing naar archief Amsterdam. Dd 18-01-19 is [redacted] daar geweest en heeft via diverse tekeningen gevonden dat de verlenging van het voetgangerstunneltje waarschijnlijk medio 1972-1973 heeft plaatsgevonden. [redacted] vraagt bij [redacted] (GAM) na of via archief legeskosten een bouwvergunning te achterhalen valt. 14-02: *na dit overleg zijn [redacted] en [redacted] naar dhr [redacted] gegaan en deze kon melden dat er nergens info hieromtrent teruggevonden was in archiefstukken. Hier houd het proces dus op. [redacted] gaat na wat de consequentie is hiervan.* 28-02: Consequentie is dat BOK zelf buiten moet gaan meten om te bepalen wat er gebouwd is.07-03: vraag staat uit binnen BOK, [redacted] vraagt eea na. 28-03: Actie aanhouden. 25-04: Actie aanhouden 23-05: Actie aanhouden 06-06: Slopen kan verder zonder problemen. Verder komt er een VTW ivm gemaakte onderzoekkosten. 15-08: Aanhouden	[redacted]	29-aug-19		open
79	7-nov-18	Ketenlocatie terrein [redacted]	BOK heeft een verzoek bij [redacted] neergelegd voor gebruik van een ketenterrein op terrein [redacted] Een schets met de locatie van deze percelen is meegeven aan [redacted] die eea zal bespreken met Grondzaken. 22-11: PNH houdt deze kaart nog even voor de borst, maar zal deze spelen indien dit de gespreken met dhr [redacted] kan vlottrekken. 06-12: Actie aanhouden 20-12: Actie aanhouden 31-01: BOK wil graag contact zoeken met dhr [redacted] om perceel te huren. PNH vindt dat accoord. 14-02: Overleg BOK-[redacted]/[redacted] is ingepland dd 19-02. 28-02: BOK gaat voorstel aanleveren voor huur terrein 07-03: moet nog gebeuren. 28-03: 7500 m2 is te veel voor BOK. Intern wordt bekeken wat haalbaar is voor BOK. 11-04: loopt nog. 09-05: BOK minder gretig op terrein. loopt nog. 23-05: Actie aanhouden 06-06: [redacted] heeft nogmaals gevraagd of BOK dit terrein nog wil, BOK bekijkt dit.15-08: Aanhouden.	[redacted]	29-aug-19		open
81	22-nov-18	Planning	Volgende week (wk 48) gaan PNH en BOK trachten een nieuwe planning voor het werk op te stellen en welke voorbereidende activiteiten wanneer worden opgepakt. Terugkoppeling volgt. 06-12: Nieuwe Overallplanning wordt door BOK opgesteld nav LEAN-planning dd 28-11. Deze wordt 19-12 aan PNH gepresenteerd. 20-12: [redacted] meldt dat planning nog niet in detail gereed is. Voorlopig is wel vastgesteld dat start bouw brug Noord zal zijn op 2 september a.s.. Eind februari zullen de bomen worden gekapt, in Q2-2019 zullen er voorbereidende werken worden uitgevoerd en einddatum werk is medio 2021. Eind januari zal een nauwkeurigere planning beschikbaar zijn. 31-01: Nieuwe planning is door BOK ingediend bij PNH. Nu gaat acceptatieperiode in. 14-02: PNH is nog bezig met beoordelen van de planning. 28-02: BOK gaat antwoorden op vragen PNH. Dus er is nog geen vastgestelde planning. 14-03: Planning is nog niet goedgekeurd/vastgesteld door PNH. BOK levert nog nadere informatie. 28-03: Overall planning na goedkeuring doorsturen aan [redacted] 11-04: wachten op goedkeuring PNH. 09-05: BOK bezig met planning 7.0. Volgende week vaststellen en naar PNH sturen. 23-05: BOK bezig versie 7.0 wordt opgesteld en moet naar PNH. 06-06: Planning 7.0 wordt volgende aan PNH gestuurd. 19-06: Versie 7.0 is verstuurd aan PNH. Wordt gecontroleerd. 04-07: Aanhouden. 15-08: Ivm uitstel start bouw brug is planning niet meer actueel. Actie aanhouden.	[redacted]/[redacted]	29-aug-19		open
82	6-dec-18	OV-werk GOA op HEN	Aansluitend op het OV-werk door BOK zal ook GOA OV-werk uitvoeren op Hoger Einde-noord. Dit zal gecombineerd uitgevoerd moeten worden.	[redacted]/[redacted]	reminder		open
96	28-feb-19	NUTS-bedrijven	Inplannen NUTS-overleg door [redacted] & [redacted] ivm coördinatie na de boring 14-03: [redacted] navragen stand van zaken, tijd wordt krap!! 28-03: Blijkt dat K&L bedrijven bij gemeente geen vergunning hebben aangevraagd. Ziggo wel maar deze is afgewezen door GOA. [redacted] bespreekt dit met [redacted] t ([redacted]) 11-04: [redacted] meldt dat planning oostzijde onverandert is ondanks berichten via GOA van Liander dat zij niet weten wanneer werkzaamheden start. 23-04: Let op dit kan vergunningsproblemen opleveren ivm verlegging HEN. 09-05: uitnodiging voor NUTS-ovl dd 15-05 is doorgestuurd naar de partijen. 23-05: BOK bezig met coördineren om werkzaamheden zo kortdurend mogelijk uit te voeren. 06-06: div ovl geweest. Westzijde wordt eerst aangepakt met aansluiten NUTS-bedrijven.. 19-06: Vandaag was combi-overleg. Het is best spannend!! Aansluiting HEN wordt tracé ten noorden van wenstracé (ten noorden vuilcontainer). HEN blijft tijdens werkzaamheden beschikbaar voor om-en-om verkeer. Tpv HEZ lijken niet hele grote problemen. Aan de westkant wordt conceptplanning aangepast tbv Nutsbedrijven. Moet voor bouwvak worden geregeld!! Maar dat is best spannend. Ook moet Oranjestaete aangesloten worden (denk ook aan duiker!) en evt via "kortsluiting". Amsteldijk Noord moeten aantal parkeerplaatsen gebruikt worden, waarschijnlijk onder dezelfde regeling als bij boring. Liander blijkt een moeilijke partij, zij waren vandaag wederom niet aanwezig bij het overleg. DD 03-07 is er een vervolgoverleg. 04-07: Aan de westzijde wordt gewerkt vanaf 10 juli tm 9 augustus, daarna 3 wkn bouwvak en vervolgens nog 4 weken werk Amsteldijk-Noord. [redacted] maakt bewonersbrief namens K&L netbeheerders. Voor de werkzaamheden aan de oostzijde wordt momenteel een planning opgesteld. 15-08: Dd 24-08 zal HEN afgesloten zijn ivm K&L werk. Planning voor Hoger Einde-Zuid wordt nog gemaakt.	[redacted]	29-aug-19		open
101	14-mrt-19	Pontje Oostermeerweg	Check bij Leeghwaterbrug hoe pont gebruikt wordt. Dit nav gesprek bewoners Oostermeerweg dd 28-02. 28-03: Kosten 24 uurs pont 7 dgn/wk is ca. € 5.000 p.wk. 11-04: Als er een goede oplossing komt voor langzaam verkeer dan is pont niet nodigl 25-04: Actie aanhouden. 23-04: Wellicht mogelijk om dit net ten noorden van de Oostermeerweg richting Hoger Einde-Noord en vice versa. 19-06: Aanhouden, blijft in het achterhoofd.	[redacted]	reminder		open
106	11-apr-19	Damwand Oranjestaete	[redacted] bespreekt mogelijkheid of er al (een deel) een damwand geplaatst kan worden en er div parkeerplekken tijdelijk op een andere plek komen. Hier wordt een tekening voor gemaakt. 25-04: Is besproken met [redacted] was niet onwelwillend, deze week ontvangt BOK uitsluitsel. 09-05: [redacted] wil eerst ovl met PNH. Dit vindt plaats op 14-05 aanstaande. 23-05: Gesprekken met [redacted] en PNH lopen nog.06-06: Actie aanhouden. 19-06: Aanhouden. 04-07: Aanhouden 15-08: Aanhouden	[redacted]	29-aug-19		open
107	11-apr-19	Duiker Amsteldijk 1c	Tijdens proefsleuven werd duidelijk dat er veel water vrijkomt vanaf de Amsteldijk. WS eist dat duiker zsm wordt gerepareerd, KWS heeft aanvraag voor reparatie ontvangen van GAM. Incl offerteaanvraag voor aanpassing ligging van de duiker 25-04 Actie aanhouden. 09-05: Actie aanhouden. 23-05: Actie aanhouden. 06-06: Volgende week gaat offerte naar GAM ([redacted]). 19-06: Offertes zijn gedaan. Nu mogelijk dat [redacted]/[redacted] verschil wil betalen tussen repareren en verleggen, volgt er nog een overleg tussen GAM en Waternet. [redacted] checken of verplaatsen duiker geen problemen oplevert met K&L wenstracé langs de definitieve verbindingsweg. 04-07: Duiker aanbr kan zonder problemen met K&L trace plaatsvinden, [redacted] heeft gesprek gehad met Waternet. BOK wacht op uitkomst gesprekken en wil weten wie de opdrachtgever wordt. 15-08: BOK heeft nog geen opdracht van GAM en/of Waternet ontvangen.	[redacted]	29-aug-19		open
110	11-apr-19	Kunstuiting onder de brug	[redacted] wil graag als kunstenaar haar diensten aanbieden voor de kunstuiting onder de brug. 25-04: nog geen besluit genomen. 09-05: [redacted] vraagt of er besluit genomen is. 23-05: Loopt nog, actie aanhouden 06-06: actie aanhouden. 19-06: Aanhouden 04-07 Aanhouden 15-08: Aanhouden	[redacted]	29-aug-19		open
112	25-apr-19	Marathon A'dam	Gister ovl BOK-organisator Marathon A'dam, lopen via Oostermeerweg-Bankrasweg-Oranjebaan ivm afsluiting Amsteldijk-Noord kan maar goed bekijken naar verkeerssituatie op de Oranjebaan. Politie kijkt mee. Voor 18-08 moet eea duidelijk zijn omdat op deze datum de marthon wordt opgemeten. 23-05: Actie aanhouden 06-06: actie aanhouden. 19-06: Actie aanhouden 04-07: [redacted] heeft VKM-tekening doorgestuurd aan Marathon A'dam. 15-08: Dit jaar kan Marthon op normale route plaatsvinden.	[redacted]	29-aug-19		open
114	9-mei-19	Werk Amstelzijde 63-65	Firma [redacted] doet hijswerkzaamheden aldaar. En moeten dit verkeerstechnisch afstemmen met GAM. Dit loopt via de reguliere kanalen. 23-05: [redacted] heeft contact gehad met [redacted] Wordt onderling afgestemd. 06-06: Aanhouden.	[redacted]	reminder		open
115	19-jun-19	Bereikbaarheid bushalte HEN	BOK moet checken of bereikbaarheid bushalte HEN gewaarborgd blijft nu oostelijk trottoir HEN vervalt. 04-07: BOK van mening dat mindervaliden via omweg moeten lopen, PNH vindt dat dit rechtstreeks moet naar bushalte. Ontwerp BOK bekijkt dit nader. 15-08: Aanhouden	[redacted]	29-aug-19		open
116	19-jun-19	Waterproblematiek Oranjestaete	Nu de parallelsloot gedempt is, blijkt dat de afvoer van de kolk naar deze sloot ging. Oranjestaete heeft geen onderhoudstekeningen waar de leidingen op staan. BOK gaat nu zoeken naar (tijdelijke) oplossing. 04-07: BOK zoekt oplossing 15-08: BOK gaat "ringleiding" maken zodat parkeerterreinen droog kunnen blijven.	[redacted]	29-aug-19		open
120	4-jul-19	SAIL	[redacted] vraagt BOK wat er gebeurt tijdens 12-16 aug 2020. [redacted] heeft gemeld dat volgens planning dan de bestaande brug gesloopt wordt. In detail zal dit later moeten worden besproken. [redacted] zal [redacted] koppelen aan SAIL 15-08: [redacted] heeft info toegezonden, maar ivm uitstel bouw brug is deze inmiddels achterhaald.	[redacted]	29-aug-19		open
121	4-jul-19	Slootje Trafohuisje Amstelslag	Waternet wil graag sloot achter trafohuisje gedempt hebben. Dit valt buiten de projectgrenzen en zal derhalve met de grondeigenaar besproken moeten worden. [redacted] gaat dit intern bekijken. [redacted] stuurt tekening locatie 15-08: [redacted] reageert nog.	[redacted]/[redacted]	29-aug-19		open
122	4-jul-19	Verkeersbesluit fiets op brug	Gisteren overleg concept-verkeersbesluit tussen PNH-Politie-BOK. Volgens huidige norm is voetpad te smal voor fietspad. Er zijn diverse varianten bekeken, deze worden verder uitgewerkt door BOK. Met behulp van deze info wordt besluitvorming opgeschaald. Daarna nog onduidelijkheid hoe bezwaar gemaakt wordt tijdens ter visie legging van verkeersbesluit. 15-08: Vandaag de laatste dat in bezwaarperiode. Wachten op reactie.	[redacted]/[redacted]	29-aug-19		open
123	15-aug-19	Omgevingsvergunning Brug	Dhr [redacted] heeft bezwaar ingediend op omgevingsvergunning brug. Deze lijkt 1 minuut te laat binnengekomen te zijn. Er komt waarschijnlijk wel een hoorzitting op dinsdag 3 september tussen14.00-15.00 uur. Def. afspraak wordt nog gemaakt.	[redacted]	29-aug-19		open
124	15-aug-19	Bomenkap	Het blijkt dat in het project het onmogelijk is alle gekapte bomen in aantal te herplanten. GOA meldt dat er dan een bijdrage in het bomenfonds wordt verwacht. Er is altijd door PNH/BOK gemeld dat alle bomen teruggeplant zullen worden. BOK gaat na wat de exacte hoeveelheid bomen is waar dit over gaat per gemeente.	[redacted]/[redacted]	29-aug-19		open
125	15-aug-19	RUD NHN	BOK heeft toestemming om 3 bomen bij Kerkappartementen te kappen. Vraag is of dit handig is op dit moment. GOA denkt dat het handiger is om dit in een keer te kappen als vleermuizenplan gereed is. [redacted] bespreekt dit intern.	[redacted]	29-aug-19		open

Afgeronde acties raakvlakkenoverleg PNH - Gem Amstelveen - Gem Ouder-Amstel - BOK

Nr.	Datum	Onderwerp	Actie	Verantw.	Afgesproken datum actie gereed	Werkelijke datum actie gereed	Status
1	21-dec-17	RVO	Raakvlakkenoverleg wordt ingepland om de 14 dagen.		18-jan-18	22-dec-17	klaar
2	21-dec-17	Communicatie	Communicatie oppakken voor info-avond 22-01 en 12-02. Suggestie locatie "Amstelstroom". Navragen database/adressenbestand bij Er moet een concept advertentie gemaakt worden. 18-01: advertentie is gemaakt en geplaatst. "Oude maillijst" wordt separaat door meegenomen. Actie afgerond.		18-jan-18	18-jan-18	klaar
3	21-dec-17	Bomenkap	BOK gaat morgen de kapvergunning indienen bij Gem Ouder-Amstel. De te kappen bomen zijn besproken en er wordt gekozen om een aparte aanvraag in te dienen voor de bomen langs de Burgemeester Cordesweg omdat daar bezwaren worden verwacht.		18-jan-18	22-dec-17	klaar
4	21-dec-17	Bomenkap	geeft aan dat de esdoorn bij de gesloopte school moet blijven staan. 18-01: Wordt door BOK meegenomen in de plannen. Actie afgerond.		18-jan-18	18-jan-18	klaar
5	21-dec-17	Archeologie-onderzoek	Om archeologisch vooronderzoek te mogen uitvoeren kan benadert worden (via 18-01: Wachten op start op alle locaties. 01-02: nog geen toestemming voor alle percelen, actie aanhouden. 15-02: Afgelopen dinsdag 13-02 heeft dit onderzoek plaatsgevonden op percelen Amstelslag, en . Actie afgerond.		15-feb-18	15-feb-18	klaar
6	21-dec-17	Toegang percelen	Ivm archeologisch-, boor- en sonderingsonderzoek (planning week 3) op de terreinen van en moet BOK zsm toestemming hebben vanuit PNH. gaat dit intern navragen. 18-01: actie stagneert, nog geen toestemming toetreding terreinen ontvangen. 01-02: Vanmiddag gesprek BOK met dhr . Alleen terrein nog geen toestemming. 15-02: BOK heeft toestemming van dhr en van dhr voor betreding perceel voor onderzoeken. Actie afgerond.		29-dec-17	15-feb-18	klaar
7	21-dec-17	Voetgangersbrug	Voor de plaatsing van de voetgangersbrug moet BOK bekijken welke impact dit heeft voor de bewoners van de kerk. Advies is om begin januari (doch voor info-avond 22-01) langs te gaan bij de bewoners. 18-01: info over voetgangersbrug is niet voor 22-01 beschikbaar. Moet later opgepakt worden. 01-02: Ontwerp is nog in de maak. 15-02: Actie aanhouden 01-03: Actie aanhouden 15-03: heeft principe-tekeningen laten zien. Dit betekent dat zitje van fam en van mevr. verdwijnen moeten in de bouwfase. Actie afgerond.		18-jan-18	15-mrt-18	klaar
8	21-dec-17	Connexxion	Het is verstandig om contact op te nemen met Concessieverlener en Connexxion vóór uitvoering van de sonderingen/boringen op de N522. Namen zijn bekend bij van Vervoersregio. 18-01: Naam contactpersoon is van Connexxion en er is contact geweest. Actie afgerond.		12-jan-18	18-jan-18	klaar
9	18-jan-18	BLVC-overleg	Vergadering heeft namen doorgenomen van diegenen die uitgenodigd moeten worden voor BLVC-overleg. Dit overleg vindt plaats op donderdag 01-02 aansluitend aan het raakvlakkenoverleg in gemeentehuis van Ouder-Amstel. nodigt mensen uit en zal vergaderzaal regelen. Frequentie BLVC-vergadering 1 x per 4 weken. 01-02: Aansluitend aan dit overleg is het eerste BLVC overleg. Actie afgerond	/	1-feb-18	1-feb-18	klaar
10	18-jan-18	Groen hek Oranjestaete	Er staat in berm N522 thv Oranjestaete een groen hek en enkele parkeerplaatsen. Dit lijkt grondgebied PNH. Maar is dit hek en zijn deze parkeerplaatsen daadwerkelijk eigendom PNH? Dan kunnen deze door BOK verwijderd worden ivm tijdelijke ontsluitingsweg kruising Amstelslag -> Amsteldijk-noord. 01-02: Actie aanhouden. 15-02: Actie aanhouden 01-03: Maa 05-03 overleg tussen PNH en Info volgt. 15-03: Nieuw overleg PNH- BOK wordt ingepland. Besproken wordt of def. weg in 1 keer aan te brengen is. en of de tijdelijke verbindingsweg met spoed aangelegd kan worden op grond van PNH. 29-03: Dd 21-03 ovl geweest met Bomen mogen gekapt + 3 extra voor Oranjestaete. Hekwerk mag verwijderd en bigbags zorgen ervoor dat p-plaatsen beschikbaar blijven. Actie afgerond		1-feb-18	29-mrt-18	klaar
11	18-jan-18	Amsteldijk-noord 1c	Hoe verder met mailwisseling mevr - dhr geeft aan dit eerst technisch en inhoudelijk te willen bespreken intern PNH en vervolgens met deze familie en haar raadgevers. BOK wil evt aansluiten. 01-02: Actie aanhouden 15-02: Actie aanhouden. 01-03: dd 28-03 afspraak - PNH en BOK. 29-03:dd 28-03 ovl geweest waarbij diverse vragen van fam / zijn beantwoord. Actie afgerond		28-mrt-18	29-mrt-18	klaar
12	18-jan-18	Hoger Einde-noord 28	Hoe verder met vragen/opmerkingen dhr ? Mede afhankelijk van ontwerp BOK. Andere vragen die aan PNH zijn gesteld zullen na intern navragen door PNH aan dhr worden beantwoord. BOK wil evt aansluiten. 01-02: Actie aanhouden 15-02: Gisteren heeft gesprek gehad met dhr Als definitief ontwerp gereed is dan gaan en bij dhr langs.		1-feb-18	15-feb-18	klaar
13	18-jan-18	Bomenkap	Planning wordt week 10/11. Communicatie oppakken met PNH en gemeenten. 01-02: Actie nog oppakken 15-02: Actie en . 01-03: Actie loopt, PNH zorgt voor persbericht tbv krant 07-03 met info van BOK. 15-03: Persbericht is verzonden. Actie afgerond.		5-mrt-18	15-mrt-18	klaar
14	1-feb-18	VRI	wil contact met van PNH ivm info VRI zoals configuratie, specificatie en tekeningen. Info volgt via 15-02: Contact is geweest, actie afgerond.		15-feb-18	15-feb-18	klaar
15	1-feb-18	2e Informatieavond	Mevr komt bij de tweede informatieavond als aanwezige/bezoeker. Vraag is nog wie ontvangen er een uitnodigingsbrief? En wat gaat vertellen? Dit wordt bij nagevraagd. 15-02: Dit is in overleg dd 08-02 besproken en op informatieavond 12-02 uitgevoerd. Actie afgerond.		15-feb-18	15-feb-18	klaar
16	1-feb-18	Ontwerppresentatie	Op donderdagmiddag 8-2 zal zijn "estetisch" ontwerp tonen aan PNH, Gem Amstelveen en Gem Ouder-Amstel. Dit vind plaats in gemeentehuis Amstelveen. zal de afgesproken mensen uitnodigen. 15-02: Overleg heeft plaatsgevonden. Actie afgerond.		8-feb-18	15-feb-18	klaar
17	1-feb-18	Indienen omgevingsvergunning	BOK is voornemens om dd 22-02-2018 de omgevingsvergunning bouw voor de brug in te dienen. vraagt zich af waarom dat zo snel moet en of dat niet later kan? gaat dit itern navragen. 15-02: Ivm afhandeling zal 22-02 niet haalbaar zijn. Wel zsm na dus "druk blijft op de ketel". 01-03: Dd 15-03 via verzoek aan (door BOK) naar Welstand en dd 23-03 indienen omgevingsvergunning bouw voor de brug. 15-03: Ivm ovl van hedenmorgen is gebleken dat BOK nog eenmaal langs moet gaan en wel dd 29-03. wil weten wat er nu ingediend gaat worden, en tevens hoe bocht Amstelzijde wordt ingepast. Vlgs met vergunningsontwerp eerst getoetst worden door PNH voordat deze mag worden ingediend. vraagt eea na. 29-03: was vandaag accoord met beeldplan brug. Volgende week vrijdag indienen door BOK. Actie afgerond.		22-feb-18	29-mrt-18	klaar
18	1-feb-18	Welstand	zal navragen bij of er al een vooroverleg met de Stadsbouwmeester en afgevaardigde van Ouder-Amstel is ingepland. 15-02: DD 15-02 heeft overleg met beiden heren plaatsgevonden. Actie afgerond.		15-feb-18	15-feb-18	klaar
19	1-feb-18	Bomenkap	Volgens BOK moet de treurwilg aan de Amstelzijde gekapt worden. Gem Amstelveen wil graag onderbouwing waarom deze verwijderd moet worden. 15-02: Ivm ondergrondse constructie die vervangen wordt en het damwandscherm dat daarvoor in de plaats komt is het niet haalbaar om de treurwilg te behouden. BOK zal dit kenbaar maken via vergunningenproces. Actie afgerond.		15-feb-18	15-feb-18	klaar
21	15-feb-18	Toegang percelen	In gesprek met heeft combinatie BOK te horen gekregen dat zij geen werkzaamheden mogen uitvoeren op terrein Oranjestaete, daar eerst in gesprek wil met PNH. Actie wordt door opgepakt. 01-03: Is samengevoegd met actie 20. Actie vervallen		1-mrt-18	1-mrt-18	klaar
22	15-feb-18	Bocht Amstelzijde	merkt op dat de werkgrenzen bij de bocht vanaf naar het nieuwe P-terrein onduidelijk zijn. Het lijkt erop dat deels het werk binnen gemeente Amstelveen ligt. gaat bij ontwerp tekeningen opvragen. 01-03: Actie aanhouden 15-03: PNH is bezig met VTW, vervolgens overleg tussen de partijen. 29-03: PNH is nog bezig, VTW volgt. 12-04: PNH wil van GAM weten welke type voertuig de norm is voor de bocht. stuurt de vraag per mail en komt terug. 26-04: Info GAM: R=8 en overige info. Het lijkt verstandig om Techniek bij elkaar aan tafel te brengen. gaat actie intern oppakken. Namen GAM zal aanschuiven. 09-05: Datumprikker rondgestuurd door => is 17-05 geworden. 24-05: Na ovl 17-05 zijn vragen over zoals (1) hoe tijdelijk p-plekken vervangen? (actie zie nr 51) (2) check gewenste eindsituatie/inrichting (Actie zie nr 52), (3) is terrein naast pand eigendom van PNH (actie zie nr 53), (4) tijdelijk anti-parkeren bord plaatsen (actie zie nr 54), (5) inplannen proefrijden auto+oplegger voor test (actie zie nr 55) incl evt verkeersbegeleider. 07-06: acties staan hieronder. VTW volgt dus deze actie is vervallen.		15-mrt-18	7-jun-18	klaar
23	15-feb-18	Presentatie	Ter info: op 21 maart aanstaande zal samen met een presentatie geven bij bewonersvereniging Amsteloever tijdens hun jaarvergadering. 01-03: Actie aanhouden 29-03: Is gebeurd, ca 40 aanwezigen die erg geinteresseerd waren. Actie afgerond.		21-mrt-18	29-mrt-18	klaar
24	15-feb-18	Presentatie	Ter info: op 22 februari aanstaande zal een presentatie geven bij fam Hoger Einde-noord . 01-03: Is gebeurd. Fam wil graag verlegging van Hoger Einde-noord en is door doorverwezen naar GOA. Actie afgerond.		22-feb-18	1-mrt-18	klaar
25	15-feb-18	Presentatie	Ter info: dd 27 februari aanstaande zal een presentatie geven bij dhr Binnenweg 01-03: Is gebeurd. Dhr snapt niet waarom op zuidelijke brug een aparte linksaf strook nodig is, de besparing van deze strook kan de verlegging van Hoger Einde-noord dekken. Voor verlegging is dhr door naar GOA verwezen. Actie afgerond.		27-feb-18	1-mrt-18	klaar
26	15-feb-18	Steigers	Aan de achterzijde van de bebouwing van Hoger Einde-zuid 22, Hoger Einde-noord 28 tm 31 liggen steigers over de oeverconstructie. Verzoek aan PNH om uit te zoeken hoe dit qua vergunningen en eigendommen zit. 01-03 eerste info van (PNH) ontvangen en nog extra onderzoekwerk nodig. Actie aanhouden. 15-03: Er zijn 4 ontheffingen: 2 steigers en 2 ligplaatsen. PNH gaat brieven sturen aan de ontheffinghouders. Evt tijdelijke ligplaatsen aangeven. Ook boten die zonder ontheffing aanleggen ontvangen de eigenaren/bewoners een brief. Hoe eea gehandhaafd gaat worden wordt intern PNH bekeken. 29-03: en zullen langsgaan bij eigenaren om eea te bespreken. 26-04: actie loopt. 09-05: actie loopt 24-05: actie loopt 07-06: actie loopt, na 18 juni met op pad. 21-06: / zullen vanaf volgende week de eerste huisbezoeken hieromtrent doen. 05-05: afspraken inplannen 19-07: Wanneer bekend is dat het werk gestart wordt dan gaan de huisbezoeken plaatsvinden. 11-10: Gisteren zijn en bij dhr van geweest, hij schrikt nogal van het feit dat hij voor eigen rekening zijn terras (tijdelijk) moet inkorten. 25-10: Actie aanhouden. 08-11: Actie aanhouden 22-11: Dhr heeft inmiddels via PNH een ontheffing voor zijn terras ontvangen. 06-12: zal contact opzoeken met dhr (nwe eigenaar HEN) ivm afstemming verbouwing. 20-12: Afspraak met (cp eigenaar dhr) volgt begin 2019. 31-01: Dd 29-01 nogmaals verzoek tot gesprek aangevraagd met dhr Week 17 start oeverconstructies, exacte planning nabij woningen volgt nog. 14-02: vanaf week 8-9 gesprekken uitvoeren met eigenaren. 28-02: gaat dit opstarten. Afspraak met dhr is ingepland dd 15-03 aanstaande. 14-03: planning uitvoering is aangepast wordt vanaf week 23 (03-06). 28-03: ovl met dhr HEN . Exacte planning uitvoering volgt. 11-04: uitvoering wk 24 tm 27 voor indrukken. officiële brief voor verwijderen steigers/terassen vanuit PNH opstellen. 25-04: Conceptbrief ligt ter controle bij PNH. 09-05 Conceptbrief is klaar, komt tegemoetkoming in te staan voor evt snoeiwerk etc. komt week 23 voor drukken (dat is een week eerder), vanmiddag gaat met maatvoerder naar dhr . 23-05: kademuren perceel 28 en 31 zijn door dhr gesnoeid. HEN 30 wordt vanaf maandag steiger verwijderd en HEN 29 vanaf dinsdag 28-05. Actie afgerond	/	23-mei-19	23-mei-19	klaar
27	15-feb-18	Dijkversterking	Maandag 19-02 heeft BOK overleg met van WS Waternet AGV tbv dijkversterking aan de westzijde van de Amstel. vraagt nadere info. 01-03: Actie aanhouden. 15-03: Aan de westzijde zal de nieuwe damwand achter de bestaande oeververdediging worden aangebracht. Aan de oostzijde is dit veelal particulier terrein en moet dit anders. 29-03: Ontwerp oostzijde volgt nog. 12-04: Ontwerp oostzijde volgt nog. 26-04: Ontwerp oostzijde volgt nog. 09-05: Ontwerp oostzijde volgt nog.24-05: actie loopt 07-06: actie loopt 21-06: Waterschap heeft BLVC-plan opgesteld waarin staat dat aannemer contact moet zoeken met BOK en dat planning BOK leidend is. 05-07: BLVC-plan staan in bestekgegevens. Actie afgerond,		5-jul-18	5-jul-18	klaar
28	15-feb-18	Dijkversterking	Verzoek aan om naam contactpersoon door te geven van WS Waternet AGV voor de dijkversterking aan de oostzijde van de Amstel. 01-03: Blijkt ook van WS Waternet AGV te zijn.		1-mrt-18	1-mrt-18	klaar
29	1-mrt-18	Sonderingen Amstelbodem	In de week van 5 maart zullen de sonderingen van de Amstelbodem gemaakt worden vanaf een ponton. zal de percelen Hoger Einde-noord 28 tm 31 een bouwcommunicatiebrief toezenden zodat bewoners/gebruikers weten waarom dit ponton vlak bij hun perceel dobbert. 15-03: Brief is verzonden. Actie afgerond.		2-mrt-18	15-mrt-18	klaar
30	1-mrt-18	Boringen K&L	(eerdere tekst verwijderd) 24-05: Stedin wil diameter gasbuis in boring wijzigen (zie actie 57). Actie info werkplateaus loopt. 07-06: actie loopt 21-06: Volgende keer neemt de laatste schetsen mee. Huidige planning vanaf 20 aug oostelijke boring en vanaf 01-10 de westelijke boring. 05-07: Aansluitend aan dit ovl gesprek BOK-GOA. Info westelijke boring volgt nog. 19-07: Tek oostelijke boring besproken tussen GOA en BOK, GOA vraagt offerte bij V&SH voor riool en OV. 27-09: Nieuw werkterrein oostelijke boring heeft complete p-terrein voor winkels HEZ benodigd. Vrachtverkeer via Cosewijnstraat heeft niet voorkeur GOA. Alternatief "achteruit het werkterrein op"wordt verder onderzocht. 11-10: Actie aanhouden. 25-10: Actie aanhouden 08-11: Actie aanhouden 22-11: Actie aanhouden 06-12: N.a.v. LEAN-planning PNH-BOK dd 28-11 zal BOK een nieuwe overall-planning opstellen. Vervolgens worden de boring ingepland (waarschijnlijk medio mei 2019). 20-12: Actie aanhouden 31-01: Dd 07-02 nader ovl intern BOK over planning uitvoering 12-02: Laatste boringtekening dd 11-02 besproken. Oostzijde uitvoering wk 17-18-19, Westzijde uitvoering wk 18-19-20. (Eerste week opbouw werkterein, tweede week boren, derde week opruimen werkterrein). Daarna moeten de nutsbeheerders hun K&L ombouwen. 28-02: alle nieuwe tekeningen zijn doorgenomen. Het lijkt verstandig om eerst (baas afvalbeheer) te bellen ivm afvalcontainers Amstelzijde. Daarna de Horeca raadplegen. 14-03: dd 18-03 heeft ovl met restauranthouder (mevr). wil absoluut geen voertuigen over terrasgedeelte. Op 18-03 worden ook de verkeersmaatregelen besproken met GAM. Daarnaast overleg met reinigdienst Amstelveen nodig voor legen ondergrondse containers in die periode. 28-03: HUACA gaat pas over 2-3 maanden open, maar geen bevoorrading achterlangs. gaat bij ( ) langs om dit te bespreken. 11-04: Winkerliers HEZ ingelicht over werksituatie (oostboring). En vandaag ovl vkm Amstelveenzijde (westboring). 25-04: Deze week brief naar bewoners Amsteldijk-Noord ivm parkeermogelijkheid gedurende de werkzaamheden tpv P-terrrein Amstelzijde. 09-05: voorbereidingen boring west loopt. 23-05: Brief Amstelzijde wordt door PNH verzonden en brief Amsteldijk-Noord wordt door donderdag of vrijdag bezorgd.		23-mei-19	23-mei-19	klaar
33	1-mrt-18	Stappenplan Fase 0	BOK gaat een verkeerskundig stappenplan maken voor fase 0. Info volgt. 15-03: Actie aanhouden. 29-03: eerste interne sessie de BOK is geweest, nadere info volgt. 12-04: 1e concept stappenplan besproken. Definitieve versie volgt nog. 26-04: Stappenplan is gereed en wordt straks in BLVC-ovl getoond. Actie afgerond.		26-apr-18	26-apr-18	klaar
35	15-mrt-18	Bomenkap Hoger Einde-zuid	Bomenkap is dd 13-03 door dhr stilgelegd. Dhr wil van PNH weten: afschrift van kapvergunning en uitleg noodzaak bomenkap. meldt dat destijds met Sweco afspraken zijn gemaakt om zoveel mogelijk bomen te sparen, Deze tekening staat niet in contact BOK! Wijzigingen oa bij aansluiting fietspad op plateau en toepassen keerwand bij viertal bomen naast kerk. gaat eea intern na en vraagt zich af wat te doen met het kostenplaatje. 29-03: Vergunningsaanvraag is opnieuw gepubliceerd door GOA en bezwaartermijn loopt tot 25 april as. Gesprek met dhr is nodig. Vragen die spelen zijn: moeten bomen nu al weg? is aanpassing ontwerp mogelijk? en VTW nodig indien fietsoversteek anders wordt dan in referentie-ontwerp. 12-04: zal bericht sturen met verzoek fietsoversteek HEZ aan te passen naar wens GOA. Vervolgens kunnen een aantal bomen blijven staan. Bomen bij kerk kunnen/moeten weg, zo ook de bomen op bouwterrein naast de kerk ivm voetgangersbrug. Als bekent heeft wanneer bomen uiterlijk weg moeten, dan afspraak maken via en dhr (vóór 25-04 = einde bezwaartermijn). 26-04: Dhr heeft petitie gestart, reeds 600 handtekeningen ontvangen. Petitie is van belang als de Raad een besluit moet nemen. Doch 1e stap is bezwaarcommissie die procedurecheck uitvoert en advies levert aan College. Dd 2 mei is er overleg tussen dhr - - over kap en snoeiwerk. 09-05: Nav gesprek juristen , en van GOA is besloten om fietsoversteek te handhaven en derhalve de bomen te kappen. Uiterste datum herplant wordt door GOA aangepast. Hoorzitting vindt plaats op dinsdag 15-05 te Duivendrecht. 24-05: Dd 15-05 was hoorzitting over 3 wkn advies aan B&W en dan na 2 wkn besluit van de B&W.. 07-06: Wachten op besluit B&W. 21-06: Nog geen besluit. Wel bomen laten staan en via PNH communiceren naar omgeving dat "bomen gekapt worden als bomen blad verloren hebben" 05-07: Advies binnen maar B&W nog geen besluit genomen. 19-07: As dinsdag ovl dd 24/07 ivm advies. 27-09: D.d. 11-09 positief besluit College ontvangen op kapvergunning (Burg. Stramanweg - HEN - HEZ) en negatief op kapvergunning bomen Burgemeester Cordesweg. Nu nog 6 weken beroepsperiode welke eindigt op 23-10-2018. 25-10: Over ca 1 week is bekend of er geen beroep is ingediend (ivm postafhandeling). Binnenkort bepalen hoe/wanneer de bomenkap in de planning wordt opgenomen. 08-11: Het wachten is op officieel bericht van GOA dat er geen beroep is aangetekend. 22-11: Er is been beroep aangetekend. Actie afgerond.	/	22-nov-18	22-nov-18	klaar

36	15-mrt-18	Bomenkap Hoger Einde-noord	Bomenkap is dd 07-03 door dhr stilgelegd. Op verzoek van GOA heeft BOK de werkzaamheden gestaakt. Dhr wil zsm bomen met diameter 15-20 cm en lengte ca 10 m retour. Of aanpassing van de bocht. Daarnaast laat CDA GOA in krant 14-03 weten te kijken naar oplossing voor Hoger Einde-noord. Hoe hiermee op te gaan? 29-03: Conform eis SYS0531 is het mogelijk om bochtstralen van OWN aan te passen binnen de PIP grenzen. gaat navragen of dit binnen normen realiseerbaar is bij ontwerpleider. 12-04: vraagt na of bomen behouden kunnen worden middels bochtaanpassing en bekijkt of er in de toekomst mogelijk nog parkeervakken komen bij HEN zodat bomen niet gehandhaafd kunnen blijven. 26-04: Actie aanhouden. 09-05: Nav gesprek juristen , en van GOA is besloten ligging HEN te handhaven en derhalve de bomen te kappen. Uiterste datum herplant wordt door GOA aangepast. Hoorzitting vindt plaats op dinsdag 15-05 te Duivendrecht. 24-05: Dd 15-05 was hoorzitting over 3 wkn advies aan B&W en dan na 2 wkn besluit van de B&W. 07-06: Wachten op besluit B&W.21-06: Nog geen besluit. Wel bomen laten staan en via PNH communiceren naar omgeving dat "bomen gekapt worden als bomen blad verloren hebben" 05-07: Advies binnen maar B&W nog geen besluit genomen. 19-07: As dinsdag ovl dd 24/07 ivm advies. 27-09: D.d. 11-09 positief besluit College ontvangen op kapvergunning (Burg. Stramanweg - HEN - HEZ) en negatief op kapvergunning bomen Burgemeester Cordesweg. Nu nog 6 weken beroepsperiode welke eindigt op 23-10-2018. 25-10: Over ca 1 week is bekend of er geen beroep is ingediend (ivm postafhandeling). Binnenkort bepalen hoe/wanneer de bomenkap in de planning wordt opgenomen. 08-11: Het wachten is op officieel bericht van GOA dat er geen beroep is aangetekend. 22-11: Er is been beroep aangetekend. Actie afgerond.	/	22-nov-18	22-nov-18	klaar
37	15-mrt-18	Marathon A'dam	wil graag naam contactpersoon Marathon Amsterdam. Dit ivm mogelijke parcourwijziging in 2018 en/of 2019. en/of gaan deze naam na. 29-03: Volgende week dd 04-04 is er overleg tussen BOK en organisatie van de Amsterdam Marathon. 12-04: In overleg heeft gemeld dat bij tijdelijke verbindingswe de route ca 80 m langer wordt en bij definieve ligging verbindingsweg ca 800 m langer wordt. Dit is geen probleem voor de marathonorganisatie. Dd 23 mei wederom overleg ivm vergunningsaanvraag Marathon en eind september is officiële meting afstand door Int. AtlethiekUnie. 26-04: wachten op gesprek 23-05. 24-05: Marathon Amsterdam heeft vergunning aangevraagd. Ivm latere start aanleg verbindingsweg lijkt het erop dat dd 23 okt Amsteldijk-Noord nog begaanbaar is. Begin september heeft BOK nog ovl met Marathon Amsterdam. 07-06: Volgend overleg 1e week september. 21-06: Ivm vergunningsproblematiek wordt niet gestart met bouw brug, derhalve kan Marathon Amsterdam op gebruikelijke manier dit jaar worden gehouden. gaat dit met organisatie Marathon Amsterdam in eind juli bespreken. 05-07: Ivm vertragingen geen probleem dit jaar. Actie afgerond.		6-sep-18	5-jul-18	klaar
39	15-mrt-18	Communicatie PNH-GOA	meldt dat communicatie tussen en ontoereikend is. GOA heeft een paar missertjes gesignaleerd zoals bij start kapwerk en er was 1 klager over afsluiting fietspad N522 ivm kapwerk. gaat dit met bespreken. 29-03: Actie is besproken en derhalve afgerond.		29-mrt-18	29-mrt-18	klaar
40	29-mrt-18	Bomenkap	Nav staken bomenkap gaat BOK op zoek naar methode voor inpakken bomen om zo vogels te weren. Dit in opdracht van PNH. 12-04: BOK heeft VTW ontvangen om bomen te snoeien en slinger op te hangen om broeden tegen te gaan. Werkzaamheden worden uitgevoerd in week 30 april. Actie afgerond.		12-apr-18	12-apr-18	klaar
41	29-mrt-18	Motie gemeenteraad GOA	Er is een brief vanuit de gemeenteraad GOA naar PNH ivm onderzoeken zuidelijk fietspad. vraagt eea intern na. 12-04: Concept antwoord wordt intern PNH beoordeeld. GOA verwacht daarna een overleg tussen wethouder Korrel en PNH cfm brief GOA. 26-04: brief is accoord en wordt vanaf 7 mei (ivm vakanties) getekend. Dan eerst gesprek GOA-PNH en vervolgens verzending van deze brief aan GOA. 09-05: Gesprek PNH-GOA wordt ingepland, daarna wordt brief verzonden aan GOA. 24-05: binnenkort gesprek tussen GOA (weth Korrel) en PNH (Ad Akkies). Na besprek wordt brief vanuit PNH aan GOA toegezonden. 07-06: Gesprek heeft plaatsgevonden er volgt een kleine aanpassing van de brief richting GOA. Graag versturen vóór 30-06 ivm laatste vergadering Raad GOA dd 07-07-2018. 21-06: Brief wordt door aangepast en vervolgens ondertekend en verzonden aan GOA. Dit gebeurt voor 30-07-2018. 05-07: Concept aanpassing is gemaakt en wordt gecheckt door GOA. Na goedkeuring wordt brief verzonden,.19-07: Conceptbrief ligt bij GOA ter goedkeuring. 13-09: Brief is officieel door PNH aan GOA verzonden. Actie hiermee gereed.	/	27-sep-18	13-sep-18	klaar
42	29-mrt-18	Oranjestaete	Nav overleg dd 21-03 gaat BOK na wat de financiele consequentie is van het "in een keer op de juiste plek aanleggen van de verbindingsweg". Dit is een wens van Om dit op deze wijze te realiseren is het nodig om een tijdelijk parkeerterrein te maken in grasveld ten noorden van Oranjestaete (eigendom met bestemming parkeerterrein). 12-04: Vervolg ovl dd 18-04, BOK kijkt naar financiële consequentie en invloed op planning. 26-04: PNH heeft meerprijs tijd. p-terrein ontvangen en gaat deze beoordelen. 09-05: Nav ovl is besloten dat tijd.verb.weg kan worden aangelegd. Toegangsweg mag in overleg gebruikt worden van Actie afgerond.		9-mei-18	9-mei-18	klaar
43	29-mrt-18	Duiker perceel oude school	In ovl met fam / werd gevraagd wat er gebeurd met de kapotte duiker (ivm sloop school) naast hun woning. Vlgns fam / zou GAM dit oppakken met het Waterschap (of gezamenlijk?). gaat eea navragen bij die sloop school begeleidde vanuit GAM. Mogelijk moet er officieel verzoek komen tot aanpassing ligging duiker vanuit GAM/WS omdat bestaande duiker niet in de scope zit van contract PNH/BOK. 12-04: heeft mail aan gestuurd. zoekt contact met WS Waternet AGV om oplossing te bespreken. 26-04: WS heeft geen geld voor aanleg nieuwe duiker, derhalve moet GAM kapotte duiker nu laten herstellen. 09-05: Stavaza onbekend. BOK hoort graag van waar exact deze duiker ligt en van welk type materiaal deze is gemaakt. 24-05: (GAM) heeft contact gehad met (WS). Er is een schouw ter plaatse benodigd. plant deze in. 07-06: Schouw is ingepland dd 14-06-18. 21-06: Nav schouw is afgesproken dat GAM de duiker gaat repareren. Dit kan plaatsvinden na 16-07-2018 (na opbr. fundering en grondsanering). Actie afgerond.		14-jun-18	21-jun-18	klaar
44	29-mrt-18	Uitklimvoorziening Amstel	vraagt of GAM en GOA een uitklimvoorziening willen nabij de brug aan zowel oost- als westzijde van de Amstel. GAM en GOA zijn accoord. gaat dit via VTW regelen naar BOK. 12-04: VTW volgt. Actie afgerond.		12-apr-18	12-apr-18	klaar
45	12-apr-18	KPN boringen	KPN geeft aan bij PNH ( ) dat een aantal "weesboringen" in west-oostelijke ligging toch van KPN zijn. Er zijn 3 weken nodig om werkoverleg hieromtrent in te plannen. Dit heeft invloed op planning BOK. Nadere info volgt. 26-04: Weeskabel is van KPN, nog tot 02-07 bezig met werkzaamheden. BOK gaat consequenties na om toch tijdig per 1 oktober te kunnen starten met de bouw van de noordelijke brug. 09-05 Door escalatie van PNH zal KPN/SPIE dd 04-06-2018 gereed zijn met hun werkzaamheden. Consequentie moet door BOK nog bekeken worden. 24-05: Momenteel wordt hier aan gewerkt door SPIE etc. Werkzaamheden zijn 04-06 gereed. Actie afgerond.		24-mei-18	24-mei-18	klaar
46	12-apr-18	Amsterdamsche Roeibond	BOK heeft in week 16 overleg met Amsterdamsche Roeibond omtrent roeiwedstrijden in het najaar van 2018. geeft nadere info. 26-04: Ovl is geweest. Contact zal komende jaren onderling gezocht worden. Actie afgerond.		26-apr-18	26-apr-18	klaar
47	12-apr-18	Fietsgoot bij trap	merkt op dat bij de opgehaalde ideeën dd 22-01 er oa een fietsgoot bij de trap staat vermeld. Dit wordt toch niet uitgevoerd? gaat dit na. 26-04: Er komt geen fietsgoot bij de trap!! Actie afgerond.		26-apr-18	26-apr-18	klaar
48	26-apr-18	PIP-grens	*Eerdere tekst verwijderd* 11-10: maakt memo voor , maa 15-10 volgt hierover een besluit. de reparatie van de PIP-problematiek kan (1) aanpassing PIP-procedure, medio aug'19 gereed en niet afh. van GOA, meer eigen proces binnen PNH. (2) aanpassing TB-besluitprocedure, gereed najaar/winter '19 ivm benodigde ontwerptijd. (3) aanpassing ontwerp, deze optie gaat het waarschijnlijk niet halen. verwacht dat optie (1) meeste kans maakt. Na besluit kijken hoe verg.procedure met GAM verder wordt opgepakt. Sweco maakt ruimtelijke onderbouwing maar heeft deze niet (in concept) af vóór 01-11-18. meldt dit bij . 25-10: Afgelopen vrijdag heeft PNH opnieuw advies aan mevr gezonden met extra info op de door haar gesteld vragen. Advies blijft hetzelfde: reparatie PIP-aanpassing. Omgevingsvergunning Bouw blijft bij Gemeente. Mevr zal waarschijnlijk in week 44 reageren/besluiten. Derhalve zal 1 dag na inwerkingtreding PIP de omgevingsvergunning Bouw afgegeven kunnen worden. Om deze PIP-wijziging te kunnen realiseren zullen de gemeenteraden een brief ontvangen vanuit PNH als "ontwerp PIP" (er wijzigt nauwelijks iets en dut geen 6 wkn tervisielegging benodigd). en ontvangen conceptbrief van zodat zij kunnen regelen dat de brief tijdig bij de juiste lezer komt. Er gaat ook een brief naar PS en een er komt een persbericht over de PIP-wijziging. Mogelijk 1 addertje onder het gras: PIP-aanpassing kan mogelijk discussie doen oplaaien over voorwaarde dat BOK de werkzaamheden van de A9 niet mag hinderen (lees geen verkeershinder) in 2019, zoals in oorspronkelijke PIP was bedongen. Dit lijkt gecanceld door aanleg twee bruggen en geen lange stremming van verkeer. Stuurgroeppverleg met VervoersRegio/GAm/GOA/PNH staat gepland op 21-11-2018. 08-11: Postzegel-PIP ligt in de week, merkt op dat officiële brief van PNH nog niet ontvangen is, deze is dd 01-11 door PNH verzonden aldus bespreekt deze brief met Rineke Korrel vanmiddag om te checken of reactie via College een mogelijkheid is. stelt memo op om aan te tonen dat leuning <50 m2 van het projectvlak inneemt en derhalve via kruimelprocedure binnen huidige PIP valt. 22-11: GS heeft ontwerp vastgesteld en vanaf vandaag start de terinzagelegging middels advertentie in Staatcourant en o.a. Weekblad voor Ouder-Amstel (tot 7 jan 2019). Het besluit kan daarna door PS genomen worden op 4 mrt 2019. Bij instemming treedt de PIP 6 weken later in werking. Actie afgerond.	/	22-nov-18	22-nov-18	klaar
50	26-apr-18	Grondsanering	Rapport grondonderzoek terrein oude school is bekend. Geen asbest verontreiniging wel een lood- en zinkverontreiniging die een grondsanering tot gevolg heeft. zal rapport doorsturen aan die deze weer ter beschikking stelt van 09-05: Rapport is doorgestuurd. Maar wijze van saneren (afvoeren/laten liggen) moet nog bepaald worden door BOK. 23-05: BUS-melding (met afvoer grond) is accoord, 1e week juli start grondsanering. wil graag wijze van sanering weten. stuurt deze informatie toe. 07-06: Info toegestuurd. GAM accoord met plan. Actie afgerond.		7-jun-18	7-jun-18	klaar
53	24-mei-18	Bocht Amstelzijde	Is terrein naast pand eigendom van PNH? 07-06: Na ovl heeft info afgegeven dat dit terrein van PNH zou zijn. checken of mogelijk dit terrein wordt verhuurd aan 21-06: Grond is kadastaal van PNH, gaat evt huur na. 05-07: Actie aanhouden. Grond ligt buiten de PIP-grens.19-07: Afgelopen vrijdag is bij geweest. Zorg bij is hoogte van uiteindelijke situatie rondom de brug. Indien ontwerp hellingbaan gereed is dan gaat PNH (met GAM) nogmaals langs bij wil graag uitbreiding maken, maar daar moet GAM iets van vinden. 13-09: Aanhouden. 11-10 Aanhouden 08-11: Grond eigendom is bekend. Overige acties staan bij actie 62 vermeld. Actie vervallen.		8-nov-18	8-nov-18	klaar
54	24-mei-18	Bocht Amstelzijde	Tijdelijk anti-parkeren bord plaatsen ivm proefrijden met auto+oplegger. 07-06: Vandaag proef gereden zonder borden geplaatst te hebben. Actie afgerond.		7-jun-18	7-jun-18	klaar
55	24-mei-18	Bocht Amstelzijde	Inplannen proefrijden auto+oplegger voor test evt incl verkeersbegeleider. 07-06: Proefrijden heeft vanmorgen plaatsgevonden. Na ovl heeft gemeld dat grond in bocht naar pand 79-81 van gemeente is. Keuze is om deze hoek vlak te maken voor een hernieuwde proef met auto+oplegger. Dit moet besproken worden eigenaar pand 79-81 dhr . 21-06: Eea is besproken met dhr . Vandaag wordt bestrating aangepast en woensdag 27-06 zal voor 2e keer proefgereden worden. Eea wordt door besproken met . 05-07: 2e maail proefrijden is geslaagd. Bestrating moet wijzigen in betonplaten. BOK doet voorstel aan PNH. 19-07: Inmeting bestaande situatie door BOK gedaan, hoeveelheidbepaling en ontwerp oppakken. 13-09: BOK bekijkt of betonplaten niet gaan kantelen en anders doet zij een alternatief voorstel aan PNH. Voorstel bespreken met 11-10: Aanhouden 08-11: Aanhouden 22-11: Aanhouden 06-12: Actie aanhouden 20-12: Actie aanhouden 14-02: actie aanhouden. 07-03: In laatste faseringsplan BOK (fase 1a) wordt Amstelzijde zo lang mogelijk open gehouden. vraagt zich af waarom. Als iedereen "gewoon" via Amstelslag rijdt dan raakt men aan de nieuwe situatie gewent. gaat dit na. 28-03: Als Amstelzijde gelijk met Amsteldijk-Noord wordt afgesloten dan moet bocht tijdelijk worden aangepast. Wordt intern BOK besproken. 11-04: BOK nog intern aan het beraden. 09-05: dit item wordt verder besproken in actie 51. Actie afgerond		25-apr-19	9-mei-19	klaar
56	24-mei-18	Uitklimvoorziening	heeft nog geen VTW gezien voor ontwerpen/realiseren van een uitklimvoorziening aan beide zijden van de Amstel. gaat dit intern na. 07-06: Ontwerp van BOK gaat bekijken hoe uitklimvoorziening kan worden geintegreerd in ontwerp met bijhorende eisen. checkt dit. 21-06: Actie aanhouden. 05-07: Actie aanhouden. navragen of PNH al VTW gemaakt heeft. 19-07: VTW moet nog gemaakt worden, checkt dit. 13-09: Aanhouden 27-09: heeft dd 21-09 voorstel per mail toegezonden. Graag commentaar. 11-10: GAM en GOA moeten nog commentaar leveren op mail. 25-10: Vanuit GAM is vraag aan PNH gesteld wie beheerder wordt van de reddingsboei-constructie. gaat dit intern na. 08-11: Actie aanhouden 22-11: Actie aanhouden 06-12: PNH is hierover terughoudend. Mogelijk géén reddingsboeiconstructie benodigd. Info volgt. 20-12: heeft dit uitgezocht en PNH wenst geen uitklimvoorziening. Dit is accoord voor GAM en GOA. Actie afgerond.		20-dec-18	20-dec-19	klaar
57	24-mei-18	Stedin diameter gasbuis westelijke boring	Stedin heeft aan PNH aangegeven dat zij wensen dat de diameter van de gasbuis willen wijzigen van 250 naar 160 mm. VTW hieromtrent volgt. 07-06: PNH heeft bevestiging wens van Stedin ontvangen. VTW volgt. 21-06: VTW volgt derhalve actie afgerond.	/	21-jun-18	21-jun-18	klaar
58	24-mei-18	Wachtplaatsen scheepvaart	Waterschap ( ) heeft aangegeven dat zij eerst de damwand/oeverconstructie moeten hebben aangebracht voordat BOK de wachtplaats (ten noorden van de brug aan de westzijde van de Amstel) mogen aanbrengen. wil van graag weten wanneer BOK deze activiteit gepland heeft staan. 07-06: Let op gaat om wachtplaats aan oost- en westzijde. checkt uiterste startdatum van plaatsen wachtplaatsen conform contract. 21-06: Verwachte datum uitvoering is half november. (zie mail dd 11-06). Actie afgerond.		21-jun-18	21-jun-18	klaar
59	24-mei-18	Doorstromingsprofiel brug	heeft nog geen overleg met Waterschap Waternet AGV gehad over het doorstromingsprofiel mbt puntstuk voor pijler en basculekelder. houdt ons op de hoogte 07-06: nog doen. 21-06: PNH heeft nog gesprek met WS hierover. Actie aanhouden. 05-07: Actie aanhouden.19-07: Actie aanhouden. 11-10: Volgens PNH komt er géén puntstuk, maar denkt dat (na ovl met WS) dit toch nog kan opspelen bij de watertoets. plant overleg in tussen Sweco/ en / van BOK om dit ontwerptechnisch te bespreken. 25-10: Sweco vindt dit geen PIP-zaak en derhalve dus geen overleg. Besluit moet genomen worden tijdens Watertoets op de vergunningsaanvraag door Waternet. Hieruit volgen derhalve mogelijk uit het vergunningentraject extra eisen/wensen. 08-11: checkt bij Waterschap Waternet of puntstuk nog van toepassing is.22-11: Of stroomgeleiding nog nodig is wordt besproken in ovl met WS Waternet. meldt dat melding voor aanpassing moet plaatsvinden vóór 05-12-2018 ivm planning ontwerp etc. 06-12: Er is nog geen antwoord gekomen vanuit WS Waternet. 20-12: heeft extra informatie nagevraagd hoe puntstuk eruit moet komen te zien bij . 31-01: heeft nog niets van zich laten horen, gaat dit nog na. 14-02: vandaag overleg met Waterschap Waternet 28-02: Afstemming van de puntstukken zal seperaat worden ingepland en uitgevoerd. zal namens BOK deelnemen. Actie afgerond.		5-dec-18	28-feb-19	klaar
60	21-jun-18	Dwarsmuur muurtje Amsteldijk-Noord 1C	Tijdens schouw kapotte duiker dd 14-06 kwam het verzoek aan BOK om dwarsmuurtje te laten staan ivm stabiliteit van muurtje van fam / checkt of dit problemen geeft met wenstracé. 05-07: Lijkt geen probleem voor gaat na hoe dit verwoord wordt in VTW. 19-07: dhr worden beantwoord door PNH/ Tevens check op VTW. 13-09: VTW is nog niet opgesteld, gaat na. 11-10: Aanhouden 22-11: BOK heeft opdracht grondsanering en sloop fundering ontvangen van PNH. Werkzaamheden worden in planning geplaatst. Actie afgerond.		22-nov-18	6-dec-18	klaar
61	21-jun-18	Hoekpand	GAM en PNH hebben mail ontvangen van aangaande hoekpand N522/Amstelzijde ivm bestemminsplanwijziging "Westeroever". gaat na of aan wensen tegemoet kan worden gekomen binnen PNH. 05-07: GAM wil niet al te toeschietelijk zijn, maar wil wel in gesprek blijven/meedenken. Gesprek met wordt door ingepland als er duidelijkheid is over grondstrook. 19-07: Grondstrook is eigendom van PNH en wordt "illegaal" gebruikt door Actie afgerond.		19-jul-18	19-jul-18	klaar
63	21-jun-18	Infiltratievoorziening oeverconstructie	BOK heeft mail ontvangn van WS AGV met daarin de wens dat er een infiltratievoorziening in de oeverconstructie moet worden opgenomen conform bestek "Dijkversteviging". Dit valt buiten de eisen. zal aan WS te kennen geven dat zij deze wijziging moeten neerleggen bij PNH. 05-07 checkt of WS dit aan PNH gaat vragen. 19-07: gaat dit verzoek indienen bij PNH. checkt dit. 13-09: JVK heeft nog niets ingediend. 11-10: heeft verzoek van ontvangen en bekijkt of dit VTW-waardig is. 25-10: actie aanhouden 08-11: Actie aanhouden 22-11: wordt besproken in ovl met WS Waternet. MWO meldt dat melding voor aanpassing moet plaatsvinden vóór 05-12-2018 ivm planning ontwerp etc. 06-12: Er is nog geen antwoord gekomen vanuit WS Waternet. 20-12: heeft extra informatie nagevraagd hoe infiltratievoorziening eruit moet zien bij . 31-01: BOK heeft VTW via PNH ontvangen, actie afgerond.		5-dec-18	31-jan-19	klaar
64	21-jun-18	Verkeerstellingen fietsers	PNH heeft via Servicepunt vraag ontvangen van aangaande fietserstellingen. GOA is in bezit hiervan en zal deze aan doen toekomen. 05-07: Is toegezonden. Actie afgerond.		5-jul-18	5-jul-18	klaar
66	21-jun-18	Drooglegging fietspad oostzijde	Als eis is opgenomen in het contract dat fietspad onder brug aan oostzijde Amstel een drooglegging moet hebben van 70 cm. GOA wil liever geen pompen etc, dus vraagt aan BOK hoeveel drooglegging BOK kan realiseren zonder pompen etc. Evt is GOA geneigd om de eis aan te passen. gaat het na. 05-07: drooglegging zal ca 50-70 cm zijn en is derhalve geen probleem. Dus geen aparte oplossingen met betonnen bakken en/of pompen. Actie afgerond.		5-jul-18	5-jul-18	klaar

67	5-jul-18	Overleg Begeleidingsgroep	[redacted] gaat na of het raadzaam is om Werkgroep Tijdelijke Bereikbaarheid verder te informeren in een overlegplatform. Tevens check doen aan aantal deelnemers. 19-07: Actie aanhouden. 11-10: Aanhouden 25-10: Dit zal worden bekeken vóór start uitvoeringsfase. 31-01: vanuit GOA is de wens om een extra overleg aangaande Communicatie te houden tussen PNH-GAM-GOA-BOK na goedkeuring van het DO. [redacted] plant deze in. 14-02: Ovl vindt plaats op 27-02 te Haarlem. 28-02: besloten is dat er een klankbordgroep wordt ingesteld. [redacted] peilt of de mensen uit de oude werkgroep nog beschikbaar zijn. Ook dhr [redacted] zal worden benaderd. 07-03: [redacted] heeft dhr [redacted] benaderd. Dhr [redacted] denkt na of hij daadwerkelijk in de klankbordgroep wil plaatsnemen. 28-03: Naam werkgroep is gewijzigd in Begeleidingsgroep. Aanstaande dinsdag is het eerste overleg. 11-04: 1e Overleg is geweest. [redacted] ([redacted]) denkt er over na om aan te schuiven. [redacted] schuift ook aan. 25-04: volgende overleg is op 20 mei aanstaande. 23-05: Groep is qua deelnemers compleet nu. Actie afgerond.	[redacted]	20-mei-19	23-mei-19	klaar
68	5-jul-18	Hoorzitting werkinrit HEN	Er volgt 17-07 een hoorzitting aangaande werkinrit Hoger Einde-Noord thv huisnummer [redacted] Het blijkt dat de werkinrit alleen daar kan komen ivm grondlichaam in oksel bocht N522-HEN. Ivm ligging bouwuitrit moeten de bomen wel verwijderd zijn. 19-07: Nav hoorzitting wil dhr [redacted] dat de uitrit ca 5 m te verschuiven. BOK doet voorstel aan GOA. 27-09: Hoorzittingcommissie gaat nu (na besluit bomenkap) een advies opstellen. 11-10: [redacted] heeft nog niets vernomen en zal dit nagaan bij GOA. 25-10: Dhr [redacted] heeft (na lichte druk GOA) zijn bezwaar ingetrokken, dit wordt nog officieel vastgesteld. 08-11: Brief intrekking bezwaar ontvangen dd 02-11-2018. Actie afgerond.	[redacted] / [redacted]	8-nov-18	22-nov-18	klaar
69	19-jul-18	Bediening brug Noord	Als brug noord functioneel is dan moet brug bediend worden mbv "chinees". Hoe is dan onderdak geregeld voor brugwachter? 13-09: Onderdak tbv brugwachter is in contract reeds behandeld in Nota van Inlichtingen vraag VRG-00408	[redacted]	13-sep-18	13-sep-18	klaar
70	19-jul-18	Vakantie	Ivm vakantieperiode komen de overleggen van 2/8, 16/8 en 30/8 te vervallen. [redacted] zal dit via Outlook regelen. 13-09: Was reeds op 02-08 geregeld.	[redacted]	2-aug-18	2-aug-18	klaar
71	19-jul-18	Klacht straatwerk	[redacted] heeft klacht ontvangen aangaande ongelijk straatwerk/ losliggende tegels in bocht trottoir tussen HEZ en huidig trottoir op de brug. De beheersgrens loopt daar ergens tussendoor. [redacted] wil dit praktisch oppakken en zal dit intern regelen. 27-09: Is intern bij GOA opgelost. Actie afgerond.	[redacted]	13-sep-18	27-sep-18	klaar
74	11-okt-18	DO ontwerp	[redacted] vraagt zich af hoe om te gaan met opmerkingen op DO door GAM en GOA. [redacted] meldt dat deze eerst tussen PNH-BOK zullen worden besproken en vervolgens (indien nodig) worden teruggekoppelt aan GAM en GOA. 25-10: Er moet een datum geprikt worden voor ovl [redacted] / [redacted] en beiden techn. managers. [redacted] doet voorstel. 07-11: Eerst ovl tussen PNH en GAM/GOA. [redacted] pakt dit op. 22-11: Gesprekken zijn nog niet ingepland. MWO meldt dat melding voor aanpassing zsm moet plaatsvinden ivm planning ontwerp en VTW-proces etc. 06-12: Er zijn overleggen ingepland door PNH met GAM en GOA in week 51. 20-12: Deze gesprekken hebben plaatsgevonden en [redacted] heeft overdracht aan [redacted] gegeven. Actie afgerond. Evt vervolgitems worden als afzonderlijke acties weergegeven.	[redacted]	20-dec-18	20-dec-18	klaar
75	11-okt-18	Muppy	[redacted] heeft per mail aan [redacted] gevraagd waar de muppy op Hoger Einde-zuid ineens vandaan komt en wat de bedoeling hiermee is ivm verlegging fietspad en weg Hoger Einde-zuid. 25-10: [redacted] toont (mbv StreetView) aan dat muppy er reeds in 2013 er stond. [redacted] heeft schaamrood op de kaken staan.... De (tijdelijk) verplaatsing en opnieuw aansluiten van de muppy zullen door BOK opgepakt worden. Actie afgerond.	[redacted]	25-okt-18	25-okt-18	klaar
76	25-okt-18	Opmerkingen DO-ontwerp GWW	[redacted] heeft verkeerscommissie besproken en ontwerp DO is prima. Tevens is aanbrengen voetpad aan oostzijde Hoger Einde-Zuid een goede oplossing om ongewenst oversteken bij kruising te voorkomen.	[redacted]	25-okt-18	25-okt-18	klaar
77	25-okt-18	Omgevingsvergunning Bouw brug in welke gemeente?	Er is door [redacted] van GAM geconstateerd dat de "nieuwe" brug voor het grootste deel (ivm technische ruimten) in GOA ligt. Moet derhalve vergunningverlening over naar GOA? Hoe groot is het (juridisch) risico? PNH verwacht dat dit een klein risico is. [redacted] gaat dit na bij [redacted] en via haar bij [redacted] 08-11: dd 22-11 is er overleg over wie Bevoegd Gezag is. 22-11: Wordt aansluitend in Integraal Vergunningenoverleg behandeld. 06-12 [redacted] meldt: GOA is Bevoegd Gezag en GAM krijgt opdracht om vergunning verder te beoordelen. Legeskosten van GOA worden gehanteerd. Dit wordt vastgelegd in volgende Integrale Overleg Vergunningen d.d. 12-12-2018. Actie afgerond.	[redacted]	6-dec-18	6-dec-18	klaar
78	7-nov-18	Persbericht	Zowel [redacted] als [redacted] merken op dat de timing van het [redacted] niet goed was. De Raad/College werd pas geinformeerd nadat het persbericht al was verschenen. [redacted] meldt dat dit door de snelheid van handelen zo is gelopen. [redacted] en [redacted] verzoeken [redacted] dit voortaan beter te doen en [redacted] neemt dit mee. Dit onderwerp zal waarschijnlijk nog besproken worden in de projectgroep.	[redacted]	8-nov-18	8-nov-18	klaar
80	22-nov-18	POS'en	[redacted] gaat stavaza na over POS'en Ziggo/Vodafone, Liander en Verison met [redacted] 06-12: Actie nog uitvoeren. Er zijn nog geen ondertekende POS-en terugontvangen. Het gaat om Ziggo/Vodafone (cat 1 zijn verlegd, cat 2 nog verleggen), Verizon (alles cat 1 verlegd) en Liander (alles cat 2 nog verleggen). 20-[redacted] [redacted] heeft [redacted] gevraagd om reactie. 31-01: Nog geen ondertekende POS'sen ontvangen. [redacted] vraag [redacted] na. 14-02: [redacted] meldt dat de POS van Ziggo-Vodafoon binnen is, de rest volgt nog. 28-02: POS Liander en Verizon blijven eenzijdig getekend. Actie afgerond.	[redacted]	28-feb-19	28-feb-19	klaar
83	6-dec-18	PIP-grens versus Projectgrens	[redacted] heeft een memo geschreven over de verschillen tussen PIP-grens en Projectgrens en hier juridisch naar gekeken. Deze memo (BOK-001186) is besproken en op 3 van de 8 locaties met verschillen is extra attentie benodigd. Het gaat om de locaties nr 1 (aansluiting op N522 aan zijde Amstelveen), nr 3 (op bestaand parkeerterrein Oranjestaete) en nr 6 (laatste deel waterkering Hoger Einde-noord). PNH en BOK zullen nader bekijken hoe dit opgelost kan worden. N.B. nr 1 en 6 moeten in Technisch Overleg aan de orde komen. 20-12: Moet nog behandeld worden. 31-01: is nog niet behandeld in Technisch Overleg. 14-02: In Technisch Overleg is besproken dat op alle items de projectgrens geldt. Dit wordt via VTW in Contract vastgelegd.	[redacted] / [redacted]	14-feb-19	28-feb-19	klaar
84	20-dec-18	RVO dd 17-01-2019	[redacted] is verhinderd voor RVO dd 17-01-2019. Besloten is dat overleg van 17-01 komt te vervallen. Derhalve is het eerstvolgende overleg dd 31-01-2019. [redacted] past Outlook-planning aan.	[redacted]	20-dec-19	20-dec-19	klaar
85	20-dec-18	Groenontwerp	[redacted] gaat separaat per gemeente een overleg inplannen om DO Groenontwerp te bespreken met 3 partijen, te weten PNH-GAM-BOK en PNH-GOA-BOK. Dit om alle onduidelijkheden weg te nemen. 31-01: Overleg GOA ingepland dd 06-02, en bij GAM dd 12-02. 14-02: Ovl GAM is geweest, ovl GOA volgt. 28-02: ovl GOA is ook geweest. Actielijsten zijn opgesteld. Actie afgerond.	[redacted]	28-feb-19	28-feb-19	klaar
86	20-dec-18	Actie 10 DO GWW GAM	Het gaat niet om sys-0378, maar om sys-0261. Dus trottoir in oksel bocht Amsteldijk-Noord kan BOK gewoon aanleggen zonder dat hiervoor een VTW benodigd is.	[redacted]	20-dec-19	20-dec-19	klaar
87	20-dec-18	Actie 11 DO GWW GAM	Voetpad ten noorden van definitieve ontsluitingsweg tussen Amsteldijk-Noord en Oranjestaete staat niet gemeld op bijlage A5 (globale inrichtingsplan cfm eis sys-0261). [redacted] vraagt noodzaak trottoir aan intern en [redacted] vraagt dit na bij [redacted] 31-01: Nagaan of deze actie in prijsindicatie-aanvragen zit. 14-02: actie loopt 28-02: voetpad moet er komen. Actie afgerond.	[redacted] / [redacted]	14-feb-19	28-feb-19	klaar
88	20-dec-18	Actie 12 DO GWW GAM	Of restant muur van grondkering (net buiten PIP- en werkgrenzen) dient te worden verwijderd of te worden gehandhaafd wordt door [redacted] nagevraagd bij [redacted] 31-01: Nagaan of deze actie in prijsindicatie-aanvragen zit. 14-02: actie loopt 28-02: Muur moet verwijderd worden. Actie afgerond	[redacted]	14-feb-19	28-feb-19	klaar
89	20-dec-18	DO Openbare Verlichting GAM	[redacted] gaat intern na of er nog vragen en/of opmerkingen zijn op het DO Openbare Verlichting binnen de gemeente Amstelveen. 31-01: Er zijn geen vragen of opmerkingen op het DO OV vanuit GAM. Actie afgerond	[redacted]	31-jan-19	31-jan-19	klaar
90	20-dec-18	Actie 10 DO GWW GOA	Omdat geleiderail niet de "sluipfietsers" tegengaat is bepaald dat geleiderail niet hoeft te worden aangepast.	[redacted]	20-dec-19	20-dec-19	klaar
91	20-dec-18	Actie 21 DO GWW GOA	[redacted] meldt dat via TBA gemeld gaat worden dat er geen rocade verlangt (cfm eis sys-0556 en sys-0477) wordt t.p.v. de voetgangersoversteekplaats op de Burgemeeser Stramanweg 31-01: BOK heeft VTW ontvangen. Actie afgerond.	[redacted] / [redacted]	31-jan-19	31-jan-19	klaar
92	20-dec-18	DO Openbare Verlichting GOA	[redacted] gaat aparte afspraak maken om DO Openbare Verlichting te verduidelijken. De huidige actielijst "DO Openbare Verlichtings-ontwerp PNH-GOA-BOK (BOK-001318)" en de mailwisselingen nav "Technisch afstemmingsoverleg OVL Gemeente Ouder-Amstel" geven geen eensluidend beeld. 31-01: Deelnemers worden [redacted], [redacted] [redacted] en [redacted] wordt dd 20-02 28-02: Ovl is geweest. Actie afgerond.	[redacted]	20-feb-19	28-feb-19	klaar
93	31-jan-19	Dhr [redacted]	[redacted] en [redacted] zijn bij dhr [redacted] geweest ivm inrichting openbare ruimte voor zijn perceel HEZ[redacted]. Hierbij zijn diverse vragen gesteld als: mogelijkheid p-vergunning blauwe zone HEZ, toepassen hekwerk met hedera tussen fietspad en parallelweg, mogelijkheid tot keren auto aan einde parallelweg en ca 30 cm bredere parallelweg in eindfase (zodat auto daar geparkeerd kan worden). [redacted] zal intern navragen wat GOA hiervan vind. 28-02: Actie aanhouden. 14-03: [redacted] meldt dat er geen keerlus komt, geen vergunning blauwe zone, geen bredere parallelweg en dat er dus geen auto's geparkeerd mogen staan op de parallelweg (= blauwe zone). [redacted] zal dhr [redacted] op de hoogte stellen. 28-03: [redacted] moet dit nog doen. 11-04: [redacted] heeft mail aan dhr [redacted] gezonden.	[redacted]	11-apr-19	25-apr-19	klaar
94	14-feb-19	Bomenkap	Afgelopen maandag is besloten de bomenkap niet te houden ivm niet verkrijgen ecologische vrijgave doordat onderliggende ecologische onderzoeken (bijv. vleermuizenonderzoek) verjaard zijn. RUD-NHN had een handhavingsverzoek ontvangen en [redacted] gaat nu aanvragen of de meest crusiale bomen nu met toestemming van RUD-NHN gekapt mogen worden. Het gaat om boom nr 49 HEN en de 3 bomen naar de Kerk-appartementen op HEZ. 28-02: 1 boom op HEN mocht van RUD-NHN gekapt worden. Nu eerst onderzoek ecologie doen, voordat besloten kan worden dat restant bomen gekapt kunnen worden. Actie afgerond.	[redacted]	28-feb-19	28-feb-19	klaar
95	14-feb-19	Terrasseizoen	Ivm evt verkeersmaatregelen is het goed te weten dat het terrasseizoen loopt van 1 maart tm 1 oktober	BOK	14-feb-19	14-feb-19	klaar
97	28-feb-19	OV-kabel	[redacted] vraagt zich af waarom in de boring een OV-kabel is meegenomen. Gaat dit alleen over een tijdelijke situatie? Want het lijkt dat in de eindsituatie geen extra OV-kabel in de boring nodig. 14-03: Blijkt voor tijdelijke situatie, actie vervallen.	[redacted]	14-mrt-19	14-mrt-19	klaar
98	28-feb-19	Bomen Amstelzijde	Op voorlopig ontwerp GAM "bocht Amstelzijde" staan 5 bomen in getekend en 1 treurwilg. Indien in UO blijkt dat dit niet past, dan vind GAM het geen probleem als er minder bomen komen. PNH is hiermee akkoord. 014-03: [redacted] lat weten dat in UO wel alle bomen gecompenseerd moeten worden. En als naderhand blijkt dat bewoners Amstelzijde minder bomen willen hebben dan is dit overmacht en kan (alleen dan) volstaan worden met een lagere hoeveelheid bomen dan in contract opgenomen.	[redacted]	14-mrt-19	14-mrt-19	klaar
99	28-feb-19	Bouwinrit HEN	Uitvoeringswijze maken bouwinrit moet nader bekeken worden door BOK ivm aanwezigheid bedrijven, loonbedrijven en begraafplaats. 14-03: Wordt aan gewerkt. 28-03: Brandweer en GOA niet accoord met afsluiting van 1 week tbv bouwinrit. [redacted] gaat bij WS na waarom dijk niet verlaagd kan worden. 11-04: BOK bezig met bekijken alternatief middels kanteldijk. 25-04: BOK wil tijdelijke bouwinrit die er nu ligt behouden zo lang als mogelijk, ivm niet verkrijgen van werkruimte om def. bouwinrit te kunnen aanleggen. 09-05: Tijd. bouwinrit blijft zo lang mogelijk liggen. Actie afgerond.	[redacted]	9-mei-19	9-mei-19	klaar
100	14-mrt-19	Trottoir Amsteldijk-Noord	[redacted] gaat na hoe voetgangers vanaf Amsteldijk-Noord naar de brug gaan zodra fasering ingaat en Amsteldijk-Noord wordt afgesloten voor alle verkeer. Kan dit via trottoir/fietspad langs Oranjestaete? 28-03: Nog doen. 11-04: nog doen. 25-04: [redacted] wil geen doorgaand blijvend fietspad/voetgangers over zijn terrein buiten kantoor-uren. 09-05: Afh van oplossing Bankrasweg. 23-05: PNH vind Bankrasweg voor voetgangers geen alternatief. Er moet iets verzonnen worden om de overlast voor de voetgangers te verkleinen. Mogelijk een pontje (zie actie 101) 19-06: deze actie vervalt, wordt verder meegenomen in actie 101	[redacted]	20-jun-19	19-jun-19	klaar
102	14-mrt-19	Bigbags	BOK heeft gevraagd of het mogelijk is om naast busbaan bigbags toe te passen. Langs busbaan bigbags plaatsen vormt een obstakel en dus snelheidsvermindering voor bus. Dit is niet wenselijk. [redacted] zal dit antwoord aan [redacted] toezenden en [redacted] gaat dit intern verder bespreken. 28-03: bigbags komen 2m1 naast weg. Actie afgerond.	[redacted] / [redacted]	28-mrt-19	28-mrt-19	klaar
103	14-mrt-19	Projectmanager PNH	Ipv dhr [redacted] zal dhr [redacted] projectmanager worden voor project "N522 vervanging brug Ouderkerk".	Allen	14-mrt-19	14-mrt-19	klaar
104	28-mrt-19	P-terrein Amstelzijde	Ivm tijdelijk stallen van auto's op parkeerterrein Amstelslag ontvangt [redacted] van [redacted] de gegevens van exploitant [redacted]. 11-04: Gesprek met [redacted] is geweest, hij wil meewerken. Bewoners moet wel voorschieten en krijgen nav bankafschrift terugbetaald. [redacted] gaat dit middels een brief verwoorden. 25-04: Deze brief wordt deze week opgesteld. 09-05: Bewoners Amsteldijk-Noord zijn bekend met situatie. Geen response op brief ontvangen. Actie afgerond.	[redacted]	9-mei-19	9-mei-19	klaar
105	11-apr-19	Werk De Borcht	Het wegvak De Borcht tot aan Kalfjeslaan incl de kruising wordt 2-3 maanden afgesloten ivm verhoging en herinrichtingswerkzaamheden. Wil men nu in oktober uitvoeren, maar dan is Amsteldijk-Noord bij brug afgesloten. [redacted] zal dit intern bespreken. 25-04: A'dam doet niet mee in VerkeersRegie waardoor dit werk niet bekend is. 09-05: Actie verloopt via verkeermanagers GAM. Actie afgerond.	[redacted]	9-mei-19	9-mei-19	klaar
108	11-apr-19	Verkleinen verkeergeleiders Hoger Einde-Noord	BOK verzoekt verkleining verkeersgeleiderd. GOA accoord maar wil weten wanneer en hoe het uitgevoerd wordt. Dit item ook bespreken met PNH. Let op VRI-kast mogelijk zonder stroom ivm afkappen LS-kabel. 25-04: Actie aanhouden. 09-05: Actie kan alleen na 1 september worden uitgevoerd als fietsers aan zuidzijde rijden. Actie afgerond.	[redacted]	9-mei-19	9-mei-19	klaar
109	11-apr-19	Omleidingsroute fietspad Burg. Stramanweg	[redacted] wil graag andere omleidingsroute via Molenpad of fietsers via de busbaan. Vanmiddag wordt dit in het verkeersoverleg besproken. 23-04: omleidingsroute blijft zoals gepland. Eerste 2 dagen verkeersregelaar met flyers. 09-05: Flyers zijn uitgedeeld, ook nog afgelopen maandag. Actie afgerond.	[redacted]	9-mei-19	9-mei-19	klaar
111	11-apr-19	Meerpalen herplaatsen	Verzoek vanuit bewoner dhr [redacted] om de meerpalen in de Amstel te sparen en terugplaatsen als kunstobject aan noordzijde Oranjebaan. GAM en PNH bekijken naar de mogelijkheden. 25-04: Is bekeken, huidige meerpalen zijn slecht van kwaliteit. Dus niet herplaatsen. Wordt in volgend gesprek met fam [redacted] / [redacted] opgenomen. Actie afgerond.	[redacted] / [redacted]	25-apr-19	25-apr-19	klaar
113	9-mei-19	VTW's nav DO Ontwerp	GAM wil deze VTW's niet betalen. [redacted] bekijken invloed op deze lijst, zodat UO juiste info heeft. 23-05: [redacted] en [redacted] gaan dit bespreken voor GAM, [redacted] gaat de eisen van GOA na. 06-06: GOA maakt ook geen gebruikt van prijsindicaties, BOK heeft nog vragen aan GOA gesteld. Aanhouden. 19-06: In KES staat dat er geen trottoir mag komen op oostzijde HEN. Dit ivm illegaal gebruik van fietsers in de toekomst. Dus GOA wil geen gebruik maken van DO-opties. 04-07: Afgehandeld	[redacted] / [redacted]	4-jul-19	4-jul-19	klaar
117	19-jun-19	Japanse duizendknoop	Gevonden in af te voeren grond sanering school. [redacted] meldt dit intern. 04-07: GAM is op de hoogte. Actie afgerond.	[redacted]	4-jul-19	4-jul-19	klaar
118	19-jun-19	Afsluiting fp Oranjebaan	Vanaf 1 juli wordt fp Oranjebaan afgesloten. Dan gaat VRI Amstelslag ook aan. Vandaag is er SAT van de VRI. Mogelijk weer flyer uitgeven, [redacted] vraagt dit bij [redacted] 04-07: Fietspad afgesloten. Flyers uitgedeeld. Actie afgehandeld.	[redacted]	1-jul-19	4-jul-19	klaar
119	19-jun-19	Vergaderingen tijdens bouwvakperiode	[redacted] afwezig dd 18-07, 01-08, [redacted] afwezig dd 01-08 en 15-08, [redacted] afwezig dd 01-08. [redacted] is er gewoon. Dus zal vergadering 01-08 cancellen. 04-07: vergadering 01-08 is gecancelled. Actie afgerond.	[redacted]	4-jul-19	4-jul-19	klaar

Actielijst raakvlakkenoverleg PNH - Gem Amstelveen - Gem Ouder-Amstel - BOK

Datum Meeting:	**29-aug-19**
Documentnr:	**BOK-002236**
Locatie:	**Ouder-Amstel**
Vergadering	**36**

Aanwezig:)

Afwezig:

Status Overview

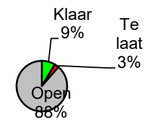

Status	Count
Klaar	3
Te laat	1
Open	31

Nr.	Datum	Onderwerp	Actie	Verantw.	Afgesproken datum actie gereed	Werkelijke datum actie gereed	Status
20	15-feb-18	Toegang percelen	(eerdere teksten verwijderd) . 08-11: Actie aanhouden 22-11: Tegenbod aan dhr is verstuurd. 06-12: Actie aanhouden. 20-12: Termijn tegenbod is verlopen, telefonisch contact verliep raar. 31-01: wil ontsluiting via Bankrasweg, GAM heeft geen bezwaar. Alleen kostencomponent nog bekijken (zie actie 93). Onteigening wordt opgestart voor percelen en Driestar. 14-02: Onteigening is opgestart 28-03: binnenkort start ovl met RWS Corporate Dienst ivm onteigening. In mei '19 naar GS voor besluit. 11-04: actie aanhouden. 09-05: Actie aanhouden. 23-05: er zijn gesprekken geweest met Driestar en dat leek welwillend. Aanstaande maandag gesprek met waarbij toegang van de percelen een rol speelt.06-06: aanhouden 19-06: er komt weer gesprek met (hopelijk volgende week), om huur of vergoeding te gespreken zodat de terreinen kunnen worden gebruikt om te werken (meer dan betredingstoestemming) en dat de rechter de onteigening vaststelt. Kan GAM ook druk uitoefenen vraagt intern na op bestuurlijk niveau (wordt waarschijnlijk verzoek van gedeputeerde aan wethouder). Gesprekken met Oranjestaete lopen iets soepeler maar zij verwijzen ook naar 04/07: Gesprek is geweest en hij reageert deze week over de huurprijs en het gesprek met wethouder naar PNH. wil eerst basisafspraken met PNH, mogelijk binnen twee weken meer bekend. 15-08: Nog steeds gesprekken met dhr Daar stokt het. Gesprek met en wethouder was goed en leek anders te gaan lopen. T/m morgen kan / reageren op huurvoorstel van PNH. Incl. instellen onafhankelijke commissie voor bindend prijsadvies qua aankoop. Verzoek PNH aan weth GAM om nogmaals met in gesprek te gaan. Voorstel GOA om gesprek te regelen met en gedeputeerde + wethouders om "belang" te tonen. PNH wil deze maand antwoord anders "harde onteigening". Voorbereiding ligt momenteel bij RWS Corporate Dienst. 29-08: Gesprek weth en gaat nog plaatsvinden. In bestuurlijk overleg zal verdere strategie worden bepaald.		1-mrt-18		te laat
31	1-mrt-18	Omleiding Bankrasweg	(eerdere teksten verwijderd) . 11-04: PNH-BOK hebben ca 6-tal mogelijkheden op tafel gelegd (VRI met aparte rijstroken, rotonde, ovonde en verlegde ligging etc.). Wordt in tijd wel krap. 25-04: Brainstorm ovl vanochtend geweest: conclusie "blijvend afsluiten" met sluis. PNH-BOK bekijken verdere aanpak. 09-05: besloten om bussluis aan te leggen en Bankrasweg af te sluiten. Alternatieven kruising Oranjebaan worden wel bekeken en mogelijk voor de toekomst bruikbaar te maken. Hoe Amsteldijk-Noord autoluw te maken? Deze situatie moet eerst door PNH bestuurlijk worden besproken met GAM (en GOA). GAM niet blij met bovengenoemde optie. D.d.14 mei is er ovl tussen Grondzaken PNH-Driestar. Daarna mogelijk gesprek met voor terrein. 23-05: heeft concept afwegingsnotitie geschreven wordt besproken tussen PNH en GAM. Mogelijk bestuurlijk overleg nodig. BOK is bezig met TOM aangaande kruising Bankrasweg-N522. Ivm verkeersbesluit Amsteldijk-Noord afsluiting dan is het wellicht nodig om compensatie te betalen. 06-06: beslissingnota in concept is door opgesteld, GAM en BOK hebben commentaar geleverd. 19-06: GAM heeft standpunt dat Bankrasweg open moet gaan voor verkeer. Dit ivm Amstelveenlijn en A9. PNH heeft nota gereed voor gedeputeerde. Maar er is nog geen besluit. 02-07: PNH wil ivm start 02-09 de bussluis inrichten. Opdracht richting BOK volgt. 15-08: Doordat werk uitgesteld wordt is besloten dat er géén omleidingsroute meer komt. Dit omdat er door PNH geen bestuurlijke druk zal worden uitgeoefend richting GAM. Als grond beschikbaar is, dan komt er direct een verbindingsweg tussen Amsteldijk-Noord en kruising Amstelslag. 29-08: Dit zal in bestuurlijk overleg van volgende week besproken worden.	/	12-sep-19		open
34	1-mrt-18	3D-film	verzoekt aan BOK om een 3D-film te maken als fietser in de eindfase. bekijkt hoe dit contractueel op te pakken en vraagt na of dit realiseerbaar is. 15-03: VTW informatie volgt. 29-03: Concept VTW is gereed en wordt gedeeld. Voor plaatsing op website oid eerst inzage door GOA en GAM. 12-04; bekijkt hoe 3D-film gerealiseerd kan worden. 26-04: Info van architect door ontvangen, deze wordt omgebouwd tot offerte. Extra aandacht benodigd voor bomen/hagen. 09-05: opdacht is gegeven. Over ca. 3 weken zal concept gereed zijn. Aandacht bomen/hagen is doorgegeven aan .24-05: Vandaag om 12.00 uur overleg over Storyboard. 07-06: Na bespreking Storyboard besloten om deze actie on hold te zetten, tot meer duidelijk is aangaande PIP-grenzen. 21-06: On hold 05-07: On hold 17-09: On hold. 11-04: 3D-film moet 1 september gereed zijn! 04-07: vraagt na bij architect . 15-08: heeft een tweetal "stills" ontvangen van . 3D-film wordt nog gemaakt maar hoeft nu niet voor 01-09 gereed. 29-08: ivm uitstel start werk blijft dit on hold.		reminder		open
38	15-mrt-18	Amstelzijde 1-richtingsverkeer	Wanneer kan/moet 1-richtingsverkeer Amstelzijde gewijzigd worden? GAM heeft enkele parkeervakken ingestoken conform huidige rijrichting en zal deze op later tijdstip wijzigen. Tijdstip wijziging is mede afhankelijk van wijze realisatie aansluiting bocht Amstelzijde. 29-03: Actie aanhouden, VTW volgt. 12-04: Actie aanhouden. 26-04: Actie aanhouden 09-05: Tijdstip mede afhankelijk van ovl "De Bocht" dd 17-05. Actie aanhouden. 24-05: LET OP GAM heeft 3 maanden proceduretijd nodig voor omzetting rijrichting. Actie aanhouden. 07-06: Actie aanhouden. 21-06: Actie aanhouden. 05-07: Reminder 25-04: BOK bekijkt of Amstelzijde gelijktijdig dicht gaat met Amsteldijk-Noord.	/	reminder		open
49	26-apr-18	Onteigeningstitel	(eerdere tekst verwijderd) . 05-07: Actie aanhouden. 13-09: Aanhouden 11-10: Onteigeningsdossier ligt zo goed als klaar om op te pakken voor percelen en (indien tekent is dit bij hem niet nodig). 25-10: Actie aanhouden. 08-11: Actie aanhouden 22-11: Actie aanhouden 06-12: Actie aanhouden 20-12: Actie aanhouden 14-02: Actie loopt 11-04: Actie loopt 25-04 Onteigening moet via nieuwe bestemmingsplan WesterAmstel, maar er lopen nog 2 beroepszaken. Invloed op onteigening is nu onbekend.		reminder		open
51	24-mei-18	Bocht Amstelzijde	Hoe tijdelijk p-plekken vervangen? 07-06: aanhouden. 21-06: RKO heeft met dhr (buurtcomite van brug tot brug) afgesproken dat vervanging plaatsvindt op vergunnings-plaatsen van het nieuwe parkeerterrein. / zullen contact zoeken met dhr als datum invoering bekend is. 05-07: Actie aanhouden. 19-07: Actie aanhouden 13-09: Aanhouden 11-10: Aanhouden 08-11: Aanhouden 22-11: Aanhouden 06-12: Actie aanhouden 20-12: Actie aanhouden 09-05: vragen vanuit PNH aangaande VTW. Wordt door BOK bekeken.	/	reminder		open
52	24-mei-18	Bocht Amstelzijde	Check gewenste eindsituatie/inrichting 07-06: 1e schets van GAM ontvangen. 2e overleg zal ingepland worden door 21-06: Actie wordt door opgepakt. 05-07: Wordt na DO opgepakt. 19-07: Aanhouden. 13-09: Aanhouden. 11-10: Aanhouden 08-11: BOK heeft verzoek PNH ontvangne om offerte te maken voor maken van ontwerp van de bocht in de Amstelzijde. 22-11: Aanhouden 06-12: Actie aanhouden 20-12: Actie aanhouden. 31-01: Bocht Amstelzijde (en hellingbaan) wordt opgepakt na UO-fase. vraagt zich af of dit geen knelpunt geeft voor de oplossing van de hellingbaan. 14-02: Grootte zoekgebied blijft gehandhaafd, dus hellingbaan mogelijk qua ontwerp op deze locatie.		reminder		open
62	21-jun-18	Hellingbaan versus	(eerdere tekst verwijderd) 31-01: Hellingbaan wordt opgepakt na UO-fase. vraagt zich af of dit geen knelpunt geeft voor de oplossing van de hellingbaan. 14-02: Grootte zoekgebied blijft gehandhaafd, dus hellingbaan mogelijk qua ontwerp op deze locatie. 14-03: (dhr) mailde aan met de vraag wat de stand van zaken is. Hierop wordt door geantwoord. 11-04: Binnenkort woe 17-04 een afspraak met PNH en BOK. 25-04: ovl met geweest en blijkt dat uitzicht geheel verdwijnt ivm hogere ligging N522 (ca 1,30 m). Uitbreiding van zijn pand kan niet in bestemmingsplan. Alleen met afwijkingsprocedure mogelijk. Aanpassen pand is niet onbespreekbaar maar ontwerp weg versus hellingbaan versus uitbreiding pand. 09-05: BOK gaat vanmiddag hoogte raamkozijn bepalen op NAP-hoogte. Mogelijk gaat bezwaar maken op Omgevingsvergunning Bouw van de brug. 19-06: check uitvoeren of advertentie aangaande vergunning is gepubliceerd.	/	reminder		open
65	21-jun-18	POS	GOA moet met PNH nog POS ondertekenen. Ligt al enige tijd bij GOA. gaat dit na en zorgt voor ondertekening. 05-07: POS moet nog verzonden worden door PNH, daarom was deze niet ondertekend. 19-07: POS is verzonden door PNH, checkt waar deze bij GOA binnengekomen is. 27-09: POS blijkt dd 26-07 verzonden te zijn. checkt eea na. 11-10: Aanhouden 25-10: POS is bij GOA binnen, check nog uitvoeren. 08-11: Actie aanhouden 22-11: Er zijn door GOA aanvullende vragen gesteld over de POS aan PNH. 06-12: GOA moet aanvullende vragen nog aan PNH stellen. -12: Actie aanhouden 31-01: vraagt eea na 28-02: Hoe is de verhouding Liander-GOA als kabelbeheerder. gaat dit intern navragen. 14-03: Binnenkort is er overleg tussen PNH-GOA over de POS. 28-03 Ovl is geweest. Over 2 weken extra ovl uitgangspunten om te bepalen wat er in de POS valt en wat er werk van BOK is. Dit gaat over de OV en de riolering van GOA. 11-04: Ovl is geweest. GOA heeft besproken met Liander aangaande LS. Ergo OV werk is minder geworden dan in de POS GOA vermeld staat. reageert naa 04-07: Wachten op prijs Liander, werkzaamheden gaan door. 15-08: Aanhouden 29-08: vraagt intern na.	/	12-sep-19		open

72	13-sep-18	/	(eerdere tekst verwijderd) 31-01: Na goedkeuring DO door PNH wordt dit overleg ingepland. 14-02: Dit ovl zal in maart worden ingepland, met als agendapunten oa boringen, groen, eindsituatie DO, sanering grond en verwijderen fundering oude school. Hierbij dient (GAM) ook aanwezig te zijn. 28-02: Staat ingepland dd 27-03. verzorgt grote tekening van DO van deelgebied incl hoogte bovenzijde fundering en hoogte definitieve maaiveld tpv kavelscheiding. 28-03: Gister is er overleg geweest met fam en 2 adviseurs, PNH en BOK. Er is veel informatie besproken en zal info aangaande trillingsmeters doorzetten aan hen. 11-04: Trillingsmeters zijn dd 29-03 bij Amsteldijk-Noord 1c. 25-04: Ivm aanbrengen oeverconstructie is andere trillingsmeter opgehangen bij Amsteldijk-Noord 1c. 09-05: Er is scheur door mevr nav slopen fundering. Nu tijdens damwandwerkzaamheden geen opmerkingen ontvangen. Eindrapportage sloop school - monitoring volgt. 23-05: Mailwisseling geweest met dhr van ARAG.BOK gaat de rapportage's doorsturen. 06-06: actie aanhouden 04-07: gaatt bouwkundig adviseur ingehuren. 02-07: Aanhouden.15-08: Binnenkort (dd 23-08) gaat met bouwkundig adviseur naar / voor onderzoek/gesprek. 29-08: Dd 23-08 bezichtiging geweest. Nu gaat Sweco een advies uitbrengen deze wordt in september verwacht.	/	12-sep-19		open
73	11-okt-18	Voetgangerstunnel Amstelzijde	(eerdere tekst verwijderd) 31-01: archiefonderzoek bij PNH heeft niets opgeleverd behalve een doorverwijzing naar archief Amsterdam. Dd 18-01-19 is daar geweest en heeft via diverse tekeningen gevonden dat de verlenging van het voetgangerstunneltje waarschijnlijk medio 1972-1973 heeft plaatsgevonden. vraagt bij (GAM) na of via archief legeskosten een bouwvergunning te achterhalen valt. 14-02: *na dit overleg zijn en naar dhr gegaan en deze kon melden dat er nergens info hieromtrent teruggevonden was in archiefstukken. Hier houd het proces dus op. gaat na wat de consequentie is hiervan.* 28-02: Consequentie is dat BOK zelf buiten moet gaan meten om te bepalen wat er gebouwd is.07-03: vraag staat uit binnen BOK, vraagt eea na. 28-03: Actie aanhouden. 25-04: Actie aanhouden 23-05: Actie aanhouden 06-06: Slopen kan verder zonder problemen. Verder komt er een VTW ivm gemaakte onderzoekkosten. 15-08: Aanhouden 29-08: Dit wordt volgende week intern BOK besproken.		12-sep-19		open
79	7-nov-18	Ketenlocatie terrein	BOK heeft een verzoek bij neergelegd voor van een ketenterrein op terrein Een schets met de locatie van deze percelen is meegeven aan die eea zal bespreken met Grondzaken. 22-11: PNH houdt deze kaart nog even voor de borst, maar zal deze spelen indien dit de gespreken met dhr kan vlottrekken. 06-12: Actie aanhouden 20-12: Actie aanhouden 31-01: BOK wil graag contact zoeken met dhr om perceel te huren. PNH vindt dat accoord. 14-02: Overleg BOK- / is ingepland dd 19-02. 28-02: BOK gaat voorstel aanleveren voor huur terrein 07-03: moet nog gebeuren. 28-03: 7500 m2 is te veel voor BOK. Intern wordt bekeken wat haalbaar is voor BOK. 11-04: loopt nog. 09-05: BOK minder gretig op terrein. loopt nog. 23-05: Actie aanhouden 06-06: heeft nogmaals gevraagd of BOK dit terrein nog wil, BOK bekijkt dit.15-08: Aanhouden.		reminder		open
81	22-nov-18	Planning	Volgende week (wk 48) gaan PNH en BOK trachten een nieuwe planning voor het werk op te stellen en welke voorbereidende activiteiten wanneer worden opgepakt. Terugkoppeling volgt. 06-12: Nieuwe Overallplanning wordt door BOK opgesteld nav LEAN-planning dd 28-11. Deze wordt 19-12 aan PNH gepresenteerd. 20-12: meldt dat planning nog niet in detail gereed is. Voorlopig is wel vastgesteld dat start bouw brug Noord zal zijn op 2 september a.s.. Eind februari zullen de bomen worden gekapt, in Q2-2019 zullen er voorbereidende werken worden uitgevoerd en einddatum werk is medio 2021. Eind januari zal een nauwkeurigere planning beschikbaar zijn. 31-01: Nieuwe planning is door BOK ingediend bij PNH. Nu gaat acceptatieperiode in. 14-02: PNH is nog bezig met beoordelen van de planning. 28-02: BOK gaat antwoorden op vragen PNH. Dus er is nog geen vastgestelde planning. 14-03: Planning is nog niet goedgekeurd/vastgesteld door PNH. BOK levert nog nadere informatie. 28-03: Overall planning na goedkeuring doorsturen aan + 11-04: wachten op goedkeuring PNH. 09-05: BOK bezig met planning 7.0. Volgende week vaststellen en naar PNH sturen. 23-05: BOK bezig versie 7.0 wordt opgesteld en moet naar PNH. 06-06: Planning 7.0 wordt volgende aan PNH gestuurd. 19-06: Versie 7.0 is verstuurd aan PNH. Wordt gecontroleerd. 04-07: Aanhouden. 15-08: Ivm uitstel start bouw brug is planning niet meer actueel. Actie aanhouden.	/	reminder		open
82	6-dec-18	OV-werk GOA op HEN	Aansluitend op het OV-werk door BOK zal ook GOA OV-werk uitvoeren op Hoger Einde-noord. Dit zal gecombineerd uitgevoerd moeten worden.	/	reminder		open
96	28-feb-19	NUTS-bedrijven	Inplannen NUTS-overleg door ivm coördinatie na de boring 14-03: navragen stand van zaken, tijd wordt krap!! 28-03: Blijkt dat K&L bedrijven bij gemeente geen vergunning hebben aangevraagd. Ziggo wel maar deze is afgewezen door GOA. bespreekt dit met ( ) 11-04: meldt dat planning oostzijde onverandert is ondanks berichten via GOA van Liander dat zij niet weten wanneer werkzaamheden start. 23-04: Let op dit kan vergunningsproblemen opleveren ivm verlegging HEN. 09-05: uitnodiging voor NUTS-ovl dd 15-05 is doorgestuurd naar de partijen. 23-05: BOK bezig met coördineren om werkzaamheden zo kortdurend mogelijk uit te voeren. 06-06: div ovl geweest. Westzijde wordt eerst aangepakt met aansluiten NUTS-bedrijven.. 19-06: Vandaag was combi-overleg. Het is best spannend!! Aansluiting HEN wordt tracé ten noorden van wenstracé (ten noorden vuilcontainer). HEN blijft tijdens werkzaamheden beschikbaar voor om-en-om verkeer. Tpv HEZ lijken niet hele grote problemen. Aan de westkant wordt conceptplanning aangepast tbv Nutsbedrijven. Moet voor bouwvak worden geregeld!! Maar dat is best spannend. Ook moet Oranjestaete aangesloten worden (denk ook aan duiker!) en evt via "kortsluiting". Amsteldijk Noord moeten aantal parkeerplaatsen gebruikt worden, waarschijnlijk onder dezelfde regeling als bij boring. Liander blijkt een moeilijke partij, zij waren vandaag wederom niet aanwezig bij het overleg. DD 03-07 is er een vervolgoverleg. 04-07: Aan de westzijde wordt gewerkt vanaf 10 juli tm 9 augustus, daarna 3 wkn bouwvak en vervolgens nog 4 weken werk Amsteldijk-Noord. maakt bewonersbrief namens K&L netbeheerders. Voor de werkzaamheden aan de oostzijde wordt momenteel een planning opgesteld. 15-08: Dd 24-08 zal HEN afgesloten zijn ivm K&L werk. Planning voor Hoger Einde-Zuid wordt nog gemaakt. 29-08: Westzijde is in uitvoering en Oostzijde is afgelopen week in ruwe planning geplaatst. BOK gaat VKM-tekeningen opstellen tbv werkzaamheden Hoger Einde-Zuid.		12-sep-19		open
101	14-mrt-19	Pontje Oostermeerweg	Check bij Leeghwaterbrug hoe pont gebruikt wordt. Dit nav gesprek bewoners Oostermeerweg dd 28-02. 28-03: Kosten 24 uurs pont 7 dgn/wk is ca. € 5.000 p.wk. 11-04: Als er een goede oplossing komt voor langzaam verkeer dan is pont niet nodigl 25-04: Actie aanhouden. 23-04: Wellicht mogelijk om dit net ten noorden van de Oostermeerweg richting Hoger Einde-Noord en vice versa. 19-06: Aanhouden, blijft in het achterhoofd.		reminder		open
106	11-apr-19	Damwand Oranjestaete	bespreekt mogelijkheid of er al (een deel) een damwand geplaatst kan worden en er div parkeerplekken tijdelijk op een andere plek komen. Hier wordt een tekening voor gemaakt. 25-04: Is besproken met was niet onwelwillend, deze week ontvangt BOK uitsluitsel. 09-05: wil eerst ovl met PNH. Dit vindt plaats op 14-05 aanstaande. 23-05: Gesprekken met en PNH lopen nog.06-06: Actie aanhouden. 19-06: Aanhouden. 04-07: Aanhouden 15-08: Aanhouden		reminder		open
107	11-apr-19	Duiker Amsteldijk 1c	Tijdens proefsleuven werd duidelijk dat er veel water vrijkomt vanaf de Amsteldijk. WS eist dat duiker zsm wordt gerepareerd, KWS heeft aanvraag voor reparatie ontvangen van GAM. Incl offerteaanvraag voor aanpassing ligging van de duiker 25-04 Actie aanhouden. 09-05: Actie aanhouden. 23-05: Actie aanhouden. 06-06: Volgende week gaat offerte naar GAM ( ). 19-06: Offertes zijn gedaan. Nu mogelijk dat / verschil wil betalen tussen repareren en verleggen, volgt er nog een overleg tussen GAM en Waternet. checken of verplaatsen duiker geen problemen oplevert met K&L wenstracé langs de definitieve verbindingsweg. 04-07: Duiker aanbr kan zonder problemen met K&L trace plaatsvinden, heeft gesprek gehad met Waternet. BOK wacht op uitkomst gesprekken en wil weten wie de opdrachtgever wordt. 15-08: BOK heeft nog geen opdracht van GAM en/of Waternet ontvangen. 29-08: Vraag is of er gerepareerd gaat worden of dat er een nieuwe duiker komt, dit mag/moet GAM bepalen. Ook checken ivm grondsanering door	/	12-sep-19		open
110	11-apr-19	Kunstuiting onder de brug	wil graag als kunstenaar haar diensten aanbieden voor de kunstuiting onder de brug. 25-04: nog geen besluit genomen. 09-05: vraagt of er besluit genomen is. 23-05: Loopt nog, actie aanhouden 06-06: actie aanhouden. 19-06: Aanhouden 04-07 Aanhouden 15-08: Aanhouden		reminder		open
112	25-apr-19	Marathon A'dam	Gister ovl BOK-organisator Marathon A'dam, lopen via Oostermeerweg-Bankrasweg-Oranjebaan ivm afsluiting Amsteldijk-Noord kan maar goed bekijken naar verkeerssituatie op de Oranjebaan. Politie kijkt mee. Voor 18-08 moet eea duidelijk zijn omdat op deze datum de marthon wordt opgemeten. 23-05: Actie aanhouden 06-06: actie aanhouden. 19-06: Actie aanhouden 04-07: heeft VKM-tekening doorgestuurd aan Marathon A'dam. 15-08: Dit jaar kan Marthon op normale route plaatsvinden. 29-08: BOK heeft eea afgestemd met organisatie Marathon A'dam. Actie afgerond.		29-aug-19	29-aug-19	klaar
114	9-mei-19	Werk Amstelzijde 63-65	Firma Compier doet hijswerkzaamheden aldaar. En moeten dit verkeerstechnisch afstemmen met GAM. Dit loopt via de reguliere kanalen. 23-05: heeft contact gehad met Compier. Wordt onderling afgestemd. 06-06: Aanhouden.		reminder		open
115	19-jun-19	Bereikbaarheid bushalte HEN	BOK moet checken of bereikbaarheid bushalte HEN gewaarborgd blijft nu oostelijk trottoir HEN vervalt. 04-07: BOK van mening dat mindervaliden via omweg moeten lopen, PNH vindt dat dit rechtstreeks moet naar bushalte. Ontwerp BOK bekijkt dit nader. 15-08: Aanhouden 29-08: Dit item is besproken met Ontwerp en daar is aandacht voor.		12-sep-19		open
116	19-jun-19	Waterproblematiek Oranjestaete	Nu de parallelsloot gedempt is, blijkt dat de afvoer van de kolk naar deze sloot ging. Oranjestaete heeft geen onderhoudstekeningen waar de leidingen op staan. BOK gaat nu zoeken naar (tijdelijke) oplossing. 04-07: BOK zoekt oplossing 15-08: BOK gaat "ringleiding" maken zodat parkeerterreinen droog kunnen blijven. 29-08: BOK heeft ringleiding aangelegd en daarmee moet het probleem opgelost zijn. Actie afgerond.		29-aug-19	29-aug-19	klaar
120	4-jul-19	SAIL	vraagt BOK wat er gebeurt tijdens 12-16 aug 2020. heeft gemeld dat volgens planning dan de bestaande brug gesloopt wordt. In detail zal dit later moeten worden besproken. zal koppelen aan SAIL 15-08: heeft info toegezonden, maar ivm uitstel bouw brug is deze inmiddels achterhaald.		reminder		open
121	4-jul-19	Slootje Trafohuisje Amstelslag	Waternet wil graag sloot achter trafohuisje gedempt hebben. Dit valt buiten de projectgrenzen en zal derhalve met de grondeigenaar besproken moeten worden. gaat dit intern bekijken. stuurt tekening locatie 15-08: reageert nog. 29-08: is intern nog eea aan het uitzoeken.	/	12-sep-19		open
122	4-jul-19	Verkeersbesluit fiets op brug	Gisteren overleg concept-verkeersbesluit tussen PNH-Politie-BOK. Volgens huidige norm is voetpad te smal voor fietspad. Er zijn diverse varianten bekeken, deze worden verder uitgewerkt door BOK. Met behulp van deze info wordt besluitvorming opgeschaald. Daarna nog onduidelijkheid hoe bezwaar gemaakt wordt tijdens ter visie legging van verkeersbesluit. 15-08: Vandaag de laatste dat in bezwaarperiode. Wachten op reactie. 29-08: heeft niets gehoord aangaande bezwaren en dus moet deze in werking zijn getreden. vraagt het voro de zekerheid nog even na.	/	12-sep-19		open
123	15-aug-19	Omgevingsvergunning Brug	Dhr heeft bezwaar ingediend op omgevingsvergunning brug. Deze lijkt 1 minuut te laat binnengekomen te zijn. Er komt waarschijnlijk wel een hoorzitting op dinsdag 3 september tussen14.00-15.00 uur. Def. afspraak wordt nog gemaakt. 29-08: Dinsdag 03-09 is de hoorzitting in Amstelveen, nog onduidelijk of deze doorgaat omdat dhr nog niet gereageerd heeft.		12-sep-19		open

124	15-aug-19	Bomenkap	Het blijkt dat in het project het onmogelijk is alle gekapte bomen in aantal te herplanten. GOA meldt dat er dan een bijdrage in het bomenfonds wordt verwacht. Er is altijd door PNH/BOK gemeld dat alle bomen teruggeplant zullen worden. BOK gaat na wat de exacte hoeveelheid bomen is waar dit over gaat per gemeente. 29-08: Waterschap heeft gemeld dat er geen bomen mogen komen in kern- en beschermingszone. BOK komt met overzicht hoeveel er wel herplant kunnen worden.	/	12-sep-19		open
125	15-aug-19	RUD NHN	BOK heeft toestemming om 3 bomen bij Kerkappartementen te kappen. Vraag is of dit handig is op dit moment. GOA denkt dat het handiger is om dit in een keer te kappen als vleermuizenplan gereed is. bespreekt dit intern.29-08: BOK bespreekt dit met PNH, maar het lijkt handig om alle bomen te kappen in jan/febr 2020. Wellicht eerst in dec 2019 checken of dit haalbaar is gezien de stand van zaken op dat moment		29-aug-19		open
126	29-aug-19	GOA	wil geheel DO in Verkeerscommissie bespreken. Het ontwerp blijft defintief, mag DO toezenden aan .		12-sep-19		open
127	29-aug-19	Verkeersbebording	Graag op Oranjebaan een extra bord plaatsen verboden toegang (brom-)fietsers en voetgangers.		12-sep-19		open
128	29-aug-19	Geldigheid vergunningen	Ivm uitstel start werk gaat BOK checken welke vergunningen eventueel verlengd moeten worden.		12-sep-19		open
129	29-aug-19	Grondverkoop aan particulieren	GOA staat er niet onwelwillend tegenover om de extra stukjes grond tpv perceel HEN 28, 29, 30 en 31 te verkopen. Maar dit kan plaatsvinden na afbouw van de werkzaamheden. Deze grond wordt ook gebruikt voor bomenherplant dus kan deze grond alleen verkocht worden met boom. gaat intern na of er een principe accoord met de eigenaren vast te stellen is.		12-sep-19		open
130	29-aug-19	Uitstel start werk	Hoe wordt het werk achtergelaten tijdens de uitstel? Blijven de omleidingsroute's in stand? Kunnen we een bepaalde periode (bijv. 2 jaar) uitstel hard maken? Als het bestuurlijk overleg geweest is volgende week zal daar mogelijk meer bekend over zijn. Vervolgens kan de Begeleidingsgroep en bewonersgroep Oostermeerweg op de hoogte gesteld worden.		12-sep-19		open
131	29-aug-19	Extra belijning fietsers	BOK heeft vooruitlopend op de duidelijkheid hoe de verkeerssituatie wordt achtergelaten, voor de veiligheid een fietssuggestiestrook heeft aangebracht op de Amsteldijk-Noord.		29-aug-19	29-aug-19	klaar

Afgeronde acties raakvlakkenoverleg PNH - Gem Amstelveen - Gem Ouder-Amstel - BOK

Nr.	Datum	Onderwerp	Actie	Verantw.	Afgesproken datum actie gereed	Werkelijke datum actie gereed	Status
1	21-dec-17	RVO	Raakvlakkenoverleg wordt ingepland om de 14 dagen.		18-jan-18	22-dec-17	klaar
2	21-dec-17	Communicatie	Communicatie oppakken voor info-avond 22-01 en 12-02. Suggestie locatie "Amstelstroom". Navragen database/adressenbestand bij Er moet een concept advertentie gemaakt worden. 18-01: advertentie is gemaakt en geplaatst. "Oude maillijst" wordt separaat door meegenomen. Actie afgerond.		18-jan-18	18-jan-18	klaar
3	21-dec-17	Bomenkap	BOK gaat morgen de kapvergunning indienen bij Gem Ouder-Amstel. De te kappen bomen zijn besproken en er wordt gekozen om een aparte aanvraag in te dienen voor de bomen langs de Burgemeester Cordesweg omdat daar bezwaren worden verwacht.		18-jan-18	22-dec-17	klaar
4	21-dec-17	Bomenkap	geeft aan dat de esdoorn bij de gesloopte school moet blijven staan. 18-01: Wordt door BOK meegenomen in de plannen. Actie afgerond.		18-jan-18	18-jan-18	klaar
5	21-dec-17	Archeologie-onderzoek	Om archeologisch vooronderzoek te mogen uitvoeren kan benadert worden (via 18-01: Wachten op start op alle locaties. 01-02: nog geen toestemming voor alle percelen, actie aanhouden. 15-02: Afgelopen dinsdag 13-02 heeft dit onderzoek plaatsgevonden op percelen Amstelslag, en . Actie afgerond.		15-feb-18	15-feb-18	klaar
6	21-dec-17	Toegang percelen	Ivm archeologisch-, boor- en sonderingsonderzoek (planning week 3) op de terreinen van en moet BOK zsm toestemming hebben vanuit PNH. gaat dit intern navragen. 18-01: actie stagneert, nog geen toestemming toetreding terreinen ontvangen. 01-02: Vanmiddag gesprek BOK met dhr . Alleen terrein nog geen toestemming. 15-02: BOK heeft toestemming van dhr en van dhr voor betreding perceel voor onderzoeken. Actie afgerond.		29-dec-17	15-feb-18	klaar
7	21-dec-17	Voetgangersbrug	Voor de plaatsing van de voetgangersbrug moet BOK bekijken welke impact dit heeft voor de bewoners van de kerk. Advies is om begin januari (doch voor info-avond 22-01) langs te gaan bij de bewoners. 18-01: info over voetgangersbrug is niet voor 22-01 beschikbaar. Moet later opgepakt worden. 01-02: Ontwerp is nog in de maak. 15-02: Actie aanhouden 01-03: Actie aanhouden 15-03: heeft principe-tekeningen laten zien. Dit betekent dat zitje van fam en van mevr. verdwijnen moeten in de bouwfase. Actie afgerond.		18-jan-18	15-mrt-18	klaar
8	21-dec-17	Connexxion	Het is verstandig om contact op te nemen met Concessieverlener en Connexxion vóór uitvoering van de sonderingen/boringen op de N522. Namen zijn bekend bij van Vervoersregio. 18-01: Naam contactpersoon is van Connexxion en er is contact geweest. Actie afgerond.		12-jan-18	18-jan-18	klaar
9	18-jan-18	BLVC-overleg	Vergadering heeft namen doorgenomen van diegenen die uitgenodigd moeten worden voor BLVC-overleg. Dit overleg vindt plaats op donderdag 01-02 aansluitend aan het raakvlakkenoverleg in gemeentehuis van Ouder-Amstel. nodigt mensen uit en zal vergaderzaal regelen. Frequentie BLVC-vergadering 1 x per 4 weken. 01-02: Aansluitend aan dit overleg is het eerste BLVC overleg. Actie afgerond	/	1-feb-18	1-feb-18	klaar
10	18-jan-18	Groen hek Oranjestaete	Er staat in berm N522 thv Oranjestaete een groen hek en enkele parkeerplaatsen. Dit lijkt grondgebied PNH. Maar is dit hek en zijn deze parkeerplaatsen daadwerkelijk eigendom PNH? Dan kunnen deze door BOK verwijderd worden ivm tijdelijke ontsluitingsweg kruising Amstelslag -> Amsteldijk-noord. 01-02: Actie aanhouden. 15-02: Actie aanhouden 01-03: Maa 05-03 overleg tussen PNH en Driestar. Info volgt. 15-03: Nieuw overleg PNH-Driestar- BOK wordt ingepland. Besproken wordt of def. weg in 1 keer aan te brengen is. en of de tijdelijke verbindingsweg met spoed aangelegd kan worden op grond van PNH. 29-03: Dd 21-03 ovl geweest met Driestar. Bomen mogen gekapt + 3 extra voor Oranjestaete. Hekwerk mag verwijderd en bigbags zorgen ervoor dat p-plaatsen beschikbaar blijven. Actie afgerond		1-feb-18	29-mrt-18	klaar
11	18-jan-18	Amsteldijk-noord	Hoe verder met mailwisseling mevr - dhr . geeft aan dit eerst technisch en inhoudelijk te willen bespreken intern PNH en vervolgens met deze familie en haar raadgevers. BOK wil evt aansluiten. 01-02: Actie aanhouden 15-02: Actie aanhouden. 01-03: dd 28-03 afspraak - PNH en BOK. 29-03:dd 28-03 ovl geweest waarbij diverse vragen van fam / zijn beantwoord. Actie afgerond		28-mrt-18	29-mrt-18	klaar
12	18-jan-18	Hoger Einde-noord	Hoe verder met vragen/opmerkingen dhr ? Mede afhankelijk van ontwerp BOK. Andere vragen die aan PNH zijn gesteld zullen na intern navragen door PNH aan dhr worden beantwoord. BOK wil evt aansluiten. 01-02: Actie aanhouden 15-02: Gisteren heeft gesprek gehad met dhr Als definitief ontwerp gereed is dan gaan en bij dhr langs.		1-feb-18	15-feb-18	klaar
13	18-jan-18	Bomenkap	Planning wordt week 10/11. Communicatie oppakken met PNH en gemeenten. 01-02: Actie nog oppakken 15-02: Actie en . 01-03: Actie loopt, PNH zorgt voor persbericht tbv krant 07-03 met info van BOK. 15-03: Persbericht is verzonden. Actie afgerond.		5-mrt-18	15-mrt-18	klaar
14	1-feb-18	VRI	wil contact met van PNH ivm info VRI zoals configuratie, specificatie en tekeningen. Info volgt via 15-02: Contact is geweest, actie afgerond.		15-feb-18	15-feb-18	klaar
15	1-feb-18	2e Informatieavond	Mevr Rineke Korrel komt bij de tweede informatieavond als aanwezige/bezoeker. Vraag is nog wie ontvangen er een uitnodigingsbrief? En wat gaat vertellen? Dit wordt bij nagevraagd. 15-02: Dit is in overleg dd 08-02 besproken en op informatieavond 12-02 uitgevoerd. Actie afgerond.		15-feb-18	15-feb-18	klaar
16	1-feb-18	Ontwerppresentatie	Op donderdagmiddag 8-2 zal zijn "estetisch" ontwerp tonen aan PNH, Gem Amstelveen en Gem Ouder-Amstel. Dit vind plaats in gemeentehuis Amstelveen. zal de afgesproken mensen uitnodigen. 15-02: Overleg heeft plaatsgevonden. Actie afgerond.		8-feb-18	15-feb-18	klaar
17	1-feb-18	Indienen omgevingsvergunning	BOK is voornemens om dd 22-02-2018 de omgevingsvergunning bouw voor de brug in te dienen. vraagt zich af waarom dat zo snel moet en of dat niet later kan? gaat dit itern navragen. 15-02: Ivm Welstand afhandeling zal 22-02 niet haalbaar zijn. Wel zsm na Welstand, dus "druk blijft op de ketel". 01-03: Dd 15-03 via verzoek aan (door BOK) naar Welstand en dd 23-03 indienen omgevingsvergunning bouw voor de brug. 15-03: Ivm ovl Welstand van hedenmorgen is gebleken dat BOK nog eenmaal langs Welstand moet gaan en wel dd 29-03. wil weten wat er nu ingediend gaat worden, en tevens hoe bocht Amstelzijde wordt ingepast. Vlgs met vergunningsontwerp eerst getoetst worden door PNH voordat deze mag worden ingediend. vraagt eea na. 29-03: Welstand was vandaag accoord met beeldplan brug. Volgende week vrijdag indienen door BOK. Actie afgerond.		22-feb-18	29-mrt-18	klaar
18	1-feb-18	Welstand	zal navragen bij of er al een vooroverleg met de Stadsbouwmeester en afgevaardigde van Ouder-Amstel is ingepland. 15-02: DD 15-02 heeft overleg met beiden heren plaatsgevonden. Actie afgerond.		15-feb-18	15-feb-18	klaar
19	1-feb-18	Bomenkap	Volgens BOK moet de treurwilg aan de Amstelzijde gekapt worden. Gem Amstelveen wil graag onderbouwing waarom deze verwijderd moet worden. 15-02: Ivm ondergrondse constructie die vervangen wordt en het damwandscherm dat daarvoor in de plaats komt is het niet haalbaar om de treurwilg te behouden. BOK zal dit kenbaar maken via vergunningenproces. Actie afgerond.		15-feb-18	15-feb-18	klaar
21	15-feb-18	Toegang percelen	In gesprek met Driestar heeft combinatie BOK te horen gekregen dat zij geen werkzaamheden mogen uitvoeren op terrein Oranjestaete, daar Driestar eerst in gesprek wil met PNH. Actie wordt door opgepakt. 01-03: Is samengevoegd met actie 20. Actie vervallen		1-mrt-18	1-mrt-18	klaar
22	15-feb-18	Bocht Amstelzijde	merkt op dat de werkgrenzen bij de bocht vanaf Amstelzijde naar het nieuwe P-terrein onduidelijk zijn. Het lijkt erop dat deels het werk binnen gemeente Amstelveen ligt. gaat bij ontwerp tekeningen opvragen. 01-03: Actie aanhouden 15-03: PNH is bezig met VTW, vervolgens overleg tussen de partijen. 29-03: PNH is nog bezig, VTW volgt. 12-04: PNH wil van GAM weten welke type voertuig de norm is voor de bocht. stuurt de vraag per mail en komt hierop terug. 26-04: Info GAM: R=8 en overige info. Het lijkt verstandig om Techniek bij elkaar aan tafel te brengen. gaat actie intern oppakken. Namens GAM zal aanschuiven. 09-05: Datumprikker rondgestuurd door => is 17-05 geworden. 24-05: Na ovl 17-05 zijn vragen over zoals (1) hoe tijdelijk p-plekken vervangen? (actie zie nr 51) (2) check gewenste eindsituatie/inrichting (Actie zie nr 52), (3) is terrein naast pand eigendom van PNH (actie zie nr 53), (4) tijdelijk anti-parkeren bord plaatsen (actie zie nr 54), (5) inplannen proefrijden auto+oplegger voor test (actie zie nr 55) incl evt verkeersbegeleider. 07-06: acties staan hieronder. VTW volgt dus deze actie is vervallen.		15-mrt-18	7-jun-18	klaar
23	15-feb-18	Presentatie	Ter info: op 21 maart aanstaande zal samen met een presentatie geven bij bewonersvereniging Amsteloever tijdens hun jaarvergadering. 01-03: Actie aanhouden 29-03: Is gebeurd, ca 40 aanwezigen die erg geinteresseerd waren. Actie afgerond.		21-mrt-18	29-mrt-18	klaar
24	15-feb-18	Presentatie	Ter info: op 22 februari aanstaande zal een presentatie geven bij fam Hoger Einde-noord 01-03: Is gebeurd. Fam wil graag verlegging van Hoger Einde-noord en is door doorverwezen naar GOA. Actie afgerond.		22-feb-18	1-mrt-18	klaar
25	15-feb-18	Presentatie	Ter info: dd 27 februari aanstaande zal een presentatie geven bij dhr Binnenweg ( ). 01-03: Is gebeurd. Dhr snapt niet waarom op zuidelijke brug een aparte linksaf strook nodig is, de besparing van deze strook kan de verlegging van Hoger Einde-noord dekken. Voor verlegging is dhr door naar GOA verwezen. Actie afgerond.		27-feb-18	1-mrt-18	klaar
26	15-feb-18	Steigers	Aan de achterzijde van de bebouwing van Hoger Einde-zuid 22, Hoger Einde-noord 28 tm 31 liggen steigers over de oeverconstructie. Verzoek aan PNH om uit te zoeken hoe dit qua vergunningen en eigendommen zit. 01-03 eerste info van (PNH) ontvangen en nog extra onderzoekwerk nodig. Actie aanhouden. 15-03: Er zijn 4 ontheffingen: 2 steigers en 2 ligplaatsen. PNH gaat brieven sturen aan de ontheffinghouders. Evt tijdelijke ligplaatsen aangeven. Ook boten die zonder ontheffing aanleggen ontvangen de eigenaren/bewoners een brief. Hoe eea gehandhaafd gaat worden wordt intern PNH bekeken. 29-03: en zullen langsgaan bij eigenaren om eea te bespreken. 26-04: actie loopt. 09-05: actie loopt 24-05: actie loopt 07-06: actie loopt, na 18 juni met op pad. 21-06: / zullen vanaf volgende week de eerste huisbezoeken hieromtrent doen. 05-05: afspraken inplannen 19-07: Wanneer bekend is dat het werk gestart wordt dan gaan de huisbezoeken plaatsvinden. 11-10: Gisteren zijn en bij dhr geweest, hij schrikt nogal van het feit dat hij voor eigen rekening zijn terras (tijdelijk) moet inkorten. 25-10: Actie aanhouden. 08-11: Actie aanhouden 22-11: Dhr heeft inmiddels via PNH een ontheffing voor zijn terras ontvangen. 06-12: zal contact opzoeken met dhr (nwe eigenaar HEN) ivm afstemming verbouwing. 20-12: Afspraak met (cp eigenaar dhr) volgt begin 2019. 31-01: Dd 29-01 nogmaals verzoek tot gesprek aangevraagd met dhr . Week 17 start oeverconstructies, exacte planning nabij woningen volgt nog. 14-02: vanaf week 8-9 gesprekken uitvoeren met eigenaren. 28-02: gaat dit opstarten. Afspraak met dhr is ingepland dd 15-03 aanstaande. 14-03: planning uitvoering is aangepast wordt vanaf week 23 (03-06). 28-03: binnenkort ovl met dhr HEN . Exacte planning uitvoering volgt. 11-04: uitvoering wk 24 tm 27 voor indrukken. officiële brief voor verwijderen steigers/terassen vanuit PNH opstellen. 25-04: Conceptbrief ligt ter controle bij PNH. 09-05 Conceptbrief is klaar, komt tegemoetkoming in te staan voor evt snoeiwerk etc. Heier komt week 23 voor drukken (dat is een week eerder), vanmiddag gaat met maatvoerder naar dhr . 23-05: kademuren perceel 28 en 31 zijn door dhr gesnoeid. HEN wordt vanaf maandag steiger verwijderd en HEN 29 vanaf dinsdag 28-05. Actie afgerond	/	23-mei-19	23-mei-19	klaar
27	15-feb-18	Dijkversterking	Maandag 19-02 heeft BOK overleg met van WS Waternet AGV tbv dijkversterking aan de westzijde van de Amstel. vraagt nadere info. 01-03: Actie aanhouden. 15-03: Aan de westzijde zal de nieuwe damwand achter de bestaande oeververdediging worden aangebracht. Aan de oostzijde is dit veelal particulier terrein en moet dit anders. 29-03: Ontwerp oostzijde volgt nog. 12-04: Ontwerp oostzijde volgt nog. 26-04: Ontwerp oostzijde volgt nog. 09-05: Ontwerp oostzijde volgt nog.24-05: actie loopt 07-06: actie loopt 21-06: Waterschap heeft BLVC-plan opgesteld waarin staat dat aannemer contact moet zoeken met BOK en dat planning BOK leidend is. 05-07: BLVC-plan staan in bestekgegevens. Actie afgerond,		5-jul-18	5-jul-18	klaar
28	15-feb-18	Dijkversterking	Verzoek aan om naam contactpersoon door te geven van WS Waternet AGV voor de dijkversterking aan de oostzijde van de Amstel. 01-03: Blijkt ook van WS Waternet AGV te zijn.		1-mrt-18	1-mrt-18	klaar
29	1-mrt-18	Sonderingen Amstelbodem	In de week van 5 maart zullen de sonderingen van de Amstelbodem gemaakt worden vanaf een ponton. zal de percelen Hoger Einde-noord 28 tm 31 een bouwcommunicatiebrief toezenden zodat bewoners/gebruikers weten waarom dit ponton vlak bij hun perceel dobbert. 15-03: Brief is verzonden. Actie afgerond.		2-mrt-18	15-mrt-18	klaar
30	1-mrt-18	Boringen K&L	(eerdere tekst verwijderd) 24-05: Stedin wil diameter gasbuis in boring wijzigen (zie actie 57). Actie info werkplateaus loopt. 07-06: actie loopt 21-06: Volgende keer neemt de laatste schetsen mee. Huidige planning vanaf 20 aug oostelijke boring en vanaf 01-10 de westelijke boring. 05-07: Aansluitend aan dit ovl gesprek BOK-GOA. Info westelijke boring volgt nog. 19-07: Tek oostelijke boring besproken tussen GOA en BOK, GOA vraagt offerte bij V&SH voor riool en OV. 27-09: Nieuw werkterrein oostelijke boring heeft complete p-terrein voor winkels HEZ benodigd. Vrachtverkeer via Cosewijnstraat heeft niet voorkeur GOA. Alternatief "achteruit het werkterrein op"wordt verder onderzocht. 11-10: Actie aanhouden. 25-10: Actie aanhouden 08-11: Actie aanhouden 22-11: Actie aanhouden 06-12: N.a.v. LEAN-planning PNH-BOK dd 28-11 zal BOK een nieuwe overall-planning opstellen. Vervolgens worden de boring ingepland (waarschijnlijk medio mei 2019). 20-12: Actie aanhouden 31-01: Dd 07-02 nader ovl intern BOK over planning uitvoering 12-02: Laatste boringtekening dd 11-02 besproken. Oostzijde uitvoering wk 17-18-19, Westzijde uitvoering wk 18-19-20. (Eerste week opbouw werkterein, tweede week boren, derde week opruimen werkterrein). Daarna moeten de nutsbeheerders hun K&L ombouwen. 28-02: alle nieuwe tekeningen zijn doorgenomen. Het lijkt verstandig om eerst (baas afvalbeheer) te bellen ivm afvalcontainers Amstelzijde. Daarna de Horeca raadplegen. 14-03: dd 18-03 heeft ovl met restauranthouder (mevr). wil absoluut geen voertuigen over terrasgedeelte. Op 18-03 worden ook de verkeersmaatregelen besproken met GAM. Daarnaast overleg met reinigdienst Amstelveen nodig voor legen ondergrondse containers in die periode. 28-03: HUACA gaat pas over 2-3 maanden open, maar geen bevoorrading achterlangs. gaat bij ( ) langs om dit te bespreken. 11-04: Winkerliers HEZ ingelicht over werksituatie (oostboring). En vandaag ovl vkm Amstelveenzijde (westboring). 25-04: Deze week brief naar bewoners Amsteldijk-Noord ivm parkeermogelijkheid gedurende de werkzaamheden tpv P-terrrein Amstelzijde. 09-05: voorbereidingen boring west loopt. 23-05: Brief Amstelzijde wordt door PNH verzonden en brief Amsteldijk-Noord wordt door donderdag of vrijdag bezorgd.		23-mei-19	23-mei-19	klaar
33	1-mrt-18	Stappenplan Fase 0	BOK gaat een verkeerskundig stappenplan maken voor fase 0. Info volgt. 15-03: Actie aanhouden. 29-03: eerste interne sessie de BOK is geweest, nadere info volgt. 12-04: 1e concept stappenplan besproken. Definitieve versie volgt nog. 26-04: Stappenplan is gereed en wordt straks in BLVC-ovl getoond. Actie afgerond.		26-apr-18	26-apr-18	klaar
35	15-mrt-18	Bomenkap Hoger Einde-zuid	Bomenkap is dd 13-03 door dhr stilgelegd. Dhr wil van PNH weten: afschrift van kapvergunning en uitleg noodzaak bomenkap. meldt dat destijds met Sweco afspraken zijn gemaakt om zoveel mogelijk bomen te sparen, Deze tekening staat niet in contact BOK! Wijzigingen oa bij aansluiting fietspad op plateau en toepassen keerwand bij viertal bomen naast kerk. gaat eea intern na en vraagt zich af wat te doen met het kostenplaatje. 29-03: Vergunningsaanvraag is opnieuw gepubliceerd door GOA en bezwaartermijn loopt tot 25 april as. Gesprek met dhr is nodig. Vragen die spelen zijn: moeten bomen nu al weg? is aanpassing ontwerp mogelijk? en VTW nodig indien fietsoversteek anders wordt dan in referentie-ontwerp. 12-04: zal bericht sturen met verzoek fietsoversteek HEZ aan te passen naar wens GOA. Vervolgens kunnen een aantal bomen blijven staan. Bomen bij kerk kunnen/moeten weg, zo ook de bomen op bouwterrein naast de kerk ivm voetgangersbrug. Als bekent heeft wanneer bomen uiterlijk weg moeten, dan afspraak maken via en dhr (vóór 25-04 = einde bezwaartermijn). 26-04: Dhr heeft petitie gestart, reeds 600 handtekeningen ontvangen. Petitie is van belang als de Raad een besluit moet nemen. Doch 1e stap is bezwaarcommissie die procedurecheck uitvoert en advies levert aan College. Dd 2 mei is er overleg tussen dhr - - over kap en snoeiwerk. 09-05: Nav gesprek juristen , en van GOA is besloten om fietsoversteek te handhaven en derhalve de bomen te kappen. Uiterste datum herplant wordt door GOA aangepast. Hoorzitting vindt plaats op dinsdag 15-05 te Duivendrecht. 24-05: Dd 15-05 was hoorzitting over 3 wkn advies aan B&W en dan na 2 wkn besluit van de B&W.. 07-06: Wachten op besluit B&W. 21-06: Nog geen besluit. Wel bomen laten staan en via PNH communiceren naar omgeving dat "bomen gekapt worden als bomen blad verloren hebben" 05-07: Advies binnen maar B&W nog geen besluit genomen. 19-07: As dinsdag ovl dd 24/07 ivm advies. 27-09: D.d. 11-09 positief besluit College ontvangen op kapvergunning (Burg. Stramanweg - HEN - HEZ) en negatief op kapvergunning bomen Burgemeester Cordesweg. Nu nog 6 weken beroepsperiode welke eindigt op 23-10-2018. 25-10: Over ca 1 week is bekend of er geen beroep is ingediend (ivm postafhandeling). Binnenkort bepalen hoe/wanneer de bomenkap in de planning wordt opgenomen. 08-11: Het wachten is op officieel bericht van GOA dat er geen beroep is aangetekend. 22-11: Er is been beroep aangetekend. Actie afgerond.	/	22-nov-18	22-nov-18	klaar

36	15-mrt-18	Bomenkap Hoger Einde-noord	Bomenkap is dd 07-03 door dhr [redacted] stilgelegd. Op verzoek van GOA heeft BOK de werkzaamheden gestaakt. Dhr [redacted] wil zsm bomen met diameter 15-20 cm en lengte ca 10 m retour. Of aanpassing van de bocht. Daarnaast laat CDA GOA in krant 14-03 weten te kijken naar oplossing voor Hoger Einde-noord. Hoe hiermee op te gaan? 29-03: Conform eis SYS0531 is het mogelijk om bochtstralen van OWN aan te passen binnen de PIP grenzen. [redacted] gaat navragen of dit binnen normen realiseerbaar is bij ontwerpleider. 12-04: [redacted] vraagt na of bomen behouden kunnen worden middels bochtaanpassing en [redacted] bekijkt of er in de toekomst mogelijk nog parkeervakken komen bij HEN zodat bomen niet gehandhaafd kunnen blijven. 26-04: Actie aanhouden. 09-05: Nav gesprek juristen [redacted], [redacted] en [redacted] van GOA is besloten ligging HEN te handhaven en derhalve de bomen te kappen. Uiterste datum herplant wordt door GOA aangepast. Hoorzitting vindt plaats op dinsdag 15-05 te Duivendrecht. 24-05: Dd 15-05 was hoorzitting over 3 wkn advies aan B&W en dan na 2 wkn besluit van de B&W. 07-06: Wachten op besluit B&W.21-06: Nog geen besluit. Wel bomen laten staan en via PNH communiceren naar omgeving dat "bomen gekapt worden als bomen blad verloren hebben" 05-07: Advies binnen maar B&W nog geen besluit genomen. 19-07: As dinsdag ovl dd 24/07 ivm advies. 27-09: D.d. 11-09 positief besluit College ontvangen op kapvergunning (Burg. Stramanweg - HEN - HEZ) en negatief op kapvergunning bomen Burgemeester Cordesweg. Nu nog 6 weken beroepsperiode welke eindigt op 23-10-2018. 25-10: Over ca 1 week is bekend of er geen beroep is ingediend (ivm postafhandeling). Binnenkort bepalen hoe/wanneer de bomenkap in de planning wordt opgenomen. 08-11: Het wachten is op officieel bericht van GOA dat er geen beroep is aangetekend. 22-11: Er is been beroep aangetekend. Actie afgerond.	[redacted] / [redacted]	22-nov-18	22-nov-18	klaar
37	15-mrt-18	Marathon A'dam	[redacted] wil graag naam contactpersoon Marathon Amsterdam. Dit ivm mogelijke parcourwijziging in 2018 en/of 2019. [redacted] en/of [redacted] gaan deze naam na. 29-03: Volgende week dd 04-04 is er overleg tussen BOK en organisatie van de Amsterdam Marathon. 12-04: In overleg heeft [redacted] gemeld dat bij tijdelijke verbindingswe de route ca 80 m langer wordt en bij definieve ligging verbindingsweg ca 800 m langer wordt. Dit is geen probleem voor de marathonorganisatie. Dd 23 mei wederom overleg ivm vergunningsaanvraag Marathon en eind september is officiële meting afstand door Int. AtlethiekUnie. 26-04: wachten op gesprek 23-05. 24-05: Marathon Amsterdam heeft vergunning aangevraagd. Ivm latere start aanleg verbindingsweg lijkt het erop dat dd 23 okt Amsteldijk-Noord nog begaanbaar is. Begin september heeft BOK nog ovl met Marathon Amsterdam. 07-06: Volgend overleg 1e week september. 21-06: Ivm vergunningsproblematiek wordt niet gestart met bouw brug, derhalve kan Marathon Amsterdam op gebruikelijke manier dit jaar worden gehouden. [redacted] gaat dit met organisatie Marathon Amsterdam in eind juli bespreken. 05-07: Ivm vertragingen geen probleem dit jaar. Actie afgerond.	[redacted]	6-sep-18	5-jul-18	klaar
39	15-mrt-18	Communicatie PNH-GOA	[redacted] meldt dat communicatie tussen [redacted] en [redacted] ontoereikend is. GOA heeft een paar missertjes gesignaleerd zoals bij start kapwerk en er was 1 klager over afsluiting fietspad N522 ivm kapwerk. [redacted] gaat dit met [redacted] bespreken. 29-03: Actie is besproken en derhalve afgerond.	[redacted]	29-mrt-18	29-mrt-18	klaar
40	29-mrt-18	Bomenkap	Nav staken bomenkap gaat BOK op zoek naar methode voor inpakken bomen om zo vogels te weren. Dit in opdracht van PNH. 12-04: BOK heeft VTW ontvangen om bomen te snoeien en slinger op te hangen om broeden tegen te gaan. Werkzaamheden worden uitgevoerd in week 30 april. Actie afgerond.	[redacted]	12-apr-18	12-apr-18	klaar
41	29-mrt-18	Motie gemeenteraad GOA	Er is een brief vanuit de gemeenteraad GOA naar PNH ivm onderzoeken zuidelijk fietspad. [redacted] vraagt eea intern na. 12-04: Concept antwoord wordt intern PNH beoordeeld. GOA verwacht daarna een overleg tussen wethouder Korrel en PNH cfm brief GOA. 26-04: brief is accoord en wordt vanaf 7 mei (ivm vakanties) getekend. Dan eerst gesprek GOA-PNH en vervolgens verzending van deze brief aan GOA. 09-05: Gesprek PNH-GOA wordt ingepland, daarna wordt brief verzonden aan GOA. 24-05: binnenkort gesprek tussen GOA (weth Korrel) en PNH ([redacted]). Na besprek wordt brief vanuit PNH aan GOA toegezonden. 07-06: Gesprek heeft plaatsgevonden er volgt een kleine aanpassing van de brief richting GOA. Graag versturen vóór 30-06 ivm laatste vergadering Raad GOA dd 07-07-2018. 21-06: Brief wordt door [redacted] aangepast en vervolgens ondertekend en verzonden aan GOA. Dit gebeurt voor 30-07-2018. 05-07: Concept aanpassing is gemaakt en wordt gecheckt door GOA. Na goedkeuring wordt brief verzonden,.19-07: Conceptbrief ligt bij GOA ter goedkeuring. 13-09: Brief is officieel door PNH aan GOA verzonden. Actie hiermee gereed.	[redacted] / [redacted]	27-sep-18	13-sep-18	klaar
42	29-mrt-18	Driestar Oranjestaete	Nav overleg dd 21-03 gaat BOK na wat de financiele consequentie is van het "in een keer op de juiste plek aanleggen van de verbindingsweg". Dit is een wens van Driestar. Om dit op deze wijze te realiseren is het nodig om een tijdelijk parkeerterrein te maken in grasveld ten noorden van Oranjestaete (eigendom Driestar met bestemming parkeerterrein). 12-04: Vervolg ovl Driestart dd 18-04, BOK kijkt naar financiële consequentie en invloed op planning. 26-04: PNH heeft meerprijs tijd. p-terrein ontvangen en gaat deze beoordelen. 09-05: Nav ovl Driestar is besloten dat tijd.verb.weg kan worden aangelegd. Toegangsweg mag in overleg gebruikt worden van Driestar. Actie afgerond.	[redacted]	9-mei-18	9-mei-18	klaar
43	29-mrt-18	Duiker perceel oude school	In ovl met fam [redacted] / [redacted] werd gevraagd wat er gebeurd met de kapotte duiker (ivm sloop school) naast hun woning. Vlgns fam [redacted] / [redacted] zou GAM dit oppakken met het Waterschap (of gezamenlijk?). [redacted] gaat eea navragen bij [redacted] die sloop school begeleidde vanuit GAM. Mogelijk moet er officieel verzoek komen tot aanpassing ligging duiker vanuit GAM/WS omdat bestaande duiker niet in de scope zit van contract PNH/BOK. 12-04: [redacted] heeft mail aan [redacted] gestuurd. [redacted] zoekt contact met WS Waternet AGV om oplossing te bespreken. 26-04: WS heeft geen geld voor aanleg nieuwe duiker, derhalve moet GAM kapotte duiker nu laten herstellen. 09-05: Stavaza onbekend. BOK hoort graag van [redacted] waar exact deze duiker ligt en van welk type materiaal deze is gemaakt. 24-05: [redacted] (GAM) heeft contact gehad met [redacted] (WS). Er is een schouw ter plaatse benodigd. [redacted] plant deze in. 07-06: Schouw is ingepland dd 14-06-18. 21-06: Nav schouw is afgesproken dat GAM de duiker gaat repareren. Dit kan plaatsvinden na 16-07-2018 (na opbr. fundering en grondsanering). Actie afgerond.	[redacted]	14-jun-18	21-jun-18	klaar
44	29-mrt-18	Uitklimvoorziening Amstel	[redacted] vraagt of GAM en GOA een uitklimvoorziening willen nabij de brug aan zowel oost- als westzijde van de Amstel. GAM en GOA zijn accoord. [redacted] gaat dit via VTW regelen naar BOK. 12-04: VTW volgt. Actie afgerond.	[redacted]	12-apr-18	12-apr-18	klaar
45	12-apr-18	KPN boringen	KPN geeft aan bij PNH ([redacted]) dat een aantal "weesboringen" in west-oostelijke ligging toch van KPN zijn. Er zijn 3 weken nodig om werkoverleg hieromtrent in te plannen. Dit heeft invloed op planning BOK. Nadere info volgt. 26-04: Weeskabel is van KPN, nog tot 02-07 bezig met werkzaamheden. BOK gaat consequenties na om toch tijdig per 1 oktober te kunnen starten met de bouw van de noordelijke brug. 09-05 Door escalatie van PNH zal KPN/SPIE dd 04-06-2018 gereed zijn met hun werkzaamheden. Consequentie moet door BOK nog bekeken worden. 24-05: Momenteel wordt hier aan gewerkt door SPIE etc. Werkzaamheden zijn 04-06 gereed. Actie afgerond.	[redacted]	24-mei-18	24-mei-18	klaar
46	12-apr-18	Amsterdamsche Roeibond	BOK heeft in week 16 overleg met Amsterdamsche Roeibond omtrent roeiwedstrijden in het najaar van 2018. [redacted] geeft nadere info. 26-04: Ovl is geweest. Contact zal komende jaren onderling gezocht worden. Actie afgerond.	[redacted]	26-apr-18	26-apr-18	klaar
47	12-apr-18	Fietsgoot bij trap	[redacted] merkt op dat bij de opgehaalde ideeën dd 22-01 er oa een fietsgoot bij de trap staat vermeld. Dit wordt toch niet uitgevoerd? [redacted] gaat dit na. 26-04: Er komt geen fietsgoot bij de trap!! Actie afgerond.	[redacted]	26-apr-18	26-apr-18	klaar
48	26-apr-18	PIP-grens	*Eerdere tekst verwijderd* 11-10: [redacted] maakt memo voor [redacted], maa 15-10 volgt hierover een besluit. de reparatie van de PIP-problematiek kan (1) aanpassing PIP-procedure, medio aug'19 gereed en niet afh. van GOA, meer eigen proces binnen PNH. (2) aanpassing TB-besluitprocedure, gereed najaar/winter '19 ivm benodigde ontwerptijd. (3) aanpassing ontwerp, deze optie gaat het waarschijnlijk niet halen. [redacted] verwacht dat optie (1) meeste kans maakt. Na besluit kijken hoe verg.procedure met GAM verder wordt opgepakt. Sweco maakt ruimtelijke onderbouwing maar heeft deze niet (in concept) af vóór 01-11-18. [redacted] meldt dit bij [redacted] 25-10: Afgelopen vrijdag heeft PNH opnieuw advies aan mevr [redacted] gezonden met extra info op de door haar gesteld vragen. Advies blijft hetzelfde: reparatie PIP-aanpassing. Omgevingsvergunning Bouw blijft bij Gemeente. Mevr [redacted] zal waarschijnlijk in week 44 reageren/besluiten. Derhalve zal 1 dag na inwerkingtreding PIP de omgevingsvergunning Bouw afgegeven kunnen worden. Om deze PIP-wijziging te kunnen realiseren zullen de gemeenteraden een brief ontvangen vanuit PNH als "ontwerp PIP" (er wijzigt nauwelijks iets en dut geen 6 wkn tervisielegging benodigd). [redacted] en [redacted] ontvangen conceptbrief van [redacted] zodat zij kunnen regelen dat de brief tijdig bij de juiste lezer komt. Er gaat ook een brief naar PS en een er komt een persbericht over de PIP-wijziging. Mogelijk 1 addertje onder het gras: PIP-aanpassing kan mogelijk discussie doen oplaaien over voorwaarde dat BOK de werkzaamheden van de A9 niet mag hinderen (lees geen verkeershinder) in 2019, zoals in oorspronkelijke PIP was bedongen. Dit lijkt gecanceld door aanleg twee bruggen en geen lange stremming van verkeer. Stuurgroeppverleg met VervoersRegio/GAm/GOA/PNH staat gepland op 21-11-2018. 08-11: Postzegel-PIP ligt in de week, [redacted] merkt op dat officiële brief van PNH nog niet ontvangen is, deze is dd 01-11 door PNH verzonden aldus [redacted] bespreekt deze brief met Rineke Korrel vanmiddag om te checken of reactie via College een mogelijkheid is. [redacted] stelt memo op om aan te tonen dat leuning <50 m2 van het projectvlak inneemt en derhalve via kruimelprocedure binnen huidige PIP valt. 22-11: GS heeft ontwerp vastgesteld en vanaf vandaag start de terinzagelegging middels advertentie in Staatcourant en o.a. Weekblad voor Ouder-Amstel (tot 7 jan 2019). Het besluit kan daarna door PS genomen worden op 4 mrt 2019. Bij instemming treedt de PIP 6 weken later in werking. Actie afgerond.	[redacted] / [redacted]	22-nov-18	22-nov-18	klaar
50	26-apr-18	Grondsanering	Rapport grondonderzoek terrein oude school is bekend. Geen asbest verontreiniging wel een lood- en zinkverontreiniging die een grondsanering tot gevolg heeft. [redacted] zal rapport doorsturen aan [redacted] die deze weer ter beschikking stelt van [redacted] 09-05: Rapport is doorgestuurd. Maar wijze van saneren (afvoeren/laten liggen) moet nog bepaald worden door BOK. 23-05: BUS-melding (met afvoer grond) is accoord, 1e week juli start grondsanering. [redacted] wil graag wijze van sanering weten. [redacted] stuurt deze informatie toe. 07-06: Info toegestuurd. GAM accoord met plan. Actie afgerond.	[redacted]	7-jun-18	7-jun-18	klaar
53	24-mei-18	Bocht Amstelzijde	Is terrein naast pand [redacted] eigendom van PNH? 07-06: Na ovl heeft [redacted] info afgegeven dat dit terrein van PNH zou zijn. [redacted] / [redacted] checken of mogelijk dit terrein wordt verhuurd aan [redacted] 21-06: Grond is kadastaal van PNH, [redacted] gaat evt huur na. 05-07: Actie aanhouden. Grond ligt buiten de PIP-grens.19-07: Afgelopen vrijdag is [redacted] bij [redacted] geweest. Zorg bij [redacted] is hoogte van uiteindelijke situatie rondom de brug. Indien ontwerp hellingbaan gereed is dan gaat PNH (met GAM) nogmaals langs bij [redacted]. [redacted] wil graag uitbreiding maken, maar daar moet GAM iets van vinden. 13-09: Aanhouden. 11-10 Aanhouden 08-11: Grond eigendom is bekend. Overige acties staan bij actie 62 vermeld. Actie vervallen.	[redacted]	8-nov-18	8-nov-18	klaar
54	24-mei-18	Bocht Amstelzijde	Tijdelijk anti-parkeren bord plaatsen ivm proefrijden met auto+oplegger. 07-06: Vandaag proef gereden zonder borden geplaatst te hebben. Actie afgerond.	[redacted]	7-jun-18	7-jun-18	klaar
55	24-mei-18	Bocht Amstelzijde	Inplannen proefrijden auto+oplegger voor test evt incl verkeersbegeleider. 07-06: Proefrijden heeft vanmorgen plaatsgevonden. Na ovl heeft [redacted] gemeld dat grond in bocht naar pand 79-81 van gemeente is. Keuze is om deze hoek vlak te maken voor een hernieuwde proef met auto+oplegger. Dit moet besproken worden eigenaar pand 79-81 dhr [redacted]. 21-06: Eea is besproken met dhr [redacted]. Vandaag wordt bestrating aangepast en woensdag 27-06 zal voor 2e keer proefgereden worden. Eea wordt door [redacted] besproken met [redacted]. 05-07: 2e maail proefrijden is geslaagd. Bestrating moet wijzigen in betonplaten. BOK doet voorstel aan PNH. 19-07: Inmeting bestaande situatie door BOK gedaan, hoeveelheidbepaling en ontwerp oppakken. 13-09: BOK bekijkt of betonplaten niet gaan kantelen en anders doet zij een alternatief voorstel aan PNH. Voorstel bespreken met [redacted] 11-10: Aanhouden 08-11: Aanhouden 22-11: Aanhouden 06-12: Actie aanhouden 20-12: Actie aanhouden 14-02: actie aanhouden. 07-03: In laatste faseringsplan BOK (fase 1a) wordt Amstelzijde zo lang mogelijk open gehouden. [redacted] vraagt zich af waarom. Als iedereen "gewoon" via Amstelslag rijdt dan raakt men aan de nieuwe situatie gewent. [redacted] gaat dit na. 28-03: Als Amstelzijde gelijk met Amsteldijk-Noord wordt afgesloten dan moet bocht tijdelijk worden aangepast. Wordt intern BOK besproken. 11-04: BOK nog intern aan het beraden. 09-05: dit item wordt verder besproken in actie 51. Actie afgerond	[redacted]	25-apr-19	9-mei-19	klaar
56	24-mei-18	Uitklimvoorziening	[redacted] heeft nog geen VTW gezien voor ontwerpen/realiseren van een uitklimvoorziening aan beide zijden van de Amstel. [redacted] gaat dit intern na. 07-06: Ontwerp van BOK gaat bekijken hoe uitklimvoorziening kan worden geintegreerd in ontwerp met bijhorende eisen. [redacted] checkt dit. 21-06: Actie aanhouden. 05-07: Actie aanhouden. [redacted] navragen of PNH al VTW gemaakt heeft. 19-07: VTW moet nog gemaakt worden, [redacted] checkt dit. 13-09: Aanhouden 27-09: [redacted] heeft dd 21-09 voorstel per mail toegezonden. Graag commentaar. 11-10: GAM en GOA moeten nog commentaar leveren op mail. 25-10: Vanuit GAM is vraag aan PNH gesteld wie beheerder wordt van de reddingsboei-constructie. [redacted] gaat dit intern na. 08-11: Actie aanhouden 22-11: Actie aanhouden 06-12: PNH is hierover terughoudend. Mogelijk géén reddingsboeiconstructie benodigd. Info [redacted] volgt. 20-12: [redacted] heeft dit uitgezocht en PNH wenst geen uitklimvoorziening. Dit is accoord voor GAM en GOA. Actie afgerond.	[redacted]	20-dec-18	20-dec-19	klaar
57	24-mei-18	Stedin diameter gasbuis westelijke boring	Stedin heeft aan PNH aangegeven dat zij wensen dat de diameter van de gasbuis willen wijzigen van 250 naar 160 mm. VTW hieromtrent volgt. 07-06: PNH heeft bevestiging wens van Stedin ontvangen. VTW volgt. 21-06: VTW volgt derhalve actie afgerond.	[redacted] / [redacted]	21-jun-18	21-jun-18	klaar
58	24-mei-18	Wachtplaatsen scheepvaart	Waterschap ([redacted]) heeft aangegeven dat zij eerst de damwand/oeverconstructie moeten hebben aangebracht voordat BOK de wachtplaats (ten noorden van de brug aan de westzijde van de Amstel) mogen aanbrengen. [redacted] wil van [redacted] graag weten wanneer BOK deze activiteit gepland heeft staan. 07-06: Let op gaat om wachtplaats aan oost- en westzijde. [redacted] checkt uiterste startdatum van plaatsen wachtplaatsen conform contract. 21-06: Verwachte datum uitvoering is half november. (zie mail [redacted] dd 11-06). Actie afgerond.	[redacted]	21-jun-18	21-jun-18	klaar
59	24-mei-18	Doorstromingsprofiel brug	[redacted] heeft nog geen overleg met Waterschap Waternet AGV gehad over het doorstromingsprofiel mbt puntstuk voor pijler en basculekelder. [redacted] houdt ons op de hoogte 07-06: nog doen. 21-06: PNH heeft nog gesprek met WS hierover. Actie aanhouden. 05-07: Actie aanhouden.19-07: Actie aanhouden. 11-10: Volgens PNH komt er géén puntstuk, maar [redacted] denkt dat (na ovl met WS) dit toch nog kan opspelen bij de watertoets. [redacted] plant overleg in tussen Sweco/[redacted] en [redacted] / [redacted] van BOK om dit ontwerptechnisch te bespreken. 25-10: Sweco vindt dit geen PIP-zaak en derhalve dus geen overleg. Besluit moet genomen worden tijdens Watertoets op de vergunningsaanvraag door Waternet. Hieruit volgen derhalve mogelijk uit het vergunningentraject extra eisen/wensen. 08-11: [redacted] checkt bij Waterschap Waternet of puntstuk nog van toepassing is.22-11: Of stroomgeleiding nog nodig is wordt besproken in ovl met WS Waternet. [redacted] meldt dat melding voor aanpassing moet plaatsvinden vóór 05-12-2018 ivm planning ontwerp etc. 06-12: Er is nog geen antwoord gekomen vanuit WS Waternet. 20-12: [redacted] heeft extra informatie nagevraagd hoe puntstuk eruit moet komen te zien bij [redacted] 31-01: [redacted] heeft nog niets van zich laten horen, [redacted] gaat dit nog na. 14-02: vandaag overleg met Waterschap Waternet 28-02: Afstemming van de puntstukken zal seperaat worden ingepland en uitgevoerd. [redacted] zal namens BOK deelnemen. Actie afgerond.	[redacted]	5-dec-18	28-feb-19	klaar
60	21-jun-18	Dwarsmuur muurtje Amsteldijk-Noord 1C	Tijdens schouw kapotte duiker dd 14-06 kwam het verzoek aan BOK om dwarsmuurtje te laten staan ivm stabiliteit van muurtje van fam [redacted] / [redacted] [redacted] checkt of dit problemen geeft met wenstracé. 05-07: Lijkt geen probleem voor wenstracé. [redacted] gaat na hoe dit verwoord wordt in VTW. 19-07: Vragen dhr [redacted] worden beantwoord door PNH/[redacted] Tevens check op VTW. 13-09: VTW is nog niet opgesteld, [redacted] gaat na. 11-10: Aanhouden 22-11: BOK heeft opdracht grondsanering en sloop fundering ontvangen van PNH. Werkzaamheden worden in planning geplaatst. Actie afgerond.	[redacted]	22-nov-18	6-dec-18	klaar
61	21-jun-18	Hoekpand Loetje	GAM en PNH hebben mail ontvangen van [redacted] aangaande hoekpand N522/Amstelzijde ivm bestemminsplanwijziging "Westeroever". [redacted] gaat na of aan wensen [redacted] tegemoet kan worden gekomen binnen PNH. 05-07: GAM wil niet al te toeschietelijk zijn, maar wil wel in gesprek blijven/meedenken. Gesprek met [redacted] wordt door [redacted] ingepland als er duidelijkheid is over grondstrook. 19-07: Grondstrook is eigendom van PNH en wordt "illegaal" gebruikt door [redacted] Actie afgerond.	[redacted]	19-jul-18	19-jul-18	klaar
63	21-jun-18	Infiltratievoorziening oeverconstructie	BOK heeft mail ontvangn van WS AGV met daarin de wens dat er een infiltratievoorziening in de oeverconstructie moet worden opgenomen conform bestek "Dijkversteviging". Dit valt buiten de eisen. [redacted] zal aan WS te kennen geven dat zij deze wijziging moeten neerleggen bij PNH. 05-07 [redacted] checkt of WS dit aan PNH gaat vragen. 19-07: [redacted] gaat dit verzoek indienen bij PNH. [redacted] checkt dit. 13-09: [redacted] heeft nog niets ingediend. 11-10: [redacted] heeft verzoek van [redacted] ontvangen en bekijkt of dit VTW-waardig is. 25-10: actie aanhouden 08-11: Actie aanhouden 22-11: wordt besproken in ovl met WS Waternet. [redacted] meldt dat melding voor aanpassing moet plaatsvinden vóór 05-12-2018 ivm planning ontwerp etc. 06-12: Er is nog geen antwoord gekomen vanuit WS Waternet. 20-12: [redacted] heeft extra informatie nagevraagd hoe infiltratievoorziening eruit moet zien bij [redacted]. 31-01: BOK heeft VTW via PNH ontvangen, actie afgerond.	[redacted]	5-dec-18	31-jan-19	klaar
64	21-jun-18	Verkeerstellingen fietsers	PNH heeft via Servicepunt vraag ontvangen van dhr [redacted] aangaande fietserstellingen. GOA is in bezit hiervan en zal deze aan [redacted] doen toekomen. 05-07: Is toegezonden. Actie afgerond.	[redacted]	5-jul-18	5-jul-18	klaar
66	21-jun-18	Drooglegging fietspad oostzijde	Als eis is opgenomen in het contract dat fietspad onder brug aan oostzijde Amstel een drooglegging moet hebben van 70 cm. GOA wil liever geen pompen etc, dus vraagt aan BOK hoeveel drooglegging BOK kan realiseren zonder pompen etc. Evt is GOA geneigd om de eis aan te passen. [redacted] gaat het na. 05-07: drooglegging zal ca 50-70 cm zijn en is derhalve geen probleem. Dus geen aparte oplossingen met betonnen bakken en/of pompen. Actie afgerond.	[redacted]	5-jul-18	5-jul-18	klaar

67	5-jul-18	Overleg Begeleidingsgroep	[redacted] gaat na of het raadzaam is om Werkgroep Tijdelijke Bereikbaarheid verder te informeren in een overlegplatform. Tevens check doen aan aantal deelnemers. 19-07: Actie aanhouden. 11-10: Aanhouden 25-10: Dit zal worden bekeken vóór start uitvoeringsfase. 31-01: vanuit GOA is de wens om een extra overleg aangaande Communicatie te houden tussen PNH-GAM-GOA-BOK na goedkeuring van het DO. [redacted] plant deze in. 14-02: Ovl vindt plaats op 27-02 te Haarlem. 28-02: besloten is dat er een klankbordgroep wordt ingesteld. [redacted] peilt of de mensen uit de oude werkgroep nog beschikbaar zijn. Ook dhr [redacted] zal worden benaderd. 07-03: [redacted] heeft dhr [redacted] benaderd. Dhr [redacted] denkt na of hij daadwerkelijk in de klankbordgroep wil plaatsnemen. 28-03: Naam werkgroep is gewijzigd in Begeleidingsgroep. Aanstaande dinsdag is het eerste overleg. 11-04: 1e Overleg is geweest. [redacted] ([redacted]) denkt er over na om aan te schuiven. [redacted] schuift ook aan. 25-04: volgende overleg is op 20 mei aanstaande. 23-05: Groep is qua deelnemers compleet nu. Actie afgerond.	[redacted]	20-mei-19	23-mei-19	klaar
68	5-jul-18	Hoorzitting werkinrit HEN	Er volgt 17-07 een hoorzitting aangaande werkinrit Hoger Einde-Noord thv huisnummer 32. Het blijkt dat de werkinrit alleen daar kan komen ivm grondlichaam in oksel bocht N522-HEN. Ivm ligging bouwuitrit moeten de bomen wel verwijderd zijn. 19-07: Nav hoorzitting wil dhr [redacted] dat de uitrit ca 5 m te verschuiven. BOK doet voorstel aan GOA. 27-09: Hoorzittingcommissie gaat nu (na besluit bomenkap) een advies opstellen. 11-10: [redacted] heeft nog niets vernomen en zal dit nagaan bij GOA. 25-10: Dhr [redacted] heeft (na lichte druk GOA) zijn bezwaar ingetrokken, dit wordt nog officieel vastgesteld. 08-11: Brief intrekking bezwaar ontvangen dd 02-11-2018. Actie afgerond.	[redacted] / [redacted]	8-nov-18	22-nov-18	klaar
69	19-jul-18	Bediening brug Noord	Als brug noord functioneel is dan moet brug bediend worden mbv "chinees". Hoe is dan onderdak geregeld voor brugwachter? 13-09: Onderdak tbv brugwachter is in contract reeds behandeld in Nota van Inlichtingen vraag VRG-00408	[redacted]	13-sep-18	13-sep-18	klaar
70	19-jul-18	Vakantie	Ivm vakantieperiode komen de overleggen van 2/8, 16/8 en 30/8 te vervallen. [redacted] zal dit via Outlook regelen. 13-09: Was reeds op 02-08 geregeld.	[redacted]	2-aug-18	2-aug-18	klaar
71	19-jul-18	Klacht straatwerk	[redacted] heeft klacht ontvangen aangaande ongelijk straatwerk/ losliggende tegels in bocht trottoir tussen HEZ en huidig trottoir op de brug. De beheersgrens loopt daar ergens tussendoor. [redacted] wil dit praktisch oppakken en zal dit intern regelen. 27-09: Is intern bij GOA opgelost. Actie afgerond.	[redacted]	13-sep-18	27-sep-18	klaar
74	11-okt-18	DO ontwerp	[redacted] vraagt zich af hoe om te gaan met opmerkingen op DO door GAM en GOA. [redacted] meldt dat deze eerst tussen PNH-BOK zullen worden besproken en vervolgens (indien nodig) worden teruggekoppelt aan GAM en GOA. 25-10: Er moet een datum geprikt worden voor ovl [redacted]/[redacted] en beiden techn. managers. [redacted] doet voorstel. 07-11: Eerst ovl tussen PNH en GAM/GOA. [redacted] pakt dit op. 22-11: Gesprekken zijn nog niet ingepland. [redacted] meldt dat melding voor aanpassing zsm moet plaatsvinden ivm planning ontwerp en VTW-proces etc. 06-12: Er zijn overleggen ingepland door PNH met GAM en GOA in week 51. 20-12: Deze gesprekken hebben plaatsgevonden en [redacted] heeft overdracht aan [redacted] gegeven. Actie afgerond. Evt vervolgitems worden als afzonderlijke acties weergegeven.	[redacted]	20-dec-18	20-dec-18	klaar
75	11-okt-18	Muppy	[redacted] heeft per mail aan [redacted] gevraagd waar de muppy op Hoger Einde-zuid ineens vandaan komt en wat de bedoeling hiermee is ivm verlegging fietspad en weg Hoger Einde-zuid. 25-10: [redacted] toont (mbv StreetView) aan dat muppy er reeds in 2013 er stond. [redacted] heeft schaamrood op de kaken staan.... De (tijdelijk) verplaatsing en opnieuw aansluiten van de muppy zullen door BOK opgepakt worden. Actie afgerond.	[redacted]	25-okt-18	25-okt-18	klaar
76	25-okt-18	Opmerkingen DO-ontwerp GWW	[redacted] heeft verkeerscommissie besproken en ontwerp DO is prima. Tevens is aanbrengen voetpad aan oostzijde Hoger Einde-Zuid een goede oplossing om ongewenst oversteken bij kruising te voorkomen.	[redacted]	25-okt-18	25-okt-18	klaar
77	25-okt-18	Omgevingsvergunning Bouw brug in welke gemeente?	Er is door [redacted] van GAM geconstateerd dat de "nieuwe" brug voor het grootste deel (ivm technische ruimten) in GOA ligt. Moet derhalve vergunningverlening over naar GOA? Hoe groot is het (juridisch) risico? PNH verwacht dat dit een klein risico is. [redacted] gaat dit na bij [redacted] en via haar bij [redacted] 08-11: dd 22-11 is er overleg over wie Bevoegd Gezag is. 22-11: Wordt aansluitend in Integraal Vergunningenoverleg behandeld. 06-12 [redacted] meldt: GOA is Bevoegd Gezag en GAM krijgt opdracht om vergunning verder te beoordelen. Legeskosten van GOA worden gehanteerd. Dit wordt vastgelegd in volgende Integrale Overleg Vergunningen d.d. 12-12-2018. Actie afgerond.	[redacted]	6-dec-18	6-dec-18	klaar
78	7-nov-18	Persbericht	Zowel [redacted] als [redacted] merken op dat de timing van het persbericht niet goed was. De Raad/College werd pas geinformeerd nadat het persbericht al was verschenen. [redacted] meldt dat dit door de snelheid van handelen zo is gelopen. [redacted] en [redacted] verzoeken [redacted] dit voortaan beter te doen en [redacted] neemt dit mee. Dit onderwerp zal waarschijnlijk nog besproken worden in de projectgroep.	[redacted]	8-nov-18	8-nov-18	klaar
80	22-nov-18	POS'en	[redacted] gaat stavaza na over POS'en Ziggo/Vodafone, Liander en Verison met [redacted] 06-12: Actie nog uitvoeren. Er zijn nog geen ondertekende POS-en terugontvangen. Het gaat om Ziggo/Vodafone (cat 1 zijn verlegd, cat 2 nog verleggen), Verizon (alles cat 1 verlegd) en Liander (alles cat 2 nog verleggen). 20-12: [redacted] heeft [redacted] gevraagd om reactie. 31-01: Nog geen ondertekende POS'sen ontvangen. [redacted] vraag [redacted] na. 14-02: [redacted] meldt dat de POS van Ziggo-Vodafoon binnen is, de rest volgt nog. 28-02: POS Liander en Verizon blijven eenzijdig getekend. Actie afgerond.	[redacted]	28-feb-19	28-feb-19	klaar
83	6-dec-18	PIP-grens versus Projectgrens	[redacted] heeft een memo geschreven over de verschillen tussen PIP-grens en Projectgrens en hier juridisch naar gekeken. Deze memo (BOK-001186) is besproken en op 3 van de 8 locaties met verschillen is extra attentie benodigd. Het gaat om de locaties nr 1 (aansluiting op N522 aan zijde Amstelveen), nr 3 (op bestaand parkeerterrein Oranjestaete) en nr 6 (laatste deel waterkering Hoger Einde-noord). PNH en BOK zullen nader bekijken hoe dit opgelost kan worden. N.B. nr 1 en 6 moeten in Technisch Overleg aan de orde komen. 20-12: Moet nog behandeld worden. 31-01: is nog niet behandeld in Technisch Overleg. 14-02: In Technisch Overleg is besproken dat op alle items de projectgrens geldt. Dit wordt via VTW in Contract vastgelegd.	[redacted]/[redacted]	14-feb-19	28-feb-19	klaar
84	20-dec-18	RVO dd 17-01-2019	[redacted] is verhinderd voor RVO dd 17-01-2019. Besloten is dat overleg van 17-01 komt te vervallen. Derhalve is het eerstvolgende overleg dd 31-01-2019. [redacted] past Outlook-planning aan.	[redacted]	20-dec-19	20-dec-19	klaar
85	20-dec-18	Groenontwerp	[redacted] gaat separaat per gemeente een overleg inplannen om DO Groenontwerp te bespreken met 3 partijen, te weten PNH-GAM-BOK en PNH-GOA-BOK. Dit om alle onduidelijkheden weg te nemen. 31-01: Overleg GOA ingepland dd 06-02, en bij GAM dd 12-02. 14-02: Ovl GAM is geweest, ovl GOA volgt. 28-02: ovl GOA is ook geweest. Actielijsten zijn opgesteld. Actie afgerond.	[redacted]	28-feb-19	28-feb-19	klaar
86	20-dec-18	Actie 10 DO GWW GAM	Het gaat niet om sys-0378, maar om sys-0261. Dus trottoir in oksel bocht Amsteldijk-Noord kan BOK gewoon aanleggen zonder dat hiervoor een VTW benodigd is.	[redacted]	20-dec-19	20-dec-19	klaar
87	20-dec-18	Actie 11 DO GWW GAM	Voetpad ten noorden van definitieve ontsluitingsweg tussen Amsteldijk-Noord en Oranjestaete staat niet gemeld op bijlage A5 (globale inrichtingsplan cfm eis sys-0261). [redacted] vraagt noodzaak trottoir aan intern en [redacted] vraagt dit na bij [redacted] 31-01: Nagaan of deze actie in prijsindicatie-aanvragen zit. 14-02: actie loopt 28-02: voetpad moet er komen. Actie afgerond.	[redacted]/[redacted]	14-feb-19	28-feb-19	klaar
88	20-dec-18	Actie 12 DO GWW GAM	Of restant muur van grondkering (net buiten PIP- en werkgrenzen) dient te worden verwijderd of te worden gehandhaafd wordt door [redacted] nagevraagd bij [redacted] 31-01: Nagaan of deze actie in prijsindicatie-aanvragen zit. 14-02: actie loopt 28-02: Muur moet verwijderd worden. Actie afgerond	[redacted]	14-feb-19	28-feb-19	klaar
89	20-dec-18	DO Openbare Verlichting GAM	[redacted] gaat intern na of er nog vragen en/of opmerkingen zijn op het DO Openbare Verlichting binnen de gemeente Amstelveen. 31-01: Er zijn geen vragen of opmerkingen op het DO OV vanuit GAM. Actie afgerond	[redacted]	31-jan-19	31-jan-19	klaar
90	20-dec-18	Actie 10 DO GWW GOA	Omdat geleiderail niet de "sluipfietsers" tegengaat is bepaald dat geleiderail niet hoeft te worden aangepast.	[redacted]	20-dec-19	20-dec-19	klaar
91	20-dec-18	Actie 21 DO GWW GOA	[redacted] meldt dat via TBA gemeld gaat worden dat er geen rocade verlangt (cfm eis sys-0556 en sys-0477) wordt t.p.v. de voetgangersoversteekplaats op de Burgemeeser Stramanweg 31-01: BOK heeft VTW ontvangen. Actie afgerond.	[redacted]/[redacted]	31-jan-19	31-jan-19	klaar
92	20-dec-18	DO Openbare Verlichting GOA	[redacted] gaat aparte afspraak maken om DO Openbare Verlichting te verduidelijken. De huidige actielijst "DO Openbare Verlichtings-ontwerp PNH-GOA-BOK (BOK-001318)" en de mailwisselingen nav "Technisch afstemmingsoverleg OVL Gemeente Ouder-Amstel" geven geen eensluidend beeld. 31-01: Deelnemers worden [redacted], [redacted] [redacted] en [redacted] wordt dd 20-02 28-02: Ovl is geweest. Actie afgerond.	[redacted]	20-feb-19	28-feb-19	klaar
93	31-jan-19	Dhr [redacted]	[redacted] en [redacted] zijn bij dhr [redacted] geweest ivm inrichting openbare ruimte voor zijn perceel HEZ [redacted] Hierbij zijn diverse vragen gesteld als: mogelijkheid p-vergunning blauwe zone HEZ, toepassen hekwerk met hedera tussen fietspad en parallelweg, mogelijkheid tot keren auto aan einde parallelweg en ca 30 cm bredere parallelweg in eindfase (zodat auto daar geparkeerd kan worden). [redacted] zal intern navragen wat GOA hiervan vind. 28-02: Actie aanhouden. 14-03: [redacted] meldt dat er geen keerlus komt, geen vergunning blauwe zone, geen bredere parallelweg en dat er dus geen auto's geparkeerd mogen staan op de parallelweg (= blauwe zone). [redacted] zal dhr [redacted] op de hoogte stellen. 28-03: [redacted] moet dit nog doen. 11-04: [redacted] heeft mail aan dhr [redacted] gezonden.	[redacted]	11-apr-19	25-apr-19	klaar
94	14-feb-19	Bomenkap	Afgelopen maandag is besloten de bomenkap niet te houden ivm niet verkrijgen ecologische vrijgave doordat onderliggende ecologische onderzoeken (bijv. vleermuizenonderzoek) verjaard zijn. RUD-NHN had een handhavingsverzoek ontvangen en [redacted] gaat nu aanvragen of de meest crusiale bomen nu met toestemming van RUD-NHN gekapt mogen worden. Het gaat om boom nr 49 HEN en de 3 bomen naar de Kerk-appartementen op HEZ. 28-02: 1 boom op HEN mocht van RUD-NHN gekapt worden. Nu eerst onderzoek ecologie doen, voordat besloten kan worden dat restant bomen gekapt kunnen worden. Actie afgerond.	[redacted]	28-feb-19	28-feb-19	klaar
95	14-feb-19	Terrasseizoen	Ivm evt verkeersmaatregelen is het goed te weten dat het terrasseizoen loopt van 1 maart tm 1 oktober	BOK	14-feb-19	14-feb-19	klaar
97	28-feb-19	OV-kabel	[redacted] vraagt zich af waarom in de boring een OV-kabel is meegenomen. Gaat dit alleen over een tijdelijke situatie? Want het lijkt dat in de eindsituatie geen extra OV-kabel in de boring nodig. 14-03: Blijkt voor tijdelijke situatie, actie vervallen.	[redacted]	14-mrt-19	14-mrt-19	klaar
98	28-feb-19	Bomen Amstelzijde	Op voorlopig ontwerp GAM "bocht Amstelzijde" staan 5 bomen in getekend en 1 treurwilg. Indien in UO blijkt dat dit niet past, dan vind GAM het geen probleem als er minder bomen komen. PNH is hiermee akkoord. 014-03: [redacted] lat weten dat in UO wel alle bomen gecompenseerd moeten worden. En als naderhand blijkt dat bewoners Amstelzijde minder bomen willen hebben dan is dit overmacht en kan (alleen dan) volstaan worden met een lagere hoeveelheid bomen dan in contract opgenomen.	[redacted]	14-mrt-19	14-mrt-19	klaar
99	28-feb-19	Bouwinrit HEN	Uitvoeringswijze maken bouwinrit moet nader bekeken worden door BOK ivm aanwezigheid bedrijven, loonbedrijven en begraafplaats. 14-03: Wordt aan gewerkt. 28-03: Brandweer en GOA niet accoord met afsluiting van 1 week tbv bouwinrit. [redacted] gaat bij WS na waarom dijk niet verlaagd kan worden. 11-04: BOK bezig met bekijken alternatief middels kanteldijk. 25-04: BOK wil tijdelijke bouwinrit die er nu ligt behouden zo lang als mogelijk, ivm niet verkrijgen van werkruimte om def. bouwinrit te kunnen aanleggen. 09-05: Tijd. bouwinrit blijft zo lang mogelijk liggen. Actie afgerond.	[redacted]	9-mei-19	9-mei-19	klaar
100	14-mrt-19	Trottoir Amsteldijk-Noord	[redacted] gaat na hoe voetgangers vanaf Amsteldijk-Noord naar de brug gaan zodra fasering ingaat en Amsteldijk-Noord wordt afgesloten voor alle verkeer. Kan dit via trottoir/fietspad langs Oranjestaete? 28-03: Nog doen. 11-04: nog doen. 25-04: Driestar wil geen doorgaand blijvend fietspad/voetgangers over zijn terrein buiten kantoor-uren. 09-05: Afh van oplossing Bankrasweg. 23-05: PNH vind Bankrasweg voor voetgangers geen alternatief. Er moet iets verzonnen worden om de overlast voor de voetgangers te verkleinen. Mogelijk een pontje (zie actie 101) 19-06: deze actie vervalt, wordt verder meegenomen in actie 101	[redacted]	20-jun-19	19-jun-19	klaar
102	14-mrt-19	Bigbags	BOK heeft gevraagd of het mogelijk is om naast busbaan bigbags toe te passen. Langs busbaan bigbags plaatsen vormt een obstakel en dus snelheidsvermindering voor bus. Dit is niet wenselijk. [redacted] zal dit antwoord aan [redacted] toezenden en [redacted] gaat dit intern verder bespreken. 28-03: bigbags komen 2m1 naast weg. Actie afgerond.	[redacted]/[redacted]	28-mrt-19	28-mrt-19	klaar
103	14-mrt-19	Projectmanager PNH	Ipv dhr [redacted] zal dhr [redacted] projectmanager worden voor project "N522 vervanging brug Ouderkerk".	Allen	14-mrt-19	14-mrt-19	klaar
104	28-mrt-19	P-terrein Amstelzijde	Ivm tijdelijk stallen van auto's op parkeerterrein Amstelslag ontvangt [redacted] van [redacted] de gegevens van exploitant [redacted]. 11-04: Gesprek met [redacted] is geweest, hij wil meewerken. Bewoners moet wel voorschieten en krijgen nav bankafschrift terugbetaald. [redacted] gaat dit middels een brief verwoorden. 25-04: Deze brief wordt deze week opgesteld. 09-05: Bewoners Amsteldijk-Noord zijn bekend met situatie. Geen response op brief ontvangen. Actie afgerond.	[redacted]	9-mei-19	9-mei-19	klaar
105	11-apr-19	Werk De Borcht	Het wegvak De Borcht tot aan Kalfjeslaan incl de kruising wordt 2-3 maanden afgesloten ivm verhoging en herinrichtingswerkzaamheden. Wil men nu in oktober uitvoeren, maar dan is Amsteldijk-Noord bij brug afgesloten. [redacted] zal dit intern bespreken. 25-04: A'dam doet niet mee in VerkeersRegie waardoor dit werk niet bekend is. 09-05: Actie verloopt via verkeermanagers GAM. Actie afgerond.	[redacted]	9-mei-19	9-mei-19	klaar
108	11-apr-19	Verkleinen verkeergeleiders Hoger Einde-Noord	BOK verzoekt verkleining verkeersgeleiderd. GOA accoord maar wil weten wanneer en hoe het uitgevoerd wordt. Dit item ook bespreken met PNH. Let op VRI-kast mogelijk zonder stroom ivm afkappen LS-kabel. 25-04: Actie aanhouden. 09-05: Actie kan alleen na 1 september worden uitgevoerd als fietsers aan zuidzijde rijden. Actie afgerond.	[redacted]	9-mei-19	9-mei-19	klaar
109	11-apr-19	Omleidingsroute fietspad Burg. Stramanweg	Loevesijn wil graag andere omleidingsroute via Molenpad of fietsers via de busbaan. Vanmiddag wordt dit in het verkeersoverleg besproken. 23-04: omleidingsroute blijft zoals gepland. Eerste 2 dagen verkeersregelaar met flyers. 09-05: Flyers zijn uitgedeeld, ook nog afgelopen maandag. Actie afgerond.	[redacted]	9-mei-19	9-mei-19	klaar
111	11-apr-19	Meerpalen herplaatsen	Verzoek vanuit bewoner dhr [redacted] om de meerpalen in de Amstel te sparen en terugplaatsen als kunstobject aan noordzijde Oranjebaan. GAM en PNH bekijken naar de mogelijkheden. 25-04: Is bekeken, huidige meerpalen zijn slecht van kwaliteit. Dus niet herplaatsen. Wordt in volgend gesprek met fam [redacted]/[redacted] opgenomen. Actie afgerond.	[redacted]/[redacted]	25-apr-19	25-apr-19	klaar
113	9-mei-19	VTW's nav DO Ontwerp	GAM wil deze VTW's niet betalen. [redacted] bekijken invloed op deze lijst, zodat UO juiste info heeft. 23-05: [redacted] en [redacted] gaan dit bespreken voor GAM, [redacted] gaat de eisen van GOA na. 06-06: GOA maakt ook geen gebruikt van prijsindicaties, BOK heeft nog vragen aan GOA gesteld. Aanhouden. 19-06: In KES staat dat er geen trottoir mag komen op oostzijde HEN. Dit ivm illegaal gebruik van fietsers in de toekomst. Dus GOA wil geen gebruik maken van DO-opties. 04-07: Afgehandeld	[redacted] / [redacted]	4-jul-19	4-jul-19	klaar
117	19-jun-19	Japanse duizendknoop	Gevonden in af te voeren grond sanering school. [redacted] meldt dit intern. 04-07: GAM is op de hoogte. Actie afgerond.	[redacted]	4-jul-19	4-jul-19	klaar
118	19-jun-19	Afsluiting fp Oranjebaan	Vanaf 1 juli wordt fp Oranjebaan afgesloten. Dan gaat VRI Amstelslag ook aan. Vandaag is er SAT van de VRI. Mogelijk weer flyer uitgeven, [redacted] vraagt dit bij [redacted] 04-07: Fietspad afgesloten. Flyers uitgedeeld. Actie afgehandeld.	[redacted]	1-jul-19	4-jul-19	klaar
119	19-jun-19	Vergaderingen tijdens bouwvakperiode	[redacted] afwezig dd 18-07, 01-08, [redacted] afwezig dd 01-08 en 15-08, [redacted] afwezig dd 01-08. [redacted] is er gewoon. Dus zal vergadering 01-08 cancellen. 04-07: vergadering 01-08 is gecancelled. Actie afgerond.	[redacted]	4-jul-19	4-jul-19	klaar

Actielijst raakvlakkenoverleg PNH - Gem Amstelveen - Gem Ouder-Amstel - BOK

Datum Meeting:	**12-sep-19**
Documentnr:	**BOK-002304**
Locatie:	**Ouder-Amstel**
Vergadering	**37**

Aanwezig:),),) en)

Afwezig:)),),en)

Status Overview

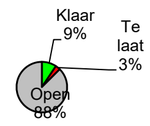

Status	Count
Klaar	3
Te laat	1
Open	28

Nr.	Datum	Onderwerp	Actie	Verantw.	Afgesproken datum actie gereed	Werkelijke datum actie gereed	Status
20	15-feb-18	Toegang percelen	(eerdere teksten verwijderd) . 31-01: wil ontsluiting via Bankrasweg, GAM heeft geen bezwaar. Alleen kostencomponent nog bekijken (zie actie 93). Onteigening wordt opgestart voor percelen en Driestar. 14-02: Onteigening is opgestart 28-03: binnenkort start ovl met RWS Corporate Dienst ivm onteigening. In mei '19 naar GS voor besluit. 11-04: actie aanhouden. 09-05: Actie aanhouden. 23-05: er zijn gesprekken geweest met Driestar en dat leek welwillend. Aanstaande maandag gesprek met waarbij toegang van de percelen een rol speelt.06-06: aanhouden 19-06: er komt weer gesprek met (hopelijk volgende week), om huur of vergoeding te gespreken zodat de terreinen kunnen worden gebruikt om te werken (meer dan betredingstoestemming) en dat de rechter de onteigening vaststelt. Kan GAM ook druk uitoefenen vraagt vraagt intern na op bestuurlijk niveau (wordt waarschijnlijk verzoek van gedeputeerde aan wethouder). Gesprekken met Oranjestaete lopen iets soepeler maar zij verwijzen ook naar 04/07: Gesprek is geweest en hij reageert deze week over de huurprijs en het gesprek met wethouder naar PNH. wil eerst basisafspraken met PNH, mogelijk binnen twee weken meer bekend. 15-08: Nog steeds gesprekken met dhr Daar stokt het. Gesprek met en wethouder was goed en leek anders te gaan lopen. T/m morgen kan / reageren op huurvoorstel van PNH. Incl. instellen onafhankelijke commissie voor bindend prijsadvies qua aankoop. Verzoek PNH aan weth GAM om nogmaals met in gesprek te gaan. Voorstel GOA om gesprek te regelen met en gedeputeerde + wethouders om "belang" te tonen. PNH wil deze maand antwoord anders "harde onteigening". Voorbereiding ligt momenteel bij RWS Corporate Dienst. 29-08: Gesprek weth en gaat nog plaatsvinden. In bestuurlijk overleg zal verdere strategie worden bepaald. 12-09 dd vrijdag 20-09 zal er een besprek zijn tussen dhr en weth. GAM. Evt zal Bestuur PNH ook nog in gesprek gaan met dhr Afh. van gesprek van GAM.		1-mrt-18		te laat
31	1-mrt-18	Omleiding Bankrasweg	(eerdere teksten verwijderd) . 11-04: PNH-BOK hebben ca 6-tal mogelijkheden op tafel gelegd (VRI met aparte rijstroken, rotonde, ovonde en verlegde ligging etc.). Wordt in tijd wel krap. 25-04: Brainstorm ovl vanochtend geweest: conclusie "blijvend afsluiten" met sluis. PNH-BOK bekijken verdere aanpak. 09-05: besloten om bussluis aan te leggen en Bankrasweg af te sluiten. Alternatieven kruising Oranjebaan worden wel bekeken en mogelijk voor de toekomst bruikbaar te maken. Hoe Amsteldijk-Noord autoluw te maken? Deze situatie moet eerst door PNH bestuurlijk worden besproken met GAM (en GOA). GAM niet blij met bovengenoemde optie. D.d.14 mei is er ovl tussen Grondzaken PNH-Driestar. Daarna mogelijk gesprek met voor terrein. 23-05: heeft concept afwegingsnotitie geschreven wordt besproken tussen PNH en GAM. Mogelijk bestuurlijk overleg nodig. BOK is bezig met aangaande kruising Bankrasweg-N522. Ivm verkeersbesluit Amsteldijk-Noord afsluiting dan is het wellicht nodig om compensatie te betalen. 06-06: beslissingnota in concept is door opgesteld, GAM en BOK hebben commentaar geleverd. 19-06: GAM heeft standpunt dat Bankrasweg open moet gaan voor verkeer. Dit ivm Amstelveenlijn en A9. PNH heeft nota gereed voor gedeputeerde. Maar er is nog geen besluit. 02-07: PNH wil ivm start 02-09 de bussluis inrichten. Opdracht richting BOK volgt. 15-08: Doordat werk uitgesteld wordt is besloten dat er géén omleidingsroute meer komt. Dit omdat er door PNH geen bestuurlijke druk zal worden uitgeoefend richting GAM. Als grond beschikbaar is, dan komt er direct een verbindingsweg tussen Amsteldijk-Noord en kruising Amstelslag. 29-08: Dit zal in bestuurlijk overleg van volgende week besproken worden. 12-09: Omleidingsroute Bankrasweg kan/zal neit gebruikt worden voor langere periode. Evt. omleiding voor weekend of aantal weken is bespreekbaar in de toekomst. Na medio 2020 is het weer bespreekbaar met GAM om gebruik te maken van "de lange omleiding". Actie afgerond.		12-sep-19	12-sep-19	klaar
34	1-mrt-18	3D-film	verzoekt aan BOK om een 3D-film te maken als fietser in de eindfase. bekijkt hoe dit contractueel op te pakken en vraagt na of dit realiseerbaar is. 15-03: VTW informatie volgt. 29-03: Concept VTW is gereed en wordt gedeeld. Voor plaatsing op website oid eerst inzage door GOA en GAM. 12-04; bekijkt hoe 3D-film gerealiseerd kan worden. 26-04: Info van architect door ontvangen, deze wordt omgebouwd tot offerte. Extra aandacht benodigd voor bomen/hagen. 09-05: opdacht is gegeven. Over ca. 3 weken zal concept gereed zijn. Aandacht bomen/hagen is doorgegeven aan .24-05: Vandaag om 12.00 uur overleg over Storyboard. 07-06: Na bespreking Storyboard besloten om deze actie on hold te zetten, tot meer duidelijk is aangaande PIP-grenzen. 21-06: On hold 05-07: On hold 17-09: On hold. 11-04: 3D-film moet 1 september gereed zijn! 04-07: vraagt na bij architect . 15-08: heeft een tweetal "stills" ontvangen van . 3D-film wordt nog gemaakt maar hoeft nu niet voor 01-09 gereed. 29-08: ivm uitstel start werk blijft dit on hold.		reminder		open
38	15-mrt-18	Amstelzijde 1-richtingsverkeer	Wanneer kan/moet 1-richtingsverkeer Amstelzijde gewijzigd worden? GAM heeft enkele parkeervakken ingestoken conform huidige rijrichting en zal deze op later tijdstip wijzigen. Tijdstip wijziging is mede afhankelijk van wijze realisatie aansluiting bocht Amstelzijde. 29-03: Actie aanhouden, VTW volgt. 12-04: Actie aanhouden. 26-04: Actie aanhouden 09-05: Tijdstip mede afhankelijk van ovl "De Bocht" dd 17-05. Actie aanhouden. 24-05: LET OP GAM heeft 3 maanden proceduretijd nodig voor omzetting rijrichting. Actie aanhouden. 07-06: Actie aanhouden. 21-06: Actie aanhouden. 05-07: Reminder 25-04: BOK bekijkt of Amstelzijde gelijktijdig dicht gaat met Amsteldijk-Noord.		reminder		open
49	26-apr-18	Onteigeningstitel	(eerdere tekst verwijderd) . 05-07: Actie aanhouden. 13-09: Aanhouden 11-10: Onteigeningsdossier ligt zo goed als klaar om op te pakken voor percelen Driestar en (indien tekent is dit bij hem niet nodig). 25-10: Actie aanhouden. 08-11: Actie aanhouden 22-11: Actie aanhouden 06-12: Actie aanhouden 20-12: Actie aanhouden 14-02: Actie loopt 11-04: Actie loopt 25-04 Onteigening moet via nieuwe bestemmingsplan WesterAmstel, maar er lopen nog 2 beroepszaken. Invloed op onteigening is nu onbekend.		reminder		open
51	24-mei-18	Bocht Amstelzijde	Hoe tijdelijk p-plekken vervangen? 07-06: aanhouden. 21-06: heeft met dhr (buurtcomite van brug tot brug) afgesproken dat vervanging plaatsvindt op vergunnings-plaatsen van het nieuwe parkeerterrein. zullen contact zoeken met dhr als datum invoering bekend is. 05-07: Actie aanhouden. 19-07: Actie aanhouden 13-09: Aanhouden 11-10: Aanhouden 08-11: Aanhouden 22-11: Aanhouden 06-12: Actie aanhouden 20-12: Actie aanhouden 09-05: vragen vanuit PNH aangaande VTW. Wordt door BOK bekeken.		reminder		open
52	24-mei-18	Bocht Amstelzijde	Check gewenste eindsituatie/inrichting 07-06: 1e schets van GAM ontvangen. 2e overleg zal ingepland worden door 21-06: Actie wordt door opgepakt. 05-07: Wordt na DO opgepakt. 19-07: Aanhouden. 13-09: Aanhouden. 11-10: Aanhouden 08-11: BOK heeft verzoek PNH ontvangne om offerte te maken voor maken van ontwerp van de bocht in de Amstelzijde. 22-11: Aanhouden 06-12: Actie aanhouden 20-12: Actie aanhouden. 31-01: Bocht Amstelzijde (en hellingbaan) wordt opgepakt na UO-fase. vraagt zich af of dit geen knelpunt geeft voor de oplossing van de hellingbaan. 14-02: Grootte zoekgebied blijft gehandhaafd, dus hellingbaan mogelijk qua ontwerp op deze locatie.		reminder		open
62	21-jun-18	Hellingbaan versus Loetje	(eerdere tekst verwijderd) 31-01: Hellingbaan wordt opgepakt na UO-fase. vraagt zich af of dit geen knelpunt geeft voor de oplossing van de hellingbaan. 14-02: Grootte zoekgebied blijft gehandhaafd, dus hellingbaan mogelijk qua ontwerp op deze locatie. 14-03: Loetje (dhr) mailde aan met de vraag wat de stand van zaken is. Hierop wordt door geantwoord. 11-04: Binnenkort woe 17-04 een afspraak met Loetje, PNH en BOK. 25-04: ovl met Loetje geweest en blijkt dat uitzicht geheel verdwijnt ivm hogere ligging N522 (ca 1,30 m). Uitbreiding van zijn pand kan niet in bestemmingsplan. Alleen met afwijkingsprocedure mogelijk. Aanpassen pand is niet onbespreekbaar maar ontwerp weg versus hellingbaan versus uitbreiding pand. 09-05: BOK gaat vanmiddag hoogte raamkozijn bepalen op NAP-hoogte. Mogelijk gaat Loetje bezwaar maken op Omgevingsvergunning Bouw van de brug. 19-06: check uitvoeren of advertentie aangaande vergunning is gepubliceerd.		reminder		open
65	21-jun-18	POS	GOA moet met PNH nog POS ondertekenen. Ligt al enige tijd bij GOA. gaat dit na en zorgt voor ondertekening. 05-07: POS moet nog verzonden worden door PNH, daarom was deze niet ondertekend. 19-07: POS is verzonden door PNH, checkt waar deze bij GOA binnengekomen is. 27-09: POS blijkt dd 26-07 verzonden te zijn. checkt eea na. 11-10: Aanhouden 25-10: POS is bij GOA binnen, gaat check nog uitvoeren. 08-11: Actie aanhouden 22-11: Er zijn door GOA aanvullende vragen gesteld over de POS aan PNH. 06-12: GOA moet aanvullende vragen nog aan PNH stellen. 20-12: Actie aanhouden 31-01: vraagt eea na 28-02: Hoe is de verhouding Liander-GOA als kabelbeheerder. gaat dit intern navragen. 14-03: Binnenkort is er overleg tussen PNH-GOA over de POS. 28-03 Ovl is geweest. Over 2 weken extra ovl uitgangspunten om te bepalen wat er in de POS valt en wat er werk van BOK is. Dit gaat over de OV en de riolering van GOA. 11-04: Ovl is geweest. GOA heeft besproken met Liander aangaande LS. Ergo OV werk is minder geworden dan in de POS GOA vermeld staat. reageert naa 04-07: Wachten op prijs Liander, werkzaamheden gaan door. 15-08: Aanhouden 29-08: vraagt intern na.		12-sep-19		open

72	13-sep-18		(eerdere tekst verwijderd) 31-01: Na goedkeuring DO door PNH wordt dit overleg ingepland. 14-02: Dit ovl zal in maart worden ingepland, met als agendapunten oa boringen, groen, eindsituatie DO, sanering grond en verwijderen fundering oude school. Hierbij dient (GAM) ook aanwezig te zijn. 28-02: Staat ingepland dd 27-03. verzorgt grote tekening van DO van deelgebied incl hoogte bovenzijde fundering en hoogte definitieve maaiveld tpv kavelscheiding. 28-03: Gister is er overleg geweest met fam en 2 adviseurs, PNH en BOK. Er is veel informatie besproken en zal info aangaande trillingsmeters doorzetten aan hen. 11-04: Trillingsmeters zijn dd 29-03 bij Amsteldijk-Noord 1c. 25-04: Ivm aanbrengen oeverconstructie is andere trillingsmeter opgehangen bij Amsteldijk-Noord 1c. 09-05: Er is scheur door mevr nav slopen fundering. Nu tijdens damwandwerkzaamheden geen opmerkingen ontvangen. Eindrapportage sloop school - monitoring volgt. 23-05: Mailwisseling geweest met dhr van ARAG.BOK gaat de rapportage's doorsturen. 06-06: actie aanhouden 04-07: gaatt bouwkundig adviseur ingehuren. 02-07: Aanhouden.15-08: Binnenkort (dd 23-08) gaat met bouwkundig adviseur naar voor onderzoek/gesprek. 29-08: Dd 23-08 bezichtiging geweest. Nu gaat Sweco een advies uitbrengen deze wordt in september verwacht. 12-09: Sweco maakt nu een rapport, als deze beschikbaar is dan zal dit besproken worden met fam		26-sep-19		open
73	11-okt-18	Voetgangerstunnel Amstelzijde	(eerdere tekst verwijderd) 31-01: archiefonderzoek bij PNH heeft niets opgeleverd behalve een doorverwijzing naar archief Amsterdam. Dd 18-01-19 is daar geweest en heeft via diverse tekeningen gevonden dat de verlenging van het voetgangerstunneltje waarschijnlijk medio 1972-1973 heeft plaatsgevonden. vraagt bij (GAM) na of via archief legeskosten een bouwvergunning te achterhalen valt. 14-02: *na dit overleg zijn en naar dhr gegaan en deze kon melden dat er nergens info hieromtrent teruggevonden was in archiefstukken. Hier houd het proces dus op. gaat na wat de consequentie is hiervan.* 28-02: Consequentie is dat BOK zelf buiten moet gaan meten om te bepalen wat er gebouwd is.07-03: vraag staat uit binnen BOK, vraagt eea na. 28-03: Actie aanhouden. 25-04: Actie aanhouden 23-05: Actie aanhouden 06-06: Slopen kan verder zonder problemen. Verder komt er een VTW ivm gemaakte onderzoekkosten. 15-08: Aanhouden 29-08: Dit wordt volgende week intern BOK besproken.		26-sep-19		open
79	7-nov-18	Ketenlocatie terrein	BOK heeft een verzoek bij neergelegd voor gebruik van een ketenterrein op terrein Een schets met de locatie van deze percelen is meegeven aan die eea zal bespreken met Grondzaken. 22-11: PNH houdt deze kaart nog even voor de borst, maar zal deze spelen indien dit de gespreken met dhr kan vlottrekken. 06-12: Actie aanhouden 20-12: Actie aanhouden 31-01: BOK wil graag contact zoeken met dhr om perceel te huren. PNH vindt dat accoord. 14-02: Overleg BOK- is ingepland dd 19-02. 28-02: BOK gaat voorstel aanleveren voor huur terrein 07-03: moet nog gebeuren. 28-03: 7500 m2 is te veel voor BOK. Intern wordt bekeken wat haalbaar is voor BOK. 11-04: loopt nog. 09-05: BOK minder gretig op terrein. loopt nog. 23-05: Actie aanhouden 06-06: heeft nogmaals gevraagd of BOK dit terrein nog wil, BOK bekijkt dit.15-08: Aanhouden.		reminder		open
81	22-nov-18	Planning	Volgende week (wk 48) gaan PNH en BOK trachten een nieuwe planning voor het werk op te stellen en welke voorbereidende activiteiten wanneer worden opgepakt. Terugkoppeling volgt. 06-12: Nieuwe Overallplanning wordt door BOK opgesteld nav LEAN-planning dd 28-11. Deze wordt 19-12 aan PNH gepresenteerd. 20-12: meldt dat planning nog niet in detail gereed is. Voorlopig is wel vastgesteld dat start bouw brug Noord zal zijn op 2 september a.s.. Eind februari zullen de bomen worden gekapt, in Q2-2019 zullen er voorbereidende werken worden uitgevoerd en einddatum werk is medio 2021. Eind januari zal een nauwkeurigere planning beschikbaar zijn. 31-01: Nieuwe planning is door BOK ingediend bij PNH. Nu gaat acceptatieperiode in. 14-02: PNH is nog bezig met beoordelen van de planning. 28-02: BOK gaat antwoorden op vragen PNH. Dus er is nog geen vastgestelde planning. 14-03: Planning is nog niet goedgekeurd/vastgesteld door PNH. BOK levert nog nadere informatie. 28-03: Overall planning na goedkeuring doorsturen aan 11-04: wachten op goedkeuring PNH. 09-05: BOK bezig met planning 7.0. Volgende week vaststellen en naar PNH sturen. 23-05: BOK bezig versie 7.0 wordt opgesteld en moet naar PNH. 06-06: Planning 7.0 wordt volgende aan PNH gestuurd. 19-06: Versie 7.0 is verstuurd aan PNH. Wordt gecontroleerd. 04-07: Aanhouden. 15-08: Ivm uitstel start bouw brug is planning niet meer actueel. Actie aanhouden.		reminder		open
82	6-dec-18	OV-werk GOA op HEN	Aansluitend op het OV-werk door BOK zal ook GOA OV-werk uitvoeren op Hoger Einde-noord. Dit zal gecombineerd uitgevoerd moeten worden.		reminder		open
96	28-feb-19	NUTS-bedrijven	Inplannen NUTS-overleg door ivm coördinatie na de boring 14-03: navragen stand van zaken, tijd wordt krap!! 28-03: Blijkt dat K&L bedrijven bij gemeente geen vergunning hebben aangevraagd. Ziggo wel maar deze is afgewezen door GOA. bespreekt dit met (V&SH) 11-04: meldt dat planning oostzijde onverandert is ondanks berichten via GOA van Liander dat zij niet weten wanneer werkzaamheden start. 23-04: Let op dit kan vergunningsproblemen opleveren ivm verlegging HEN. 09-05: uitnodiging voor NUTS-ovl dd 15-05 is doorgestuurd naar de partijen. 23-05: BOK bezig met coördineren om werkzaamheden zo kortdurend mogelijk uit te voeren. 06-06: div ovl geweest. Westzijde wordt eerst aangepakt met aansluiten NUTS-bedrijven.. 19-06: Vandaag was combi-overleg. Het is best spannend!! Aansluiting HEN wordt tracé ten noorden van wenstracé (ten noorden vuilcontainer). HEN blijft tijdens werkzaamheden beschikbaar voor om-en-om verkeer. Tpv HEZ lijken niet hele grote problemen. Aan de westkant wordt conceptplanning aangepast tbv Nutsbedrijven. Moet voor bouwvak worden geregeld!! Maar dat is best spannend. Ook moet Oranjestaete aangesloten worden (denk ook aan duiker!) en evt via "kortsluiting". Amsteldijk Noord moeten aantal parkeerplaatsen gebruikt worden, waarschijnlijk onder dezelfde regeling als bij boring. Liander blijkt een moeilijke partij, zij waren vandaag wederom niet aanwezig bij het overleg. DD 03-07 is er een vervolgoverleg. 04-07: Aan de westzijde wordt gewerkt vanaf 10 juli tm 9 augustus, daarna 3 wkn bouwvak en vervolgens nog 4 weken werk Amsteldijk-Noord. maakt bewonersbrief namens K&L netbeheerders. Voor de werkzaamheden aan de oostzijde wordt momenteel een planning opgesteld. 15-08: Dd 24-08 zal HEN afgesloten zijn ivm K&L werk. Planning voor Hoger Einde-Zuid wordt nog gemaakt. 29-08: Westzijde is in uitvoering en Oostzijde is afgelopen week in ruwe planning geplaatst. BOK gaat VKM-tekeningen opstellen tbv werkzaamheden Hoger Einde-Zuid. 12-09: Westzijde is eind volgende week gereed. De Oostzijde start week 41 qua werkzaamheden.		12-sep-19		open
101	14-mrt-19	Pontje Oostermeerweg	Check bij Leeghwaterbrug hoe pont gebruikt wordt. Dit nav gesprek bewoners Oostermeerweg dd 28-02. 28-03: Kosten 24 uurs pont 7 dgn/wk is ca. € 5.000 p.wk. 11-04: Als er een goede oplossing komt voor langzaam verkeer dan is pont niet nodigl 25-04: Actie aanhouden. 23-04: Wellicht mogelijk om dit net ten noorden van de Oostermeerweg richting Hoger Einde-Noord en vice versa. 19-06: Aanhouden, blijft in het achterhoofd.		reminder		open
106	11-apr-19	Damwand Oranjestaete	bespreekt mogelijkheid of er al (een deel) een damwand geplaatst kan worden en er div parkeerplekken tijdelijk op een andere plek komen. Hier wordt een tekening voor gemaakt. 25-04: Is besproken met Driestar, was niet onwelwillend, deze week ontvangt BOK uitsluitsel. 09-05: Driestar wil eerst ovl met PNH. Dit vindt plaats op 14-05 aanstaande. 23-05: Gesprekken met Driestar en PNH lopen nog.06-06: Actie aanhouden. 19-06: Aanhouden. 04-07: Aanhouden 15-08: Aanhouden		reminder		open
107	11-apr-19	Duiker Amsteldijk 1c	Tijdens proefsleuven werd duidelijk dat er veel water vrijkomt vanaf de Amsteldijk. WS eist dat duiker zsm wordt gerepareerd, KWS heeft aanvraag voor reparatie ontvangen van GAM. Incl offerteaanvraag voor aanpassing ligging van de duiker 25-04 Actie aanhouden. 09-05: Actie aanhouden. 23-05: Actie aanhouden. 06-06: Volgende week gaat offerte naar GAM ( ). 19-06: Offertes zijn gedaan. Nu mogelijk dat verschil wil betalen tussen repareren en verleggen, volgt er nog een overleg tussen GAM en Waternet. checken of verplaatsen duiker geen problemen oplevert met K&L wenstracé langs de definitieve verbindingsweg. 04-07: Duiker aanbr kan zonder problemen met K&L trace plaatsvinden, heeft gesprek gehad met Waternet. BOK wacht op uitkomst gesprekken en wil weten wie de opdrachtgever wordt. 15-08: BOK heeft nog geen opdracht van GAM en/of Waternet ontvangen. 29-08: Vraag is of er gerepareerd gaat worden of dat er een nieuwe duiker komt, dit mag/moet GAM bepalen. Ook checken ivm grondsanering door 12-09: WS betaald 1/3 mee, zo ook GAM en bewoner. Nu moet er opdracht gegeven worden aan KWS.		12-sep-19		open
110	11-apr-19	Kunstuiting onder de brug	wil graag als kunstenaar haar diensten aanbieden voor de kunstuiting onder de brug. 25-04: nog geen besluit genomen. 09-05: vraagt of er besluit genomen is. 23-05: Loopt nog, actie aanhouden 06-06: actie aanhouden. 19-06: Aanhouden 04-07 Aanhouden 15-08: Aanhouden		reminder		open
114	9-mei-19	Werk Amstelzijde	Firma Compier doet hijswerkzaamheden aldaar. En moeten dit verkeerstechnisch afstemmen met GAM. Dit loopt via de reguliere kanalen. 23-05: heeft contact gehad met Compier. Wordt onderling afgestemd. 06-06: Aanhouden.		reminder		open
115	19-jun-19	Bereikbaarheid bushalte HEN	BOK moet checken of bereikbaarheid bushalte HEN gewaarborgd blijft nu oostelijk trottoir HEN vervalt. 04-07: BOK van mening dat mindervaliden via omweg moeten lopen, PNH vindt dat dit rechtstreeks moet naar bushalte. Ontwerp BOK bekijkt dit nader. 15-08: Aanhouden 29-08: Dit item is besproken met Ontwerp en daar is aandacht voor.		28-sep-19		open
120	4-jul-19	SAIL	vraagt BOK wat er gebeurt tijdens 12-16 aug 2020. heeft gemeld dat volgens planning dan de bestaande brug gesloopt wordt. In detail zal dit later moeten worden besproken. zal koppelen aan SAIL 15-08: heeft info toegezonden, maar ivm uitstel bouw brug is deze inmiddels achterhaald.		reminder		open
121	4-jul-19	Slootje Trafohuisje Amstelslag	Waternet wil graag sloot achter trafohuisje gedempt hebben. Dit valt buiten de projectgrenzen en zal derhalve met de grondeigenaar besproken moeten worden. gaat dit intern bekijken. stuurt tekening locatie 15-08: reageert nog. 29-08: is intern nog eea aan het uitzoeken. 12-09: meldt dat slootje gedenmpd mag worden. gaat WS vragen om de kosten te dragen. zal kostenindicatie laten opstellen voor dempen sloot en lev/aanbr hekwerk op terrein trafohuis.		26-sep-19		open
122	4-jul-19	Verkeersbesluit fiets op brug	Gisteren overleg concept-verkeersbesluit tussen PNH-Politie-BOK. Volgens huidige norm is voetpad te smal voor fietspad. Er zijn diverse varianten bekeken, deze worden verder uitgewerkt door BOK. Met behulp van deze info wordt besluitvorming opgeschaald. Daarna nog onduidelijkheid hoe bezwaar gemaakt wordt tijdens ter visie legging van verkeersbesluit. 15-08: Vandaag de laatste dat in bezwaarperiode. Wachten op reactie. 29-08: heeft niets gehoord aangaande bezwaren en dus moet deze in werking zijn getreden. vraagt het voro de zekerheid nog even na. 12-09: Verkeersbesluit is genomen maar wordt voorlopig niet uitgevoerd. Actie afgerond.		12-sep-19	12-sep-19	klaar
123	15-aug-19	Omgevingsvergunning Brug	Dhr heeft bezwaar ingediend op omgevingsvergunning brug. Deze lijkt 1 minuut te laat binnengekomen te zijn. Er komt waarschijnlijk wel een hoorzitting op dinsdag 3 september tussen14.00-15.00 uur. Def. afspraak wordt nog gemaakt. 29-08: Dinsdag 03-09 is de hoorzitting in Amstelveen, nog onduidelijk of deze doorgaat omdat dhr nog niet gereageerd heeft. 12-09: Hoorzitting is verdaagd.		26-sep-19		open
124	15-aug-19	Bomenkap	Het blijkt dat in het project het onmogelijk is alle gekapte bomen in aantal te herplanten. GOA meldt dat er dan een bijdrage in het bomenfonds wordt verwacht. Er is altijd door PNH/BOK gemeld dat alle bomen teruggeplant zullen worden. BOK gaat na wat de exacte hoeveelheid bomen is waar dit over gaat per gemeente. 29-08: Waterschap heeft gemeld dat er geen bomen mogen komen in kern- en beschermingszone. BOK komt met overzicht hoeveel er wel herplant kunnen worden. 12-09: Aanhouden		26-sep-19		open

125	15-aug-19	RUD NHN	BOK heeft toestemming om 3 bomen bij Kerkappartementen te kappen. Vraag is of dit handig is op dit moment. GOA denkt dat het handiger is om dit in een keer te kappen als vleermuizenplan gereed is. [redacted] bespreekt dit intern.29-08: BOK bespreekt dit met PNH, maar het lijkt handig om alle bomen te kappen in jan/febr 2020. Wellicht eerst in dec 2019 checken of dit haalbaar is gezien de stand van zaken op dat moment 12-09: Aanhouden	[redacted]	26-sep-19		open
126	29-aug-19	GOA	[redacted] wil geheel DO in Verkeerscommissie bespreken. Het ontwerp blijft defintief, [redacted] mag DO toezenden aan [redacted].	[redacted]	12-sep-19	check	open
127	29-aug-19	Verkeersbebording	Graag op Oranjebaan een extra bord plaatsen verboden toegang (brom-)fietsers en voetgangers. 12-09: Tijd. komt fietspad terug dus geen bord nodig. Actie afgerond.	[redacted]	12-sep-19	12-sep-19	klaar
128	29-aug-19	Geldigheid vergunningen	Ivm uitstel start werk gaat BOK checken welke vergunningen eventueel verlengd moeten worden. 12-09 Actie aanhouden.	[redacted]	26-sep-19		open
129	29-aug-19	Grondverkoop aan particulieren	GOA staat er niet onwelwillend tegenover om de extra stukjes grond tpv perceel HEN 28, 29, 30 en 31 te verkopen. Maar dit kan plaatsvinden na afbouw van de werkzaamheden. Deze grond wordt ook gebruikt voor bomenherplant dus kan deze grond alleen verkocht worden met boom. [redacted] gaat intern na of er een principe accoord met de eigenaren vast te stellen is.	[redacted]	26-sep-19		open
130	29-aug-19	Uitstel start werk	Hoe wordt het werk achtergelaten tijdens de uitstel? Blijven de omleidingsroute's in stand? Kunnen we een bepaalde periode (bijv. 2 jaar) uitstel hard maken? Als het bestuurlijk overleg geweest is volgende week zal daar mogelijk meer bekend over zijn. Vervolgens kan de Begeleidingsgroep en bewonersgroep Oostermeerweg op de hoogte gesteld worden. 12-09: PNH gaat BOK vragen om fietspaden Burg. Stramanweg en Oranjebaan terug te plaatsen. Tijd. VRI Amstelslag kan daarnva verwijderd worden. Graag wel fietspad (breedte 1,50 m + 2 grijze tegels in lichtmastenstrook) terugbrengen tpv Amsteldijk-Noord en dan kan tijdelijk hekwerk verwijderd worden. Vervolgens demarkeren fietssuggestiestrook. Wel check op verkeersborden na vertrek BOK. Check uitvoeren bij PNH of bouwinrit ketencomplex Stramanweg gekruist kan worden door fietspad. Of kan omleiding Burg Stramanweg via Molenpas? Dit lijkt geen goed alternatief.	Allen	26-sep-19		open
132							

Afgeronde acties raakvlakkenoverleg PNH - Gem Amstelveen - Gem Ouder-Amstel - BOK

Nr.	Datum	Onderwerp	Actie	Verantw.	Afgesproken datum actie gereed	Werkelijke datum actie gereed	Status
1	21-dec-17	RVO	Raakvlakkenoverleg wordt ingepland om de 14 dagen.		18-jan-18	22-dec-17	klaar
2	21-dec-17	Communicatie	Communicatie oppakken voor info-avond 22-01 en 12-02. Suggestie locatie "Amstelstroom". Navragen database/adressenbestand bij Er moet een concept advertentie gemaakt worden. 18-01: advertentie is gemaakt en geplaatst. "Oude maillijst" wordt separaat door meegenomen. Actie afgerond.		18-jan-18	18-jan-18	klaar
3	21-dec-17	Bomenkap	BOK gaat morgen de kapvergunning indienen bij Gem Ouder-Amstel. De te kappen bomen zijn besproken en er wordt gekozen om een aparte aanvraag in te dienen voor de bomen langs de Burgemeester Cordesweg omdat daar bezwaren worden verwacht.		18-jan-18	22-dec-17	klaar
4	21-dec-17	Bomenkap	geeft aan dat de esdoorn bij de gesloopte school moet blijven staan. 18-01: Wordt door BOK meegenomen in de plannen. Actie afgerond.		18-jan-18	18-jan-18	klaar
5	21-dec-17	Archeologie-onderzoek	Om archeologisch vooronderzoek te mogen uitvoeren kan benadert worden (via 18-01: Wachten op start op alle locaties. 01-02: nog geen toestemming voor alle percelen, actie aanhouden. 15-02: Afgelopen dinsdag 13-02 heeft dit onderzoek plaatsgevonden op percelen Amstelslag, en . Actie afgerond.		15-feb-18	15-feb-18	klaar
6	21-dec-17	Toegang percelen	Ivm archeologisch-, boor- en sonderingsonderzoek (planning week 3) op de terreinen van en moet BOK zsm toestemming hebben vanuit PNH. gaat dit intern navragen. 18-01: actie stagneert, nog geen toestemming toetreding terreinen ontvangen. 01-02: Vanmiddag gesprek BOK met dhr . Alleen terrein nog geen toestemming. 15-02: BOK heeft toestemming van dhr en van dhr voor betreding perceel voor onderzoeken. Actie afgerond.		29-dec-17	15-feb-18	klaar
7	21-dec-17	Voetgangersbrug	Voor de plaatsing van de voetgangersbrug moet BOK bekijken welke impact dit heeft voor de bewoners van de kerk. Advies is om begin januari (doch voor info-avond 22-01) langs te gaan bij de bewoners. 18-01: info over voetgangersbrug is niet voor 22-01 beschikbaar. Moet later opgepakt worden. 01-02: Ontwerp is nog in de maak. 15-02: Actie aanhouden 01-03: Actie aanhouden 15-03: heeft principe-tekeningen laten zien. Dit betekent dat zitje van fam en van mevr. verdwijnen moeten in de bouwfase. Actie afgerond.		18-jan-18	15-mrt-18	klaar
8	21-dec-17	Connexxion	Het is verstandig om contact op te nemen met Concessieverlener en Connexxion vóór uitvoering van de sonderingen/boringen op de N522. Namen zijn bekend bij van Vervoersregio. 18-01: Naam contactpersoon is van Connexxion en er is contact geweest. Actie afgerond.		12-jan-18	18-jan-18	klaar
9	18-jan-18	BLVC-overleg	Vergadering heeft namen doorgenomen van diegenen die uitgenodigd moeten worden voor BLVC-overleg. Dit overleg vindt plaats op donderdag 01-02 aansluitend aan het raakvlakkenoverleg in gemeentehuis van Ouder-Amstel. nodigt mensen uit en zal vergaderzaal regelen. Frequentie BLVC-vergadering 1 x per 4 weken. 01-02: Aansluitend aan dit overleg is het eerste BLVC overleg. Actie afgerond		1-feb-18	1-feb-18	klaar
10	18-jan-18	Groen hek Oranjestaete	Er staat in berm N522 thv Oranjestaete een groen hek en enkele parkeerplaatsen. Dit lijkt grondgebied PNH. Maar is dit hek en zijn deze parkeerplaatsen daadwerkelijk eigendom PNH? Dan kunnen deze door BOK verwijderd worden ivm tijdelijke ontsluitingsweg kruising Amstelslag -> Amsteldijk-noord. 01-02: Actie aanhouden. 15-02: Actie aanhouden 01-03: Maa 05-03 overleg tussen PNH en Driestar. Info volgt. 15-03: Nieuw overleg PNH-Driestar- BOK wordt ingepland. Besproken wordt of def. weg in 1 keer aan te brengen is. en of de tijdelijke verbindingsweg met spoed aangelegd kan worden op grond van PNH. 29-03: Dd 21-03 ovl geweest met Driestar. Bomen mogen gekapt + 3 extra voor Oranjestaete. Hekwerk mag verwijderd en bigbags zorgen ervoor dat p-plaatsen beschikbaar blijven. Actie afgerond		1-feb-18	29-mrt-18	klaar
11	18-jan-18	Amsteldijk-noord	Hoe verder met mailwisseling mevr - dhr geeft aan dit eerst technisch en inhoudelijk te willen bespreken intern PNH en vervolgens met deze familie en haar raadgevers. BOK wil evt aansluiten. 01-02: Actie aanhouden 15-02: Actie aanhouden. 01-03: dd 28-03 afspraak , PNH en BOK. 29-03:dd 28-03 ovl geweest waarbij diverse vragen van fam zijn beantwoord. Actie afgerond		28-mrt-18	29-mrt-18	klaar
12	18-jan-18	Hoger Einde-noord	Hoe verder met vragen/opmerkingen dhr Mede afhankelijk van ontwerp BOK. Andere vragen die aan PNH zijn gesteld zullen na intern navragen door PNH aan dhr worden beantwoord. BOK wil evt aansluiten. 01-02: Actie aanhouden 15-02: Gisteren heeft gesprek gehad met dhr Als definitief ontwerp gereed is dan gaan en bij dhr langs.		1-feb-18	15-feb-18	klaar
13	18-jan-18	Bomenkap	Planning wordt week 10/11. Communicatie oppakken met PNH en gemeenten. 01-02: Actie nog oppakken 15-02: Actie en . 01-03: Actie loopt, PNH zorgt voor persbericht tbv krant 07-03 met info van BOK. 15-03: Persbericht is verzonden. Actie afgerond.		5-mrt-18	15-mrt-18	klaar
14	1-feb-18	VRI	wil contact met van PNH ivm info VRI zoals configuratie, specificatie en tekeningen. Info volgt via 15-02: Contact is geweest, actie afgerond.		15-feb-18	15-feb-18	klaar
15	1-feb-18	2e Informatieavond	Mevr komt bij de tweede informatieavond als aanwezige/bezoeker. Vraag is nog wie ontvangen er een uitnodigingsbrief? En wat gaat vertellen? Dit wordt bij nagevraagd. 15-02: Dit is in overleg dd 08-02 besproken en op informatieavond 12-02 uitgevoerd. Actie afgerond.		15-feb-18	15-feb-18	klaar
16	1-feb-18	Ontwerppresentatie	Op donderdagmiddag 8-2 zal zijn "estetisch" ontwerp tonen aan PNH, Gem Amstelveen en Gem Ouder-Amstel. Dit vind plaats in gemeentehuis Amstelveen. zal de afgesproken mensen uitnodigen. 15-02: Overleg heeft plaatsgevonden. Actie afgerond.		8-feb-18	15-feb-18	klaar
17	1-feb-18	Indienen omgevingsvergunning	BOK is voornemens om dd 22-02-2018 de omgevingsvergunning bouw voor de brug in te dienen. vraagt zich af waarom dat zo snel moet en of dat niet later kan? gaat dit itern navragen. 15-02: Ivm Welstand afhandeling zal 22-02 niet haalbaar zijn. Wel zsm na Welstand, dus "druk blijft op de ketel". 01-03: Dd 15-03 via verzoek aan (door BOK) naar Welstand en dd 23-03 indienen omgevingsvergunning bouw voor de brug. 15-03: Ivm ovl Welstand van hedenmorgen is gebleken dat BOK nog eenmaal langs Welstand moet gaan en wel dd 29-03. wil weten wat er nu ingediend gaat worden, en tevens hoe bocht Amstelzijde wordt ingepast. Vlgs met vergunningsontwerp eerst getoetst worden door PNH voordat deze mag worden ingediend. vraagt eea na. 29-03: Welstand was vandaag accoord met beeldplan brug. Volgende week vrijdag indienen door BOK. Actie afgerond.		22-feb-18	29-mrt-18	klaar
18	1-feb-18	Welstand	zal navragen bij of er al een vooroverleg met de Stadsbouwmeester en afgevaardigde van Ouder-Amstel is ingepland. 15-02: DD 15-02 heeft overleg met beiden heren plaatsgevonden. Actie afgerond.		15-feb-18	15-feb-18	klaar
19	1-feb-18	Bomenkap	Volgens BOK moet de treurwilg aan de Amstelzijde gekapt worden. Gem Amstelveen wil graag onderbouwing waarom deze verwijderd moet worden. 15-02: Ivm ondergrondse constructie die vervangen wordt en het damwandscherm dat daarvoor in de plaats komt is het niet haalbaar om de treurwilg te behouden. BOK zal dit kenbaar maken via vergunningenproces. Actie afgerond.		15-feb-18	15-feb-18	klaar
21	15-feb-18	Toegang percelen	In gesprek met Driestar heeft combinatie BOK te horen gekregen dat zij geen werkzaamheden mogen uitvoeren op terrein Oranjestaete, daar Driestar eerst in gesprek wil met PNH. Actie wordt door opgepakt. 01-03: Is samengevoegd met actie 20. Actie vervallen		1-mrt-18	1-mrt-18	klaar
22	15-feb-18	Bocht Amstelzijde	merkt op dat de werkgrenzen bij de bocht vanaf Amstelzijde naar het nieuwe P-terrein onduidelijk zijn. Het lijkt erop dat deels het werk binnen gemeente Amstelveen ligt. gaat bij ontwerp tekeningen opvragen. 01-03: Actie aanhouden 15-03: PNH is bezig met VTW, vervolgens overleg tussen de partijen. 29-03: PNH is nog bezig, VTW volgt. 12-04: PNH wil van GAM weten welke type voertuig de norm is voor de bocht. stuurt de vraag per mail en komt hierop terug. 26-04: Info GAM: R=8 en overige info. Het lijkt verstandig om Techniek bij elkaar aan tafel te brengen. gaat actie intern oppakken. Namens GAM zal aanschuiven. 09-05: Datumprikker rondgestuurd door => is 17-05 geworden. 24-05: Na ovl 17-05 zijn vragen over zoals (1) hoe tijdelijk p-plekken vervangen? (actie zie nr 51) (2) check gewenste eindsituatie/inrichting (Actie zie nr 52), (3) is terrein naast pand Loetje eigendom van PNH (actie zie nr 53), (4) tijdelijk anti-parkeren bord plaatsen (actie zie nr 54), (5) inplannen proefrijden auto+oplegger voor test (actie zie nr 55) incl evt verkeersbegeleider. 07-06: acties staan hieronder. VTW volgt dus deze actie is vervallen.		15-mrt-18	7-jun-18	klaar
23	15-feb-18	Presentatie	Ter info: op 21 maart aanstaande zal samen met een presentatie geven bij bewonersvereniging Amsteloever tijdens hun jaarvergadering. 01-03: Actie aanhouden 29-03: Is gebeurd, ca 40 aanwezigen die erg geinteresseerd waren. Actie afgerond.		21-mrt-18	29-mrt-18	klaar
24	15-feb-18	Presentatie	Ter info: op 22 februari aanstaande zal een presentatie geven bij fam Hoger Einde-noord 01-03: Is gebeurd. Fam wil graag verlegging van Hoger Einde-noord en is door doorverwezen naar GOA. Actie afgerond.		22-feb-18	1-mrt-18	klaar
25	15-feb-18	Presentatie	Ter info: dd 27 februari aanstaande zal een presentatie geven bij dhr). 01-03: Is gebeurd. Dhr snapt niet waarom op zuidelijke brug een aparte linksaf strook nodig is, de besparing van deze strook kan de verlegging van Hoger Einde-noord dekken. Voor verlegging is dhr door naar GOA verwezen. Actie afgerond.		27-feb-18	1-mrt-18	klaar
26	15-feb-18	Steigers	Aan de achterzijde van de bebouwing van Hoger Einde-zuid Hoger Einde-noord liggen steigers over de oeverconstructie. Verzoek aan PNH om uit te zoeken hoe dit qua vergunningen en eigendommen zit. 01-03 eerste info van (PNH) ontvangen en nog extra onderzoekwerk nodig. Actie aanhouden. 15-03: Er zijn 4 ontheffingen: 2 steigers en 2 ligplaatsen. PNH gaat brieven sturen aan de ontheffinghouders. Evt tijdelijke ligplaatsen aangeven. Ook boten die zonder ontheffing aanleggen ontvangen de eigenaren/bewoners een brief. Hoe eea gehandhaafd gaat worden wordt intern PNH bekeken. 29-03: en zullen langsgaan bij eigenaren om eea te bespreken. 26-04: actie loopt. 09-05: actie loopt 24-05: actie loopt 07-06: actie loopt, na 18 juni met op pad. 21-06: zullen vanaf volgende week de eerste huisbezoeken hieromtrent doen. 05-05: afspraken inplannen 19-07: Wanneer bekend is dat het werk gestart wordt dan gaan de huisbezoeken plaatsvinden. 11-10: Gisteren zijn en bij dhr geweest, hij schrikt nogal van het feit dat hij voor eigen rekening zijn terras (tijdelijk) moet inkorten. 25-10: Actie aanhouden. 08-11: Actie aanhouden 22-11: Dhr heeft inmiddels via PNH een ontheffing voor zijn terras ontvangen. 06-12: zal contact opzoeken met dhr (ivm afstemming verbouwing. 20-12: Afspraak met (dhr volgt begin 2019. 31-01: Dd 29-01 nogmaals verzoek tot gesprek aangevraagd met dhr . Week 17 start oeverconstructies, exacte planning nabij woningen volgt nog. 14-02: vanaf week 8-9 gesprekken uitvoeren met eigenaren. 28-02: gaat dit opstarten. Afspraak met dhr is ingepland dd 15-03 aanstaande. 14-03: planning uitvoering is aangepast wordt vanaf week 23 (03-06). 28-03: binnenkort ovl met dhr HEN Exacte planning uitvoering volgt. 11-04: uitvoering wk 24 tm 27 voor indrukken. officiële brief voor verwijderen steigers/terassen vanuit PNH opstellen. 25-04: Conceptbrief ligt ter controle bij PNH. 09-05 Conceptbrief is klaar, komt tegemoetkoming in te staan voor evt snoeiwerk etc. Heier komt week 23 voor drukken (dat is een week eerder), vanmiddag gaat met maatvoerder naar dhr . 23-05: kademuren perceel 28 en 31 zijn door dhr gesnoeid. HEN wordt vanaf maandag steiger verwijderd en HEN vanaf dinsdag 28-05. Actie afgerond		23-mei-19	23-mei-19	klaar
27	15-feb-18	Dijkversterking	Maandag 19-02 heeft BOK overleg met van WS Waternet AGV tbv dijkversterking aan de westzijde van de Amstel. vraagt nadere info. 01-03: Actie aanhouden. 15-03: Aan de westzijde zal de nieuwe damwand achter de bestaande oeververdediging worden aangebracht. Aan de oostzijde is dit veelal particulier terrein en moet dit anders. 29-03: Ontwerp oostzijde volgt nog. 12-04: Ontwerp oostzijde volgt nog. 26-04: Ontwerp oostzijde volgt nog. 09-05: Ontwerp oostzijde volgt nog.24-05: actie loopt 07-06: actie loopt 21-06: Waterschap heeft BLVC-plan opgesteld waarin staat dat aannemer contact moet zoeken met BOK en dat planning BOK leidend is. 05-07: BLVC-plan staan in bestekgegevens. Actie afgerond,		5-jul-18	5-jul-18	klaar
28	15-feb-18	Dijkversterking	Verzoek aan om naam contactpersoon door te geven van WS Waternet AGV voor de dijkversterking aan de oostzijde van de Amstel. 01-03: Blijkt ook van WS Waternet AGV te zijn.		1-mrt-18	1-mrt-18	klaar
29	1-mrt-18	Sonderingen Amstelbodem	In de week van 5 maart zullen de sonderingen van de Amstelbodem gemaakt worden vanaf een ponton. zal de percelen Hoger Einde-noord een bouwcommunicatiebrief toezenden zodat bewoners/gebruikers weten waarom dit ponton vlak bij hun perceel dobbert. 15-03: Brief is verzonden. Actie afgerond.		2-mrt-18	15-mrt-18	klaar
30	1-mrt-18	Boringen K&L	(eerdere tekst verwijderd) 24-05: Stedin wil diameter gasbuis in boring wijzigen (zie actie 57). Actie info werkplateaus loopt. 07-06: actie loopt 21-06: Volgende keer neemt de laatste schetsen mee. Huidige planning vanaf 20 aug oostelijke boring en vanaf 01-10 de westelijke boring. 05-07: Aansluitend aan dit ovl gesprek BOK-GOA. Info westelijke boring volgt nog. 19-07: Tek oostelijke boring besproken tussen GOA en BOK, GOA vraagt offerte bij V&SH voor riool en OV. 27-09: Nieuw werkterrein oostelijke boring heeft complete p-terrein voor winkels HEZ benodigd. Vrachtverkeer via Cosewijnstraat heeft niet voorkeur GOA. Alternatief "achteruit het werkterrein op"wordt verder onderzocht. 11-10: Actie aanhouden. 25-10: Actie aanhouden 08-11: Actie aanhouden 22-11: Actie aanhouden 06-12: N.a.v. LEAN-planning PNH-BOK dd 28-11 zal BOK een nieuwe overall-planning opstellen. Vervolgens worden de boring ingepland (waarschijnlijk medio mei 2019). 20-12: Actie aanhouden 31-01: Dd 07-02 nader ovl intern BOK over planning uitvoering 12-02: Laatste boringtekening dd 11-02 besproken. Oostzijde uitvoering wk 17-18-19, Westzijde uitvoering wk 18-19-20. (Eerste week opbouw werkterein, tweede week boren, derde week opruimen werkterrein). Daarna moeten de nutsbeheerders hun K&L ombouwen. 28-02: alle nieuwe tekeningen zijn doorgenomen. Het lijkt verstandig om eerst (afvalbeheer) te bellen ivm afvalcontainers Amstelzijde. Daarna de Horeca raadplegen. 14-03: dd 18-03 heeft ovl met restauranthouder Huaca (mevr). Paardenburg wil absoluut geen voertuigen over terrasgedeelte. Op 18-03 worden ook de verkeersmaatregelen besproken met GAM. Daarnaast overleg met reinigdienst Amstelveen nodig voor legen ondergrondse containers in die periode. 28-03: HUACA gaat pas over 2-3 maanden open, maar geen bevoorrading achterlangs. gaat bij (Paardenburg) langs om dit te bespreken. 11-04: Winkerliers HEZ ingelicht over werksituatie (oostboring). En vandaag ovl vkm Amstelveenzijde (westboring). 25-04: Deze week brief naar bewoners Amsteldijk-Noord ivm parkeermogelijkheid gedurende de werkzaamheden tpv P-terrrein Amstelzijde. 09-05: voorbereidingen boring west loopt. 23-05: Brief Amstelzijde wordt door PNH verzonden en brief Amsteldijk-Noord wordt door donderdag of vrijdag bezorgd.		23-mei-19	23-mei-19	klaar
33	1-mrt-18	Stappenplan Fase 0	BOK gaat een verkeerskundig stappenplan maken voor fase 0. Info volgt. 15-03: Actie aanhouden. 29-03: eerste interne sessie de BOK is geweest, nadere info volgt. 12-04: 1e concept stappenplan besproken. Definitieve versie volgt nog. 26-04: Stappenplan is gereed en wordt straks in BLVC-ovl getoond. Actie afgerond.		26-apr-18	26-apr-18	klaar
35	15-mrt-18	Bomenkap Hoger Einde-zuid	Bomenkap is dd 13-03 door dhr stilgelegd. Dhr wil van PNH weten: afschrift van kapvergunning en uitleg noodzaak bomenkap. meldt dat destijds met Sweco afspraken zijn gemaakt om zoveel mogelijk bomen te sparen, Deze tekening staat niet in contact BOK! Wijzigingen oa bij aansluiting fietspad op plateau en toepassen keerwand bij viertal bomen naast kerk. gaat eea intern na en vraagt zich af wat te doen met het kostenplaatje. 29-03: Vergunningsaanvraag is opnieuw gepubliceerd door GOA en bezwaartermijn loopt tot 25 april as. Gesprek met dhr is nodig. Vragen die spelen zijn: moeten bomen nu al weg? is aanpassing ontwerp mogelijk? en VTW nodig indien fietsoversteek anders wordt dan in referentie-ontwerp. 12-04: zal bericht sturen met verzoek fietsoversteek HEZ aan te passen naar wens GOA. Vervolgens kunnen een aantal bomen blijven staan. Bomen bij kerk kunnen/moeten weg, zo ook de bomen op bouwterrein naast de kerk ivm voetgangersbrug. Als bekent heeft wanneer bomen uiterlijk weg moeten, dan afspraak maken via en dhr (vóór 25-04 = einde bezwaartermijn). 26-04: Dhr heeft petitie gestart, reeds 600 handtekeningen ontvangen. Petitie is van belang als de Raad een besluit moet nemen. Doch 1e stap is bezwaarcommissie die procedurecheck uitvoert en advies levert aan College. Dd 2 mei is er overleg tussen dhr over kap en snoeiwerk. 09-05: Nav gesprek juristen , en van GOA is besloten om fietsoversteek te handhaven en derhalve de bomen te kappen. Uiterste datum herplant wordt door GOA aangepast. Hoorzitting vindt plaats op dinsdag 15-05 te Duivendrecht. 24-05: Dd 15-05 was hoorzitting over 3 wkn advies aan B&W en dan na 2 wkn besluit van de B&W.. 07-06: Wachten op besluit B&W. 21-06: Nog geen besluit. Wel bomen laten staan en via PNH communiceren naar omgeving dat "bomen gekapt worden als bomen blad verloren hebben" 05-07: Advies binnen maar B&W nog geen besluit genomen. 19-07: As dinsdag ovl dd 24/07 ivm advies. 27-09: D.d. 11-09 positief besluit College ontvangen op kapvergunning (Burg. Stramanweg - HEN - HEZ) en negatief op kapvergunning bomen Burgemeester Cordesweg. Nu nog 6 weken beroepsperiode welke eindigt op 23-10-2018. 25-10: Over ca 1 week is bekend of er geen beroep is ingediend (ivm postafhandeling). Binnenkort bepalen hoe/wanneer de bomenkap in de planning wordt opgenomen. 08-11: Het wachten is op officieel bericht van GOA dat er geen beroep is aangetekend. 22-11: Er is been beroep aangetekend. Actie afgerond.		22-nov-18	22-nov-18	klaar

36	15-mrt-18	Bomenkap Hoger Einde-noord	Bomenkap is dd 07-03 door dhr [redacted] stilgelegd. Op verzoek van GOA heeft BOK de werkzaamheden gestaakt. Dhr [redacted] wil zsm bomen met diameter 15-20 cm en lengte ca 10 m retour. Of aanpassing van de bocht. Daarnaast laat CDA GOA in krant 14-03 weten te kijken naar oplossing voor Hoger Einde-noord. Hoe hiermee op te gaan? 29-03: Conform eis SYS0531 is het mogelijk om bochtstralen van OWN aan te passen binnen de PIP grenzen. [redacted] gaat navragen of dit binnen normen realiseerbaar is bij ontwerpleider. 12-04: [redacted] vraagt na of bomen behouden kunnen worden middels bochtaanpassing en [redacted] bekijkt of er in de toekomst mogelijk nog parkeervakken komen bij HEN zodat bomen niet gehandhaafd kunnen blijven. 26-04: Actie aanhouden. 09-05: Nav gesprek juristen [redacted], [redacted] en [redacted] van GOA is besloten ligging HEN te handhaven en derhalve de bomen te kappen. Uiterste datum herplant wordt door GOA aangepast. Hoorzitting vindt plaats op dinsdag 15-05 te Duivendrecht. 24-05: Dd 15-05 was hoorzitting over 3 wkn advies aan B&W en dan na 2 wkn besluit van de B&W. 07-06: Wachten op besluit B&W.21-06: Nog geen besluit. Wel bomen laten staan en via PNH communiceren naar omgeving dat "bomen gekapt worden als bomen blad verloren hebben" 05-07: Advies binnen maar B&W nog geen besluit genomen. 19-07: As dinsdag ovl dd 24/07 ivm advies. 27-09: D.d. 11-09 positief besluit College ontvangen op kapvergunning (Burg. Stramanweg - HEN - HEZ) en negatief op kapvergunning bomen Burgemeester Cordesweg. Nu nog 6 weken beroepsperiode welke eindigt op 23-10-2018. 25-10: Over ca 1 week is bekend of er geen beroep is ingediend (ivm postafhandeling). Binnenkort bepalen hoe/wanneer de bomenkap in de planning wordt opgenomen. 08-11: Het wachten is op officieel bericht van GOA dat er geen beroep is aangetekend. 22-11: Er is been beroep aangetekend. Actie afgerond.	[redacted]	22-nov-18	22-nov-18	klaar
37	15-mrt-18	Marathon A'dam	[redacted] wil graag naam contactpersoon Marathon Amsterdam. Dit ivm mogelijke parcourwijziging in 2018 en/of 2019. [redacted] en/of [redacted] gaan deze naam na. 29-03: Volgende week dd 04-04 is er overleg tussen BOK en organisatie van de Amsterdam Marathon. 12-04: In overleg heeft [redacted] gemeld dat bij tijdelijke verbindingswe de route ca 80 m langer wordt en bij definieve ligging verbindingsweg ca 800 m langer wordt. Dit is geen probleem voor de marathonorganisatie. Dd 23 mei wederom overleg ivm vergunningsaanvraag Marathon en eind september is officiële meting afstand door Int. AtlethiekUnie. 26-04: wachten op gesprek 23-05. 24-05: Marathon Amsterdam heeft vergunning aangevraagd. Ivm latere start aanleg verbindingsweg lijkt het erop dat dd 23 okt Amsteldijk-Noord nog begaanbaar is. Begin september heeft BOK nog ovl met Marathon Amsterdam. 07-06: Volgend overleg 1e week september. 21-06: Ivm vergunningsproblematiek wordt niet gestart met bouw brug, derhalve kan Marathon Amsterdam op gebruikelijke manier dit jaar worden gehouden. [redacted] gaat dit met organisatie Marathon Amsterdam in eind juli bespreken. 05-07: Ivm vertragingen geen probleem dit jaar. Actie afgerond.	[redacted]	6-sep-18	5-jul-18	klaar
39	15-mrt-18	Communicatie PNH-GOA	[redacted] meldt dat communicatie tussen [redacted] en [redacted] ontoereikend is. GOA heeft een paar missertjes gesignaleerd zoals bij start kapwerk en er was 1 klager over afsluiting fietspad N522 ivm kapwerk. [redacted] gaat dit met [redacted] bespreken. 29-03: Actie is besproken en derhalve afgerond.	[redacted]	29-mrt-18	29-mrt-18	klaar
40	29-mrt-18	Bomenkap	Nav staken bomenkap gaat BOK op zoek naar methode voor inpakken bomen om zo vogels te weren. Dit in opdracht van PNH. 12-04: BOK heeft VTW ontvangen om bomen te snoeien en slinger op te hangen om broeden tegen te gaan. Werkzaamheden worden uitgevoerd in week 30 april. Actie afgerond.	[redacted]	12-apr-18	12-apr-18	klaar
41	29-mrt-18	Motie gemeenteraad GOA	Er is een brief vanuit de gemeenteraad GOA naar PNH ivm onderzoeken zuidelijk fietspad. [redacted] vraagt eea intern na. 12-04: Concept antwoord wordt intern PNH beoordeeld. GOA verwacht daarna een overleg tussen wethouder Korrel en PNH cfm brief GOA. 26-04: brief is accoord en wordt vanaf 7 mei (ivm vakanties) getekend. Dan eerst gesprek GOA-PNH en vervolgens verzending van deze brief aan GOA. 09-05: Gesprek PNH-GOA wordt ingepland, daarna wordt brief verzonden aan GOA. 24-05: binnenkort gesprek tussen GOA (weth Korrel) en PNH [redacted] Na besprek wordt brief vanuit PNH aan GOA toegezonden. 07-06: Gesprek heeft plaatsgevonden er volgt een kleine aanpassing van de brief richting GOA. Graag versturen vóór 30-06 ivm laatste vergadering Raad GOA dd 07-07-2018. 21-06: Brief wordt door [redacted] aangepast en vervolgens ondertekend en verzonden aan GOA. Dit gebeurt voor 30-07-2018. 05-07: Concept aanpassing is gemaakt en wordt gecheckt door GOA. Na goedkeuring wordt brief verzonden,.19-07: Conceptbrief ligt bij GOA ter goedkeuring. 13-09: Brief is officieel door PNH aan GOA verzonden. Actie hiermee gereed.	[redacted]	27-sep-18	13-sep-18	klaar
42	29-mrt-18	Driestar Oranjestaete	Nav overleg dd 21-03 gaat BOK na wat de financiele consequentie is van het "in een keer op de juiste plek aanleggen van de verbindingsweg". Dit is een wens van Driestar. Om dit op deze wijze te realiseren is het nodig om een tijdelijk parkeerterrein te maken in grasveld ten noorden van Oranjestaete (eigendom Driestar met bestemming parkeerterrein). 12-04: Vervolg ovl Driestart dd 18-04, BOK kijkt naar financiële consequentie en invloed op planning. 26-04: PNH heeft meerprijs tijd. p-terrein ontvangen en gaat deze beoordelen. 09-05: Nav ovl Driestar is besloten dat tijd.verb.weg kan worden aangelegd. Toegangsweg mag in overleg gebruikt worden van Driestar. Actie afgerond.	[redacted]	9-mei-18	9-mei-18	klaar
43	29-mrt-18	Duiker perceel oude school	In ovl met fam [redacted] werd gevraagd wat er gebeurd met de kapotte duiker (ivm sloop school) naast hun woning. Vlgns fam [redacted] zou GAM dit oppakken met het Waterschap (of gezamenlijk?). [redacted] gaat eea navragen bij [redacted] die sloop school begeleidde vanuit GAM. Mogelijk moet er officieel verzoek komen tot aanpassing ligging duiker vanuit GAM/WS omdat bestaande duiker niet in de scope zit van contract PNH/BOK. 12-04: [redacted] heeft mail aan [redacted] gestuurd. [redacted] zoekt contact met WS Waternet AGV om oplossing te bespreken. 26-04: WS heeft geen geld voor aanleg nieuwe duiker, derhalve moet GAM kapotte duiker nu laten herstellen. 09-05: Stavaza onbekend. BOK hoort graag van [redacted] waar exact deze duiker ligt en van welk type materiaal deze is gemaakt. 24-05: [redacted] (GAM) heeft contact gehad met [redacted] (WS). Er is een schouw ter plaatse benodigd. [redacted] plant deze in. 07-06: Schouw is ingepland dd 14-06-18. 21-06: Nav schouw is afgesproken dat GAM de duiker gaat repareren. Dit kan plaatsvinden na 16-07-2018 (na opbr. fundering en grondsanering). Actie afgerond.	[redacted]	14-jun-18	21-jun-18	klaar
44	29-mrt-18	Uitklimvoorziening Amstel	[redacted] vraagt of GAM en GOA een uitklimvoorziening willen nabij de brug aan zowel oost- als westzijde van de Amstel. GAM en GOA zijn accoord. [redacted] gaat dit via VTW regelen naar BOK. 12-04: VTW volgt. Actie afgerond.	[redacted]	12-apr-18	12-apr-18	klaar
45	12-apr-18	KPN boringen	KPN geeft aan bij PNH ([redacted]) dat een aantal "weesboringen" in west-oostelijke ligging toch van KPN zijn. Er zijn 3 weken nodig om werkoverleg hieromtrent in te plannen. Dit heeft invloed op planning BOK. Nadere info volgt. 26-04: Weeskabel is van KPN, nog tot 02-07 bezig met werkzaamheden. BOK gaat consequenties na om toch tijdig per 1 oktober te kunnen starten met de bouw van de noordelijke brug. 09-05 Door escalatie van PNH zal KPN/SPIE dd 04-06-2018 gereed zijn met hun werkzaamheden. Consequentie moet door BOK nog bekeken worden. 24-05: Momenteel wordt hier aan gewerkt door SPIE etc. Werkzaamheden zijn 04-06 gereed. Actie afgerond.	[redacted]	24-mei-18	24-mei-18	klaar
46	12-apr-18	Amsterdamsche Roeibond	BOK heeft in week 16 overleg met Amsterdamsche Roeibond omtrent roeiwedstrijden in het najaar van 2018. [redacted] geeft nadere info. 26-04: Ovl is geweest. Contact zal komende jaren onderling gezocht worden. Actie afgerond.	[redacted]	26-apr-18	26-apr-18	klaar
47	12-apr-18	Fietsgoot bij trap	[redacted] merkt op dat bij de opgehaalde ideeën dd 22-01 er oa een fietsgoot bij de trap staat vermeld. Dit wordt toch niet uitgevoerd? [redacted] gaat dit na. 26-04: Er komt geen fietsgoot bij de trap!! Actie afgerond.	[redacted]	26-apr-18	26-apr-18	klaar
48	26-apr-18	PIP-grens	*Eerdere tekst verwijderd* 11-10: [redacted] maakt memo voor [redacted], maa 15-10 volgt hierover een besluit. de reparatie van de PIP-problematiek kan (1) aanpassing PIP-procedure, medio aug'19 gereed en niet afh. van GOA, meer eigen proces binnen PNH. (2) aanpassing TB-besluitprocedure, gereed najaar/winter '19 ivm benodigde ontwerptijd. (3) aanpassing ontwerp, deze optie gaat het waarschijnlijk niet halen. [redacted] verwacht dat optie (1) meeste kans maakt. Na besluit kijken hoe verg.procedure met GAM verder wordt opgepakt. Sweco maakt ruimtelijke onderbouwing maar heeft deze niet (in concept) af vóór 01-11-18. [redacted] meldt dit bij [redacted] [redacted] 25-10: Afgelopen vrijdag heeft PNH opnieuw advies aan mevr [redacted] gezonden met extra info op de door haar gesteld vragen. Advies blijft hetzelfde: reparatie PIP-aanpassing. Omgevingsvergunning Bouw blijft bij Gemeente. Mevr [redacted] zal waarschijnlijk in week 44 reageren/besluiten. Derhalve zal 1 dag na inwerkingtreding PIP de omgevingsvergunning Bouw afgegeven kunnen worden. Om deze PIP-wijziging te kunnen realiseren zullen de gemeenteraden een brief ontvangen vanuit PNH als "ontwerp PIP" (er wijzigt nauwelijks iets en dut geen 6 wkn tervisielegging benodigd). [redacted] en [redacted] ontvangen conceptbrief van [redacted] zodat zij kunnen regelen dat de brief tijdig bij de juiste lezer komt. Er gaat ook een brief naar PS en een er komt een persbericht over de PIP-wijziging. Mogelijk 1 addertje onder het gras: PIP-aanpassing kan mogelijk discussie doen oplaaien over voorwaarde dat BOK de werkzaamheden van de A9 niet mag hinderen (lees geen verkeershinder) in 2019, zoals in oorspronkelijke PIP was bedongen. Dit lijkt gecanceld door aanleg twee bruggen en geen lange stremming van verkeer. Stuurgroeppverleg met VervoersRegio/GAm/GOA/PNH staat gepland op 21-11-2018. 08-11: Postzegel-PIP ligt in de week, [redacted] merkt op dat officiële brief van PNH nog niet ontvangen is, deze is dd 01-11 door PNH verzonden aldus [redacted] bespreekt deze brief met [redacted] vanmiddag om te checken of reactie via College een mogelijkheid is. [redacted] stelt memo op om aan te tonen dat leuning <50 m2 van het projectvlak inneemt en derhalve via kruimelprocedure binnen huidige PIP valt. 22-11: GS heeft ontwerp vastgesteld en vanaf vandaag start de terinzagelegging middels advertentie in Staatcourant en o.a. Weekblad voor Ouder-Amstel (tot 7 jan 2019). Het besluit kan daarna door PS genomen worden op 4 mrt 2019. Bij instemming treedt de PIP 6 weken later in werking. Actie afgerond.	[redacted]	22-nov-18	22-nov-18	klaar
50	26-apr-18	Grondsanering	Rapport grondonderzoek terrein oude school is bekend. Geen asbest verontreiniging wel een lood- en zinkverontreiniging die een grondsanering tot gevolg heeft. [redacted] zal rapport doorsturen aan [redacted] die deze weer ter beschikking stelt van [redacted] 09-05: Rapport is doorgestuurd. Maar wijze van saneren (afvoeren/laten liggen) moet nog bepaald worden door BOK. 23-05: BUS-melding (met afvoer grond) is accoord, 1e week juli start grondsanering. [redacted] wil graag wijze van sanering weten. [redacted] stuurt deze informatie toe. 07-06: Info toegestuurd. GAM accoord met plan. Actie afgerond.	[redacted]	7-jun-18	7-jun-18	klaar
53	24-mei-18	Bocht Amstelzijde	Is terrein naast pand Loetje eigendom van PNH? 07-06: Na ovl heeft [redacted] info afgegeven dat dit terrein van PNH zou zijn. [redacted] checken of mogelijk dit terrein wordt verhuurd aan Loetje. 21-06: Grond is kadastaal van PNH, [redacted] gaat evt huur na. 05-07: Actie aanhouden. Grond ligt buiten de PIP-grens.19-07: Afgelopen vrijdag is [redacted] bij Loetje geweest. Zorg bij Loetjes is hoogte van uiteindelijke situatie rondom de brug. Indien ontwerp hellingbaan gereed is dan gaat PNH (met GAM) nogmaals langs bij Loetje. Loetje wil graag uitbreiding maken, maar daar moet GAM iets van vinden. 13-09: Aanhouden. 11-10 Aanhouden 08-11: Grond eigendom is bekend. Overige acties staan bij actie 62 vermeld. Actie vervallen.	[redacted]	8-nov-18	8-nov-18	klaar
54	24-mei-18	Bocht Amstelzijde	Tijdelijk anti-parkeren bord plaatsen ivm proefrijden met auto+oplegger. 07-06: Vandaag proef gereden zonder borden geplaatst te hebben. Actie afgerond.	[redacted]	7-jun-18	7-jun-18	klaar
55	24-mei-18	Bocht Amstelzijde	Inplannen proefrijden auto+oplegger voor test evt incl verkeersbegeleider. 07-06: Proefrijden heeft vanmorgen plaatsgevonden. Na ovl heeft [redacted] gemeld dat grond in bocht naar pand 79-81 van gemeente is. Keuze is om deze hoek vlak te maken voor een hernieuwde proef met auto+oplegger. Dit moet besproken worden eigenaar pand [redacted] dhr [redacted]. 21-06: Eea is besproken met dhr [redacted]. Vandaag wordt bestrating aangepast en woensdag 27-06 zal voor 2e keer proefgereden worden. Eea wordt door [redacted] besproken met [redacted] 05-07: 2e maail proefrijden is geslaagd. Bestrating moet wijzigen in betonplaten. BOK doet voorstel aan PNH. 19-07: Inmeting bestaande situatie door BOK gedaan, hoeveelheidbepaling en ontwerp oppakken. 13-09: BOK bekijkt of betonplaten niet gaan kantelen en anders doet zij een alternatief voorstel aan PNH. Voorstel bespreken met [redacted] 11-10: Aanhouden 08-11: Aanhouden 22-11: Aanhouden 06-12: Actie aanhouden 20-12: Actie aanhouden 14-02: actie aanhouden. 07-03: In laatste faseringsplan BOK (fase 1a) wordt Amstelzijde zo lang mogelijk open gehouden. [redacted] vraagt zich af waarom. Als iedereen "gewoon" via Amstelslag rijdt dan raakt men aan de nieuwe situatie gewent. [redacted] gaat dit na. 28-03: Als Amstelzijde gelijk met Amsteldijk-Noord wordt afgesloten dan moet bocht tijdelijk worden aangepast. Wordt intern BOK besproken. 11-04: BOK nog intern aan het beraden. 09-05: dit item wordt verder besproken in actie 51. Actie afgerond	[redacted]	25-apr-19	9-mei-19	klaar
56	24-mei-18	Uitklimvoorziening	[redacted] heeft nog geen VTW gezien voor ontwerpen/realiseren van een uitklimvoorziening aan beide zijden van de Amstel. [redacted] gaat dit intern na. 07-06: Ontwerp van BOK gaat bekijken hoe uitklimvoorziening kan worden geintegreerd in ontwerp met bijhorende eisen. [redacted] checkt dit. 21-06: Actie aanhouden. 05-07: Actie aanhouden. [redacted] navragen of PNH al VTW gemaakt heeft. 19-07: VTW moet nog gemaakt worden, [redacted] checkt dit. 13-09: Aanhouden 27-09: [redacted] heeft dd 21-09 voorstel per mail toegezonden. Graag commentaar. 11-10: GAM en GOA moeten nog commentaar leveren op mail. 25-10: Vanuit GAM is vraag aan PNH gesteld wie beheerder wordt van de reddingsboei-constructie. [redacted] gaat dit intern na. 08-11: Actie aanhouden 22-11: Actie aanhouden 06-12: PNH is hierover terughoudend. Mogelijk géén reddingsboeiconstructie benodigd. Info [redacted] volgt. 20-12: [redacted] heeft dit uitgezocht en PNH wenst geen uitklimvoorziening. Dit is accoord voor GAM en GOA. Actie afgerond.	[redacted]	20-dec-18	20-dec-19	klaar
57	24-mei-18	Stedin diameter gasbuis westelijke boring	Stedin heeft aan PNH aangegeven dat zij wensen dat de diameter van de gasbuis willen wijzigen van 250 naar 160 mm. VTW hieromtrent volgt. 07-06: PNH heeft bevestiging wens van Stedin ontvangen. VTW volgt. 21-06: VTW volgt derhalve actie afgerond.	[redacted]	21-jun-18	21-jun-18	klaar
58	24-mei-18	Wachtplaatsen scheepvaart	Waterschap ([redacted]) heeft aangegeven dat zij eerst de damwand/oeverconstructie moeten hebben aangebracht voordat BOK de wachtplaats (ten noorden van de brug aan de westzijde van de Amstel) mogen aanbrengen. [redacted] wil van [redacted] graag weten wanneer BOK deze activiteit gepland heeft staan. 07-06: Let op gaat om wachtplaats aan oost- en westzijde. [redacted] checkt uiterste startdatum van plaatsen wachtplaatsen conform contract. 21-06: Verwachte datum uitvoering is half november. (zie mail [redacted] dd 11-06). Actie afgerond.	[redacted]	21-jun-18	21-jun-18	klaar
59	24-mei-18	Doorstromingsprofiel brug	[redacted] heeft nog geen overleg met Waterschap Waternet AGV gehad over het doorstromingsprofiel mbt puntstuk voor pijler en basculekelder. [redacted] houdt ons op de hoogte 07-06: nog doen. 21-06: PNH heeft nog gesprek met WS hierover. Actie aanhouden. 05-07: Actie aanhouden.19-07: Actie aanhouden. 11-10: Volgens PNH komt er géén puntstuk, maar [redacted] denkt dat (na ovl met WS) dit toch nog kan opspelen bij de watertoets. [redacted] plant overleg in tussen Sweco/[redacted] en [redacted] van BOK om dit ontwerptechnisch te bespreken. 25-10: Sweco vindt dit geen PIP-zaak en derhalve dus geen overleg. Besluit moet genomen worden tijdens Watertoets op de vergunningsaanvraag door Waternet. Hieruit volgen derhalve mogelijk uit het vergunningentraject extra eisen/wensen. 08-11: [redacted] checkt bij Waterschap Waternet of puntstuk nog van toepassing is.22-11: Of stroomgeleiding nog nodig is wordt besproken in ovl met WS Waternet. [redacted] meldt dat melding voor aanpassing moet plaatsvinden vóór 05-12-2018 ivm planning ontwerp etc. 06-12: Er is nog geen antwoord gekomen vanuit WS Waternet. 20-12: [redacted] heeft extra informatie nagevraagd hoe puntstuk eruit moet komen te zien bij [redacted]. 31-01: [redacted] heeft nog niets van zich laten horen, [redacted] gaat dit nog na. 14-02: vandaag overleg met Waterschap Waternet 28-02: Afstemming van de puntstukken zal seperaat worden ingepland en uitgevoerd. [redacted] zal namens BOK deelnemen. Actie afgerond.	[redacted]	5-dec-18	28-feb-19	klaar
60	21-jun-18	Dwarsmuur muurtje Amsteldijk-Noord [redacted]	Tijdens schouw kapotte duiker dd 14-06 kwam het verzoek aan BOK om dwarsmuurtje te laten staan ivm stabiliteit van muurtje van fam [redacted]. [redacted] checkt of dit problemen geeft met wenstracé. 05-07: Lijkt geen probleem voor wenstracé. [redacted] gaat na hoe dit verwoord wordt in VTW. 19-07: Vragen dhr [redacted] worden beantwoord door PNH/[redacted] Tevens check op VTW. 13-09: VTW is nog niet opgesteld, [redacted] gaat na. 11-10: Aanhouden 22-11: BOK heeft opdracht grondsanering en sloop fundering ontvangen van PNH. Werkzaamheden worden in planning geplaatst. Actie afgerond.	[redacted]	22-nov-18	6-dec-18	klaar
61	21-jun-18	Hoekpand Loetje	GAM en PNH hebben mail ontvangen van Loetje aangaande hoekpand N522/Amstelzijde ivm bestemminsplanwijziging "Westeroever". [redacted] gaat na of aan wensen Loetje tegemoet kan worden gekomen binnen PNH. 05-07: GAM wil niet al te toeschietelijk zijn, maar wil wel in gesprek blijven/meedenken. Gesprek met Loetje wordt door [redacted] ingepland als er duidelijkheid is over grondstrook. 19-07: Grondstrook is eigendom van PNH en wordt "illegaal" gebruikt door Loetje. Actie afgerond.	[redacted]	19-jul-18	19-jul-18	klaar
63	21-jun-18	Infiltratievoorziening oeverconstructie	BOK heeft mail ontvangn van WS AGV met daarin de wens dat er een infiltratievoorziening in de oeverconstructie moet worden opgenomen conform bestek "Dijkversteviging". Dit valt buiten de eisen. [redacted] zal aan WS te kennen geven dat zij deze wijziging moeten neerleggen bij PNH. 05-07 [redacted] checkt of WS dit aan PNH gaat vragen. 19-07: [redacted] gaat dit verzoek indienen bij PNH. [redacted] checkt dit. 13-09: [redacted] heeft nog niets ingediend. 11-10: [redacted] heeft verzoek van [redacted] ontvangen en bekijkt of dit VTW-waardig is. 25-10: actie aanhouden 08-11: Actie aanhouden 22-11: wordt besproken in ovl met WS Waternet. [redacted] meldt dat melding voor aanpassing moet plaatsvinden vóór 05-12-2018 ivm planning ontwerp etc. 06-12: Er is nog geen antwoord gekomen vanuit WS Waternet. 20-12: [redacted] heeft extra informatie nagevraagd hoe infiltratievoorziening eruit moet zien bij [redacted]. 31-01: BOK heeft VTW via PNH ontvangen, actie afgerond.	[redacted]	5-dec-18	31-jan-19	klaar
64	21-jun-18	Verkeerstellingen fietsers	PNH heeft via Servicepunt vraag ontvangen van dhr [redacted] aangaande fietserstellingen. GOA is in bezit hiervan en zal deze aan [redacted] doen toekomen. 05-07: Is toegezonden. Actie afgerond.	[redacted]	5-jul-18	5-jul-18	klaar
66	21-jun-18	Drooglegging fietspad oostzijde	Als eis is opgenomen in het contract dat fietspad onder brug aan oostzijde Amstel een drooglegging moet hebben van 70 cm. GOA wil liever geen pompen etc, dus vraagt aan BOK hoeveel drooglegging BOK kan realiseren zonder pompen etc. Evt is GOA geneigd om de eis aan te passen. [redacted] gaat het na. 05-07: drooglegging zal ca 50-70 cm zijn en is derhalve geen probleem. Dus geen aparte oplossingen met betonnen bakken en/of pompen. Actie afgerond.	[redacted]	5-jul-18	5-jul-18	klaar

67	5-jul-18	Overleg Begeleidingsgroep	[redacted] gaat na of het raadzaam is om Werkgroep Tijdelijke Bereikbaarheid verder te informeren in een overlegplatform. Tevens check doen aan aantal deelnemers. 19-07: Actie aanhouden. 11-10: Aanhouden 25-10: Dit zal worden bekeken vóór start uitvoeringsfase. 31-01: vanuit GOA is de wens om een extra overleg aangaande Communicatie te houden tussen PNH-GAM-GOA-BOK na goedkeuring van het DO. [redacted] plant deze in. 14-02: Ovl vindt plaats op 27-02 te Haarlem. 28-02: besloten is dat er een klankbordgroep wordt ingesteld. [redacted] peilt of de mensen uit de oude werkgroep nog beschikbaar zijn. Ook dhr [redacted] zal worden benaderd. 07-03: [redacted] heeft dhr [redacted] benaderd. Dhr [redacted] denkt na of hij daadwerkelijk in de klankbordgroep wil plaatsnemen. 28-03: Naam werkgroep is gewijzigd in Begeleidingsgroep. Aanstaande dinsdag is het eerste overleg. 11-04: 1e Overleg is geweest. [redacted] (Paardenburg) denkt er over na om aan te schuiven. [redacted] schuift ook aan. 25-04: volgende overleg is op 20 mei aanstaande. 23-05: Groep is qua deelnemers compleet nu. Actie afgerond.	[redacted]	20-mei-19	23-mei-19	klaar
68	5-jul-18	Hoorzitting werkinrit HEN	Er volgt 17-07 een hoorzitting aangaande werkinrit Hoger Einde-Noord thv huisnummer [redacted] Het blijkt dat de werkinrit alleen daar kan komen ivm grondlichaam in oksel bocht N522-HEN. Ivm ligging bouwuitrit moeten de bomen wel verwijderd zijn. 19-07: Nav hoorzitting wil dhr [redacted] dat de uitrit ca 5 m te verschuiven. BOK doet voorstel aan GOA. 27-09: Hoorzittingcommissie gaat nu (na besluit bomenkap) een advies opstellen. 11-10: [redacted] heeft nog niets vernomen en zal dit nagaan bij GOA. 25-10: Dhr [redacted] heeft (na lichte druk GOA) zijn bezwaar ingetrokken, dit wordt nog officieel vastgesteld. 08-11: Brief intrekking bezwaar ontvangen dd 02-11-2018. Actie afgerond.	[redacted]	8-nov-18	22-nov-18	klaar
69	19-jul-18	Bediening brug Noord	Als brug noord functioneel is dan moet brug bediend worden mbv "chinees". Hoe is dan onderdak geregeld voor brugwachter? 13-09: Onderdak tbv brugwachter is in contract reeds behandeld in Nota van Inlichtingen vraag VRG-00408	[redacted]	13-sep-18	13-sep-18	klaar
70	19-jul-18	Vakantie	Ivm vakantieperiode komen de overleggen van 2/8, 16/8 en 30/8 te vervallen. [redacted] zal dit via Outlook regelen. 13-09: Was reeds op 02-08 geregeld.	[redacted]	2-aug-18	2-aug-18	klaar
71	19-jul-18	Klacht straatwerk	[redacted] heeft klacht ontvangen aangaande ongelijk straatwerk/ losliggende tegels in bocht trottoir tussen HEZ en huidig trottoir op de brug. De beheersgrens loopt daar ergens tussendoor. [redacted] wil dit praktisch oppakken en zal dit intern regelen. 27-09: Is intern bij GOA opgelost. Actie afgerond.	[redacted]	13-sep-18	27-sep-18	klaar
74	11-okt-18	DO ontwerp	[redacted] vraagt zich af hoe om te gaan met opmerkingen op DO door GAM en GOA. [redacted] meldt dat deze eerst tussen PNH-BOK zullen worden besproken en vervolgens (indien nodig) worden teruggekoppelt aan GAM en GOA. 25-10: Er moet een datum geprikt worden voor ovl [redacted] en beiden techn. managers. [redacted] doet voorstel. 07-11: Eerst ovl tussen PNH en GAM/[redacted] [redacted] pakt dit op. 22-11: Gesprekken zijn nog niet ingepland. [redacted] meldt dat melding voor aanpassing zsm moet plaatsvinden ivm planning ontwerp en VTW-proces etc. 06-12: Er zijn overleggen ingepland door PNH met GAM en GOA in week 51. 20-12: Deze gesprekken hebben plaatsgevonden en [redacted] heeft overdracht aan [redacted] gegeven. Actie afgerond. Evt vervolgitems worden als afzonderlijke acties weergegeven.	[redacted]	20-dec-18	20-dec-18	klaar
75	11-okt-18	Muppy	[redacted] heeft per mail aan [redacted] gevraagd waar de muppy op Hoger Einde-zuid ineens vandaan komt en wat de bedoeling hiermee is ivm verlegging fietspad en weg Hoger Einde-zuid. 25-10: [redacted] toont (mbv StreetView) aan dat muppy er reeds in 2013 er stond. [redacted] heeft schaamrood op de kaken staan.... De (tijdelijk) verplaatsing en opnieuw aansluiten van de muppy zullen door BOK opgepakt worden. Actie afgerond.	[redacted]	25-okt-18	25-okt-18	klaar
76	25-okt-18	Opmerkingen DO-ontwerp GWW	[redacted] heeft verkeerscommissie besproken en ontwerp DO is prima. Tevens is aanbrengen voetpad aan oostzijde Hoger Einde-Zuid een goede oplossing om ongewenst oversteken bij kruising te voorkomen.	[redacted]	25-okt-18	25-okt-18	klaar
77	25-okt-18	Omgevingsvergunning Bouw brug in welke gemeente?	Er is door [redacted] van GAM geconstateerd dat de "nieuwe" brug voor het grootste deel (ivm technische ruimten) in GOA ligt. Moet derhalve vergunningverlening over naar GOA? Hoe groot is het (juridisch) risico? PNH verwacht dat dit een klein risico is. [redacted] gaat dit na bij [redacted] en via haar bij [redacted] 08-11: dd 22-11 is er overleg over wie Bevoegd Gezag is. 22-11: Wordt aansluitend in Integraal Vergunningenoverleg behandeld. 06-12 [redacted] meldt: GOA is Bevoegd Gezag en GAM krijgt opdracht om vergunning verder te beoordelen. Legeskosten van GOA worden gehanteerd. Dit wordt vastgelegd in volgende Integrale Overleg Vergunningen d.d. 12-12-2018. Actie afgerond.	[redacted]	6-dec-18	6-dec-18	klaar
78	7-nov-18	Persbericht	Zowel [redacted] als [redacted] merken op dat de timing van het persbericht niet goed was. De Raad/College werd pas geinformeerd nadat het persbericht al was verschenen. [redacted] meldt dat dit door de snelheid van handelen zo is gelopen. [redacted] en [redacted] verzoeken [redacted] dit voortaan beter te doen en [redacted] neemt dit mee. Dit onderwerp zal waarschijnlijk nog besproken worden in de projectgroep.	[redacted]	8-nov-18	8-nov-18	klaar
80	22-nov-18	POS'en	[redacted] gaat stavaza na over POS'en Ziggo/Vodafone, Liander en Verison met [redacted] 06-12: Actie nog uitvoeren. Er zijn nog geen ondertekende POS-en terugontvangen. Het gaat om Ziggo/Vodafone (cat 1 zijn verlegd, cat 2 nog verleggen), Verizon (alles cat 1 verlegd) en Liander (alles cat 2 nog verleggen). 20-12: [redacted] heeft [redacted] gevraagd om reactie. 31-01: Nog geen ondertekende POS'sen ontvangen. [redacted] vraag [redacted] na. 14-02: [redacted] meldt dat de POS van Ziggo-Vodafoon binnen is, de rest volgt nog. 28-02: POS Liander en Verizon blijven eenzijdig getekend. Actie afgerond.	[redacted]	28-feb-19	28-feb-19	klaar
83	6-dec-18	PIP-grens versus Projectgrens	[redacted] heeft een memo geschreven over de verschillen tussen PIP-grens en Projectgrens en hier juridisch naar gekeken. Deze memo (BOK-001186) is besproken en op 3 van de 8 locaties met verschillen is extra attentie benodigd. Het gaat om de locaties nr 1 (aansluiting op N522 aan zijde Amstelveen), nr 3 (op bestaand parkeerterrein Oranjestaete) en nr 6 (laatste deel waterkering Hoger Einde-noord). PNH en BOK zullen nader bekijken hoe dit opgelost kan worden. N.B. nr 1 en 6 moeten in Technisch Overleg aan de orde komen. 20-12: Moet nog behandeld worden. 31-01: is nog niet behandeld in Technisch Overleg. 14-02: In Technisch Overleg is besproken dat op alle items de projectgrens geldt. Dit wordt via VTW in Contract vastgelegd.	[redacted]	14-feb-19	28-feb-19	klaar
84	20-dec-18	RVO dd 17-01-2019	[redacted] is verhinderd voor RVO dd 17-01-2019. Besloten is dat overleg van 17-01 komt te vervallen. Derhalve is het eerstvolgende overleg dd 31-01-2019. [redacted] past Outlook-planning aan.	[redacted]	20-dec-19	20-dec-19	klaar
85	20-dec-18	Groenontwerp	[redacted] gaat separaat per gemeente een overleg inplannen om DO Groenontwerp te bespreken met 3 partijen, te weten PNH-GAM-BOK en PNH-GOA-BOK. Dit om alle onduidelijkheden weg te nemen. 31-01: Overleg GOA ingepland dd 06-02, en bij GAM dd 12-02. 14-02: Ovl GAM is geweest, ovl GOA volgt. 28-02: ovl GOA is ook geweest. Actielijsten zijn opgesteld. Actie afgerond.	[redacted]	28-feb-19	28-feb-19	klaar
86	20-dec-18	Actie 10 DO GWW GAM	Het gaat niet om sys-0378, maar om sys-0261. Dus trottoir in oksel bocht Amsteldijk-Noord kan BOK gewoon aanleggen zonder dat hiervoor een VTW benodigd is.	[redacted]	20-dec-19	20-dec-19	klaar
87	20-dec-18	Actie 11 DO GWW GAM	Voetpad ten noorden van definitieve ontsluitingsweg tussen Amsteldijk-Noord en Oranjestaete staat niet gemeld op bijlage A5 (globale inrichtingsplan cfm eis sys-0261). [redacted] vraagt noodzaak trottoir aan intern en [redacted] vraagt dit na bij [redacted] 31-01: Nagaan of deze actie in prijsindicatie-aanvragen zit. 14-02: actie loopt 28-02: voetpad moet er komen. Actie afgerond.	[redacted]	14-feb-19	28-feb-19	klaar
88	20-dec-18	Actie 12 DO GWW GAM	Of restant muur van grondkering (net buiten PIP- en werkgrenzen) dient te worden verwijderd of te worden gehandhaafd wordt door [redacted] nagevraagd bij [redacted] 31-01: Nagaan of deze actie in prijsindicatie-aanvragen zit. 14-02: actie loopt 28-02: Muur moet verwijderd worden. Actie afgerond	[redacted]	14-feb-19	28-feb-19	klaar
89	20-dec-18	DO Openbare Verlichting GAM	[redacted] gaat intern na of er nog vragen en/of opmerkingen zijn op het DO Openbare Verlichting binnen de gemeente Amstelveen. 31-01: Er zijn geen vragen of opmerkingen op het DO OV vanuit GAM. Actie afgerond	[redacted]	31-jan-19	31-jan-19	klaar
90	20-dec-18	Actie 10 DO GWW GOA	Omdat geleiderail niet de "sluipfietsers" tegengaat is bepaald dat geleiderail niet hoeft te worden aangepast.	[redacted]	20-dec-19	20-dec-19	klaar
91	20-dec-18	Actie 21 DO GWW GOA	[redacted] meldt dat via TBA gemeld gaat worden dat er geen rocade verlangt (cfm eis sys-0556 en sys-0477) wordt t.p.v. de voetgangersoversteekplaats op de Burgemeeser Stramanweg 31-01: BOK heeft VTW ontvangen. Actie afgerond.	[redacted]	31-jan-19	31-jan-19	klaar
92	20-dec-18	DO Openbare Verlichting GOA	[redacted] gaat aparte afspraak maken om DO Openbare Verlichting te verduidelijken. De huidige actielijst "DO Openbare Verlichtings-ontwerp PNH-GOA-BOK (BOK-001318)" en de mailwisselingen nav "Technisch afstemmingsoverleg OVL Gemeente Ouder-Amstel" geven geen eensluidend beeld. 31-01: Deelnemers worden [redacted], [redacted] [redacted] en [redacted] wordt dd 20-02 28-02: Ovl is geweest. Actie afgerond.	[redacted]	20-feb-19	28-feb-19	klaar
93	31-jan-19	Dhr [redacted]	[redacted] en [redacted] zijn bij dhr [redacted] geweest ivm inrichting openbare ruimte voor zijn perceel [redacted] Hierbij zijn diverse vragen gesteld als: mogelijkheid p-vergunning blauwe zone HEZ, toepassen hekwerk met hedera tussen fietspad en parallelweg, mogelijkheid tot keren auto aan einde parallelweg en ca 30 cm bredere parallelweg in eindfase (zodat auto daar geparkeerd kan worden). [redacted] zal intern navragen wat GOA hiervan vind. 28-02: Actie aanhouden. 14-03: [redacted] meldt dat er geen keerlus komt, geen vergunning blauwe zone, geen bredere parallelweg en dat er dus geen auto's geparkeerd mogen staan op de parallelweg (= blauwe zone). [redacted] zal dhr [redacted] op de hoogte stellen. 28-03: [redacted] moet dit nog doen. 11-04: [redacted] heeft mail aan dhr [redacted] gezonden.	[redacted]	11-apr-19	25-apr-19	klaar
94	14-feb-19	Bomenkap	Afgelopen maandag is besloten de bomenkap niet te houden ivm niet verkrijgen ecologische vrijgave doordat onderliggende ecologische onderzoeken (bijv. vleermuizenonderzoek) verjaard zijn. RUD-NHN had een handhavingsverzoek ontvangen en [redacted] gaat nu aanvragen of de meest crusiale bomen nu met toestemming van RUD-NHN gekapt mogen worden. Het gaat om boom nr 49 HEN en de 3 bomen naar de Kerk-appartementen op HEZ. 28-02: 1 boom op HEN mocht van RUD-NHN gekapt worden. Nu eerst onderzoek ecologie doen, voordat besloten kan worden dat restant bomen gekapt kunnen worden. Actie afgerond.	[redacted]	28-feb-19	28-feb-19	klaar
95	14-feb-19	Terrasseizoen	Ivm evt verkeersmaatregelen is het goed te weten dat het terrasseizoen loopt van 1 maart tm 1 oktober	BOK	14-feb-19	14-feb-19	klaar
97	28-feb-19	OV-kabel	[redacted] vraagt zich af waarom in de boring een OV-kabel is meegenomen. Gaat dit alleen over een tijdelijke situatie? Want het lijkt dat in de eindsituatie geen extra OV-kabel in de boring nodig. 14-03: Blijkt voor tijdelijke situatie, actie vervallen.	[redacted]	14-mrt-19	14-mrt-19	klaar
98	28-feb-19	Bomen Amstelzijde	Op voorlopig ontwerp GAM "bocht Amstelzijde" staan 5 bomen in getekend en 1 treurwilg. Indien in UO blijkt dat dit niet past, dan vind GAM het geen probleem als er minder bomen komen. PNH is hiermee akkoord. 014-03: [redacted] lat weten dat in UO wel alle bomen gecompenseerd moeten worden. En als naderhand blijkt dat bewoners Amstelzijde minder bomen willen hebben dan is dit overmacht en kan (alleen dan) volstaan worden met een lagere hoeveelheid bomen dan in contract opgenomen.	[redacted]	14-mrt-19	14-mrt-19	klaar
99	28-feb-19	Bouwinrit HEN	Uitvoeringswijze maken bouwinrit moet nader bekeken worden door BOK ivm aanwezigheid bedrijven, loonbedrijven en begraafplaats. 14-03: Wordt aan gewerkt. 28-03: Brandweer en GOA niet accoord met afsluiting van 1 week tbv bouwinrit. [redacted] gaat bij WS na waarom dijk niet verlaagd kan worden. 11-04: BOK bezig met bekijken alternatief middels kanteldijk. 25-04: BOK wil tijdelijke bouwinrit die er nu ligt behouden zo lang als mogelijk, ivm niet verkrijgen van werkruimte om def. bouwinrit te kunnen aanleggen. 09-05: Tijd. bouwinrit blijft zo lang mogelijk liggen. Actie afgerond.	[redacted]	9-mei-19	9-mei-19	klaar
100	14-mrt-19	Trottoir Amsteldijk-Noord	[redacted] gaat na hoe voetgangers vanaf Amsteldijk-Noord naar de brug gaan zodra fasering ingaat en Amsteldijk-Noord wordt afgesloten voor alle verkeer. Kan dit via trottoir/fietspad langs Oranjestaete? 28-03: Nog doen. 11-04: nog doen. 25-04: Driestar wil geen doorgaand blijvend fietspad/voetgangers over zijn terrein buiten kantoor-uren. 09-05: Afh van oplossing Bankrasweg. 23-05: PNH vind Bankrasweg voor voetgangers geen alternatief. Er moet iets verzonnen worden om de overlast voor de voetgangers te verkleinen. Mogelijk een pontje (zie actie 101) 19-06: deze actie vervalt, wordt verder meegenomen in actie 101	[redacted]	20-jun-19	19-jun-19	klaar
102	14-mrt-19	Bigbags	BOK heeft gevraagd of het mogelijk is om naast busbaan bigbags toe te passen. Langs busbaan bigbags plaatsen vormt een obstakel en dus snelheidsvermindering voor bus. Dit is niet wenselijk. [redacted] zal dit antwoord aan [redacted] toezenden en [redacted] gaat dit intern verder bespreken. 28-03: bigbags komen 2m1 naast weg. Actie afgerond.	[redacted]	28-mrt-19	28-mrt-19	klaar
103	14-mrt-19	Projectmanager PNH	Ipv dhr [redacted] zal dhr [redacted] [redacted] worden voor project "N522 vervanging brug Ouderkerk".	Allen	14-mrt-19	14-mrt-19	klaar
104	28-mrt-19	P-terrein Amstelzijde	Ivm tijdelijk stallen van auto's op parkeerterrein Amstelslag ontvangt [redacted] van [redacted] de gegevens van exploitant [redacted]. 11-04: Gesprek met [redacted] is geweest, hij wil meewerken. Bewoners moet wel voorschieten en krijgen nav bankafschrift terugbetaald. [redacted] gaat dit middels een brief verwoorden. 25-04: Deze brief wordt deze week opgesteld. 09-05: Bewoners Amsteldijk-Noord zijn bekend met situatie. Geen response op brief ontvangen. Actie afgerond.	[redacted]	9-mei-19	9-mei-19	klaar
105	11-apr-19	Werk De Borcht	Het wegvak De Borcht tot aan Kalfjeslaan incl de kruising wordt 2-3 maanden afgesloten ivm verhoging en herinrichtingswerkzaamheden. Wil men nu in oktober uitvoeren, maar dan is Amsteldijk-Noord bij brug afgesloten. [redacted] zal dit intern bespreken. 25-04: A'dam doet niet mee in VerkeersRegie waardoor dit werk niet bekend is. 09-05: Actie verloopt via verkeermanagers GAM. Actie afgerond.	[redacted]	9-mei-19	9-mei-19	klaar
108	11-apr-19	Verkleinen verkeergeleiders Hoger Einde-Noord	BOK verzoekt verkleining verkeersgeleiderd. GOA accoord maar wil weten wanneer en hoe het uitgevoerd wordt. Dit item ook bespreken met PNH. Let op VRI-kast mogelijk zonder stroom ivm afkappen LS-kabel. 25-04: Actie aanhouden. 09-05: Actie kan alleen na 1 september worden uitgevoerd als fietsers aan zuidzijde rijden. Actie afgerond.	[redacted]	9-mei-19	9-mei-19	klaar
109	11-apr-19	Omleidingsroute fietspad Burg. Stramanweg	[redacted] wil graag andere omleidingsroute via Molenpad of fietsers via de busbaan. Vanmiddag wordt dit in het verkeersoverleg besproken. 23-04: omleidingsroute blijft zoals gepland. Eerste 2 dagen verkeersregelaar met flyers. 09-05: Flyers zijn uitgedeeld, ook nog afgelopen maandag. Actie afgerond.	[redacted]	9-mei-19	9-mei-19	klaar
111	11-apr-19	Meerpalen herplaatsen	Verzoek vanuit bewoner dhr [redacted] om de meerpalen in de Amstel te sparen en terugplaatsen als kunstobject aan noordzijde Oranjebaan. GAM en PNH bekijken naar de mogelijkheden. 25-04: Is bekeken, huidige meerpalen zijn slecht van kwaliteit. Dus niet herplaatsen. Wordt in volgend gesprek met fam [redacted] opgenomen. Actie afgerond.	[redacted]	25-apr-19	25-apr-19	klaar
112	25-apr-19	Marathon A'dam	Gister ovl BOK-organisator Marathon A'dam, lopen via Oostermeerweg-Bankrasweg-Oranjebaan ivm afsluiting Amsteldijk-Noord kan maar goed bekijken naar verkeerssituatie op de Oranjebaan. Politie kijkt mee. Voor 18-08 moet eea duidelijk zijn omdat op deze datum de marthon wordt opgemeten. 23-05: Actie aanhouden 06-06: actie aanhouden. 19-06: Actie aanhouden 04-07: [redacted] heeft VKM-tekening doorgestuurd aan Marathon A'dam. 15-08: Dit jaar kan Marthon op normale route plaatsvinden. 29-08: BOK heeft eea afgestemd met organisatie Marathon A'dam. Actie afgerond.	[redacted]	29-aug-19	29-aug-19	klaar
113	9-mei-19	VTW's nav DO Ontwerp	GAM wil deze VTW's niet betalen. [redacted] bekijken invloed op deze lijst, zodat UO juiste info heeft. 23-05: [redacted] en [redacted] gaan dit bespreken voor GAM, [redacted] gaat de eisen van GOA na. 06-06: GOA maakt ook geen gebruikt van prijsindicaties, BOK heeft nog vragen aan GOA gesteld. Aanhouden. 19-06: In KES staat dat er geen trottoir mag komen op oostzijde HEN. Dit ivm illegaal gebruik van fietsers in de toekomst. Dus GOA wil geen gebruik maken van DO-opties. 04-07: Afgehandeld	[redacted]	4-jul-19	4-jul-19	klaar
116	19-jun-19	Waterproblematiek Oranjestaete	Nu de parallelsloot gedempt is, blijkt dat de afvoer van de kolk naar deze sloot ging. Oranjestaete heeft geen onderhoudstekeningen waar de leidingen op staan. BOK gaat nu zoeken naar (tijdelijke) oplossing. 04-07: BOK zoekt oplossing 15-08: BOK gaat "ringleiding" maken zodat parkeerterreinen droog kunnen blijven. 29-08: BOK heeft ringleiding aangelegd en daarmee moet het probleem opgelost zijn. Actie afgerond.	[redacted]	29-aug-19	29-aug-19	klaar
117	19-jun-19	Japanse duizendknoop	Gevonden in af te voeren grond sanering school. [redacted] meldt dit intern. 04-07: GAM is op de hoogte. Actie afgerond.	[redacted]	4-jul-19	4-jul-19	klaar
118	19-jun-19	Afsluiting fp Oranjebaan	Vanaf 1 juli wordt fp Oranjebaan afgesloten. Dan gaat VRI Amstelslag ook aan. Vandaag is er SAT van de VRI. Mogelijk weer flyer uitgeven, [redacted] vraagt dit bij Marcel Bruinstroop 04-07: Fietspad afgesloten. Flyers uitgedeeld. Actie afgehandeld.	[redacted]	1-jul-19	4-jul-19	klaar
119	19-jun-19	Vergaderingen tijdens bouwvakperiode	[redacted] afwezig dd 18-07, 01-08, [redacted] afwezig dd 01-08 en 15-08, [redacted] afwezig dd 01-08. [redacted] is er gewoon. Dus [redacted] zal vergadering 01-08 cancellen. 04-07: vergadering 01-08 is gecancelled. Actie afgerond.	[redacted]	4-jul-19	4-jul-19	klaar
131	29-aug-19	Extra belijning fietsers	BOK heeft vooruitlopend op de duidelijkheid hoe de verkeerssituatie wordt achtergelaten, voor de veiligheid een fietssuggestiestrook heeft aangebracht op de Amsteldijk-Noord.	[redacted]	29-aug-19	29-aug-19	klaar

Van: [redacted]@vwinfra.nl>
Verzonden: dinsdag 1 oktober 2019 11:24
Aan: [redacted]
CC: [redacted]
Onderwerp: Aflopen Wnb vergunning.
Bijlagen: Kritische voorschriften ontheffing Wnb.pdf

Hoi [redacted]

Graag wil ik na jouw vakantie deze ontheffing met jou bespreken.
In deze ontheffing staat dat wij vóór 30-10-2019 de nieuwe sloten gegraven moeten hebben (het gaat om de sloten op terrein [redacted] thv Oranjestaete.
Wij kunnen (eerst door PIP-grensproblematiek en nu door opschorting werk ivm aankoop/onteigening gronden) niet voldoen aan deze eis uit de ontheffing:

> verwijderen van bomen en nogere begroeiing, grondverzet, sloop-, bouw- en asfalteringswerkzaamheden aan de brug en toevoerende wegen, sloop en nieuwbouw van bebouwing, dempingswerkzaamheden aan een sloot en het aanleggen van een parkeerterrein. Voor onderhavig project wordt ontheffing gevraagd van de verbodsbepalingen genoemd in artikel 3.10, lid 1, onder b van de Wnb voor wat betreft het opzettelijk beschadigen en vernielen van vaste voortplantingsplaatsen of rustplaatsen van de waterspitsmuis (*Neomys fodiens*) voor de periode van 3 maart 2018 tot en met 30 oktober 2019. De aanvraag is geregistreerd onder zaaknummer RUD.238818.

Om problemen in de toekomst te voorkomen lijkt het mij verstandig dat wij gezamenlijk contact gaan zoeken met RUD NHN om dit nader te bespreken.
Laten we elkaar dd dinsdag 15 oktober even contacten (ik ben op maandag, woensdag en vrijdag voorlopig op een ander werk geplaatst)

Met vriendelijke groet,

[redacted]
Omgevingsmanager

N522 Vervanging brug Ouderkerk

+31[redacted]@vwinfra.nl

Combinatie brug Ouderkerk
Wisselwerking 50, 1112 XR Diemen; Postbus 292, 1110 AG Diemen

sta aub stil bij het milieu voordat u deze e-mail print.

De informatie verzonden met dit emailbericht is uitsluitend bestemd voor de geadresseerde. Gebruik van deze informatie door anderen dan de geadresseerde is verboden. Openbaarmaking, vermenigvuldiging, verspreiding en/of verstrekking van deze informatie aan derden is niet toegestaan. Afzender staat niet in voor de juiste en volledige overbrenging van de inhoud van een verzonden email, noch voor tijdige ontvangst daarvan. Afzender attendeert erop dat de vertrouwelijkheid van informatie verzonden per email niet gewaarborgd is.

The information contained in this communication is confidential and may be legally privileged. It is intended solely for the use of the individual or entity to whom it is addressed and others authorised to receive it. If you are not the intended recipient you are hereby notified that any disclosure, copying, distribution or taking any action in reliance on

the contents of this information is strictly prohibited and may be unlawful. Sender is neither liable for the proper and complete transmission of the information contained in this communication nor for any delay in its receipt. Please note that the confidentiality of e-mail communication is not warranted.

rud
Regionale Uitvoeringsdienst
Noord-Holland Noord

15 MEI 2018
Ondertekenen
Kennisnemen

Combinatie BOK
t.a.v.
Wisselwerking 52
1112 XR DIEMEN

VERZONDEN 09 MEI 2018

Hoorn, 8 mei 2018

Zaaknummer	:	RUD.238818
Behandelaar	:	
Betreft	:	Wnb aanvraag ontheffing ruimtelijke ingrepen
Locatie	:	N522, Brug Ouderkerk a/d Amstel

Geachte heer/mevrouw ,

Op 6 februari 2018 hebben wij uw aanvraag voor een ontheffing als bedoeld in artikel 3.10, lid 2 in samenhang met artikel 3.8 van de Wet natuurbescherming (hierna: Wnb) ontvangen. Op 17 april 2018 hebben wij aanvullingen op de aanvraag ontvangen. De aanvraag heeft betrekking op de realisatie van het project 'Vervanging brug Ouderkerk' aan de Provinciale weg N522 in de gemeenten Amstelveen (westelijke oever) en Ouder- Amstel (oostelijke oever). Het project betreft het vervangen van een brug, de toevoerende wegen. De werkzaamheden bestaan uit het verwijderen van bomen en hogere begroeiing, grondverzet, sloop-, bouw- en asfalteringswerkzaamheden aan de brug en toevoerende wegen, sloop en nieuwbouw van bebouwing, dempingswerkzaamheden aan een sloot en het aanleggen van een parkeerterrein. Voor onderhavig project wordt ontheffing gevraagd van de verbodsbepalingen genoemd in artikel 3.10, lid 1, onder b van de Wnb voor wat betreft het opzettelijk beschadigen en vernielen van vaste voortplantingsplaatsen of rustplaatsen van de waterspitsmuis (*Neomys fodiens*) voor de periode van 3 maart 2018 tot en met 30 oktober 2019. De aanvraag is geregistreerd onder zaaknummer RUD.238818.

Besluit
Wij besluiten om u ontheffing te verlenen van:
- de verbodsbepaling genoemd in **artikel 3.10, lid 1, onderdeel a** van de Wnb voor wat betreft het opzettelijk beschadigen en vernielen van vaste voortplantingsplaatsen of rustplaatsen van de waterspitsmuis (*Neomys fodiens*),

voor de periode vanaf de verzenddatum van dit besluit tot en met 30 oktober 2019 met aanvullende voorschriften. Hieronder motiveren wij ons besluit.

Wettelijk kader
De waterspitsmuis is opgenomen in de bijlage, onderdeel A van de Wnb. Op grond van artikel 3.10 van de Wnb is het verboden:
- in het wild levende dieren van de soorten, genoemd in de bijlage, onderdeel A, van de Wnb, opzettelijk te doden of te vangen (3.10, lid 1, onderdeel a);
- de vaste voortplantingsplaatsen of rustplaatsen van dieren als bedoeld in onderdeel a opzettelijk te beschadigen of te vernielen (3.10, lid 1, onderdeel b).

Op grond van artikel 3.10 in samenhang met artikel 3.8 van de Wnb kunnen Gedeputeerde Staten ontheffing verlenen van verboden als bedoeld in artikel 3.10 ten aanzien van dieren van daarbij aangewezen soorten, dan wel ten aanzien van de voortplantingsplaatsen, rustplaatsen of eieren van dieren van daarbij aangewezen soorten.

Een ontheffing wordt uitsluitend verleend, indien er geen andere bevredigende oplossing bestaat, dat er niet bij of krachtens enig ander artikel van deze wet vrijstelling is of kan worden verleend, dat er geen afbreuk wordt gedaan aan het streven de populaties van de betrokken soort in hun natuurlijke verspreidingsgebied in een gunstige staat van instandhouding te laten voortbestaan, en zij nodig is op grond van een in de wet genoemd belang. Te weten:

- in het belang van de bescherming van de wilde flora of fauna, of in het belang van de instandhouding van de natuurlijke habitats;
- ter voorkoming van ernstige schade aan met name de gewassen, veehouderijen, bossen, visgronden, wateren of andere vormen van eigendom;
- in het belang van de volksgezondheid, de openbare veiligheid of andere dwingende redenen van groot openbaar belang, met inbegrip van redenen van sociale of economische aard en met inbegrip van voor het milieu wezenlijke gunstige effecten;
- voor onderzoek en onderwijs, repopulatie of herintroductie van deze soorten, of voor de daartoe benodigde kweek, met inbegrip van de kunstmatige vermeerdering van planten, of
- om het onder strikt gecontroleerde omstandigheden mogelijk te maken op selectieve wijze en binnen bepaalde grenzen een beperkt, bij de ontheffing of vrijstelling vastgesteld aantal van bepaalde dieren van de aangewezen soort te vangen of onder zich te hebben, onderscheidenlijk een beperkt bij de ontheffing of vrijstelling vastgesteld aantal van bepaalde planten van de aangewezen soort te plukken of onder zich te hebben.

In aanvulling op de redenen, genoemd in artikel 3.8, vijfde lid, onderdeel b, kan krachtens artikel 3.10, tweede lid, de noodzaak voor de ontheffing of vrijstelling ook verband houden met handelingen:

- in het kader van de ruimtelijke inrichting of ontwikkeling van gebieden, daaronder begrepen het daarop volgende gebruik van het ingerichte of ontwikkelde gebied;
- ter voorkoming van schade of overlast, met inbegrip van schade aan sportvelden, schietterreinen, industrieterreinen, kazernes, of begraafplaatsen;
- ter beperking van de omvang van de populatie van dieren, in verband met door deze dieren ter plaatse en in het omringende gebied veelvuldig veroorzaakte schade of in verband met de maximale draagkracht van het gebied waarin de dieren zich bevinden;
- ter voorkoming of bestrijding van onnodig lijden van zieke of gebrekkige dieren;
- in het kader van bestendig beheer of onderhoud in de landbouw of bosbouw;
- in het kader van bestendig beheer of onderhoud aan vaarwegen, watergangen, waterkeringen, waterstaatswerken, oevers, vliegvelden, wegen, spoorwegen of bermen, of in het kader van natuurbeheer;
- in het kader van bestendig beheer of onderhoud van de landschappelijke kwaliteiten van een bepaald gebied, of
- in het algemeen belang.

Overwegingen

Andere bevredigende oplossing

Uit de gegevens van uw aanvraag blijkt dat het project is gebonden aan een specifieke locatie vanwege het vervangen van een bestaande brug. Een nieuwe brug is noodzakelijk om hiermee de veiligheid van weggebruikers te kunnen garanderen. Het alternatief is het renoveren van de brug. Echter, dit alternatief zal op den duur toch leiden tot verslechtering van de brug, waardoor de veiligheid van weggebruikers in gevaar zal komen. Er is geen reëel alternatief voor de ingreep, waarbij effecten op de waterspitsmuis kunnen worden voorkomen. Met de voorgenomen werkwijze is het effect van de werkzaamheden op de waterspitsmuis tot een minimum beperkt. De gekozen werkwijze voor de bouw van een nieuwe brug wordt dan ook gezien als het alternatief met de minste effecten op (beschermde) natuurwaarden. Het plan biedt op langere termijn meer geschikt habitat voor de waterspitsmuis. Samenvattend wordt geconcludeerd dat er geen alternatieve bevredigende oplossing is die minder negatieve effecten op beschermde soorten heeft. Door de gekozen inrichting, werkwijze en de planning wordt schade aan de waterspitsmuis zoveel mogelijk voorkomen. Hiermee is het voldoende aangetoond dat geen andere bevredigende oplossing voorhanden is.

6. Op de naleving van het in of krachtens de wet gestelde wordt toezicht gehouden door de toezichthouders van de Regionale Uitvoeringsdienst Noord-Holland Noord. De gebruiker van de ontheffing moet op of nabij het veld waar de uitvoerders gerechtigd tot uitvoering zijn ter plaatse waar deze een der handelingen verricht waartoe de ontheffing strekt, aan genoemde toezichthouders op eerste aanvrage (een kopie van) de ontheffing en ecologisch werkprotocol tonen. De genoemde documenten mogen langs elektronische weg, leesbaar worden getoond.
7. De werkzaamheden en voorschriften dienen te worden uitgevoerd onder begeleiding van een deskundige[1] op het gebied van de soort waarvoor ontheffing is verleend.

Meldingsplicht

1. De ontheffinghouder dient minimaal 5 werkdagen voorafgaand aan de werkzaamheden de start van de werkzaamheden te melden bij de Regionale Uitvoeringsdienst Noord-Holland Noord. De melding dient plaats te vinden via het digitale meldformulier op de website van de RUD NHN.

Specifieke voorschriften

8. U dient bij de planning van de werkzaamheden rekening te houden met de voortplantingsperiode van de waterspitsmuis. Deze loopt globaal van april tot en met september. Afhankelijk van het seizoen en de weersomstandigheden kan deze periode langer dan wel korter zijn. De geschiktheid van de periode voor het uitvoeren van de werkzaamheden dient te worden bepaald door een deskundige[2] op het gebied van de waterspitsmuis.
9. U dient het plangebied voorafgaand aan en gedurende de grond en dempingswerkzaamheden ongeschikt te maken. Het plangebied inclusief de oeverzones dienen daartoe gemaaid (tot maximaal 10 centimeter hoogte) te worden waarbij het maaisel afgevoerd wordt, zodat dekkingbiedende vegetaties niet tot ontwikkeling komen. Het maaien dient in de periode te gebeuren waarin de waterspitsmuis geen gebruik maken van het plangebied. Het hakselen van het maaisel is niet toegestaan.
10. Het maaisel dient direct te worden verwijderd zodat fauna zich niet in het maaisel kan vestigen.
11. Het maaien dient één richting op te gebeuren. De maairichting is gericht naar geschikt alternatief leefgebied van de waterspitsmuis.
12. Het maaien dient niet uitgevoerd te worden door middel van kleppelen, chopperen of branden.
13. Gedurende de werkzaamheden dient een vluchtroute voor de waterspitsmuis intact gelaten te worden richting de aangrenzende sloten en oevers.
14. Het is niet toegestaan bagger in rietoevers of op percelen in de omgeving van het plangebied te verspreiden.

---

[1] Het Ministerie van LNV verstaat onder een deskundige een persoon die voor de situatie en soorten ten aanzien waarvan hij of zij gevraagd is te adviseren en/of te begeleiden, aantoonbare ervaring en kennis heeft op het gebied van soortspecifieke ecologie. De ervaring en kennis dient te zijn opgedaan doordat de deskundige:

- op HBO-, dan wel universitair niveau een opleiding heeft genoten met als zwaartepunt (Nederlandse) ecologie; en/of
- op MBO niveau een opleiding heeft afgerond met als zwaartepunt de Flora- en faunawet, soortenherkenning en zorgvuldig handelen ten opzichte van die soorten; en/of
- als ecoloog werkzaam is voor een ecologisch adviesbureau, zoals bijvoorbeeld een bureau welke is aangesloten bij het Netwerk Groene Bureaus; en/of
- zich aantoonbaar actief inzet op het gebied van de soortenbescherming en is aangesloten bij en werkzaam voor de daarvoor in Nederland bestaande organisaties (zoals bijvoorbeeld Zoogdiervereniging, RAVON, Stichting Das en Boom, Vogelbescherming Nederland, Vlinderstichting, Natuurhistorisch Genootschap, KNNV, NJN, IVN, EIS Nederland, FLORON, SOVON, STONE, Staatsbosbeheer, Natuurmonumenten, De Landschappen en Stichting Beheer Natuur en Landelijk gebied) en/of
- zich aantoonbaar actief inzet op het gebied van de soortenmonitoring en/of - bescherming.

15. U dient een nieuwe watergang aan te leggen van minimaal 367 meter. De oevers dienen te worden ingericht voor de waterspitsmuis. De oevers van de nieuwe watergang worden voorzien van een flauw talud.
16. U dient bij de werkzaamheden bij de zuidelijk gelegen watergang 50% van de taluds inclusief vegetatie ongemoeid te laten. Tevens dient deze watergang behouden te blijven.

Overige voorschriften

17. De werkzaamheden en bovengenoemde voorschriften dienen te worden uitgevoerd onder begeleiding van een deskundige op het gebied op het gebied van de noordse woelmuis en de waterspitsmuis.
18. U dient een ecologisch werkprotocol op te stellen met daarin bovengenoemde voorschriften. Alle betrokken partijen, met name ook de uitvoerenden op de bouw- of projectlocatie, dienen van het werkprotocol op de hoogte gesteld te worden.

Geldigheid
De ontheffing geldt voor de periode vanaf de verzenddatum van dit besluit tot en met 30 oktober 2019.

Samenhangende besluiten
Wij wijzen u erop dat uw aanvraag betrekking heeft op een activiteit waarvoor mogelijk ook op grond van andere wet- en regelgeving een besluit nodig is.

Kennisgeving
Van dit besluit zal kennis worden gegeven op de website van de RUD Noord-Holland-Noord.

Meer informatie
Heeft u nog vragen? Neemt u dan contact op met de Regionale Uitvoeringsdienst Noord-Holland Noord (RUD NHN) via 088-10 21 300. Wij verzoeken u hierbij het zaaknummer te vermelden.

Hoogachtend,

Gedeputeerde Staten van Noord-Holland,
namens deze,

[redacted]

Afdelingsmanager Regulering Groen
Regionale Uitvoeringsdienst Noord-Holland Noord (RUDNHN)

Bijlagen:

- Bijlage 1: Ligging van het plangebied en inrichtingsschets compensatiegebied

Kopie aan:

- Afdeling Toezicht & Handhaving RUD NHN

Bezwaar
Als u belanghebbende bent kunt u binnen zes weken na de verzending, uitreiking of publicatie van dit besluit schriftelijk bezwaar aantekenen. Het bezwaarschrift kunt u sturen aan Gedeputeerde Staten van Noord-Holland, ter attentie van de secretaris van de Hoor- en adviescommissie, Postbus 123, 2000 MD Haarlem. Ook kunt u voor meer informatie de provinciale website bezoeken: www.noord-holland.nl.

Indien u bezwaar heeft ingediend is het mogelijk gebruik te maken van een minder formele procedure: een gesprek tussen u en medewerkers die namens het college van gedeputeerde staten deelnemen. Indien uw bezwaar zich hiervoor leent, wordt contact met u opgenomen, maar u kunt hier ook zelf om verzoeken. Een gesprek tast uw rechten als bezwaarmaker niet aan.

Actielijst raakvlakkenoverleg PNH - Gem Amstelveen - Gem Ouder-Amstel - BOK

Datum Meeting:	**10-okt-19**
Documentnr:	**BOK-002363**
Locatie:	**Ouder-Amstel**
Vergadering	**38**

Aanwezig:)),) en

Afwezig:), en)

Status Overview

Status	Count
Klaar	0
Te laat	1
Open	30

Nr.	Datum	Onderwerp	Actie	Verantw.	Afgesproken datum actie gereed	Werkelijke datum actie gereed	Status
20	15-feb-18	Toegang percelen	(eerdere teksten verwijderd) . 31-01: wil ontsluiting via Bankrasweg, GAM heeft geen bezwaar. Alleen kostencomponent nog bekijken (zie actie 93). Onteigening wordt opgestart voor percelen en Driestar. 14-02: Onteigening is opgestart 28-03: binnenkort start ovl met RWS Corporate Dienst ivm onteigening. In mei '19 naar GS voor besluit. 11-04: actie aanhouden. 09-05: Actie aanhouden. 23-05: er zijn gesprekken geweest met Driestar en dat leek welwillend. Aanstaande maandag gesprek met waarbij toegang van de percelen een rol speelt.06-06: aanhouden 19-06: er komt weer gesprek met (hopelijk volgende week), om huur of vergoeding te gespreken zodat de terreinen kunnen worden gebruikt om te werken (meer dan betredingstoestemming) en dat de rechter de onteigening vaststelt. Kan GAM ook druk uitoefenen vraagt vraagt intern na op bestuurlijk niveau (wordt waarschijnlijk verzoek van gedeputeerde aan wethouder). Gesprekken met Oranjestaete lopen iets soepeler maar zij verwijzen ook naar 04/07: Gesprek is geweest en hij reageert deze week over de huurprijs en het gesprek met wethouder naar PNH. wil eerst basisafspraken met PNH, mogelijk binnen twee weken meer bekend. 15-08: Nog steeds gesprekken met dhr Daar stokt het. Gesprek met en wethouder was goed en leek anders te gaan lopen. T/m morgen kan / reageren op huurvoorstel van PNH. Incl. instellen onafhankelijke commissie voor bindend prijsadvies qua aankoop. Verzoek PNH aan weth GAM om nogmaals met in gesprek te gaan. Voorstel GOA om gesprek te regelen met en gedeputeerde + wethouders om "belang" te tonen. PNH wil deze maand antwoord anders "harde onteigening". Voorbereiding ligt momenteel bij RWS Corporate Dienst. 29-08: Gesprek weth en gaat nog plaatsvinden. In bestuurlijk overleg zal verdere strategie worden bepaald. 12-09 dd vrijdag 20-09 zal er een besprek zijn tussen dhr en weth. GAM. Evt zal Bestuur PNH ook nog in gesprek gaan met dhr Afh. van gesprek van GAM. 10-10: Gesprek weth. GAM en gesprek directeur Civiele Werken PNH heeft vorige week gesproken.		1-mrt-18		te laat
34	1-mrt-18	3D-film	verzoekt aan BOK om een 3D-film te maken als fietser in de eindfase. bekijkt hoe dit contractueel op te pakken en vraagt na of dit realiseerbaar is. 15-03: VTW informatie volgt. 29-03: Concept VTW is gereed en wordt gedeeld. Voor plaatsing op website oid eerst inzage door GOA en GAM. 12-04; bekijkt hoe 3D-film gerealiseerd kan worden. 26-04: Info van architect door ontvangen, deze wordt omgebouwd tot offerte. Extra aandacht benodigd voor bomen/hagen. 09-05: opdacht is gegeven. Over ca. 3 weken zal concept gereed zijn. Aandacht bomen/hagen is doorgegeven aan .24-05: Vandaag om 12.00 uur overleg over Storyboard. 07-06: Na bespreking Storyboard besloten om deze actie on hold te zetten, tot meer duidelijk is aangaande PIP-grenzen. 21-06: On hold 05-07: On hold 17-09: On hold. 11-04: 3D-film moet 1 september gereed zijn! 04-07: vraagt na bij architect . 15-08: heeft een tweetal "stills" ontvangen van . 3D-film wordt nog gemaakt maar hoeft nu niet voor 01-09 gereed. 29-08: ivm uitstel start werk blijft dit on hold.		reminder		open
38	15-mrt-18	Amstelzijde 1-richtingsverkeer	Wanneer kan/moet 1-richtingsverkeer Amstelzijde gewijzigd worden? GAM heeft enkele parkeervakken ingestoken conform huidige rijrichting en zal deze op later tijdstip wijzigen. Tijdstip wijziging is mede afhankelijk van wijze realisatie aansluiting bocht Amstelzijde. 29-03: Actie aanhouden, VTW volgt. 12-04: Actie aanhouden. 26-04: Actie aanhouden 09-05: Tijdstip mede afhankelijk van ovl "De Bocht" dd 17-05. Actie aanhouden. 24-05: LET OP GAM heeft 3 maanden proceduretijd nodig voor omzetting rijrichting. Actie aanhouden. 07-06: Actie aanhouden. 21-06: Actie aanhouden. 05-07: Reminder 25-04: BOK bekijkt of Amstelzijde gelijktijdig dicht gaat met Amsteldijk-Noord.		reminder		open
49	26-apr-18	Onteigeningstitel	(eerdere tekst verwijderd) . 05-07: Actie aanhouden. 13-09: Aanhouden 11-10: Onteigeningsdossier ligt zo goed als klaar om op te pakken voor percelen Driestar en (indien tekent is dit bij hem niet nodig). 25-10: Actie aanhouden. 08-11: Actie aanhouden 22-11: Actie aanhouden 06-12: Actie aanhouden 20-12: Actie aanhouden 14-02: Actie loopt 11-04: Actie loopt 25-04 Onteigening moet via nieuwe bestemmingsplan WesterAmstel, maar er lopen nog 2 beroepszaken. Invloed op onteigening is nu onbekend.		reminder		open
51	24-mei-18	Bocht Amstelzijde	Hoe tijdelijk p-plekken vervangen? 07-06: aanhouden. 21-06: heeft met dhr (buurtcomite van brug tot brug) afgesproken dat vervanging plaatsvindt op vergunnings-plaatsen van het nieuwe parkeerterrein. zullen contact zoeken met dhr als datum invoering bekend is. 05-07: Actie aanhouden. 19-07: Actie aanhouden 13-09: Aanhouden 11-10: Aanhouden 08-11: Aanhouden 22-11: Aanhouden 06-12: Actie aanhouden 20-12: Actie aanhouden 09-05: vragen vanuit PNH aangaande VTW. Wordt door BOK bekeken.		reminder		open
52	24-mei-18	Bocht Amstelzijde	Check gewenste eindsituatie/inrichting 07-06: 1e schets van GAM ontvangen. 2e overleg zal ingepland worden door 21-06: Actie wordt door opgepakt. 05-07: Wordt na DO opgepakt. 19-07: Aanhouden. 13-09: Aanhouden. 11-10: Aanhouden 08-11: BOK heeft verzoek PNH ontvangne om offerte te maken voor maken van ontwerp van de bocht in de Amstelzijde. 22-11: Aanhouden 06-12: Actie aanhouden 20-12: Actie aanhouden. 31-01: Bocht Amstelzijde (en hellingbaan) wordt opgepakt na UO-fase. vraagt zich af of dit geen knelpunt geeft voor de oplossing van de hellingbaan. 14-02: Grootte zoekgebied blijft gehandhaafd, dus hellingbaan mogelijk qua ontwerp op deze locatie. 10-10: Schetsontwerp gemaakt en doorgesproken. Nu is BOK bezig met aanpassen naar Voorontwerp.		24-okt-19		open
62	21-jun-18	Hellingbaan versus Loetje	(eerdere tekst verwijderd) 31-01: Hellingbaan wordt opgepakt na UO-fase. vraagt zich af of dit geen knelpunt geeft voor de oplossing van de hellingbaan. 14-02: Grootte zoekgebied blijft gehandhaafd, dus hellingbaan mogelijk qua ontwerp op deze locatie. 14-03: Loetje (dhr) mailde aan met de vraag wat de stand van zaken is. Hierop wordt door geantwoord. 11-04: Binnenkort woe 17-04 een afspraak met Loetje, PNH en BOK. 25-04: ovl met Loetje geweest en blijkt dat uitzicht geheel verdwijnt ivm hogere ligging N522 (ca 1,30 m). Uitbreiding van zijn pand kan niet in bestemmingsplan. Alleen met afwijkingsprocedure mogelijk. Aanpassen pand is niet onbespreekbaar maar ontwerp weg versus hellingbaan versus uitbreiding pand. 09-05: BOK gaat vanmiddag hoogte raamkozijn bepalen op NAP-hoogte. Mogelijk gaat Loetje bezwaar maken op Omgevingsvergunning Bouw van de brug. 19-06: check uitvoeren of advertentie aangaande vergunning is gepubliceerd.		reminder		open
65	21-jun-18	POS	GOA moet met PNH nog POS ondertekenen. Ligt al enige tijd bij GOA. gaat dit na en zorgt voor ondertekening. 05-07: POS moet nog verzonden worden door PNH, daarom was deze niet ondertekend. 19-07: POS is verzonden door PNH, checkt waar deze bij GOA binnengekomen is. 27-09: POS blijkt dd 26-07 verzonden te zijn. checkt eea na. 11-10: Aanhouden 25-10: POS is bij GOA binnen, gaat check nog uitvoeren. 08-11: Actie aanhouden 22-11: Er zijn door GOA aanvullende vragen gesteld over de POS aan PNH. 06-12: GOA moet aanvullende vragen nog aan PNH stellen. 20-12: Actie aanhouden 31-01: vraagt eea na 28-02: Hoe is de verhouding Liander-GOA als kabelbeheerder. gaat dit intern navragen. 14-03: Binnenkort is er overleg tussen PNH-GOA over de POS. 28-03 Ovl is geweest. Over 2 weken extra ovl uitgangspunten om te bepalen wat er in de POS valt en wat er werk van BOK is. Dit gaat over de OV en de riolering van GOA. 11-04: Ovl is geweest. GOA heeft besproken met Liander aangaande LS. Ergo OV werk is minder geworden dan in de POS GOA vermeld staat. reageert naa 04-07: Wachten op prijs Liander, werkzaamheden gaan door. 15-08: Aanhouden 29-08: vraagt intern na. 10-10: Aanhouden.		24-okt-19		open
72	13-sep-18		(eerdere tekst verwijderd) 31-01: Na goedkeuring DO door PNH wordt dit overleg ingepland. 14-02: Dit ovl zal in maart worden ingepland, met als agendapunten oa boringen, groen, eindsituatie DO, sanering grond en verwijderen fundering oude school. Hierbij dient (GAM) ook aanwezig te zijn. 28-02: Staat ingepland dd 27-03. verzorgt grote tekening van DO van deelgebied incl hoogte bovenzijde fundering en hoogte definitieve maaiveld tpv kavelscheiding. 28-03: Gister is er overleg geweest met fam en 2 adviseurs, PNH en BOK. Er is veel informatie besproken en zal info aangaande trillingsmeters doorzetten aan hen. 11-04: Trillingsmeters zijn dd 29-03 bij Amsteldijk-Noord 1c. 25-04: Ivm aanbrengen oeverconstructie is andere trillingsmeter opgehangen bij Amsteldijk-Noord 1c. 09-05: Er is scheur door mevr nav slopen fundering. Nu tijdens damwandwerkzaamheden geen opmerkingen ontvangen. Eindrapportage sloop school - monitoring volgt. 23-05: Mailwisseling geweest met dhr van ARAG.BOK gaat de rapportage's doorsturen. 06-06: actie aanhouden 04-07: gaatt bouwkundig adviseur ingehuren. 02-07: Aanhouden.15-08: Binnenkort (dd 23-08) gaat met bouwkundig adviseur naar voor onderzoek/gesprek. 29-08: Dd 23-08 bezichtiging geweest. Nu gaat Sweco een advies uitbrengen deze wordt in september verwacht. 12-09: Sweco maakt nu een rapport, als deze beschikbaar is dan zal dit besproken worden met fam 10-10: Aanhouden.		24-okt-19		open
73	11-okt-18	Voetgangerstunnel Amstelzijde	(eerdere tekst verwijderd) 31-01: archiefonderzoek bij PNH heeft niets opgeleverd behalve een doorverwijzing naar archief Amsterdam. Dd 18-01-19 is daar geweest en heeft via diverse tekeningen gevonden dat de verlenging van het voetgangerstunneltje waarschijnlijk medio 1972-1973 heeft plaatsgevonden. vraagt bij (GAM) na of via archief legeskosten een bouwvergunning te achterhalen valt. 14-02: *na dit overleg zijn en naar dhr gegaan en deze kon melden dat er nergens info hieromtrent teruggevonden was in archiefstukken. HIer houd het proces dus op. gaat na wat de consequentie is hiervan.* 28-02: Consequentie is dat BOK zelf buiten moet gaan meten om te bepalen wat er gebouwd is.07-03: vraag staat uit binnen BOK, vraagt eea na. 28-03: Actie aanhouden. 25-04: Actie aanhouden 23-05: Actie aanhouden 06-06: Slopen kan verder zonder problemen. Verder komt er een VTW ivm gemaakte onderzoekkosten. 15-08: Aanhouden 29-08: Dit wordt volgende week intern BOK besproken.		24-okt-19		open

79	7-nov-18	Ketenlocatie terrein	BOK heeft een verzoek bij neergelegd voor gebruik van een ketenterrein op terrein Een schets met de locatie van deze percelen is meegeven aan die eea zal bespreken met Grondzaken. 22-11: PNH houdt deze kaart nog even voor de borst, maar zal deze spelen indien dit de gespreken met dhr kan vlottrekken. 06-12: Actie aanhouden 20-12: Actie aanhouden 31-01: BOK wil graag contact zoeken met dhr om perceel te huren. PNH vindt dat accoord. 14-02: Overleg BOK- / is ingepland dd 19-02. 28-02: BOK gaat voorstel aanleveren voor huur terrein 07-03: moet nog gebeuren. 28-03: 7500 m2 is te veel voor BOK. Intern wordt bekeken wat haalbaar is voor BOK. 11-04: loopt nog. 09-05: BOK minder gretig op terrein. loopt nog. 23-05: Actie aanhouden 06-06: heeft nogmaals gevraagd of BOK dit terrein nog wil, BOK bekijkt dit.15-08: Aanhouden.		reminder		open
81	22-nov-18	Planning	Volgende week (wk 48) gaan PNH en BOK trachten een nieuwe planning voor het werk op te stellen en welke voorbereidende activiteiten wanneer worden opgepakt. Terugkoppeling volgt. 06-12: Nieuwe Overallplanning wordt door BOK opgesteld nav LEAN-planning dd 28-11. Deze wordt 19-12 aan PNH gepresenteerd. 20-12: meldt dat planning nog niet in detail gereed is. Voorlopig is wel vastgesteld dat start bouw brug Noord zal zijn op 2 september a.s.. Eind februari zullen de bomen worden gekapt, in Q2-2019 zullen er voorbereidende werken worden uitgevoerd en einddatum werk is medio 2021. Eind januari zal een nauwkeurigere planning beschikbaar zijn. 31-01: Nieuwe planning is door BOK ingediend bij PNH. Nu gaat acceptatieperiode in. 14-02: PNH is nog bezig met beoordelen van de planning. 28-02: BOK gaat antwoorden op vragen PNH. Dus er is nog geen vastgestelde planning. 14-03: Planning is nog niet goedgekeurd/vastgesteld door PNH. BOK levert nog nadere informatie. 28-03: Overall planning na goedkeuring doorsturen aan + 11-04: wachten op goedkeuring PNH. 09-05: BOK bezig met planning 7.0. Volgende week vaststellen en naar PNH sturen. 23-05: BOK bezig versie 7.0 wordt opgesteld en moet naar PNH. 06-06: Planning 7.0 wordt volgende aan PNH gestuurd. 19-06: Versie 7.0 is verstuurd aan PNH. Wordt gecontroleerd. 04-07: Aanhouden. 15-08: Ivm uitstel start bouw brug is planning niet meer actueel. Actie aanhouden.		reminder		open
82	6-dec-18	OV-werk GOA op HEN	Aansluitend op het OV-werk door BOK zal ook GOA OV-werk uitvoeren op Hoger Einde-noord. Dit zal gecombineerd uitgevoerd moeten worden.		reminder		open
96	28-feb-19	NUTS-bedrijven	Inplannen NUTS-overleg door & ivm coördinatie na de boring 14-03: navragen stand van zaken, tijd wordt krap!! 28-03: Blijkt dat K&L bedrijven bij gemeente geen vergunning hebben aangevraagd. Ziggo wel maar deze is afgewezen door GOA. bespreekt dit met (V&SH) 11-04: meldt dat planning oostzijde onverandert is ondanks berichten via GOA van Liander dat zij niet weten wanneer werkzaamheden start. 23-04: Let op dit kan vergunningsproblemen opleveren ivm verlegging HEN. 09-05: uitnodiging voor NUTS-ovl dd 15-05 is doorgestuurd naar de partijen. 23-05: BOK bezig met coördineren om werkzaamheden zo kortdurend mogelijk uit te voeren. 06-06: div ovl geweest. Westzijde wordt eerst aangepakt met aansluiten NUTS-bedrijven.. 19-06: Vandaag was combi-overleg. Het is best spannend!! Aansluiting HEN wordt tracé ten noorden van wenstracé (ten noorden vuilcontainer). HEN blijft tijdens werkzaamheden beschikbaar voor om-en-om verkeer. Tpv HEZ lijken niet hele grote problemen. Aan de westkant wordt conceptplanning aangepast tbv Nutsbedrijven. Moet voor bouwvak worden geregeld!! Maar dat is best spannend. Ook moet Oranjestaete aangesloten worden (denk ook aan duiker!) en evt via "kortsluiting". Amsteldijk Noord moeten aantal parkeerplaatsen gebruikt worden, waarschijnlijk onder dezelfde regeling als bij boring. Liander blijkt een moeilijke partij, zij waren vandaag wederom niet aanwezig bij het overleg. DD 03-07 is er een vervolgoverleg. 04-07: Aan de westzijde wordt gewerkt vanaf 10 juli tm 9 augustus, daarna 3 wkn bouwvak en vervolgens nog 4 weken werk Amsteldijk-Noord. maakt bewonersbrief namens K&L netbeheerders. Voor de werkzaamheden aan de oostzijde wordt momenteel een planning opgesteld. 15-08: Dd 24-08 zal HEN afgesloten zijn ivm K&L werk. Planning voor Hoger Einde-Zuid wordt nog gemaakt. 29-08: Westzijde is in uitvoering en Oostzijde is afgelopen week in ruwe planning geplaatst. BOK gaat VKM-tekeningen opstellen tbv werkzaamheden Hoger Einde-Zuid. 12-09: Westzijde is eind volgende week gereed. De Oostzijde start week 41 qua werkzaamheden. 10-10: Oranjestaet gereed, week 43 werkzaamheden Amstelzijde en Amsteldijk-Noord gereed. Start werkzaamheden oostzijde nog onbekend.		24-okt-19		open
101	14-mrt-19	Pontje Oostermeerweg	Check bij Leeghwaterbrug hoe pont gebruikt wordt. Dit nav gesprek bewoners Oostermeerweg dd 28-02. 28-03: Kosten 24 uurs pont 7 dgn/wk is ca. € 5.000 p.wk. 11-04: Als er een goede oplossing komt voor langzaam verkeer dan is pont niet nodigl 25-04: Actie aanhouden. 23-04: Wellicht mogelijk om dit net ten noorden van de Oostermeerweg richting Hoger Einde-Noord en vice versa. 19-06: Aanhouden, blijft in het achterhoofd.		reminder		open
106	11-apr-19	Damwand Oranjestaete	bespreekt mogelijkheid of er al (een deel) een damwand geplaatst kan worden en er div parkeerplekken tijdelijk op een andere plek komen. Hier wordt een tekening voor gemaakt. 25-04: Is besproken met Driestar, was niet onwelwillend, deze week ontvangt BOK uitsluitsel. 09-05: Driestar wil eerst ovl met PNH. Dit vindt plaats op 14-05 aanstaande. 23-05: Gesprekken met Driestar en PNH lopen nog.06-06: Actie aanhouden. 19-06: Aanhouden. 04-07: Aanhouden 15-08: Aanhouden		reminder		open
107	11-apr-19	Duiker Amsteldijk	Tijdens proefsleuven werd duidelijk dat er veel water vrijkomt vanaf de Amsteldijk. WS eist dat duiker zsm wordt gerepareerd, KWS heeft aanvraag voor reparatie ontvangen van GAM. Incl offerteaanvraag voor aanpassing ligging van de duiker 25-04 Actie aanhouden. 09-05: Actie aanhouden. 23-05: Actie aanhouden. 06-06: Volgende week gaat offerte naar GAM ( ). 19-06: Offertes zijn gedaan. Nu mogelijk dat verschil wil betalen tussen repareren en verleggen, volgt er nog een overleg tussen GAM en Waternet. checken of verplaatsen duiker geen problemen oplevert met K&L wenstracé langs de definitieve verbindingsweg. 04-07: Duiker aanbr kan zonder problemen met K&L trace plaatsvinden, heeft gesprek gehad met Waternet. BOK wacht op uitkomst gesprekken en wil weten wie de opdrachtgever wordt. 15-08: BOK heeft nog geen opdracht van GAM en/of Waternet ontvangen. 29-08: Vraag is of er gerepareerd gaat worden of dat er een nieuwe duiker komt, dit mag/moet GAM bepalen. Ook checken ivm grondsanering door 12-09: WS betaald 1/3 mee, zo ook GAM en bewoner. Nu moet er opdracht gegeven worden aan KWS. 10-10: KWS heeft verzoek gekregen of offerte nog gestand houd. KWS meldt dat dit voor jaar accoord is. Maar aanbr duiker kan pas als alle grondwerken gereed zijn. Volgend jaar wel indexering. Nu gaat WS terug naar bewoners.		24-okt-19		open
110	11-apr-19	Kunstuiting onder de brug	wil graag als kunstenaar haar diensten aanbieden voor de kunstuiting onder de brug. 25-04: nog geen besluit genomen. 09-05: vraagt of er besluit genomen is. 23-05: Loopt nog, actie aanhouden 06-06: actie aanhouden. 19-06: Aanhouden 04-07 Aanhouden 15-08: Aanhouden		reminder		open
114	9-mei-19	Werk Amstelzijde	Firma Compier doet hijswerkzaamheden aldaar. En moeten dit verkeerstechnisch afstemmen met GAM. Dit loopt via de reguliere kanalen. 23-05: heeft contact gehad met Compier. Wordt onderling afgestemd. 06-06: Aanhouden.		reminder		open
115	19-jun-19	Bereikbaarheid bushalte HEN	BOK moet checken of bereikbaarheid bushalte HEN gewaarborgd blijft nu oostelijk trottoir HEN vervalt. 04-07: BOK van mening dat mindervaliden via omweg moeten lopen, PNH vindt dat dit rechtstreeks moet naar bushalte. Ontwerp BOK bekijkt dit nader. 15-08: Aanhouden 29-08: Dit item is besproken met Ontwerp en daar is aandacht voor.		24-okt-19		open
120	4-jul-19	SAIL	vraagt BOK wat er gebeurt tijdens 12-16 aug 2020. heeft gemeld dat volgens planning dan de bestaande brug gesloopt wordt. In detail zal dit later moeten worden besproken. zal koppelen aan SAIL 15-08: heeft info toegezonden, maar ivm uitstel bouw brug is deze inmiddels achterhaald.		reminder		open
121	4-jul-19	Slootje Trafohuisje Amstelslag	Waternet wil graag sloot achter trafohuisje gedempt hebben. Dit valt buiten de projectgrenzen en zal derhalve met de grondeigenaar besproken moeten worden. gaat dit intern bekijken. stuurt tekening locatie 15-08: reageert nog. 29-08: is intern nog eea aan het uitzoeken. 12-09: meldt dat slootje gedempd mag worden. gaat WS vragen om de kosten te dragen. zal kostenindicatie laten opstellen voor dempen sloot en lev/aanbr hekwerk op terrein trafohuis.		26-sep-19	actie	open
123	15-aug-19	Omgevingsvergunning Brug	Dhr heeft bezwaar ingediend op omgevingsvergunning brug. Deze lijkt 1 minuut te laat binnengekomen te zijn. Er komt waarschijnlijk wel een hoorzitting op dinsdag 3 september tussen14.00-15.00 uur. Def. afspraak wordt nog gemaakt. 29-08: Dinsdag 03-09 is de hoorzitting in Amstelveen, nog onduidelijk of deze doorgaat omdat dhr nog niet gereageerd heeft. 12-09: Hoorzitting is verdaagd. 10-10 Onduidelijk wanneer en of een hoorzitting gaat plaatsvinden ivm probleem mandatering. GAM heeft uitgelegd/advies aan GOA hoe eea geregeld dient te worden.		24-okt-19		open
124	15-aug-19	Herplant/Bomenkap	Het blijkt dat in het project het onmogelijk is alle gekapte bomen in aantal te herplanten. GOA meldt dat er dan een bijdrage in het bomenfonds wordt verwacht. Er is altijd door PNH/BOK gemeld dat alle bomen teruggeplant zullen worden. BOK gaat na wat de exacte hoeveelheid bomen is waar dit over gaat per gemeente. 29-08: Waterschap heeft gemeld dat er geen bomen mogen komen in kern- en beschermingszone. BOK komt met overzicht hoeveel er wel herplant kunnen worden. 12-09: Aanhouden 10-10: Eind deze week is groenplan gereed. Volgende week kan discussie aangaande bomenherplantproblematiek besproken worden met PNH.		24-okt-19		open
125	15-aug-19	RUD NHN	BOK heeft toestemming om 3 bomen bij Kerkappartementen te kappen. Vraag is of dit handig is op dit moment. GOA denkt dat het handiger is om dit in een keer te kappen als vleermuizenplan gereed is. bespreekt dit intern.29-08: BOK bespreekt dit met PNH, maar het lijkt handig om alle bomen te kappen in jan/febr 2020. Wellicht eerst in dec 2019 checken of dit haalbaar is gezien de stand van zaken op dat moment 12-09: Aanhouden 10-10: Aanhouden		24-okt-19		open
126	29-aug-19	GOA	wil geheel DO in Verkeerscommissie bespreken. Het ontwerp blijft defintief, mag DO toezenden aan .		12-sep-19	check	open
128	29-aug-19	Geldigheid vergunningen	Ivm uitstel start werk gaat BOK checken welke vergunningen eventueel verlengd moeten worden. 12-09 Actie aanhouden. 10-10 Tijdig aanvragen (via e-mail) of en welke vergunningen verlengd moeten worden,.		24-okt-19		open
129	29-aug-19	Grondverkoop aan particulieren	GOA staat er niet onwelwillend tegenover om de extra stukjes grond tpv perceel HEN 28, 29, 30 en 31 te verkopen. Maar dit kan plaatsvinden na afbouw van de werkzaamheden. Deze grond wordt ook gebruikt voor bomenherplant dus kan deze grond alleen verkocht worden met boom. gaat intern na of er een principe accoord met de eigenaren vast te stellen is. 10-10: heeft volgende week gesprekken hieromtrent met bewoners.		26-sep-19		open
130	29-aug-19	Uitstel start werk	Hoe wordt het werk achtergelaten tijdens de uitstel? Blijven de omleidingsroute's in stand? Kunnen we een bepaalde periode (bijv. 2 jaar) uitstel hard maken? Als het bestuurlijk overleg geweest is volgende week zal daar mogelijk meer bekend over zijn. Vervolgens kan de Begeleidingsgroep en bewonersgroep Oostermeerweg op de hoogte gesteld worden. 12-09: PNH gaat BOK vragen om fietspaden Burg. Stramanweg en Oranjebaan terug te plaatsen. Tijd. VRI Amstelslag kan daarnva verwijderd worden. Graag wel fietspad (breedte 1,50 m + 2 grijze tegels in lichtmastenstrook) terugbrengen tpv Amsteldijk-Noord en dan kan tijdelijk hekwerk verwijderd worden. Vervolgens demarkeren fietssuggestiestrook. Wel check op verkeersborden na vertrek BOK. Check uitvoeren bij PNH of bouwinrit ketencomplex Stramanweg gekruist kan worden door fietspad. Of kan omleiding Burg Stramanweg via Molenpas? Dit lijkt geen goed alternatief. 10-10: BOK heeft WOG ontvangen, geplande uitvoering januari 2020	Allen	24-okt-19		open
132	10-okt-19	Bouwbord	Wat gaat er gebeuren met de tekst op het bouwbord. zal dit navragen aan na zijn terugkomst van vakantie volgende week.		24-okt-19		open

133	10-okt-19	Pannenkoekenboot	Dhr [redacted]), heeft ooit eens gememoreerd dat hij een pannenkoekenboot wil beginnen aan de Amstelzijde (thv huidig talud van brug naar Paardenburg). [redacted] bemerkt dat hier een wachtplek voor recreatievaart wordt aangelegd door BOK. [redacted] zal dit melden aan dhr [redacted]	[redacted]	24-okt-19		open

Afgeronde acties raakvlakkenoverleg PNH - Gem Amstelveen - Gem Ouder-Amstel - BOK

Nr.	Datum	Onderwerp	Actie	Verantw.	Afgesproken datum actie gereed	Werkelijke datum actie gereed	Status
1	21-dec-17	RVO	Raakvlakkenoverleg wordt ingepland om de 14 dagen.		18-jan-18	22-dec-17	klaar
2	21-dec-17	Communicatie	Communicatie oppakken voor info-avond 22-01 en 12-02. Suggestie locatie "Amstelstroom". Navragen database/adressenbestand bij Er moet een concept advertentie gemaakt worden. 18-01: advertentie is gemaakt en geplaatst. "Oude maillijst" wordt separaat door meegenomen. Actie afgerond.		18-jan-18	18-jan-18	klaar
3	21-dec-17	Bomenkap	BOK gaat morgen de kapvergunning indienen bij Gem Ouder-Amstel. De te kappen bomen zijn besproken en er wordt gekozen om een aparte aanvraag in te dienen voor de bomen langs de Burgemeester Cordesweg omdat daar bezwaren worden verwacht.		18-jan-18	22-dec-17	klaar
4	21-dec-17	Bomenkap	geeft aan dat de esdoorn bij de gesloopte school moet blijven staan. 18-01: Wordt door BOK meegenomen in de plannen. Actie afgerond.		18-jan-18	18-jan-18	klaar
5	21-dec-17	Archeologie-onderzoek	Om archeologisch vooronderzoek te mogen uitvoeren kan benadert worden (via 18-01: Wachten op start op alle locaties. 01-02: nog geen toestemming voor alle percelen, actie aanhouden. 15-02: Afgelopen dinsdag 13-02 heeft dit onderzoek plaatsgevonden op percelen Amstelslag, en . Actie afgerond.		15-feb-18	15-feb-18	klaar
6	21-dec-17	Toegang percelen	Ivm archeologisch-, boor- en sonderingsonderzoek (planning week 3) op de terreinen van en moet BOK zsm toestemming hebben vanuit PNH. gaat dit intern navragen. 18-01: actie stagneert, nog geen toestemming toetreding terreinen ontvangen. 01-02: Vanmiddag gesprek BOK met dhr . Alleen terrein nog geen toestemming. 15-02: BOK heeft toestemming van dhr en van dhr voor betreding perceel voor onderzoeken. Actie afgerond.		29-dec-17	15-feb-18	klaar
7	21-dec-17	Voetgangersbrug	Voor de plaatsing van de voetgangersbrug moet BOK bekijken welke impact dit heeft voor de bewoners van de kerk. Advies is om begin januari (doch voor info-avond 22-01) langs te gaan bij de bewoners. 18-01: info over voetgangersbrug is niet voor 22-01 beschikbaar. Moet later opgepakt worden. 01-02: Ontwerp is nog in de maak. 15-02: Actie aanhouden 01-03: Actie aanhouden 15-03: heeft principe-tekeningen laten zien. Dit betekent dat zitje van fam en van mevr. verdwijnen moeten in de bouwfase. Actie afgerond.		18-jan-18	15-mrt-18	klaar
8	21-dec-17	Connexxion	Het is verstandig om contact op te nemen met Concessieverlener en Connexxion vóór uitvoering van de sonderingen/boringen op de N522. Namen zijn bekend bij van Vervoersregio. 18-01: Naam contactpersoon is van Connexxion en er is contact geweest. Actie afgerond.		12-jan-18	18-jan-18	klaar
9	18-jan-18	BLVC-overleg	Vergadering heeft namen doorgenomen van diegenen die uitgenodigd moeten worden voor BLVC-overleg. Dit overleg vindt plaats op donderdag 01-02 aansluitend aan het raakvlakkenoverleg in gemeentehuis van Ouder-Amstel. nodigt mensen uit en zal vergaderzaal regelen. Frequentie BLVC-vergadering 1 x per 4 weken. 01-02: Aansluitend aan dit overleg is het eerste BLVC overleg. Actie afgerond		1-feb-18	1-feb-18	klaar
10	18-jan-18	Groen hek Oranjestaete	Er staat in berm N522 thv Oranjestaete een groen hek en enkele parkeerplaatsen. Dit lijkt grondgebied PNH. Maar is dit hek en zijn deze parkeerplaatsen daadwerkelijk eigendom PNH? Dan kunnen deze door BOK verwijderd worden ivm tijdelijke ontsluitingsweg kruising Amstelslag -> Amsteldijk-noord. 01-02: Actie aanhouden. 15-02: Actie aanhouden 01-03: Maa 05-03 overleg tussen PNH en Driestar. Info volgt. 15-03: Nieuw overleg PNH-Driestar- BOK wordt ingepland. Besproken wordt of def. weg in 1 keer aan te brengen is. en of de tijdelijke verbindingsweg met spoed aangelegd kan worden op grond van PNH. 29-03: Dd 21-03 ovl geweest met Driestar. Bomen mogen gekapt + 3 extra voor Oranjestaete. Hekwerk mag verwijderd en bigbags zorgen ervoor dat p-plaatsen beschikbaar blijven. Actie afgerond		1-feb-18	29-mrt-18	klaar
11	18-jan-18	Amsteldijk-noord	Hoe verder met mailwisseling mevr - dhr geeft aan dit eerst technisch en inhoudelijk te willen bespreken intern PNH en vervolgens met deze familie en haar raadgevers. BOK wil evt aansluiten. 01-02: Actie aanhouden 15-02: Actie aanhouden. 01-03: dd 28-03 afspraak , PNH en BOK. 29-03:dd 28-03 ovl geweest waarbij diverse vragen van fam zijn beantwoord. Actie afgerond		28-mrt-18	29-mrt-18	klaar
12	18-jan-18	Hoger Einde-noord	Hoe verder met vragen/opmerkingen dhr Mede afhankelijk van ontwerp BOK. Andere vragen die aan PNH zijn gesteld zullen na intern navragen door PNH aan dhr Albers worden beantwoord. BOK wil evt aansluiten. 01-02: Actie aanhouden 15-02: Gisteren heeft gesprek gehad met dhr Als definitief ontwerp gereed is dan gaan en bij dhr langs.		1-feb-18	15-feb-18	klaar
13	18-jan-18	Bomenkap	Planning wordt week 10/11. Communicatie oppakken met PNH en gemeenten. 01-02: Actie nog oppakken 15-02: Actie en . 01-03: Actie loopt, PNH zorgt voor persbericht tbv krant 07-03 met info van BOK. 15-03: Persbericht is verzonden. Actie afgerond.		5-mrt-18	15-mrt-18	klaar
14	1-feb-18	VRI	wil contact met van PNH ivm info VRI zoals configuratie, specificatie en tekeningen. Info volgt via 15-02: Contact is geweest, actie afgerond.		15-feb-18	15-feb-18	klaar
15	1-feb-18	2e Informatieavond	Mevr komt bij de tweede informatieavond als aanwezige/bezoeker. Vraag is nog wie ontvangen er een uitnodigingsbrief? En wat gaat vertellen? Dit wordt bij nagevraagd. 15-02: Dit is in overleg dd 08-02 besproken en op informatieavond 12-02 uitgevoerd. Actie afgerond.		15-feb-18	15-feb-18	klaar
16	1-feb-18	Ontwerppresentatie	Op donderdagmiddag 8-2 zal zijn "estetisch" ontwerp tonen aan PNH, Gem Amstelveen en Gem Ouder-Amstel. Dit vind plaats in gemeentehuis Amstelveen. zal de afgesproken mensen uitnodigen. 15-02: Overleg heeft plaatsgevonden. Actie afgerond.		8-feb-18	15-feb-18	klaar
17	1-feb-18	Indienen omgevingsvergunning	BOK is voornemens om dd 22-02-2018 de omgevingsvergunning bouw voor de brug in te dienen. vraagt zich af waarom dat zo snel moet en of dat niet later kan? gaat dit itern navragen. 15-02: Ivm Welstand afhandeling zal 22-02 niet haalbaar zijn. Wel zsm na Welstand, dus "druk blijft op de ketel". 01-03: Dd 15-03 via verzoek aan (door BOK) naar Welstand en dd 23-03 indienen omgevingsvergunning bouw voor de brug. 15-03: Ivm ovl Welstand van hedenmorgen is gebleken dat BOK nog eenmaal langs Welstand moet gaan en wel dd 29-03. wil weten wat er nu ingediend gaat worden, en tevens hoe bocht Amstelzijde wordt ingepast. Vlgs met vergunningsontwerp eerst getoetst worden door PNH voordat deze mag worden ingediend. vraagt eea na. 29-03: Welstand was vandaag accoord met beeldplan brug. Volgende week vrijdag indienen door BOK. Actie afgerond.		22-feb-18	29-mrt-18	klaar
18	1-feb-18	Welstand	zal navragen bij of er al een vooroverleg met de Stadsbouwmeester en afgevaardigde van Ouder-Amstel is ingepland. 15-02: DD 15-02 heeft overleg met beiden heren plaatsgevonden. Actie afgerond.		15-feb-18	15-feb-18	klaar
19	1-feb-18	Bomenkap	Volgens BOK moet de treurwilg aan de Amstelzijde gekapt worden. Gem Amstelveen wil graag onderbouwing waarom deze verwijderd moet worden. 15-02: Ivm ondergrondse constructie die vervangen wordt en het damwandscherm dat daarvoor in de plaats komt is het niet haalbaar om de treurwilg te behouden. BOK zal dit kenbaar maken via vergunningenproces. Actie afgerond.		15-feb-18	15-feb-18	klaar
21	15-feb-18	Toegang percelen	In gesprek met Driestar heeft combinatie BOK te horen gekregen dat zij geen werkzaamheden mogen uitvoeren op terrein Oranjestaete, daar Driestar eerst in gesprek wil met PNH. Actie wordt door opgepakt. 01-03: Is samengevoegd met actie 20. Actie vervallen		1-mrt-18	1-mrt-18	klaar
22	15-feb-18	Bocht Amstelzijde	merkt op dat de werkgrenzen bij de bocht vanaf Amstelzijde naar het nieuwe P-terrein onduidelijk zijn. Het lijkt erop dat deels het werk binnen gemeente Amstelveen ligt. gaat bij ontwerp tekeningen opvragen. 01-03: Actie aanhouden 15-03: PNH is bezig met VTW, vervolgens overleg tussen de partijen. 29-03: PNH is nog bezig, VTW volgt. 12-04: PNH wil van GAM weten welke type voertuig de norm is voor de bocht. stuurt de vraag per mail en komt hierop terug. 26-04: Info GAM: R=8 en overige info. Het lijkt verstandig om Techniek bij elkaar aan tafel te brengen. gaat actie intern oppakken. Namens GAM zal aanschuiven. 09-05: Datumprikker rondgestuurd door => is 17-05 geworden. 24-05: Na ovl 17-05 zijn vragen over zoals (1) hoe tijdelijk p-plekken vervangen? (actie zie nr 51) (2) check gewenste eindsituatie/inrichting (Actie zie nr 52), (3) is terrein naast pand Loetje eigendom van PNH (actie zie nr 53), (4) tijdelijk anti-parkeren bord plaatsen (actie zie nr 54), (5) inplannen proefrijden auto+oplegger voor test (actie zie nr 55) incl evt verkeersbegeleider. 07-06: acties staan hieronder. VTW volgt dus deze actie is vervallen.		15-mrt-18	7-jun-18	klaar
23	15-feb-18	Presentatie	Ter info: op 21 maart aanstaande zal samen met een presentatie geven bij bewonersvereniging Amsteloever tijdens hun jaarvergadering. 01-03: Actie aanhouden 29-03: Is gebeurd, ca 40 aanwezigen die erg geinteresseerd waren. Actie afgerond.		21-mrt-18	29-mrt-18	klaar
24	15-feb-18	Presentatie	Ter info: op 22 februari aanstaande zal een presentatie geven bij fam Hoger Einde-noord 01-03: Is gebeurd. Fam wil graag verlegging van Hoger Einde-noord en is door doorverwezen naar GOA. Actie afgerond.		22-feb-18	1-mrt-18	klaar
25	15-feb-18	Presentatie	Ter info: dd 27 februari aanstaande zal een presentatie geven bij dhr (01-03: Is gebeurd. Dhr snapt niet waarom op zuidelijke brug een aparte linksaf strook nodig is, de besparing van deze strook kan de verlegging van Hoger Einde-noord dekken. Voor verlegging is dhr door naar GOA verwezen. Actie afgerond.		27-feb-18	1-mrt-18	klaar
26	15-feb-18	Steigers	Aan de achterzijde van de bebouwing van Hoger Einde-zuid 22, Hoger Einde-noord 28 tm 31 liggen steigers over de oeverconstructie. Verzoek aan PNH om uit te zoeken hoe dit qua vergunningen en eigendommen zit. 01-03 eerste info van (PNH) ontvangen en nog extra onderzoekwerk nodig. Actie aanhouden. 15-03: Er zijn 4 ontheffingen: 2 steigers en 2 ligplaatsen. PNH gaat brieven sturen aan de ontheffinghouders. Evt tijdelijke ligplaatsen aangeven. Ook boten die zonder ontheffing aanleggen ontvangen de eigenaren/bewoners een brief. Hoe eea gehandhaafd gaat worden wordt intern PNH bekeken. 29-03: en zullen langsgaan bij eigenaren om eea te bespreken. 26-04: actie loopt. 09-05: actie loopt 24-05: actie loopt 07-06: actie loopt, na 18 juni met op pad. 21-06: zullen vanaf volgende week de eerste huisbezoeken hieromtrent doen. 05-05: afspraken inplannen 19-07: Wanneer bekend is dat het werk gestart wordt dan gaan de huisbezoeken plaatsvinden. 11-10: Gisteren zijn en bij dhr geweest, hij schrikt nogal van het feit dat hij voor eigen rekening zijn terras (tijdelijk) moet inkorten. 25-10: Actie aanhouden. 08-11: Actie aanhouden 22-11: Dhr heeft inmiddels via PNH een ontheffing voor zijn terras ontvangen. 06-12: zal contact opzoeken met dhr (HEN ivm afstemming verbouwing. 20-12: Afspraak met (eigenaar dhr volgt begin 2019. 31-01: Dd 29-01 nogmaals verzoek tot gesprek aangevraagd met dhr van den Ancker. Week 17 start oeverconstructies, exacte planning nabij woningen volgt nog. 14-02: vanaf week 8-9 gesprekken uitvoeren met eigenaren. 28-02: gaat dit opstarten. Afspraak met dhr is ingepland dd 15-03 aanstaande. 14-03: planning uitvoering is aangepast wordt vanaf week 23 (03-06). 28-03: binnenkort ovl met dhr HEN Exacte planning uitvoering volgt. 11-04: uitvoering wk 24 tm 27 voor indrukken. officiële brief voor verwijderen steigers/terassen vanuit PNH opstellen. 25-04: Conceptbrief ligt ter controle bij PNH. 09-05 Conceptbrief is klaar, komt tegemoetkoming in te staan voor evt snoeiwerk etc. Heier komt week 23 voor drukken (dat is een week eerder), vanmiddag gaat met maatvoerder naar dhr . 23-05: kademuren perceel 28 en 31 zijn door dhr gesnoeid. HEN wordt vanaf maandag steiger verwijderd en HEN vanaf dinsdag 28-05. Actie afgerond		23-mei-19	23-mei-19	klaar
27	15-feb-18	Dijkversterking	Maandag 19-02 heeft BOK overleg met van WS Waternet AGV tbv dijkversterking aan de westzijde van de Amstel. vraagt nadere info. 01-03: Actie aanhouden. 15-03: Aan de westzijde zal de nieuwe damwand achter de bestaande oeververdediging worden aangebracht. Aan de oostzijde is dit veelal particulier terrein en moet dit anders. 29-03: Ontwerp oostzijde volgt nog. 12-04: Ontwerp oostzijde volgt nog. 26-04: Ontwerp oostzijde volgt nog. 09-05: Ontwerp oostzijde volgt nog.24-05: actie loopt 07-06: actie loopt 21-06: Waterschap heeft BLVC-plan opgesteld waarin staat dat aannemer contact moet zoeken met BOK en dat planning BOK leidend is. 05-07: BLVC-plan staan in bestekgegevens. Actie afgerond,		5-jul-18	5-jul-18	klaar
28	15-feb-18	Dijkversterking	Verzoek aan om naam contactpersoon door te geven van WS Waternet AGV voor de dijkversterking aan de oostzijde van de Amstel. 01-03: Blijkt ook van WS Waternet AGV te zijn.		1-mrt-18	1-mrt-18	klaar
29	1-mrt-18	Sonderingen Amstelbodem	In de week van 5 maart zullen de sonderingen van de Amstelbodem gemaakt worden vanaf een ponton. zal de percelen Hoger Einde-noord een bouwcommunicatiebrief toezenden zodat bewoners/gebruikers weten waarom dit ponton vlak bij hun perceel dobbert. 15-03: Brief is verzonden. Actie afgerond.		2-mrt-18	15-mrt-18	klaar
30	1-mrt-18	Boringen K&L	(eerdere tekst verwijderd) 24-05: Stedin wil diameter gasbuis in boring wijzigen (zie actie 57). Actie info werkplateaus loopt. 07-06: actie loopt 21-06: Volgende keer neemt de laatste schetsen mee. Huidige planning vanaf 20 aug oostelijke boring en vanaf 01-10 de westelijke boring. 05-07: Aansluitend aan dit ovl gesprek BOK-GOA. Info westelijke boring volgt nog. 19-07: Tek oostelijke boring besproken tussen GOA en BOK, GOA vraagt offerte bij V&SH voor riool en OV. 27-09: Nieuw werkterrein oostelijke boring heeft complete p-terrein voor winkels HEZ benodigd. Vrachtverkeer via Cosewijnstraat heeft niet voorkeur GOA. Alternatief "achteruit het werkterrein op"wordt verder onderzocht. 11-10: Actie aanhouden. 25-10: Actie aanhouden 08-11: Actie aanhouden 22-11: Actie aanhouden 06-12: N.a.v. LEAN-planning PNH-BOK dd 28-11 zal BOK een nieuwe overall-planning opstellen. Vervolgens worden de boring ingepland (waarschijnlijk medio mei 2019). 20-12: Actie aanhouden 31-01: Dd 07-02 nader ovl intern BOK over planning uitvoering 12-02: Laatste boringtekening dd 11-02 besproken. Oostzijde uitvoering wk 17-18-19, Westzijde uitvoering wk 18-19-20. (Eerste week opbouw werkterein, tweede week boren, derde week opruimen werkterrein). Daarna moeten de nutsbeheerders hun K&L ombouwen. 28-02: alle nieuwe tekeningen zijn doorgenomen. Het lijkt verstandig om eerst (afvalbeheer) te bellen ivm afvalcontainers Amstelzijde. Daarna de Horeca raadplegen. 14-03: dd 18-03 heeft ovl met restauranthouder Huaca (mevr). Paardenburg wil absoluut geen voertuigen over terrasgedeelte. Op 18-03 worden ook de verkeersmaatregelen besproken met GAM. Daarnaast overleg met reinigdienst Amstelveen nodig voor legen ondergrondse containers in die periode. 28-03: HUACA gaat pas over 2-3 maanden open, maar geen bevoorrading achterlangs. gaat bij (Paardenburg) langs om dit te bespreken. 11-04: Winkerliers HEZ ingelicht over werksituatie (oostboring). En vandaag ovl vkm Amstelveenzijde (westboring). 25-04: Deze week brief naar bewoners Amsteldijk-Noord ivm parkeermogelijkheid gedurende de werkzaamheden tpv P-terrrein Amstelzijde. 09-05: voorbereidingen boring west loopt. 23-05: Brief Amstelzijde wordt door PNH verzonden en brief Amsteldijk-Noord wordt door donderdag of vrijdag bezorgd.		23-mei-19	23-mei-19	klaar
31	1-mrt-18	Omleiding Bankrasweg	(eerdere teksten verwijderd) . 11-04: PNH-BOK hebben ca 6-tal mogelijkheden op tafel gelegd (VRI met aparte rijstroken, rotonde, ovonde en verlegde ligging etc.). Wordt in tijd wel krap. 25-04: Brainstorm ovl vanochtend geweest: conclusie "blijvend afsluiten" met sluis. PNH-BOK bekijken verdere aanpak. 09-05: besloten om bussluis aan te leggen en Bankrasweg af te sluiten. Alternatieven kruising Oranjebaan worden wel bekeken en mogelijk voor de toekomst bruikbaar te maken. Hoe Amsteldijk-Noord autoluw te maken? Deze situatie moet eerst door PNH bestuurlijk worden besproken met GAM (en GOA). GAM niet blij met bovengenoemde optie. D.d.14 mei is er ovl tussen Grondzaken PNH-Driestar. Daarna mogelijk gesprek met voor terrein. 23-05: heeft concept afwegingsnotitie geschreven wordt besproken tussen PNH en GAM. Mogelijk bestuurlijk overleg nodig. BOK is bezig met TOM aangaande kruising Bankrasweg-N522. Ivm verkeersbesluit Amsteldijk-Noord afsluiting dan is het wellicht nodig om compensatie te betalen. 06-06: beslissingnota in concept is door opgesteld, GAM en BOK hebben commentaar geleverd. 19-06: GAM heeft standpunt dat Bankrasweg open moet gaan voor verkeer. Dit ivm Amstelveenlijn en A9. PNH heeft nota gereed voor gedeputeerde. Maar er is nog geen besluit. 02-07: PNH wil ivm start 02-09 de bussluis inrichten. Opdracht richting BOK volgt. 15-08: Doordat werk uitgesteld wordt is besloten dat er géén omleidingsroute meer komt. Dit omdat er door PNH geen bestuurlijke druk zal worden uitgeoefend richting GAM. Als grond beschikbaar is, dan komt er direct een verbindingsweg tussen Amsteldijk-Noord en kruising Amstelslag. 29-08: Dit zal in bestuurlijk overleg van volgende week besproken worden. 12-09: Omleidingsroute Bankrasweg kan/zal neit gebruikt worden voor langere periode. Evt. omleiding voor weekend of aantal weken is bespreekbaar in de toekomst. Na medio 2020 is het weer bespreekbaar met GAM om gebruik te maken van "de lange omleiding". Actie afgerond.		12-sep-19	12-sep-19	klaar
33	1-mrt-18	Stappenplan Fase 0	BOK gaat een verkeerskundig stappenplan maken voor fase 0. Info volgt. 15-03: Actie aanhouden. 29-03: eerste interne sessie de BOK is geweest, nadere info volgt. 12-04: 1e concept stappenplan besproken. Definitieve versie volgt nog. 26-04: Stappenplan is gereed en wordt straks in BLVC-ovl getoond. Actie afgerond.		26-apr-18	26-apr-18	klaar

35	15-mrt-18	Bomenkap Hoger Einde-zuid	Bomenkap is dd 13-03 door dhr stilgelegd. Dhr wil van PNH weten: afschrift van kapvergunning en uitleg noodzaak bomenkap. meldt dat destijds met Sweco afspraken zijn gemaakt om zoveel mogelijk bomen te sparen, Deze tekening staat niet in contact BOK! Wijzigingen oa bij aansluiting fietspad op plateau en toepassen keerwand bij viertal bomen naast kerk. gaat eea intern na en vraagt zich af wat te doen met het kostenplaatje. 29-03: Vergunningsaanvraag is opnieuw gepubliceerd door GOA en bezwaartermijn loopt tot 25 april as. Gesprek met dhr is nodig. Vragen die spelen zijn: moeten bomen nu al weg? is aanpassing ontwerp mogelijk? en VTW nodig indien fietsoversteek anders wordt dan in referentie-ontwerp. 12-04: zal bericht sturen met verzoek fietsoversteek HEZ aan te passen naar wens GOA. Vervolgens kunnen een aantal bomen blijven staan. Bomen bij kerk kunnen/moeten weg, zo ook de bomen op bouwterrein naast de kerk ivm voetgangersbrug. Als bekent heeft wanneer bomen uiterlijk weg moeten, dan afspraak maken via en dhr (vóór 25-04 = einde bezwaartermijn). 26-04: Dhr heeft petitie gestart, reeds 600 handtekeningen ontvangen. Petitie is van belang als de Raad een besluit moet nemen. Doch 1e stap is bezwaarcommissie die procedurecheck uitvoert en advies levert aan College. Dd 2 mei is er overleg tussen dhr - - over kap en snoeiwerk. 09-05: Nav gesprek juristen , en van GOA is besloten om fietsoversteek te handhaven en derhalve de bomen te kappen. Uiterste datum herplant wordt door GOA aangepast. Hoorzitting vindt plaats op dinsdag 15-05 te Duivendrecht. 24-05: Dd 15-05 was hoorzitting over 3 wkn advies aan B&W en dan na 2 wkn besluit van de B&W.. 07-06: Wachten op besluit B&W. 21-06: Nog geen besluit. Wel bomen laten staan en via PNH communiceren naar omgeving dat "bomen gekapt worden als bomen blad verloren hebben" 05-07: Advies binnen maar B&W nog geen besluit genomen. 19-07: As dinsdag ovl dd 24/07 ivm advies. 27-09: D.d. 11-09 positief besluit College ontvangen op kapvergunning (Burg. Stramanweg - HEN - HEZ) en negatief op kapvergunning bomen Burgemeester Cordesweg. Nu nog 6 weken beroepsperiode welke eindigt op 23-10-2018. 25-10: Over ca 1 week is bekend of er geen beroep is ingediend (ivm postafhandeling). Binnenkort bepalen hoe/wanneer de bomenkap in de planning wordt opgenomen. 08-11: Het wachten is op officieel bericht van GOA dat er geen beroep is aangetekend. 22-11: Er is been beroep aangetekend. Actie afgerond.		22-nov-18	22-nov-18	klaar
36	15-mrt-18	Bomenkap Hoger Einde-noord	Bomenkap is dd 07-03 door dhr stilgelegd. Op verzoek van GOA heeft BOK de werkzaamheden gestaakt. Dhr wil zsm bomen met diameter 15-20 cm en lengte ca 10 m retour. Of aanpassing van de bocht. Daarnaast laat CDA GOA in krant 14-03 weten te kijken naar oplossing voor Hoger Einde-noord. Hoe hiermee op te gaan? 29-03: Conform eis SYS0531 is het mogelijk om bochtstralen van OWN aan te passen binnen de PIP grenzen. gaat navragen of dit binnen normen realiseerbaar is bij ontwerpleider. 12-04: vraagt na of bomen behouden kunnen worden middels bochtaanpassing en bekijkt of er in de toekomst mogelijk nog parkeervakken komen bij HEN zodat bomen niet gehandhaafd kunnen blijven. 26-04: Actie aanhouden. 09-05: Nav gesprek juristen , en van GOA is besloten ligging HEN te handhaven en derhalve de bomen te kappen. Uiterste datum herplant wordt door GOA aangepast. Hoorzitting vindt plaats op dinsdag 15-05 te Duivendrecht. 24-05: Dd 15-05 was hoorzitting over 3 wkn advies aan B&W en dan na 2 wkn besluit van de B&W. 07-06: Wachten op besluit B&W.21-06: Nog geen besluit. Wel bomen laten staan en via PNH communiceren naar omgeving dat "bomen gekapt worden als bomen blad verloren hebben" 05-07: Advies binnen maar B&W nog geen besluit genomen. 19-07: As dinsdag ovl dd 24/07 ivm advies. 27-09: D.d. 11-09 positief besluit College ontvangen op kapvergunning (Burg. Stramanweg - HEN - HEZ) en negatief op kapvergunning bomen Burgemeester Cordesweg. Nu nog 6 weken beroepsperiode welke eindigt op 23-10-2018. 25-10: Over ca 1 week is bekend of er geen beroep is ingediend (ivm postafhandeling). Binnenkort bepalen hoe/wanneer de bomenkap in de planning wordt opgenomen. 08-11: Het wachten is op officieel bericht van GOA dat er geen beroep is aangetekend. 22-11: Er is been beroep aangetekend. Actie afgerond.		22-nov-18	22-nov-18	klaar
37	15-mrt-18	Marathon A'dam	wil graag naam contactpersoon Marathon Amsterdam. Dit ivm mogelijke parcourwijziging in 2018 en/of 2019. en/of gaan deze naam na. 29-03: Volgende week dd 04-04 is er overleg tussen BOK en organisatie van de Amsterdam Marathon. 12-04: In overleg heeft gemeld dat bij tijdelijke verbindingswe de route ca 80 m langer wordt en bij definieve ligging verbindingsweg ca 800 m langer wordt. Dit is geen probleem voor de marathonorganisatie. Dd 23 mei wederom overleg ivm vergunningsaanvraag Marathon en eind september is officiële meting afstand door Int. AtlethiekUnie. 26-04: wachten op gesprek 23-05. 24-05: Marathon Amsterdam heeft vergunning aangevraagd. Ivm latere start aanleg verbindingsweg lijkt het erop dat dd 23 okt Amsteldijk-Noord nog begaanbaar is. Begin september heeft BOK nog ovl met Marathon Amsterdam. 07-06: Volgend overleg 1e week september. 21-06: Ivm vergunningsproblematiek wordt niet gestart met bouw brug, derhalve kan Marathon Amsterdam op gebruikelijke manier dit jaar worden gehouden. gaat dit met organisatie Marathon Amsterdam in eind juli bespreken. 05-07: Ivm vertragingen geen probleem dit jaar. Actie afgerond.		6-sep-18	5-jul-18	klaar
39	15-mrt-18	Communicatie PNH-GOA	meldt dat communicatie tussen en ontoereikend is. GOA heeft een paar missertjes gesignaleerd zoals bij start kapwerk en er was 1 klager over afsluiting fietspad N522 ivm kapwerk. gaat dit met bespreken. 29-03: Actie is besproken en derhalve afgerond.		29-mrt-18	29-mrt-18	klaar
40	29-mrt-18	Bomenkap	Nav staken bomenkap gaat BOK op zoek naar methode voor inpakken bomen om zo vogels te weren. Dit in opdracht van PNH. 12-04: BOK heeft VTW ontvangen om bomen te snoeien en slinger op te hangen om broeden tegen te gaan. Werkzaamheden worden uitgevoerd in week 30 april. Actie afgerond.		12-apr-18	12-apr-18	klaar
41	29-mrt-18	Motie gemeenteraad GOA	Er is een brief vanuit de gemeenteraad GOA naar PNH ivm onderzoeken zuidelijk fietspad. vraagt eea intern na. 12-04: Concept antwoord wordt intern PNH beoordeeld. GOA verwacht daarna een overleg tussen wethouder Korrel en PNH cfm brief GOA. 26-04: brief is accoord en wordt vanaf 7 mei (ivm vakanties) getekend. Dan eerst gesprek GOA-PNH en vervolgens verzending van deze brief aan GOA. 09-05: Gesprek PNH-GOA wordt ingepland, daarna wordt brief verzonden aan GOA. 24-05: binnenkort gesprek tussen GOA (weth Korrel) en PNH (Na besprek wordt brief vanuit PNH aan GOA toegezonden. 07-06: Gesprek heeft plaatsgevonden er volgt een kleine aanpassing van de brief richting GOA. Graag versturen vóór 30-06 ivm laatste vergadering Raad GOA dd 07-07-2018. 21-06: Brief wordt door aangepast en vervolgens ondertekend en verzonden aan GOA. Dit gebeurt voor 30-07-2018. 05-07: Concept aanpassing is gemaakt en wordt gecheckt door GOA. Na goedkeuring wordt brief verzonden,.19-07: Conceptbrief ligt bij GOA ter goedkeuring. 13-09: Brief is officieel door PNH aan GOA verzonden. Actie hiermee gereed.		27-sep-18	13-sep-18	klaar
42	29-mrt-18	Driestar Oranjestaete	Nav overleg dd 21-03 gaat BOK na wat de financiele consequentie is van het "in een keer op de juiste plek aanleggen van de verbindingsweg". Dit is een wens van Driestar. Om dit op deze wijze te realiseren is het nodig om een tijdelijk parkeerterrein te maken in grasveld ten noorden van Oranjestaete (eigendom Driestar met bestemming parkeerterrein). 12-04: Vervolg ovl Driestart dd 18-04, BOK kijkt naar financiële consequentie en invloed op planning. 26-04: PNH heeft meerprijs tijd. p-terrein ontvangen en gaat deze beoordelen. 09-05: Nav ovl Driestar is besloten dat tijd.verb.weg kan worden aangelegd. Toegangsweg mag in overleg gebruikt worden van Driestar. Actie afgerond.		9-mei-18	9-mei-18	klaar
43	29-mrt-18	Duiker perceel oude school	In ovl met fam werd gevraagd wat er gebeurd met de kapotte duiker (ivm sloop school) naast hun woning. Vlgns fam zou GAM dit oppakken met het Waterschap (of gezamenlijk?). gaat eea navragen bij die sloop school begeleidde vanuit GAM. Mogelijk moet er officieel verzoek komen tot aanpassing ligging duiker vanuit GAM/WS omdat bestaande duiker niet in de scope zit van contract PNH/BOK. 12-04: heeft mail aan gestuurd. zoekt contact met WS Waternet AGV om oplossing te bespreken. 26-04: WS heeft geen geld voor aanleg nieuwe duiker, derhalve moet GAM kapotte duiker nu laten herstellen. 09-05: Stavaza onbekend. BOK hoort graag van waar exact deze duiker ligt en van welk type materiaal deze is gemaakt. 24-05: (GAM) heeft contact gehad met (WS). Er is een schouw ter plaatse benodigd. plant deze in. 07-06: Schouw is ingepland dd 14-06-18. 21-06: Nav schouw is afgesproken dat GAM de duiker gaat repareren. Dit kan plaatsvinden na 16-07-2018 (na opbr. fundering en grondsanering). Actie afgerond.		14-jun-18	21-jun-18	klaar
44	29-mrt-18	Uitklimvoorziening Amstel	vraagt of GAM en GOA een uitklimvoorziening willen nabij de brug aan zowel oost- als westzijde van de Amstel. GAM en GOA zijn accoord. gaat dit via VTW regelen naar BOK. 12-04: VTW volgt. Actie afgerond.		12-apr-18	12-apr-18	klaar
45	12-apr-18	KPN boringen	KPN geeft aan bij PNH ( ) dat een aantal "weesboringen" in west-oostelijke ligging toch van KPN zijn. Er zijn 3 weken nodig om werkoverleg hieromtrent in te plannen. Dit heeft invloed op planning BOK. Nadere info volgt. 26-04: Weeskabel is van KPN, nog tot 02-07 bezig met werkzaamheden. BOK gaat consequenties na om toch tijdig per 1 oktober te kunnen starten met de bouw van de noordelijke brug. 09-05 Door escalatie van PNH zal KPN/SPIE dd 04-06-2018 gereed zijn met hun werkzaamheden. Consequentie moet door BOK nog bekeken worden. 24-05: Momenteel wordt hier aan gewerkt door SPIE etc. Werkzaamheden zijn 04-06 gereed. Actie afgerond.		24-mei-18	24-mei-18	klaar
46	12-apr-18	Amsterdamsche Roeibond	BOK heeft in week 16 overleg met Amsterdamsche Roeibond omtrent roeiwedstrijden in het najaar van 2018. geeft nadere info. 26-04: Ovl is geweest. Contact zal komende jaren onderling gezocht worden. Actie afgerond.		26-apr-18	26-apr-18	klaar
47	12-apr-18	Fietsgoot bij trap	merkt op dat bij de opgehaalde ideeën dd 22-01 er oa een fietsgoot bij de trap staat vermeld. Dit wordt toch niet uitgevoerd? gaat dit na. 26-04: Er komt geen fietsgoot bij de trap!! Actie afgerond.		26-apr-18	26-apr-18	klaar
48	26-apr-18	PIP-grens	*Eerdere tekst verwijderd* 11-10: maakt memo voor , maa 15-10 volgt hierover een besluit. de reparatie van de PIP-problematiek kan (1) aanpassing PIP-procedure, medio aug'19 gereed en niet afh. van GOA, meer eigen proces binnen PNH. (2) aanpassing TB-besluitprocedure, gereed najaar/winter '19 ivm benodigde ontwerptijd. (3) aanpassing ontwerp, deze optie gaat het waarschijnlijk niet halen. verwacht dat optie (1) meeste kans maakt. Na besluit kijken hoe verg.procedure met GAM verder wordt opgepakt. Sweco maakt ruimtelijke onderbouwing maar heeft deze niet (in concept) af vóór 01-11-18. meldt dit bij . 25-10: Afgelopen vrijdag heeft PNH opnieuw advies aan mevr gezonden met extra info op de door haar gesteld vragen. Advies blijft hetzelfde: reparatie PIP-aanpassing. Omgevingsvergunning Bouw blijft bij Gemeente. Mevr zal waarschijnlijk in week 44 reageren/besluiten. Derhalve zal 1 dag na inwerkingtreding PIP de omgevingsvergunning Bouw afgegeven kunnen worden. Om deze PIP-wijziging te kunnen realiseren zullen de gemeenteraden een brief ontvangen vanuit PNH als "ontwerp PIP" (er wijzigt nauwelijks iets en dut geen 6 wkn tervisielegging benodigd). en ontvangen conceptbrief van zodat zij kunnen regelen dat de brief tijdig bij de juiste lezer komt. Er gaat ook een brief naar PS en een er komt een persbericht over de PIP-wijziging. Mogelijk 1 addertje onder het gras: PIP-aanpassing kan mogelijk discussie doen oplaaien over voorwaarde dat BOK de werkzaamheden van de A9 niet mag hinderen (lees geen verkeershinder) in 2019, zoals in oorspronkelijke PIP was bedongen. Dit lijkt gecanceld door aanleg twee bruggen en geen lange stremming van verkeer. Stuurgroeppverleg met VervoersRegio/GAm/GOA/PNH staat gepland op 21-11-2018. 08-11: Postzegel-PIP ligt in de week, merkt op dat officiële brief van PNH nog niet ontvangen is, deze is dd 01-11 door PNH verzonden aldus bespreekt deze brief met vanmiddag om te checken of reactie via College een mogelijkheid is. stelt memo op om aan te tonen dat leuning <50 m2 van het projectvlak inneemt en derhalve via kruimelprocedure binnen huidige PIP valt. 22-11: GS heeft ontwerp vastgesteld en vanaf vandaag start de terinzagelegging middels advertentie in Staatcourant en o.a. Weekblad voor Ouder-Amstel (tot 7 jan 2019). Het besluit kan daarna door PS genomen worden op 4 mrt 2019. Bij instemming treedt de PIP 6 weken later in werking. Actie afgerond.		22-nov-18	22-nov-18	klaar
50	26-apr-18	Grondsanering	Rapport grondonderzoek terrein oude school is bekend. Geen asbest verontreiniging wel een lood- en zinkverontreiniging die een grondsanering tot gevolg heeft. zal rapport doorsturen aan die deze weer ter beschikking stelt van 09-05: Rapport is doorgestuurd. Maar wijze van saneren (afvoeren/laten liggen) moet nog bepaald worden door BOK. 23-05: BUS-melding (met afvoer grond) is accoord, 1e week juli start grondsanering. wil graag wijze van sanering weten. stuurt deze informatie toe. 07-06: Info toegestuurd. GAM accoord met plan. Actie afgerond.		7-jun-18	7-jun-18	klaar
53	24-mei-18	Bocht Amstelzijde	Is terrein naast pand Loetje eigendom van PNH? 07-06: Na ovl heeft info afgegeven dat dit terrein van PNH zou zijn. / checken of mogelijk dit terrein wordt verhuurd aan Loetje. 21-06: Grond is kadastaal van PNH, gaat evt huur na. 05-07: Actie aanhouden. Grond ligt buiten de PIP-grens.19-07: Afgelopen vrijdag is bij Loetje geweest. Zorg bij Loetjes is hoogte van uiteindelijke situatie rondom de brug. Indien ontwerp hellingbaan gereed is dan gaat PNH (met GAM) nogmaals langs bij Loetje. Loetje wil graag uitbreiding maken, maar daar moet GAM iets van vinden. 13-09: Aanhouden. 11-10 Aanhouden 08-11: Grond eigendom is bekend. Overige acties staan bij actie 62 vermeld. Actie vervallen.		8-nov-18	8-nov-18	klaar
54	24-mei-18	Bocht Amstelzijde	Tijdelijk anti-parkeren bord plaatsen ivm proefrijden met auto+oplegger. 07-06: Vandaag proef gereden zonder borden geplaatst te hebben. Actie afgerond.		7-jun-18	7-jun-18	klaar
55	24-mei-18	Bocht Amstelzijde	Inplannen proefrijden auto+oplegger voor test evt incl verkeersbegeleider. 07-06: Proefrijden heeft vanmorgen plaatsgevonden. Na ovl heeft gemeld dat grond in bocht naar pand - van gemeente is. Keuze is om deze hoek vlak te maken voor een hernieuwde proef met auto+oplegger. Dit moet besproken worden eigenaar pand - dhr . 21-06: Eea is besproken met dhr . Vandaag wordt bestrating aangepast en woensdag 27-06 zal voor 2e keer proefgereden worden. Eea wordt door besproken met . 05-07: 2e maail proefrijden is geslaagd. Bestrating moet wijzigen in betonplaten. BOK doet voorstel aan PNH. 19-07: Inmeting bestaande situatie door BOK gedaan, hoeveelheidbepaling en ontwerp oppakken. 13-09: BOK bekijkt of betonplaten niet gaan kantelen en anders doet zij een alternatief voorstel aan PNH. Voorstel bespreken met 11-10: Aanhouden 08-11: Aanhouden 22-11: Aanhouden 06-12: Actie aanhouden 20-12: Actie aanhouden 14-02: actie aanhouden. 07-03: In laatste faseringsplan BOK (fase 1a) wordt Amstelzijde zo lang mogelijk open gehouden. vraagt zich af waarom. Als iedereen "gewoon" via Amstelslag rijdt dan raakt men aan de nieuwe situatie gewent. gaat dit na. 28-03: Als Amstelzijde gelijk met Amsteldijk-Noord wordt afgesloten dan moet bocht tijdelijk worden aangepast. Wordt intern BOK besproken. 11-04: BOK nog intern aan het beraden. 09-05: dit item wordt verder besproken in actie 51. Actie afgerond		25-apr-19	9-mei-19	klaar
56	24-mei-18	Uitklimvoorziening	heeft nog geen VTW gezien voor ontwerpen/realiseren van een uitklimvoorziening aan beide zijden van de Amstel. gaat dit intern na. 07-06: Ontwerp van BOK gaat bekijken hoe uitklimvoorziening kan worden geintegreerd in ontwerp met bijhorende eisen. checkt dit. 21-06: Actie aanhouden. 05-07: Actie aanhouden. navragen of PNH al VTW gemaakt heeft. 19-07: VTW moet nog gemaakt worden, checkt dit. 13-09: Aanhouden 27-09: heeft dd 21-09 voorstel per mail toegezonden. Graag commentaar. 11-10: GAM en GOA moeten nog commentaar leveren op mail. 25-10: Vanuit GAM is vraag aan PNH gesteld wie beheerder wordt van de reddingsboei-constructie. gaat dit intern na. 08-11: Actie aanhouden 22-11: Actie aanhouden 06-12: PNH is hierover terughoudend. Mogelijk géén reddingsboeiconstructie benodigd. Info volgt. 20-12: heeft dit uitgezocht en PNH wenst geen uitklimvoorziening. Dit is accoord voor GAM en GOA. Actie afgerond.		20-dec-18	20-dec-19	klaar
57	24-mei-18	Stedin diameter gasbuis westelijke boring	Stedin heeft aan PNH aangegeven dat zij wensen dat de diameter van de gasbuis willen wijzigen van 250 naar 160 mm. VTW hieromtrent volgt. 07-06: PNH heeft bevestiging wens van Stedin ontvangen. VTW volgt. 21-06: VTW volgt derhalve actie afgerond.		21-jun-18	21-jun-18	klaar
58	24-mei-18	Wachtplaatsen scheepvaart	Waterschap ( ) heeft aangegeven dat zij eerst de damwand/oeverconstructie moeten hebben aangebracht voordat BOK de wachtplaats (ten noorden van de brug aan de westzijde van de Amstel) mogen aanbrengen. wil van graag weten wanneer BOK deze activiteit gepland heeft staan. 07-06: Let op gaat om wachtplaats aan oost- en westzijde. checkt uiterste startdatum van plaatsen wachtplaatsen conform contract. 21-06: Verwachte datum uitvoering is half november. (zie mail dd 11-06). Actie afgerond.		21-jun-18	21-jun-18	klaar
59	24-mei-18	Doorstromingsprofiel brug	heeft nog geen overleg met Waterschap Waternet AGV gehad over het doorstromingsprofiel mbt puntstuk voor pijler en basculekelder. houdt ons op de hoogte 07-06: nog doen. 21-06: PNH heeft nog gesprek met WS hierover. Actie aanhouden. 05-07: Actie aanhouden.19-07: Actie aanhouden. 11-10: Volgens PNH komt er géén puntstuk, maar denkt dat (na ovl met WS) dit toch nog kan opspelen bij de watertoets. plant overleg in tussen Sweco/ en van BOK om dit ontwerptechnisch te bespreken. 25-10: Sweco vindt dit geen PIP-zaak en derhalve dus geen overleg. Besluit moet genomen worden tijdens Watertoets op de vergunningsaanvraag door Waternet. Hieruit volgen derhalve mogelijk uit het vergunningentraject extra eisen/wensen. 08-11: checkt bij Waterschap Waternet of puntstuk nog van toepassing is.22-11: Of stroomgeleiding nog nodig is wordt besproken in ovl met WS Waternet. meldt dat melding voor aanpassing moet plaatsvinden vóór 05-12-2018 ivm planning ontwerp etc. 06-12: Er is nog geen antwoord gekomen vanuit WS Waternet. 20-12: heeft extra informatie nagevraagd hoe puntstuk eruit moet komen te zien bij . 31-01: heeft nog niets van zich laten horen, gaat dit nog na. 14-02: vandaag overleg met Waterschap Waternet 28-02: Afstemming van de puntstukken zal seperaat worden ingepland en uitgevoerd. zal namens BOK deelnemen. Actie afgerond.		5-dec-18	28-feb-19	klaar
60	21-jun-18	Dwarsmuur muurtje Amsteldijk-Noord 1C	Tijdens schouw kapotte duiker dd 14-06 kwam het verzoek aan BOK om dwarsmuurtje te laten staan ivm stabiliteit van muurtje van fam . checkt of dit problemen geeft met wenstracé. 05-07: Lijkt geen probleem voor wenstracé. gaat na hoe dit verwoord wordt in VTW. 19-07: Vragen dhr worden beantwoord door PNH/ Tevens check op VTW. 13-09: VTW is nog niet opgesteld, gaat na. 11-10: Aanhouden 22-11: BOK heeft opdracht grondsanering en sloop fundering ontvangen van PNH. Werkzaamheden worden in planning geplaatst. Actie afgerond.		22-nov-18	6-dec-18	klaar
61	21-jun-18	Hoekpand Loetje	GAM en PNH hebben mail ontvangen van Loetje aangaande hoekpand N522/Amstelzijde ivm bestemminsplanwijziging "Westeroever". gaat na of aan wensen Loetje tegemoet kan worden gekomen binnen PNH. 05-07: GAM wil niet al te toeschietelijk zijn, maar wil wel in gesprek blijven/meedenken. Gesprek met Loetje wordt door ingepland als er duidelijkheid is over grondstrook. 19-07: Grondstrook is eigendom van PNH en wordt "illegaal" gebruikt door Loetje. Actie afgerond.		19-jul-18	19-jul-18	klaar

63	21-jun-18	Infiltratievoorziening oeverconstructie	BOK heeft mail ontvangn van WS AGV met daarin de wens dat er een infiltratievoorziening in de oeverconstructie moet worden opgenomen conform bestek "Dijkversteviging". Dit valt buiten de eisen. zal aan WS te kennen geven dat zij deze wijziging moeten neerleggen bij PNH. 05-07 checkt of WS dit aan PNH gaat vragen. 19-07: gaat dit verzoek indienen bij PNH. checkt dit. 13-09: heeft nog niets ingedient. 11-10: heeft verzoek van ontvangen en bekijkt of dit VTW-waardig is. 25-10: actie aanhouden 08-11: Actie aanhouden 22-11: wordt besproken in ovl met WS Waternet. MWO meldt dat melding voor aanpassing moet plaatsvinden vóór 05-12-2018 ivm planning ontwerp etc. 06-12: Er is nog geen antwoord gekomen vanuit WS Waternet. 20-12: heeft extra informatie nagevraagd hoe infiltratievoorziening eruit moet zien bij . 31-01: BOK heeft VTW via PNH ontvangen, actie afgerond.		5-dec-18	31-jan-19	klaar
64	21-jun-18	Verkeerstellingen fietsers	PNH heeft via Servicepunt vraag ontvangen van dhr aangaande fietserstellingen. GOA is in bezit hiervan en zal deze aan doen toekomen. 05-07: Is toegezonden. Actie afgerond.		5-jul-18	5-jul-18	klaar
66	21-jun-18	Drooglegging fietspad oostzijde	Als eis is opgenomen in het contract dat fietspad onder brug aan oostzijde Amstel een drooglegging moet hebben van 70 cm. GOA wil liever geen pompen etc, dus vraagt aan BOK hoeveel drooglegging BOK kan realiseren zonder pompen etc. Evt is GOA geneigd om de eis aan te passen. gaat het na. 05-07: drooglegging zal ca 50-70 cm zijn en is derhalve geen probleem. Dus geen aparte oplossingen met betonnen bakken en/of pompen. Actie afgerond.		5-jul-18	5-jul-18	klaar
67	5-jul-18	Overleg Begeleidingsgroep	gaat na of het raadzaam is om Werkgroep Tijdelijke Bereikbaarheid verder te informeren in een overlegplatform. Tevens check doen aan aantal deelnemers. 19-07: Actie aanhouden. 11-10: Aanhouden 25-10: Dit zal worden bekeken vóór start uitvoeringsfase. 31-01: vanuit GOA is de wens om een extra overleg aangaande Communicatie te houden tussen PNH-GAM-GOA-BOK na goedkeuring van het DO. plant deze in. 14-02: Ovl vindt plaats op 27-02 te Haarlem. 28-02: besloten is dat er een klankbordgroep wordt ingesteld. peilt of de mensen uit de oude werkgroep nog beschikbaar zijn. Ook dhr zal worden benaderd. 07-03: heeft dhr benaderd. Dhr denkt na of hij daadwerkelijk in de klankbordgroep wil plaatsnemen. 28-03: Naam werkgroep is gewijzigd in Begeleidingsgroep. Aanstaande dinsdag is het eerste overleg. 11-04: 1e Overleg is geweest. (Paardenburg) denkt er over na om aan te schuiven. schuift ook aan. 25-04: volgende overleg is op 20 mei aanstaande. 23-05: Groep is qua deelnemers compleet nu. Actie afgerond.		20-mei-19	23-mei-19	klaar
68	5-jul-18	Hoorzitting werkinrit HEN	Er volgt 17-07 een hoorzitting aangaande werkinrit Hoger Einde-Noord thv huisnummer Het blijkt dat de werkinrit alleen daar kan komen ivm grondlichaam in oksel bocht N522-HEN. Ivm ligging bouwuitrit moeten de bomen wel verwijderd zijn. 19-07: Nav hoorzitting wil dhr dat de uitrit ca 5 m te verschuiven. BOK doet voorstel aan GOA. 27-09: Hoorzittingcommissie gaat nu (na besluit bomenkap) een advies opstellen. 11-10: heeft nog niets vernomen en zal dit nagaan bij GOA. 25-10: Dhr heeft (na lichte druk GOA) zijn bezwaar ingetrokken, dit wordt nog officieel vastgesteld. 08-11: Brief intrekking bezwaar ontvangen dd 02-11-2018. Actie afgerond.		8-nov-18	22-nov-18	klaar
69	19-jul-18	Bediening brug Noord	Als brug noord functioneel is dan moet brug bediend worden mbv "chinees". Hoe is dan onderdak geregeld voor brugwachter? 13-09: Onderdak tbv brugwachter is in contract reeds behandeld in Nota van Inlichtingen vraag VRG-00408		13-sep-18	13-sep-18	klaar
70	19-jul-18	Vakantie	Ivm vakantieperiode komen de overleggen van 2/8, 16/8 en 30/8 te vervallen. zal dit via Outlook regelen. 13-09: Was reeds op 02-08 geregeld.		2-aug-18	2-aug-18	klaar
71	19-jul-18	Klacht straatwerk	heeft klacht ontvangen aangaande ongelijk straatwerk/ losliggende tegels in bocht trottoir tussen HEZ en huidig trottoir op de brug. De beheersgrens loopt daar ergens tussendoor. wil dit praktisch oppakken en zal dit intern regelen. 27-09: Is intern bij GOA opgelost. Actie afgerond.		13-sep-18	27-sep-18	klaar
74	11-okt-18	DO ontwerp	vraagt zich af hoe om te gaan met opmerkingen op DO door GAM en GOA. meldt dat deze eerst tussen PNH-BOK zullen worden besproken en vervolgens (indien nodig) worden teruggekoppelt aan GAM en GOA. 25-10: Er moet een datum geprikt worden voor ovl / en beiden techn. managers. doet voorstel. 07-11: Eerst ovl tussen PNH en GAM/GOA. pakt dit op. 22-11: Gesprekken zijn nog niet ingepland. meldt dat melding voor aanpassing zsm moet plaatsvinden ivm planning ontwerp en VTW-proces etc. 06-12: Er zijn overleggen ingepland door PNH met GAM en GOA in week 51. 20-12: Deze gesprekken hebben plaatsgevonden en heeft overdracht aan gegeven. Actie afgerond. Evt vervolgitems worden als afzonderlijke acties weergegeven.		20-dec-18	20-dec-18	klaar
75	11-okt-18	Muppy	heeft per mail aan gevraagd waar de muppy op Hoger Einde-zuid ineens vandaan komt en wat de bedoeling hiermee is ivm verlegging fietspad en weg Hoger Einde-zuid. 25-10: toont (mbv StreetView) aan dat muppy er reeds in 2013 er stond. heeft schaamrood op de kaken staan.... De (tijdelijk) verplaatsing en opnieuw aansluiten van de muppy zullen door BOK opgepakt worden. Actie afgerond.		25-okt-18	25-okt-18	klaar
76	25-okt-18	Opmerkingen DO-ontwerp GWW	heeft verkeerscommissie besproken en ontwerp DO is prima. Tevens is aanbrengen voetpad aan oostzijde Hoger Einde-Zuid een goede oplossing om ongewenst oversteken bij kruising te voorkomen.		25-okt-18	25-okt-18	klaar
77	25-okt-18	Omgevingsvergunning Bouw brug in welke gemeente?	Er is door van GAM geconstateerd dat de "nieuwe" brug voor het grootste deel (ivm technische ruimten) in GOA ligt. Moet derhalve vergunningverlening over naar GOA? Hoe groot is het (juridisch) risico? PNH verwacht dat dit een klein risico is. gaat dit na bij en via haar bij 08-11: dd 22-11 is er overleg over wie Bevoegd Gezag is. 22-11: Wordt aansluitend in Integraal Vergunningenoverleg behandeld. 06-12 meldt: GOA is Bevoegd Gezag en GAM krijgt opdracht om vergunning verder te beoordelen. Legeskosten van GOA worden gehanteerd. Dit wordt vastgelegd in volgende Integrale Overleg Vergunningen d.d. 12-12-2018. Actie afgerond.		6-dec-18	6-dec-18	klaar
78	7-nov-18	Persbericht	Zowel als merken op dat de timing van het persbericht niet goed was. De Raad/College werd pas geinformeerd nadat het persbericht al was verschenen. meldt dat dit door de snelheid van handelen zo is gelopen. en verzoeken dit voortaan beter te doen en neemt dit mee. Dit onderwerp zal waarschijnlijk nog besproken worden in de projectgroep.		8-nov-18	8-nov-18	klaar
80	22-nov-18	POS'en	gaat stavaza na over POS'en Ziggo/Vodafone, Liander en Verison met 06-12: Actie nog uitvoeren. Er zijn nog geen ondertekende POS-en terugontvangen. Het gaat om Ziggo/Vodafone (cat 1 zijn verlegd, cat 2 nog verleggen), Verizon (alles cat 1 verlegd) en Liander (alles cat 2 nog verleggen). 20-12: heeft gevraagd om reactie. 31-01: Nog geen ondertekende POS'sen ontvangen. vraag na. 14-02: meldt dat de POS van Ziggo-Vodafoon binnen is, de rest volgt nog. 28-02: POS Liander en Verizon blijven eenzijdig getekend. Actie afgerond.		28-feb-19	28-feb-19	klaar
83	6-dec-18	PIP-grens versus Projectgrens	heeft een memo geschreven over de verschillen tussen PIP-grens en Projectgrens en hier juridisch naar gekeken. Deze memo (BOK-001186) is besproken en op 3 van de 8 locaties met verschillen is extra attentie benodigd. Het gaat om de locaties nr 1 (aansluiting op N522 aan zijde Amstelveen), nr 3 (op bestaand parkeerterrein Oranjestaete) en nr 6 (laatste deel waterkering Hoger Einde-noord). PNH en BOK zullen nader bekijken hoe dit opgelost kan worden. N.B. nr 1 en 6 moeten in Technisch Overleg aan de orde komen. 20-12: Moet nog behandeld worden. 31-01: is nog niet behandeld in Technisch Overleg. 14-02: In Technisch Overleg is besproken dat op alle items de projectgrens geldt. Dit wordt via VTW in Contract vastgelegd.		14-feb-19	28-feb-19	klaar
84	20-dec-18	RVO dd 17-01-2019	is verhinderd voor RVO dd 17-01-2019. Besloten is dat overleg van 17-01 komt te vervallen. Derhalve is het eerstvolgende overleg dd 31-01-2019. past Outlook-planning aan.		20-dec-19	20-dec-19	klaar
85	20-dec-18	Groenontwerp	gaat separaat per gemeente een overleg inplannen om DO Groenontwerp te bespreken met 3 partijen, te weten PNH-GAM-BOK en PNH-GOA-BOK. Dit om alle onduidelijkheden weg te nemen. 31-01: Overleg GOA ingepland dd 06-02, en bij GAM dd 12-02. 14-02: Ovl GAM is geweest, ovl GOA volgt. 28-02: ovl GOA is ook geweest. Actielijsten zijn opgesteld. Actie afgerond.		28-feb-19	28-feb-19	klaar
86	20-dec-18	Actie 10 DO GWW GAM	Het gaat niet om sys-0378, maar om sys-0261. Dus trottoir in oksel bocht Amsteldijk-Noord kan BOK gewoon aanleggen zonder dat hiervoor een VTW benodigd is.		20-dec-19	20-dec-19	klaar
87	20-dec-18	Actie 11 DO GWW GAM	Voetpad ten noorden van definitieve ontsluitingsweg tussen Amsteldijk-Noord en Oranjestaete staat niet gemeld op bijlage A5 (globale inrichtingsplan cfm eis sys-0261). vraagt noodzaak trottoir aan intern en vraagt dit na bij 31-01: Nagaan of deze actie in prijsindicatie-aanvragen zit. 14-02: actie loopt 28-02: voetpad moet er komen. Actie afgerond.		14-feb-19	28-feb-19	klaar
88	20-dec-18	Actie 12 DO GWW GAM	Of restant muur van grondkering (net buiten PIP- en werkgrenzen) dient te worden verwijderd of te worden gehandhaafd wordt door nagevraagd bij 31-01: Nagaan of deze actie in prijsindicatie-aanvragen zit. 14-02: actie loopt 28-02: Muur moet verwijderd worden. Actie afgerond		14-feb-19	28-feb-19	klaar
89	20-dec-18	DO Openbare Verlichting GAM	gaat intern na of er nog vragen en/of opmerkingen zijn op het DO Openbare Verlichting binnen de gemeente Amstelveen. 31-01: Er zijn geen vragen of opmerkingen op het DO OV vanuit GAM. Actie afgerond		31-jan-19	31-jan-19	klaar
90	20-dec-18	Actie 10 DO GWW GOA	Omdat geleiderail niet de "sluipfietsers" tegengaat is bepaald dat geleiderail niet hoeft te worden aangepast.		20-dec-19	20-dec-19	klaar
91	20-dec-18	Actie 21 DO GWW GOA	meldt dat via TBA gemeld gaat worden dat er geen rocade verlangt (cfm eis sys-0556 en sys-0477) wordt t.p.v. de voetgangersoversteekplaats op de Burgemeeser Stramanweg 31-01: BOK heeft VTW ontvangen. Actie afgerond.		31-jan-19	31-jan-19	klaar
92	20-dec-18	DO Openbare Verlichting GOA	gaat aparte afspraak maken om DO Openbare Verlichting te verduidelijken. De huidige actielijst "DO Openbare Verlichtings-ontwerp PNH-GOA-BOK (BOK-001318)" en de mailwisselingen nav "Technisch afstemmingsoverleg OVL Gemeente Ouder-Amstel" geven geen eensluidend beeld. 31-01: Deelnemers worden en wordt dd 20-02 28-02: Ovl is geweest. Actie afgerond.		20-feb-19	28-feb-19	klaar
93	31-jan-19	Dhr	en zijn bij dhr geweest ivm inrichting openbare ruimte voor zijn perceel HEZ Hierbij zijn diverse vragen gesteld als: mogelijkheid p-vergunning blauwe zone HEZ, toepassen hekwerk met hedera tussen fietspad en parallelweg, mogelijkheid tot keren auto aan einde parallelweg en ca 30 cm bredere parallelweg in eindfase (zodat auto daar geparkeerd kan worden). zal intern navragen wat GOA hiervan vind. 28-02: Actie aanhouden. 14-03: meldt dat er geen keerlus komt, geen vergunning blauwe zone, geen bredere parallelweg en dat er dus geen auto's geparkeerd mogen staan op de parallelweg (= blauwe zone). zal dhr op de hoogte stellen. 28-03: moet dit nog doen. 11-04: heeft mail aan dhr gezonden.		11-apr-19	25-apr-19	klaar
94	14-feb-19	Bomenkap	Afgelopen maandag is besloten de bomenkap niet te houden ivm niet verkrijgen ecologische vrijgave doordat onderliggende ecologische onderzoeken (bijv. vleermuizenonderzoek) verjaard zijn. RUD-NHN had een handhavingsverzoek ontvangen en gaat nu aanvragen of de meest crusiale bomen nu met toestemming van RUD-NHN gekapt mogen worden. Het gaat om boom nr 49 HEN en de 3 bomen naar de Kerk-appartementen op HEZ. 28-02: 1 boom op HEN mocht van RUD-NHN gekapt worden. Nu eerst onderzoek ecologie doen, voordat besloten kan worden dat restant bomen gekapt kunnen worden. Actie afgerond.		28-feb-19	28-feb-19	klaar
95	14-feb-19	Terrasseizoen	Ivm evt verkeersmaatregelen is het goed te weten dat het terrasseizoen loopt van 1 maart tm 1 oktober	BOK	14-feb-19	14-feb-19	klaar
97	28-feb-19	OV-kabel	vraagt zich af waarom in de boring een OV-kabel is meegenomen. Gaat dit alleen over een tijdelijke situatie? Want het lijkt dat in de eindsituatie geen extra OV-kabel in de boring nodig. 14-03: Blijkt voor tijdelijke situatie, actie vervallen.		14-mrt-19	14-mrt-19	klaar
98	28-feb-19	Bomen Amstelzijde	Op voorlopig ontwerp GAM "bocht Amstelzijde" staan 5 bomen in getekend en 1 treurwilg. Indien in UO blijkt dat dit niet past, dan vind GAM het geen probleem als er minder bomen komen. PNH is hiermee akkoord. 014-03: lat weten dat in UO wel alle bomen gecompenseerd moeten worden. En als naderhand blijkt dat bewoners Amstelzijde minder bomen willen hebben dan is dit overmacht en kan (alleen dan) volstaan worden met een lagere hoeveelheid bomen dan in contract opgenomen.		14-mrt-19	14-mrt-19	klaar
99	28-feb-19	Bouwinrit HEN	Uitvoeringswijze maken bouwinrit moet nader bekeken worden door BOK ivm aanwezigheid bedrijven, loonbedrijven en begraafplaats. 14-03: Wordt aan gewerkt. 28-03: Brandweer en GOA niet accoord met afsluiting van 1 week tbv bouwinrit. gaat bij WS na waarom dijk niet verlaagd kan worden. 11-04: BOK bezig met bekijken alternatief middels kanteldijk. 25-04: BOK wil tijdelijke bouwinrit die er nu ligt behouden zo lang als mogelijk, ivm niet verkrijgen van werkruimte om def. bouwinrit te kunnen aanleggen. 09-05: Tijd. bouwinrit blijft zo lang mogelijk liggen. Actie afgerond.		9-mei-19	9-mei-19	klaar
100	14-mrt-19	Trottoir Amsteldijk-Noord	gaat na hoe voetgangers vanaf Amsteldijk-Noord naar de brug gaan zodra fasering ingaat en Amsteldijk-Noord wordt afgesloten voor alle verkeer. Kan dit via trottoir/fietspad langs Oranjestaete? 28-03: Nog doen. 11-04: nog doen. 25-04: Driestar wil geen doorgaand blijvend fietspad/voetgangers over zijn terrein buiten kantoor-uren. 09-05: Afh van oplossing Bankrasweg. 23-05: PNH vind Bankrasweg voor voetgangers geen alternatief. Er moet iets verzonnen worden om de overlast voor de voetgangers te verkleinen. Mogelijk een pontje (zie actie 101) 19-06: deze actie vervalt, wordt verder meegenomen in actie 101		20-jun-19	19-jun-19	klaar
102	14-mrt-19	Bigbags	BOK heeft gevraagd of het mogelijk is om naast busbaan bigbags toe te passen. Langs busbaan bigbags plaatsen vormt een obstakel en dus snelheidsvermindering voor bus. Dit is niet wenselijk. zal dit antwoord aan toezenden en gaat dit intern verder bespreken. 28-03: bigbags komen 2m1 naast weg. Actie afgerond.		28-mrt-19	28-mrt-19	klaar
103	14-mrt-19	Projectmanager PNH	Ipv dhr zal dhr worden voor project "N522 vervanging brug Ouderkerk".	Allen	14-mrt-19	14-mrt-19	klaar
104	28-mrt-19	P-terrein Amstelzijde	Ivm tijdelijk stallen van auto's op parkeerterrein Amstelslag ontvangt van de gegevens van exploitant 11-04: Gesprek met is geweest, hij wil meewerken. Bewoners moet wel voorschieten en krijgen nav bankafschrift terugbetaald. gaat dit middels een brief verwoorden. 25-04: Deze brief wordt deze week opgesteld. 09-05: Bewoners Amsteldijk-Noord zijn bekend met situatie. Geen response op brief ontvangen. Actie afgerond.		9-mei-19	9-mei-19	klaar
105	11-apr-19	Werk De Borcht	Het wegvak De Borcht tot aan Kalfjeslaan incl de kruising wordt 2-3 maanden afgesloten ivm verhoging en herinrichtingswerkzaamheden. Wil men nu in oktober uitvoeren, maar dan is Amsteldijk-Noord bij brug afgesloten. zal dit intern bespreken. 25-04: A'dam doet niet mee in VerkeersRegie waardoor dit werk niet bekend is. 09-05: Actie verloopt via verkeermanagers GAM. Actie afgerond.		9-mei-19	9-mei-19	klaar
108	11-apr-19	Verkleinen verkeergeleiders Hoger Einde-Noord	BOK verzoekt verkleining verkeersgeleiderd. GOA accoord maar wil weten wanneer en hoe het uitgevoerd wordt. Dit item ook bespreken met PNH. Let op VRI-kast mogelijk zonder stroom ivm afkappen LS-kabel. 25-04: Actie aanhouden. 09-05: Actie kan alleen na 1 september worden uitgevoerd als fietsers aan zuidzijde rijden. Actie afgerond.		9-mei-19	9-mei-19	klaar
109	11-apr-19	Omleidingsroute fietspad Burg. Stramanweg	wil graag andere omleidingsroute via Molenpad of fietsers via de busbaan. Vanmiddag wordt dit in het verkeersoverleg besproken. 23-04: omleidingsroute blijft zoals gepland. Eerste 2 dagen verkeersregelaar met flyers. 09-05: Flyers zijn uitgedeeld, ook nog afgelopen maandag. Actie afgerond.		9-mei-19	9-mei-19	klaar
111	11-apr-19	Meerpalen herplaatsen	Verzoek vanuit bewoner dhr om de meerpalen in de Amstel te sparen en terugplaatsen als kunstobject aan noordzijde Oranjebaan. GAM en PNH bekijken naar de mogelijkheden. 25-04: Is bekeken, huidige meerpalen zijn slecht van kwaliteit. Dus niet herplaatsen. Wordt in volgend gesprek met fam opgenomen. Actie afgerond.		25-apr-19	25-apr-19	klaar
112	25-apr-19	Marathon A'dam	Gister ovl BOK-organisator Marathon A'dam, lopen via Oostermeerweg-Bankrasweg-Oranjebaan ivm afsluiting Amsteldijk-Noord kan maar goed bekijken naar verkeerssituatie op de Oranjebaan. Politie kijkt mee. Voor 18-08 moet eea duidelijk zijn omdat op deze datum de marthon wordt opgemeten. 23-05: Actie aanhouden 06-06: actie aanhouden. 19-06: Actie aanhouden 04-07: heeft VKM-tekening doorgestuurd aan Marathon A'dam. 15-08: Dit jaar kan Marthon op normale route plaatsvinden. 29-08: BOK heeft eea afgestemd met organisatie Marathon A'dam. Actie afgerond.		29-aug-19	29-aug-19	klaar
113	9-mei-19	VTW's nav DO Ontwerp	GAM wil deze VTW's niet betalen. bekijken invloed op deze lijst, zodat UO juiste info heeft. 23-05: en gaan dit bespreken voor GAM, gaat de eisen van GOA na. 06-06: GOA maakt ook geen gebruikt van prijsindicaties, BOK heeft nog vragen aan GOA gesteld. Aanhouden. 19-06: In KES staat dat er geen trottoir mag komen op oostzijde HEN. Dit ivm illegaal gebruik van fietsers in de toekomst. Dus GOA wil geen gebruik maken van DO-opties. 04-07: Afgehandeld		4-jul-19	4-jul-19	klaar
116	19-jun-19	Waterproblematiek Oranjestaete	Nu de parallelsloot gedempt is, blijkt dat de afvoer van de kolk naar deze sloot ging. Oranjestaete heeft geen onderhoudstekeningen waar de leidingen op staan. BOK gaat nu zoeken naar (tijdelijke) oplossing. 04-07: BOK zoekt oplossing 15-08: BOK gaat "ringleiding" maken zodat parkeerterreinen droog kunnen blijven. 29-08: BOK heeft ringleiding aangelegd en daarmee moet het probleem opgelost zijn. Actie afgerond.		29-aug-19	29-aug-19	klaar
117	19-jun-19	Japanse duizendknoop	Gevonden in af te voeren grond sanering school. meldt dit intern. 04-07: GAM is op de hoogte. Actie afgerond.		4-jul-19	4-jul-19	klaar
118	19-jun-19	Afsluiting fp Oranjebaan	Vanaf 1 juli wordt fp Oranjebaan afgesloten. Dan gaat VRI Amstelslag ook aan. Vandaag is er SAT van de VRI. Mogelijk weer flyer uitgeven, vraagt dit bij 04-07: Fietspad afgesloten. Flyers uitgedeeld. Actie afgehandeld.		1-jul-19	4-jul-19	klaar
119	19-jun-19	Vergaderingen tijdens bouwvakperiode	afwezig dd 18-07, 01-08, afwezig dd 01-08 en 15-08, afwezig dd 01-08. is er gewoon. Dus zal vergadering 01-08 cancellen. 04-07: vergadering 01-08 is gecancelled. Actie afgerond.		4-jul-19	4-jul-19	klaar
122	4-jul-19	Verkeersbesluit fiets op brug	Gisteren overleg concept-verkeersbesluit tussen PNH-Politie-BOK. Volgens huidige norm is voetpad te smal voor fietspad. Er zijn diverse varianten bekeken, deze worden verder uitgewerkt door BOK. Met behulp van deze info wordt besluitvorming opgeschaald. Daarna nog onduidelijkheid hoe bezwaar gemaakt wordt tijdens ter visie legging van verkeersbesluit. 15-08: Vandaag de laatste dat in bezwaarperiode. Wachten op reactie. 29-08: heeft niets gehoord aangaande bezwaren en dus moet deze in werking zijn getreden. vraagt het voro de zekerheid nog even na. 12-09: Verkeersbesluit is genomen maar wordt voorlopig niet uitgevoerd. Actie afgerond.		12-sep-19	12-sep-19	klaar
127	29-aug-19	Verkeersbebording	Graag op Oranjebaan een extra bord plaatsen verboden toegang (brom-)fietsers en voetgangers. 12-09: Tijd. komt fietspad terug dus geen bord nodig. Actie afgerond.		12-sep-19	12-sep-19	klaar
131	29-aug-19	Extra belijning fietsers	BOK heeft vooruitlopend op de duidelijkheid hoe de verkeerssituatie wordt achtergelaten, voor de veiligheid een fietssuggestiestrook heeft aangebracht op de Amsteldijk-Noord.		29-aug-19	29-aug-19	klaar

Actielijst raakvlakkenoverleg PNH - Gem Amstelveen - Gem Ouder-Amstel - BOK

Datum Meeting:	**24-okt-19**
Documentnr:	**BOK-002378**
Locatie:	**Ouder-Amstel**
Vergadering	**39**

Aanwezig:

Afwezig:

Status Overview

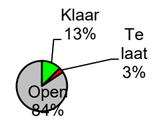

Status	Count
Klaar	4
Te laat	1
Open	27

Nr.	Datum	Onderwerp	Actie	Verantw.	Afgesproken datum actie gereed	Werkelijke datum actie gereed	Status
20	15-feb-18	Toegang percelen	(eerdere teksten verwijderd) . 15-08: Nog steeds gesprekken met dhr Daar stokt het. Gesprek met en wethouder was goed en leek anders te gaan lopen. T/m morgen kan reageren op huurvoorstel van PNH. Incl. instellen onafhankelijke commissie voor bindend prijsadvies qua aankoop. Verzoek PNH aan weth GAM om nogmaals met in gesprek te gaan. Voorstel GOA om gesprek te regelen met en gedeputeerde + wethouders om "belang" te tonen. PNH wil deze maand antwoord anders "harde onteigening". Voorbereiding ligt momenteel bij RWS Corporate Dienst. 29-08: Gesprek weth en gaat nog plaatsvinden. In bestuurlijk overleg zal verdere strategie worden bepaald. 12-09 dd vrijdag 20-09 zal er een besprek zijn tussen dhr en weth. GAM. Evt zal Bestuur PNH ook nog in gesprek gaan met dhr . Afh. van gesprek van GAM. 10-10: Gesprek weth. GAM en gesprek directeur Civiele Werken PNH heeft vorige week gesproken. 24-10: Uit gesprek met directeur PNH blijkt dat meer rechtszekerheid wil hebben over afloop ontwikkeling. accoord met onafhankelijke indicatieve waardebepaling. Gisteren is gesprek geweest tussen en Grondzaken PNH aangaande inzicht boeken Oranjestaete. Prijs voor p-plek is € 600,00 per jaar. Met deze info is er aanstaande maandag opnieuw gesprek met en Grondzaken PNH. Dit kan wel eens de oplossing blijken. Mogelijke resultaten: - maandag komt men tot overeenstemming of - basis voor commisie indicatieve waardebepaling of - directeur PNH wil geen indicatieve waardebepaling, dan volgt er begin volgend jaar een juridische/bindende waardebepaling binnen de onteigeningsprocedure.		1-mrt-18		te laat
34	1-mrt-18	3D-film	verzoekt aan BOK om een 3D-film te maken als fietser in de eindfase. bekijkt hoe dit contractueel op te pakken en vraagt na of dit realiseerbaar is. 15-03: VTW informatie volgt. 29-03: Concept VTW is gereed en wordt gedeeld. Voor plaatsing op website oid eerst inzage door GOA en GAM. 12-04; bekijkt hoe 3D-film gerealiseerd kan worden. 26-04: Info van architect door ontvangen, deze wordt omgebouwd tot offerte. Extra aandacht benodigd voor bomen/hagen. 09-05: opdacht is gegeven. Over ca. 3 weken zal concept gereed zijn. Aandacht bomen/hagen is doorgegeven aan .24-05: Vandaag om 12.00 uur overleg over Storyboard. 07-06: Na bespreking Storyboard besloten om deze actie on hold te zetten, tot meer duidelijk is aangaande PIP-grenzen. 21-06: On hold 05-07: On hold 17-09: On hold. 11-04: 3D-film moet 1 september gereed zijn! 04-07: vraagt na bij architect . 15-08: heeft een tweetal "stills" ontvangen van Duraid Shayout. 3D-film wordt nog gemaakt maar hoeft nu niet voor 01-09 gereed. 29-08: ivm uitstel start werk blijft dit on hold.		reminder		open
38	15-mrt-18	Amstelzijde 1-richtingsverkeer	Wanneer kan/moet 1-richtingsverkeer Amstelzijde gewijzigd worden? GAM heeft enkele parkeervakken ingestoken conform huidige rijrichting en zal deze op later tijdstip wijzigen. Tijdstip wijziging is mede afhankelijk van wijze realisatie aansluiting bocht Amstelzijde. 29-03: Actie aanhouden, VTW volgt. 12-04: Actie aanhouden. 26-04: Actie aanhouden 09-05: Tijdstip mede afhankelijk van ovl "De Bocht" dd 17-05. Actie aanhouden. 24-05: LET OP GAM heeft 3 maanden proceduretijd nodig voor omzetting rijrichting. Actie aanhouden. 07-06: Actie aanhouden. 21-06: Actie aanhouden. 05-07: Reminder 25-04: BOK bekijkt of Amstelzijde gelijktijdig dicht gaat met Amsteldijk-Noord.		reminder		open
49	26-apr-18	Onteigeningstitel	(eerdere tekst verwijderd) . 05-07: Actie aanhouden. 13-09: Aanhouden 11-10: Onteigeningsdossier ligt zo goed als klaar om op te pakken voor percelen en (indien tekent is dit bij hem niet nodig). 25-10: Actie aanhouden. 08-11: Actie aanhouden 22-11: Actie aanhouden 06-12: Actie aanhouden 20-12: Actie aanhouden 14-02: Actie loopt 11-04: Actie loopt 25-04 Onteigening moet via nieuwe bestemmingsplan WesterAmstel, maar er lopen nog 2 beroepszaken. Invloed op onteigening is nu onbekend. 24-10: Onteigeningstitel lijkt nu geen probleem meer nu een apart artikel (4?) voor opgepakt is. Dit is een zwaardere procedure. Actie afgerond.		24-okt-19	24-okt-19	klaar
51	24-mei-18	Bocht Amstelzijde	Hoe tijdelijk p-plekken vervangen? 07-06: aanhouden. 21-06: heeft met dhr (buurtcomite van brug tot brug) afgesproken dat vervanging plaatsvindt op vergunnings-plaatsen van het nieuwe parkeerterrein. zullen contact zoeken met dhr als datum invoering bekend is. 05-07: Actie aanhouden. 19-07: Actie aanhouden 13-09: Aanhouden 11-10: Aanhouden 08-11: Aanhouden 22-11: Aanhouden 06-12: Actie aanhouden 20-12: Actie aanhouden 09-05: vragen vanuit PNH aangaande VTW. Wordt door BOK bekeken.		reminder		open
52	24-mei-18	Bocht Amstelzijde	Check gewenste eindsituatie/inrichting 07-06: 1e schets van GAM ontvangen. 2e overleg zal ingepland worden door . 21-06: Actie wordt door opgepakt. 05-07: Wordt na DO opgepakt. 19-07: Aanhouden. 13-09: Aanhouden. 11-10: Aanhouden 08-11: BOK heeft verzoek PNH ontvangne om offerte te maken voor maken van ontwerp van de bocht in de Amstelzijde. 22-11: Aanhouden 06-12: Actie aanhouden 20-12: Actie aanhouden. 31-01: Bocht Amstelzijde (en hellingbaan) wordt opgepakt na UO-fase. vraagt zich af of dit geen knelpunt geeft voor de oplossing van de hellingbaan. 14-02: Grootte zoekgebied blijft gehandhaafd, dus hellingbaan mogelijk qua ontwerp op deze locatie. 10-10: Schetsontwerp gemaakt en doorgesproken. Nu is BOK bezig met aanpassen naar Voorontwerp. 24-10: Voorontwerp is beschikbaar gesteld door BOK. BOK vraagt nu aan architect om dit uit te werken om eea te behandelen in Welstand.		7-nov-19		open
62	21-jun-18	Hellingbaan versus Loetje	(eerdere tekst verwijderd) 31-01: Hellingbaan wordt opgepakt na UO-fase. vraagt zich af of dit geen knelpunt geeft voor de oplossing van de hellingbaan. 14-02: Grootte zoekgebied blijft gehandhaafd, dus hellingbaan mogelijk qua ontwerp op deze locatie. 14-03: Loetje (dhr) mailde aan met de vraag wat de stand van zaken is. Hierop wordt door geantwoord. 11-04: Binnenkort woe 17-04 een afspraak met Loetje, PNH en BOK. 25-04: ovl met Loetje geweest en blijkt dat uitzicht geheel verdwijnt ivm hogere ligging N522 (ca 1,30 m). Uitbreiding van zijn pand kan niet in bestemmingsplan. Alleen met afwijkingsprocedure mogelijk. Aanpassen pand is niet onbespreekbaar maar ontwerp weg versus hellingbaan versus uitbreiding pand. 09-05: BOK gaat vanmiddag hoogte raamkozijn bepalen op NAP-hoogte. Mogelijk gaat Loetje bezwaar maken op Omgevingsvergunning Bouw van de brug. 19-06: check uitvoeren of advertentie aangaande vergunning is gepubliceerd. 24-10: Loetjes heeft geen bezwaar tegen de vergunning aangetekend. Actie vervallen.		24-okt-19	24-okt-19	klaar
65	21-jun-18	POS	GOA moet met PNH nog POS ondertekenen. Ligt al enige tijd bij GOA. gaat dit na en zorgt voor ondertekening. 05-07: POS moet nog verzonden worden door PNH, daarom was deze niet ondertekend. 19-07: POS is verzonden door PNH, checkt waar deze bij GOA binnengekomen is. 27-09: POS blijkt dd 26-07 verzonden te zijn. checkt eea na. 11-10: Aanhouden 25-10: POS is bij GOA binnen, gaat check nog uitvoeren. 08-11: Actie aanhouden 22-11: Er zijn door GOA aanvullende vragen gesteld over de POS aan PNH. 06-12: GOA moet aanvullende vragen nog aan PNH stellen. 20-12: Actie aanhouden 31-01: vraagt eea na 28-02: Hoe is de verhouding Liander-GOA als kabelbeheerder. gaat dit intern navragen. 14-03: Binnenkort is er overleg tussen PNH-GOA over de POS. 28-03 Ovl is geweest. Over 2 weken extra ovl uitgangspunten om te bepalen wat er in de POS valt en wat er werk van BOK is. Dit gaat over de OV en de riolering van GOA. 11-04: Ovl is geweest. GOA heeft besproken met Liander aangaande LS. Ergo OV werk is minder geworden dan in de POS GOA vermeld staat. reageert naa 04-07: Wachten op prijs Liander, werkzaamheden gaan door. 15-08: Aanhouden 29-08: vraagt intern na. 10-10: Aanhouden. 24-10: is in gesprek met medewerker vanuit GOA.		7-nov-19		open
72	13-sep-18		(eerdere tekst verwijderd) 31-01: Na goedkeuring DO door PNH wordt dit overleg ingepland. 14-02: Dit ovl zal in maart worden ingepland, met als agendapunten oa boringen, groen, eindsituatie DO, sanering grond en verwijderen fundering oude school. Hierbij dient (GAM) ook aanwezig te zijn. 28-02: Staat ingepland dd 27-03. verzorgt grote tekening van DO van deelgebied incl hoogte bovenzijde fundering en hoogte definitieve maaiveld tpv kavelscheiding. 28-03: Gister is er overleg geweest met fam en 2 adviseurs, PNH en BOK. Er is veel informatie besproken en zal info aangaande trillingsmeters doorzetten aan hen. 11-04: Trillingsmeters zijn dd 29-03 bij Amsteldijk-Noord 1c. 25-04: Ivm aanbrengen oeverconstructie is andere trillingsmeter opgehangen bij Amsteldijk-Noord 1c. 09-05: Er is scheur door mevr nav slopen fundering. Nu tijdens damwandwerkzaamheden geen opmerkingen ontvangen. Eindrapportage sloop school - monitoring volgt. 23-05: Mailwisseling geweest met dhr van ARAG.BOK gaat de rapportage's doorsturen. 06-06: actie aanhouden 04-07: gaatt bouwkundig adviseur ingehuren. 02-07: Aanhouden.15-08: Binnenkort (dd 23-08) gaat met bouwkundig adviseur naar voor onderzoek/gesprek. 29-08: Dd 23-08 bezichtiging geweest. Nu gaat Sweco een advies uitbrengen deze wordt in september verwacht. 12-09: Sweco maakt nu een rapport, als deze beschikbaar is dan zal dit besproken worden met fam . 10-10: Aanhouden. 24-10: Dd. 20 november weer overleg tussen PNH en ivm rapport en bouwkundig advies Sweco		7-nov-19		open
73	11-okt-18	Voetgangerstunnel Amstelzijde	(eerdere tekst verwijderd) 31-01: archiefonderzoek bij PNH heeft niets opgeleverd behalve een doorverwijzing naar archief Amsterdam. Dd 18-01-19 is daar geweest en heeft via diverse tekeningen gevonden dat de verlenging van het voetgangerstunneltje waarschijnlijk medio 1972-1973 heeft plaatsgevonden. vraagt bij (GAM) na of via archief legeskosten een bouwvergunning te achterhalen valt. 14-02: *na dit overleg zijn en naar dhr gegaan en deze kon melden dat er nergens info hieromtrent teruggevonden was in archiefstukken. Hier houd het proces dus op. gaat na wat de consequentie is hiervan.* 28-02: Consequentie is dat BOK zelf buiten moet gaan meten om te bepalen wat er gebouwd is.07-03: vraag staat uit binnen BOK, vraagt eea na. 28-03: Actie aanhouden. 25-04: Actie aanhouden 23-05: Actie aanhouden 06-06: Slopen kan verder zonder problemen. Verder komt er een VTW ivm gemaakte onderzoekkosten. 15-08: Aanhouden 29-08: Dit wordt volgende week intern BOK besproken. 24-10: wordt verder intern BOK afgehandeld. Actie afgerond.		24-okt-19	24-okt-19	open

79	7-nov-18	Ketenlocatie terrein	BOK heeft een verzoek bij neergelegd voor gebruik van een ketenterrein op terrein . Een schets met de locatie van deze percelen is meegeven aan die eea zal bespreken met Grondzaken. 22-11: PNH houdt deze kaart nog even voor de borst, maar zal deze spelen indien dit de gespreken met dhr kan vlottrekken. 06-12: Actie aanhouden 20-12: Actie aanhouden 31-01: BOK wil graag contact zoeken met dhr om perceel te huren. PNH vindt dat accoord. 14-02: Overleg BOK- is ingepland dd 19-02. 28-02: BOK gaat voorstel aanleveren voor huur terrein 07-03: moet nog gebeuren. 28-03: 7500 m2 is te veel voor BOK. Intern wordt bekeken wat haalbaar is voor BOK. 11-04: loopt nog. 09-05: BOK minder gretig op terrein. loopt nog. 23-05: Actie aanhouden 06-06: heeft nogmaals gevraagd of BOK dit terrein nog wil, BOK bekijkt dit.15-08: Aanhouden.		reminder		open
81	22-nov-18	Planning	Volgende week (wk 48) gaan PNH en BOK trachten een nieuwe planning voor het werk op te stellen en welke voorbereidende activiteiten wanneer worden opgepakt. Terugkoppeling volgt. 06-12: Nieuwe Overallplanning wordt door BOK opgesteld nav LEAN-planning dd 28-11. Deze wordt 19-12 aan PNH gepresenteerd. 20-12: meldt dat planning nog niet in detail gereed is. Voorlopig is wel vastgesteld dat start bouw brug Noord zal zijn op 2 september a.s.. Eind februari zullen de bomen worden gekapt, in Q2-2019 zullen er voorbereidende werken worden uitgevoerd en einddatum werk is medio 2021. Eind januari zal een nauwkeurigere planning beschikbaar zijn. 31-01: Nieuwe planning is door BOK ingediend bij PNH. Nu gaat acceptatieperiode in. 14-02: PNH is nog bezig met beoordelen van de planning. 28-02: BOK gaat antwoorden op vragen PNH. Dus er is nog geen vastgestelde planning. 14-03: Planning is nog niet goedgekeurd/vastgesteld door PNH. BOK levert nog nadere informatie. 28-03: Overall planning na goedkeuring doorsturen aan 11-04: wachten op goedkeuring PNH. 09-05: BOK bezig met planning 7.0. Volgende week vaststellen en naar PNH sturen. 23-05: BOK bezig versie 7.0 wordt opgesteld en moet naar PNH. 06-06: Planning 7.0 wordt volgende aan PNH gestuurd. 19-06: Versie 7.0 is verstuurd aan PNH. Wordt gecontroleerd. 04-07: Aanhouden. 15-08: Ivm uitstel start bouw brug is planning niet meer actueel. Actie aanhouden.		reminder		open
82	6-dec-18	OV-werk GOA op HEN	Aansluitend op het OV-werk door BOK zal ook GOA OV-werk uitvoeren op Hoger Einde-noord. Dit zal gecombineerd uitgevoerd moeten worden. 24-10: Offerte Vialis is beoordeeld en er zijn nog vragen over gesteld.		reminder		open
96	28-feb-19	NUTS-bedrijven	Inplannen NUTS-overleg door Visser & Smit Hanab ivm coördinatie na de boring 14-03: navragen stand van zaken, tijd wordt krap!! 28-03: Blijkt dat K&L bedrijven bij gemeente geen vergunning hebben aangevraagd. Ziggo wel maar deze is afgewezen door GOA. bespreekt dit met (V&SH) 11-04: meldt dat planning oostzijde onverandert is ondanks berichten via GOA van Liander dat zij niet weten wanneer werkzaamheden start. 23-04: Let op dit kan vergunningsproblemen opleveren ivm verlegging HEN. 09-05: uitnodiging voor NUTS-ovl dd 15-05 is doorgestuurd naar de partijen. 23-05: BOK bezig met coördineren om werkzaamheden zo kortdurend mogelijk uit te voeren. 06-06: div ovl geweest. Westzijde wordt eerst aangepakt met aansluiten NUTS-bedrijven.. 19-06: Vandaag was combi-overleg. Het is best spannend!! Aansluiting HEN wordt tracé ten noorden van wenstracé (ten noorden vuilcontainer). HEN blijft tijdens werkzaamheden beschikbaar voor om-en-om verkeer. Tpv HEZ lijken niet hele grote problemen. Aan de westkant wordt conceptplanning aangepast tbv Nutsbedrijven. Moet voor bouwvak worden geregeld!! Maar dat is best spannend. Ook moet Oranjestaete aangesloten worden (denk ook aan duiker!) en evt via "kortsluiting". Amsteldijk Noord moeten aantal parkeerplaatsen gebruikt worden, waarschijnlijk onder dezelfde regeling als bij boring. Liander blijkt een moeilijke partij, zij waren vandaag wederom niet aanwezig bij het overleg. DD 03-07 is er een vervolgoverleg. 04-07: Aan de westzijde wordt gewerkt vanaf 10 juli tm 9 augustus, daarna 3 wkn bouwvak en vervolgens nog 4 weken werk Amsteldijk-Noord. maakt bewonersbrief namens K&L netbeheerders. Voor de werkzaamheden aan de oostzijde wordt momenteel een planning opgesteld. 15-08: Dd 24-08 zal HEN afgesloten zijn ivm K&L werk. Planning voor Hoger Einde-Zuid wordt nog gemaakt. 29-08: Westzijde is in uitvoering en Oostzijde is afgelopen week in ruwe planning geplaatst. BOK gaat VKM-tekeningen opstellen tbv werkzaamheden Hoger Einde-Zuid. 12-09: Westzijde is eind volgende week gereed. De Oostzijde start week 41 qua werkzaamheden. 10-10: Oranjestaet gereed, week 43 werkzaamheden Amstelzijde en Amsteldijk-Noord gereed. Start werkzaamheden oostzijde nog onbekend. 24-10: Westzijde: alles is dichtgemaakt maar over ca. 6 wkn deels weer open ivm werk Liander. Oostzijde wordt maandag opgestart en is met ca 4 weken geheel gereed.		7-nov-19		open
101	14-mrt-19	Pontje Oostermeerweg	Check bij Leeghwaterbrug hoe pont gebruikt wordt. Dit nav gesprek bewoners Oostermeerweg dd 28-02. 28-03: Kosten 24 uurs pont 7 dgn/wk is ca. € 5.000 p.wk. 11-04: Als er een goede oplossing komt voor langzaam verkeer dan is pont niet nodigl 25-04: Actie aanhouden. 23-04: Wellicht mogelijk om dit net ten noorden van de Oostermeerweg richting Hoger Einde-Noord en vice versa. 19-06: Aanhouden, blijft in het achterhoofd.		reminder		open
106	11-apr-19	Damwand Oranjestaete	bespreekt mogelijkheid of er al (een deel) een damwand geplaatst kan worden en er div parkeerplekken tijdelijk op een andere plek komen. Hier wordt een tekening voor gemaakt. 25-04: Is besproken met Driestar, was niet onwelwillend, deze week ontvangt BOK uitsluitsel. 09-05: Driestar wil eerst ovl met PNH. Dit vindt plaats op 14-05 aanstaande. 23-05: Gesprekken met en PNH lopen nog.06-06: Actie aanhouden. 19-06: Aanhouden. 04-07: Aanhouden 15-08: Aanhouden		reminder		open
107	11-apr-19	Duiker Amsteldijk 1c	Tijdens proefsleuven werd duidelijk dat er veel water vrijkomt vanaf de Amsteldijk. eist dat duiker zsm wordt gerepareerd, KWS heeft aanvraag voor reparatie ontvangen van GAM. Incl offerteaanvraag voor aanpassing ligging van de duiker 25-04 Actie aanhouden. 09-05: Actie aanhouden. 23-05: Actie aanhouden. 06-06: Volgende week gaat offerte naar GAM ( ). 19-06: Offertes zijn gedaan. Nu mogelijk dat verschil wil betalen tussen repareren en verleggen, volgt er nog een overleg tussen GAM en Waternet. checken of verplaatsen duiker geen problemen oplevert met K&L wenstracé langs de definitieve verbindingsweg. 04-07: Duiker aanbr kan zonder problemen met K&L trace plaatsvinden, heeft gesprek gehad met Waternet. BOK wacht op uitkomst gesprekken en wil weten wie de opdrachtgever wordt. 15-08: BOK heeft nog geen opdracht van GAM en/of Waternet ontvangen. 29-08: Vraag is of er gerepareerd gaat worden of dat er een nieuwe duiker komt, dit mag/moet GAM bepalen. Ook checken ivm grondsanering door . 12-09: betaald 1/3 mee, zo ook GAM en bewoner. Nu moet er opdracht gegeven worden aan KWS. 10-10: KWS heeft verzoek gekregen of offerte nog gestand houd. KWS meldt dat dit voor jaar accoord is. Maar aanbr duiker kan pas als alle grondwerken gereed zijn. Volgend jaar wel indexering. Nu gaat terug naar bewoners. 24-10: KWS heeft nog geen opdracht ontvangen.		24-okt-19		open
110	11-apr-19	Kunstuiting onder de brug	wil graag als kunstenaar haar diensten aanbieden voor de kunstuiting onder de brug. 25-04: nog geen besluit genomen. 09-05: vraagt of er besluit genomen is. 23-05: Loopt nog, actie aanhouden 06-06: actie aanhouden. 19-06: Aanhouden 04-07 Aanhouden 15-08: Aanhouden		reminder		open
114	9-mei-19	Werk Amstelzijde 63-65	Firma Compier doet hijswerkzaamheden aldaar. En moeten dit verkeerstechnisch afstemmen met GAM. Dit loopt via de reguliere kanalen. 23-05: heeft contact gehad met Compier. Wordt onderling afgestemd. 06-06: Aanhouden. 24-10: Compier heeft contact gezocht en gaat over 6 weken in het weekend hijswerk uitvoeren, BOK is op de hoogte. En in januari is er ook een grotere hijsactie.		reminder		open
115	19-jun-19	Bereikbaarheid bushalte HEN	BOK moet checken of bereikbaarheid bushalte HEN gewaarborgd blijft nu oostelijk trottoir HEN vervalt. 04-07: BOK van mening dat mindervaliden via omweg moeten lopen, PNH vindt dat dit rechtstreeks moet naar bushalte. Ontwerp BOK bekijkt dit nader. 15-08: Aanhouden 29-08: Dit item is besproken met Ontwerp en daar is aandacht voor. 24-10: Is onderdeel van ontwerp en kan van deze actielijst af.		24-okt-19	24-okt-19	klaar
120	4-jul-19	SAIL	vraagt BOK wat er gebeurt tijdens 12-16 aug 2020. heeft gemeld dat volgens planning dan de bestaande brug gesloopt wordt. In detail zal dit later moeten worden besproken. zal koppelen aan SAIL 15-08: heeft info toegezonden, maar ivm uitstel bouw brug is deze inmiddels achterhaald.		reminder		open
121	4-jul-19	Slootje Trafohuisje Amstelslag	Waternet wil graag sloot achter trafohuisje gedempt hebben. Dit valt buiten de projectgrenzen en zal derhalve met de grondeigenaar besproken moeten worden. gaat dit intern bekijken. stuurt tekening locatie 15-08: reageert nog. 29-08: is intern nog eea aan het uitzoeken. 12-09: meldt dat slootje gedempd mag worden. gaat vragen om de kosten te dragen. zal kostenindicatie laten opstellen voor dempen sloot en lev/aanbr hekwerk op terrein trafohuis. 24-10: Waternet wil niet meebetalen. moet nog kostenindicatie doorgeven.		7-nov-19		open
123	15-aug-19	Omgevingsvergunning Brug	Dhr heeft bezwaar ingediend op omgevingsvergunning brug. Deze lijkt 1 minuut te laat binnengekomen te zijn. Er komt waarschijnlijk wel een hoorzitting op dinsdag 3 september tussen14.00-15.00 uur. Def. afspraak wordt nog gemaakt. 29-08: Dinsdag 03-09 is de hoorzitting in Amstelveen, nog onduidelijk of deze doorgaat omdat dhr nog niet gereageerd heeft. 12-09: Hoorzitting is verdaagd. 10-10 Onduidelijk wanneer en of een hoorzitting gaat plaatsvinden ivm probleem mandatering. GAM heeft uitgelegd/advies aan GOA hoe eea geregeld dient te worden. 24-10: BOK heeft brief GAM ontvangen dat bezwaar ongegrond is. Nu moet GOA nog reageren hierop. Morgen is er overleg tussen de teamleiders		7-nov-19		open
124	15-aug-19	Herplant/Bomenkap	Het blijkt dat in het project het onmogelijk is alle gekapte bomen in aantal te herplanten. GOA meldt dat er dan een bijdrage in het bomenfonds wordt verwacht. Er is altijd door PNH/BOK gemeld dat alle bomen teruggeplant zullen worden. BOK gaat na wat de exacte hoeveelheid bomen is waar dit over gaat per gemeente. 29-08: Waterschap heeft gemeld dat er geen bomen mogen komen in kern- en beschermingszone. BOK komt met overzicht hoeveel er wel herplant kunnen worden. 12-09: Aanhouden 10-10: Eind deze week is groenplan gereed. Volgende week kan discussie aangaande bomenherplantproblematiek besproken worden met PNH. 24-10: Plan is nog niet gereed: zou deze week nu gereed moeten zijn. gaat dan uitnodiging voor overleg versturen aan GOA en GAM.		7-nov-19		open
125	15-aug-19	RUD NHN	BOK heeft toestemming om 3 bomen bij Kerkappartementen te kappen. Vraag is of dit handig is op dit moment. GOA denkt dat het handiger is om dit in een keer te kappen als vleermuizenplan gereed is. bespreekt dit intern.29-08: BOK bespreekt dit met PNH, maar het lijkt handig om alle bomen te kappen in jan/febr 2020. Wellicht eerst in dec 2019 checken of dit haalbaar is gezien de stand van zaken op dat moment 12-09: Aanhouden 10-10: Aanhouden		7-nov-19		open
126	29-aug-19	GOA	wil geheel DO in Verkeerscommissie bespreken. Het ontwerp blijft defintief, mag DO toezenden aan . 24-10: stuurt DO tekening (nogmaals) door.		7-nov-19		open
128	29-aug-19	Geldigheid vergunningen	Ivm uitstel start werk gaat BOK checken welke vergunningen eventueel verlengd moeten worden. 12-09 Actie aanhouden. 10-10 Tijdig aanvragen (via e-mail) of en welke vergunningen verlengd moeten worden,. 24-10: Is besproken in integraal vergunningenoverleg en actiepunten zijn belegd. Actie afgerond.		24-okt-19	24-okt-19	klaar
129	29-aug-19	Grondverkoop aan particulieren	GOA staat er niet onwelwillend tegenover om de extra stukjes grond tpv perceel HEN 28, 29, 30 en 31 te verkopen. Maar dit kan plaatsvinden na afbouw van de werkzaamheden. Deze grond wordt ook gebruikt voor bomenherplant dus kan deze grond alleen verkocht worden met boom. gaat intern na of er een principe accoord met de eigenaren vast te stellen is. 10-10: heeft volgende week gesprekken hieromtrent met bewoners. 24-10: Overleg is uitgesteld naar volgende week. De mogelijkheid om bomen te planten in deze gronden blijft aanwezig.		7-nov-19		open

130	29-aug-19	Uitstel start werk	Hoe wordt het werk achtergelaten tijdens de uitstel? Blijven de omleidingsroute's in stand? Kunnen we een bepaalde periode (bijv. 2 jaar) uitstel hard maken? Als het bestuurlijk overleg geweest is volgende week zal daar mogelijk meer bekend over zijn. Vervolgens kan de Begeleidingsgroep en bewonersgroep Oostermeerweg op de hoogte gesteld worden. 12-09: PNH gaat BOK vragen om fietspaden Burg. Stramanweg en Oranjebaan terug te plaatsen. Tijd. VRI Amstelslag kan daarnva verwijderd worden. Graag wel fietspad (breedte 1,50 m + 2 grijze tegels in lichtmastenstrook) terugbrengen tpv Amsteldijk-Noord en dan kan tijdelijk hekwerk verwijderd worden. Vervolgens demarkeren fietssuggestiestrook. Wel check op verkeersborden na vertrek BOK. Check uitvoeren bij PNH of bouwinrit ketencomplex Stramanweg gekruist kan worden door fietspad. Of kan omleiding Burg Stramanweg via Molenpas? Dit lijkt geen goed alternatief. 10-10: BOK heeft WOG ontvangen, geplande uitvoering januari 2020	Allen	7-nov-19		open
132	10-okt-19	Bouwbord	Wat gaat er gebeuren met de tekst op het bouwbord. [redacted] zal dit navragen aan [redacted] na zijn terugkomst van vakantie volgende week. 24-10: Eén plank van het bouwbord aan Burg.Stramanweg is kapot gemaakt. BOK gaat ervoor zorgen dat deze een-op-een vervangen wordt. Ivm gesprekken grondeigenaren blijft bord voorlopig behouden.	[redacted]	7-nov-19		open
133	10-okt-19	Pannenkoekenboot	Dhr [redacted] (Amstelzijde [redacted]), heeft ooit eens gememoreerd dat hij een pannenkoekenboot wil beginnen aan de Amstelzijde (thv huidig talud van brug naar Paardenburg). [redacted] bemerkt dat hier een wachtplek voor recreatievaart wordt aangelegd door BOK. [redacted] zal dit melden aan dhr [redacted]. 24-10: Dhr [redacted] heeft contact gezocht met afd Vergunningen van GAM. [redacted] zal binnenkort deze tekeningen met dhr [redacted] delen.	[redacted]	7-nov-19		open
134	24-okt-19	Communicatie	In dit actiepunt elkaar op de hoogte houden van de laatste ontwikkelingen op communicatiegebied: er volgt zsm een nieuwsbrief vanuit PNH over terugplaatsing fietspad N522 per januari aanstaande.	allen			open

Afgeronde acties raakvlakkenoverleg PNH - Gem Amstelveen - Gem Ouder-Amstel - BOK

Nr.	Datum	Onderwerp	Actie	Verantw.	Afgesproken datum actie gereed	Werkelijke datum actie gereed	Status
1	21-dec-17	RVO	Raakvlakkenoverleg wordt ingepland om de 14 dagen.		18-jan-18	22-dec-17	klaar
2	21-dec-17	Communicatie	Communicatie oppakken voor info-avond 22-01 en 12-02. Suggestie locatie "Amstelstroom". Navragen database/adressenbestand bij . Er moet een concept advertentie gemaakt worden. 18-01: advertentie is gemaakt en geplaatst. "Oude maillijst" wordt separaat door meegenomen. Actie afgerond.		18-jan-18	18-jan-18	klaar
3	21-dec-17	Bomenkap	BOK gaat morgen de kapvergunning indienen bij Gem Ouder-Amstel. De te kappen bomen zijn besproken en er wordt gekozen om een aparte aanvraag in te dienen voor de bomen langs de Burgemeester Cordesweg omdat daar bezwaren worden verwacht.		18-jan-18	22-dec-17	klaar
4	21-dec-17	Bomenkap	geeft aan dat de esdoorn bij de gesloopte school moet blijven staan. 18-01: Wordt door BOK meegenomen in de plannen. Actie afgerond.		18-jan-18	18-jan-18	klaar
5	21-dec-17	Archeologie-onderzoek	Om archeologisch vooronderzoek te mogen uitvoeren kan benadert worden (via 18-01: Wachten op start op alle locaties. 01-02: nog geen toestemming voor alle percelen, actie aanhouden. 15-02: Afgelopen dinsdag 13-02 heeft dit onderzoek plaatsgevonden op percelen Amstelslag, en . Actie afgerond.		15-feb-18	15-feb-18	klaar
6	21-dec-17	Toegang percelen	Ivm archeologisch-, boor- en sonderingsonderzoek (planning week 3) op de terreinen van en moet BOK zsm toestemming hebben vanuit PNH. gaat dit intern navragen. 18-01: actie stagneert, nog geen toestemming toetreding terreinen ontvangen. 01-02: Vanmiddag gesprek BOK met dhr . Alleen terrein nog geen toestemming. 15-02: BOK heeft toestemming van dhr en van dhr voor betreding perceel voor onderzoeken. Actie afgerond.		29-dec-17	15-feb-18	klaar
7	21-dec-17	Voetgangersbrug	Voor de plaatsing van de voetgangersbrug moet BOK bekijken welke impact dit heeft voor de bewoners van de kerk. Advies is om begin januari (doch voor info-avond 22-01) langs te gaan bij de bewoners. 18-01: info over voetgangersbrug is niet voor 22-01 beschikbaar. Moet later opgepakt worden. 01-02: Ontwerp is nog in de maak. 15-02: Actie aanhouden 01-03: Actie aanhouden 15-03: heeft principe-tekeningen laten zien. Dit betekent dat zitje van fam en van mevr. verdwijnen moeten in de bouwfase. Actie afgerond.		18-jan-18	15-mrt-18	klaar
8	21-dec-17	Connexxion	Het is verstandig om contact op te nemen met Concessieverlener en Connexxion vóór uitvoering van de sonderingen/boringen op de N522. Namen zijn bekend bij van Vervoersregio. 18-01: Naam contactpersoon is van Connexxion en er is contact geweest. Actie afgerond.		12-jan-18	18-jan-18	klaar
9	18-jan-18	BLVC-overleg	Vergadering heeft namen doorgenomen van diegenen die uitgenodigd moeten worden voor BLVC-overleg. Dit overleg vindt plaats op donderdag 01-02 aansluitend aan het raakvlakkenoverleg in gemeentehuis van Ouder-Amstel. nodigt mensen uit en zal vergaderzaal regelen. Frequentie BLVC-vergadering 1 x per 4 weken. 01-02: Aansluitend aan dit overleg is het eerste BLVC overleg. Actie afgerond		1-feb-18	1-feb-18	klaar
10	18-jan-18	Groen hek Oranjestaete	Er staat in berm N522 thv Oranjestaete een groen hek en enkele parkeerplaatsen. Dit lijkt grondgebied PNH. Maar is dit hek en zijn deze parkeerplaatsen daadwerkelijk eigendom PNH? Dan kunnen deze door BOK verwijderd worden ivm tijdelijke ontsluitingsweg kruising Amstelslag -> Amsteldijk-noord. 01-02: Actie aanhouden. 15-02: Actie aanhouden 01-03: Maa 05-03 overleg tussen PNH en Driestar. Info volgt. 15-03: Nieuw overleg PNH-Driestar- BOK wordt ingepland. Besproken wordt of def. weg in 1 keer aan te brengen is. en of de tijdelijke verbindingsweg met spoed aangelegd kan worden op grond van PNH. 29-03: Dd 21-03 ovl geweest met Driestar. Bomen mogen gekapt + 3 extra voor Oranjestaete. Hekwerk mag verwijderd en bigbags zorgen ervoor dat p-plaatsen beschikbaar blijven. Actie afgerond		1-feb-18	29-mrt-18	klaar
11	18-jan-18	Amsteldijk-noord	Hoe verder met mailwisseling mevr - dhr . geeft aan dit eerst technisch en inhoudelijk te willen bespreken intern PNH en vervolgens met deze familie en haar raadgevers. BOK wil evt aansluiten. 01-02: Actie aanhouden 15-02: Actie aanhouden. 01-03: dd 28-03 afspraak PNH en BOK. 29-03:dd 28-03 ovl geweest waarbij diverse vragen van fam zijn beantwoord. Actie afgerond		28-mrt-18	29-mrt-18	klaar
12	18-jan-18	Hoger Einde-noord	Hoe verder met vragen/opmerkingen dhr ? Mede afhankelijk van ontwerp BOK. Andere vragen die aan PNH zijn gesteld zullen na intern navragen door PNH aan dhr worden beantwoord. BOK wil evt aansluiten. 01-02: Actie aanhouden 15-02: Gisteren heeft gesprek gehad met dhr . Als definitief ontwerp gereed is dan gaan en bij dhr langs.		1-feb-18	15-feb-18	klaar
13	18-jan-18	Bomenkap	Planning wordt week 10/11. Communicatie oppakken met PNH en gemeenten. 01-02: Actie nog oppakken 15-02: Actie en . 01-03: Actie loopt, PNH zorgt voor persbericht tbv krant 07-03 met info van BOK. 15-03: Persbericht is verzonden. Actie afgerond.		5-mrt-18	15-mrt-18	klaar
14	1-feb-18	VRI	wil contact met van PNH ivm info VRI zoals configuratie, specificatie en tekeningen. Info volgt via . 15-02: Contact is geweest, actie afgerond.		15-feb-18	15-feb-18	klaar
15	1-feb-18	2e Informatieavond	Mevr komt bij de tweede informatieavond als aanwezige/bezoeker. Vraag is nog wie ontvangen er een uitnodigingsbrief? En wat gaat vertellen? Dit wordt bij nagevraagd. 15-02: Dit is in overleg dd 08-02 besproken en op informatieavond 12-02 uitgevoerd. Actie afgerond.		15-feb-18	15-feb-18	klaar
16	1-feb-18	Ontwerppresentatie	Op donderdagmiddag 8-2 zal zijn "estetisch" ontwerp tonen aan PNH, Gem Amstelveen en Gem Ouder-Amstel. Dit vind plaats in gemeentehuis Amstelveen. zal de afgesproken mensen uitnodigen. 15-02: Overleg heeft plaatsgevonden. Actie afgerond.		8-feb-18	15-feb-18	klaar
17	1-feb-18	Indienen omgevingsvergunning	BOK is voornemens om dd 22-02-2018 de omgevingsvergunning bouw voor de brug in te dienen. vraagt zich af waarom dat zo snel moet en of dat niet later kan? gaat dit itern navragen. 15-02: Ivm Welstand afhandeling zal 22-02 niet haalbaar zijn. Wel zsm na Welstand, dus "druk blijft op de ketel". 01-03: Dd 15-03 via verzoek aan (door BOK) naar Welstand en dd 23-03 indienen omgevingsvergunning bouw voor de brug. 15-03: Ivm ovl Welstand van hedenmorgen is gebleken dat BOK nog eenmaal langs Welstand moet gaan en wel dd 29-03. wil weten wat er nu ingediend gaat worden, en tevens hoe bocht Amstelzijde wordt ingepast. Vlgs met vergunningsontwerp eerst getoetst worden door PNH voordat deze mag worden ingediend. vraagt eea na. 29-03: Welstand was vandaag accoord met beeldplan brug. Volgende week vrijdag indienen door BOK. Actie afgerond.		22-feb-18	29-mrt-18	klaar
18	1-feb-18	Welstand	zal navragen bij of er al een vooroverleg met de Stadsbouwmeester en afgevaardigde van Ouder-Amstel is ingepland. 15-02: DD 15-02 heeft overleg met beiden heren plaatsgevonden. Actie afgerond.		15-feb-18	15-feb-18	klaar
19	1-feb-18	Bomenkap	Volgens BOK moet de treurwilg aan de Amstelzijde gekapt worden. Gem Amstelveen wil graag onderbouwing waarom deze verwijderd moet worden. 15-02: Ivm ondergrondse constructie die vervangen wordt en het damwandscherm dat daarvoor in de plaats komt is het niet haalbaar om de treurwilg te behouden. BOK zal dit kenbaar maken via vergunningenproces. Actie afgerond.		15-feb-18	15-feb-18	klaar
21	15-feb-18	Toegang percelen	In gesprek met Driestar heeft combinatie BOK te horen gekregen dat zij geen werkzaamheden mogen uitvoeren op terrein Oranjestaete, daar Driestar eerst in gesprek wil met PNH. Actie wordt door opgepakt. 01-03: Is samengevoegd met actie 20. Actie vervallen		1-mrt-18	1-mrt-18	klaar
22	15-feb-18	Bocht Amstelzijde	merkt op dat de werkgrenzen bij de bocht vanaf Amstelzijde naar het nieuwe P-terrein onduidelijk zijn. Het lijkt erop dat deels het werk binnen gemeente Amstelveen ligt. gaat bij ontwerp tekeningen opvragen. 01-03: Actie aanhouden 15-03: PNH is bezig met VTW, vervolgens overleg tussen de partijen. 29-03: PNH is nog bezig, VTW volgt. 12-04: PNH wil van GAM weten welke type voertuig de norm is voor de bocht. stuurt de vraag per mail en komt hierop terug. 26-04: Info GAM: R=8 en overige info. Het lijkt verstandig om Techniek bij elkaar aan tafel te brengen. gaat actie intern oppakken. Namens GAM zal aanschuiven. 09-05: Datumprikker rondgestuurd door => is 17-05 geworden. 24-05: Na ovl 17-05 zijn vragen over zoals (1) hoe tijdelijk p-plekken vervangen? (actie , zie nr 51) (2) check gewenste eindsituatie/inrichting (Actie , zie nr 52), (3) is terrein naast pand Loetje eigendom van PNH (actie zie nr 53), (4) tijdelijk anti-parkeren bord plaatsen (actie , zie nr 54), (5) inplannen proefrijden auto+oplegger voor test (actie , zie nr 55) incl evt verkeersbegeleider. 07-06: acties staan hieronder. VTW volgt dus deze actie is vervallen.		15-mrt-18	7-jun-18	klaar
23	15-feb-18	Presentatie	Ter info: op 21 maart aanstaande zal samen met een presentatie geven bij bewonersvereniging Amsteloever tijdens hun jaarvergadering. 01-03: Actie aanhouden 29-03: Is gebeurd, ca 40 aanwezigen die erg geinteresseerd waren. Actie afgerond.		21-mrt-18	29-mrt-18	klaar
24	15-feb-18	Presentatie	Ter info: op 22 februari aanstaande zal een presentatie geven bij fam Hoger Einde-noord . 01-03: Is gebeurd. Fam wil graag verlegging van Hoger Einde-noord en is door doorverwezen naar . Actie afgerond.		22-feb-18	1-mrt-18	klaar
25	15-feb-18	Presentatie	Ter info: dd 27 februari aanstaande zal een presentatie geven bij dhr , Binnenweg). 01-03: Is gebeurd. Dhr snapt niet waarom op zuidelijke brug een aparte linksaf strook nodig is, de besparing van deze strook kan de verlegging van Hoger Einde-noord dekken. Voor verlegging is dhr door naar verwezen. Actie afgerond.		27-feb-18	1-mrt-18	klaar
26	15-feb-18	Steigers	Aan de achterzijde van de bebouwing van Hoger Einde-zuid 22, Hoger Einde-noord 28 tm 31 liggen steigers over de oeverconstructie. Verzoek aan PNH om uit te zoeken hoe dit qua vergunningen en eigendommen zit. 01-03 eerste info van (PNH) ontvangen en nog extra onderzoekwerk nodig. Actie aanhouden. 15-03: Er zijn 4 ontheffingen: 2 steigers en 2 ligplaatsen. PNH gaat brieven sturen aan de ontheffinghouders. Evt tijdelijke ligplaatsen aangeven. Ook boten die zonder ontheffing aanleggen ontvangen de eigenaren/bewoners een brief. Hoe eea gehandhaafd gaat worden wordt intern PNH bekeken. 29-03: en zullen langsgaan bij eigenaren om eea te bespreken. 26-04: actie loopt. 09-05: actie loopt 24-05: actie loopt 07-06: actie loopt, na 18 juni met op pad. 21-06: zullen vanaf volgende week de eerste huisbezoeken hieromtrent doen. 05-05: afspraken inplannen 19-07: Wanneer bekend is dat het werk gestart wordt dan gaan de huisbezoeken plaatsvinden. 11-10: Gisteren zijn en bij dhr geweest, hij schrikt nogal van het feit dat hij voor eigen rekening zijn terras (tijdelijk) moet inkorten. 25-10: Actie aanhouden. 08-11: Actie aanhouden 22-11: Dhr heeft inmiddels via PNH een ontheffing voor zijn terras ontvangen. 06-12: zal contact opzoeken met dhr (nwe eigenaar HEN 29) ivm afstemming verbouwing. 20-12: Afspraak met (cp eigenaar dhr) volgt begin 2019. 31-01: Dd 29-01 nogmaals verzoek tot gesprek aangevraagd met dhr . Week 17 start oeverconstructies, exacte planning nabij woningen volgt nog. 14-02: vanaf week 8-9 gesprekken uitvoeren met eigenaren. 28-02: gaat dit opstarten. Afspraak met dhr is ingepland dd 15-03 aanstaande. 14-03: planning uitvoering is aangepast wordt vanaf week 23 (03-06). 28-03: binnenkort ovl met dhr HEN . Exacte planning uitvoering volgt. 11-04: uitvoering wk 24 tm 27 voor indrukken. officiële brief voor verwijderen steigers/terassen vanuit PNH opstellen. 25-04: Conceptbrief ligt ter controle bij PNH. 09-05 Conceptbrief is klaar, komt tegemoetkoming in te staan voor evt snoeiwerk etc. Heier komt week 23 voor drukken (dat is een week eerder), vanmiddag gaat met maatvoerder naar dhr . 23-05: kademuren perceel 28 en 31 zijn door dhr gesnoeid. HEN wordt vanaf maandag steiger verwijderd en HEN vanaf dinsdag 28-05. Actie afgerond		23-mei-19	23-mei-19	klaar
27	15-feb-18	Dijkversterking	Maandag 19-02 heeft BOK overleg met van WS Waternet AGV tbv dijkversterking aan de westzijde van de Amstel. vraagt nadere info. 01-03: Actie aanhouden. 15-03: Aan de westzijde zal de nieuwe damwand achter de bestaande oeververdediging worden aangebracht. Aan de oostzijde is dit veelal particulier terrein en moet dit anders. 29-03: Ontwerp oostzijde volgt nog. 12-04: Ontwerp oostzijde volgt nog. 26-04: Ontwerp oostzijde volgt nog. 09-05: Ontwerp oostzijde volgt nog.24-05: actie loopt 07-06: actie loopt 21-06: Waterschap heeft BLVC-plan opgesteld waarin staat dat aannemer contact moet zoeken met BOK en dat planning BOK leidend is. 05-07: BLVC-plan staan in bestekgegevens. Actie afgerond,		5-jul-18	5-jul-18	klaar
28	15-feb-18	Dijkversterking	Verzoek aan om naam contactpersoon door te geven van WS Waternet AGV voor de dijkversterking aan de oostzijde van de Amstel. 01-03: Blijkt ook van WS Waternet AGV te zijn.		1-mrt-18	1-mrt-18	klaar
29	1-mrt-18	Sonderingen Amstelbodem	In de week van 5 maart zullen de sonderingen van de Amstelbodem gemaakt worden vanaf een ponton. zal de percelen Hoger Einde-noord 28 tm 31 een bouwcommunicatiebrief toezenden zodat bewoners/gebruikers weten waarom dit ponton vlak bij hun perceel dobbert. 15-03: Brief is verzonden. Actie afgerond.		2-mrt-18	15-mrt-18	klaar
30	1-mrt-18	Boringen K&L	(eerdere tekst verwijderd) 24-05: Stedin wil diameter gasbuis in boring wijzigen (zie actie 57). Actie info werkplateaus loopt. 07-06: actie loopt 21-06: Volgende keer neemt de laatste schetsen mee. Huidige planning vanaf 20 aug oostelijke boring en vanaf 01-10 de westelijke boring. 05-07: Aansluitend aan dit ovl gesprek BOK-GOA. Info westelijke boring volgt nog. 19-07: Tek oostelijke boring besproken tussen GOA en BOK, GOA vraagt offerte bij V&SH voor riool en OV. 27-09: Nieuw werkterrein oostelijke boring heeft complete p-terrein voor winkels HEZ benodigd. Vrachtverkeer via Cosewijnstraat heeft niet voorkeur GOA. Alternatief "achteruit het werkterrein op"wordt verder onderzocht. 11-10: Actie aanhouden. 25-10: Actie aanhouden 08-11: Actie aanhouden 22-11: Actie aanhouden 06-12: N.a.v. LEAN-planning PNH-BOK dd 28-11 zal BOK een nieuwe overall-planning opstellen. Vervolgens worden de boring ingepland (waarschijnlijk medio mei 2019). 20-12: Actie aanhouden 31-01: Dd 07-02 nader ovl intern BOK over planning uitvoering 12-02: Laatste boringtekening dd 11-02 besproken. Oostzijde uitvoering wk 17-18-19, Westzijde uitvoering wk 18-19-20. (Eerste week opbouw werkterein, tweede week boren, derde week opruimen werkterrein). Daarna moeten de nutsbeheerders hun K&L ombouwen. 28-02: alle nieuwe tekeningen zijn doorgenomen. Het lijkt verstandig om eerst (baas afvalbeheer) te bellen ivm afvalcontainers Amstelzijde. Daarna de Horeca raadplegen. 14-03: dd 18-03 heeft ovl met restauranthouder Huaca (mevr). Paardenburg wil absoluut geen voertuigen over terrasgedeelte. Op 18-03 worden ook de verkeersmaatregelen besproken met GAM. Daarnaast overleg met reinigdienst Amstelveen nodig voor legen ondergrondse containers in die periode. 28-03: HUACA gaat pas over 2-3 maanden open, maar geen bevoorrading achterlangs. gaat bij (Paardenburg) langs om dit te bespreken. 11-04: Winkerliers HEZ ingelicht over werksituatie (oostboring). En vandaag ovl vkm Amstelveenzijde (westboring). 25-04: Deze week brief naar bewoners Amsteldijk-Noord ivm parkeermogelijkheid gedurende de werkzaamheden tpv P-terrrein Amstelzijde. 09-05: voorbereidingen boring west loopt. 23-05: Brief Amstelzijde wordt door PNH verzonden en brief Amsteldijk-Noord wordt door donderdag of vrijdag bezorgd.		23-mei-19	23-mei-19	klaar
31	1-mrt-18	Omleiding Bankrasweg	(eerdere teksten verwijderd) . 11-04: PNH-BOK hebben ca 6-tal mogelijkheden op tafel gelegd (VRI met aparte rijstroken, rotonde, ovonde en verlegde ligging etc.). Wordt in tijd wel krap. 25-04: Brainstorm ovl vanochtend geweest: conclusie "blijvend afsluiten" met sluis. PNH-BOK bekijken verdere aanpak. 09-05: besloten om bussluis aan te leggen en Bankrasweg af te sluiten. Alternatieven kruising Oranjebaan worden wel bekeken en mogelijk voor de toekomst bruikbaar te maken. Hoe Amsteldijk-Noord autoluw te maken? Deze situatie moet eerst door PNH bestuurlijk worden besproken met GAM (en GOA). GAM niet blij met bovengenoemde optie. D.d.14 mei is er ovl tussen Grondzaken PNH-Driestar. Daarna mogelijk gesprek met voor terrein. 23-05: heeft concept afwegingsnotitie geschreven wordt besproken tussen PNH en GAM. Mogelijk bestuurlijk overleg nodig. BOK is bezig met aangaande kruising Bankrasweg-N522. Ivm verkeersbesluit Amsteldijk-Noord afsluiting dan is het wellicht nodig om compensatie te betalen. 06-06: beslissingnota in concept is door opgesteld, GAM en BOK hebben commentaar geleverd. 19-06: GAM heeft standpunt dat Bankrasweg open moet gaan voor verkeer. Dit ivm Amstelveenlijn en A9. PNH heeft nota gereed voor gedeputeerde. Maar er is nog geen besluit. 02-07: PNH wil ivm start 02-09 de bussluis inrichten. Opdracht richting BOK volgt. 15-08: Doordat werk uitgesteld wordt is besloten dat er géén omleidingsroute meer komt. Dit omdat er door PNH geen bestuurlijke druk zal worden uitgeoefend richting GAM. Als grond beschikbaar is, dan komt er direct een verbindingsweg tussen Amsteldijk-Noord en kruising Amstelslag. 29-08: Dit zal in bestuurlijk overleg van volgende week besproken worden. 12-09: Omleidingsroute Bankrasweg kan/zal neit gebruikt worden voor langere periode. Evt. omleiding voor weekend of aantal weken is bespreekbaar in de toekomst. Na medio 2020 is het weer bespreekbaar met GAM om gebruik te maken van "de lange omleiding". Actie afgerond.		12-sep-19	12-sep-19	klaar
33	1-mrt-18	Stappenplan Fase 0	BOK gaat een verkeerskundig stappenplan maken voor fase 0. Info volgt. 15-03: Actie aanhouden. 29-03: eerste interne sessie de BOK is geweest, nadere info volgt. 12-04: 1e concept stappenplan besproken. Definitieve versie volgt nog. 26-04: Stappenplan is gereed en wordt straks in BLVC-ovl getoond. Actie afgerond.		26-apr-18	26-apr-18	klaar

35	15-mrt-18	Bomenkap Hoger Einde-zuid	Bomenkap is dd 13-03 door dhr stilgelegd. Dhr wil van PNH weten: afschrift van kapvergunning en uitleg noodzaak bomenkap. meldt dat destijds met Sweco afspraken zijn gemaakt om zoveel mogelijk bomen te sparen, Deze tekening staat niet in contact BOK! Wijzigingen oa bij aansluiting fietspad op plateau en toepassen keerwand bij viertal bomen naast kerk. gaat eea intern na en vraagt zich af wat te doen met het kostenplaatje. 29-03: Vergunningsaanvraag is opnieuw gepubliceerd door GOA en bezwaartermijn loopt tot 25 april as. Gesprek met dhr is nodig. Vragen die spelen zijn: moeten bomen nu al weg? is aanpassing ontwerp mogelijk? en VTW nodig indien fietsoversteek anders wordt dan in referentie-ontwerp. 12-04: zal bericht sturen met verzoek fietsoversteek HEZ aan te passen naar wens GOA. Vervolgens kunnen een aantal bomen blijven staan. Bomen bij kerk kunnen/moeten weg, zo ook de bomen op bouwterrein naast de kerk ivm voetgangersbrug. Als bekent heeft wanneer bomen uiterlijk weg moeten, dan afspraak maken via en dhr (vóór 25-04 = einde bezwaartermijn). 26-04: Dhr heeft petitie gestart, reeds 600 handtekeningen ontvangen. Petitie is van belang als de Raad een besluit moet nemen. Doch 1e stap is bezwaarcommissie die procedurecheck uitvoert en advies levert aan College. Dd 2 mei is er overleg tussen dhr over kap en snoeiwerk. 09-05: Nav gesprek juristen en van GOA is besloten om fietsoversteek te handhaven en derhalve de bomen te kappen. Uiterste datum herplant wordt door GOA aangepast. Hoorzitting vindt plaats op dinsdag 15-05 te Duivendrecht. 24-05: Dd 15-05 was hoorzitting over 3 wkn advies aan B&W en dan na 2 wkn besluit van de B&W.. 07-06: Wachten op besluit B&W. 21-06: Nog geen besluit. Wel bomen laten staan en via PNH communiceren naar omgeving dat "bomen gekapt worden als bomen blad verloren hebben" 05-07: Advies binnen maar B&W nog geen besluit genomen. 19-07: As dinsdag ovl dd 24/07 ivm advies. 27-09: D.d. 11-09 positief besluit College ontvangen op kapvergunning (Burg. Stramanweg - HEN - HEZ) en negatief op kapvergunning bomen Burgemeester Cordesweg. Nu nog 6 weken beroepsperiode welke eindigt op 23-10-2018. 25-10: Over ca 1 week is bekend of er geen beroep is ingediend (ivm postafhandeling). Binnenkort bepalen hoe/wanneer de bomenkap in de planning wordt opgenomen. 08-11: Het wachten is op officieel bericht van GOA dat er geen beroep is aangetekend. 22-11: Er is been beroep aangetekend. Actie afgerond.		22-nov-18	22-nov-18	klaar
36	15-mrt-18	Bomenkap Hoger Einde-noord	Bomenkap is dd 07-03 door dhr stilgelegd. Op verzoek van GOA heeft BOK de werkzaamheden gestaakt. Dhr wil zsm bomen met diameter 15-20 cm en lengte ca 10 m retour. Of aanpassing van de bocht. Daarnaast laat CDA GOA in krant 14-03 weten te kijken naar oplossing voor Hoger Einde-noord. Hoe hiermee op te gaan? 29-03: Conform eis SYS0531 is het mogelijk om bochtstralen van OWN aan te passen binnen de PIP grenzen. gaat navragen of dit binnen normen realiseerbaar is bij ontwerpleider. 12-04: vraagt na of bomen behouden kunnen worden middels bochtaanpassing en bekijkt of er in de toekomst mogelijk nog parkeervakken komen bij HEN zodat bomen niet gehandhaafd kunnen blijven. 26-04: Actie aanhouden. 09-05: Nav gesprek juristen en van GOA is besloten ligging HEN te handhaven en derhalve de bomen te kappen. Uiterste datum herplant wordt door GOA aangepast. Hoorzitting vindt plaats op dinsdag 15-05 te Duivendrecht. 24-05: Dd 15-05 was hoorzitting over 3 wkn advies aan B&W en dan na 2 wkn besluit van de B&W. 07-06: Wachten op besluit B&W.21-06: Nog geen besluit. Wel bomen laten staan en via PNH communiceren naar omgeving dat "bomen gekapt worden als bomen blad verloren hebben" 05-07: Advies binnen maar B&W nog geen besluit genomen. 19-07: As dinsdag ovl dd 24/07 ivm advies. 27-09: D.d. 11-09 positief besluit College ontvangen op kapvergunning (Burg. Stramanweg - HEN - HEZ) en negatief op kapvergunning bomen Burgemeester Cordesweg. Nu nog 6 weken beroepsperiode welke eindigt op 23-10-2018. 25-10: Over ca 1 week is bekend of er geen beroep is ingediend (ivm postafhandeling). Binnenkort bepalen hoe/wanneer de bomenkap in de planning wordt opgenomen. 08-11: Het wachten is op officieel bericht van GOA dat er geen beroep is aangetekend. 22-11: Er is been beroep aangetekend. Actie afgerond.		22-nov-18	22-nov-18	klaar
37	15-mrt-18	Marathon A'dam	wil graag naam contactpersoon Marathon Amsterdam. Dit ivm mogelijke parcourwijziging in 2018 en/of 2019. en/of gaan deze naam na. 29-03: Volgende week dd 04-04 is er overleg tussen BOK en organisatie van de Amsterdam Marathon. 12-04: In overleg heeft gemeld dat bij tijdelijke verbindingswe de route ca 80 m langer wordt en bij definieve ligging verbindingsweg ca 800 m langer wordt. Dit is geen probleem voor de marathonorganisatie. Dd 23 mei wederom overleg ivm vergunningsaanvraag Marathon en eind september is officiële meting afstand door Int. AtlethiekUnie. 26-04: wachten op gesprek 23-05. 24-05: Marathon Amsterdam heeft vergunning aangevraagd. Ivm latere start aanleg verbindingsweg lijkt het erop dat dd 23 okt Amsteldijk-Noord nog begaanbaar is. Begin september heeft BOK nog ovl met Marathon Amsterdam. 07-06: Volgend overleg 1e week september. 21-06: Ivm vergunningsproblematiek wordt niet gestart met bouw brug, derhalve kan Marathon Amsterdam op gebruikelijke manier dit jaar worden gehouden. gaat dit met organisatie Marathon Amsterdam in eind juli bespreken. 05-07: Ivm vertragingen geen probleem dit jaar. Actie afgerond.		6-sep-18	5-jul-18	klaar
39	15-mrt-18	Communicatie PNH-GOA	meldt dat communicatie tussen en ontoereikend is. GOA heeft een paar missertjes gesignaleerd zoals bij start kapwerk en er was 1 klager over afsluiting fietspad N522 ivm kapwerk. gaat dit met bespreken. 29-03: Actie is besproken en derhalve afgerond.		29-mrt-18	29-mrt-18	klaar
40	29-mrt-18	Bomenkap	Nav staken bomenkap gaat BOK op zoek naar methode voor inpakken bomen om zo vogels te weren. Dit in opdracht van PNH. 12-04: BOK heeft VTW ontvangen om bomen te snoeien en slinger op te hangen om broeden tegen te gaan. Werkzaamheden worden uitgevoerd in week 30 april. Actie afgerond.		12-apr-18	12-apr-18	klaar
41	29-mrt-18	Motie gemeenteraad GOA	Er is een brief vanuit de gemeenteraad GOA naar PNH ivm onderzoeken zuidelijk fietspad. vraagt eea intern na. 12-04: Concept antwoord wordt intern PNH beoordeeld. GOA verwacht daarna een overleg tussen wethouder Korrel en PNH cfm brief GOA. 26-04: brief is accoord en wordt vanaf 7 mei (ivm vakanties) getekend. Dan eerst gesprek GOA-PNH en vervolgens verzending van deze brief aan GOA. 09-05: Gesprek PNH-GOA wordt ingepland, daarna wordt brief verzonden aan GOA. 24-05: binnenkort gesprek tussen GOA (weth Korrel) en PNH ( ). Na besprek wordt brief vanuit PNH aan GOA toegezonden. 07-06: Gesprek heeft plaatsgevonden er volgt een kleine aanpassing van de brief richting GOA. Graag versturen vóór 30-06 ivm laatste vergadering Raad GOA dd 07-07-2018. 21-06: Brief wordt door aangepast en vervolgens ondertekend en verzonden aan GOA. Dit gebeurt voor 30-07-2018. 05-07: Concept aanpassing is gemaakt en wordt gecheckt door GOA. Na goedkeuring wordt brief verzonden,.19-07: Conceptbrief ligt bij GOA ter goedkeuring. 13-09: Brief is officieel door PNH aan GOA verzonden. Actie hiermee gereed.		27-sep-18	13-sep-18	klaar
42	29-mrt-18	Driestar Oranjestaete	Nav overleg dd 21-03 gaat BOK na wat de financiele consequentie is van het "in een keer op de juiste plek aanleggen van de verbindingsweg". Dit is een wens van Driestar. Om dit op deze wijze te realiseren is het nodig om een tijdelijk parkeerterrein te maken in grasveld ten noorden van Oranjestaete (eigendom Driestar met bestemming parkeerterrein). 12-04: Vervolg ovl Driestart dd 18-04, BOK kijkt naar financiële consequentie en invloed op planning. 26-04: PNH heeft meerprijs tijd. p-terrein ontvangen en gaat deze beoordelen. 09-05: Nav ovl Driestar is besloten dat tijd.verb.weg kan worden aangelegd. Toegangsweg mag in overleg gebruikt worden van Driestar. Actie afgerond.		9-mei-18	9-mei-18	klaar
43	29-mrt-18	Duiker perceel oude school	In ovl met fam werd gevraagd wat er gebeurd met de kapotte duiker (ivm sloop school) naast hun woning. Vlgns fam zou GAM dit oppakken met het Waterschap (of gezamenlijk?). gaat eea navragen bij die sloop school begeleidde vanuit GAM. Mogelijk moet er officieel verzoek komen tot aanpassing ligging duiker vanuit GAM/WS omdat bestaande duiker niet in de scope zit van contract PNH/BOK. 12-04: heeft mail aan gestuurd. zoekt contact met WS Waternet AGV om oplossing te bespreken. 26-04: WS heeft geen geld voor aanleg nieuwe duiker, derhalve moet GAM kapotte duiker nu laten herstellen. 09-05: Stavaza onbekend. BOK hoort graag van waar exact deze duiker ligt en van welk type materiaal deze is gemaakt. 24-05: (GAM) heeft contact gehad met (WS). Er is een schouw ter plaatse benodigd. plant deze in. 07-06: Schouw is ingepland dd 14-06-18. 21-06: Nav schouw is afgesproken dat GAM de duiker gaat repareren. Dit kan plaatsvinden na 16-07-2018 (na opbr. fundering en grondsanering). Actie afgerond.		14-jun-18	21-jun-18	klaar
44	29-mrt-18	Uitklimvoorziening Amstel	vraagt of GAM en GOA een uitklimvoorziening willen nabij de brug aan zowel oost- als westzijde van de Amstel. GAM en GOA zijn accoord. gaat dit via VTW regelen naar BOK. 12-04: VTW volgt. Actie afgerond.		12-apr-18	12-apr-18	klaar
45	12-apr-18	KPN boringen	KPN geeft aan bij PNH ( ) dat een aantal "weesboringen" in west-oostelijke ligging toch van KPN zijn. Er zijn 3 weken nodig om werkoverleg hieromtrent in te plannen. Dit heeft invloed op planning BOK. Nadere info volgt. 26-04: Weeskabel is van KPN, nog tot 02-07 bezig met werkzaamheden. BOK gaat consequenties na om toch tijdig per 1 oktober te kunnen starten met de bouw van de noordelijke brug. 09-05 Door escalatie van PNH zal KPN/SPIE dd 04-06-2018 gereed zijn met hun werkzaamheden. Consequentie moet door BOK nog bekeken worden. 24-05: Momenteel wordt hier aan gewerkt door SPIE etc. Werkzaamheden zijn 04-06 gereed. Actie afgerond.		24-mei-18	24-mei-18	klaar
46	12-apr-18	Amsterdamsche Roeibond	BOK heeft in week 16 overleg met Amsterdamsche Roeibond omtrent roeiwedstrijden in het najaar van 2018. geeft nadere info. 26-04: Ovl is geweest. Contact zal komende jaren onderling gezocht worden. Actie afgerond.		26-apr-18	26-apr-18	klaar
47	12-apr-18	Fietsgoot bij trap	merkt op dat bij de opgehaalde ideeën dd 22-01 er oa een fietsgoot bij de trap staat vermeld. Dit wordt toch niet uitgevoerd? gaat dit na. 26-04: Er komt geen fietsgoot bij de trap!! Actie afgerond.		26-apr-18	26-apr-18	klaar
48	26-apr-18	PIP-grens	*Eerdere tekst verwijderd* 11-10: maakt memo voor , maa 15-10 volgt hierover een besluit. de reparatie van de PIP-problematiek kan (1) aanpassing PIP-procedure, medio aug'19 gereed en niet afh. van GOA, meer eigen proces binnen PNH. (2) aanpassing TB-besluitprocedure, gereed najaar/winter '19 ivm benodigde ontwerptijd. (3) aanpassing ontwerp, deze optie gaat het waarschijnlijk niet halen. verwacht dat optie (1) meeste kans maakt. Na besluit kijken hoe verg.procedure met GAM verder wordt opgepakt. Sweco maakt ruimtelijke onderbouwing maar heeft deze niet (in concept) af vóór 01-11-18. meldt dit bij . 25-10: Afgelopen vrijdag heeft PNH opnieuw advies aan mevr gezonden met extra info op de door haar gesteld vragen. Advies blijft hetzelfde: reparatie PIP-aanpassing. Omgevingsvergunning Bouw blijft bij Gemeente. Mevr zal waarschijnlijk in week 44 reageren/besluiten. Derhalve zal 1 dag na inwerkingtreding PIP de omgevingsvergunning Bouw afgegeven kunnen worden. Om deze PIP-wijziging te kunnen realiseren zullen de gemeenteraden een brief ontvangen vanuit PNH als "ontwerp PIP" (er wijzigt nauwelijks iets en dut geen 6 wkn tervisielegging benodigd). en ontvangen conceptbrief van zodat zij kunnen regelen dat de brief tijdig bij de juiste lezer komt. Er gaat ook een brief naar PS en een er komt een persbericht over de PIP-wijziging. Mogelijk 1 addertje onder het gras: PIP-aanpassing kan mogelijk discussie doen oplaaien over voorwaarde dat BOK de werkzaamheden van de A9 niet mag hinderen (lees geen verkeershinder) in 2019, zoals in oorspronkelijke PIP was bedongen. Dit lijkt gecanceld door aanleg twee bruggen en geen lange stremming van verkeer. Stuurgroeppverleg met VervoersRegio/GAm/GOA/PNH staat gepland op 21-11-2018. 08-11: Postzegel-PIP ligt in de week, merkt op dat officiële brief van PNH nog niet ontvangen is, deze is dd 01-11 door PNH verzonden aldus bespreekt deze brief met vanmiddag om te checken of reactie via College een mogelijkheid is. stelt memo op om aan te tonen dat leuning <50 m2 van het projectvlak inneemt en derhalve via kruimelprocedure binnen huidige PIP valt. 22-11: GS heeft ontwerp vastgesteld en vanaf vandaag start de terinzagelegging middels advertentie in Staatcourant en o.a. Weekblad voor Ouder-Amstel (tot 7 jan 2019). Het besluit kan daarna door PS genomen worden op 4 mrt 2019. Bij instemming treedt de PIP 6 weken later in werking. Actie afgerond.		22-nov-18	22-nov-18	klaar
50	26-apr-18	Grondsanering	Rapport grondonderzoek terrein oude school is bekend. Geen asbest verontreiniging wel een lood- en zinkverontreiniging die een grondsanering tot gevolg heeft. zal rapport doorsturen aan die deze weer ter beschikking stelt van . 09-05: Rapport is doorgestuurd. Maar wijze van saneren (afvoeren/laten liggen) moet nog bepaald worden door BOK. 23-05: BUS-melding (met afvoer grond) is accoord, 1e week juli start grondsanering. wil graag wijze van sanering weten. stuurt deze informatie toe. 07-06: Info toegestuurd. GAM accoord met plan. Actie afgerond.		7-jun-18	7-jun-18	klaar
53	24-mei-18	Bocht Amstelzijde	Is terrein naast pand Loetje eigendom van PNH? 07-06: Na ovl heeft info afgegeven dat dit terrein van PNH zou zijn. checken of mogelijk dit terrein wordt verhuurd aan Loetje. 21-06: Grond is kadastaal van PNH, gaat evt huur na. 05-07: Actie aanhouden. Grond ligt buiten de PIP-grens.19-07: Afgelopen vrijdag is bij Loetje geweest. Zorg bij Loetjes is hoogte van uiteindelijke situatie rondom de brug. Indien ontwerp hellingbaan gereed is dan gaat PNH (met GAM) nogmaals langs bij Loetje. Loetje wil graag uitbreiding maken, maar daar moet GAM iets van vinden. 13-09: Aanhouden. 11-10 Aanhouden 08-11: Grond eigendom is bekend. Overige acties staan bij actie 62 vermeld. Actie vervallen.		8-nov-18	8-nov-18	klaar
54	24-mei-18	Bocht Amstelzijde	Tijdelijk anti-parkeren bord plaatsen ivm proefrijden met auto+oplegger. 07-06: Vandaag proef gereden zonder borden geplaatst te hebben. Actie afgerond.		7-jun-18	7-jun-18	klaar
55	24-mei-18	Bocht Amstelzijde	Inplannen proefrijden auto+oplegger voor test evt incl verkeersbegeleider. 07-06: Proefrijden heeft vanmorgen plaatsgevonden. Na ovl heeft gemeld dat grond in bocht naar pand 79-81 van gemeente is. Keuze is om deze hoek vlak te maken voor een hernieuwde proef met auto+oplegger. Dit moet besproken worden eigenaar pand 79-81 dhr . 21-06: Eea is besproken met dhr . Vandaag wordt bestrating aangepast en woensdag 27-06 zal voor 2e keer proefgereden worden. Eea wordt door besproken met . 05-07: 2e maail proefrijden is geslaagd. Bestrating moet wijzigen in betonplaten. BOK doet voorstel aan PNH. 19-07: Inmeting bestaande situatie door BOK gedaan, hoeveelheidbepaling en ontwerp oppakken. 13-09: BOK bekijkt of betonplaten niet gaan kantelen en anders doet zij een alternatief voorstel aan PNH. Voorstel bespreken met 11-10: Aanhouden 08-11: Aanhouden 22-11: Aanhouden 06-12: Actie aanhouden 20-12: Actie aanhouden 14-02: actie aanhouden. 07-03: In laatste faseringsplan BOK (fase 1a) wordt Amstelzijde zo lang mogelijk open gehouden. vraagt zich af waarom. Als iedereen "gewoon" via Amstelslag rijdt dan raakt men aan de nieuwe situatie gewent. gaat dit na. 28-03: Als Amstelzijde gelijk met Amsteldijk-Noord wordt afgesloten dan moet bocht tijdelijk worden aangepast. Wordt intern BOK besproken. 11-04: BOK nog intern aan het beraden. 09-05: dit item wordt verder besproken in actie 51. Actie afgerond		25-apr-19	9-mei-19	klaar
56	24-mei-18	Uitklimvoorziening	heeft nog geen VTW gezien voor ontwerpen/realiseren van een uitklimvoorziening aan beide zijden van de Amstel. gaat dit intern na. 07-06: Ontwerp van BOK gaat bekijken hoe uitklimvoorziening kan worden geintegreerd in ontwerp met bijhorende eisen. checkt dit. 21-06: Actie aanhouden. 05-07: Actie aanhouden. navragen of PNH al VTW gemaakt heeft. 19-07: VTW moet nog gemaakt worden, checkt dit. 13-09: Aanhouden 27-09: heeft dd 21-09 voorstel per mail toegezonden. Graag commentaar. 11-10: GAM en GOA moeten nog commentaar leveren op mail. 25-10: Vanuit GAM is vraag aan PNH gesteld wie beheerder wordt van de reddingsboei-constructie. gaat dit intern na. 08-11: Actie aanhouden 22-11: Actie aanhouden 06-12: PNH is hierover terughoudend. Mogelijk géén reddingsboeiconstructie benodigd. Info volgt. 20-12: heeft dit uitgezocht en PNH wenst geen uitklimvoorziening. Dit is accoord voor GAM en GOA. Actie afgerond.		20-dec-18	20-dec-19	klaar
57	24-mei-18	Stedin diameter gasbuis westelijke boring	Stedin heeft aan PNH aangegeven dat zij wensen dat de diameter van de gasbuis willen wijzigen van 250 naar 160 mm. VTW hieromtrent volgt. 07-06: PNH heeft bevestiging wens van Stedin ontvangen. VTW volgt. 21-06: VTW volgt derhalve actie afgerond.		21-jun-18	21-jun-18	klaar
58	24-mei-18	Wachtplaatsen scheepvaart	Waterschap ( ) heeft aangegeven dat zij eerst de damwand/oeverconstructie moeten hebben aangebracht voordat BOK de wachtplaats (ten noorden van de brug aan de westzijde van de Amstel) mogen aanbrengen. wil van graag weten wanneer BOK deze activiteit gepland heeft staan. 07-06: Let op gaat om wachtplaats aan oost- en westzijde. checkt uiterste startdatum van plaatsen wachtplaatsen conform contract. 21-06: Verwachte datum uitvoering is half november. (zie mail dd 11-06). Actie afgerond.		21-jun-18	21-jun-18	klaar
59	24-mei-18	Doorstromingsprofiel brug	heeft nog geen overleg met Waterschap Waternet AGV gehad over het doorstromingsprofiel mbt puntstuk voor pijler en basculekelder. houdt ons op de hoogte 07-06: nog doen. 21-06: PNH heeft nog gesprek met WS hierover. Actie aanhouden. 05-07: Actie aanhouden.19-07: Actie aanhouden. 11-10: Volgens PNH komt er géén puntstuk, maar denkt dat (na ovl met WS) dit toch nog kan opspelen bij de watertoets. plant overleg in tussen Sweco en van BOK om dit ontwerptechnisch te bespreken. 25-10: Sweco vindt dit geen PIP-zaak en derhalve dus geen overleg. Besluit moet genomen worden tijdens Watertoets op de vergunningsaanvraag door Waternet. Hieruit volgen derhalve mogelijk uit het vergunningentraject extra eisen/wensen. 08-11: checkt bij Waterschap Waternet of puntstuk nog van toepassing is.22-11: Of stroomgeleiding nog nodig is wordt besproken in ovl met WS Waternet. meldt dat melding voor aanpassing moet plaatsvinden vóór 05-12-2018 ivm planning ontwerp etc. 06-12: Er is nog geen antwoord gekomen vanuit WS Waternet. 20-12: heeft extra informatie nagevraagd hoe puntstuk eruit moet komen te zien bij . 31-01: heeft nog niets van zich laten horen, gaat dit nog na. 14-02: vandaag overleg met Waterschap Waternet 28-02: Afstemming van de puntstukken zal seperaat worden ingepland en uitgevoerd. zal namens BOK deelnemen. Actie afgerond.		5-dec-18	28-feb-19	klaar
60	21-jun-18	Dwarsmuur muurtje Amsteldijk-Noord 1C	Tijdens schouw kapotte duiker dd 14-06 kwam het verzoek aan BOK om dwarsmuurtje te laten staan ivm stabiliteit van muurtje van fam checkt of dit problemen geeft met wenstracé. 05-07: Lijkt geen probleem voor wenstracé. gaat na hoe dit verwoord wordt in VTW. 19-07: Vragen dhr worden beantwoord door PNH Tevens check op VTW. 13-09: VTW is nog niet opgesteld, gaat na. 11-10: Aanhouden 22-11: BOK heeft opdracht grondsanering en sloop fundering ontvangen van PNH. Werkzaamheden worden in planning geplaatst. Actie afgerond.		22-nov-18	6-dec-18	klaar
61	21-jun-18	Hoekpand Loetje	GAM en PNH hebben mail ontvangen van Loetje aangaande hoekpand N522/Amstelzijde ivm bestemminsplanwijziging "Westeroever". gaat na of aan wensen Loetje tegemoet kan worden gekomen binnen PNH. 05-07: GAM wil niet al te toeschietelijk zijn, maar wil wel in gesprek blijven/meedenken. Gesprek met Loetje wordt door ingepland als er duidelijkheid is over grondstrook. 19-07: Grondstrook is eigendom van PNH en wordt "illegaal" gebruikt door Loetje. Actie afgerond.		19-jul-18	19-jul-18	klaar

63	21-jun-18	Infiltratievoorziening oeverconstructie	BOK heeft mail ontvangn van WS AGV met daarin de wens dat er een infiltratievoorziening in de oeverconstructie moet worden opgenomen conform bestek "Dijkversteviging". Dit valt buiten de eisen. zal aan WS te kennen geven dat zij deze wijziging moeten neerleggen bij PNH. 05-07 checkt of WS dit aan PNH gaat vragen. 19-07: gaat dit verzoek indienen bij PNH. checkt dit. 13-09: JVK heeft nog niets ingediend. 11-10: heeft verzoek van ontvangen en bekijkt of dit VTW-waardig is. 25-10: actie aanhouden 08-11: Actie aanhouden 22-11: wordt besproken in ovl met WS Waternet. meldt dat melding voor aanpassing moet plaatsvinden vóór 05-12-2018 ivm planning ontwerp etc. 06-12: Er is nog geen antwoord gekomen vanuit WS Waternet. 20-12: heeft extra informatie nagevraagd hoe infiltratievoorziening eruit moet zien bij . 31-01: BOK heeft VTW via PNH ontvangen, actie afgerond.		5-dec-18	31-jan-19	klaar
64	21-jun-18	Verkeerstellingen fietsers	PNH heeft via Servicepunt vraag ontvangen van dhr aangaande fietserstellingen. GOA is in bezit hiervan en zal deze aan doen toekomen. 05-07: Is toegezonden. Actie afgerond.		5-jul-18	5-jul-18	klaar
66	21-jun-18	Drooglegging fietspad oostzijde	Als eis is opgenomen in het contract dat fietspad onder brug aan oostzijde Amstel een drooglegging moet hebben van 70 cm. GOA wil liever geen pompen etc, dus vraagt aan BOK hoeveel drooglegging BOK kan realiseren zonder pompen etc. Evt is GOA geneigd om de eis aan te passen. gaat het na. 05-07: drooglegging zal ca 50-70 cm zijn en is derhalve geen probleem. Dus geen aparte oplossingen met betonnen bakken en/of pompen. Actie afgerond.		5-jul-18	5-jul-18	klaar
67	5-jul-18	Overleg Begeleidingsgroep	gaat na of het raadzaam is om Werkgroep Tijdelijke Bereikbaarheid verder te informeren in een overlegplatform. Tevens check doen aan aantal deelnemers. 19-07: Actie aanhouden. 11-10: Aanhouden 25-10: Dit zal worden bekeken vóór start uitvoeringsfase. 31-01: vanuit GOA is de wens om een extra overleg aangaande Communicatie te houden tussen PNH-GAM-GOA-BOK na goedkeuring van het DO. plant deze in. 14-02: Ovl vindt plaats op 27-02 te Haarlem. 28-02: besloten is dat er een klankbordgroep wordt ingesteld. peilt of de mensen uit de oude werkgroep nog beschikbaar zijn. Ook dhr zal worden benaderd. 07-03: heeft dhr benaderd. Dhr denkt na of hij daadwerkelijk in de klankbordgroep wil plaatsnemen. 28-03: Naam werkgroep is gewijzigd in Begeleidingsgroep. Aanstaande dinsdag is het eerste overleg. 11-04: 1e Overleg is geweest. (Paardenburg) denkt er over na om aan te schuiven. schuift ook aan. 25-04: volgende overleg is op 20 mei aanstaande. 23-05: Groep is qua deelnemers compleet nu. Actie afgerond.		20-mei-19	23-mei-19	klaar
68	5-jul-18	Hoorzitting werkinrit HEN	Er volgt 17-07 een hoorzitting aangaande werkinrit Hoger Einde-Noord thv huisnummer . Het blijkt dat de werkinrit alleen daar kan komen ivm grondlichaam in oksel bocht N522-HEN. Ivm ligging bouwuitrit moeten de bomen wel verwijderd zijn. 19-07: Nav hoorzitting wil dhr dat de uitrit ca 5 m te verschuiven. BOK doet voorstel aan GOA. 27-09: Hoorzittingcommissie gaat nu (na besluit bomenkap) een advies opstellen. 11-10: heeft nog niets vernomen en zal dit nagaan bij GOA. 25-10: Dhr heeft (na lichte druk GOA) zijn bezwaar ingetrokken, dit wordt nog officieel vastgesteld. 08-11: Brief intrekking bezwaar ontvangen dd 02-11-2018. Actie afgerond.		8-nov-18	22-nov-18	klaar
69	19-jul-18	Bediening brug Noord	Als brug noord functioneel is dan moet brug bediend worden mbv "chinees". Hoe is dan onderdak geregeld voor brugwachter? 13-09: Onderdak tbv brugwachter is in contract reeds behandeld in Nota van Inlichtingen vraag VRG-00408		13-sep-18	13-sep-18	klaar
70	19-jul-18	Vakantie	Ivm vakantieperiode komen de overleggen van 2/8, 16/8 en 30/8 te vervallen. zal dit via Outlook regelen. 13-09: Was reeds op 02-08 geregeld.		2-aug-18	2-aug-18	klaar
71	19-jul-18	Klacht straatwerk	heeft klacht ontvangen aangaande ongelijk straatwerk/ losliggende tegels in bocht trottoir tussen HEZ en huidig trottoir op de brug. De beheersgrens loopt daar ergens tussendoor. wil dit praktisch oppakken en zal dit intern regelen. 27-09: Is intern bij GOA opgelost. Actie afgerond.		13-sep-18	27-sep-18	klaar
74	11-okt-18	DO ontwerp	vraagt zich af hoe om te gaan met opmerkingen op DO door GAM en GOA. meldt dat deze eerst tussen PNH-BOK zullen worden besproken en vervolgens (indien nodig) worden teruggekoppelt aan GAM en GOA. 25-10: Er moet een datum geprikt worden voor ovl en beiden techn. managers. doet voorstel. 07-11: Eerst ovl tussen PNH en GAM/GOA. pakt dit op. 22-11: Gesprekken zijn nog niet ingepland. meldt dat melding voor aanpassing zsm moet plaatsvinden ivm planning ontwerp en VTW-proces etc. 06-12: Er zijn overleggen ingepland door PNH met GAM en GOA in week 51. 20-12: Deze gesprekken hebben plaatsgevonden en heeft overdracht aan gegeven. Actie afgerond. Evt vervolgitems worden als afzonderlijke acties weergegeven.		20-dec-18	20-dec-18	klaar
75	11-okt-18	Muppy	heeft per mail aan gevraagd waar de muppy op Hoger Einde-zuid ineens vandaan komt en wat de bedoeling hiermee is ivm verlegging fietspad en weg Hoger Einde-zuid. 25-10: toont (mbv StreetView) aan dat muppy er reeds in 2013 er stond. heeft schaamrood op de kaken staan.... De (tijdelijk) verplaatsing en opnieuw aansluiten van de muppy zullen door BOK opgepakt worden. Actie afgerond.		25-okt-18	25-okt-18	klaar
76	25-okt-18	Opmerkingen DO-ontwerp GWW	heeft verkeerscommissie besproken en ontwerp DO is prima. Tevens is aanbrengen voetpad aan oostzijde Hoger Einde-Zuid een goede oplossing om ongewenst oversteken bij kruising te voorkomen.		25-okt-18	25-okt-18	klaar
77	25-okt-18	Omgevingsvergunning Bouw brug in welke gemeente?	Er is door van GAM geconstateerd dat de "nieuwe" brug voor het grootste deel (ivm technische ruimten) in GOA ligt. Moet derhalve vergunningverlening over naar GOA? Hoe groot is het (juridisch) risico? PNH verwacht dat dit een klein risico is. gaat dit na bij en via haar bij 08-11: dd 22-11 is er overleg over wie Bevoegd Gezag is. 22-11: Wordt aansluitend in Integraal Vergunningenoverleg behandeld. 06-12 meldt: GOA is Bevoegd Gezag en GAM krijgt opdracht om vergunning verder te beoordelen. Legeskosten van GOA worden gehanteerd. Dit wordt vastgelegd in volgende Integrale Overleg Vergunningen d.d. 12-12-2018. Actie afgerond.		6-dec-18	6-dec-18	klaar
78	7-nov-18	Persbericht	Zowel als merken op dat de timing van het persbericht niet goed was. De Raad/College werd pas geinformeerd nadat het persbericht al was verschenen. meldt dat dit door de snelheid van handelen zo is gelopen. en verzoeken dit voortaan beter te doen en neemt dit mee. Dit onderwerp zal waarschijnlijk nog besproken worden in de projectgroep.		8-nov-18	8-nov-18	klaar
80	22-nov-18	POS'en	gaat stavaza na over POS'en Ziggo/Vodafone, Liander en Verison met 06-12: Actie nog uitvoeren. Er zijn nog geen ondertekende POS-en terugontvangen. Het gaat om Ziggo/Vodafone (cat 1 zijn verlegd, cat 2 nog verleggen), Verizon (alles cat 1 verlegd) en Liander (alles cat 2 nog verleggen). 20-12: heeft gevraagd om reactie. 31-01: Nog geen ondertekende POS'sen ontvangen. vraag na. 14-02: meldt dat de POS van Ziggo-Vodafoon binnen is, de rest volgt nog. 28-02: POS Liander en Verizon blijven eenzijdig getekend. Actie afgerond.		28-feb-19	28-feb-19	klaar
83	6-dec-18	PIP-grens versus Projectgrens	heeft een memo geschreven over de verschillen tussen PIP-grens en Projectgrens en hier juridisch naar gekeken. Deze memo (BOK-001186) is besproken en op 3 van de 8 locaties met verschillen is extra attentie benodigd. Het gaat om de locaties nr 1 (aansluiting op N522 aan zijde Amstelveen), nr 3 (op bestaand parkeerterrein Oranjestaete) en nr 6 (laatste deel waterkering Hoger Einde-noord). PNH en BOK zullen nader bekijken hoe dit opgelost kan worden. N.B. nr 1 en 6 moeten in Technisch Overleg aan de orde komen. 20-12: Moet nog behandeld worden. 31-01: is nog niet behandeld in Technisch Overleg. 14-02: In Technisch Overleg is besproken dat op alle items de projectgrens geldt. Dit wordt via VTW in Contract vastgelegd.		14-feb-19	28-feb-19	klaar
84	20-dec-18	RVO dd 17-01-2019	is verhinderd voor RVO dd 17-01-2019. Besloten is dat overleg van 17-01 komt te vervallen. Derhalve is het eerstvolgende overleg dd 31-01-2019. past Outlook-planning aan.		20-dec-19	20-dec-19	klaar
85	20-dec-18	Groenontwerp	gaat separaat per gemeente een overleg inplannen om DO Groenontwerp te bespreken met 3 partijen, te weten PNH-GAM-BOK en PNH-GOA-BOK. Dit om alle onduidelijkheden weg te nemen. 31-01: Overleg GOA ingepland dd 06-02, en bij GAM dd 12-02. 14-02: Ovl GAM is geweest, ovl GOA volgt. 28-02: ovl GOA is ook geweest. Actielijsten zijn opgesteld. Actie afgerond.		28-feb-19	28-feb-19	klaar
86	20-dec-18	Actie 10 DO GWW GAM	Het gaat niet om sys-0378, maar om sys-0261. Dus trottoir in oksel bocht Amsteldijk-Noord kan BOK gewoon aanleggen zonder dat hiervoor een VTW benodigd is.		20-dec-19	20-dec-19	klaar
87	20-dec-18	Actie 11 DO GWW GAM	Voetpad ten noorden van definitieve ontsluitingsweg tussen Amsteldijk-Noord en Oranjestaete staat niet gemeld op bijlage A5 (globale inrichtingsplan cfm eis sys-0261). vraagt noodzaak trottoir aan intern en vraagt dit na bij . 31-01: Nagaan of deze actie in prijsindicatie-aanvragen zit. 14-02: actie loopt 28-02: voetpad moet er komen. Actie afgerond.		14-feb-19	28-feb-19	klaar
88	20-dec-18	Actie 12 DO GWW GAM	Of restant muur van grondkering (net buiten PIP- en werkgrenzen) dient te worden verwijderd of te worden gehandhaafd wordt door nagevraagd bij 31-01: Nagaan of deze actie in prijsindicatie-aanvragen zit. 14-02: actie loopt 28-02: Muur moet verwijderd worden. Actie afgerond		14-feb-19	28-feb-19	klaar
89	20-dec-18	DO Openbare Verlichting GAM	gaat intern na of er nog vragen en/of opmerkingen zijn op het DO Openbare Verlichting binnen de gemeente Amstelveen. 31-01: Er zijn geen vragen of opmerkingen op het DO OV vanuit GAM. Actie afgerond		31-jan-19	31-jan-19	klaar
90	20-dec-18	Actie 10 DO GWW GOA	Omdat geleiderail niet de "sluipfietsers" tegengaat is bepaald dat geleiderail niet hoeft te worden aangepast.		20-dec-19	20-dec-19	klaar
91	20-dec-18	Actie 21 DO GWW GOA	meldt dat via gemeld gaat worden dat er geen rocade verlangt (cfm eis sys-0556 en sys-0477) wordt t.p.v. de voetgangersoversteekplaats op de Burgemeeser Stramanweg 31-01: BOK heeft VTW ontvangen. Actie afgerond.		31-jan-19	31-jan-19	klaar
92	20-dec-18	DO Openbare Verlichting GOA	gaat aparte afspraak maken om DO Openbare Verlichting te verduidelijken. De huidige actielijst "DO Openbare Verlichtings-ontwerp PNH-GOA-BOK (BOK-001318)" en de mailwisselingen nav "Technisch afstemmingsoverleg OVL Gemeente Ouder-Amstel" geven geen eensluidend beeld. 31-01: Deelnemers worden en , wordt dd 20-02 28-02: Ovl is geweest. Actie afgerond.		20-feb-19	28-feb-19	klaar
93	31-jan-19	Dhr	en zijn bij dhr geweest ivm inrichting openbare ruimte voor zijn perceel HEZ 19. Hierbij zijn diverse vragen gesteld als: mogelijkheid p-vergunning blauwe zone HEZ, toepassen hekwerk met hedera tussen fietspad en parallelweg, mogelijkheid tot keren auto aan einde parallelweg en ca 30 cm bredere parallelweg in eindfase (zodat auto daar geparkeerd kan worden). zal intern navragen wat GOA hiervan vind. 28-02: Actie aanhouden. 14-03: meldt dat er geen keerlus komt, geen vergunning blauwe zone, geen bredere parallelweg en dat er dus geen auto's geparkeerd mogen staan op de parallelweg (= blauwe zone). zal dhr op de hoogte stellen. 28-03: moet dit nog doen. 11-04: heeft mail aan dhr gezonden.		11-apr-19	25-apr-19	klaar
94	14-feb-19	Bomenkap	Afgelopen maandag is besloten de bomenkap niet te houden ivm niet verkrijgen ecologische vrijgave doordat onderliggende ecologische onderzoeken (bijv. vleermuizenonderzoek) verjaard zijn. RUD-NHN had een handhavingsverzoek ontvangen en gaat nu aanvragen of de meest crusiale bomen nu met toestemming van RUD-NHN gekapt mogen worden. Het gaat om boom nr 49 HEN en de 3 bomen naar de Kerk-appartementen op HEZ. 28-02: 1 boom op HEN mocht van RUD-NHN gekapt worden. Nu eerst onderzoek ecologie doen, voordat besloten kan worden dat restant bomen gekapt kunnen worden. Actie afgerond.		28-feb-19	28-feb-19	klaar
95	14-feb-19	Terrasseizoen	Ivm evt verkeersmaatregelen is het goed te weten dat het terrasseizoen loopt van 1 maart tm 1 oktober		14-feb-19	14-feb-19	klaar
97	28-feb-19	OV-kabel	vraagt zich af waarom in de boring een OV-kabel is meegenomen. Gaat dit alleen over een tijdelijke situatie? Want het lijkt dat in de eindsituatie geen extra OV-kabel in de boring nodig. 14-03: Blijkt voor tijdelijke situatie, actie vervallen.		14-mrt-19	14-mrt-19	klaar
98	28-feb-19	Bomen Amstelzijde	Op voorlopig ontwerp GAM "bocht Amstelzijde" staan 5 bomen in getekend en 1 treurwilg. Indien in UO blijkt dat dit niet past, dan vind GAM het geen probleem als er minder bomen komen. PNH is hiermee akkoord. 014-03: lat weten dat in UO wel alle bomen gecompenseerd moeten worden. En als naderhand blijkt dat bewoners Amstelzijde minder bomen willen hebben dan is dit overmacht en kan (alleen dan) volstaan worden met een lagere hoeveelheid bomen dan in contract opgenomen.		14-mrt-19	14-mrt-19	klaar
99	28-feb-19	Bouwinrit HEN	Uitvoeringswijze maken bouwinrit moet nader bekeken worden door BOK ivm aanwezigheid bedrijven, loonbedrijven en begraafplaats. 14-03: Wordt aan gewerkt. 28-03: Brandweer en GOA niet accoord met afsluiting van 1 week tbv bouwinrit. gaat bij WS na waarom dijk niet verlaagd kan worden. 11-04: BOK bezig met bekijken alternatief middels kanteldijk. 25-04: BOK wil tijdelijke bouwinrit die er nu ligt behouden zo lang als mogelijk, ivm niet verkrijgen van werkruimte om def. bouwinrit te kunnen aanleggen. 09-05: Tijd. bouwinrit blijft zo lang mogelijk liggen. Actie afgerond.		9-mei-19	9-mei-19	klaar
100	14-mrt-19	Trottoir Amsteldijk-Noord	gaat na hoe voetgangers vanaf Amsteldijk-Noord naar de brug gaan zodra fasering ingaat en Amsteldijk-Noord wordt afgesloten voor alle verkeer. Kan dit via trottoir/fietspad langs Oranjestaete? 28-03: Nog doen. 11-04: nog doen. 25-04: Driestar wil geen doorgaand blijvend fietspad/voetgangers over zijn terrein buiten kantoor-uren. 09-05: Afh van oplossing Bankrasweg. 23-05: PNH vind Bankrasweg voor voetgangers geen alternatief. Er moet iets verzonnen worden om de overlast voor de voetgangers te verkleinen. Mogelijk een pontje (zie actie 101) 19-06: deze actie vervalt, wordt verder meegenomen in actie 101		20-jun-19	19-jun-19	klaar
102	14-mrt-19	Bigbags	BOK heeft gevraagd of het mogelijk is om naast busbaan bigbags toe te passen. Langs busbaan bigbags plaatsen vormt een obstakel en dus snelheidsvermindering voor bus. Dit is niet wenselijk. zal dit antwoord aan toezenden en gaat dit intern verder bespreken. 28-03: bigbags komen 2m1 naast weg. Actie afgerond.		28-mrt-19	28-mrt-19	klaar
103	14-mrt-19	Projectmanager PNH	Ipv dhr zal dhr projectmanager worden voor project "N522 vervanging brug Ouderkerk".		14-mrt-19	14-mrt-19	klaar
104	28-mrt-19	P-terrein Amstelzijde	Ivm tijdelijk stallen van auto's op parkeerterrein Amstelslag ontvangt van de gegevens van exploitant 11-04: Gesprek met is geweest, hij wil meewerken. Bewoners moet wel voorschieten en krijgen nav bankafschrift terugbetaald. gaat dit middels een brief verwoorden. 25-04: Deze brief wordt deze week opgesteld. 09-05: Bewoners Amsteldijk-Noord zijn bekend met situatie. Geen response op brief ontvangen. Actie afgerond.		9-mei-19	9-mei-19	klaar
105	11-apr-19	Werk De Borcht	Het wegvak De Borcht tot aan Kalfjeslaan incl de kruising wordt 2-3 maanden afgesloten ivm verhoging en herinrichtingswerkzaamheden. Wil men nu in oktober uitvoeren, maar dan is Amsteldijk-Noord bij brug afgesloten. zal dit intern bespreken. 25-04: A'dam doet niet mee in VerkeersRegie waardoor dit werk niet bekend is. 09-05: Actie verloopt via verkeermanagers GAM. Actie afgerond.		9-mei-19	9-mei-19	klaar
108	11-apr-19	Verkleinen verkeergeleiders Hoger Einde-Noord	BOK verzoekt verkleining verkeersgeleiderd. GOA accoord maar wil weten wanneer en hoe het uitgevoerd wordt. Dit item ook bespreken met PNH. Let op VRI-kast mogelijk zonder stroom ivm afkappen LS-kabel. 25-04: Actie aanhouden. 09-05: Actie kan alleen na 1 september worden uitgevoerd als fietsers aan zuidzijde rijden. Actie afgerond.		9-mei-19	9-mei-19	klaar
109	11-apr-19	Omleidingsroute fietspad Burg. Stramanweg	wil graag andere omleidingsroute via Molenpad of fietsers via de busbaan. Vanmiddag wordt dit in het verkeersoverleg besproken. 23-04: omleidingsroute blijft zoals gepland. Eerste 2 dagen verkeersregelaar met flyers. 09-05: Flyers zijn uitgedeeld, ook nog afgelopen maandag. Actie afgerond.		9-mei-19	9-mei-19	klaar
111	11-apr-19	Meerpalen herplaatsen	Verzoek vanuit bewoner dhr om de meerpalen in de Amstel te sparen en terugplaatsen als kunstobject aan noordzijde Oranjebaan. GAM en PNH bekijken naar de mogelijkheden. 25-04: Is bekeken, huidige meerpalen zijn slecht van kwaliteit. Dus niet herplaatsen. Wordt in volgend gesprek met fam opgenomen. Actie afgerond.		25-apr-19	25-apr-19	klaar
112	25-apr-19	Marathon A'dam	Gister ovl BOK-organisator Marathon A'dam, lopen via Oostermeerweg-Bankrasweg-Oranjebaan ivm afsluiting Amsteldijk-Noord kan maar goed bekijken naar verkeerssituatie op de Oranjebaan. Politie kijkt mee. Voor 18-08 moet eea duidelijk zijn omdat op deze datum de marthon wordt opgemeten. 23-05: Actie aanhouden 06-06: actie aanhouden. 19-06: Actie aanhouden 04-07: heeft VKM-tekening doorgestuurd aan Marathon A'dam. 15-08: Dit jaar kan Marthon op normale route plaatsvinden. 29-08: BOK heeft eea afgestemd met organisatie Marathon A'dam. Actie afgerond.		29-aug-19	29-aug-19	klaar
113	9-mei-19	VTW's nav DO Ontwerp	GAM wil deze VTW's niet betalen. bekijken invloed op deze lijst, zodat UO juiste info heeft. 23-05: en gaan dit bespreken voor GAM, gaat de eisen van GOA na. 06-06: GOA maakt ook geen gebruikt van prijsindicaties, BOK heeft nog vragen aan GOA gesteld. Aanhouden. 19-06: In KES staat dat er geen trottoir mag komen op oostzijde HEN. Dit ivm illegaal gebruik van fietsers in de toekomst. Dus GOA wil geen gebruik maken van DO-opties. 04-07: Afgehandeld		4-jul-19	4-jul-19	klaar
116	19-jun-19	Waterproblematiek Oranjestaete	Nu de parallelsloot gedempt is, blijkt dat de afvoer van de kolk naar deze sloot ging. Oranjestaete heeft geen onderhoudstekeningen waar de leidingen op staan. BOK gaat nu zoeken naar (tijdelijke) oplossing. 04-07: BOK zoekt oplossing 15-08: BOK gaat "ringleiding" maken zodat parkeerterreinen droog kunnen blijven. 29-08: BOK heeft ringleiding aangelegd en daarmee moet het probleem opgelost zijn. Actie afgerond.		29-aug-19	29-aug-19	klaar
117	19-jun-19	Japanse duizendknoop	Gevonden in af te voeren grond sanering school. meldt dit intern. 04-07: GAM is op de hoogte. Actie afgerond.		4-jul-19	4-jul-19	klaar
118	19-jun-19	Afsluiting fp Oranjebaan	Vanaf 1 juli wordt fp Oranjebaan afgesloten. Dan gaat VRI Amstelslag ook aan. Vandaag is er SAT van de VRI. Mogelijk weer flyer uitgeven, vraagt dit bij 04-07: Fietspad afgesloten. Flyers uitgedeeld. Actie afgehandeld.		1-jul-19	4-jul-19	klaar
119	19-jun-19	Vergaderingen tijdens bouwvakperiode	afwezig dd 18-07, 01-08, afwezig dd 01-08 en 15-08, afwezig dd 01-08. is er gewoon. Dus zal vergadering 01-08 cancellen. 04-07: vergadering 01-08 is gecancelled. Actie afgerond.		4-jul-19	4-jul-19	klaar
122	4-jul-19	Verkeersbesluit fiets op brug	Gisteren overleg concept-verkeersbesluit tussen PNH-Politie-BOK. Volgens huidige norm is voetpad te smal voor fietspad. Er zijn diverse varianten bekeken, deze worden verder uitgewerkt door BOK. Met behulp van deze info wordt besluitvorming opgeschaald. Daarna nog onduidelijkheid hoe bezwaar gemaakt wordt tijdens ter visie legging van verkeersbesluit. 15-08: Vandaag de laatste dat in bezwaarperiode. Wachten op reactie. 29-08: heeft niets gehoord aangaande bezwaren en dus moet deze in werking zijn getreden. vraagt het voro de zekerheid nog even na. 12-09: Verkeersbesluit is genomen maar wordt voorlopig niet uitgevoerd. Actie afgerond.		12-sep-19	12-sep-19	klaar
127	29-aug-19	Verkeersbebording	Graag op Oranjebaan een extra bord plaatsen verboden toegang (brom-)fietsers en voetgangers. 12-09: Tijd. komt fietspad terug dus geen bord nodig. Actie afgerond.		12-sep-19	12-sep-19	klaar
131	29-aug-19	Extra belijning fietsers	BOK heeft vooruitlopend op de duidelijkheid hoe de verkeerssituatie wordt achtergelaten, voor de veiligheid een fietssuggestiestrook heeft aangebracht op de Amsteldijk-Noord.		29-aug-19	29-aug-19	klaar

Van:
Aan: ;);
Onderwerp: Overzicht te kappen en te herplanten bomen
Datum: donderdag 31 oktober 2019 15:17:35
Bijlagen: image001.jpg
Overzicht te kappen en te herplanten bomen.docx

Heren,

Zie hierbij het overzicht van de te kappen en te herplanten bomen.
Een overzichtstabel staat op het laatste blad.

@ ook ik heb een foutje in de telling gemaakt, ik heb de bomen 6+7 op HEZ dubbel geteld. Dit meegestuurde overzicht is volgens mij de juiste!! Graag de rapportage hiermee aanpassen.

@ indien blijkt dat er langs de N522 bomen geplant kunnen worden in het verlengde van het werk, dan is er een ruimte nodig van minimaal 25 bomen (als GOA de extra bomen in GAM accepteert: lengte 24 x 12 m = 288 m) en maximaal 34 bomen (lengte 33 x 12 m = 396 m).

Mochten er nog op- en/of aanmerkingen zijn, dan verneem ik dat graag.

Met vriendelijke groet,

Omgevingsmanager

N522 Vervanging brug Ouderkerk

+31 | @vwinfra.nl

Combinatie brug Ouderkerk
Wisselwerking 50, 1112 XR Diemen; Postbus 292, 1110 AG Diemen

sta aub stil bij het milieu voordat u deze e-mail print.

De informatie verzonden met dit emailbericht is uitsluitend bestemd voor de geadresseerde. Gebruik van deze informatie door anderen dan de geadresseerde is verboden. Openbaarmaking, vermenigvuldiging, verspreiding en/of verstrekking van deze informatie aan derden is niet toegestaan. Afzender staat niet in voor de juiste en volledige overbrenging van de inhoud van een verzonden email, noch voor tijdige ontvangst daarvan. Afzender attendeert erop dat de vertrouwelijkheid van informatie verzonden per email niet gewaarborgd is.

The information contained in this communication is confidential and may be legally privileged. It is intended solely for the use of the individual or entity to whom it is addressed and others authorised to receive it. If you are not the intended recipient you are hereby notified that any disclosure, copying, distribution or taking any action in reliance on the contents of this information is strictly prohibited and may be unlawful. Sender is neither liable for the proper and complete transmission of the information

contained in this communication nor for any delay in its receipt. Please note that the confidentiality of e-mail communication is not warranted.

Te kappen bomen in gemeente Amstelveen: 9 + 13 + 1 = 23 stuks

Tekening A: boom 99 tm 103, 116 en 150 tm 152 (totaal 9 stuks)

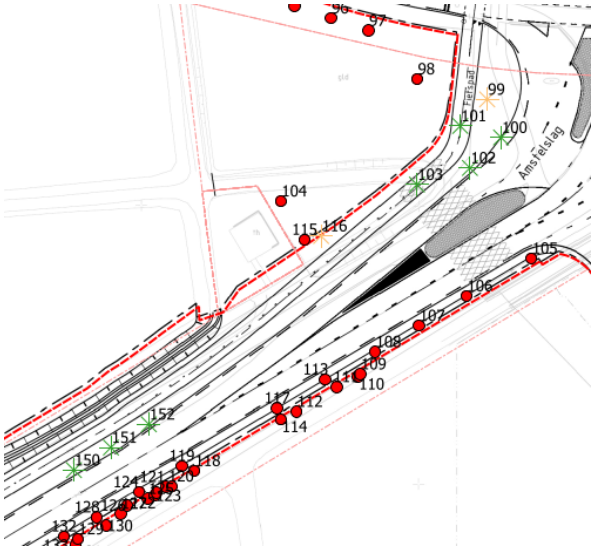

Tekening B: boom 75 tm 79, 81 tm 88 (totaal 13 stuks)

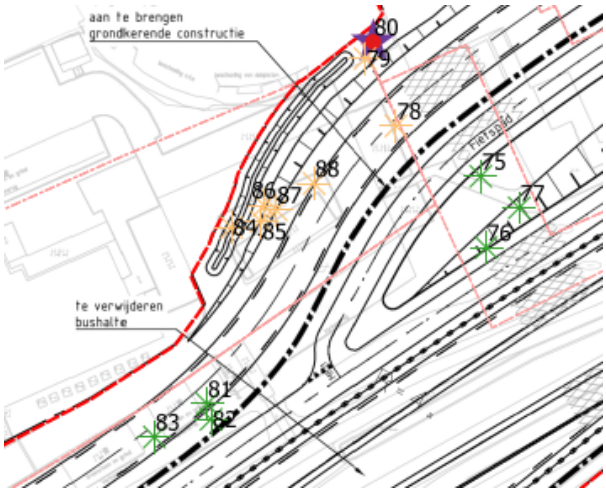

Tekening C: boom 74 (totaal 1 stuks)

Te kappen bomen in gemeente Ouder-Amstel: 22 +26+14 = 62 stuks

Tekening D: boom 17 tm 38 (totaal 22 stuks)

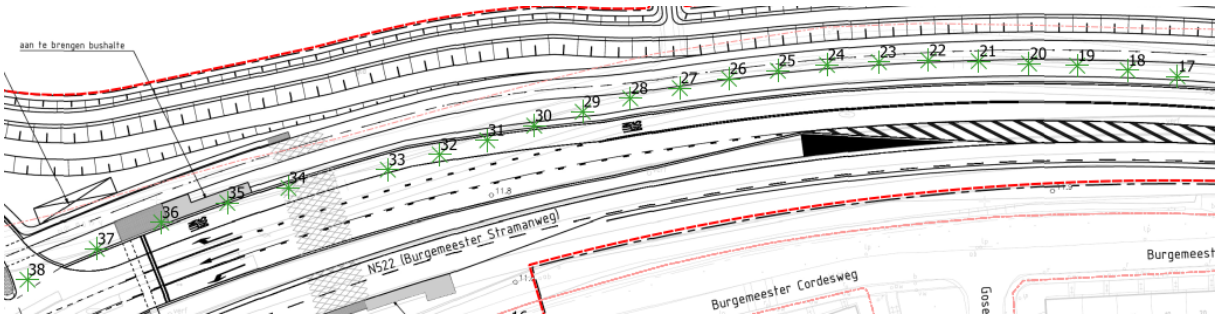

Tekening E: boom 39 tm 53, 55 tm 65 (totaal 26 stuks)

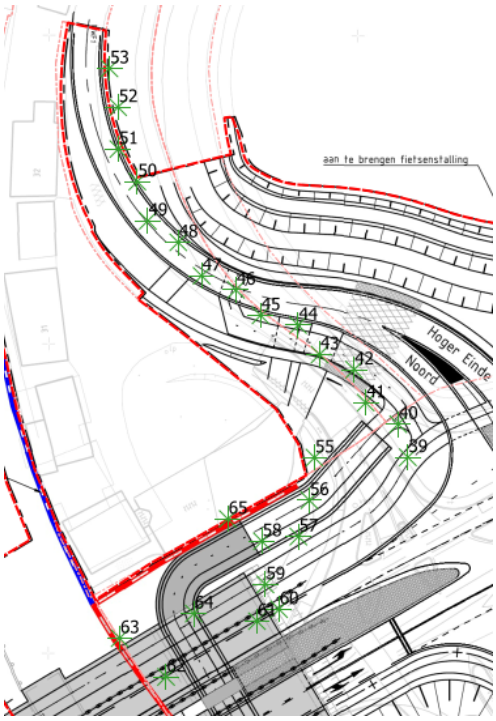

Tekening F: boom 1 tm 5, 67 tm 73 en extra nr 6+7 (totaal 14 stuks)

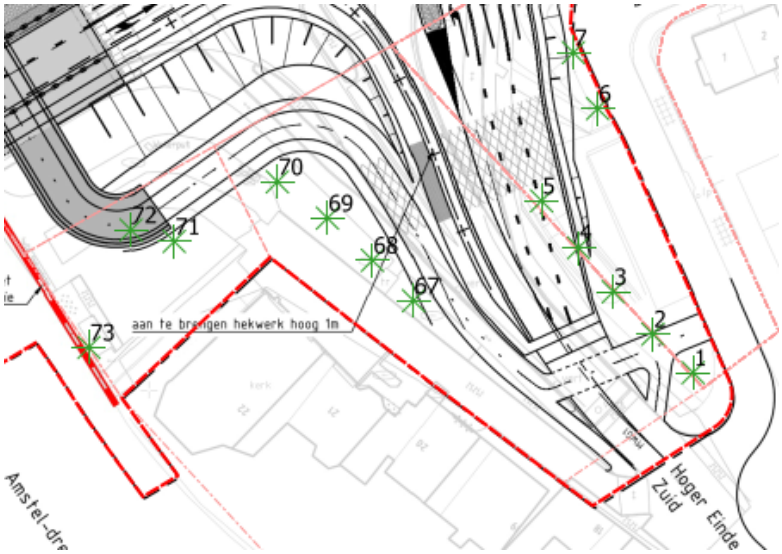

Herplanten bomen gemeente Amstelveen: 9+13+10 = 32 stuks

Tekening G: 9 stuks

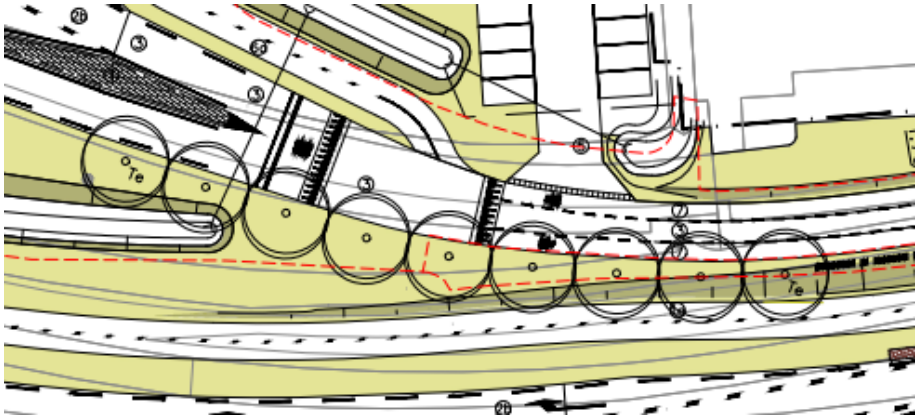

Tekening H: 13 stuks

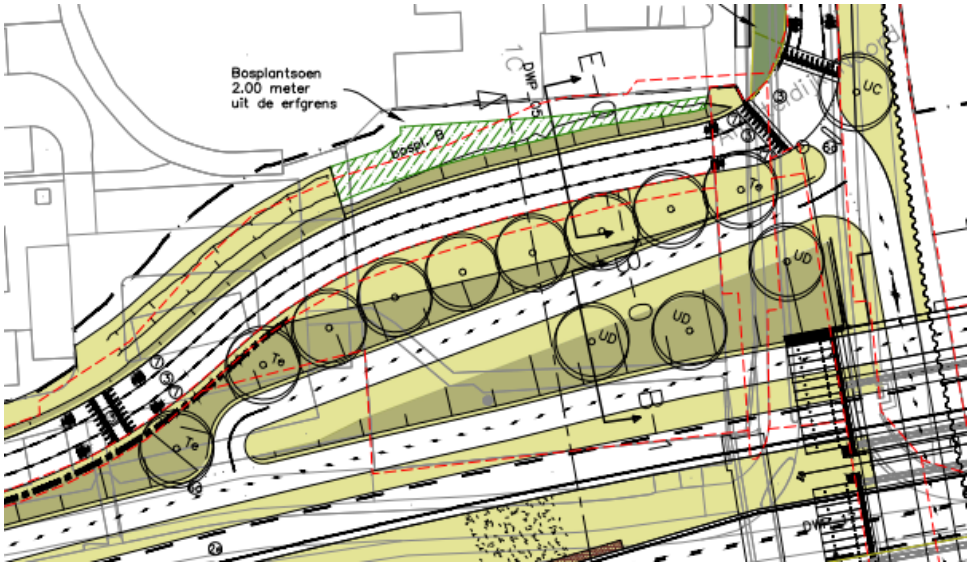

Tekening I: 10 stuks

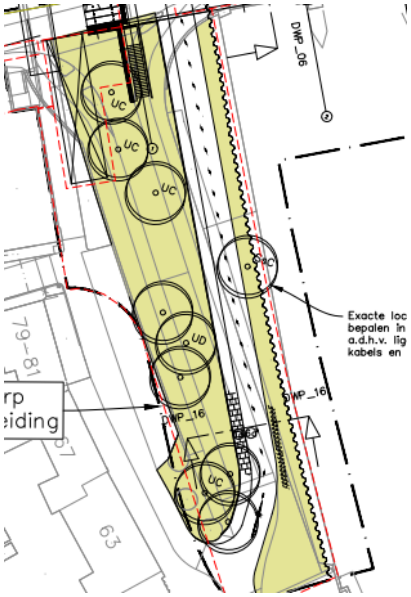

Herplanten bomen gemeente Ouder-Amstel: 15+13 = 28 stuks

Tekening J: 15 stuks

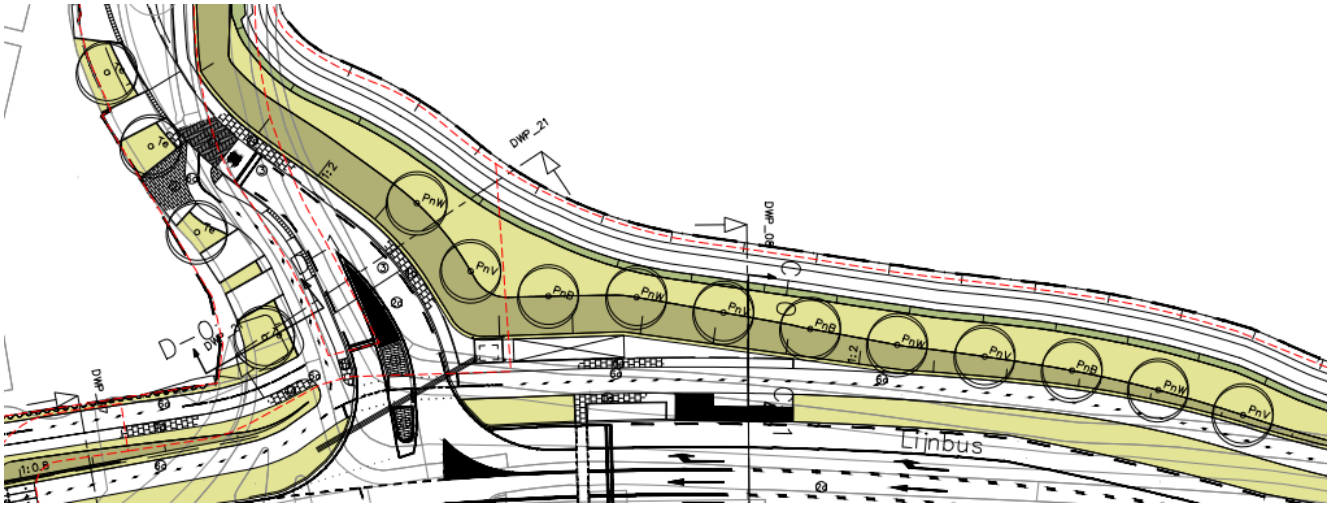

Tekening K: 13 stuks

	Gem Amstelveen	Gem Ouder-Amstel	Totaal
Bomen kappen	23 stuks	62 (incl nr 6+7)	85 stuks
Bomen herplanten	32 stuks	28 stuks	60 stuks
Verschil kap-herplant	+9 stuks	-34 stuks	-25 stuks

Actielijst raakvlakkenoverleg PNH - Gem Amstelveen - Gem Ouder-Amstel - BOK

Datum Meeting:	**7-nov-19**
Documentnr:	**BOK-002403**
Locatie:	**Ouder-Amstel**
Vergadering	**40**

Aanwezig:

Afwezig:

Status Overview

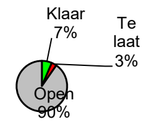

Status	Count
Klaar	2
Te laat	1
Open	28

Nr.	Datum	Onderwerp	Actie	Verantw.	Afgesproken datum actie gereed	Werkelijke datum actie gereed	Status
20	15-feb-18	Toegang percelen	(eerdere teksten verwijderd) . 15-08: Nog steeds gesprekken met dhr . Daar stokt het. Gesprek met en wethouder was goed en leek anders te gaan lopen. T/m morgen kan reageren op huurvoorstel van PNH. Incl. instellen onafhankelijke commissie voor bindend prijsadvies qua aankoop. Verzoek PNH aan weth GAM om nogmaals met in gesprek te gaan. Voorstel GOA om gesprek te regelen met en gedeputeerde + wethouders om "belang" te tonen. PNH wil deze maand antwoord anders "harde onteigening". Voorbereiding ligt momenteel bij RWS Corporate Dienst. 29-08: Gesprek weth en gaat nog plaatsvinden. In bestuurlijk overleg zal verdere strategie worden bepaald. 12-09 dd vrijdag 20-09 zal er een besprek zijn tussen dhr en weth. GAM. Evt zal Bestuur PNH ook nog in gesprek gaan met dhr . Afh. van gesprek van GAM. 10-10: Gesprek weth. en gesprek directeur Civiele Werken PNH heeft vorige week gesproken. 24-10: Uit gesprek met directeur PNH blijkt dat meer rechtszekerheid wil hebben over afloop ontwikkeling. accoord met onafhankelijke indicatieve waardebepaling. Gisteren is gesprek geweest tussen en Grondzaken PNH aangaande inzicht boeken Oranjestaete. Prijs voor p-plek is € 600,00 per jaar. Met deze info is er aanstaande maandag opnieuw gesprek met en Grondzaken PNH. Dit kan wel eens de oplossing blijken. Mogelijke resultaten: - maandag komt men tot overeenstemming of - basis voor commisie indicatieve waardebepaling of - directeur PNH wil geen indicatieve waardebepaling, dan volgt er begin volgend jaar een juridische/bindende waardebepaling binnen de onteigeningsprocedure. 07-11: Dhr heeft vrijdag conceptovereenkomst gestuurd voor toetreding perceel, waarbij hij € 200.000,00 "a fonds perdu" wil hebben waar geen teruggaaf op mogelijk is. Dit lijkt niet op voorwaarden uit gesprek met dhr heeft gebeld met dhr dat PNH niet aan deze voorwaarde kan voldoen. Ook is lijstje met onafhankelijke taxateurs niet gehonoreerd. Eind deze week zal een nieuwe conceptovereenkomst vanuit dhr worden. Eind januari moet traject afgerond zijn (toegangsovereenkomst en advies onafhankelijk taxateur incl akkoordering door beide partijen). Dit is door aan medegedeeld en anders wordt onteigening verder uitgevoerd en worden de onderhandelingen gestaakt.		1-mrt-18		te laat
34	1-mrt-18	3D-film	verzoekt aan BOK om een 3D-film te maken als fietser in de eindfase. bekijkt hoe dit contractueel op te pakken en vraagt na of dit realiseerbaar is. 15-03: VTW informatie volgt. 29-03: Concept VTW is gereed en wordt gedeeld. Voor plaatsing op website oid eerst inzage door GOA en GAM. 12-04; bekijkt hoe 3D-film gerealiseerd kan worden. 26-04: Info van architect door ontvangen, deze wordt omgebouwd tot offerte. Extra aandacht benodigd voor bomen/hagen. 09-05: opdacht is gegeven. Over ca. 3 weken zal concept gereed zijn. Aandacht bomen/hagen is doorgegeven aan .24-05: Vandaag om 12.00 uur overleg over Storyboard. 07-06: Na bespreking Storyboard besloten om deze actie on hold te zetten, tot meer duidelijk is aangaande PIP-grenzen. 21-06: On hold 05-07: On hold 17-09: On hold. 11-04: 3D-film moet 1 september gereed zijn! 04-07: vraagt na bij architect . 15-08: heeft een tweetal "stills" ontvangen van . 3D-film wordt nog gemaakt maar hoeft nu niet voor 01-09 gereed. 29-08: ivm uitstel start werk blijft dit on hold.		reminder		open
38	15-mrt-18	Amstelzijde 1-richtingsverkeer	Wanneer kan/moet 1-richtingsverkeer Amstelzijde gewijzigd worden? GAM heeft enkele parkeervakken ingestoken conform huidige rijrichting en zal deze op later tijdstip wijzigen. Tijdstip wijziging is mede afhankelijk van wijze realisatie aansluiting bocht Amstelzijde. 29-03: Actie aanhouden, VTW volgt. 12-04: Actie aanhouden. 26-04: Actie aanhouden 09-05: Tijdstip mede afhankelijk van ovl "De Bocht" dd 17-05. Actie aanhouden. 24-05: LET OP GAM heeft 3 maanden proceduretijd nodig voor omzetting rijrichting. Actie aanhouden. 07-06: Actie aanhouden. 21-06: Actie aanhouden. 05-07: Reminder 25-04: BOK bekijkt of Amstelzijde gelijktijdig dicht gaat met Amsteldijk-Noord.		reminder		open
51	24-mei-18	Bocht Amstelzijde	Hoe tijdelijk p-plekken vervangen? 07-06: aanhouden. 21-06: heeft met dhr (buurtcomite van brug tot brug) afgesproken dat vervanging plaatsvindt op vergunnings-plaatsen van het nieuwe parkeerterrein. zullen contact zoeken met dhr als datum invoering bekend is. 05-07: Actie aanhouden. 19-07: Actie aanhouden 13-09: Aanhouden 11-10: Aanhouden 08-11: Aanhouden 22-11: Aanhouden 06-12: Actie aanhouden 20-12: Actie aanhouden 09-05: vragen vanuit PNH aangaande VTW. Wordt door BOK bekeken.		reminder		open
52	24-mei-18	Bocht Amstelzijde	Check gewenste eindsituatie/inrichting 07-06: 1e schets van GAM ontvangen. 2e overleg zal ingepland worden door . 21-06: Actie wordt door opgepakt. 05-07: Wordt na DO opgepakt. 19-07: Aanhouden. 13-09: Aanhouden. 11-10: Aanhouden 08-11: BOK heeft verzoek PNH ontvangne om offerte te maken voor maken van ontwerp van de bocht in de Amstelzijde. 22-11: Aanhouden 06-12: Actie aanhouden 20-12: Actie aanhouden. 31-01: Bocht Amstelzijde (en hellingbaan) wordt opgepakt na UO-fase. vraagt zich af of dit geen knelpunt geeft voor de oplossing van de hellingbaan. 14-02: Grootte zoekgebied blijft gehandhaafd, dus hellingbaan mogelijk qua ontwerp op deze locatie. 10-10: Schetsontwerp gemaakt en doorgesproken. Nu is BOK bezig met aanpassen naar Voorontwerp. 24-10: Voorontwerp is beschikbaar gesteld door BOK. BOK vraagt nu aan architect om dit uit te werken om eea te behandelen in Welstand. 07-11: zojuist overleg geweest hierover. Acties worden opgepakt door de verschillende actiehouders.		21-nov-19		open
65	21-jun-18	POS	GOA moet met PNH nog POS ondertekenen. Ligt al enige tijd bij GOA. gaat dit na en zorgt voor ondertekening. 05-07: POS moet nog verzonden worden door PNH, daarom was deze niet ondertekend. 19-07: POS is verzonden door PNH, checkt waar deze bij GOA binnengekomen is. 27-09: POS blijkt dd 26-07 verzonden te zijn. checkt eea na. 11-10: Aanhouden 25-10: POS is bij GOA binnen, gaat check nog uitvoeren. 08-11: Actie aanhouden 22-11: Er zijn door GOA aanvullende vragen gesteld over de POS aan PNH. 06-12: GOA moet aanvullende vragen nog aan PNH stellen. 20-12: Actie aanhouden 31-01: vraagt eea na 28-02: Hoe is de verhouding Liander-GOA als kabelbeheerder. gaat dit intern navragen. 14-03: Binnenkort is er overleg tussen PNH-GOA over de POS. 28-03 Ovl is geweest. Over 2 weken extra ovl uitgangspunten om te bepalen wat er in de POS valt en wat er werk van BOK is. Dit gaat over de OV en de riolering van GOA. 11-04: Ovl is geweest. GOA heeft besproken met Liander aangaande LS. Ergo OV werk is minder geworden dan in de POS GOA vermeld staat. reageert naa 04-07: Wachten op prijs Liander, werkzaamheden gaan door. 15-08: Aanhouden 29-08: vraagt intern na. 10-10: Aanhouden. 24-10: is in gesprek met medewerker vanuit GOA. 07-11: is er nog mee bezig, er blijken nog vragen aangaande POS te liggen bij GOA. zal vragen richting sturen.		21-nov-19		open
72	13-sep-18		(eerdere tekst verwijderd) 31-01: Na goedkeuring DO door PNH wordt dit overleg ingepland. 14-02: Dit ovl zal in maart worden ingepland, met als agendapunten oa boringen, groen, eindsituatie DO, sanering grond en verwijderen fundering oude school. Hierbij dient (GAM) ook aanwezig te zijn. 28-02: Staat ingepland dd 27-03. verzorgt grote tekening van DO van deelgebied incl hoogte bovenzijde fundering en hoogte definitieve maaiveld tpv kavelscheiding. 28-03: Gister is er overleg geweest met fam en 2 adviseurs, PNH en BOK. Er is veel informatie besproken en zal info aangaande trillingsmeters doorzetten aan hen. 11-04: Trillingsmeters zijn dd 29-03 bij Amsteldijk-Noord 1c. 25-04: Ivm aanbrengen oeverconstructie is andere trillingsmeter opgehangen bij Amsteldijk-Noord 1c. 09-05: Er is scheur door mevr nav slopen fundering. Nu tijdens damwandwerkzaamheden geen opmerkingen ontvangen. Eindrapportage sloop school - monitoring volgt. 23-05: Mailwisseling geweest met dhr van ARAG.BOK gaat de rapportage's doorsturen. 06-06: actie aanhouden 04-07: gaatt bouwkundig adviseur ingehuren. 02-07: Aanhouden.15-08: Binnenkort (dd 23-08) gaat met bouwkundig adviseur naar voor onderzoek/gesprek. 29-08: Dd 23-08 bezichtiging geweest. Nu gaat Sweco een advies uitbrengen deze wordt in september verwacht. 12-09: Sweco maakt nu een rapport, als deze beschikbaar is dan zal dit besproken worden met fam . 10-10: Aanhouden. 24-10: Dd. 20 november weer overleg tussen PNH en ivm rapport en bouwkundig advies Sweco. 07-11: vlgs rapport Sweco levert aanleg verbindingsweg dusdanige krachtig op dat kans op schade garage mogelijk is. Kan wellicht opgevangen worden door damwand of lichtgewicht ophoogmateriaal. Zal tijdens BOT-overleg besproken worden.		21-nov-19		open
79	7-nov-18	Ketenlocatie terrein	BOK heeft een verzoek bij neergelegd voor gebruik van een ketenterrein op terrein . Een schets met de locatie van deze percelen is meegeven aan die eea zal bespreken met Grondzaken. 22-11: PNH houdt deze kaart nog even voor de borst, maar zal deze spelen indien dit de gespreken met dhr kan vlottrekken. 06-12: Actie aanhouden 20-12: Actie aanhouden 31-01: BOK wil graag contact zoeken met dhr om perceel te huren. PNH vindt dat accoord. 14-02: Overleg BOK- is ingepland dd 19-02. 28-02: BOK gaat voorstel aanleveren voor huur terrein 07-03: moet nog gebeuren. 28-03: 7500 m2 is te veel voor BOK. Intern wordt bekeken wat haalbaar is voor BOK. 11-04: loopt nog. 09-05: BOK minder gretig op terrein. loopt nog. 23-05: Actie aanhouden 06-06: heeft nogmaals gevraagd of BOK dit terrein nog wil, BOK bekijkt dit.15-08: Aanhouden.		reminder		open

81	22-nov-18	Planning	Volgende week (wk 48) gaan PNH en BOK trachten een nieuwe planning voor het werk op te stellen en welke voorbereidende activiteiten wanneer worden opgepakt. Terugkoppeling volgt. 06-12: Nieuwe Overallplanning wordt door BOK opgesteld nav LEAN-planning dd 28-11. Deze wordt 19-12 aan PNH gepresenteerd. 20-12: [redacted] meldt dat planning nog niet in detail gereed is. Voorlopig is wel vastgesteld dat start bouw brug Noord zal zijn op 2 september a.s.. Eind februari zullen de bomen worden gekapt, in Q2-2019 zullen er voorbereidende werken worden uitgevoerd en einddatum werk is medio 2021. Eind januari zal een nauwkeurigere planning beschikbaar zijn. 31-01: Nieuwe planning is door BOK ingediend bij PNH. Nu gaat acceptatieperiode in. 14-02: PNH is nog bezig met beoordelen van de planning. 28-02: BOK gaat antwoorden op vragen PNH. Dus er is nog geen vastgestelde planning. 14-03: Planning is nog niet goedgekeurd/vastgesteld door PNH. BOK levert nog nadere informatie. 28-03: Overall planning na goedkeuring doorsturen aan [redacted] 11-04: wachten op goedkeuring PNH. 09-05: BOK bezig met planning 7.0. Volgende week vaststellen en naar PNH sturen. 23-05: BOK bezig versie 7.0 wordt opgesteld en moet naar PNH. 06-06: Planning 7.0 wordt volgende aan PNH gestuurd. 19-06: Versie 7.0 is verstuurd aan PNH. Wordt gecontroleerd. 04-07: Aanhouden. 15-08: Ivm uitstel start bouw brug is planning niet meer actueel. Actie aanhouden.	[redacted]	reminder		open
82	6-dec-18	OV-werk GOA op HEN	Aansluitend op het OV-werk door BOK zal ook GOA OV-werk uitvoeren op Hoger Einde-noord. Dit zal gecombineerd uitgevoerd moeten worden. 24-10: Offerte Vialis is beoordeeld en er zijn nog vragen over gesteld. 07-11: het is bij GOA onduidelijk waar het verschil in zit wat betreft oude en nieuwe ontwerp.Het lijkt erop dat er geen minderwerk te zijn bepaald met name voor het kabelwerk. [redacted] zal dit navragen bij BOK. [redacted] verwacht dat eindoplossing wellicht goedkoper is dan oorspronkelijke ontwerp.	[redacted]	21-nov-19		open
96	28-feb-19	NUTS-bedrijven	Inplannen NUTS-overleg door [redacted] ivm coördinatie na de boring 14-03: [redacted] navragen stand van zaken, tijd wordt krap!! 28-03: Blijkt dat K&L bedrijven bij gemeente geen vergunning hebben aangevraagd. Ziggo wel maar deze is afgewezen door GOA. [redacted] bespreekt dit met [redacted] (V&SH) 11-04: [redacted] meldt dat planning oostzijde onverandert is ondanks berichten via GOA van Liander dat zij niet weten wanneer werkzaamheden start. 23-04: Let op dit kan vergunningsproblemen opleveren ivm verlegging HEN. 09-05: uitnodiging voor NUTS-ovl dd 15-05 is doorgestuurd naar de partijen. 23-05: BOK bezig met coördineren om werkzaamheden zo kortdurend mogelijk uit te voeren. 06-06: div ovl geweest. Westzijde wordt eerst aangepakt met aansluiten NUTS-bedrijven.. 19-06: Vandaag was combi-overleg. Het is best spannend!! Aansluiting HEN wordt tracé ten noorden van wenstracé (ten noorden vuilcontainer). HEN blijft tijdens werkzaamheden beschikbaar voor om-en-om verkeer. Tpv HEZ lijken niet hele grote problemen. Aan de westkant wordt conceptplanning aangepast tbv Nutsbedrijven. Moet voor bouwvak worden geregeld!! Maar dat is best spannend. Ook moet Oranjestaete aangesloten worden (denk ook aan duiker!) en evt via "kortsluiting". Amsteldijk Noord moeten aantal parkeerplaatsen gebruikt worden, waarschijnlijk onder dezelfde regeling als bij boring. Liander blijkt een moeilijke partij, zij waren vandaag wederom niet aanwezig bij het overleg. DD 03-07 is er een vervolgoverleg. 04-07: Aan de westzijde wordt gewerkt vanaf 10 juli tm 9 augustus, daarna 3 wkn bouwvak en vervolgens nog 4 weken werk Amsteldijk-Noord. [redacted] maakt bewonersbrief namens K&L netbeheerders. Voor de werkzaamheden aan de oostzijde wordt momenteel een planning opgesteld. 15-08: Dd 24-08 zal HEN afgesloten zijn ivm K&L werk. Planning voor Hoger Einde-Zuid wordt nog gemaakt. 29-08: Westzijde is in uitvoering en Oostzijde is afgelopen week in ruwe planning geplaatst. BOK gaat VKM-tekeningen opstellen tbv werkzaamheden Hoger Einde-Zuid. 12-09: Westzijde is eind volgende week gereed. De Oostzijde start week 41 qua werkzaamheden. 10-10: Oranjestaet gereed, week 43 werkzaamheden Amstelzijde en Amsteldijk-Noord gereed. Start werkzaamheden oostzijde nog onbekend. 24-10: Westzijde: alles is dichtgemaakt maar over ca. 6 wkn deels weer open ivm werk Liander. Oostzijde wordt maandag opgestart en is met ca 4 weken geheel gereed. 07-11: Gisteren is de oversteek gemaakt. Eind week 47 moeten de werkzaamheden gereed zijn.	[redacted]	21-nov-19		open
101	14-mrt-19	Pontje Oostermeerweg	Check bij Leeghwaterbrug hoe pont gebruikt wordt. Dit nav gesprek bewoners Oostermeerweg dd 28-02. 28-03: Kosten 24 uurs pont 7 dgn/wk is ca. € 5.000 p.wk. 11-04: Als er een goede oplossing komt voor langzaam verkeer dan is pont niet nodigl 25-04: Actie aanhouden. 23-04: Wellicht mogelijk om dit net ten noorden van de Oostermeerweg richting Hoger Einde-Noord en vice versa. 19-06: Aanhouden, blijft in het achterhoofd.	[redacted]	reminder		open
106	11-apr-19	Damwand Oranjestaete	[redacted] bespreekt mogelijkheid of er al (een deel) een damwand geplaatst kan worden en er div parkeerplekken tijdelijk op een andere plek komen. Hier wordt een tekening voor gemaakt. 25-04: Is besproken met Driestar, was niet onwelwillend, deze week ontvangt BOK uitsluitsel. 09-05: Driestar wil eerst ovl met PNH. Dit vindt plaats op 14-05 aanstaande. 23-05: Gesprekken met Driestar en PNH lopen nog.06-06: Actie aanhouden. 19-06: Aanhouden. 04-07: Aanhouden 15-08: Aanhouden	[redacted]	reminder		open
107	11-apr-19	Duiker Amsteldijk 1c	Tijdens proefsleuven werd duidelijk dat er veel water vrijkomt vanaf de Amsteldijk. [redacted] eist dat duiker zsm wordt gerepareerd, KWS heeft aanvraag voor reparatie ontvangen van GAM. Incl offerteaanvraag voor aanpassing ligging van de duiker 25-04 Actie aanhouden. 09-05: Actie aanhouden. 23-05: Actie aanhouden. 06-06: Volgende week gaat offerte naar GAM ([redacted]). 19-06: Offertes zijn gedaan. Nu mogelijk dat [redacted] verschil wil betalen tussen repareren en verleggen, volgt er nog een overleg tussen GAM en Waternet. [redacted] checken of verplaatsen duiker geen problemen oplevert met K&L wenstracé langs de definitieve verbindingsweg. 04-07: Duiker aanbr kan zonder problemen met K&L trace plaatsvinden, [redacted] heeft gesprek gehad met Waternet. BOK wacht op uitkomst gesprekken en wil weten wie de opdrachtgever wordt. 15-08: BOK heeft nog geen opdracht van GAM en/of Waternet ontvangen. 29-08: Vraag is of er gerepareerd gaat worden of dat er een nieuwe duiker komt, dit mag/moet GAM bepalen. Ook checken ivm grondsanering door [redacted]. 12-09: [redacted] betaald 1/3 mee, zo ook GAM en bewoner. Nu moet er opdracht gegeven worden aan KWS. 10-10: KWS heeft verzoek gekregen of offerte nog gestand houd. KWS meldt dat dit voor jaar accoord is. Maar aanbr duiker kan pas als alle grondwerken gereed zijn. Volgend jaar wel indexering. Nu gaat [redacted] terug naar bewoners. 24-10: KWS heeft nog geen opdracht ontvangen. 07-11: Dhr [redacted] is gebeld door [redacted] Waterschap vindt dat fam [redacted] opdrachtgever moet zijn. Als Waternet de verantwoordelijkheid niet wil nemen dan moet GAM de duiker alsnog repareren.	[redacted]	21-nov-19		open
110	11-apr-19	Kunstuiting onder de brug	[redacted] wil graag als kunstenaar haar diensten aanbieden voor de kunstuiting onder de brug. 25-04: nog geen besluit genomen. 09-05: [redacted] vraagt of er besluit genomen is. 23-05: Loopt nog, actie aanhouden 06-06: actie aanhouden. 19-06: Aanhouden 04-07 Aanhouden 15-08: Aanhouden	[redacted]	reminder		open
114	9-mei-19	Werk Amstelzijde 63-65	Firma Compier doet hijswerkzaamheden aldaar. En moeten dit verkeerstechnisch afstemmen met GAM. Dit loopt via de reguliere kanalen. 23-05: [redacted] heeft contact gehad met Compier. Wordt onderling afgestemd. 06-06: Aanhouden. 24-10: Compier heeft contact gezocht en gaat over 6 weken in het weekend hijswerk uitvoeren, BOK is op de hoogte. En in januari is er ook een grotere hijsactie.	[redacted]	reminder		open
120	4-jul-19	SAIL	[redacted]L vraagt BOK wat er gebeurt tijdens 12-16 aug 2020. [redacted] heeft gemeld dat volgens planning dan de bestaande brug gesloopt wordt. In detail zal dit later moeten worden besproken. [redacted] zal [redacted] koppelen aan SAIL 15-08: [redacted] heeft info toegezonden, maar ivm uitstel bouw brug is deze inmiddels achterhaald.	[redacted]	reminder		open
121	4-jul-19	Slootje Trafohuisje Amstelslag	Waternet wil graag sloot achter trafohuisje gedempt hebben. Dit valt buiten de projectgrenzen en zal derhalve met de grondeigenaar besproken moeten worden. [redacted] gaat dit intern bekijken. [redacted] stuurt tekening locatie 15-08: [redacted] reageert nog. 29-08: [redacted] is intern nog eea aan het uitzoeken. 12-09: [redacted] meldt dat slootje gedempd mag worden. [redacted] gaat [redacted] vragen om de kosten te dragen. [redacted] zal kostenindicatie laten opstellen voor dempen sloot en lev/aanbr hekwerk op terrein trafohuis. 24-10: Waternet wil niet meebetalen. [redacted] moet nog kostenindicatie doorgeven. 07-11: Kostenindicatie sloot dempen volgt nog vanuit BOK.	[redacted]	21-nov-19		open
123	15-aug-19	Omgevingsvergunning Brug	Dhr [redacted] heeft bezwaar ingediend op omgevingsvergunning brug. Deze lijkt 1 minuut te laat binnengekomen te zijn. Er komt waarschijnlijk wel een hoorzitting op dinsdag 3 september tussen14.00-15.00 uur. Def. afspraak wordt nog gemaakt. 29-08: Dinsdag 03-09 is de hoorzitting in Amstelveen, nog onduidelijk of deze doorgaat omdat dhr [redacted] nog niet gereageerd heeft. 12-09: Hoorzitting is verdaagd. 10-10 Onduidelijk wanneer en of een hoorzitting gaat plaatsvinden ivm probleem mandatering. GAM heeft uitgelegd/advies aan GOA hoe eea geregeld dient te worden. 24-10: BOK heeft brief GAM ontvangen dat bezwaar ongegrond is. Nu moet GOA nog reageren hierop. Morgen is er overleg tussen de teamleiders. 07-11: [redacted] heeft zijn handen ervan teruggetrokken. Maar wil stavaza navragen. [redacted] wil weten wanneer omgevingsvergunning onherroepelijk is.	[redacted]	21-nov-19		open
124	15-aug-19	Herplant/Bomenkap	Het blijkt dat in het project het onmogelijk is alle gekapte bomen in aantal te herplanten. GOA meldt dat er dan een bijdrage in het bomenfonds wordt verwacht. Er is altijd door PNH/BOK gemeld dat alle bomen teruggeplant zullen worden. BOK gaat na wat de exacte hoeveelheid bomen is waar dit over gaat per gemeente. 29-08: Waterschap heeft gemeld dat er geen bomen mogen komen in kern- en beschermingszone. BOK komt met overzicht hoeveel er wel herplant kunnen worden. 12-09: Aanhouden 10-10: Eind deze week is groenplan gereed. Volgende week kan discussie aangaande bomenherplantproblematiek besproken worden met PNH. 24-10: Plan is nog niet gereed: zou deze week nu gereed moeten zijn. [redacted] gaat dan uitnodiging voor overleg versturen aan GOA en GAM. 07-11 Groenplan raportage wordt opgesteld.	[redacted]	21-nov-19		open
125	15-aug-19	RUD NHN	BOK heeft toestemming om 3 bomen bij Kerkappartementen te kappen. Vraag is of dit handig is op dit moment. GOA denkt dat het handiger is om dit in een keer te kappen als vleermuizenplan gereed is. [redacted] bespreekt dit intern.29-08: BOK bespreekt dit met PNH, maar het lijkt handig om alle bomen te kappen in jan/febr 2020. Wellicht eerst in dec 2019 checken of dit haalbaar is gezien de stand van zaken op dat moment 12-09: Aanhouden 10-10: Aanhouden	[redacted]	7-nov-19		open
126	29-aug-19	GOA	[redacted] wil geheel DO in Verkeerscommissie bespreken. Het ontwerp blijft defintief, [redacted] mag DO toezenden aan [redacted]. 24-10: [redacted] stuurt DO tekening (nogmaals) door. 07-11 Tekening is door [redacted] opgestuurd. Actie afgehandeld.	[redacted]	7-nov-19	7-nov-19	klaar
129	29-aug-19	Grondverkoop aan particulieren	GOA staat er niet onwelwillend tegenover om de extra stukjes grond tpv perceel HEN 28, 29, 30 en 31 te verkopen. Maar dit kan plaatsvinden na afbouw van de werkzaamheden. Deze grond wordt ook gebruikt voor bomenherplant dus kan deze grond alleen verkocht worden met boom. [redacted] gaat intern na of er een principe accoord met de eigenaren vast te stellen is. 10-10: [redacted] heeft volgende week gesprekken hieromtrent met bewoners. 24-10: Overleg is uitgesteld naar volgende week. De mogelijkheid om bomen te planten in deze gronden blijft aanwezig. 07-11: [redacted] heeft met dhr [redacted] gesproken, verkoop zal pas plaatsvinden na uitvoering werkzaamheden BOK. Actie afgerond.	[redacted]	7-nov-19	7-nov-19	klaar

130	29-aug-19	Uitstel start werk	Hoe wordt het werk achtergelaten tijdens de uitstel? Blijven de omleidingsroute's in stand? Kunnen we een bepaalde periode (bijv. 2 jaar) uitstel hard maken? Als het bestuurlijk overleg geweest is volgende week zal daar mogelijk meer bekend over zijn. Vervolgens kan de Begeleidingsgroep en bewonersgroep Oostermeerweg op de hoogte gesteld worden. 12-09: PNH gaat BOK vragen om fietspaden Burg. Stramanweg en Oranjebaan terug te plaatsen. Tijd. VRI Amstelslag kan daarnva verwijderd worden. Graag wel fietspad (breedte 1,50 m + 2 grijze tegels in lichtmastenstrook) terugbrengen tpv Amsteldijk-Noord en dan kan tijdelijk hekwerk verwijderd worden. Vervolgens demarkeren fietssuggestiestrook. Wel check op verkeersborden na vertrek BOK. Check uitvoeren bij PNH of bouwinrit ketencomplex Stramanweg gekruist kan worden door fietspad. Of kan omleiding Burg Stramanweg via Molenpas? Dit lijkt geen goed alternatief. 10-10: BOK heeft WOG ontvangen, geplande uitvoering januari 2020 07-11: BOK bezig met offerte werkzaamheden, Er volgt een brief van college GAM en GOA om dit tijdelijke fietspad zsm aan te brengen richting PNH.		21-nov-19		open
132	10-okt-19	Bouwbord	Wat gaat er gebeuren met de tekst op het bouwbord. zal dit navragen aan na zijn terugkomst van vakantie volgende week. 24-10: Eén plank van het bouwbord aan Burg.Stramanweg is kapot gemaakt. BOK gaat ervoor zorgen dat deze een-op-een vervangen wordt. Ivm gesprekken grondeigenaren blijft bord voorlopig behouden. 07-11 Gerepareerd in oorspronkelijke staat. Indien bekend is wat er tijdelijk gewijzigd moet worden dan zal BOK dit van PNH horen.		21-nov-19		open
133	10-okt-19	Pannenkoekenboot	Dhr (Amstelzijde), heeft ooit eens gememoreerd dat hij een pannenkoekenboot wil beginnen aan de Amstelzijde (thv huidig talud van brug naar Paardenburg). bemerkt dat hier een wachtplek voor recreatievaart wordt aangelegd door BOK. zal dit melden aan dhr 24-10: Dhr heeft contact gezocht met afd Vergunningen van GAM. zal binnenkort deze tekeningen met dhr delen. 07-11: gaat langs bij dhr		21-nov-19		open
134	24-okt-19	Communicatie	In dit actiepunt elkaar op de hoogte houden van de laatste ontwikkelingen op communicatiegebied: er volgt zsm een nieuwsbrief vanuit PNH over terugplaatsing fietspad N522 per januari aanstaande.	allen	21-nov-19		open
135	7-nov-19	Achterlaten areaal	Verzoek om na te denken hoe voorbouwlocatie oost wordt achtergelaten. Er was een opmerking van dhr aan hierover. Vaak doet een hand graszaad al genoeg. Geldt voor gehele project.		21-nov-19		open
136	7-nov-19	Begeleidingsgroep	zal begeleidingsgroep nog een keer bijeen roepen. Op een maandagiochtend vanaf 3e week november maar wel dit jaar. zal zaal reserveren.		21-nov-19		open
137	7-nov-19	EURO 2020	EURO 2020 is van 12 juni tm 12 juli in de Arena. Daarmee rekening houden dat er meer verkeer is tussen Arena en Schiphol.	allen	reminder		open
148	7-nov-19	Bestemmingsplan Westeramstel	Bestemmingsplan Westeramstel is nog niet onherroepelijk (benodigd ivm onteigening). zal navragen wanneer de Raad van Staten dit gaat behandelen.		21-nov-19		open

Afgeronde acties raakvlakkenoverleg PNH - Gem Amstelveen - Gem Ouder-Amstel - BOK

Nr.	Datum	Onderwerp	Actie	Verantw.	Afgesproken datum actie gereed	Werkelijke datum actie gereed	Status
1	21-dec-17	RVO	Raakvlakkenoverleg wordt ingepland om de 14 dagen.		18-jan-18	22-dec-17	klaar
2	21-dec-17	Communicatie	Communicatie oppakken voor info-avond 22-01 en 12-02. Suggestie locatie "Amstelstroom". Navragen database/adressenbestand bij . Er moet een concept advertentie gemaakt worden. 18-01: advertentie is gemaakt en geplaatst. "Oude maillijst" wordt separaat door meegenomen. Actie afgerond.		18-jan-18	18-jan-18	klaar
3	21-dec-17	Bomenkap	BOK gaat morgen de kapvergunning indienen bij Gem Ouder-Amstel. De te kappen bomen zijn besproken en er wordt gekozen om een aparte aanvraag in te dienen voor de bomen langs de Burgemeester Cordesweg omdat daar bezwaren worden verwacht.		18-jan-18	22-dec-17	klaar
4	21-dec-17	Bomenkap	geeft aan dat de esdoorn bij de gesloopte school moet blijven staan. 18-01: Wordt door BOK meegenomen in de plannen. Actie afgerond.		18-jan-18	18-jan-18	klaar
5	21-dec-17	Archeologie-onderzoek	Om archeologisch vooronderzoek te mogen uitvoeren kan benadert worden (via). 18-01: Wachten op start op alle locaties. 01-02: nog geen toestemming voor alle percelen, actie aanhouden. 15-02: Afgelopen dinsdag 13-02 heeft dit onderzoek plaatsgevonden op percelen Amstelslag, en . Actie afgerond.		15-feb-18	15-feb-18	klaar
6	21-dec-17	Toegang percelen	Ivm archeologisch-, boor- en sonderingsonderzoek (planning week 3) op de terreinen van en moet BOK zsm toestemming hebben vanuit PNH. gaat dit intern navragen. 18-01: actie stagneert, nog geen toestemming toetreding terreinen ontvangen. 01-02: Vanmiddag gesprek BOK met dhr . Alleen terrein nog geen toestemming. 15-02: BOK heeft toestemming van dhr en van dhr voor betreding perceel voor onderzoeken. Actie afgerond.		29-dec-17	15-feb-18	klaar
7	21-dec-17	Voetgangersbrug	Voor de plaatsing van de voetgangersbrug moet BOK bekijken welke impact dit heeft voor de bewoners van de kerk. Advies is om begin januari (doch voor info-avond 22-01) langs te gaan bij de bewoners. 18-01: info over voetgangersbrug is niet voor 22-01 beschikbaar. Moet later opgepakt worden. 01-02: Ontwerp is nog in de maak. 15-02: Actie aanhouden 01-03: Actie aanhouden 15-03: heeft principe-tekeningen laten zien. Dit betekent dat zitje van fam en van mevr. verdwijnen moeten in de bouwfase. Actie afgerond.		18-jan-18	15-mrt-18	klaar
8	21-dec-17	Connexxion	Het is verstandig om contact op te nemen met Concessieverlener en Connexxion vóór uitvoering van de sonderingen/boringen op de N522. Namen zijn bekend bij van Vervoersregio. 18-01: Naam contactpersoon is van Connexxion en er is contact geweest. Actie afgerond.		12-jan-18	18-jan-18	klaar
9	18-jan-18	BLVC-overleg	Vergadering heeft namen doorgenomen van diegenen die uitgenodigd moeten worden voor BLVC-overleg. Dit overleg vindt plaats op donderdag 01-02 aansluitend aan het raakvlakkenoverleg in gemeentehuis van Ouder-Amstel. nodigt mensen uit en zal vergaderzaal regelen. Frequentie BLVC-vergadering 1 x per 4 weken. 01-02: Aansluitend aan dit overleg is het eerste BLVC overleg. Actie afgerond		1-feb-18	1-feb-18	klaar
10	18-jan-18	Groen hek Oranjestaete	Er staat in berm N522 thv Oranjestaete een groen hek en enkele parkeerplaatsen. Dit lijkt grondgebied PNH. Maar is dit hek en zijn deze parkeerplaatsen daadwerkelijk eigendom PNH? Dan kunnen deze door BOK verwijderd worden ivm tijdelijke ontsluitingsweg kruising Amstelslag -> Amsteldijk-noord. 01-02: Actie aanhouden. 15-02: Actie aanhouden 01-03: Maa 05-03 overleg tussen PNH en Driestar. Info volgt. 15-03: Nieuw overleg PNH-Driestar- BOK wordt ingepland. Besproken wordt of def. weg in 1 keer aan te brengen is. en of de tijdelijke verbindingsweg met spoed aangelegd kan worden op grond van PNH. 29-03: Dd 21-03 ovl geweest met Driestar. Bomen mogen gekapt + 3 extra voor Oranjestaete. Hekwerk mag verwijderd en bigbags zorgen ervoor dat p-plaatsen beschikbaar blijven. Actie afgerond		1-feb-18	29-mrt-18	klaar
11	18-jan-18	Amsteldijk-noord 1c	Hoe verder met mailwisseling mevr - dhr . geeft aan dit eerst technisch en inhoudelijk te willen bespreken intern PNH en vervolgens met deze familie en haar raadgevers. BOK wil evt aansluiten. 01-02: Actie aanhouden 15-02: Actie aanhouden. 01-03: dd 28-03 afspraak , PNH en BOK. 29-03:dd 28-03 ovl geweest waarbij diverse vragen van fam zijn beantwoord. Actie afgerond		28-mrt-18	29-mrt-18	klaar
12	18-jan-18	Hoger Einde-noord 28	Hoe verder met vragen/opmerkingen dhr ? Mede afhankelijk van ontwerp BOK. Andere vragen die aan PNH zijn gesteld zullen na intern navragen door PNH aan dhr worden beantwoord. BOK wil evt aansluiten. 01-02: Actie aanhouden 15-02: Gisteren heeft gesprek gehad met dhr . Als definitief ontwerp gereed is dan gaan en bij dhr langs.		1-feb-18	15-feb-18	klaar
13	18-jan-18	Bomenkap	Planning wordt week 10/11. Communicatie oppakken met PNH en gemeenten. 01-02: Actie nog oppakken 15-02: Actie en . 01-03: Actie loopt, PNH zorgt voor persbericht tbv krant 07-03 met info van BOK. 15-03: Persbericht is verzonden. Actie afgerond.		5-mrt-18	15-mrt-18	klaar
14	1-feb-18	VRI	wil contact met van PNH ivm info VRI zoals configuratie, specificatie en tekeningen. Info volgt via 15-02: Contact is geweest, actie afgerond.		15-feb-18	15-feb-18	klaar
15	1-feb-18	2e Informatieavond	Mevr komt bij de tweede informatieavond als aanwezige/bezoeker. Vraag is nog wie ontvangen er een uitnodigingsbrief? En wat gaat vertellen? Dit wordt bij nagevraagd. 15-02: Dit is in overleg dd 08-02 besproken en op informatieavond 12-02 uitgevoerd. Actie afgerond.		15-feb-18	15-feb-18	klaar
16	1-feb-18	Ontwerppresentatie	Op donderdagmiddag 8-2 zal zijn "estetisch" ontwerp tonen aan PNH, Gem Amstelveen en Gem Ouder-Amstel. Dit vind plaats in gemeentehuis Amstelveen. zal de afgesproken mensen uitnodigen. 15-02: Overleg heeft plaatsgevonden. Actie afgerond.		8-feb-18	15-feb-18	klaar
17	1-feb-18	Indienen omgevingsvergunning	BOK is voornemens om dd 22-02-2018 de omgevingsvergunning bouw voor de brug in te dienen. vraagt zich af waarom dat zo snel moet en of dat niet later kan? gaat dit itern navragen. 15-02: Ivm Welstand afhandeling zal 22-02 niet haalbaar zijn. Wel zsm na Welstand, dus "druk blijft op de ketel". 01-03: Dd 15-03 via verzoek aan (door BOK) naar Welstand en dd 23-03 indienen omgevingsvergunning bouw voor de brug. 15-03: Ivm ovl Welstand van hedenmorgen is gebleken dat BOK nog eenmaal langs Welstand moet gaan en wel dd 29-03. wil weten wat er nu ingediend gaat worden, en tevens hoe bocht Amstelzijde wordt ingepast. Vlgs met vergunningsontwerp eerst getoetst worden door PNH voordat deze mag worden ingediend. vraagt eea na. 29-03: Welstand was vandaag accoord met beeldplan brug. Volgende week vrijdag indienen door BOK. Actie afgerond.		22-feb-18	29-mrt-18	klaar
18	1-feb-18	Welstand	zal navragen bij of er al een vooroverleg met de Stadsbouwmeester en afgevaardigde van Ouder-Amstel is ingepland. 15-02: DD 15-02 heeft overleg met beiden heren plaatsgevonden. Actie afgerond.		15-feb-18	15-feb-18	klaar
19	1-feb-18	Bomenkap	Volgens BOK moet de treurwilg aan de Amstelzijde gekapt worden. Gem Amstelveen wil graag onderbouwing waarom deze verwijderd moet worden. 15-02: Ivm ondergrondse constructie die vervangen wordt en het damwandscherm dat daarvoor in de plaats komt is het niet haalbaar om de treurwilg te behouden. BOK zal dit kenbaar maken via vergunningenproces. Actie afgerond.		15-feb-18	15-feb-18	klaar
21	15-feb-18	Toegang percelen	In gesprek met Driestar heeft combinatie BOK te horen gekregen dat zij geen werkzaamheden mogen uitvoeren op terrein Oranjestaete, daar Driestar eerst in gesprek wil met PNH. Actie wordt door opgepakt. 01-03: Is samengevoegd met actie 20. Actie vervallen		1-mrt-18	1-mrt-18	klaar
22	15-feb-18	Bocht Amstelzijde	merkt op dat de werkgrenzen bij de bocht vanaf Amstelzijde naar het nieuwe P-terrein onduidelijk zijn. Het lijkt erop dat deels het werk binnen gemeente Amstelveen ligt. gaat bij ontwerp tekeningen opvragen. 01-03: Actie aanhouden 15-03: PNH is bezig met VTW, vervolgens overleg tussen de partijen. 29-03: PNH is nog bezig, VTW volgt. 12-04: PNH wil van GAM weten welke type voertuig de norm is voor de bocht. stuurt de vraag per mail en komt hierop terug. 26-04: Info GAM: R=8 en overige info. Het lijkt verstandig om Techniek bij elkaar aan tafel te brengen. gaat actie intern oppakken. Namens GAM zal aanschuiven. 09-05: Datumprikker rondgestuurd door => is 17-05 geworden. 24-05: Na ovl 17-05 zijn vragen over zoals (1) hoe tijdelijk p-plekken vervangen? (actie , zie nr 51) (2) check gewenste eindsituatie/inrichting (Actie zie nr 52), (3) is terrein naast pand Loetje eigendom van PNH (actie , zie nr 53), (4) tijdelijk anti-parkeren bord plaatsen (actie , zie nr 54), (5) inplannen proefrijden auto+oplegger voor test (actie , zie nr 55) incl evt verkeersbegeleider. 07-06: acties staan hieronder. VTW volgt dus deze actie is vervallen.		15-mrt-18	7-jun-18	klaar
23	15-feb-18	Presentatie	Ter info: op 21 maart aanstaande zal samen met een presentatie geven bij bewonersvereniging Amsteloever tijdens hun jaarvergadering. 01-03: Actie aanhouden 29-03: Is gebeurd, ca 40 aanwezigen die erg geinteresseerd waren. Actie afgerond.		21-mrt-18	29-mrt-18	klaar
24	15-feb-18	Presentatie	Ter info: op 22 februari aanstaande zal een presentatie geven bij fam . Hoger Einde-noord . 01-03: Is gebeurd. Fam wil graag verlegging van Hoger Einde-noord en is door doorverwezen naar GOA. Actie afgerond.		22-feb-18	1-mrt-18	klaar
25	15-feb-18	Presentatie	Ter info: dd 27 februari aanstaande zal een presentatie geven bij dhr , Binnenweg). 01-03: Is gebeurd. Dhr snapt niet waarom op zuidelijke brug een aparte linksaf strook nodig is, de besparing van deze strook kan de verlegging van Hoger Einde-noord dekken. Voor verlegging is dhr door naar GOA verwezen. Actie afgerond.		27-feb-18	1-mrt-18	klaar
26	15-feb-18	Steigers	Aan de achterzijde van de bebouwing van Hoger Einde-zuid 22, Hoger Einde-noord 28 tm 31 liggen steigers over de oeverconstructie. Verzoek aan PNH om uit te zoeken hoe dit qua vergunningen en eigendommen zit. 01-03 eerste info van (PNH) ontvangen en nog extra onderzoekwerk nodig. Actie aanhouden. 15-03: Er zijn 4 ontheffingen: 2 steigers en 2 ligplaatsen. PNH gaat brieven sturen aan de ontheffinghouders. Evt tijdelijke ligplaatsen aangeven. Ook boten die zonder ontheffing aanleggen ontvangen de eigenaren/bewoners een brief. Hoe eea gehandhaafd gaat worden wordt intern PNH bekeken. 29-03: en zullen langsgaan bij eigenaren om eea te bespreken. 26-04: actie loopt. 09-05: actie loopt 24-05: actie loopt 07-06: actie loopt, na 18 juni met op pad. 21-06: zullen vanaf volgende week de eerste huisbezoeken hieromtrent doen. 05-05: afspraken inplannen 19-07: Wanneer bekend is dat het werk gestart wordt dan gaan de huisbezoeken plaatsvinden. 11-10: Gisteren zijn en bij dhr geweest, hij schrikt nogal van het feit dat hij voor eigen rekening zijn terras (tijdelijk) moet inkorten. 25-10: Actie aanhouden. 08-11: Actie aanhouden 22-11: Dhr heeft inmiddels via PNH een ontheffing voor zijn terras ontvangen. 06-12: zal contact opzoeken met dhr (nwe eigenaar HEN 29) ivm afstemming verbouwing. 20-12: Afspraak met (cp eigenaar dhr volgt begin 2019. 31-01: Dd 29-01 nogmaals verzoek tot gesprek aangevraagd met dhr . Week 17 start oeverconstructies, exacte planning nabij woningen volgt nog. 14-02: vanaf week 8-9 gesprekken uitvoeren met eigenaren. 28-02: gaat dit opstarten. Afspraak met dhr is ingepland dd 15-03 aanstaande. 14-03: planning uitvoering is aangepast wordt vanaf week 23 (03-06). 28-03: binnenkort ovl met dhr HEN 29. Exacte planning uitvoering volgt. 11-04: uitvoering wk 24 tm 27 voor indrukken. officiële brief voor verwijderen steigers/terassen vanuit PNH opstellen. 25-04: Conceptbrief ligt ter controle bij PNH. 09-05 Conceptbrief is klaar, komt tegemoetkoming in te staan voor evt snoeiwerk etc. Heier komt week 23 voor drukken (dat is een week eerder), vanmiddag gaat met maatvoerder naar dhr . 23-05: kademuren perceel 28 en 31 zijn door dhr gesnoeid. HEN 30 wordt vanaf maandag steiger verwijderd en HEN 29 vanaf dinsdag 28-05. Actie afgerond		23-mei-19	23-mei-19	klaar
27	15-feb-18	Dijkversterking	Maandag 19-02 heeft BOK overleg met van WS Waternet AGV tbv dijkversterking aan de westzijde van de Amstel. vraagt nadere info. 01-03: Actie aanhouden. 15-03: Aan de westzijde zal de nieuwe damwand achter de bestaande oeververdediging worden aangebracht. Aan de oostzijde is dit veelal particulier terrein en moet dit anders. 29-03: Ontwerp oostzijde volgt nog. 12-04: Ontwerp oostzijde volgt nog. 26-04: Ontwerp oostzijde volgt nog. 09-05: Ontwerp oostzijde volgt nog.24-05: actie loopt 07-06: actie loopt 21-06: Waterschap heeft BLVC-plan opgesteld waarin staat dat aannemer contact moet zoeken met BOK en dat planning BOK leidend is. 05-07: BLVC-plan staan in bestekgegevens. Actie afgerond,		5-jul-18	5-jul-18	klaar
28	15-feb-18	Dijkversterking	Verzoek aan om naam contactpersoon door te geven van WS Waternet AGV voor de dijkversterking aan de oostzijde van de Amstel. 01-03: Blijkt ook van WS Waternet AGV te zijn.		1-mrt-18	1-mrt-18	klaar
29	1-mrt-18	Sonderingen Amstelbodem	In de week van 5 maart zullen de sonderingen van de Amstelbodem gemaakt worden vanaf een ponton. zal de percelen Hoger Einde-noord 28 tm 31 een bouwcommunicatiebrief toezenden zodat bewoners/gebruikers weten waarom dit ponton vlak bij hun perceel dobbert. 15-03: Brief is verzonden. Actie afgerond.		2-mrt-18	15-mrt-18	klaar
30	1-mrt-18	Boringen K&L	(eerdere tekst verwijderd) 24-05: Stedin wil diameter gasbuis in boring wijzigen (zie actie 57). Actie info werkplateaus loopt. 07-06: actie loopt 21-06: Volgende keer neemt de laatste schetsen mee. Huidige planning vanaf 20 aug oostelijke boring en vanaf 01-10 de westelijke boring. 05-07: Aansluitend aan dit ovl gesprek BOK-GOA. Info westelijke boring volgt nog. 19-07: Tek oostelijke boring besproken tussen GOA en BOK, GOA vraagt offerte bij V&SH voor riool en OV. 27-09: Nieuw werkterrein oostelijke boring heeft complete p-terrein voor winkels HEZ benodigd. Vrachtverkeer via Cosewijnstraat heeft niet voorkeur GOA. Alternatief "achteruit het werkterrein op"wordt verder onderzocht. 11-10: Actie aanhouden. 25-10: Actie aanhouden 08-11: Actie aanhouden 22-11: Actie aanhouden 06-12: N.a.v. LEAN-planning PNH-BOK dd 28-11 zal BOK een nieuwe overall-planning opstellen. Vervolgens worden de boring ingepland (waarschijnlijk medio mei 2019). 20-12: Actie aanhouden 31-01: Dd 07-02 nader ovl intern BOK over planning uitvoering 12-02: Laatste boringtekening dd 11-02 besproken. Oostzijde uitvoering wk 17-18-19, Westzijde uitvoering wk 18-19-20. (Eerste week opbouw werkterein, tweede week boren, derde week opruimen werkterrein). Daarna moeten de nutsbeheerders hun K&L ombouwen. 28-02: alle nieuwe tekeningen zijn doorgenomen. Het lijkt verstandig om eerst (baas afvalbeheer) te bellen ivm afvalcontainers Amstelzijde. Daarna de Horeca raadplegen. 14-03: dd 18-03 heeft ovl met restauranthouder Huaca (mevr). Paardenburg wil absoluut geen voertuigen over terrasgedeelte. Op 18-03 worden ook de verkeersmaatregelen besproken met GAM. Daarnaast overleg met reinigdienst Amstelveen nodig voor legen ondergrondse containers in die periode. 28-03: HUACA gaat pas over 2-3 maanden open, maar geen bevoorrading achterlangs. gaat bij (Paardenburg) langs om dit te bespreken. 11-04: Winkerliers HEZ ingelicht over werksituatie (oostboring). En vandaag ovl vkm Amstelveenzijde (westboring). 25-04: Deze week brief naar bewoners Amsteldijk-Noord ivm parkeermogelijkheid gedurende de werkzaamheden tpv P-terrrein Amstelzijde. 09-05: voorbereidingen boring west loopt. 23-05: Brief Amstelzijde wordt door PNH verzonden en brief Amsteldijk-Noord wordt door donderdag of vrijdag bezorgd.		23-mei-19	23-mei-19	klaar
31	1-mrt-18	Omleiding Bankrasweg	(eerdere teksten verwijderd) . 11-04: PNH-BOK hebben ca 6-tal mogelijkheden op tafel gelegd (VRI met aparte rijstroken, rotonde, ovonde en verlegde ligging etc.). Wordt in tijd wel krap. 25-04: Brainstorm ovl vanochtend geweest: conclusie "blijvend afsluiten" met sluis. PNH-BOK bekijken verdere aanpak. 09-05: besloten om bussluis aan te leggen en Bankrasweg af te sluiten. Alternatieven kruising Oranjebaan worden wel bekeken en mogelijk voor de toekomst bruikbaar te maken. Hoe Amsteldijk-Noord autoluw te maken? Deze situatie moet eerst door PNH bestuurlijk worden besproken met GAM (en GOA). GAM niet blij met bovengenoemde optie. D.d.14 mei is er ovl tussen Grondzaken PNH-Driestar. Daarna mogelijk gesprek met voor terrein. 23-05: heeft concept afwegingsnotitie geschreven wordt besproken tussen PNH en GAM. Mogelijk bestuurlijk overleg nodig. BOK is bezig met TOM aangaande kruising Bankrasweg-N522. Ivm verkeersbesluit Amsteldijk-Noord afsluiting dan is het wellicht nodig om compensatie te betalen. 06-06: beslissingnota in concept is door opgesteld, GAM en BOK hebben commentaar geleverd. 19-06: GAM heeft standpunt dat Bankrasweg open moet gaan voor verkeer. Dit ivm Amstelveenlijn en A9. PNH heeft nota gereed voor gedeputeerde. Maar er is nog geen besluit. 02-07: PNH wil ivm start 02-09 de bussluis inrichten. Opdracht richting BOK volgt. 15-08: Doordat werk uitgesteld wordt is besloten dat er géén omleidingsroute meer komt. Dit omdat er door PNH geen bestuurlijke druk zal worden uitgeoefend richting GAM. Als grond beschikbaar is, dan komt er direct een verbindingsweg tussen Amsteldijk-Noord en kruising Amstelslag. 29-08: Dit zal in bestuurlijk overleg van volgende week besproken worden. 12-09: Omleidingsroute Bankrasweg kan/zal neit gebruikt worden voor langere periode. Evt. omleiding voor weekend of aantal weken is bespreekbaar in de toekomst. Na medio 2020 is het weer bespreekbaar met GAM om gebruik te maken van "de lange omleiding". Actie afgerond.		12-sep-19	12-sep-19	klaar
33	1-mrt-18	Stappenplan Fase 0	BOK gaat een verkeerskundig stappenplan maken voor fase 0. Info volgt. 15-03: Actie aanhouden. 29-03: eerste interne sessie de BOK is geweest, nadere info volgt. 12-04: 1e concept stappenplan besproken. Definitieve versie volgt nog. 26-04: Stappenplan is gereed en wordt straks in BLVC-ovl getoond. Actie afgerond.		26-apr-18	26-apr-18	klaar
35	15-mrt-18	Bomenkap Hoger Einde-zuid	Bomenkap is dd 13-03 door dhr stilgelegd. Dhr wil van PNH weten: afschrift van kapvergunning en uitleg noodzaak bomenkap. meldt dat destijds met Sweco afspraken zijn gemaakt om zoveel mogelijk bomen te sparen, Deze tekening staat niet in contact BOK! Wijzigingen oa bij aansluiting fietspad op plateau en toepassen keerwand bij viertal bomen naast kerk. gaat eea intern na en vraagt zich af wat te doen met het kostenplaatje. 29-03: Vergunningsaanvraag is opnieuw gepubliceerd door GOA en bezwaartermijn loopt tot 25 april as. Gesprek met dhr is nodig. Vragen die spelen zijn: moeten bomen nu al weg? is aanpassing ontwerp mogelijk? en VTW nodig indien fietsoversteek anders wordt dan in referentie-ontwerp. 12-04: zal bericht sturen met verzoek fietsoversteek HEZ aan te passen naar wens GOA. Vervolgens kunnen een aantal bomen blijven staan. Bomen bij kerk kunnen/moeten weg, zo ook de bomen op bouwterrein naast de kerk ivm voetgangersbrug. Als bekent heeft wanneer bomen uiterlijk weg moeten, dan afspraak maken via en dhr (vóór 25-04 = einde bezwaartermijn). 26-04: Dhr heeft petitie gestart, reeds 600 handtekeningen ontvangen. Petitie is van belang als de Raad een besluit moet nemen. Doch 1e stap is bezwaarcommissie die procedurecheck uitvoert en advies levert aan College. Dd 2 mei is er overleg tussen dhr over kap en snoeiwerk. 09-05: Nav gesprek juristen , en van GOA is besloten om fietsoversteek te handhaven en derhalve de bomen te kappen. Uiterste datum herplant wordt door GOA aangepast. Hoorzitting vindt plaats op dinsdag 15-05 te Duivendrecht. 24-05: Dd 15-05 was hoorzitting over 3 wkn advies aan B&W en dan na 2 wkn besluit van de B&W.. 07-06: Wachten op besluit B&W. 21-06: Nog geen besluit. Wel bomen laten staan en via PNH communiceren naar omgeving dat "bomen gekapt worden als bomen blad verloren hebben" 05-07: Advies binnen maar B&W nog geen besluit genomen. 19-07: As dinsdag ovl dd 24/07 ivm advies. 27-09: D.d. 11-09 positief besluit College ontvangen op kapvergunning (Burg. Stramanweg - HEN - HEZ) en negatief op kapvergunning bomen Burgemeester Cordesweg. Nu nog 6 weken beroepsperiode welke eindigt op 23-10-2018. 25-10: Over ca 1 week is bekend of er geen beroep is ingediend (ivm postafhandeling). Binnenkort bepalen hoe/wanneer de bomenkap in de planning wordt opgenomen. 08-11: Het wachten is op officieel bericht van GOA dat er geen beroep is aangetekend. 22-11: Er is been beroep aangetekend. Actie afgerond.		22-nov-18	22-nov-18	klaar

36	15-mrt-18	Bomenkap Hoger Einde-noord	Bomenkap is dd 07-03 door dhr [redacted] stilgelegd. Op verzoek van GOA heeft BOK de werkzaamheden gestaakt. Dhr [redacted] wil zsm bomen met diameter 15-20 cm en lengte ca 10 m retour. Of aanpassing van de bocht. Daarnaast laat CDA GOA in krant 14-03 weten te kijken naar oplossing voor Hoger Einde-noord. Hoe hiermee op te gaan? 29-03: Conform eis SYS0531 is het mogelijk om bochtstralen van OWN aan te passen binnen de PIP grenzen. [redacted] gaat navragen of dit binnen normen realiseerbaar is bij ontwerpleider. 12-04: [redacted] vraagt na of bomen behouden kunnen worden middels bochtaanpassing en [redacted] bekijkt of er in de toekomst mogelijk nog parkeervakken komen bij HEN zodat bomen niet gehandhaafd kunnen blijven. 26-04: Actie aanhouden. 09-05: Nav gesprek juristen [redacted] en [redacted] van GOA is besloten ligging HEN te handhaven en derhalve de bomen te kappen. Uiterste datum herplant wordt door GOA aangepast. Hoorzitting vindt plaats op dinsdag 15-05 te Duivendrecht. 24-05: Dd 15-05 was hoorzitting over 3 wkn advies aan B&W en dan na 2 wkn besluit van de B&W. 07-06: Wachten op besluit B&W.21-06: Nog geen besluit. Wel bomen laten staan en via PNH communiceren naar omgeving dat "bomen gekapt worden als bomen blad verloren hebben" 05-07: Advies binnen maar B&W nog geen besluit genomen. 19-07: As dinsdag ovl dd 24/07 ivm advies. 27-09: D.d. 11-09 positief besluit College ontvangen op kapvergunning (Burg. Stramanweg - HEN - HEZ) en negatief op kapvergunning bomen Burgemeester Cordesweg. Nu nog 6 weken beroepsperiode welke eindigt op 23-10-2018. 25-10: Over ca 1 week is bekend of er geen beroep is ingediend (ivm postafhandeling). Binnenkort bepalen hoe/wanneer de bomenkap in de planning wordt opgenomen. 08-11: Het wachten is op officieel bericht van GOA dat er geen beroep is aangetekend. 22-11: Er is been beroep aangetekend. Actie afgerond.	[redacted]	22-nov-18	22-nov-18	klaar
37	15-mrt-18	Marathon A'dam	[redacted] wil graag naam contactpersoon Marathon Amsterdam. Dit ivm mogelijke parcourwijziging in 2018 en/of 2019. [redacted] en/of [redacted] gaan deze naam na. 29-03: Volgende week dd 04-04 is er overleg tussen BOK en organisatie van de Amsterdam Marathon. 12-04: In overleg heeft [redacted] gemeld dat bij tijdelijke verbindingswe de route ca 80 m langer wordt en bij definieve ligging verbindingsweg ca 800 m langer wordt. Dit is geen probleem voor de marathonorganisatie. Dd 23 mei wederom overleg ivm vergunningsaanvraag Marathon en eind september is officiële meting afstand door Int. AtlethiekUnie. 26-04: wachten op gesprek 23-05. 24-05: Marathon Amsterdam heeft vergunning aangevraagd. Ivm latere start aanleg verbindingsweg lijkt het erop dat dd 23 okt Amsteldijk-Noord nog begaanbaar is. Begin september heeft BOK nog ovl met Marathon Amsterdam. 07-06: Volgend overleg 1e week september. 21-06: Ivm vergunningsproblematiek wordt niet gestart met bouw brug, derhalve kan Marathon Amsterdam op gebruikelijke manier dit jaar worden gehouden. [redacted] gaat dit met organisatie Marathon Amsterdam in eind juli bespreken. 05-07: Ivm vertragingen geen probleem dit jaar. Actie afgerond.	[redacted]	6-sep-18	5-jul-18	klaar
39	15-mrt-18	Communicatie PNH-GOA	[redacted] meldt dat communicatie tussen [redacted] en [redacted] ontoereikend is. GOA heeft een paar missertjes gesignaleerd zoals bij start kapwerk en er was 1 klager over afsluiting fietspad N522 ivm kapwerk. [redacted] gaat dit met [redacted] bespreken. 29-03: Actie is besproken en derhalve afgerond.	[redacted]	29-mrt-18	29-mrt-18	klaar
40	29-mrt-18	Bomenkap	Nav staken bomenkap gaat BOK op zoek naar methode voor inpakken bomen om zo vogels te weren. Dit in opdracht van PNH. 12-04: BOK heeft VTW ontvangen om bomen te snoeien en slinger op te hangen om broeden tegen te gaan. Werkzaamheden worden uitgevoerd in week 30 april. Actie afgerond.	[redacted]	12-apr-18	12-apr-18	klaar
41	29-mrt-18	Motie gemeenteraad GOA	Er is een brief vanuit de gemeenteraad GOA naar PNH ivm onderzoeken zuidelijk fietspad. [redacted] vraagt eea intern na. 12-04: Concept antwoord wordt intern PNH beoordeeld. GOA verwacht daarna een overleg tussen wethouder Korrel en PNH cfm brief GOA. 26-04: brief is accoord en wordt vanaf 7 mei (ivm vakanties) getekend. Dan eerst gesprek GOA-PNH en vervolgens verzending van deze brief aan GOA. 09-05: Gesprek PNH-GOA wordt ingepland, daarna wordt brief verzonden aan GOA. 24-05: binnenkort gesprek tussen GOA (weth Korrel) en PNH ([redacted]). Na besprek wordt brief vanuit PNH aan GOA toegezonden. 07-06: Gesprek heeft plaatsgevonden er volgt een kleine aanpassing van de brief richting GOA. Graag versturen vóór 30-06 ivm laatste vergadering Raad GOA dd 07-07-2018. 21-06: Brief wordt door [redacted] aangepast en vervolgens ondertekend en verzonden aan GOA. Dit gebeurt voor 30-07-2018. 05-07: Concept aanpassing is gemaakt en wordt gecheckt door GOA. Na goedkeuring wordt brief verzonden,. 19-07: Conceptbrief ligt bij GOA ter goedkeuring. 13-09: Brief is officieel door PNH aan GOA verzonden. Actie hiermee gereed.	[redacted]	27-sep-18	13-sep-18	klaar
42	29-mrt-18	Driestar Oranjestaete	Nav overleg dd 21-03 gaat BOK na wat de financiele consequentie is van het "in een keer op de juiste plek aanleggen van de verbindingsweg". Dit is een wens van Driestar. Om dit op deze wijze te realiseren is het nodig om een tijdelijk parkeerterrein te maken in grasveld ten noorden van Oranjestaete (eigendom Driestar met bestemming parkeerterrein). 12-04: Vervolg ovl Driestart dd 18-04, BOK kijkt naar financiële consequentie en invloed op planning. 26-04: PNH heeft meerprijs tijd. p-terrein ontvangen en gaat deze beoordelen. 09-05: Nav ovl Driestar is besloten dat tijd.verb.weg kan worden aangelegd. Toegangsweg mag in overleg gebruikt worden van Driestar. Actie afgerond.	[redacted]	9-mei-18	9-mei-18	klaar
43	29-mrt-18	Duiker perceel oude school	In ovl met fam [redacted] werd gevraagd wat er gebeurd met de kapotte duiker (ivm sloop school) naast hun woning. Vlgns fam [redacted] zou GAM dit oppakken met het Waterschap (of gezamenlijk?). [redacted] gaat eea navragen bij [redacted] die sloop school begeleidde vanuit GAM. Mogelijk moet er officieel verzoek komen tot aanpassing ligging duiker vanuit GAM/WS omdat bestaande duiker niet in de scope zit van contract PNH/BOK. 12-04: [redacted] heeft mail aan [redacted] gestuurd. [redacted] zoekt contact met WS Waternet AGV om oplossing te bespreken. 26-04: WS heeft geen geld voor aanleg nieuwe duiker, derhalve moet GAM kapotte duiker nu laten herstellen. 09-05: Stavaza onbekend. BOK hoort graag van [redacted] waar exact deze duiker ligt en van welk type materiaal deze is gemaakt. 24-05: [redacted] (GAM) heeft contact gehad met [redacted] (WS). Er is een schouw ter plaatse benodigd. [redacted] plant deze in. 07-06: Schouw is ingepland dd 14-06-18. 21-06: Nav schouw is afgesproken dat GAM de duiker gaat repareren. Dit kan plaatsvinden na 16-07-2018 (na opbr. fundering en grondsanering). Actie afgerond.	[redacted]	14-jun-18	21-jun-18	klaar
44	29-mrt-18	Uitklimvoorziening Amstel	[redacted] vraagt of GAM en GOA een uitklimvoorziening willen nabij de brug aan zowel oost- als westzijde van de Amstel. GAM en GOA zijn accoord. [redacted] gaat dit via VTW regelen naar BOK. 12-04: VTW volgt. Actie afgerond.	[redacted]	12-apr-18	12-apr-18	klaar
45	12-apr-18	KPN boringen	KPN geeft aan bij PNH ([redacted]) dat een aantal "weesboringen" in west-oostelijke ligging toch van KPN zijn. Er zijn 3 weken nodig om werkoverleg hieromtrent in te plannen. Dit heeft invloed op planning BOK. Nadere info volgt. 26-04: Weeskabel is van KPN, nog tot 02-07 bezig met werkzaamheden. BOK gaat consequenties na om toch tijdig per 1 oktober te kunnen starten met de bouw van de noordelijke brug. 09-05 Door escalatie van PNH zal KPN/SPIE dd 04-06-2018 gereed zijn met hun werkzaamheden. Consequentie moet door BOK nog bekeken worden. 24-05: Momenteel wordt hier aan gewerkt door SPIE etc. Werkzaamheden zijn 04-06 gereed. Actie afgerond.	[redacted]	24-mei-18	24-mei-18	klaar
46	12-apr-18	Amsterdamsche Roeibond	BOK heeft in week 16 overleg met Amsterdamsche Roeibond omtrent roeiwedstrijden in het najaar van 2018. [redacted] geeft nadere info. 26-04: Ovl is geweest. Contact zal komende jaren onderling gezocht worden. Actie afgerond.	[redacted]	26-apr-18	26-apr-18	klaar
47	12-apr-18	Fietsgoot bij trap	[redacted] merkt op dat bij de opgehaalde ideeën dd 22-01 er oa een fietsgoot bij de trap staat vermeld. Dit wordt toch niet uitgevoerd? [redacted] gaat dit na. 26-04: Er komt geen fietsgoot bij de trap!! Actie afgerond.	[redacted]	26-apr-18	26-apr-18	klaar
48	26-apr-18	PIP-grens	*Eerdere tekst verwijderd* 11-10: [redacted] maakt memo voor [redacted], maa 15-10 volgt hierover een besluit. de reparatie van de PIP-problematiek kan (1) aanpassing PIP-procedure, medio aug'19 gereed en niet afh. van GOA, meer eigen proces binnen PNH. (2) aanpassing TB-besluitprocedure, gereed najaar/winter '19 ivm benodigde ontwerptijd. (3) aanpassing ontwerp, deze optie gaat het waarschijnlijk niet halen. [redacted] verwacht dat optie (1) meeste kans maakt. Na besluit kijken hoe verg.procedure met GAM verder wordt opgepakt. Sweco maakt ruimtelijke onderbouwing maar heeft deze niet (in concept) af vóór 01-11-18. [redacted] meldt dit bij [redacted]. 25-10: Afgelopen vrijdag heeft PNH opnieuw advies aan mevr [redacted] gezonden met extra info op de door haar gesteld vragen. Advies blijft hetzelfde: reparatie PIP-aanpassing. Omgevingsvergunning Bouw blijft bij Gemeente. Mevr [redacted] zal waarschijnlijk in week 44 reageren/besluiten. Derhalve zal 1 dag na inwerkingtreding PIP de omgevingsvergunning Bouw afgegeven kunnen worden. Om deze PIP-wijziging te kunnen realiseren zullen de gemeenteraden een brief ontvangen vanuit PNH als "ontwerp PIP" (er wijzigt nauwelijks iets en dut geen 6 wkn tervisielegging benodigd). [redacted] en [redacted] ontvangen conceptbrief van [redacted] zodat zij kunnen regelen dat de brief tijdig bij de juiste lezer komt. Er gaat ook een brief naar PS en een er komt een persbericht over de PIP-wijziging. Mogelijk 1 addertje onder het gras: PIP-aanpassing kan mogelijk discussie doen oplaaien over voorwaarde dat BOK de werkzaamheden van de A9 niet mag hinderen (lees geen verkeershinder) in 2019, zoals in oorspronkelijke PIP was bedongen. Dit lijkt gecanceld door aanleg twee bruggen en geen lange stremming van verkeer. Stuurgroeppverleg met VervoersRegio/GAm/GOA/PNH staat gepland op 21-11-2018. 08-11: Postzegel-PIP ligt in de week, [redacted] merkt op dat officiële brief van PNH nog niet ontvangen is, deze is dd 01-11 door PNH verzonden aldus [redacted] bespreekt deze brief met [redacted] vanmiddag om te checken of reactie via College een mogelijkheid is. [redacted] stelt memo op om aan te tonen dat leuning <50 m2 van het projectvlak inneemt en derhalve via kruimelprocedure binnen huidige PIP valt. 22-11: GS heeft ontwerp vastgesteld en vanaf vandaag start de terinzagelegging middels advertentie in Staatcourant en o.a. Weekblad voor Ouder-Amstel (tot 7 jan 2019). Het besluit kan daarna door PS genomen worden op 4 mrt 2019. Bij instemming treedt de PIP 6 weken later in werking. Actie afgerond.	[redacted]	22-nov-18	22-nov-18	klaar
49	26-apr-18	Onteigeningstitel	(eerdere tekst verwijderd) . 05-07: Actie aanhouden. 13-09: Aanhouden 11-10: Onteigeningsdossier ligt zo goed als klaar om op te pakken voor percelen Driestar en [redacted] (indien [redacted] tekent is dit bij hem niet nodig). 25-10: Actie aanhouden. 08-11: Actie aanhouden 22-11: Actie aanhouden 06-12: Actie aanhouden 20-12: Actie aanhouden 14-02: Actie loopt 11-04: Actie loopt 25-04 Onteigening moet via nieuwe bestemmingsplan WesterAmstel, maar er lopen nog 2 beroepszaken. Invloed op onteigening is nu onbekend. 24-10: Onteigeningstitel lijkt nu geen probleem meer nu een apart artikel (4?) voor opgepakt is. Dit is een zwaardere procedure. Actie afgerond.	[redacted]	24-okt-19	24-okt-19	klaar
50	26-apr-18	Grondsanering	Rapport grondonderzoek terrein oude school is bekend. Geen asbest verontreiniging wel een lood- en zinkverontreiniging die een grondsanering tot gevolg heeft. [redacted] zal rapport doorsturen aan [redacted] die deze weer ter beschikking stelt van [redacted]. 09-05: Rapport is doorgestuurd. Maar wijze van saneren (afvoeren/laten liggen) moet nog bepaald worden door BOK. 23-05: BUS-melding (met afvoer grond) is accoord, 1e week juli start grondsanering. [redacted] wil graag wijze van sanering weten. [redacted] stuurt deze informatie toe. 07-06: Info toegestuurd. GAM accoord met plan. Actie afgerond.	[redacted]	7-jun-18	7-jun-18	klaar
53	24-mei-18	Bocht Amstelzijde	Is terrein naast pand Loetje eigendom van PNH? 07-06: Na ovl heeft [redacted] info afgegeven dat dit terrein van PNH zou zijn. [redacted] checken of mogelijk dit terrein wordt verhuurd aan Loetje. 21-06: Grond is kadastaal van PNH, [redacted] gaat evt huur na. 05-07: Actie aanhouden. Grond ligt buiten de PIP-grens.19-07: Afgelopen vrijdag is [redacted] bij Loetje geweest. Zorg bij Loetjes is hoogte van uiteindelijke situatie rondom de brug. Indien ontwerp hellingbaan gereed is dan gaat PNH (met GAM) nogmaals langs bij Loetje. Loetje wil graag uitbreiding maken, maar daar moet GAM iets van vinden. 13-09: Aanhouden. 11-10 Aanhouden 08-11: Grond eigendom is bekend. Overige acties staan bij actie 62 vermeld. Actie vervallen.	[redacted]	8-nov-18	8-nov-18	klaar
54	24-mei-18	Bocht Amstelzijde	Tijdelijk anti-parkeren bord plaatsen ivm proefrijden met auto+oplegger. 07-06: Vandaag proef gereden zonder borden geplaatst te hebben. Actie afgerond.	[redacted]	7-jun-18	7-jun-18	klaar
55	24-mei-18	Bocht Amstelzijde	Inplannen proefrijden auto+oplegger voor test evt incl verkeersbegeleider. 07-06: Proefrijden heeft vanmorgen plaatsgevonden. Na ovl heeft [redacted] gemeld dat grond in bocht naar pand 79-81 van gemeente is. Keuze is om deze hoek vlak te maken voor een hernieuwde proef met auto+oplegger. Dit moet besproken worden eigenaar pand 79-81 dhr [redacted]. 21-06: Eea is besproken met dhr [redacted]. Vandaag wordt bestrating aangepast en woensdag 27-06 zal voor 2e keer proefgereden worden. Eea wordt door [redacted] besproken met [redacted]. 05-07: 2e maail proefrijden is geslaagd. Bestrating moet wijzigen in betonplaten. BOK doet voorstel aan PNH. 19-07: Inmeting bestaande situatie door BOK gedaan, hoeveelheidbepaling en ontwerp oppakken. 13-09: BOK bekijkt of betonplaten niet gaan kantelen en anders doet zij een alternatief voorstel aan PNH. Voorstel bespreken met [redacted]. 11-10: Aanhouden 08-11: Aanhouden 22-11: Aanhouden 06-12: Actie aanhouden 20-12: Actie aanhouden 14-02: actie aanhouden. 07-03: In laatste faseringsplan BOK (fase 1a) wordt Amstelzijde zo lang mogelijk open gehouden. [redacted] vraagt zich af waarom. Als iedereen "gewoon" via Amstelslag rijdt dan raakt men aan de nieuwe situatie gewent. [redacted] gaat dit na. 28-03: Als Amstelzijde gelijk met Amsteldijk-Noord wordt afgesloten dan moet bocht tijdelijk worden aangepast. Wordt intern BOK besproken. 11-04: BOK nog intern aan het beraden. 09-05: dit item wordt verder besproken in actie 51. Actie afgerond	[redacted]	25-apr-19	9-mei-19	klaar
56	24-mei-18	Uitklimvoorziening	[redacted] heeft nog geen VTW gezien voor ontwerpen/realiseren van een uitklimvoorziening aan beide zijden van de Amstel. [redacted] gaat dit intern na. 07-06: Ontwerp van BOK gaat bekijken hoe uitklimvoorziening kan worden geintegreerd in ontwerp met bijhorende eisen. [redacted] checkt dit. 21-06: Actie aanhouden. 05-07: Actie aanhouden. [redacted] navragen of PNH al VTW gemaakt heeft. 19-07: VTW moet nog gemaakt worden, [redacted] checkt dit. 13-09: Aanhouden 27-09: [redacted] heeft dd 21-09 voorstel per mail toegezonden. Graag commentaar. 11-10: GAM en GOA moeten nog commentaar leveren op mail. 25-10: Vanuit GAM is vraag aan PNH gesteld wie beheerder wordt van de reddingsboei-constructie. [redacted] gaat dit intern na. 08-11: Actie aanhouden 22-11: Actie aanhouden 06-12: PNH is hierover terughoudend. Mogelijk géén reddingsboeiconstructie benodigd. Info [redacted] volgt. 20-12: [redacted] heeft dit uitgezocht en PNH wenst geen uitklimvoorziening. Dit is accoord voor GAM en GOA. Actie afgerond.	[redacted]	20-dec-18	20-dec-19	klaar
57	24-mei-18	Stedin diameter gasbuis westelijke boring	Stedin heeft aan PNH aangegeven dat zij wensen dat de diameter van de gasbuis willen wijzigen van 250 naar 160 mm. VTW hieromtrent volgt. 07-06: PNH heeft bevestiging wens van Stedin ontvangen. VTW volgt. 21-06: VTW volgt derhalve actie afgerond.	[redacted]	21-jun-18	21-jun-18	klaar
58	24-mei-18	Wachtplaatsen scheepvaart	Waterschap ([redacted]) heeft aangegeven dat zij eerst de damwand/oeverconstructie moeten hebben aangebracht voordat BOK de wachtplaats (ten noorden van de brug aan de westzijde van de Amstel) mogen aanbrengen. [redacted] wil van [redacted] graag weten wanneer BOK deze activiteit gepland heeft staan. 07-06: Let op gaat om wachtplaats aan oost- en westzijde. [redacted] checkt uiterste startdatum van plaatsen wachtplaatsen conform contract. 21-06: Verwachte datum uitvoering is half november. (zie mail [redacted] dd 11-06). Actie afgerond.	[redacted]	21-jun-18	21-jun-18	klaar
59	24-mei-18	Doorstromingsprofiel brug	[redacted] heeft nog geen overleg met Waterschap Waternet AGV gehad over het doorstromingsprofiel mbt puntstuk voor pijler en basculekelder. [redacted] houdt ons op de hoogte 07-06: nog doen. 21-06: PNH heeft nog gesprek met WS hierover. Actie aanhouden. 05-07: Actie aanhouden.19-07: Actie aanhouden. 11-10: Volgens PNH komt er géén puntstuk, maar [redacted] denkt dat (na ovl met WS) dit toch nog kan opspelen bij de watertoets. [redacted] plant overleg in tussen Sweco [redacted] en [redacted] van BOK om dit ontwerptechnisch te bespreken. 25-10: Sweco vindt dit geen PIP-zaak en derhalve dus geen overleg. Besluit moet genomen worden tijdens Watertoets op de vergunningsaanvraag door Waternet. Hieruit volgen derhalve mogelijk uit het vergunningentraject extra eisen/wensen. 08-11: [redacted] checkt bij Waterschap Waternet of puntstuk nog van toepassing is.22-11: Of stroomgeleiding nog nodig is wordt besproken in ovl met WS Waternet. [redacted] meldt dat melding voor aanpassing moet plaatsvinden vóór 05-12-2018 ivm planning ontwerp etc. 06-12: Er is nog geen antwoord gekomen vanuit WS Waternet. 20-12: [redacted] heeft extra informatie nagevraagd hoe puntstuk eruit moet komen te zien bij [redacted]. 31-01: [redacted] heeft nog niets van zich laten horen, [redacted] gaat dit nog na. 14-02: vandaag overleg met Waterschap Waternet 28-02: Afstemming van de puntstukken zal seperaat worden ingepland en uitgevoerd. [redacted] zal namens BOK deelnemen. Actie afgerond.	[redacted]	5-dec-18	28-feb-19	klaar
60	21-jun-18	Dwarsmuur muurtje Amsteldijk-Noord 1C	Tijdens schouw kapotte duiker dd 14-06 kwam het verzoek aan BOK om dwarsmuurtje te laten staan ivm stabiliteit van muurtje van fam [redacted] [redacted] checkt of dit problemen geeft met wenstracé. 05-07: Lijkt geen probleem voor wenstracé. [redacted] gaat na hoe dit verwoord wordt in VTW. 19-07: Vragen dhr [redacted] worden beantwoord door PNH/[redacted]. Tevens check op VTW. 13-09: VTW is nog niet opgesteld, [redacted] gaat na. 11-10: Aanhouden 22-11: BOK heeft opdracht grondsanering en sloop fundering ontvangen van PNH. Werkzaamheden worden in planning geplaatst. Actie afgerond.	[redacted]	22-nov-18	6-dec-18	klaar
61	21-jun-18	Hoekpand Loetje	GAM en PNH hebben mail ontvangen van Loetje aangaande hoekpand N522/Amstelzijde ivm bestemminsplanwijziging "Westeroever". [redacted] gaat na of aan wensen Loetje tegemoet kan worden gekomen binnen PNH. 05-07: GAM wil niet al te toeschietelijk zijn, maar wil wel in gesprek blijven/meedenken. Gesprek met Loetje wordt door [redacted] ingepland als er duidelijkheid is over grondstrook. 19-07: Grondstrook is eigendom van PNH en wordt "illegaal" gebruikt door Loetje. Actie afgerond.	[redacted]	19-jul-18	19-jul-18	klaar
62	21-jun-18	Hellingbaan versus Loetje	(eerdere tekst verwijderd) 31-01: Hellingbaan wordt opgepakt na UO-fase. [redacted] vraagt zich af of dit geen knelpunt geeft voor de oplossing van de hellingbaan. 14-02: Grootte zoekgebied blijft gehandhaafd, dus hellingbaan mogelijk qua ontwerp op deze locatie. 14-03: Loetje (dhr [redacted]) mailde aan [redacted] met de vraag wat de stand van zaken is. Hierop wordt door [redacted] geantwoord. 11-04: Binnenkort woe 17-04 een afspraak met Loetje, PNH en BOK. 25-04: ovl met Loetje geweest en blijkt dat uitzicht geheel verdwijnt ivm hogere ligging N522 (ca 1,30 m). Uitbreiding van zijn pand kan niet in bestemmingsplan. Alleen met afwijkingsprocedure mogelijk. Aanpassen pand is niet onbespreekbaar maar ontwerp weg versus hellingbaan versus uitbreiding pand. 09-05: BOK gaat vanmiddag hoogte raamkozijn bepalen op NAP-hoogte. Mogelijk gaat Loetje bezwaar maken op Omgevingsvergunning Bouw van de brug. 19-06: check uitvoeren of advertentie aangaande vergunning is gepubliceerd. 24-10: Loetjes heeft geen bezwaar tegen de vergunning aangetekend. Actie vervallen.	[redacted]	24-okt-19	24-okt-19	klaar
63	21-jun-18	Infiltratievoorziening oeverconstructie	BOK heeft mail ontvangn van WS AGV met daarin de wens dat er een infiltratievoorziening in de oeverconstructie moet worden opgenomen conform bestek "Dijkversteviging". Dit valt buiten de eisen. [redacted] zal aan WS te kennen geven dat zij deze wijziging moeten neerleggen bij PNH. 05-07 [redacted] checkt of WS dit aan PNH gaat vragen. 19-07: [redacted] gaat dit verzoek indienen bij PNH. [redacted] checkt dit. 13-09: [redacted] heeft nog niets ingediend. 11-10: [redacted] heeft verzoek van [redacted] ontvangen en bekijkt of dit VTW-waardig is. 25-10: actie aanhouden 08-11: Actie aanhouden 22-11: wordt besproken in ovl met WS Waternet. [redacted] meldt dat melding voor aanpassing moet plaatsvinden vóór 05-12-2018 ivm planning ontwerp etc. 06-12: Er is nog geen antwoord gekomen vanuit WS Waternet. 20-12: [redacted] heeft extra informatie nagevraagd hoe infiltratievoorziening eruit moet zien bij [redacted]. 31-01: BOK heeft VTW via PNH ontvangen, actie afgerond.	[redacted]	5-dec-18	31-jan-19	klaar
64	21-jun-18	Verkeerstellingen fietsers	PNH heeft via Servicepunt vraag ontvangen van dhr Speijer aangaande fietserstellingen. GOA is in bezit hiervan en zal deze aan [redacted] doen toekomen. 05-07: Is toegezonden. Actie afgerond.	[redacted]	5-jul-18	5-jul-18	klaar
66	21-jun-18	Drooglegging fietspad oostzijde	Als eis is opgenomen in het contract dat fietspad onder brug aan oostzijde Amstel een drooglegging moet hebben van 70 cm. GOA wil liever geen pompen etc, dus vraagt aan BOK hoeveel drooglegging BOK kan realiseren zonder pompen etc. Evt is GOA geneigd om de eis aan te passen. [redacted] gaat het na. 05-07: drooglegging zal ca 50-70 cm zijn en is derhalve geen probleem. Dus geen aparte oplossingen met betonnen bakken en/of pompen. Actie afgerond.	[redacted]	5-jul-18	5-jul-18	klaar

67	5-jul-18	Overleg Begeleidingsgroep	[redacted] gaat na of het raadzaam is om Werkgroep Tijdelijke Bereikbaarheid verder te informeren in een overlegplatform. Tevens check doen aan aantal deelnemers. 19-07: Actie aanhouden. 11-10: Aanhouden 25-10: Dit zal worden bekeken vóór start uitvoeringsfase. 31-01: vanuit GOA is de wens om een extra overleg aangaande Communicatie te houden tussen PNH-GAM-GOA-BOK na goedkeuring van het DO. [redacted] plant deze in. 14-02: Ovl vindt plaats op 27-02 te Haarlem. 28-02: besloten is dat er een klankbordgroep wordt ingesteld. [redacted] peilt of de mensen uit de oude werkgroep nog beschikbaar zijn. Ook dhr [redacted] zal worden benaderd. 07-03: [redacted] heeft dhr [redacted] benaderd. Dhr [redacted] denkt na of hij daadwerkelijk in de klankbordgroep wil plaatsnemen. 28-03: Naam werkgroep is gewijzigd in Begeleidingsgroep. Aanstaande dinsdag is het eerste overleg. 11-04: 1e Overleg is geweest. [redacted] (Paardenburg) denkt er over na om aan te schuiven. [redacted] schuift ook aan. 25-04: volgende overleg is op 20 mei aanstaande. 23-05: Groep is qua deelnemers compleet nu. Actie afgerond.	[redacted]	20-mei-19	23-mei-19	klaar
68	5-jul-18	Hoorzitting werkinrit HEN	Er volgt 17-07 een hoorzitting aangaande werkinrit Hoger Einde-Noord thv huisnummer 32. Het blijkt dat de werkinrit alleen daar kan komen ivm grondlichaam in oksel bocht N522-HEN. Ivm ligging bouwuitrit moeten de bomen wel verwijderd zijn. 19-07: Nav hoorzitting wil dhr [redacted] dat de uitrit ca 5 m te verschuiven. BOK doet voorstel aan GOA. 27-09: Hoorzittingcommissie gaat nu (na besluit bomenkap) een advies opstellen. 11-10: [redacted] heeft nog niets vernomen en zal dit nagaan bij GOA. 25-10: Dhr [redacted] heeft (na lichte druk GOA) zijn bezwaar ingetrokken, dit wordt nog officieel vastgesteld. 08-11: Brief intrekking bezwaar ontvangen dd 02-11-2018. Actie afgerond.	[redacted]	8-nov-18	22-nov-18	klaar
69	19-jul-18	Bediening brug Noord	Als brug noord functioneel is dan moet brug bediend worden mbv "chinees". Hoe is dan onderdak geregeld voor brugwachter? 13-09: Onderdak tbv brugwachter is in contract reeds behandeld in Nota van Inlichtingen vraag VRG-00408	[redacted]	13-sep-18	13-sep-18	klaar
70	19-jul-18	Vakantie	Ivm vakantieperiode komen de overleggen van 2/8, 16/8 en 30/8 te vervallen. [redacted] zal dit via Outlook regelen. 13-09: Was reeds op 02-08 geregeld.	[redacted]	2-aug-18	2-aug-18	klaar
71	19-jul-18	Klacht straatwerk	[redacted] heeft klacht ontvangen aangaande ongelijk straatwerk/ losliggende tegels in bocht trottoir tussen HEZ en huidig trottoir op de brug. De beheersgrens loopt daar ergens tussendoor. [redacted] wil dit praktisch oppakken en zal dit intern regelen. 27-09: Is intern bij GOA opgelost. Actie afgerond.	[redacted]	13-sep-18	27-sep-18	klaar
73	11-okt-18	Voetgangerstunnel Amstelzijde	(eerdere tekst verwijderd) 31-01: archiefonderzoek bij PNH heeft niets opgeleverd behalve een doorverwijzing naar archief Amsterdam. Dd 18-01-19 is [redacted] daar geweest en heeft via diverse tekeningen gevonden dat de verlenging van het voetgangerstunneltje waarschijnlijk medio 1972-1973 heeft plaatsgevonden. [redacted] vraagt bij [redacted] (GAM) na of via archief legeskosten een bouwvergunning te achterhalen valt. 14-02: *na dit overleg zijn* [redacted] *en* [redacted] *naar dhr* [redacted] *gegaan en deze kon melden dat er nergens info hieromtrent teruggevonden was in archiefstukken. Hier houd het proces dus op.* [redacted] *gaat na wat de consequentie is hiervan.* 28-02: Consequentie is dat BOK zelf buiten moet gaan meten om te bepalen wat er gebouwd is.07-03: vraag staat uit binnen BOK, [redacted] vraagt eea na. 28-03: Actie aanhouden. 25-04: Actie aanhouden 23-05: Actie aanhouden 06-06: Stopen kan verder zonder problemen. Verder komt er een VTW ivm gemaakte onderzoekkosten. 15-08: Aanhouden 29-08: Dit wordt volgende week intern BOK besproken. 24-10: wordt verder intern BOK afgehandeld. Actie afgerond.	[redacted]	24-okt-19	24-okt-19	klaar
74	11-okt-18	DO ontwerp	[redacted] vraagt zich af hoe om te gaan met opmerkingen op DO door GAM en GOA. [redacted] meldt dat deze eerst tussen PNH-BOK zullen worden besproken en vervolgens (indien nodig) worden teruggekoppelt aan GAM en GOA. 25-10: Er moet een datum geprikt worden voor ovl [redacted] en beiden techn. managers. [redacted] doet voorstel. 07-11: Eerst ovl tussen PNH en GAM/GOA. [redacted] pakt dit op. 22-11: Gesprekken zijn nog niet ingepland. [redacted] meldt dat melding voor aanpassing zsm moet plaatsvinden ivm planning ontwerp en VTW-proces etc. 06-12: Er zijn overleggen ingepland door PNH met GAM en GOA in week 51. 20-12: Deze gesprekken hebben plaatsgevonden en [redacted] heeft overdracht aan [redacted] gegeven. Actie afgerond. Evt vervolgitems worden als afzonderlijke acties weergegeven.	[redacted]	20-dec-18	20-dec-18	klaar
75	11-okt-18	Muppy	[redacted] heeft per mail aan [redacted] gevraagd waar de muppy op Hoger Einde-zuid ineens vandaan komt en wat de bedoeling hiermee is ivm verlegging fietspad en weg Hoger Einde-zuid. 25-10: [redacted] toont (mbv StreetView) aan dat muppy er reeds in 2013 er stond. [redacted] heeft schaamrood op de kaken staan.... De (tijdelijk) verplaatsing en opnieuw aansluiten van de muppy zullen door BOK opgepakt worden. Actie afgerond.	[redacted]	25-okt-18	25-okt-18	klaar
76	25-okt-18	Opmerkingen DO-ontwerp GWW	[redacted] heeft verkeerscommissie besproken en ontwerp DO is prima. Tevens is aanbrengen voetpad aan oostzijde Hoger Einde-Zuid een goede oplossing om ongewenst oversteken bij kruising te voorkomen.	[redacted]	25-okt-18	25-okt-18	klaar
77	25-okt-18	Omgevingsvergunning Bouw brug in welke gemeente?	Er is door [redacted] van GAM geconstateerd dat de "nieuwe" brug voor het grootste deel (ivm technische ruimten) in GOA ligt. Moet derhalve vergunningverlening over naar GOA? Hoe groot is het (juridisch) risico? PNH verwacht dat dit een klein risico is. [redacted] gaat dit na bij [redacted] en via haar bij [redacted] 08-11: dd 22-11 is er overleg over wie Bevoegd Gezag is. 22-11: Wordt aansluitend in Integraal Vergunningenoverleg behandeld. 06-12 [redacted] meldt: GOA is Bevoegd Gezag en GAM krijgt opdracht om vergunning verder te beoordelen. Legeskosten van GOA worden gehanteerd. Dit wordt vastgelegd in volgende Integrale Overleg Vergunningen d.d. 12-12-2018. Actie afgerond.	[redacted]	6-dec-18	6-dec-18	klaar
78	7-nov-18	Persbericht	Zowel [redacted] als [redacted] merken op dat de timing van het persbericht niet goed was. De Raad/College werd pas geinformeerd nadat het persbericht al was verschenen. [redacted] meldt dat dit door de snelheid van handelen zo is gelopen. [redacted] en [redacted] verzoeken [redacted] dit voortaan beter te doen en [redacted] neemt dit mee. Dit onderwerp zal waarschijnlijk nog besproken worden in de projectgroep.	[redacted]	8-nov-18	8-nov-18	klaar
80	22-nov-18	POS'en	[redacted] gaat stavaza na over POS'en Ziggo/Vodafone, Liander en Verison met [redacted] 06-12: Actie nog uitvoeren. Er zijn nog geen ondertekende POS-en terugontvangen. Het gaat om Ziggo/Vodafone (cat 1 zijn verlegd, cat 2 nog verleggen), Verizon (alles cat 1 verlegd) en Liander (alles cat 2 nog verleggen). 20-12: [redacted] heeft [redacted] gevraagd om reactie. 31-01: Nog geen ondertekende POS'sen ontvangen. [redacted] vraag [redacted] na. 14-02: [redacted] meldt dat de POS van Ziggo-Vodafoon binnen is, de rest volgt nog. 28-02: POS Liander en Verizon blijven eenzijdig getekend. Actie afgerond.	[redacted]	28-feb-19	28-feb-19	klaar
83	6-dec-18	PIP-grens versus Projectgrens	[redacted] heeft een memo geschreven over de verschillen tussen PIP-grens en Projectgrens en hier juridisch naar gekeken. Deze memo (BOK-001186) is besproken en op 3 van de 8 locaties met verschillen is extra attentie benodigd. Het gaat om de locaties nr 1 (aansluiting op N522 aan zijde Amstelveen), nr 3 (op bestaand parkeerterrein Oranjestaete) en nr 6 (laatste deel waterkering Hoger Einde-noord). PNH en BOK zullen nader bekijken hoe dit opgelost kan worden. N.B. nr 1 en 6 moeten in Technisch Overleg aan de orde komen. 20-12: Moet nog behandeld worden. 31-01: is nog niet behandeld in Technisch Overleg. 14-02: In Technisch Overleg is besproken dat op alle items de projectgrens geldt. Dit wordt via VTW in Contract vastgelegd.	[redacted]	14-feb-19	28-feb-19	klaar
84	20-dec-18	RVO dd 17-01-2019	[redacted] is verhinderd voor [redacted] dd 17-01-2019. Besloten is dat overleg van 17-01 komt te vervallen. Derhalve is het eerstvolgende overleg dd 31-01-2019. [redacted] past Outlook-planning aan.	[redacted]	20-dec-19	20-dec-19	klaar
85	20-dec-18	Groenontwerp	[redacted] gaat separaat per gemeente een overleg inplannen om DO Groenontwerp te bespreken met 3 partijen, te weten PNH-GAM-BOK en PNH-GOA-BOK. Dit om alle onduidelijkheden weg te nemen. 31-01: Overleg GOA ingepland dd 06-02, en bij GAM dd 12-02. 14-02: Ovl GAM is geweest, ovl GOA volgt. 28-02: ovl GOA is ook geweest. Actielijsten zijn opgesteld. Actie afgerond.	[redacted]	28-feb-19	28-feb-19	klaar
86	20-dec-18	Actie 10 DO GWW GAM	Het gaat niet om sys-0378, maar om sys-0261. Dus trottoir in oksel bocht Amsteldijk-Noord kan BOK gewoon aanleggen zonder dat hiervoor een VTW benodigd is.	[redacted]	20-dec-19	20-dec-19	klaar
87	20-dec-18	Actie 11 DO GWW GAM	Voetpad ten noorden van definitieve ontsluitingsweg tussen Amsteldijk-Noord en Oranjestaete staat niet gemeld op bijlage A5 (globale inrichtingsplan cfm eis sys-0261). [redacted] vraagt noodzaak trottoir aan intern en [redacted] vraagt dit na bij [redacted] 31-01: Nagaan of deze actie in prijsindicatie-aanvragen zit. 14-02: actie loopt 28-02: voetpad moet er komen. Actie afgerond.	[redacted]	14-feb-19	28-feb-19	klaar
88	20-dec-18	Actie 12 DO GWW GAM	Of restant muur van grondkering (net buiten PIP- en werkgrenzen) dient te worden verwijderd of te worden gehandhaafd wordt door [redacted] nagevraagd bij [redacted] 31-01: Nagaan of deze actie in prijsindicatie-aanvragen zit. 14-02: actie loopt 28-02: Muur moet verwijderd worden. Actie afgerond	[redacted]	14-feb-19	28-feb-19	klaar
89	20-dec-18	DO Openbare Verlichting GAM	[redacted] gaat intern na of er nog vragen en/of opmerkingen zijn op het DO Openbare Verlichting binnen de gemeente Amstelveen. 31-01: Er zijn geen vragen of opmerkingen op het DO OV vanuit GAM. Actie afgerond	[redacted]	31-jan-19	31-jan-19	klaar
90	20-dec-18	Actie 10 DO GWW GOA	Omdat geleiderail niet de "sluipfietsers" tegengaat is bepaald dat geleiderail niet hoeft te worden aangepast.	[redacted]	20-dec-19	20-dec-19	klaar
91	20-dec-18	Actie 21 DO GWW GOA	[redacted] meldt dat via [redacted] gemeld gaat worden dat er geen rocade verlangt (cfm eis sys-0556 en sys-0477) wordt t.p.v. de voetgangersoversteekplaats op de Burgemeeser Stramanweg 31-01: BOK heeft VTW ontvangen. Actie afgerond.	[redacted]	31-jan-19	31-jan-19	klaar
92	20-dec-18	DO Openbare Verlichting GOA	[redacted] gaat aparte afspraak maken om DO Openbare Verlichting te verduidelijken. De huidige actielijst "DO Openbare Verlichtings-ontwerp PNH-GOA-BOK (BOK-001318)" en de mailwisselingen nav "Technisch afstemmingsoverleg OVL Gemeente Ouder-Amstel" geven geen eensluidend beeld. 31-01: Deelnemers worden [redacted] en [redacted], wordt dd 20-02 28-02: Ovl is geweest. Actie afgerond.	[redacted]	20-feb-19	28-feb-19	klaar
93	31-jan-19	Dhr [redacted]	[redacted] en [redacted] zijn bij dhr [redacted] geweest ivm inrichting openbare ruimte voor zijn perceel HEZ 19. Hierbij zijn diverse vragen gesteld als: mogelijkheid p-vergunning blauwe zone HEZ, toepassen hekwerk met hedera tussen fietspad en parallelweg, mogelijkheid tot keren auto aan einde parallelweg en ca 30 cm bredere parallelweg in eindfase (zodat auto daar geparkeerd kan worden). [redacted] zal intern navragen wat GOA hiervan vind. 28-02: Actie aanhouden. 14-03: [redacted] meldt dat er geen keerlus komt, geen vergunning blauwe zone, geen bredere parallelweg en dat er dus geen auto's geparkeerd mogen staan op de parallelweg (= blauwe zone). [redacted] zal dhr [redacted] op de hoogte stellen. 28-03: [redacted] moet dit nog doen. 11-04: [redacted] heeft mail aan dhr [redacted] gezonden.	[redacted]	11-apr-19	25-apr-19	klaar
94	14-feb-19	Bomenkap	Afgelopen maandag is besloten de bomenkap niet te houden ivm niet verkrijgen ecologische vrijgave doordat onderliggende ecologische onderzoeken (bijv. vleermuizenonderzoek) verjaard zijn. RUD-NHN had een handhavingsverzoek ontvangen en [redacted] gaat nu aanvragen of de meest crusiale bomen nu met toestemming van RUD-NHN gekapt mogen worden. Het gaat om boom nr 49 HEN en de 3 bomen naar de Kerk-appartementen op HEZ. 28-02: 1 boom op HEN mocht van RUD-NHN gekapt worden. Nu eerst onderzoek ecologie doen, voordat besloten kan worden dat restant bomen gekapt kunnen worden. Actie afgerond.	[redacted]	28-feb-19	28-feb-19	klaar
95	14-feb-19	Terrasseizoen	Ivm evt verkeersmaatregelen is het goed te weten dat het terrasseizoen loopt van 1 maart tm 1 oktober	[redacted]	14-feb-19	14-feb-19	klaar
97	28-feb-19	OV-kabel	[redacted] vraagt zich af waarom in de boring een OV-kabel is meegenomen. Gaat dit alleen over een tijdelijke situatie? Want het lijkt dat in de eindsituatie geen extra OV-kabel in de boring nodig. 14-03: Blijkt voor tijdelijke situatie, actie vervallen.	[redacted]	14-mrt-19	14-mrt-19	klaar
98	28-feb-19	Bomen Amstelzijde	Op voorlopig ontwerp GAM "bocht Amstelzijde" staan 5 bomen in getekend en 1 treurwilg. Indien in UO blijkt dat dit niet past, dan vind GAM het geen probleem als er minder bomen komen. PNH is hiermee akkoord. 014-03: [redacted] lat weten dat in UO wel alle bomen gecompenseerd moeten worden. En als naderhand blijkt dat bewoners Amstelzijde minder bomen willen hebben dan is dit overmacht en kan (alleen dan) volstaan worden met een lagere hoeveelheid bomen dan in contract opgenomen.	[redacted]	14-mrt-19	14-mrt-19	klaar
99	28-feb-19	Bouwinrit HEN	Uitvoeringswijze maken bouwinrit moet nader bekeken worden door BOK ivm aanwezigheid bedrijven, loonbedrijven en begraafplaats. 14-03: Wordt aan gewerkt. 28-03: Brandweer en GOA niet accoord met afsluiting van 1 week tbv bouwinrit. [redacted] gaat bij WS na waarom dijk niet verlaagd kan worden. 11-04: BOK bezig met bekijken alternatief middels kanteldijk. 25-04: BOK wil tijdelijke bouwinrit die er nu ligt behouden zo lang als mogelijk, ivm niet verkrijgen van werkruimte om def. bouwinrit te kunnen aanleggen. 09-05: Tijd. bouwinrit blijft zo lang mogelijk liggen. Actie afgerond.	[redacted]	9-mei-19	9-mei-19	klaar
100	14-mrt-19	Trottoir Amsteldijk-Noord	[redacted] gaat na hoe voetgangers vanaf Amsteldijk-Noord naar de brug gaan zodra fasering ingaat en Amsteldijk-Noord wordt afgesloten voor alle verkeer. Kan dit via trottoir/fietspad langs Oranjestaete? 28-03: Nog doen. 11-04: nog doen. 25-04: Driestar wil geen doorgaand blijvend fietspad/voetgangers over zijn terrein buiten kantoor-uren. 09-05: Afh van oplossing Bankrasweg. 23-05: PNH vind Bankrasweg voor voetgangers geen alternatief. Er moet iets verzonnen worden om de overlast voor de voetgangers te verkleinen. Mogelijk een pontje (zie actie 101) 19-06: deze actie vervalt, wordt verder meegenomen in actie 101	[redacted]	20-jun-19	19-jun-19	klaar
102	14-mrt-19	Bigbags	BOK heeft gevraagd of het mogelijk is om naast busbaan bigbags toe te passen. Langs busbaan bigbags plaatsen vormt een obstakel en dus snelheidsvermindering voor bus. Dit is niet wenselijk. [redacted] zal dit antwoord aan [redacted] toezenden en [redacted] gaat dit intern verder bespreken. 28-03: bigbags komen 2m1 naast weg. Actie afgerond.	[redacted]	28-mrt-19	28-mrt-19	klaar
103	14-mrt-19	Projectmanager PNH	Ipv dhr [redacted] zal dhr [redacted] projectmanager worden voor project "N522 vervanging brug Ouderkerk".	Allen	14-mrt-19	14-mrt-19	klaar
104	28-mrt-19	P-terrein Amstelzijde	Ivm tijdelijk stallen van auto's op parkeerterrein Amstelslag ontvangt [redacted] van [redacted] de gegevens van exploitant [redacted]. 11-04: Gesprek met [redacted] is geweest, hij wil meewerken. Bewoners moet wel voorschieten en krijgen nav bankafschrift terugbetaald. [redacted] gaat dit middels een brief verwoorden. 25-04: Deze brief wordt deze week opgesteld. 09-05: Bewoners Amsteldijk-Noord zijn bekend met situatie. Geen response op brief ontvangen. Actie afgerond.	[redacted]	9-mei-19	9-mei-19	klaar
105	11-apr-19	Werk De Borcht	Het wegvak De Borcht tot aan Kalfjeslaan incl de kruising wordt 2-3 maanden afgesloten ivm verhoging en herinrichtingswerkzaamheden. Wil men nu in oktober uitvoeren, maar dan is Amsteldijk-Noord bij brug afgesloten. [redacted] zal dit intern bespreken. 25-04: A'dam doet niet mee in VerkeersRegie waardoor dit werk niet bekend is. 09-05: Actie verloopt via verkeermanagers GAM. Actie afgerond.	[redacted]	9-mei-19	9-mei-19	klaar
108	11-apr-19	Verkleinen verkeergeleiders Hoger Einde-Noord	BOK verzoekt verkleining verkeersgeleiderd. GOA accoord maar wil weten wanneer en hoe het uitgevoerd wordt. Dit item ook bespreken met PNH. Let op VRI-kast mogelijk zonder stroom ivm afkappen LS-kabel. 25-04: Actie aanhouden. 09-05: Actie kan alleen na 1 september worden uitgevoerd als fietsers aan zuidzijde rijden. Actie afgerond.	[redacted]	9-mei-19	9-mei-19	klaar
109	11-apr-19	Omleidingsroute fietspad Burg. Stramanweg	Loevesijn wil graag andere omleidingsroute via Molenpad of fietsers via de busbaan. Vanmiddag wordt dit in het verkeersoverleg besproken. 23-04: omleidingsroute blijft zoals gepland. Eerste 2 dagen verkeersregelaar met flyers. 09-05: Flyers zijn uitgedeeld, ook nog afgelopen maandag. Actie afgerond.	[redacted]	9-mei-19	9-mei-19	klaar
111	11-apr-19	Meerpalen herplaatsen	Verzoek vanuit bewoner dhr [redacted] om de meerpalen in de Amstel te sparen en terugplaatsen als kunstobject aan noordzijde Oranjebaan. GAM en PNH bekijken naar de mogelijkheden. 25-04: Is bekeken, huidige meerpalen zijn slecht van kwaliteit. Dus niet herplaatsen. Wordt in volgend gesprek met fam [redacted] opgenomen. Actie afgerond.	[redacted]	25-apr-19	25-apr-19	klaar
112	25-apr-19	Marathon A'dam	Gister ovl BOK-organisator Marathon A'dam, lopen via Oostermeerweg-Bankrasweg-Oranjebaan ivm afsluiting Amsteldijk-Noord kan maar goed bekijken naar verkeerssituatie op de Oranjebaan. Politie kijkt mee. Voor 18-08 moet eea duidelijk zijn omdat op deze datum de marthon wordt opgemeten. 23-05: Actie aanhouden 06-06: actie aanhouden. 19-06: Actie aanhouden 04-07: [redacted] heeft VKM-tekening doorgestuurd aan Marathon A'dam. 15-08: Dit jaar kan Marthon op normale route plaatsvinden. 29-08: BOK heeft eea afgestemd met organisatie Marathon A'dam. Actie afgerond.	[redacted]	29-aug-19	29-aug-19	klaar
113	9-mei-19	VTW's nav DO Ontwerp	GAM wil deze VTW's niet betalen. [redacted] bekijken invloed op deze lijst, zodat UO juiste info heeft. 23-05: [redacted] en [redacted] gaan dit bespreken voor GAM, [redacted] gaat de eisen van GOA na. 06-06: GOA maakt ook geen gebruikt van prijsindicaties, BOK heeft nog vragen aan GOA gesteld. Aanhouden. 19-06: In KES staat dat er geen trottoir mag komen op oostzijde HEN. Dit ivm illegaal gebruik van fietsers in de toekomst. Dus GOA wil geen gebruik maken van DO-opties. 04-07: Afgehandeld	[redacted]	4-jul-19	4-jul-19	klaar
115	19-jun-19	Bereikbaarheid bushalte HEN	BOK moet checken of bereikbaarheid bushalte HEN gewaarborgd blijft nu oostelijk trottoir HEN vervalt. 04-07: BOK van mening dat mindervaliden via omweg moeten lopen, PNH vindt dat dit rechtstreeks moet naar bushalte. Ontwerp BOK bekijkt dit nader. 15-08: Aanhouden 29-08: Dit item is besproken met Ontwerp en daar is aandacht voor. 24-10: Is onderdeel van ontwerp en kan van deze actielijst af.	[redacted]	24-okt-19	24-okt-19	klaar
116	19-jun-19	Waterproblematiek Oranjestaete	Nu de parallelsloot gedempt is, blijkt dat de afvoer van de kolk naar deze sloot ging. Oranjestaete heeft geen onderhoudstekeningen waar de leidingen op staan. BOK gaat nu zoeken naar (tijdelijke) oplossing. 04-07: BOK zoekt oplossing 15-08: BOK gaat "ringleiding" maken zodat parkeerterreinen droog kunnen blijven. 29-08: BOK heeft ringleiding aangelegd en daarmee moet het probleem opgelost zijn. Actie afgerond.	[redacted]	29-aug-19	29-aug-19	klaar
117	19-jun-19	Japanse duizendknoop	Gevonden in af te voeren grond sanering school. [redacted] meldt dit intern. 04-07: GAM is op de hoogte. Actie afgerond.	[redacted]	4-jul-19	4-jul-19	klaar
118	19-jun-19	Afsluiting fp Oranjebaan	Vanaf 1 juli wordt fp Oranjebaan afgesloten. Dan gaat VRI Amstelslag ook aan. Vandaag is er SAT van de VRI. Mogelijk weer flyer uitgeven, [redacted] vraagt dit bij [redacted] 04-07: Fietspad afgesloten. Flyers uitgedeeld. Actie afgehandeld.	[redacted]	1-jul-19	4-jul-19	klaar
119	19-jun-19	Vergaderingen tijdens bouwvakperiode	[redacted] afwezig dd 18-07, 01-08, [redacted] afwezig dd 01-08 en 15-08, [redacted] afwezig dd 01-08. [redacted] is er gewoon. Dus [redacted] zal vergadering 01-08 cancellen. 04-07: vergadering 01-08 is gecancelled. Actie afgerond.	[redacted]	4-jul-19	4-jul-19	klaar
122	4-jul-19	Verkeersbesluit fiets op brug	Gisteren overleg concept-verkeersbesluit tussen PNH-Politie-BOK. Volgens huidige norm is voetpad te smal voor fietspad. Er zijn diverse varianten bekeken, deze worden verder uitgewerkt door BOK. Met behulp van deze info wordt besluitvorming opgeschaald. Daarna nog onduidelijkheid hoe bezwaar gemaakt wordt tijdens ter visie legging van verkeersbesluit. 15-08: Vandaag de laatste dat in bezwaarperiode. Wachten op reactie. 29-08: [redacted] heeft niets gehoord aangaande bezwaren en dus moet deze in werking zijn getreden. [redacted] vraagt het voro de zekerheid nog even na. 12-09: Verkeersbesluit is genomen maar wordt voorlopig niet uitgevoerd. Actie afgerond.	[redacted]	12-sep-19	12-sep-19	klaar
127	29-aug-19	Verkeersbebording	Graag op Oranjebaan een extra bord plaatsen verboden toegang (brom-)fietsers en voetgangers. 12-09: Tijd. komt fietspad terug dus geen bord nodig. Actie afgerond.	[redacted]	12-sep-19	12-sep-19	klaar
128	29-aug-19	Geldigheid vergunningen	Ivm uitstel start werk gaat BOK checken welke vergunningen eventueel verlengd moeten worden. 12-09 Actie aanhouden. 10-10 Tijdig aanvragen (via e-mail) of en welke vergunningen verlengd moeten worden,. 24-10: Is besproken in integraal vergunningenoverleg en actiepunten zijn belegd. Actie afgerond.	[redacted]	24-okt-19	24-okt-19	klaar
131	29-aug-19	Extra belijning fietsers	BOK heeft vooruitlopend op de duidelijkheid hoe de verkeerssituatie wordt achtergelaten, voor de veiligheid een fietssuggestiestrook heeft aangebracht op de Amsteldijk-Noord.	[redacted]	29-aug-19	29-aug-19	klaar

NATUURONDERZOEK BRUG OUDERKERK AAN DE AMSTEL

Vleermuizen

Eindrapport

Adviesbureau E.C.O. Logisch B.V.
Leimuiden, 7-11-2019

ADRES. Waaier 64, 2451 VW Leimuiden TEL. 0172 - 576072 E-MAIL. algemeen@eco-logisch.com WEB. www.eco-logisch.com KVK 75440741 BTW NL8602.84.529.B01 IBAN NL66 RABO 0123 9211 20

VERANTWOORDING

Opdrachtgever:	Combinatie BOK
Contactpersoon:	
Adres:	Wisselwerking 52 1112 XR Diemen
Tel:	088-1
E-mail:	@avecodebondt.nl

Uitvoering:	Adviesbureau E.C.O. Logisch B.V.
Adres:	Waaier 64 2451 VW Leimuiden
Tel:	0172 576072
E-mail:	algemeen@eco-logisch.com

Auteur:	
Kwaliteitscontrole:	.

Projectcode:	AVVL1902
Status:	Definitief
Datum:	7-11-2019

Adviesbureau E.C.O. Logisch B.V. werkt volgens de kwaliteitsnormen van het Netwerk Groene Bureaus. Dit netwerk werkt aan de kwaliteit van advisering gericht op natuur, landschap, water, milieu en ruimte. De deskundigen werkende bij Adviesbureau E.C.O. Logisch B.V. voldoen hierdoor aan de volgens het Ministerie van Landbouw, Natuur en Voedselkwaliteit gestelde eisen.

Adviesbureau E.C.O Logisch B.V. is aangesloten op de Nationale Databank Flora en Fauna en heeft daarmee toegang tot de meest volledige natuurgegevens in Nederland.

ADRES. Waaier 64, 2451 VW Leimuiden TEL. 0172 - 576072 E-MAIL. algemeen@eco-logisch.com WEB. www.eco-logisch.com KVK 75440741 BTW NL8602.84.529.B01 IBAN NL66 RABO 0123 9211 20

INHOUDSOPGAVE

1 Inleiding 4
1.1 Aanleiding en doel 4
1.2 Wettelijk kader 4

2 Onderzoeksmethodiek 5
2.1 Vleermuizen 5
2.1.1 Zomer- en kraamverblijfplaatsen 5
2.1.2 Paarverblijfplaatsen en zwermplaatsen 5
2.1.3 Winterverblijfplaatsen 5
2.1.4 Vliegroutes en foerageergebieden 5
2.2 Overzicht inventarisaties 6

3 Resultaten 7
3.1 Vleermuizen 7
3.1.1 Zomer- en kraamverblijfplaatsen 7
3.1.2 Paarverblijfplaatsen en zwermplaatsen 7
3.1.3 Winterverblijfplaatsen 7
3.1.4 Vliegroutes en foerageergebieden 7
3.2 Beschermde functies projectgebied 8

4 Conclusie 9
4.1 Conclusie 9
Bijlage 1: Kaart resultaten vleermuisonderzoek 10
Bijlage 2: Foto verblijfplaats vleermuis 11

ADRES. Waaier 64, 2451 VW Leimuiden TEL. 0172 - 576072 E-MAIL. algemeen@eco-logisch.com WEB. www.eco-logisch.com KVK 75440741 BTW NL8602.84.529.B01 IBAN NL66 RABO 0123 9211 20

1 INLEIDING

1.1 AANLEIDING EN DOEL

Men is voornemens werkzaamheden uit te voeren in projectgebied “Brug Ouderkerk aan de Amstel”’. Deze ingreep wordt gezien als een ruimtelijke ontwikkeling.

Uit verkennend natuuronderzoek is gebleken dat het projectgebied mogelijk functies herbergt voor vleermuizen. In opdracht van Combinatie BOK is derhalve een aanvullend vleermuisonderzoek uitgevoerd naar het gebruik van het projectgebied door vleermuizen. Dit rapport bevat de resultaten van het vleermuisonderzoek.

1.2 WETTELIJK KADER

Voor wat betreft de soortbescherming in de Wet natuurbescherming zijn er verschillende beschermingsregimes. Het gaat om soorten die op basis van Europese wetgeving beschermd zijn vanuit de Vogelrichtlijn en de Habitatrichtlijn en soorten die nationaal als beschermde soort zijn aangewezen. Middels een provinciale verordening kunnen deze nationaal beschermde soorten worden vrijgesteld van de verbodsbepalingen uit de wet. De vrijgestelde soorten kunnen verschillen per provincie.

Wanneer er door uitvoering van werkzaamheden sprake is van een overtreding van de verbodsbepalingen uit artikel 3.1, 3.5 en 3.10 van de Wet natuurbescherming, is een ontheffing noodzakelijk.
Een ontheffing wordt uitsluitend verleend, indien is voldaan aan elk van de volgende voorwaarden:

1. Er bestaat geen andere bevredigende oplossing.
2. Er is sprake van een in de wet genoemd belang voor de betreffende soort of soortgroep.

Ook kan er mogelijk middels een door het Ministerie van Landbouw, Natuur en Voedselkwaliteit goedgekeurde gedragscode worden gewerkt. Dit is enkel mogelijk indien de handelingen niet van wezenlijke invloed zijn op de aanwezige beschermde soorten. De huidige gedragscodes zijn nog niet afgestemd op dan wel goedgekeurd door de Minister van Landbouw, Natuur en Voedselkwaliteit voor handelingen in het kader van ruimtelijke ontwikkelingen met effecten op Europees beschermde soorten.

Alle vleermuizen zijn op Europees niveau beschermd. De verbodsbepalingen voor Europees beschermde soorten zijn opgenomen in artikel 3.1 (vogels) en 3.5 (overige soortgroepen) van de Wet natuurbescherming.

Europees beschermde soorten - Overige soortgroepen (Artikel 3.5 Wet natuurbescherming)

1. Het is verboden in het wild levende dieren van soorten, genoemd in bijlage IV, onderdeel a, bij de Habitatrichtlijn, bijlage II bij het Verdrag van Bern of bijlage I bij het Verdrag van Bonn, in hun natuurlijk verspreidingsgebied opzettelijk te doden of te vangen.
2. Het is verboden dieren als bedoeld in het eerste lid opzettelijk te verstoren.
3. Het is verboden eieren van dieren als bedoeld in het eerste lid in de natuur opzettelijk te vernielen of te rapen.
4. Het is verboden de voortplantingsplaatsen of rustplaatsen van dieren als bedoeld in het eerste lid te beschadigen of te vernielen.
5. Het is verboden planten van soorten, genoemd in bijlage IV, onderdeel b, bij de Habitatrichtlijn of bijlage I bij het Verdrag van Bern, in hun natuurlijke verspreidingsgebied opzettelijk te plukken en te verzamelen, af te snijden, te ontwortelen of te vernielen.

ADRES. Waaier 64, 2451 VW Leimuiden TEL. 0172 - 576072 E-MAIL. algemeen@eco-logisch.com WEB. www.eco-logisch.com KVK 75440741 BTW NL8602.84.529.B01 IBAN NL66 RABO 0123 9211 20

2 ONDERZOEKSMETHODIEK

2.1 VLEERMUIZEN

Onderzoek naar vleermuizen is te verdelen in het inventariseren van zomer- en kraamverblijfplaatsen, paarverblijfplaatsen, zwermplaatsen, winterverblijfplaatsen, vliegroutes en foerageergebied. Per mogelijke functie is er onderzoek verricht conform het Vleermuisprotocol 2017[1].

De inventarisaties met betrekking tot vleermuizen zijn met behulp van een zogenaamde batdetector uitgevoerd. Adviesbureau E.C.O. Logisch B.V. werkt standaard met de Pettersson D240X of een vergelijkbare detector. Dit apparaat vangt de ultrasone geluiden van vleermuizen op en maakt deze hoorbaar voor het menselijk gehoor. Daarnaast biedt het apparaat de mogelijkheid geluiden op te nemen voor analyse achteraf. Enkele soorten zijn namelijk zeer moeilijk te determineren in het veld en vereisen een controle met behulp van analyse-software.

Het projectgebied is opgedeeld in twee deelgebieden, namelijk de bebouwing van de brug en de groenstructuren in het projectgebied. In verband met de omvang van het projectgebied is er per inventarisatie onderzoek uitgevoerd door twee deskundigen, met uitzondering op de inventarisatie naar winterverblijfplaatsen van vleermuizen.

In paragraaf 2.2 is een overzicht gegeven van de uitgevoerde inventarisaties en de weersomstandigheden.
De toegepaste methodiek wordt hier per functie nader toegelicht.

2.1.1 ZOMER- EN KRAAMVERBLIJFPLAATSEN

In de periode 15 mei - 15 juli 2019 is het projectgebied onderzocht op de aanwezigheid van zomer- en kraamverblijfplaatsen van vleermuizen. Deze inventarisatie bestaat uit drie rondes, waarvan er één in de vroege ochtend vanaf circa twee uur voor zonsopkomst is uitgevoerd. De overige twee rondes hebben 's avonds plaatsgevonden vanaf zonsondergang.

2.1.2 PAARVERBLIJFPLAATSEN EN ZWERMPLAATSEN

In de periode 15 augustus - 15 september 2019 zijn twee inventarisaties van twee uur uitgevoerd, teneinde paarverblijfplaatsen en zwermplaatsen vast te stellen dan wel uit te sluiten. Hiervan is één ronde gecombineerd uitgevoerd met het onderzoek naar zwermende dieren in het kader van winterverblijfplaatsen van vleermuizen.

2.1.3 WINTERVERBLIJFPLAATSEN

In de periode 1 augustus – 10 september 2019 is het projectgebied onderzocht op zwermende dieren in het kader van winterverblijfplaatsen van vleermuizen. Deze inventarisatie bestaat uit twee ronden van twee uur vanaf middernacht. Hiervan is één ronde gecombineerd uitgevoerd met het onderzoek naar paarverblijven van vleermuizen. Tussen de twee inventarisaties naar zwermende dieren in het kader van winterverblijfplaatsen is een minimum tussenperiode van tien dagen gehanteerd.

2.1.4 VLIEGROUTES EN FOERAGEERGEBIEDEN

De inventarisaties naar vliegroutes en foerageergebieden van vleermuizen zijn simultaan met de overige vleermuisinventarisaties uitgevoerd. Hierbij zijn de aanwezige vliegroutes en/of foerageergebieden op kaart ingetekend.

[1] Vleermuisvakberaad Netwerk Groene Bureaus, Zoogdiervereniging (2017). Vleermuisprotocol 2017, maart 2017.

ADRES. Waaier 64, 2451 VW Leimuiden TEL. 0172 - 576072 E-MAIL. algemeen@eco-logisch.com WEB. www.eco-logisch.com KVK 75440741 BTW NL8602.84.529.B01 IBAN NL66 RABO 0123 9211 20

2.2 OVERZICHT INVENTARISATIES

In tabel 1 is een overzicht gegeven van de data en weersomstandigheden van het vleermuisonderzoek. De inventarisaties zijn uitgevoerd door M.G. Bertholet, ing. M. Enthoven, ing. S. van Lieshout, J. de Pee, ing. P.J. Schep en E. Vinke.

Tabel 1: Overzicht inventarisaties

Datum	Tijd	Hoofdgroep	Activiteit	Weersomstandigheden
23-05-2019	21:40 – 23:40	Vleermuizen	Zomer- en kraamverblijven	Zwaar bewolkt, windkracht 3, 10 °C
23-06-2019	22:06 – 00:06	Vleermuizen	Zomer- en kraamverblijven	Geheel bewolkt, windkracht 3, 22 °C
24-06-2019	03:19 – 05:19	Vleermuizen	Zomer- en kraamverblijven	Geheel bewolkt, windkracht 3, 20 °C
02-08-2019	00:00 – 02:00	Vleermuizen	Winterverblijven (zwermgedrag)	Vrijwel geheel bewolkt, windkracht 3, 18 °C
22-08-2019	21:51 – 23:51	Vleermuizen	Paarverblijven en zwermplaatsen	Half bewolkt, windkracht 3, 14 °C
23-08-2019	00:00 – 02:00	Vleermuizen	Winterverblijven (zwermgedrag)	Zwaar bewolkt, windkracht 2, 14 °C
12-09-2019	05:09 – 07:09	Vleermuizen	Paarverblijven en zwermplaatsen	Zwaar bewolkt, windkracht 3, 15 °C

ADRES. Waaier 64, 2451 VW Leimuiden TEL. 0172 - 576072 E-MAIL. algemeen@eco-logisch.com WEB. www.eco-logisch.com KVK 75440741 BTW NL8602.84.529.B01 IBAN NL66 RABO 0123 9211 20

3 RESULTATEN

3.1 VLEERMUIZEN

Binnen het projectgebied zijn de gewone dwergvleermuis, laatvlieger, meervleermuis, rosse vleermuis, ruige dwergvleermuis en de watervleermuis waargenomen. Per onderzochte functie wordt het gebruik van het projectgebied nader toegelicht. In bijlage 1 zijn de resultaten van het onderzoek op kaart weergegeven.

3.1.1 ZOMER- EN KRAAMVERBLIJFPLAATSEN

In het projectgebied zijn geen zomer- of kraamverblijfplaatsen van vleermuizen waargenomen. Buiten het projectgebied is een zomerverblijfplaats van twee individuen van de gewone dwergveermuis aangetroffen. De verblijfplaats bevindt zich in de schoorsteen van Hoger Einde-Noord 32. Tijdens de inventarisatie zijn foeragerende en passerende individuen van de gewone dwergvleermuis, laatvlieger, ruige dwergvleermuis en de watervleermuis waargenomen. Tevens zijn er één foeragerend individu van de meervleermuis en de rosse vleermuis waargenomen in het projectgebied.

3.1.2 PAARVERBLIJFPLAATSEN EN ZWERMPLAATSEN

In het projectgebied zijn geen paarverblijfplaatsen en zwermplaatsen van vleermuizen waargenomen. Het waargenomen baltsende individu van de gewone dwergvleermuis in het projectgebied betrof balts in vlucht waarbij er geen binding met de bebouwing is vastgesteld. Buiten het projectgebied is een paarverblijfplaats van één individu van de gewone dwergvleermuis aangetroffen. Deze bevindt zich boven in de kerktoren aan de Hoger Einde-Zuid 22 (afbeelding 1, bijlage 1). De aangrenzende groenstructuren maken onderdeel uit van het baltsterritorium van het individu van de gewone dwergvleermuis welke gebruikt maakt van de paarverblijfplaats. Daarnaast is een baltsterritorium van de gewone dwergvleermuis waargenomen in de voortuin van Hoger Einde-Noord 31. Een baltsterritorium is een indicatie voor een paarverblijfplaats in de directe omgeving. De exacte locatie van de paarverblijfplaats is onbekend, maar vermoedelijk bevindt deze zich in de bebouwing van Hoger Einde-Noord 31. Tijdens de inventarisatie zijn foeragerende en passerende individuen van de gewone dwergvleermuis waargenomen. Daarnaast is er een foeragerend individu van de laatvlieger en de ruige dwergvleermuis waargenomen in het projectgebied.

3.1.3 WINTERVERBLIJFPLAATSEN

In het projectgebied is geen zwermactiviteit waargenomen dat kan duiden op de aanwezigheid van een winterverblijfplaats. Tijdens de inventarisatie zijn er foeragerende en passerende individuen van de gewone dwergvleermuis en de watervleermuis waargenomen. Daarnaast zijn er één foeragerend individu van de laatvlieger en de ruige dwergvleermuis waargenomen in het projectgebied.

3.1.4 VLIEGROUTES EN FOERAGEERGEBIEDEN

In het projectgebied en de directe omgeving zijn foeragerende individuen van de gewone dwergvleermuis, laatvlieger, meervleermuis, rosse vleermuis, ruige dwergvleermuis en de watervleermuis waargenomen. De groenstructuren aan de voorzijde van Hoger Einde-Zuid 22 worden de gehele nacht gebruikt als foerageergebied door het individu dat gebruik maakt van de nabijgelegen paarverblijfplaats in de kerktoren. De betreffende groenstructuren zijn daarom onderdeel van de functionele leefomgeving van de paarverblijfplaats. Over de Amstel zijn meerdere passerende en foeragerende individuen van watervleermuis en één foeragerend individu van de meervleermuis waargenomen. Vanwege voldoende geschikt alternatief foerageergebied in de directe omgeving van het projectgebied, betreft het gedeelte van de watergang in het projectgebied geen essentieel foerageergebied voor de meervleermuis en de watervleermuis. Wegens het ontbreken van een vergelijkbare vliegroute in de directe omgeving van het projectgebied, maakt de watergang in het projectgebied onderdeel uit van een essentiële vliegroute van de watervleermuis. Overige waargenomen passerende individuen maakten geen gebruik van een duidelijke vaste vliegroute.

ADRES. Waaier 64, 2451 VW Leimuiden TEL. 0172 - 576072 E-MAIL. algemeen@eco-logisch.com WEB. www.eco-logisch.com KVK 75440741 BTW NL8602.84.529.B01 IBAN NL66 RABO 0123 9211 20

3.2 BESCHERMDE FUNCTIES PROJECTGEBIED

Het projectgebied bevat elementen welke worden benut door beschermde soorten. In tabel 2 is weergegeven welke beschermde functies zijn aangetroffen in het projectgebied.

Tabel 2: Beschermde functies vleermuizen

Wet natuurbescherming	Nederlandse naam	Wetenschappelijke naam	Functie
Artikel 3.5, HR IV	Gewone dwergvleermuis	*Pipistrellus pipistrellus*	Foerageergebied Baltsterritorium
Artikel 3.5, HR IV	Laatvlieger	*Eptesicus serotinus*	Foerageergebied
Artikel 3.5, HR IV	Meervleermuis	*Myotis dasycneme*	Foerageergebied
Artikel 3.5, HR IV	Rosse vleermuis	*Nyctalus noctula*	Foerageergebied
Artikel 3.5, HR IV	Ruige dwergvleermuis	*Pipistrellus nathusii*	Foerageergebied
Artikel 3.5, HR IV	Watervleermuis	*Myotis daubentonii*	Foerageergebied Essentiële vliegroute

ADRES. Waaier 64, 2451 VW Leimuiden **TEL.** 0172 - 576072 **E-MAIL.** algemeen@eco-logisch.com **WEB.** www.eco-logisch.com **KVK** 75440741 **BTW** NL8602.84.529.B01 **IBAN** NL66 RABO 0123 9211 20

4 CONCLUSIE

4.1 CONCLUSIE

Binnen het projectgebied zijn geen verblijfplaatsen van vleermuizen aangetroffen. De groenstructuren aan de voorzijde van Hoger Einde-Zuid 22 zijn onderdeel van het baltsterritorium en worden de gehele nacht gebruikt als foerageergebied door het individu dat gebruik maakt van de nabijgelegen paarverblijfplaats buiten het projectgebied. De betreffende groenstructuren zijn onderdeel van de functionele leefomgeving van de paarverblijfplaats van de gewone dwergvleermuis. Het gedeelte van de Amstel in het projectgebied maakt onderdeel uit van een essentiële vliegroute van de watervleermuis.

ADRES. Waaier 64, 2451 VW Leimuiden **TEL.** 0172 - 576072 **E-MAIL.** algemeen@eco-logisch.com **WEB.** www.eco-logisch.com **KVK** 75440741 **BTW** NL8602.84.529.B01 **IBAN** NL66 RABO 0123 9211 20

Bijlage 1: Kaart resultaten vleermuisonderzoek

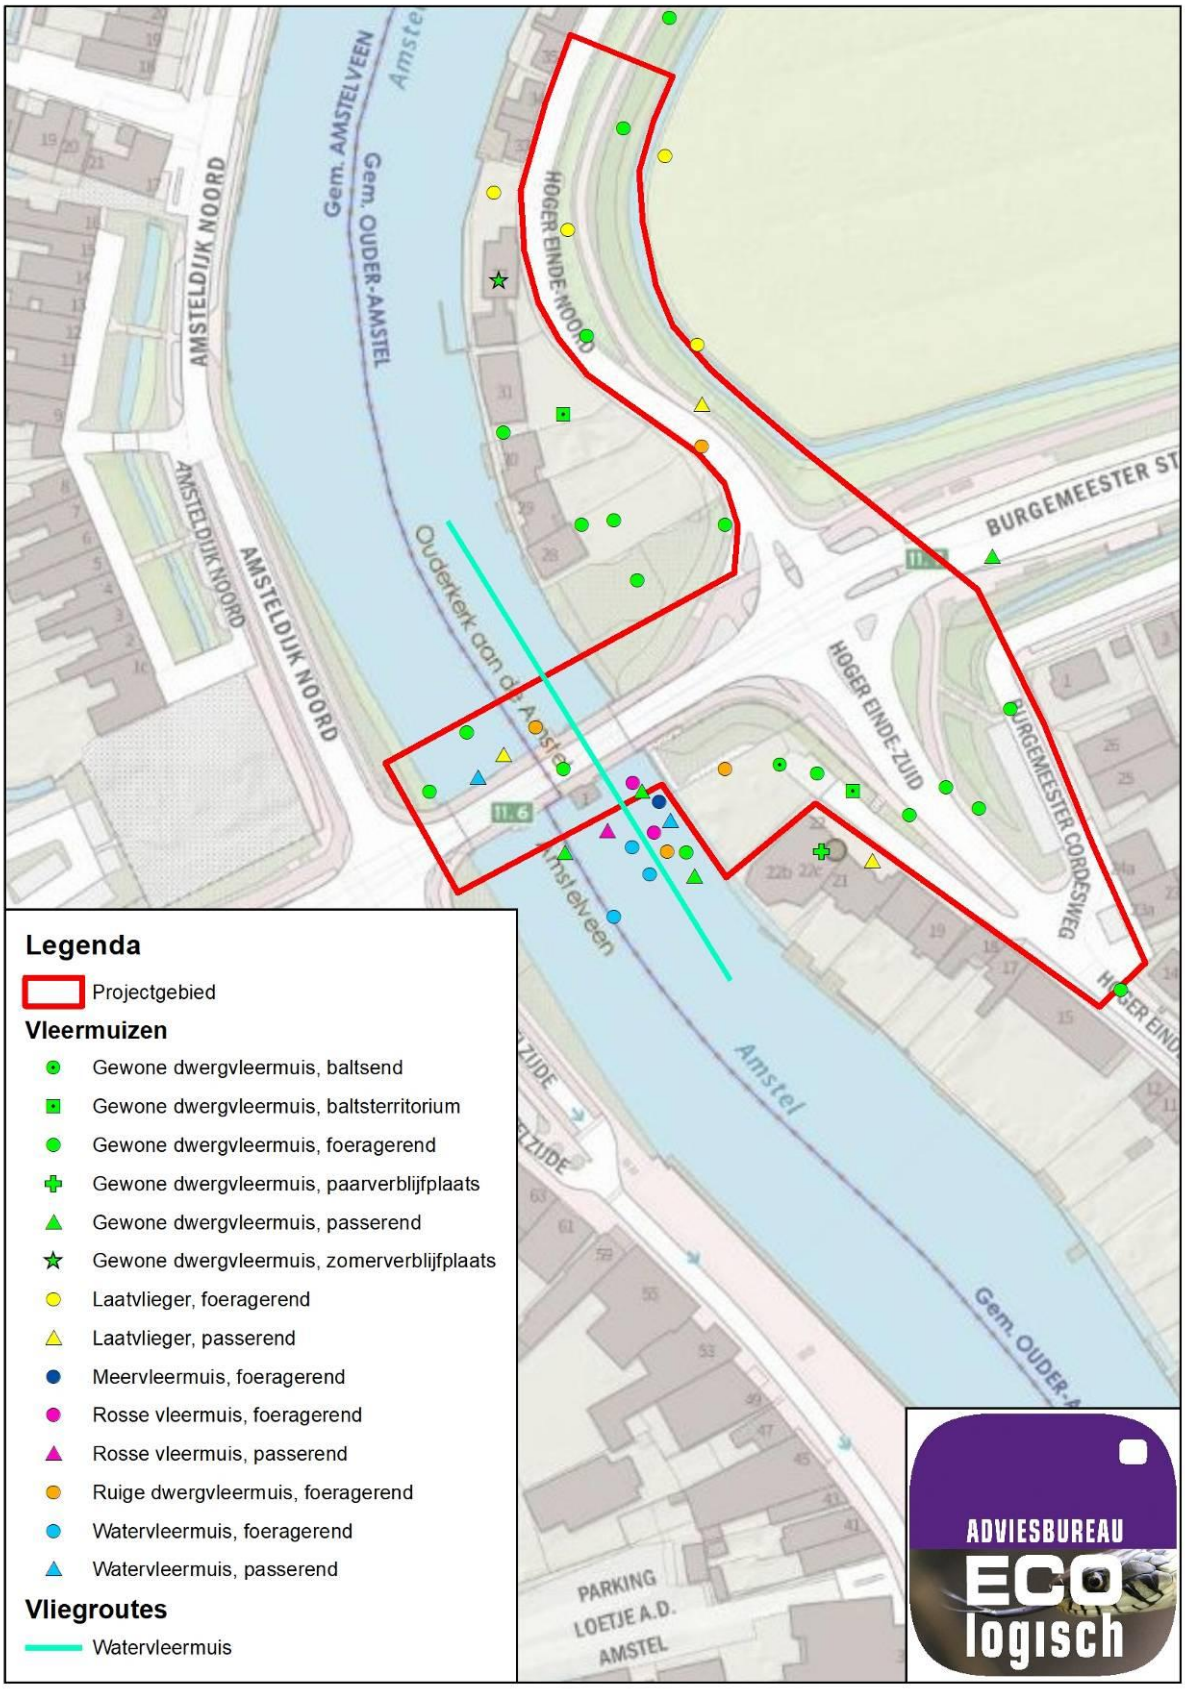

ADRES. Waaier 64, 2451 VW Leimuiden TEL. 0172 - 576072 E-MAIL. algemeen@eco-logisch.com WEB. www.eco-logisch.com KVK 75440741 BTW NL8602.84.529.B01 IBAN NL66 RABO 0123 9211 20

Bijlage 2: Foto verblijfplaats vleermuis

Afbeelding 1: Paarverblijfplaats gewone dwergvleermuis Hoger Einde-Zuid 22

ADRES. Waaier 64, 2451 VW Leimuiden TEL. 0172 - 576072 E-MAIL. algemeen@eco-logisch.com WEB. www.eco-logisch.com KVK 75440741 BTW NL8602.84.529.B01 IBAN NL66 RABO 0123 9211 20

Actielijst raakvlakkenoverleg PNH - Gem Amstelveen - Gem Ouder-Amstel - BOK

Datum Meeting:	**21-nov-19**
Documentnr:	**BOK-002587**
Locatie:	**Ouder-Amstel**
Vergadering	**41**

Aanwezig:

Afwezig:

Status Overview

Status	Count
Klaar	2
Te laat	1
Open	26

Nr.	Datum	Onderwerp	Actie	Verantw.	Afgesproken datum actie gereed	Werkelijke datum actie gereed	Status
20	15-feb-18	Toegang percelen	(eerdere teksten verwijderd) . 12-09 dd vrijdag 20-09 zal er een besprek zijn tussen dhr en weth. GAM. Evt zal Bestuur PNH ook nog in gesprek gaan met dhr Afh. van gesprek van GAM. 10-10: Gesprek weth. GAM en gesprek directeur Civiele Werken PNH heeft vorige week gesproken. 24-10: Uit gesprek met directeur PNH blijkt dat meer rechtszekerheid wil hebben over afloop ontwikkeling. accoord met onafhankelijke indicatieve waardebepaling. Gisteren is gesprek geweest tussen en Grondzaken PNH aangaande inzicht boeken Oranjestaete. Prijs voor p-plek is € 600,00 per jaar. Met deze info is er aanstaande maandag opnieuw gesprek met en Grondzaken PNH. Dit kan wel eens de oplossing blijken. Mogelijke resultaten: - maandag komt men tot overeenstemming of - basis voor commisie indicatieve waardebepaling of - directeur PNH wil geen indicatieve waardebepaling, dan volgt er begin volgend jaar een juridische/bindende waardebepaling binnen de onteigeningsprocedure. 07-11: Dhr heeft vrijdag conceptovereenkomst gestuurd voor toetreding perceel, waarbij hij € 200.000,00 "a fonds perdu" wil hebben waar geen teruggaaf op mogelijk is. Dit lijkt niet op voorwaarden uit gesprek met dhr heeft gebeld met dat PNH niet aan deze voorwaarde kan voldoen. Ook is lijstje met onafhankelijke taxateurs niet gehonoreerd. Eind deze week zal een nieuwe conceptovereenkomst vanuit dhr worden. Eind januari moet traject afgerond zijn (toegangsovereenkomst en advies onafhankelijk taxateur incl akkoordering door beide partijen). Dit is door aan medegedeeld en anders wordt onteigening verder uitgevoerd en worden de onderhandelingen gestaakt. 21-11: Er is nog reactie gekomen vanuit dhr Waarschijnlijk zal dhr van GAM nogmaals in gesprek gaan met dhr over de werkwijze van		1-mrt-18		te laat
34	1-mrt-18	3D-film	verzoekt aan BOK om een 3D-film te maken als fietser in de eindfase. bekijkt hoe dit contractueel op te pakken en vraagt na of dit realiseerbaar is. 15-03: VTW informatie volgt. 29-03: Concept VTW is gereed en wordt gedeeld. Voor plaatsing op website oid eerst inzage door GOA en GAM. 12-04; bekijkt hoe 3D-film gerealiseerd kan worden. 26-04: Info van architect door ontvangen, deze wordt omgebouwd tot offerte. Extra aandacht benodigd voor bomen/hagen. 09-05: opdacht is gegeven. Over ca. 3 weken zal concept gereed zijn. Aandacht bomen/hagen is doorgegeven aan .24-05: Vandaag om 12.00 uur overleg over Storyboard. 07-06: Na bespreking Storyboard besloten om deze actie on hold te zetten, tot meer duidelijk is aangaande PIP-grenzen. 21-06: On hold 05-07: On hold 17-09: On hold. 11-04: 3D-film moet 1 september gereed zijn! 04-07: vraagt na bij architect . 15-08: heeft een tweetal "stills" ontvangen van . 3D-film wordt nog gemaakt maar hoeft nu niet voor 01-09 gereed. 29-08: ivm uitstel start werk blijft dit on hold.		reminder		open
38	15-mrt-18	Amstelzijde 1-richtingsverkeer	Wanneer kan/moet 1-richtingsverkeer Amstelzijde gewijzigd worden? GAM heeft enkele parkeervakken ingestoken conform huidige rijrichting en zal deze op later tijdstip wijzigen. Tijdstip wijziging is mede afhankelijk van wijze realisatie aansluiting bocht Amstelzijde. 29-03: Actie aanhouden, VTW volgt. 12-04: Actie aanhouden. 26-04: Actie aanhouden 09-05: Tijdstip mede afhankelijk van ovl "De Bocht" dd 17-05. Actie aanhouden. 24-05: LET OP GAM heeft 3 maanden proceduretijd nodig voor omzetting rijrichting. Actie aanhouden. 07-06: Actie aanhouden. 21-06: Actie aanhouden. 05-07: Reminder 25-04: BOK bekijkt of Amstelzijde gelijktijdig dicht gaat met Amsteldijk-Noord.		reminder		open
51	24-mei-18	Bocht Amstelzijde	Hoe tijdelijk p-plekken vervangen? 07-06: aanhouden. 21-06: heeft met dhr (buurtcomite van brug tot brug) afgesproken dat vervanging plaatsvindt op vergunnings-plaatsen van het nieuwe parkeerterrein. zullen contact zoeken met dhr als datum invoering bekend is. 05-07: Actie aanhouden. 19-07: Actie aanhouden 13-09: Aanhouden 11-10: Aanhouden 08-11: Aanhouden 22-11: Aanhouden 06-12: Actie aanhouden 20-12: Actie aanhouden 09-05: vragen vanuit PNH aangaande VTW. Wordt door BOK bekeken.		reminder		open
52	24-mei-18	Bocht Amstelzijde	Check gewenste eindsituatie/inrichting 07-06: 1e schets van GAM ontvangen. 2e overleg zal ingepland worden door 21-06: Actie wordt door opgepakt. 05-07: Wordt na DO opgepakt. 19-07: Aanhouden. 13-09: Aanhouden. 11-10: Aanhouden 08-11: BOK heeft verzoek PNH ontvangne om offerte te maken voor maken van ontwerp van de bocht in de Amstelzijde. 22-11: Aanhouden 06-12: Actie aanhouden 20-12: Actie aanhouden. 31-01: Bocht Amstelzijde (en hellingbaan) wordt opgepakt na UO-fase. vraagt zich af of dit geen knelpunt geeft voor de oplossing van de hellingbaan. 14-02: Grootte zoekgebied blijft gehandhaafd, dus hellingbaan mogelijk qua ontwerp op deze locatie. 10-10: Schetsontwerp gemaakt en doorgesproken. Nu is BOK bezig met aanpassen naar Voorontwerp. 24-10: Voorontwerp is beschikbaar gesteld door BOK. BOK vraagt nu aan architect om dit uit te werken om eea te behandelen in Welstand. 07-11: zojuist overleg geweest hierover. Acties worden opgepakt door de verschillende actiehouders. 21-11-2019: Intern BOK ovl geweest over wijze aanpak DO. Er zullen nog diverse vragen aan OG gesteld of in technisch overleg meegenomen worden.		5-dec-19		open
65	21-jun-18	POS	GOA moet met PNH nog POS ondertekenen. Ligt al enige tijd bij GOA. gaat dit na en zorgt voor ondertekening. 05-07: POS moet nog verzonden worden door PNH, daarom was deze niet ondertekend. 19-07: POS is verzonden door PNH, checkt waar deze bij GOA binnengekomen is. 27-09: POS blijkt dd 26-07 verzonden te zijn. checkt eea na. 11-10: Aanhouden 25-10: POS is bij GOA binnen, gaat check nog uitvoeren. 08-11: Actie aanhouden 22-11: Er zijn door GOA aanvullende vragen gesteld over de POS aan PNH. 06-12: GOA moet aanvullende vragen nog aan PNH stellen. 20-12: Actie aanhouden 31-01: vraagt eea na 28-02: Hoe is de verhouding Liander-GOA als kabelbeheerder. gaat dit intern navragen. 14-03: Binnenkort is er overleg tussen PNH-GOA over de POS. 28-03 Ovl is geweest. Over 2 weken extra ovl uitgangspunten om te bepalen wat er in de POS valt en wat er werk van BOK is. Dit gaat over de OV en de riolering van GOA. 11-04: Ovl is geweest. GOA heeft besproken met Liander aangaande LS. Ergo OV werk is minder geworden dan in de POS GOA vermeld staat. reageert naa 04-07: Wachten op prijs Liander, werkzaamheden gaan door. 15-08: Aanhouden 29-08: vraagt intern na. 10-10: Aanhouden. 24-10: is in gesprek met medewerker vanuit GOA. 07-11: is er nog mee bezig, er blijken nog vragen aangaande POS te liggen bij GOA. zal vragen richting sturen. 21-11: gaat intern in Uithoorn dit nogmaals aanroeren.		5-dec-19		open
72	13-sep-18		(eerdere tekst verwijderd) 23-05: Mailwisseling geweest met dhr van ARAG.BOK gaat de rapportage's doorsturen. 06-06: actie aanhouden 04-07: gaatt bouwkundig adviseur ingehuren. 02-07: Aanhouden.15-08: Binnenkort (dd 23-08) gaat met bouwkundig adviseur naar voor onderzoek/gesprek. 29-08: Dd 23-08 bezichtiging geweest. Nu gaat Sweco een advies uitbrengen deze wordt in september verwacht. 12-09: Sweco maakt nu een rapport, als deze beschikbaar is dan zal dit besproken worden met fam 10-10: Aanhouden. 24-10: Dd. 20 november weer overleg tussen PNH en ivm rapport en bouwkundig advies Sweco. 07-11: vlgs rapport Sweco levert aanleg verbindingsweg dusdanige krachtig op dat kans op schade garage mogelijk is. Kan wellicht opgevangen worden door damwand of lichtgewicht ophoogmateriaal. Zal tijdens BOT-overleg besproken worden. 21-11: heeft gesprek gehad met fam , adviseur en dhr Daar zijn nog wat vragen uitgekomen. PNH en BOK zijn in gesprek over eventueel te nemen oplossingsrichting. Dhr maakt zich mede zorgen over het effect op de fundering van het huis zelf. Dhr. wil weten welke palen er onder de verbindingsweg komen en hoe diep deze gaan. En wat de invloed is richting woning en garage.		5-dec-19		open
79	7-nov-18	Ketenlocatie terrein	BOK heeft een verzoek bij neergelegd voor gebruik van een ketenterrein op terrein Een schets met de locatie van deze percelen is meegeven aan die eea zal bespreken met Grondzaken. 22-11: PNH houdt deze kaart nog even voor de borst, maar zal deze spelen indien dit de gespreken met dhr kan vlottrekken. 06-12: Actie aanhouden 20-12: Actie aanhouden 31-01: BOK wil graag contact zoeken met dhr om perceel te huren. PNH vindt dat accoord. 14-02: Overleg BOK- is ingepland dd 19-02. 28-02: BOK gaat voorstel aanleveren voor huur terrein 07-03: moet nog gebeuren. 28-03: 7500 m2 is te veel voor BOK. Intern wordt bekeken wat haalbaar is voor BOK. 11-04: loopt nog. 09-05: BOK minder gretig op terrein. loopt nog. 23-05: Actie aanhouden 06-06: heeft nogmaals gevraagd of BOK dit terrein nog wil, BOK bekijkt dit.15-08: Aanhouden.		reminder		open
81	22-nov-18	Planning	(eerder tekst verwijderd) 28-02: BOK gaat antwoorden op vragen PNH. Dus er is nog geen vastgestelde planning. 14-03: Planning is nog niet goedgekeurd/vastgesteld door PNH. BOK levert nog nadere informatie. 28-03: Overall planning na goedkeuring doorsturen aan 11-04: wachten op goedkeuring PNH. 09-05: BOK bezig met planning 7.0. Volgende week vaststellen en naar PNH sturen. 23-05: BOK bezig versie 7.0 wordt opgesteld en moet naar PNH. 06-06: Planning 7.0 wordt volgende aan PNH gestuurd. 19-06: Versie 7.0 is verstuurd aan PNH. Wordt gecontroleerd. 04-07: Aanhouden. 15-08: Ivm uitstel start bouw brug is planning niet meer actueel. Actie aanhouden.		reminder		open
82	6-dec-18	OV-werk GOA op HEN	Aansluitend op het OV-werk door BOK zal ook GOA OV-werk uitvoeren op Hoger Einde-noord. Dit zal gecombineerd uitgevoerd moeten worden. 24-10: Offerte Vialis is beoordeeld en er zijn nog vragen over gesteld. 07-11: het is bij GOA onduidelijk waar het verschil in zit wat betreft oude en nieuwe ontwerp.Het lijkt erop dat er geen minderwerk te zijn bepaald met name voor het kabelwerk. zal dit navragen bij BOK. verwacht dat eindoplossing wellicht goedkoper is dan oorspronkelijke ontwerp. 21-11: heeft nog niets ontvangen vanuit BOK		5-dec-19		open

96	28-feb-19	NUTS-bedrijven	(eerdere tekst verwijderd) . 04-07: Aan de westzijde wordt gewerkt vanaf 10 juli tm 9 augustus, daarna 3 wkn bouwvak en vervolgens nog 4 weken werk Amsteldijk-Noord. maakt bewonersbrief namens K&L netbeheerders. Voor de werkzaamheden aan de oostzijde wordt momenteel een planning opgesteld. 15-08: Dd 24-08 zal HEN afgesloten zijn ivm K&L werk. Planning voor Hoger Einde-Zuid wordt nog gemaakt. 29-08: Westzijde is in uitvoering en Oostzijde is afgelopen week in ruwe planning geplaatst. BOK gaat VKM-tekeningen opstellen tbv werkzaamheden Hoger Einde-Zuid. 12-09: Westzijde is eind volgende week gereed. De Oostzijde start week 41 qua werkzaamheden. 10-10: Oranjestaet gereed, week 43 werkzaamheden Amstelzijde en Amsteldijk-Noord gereed. Start werkzaamheden oostzijde nog onbekend. 24-10: Westzijde: alles is dichtgemaakt maar over ca. 6 wkn deels weer open ivm werk Liander. Oostzijde wordt maandag opgestart en is met ca 4 weken geheel gereed. 07-11: Gisteren is de oversteek gemaakt. Eind week 47 moeten de werkzaamheden gereed zijn. 21-11: Vanwege nattigheid afgelopen twee weken, iets vertraging opgelopen. Deze week "put" bij Amstelzijde 61 en zoveel mogelijk bij HEZ dichtstraten.		5-dec-19		open
101	14-mrt-19	Pontje Oostermeerweg	Check bij Leeghwaterbrug hoe pont gebruikt wordt. Dit nav gesprek bewoners Oostermeerweg dd 28-02. 28-03: Kosten 24 uurs pont 7 dgn/wk is ca. € 5.000 p.wk. 11-04: Als er een goede oplossing komt voor langzaam verkeer dan is pont niet nodigl 25-04: Actie aanhouden. 23-04: Wellicht mogelijk om dit net ten noorden van de Oostermeerweg richting Hoger Einde-Noord en vice versa. 19-06: Aanhouden, blijft in het achterhoofd.		reminder		open
106	11-apr-19	Damwand Oranjestaete	bespreekt mogelijkheid of er al (een deel) een damwand geplaatst kan worden en er div parkeerplekken tijdelijk op een andere plek komen. Hier wordt een tekening voor gemaakt. 25-04: Is besproken met Driestar, was niet onwelwillend, deze week ontvangt BOK uitsluitsel. 09-05: Driestar wil eerst ovl met PNH. Dit vindt plaats op 14-05 aanstaande. 23-05: Gesprekken met Driestar en PNH lopen nog.06-06: Actie aanhouden. 19-06: Aanhouden. 04-07: Aanhouden 15-08: Aanhouden		reminder		open
107	11-apr-19	Duiker Amsteldijk 1c	(eerder tekst verwijderd) 04-07: Duiker aanbr kan zonder problemen met K&L trace plaatsvinden, heeft gesprek gehad met Waternet. BOK wacht op uitkomst gesprekken en wil weten wie de opdrachtgever wordt. 15-08: BOK heeft nog geen opdracht van GAM en/of Waternet ontvangen. 29-08: Vraag is of er gerepareerd gaat worden of dat er een nieuwe duiker komt, dit mag/moet GAM bepalen. Ook checken ivm grondsanering door 12-09: WS betaald 1/3 mee, zo ook GAM en bewoner. Nu moet er opdracht gegeven worden aan KWS. 10-10: KWS heeft verzoek gekregen of offerte nog gestand houd. KWS meldt dat dit voor jaar accoord is. Maar aanbr duiker kan pas als alle grondwerken gereed zijn. Volgend jaar wel indexering. Nu gaat WS terug naar bewoners. 24-10: KWS heeft nog geen opdracht ontvangen. 07-11: Dhr Randeraad is gebeld door Waterschap vindt dat fam opdrachtgever moet zijn. Als Waternet de verantwoordelijkheid niet wil nemen dan moet GAM de duiker alsnog repareren. 21-11: Mogelijk oppakken gelijktijdig met actie garage. Afhankelijk van de gesprekken met stakeholders.		5-dec-19		open
110	11-apr-19	Kunstuiting onder de brug	wil graag als kunstenaar haar diensten aanbieden voor de kunstuiting onder de brug. 25-04: nog geen besluit genomen. 09-05: vraagt of er besluit genomen is. 23-05: Loopt nog, actie aanhouden 06-06: actie aanhouden. 19-06: Aanhouden 04-07 Aanhouden 15-08: Aanhouden		reminder		open
114	9-mei-19	Werk Amstelzijde 63-65	Firma Compier doet hijswerkzaamheden aldaar. En moeten dit verkeerstechnisch afstemmen met GAM. Dit loopt via de reguliere kanalen. 23-05: heeft contact gehad met Compier. Wordt onderling afgestemd. 06-06: Aanhouden. 24-10: Compier heeft contact gezocht en gaat over 6 weken in het weekend hijswerk uitvoeren, BOK is op de hoogte. En in januari is er ook een grotere hijsactie.		reminder		open
120	4-jul-19	SAIL	vraagt BOK wat er gebeurt tijdens 12-16 aug 2020. heeft gemeld dat volgens planning dan de bestaande brug gesloopt wordt. In detail zal dit later moeten worden besproken. zal koppelen aan SAIL 15-08: heeft info toegezonden, maar ivm uitstel bouw brug is deze inmiddels achterhaald.		reminder		open
121	4-jul-19	Slootje Trafohuisje Amstelslag	Waternet wil graag sloot achter trafohuisje gedempt hebben. Dit valt buiten de projectgrenzen en zal derhalve met de grondeigenaar besproken moeten worden. gaat dit intern bekijken. stuurt tekening locatie 15-08: reageert nog. 29-08: is intern nog eea aan het uitzoeken. 12-09: meldt dat slootje gedempd mag worden. gaat WS vragen om de kosten te dragen. zal kostenindicatie laten opstellen voor dempen sloot en lev/aanbr hekwerk op terrein trafohuis. 24-10: Waternet wil niet meebetalen. moet nog kostenindicatie doorgeven. 07-11: Kostenindicatie sloot dempen volgt nog vanuit BOK.		5-dec-19		open
123	15-aug-19	Omgevingsvergunning Brug	Dhr heeft bezwaar ingediend op omgevingsvergunning brug. Deze lijkt 1 minuut te laat binnengekomen te zijn. Er komt waarschijnlijk wel een hoorzitting op dinsdag 3 september tussen14.00-15.00 uur. Def. afspraak wordt nog gemaakt. 29-08: Dinsdag 03-09 is de hoorzitting in Amstelveen, nog onduidelijk of deze doorgaat omdat dhr nog niet gereageerd heeft. 12-09: Hoorzitting is verdaagd. 10-10 Onduidelijk wanneer en of een hoorzitting gaat plaatsvinden ivm probleem mandatering. GAM heeft uitgelegd/advies aan GOA hoe eea geregeld dient te worden. 24-10: BOK heeft brief GAM ontvangen dat bezwaar ongegrond is. Nu moet GOA nog reageren hierop. Morgen is er overleg tussen de teamleiders. 07-11: heeft zijn handen ervan teruggetrokken. Maar wil stavaza navragen. wil weten wanneer omgevingsvergunning onherroepelijk is. 21-11: Brief GAM is leidend hierin, vanuit GOA komt er geen brief. Dus vergunning is nu onherroepelijk.		5-dec-19		open
124	15-aug-19	Herplant/Bomenkap	Het blijkt dat in het project het onmogelijk is alle gekapte bomen in aantal te herplanten. GOA meldt dat er dan een bijdrage in het bomenfonds wordt verwacht. Er is altijd door PNH/BOK gemeld dat alle bomen teruggeplant zullen worden. BOK gaat na wat de exacte hoeveelheid bomen is waar dit over gaat per gemeente. 29-08: Waterschap heeft gemeld dat er geen bomen mogen komen in kern- en beschermingszone. BOK komt met overzicht hoeveel er wel herplant kunnen worden. 12-09: Aanhouden 10-10: Eind deze week is groenplan gereed. Volgende week kan discussie aangaande bomenherplantproblematiek besproken worden met PNH. 24-10: Plan is nog niet gereed: zou deze week nu gereed moeten zijn. gaat dan uitnodiging voor overleg versturen aan GOA en GAM. 07-11 Groenplan raportage wordt opgesteld. 21-11: Wachten op bericht.		5-dec-19		open
125	15-aug-19	RUD NHN	BOK heeft toestemming om 3 bomen bij Kerkappartementen te kappen. Vraag is of dit handig is op dit moment. GOA denkt dat het handiger is om dit in een keer te kappen als vleermuizenplan gereed is. bespreekt dit intern.29-08: BOK bespreekt dit met PNH, maar het lijkt handig om alle bomen te kappen in jan/febr 2020. Wellicht eerst in dec 2019 checken of dit haalbaar is gezien de stand van zaken op dat moment 12-09: Aanhouden 10-10: Aanhouden 21-11: Rapportage vleermuisonderzoek is binnen. Blijkt een paartje te zitten in de "kerktoren". Eerst onderling afstemmen PNH-BOK en daarna gesprek aangaan met RUD NHN.		5-dec-19		open
130	29-aug-19	Uitstel start werk	Hoe wordt het werk achtergelaten tijdens de uitstel? Blijven de omleidingsroute's in stand? Kunnen we een bepaalde periode (bijv. 2 jaar) uitstel hard maken? Als het bestuurlijk overleg geweest is volgende week zal daar mogelijk meer bekend over zijn. Vervolgens kan de Begeleidingsgroep en bewonersgroep Oostermeerweg op de hoogte gesteld worden. 12-09: PNH gaat BOK vragen om fietspaden Burg. Stramanweg en Oranjebaan terug te plaatsen. Tijd. VRI Amstelslag kan daarnva verwijderd worden. Graag wel fietspad (breedte 1,50 m + 2 grijze tegels in lichtmastenstrook) terugbrengen tpv Amsteldijk-Noord en dan kan tijdelijk hekwerk verwijderd worden. Vervolgens demarkeren fietssuggestiestrook. Wel check op verkeersborden na vertrek BOK. Check uitvoeren bij PNH of bouwinrit ketencomplex Stramanweg gekruist kan worden door fietspad. Of kan omleiding Burg Stramanweg via Molenpas? Dit lijkt geen goed alternatief. 10-10: BOK heeft WOG ontvangen, geplande uitvoering januari 2020 07-11: BOK bezig met offerte werkzaamheden, Er volgt een brief van college GAM en GOA om dit tijdelijke fietspad zsm aan te brengen richting PNH. 21-11: Brief college's ontvangen door PNH. gaat planning werkzaamheden navragen.	Allen	5-dec-19		open
132	10-okt-19	Bouwbord	Wat gaat er gebeuren met de tekst op het bouwbord. zal dit navragen aan na zijn terugkomst van vakantie volgende week. 24-10: Eén plank van het bouwbord aan Burg.Stramanweg is kapot gemaakt. BOK gaat ervoor zorgen dat deze een-op-een vervangen wordt. Ivm gesprekken grondeigenaren blijft bord voorlopig behouden. 07-11 Gerepareerd in oorspronkelijke staat. Indien bekend is wat er tijdelijk gewijzigd moet worden dan zal BOK dit van PNH horen. 21-11: Bouwbord gaat een nieuwe plek krijgen op het projectterrein. en gaan locatie bekijken.		5-dec-19		open
133	10-okt-19	Pannenkoekenboot	Dhr (Amstelzijde heeft ooit eens gememoreerd dat hij een pannenkoekenboot wil beginnen aan de Amstelzijde (thv huidig talud van brug naar Paardenburg). bemerkt dat hier een wachtplek voor recreatievaart wordt aangelegd door BOK. zal dit melden aan dhr 24-10: Dhr heeft contact gezocht met afd Vergunningen van GAM. zal binnenkort deze tekeningen met dhr delen. 07-11: gaat langs bij dhr 21-11: is langsgeweest. Dhr gaat zich beraden hoe de zaken op te pakken, en welke vergunningen aangevraagd moeten worden. Actie afgerond.		21-nov-19	21-nov-19	klaar
134	24-okt-19	Communicatie	In dit actiepunt elkaar op de hoogte houden van de laatste ontwikkelingen op communicatiegebied: er volgt zsm een nieuwsbrief vanuit PNH over terugplaatsing fietspad N522 per januari aanstaande. 21-11: Nieuwsbrief komt waarschijnlijk medio december uit.	allen	5-dec-19		open
135	7-nov-19	Achterlaten areaal	Verzoek om na te denken hoe voorbouwlocatie oost wordt achtergelaten. Er was een opmerking van dhr aan hierover. Vaak doet een hand graszaad al genoeg. Geldt voor gehele project. 21-11: meenemen in nieuwsbrief.		5-dec-19		open
136	7-nov-19	Begeleidingsgroep	zal begeleidingsgroep nog een keer bijeen roepen. Op een maandagiochtend vanaf 3e week november maar wel dit jaar. zal zaal reserveren. 21-11: Aanstaande maandag is dit overleg ingepland. zal presentatie houden. Actie afgerond.		21-nov-19	21-nov-19	klaar
137	7-nov-19	EURO 2020	EURO 2020 is van 12 juni tm 12 juli in de Arena. Daarmee rekening houden dat er meer verkeer is tussen Arena en Schiphol.	allen	reminder		open
148	7-nov-19	Bestemmingsplan Westeramstel	Bestemmingsplan Westeramstel is nog niet onherroepelijk (benodigd ivm onteigening). zal navragen wanneer de Raad van Staten dit gaat behandelen. 12-11: meldt: Op 28 okt heeft de zitting plaatsgevonden van het beroep op het bestemmingsplan 'Wester-Amstel'. Binnen 6 weken zal wel uitspraak worden gedaan. Medio december dus. Maar de Raad van State heeft tegenwoordig de neiging uitspraken met zes weken te verlengen en ook wel met nog eens zes weken. M.a.w. of het medio december wordt, is de vraag.		5-dec-19		open

Afgeronde acties raakvlakkenoverleg PNH - Gem Amstelveen - Gem Ouder-Amstel - BOK

Nr.	Datum	Onderwerp	Actie	Verantw.	Afgesproken datum actie gereed	Werkelijke datum actie gereed	Status
1	21-dec-17	RVO	Raakvlakkenoverleg wordt ingepland om de 14 dagen.		18-jan-18	22-dec-17	klaar
2	21-dec-17	Communicatie	Communicatie oppakken voor info-avond 22-01 en 12-02. Suggestie locatie "Amstelstroom". Navragen database/adressenbestand bij Er moet een concept advertentie gemaakt worden. 18-01: advertentie is gemaakt en geplaatst. "Oude maillijst" wordt separaat door meegenomen. Actie afgerond.		18-jan-18	18-jan-18	klaar
3	21-dec-17	Bomenkap	BOK gaat morgen de kapvergunning indienen bij Gem Ouder-Amstel. De te kappen bomen zijn besproken en er wordt gekozen om een aparte aanvraag in te dienen voor de bomen langs de Burgemeester Cordesweg omdat daar bezwaren worden verwacht.		18-jan-18	22-dec-17	klaar
4	21-dec-17	Bomenkap	geeft aan dat de esdoorn bij de gesloopte school moet blijven staan. 18-01: Wordt door BOK meegenomen in de plannen. Actie afgerond.		18-jan-18	18-jan-18	klaar
5	21-dec-17	Archeologie-onderzoek	Om archeologisch vooronderzoek te mogen uitvoeren kan benadert worden (via 18-01: Wachten op start op alle locaties. 01-02: nog geen toestemming voor alle percelen, actie aanhouden. 15-02: Afgelopen dinsdag 13-02 heeft dit onderzoek plaatsgevonden op percelen Amstelslag, en . Actie afgerond.		15-feb-18	15-feb-18	klaar
6	21-dec-17	Toegang percelen	Ivm archeologisch-, boor- en sonderingsonderzoek (planning week 3) op de terreinen van en moet BOK zsm toestemming hebben vanuit PNH. gaat dit intern navragen. 18-01: actie stagneert, nog geen toestemming toetreding terreinen ontvangen. 01-02: Vanmiddag gesprek BOK met dhr . Alleen terrein nog geen toestemming. 15-02: BOK heeft toestemming van dhr en van dhr voor betreding perceel voor onderzoeken. Actie afgerond.		29-dec-17	15-feb-18	klaar
7	21-dec-17	Voetgangersbrug	Voor de plaatsing van de voetgangersbrug moet BOK bekijken welke impact dit heeft voor de bewoners van de kerk. Advies is om begin januari (doch voor info-avond 22-01) langs te gaan bij de bewoners. 18-01: info over voetgangersbrug is niet voor 22-01 beschikbaar. Moet later opgepakt worden. 01-02: Ontwerp is nog in de maak. 15-02: Actie aanhouden 01-03: Actie aanhouden 15-03: heeft principe-tekeningen laten zien. Dit betekent dat zitje van fam en van mevr. verdwijnen moeten in de bouwfase. Actie afgerond.		18-jan-18	15-mrt-18	klaar
8	21-dec-17	Connexxion	Het is verstandig om contact op te nemen met Concessieverlener en Connexxion vóór uitvoering van de sonderingen/boringen op de N522. Namen zijn bekend bij van Vervoersregio. 18-01: Naam contactpersoon is Joost Duivis van Connexxion en er is contact geweest. Actie afgerond.		12-jan-18	18-jan-18	klaar
9	18-jan-18	BLVC-overleg	Vergadering heeft namen doorgenomen van diegenen die uitgenodigd moeten worden voor BLVC-overleg. Dit overleg vindt plaats op donderdag 01-02 aansluitend aan het raakvlakkenoverleg in gemeentehuis van Ouder-Amstel. nodigt mensen uit en zal vergaderzaal regelen. Frequentie BLVC-vergadering 1 x per 4 weken. 01-02: Aansluitend aan dit overleg is het eerste BLVC overleg. Actie afgerond		1-feb-18	1-feb-18	klaar
10	18-jan-18	Groen hek Oranjestaete	Er staat in berm N522 thv Oranjestaete een groen hek en enkele parkeerplaatsen. Dit lijkt grondgebied PNH. Maar is dit hek en zijn deze parkeerplaatsen daadwerkelijk eigendom PNH? Dan kunnen deze door BOK verwijderd worden ivm tijdelijke ontsluitingsweg kruising Amstelslag -> Amsteldijk-noord. 01-02: Actie aanhouden. 15-02: Actie aanhouden 01-03: Maa 05-03 overleg tussen PNH en Driestar. Info volgt. 15-03: Nieuw overleg PNH-Driestar- BOK wordt ingepland. Besproken wordt of def. weg in 1 keer aan te brengen is. en of de tijdelijke verbindingsweg met spoed aangelegd kan worden op grond van PNH. 29-03: Dd 21-03 ovl geweest met Driestar. Bomen mogen gekapt + 3 extra voor Oranjestaete. Hekwerk mag verwijderd en bigbags zorgen ervoor dat p-plaatsen beschikbaar blijven. Actie afgerond		1-feb-18	29-mrt-18	klaar
11	18-jan-18	Amsteldijk-noord 1c	Hoe verder met mailwisseling mevr - dhr geeft aan dit eerst technisch en inhoudelijk te willen bespreken intern PNH en vervolgens met deze familie en haar raadgevers. BOK wil evt aansluiten. 01-02: Actie aanhouden 15-02: Actie aanhouden. 01-03: dd 28-03 afspraak - PNH en BOK. 29-03:dd 28-03 ovl geweest waarbij diverse vragen van fam zijn beantwoord. Actie afgerond		28-mrt-18	29-mrt-18	klaar
12	18-jan-18	Hoger Einde-noord 28	Hoe verder met vragen/opmerkingen dhr Mede afhankelijk van ontwerp BOK. Andere vragen die aan PNH zijn gesteld zullen na intern navragen door PNH aan dhr worden beantwoord. BOK wil evt aansluiten. 01-02: Actie aanhouden 15-02: Gisteren heeft gesprek gehad met dhr Albers. Als definitief ontwerp gereed is dan gaan en bij dhr langs.		1-feb-18	15-feb-18	klaar
13	18-jan-18	Bomenkap	Planning wordt week 10/11. Communicatie oppakken met PNH en gemeenten. 01-02: Actie nog oppakken 15-02: Actie en . 01-03: Actie loopt, PNH zorgt voor persbericht tbv krant 07-03 met info van BOK. 15-03: Persbericht is verzonden. Actie afgerond.		5-mrt-18	15-mrt-18	klaar
14	1-feb-18	VRI	wil contact met van PNH ivm info VRI zoals configuratie, specificatie en tekeningen. Info volgt via 15-02: Contact is geweest, actie afgerond.		15-feb-18	15-feb-18	klaar
15	1-feb-18	2e Informatieavond	Mevr komt bij de tweede informatieavond als aanwezige/bezoeker. Vraag is nog wie ontvangen er een uitnodigingsbrief? En wat gaat vertellen? Dit wordt bij nagevraagd. 15-02: Dit is in overleg dd 08-02 besproken en op informatieavond 12-02 uitgevoerd. Actie afgerond.		15-feb-18	15-feb-18	klaar
16	1-feb-18	Ontwerppresentatie	Op donderdagmiddag 8-2 zal zijn "estetisch" ontwerp tonen aan PNH, Gem Amstelveen en Gem Ouder-Amstel. Dit vind plaats in gemeentehuis Amstelveen. zal de afgesproken mensen uitnodigen. 15-02: Overleg heeft plaatsgevonden. Actie afgerond.		8-feb-18	15-feb-18	klaar
17	1-feb-18	Indienen omgevingsvergunning	BOK is voornemens om dd 22-02-2018 de omgevingsvergunning bouw voor de brug in te dienen. vraagt zich af waarom dat zo snel moet en of dat niet later kan? gaat dit itern navragen. 15-02: Ivm Welstand afhandeling zal 22-02 niet haalbaar zijn. Wel zsm na Welstand, dus "druk blijft op de ketel". 01-03: Dd 15-03 via verzoek aan (door BOK) naar Welstand en dd 23-03 indienen omgevingsvergunning bouw voor de brug. 15-03: Ivm ovl Welstand van hedenmorgen is gebleken dat BOK nog eenmaal langs Welstand moet gaan en wel dd 29-03. wil weten wat er nu ingediend gaat worden, en tevens hoe bocht Amstelzijde wordt ingepast. Vlgs met vergunningsontwerp eerst getoetst worden door PNH voordat deze mag worden ingediend. vraagt eea na. 29-03: Welstand was vandaag accoord met beeldplan brug. Volgende week vrijdag indienen door BOK. Actie afgerond.		22-feb-18	29-mrt-18	klaar
18	1-feb-18	Welstand	zal navragen bij of er al een vooroverleg met de Stadsbouwmeester en afgevaardigde van Ouder-Amstel is ingepland. 15-02: DD 15-02 heeft overleg met beiden heren plaatsgevonden. Actie afgerond.		15-feb-18	15-feb-18	klaar
19	1-feb-18	Bomenkap	Volgens BOK moet de treurwilg aan de Amstelzijde gekapt worden. Gem Amstelveen wil graag onderbouwing waarom deze verwijderd moet worden. 15-02: Ivm ondergrondse constructie die vervangen wordt en het damwandscherm dat daarvoor in de plaats komt is het niet haalbaar om de treurwilg te behouden. BOK zal dit kenbaar maken via vergunningenproces. Actie afgerond.		15-feb-18	15-feb-18	klaar
21	15-feb-18	Toegang percelen	In gesprek met Driestar heeft combinatie BOK te horen gekregen dat zij geen werkzaamheden mogen uitvoeren op terrein Oranjestaete, daar Driestar eerst in gesprek wil met PNH. Actie wordt door opgepakt. 01-03: Is samengevoegd met actie 20. Actie vervallen		1-mrt-18	1-mrt-18	klaar
22	15-feb-18	Bocht Amstelzijde	merkt op dat de werkgrenzen bij de bocht vanaf Amstelzijde naar het nieuwe P-terrein onduidelijk zijn. Het lijkt erop dat deels het werk binnen gemeente Amstelveen ligt. gaat bij ontwerp tekeningen opvragen. 01-03: Actie aanhouden 15-03: PNH is bezig met VTW, vervolgens overleg tussen de partijen. 29-03: PNH is nog bezig, VTW volgt. 12-04: PNH wil van GAM weten welke type voertuig de norm is voor de bocht. stuurt de vraag per mail en komt hierop terug. 26-04: Info GAM: R=8 en overige info. Het lijkt verstandig om Techniek bij elkaar aan tafel te brengen. gaat actie intern oppakken. Namens GAM zal aanschuiven. 09-05: Datumprikker rondgestuurd door => is 17-05 geworden. 24-05: Na ovl 17-05 zijn vragen over zoals (1) hoe tijdelijk p-plekken vervangen? (actie zie nr 51) (2) check gewenste eindsituatie/inrichting (Actie zie nr 52), (3) is terrein naast pand Loetje eigendom van PNH (actie zie nr 53), (4) tijdelijk anti-parkeren bord plaatsen (actie zie nr 54), (5) inplannen proefrijden auto+oplegger voor test (actie zie nr 55) incl evt verkeersbegeleider. 07-06: acties staan hieronder. VTW volgt dus deze actie is vervallen.		15-mrt-18	7-jun-18	klaar
23	15-feb-18	Presentatie	Ter info: op 21 maart aanstaande zal samen met een presentatie geven bij bewonersvereniging Amsteloever tijdens hun jaarvergadering. 01-03: Actie aanhouden 29-03: Is gebeurd, ca 40 aanwezigen die erg geinteresseerd waren. Actie afgerond.		21-mrt-18	29-mrt-18	klaar
24	15-feb-18	Presentatie	Ter info: op 22 februari aanstaande zal een presentatie geven bij fam Hoger Einde-noord 01-03: Is gebeurd. Fam wil graag verlegging van Hoger Einde-noord en is door doorverwezen naar GOA. Actie afgerond.		22-feb-18	1-mrt-18	klaar
25	15-feb-18	Presentatie	Ter info: dd 27 februari aanstaande zal een presentatie geven bij dhr Binnenweg). 01-03: Is gebeurd. Dhr snapt niet waarom op zuidelijke brug een aparte linksaf strook nodig is, de besparing van deze strook kan de verlegging van Hoger Einde-noord dekken. Voor verlegging is dhr door naar GOA verwezen. Actie afgerond.		27-feb-18	1-mrt-18	klaar
26	15-feb-18	Steigers	Aan de achterzijde van de bebouwing van Hoger Einde-zuid 22, Hoger Einde-noord 28 tm 31 liggen steigers over de oeverconstructie. Verzoek aan PNH om uit te zoeken hoe dit qua vergunningen en eigendommen zit. 01-03 eerste info van (PNH) ontvangen en nog extra onderzoekwerk nodig. Actie aanhouden. 15-03: Er zijn 4 ontheffingen: 2 steigers en 2 ligplaatsen. PNH gaat brieven sturen aan de ontheffinghouders. Evt tijdelijke ligplaatsen aangeven. Ook boten die zonder ontheffing aanleggen ontvangen de eigenaren/bewoners een brief. Hoe eea gehandhaafd gaat worden wordt intern PNH bekeken. 29-03: en zullen langsgaan bij eigenaren om eea te bespreken. 26-04: actie loopt. 09-05: actie loopt 24-05: actie loopt 07-06: actie loopt, na 18 juni met op pad. 21-06: zullen vanaf volgende week de eerste huisbezoeken hieromtrent doen. 05-05: afspraken inplannen 19-07: Wanneer bekend is dat het werk gestart wordt dan gaan de huisbezoeken plaatsvinden. 11-10: Gisteren zijn en bij dhr geweest, hij schrikt nogal van het feit dat hij voor eigen rekening zijn terras (tijdelijk) moet inkorten. 25-10: Actie aanhouden. 08-11: Actie aanhouden 22-11: Dhr heeft inmiddels via PNH een ontheffing voor zijn terras ontvangen. 06-12: zal contact opzoeken met dhr (nwe eigenaar HEN ivm afstemming verbouwing. 20-12: Afspraak met (cp eigenaar dhr volgt begin 2019. 31-01: Dd 29-01 nogmaals verzoek tot gesprek aangevraagd met dhr . Week 17 start oeverconstructies, exacte planning nabij woningen volgt nog. 14-02: vanaf week 8-9 gesprekken uitvoeren met eigenaren. 28-02: gaat dit opstarten. Afspraak met dhr is ingepland dd 15-03 aanstaande. 14-03: planning uitvoering is aangepast wordt vanaf week 23 (03-06). 28-03: binnenkort ovl met dhr HEN Exacte planning uitvoering volgt. 11-04: uitvoering wk 24 tm 27 voor indrukken. officiële brief voor verwijderen steigers/terassen vanuit PNH opstellen. 25-04: Conceptbrief ligt ter controle bij PNH. 09-05 Conceptbrief is klaar, komt tegemoetkoming in te staan voor evt snoeiwerk etc. Heier komt week 23 voor drukken (dat is een week eerder), vanmiddag gaat met maatvoerder naar dhr . 23-05: kademuren perceel 28 en 31 zijn door dhr gesnoeid. HEN 30 wordt vanaf maandag steiger verwijderd en HEN 29 vanaf dinsdag 28-05. Actie afgerond		23-mei-19	23-mei-19	klaar
27	15-feb-18	Dijkversterking	Maandag 19-02 heeft BOK overleg met van WS Waternet AGV tbv dijkversterking aan de westzijde van de Amstel. vraagt nadere info. 01-03: Actie aanhouden. 15-03: Aan de westzijde zal de nieuwe damwand achter de bestaande oeververdediging worden aangebracht. Aan de oostzijde is dit veelal particulier terrein en moet dit anders. 29-03: Ontwerp oostzijde volgt nog. 12-04: Ontwerp oostzijde volgt nog. 26-04: Ontwerp oostzijde volgt nog. 09-05: Ontwerp oostzijde volgt nog.24-05: actie loopt 07-06: actie loopt 21-06: Waterschap heeft BLVC-plan opgesteld waarin staat dat aannemer contact moet zoeken met BOK en dat planning BOK leidend is. 05-07: BLVC-plan staan in bestekgegevens. Actie afgerond,		5-jul-18	5-jul-18	klaar
28	15-feb-18	Dijkversterking	Verzoek aan om naam contactpersoon door te geven van WS Waternet AGV voor de dijkversterking aan de oostzijde van de Amstel. 01-03: Blijkt ook van WS Waternet AGV te zijn.		1-mrt-18	1-mrt-18	klaar
29	1-mrt-18	Sonderingen Amstelbodem	In de week van 5 maart zullen de sonderingen van de Amstelbodem gemaakt worden vanaf een ponton. zal de percelen Hoger Einde-noord 28 tm 31 een bouwcommunicatiebrief toezenden zodat bewoners/gebruikers weten waarom dit ponton vlak bij hun perceel dobbert. 15-03: Brief is verzonden. Actie afgerond.		2-mrt-18	15-mrt-18	klaar
30	1-mrt-18	Boringen K&L	(eerdere tekst verwijderd) 24-05: Stedin wil diameter gasbuis in boring wijzigen (zie actie 57). Actie info werkplateaus loopt. 07-06: actie loopt 21-06: Volgende keer neemt de laatste schetsen mee. Huidige planning vanaf 20 aug oostelijke boring en vanaf 01-10 de westelijke boring. 05-07: Aansluitend aan dit ovl gesprek BOK-GOA. Info westelijke boring volgt nog. 19-07: Tek oostelijke boring besproken tussen GOA en BOK, GOA vraagt offerte bij V&SH voor riool en OV. 27-09: Nieuw werkterrein oostelijke boring heeft complete p-terrein voor winkels HEZ benodigd. Vrachtverkeer via Cosewijnstraat heeft niet voorkeur GOA. Alternatief "achteruit het werkterrein op"wordt verder onderzocht. 11-10: Actie aanhouden. 25-10: Actie aanhouden 08-11: Actie aanhouden 22-11: Actie aanhouden 06-12: N.a.v. LEAN-planning PNH-BOK dd 28-11 zal BOK een nieuwe overall-planning opstellen. Vervolgens worden de boring ingepland (waarschijnlijk medio mei 2019). 20-12: Actie aanhouden 31-01: Dd 07-02 nader ovl intern BOK over planning uitvoering 12-02: Laatste boringtekening dd 11-02 besproken. Oostzijde uitvoering wk 17-18-19, Westzijde uitvoering wk 18-19-20. (Eerste week opbouw werkterein, tweede week boren, derde week opruimen werkterrein). Daarna moeten de nutsbeheerders hun K&L ombouwen. 28-02: alle nieuwe tekeningen zijn doorgenomen. Het lijkt verstandig om eerst Ruud Oosterhof (baas afvalbeheer) te bellen ivm afvalcontainers Amstelzijde. Daarna de Horeca raadplegen. 14-03: dd 18-03 heeft ovl met restauranthouder Huaca (mevr). Paardenburg wil absoluut geen voertuigen over terrasgedeelte. Op 18-03 worden ook de verkeersmaatregelen besproken met GAM. Daarnaast overleg met reinigdienst Amstelveen nodig voor legen ondergrondse containers in die periode. 28-03: HUACA gaat pas over 2-3 maanden open, maar geen bevoorrading achterlangs. gaat bij (Paardenburg) langs om dit te bespreken. 11-04: Winkerliers HEZ ingelicht over werksituatie (oostboring). En vandaag ovl vkm Amstelveenzijde (westboring). 25-04: Deze week brief naar bewoners Amsteldijk-Noord ivm parkeermogelijkheid gedurende de werkzaamheden tpv P-terrrein Amstelzijde. 09-05: voorbereidingen boring west loopt. 23-05: Brief Amstelzijde wordt door PNH verzonden en brief Amsteldijk-Noord wordt door donderdag of vrijdag bezorgd.		23-mei-19	23-mei-19	klaar
31	1-mrt-18	Omleiding Bankrasweg	(eerdere teksten verwijderd) . 11-04: PNH-BOK hebben ca 6-tal mogelijkheden op tafel gelegd (VRI met aparte rijstroken, rotonde, ovonde en verlegde ligging etc.). Wordt in tijd wel krap. 25-04: Brainstorm ovl vanochtend geweest: conclusie "blijvend afsluiten" met sluis. PNH-BOK bekijken verdere aanpak. 09-05: besloten om bussluis aan te leggen en Bankrasweg af te sluiten. Alternatieven kruising Oranjebaan worden wel bekeken en mogelijk voor de toekomst bruikbaar te maken. Hoe Amsteldijk-Noord autoluw te maken? Deze situatie moet eerst door PNH bestuurlijk worden besproken met GAM (en GOA). GAM niet blij met bovengenoemde optie. D.d.14 mei is er ovl tussen Grondzaken PNH-Driestar. Daarna mogelijk gesprek met voor terrein. 23-05: heeft concept afwegingsnotitie geschreven wordt besproken tussen PNH en GAM. Mogelijk bestuurlijk overleg nodig. BOK is bezig met TOM aangaande kruising Bankrasweg-N522. Ivm verkeersbesluit Amsteldijk-Noord afsluiting dan is het wellicht nodig om compensatie te betalen. 06-06: beslissingnota in concept is door opgesteld, GAM en BOK hebben commentaar geleverd. 19-06: GAM heeft standpunt dat Bankrasweg open moet gaan voor verkeer. Dit ivm Amstelveenlijn en A9. PNH heeft nota gereed voor gedeputeerde. Maar er is nog geen besluit. 02-07: PNH wil ivm start 02-09 de bussluis inrichten. Opdracht richting BOK volgt. 15-08: Doordat werk uitgesteld wordt is besloten dat er géén omleidingsroute meer komt. Dit omdat er door PNH geen bestuurlijke druk zal worden uitgeoefend richting GAM. Als grond beschikbaar is, dan komt er direct een verbindingsweg tussen Amsteldijk-Noord en kruising Amstelslag. 29-08: Dit zal in bestuurlijk overleg van volgende week besproken worden. 12-09: Omleidingsroute Bankrasweg kan/zal neit gebruikt worden voor langere periode. Evt. omleiding voor weekend of aantal weken is bespreekbaar in de toekomst. Na medio 2020 is het weer bespreekbaar met GAM om gebruik te maken van "de lange omleiding". Actie afgerond.		12-sep-19	12-sep-19	klaar
33	1-mrt-18	Stappenplan Fase 0	BOK gaat een verkeerskundig stappenplan maken voor fase 0. Info volgt. 15-03: Actie aanhouden. 29-03: eerste interne sessie de BOK is geweest, nadere info volgt. 12-04: 1e concept stappenplan besproken. Definitieve versie volgt nog. 26-04: Stappenplan is gereed en wordt straks in BLVC-ovl getoond. Actie afgerond.		26-apr-18	26-apr-18	klaar
35	15-mrt-18	Bomenkap Hoger Einde-zuid	Bomenkap is dd 13-03 door dhr stilgelegd. Dhr wil van PNH weten: afschrift van kapvergunning en uitleg noodzaak bomenkap. meldt dat destijds met Sweco afspraken zijn gemaakt om zoveel mogelijk bomen te sparen, Deze tekening staat niet in contact BOK! Wijzigingen oa bij aansluiting fietspad op plateau en toepassen keerwand bij viertal bomen naast kerk. gaat eea intern na en vraagt zich af wat te doen met het kostenplaatje. 29-03: Vergunningsaanvraag is opnieuw gepubliceerd door GOA en bezwaartermijn loopt tot 25 april as. Gesprek met dhr is nodig. Vragen die spelen zijn: moeten bomen nu al weg? is aanpassing ontwerp mogelijk? en VTW nodig indien fietsoversteek anders wordt dan in referentie-ontwerp. 12-04: zal bericht sturen met verzoek fietsoversteek HEZ aan te passen naar wens GOA. Vervolgens kunnen een aantal bomen blijven staan. Bomen bij kerk kunnen/moeten weg, zo ook de bomen op bouwterrein naast de kerk ivm voetgangersbrug. Als bekent heeft wanneer bomen uiterlijk weg moeten, dan afspraak maken via en dhr (vóór 25-04 = einde bezwaartermijn). 26-04: Dhr heeft petitie gestart, reeds 600 handtekeningen ontvangen. Petitie is van belang als de Raad een besluit moet nemen. Doch 1e stap is bezwaarcommissie die procedurecheck uitvoert en advies levert aan College. Dd 2 mei is er overleg tussen dhr over kap en snoeiwerk. 09-05: Nav gesprek juristen , en van GOA is besloten om fietsoversteek te handhaven en derhalve de bomen te kappen. Uiterste datum herplant wordt door GOA aangepast. Hoorzitting vindt plaats op dinsdag 15-05 te Duivendrecht. 24-05: Dd 15-05 was hoorzitting over 3 wkn advies aan B&W en dan na 2 wkn besluit van de B&W.. 07-06: Wachten op besluit B&W. 21-06: Nog geen besluit. Wel bomen laten staan en via PNH communiceren naar omgeving dat "bomen gekapt worden als bomen blad verloren hebben" 05-07: Advies binnen maar B&W nog geen besluit genomen. 19-07: As dinsdag ovl dd 24/07 ivm advies. 27-09: D.d. 11-09 positief besluit College ontvangen op kapvergunning (Burg. Stramanweg - HEN - HEZ) en negatief op kapvergunning bomen Burgemeester Cordesweg. Nu nog 6 weken beroepsperiode welke eindigt op 23-10-2018. 25-10: Over ca 1 week is bekend of er geen beroep is ingediend (ivm postafhandeling). Binnenkort bepalen hoe/wanneer de bomenkap in de planning wordt opgenomen. 08-11: Het wachten is op officieel bericht van GOA dat er geen beroep is aangetekend. 22-11: Er is been beroep aangetekend. Actie afgerond.		22-nov-18	22-nov-18	klaar

36	15-mrt-18	Bomenkap Hoger Einde-noord	Bomenkap is dd 07-03 door dhr [redacted] stilgelegd. Op verzoek van GOA heeft BOK de werkzaamheden gestaakt. Dhr [redacted] wil zsm bomen met diameter 15-20 cm en lengte ca 10 m retour. Of aanpassing van de bocht. Daarnaast laat CDA GOA in krant 14-03 weten te kijken naar oplossing voor Hoger Einde-noord. Hoe hiermee op te gaan? 29-03: Conform eis SYS0531 is het mogelijk om bochtstralen van OWN aan te passen binnen de PIP grenzen. [redacted] gaat navragen of dit binnen normen realiseerbaar is bij ontwerpleider. 12-04: [redacted] vraagt na of bomen behouden kunnen worden middels bochtaanpassing en [redacted] bekijkt of er in de toekomst mogelijk nog parkeervakken komen bij HEN zodat bomen niet gehandhaafd kunnen blijven. 26-04: Actie aanhouden. 09-05: Nav gesprek juristen [redacted] en [redacted] van GOA is besloten ligging HEN te handhaven en derhalve de bomen te kappen. Uiterste datum herplant wordt door GOA aangepast. Hoorzitting vindt plaats op dinsdag 15-05 te Duivendrecht. 24-05: Dd 15-05 was hoorzitting over 3 wkn advies aan B&W en dan na 2 wkn besluit van de B&W. 07-06: Wachten op besluit B&W.21-06: Nog geen besluit. Wel bomen laten staan en via PNH communiceren naar omgeving dat "bomen gekapt worden als bomen blad verloren hebben" 05-07: Advies binnen maar B&W nog geen besluit genomen. 19-07: As dinsdag ovl dd 24/07 ivm advies. 27-09: D.d. 11-09 positief besluit College ontvangen op kapvergunning (Burg. Stramanweg - HEN - HEZ) en negatief op kapvergunning bomen Burgemeester Cordesweg. Nu nog 6 weken beroepsperiode welke eindigt op 23-10-2018. 25-10: Over ca 1 week is bekend of er geen beroep is ingediend (ivm postafhandeling). Binnenkort bepalen hoe/wanneer de bomenkap in de planning wordt opgenomen. 08-11: Het wachten is op officieel bericht van GOA dat er geen beroep is aangetekend. 22-11: Er is been beroep aangetekend. Actie afgerond.	[redacted]	22-nov-18	22-nov-18	klaar
37	15-mrt-18	Marathon A'dam	[redacted] wil graag naam contactpersoon Marathon Amsterdam. Dit ivm mogelijke parcourwijziging in 2018 en/of 2019. [redacted] en/of [redacted] gaan deze naam na. 29-03: Volgende week dd 04-04 is er overleg tussen BOK en organisatie van de Amsterdam Marathon. 12-04: In overleg heeft [redacted] gemeld dat bij tijdelijke verbindingswe de route ca 80 m langer wordt en bij definieve ligging verbindingsweg ca 800 m langer wordt. Dit is geen probleem voor de marathonorganisatie. Dd 23 mei wederom overleg ivm vergunningsaanvraag Marathon en eind september is officiële meting afstand door Int. AtlethiekUnie. 26-04: wachten op gesprek 23-05. 24-05: Marathon Amsterdam heeft vergunning aangevraagd. Ivm latere start aanleg verbindingsweg lijkt het erop dat dd 23 okt Amsteldijk-Noord nog begaanbaar is. Begin september heeft BOK nog ovl met Marathon Amsterdam. 07-06: Volgend overleg 1e week september. 21-06: Ivm vergunningsproblematiek wordt niet gestart met bouw brug, derhalve kan Marathon Amsterdam op gebruikelijke manier dit jaar worden gehouden. [redacted] gaat dit met organisatie Marathon Amsterdam in eind juli bespreken. 05-07: Ivm vertragingen geen probleem dit jaar. Actie afgerond.	[redacted]	6-sep-18	5-jul-18	klaar
39	15-mrt-18	Communicatie PNH-GOA	[redacted] meldt dat communicatie tussen [redacted] en [redacted] ontoereikend is. GOA heeft een paar missertjes gesignaleerd zoals bij start kapwerk en er was 1 klager over afsluiting fietspad N522 ivm kapwerk. [redacted] gaat dit met [redacted] bespreken. 29-03: Actie is besproken en derhalve afgerond.	[redacted]	29-mrt-18	29-mrt-18	klaar
40	29-mrt-18	Bomenkap	Nav staken bomenkap gaat BOK op zoek naar methode voor inpakken bomen om zo vogels te weren. Dit in opdracht van PNH. 12-04: BOK heeft VTW ontvangen om bomen te snoeien en slinger op te hangen om broeden tegen te gaan. Werkzaamheden worden uitgevoerd in week 30 april. Actie afgerond.	[redacted]	12-apr-18	12-apr-18	klaar
41	29-mrt-18	Motie gemeenteraad GOA	Er is een brief vanuit de gemeenteraad GOA naar PNH ivm onderzoeken zuidelijk fietspad. [redacted] vraagt eea intern na. 12-04: Concept antwoord wordt intern PNH beoordeeld. GOA verwacht daarna een overleg tussen wethouder Korrel en PNH cfm brief GOA. 26-04: brief is accoord en wordt vanaf 7 mei (ivm vakanties) getekend. Dan eerst gesprek GOA-PNH en vervolgens verzending van deze brief aan GOA. 09-05: Gesprek PNH-GOA wordt ingepland, daarna wordt brief verzonden aan GOA. 24-05: binnenkort gesprek tussen GOA (weth Korrel) en PNH ([redacted]). Na besprek wordt brief vanuit PNH aan GOA toegezonden. 07-06: Gesprek heeft plaatsgevonden er volgt een kleine aanpassing van de brief richting GOA. Graag versturen vóór 30-06 ivm laatste vergadering Raad GOA dd 07-07-2018. 21-06: Brief wordt door [redacted] aangepast en vervolgens ondertekend en verzonden aan GOA. Dit gebeurt voor 30-07-2018. 05-07: Concept aanpassing is gemaakt en wordt gecheckt door GOA. Na goedkeuring wordt brief verzonden,.19-07: Conceptbrief ligt bij GOA ter goedkeuring. 13-09: Brief is officieel door PNH aan GOA verzonden. Actie hiermee gereed.	[redacted]	27-sep-18	13-sep-18	klaar
42	29-mrt-18	Driestar Oranjestaete	Nav overleg dd 21-03 gaat BOK na wat de financiele consequentie is van het "in een keer op de juiste plek aanleggen van de verbindingsweg". Dit is een wens van Driestar. Om dit op deze wijze te realiseren is het nodig om een tijdelijk parkeerterrein te maken in grasveld ten noorden van Oranjestaete (eigendom Driestar met bestemming parkeerterrein). 12-04: Vervolg ovl Driestart dd 18-04, BOK kijkt naar financiële consequentie en invloed op planning. 26-04: PNH heeft meerprijs tijd. p-terrein ontvangen en gaat deze beoordelen. 09-05: Nav ovl Driestar is besloten dat tijd.verb.weg kan worden aangelegd. Toegangsweg mag in overleg gebruikt worden van Driestar. Actie afgerond.	[redacted]	9-mei-18	9-mei-18	klaar
43	29-mrt-18	Duiker perceel oude school	In ovl met fam [redacted] werd gevraagd wat er gebeurd met de kapotte duiker (ivm sloop school) naast hun woning. Vlgns fam [redacted] zou GAM dit oppakken met het Waterschap (of gezamenlijk?). [redacted] gaat eea navragen bij [redacted] die sloop school begeleidde vanuit GAM. Mogelijk moet er officieel verzoek komen tot aanpassing ligging duiker vanuit GAM/WS omdat bestaande duiker niet in de scope zit van contract PNH/BOK. 12-04: [redacted] heeft mail aan [redacted] gestuurd. [redacted] zoekt contact met WS Waternet AGV om oplossing te bespreken. 26-04: WS heeft geen geld voor aanleg nieuwe duiker, derhalve moet GAM kapotte duiker nu laten herstellen. 09-05: Stavaza onbekend. BOK hoort graag van [redacted] waar exact deze duiker ligt en van welk type materiaal deze is gemaakt. 24-05: [redacted] (GAM) heeft contact gehad met [redacted] (WS). Er is een schouw ter plaatse benodigd. [redacted] plant deze in. 07-06: Schouw is ingepland dd 14-06-18. 21-06: Nav schouw is afgesproken dat GAM de duiker gaat repareren. Dit kan plaatsvinden na 16-07-2018 (na opbr. fundering en grondsanering). Actie afgerond.	[redacted]	14-jun-18	21-jun-18	klaar
44	29-mrt-18	Uitklimvoorziening Amstel	[redacted] vraagt of GAM en GOA een uitklimvoorziening willen nabij de brug aan zowel oost- als westzijde van de Amstel. GAM en GOA zijn accoord. [redacted] gaat dit via VTW regelen naar BOK. 12-04: VTW volgt. Actie afgerond.	[redacted]	12-apr-18	12-apr-18	klaar
45	12-apr-18	KPN boringen	KPN geeft aan bij PNH ([redacted]) dat een aantal "weesboringen" in west-oostelijke ligging toch van KPN zijn. Er zijn 3 weken nodig om werkoverleg hieromtrent in te plannen. Dit heeft invloed op planning BOK. Nadere info volgt. 26-04: Weeskabel is van KPN, nog tot 02-07 bezig met werkzaamheden. BOK gaat consequenties na om toch tijdig per 1 oktober te kunnen starten met de bouw van de noordelijke brug. 09-05 Door escalatie van PNH zal KPN/SPIE dd 04-06-2018 gereed zijn met hun werkzaamheden. Consequentie moet door BOK nog bekeken worden. 24-05: Momenteel wordt hier aan gewerkt door SPIE etc. Werkzaamheden zijn 04-06 gereed. Actie afgerond.	[redacted]	24-mei-18	24-mei-18	klaar
46	12-apr-18	Amsterdamsche Roeibond	BOK heeft in week 16 overleg met Amsterdamsche Roeibond omtrent roeiwedstrijden in het najaar van 2018. [redacted] geeft nadere info. 26-04: Ovl is geweest. Contact zal komende jaren onderling gezocht worden. Actie afgerond.	[redacted]	26-apr-18	26-apr-18	klaar
47	12-apr-18	Fietsgoot bij trap	[redacted] merkt op dat bij de opgehaalde ideeën dd 22-01 er oa een fietsgoot bij de trap staat vermeld. Dit wordt toch niet uitgevoerd? [redacted] gaat dit na. 26-04: Er komt geen fietsgoot bij de trap!! Actie afgerond.	[redacted]	26-apr-18	26-apr-18	klaar
48	26-apr-18	PIP-grens	*Eerdere tekst verwijderd* 11-10: [redacted] maakt memo voor [redacted], maa 15-10 volgt hierover een besluit. de reparatie van de PIP-problematiek kan (1) aanpassing PIP-procedure, medio aug'19 gereed en niet afh. van GOA, meer eigen proces binnen PNH. (2) aanpassing TB-besluitprocedure, gereed najaar/winter '19 ivm benodigde ontwerptijd. (3) aanpassing ontwerp, deze optie gaat het waarschijnlijk niet halen. [redacted] verwacht dat optie (1) meeste kans maakt. Na besluit kijken hoe verg.procedure met GAM verder wordt opgepakt. Sweco maakt ruimtelijke onderbouwing maar heeft deze niet (in concept) af vóór 01-11-18. [redacted] meldt dit bij [redacted]. 25-10: Afgelopen vrijdag heeft PNH opnieuw advies aan mevr [redacted] gezonden met extra info op de door haar gesteld vragen. Advies blijft hetzelfde: reparatie PIP-aanpassing. Omgevingsvergunning Bouw blijft bij Gemeente. Mevr [redacted] zal waarschijnlijk in week 44 reageren/besluiten. Derhalve zal 1 dag na inwerkingtreding PIP de omgevingsvergunning Bouw afgegeven kunnen worden. Om deze PIP-wijziging te kunnen realiseren zullen de gemeenteraden een brief ontvangen vanuit PNH als "ontwerp PIP" (er wijzigt nauwelijks iets en dut geen 6 wkn tervisielegging benodigd). [redacted] en [redacted] ontvangen conceptbrief van [redacted] zodat zij kunnen regelen dat de brief tijdig bij de juiste lezer komt. Er gaat ook een brief naar PS en een er komt een persbericht over de PIP-wijziging. Mogelijk 1 addertje onder het gras: PIP-aanpassing kan mogelijk discussie doen oplaaien over voorwaarde dat BOK de werkzaamheden van de A9 niet mag hinderen (lees geen verkeershinder) in 2019, zoals in oorspronkelijke PIP was bedongen. Dit lijkt gecanceld door aanleg twee bruggen en geen lange stremming van verkeer. Stuurgroeppverleg met VervoersRegio/GAm/GOA/PNH staat gepland op 21-11-2018. 08-11: Postzegel-PIP ligt in de week, [redacted] merkt op dat officiële brief van PNH nog niet ontvangen is, deze is dd 01-11 door PNH verzonden aldus [redacted] [redacted] bespreekt deze brief met [redacted] vanmiddag om te checken of reactie via College een mogelijkheid is. [redacted] stelt memo op om aan te tonen dat leuning <50 m2 van het projectvlak inneemt en derhalve via kruimelprocedure binnen huidige PIP valt. 22-11: GS heeft ontwerp vastgesteld en vanaf vandaag start de terinzagelegging middels advertentie in Staatcourant en o.a. Weekblad voor Ouder-Amstel (tot 7 jan 2019). Het besluit kan daarna door PS genomen worden op 4 mrt 2019. Bij instemming treedt de PIP 6 weken later in werking. Actie afgerond.	[redacted]	22-nov-18	22-nov-18	klaar
49	26-apr-18	Onteigeningstitel	(eerdere tekst verwijderd) . 05-07: Actie aanhouden. 13-09: Aanhouden 11-10: Onteigeningsdossier ligt zo goed als klaar om op te pakken voor percelen Driestar en [redacted] (indien [redacted] tekent is dit bij hem niet nodig). 25-10: Actie aanhouden. 08-11: Actie aanhouden 22-11: Actie aanhouden 06-12: Actie aanhouden 20-12: Actie aanhouden 14-02: Actie loopt 11-04: Actie loopt 25-04 Onteigening moet via nieuwe bestemmingsplan WesterAmstel, maar er lopen nog 2 beroepszaken. Invloed op onteigening is nu onbekend. 24-10: Onteigeningstitel lijkt nu geen probleem meer nu een apart artikel (4?) voor opgepakt is. Dit is een zwaardere procedure. Actie afgerond.	[redacted]	24-okt-19	24-okt-19	klaar
50	26-apr-18	Grondsanering	Rapport grondonderzoek terrein oude school is bekend. Geen asbest verontreiniging wel een lood- en zinkverontreiniging die een grondsanering tot gevolg heeft. [redacted] zal rapport doorsturen aan [redacted] die deze weer ter beschikking stelt van [redacted] 09-05: Rapport is doorgestuurd. Maar wijze van saneren (afvoeren/laten liggen) moet nog bepaald worden door BOK. 23-05: BUS-melding (met afvoer grond) is accoord, 1e week juli start grondsanering. [redacted] wil graag wijze van sanering weten. [redacted] stuurt deze informatie toe. 07-06: Info toegestuurd. GAM accoord met plan. Actie afgerond.	[redacted]	7-jun-18	7-jun-18	klaar
53	24-mei-18	Bocht Amstelzijde	Is terrein naast pand Loetje eigendom van PNH? 07-06: Na ovl heeft [redacted] info afgegeven dat dit terrein van PNH zou zijn. [redacted] checken of mogelijk dit terrein wordt verhuurd aan Loetje. 21-06: Grond is kadastaal van PNH, [redacted] gaat evt huur na. 05-07: Actie aanhouden. Grond ligt buiten de PIP-grens.19-07: Afgelopen vrijdag is [redacted] bij Loetje geweest. Zorg bij Loetjes is hoogte van uiteindelijke situatie rondom de brug. Indien ontwerp hellingbaan gereed is dan gaat PNH (met GAM) nogmaals langs bij Loetje. Loetje wil graag uitbreiding maken, maar daar moet GAM iets van vinden. 13-09: Aanhouden. 11-10 Aanhouden 08-11: Grond eigendom is bekend. Overige acties staan bij actie 62 vermeld. Actie vervallen.	[redacted]	8-nov-18	8-nov-18	klaar
54	24-mei-18	Bocht Amstelzijde	Tijdelijk anti-parkeren bord plaatsen ivm proefrijden met auto+oplegger. 07-06: Vandaag proef gereden zonder borden geplaatst te hebben. Actie afgerond.	[redacted]	7-jun-18	7-jun-18	klaar
55	24-mei-18	Bocht Amstelzijde	Inplannen proefrijden auto+oplegger voor test evt incl verkeersbegeleider. 07-06: Proefrijden heeft vanmorgen plaatsgevonden. Na ovl heeft [redacted] gemeld dat grond in bocht naar pand 79-81 van gemeente is. Keuze is om deze hoek vlak te maken voor een hernieuwde proef met auto+oplegger. Dit moet besproken worden eigenaar pand 79-81 dhr [redacted]. 21-06: Eea is besproken met dhr [redacted]. Vandaag wordt bestrating aangepast en woensdag 27-06 zal voor 2e keer proefgereden worden. Eea wordt door [redacted] besproken met [redacted] 05-07: 2e maail proefrijden is geslaagd. Bestrating moet wijzigen in betonplaten. BOK doet voorstel aan PNH. 19-07: Inmeting bestaande situatie door BOK gedaan, hoeveelheidbepaling en ontwerp oppakken. 13-09: BOK bekijkt of betonplaten niet gaan kantelen en anders doet zij een alternatief voorstel aan PNH. Voorstel bespreken met [redacted] 11-10: Aanhouden 08-11: Aanhouden 22-11: Aanhouden 06-12: Actie aanhouden 20-12: Actie aanhouden 14-02: actie aanhouden. 07-03: In laatste faseringsplan BOK (fase 1a) wordt Amstelzijde zo lang mogelijk open gehouden. [redacted] vraagt zich af waarom. Als iedereen "gewoon" via Amstelslag rijdt dan raakt men aan de nieuwe situatie gewent. [redacted] gaat dit na. 28-03: Als Amstelzijde gelijk met Amsteldijk-Noord wordt afgesloten dan moet bocht tijdelijk worden aangepast. Wordt intern BOK besproken. 11-04: BOK nog intern aan het beraden. 09-05: dit item wordt verder besproken in actie 51. Actie afgerond	[redacted]	25-apr-19	9-mei-19	klaar
56	24-mei-18	Uitklimvoorziening	[redacted] heeft nog geen VTW gezien voor ontwerpen/realiseren van een uitklimvoorziening aan beide zijden van de Amstel. [redacted] gaat dit intern na. 07-06: Ontwerp van BOK gaat bekijken hoe uitklimvoorziening kan worden geintegreerd in ontwerp met bijhorende eisen. [redacted] checkt dit. 21-06: Actie aanhouden. 05-07: Actie aanhouden. [redacted] navragen of PNH al VTW gemaakt heeft. 19-07: VTW moet nog gemaakt worden, [redacted] checkt dit. 13-09: Aanhouden 27-09: [redacted] heeft dd 21-09 voorstel per mail toegezonden. Graag commentaar. 11-10: GAM en GOA moeten nog commentaar leveren op mail. 25-10: Vanuit GAM is vraag aan PNH gesteld wie beheerder wordt van de reddingsboei-constructie. [redacted] gaat dit intern na. 08-11: Actie aanhouden 22-11: Actie aanhouden 06-12: PNH is hierover terughoudend. Mogelijk géén reddingsboeiconstructie benodigd. Info [redacted] volgt. 20-12: [redacted] heeft dit uitgezocht en PNH wenst geen uitklimvoorziening. Dit is accoord voor GAM en GOA. Actie afgerond.	[redacted]	20-dec-18	20-dec-19	klaar
57	24-mei-18	Stedin diameter gasbuis westelijke boring	Stedin heeft aan PNH aangegeven dat zij wensen dat de diameter van de gasbuis willen wijzigen van 250 naar 160 mm. VTW hieromtrent volgt. 07-06: PNH heeft bevestiging wens van Stedin ontvangen. VTW volgt. 21-06: VTW volgt derhalve actie afgerond.	[redacted]	21-jun-18	21-jun-18	klaar
58	24-mei-18	Wachtplaatsen scheepvaart	Waterschap ([redacted]) heeft aangegeven dat zij eerst de damwand/oeverconstructie moeten hebben aangebracht voordat BOK de wachtplaats (ten noorden van de brug aan de westzijde van de Amstel) mogen aanbrengen. [redacted] wil van [redacted] graag weten wanneer BOK deze activiteit gepland heeft staan. 07-06: Let op gaat om wachtplaats aan oost- en westzijde. [redacted] checkt uiterste startdatum van plaatsen wachtplaatsen conform contract. 21-06: Verwachte datum uitvoering is half november. (zie mail [redacted] dd 11-06). Actie afgerond.	[redacted]	21-jun-18	21-jun-18	klaar
59	24-mei-18	Doorstromingsprofiel brug	[redacted] heeft nog geen overleg met Waterschap Waternet AGV gehad over het doorstromingsprofiel mbt puntstuk voor pijler en basculekelder. [redacted] houdt ons op de hoogte 07-06: nog doen. 21-06: PNH heeft nog gesprek met WS hierover. Actie aanhouden. 05-07: Actie aanhouden.19-07: Actie aanhouden. 11-10: Volgens PNH komt er géén puntstuk, maar [redacted] denkt dat (na ovl met WS) dit toch nog kan opspelen bij de watertoets. [redacted] plant overleg in tussen Sweco/[redacted] en [redacted] van BOK om dit ontwerptechnisch te bespreken. 25-10: Sweco vindt dit geen PIP-zaak en derhalve dus geen overleg. Besluit moet genomen worden tijdens Watertoets op de vergunningsaanvraag door Waternet. Hieruit volgen derhalve mogelijk uit het vergunningentraject extra eisen/wensen. 08-11: [redacted] checkt bij Waterschap Waternet of puntstuk nog van toepassing is.22-11: Of stroomgeleiding nog nodig is wordt besproken in ovl met WS Waternet. [redacted] meldt dat melding voor aanpassing moet plaatsvinden vóór 05-12-2018 ivm planning ontwerp etc. 06-12: Er is nog geen antwoord gekomen vanuit WS Waternet. 20-12: [redacted] heeft extra informatie nagevraagd hoe puntstuk eruit moet komen te zien bij [redacted]. 31-01: [redacted] heeft nog niets van zich laten horen, [redacted] gaat dit nog na. 14-02: vandaag overleg met Waterschap Waternet 28-02: Afstemming van de puntstukken zal seperaat worden ingepland en uitgevoerd. [redacted] zal namens BOK deelnemen. Actie afgerond.	[redacted]	5-dec-18	28-feb-19	klaar
60	21-jun-18	Dwarsmuur muurtje Amsteldijk-Noord [redacted]	Tijdens schouw kapotte duiker dd 14-06 kwam het verzoek aan BOK om dwarsmuurtje te laten staan ivm stabiliteit van muurtje van fam [redacted]. [redacted] checkt of dit problemen geeft met wenstracé. 05-07: Lijkt geen probleem voor wenstracé. [redacted] gaat na hoe dit verwoord wordt in VTW. 19-07: Vragen dhr [redacted] worden beantwoord door PNH/[redacted] Tevens check op VTW. 13-09: VTW is nog niet opgesteld, [redacted] gaat na. 11-10: Aanhouden 22-11: BOK heeft opdracht grondsanering en sloop fundering ontvangen van PNH. Werkzaamheden worden in planning geplaatst. Actie afgerond.	[redacted]	22-nov-18	6-dec-18	klaar
61	21-jun-18	Hoekpand Loetje	GAM en PNH hebben mail ontvangen van Loetje aangaande hoekpand N522/Amstelzijde ivm bestemminsplanwijziging "Westeroever". [redacted] gaat na of aan wensen Loetje tegemoet kan worden gekomen binnen PNH. 05-07: GAM wil niet al te toeschietelijk zijn, maar wil wel in gesprek blijven/meedenken. Gesprek met Loetje wordt door [redacted] ingepland als er duidelijkheid is over grondstrook. 19-07: Grondstrook is eigendom van PNH en wordt "illegaal" gebruikt door Loetje. Actie afgerond.	[redacted]	19-jul-18	19-jul-18	klaar
62	21-jun-18	Hellingbaan versus Loetje	(eerdere tekst verwijderd) 31-01: Hellingbaan wordt opgepakt na UO-fase. [redacted] vraagt zich af of dit geen knelpunt geeft voor de oplossing van de hellingbaan. 14-02: Grootte zoekgebied blijft gehandhaafd, dus hellingbaan mogelijk qua ontwerp op deze locatie. 14-03: Loetje (dhr [redacted]) mailde aan [redacted] met de vraag wat de stand van zaken is. Hierop wordt door [redacted] geantwoord. 11-04: Binnenkort woe 17-04 een afspraak met Loetje, PNH en BOK. 25-04: ovl met Loetje geweest en blijkt dat uitzicht geheel verdwijnt ivm hogere ligging N522 (ca 1,30 m). Uitbreiding van zijn pand kan niet in bestemmingsplan. Alleen met afwijkingsprocedure mogelijk. Aanpassen pand is niet onbespreekbaar maar ontwerp weg versus hellingbaan versus uitbreiding pand. 09-05: BOK gaat vanmiddag hoogte raamkozijn bepalen op NAP-hoogte. Mogelijk gaat Loetje bezwaar maken op Omgevingsvergunning Bouw van de brug. 19-06: check uitvoeren of advertentie aangaande vergunning is gepubliceerd. 24-10: Loetjes heeft geen bezwaar tegen de vergunning aangetekend. Actie vervallen.	[redacted]	24-okt-19	24-okt-19	klaar
63	21-jun-18	Infiltratievoorziening oeverconstructie	BOK heeft mail ontvangn van WS AGV met daarin de wens dat er een infiltratievoorziening in de oeverconstructie moet worden opgenomen conform bestek "Dijkversteviging". Dit valt buiten de eisen. [redacted] zal aan WS te kennen geven dat zij deze wijziging moeten neerleggen bij PNH. 05-07 [redacted] checkt of WS dit aan PNH gaat vragen. 19-07: [redacted] gaat dit verzoek indienen bij PNH. [redacted] checkt dit. 13-09: [redacted] heeft nog niets ingediend. 11-10: [redacted] heeft verzoek van [redacted] ontvangen en bekijkt of dit VTW-waardig is. 25-10: actie aanhouden 08-11: Actie aanhouden 22-11: wordt besproken in ovl met WS Waternet. [redacted] meldt dat melding voor aanpassing moet plaatsvinden vóór 05-12-2018 ivm planning ontwerp etc. 06-12: Er is nog geen antwoord gekomen vanuit WS Waternet. 20-12: [redacted] heeft extra informatie nagevraagd hoe infiltratievoorziening eruit moet zien bij [redacted]. 31-01: BOK heeft VTW via PNH ontvangen, actie afgerond.	[redacted]	5-dec-18	31-jan-19	klaar
64	21-jun-18	Verkeerstellingen fietsers	PNH heeft via Servicepunt vraag ontvangen van dhr [redacted] aangaande fietserstellingen. GOA is in bezit hiervan en zal deze aan [redacted] doen toekomen. 05-07: Is toegezonden. Actie afgerond.	[redacted]	5-jul-18	5-jul-18	klaar
66	21-jun-18	Drooglegging fietspad oostzijde	Als eis is opgenomen in het contract dat fietspad onder brug aan oostzijde Amstel een drooglegging moet hebben van 70 cm. GOA wil liever geen pompen etc, dus vraagt aan BOK hoeveel drooglegging BOK kan realiseren zonder pompen etc. Evt is GOA geneigd om de eis aan te passen. [redacted] gaat het na. 05-07: drooglegging zal ca 50-70 cm zijn en is derhalve geen probleem. Dus geen aparte oplossingen met betonnen bakken en/of pompen. Actie afgerond.	[redacted]	5-jul-18	5-jul-18	klaar

67	5-jul-18	Overleg Begeleidingsgroep	[redacted] gaat na of het raadzaam is om Werkgroep Tijdelijke Bereikbaarheid verder te informeren in een overlegplatform. Tevens check doen aan aantal deelnemers. 19-07: Actie aanhouden. 11-10: Aanhouden 25-10: Dit zal worden bekeken vóór start uitvoeringsfase. 31-01: vanuit GOA is de wens om een extra overleg aangaande Communicatie te houden tussen PNH-GAM-GOA-BOK na goedkeuring van het DO. [redacted] plant deze in. 14-02: Ovl vindt plaats op 27-02 te Haarlem. 28-02: besloten is dat er een klankbordgroep wordt ingesteld. [redacted] peilt of de mensen uit de oude werkgroep nog beschikbaar zijn. Ook dhr [redacted] zal worden benaderd. 07-03: [redacted] heeft dhr [redacted] benaderd. Dhr [redacted] denkt na of hij daadwerkelijk in de klankbordgroep wil plaatsnemen. 28-03: Naam werkgroep is gewijzigd in Begeleidingsgroep. Aanstaande dinsdag is het eerste overleg. 11-04: 1e Overleg is geweest. [redacted] (Paardenburg) denkt er over na om aan te schuiven. [redacted] schuift ook aan. 25-04: volgende overleg is op 20 mei aanstaande. 23-05: Groep is qua deelnemers compleet nu. Actie afgerond.	[redacted]	20-mei-19	23-mei-19	klaar
68	5-jul-18	Hoorzitting werkinrit HEN	Er volgt 17-07 een hoorzitting aangaande werkinrit Hoger Einde-Noord thv huisnummer 32. Het blijkt dat de werkinrit alleen daar kan komen ivm grondlichaam in oksel bocht N522-HEN. Ivm ligging bouwuitrit moeten de bomen wel verwijderd zijn. 19-07: Nav hoorzitting wil dhr [redacted] dat de uitrit ca 5 m te verschuiven. BOK doet voorstel aan GOA. 27-09: Hoorzittingcommissie gaat nu (na besluit bomenkap) een advies opstellen. 11-10: [redacted] heeft nog niets vernomen en zal dit nagaan bij GOA. 25-10: Dhr [redacted] heeft (na lichte druk GOA) zijn bezwaar ingetrokken, dit wordt nog officieel vastgesteld. 08-11: Brief intrekking bezwaar ontvangen dd 02-11-2018. Actie afgerond.	[redacted]	8-nov-18	22-nov-18	klaar
69	19-jul-18	Bediening brug Noord	Als brug noord functioneel is dan moet brug bediend worden mbv "chinees". Hoe is dan onderdak geregeld voor brugwachter? 13-09: Onderdak tbv brugwachter is in contract reeds behandeld in Nota van Inlichtingen vraag VRG-00408	[redacted]	13-sep-18	13-sep-18	klaar
70	19-jul-18	Vakantie	Ivm vakantieperiode komen de overleggen van 2/8, 16/8 en 30/8 te vervallen. [redacted] zal dit via Outlook regelen. 13-09: Was reeds op 02-08 geregeld.	[redacted]	2-aug-18	2-aug-18	klaar
71	19-jul-18	Klacht straatwerk	[redacted] heeft klacht ontvangen aangaande ongelijk straatwerk/ losliggende tegels in bocht trottoir tussen HEZ en huidig trottoir op de brug. De beheersgrens loopt daar ergens tussendoor. [redacted] wil dit praktisch oppakken en zal dit intern regelen. 27-09: Is intern bij GOA opgelost. Actie afgerond.	[redacted]	13-sep-18	27-sep-18	klaar
73	11-okt-18	Voetgangerstunnel Amstelzijde	(eerdere tekst verwijderd) 31-01: archiefonderzoek bij PNH heeft niets opgeleverd behalve een doorverwijzing naar archief Amsterdam. Dd 18-01-19 is [redacted] daar geweest en heeft via diverse tekeningen gevonden dat de verlenging van het voetgangerstunneltje waarschijnlijk medio 1972-1973 heeft plaatsgevonden. [redacted] vraagt bij [redacted] (GAM) na of via archief legeskosten een bouwvergunning te achterhalen valt. 14-02: *na dit overleg zijn* [redacted] *en* [redacted] *naar dhr* [redacted] *gegaan en deze kon melden dat er nergens info hieromtrent teruggevonden was in archiefstukken. Hier houd het proces dus op.* [redacted] *gaat na wat de consequentie is hiervan.* 28-02: Consequentie is dat BOK zelf buiten moet gaan meten om te bepalen wat er gebouwd is.07-03: vraag staat uit binnen BOK, [redacted] vraagt eea na. 28-03: Actie aanhouden. 25-04: Actie aanhouden 23-05: Actie aanhouden 06-06: Slopen kan verder zonder problemen. Verder komt er een VTW ivm gemaakte onderzoekkosten. 15-08: Aanhouden 29-08: Dit wordt volgende week intern BOK besproken. 24-10: wordt verder intern BOK afgehandeld. Actie afgerond.	[redacted]	24-okt-19	24-okt-19	klaar
74	11-okt-18	DO ontwerp	[redacted] vraagt zich af hoe om te gaan met opmerkingen op DO door GAM en GOA. [redacted] meldt dat deze eerst tussen PNH-BOK zullen worden besproken en vervolgens (indien nodig) worden teruggekoppelt aan GAM en GOA. 25-10: Er moet een datum geprikt worden voor ovl [redacted] en beiden techn. managers. [redacted] doet voorstel. 07-11: Eerst ovl tussen PNH en GAM/GOA. [redacted] pakt dit op. 22-11: Gesprekken zijn nog niet ingepland. [redacted] meldt dat melding voor aanpassing zsm moet plaatsvinden ivm planning ontwerp en VTW-proces etc. 06-12: Er zijn overleggen ingepland door PNH met GAM en GOA in week 51. 20-12: Deze gesprekken hebben plaatsgevonden en [redacted] heeft overdracht aan [redacted] gegeven. Actie afgerond. Evt vervolgitems worden als afzonderlijke acties weergegeven.	[redacted]	20-dec-18	20-dec-18	klaar
75	11-okt-18	Muppy	[redacted] heeft per mail aan [redacted] gevraagd waar de muppy op Hoger Einde-zuid ineens vandaan komt en wat de bedoeling hiermee is ivm verlegging fietspad en weg Hoger Einde-zuid. 25-10: [redacted] toont (mbv StreetView) aan dat muppy er reeds in 2013 er stond. [redacted] heeft schaamrood op de kaken staan.... De (tijdelijk) verplaatsing en opnieuw aansluiten van de muppy zullen door BOK opgepakt worden. Actie afgerond.	[redacted]	25-okt-18	25-okt-18	klaar
76	25-okt-18	Opmerkingen DO-ontwerp GWW	[redacted] heeft verkeerscommissie besproken en ontwerp DO is prima. Tevens is aanbrengen voetpad aan oostzijde Hoger Einde-Zuid een goede oplossing om ongewenst oversteken bij kruising te voorkomen.	[redacted]	25-okt-18	25-okt-18	klaar
77	25-okt-18	Omgevingsvergunning Bouw brug in welke gemeente?	Er is door [redacted] van GAM geconstateerd dat de "nieuwe" brug voor het grootste deel (ivm technische ruimten) in GOA ligt. Moet derhalve vergunningverlening over naar GOA? Hoe groot is het (juridisch) risico? PNH verwacht dat dit een klein risico is. [redacted] gaat dit na bij Agneta en via haar bij [redacted] 08-11: dd 22-11 is er overleg over wie Bevoegd Gezag is. 22-11: Wordt aansluitend in Integraal Vergunningenoverleg behandeld. 06-12 [redacted] meldt: GOA is Bevoegd Gezag en GAM krijgt opdracht om vergunning verder te beoordelen. Legeskosten van GOA worden gehanteerd. Dit wordt vastgelegd in volgende Integrale Overleg Vergunningen d.d. 12-12-2018. Actie afgerond.	[redacted]	6-dec-18	6-dec-18	klaar
78	7-nov-18	Persbericht	Zowel [redacted] als [redacted] merken op dat de timing van het persbericht niet goed was. De Raad/College werd pas geinformeerd nadat het persbericht al was verschenen. [redacted] meldt dat dit door de snelheid van handelen zo is gelopen. [redacted] en [redacted] verzoeken [redacted] dit voortaan beter te doen en [redacted] neemt dit mee. Dit onderwerp zal waarschijnlijk nog besproken worden in de projectgroep.	[redacted]	8-nov-18	8-nov-18	klaar
80	22-nov-18	POS'en	[redacted] gaat stavaza na over POS'en Ziggo/Vodafone, Liander en Verison met [redacted] 06-12: Actie nog uitvoeren. Er zijn nog geen ondertekende POS-en terugontvangen. Het gaat om Ziggo/Vodafone (cat 1 zijn verlegd, cat 2 nog verleggen), Verizon (alles cat 1 verlegd) en Liander (alles cat 2 nog verleggen). 20-12: [redacted] heeft [redacted] gevraagd om reactie. 31-01: Nog geen ondertekende POS'en ontvangen. [redacted] vraag [redacted] na. 14-02: [redacted] meldt dat de POS van Ziggo-Vodafoon binnen is, de rest volgt nog. 28-02: POS Liander en Verizon blijven eenzijdig getekend. Actie afgerond.	[redacted]	28-feb-19	28-feb-19	klaar
83	6-dec-18	PIP-grens versus Projectgrens	[redacted] heeft een memo geschreven over de verschillen tussen PIP-grens en Projectgrens en hier juridisch naar gekeken. Deze memo (BOK-001186) is besproken en op 3 van de 8 locaties met verschillen is extra attentie benodigd. Het gaat om de locaties nr 1 (aansluiting op N522 aan zijde Amstelveen), nr 3 (op bestaand parkeerterrein Oranjestaete) en nr 6 (laatste deel waterkering Hoger Einde-noord). PNH en BOK zullen nader bekijken hoe dit opgelost kan worden. N.B. nr 1 en 6 moeten in Technisch Overleg aan de orde komen. 20-12: Moet nog behandeld worden. 31-01: is nog niet behandeld in Technisch Overleg. 14-02: In Technisch Overleg is besproken dat op alle items de projectgrens geldt. Dit wordt via VTW in Contract vastgelegd.	[redacted]	14-feb-19	28-feb-19	klaar
84	20-dec-18	RVO dd 17-01-2019	[redacted] is verhinderd voor RVO dd 17-01-2019. Besloten is dat overleg van 17-01 komt te vervallen. Derhalve is het eerstvolgende overleg dd 31-01-2019. [redacted] past Outlook-planning aan.	[redacted]	20-dec-19	20-dec-19	klaar
85	20-dec-18	Groenontwerp	[redacted] gaat separaat per gemeente een overleg inplannen om DO Groenontwerp te bespreken met 3 partijen, te weten PNH-GAM-BOK en PNH-GOA-BOK. Dit om alle onduidelijkheden weg te nemen. 31-01: Overleg GOA ingepland dd 06-02, en bij GAM dd 12-02. 14-02: Ovl GAM is geweest, ovl GOA volgt. 28-02: ovl GOA is ook geweest. Actielijsten zijn opgesteld. Actie afgerond.	[redacted]	28-feb-19	28-feb-19	klaar
86	20-dec-18	Actie 10 DO GWW GAM	Het gaat niet om sys-0378, maar om sys-0261. Dus trottoir in oksel bocht Amsteldijk-Noord kan BOK gewoon aanleggen zonder dat hiervoor een VTW benodigd is.	[redacted]	20-dec-19	20-dec-19	klaar
87	20-dec-18	Actie 11 DO GWW GAM	Voetpad ten noorden van definitieve ontsluitingsweg tussen Amsteldijk-Noord en Oranjestaete staat niet gemeld op bijlage A5 (globale inrichtingsplan cfm eis sys-0261). [redacted] vraagt noodzaak trottoir aan intern en [redacted] vraagt dit na bij [redacted] 31-01: Nagaan of deze actie in prijsindicatie-aanvragen zit. 14-02: actie loopt 28-02: voetpad moet er komen. Actie afgerond.	[redacted]	14-feb-19	28-feb-19	klaar
88	20-dec-18	Actie 12 DO GWW GAM	Of restant muur van grondkering (net buiten PIP- en werkgrenzen) dient te worden verwijderd of te worden gehandhaafd wordt door [redacted] nagevraagd bij [redacted] 31-01: Nagaan of deze actie in prijsindicatie-aanvragen zit. 14-02: actie loopt 28-02: Muur moet verwijderd worden. Actie afgerond	[redacted]	14-feb-19	28-feb-19	klaar
89	20-dec-18	DO Openbare Verlichting GAM	[redacted] gaat intern na of er nog vragen en/of opmerkingen zijn op het DO Openbare Verlichting binnen de gemeente Amstelveen. 31-01: Er zijn geen vragen of opmerkingen op het DO OV vanuit GAM. Actie afgerond	[redacted]	31-jan-19	31-jan-19	klaar
90	20-dec-18	Actie 10 DO GWW GOA	Omdat geleiderail niet de "sluipfietsers" tegengaat is bepaald dat geleiderail niet hoeft te worden aangepast.	[redacted]	20-dec-19	20-dec-19	klaar
91	20-dec-18	Actie 21 DO GWW GOA	[redacted] meldt dat via TBA gemeld gaat worden dat er geen rocade verlangt (cfm eis sys-0556 en sys-0477) wordt t.p.v. de voetgangersoversteekplaats op de Burgemeeser Stramanweg 31-01: BOK heeft VTW ontvangen. Actie afgerond.	[redacted]	31-jan-19	31-jan-19	klaar
92	20-dec-18	DO Openbare Verlichting GOA	[redacted] gaat aparte afspraak maken om DO Openbare Verlichting te verduidelijken. De huidige actielijst "DO Openbare Verlichtings-ontwerp PNH-GOA-BOK (BOK-001318)" en de mailwisselingen nav "Technisch afstemmingsoverleg OVL Gemeente Ouder-Amstel" geven geen eensluidend beeld. 31-01: Deelnemers worden [redacted] en [redacted] wordt dd 20-02 28-02: Ovl is geweest. Actie afgerond.	[redacted]	20-feb-19	28-feb-19	klaar
93	31-jan-19	Dhr [redacted]	[redacted] en [redacted] zijn bij dhr [redacted] geweest ivm inrichting openbare ruimte voor zijn perceel HEZ [redacted] Hierbij zijn diverse vragen gesteld als: mogelijkheid p-vergunning blauwe zone HEZ, toepassen hekwerk met hedera tussen fietspad en parallelweg, mogelijkheid tot keren auto aan einde parallelweg en ca 30 cm bredere parallelweg in eindfase (zodat auto daar geparkeerd kan worden). [redacted] zal intern navragen wat GOA hiervan vind. 28-02: Actie aanhouden. 14-03: [redacted] meldt dat er geen keerlus komt, geen vergunning blauwe zone, geen bredere parallelweg en dat er dus geen auto's geparkeerd mogen staan op de parallelweg (= blauwe zone). [redacted] zal dhr [redacted] op de hoogte stellen. 28-03:[redacted] moet dit nog doen. 11-04: [redacted] heeft mail aan dhr [redacted] gezonden.	[redacted]	11-apr-19	25-apr-19	klaar
94	14-feb-19	Bomenkap	Afgelopen maandag is besloten de bomenkap niet te houden ivm niet verkrijgen ecologische vrijgave doordat onderliggende ecologische onderzoeken (bijv. vleermuizenonderzoek) verjaard zijn. RUD-NHN had een handhavingsverzoek ontvangen en [redacted] gaat nu aanvragen of de meest crusiale bomen nu met toestemming van RUD-NHN gekapt mogen worden. Het gaat om boom nr 49 HEN en de 3 bomen naar de Kerk-appartementen op HEZ. 28-02: 1 boom op HEN mocht van RUD-NHN gekapt worden. Nu eerst onderzoek ecologie doen, voordat besloten kan worden dat restant bomen gekapt kunnen worden. Actie afgerond.	[redacted]	28-feb-19	28-feb-19	klaar
95	14-feb-19	Terrasseizoen	Ivm evt verkeersmaatregelen is het goed te weten dat het terrasseizoen loopt van 1 maart tm 1 oktober	BOK	14-feb-19	14-feb-19	klaar
97	28-feb-19	OV-kabel	[redacted] vraagt zich af waarom in de boring een OV-kabel is meegenomen. Gaat dit alleen over een tijdelijke situatie? Want het lijkt dat in de eindsituatie geen extra OV-kabel in de boring nodig. 14-03: Blijkt voor tijdelijke situatie, actie vervallen.	[redacted]	14-mrt-19	14-mrt-19	klaar
98	28-feb-19	Bomen Amstelzijde	Op voorlopig ontwerp GAM "bocht Amstelzijde" staan 5 bomen in getekend en 1 treurwilg. Indien in UO blijkt dat dit niet past, dan vind GAM het geen probleem als er minder bomen komen. PNH is hiermee akkoord. 014-03: [redacted] lat weten dat in UO wel alle bomen gecompenseerd moeten worden. En als naderhand blijkt dat bewoners Amstelzijde minder bomen willen hebben dan is dit overmacht en kan (alleen dan) volstaan worden met een lagere hoeveelheid bomen dan in contract opgenomen.	[redacted]	14-mrt-19	14-mrt-19	klaar
99	28-feb-19	Bouwinrit HEN	Uitvoeringswijze maken bouwinrit moet nader bekeken worden door BOK ivm aanwezigheid bedrijven, loonbedrijven en begraafplaats. 14-03: Wordt aan gewerkt. 28-03: Brandweer en GOA niet accoord met afsluiting van 1 week tbv bouwinrit. [redacted] gaat bij WS na waarom dijk niet verlaagd kan worden. 11-04: BOK bezig met bekijken alternatief middels kanteldijk. 25-04: BOK wil tijdelijke bouwinrit die er nu ligt behouden zo lang als mogelijk, ivm niet verkrijgen van werkruimte om def. bouwinrit te kunnen aanleggen. 09-05: Tijd. bouwinrit blijft zo lang mogelijk liggen. Actie afgerond.	[redacted]	9-mei-19	9-mei-19	klaar
100	14-mrt-19	Trottoir Amsteldijk-Noord	[redacted] gaat na hoe voetgangers vanaf Amsteldijk-Noord naar de brug gaan zodra fasering ingaat en Amsteldijk-Noord wordt afgesloten voor alle verkeer. Kan dit via trottoir/fietspad langs Oranjestaete? 28-03: Nog doen. 11-04: nog doen. 25-04: Driestar wil geen doorgaand blijvend fietspad/voetgangers over zijn terrein buiten kantoor-uren. 09-05: Afh van oplossing Bankrasweg. 23-05: PNH vind Bankrasweg voor voetgangers geen alternatief. Er moet iets verzonnen worden om de overlast voor de voetgangers te verkleinen. Mogelijk een pontje (zie actie 101) 19-06: deze actie vervalt, wordt verder meegenomen in actie 101	[redacted]	20-jun-19	19-jun-19	klaar
102	14-mrt-19	Bigbags	BOK heeft gevraagd of het mogelijk is om naast busbaan bigbags toe te passen. Langs busbaan bigbags plaatsen vormt een obstakel en dus snelheidsvermindering voor bus. Dit is niet wenselijk. [redacted] zal dit antwoord aan [redacted] toezenden en [redacted] gaat dit intern verder bespreken. 28-03: bigbags komen 2m1 naast weg. Actie afgerond.	[redacted]	28-mrt-19	28-mrt-19	klaar
103	14-mrt-19	Projectmanager PNH	Ipv dhr [redacted] zal dhr [redacted] projectmanager worden voor project "N522 vervanging brug Ouderkerk".	Allen	14-mrt-19	14-mrt-19	klaar
104	28-mrt-19	P-terrein Amstelzijde	Ivm tijdelijk stallen van auto's op parkeerterrein Amstelslag ontvangt [redacted] van [redacted] de gegevens van exploitant [redacted]. 11-04: Gesprek met [redacted] is geweest, hij wil meewerken. Bewoners moet wel voorschieten en krijgen nav bankafschrift terugbetaald. [redacted] gaat dit middels een brief verwoorden. 25-04: Deze brief wordt deze week opgesteld. 09-05: Bewoners Amsteldijk-Noord zijn bekend met situatie. Geen response op brief ontvangen. Actie afgerond.	[redacted]	9-mei-19	9-mei-19	klaar
105	11-apr-19	Werk De Borcht	Het wegvak De Borcht tot aan Kalfjeslaan incl de kruising wordt 2-3 maanden afgesloten ivm verhoging en herinrichtingswerkzaamheden. Wil men nu in oktober uitvoeren, maar dan is Amsteldijk-Noord bij brug afgesloten. [redacted] zal dit intern bespreken. 25-04: A'dam doet niet mee in VerkeersRegie waardoor dit werk niet bekend is. 09-05: Actie verloopt via verkeermanagers GAM. Actie afgerond.	[redacted]	9-mei-19	9-mei-19	klaar
108	11-apr-19	Verkleinen verkeergeleiders Hoger Einde-Noord	BOK verzoekt verkleining verkeersgeleiderd. GOA accoord maar wil weten wanneer en hoe het uitgevoerd wordt. Dit item ook bespreken met PNH. Let op VRI-kast mogelijk zonder stroom ivm afkappen LS-kabel. 25-04: Actie aanhouden. 09-05: Actie kan alleen na 1 september worden uitgevoerd als fietsers aan zuidzijde rijden. Actie afgerond.	[redacted]	9-mei-19	9-mei-19	klaar
109	11-apr-19	Omleidingsroute fietspad Burg. Stramanweg	Loevesijn wil graag andere omleidingsroute via Molenpad of fietsers via de busbaan. Vanmiddag wordt dit in het verkeersoverleg besproken. 23-04: omleidingsroute blijft zoals gepland. Eerste 2 dagen verkeersregelaar met flyers. 09-05: Flyers zijn uitgedeeld, ook nog afgelopen maandag. Actie afgerond.	[redacted]	9-mei-19	9-mei-19	klaar
111	11-apr-19	Meerpalen herplaatsen	Verzoek vanuit bewoner dhr [redacted] om de meerpalen in de Amstel te sparen en terugplaatsen als kunstobject aan noordzijde Oranjebaan. GAM en PNH bekijken naar de mogelijkheden. 25-04: Is bekeken, huidige meerpalen zijn slecht van kwaliteit. Dus niet herplaatsen. Wordt in volgend gesprek met fam [redacted] opgenomen. Actie afgerond.	[redacted]	25-apr-19	25-apr-19	klaar
112	25-apr-19	Marathon A'dam	Gister ovl BOK-organisator Marathon A'dam, lopen via Oostermeerweg-Bankrasweg-Oranjebaan ivm afsluiting Amsteldijk-Noord kan maar goed bekijken naar verkeerssituatie op de Oranjebaan. Politie kijkt mee. Voor 18-08 moet eea duidelijk zijn omdat op deze datum de marthon wordt opgemeten. 23-05: Actie aanhouden 06-06: actie aanhouden. 19-06: Actie aanhouden 04-07: [redacted] heeft VKM-tekening doorgestuurd aan Marathon A'dam. 15-08: Dit jaar kan Marthon op normale route plaatsvinden. 29-08: BOK heeft eea afgestemd met organisatie Marathon A'dam. Actie afgerond.	[redacted]	29-aug-19	29-aug-19	klaar
113	9-mei-19	VTW's nav DO Ontwerp	GAM wil deze VTW's niet betalen. [redacted] bekijken invloed op deze lijst, zodat UO juiste info heeft. 23-05: [redacted] en [redacted] gaan dit bespreken voor GAM, [redacted] gaat de eisen van GOA na. 06-06: GOA maakt ook geen gebruikt van prijsindicaties, BOK heeft nog vragen aan GOA gesteld. Aanhouden. 19-06: In KES staat dat er geen trottoir mag komen op oostzijde HEN. Dit ivm illegaal gebruik van fietsers in de toekomst. Dus GOA wil geen gebruik maken van DO-opties. 04-07: Afgehandeld	[redacted]	4-jul-19	4-jul-19	klaar
115	19-jun-19	Bereikbaarheid bushalte HEN	BOK moet checken of bereikbaarheid bushalte HEN gewaarborgd blijft nu oostelijk trottoir HEN vervalt. 04-07: BOK van mening dat mindervaliden via omweg moeten lopen, PNH vindt dat dit rechtstreeks moet naar bushalte. Ontwerp BOK bekijkt dit nader. 15-08: Aanhouden 29-08: Dit item is besproken met Ontwerp en daar is aandacht voor. 24-10: Is onderdeel van ontwerp en kan van deze actielijst af.	[redacted]	24-okt-19	24-okt-19	klaar
116	19-jun-19	Waterproblematiek Oranjestaete	Nu de parallelsloot gedempt is, blijkt dat de afvoer van de kolk naar deze sloot ging. Oranjestaete heeft geen onderhoudstekeningen waar de leidingen op staan. BOK gaat nu zoeken naar (tijdelijke) oplossing. 04-07: BOK zoekt oplossing 15-08: BOK gaat "ringleiding" maken zodat parkeerterreinen droog kunnen blijven. 29-08: BOK heeft ringleiding aangelegd en daarmee moet het probleem opgelost zijn. Actie afgerond.	[redacted]	29-aug-19	29-aug-19	klaar
117	19-jun-19	Japanse duizendknoop	Gevonden in af te voeren grond sanering school. [redacted] meldt dit intern. 04-07: GAM is op de hoogte. Actie afgerond.	[redacted]	4-jul-19	4-jul-19	klaar
118	19-jun-19	Afsluiting fp Oranjebaan	Vanaf 1 juli wordt fp Oranjebaan afgesloten. Dan gaat VRI Amstelslag ook aan. Vandaag is er SAT van de VRI. Mogelijk weer flyer uitgeven, [redacted] vraagt dit bij [redacted] 04-07: Fietspad afgesloten. Flyers uitgedeeld. Actie afgehandeld.	[redacted]	1-jul-19	4-jul-19	klaar
119	19-jun-19	Vergaderingen tijdens bouwvakperiode	[redacted] afwezig dd 18-07, 01-08, [redacted] afwezig dd 01-08 en 15-08, [redacted] afwezig dd 01-08. [redacted] is er gewoon. Dus [redacted] zal vergadering 01-08 cancellen. 04-07: vergadering 01-08 is gecancelled. Actie afgerond.	[redacted]	4-jul-19	4-jul-19	klaar
122	4-jul-19	Verkeersbesluit fiets op brug	Gisteren overleg concept-verkeersbesluit tussen PNH-Politie-BOK. Volgens huidige norm is voetpad te smal voor fietspad. Er zijn diverse varianten bekeken, deze worden verder uitgewerkt door BOK. Met behulp van deze info wordt besluitvorming opgeschaald. Daarna nog onduidelijkheid hoe bezwaar gemaakt wordt tijdens ter visie legging van verkeersbesluit. 15-08: Vandaag de laatste dat in bezwaarperiode. Wachten op reactie. 29-08: [redacted] heeft niets gehoord aangaande bezwaren en dus moet deze in werking zijn getreden. [redacted] vraagt het voro de zekerheid nog even na. 12-09: Verkeersbesluit is genomen maar wordt voorlopig niet uitgevoerd. Actie afgerond.	[redacted]	12-sep-19	12-sep-19	klaar
126	29-aug-19	GOA	[redacted] wil geheel DO in Verkeerscommissie bespreken. Het ontwerp blijft defintief, [redacted] mag DO toezenden aan [redacted]. 24-10: [redacted] stuurt DO tekening (nogmaals) door. 07-11 Tekening is door [redacted] opgestuurd. Actie afgehandeld.	[redacted]	7-nov-19	7-nov-19	klaar
127	29-aug-19	Verkeersbebording	Graag op Oranjebaan een extra bord plaatsen verboden toegang (brom-)fietsers en voetgangers. 12-09: Tijd. komt fietspad terug dus geen bord nodig. Actie afgerond.	[redacted]	12-sep-19	12-sep-19	klaar
128	29-aug-19	Geldigheid vergunningen	Ivm uitstel start werk gaat BOK checken welke vergunningen eventueel verlengd moeten worden. 12-09 Actie aanhouden. 10-10 Tijdig aanvragen (via e-mail) of en welke vergunningen verlengd moeten worden,. 24-10: Is besproken in integraal vergunningenoverleg en actiepunten zijn belegd. Actie afgerond.	[redacted]	24-okt-19	24-okt-19	klaar
129	29-aug-19	Grondverkoop aan particulieren	GOA staat er niet onwelwillend tegenover om de extra stukjes grond tpv perceel HEN 28, 29, 30 en 31 te verkopen. Maar dit kan plaatsvinden na afbouw van de werkzaamheden. Deze grond wordt ook gebruikt voor bomenherplant dus kan deze grond alleen verkocht worden met boom. [redacted] gaat intern na of er een principe accoord met de eigenaren vast te stellen is. 10-10: [redacted] heeft volgende week gesprekken hieromtrent met bewoners. 24-10: Overleg is uitgesteld naar volgende week. De mogelijkheid om bomen te planten in deze gronden blijft aanwezig. 07-11: [redacted] heeft met dhr [redacted] gesproken, verkoop zal pas plaatsvinden na uitvoering werkzaamheden BOK. Actie afgerond.	[redacted]	7-nov-19	7-nov-19	klaar
131	29-aug-19	Extra belijning fietsers	BOK heeft vooruitlopend op de duidelijkheid hoe de verkeerssituatie wordt achtergelaten, voor de veiligheid een fietssuggestiestrook heeft aangebracht op de Amsteldijk-Noord.	[redacted]	29-aug-19	29-aug-19	klaar

[redacted]

Van: [redacted])
Verzonden: dinsdag 26 november 2019 15:57
Aan: [redacted]
CC:
Onderwerp: Q&A Bomenkap
Bijlagen: 2019-11-12 Algemene QA Bomenkap.pdf

Beste collega's,

Waarom moeten bomen gekapt worden?
Wanneer is een vergunning nodig voor het verwijderen van bomen?
Hoe zit het met herplanten van bomen?

Komen deze vragen je bekend voor? Samen met afdeling BSP en gebiedsaannemer Midden-Noord hebben we een Q&A met veelgestelde vragen en antwoorden over bomenkap opgesteld. Met deze Q&A willen wij anticiperen op vragen en klachten over noodzakelijke en gevoelige ingrepen langs wegen in bermen en groenstroken.

De Q&A delen we graag met jullie (zie bijlage). Doe er je voordeel mee!

Let op: naast deze algemene Q&A is het uiteraard nog steeds nodig om ook de specifieke projectgebonden informatie (aantal, redenen, locaties etc.) paraat te hebben en tijdig te communiceren met alle relevante doelgroepen.

Mocht je aanvullingen of feedback hebben, dan hoor ik het graag.

Met vriendelijke groet,

dhr. [redacted]
Strategisch Omgevingsmanager
Gebiedscontracten Midden-Noord
en Zuid-Kennemerland-IJmond

A: Houtplein 33 2012 DE Haarlem
T: 06 - [redacted]
E: [redacted]@noord-holland.nl
W: www.noord-holland.nl

Provincie
Noord-Holland

Algemene vragen en antwoorden over bomenkap en herplant

november 2019

Vragen	Antwoorden
Wat zijn redenen waarom bomen moeten worden gekapt?	Meestal gaat het om bomen die een risico voor de omgeving kunnen opleveren, omdat ze (te) scheef staan, ziek zijn of al zijn afgestorven. Veiligheid voor alles: deze bomen moeten worden gekapt. Daarnaast kan het gaan om bomen die op een locatie staan waar de aanleg van bijvoorbeeld een rotonde of nieuwe weg is gepland.
Hoe komt de provincie erachter dat bomen risicovol zijn?	De provincie heeft veiligheid vanzelfsprekend hoog in het vaandel, maar is ook wettelijk verplicht om bomen periodiek te inspecteren. Uit deze 'Periodieke Boomveiligheidsinspecties' wordt duidelijk welke bomen een veiligheidsrisico opleveren.
Hoe zie ik waar de provincie bomen gaat kappen?	De provincie en haar gebiedsaannemers houden de directe omgeving altijd goed op de hoogte. Als er bomen moeten worden verwijderd, wordt de directe omgeving daarover geïnformeerd. In die informatie is een kaartje met locatie-aanduiding opgenomen, of er wordt verwezen naar de website van de gebiedsaannemer (www.gebiedscontractmiddennoord.nl) en/of de provincie (www.noord-holland.nl).
Wanneer is er een vergunning nodig voor het verwijderen van bomen?	Er is geen kapvergunning nodig voor bomen die moeten worden weggehaald op grond van een periodieke boomveiligheidsinspectie. Wel moet er dan een melding volgens de Wet Natuurbescherming plaatsvinden. Worden er bomen weggehaald die op een locatie staan waar wordt gebouwd, dan is voorafgaand aan het verwijderen van die bomen een kapvergunning nodig.
Waar kan ik een melding Wet Natuurbescherming of kapvergunning vinden?	De melding is in te zien bij de gebiedsaannemer.
Kan ik bezwaar maken tegen een kapvergunning of melding?	Tegen een kapvergunning kan wel bezwaar worden gemaakt, maar tegen een melding Wet Natuurbescherming niet. Een kapvergunning wordt aangevraagd bij de gemeente. Bezwaar maken tegen een kapvergunning doet u dan ook bij de gemeente.

Vragen	Antwoorden
Wat gebeurt er met de gekapte bomen?	Het is gebruikelijk dat deze worden afgevoerd naar een erkende verwerkingslocatie.
Wordt er ecologisch onderzoek gedaan?	Jazeker, voordat er wordt gekapt vindt er altijd een inspectie plaats. Deze zogenaamde 'ecologische quick scan' controleert op het voorkomen van beschermde vogels of vleermuizen, door een hiertoe bevoegd persoon (ecoloog). Dit onderzoek heeft ook tot doel om verstoring van flora en fauna zoveel mogelijk te voorkomen.
Wordt er gekapt tijdens het broedseizoen?	Nee, tenzij de veiligheid in het geding is wordt er niet in het broedseizoen gekapt. Als er onverhoopt net buiten het broedseizoen een broedende vogel wordt aangetroffen, wordt deze met rust gelaten.
Waar kan ik het rapport van een ecologische inspectie vinden?	U kunt dit rapport opvragen bij de provincie Noord-Holland en/of de gebiedsaannemer.
Hoe zit het met herplanten van bomen?	Meestal geldt een herplantplicht, en ook als dit niet zo is, kiest de provincie er vaak tóch voor om te herplanten. Herplant vindt plaats in overleg met de groenbeheerder van de provincie. Als het niet mogelijk is om op de kaplocatie te herplanten, zoekt de provincie een andere locatie. Is er sprake van kap in een bosperceel (en dus niet van solitaire bomen), dan worden de bomen doorgaans niet herplant. Het gaat in zo'n geval om onderhoud van het bosperceel.
Om hoeveel bomen gaat het als er sprake is van herplant?	Voor elke boom die de provincie verwijdert, wordt een boom teruggeplant.
Wanneer vindt de herplant plaats?	Herplant vindt plaats binnen 3 jaar na kap, gedurende het plantseizoen (tussen november en maart).
Welke soorten bomen worden er teruggeplaatst?	Uitgangspunt is dat dezelfde soort boom wordt herplant, als het een inheemse soort is die past in het landschapsbeeld.
Worden bomen herplant op de kapplaats of in de omgeving?	Uitgangspunt is herplant op dezelfde locatie. Is dat niet mogelijk, dan wordt gezocht naar een geschikte andere locatie.
Bestaat de herplant uit landschapseigen soorten?	Ja, dat is bestaand beleid van de provincie.
Is er inspraak mogelijk bij de herplant?	Nee, meestal niet. Is dat incidenteel wel mogelijk, dan informeert de provincie de directe omgeving natuurlijk.

Kunnen kapwerkzaamheden leiden tot hinder voor de omgeving?	Ja, het kappen van bomen kan gepaard gaan met enige geluidsoverlast. Daarnaast zijn verkeersmaatregelen nodig om veilig te kunnen werken. Die maatregelen kunnen ook tot enige hinder leiden. Natuurlijk geldt dat de provincie en gebiedsaannemer alles in het werk stellen om overlast zoveel mogelijk te beperken.
Wat wordt er gedaan om die overlast te beperken?	De provincie en de gebiedsaannemer doen er alles aan om het werk zo veilig en efficiënt mogelijk in te plannen en uit voeren om daarmee de hinder zoveel mogelijk te beperken. Toch kunnen we enige hinder niet altijd voorkomen; we rekenen dan graag op uw begrip!

Brug Ouderkerk Quick scan flora en fauna update Aveco de Bond
Bevindingen [redacted] PNH 27-11-2019

Algemeen: Dit rapport is in juni 2019 gemaakt en enkele weken ter informatie aangeboden. Bekend is dat er onderzoek aan vleermuizen loopt in het projectgebied, dat zojuist is gerapporteerd (november 2019). Onduidelijk is wat de vervolgstappen worden. Ik begrijp uit de tekst van de quick scan en het vleermuisonderzoek (Schep 2019, Eco-Logisch) dat Aveco de interpretatie en de vervolgstappen uitwerkt. Mijn advies zou zijn om als IPM team hier dicht op te zitten gezien het belang van het projectgebied dat voor de vleermuizen is aangetoond in het recente onderzoek van 2019.

4.2.2 Vleermuizen. Niet besproken wordt de foute interpretatie van de verwachtingskaart meervleermuis Noord-Holland (Haarsma 2015) in Schillemans & Koelman(2015); (er is hier wel degelijk sprake van een potentieel belangrijke vliegroute cf Haarsma) en de resultaten van overig vleermuisonderzoek t.a.v. de meervleermuis. Daaruit is afgeleid dat er foerageergebied en potentieel een vliegroute aanwezig is voor o.a. deze soort (en dus niet theoretisch zoals in dit rapport wordt gesteld op p.18). Dit heeft ook geleid tot contracteisen aan de brug, het ontwerp (mn verlichting) is daar ook op gebaseerd en ook in de uitvoering dient hier rekening mee te worden gehouden. Gezien het feit dat er in recent onderzoek (Schep 2019) is vastgesteld dat er een essentiële vliegroute voor de watervleermuis is onder de brug blijkt dat het goed is om rekening te houden met vleermuizen bij het ontwerp.

4.2.4 Jaarrond beschermde nesten; hier wordt alleen de aanwezigheid van nesten binnen het projectgebied besproken. De mogelijkheid dat het projectgebied een onderdeel uitmaakt van het leefgebied van de soorten met jaarrond beschermde nesten, waarbij de nesten buiten het plangebied zich bevinden, worden niet besproken. Dit is onterecht.

5.1.2 : de ontheffing voor de waterspitsmuis; niet aangegeven wordt voor welke tijd deze geldig is. Is er sprake van noodzakelijke verlenging tijdens de bouwfase?

5.1.3: Is het gegeven advies om niet tijdens het broedseizoen uit te voeren wel realistisch gezien de omvang van het werk? Dient hier geen advies opgenomen te worden voor het broedseizoen?

5.2 Geadviseerd wordt een Aerius berekening te doen. Dat is gezien de wijzigingen in de stikstofregelgeving een goed advies.

5.4 In de quick scan staat dat het bestaande ecologisch werkprotocol (2018) van kracht blijft maar dat het dient te worden uitgebreid met de maatregelen uit deze quick scan. Die waarschijnlijk ook weer uitgebreid moeten worden a.g.v. het vleermuisonderzoek. Dit lijkt me weinig praktisch voor de uitvoering. Mijn advies is om alles op te nemen in 1 actueel ecologisch werkprotocol dat alle maatregelen bevat die nodig zijn om te voldoen aan de wnb, inclusief zorgplicht.

Onderzoek vleermuizen Schep 2019
Algemeen: Het onderzoek geeft een duidelijk beeld van het gebruik van het projectgebied door vleermuizen en zal opgevolgd moeten worden met een toetsing op overtreding van verbodsbepalingen, eventuele mitigerende maatregelen en wellicht ontheffingsaanvraag. Onduidelijk is hoe dit proces verloopt.

2.1 Onduidelijk is in welke mate de te verwijderen bomen zijn onderzocht op het gebruik van holtes door vleermuizen. Dit wordt niet direct beschreven terwijl het cf. de quick scan wel onderdeel van het vervolgonderzoek zou moeten zijn.

Actielijst raakvlakkenoverleg PNH - Gem Amstelveen - Gem Ouder-Amstel - BOK

Datum Meeting:	**19-dec-19**
Documentnr:	**BOK-002614**
Locatie:	**Ouder-Amstel**
Vergadering	**42**

Aanwezig:

Afwezig:

Status Overview

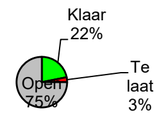

Status	Count
Klaar	7
Te laat	1
Open	24

Nr.	Datum	Onderwerp	Actie	Verantw.	Afgesproken datum actie gereed	Werkelijke datum actie gereed	Status
20	15-feb-18	Toegang percelen	(eerdere teksten verwijderd) . 12-09 dd vrijdag 20-09 zal er een besprek zijn tussen dhr en weth. GAM. Evt zal Bestuur PNH ook nog in gesprek gaan met dhr Afh. van gesprek van GAM. 10-10: Gesprek weth. GAM en gesprek directeur Civiele Werken PNH heeft vorige week gesproken. 24-10: Uit gesprek met directeur PNH blijkt dat meer rechtszekerheid wil hebben over afloop ontwikkeling. accoord met onafhankelijke indicatieve waardebepaling. Gisteren is gesprek geweest tussen en Grondzaken PNH aangaande inzicht boeken Oranjestaete. Prijs voor p-plek is € 600,00 per jaar. Met deze info is er aanstaande maandag opnieuw gesprek met en Grondzaken PNH. Dit kan wel eens de oplossing blijken. Mogelijke resultaten: - maandag komt men tot overeenstemming of - basis voor commisie indicatieve waardebepaling of - directeur PNH wil geen indicatieve waardebepaling, dan volgt er begin volgend jaar een juridische/bindende waardebepaling binnen de onteigeningsprocedure. 07-11: Dhr heeft vrijdag conceptovereenkomst gestuurd voor toetreding perceel, waarbij hij € 200.000,00 "a fonds perdu" wil hebben waar geen teruggaaf op mogelijk is. Dit lijkt niet op voorwaarden uit gesprek met dhr heeft gebeld met dhr dat PNH niet aan deze voorwaarde kan voldoen. Ook is lijstje met onafhankelijke taxateurs niet gehonoreerd. Eind deze week zal een nieuwe conceptovereenkomst vanuit dhr worden. Eind januari moet traject afgerond zijn (toegangsovereenkomst en advies onafhankelijk taxateur incl akkoordering door beide partijen). Dit is door aan medegedeeld en anders wordt onteigening verder uitgevoerd en worden de onderhandelingen gestaakt. 21-11: Er is nog reactie gekomen vanuit dhr Waarschijnlijk zal dhr van GAM nogmaals in gesprek gaan met dhr over de werkwijze van dhr 19-12: Volgend jaar (14-01-'20) besluit in GS om laatste minnelijk bod (hoger dan 2018) te leveren op 15-01-'20 en daarna onteigening doorzetten. Niet door met a fonds perdu of met ontsluiting via Bankrasweg. Deze week nog bericht door PNH naar dhr GAM heeft WOB verzoek ontvangen aangaande grondoverdrachten. RWS Corporate Dienst gaat half januari starten met onteigening.		1-mrt-18		te laat
34	1-mrt-18	3D-film	verzoekt aan BOK om een 3D-film te maken als fietser in de eindfase. bekijkt hoe dit contractueel op te pakken en vraagt na of dit realiseerbaar is. 15-03: VTW informatie volgt. 29-03: Concept VTW is gereed en wordt gedeeld. Voor plaatsing op website oid eerst inzage door GOA en GAM. 12-04; bekijkt hoe 3D-film gerealiseerd kan worden. 26-04: Info van architect door ontvangen, deze wordt omgebouwd tot offerte. Extra aandacht benodigd voor bomen/hagen. 09-05: opdacht is gegeven. Over ca. 3 weken zal concept gereed zijn. Aandacht bomen/hagen is doorgegeven aan .24-05: Vandaag om 12.00 uur overleg over Storyboard. 07-06: Na bespreking Storyboard besloten om deze actie on hold te zetten, tot meer duidelijk is aangaande PIP-grenzen. 21-06: On hold 05-07: On hold 17-09: On hold. 11-04: 3D-film moet 1 september gereed zijn! 04-07: vraagt na bij architect . 15-08: heeft een tweetal "stills" ontvangen van 3D-film wordt nog gemaakt maar hoeft nu niet voor 01-09 gereed. 29-08: ivm uitstel start werk blijft dit on hold.		reminder		open
38	15-mrt-18	Amstelzijde 1-richtingsverkeer	Wanneer kan/moet 1-richtingsverkeer Amstelzijde gewijzigd worden? GAM heeft enkele parkeervakken ingestoken conform huidige rijrichting en zal deze op later tijdstip wijzigen. Tijdstip wijziging is mede afhankelijk van wijze realisatie aansluiting bocht Amstelzijde. 29-03: Actie aanhouden, VTW volgt. 12-04: Actie aanhouden. 26-04: Actie aanhouden 09-05: Tijdstip mede afhankelijk van ovl "De Bocht" dd 17-05. Actie aanhouden. 24-05: LET OP GAM heeft 3 maanden proceduretijd nodig voor omzetting rijrichting. Actie aanhouden. 07-06: Actie aanhouden. 21-06: Actie aanhouden. 05-07: Reminder 25-04: BOK bekijkt of Amstelzijde gelijktijdig dicht gaat met Amsteldijk-Noord.		reminder		open
51	24-mei-18	Bocht Amstelzijde	Hoe tijdelijk p-plekken vervangen? 07-06: aanhouden. 21-06: heeft met dhr (buurtcomite van brug tot brug) afgesproken dat vervanging plaatsvindt op vergunnings-plaatsen van het nieuwe parkeerterrein. zullen contact zoeken met dhr als datum invoering bekend is. 05-07: Actie aanhouden. 19-07: Actie aanhouden 13-09: Aanhouden 11-10: Aanhouden 08-11: Aanhouden 22-11: Aanhouden 06-12: Actie aanhouden 20-12: Actie aanhouden 09-05: vragen vanuit PNH aangaande VTW. Wordt door BOK bekeken.		reminder		open
52	24-mei-18	Bocht Amstelzijde	Check gewenste eindsituatie/inrichting 07-06: 1e schets van GAM ontvangen. 2e overleg zal ingepland worden door 21-06: Actie wordt door opgepakt. 05-07: Wordt na DO opgepakt. 19-07: Aanhouden. 13-09: Aanhouden. 11-10: Aanhouden 08-11: BOK heeft verzoek PNH ontvangne om offerte te maken voor maken van ontwerp van de bocht in de Amstelzijde. 22-11: Aanhouden 06-12: Actie aanhouden 20-12: Actie aanhouden. 31-01: Bocht Amstelzijde (en hellingbaan) wordt opgepakt na UO-fase. vraagt zich af of dit geen knelpunt geeft voor de oplossing van de hellingbaan. 14-02: Grootte zoekgebied blijft gehandhaafd, dus hellingbaan mogelijk qua ontwerp op deze locatie. 10-10: Schetsontwerp gemaakt en doorgesproken. Nu is BOK bezig met aanpassen naar Voorontwerp. 24-10: Voorontwerp is beschikbaar gesteld door BOK. BOK vraagt nu aan architect om dit uit te werken om eea te behandelen in Welstand. 07-11: zojuist overleg geweest hierover. Acties worden opgepakt door de verschillende actiehouders. 21-11-2019: Intern BOK ovl geweest over wijze aanpak DO. Er zullen nog diverse vragen aan OG gesteld of in technisch overleg meegenomen worden. 19-12: BOK bezig met opstellen richting DO.		30-jan-19		open
65	21-jun-18	POS	GOA moet met PNH nog POS ondertekenen. Ligt al enige tijd bij GOA. gaat dit na en zorgt voor ondertekening. 05-07: POS moet nog verzonden worden door PNH, daarom was deze niet ondertekend. 19-07: POS is verzonden door PNH, checkt waar deze bij GOA binnengekomen is. 27-09: POS blijkt dd 26-07 verzonden te zijn. checkt eea na. 11-10: Aanhouden 25-10: POS is bij GOA binnen, gaat check nog uitvoeren. 08-11: Actie aanhouden 22-11: Er zijn door GOA aanvullende vragen gesteld over de POS aan PNH. 06-12: GOA moet aanvullende vragen nog aan PNH stellen. 20-12: Actie aanhouden 31-01: vraagt eea na 28-02: Hoe is de verhouding Liander-GOA als kabelbeheerder. gaat dit intern navragen. 14-03: Binnenkort is er overleg tussen PNH-GOA over de POS. 28-03 Ovl is geweest. Over 2 weken extra ovl uitgangspunten om te bepalen wat er in de POS valt en wat er werk van BOK is. Dit gaat over de OV en de riolering van GOA. 11-04: Ovl is geweest. GOA heeft besproken met Liander aangaande LS. Ergo OV werk is minder geworden dan in de POS GOA vermeld staat. reageert naa 04-07: Wachten op prijs Liander, werkzaamheden gaan door. 15-08: Aanhouden 29-08: vraagt intern na. 10-10: Aanhouden. 24-10: is in gesprek met medewerker vanuit GOA. 07-11: is er nog mee bezig, er blijken nog vragen aangaande POS te liggen bij GOA. zal vragen richting sturen. 21-11: gaat intern in Uithoorn dit nogmaals aanroeren. 19-12: Actie aanhouden.		30-jan-19		open
72	13-sep-18		(eerdere tekst verwijderd) 23-05: Mailwisseling geweest met dhr van ARAG.BOK gaat de rapportage's doorsturen. 06-06: actie aanhouden 04-07: gaatt bouwkundig adviseur ingehuren. 02-07: Aanhouden.15-08: Binnenkort (dd 23-08) gaat met bouwkundig adviseur naar voor onderzoek/gesprek. 29-08: Dd 23-08 bezichtiging geweest. Nu gaat Sweco een advies uitbrengen deze wordt in september verwacht. 12-09: Sweco maakt nu een rapport, als deze beschikbaar is dan zal dit besproken worden met fam 10-10: Aanhouden. 24-10: Dd. 20 november weer overleg tussen PNH en ivm rapport en bouwkundig advies Sweco. 07-11: vlgs rapport Sweco levert aanleg verbindingsweg dusdanige krachtig op dat kans op schade garage mogelijk is. Kan wellicht opgevangen worden door damwand of lichtgewicht ophoogmateriaal. Zal tijdens BOT-overleg besproken worden. 21-11: heeft gesprek gehad met fam , adviseur en dhr Daar zijn nog wat vragen uitgekomen. PNH en BOK zijn in gesprek over eventueel te nemen oplossingsrichting. Dhr maakt zich mede zorgen over het effect op de fundering van het huis zelf. Dhr. wil weten welke palen er onder de verbindingsweg komen en hoe diep deze gaan. En wat de invloed is richting woning en garage. 19-12: BOK heeft VTW verzoek gekregen. Actie wordt in ovl tussen PNH-BOK verder afgestemt. Actie afgerond		5-dec-19	19-dec-19	klaar
79	7-nov-18	Ketenlocatie terrein	BOK heeft een verzoek bij neergelegd voor gebruik van een ketenterrein op terrein Een schets met de locatie van deze percelen is meegeven aan die eea zal bespreken met Grondzaken. 22-11: PNH houdt deze kaart nog even voor de borst, maar zal deze spelen indien dit de gespreken met dhr kan vlottrekken. 06-12: Actie aanhouden 20-12: Actie aanhouden 31-01: BOK wil graag contact zoeken met dhr om perceel te huren. PNH vindt dat accoord. 14-02: Overleg BOK- is ingepland dd 19-02. 28-02: BOK gaat voorstel aanleveren voor huur terrein 07-03: moet nog gebeuren. 28-03: 7500 m2 is te veel voor BOK. Intern wordt bekeken wat haalbaar is voor BOK. 11-04: loopt nog. 09-05: BOK minder gretig op terrein. loopt nog. 23-05: Actie aanhouden 06-06: heeft nogmaals gevraagd of BOK dit terrein nog wil, BOK bekijkt dit.15-08: Aanhouden.		reminder		open
81	22-nov-18	Planning	(eerder tekst verwijderd) 28-02: BOK gaat antwoorden op vragen PNH. Dus er is nog geen vastgestelde planning. 14-03: Planning is nog niet goedgekeurd/vastgesteld door PNH. BOK levert nog nadere informatie. 28-03: Overall planning na goedkeuring doorsturen aan 11-04: wachten op goedkeuring PNH. 09-05: BOK bezig met planning 7.0. Volgende week vaststellen en naar PNH sturen. 23-05: BOK bezig versie 7.0 wordt opgesteld en moet naar PNH. 06-06: Planning 7.0 wordt volgende aan PNH gestuurd. 19-06: Versie 7.0 is verstuurd aan PNH. Wordt gecontroleerd. 04-07: Aanhouden. 15-08: Ivm uitstel start bouw brug is planning niet meer actueel. Actie aanhouden.		reminder		open

82	6-dec-18	OV-werk GOA op HEN	Aansluitend op het OV-werk door BOK zal ook GOA OV-werk uitvoeren op Hoger Einde-noord. Dit zal gecombineerd uitgevoerd moeten worden. 24-10: Offerte Vialis is beoordeeld en er zijn nog vragen over gesteld. 07-11: het is bij GOA onduidelijk waar het verschil in zit wat betreft oude en nieuwe ontwerp.Het lijkt erop dat er geen minderwerk te zijn bepaald met name voor het kabelwerk. zal dit navragen bij BOK. verwacht dat eindoplossing wellicht goedkoper is dan oorspronkelijke ontwerp. 21-11: heeft nog niets ontvangen vanuit BOK 19-12: verschil GOA - BOK is erg groot. BOK heeft aan PNH gevraagd hoe hier mee verder te gaan. GOA en PNH geven reactie op laatste mail BOK. Zowel GOA als PNH vinden offerte Vialis erg groot verschil tov kostenraming GOA. PNH meldt dat BOK alsnog de VTW gaat beschouwen en komt daar op terug richting PNH.		16-jan-19		open
96	28-feb-19	NUTS-bedrijven	(eerdere tekst verwijderd) . 04-07: Aan de westzijde wordt gewerkt vanaf 10 juli tm 9 augustus, daarna 3 wkn bouwvak en vervolgens nog 4 weken werk Amsteldijk-Noord. maakt bewonersbrief namens K&L netbeheerders. Voor de werkzaamheden aan de oostzijde wordt momenteel een planning opgesteld. 15-08: Dd 24-08 zal HEN afgesloten zijn ivm K&L werk. Planning voor Hoger Einde-Zuid wordt nog gemaakt. 29-08: Westzijde is in uitvoering en Oostzijde is afgelopen week in ruwe planning geplaatst. BOK gaat VKM-tekeningen opstellen tbv werkzaamheden Hoger Einde-Zuid. 12-09: Westzijde is eind volgende week gereed. De Oostzijde start week 41 qua werkzaamheden. 10-10: Oranjestaet gereed, week 43 werkzaamheden Amstelzijde en Amsteldijk-Noord gereed. Start werkzaamheden oostzijde nog onbekend. 24-10: Westzijde: alles is dichtgemaakt maar over ca. 6 wkn deels weer open ivm werk Liander. Oostzijde wordt maandag opgestart en is met ca 4 weken geheel gereed. 07-11: Gisteren is de oversteek gemaakt. Eind week 47 moeten de werkzaamheden gereed zijn. 21-11: Vanwege nattigheid afgelopen twee weken, iets vertraging opgelopen. Deze week "put" bij Amstelzijde 61 en zoveel mogelijk bij HEZ dichtstraten. 19-12: werkzaamheden oostzijde is gereed. Alleen Ziggo en KPN moeten nog aansluiten. HEN voetpad is dichtgestraat. Zal in de toekomst weer voorzien moeten worden van asfaltverharding. Actie afgerond.		5-dec-19	16-dec-19	klaar
101	14-mrt-19	Pontje Oostermeerweg	Check bij Leeghwaterbrug hoe pont gebruikt wordt. Dit nav gesprek bewoners Oostermeerweg dd 28-02. 28-03: Kosten 24 uurs pont 7 dgn/wk is ca. € 5.000 p.wk. 11-04: Als er een goede oplossing komt voor langzaam verkeer dan is pont niet nodigl 25-04: Actie aanhouden. 23-04: Wellicht mogelijk om dit net ten noorden van de Oostermeerweg richting Hoger Einde-Noord en vice versa. 19-06: Aanhouden, blijft in het achterhoofd.		reminder		open
106	11-apr-19	Damwand Oranjestaete	bespreekt mogelijkheid of er al (een deel) een damwand geplaatst kan worden en er div parkeerplekken tijdelijk op een andere plek komen. Hier wordt een tekening voor gemaakt. 25-04: Is besproken met Driestar, was niet onwelwillend, deze week ontvangt BOK uitsluitsel. 09-05: Driestar wil eerst ovl met PNH. Dit vindt plaats op 14-05 aanstaande. 23-05: Gesprekken met Driestar en PNH lopen nog.06-06: Actie aanhouden. 19-06: Aanhouden. 04-07: Aanhouden 15-08: Aanhouden		reminder		open
107	11-apr-19	Duiker Amsteldijk 1c	(eerder tekst verwijderd) 04-07: Duiker aanbr kan zonder problemen met K&L trace plaatsvinden, heeft gesprek gehad met Waternet. BOK wacht op uitkomst gesprekken en wil weten wie de opdrachtgever wordt. 15-08: BOK heeft nog geen opdracht van GAM en/of Waternet ontvangen. 29-08: Vraag is of er gerepareerd gaat worden of dat er een nieuwe duiker komt, dit mag/moet GAM bepalen. Ook checken ivm grondsanering door 12-09: WS betaald 1/3 mee, zo ook GAM en bewoner. Nu moet er opdracht gegeven worden aan KWS. 10-10: KWS heeft verzoek gekregen of offerte nog gestand houd. KWS meldt dat dit voor jaar accoord is. Maar aanbr duiker kan pas als alle grondwerken gereed zijn. Volgend jaar wel indexering. Nu gaat WS terug naar bewoners. 24-10: KWS heeft nog geen opdracht ontvangen. 07-11: Dhr is gebeld door Waterschap vindt dat fam opdrachtgever moet zijn. Als Waternet de verantwoordelijkheid niet wil nemen dan moet GAM de duiker alsnog repareren. 21-11: Mogelijk oppakken gelijktijdig met actie garage. Afhankelijk van de gesprekken met stakeholders. 19-12: Wordt besproken door PNH in combinatie met actie 72 "garage Actie hier afgerond.		5-dec-19	19-dec-19	klaar
110	11-apr-19	Kunstuiting onder de brug	wil graag als kunstenaar haar diensten aanbieden voor de kunstuiting onder de brug. 25-04: nog geen besluit genomen. 09-05: vraagt of er besluit genomen is. 23-05: Loopt nog, actie aanhouden 06-06: actie aanhouden. 19-06: Aanhouden 04-07 Aanhouden 15-08: Aanhouden		reminder		open
114	9-mei-19	Werk Amstelzijde 63-65	Firma Compier doet hijswerkzaamheden aldaar. En moeten dit verkeerstechnisch afstemmen met GAM. Dit loopt via de reguliere kanalen. 23-05: heeft contact gehad met Compier. Wordt onderling afgestemd. 06-06: Aanhouden. 24-10: Compier heeft contact gezocht en gaat over 6 weken in het weekend hijswerk uitvoeren, BOK is op de hoogte. En in januari is er ook een grotere hijsactie. 19-12: Deze week PNH klacht ontvangen ivm beperkte doorgang door werkzaamheden fa. Compier. Is door PNH beantwoord. Voortaan gemeentes meenemen bij dit soort klachten tgv derden. Actie afgerond.		reminder	19-dec-19	klaar
120	4-jul-19	SAIL	vraagt BOK wat er gebeurt tijdens 12-16 aug 2020. heeft gemeld dat volgens planning dan de bestaande brug gesloopt wordt. In detail zal dit later moeten worden besproken. zal koppelen aan SAIL 15-08: heeft info toegezonden, maar ivm uitstel bouw brug is deze inmiddels achterhaald.		reminder		open
121	4-jul-19	Slootje Trafohuisje Amstelslag	Waternet wil graag sloot achter trafohuisje gedempt hebben. Dit valt buiten de projectgrenzen en zal derhalve met de grondeigenaar besproken moeten worden. gaat dit intern bekijken. stuurt tekening locatie 15-08: reageert nog. 29-08: is intern nog eea aan het uitzoeken. 12-09: meldt dat slootje gedempd mag worden. gaat WS vragen om de kosten te dragen. zal kostenindicatie laten opstellen voor dempen sloot en lev/aanbr hekwerk op terrein trafohuis. 24-10: Waternet wil niet meebetalen. moet nog kostenindicatie doorgeven. 07-11: Kostenindicatie sloot dempen volgt nog vanuit BOK. 19-12: kostenraming is door BOK doorgestuurd. vraagt na.		30-jan-19		open
123	15-aug-19	Omgevingsvergunning Brug	Dhr heeft bezwaar ingediend op omgevingsvergunning brug. Deze lijkt 1 minuut te laat binnengekomen te zijn. Er komt waarschijnlijk wel een hoorzitting op dinsdag 3 september tussen14.00-15.00 uur. Def. afspraak wordt nog gemaakt. 29-08: Dinsdag 03-09 is de hoorzitting in Amstelveen, nog onduidelijk of deze doorgaat omdat dhr nog niet gereageerd heeft. 12-09: Hoorzitting is verdaagd. 10-10 Onduidelijk wanneer en of een hoorzitting gaat plaatsvinden ivm probleem mandatering. GAM heeft uitgelegd/advies aan GOA hoe eea geregeld dient te worden. 24-10: BOK heeft brief GAM ontvangen dat bezwaar ongegrond is. Nu moet GOA nog reageren hierop. Morgen is er overleg tussen de teamleiders. 07-11: heeft zijn handen ervan teruggetrokken. Maar wil stavaza navragen. wil weten wanneer omgevingsvergunning onherroepelijk is. 21-11: Brief GAM is leidend hierin, vanuit GOA komt er geen brief. Dus vergunning is nu onherroepelijk. 19-12: meldt dat er door dhr een beroep ingesteld is op de beslissing dat het bezwaar niet gehonoreerd wordt. Dit beroep is wederom te laat ingediend. Hij heeft 14 dgn om dit te onderbouwen.		30-jan-19		open
124	15-aug-19	Herplant/Bomenkap	Het blijkt dat in het project het onmogelijk is alle gekapte bomen in aantal te herplanten. GOA meldt dat er dan een bijdrage in het bomenfonds wordt verwacht. Er is altijd door PNH/BOK gemeld dat alle bomen teruggeplant zullen worden. BOK gaat na wat de exacte hoeveelheid bomen is waar dit over gaat per gemeente. 29-08: Waterschap heeft gemeld dat er geen bomen mogen komen in kern- en beschermingszone. BOK komt met overzicht hoeveel er wel herplant kunnen worden. 12-09: Aanhouden 10-10: Eind deze week is groenplan gereed. Volgende week kan discussie aangaande bomenherplantproblematiek besproken worden met PNH. 24-10: Plan is nog niet gereed: zou deze week nu gereed moeten zijn. gaat dan uitnodiging voor overleg versturen aan GOA en GAM. 07-11 Groenplan raportage wordt opgesteld. 21-11: Wachten op bericht. 19-12: plannen zijn toegezonden. GOA nog discussie over herplant. PNH doet voorstel voor herplant langs N522 buiten projectgrenzen. GAM bekijkt de situatie tpv Amstelzijde nader ivm hoeveelheid te planten bomen.		30-jan-19		open
125	15-aug-19	RUD NHN	BOK heeft toestemming om 3 bomen bij Kerkappartementen te kappen. Vraag is of dit handig is op dit moment. GOA denkt dat het handiger is om dit in een keer te kappen als vleermuizenplan gereed is. bespreekt dit intern.29-08: BOK bespreekt dit met PNH, maar het lijkt handig om alle bomen te kappen in jan/febr 2020. Wellicht eerst in dec 2019 checken of dit haalbaar is gezien de stand van zaken op dat moment 12-09: Aanhouden 10-10: Aanhouden 21-11: Rapportage vleermuisonderzoek is binnen. Blijkt een paartje te zitten in de "kerktoren". Eerst onderling afstemmen PNH-BOK en daarna gesprek aangaan met RUD NHN. 19-12: nog geen reactie ontvangen vanuit RUD. Actie aanhouden.		30-jan-19		open
130	29-aug-19	Uitstel start werk	Hoe wordt het werk achtergelaten tijdens de uitstel? Blijven de omleidingsroute's in stand? Kunnen we een bepaalde periode (bijv. 2 jaar) uitstel hard maken? Als het bestuurlijk overleg geweest is volgende week zal daar mogelijk meer bekend over zijn. Vervolgens kan de Begeleidingsgroep en bewonersgroep Oostermeerweg op de hoogte gesteld worden. 12-09: PNH gaat BOK vragen om fietspaden Burg. Stramanweg en Oranjebaan terug te plaatsen. Tijd. VRI Amstelslag kan daarnva verwijderd worden. Graag wel fietspad (breedte 1,50 m + 2 grijze tegels in lichtmastenstrook) terugbrengen tpv Amsteldijk-Noord en dan kan tijdelijk hekwerk verwijderd worden. Vervolgens demarkeren fietssuggestiestrook. Wel check op verkeersborden na vertrek BOK. Check uitvoeren bij PNH of bouwinrit ketencomplex Stramanweg gekruist kan worden door fietspad. Of kan omleiding Burg Stramanweg via Molenpas? Dit lijkt geen goed alternatief. 10-10: BOK heeft WOG ontvangen, geplande uitvoering januari 2020 07-11: BOK bezig met offerte werkzaamheden, Er volgt een brief van college GAM en GOA om dit tijdelijke fietspad zsm aan te brengen richting PNH. 21-11: Brief college's ontvangen door PNH. gaat planning werkzaamheden navragen. 19-12: Werkzaamheden vinden plaats tussen 13-01 en 07-02 in 2020. Actie afgerond.	Allen	5-dec-19	19-dec-19	klaar
132	10-okt-19	Bouwbord	Wat gaat er gebeuren met de tekst op het bouwbord. zal dit navragen aan na zijn terugkomst van vakantie volgende week. 24-10: Eén plank van het bouwbord aan Burg.Stramanweg is kapot gemaakt. BOK gaat ervoor zorgen dat deze een-op-een vervangen wordt. Ivm gesprekken grondeigenaren blijft bord voorlopig behouden. 07-11 Gerepareerd in oorspronkelijke staat. Indien bekend is wat er tijdelijk gewijzigd moet worden dan zal BOK dit van PNH horen. 21-11: Bouwbord gaat een nieuwe plek krijgen op het projectterrein. en gaan locatie bekijken. 19-12: Bouwbord is hersteld en verplaatst naar bouwinrit Burg. Stramanweg.		5-dec-19	19-dec-19	klaar
134	24-okt-19	Communicatie	In dit actiepunt elkaar op de hoogte houden van de laatste ontwikkelingen op communicatiegebied: er volgt zsm een nieuwsbrief vanuit PNH over terugplaatsing fietspad N522 per januari aanstaande. 21-11: Nieuwsbrief komt waarschijnlijk medio december uit. 19-12: Wordt in eerste week januari gecommuniceerd. Actie afgerond	allen	5-dec-19	19-dec-19	klaar
135	7-nov-19	Achterlaten areaal	Verzoek om na te denken hoe voorbouwlocatie oost wordt achtergelaten. Er was een opmerking van dhr Albers aan hierover. Vaak doet een hand graszaad al genoeg. Geldt voor gehele project. 21-11: meenemen in nieuwsbrief. 19-12: Mogelijk besproken in bestuurlijk overleg. checkt dit.		30-jan-19		open
137	7-nov-19	EURO 2020	EURO 2020 is van 12 juni tm 12 juli in de Arena. Daarmee rekening houden dat er meer verkeer is tussen Arena en Schiphol.	allen	reminder		open
148	7-nov-19	Bestemmingsplan Westeramstel	Bestemmingsplan Westeramstel is nog niet onherroepelijk (benodigd ivm onteigening). zal navragen wanneer de Raad van Staten dit gaat behandelen. 12-11: meldt: Op 28 okt heeft de zitting plaatsgevonden van het beroep op het bestemmingsplan 'Wester-Amstel'. Binnen 6 weken zal wel uitspraak worden gedaan. Medio december dus. Maar de Raad van State heeft tegenwoordig de neiging uitspraken met zes weken te verlengen en ook wel met nog eens zes weken. M.a.w. of het medio december wordt, is de vraag. 19-12: Actie aanhouden.		30-jan-19		open

149	19-dec-19	Vlaggemasten	Er staan vlaggemasten op ontwerp brug. PNH wil dat niet ivm onderhoud (er is geen brugwachter meer aanwezig) en implementeren vlaggenprotocol. Gevraagd door PNH aan GAM en GOA hoe zij daarin staan. GAM en GOA laat dit bij PNH, PNH gaat dit bespreken met architect brug om aanpassing/alternatief voor vlaggen te bespreken. Wel verzoek om identiteit mee te nemen, bijvoorbeeld wapens van de gemeenten aanbrengen.		30-jan-19		open
150	19-dec-19	Ontsluiting perceel	Mogelijk 1 inrit laten vervallen in de bocht verbindingsweg. GAM geen probleem. PNH bespreekt dit intern verder.		30-jan-19		open
151	19-dec-19	Verkeersregelaars	Sinds bestuurlijk overleg staan er verkeersregelaars. Zij begeleiden de fietsers. Tussen kerst en oud/nieuw staan er geen verkeersregelaars. Hoe bevalt dit? Evaluatie is dat sinds zij er staan fietsers niet door rood rijden. Verzoek om verkeersregelaars te laten staan tot dat tijdelijk fietspad geopend is. Wel check uitvoeren of groentijd in ochtendspits voor fietsers verlengd kan worden (in de toekomstige situatie qua omleiding).		30-jan-19		open
152	19-dec-19	Werk De Borcht	Project De Borcht gaat hun project (ca 3-4 maanden) uitvoeren in herfst 2020. Dit kan een raakvlak hebben met onze uitvoering.	allen	30-jan-19		open
153	19-dec-19	Planning overleggen	Hoe verder met dit overleg? Afgesproken wordt om vanaf 30-01 om de vier weken bij elkaar te komen. zal de vergaderreeks aanpassen. zal de vergaderingenreeks aanpassen.		30-jan-19		open

Afgeronde acties raakvlakkenoverleg PNH - Gem Amstelveen - Gem Ouder-Amstel - BOK

Nr.	Datum	Onderwerp	Actie	Verantw.	Afgesproken datum actie gereed	Werkelijke datum actie gereed	Status
1	21-dec-17	RVO	Raakvlakkenoverleg wordt ingepland om de 14 dagen.		18-jan-18	22-dec-17	klaar
2	21-dec-17	Communicatie	Communicatie oppakken voor info-avond 22-01 en 12-02. Suggestie locatie "Amstelstroom". Navragen database/adressenbestand bij Er moet een concept advertentie gemaakt worden. 18-01: advertentie is gemaakt en geplaatst. "Oude maillijst" wordt separaat door meegenomen. Actie afgerond.		18-jan-18	18-jan-18	klaar
3	21-dec-17	Bomenkap	BOK gaat morgen de kapvergunning indienen bij Gem Ouder-Amstel. De te kappen bomen zijn besproken en er wordt gekozen om een aparte aanvraag in te dienen voor de bomen langs de Burgemeester Cordesweg omdat daar bezwaren worden verwacht.		18-jan-18	22-dec-17	klaar
4	21-dec-17	Bomenkap	geeft aan dat de esdoorn bij de gesloopte school moet blijven staan. 18-01: Wordt door BOK meegenomen in de plannen. Actie afgerond.		18-jan-18	18-jan-18	klaar
5	21-dec-17	Archeologie-onderzoek	Om archeologisch vooronderzoek te mogen uitvoeren kan benadert worden (via 18-01: Wachten op start op alle locaties. 01-02: nog geen toestemming voor alle percelen, actie aanhouden. 15-02: Afgelopen dinsdag 13-02 heeft dit onderzoek plaatsgevonden op percelen Amstelslag, en . Actie afgerond.		15-feb-18	15-feb-18	klaar
6	21-dec-17	Toegang percelen	Ivm archeologisch-, boor- en sonderingsonderzoek (planning week 3) op de terreinen van en moet BOK zsm toestemming hebben vanuit PNH. gaat dit intern navragen. 18-01: actie stagneert, nog geen toestemming toetreding terreinen ontvangen. 01-02: Vanmiddag gesprek BOK met dhr . Alleen terrein nog geen toestemming. 15-02: BOK heeft toestemming van dhr en van dhr voor betreding perceel voor onderzoeken. Actie afgerond.		29-dec-17	15-feb-18	klaar
7	21-dec-17	Voetgangersbrug	Voor de plaatsing van de voetgangersbrug moet BOK bekijken welke impact dit heeft voor de bewoners van de kerk. Advies is om begin januari (doch voor info-avond 22-01) langs te gaan bij de bewoners. 18-01: info over voetgangersbrug is niet voor 22-01 beschikbaar. Moet later opgepakt worden. 01-02: Ontwerp is nog in de maak. 15-02: Actie aanhouden 01-03: Actie aanhouden 15-03: heeft principe-tekeningen laten zien. Dit betekent dat zitje van fam en van mevr. verdwijnen moeten in de bouwfase. Actie afgerond.		18-jan-18	15-mrt-18	klaar
8	21-dec-17	Connexxion	Het is verstandig om contact op te nemen met Concessieverlener en Connexxion vóór uitvoering van de sonderingen/boringen op de N522. Namen zijn bekend bij van Vervoersregio. 18-01: Naam contactpersoon is van Connexxion en er is contact geweest. Actie afgerond.		12-jan-18	18-jan-18	klaar
9	18-jan-18	BLVC-overleg	Vergadering heeft namen doorgenomen van diegenen die uitgenodigd moeten worden voor BLVC-overleg. Dit overleg vindt plaats op donderdag 01-02 aansluitend aan het raakvlakkenoverleg in gemeentehuis van Ouder-Amstel. nodigt mensen uit en zal vergaderzaal regelen. Frequentie BLVC-vergadering 1 x per 4 weken. 01-02: Aansluitend aan dit overleg is het eerste BLVC overleg. Actie afgerond		1-feb-18	1-feb-18	klaar
10	18-jan-18	Groen hek Oranjestaete	Er staat in berm N522 thv Oranjestaete een groen hek en enkele parkeerplaatsen. Dit lijkt grondgebied PNH. Maar is dit hek en zijn deze parkeerplaatsen daadwerkelijk eigendom PNH? Dan kunnen deze door BOK verwijderd worden ivm tijdelijke ontsluitingsweg kruising Amstelslag -> Amsteldijk-noord. 01-02: Actie aanhouden. 15-02: Actie aanhouden 01-03: Maa 05-03 overleg tussen PNH en Driestar. Info volgt. 15-03: Nieuw overleg PNH-Driestar- BOK wordt ingepland. Besproken wordt of def. weg in 1 keer aan te brengen is. en of de tijdelijke verbindingsweg met spoed aangelegd kan worden op grond van PNH. 29-03: Dd 21-03 ovl geweest met Driestar. Bomen mogen gekapt + 3 extra voor Oranjestaete. Hekwerk mag verwijderd en bigbags zorgen ervoor dat p-plaatsen beschikbaar blijven. Actie afgerond		1-feb-18	29-mrt-18	klaar
11	18-jan-18	Amsteldijk-noord 1c	Hoe verder met mailwisseling mevr - dhr geeft aan dit eerst technisch en inhoudelijk te willen bespreken intern PNH en vervolgens met deze familie en haar raadgevers. BOK wil evt aansluiten. 01-02: Actie aanhouden 15-02: Actie aanhouden. 01-03: dd 28-03 afspraak . PNH en BOK. 29-03:dd 28-03 ovl geweest waarbij diverse vragen van fam zijn beantwoord. Actie afgerond		28-mrt-18	29-mrt-18	klaar
12	18-jan-18	Hoger Einde-noord 28	Hoe verder met vragen/opmerkingen dhr Mede afhankelijk van ontwerp BOK. Andere vragen die aan PNH zijn gesteld zullen na intern navragen door PNH aan dhr worden beantwoord. BOK wil evt aansluiten. 01-02: Actie aanhouden 15-02: Gisteren heeft gesprek gehad met dhr Als definitief ontwerp gereed is dan gaan en bij dhr langs.		1-feb-18	15-feb-18	klaar
13	18-jan-18	Bomenkap	Planning wordt week 10/11. Communicatie oppakken met PNH en gemeenten. 01-02: Actie nog oppakken 15-02: Actie en . 01-03: Actie loopt, PNH zorgt voor persbericht tbv krant 07-03 met info van BOK. 15-03: Persbericht is verzonden. Actie afgerond.		5-mrt-18	15-mrt-18	klaar
14	1-feb-18	VRI	wil contact met van PNH ivm info VRI zoals configuratie, specificatie en tekeningen. Info volgt via 15-02: Contact is geweest, actie afgerond.		15-feb-18	15-feb-18	klaar
15	1-feb-18	2e Informatieavond	Mevr komt bij de tweede informatieavond als aanwezige/bezoeker. Vraag is nog wie ontvangen er een uitnodigingsbrief? En wat gaat vertellen? Dit wordt bij nagevraagd. 15-02: Dit is in overleg dd 08-02 besproken en op informatieavond 12-02 uitgevoerd. Actie afgerond.		15-feb-18	15-feb-18	klaar
16	1-feb-18	Ontwerppresentatie	Op donderdagmiddag 8-2 zal zijn "estetisch" ontwerp tonen aan PNH, Gem Amstelveen en Gem Ouder-Amstel. Dit vind plaats in gemeentehuis Amstelveen. zal de afgesproken mensen uitnodigen. 15-02: Overleg heeft plaatsgevonden. Actie afgerond.		8-feb-18	15-feb-18	klaar
17	1-feb-18	Indienen omgevingsvergunning	BOK is voornemens om dd 22-02-2018 de omgevingsvergunning bouw voor de brug in te dienen. vraagt zich af waarom dat zo snel moet en of dat niet later kan? gaat dit itern navragen. 15-02: Ivm Welstand afhandeling zal 22-02 niet haalbaar zijn. Wel zsm na Welstand, dus "druk blijft op de ketel". 01-03: Dd 15-03 via verzoek aan (door BOK) naar Welstand en dd 23-03 indienen omgevingsvergunning bouw voor de brug. 15-03: Ivm ovl Welstand van hedenmorgen is gebleken dat BOK nog eenmaal langs Welstand moet gaan en wel dd 29-03. wil weten wat er nu ingediend gaat worden, en tevens hoe bocht Amstelzijde wordt ingepast. Vlgs met vergunningsontwerp eerst getoetst worden door PNH voordat deze mag worden ingediend. vraagt eea na. 29-03: Welstand was vandaag accoord met beeldplan brug. Volgende week vrijdag indienen door BOK. Actie afgerond.		22-feb-18	29-mrt-18	klaar
18	1-feb-18	Welstand	zal navragen bij of er al een vooroverleg met de Stadsbouwmeester en afgevaardigde van Ouder-Amstel is ingepland. 15-02: DD 15-02 heeft overleg met beiden heren plaatsgevonden. Actie afgerond.		15-feb-18	15-feb-18	klaar
19	1-feb-18	Bomenkap	Volgens BOK moet de treurwilg aan de Amstelzijde gekapt worden. Gem Amstelveen wil graag onderbouwing waarom deze verwijderd moet worden. 15-02: Ivm ondergrondse constructie die vervangen wordt en het damwandscherm dat daarvoor in de plaats komt is het niet haalbaar om de treurwilg te behouden. BOK zal dit kenbaar maken via vergunningenproces. Actie afgerond.		15-feb-18	15-feb-18	klaar
21	15-feb-18	Toegang percelen	In gesprek met Driestar heeft combinatie BOK te horen gekregen dat zij geen werkzaamheden mogen uitvoeren op terrein Oranjestaete, daar Driestar eerst in gesprek wil met PNH. Actie wordt door opgepakt. 01-03: Is samengevoegd met actie 20. Actie vervallen		1-mrt-18	1-mrt-18	klaar
22	15-feb-18	Bocht Amstelzijde	merkt op dat de werkgrenzen bij de bocht vanaf Amstelzijde naar het nieuwe P-terrein onduidelijk zijn. Het lijkt erop dat deels het werk binnen gemeente Amstelveen ligt. gaat bij ontwerp tekeningen opvragen. 01-03: Actie aanhouden 15-03: PNH is bezig met VTW, vervolgens overleg tussen de partijen. 29-03: PNH is nog bezig, VTW volgt. 12-04: PNH wil van GAM weten welke type voertuig de norm is voor de bocht. stuurt de vraag per mail en komt hierop terug. 26-04: Info GAM: R=8 en overige info. Het lijkt verstandig om Techniek bij elkaar aan tafel te brengen. gaat actie intern oppakken. Namen GAM zal aanschuiven. 09-05: Datumprikker rondgestuurd door => is 17-05 geworden. 24-05: Na ovl 17-05 zijn vragen over zoals (1) hoe tijdelijk p-plekken vervangen? (actie zie nr 51) (2) check gewenste eindsituatie/inrichting (Actie zie nr 52), (3) is terrein naast pand Loetje eigendom van PNH (actie zie nr 53), (4) tijdelijk anti-parkeren bord plaatsen (actie zie nr 54), (5) inplannen proefrijden auto+oplegger voor test (actie zie nr 55) incl evt verkeersbegeleider. 07-06: acties staan hieronder. VTW volgt dus deze actie is vervallen.		15-mrt-18	7-jun-18	klaar
23	15-feb-18	Presentatie	Ter info: op 21 maart aanstaande zal samen met een presentatie geven bij bewonersvereniging Amsteloever tijdens hun jaarvergadering. 01-03: Actie aanhouden 29-03: Is gebeurd, ca 40 aanwezigen die erg geinteresseerd waren. Actie afgerond.		21-mrt-18	29-mrt-18	klaar
24	15-feb-18	Presentatie	Ter info: op 22 februari aanstaande zal een presentatie geven bij fam Hoger Einde-noord 01-03: Is gebeurd. Fam wil graag verlegging van Hoger Einde-noord en is door doorverwezen naar GOA. Actie afgerond.		22-feb-18	1-mrt-18	klaar
25	15-feb-18	Presentatie	Ter info: dd 27 februari aanstaande zal een presentatie geven bij dhr Binnenweg). 01-03: Is gebeurd. Dhr snapt niet waarom op zuidelijke brug een aparte linksaf strook nodig is, de besparing van deze strook kan de verlegging van Hoger Einde-noord dekken. Voor verlegging is dhr door naar GOA verwezen. Actie afgerond.		27-feb-18	1-mrt-18	klaar
26	15-feb-18	Steigers	Aan de achterzijde van de bebouwing van Hoger Einde-zuid 22, Hoger Einde-noord 28 tm 31 liggen steigers over de oeverconstructie. Verzoek aan PNH om uit te zoeken hoe dit qua vergunningen en eigendommen zit. 01-03 eerste info van (PNH) ontvangen en nog extra onderzoekwerk nodig. Actie aanhouden. 15-03: Er zijn 4 ontheffingen: 2 steigers en 2 ligplaatsen. PNH gaat brieven sturen aan de ontheffinghouders. Evt tijdelijke ligplaatsen aangeven. Ook boten die zonder ontheffing aanleggen ontvangen de eigenaren/bewoners een brief. Hoe eea gehandhaafd gaat worden wordt intern PNH bekeken. 29-03: en zullen langsgaan bij eigenaren om eea te bespreken. 26-04: actie loopt. 09-05: actie loopt 24-05: actie loopt 07-06: actie loopt, na 18 juni met op pad. 21-06: zullen vanaf volgende week de eerste huisbezoeken hieromtrent doen. 05-05: afspraken inplannen 19-07: Wanneer bekend is dat het werk gestart wordt dan gaan de huisbezoeken plaatsvinden. 11-10: Gisteren zijn en bij dhr geweest, hij schrikt nogal van het feit dat hij voor eigen rekening zijn terras (tijdelijk) moet inkorten. 25-10: Actie aanhouden. 08-11: Actie aanhouden 22-11: Dhr heeft inmiddels via PNH een ontheffing voor zijn terras ontvangen. 06-12: zal contact opzoeken met dhr (nwe eigenaar HEN ivm afstemming verbouwing. 20-12: Afspraak met (cp eigenaar dhr volgt begin 2019. 31-01: Dd 29-01 nogmaals verzoek tot gesprek aangevraagd met dhr . Week 17 start oeverconstructies, exacte planning nabij woningen volgt nog. 14-02: vanaf week 8-9 gesprekken uitvoeren met eigenaren. 28-02: gaat dit opstarten. Afspraak met dhr is ingepland dd 15-03 aanstaande. 14-03: planning uitvoering is aangepast wordt vanaf week 23 (03-06). 28-03: binnenkort ovl met dhr HEN Exacte planning uitvoering volgt. 11-04: uitvoering wk 24 tm 27 voor indrukken. officiële brief voor verwijderen steigers/terassen vanuit PNH opstellen. 25-04: Conceptbrief ligt ter controle bij PNH. 09-05 Conceptbrief is klaar, komt tegemoetkoming in te staan voor evt snoeiwerk etc. Heier komt week 23 voor drukken (dat is een week eerder), vanmiddag gaat met maatvoerder naar dhr . 23-05: kademuren perceel 28 en 31 zijn door dhr gesnoeid. HEN 30 wordt vanaf maandag steiger verwijderd en HEN 29 vanaf dinsdag 28-05. Actie afgerond		23-mei-19	23-mei-19	klaar
27	15-feb-18	Dijkversterking	Maandag 19-02 heeft BOK overleg met van WS Waternet AGV tbv dijkversterking aan de westzijde van de Amstel. vraagt nadere info. 01-03: Actie aanhouden. 15-03: Aan de westzijde zal de nieuwe damwand achter de bestaande oeververdediging worden aangebracht. Aan de oostzijde is dit veelal particulier terrein en moet dit anders. 29-03: Ontwerp oostzijde volgt nog. 12-04: Ontwerp oostzijde volgt nog. 26-04: Ontwerp oostzijde volgt nog. 09-05: Ontwerp oostzijde volgt nog.24-05: actie loopt 07-06: actie loopt 21-06: Waterschap heeft BLVC-plan opgesteld waarin staat dat aannemer contact moet zoeken met BOK en dat planning BOK leidend is. 05-07: BLVC-plan staan in bestekgegevens. Actie afgerond,		5-jul-18	5-jul-18	klaar
28	15-feb-18	Dijkversterking	Verzoek aan om naam contactpersoon door te geven van WS Waternet AGV voor de dijkversterking aan de oostzijde van de Amstel. 01-03: Blijkt ook van WS Waternet AGV te zijn.		1-mrt-18	1-mrt-18	klaar
29	1-mrt-18	Sonderingen Amstelbodem	In de week van 5 maart zullen de sonderingen van de Amstelbodem gemaakt worden vanaf een ponton. zal de percelen Hoger Einde-noord 28 tm 31 een bouwcommunicatiebrief toezenden zodat bewoners/gebruikers weten waarom dit ponton vlak bij hun perceel dobbert. 15-03: Brief is verzonden. Actie afgerond.		2-mrt-18	15-mrt-18	klaar
30	1-mrt-18	Boringen K&L	(eerdere tekst verwijderd) 24-05: Stedin wil diameter gasbuis in boring wijzigen (zie actie 57). Actie info werkplateaus loopt. 07-06: actie loopt 21-06: Volgende keer neemt de laatste schetsen mee. Huidige planning vanaf 20 aug oostelijke boring en vanaf 01-10 de westelijke boring. 05-07: Aansluitend aan dit ovl gesprek BOK-GOA. Info westelijke boring volgt nog. 19-07: Tek oostelijke boring besproken tussen GOA en BOK, GOA vraagt offerte bij V&SH voor riool en OV. 27-09: Nieuw werkterrein oostelijke boring heeft complete p-terrein voor winkels HEZ benodigd. Vrachtverkeer via Cosewijnstraat heeft niet voorkeur GOA. Alternatief "achteruit het werkterrein op"wordt verder onderzocht. 11-10: Actie aanhouden. 25-10: Actie aanhouden 08-11: Actie aanhouden 22-11: Actie aanhouden 06-12: N.a.v. LEAN-planning PNH-BOK dd 28-11 zal BOK een nieuwe overall-planning opstellen. Vervolgens worden de boring ingepland (waarschijnlijk medio mei 2019). 20-12: Actie aanhouden 31-01: Dd 07-02 nader ovl intern BOK over planning uitvoering 12-02: Laatste boringtekening dd 11-02 besproken. Oostzijde uitvoering wk 17-18-19, Westzijde uitvoering wk 18-19-20. (Eerste week opbouw werkterein, tweede week boren, derde week opruimen werkterrein). Daarna moeten de nutsbeheerders hun K&L ombouwen. 28-02: alle nieuwe tekeningen zijn doorgenomen. Het lijkt verstandig om eerst Ruud Oosterhof (baas afvalbeheer) te bellen ivm afvalcontainers Amstelzijde. Daarna de Horeca raadplegen. 14-03: dd 18-03 heeft ovl met restauranthouder Huaca (mevr Pamela Coya). Paardenburg wil absoluut geen voertuigen over terrasgedeelte. Op 18-03 worden ook de verkeersmaatregelen besproken met GAM. Daarnaast overleg met reinigdienst Amstelveen nodig voor legen ondergrondse containers in die periode. 28-03: HUACA gaat pas over 2-3 maanden open, maar geen bevoorrading achterlangs. gaat bij (Paardenburg) langs om dit te bespreken. 11-04: Winkerliers HEZ ingelicht over werksituatie (oostboring). En vandaag ovl vkm Amstelveenzijde (westboring). 25-04: Deze week brief naar bewoners Amsteldijk-Noord ivm parkeermogelijkheid gedurende de werkzaamheden tpv P-terrrein Amstelzijde. 09-05: voorbereidingen boring west loopt. 23-05: Brief Amstelzijde wordt door PNH verzonden en brief Amsteldijk-Noord wordt door donderdag of vrijdag bezorgd.		23-mei-19	23-mei-19	klaar
31	1-mrt-18	Omleiding Bankrasweg	(eerdere teksten verwijderd) . 11-04: PNH-BOK hebben ca 6-tal mogelijkheden op tafel gelegd (VRI met aparte rijstroken, rotonde, ovonde en verlegde ligging etc.). Wordt in tijd wel krap. 25-04: Brainstorm ovl vanochtend geweest: conclusie "blijvend afsluiten" met sluis. PNH-BOK bekijken verdere aanpak. 09-05: besloten om bussluis aan te leggen en Bankrasweg af te sluiten. Alternatieven kruising Oranjebaan worden wel bekeken en mogelijk voor de toekomst bruikbaar te maken. Hoe Amsteldijk-Noord autoluw te maken? Deze situatie moet eerst door PNH bestuurlijk worden besproken met GAM (en GOA). GAM niet blij met bovengenoemde optie. D.d.14 mei is er ovl tussen Grondzaken PNH-Driestar. Daarna mogelijk gesprek met voor terrein. 23-05: heeft concept afwegingsnotitie geschreven wordt besproken tussen PNH en GAM. Mogelijk bestuurlijk overleg nodig. BOK is bezig met TOM aangaande kruising Bankrasweg-N522. Ivm verkeersbesluit Amsteldijk-Noord afsluiting dan is het wellicht nodig om compensatie te betalen. 06-06: beslissingnota in concept is door opgesteld, GAM en BOK hebben commentaar geleverd. 19-06: GAM heeft standpunt dat Bankrasweg open moet gaan voor verkeer. Dit ivm Amstelveenlijn en A9. PNH heeft nota gereed voor gedeputeerde. Maar er is nog geen besluit. 02-07: PNH wil ivm start 02-09 de bussluis inrichten. Opdracht richting BOK volgt. 15-08: Doordat werk uitgesteld wordt is besloten dat er géén omleidingsroute meer komt. Dit omdat er door PNH geen bestuurlijke druk zal worden uitgeoefend richting GAM. Als grond beschikbaar is, dan komt er direct een verbindingsweg tussen Amsteldijk-Noord en kruising Amstelslag. 29-08: Dit zal in bestuurlijk overleg van volgende week besproken worden. 12-09: Omleidingsroute Bankrasweg kan/zal neit gebruikt worden voor langere periode. Evt. omleiding voor weekend of aantal weken is bespreekbaar in de toekomst. Na medio 2020 is het weer bespreekbaar met GAM om gebruik te maken van "de lange omleiding". Actie afgerond.		12-sep-19	12-sep-19	klaar
33	1-mrt-18	Stappenplan Fase 0	BOK gaat een verkeerskundig stappenplan maken voor fase 0. Info volgt. 15-03: Actie aanhouden. 29-03: eerste interne sessie de BOK is geweest, nadere info volgt. 12-04: 1e concept stappenplan besproken. Definitieve versie volgt nog. 26-04: Stappenplan is gereed en wordt straks in BLVC-ovl getoond. Actie afgerond.		26-apr-18	26-apr-18	klaar
35	15-mrt-18	Bomenkap Hoger Einde-zuid	Bomenkap is dd 13-03 door dhr stilgelegd. Dhr wil van PNH weten: afschrift van kapvergunning en uitleg noodzaak bomenkap. meldt dat destijds met Sweco afspraken zijn gemaakt om zoveel mogelijk bomen te sparen, Deze tekening staat niet in contact BOK! Wijzigingen oa bij aansluiting fietspad op plateau en toepassen keerwand bij viertal bomen naast kerk gaat eea intern na en vraagt zich af wat te doen met het kostenplaatje. 29-03: Vergunningsaanvraag is opnieuw gepubliceerd door GOA en bezwaartermijn loopt tot 25 april as. Gesprek met dhr is nodig. Vragen die spelen zijn: moeten bomen nu al weg? is aanpassing ontwerp mogelijk? en VTW nodig indien fietsoversteek anders wordt dan in referentie-ontwerp. 12-04: zal bericht sturen met verzoek fietsoversteek HEZ aan te passen naar wens GOA. Vervolgens kunnen een aantal bomen blijven staan. Bomen bij kerk kunnen/moeten weg, zo ook de bomen op bouwterrein naast de kerk ivm voetgangersbrug. Als bekent heeft wanneer bomen uiterlijk weg moeten, dan afspraak maken via en dhr (vóór 25-04 = einde bezwaartermijn). 26-04: Dhr heeft petitie gestart, reeds 600 handtekeningen ontvangen. Petitie is van belang als de Raad een besluit moet nemen. Doch 1e stap is bezwaarcommissie die procedurecheck uitvoert en advies levert aan College. Dd 2 mei is er overleg tussen dhr over kap en snoeiwerk. 09-05: Nav gesprek juristen en van GOA is besloten om fietsoversteek te handhaven en derhalve de bomen te kappen. Uiterste datum herplant wordt door GOA aangepast. Hoorzitting vindt plaats op dinsdag 15-05 te Duivendrecht. 24-05: Dd 15-05 was hoorzitting over 3 wkn advies aan B&W en dan na 2 wkn besluit van de B&W.. 07-06: Wachten op besluit B&W. 21-06: Nog geen besluit. Wel bomen laten staan en via PNH communiceren naar omgeving dat "bomen gekapt worden als bomen blad verloren hebben" 05-07: Advies binnen maar B&W nog geen besluit genomen. 19-07: As dinsdag ovl dd 24/07 ivm advies. 27-09: D.d. 11-09 positief besluit College ontvangen op kapvergunning (Burg. Stramanweg - HEN - HEZ) en negatief op kapvergunning bomen Burgemeester Cordesweg. Nu nog 6 weken beroepsperiode welke eindigt op 23-10-2018. 25-10: Over ca 1 week is bekend of er geen beroep is ingediend (ivm postafhandeling). Binnenkort bepalen hoe/wanneer de bomenkap in de planning wordt opgenomen. 08-11: Het wachten is op officieel bericht van GOA dat er geen beroep is aangetekend. 22-11: Er is been beroep aangetekend. Actie afgerond.		22-nov-18	22-nov-18	klaar
36	15-mrt-18	Bomenkap Hoger Einde-noord	Bomenkap is dd 07-03 door dhr stilgelegd. Op verzoek van GOA heeft BOK de werkzaamheden gestaakt. Dhr wil zsm bomen met diameter 15-20 cm en lengte ca 10 m retour. Of aanpassing van de bocht. Daarnaast laat CDA GOA in krant 14-03 weten te kijken naar oplossing voor Hoger Einde-noord. Hoe hiermee op te gaan? 29-03: Conform eis SYS0531 is het mogelijk om bochtstralen van aan te passen binnen de PIP grenzen. gaat navragen of dit binnen normen realiseerbaar is bij ontwerpleider. 12-04: vraagt na of bomen behouden kunnen worden middels bochtaanpassing en bekijkt of er in de toekomst mogelijk nog parkeervakken komen bij HEN zodat bomen niet gehandhaafd kunnen blijven. 26-04: Actie aanhouden. 09-05: Nav gesprek juristen en van GOA is besloten ligging HEN te handhaven en derhalve de bomen te kappen. Uiterste datum herplant wordt door GOA aangepast. Hoorzitting vindt plaats op dinsdag 15-05 te Duivendrecht. 24-05: Dd 15-05 was hoorzitting over 3 wkn advies aan B&W en dan na 2 wkn besluit van de B&W. 07-06: Wachten op besluit B&W.21-06: Nog geen besluit. Wel bomen laten staan en via PNH communiceren naar omgeving dat "bomen gekapt worden als bomen blad verloren hebben" 05-07: Advies binnen maar B&W nog geen besluit genomen. 19-07: As dinsdag ovl dd 24/07 ivm advies. 27-09: D.d. 11-09 positief besluit College ontvangen op kapvergunning (Burg. Stramanweg - HEN - HEZ) en negatief op kapvergunning bomen Burgemeester Cordesweg. Nu nog 6 weken beroepsperiode welke eindigt op 23-10-2018. 25-10: Over ca 1 week is bekend of er geen beroep is ingediend (ivm postafhandeling). Binnenkort bepalen hoe/wanneer de bomenkap in de planning wordt opgenomen. 08-11: Het wachten is op officieel bericht van GOA dat er geen beroep is aangetekend. 22-11: Er is been beroep aangetekend. Actie afgerond.		22-nov-18	22-nov-18	klaar

37	15-mrt-18	Marathon A'dam	[redacted] wil graag naam contactpersoon Marathon Amsterdam. Dit ivm mogelijke parcourwijziging in 2018 en/of 2019. [redacted] en/of [redacted] gaan deze naam na. 29-03: Volgende week dd 04-04 is er overleg tussen BOK en organisatie van de Amsterdam Marathon. 12-04: In overleg heeft [redacted] gemeld dat bij tijdelijke verbindingswe de route ca 80 m langer wordt en bij definieve ligging verbindingsweg ca 800 m langer wordt. Dit is geen probleem voor de marathonorganisatie. Dd 23 mei wederom overleg ivm vergunningsaanvraag Marathon en eind september is officiële meting afstand door Int. AtlethiekUnie. 26-04: wachten op gesprek 23-05. 24-05: Marathon Amsterdam heeft vergunning aangevraagd. Ivm latere start aanleg verbindingsweg lijkt het erop dat dd 23 okt Amsteldijk-Noord nog begaanbaar is. Begin september heeft BOK nog ovl met Marathon Amsterdam. 07-06: Volgend overleg 1e week september. 21-06: Ivm vergunningsproblematiek wordt niet gestart met bouw brug, derhalve kan Marathon Amsterdam op gebruikelijke manier dit jaar worden gehouden. [redacted] gaat dit met organisatie Marathon Amsterdam in eind juli bespreken. 05-07: Ivm vertragingen geen probleem dit jaar. Actie afgerond.	[redacted]	6-sep-18	5-jul-18	klaar
39	15-mrt-18	Communicatie PNH-GOA	[redacted] meldt dat communicatie tussen [redacted] en [redacted] ontoereikend is. GOA heeft een paar missertjes gesignaleerd zoals bij start kapwerk en er was 1 klager over afsluiting fietspad N522 ivm kapwerk. [redacted] gaat dit met Sabine bespreken. 29-03: Actie is besproken en derhalve afgerond.	[redacted]	29-mrt-18	29-mrt-18	klaar
40	29-mrt-18	Bomenkap	Nav staken bomenkap gaat BOK op zoek naar methode voor inpakken bomen om zo vogels te weren. Dit in opdracht van PNH. 12-04: BOK heeft VTW ontvangen om bomen te snoeien en slinger op te hangen om broeden tegen te gaan. Werkzaamheden worden uitgevoerd in week 30 april. Actie afgerond.	[redacted]	12-apr-18	12-apr-18	klaar
41	29-mrt-18	Motie gemeenteraad GOA	Er is een brief vanuit de gemeenteraad GOA naar PNH ivm onderzoeken zuidelijk fietspad. [redacted] vraagt eea intern na. 12-04: Concept antwoord wordt intern PNH beoordeeld. GOA verwacht daarna een overleg tussen wethouder Korrel en PNH cfm brief GOA. 26-04: brief is accoord en wordt vanaf 7 mei (ivm vakanties) getekend. Dan eerst gesprek GOA-PNH en vervolgens verzending van deze brief aan GOA. 09-05: Gesprek PNH-GOA wordt ingepland, daarna wordt brief verzonden aan GOA. 24-05: binnenkort gesprek tussen GOA (weth Korrel) en PNH ([redacted]). Na besprek wordt brief vanuit PNH aan GOA toegezonden. 07-06: Gesprek heeft plaatsgevonden er volgt een kleine aanpassing van de brief richting GOA. Graag versturen vóór 30-06 ivm laatste vergadering Raad GOA dd 07-07-2018. 21-06: Brief wordt door [redacted] aangepast en vervolgens ondertekend en verzonden aan GOA. Dit gebeurt voor 30-07-2018. 05-07: Concept aanpassing is gemaakt en wordt gecheckt door GOA. Na goedkeuring wordt brief verzonden,.19-07: Conceptbrief ligt bij GOA ter goedkeuring. 13-09: Brief is officieel door PNH aan GOA verzonden. Actie hiermee gereed.	[redacted]	27-sep-18	13-sep-18	klaar
42	29-mrt-18	Driestar Oranjestaete	Nav overleg dd 21-03 gaat BOK na wat de financiele consequentie is van het "in een keer op de juiste plek aanleggen van de verbindingsweg". Dit is een wens van Driestar. Om dit op deze wijze te realiseren is het nodig om een tijdelijk parkeerterrein te maken in grasveld ten noorden van Oranjestaete (eigendom Driestar met bestemming parkeerterrein). 12-04: Vervolg ovl Driestart dd 18-04, BOK kijkt naar financiële consequentie en invloed op planning. 26-04: PNH heeft meerprijs tijd. p-terrein ontvangen en gaat deze beoordelen. 09-05: Nav ovl Driestar is besloten dat tijd.verb.weg kan worden aangelegd. Toegangsweg mag in overleg gebruikt worden van Driestar. Actie afgerond.	[redacted]	9-mei-18	9-mei-18	klaar
43	29-mrt-18	Duiker perceel oude school	In ovl met fam [redacted] werd gevraagd wat er gebeurd met de kapotte duiker (ivm sloop school) naast hun woning. Vlgns fam [redacted] zou GAM dit oppakken met het Waterschap (of gezamenlijk?). [redacted] gaat eea navragen bij [redacted] die sloop school begeleidde vanuit GAM. Mogelijk moet er officieel verzoek komen tot aanpassing ligging duiker vanuit GAM/WS omdat bestaande duiker niet in de scope zit van contract PNH/BOK. 12-04: [redacted] heeft mail aan [redacted] gestuurd. [redacted] zoekt contact met WS Waternet AGV om oplossing te bespreken. 26-04: WS heeft geen geld voor aanleg nieuwe duiker, derhalve moet GAM kapotte duiker nu laten herstellen. 09-05: Stavaza onbekend. BOK hoort graag van [redacted] waar exact deze duiker ligt en van welk type materiaal deze is gemaakt. 24-05: [redacted] (GAM) heeft contact gehad met [redacted] (WS). Er is een schouw ter plaatse benodigd. [redacted] plant deze in. 07-06: Schouw is ingepland dd 14-06-18. 21-06: Nav schouw is afgesproken dat GAM de duiker gaat repareren. Dit kan plaatsvinden na 16-07-2018 (na opbr. fundering en grondsanering). Actie afgerond.	[redacted]	14-jun-18	21-jun-18	klaar
44	29-mrt-18	Uitklimvoorziening Amstel	[redacted] vraagt of GAM en GOA een uitklimvoorziening willen nabij de brug aan zowel oost- als westzijde van de Amstel. GAM en GOA zijn accoord. [redacted] gaat dit via VTW regelen naar BOK. 12-04: VTW volgt. Actie afgerond.	[redacted]	12-apr-18	12-apr-18	klaar
45	12-apr-18	KPN boringen	KPN geeft aan bij PNH ([redacted]) dat een aantal "weesboringen" in west-oostelijke ligging toch van KPN zijn. Er zijn 3 weken nodig om werkoverleg hieromtrent in te plannen. Dit heeft invloed op planning BOK. Nadere info volgt. 26-04: Weeskabel is van KPN, nog tot 02-07 bezig met werkzaamheden. BOK gaat consequenties na om toch tijdig per 1 oktober te kunnen starten met de bouw van de noordelijke brug. 09-05 Door escalatie van PNH zal KPN/SPIE dd 04-06-2018 gereed zijn met hun werkzaamheden. Consequentie moet door BOK nog bekeken worden. 24-05: Momenteel wordt hier aan gewerkt door SPIE etc. Werkzaamheden zijn 04-06 gereed. Actie afgerond.	[redacted]	24-mei-18	24-mei-18	klaar
46	12-apr-18	Amsterdamsche Roeibond	BOK heeft in week 16 overleg met Amsterdamsche Roeibond omtrent roeiwedstrijden in het najaar van 2018. [redacted] geeft nadere info. 26-04: Ovl is geweest. Contact zal komende jaren onderling gezocht worden. Actie afgerond.	[redacted]	26-apr-18	26-apr-18	klaar
47	12-apr-18	Fietsgoot bij trap	[redacted] merkt op dat bij de opgehaalde ideeën dd 22-01 er oa een fietsgoot bij de trap staat vermeld. Dit wordt toch niet uitgevoerd? [redacted] gaat dit na. 26-04: Er komt geen fietsgoot bij de trap!! Actie afgerond.	[redacted]	26-apr-18	26-apr-18	klaar
48	26-apr-18	PIP-grens	*Eerdere tekst verwijderd* 11-10: [redacted] maakt memo voor [redacted], maa 15-10 volgt hierover een besluit. de reparatie van de PIP-problematiek kan (1) aanpassing PIP-procedure, medio aug'19 gereed en niet afh. van GOA, meer eigen proces binnen PNH. (2) aanpassing TB-besluitprocedure, gereed najaar/winter '19 ivm benodigde ontwerptijd. (3) aanpassing ontwerp, deze optie gaat het waarschijnlijk niet halen. [redacted] verwacht dat optie (1) meeste kans maakt. Na besluit kijken hoe verg.procedure met GAM verder wordt opgepakt. Sweco maakt ruimtelijke onderbouwing maar heeft deze niet (in concept) af vóór 01-11-18. [redacted] meldt dit bij [redacted]. 25-10: Afgelopen vrijdag heeft PNH opnieuw advies aan mevr [redacted] gezonden met extra info op de door haar gesteld vragen. Advies blijft hetzelfde: reparatie PIP-aanpassing. Omgevingsvergunning Bouw blijft bij Gemeente. Mevr [redacted] zal waarschijnlijk in week 44 reageren/besluiten. Derhalve zal 1 dag na inwerkingtreding PIP de omgevingsvergunning Bouw afgegeven kunnen worden. Om deze PIP-wijziging te kunnen realiseren zullen de gemeenteraden een brief ontvangen vanuit PNH als "ontwerp PIP" (er wijzigt nauwelijks iets en dut geen 6 wkn tervisielegging benodigd). [redacted] en [redacted] ontvangen conceptbrief van [redacted] zodat zij kunnen regelen dat de brief tijdig bij de juiste lezer komt. Er gaat ook een brief naar PS en een er komt een persbericht over de PIP-wijziging. Mogelijk 1 addertje onder het gras: PIP-aanpassing kan mogelijk discussie doen oplaaien over voorwaarde dat BOK de werkzaamheden van de A9 niet mag hinderen (lees geen verkeershinder) in 2019, zoals in oorspronkelijke PIP was bedongen. Dit lijkt gecanceld door aanleg twee bruggen en geen lange stremming van verkeer. Stuurgroeppverleg met VervoersRegio/GAm/GOA/PNH staat gepland op 21-11-2018. 08-11: Postzegel-PIP ligt in de week, [redacted] merkt op dat officiële brief van PNH nog niet ontvangen is, deze is dd 01-11 door PNH verzonden aldus [redacted] bespreekt deze brief met [redacted] vanmiddag om te checken of reactie via College een mogelijkheid is. [redacted] stelt memo op om aan te tonen dat leuning <50 m2 van het projectvlak inneemt en derhalve via kruimelprocedure binnen huidige PIP valt. 22-11: GS heeft ontwerp vastgesteld en vanaf vandaag start de terinzagelegging middels advertentie in Staatcourant en o.a. Weekblad voor Ouder-Amstel (tot 7 jan 2019). Het besluit kan daarna door PS genomen worden op 4 mrt 2019. Bij instemming treedt de PIP 6 weken later in werking. Actie afgerond.	[redacted]	22-nov-18	22-nov-18	klaar
49	26-apr-18	Onteigeningstitel	(eerdere tekst verwijderd) . 05-07: Actie aanhouden. 13-09: Aanhouden 11-10: Onteigeningsdossier ligt zo goed als klaar om op te pakken voor percelen Driestar en [redacted] (indien [redacted] tekent is dit bij hem niet nodig). 25-10: Actie aanhouden. 08-11: Actie aanhouden 22-11: Actie aanhouden 06-12: Actie aanhouden 20-12: Actie aanhouden 14-02: Actie loopt 11-04: Actie loopt 25-04 Onteigening moet via nieuwe bestemmingsplan WesterAmstel, maar er lopen nog 2 beroepszaken. Invloed op onteigening is nu onbekend. 24-10: Onteigeningstitel lijkt nu geen probleem meer nu een apart artikel (4?) voor opgepakt is. Dit is een zwaardere procedure. Actie afgerond.	[redacted]	24-okt-19	24-okt-19	klaar
50	26-apr-18	Grondsanering	Rapport grondonderzoek terrein oude school is bekend. Geen asbest verontreiniging wel een lood- en zinkverontreiniging die een grondsanering tot gevolg heeft. [redacted] zal rapport doorsturen aan [redacted] die deze weer ter beschikking stelt van [redacted] 09-05: Rapport is doorgestuurd. Maar wijze van saneren (afvoeren/laten liggen) moet nog bepaald worden door BOK. 23-05: BUS-melding (met afvoer grond) is accoord, 1e week juli start grondsanering. [redacted] wil graag wijze van sanering weten. [redacted] stuurt deze informatie toe. 07-06: Info toegestuurd. GAM accoord met plan. Actie afgerond.	[redacted]	7-jun-18	7-jun-18	klaar
53	24-mei-18	Bocht Amstelzijde	Is terrein naast pand Loetje eigendom van PNH? 07-06: Na ovl heeft [redacted] info afgegeven dat dit terrein van PNH zou zijn. [redacted] checken of mogelijk dit terrein wordt verhuurd aan Loetje. 21-06: Grond is kadastaal van PNH, [redacted] gaat evt huur na. 05-07: Actie aanhouden. Grond ligt buiten de PIP-grens.19-07: Afgelopen vrijdag is [redacted] bij Loetje geweest. Zorg bij Loetjes is hoogte van uiteindelijke situatie rondom de brug. Indien ontwerp hellingbaan gereed is dan gaat PNH (met GAM) nogmaals langs bij Loetje. Loetje wil graag uitbreiding maken, maar daar moet GAM iets van vinden. 13-09: Aanhouden. 11-10 Aanhouden 08-11: Grond eigendom is bekend. Overige acties staan bij actie 62 vermeld. Actie vervallen.	[redacted]	8-nov-18	8-nov-18	klaar
54	24-mei-18	Bocht Amstelzijde	Tijdelijk anti-parkeren bord plaatsen ivm proefrijden met auto+oplegger. 07-06: Vandaag proef gereden zonder borden geplaatst te hebben. Actie afgerond.	[redacted]	7-jun-18	7-jun-18	klaar
55	24-mei-18	Bocht Amstelzijde	Inplannen proefrijden auto+oplegger voor test evt incl verkeersbegeleider. 07-06: Proefrijden heeft vanmorgen plaatsgevonden. Na ovl heeft [redacted] gemeld dat grond in bocht naar pand 79-81 van gemeente is. Keuze is om deze hoek vlak te maken voor een hernieuwde proef met auto+oplegger. Dit moet besproken worden eigenaar pand 79-81 dhr [redacted]. 21-06: Eea is besproken met dhr [redacted]. Vandaag wordt bestrating aangepast en woensdag 27-06 zal voor 2e keer proefgereden worden. Eea wordt door [redacted] besproken met [redacted] 05-07: 2e maail proefrijden is geslaagd. Bestrating moet wijzigen in betonplaten. BOK doet voorstel aan PNH. 19-07: Inmeting bestaande situatie door BOK gedaan, hoeveelheidbepaling en ontwerp oppakken. 13-09: BOK bekijkt of betonplaten niet gaan kantelen en anders doet zij een alternatief voorstel aan PNH. Voorstel bespreken met [redacted] 11-10: Aanhouden 08-11: Aanhouden 22-11: Aanhouden 06-12: Actie aanhouden 20-12: Actie aanhouden 14-02: actie aanhouden. 07-03: In laatste faseringsplan BOK (fase 1a) wordt Amstelzijde zo lang mogelijk open gehouden. [redacted] vraagt zich af waarom. Als iedereen "gewoon" via Amstelslag rijdt dan raakt men aan de nieuwe situatie gewent. [redacted] gaat dit na. 28-03: Als Amstelzijde gelijk met Amsteldijk-Noord wordt afgesloten dan moet bocht tijdelijk worden aangepast. Wordt intern BOK besproken. 11-04: BOK nog intern aan het beraden. 09-05: dit item wordt verder besproken in actie 51. Actie afgerond	[redacted]	25-apr-19	9-mei-19	klaar
56	24-mei-18	Uitklimvoorziening	[redacted] heeft nog geen VTW gezien voor ontwerpen/realiseren van een uitklimvoorziening aan beide zijden van de Amstel. [redacted] gaat dit intern na. 07-06: Ontwerp van BOK gaat bekijken hoe uitklimvoorziening kan worden geintegreerd in ontwerp met bijhorende eisen. [redacted] checkt dit. 21-06: Actie aanhouden. 05-07: Actie aanhouden. [redacted] navragen of PNH al VTW gemaakt heeft. 19-07: VTW moet nog gemaakt worden, [redacted] checkt dit. 13-09: Aanhouden 27-09: [redacted] heeft dd 21-09 voorstel per mail toegezonden. Graag commentaar. 11-10: GAM en GOA moeten nog commentaar leveren op mail. 25-10: Vanuit GAM is vraag aan PNH gesteld wie beheerder wordt van de reddingsboei-constructie. [redacted] gaat dit intern na. 08-11: Actie aanhouden 22-11: Actie aanhouden 06-12: PNH is hierover terughoudend. Mogelijk géén reddingsboeiconstructie benodigd. Info [redacted] volgt. 20-12: [redacted] heeft dit uitgezocht en PNH wenst geen uitklimvoorziening. Dit is accoord voor GAM en GOA. Actie afgerond.	[redacted]	20-dec-18	20-dec-19	klaar
57	24-mei-18	Stedin diameter gasbuis westelijke boring	Stedin heeft aan PNH aangegeven dat zij wensen dat de diameter van de gasbuis willen wijzigen van 250 naar 160 mm. VTW hieromtrent volgt. 07-06: PNH heeft bevestiging wens van Stedin ontvangen. VTW volgt. 21-06: VTW volgt derhalve actie afgerond.	[redacted]	21-jun-18	21-jun-18	klaar
58	24-mei-18	Wachtplaatsen scheepvaart	Waterschap ([redacted]) heeft aangegeven dat zij eerst de damwand/oeverconstructie moeten hebben aangebracht voordat BOK de wachtplaats (ten noorden van de brug aan de westzijde van de Amstel) mogen aanbrengen. [redacted] wil van [redacted] graag weten wanneer BOK deze activiteit gepland heeft staan. 07-06: Let op gaat om wachtplaats aan oost- en westzijde. [redacted] checkt uiterste startdatum van plaatsen wachtplaatsen conform contract. 21-06: Verwachte datum uitvoering is half november. (zie mail [redacted] dd 11-06). Actie afgerond.	[redacted]	21-jun-18	21-jun-18	klaar
59	24-mei-18	Doorstromingsprofiel brug	[redacted] heeft nog geen overleg met Waterschap Waternet AGV gehad over het doorstromingsprofiel mbt puntstuk voor pijler en basculekelder. [redacted] houdt ons op de hoogte 07-06: nog doen. 21-06: PNH heeft nog gesprek met WS hierover. Actie aanhouden. 05-07: Actie aanhouden.19-07: Actie aanhouden. 11-10: Volgens PNH komt er géén puntstuk, maar [redacted] denkt dat (na ovl met WS) dit toch nog kan opspelen bij de watertoets. [redacted] plant overleg in tussen Sweco/[redacted] en [redacted] van BOK om dit ontwerptechnisch te bespreken. 25-10: Sweco vindt dit geen PIP-zaak en derhalve dus geen overleg. Besluit moet genomen worden tijdens Watertoets op de vergunningsaanvraag door Waternet. Hieruit volgen derhalve mogelijk uit het vergunningentraject extra eisen/wensen. 08-11: [redacted] checkt bij Waterschap Waternet of puntstuk nog van toepassing is.22-11: Of stroomgeleiding nog nodig is wordt besproken in ovl met WS Waternet. [redacted] meldt dat melding voor aanpassing moet plaatsvinden vóór 05-12-2018 ivm planning ontwerp etc. 06-12: Er is nog geen antwoord gekomen vanuit WS Waternet. 20-12: [redacted] heeft extra informatie nagevraagd hoe puntstuk eruit moet komen te zien bij [redacted]. 31-01: [redacted] heeft nog niets van zich laten horen, [redacted] gaat dit nog na. 14-02: vandaag overleg met Waterschap Waternet 28-02: Afstemming van de puntstukken zal seperaat worden ingepland en uitgevoerd. [redacted] zal namens BOK deelnemen. Actie afgerond.	[redacted]	5-dec-18	28-feb-19	klaar
60	21-jun-18	Dwarsmuur muurtje Amsteldijk-Noord 1C	Tijdens schouw kapotte duiker dd 14-06 kwam het verzoek aan BOK om dwarsmuurtje te laten staan ivm stabiliteit van muurtje van fam [redacted]. [redacted] checkt of dit problemen geeft met wenstracé. 05-07: Lijkt geen probleem voor wenstracé. [redacted] gaat na hoe dit verwoord wordt in VTW. 19-07: Vragen dhr [redacted] worden beantwoord door PNH/[redacted] Tevens check op VTW. 13-09: VTW is nog niet opgesteld, [redacted] gaat na. 11-10: Aanhouden 22-11: BOK heeft opdracht grondsanering en sloop fundering ontvangen van PNH. Werkzaamheden worden in planning geplaatst. Actie afgerond.	[redacted]	22-nov-18	6-dec-18	klaar
61	21-jun-18	Hoekpand Loetje	GAM en PNH hebben mail ontvangen van Loetje aangaande hoekpand N522/Amstelzijde ivm bestemminsplanwijziging "Westeroever". [redacted] gaat na of aan wensen Loetje tegemoet kan worden gekomen binnen PNH. 05-07: GAM wil niet al te toeschietelijk zijn, maar wil wel in gesprek blijven/meedenken. Gesprek met Loetje wordt door [redacted] ingepland als er duidelijkheid is over grondstrook. 19-07: Grondstrook is eigendom van PNH en wordt "illegaal" gebruikt door Loetje. Actie afgerond.	[redacted]	19-jul-18	19-jul-18	klaar
62	21-jun-18	Hellingbaan versus Loetje	(eerdere tekst verwijderd) 31-01: Hellingbaan wordt opgepakt na UO-fase. [redacted] vraagt zich af of dit geen knelpunt geeft voor de oplossing van de hellingbaan. 14-02: Grootte zoekgebied blijft gehandhaafd, dus hellingbaan mogelijk qua ontwerp op deze locatie. 14-03: Loetje (dhr [redacted]) mailde aan [redacted] met de vraag wat de stand van zaken is. Hierop wordt door [redacted] geantwoord. 11-04: Binnenkort woe 17-04 een afspraak met Loetje, PNH en BOK. 25-04: ovl met Loetje geweest en blijkt dat uitzicht geheel verdwijnt ivm hogere ligging N522 (ca 1,30 m). Uitbreiding van zijn pand kan niet in bestemmingsplan. Alleen met afwijkingsprocedure mogelijk. Aanpassen pand is niet onbespreekbaar maar ontwerp weg versus hellingbaan versus uitbreiding pand. 09-05: BOK gaat vanmiddag hoogte raamkozijn bepalen op NAP-hoogte. Mogelijk gaat Loetje bezwaar maken op Omgevingsvergunning Bouw van de brug. 19-06: check uitvoeren of advertentie aangaande vergunning is gepubliceerd. 24-10: Loetjes heeft geen bezwaar tegen de vergunning aangetekend. Actie vervallen.	[redacted]	24-okt-19	24-okt-19	klaar
63	21-jun-18	Infiltratievoorziening oeverconstructie	BOK heeft mail ontvangn van WS AGV met daarin de wens dat er een infiltratievoorziening in de oeverconstructie moet worden opgenomen conform bestek "Dijkversteviging". Dit valt buiten de eisen. [redacted] zal aan WS te kennen geven dat zij deze wijziging moeten neerleggen bij PNH. 05-07 [redacted] checkt of WS dit aan PNH gaat vragen. 19-07: [redacted] gaat dit verzoek indienen bij PNH. [redacted] checkt dit. 13-09: [redacted] heeft nog niets ingediend. 11-10: [redacted] heeft verzoek van [redacted] ontvangen en bekijkt of dit VTW-waardig is. 25-10: actie aanhouden 08-11: Actie aanhouden 22-11: wordt besproken in ovl met WS Waternet. [redacted] meldt dat melding voor aanpassing moet plaatsvinden vóór 05-12-2018 ivm planning ontwerp etc. 06-12: Er is nog geen antwoord gekomen vanuit WS Waternet. 20-12: [redacted] heeft extra informatie nagevraagd hoe infiltratievoorziening eruit moet zien bij [redacted]. 31-01: BOK heeft VTW via PNH ontvangen, actie afgerond.	[redacted]	5-dec-18	31-jan-19	klaar
64	21-jun-18	Verkeerstellingen fietsers	PNH heeft via Servicepunt vraag ontvangen van dhr Speijer aangaande fietserstellingen. GOA is in bezit hiervan en zal deze aan [redacted] doen toekomen. 05-07: Is toegezonden. Actie afgerond.	[redacted]	5-jul-18	5-jul-18	klaar
66	21-jun-18	Drooglegging fietspad oostzijde	Als eis is opgenomen in het contract dat fietspad onder brug aan oostzijde Amstel een drooglegging moet hebben van 70 cm. GOA wil liever geen pompen etc, dus vraagt aan BOK hoeveel drooglegging BOK kan realiseren zonder pompen etc. Evt is GOA geneigd om de eis aan te passen. [redacted] gaat het na. 05-07: drooglegging zal ca 50 70 cm zijn en is derhalve geen probleem. Dus geen aparte oplossingen met betonnen bakken en/of pompen. Actie afgerond.	[redacted]	5-jul-18	5-jul-18	klaar
67	5-jul-18	Overleg Begeleidingsgroep	[redacted] gaat na of het raadzaam is om Werkgroep Tijdelijke Bereikbaarheid verder te informeren in een overlegplatform. Tevens check doen aan aantal deelnemers. 19-07: Actie aanhouden. 11-10: Aanhouden 25-10: Dit zal worden bekeken vóór start uitvoeringsfase. 31-01: vanuit GOA is de wens om een extra overleg aangaande Communicatie te houden tussen PNH-GAM-GOA-BOK na goedkeuring van het DO. [redacted] plant deze in. 14-02: Ovl vindt plaats op 27-02 te Haarlem. 28-02: besloten is dat er een klankbordgroep wordt ingesteld. [redacted] peilt of de mensen uit de oude werkgroep nog beschikbaar zijn. Ook dhr [redacted] zal worden benaderd. 07-03: [redacted] heeft dhr [redacted] benaderd. Dhr [redacted] denkt na of hij daadwerkelijk in de klankbordgroep wil plaatsnemen. 28-03: Naam werkgroep is gewijzigd in Begeleidingsgroep. Aanstaande dinsdag is het eerste overleg. 11-04: 1e Overleg is geweest. [redacted] (Paardenburg) denkt er over na om aan te schuiven. [redacted] schuift ook aan. 25-04: volgende overleg is op 20 mei aanstaande. 23-05: Groep is qua deelnemers compleet nu. Actie afgerond.	[redacted]	20-mei-19	23-mei-19	klaar
68	5-jul-18	Hoorzitting werkinrit HEN	Er volgt 17-07 een hoorzitting aangaande werkinrit Hoger Einde-Noord thv huisnummer 32. Het blijkt dat de werkinrit alleen daar kan komen ivm grondlichaam in oksel bocht N522-HEN. Ivm ligging bouwuitrit moeten de bomen wel verwijderd zijn. 19-07: Nav hoorzitting wil dhr [redacted] dat de uitrit ca 5 m te verschuiven. BOK doet voorstel aan GOA. 27-09: Hoorzittingcommissie gaat nu (na besluit bomenkap) een advies opstellen. 11-10: [redacted] heeft nog niets vernomen en zal dit nagaan bij GOA. 25-10: Dhr [redacted] heeft (na lichte druk GOA) zijn bezwaar ingetrokken, dit wordt nog officieel vastgesteld. 08-11: Brief intrekking bezwaar ontvangen dd 02-11-2018. Actie afgerond.	[redacted]	8-nov-18	22-nov-18	klaar
69	19-jul-18	Bediening brug Noord	Als brug noord functioneel is dan moet brug bediend worden mbv "chinees". Hoe is dan onderdak geregeld voor brugwachter? 13-09: Onderdak tbv brugwachter is in contract reeds behandeld in Nota van Inlichtingen vraag VRG-00408	[redacted]	13-sep-18	13-sep-18	klaar
70	19-jul-18	Vakantie	Ivm vakantieperiode komen de overleggen van 2/8, 16/8 en 30/8 te vervallen. [redacted] zal dit via Outlook regelen. 13-09: Was reeds op 02-08 geregeld.	[redacted]	2-aug-18	2-aug-18	klaar
71	19-jul-18	Klacht straatwerk	[redacted] heeft klacht ontvangen aangaande ongelijk straatwerk/ losliggende tegels in bocht trottoir tussen HEZ en huidig trottoir op de brug. De beheersgrens loopt daar ergens tussendoor. [redacted] wil dit praktisch oppakken en zal dit intern regelen. 27-09: Is intern bij GOA opgelost. Actie afgerond.	[redacted]	13-sep-18	27-sep-18	klaar
73	11-okt-18	Voetgangerstunnel Amstelzijde	(eerdere tekst verwijderd) 31-01: archiefonderzoek bij PNH heeft niets opgeleverd behalve een doorverwijzing naar archief Amsterdam. Dd 18-01-19 is [redacted] daar geweest en heeft via diverse tekeningen gevonden dat de verlenging van het voetgangerstunneltje waarschijnlijk medio 1972-1973 heeft plaatsgevonden. [redacted] vraagt bij [redacted] (GAM) na of via archief legeskosten een bouwvergunning te achterhalen valt. 14-02: *na dit overleg zijn [redacted] en [redacted] naar dhr [redacted] gegaan en deze kon melden dat er nergens info hieromtrent teruggevonden was in archiefstukken. Hier houd het proces dus op.* [redacted] *gaat na wat de consequentie is hiervan.* 28-02: Consequentie is dat BOK zelf buiten moet gaan meten om te bepalen wat er gebouwd is.07-03: vraag staat uit binnen BOK, [redacted] vraagt eea na. 28-03: Actie aanhouden. 25-04: Actie aanhouden 23-05: Actie aanhouden 06-06: Slopen kan verder zonder problemen. Verder komt er een VTW ivm gemaakte onderzoekkosten. 15-08: Aanhouden 29-08: Dit wordt volgende week intern BOK besproken. 24-10: wordt verder intern BOK afgehandeld. Actie afgerond.	[redacted]	24-okt-19	24-okt-19	klaar

74	11-okt-18	DO ontwerp	[redacted] vraagt zich af hoe om te gaan met opmerkingen op DO door GAM en GOA. [redacted] meldt dat deze eerst tussen PNH-BOK zullen worden besproken en vervolgens (indien nodig) worden teruggekoppelt aan GAM en GOA. 25-10: Er moet een datum geprikt worden voor ovl [redacted] en beiden techn. managers. [redacted] doet voorstel. 07-11: Eerst ovl tussen PNH en GAM/GOA. [redacted] pakt dit op. 22-11: Gesprekken zijn nog niet ingepland. [redacted] meldt dat melding voor aanpassing zsm moet plaatsvinden ivm planning ontwerp en VTW-proces etc. 06-12: Er zijn overleggen ingepland door PNH met GAM en GOA in week 51. 20-12: Deze gesprekken hebben plaatsgevonden en [redacted] heeft overdracht aan [redacted] gegeven. Actie afgerond. Evt vervolgitems worden als afzonderlijke acties weergegeven.	[redacted]	20-dec-18	20-dec-18	klaar
75	11-okt-18	Muppy	[redacted] heeft per mail aan [redacted] gevraagd waar de muppy op Hoger Einde-zuid ineens vandaan komt en wat de bedoeling hiermee is ivm verlegging fietspad en weg Hoger Einde-zuid. 25-10: [redacted] toont (mbv StreetView) aan dat muppy er reeds in 2013 er stond. [redacted] heeft schaamrood op de kaken staan.... De (tijdelijk) verplaatsing en opnieuw aansluiten van de muppy zullen door BOK opgepakt worden. Actie afgerond.	[redacted]	25-okt-18	25-okt-18	klaar
76	25-okt-18	Opmerkingen DO-ontwerp GWW	[redacted] heeft verkeerscommissie besproken en ontwerp DO is prima. Tevens is aanbrengen voetpad aan oostzijde Hoger Einde-Zuid een goede oplossing om ongewenst oversteken bij kruising te voorkomen.	[redacted]	25-okt-18	25-okt-18	klaar
77	25-okt-18	Omgevingsvergunning Bouw brug in welke gemeente?	Er is door [redacted] van GAM geconstateerd dat de "nieuwe" brug voor het grootste deel (ivm technische ruimten) in GOA ligt. Moet derhalve vergunningverlening over naar GOA? Hoe groot is het (juridisch) risico? PNH verwacht dat dit een klein risico is. [redacted] gaat dit na bij [redacted] en via haar bij [redacted] 08-11: dd 22-11 is er overleg over wie Bevoegd Gezag is. 22-11: Wordt aansluitend in Integraal Vergunningenoverleg behandeld. 06-12 [redacted] meldt: GOA is Bevoegd Gezag en GAM krijgt opdracht om vergunning verder te beoordelen. Legeskosten van GOA worden gehanteerd. Dit wordt vastgelegd in volgende Integrale Overleg Vergunningen d.d. 12-12-2018. Actie afgerond.	[redacted]	6-dec-18	6-dec-18	klaar
78	7-nov-18	Persbericht	Zowel [redacted] als [redacted] merken op dat de timing van het persbericht niet goed was. De Raad/College werd pas geinformeerd nadat het persbericht al was verschenen. [redacted] meldt dat dit door de snelheid van handelen zo is gelopen. [redacted] en [redacted] verzoeken [redacted] dit voortaan beter te doen en [redacted] neemt dit mee. Dit onderwerp zal waarschijnlijk nog besproken worden in de projectgroep.	[redacted]	8-nov-18	8-nov-18	klaar
80	22-nov-18	POS'en	[redacted] gaat stavaza na over POS'en Ziggo/Vodafone, Liander en Verison met [redacted] 06-12: Actie nog uitvoeren. Er zijn nog geen ondertekende POS-en terugontvangen. Het gaat om Ziggo/Vodafone (cat 1 zijn verlegd, cat 2 nog verleggen), Verizon (alles cat 1 verlegd) en Liander (alles cat 2 nog verleggen). 20-12: [redacted] heeft [redacted] gevraagd om reactie. 31-01: Nog geen ondertekende POS'sen ontvangen. [redacted] vraag [redacted] na. 14-02: [redacted] meldt dat de POS van Ziggo-Vodafoon binnen is, de rest volgt nog. 28-02: POS Liander en Verizon blijven eenzijdig getekend. Actie afgerond.	[redacted]	28-feb-19	28-feb-19	klaar
83	6-dec-18	PIP-grens versus Projectgrens	[redacted] heeft een memo geschreven over de verschillen tussen PIP-grens en Projectgrens en hier juridisch naar gekeken. Deze memo (BOK-001186) is besproken en op 3 van de 8 locaties met verschillen is extra attentie benodigd. Het gaat om de locaties nr 1 (aansluiting op N522 aan zijde Amstelveen), nr 3 (op bestaand parkeerterrein Oranjestaete) en nr 6 (laatste deel waterkering Hoger Einde-noord). PNH en BOK zullen nader bekijken hoe dit opgelost kan worden. N.B. nr 1 en 6 moeten in Technisch Overleg aan de orde komen. 20-12: Moet nog behandeld worden. 31-01: is nog niet behandeld in Technisch Overleg. 14-02: In Technisch Overleg is besproken dat op alle items de projectgrens geldt. Dit wordt via VTW in Contract vastgelegd.	[redacted]	14-feb-19	28-feb-19	klaar
84	20-dec-18	RVO dd 17-01-2019	[redacted] is verhinderd voor RVO dd 17-01-2019. Besloten is dat overleg van 17-01 komt te vervallen. Derhalve is het eerstvolgende overleg dd 31-01-2019. [redacted] past Outlook-planning aan.	[redacted]	20-dec-19	20-dec-19	klaar
85	20-dec-18	Groenontwerp	[redacted] gaat separaat per gemeente een overleg inplannen om DO Groenontwerp te bespreken met 3 partijen, te weten PNH-GAM-BOK en PNH-GOA-BOK. Dit om alle onduidelijkheden weg te nemen. 31-01: Overleg GOA ingepland dd 06-02, en bij GAM dd 12-02. 14-02: Ovl GAM is geweest, ovl GOA volgt. 28-02: ovl GOA is ook geweest. Actielijsten zijn opgesteld. Actie afgerond.	[redacted]	28-feb-19	28-feb-19	klaar
86	20-dec-18	Actie 10 DO GWW GAM	Het gaat niet om sys-0378, maar om sys-0261. Dus trottoir in oksel bocht Amsteldijk-Noord kan BOK gewoon aanleggen zonder dat hiervoor een VTW benodigd is.	[redacted]	20-dec-19	20-dec-19	klaar
87	20-dec-18	Actie 11 DO GWW GAM	Voetpad ten noorden van definitieve ontsluitingsweg tussen Amsteldijk-Noord en Oranjestaete staat niet gemeld op bijlage A5 (globale inrichtingsplan cfm eis sys-0261). [redacted] vraagt noodzaak trottoir aan intern en [redacted] vraagt dit na bij [redacted] 31-01: Nagaan of deze actie in prijsindicatie-aanvragen zit. 14-02: actie loopt 28-02: voetpad moet er komen. Actie afgerond.	[redacted]	14-feb-19	28-feb-19	klaar
88	20-dec-18	Actie 12 DO GWW GAM	Of restant muur van grondkering (net buiten PIP- en werkgrenzen) dient te worden verwijderd of te worden gehandhaafd wordt door [redacted] nagevraagd bij [redacted] 31-01: Nagaan of deze actie in prijsindicatie-aanvragen zit. 14-02: actie loopt 28-02: Muur moet verwijderd worden. Actie afgerond	[redacted]	14-feb-19	28-feb-19	klaar
89	20-dec-18	DO Openbare Verlichting GAM	[redacted] gaat intern na of er nog vragen en/of opmerkingen zijn op het DO Openbare Verlichting binnen de gemeente Amstelveen. 31-01: Er zijn geen vragen of opmerkingen op het DO OV vanuit GAM. Actie afgerond	[redacted]	31-jan-19	31-jan-19	klaar
90	20-dec-18	Actie 10 DO GWW GOA	Omdat geleiderail niet de "sluipfietsers" tegengaat is bepaald dat geleiderail niet hoeft te worden aangepast.	[redacted]	20-dec-19	20-dec-19	klaar
91	20-dec-18	Actie 21 DO GWW GOA	[redacted] meldt dat via [redacted] gemeld gaat worden dat er geen rocade verlangt (cfm eis sys-0556 en sys-0477) wordt t.p.v. de voetgangersoversteekplaats op de Burgemeeser Stramanweg 31-01: BOK heeft VTW ontvangen. Actie afgerond.	[redacted]	31-jan-19	31-jan-19	klaar
92	20-dec-18	DO Openbare Verlichting GOA	[redacted] gaat aparte afspraak maken om DO Openbare Verlichting te verduidelijken. De huidige actielijst "DO Openbare Verlichtings-ontwerp PNH-GOA-BOK (BOK-001318)" en de mailwisselingen nav "Technisch afstemmingsoverleg OVL Gemeente Ouder-Amstel" geven geen eensluidend beeld. 31-01: Deelnemers worden [redacted] en [redacted] wordt dd 20-02 28-02: Ovl is geweest. Actie afgerond.	[redacted]	20-feb-19	28-feb-19	klaar
93	31-jan-19	Dhr [redacted]	[redacted] en [redacted] zijn bij dhr [redacted] geweest ivm inrichting openbare ruimte voor zijn perceel HEZ 19. Hierbij zijn diverse vragen gesteld als: mogelijkheid p-vergunning blauwe zone HEZ, toepassen hekwerk met hedera tussen fietspad en parallelweg, mogelijkheid tot keren auto aan einde parallelweg en ca 30 cm bredere parallelweg in eindfase (zodat auto daar geparkeerd kan worden). [redacted] zal intern navragen wat GOA hiervan vind. 28-02: Actie aanhouden. 14-03: [redacted] meldt dat er geen keerlus komt, geen vergunning blauwe zone, geen bredere parallelweg en dat er dus geen auto's geparkeerd mogen staan op de parallelweg (= blauwe zone). [redacted] zal dhr [redacted] op de hoogte stellen. 28-03: [redacted] moet dit nog doen. 11-04: [redacted] heeft mail aan dhr [redacted] gezonden.	[redacted]	11-apr-19	25-apr-19	klaar
94	14-feb-19	Bomenkap	Afgelopen maandag is besloten de bomenkap niet te houden ivm niet verkrijgen ecologische vrijgave doordat onderliggende ecologische onderzoeken (bijv. vleermuizenonderzoek) verjaard zijn. RUD-NHN had een handhavingsverzoek ontvangen en [redacted] gaat nu aanvragen of de meest crusiale bomen nu met toestemming van RUD-NHN gekapt mogen worden. Het gaat om boom nr 49 HEN en de 3 bomen naar de Kerk-appartementen op HEZ. 28-02: 1 boom op HEN mocht van RUD-NHN gekapt worden. Nu eerst onderzoek ecologie doen, voordat besloten kan worden dat restant bomen gekapt kunnen worden. Actie afgerond.	[redacted]	28-feb-19	28-feb-19	klaar
95	14-feb-19	Terrasseizoen	Ivm evt verkeersmaatregelen is het goed te weten dat het terrasseizoen loopt van 1 maart tm 1 oktober	BOK	14-feb-19	14-feb-19	klaar
97	28-feb-19	OV-kabel	[redacted] vraagt zich af waarom in de boring een OV-kabel is meegenomen. Gaat dit alleen over een tijdelijke situatie? Want het lijkt dat in de eindsituatie geen extra OV-kabel in de boring nodig. 14-03: Blijkt voor tijdelijke situatie, actie vervallen.	[redacted]	14-mrt-19	14-mrt-19	klaar
98	28-feb-19	Bomen Amstelzijde	Op voorlopig ontwerp GAM "bocht Amstelzijde" staan 5 bomen in getekend en 1 treurwilg. Indien in UO blijkt dat dit niet past, dan vind GAM het geen probleem als er minder bomen komen. PNH is hiermee akkoord. 014-03: [redacted] lat weten dat in UO wel alle bomen gecompenseerd moeten worden. En als naderhand blijkt dat bewoners Amstelzijde minder bomen willen hebben dan is dit overmacht en kan (alleen dan) volstaan worden met een lagere hoeveelheid bomen dan in contract opgenomen.	[redacted]	14-mrt-19	14-mrt-19	klaar
99	28-feb-19	Bouwinrit HEN	Uitvoeringswijze maken bouwinrit moet nader bekeken worden door BOK ivm aanwezigheid bedrijven, loonbedrijven en begraafplaats. 14-03: Wordt aan gewerkt. 28-03: Brandweer en GOA niet accoord met afsluiting van 1 week tbv bouwinrit. [redacted] gaat bij WS na waarom dijk niet verlaagd kan worden. 11-04: BOK bezig met bekijken alternatief middels kanteldijk. 25-04: BOK wil tijdelijke bouwinrit die er nu ligt behouden zo lang als mogelijk, ivm niet verkrijgen van werkruimte om def. bouwinrit te kunnen aanleggen. 09-05: Tijd. bouwinrit blijft zo lang mogelijk liggen. Actie afgerond.	[redacted]	9-mei-19	9-mei-19	klaar
100	14-mrt-19	Trottoir Amsteldijk-Noord	[redacted] gaat na hoe voetgangers vanaf Amsteldijk-Noord naar de brug gaan zodra fasering ingaat en Amsteldijk-Noord wordt afgesloten voor alle verkeer. Kan dit via trottoir/fietspad langs Oranjestaete? 28-03: Nog doen. 11-04: nog doen. 25-04: Driestar wil geen doorgaand blijvend fietspad/voetgangers over zijn terrein buiten kantoor-uren. 09-05: Afh van oplossing Bankrasweg. 23-05: PNH vind Bankrasweg voor voetgangers geen alternatief. Er moet iets verzonnen worden om de overlast voor de voetgangers te verkleinen. Mogelijk een pontje (zie actie 101) 19-06: deze actie vervalt, wordt verder meegenomen in actie 101	[redacted]	20-jun-19	19-jun-19	klaar
102	14-mrt-19	Bigbags	BOK heeft gevraagd of het mogelijk is om naast busbaan bigbags toe te passen. Langs busbaan bigbags plaatsen vormt een obstakel en dus snelheidsvermindering voor bus. Dit is niet wenselijk. [redacted] zal dit antwoord aan [redacted] toezenden en [redacted] gaat dit intern verder bespreken. 28-03: bigbags komen 2m1 naast weg. Actie afgerond.	[redacted]	28-mrt-19	28-mrt-19	klaar
103	14-mrt-19	Projectmanager PNH	Ipv dhr [redacted] zal dhr [redacted] projectmanager worden voor project "N522 vervanging brug Ouderkerk".	Allen	14-mrt-19	14-mrt-19	klaar
104	28-mrt-19	P-terrein Amstelzijde	Ivm tijdelijk stallen van auto's op parkeerterrein Amstelslag ontvangt [redacted] van [redacted] de gegevens van exploitant [redacted]. 11-04: Gesprek met [redacted] is geweest, hij wil meewerken. Bewoners moet wel voorschieten en krijgen nav bankafschrift terugbetaald. [redacted] gaat dit middels een brief verwoorden. 25-04: Deze brief wordt deze week opgesteld. 09-05: Bewoners Amsteldijk-Noord zijn bekend met situatie. Geen response op brief ontvangen. Actie afgerond.	[redacted]	9-mei-19	9-mei-19	klaar
105	11-apr-19	Werk De Borcht	Het wegvak De Borcht tot aan Kalfjeslaan incl de kruising wordt 2-3 maanden afgesloten ivm verhoging en herinrichtingswerkzaamheden. Wil men nu in oktober uitvoeren, maar dan is Amsteldijk-Noord bij brug afgesloten. [redacted] zal dit intern bespreken. 25-04: A'dam doet niet mee in VerkeersRegie waardoor dit werk niet bekend is. 09-05: Actie verloopt via verkeermanagers GAM. Actie afgerond.	[redacted]	9-mei-19	9-mei-19	klaar
108	11-apr-19	Verkleinen verkeergeleiders Hoger Einde-Noord	BOK verzoekt verkleining verkeersgeleiderd. GOA accoord maar wil weten wanneer en hoe het uitgevoerd wordt. Dit item ook bespreken met PNH. Let op VRI-kast mogelijk zonder stroom ivm afkappen LS-kabel. 25-04: Actie aanhouden. 09-05: Actie kan alleen na 1 september worden uitgevoerd als fietsers aan zuidzijde rijden. Actie afgerond.	[redacted]	9-mei-19	9-mei-19	klaar
109	11-apr-19	Omleidingsroute fietspad Burg. Stramanweg	Loevesijn wil graag andere omleidingsroute via Molenpad of fietsers via de busbaan. Vanmiddag wordt dit in het verkeersoverleg besproken. 23-04: omleidingsroute blijft zoals gepland. Eerste 2 dagen verkeersregelaar met flyers. 09-05: Flyers zijn uitgedeeld, ook nog afgelopen maandag. Actie afgerond.	[redacted]	9-mei-19	9-mei-19	klaar
111	11-apr-19	Meerpalen herplaatsen	Verzoek vanuit bewoner dhr [redacted] om de meerpalen in de Amstel te sparen en terugplaatsen als kunstobject aan noordzijde Oranjebaan. GAM en PNH bekijken naar de mogelijkheden. 25-04: Is bekeken, huidige meerpalen zijn slecht van kwaliteit. Dus niet herplaatsen. Wordt in volgend gesprek met fam [redacted] opgenomen. Actie afgerond.	[redacted]	25-apr-19	25-apr-19	klaar
112	25-apr-19	Marathon A'dam	Gister ovl BOK-organisator Marathon A'dam, lopen via Oostermeerweg-Bankrasweg-Oranjebaan ivm afsluiting Amsteldijk-Noord kan maar goed bekijken naar verkeerssituatie op de Oranjebaan. Politie kijkt mee. Voor 18-08 moet eea duidelijk zijn omdat op deze datum de marthon wordt opgemeten. 23-05: Actie aanhouden 06-06: actie aanhouden. 19-06: Actie aanhouden 04-07: [redacted] heeft VKM-tekening doorgestuurd aan Marathon A'dam. 15-08: Dit jaar kan Marthon op normale route plaatsvinden. 29-08: BOK heeft eea afgestemd met organisatie Marathon A'dam. Actie afgerond.	[redacted]	29-aug-19	29-aug-19	klaar
113	9-mei-19	VTW's nav DO Ontwerp	GAM wil deze VTW's niet betalen. [redacted] bekijken invloed op deze lijst, zodat UO juiste info heeft. 23-05: [redacted] en [redacted] gaan dit bespreken voor GAM, [redacted] gaat de eisen van GOA na. 06-06: GOA maakt ook geen gebruikt van prijsindicaties, BOK heeft nog vragen aan GOA gesteld. Aanhouden. 19-06: In KES staat dat er geen trottoir mag komen op oostzijde HEN. Dit ivm illegaal gebruik van fietsers in de toekomst. Dus GOA wil geen gebruik maken van DO-opties. 04-07: Afgehandeld	[redacted]	4-jul-19	4-jul-19	klaar
115	19-jun-19	Bereikbaarheid bushalte HEN	BOK moet checken of bereikbaarheid bushalte HEN gewaarborgd blijft nu oostelijk trottoir HEN vervalt. 04-07: BOK van mening dat mindervaliden via omweg moeten lopen, PNH vindt dat dit rechtstreeks moet naar bushalte. Ontwerp BOK bekijkt dit nader. 15-08: Aanhouden 29-08: Dit item is besproken met Ontwerp en daar is aandacht voor. 24-10: Is onderdeel van ontwerp en kan van deze actielijst af.	[redacted]	24-okt-19	24-okt-19	klaar
116	19-jun-19	Waterproblematiek Oranjestaete	Nu de parallelsloot gedempt is, blijkt dat de afvoer van de kolk naar deze sloot ging. Oranjestaete heeft geen onderhoudstekeningen waar de leidingen op staan. BOK gaat nu zoeken naar (tijdelijke) oplossing. 04-07: BOK zoekt oplossing 15-08: BOK gaat "ringleiding" maken zodat parkeerterreinen droog kunnen blijven. 29-08: BOK heeft ringleiding aangelegd en daarmee moet het probleem opgelost zijn. Actie afgerond.	[redacted]	29-aug-19	29-aug-19	klaar
117	19-jun-19	Japanse duizendknoop	Gevonden in af te voeren grond sanering school. [redacted] meldt dit intern. 04-07: GAM is op de hoogte. Actie afgerond.	[redacted]	4-jul-19	4-jul-19	klaar
118	19-jun-19	Afsluiting fp Oranjebaan	Vanaf 1 juli wordt fp Oranjebaan afgesloten. Dan gaat VRI Amstelslag ook aan. Vandaag is er SAT van de VRI. Mogelijk weer flyer uitgeven, [redacted] vraagt dit bij [redacted] [redacted] 04-07: Fietspad afgesloten. Flyers uitgedeeld. Actie afgehandeld.	[redacted]	1-jul-19	4-jul-19	klaar
119	19-jun-19	Vergaderingen tijdens bouwvakperiode	[redacted] afwezig dd 18-07, 01-08, [redacted] afwezig dd 01-08 en 15-08, [redacted] afwezig dd 01-08. [redacted] is er gewoon. Dus zal vergadering 01-08 cancellen. 04-07: vergadering 01-08 is gecancelled. Actie afgerond.	[redacted]	4-jul-19	4-jul-19	klaar
122	4-jul-19	Verkeersbesluit fiets op brug	Gisteren overleg concept-verkeersbesluit tussen PNH-Politie-BOK. Volgens huidige norm is voetpad te smal voor fietspad. Er zijn diverse varianten bekeken, deze worden verder uitgewerkt door BOK. Met behulp van deze info wordt besluitvorming opgeschaald. Daarna nog onduidelijkheid hoe bezwaar gemaakt wordt tijdens ter visie legging van verkeersbesluit. 15-08: Vandaag de laatste dat in bezwaarperiode. Wachten op reactie. 29-08: [redacted] heeft niets gehoord aangaande bezwaren en dus moet deze in werking zijn getreden, [redacted] vraagt het voro de zekerheid nog even na. 12-09: Verkeersbesluit is genomen maar wordt voorlopig niet uitgevoerd. Actie afgerond.	[redacted]	12-sep-19	12-sep-19	klaar
126	29-aug-19	GOA	[redacted] wil geheel DO in Verkeerscommissie bespreken. Het ontwerp blijft defintief, [redacted] mag DO toezenden aan [redacted]. 24-10: [redacted] stuurt DO tekening (nogmaals) door. 07-11 Tekening is door [redacted] opgestuurd. Actie afgehandeld.	[redacted]	7-nov-19	7-nov-19	klaar
127	29-aug-19	Verkeersbebording	Graag op Oranjebaan een extra bord plaatsen verboden toegang (brom-)fietsers en voetgangers. 12-09: Tijd. komt fietspad terug dus geen bord nodig. Actie afgerond.	[redacted]	12-sep-19	12-sep-19	klaar
128	29-aug-19	Geldigheid vergunningen	Ivm uitstel start werk gaat BOK checken welke vergunningen eventueel verlengd moeten worden. 12-09 Actie aanhouden. 10-10 Tijdig aanvragen (via e-mail) of en welke vergunningen verlengd moeten worden,. 24-10: Is besproken in integraal vergunningenoverleg en actiepunten zijn belegd. Actie afgerond.	[redacted]	24-okt-19	24-okt-19	klaar
129	29-aug-19	Grondverkoop aan particulieren	GOA staat er niet onwelwillend tegenover om de extra stukjes grond tpv perceel HEN 28, 29, 30 en 31 te verkopen. Maar dit kan plaatsvinden na afbouw van de werkzaamheden. Deze grond wordt ook gebruikt voor bomenherplant dus kan deze grond alleen verkocht worden met boom. [redacted] gaat intern na of er een principe accoord met de eigenaren vast te stellen is. 10-10: [redacted] heeft volgende week gesprekken hieromtrent met bewoners. 24-10: Overleg is uitgesteld naar volgende week. De mogelijkheid om bomen te planten in deze gronden blijft aanwezig. 07-11: [redacted] heeft met dhr [redacted] gesproken, verkoop zal pas plaatsvinden na uitvoering werkzaamheden BOK. Actie afgerond.	[redacted]	7-nov-19	7-nov-19	klaar
131	29-aug-19	Extra belijning fietsers	BOK heeft vooruitlopend op de duidelijkheid hoe de verkeerssituatie wordt achtergelaten, voor de veiligheid een fietsuggestiestrook heeft aangebracht op de Amsteldijk-Noord.	[redacted]	29-aug-19	29-aug-19	klaar
133	10-okt-19	Pannenkoekenboot	Dhr [redacted] (Amstelzijde [redacted] heeft ooit eens gememoreerd dat hij een pannenkoekenboot wil beginnen aan de Amstelzijde (thv huidig talud van brug naar Paardenburg). [redacted] bemerkt dat hier een wachtplek voor recreatievaart wordt aangelegd door BOK. [redacted] zal dit melden aan dhr [redacted] 24-10: Dhr [redacted] heeft contact gezocht met afd Vergunningen van GAM. [redacted] zal binnenkort deze tekeningen met dhr [redacted] delen. 07-11: [redacted] gaat langs bij dhr [redacted] 21-11: [redacted] is langsgeweest. Dhr [redacted] gaat zich beraden hoe de zaken op te pakken, en welke vergunningen aangevraagd moeten worden. Actie afgerond.	[redacted]	21-nov-19	21-nov-19	klaar
136	7-nov-19	Begeleidingsgroep	[redacted] zal begeleidingsgroep nog een keer bijeen roepen. Op een maandagiochtend vanaf 3e week november maar wel dit jaar. [redacted] zal zaal reserveren. 21-11: Aanstaande maandag is dit overleg ingepland. [redacted] zal presentatie houden. Actie afgerond.	[redacted]	21-nov-19	21-nov-19	klaar

Actielijst raakvlakkenoverleg PNH - Gem Amstelveen - Gem Ouder-Amstel - BOK

Datum Meeting:	**30-jan-20**
Documentnr:	**BOK-002636**
Locatie:	**Ouder-Amstel**
Vergadering	**43**

Aanwezig:

Afwezig:

Status Overview

Status	Count
Klaar	6
Te laat	1
Open	18

Nr.	Datum	Onderwerp	Actie	Verantw.	Afgesproken datum actie gereed	Werkelijke datum actie gereed	Status
20	15-feb-18	Toegang percelen	(eerdere teksten verwijderd) . 07-11: Dhr heeft vrijdag conceptovereenkomst gestuurd voor toetreding perceel, waarbij hij € 200.000,00 "a fonds perdu" wil hebben waar geen teruggaaf op mogelijk is. Dit lijkt niet op voorwaarden uit gesprek met dhr heeft gebeld met dhr dat PNH niet aan deze voorwaarde kan voldoen. Ook is lijstje met onafhankelijke taxateurs niet gehonoreerd. Eind deze week zal een nieuwe conceptovereenkomst vanuit dhr worden. Eind januari moet traject afgerond zijn (toegangsovereenkomst en advies onafhankelijk taxateur incl akkoordering door beide partijen). Dit is door aan medegedeeld en anders wordt onteigening verder uitgevoerd en worden de onderhandelingen gestaakt. 21-11: Er is nog reactie gekomen vanuit dhr Waarschijnlijk zal dhr van GAM nogmaals in gesprek gaan met dhr over de werkwijze van dhr 19-12: Volgend jaar (14-01-'20) besluit in GS om laatste minnelijk bod (hoger dan 2018) te leveren op 15-01-'20 en daarna onteigening doorzetten. Niet door met a fonds perdu of met ontsluiting via Bankrasweg. Deze week nog bericht door PNH naar dhr GAM heeft WOB verzoek ontvangen aangaande grondoverdrachten. RWS Corporate Dienst gaat half januari starten met onteigening. 30-01: Corporate Dienst heeft weer aanvullende vragen gesteld, dus nog geen datum voor ter visie legging (zowel perceel als perceel Oranjestaete). Brief met eindbod vanuit PNH naar gestuurd. Bij "nee" dan wordt onteigening verder opgepakt. Oranjestaete heeft reactie gestuurd met aanpassingen tbv overeenkomst betreding van de percelen. GAM heeft verleden week maandag gesproken met en over eerdere transacties in het kader van WOB-verzoek.		1-mrt-18		te laat
34	1-mrt-18	3D-film	verzoekt aan BOK om een 3D-film te maken als fietser in de eindfase. bekijkt hoe dit contractueel op te pakken en vraagt na of dit realiseerbaar is. 15-03: VTW informatie volgt. 29-03: Concept VTW is gereed en wordt gedeeld. Voor plaatsing op website oid eerst inzage door GOA en GAM. 12-04; bekijkt hoe 3D-film gerealiseerd kan worden. 26-04: Info van architect door ontvangen, deze wordt omgebouwd tot offerte. Extra aandacht benodigd voor bomen/hagen. 09-05: opdacht is gegeven. Over ca. 3 weken zal concept gereed zijn. Aandacht bomen/hagen is doorgegeven aan 24-05: Vandaag om 12.00 uur overleg over Storyboard. 07-06: Na bespreking Storyboard besloten om deze actie on hold te zetten, tot meer duidelijk is aangaande PIP-grenzen. 21-06: On hold 05-07: On hold 17-09: On hold. 11-04: 3D-film moet 1 september gereed zijn! 04-07: vraagt na bij architect . 15-08: heeft een tweetal "stills" ontvangen van . 3D-film wordt nog gemaakt maar hoeft nu niet voor 01-09 gereed. 29-08: ivm uitstel start werk blijft dit on hold.		reminder		open
38	15-mrt-18	Amstelzijde 1-richtingsverkeer	Wanneer kan/moet 1-richtingsverkeer Amstelzijde gewijzigd worden? GAM heeft enkele parkeervakken ingestoken conform huidige rijrichting en zal deze op later tijdstip wijzigen. Tijdstip wijziging is mede afhankelijk van wijze realisatie aansluiting bocht Amstelzijde. 29-03: Actie aanhouden, VTW volgt. 12-04: Actie aanhouden. 26-04: Actie aanhouden 09-05: Tijdstip mede afhankelijk van ovl "De Bocht" dd 17-05. Actie aanhouden. 24-05: LET OP GAM heeft 3 maanden proceduretijd nodig voor omzetting rijrichting. Actie aanhouden. 07-06: Actie aanhouden. 21-06: Actie aanhouden. 05-07: Reminder 25-04: BOK bekijkt of Amstelzijde gelijktijdig dicht gaat met Amsteldijk-Noord.		reminder		open
51	24-mei-18	Bocht Amstelzijde	Hoe tijdelijk p-plekken vervangen? 07-06: aanhouden. 21-06: heeft met dhr (buurtcomite van brug tot brug) afgesproken dat vervanging plaatsvindt op vergunnings-plaatsen van het nieuwe parkeerterrein. zullen contact zoeken met dhr als datum invoering bekend is. 05-07: Actie aanhouden. 19-07: Actie aanhouden 13-09: Aanhouden 11-10: Aanhouden 08-11: Aanhouden 22-11: Aanhouden 06-12: Actie aanhouden 20-12: Actie aanhouden 09-05: vragen vanuit PNH aangaande VTW. Wordt door BOK bekeken.		reminder		open
52	24-mei-18	Hellingbaan en bocht Amstelzijde	Check gewenste eindsituatie/inrichting 07-06: 1e schets van GAM ontvangen. 2e overleg zal ingepland worden door 21-06: Actie wordt door opgepakt. 05-07: Wordt na DO opgepakt. 19-07: Aanhouden. 13-09: Aanhouden. 11-10: Aanhouden 08-11: BOK heeft verzoek PNH ontvangne om offerte te maken voor maken van ontwerp van de bocht in de Amstelzijde. 22-11: Aanhouden 06-12: Actie aanhouden 20-12: Actie aanhouden. 31-01: Bocht Amstelzijde (en hellingbaan) wordt opgepakt na UO-fase. vraagt zich af of dit geen knelpunt geeft voor de oplossing van de hellingbaan. 14-02: Grootte zoekgebied blijft gehandhaafd, dus hellingbaan mogelijk qua ontwerp op deze locatie. 10-10: Schetsontwerp gemaakt en doorgesproken. Nu is BOK bezig met aanpassen naar Voorontwerp. 24-10: Voorontwerp is beschikbaar gesteld door BOK. BOK vraagt nu aan architect om dit uit te werken om eea te behandelen in Welstand. 07-11: zojuist overleg geweest hierover. Acties worden opgepakt door de verschillende actiehouders. 21-11-2019: Intern BOK ovl geweest over wijze aanpak DO. Er zullen nog diverse vragen aan OG gesteld of in technisch overleg meegenomen worden. 19-12: BOK bezig met opstellen richting DO. 30-01: Offerte hellingbaan-ontwerp incl bocht is dermate hoog dat er discussie over hoogte van het bedrag. Dit komt o.a. door de zettingeisen. Ook verschil met alternatief als lift, blijkt financieel niet aantrekkelijk. Mogelijk alternatief is het niet bouwen van de trap maar alleen de hellingbaan en dan geheel in het grondwerk/groen. PNH moet besluiten hoe hiermee verder te gaan.		5-mrt-20		open
65	21-jun-18	POS	GOA moet met PNH nog POS ondertekenen. Ligt al enige tijd bij GOA. gaat dit na en zorgt voor ondertekening. 05-07: POS moet nog verzonden worden door PNH, daarom was deze niet ondertekend. 19-07: POS is verzonden door PNH, checkt waar deze bij GOA binnengekomen is. 27-09: POS blijkt dd 26-07 verzonden te zijn. checkt eea na. 11-10: Aanhouden 25-10: POS is bij GOA binnen, gaat check nog uitvoeren. 08-11: Actie aanhouden 22-11: Er zijn door GOA aanvullende vragen gesteld over de POS aan PNH. 06-12: GOA moet aanvullende vragen nog aan PNH stellen. 20-12: Actie aanhouden 31-01: vraagt eea na 28-02: Hoe is de verhouding Liander-GOA als kabelbeheerder. gaat dit intern navragen. 14-03: Binnenkort is er overleg tussen PNH-GOA over de POS. 28-03 Ovl is geweest. Over 2 weken extra ovl uitgangspunten om te bepalen wat er in de POS valt en wat er werk van BOK is. Dit gaat over de OV en de riolering van GOA. 11-04: Ovl is geweest. GOA heeft besproken met Liander aangaande LS. Ergo OV werk is minder geworden dan in de POS GOA vermeld staat. reageert naa 04-07: Wachten op prijs Liander, werkzaamheden gaan door. 15-08: Aanhouden 29-08: vraagt intern na. 10-10: Aanhouden. 24-10: is in gesprek met medewerker vanuit GOA. 07-11: is er nog mee bezig, er blijken nog vragen aangaande POS te liggen bij GOA. zal vragen richting sturen. 21-11: gaat intern in Uithoorn dit nogmaals aanroeren. 19-12: Actie aanhouden. 30-01: Aanhouden		5-mrt-20		open
79	7-nov-18	Ketenlocatie terrein	BOK heeft een verzoek bij neergelegd voor gebruik van een ketenterrein op terrein Een schets met de locatie van deze percelen is meegeven aan die eea zal bespreken met Grondzaken. 22-11: PNH houdt deze kaart nog even voor de borst, maar zal deze spelen indien dit de gespreken met dhr kan vlottrekken. 06-12: Actie aanhouden 20-12: Actie aanhouden 31-01: BOK wil graag contact zoeken met dhr om perceel te huren. PNH vindt dat accoord. 14-02: Overleg BOK- is ingepland dd 19-02. 28-02: BOK gaat voorstel aanleveren voor huur terrein 07-03: moet nog gebeuren. 28-03: 7500 m2 is te veel voor BOK. Intern wordt bekeken wat haalbaar is voor BOK. 11-04: loopt nog. 09-05: BOK minder gretig op terrein. loopt nog. 23-05: Actie aanhouden 06-06: heeft nogmaals gevraagd of BOK dit terrein nog wil, BOK bekijkt dit.15-08: Aanhouden. 30-01: Dit gaat niet gebeuren volgens		30-jan-20	30-jan-20	klaar
81	22-nov-18	Planning	(eerder tekst verwijderd) 28-02: BOK gaat antwoorden op vragen PNH. Dus er is nog geen vastgestelde planning. 14-03: Planning is nog niet goedgekeurd/vastgesteld door PNH. BOK levert nog nadere informatie. 28-03: Overall planning na goedkeuring doorsturen aan 11-04: wachten op goedkeuring PNH. 09-05: BOK bezig met planning 7.0. Volgende week vaststellen en naar PNH sturen. 23-05: BOK bezig versie 7.0 wordt opgesteld en moet naar PNH. 06-06: Planning 7.0 wordt volgende aan PNH gestuurd. 19-06: Versie 7.0 is verstuurd aan PNH. Wordt gecontroleerd. 04-07: Aanhouden. 15-08: Ivm uitstel start bouw brug is planning niet meer actueel. Actie aanhouden.		reminder		open
82	6-dec-18	OV-werk GOA op HEN	Aansluitend op het OV-werk door BOK zal ook GOA OV-werk uitvoeren op Hoger Einde-noord. Dit zal gecombineerd uitgevoerd moeten worden. 24-10: Offerte Vialis is beoordeeld en er zijn nog vragen over gesteld. 07-11: het is bij GOA onduidelijk waar het verschil in zit wat betreft oude en nieuwe ontwerp.Het lijkt erop dat er geen minderwerk te zijn bepaald met name voor het kabelwerk. zal dit navragen bij BOK. verwacht dat eindoplossing wellicht goedkoper is dan oorspronkelijke ontwerp. 21-11: heeft nog niets ontvangen vanuit BOK 19-12: verschil GOA - BOK is erg groot. BOK heeft aan PNH gevraagd hoe hier mee verder te gaan. GOA en PNH geven reactie op laatste mail BOK. Zowel GOA als PNH vinden offerte Vialis erg groot verschil tov kostenraming GOA. PNH meldt dat BOK alsnog de VTW gaat beschouwen en komt daar op terug richting PNH. 30-01: VTW beschouwd. Offerte BOK/Vialis wordt naar beneden aangepast, aaanstaande dinsdag wordt dit nader beschouwd door		5-mrt-20		open
101	14-mrt-19	Pontje Oostermeerweg	Check bij Leeghwaterbrug hoe pont gebruikt wordt. Dit nav gesprek bewoners Oostermeerweg dd 28-02. 28-03: Kosten 24 uurs pont 7 dgn/wk is ca. € 5.000 p.wk. 11-04: Als er een goede oplossing komt voor langzaam verkeer dan is pont niet nodigl 25-04: Actie aanhouden. 23-04: Wellicht mogelijk om dit net ten noorden van de Oostermeerweg richting Hoger Einde-Noord en vice versa. 19-06: Aanhouden, blijft in het achterhoofd. 30-01: wordt niet meer opgepakt. Actie afgerond.		30-jan-20	30-jan-20	klaar
106	11-apr-19	Damwand Oranjestaete	bespreekt mogelijkheid of er al (een deel) een damwand geplaatst kan worden en er div parkeerplekken tijdelijk op een andere plek komen. Hier wordt een tekening voor gemaakt. 25-04: Is besproken met Driestar, was niet onwelwillend, deze week ontvangt BOK uitsluitsel. 09-05: Driestar wil eerst ovl met PNH. Dit vindt plaats op 14-05 aanstaande. 23-05: Gesprekken met Driestar en PNH lopen nog.06-06: Actie aanhouden. 19-06: Aanhouden. 04-07: Aanhouden 15-08: Aanhouden		reminder		open

110	11-apr-19	Kunstuiting onder de brug	wil graag als kunstenaar haar diensten aanbieden voor de kunstuiting onder de brug. 25-04: nog geen besluit genomen. 09-05: vraagt of er besluit genomen is. 23-05: Loopt nog, actie aanhouden 06-06: actie aanhouden. 19-06: Aanhouden 04-07 Aanhouden 15-08: Aanhouden		reminder		open
120	4-jul-19	SAIL	vraagt BOK wat er gebeurt tijdens 12-16 aug 2020. heeft gemeld dat volgens planning dan de bestaande brug gesloopt wordt. In detail zal dit later moeten worden besproken. zal koppelen aan SAIL 15-08: heeft info toegezonden, maar ivm uitstel bouw brug is deze inmiddels achterhaald.		reminder		open
121	4-jul-19	Slootje Trafohuisje Amstelslag	Waternet wil graag sloot achter trafohuisje gedempt hebben. Dit valt buiten de projectgrenzen en zal derhalve met de grondeigenaar besproken moeten worden. gaat dit intern bekijken. stuurt tekening locatie 15-08: reageert nog. 29-08: is intern nog eea aan het uitzoeken. 12-09: meldt dat slootje gedempd mag worden. gaat WS vragen om de kosten te dragen. zal kostenindicatie laten opstellen voor dempen sloot en lev/aanbr hekwerk op terrein trafohuis. 24-10: Waternet wil niet meebetalen. moet nog kostenindicatie doorgeven. 07-11: Kostenindicatie sloot dempen volgt nog vanuit BOK. 19-12: kostenraming is door BOK doorgestuurd. vraagt na. 30-01: PNH maakt VTW voor dempen sloot.		5-mrt-20		open
123	15-aug-19	Omgevingsvergunning Brug	Dhr heeft bezwaar ingediend op omgevingsvergunning brug. Deze lijkt 1 minuut te laat binnengekomen te zijn. Er komt waarschijnlijk wel een hoorzitting op dinsdag 3 september tussen14.00-15.00 uur. Def. afspraak wordt nog gemaakt. 29-08: Dinsdag 03-09 is de hoorzitting in Amstelveen, nog onduidelijk of deze doorgaat omdat dhr nog niet gereageerd heeft. 12-09: Hoorzitting is verdaagd. 10-10 Onduidelijk wanneer en of een hoorzitting gaat plaatsvinden ivm probleem mandatering. GAM heeft uitgelegd/advies aan GOA hoe eea geregeld dient te worden. 24-10: BOK heeft brief GAM ontvangen dat bezwaar ongegrond is. Nu moet GOA nog reageren hierop. Morgen is er overleg tussen de teamleiders. 07-11: heeft zijn handen ervan teruggetrokken. Maar wil stavaza navragen. wil weten wanneer omgevingsvergunning onherroepelijk is. 21-11: Brief GAM is leidend hierin, vanuit GOA komt er geen brief. Dus vergunning is nu onherroepelijk. 19-12: meldt dat er door dhr een beroep ingesteld is op de beslissing dat het bezwaar niet gehonoreerd wordt. Dit beroep is wederom te laat ingediend. Hij heeft 14 dgn om dit te onderbouwen. 30-01: Legeskosten wel binnen, vergunning nog niet! Legeskosten lijkt volgens regime Amstelveen. kijkt dit na.		5-mrt-20		open
124	15-aug-19	Herplant/Bomenkap	Het blijkt dat in het project het onmogelijk is alle gekapte bomen in aantal te herplanten. GOA meldt dat er dan een bijdrage in het bomenfonds wordt verwacht. Er is altijd door PNH/BOK gemeld dat alle bomen teruggeplant zullen worden. BOK gaat na wat de exacte hoeveelheid bomen is waar dit over gaat per gemeente. 29-08: Waterschap heeft gemeld dat er geen bomen mogen komen in kern- en beschermingszone. BOK komt met overzicht hoeveel er wel herplant kunnen worden. 12-09: Aanhouden 10-10: Eind deze week is groenplan gereed. Volgende week kan discussie aangaande bomenherplantproblematiek besproken worden met PNH. 24-10: Plan is nog niet gereed: zou deze week nu gereed moeten zijn. gaat dan uitnodiging voor overleg versturen aan GOA en GAM. 07-11 Groenplan raportage wordt opgesteld. 21-11: Wachten op bericht. 19-12: plannen zijn toegezonden. GOA nog discussie over herplant. PNH doet voorstel voor herplant langs N522 buiten projectgrenzen. GAM bekijkt de situatie tpv Amstelzijde nader ivm hoeveelheid te planten bomen. 30-01: Groenontwerp versie 3.0 is akkoord voor GAM en GOA. Extra bomen zijn mogelijk langs de N247, wellicht met ander wortelpatroon. verzorgt VTW voor aanplant extra bomen.		5-mrt-20		open
125	15-aug-19	RUD NHN	BOK heeft toestemming om 3 bomen bij Kerkappartementen te kappen. Vraag is of dit handig is op dit moment. GOA denkt dat het handiger is om dit in een keer te kappen als vleermuizenplan gereed is. bespreekt dit intern.29-08: BOK bespreekt dit met PNH, maar het lijkt handig om alle bomen te kappen in jan/febr 2020. Wellicht eerst in dec 2019 checken of dit haalbaar is gezien de stand van zaken op dat moment 12-09: Aanhouden 10-10: Aanhouden 21-11: Rapportage vleermuisonderzoek is binnen. Blijkt een paartje te zitten in de "kerktoren". Eerst onderling afstemmen PNH-BOK en daarna gesprek aangaan met RUD NHN. 19-12: nog geen reactie ontvangen vanuit RUD. Actie aanhouden. 30-01: Gesprek is geweest op 21-01. Er moet een oplegnotitie worden opgesteld om ontheffing voor kappen bomen te kunnen organiseren. Actie ligt bij PNH vlgs BOK. PNH denkt omgekeerde. Na ontvangst ontheffing (doorlooptijd 6 maanden) zal bepaald worden wanneer er gekapt gaat worden.		5-mrt-20		open
135	7-nov-19	Achterlaten areaal	Verzoek om na te denken hoe voorbouwlocatie oost wordt achtergelaten. Er was een opmerking van dhr aan hierover. Vaak doet een hand graszaad al genoeg. Geldt voor gehele project. 21-11: meenemen in nieuwsbrief. 19-12: Mogelijk besproken in bestuurlijk overleg. checkt dit. 30-01: spandoeken worden verwijderd en alleen handje graszaad aanbrengen op korrelbaan. Actie afgerond.		30-jan-20	30-jan-20	klaar
137	7-nov-19	EURO 2020	EURO 2020 is van 12 juni tm 12 juli in de Arena. Daarmee rekening houden dat er meer verkeer is tussen Arena en Schiphol.	allen	reminder		open
148	7-nov-19	Bestemmingsplan Westeramstel	Bestemmingsplan Westeramstel is nog niet onherroepelijk (benodigd ivm onteigening). zal navragen wanneer de Raad van Staten dit gaat behandelen. 12-11: meldt: Op 28 okt heeft de zitting plaatsgevonden van het beroep op het bestemmingsplan 'Wester-Amstel'. Binnen 6 weken zal wel uitspraak worden gedaan. Medio december dus. Maar de Raad van State heeft tegenwoordig de neiging uitspraken met zes weken te verlengen en ook wel met nog eens zes weken. M.a.w. of het medio december wordt, is de vraag. 19-12: Actie aanhouden. 30-01: Bestemmingsplan is onherroepelijk. Actie afgerond.		30-jan-20	30-jan-20	klaar
149	19-dec-19	Vlaggemasten	Er staan vlaggemasten op ontwerp brug. PNH wil dat niet ivm onderhoud (er is geen brugwachter meer aanwezig) en implementeren vlaggenprotocol. Gevraagd door PNH aan GAM en GOA hoe zij daarin staan. GAM en GOA laat dit bij PNH, PNH gaat dit bespreken met architect brug om aanpassing/alternatief voor vlaggen te bespreken. Wel verzoek om identiteit mee te nemen, bijvoorbeeld wapens van de gemeenten aanbrengen. 30-01: zoekt dit intern uit. Actie aanhouden.		5-mrt-20		open
150	19-dec-19	Ontsluiting perceel	Mogelijk 1 inrit laten vervallen in de bocht verbindingsweg. GAM geen probleem. PNH bespreekt dit intern verder. 30-01: Achterhaald. Voorlopig blijven beide inritten op tekening staan. Actie afgerond.		30-jan-20	30-jan-20	klaar
151	19-dec-19	Verkeersregelaars	Sinds bestuurlijk overleg staan er verkeersregelaars. Zij begeleiden de fietsers. Tussen kerst en oud/nieuw staan er geen verkeersregelaars. Hoe bevalt dit? Evaluatie is dat sinds zij er staan fietsers niet door rood rijden. Verzoek om verkeersregelaars te laten staan tot dat tijdelijk fietspad geopend is. Wel check uitvoeren of groentijd in ochtendspits voor fietsers verlengd kan worden (in de toekomstige situatie qua omleiding). 30-01: Als alles meezit gaat vrijdagmiddag (morgen) het fietspad open en kunnen verkeersregelaars naar huis. PNH stelt persbericht op. VRI is dan nog niet weggehaald, dus wordt op knipperen gezet. Actie afgerond.		5-mrt-20		open
152	19-dec-19	Werk De Borcht	Project De Borcht gaat hun project (ca 3-4 maanden) uitvoeren in herfst 2020. Dit kan een raakvlak hebben met onze uitvoering. 30-01: reminder	allen	reminder		open
153	19-dec-19	Planning overleggen	Hoe verder met dit overleg? Afgesproken wordt om vanaf 30-01 om de vier weken bij elkaar te komen. zal de vergaderreeks aanpassen. zal de vergaderingenreeks aanpassen.		30-jan-20	30-jan-20	klaar

Afgeronde acties raakvlakkenoverleg PNH - Gem Amstelveen - Gem Ouder-Amstel - BOK

Nr.	Datum	Onderwerp	Actie	Verantw.	Afgesproken datum actie gereed	Werkelijke datum actie gereed	Status
1	21-dec-17	RVO	Raakvlakkenoverleg wordt ingepland om de 14 dagen.		18-jan-18	22-dec-17	klaar
2	21-dec-17	Communicatie	Communicatie oppakken voor info-avond 22-01 en 12-02. Suggestie locatie "Amstelstroom". Navragen database/adressenbestand bij Er moet een concept advertentie gemaakt worden. 18-01: advertentie is gemaakt en geplaatst. "Oude maillijst" wordt separaat door meegenomen. Actie afgerond.		18-jan-18	18-jan-18	klaar
3	21-dec-17	Bomenkap	BOK gaat morgen de kapvergunning indienen bij Gem Ouder-Amstel. De te kappen bomen zijn besproken en er wordt gekozen om een aparte aanvraag in te dienen voor de bomen langs de Burgemeester Cordesweg omdat daar bezwaren worden verwacht.		18-jan-18	22-dec-17	klaar
4	21-dec-17	Bomenkap	geeft aan dat de esdoorn bij de gesloopte school moet blijven staan. 18-01: Wordt door BOK meegenomen in de plannen. Actie afgerond.		18-jan-18	18-jan-18	klaar
5	21-dec-17	Archeologie-onderzoek	Om archeologisch vooronderzoek te mogen uitvoeren kan benadert worden (via 18-01: Wachten op start op alle locaties. 01-02: nog geen toestemming voor alle percelen, actie aanhouden. 15-02: Afgelopen dinsdag 13-02 heeft dit onderzoek plaatsgevonden op percelen Amstelslag, en . Actie afgerond.		15-feb-18	15-feb-18	klaar
6	21-dec-17	Toegang percelen	Ivm archeologisch-, boor- en sonderingsonderzoek (planning week 3) op de terreinen van en moet BOK zsm toestemming hebben vanuit PNH. gaat dit intern navragen. 18-01: actie stagneert, nog geen toestemming toetreding terreinen ontvangen. 01-02: Vanmiddag gesprek BOK met dhr . Alleen terrein nog geen toestemming. 15-02: BOK heeft toestemming van dhr en van dhr voor betreding perceel voor onderzoeken. Actie afgerond.		29-dec-17	15-feb-18	klaar
7	21-dec-17	Voetgangersbrug	Voor de plaatsing van de voetgangersbrug moet BOK bekijken welke impact dit heeft voor de bewoners van de kerk. Advies is om begin januari (doch voor info-avond 22-01) langs te gaan bij de bewoners. 18-01: info over voetgangersbrug is niet voor 22-01 beschikbaar. Moet later opgepakt worden. 01-02: Ontwerp is nog in de maak. 15-02: Actie aanhouden 01-03: Actie aanhouden 15-03: heeft principe-tekeningen laten zien. Dit betekent dat zitje van fam en van mevr. verdwijnen moeten in de bouwfase. Actie afgerond.		18-jan-18	15-mrt-18	klaar
8	21-dec-17	Connexxion	Het is verstandig om contact op te nemen met Concessieverlener en Connexxion vóór uitvoering van de sonderingen/boringen op de N522. Namen zijn bekend bij van Vervoersregio. 18-01: Naam contactpersoon is van Connexxion en er is contact geweest. Actie afgerond.		12-jan-18	18-jan-18	klaar
9	18-jan-18	BLVC-overleg	Vergadering heeft namen doorgenomen van diegenen die uitgenodigd moeten worden voor BLVC-overleg. Dit overleg vindt plaats op donderdag 01-02 aansluitend aan het raakvlakkenoverleg in gemeentehuis van Ouder-Amstel. nodigt mensen uit en zal vergaderzaal regelen. Frequentie BLVC-vergadering 1 x per 4 weken. 01-02: Aansluitend aan dit overleg is het eerste BLVC overleg. Actie afgerond		1-feb-18	1-feb-18	klaar
10	18-jan-18	Groen hek Oranjestaete	Er staat in berm N522 thv Oranjestaete een groen hek en enkele parkeerplaatsen. Dit lijkt grondgebied PNH. Maar is dit hek en zijn deze parkeerplaatsen daadwerkelijk eigendom PNH? Dan kunnen deze door BOK verwijderd worden ivm tijdelijke ontsluitingsweg kruising Amstelslag -> Amsteldijk-noord. 01-02: Actie aanhouden. 15-02: Actie aanhouden 01-03: Maa 05-03 overleg tussen PNH en Driestar. Info volgt. 15-03: Nieuw overleg PNH Driestar- BOK wordt ingepland. Besproken wordt of def. weg in 1 keer aan te brengen is. en of de tijdelijke verbindingsweg met spoed aangelegd kan worden op grond van PNH. 29-03: Dd 21-03 ovl geweest met Driestar. Bomen mogen gekapt + 3 extra voor Oranjestaete. Hekwerk mag verwijderd en bigbags zorgen ervoor dat p-plaatsen beschikbaar blijven. Actie afgerond		1-feb-18	29-mrt-18	klaar
11	18-jan-18	Amsteldijk-noord	Hoe verder met mailwisseling mevr - dhr geeft aan dit eerst technisch en inhoudelijk te willen bespreken intern PNH en vervolgens met deze familie en haar raadgevers. BOK wil evt aansluiten. 01-02: Actie aanhouden 15-02: Actie aanhouden. 01-03: dd 28-03 afspraak PNH en BOK. 29-03:dd 28-03 ovl geweest waarbij diverse vragen van fam zijn beantwoord. Actie afgerond		28-mrt-18	29-mrt-18	klaar
12	18-jan-18	Hoger Einde-noord	Hoe verder met vragen/opmerkingen dhr Mede afhankelijk van ontwerp BOK. Andere vragen die aan PNH zijn gesteld zullen na intern navragen door PNH aan dhr worden beantwoord. BOK wil evt aansluiten. 01-02: Actie aanhouden 15-02: Gisteren heeft gesprek gehad met dhr Als definitief ontwerp gereed is dan gaan en bij dhr langs.		1-feb-18	15-feb-18	klaar
13	18-jan-18	Bomenkap	Planning wordt week 10/11. Communicatie oppakken met PNH en gemeenten. 01-02: Actie nog oppakken 15-02: Actie en . 01-03: Actie loopt, PNH zorgt voor persbericht tbv krant 07-03 met info van BOK. 15-03: Persbericht is verzonden. Actie afgerond.		5-mrt-18	15-mrt-18	klaar
14	1-feb-18	VRI	wil contact met van PNH ivm info VRI zoals configuratie, specificatie en tekeningen. Info volgt via 15-02: Contact is geweest, actie afgerond.		15-feb-18	15-feb-18	klaar
15	1-feb-18	2e Informatieavond	Mevr komt bij de tweede informatieavond als aanwezige/bezoeker. Vraag is nog wie ontvangen er een uitnodigingsbrief? En wat gaat vertellen? Dit wordt bij nagevraagd. 15-02: Dit is in overleg dd 08-02 besproken en op informatieavond 12-02 uitgevoerd. Actie afgerond.		15-feb-18	15-feb-18	klaar
16	1-feb-18	Ontwerppresentatie	Op donderdagmiddag 8-2 zal zijn "estetisch" ontwerp tonen aan PNH, Gem Amstelveen en Gem Ouder-Amstel. Dit vind plaats in gemeentehuis Amstelveen. zal de afgesproken mensen uitnodigen. 15-02: Overleg heeft plaatsgevonden. Actie afgerond.		8-feb-18	15-feb-18	klaar
17	1-feb-18	Indienen omgevingsvergunning	BOK is voornemens om dd 22-02-2018 de omgevingsvergunning bouw voor de brug in te dienen. vraagt zich af waarom dat zo snel moet en of dat niet later kan? gaat dit itern navragen. 15-02: Ivm Welstand afhandeling zal 22-02 niet haalbaar zijn. Wel zsm na Welstand, dus "druk blijft op de ketel". 01-03: Dd 15-03 via verzoek aan (door BOK) naar Welstand en dd 23-03 indienen omgevingsvergunning bouw voor de brug. 15-03: Ivm ovl Welstand van hedenmorgen is gebleken dat BOK nog eenmaal langs Welstand moet gaan en wel dd 29-03. wil weten wat er nu ingediend gaat worden, en tevens hoe bocht Amstelzijde wordt ingepast. Vlgs met vergunningsontwerp eerst getoetst worden door PNH voordat deze mag worden ingediend. vraagt eea na. 29-03: Welstand was vandaag accoord met beeldplan brug. Volgende week vrijdag indienen door BOK. Actie afgerond.		22-feb-18	29-mrt-18	klaar
18	1-feb-18	Welstand	zal navragen bij of er al een vooroverleg met de Stadsbouwmeester en afgevaardigde van Ouder-Amstel is ingepland. 15-02: DD 15-02 heeft overleg met beiden heren plaatsgevonden. Actie afgerond.		15-feb-18	15-feb-18	klaar
19	1-feb-18	Bomenkap	Volgens BOK moet de treurwilg aan de Amstelzijde gekapt worden. Gem Amstelveen wil graag onderbouwing waarom deze verwijderd moet worden. 15-02: Ivm ondergrondse constructie die vervangen wordt en het damwandscherm dat daarvoor in de plaats komt is het niet haalbaar om de treurwilg te behouden. BOK zal dit kenbaar maken via vergunningenproces. Actie afgerond.		15-feb-18	15-feb-18	klaar
21	15-feb-18	Toegang percelen	In gesprek met Driestar heeft combinatie BOK te horen gekregen dat zij geen werkzaamheden mogen uitvoeren op terrein Oranjestaete, daar Driestar eerst in gesprek wil met PNH. Actie wordt door opgepakt. 01-03: Is samengevoegd met actie 20. Actie vervallen		1-mrt-18	1-mrt-18	klaar
22	15-feb-18	Bocht Amstelzijde	merkt op dat de werkgrenzen bij de bocht vanaf Amstelzijde naar het nieuwe P-terrein onduidelijk zijn. Het lijkt erop dat deels het werk binnen gemeente Amstelveen ligt. gaat bij ontwerp tekeningen opvragen. 01-03: Actie aanhouden 15-03: PNH is bezig met VTW, vervolgens overleg tussen de partijen. 29-03: PNH is nog bezig, VTW volgt. 12-04: PNH wil van GAM weten welke type voertuig de norm is voor de bocht. stuurt de vraag per mail en komt hierop terug. 26-04: Info GAM: R=8 en overige info. Het lijkt verstandig om Techniek bij elkaar aan tafel te brengen. gaat actie intern oppakken. Namens GAM zal aanschuiven. 09-05: Datumprikker rondgestuurd door => is 17-05 geworden. 24-05: Na ovl 17-05 zijn vragen over zoals (1) hoe tijdelijk p-plekken vervangen? (actie zie nr 51) (2) check gewenste eindsituatie/inrichting (Actie zie nr 52), (3) is terrein naast pand Loetje eigendom van PNH (actie zie nr 53), (4) tijdelijk anti-parkeren bord plaatsen (actie zie nr 54), (5) inplannen proefrijden auto+oplegger voor test (actie zie nr 55) incl evt verkeersbegeleider. 07-06: acties staan hieronder. VTW volgt dus deze actie is vervallen.		15-mrt-18	7-jun-18	klaar
23	15-feb-18	Presentatie	Ter info: op 21 maart aanstaande zal samen met een presentatie geven bij bewonersvereniging Amsteloever tijdens hun jaarvergadering. 01-03: Actie aanhouden 29-03: Is gebeurd, ca 40 aanwezigen die erg geinteresseerd waren. Actie afgerond.		21-mrt-18	29-mrt-18	klaar
24	15-feb-18	Presentatie	Ter info: op 22 februari aanstaande zal een presentatie geven bij fam Hoger Einde-noord 01-03: Is gebeurd. Fam wil graag verlegging van Hoger Einde-noord en is door doorverwezen naar GOA. Actie afgerond.		22-feb-18	1-mrt-18	klaar
25	15-feb-18	Presentatie	Ter info: dd 27 februari aanstaande zal een presentatie geven bij dhr Binnenweg). 01-03: Is gebeurd. Dhr snapt niet waarom op zuidelijke brug een aparte linksaf strook nodig is, de besparing van deze strook kan de verlegging van Hoger Einde-noord dekken. Voor verlegging is dhr door naar GOA verwezen. Actie afgerond.		27-feb-18	1-mrt-18	klaar
26	15-feb-18	Steigers	Aan de achterzijde van de bebouwing van Hoger Einde-zuid 22, Hoger Einde-noord 28 tm 31 liggen steigers over de oeverconstructie. Verzoek aan PNH om uit te zoeken hoe dit qua vergunningen en eigendommen zit. 01-03 eerste info van (PNH) ontvangen en nog extra onderzoekwerk nodig. Actie aanhouden. 15-03: Er zijn 4 ontheffingen: 2 steigers en 2 ligplaatsen. PNH gaat brieven sturen aan de ontheffinghouders. Evt tijdelijke ligplaatsen aangeven. Ook boten die zonder ontheffing aanleggen ontvangen de eigenaren/bewoners een brief. Hoe eea gehandhaafd gaat worden wordt intern PNH bekeken. 29-03: en zullen langsgaan bij eigenaren om eea te bespreken. 26-04: actie loopt. 09-05: actie loopt 24-05: actie loopt 07-06: actie loopt, na 18 juni met op pad. 21- zullen vanaf volgende week de eerste huisbezoeken hieromtrent doen. 05-05: afspraken inplannen 19-07: Wanneer bekend is dat het werk gestart wordt dan gaan de huisbezoeken plaatsvinden. 11-10: Gisteren zijn en bij dhr geweest, hij schrikt nogal van het feit dat hij voor eigen rekening zijn terras (tijdelijk) moet inkorten. 25-10: Actie aanhouden. 08-11: Actie aanhouden 22-11: Dhr heeft inmiddels via PNH een ontheffing voor zijn terras ontvangen. 06-12: zal contact opzoeken met dhr (nwe eigenaar HEN ivm afstemming verbouwing. 20-12: Afspraak met (cp eigenaar dhr volgt begin 2019. 31-01: Dd 29-01 nogmaals verzoek tot gesprek aangevraagd met dhr . Week 17 start oeverconstructies, planning nabij woningen volgt nog. 14-02: vanaf week 8-9 gesprekken uitvoeren met eigenaren. 28-02: gaat dit opstarten. Afspraak met dhr is ingepland dd 15-03 aanstaande. 14-03: planning uitvoering is aangepast wordt vanaf week 23 (03-06). 28-03: binnenkort ovl met dhr HEN 29. Exacte planning uitvoering volgt. 11-04: uitvoering wk 24 tm 27 voor indrukken. officiële brief voor verwijderen steigers/terassen vanuit PNH opstellen. 25-04: Conceptbrief ligt ter controle bij PNH. 09-05 Conceptbrief is klaar, komt tegemoetkoming in te staan voor evt snoeiwerk etc. Heier komt week 23 voor drukken (dat is een week eerder), vanmiddag gaat met maatvoerder naar dhr . 23-05: kademuren perceel 28 en 31 zijn door dhr gesnoeid. HEN 30 wordt vanaf maandag steiger verwijderd en HEN 29 vanaf dinsdag 28-05. Actie afgerond		23-mei-19	23-mei-19	klaar
27	15-feb-18	Dijkversterking	Maandag 19-02 heeft BOK overleg met van WS Waternet AGV tbv dijkversterking aan de westzijde van de Amstel. vraagt nadere info. 01-03: Actie aanhouden. 15-03: Aan de westzijde zal de nieuwe damwand achter de bestaande oeververdediging worden aangebracht. Aan de oostzijde is dit veelal particulier terrein en moet dit anders. 29-03: Ontwerp oostzijde volgt nog. 12-04: Ontwerp oostzijde volgt nog. 26-04: Ontwerp oostzijde volgt nog. 09-05: Ontwerp oostzijde volgt nog.24-05: actie loopt 07-06: actie loopt 21-06: Waterschap heeft BLVC-plan opgesteld waarin staat dat aannemer contact moet zoeken met BOK en dat planning BOK leidend is. 05-07: BLVC-plan staan in bestekgegevens. Actie afgerond,		5-jul-18	5-jul-18	klaar
28	15-feb-18	Dijkversterking	Verzoek aan om naam contactpersoon door te geven van WS Waternet AGV voor de dijkversterking aan de oostzijde van de Amstel. 01-03: Blijkt ook van WS Waternet AGV te zijn.		1-mrt-18	1-mrt-18	klaar
29	1-mrt-18	Sonderingen Amstelbodem	In de week van 5 maart zullen de sonderingen van de Amstelbodem gemaakt worden vanaf een ponton. zal de percelen Hoger Einde-noord 28 tm 31 een bouwcommunicatiebrief toezenden zodat bewoners/gebruikers weten waarom dit ponton vlak bij hun perceel dobbert. 15-03: Brief is verzonden. Actie afgerond.		2-mrt-18	15-mrt-18	klaar
30	1-mrt-18	Boringen K&L	(eerdere tekst verwijderd) 24-05: Stedin wil diameter gasbuis in boring wijzigen (zie actie 57). Actie info werkplateaus loopt. 07-06: actie loopt 21-06: Volgende keer neemt de laatste schetsen mee. Huidige planning vanaf 20 aug oostelijke boring en vanaf 01-10 de westelijke boring. 05-07: Aansluitend aan dit ovl gesprek BOK-GOA. Info westelijke boring volgt nog. 19-07: Tek oostelijke boring besproken tussen GOA en BOK, GOA vraagt offerte bij V&SH voor riool en OV. 27-09: Nieuw werkterrein oostelijke boring heeft complete p-terrein voor winkels HEZ benodigd. Vrachtverkeer via Cosewijnstraat heeft niet voorkeur GOA. Alternatief "achteruit het werkterrein op"wordt verder onderzocht. 11-10: Actie aanhouden. 25-10: Actie aanhouden 08-11: Actie aanhouden 22-11: Actie aanhouden 06-12: N.a.v. LEAN-planning PNH-BOK dd 28-11 zal BOK een nieuwe overall-planning opstellen. Vervolgens worden de boring ingepland (waarschijnlijk medio mei 2019). 20-12: Actie aanhouden 31-01: Dd 07-02 nader ovl intern BOK over planning uitvoering 12-02: Laatste boringtekening dd 11-02 besproken. Oostzijde uitvoering wk 17-18-19, Westzijde uitvoering wk 18-19-20. (Eerste week opbouw werkterein, tweede week boren, derde week opruimen werkterrein). Daarna moeten de nutsbeheerders hun K&L ombouwen. 28-02: alle nieuwe tekeningen zijn doorgenomen. Het lijkt verstandig om eerst Ruud Oosterhof (baas afvalbeheer) te bellen ivm afvalcontainers Amstelzijde. Daarna de Horeca raadplegen. 14-03: dd 18-03 heeft ovl met restauranthouder Huaca (mevr). Paardenburg wil absoluut geen voertuigen over terrasgedeelte. Op 18-03 worden ook de verkeersmaatregelen besproken met GAM. Daarnaast overleg met reinigdienst Amstelveen nodig voor legen ondergrondse containers in die periode. 28-03: HUACA gaat pas over 2-3 maanden open, maar geen bevoorrading achterlangs. gaat bij (Paardenburg) langs om dit te bespreken. 11-04: Winkerliers HEZ ingelicht over werksituatie (oostboring). En vandaag ovl vkm Amstelveenzijde (westboring). 25-04: Deze week brief naar bewoners Amsteldijk-Noord ivm parkeermogelijkheid gedurende de werkzaamheden tpv P-terrrein Amstelzijde. 09-05: voorbereidingen boring west loopt. 23-05: Brief Amstelzijde wordt door PNH verzonden en brief Amsteldijk-Noord wordt door donderdag of vrijdag bezorgd.		23-mei-19	23-mei-19	klaar
31	1-mrt-18	Omleiding Bankrasweg	(eerdere teksten verwijderd) . 11-04: PNH-BOK hebben ca 6-tal mogelijkheden op tafel gelegd (VRI met aparte rijstroken, rotonde, ovonde en verlegde ligging etc.). Wordt in tijd wel krap. 25-04: Brainstorm ovl vanochtend geweest: conclusie "blijvend afsluiten" met sluis. PNH-BOK bekijken verdere aanpak. 09-05: besloten om bussluis aan te leggen en Bankrasweg af te sluiten. Alternatieven kruising Oranjebaan worden wel bekeken en mogelijk voor de toekomst bruikbaar te maken. Hoe Amsteldijk-Noord autoluw te maken? Deze situatie moet eerst door PNH bestuurlijk worden besproken met GAM (en GOA). GAM niet blij met bovengenoemde optie. D.d.14 mei is er ovl tussen Grondzaken PNH-Driestar. Daarna mogelijk gesprek met voor terrein. 23-05: heeft concept afwegingsnotitie geschreven wordt besproken tussen PNH en GAM. Mogelijk bestuurlijk overleg nodig. BOK is bezig met TOM aangaande kruising Bankrasweg-N522. Ivm verkeersbesluit Amsteldijk-Noord afsluiting dan is het wellicht nodig om compensatie te betalen. 06-06: beslissingnota in concept is door opgesteld, GAM en BOK hebben commentaar geleverd. 19-06: GAM heeft standpunt dat Bankrasweg open moet gaan voor verkeer. Dit ivm Amstelveenlijn en A9. PNH heeft nota gereed voor gedeputeerde. Maar er is nog geen besluit. 02-07: PNH wil ivm start 02-09 de bussluis inrichten. Opdracht richting BOK volgt. 15-08: Doordat werk uitgesteld wordt is besloten dat er géén omleidingsroute meer komt. Dit omdat er door PNH geen bestuurlijke druk zal worden uitgeoefend richting GAM. Als grond beschikbaar is, dan komt er direct een verbindingsweg tussen Amsteldijk-Noord en kruising Amstelslag. 29-08: Dit zal in bestuurlijk overleg van volgende week besproken worden. 12-09: Omleidingsroute Bankrasweg kan/zal neit gebruikt worden voor langere periode. Evt. omleiding voor weekend of aantal weken is bespreekbaar in de toekomst. Na medio 2020 is het weer bespreekbaar met GAM om gebruik te maken van "de lange omleiding". Actie afgerond.		12-sep-19	12-sep-19	klaar
33	1-mrt-18	Stappenplan Fase 0	BOK gaat een verkeerskundig stappenplan maken voor fase 0. Info volgt. 15-03: Actie aanhouden. 29-03: eerste interne sessie de BOK is geweest, nadere info volgt. 12-04: 1e concept stappenplan besproken. Definitieve versie volgt nog. 26-04: Stappenplan is gereed en wordt straks in BLVC-ovl getoond. Actie afgerond.		26-apr-18	26-apr-18	klaar
35	15-mrt-18	Bomenkap Hoger Einde-zuid	Bomenkap is dd 13-03 door dhr stilgelegd. Dhr wil van PNH weten: afschrift van kapvergunning en uitleg noodzaak bomenkap. meldt dat destijds met Sweco afspraken zijn gemaakt om zoveel mogelijk bomen te sparen, Deze tekening staat niet in contact BOK! Wijzigingen oa bij aansluiting fietspad op plateau en toepassen keerwand bij viertal bomen naast kerk. gaat eea intern na en vraagt zich af wat te doen met het kostenplaatje. 29-03: Vergunningsaanvraag is opnieuw gepubliceerd door GOA en bezwaartermijn loopt tot 25 april as. Gesprek met dhr is nodig. Vragen die spelen zijn: moeten bomen nu al weg? is aanpassing ontwerp mogelijk? en VTW nodig indien fietsoversteek anders wordt dan in referentie-ontwerp. 12-04: zal bericht sturen met verzoek fietsoversteek HEZ aan te passen naar wens GOA. Vervolgens kunnen een aantal bomen blijven staan. Bomen bij kerk kunnen/moeten weg, zo ook de bomen op bouwterrein naast de kerk ivm voetgangersbrug. Als bekent heeft wanneer bomen uiterlijk weg moeten, dan afspraak maken via en dhr (vóór 25-04 = einde bezwaartermijn). 26-04: Dhr heeft petitie gestart, reeds 600 handtekeningen ontvangen. Petitie is van belang als de Raad een besluit moet nemen. Doch 1e stap is bezwaarcommissie die procedurecheck uitvoert en advies levert aan College. Dd 2 mei is er overleg tussen dhr over kap en snoeiwerk. 09-05: Nav gesprek juristen en van GOA is besloten om fietsoversteek te handhaven en derhalve de bomen te kappen. Uiterste datum herplant wordt door GOA aangepast. Hoorzitting vindt plaats op dinsdag 15-05 te Duivendrecht. 24-05: Dd 15-05 was hoorzitting over 3 wkn advies aan B&W en dan na 2 wkn besluit van de B&W.. 07-06: Wachten op besluit B&W. 21-06: Nog geen besluit. Wel bomen laten staan en via PNH communiceren naar omgeving dat "bomen gekapt worden als bomen blad verloren hebben" 05-07: Advies binnen maar B&W nog geen besluit genomen. 19-07: As dinsdag ovl dd 24/07 ivm advies. 27-09: D.d. 11-09 positief besluit College ontvangen op kapvergunning (Burg. Stramanweg - HEN - HEZ) en negatief op kapvergunning bomen Burgemeester Cordesweg. Nu nog 6 weken beroepsperiode welke eindigt op 23-10-2018. 25-10: Over ca 1 week is bekend of er geen beroep is ingediend (ivm postafhandeling). Binnenkort bepalen hoe/wanneer de bomenkap in de planning wordt opgenomen. 08-11: Het wachten is op officieel bericht van GOA dat er geen beroep is aangetekend. 22-11: Er is been beroep aangetekend. Actie afgerond.		22-nov-18	22-nov-18	klaar
36	15-mrt-18	Bomenkap Hoger Einde-noord	Bomenkap is dd 07-03 door dhr stilgelegd. Op verzoek van GOA heeft BOK de werkzaamheden gestaakt. Dhr wil zsm bomen met diameter 15-20 cm en lengte ca 10 m retour. Of aanpassing van de bocht. Daarnaast laat CDA GOA in krant 14-03 weten te kijken naar oplossing voor Hoger Einde-noord. Hoe hiermee op te gaan? 29-03: Conform eis SYS0531 is het mogelijk om bochtstralen van OWN aan te passen binnen de PIP grenzen. gaat navragen of dit binnen normen realiseerbaar is bij ontwerpleider. 12-04: vraagt na of bomen behouden kunnen worden middels bochtaanpassing en bekijkt of er in de toekomst mogelijk nog parkeervakken komen bij HEN zodat bomen niet gehandhaafd kunnen blijven. 26-04: Actie aanhouden. 09-05: Nav gesprek juristen en van GOA is besloten ligging HEN te handhaven en derhalve de bomen te kappen. Uiterste datum herplant wordt door GOA aangepast. Hoorzitting vindt plaats op dinsdag 15-05 te Duivendrecht. 24-05: Dd 15-05 was hoorzitting over 3 wkn advies aan B&W en dan na 2 wkn besluit van de B&W. 07-06: Wachten op besluit B&W.21-06: Nog geen besluit. Wel bomen laten staan en via PNH communiceren naar omgeving dat "bomen gekapt worden als bomen blad verloren hebben" 05-07: Advies binnen maar B&W nog geen besluit genomen. 19-07: As dinsdag ovl dd 24/07 ivm advies. 27-09: D.d. 11-09 positief besluit College ontvangen op kapvergunning (Burg. Stramanweg - HEN - HEZ) en negatief op kapvergunning bomen Burgemeester Cordesweg. Nu nog 6 weken beroepsperiode welke eindigt op 23-10-2018. 25-10: Over ca 1 week is bekend of er geen beroep is ingediend (ivm postafhandeling). Binnenkort bepalen hoe/wanneer de bomenkap in de planning wordt opgenomen. 08-11: Het wachten is op officieel bericht van GOA dat er geen beroep is aangetekend. 22-11: Er is been beroep aangetekend. Actie afgerond.		22-nov-18	22-nov-18	klaar
37	15-mrt-18	Marathon A'dam	wil graag naam contactpersoon Marathon Amsterdam. Dit ivm mogelijke parcourwijziging in 2018 en/of 2019. en/of gaan deze naam na. 29-03: Volgende week dd 04-04 is er overleg tussen BOK en organisatie van de Amsterdam Marathon. 12-04: In overleg heeft gemeld dat bij tijdelijke verbindingswe de route ca 80 m langer wordt en bij definieve ligging verbindingsweg ca 800 m langer wordt. Dit is geen probleem voor de marathonorganisatie. Dd 23 mei wederom overleg ivm vergunningsaanvraag Marathon en eind september is officiële meting afstand door Int. AtlethiekUnie. 26-04: wachten op gesprek 23-05. 24-05: Marathon Amsterdam heeft vergunning aangevraagd. Ivm latere start aanleg verbindingsweg lijkt het erop dat dd 23 okt Amsteldijk-Noord nog begaanbaar is. Begin september heeft BOK nog ovl met Marathon Amsterdam. 07-06: Volgend overleg 1e week september. 21-06: Ivm vergunningsproblematiek wordt niet gestart met bouw brug, derhalve kan Marathon Amsterdam op gebruikelijke manier dit jaar worden gehouden. gaat dit met organisatie Marathon Amsterdam in eind juli bespreken. 05-07: Ivm vertragingen geen probleem dit jaar. Actie afgerond.		6-sep-18	5-jul-18	klaar
39	15-mrt-18	Communicatie PNH-GOA	meldt dat communicatie tussen en ontoereikend is. GOA heeft een paar missertjes gesignaleerd zoals bij start kapwerk en er was 1 klager over afsluiting fietspad N522 ivm kapwerk. gaat dit met bespreken. 29-03: Actie is besproken en derhalve afgerond.		29-mrt-18	29-mrt-18	klaar
40	29-mrt-18	Bomenkap	Nav staken bomenkap gaat BOK op zoek naar methode voor inpakken bomen om zo vogels te weren. Dit in opdracht van PNH. 12-04: BOK heeft VTW ontvangen om bomen te snoeien en slinger op te hangen om broeden tegen te gaan. Werkzaamheden worden uitgevoerd in week 30 april. Actie afgerond.		12-apr-18	12-apr-18	klaar

41	29-mrt-18	Motie gemeenteraad GOA	Er is een brief vanuit de gemeenteraad GOA naar PNH ivm onderzoeken zuidelijk fietspad. [redacted] vraagt eea intern na. 12-04: Concept antwoord wordt intern PNH beoordeeld. GOA verwacht daarna een overleg tussen wethouder Korrel en PNH cfm brief GOA. 26-04: brief is accoord en wordt vanaf 7 mei (ivm vakanties) getekend. Dan eerst gesprek GOA-PNH en vervolgens verzending van deze brief aan GOA. 09-05: Gesprek PNH-GOA wordt ingepland, daarna wordt brief verzonden aan GOA. 24-05: binnenkort gesprek tussen GOA (weth Korrel) en PNH ([redacted] Na besprek wordt brief vanuit PNH aan GOA toegezonden. 07-06: Gesprek heeft plaatsgevonden er volgt een kleine aanpassing van de brief richting GOA. Graag versturen vóór 30-06 ivm laatste vergadering Raad GOA dd 07-07-2018. 21-06: Brief wordt door [redacted] aangepast en vervolgens ondertekend en verzonden aan GOA. Dit gebeurt voor 30-07-2018. 05-07: Concept aanpassing is gemaakt en wordt gecheckt door GOA. Na goedkeuring wordt brief verzonden,.19-07: Conceptbrief ligt bij GOA ter goedkeuring. 13-09: Brief is officieel door PNH aan GOA verzonden. Actie hiermee gereed.	[redacted]	27-sep-18	13-sep-18	klaar
42	29-mrt-18	Driestar Oranjestaete	Nav overleg dd 21-03 gaat BOK na wat de financiele consequentie is van het "in een keer op de juiste plek aanleggen van de verbindingsweg". Dit is een wens van Driestar. Om dit op deze wijze te realiseren is het nodig om een tijdelijk parkeerterrein te maken in grasveld ten noorden van Oranjestaete (eigendom Driestar met bestemming parkeerterrein). 12-04: Vervolg ovl Driestart dd 18-04, BOK kijkt naar financiële consequentie en invloed op planning. 26-04: PNH heeft meerprijs tijd. p-terrein ontvangen en gaat deze beoordelen. 09-05: Nav ovl Driestar is besloten dat tijd.verb.weg kan worden aangelegd. Toegangsweg mag in overleg gebruikt worden van Driestar. Actie afgerond.	[redacted]	9-mei-18	9-mei-18	klaar
43	29-mrt-18	Duiker perceel oude school	In ovl met fam [redacted] werd gevraagd wat er gebeurd met de kapotte duiker (ivm sloop school) naast hun woning. Vlgns fam [redacted] zou GAM dit oppakken met het Waterschap (of gezamenlijk?). [redacted] gaat eea navragen bij [redacted] die sloop school begeleidde vanuit GAM. Mogelijk moet er officieel verzoek komen tot aanpassing ligging duiker vanuit GAM/WS omdat bestaande duiker niet in de scope zit van contract PNH/BOK. 12-04: [redacted] heeft mail aan [redacted] gestuurd. [redacted] zoekt contact met WS Waternet AGV om oplossing te bespreken. 26-04: WS heeft geen geld voor aanleg nieuwe duiker, derhalve moet GAM kapotte duiker nu laten herstellen. 09-05: Stavaza onbekend. BOK hoort graag van [redacted] waar exact deze duiker ligt en van welk type materiaal deze is gemaakt. 24-05: [redacted] (GAM) heeft contact gehad met [redacted] (WS). Er is een schouw ter plaatse benodigd. [redacted] plant deze in. 07-06: Schouw is ingepland dd 14-06-18. 21-06: Nav schouw is afgesproken dat GAM de duiker gaat repareren. Dit kan plaatsvinden na 16-07-2018 (na opbr. fundering en grondsanering). Actie afgerond.	[redacted]	14-jun-18	21-jun-18	klaar
44	29-mrt-18	Uitklimvoorziening Amstel	[redacted] vraagt of GAM en GOA een uitklimvoorziening willen nabij de brug aan zowel oost- als westzijde van de Amstel. GAM en GOA zijn accoord. [redacted] gaat dit via VTW regelen naar BOK. 12-04: VTW volgt. Actie afgerond.	[redacted]	12-apr-18	12-apr-18	klaar
45	12-apr-18	KPN boringen	KPN geeft aan bij PNH ([redacted]) dat een aantal "weesboringen" in west-oostelijke ligging toch van KPN zijn. Er zijn 3 weken nodig om werkoverleg hieromtrent in te plannen. Dit heeft invloed op planning BOK. Nadere info volgt. 26-04: Weeskabel is van KPN, nog tot 02-07 bezig met werkzaamheden. BOK gaat consequenties na om toch tijdig per 1 oktober te kunnen starten met de bouw van de noordelijke brug. 09-05 Door escalatie van PNH zal KPN/SPIE dd 04-06-2018 gereed zijn met hun werkzaamheden. Consequentie moet door BOK nog bekeken worden. 24-05: Momenteel wordt hier aan gewerkt door SPIE etc. Werkzaamheden zijn 04-06 gereed. Actie afgerond.	[redacted]	24-mei-18	24-mei-18	klaar
46	12-apr-18	Amsterdamsche Roeibond	BOK heeft in week 16 overleg met Amsterdamsche Roeibond omtrent roeiwedstrijden in het najaar van 2018. [redacted] geeft nadere info. 26-04: Ovl is geweest. Contact zal komende jaren onderling gezocht worden. Actie afgerond.	[redacted]	26-apr-18	26-apr-18	klaar
47	12-apr-18	Fietsgoot bij trap	[redacted] merkt op dat bij de opgehaalde ideeën dd 22-01 er oa een fietsgoot bij de trap staat vermeld. Dit wordt toch niet uitgevoerd? [redacted] gaat dit na. 26-04: Er komt geen fietsgoot bij de trap!! Actie afgerond.	[redacted]	26-apr-18	26-apr-18	klaar
48	26-apr-18	PIP-grens	*Eerdere tekst verwijderd* 11-10: [redacted] maakt memo voor [redacted], maa 15-10 volgt hierover een besluit. de reparatie van de PIP-problematiek kan (1) aanpassing PIP-procedure, medio aug'19 gereed en niet afh. van GOA, meer eigen proces binnen PNH. (2) aanpassing TB-besluitprocedure, gereed najaar/winter '19 ivm benodigde ontwerptijd. (3) aanpassing ontwerp, deze optie gaat het waarschijnlijk niet halen. [redacted] verwacht dat optie (1) meeste kans maakt. Na besluit kijken hoe verg.procedure met GAM verder wordt opgepakt. Sweco maakt ruimtelijke onderbouwing maar heeft deze niet (in concept) af vóór 01-11-18. [redacted] meldt dit bij [redacted] t. 25-10: Afgelopen vrijdag heeft PNH opnieuw advies aan mevr [redacted] gezonden met extra info op de door haar gesteld vragen. Advies blijft hetzelfde: reparatie PIP-aanpassing. Omgevingsvergunning Bouw blijft bij Gemeente. Mevr [redacted] zal waarschijnlijk in week 44 reageren/besluiten. Derhalve zal 1 dag na inwerkingtreding PIP de omgevingsvergunning Bouw afgegeven kunnen worden. Om deze PIP-wijziging te kunnen realiseren zullen de gemeenteraden een brief ontvangen vanuit PNH als "ontwerp PIP" (er wijzigt nauwelijks iets en dut geen 6 wkn tervisielegging benodigd). [redacted] en [redacted] ontvangen conceptbrief van [redacted] zodat zij kunnen regelen dat de brief tijdig bij de juiste lezer komt. Er gaat ook een brief naar PS en een er komt een persbericht over de PIP-wijziging. Mogelijk 1 addertje onder het gras: PIP-aanpassing kan mogelijk discussie doen oplaaien over voorwaarde dat BOK de werkzaamheden van de A9 niet mag hinderen (lees geen verkeershinder) in 2019, zoals in oorspronkelijke PIP was bedongen. Dit lijkt gecanceld door aanleg twee bruggen en geen lange stremming van verkeer. Stuurgroeppverleg met VervoersRegio/GAm/GOA/PNH staat gepland op 21-11-2018. 08-11: Postzegel-PIP ligt in de week, [redacted] merkt op dat officiële brief van PNH nog niet ontvangen is, deze is dd 01-11 door PNH verzonden aldus [redacted] bespreekt deze brief met Rineke Korrel vanmiddag om te checken of reactie via College een mogelijkheid is. [redacted] stelt memo op om aan te tonen dat leuning <50 m2 van het projectvlak inneemt en derhalve via kruimelprocedure binnen huidige PIP valt. 22-11: GS heeft ontwerp vastgesteld en vanaf vandaag start de terinzagelegging middels advertentie in Staatcourant en o.a. Weekblad voor Ouder-Amstel (tot 7 jan 2019). Het besluit kan daarna door PS genomen worden op 4 mrt 2019. Bij instemming treedt de PIP 6 weken later in werking. Actie afgerond.	[redacted]	22-nov-18	22-nov-18	klaar
49	26-apr-18	Onteigeningstitel	(eerdere tekst verwijderd) . 05-07: Actie aanhouden. 13-09: Aanhouden 11-10: Onteigeningsdossier ligt zo goed als klaar om op te pakken voor percelen Driestar en [redacted] (indien [redacted] tekent is dit bij hem niet nodig). 25-10: Actie aanhouden. 08-11: Actie aanhouden 22-11: Actie aanhouden 06-12: Actie aanhouden 20-12: Actie aanhouden 14-02: Actie loopt 11-04: Actie loopt 25-04 Onteigening moet via nieuwe bestemmingsplan WesterAmstel, maar er lopen nog 2 beroepszaken. Invloed op onteigening is nu onbekend. 24-10: Onteigeningstitel lijkt nu geen probleem meer nu een apart artikel (4?) voor opgepakt is. Dit is een zwaardere procedure. Actie afgerond.	[redacted]	24-okt-19	24-okt-19	klaar
50	26-apr-18	Grondsanering	Rapport grondonderzoek terrein oude school is bekend. Geen asbest verontreiniging wel een lood- en zinkverontreiniging die een grondsanering tot gevolg heeft. [redacted] zal rapport doorsturen aan [redacted] die deze weer ter beschikking stelt van [redacted] 09-05: Rapport is doorgestuurd. Maar wijze van saneren (afvoeren/laten liggen) moet nog bepaald worden door BOK. 23-05: BUS-melding (met afvoer grond) is accoord, 1e week juli start grondsanering. [redacted] wil graag wijze van sanering weten. [redacted] stuurt deze informatie toe. 07-06: Info toegestuurd. GAM accoord met plan. Actie afgerond.	[redacted]	7-jun-18	7-jun-18	klaar
53	24-mei-18	Bocht Amstelzijde	Is terrein naast pand Loetje eigendom van PNH? 07-06: Na ovl heeft [redacted] info afgegeven dat dit terrein van PNH zou zijn. [redacted] checken of mogelijk dit terrein wordt verhuurd aan Loetje. 21-06: Grond is kadastaal van PNH, [redacted] gaat evt huur na. 05-07: Actie aanhouden. Grond ligt buiten de PIP-grens.19-07: Afgelopen vrijdag is [redacted] bij Loetje geweest. Zorg bij Loetjes is hoogte van uiteindelijke situatie rondom de brug. Indien ontwerp hellingbaan gereed is dan gaat PNH (met GAM) nogmaals langs bij Loetje. Loetje wil graag uitbreiding maken, maar daar moet GAM iets van vinden. 13-09: Aanhouden. 11-10 Aanhouden 08-11: Grond eigendom is bekend. Overige acties staan bij actie 62 vermeld. Actie vervallen.	[redacted]	8-nov-18	8-nov-18	klaar
54	24-mei-18	Bocht Amstelzijde	Tijdelijk anti-parkeren bord plaatsen ivm proefrijden met auto+oplegger. 07-06: Vandaag proef gereden zonder borden geplaatst te hebben. Actie afgerond.	[redacted]	7-jun-18	7-jun-18	klaar
55	24-mei-18	Bocht Amstelzijde	Inplannen proefrijden auto+oplegger voor test evt incl verkeersbegeleider. 07-06: Proefrijden heeft vanmorgen plaatsgevonden. Na ovl heeft [redacted] gemeld dat grond in bocht naar pand 79-81 van gemeente is. Keuze is om deze hoek vlak te maken voor een hernieuwde proef met auto+oplegger. Dit moet besproken worden eigenaar pand 79-81 dhr [redacted]. 21-06: Eea is besproken met dhr [redacted] Vandaag wordt bestrating aangepast en woensdag 27-06 zal voor 2e keer proefgereden worden. Eea wordt door [redacted] besproken met [redacted] 05-07: 2e maail proefrijden is geslaagd. Bestrating moet wijzigen in betonplaten. BOK doet voorstel aan PNH. 19-07: Inmeting bestaande situatie door BOK gedaan, hoeveelheidbepaling en ontwerp oppakken. 13-09: BOK bekijkt of betonplaten niet gaan kantelen en anders doet zij een alternatief voorstel aan PNH. Voorstel bespreken met [redacted] 11-10: Aanhouden 08-11: Aanhouden 22-11: Aanhouden 06-12: Actie aanhouden 20-12: Actie aanhouden 14-02: actie aanhouden. 07-03: In laatste faseringsplan BOK (fase 1a) wordt Amstelzijde zo lang mogelijk open gehouden. [redacted] vraagt zich af waarom. Als iedereen "gewoon" via Amstelslag rijdt dan raakt men aan de nieuwe situatie gewent. [redacted] gaat dit na. 28-03: Als Amstelzijde gelijk met Amsteldijk-Noord wordt afgesloten dan moet bocht tijdelijk worden aangepast. Wordt intern BOK besproken. 11-04: BOK nog intern aan het beraden. 09-05: dit item wordt verder besproken in actie 51. Actie afgerond	[redacted]	25-apr-19	9-mei-19	klaar
56	24-mei-18	Uitklimvoorziening	[redacted] heeft nog geen VTW gezien voor ontwerpen/realiseren van een uitklimvoorziening aan beide zijden van de Amstel. [redacted] gaat dit intern na. 07-06: Ontwerp van BOK gaat bekijken hoe uitklimvoorziening kan worden geintegreerd in ontwerp met bijhorende eisen. [redacted] checkt dit. 21-06: Actie aanhouden. 05-07: Actie aanhouden. [redacted] navragen of PNH al VTW gemaakt heeft. 19-07: VTW moet nog gemaakt worden, [redacted] checkt dit. 13-09: Aanhouden 27-09: [redacted] heeft dd 21-09 voorstel per mail toegezonden. Graag commentaar. 11-10: GAM en GOA moeten nog commentaar leveren op mail. 25-10: Vanuit GAM is vraag aan PNH gesteld wie beheerder wordt van de reddingsboei-constructie. [redacted] gaat dit intern na. 08-11: Actie aanhouden 22-11: Actie aanhouden 06-12: PNH is hierover terughoudend. Mogelijk géén reddingsboeiconstructie benodigd. Info [redacted] volgt. 20-12: [redacted] heeft dit uitgezocht en PNH wenst geen uitklimvoorziening. Dit is accoord voor GAM en GOA. Actie afgerond.	[redacted]	20-dec-18	20-dec-19	klaar
57	24-mei-18	Stedin diameter gasbuis westelijke boring	Stedin heeft aan PNH aangegeven dat zij wensen dat de diameter van de gasbuis willen wijzigen van 250 naar 160 mm. VTW hieromtrent volgt. 07-06: PNH heeft bevestiging wens van Stedin ontvangen. VTW volgt. 21-06: VTW volgt derhalve actie afgerond.	[redacted]	21-jun-18	21-jun-18	klaar
58	24-mei-18	Wachtplaatsen scheepvaart	Waterschap [redacted] heeft aangegeven dat zij eerst de damwand/oeverconstructie moeten hebben aangebracht voordat BOK de wachtplaats (ten noorden van de brug aan de westzijde van de Amstel) mogen aanbrengen. [redacted] wil van [redacted] graag weten wanneer BOK deze activiteit gepland heeft staan. 07-06: Let op gaat om wachtplaats aan oost- en westzijde. [redacted] checkt uiterste startdatum van plaatsen wachtplaatsen conform contract. 21-06: Verwachte datum uitvoering is half november. (zie mail [redacted] dd 11-06). Actie afgerond.	[redacted]	21-jun-18	21-jun-18	klaar
59	24-mei-18	Doorstromingsprofiel brug	[redacted] heeft nog geen overleg met Waterschap Waternet AGV gehad over het doorstromingsprofiel mbt puntstuk voor pijler en basculekelder. [redacted] houdt ons op de hoogte 07-06: nog doen. 21-06: PNH heeft nog gesprek met WS hierover. Actie aanhouden. 05-07: Actie aanhouden.19-07: Actie aanhouden. 11-10: Volgens PNH komt er géén puntstuk, maar [redacted] denkt dat (na ovl met WS) dit toch nog kan opspelen bij de watertoets. [redacted] plant overleg in tussen Sweco/[redacted] en [redacted] van BOK om dit ontwerptechnisch te bespreken. 25-10: Sweco vindt dit geen PIP-zaak en derhalve dus geen overleg. Besluit moet genomen worden tijdens Watertoets op de vergunningsaanvraag door Waternet. Hieruit volgen derhalve mogelijk uit het vergunningentraject extra eisen/wensen. 08-11: [redacted] checkt bij Waterschap Waternet of puntstuk nog van toepassing is.22-11: Of stroomgeleiding nog nodig is wordt besproken in ovl met WS Waternet. [redacted] meldt dat melding voor aanpassing moet plaatsvinden vóór 05-12-2018 ivm planning ontwerp etc. 06-12: Er is nog geen antwoord gekomen vanuit WS Waternet. 20-12: [redacted] heeft extra informatie nagevraagd hoe puntstuk eruit moet komen te zien bij [redacted]. 31-01: [redacted] heeft nog niets van zich laten horen, [redacted] gaat dit nog na. 14-02: vandaag overleg met Waterschap Waternet 28-02: Afstemming van de puntstukken zal seperaat worden ingepland en uitgevoerd. [redacted] zal namens BOK deelnemen. Actie afgerond.	[redacted]	5-dec-18	28-feb-19	klaar
60	21-jun-18	Dwarsmuur muurtje Amsteldijk-Noord 1C	Tijdens schouw kapotte duiker dd 14-06 kwam het verzoek aan BOK om dwarsmuurtje te laten staan ivm stabiliteit van muurtje van fam [redacted]. [redacted] checkt of dit problemen geeft met wenstracé. 05-07: Lijkt geen probleem voor wenstracé. [redacted] gaat na hoe dit verwoord wordt in VTW. 19-07: Vragen dhr [redacted] worden beantwoord door PNH/[redacted] Tevens check op VTW. 13-09: VTW is nog niet opgesteld, [redacted] gaat na. 11-10: Aanhouden 22-11: BOK heeft opdracht grondsanering en sloop fundering ontvangen van PNH. Werkzaamheden worden in planning geplaatst. Actie afgerond.	[redacted]	22-nov-18	6-dec-18	klaar
61	21-jun-18	Hoekpand Loetje	GAM en PNH hebben mail ontvangen van Loetje aangaande hoekpand N522/Amstelzijde ivm bestemminsplanwijziging "Westeroever". [redacted] gaat na of aan wensen Loetje tegemoet kan worden gekomen binnen PNH. 05-07: GAM wil niet al te toeschietelijk zijn, maar wil wel in gesprek blijven/meedenken. Gesprek met Loetje wordt door [redacted] ingepland als er duidelijkheid is over grondstrook. 19-07: Grondstrook is eigendom van PNH en wordt "illegaal" gebruikt door Loetje. Actie afgerond.	[redacted]	19-jul-18	19-jul-18	klaar
62	21-jun-18	Hellingbaan versus Loetje	(eerdere tekst verwijderd) 31-01: Hellingbaan wordt opgepakt na UO-fase. [redacted] vraagt zich af of dit geen knelpunt geeft voor de oplossing van de hellingbaan. 14-02: Grootte zoekgebied blijft gehandhaafd, dus hellingbaan mogelijk qua ontwerp op deze locatie. 14-03: Loetje (dhr [redacted]) mailde aan [redacted] met de vraag wat de stand van zaken is. Hierop wordt door [redacted] geantwoord. 11-04: Binnenkort woe 17-04 een afspraak met Loetje, PNH en BOK. 25-04: ovl met Loetje geweest en blijkt dat uitzicht geheel verdwijnt ivm hogere ligging N522 (ca 1,30 m). Uitbreiding van zijn pand kan niet in bestemmingsplan. Alleen met afwijkingsprocedure mogelijk. Aanpassen pand is niet onbespreekbaar maar ontwerp weg versus hellingbaan versus uitbreiding pand. 09-05: BOK gaat vanmiddag hoogte raamkozijn bepalen op NAP-hoogte. Mogelijk gaat Loetje bezwaar maken op Omgevingsvergunning Bouw van de brug. 19-06: check uitvoeren of advertentie aangaande vergunning is gepubliceerd. 24-10: Loetjes heeft geen bezwaar tegen de vergunning aangetekend. Actie vervallen.	[redacted]	24-okt-19	24-okt-19	klaar
63	21-jun-18	Infiltratievoorziening oeverconstructie	BOK heeft mail ontvangn van WS AGV met daarin de wens dat er een infiltratievoorziening in de oeverconstructie moet worden opgenomen conform bestek "Dijkversteviging". Dit valt buiten de eisen. [redacted] zal aan WS te kennen geven dat zij deze wijziging moeten neerleggen bij PNH. 05-07 [redacted] checkt of WS dit aan PNH gaat vragen. 19-07: [redacted] gaat dit verzoek indienen bij PNH. [redacted] checkt dit. 13-09: [redacted] heeft nog niets ingediend. 11-10: [redacted] heeft verzoek van [redacted] ontvangen en bekijkt of dit VTW-waardig is. 25-10: actie aanhouden 08-11: Actie aanhouden 22-11: wordt besproken in ovl met WS Waternet. [redacted] meldt dat melding voor aanpassing moet plaatsvinden vóór 05-12-2018 ivm planning ontwerp etc. 06-12: Er is nog geen antwoord gekomen vanuit WS Waternet. 20-12: [redacted] heeft extra informatie nagevraagd hoe infiltratievoorziening eruit moet zien bij [redacted]. 31-01: BOK heeft VTW via PNH ontvangen, actie afgerond.	[redacted]	5-dec-18	31-jan-19	klaar
64	21-jun-18	Verkeerstellingen fietsers	PNH heeft via Servicepunt vraag ontvangen van dhr [redacted] aangaande fietserstellingen. GOA is in bezit hiervan en zal deze aan [redacted] doen toekomen. 05-07: Is toegezonden. Actie afgerond.	[redacted]	5-jul-18	5-jul-18	klaar
66	21-jun-18	Drooglegging fietspad oostzijde	Als eis is opgenomen in het contract dat fietspad onder brug aan oostzijde Amstel een drooglegging moet hebben van 70 cm. GOA wil liever geen pompen etc, dus vraagt aan BOK hoeveel drooglegging BOK kan realiseren zonder pompen etc. Evt is GOA geneigd om de eis aan te passen. [redacted] gaat het na. 05-07: drooglegging zal ca 50-70 cm zijn en is derhalve geen probleem. Dus geen aparte oplossingen met betonnen bakken en/of pompen. Actie afgerond.	[redacted]	5-jul-18	5-jul-18	klaar
67	5-jul-18	Overleg Begeleidingsgroep	[redacted] gaat na of het raadzaam is om Werkgroep Tijdelijke Bereikbaarheid verder te informeren in een overlegplatform. Tevens check doen aan aantal deelnemers. 19-07: Actie aanhouden. 11-10: Aanhouden 25-10: Dit zal worden bekeken vóór start uitvoeringsfase. 31-01: vanuit GOA is de wens om een extra overleg aangaande Communicatie te houden tussen PNH-GAM-GOA-BOK na goedkeuring van het DO. [redacted] plant deze in. 14-02: Ovl vindt plaats op 27-02 te Haarlem. 28-02: besloten is dat er een klankbordgroep wordt ingesteld. [redacted] peilt of de mensen uit de oude werkgroep nog beschikbaar zijn. Ook dhr [redacted] zal worden benaderd. 07-03: [redacted] heeft dhr [redacted] benaderd. Dhr [redacted] denkt na of hij daadwerkelijk in de klankbordgroep wil plaatsnemen. 28-03: Naam werkgroep is gewijzigd in Begeleidingsgroep. Aanstaande dinsdag is het eerste overleg. 11-04: 1e Overleg is geweest. [redacted] (Paardenburg) denkt er over na om aan te schuiven. [redacted] schuift ook aan. 25-04: volgende overleg is op 20 mei aanstaande. 23-05: Groep is qua deelnemers compleet nu. Actie afgerond.	[redacted]	20-mei-19	23-mei-19	klaar
68	5-jul-18	Hoorzitting werkinrit HEN	Er volgt 17-07 een hoorzitting aangaande werkinrit Hoger Einde-Noord thv huisnummer 32. Het blijkt dat de werkinrit alleen daar kan komen ivm grondlichaam in oksel bocht N522-HEN. Ivm ligging bouwuitrit moeten de bomen wel verwijderd zijn. 19-07: Nav hoorzitting wil dhr [redacted] dat de uitrit ca 5 m te verschuiven. BOK doet voorstel aan GOA. 27-09: Hoorzittingcommissie gaat nu (na besluit bomenkap) een advies opstellen. 11-10: [redacted] heeft nog niets vernomen en zal dit nagaan bij GOA. 25-10: Dhr Bockhoff heeft (na lichte druk GOA) zijn bezwaar ingetrokken, dit wordt nog officieel vastgesteld. 08-11: Brief intrekking bezwaar ontvangen dd 02-11-2018. Actie afgerond.	[redacted]	8-nov-18	22-nov-18	klaar
69	19-jul-18	Bediening brug Noord	Als brug noord functioneel is dan moet brug bediend worden mbv "chinees". Hoe is dan onderdak geregeld voor brugwachter? 13-09: Onderdak tbv brugwachter is in contract reeds behandeld in Nota van Inlichtingen vraag VRG-00408	[redacted]	13-sep-18	13-sep-18	klaar
70	19-jul-18	Vakantie	Ivm vakantieperiode komen de overleggen van 2/8, 16/8 en 30/8 te vervallen. [redacted] zal dit via Outlook regelen. 13-09: Was reeds op 02-08 geregeld.	[redacted]	2-aug-18	2-aug-18	klaar
71	19-jul-18	Klacht straatwerk	[redacted] heeft klacht ontvangen aangaande ongelijk straatwerk/ losliggende tegels in bocht trottoir tussen HEZ en huidig trottoir op de brug. De beheersgrens loopt daar ergens tussendoor. [redacted] wil dit praktisch oppakken en zal dit intern regelen. 27-09: Is intern bij GOA opgelost. Actie afgerond.	[redacted]	13-sep-18	27-sep-18	klaar
72	13-sep-18	[redacted]	(eerdere tekst verwijderd) 23-05: Mailwisseling geweest met dhr [redacted] van ARAG.BOK gaat de rapportage's doorsturen. 06-06: actie aanhouden 04-07: [redacted] gaatt bouwkundig adviseur ingehuren. 02-07: Aanhouden.15-08: Binnenkort (dd 23-08) gaat [redacted] met bouwkundig adviseur naar [redacted] voor onderzoek/gesprek. 29-08: Dd 23-08 bezichtiging geweest. Nu gaat Sweco een advies uitbrengen deze wordt in september verwacht. 12-09: Sweco maakt nu een rapport, als deze beschikbaar is dan zal dit besproken worden met fam [redacted] 10-10: Aanhouden. 24-10: Dd. 20 november weer overleg tussen PNH en [redacted] ivm rapport en bouwkundig advies Sweco. 07-11: vlgs rapport Sweco levert aanleg verbindingsweg dusdanige krachtig op dat kans op schade garage mogelijk is. Kan wellicht opgevangen worden door damwand of lichtgewicht ophoogmateriaal. Zal tijdens BOT-overleg besproken worden. 21-11: [redacted] heeft gesprek gehad met fam [redacted], adviseur [redacted] en dhr [redacted] Daar zijn nog wat vragen uitgekomen. PNH en BOK zijn in gesprek over eventueel te nemen oplossingsrichting. Dhr [redacted] maakt zich mede zorgen over het effect op de fundering van het huis zelf. Dhr. [redacted] wil weten welke palen er onder de verbindingsweg komen en hoe diep deze gaan. En wat de invloed is richting woning en garage. 19-12: BOK heeft VTW verzoek gekregen. Actie wordt in ovl tussen PNH-BOK verder afgestemt. Actie afgerond	[redacted]	5-dec-19	19-dec-19	klaar
73	11-okt-18	Voetgangerstunnel Amstelzijde	(eerdere tekst verwijderd) 31-01: archiefonderzoek bij PNH heeft niets opgeleverd behalve een doorverwijzing naar archief Amsterdam. Dd 18-01-19 is [redacted] daar geweest en heeft via diverse tekeningen gevonden dat de verlenging van het voetgangerstunneltje waarschijnlijk medio 1972-1973 heeft plaatsgevonden. [redacted] vraagt bij [redacted] (GAM) na of via archief legeskosten een bouwvergunning te achterhalen valt. 14-02: *na dit overleg zijn [redacted] en [redacted] naar dhr [redacted] gegaan en deze kon melden dat er nergens info hieromtrent teruggevonden was in archiefstukken. Hier houd het proces dus op.* [redacted] *gaat na wat de consequentie is hiervan.* 28-02: Consequentie is dat BOK zelf buiten moet gaan meten om te bepalen wat er gebouwd is.07-03: vraag staat uit binnen BOK, [redacted] vraagt eea na. 28-03: Actie aanhouden. 25-04: Actie aanhouden 23-05: Actie aanhouden 06-06: Slopen kan verder zonder problemen. Verder komt er een VTW ivm gemaakte onderzoekkosten. 15-08: Aanhouden 29-08: Dit wordt volgende week intern BOK besproken. 24-10: wordt verder intern BOK afgehandeld. Actie afgerond.	[redacted]	24-okt-19	24-okt-19	klaar
74	11-okt-18	DO ontwerp	[redacted] vraagt zich af hoe om te gaan met opmerkingen op DO door GAM en GOA. [redacted] meldt dat deze eerst tussen PNH-BOK zullen worden besproken en vervolgens (indien nodig) worden teruggekoppelt aan GAM en GOA. 25-10: Er moet een datum geprikt worden voor ovl [redacted] en beiden techn. managers. [redacted] doet voorstel. 07-11: Eerst ovl tussen PNH en GAM/GOA. [redacted] pakt dit op. 22-11: Gesprekken zijn nog niet ingepland. [redacted] meldt dat melding voor aanpassing zsm moet plaatsvinden ivm planning ontwerp en VTW-proces etc. 06-12: Er zijn overleggen ingepland door PNH met GAM en GOA in week 51. 20-12: Deze gesprekken hebben plaatsgevonden en [redacted] heeft overdracht aan [redacted] gegeven. Actie afgerond. Evt vervolgitems worden als afzonderlijke acties weergegeven.	[redacted]	20-dec-18	20-dec-18	klaar
75	11-okt-18	Muppy	[redacted] heeft per mail aan [redacted] gevraagd waar de muppy op Hoger Einde-zuid ineens vandaan komt en wat de bedoeling hiermee is ivm verlegging fietspad en weg Hoger Einde-zuid. 25-10: [redacted] toont (mbv StreetView) aan dat muppy er reeds in 2013 er stond. [redacted] heeft schaamrood op de kaken staan.... De (tijdelijk) verplaatsing en opnieuw aansluiten van de muppy zullen door BOK opgepakt worden. Actie afgerond.	[redacted]	25-okt-18	25-okt-18	klaar
76	25-okt-18	Opmerkingen DO-ontwerp GWW	[redacted] heeft verkeerscommissie besproken en ontwerp DO is prima. Tevens is aanbrengen voetpad aan oostzijde Hoger Einde-Zuid een goede oplossing om ongewenst oversteken bij kruising te voorkomen.	[redacted]	25-okt-18	25-okt-18	klaar
77	25-okt-18	Omgevingsvergunning Bouw brug in welke gemeente?	Er is door [redacted] van GAM geconstateerd dat de "nieuwe" brug voor het grootste deel (ivm technische ruimten) in GOA ligt. Moet derhalve vergunningverlening over naar GOA? Hoe groot is het (juridisch) risico? PNH verwacht dat dit een klein risico is. [redacted] gaat dit na bij [redacted] en via haar bij [redacted] 08-11: dd 22-11 is er overleg over wie Bevoegd Gezag is. 22-11: Wordt aansluitend in Integraal Vergunningenoverleg behandeld. 06-12 [redacted] meldt: GOA is Bevoegd Gezag en GAM krijgt opdracht om vergunning verder te beoordelen. Legeskosten van GOA worden gehanteerd. Dit wordt vastgelegd in volgende Integrale Overleg Vergunningen d.d. 12-12-2018. Actie afgerond.	[redacted]	6-dec-18	6-dec-18	klaar
78	7-nov-18	Persbericht	Zowel [redacted] als [redacted] merken op dat de timing van het persbericht niet goed was. De Raad/College werd pas geinformeerd nadat het persbericht al was verschenen. [redacted] meldt dat dit door de snelheid van handelen zo is gelopen. [redacted] en [redacted] verzoeken [redacted] dit voortaan beter te doen en [redacted] neemt dit mee. Dit onderwerp zal waarschijnlijk nog besproken worden in de projectgroep.	[redacted]	8-nov-18	8-nov-18	klaar

80	22-nov-18	POS'en	[redacted] gaat stavaza na over POS'en Ziggo/Vodafone, Liander en Verison met [redacted] 06-12: Actie nog uitvoeren. Er zijn nog geen ondertekende POS-en terugontvangen. Het gaat om Ziggo/Vodafone (cat 1 zijn verlegd, cat 2 nog verleggen), Verizon (alles cat 1 verlegd) en Liander (alles cat 2 nog verleggen). 20-12: [redacted] heeft [redacted] gevraagd om reactie. 31-01: Nog geen ondertekende POS'sen ontvangen, [redacted] vraag [redacted] na. 14-02: [redacted] meldt dat de POS van Ziggo-Vodafoon binnen is, de rest volgt nog. 28-02: POS Liander en Verizon blijven eenzijdig getekend. Actie afgerond.	[redacted]	28-feb-19	28-feb-19	klaar
83	6-dec-18	PIP-grens versus Projectgrens	[redacted] heeft een memo geschreven over de verschillen tussen PIP-grens en Projectgrens en hier juridisch naar gekeken. Deze memo (BOK-001186) is besproken en op 3 van de 8 locaties met verschillen is extra attentie benodigd. Het gaat om de locaties nr 1 (aansluiting op N522 aan zijde Amstelveen), nr 3 (op bestaand parkeerterrein Oranjestaete) en nr 6 (laatste deel waterkering Hoger Einde-noord). PNH en BOK zullen nader bekijken hoe dit opgelost kan worden. N.B. nr 1 en 6 moeten in Technisch Overleg aan de orde komen. 20-12: Moet nog behandeld worden. 31-01: is nog niet behandeld in Technisch Overleg. 14-02: In Technisch Overleg is besproken dat op alle items de projectgrens geldt. Dit wordt via VTW in Contract vastgelegd.	[redacted]	14-feb-19	28-feb-19	klaar
84	20-dec-18	RVO dd 17-01-2019	[redacted] is verhinderd voor RVO dd 17-01-2019. Besloten is dat overleg van 17-01 komt te vervallen. Derhalve is het eerstvolgende overleg dd 31-01-2019. [redacted] past Outlook-planning aan.	[redacted]	20-dec-19	20-dec-19	klaar
85	20-dec-18	Groenontwerp	[redacted] gaat separaat per gemeente een overleg inplannen om DO Groenontwerp te bespreken met 3 partijen, te weten PNH-GAM-BOK en PNH-GOA-BOK. Dit om alle onduidelijkheden weg te nemen. 31-01: Overleg GOA ingepland dd 06-02, en bij GAM dd 12-02. 14-02: Ovl GAM is geweest, ovl GOA volgt. 28-02: ovl GOA is ook geweest. Actielijsten zijn opgesteld. Actie afgerond.	[redacted]	28-feb-19	28-feb-19	klaar
86	20-dec-18	Actie 10 DO GWW GAM	Het gaat niet om sys-0378, maar om sys-0261. Dus trottoir in oksel bocht Amsteldijk-Noord kan BOK gewoon aanleggen zonder dat hiervoor een VTW benodigd is.	[redacted]	20-dec-19	20-dec-19	klaar
87	20-dec-18	Actie 11 DO GWW GAM	Voetpad ten noorden van definitieve ontsluitingsweg tussen Amsteldijk-Noord en Oranjestaete staat niet gemeld op bijlage A5 (globale inrichtingsplan cfm eis sys-0261). [redacted] vraagt noodzaak trottoir aan intern en [redacted] vraagt dit na bij [redacted] 31-01: Nagaan of deze actie in prijsindicatie-aanvragen zit. 14-02: actie loopt 28-02: voetpad moet er komen. Actie afgerond.	[redacted]	14-feb-19	28-feb-19	klaar
88	20-dec-18	Actie 12 DO GWW GAM	Of restant muur van grondkering (net buiten PIP- en werkgrenzen) dient te worden verwijderd of te worden gehandhaafd wordt door [redacted] nagevraagd bij [redacted] 31-01: Nagaan of deze actie in prijsindicatie-aanvragen zit. 14-02: actie loopt 28-02: Muur moet verwijderd worden. Actie afgerond	[redacted]	14-feb-19	28-feb-19	klaar
89	20-dec-18	DO Openbare Verlichting GAM	[redacted] gaat intern na of er nog vragen en/of opmerkingen zijn op het DO Openbare Verlichting binnen de gemeente Amstelveen. 31-01: Er zijn geen vragen of opmerkingen op het DO OV vanuit GAM. Actie afgerond	[redacted]	31-jan-19	31-jan-19	klaar
90	20-dec-18	Actie 10 DO GWW GOA	Omdat geleiderail niet de "sluipfietsers" tegengaat is bepaald dat geleiderail niet hoeft te worden aangepast.	[redacted]	20-dec-19	20-dec-19	klaar
91	20-dec-18	Actie 21 DO GWW GOA	[redacted] meldt dat via [redacted] gemeld gaat worden dat er geen rocade verlangt (cfm eis sys-0556 en sys-0477) wordt t.p.v. de voetgangersoversteekplaats op de Burgemeeser Stramanweg 31-01: BOK heeft VTW ontvangen. Actie afgerond.	[redacted]	31-jan-19	31-jan-19	klaar
92	20-dec-18	DO Openbare Verlichting GOA	[redacted] gaat aparte afspraak maken om DO Openbare Verlichting te verduidelijken. De huidige actielijst "DO Openbare Verlichtings-ontwerp PNH-GOA-BOK (BOK-001318)" en de mailwisselingen nav "Technisch afstemmingsoverleg OVL Gemeente Ouder-Amstel" geven geen eensluidend beeld. 31-01: Deelnemers worden [redacted] en [redacted] wordt dd 20-02 28-02: Ovl is geweest. Actie afgerond.	[redacted]	20-feb-19	28-feb-19	klaar
93	31-jan-19	Dhr [redacted]	[redacted] en [redacted] zijn bij dhr [redacted] geweest ivm inrichting openbare ruimte voor zijn perceel HEZ [redacted] Hierbij zijn diverse vragen gesteld als: mogelijkheid p-vergunning blauwe zone HEZ, toepassen hekwerk met hedera tussen fietspad en parallelweg, mogelijkheid tot keren auto aan einde parallelweg en ca 30 cm bredere parallelweg in eindfase (zodat auto daar geparkeerd kan worden). [redacted] zal intern navragen wat GOA hiervan vind. 28-02: Actie aanhouden. 14-03: [redacted] meldt dat er geen keerlus komt, geen vergunning blauwe zone, geen bredere parallelweg en dat er dus geen auto's geparkeerd mogen staan op de parallelweg (= blauwe zone). [redacted] zal dhr [redacted] op de hoogte stellen. 28-03: [redacted] moet dit nog doen. 11-04: [redacted] heeft mail aan dhr [redacted] gezonden.	[redacted]	11-apr-19	25-apr-19	klaar
94	14-feb-19	Bomenkap	Afgelopen maandag is besloten de bomenkap niet te houden ivm niet verkrijgen ecologische vrijgave doordat onderliggende ecologische onderzoeken (bijv. vleermuizenonderzoek) verjaard zijn. RUD-NHN had een handhavingsverzoek ontvangen en [redacted] gaat nu aanvragen of de meest crusiale bomen nu met toestemming van RUD-NHN gekapt mogen worden. Het gaat om boom nr 49 HEN en de 3 bomen naar de Kerk-appartementen op HEZ. 28-02: 1 boom op HEN mocht van RUD-NHN gekapt worden. Nu eerst onderzoek ecologie doen, voordat besloten kan worden dat restant bomen gekapt kunnen worden. Actie afgerond.	[redacted]	28-feb-19	28-feb-19	klaar
95	14-feb-19	Terrasseizoen	Ivm evt verkeersmaatregelen is het goed te weten dat het terrasseizoen loopt van 1 maart tm 1 oktober	BOK	14-feb-19	14-feb-19	klaar
96	28-feb-19	NUTS-bedrijven	(eerdere tekst verwijderd) . 04-07: Aan de westzijde wordt gewerkt vanaf 10 juli tm 9 augustus, daarna 3 wkn bouwvak en vervolgens nog 4 weken werk Amsteldijk-Noord. [redacted] maakt bewonersbrief namens K&L netbeheerders. Voor de werkzaamheden aan de oostzijde wordt momenteel een planning opgesteld. 15-08: Dd 24-08 zal HEN afgesloten zijn ivm K&L werk. Planning voor Hoger Einde-Zuid wordt nog gemaakt. 29-08: Westzijde is in uitvoering en Oostzijde is afgelopen week in ruwe planning geplaatst. BOK gaat VKM-tekeningen opstellen tbv werkzaamheden Hoger Einde-Zuid. 12-09: Westzijde is eind volgende week gereed. De Oostzijde start week 41 qua werkzaamheden. 10-10: Oranjestaet gereed, week 43 werkzaamheden Amstelzijde en Amsteldijk-Noord gereed. Start werkzaamheden oostzijde nog onbekend. 24-10: Westzijde: alles is dichtgemaakt maar over ca. 6 wkn deels weer open ivm werk Liander. Oostzijde wordt maandag opgestart en is met ca 4 weken geheel gereed. 07-11: Gisteren is de oversteek gemaakt. Eind week 47 moeten de werkzaamheden gereed zijn. 21-11: Vanwege nattigheid afgelopen twee weken, iets vertraging opgelopen. Deze week "put" bij Amstelzijde 61 en zoveel mogelijk bij HEZ dichtstraten. 19-12: werkzaamheden oostzijde is gereed. Alleen Ziggo en KPN moeten nog aansluiten. HEN voetpad is dichtgestraat. Zal in de toekomst weer voorzien moeten worden van asfaltverharding. Actie afgerond.	[redacted]	5-dec-19	16-dec-19	klaar
97	28-feb-19	OV-kabel	[redacted] vraagt zich af waarom in de boring een OV-kabel is meegenomen. Gaat dit alleen over een tijdelijke situatie? Want het lijkt dat in de eindsituatie geen extra OV-kabel in de boring nodig. 14-03: Blijkt voor tijdelijke situatie, actie vervallen.	[redacted]	14-mrt-19	14-mrt-19	klaar
98	28-feb-19	Bomen Amstelzijde	Op voorlopig ontwerp GAM "bocht Amstelzijde" staan 5 bomen in getekend en 1 treurwilg. Indien in UO blijkt dat dit niet past, dan vind GAM het geen probleem als er minder bomen komen. PNH is hiermee akkoord. 014-03: [redacted] lat weten dat in UO wel alle bomen gecompenseerd moeten worden. En als naderhand blijkt dat bewoners Amstelzijde minder bomen willen hebben dan is dit overmacht en kan (alleen dan) volstaan worden met een lagere hoeveelheid bomen dan in contract opgenomen.	[redacted]	14-mrt-19	14-mrt-19	klaar
99	28-feb-19	Bouwinrit HEN	Uitvoeringswijze maken bouwinrit moet nader bekeken worden door BOK ivm aanwezigheid bedrijven, loonbedrijven en begraafplaats. 14-03: Wordt aan gewerkt. 28-03: Brandweer en GOA niet accoord met afsluiting van 1 week tbv bouwinrit. [redacted] gaat bij WS na waarom dijk niet verlaagd kan worden. 11-04: BOK bezig met bekijken alternatief middels kanteldijk. 25-04: BOK wil tijdelijke bouwinrit die er nu ligt behouden zo lang als mogelijk, ivm niet verkrijgen van werkruimte om def. bouwinrit te kunnen aanleggen. 09-05: Tijd. bouwinrit blijft zo lang mogelijk liggen. Actie afgerond.	[redacted]	9-mei-19	9-mei-19	klaar
100	14-mrt-19	Trottoir Amsteldijk-Noord	[redacted] gaat na hoe voetgangers vanaf Amsteldijk-Noord naar de brug gaan zodra fasering ingaat en Amsteldijk-Noord wordt afgesloten voor alle verkeer. Kan dit via trottoir/fietspad langs Oranjestaete? 28-03: Nog doen. 11-04: nog doen. 25-04: Driestar wil geen doorgaand blijvend fietspad/voetgangers over zijn terrein buiten kantoor-uren. 09-05: Afh van oplossing Bankrasweg. 23-05: PNH vind Bankrasweg voor voetgangers geen alternatief. Er moet iets verzonnen worden om de overlast voor de voetgangers te verkleinen. Mogelijk een pontje (zie actie 101) 19-06: deze actie vervalt, wordt verder meegenomen in actie 101	[redacted]	20-jun-19	19-jun-19	klaar
102	14-mrt-19	Bigbags	BOK heeft gevraagd of het mogelijk is om naast busbaan bigbags toe te passen. Langs busbaan bigbags plaatsen vormt een obstakel en dus snelheidsvermindering voor bus. Dit is niet wenselijk. [redacted] zal dit antwoord aan [redacted] toezenden en [redacted] gaat dit intern verder bespreken. 28-03: bigbags komen 2m1 naast weg. Actie afgerond.	[redacted]	28-mrt-19	28-mrt-19	klaar
103	14-mrt-19	Projectmanager PNH	Ipv dhr [redacted] zal dhr [redacted] projectmanager worden voor project "N522 vervanging brug Ouderkerk".	Allen	14-mrt-19	14-mrt-19	klaar
104	28-mrt-19	P-terrein Amstelzijde	Ivm tijdelijk stallen van auto's op parkeerterrein Amstelslag ontvangt [redacted] van [redacted] de gegevens van exploitant [redacted]. 11-04: Gesprek met [redacted] is geweest, hij wil meewerken. Bewoners moet wel voorschieten en krijgen nav bankafschrift terugbetaald. [redacted] gaat dit middels een brief verwoorden. 25-04: Deze brief wordt deze week opgesteld. 09-05: Bewoners Amsteldijk-Noord zijn bekend met situatie. Geen response op brief ontvangen. Actie afgerond.	[redacted]	9-mei-19	9-mei-19	klaar
105	11-apr-19	Werk De Borcht	Het wegvak De Borcht tot aan Kalfjeslaan incl de kruising wordt 2-3 maanden afgesloten ivm verhoging en herinrichtingswerkzaamheden. Wil men nu in oktober uitvoeren, maar dan is Amsteldijk-Noord bij brug afgesloten. [redacted] zal dit intern bespreken. 25-04: A'dam doet niet mee in VerkeersRegie waardoor dit werk niet bekend is. 09-05: Actie verloopt via verkeermanagers GAM. Actie afgerond.	[redacted]	9-mei-19	9-mei-19	klaar
107	11-apr-19	Duiker Amsteldijk 1c	(eerder tekst verwijderd) 04-07: Duiker aanbr kan zonder problemen met K&L trace plaatsvinden, [redacted] heeft gesprek gehad met Waternet. BOK wacht op uitkomst gesprekken en wil weten wie de opdrachtgever wordt. 15-08: BOK heeft nog geen opdracht van GAM en/of Waternet ontvangen. 29-08: Vraag is of er gerepareerd gaat worden of dat er een nieuwe duiker komt, dit mag/moet GAM bepalen. Ook checken ivm grondsanering door [redacted] 12-09: WS betaald 1/3 mee, zo ook GAM en bewoner. Nu moet er opdracht gegeven worden aan KWS. 10-10: KWS heeft verzoek gekregen of offerte nog gestand houd. KWS meldt dat dit voor jaar accoord is. Maar aanbr duiker kan pas als alle grondwerken gereed zijn. Volgend jaar wel indexering. Nu gaat WS terug naar bewoners. 24-10: KWS heeft nog geen opdracht ontvangen. 07-11: Dhr [redacted] is gebeld door [redacted] Waterschap vindt dat fam [redacted] opdrachtgever moet zijn. Als Waternet de verantwoordelijkheid niet wil nemen dan moet GAM de duiker alsnog repareren. 21-11: Mogelijk oppakken gelijktijdig met actie garage. Afhankelijk van de gesprekken met stakeholders. 19-12: Wordt besproken door PNH in combinatie met actie 72 "garage [redacted] Actie hier afgerond.	[redacted]	5-dec-19	19-dec-19	klaar
108	11-apr-19	Verkleinen verkeergeleiders Hoger Einde-Noord	BOK verzoekt verkleining verkeersgeleiderd. GOA accoord maar wil weten wanneer en hoe het uitgevoerd wordt. Dit item ook bespreken met PNH. Let op VRI-kast mogelijk zonder stroom ivm afkappen LS-kabel. 25-04: Actie aanhouden. 09-05: Actie kan alleen na 1 september worden uitgevoerd als fietsers aan zuidzijde rijden. Actie afgerond.	[redacted]	9-mei-19	9-mei-19	klaar
109	11-apr-19	Omleidingsroute fietspad Burg. Stramanweg	Loevesijn wil graag andere omleidingsroute via Molenpad of fietsers via de busbaan. Vanmiddag wordt dit in het verkeersoverleg besproken. 23-04: omleidingsroute blijft zoals gepland. Eerste 2 dagen verkeersregelaar met flyers. 09-05: Flyers zijn uitgedeeld, ook nog afgelopen maandag. Actie afgerond.	[redacted]	9-mei-19	9-mei-19	klaar
111	11-apr-19	Meerpalen herplaatsen	Verzoek vanuit bewoner dhr [redacted] om de meerpalen in de Amstel te sparen en terugplaatsen als kunstobject aan noordzijde Oranjebaan. GAM en PNH bekijken naar de mogelijkheden. 25-04: Is bekeken, huidige meerpalen zijn slecht van kwaliteit. Dus niet herplaatsen. Wordt in volgend gesprek met fam [redacted] opgenomen. Actie afgerond.	[redacted]	25-apr-19	25-apr-19	klaar
112	25-apr-19	Marathon A'dam	Gister ovl BOK-organisator Marathon A'dam, lopen via Oostermeerweg-Bankrasweg-Oranjebaan ivm afsluiting Amsteldijk-Noord kan maar goed bekijken naar verkeerssituatie op de Oranjebaan. Politie kijkt mee. Voor 18-08 moet eea duidelijk zijn omdat op deze datum de marthon wordt opgemeten. 23-05: Actie aanhouden 06-06: actie aanhouden. 19-06: Actie aanhouden 04-07: [redacted] heeft VKM-tekening doorgestuurd aan Marathon A'dam. 15-08: Dit jaar kan Marthon op normale route plaatsvinden. 29-08: BOK heeft eea afgestemd met organisatie Marathon A'dam. Actie afgerond.	[redacted]	29-aug-19	29-aug-19	klaar
113	9-mei-19	VTW's nav DO Ontwerp	GAM wil deze VTW's niet betalen. [redacted] bekijken invloed op deze lijst, zodat UO juiste info heeft. 23-05: [redacted] en [redacted] gaan dit bespreken voor GAM, [redacted] gaat de eisen van GOA na. 06-06: GOA maakt ook geen gebruikt van prijsindicaties, BOK heeft nog vragen aan GOA gesteld. Aanhouden. 19-06: In KES staat dat er geen trottoir mag komen op oostzijde HEN. Dit ivm illegaal gebruik van fietsers in de toekomst. Dus GOA wil geen gebruik maken van DO-opties. 04-07: Afgehandeld	[redacted]	4-jul-19	4-jul-19	klaar
114	9-mei-19	Werk Amstelzijde 63-65	Firma Compier doet hijswerkzaamheden aldaar. En moeten dit verkeerstechnisch afstemmen met GAM. Dit loopt via de reguliere kanalen. 23-05: [redacted] heeft contact gezocht en gaat over 6 weken in het weekend hijswerk uitvoeren, BOK is op de hoogte. En in januari is er ook een grotere hijsactie. 19-12: Deze week PNH klacht ontvangen ivm beperkte doorgang door werkzaamheden fa. Compier. Is door PNH beantwoord. Voortaan gemeentes meenemen bij dit soort klachten tgv derden. Actie afgerond.	[redacted]	reminder	19-dec-19	klaar
115	19-jun-19	Bereikbaarheid bushalte HEN	BOK moet checken of bereikbaarheid bushalte HEN gewaarborgd blijft nu oostelijk trottoir HEN vervalt. 04-07: BOK van mening dat mindervaliden via omweg moeten lopen, PNH vindt dat dit rechtstreeks moet naar bushalte. Ontwerp BOK bekijkt dit nader. 15-08: Aanhouden 29-08: Dit item is besproken met Ontwerp en daar is aandacht voor. 24-10: Is onderdeel van ontwerp en kan van deze actielijst af.	[redacted]	24-okt-19	24-okt-19	klaar
116	19-jun-19	Waterproblematiek Oranjestaete	Nu de parallelsloot gedempt is, blijkt dat de afvoer van de kolk naar deze sloot ging. Oranjestaete heeft geen onderhoudstekeningen waar de leidingen op staan. BOK gaat nu zoeken naar (tijdelijke) oplossing. 04-07: BOK zoekt oplossing 15-08: BOK gaat "ringleiding" maken zodat parkeerterreinen droog kunnen blijven. 29-08: BOK heeft ringleiding aangelegd en daarmee moet het probleem opgelost zijn. Actie afgerond.	[redacted]	29-aug-19	29-aug-19	klaar
117	19-jun-19	Japanse duizendknoop	Gevonden in af te voeren grond sanering school. [redacted] meldt dit intern. 04-07: GAM is op de hoogte. Actie afgerond.	[redacted]	4-jul-19	4-jul-19	klaar
118	19-jun-19	Afsluiting fp Oranjebaan	Vanaf 1 juli wordt fp Oranjebaan afgesloten. Dan gaat VRI Amstelslag ook aan. Vandaag is er SAT van de VRI. Mogelijk weer flyer uitgeven, [redacted] vraagt dit bij [redacted] 04-07: Fietspad afgesloten. Flyers uitgedeeld. Actie afgehandeld.	[redacted]	1-jul-19	4-jul-19	klaar
119	19-jun-19	Vergaderingen tijdens bouwvakperiode	[redacted] afwezig dd 18-07, 01-08, [redacted] afwezig dd 01-08 en 15-08, [redacted] afwezig dd 01-08. [redacted] is er gewoon. Dus zal vergadering 01-08 cancellen. 04-07: vergadering 01-08 is gecancelled. Actie afgerond.	[redacted]	4-jul-19	4-jul-19	klaar
122	4-jul-19	Verkeersbesluit fiets op brug	Gisteren overleg concept-verkeersbesluit tussen PNH-Politie-BOK. Volgens huidige norm is voetpad te smal voor fietspad. Er zijn diverse varianten bekeken, deze worden verder uitgewerkt door BOK. Met behulp van deze info wordt besluitvorming opgeschaald. Daarna nog onduidelijkheid hoe bezwaar gemaakt wordt tijdens ter visie legging van verkeersbesluit. 15-08: Vandaag de laatste dat in bezwaarperiode. Wachten op reactie. 29-08: [redacted] heeft niets gehoord aangaande bezwaren en dus moet deze in werking zijn getreden. [redacted] vraagt het voro de zekerheid nog even na. 12-09: Verkeersbesluit is genomen maar wordt voorlopig niet uitgevoerd. Actie afgerond.	[redacted]	12-sep-19	12-sep-19	klaar
126	29-aug-19	GOA	[redacted] wil geheel DO in Verkeerscommissie bespreken. Het ontwerp blijft defintief, [redacted] mag DO toezenden aan [redacted]. 24-10: [redacted] stuurt DO tekening (nogmaals) door. 07-11 Tekening is door [redacted] opgestuurd. Actie afgehandeld.	[redacted]	7-nov-19	7-nov-19	klaar
127	29-aug-19	Verkeersbebording	Graag op Oranjebaan een extra bord plaatsen verboden toegang (brom-)fietsers en voetgangers. 12-09: Tijd. komt fietspad terug dus geen bord nodig. Actie afgerond.	[redacted]	12-sep-19	12-sep-19	klaar
128	29-aug-19	Geldigheid vergunningen	Ivm uitstel start werk gaat BOK checken welke vergunningen eventueel verlengd moeten worden. 12-09 Actie aanhouden. 10-10 Tijdig aanvragen (via e-mail) of en welke vergunningen verlengd moeten worden,. 24-10: Is besproken in integraal vergunningenoverleg en actiepunten zijn belegd. Actie afgerond.	[redacted]	24-okt-19	24-okt-19	klaar
129	29-aug-19	Grondverkoop aan particulieren	GOA staat er niet onwelwillend tegenover om de extra stukjes grond tpv perceel HEN 28, 29, 30 en 31 te verkopen. Maar dit kan plaatsvinden na afbouw van de werkzaamheden. Deze grond wordt ook gebruikt voor bomenherplant dus kan deze grond alleen verkocht worden met boom. [redacted] gaat intern na of er een principe accoord met de eigenaren vast te stellen is. 10-10: [redacted] heeft volgende week gesprekken hieromtrent met bewoners. 24-10: Overleg is uitgesteld naar volgende week. De mogelijkheid om bomen te planten in deze gronden blijft aanwezig. 07-11: [redacted] heeft met dhr [redacted] gesproken, verkoop zal pas plaatsvinden na uitvoering werkzaamheden BOK. Actie afgerond.	[redacted]	7-nov-19	7-nov-19	klaar
130	29-aug-19	Uitstel start werk	Hoe wordt het werk achtergelaten tijdens de uitstel? Blijven de omleidingsroute's in stand? Kunnen we een bepaalde periode (bijv. 2 jaar) uitstel hard maken? Als het bestuurlijk overleg geweest is volgende week zal daar mogelijk meer bekend over zijn. Vervolgens kan de Begeleidingsgroep en bewonersgroep Oostermeerweg op de hoogte gesteld worden. 12-09: PNH gaat BOK vragen om fietspaden Burg. Stramanweg en Oranjebaan terug te plaatsen. Tijd. VRI Amstelslag kan daarnva verwijderd worden. Graag wel fietspad (breedte 1,50 m + 2 grijze tegels in lichtmastenstrook) terugbrengen tpv Amsteldijk-Noord en dan kan tijdelijk hekwerk verwijderd worden. Vervolgens demarkeren fietssuggestiestrook. Wel check op verkeersborden na vertrek BOK. Check uitvoeren bij PNH of bouwinrit ketencomplex Stramanweg gekruist kan worden door fietspad. Of kan omleiding Burg Stramanweg via Molenpas? Dit lijkt geen goed alternatief. 10-10: BOK heeft WOG ontvangen, geplande uitvoering januari 2020 07-11: BOK bezig met offerte werkzaamheden, Er volgt een brief van college GAM en GOA om dit tijdelijke fietspad zsm aan te brengen richting PNH. 21-11: Brief college's ontvangen door PNH. [redacted] gaat planning werkzaamheden navragen. 19-12: Werkzaamheden vinden plaats tussen 13-01 en 07-02 in 2020. Actie afgerond.	Allen	5-dec-19	19-dec-19	klaar
131	29-aug-19	Extra belijning fietsers	BOK heeft vooruitlopend op de duidelijkheid hoe de verkeerssituatie wordt achtergelaten, voor de veiligheid een fietssuggestiestrook heeft aangebracht op de Amsteldijk-Noord.	[redacted]	29-aug-19	29-aug-19	klaar
132	10-okt-19	Bouwbord	Wat gaat er gebeuren met de tekst op het bouwbord. [redacted] zal dit navragen aan [redacted] na zijn terugkomst van vakantie volgende week. 24-10: Eén plank van het bouwbord aan Burg.Stramanweg is kapot gemaakt. BOK gaat ervoor zorgen dat deze een-op-een vervangen wordt. Ivm gesprekken grondeigenaren blijft bord voorlopig behouden. 07-11 Gerepareerd in oorspronkelijke staat. Indien bekend is wat er tijdelijk gewijzigd moet worden dan zal BOK dit van PNH horen. 21-11: Bouwbord gaat een nieuwe plek krijgen op het projectterrein. [redacted] en [redacted] gaan locatie bekijken. 19-12: Bouwbord is hersteld en verplaatst naar bouwinrit Burg. Stramanweg.	[redacted]	5-dec-19	19-dec-19	klaar
133	10-okt-19	Pannenkoekenboot	Dhr [redacted] (Amstelzijde [redacted] heeft ooit eens gememoreerd dat hij een pannenkoekenboot wil beginnen aan de Amstelzijde (thv huidig talud van brug naar Paardenburg). [redacted] bemerkt dat hier een wachtplek voor recreatievaart wordt aangelegd door BOK. [redacted] zal dit melden aan dhr [redacted] 24-10: Dhr [redacted] heeft contact gezocht met afd Vergunningen van GAM. [redacted] zal binnenkort deze tekeningen met dhr [redacted] delen. 07-11: [redacted] gaat langs bij dhr [redacted] 21-11: [redacted] is langsgeweest. Dhr [redacted] gaat zich beraden hoe de zaken op te pakken, en welke vergunningen aangevraagd moeten worden. Actie afgerond.	[redacted]	21-nov-19	21-nov-19	klaar
134	24-okt-19	Communicatie	In dit actiepunt elkaar op de hoogte houden van de laatste ontwikkelingen op communicatiegebied: er volgt zsm een nieuwsbrief vanuit PNH over terugplaatsing fietspad N522 per januari aanstaande. 21-11: Nieuwsbrief komt waarschijnlijk medio december uit. 19-12: Wordt in eerste week januari gecommuniceerd. Actie afgerond	allen	5-dec-19	19-dec-19	klaar
136	7-nov-19	Begeleidingsgroep	[redacted] zal begeleidingsgroep nog een keer bijeen roepen. Op een maandagiochtend vanaf 3e week november maar wel dit jaar. [redacted] zal zaal reserveren. 21-11: Aanstaande maandag is dit overleg ingepland. [redacted] zal presentatie houden. Actie afgerond.	[redacted]	21-nov-19	21-nov-19	klaar

Actielijst raakvlakkenoverleg PNH - Gem Amstelveen - Gem Ouder-Amstel - BOK

Datum Meeting:	**3-mrt-20**
Documentnr:	**BOK-002666**
Locatie:	**Ouder-Amstel**
Vergadering	**44**

Aanwezig:

Afwezig:

Status Overview

Status	Count
Klaar	0
Te laat	1
Open	23

Nr.	Datum	Onderwerp	Actie	Verantw.	Afgesproken datum actie gereed	Werkelijke datum actie gereed	Status
20	15-feb-18	Toegang percelen	(eerdere teksten verwijderd) . 07-11: Dhr heeft vrijdag conceptovereenkomst gestuurd voor toetreding perceel, waarbij hij € 200.000,00 "a fonds perdu" wil hebben waar geen teruggaaf op mogelijk is. Dit lijkt niet op voorwaarden uit gesprek met dhr heeft gebeld met dhr dat PNH niet aan deze voorwaarde kan voldoen. Ook is lijstje met onafhankelijke taxateurs niet gehonoreerd. Eind deze week zal een nieuwe conceptovereenkomst vanuit dhr worden. Eind januari moet traject afgerond zijn (toegangsovereenkomst en advies onafhankelijk taxateur incl akkoordering door beide partijen). Dit is door aan medegedeeld en anders wordt onteigening verder uitgevoerd en worden de onderhandelingen gestaakt. 21-11: Er is nog reactie gekomen vanuit dhr Waarschijnlijk zal dhr van GAM nogmaals in gesprek gaan met dhr over de werkwijze van dhr 19-12: Volgend jaar (14-01-'20) besluit in GS om laatste minnelijk bod (hoger dan 2018) te leveren op 15-01-'20 en daarna onteigening doorzetten. Niet door met a fonds perdu of met ontsluiting via Bankrasweg. Deze week nog bericht door PNH naar dhr GAM heeft WOB verzoek ontvangen aangaande grondoverdrachten. RWS Corporate Dienst gaat half januari starten met onteigening. 30-01: Corporate Dienst heeft weer aanvullende vragen gesteld, dus nog geen datum voor ter visie legging (zowel perceel als perceel Oranjestaete). Brief met eindbod vanuit PNH naar gestuurd. Bij "nee" dan wordt onteigening verder opgepakt. Oranjestaete heeft reactie gestuurd met aanpassingen tbv overeenkomst betreding van de percelen. GAM heeft verleden week maandag gesproken met en over eerdere transacties in het kader van WOB-verzoek. 03-03: Onteigeningsstukken liggen van 19 maart 2020 tot en met 29 april 2020 in de gemeente Amstelveen ter inzage. Op 14 mei 2020 om 11.00 uur zal een hoorzitting plaatsvinden in gemeentehuis Amstelveen. Er is dan mogelijkheid dat Q3-2021 de gronden beschikbaar zijn en bij cassatie wordt dat Q1of Q3-2022.		1-mrt-18		te laat
34	1-mrt-18	3D-film	verzoekt aan BOK om een 3D-film te maken als fietser in de eindfase. bekijkt hoe dit contractueel op te pakken en vraagt na of dit realiseerbaar is. 15-03: VTW informatie volgt. 29-03: Concept VTW is gereed en wordt gedeeld. Voor plaatsing op website oid eerst inzage door GOA en GAM. 12-04; bekijkt hoe 3D-film gerealiseerd kan worden. 26-04: Info van architect door ontvangen, deze wordt omgebouwd tot offerte. Extra aandacht benodigd voor bomen/hagen. 09-05: opdacht is gegeven. Over ca. 3 weken zal concept gereed zijn. Aandacht bomen/hagen is doorgegeven aan .24-05: Vandaag om 12.00 uur overleg over Storyboard. 07-06: Na bespreking Storyboard besloten om deze actie on hold te zetten, tot meer duidelijk is aangaande PIP-grenzen. 21-06: On hold 05-07: On hold 17-09: On hold. 11-04: 3D-film moet 1 september gereed zijn! 04-07: vraagt na bij architect . 15-08: heeft een tweetal "stills" ontvangen van . 3D-film wordt nog gemaakt maar hoeft nu niet voor 01-09 gereed. 29-08: ivm uitstel start werk blijft dit on hold.		reminder		open
38	15-mrt-18	Amstelzijde 1-richtingsverkeer	Wanneer kan/moet 1-richtingsverkeer Amstelzijde gewijzigd worden? GAM heeft enkele parkeervakken ingestoken conform huidige rijrichting en zal deze op later tijdstip wijzigen. Tijdstip wijziging is mede afhankelijk van wijze realisatie aansluiting bocht Amstelzijde. 29-03: Actie aanhouden, VTW volgt. 12-04: Actie aanhouden. 26-04: Actie aanhouden 09-05: Tijdstip mede afhankelijk van ovl "De Bocht" dd 17-05. Actie aanhouden. 24-05: LET OP GAM heeft 3 maanden proceduretijd nodig voor omzetting rijrichting. Actie aanhouden. 07-06: Actie aanhouden. 21-06: Actie aanhouden. 05-07: Reminder 25-04: BOK bekijkt of Amstelzijde gelijktijdig dicht gaat met Amsteldijk-Noord.		reminder		open
51	24-mei-18	Bocht Amstelzijde	Hoe tijdelijk p-plekken vervangen? 07-06: aanhouden. 21-06: heeft met dhr (buurtcomite van brug tot brug) afgesproken dat vervanging plaatsvindt op vergunnings-plaatsen van het nieuwe parkeerterrein. zullen contact zoeken met dhr als datum invoering bekend is. 05-07: Actie aanhouden. 19-07: Actie aanhouden 13-09: Aanhouden 11-10: Aanhouden 08-11: Aanhouden 22-11: Aanhouden 06-12: Actie aanhouden 20-12: Actie aanhouden 09-05: vragen vanuit PNH aangaande VTW. Wordt door BOK bekeken.		reminder		open
52	24-mei-18	Hellingbaan en bocht Amstelzijde	Check gewenste eindsituatie/inrichting 07-06: 1e schets van GAM ontvangen. 2e overleg zal ingepland worden door 21-06: Actie wordt door opgepakt. 05-07: Wordt na DO opgepakt. 19-07: Aanhouden. 13-09: Aanhouden. 11-10: Aanhouden 08-11: BOK heeft verzoek PNH ontvangne om offerte te maken voor maken van ontwerp van de bocht in de Amstelzijde. 22-11: Aanhouden 06-12: Actie aanhouden 20-12: Actie aanhouden. 31-01: Bocht Amstelzijde (en hellingbaan) wordt opgepakt na UO-fase. vraagt zich af of dit geen knelpunt geeft voor de oplossing van de hellingbaan. 14-02: Grootte zoekgebied blijft gehandhaafd, dus hellingbaan mogelijk qua ontwerp op deze locatie. 10-10: Schetsontwerp gemaakt en doorgesproken. Nu is BOK bezig met aanpassen naar Voorontwerp. 24-10: Voorontwerp is beschikbaar gesteld door BOK. BOK vraagt nu aan architect om dit uit te werken om eea te behandelen in Welstand. 07-11: zojuist overleg geweest hierover. Acties worden opgepakt door de verschillende actiehouders. 21-11-2019: Intern BOK ovl geweest over wijze aanpak DO. Er zullen nog diverse vragen aan OG gesteld of in technisch overleg meegenomen worden. 19-12: BOK bezig met opstellen richting DO. 30-01: Offerte hellingbaan-ontwerp incl bocht is dermate hoog dat er discussie over hoogte van het bedrag. Dit komt o.a. door de zettingeisen. Ook verschil met alternatief als lift, blijkt financieel niet aantrekkelijk. Mogelijk alternatief is het niet bouwen van de trap maar alleen de hellingbaan en dan geheel in het grondwerk/groen. PNH moet besluiten hoe hiermee verder te gaan. 03-03: Ontwerp is stilgelegd. Actie aanhouden.		reminder		open
65	21-jun-18	POS	GOA moet met PNH nog POS ondertekenen. Ligt al enige tijd bij GOA. gaat dit na en zorgt voor ondertekening. 05-07: POS moet nog verzonden worden door PNH, daarom was deze niet ondertekend. 19-07: POS is verzonden door PNH, checkt waar deze bij GOA binnengekomen is. 27-09: POS blijkt dd 26-07 verzonden te zijn. checkt eea na. 11-10: Aanhouden 25-10: POS is bij GOA binnen, gaat check nog uitvoeren. 08-11: Actie aanhouden 22-11: Er zijn door GOA aanvullende vragen gesteld over de POS aan PNH. 06-12: GOA moet aanvullende vragen nog aan PNH stellen. 20-12: Actie aanhouden 31-01: vraagt eea na 28-02: Hoe is de verhouding Liander-GOA als kabelbeheerder. gaat dit intern navragen. 14-03: Binnenkort is er overleg tussen PNH-GOA over de POS. 28-03 Ovl is geweest. Over 2 weken extra ovl uitgangspunten om te bepalen wat er in de POS valt en wat er werk van BOK is. Dit gaat over de OV en de riolering van GOA. 11-04: Ovl is geweest. GOA heeft besproken met Liander aangaande LS. Ergo OV werk is minder geworden dan in de POS GOA vermeld staat. reageert naa 04-07: Wachten op prijs Liander, werkzaamheden gaan door. 15-08: Aanhouden 29-08: vraagt intern na. 10-10: Aanhouden. 24-10: is in gesprek met medewerker vanuit GOA. 07-11: is er nog mee bezig, er blijken nog vragen aangaande POS te liggen bij GOA. zal vragen richting sturen. 21-11: gaat intern in Uithoorn dit nogmaals aanroeren. 19-12: Actie aanhouden. 30-01: Aanhouden 03-03: Is vandaag overleg over tussen GOA en PNH.		31-mrt-20		open
81	22-nov-18	Planning	(eerder tekst verwijderd) 28-02: BOK gaat antwoorden op vragen PNH. Dus er is nog geen vastgestelde planning. 14-03: Planning is nog niet goedgekeurd/vastgesteld door PNH. BOK levert nog nadere informatie. 28-03: Overall planning na goedkeuring doorsturen aan 11-04: wachten op goedkeuring PNH. 09-05: BOK bezig met planning 7.0. Volgende week vaststellen en naar PNH sturen. 23-05: BOK bezig versie 7.0 wordt opgesteld en moet naar PNH. 06-06: Planning 7.0 wordt volgende aan PNH gestuurd. 19-06: Versie 7.0 is verstuurd aan PNH. Wordt gecontroleerd. 04-07: Aanhouden. 15-08: Ivm uitstel start bouw brug is planning niet meer actueel. Actie aanhouden.		reminder		open
82	6-dec-18	OV-werk GOA op HEN	Aansluitend op het OV-werk door BOK zal ook GOA OV-werk uitvoeren op Hoger Einde-noord. Dit zal gecombineerd uitgevoerd moeten worden. 24-10: Offerte Vialis is beoordeeld en er zijn nog vragen over gesteld. 07-11: het is bij GOA onduidelijk waar het verschil in zit wat betreft oude en nieuwe ontwerp.Het lijkt erop dat er geen minderwerk te zijn bepaald met name voor het kabelwerk. zal dit navragen bij BOK. verwacht dat eindoplossing wellicht goedkoper is dan oorspronkelijke ontwerp. 21-11: heeft nog niets ontvangen vanuit BOK 19-12: verschil GOA - BOK is erg groot. BOK heeft aan PNH gevraagd hoe hier mee verder te gaan. GOA en PNH geven reactie op laatste mail BOK. Zowel GOA als PNH vinden offerte Vialis erg groot verschil tov kostenraming GOA. PNH meldt dat BOK alsnog de VTW gaat beschouwen en komt daar op terug richting PNH. 30-01: VTW beschouwd. Offerte BOK/Vialis wordt naar beneden aangepast, aaanstaande dinsdag wordt dit nader beschouwd door 03-03: Nieuwe offerte ligt bij PNH ter goedkeuring, grootte ca. € 25.000. GOA zit op ca € 4.000. GOA wil offerte best bekijken als dit mening van de BOK is. zal de offerte doorsturen.		31-mrt-20		open
106	11-apr-19	Damwand Oranjestaete	bespreekt mogelijkheid of er al (een deel) een damwand geplaatst kan worden en er div parkeerplekken tijdelijk op een andere plek komen. Hier wordt een tekening voor gemaakt. 25-04: Is besproken met Driestar, was niet onwelwillend, deze week ontvangt BOK uitsluitsel. 09-05: Driestar wil eerst ovl met PNH. Dit vindt plaats op 14-05 aanstaande. 23-05: Gesprekken met Driestar en PNH lopen nog.06-06: Actie aanhouden. 19-06: Aanhouden. 04-07: Aanhouden 15-08: Aanhouden		reminder		open
110	11-apr-19	Kunstuiting onder de brug	wil graag als kunstenaar haar diensten aanbieden voor de kunstuiting onder de brug. 25-04: nog geen besluit genomen. 09-05: vraagt of er besluit genomen is. 23-05: Loopt nog, actie aanhouden 06-06: actie aanhouden. 19-06: Aanhouden 04-07 Aanhouden 15-08: Aanhouden		reminder		open
120	4-jul-19	SAIL	vraagt BOK wat er gebeurt tijdens 12-16 aug 2020. heeft gemeld dat volgens planning dan de bestaande brug gesloopt wordt. In detail zal dit later moeten worden besproken. zal koppelen aan SAIL 15-08: heeft info toegezonden, maar ivm uitstel bouw brug is deze inmiddels achterhaald.		reminder		open

121	4-jul-19	Slootje Trafohuisje Amstelslag	Waternet wil graag sloot achter trafohuisje gedempt hebben. Dit valt buiten de projectgrenzen en zal derhalve met de grondeigenaar besproken moeten worden. [redacted] gaat dit intern bekijken. [redacted] stuurt tekening locatie 15-08: [redacted] reageert nog. 29-08: [redacted] is intern nog eea aan het uitzoeken. 12-09: [redacted] meldt dat slootje gedempd mag worden. [redacted] gaat WS vragen om de kosten te dragen. [redacted] zal kostenindicatie laten opstellen voor dempen sloot en lev/aanbr hekwerk op terrein trafohuis. 24-10: Waternet wil niet meebetalen. [redacted] moet nog kostenindicatie doorgeven. 07-11: Kostenindicatie sloot dempen volgt nog vanuit BOK. 19-12: kostenraming is door BOK doorgestuurd. [redacted] vraagt na. 30-01: PNH maakt VTW voor dempen sloot. 03-03: [redacted] heeft verzoek tot opsturen VTW intern gemeld en gaat na of dit gebeurt is.	[redacted]	31-mrt-20		open
123	15-aug-19	Omgevingsvergunning Brug	Dhr [redacted] heeft bezwaar ingediend op omgevingsvergunning brug. Deze lijkt 1 minuut te laat binnengekomen te zijn. Er komt waarschijnlijk wel een hoorzitting op dinsdag 3 september tussen14.00-15.00 uur. Def. afspraak wordt nog gemaakt. 29-08: Dinsdag 03-09 is de hoorzitting in Amstelveen, nog onduidelijk of deze doorgaat omdat dhr [redacted] nog niet gereageerd heeft. 12-09: Hoorzitting is verdaagd. 10-10 Onduidelijk wanneer en of een hoorzitting gaat plaatsvinden ivm probleem mandatering. GAM heeft uitgelegd/advies aan GOA hoe eea geregeld dient te worden. 24-10: BOK heeft brief GAM ontvangen dat bezwaar ongegrond is. Nu moet GOA nog reageren hierop. Morgen is er overleg tussen de teamleiders. 07-11: [redacted] heeft zijn handen ervan teruggetrokken. Maar wil stavaza navragen. [redacted] wil weten wanneer omgevingsvergunning onherroepelijk is. 21-11: Brief GAM is leidend hierin, vanuit GOA komt er geen brief. Dus vergunning is nu onherroepelijk. 19-12: [redacted] meldt dat er door dhr [redacted] een beroep ingesteld is op de beslissing dat het bezwaar niet gehonoreerd wordt. Dit beroep is wederom te laat ingediend. Hij heeft 14 dgn om dit te onderbouwen. 30-01: Legeskosten wel binnen, vergunning nog niet! Legeskosten lijkt volgens regime Amstelveen. [redacted] kijkt dit na. 03-03: Mail met verschilbedragen van [redacted] naar [redacted] gestuurd. [redacted] gaat dit intern na.	[redacted]	31-mrt-20		open
124	15-aug-19	Herplant/Bomenkap	Het blijkt dat in het project het onmogelijk is alle gekapte bomen in aantal te herplanten. GOA meldt dat er dan een bijdrage in het bomenfonds wordt verwacht. Er is altijd door PNH/BOK gemeld dat alle bomen teruggeplant zullen worden. BOK gaat na wat de exacte hoeveelheid bomen is waar dit over gaat per gemeente. 29-08: Waterschap heeft gemeld dat er geen bomen mogen komen in kern- en beschermingszone. BOK komt met overzicht hoeveel er wel herplant kunnen worden. 12-09: Aanhouden 10-10: Eind deze week is groenplan gereed. Volgende week kan discussie aangaande bomenherplantproblematiek besproken worden met PNH. 24-10: Plan is nog niet gereed: zou deze week nu gereed moeten zijn. [redacted] gaat dan uitnodiging voor overleg versturen aan GOA en GAM. 07-11 Groenplan raportage wordt opgesteld. 21-11: Wachten op bericht. 19-12: plannen zijn toegezonden. GOA nog discussie over herplant. PNH doet voorstel voor herplant langs N522 buiten projectgrenzen. GAM bekijkt de situatie tpv Amstelzijde nader ivm hoeveelheid te planten bomen. 30-01: Groenontwerp versie 3.0 is akkoord voor GAM en GOA. Extra bomen zijn mogelijk langs de N247, wellicht met ander wortelpatroon. [redacted] verzorgt VTW voor aanplant extra bomen. 03-03: [redacted] heeft gevraagd bij [redacted] of deze extra bomen dan toereikend zijn (balans bomen blijft dan negatief). GOA wil (ivm oppositie dhr [redacted] wel dat de resterende 7 bomen geplant worden. [redacted] gaat kijken of dit langs de N247 mogelijk is. Doch [redacted] vindt dat GOA ook de gekapte bomen op grondgebied GOA moeten worden gecompenseerd binnen gemeentegrenzen.	[redacted]	31-mrt-20		open
125	15-aug-19	RUD NHN	BOK heeft toestemming om 3 bomen bij Kerkappartementen te kappen. Vraag is of dit handig is op dit moment. GOA denkt dat het handiger is om dit in een keer te kappen als vleermuizenplan gereed is. [redacted] bespreekt dit intern.29-08: BOK bespreekt dit met PNH, maar het lijkt handig om alle bomen te kappen in jan/febr 2020. Wellicht eerst in dec 2019 checken of dit haalbaar is gezien de stand van zaken op dat moment 12-09: Aanhouden 10-10: Aanhouden 21-11: Rapportage vleermuisonderzoek is binnen. Blijkt een paartje te zitten in de "kerktoren". Eerst onderling afstemmen PNH-BOK en daarna gesprek aangaan met RUD NHN. 19-12: [redacted] nog geen reactie ontvangen vanuit RUD. Actie aanhouden. 30-01: Gesprek is geweest op 21-01. Er moet een oplegnotitie worden opgesteld om ontheffing voor kappen bomen te kunnen organiseren. Actie ligt bij PNH vlgs BOK. PNH denkt omgekeerde. Na ontvangst ontheffing (doorlooptijd 6 maanden) zal bepaald worden wanneer er gekapt gaat worden. 03-03: [redacted] bespreekt morgen met [redacted] hoe dit verder op te pakken.	[redacted]	31-mrt-20		open
137	7-nov-19	EURO 2020	EURO 2020 is van 12 juni tm 12 juli in de Arena. Daarmee rekening houden dat er meer verkeer is tussen Arena en Schiphol.	allen	reminder		open
149	19-dec-19	Vlaggemasten	Er staan vlaggemasten op ontwerp brug. PNH wil dat niet ivm onderhoud (er is geen brugwachter meer aanwezig) en implementeren vlaggenprotocol. Gevraagd door PNH aan GAM en GOA hoe zij daarin staan. GAM en GOA laat dit bij PNH, PNH gaat dit bespreken met architect brug om aanpassing/alternatief voor vlaggen te bespreken. Wel verzoek om identiteit mee te nemen, bijvoorbeeld wapens van de gemeenten aanbrengen. 30-01: [redacted] zoekt dit intern uit. Actie aanhouden. 03-03: Actie aanhouden.	[redacted]	31-mrt-20		open
151	19-dec-19	Verkeersregelaars	Sinds bestuurlijk overleg staan er verkeersregelaars. Zij begeleiden de fietsers. Tussen kerst en oud/nieuw staan er geen verkeersregelaars. Hoe bevalt dit? Evaluatie is dat sinds zij er staan fietsers niet door rood rijden. Verzoek om verkeersregelaars te laten staan tot dat tijdelijk fietspad geopend is. Wel check uitvoeren of groentijd in ochtendspits voor fietsers verlengd kan worden (in de toekomstige situatie qua omleiding). 30-01: Als alles meezit gaat vrijdagmiddag (morgen) het fietspad open en kunnen verkeersregelaars naar huis. PNH stelt persbericht op. VRI is dan nog niet weggehaald, dus wordt op knipperen gezet. Actie afgerond. 03-03: Op verzoek van PNH zijn na 31-01 alsnog verkeersregelaars geplaatst maar nu tpv kruising fietspad Oranjebaan met de toegangsweg naar Oranjestaete. Deze blijven staan tot knipperbol/verkeerslicht geregeld en geplaatst zijn.	[redacted]	31-mrt-20		open
152	19-dec-19	Werk De Borcht	Project De Borcht gaat hun project (ca 3-4 maanden) uitvoeren in herfst 2020. Dit kan een raakvlak hebben met onze uitvoering. 30-01: reminder 03-03: mogelijk toch Amsteldijk-Noord afsluiten en verkeer via Amstelveen afwikkelen. Dit wordt door GAM verkeerstechnisch berekend. Dan wel raakvlak met De Borcht. BG moet dan beslissen welk werk voorgaat. [redacted] gaat navragen bij De Borcht	[redacted]	31-mrt-20		open
154	3-mrt-20	Opm. mevr [redacted]	Mevr [redacted] meldde ongelijke betonplaten bij HEN 34 (K&L werk). Volgens [redacted] geldt alleen de tweede verlegging bestrating de degeneratiekosten bekeken. [redacted] en [redacted] zoeken dit intern na.	[redacted]	31-mrt-20		open
155	3-mrt-20	Opm. mevr [redacted]	De berm in de binnenbocht HEN is bij regenval enstig nat. Volgens BOK is er niets aan de kolk gedaan, maar het euvel blijkt niet oplosbaar met doorspuiten (Duo-plus). [redacted] en [redacted] zoeken dit intern na.	[redacted]	31-mrt-20		open
156	3-mrt-20	Oplevering fietspad	Op 4 maart aanstaande zal de overdracht plaatsvinden van het tijdelijk fietspad vanuit BOK naar PNH.	[redacted]	31-mrt-20		open
157	3-mrt-20	Garage [redacted]	[redacted] wil weten wat de extra kosten zijn om de gronddruk op de garage te verminderen. Dat afgezet tegen kosten voor maatregelen tot garage zelf. [redacted] vraagt dit Sweco.	[redacted]	31-mrt-20		open
158	3-mrt-20	Beheersgrenzen	De beheersgrenzen zijn tov UO toch iets anders dan eerder bekeken (conform referentie-ontwerp). Wordt in apart overleg tussen PNH-GAM-GOA besproken. [redacted] geeft een voorstel.	[redacted]	31-mrt-20		open

Afgeronde acties raakvlakkenoverleg PNH - Gem Amstelveen - Gem Ouder-Amstel - BOK

Nr.	Datum	Onderwerp	Actie	Verantw.	Afgesproken datum actie gereed	Werkelijke datum actie gereed	Status
1	21-dec-17	RVO	Raakvlakkenoverleg wordt ingepland om de 14 dagen.		18-jan-18	22-dec-17	klaar
2	21-dec-17	Communicatie	Communicatie oppakken voor info-avond 22-01 en 12-02. Suggestie locatie "Amstelstroom". Navragen database/adressenbestand bij Er moet een concept advertentie gemaakt worden. 18-01: advertentie is gemaakt en geplaatst. "Oude maillijst" wordt separaat door meegenomen. Actie afgerond.		18-jan-18	18-jan-18	klaar
3	21-dec-17	Bomenkap	BOK gaat morgen de kapvergunning indienen bij Gem Ouder-Amstel. De te kappen bomen zijn besproken en er wordt gekozen om een aparte aanvraag in te dienen voor de bomen langs de Burgemeester Cordesweg omdat daar bezwaren worden verwacht.		18-jan-18	22-dec-17	klaar
4	21-dec-17	Bomenkap	geeft aan dat de esdoorn bij de gesloopte school moet blijven staan. 18-01: Wordt door BOK meegenomen in de plannen. Actie afgerond.		18-jan-18	18-jan-18	klaar
5	21-dec-17	Archeologie-onderzoek	Om archeologisch vooronderzoek te mogen uitvoeren kan benadert worden (via 18-01: Wachten op start op alle locaties. 01-02: nog geen toestemming voor alle percelen, actie aanhouden. 15-02: Afgelopen dinsdag 13-02 heeft dit onderzoek plaatsgevonden op percelen Amstelslag, en . Actie afgerond.		15-feb-18	15-feb-18	klaar
6	21-dec-17	Toegang percelen	Ivm archeologisch-, boor- en sonderingsonderzoek (planning week 3) op de terreinen van en moet BOK zsm toestemming hebben vanuit PNH. gaat dit intern navragen. 18-01: actie stagneert, nog geen toestemming toetreding terreinen ontvangen. 01-02: Vanmiddag gesprek BOK met dhr . Alleen terrein nog geen toestemming. 15-02: BOK heeft toestemming van dhr en van dhr voor betreding perceel voor onderzoeken. Actie afgerond.		29-dec-17	15-feb-18	klaar
7	21-dec-17	Voetgangersbrug	Voor de plaatsing van de voetgangersbrug moet BOK bekijken welke impact dit heeft voor de bewoners van de kerk. Advies is om begin januari (doch voor info-avond 22-01) langs te gaan bij de bewoners. 18-01: info over voetgangersbrug is niet voor 22-01 beschikbaar. Moet later opgepakt worden. 01-02: Ontwerp is nog in de maak. 15-02: Actie aanhouden 01-03: Actie aanhouden 15-03: heeft principe-tekeningen laten zien. Dit betekent dat zitje van fam en van mevr. verdwijnen moeten in de bouwfase. Actie afgerond.		18-jan-18	15-mrt-18	klaar
8	21-dec-17	Connexxion	Het is verstandig om contact op te nemen met Concessieverlener en Connexxion vóór uitvoering van de sonderingen/boringen op de N522. Namen zijn bekend bij van Vervoersregio. 18-01: Naam contactpersoon is van Connexxion en er is contact geweest. Actie afgerond.		12-jan-18	18-jan-18	klaar
9	18-jan-18	BLVC-overleg	Vergadering heeft namen doorgenomen van diegenen die uitgenodigd moeten worden voor BLVC-overleg. Dit overleg vindt plaats op donderdag 01-02 aansluitend aan het raakvlakkenoverleg in gemeentehuis van Ouder-Amstel. nodigt mensen uit en zal vergaderzaal regelen. Frequentie BLVC-vergadering 1 x per 4 weken. 01-02: Aansluitend aan dit overleg is het eerste BLVC overleg. Actie afgerond		1-feb-18	1-feb-18	klaar
10	18-jan-18	Groen hek Oranjestaete	Er staat in berm N522 thv Oranjestaete een groen hek en enkele parkeerplaatsen. Dit lijkt grondgebied PNH. Maar is dit hek en zijn deze parkeerplaatsen daadwerkelijk eigendom PNH? Dan kunnen deze door BOK verwijderd worden ivm tijdelijke ontsluitingsweg kruising Amstelslag -> Amsteldijk-noord. 01-02: Actie aanhouden. 15-02: Actie aanhouden 01-03: Maa 05-03 overleg tussen PNH en Driestar. Info volgt. 15-03: Nieuw overleg PNH Driestar- BOK wordt ingepland. Besproken wordt of def. weg in 1 keer aan te brengen is. en of de tijdelijke verbindingsweg met spoed aangelegd kan worden op grond van PNH. 29-03: Dd 21-03 ovl geweest met Driestar. Bomen mogen gekapt + 3 extra voor Oranjestaete. Hekwerk mag verwijderd en bigbags zorgen ervoor dat p-plaatsen beschikbaar blijven. Actie afgerond		1-feb-18	29-mrt-18	klaar
11	18-jan-18	Amsteldijk-noord	Hoe verder met mailwisseling mevr - dhr geeft aan dit eerst technisch en inhoudelijk te willen bespreken intern PNH en vervolgens met deze familie en haar raadgevers. BOK wil evt aansluiten. 01-02: Actie aanhouden 15-02: Actie aanhouden. 01-03: dd 28-03 afspraak , PNH en BOK. 29-03:dd 28-03 ovl geweest waarbij diverse vragen van fam zijn beantwoord. Actie afgerond		28-mrt-18	29-mrt-18	klaar
12	18-jan-18	Hoger Einde-noord	Hoe verder met vragen/opmerkingen dhr Mede afhankelijk van ontwerp BOK. Andere vragen die aan PNH zijn gesteld zullen na intern navragen door PNH aan dhr worden beantwoord. BOK wil evt aansluiten. 01-02: Actie aanhouden 15-02: Gisteren heeft gesprek gehad met dhr Als definitief ontwerp gereed is dan gaan en bij dhr langs.		1-feb-18	15-feb-18	klaar
13	18-jan-18	Bomenkap	Planning wordt week 10/11. Communicatie oppakken met PNH en gemeenten. 01-02: Actie nog oppakken 15-02: Actie en . 01-03: Actie loopt, PNH zorgt voor persbericht tbv krant 07-03 met info van BOK. 15-03: Persbericht is verzonden. Actie afgerond.		5-mrt-18	15-mrt-18	klaar
14	1-feb-18	VRI	wil contact met van PNH ivm info VRI zoals configuratie, specificatie en tekeningen. Info volgt via 15-02: Contact is geweest, actie afgerond.		15-feb-18	15-feb-18	klaar
15	1-feb-18	2e Informatieavond	Mevr komt bij de tweede informatieavond als aanwezige/bezoeker. Vraag is nog wie ontvangen er een uitnodigingsbrief? En wat gaat vertellen? Dit wordt bij nagevraagd. 15-02: Dit is in overleg dd 08-02 besproken en op informatieavond 12-02 uitgevoerd. Actie afgerond.		15-feb-18	15-feb-18	klaar
16	1-feb-18	Ontwerppresentatie	Op donderdagmiddag 8-2 zal zijn "estetisch" ontwerp tonen aan PNH, Gem Amstelveen en Gem Ouder-Amstel. Dit vind plaats in gemeentehuis Amstelveen. zal de afgesproken mensen uitnodigen. 15-02: Overleg heeft plaatsgevonden. Actie afgerond.		8-feb-18	15-feb-18	klaar
17	1-feb-18	Indienen omgevingsvergunning	BOK is voornemens om dd 22-02-2018 de omgevingsvergunning bouw voor de brug in te dienen. vraagt zich af waarom dat zo snel moet en of dat niet later kan? gaat dit itern navragen. 15-02: Ivm Welstand afhandeling zal 22-02 niet haalbaar zijn. Wel zsm na Welstand, dus "druk blijft op de ketel". 01-03: Dd 15-03 via verzoek aan (door BOK) naar Welstand en dd 23-03 indienen omgevingsvergunning bouw voor de brug. 15-03: Ivm ovl Welstand van hedenmorgen is gebleken dat BOK nog eenmaal langs Welstand moet gaan en wel dd 29-03. wil weten wat er nu ingediend gaat worden, en tevens hoe bocht Amstelzijde wordt ingepast. Vlgs met vergunningsontwerp eerst getoetst worden door PNH voordat deze mag worden ingediend. vraagt eea na. 29-03: Welstand was vandaag accoord met beeldplan brug. Volgende week vrijdag indienen door BOK. Actie afgerond.		22-feb-18	29-mrt-18	klaar
18	1-feb-18	Welstand	zal navragen bij of er al een vooroverleg met de Stadsbouwmeester en afgevaardigde van Ouder-Amstel is ingepland. 15-02: DD 15-02 heeft overleg met beiden heren plaatsgevonden. Actie afgerond.		15-feb-18	15-feb-18	klaar
19	1-feb-18	Bomenkap	Volgens BOK moet de treurwilg aan de Amstelzijde gekapt worden. Gem Amstelveen wil graag onderbouwing waarom deze verwijderd moet worden. 15-02: Ivm ondergrondse constructie die vervangen wordt en het damwandscherm dat daarvoor in de plaats komt is het niet haalbaar om de treurwilg te behouden. BOK zal dit kenbaar maken via vergunningenproces. Actie afgerond.		15-feb-18	15-feb-18	klaar
21	15-feb-18	Toegang percelen	In gesprek met Driestar heeft combinatie BOK te horen gekregen dat zij geen werkzaamheden mogen uitvoeren op terrein Oranjestaete, daar Driestar eerst in gesprek wil met PNH. Actie wordt door opgepakt. 01-03: Is samengevoegd met actie 20. Actie vervallen		1-mrt-18	1-mrt-18	klaar
22	15-feb-18	Bocht Amstelzijde	merkt op dat de werkgrenzen bij de bocht vanaf Amstelzijde naar het nieuwe P-terrein onduidelijk zijn. Het lijkt erop dat deels het werk binnen gemeente Amstelveen ligt. gaat bij ontwerp tekeningen opvragen. 01-03: Actie aanhouden 15-03: PNH is bezig met VTW, vervolgens overleg tussen de partijen. 29-03: PNH is nog bezig, VTW volgt. 12-04: PNH wil van GAM weten welke type voertuig de norm is voor de bocht. stuurt de vraag per mail en komt hierop terug. 26-04: Info GAM: R=8 en overige info. Het lijkt verstandig om Techniek bij elkaar aan tafel te brengen. gaat actie intern oppakken. Namens GAM zal aanschuiven. 09-05: Datumprikker is rondgestuurd door => is 17-05 geworden. 24-05: Na ovl 17-05 zijn vragen over zoals (1) hoe tijdelijk p-plekken vervangen? (actie zie nr 51) (2) check gewenste eindsituatie/inrichting (Actie zie nr 52), (3) is terrein naast pand Loetje eigendom van PNH (actie zie nr 53), (4) tijdelijk anti-parkeren bord plaatsen (actie zie nr 54), (5) inplannen proefrijden auto+oplegger voor test (actie zie nr 55) incl evt verkeersbegeleider. 07-06: acties staan hieronder. VTW volgt dus deze actie is vervallen.		15-mrt-18	7-jun-18	klaar
23	15-feb-18	Presentatie	Ter info: op 21 maart aanstaande zal samen met een presentatie geven bij bewonersvereniging Amsteloever tijdens hun jaarvergadering. 01-03: Actie aanhouden 29-03: Is gebeurd, ca 40 aanwezigen die erg geinteresseerd waren. Actie afgerond.		21-mrt-18	29-mrt-18	klaar
24	15-feb-18	Presentatie	Ter info: op 22 februari aanstaande zal een presentatie geven bij fam Hoger Einde-noord 01-03: Is gebeurd. Fam wil graag verlegging van Hoger Einde-noord en is door doorverwezen naar GOA. Actie afgerond.		22-feb-18	1-mrt-18	klaar
25	15-feb-18	Presentatie	Ter info: dd 27 februari aanstaande zal een presentatie geven bij dhr Binnenweg 01-03: Is gebeurd. Dhr snapt niet waarom op zuidelijke brug een aparte linksaf strook nodig is, de besparing van deze strook kan de verlegging van Hoger Einde-noord dekken. Voor verlegging is dhr door naar GOA verwezen. Actie afgerond.		27-feb-18	1-mrt-18	klaar
26	15-feb-18	Steigers	Aan de achterzijde van de bebouwing van Hoger Einde-zuid 22, Hoger Einde-noord 28 tm 31 liggen steigers over de oeverconstructie. Verzoek aan PNH om uit te zoeken hoe dit qua vergunningen en eigendommen zit. 01-03 eerste info van (PNH) ontvangen en nog extra onderzoekwerk nodig. Actie aanhouden. 15-03: Er zijn 4 ontheffingen: 2 steigers en 2 ligplaatsen. PNH gaat brieven sturen aan de ontheffinghouders. Evt tijdelijke ligplaatsen aangeven. Ook boten die zonder ontheffing aanleggen ontvangen de eigenaren/bewoners een brief. Hoe eea gehandhaafd gaat worden wordt intern PNH bekeken. 29-03: en zullen langsgaan bij eigenaren om eea te bespreken. 26-04: actie loopt. 09-05: actie loopt 24-05: actie loopt 07-06: actie loopt, na 18 juni met op pad. 21-06: zullen vanaf volgende week de eerste huisbezoeken hieromtrent doen. 05-05: afspraken inplannen 19-07: Wanneer bekend is dat het werk gestart wordt dan gaan de huisbezoeken plaatsvinden. 11-10: Gisteren zijn en bij dhr geweest, hij schrikt nogal van het feit dat hij voor eigen rekening zijn terras (tijdelijk) moet inkorten. 25-10: Actie aanhouden. 08-11: Actie aanhouden 22-11: Dhr heeft inmiddels via PNH een ontheffing voor zijn terras ontvangen. 06-12: zal contact opzoeken met dhr (nwe eigenaar HEN ivm afstemming verbouwing. 20-12: Afspraak met (cp eigenaar dhr volgt begin 2019. 31-01: Dd 29-01 nogmaals verzoek tot gesprek aangevraagd met dhr . Week 17 start oeverconstructies, exacte planning nabij woningen volgt nog. 14-02: vanaf week 8-9 gesprekken uitvoeren met eigenaren. 28-02: gaat dit opstarten. Afspraak met dhr is ingepland dd 15-03 aanstaande. 14-03: planning uitvoering is aangepast wordt vanaf week 23 (03-06). 28-03: binnenkort ovl met dhr HEN 29. Exacte planning uitvoering volgt. 11-04: uitvoering wk 24 tm 27 voor indrukken. officiële brief voor verwijderen steigers/terassen vanuit PNH opstellen. 25-04: Conceptbrief ligt ter controle bij PNH. 09-05 Conceptbrief is klaar, komt tegemoetkoming in te staan voor evt snoeiwerk etc. Heier komt week 23 voor drukken (dat is een week eerder), vanmiddag gaat met maatvoerder naar dhr . 23-05: kademuren perceel 28 en 31 zijn door dhr gesnoeid. HEN 30 wordt vanaf maandag steiger verwijderd en HEN 29 vanaf dinsdag 28-05. Actie afgerond		23-mei-19	23-mei-19	klaar
27	15-feb-18	Dijkversterking	Maandag 19-02 heeft BOK overleg met van WS Waternet AGV tbv dijkversterking aan de westzijde van de Amstel. vraagt nadere info. 01-03: Actie aanhouden. 15-03: Aan de westzijde zal de nieuwe damwand achter de bestaande oeververdediging worden aangebracht. Aan de oostzijde is dit veelal particulier terrein en moet dit anders. 29-03: Ontwerp oostzijde volgt nog. 12-04: Ontwerp oostzijde volgt nog. 26-04: Ontwerp oostzijde volgt nog. 09-05: Ontwerp oostzijde volgt nog.24-05: actie loopt 07-06: actie loopt 21-06: Waterschap heeft BLVC-plan opgesteld waarin staat dat aannemer contact moet zoeken met BOK en dat planning BOK leidend is. 05-07: BLVC-plan staan in bestekgegevens. Actie afgerond,		5-jul-18	5-jul-18	klaar
28	15-feb-18	Dijkversterking	Verzoek aan om naam contactpersoon door te geven van WS Waternet AGV voor de dijkversterking aan de oostzijde van de Amstel. 01-03: Blijkt ook van WS Waternet AGV te zijn.		1-mrt-18	1-mrt-18	klaar
29	1-mrt-18	Sonderingen Amstelbodem	In de week van 5 maart zullen de sonderingen van de Amstelbodem gemaakt worden vanaf een ponton. zal de percelen Hoger Einde-noord 28 tm 31 een bouwcommunicatiebrief toezenden zodat bewoners/gebruikers weten waarom dit ponton vlak bij hun perceel dobbert. 15-03: Brief is verzonden. Actie afgerond.		2-mrt-18	15-mrt-18	klaar
30	1-mrt-18	Boringen K&L	(eerdere tekst verwijderd) 24-05: Stedin wil diameter gasbuis in boring wijzigen (zie actie 57). Actie info werkplateaus loopt. 07-06: actie loopt 21-06: Volgende keer neemt de laatste schetsen mee. Huidige planning vanaf 20 aug oostelijke boring en vanaf 01-10 de westelijke boring. 05-07: Aansluitend aan dit ovl gesprek BOK-GOA. Info westelijke boring volgt nog. 19-07: Tek oostelijke boring besproken tussen GOA en BOK, GOA vraagt offerte bij V&SH voor riool en OV. 27-09: Nieuw werkterrein oostelijke boring heeft complete p-terrein voor winkels HEZ benodigd. Vrachtverkeer via Cosewijnstraat heeft niet voorkeur GOA. Alternatief "achteruit het werkterrein op"wordt verder onderzocht. 11-10: Actie aanhouden. 25-10: Actie aanhouden 08-11: Actie aanhouden 22-11: Actie aanhouden 06-12: N.a.v. LEAN-planning PNH-BOK dd 28-11 zal BOK een nieuwe overall-planning opstellen. Vervolgens worden de boring ingepland (waarschijnlijk medio mei 2019). 20-12: Actie aanhouden 31-01: Dd 07-02 nader ovl intern BOK over planning uitvoering 12-02: Laatste boringtekening dd 11-02 besproken. Oostzijde uitvoering wk 17-18-19, Westzijde uitvoering wk 18-19-20. (Eerste week opbouw werkterein, tweede week boren, derde week opruimen werkterrein). Daarna moeten de nutsbeheerders hun K&L ombouwen. 28-02: alle nieuwe tekeningen zijn doorgenomen. Het lijkt verstandig om eerst Ruud Oosterhof (baas afvalbeheer) te bellen ivm afvalcontainers Amstelzijde. Daarna de Horeca raadplegen. 14-03: dd 18-03 heeft ovl met restauranthouder Huaca (mevr). Paardenburg wil absoluut geen voertuigen over terrasgedeelte. Op 18-03 worden ook de verkeersmaatregelen besproken met GAM. Daarnaast overleg met reinigdienst Amstelveen nodig voor legen ondergrondse containers in die periode. 28-03: HUACA gaat pas over 2-3 maanden open, maar geen bevoorrading achterlangs, gaat bij (Paardenburg) langs om dit te bespreken. 11-04: Winkerliers HEZ ingelicht over werksituatie (oostboring). En vandaag ovl vkm Amstelveenzijde (westboring). 25-04: Deze week brief naar bewoners Amsteldijk-Noord ivm parkeermogelijkheid gedurende de werkzaamheden tpv P-terrrein Amstelzijde. 09-05: voorbereidingen boring west loopt. 23-05: Brief Amstelzijde wordt door PNH verzonden en brief Amsteldijk-Noord wordt door donderdag of vrijdag bezorgd.		23-mei-19	23-mei-19	klaar
31	1-mrt-18	Omleiding Bankrasweg	(eerdere teksten verwijderd) . 11-04: PNH-BOK hebben ca 6-tal mogelijkheden op tafel gelegd (VRI met aparte rijstroken, rotonde, ovonde en verlegde ligging etc.). Wordt in tijd wel krap. 25-04: Brainstorm ovl vanochtend geweest: conclusie "blijvend afsluiten" met sluis. PNH-BOK bekijken verdere aanpak. 09-05: besloten om bussluis aan te leggen en Bankrasweg af te sluiten. Alternatieven kruising Oranjebaan worden wel bekeken en mogelijk voor de toekomst bruikbaar te maken. Hoe Amsteldijk-Noord autoluw te maken? Deze situatie moet eerst door PNH bestuurlijk worden besproken met GAM (en GOA). GAM niet blij met bovengenoemde optie. D.d.14 mei is er ovl tussen Grondzaken PNH-Driestar. Daarna mogelijk gesprek met voor terrein. 23-05: heeft concept afwegingsnotitie geschreven wordt besproken tussen PNH en GAM. Mogelijk bestuurlijk overleg nodig. BOK is bezig met TOM aangaande kruising Bankrasweg-N522. Ivm verkeersbesluit Amsteldijk-Noord afsluiting dan is het wellicht nodig om compensatie te betalen. 06-06: beslissingnota in concept is door opgesteld, GAM en BOK hebben commentaar geleverd. 19-06: GAM heeft standpunt dat Bankrasweg open moet gaan voor verkeer. Dit ivm Amstelveenlijn en A9. PNH heeft nota gereed voor gedeputeerde. Maar er is nog geen besluit. 02-07: PNH wil ivm start 02-09 de bussluis inrichten. Opdracht richting BOK volgt. 15-08: Doordat werk uitgesteld wordt is besloten dat er géén omleidingsroute meer komt. Dit omdat er door PNH geen bestuurlijke druk zal worden uitgeoefend richting GAM. Als grond beschikbaar is, dan komt er direct een verbindingsweg tussen Amsteldijk-Noord en kruising Amstelslag. 29-08: Dit zal in bestuurlijk overleg van volgende week besproken worden. 12-09: Omleidingsroute Bankrasweg kan/zal neit gebruikt worden voor langere periode. Evt. omleiding voor weekend of aantal weken is bespreekbaar in de toekomst. Na medio 2020 is het weer bespreekbaar met GAM om gebruik te maken van "de lange omleiding". Actie afgerond.		12-sep-19	12-sep-19	klaar
33	1-mrt-18	Stappenplan Fase 0	BOK gaat een verkeerskundig stappenplan maken voor fase 0. Info volgt. 15-03: Actie aanhouden. 29-03: eerste interne sessie de BOK is geweest, nadere info volgt. 12-04: 1e concept stappenplan besproken. Definitieve versie volgt nog. 26-04: Stappenplan is gereed en wordt straks in BLVC-ovl getoond. Actie afgerond.		26-apr-18	26-apr-18	klaar
35	15-mrt-18	Bomenkap Hoger Einde-zuid	Bomenkap is dd 13-03 door dhr stilgelegd. Dhr wil van PNH weten: afschrift van kapvergunning en uitleg noodzaak bomenkap. meldt dat destijds met Sweco afspraken zijn gemaakt om zoveel mogelijk bomen te sparen, Deze tekening staat niet in contact BOK! Wijzigingen oa bij aansluiting fietspad op plateau en toepassen keerwand bij viertal bomen naast kerk. gaat eea intern na en vraagt zich af wat te doen met het kostenplaatje. 29-03: Vergunningsaanvraag is opnieuw gepubliceerd door GOA en bezwaartermijn loopt tot 25 april as. Gesprek met dhr is nodig. Vragen die spelen zijn: moeten bomen nu al weg? is aanpassing ontwerp mogelijk? en VTW nodig indien fietsoversteek anders wordt dan in referentie-ontwerp. 12-04: zal bericht sturen met verzoek fietsoversteek HEZ aan te passen naar wens GOA. Vervolgens kunnen een aantal bomen blijven staan. Bomen bij kerk kunnen/moeten weg, zo ook de bomen op bouwterrein naast de kerk ivm voetgangersbrug. Als bekent heeft wanneer bomen uiterlijk weg moeten, dan afspraak maken via en dhr (vóór 25-04 = einde bezwaartermijn). 26-04: Dhr heeft petitie gestart, reeds 600 handtekeningen ontvangen. Petitie is van belang als de Raad een besluit moet nemen. Doch 1e stap is bezwaarcommissie die procedurecheck uitvoert en advies levert aan College. Dd 2 mei is er overleg tussen dhr over kap en snoeiwerk. 09-05: Nav gesprek juristen en van GOA is besloten om fietsoversteek te handhaven en derhalve de bomen te kappen. Uiterste datum herplant wordt door GOA aangepast. Hoorzitting vindt plaats op dinsdag 15-05 te Duivendrecht. 24-05: Dd 15-05 was hoorzitting over 3 wkn advies aan B&W en dan na 2 wkn besluit van de B&W.. 07-06: Wachten op besluit B&W. 21-06: Nog geen besluit. Wel bomen laten staan en via PNH communiceren naar omgeving dat "bomen gekapt worden als bomen blad verloren hebben" 05-07: Advies binnen maar B&W nog geen besluit genomen. 19-07: As dinsdag ovl dd 24/07 ivm advies. 27-09: D.d. 11-09 positief besluit College ontvangen op kapvergunning (Burg. Stramanweg - HEN - HEZ) en negatief op kapvergunning bomen Burgemeester Cordesweg. Nu nog 6 weken beroepsperiode welke eindigt op 23-10-2018. 25-10: Over ca 1 week is bekend of er geen beroep is ingediend (ivm postafhandeling). Binnenkort bepalen hoe/wanneer de bomenkap in de planning wordt opgenomen. 08-11: Het wachten is op officieel bericht van GOA dat er geen beroep is aangetekend. 22-11: Er is been beroep aangetekend. Actie afgerond.		22-nov-18	22-nov-18	klaar
36	15-mrt-18	Bomenkap Hoger Einde-noord	Bomenkap is dd 07-03 door dhr stilgelegd. Op verzoek van GOA heeft BOK de werkzaamheden gestaakt. Dhr wil zsm bomen met diameter 15-20 cm en lengte ca 10 m retour. Of aanpassing van de bocht. Daarnaast laat CDA GOA in krant 14-03 weten te kijken naar oplossing voor Hoger Einde-noord. Hoe hiermee op te gaan? 29-03: Conform eis SYS0531 is het mogelijk om bochtstralen van OWN aan te passen binnen de PIP grenzen. gaat navragen of dit binnen normen realiseerbaar is bij ontwerpleider. 12-04: vraagt na of bomen behouden kunnen worden middels bochtaanpassing en bekijkt of er in de toekomst mogelijk nog parkeervakken komen bij HEN zodat bomen niet gehandhaafd kunnen blijven. 26-04: Actie aanhouden. 09-05: Nav gesprek juristen en van GOA is besloten ligging HEN te handhaven en derhalve de bomen te kappen. Uiterste datum herplant wordt door GOA aangepast. Hoorzitting vindt plaats op dinsdag 15-05 te Duivendrecht. 24-05: Dd 15-05 was hoorzitting over 3 wkn advies aan B&W en dan na 2 wkn besluit van de B&W. 07-06: Wachten op besluit B&W.21-06: Nog geen besluit. Wel bomen laten staan en via PNH communiceren naar omgeving dat "bomen gekapt worden als bomen blad verloren hebben" 05-07: Advies binnen maar B&W nog geen besluit genomen. 19-07: As dinsdag ovl dd 24/07 ivm advies. 27-09: D.d. 11-09 positief besluit College ontvangen op kapvergunning (Burg. Stramanweg - HEN - HEZ) en negatief op kapvergunning bomen Burgemeester Cordesweg. Nu nog 6 weken beroepsperiode welke eindigt op 23-10-2018. 25-10: Over ca 1 week is bekend of er geen beroep is ingediend (ivm postafhandeling). Binnenkort bepalen hoe/wanneer de bomenkap in de planning wordt opgenomen. 08-11: Het wachten is op officieel bericht van GOA dat er geen beroep is aangetekend. 22-11: Er is been beroep aangetekend. Actie afgerond.		22-nov-18	22-nov-18	klaar
37	15-mrt-18	Marathon A'dam	wil graag naam contactpersoon Marathon Amsterdam. Dit ivm mogelijke parcourwijziging in 2018 en/of 2019. en/of gaan deze naam na. 29-03: Volgende week dd 04-04 is er overleg tussen BOK en organisatie van de Amsterdam Marathon. 12-04: In overleg heeft gemeld dat bij tijdelijke verbindingswe de route ca 80 m langer wordt en bij definieve ligging verbindingsweg ca 800 m langer wordt. Dit is geen probleem voor de marathonorganisatie. Dd 23 mei wederom overleg ivm vergunningsaanvraag Marathon en eind september is officiële meting afstand door Int. AtlethiekUnie. 26-04: wachten op gesprek 23-05. 24-05: Marathon Amsterdam heeft vergunning aangevraagd. Ivm latere start aanleg verbindingsweg lijkt het erop dat dd 23 okt Amsteldijk-Noord nog begaanbaar is. Begin september heeft BOK nog ovl met Marathon Amsterdam. 07-06: Volgend overleg 1e week september. 21-06: Ivm vergunningsproblematiek wordt niet gestart met bouw brug, derhalve kan Marathon Amsterdam op gebruikelijke manier dit jaar worden gehouden. gaat dit met organisatie Marathon Amsterdam in eind juli bespreken. 05-07: Ivm vertragingen geen probleem dit jaar. Actie afgerond.		6-sep-18	5-jul-18	klaar
39	15-mrt-18	Communicatie PNH-GOA	meldt dat communicatie tussen en ontoereikend is. GOA heeft een paar missertjes gesignaleerd zoals bij start kapwerk en er was 1 klager over afsluiting fietspad N522 ivm kapwerk. gaat dit met Sabine bespreken. 29-03: Actie is besproken en derhalve afgerond.		29-mrt-18	29-mrt-18	klaar
40	29-mrt-18	Bomenkap	Nav staken bomenkap gaat BOK op zoek naar methode voor inpakken bomen om zo vogels te weren. Dit in opdracht van PNH. 12-04: BOK heeft VTW ontvangen om bomen te snoeien en slinger op te hangen om broeden tegen te gaan. Werkzaamheden worden uitgevoerd in week 30 april. Actie afgerond.		12-apr-18	12-apr-18	klaar

41	29-mrt-18	Motie gemeenteraad GOA	Er is een brief vanuit de gemeenteraad GOA naar PNH ivm onderzoeken zuidelijk fietspad. [redacted] vraagt eea intern na. 12-04: Concept antwoord wordt intern PNH beoordeeld. GOA verwacht daarna een overleg tussen wethouder Korrel en PNH cfm brief GOA. 26-04: brief is accoord en wordt vanaf 7 mei (ivm vakanties) getekend. Dan eerst gesprek GOA-PNH en vervolgens verzending van deze brief aan GOA. 09-05: Gesprek PNH-GOA wordt ingepland, daarna wordt brief verzonden aan GOA. 24-05: binnenkort gesprek tussen GOA (weth Korrel) en PNH (Ad Akkies). Na besprek wordt brief vanuit PNH aan GOA toegezonden. 07-06: Gesprek heeft plaatsgevonden er volgt een kleine aanpassing van de brief richting GOA. Graag versturen vóór 30-06 ivm laatste vergadering Raad GOA dd 07-07-2018. 21-06: Brief wordt door [redacted] aangepast en vervolgens ondertekend en verzonden aan GOA. Dit gebeurt voor 30-07-2018. 05-07: Concept aanpassing is gemaakt en wordt gecheckt door GOA. Na goedkeuring wordt brief verzonden,.19-07: Conceptbrief ligt bij GOA ter goedkeuring. 13-09: Brief is officieel door PNH aan GOA verzonden. Actie hiermee gereed.	[redacted]	27-sep-18	13-sep-18	klaar
42	29-mrt-18	Driestar Oranjestaete	Nav overleg dd 21-03 gaat BOK na wat de financiele consequentie is van het "in een keer op de juiste plek aanleggen van de verbindingsweg". Dit is een wens van Driestar. Om dit op deze wijze te realiseren is het nodig om een tijdelijk parkeerterrein te maken in grasveld ten noorden van Oranjestaete (eigendom Driestar met bestemming parkeerterrein). 12-04: Vervolg ovl Driestart dd 18-04, BOK kijkt naar financiële consequentie en invloed op planning. 26-04: PNH heeft meerprijs tijd. p-terrein ontvangen en gaat deze beoordelen. 09-05: Nav ovl Driestar is besloten dat tijd.verb.weg kan worden aangelegd. Toegangsweg mag in overleg gebruikt worden van Driestar. Actie afgerond.	[redacted]	9-mei-18	9-mei-18	klaar
43	29-mrt-18	Duiker perceel oude school	In ovl met fam [redacted] werd gevraagd wat er gebeurd met de kapotte duiker (ivm sloop school) naast hun woning. Vlgns [redacted] zou GAM dit oppakken met het Waterschap (of gezamenlijk?). [redacted] gaat eea navragen bij [redacted] die sloop school begeleidde vanuit GAM. Mogelijk moet er officieel verzoek komen tot aanpassing ligging duiker vanuit GAM/WS omdat bestaande duiker niet in de scope zit van contract PNH/BOK. 12-04: [redacted] heeft mail aan [redacted] gestuurd. [redacted] zoekt contact met WS Waternet AGV om oplossing te bespreken. 26-04: WS heeft geen geld voor aanleg nieuwe duiker, derhalve moet GAM kapotte duiker nu laten herstellen. 09-05: Stavaza onbekend. BOK hoort graag van [redacted] waar exact deze duiker ligt en van welk type materiaal deze is gemaakt. 24-05: [redacted] (GAM) heeft contact gehad met [redacted] (WS). Er is een schouw ter plaatse benodigd. [redacted] plant deze in. 07-06: Schouw is ingepland dd 14-06-18. 21-06: Nav schouw is afgesproken dat GAM de duiker gaat repareren. Dit kan plaatsvinden na 16-07-2018 (na opbr. fundering en grondsanering). Actie afgerond.	[redacted]	14-jun-18	21-jun-18	klaar
44	29-mrt-18	Uitklimvoorziening Amstel	[redacted] vraagt of GAM en GOA een uitklimvoorziening willen nabij de brug aan zowel oost- als westzijde van de Amstel. GAM en GOA zijn accoord. [redacted] gaat dit via VTW regelen naar BOK. 12-04: VTW volgt. Actie afgerond.	[redacted]	12-apr-18	12-apr-18	klaar
45	12-apr-18	KPN boringen	KPN geeft aan bij PNH [redacted]) dat een aantal "weesboringen" in west-oostelijke ligging toch van KPN zijn. Er zijn 3 weken nodig om werkoverleg hieromtrent in te plannen. Dit heeft invloed op planning BOK. Nadere info volgt. 26-04: Weeskabel is van KPN, nog tot 02-07 bezig met werkzaamheden. BOK gaat consequenties na om toch tijdig per 1 oktober te kunnen starten met de bouw van de noordelijke brug. 09-05 Door escalatie van PNH zal KPN/SPIE dd 04-06-2018 gereed zijn met hun werkzaamheden. Consequentie moet door BOK nog bekeken worden. 24-05: Momenteel wordt hier aan gewerkt door SPIE etc. Werkzaamheden zijn 04-06 gereed. Actie afgerond.	[redacted]	24-mei-18	24-mei-18	klaar
46	12-apr-18	Amsterdamsche Roeibond	BOK heeft in week 16 overleg met Amsterdamsche Roeibond omtrent roeiwedstrijden in het najaar van 2018. [redacted] geeft nadere info. 26-04: Ovl is geweest. Contact zal komende jaren onderling gezocht worden. Actie afgerond.	[redacted]	26-apr-18	26-apr-18	klaar
47	12-apr-18	Fietsgoot bij trap	[redacted] merkt op dat bij de opgehaalde ideeën dd 22-01 er oa een fietsgoot bij de trap staat vermeld. Dit wordt toch niet uitgevoerd? [redacted] gaat dit na. 26-04: Er komt geen fietsgoot bij de trap!! Actie afgerond.	[redacted]	26-apr-18	26-apr-18	klaar
48	26-apr-18	PIP-grens	*Eerdere tekst verwijderd* 11-10: [redacted] maakt memo voor [redacted] maa 15-10 volgt hierover een besluit. de reparatie van de PIP-problematiek kan (1) aanpassing PIP-procedure, medio aug'19 gereed en niet afh. van GOA, meer eigen proces binnen PNH. (2) aanpassing TB-besluitprocedure, gereed najaar/winter '19 ivm benodigde ontwerptijd. (3) aanpassing ontwerp, deze optie gaat het waarschijnlijk niet halen. [redacted] verwacht dat optie (1) meeste kans maakt. Na besluit kijken hoe verg.procedure met GAM verder wordt opgepakt. Sweco maakt ruimtelijke onderbouwing maar heeft deze niet (in concept) af vóór 01-11-18. [redacted] meldt dit bij [redacted]. 25-10: Afgelopen vrijdag heeft PNH opnieuw advies aan mevr [redacted] gezonden met extra info op de door haar gesteld vragen. Advies blijft hetzelfde: reparatie PIP-aanpassing. Omgevingsvergunning Bouw blijft bij Gemeente. Mevr [redacted] zal waarschijnlijk in week 44 reageren/besluiten. Derhalve zal 1 dag na inwerkingtreding PIP de omgevingsvergunning Bouw afgegeven kunnen worden. Om deze PIP-wijziging te kunnen realiseren zullen de gemeenteraden een brief ontvangen vanuit PNH als "ontwerp PIP" (er wijzigt nauwelijks iets en dut geen 6 wkn tervisielegging benodigd). [redacted] en [redacted] ontvangen conceptbrief van [redacted] zodat zij kunnen regelen dat de brief tijdig bij de juiste lezer komt. Er gaat ook een brief naar PS en een er komt een persbericht over de PIP-wijziging. Mogelijk 1 addertje onder het gras: PIP-aanpassing kan mogelijk discussie doen oplaaien over voorwaarde dat BOK de werkzaamheden van de A9 niet mag hinderen (lees geen verkeershinder) in 2019, zoals in oorspronkelijke PIP was bedongen. Dit lijkt gecanceld door aanleg twee bruggen en geen lange stremming van verkeer. Stuurgroeppverleg met VervoersRegio/GAm/GOA/PNH staat gepland op 21-11-2018. 08-11: Postzegel-PIP ligt in de week, [redacted] merkt op dat officiële brief van PNH nog niet ontvangen is, deze is dd 01-11 door PNH verzonden aldus [redacted] bespreekt deze brief met Rineke Korrel vanmiddag om te checken of reactie via College een mogelijkheid is. [redacted] stelt memo op om aan te tonen dat leuning <50 m2 van het projectvlak inneemt en derhalve via kruimelprocedure binnen huidige PIP valt. 22-11: GS heeft ontwerp vastgesteld en vanaf vandaag start de terinzagelegging middels advertentie in Staatcourant en o.a. Weekblad voor Ouder-Amstel (tot 7 jan 2019). Het besluit kan daarna door PS genomen worden op 4 mrt 2019. Bij instemming treedt de PIP 6 weken later in werking. Actie afgerond.	[redacted]	22-nov-18	22-nov-18	klaar
49	26-apr-18	Onteigeningstitel	(eerdere tekst verwijderd) . 05-07: Actie aanhouden. 13-09: Aanhouden 11-10: Onteigeningsdossier ligt zo goed als klaar om op te pakken voor percelen Driestar en [redacted] (indien [redacted] tekent is dit bij hem niet nodig). 25-10: Actie aanhouden. 08-11: Actie aanhouden 22-11: Actie aanhouden 06-12: Actie aanhouden 20-12: Actie aanhouden 14-02: Actie loopt 11-04: Actie loopt 25-04 Onteigening moet via nieuwe bestemmingsplan WesterAmstel, maar er lopen nog 2 beroepszaken. Invloed op onteigening is nu onbekend. 24-10: Onteigeningstitel lijkt nu geen probleem meer nu een apart artikel (4?) voor opgepakt is. Dit is een zwaardere procedure. Actie afgerond.	[redacted]	24-okt-19	24-okt-19	klaar
50	26-apr-18	Grondsanering	Rapport grondonderzoek terrein oude school is bekend. Geen asbest verontreiniging wel een lood- en zinkverontreiniging die een grondsanering tot gevolg heeft. [redacted] zal rapport doorsturen aan [redacted] die deze weer ter beschikking stelt van [redacted] 09-05: Rapport is doorgestuurd. Maar wijze van saneren (afvoeren/laten liggen) moet nog bepaald worden door BOK. 23-05: BUS-melding (met afvoer grond) is accoord, 1e week juli start grondsanering. [redacted] wil graag wijze van sanering weten. [redacted] stuurt deze informatie toe. 07-06: Info toegestuurd. GAM accoord met plan. Actie afgerond.	[redacted]	7-jun-18	7-jun-18	klaar
53	24-mei-18	Bocht Amstelzijde	Is terrein naast pand Loetje eigendom van PNH? 07-06: Na ovl heeft [redacted] info afgegeven dat dit terrein van PNH zou zijn. [redacted] checken of mogelijk dit terrein wordt verhuurd aan Loetje. 21-06: Grond is kadastaal van PNH, [redacted] gaat evt huur na. 05-07: Actie aanhouden. Grond ligt buiten de PIP-grens.19-07: Afgelopen vrijdag is [redacted] bij Loetje geweest. Zorg bij Loetjes is hoogte van uiteindelijke situatie rondom de brug. Indien ontwep hellingbaan gereed is dan gaat PNH (met GAM) nogmaals langs bij Loetje. Loetje wil graag uitbreiding maken, maar daar moet GAM iets van vinden. 13-09: Aanhouden. 11-10 Aanhouden 08-11: Grond eigendom is bekend. Overige acties staan bij actie 62 vermeld. Actie vervallen.	[redacted]	8-nov-18	8-nov-18	klaar
54	24-mei-18	Bocht Amstelzijde	Tijdelijk anti-parkeren bord plaatsen ivm proefrijden met auto+oplegger. 07-06: Vandaag proef gereden zonder borden geplaatst te hebben. Actie afgerond.	[redacted]	7-jun-18	7-jun-18	klaar
55	24-mei-18	Bocht Amstelzijde	Inplannen proefrijden auto+oplegger voor test evt incl verkeersbegeleider. 07-06: Proefrijden heeft vanmorgen plaatsgevonden. Na ovl heeft [redacted] gemeld dat grond in bocht naar pand 79-81 van gemeente is. Keuze is om deze hoek vlak te maken voor een hernieuwde proef met auto+oplegger. Dit moet besproken worden eigenaar pand 79-81 dhr [redacted]. 21-06: Eea is besproken met dhr [redacted]. Vandaag wordt bestrating aangepast en woensdag 27-06 zal voor 2e keer proefgereden worden. Eea wordt door [redacted] besproken met [redacted] 05-07: 2e maail proefrijden is geslaagd. Bestrating moet wijzigen in betonplaten. BOK doet voorstel aan PNH. 19-07: Inmeting bestaande situatie door BOK gedaan, hoeveelheidbepaling en ontwerp oppakken. 13-09: BOK bekijkt of betonplaten niet gaan kantelen en anders doet zij een alternatief voorstel aan PNH. Voorstel bespreken met [redacted] 11-10: Aanhouden 08-11: Aanhouden 22-11: Aanhouden 06-12: Actie aanhouden 20-12: Actie aanhouden 14-02: actie aanhouden. 07-03: In laatste faseringsplan BOK (fase 1a) wordt Amstelzijde zo lang mogelijk open gehouden. [redacted] vraagt zich af waarom. Als iedereen "gewoon" via Amstelslag rijdt dan raakt men aan de nieuwe situatie gewent. [redacted] gaat dit na. 28-03: Als Amstelzijde gelijk met Amsteldijk-Noord wordt afgesloten dan moet bocht tijdelijk worden aangepast. Wordt intern BOK besproken. 11-04: BOK nog intern aan het beraden. 09-05: dit item wordt verder besproken in actie 51. Actie afgerond	[redacted]	25-apr-19	9-mei-19	klaar
56	24-mei-18	Uitklimvoorziening	[redacted] heeft nog geen VTW gezien voor ontwerpen/realiseren van een uitklimvoorziening aan beide zijden van de Amstel. [redacted] gaat dit intern na. 07-06: Ontwerp van BOK gaat bekijken hoe uitklimvoorziening kan worden geintegreerd in ontwerp met bijhorende eisen. [redacted] checkt dit. 21-06: Actie aanhouden. 05-07: Actie aanhouden. [redacted] navragen of PNH al VTW gemaakt heeft. 19-07: VTW moet nog gemaakt worden, [redacted] checkt dit. 13-09: Aanhouden 27-09: [redacted] heeft dd 21-09 voorstel per mail toegezonden. Graag commentaar. 11-10: GAM en GOA moeten nog commentaar leveren op mail. 25-10: Vanuit GAM is vraag aan PNH gesteld wie beheerder wordt van de reddingsboei-constructie. [redacted] gaat dit intern na. 08-11: Actie aanhouden 22-11: Actie aanhouden 06-12: PNH is hierover terughoudend. Mogelijk géén reddingsboeiconstructie benodigd. Info [redacted] volgt. 20-12: [redacted] heeft dit uitgezocht en PNH wenst geen uitklimvoorziening. Dit is accoord voor GAM en GOA. Actie afgerond.	[redacted]	20-dec-18	20-dec-19	klaar
57	24-mei-18	Stedin diameter gasbuis westelijke boring	Stedin heeft aan PNH aangegeven dat zij wensen dat de diameter van de gasbuis willen wijzigen van 250 naar 160 mm. VTW hieromtrent volgt. 07-06: PNH heeft bevestiging wens van Stedin ontvangen. VTW volgt. 21-06: VTW volgt derhalve actie afgerond.	[redacted]	21-jun-18	21-jun-18	klaar
58	24-mei-18	Wachtplaatsen scheepvaart	Waterschap ([redacted]) heeft aangegeven dat zij eerst de damwand/oeverconstructie moeten hebben aangebracht voordat BOK de wachtplaats (ten noorden van de brug aan de westzijde van de Amstel) mogen aanbrengen. [redacted] wil van [redacted] graag weten wanneer BOK deze activiteit gepland heeft staan. 07-06: Let op gaat om wachtplaats aan oost- en westzijde. [redacted] checkt uiterste startdatum van plaatsen wachtplaatsen conform contract. 21-06: Verwachte datum uitvoering is half november. (zie mail [redacted] dd 11-06). Actie afgerond.	[redacted]	21-jun-18	21-jun-18	klaar
59	24-mei-18	Doorstromingsprofiel brug	[redacted] heeft nog geen overleg met Waterschap Waternet AGV gehad over het doorstromingsprofiel mbt puntstuk voor pijler en basculekelder. [redacted] houdt ons op de hoogte 07-06: nog doen. 21-06: PNH heeft nog gesprek met WS hierover. Actie aanhouden. 05-07: Actie aanhouden.19-07: Actie aanhouden. 11-10: Volgens PNH komt er géén puntstuk, maar [redacted] denkt dat (na ovl met WS) dit toch nog kan opspelen bij de watertoets. [redacted] plant overleg in tussen Sweco/[redacted] en [redacted] van BOK om dit ontwerptechnisch te bespreken. 25-10: Sweco vindt dit geen PIP-zaak en derhalve dus geen overleg. Besluit moet genomen worden tijdens Watertoets op de vergunningsaanvraag door Waternet. Hieruit volgen derhalve mogelijk uit het vergunningentraject extra eisen/wensen. 08-11: [redacted] checkt bij Waterschap Waternet of puntstuk nog van toepassing is.22-11: Of stroomgeleiding nog nodig is wordt besproken in ovl met WS Waternet. [redacted] meldt dat melding voor aanpassing moet plaatsvinden vóór 05-12-2018 ivm planning ontwerp etc. 06-12: Er is nog geen antwoord gekomen vanuit WS Waternet. 20-12: [redacted] heeft extra informatie nagevraagd hoe puntstuk eruit moet komen te zien bij [redacted]. 31-01: [redacted] heeft nog niets van zich laten horen, [redacted] gaat dit nog na. 14-02: vandaag overleg met Waterschap Waternet 28-02: Afstemming van de puntstukken zal seperaat worden ingepland en uitgevoerd. [redacted] zal namens BOK deelnemen. Actie afgerond.	[redacted]	5-dec-18	28-feb-19	klaar
60	21-jun-18	Dwarsmuur muurtje Amsteldijk-Noord 1C	Tijdens schouw kapotte duiker dd 14-06 kwam het verzoek aan BOK om dwarsmuurtje te laten staan ivm stabiliteit van muurtje van fam [redacted] [redacted] checkt of dit problemen geeft met wenstracé. 05-07: Lijkt geen probleem voor wenstracé. [redacted] gaat na hoe dit verwoord wordt in VTW. 19-07: Vragen dhr [redacted] worden beantwoord door PNH/[redacted] Tevens check op VTW. 13-09: VTW is nog niet opgesteld, [redacted] gaat na. 11-10: Aanhouden 22-11: BOK heeft opdracht grondsanering en sloop fundering ontvangen van PNH. Werkzaamheden worden in planning geplaatst. Actie afgerond.	[redacted]	22-nov-18	6-dec-18	klaar
61	21-jun-18	Hoekpand Loetje	GAM en PNH hebben mail ontvangen van Loetje aangaande hoekpand N522/Amstelzijde ivm bestemminsplanwijziging "Westeroever". [redacted] gaat na of aan wensen Loetje tegemoet kan worden gekomen binnen PNH. 05-07: GAM wil niet al te toeschietelijk zijn, maar wil wel in gesprek blijven/meedenken. Gesprek met Loetje wordt door [redacted] ingepland als er duidelijkheid is over grondstrook. 19-07: Grondstrook is eigendom van PNH en wordt "illegaal" gebruikt door Loetje. Actie afgerond.	[redacted]	19-jul-18	19-jul-18	klaar
62	21-jun-18	Hellingbaan versus Loetje	(eerdere tekst verwijderd) 31-01: Hellingbaan wordt opgepakt na UO-fase. [redacted] vraagt zich af of dit geen knelpunt geeft voor de oplossing van de hellingbaan. 14-02: Grootte zoekgebied blijft gehandhaafd, dus hellingbaan mogelijk qua ontwerp op deze locatie. 14-03: Loetje (dhr [redacted] mailde aan [redacted] met de vraag wat de stand van zaken is. Hierop wordt door [redacted] geantwoord. 11-04: Binnenkort woe 17-04 een afspraak met Loetje, PNH en BOK. 25-04: ovl met Loetje geweest en blijkt dat uitzicht geheel verdwijnt ivm hogere ligging N522 (ca 1,30 m). Uitbreiding van zijn pand kan niet in bestemmingsplan. Alleen met afwijkingsprocedure mogelijk. Aanpassen pand is niet onbespreekbaar maar ontwerp weg versus hellingbaan versus uitbreiding pand. 09-05: BOK gaat vanmiddag hoogte raamkozijn bepalen op NAP-hoogte. Mogelijk gaat Loetje bezwaar maken op Omgevingsvergunning Bouw van de brug. 19-06: check uitvoeren of advertentie aangaande vergunning is gepubliceerd. 24-10: Loetjes heeft geen bezwaar tegen de vergunning aangetekend. Actie vervallen.	[redacted]	24-okt-19	24-okt-19	klaar
63	21-jun-18	Infiltratievoorziening oeverconstructie	BOK heeft mail ontvangn van WS AGV met daarin de wens dat er een infiltratievoorziening in de oeverconstructie moet worden opgenomen conform bestek "Dijkverstevigiing". Dit valt buiten de eisen. [redacted] zal aan WS te kennen geven dat zij deze wijziging moeten neerleggen bij PNH. 05-07 [redacted] checkt of WS dit aan PNH gaat vragen. 19-07: [redacted] gaat dit verzoek indienen bij PNH. [redacted] checkt dit. 13-09: [redacted] heeft nog niets ingediend. 11-10: [redacted] heeft verzoek van [redacted] ontvangen en bekijkt of dit VTW-waardig is. 25-10: actie aanhouden 08-11: Actie aanhouden 22-11: wordt besproken in ovl met WS Waternet. [redacted] meldt dat melding voor aanpassing moet plaatsvinden vóór 05-12-2018 ivm planning ontwerp etc. 06-12: Er is nog geen antwoord gekomen vanuit WS Waternet. 20-12: [redacted] heeft extra informatie nagevraagd hoe infiltratievoorziening eruit moet zien bij [redacted]. 31-01: BOK heeft VTW via PNH ontvangen, actie afgerond.	[redacted]	5-dec-18	31-jan-19	klaar
64	21-jun-18	Verkeerstellingen fietsers	PNH heeft via Servicepunt vraag ontvangen van dhr Speijer aangaande fietserstellingen. GOA is in bezit hiervan en zal deze aan [redacted] doen toekomen. 05-07: Is toegezonden. Actie afgerond.	[redacted]	5-jul-18	5-jul-18	klaar
66	21-jun-18	Drooglegging fietspad oostzijde	Als eis is opgenomen in het contract dat fietspad onder brug aan oostzijde Amstel een drooglegging moet hebben van 70 cm. GOA wil liever geen pompen etc, dus vraagt aan BOK hoeveel drooglegging BOK kan realiseren zonder pompen etc. Evt is GOA geneigd om de eis aan te passen. [redacted] gaat het na. 05-07: drooglegging zal ca 50-70 cm zijn en is derhalve geen probleem. Dus geen aparte oplossingen met betonnen bakken en/of pompen. Actie afgerond.	[redacted]	5-jul-18	5-jul-18	klaar
67	5-jul-18	Overleg Begeleidingsgroep	[redacted] gaat na of het raadzaam is om Werkgroep Tijdelijke Bereikbaarheid verder te informeren in een overlegplatform. Tevens check doen aan aantal deelnemers. 19-07: Actie aanhouden. 11-10: Aanhouden 25-10: Dit zal worden bekeken vóór start uitvoeringsfase. 31-01: vanuit GOA is de wens om een extra overleg aangaande Communicatie te houden tussen PNH-GAM-GOA-BOK na goedkeuring van het DO. [redacted] plant deze in. 14-02: Ovl vindt plaats op 27-02 te Haarlem. 28-02: besloten is dat er een klankbordgroep wordt ingesteld. [redacted] peilt of de mensen uit de oude werkgroep nog beschikbaar zijn. Ook dhr [redacted] zal worden benaderd. 07-03: [redacted] heeft dhr [redacted] benaderd. Dhr [redacted] denkt na of hij daadwerkelijk in de klankbordgroep wil plaatsnemen. 28-03: Naam werkgroep is gewijzigd in Begeleidingsgroep. Aanstaande dinsdag is het eerste overleg. 11-04: 1e Overleg is geweest. [redacted] (Paardenburg) denkt er over na om aan te schuiven. [redacted] schuift ook aan. 25-04: volgende overleg is op 20 mei aanstaande. 23-05: Groep is qua deelnemers compleet nu. Actie afgerond.	[redacted]	20-mei-19	23-mei-19	klaar
68	5-jul-18	Hoorzitting werkinrit HEN	Er volgt 17-07 een hoorzitting aangaande werkinrit Hoger Einde-Noord thv huisnummer 32. Het blijkt dat de werkinrit alleen daar kan komen ivm grondlichaam in oksel bocht N522-HEN. Ivm ligging bouwuitrit moeten de bomen wel verwijderd zijn. 19-07: Nav hoorzitting wil dhr [redacted] dat de uitrit ca 5 m te verschuiven. BOK doet voorstel aan GOA. 27-09: Hoorzittingcommissie gaat nu (na besluit bomenkap) een advies opstellen. 11-10: [redacted] heeft nog niets vernomen en zal dit nagaan bij GOA. 25-10: Dhr [redacted] heeft (na lichte druk GOA) zijn bezwaar ingetrokken, dit wordt nog officieel vastgesteld. 08-11: Brief intrekking bezwaar ontvangen dd 02-11-2018. Actie afgerond.	[redacted]	8-nov-18	22-nov-18	klaar
69	19-jul-18	Bediening brug Noord	Als brug noord functioneel is dan moet brug bediend worden mbv "chinees". Hoe is dan onderdak geregeld voor brugwachter? 13-09: Onderdak tbv brugwachter is in contract reeds behandeld in Nota van Inlichtingen vraag VRG-00408	[redacted]	13-sep-18	13-sep-18	klaar
70	19-jul-18	Vakantie	Ivm vakantieperiode komen de overleggen van 2/8, 16/8 en 30/8 te vervallen. [redacted] zal dit via Outlook regelen. 13-09: Was reeds op 02-08 geregeld.	[redacted]	2-aug-18	2-aug-18	klaar
71	19-jul-18	Klacht straatwerk	[redacted] heeft klacht ontvangen aangaande ongelijk straatwerk/ losliggende tegels in bocht trottoir tussen HEZ en huidig trottoir op de brug. De beheersgrens loopt daar ergens tussendoor. [redacted] wil dit praktisch oppakken en zal dit intern regelen. 27-09: Is intern bij GOA opgelost. Actie afgerond.	[redacted]	13-sep-18	27-sep-18	klaar
72	13-sep-18	[redacted]	(eerdere tekst verwijderd) 23-05: Mailwisseling geweest met dhr [redacted] van ARAG.BOK gaat de rapportage's doorsturen. 06-06: actie aanhouden 04-07: [redacted] gaatt bouwkundig adviseur ingehuren. 02-07: Aanhouden.15-08: Binnenkort (dd 23-08) gaat [redacted] met bouwkundig adviseur naar [redacted] voor onderzoek/gesprek. 29-08: Dd 23-08 bezichtiging geweest. Nu gaat Sweco een advies uitbrengen deze wordt in september verwacht. 12-09: Sweco maakt nu een rapport, als deze beschikbaar is dan zal dit besproken worden met fam [redacted] 10-10: Aanhouden. 24-10: Dd. 20 november weer overleg tussen PNH en [redacted] ivm rapport en bouwkundig advies Sweco. 07-11: vlgs rapport Sweco levert aanleg verbindingsweg dusdanige krachtig op dat kans op schade garage mogelijk is. Kan wellicht opgevangen worden door damwand of lichtgewicht ophoogmateriaal. Zal tijdens BOT-overleg besproken worden. 21-11: [redacted] heeft gesprek gehad met fam [redacted] adviseur [redacted] en dhr [redacted] Daar zijn nog wat vragen uitgekomen. PNH en BOK zijn in gesprek over eventueel te nemen oplossingsrichting. Dhr Dennis maakt zich mede zorgen over het effect op de fundering van het huis zelf. Dhr. [redacted] wil weten welke palen er onder de verbindingsweg komen en hoe diep deze gaan. En wat de invloed is richting woning en garage. 19-12: BOK heeft VTW verzoek gekregen. Actie wordt in ovl tussen PNH-BOK verder afgestemt. Actie afgerond	[redacted]	5-dec-19	19-dec-19	klaar
73	11-okt-18	Voetgangerstunnel Amstelzijde	(eerdere tekst verwijderd) 31-01: archiefonderzoek bij PNH heeft niets opgeleverd behalve een doorverwijzing naar archief Amsterdam. Dd 18-01-19 is [redacted] daar geweest en heeft via diverse tekeningen gevonden dat de verlenging van het voetgangerstunneltje waarschijnlijk medio 1972-1973 heeft plaatsgevonden. [redacted] vraagt bij [redacted] (GAM) na of via archief legeskosten een bouwvergunning te achterhalen valt. 14-02: *na dit overleg zijn [redacted] en [redacted] naar dhr [redacted] gegaan en deze kon melden dat er nergens info hieromtrent teruggevonden was in archiefstukken. Hier houd het proces dus op.* [redacted] *gaat na wat de consequentie is hiervan.* 28-02: Consequentie is dat BOK zelf buiten moet gaan meten om te bepalen wat er gebouwd is.07-03: vraag staat uit binnen BOK, [redacted] vraagt eea na. 28-03: Actie aanhouden. 25-04: Actie aanhouden 23-05: Actie aanhouden 06-06: Slopen kan verder zonder problemen. Verder komt er een VTW ivm gemaakte onderzoekkosten. 15-08: Aanhouden 29-08: Dit wordt volgende week intern BOK besproken. 24-10: wordt verder intern BOK afgehandeld. Actie afgerond.	[redacted]	24-okt-19	24-okt-19	klaar
74	11-okt-18	DO ontwerp	[redacted] vraagt zich af hoe om te gaan met opmerkingen op DO door GAM en GOA. [redacted] meldt dat deze eerst tussen PNH-BOK zullen worden besproken en vervolgens (indien nodig) worden teruggekoppelt aan GAM en GOA. 25-10: Er moet een datum geprikt worden voor ovl [redacted] en beiden techn. managers. [redacted] doet voorstel. 07-11: Eerst ovl tussen PNH en GAM/GOA. [redacted] pakt dit op. 22-11: Gesprekken zijn nog niet ingepland. [redacted] meldt dat melding voor aanpassing zsm moet plaatsvinden ivm planning ontwerp en VTW-proces etc. 06-12: Er zijn overleggen ingepland door PNH met GAM en GOA in week 51. 20-12: Deze gesprekken hebben plaatsgevonden en [redacted] heeft overdracht aan [redacted] gegeven. Actie afgerond. Evt vervolgitems worden als afzonderlijke acties weergegeven.	[redacted]	20-dec-18	20-dec-18	klaar
75	11-okt-18	Muppy	[redacted] heeft per mail aan [redacted] gevraagd waar de muppy op Hoger Einde-zuid ineens vandaan komt en wat de bedoeling hiermee is ivm verlegging fietspad en weg Hoger Einde-zuid. 25-10: [redacted] toont (mbv StreetView) aan dat muppy er reeds in 2013 er stond. [redacted] heeft schaamrood op de kaken staan.... De (tijdelijk) verplaatsing en opnieuw aansluiten van de muppy zullen door BOK opgepakt worden. Actie afgerond.	[redacted]	25-okt-18	25-okt-18	klaar
76	25-okt-18	Opmerkingen DO-ontwerp GWW	[redacted] heeft verkeerscommissie besproken en ontwerp DO is prima. Tevens is aanbrengen voetpad aan oostzijde Hoger Einde-Zuid een goede oplossing om ongewenst oversteken bij kruising te voorkomen.	[redacted]	25-okt-18	25-okt-18	klaar
77	25-okt-18	Omgevingsvergunning Bouw brug in welke gemeente?	Er is door [redacted] van GAM geconstateerd dat de "nieuwe" brug voor het grootste deel (ivm technische ruimten) in GOA ligt. Moet derhalve vergunningverlening over naar GOA? Hoe groot is het (juridisch) risico? PNH verwacht dat dit een klein risico is. [redacted] gaat dit na bij [redacted] en via haar bij [redacted] 08-11: dd 22-11 is er overleg over wie Bevoegd Gezag is. 22-11: Wordt aansluitend in Integraal Vergunningenoverleg behandeld. 06-12 [redacted] meldt: GOA is Bevoegd Gezag en GAM krijgt opdracht om vergunning verder te beoordelen. Legeskosten van GOA worden gehanteerd. Dit wordt vastgelegd in volgende Integrale Overleg Vergunningen d.d. 12-12-2018. Actie afgerond.	[redacted]	6-dec-18	6-dec-18	klaar
78	7-nov-18	Persbericht	Zowel [redacted] als [redacted] merken op dat de timing van het persbericht niet goed was. De Raad/College werd pas geinformeerd nadat het persbericht al was verschenen. [redacted] meldt dat dit door de snelheid van handelen zo is gelopen. [redacted] en [redacted] verzoeken [redacted] dit voortaan beter te doen en [redacted] neemt dit mee. Dit onderwerp zal waarschijnlijk nog besproken worden in de projectgroep.	[redacted]	8-nov-1[redacted]	8-nov-18	klaar

79	7-nov-18	Ketenlocatie terrein [redacted]	BOK heeft een verzoek bij [redacted] neergelegd voor gebruik van een ketenterrein op terrein [redacted] Een schets met de locatie van deze percelen is meegeven aan [redacted] die eea zal bespreken met Grondzaken. 22-11: PNH houdt deze kaart nog even voor de borst, maar zal deze spelen indien dit de gespreken met dhr [redacted] kan vlottrekken. 06-12: Actie aanhouden 20-12: Actie aanhouden 31-01: BOK wil graag contact zoeken met dhr [redacted] om perceel te huren. PNH vindt dat accoord. 14-02: Overleg BOK-[redacted] is ingepland dd 19-02. 28-02: BOK gaat voorstel aanleveren voor huur terrein 07-03: moet nog gebeuren. 28-03: 7500 m2 is te veel voor BOK. Intern wordt bekeken wat haalbaar is voor BOK. 11-04: loopt nog. 09-05: BOK minder gretig op terrein. loopt nog. 23-05: Actie aanhouden 06-06: [redacted] heeft nogmaals gevraagd of BOK dit terrein nog wil, BOK bekijkt dit.15-08: Aanhouden. 30-01: Dit gaat niet gebeuren volgens [redacted]	[redacted]	30-jan-20	30-jan-20	klaar
80	22-nov-18	POS'en	[redacted] gaat stavaza na over POS'en Ziggo/Vodafone, Liander en Verison met [redacted] [redacted] 06-12: Actie nog uitvoeren. Er zijn nog geen ondertekende POS-en terugontvangen. Het gaat om Ziggo/Vodafone (cat 1 zijn verlegd, cat 2 nog verleggen), Verizon (alles cat 1 verlegd) en Liander (alles cat 2 nog verleggen). 20-12: [redacted] heeft [redacted] gevraagd om reactie. 31-01: Nog geen ondertekende POS'sen ontvangen. [redacted] vraag [redacted] na. 14-02: [redacted] meldt dat de POS van Ziggo-Vodafoon binnen is, de rest volgt nog. 28-02: POS Liander en Verizon blijven eenzijdig getekend. Actie afgerond.	[redacted]	28-feb-19	28-feb-19	klaar
83	6-dec-18	PIP-grens versus Projectgrens	[redacted] heeft een memo geschreven over de verschillen tussen PIP-grens en Projectgrens en hier juridisch naar gekeken. Deze memo (BOK-001186) is besproken en op 3 van de 8 locaties met verschillen is extra attentie benodigd. Het gaat om de locaties nr 1 (aansluiting op N522 aan zijde Amstelveen), nr 3 (op bestaand parkeerterrein Oranjestaete) en nr 6 (laatste deel waterkering Hoger Einde-noord). PNH en BOK zullen nader bekijken hoe dit opgelost kan worden. N.B. nr 1 en 6 moeten in Technisch Overleg aan de orde komen. 20-12: Moet nog behandeld worden. 31-01: is nog niet behandeld in Technisch Overleg. 14-02: In Technisch Overleg is besproken dat op alle items de projectgrens geldt. Dit wordt via VTW in Contract vastgelegd.	[redacted]	14-feb-19	28-feb-19	klaar
84	20-dec-18	RVO dd 17-01-2019	[redacted] is verhinderd voor [redacted] dd 17-01-2019. Besloten is dat overleg van 17-01 komt te vervallen. Derhalve is het eerstvolgende overleg dd 31-01-2019. [redacted] past Outlook-planning aan.	[redacted]	20-dec-19	20-dec-19	klaar
85	20-dec-18	Groenontwerp	[redacted] gaat separaat per gemeente een overleg inplannen om DO Groenontwerp te bespreken met 3 partijen, te weten PNH-GAM-BOK en PNH-GOA-BOK. Dit om alle onduidelijkheden weg te nemen. 31-01: Overleg GOA ingepland dd 06-02, en bij GAM dd 12-02. 14-02: Ovl GAM is geweest, ovl GOA volgt. 28-02: ovl GOA is ook geweest. Actielijsten zijn opgesteld. Actie afgerond.	[redacted]	28-feb-19	28-feb-19	klaar
86	20-dec-18	Actie 10 DO GWW GAM	Het gaat niet om sys-0378, maar om sys-0261. Dus trottoir in oksel bocht Amsteldijk-Noord kan BOK gewoon aanleggen zonder dat hiervoor een VTW benodigd is.	[redacted]	20-dec-19	20-dec-19	klaar
87	20-dec-18	Actie 11 DO GWW GAM	Voetpad ten noorden van definitieve ontsluitingsweg tussen Amsteldijk-Noord en Oranjestaete staat niet gemeld op bijlage A5 (globale inrichtingsplan cfm eis sys-0261). [redacted] vraagt noodzaak trottoir aan intern en [redacted] vraagt dit na bij [redacted] 31-01: Nagaan of deze actie in prijsindicatie-aanvragen zit. 14-02: actie loopt 28-02: voetpad moet er komen. Actie afgerond.	[redacted]	14-feb-19	28-feb-19	klaar
88	20-dec-18	Actie 12 DO GWW GAM	Of restant muur van grondkering (net buiten PIP- en werkgrenzen) dient te worden verwijderd of te worden gehandhaafd wordt door [redacted] nagevraagd bij [redacted] 31-01: Nagaan of deze actie in prijsindicatie-aanvragen zit. 14-02: actie loopt 28-02: Muur moet verwijderd worden. Actie afgerond	[redacted]	14-feb-19	28-feb-19	klaar
89	20-dec-18	DO Openbare Verlichting GAM	[redacted] gaat intern na of er nog vragen en/of opmerkingen zijn op het DO Openbare Verlichting binnen de gemeente Amstelveen. 31-01: Er zijn geen vragen of opmerkingen op het DO OV vanuit GAM. Actie afgerond	[redacted]	31-jan-19	31-jan-19	klaar
90	20-dec-18	Actie 10 DO GWW GOA	Omdat geleiderail niet de "sluipfietsers" tegengaat is bepaald dat geleiderail niet hoeft te worden aangepast.	[redacted]	20-dec-19	20-dec-19	klaar
91	20-dec-18	Actie 21 DO GWW GOA	[redacted] meldt dat via [redacted] gemeld gaat worden dat er geen rocade verlangt (cfm eis sys-0556 en sys-0477) wordt t.p.v. de voetgangersoversteekplaats op de Burgemeeser Stramanweg 31-01: BOK heeft VTW ontvangen. Actie afgerond.	[redacted]	31-jan-19	31-jan-19	klaar
92	20-dec-18	DO Openbare Verlichting GOA	[redacted] gaat aparte afspraak maken om DO Openbare Verlichting te verduidelijken. De huidige actielijst "DO Openbare Verlichtings-ontwerp PNH-GOA-BOK (BOK-001318)" en de mailwisselingen nav "Technisch afstemmingsoverleg OVL Gemeente Ouder-Amstel" geven geen eensluidend beeld. 31-01: Deelnemers worden [redacted]. [redacted] [redacted] en [redacted] wordt dd 20-02 28-02: Ovl is geweest. Actie afgerond.	[redacted]	20-feb-19	28-feb-19	klaar
93	31-jan-19	Dhr [redacted]	[redacted] en [redacted] zijn bij dhr [redacted] geweest ivm inrichting openbare ruimte voor zijn perceel HEZ 19. Hierbij zijn diverse vragen gesteld als: mogelijkheid p-vergunning blauwe zone HEZ, toepassen hekwerk met hedera tussen fietspad en parallelweg, mogelijkheid tot keren auto aan einde parallelweg en ca 30 cm bredere parallelweg in eindfase zodat auto daar geparkeerd kan worden). [redacted] zal intern navragen wat GOA hiervan vind. 28-02: Actie aanhouden. 14-03: [redacted] meldt dat er geen keerlus komt, geen vergunning blauwe zone, geen bredere parallelweg en dat er dus geen auto's geparkeerd mogen staan op de parallelweg (= blauwe zone). [redacted] zal dhr [redacted] op de hoogte stellen. 28-03: [redacted] moet dit nog doen. 11-04: [redacted] heeft mail aan dhr [redacted] gezonden.	[redacted]	11-apr-19	25-apr-19	klaar
94	14-feb-19	Bomenkap	Afgelopen maandag is besloten de bomenkap niet te houden ivm niet verkrijgen ecologische vrijgave doordat onderliggende ecologische onderzoeken (bijv. vleermuizenonderzoek) verjaard zijn. RUD-NHN had een handhavingsverzoek ontvangen en [redacted] gaat nu aanvragen of de meest crusiale bomen nu met toestemming van RUD-NHN gekapt mogen worden. Het gaat om boom nr 49 HEN en de 3 bomen naar de Kerk-appartementen op HEZ. 28-02: 1 boom op HEN mocht van RUD-NHN gekapt worden. Nu eerst onderzoek ecologie doen, voordat besloten kan worden dat restant bomen gekapt kunnen worden. Actie afgerond.	[redacted]	28-feb-19	28-feb-19	klaar
95	14-feb-19	Terrasseizoen	Ivm evt verkeersmaatregelen is het goed te weten dat het terrasseizoen loopt van 1 maart tm 1 oktober	BOK	14-feb-19	14-feb-19	klaar
96	28-feb-19	NUTS-bedrijven	(eerdere tekst verwijderd) . 04-07: Aan de westzijde wordt gewerkt vanaf 10 juli tm 9 augustus, daarna 3 wkn bouwvak en vervolgens nog 4 weken werk Amsteldijk-Noord. [redacted] maakt bewonersbrief namens K&L netbeheerders. Voor de werkzaamheden aan de oostzijde wordt momenteel een planning opgesteld. 15-08: Dd 24-08 zal HEN afgesloten zijn ivm K&L werk. Planning voor Hoger Einde-Zuid wordt nog gemaakt. 29-08: Westzijde is in uitvoering en Oostzijde is afgelopen week in ruwe planning geplaatst. BOK gaat VKM-tekeningen opstellen tbv werkzaamheden Hoger Einde-Zuid. 12-09: Westzijde is eind volgende week gereed. De Oostzijde start week 41 qua werkzaamheden. 10-10: Oranjestaet gereed, week 43 werkzaamheden Amstelzijde en Amsteldijk-Noord gereed. Start werkzaamheden oostzijde nog onbekend. 24-10: Westzijde: alles is dichtgemaakt maar over ca. 6 wkn deels weer open ivm werk Liander. Oostzijde wordt maandag opgestart en is met ca 4 weken geheel gereed. 07-11: Gisteren de oversteek week 47 moeten de werkzaamheden gereed zijn. 21-11: Vanwege nattigheid afgelopen twee weken, iets vertraging opgelopen. Deze week "put" bij Amstelzijde 61 en zoveel mogelijk bij HEZ dichtstraten. 19-12: werkzaamheden oostzijde is gereed. Alleen Ziggo en KPN moeten nog aansluiten. HEN voetpad is dichtgestraat. Zal in de toekomst weer voorzien moeten worden van asfaltverharding. Actie afgerond.	[redacted]	5-dec-19	16-dec-19	klaar
97	28-feb-19	OV-kabel	[redacted] vraagt zich af waarom in de boring een OV-kabel is meegenomen. Gaat dit alleen over een tijdelijke situatie? Want het lijkt dat in de eindsituatie geen extra OV-kabel in de boring nodig. 14-03: Blijkt voor tijdelijke situatie, actie vervallen.	[redacted]	14-mrt-19	14-mrt-19	klaar
98	28-feb-19	Bomen Amstelzijde	Op voorlopig ontwerp GAM "bocht Amstelzijde" staan 5 bomen in getekend en 1 treurwilg. Indien in UO blijkt dat dit niet past, dan vind GAM het geen probleem als er minder bomen komen. PNH is hiermee akkoord. 014-03: [redacted] lat weten dat in UO wel alle bomen gecompenseerd moeten worden. En als naderhand blijkt dat bewoners Amstelzijde minder bomen willen hebben dan is dit overmacht en kan (alleen dan) volstaan worden met een lagere hoeveelheid bomen dan in contract opgenomen.	[redacted]	14-mrt-19	14-mrt-19	klaar
99	28-feb-19	Bouwinrit HEN	Uitvoeringswijze maken bouwinrit moet nader bekeken worden door BOK ivm aanwezigheid bedrijven, loonbedrijven en begraafplaats. 14-03: Wordt aan gewerkt. 28-03: Brandweer en GOA niet accoord met afsluiting van 1 week tbv bouwinrit. [redacted] gaat bij WS na waarom dijk niet verlaagd kan worden. 11-04: BOK bezig met bekijken alternatief middels kanteldijk. 25-04: BOK wil tijdelijke bouwinrit die er nu ligt behouden zo lang als mogelijk, ivm niet verkrijgen van werkruimte om def. bouwinrit te kunnen aanleggen. 09-05: Tijd. bouwinrit blijft zo lang mogelijk liggen. Actie afgerond.	[redacted]	9-mei-19	9-mei-19	klaar
100	14-mrt-19	Trottoir Amsteldijk-Noord	[redacted] gaat na hoe voetgangers vanaf Amsteldijk-Noord naar de brug gaan zodra fasering ingaat en Amsteldijk-Noord wordt afgesloten voor alle verkeer. Kan dit via trottoir/fietspad langs Oranjestaete? 28-03: Nog doen. 11-04: nog doen. 25-04: Driestar wil geen doorgaand blijvend fietspad/voetgangers over zijn terrein buiten kantoor-uren. 09-05: Afh van oplossing Bankrasweg. 23-05: PNH vind Bankrasweg voor voetgangers geen alternatief. Er moet iets verzonnen worden om de overlast voor de voetgangers te verkleinen. Mogelijk een pontje (zie actie 101) 19-06: deze actie vervalt, wordt verder meegenomen in actie 101	[redacted]	20-jun-19	19-jun-19	klaar
101	14-mrt-19	Pontje Oostermeerweg	Check bij Leeghwaterbrug hoe pont gebruikt wordt. Dit nav gesprek bewoners Oostermeerweg dd 28-02. 28-03: Kosten 24 uurs pont 7 dgn/wk is ca. € 5.000 p.wk. 11-04: Als er een goede oplossing komt voor langzaam verkeer dan is pont niet nodigl 25-04: Actie aanhouden. 23-04: Wellicht mogelijk om dit net ten noorden van de Oostermeerweg richting Hoger Einde-Noord en vice versa. 19-06: Aanhouden, blijft in het achterhoofd. 30-01: wordt niet meer opgepakt. Actie afgerond.	[redacted]	30-jan-20	30-jan-20	klaar
102	14-mrt-19	Bigbags	BOK heeft gevraagd of het mogelijk is om naast busbaan bigbags toe te passen. Langs busbaan bigbags plaatsen vormt een obstakel en dus snelheidsvermindering voor bus. Dit is niet wenselijk. [redacted] zal dit antwoord aan [redacted] toezenden en [redacted] gaat dit intern verder bespreken. 28-03: bigbags komen 2m1 naast weg. Actie afgerond.	[redacted]	28-mrt-19	28-mrt-19	klaar
103	14-mrt-19	Projectmanager PNH	Ipv dhr [redacted] zal dhr [redacted] projectmanager worden voor project "N522 vervanging brug Ouderkerk".	Allen	14-mrt-19	14-mrt-19	klaar
104	28-mrt-19	P-terrein Amstelzijde	Ivm tijdelijk stallen van auto's op parkeerterrein Amstelslag ontvangt [redacted] van [redacted] de gegevens van exploitant [redacted]. 11-04: Gesprek met [redacted] is geweest, hij wil meewerken. Bewoners moet wel voorschieten en krijgen nav bankafschrift terugbetaald. [redacted] gaat dit middels een brief verwoorden. 25-04: Deze brief wordt deze week opgesteld. 09-05: Bewoners Amsteldijk-Noord zijn bekend met situatie. Geen response op brief ontvangen. Actie afgerond.	[redacted]	9-mei-19	9-mei-19	klaar
105	11-apr-19	Werk De Borcht	Het wegvak De Borcht tot aan Kalfjeslaan incl de kruising wordt 2-3 maanden afgesloten ivm verhoging en herinrichtingswerkzaamheden. Wil men nu in oktober uitvoeren, maar dan is Amsteldijk-Noord bij brug afgesloten. [redacted] zal dit intern bespreken. 25-04: A'dam doet niet mee in VerkeersRegie waardoor dit werk niet bekend is. 09-05: Actie verloopt via verkeermanagers GAM. Actie afgerond.	[redacted]	9-mei-19	9-mei-19	klaar
107	11-apr-19	Duiker Amsteldijk 1c	(eerder tekst verwijderd) 04-07: Duiker aanbr kan zonder problemen met K&L trace plaatsvinden, [redacted] heeft gesprek gehad met Waternet. BOK wacht op uitkomst gesprekken en wil weten wie de opdrachtgever wordt. 15-08: BOK heeft nog geen opdracht van GAM en/of Waternet ontvangen. 29-08: Vraag is of er gerepareerd gaat worden of dat er een nieuwe duiker komt, dit mag/moet GAM bepalen. Ook checken ivm grondsanering door [redacted] 12-09: WS betaald 1/3 mee, zo ook GAM en bewoner. Nu moet er opdracht gegeven worden aan KWS. 10-10: KWS heeft verzoek gekregen of offerte nog gestand houd. KWS meldt dat dit voor jaar accoord is. Maar aanbr duiker kan pas als alle grondwerken gereed zijn. Volgend jaar wel indexering. Nu gaat WS terug naar bewoners. 24-10: KWS heeft nog geen opdracht ontvangen. 07-11: Dhr [redacted] is gebeld door [redacted] Waterschap vindt dat fam [redacted] opdrachtgever moet zijn. Als Waternet de verantwoordelijkheid niet wil nemen dan moet GAM de duiker alsnog repareren. 21-11: Mogelijk oppakken gelijktijdig met actie garage. Afhankelijk van de gesprekken met stakeholders. 19-12: Wordt besproken door PNH in combinatie met actie 72 "garage [redacted] Actie hier afgerond.	[redacted]	5-dec-19	19-dec-19	klaar
108	11-apr-19	Verkleinen verkeergeleiders Hoger Einde-Noord	BOK verzoekt verkleining verkeersgeleiderd. GOA accoord maar wil weten wanneer en hoe het uitgevoerd wordt. Dit item ook bespreken met PNH. Let op VRI-kast mogelijk zonder stroom ivm afkappen LS-kabel. 25-04: Actie aanhouden. 09-05: Actie kan alleen na 1 september worden uitgevoerd als fietsers aan zuidzijde rijden. Actie afgerond.	[redacted]	9-mei-19	9-mei-19	klaar
109	11-apr-19	Omleidingsroute fietspad Burg. Stramanweg	Loevesijn wil graag andere omleidingsroute via Molenpad of fietsers via de busbaan. Vanmiddag wordt dit in het verkeersoverleg besproken. 23-04: omleidingsroute blijft zoals gepland. Eerste 2 dagen verkeersregelaar met flyers. 09-05: Flyers zijn uitgedeeld, ook nog afgelopen maandag. Actie afgerond.	[redacted]	9-mei-19	9-mei-19	klaar
111	11-apr-19	Meerpalen herplaatsen	Verzoek vanuit bewoner dhr [redacted] om de meerpalen in de Amstel te sparen en terugplaatsen als kunstobject aan noordzijde Oranjebaan. GAM en PNH bekijken naar de mogelijkheden. 25-04: Is bekeken, huidige meerpalen zijn slecht van kwaliteit. Dus niet herplaatsen. Wordt in volgend gesprek met fam [redacted] opgenomen. Actie afgerond.	[redacted]	25-apr-19	25-apr-19	klaar
112	25-apr-19	Marathon A'dam	Gister ovl BOK-organisator Marathon A'dam, lopen via Oostermeerweg-Bankrasweg-Oranjebaan ivm afsluiting Amsteldijk-Noord kan maar goed bekijken naar verkeerssituatie op de Oranjebaan. Politie kijkt mee. Voor 18-08 moet eea duidelijk zijn omdat op deze datum de marthon wordt opgemeten. 23-05: Actie aanhouden 06-06: actie aanhouden. 19-06: Actie aanhouden 04-07: [redacted] heeft VKM-tekening doorgestuurd aan Marathon A'dam. 15-08: Dit jaar kan Marthon op normale route plaatsvinden. 29-08: BOK heeft eea afgestemd met organisatie Marathon A'dam. Actie afgerond.	[redacted]	29-aug-19	29-aug-19	klaar
113	9-mei-19	VTW's nav DO Ontwerp	GAM wil deze VTW's niet betalen. [redacted] bekijken invloed op deze lijst, zodat UO juiste info heeft. 23-05: [redacted] en [redacted] gaan dit bespreken voor GAM, [redacted] gaat de eisen van GOA na. 06-06: GOA maakt ook geen gebruikt van prijsindicaties, BOK heeft nog vragen aan GOA gesteld. Aanhouden. 19-06: In KES staat dat er geen trottoir mag komen op oostzijde HEN. Dit ivm illegaal gebruik van fietsers in de toekomst. Dus GOA wil geen gebruik maken van DO-opties. 04-07: Afgehandeld	[redacted]	4-jul-19	4-jul-19	klaar
114	9-mei-19	Werk Amstelzijde 63-65	Firma Compier doet hijswerkzaamheden aldaar. En moeten dit verkeerstechnisch afstemmen met GAM. Dit loopt via de reguliere kanalen. 23-05: [redacted] heeft contact gehad met Compier. Wordt onderling afgestemd. 06-06: Aanhouden. 24-10: Compier heeft contact gezocht en gaat over 6 weken in het weekend hijswerk uitvoeren, BOK is op de hoogte. En in januari is er ook een grotere hijsactie. 19-12: Deze week PNH klacht ontvangen ivm beperkte doorgang door werkzaamheden fa. Compier. Is door PNH beantwoord. Voortaan gemeentes meenemen bij dit soort klachten tgv derden. Actie afgerond.	[redacted]	reminder	19-dec-19	klaar
115	19-jun-19	Bereikbaarheid bushalte HEN	BOK moet checken of bereikbaarheid bushalte HEN gewaarborgd blijft nu oostelijk trottoir HEN vervalt. 04-07: BOK van mening dat mindervaliden via omweg moeten lopen, PNH vindt dat dit rechtstreeks moet naar bushalte. Ontwerp BOK bekijkt dit nader. 15-08: Aanhouden 29-08: Dit item is besproken met Ontwerp en daar is aandacht voor. 24-10: Is onderdeel van ontwerp en kan van deze actielijst af.	[redacted]	24-okt-19	24-okt-19	klaar
116	19-jun-19	Waterproblematiek Oranjestaete	Nu de parallelsloot gedempt is, blijkt dat de afvoer van de kolk naar deze sloot ging. Oranjestaete heeft geen onderhoudstekeningen waar de leidingen op staan. BOK gaat nu zoeken naar (tijdelijke) oplossing. 04-07: BOK zoekt oplossing 15-08: BOK gaat "ringleiding" maken zodat parkeerterreinen droog kunnen blijven. 29-08: BOK heeft ringleiding aangelegd en daarmee moet het probleem opgelost zijn. Actie afgerond.	[redacted]	29-aug-19	29-aug-19	klaar
117	19-jun-19	Japanse duizendknoop	Gevonden in af te voeren grond sanering school. [redacted] meldt dit intern. 04-07: GAM is op de hoogte. Actie afgerond.	[redacted]	4-jul-19	4-jul-19	klaar
118	19-jun-19	Afsluiting fp Oranjebaan	Vanaf 1 juli wordt fp Oranjebaan afgesloten. Dan gaat VRI Amstelslag ook aan. Vandaag is er SAT van de VRI. Mogelijk weer flyer uitgeven, [redacted] vraagt dit bij [redacted] 04-07: Fietspad afgesloten. Flyers uitgedeeld. Actie afgehandeld.	[redacted]	1-jul-19	4-jul-19	klaar
119	19-jun-19	Vergaderingen tijdens bouwvakperiode	[redacted] afwezig dd 18-07, 01-08, [redacted] afwezig dd 01-08 en 15-08, [redacted] afwezig dd 01-08, [redacted] is er gewoon. Dus [redacted] zal vergadering 01-08 cancellen. 04-07: vergadering 01-08 is gecancelled. Actie afgerond.	[redacted]	4-jul-19	4-jul-19	klaar
122	4-jul-19	Verkeersbesluit fiets op brug	Gisteren overleg concept-verkeersbesluit tussen PNH-Politie-BOK. Volgens huidige norm is voetpad te smal voor fietspad. Er zijn diverse varianten bekeken, deze worden verder uitgewerkt door BOK. Met behulp van deze info wordt besluitvorming opgeschaald. Daarna nog onduidelijkheid hoe bezwaar gemaakt wordt tijdens ter visie legging van verkeersbesluit. 15-08: Vandaag de laatste dat in bezwaarperiode. Wachten op reactie. 29-08: [redacted] heeft niets gehoord aangaande bezwaren en dus moet deze in werking zijn getreden. [redacted] vraagt het voro de zekerheid nog even na. 12-09: Verkeersbesluit is genomen maar wordt voorlopig niet uitgevoerd. Actie afgerond.	[redacted]	12-sep-19	12-sep-19	klaar
126	29-aug-19	GOA	[redacted] wil geheel DO in Verkeerscommissie bespreken. Het ontwerp blijft defintief. [redacted] mag DO toezenden aan [redacted]. 24-10: [redacted] stuurt DO tekening (nogmaals) door. 07-11 Tekening is door [redacted] opgestuurd. Actie afgehandeld.	[redacted]	7-nov-19	7-nov-19	klaar
127	29-aug-19	Verkeersbebording	Graag op Oranjebaan een extra bord plaatsen verboden toegang (brom-)fietsers en voetgangers. 12-09: Tijd. komt fietspad terug dus geen bord nodig. Actie afgerond.	[redacted]	12-sep-19	12-sep-19	klaar
128	29-aug-19	Geldigheid vergunningen	Ivm uitstel start werk gaat BOK checken welke vergunningen eventueel verlengd moeten worden. 12-09 Actie aanhouden. 10-10 Tijdig aanvragen (via e-mail) of en welke vergunningen verlengd moeten worden,. 24-10: Is besproken in integraal vergunningenoverleg en actiepunten zijn belegd. Actie afgerond.	[redacted]	24-okt-19	24-okt-19	klaar
129	29-aug-19	Grondverkoop aan particulieren	GOA staat er niet onwelwillend tegenover om de extra stukjes grond tpv perceel HEN 28, 29, 30 en 31 te verkopen. Maar dit kan plaatsvinden na afbouw van de werkzaamheden. Deze grond wordt ook gebruikt voor bomenherplant dus kan deze grond alleen verkocht worden met boom. [redacted] gaat intern na of er een principe accoord met de eigenaren vast te stellen is. 10-10: [redacted] heeft volgende week gesprekken hieromtrent met bewoners. 24-10: Overleg is uitgesteld naar volgende week. De mogelijkheid om bomen te planten in deze gronden blijft aanwezig. 07-11: [redacted] heeft met dhr [redacted] gesproken, verkoop zal pas plaatsvinden na uitvoering werkzaamheden BOK. Actie afgerond.	[redacted]	7-nov-19	7-nov-19	klaar
130	29-aug-19	Uitstel start werk	Hoe wordt het werk achtergelaten tijdens de uitstel? Blijven de omleidingsroute's in stand? Kunnen we een bepaalde periode (bijv. 2 jaar) uitstel hard maken? Als het bestuurlijk overleg geweest is volgende week zal daar mogelijk meer bekend over zijn. Vervolgens kan de Begeleidingsgroep en bewonersgroep Oostermeerweg op de hoogte gesteld worden. 12-09: PNH gaat BOK vragen om fietspaden Burg. Stramanweg en Oranjebaan terug te plaatsen. Tijd. VRI Amstelslag kan daarnva verwijderd worden. Graag wel fietspad (breedte 1,50 m + 2 grijze tegels in lichtmastenstrook) terugbrengen tpv Amsteldijk-Noord en dan kan tijdelijk hekwerk verwijderd worden. Vervolgens demarkeren fietssuggestiestrook. Wel check op verkeersborden na vertrek BOK. Check uitvoeren bij PNH of bouwinrit ketencomplex Stramanweg gekruist kan worden door fietspad. Of kan omleiding Burg Stramanweg via Molenpas? Dit lijkt geen goed alternatief. 10-10: BOK heeft WOG ontvangen, geplande uitvoering januari 2020 07-11: BOK bezig met offerte werkzaamheden, Er volgt een brief van college GAM en GOA om dit tijdelijke fietspad zsm aan te brengen richting PNH. 21-11: Brief college's ontvangen door PNH. [redacted] gaat planning werkzaamheden navragen. 19-12: Werkzaamheden vinden plaats tussen 13-01 en 07-02 in 2020. Actie afgerond.	Allen	5-dec-19	19-dec-19	klaar
131	29-aug-19	Extra belijning fietsers	BOK heeft vooruitlopend op de duidelijkheid hoe de verkeerssituatie wordt achtergelaten, voor de veiligheid een fietssuggestiestrook heeft aangebracht op de Amsteldijk-Noord.	[redacted]	29-aug-19	29-aug-19	klaar
132	10-okt-19	Bouwbord	Wat gaat er gebeuren met de tekst op het bouwbord. [redacted] zal dit navragen aan [redacted] na zijn terugkomst van vakantie volgende week. 24-10: Eén plank van het bouwbord aan Burg.Stramanweg is kapot gemaakt. BOK gaat ervoor zorgen dat deze een-op-een vervangen wordt. Ivm gesprekken grondeigenaren blijft bord voorlopig behouden. 07-11 Gerepareerd in oorspronkelijke staat. Indien bekend is wat er tijdelijk gewijzigd moet worden dan zal BOK dit van PNH horen. 21-11: Bouwbord gaat een nieuwe plek krijgen op het projectterrein. [redacted] en [redacted] gaan locatie bekijken. 19-12: Bouwbord is hersteld en verplaatst naar bouwinrit Burg. Stramanweg.	[redacted]	5-dec-19	19-dec-19	klaar
133	10-okt-19	Pannenkoekenboot	Dhr [redacted] (Amstelzijde [redacted] heeft ooit eens gememoreerd dat hij een pannenkoekenboot wil beginnen aan de Amstelzijde (thv huidig talud van brug naar Paardenburg). [redacted] bemerkt dat hier een wachtplek voor recreatievaart wordt aangelegd door BOK. [redacted] zal dit melden aan dhr [redacted] 24-10: Dhr [redacted] heeft contact gezocht met afd Vergunningen van GAM. [redacted] zal binnenkort deze tekeningen met dhr [redacted] delen. 07-11: [redacted] gaat langs bij dhr [redacted] 21-11: [redacted] is langsgeweest. Dhr [redacted] gaat zich beraden hoe de zaken op te pakken, en welke vergunningen aangevraagd moeten worden. Actie afgerond.	[redacted]	21-nov-19	21-nov-19	klaar
134	24-okt-19	Communicatie	In dit actiepunt elkaar op de hoogte houden van de laatste ontwikkelingen op communicatiegebied: er volgt zsm een nieuwsbrief vanuit PNH over terugplaatsing fietspad N522 per januari aanstaande. 21-11: Nieuwsbrief komt waarschijnlijk medio december uit. 19-12: Wordt in eerste week januari gecommuniceerd. Actie afgerond	allen	5-dec-19	19-dec-19	klaar
135	7-nov-19	Achterlaten areaal	Verzoek om na te denken hoe voorbouwlocatie oost wordt achtergelaten. Er was een opmerking van dhr [redacted] aan [redacted] hierover. Vaak doet een hand graszaad al genoeg. Geldt voor gehele project. 21-11: meenemen in nieuwsbrief. 19-12: Mogelijk besproken in bestuurlijk overleg. [redacted] checkt dit. 30-01: spandoeken worden verwijderd en alleen handje graszaad aanbrengen op korrelbaan. Actie afgerond.	[redacted]	30-jan-20	30-jan-20	klaar
136	7-nov-19	Begeleidingsgroep	[redacted] zal begeleidingsgroep nog een keer bijeen roepen. Op een maandagiochtend vanaf 3e week november maar wel dit jaar. [redacted] zal zaal reserveren. 21-11: Aanstaande maandag is dit overleg ingepland. [redacted] zal presentatie houden. Actie afgerond.	[redacted]	21-nov-19	21-nov-19	klaar
148	7-nov-19	Bestemmingsplan Westeramstel	Bestemmingsplan Westeramstel is nog niet onherroepelijk (benodigd ivm onteigening). [redacted] zal navragen wanneer de Raad van Staten dit gaat behandelen. 12-11: [redacted] meldt: Op 28 okt heeft de zitting plaatsgevonden van het beroep op het bestemmingsplan 'Wester-Amstel'. Binnen 6 weken zal wel uitspraak worden gedaan. Medio december dus. Maar de Raad van State heeft tegenwoordig de neiging uitspraken met zes weken te verlengen en ook wel met nog eens zes weken. M.a.w. of het medio december wordt, is de vraag. 19-12: Actie aanhouden. 30-01: Bestemmingsplan is onherroepelijk. Actie afgerond.	[redacted]	30-jan-20	30-jan-20	klaar
150	19-dec-19	Ontsluiting perceel [redacted]	Mogelijk 1 innt laten vervallen in de bocht verbindingsweg. GAM geen probleem. PNH bespreekt dit intern verder. 30-01: Achterhaald. Voorlopig blijven beide inritten op tekening staan. Actie afgerond.	[redacted]	30-jan-20	30-jan-20	klaar
153	19-dec-19	Planning overleggen	Hoe verder met dit overleg? Afgesproken wordt om vanaf 30-01 om de vier weken bij elkaar te komen. [redacted] zal de vergaderreeks aanpassen, [redacted] zal de vergaderingenreeks aanpassen.	[redacted]	30-jan-20	30-jan-20	klaar

Actielijst raakvlakkenoverleg PNH - Gem Amstelveen - Gem Ouder-Amstel - BOK

Datum Meeting:	**31-mrt-20**
Documentnr:	**BOK-002690**
Locatie:	**Teams-overleg**
Vergadering	**45**

Aanwezig:

Afwezig:

Status Overview

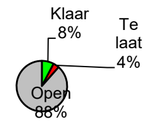

Status	Count
Klaar	2
Te laat	1
Open	23

Nr.	Datum	Onderwerp	Actie	Verantw.	Afgesproken datum actie gereed	Werkelijke datum actie gereed	Status
20	15-feb-18	Toegang percelen	(eerdere teksten verwijderd) . 07-11: Dhr heeft vrijdag conceptovereenkomst gestuurd voor toetreding perceel, waarbij hij € 200.000,00 "a fonds perdu" wil hebben waar geen teruggaaf op mogelijk is. Dit lijkt niet op voorwaarden uit gesprek met dhr heeft gebeld met dhr dat PNH niet aan deze voorwaarde kan voldoen. Ook is lijstje met onafhankelijke taxateurs niet gehonoreerd. Eind deze week zal een nieuwe conceptovereenkomst vanuit dhr worden. Eind januari moet traject afgerond zijn (toegangsovereenkomst en advies onafhankelijk taxateur incl akkoordering door beide partijen). Dit is door aan medegedeeld en anders wordt onteigening verder uitgevoerd en worden de onderhandelingen gestaakt. 21-11: Er is nog reactie gekomen vanuit dhr Waarschijnlijk zal dhr van GAM nogmaals in gesprek gaan met dhr over de werkwijze van dhr 19-12: Volgend jaar (14-01-'20) besluit in GS om laatste minnelijk bod (hoger dan 2018) te leveren op 15-01-'20 en daarna onteigening doorzetten. Niet door met a fonds perdu of met ontsluiting via Bankrasweg. Deze week nog bericht door PNH naar dhr GAM heeft WOB verzoek ontvangen aangaande grondoverdrachten. RWS Corporate Dienst gaat half januari starten met onteigening. 30-01: Corporate Dienst heeft weer aanvullende vragen gesteld, dus nog geen datum voor ter visie legging (zowel perceel als perceel Oranjestaete). Brief met eindbod vanuit PNH naar gestuurd. Bij "nee" dan wordt onteigening verder opgepakt. Oranjestaete heeft reactie gestuurd met aanpassingen tbv overeenkomst betreding van de percelen. GAM heeft verleden week maandag gesproken met en over eerdere transacties in het kader van WOB-verzoek. 03-03: Onteigeningsstukken liggen van 19 maart 2020 tot en met 29 april 2020 in de gemeente Amstelveen ter inzage. Op 14 mei 2020 om 11.00 uur zal een hoorzitting plaatsvinden in gemeentehuis Amstelveen. Er is dan mogelijkheid dat Q3-2021 de gronden beschikbaar zijn en bij cassatie wordt dat Q1of Q3-2022. 31-03: Gedeputeerde en dhr gaan contact zoeken met elkaar er volgt nog een gesprek. Het is onbekend of gedeputeerde contact heeft gehad met Vaste Wal heeft conceptovk voor betreding terreinen Oranjestaete ontvangen. Idzerd heeft tegen gemeld dat zij dit concept positief hebben ontvangen en mogelijk dit los trekken van besluit Idzerd wil graag voetpad over oude schoolterrein (welke mogelijk tijdens de bouw voor fietsers en voetgangers gebruikt kan worden). PNH heeft hier nog geen interesse in ivm de kosten. Fietsen tbv huurders ter beschikking stellen werd door Idzerd niet gewaardeerd.		1-mrt-18		te laat
34	1-mrt-18	3D-film	verzoekt aan BOK om een 3D-film te maken als fietser in de eindfase. bekijkt hoe dit contractueel op te pakken en vraagt na of dit realiseerbaar is. 15-03: VTW informatie volgt. 29-03: Concept VTW is gereed en wordt gedeeld. Voor plaatsing op website oid eerst inzage door GOA en GAM. 12-04; bekijkt hoe 3D-film gerealiseerd kan worden. 26-04: Info van architect door ontvangen, deze wordt omgebouwd tot offerte. Extra aandacht benodigd voor bomen/hagen. 09-05: opdacht is gegeven. Over ca. 3 weken zal concept gereed zijn. Aandacht bomen/hagen is doorgegeven aan .24-05: Vandaag om 12.00 uur overleg over Storyboard. 07-06: Na bespreking Storyboard besloten om deze actie on hold te zetten, tot meer duidelijk is aangaande PIP-grenzen. 21-06: On hold 05-07: On hold 17-09: On hold. 11-04: 3D-film moet 1 september gereed zijn! 04-07: vraagt na bij architect . 15-08: heeft een tweetal "stills" ontvangen van . 3D-film wordt nog gemaakt maar hoeft nu niet voor 01-09 gereed. 29-08: ivm uitstel start werk blijft dit on hold.		reminder		open
38	15-mrt-18	Amstelzijde 1-richtingsverkeer	Wanneer kan/moet 1-richtingsverkeer Amstelzijde gewijzigd worden? GAM heeft enkele parkeervakken ingestoken conform huidige rijrichting en zal deze op later tijdstip wijzigen. Tijdstip wijziging is mede afhankelijk van wijze realisatie aansluiting bocht Amstelzijde. 29-03: Actie aanhouden, VTW volgt. 12-04: Actie aanhouden. 26-04: Actie aanhouden 09-05: Tijdstip mede afhankelijk van ovl "De Bocht" dd 17-05. Actie aanhouden. 24-05: LET OP GAM heeft 3 maanden proceduretijd nodig voor omzetting rijrichting. Actie aanhouden. 07-06: Actie aanhouden. 21-06: Actie aanhouden. 05-07: Reminder 25-04: BOK bekijkt of Amstelzijde gelijktijdig dicht gaat met Amsteldijk-Noord.		reminder		open
51	24-mei-18	Bocht Amstelzijde	Hoe tijdelijk p-plekken vervangen? 07-06: aanhouden. 21-06: heeft met dhr (buurtcomite van brug tot brug) afgesproken dat vervanging plaatsvindt op vergunnings-plaatsen van het nieuwe parkeerterrein. zullen contact zoeken met dhr als datum invoering bekend is. 05-07: Actie aanhouden. 19-07: Actie aanhouden 13-09: Aanhouden 11-10: Aanhouden 08-11: Aanhouden 22-11: Aanhouden 06-12: Actie aanhouden 20-12: Actie aanhouden 09-05: vragen vanuit PNH aangaande VTW. Wordt door BOK bekeken.		reminder		open
52	24-mei-18	Hellingbaan en bocht Amstelzijde	Check gewenste eindsituatie/inrichting 07-06: 1e schets van GAM ontvangen. 2e overleg zal ingepland worden door 21-06: Actie wordt door opgepakt. 05-07: Wordt na DO opgepakt. 19-07: Aanhouden. 13-09: Aanhouden. 11-10: Aanhouden 08-11: BOK heeft verzoek PNH ontvangne om offerte te maken voor maken van ontwerp van de bocht in de Amstelzijde. 22-11: Aanhouden 06-12: Actie aanhouden 20-12: Actie aanhouden. 31-01: Bocht Amstelzijde (en hellingbaan) wordt opgepakt na UO-fase. vraagt zich af of dit geen knelpunt geeft voor de oplossing van de hellingbaan. 14-02: Grootte zoekgebied blijft gehandhaafd, dus hellingbaan mogelijk qua ontwerp op deze locatie. 10-10: Schetsontwerp gemaakt en doorgesproken. Nu is BOK bezig met aanpassen naar Voorontwerp. 24-10: Voorontwerp is beschikbaar gesteld door BOK. BOK vraagt nu aan architect om dit uit te werken om eea te behandelen in Welstand. 07-11: zojuist overleg geweest hierover. Acties worden opgepakt door de verschillende actiehouders. 21-11-2019: Intern BOK ovl geweest over wijze aanpak DO. Er zullen nog diverse vragen aan OG gesteld of in technisch overleg meegenomen worden. 19-12: BOK bezig met opstellen richting DO. 30-01: Offerte hellingbaan-ontwerp incl bocht is dermate hoog dat er discussie over hoogte van het bedrag. Dit komt o.a. door de zettingeisen. Ook verschil met alternatief als lift, blijkt financieel niet aantrekkelijk. Mogelijk alternatief is het niet bouwen van de trap maar alleen de hellingbaan en dan geheel in het grondwerk/groen. PNH moet besluiten hoe hiermee verder te gaan. 03-03: Ontwerp is stilgelegd. Actie aanhouden.		reminder		open
65	21-jun-18	POS	GOA moet met PNH nog POS ondertekenen. Ligt al enige tijd bij GOA. gaat dit na en zorgt voor ondertekening. 05-07: POS moet nog verzonden worden door PNH, daarom was deze niet ondertekend. 19-07: POS is verzonden door PNH, checkt waar deze bij GOA binnengekomen is. 27-09: POS blijkt dd 26-07 verzonden te zijn. checkt eea na. 11-10: Aanhouden 25-10: POS is bij GOA binnen, gaat check nog uitvoeren. 08-11: Actie aanhouden 22-11: Er zijn door GOA aanvullende vragen gesteld over de POS aan PNH. 06-12: GOA moet aanvullende vragen nog aan PNH stellen. 20-12: Actie aanhouden 31-01: vraagt eea na 28-02: Hoe is de verhouding Liander-GOA als kabelbeheerder. gaat dit intern navragen. 14-03: Binnenkort is er overleg tussen PNH-GOA over de POS. 28-03 Ovl is geweest. Over 2 weken extra ovl uitgangspunten om te bepalen wat er in de POS valt en wat er werk van BOK is. Dit gaat over de OV en de riolering van GOA. 11-04: Ovl is geweest. GOA heeft besproken met Liander aangaande LS. Ergo OV werk is minder geworden dan in de POS GOA vermeld staat. reageert naa 04-07: Wachten op prijs Liander, werkzaamheden gaan door. 15-08: Aanhouden 29-08: vraagt intern na. 10-10: Aanhouden. 24-10: is in gesprek met medewerker vanuit GOA. 07-11: is er nog mee bezig, er blijken nog vragen aangaande POS te liggen bij GOA. zal vragen richting sturen. 21-11: gaat intern in Uithoorn dit nogmaals aanroeren. 19-12: Actie aanhouden. 30-01: Aanhouden 03-03: Is vandaag overleg over tussen GOA en PNH. 31-03: Ligt bij teamleider om te tekenen maar ivm coronavirus en thuiswerk is dit nog niet gebeurd. POS is accoord en wordt na ondertekening doorgestuurd aan PNH.		23-apr-20		open
81	22-nov-18	Planning	(eerder tekst verwijderd) 28-02: BOK gaat antwoorden op vragen PNH. Dus er is nog geen vastgestelde planning. 14-03: Planning is nog niet goedgekeurd/vastgesteld door PNH. BOK levert nog nadere informatie. 28-03: Overall planning na goedkeuring doorsturen aan 11-04: wachten op goedkeuring PNH. 09-05: BOK bezig met planning 7.0. Volgende week vaststellen en naar PNH sturen. 23-05: BOK bezig versie 7.0 wordt opgesteld en moet naar PNH. 06-06: Planning 7.0 wordt volgende aan PNH gestuurd. 19-06: Versie 7.0 is verstuurd aan PNH. Wordt gecontroleerd. 04-07: Aanhouden. 15-08: Ivm uitstel start bouw brug is planning niet meer actueel. Actie aanhouden.		reminder		open
82	6-dec-18	OV-werk GOA op HEN	Aansluitend op het OV-werk door BOK zal ook GOA OV-werk uitvoeren op Hoger Einde-noord. Dit zal gecombineerd uitgevoerd moeten worden. 24-10: Offerte Vialis is beoordeeld en er zijn nog vragen over gesteld. 07-11: het is bij GOA onduidelijk waar het verschil in zit wat betreft oude en nieuwe ontwerp.Het lijkt erop dat er geen minderwerk te zijn bepaald met name voor het kabelwerk. zal dit navragen bij BOK. verwacht dat eindoplossing wellicht goedkoper is dan oorspronkelijke ontwerp. 21-11: heeft nog niets ontvangen vanuit BOK 19-12: verschil GOA - BOK is erg groot. BOK heeft aan PNH gevraagd hoe hier mee verder te gaan. GOA en PNH geven reactie op laatste mail BOK. Zowel GOA als PNH vinden offerte Vialis erg groot verschil tov kostenraming GOA. PNH meldt dat BOK alsnog de VTW gaat beschouwen en komt daar op terug richting PNH. 30-01: VTW beschouwd. Offerte BOK/Vialis wordt naar beneden aangepast, aaanstaande dinsdag wordt dit nader beschouwd door MVW. 03-03: Nieuwe offerte ligt bij PNH ter goedkeuring, grootte ca. € 25.000. GOA zit op ca € 4.000. GOA wil offerte best bekijken als dit mening van de BOK is. zal de offerte doorsturen. 31-03: moet offerte nog versturen. PNH vind offerte alsnog te hoog. GOA wil deze offerte toch nog bekijken.		23-apr-20		open
106	11-apr-19	Damwand Oranjestaete	bespreekt mogelijkheid of er al (een deel) een damwand geplaatst kan worden en er div parkeerplekken tijdelijk op een andere plek komen. Hier wordt een tekening voor gemaakt. 25-04: Is besproken met Driestar, was niet onwelwillend, deze week ontvangt BOK uitsluitsel. 09-05: Driestar wil eerst ovl met PNH. Dit vindt plaats op 14-05 aanstaande. 23-05: Gesprekken met Driestar en PNH lopen nog.06-06: Actie aanhouden. 19-06: Aanhouden. 04-07: Aanhouden 15-08: Aanhouden		reminder		open

110	11-apr-19	Kunstuiting onder de brug	wil graag als kunstenaar haar diensten aanbieden voor de kunstuiting onder de brug. 25-04: nog geen besluit genomen. 09-05: vraagt of er besluit genomen is. 23-05: Loopt nog, actie aanhouden 06-06: actie aanhouden. 19-06: Aanhouden 04-07 Aanhouden 15-08: Aanhouden		reminder		open
120	4-jul-19	SAIL	vraagt BOK wat er gebeurt tijdens 12-16 aug 2020. heeft gemeld dat volgens planning dan de bestaande brug gesloopt wordt. In detail zal dit later moeten worden besproken. zal koppelen aan SAIL 15-08: heeft info toegezonden, maar ivm uitstel bouw brug is deze inmiddels achterhaald.		reminder		open
121	4-jul-19	Slootje Trafohuisje Amstelslag	Waternet wil graag sloot achter trafohuisje gedempt hebben. Dit valt buiten de projectgrenzen en zal derhalve met de grondeigenaar besproken moeten worden. gaat dit intern bekijken. stuurt tekening locatie 15-08: reageert nog. 29-08: is intern nog eea aan het uitzoeken. 12-09: meldt dat slootje gedempd mag worden. gaat WS vragen om de kosten te dragen. zal kostenindicatie laten opstellen voor dempen sloot en lev/aanbr hekwerk op terrein trafohuis. 24-10: Waternet wil niet meebetalen. moet nog kostenindicatie doorgeven. 07-11: Kostenindicatie sloot dempen volgt nog vanuit BOK. 19-12: kostenraming is door BOK doorgestuurd. vraagt na. 30-01: PNH maakt VTW voor dempen sloot. 03-03: heeft verzoek tot opsturen VTW intern gemeld en gaat na of dit gebeurt is. 31-03: verzoek is ingediend, maar alle nieuwe VTW's zijn geparkeerd.		23-apr-20		open
123	15-aug-19	Omgevingsvergunning Brug	Dhr heeft bezwaar ingediend op omgevingsvergunning brug. Deze lijkt 1 minuut te laat binnengekomen te zijn. Er komt waarschijnlijk wel een hoorzitting op dinsdag 3 september tussen14.00-15.00 uur. Def. afspraak wordt nog gemaakt. 29-08: Dinsdag 03-09 is de hoorzitting in Amstelveen, nog onduidelijk of deze doorgaat omdat dhr nog niet gereageerd heeft. 12-09: Hoorzitting is verdaagd. 10-10 Onduidelijk wanneer en of een hoorzitting gaat plaatsvinden ivm probleem mandatering. GAM heeft uitgelegd/advies aan GOA hoe eea geregeld dient te worden. 24-10: BOK heeft brief GAM ontvangen dat bezwaar ongegrond is. Nu moet GOA nog reageren hierop. Morgen is er overleg tussen de teamleiders. 07-11: heeft zijn handen ervan teruggetrokken. Maar wil stavaza navragen. wil weten wanneer omgevingsvergunning onherroepelijk is. 21-11: Brief GAM is leidend hierin, vanuit GOA komt er geen brief. Dus vergunning is nu onherroepelijk. 19-12: meldt dat er door dhr een beroep ingesteld is op de beslissing dat het bezwaar niet gehonoreerd wordt. Dit beroep is wederom te laat ingediend. Hij heeft 14 dgn om dit te onderbouwen. 30-01: Legeskosten wel binnen, vergunning nog niet! Legeskosten lijkt volgens regime Amstelveen. kijkt dit na. 03-03: Mail met verschilbedragen van naar gestuurd. gaat dit intern na. 31-03: heeft van teamleider nog geen reactie ontvangen.		23-apr-20		open
124	15-aug-19	Herplant/Bomenkap	Het blijkt dat in het project het onmogelijk is alle gekapte bomen in aantal te herplanten. GOA meldt dat er dan een bijdrage in het bomenfonds wordt verwacht. Er is altijd door PNH/BOK gemeld dat alle bomen teruggeplant zullen worden. BOK gaat na wat de exacte hoeveelheid bomen is waar dit over gaat per gemeente. 29-08: Waterschap heeft gemeld dat er geen bomen mogen komen in kern- en beschermingszone. BOK komt met overzicht hoeveel er wel herplant kunnen worden. 12-09: Aanhouden 10-10: Eind deze week is groenplan gereed. Volgende week kan discussie aangaande bomenherplantproblematiek besproken worden met PNH. 24-10: Plan is nog niet gereed: zou deze week nu gereed moeten zijn. gaat dan uitnodiging voor overleg versturen aan GOA en GAM. 07-11 Groenplan raportage wordt opgesteld. 21-11: Wachten op bericht. 19-12: plannen zijn toegezonden. GOA nog discussie over herplant. PNH doet voorstel voor herplant langs N522 buiten projectgrenzen. GAM bekijkt de situatie tpv Amstelzijde nader ivm hoeveelheid te planten bomen. 30-01: Groenontwerp versie 3.0 is akkoord voor GAM en GOA. Extra bomen zijn mogelijk langs de N247, wellicht met ander wortelpatroon. verzorgt VTW voor aanplant extra bomen. 03-03: heeft gevraagd bij of deze extra bomen dan toereikend zijn (balans bomen blijft dan negatief). GOA wil (ivm oppositie dhr wel dat de resterende 7 bomen geplant worden. gaat kijken of dit langs de N247 mogelijk is. Doch vindt dat GOA ook de gekapte bomen op grondgebied GOA moeten worden gecompenseerd binnen gemeentegrenzen. 31-03: heeft een voorstel gedaan om alle bomen gekapt op provinciale grond te herplanten. Dezelfde vraag ligt bij GOA. Afdeling Groen moet nog reageren.		23-apr-20		open
125	15-aug-19	RUD NHN	BOK heeft toestemming om 3 bomen bij Kerkappartementen te kappen. Vraag is of dit handig is op dit moment. GOA denkt dat het handiger is om dit in een keer te kappen als vleermuizenplan gereed is. bespreekt dit intern.29-08: BOK bespreekt dit met PNH, maar het lijkt handig om alle bomen te kappen in jan/febr 2020. Wellicht eerst in dec 2019 checken of dit haalbaar is gezien de stand van zaken op dat moment 12-09: Aanhouden 10-10: Aanhouden 21-11: Rapportage vleermuisonderzoek is binnen. Blijkt een paartje te zitten in de "kerktoren". Eerst onderling afstemmen PNH-BOK en daarna gesprek aangaan met RUD NHN. 19-12: nog geen reactie ontvangen vanuit RUD. Actie aanhouden. 30-01: Gesprek is geweest op 21-01. Er moet een oplegnotitie worden opgesteld om ontheffing voor kappen bomen te kunnen organiseren. Actie ligt bij PNH vlgs BOK. PNH denkt omgekeerde. Na ontvangst ontheffing (doorlooptijd 6 maanden) zal bepaald worden wanneer er gekapt gaat worden. 03-03: bespreekt morgen met hoe dit verder op te pakken. 31-03: BOK heeft info opgestuurd aan PNH. Ecoloog PNH bekijkt deze en zal oplegnotitie opstellen.		23-apr-20		open
137	7-nov-19	EURO 2020	EURO 2020 is van 12 juni tm 12 juli in de Arena. Daarmee rekening houden dat er meer verkeer is tussen Arena en Schiphol. 31-03: EURO 2020 wordt EURO 2021. Data zijn nog niet bekend.	allen	reminder		open
149	19-dec-19	Vlaggemasten	Er staan vlaggemasten op ontwerp brug. PNH wil dat niet ivm onderhoud (er is geen brugwachter meer aanwezig) en implementeren vlaggenprotocol. Gevraagd door PNH aan GAM en GOA hoe zij daarin staan. GAM en GOA laat dit bij PNH, PNH gaat dit bespreken met architect brug om aanpassing/alternatief voor vlaggen te bespreken. Wel verzoek om identiteit mee te nemen, bijvoorbeeld wapens van de gemeenten aanbrengen. 30-01: zoekt dit intern uit. Actie aanhouden. 03-03: Actie aanhouden. 31-03: Actie aanhouden. Mogelijk wil GOA het vlaggenprotocol overnemen. gaat na of dit bij afdeling Onderhoud mogelijk is of dat men andere eisen stelt.		23-apr-20		open
151	19-dec-19	Verkeersregelaars	Sinds bestuurlijk overleg staan er verkeersregelaars. Zij begeleiden de fietsers. Tussen kerst en oud/nieuw staan er geen verkeersregelaars. Hoe bevalt dit? Evaluatie is dat sinds zij er staan fietsers niet door rood rijden. Verzoek om verkeersregelaars te laten staan tot dat tijdelijk fietspad geopend is. Wel check uitvoeren of groentijd in ochtendspits voor fietsers verlengd kan worden (in de toekomstige situatie qua omleiding). 30-01: Als alles meezit gaat vrijdagmiddag (morgen) het fietspad open en kunnen verkeersregelaars naar huis. PNH stelt persbericht op. VRI is dan nog niet weggehaald, dus wordt op knipperen gezet. Actie afgerond. 03-03: Op verzoek van PNH zijn na 31-01 alsnog verkeersregelaars geplaatst maar nu tpv kruising fietspad Oranjebaan met de toegangsweg naar Oranjestaete. Deze blijven staan tot knipperbol/verkeerslicht geregeld en geplaatst zijn. 31-03: Ivm Corona-virus zijn verkeersregelaars naar huis gestuurd, er kwamen na de "lock-down" geen fietsers meer langs. Er zijn extra waarschuwingsborden geplaatst. Mogelijk komen de vkr na 6 april terug. De offerte voor de knipperbollen ligt intern ter goedkeuring bij de PNH. Maar dat gaat momenteel intern PNH erg traag.		23-apr-20		open
152	19-dec-19	Werk De Borcht	Project De Borcht gaat hun project (ca 3-4 maanden) uitvoeren in herfst 2020. Dit kan een raakvlak hebben met onze uitvoering. 30-01: reminder 03-03: mogelijk toch Amsteldijk-Noord afsluiten en verkeer via Amstelveen afwikkelen. Dit wordt door GAM verkeerstechnisch berekend. Dan wel raakvlak met De Borcht. BG moet dan beslissen welk werk voorgaat. gaat navragen bij De Borcht 31-03: Qua planning start De Borcht eind van dit jaar tot februari 2021. Of nood- en hulpdiensten in die periode twee afsluitingen vanuit polder mogelijk zijn is onduidelijk. Dan moet BG toch eerst beslissen. gaat na of al eerder de afsluiting De Borcht kan plaatsvinden vanuit verkeerskundig standpunt, dus zodra kruising Zonnestein is opgeleverd.		23-apr-20		open
154	3-mrt-20	Opm. mevr	Mevr meldde ongelijke betonplaten bij HEN 34 (K&L werk). Volgens geldt alleen de tweede verlegging bestrating de degeneratiekosten bekeken. en zoeken dit intern na. 31-03: de platen en het straatwerk zijn opnieuw opgehoogd door BOK en er is een pad aangebracht naar boven toe richting voetpad op het dijkje. Actie afgerond		23-apr-20	31-mrt-20	klaar
155	3-mrt-20	Opm. mevr	De berm in de binnenbocht HEN is bij regenval enstig nat. Volgens BOK is er niets aan de kolk gedaan, maar het euvel blijkt niet oplosbaar met doorspuiten (Duo-plus). en zoeken dit intern na.31-03: Probleem is dat kolk loost onder de dam ivm bouwweg. Mogelijk kan er waterbuffer/greppel/wadi gemaakt worden achter de kolk. Dit zal bij afdeling Onderhoud navragen.		23-apr-20		open
156	3-mrt-20	Oplevering fietspad	Op 4 maart aanstaande zal de overdracht plaatsvinden van het tijdelijk fietspad vanuit BOK naar PNH. 31-03: is gebeurd. Actie afgerond.		23-apr-20	31-mrt-20	klaar
157	3-mrt-20	Garage	wil weten wat de extra kosten zijn om de gronddruk op de garage te verminderen. Dat afgezet tegen kosten voor maatregelen tot garage zelf. vraagt dit Sweco. 31-03: Momenteel vragen en antwoorden tussen PNH en dhr Daarna bekijkt PNH om de evt maatregelen qua kosten worden afgewogen.		23-apr-20		open
158	3-mrt-20	Beheersgrenzen	De beheersgrenzen zijn tov UO toch iets anders dan eerder bekeken (conform referentie-ontwerp). Wordt in apart overleg tussen PNH-GAM-GOA besproken. geeft een voorstel. 31-03: PNH heeft voorstel gestuurd aan GAM en GOA. Er komt een praktische oplossing.		23-apr-20		open
159	31-mrt-20	Vergunningenregister	wil graag een overzicht van de vergunningen en de looptijden. zal dit navragen bij en rondsturen.		23-apr-20		open
160	31-mrt-20	Amsteldijk-Noord	Er is een vraag gekomen vanuit GAM om straatwerk tpv boring op te halen. (BOK) is op locatie geweest en vraagt nu intern na hoe dit op te pakken. checkt dit.		23-apr-20		open

Afgeronde acties raakvlakkenoverleg PNH - Gem Amstelveen - Gem Ouder-Amstel - BOK

Nr.	Datum	Onderwerp	Actie	Verantw.	Afgesproken datum actie gereed	Werkelijke datum actie gereed	Status
1	21-dec-17	RVO	Raakvlakkenoverleg wordt ingepland om de 14 dagen.		18-jan-18	22-dec-17	klaar
2	21-dec-17	Communicatie	Communicatie oppakken voor info-avond 22-01 en 12-02. Suggestie locatie "Amstelstroom". Navragen database/adressenbestand bij Er moet een concept advertentie gemaakt worden. 18-01: advertentie is gemaakt en geplaatst. "Oude maillijst" wordt separaat door meegenomen. Actie afgerond.		18-jan-18	18-jan-18	klaar
3	21-dec-17	Bomenkap	BOK gaat morgen de kapvergunning indienen bij Gem Ouder-Amstel. De te kappen bomen zijn besproken en er wordt gekozen om een aparte aanvraag in te dienen voor de bomen langs de Burgemeester Cordesweg omdat daar bezwaren worden verwacht.		18-jan-18	22-dec-17	klaar
4	21-dec-17	Bomenkap	geeft aan dat de esdoorn bij de gesloopte school moet blijven staan. 18-01: Wordt door BOK meegenomen in de plannen. Actie afgerond.		18-jan-18	18-jan-18	klaar
5	21-dec-17	Archeologie-onderzoek	Om archeologisch vooronderzoek te mogen uitvoeren kan benadert worden (via 18-01: Wachten op start op alle locaties. 01-02: nog geen toestemming voor alle percelen, actie aanhouden. 15-02: Afgelopen dinsdag 13-02 heeft dit onderzoek plaatsgevonden op percelen Amstelslag, en . Actie afgerond.		15-feb-18	15-feb-18	klaar
6	21-dec-17	Toegang percelen	Ivm archeologisch-, boor- en sonderingsonderzoek (planning week 3) op de terreinen van en moet BOK zsm toestemming hebben vanuit PNH. gaat dit intern navragen. 18-01: actie stagneert, nog geen toestemming toetreding terreinen ontvangen. 01-02: Vanmiddag gesprek BOK met dhr . Alleen terrein nog geen toestemming. 15-02: BOK heeft toestemming van dhr en van dhr voor betreding perceel voor onderzoeken. Actie afgerond.		29-dec-17	15-feb-18	klaar
7	21-dec-17	Voetgangersbrug	Voor de plaatsing van de voetgangersbrug moet BOK bekijken welke impact dit heeft voor de bewoners van de kerk. Advies is om begin januari (doch voor info-avond 22-01) langs te gaan bij de bewoners. 18-01: info over voetgangersbrug is niet voor 22-01 beschikbaar. Moet later opgepakt worden. 01-02: Ontwerp is nog in de maak. 15-02: Actie aanhouden 01-03: Actie aanhouden 15-03: heeft principe-tekeningen laten zien. Dit betekent dat zitje van fam en van mevr. verdwijnen moeten in de bouwfase. Actie afgerond.		18-jan-18	15-mrt-18	klaar
8	21-dec-17	Connexxion	Het is verstandig om contact op te nemen met Concessieverlener en Connexxion vóór uitvoering van de sonderingen/boringen op de N522. Namen zijn bekend bij van Vervoersregio. 18-01: Naam contactpersoon is van Connexxion en er is contact geweest. Actie afgerond.		12-jan-18	18-jan-18	klaar
9	18-jan-18	BLVC-overleg	Vergadering heeft namen doorgenomen van diegenen die uitgenodigd moeten worden voor BLVC-overleg. Dit overleg vindt plaats op donderdag 01-02 aansluitend aan het raakvlakkenoverleg in gemeentehuis van Ouder-Amstel. nodigt mensen uit en zal vergaderzaal regelen. Frequentie BLVC-vergadering 1 x per 4 weken. 01-02: Aansluitend aan dit overleg is het eerste BLVC overleg. Actie afgerond		1-feb-18	1-feb-18	klaar
10	18-jan-18	Groen hek Oranjestaete	Er staat in berm N522 thv Oranjestaete een groen hek en enkele parkeerplaatsen. Dit lijkt grondgebied PNH. Maar is dit hek en zijn deze parkeerplaatsen daadwerkelijk eigendom PNH? Dan kunnen deze door BOK verwijderd worden ivm tijdelijke ontsluitingsweg kruising Amstelslag -> Amsteldijk-noord. 01-02: Actie aanhouden. 15-02: Actie aanhouden 01-03: Maa 05-03 overleg tussen PNH en Driestar. Info volgt. 15-03: Nieuw overleg PNH Driestar- BOK wordt ingepland. Besproken wordt of def. weg in 1 keer aan te brengen is. en of de tijdelijke verbindingsweg met spoed aangelegd kan worden op grond van PNH. 29-03: Dd 21-03 ovl geweest met Driestar. Bomen mogen gekapt + 3 extra voor Oranjestaete. Hekwerk mag verwijderd en bigbags zorgen ervoor dat p-plaatsen beschikbaar blijven. Actie afgerond		1-feb-18	29-mrt-18	klaar
11	18-jan-18	Amsteldijk-noord 1c	Hoe verder met mailwisseling mevr - dhr geeft aan dit eerst technisch en inhoudelijk te willen bespreken intern PNH en vervolgens met deze familie en haar raadgevers. BOK wil evt aansluiten. 01-02: Actie aanhouden 15-02: Actie aanhouden. 01-03: dd 28-03 afspraak , PNH en BOK. 29-03:dd 28-03 ovl geweest waarbij diverse vragen van fam zijn beantwoord. Actie afgerond		28-mrt-18	29-mrt-18	klaar
12	18-jan-18	Hoger Einde-noord 28	Hoe verder met vragen/opmerkingen dhr Mede afhankelijk van ontwerp BOK. Andere vragen die aan PNH zijn gesteld zullen na intern navragen door PNH aan dhr worden beantwoord. BOK wil evt aansluiten. 01-02: Actie aanhouden 15-02: Gisteren heeft gesprek gehad met dhr Als definitief ontwerp gereed is dan gaan en bij dhr langs.		1-feb-18	15-feb-18	klaar
13	18-jan-18	Bomenkap	Planning wordt week 10/11. Communicatie oppakken met PNH en gemeenten. 01-02: Actie nog oppakken 15-02: Actie en . 01-03: Actie loopt, PNH zorgt voor persbericht tbv krant 07-03 met info van BOK. 15-03: Persbericht is verzonden. Actie afgerond.		5-mrt-18	15-mrt-18	klaar
14	1-feb-18	VRI	wil contact met van PNH ivm info VRI zoals configuratie, specificatie en tekeningen. Info volgt via 15-02: Contact is geweest, actie afgerond.		15-feb-18	15-feb-18	klaar
15	1-feb-18	2e Informatieavond	Mevr komt bij de tweede informatieavond als aanwezige/bezoeker. Vraag is nog wie ontvangen er een uitnodigingsbrief? En wat gaat vertellen? Dit wordt bij nagevraagd. 15-02: Dit is in overleg dd 08-02 besproken en op informatieavond 12-02 uitgevoerd. Actie afgerond.		15-feb-18	15-feb-18	klaar
16	1-feb-18	Ontwerppresentatie	Op donderdagmiddag 8-2 zal zijn "estetisch" ontwerp tonen aan PNH, Gem Amstelveen en Gem Ouder-Amstel. Dit vind plaats in gemeentehuis Amstelveen. zal de afgesproken mensen uitnodigen. 15-02: Overleg heeft plaatsgevonden. Actie afgerond.		8-feb-18	15-feb-18	klaar
17	1-feb-18	Indienen omgevingsvergunning	BOK is voornemens om dd 22-02-2018 de omgevingsvergunning bouw voor de brug in te dienen. vraagt zich af waarom dat zo snel moet en of dat niet later kan? gaat dit itern navragen. 15-02: Ivm Welstand afhandeling zal 22-02 niet haalbaar zijn. Wel zsm na Welstand, dus "druk blijft op de ketel". 01-03: Dd 15-03 via verzoek aan (door BOK) naar Welstand en dd 23-03 indienen omgevingsvergunning bouw voor de brug. 15-03: Ivm ovl Welstand van hedenmorgen is gebleken dat BOK nog eenmaal langs Welstand moet gaan en wel dd 29-03. wil weten wat er nu ingediend gaat worden, en tevens hoe bocht Amstelzijde wordt ingepast. Vlgs met vergunningsontwerp eerst getoetst worden door PNH voordat deze mag worden ingediend. vraagt eea na. 29-03: Welstand was vandaag accoord met beeldplan brug. Volgende week vrijdag indienen door BOK. Actie afgerond.		22-feb-18	29-mrt-18	klaar
18	1-feb-18	Welstand	zal navragen bij of er al een vooroverleg met de Stadsbouwmeester en afgevaardigde van Ouder-Amstel is ingepland. 15-02: DD 15-02 heeft overleg met beiden heren plaatsgevonden. Actie afgerond.		15-feb-18	15-feb-18	klaar
19	1-feb-18	Bomenkap	Volgens BOK moet de treurwilg aan de Amstelzijde gekapt worden. Gem Amstelveen wil graag onderbouwing waarom deze verwijderd moet worden. 15-02: Ivm ondergrondse constructie die vervangen wordt en het damwandscherm dat daarvoor in de plaats komt is het niet haalbaar om de treurwilg te behouden. BOK zal dit kenbaar maken via vergunningenproces. Actie afgerond.		15-feb-18	15-feb-18	klaar
21	15-feb-18	Toegang percelen	In gesprek met Driestar heeft combinatie BOK te horen gekregen dat zij geen werkzaamheden mogen uitvoeren op terrein Oranjestaete, daar Driestar eerst in gesprek wil met PNH. Actie wordt door opgepakt. 01-03: Is samengevoegd met actie 20. Actie vervallen		1-mrt-18	1-mrt-18	klaar
22	15-feb-18	Bocht Amstelzijde	merkt op dat de werkgrenzen bij de bocht vanaf Amstelzijde naar het nieuwe P-terrein onduidelijk zijn. Het lijkt erop dat deels het werk binnen gemeente Amstelveen ligt. gaat bij ontwerp tekeningen opvragen. 01-03: Actie aanhouden 15-03: PNH is bezig met VTW, vervolgens overleg tussen de partijen. 29-03: PNH is nog bezig, VTW volgt. 12-04: PNH wil van GAM weten welke type voertuig de norm is voor de bocht. stuurt de vraag per mail en komt hierop terug. 26-04: Info GAM: R=8 en overige info. Het lijkt verstandig om Techniek bij elkaar aan tafel te brengen. gaat actie intern oppakken. Namens GAM zal aanschuiven. 09-05: Datumprikker is rondgestuurd door => is 17-05 geworden. 24-05: Na ovl 17-05 zijn vragen over zoals (1) hoe tijdelijk p-plekken vervangen? (actie zie nr 51) (2) check gewenste eindsituatie/inrichting (Actie zie nr 52), (3) is terrein naast pand Loetje eigendom van PNH (actie zie nr 53), (4) tijdelijk anti-parkeren bord plaatsen (actie zie nr 54), (5) inplannen proefrijden auto+oplegger voor test (actie zie nr 55) incl evt verkeersbegeleider. 07-06: acties staan hieronder. VTW volgt dus deze actie is vervallen.		15-mrt-18	7-jun-18	klaar
23	15-feb-18	Presentatie	Ter info: op 21 maart aanstaande zal samen met een presentatie geven bij bewonersvereniging Amsteloever tijdens hun jaarvergadering. 01-03: Actie aanhouden 29-03: Is gebeurd, ca 40 aanwezigen die erg geinteresseerd waren. Actie afgerond.		21-mrt-18	29-mrt-18	klaar
24	15-feb-18	Presentatie	Ter info: op 22 februari aanstaande zal een presentatie geven bij fam Hoger Einde-noord 01-03: Is gebeurd. Fam wil graag verlegging van Hoger Einde-noord en is door doorverwezen naar GOA. Actie afgerond.		22-feb-18	1-mrt-18	klaar
25	15-feb-18	Presentatie	Ter info: dd 27 februari aanstaande zal een presentatie geven bij dhr Binnenweg 01-03: Is gebeurd. Dhr snapt niet waarom op zuidelijke brug een aparte linksaf strook nodig is, de besparing van deze strook kan de verlegging van Hoger Einde-noord dekken. Voor verlegging is dhr door naar GOA verwezen. Actie afgerond.		27-feb-18	1-mrt-18	klaar
26	15-feb-18	Steigers	Aan de achterzijde van de bebouwing van Hoger Einde-zuid 22, Hoger Einde-noord 28 tm 31 liggen steigers over de oeverconstructie. Verzoek aan PNH om uit te zoeken hoe dit qua vergunningen en eigendommen zit. 01-03 eerste info van (PNH) ontvangen en nog extra onderzoekwerk nodig. Actie aanhouden. 15-03: Er zijn 4 ontheffingen: 2 steigers en 2 ligplaatsen. PNH gaat brieven sturen aan de ontheffinghouders. Evt tijdelijke ligplaatsen aangeven. Ook boten die zonder ontheffing aanleggen ontvangen de eigenaren/bewoners een brief. Hoe eea gehandhaafd gaat worden wordt intern PNH bekeken. 29-03: en zullen langsgaan bij eigenaren om eea te bespreken. 26-04: actie loopt. 09-05: actie loopt 24-05: actie loopt 07-06: actie loopt, na 18 juni met op pad. 21-06: zullen vanaf volgende week de eerste huisbezoeken hieromtrent doen. 05-05: afspraken inplannen 19-07: Wanneer bekend is dat het werk gestart wordt dan gaan de huisbezoeken plaatsvinden. 11-10: Gisteren zijn en bij dhr geweest, hij schrikt nogal van het feit dat hij voor eigen rekening zijn terras (tijdelijk) moet inkorten. 25-10: Actie aanhouden. 08-11: Actie aanhouden 22-11: Dhr heeft inmiddels via PNH een ontheffing voor zijn terras ontvangen. 06-12: zal contact opzoeken met dhr (nwe eigenaar HEN ivm afstemming verbouwing. 20-12: Afspraak met (cp eigenaar dhr volgt begin 2019. 31-01: Dd 29-01 nogmaals verzoek tot gesprek aangevraagd met dhr . Week 17 start oeverconstructies, exacte planning nabij woningen volgt nog. 14-02: vanaf week 8-9 gesprekken uitvoeren met eigenaren. 28-02: gaat dit opstarten. Afspraak met dhr is ingepland dd 15-03 aanstaande. 14-03: planning uitvoering is aangepast wordt vanaf week 23 (03-06). 28-03: binnenkort ovl met dhr HEN Exacte planning uitvoering volgt. 11-04: uitvoering wk 24 tm 27 voor indrukken. officiële brief voor verwijderen steigers/terassen vanuit PNH opstellen. 25-04: Conceptbrief ligt ter controle bij PNH. 09-05 Conceptbrief is klaar, komt tegemoetkoming in te staan voor evt snoeiwerk etc. Heier komt week 23 voor drukken (dat is een week eerder), vanmiddag gaat met maatvoerder naar dhr . 23-05: kademuren perceel 28 en 31 zijn door dhr gesnoeid. HEN 30 wordt vanaf maandag steiger verwijderd en HEN 29 vanaf dinsdag 28-05. Actie afgerond		23-mei-19	23-mei-19	klaar
27	15-feb-18	Dijkversterking	Maandag 19-02 heeft BOK overleg met van WS Waternet AGV tbv dijkversterking aan de westzijde van de Amstel. vraagt nadere info. 01-03: Actie aanhouden. 15-03: Aan de westzijde zal de nieuwe damwand achter de bestaande oeververdediging worden aangebracht. Aan de oostzijde is dit veelal particulier terrein en moet dit anders. 29-03: Ontwerp oostzijde volgt nog. 12-04: Ontwerp oostzijde volgt nog. 26-04: Ontwerp oostzijde volgt nog. 09-05: Ontwerp oostzijde volgt nog.24-05: actie loopt 07-06: actie loopt 21-06: Waterschap heeft BLVC-plan opgesteld waarin staat dat aannemer contact moet zoeken met BOK en dat planning BOK leidend is. 05-07: BLVC-plan staan in bestekgegevens. Actie afgerond,		5-jul-18	5-jul-18	klaar
28	15-feb-18	Dijkversterking	Verzoek aan om naam contactpersoon door te geven van WS Waternet AGV voor de dijkversterking aan de oostzijde van de Amstel. 01-03: Blijkt ook van WS Waternet AGV te zijn.		1-mrt-18	1-mrt-18	klaar
29	1-mrt-18	Sonderingen Amstelbodem	In de week van 5 maart zullen de sonderingen van de Amstelbodem gemaakt worden vanaf een ponton. zal de percelen Hoger Einde-noord 28 tm 31 een bouwcommunicatiebrief toezenden zodat bewoners/gebruikers weten waarom dit ponton vlak bij hun perceel dobbert. 15-03: Brief is verzonden. Actie afgerond.		2-mrt-18	15-mrt-18	klaar
30	1-mrt-18	Boringen K&L	(eerdere tekst verwijderd) 24-05: Stedin wil diameter gasbuis in boring wijzigen (zie actie 57). Actie info werkplateaus loopt. 07-06: actie loopt 21-06: Volgende keer neemt de laatste schetsen mee. Huidige planning vanaf 20 aug oostelijke boring en vanaf 01-10 de westelijke boring. 05-07: Aansluitend aan dit ovl gesprek BOK-GOA. Info westelijke boring volgt nog. 19-07: Tek oostelijke boring besproken tussen GOA en BOK, GOA vraagt offerte bij V&SH voor riool en OV. 27-09: Nieuw werkterrein oostelijke boring heeft complete p-terrein voor winkels HEZ benodigd. Vrachtverkeer via Cosewijnstraat heeft niet voorkeur GOA. Alternatief "achteruit het werkterrein op"wordt verder onderzocht. 11-10: Actie aanhouden. 25-10: Actie aanhouden 08-11: Actie aanhouden 22-11: Actie aanhouden 06-12: N.a.v. LEAN-planning PNH-BOK dd 28-11 zal BOK een nieuwe overall-planning opstellen. Vervolgens worden de boring ingepland (waarschijnlijk medio mei 2019). 20-12: Actie aanhouden 31-01: Dd 07-02 nader ovl intern BOK over planning uitvoering 12-02: Laatste boringtekening dd 11-02 besproken. Oostzijde uitvoering wk 17-18-19, Westzijde uitvoering wk 18-19-20. (Eerste week opbouw werkterein, tweede week boren, derde week opruimen werkterrein). Daarna moeten de nutsbeheerders hun K&L ombouwen. 28-02: alle nieuwe tekeningen zijn doorgenomen. Het lijkt verstandig om eerst (baas afvalbeheer) te bellen ivm afvalcontainers Amstelzijde. Daarna de Horeca raadplegen. 14-03: dd 18-03 heeft ovl met restauranthouder Huaca (mevr Paardenburg wil absoluut geen voertuigen over terrasgedeelte. Op 18-03 worden ook de verkeersmaatregelen besproken met GAM. Daarnaast overleg met reinigdienst Amstelveen nodig voor legen ondergrondse containers in die periode. 28-03: HUACA gaat pas over 2-3 maanden open, maar geen bevoorrading achterlangs, gaat bij (Paardenburg) langs om dit te bespreken. 11-04: Winkerliers HEZ ingelicht over werksituatie (oostboring). En vandaag ovl vkm Amstelveenzijde (westboring). 25-04: Deze week brief naar bewoners Amsteldijk-Noord ivm parkeermogelijkheid gedurende de werkzaamheden tpv P-terrrein Amstelzijde. 09-05: voorbereidingen boring west loopt. 23-05: Brief Amstelzijde wordt door PNH verzonden en brief Amsteldijk-Noord wordt door donderdag of vrijdag bezorgd.		23-mei-19	23-mei-19	klaar
31	1-mrt-18	Omleiding Bankrasweg	(eerdere teksten verwijderd) . 11-04: PNH-BOK hebben ca 6-tal mogelijkheden op tafel gelegd (VRI met aparte rijstroken, rotonde, ovonde en verlegde ligging etc.). Wordt in tijd wel krap. 25-04: Brainstorm ovl vanochtend geweest: conclusie "blijvend afsluiten" met sluis. PNH-BOK bekijken verdere aanpak. 09-05: besloten om bussluis aan te leggen en Bankrasweg af te sluiten. Alternatieven kruising Oranjebaan worden wel bekeken en mogelijk voor de toekomst bruikbaar te maken. Hoe Amsteldijk-Noord autoluw te maken? Deze situatie moet eerst door PNH bestuurlijk worden besproken met GAM (en GOA). GAM niet blij met bovengenoemde optie. D.d.14 mei is er ovl tussen Grondzaken PNH-Driestar. Daarna mogelijk gesprek met voor terrein. 23-05: heeft concept afwegingsnotitie geschreven wordt besproken tussen PNH en GAM. Mogelijk bestuurlijk overleg nodig. BOK is bezig met TOM aangaande kruising Bankrasweg-N522. Ivm verkeersbesluit Amsteldijk-Noord afsluiting dan is het wellicht nodig om compensatie te betalen. 06-06: beslissingnota in concept is door opgesteld, GAM en BOK hebben commentaar geleverd. 19-06: GAM heeft standpunt dat Bankrasweg open moet gaan voor verkeer. Dit ivm Amstelveenlijn en A9. PNH heeft nota gereed voor gedeputeerde. Maar er is nog geen besluit. 02-07: PNH wil ivm start 02-09 de bussluis inrichten. Opdracht richting BOK volgt. 15-08: Doordat werk uitgesteld wordt is besloten dat er géén omleidingsroute meer komt. Dit omdat er door PNH geen bestuurlijke druk zal worden uitgeoefend richting GAM. Als grond beschikbaar is, dan komt er direct een verbindingsweg tussen Amsteldijk-Noord en kruising Amstelslag. 29-08: Dit zal in bestuurlijk overleg van volgende week besproken worden. 12-09: Omleidingsroute Bankrasweg kan/zal neit gebruikt worden voor langere periode. Evt. omleiding voor weekend of aantal weken is bespreekbaar in de toekomst. Na medio 2020 is het weer bespreekbaar met GAM om gebruik te maken van "de lange omleiding". Actie afgerond.		12-sep-19	12-sep-19	klaar
33	1-mrt-18	Stappenplan Fase 0	BOK gaat een verkeerskundig stappenplan maken voor fase 0. Info volgt. 15-03: Actie aanhouden. 29-03: eerste interne sessie de BOK is geweest, nadere info volgt. 12-04: 1e concept stappenplan besproken. Definitieve versie volgt nog. 26-04: Stappenplan is gereed en wordt straks in BLVC-ovl getoond. Actie afgerond.		26-apr-18	26-apr-18	klaar
35	15-mrt-18	Bomenkap Hoger Einde-zuid	Bomenkap is dd 13-03 door dhr stilgelegd. Dhr wil van PNH weten: afschrift van kapvergunning en uitleg noodzaak bomenkap. meldt dat destijds met Sweco afspraken zijn gemaakt om zoveel mogelijk bomen te sparen, Deze tekening staat niet in contact BOK! Wijzigingen oa bij aansluiting fietspad op plateau en toepassen keerwand bij viertal bomen naast kerk. gaat eea intern na en vraagt zich af wat te doen met het kostenplaatje. 29-03: Vergunningsaanvraag is opnieuw gepubliceerd door GOA en bezwaartermijn loopt tot 25 april as. Gesprek met dhr is nodig. Vragen die spelen zijn: moeten bomen nu al weg? is aanpassing ontwerp mogelijk? en VTW nodig indien fietsoversteek anders wordt dan in referentie-ontwerp. 12-04: zal bericht sturen met verzoek fietsoversteek HEZ aan te passen naar wens GOA. Vervolgens kunnen een aantal bomen blijven staan. Bomen bij kerk kunnen/moeten weg, zo ook de bomen op bouwterrein naast de kerk ivm voetgangersbrug. Als bekent heeft wanneer bomen uiterlijk weg moeten, dan afspraak maken via en dhr (vóór 25-04 = einde bezwaartermijn). 26-04: Dhr heeft petitie gestart, reeds 600 handtekeningen ontvangen. Petitie is van belang als de Raad een besluit moet nemen. Doch 1e stap is bezwaarcommissie die procedurecheck uitvoert, advies levert aan College. Dd 2 mei is er overleg tussen dhr over kap en snoeiwerk. 09-05: Nav gesprek juristen en van GOA is besloten om fietsoversteek te handhaven en derhalve de bomen te kappen. Uiterste datum herplant wordt door GOA aangepast. Hoorzitting vindt plaats op dinsdag 15-05 te Duivendrecht. 24-05: Dd 15-05 was hoorzitting over 3 wkn advies aan B&W en dan na 2 wkn besluit van de B&W.. 07-06: Wachten op besluit B&W. 21-06: Nog geen besluit. Wel bomen laten staan en via PNH communiceren naar omgeving dat "bomen gekapt worden als bomen blad verloren hebben" 05-07: Advies binnen maar B&W nog geen besluit genomen. 19-07: As dinsdag ovl dd 24/07 ivm advies. 27-09: D.d. 11-09 positief besluit College ontvangen op kapvergunning (Burg. Stramanweg - HEN - HEZ) en negatief op kapvergunning bomen Burgemeester Cordesweg. Nu nog 6 weken beroepsperiode welke eindigt op 23-10-2018. 25-10: Over ca 1 week is bekend of er geen beroep is ingediend (ivm postafhandeling). Binnenkort bepalen hoe/wanneer de bomenkap in de planning wordt opgenomen. 08-11: Het wachten is op officieel bericht van GOA dat er geen beroep is aangetekend. 22-11: Er is been beroep aangetekend. Actie afgerond.		22-nov-18	22-nov-18	klaar
36	15-mrt-18	Bomenkap Hoger Einde-noord	Bomenkap is dd 07-03 door dhr stilgelegd. Op verzoek van GOA heeft BOK de werkzaamheden gestaakt. Dhr wil zsm bomen met diameter 15-20 cm en lengte ca 10 m retour. Of aanpassing van de bocht. Daarnaast laat CDA GOA in krant 14-03 weten te kijken naar oplossing voor Hoger Einde-noord. Hoe hiermee op te gaan? 29-03: Conform eis SYS0531 is het mogelijk om bochtstralen van OWN aan te passen binnen de PIP grenzen. gaat navragen of dit binnen normen realiseerbaar is bij ontwerpleider. 12-04: vraagt na of bomen behouden kunnen worden middels bochtaanpassing en bekijkt of er in de toekomst mogelijk nog parkeervakken komen bij HEN zodat bomen niet gehandhaafd kunnen blijven. 26-04: Actie aanhouden. 09-05: Nav gesprek juristen en van GOA is besloten ligging HEN te handhaven en derhalve de bomen te kappen. Uiterste datum herplant wordt door GOA aangepast. Hoorzitting vindt plaats op dinsdag 15-05 te Duivendrecht. 24-05: Dd 15-05 was hoorzitting over 3 wkn advies aan B&W en dan na 2 wkn besluit van de B&W. 07-06: Wachten op besluit B&W.21-06: Nog geen besluit. Wel bomen laten staan en via PNH communiceren naar omgeving dat "bomen gekapt worden als bomen blad verloren hebben" 05-07: Advies binnen maar B&W nog geen besluit genomen. 19-07: As dinsdag ovl dd 24/07 ivm advies. 27-09: D.d. 11-09 positief besluit College ontvangen op kapvergunning (Burg. Stramanweg - HEN - HEZ) en negatief op kapvergunning bomen Burgemeester Cordesweg. Nu nog 6 weken beroepsperiode welke eindigt op 23-10-2018. 25-10: Over ca 1 week is bekend of er geen beroep is ingediend (ivm postafhandeling). Binnenkort bepalen hoe/wanneer de bomenkap in de planning wordt opgenomen. 08-11: Het wachten is op officieel bericht van GOA dat er geen beroep is aangetekend. 22-11: Er is been beroep aangetekend. Actie afgerond.		22-nov-18	22-nov-18	klaar
37	15-mrt-18	Marathon A'dam	wil graag naam contactpersoon Marathon Amsterdam. Dit ivm mogelijke parcourwijziging in 2018 en/of 2019. en/of gaan deze naam na. 29-03: Volgende week dd 04-04 is er overleg tussen BOK en organisatie van de Amsterdam Marathon. 12-04: In overleg heeft gemeld dat bij tijdelijke verbindingswe de route ca 80 m langer wordt en bij definieve ligging verbindingsweg ca 800 m langer wordt. Dit is geen probleem voor de marathonorganisatie. Dd 23 mei wederom overleg ivm vergunningsaanvraag Marathon en eind september is officiële meting afstand door Int. AtlethiekUnie. 26-04: wachten op gesprek 23-05. 24-05: Marathon Amsterdam heeft vergunning aangevraagd. Ivm latere start aanleg verbindingsweg lijkt het erop dat dd 23 okt Amsteldijk-Noord nog begaanbaar is. Begin september heeft BOK nog ovl met Marathon Amsterdam. 07-06: Volgend overleg 1e week september. 21-06: Ivm vergunningsproblematiek wordt niet gestart met bouw brug, derhalve kan Marathon Amsterdam op gebruikelijke manier dit jaar worden gehouden. gaat dit met organisatie Marathon Amsterdam in eind juli bespreken. 05-07: Ivm vertragingen geen probleem dit jaar. Actie afgerond.		6-sep-18	5-jul-18	klaar
39	15-mrt-18	Communicatie PNH-GOA	meldt dat communicatie tussen en ontoereikend is. GOA heeft een paar missertjes gesignaleerd zoals bij start kapwerk en er was 1 klager over afsluiting fietspad N522 ivm kapwerk. gaat dit met bespreken. 29-03: Actie is besproken en derhalve afgerond.		29-mrt-18	29-mrt-18	klaar
40	29-mrt-18	Bomenkap	Nav staken bomenkap gaat BOK op zoek naar methode voor inpakken bomen om zo vogels te weren. Dit in opdracht van PNH. 12-04: BOK heeft VTW ontvangen om bomen te snoeien en slinger op te hangen om broeden tegen te gaan. Werkzaamheden worden uitgevoerd in week 30 april. Actie afgerond.		12-apr-18	12-apr-18	klaar

41	29-mrt-18	Motie gemeenteraad GOA	Er is een brief vanuit de gemeenteraad GOA naar PNH ivm onderzoeken zuidelijk fietspad. [redacted] vraagt eea intern na. 12-04: Concept antwoord wordt intern PNH beoordeeld. GOA verwacht daarna een overleg tussen wethouder Korrel en PNH cfm brief GOA. 26-04: brief is accoord en wordt vanaf 7 mei (ivm vakanties) getekend. Dan eerst gesprek GOA-PNH en vervolgens verzending van deze brief aan GOA. 09-05: Gesprek PNH-GOA wordt ingepland, daarna wordt brief verzonden aan GOA. 24-05: binnenkort gesprek tussen GOA (weth Korrel) en PNH ([redacted]). Na besprek wordt brief vanuit PNH aan GOA toegezonden. 07-06: Gesprek heeft plaatsgevonden er volgt een kleine aanpassing van de brief richting GOA. Graag versturen vóór 30-06 ivm laatste vergadering Raad GOA dd 07-07-2018. 21-06: Brief wordt door [redacted] aangepast en vervolgens ondertekend en verzonden aan GOA. Dit gebeurt voor 30-07-2018. 05-07: Concept aanpassing is gemaakt en wordt gecheckt door GOA. Na goedkeuring wordt brief verzonden,.19-07: Conceptbrief ligt bij GOA ter goedkeuring. 13-09: Brief is officieel door PNH aan GOA verzonden. Actie hiermee gereed.	[redacted]	27-sep-18	13-sep-18	klaar
42	29-mrt-18	Driestar Oranjestaete	Nav overleg dd 21-03 gaat BOK na wat de financiele consequentie is van het "in een keer op de juiste plek aanleggen van de verbindingsweg". Dit is een wens van Driestar. Om dit op deze wijze te realiseren is het nodig om een tijdelijk parkeerterrein te maken in grasveld ten noorden van Oranjestaete (eigendom Driestar met bestemming parkeerterrein). 12-04: Vervolg ovl Driestart dd 18-04, BOK kijkt naar financiële consequentie en invloed op planning. 26-04: PNH heeft meerprijs tijd. p-terrein ontvangen en gaat deze beoordelen. 09-05: Nav ovl Driestar is besloten dat tijd.verb.weg kan worden aangelegd. Toegangsweg mag in overleg gebruikt worden van Driestar. Actie afgerond.	[redacted]	9-mei-18	9-mei-18	klaar
43	29-mrt-18	Duiker perceel oude school	In ovl met fam [redacted] werd gevraagd wat er gebeurd met de kapotte duiker (ivm sloop school) naast hun woning. Vlgns fam [redacted] zou GAM dit oppakken met het Waterschap (of gezamenlijk?). [redacted] gaat eea navragen bij [redacted] die sloop school begeleidde vanuit GAM. Mogelijk moet er officieel verzoek komen tot aanpassing ligging duiker vanuit GAM/WS omdat bestaande duiker niet in de scope zit van contract PNH/BOK. 12-04: [redacted] heeft mail aan [redacted] gestuurd. [redacted] zoekt contact met WS Waternet AGV om oplossing te bespreken. 26-04: WS heeft geen geld voor aanleg nieuwe duiker, derhalve moet GAM kapotte duiker nu laten herstellen. 09-05: Stavaza onbekend. BOK hoort graag van [redacted] waar exact deze duiker ligt en van welk type materiaal deze is gemaakt. 24-05: [redacted] (GAM) heeft contact gehad met [redacted] (WS). Er is een schouw ter plaatse benodigd. [redacted] plant deze in. 07-06: Schouw is ingepland dd 14-06-18. 21-06: Nav schouw is afgesproken dat GAM de duiker gaat repareren. Dit kan plaatsvinden na 16-07-2018 (na opbr. fundering en grondsanering). Actie afgerond.	[redacted]	14-jun-18	21-jun-18	klaar
44	29-mrt-18	Uitklimvoorziening Amstel	[redacted] vraagt of GAM en GOA een uitklimvoorziening willen nabij de brug aan zowel oost- als westzijde van de Amstel. GAM en GOA zijn accoord. [redacted] gaat dit via VTW regelen naar BOK. 12-04: VTW volgt. Actie afgerond.	[redacted]	12-apr-18	12-apr-18	klaar
45	12-apr-18	KPN boringen	KPN geeft aan bij PNH ([redacted]) dat een aantal "weesboringen" in west-oostelijke ligging toch van KPN zijn. Er zijn 3 weken nodig om werkoverleg hieromtrent in te plannen. Dit heeft invloed op planning BOK. Nadere info volgt. 26-04: Weeskabel is van KPN, nog tot 02-07 bezig met werkzaamheden. BOK gaat consequenties na om toch tijdig per 1 oktober te kunnen starten met de bouw van de noordelijke brug. 09-05 Door escalatie van PNH zal KPN/SPIE dd 04-06-2018 gereed zijn met hun werkzaamheden. Consequentie moet door BOK nog bekeken worden. 24-05: Momenteel wordt hier aan gewerkt door SPIE etc. Werkzaamheden zijn 04-06 gereed. Actie afgerond.	[redacted]	24-mei-18	24-mei-18	klaar
46	12-apr-18	Amsterdamsche Roeibond	BOK heeft in week 16 overleg met Amsterdamsche Roeibond omtrent roeiwedstrijden in het najaar van 2018. [redacted] geeft nadere info. 26-04: Ovl is geweest. Contact zal komende jaren onderling gezocht worden. Actie afgerond.	[redacted]	26-apr-18	26-apr-18	klaar
47	12-apr-18	Fietsgoot bij trap	[redacted] merkt op dat bij de opgehaalde ideeën dd 22-01 er oa een fietsgoot bij de trap staat vermeld. Dit wordt toch niet uitgevoerd? [redacted] gaat dit na. 26-04: Er komt geen fietsgoot bij de trap!! Actie afgerond.	[redacted]	26-apr-18	26-apr-18	klaar
48	26-apr-18	PIP-grens	*Eerdere tekst verwijderd* 11-10: [redacted] maakt memo voor [redacted] maa 15-10 volgt hierover een besluit. de reparatie van de PIP-problematiek kan (1) aanpassing PIP-procedure, medio aug'19 gereed en niet afh. van GOA, meer eigen proces binnen PNH. (2) aanpassing TB-besluitprocedure, gereed najaar/winter '19 ivm benodigde ontwerptijd. (3) aanpassing ontwerp, deze optie gaat het waarschijnlijk niet halen. [redacted] verwacht dat optie (1) meeste kans maakt. Na besluit kijken hoe verg.procedure met GAM verder wordt opgepakt. Sweco maakt ruimtelijke onderbouwing maar heeft deze niet (in concept) af vóór 01-11-18. [redacted] meldt dit bij [redacted]. 25-10: Afgelopen vrijdag heeft PNH opnieuw advies aan mevr [redacted] gezonden met extra info op de door haar gesteld vragen. Advies blijft hetzelfde: reparatie PIP-aanpassing. Omgevingsvergunning Bouw blijft bij Gemeente. Mevr [redacted] zal waarschijnlijk in week 44 reageren/besluiten. Derhalve zal 1 dag na inwerkingtreding PIP de omgevingsvergunning Bouw afgegeven kunnen worden. Om deze PIP-wijziging te kunnen realiseren zullen de gemeenteraden een brief ontvangen vanuit PNH als "ontwerp PIP" (er wijzigt nauwelijks iets en dut geen 6 wkn tervisielegging benodigd). [redacted] en [redacted] ontvangen conceptbrief van [redacted] zodat zij kunnen regelen dat de brief tijdig bij de juiste lezer komt. Er gaat ook een brief naar PS en een er komt een persbericht over de PIP-wijziging. Mogelijk 1 addertje onder het gras: PIP-aanpassing kan mogelijk discussie doen oplaaien over voorwaarde dat BOK de werkzaamheden van de A9 niet mag hinderen (lees geen verkeershinder) in 2019, zoals in oorspronkelijke PIP was bedongen. Dit lijkt gecanceld door aanleg twee bruggen en geen lange stremming van verkeer. Stuurgroeppverleg met VervoersRegio/GAm/GOA/PNH staat gepland op 21-11-2018. 08-11: Postzegel-PIP ligt in de week, [redacted] merkt op dat officiële brief van PNH nog niet ontvangen is, deze is dd 01-11 door PNH verzonden aldus [redacted] bespreekt deze brief met [redacted] vanmiddag om te checken of reactie via College een mogelijkheid is. [redacted] stelt memo op om aan te tonen dat leuning <50 m2 van het projectvlak inneemt en derhalve via kruimelprocedure binnen huidige PIP valt. 22-11: GS heeft ontwerp vastgesteld en vanaf vandaag start de terinzagelegging middels advertentie in Staatcourant en o.a. Weekblad voor Ouder-Amstel (tot 7 jan 2019). Het besluit kan daarna door PS genomen worden op 4 mrt 2019. Bij instemming treedt de PIP 6 weken later in werking. Actie afgerond.	[redacted]	22-nov-18	22-nov-18	klaar
49	26-apr-18	Onteigeningstitel	(eerdere tekst verwijderd) . 05-07: Actie aanhouden. 13-09: Aanhouden 11-10: Onteigeningsdossier ligt zo goed als klaar om op te pakken voor percelen Driestar en [redacted] (indien [redacted] tekent is dit bij hem niet nodig). 25-10: Actie aanhouden. 08-11: Actie aanhouden 22-11: Actie aanhouden 06-12: Actie aanhouden 20-12: Actie aanhouden 14-02: Actie loopt 11-04: Actie loopt 25-04 Onteigening moet via nieuwe bestemmingsplan WesterAmstel, maar er lopen nog 2 beroepszaken. Invloed op onteigening is nu onbekend. 24-10: Onteigeningstitel lijkt nu geen probleem meer nu een apart artikel (4?) voor opgepakt is. Dit is een zwaardere procedure. Actie afgerond.	[redacted]	24-okt-19	24-okt-19	klaar
50	26-apr-18	Grondsanering	Rapport grondonderzoek terrein oude school is bekend. Geen asbest verontreiniging wel een lood- en zinkverontreiniging die een grondsanering tot gevolg heeft. [redacted] zal rapport doorsturen aan [redacted] die deze weer ter beschikking stelt van [redacted] 09-05: Rapport is doorgestuurd. Maar wijze van saneren (afvoeren/laten liggen) moet nog bepaald worden door BOK. 23-05: BUS-melding (met afvoer grond) is accoord, 1e week juli start grondsanering. [redacted] wil graag wijze van sanering weten. [redacted] stuurt deze informatie toe. 07-06: Info toegestuurd. GAM accoord met plan. Actie afgerond.	[redacted]	7-jun-18	7-jun-18	klaar
53	24-mei-18	Bocht Amstelzijde	Is terrein naast pand Loetje eigendom van PNH? 07-06: Na ovl heeft [redacted] info afgegeven dat dit terrein van PNH zou zijn. [redacted] checken of mogelijk dit terrein wordt verhuurd aan Loetje. 21-06: Grond is kadastaal van PNH, [redacted] gaat evt huur na. 05-07: Actie aanhouden. Grond ligt buiten de PIP-grens.19-07: Afgelopen vrijdag is [redacted] bij Loetje geweest. Zorg bij Loetjes is hoogte van uiteindelijke situatie rondom de brug. Indien ontwep hellingbaan gereed is dan gaat PNH (met GAM) nogmaals langs bij Loetje. Loetje wil graag uitbreiding maken, maar daar moet GAM iets van vinden. 13-09: Aanhouden. 11-10 Aanhouden 08-11: Grond eigendom is bekend. Overige acties staan bij actie 62 vermeld. Actie vervallen.	[redacted]	8-nov-18	8-nov-18	klaar
54	24-mei-18	Bocht Amstelzijde	Tijdelijk anti-parkeren bord plaatsen ivm proefrijden met auto+oplegger. 07-06: Vandaag proef gereden zonder borden geplaatst te hebben. Actie afgerond.	[redacted]	7-jun-18	7-jun-18	klaar
55	24-mei-18	Bocht Amstelzijde	Inplannen proefrijden auto+oplegger voor test evt incl verkeersbegeleider. 07-06: Proefrijden heeft vanmorgen plaatsgevonden. Na ovl heeft [redacted] gemeld dat grond in bocht naar pand 79-81 van gemeente is. Keuze is om deze hoek vlak te maken voor een hernieuwde proef met auto+oplegger. Dit moet besproken worden eigenaar pand 79-81 dhr [redacted]. 21-06: Eea is besproken met dhr [redacted]. Vandaag wordt bestrating aangepast en woensdag 27-06 zal voor 2e keer proefgereden worden. Eea wordt door [redacted] besproken met Rien Boerman. 05-07: 2e maail proefrijden is geslaagd. Bestrating moet wijzigen in betonplaten. BOK doet voorstel aan PNH. 19-07: Inmeting bestaande situatie door BOK gedaan, hoeveelheidbepaling en ontwerp oppakken. 13-09: BOK bekijkt of betonplaten niet gaan kantelen en anders doet zij een alternatief voorstel aan PNH. Voorstel bespreken met [redacted] 11-10: Aanhouden 08-11: Aanhouden 22-11: Aanhouden 06-12: Actie aanhouden 20-12: Actie aanhouden 14-02: actie aanhouden. 07-03: In laatste faseringsplan BOK (fase 1a) wordt Amstelzijde zo lang mogelijk open gehouden. [redacted] vraagt zich af waarom. Als iedereen "gewoon" via Amstelslag rijdt dan raakt men aan de nieuwe situatie gewent. [redacted] gaat dit na. 28-03: Als Amstelzijde gelijk met Amsteldijk-Noord wordt afgesloten dan moet bocht tijdelijk worden aangepast. Wordt intern BOK besproken. 11-04: BOK nog intern aan het beraden. 09-05: dit item wordt verder besproken in actie 51. Actie afgerond	[redacted]	25-apr-19	9-mei-19	klaar
56	24-mei-18	Uitklimvoorziening	[redacted] heeft nog geen VTW gezien voor ontwerpen/realiseren van een uitklimvoorziening aan beide zijden van de Amstel. [redacted] gaat dit intern na. 07-06: Ontwerp van BOK gaat bekijken hoe uitklimvoorziening kan worden geintegreerd in ontwerp met bijhorende eisen. [redacted] checkt dit. 21-06: Actie aanhouden. 05-07: Actie aanhouden. [redacted] navragen of PNH al VTW gemaakt heeft. 19-07: VTW moet nog gemaakt worden, [redacted] checkt dit. 13-09: Aanhouden 27-09: [redacted] heeft dd 21-09 voorstel per mail toegezonden. Graag commentaar. 11-10: GAM en GOA moeten nog commentaar leveren op mail. 25-10: Vanuit GAM is vraag aan PNH gesteld wie beheerder wordt van de reddingsboei-constructie. [redacted] gaat dit intern na. 08-11: Actie aanhouden 22-11: Actie aanhouden 06-12: PNH is hierover terughoudend. Mogelijk géén reddingsboeiconstructie benodigd. Info [redacted] volgt. 20-12: [redacted] heeft dit uitgezocht en PNH wenst geen uitklimvoorziening. Dit is accoord voor GAM en GOA. Actie afgerond.	[redacted]	20-dec-18	20-dec-19	klaar
57	24-mei-18	Stedin diameter gasbuis westelijke boring	Stedin heeft aan PNH aangegeven dat zij wensen dat de diameter van de gasbuis willen wijzigen van 250 naar 160 mm. VTW hieromtrent volgt. 07-06: PNH heeft bevestiging wens van Stedin ontvangen. VTW volgt. 21-06: VTW volgt derhalve actie afgerond.	[redacted]	21-jun-18	21-jun-18	klaar
58	24-mei-18	Wachtplaatsen scheepvaart	Waterschap ([redacted]) heeft aangegeven dat zij eerst de damwand/oeverconstructie moeten hebben aangebracht voordat BOK de wachtplaats (ten noorden van de brug aan de westzijde van de Amstel) mogen aanbrengen. [redacted] wil van [redacted] graag weten wanneer BOK deze activiteit gepland heeft staan. 07-06: Let op gaat om wachtplaats aan oost- en westzijde. [redacted] checkt uiterste startdatum van plaatsen wachtplaatsen conform contract. 21-06: Verwachte datum uitvoering is half november. (zie mail [redacted] dd 11-06). Actie afgerond.	[redacted]	21-jun-18	21-jun-18	klaar
59	24-mei-18	Doorstromingsprofiel brug	[redacted] heeft nog geen overleg met Waterschap Waternet AGV gehad over het doorstromingsprofiel mbt puntstuk voor pijler en basculekelder. [redacted] houdt ons op de hoogte 07-06: nog doen. 21-06: PNH heeft nog gesprek met WS hierover. Actie aanhouden. 05-07: Actie aanhouden.19-07: Actie aanhouden. 11-10: Volgens PNH komt er géén puntstuk, maar [redacted] denkt dat (na ovl met WS) dit toch nog kan opspelen bij de watertoets. [redacted] plant overleg in tussen Sweco/[redacted] en [redacted] van BOK om dit ontwerptechnisch te bespreken. 25-10: Sweco vindt dit geen PIP-zaak en derhalve dus geen overleg. Besluit moet genomen worden tijdens Watertoets op de vergunningsaanvraag door Waternet. Hieruit volgen derhalve mogelijk uit het vergunningentraject extra eisen/wensen. 08-11: [redacted] checkt bij Waterschap Waternet of puntstuk nog van toepassing is.22-11: Of stroomgeleiding nog nodig is wordt besproken in ovl met WS Waternet. [redacted] meldt dat melding voor aanpassing moet plaatsvinden vóór 05-12-2018 ivm planning ontwerp etc. 06-12: Er is nog geen antwoord gekomen vanuit WS Waternet. 20-12: [redacted] heeft extra informatie nagevraagd hoe puntstuk eruit moet komen te zien bij [redacted]. 31-01: [redacted] heeft nog niets van zich laten horen, [redacted] gaat dit nog na. 14-02: vandaag overleg met Waterschap Waternet 28-02: Afstemming van de puntstukken zal seperaat worden ingepland en uitgevoerd. [redacted] zal namens BOK deelnemen. Actie afgerond.	[redacted]	5-dec-18	28-feb-19	klaar
60	21-jun-18	Dwarsmuur muurtje Amsteldijk-Noord 1C	Tijdens schouw kapotte duiker dd 14-06 kwam het verzoek aan BOK om dwarsmuurtje te laten staan ivm stabiliteit van muurtje van fam [redacted] [redacted] checkt of dit problemen geeft met wenstracé. 05-07: Lijkt geen probleem voor wenstracé. [redacted] gaat na hoe dit verwoord wordt in VTW. 19-07: Vragen dhr [redacted] worden beantwoord door PNH/[redacted] Tevens check op VTW. 13-09: VTW is nog niet opgesteld, [redacted] gaat na. 11-10: Aanhouden 22-11: BOK heeft opdracht grondsanering en sloop fundering ontvangen van PNH. Werkzaamheden worden in planning geplaatst. Actie afgerond.	[redacted]	22-nov-18	6-dec-18	klaar
61	21-jun-18	Hoekpand Loetje	GAM en PNH hebben mail ontvangen van Loetje aangaande hoekpand N522/Amstelzijde ivm bestemminsplanwijziging "Westeroever". [redacted] gaat na of aan wensen Loetje tegemoet kan worden gekomen binnen PNH. 05-07: GAM wil niet al te toeschietelijk zijn, maar wil wel in gesprek blijven/meedenken. Gesprek met Loetje wordt door [redacted] ingepland als er duidelijkheid is over grondstrook. 19-07: Grondstrook is eigendom van PNH en wordt "illegaal" gebruikt door Loetje. Actie afgerond.	[redacted]	19-jul-18	19-jul-18	klaar
62	21-jun-18	Hellingbaan versus Loetje	(eerdere tekst verwijderd) 31-01: Hellingbaan wordt opgepakt na UO-fase. [redacted] vraagt zich af of dit geen knelpunt geeft voor de oplossing van de hellingbaan. 14-02: Grootte zoekgebied blijft gehandhaafd, dus hellingbaan mogelijk qua ontwerp op deze locatie. 14-03: Loetje (dhr [redacted]) mailde aan [redacted] met de vraag wat de stand van zaken is. Hierop wordt door [redacted] geantwoord. 11-04: Binnenkort woe 17-04 een afspraak met Loetje, PNH en BOK. 25-04: ovl met Loetje geweest en blijkt dat uitzicht geheel verdwijnt ivm hogere ligging N522 (ca 1,30 m). Uitbreiding van zijn pand kan niet in bestemmingsplan. Alleen met afwijkingsprocedure mogelijk. Aanpassen pand is niet onbespreekbaar maar ontwerp weg versus uitbreiding pand. 09-05: BOK gaat vanmiddag hoogte raamkozijn bepalen op NAP-hoogte. Mogelijk gaat Loetje bezwaar maken op Omgevingsvergunning Bouw van de brug. 19-06: check uitvoeren of advertentie aangaande vergunning is gepubliceerd. 24-10: Loetjes heeft geen bezwaar tegen de vergunning aangetekend. Actie vervallen.	[redacted]	24-okt-19	24-okt-19	klaar
63	21-jun-18	Infiltratievoorziening oeverconstructie	BOK heeft mail ontvangn van WS AGV met daarin de wens dat er een infiltratievoorziening in de oeverconstructie moet worden opgenomen conform bestek "Dijkverstevíging". Dit valt buiten de eisen. [redacted] zal aan WS te kennen geven dat zij deze wijziging moeten neerleggen bij PNH. 05-07 [redacted] checkt of WS dit aan PNH gaat vragen. 19-07: [redacted] gaat dit verzoek indienen bij PNH. [redacted] checkt dit. 13-09: [redacted] heeft nog niets ingediend. 11-10: [redacted] heeft verzoek van [redacted] ontvangen en bekijkt of dit VTW-waardig is. 25-10: actie aanhouden 08-11: Actie aanhouden 22-11: wordt besproken in ovl met WS Waternet. [redacted] meldt dat melding voor aanpassing moet plaatsvinden vóór 05-12-2018 ivm planning ontwerp etc. 06-12: Er is nog geen antwoord gekomen vanuit WS Waternet. 20-12: [redacted] heeft extra informatie nagevraagd hoe infiltratievoorziening eruit moet zien bij [redacted]. 31-01: BOK heeft VTW via PNH ontvangen, actie afgerond.	[redacted]	5-dec-18	31-jan-19	klaar
64	21-jun-18	Verkeerstellingen fietsers	PNH heeft via Servicepunt vraag ontvangen van dhr [redacted] aangaande fietserstellingen. GOA is in bezit hiervan en zal deze aan [redacted] doen toekomen. 05-07: Is toegezonden. Actie afgerond.	[redacted]	5-jul-18	5-jul-18	klaar
66	21-jun-18	Drooglegging fietspad oostzijde	Als eis is opgenomen in het contract dat fietspad onder brug aan oostzijde Amstel een drooglegging moet hebben van 70 cm. GOA wil liever geen pompen etc, dus vraagt aan BOK hoeveel drooglegging BOK kan realiseren zonder pompen etc. Evt is GOA geneigd om de eis aan te passen. [redacted] gaat het na. 05-07: drooglegging zal ca 50-70 cm zijn en is derhalve geen probleem. Dus geen aparte oplossingen met betonnen bakken en/of pompen. Actie afgerond.	[redacted]	5-jul-18	5-jul-18	klaar
67	5-jul-18	Overleg Begeleidingsgroep	[redacted] gaat na of het raadzaam is om Werkgroep Tijdelijke Bereikbaarheid verder te informeren in een overlegplatform. Tevens check doen aan aantal deelnemers. 19-07: Actie aanhouden. 11-10: Aanhouden 25-10: Dit zal worden bekeken vóór start uitvoeringsfase. 31-01: vanuit GOA is de wens om een extra overleg aangaande Communicatie te houden tussen PNH-GAM-GOA-BOK na goedkeuring van het DO. [redacted] plant deze in. 14-02: Ovl vindt plaats op 27-02 te Haarlem. 28-02: besloten is dat er een klankbordgroep wordt ingesteld. [redacted] peilt of de mensen uit de oude werkgroep nog beschikbaar zijn. Ook dhr [redacted] zal worden benaderd. 07-03: [redacted] heeft dhr [redacted] benaderd. Dhr [redacted] denkt na of hij daadwerkelijk in de klankbordgroep wil plaatsnemen. 28-03: Naam werkgroep is gewijzigd in Begeleidingsgroep. Aanstaande dinsdag is het eerste overleg. 11-04: 1e Overleg is geweest.[redacted] (Paardenburg) denkt er over na om aan te schuiven. [redacted] schuift ook aan. 25-04: volgende overleg is op 20 mei aanstaande. 23-05: Groep is qua deelnemers compleet nu. Actie afgerond.	[redacted]	20-mei-19	23-mei-19	klaar
68	5-jul-18	Hoorzitting werkinrit HEN	Er volgt 17-07 een hoorzitting aangaande werkinrit Hoger Einde-Noord thv huisnummer 32. Het blijkt dat de werkinrit alleen daar kan komen ivm grondlichaam in oksel bocht N522-HEN. Ivm ligging bouwuitrit moeten de bomen wel verwijderd zijn. 19-07: Nav hoorzitting wil dhr [redacted] dat de uitrit ca 5 m te verschuiven. BOK doet voorstel aan GOA. 27-09: Hoorzittingcommissie gaat nu (na besluit bomenkap) een advies opstellen. 11-10: [redacted] heeft nog niets vernomen en zal dit nagaan bij GOA. 25-10: Dhr [redacted] heeft (na lichte druk GOA) zijn bezwaar ingetrokken, dit wordt nog officieel vastgesteld. 08-11: Brief intrekking bezwaar ontvangen dd 02-11-2018. Actie afgerond.	[redacted]	8-nov-18	22-nov-18	klaar
69	19-jul-18	Bediening brug Noord	Als brug noord functioneel is dan moet brug bediend worden mbv "chinees". Hoe is dan onderdak geregeld voor brugwachter? 13-09: Onderdak tbv brugwachter is in contract reeds behandeld in Nota van Inlichtingen vraag VRG-00408	[redacted]	13-sep-18	13-sep-18	klaar
70	19-jul-18	Vakantie	Ivm vakantieperiode komen de overleggen van 2/8, 16/8 en 30/8 te vervallen. [redacted] zal dit via Outlook regelen. 13-09: Was reeds op 02-08 geregeld.	[redacted]	2-aug-18	2-aug-18	klaar
71	19-jul-18	Klacht straatwerk	[redacted] heeft klacht ontvangen aangaande ongelijk straatwerk/ losliggende tegels in bocht trottoir tussen HEZ en huidig trottoir op de brug. De beheersgrens loopt daar ergens tussendoor. [redacted] wil dit praktisch oppakken en zal dit intern regelen. 27-09: Is intern bij GOA opgelost. Actie afgerond.	[redacted]	13-sep-18	27-sep-18	klaar
72	13-sep-18	[redacted]	(eerdere tekst verwijderd) 23-05: Mailwisseling geweest met dhr [redacted] van ARAG.BOK gaat de rapportage's doorsturen. 06-06: actie aanhouden 04-07: [redacted] gaatt bouwkundig adviseur ingehuren. 02-07: Aanhouden.15-08: Binnenkort (dd 23-08) gaat [redacted] met bouwkundig adviseur naar [redacted] voor onderzoek/gesprek. 29-08: Dd 23-08 bezichtiging geweest. Nu gaat Sweco een advies uitbrengen deze wordt in september verwacht. 12-09: Sweco maakt nu een rapport, als deze beschikbaar is dan zal dit besproken worden met fam [redacted] 10-10: Aanhouden. 24-10: Dd. 20 november weer overleg tussen PNH en [redacted] ivm rapport en bouwkundig advies Sweco. 07-11: vlgs rapport Sweco levert aanleg verbindingsweg dusdanige krachtig op dat kans op schade garage mogelijk is. Kan wellicht opgevangen worden door damwand of lichtgewicht ophoogmateriaal. Zal tijdens BOT-overleg besproken worden. 21-11: [redacted] heeft gesprek gehad met fam [redacted], adviseur [redacted] en dhr [redacted] Daar zijn nog wat vragen uitgekomen. PNH en BOK zijn in gesprek over eventueel te nemen oplossingsrichting. Dhr [redacted] maakt zich mede zorgen over het effect op de fundering van het huis zelf. Dhr. [redacted] wil weten welke palen er onder de verbindingsweg komen en hoe diep deze gaan. En wat de invloed is richting woning en garage. 19-12: BOK heeft VTW verzoek gekregen. Actie wordt in ovl tussen PNH-BOK verder afgestemt. Actie afgerond	[redacted]	5-dec-19	19-dec-19	klaar
73	11-okt-18	Voetgangerstunnel Amstelzijde	(eerdere tekst verwijderd) 31-01: archiefonderzoek bij PNH heeft niets opgeleverd behalve een doorverwijzing naar archief Amsterdam. Dd 18-01-19 is [redacted] daar geweest en heeft via diverse tekeningen gevonden dat de verlenging van het voetgangerstunneltje waarschijnlijk medio 1972-1973 heeft plaatsgevonden. [redacted] vraagt bij [redacted] (GAM) na of via archief legeskosten een bouwvergunning te achterhalen valt. 14-02: *na dit overleg zijn* [redacted] *en* [redacted] *naar dhr* [redacted] *gegaan en deze kon melden dat er nergens info hieromtrent teruggevonden was in archiefstukken. Hier houd het proces dus op.* [redacted] *gaat na wat de consequentie is hiervan.* 28-02: Consequentie is dat BOK zelf buiten moet gaan meten om te bepalen wat er gebouwd is.07-03: vraag staat uit binnen BOK, [redacted] vraagt eea na. 28-03: Actie aanhouden. 25-04: Actie aanhouden 23-05: Actie aanhouden 06-06: Slopen kan verder zonder problemen. Verder komt er een VTW ivm gemaakte onderzoekkosten. 15-08: Aanhouden 29-08: Dit wordt volgende week intern BOK besproken. 24-10: wordt verder intern BOK afgehandeld. Actie afgerond.	[redacted]	24-okt-19	24-okt-19	klaar
74	11-okt-18	DO ontwerp	[redacted] vraagt zich af hoe om te gaan met opmerkingen op DO door GAM en GOA. [redacted] meldt dat deze eerst tussen PNH-BOK zullen worden besproken en vervolgens (indien nodig) worden teruggekoppelt aan GAM en GOA. 25-10: Er moet een datum geprikt worden voor ovl [redacted] en beiden techn. managers. [redacted] doet voorstel. 07-11: Eerst ovl tussen PNH en GAM/GOA. [redacted] pakt dit op. 22-11: Gesprekken zijn nog niet ingepland. [redacted] meldt dat melding voor aanpassing zsm moet plaatsvinden ivm planning ontwerp en VTW-proces etc. 06-12: Er zijn overleggen ingepland door PNH met GAM en GOA in week 51. 20-12: Deze gesprekken hebben plaatsgevonden en [redacted] heeft overdracht aan [redacted] gegeven. Actie afgerond. Evt vervolgitems worden als afzonderlijke acties weergegeven.	[redacted]	20-dec-18	20-dec-18	klaar
75	11-okt-18	Muppy	[redacted] heeft per mail aan [redacted] gevraagd waar de muppy op Hoger Einde-zuid ineens vandaan komt en wat de bedoeling hiermee is ivm verlegging fietspad en weg Hoger Einde-zuid. 25-10: [redacted] toont (mbv StreetView) aan dat muppy er reeds in 2013 er stond. [redacted] heeft schaamrood op de kaken staan.... De (tijdelijk) verplaatsing en opnieuw aansluiten van de muppy zullen door BOK opgepakt worden. Actie afgerond.	[redacted]	25-okt-18	25-okt-18	klaar
76	25-okt-18	Opmerkingen DO-ontwerp GWW	[redacted] heeft verkeerscommissie besproken en ontwerp DO is prima. Tevens is aanbrengen voetpad aan oostzijde Hoger Einde-Zuid een goede oplossing om ongewenst oversteken bij kruising te voorkomen.	[redacted]	25-okt-18	25-okt-18	klaar
77	25-okt-18	Omgevingsvergunning Bouw brug in welke gemeente?	Er is door [redacted] van GAM geconstateerd dat de "nieuwe" brug voor het grootste deel (ivm technische ruimten) in GOA ligt. Moet derhalve vergunningverlening over naar GOA? Hoe groot is het (juridisch) risico? PNH verwacht dat dit een klein risico is. [redacted] gaat dit na bij [redacted] en via haar bij [redacted] 08-11: dd 22-11 is er overleg over wie Bevoegd Gezag is. 22-11: Wordt aansluitend in Integraal Vergunningenoverleg behandeld. 06-12 [redacted] meldt: GOA is Bevoegd Gezag en GAM krijgt opdracht om vergunning verder te beoordelen. Legeskosten van GOA worden gehanteerd. Dit wordt vastgelegd in volgende Integrale Overleg Vergunningen d.d. 12-12-2018. Actie afgerond.	[redacted]	6-dec-18	6-dec-18	klaar
78	7-nov-18	Persbericht	Zowel [redacted] als [redacted] merken op dat de timing van het persbericht niet goed was. De Raad/College werd pas geinformeerd nadat het persbericht al was verschenen. [redacted] meldt dat dit door de snelheid van handelen zo is gelopen. [redacted] en [redacted] verzoeken [redacted] dit voortaan beter te doen en [redacted] neemt dit mee. Dit onderwerp zal waarschijnlijk nog besproken worden in de projectgroep.	[redacted]	8-nov-18	8-nov-18	klaar

79	7-nov-18	Ketenlocatie terrein [redacted]	BOK heeft een verzoek bij [redacted] neergelegd voor gebruik van een ketenterrein op terrein [redacted] Een schets met de locatie van deze percelen is meegeven aan [redacted] die eea zal bespreken met Grondzaken. 22-11: PNH houdt deze kaart nog even voor de borst, maar zal deze spelen indien dit de gespreken met dhr [redacted] kan vlottrekken. 06-12: Actie aanhouden 20-12: Actie aanhouden 31-01: BOK wil graag contact zoeken met dhr [redacted] om perceel te huren. PNH vindt dat accoord. 14-02: Overleg BOK-[redacted] is ingepland dd 19-02. 28-02: BOK gaat voorstel aanleveren voor huur terrein 07-03: moet nog gebeuren. 28-03: 7500 m2 is te veel voor BOK. Intern wordt bekeken wat haalbaar is voor BOK. 11-04: loopt nog. 09-05: BOK minder gretig op terrein. loopt nog. 23-05: Actie aanhouden 06-06: [redacted] heeft nogmaals gevraagd of BOK dit terrein nog wil, BOK bekijkt dit.15-08: Aanhouden. 30-01: Dit gaat niet gebeuren volgens [redacted]	[redacted]	30-jan-20	30-jan-20	klaar
80	22-nov-18	POS'en	[redacted] gaat stavaza na over POS'en Ziggo/Vodafone, Liander en Verison met [redacted] 06-12: Actie nog uitvoeren. Er zijn nog geen ondertekende POS-en terugontvangen. Het gaat om Ziggo/Vodafone (cat 1 zijn verlegd, cat 2 nog verleggen), Verizon (alles cat 1 verlegd) en Liander (alles cat 2 nog verleggen). 20-12: [redacted] heeft [redacted] gevraagd om reactie. 31-01: Nog geen ondertekende POS'sen ontvangen. [redacted] vraag [redacted] na. 14-02: [redacted] meldt dat de POS van Ziggo-Vodafoon binnen is, de rest volgt nog. 28-02: POS Liander en Verizon blijven eenzijdig getekend. Actie afgerond.	[redacted]	28-feb-19	28-feb-19	klaar
83	6-dec-18	PIP-grens versus Projectgrens	[redacted] heeft een memo geschreven over de verschillen tussen PIP-grens en Projectgrens en hier juridisch naar gekeken. Deze memo (BOK-001186) is besproken en op 3 van de 8 locaties met verschillen is extra attentie benodigd. Het gaat om de locaties nr 1 (aansluiting op N522 aan zijde Amstelveen), nr 3 (op bestaand parkeerterrein Oranjestaete) en nr 6 (laatste deel waterkering Hoger Einde-noord). PNH en BOK zullen nader bekijken hoe dit opgelost kan worden. N.B. nr 1 en 6 moeten in Technisch Overleg aan de orde komen. 20-12: Moet nog behandeld worden. 31-01: is nog niet behandeld in Technisch Overleg. 14-02: In Technisch Overleg is besproken dat op alle items de projectgrens geldt. Dit wordt via VTW in Contract vastgelegd.	[redacted]	14-feb-19	28-feb-19	klaar
84	20-dec-18	RVO dd 17-01-2019	[redacted] is verhinderd voor [redacted] dd 17-01-2019. Besloten is dat overleg van 17-01 komt te vervallen. Derhalve is het eerstvolgende overleg dd 31-01-2019. [redacted] past Outlook-planning aan.	[redacted]	20-dec-19	20-dec-19	klaar
85	20-dec-18	Groenontwerp	[redacted] gaat separaat per gemeente een overleg inplannen om DO Groenontwerp te bespreken met 3 partijen, te weten PNH-GAM-BOK en PNH-GOA-BOK. Dit om alle onduidelijkheden weg te nemen. 31-01: Overleg GOA ingepland dd 06-02, en bij GAM dd 12-02. 14-02: Ovl GAM is geweest, ovl GOA volgt. 28-02: ovl GOA is ook geweest. Actielijsten zijn opgesteld. Actie afgerond.	[redacted]	28-feb-19	28-feb-19	klaar
86	20-dec-18	Actie 10 DO GWW GAM	Het gaat niet om sys-0378, maar om sys-0261. Dus trottoir in oksel bocht Amsteldijk-Noord kan BOK gewoon aanleggen zonder dat hiervoor een VTW benodigd is.	[redacted]	20-dec-19	20-dec-19	klaar
87	20-dec-18	Actie 11 DO GWW GAM	Voetpad ten noorden van definitieve ontsluitingsweg tussen Amsteldijk-Noord en Oranjestaete staat niet gemeld op bijlage A5 (globale inrichtingsplan cfm eis sys-0261). [redacted] vraagt noodzaak trottoir aan intern en [redacted] vraagt dit na bij [redacted] 31-01: Nagaan of deze actie in prijsindicatie-aanvragen zit. 14-02: actie loopt 28-02: voetpad moet er komen. Actie afgerond.	[redacted]	14-feb-19	28-feb-19	klaar
88	20-dec-18	Actie 12 DO GWW GAM	Of restant muur van grondkering (net buiten PIP- en werkgrenzen) dient te worden verwijderd of te worden gehandhaafd wordt door [redacted] nagevraagd bij [redacted] 31-01: Nagaan of deze actie in prijsindicatie-aanvragen zit. 14-02: actie loopt 28-02: Muur moet verwijderd worden. Actie afgerond	[redacted]	14-feb-19	28-feb-19	klaar
89	20-dec-18	DO Openbare Verlichting GAM	[redacted] gaat intern na of er nog vragen en/of opmerkingen zijn op het DO Openbare Verlichting binnen de gemeente Amstelveen. 31-01: Er zijn geen vragen of opmerkingen op het DO OV vanuit GAM. Actie afgerond	[redacted]	31-jan-19	31-jan-19	klaar
90	20-dec-18	Actie 10 DO GWW GOA	Omdat geleiderail niet de "sluipfietsers" tegengaat is bepaald dat geleiderail niet hoeft te worden aangepast.	[redacted]	20-dec-19	20-dec-19	klaar
91	20-dec-18	Actie 21 DO GWW GOA	[redacted] meldt dat via [redacted] gemeld gaat worden dat er geen rocade verlangt (cfm eis sys-0556 en sys-0477) wordt t.p.v. de voetgangersoversteekplaats op de Burgemeeser Stramanweg 31-01: BOK heeft VTW ontvangen. Actie afgerond.	[redacted]	31-jan-19	31-jan-19	klaar
92	20-dec-18	DO Openbare Verlichting GOA	[redacted] gaat aparte afspraak maken om DO Openbare Verlichting te verduidelijken. De huidige actielijst "DO Openbare Verlichtings-ontwerp PNH-GOA-BOK (BOK-001318)" en de mailwisselingen nav "Technisch afstemmingsoverleg OVL Gemeente Ouder-Amstel" geven geen eensluidend beeld. 31-01: Deelnemers worden [redacted] en [redacted] wordt dd 20-02 28-02: Ovl is geweest. Actie afgerond.	[redacted]	20-feb-19	28-feb-19	klaar
93	31-jan-19	Dhr [redacted]	[redacted] en [redacted] zijn bij dhr [redacted] geweest ivm inrichting openbare ruimte voor zijn perceel HEZ 19. Hierbij zijn diverse vragen gesteld als: mogelijkheid p-vergunning blauwe zone HEZ, toepassen hekwerk met hedera tussen fietspad en parallelweg, mogelijkheid tot keren auto aan einde parallelweg en ca 30 cm bredere parallelweg in eindfase zodat auto daar geparkeerd kan worden). [redacted] zal intern navragen wat GOA hiervan vind. 28-02: Actie aanhouden. 14-03: [redacted] meldt dat er geen keerlus komt, geen vergunning blauwe zone, geen bredere parallelweg en dat er dus geen auto's geparkeerd mogen staan op de parallelweg (= blauwe zone). [redacted] zal dhr [redacted] op de hoogte stellen. 28-03: [redacted] moet dit nog doen. 11-04: [redacted] heeft mail aan dhr [redacted] gezonden.	[redacted]	11-apr-19	25-apr-19	klaar
94	14-feb-19	Bomenkap	Afgelopen maandag is besloten de bomenkap niet te houden ivm niet verkrijgen ecologische vrijgave doordat onderliggende ecologische onderzoeken (bijv. vleermuizenonderzoek) verjaard zijn. RUD-NHN had een handhavingsverzoek ontvangen en [redacted] gaat nu aanvragen of de meest crusiale bomen nu met toestemming van RUD-NHN gekapt mogen worden. Het gaat om boom nr 49 HEN en de 3 bomen naar de Kerk-appartementen op HEZ. 28-02: 1 boom op HEN mocht van RUD-NHN gekapt worden. Nu eerst onderzoek ecologie doen, voordat besloten kan worden dat restant bomen gekapt kunnen worden. Actie afgerond.	[redacted]	28-feb-19	28-feb-19	klaar
95	14-feb-19	Terrasseizoen	Ivm evt verkeersmaatregelen is het goed te weten dat het terrasseizoen loopt van 1 maart tm 1 oktober	BOK	14-feb-19	14-feb-19	klaar
96	28-feb-19	NUTS-bedrijven	(eerdere tekst verwijderd) . 04-07: Aan de westzijde wordt gewerkt vanaf 10 juli tm 9 augustus, daarna 3 wkn bouwvak en vervolgens nog 4 weken werk Amsteldijk-Noord. [redacted] maakt bewonersbrief namens K&L netbeheerders. Voor de werkzaamheden aan de oostzijde wordt momenteel een planning opgesteld. 15-08: Dd 24-08 zal HEN afgesloten zijn ivm K&L werk. Planning voor Hoger Einde-Zuid wordt nog gemaakt. 29-08: Westzijde is in uitvoering en Oostzijde is afgelopen week in ruwe planning geplaatst. BOK gaat VKM-tekeningen opstellen tbv werkzaamheden Hoger Einde-Zuid. 12-09: Westzijde is eind volgende week gereed. De Oostzijde start week 41 qua werkzaamheden. 10-10: Oranjestaet gereed, week 43 werkzaamheden Amstelzijde en Amsteldijk-Noord gereed. Start werkzaamheden oostzijde nog onbekend. 24-10: Westzijde: alles is dichtgemaakt maar over ca. 6 wkn deels weer open ivm werk Liander. Oostzijde wordt maandag opgestart en is met ca 4 weken geheel gereed. 07-11: Gisteren de oversteek week 47 moeten de werkzaamheden gereed zijn. 21-11: Vanwege nattigheid afgelopen twee weken, iets vertraging opgelopen. Deze week "put" bij Amstelzijde 61 en zoveel mogelijk bij HEZ dichtstraten. 19-12: werkzaamheden oostzijde is gereed. Alleen Ziggo en KPN moeten nog aansluiten. HEN voetpad is dichtgestraat. Zal in de toekomst weer voorzien moeten worden van asfaltverharding. Actie afgerond.	[redacted]	5-dec-19	16-dec-19	klaar
97	28-feb-19	OV-kabel	[redacted] vraagt zich af waarom in de boring een OV-kabel is meegenomen. Gaat dit alleen over een tijdelijke situatie? Want het lijkt dat in de eindsituatie geen extra OV-kabel in de boring nodig. 14-03: Blijkt voor tijdelijke situatie, actie vervallen.	[redacted]	14-mrt-19	14-mrt-19	klaar
98	28-feb-19	Bomen Amstelzijde	Op voorlopig ontwerp GAM "bocht Amstelzijde" staan 5 bomen in getekend en 1 treurwilg. Indien in UO blijkt dat dit niet past, dan vind GAM het geen probleem als er minder bomen komen. PNH is hiermee akkoord. 014-03: [redacted] lat weten dat in UO wel alle bomen gecompenseerd moeten worden. En als naderhand blijkt dat bewoners Amstelzijde minder bomen willen hebben dan is dit overmacht en kan (alleen dan) volstaan worden met een lagere hoeveelheid bomen dan in contract opgenomen.	[redacted]	14-mrt-19	14-mrt-19	klaar
99	28-feb-19	Bouwinrit HEN	Uitvoeringswijze maken bouwinrit moet nader bekeken worden door BOK ivm aanwezigheid bedrijven, loonbedrijven en begraafplaats. 14-03: Wordt aan gewerkt. 28-03: Brandweer en GOA niet accoord met afsluiting van 1 week tbv bouwinrit. [redacted] gaat bij WS na waarom dijk niet verlaagd kan worden. 11-04: BOK bezig met bekijken alternatief middels kanteldijk. 25-04: BOK wil tijdelijke bouwinrit die er nu ligt behouden zo lang als mogelijk, ivm niet verkrijgen van werkruimte om def. bouwinrit te kunnen aanleggen. 09-05: Tijd. bouwinrit blijft zo lang mogelijk liggen. Actie afgerond.	[redacted]	9-mei-19	9-mei-19	klaar
100	14-mrt-19	Trottoir Amsteldijk-Noord	[redacted] gaat na hoe voetgangers vanaf Amsteldijk-Noord naar de brug gaan zodra fasering ingaat en Amsteldijk-Noord wordt afgesloten voor alle verkeer. Kan dit via trottoir/fietspad langs Oranjestaete? 28-03: Nog doen. 11-04: nog doen. 25-04: Driestar wil geen doorgaand blijvend fietspad/voetgangers over zijn terrein buiten kantoor-uren. 09-05: Afh van oplossing Bankrasweg. 23-05: PNH vind Bankrasweg voor voetgangers geen alternatief. Er moet iets verzonnen worden om de overlast voor de voetgangers te verkleinen. Mogelijk een pontje (zie actie 101) 19-06: deze actie vervalt, wordt verder meegenomen in actie 101	[redacted]	20-jun-19	19-jun-19	klaar
101	14-mrt-19	Pontje Oostermeerweg	Check bij Leeghwaterbrug hoe pont gebruikt wordt. Dit nav gesprek bewoners Oostermeerweg dd 28-02. 28-03: Kosten 24 uurs pont 7 dgn/wk is ca. € 5.000 p.wk. 11-04: Als er een goede oplossing komt voor langzaam verkeer dan is pont niet nodigl 25-04: Actie aanhouden. 23-04: Wellicht mogelijk om dit net ten noorden van de Oostermeerweg richting Hoger Einde-Noord en vice versa. 19-06: Aanhouden, blijft in het achterhoofd. 30-01: wordt niet meer opgepakt. Actie afgerond.	[redacted]	30-jan-20	30-jan-20	klaar
102	14-mrt-19	Bigbags	BOK heeft gevraagd of het mogelijk is om naast busbaan bigbags toe te passen. Langs busbaan bigbags plaatsen vormt een obstakel en dus snelheidsvermindering voor bus. Dit is niet wenselijk. [redacted] zal dit antwoord aan [redacted] toezenden en [redacted] gaat dit intern verder bespreken. 28-03: bigbags komen 2m1 naast weg. Actie afgerond.	[redacted]	28-mrt-19	28-mrt-19	klaar
103	14-mrt-19	Projectmanager PNH	Ipv dhr [redacted] zal dhr [redacted] projectmanager worden voor project "N522 vervanging brug Ouderkerk".	Allen	14-mrt-19	14-mrt-19	klaar
104	28-mrt-19	P-terrein Amstelzijde	Ivm tijdelijk stallen van auto's op parkeerterrein Amstelslag ontvangt [redacted] van [redacted] de gegevens van exploitant [redacted]. 11-04: Gesprek met [redacted] is geweest, hij wil meewerken. Bewoners moet wel voorschieten en krijgen nav bankafschrift terugbetaald. [redacted] gaat dit middels een brief verwoorden. 25-04: Deze brief wordt deze week opgesteld. 09-05: Bewoners Amsteldijk-Noord zijn bekend met situatie. Geen response op brief ontvangen. Actie afgerond.	[redacted]	9-mei-19	9-mei-19	klaar
105	11-apr-19	Werk De Borcht	Het wegvak De Borcht tot aan Kalfjeslaan incl de kruising wordt 2-3 maanden afgesloten ivm verhoging en herinrichtingswerkzaamheden. Wil men nu in oktober uitvoeren, maar dan is Amsteldijk-Noord bij brug afgesloten. [redacted] zal dit intern bespreken. 25-04: A'dam doet niet mee in VerkeersRegie waardoor dit werk niet bekend is. 09-05: Actie verloopt via verkeermanagers GAM. Actie afgerond.	[redacted]	9-mei-19	9-mei-19	klaar
107	11-apr-19	Duiker Amsteldijk 1c	(eerder tekst verwijderd) 04-07: Duiker aanbr kan zonder problemen met K&L trace plaatsvinden, [redacted] heeft gesprek gehad met Waternet. BOK wacht op uitkomst gesprekken en wil weten wie de opdrachtgever wordt. 15-08: BOK heeft nog geen opdracht van GAM en/of Waternet ontvangen. 29-08: Vraag is of er gerepareerd gaat worden of dat er een nieuwe duiker komt, dit mag/moet GAM bepalen. Ook checken ivm grondsanering door [redacted] 12-09: WS betaald 1/3 mee, zo ook GAM en bewoner. Nu moet er opdracht gegeven worden aan KWS. 10-10: KWS heeft verzoek gekregen of offerte nog gestand houd. KWS meldt dat dit voor jaar accoord is. Maar aanbr duiker kan pas als alle grondwerken gereed zijn. Volgend jaar wel indexering. Nu gaat WS terug naar bewoners. 24-10: KWS heeft nog geen opdracht ontvangen. 07-11: Dhr [redacted] is gebeld door [redacted] Waterschap vindt dat fam [redacted] opdrachtgever moet zijn. Als Waternet de verantwoordelijkheid niet wil nemen dan moet GAM de duiker alsnog repareren. 21-11: Mogelijk oppakken gelijktijdig met actie garage. Afhankelijk van de gesprekken met stakeholders. 19-12: Wordt besproken door PNH in combinatie met actie 72 "garage [redacted] Actie hier afgerond.	[redacted]	5-dec-19	19-dec-19	klaar
108	11-apr-19	Verkleinen verkeergeleiders Hoger Einde-Noord	BOK verzoekt verkleining verkeersgeleiderd. GOA accoord maar wil weten wanneer en hoe het uitgevoerd wordt. Dit item ook bespreken met PNH. Let op VRI-kast mogelijk zonder stroom ivm afkappen LS-kabel. 25-04: Actie aanhouden. 09-05: Actie kan alleen na 1 september worden uitgevoerd als fietsers aan zuidzijde rijden. Actie afgerond.	[redacted]	9-mei-19	9-mei-19	klaar
109	11-apr-19	Omleidingsroute fietspad Burg. Stramanweg	Loevesijn wil graag andere omleidingsroute via Molenpad of fietsers via de busbaan. Vanmiddag wordt dit in het verkeersoverleg besproken. 23-04: omleidingsroute blijft zoals gepland. Eerste 2 dagen verkeersregelaar met flyers. 09-05: Flyers zijn uitgedeeld, ook nog afgelopen maandag. Actie afgerond.	[redacted]	9-mei-19	9-mei-19	klaar
111	11-apr-19	Meerpalen herplaatsen	Verzoek vanuit bewoner dhr [redacted] om de meerpalen in de Amstel te sparen en terugplaatsen als kunstobject aan noordzijde Oranjebaan. GAM en PNH bekijken naar de mogelijkheden. 25-04: Is bekeken, huidige meerpalen zijn slecht van kwaliteit. Dus niet herplaatsen. Wordt in volgend gesprek met fam [redacted] opgenomen. Actie afgerond.	[redacted]	25-apr-19	25-apr-19	klaar
112	25-apr-19	Marathon A'dam	Gister ovl BOK-organisator Marathon A'dam, lopen via Oostermeerweg-Bankrasweg-Oranjebaan ivm afsluiting Amsteldijk-Noord kan maar goed bekijken naar verkeerssituatie op de Oranjebaan. Politie kijkt mee. Voor 18-08 moet eea duidelijk zijn omdat op deze datum de marthon wordt opgemeten. 23-05: Actie aanhouden 06-06: actie aanhouden. 19-06: Actie aanhouden 04-07: [redacted] heeft VKM-tekening doorgestuurd aan Marathon A'dam. 15-08: Dit jaar kan Marthon op normale route plaatsvinden. 29-08: BOK heeft eea afgestemd met organisatie Marathon A'dam. Actie afgerond.	[redacted]	29-aug-19	29-aug-19	klaar
113	9-mei-19	VTW's nav DO Ontwerp	GAM wil deze VTW's niet betalen. [redacted] bekijken invloed op deze lijst, zodat UO juiste info heeft. 23-05: [redacted] en [redacted] gaan dit bespreken voor GAM, [redacted] gaat de eisen van GOA na. 06-06: GOA maakt ook geen gebruikt van prijsindicaties, BOK heeft nog vragen aan GOA gesteld. Aanhouden. 19-06: In KES staat dat er geen trottoir mag komen op oostzijde HEN. Dit ivm illegaal gebruik van fietsers in de toekomst. Dus GOA wil geen gebruik maken van DO-opties. 04-07: Afgehandeld	[redacted]	4-jul-19	4-jul-19	klaar
114	9-mei-19	Werk Amstelzijde 63-65	Firma Compier doet hijswerkzaamheden aldaar. En moeten dit verkeerstechnisch afstemmen met GAM. Dit loopt via de reguliere kanalen. 23-05: [redacted] heeft contact gehad met Compier. Wordt onderling afgestemd. 06-06: Aanhouden. 24-10: Compier heeft contact gezocht en gaat over 6 weken in het weekend hijswerk uitvoeren, BOK is op de hoogte. En in januari is er ook een grotere hijsactie. 19-12: Deze week PNH klacht ontvangen ivm beperkte doorgang door werkzaamheden fa. Compier. Is door PNH beantwoord. Voortaan gemeentes meenemen bij dit soort klachten tgv derden. Actie afgerond.	[redacted]	reminder	19-dec-19	klaar
115	19-jun-19	Bereikbaarheid bushalte HEN	BOK moet checken of bereikbaarheid bushalte HEN gewaarborgd blijft nu oostelijk trottoir HEN vervalt. 04-07: BOK van mening dat mindervaliden via omweg moeten lopen, PNH vindt dat dit rechtstreeks moet naar bushalte. Ontwerp BOK bekijkt dit nader. 15-08: Aanhouden 29-08: Dit item is besproken met Ontwerp en daar is aandacht voor. 24-10: Is onderdeel van ontwerp en kan van deze actielijst af.	[redacted]	24-okt-19	24-okt-19	klaar
116	19-jun-19	Waterproblematiek Oranjestaete	Nu de parallelsloot gedempt is, blijkt dat de afvoer van de kolk naar deze sloot ging. Oranjestaete heeft geen onderhoudstekeningen waar de leidingen op staan. BOK gaat nu zoeken naar (tijdelijke) oplossing. 04-07: BOK zoekt oplossing 15-08: BOK gaat "ringleiding" maken zodat parkeerterreinen droog kunnen blijven. 29-08: BOK heeft ringleiding aangelegd en daarmee moet het probleem opgelost zijn. Actie afgerond.	[redacted]	29-aug-19	29-aug-19	klaar
117	19-jun-19	Japanse duizendknoop	Gevonden in af te voeren grond sanering school. [redacted] meldt dit intern. 04-07: GAM is op de hoogte. Actie afgerond.	[redacted]	4-jul-19	4-jul-19	klaar
118	19-jun-19	Afsluiting fp Oranjebaan	Vanaf 1 juli wordt fp Oranjebaan afgesloten. Dan gaat VRI Amstelslag ook aan. Vandaag is er SAT van de VRI. Mogelijk weer flyer uitgeven, [redacted] vraagt dit bij [redacted] 04-07: Fietspad afgesloten. Flyers uitgedeeld. Actie afgehandeld.	[redacted]	1-jul-19	4-jul-19	klaar
119	19-jun-19	Vergaderingen tijdens bouwvakperiode	[redacted] afwezig dd 18-07, 01-08, [redacted] afwezig dd 01-08 en 15-08, [redacted] afwezig dd 01-08. [redacted] is er gewoon. Dus [redacted] zal vergadering 01-08 cancellen. 04-07: vergadering 01-08 is gecancelled. Actie afgerond.	[redacted]	4-jul-19	4-jul-19	klaar
122	4-jul-19	Verkeersbesluit fiets op brug	Gisteren overleg concept-verkeersbesluit tussen PNH-Politie-BOK. Volgens huidige norm is voetpad te smal voor fietspad. Er zijn diverse varianten bekeken, deze worden verder uitgewerkt door BOK. Met behulp van deze info wordt besluitvorming opgeschaald. Daarna nog onduidelijkheid hoe bezwaar gemaakt wordt tijdens ter visie legging van verkeersbesluit. 15-08: Vandaag de laatste dat in bezwaarperiode. Wachten op reactie. 29-08: [redacted] heeft niets gehoord aangaande bezwaren en dus moet deze in werking zijn getreden. [redacted] vraagt het voro de zekerheid nog even na. 12-09: Verkeersbesluit is genomen maar wordt voorlopig niet uitgevoerd. Actie afgerond.	[redacted]	12-sep-19	12-sep-19	klaar
126	29-aug-19	GOA	[redacted] wil geheel DO in Verkeerscommissie bespreken. Het ontwerp blijft defintief. [redacted] mag DO toezenden aan [redacted]. 24-10: [redacted] stuurt DO tekening (nogmaals) door. 07-11 Tekening is door [redacted] opgestuurd. Actie afgehandeld.	[redacted]	7-nov-19	7-nov-19	klaar
127	29-aug-19	Verkeersbebording	Graag op Oranjebaan een extra bord plaatsen verboden toegang (brom-)fietsers en voetgangers. 12-09: Tijd. komt fietspad terug dus geen bord nodig. Actie afgerond.	[redacted]	12-sep-19	12-sep-19	klaar
128	29-aug-19	Geldigheid vergunningen	Ivm uitstel start werk gaat BOK checken welke vergunningen eventueel verlengd moeten worden. 12-09 Actie aanhouden. 10-10 Tijdig aanvragen (via e-mail) of en welke vergunningen verlengd moeten worden,. 24-10: Is besproken in integraal vergunningenoverleg en actiepunten zijn belegd. Actie afgerond.	[redacted]	24-okt-19	24-okt-19	klaar
129	29-aug-19	Grondverkoop aan particulieren	GOA staat er niet onwelwillend tegenover om de extra stukjes grond tpv perceel HEN 28, 29, 30 en 31 te verkopen. Maar dit kan plaatsvinden na afbouw van de werkzaamheden. Deze grond wordt ook gebruikt voor bomenherplant dus kan deze grond alleen verkocht worden met boom. [redacted] gaat intern na of er een principe accoord met de eigenaren vast te stellen is. 10-10: [redacted] heeft volgende week gesprekken hieromtrent met bewoners. 24-10: Overleg is uitgesteld naar volgende week. De mogelijkheid om bomen te planten in deze gronden blijft aanwezig. 07-11: [redacted] heeft met dhr [redacted] gesproken, verkoop zal pas plaatsvinden na uitvoering werkzaamheden BOK. Actie afgerond.	[redacted]	7-nov-19	7-nov-19	klaar
130	29-aug-19	Uitstel start werk	Hoe wordt het werk achtergelaten tijdens de uitstel? Blijven de omleidingsroute's in stand? Kunnen we een bepaalde periode (bijv. 2 jaar) uitstel hard maken? Als het bestuurlijk overleg geweest is volgende week zal daar mogelijk meer bekend over zijn. Vervolgens kan de Begeleidingsgroep en bewonersgroep Oostermeerweg op de hoogte gesteld worden. 12-09: PNH gaat BOK vragen om fietspaden Burg. Stramanweg en Oranjebaan terug te plaatsen. Tijd. VRI Amstelslag kan daarnva verwijderd worden. Graag wel fietspad (breedte 1,50 m + 2 grijze tegels in lichtmastenstrook) terugbrengen tpv Amsteldijk-Noord en dan kan tijdelijk hekwerk verwijderd worden. Vervolgens demarkeren fietssuggestiestrook. Wel check op verkeersborden na vertrek BOK. Check uitvoeren bij PNH of bouwinrit ketencomplex Stramanweg gekruist kan worden door fietspad. Of kan omleiding Burg Stramanweg via Molenpas? Dit lijkt geen goed alternatief. 10-10: BOK heeft WOG ontvangen, geplande uitvoering januari 2020 07-11: BOK bezig met offerte werkzaamheden, Er volgt een brief van college GAM en GOA om dit tijdelijke fietspad zsm aan te brengen richting PNH. 21-11: Brief college's ontvangen door PNH. [redacted] gaat planning werkzaamheden navragen. 19-12: Werkzaamheden vinden plaats tussen 13-01 en 07-02 in 2020. Actie afgerond.	Allen	5-dec-19	19-dec-19	klaar
131	29-aug-19	Extra belijning fietsers	BOK heeft vooruitlopend op de duidelijkheid hoe de verkeerssituatie wordt achtergelaten, voor de veiligheid een fietssuggestiestrook heeft aangebracht op de Amsteldijk-Noord.	[redacted]	29-aug-19	29-aug-19	klaar
132	10-okt-19	Bouwbord	Wat gaat er gebeuren met de tekst op het bouwbord. [redacted] zal dit navragen aan [redacted] na zijn terugkomst van vakantie volgende week. 24-10: Eén plank van het bouwbord aan Burg.Stramanweg is kapot gemaakt. BOK gaat ervoor zorgen dat deze een-op-een vervangen wordt. Ivm gesprekken grondeigenaren blijft bord voorlopig behouden. 07-11 Gerepareerd in oorspronkelijke staat. Indien bekend is wat er tijdelijk gewijzigd moet worden dan zal BOK dit van PNH horen. 21-11: Bouwbord gaat een nieuwe plek krijgen op het projectterrein. [redacted] en [redacted] gaan locatie bekijken. 19-12: Bouwbord is hersteld en verplaatst naar bouwinrit Burg. Stramanweg.	[redacted]	5-dec-19	19-dec-19	klaar
133	10-okt-19	Pannenkoekenboot	Dhr [redacted] (Amstelzijde [redacted] heeft ooit eens gememoreerd dat hij een pannenkoekenboot wil beginnen aan de Amstelzijde (thv huidig talud van brug naar Paardenburg). [redacted] bemerkt dat hier een wachtplek voor recreatievaart wordt aangelegd door BOK. [redacted] zal dit melden aan dhr [redacted] 24-10: Dhr [redacted] heeft contact gezocht met afd Vergunningen van GAM. [redacted] zal binnenkort deze tekeningen met dhr [redacted] delen. 07-11: [redacted] gaat langs bij dhr [redacted] 21-11: [redacted] is langsgeweest. Dhr [redacted] gaat zich beraden hoe de zaken op te pakken, en welke vergunningen aangevraagd moeten worden. Actie afgerond.	[redacted]	21-nov-19	21-nov-19	klaar
134	24-okt-19	Communicatie	In dit actiepunt elkaar op de hoogte houden van de laatste ontwikkelingen op communicatiegebied: er volgt zsm een nieuwsbrief vanuit PNH over terugplaatsing fietspad N522 per januari aanstaande. 21-11: Nieuwsbrief komt waarschijnlijk medio december uit. 19-12: Wordt in eerste week januari gecommuniceerd. Actie afgerond	allen	5-dec-19	19-dec-19	klaar
135	7-nov-19	Achterlaten areaal	Verzoek om na te denken hoe voorbouwlocatie oost wordt achtergelaten. Er was een opmerking van dhr [redacted] aan [redacted] hierover. Vaak doet een hand graszaad al genoeg. Geldt voor gehele project. 21-11: meenemen in nieuwsbrief. 19-12: Mogelijk besproken in bestuurlijk overleg. [redacted] checkt dit. 30-01: spandoeken worden verwijderd en alleen handje graszaad aanbrengen op korrelbaan. Actie afgerond.	[redacted]	30-jan-20	30-jan-20	klaar
136	7-nov-19	Begeleidingsgroep	[redacted] zal begeleidingsgroep nog een keer bijeen roepen. Op een maandagiochtend vanaf 3e week november maar wel dit jaar. [redacted] zal zaal reserveren. 21-11: Aanstaande maandag is dit overleg ingepland. [redacted] zal presentatie houden. Actie afgerond.	[redacted]	21-nov-19	21-nov-19	klaar
148	7-nov-19	Bestemmingsplan Westeramstel	Bestemmingsplan Westeramstel is nog niet onherroepelijk (benodigd ivm onteigening). [redacted] zal navragen wanneer de Raad van Staten dit gaat behandelen. 12-11: [redacted] meldt: Op 28 okt heeft de zitting plaatsgevonden van het beroep op het bestemmingsplan 'Wester-Amstel'. Binnen 6 weken zal wel uitspraak worden gedaan. Medio december dus. Maar de Raad van State heeft tegenwoordig de neiging uitspraken met zes weken te verlengen en ook wel met nog eens zes weken. M.a.w. of het medio december wordt, is de vraag. 19-12: Actie aanhouden. 30-01: Bestemmingsplan is onherroepelijk. Actie afgerond.	[redacted]	30-jan-20	30-jan-20	klaar
150	19-dec-19	Ontsluiting perceel [redacted]	Mogelijk 1 innt laten vervallen in de bocht verbindingsweg. GAM geen probleem. PNH bespreekt dit intern verder. 30-01: Achterhaald. Voorlopig blijven beide inritten op tekening staan. Actie afgerond.	[redacted]	30-jan-20	30-jan-20	klaar
153	19-dec-19	Planning overleggen	Hoe verder met dit overleg? Afgesproken wordt om vanaf 30-01 om de vier weken bij elkaar te komen. [redacted] zal de vergaderreeks aanpassen, [redacted] zal de vergaderingenreeks aanpassen.	[redacted]	30-jan-20	30-jan-20	klaar

Actielijst raakvlakkenoverleg PNH - Gem Amstelveen - Gem Ouder-Amstel - BOK

Datum Meeting:	**23-apr-20**
Documentnr:	**BOK-002738**
Locatie:	**Teams-overleg**
Vergadering	**46**

Aanwezig:

Afwezig:

Status Overview

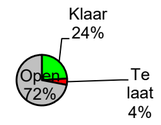

Status	Count
Klaar	6
Te laat	1
Open	18

Nr.	Datum	Onderwerp	Actie	Verantw.	Afgesproken datum actie gereed	Werkelijke datum actie gereed	Status
20	15-feb-18	Toegang percelen	(eerdere teksten verwijderd) . 30-01: Corporate Dienst heeft weer aanvullende vragen gesteld, dus nog geen datum voor ter visie legging (zowel perceel als perceel Oranjestaete). Brief met eindbod vanuit PNH naar gestuurd. Bij "nee" dan wordt onteigening verder opgepakt. Oranjestaete heeft reactie gestuurd met aanpassingen tbv overeenkomst betreding van de percelen. GAM heeft verleden week maandag gesproken met en over eerdere transacties in het kader van WOB-verzoek. 03-03: Onteigeningsstukken liggen van 19 maart 2020 tot en met 29 april 2020 in de gemeente Amstelveen ter inzage. Op 14 mei 2020 om 11.00 uur zal een hoorzitting plaatsvinden in gemeentehuis Amstelveen. Er is dan mogelijkheid dat Q3-2021 de gronden beschikbaar zijn en bij cassatie wordt dat Q1of Q3-2022. 31-03: Gedeputeerde en dhr gaan contact zoeken met elkaar er volgt nog een gesprek. Het is onbekend of gedeputeerde contact heeft gehad met Vaste Wal heeft conceptovk voor betreding terreinen Oranjestaete ontvangen. heeft tegen gemeld dat zij dit concept positief hebben ontvangen en mogelijk dit los trekken van besluit Idzerd wil graag voetpad over oude schoolterrein (welke mogelijk tijdens de bouw voor fietsers en voetgangers gebruikt kan worden). PNH heeft hier nog geen interesse in ivm de kosten. Fietsen tbv huurders ter beschikking stellen werd door Idzerd niet gewaardeerd. 23-04: gedeputeerde heeft contact gehad met dhr Discussie blijft verkoopprijs "landbouwgrond". Ontsluiting percelen is ook besproken, PNH heeft diverse ontwerpen opgesteld. Voorlopig houden we de "BOK-oplossing" aan ivm evt vertraging onteigeningsprocedure (hoorzitting 14 mei aanstaande, PNH bekijkt in welke vorm dit gebeurd: Raadszaal of digitaal?). GAM heeft voorkeur doorgegeven aan PNH. Deze week wederom overleg gedeputeerde en dhr (prijs grond en ontsluiting blijft gelijk).		1-mrt-18		te laat
34	1-mrt-18	3D-film	verzoekt aan BOK om een 3D-film te maken als fietser in de eindfase. bekijkt hoe dit contractueel op te pakken en vraagt na of dit realiseerbaar is. 15-03: VTW informatie volgt. 29-03: Concept VTW is gereed en wordt gedeeld. Voor plaatsing op website oid eerst inzage door GOA en GAM. 12-04; bekijkt hoe 3D-film gerealiseerd kan worden. 26-04: Info van architect door ontvangen, deze wordt omgebouwd tot offerte. Extra aandacht benodigd voor bomen/hagen. 09-05: opdacht is gegeven. Over ca. 3 weken zal concept gereed zijn. Aandacht bomen/hagen is doorgegeven aan .24-05: Vandaag om 12.00 uur overleg over Storyboard. 07-06: Na bespreking Storyboard besloten om deze actie on hold te zetten, tot meer duidelijk is aangaande PIP-grenzen. 21-06: On hold 05-07: On hold 17-09: On hold. 11-04: 3D-film moet 1 september gereed zijn! 04-07: vraagt na bij architect . 15-08: heeft een tweetal "stills" ontvangen van . 3D-film wordt nog gemaakt maar hoeft nu niet voor 01-09 gereed. 29-08: ivm uitstel start werk blijft dit on hold.		reminder		open
38	15-mrt-18	Amstelzijde 1-richtingsverkeer	Wanneer kan/moet 1-richtingsverkeer Amstelzijde gewijzigd worden? GAM heeft enkele parkeervakken ingestoken conform huidige rijrichting en zal deze op later tijdstip wijzigen. Tijdstip wijziging is mede afhankelijk van wijze realisatie aansluiting bocht Amstelzijde. 29-03: Actie aanhouden, VTW volgt. 12-04: Actie aanhouden. 26-04: Actie aanhouden 09-05: Tijdstip mede afhankelijk van ovl "De Bocht" dd 17-05. Actie aanhouden. 24-05: LET OP GAM heeft 3 maanden proceduretijd nodig voor omzetting rijrichting. Actie aanhouden. 07-06: Actie aanhouden. 21-06: Actie aanhouden. 05-07: Reminder 25-04: BOK bekijkt of Amstelzijde gelijktijdig dicht gaat met Amsteldijk-Noord.		reminder		open
51	24-mei-18	Bocht Amstelzijde	Hoe tijdelijk p-plekken vervangen? 07-06: aanhouden. 21-06: heeft met dhr (buurtcomite van brug tot brug) afgesproken dat vervanging plaatsvindt op vergunnings-plaatsen van het nieuwe parkeerterrein. zullen contact zoeken met dhr als datum invoering bekend is. 05-07: Actie aanhouden. 19-07: Actie aanhouden 13-09: Aanhouden 11-10: Aanhouden 08-11: Aanhouden 22-11: Aanhouden 06-12: Actie aanhouden 20-12: Actie aanhouden 09-05: vragen vanuit PNH aangaande VTW. Wordt door BOK bekeken.		reminder		open
52	24-mei-18	Hellingbaan en bocht Amstelzijde	Check gewenste eindsituatie/inrichting 07-06: 1e schets van GAM ontvangen. 2e overleg zal ingepland worden door 21-06: Actie wordt door opgepakt. 05-07: Wordt na DO opgepakt. 19-07: Aanhouden. 13-09: Aanhouden. 11-10: Aanhouden 08-11: BOK heeft verzoek PNH ontvangne om offerte te maken voor maken van ontwerp van de bocht in de Amstelzijde. 22-11: Aanhouden 06-12: Actie aanhouden 20-12: Actie aanhouden. 31-01: Bocht Amstelzijde (en hellingbaan) wordt opgepakt na UO-fase. vraagt zich af of dit geen knelpunt geeft voor de oplossing van de hellingbaan. 14-02: Grootte zoekgebied blijft gehandhaafd, dus hellingbaan mogelijk qua ontwerp op deze locatie. 10-10: Schetsontwerp gemaakt en doorgesproken. Nu is BOK bezig met aanpassen naar Voorontwerp. 24-10: Voorontwerp is beschikbaar gesteld door BOK. BOK vraagt nu aan architect om dit uit te werken om eea te behandelen in Welstand. 07-11: zojuist overleg geweest hierover. Acties worden opgepakt door de verschillende actiehouders. 21-11-2019: Intern BOK ovl geweest over wijze aanpak DO. Er zullen nog diverse vragen aan OG gesteld of in technisch overleg meegenomen worden. 19-12: BOK bezig met opstellen richting DO. 30-01: Offerte hellingbaan-ontwerp incl bocht is dermate hoog dat er discussie over hoogte van het bedrag. Dit komt o.a. door de zettingeisen. Ook verschil met alternatief als lift, blijkt financieel niet aantrekkelijk. Mogelijk alternatief is het niet bouwen van de trap maar alleen de hellingbaan en dan geheel in het grondwerk/groen. PNH moet besluiten hoe hiermee verder te gaan. 03-03: Ontwerp is stilgelegd. Actie aanhouden.		reminder		open
65	21-jun-18	POS	GOA moet met PNH nog POS ondertekenen. Ligt al enige tijd bij GOA. gaat dit na en zorgt voor ondertekening. 05-07: POS moet nog verzonden worden door PNH, daarom was deze niet ondertekend. 19-07: POS is verzonden door PNH, checkt waar deze bij GOA binnengekomen is. 27-09: POS blijkt dd 26-07 verzonden te zijn. checkt eea na. 11-10: Aanhouden 25-10: POS is bij GOA binnen, gaat check nog uitvoeren. 08-11: Actie aanhouden 22-11: Er zijn door GOA aanvullende vragen gesteld over de POS aan PNH. 06-12: GOA moet aanvullende vragen nog aan PNH stellen. 20-12: Actie aanhouden 31-01: vraagt eea na 28-02: Hoe is de verhouding Liander-GOA als kabelbeheerder. gaat dit intern navragen. 14-03: Binnenkort is er overleg tussen PNH-GOA over de POS. 28-03 Ovl is geweest. Over 2 weken extra ovl uitgangspunten om te bepalen wat er in de POS valt en wat er werk van BOK is. Dit gaat over de OV en de riolering van GOA. 11-04: Ovl is geweest. GOA heeft besproken met Liander aangaande LS. Ergo OV werk is minder geworden dan in de POS GOA vermeld staat. reageert naa 04-07: Wachten op prijs Liander, werkzaamheden gaan door. 15-08: Aanhouden 29-08: vraagt intern na. 10-10: Aanhouden. 24-10: is in gesprek met medewerker vanuit GOA. 07-11: is er nog mee bezig, er blijken nog vragen aangaande POS te liggen bij GOA. zal vragen richting sturen. 21-11: gaat intern in Uithoorn dit nogmaals aanroeren. 19-12: Actie aanhouden. 30-01: Aanhouden 03-03: Is vandaag overleg over tussen GOA en PNH. 31-03: Ligt bij teamleider om te tekenen maar ivm coronavirus en thuiswerk is dit nog niet gebeurd. POS is accoord en wordt na ondertekening doorgestuurd aan PNH. 23-04: POS is vanuit GOA verzonden en wordt ondertekend door PNH. Actie afgerond.		23-apr-20	23-apr-20	klaar
81	22-nov-18	Planning	(eerder tekst verwijderd) 28-02: BOK gaat antwoorden op vragen PNH. Dus er is nog geen vastgestelde planning. 14-03: Planning is nog niet goedgekeurd/vastgesteld door PNH. BOK levert nog nadere informatie. 28-03: Overall planning na goedkeuring doorsturen aan 11-04: wachten op goedkeuring PNH. 09-05: BOK bezig met planning 7.0. Volgende week vaststellen en naar PNH sturen. 23-05: BOK bezig versie 7.0 wordt opgesteld en moet naar PNH. 06-06: Planning 7.0 wordt volgende aan PNH gestuurd. 19-06: Versie 7.0 is verstuurd aan PNH. Wordt gecontroleerd. 04-07: Aanhouden. 15-08: Ivm uitstel start bouw brug is planning niet meer actueel. Actie aanhouden.		reminder		open
82	6-dec-18	OV-werk GOA op HEN	Aansluitend op het OV-werk door BOK zal ook GOA OV-werk uitvoeren op Hoger Einde-noord. Dit zal gecombineerd uitgevoerd moeten worden. 24-10: Offerte Vialis is beoordeeld en er zijn nog vragen over gesteld. 07-11: het is bij GOA onduidelijk waar het verschil in zit wat betreft oude en nieuwe ontwerp.Het lijkt erop dat er geen minderwerk te zijn bepaald met name voor het kabelwerk. zal dit navragen bij BOK. verwacht dat eindoplossing wellicht goedkoper is dan oorspronkelijke ontwerp. 21-11: heeft nog niets ontvangen vanuit BOK 19-12: verschil GOA - BOK is erg groot. BOK heeft aan PNH gevraagd hoe hier mee verder te gaan. GOA en PNH geven reactie op laatste mail BOK. Zowel GOA als PNH vinden offerte Vialis erg groot verschil tov kostenraming GOA. PNH meldt dat BOK alsnog de VTW gaat beschouwen en komt daar op terug richting PNH. 30-01: VTW beschouwd. Offerte BOK/Vialis wordt naar beneden aangepast, aaanstaande dinsdag wordt dit nader beschouwd door 03-03: Nieuwe offerte ligt bij PNH ter goedkeuring, grootte ca. € 25.000. GOA zit op ca € 4.000. GOA wil offerte best bekijken als dit mening van de BOK is. zal de offerte doorsturen. 31-03: moet offerte nog versturen. PNH vind offerte alsnog te hoog. GOA wil deze offerte toch nog bekijken. 23-04: Offerte is door PNH verzonden. Ook GOA vindt de offerte te hoog. Er wordt geen actie meer ondernomen. GOA pakt werkzaamheden zelf op. Uitvoering zal plaatsvinden conform contract. Actie afgerond		23-apr-20	23-apr-20	klaar
106	11-apr-19	Damwand Oranjestaete	bespreekt mogelijkheid of er al (een deel) een damwand geplaatst kan worden en er div parkeerplekken tijdelijk op een andere plek komen. Hier wordt een tekening voor gemaakt. 25-04: Is besproken met Driestar, was niet onwelwillend, deze week ontvangt BOK uitsluitsel. 09-05: Driestar wil eerst ovl met PNH. Dit vindt plaats op 14-05 aanstaande. 23-05: Gesprekken met Driestar en PNH lopen nog.06-06: Actie aanhouden. 19-06: Aanhouden. 04-07: Aanhouden 15-08: Aanhouden		reminder		open
110	11-apr-19	Kunstuiting onder de brug	wil graag als kunstenaar haar diensten aanbieden voor de kunstuiting onder de brug. 25-04: nog geen besluit genomen. 09-05: vraagt of er besluit genomen is. 23-05: Loopt nog, actie aanhouden 06-06: actie aanhouden. 19-06: Aanhouden 04-07 Aanhouden 15-08: Aanhouden		reminder		open
120	4-jul-19	SAIL	vraagt BOK wat er gebeurt tijdens 12-16 aug 2020. heeft gemeld dat volgens planning dan de bestaande brug gesloopt wordt. In detail zal dit later moeten worden besproken. zal koppelen aan SAIL 15-08: heeft info toegezonden, maar ivm uitstel bouw brug is deze inmiddels achterhaald. 23-04: SAIL is door coronavirus verplaatst naar 2025. Actie vervallen.		reminder	23-apr-20	klaar

121	4-jul-19	Slootje Trafohuisje Amstelslag	Waternet wil graag sloot achter trafohuisje gedempt hebben. Dit valt buiten de projectgrenzen en zal derhalve met de grondeigenaar besproken moeten worden. gaat dit intern bekijken. stuurt tekening locatie 15-08: reageert nog. 29-08: is intern nog eea aan het uitzoeken. 12-09: meldt dat slootje gedempd mag worden. gaat WS vragen om de kosten te dragen. zal kostenindicatie laten opstellen voor dempen sloot en lev/aanbr hekwerk op terrein trafohuis. 24-10: Waternet wil niet meebetalen. moet nog kostenindicatie doorgeven. 07-11: Kostenindicatie sloot dempen volgt nog vanuit BOK. 19-12: kostenraming is door BOK doorgestuurd. vraagt na. 30-01: PNH maakt VTW voor dempen sloot. 03-03: heeft verzoek tot opsturen VTW intern gemeld en gaat na of dit gebeurt is. 31-03: verzoek is ingediend, maar alle nieuwe VTW's zijn geparkeerd.		reminder		open
123	15-aug-19	Omgevingsvergunning Brug	Dhr heeft bezwaar ingediend op omgevingsvergunning brug. Deze lijkt 1 minuut te laat binnengekomen te zijn. Er komt waarschijnlijk wel een hoorzitting op dinsdag 3 september tussen14.00-15.00 uur. Def. afspraak wordt nog gemaakt. 29-08: Dinsdag 03-09 is de hoorzitting in Amstelveen, nog onduidelijk of deze doorgaat omdat dhr nog niet gereageerd heeft. 12-09: Hoorzitting is verdaagd. 10-10 Onduidelijk wanneer en of een hoorzitting gaat plaatsvinden ivm probleem mandatering. GAM heeft uitgelegd/advies aan GOA hoe eea geregeld dient te worden. 24-10: BOK heeft brief GAM ontvangen dat bezwaar ongegrond is. Nu moet GOA nog reageren hierop. Morgen is er overleg tussen de teamleiders. 07-11: heeft zijn handen ervan teruggetrokken. Maar wil stavaza navragen. wil weten wanneer omgevingsvergunning onherroepelijk is. 21-11: Brief GAM is leidend hierin, vanuit GOA komt er geen brief. Dus vergunning is nu onherroepelijk. 19-12: meldt dat er door dhr een beroep ingesteld is op de beslissing dat het bezwaar niet gehonoreerd wordt. Dit beroep is wederom te laat ingediend. Hij heeft 14 dgn om dit te onderbouwen. 30-01: Legeskosten wel binnen, vergunning nog niet! Legeskosten lijkt volgens regime Amstelveen. kijkt dit na. 03-03: Mail met verschilbedragen van naar gestuurd. gaat dit intern na. 31-03: heeft van teamleider nog geen reactie ontvangen. 23-04: Huidige factuur hoeft niet betaald te worden, aangepaste factuur wordt later toegezonden aan BOK. Actie afgerond.		23-apr-20	23-apr-20	klaar
124	15-aug-19	Herplant/Bomenkap	Het blijkt dat in het project het onmogelijk is alle gekapte bomen in aantal te herplanten. GOA meldt dat er dan een bijdrage in het bomenfonds wordt verwacht. Er is altijd door PNH/BOK gemeld dat alle bomen teruggeplant zullen worden. BOK gaat na wat de exacte hoeveelheid bomen is waar dit over gaat per gemeente. 29-08: Waterschap heeft gemeld dat er geen bomen mogen komen in kern- en beschermingszone. BOK komt met overzicht hoeveel er wel herplant kunnen worden. 12-09: Aanhouden 10-10: Eind deze week is groenplan gereed. Volgende week kan discussie aangaande bomenherplantproblematiek besproken worden met PNH. 24-10: Plan is nog niet gereed: zou deze week nu gereed moeten zijn. gaat dan uitnodiging voor overleg versturen aan GOA en GAM. 07-11 Groenplan raportage wordt opgesteld. 21-11: Wachten op bericht. 19-12: plannen zijn toegezonden. GOA nog discussie over herplant. PNH doet voorstel voor herplant langs N522 buiten projectgrenzen. GAM bekijkt de situatie tpv Amstelzijde nader ivm hoeveelheid te planten bomen. 30-01: Groenontwerp versie 3.0 is akkoord voor GAM en GOA. Extra bomen zijn mogelijk langs de N522, wellicht met ander wortelpatroon. verzorgt VTW voor aanplant extra bomen. 03-03: heeft gevraagd bij of deze extra bomen dan toereikend zijn (balans bomen blijft dan negatief). GOA wil (ivm oppositie dhr wel dat de resterende 7 bomen geplant worden. gaat kijken of dit langs de N247 mogelijk is. Doch vindt dat GOA ook de gekapte bomen op grondgebied GOA moeten worden gecompenseerd binnen gemeentegrenzen. 31-03: heeft een voorstel gedaan om alle bomen gekapt op provinciale grond te herplanten. Dezelfde vraag ligt bij GOA. Afdeling Groen moet nog reageren. 23-04: Groenadviseur GOA meldt geen extra ruimte in gemeentelijke grond. Verzoek naar PNH om bomen langs N522 h.o.h. 10 m te plaatsen, dan klopt aantal kappen/herplanten bomen weer. PNH wil eerder een langere strook toepassen, maar dan komen er bomen binnen beheergrenzen van PNH. Beide opties moeten intern PNH nog worden uitgezocht.		20-mei-20		open
125	15-aug-19	RUD NHN	BOK heeft toestemming om 3 bomen bij Kerkappartementen te kappen. Vraag is of dit handig is op dit moment. GOA denkt dat het handiger is om dit in een keer te kappen als vleermuizenplan gereed is. bespreekt dit intern.29-08: BOK bespreekt dit met PNH, maar het lijkt handig om alle bomen te kappen in jan/febr 2020. Wellicht eerst in dec 2019 checken of dit haalbaar is gezien de stand van zaken op dat moment 12-09: Aanhouden 10-10: Aanhouden 21-11: Rapportage vleermuisonderzoek is binnen. Blijkt een paartje te zitten in de "kerktoren". Eerst onderling afstemmen PNH-BOK en daarna gesprek aangaan met RUD NHN. 19-12: nog geen reactie ontvangen vanuit RUD. Actie aanhouden. 30-01: Gesprek is geweest op 21-01. Er moet een oplegnotitie worden opgesteld om ontheffing voor kappen bomen te kunnen organiseren. Actie ligt bij PNH vlgs BOK. PNH denkt omgekeerde. Na ontvangst ontheffing (doorlooptijd 6 maanden) zal bepaald worden wanneer er gekapt gaat worden. 03-03: bespreekt morgen met hoe dit verder op te pakken. 31-03: BOK heeft info opgestuurd aan PNH. Ecoloog PNH bekijkt deze en zal oplegnotitie opstellen. 23-04: Ecoloog PNH gaat volgende week starten met oplegnotitie.		20-mei-20		open
137	7-nov-19	EURO 2021	EURO 2020 is van 12 juni tm 12 juli in de Arena. Daarmee rekening houden dat er meer verkeer is tussen Arena en Schiphol. 31-03: EURO 2020 wordt EURO 2021. Data zijn nog niet bekend.	allen	reminder		open
149	19-dec-19	Vlaggemasten	Er staan vlaggemasten op ontwerp brug. PNH wil dat niet ivm onderhoud (er is geen brugwachter meer aanwezig) en implementeren vlaggenprotocol. Gevraagd door PNH aan GAM en GOA hoe zij daarin staan. GAM en GOA laat dit bij PNH, PNH gaat dit bespreken met architect brug om aanpassing/alternatief voor vlaggen te bespreken. Wel verzoek om identiteit mee te nemen, bijvoorbeeld wapens van de gemeenten aanbrengen. 30-01: zoekt dit intern uit. Actie aanhouden. 03-03: Actie aanhouden. 31-03: Actie aanhouden. Mogelijk wil GOA het vlaggenprotocol overnemen. gaat na of dit bij afdeling Onderhoud mogelijk is of dat men andere eisen stelt. 23-04: vraagt na bij afd Onderhoud en heeft gehoord dat afd Beheer dit geen goed plan vind. Eea wordt nader bekeken.		20-mei-20		open
151	19-dec-19	Verkeersregelaars	Sinds bestuurlijk overleg staan er verkeersregelaars. Zij begeleiden de fietsers. Tussen kerst en oud/nieuw staan er geen verkeersregelaars. Hoe bevalt dit? Evaluatie is dat sinds zij er staan fietsers niet door rood rijden. Verzoek om verkeersregelaars te laten staan tot dat tijdelijk fietspad geopend is. Wel check uitvoeren of groentijd in ochtendspits voor fietsers verlengd kan worden (in de toekomstige situatie qua omleiding). 30-01: Als alles meezit gaat vrijdagmiddag (morgen) het fietspad open en kunnen verkeersregelaars naar huis. PNH stelt persbericht op. VRI is dan nog niet weggehaald, dus wordt op knipperen gezet. Actie afgerond. 03-03: Op verzoek van PNH zijn na 31-01 alsnog verkeersregelaars geplaatst maar nu tpv kruising fietspad Oranjebaan met de toegangsweg naar Oranjestaete. Deze blijven staan tot knipperbol/verkeerslicht geregeld en geplaatst zijn. 31-03: Ivm Corona-virus zijn verkeersregelaars naar huis gestuurd, er kwamen na de "lock-down" geen fietsers meer langs. Er zijn extra waarschuwingsborden geplaatst. Mogelijk komen de vkr na 6 april terug. De offerte voor de knipperbollen ligt intern ter goedkeuring bij de PNH. Maar dat gaat momenteel intern PNH erg traag. 23-04: Op donderdag 6 en vrijdag 7 mei worden knipperbollen (incl. verwijderen tijdelijke VRI) teruggeplaats. maakt tekstje voor GAM, GOA en Oranjestaete. En ook Connexxion.		20-mei-20		open
152	19-dec-19	Werk De Borcht	Project De Borcht gaat hun project (ca 3-4 maanden) uitvoeren in herfst 2020. Dit kan een raakvlak hebben met onze uitvoering. 30-01: reminder 03-03: mogelijk toch Amsteldijk-Noord afsluiten en verkeer via Amstelveen afwikkelen. Dit wordt door GAM verkeerstechnisch berekend. Dan wel raakvlak met De Borcht. BG moet dan beslissen welk werk voorgaat. gaat navragen bij De Borcht 31-03: Qua planning start De Borcht eind van dit jaar tot februari 2021. Of nood- en hulpdiensten in die periode twee afsluitingen vanuit polder mogelijk zijn is onduidelijk. Dan moet BG toch eerst beslissen. gaat na of al eerder de afsluiting De Borcht kan plaatsvinden vanuit verkeerskundig standpunt, dus zodra kruising Zonnestein is opgeleverd. 23-04: GAM ziet geen probleem. is in overleg (met alternatief lange omleiding) met De Borcht welk project "voorgaat" qua uitvoering. Evt. wordt dit een bestuurlijk besluit. Nood-hulpdiensten zijn accoord met "bussluis-variant" op Bankrasweg. zorgt dat hierover een notitie wordt opgesteld en verzonden ivm ambtelijk overleg. Streefdatum start werkzaamheden PNH medio zomer 2020.		20-mei-20		open
155	3-mrt-20	Opm. mevr Gerards	De berm in de binnenbocht HEN is bij regenval enstig nat. Volgens BOK is er niets aan de kolk gedaan, maar het euvel blijkt niet oplosbaar met doorspuiten (Duo-plus). en zoeken dit intern na.31-03: Probleem is dat kolk loost onder de dam ivm bouwweg. Mogelijk kan er waterbuffer/greppel/wadi gemaakt worden achter de kolk. Dit zal bij afdeling Onderhoud navragen. 23-04: nog geen reactie van afd Onderhoud ontvangen.		20-mei-20		open
157	3-mrt-20	Garage	wil weten wat de extra kosten zijn om de gronddruk op de garage te verminderen. Dat afgezet tegen kosten voor maatregelen tot garage zelf. vraagt dit Sweco. 31-03: Momenteel vragen en antwoorden tussen PNH en dhr Daarna bekijkt PNH om de evt maatregelen qua kosten worden afgewogen. 23-04: Gisteren heeft overleg gehad met fam. Duiker kan nu gerepareerd worden of hij moet in toekomst verlegd worden door fam. /Waternet. Mogelijk gelijk uitvoeren met aanbrengen ophoging "oude Schoolterrein" week 24+25. zal tzt als bekend is dat daadwerklijk in week 24+25 gewerkt wordt melden dat het besluit keuze duiker gemaakt worden. Adviseur PNH meldt dat herbouw garage beste advies is. Rapport gaat na opdracht door Sweco worden opgesteld.		20-mei-20		open
158	3-mrt-20	Beheersgrenzen	De beheersgrenzen zijn tov UO toch iets anders dan eerder bekeken (conform referentie-ontwerp). Wordt in apart overleg tussen PNH-GAM-GOA besproken. geeft een voorstel. 31-03: PNH heeft voorstel gestuurd aan GAM en GOA. Er komt een praktische oplossing. 23-04: Actie loopt.		20-mei-20		open
159	31-mrt-20	Vergunningenregister	wil graag een overzicht van de vergunningen en de looptijden. zal dit navragen bij en rondsturen. 23-04: heeft deze toegezonden. checkt deze en vervolgens bij goedkeuring wordt dit overzicht via VISI verzonden aan PNH.		20-mei-20		open
160	31-mrt-20	Amsteldijk-Noord	Er is een vraag gekomen vanuit GAM om straatwerk tpv boring op te halen. (BOK) is op locatie geweest en vraagt nu intern na hoe dit op te pakken. checkt dit. 23-04: Bestrating is hersteld door GAM. Rekening gaat naar PNH. PNH bespreekt dit verder met Stedin. Actie afgerond.		23-apr-20	23-apr-20	klaar
	23-apr-20	RVO	Volgend RVO staat gepland op Hemelvaartsdag, kan dit een dag eerder? Woensdag 20 mei?? Akkoord, gaat wijziging doorvoeren.		23-apr-20	23-apr-20	klaar

Afgeronde acties raakvlakkenoverleg PNH - Gem Amstelveen - Gem Ouder-Amstel - BOK

Nr.	Datum	Onderwerp	Actie	Verantw.	Afgesproken datum actie gereed	Werkelijke datum actie gereed	Status
1	21-dec-17	RVO	Raakvlakkenoverleg wordt ingepland om de 14 dagen.		18-jan-18	22-dec-17	klaar
2	21-dec-17	Communicatie	Communicatie oppakken voor info-avond 22-01 en 12-02. Suggestie locatie "Amstelstroom". Navragen database/adressenbestand bij Er moet een concept advertentie gemaakt worden. 18-01: advertentie is gemaakt en geplaatst. "Oude maillijst" wordt separaat door meegenomen. Actie afgerond.		18-jan-18	18-jan-18	klaar
3	21-dec-17	Bomenkap	BOK gaat morgen de kapvergunning indienen bij Gem Ouder-Amstel. De te kappen bomen zijn besproken en er wordt gekozen om een aparte aanvraag in te dienen voor de bomen langs de Burgemeester Cordesweg omdat daar bezwaren worden verwacht.		18-jan-18	22-dec-17	klaar
4	21-dec-17	Bomenkap	geeft aan dat de esdoorn bij de gesloopte school moet blijven staan. 18-01: Wordt door BOK meegenomen in de plannen. Actie afgerond.		18-jan-18	18-jan-18	klaar
5	21-dec-17	Archeologie-onderzoek	Om archeologisch vooronderzoek te mogen uitvoeren kan benadert worden (via 18-01: Wachten op start op alle locaties. 01-02: nog geen toestemming voor alle percelen, actie aanhouden. 15-02: Afgelopen dinsdag 13-02 heeft dit onderzoek plaatsgevonden op percelen Amstelslag, en . Actie afgerond.		15-feb-18	15-feb-18	klaar
6	21-dec-17	Toegang percelen	Ivm archeologisch-, boor- en sonderingsonderzoek (planning week 3) op de terreinen van en moet BOK zsm toestemming hebben vanuit PNH. gaat dit intern navragen. 18-01: actie stagneert, nog geen toestemming toetreding terreinen ontvangen. 01-02: Vanmiddag gesprek BOK met dhr . Alleen terrein nog geen toestemming. 15-02: BOK heeft toestemming van dhr en van dhr voor betreding perceel voor onderzoeken. Actie afgerond.		29-dec-17	15-feb-18	klaar
7	21-dec-17	Voetgangersbrug	Voor de plaatsing van de voetgangersbrug moet BOK bekijken welke impact dit heeft voor de bewoners van de kerk. Advies is om begin januari (doch voor info-avond 22-01) langs te gaan bij de bewoners. 18-01: info over voetgangersbrug is niet voor 22-01 beschikbaar. Moet later opgepakt worden. 01-02: Ontwerp is nog in de maak. 15-02: Actie aanhouden 01-03: Actie aanhouden 15-03: heeft principe-tekeningen laten zien. Dit betekent dat zitje van fam en van mevr. verdwijnen moeten in de bouwfase. Actie afgerond.		18-jan-18	15-mrt-18	klaar
8	21-dec-17	Connexxion	Het is verstandig om contact op te nemen met Concessieverlener en Connexxion vóór uitvoering van de sonderingen/boringen op de N522. Namen zijn bekend bij van Vervoersregio. 18-01: Naam contactpersoon is Joost Duivis van Connexxion en er is contact geweest. Actie afgerond.		12-jan-18	18-jan-18	klaar
9	18-jan-18	BLVC-overleg	Vergadering heeft namen doorgenomen van diegenen die uitgenodigd moeten worden voor BLVC-overleg. Dit overleg vindt plaats op donderdag 01-02 aansluitend aan het raakvlakkenoverleg in gemeentehuis van Ouder-Amstel. nodigt mensen uit en zal vergaderzaal regelen. Frequentie BLVC-vergadering 1 x per 4 weken. 01-02: Aansluitend aan dit overleg is het eerste BLVC overleg. Actie afgerond		1-feb-18	1-feb-18	klaar
10	18-jan-18	Groen hek Oranjestaete	Er staat in berm N522 thv Oranjestaete een groen hek en enkele parkeerplaatsen. Dit lijkt grondgebied PNH. Maar is dit hek en zijn deze parkeerplaatsen daadwerkelijk eigendom PNH? Dan kunnen deze door BOK verwijderd worden ivm tijdelijke ontsluitingsweg kruising Amstelslag -> Amsteldijk-noord. 01-02: Actie aanhouden. 15-02: Actie aanhouden 01-03: Maa 05-03 overleg tussen PNH en Driestar. Info volgt. 15-03: Nieuw overleg PNH Driestar- BOK wordt ingepland. Besproken wordt of def. weg in 1 keer aan te brengen is. en of de tijdelijke verbindingsweg met spoed aangelegd kan worden op grond van PNH. 29-03: Dd 21-03 ovl geweest met Driestar. Bomen mogen gekapt + 3 extra voor Oranjestaete. Hekwerk mag verwijderd en bigbags zorgen ervoor dat p-plaatsen beschikbaar blijven. Actie afgerond		1-feb-18	29-mrt-18	klaar
11	18-jan-18	Amsteldijk-noord 1c	Hoe verder met mailwisseling mevr - dhr geeft aan dit eerst technisch en inhoudelijk te willen bespreken intern PNH en vervolgens met deze familie en haar raadgevers. BOK wil evt aansluiten. 01-02: Actie aanhouden 15-02: Actie aanhouden. 01-03: dd 28-03 afspraak PNH en BOK. 29-03:dd 28-03 ovl geweest waarbij diverse vragen van fam zijn beantwoord. Actie afgerond		28-mrt-18	29-mrt-18	klaar
12	18-jan-18	Hoger Einde-noord 28	Hoe verder met vragen/opmerkingen dhr Mede afhankelijk van ontwerp BOK. Andere vragen die aan PNH zijn gesteld zullen na intern navragen door PNH aan dhr worden beantwoord. BOK wil evt aansluiten. 01-02: Actie aanhouden 15-02: Gisteren heeft gesprek gehad met dhr Als definitief ontwerp gereed is dan gaan en bij dhr langs.		1-feb-18	15-feb-18	klaar
13	18-jan-18	Bomenkap	Planning wordt week 10/11. Communicatie oppakken met PNH en gemeenten. 01-02: Actie nog oppakken 15-02: Actie en . 01-03: Actie loopt, PNH zorgt voor persbericht tbv krant 07-03 met info van BOK. 15-03: Persbericht is verzonden. Actie afgerond.		5-mrt-18	15-mrt-18	klaar
14	1-feb-18	VRI	wil contact met van PNH ivm info VRI zoals configuratie, specificatie en tekeningen. Info volgt via 15-02: Contact is geweest, actie afgerond.		15-feb-18	15-feb-18	klaar
15	1-feb-18	2e Informatieavond	Mevr komt bij de tweede informatieavond als aanwezige/bezoeker. Vraag is nog wie ontvangen er een uitnodigingsbrief? En wat gaat vertellen? Dit wordt bij nagevraagd. 15-02: Dit is in overleg dd 08-02 besproken en op informatieavond 12-02 uitgevoerd. Actie afgerond.		15-feb-18	15-feb-18	klaar
16	1-feb-18	Ontwerppresentatie	Op donderdagmiddag 8-2 zal zijn "estetisch" ontwerp tonen aan PNH, Gem Amstelveen en Gem Ouder-Amstel. Dit vind plaats in gemeentehuis Amstelveen. zal de afgesproken mensen uitnodigen. 15-02: Overleg heeft plaatsgevonden. Actie afgerond.		8-feb-18	15-feb-18	klaar
17	1-feb-18	Indienen omgevingsvergunning	BOK is voornemens om dd 22-02-2018 de omgevingsvergunning bouw voor de brug in te dienen. vraagt zich af waarom dat zo snel moet en of dat niet later kan? gaat dit itern navragen. 15-02: Ivm Welstand afhandeling zal 22-02 niet haalbaar zijn. Wel zsm na Welstand, dus "druk blijft op de ketel". 01-03: Dd 15-03 via verzoek aan (door BOK) naar Welstand en dd 23-03 indienen omgevingsvergunning bouw voor de brug. 15-03: Ivm ovl Welstand van hedenmorgen is gebleken dat BOK nog eenmaal langs Welstand moet gaan en wel dd 29-03. wil weten wat er nu ingediend gaat worden, en tevens hoe bocht Amstelzijde wordt ingepast. Vlgs met vergunningsontwerp eerst getoetst worden door PNH voordat deze mag worden ingediend. vraagt eea na. 29-03: Welstand was vandaag accoord met beeldplan brug. Volgende week vrijdag indienen door BOK. Actie afgerond.		22-feb-18	29-mrt-18	klaar
18	1-feb-18	Welstand	zal navragen bij of er al een vooroverleg met de Stadsbouwmeester en afgevaardigde van Ouder-Amstel is ingepland. 15-02: DD 15-02 heeft overleg met beiden heren plaatsgevonden. Actie afgerond.		15-feb-18	15-feb-18	klaar
19	1-feb-18	Bomenkap	Volgens BOK moet de treurwilg aan de Amstelzijde gekapt worden. Gem Amstelveen wil graag onderbouwing waarom deze verwijderd moet worden. 15-02: Ivm ondergrondse constructie die vervangen wordt en het damwandscherm dat daarvoor in de plaats komt is het niet haalbaar om de treurwilg te behouden. BOK zal dit kenbaar maken via vergunningenproces. Actie afgerond.		15-feb-18	15-feb-18	klaar
21	15-feb-18	Toegang percelen	In gesprek met Driestar heeft combinatie BOK te horen gekregen dat zij geen werkzaamheden mogen uitvoeren op terrein Oranjestaete, daar Driestar eerst in gesprek wil met PNH. Actie wordt door opgepakt. 01-03: Is samengevoegd met actie 20. Actie vervallen		1-mrt-18	1-mrt-18	klaar
22	15-feb-18	Bocht Amstelzijde	merkt op dat de werkgrenzen bij de bocht vanaf Amstelzijde naar het nieuwe P-terrein onduidelijk zijn. Het lijkt erop dat deels het werk binnen gemeente Amstelveen ligt. gaat bij ontwerp tekeningen opvragen. 01-03: Actie aanhouden 15-03: PNH is bezig met VTW, vervolgens overleg tussen de partijen. 29-03: PNH is nog bezig, VTW volgt. 12-04: PNH wil van GAM weten welke type voertuig de norm is voor de bocht. stuurt de vraag per mail en komt hierop terug. 26-04: Info GAM: R=8 en overige info. Het lijkt verstandig om Techniek bij elkaar aan tafel te brengen. gaat actie intern oppakken. Namens GAM zal aanschuiven. 09-05: Datumprikker is rondgestuurd door => is 17-05 geworden. 24-05: Na ovl 17-05 zijn vragen over zoals (1) hoe tijdelijk p-plekken vervangen? (actie zie nr 51) (2) check gewenste eindsituatie/inrichting (Actie zie nr 52), (3) is terrein naast pand Loetje eigendom van PNH (actie zie nr 53), (4) tijdelijk anti-parkeren bord plaatsen (actie zie nr 54), (5) inplannen proefrijden auto+oplegger voor test (actie zie nr 55) incl evt verkeersbegeleider. 07-06: acties staan hieronder. VTW volgt dus deze actie is vervallen.		15-mrt-18	7-jun-18	klaar
23	15-feb-18	Presentatie	Ter info: op 21 maart aanstaande zal samen met een presentatie geven bij bewonersvereniging Amsteloever tijdens hun jaarvergadering. 01-03: Actie aanhouden 29-03: Is gebeurd, ca 40 aanwezigen die erg geinteresseerd waren. Actie afgerond.		21-mrt-18	29-mrt-18	klaar
24	15-feb-18	Presentatie	Ter info: op 22 februari aanstaande zal een presentatie geven bij fam Hoger Einde-noord 01-03: Is gebeurd. Fam wil graag verlegging van Hoger Einde-noord en is door doorverwezen naar GOA. Actie afgerond.		22-feb-18	1-mrt-18	klaar
25	15-feb-18	Presentatie	Ter info: dd 27 februari aanstaande zal een presentatie geven bij dhr Binnenweg). 01-03: Is gebeurd. Dhr Jonker snapt niet waarom op zuidelijke brug een aparte linksaf strook nodig is, de besparing van deze strook kan de verlegging van Hoger Einde-noord dekken. Voor verlegging is dhr door naar GOA verwezen. Actie afgerond.		27-feb-18	1-mrt-18	klaar
26	15-feb-18	Steigers	Aan de achterzijde van de bebouwing van Hoger Einde-zuid 22, Hoger Einde-noord 28 tm 31 liggen steigers over de oeverconstructie. Verzoek aan PNH om uit te zoeken hoe dit qua vergunningen en eigendommen zit. 01-03 eerste info van (PNH) ontvangen en nog extra onderzoekwerk nodig. Actie aanhouden. 15-03: Er zijn 4 ontheffingen: 2 steigers en 2 ligplaatsen. PNH gaat brieven sturen aan de ontheffinghouders. Evt tijdelijke ligplaatsen aangeven. Ook boten die zonder ontheffing aanleggen ontvangen de eigenaren/bewoners een brief. Hoe eea gehandhaafd gaat worden wordt intern PNH bekeken. 29-03: en zullen langsgaan bij eigenaren om eea te bespreken. 26-04: actie loopt. 09-05: actie loopt 24-05: actie loopt 07-06: actie loopt, na 18 juni met op pad. 21-06: zullen vanaf volgende week de eerste huisbezoeken hieromtrent doen. 05-05: afspraken inplannen 19-07: Wanneer bekend is dat het werk gestart wordt dan gaan de huisbezoeken plaatsvinden. 11-10: Gisteren zijn en bij dhr geweest, hij schrikt nogal van het feit dat hij voor eigen rekening zijn terras (tijdelijk) moet inkorten. 25-10: Actie aanhouden. 08-11: Actie aanhouden 22-11: Dhr heeft inmiddels via PNH een ontheffing voor zijn terras ontvangen. 06-12: zal contact opzoeken met dhr (nwe eigenaar HEN ivm afstemming verbouwing. 20-12: Afspraak met (cp eigenaar dhr volgt begin 2019. 31-01: Dd 29-01 nogmaals verzoek tot gesprek aangevraagd met dhr . Week 17 start oeverconstructies, exacte planning nabij woningen volgt nog. 14-02: vanaf week 8-9 gesprekken uitvoeren met eigenaren. 28-02: gaat dit opstarten. Afspraak met dhr is ingepland dd 15-03 aanstaande. 14-03: planning uitvoering is aangepast wordt vanaf week 23 (03-06). 28-03: binnenkort ovl met dhr HEN 29. Exacte planning uitvoering volgt. 11-04: uitvoering wk 24 tm 27 voor indrukken. officiële brief voor verwijderen steigers/terassen vanuit PNH opstellen. 25-04: Conceptbrief ligt ter controle bij PNH. 09-05 Conceptbrief is klaar, komt tegemoetkoming in te staan voor evt snoeiwerk etc. Heier komt week 23 voor drukken (dat is een week eerder), vanmiddag gaat met maatvoerder naar dhr . 23-05: kademuren perceel 28 en 31 zijn door dhr gesnoeid. HEN 30 wordt vanaf maandag steiger verwijderd en HEN 29 vanaf dinsdag 28-05. Actie afgerond		23-mei-19	23-mei-19	klaar
27	15-feb-18	Dijkversterking	Maandag 19-02 heeft BOK overleg met van WS Waternet AGV tbv dijkversterking aan de westzijde van de Amstel. vraagt nadere info. 01-03: Actie aanhouden. 15-03: Aan de westzijde zal de nieuwe damwand achter de bestaande oeververdediging worden aangebracht. Aan de oostzijde is dit veelal particulier terrein en moet dit anders. 29-03: Ontwerp oostzijde volgt nog. 12-04: Ontwerp oostzijde volgt nog. 26-04: Ontwerp oostzijde volgt nog. 09-05: Ontwerp oostzijde volgt nog.24-05: actie loopt 07-06: actie loopt 21-06: Waterschap heeft BLVC-plan opgesteld waarin staat dat aannemer contact moet zoeken met BOK en dat planning BOK leidend is. 05-07: BLVC-plan staan in bestekgegevens. Actie afgerond,		5-jul-18	5-jul-18	klaar
28	15-feb-18	Dijkversterking	Verzoek aan om naam contactpersoon door te geven van WS Waternet AGV voor de dijkversterking aan de oostzijde van de Amstel. 01-03: Blijkt ook van WS Waternet AGV te zijn.		1-mrt-18	1-mrt-18	klaar
29	1-mrt-18	Sonderingen Amstelbodem	In de week van 5 maart zullen de sonderingen van de Amstelbodem gemaakt worden vanaf een ponton. zal de percelen Hoger Einde-noord 28 tm 31 een bouwcommunicatiebrief toezenden zodat bewoners/gebruikers weten waarom dit ponton vlak bij hun perceel dobbert. 15-03: Brief is verzonden. Actie afgerond.		2-mrt-18	15-mrt-18	klaar
30	1-mrt-18	Boringen K&L	(eerdere tekst verwijderd) 24-05: Stedin wil diameter gasbuis in boring wijzigen (zie actie 57). Actie info werkplateaus loopt. 07-06: actie loopt 21-06: Volgende keer neemt de laatste schetsen mee. Huidige planning vanaf 20 aug oostelijke boring en vanaf 01-10 de westelijke boring. 05-07: Aansluitend aan dit ovl gesprek BOK-GOA. Info westelijke boring volgt nog. 19-07: Tek oostelijke boring besproken tussen GOA en BOK, GOA vraagt offerte bij V&SH voor riool en OV. 27-09: Nieuw werkterrein oostelijke boring heeft complete p-terrein voor winkels HEZ benodigd. Vrachtverkeer via Cosewijnstraat heeft niet voorkeur GOA. Alternatief "achteruit het werkterrein op"wordt verder onderzocht. 11-10: Actie aanhouden. 25-10: Actie aanhouden 08-11: Actie aanhouden 22-11: Actie aanhouden 06-12: N.a.v. LEAN-planning PNH-BOK dd 28-11 zal BOK een nieuwe overall-planning opstellen. Vervolgens worden de boring ingepland (waarschijnlijk medio mei 2019). 20-12: Actie aanhouden 31-01: Dd 07-02 nader ovl intern BOK over planning uitvoering 12-02: Laatste boringtekening dd 11-02 besproken. Oostzijde uitvoering wk 17-18-19, Westzijde uitvoering wk 18-19-20. (Eerste week opbouw werkterein, tweede week boren, derde week opruimen werkterrein). Daarna moeten de nutsbeheerders hun K&L ombouwen. 28-02: alle nieuwe tekeningen zijn doorgenomen. Het lijkt verstandig om eerst (baas afvalbeheer) te bellen ivm afvalcontainers Amstelzijde. Daarna de Horeca raadplegen. 14-03: dd 18-03 heeft ovl met restauranthouder Huaca (mevr). Paardenburg wil absoluut geen voertuigen over terrasgedeelte. Op 18-03 worden ook de verkeersmaatregelen besproken met GAM. Daarnaast overleg met reinigdienst Amstelveen nodig voor legen ondergrondse containers in die periode. 28-03: HUACA gaat pas over 2-3 maanden open, maar geen bevoorrading achterlangs, gaat bij (Paardenburg) langs om dit te bespreken. 11-04: Winkerliers HEZ ingelicht over werksituatie (oostboring). En vandaag ovl vkm Amstelveenzijde (westboring). 25-04: Deze week brief naar bewoners Amsteldijk-Noord ivm parkeermogelijkheid gedurende de werkzaamheden tpv P-terrrein Amstelzijde. 09-05: voorbereidingen boring west loopt. 23-05: Brief Amstelzijde wordt door PNH verzonden en brief Amsteldijk-Noord wordt door donderdag of vrijdag bezorgd.		23-mei-19	23-mei-19	klaar
31	1-mrt-18	Omleiding Bankrasweg	(eerdere teksten verwijderd) . 11-04: PNH-BOK hebben ca 6-tal mogelijkheden op tafel gelegd (VRI met aparte rijstroken, rotonde, ovonde en verlegde ligging etc.). Wordt in tijd wel krap. 25-04: Brainstorm ovl vanochtend geweest: conclusie "blijvend afsluiten" met sluis. PNH-BOK bekijken verdere aanpak. 09-05: besloten om bussluis aan te leggen en Bankrasweg af te sluiten. Alternatieven kruising Oranjebaan worden wel bekeken en mogelijk voor de toekomst bruikbaar te maken. Hoe Amsteldijk-Noord autoluw te maken? Deze situatie moet eerst door PNH bestuurlijk worden besproken met GAM (en GOA). GAM niet blij met bovengenoemde optie. D.d.14 mei is er ovl tussen Grondzaken PNH-Driestar. Daarna mogelijk gesprek met voor terrein. 23-05: heeft concept afwegingsnotitie geschreven wordt besproken tussen PNH en GAM. Mogelijk bestuurlijk overleg nodig. BOK is bezig met TOM aangaande kruising Bankrasweg-N522. Ivm verkeersbesluit Amsteldijk-Noord afsluiting dan is het wellicht nodig om compensatie te betalen. 06-06: beslissingnota in concept is door opgesteld, GAM en BOK hebben commentaar geleverd. 19-06: GAM heeft standpunt dat Bankrasweg open moet gaan voor verkeer. Dit ivm Amstelveenlijn en A9. PNH heeft nota gereed voor gedeputeerde. Maar er is nog geen besluit. 02-07: PNH wil ivm start 02-09 de bussluis inrichten. Opdracht richting BOK volgt. 15-08: Doordat werk uitgesteld wordt is besloten dat er géén omleidingsroute meer komt. Dit omdat er door PNH geen bestuurlijke druk zal worden uitgeoefend richting GAM. Als grond beschikbaar is, dan komt er direct een verbindingsweg tussen Amsteldijk-Noord en kruising Amstelslag. 29-08: Dit zal in bestuurlijk overleg van volgende week besproken worden. 12-09: Omleidingsroute Bankrasweg kan/zal neit gebruikt worden voor langere periode. Evt. omleiding voor weekend of aantal weken is bespreekbaar in de toekomst. Na medio 2020 is het weer bespreekbaar met GAM om gebruik te maken van "de lange omleiding". Actie afgerond.		12-sep-19	12-sep-19	klaar
33	1-mrt-18	Stappenplan Fase 0	BOK gaat een verkeerskundig stappenplan maken voor fase 0. Info volgt. 15-03: Actie aanhouden. 29-03: eerste interne sessie de BOK is geweest, nadere info volgt. 12-04: 1e concept stappenplan besproken. Definitieve versie volgt nog. 26-04: Stappenplan is gereed en wordt straks in BLVC-ovl getoond. Actie afgerond.		26-apr-18	26-apr-18	klaar
35	15-mrt-18	Bomenkap Hoger Einde-zuid	Bomenkap is dd 13-03 door dhr stilgelegd. Dhr wil van PNH weten: afschrift van kapvergunning en uitleg noodzaak bomenkap. meldt dat destijds met Sweco afspraken zijn gemaakt om zoveel mogelijk bomen te sparen, Deze tekening staat niet in contact BOK! Wijzigingen oa bij aansluiting fietspad op plateau en toepassen keerwand bij viertal bomen naast kerk. gaat eea intern na en vraagt zich af wat te doen met het kostenplaatje. 29-03: Vergunningsaanvraag is opnieuw gepubliceerd door GOA en bezwaartermijn loopt tot 25 april as. Gesprek met dhr is nodig. Vragen die spelen zijn: moeten bomen nu al weg? is aanpassing ontwerp mogelijk? en VTW nodig indien fietsoversteek anders wordt dan in referentie-ontwerp. 12-04: zal bericht sturen met verzoek fietsoversteek HEZ aan te passen naar wens GOA. Vervolgens kunnen een aantal bomen blijven staan. Bomen bij kerk kunnen/moeten weg, zo ook de bomen op bouwterrein naast de kerk ivm voetgangersbrug. Als bekent heeft wanneer bomen uiterlijk weg moeten, dan afspraak maken via en dhr (vóór 25-04 = einde bezwaartermijn). 26-04: Dhr heeft petitie gestart, reeds 600 handtekeningen ontvangen. Petitie is van belang als de Raad een besluit moet nemen. Doch 1e stap is bezwaarcommissie die procedurecheck uitvoert + advies levert aan College. Dd 2 mei is er overleg tussen dhr over kap en snoeiwerk. 09-05: Nav gesprek juristen en van GOA is besloten om fietsoversteek te handhaven en derhalve de bomen te kappen. Uiterste datum herplant wordt door GOA aangepast. Hoorzitting vindt plaats op dinsdag 15-05 te Duivendrecht. 24-05: Dd 15-05 was hoorzitting over 3 wkn advies aan B&W en dan na 2 wkn besluit van de B&W.. 07-06: Wachten op besluit B&W. 21-06: Nog geen besluit. Wel bomen laten staan en via PNH communiceren naar omgeving dat "bomen gekapt worden als bomen blad verloren hebben" 05-07: Advies binnen maar B&W nog geen besluit genomen. 19-07: As dinsdag ovl dd 24/07 ivm advies. 27-09: D.d. 11-09 positief besluit College ontvangen op kapvergunning (Burg. Stramanweg - HEN - HEZ) en negatief op kapvergunning bomen Burgemeester Cordesweg. Nu nog 6 weken beroepsperiode welke eindigt op 23-10-2018. 25-10: Over ca 1 week is bekend of er geen beroep is ingediend (ivm postafhandeling). Binnenkort bepalen hoe/wanneer de bomenkap in de planning wordt opgenomen. 08-11: Het wachten is op officieel bericht van GOA dat er geen beroep is aangetekend. 22-11: Er is been beroep aangetekend. Actie afgerond.		22-nov-18	22-nov-18	klaar
36	15-mrt-18	Bomenkap Hoger Einde-noord	Bomenkap is dd 07-03 door dhr stilgelegd. Op verzoek van GOA heeft BOK de werkzaamheden gestaakt. Dhr wil zsm bomen met diameter 15-20 cm en lengte ca 10 m retour. Of aanpassing van de bocht. Daarnaast laat CDA GOA in krant 14-03 weten te kijken naar oplossing voor Hoger Einde-noord. Hoe hiermee op te gaan? 29-03: Conform eis SYS0531 is het mogelijk om bochtstralen van OWN aan te passen binnen de PIP grenzen. gaat navragen of dit binnen normen realiseerbaar is bij ontwerpleider. 12-04: vraagt na of bomen behouden kunnen worden middels bochtaanpassing en bekijkt of er in de toekomst mogelijk nog parkeervakken komen bij HEN zodat bomen niet gehandhaafd kunnen blijven. 26-04: Actie aanhouden. 09-05: Nav gesprek juristen en van GOA is besloten ligging HEN te handhaven en derhalve de bomen te kappen. Uiterste datum herplant wordt door GOA aangepast. Hoorzitting vindt plaats op dinsdag 15-05 te Duivendrecht. 24-05: Dd 15-05 was hoorzitting over 3 wkn advies aan B&W en dan na 2 wkn besluit van de B&W. 07-06: Wachten op besluit B&W.21-06: Nog geen besluit. Wel bomen laten staan en via PNH communiceren naar omgeving dat "bomen gekapt worden als bomen blad verloren hebben" 05-07: Advies binnen maar B&W nog geen besluit genomen. 19-07: As dinsdag ovl dd 24/07 ivm advies. 27-09: D.d. 11-09 positief besluit College ontvangen op kapvergunning (Burg. Stramanweg - HEN - HEZ) en negatief op kapvergunning bomen Burgemeester Cordesweg. Nu nog 6 weken beroepsperiode welke eindigt op 23-10-2018. 25-10: Over ca 1 week is bekend of er geen beroep is ingediend (ivm postafhandeling). Binnenkort bepalen hoe/wanneer de bomenkap in de planning wordt opgenomen. 08-11: Het wachten is op officieel bericht van GOA dat er geen beroep is aangetekend. 22-11: Er is been beroep aangetekend. Actie afgerond.		22-nov-18	22-nov-18	klaar
37	15-mrt-18	Marathon A'dam	wil graag naam contactpersoon Marathon Amsterdam. Dit ivm mogelijke parcourwijziging in 2018 en/of 2019. en/of gaan deze naam na. 29-03: Volgende week dd 04-04 is er overleg tussen BOK en organisatie van de Amsterdam Marathon. 12-04: In overleg heeft gemeld dat bij tijdelijke verbindingswe de route ca 80 m langer wordt en bij definieve ligging verbindingsweg ca 800 m langer wordt. Dit is geen probleem voor de marathonorganisatie. Dd 23 mei wederom overleg ivm vergunningsaanvraag Marathon en eind september is officiële meting afstand door Int. AtlethiekUnie. 26-04: wachten op gesprek 23-05. 24-05: Marathon Amsterdam heeft vergunning aangevraagd. Ivm latere start aanleg verbindingsweg lijkt het erop dat dd 23 okt Amsteldijk-Noord nog begaanbaar is. Begin september heeft BOK nog ovl met Marathon Amsterdam. 07-06: Volgend overleg 1e week september. 21-06: Ivm vergunningsproblematiek wordt niet gestart met bouw brug, derhalve kan Marathon Amsterdam op gebruikelijke manier dit jaar worden gehouden. gaat dit met organisatie Marathon Amsterdam in eind juli bespreken. 05-07: Ivm vertragingen geen probleem dit jaar. Actie afgerond.		6-sep-18	5-jul-18	klaar
39	15-mrt-18	Communicatie PNH-GOA	meldt dat communicatie tussen en ontoereikend is. GOA heeft een paar missertjes gesignaleerd zoals bij start kapwerk en er was 1 klager over afsluiting fietspad N522 ivm kapwerk. gaat dit met bespreken. 29-03: Actie is besproken en derhalve afgerond.		29-mrt-18	29-mrt-18	klaar
40	29-mrt-18	Bomenkap	Nav staken bomenkap gaat BOK op zoek naar methode voor inpakken bomen om zo vogels te weren. Dit in opdracht van PNH. 12-04: BOK heeft VTW ontvangen om bomen te snoeien en slinger op te hangen om broeden tegen te gaan. Werkzaamheden worden uitgevoerd in week 30 april. Actie afgerond.		12-apr-18	12-apr-18	klaar

41	29-mrt-18	Motie gemeenteraad GOA	Er is een brief vanuit de gemeenteraad GOA naar PNH ivm onderzoeken zuidelijk fietspad. [redacted] vraagt eea intern na. 12-04: Concept antwoord wordt intern PNH beoordeeld. GOA verwacht daarna een overleg tussen wethouder Korrel en PNH cfm brief GOA. 26-04: brief is accoord en wordt vanaf 7 mei (ivm vakanties) getekend. Dan eerst gesprek GOA-PNH en vervolgens verzending van deze brief aan GOA. 09-05: Gesprek PNH-GOA wordt ingepland, daarna wordt brief verzonden aan GOA. 24-05: binnenkort gesprek tussen GOA (weth Korrel) en PNH (Ad Akkies). Na besprek wordt brief vanuit PNH aan GOA toegezonden. 07-06: Gesprek heeft plaatsgevonden er volgt een kleine aanpassing van de brief richting GOA. Graag versturen vóór 30-06 ivm laatste vergadering Raad GOA dd 07-07-2018. 21-06: Brief wordt door [redacted] aangepast en vervolgens ondertekend en verzonden aan GOA. Dit gebeurt voor 30-07-2018. 05-07: Concept aanpassing is gemaakt en wordt gecheckt door GOA. Na goedkeuring wordt brief verzonden,.19-07: Conceptbrief ligt bij GOA ter goedkeuring. 13-09: Brief is officieel door PNH aan GOA verzonden. Actie hiermee gereed.	[redacted]	27-sep-18	13-sep-18	klaar
42	29-mrt-18	Driestar Oranjestaete	Nav overleg dd 21-03 gaat BOK na wat de financiele consequentie is van het "in een keer op de juiste plek aanleggen van de verbindingsweg". Dit is een wens van Driestar. Om dit op deze wijze te realiseren is het nodig om een tijdelijk parkeerterrein te maken in grasveld ten noorden van Oranjestaete (eigendom Driestar met bestemming parkeerterrein). 12-04: Vervolg ovl Driestart dd 18-04, BOK kijkt naar financiële consequentie en invloed op planning. 26-04: PNH heeft meerprijs tijd. p-terrein ontvangen en gaat deze beoordelen. 09-05: Nav ovl Driestar is besloten dat tijd.verb.weg kan worden aangelegd. Toegangsweg mag in overleg gebruikt worden van Driestar. Actie afgerond.	[redacted]	9-mei-18	9-mei-18	klaar
43	29-mrt-18	Duiker perceel oude school	In ovl met fam [redacted] werd gevraagd wat er gebeurd met de kapotte duiker (ivm sloop school) naast hun woning. Vlgns fam [redacted] zou GAM dit oppakken met het Waterschap (of gezamenlijk?). [redacted] gaat eea navragen bij [redacted] die sloop school begeleidde vanuit GAM. Mogelijk moet er officieel verzoek komen tot aanpassing ligging duiker vanuit GAM/WS omdat bestaande duiker niet in de scope zit van contract PNH/BOK. 12-04: [redacted] heeft mail aan [redacted] gestuurd. [redacted] zoekt contact met WS Waternet AGV om oplossing te bespreken. 26-04: WS heeft geen geld voor aanleg nieuwe duiker, derhalve moet GAM kapotte duiker nu laten herstellen. 09-05: Stavaza onbekend. BOK hoort graag van [redacted] waar exact deze duiker ligt en van welk type materiaal deze is gemaakt. 24-05: [redacted] (GAM) heeft contact gehad met [redacted] (WS). Er is een schouw ter plaatse benodigd. [redacted] plant deze in. 07-06: Schouw is ingepland dd 14-06-18. 21-06: Nav schouw is afgesproken dat GAM de duiker gaat repareren. Dit kan plaatsvinden na 16-07-2018 (na opbr. fundering en grondsanering). Actie afgerond.	[redacted]	14-jun-18	21-jun-18	klaar
44	29-mrt-18	Uitklimvoorziening Amstel	[redacted] vraagt of GAM en GOA een uitklimvoorziening willen nabij de brug aan zowel oost- als westzijde van de Amstel. GAM en GOA zijn accoord. [redacted] gaat dit via VTW regelen naar BOK. 12-04: VTW volgt. Actie afgerond.	[redacted]	12-apr-18	12-apr-18	klaar
45	12-apr-18	KPN boringen	KPN geeft aan bij PNH [redacted]) dat een aantal "weesboringen" in west-oostelijke ligging toch van KPN zijn. Er zijn 3 weken nodig om werkoverleg hieromtrent in te plannen. Dit heeft invloed op planning BOK. Nadere info volgt. 26-04: Weeskabel is van KPN, nog tot 02-07 bezig met werkzaamheden. BOK gaat consequenties na om toch tijdig per 1 oktober te kunnen starten met de bouw van de noordelijke brug. 09-05 Door escalatie van PNH zal KPN/SPIE dd 04-06-2018 gereed zijn met hun werkzaamheden. Consequentie moet door BOK nog bekeken worden. 24-05: Momenteel wordt hier aan gewerkt door SPIE etc. Werkzaamheden zijn 04-06 gereed. Actie afgerond.	[redacted]	24-mei-18	24-mei-18	klaar
46	12-apr-18	Amsterdamsche Roeibond	BOK heeft in week 16 overleg met Amsterdamsche Roeibond omtrent roeiwedstrijden in het najaar van 2018. [redacted] geeft nadere info. 26-04: Ovl is geweest. Contact zal komende jaren onderling gezocht worden. Actie afgerond.	[redacted]	26-apr-18	26-apr-18	klaar
47	12-apr-18	Fietsgoot bij trap	[redacted] merkt op dat bij de opgehaalde ideeën dd 22-01 er oa een fietsgoot bij de trap staat vermeld. Dit wordt toch niet uitgevoerd? [redacted] gaat dit na. 26-04: Er komt geen fietsgoot bij de trap!! Actie afgerond.	[redacted]	26-apr-18	26-apr-18	klaar
48	26-apr-18	PIP-grens	*Eerdere tekst verwijderd* 11-10: [redacted] maakt memo voor [redacted] maa 15-10 volgt hierover een besluit. de reparatie van de PIP-problematiek kan (1) aanpassing PIP-procedure, medio aug'19 gereed en niet afh. van GOA, meer eigen proces binnen PNH. (2) aanpassing TB-besluitprocedure, gereed najaar/winter '19 ivm benodigde ontwerptijd. (3) aanpassing ontwerp, deze optie gaat het waarschijnlijk niet halen. [redacted] verwacht dat optie (1) meeste kans maakt. Na besluit kijken hoe verg.procedure met GAM verder wordt opgepakt. Sweco maakt ruimtelijke onderbouwing maar heeft deze niet (in concept) af vóór 01-11-18. [redacted] meldt dit bij [redacted]. 25-10: Afgelopen vrijdag heeft PNH opnieuw advies aan mevr [redacted] gezonden met extra info op de door haar gesteld vragen. Advies blijft hetzelfde: reparatie PIP-aanpassing. Omgevingsvergunning Bouw blijft bij Gemeente. Mevr [redacted] zal waarschijnlijk in week 44 reageren/besluiten. Derhalve zal 1 dag na inwerkingtreding PIP de omgevingsvergunning Bouw afgegeven kunnen worden. Om deze PIP-wijziging te kunnen realiseren zullen de gemeenteraden een brief ontvangen vanuit PNH als "ontwerp PIP" (er wijzigt nauwelijks iets en dut geen 6 wkn tervisielegging benodigd). [redacted] en [redacted] ontvangen conceptbrief van [redacted] zodat zij kunnen regelen dat de brief tijdig bij de juiste lezer komt. Er gaat ook een brief naar PS en een er komt een persbericht over de PIP-wijziging. Mogelijk 1 addertje onder het gras: PIP-aanpassing kan mogelijk discussie doen oplaaien over voorwaarde dat BOK de werkzaamheden van de A9 niet mag hinderen (lees geen verkeershinder) in 2019, zoals in oorspronkelijke PIP was bedongen. Dit lijkt gecanceld door aanleg twee bruggen en geen lange stremming van verkeer. Stuurgroeppverleg met VervoersRegio/GAm/GOA/PNH staat gepland op 21-11-2018. 08-11: Postzegel-PIP ligt in de week, [redacted] merkt op dat officiële brief van PNH nog niet ontvangen is, deze is dd 01-11 door PNH verzonden aldus [redacted] bespreekt deze brief met [redacted] vanmiddag om te checken of reactie via College een mogelijkheid is. [redacted] stelt memo op om aan te tonen dat leuning <50 m2 van het projectvlak inneemt en derhalve via kruimelprocedure binnen huidige PIP valt. 22-11: GS heeft ontwerp vastgesteld en vanaf vandaag start de terinzagelegging middels advertentie in Staatcourant en o.a. Weekblad voor Ouder-Amstel (tot 7 jan 2019). Het besluit kan daarna door PS genomen worden op 4 mrt 2019. Bij instemming treedt de PIP 6 weken later in werking. Actie afgerond.	[redacted]	22-nov-18	22-nov-18	klaar
49	26-apr-18	Onteigeningstitel	(eerdere tekst verwijderd) . 05-07: Actie aanhouden. 13-09: Aanhouden 11-10: Onteigeningsdossier ligt zo goed als klaar om op te pakken voor percelen Driestar en [redacted] (indien [redacted] tekent is dit bij hem niet nodig). 25-10: Actie aanhouden. 08-11: Actie aanhouden 22-11: Actie aanhouden 06-12: Actie aanhouden 20-12: Actie aanhouden 14-02: Actie loopt 11-04: Actie loopt 25-04 Onteigening moet via nieuwe bestemmingsplan WesterAmstel, maar er lopen nog 2 beroepszaken. Invloed op onteigening is nu onbekend. 24-10: Onteigeningstitel lijkt nu geen probleem meer nu een apart artikel (4?) voor opgepakt is. Dit is een zwaardere procedure. Actie afgerond.	[redacted]	24-okt-19	24-okt-19	klaar
50	26-apr-18	Grondsanering	Rapport grondonderzoek terrein oude school is bekend. Geen asbest verontreiniging wel een lood- en zinkverontreiniging die een grondsanering tot gevolg heeft. [redacted] zal rapport doorsturen aan [redacted] die deze weer ter beschikking stelt van [redacted] 09-05: Rapport is doorgestuurd. Maar wijze van saneren (afvoeren/laten liggen) moet nog bepaald worden door BOK. 23-05: BUS-melding (met afvoer grond) is accoord, 1e week juli start grondsanering. [redacted] wil graag wijze van sanering weten. [redacted] stuurt deze informatie toe. 07-06: Info toegestuurd. GAM accoord met plan. Actie afgerond.	[redacted]	7-jun-18	7-jun-18	klaar
53	24-mei-18	Bocht Amstelzijde	Is terrein naast pand Loetje eigendom van PNH? 07-06: Na ovl heeft [redacted] info afgegeven dat dit terrein van PNH zou zijn. [redacted] checken of mogelijk dit terrein wordt verhuurd aan Loetje. 21-06: Grond is kadastaal van PNH, [redacted] gaat evt huur na. 05-07: Actie aanhouden. Grond ligt buiten de PIP-grens.19-07: Afgelopen vrijdag is [redacted] bij Loetje geweest. Zorg bij Loetjes is hoogte van uiteindelijke situatie rondom de brug. Indien ontwep hellingbaan gereed is dan gaat PNH (met GAM) nogmaals langs bij Loetje. Loetje wil graag uitbreiding maken, maar daar moet GAM iets van vinden. 13-09: Aanhouden. 11-10 Aanhouden 08-11: Grond eigendom is bekend. Overige acties staan bij actie 62 vermeld. Actie vervallen.	[redacted]	8-nov-18	8-nov-18	klaar
54	24-mei-18	Bocht Amstelzijde	Tijdelijk anti-parkeren bord plaatsen ivm proefrijden met auto+oplegger. 07-06: Vandaag proef gereden zonder borden geplaatst te hebben. Actie afgerond.	[redacted]	7-jun-18	7-jun-18	klaar
55	24-mei-18	Bocht Amstelzijde	Inplannen proefrijden auto+oplegger voor test evt incl verkeersbegeleider. 07-06: Proefrijden heeft vanmorgen plaatsgevonden. Na ovl heeft [redacted] gemeld dat grond in bocht naar pand 79-81 van gemeente is. Keuze is om deze hoek vlak te maken voor een hernieuwde proef met auto+oplegger. Dit moet besproken worden eigenaar pand 79-81 dhr [redacted] 21-06: Eea is besproken met dhr [redacted] Vandaag wordt bestrating aangepast en woensdag 27-06 zal voor 2e keer proefgereden worden. Eea wordt door [redacted] besproken met [redacted] 05-07: 2e maail proefrijden is geslaagd. Bestrating moet wijzigen in betonplaten. BOK doet voorstel aan PNH. 19-07: Inmeting bestaande situatie door BOK gedaan, hoeveelheidbepaling en ontwerp oppakken. 13-09: BOK bekijkt of betonplaten niet gaan kantelen en anders doet zij een alternatief voorstel aan PNH. Voorstel bespreken met [redacted] 11-10: Aanhouden 08-11: Aanhouden 22-11: Aanhouden 06-12: Actie aanhouden 20-12: Actie aanhouden 14-02: actie aanhouden. 07-03: In laatste faseringsplan BOK (fase 1a) wordt Amstelzijde zo lang mogelijk open gehouden. [redacted] vraagt zich af waarom. Als iedereen "gewoon" via Amstelslag rijdt dan raakt men aan de nieuwe situatie gewent. [redacted] gaat dit na. 28-03: Als Amstelzijde gelijk met Amsteldijk-Noord wordt afgesloten dan moet bocht tijdelijk worden aangepast. Wordt intern BOK besproken. 11-04: BOK nog intern aan het beraden. 09-05: dit item wordt verder besproken in actie 51. Actie afgerond	[redacted]	25-apr-19	9-mei-19	klaar
56	24-mei-18	Uitklimvoorziening	[redacted] heeft nog geen VTW gezien voor ontwerpen/realiseren van een uitklimvoorziening aan beide zijden van de Amstel. [redacted] gaat dit intern na. 07-06: Ontwerp van BOK gaat bekijken hoe uitklimvoorziening kan worden geintegreerd in ontwerp met bijhorende eisen. [redacted] checkt dit. 21-06: Actie aanhouden. 05-07: Actie aanhouden. [redacted] navragen of PNH al VTW gemaakt heeft. 19-07: VTW moet nog gemaakt worden, [redacted] checkt dit. 13-09: Aanhouden 27-09: [redacted] heeft dd 21-09 voorstel per mail toegezonden. Graag commentaar. 11-10: GAM en GOA moeten nog commentaar leveren op mail. 25-10: Vanuit GAM is vraag aan PNH gesteld wie beheerder wordt van de reddingsboei-constructie. [redacted] gaat dit intern na. 08-11: Actie aanhouden 22-11: Actie aanhouden 06-12: PNH is hierover terughoudend. Mogelijk géén reddingsboeiconstructie benodigd. Info [redacted] volgt. 20-12: [redacted] heeft dit uitgezocht en PNH wenst geen uitklimvoorziening. Dit is accoord voor GAM en GOA. Actie afgerond.	[redacted]	20-dec-18	20-dec-19	klaar
57	24-mei-18	Stedin diameter gasbuis westelijke boring	Stedin heeft aan PNH aangegeven dat zij wensen dat de diameter van de gasbuis willen wijzigen van 250 naar 160 mm. VTW hieromtrent volgt. 07-06: PNH heeft bevestiging wens van Stedin ontvangen. VTW volgt. 21-06: VTW volgt derhalve actie afgerond.	[redacted]	21-jun-18	21-jun-18	klaar
58	24-mei-18	Wachtplaatsen scheepvaart	Waterschap ([redacted]) heeft aangegeven dat zij eerst de damwand/oeverconstructie moeten hebben aangebracht voordat BOK de wachtplaats (ten noorden van de brug aan de westzijde van de Amstel) mogen aanbrengen. [redacted] wil van [redacted] graag weten wanneer BOK deze activiteit gepland heeft staan. 07-06: Let op gaat om wachtplaats aan oost- en westzijde. [redacted] checkt uiterste startdatum van plaatsen wachtplaatsen conform contract. 21-06: Verwachte datum uitvoering is half november. (zie mail [redacted] dd 11-06). Actie afgerond.	[redacted]	21-jun-18	21-jun-18	klaar
59	24-mei-18	Doorstromingsprofiel brug	[redacted] heeft nog geen overleg met Waterschap Waternet AGV gehad over het doorstromingsprofiel mbt puntstuk voor pijler en basculekelder. [redacted] houdt ons op de hoogte 07-06: nog doen. 21-06: PNH heeft nog gesprek met WS hierover. Actie aanhouden. 05-07: Actie aanhouden.19-07: Actie aanhouden. 11-10: Volgens PNH komt er géén puntstuk, maar [redacted] denkt dat (na ovl met WS) dit toch nog kan opspelen bij de watertoets. [redacted] plant overleg in tussen Sweco/[redacted] en [redacted] van BOK om dit ontwerptechnisch te bespreken. 25-10: Sweco vindt dit geen PIP-zaak en derhalve dus geen overleg. Besluit moet genomen worden tijdens Watertoets op de vergunningsaanvraag door Waternet. Hieruit volgen derhalve mogelijk uit het vergunningentraject extra eisen/wensen. 08-11: [redacted] checkt bij Waterschap Waternet of puntstuk nog van toepassing is.22-11: Of stroomgeleiding nog nodig is wordt besproken in ovl met WS Waternet. [redacted] meldt dat melding voor aanpassing moet plaatsvinden vóór 05-12-2018 ivm planning ontwerp etc. 06-12: Er is nog geen antwoord gekomen vanuit WS Waternet. 20-12: [redacted] heeft extra informatie nagevraagd hoe puntstuk eruit moet komen te zien bij [redacted] . 31-01: [redacted] heeft nog niets van zich laten horen, [redacted] gaat dit nog na. 14-02: vandaag overleg met Waterschap Waternet 28-02: Afstemming van de puntstukken zal seperaat worden ingepland en uitgevoerd. [redacted] zal namens BOK deelnemen. Actie afgerond.	[redacted]	5-dec-18	28-feb-19	klaar
60	21-jun-18	Dwarsmuur muurtje Amsteldijk-Noord 1C	Tijdens schouw kapotte duiker dd 14-06 kwam het verzoek aan BOK om dwarsmuurtje te laten staan ivm stabiliteit van muurtje van fam [redacted] [redacted] checkt of dit problemen geeft met wenstracé. 05-07: Lijkt geen probleem voor wenstracé. [redacted] gaat na hoe dit verwoord wordt in VTW. 19-07: Vragen dhr [redacted] worden beantwoord door PNH/[redacted] Tevens check op VTW. 13-09: VTW is nog niet opgesteld, [redacted] gaat na. 11-10: Aanhouden 22-11: BOK heeft opdracht grondsanering en sloop fundering ontvangen van PNH. Werkzaamheden worden in planning geplaatst. Actie afgerond.	[redacted]	22-nov-18	6-dec-18	klaar
61	21-jun-18	Hoekpand Loetje	GAM en PNH hebben mail ontvangen van Loetje aangaande hoekpand N522/Amstelzijde ivm bestemminsplanwijziging "Westeroever". [redacted] gaat na of aan wensen Loetje tegemoet kan worden gekomen binnen PNH. 05-07: GAM wil niet al te toeschietelijk zijn, maar wil wel in gesprek blijven/meedenken. Gesprek met Loetje wordt door [redacted] ingepland als er duidelijkheid is over grondstrook. 19-07: Grondstrook is eigendom van PNH en wordt "illegaal" gebruikt door Loetje. Actie afgerond.	[redacted]	19-jul-18	19-jul-18	klaar
62	21-jun-18	Hellingbaan versus Loetje	(eerdere tekst verwijderd) 31-01: Hellingbaan wordt opgepakt na UO-fase. [redacted] vraagt zich af of dit geen knelpunt geeft voor de oplossing van de hellingbaan. 14-02: Grootte zoekgebied blijft gehandhaafd, dus hellingbaan mogelijk qua ontwerp op deze locatie. 14-03: Loetje (dhr [redacted]) mailde aan [redacted] met de vraag wat de stand van zaken is. Hierop wordt door [redacted] geantwoord. 11-04: Binnenkort woe 17-04 een afspraak met Loetje, PNH en BOK. 25-04: ovl met Loetje geweest en blijkt dat uitzicht geheel verdwijnt ivm hogere ligging N522 (ca 1,30 m). Uitbreiding van zijn pand kan niet in bestemmingsplan. Alleen met afwijkingsprocedure mogelijk. Aanpassen pand is niet onbespreekbaar maar ontwerp weg versus uitbreiding pand. 09-05: BOK gaat vanmiddag hoogte raamkozijn bepalen op NAP-hoogte. Mogelijk gaat Loetje bezwaar maken op Omgevingsvergunning Bouw van de brug. 19-06: check uitvoeren of advertentie aangaande vergunning is gepubliceerd. 24-10: Loetjes heeft geen bezwaar tegen de vergunning aangetekend. Actie vervallen.	[redacted]	24-okt-19	24-okt-19	klaar
63	21-jun-18	Infiltratievoorziening oeverconstructie	BOK heeft mail ontvangn van WS AGV met daarin de wens dat er een infiltratievoorziening in de oeverconstructie moet worden opgenomen conform bestek "Dijkverstevíging". Dit valt buiten de eisen. [redacted] zal aan WS te kennen geven dat zij deze wijziging moeten neerleggen bij PNH. 05-07 [redacted] checkt of WS dit aan PNH gaat vragen. 19-07: [redacted] gaat dit verzoek indienen bij PNH. [redacted] checkt dit. 13-09: [redacted] heeft nog niets ingediend. 11-10: [redacted] heeft verzoek van [redacted] ontvangen en bekijkt of dit VTW-waardig is. 25-10: actie aanhouden 08-11: Actie aanhouden 22-11: wordt besproken in ovl met WS Waternet. [redacted] meldt dat melding voor aanpassing moet plaatsvinden vóór 05-12-2018 ivm planning ontwerp etc. 06-12: Er is nog geen antwoord gekomen vanuit WS Waternet. 20-12: [redacted] heeft extra informatie nagevraagd hoe infiltratievoorziening eruit moet zien bij [redacted] . 31-01: BOK heeft VTW via PNH ontvangen, actie afgerond.	[redacted]	5-dec-18	31-jan-19	klaar
64	21-jun-18	Verkeerstellingen fietsers	PNH heeft via Servicepunt vraag ontvangen van dhr [redacted] aangaande fietserstellingen. GOA is in bezit hiervan en zal deze aan [redacted] doen toekomen. 05-07: Is toegezonden. Actie afgerond.	[redacted]	5-jul-18	5-jul-18	klaar
66	21-jun-18	Drooglegging fietspad oostzijde	Als eis is opgenomen in het contract dat fietspad onder brug aan oostzijde Amstel een drooglegging moet hebben van 70 cm. GOA wil liever geen pompen etc, dus vraagt aan BOK hoeveel drooglegging BOK kan realiseren zonder pompen etc. Evt is GOA geneigd om de eis aan te passen. [redacted] gaat het na. 05-07: drooglegging zal ca 50-70 cm zijn en is derhalve geen probleem. Dus geen aparte oplossingen met betonnen bakken en/of pompen. Actie afgerond.	[redacted]	5-jul-18	5-jul-18	klaar
67	5-jul-18	Overleg Begeleidingsgroep	[redacted] gaat na of het raadzaam is om Werkgroep Tijdelijke Bereikbaarheid verder te informeren in een overlegplatform. Tevens check doen aan aantal deelnemers. 19-07: Actie aanhouden. 11-10: Aanhouden 25-10: Dit zal worden bekeken vóór start uitvoeringsfase. 31-01: vanuit GOA is de wens om een extra overleg aangaande Communicatie te houden tussen PNH-GAM-GOA-BOK na goedkeuring van het DO. [redacted] plant deze in. 14-02: Ovl vindt plaats op 27-02 te Haarlem. 28-02: besloten is dat er een klankbordgroep wordt ingesteld. [redacted] peilt of de mensen uit de oude werkgroep nog beschikbaar zijn. Ook dhr [redacted] zal worden benaderd. 07-03: [redacted] heeft dhr [redacted] benaderd. Dhr [redacted] denkt na of hij daadwerkelijk in de klankbordgroep wil plaatsnemen. 28-03: Naam werkgroep is gewijzigd in Begeleidingsgroep. Aanstaande dinsdag is het eerste overleg. 11-04: 1e Overleg is geweest. [redacted] (Paardenburg) denkt er over na om aan te schuiven. [redacted] schuift ook aan. 25-04: volgende overleg is op 20 mei aanstaande. 23-05: Groep is qua deelnemers compleet nu. Actie afgerond.	[redacted]	20-mei-19	23-mei-19	klaar
68	5-jul-18	Hoorzitting werkinrit HEN	Er volgt 17-07 een hoorzitting aangaande werkinrit Hoger Einde-Noord thv huisnummer 32. Het blijkt dat de werkinrit alleen daar kan komen ivm grondlichaam in oksel bocht N522-HEN. Ivm ligging bouwuitrit moeten de bomen wel verwijderd zijn. 19-07: Nav hoorzitting wil dhr [redacted] dat de uitrit ca 5 m te verschuiven. BOK doet voorstel aan GOA. 27-09: Hoorzittingcommissie gaat nu (na besluit bomenkap) een advies opstellen. 11-10: [redacted] heeft nog niets vernomen en zal dit nagaan bij GOA. 25-10: Dhr [redacted] heeft (na lichte druk GOA) zijn bezwaar ingetrokken, dit wordt nog officieel vastgesteld. 08-11: Brief intrekking bezwaar ontvangen dd 02-11-2018. Actie afgerond.	[redacted]	8-nov-18	22-nov-18	klaar
69	19-jul-18	Bediening brug Noord	Als brug noord functioneel is dan moet brug bediend worden mbv "chinees". Hoe is dan onderdak geregeld voor brugwachter? 13-09: Onderdak tbv brugwachter is in contract reeds behandeld in Nota van Inlichtingen vraag VRG-00408	[redacted]	13-sep-18	13-sep-18	klaar
70	19-jul-18	Vakantie	Ivm vakantieperiode komen de overleggen van 2/8, 16/8 en 30/8 te vervallen. [redacted] zal dit via Outlook regelen. 13-09: Was reeds op 02-08 geregeld.	[redacted]	2-aug-18	2-aug-18	klaar
71	19-jul-18	Klacht straatwerk	[redacted] heeft klacht ontvangen aangaande ongelijk straatwerk/ losliggende tegels in bocht trottoir tussen HEZ en huidig trottoir op de brug. De beheersgrens loopt daar ergens tussendoor. [redacted] wil dit praktisch oppakken en zal dit intern regelen. 27-09: Is intern bij GOA opgelost. Actie afgerond.	[redacted]	13-sep-18	27-sep-18	klaar
72	13-sep-18	[redacted]	(eerdere tekst verwijderd) 23-05: Mailwisseling geweest met dhr [redacted] van ARAG.BOK gaat de rapportage's doorsturen. 06-06: actie aanhouden 04-07: [redacted] gaatt bouwkundig adviseur ingehuren. 02-07: Aanhouden.15-08: Binnenkort (dd 23-08) gaat [redacted] met bouwkundig adviseur naar [redacted] voor onderzoek/gesprek. 29-08: Dd 23-08 bezichtiging geweest. Nu gaat Sweco een advies uitbrengen deze wordt in september verwacht. 12-09: Sweco maakt nu een rapport, als deze beschikbaar is dan zal dit besproken worden met fam [redacted] 10-10: Aanhouden. 24-10: Dd. 20 november weer overleg tussen PNH en [redacted] ivm rapport en bouwkundig advies Sweco. 07-11: vlgs rapport Sweco levert aanleg verbindingsweg dusdanige krachtig op dat kans op schade garage mogelijk is. Kan wellicht opgevangen worden door damwand of lichtgewicht ophoogmateriaal. Zal tijdens BOT-overleg besproken worden. 21-11: [redacted] heeft gesprek gehad met fam [redacted], adviseur [redacted] en dhr [redacted] Daar zijn nog wat vragen uitgekomen. PNH en BOK zijn in gesprek over eventueel te nemen oplossingsrichting. Dhr [redacted] maakt zich mede zorgen over het effect op de fundering van het huis zelf. Dhr. [redacted] wil weten welke palen er onder de verbindingsweg komen en hoe diep deze gaan. En wat de invloed is richting woning en garage. 19-12: BOK heeft VTW verzoek gekregen. Actie wordt in ovl tussen PNH-BOK verder afgestemt. Actie afgerond	[redacted]	5-dec-19	19-dec-19	klaar
73	11-okt-18	Voetgangerstunnel Amstelzijde	(eerdere tekst verwijderd) 31-01: archiefonderzoek bij PNH heeft niets opgeleverd behalve een doorverwijzing naar archief Amsterdam. Dd 18-01-19 is [redacted] daar geweest en heeft via diverse tekeningen gevonden dat de verlenging van het voetgangerstunneltje waarschijnlijk medio 1972-1973 heeft plaatsgevonden. [redacted] vraagt bij [redacted] (GAM) na of via archief legeskosten een bouwvergunning te achterhalen valt. 14-02: *na dit overleg zijn* [redacted] *en* [redacted] *naar dhr* [redacted] *gegaan en deze kon melden dat er nergens info hieromtrent teruggevonden was in archiefstukken. Hier houd het proces dus op.* [redacted] *gaat na wat de consequentie is hiervan.* 28-02: Consequentie is dat BOK zelf buiten moet gaan meten om te bepalen wat er gebouwd is.07-03: vraag staat uit binnen BOK, [redacted] vraagt eea na. 28-03: Actie aanhouden. 25-04: Actie aanhouden 23-05: Actie aanhouden 06-06: Slopen kan verder zonder problemen. Verder komt er een VTW ivm gemaakte onderzoekkosten. 15-08: Aanhouden 29-08: Dit wordt volgende week intern BOK besproken. 24-10: wordt verder intern BOK afgehandeld. Actie afgerond.	[redacted]	24-okt-19	24-okt-19	klaar
74	11-okt-18	DO ontwerp	[redacted] vraagt zich af hoe om te gaan met opmerkingen op DO door GAM en GOA. [redacted] meldt dat deze eerst tussen PNH-BOK zullen worden besproken en vervolgens (indien nodig) worden teruggekoppelt aan GAM en GOA. 25-10: Er moet een datum geprikt worden voor ovl [redacted] en beiden techn. managers. [redacted] doet voorstel. 07-11: Eerst ovl tussen PNH en GAM/GOA. [redacted] pakt dit op. 22-11: Gesprekken zijn nog niet ingepland. [redacted] meldt dat melding voor aanpassing zsm moet plaatsvinden ivm planning ontwerp en VTW-proces etc. 06-12: Er zijn overleggen ingepland door PNH met GAM en GOA in week 51. 20-12: Deze gesprekken hebben plaatsgevonden en [redacted] heeft overdracht aan [redacted] gegeven. Actie afgerond. Evt vervolgitems worden als afzonderlijke acties weergegeven.	[redacted]	20-dec-18	20-dec-18	klaar
75	11-okt-18	Muppy	[redacted] heeft per mail aan [redacted] gevraagd waar de muppy op Hoger Einde-zuid ineens vandaan komt en wat de bedoeling hiermee is ivm verlegging fietspad en weg Hoger Einde-zuid. 25-10: [redacted] toont (mbv StreetView) aan dat muppy er reeds in 2013 er stond. [redacted] heeft schaamrood op de kaken staan.... De (tijdelijk) verplaatsing en opnieuw aansluiten van de muppy zullen door BOK opgepakt worden. Actie afgerond.	[redacted]	25-okt-18	25-okt-18	klaar
76	25-okt-18	Opmerkingen DO-ontwerp GWW	[redacted] heeft verkeerscommissie besproken en ontwerp DO is prima. Tevens is aanbrengen voetpad aan oostzijde Hoger Einde-Zuid een goede oplossing om ongewenst oversteken bij kruising te voorkomen.	[redacted]	25-okt-18	25-okt-18	klaar
77	25-okt-18	Omgevingsvergunning Bouw brug in welke gemeente?	Er is door [redacted] van GAM geconstateerd dat de "nieuwe" brug voor het grootste deel (ivm technische ruimten) in GOA ligt. Moet derhalve vergunningverlening over naar GOA? Hoe groot is het (juridisch) risico? PNH verwacht dat dit een klein risico is. [redacted] gaat dit na bij [redacted] en via haar bij [redacted] 08-11: dd 22-11 is er overleg over wie Bevoegd Gezag is. 22-11: Wordt aansluitend in Integraal Vergunningenoverleg behandeld. 06-12 [redacted] meldt: GOA is Bevoegd Gezag en GAM krijgt opdracht om vergunning verder te beoordelen. Legeskosten van GOA worden gehanteerd. Dit wordt vastgelegd in volgende Integrale Overleg Vergunningen d.d. 12-12-2018. Actie afgerond.	[redacted]	6-dec-18	6-dec-18	klaar
78	7-nov-18	Persbericht	Zowel [redacted] als [redacted] merken op dat de timing van het persbericht niet goed was. De Raad/College werd pas geinformeerd nadat het persbericht al was verschenen. [redacted] meldt dat dit door de snelheid van handelen zo is gelopen. [redacted] en [redacted] verzoeken [redacted] dit voortaan beter te doen en [redacted] neemt dit mee. Dit onderwerp zal waarschijnlijk nog besproken worden in de projectgroep.	[redacted]	8-nov-18	8-nov-18	klaar

79	7-nov-18	Ketenlocatie terrein [redacted]	BOK heeft een verzoek bij [redacted] neergelegd voor gebruik van een ketenterrein op terrein [redacted] Een schets met de locatie van deze percelen is meegeven aan [redacted] die eea zal bespreken met Grondzaken. 22-11: PNH houdt deze kaart nog even voor de borst, maar zal deze spelen indien dit de gespreken met dhr [redacted] kan vlottrekken. 06-12: Actie aanhouden 20-12: Actie aanhouden 31-01: BOK wil graag contact zoeken met dhr [redacted] om perceel te huren. PNH vindt dat accoord. 14-02: Overleg BOK-[redacted] is ingepland dd 19-02. 28-02: BOK gaat voorstel aanleveren voor huur terrein 07-03: moet nog gebeuren. 28-03: 7500 m2 is te veel voor BOK. Intern wordt bekeken wat haalbaar is voor BOK. 11-04: loopt nog. 09-05: BOK minder gretig op terrein. loopt nog. 23-05: Actie aanhouden 06-06: [redacted] heeft nogmaals gevraagd of BOK dit terrein nog wil, BOK bekijkt dit.15-08: Aanhouden. 30-01: Dit gaat niet gebeuren volgens MVW	[redacted]	30-jan-20	30-jan-20	klaar
80	22-nov-18	POS'en	[redacted] gaat stavaza na over POS'en Ziggo/Vodafone, Liander en Verison met [redacted] 06-12: Actie nog uitvoeren. Er zijn nog geen ondertekende POS-en terugontvangen. Het gaat om Ziggo/Vodafone (cat 1 zijn verlegd, cat 2 nog verleggen), Verizon (alles cat 1 verlegd) en Liander (alles cat 2 nog verleggen). 20-12: [redacted] heeft [redacted] gevraagd om reactie. 31-01: Nog geen ondertekende POS'sen ontvangen. [redacted] vraag [redacted] na. 14-02: [redacted] meldt dat de POS van Ziggo-Vodafoon binnen is, de rest volgt nog. 28-02: POS Liander en Verizon blijven eenzijdig getekend. Actie afgerond.	[redacted]	28-feb-19	28-feb-19	klaar
83	6-dec-18	PIP-grens versus Projectgrens	[redacted] heeft een memo geschreven over de verschillen tussen PIP-grens en Projectgrens en hier juridisch naar gekeken. Deze memo (BOK-001186) is besproken en op 3 van de 8 locaties met verschillen is extra attentie benodigd. Het gaat om de locaties nr 1 (aansluiting op N522 aan zijde Amstelveen), nr 3 (op bestaand parkeerterrein Oranjestaete) en nr 6 (laatste deel waterkering Hoger Einde-noord). PNH en BOK zullen nader bekijken hoe dit opgelost kan worden. N.B. nr 1 en 6 moeten in Technisch Overleg aan de orde komen. 20-12: Moet nog behandeld worden. 31-01: is nog niet behandeld in Technisch Overleg. 14-02: In Technisch Overleg is besproken dat op alle items de projectgrens geldt. Dit wordt via VTW in Contract vastgelegd.	[redacted]	14-feb-19	28-feb-19	klaar
84	20-dec-18	RVO dd 17-01-2019	[redacted] is verhinderd voor RVO dd 17-01-2019. Besloten is dat overleg van 17-01 komt te vervallen. Derhalve is het eerstvolgende overleg dd 31-01-2019. [redacted] past Outlook-planning aan.	[redacted]	20-dec-19	20-dec-19	klaar
85	20-dec-18	Groenontwerp	[redacted] gaat separaat per gemeente een overleg inplannen om DO Groenontwerp te bespreken met 3 partijen, te weten PNH-GAM-BOK en PNH-GOA-BOK. Dit om alle onduidelijkheden weg te nemen. 31-01: Overleg GOA ingepland dd 06-02, en bij GAM dd 12-02. 14-02: Ovl GAM is geweest, ovl GOA volgt. 28-02: ovl GOA is ook geweest. Actielijsten zijn opgesteld. Actie afgerond.	[redacted]	28-feb-19	28-feb-19	klaar
86	20-dec-18	Actie 10 DO GWW GAM	Het gaat niet om sys-0378, maar om sys-0261. Dus trottoir in oksel bocht Amsteldijk-Noord kan BOK gewoon aanleggen zonder dat hiervoor een VTW benodigd is.	[redacted]	20-dec-19	20-dec-19	klaar
87	20-dec-18	Actie 11 DO GWW GAM	Voetpad ten noorden van definitieve ontsluitingsweg tussen Amsteldijk-Noord en Oranjestaete staat niet gemeld op bijlage A5 (globale inrichtingsplan cfm eis sys-0261). [redacted] vraagt noodzaak trottoir aan intern en [redacted] vraagt dit na bij [redacted] 31-01: Nagaan of deze actie in prijsindicatie-aanvragen zit. 14-02: actie loopt 28-02: voetpad moet er komen. Actie afgerond.	[redacted]	14-feb-19	28-feb-19	klaar
88	20-dec-18	Actie 12 DO GWW GAM	Of restant muur van grondkering (net buiten PIP- en werkgrenzen) dient te worden verwijderd of te worden gehandhaafd wordt door [redacted] nagevraagd bij [redacted] 31-01: Nagaan of deze actie in prijsindicatie-aanvragen zit. 14-02: actie loopt 28-02: Muur moet verwijderd worden. Actie afgerond	[redacted]	14-feb-19	28-feb-19	klaar
89	20-dec-18	DO Openbare Verlichting GAM	[redacted] gaat intern na of er nog vragen en/of opmerkingen zijn op het DO Openbare Verlichting binnen de gemeente Amstelveen. 31-01: Er zijn geen vragen of opmerkingen op het DO OV vanuit GAM. Actie afgerond	[redacted]	31-jan-19	31-jan-19	klaar
90	20-dec-18	Actie 10 DO GWW GOA	Omdat geleiderail niet de "sluipfietsers" tegengaat is bepaald dat geleiderail niet hoeft te worden aangepast.	[redacted]	20-dec-19	20-dec-19	klaar
91	20-dec-18	Actie 21 DO GWW GOA	[redacted] meldt dat via [redacted] gemeld gaat worden dat er geen rocade verlangt (cfm eis sys-0556 en sys-0477) wordt t.p.v. de voetgangersoversteekplaats op de Burgemeeser Stramanweg 31-01: BOK heeft VTW ontvangen. Actie afgerond.	[redacted]	31-jan-19	31-jan-19	klaar
92	20-dec-18	DO Openbare Verlichting GOA	[redacted] gaat aparte afspraak maken om DO Openbare Verlichting te verduidelijken. De huidige actielijst "DO Openbare Verlichtings-ontwerp PNH-GOA-BOK (BOK-001318)" en de mailwisselingen nav "Technisch afstemmingsoverleg OVL Gemeente Ouder-Amstel" geven geen eensluidend beeld. 31-01: Deelnemers worden [redacted] en [redacted] wordt dd 20-02 28-02: Ovl is geweest. Actie afgerond.	[redacted]	20-feb-19	28-feb-19	klaar
93	31-jan-19	Dhr [redacted]	[redacted] en [redacted] zijn bij dhr [redacted] geweest ivm inrichting openbare ruimte voor zijn perceel HEZ [redacted] Hierbij zijn diverse vragen gesteld als: mogelijkheid p-vergunning blauwe zone HEZ, toepassen hekwerk met hedera tussen fietspad en parallelweg, mogelijkheid tot keren auto aan einde parallelweg en ca 30 cm bredere parallelweg in eindfase zodat auto daar geparkeerd kan worden). [redacted] zal intern navragen wat GOA hiervan vind. 28-02: Actie aanhouden. 14-03: [redacted] meldt dat er geen keerlus komt, geen vergunning blauwe zone, geen bredere parallelweg en dat er dus geen auto's geparkeerd mogen staan op de parallelweg (= blauwe zone). [redacted] zal dhr [redacted] op de hoogte stellen. 28-03: [redacted] moet dit nog doen. 11-04: [redacted] heeft mail aan dhr [redacted] gezonden.	[redacted]	11-apr-19	25-apr-19	klaar
94	14-feb-19	Bomenkap	Afgelopen maandag is besloten de bomenkap niet te houden ivm niet verkrijgen ecologische vrijgave doordat onderliggende ecologische onderzoeken (bijv. vleermuizenonderzoek) verjaard zijn. RUD-NHN had een handhavingsverzoek ontvangen en [redacted] gaat nu aanvragen of de meest crusiale bomen nu met toestemming van RUD-NHN gekapt mogen worden. Het gaat om boom nr 49 HEN en de 3 bomen naar de Kerk-appartementen op HEZ. 28-02: 1 boom op HEN mocht van RUD-NHN gekapt worden. Nu eerst onderzoek ecologie doen, voordat besloten kan worden dat restant bomen gekapt kunnen worden. Actie afgerond.	[redacted]	28-feb-19	28-feb-19	klaar
95	14-feb-19	Terrasseizoen	Ivm evt verkeersmaatregelen is het goed te weten dat het terrasseizoen loopt van 1 maart tm 1 oktober	BOK	14-feb-19	14-feb-19	klaar
96	28-feb-19	NUTS-bedrijven	(eerdere tekst verwijderd) . 04-07: Aan de westzijde wordt gewerkt vanaf 10 juli tm 9 augustus, daarna 3 wkn bouwvak en vervolgens nog 4 weken werk Amsteldijk-Noord. [redacted] maakt bewonersbrief namens K&L netbeheerders. Voor de werkzaamheden aan de oostzijde wordt momenteel een planning opgesteld. 15-08: Dd 24-08 zal HEN afgesloten zijn ivm K&L werk. Planning voor Hoger Einde-Zuid wordt nog gemaakt. 29-08: Westzijde is in uitvoering en Oostzijde is afgelopen week in ruwe planning geplaatst. BOK gaat VKM-tekeningen opstellen tbv werkzaamheden Hoger Einde-Zuid. 12-09: Westzijde is eind volgende week gereed. De Oostzijde start week 41 qua werkzaamheden. 10-10: Oranjestaet gereed, week 43 werkzaamheden Amstelzijde en Amsteldijk-Noord gereed. Start werkzaamheden oostzijde nog onbekend. 24-10: Westzijde: alles is dichtgemaakt maar over ca. 6 wkn deels weer open ivm werk Liander. Oostzijde wordt maandag opgestart en is met ca 4 weken geheel gereed. 07-11: Gisteren de oversteek week 47 moeten de werkzaamheden gereed zijn. 21-11: Vanwege nattigheid afgelopen twee weken, iets vertraging opgelopen. Deze week "put" bij Amstelzijde 61 en zoveel mogelijk bij HEZ dichtstraten. 19-12: werkzaamheden oostzijde is gereed. Alleen Ziggo en KPN moeten nog aansluiten. HEN voetpad is dichtgestraat. Zal in de toekomst weer voorzien moeten worden van asfaltverharding. Actie afgerond.	[redacted]	5-dec-19	16-dec-19	klaar
97	28-feb-19	OV-kabel	[redacted] vraagt zich af waarom in de boring een OV-kabel is meegenomen. Gaat dit alleen over een tijdelijke situatie? Want het lijkt dat in de eindsituatie geen extra OV-kabel in de boring nodig. 14-03: Blijkt voor tijdelijke situatie, actie vervallen.	[redacted]	14-mrt-19	14-mrt-19	klaar
98	28-feb-19	Bomen Amstelzijde	Op voorlopig ontwerp GAM "bocht Amstelzijde" staan 5 bomen in getekend en 1 treurwilg. Indien in UO blijkt dat dit niet past, dan vind GAM het geen probleem als er minder bomen komen. PNH is hiermee akkoord. 014-03: [redacted] lat weten dat in UO wel alle bomen gecompenseerd moeten worden. En als naderhand blijkt dat bewoners Amstelzijde minder bomen willen hebben dan is dit overmacht en kan (alleen dan) volstaan worden met een lagere hoeveelheid bomen dan in contract opgenomen.	[redacted]	14-mrt-19	14-mrt-19	klaar
99	28-feb-19	Bouwinrit HEN	Uitvoeringswijze maken bouwinrit moet nader bekeken worden door BOK ivm aanwezigheid bedrijven, loonbedrijven en begraafplaats. 14-03: Wordt aan gewerkt. 28-03: Brandweer en GOA niet accoord met afsluiting van 1 week tbv bouwinrit. [redacted] gaat bij WS na waarom dijk niet verlaagd kan worden. 11-04: BOK bezig met bekijken alternatief middels kanteldijk. 25-04: BOK wil tijdelijke bouwinrit die er nu ligt behouden zo lang als mogelijk, ivm niet verkrijgen van werkruimte om def. bouwinrit te kunnen aanleggen. 09-05: Tijd. bouwinrit blijft zo lang mogelijk liggen. Actie afgerond.	[redacted]	9-mei-19	9-mei-19	klaar
100	14-mrt-19	Trottoir Amsteldijk-Noord	[redacted] gaat na hoe voetgangers vanaf Amsteldijk-Noord naar de brug gaan zodra fasering ingaat en Amsteldijk-Noord wordt afgesloten voor alle verkeer. Kan dit via trottoir/fietspad langs Oranjestaete? 28-03: Nog doen. 11-04: nog doen. 25-04: Driestar wil geen doorgaand blijvend fietspad/voetgangers over zijn terrein buiten kantoor-uren. 09-05: Afh van oplossing Bankrasweg. 23-05: PNH vind Bankrasweg voor voetgangers geen alternatief. Er moet iets verzonnen worden om de overlast voor de voetgangers te verkleinen. Mogelijk een pontje (zie actie 101) 19-06: deze actie vervalt, wordt verder meegenomen in actie 101	[redacted]	20-jun-19	19-jun-19	klaar
101	14-mrt-19	Pontje Oostermeerweg	Check bij Leeghwaterbrug hoe pont gebruikt wordt. Dit nav gesprek bewoners Oostermeerweg dd 28-02. 28-03: Kosten 24 uurs pont 7 dgn/wk is ca. € 5.000 p.wk. 11-04: Als er een goede oplossing komt voor langzaam verkeer dan is pont niet nodigl 25-04: Actie aanhouden. 23-04: Wellicht mogelijk om dit net ten noorden van de Oostermeerweg richting Hoger Einde-Noord en vice versa. 19-06: Aanhouden, blijft in het achterhoofd. 30-01: wordt niet meer opgepakt. Actie afgerond.	[redacted]	30-jan-20	30-jan-20	klaar
102	14-mrt-19	Bigbags	BOK heeft gevraagd of het mogelijk is om naast busbaan bigbags toe te passen. Langs busbaan bigbags plaatsen vormt een obstakel en dus snelheidsvermindering voor bus. Dit is niet wenselijk. [redacted] zal dit antwoord aan [redacted] toezenden en [redacted] gaat dit intern verder bespreken. 28-03: bigbags komen 2m1 naast weg. Actie afgerond.	[redacted]	28-mrt-19	28-mrt-19	klaar
103	14-mrt-19	Projectmanager PNH	Ipv dhr [redacted] zal dhr [redacted] projectmanager worden voor project "N522 vervanging brug Ouderkerk".	Allen	14-mrt-19	14-mrt-19	klaar
104	28-mrt-19	P-terrein Amstelzijde	Ivm tijdelijk stallen van auto's op parkeerterrein Amstelslag ontvangt [redacted] van [redacted] de gegevens van exploitant [redacted]. 11-04: Gesprek met [redacted] is geweest, hij wil meewerken. Bewoners moet wel voorschieten en krijgen nav bankafschrift terugbetaald. [redacted] gaat dit middels een brief verwoorden. 25-04: Deze brief wordt deze week opgesteld. 09-05: Bewoners Amsteldijk-Noord zijn bekend met situatie. Geen response op brief ontvangen. Actie afgerond.	[redacted]	9-mei-19	9-mei-19	klaar
105	11-apr-19	Werk De Borcht	Het wegvak De Borcht tot aan Kalfjeslaan incl de kruising wordt 2-3 maanden afgesloten ivm verhoging en herinrichtingswerkzaamheden. Wil men nu in oktober uitvoeren, maar dan is Amsteldijk-Noord bij brug afgesloten. [redacted] zal dit intern bespreken. 25-04: A'dam doet niet mee in VerkeersRegie waardoor dit werk niet bekend is. 09-05: Actie verloopt via verkeermanagers GAM. Actie afgerond.	[redacted]	9-mei-19	9-mei-19	klaar
107	11-apr-19	Duiker Amsteldijk 1c	(eerder tekst verwijderd) 04-07: Duiker aanbr kan zonder problemen met K&L trace plaatsvinden, [redacted] heeft gesprek gehad met Waternet. BOK wacht op uitkomst gesprekken en wil weten wie de opdrachtgever wordt. 15-08: BOK heeft nog geen opdracht van GAM en/of Waternet ontvangen. 29-08: Vraag is of er gerepareerd gaat worden of dat er een nieuwe duiker komt, dit mag/moet GAM bepalen. Ook checken ivm grondsanering door [redacted] 12-09: WS betaald 1/3 mee, zo ook GAM en bewoner. Nu moet er opdracht gegeven worden aan KWS. 10-10: KWS heeft verzoek gekregen of offerte nog gestand houd. KWS meldt dat dit voor jaar accoord is. Maar aanbr duiker kan pas als alle grondwerken gereed zijn. Volgend jaar wel indexering. Nu gaat WS terug naar bewoners. 24-10: KWS heeft nog geen opdracht ontvangen. 07-11: Dhr [redacted] is gebeld door [redacted] Waterschap vindt dat fam [redacted] opdrachtgever moet zijn. Als Waternet de verantwoordelijkheid niet wil nemen dan moet GAM de duiker alsnog repareren. 21-11: Mogelijk oppakken gelijktijdig met actie garage. Afhankelijk van de gesprekken met stakeholders. 19-12: Wordt besproken door PNH in combinatie met actie 72 "garage [redacted] Actie hier afgerond.	[redacted]	5-dec-19	19-dec-19	klaar
108	11-apr-19	Verkleinen verkeergeleiders Hoger Einde-Noord	BOK verzoekt verkleining verkeersgeleiderd. GOA accoord maar wil weten wanneer en hoe het uitgevoerd wordt. Dit item ook bespreken met PNH. Let op VRI-kast mogelijk zonder stroom ivm afkappen LS-kabel. 25-04: Actie aanhouden. 09-05: Actie kan alleen na 1 september worden uitgevoerd als fietsers aan zuidzijde rijden. Actie afgerond.	[redacted]	9-mei-19	9-mei-19	klaar
109	11-apr-19	Omleidingsroute fietspad Burg. Stramanweg	Loevesijn wil graag andere omleidingsroute via Molenpad of fietsers via de busbaan. Vanmiddag wordt dit in het verkeersoverleg besproken. 23-04: omleidingsroute blijft zoals gepland. Eerste 2 dagen verkeersregelaar met flyers. 09-05: Flyers zijn uitgedeeld, ook nog afgelopen maandag. Actie afgerond.	[redacted]	9-mei-19	9-mei-19	klaar
111	11-apr-19	Meerpalen herplaatsen	Verzoek vanuit bewoner dhr [redacted] om de meerpalen in de Amstel te sparen en terugplaatsen als kunstobject aan noordzijde Oranjebaan. GAM en PNH bekijken naar de mogelijkheden. 25-04: Is bekeken, huidige meerpalen zijn slecht van kwaliteit. Dus niet herplaatsen. Wordt in volgend gesprek met fam [redacted] opgenomen. Actie afgerond.	[redacted]	25-apr-19	25-apr-19	klaar
112	25-apr-19	Marathon A'dam	Gister ovl BOK-organisator Marathon A'dam, lopen via Oostermeerweg-Bankrasweg-Oranjebaan ivm afsluiting Amsteldijk-Noord kan maar goed bekijken naar verkeerssituatie op de Oranjebaan. Politie kijkt mee. Voor 18-08 moet eea duidelijk zijn omdat op deze datum de marthon wordt opgemeten. 23-05: Actie aanhouden 06-06: actie aanhouden. 19-06: Actie aanhouden 04-07: [redacted] heeft VKM-tekening doorgestuurd aan Marathon A'dam. 15-08: Dit jaar kan Marthon op normale route plaatsvinden. 29-08: BOK heeft eea afgestemd met organisatie Marathon A'dam. Actie afgerond.	[redacted]	29-aug-19	29-aug-19	klaar
113	9-mei-19	VTW's nav DO Ontwerp	GAM wil deze VTW's niet betalen. [redacted] bekijken invloed op deze lijst, zodat UO juiste info heeft. 23-05: [redacted] en [redacted] gaan dit bespreken voor GAM, [redacted] gaat de eisen van GOA na. 06-06: GOA maakt ook geen gebruikt van prijsindicaties, BOK heeft nog vragen aan GOA gesteld. Aanhouden. 19-06: In KES staat dat er geen trottoir mag komen op oostzijde HEN. Dit ivm illegaal gebruik van fietsers in de toekomst. Dus GOA wil geen gebruik maken van DO-opties. 04-07: Afgehandeld	[redacted]	4-jul-19	4-jul-19	klaar
114	9-mei-19	Werk Amstelzijde 63-65	Firma Compier doet hijswerkzaamheden aldaar. En moeten dit verkeerstechnisch afstemmen met GAM. Dit loopt via de reguliere kanalen. 23-05: [redacted] heeft contact gehad met Compier. Wordt onderling afgestemd. 06-06: Aanhouden. 24-10: Compier heeft contact gezocht en gaat over 6 weken in het weekend hijswerk uitvoeren, BOK is op de hoogte. En in januari is er ook een grotere hijsactie. 19-12: Deze week PNH klacht ontvangen ivm beperkte doorgang door werkzaamheden fa. Compier. Is door PNH beantwoord. Voortaan gemeentes meenemen bij dit soort klachten tgv derden. Actie afgerond.	[redacted]	reminder	19-dec-19	klaar
115	19-jun-19	Bereikbaarheid bushalte HEN	BOK moet checken of bereikbaarheid bushalte HEN gewaarborgd blijft nu oostelijk trottoir HEN vervalt. 04-07: BOK van mening dat mindervaliden via omweg moeten lopen, PNH vindt dat dit rechtstreeks moet naar bushalte. Ontwerp BOK bekijkt dit nader. 15-08: Aanhouden 29-08: Dit item is besproken met Ontwerp en daar is aandacht voor. 24-10: Is onderdeel van ontwerp en kan van deze actielijst af.	[redacted]	24-okt-19	24-okt-19	klaar
116	19-jun-19	Waterproblematiek Oranjestaete	Nu de parallelsloot gedempt is, blijkt dat de afvoer van de kolk naar deze sloot ging. Oranjestaete heeft geen onderhoudstekeningen waar de leidingen op staan. BOK gaat nu zoeken naar (tijdelijke) oplossing. 04-07: BOK zoekt oplossing 15-08: BOK gaat "ringleiding" maken zodat parkeerterreinen droog kunnen blijven. 29-08: BOK heeft ringleiding aangelegd en daarmee moet het probleem opgelost zijn. Actie afgerond.	[redacted]	29-aug-19	29-aug-19	klaar
117	19-jun-19	Japanse duizendknoop	Gevonden in af te voeren grond sanering school. [redacted] meldt dit intern. 04-07: GAM is op de hoogte. Actie afgerond.	[redacted]	4-jul-19	4-jul-19	klaar
118	19-jun-19	Afsluiting fp Oranjebaan	Vanaf 1 juli wordt fp Oranjebaan afgesloten. Dan gaat VRI Amstelslag ook aan. Vandaag is er SAT van de VRI. Mogelijk weer flyer uitgeven, [redacted] vraagt dit bij [redacted] 04-07: Fietspad afgesloten. Flyers uitgedeeld. Actie afgehandeld.	[redacted]	1-jul-19	4-jul-19	klaar
119	19-jun-19	Vergaderingen tijdens bouwvakperiode	[redacted] afwezig dd 18-07, 01-08, [redacted] afwezig dd 01-08 en 15-08, [redacted] afwezig dd 01-08. [redacted] is er gewoon. Dus [redacted] zal vergadering 01-08 cancellen. 04-07: vergadering 01-08 is gecancelled. Actie afgerond.	[redacted]	4-jul-19	4-jul-19	klaar
122	4-jul-19	Verkeersbesluit fiets op brug	Gisteren overleg concept-verkeersbesluit tussen PNH-Politie-BOK. Volgens huidige norm is voetpad te smal voor fietspad. Er zijn diverse varianten bekeken, deze worden verder uitgewerkt door BOK. Met behulp van deze info wordt besluitvorming opgeschaald. Daarna nog onduidelijkheid hoe bezwaar gemaakt wordt tijdens ter visie legging van verkeersbesluit. 15-08: Vandaag de laatste dat in bezwaarperiode. Wachten op reactie. 29-08: [redacted] heeft niets gehoord aangaande bezwaren en dus moet deze in werking zijn getreden. [redacted] vraagt het voro de zekerheid nog even na. 12-09: Verkeersbesluit is genomen maar wordt voorlopig niet uitgevoerd. Actie afgerond.	[redacted]	12-sep-19	12-sep-19	klaar
126	29-aug-19	GOA	[redacted] wil geheel DO in Verkeerscommissie bespreken. Het ontwerp blijft defintief. [redacted] mag DO toezenden aan [redacted]. 24-10: [redacted] stuurt DO tekening (nogmaals) door. 07-11 Tekening is door [redacted] opgestuurd. Actie afgehandeld.	[redacted]	7-nov-19	7-nov-19	klaar
127	29-aug-19	Verkeersbebording	Graag op Oranjebaan een extra bord plaatsen verboden toegang (brom-)fietsers en voetgangers. 12-09: Tijd. komt fietspad terug dus geen bord nodig. Actie afgerond.	[redacted]	12-sep-19	12-sep-19	klaar
128	29-aug-19	Geldigheid vergunningen	Ivm uitstel start werk gaat BOK checken welke vergunningen eventueel verlengd moeten worden. 12-09 Actie aanhouden. 10-10 Tijdig aanvragen (via e-mail) of en welke vergunningen verlengd moeten worden,. 24-10: Is besproken in integraal vergunningenoverleg en actiepunten zijn belegd. Actie afgerond.	[redacted]	24-okt-19	24-okt-19	klaar
129	29-aug-19	Grondverkoop aan particulieren	GOA staat er niet onwelwillend tegenover om de extra stukjes grond tpv perceel HEN 28, 29, 30 en 31 te verkopen. Maar dit kan plaatsvinden na afbouw van de werkzaamheden. Deze grond wordt ook gebruikt voor bomenherplant dus kan deze grond alleen verkocht worden met boom. [redacted] gaat intern na of er een principe accoord met de eigenaren vast te stellen is. 10-10: [redacted] heeft volgende week gesprekken hieromtrent met bewoners. 24-10: Overleg is uitgesteld naar volgende week. De mogelijkheid om bomen te planten in deze gronden blijft aanwezig. 07-11: [redacted] heeft met dhr [redacted] gesproken, verkoop zal pas plaatsvinden na uitvoering werkzaamheden BOK. Actie afgerond.	[redacted]	7-nov-19	7-nov-19	klaar
130	29-aug-19	Uitstel start werk	Hoe wordt het werk achtergelaten tijdens de uitstel? Blijven de omleidingsroute's in stand? Kunnen we een bepaalde periode (bijv. 2 jaar) uitstel hard maken? Als het bestuurlijk overleg geweest is volgende week zal daar mogelijk meer bekend over zijn. Vervolgens kan de Begeleidingsgroep en bewonersgroep Oostermeerweg op de hoogte gesteld worden. 12-09: PNH gaat BOK vragen om fietspaden Burg. Stramanweg en Oranjebaan terug te plaatsen. Tijd. VRI Amstelslag kan daarnva verwijderd worden. Graag wel fietspad (breedte 1,50 m + 2 grijze tegels in lichtmastenstrook) terugbrengen tpv Amsteldijk-Noord en dan kan tijdelijk hekwerk verwijderd worden. Vervolgens demarkeren fietssuggestiestrook. Wel check op verkeersborden na vertrek BOK. Check uitvoeren bij PNH of bouwinrit ketencomplex Stramanweg gekruist kan worden door fietspad. Of kan omleiding Burg Stramanweg via Molenpas? Dit lijkt geen goed alternatief. 10-10: BOK heeft WOG ontvangen, geplande uitvoering januari 2020 07-11: BOK bezig met offerte werkzaamheden, Er volgt een brief van college GAM en GOA om dit tijdelijke fietspad zsm aan te brengen richting PNH. 21-11: Brief college's ontvangen door PNH. [redacted] gaat planning werkzaamheden navragen. 19-12: Werkzaamheden vinden plaats tussen 13-01 en 07-02 in 2020. Actie afgerond.	Allen	5-dec-19	19-dec-19	klaar
131	29-aug-19	Extra belijning fietsers	BOK heeft vooruitlopend op de duidelijkheid hoe de verkeerssituatie wordt achtergelaten, voor de veiligheid een fietssuggestiestrook heeft aangebracht op de Amsteldijk-Noord.	[redacted]	29-aug-19	29-aug-19	klaar
132	10-okt-19	Bouwbord	Wat gaat er gebeuren met de tekst op het bouwbord. [redacted] zal dit navragen aan [redacted] na zijn terugkomst van vakantie volgende week. 24-10: Eén plank van het bouwbord aan Burg.Stramanweg is kapot gemaakt. BOK gaat ervoor zorgen dat deze een-op-een vervangen wordt. Ivm gesprekken grondeigenaren blijft bord voorlopig behouden. 07-11 Gerepareerd in oorspronkelijke staat. Indien bekend is wat er tijdelijk gewijzigd moet worden dan zal BOK dit van PNH horen. 21-11: Bouwbord gaat een nieuwe plek krijgen op het projectterrein. [redacted] en [redacted] gaan locatie bekijken. 19-12: Bouwbord is hersteld en verplaatst naar bouwinrit Burg. Stramanweg.	[redacted]	5-dec-19	19-dec-19	klaar
133	10-okt-19	Pannenkoekenboot	Dhr [redacted] (Amstelzijde [redacted] heeft ooit eens gememoreerd dat hij een pannenkoekenboot wil beginnen aan de Amstelzijde (thv huidig talud van brug naar Paardenburg). [redacted] bemerkt dat hier een wachtplek voor recreatievaart wordt aangelegd door BOK. [redacted] zal dit melden aan dhr [redacted] 24-10: Dhr [redacted] heeft contact gezocht met afd Vergunningen van GAM. [redacted] zal binnenkort deze tekeningen met dhr [redacted] delen. 07-11: [redacted] gaat langs bij dhr [redacted] 21-11: [redacted] is langsgeweest. Dhr [redacted] gaat zich beraden hoe de zaken op te pakken, en welke vergunningen aangevraagd moeten worden. Actie afgerond.	[redacted]	21-nov-19	21-nov-19	klaar
134	24-okt-19	Communicatie	In dit actiepunt elkaar op de hoogte houden van de laatste ontwikkelingen op communicatiegebied: er volgt zsm een nieuwsbrief vanuit PNH over terugplaatsing fietspad N522 per januari aanstaande. 21-11: Nieuwsbrief komt waarschijnlijk medio december uit. 19-12: Wordt in eerste week januari gecommuniceerd. Actie afgerond	allen	5-dec-19	19-dec-19	klaar
135	7-nov-19	Achterlaten areaal	Verzoek om na te denken hoe voorbouwlocatie oost wordt achtergelaten. Er was een opmerking van dhr [redacted] aan [redacted] hierover. Vaak doet een hand graszaad al genoeg. Geldt voor gehele project. 21-11: meenemen in nieuwsbrief. 19-12: Mogelijk besproken in bestuurlijk overleg. [redacted] checkt dit. 30-01: spandoeken worden verwijderd en alleen handje graszaad aanbrengen op korrelbaan. Actie afgerond.	[redacted]	30-jan-20	30-jan-20	klaar
136	7-nov-19	Begeleidingsgroep	[redacted] zal begeleidingsgroep nog een keer bijeen roepen. Op een maandagiochtend vanaf 3e week november maar wel dit jaar. [redacted] zal zaal reserveren. 21-11: Aanstaande maandag is dit overleg ingepland. [redacted] zal presentatie houden. Actie afgerond.	[redacted]	21-nov-19	21-nov-19	klaar
148	7-nov-19	Bestemmingsplan Westeramstel	Bestemmingsplan Westeramstel is nog niet onherroepelijk (benodigd ivm onteigening). [redacted] zal navragen wanneer de Raad van Staten dit gaat behandelen. 12-11: [redacted] meldt: Op 28 okt heeft de zitting plaatsgevonden van het beroep op het bestemmingsplan 'Wester-Amstel'. Binnen 6 weken zal wel uitspraak worden gedaan. Medio december dus. Maar de Raad van State heeft tegenwoordig de neiging uitspraken met zes weken te verlengen en ook wel met nog eens zes weken. M.a.w. of het medio december wordt, is de vraag. 19-12: Actie aanhouden. 30-01: Bestemmingsplan is onherroepelijk. Actie afgerond.	[redacted]	30-jan-20	30-jan-20	klaar
150	19-dec-19	Ontsluiting perceel [redacted]	Mogelijk 1 inrit laten vervallen in de bocht verbindingsweg. GAM geen probleem. PNH bespreekt dit intern verder. 30-01: Achterhaald. Voorlopig blijven beide inritten op tekening staan. Actie afgerond.	[redacted]	30-jan-20	30-jan-20	klaar
153	19-dec-19	Planning overleggen	Hoe verder met dit overleg? Afgesproken wordt om vanaf 30-01 om de vier weken bij elkaar te komen. [redacted] zal de vergaderreeks aanpassen, [redacted] zal de vergaderingenreeks aanpassen.	[redacted]	30-jan-20	30-jan-20	klaar
154	3-mrt-20	Opm. mevr [redacted]	Mevr [redacted] meldde ongelijke betonplaten bij HEN 34 (K&L werk). Volgens [redacted] geldt alleen de tweede verlegging bestrating de degeneratiekosten bekeken. [redacted] en [redacted] zoeken dit intern na. 31-03: de platen en het straatwerk zijn opnieuw opgehoogd door BOK en er is een pad aangebracht naar boven toe richting voetpad op het dijkje. Actie afgerond	[redacted]	23-apr-20	31-mrt-20	klaar
156	3-mrt-20	Oplevering fietspad	Op 4 maart aanstaande zal de overdracht plaatsvinden van het tijdelijk fietspad vanuit BOK naar PNH. 31-03: is gebeurd. Actie afgerond.	[redacted]	23-apr-20	31-mrt-20	klaar

Actielijst raakvlakkenoverleg PNH - Gem Amstelveen - Gem Ouder-Amstel - BOK

Datum Meeting:	**20-mei-20**
Documentnr:	**BOK-002743**
Locatie:	**Teams-overleg**
Vergadering	**47**

Aanwezig:

Afwezig:

Status Overview

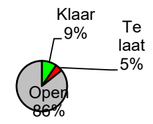

Status	Count
Klaar	2
Te laat	1
Open	18

Nr.	Datum	Onderwerp	Actie	Verantw.	Afgesproken datum actie gereed	Werkelijke datum actie gereed	Status
20	15-feb-18	Toegang percelen	(eerdere teksten verwijderd) . 30-01: Corporate Dienst heeft weer aanvullende vragen gesteld, dus nog geen datum voor ter visie legging (zowel perceel als perceel Oranjestaete). Brief met eindbod vanuit PNH naar gestuurd. Bij "nee" dan wordt onteigening verder opgepakt. Oranjestaete heeft reactie gestuurd met aanpassingen tbv overeenkomst betreding van de percelen. GAM heeft verleden week maandag gesproken met en over eerdere transacties in het kader van WOB-verzoek. 03-03: Onteigeningsstukken liggen van 19 maart 2020 tot en met 29 april 2020 in de gemeente Amstelveen ter inzage. Op 14 mei 2020 om 11.00 uur zal een hoorzitting plaatsvinden in gemeentehuis Amstelveen. Er is dan mogelijkheid dat Q3-2021 de gronden beschikbaar zijn en bij cassatie wordt dat Q1of Q3-2022. 31-03: Gedeputeerde en dhr gaan contact zoeken met elkaar er volgt nog een gesprek. Het is onbekend of gedeputeerde contact heeft gehad met Vaste Wal heeft conceptovk voor betreding terreinen Oranjestaete ontvangen. heeft tegen gemeld dat zij dit concept positief hebben ontvangen en mogelijk dit los trekken van besluit Idzerd wil graag voetpad over oude schoolterrein (welke mogelijk tijdens de bouw voor fietsers en voetgangers gebruikt kan worden). PNH heeft hier nog geen interesse in ivm de kosten. Fietsen tbv huurders ter beschikking stellen werd door Idzerd niet gewaardeerd. 23-04: gedeputeerde heeft contact gehad met dhr Discussie blijft verkoopprijs "landbouwgrond". Ontsluiting percelen is ook besproken, PNH heeft diverse ontwerpen opgesteld. Voorlopig houden we de "BOK-oplossing" aan ivm evt vertraging onteigeningsprocedure (hoorzitting 14 mei aanstaande, PNH bekijkt in welke vorm dit gebeurd: Raadszaal of digitaal?). GAM heeft voorkeur doorgegeven aan PNH. Deze week wederom overleg gedeputeerde en dhr (prijs grond en ontsluiting blijft gelijk). 20-05: Alle transacties van de laatste 10 jaar zijn doorgestuurd, maar en accepteren die lijst niet maar willen een externe adviseur. Dit meldde aan gedeputeerde. PNH wil dit alleen doen als dit een bindend advies gaat opleveren. Er zijn geen zienswijzes ingediend op de onteigening. Nu moet Koninklijk Kroon besluit genomen (binnen 6 maanden) worden. Ontsluiting percelen is ook nog issue. Onafhankelijk verkeersadviseur zal hier een keuze maken. waarom vraag je GAM niet? Ontwerpkeuze GAM is niet de eerste keuze van PNH. Mogelijk verkeersoverleg tussen GAM en PNH. pakt dit op.		1-mrt-18		te laat
34	1-mrt-18	3D-film	verzoekt aan BOK om een 3D-film te maken als fietser in de eindfase. bekijkt hoe dit contractueel op te pakken en vraagt na of dit realiseerbaar is. 15-03: VTW informatie volgt. 29-03: Concept VTW is gereed en wordt gedeeld. Voor plaatsing op website oid eerst inzage door GOA en GAM. 12-04; bekijkt hoe 3D-film gerealiseerd kan worden. 26-04: Info van architect door ontvangen, deze wordt omgebouwd tot offerte. Extra aandacht benodigd voor bomen/hagen. 09-05: opdacht is gegeven. Over ca. 3 weken zal concept gereed zijn. Aandacht bomen/hagen is doorgegeven aan .24-05: Vandaag om 12.00 uur overleg over Storyboard. 07-06: Na bespreking Storyboard besloten om deze actie on hold te zetten, tot meer duidelijk is aangaande PIP-grenzen. 21-06: On hold 05-07: On hold 17-09: On hold. 11-04: 3D-film moet 1 september gereed zijn! 04-07: vraagt na bij architect . 15-08: heeft een tweetal "stills" ontvangen van . 3D-film wordt nog gemaakt maar hoeft nu niet voor 01-09 gereed. 29-08: ivm uitstel start werk blijft dit on hold.		reminder		open
38	15-mrt-18	Amstelzijde 1-richtingsverkeer	Wanneer kan/moet 1-richtingsverkeer Amstelzijde gewijzigd worden? GAM heeft enkele parkeervakken ingestoken conform huidige rijrichting en zal deze op later tijdstip wijzigen. Tijdstip wijziging is mede afhankelijk van wijze realisatie aansluiting bocht Amstelzijde. 29-03: Actie aanhouden, VTW volgt. 12-04: Actie aanhouden. 26-04: Actie aanhouden 09-05: Tijdstip mede afhankelijk van ovl "De Bocht" dd 17-05. Actie aanhouden. 24-05: LET OP GAM heeft 3 maanden proceduretijd nodig voor omzetting rijrichting. Actie aanhouden. 07-06: Actie aanhouden. 21-06: Actie aanhouden. 05-07: Reminder 25-04: BOK bekijkt of Amstelzijde gelijktijdig dicht gaat met Amsteldijk-Noord.		reminder		open
51	24-mei-18	Bocht Amstelzijde	Hoe tijdelijk p-plekken vervangen? 07-06: aanhouden. 21-06: heeft met dhr (buurtcomite van brug tot brug) afgesproken dat vervanging plaatsvindt op vergunnings-plaatsen van het nieuwe parkeerterrein. zullen contact zoeken met dhr als datum invoering bekend is. 05-07: Actie aanhouden. 19-07: Actie aanhouden 13-09: Aanhouden 11-10: Aanhouden 08-11: Aanhouden 22-11: Aanhouden 06-12: Actie aanhouden 20-12: Actie aanhouden 09-05: vragen vanuit PNH aangaande VTW. Wordt door BOK bekeken.		reminder		open
52	24-mei-18	Hellingbaan en bocht Amstelzijde	Check gewenste eindsituatie/inrichting 07-06: 1e schets van GAM ontvangen. 2e overleg zal ingepland worden door 21-06: Actie wordt door opgepakt. 05-07: Wordt na DO opgepakt. 19-07: Aanhouden. 13-09: Aanhouden. 11-10: Aanhouden 08-11: BOK heeft verzoek PNH ontvangne om offerte te maken voor maken van ontwerp van de bocht in de Amstelzijde. 22-11: Aanhouden 06-12: Actie aanhouden 20-12: Actie aanhouden. 31-01: Bocht Amstelzijde (en hellingbaan) wordt opgepakt na UO-fase. vraagt zich af of dit geen knelpunt geeft voor de oplossing van de hellingbaan. 14-02: Grootte zoekgebied blijft gehandhaafd, dus hellingbaan mogelijk qua ontwerp op deze locatie. 10-10: Schetsontwerp gemaakt en doorgesproken. Nu is BOK bezig met aanpassen naar Voorontwerp. 24-10: Voorontwerp is beschikbaar gesteld door BOK. BOK vraagt nu aan architect om dit uit te werken om eea te behandelen in Welstand. 07-11: zojuist overleg geweest hierover. Acties worden opgepakt door de verschillende actiehouders. 21-11-2019: Intern BOK ovl geweest over wijze aanpak DO. Er zullen nog diverse vragen aan OG gesteld of in technisch overleg meegenomen worden. 19-12: BOK bezig met opstellen richting DO. 30-01: Offerte hellingbaan-ontwerp incl bocht is dermate hoog dat er discussie over hoogte van het bedrag. Dit komt o.a. door de zettingeisen. Ook verschil met alternatief als lift, blijkt financieel niet aantrekkelijk. Mogelijk alternatief is het niet bouwen van de trap maar alleen de hellingbaan en dan geheel in het grondwerk/groen. PNH moet besluiten hoe hiermee verder te gaan. 03-03: Ontwerp is stilgelegd. Actie aanhouden.		reminder		open
81	22-nov-18	Planning	(eerder tekst verwijderd) 28-02: BOK gaat antwoorden op vragen PNH. Dus er is nog geen vastgestelde planning. 14-03: Planning is nog niet goedgekeurd/vastgesteld door PNH. BOK levert nog nadere informatie. 28-03: Overall planning na goedkeuring doorsturen aan 11-04: wachten op goedkeuring PNH. 09-05: BOK bezig met planning 7.0. Volgende week vaststellen en naar PNH sturen. 23-05: BOK bezig versie 7.0 wordt opgesteld en moet naar PNH. 06-06: Planning 7.0 wordt volgende aan PNH gestuurd. 19-06: Versie 7.0 is verstuurd aan PNH. Wordt gecontroleerd. 04-07: Aanhouden. 15-08: Ivm uitstel start bouw brug is planning niet meer actueel. Actie aanhouden.		reminder		open
106	11-apr-19	Damwand Oranjestaete	bespreekt mogelijkheid of er al (een deel) een damwand geplaatst kan worden en er div parkeerplekken tijdelijk op een andere plek komen. Hier wordt een tekening voor gemaakt. 25-04: Is besproken met Driestar, was niet onwelwillend, deze week ontvangt BOK uitsluitsel. 09-05: Driestar wil eerst ovl met PNH. Dit vindt plaats op 14-05 aanstaande. 23-05: Gesprekken met Driestar en PNH lopen nog.06-06: Actie aanhouden. 19-06: Aanhouden. 04-07: Aanhouden 15-08: Aanhouden		reminder		open
110	11-apr-19	Kunstuiting onder de brug	wil graag als kunstenaar haar diensten aanbieden voor de kunstuiting onder de brug. 25-04: nog geen besluit genomen. 09-05: vraagt of er besluit genomen is. 23-05: Loopt nog, actie aanhouden 06-06: actie aanhouden. 19-06: Aanhouden 04-07 Aanhouden 15-08: Aanhouden		reminder		open
121	4-jul-19	Slootje Trafohuisje Amstelslag	Waternet wil graag sloot achter trafohuisje gedempt hebben. Dit valt buiten de projectgrenzen en zal derhalve met de grondeigenaar besproken moeten worden. gaat dit intern bekijken. stuurt tekening locatie 15-08: reageert nog. 29-08: is intern nog eea aan het uitzoeken. 12-09: meldt dat slootje gedempd mag worden. gaat WS vragen om de kosten te dragen. zal kostenindicatie laten opstellen voor dempen sloot en lev/aanbr hekwerk op terrein trafohuis. 24-10: Waternet wil niet meebetalen. moet nog kostenindicatie doorgeven. 07-11: Kostenindicatie sloot dempen volgt nog vanuit BOK. 19-12: kostenraming is door BOK doorgestuurd. vraagt na. 30-01: PNH maakt VTW voor dempen sloot. 03-03: heeft verzoek tot opsturen VTW intern gemeld en gaat na of dit gebeurt is. 31-03: verzoek is ingediend, maar alle nieuwe VTW's zijn geparkeerd.		reminder		open
124	15-aug-19	Herplant/Bomenkap	Het blijkt dat in het project het onmogelijk is alle gekapte bomen in aantal te herplanten. GOA meldt dat er dan een bijdrage in het bomenfonds wordt verwacht. Er is altijd door PNH/BOK gemeld dat alle bomen teruggeplant zullen worden. BOK gaat na wat de exacte hoeveelheid bomen is waar dit over gaat per gemeente. 29-08: Waterschap heeft gemeld dat er geen bomen mogen komen in kern- en beschermingszone. BOK komt met overzicht hoeveel er wel herplant kunnen worden. 12-09: Aanhouden 10-10: Eind deze week is groenplan gereed. Volgende week kan discussie aangaande bomenherplantproblematiek besproken worden met PNH. 24-10: Plan is nog niet gereed: zou deze week nu gereed moeten zijn. gaat dan uitnodiging voor overleg versturen aan GOA en GAM. 07-11 Groenplan raportage wordt opgesteld. 21-11: Wachten op bericht. 19-12: plannen zijn toegezonden. GOA nog discussie over herplant. PNH doet voorstel voor herplant langs N522 buiten projectgrenzen. GAM bekijkt de situatie tpv Amstelzijde nader ivm hoeveelheid te planten bomen. 30-01: Groenontwerp versie 3.0 is akkoord voor GAM en GOA. Extra bomen zijn mogelijk langs de N522, wellicht met ander wortelpatroon. verzorgt VTW voor aanplant extra bomen. 03-03: heeft gevraagd bij of deze extra bomen dan toereikend zijn (balans bomen blijft dan negatief). GOA wil (ivm oppositie dhr wel dat de resterende 7 bomen geplant worden. gaat kijken of dit langs de N247 mogelijk is. Doch vindt dat GOA ook de gekapte bomen op grondgebied GOA moeten worden gecompenseerd binnen gemeentegrenzen. 31-03: heeft een voorstel gedaan om alle bomen gekapt op provinciale grond te herplanten. Dezelfde vraag ligt bij GOA. Afdeling Groen moet nog reageren. 23-04: Groenadviseur GOA meldt geen extra ruimte in gemeentelijke grond. Verzoek naar PNH om bomen langs N522 h.o.h. 10 m te plaatsen, dan klopt aantal kappen/herplanten bomen weer. PNH wil eerder een langere strook toepassen, maar dan komen er bomen binnen beheergrenzen van PNH. Beide opties moeten intern PNH nog worden uitgezocht. 20-05: GOA akkoord met vorostel PNH. PNH zal middels VTW dit naar BOK toezenden. Actie afgerond.		20-mei-20	20-mei-20	klaar

125	15-aug-19	RUD NHN	BOK heeft toestemming om 3 bomen bij Kerkappartementen te kappen. Vraag is of dit handig is op dit moment. GOA denkt dat het handiger is om dit in een keer te kappen als vleermuizenplan gereed is. bespreekt dit intern.29-08: BOK bespreekt dit met PNH, maar het lijkt handig om alle bomen te kappen in jan/febr 2020. Wellicht eerst in dec 2019 checken of dit haalbaar is gezien de stand van zaken op dat moment 12-09: Aanhouden 10-10: Aanhouden 21-11: Rapportage vleermuisonderzoek is binnen. Blijkt een paartje te zitten in de "kerktoren". Eerst onderling afstemmen PNH-BOK en daarna gesprek aangaan met RUD NHN. 19-12: nog geen reactie ontvangen vanuit RUD. Actie aanhouden. 30-01: Gesprek is geweest op 21-01. Er moet een oplegnotitie worden opgesteld om ontheffing voor kappen bomen te kunnen organiseren. Actie ligt bij PNH vlgs BOK. PNH denkt omgekeerde. Na ontvangst ontheffing (doorlooptijd 6 maanden) zal bepaald worden wanneer er gekapt gaat worden. 03-03: bespreekt morgen met hoe dit verder op te pakken. 31-03: BOK heeft info opgestuurd aan PNH. Ecoloog PNH bekijkt deze en zal oplegnotitie opstellen. 23-04: Ecoloog PNH gaat volgende week starten met oplegnotitie. 20-05: Wordt momenteel opgepakt.		18-jun-20		open
137	7-nov-19	EURO 2021	EURO 2020 is van 12 juni tm 12 juli in de Arena. Daarmee rekening houden dat er meer verkeer is tussen Arena en Schiphol. 31-03: EURO 2020 wordt EURO 2021. Data zijn nog niet bekend.	allen	reminder		open
149	19-dec-19	Vlaggemasten	Er staan vlaggemasten op ontwerp brug. PNH wil dat niet ivm onderhoud (er is geen brugwachter meer aanwezig) en implementeren vlaggenprotocol. Gevraagd door PNH aan GAM en GOA hoe zij daarin staan. GAM en GOA laat dit bij PNH, PNH gaat dit bespreken met architect brug om aanpassing/alternatief voor vlaggen te bespreken. Wel verzoek om identiteit mee te nemen, bijvoorbeeld wapens van de gemeenten aanbrengen. 30-01: zoekt dit intern uit. Actie aanhouden. 03-03: Actie aanhouden. 31-03: Actie aanhouden. Mogelijk wil GOA het vlaggenprotocol overnemen. gaat na of dit bij afdeling Onderhoud mogelijk is of dat men andere eisen stelt. 23-04: vraagt na bij afd Onderhoud en heeft gehoord dat afd Beheer dit geen goed plan vind. Eea wordt nader bekeken. 20-05: krijgt binnenkort uitsluitsel en zal eea nog na gaan.		18-jun-20		open
151	19-dec-19	Verkeersregelaars	Sinds bestuurlijk overleg staan er verkeersregelaars. Zij begeleiden de fietsers. Tussen kerst en oud/nieuw staan er geen verkeersregelaars. Hoe bevalt dit? Evaluatie is dat sinds zij er staan fietsers niet door rood rijden. Verzoek om verkeersregelaars te laten staan tot dat tijdelijk fietspad geopend is. Wel check uitvoeren of groentijd in ochtendspits voor fietsers verlengd kan worden (in de toekomstige situatie qua omleiding). 30-01: Als alles meezit gaat vrijdagmiddag (morgen) het fietspad open en kunnen verkeersregelaars naar huis. PNH stelt persbericht op. VRI is dan nog niet weggehaald, dus wordt op knipperen gezet. Actie afgerond. 03-03: Op verzoek van PNH zijn na 31-01 alsnog verkeersregelaars geplaatst maar nu tpv kruising fietspad Oranjebaan met de toegangsweg naar Oranjestaete. Deze blijven staan tot knipperbol/verkeerslicht geregeld en geplaatst zijn. 31-03: Ivm Corona-virus zijn verkeersregelaars naar huis gestuurd, er kwamen na de "lock-down" geen fietsers meer langs. Er zijn extra waarschuwingsborden geplaatst. Mogelijk komen de vkr na 6 april terug. De offerte voor de knipperbollen ligt intern ter goedkeuring bij de PNH. Maar dat gaat momenteel intern PNH erg traag. 23-04: Op donderdag 6 en vrijdag 7 mei worden knipperbollen (incl. verwijderen tijdelijke VRI) teruggeplaats. maakt tekstje voor GAM, GOA en Oranjestaete. En ook Connexxion. 20-05: VRI is verwijderd, knipperbollen teruggeplaatst. Actie afgerond.		20-mei-20	20-mei-20	klaar
152	19-dec-19	Werk De Borcht	Project De Borcht gaat hun project (ca 3-4 maanden) uitvoeren in herfst 2020. Dit kan een raakvlak hebben met onze uitvoering. 30-01: reminder 03-03: mogelijk toch Amsteldijk-Noord afsluiten en verkeer via Amstelveen afwikkelen. Dit wordt door GAM verkeerstechnisch berekend. Dan wel raakvlak met De Borcht. BG moet dan beslissen welk werk voorgaat. gaat navragen bij De Borcht 31-03: Qua planning start De Borcht eind van dit jaar tot februari 2021. Of nood- en hulpdiensten in die periode twee afsluitingen vanuit polder mogelijk zijn is onduidelijk. Dan moet BG toch eerst beslissen. gaat na of al eerder de afsluiting De Borcht kan plaatsvinden vanuit verkeerskundig standpunt, dus zodra kruising Zonnestein is opgeleverd. 23-04: GAM ziet geen probleem. is in overleg (met alternatief lange omleiding) met De Borcht welk project "voorgaat" qua uitvoering. Evt. wordt dit een bestuurlijk besluit. Nood-hulpdiensten zijn accoord met "bussluis-variant" op Bankrasweg. zorgt dat hierover een notitie wordt opgesteld en verzonden ivm ambtelijk overleg. Streefdatum start werkzaamheden PNH medio zomer 2020. 20-05: In bestuurlijk overleg is bepaald dat werk De Borcht qua uitvoering voorgaat op Brug Ouderkerk. Mogelijk start De Borcht eerder op als de marathon van Amsterdam niet doorgaat.		18-jun-20		open
155	3-mrt-20	Opm. mevr Gerards	De berm in de binnenbocht HEN is bij regenval enstig nat. Volgens BOK is er niets aan de kolk gedaan, maar het euvel blijkt niet oplosbaar met doorspuiten (Duo-plus). en zoeken dit intern na.31-03: Probleem is dat kolk loost onder de dam ivm bouwweg. Mogelijk kan er waterbuffer/greppel/wadi gemaakt worden achter de kolk. Dit zal bij afdeling Onderhoud navragen. 23-04: nog geen reactie van afd Onderhoud ontvangen. 20-05: Afdeling Onderhoud gaat nog de situatie bekijken.		18-jun-20		open
157	3-mrt-20	Garage	wil weten wat de extra kosten zijn om de gronddruk op de garage te verminderen. Dat afgezet tegen kosten voor maatregelen tot garage zelf. vraagt dit Sweco. 31-03: Momenteel vragen en antwoorden tussen PNH en dhr Daarna bekijkt PNH om de evt maatregelen qua kosten worden afgewogen. 23-04: Gisteren heeft overleg gehad met fam. Duiker kan nu gerepareerd worden of hij moet in toekomst verlegd worden door fam. /Waternet. Mogelijk gelijk uitvoeren met aanbrengen ophoging "oude Schoolterrein" week 24+25. zal tzt als bekend is dat daadwerklijk in week 24+25 gewerkt wordt melden dat het besluit keuze duiker gemaakt worden. Adviseur PNH meldt dat herbouw garage beste advies is. Rapport gaat na opdracht door Sweco worden opgesteld. 20-05: wacht op offerte Sweco voor vervolgonderzoek. Mogelijk wel voorzieningen treffen om te voorkomen dat water onder de garage kan stromen. Voorstel ligt bij fam bespreekt uitkomst dan met GAM.		18-jun-20		open
158	3-mrt-20	Beheersgrenzen	De beheersgrenzen zijn tov UO toch iets anders dan eerder bekeken (conform referentie-ontwerp). Wordt in apart overleg tussen PNH-GAM-GOA besproken. geeft een voorstel. 31-03: PNH heeft voorstel gestuurd aan GAM en GOA. Er komt een praktische oplossing. 23-04: Actie loopt.		reminder		open
159	31-mrt-20	Vergunningenregister	wil graag een overzicht van de vergunningen en de looptijden. zal dit navragen bij en rondsturen. 23-04: heeft deze toegezonden. checkt deze en vervolgens bij goedkeuring wordt dit overzicht via VISI verzonden aan PNH. 20-05: Check volgt.		18-jun-20		open
161	20-mei-20	Verkeersbesluit lange omleiding	gaat digitale inloopbijeenkomst organiseren gedurende ca 10 dagen (medio juni 2020) voor belanghebbenden lange omleiding. is ook telefonisch bereikbaar. Groep bewoners Middenpolder ontvangt hierover een brief. Check nog doen hoe de bewoners GOA en overige GAM bij te betrekken. Moet de begeleidingsgroep daar nog een rol in spelen? Dit kan door ze via de mail van de website op de hoogte te stellen. Ca. medio juli/aug zou dan verkeersbesluit genomen kunnen worden. Nog check uitvoeren of dit kan binnen GAM gezien de vakantieperiode, mogelijk wordt periode zienswijze verlengd.		18-jun-20		open
	20-mei-20	Paardenburg	was 15-05 bij van Paardenburg. Deze vindt de bouwhekken lelijk. PNH wil meedenken om bouwhekken "beplant" worden. Dit kan mbv plantenbakken. PNH en GAM stemmen dit af. Wordt waarschijnlijk opgelost middels vergoeding van PNH richting .		18-jun-20		open

Afgeronde acties raakvlakkenoverleg PNH - Gem Amstelveen - Gem Ouder-Amstel - BOK

Nr.	Datum	Onderwerp	Actie	Verantw.	Afgesproken datum actie gereed	Werkelijke datum actie gereed	Status
1	21-dec-17	RVO	Raakvlakkenoverleg wordt ingepland om de 14 dagen.		18-jan-18	22-dec-17	klaar
2	21-dec-17	Communicatie	Communicatie oppakken voor info-avond 22-01 en 12-02. Suggestie locatie "Amstelstroom". Navragen database/adressenbestand bij Er moet een concept advertentie gemaakt worden. 18-01: advertentie is gemaakt en geplaatst. "Oude mailllijst" wordt separaat door meegenomen. Actie afgerond.		18-jan-18	18-jan-18	klaar
3	21-dec-17	Bomenkap	BOK gaat morgen de kapvergunning indienen bij Gem Ouder-Amstel. De te kappen bomen zijn besproken en er wordt gekozen om een aparte aanvraag in te dienen voor de bomen langs de Burgemeester Cordesweg omdat daar bezwaren worden verwacht.		18-jan-18	22-dec-17	klaar
4	21-dec-17	Bomenkap	geeft aan dat de esdoorn bij de gesloopte school moet blijven staan. 18-01: Wordt door BOK meegenomen in de plannen. Actie afgerond.		18-jan-18	18-jan-18	klaar
5	21-dec-17	Archeologie-onderzoek	Om archeologisch vooronderzoek te mogen uitvoeren kan benadert worden (via 18-01: Wachten op start op alle locaties. 01-02: nog geen toestemming voor alle percelen, actie aanhouden. 15-02: Afgelopen dinsdag 13-02 heeft dit onderzoek plaatsgevonden op percelen Amstelslag, en . Actie afgerond.		15-feb-18	15-feb-18	klaar
6	21-dec-17	Toegang percelen	Ivm archeologisch-, boor- en sonderingsonderzoek (planning week 3) op de terreinen van en moet BOK zsm toestemming hebben vanuit PNH gaat dit intern navragen. 18-01: actie stagneert, nog geen toestemming toetreding terreinen ontvangen. 01-02: Vanmiddag gesprek BOK met dhr . Alleen terrein nog geen toestemming. 15-02: BOK heeft toestemming van dhr en van dhr voor betreding perceel voor onderzoeken. Actie afgerond.		29-dec-17	15-feb-18	klaar
7	21-dec-17	Voetgangersbrug	Voor de plaatsing van de voetgangersbrug moet BOK bekijken welke impact dit heeft voor de bewoners van de kerk. Advies is om begin januari (doch voor info-avond 22-01) langs te gaan bij de bewoners. 18-01: info over voetgangersbrug is niet voor 22-01 beschikbaar. Moet later opgepakt worden. 01-02: Ontwerp is nog in de maak. 15-02: Actie aanhouden 01-03: Actie aanhouden 15-03: heeft principe-tekeningen laten zien. Dit betekent dat zitje van fam en van mevr. verdwijnen moeten in de bouwfase. Actie afgerond.		18-jan-18	15-mrt-18	klaar
8	21-dec-17	Connexxion	Het is verstandig om contact op te nemen met Concessieverlener en Connexxion vóór uitvoering van de sonderingen/boringen op de N522. Namen zijn bekend bij van Vervoersregio. 18-01: Naam contactpersoon is van Connexxion en er is contact geweest. Actie afgerond.		12-jan-18	18-jan-18	klaar
9	18-jan-18	BLVC-overleg	Vergadering heeft namen doorgenomen van diegenen die uitgenodigd moeten worden voor BLVC-overleg. Dit overleg vindt plaats op donderdag 01-02 aansluitend aan het raakvlakkenoverleg in gemeentehuis van Ouder-Amstel. nodigt mensen uit en zal vergaderzaal regelen. Frequentie BLVC-vergadering 1 x per 4 weken. 01-02: Aansluitend aan dit overleg is het eerste BLVC overleg. Actie afgerond		1-feb-18	1-feb-18	klaar
10	18-jan-18	Groen hek Oranjestaete	Er staat in bern N522 thv Oranjestaete een groen hek en enkele parkeerplaatsen. Dit lijkt grondgebied PNH. Maar is dit hek en zijn deze parkeerplaatsen daadwerkelijk eigendom PNH? Dan kunnen deze door BOK verwijderd worden ivm tijdelijke ontsluitingsweg kruising Amstelslag -> Amsteldijk-noord. 01-02: Actie aanhouden. 15-02: Actie aanhouden 01-03: Maa 05-03 overleg tussen PNH en Driestar. Info volgt. 15-03: Nieuw overleg PNH-Driestar- BOK wordt ingepland. Besproken wordt of def. weg in 1 keer aan te brengen is. en of de tijdelijke verbindingsweg met spoed aangelegd kan worden op grond van PNH. 29-03: Dd 21-03 ovl geweest met Driestar. Bomen mogen gekapt + 3 extra voor Oranjestaete. Hekwerk mag verwijderd en bigbags zorgen ervoor dat p-plaatsen beschikbaar blijven. Actie afgerond		1-feb-18	29-mrt-18	klaar
11	18-jan-18	Amsteldijk-noord 1c	Hoe verder met mailwisseling mevr - dhr geeft aan dit eerst technisch en inhoudelijk te willen bespreken intern PNH en vervolgens met deze familie en haar raadgevers. BOK wil evt aansluiten. 01-02: Actie aanhouden 15-02: Actie aanhouden. 01-03: dd 28-03 afspraak , PNH en BOK. 29-03:dd 28-03 ovl geweest waarbij diverse vragen van fam zijn beantwoord. Actie afgerond		28-mrt-18	29-mrt-18	klaar
12	18-jan-18	Hoger Einde-noord 28	Hoe verder met vragen/opmerkingen dhr Mede afhankelijk van ontwerp BOK. Andere vragen die aan PNH zijn gesteld zullen na intern navragen door PNH aan dhr worden beantwoord. BOK wil evt aansluiten. 01-02: Actie aanhouden 15-02: Gisteren heeft gesprek gehad met dhr Als definitief ontwerp gereed is dan gaan en bij dhr langs.		1-feb-18	15-feb-18	klaar
13	18-jan-18	Bomenkap	Planning wordt week 10/11. Communicatie oppakken met PNH en gemeenten. 01-02: Actie nog oppakken 15-02: Actie en . 01-03: Actie loopt, PNH zorgt voor persbericht tbv krant 07-03 met info van BOK. 15-03: Persbericht is verzonden. Actie afgerond.		5-mrt-18	15-mrt-18	klaar
14	1-feb-18	VRI	wil contact met van PNH ivm info VRI zoals configuratie, specificatie en tekeningen. Info volgt via 15-02: Contact is geweest, actie afgerond.		15-feb-18	15-feb-18	klaar
15	1-feb-18	2e Informatieavond	Mevr komt bij de tweede informatieavond als aanwezige/bezoeker. Vraag is nog wie ontvangen er een uitnodigingsbrief? En wat gaat vertellen? Dit wordt bij nagevraagd. 15-02: Dit is in overleg dd 08-02 besproken en op informatieavond 12-02 uitgevoerd. Actie afgerond.		15-feb-18	15-feb-18	klaar
16	1-feb-18	Ontwerppresentatie	Op donderdagmiddag 8-2 zal zijn "estetisch" ontwerp tonen aan PNH, Gem Amstelveen en Gem Ouder-Amstel. Dit vind plaats in gemeentehuis Amstelveen. zal de afgesproken mensen uitnodigen. 15-02: Overleg heeft plaatsgevonden. Actie afgerond.		8-feb-18	15-feb-18	klaar
17	1-feb-18	Indienen omgevingsvergunning	BOK is voornemens om dd 22-02-2018 de omgevingsvergunning bouw voor de brug in te dienen. vraagt zich af waarom dat zo snel moet en of dat niet later kan? gaat dit itern navragen. 15-02: Ivm Welstand afhandeling zal 22-02 niet haalbaar zijn. Wel zsm na Welstand, dus "druk blijft op de ketel". 01-03: Dd 15-03 via verzoek aan (door BOK) naar Welstand en dd 23-03 indienen omgevingsvergunning bouw voor de brug. 15-03: Ivm ovl Welstand van hedenmorgen is gebleken dat BOK nog eenmaal langs Welstand moet gaan en wel dd 29-03. wil weten wat er nu ingediend gaat worden, en tevens hoe bocht Amstelzijde wordt ingepast. Vlgs met vergunningsontwerp eerst getoetst worden door PNH voordat deze mag worden ingediend. vraagt eea na. 29-03: Welstand was vandaag accoord met beeldplan brug. Volgende week vrijdag indienen door BOK. Actie afgerond.		22-feb-18	29-mrt-18	klaar
18	1-feb-18	Welstand	zal navragen bij of er al een vooroverleg met de Stadsbouwmeester en afgevaardigde van Ouder-Amstel is ingepland. 15-02: DD 15-02 heeft overleg met beiden heren plaatsgevonden. Actie afgerond.		15-feb-18	15-feb-18	klaar
19	1-feb-18	Bomenkap	Volgens BOK moet de treurwilg aan de Amstelzijde gekapt worden. Gem Amstelveen wil graag onderbouwing waarom deze verwijderd moet worden. 15-02: Ivm ondergrondse constructie die vervangen wordt en het damwandscherm dat daarvoor in de plaats komt is het niet haalbaar om de treurwilg te behouden. BOK zal dit kenbaar maken via vergunningenproces. Actie afgerond.		15-feb-18	15-feb-18	klaar
21	15-feb-18	Toegang percelen	In gesprek met Driestar heeft combinatie BOK te horen gekregen dat zij geen werkzaamheden mogen uitvoeren op terrein Oranjestaete, daar Driestar eerst in gesprek wil met PNH. Actie wordt door opgepakt. 01-03: Is samengevoegd met actie 20. Actie vervallen		1-mrt-18	1-mrt-18	klaar
22	15-feb-18	Bocht Amstelzijde	merkt op dat de werkgrenzen bij de bocht vanaf Amstelzijde naar het nieuwe P-terrein onduidelijk zijn. Het lijkt erop dat deels het werk binnen gemeente Amstelveen ligt. gaat bij ontwerp tekeningen opvragen. 01-03: Actie aanhouden 15-03: PNH is bezig met VTW, vervolgens overleg tussen de partijen. 29-03: PNH is nog bezig, VTW volgt. 12-04: PNH wil van GAM weten welke type voertuig de norm is voor de bocht. stuurt de vraag per mail en komt hierop terug. 26-04: Info GAM: R=8 en overige info. Het lijkt verstandig om Techniek bij elkaar aan tafel te brengen. gaat actie intern oppakken. Namens GAM zal aanschuiven. 09-05: Datumprikker rondgestuurd door => is 17-05 geworden. 24-05: Na ovl 17-05 zijn vragen over zoals (1) hoe tijdelijk p-plekken vervangen? (actie zie nr 51) (2) check gewenste eindsituatie/inrichting (Actie zie nr 52), (3) is terrein naast pand Loetje eigendom van PNH (actie zie nr 53), (4) tijdelijk anti-parkeren bord plaatsen (actie zie nr 54), (5) inplannen proefrijden autoopleggen voor test (actie zie nr 55) incl evt verkeersbegeleider. 07-08: acties staan hieronder. VTW volgt dus deze actie is vervallen.		15-mrt-18	7-jun-18	klaar
23	15-feb-18	Presentatie	Ter info: op 21 maart aanstaande zal samen met een presentatie geven bij bewonersvereniging Amsteloever tijdens hun jaarvergadering. 01-03: Actie aanhouden 29-03: Is gebeurd, ca 40 aanwezigen die erg geinteresseerd waren. Actie afgerond.		21-mrt-18	29-mrt-18	klaar
24	15-feb-18	Presentatie	Ter info: op 22 februari aanstaande zal een presentatie geven bij fam Hoger Einde-noord 01-03: Is gebeurd. Fam wil graag verlegging van Hoger Einde-noord en is door doorverwezen naar GOA. Actie afgerond.		22-feb-18	1-mrt-18	klaar
25	15-feb-18	Presentatie	Ter info: dd 27 februari aanstaande zal een presentatie geven bij dhr Binnenweg). 01-03: Is gebeurd. Dhr snapt niet waarom op zuidelijke brug een aparte linksaf strook nodig is, de besparing van deze strook kan de verlegging van Hoger Einde-noord dekken. Voor verlegging is dhr door naar GOA verwezen. Actie afgerond.		27-feb-18	1-mrt-18	klaar
26	15-feb-18	Steigers	Aan de achterzijde van de bebouwing van Hoger Einde-zuid 22, Hoger Einde-noord 28 tm 31 liggen steigers over de oeverconstructie. Verzoek aan PNH om uit te zoeken hoe dit qua vergunningen en eigendommen zit. 01-03 eerste info van (PNH) ontvangen en nog extra onderzoekwerk nodig. Actie aanhouden. 15-03: Er zijn 4 ontheffingen: 2 steigers en 2 ligplaatsen. PNH gaat brieven sturen aan de ontheffinghouders. Evt tijdelijke ligplaatsen aangeven. Ook boten die zonder ontheffing aanleggen ontvangen de eigenaren/bewoners een brief. Hoe eea gehandhaafd gaat worden wordt intern PNH bekeken. 29-03: en zullen langsgaan bij eigenaren om eea te bespreken. 26-04: actie loopt. 09-05: actie loopt 24-05: actie loopt 07-06: actie loopt, na 18 juni met op pad. 21-06: zullen vanaf volgende week de eerste huisbezoeken hieromtrent doen. 05-05: afspraken inplannen 19-07: Wanneer bekend is dat het werk gestart wordt dan gaan de huisbezoeken plaatsvinden. 11-10: Gisteren zijn en bij dhr geweest, hij schrikt nogal van het feit dat hij voor eigen rekening zijn terras (tijdelijk) moet inkorten. 25-10: Actie aanhouden. 08-11: Actie aanhouden 22-11: Dhr heeft inmiddels via PNH een ontheffing voor zijn terras ontvangen. 06-12: zal contact opzoeken met dhr (nwe eigenaar HEN ivm afstemming verbouwing. 20-12: Afspraak met (cp eigenaar dhr volgt begin 2019. 31-01: Dd 29-01 nogmaals verzoek tot gesprek aangevraagd met dhr . Week 17 start oeverconstructies, exacte planning nabij woningen volgt nog. 14-02: vanaf week 8-9 gesprekken uitvoeren met eigenaren. 28-02: gaat dit opstarten. Afspraak met dhr is ingepland dd 15-03 aanstaande. 14-03: planning uitvoering is aangepast wordt vanaf week 23 (03-06). 28-03: binnenkort ovl met dhr HEN 29. Exacte planning uitvoering volgt. 11-04: uitvoering wk 24 tm 27 voor indrukken. officiële brief voor verwijderen steigers/terassen vanuit PNH opstellen. 25-04: Conceptbrief ligt ter controle bij PNH. 09-05 Conceptbrief is klaar, komt tegemoetkoming in te staan voor evt snoeiwerk etc. Heler komt week 23 voor drukken (dat is een week eerder), vanmiddag gaat met maatvoerder naar dhr . 23-05: kademuren perceel 28 en 31 zijn door dhr gesnoeid. HEN 30 wordt vanaf maandag steiger verwijderd en HEN 29 vanaf dinsdag 28-05. Actie afgerond		23-mei-19	23-mei-19	klaar
27	15-feb-18	Dijkversterking	Maandag 19-02 heeft BOK overleg met van WS Waternet AGV tbv dijkversterking aan de westzijde van de Amstel. vraagt nadere info. 01-03: Actie aanhouden. 15-03: Aan de westzijde zal de nieuwe damwand achter de bestaande oeververdediging worden aangebracht. Aan de oostzijde is dit veelal particulier terrein en moet dit anders. 29-03: Ontwerp oostzijde volgt nog. 12-04: Ontwerp oostzijde volgt nog. 26-04: Ontwerp oostzijde volgt nog. 09-05: Ontwerp oostzijde volgt nog.24-05: actie loopt 07-06: actie loopt 21-06: Waterschap heeft BLVC-plan opgesteld waarin staat dat aannemer contact moet zoeken met BOK en dat planning BOK leidend is. 05-07: BLVC-plan staan in bestekgegevens. Actie afgerond,		5-jul-18	5-jul-18	klaar
28	15-feb-18	Dijkversterking	Verzoek aan om naam contactpersoon door te geven van WS Waternet AGV voor de dijkversterking aan de oostzijde van de Amstel. 01-03: Blijkt ook g van WS Waternet AGV te zijn.		1-mrt-18	1-mrt-18	klaar
29	1-mrt-18	Sonderingen Amstelbodem	In de week van 5 maart zullen de sonderingen van de Amstelbodem gemaakt worden vanaf een ponton. zal de percelen Hoger Einde-noord 28 tm 31 een bouwcommunicatiebrief toezenden zodat bewoners/gebruikers weten waarom dit ponton vlak bij hun perceel dobbert. 15-03: Brief is verzonden. Actie afgerond.		2-mrt-18	15-mrt-18	klaar
30	1-mrt-18	Boringen K&L	(eerdere tekst verwijderd) 24-05: Stedin wil diameter gasbuis in boring wijzigen (zie actie 57). Actie info werkplateaus loopt. 07-06: actie loopt 21-06: Volgende keer neemt de laatste schetsen mee. Huidige planning vanaf 20 aug oostelijke boring en vanaf 01-10 de westelijke boring. 05-07: Aansluitend aan dit ovl gesprek BOK-GOA. Info westelijke boring volgt nog. 19-07: Tek oostelijke boring besproken tussen GOA en BOK. GOA vraagt offerte bij V&SH voor rood en OV. 27-09: Nieuw werkterrein oostelijke boring heeft complete p-terrein voor winkels HEZ benodigd. Vrachtverkeer via Cosewijnstraat heeft niet voorkeur GOA. Alternatief "achteruit het werkterrein op"wordt verder onderzocht. 11-10: Actie aanhouden. 25-10: Actie aanhouden 08-11: Actie aanhouden 22-11: Actie aanhouden 06-12: N.a.v. LEAN-planning PNH-BOK dd 28-11 zal BOK een nieuwe overall-planning opstellen. Vervolgens worden de boring ingepland (waarschijnlijk medio mei 2019). 2012: Actie aanhouden 31-01: Dd 07-02 nader ovl intern BOK over planning uitvoering 12-02: Laatste boringtekening dd 11-02 besproken. Oostzijde uitvoering wk 17-18-19, Westzijde uitvoering wk 18-19-20. (Eerste week opbouw werkterein, tweede week boren, derde week opruimen werkterrein). Daarna moeten de nutsbeheerders hun K&L ombouwen. 28-02: alle nieuwe tekeningen zijn doorgenomen. Het lijkt verstandig om eerst (baas afvalbeheer) te bellen ivm afvalcontainers Amstelzijde. Daarna de Horeca raadplegen. 14-03: dd 18-03 heeft ovl met restauranthouder Huaca (mevr). Paardenburg wil absoluut geen voertuigen over terrasgedeelte. Op 18-03 worden ook de verkeersmaatregelen besproken met GAM. Daarnaast overleg met reinigdienst Amstelveen nodig voor legen ondergrondse containers in die periode. 28-03: HUACA gaat pas over 2-3 maanden open, maar geen bevoorrading achterlangs. gaat bij (Paardenburg) langs om dit te bespreken. 11-04: Winkeliers HEZ ingelicht over werksituatie (oostboring). En vandaag ovl vkm Amstelveenzijde (westboring). 25-04: Deze week brief naar bewoners Amsteldijk-Noord ivm parkeermogelijkheid gedurende de werkzaamheden tpv P-terrrein Amstelzijde. 09-05: voorbereidingen boring west loopt. 23-05: Brief Amstelzijde wordt door PNH verzonden en brief Amsteldijk-Noord wordt door donderdag of vrijdag bezorgd.		23-mei-19	23-mei-19	klaar
31	1-mrt-18	Omleiding Bankrasweg	(eerdere teksten verwijderd) . 11-04: PNH-BOK hebben ca 6-tal mogelijkheden op tafel gelegd (VRI met aparte rijstroken, rotonde, ovonde en verlegde ligging etc.). Wordt in tijd wel krap. 25-04: Brainstorm ovl vanochtend geweest: conclusie "blijvend afsluiten" met sluis. PNH-BOK bekijken verdere aanpak. 09-05: besloten om bussluis aan te leggen en Bankrasweg af te sluiten. Alternatieven kruising Oranjebaan worden wel bekeken en mogelijk voor de toekomst bruikbaar te maken. Hoe Amsteldijk-Noord autoluw te maken? Deze situatie moet eerst door PNH bestuurlijk worden besproken met GAM (en GOA). GAM niet blij met bovengenoemde optie. D.d.14 mei is er ovl tussen Grondzaken PNH-Driestar. Daarna mogelijk gesprek met voor terrein. 23-05: heeft concept afwegingsnotitie geschreven wordt besproken tussen PNH en GAM. Mogelijk bestuurlijk overleg nodig. BOK is bezig met TOM aangaande kruising Bankrasweg-N522. Ivm verkeersbesluit Amsteldijk-Noord afsluiting dan is het wellicht nodig om compensatie te betalen. 06-06: beslissingnota in concept is door opgesteld, GAM en BOK hebben commentaar geleverd. 19-06: GAM heeft standpunt dat Bankrasweg open moet gaan voor verkeer. Dit ivm Amstelveenlijn en A9. PNH heeft nota gereed voor gedeputeerde. Maar er is nog geen besluit. 02-07: PNH wil ivm start 02-09 de bussluis inrichten. Opdracht richting BOK volgt. 15-08: Doordat werk uitgesteld wordt is besloten dat er géén omleidingsroute meer komt. Dit omdat er door PNH geen bestuurlijke druk zal worden uitgeoefend richting GAM. Als grond beschikbaar is, dan komt er direct een verbindingsweg tussen Amsteldijk-Noord en kruising Amstelslag. 29-08: Dit zal in bestuurlijk overleg van volgende week besproken worden. 12-09: Omleidingsroute Bankrasweg kan/zal nelt gebruikt worden voor langere periode. Evt. omleiding voor weekend of aantal weken is bespreekbaar in de toekomst. Na medio 2020 is het weer bespreekbaar met GAM om gebruik te maken van "de lange omleiding". Actie afgerond.		12-sep-19	12-sep-19	klaar
33	1-mrt-18	Stappenplan Fase 0	BOK gaat een verkeerskundig stappenplan maken voor fase 0. Info volgt. 15-03: Actie aanhouden. 29-03: eerste interne sessie de BOK is geweest, nadere info volgt. 12-04: 1e concept stappenplan besproken. Definitieve versie volgt nog. 26-04: Stappenplan is gereed en wordt straks in BLVC-ovl getoond. Actie afgerond.		26-apr-18	26-apr-18	klaar
35	15-mrt-18	Bomenkap Hoger Einde-zuid	Bomenkap is dd 13-03 door dhr stilgelegd. Dhr wil van PNH weten: afschrift van kapvergunning en uitleg noodzaak bomenkap. meldt dat destijds met Sweco afspraken zijn gemaakt om zoveel mogelijk bomen te sparen, Deze tekening staat niet in contact BOK! Wijzigingen oa bij aansluiting fietspad op plateau en toepassen keerwand bij viertal bomen naast kerk. gaat eea intern na en vraagt zich af wat te doen met het kostenplaatje. 29-03: Vergunningsaanvraag is opnieuw gepubliceerd door GOA en bezwaartermijn loopt tot 25 april as. Gesprek met dhr is nodig. Vragen die spelen zijn: moeten bomen nu al weg? is aanpassing ontwerp mogelijk? en VTW nodig indien fietsoversteek anders wordt dan in referentie-ontwerp. 12-04: zal bericht sturen met verzoek fietsoversteek HEZ aan te passen naar wens GOA. Vervolgens kunnen een aantal bomen blijven staan. Bomen bij kerk kunnen/moeten weg, zo ook de bomen op bouwterrein naast de kerk ivm voetgangersbrug. Als bekent heeft wanneer bomen uiterlijk weg moeten, dan afspraak maken via en dhr (vóór 25-04 = eitnde bezwaartermijn). 26-04: Dhr heeft petitie gestart, reeds 600 handtekeningen ontvangen. Petitie is van belang als de Raad een besluit moet nemen. Doch 1e stap is bezwaarcommissie die procedurecheck uitvoert en advies levert aan College. Dd 2 mei is er overleg tussen dhr over kap en snoeiwerk. 09-05: Nav gesprek juristen . en van GOA is besloten om fietsoversteek te handhaven en derhalve de bomen te kappen. Uiterste datum herplant wordt door GOA aangepast. Hoorzitting vindt plaats op dinsdag 15-05 te Duivendrecht. 24-05: Dd 15-05 was hoorzitting over 3 wkn advies aan B&W en dan na 2 wkn besluit van de B&W.. 07-06: Wachten op besluit B&W. 21-06: Nog geen besluit. Wel bomen laten staan en via PNH communiceren naar omgeving dat "bomen gekapt worden als bomen blad verloren hebben" 05-07: Advies binnen maar B&W nog geen besluit genomen. 19-07: As dinsdag ovl dd 24/07 ivm advies. 27-09: D.d. 11-09 positief besluit College ontvangen op kapvergunning bomen Burgemeester Cordesweg. Nu nog 6 weken beroepsperiode welke eindigt op 23-10-2018. 25-10: Over ca 1 week is bekend of er geen beroep is ingediend (ivm postafhandeling). Binnenkort bepalen hoe/wanneer de bomenkap in de planning wordt opgenomen. 08-11: Het wachten is op officieel bericht van GOA dat er geen beroep is aangetekend. 22-11: Er is been beroep aangetekend. Actie afgerond.		22-nov-18	22-nov-18	klaar
36	15-mrt-18	Bomenkap Hoger Einde-noord	Bomenkap is dd 07-03 door dhr stilgelegd. Op verzoek van GOA heeft BOK de werkzaamheden gestaakt. Dhr wil zsm bomen met diameter 15-20 cm en lengte ca 10 m retour. Of aanpassing van de bocht. Daarnaast laat CDA GOA in krant 14-03 weten te kijken naar oplossing voor Hoger Einde-noord. Hoe hiermee op te gaan? 29-03: Conform eis SYS0531 is het mogelijk om bochtstralen van OWN aan te passen binnen de PIP grenzen. gaat navragen of dit binnen normen realiseerbaar is bij ontwerpleider. 12-04: vraagt na of bomen behouden kunnen worden middels bochtaanpassing en bekijkt of er in de toekomst mogelijk nog parkeervakken komen bij HEN zodat bomen niet gehandhaafd kunnen blijven. 26-04: Actie aanhouden. 09-05: Nav gesprek juristen en van GOA is besloten ligging HEN te handhaven en derhalve de bomen te kappen. Uiterste datum herplant wordt door GOA aangepast. Hoorzitting vindt plaats op dinsdag 15-05 te Duivendrecht. 24-05: Dd 15-05 was hoorzitting over 3 wkn advies aan B&W en dan na 2 wkn besluit van de B&W. 07-06: Wachten op besluit B&W.21-06: Nog geen besluit. Wel bomen laten staan en via PNH communiceren naar omgeving dat "bomen gekapt worden als bomen blad verloren hebben" 05-07: Advies binnen maar B&W nog geen besluit genomen. 19-07: As dinsdag ovl dd 24/07 ivm advies. 27-09: D.d. 11-09 positief besluit College ontvangen op kapvergunning (Burg. Stramanweg - HEN - HEZ) en negatief op kapvergunning bomen Burgemeester Cordesweg. Nu nog 6 weken beroepsperiode welke eindigt op 23-10-2018. 25-10: Over ca 1 week is bekend of er geen beroep is ingediend (ivm postafhandeling). Binnenkort bepalen hoe/wanneer de bomenkap in de planning wordt opgenomen. 08-11: Het wachten is op officieel bericht van GOA dat er geen beroep is aangetekend. 22-11: Er is been beroep aangetekend. Actie afgerond.		22-nov-18	22-nov-18	klaar
37	15-mrt-18	Marathon A'dam	wil graag naam contactpersoon Marathon Amsterdam. Dit ivm mogelijke parcourwijziging in 2018 en/of 2019. en/of gaan deze naam na. 29-03: Volgende week dd 04-04 is er overleg tussen BOK en organisatie van de Amsterdam Marathon. 12-04: In overleg heeft gemeld dat bij tijdelijke verbindingsweg de route ca 80 m langer wordt en bij definieve ligging verbindingsweg ca 800 m langer wordt. Dit is geen probleem voor de marathonorganisatie. Dd 23 mei wederom overleg ivm vergunningsaanvraag Marathon en eind september is officiële meting afstand door Int. AtlethiekUnie. 26-04: wachten op gesprek 23-05. 24-05: Marathon Amsterdam heeft vergunning aangevraagd. Ivm latere start aanleg verbindingsweg lijkt het erop dat dd 23 okt Amsteldijk-Noord nog begaanbaar is. Begin september heeft BOK nog ovl met Marathon Amsterdam. 07-06: Volgend overleg 1e week september. 21-06: Ivm vergunningsproblematiek wordt niet gestart met bouw brug, derhalve kan Marathon Amsterdam op gebruikelijke manier dit jaar worden gehouden. gaat dit met organisatie Marathon Amsterdam in eind juli bespreken. 05-07: Ivm vertragingen geen probleem dit jaar. Actie afgerond.		6-sep-18	5-jul-18	klaar
39	15-mrt-18	Communicatie PNH-GOA	meldt dat communicatie tussen en ontoereikend is. GOA heeft een paar misserijes gesignaleerd zoals bij start kapwerk en er was 1 klager over afsluiting fietspad N522 ivm kapwerk. gaat dit met bespreken. 29-03: Actie is besproken en derhalve afgerond.		29-mrt-18	29-mrt-18	klaar
40	29-mrt-18	Bomenkap	Nav staken bomenkap gaat BOK op zoek naar methode voor inpakken bomen om zo vogels te weren. Dit in opdracht van PNH. 12-04: BOK heeft VTW ontvangen om bomen te snoeien en slinger op te hangen om broeden tegen te gaan. Werkzaamheden worden uitgevoerd in week 30 april. Actie afgerond.		12-apr-18	12-apr-18	klaar
41	29-mrt-18	Motie gemeenteraad GOA	Er is een brief vanuit de gemeenteraad GOA naar PNH ivm onderzoeken zuidelijk fietspad. vraagt eea intern na. 12-04: Concept antwoord wordt intern PNH beoordeeld. GOA verwacht daarna een overleg tussen wethouder Korrel en PNH cfm brief GOA. 26-04: brief is accoord en wordt vanaf 7 mei (ivm vakanties) getekend. Dan eerst gesprek GOA-PNH en vervolgens verzending van deze brief aan GOA. 09-05: Gesprek PNH-GOA wordt ingepland, daarna wordt brief verzonden aan GOA. 24-05: binnenkort gesprek tussen GOA (weth Korrel) en PNH ( ). Na besprek wordt brief vanuit PNH aan GOA toegezonden. 07-06: Gesprek heeft plaatsgevonden er volgt een kleine aanpassing van de brief richting GOA. Graag versturen vóór 30-06 ivm laatste vergadering Raad GOA dd 07-07-2018. 21-06: Brief wordt door aangepast en vervolgens ondertekend en verzonden aan GOA. Dit gebeurt voor 30-07-2018. 05-07: Concept aanpassing is gemaakt en wordt gecheckt door GOA. Na goedkeuring wordt brief verzonden,.19-07: Conceptbrief ligt bij GOA ter goedkeuring. 13-09: Brief is officieel door PNH aan GOA verzonden. Actie hiermee gereed.		27-sep-18	13-sep-18	klaar
42	29-mrt-18	Driestar Oranjestaete	Nav overleg dd 21-03 gaat BOK na wat de financiele consequentie is van het "in een keer op de juiste plek aanleggen van de verbindingsweg". Dit is een wens van Driestar. Om dit op deze wijze te realiseren is het nodig om een tijdelijk parkeerterrein te maken in grasveld ten noorden van Oranjestaete (eigendom Driestar met bestemming parkeerterrein). 12-04: Vervolg ovl Driestart dd 18-04, BOK kijkt naar financiële consequentie en invloed op planning. 26-04: PNH heeft meerprijs tijd. p-terrein ontvangen en gaat deze beoordelen. 09-05: Nav ovl Driestar is besloten dat tijd.verb.weg kan worden aangelegd. Toegangsweg mag in overleg gebruikt worden van Driestar. Actie afgerond.		9-mei-18	9-mei-18	klaar
43	29-mrt-18	Duiker perceel oude school	In ovl met fam gevraagd wat er gebeurd met de kapotte duiker (ivm sloop school) naast hun woning. Vlgns fam zou GAM dit oppakken met het Waterschap (of gezamenlijk?). gaat eea navragen bij die sloop school begeleidde vanuit GAM. Mogelijk moet er officieel verzoek komen tot aanpassing ligging duiker vanuit GAM/WS omdat bestaande duiker niet in de scope zit van contract PNH/BOK. 12-04: heeft mail aan gestuurd. zoekt contact met WS Waternet AGV om oplossing te bespreken. 26-04: WS heeft geen geld voor aanleg nieuwe duiker, derhalve moet GAM kapotte duiker nu laten herstellen. 09-05: Stavaza onbekend. BOK hoort graag van waar exact deze duiker ligt en van welk type materiaal deze is gemaakt. 24-05: (GAM) heeft contact gehad met (WS). Er is een schouw ter plaatse benodigd. plant deze in. 07-06: Schouw is ingepland dd 14-06-18. 21-06: Nav schouw is afgesproken dat GAM de duiker gaat repareren. Dit kan plaatsvinden na 16-07-2018 (na opbr. fundering en grondsanering). Actie afgerond.		14-jun-18	21-jun-18	klaar

44	29-mrt-18	Uitklimvoorziening Amstel	[redacted] vraagt of GAM en GOA een uitklimvoorziening willen nabij de brug aan zowel oost- als westzijde van de Amstel. GAM en GOA zijn accoord. [redacted] gaat dit via VTW regelen naar BOK. 12-04: VTW volgt. Actie afgerond.	[redacted]	12-apr-18	12-apr-18	klaar
45	12-apr-18	KPN boringen	KPN geeft aan bij PNH ([redacted]) dat een aantal "weesboringen" in west-oostelijke ligging toch van KPN zijn. Er zijn 3 weken nodig om werkoverleg hieromtrent in te plannen. Dit heeft invloed op planning BOK. Nadere info volgt. 26-04: Weeskabel is van KPN, nog tot 02-07 bezig met werkzaamheden. BOK gaat consequenties na om toch tijdig per 1 oktober te kunnen starten met de bouw van de noordelijke brug. 09-05 Door escalatie van PNH zal KPN/SPIE dd 04-06-2018 gereed zijn met hun werkzaamheden. Consequentie moet door BOK nog bekeken worden. 24-05: Momenteel wordt hier aan gewerkt door SPIE etc. Werkzaamheden zijn 04-06 gereed. Actie afgerond.	[redacted]	24-mei-18	24-mei-18	klaar
46	12-apr-18	Amsterdamsche Roeibond	BOK heeft in week 16 overleg met Amsterdamsche Roeibond omtrent roeiwedstrijden in het najaar van 2018. [redacted] geeft nadere info. 26-04: Ovl is geweest. Contact zal komende jaren onderling gezocht worden. Actie afgerond.	[redacted]	26-apr-18	26-apr-18	klaar
47	12-apr-18	Fietsgoot bij trap	[redacted] merkt op dat bij de opgehaalde ideeën dd 22-01 er oa een fietsgoot bij de trap staat vermeld. Dit wordt toch niet uitgevoerd? [redacted] gaat dit na. 26-04: Er komt geen fietsgoot bij de trap!! Actie afgerond.	[redacted]	26-apr-18	26-apr-18	klaar
48	26-apr-18	PIP-grens	*Eerdere tekst verwijderd* 11-10: [redacted] maakt memo voor [redacted], maa 15-10 volgt hierover een besluit. de reparatie van de PIP-problematiek kan (1) aanpassing PIP-procedure, medio aug'19 gereed en niet afh. van GOA, meer eigen proces binnen PNH. (2) aanpassing TB-besluitprocedure, gereed najaar/winter '19 ivm benodigde ontwerptijd. (3) aanpassing ontwerp, deze optie gaat het waarschijnlijk niet halen. [redacted] verwacht dat optie (1) meeste kans maakt. Na besluit kijken hoe verg.procedure met GAM verder wordt opgepakt. Sweco maakt ruimtelijke onderbouwing maar heeft deze niet (in concept) af vóór 01-11-18. [redacted] meldt dit bij [redacted]. 25-10: Afgelopen vrijdag heeft PNH opnieuw advies aan mevr [redacted] gezonden met extra info op de door haar gesteld vragen. Advies blijft hetzelfde: reparatie PIP-aanpassing. Omgevingsvergunning Bouw blijft bij Gemeente. Mevr [redacted] zal waarschijnlijk in week 44 reageren/besluiten. Derhalve zal 1 dag na inwerkingtreding PIP de omgevingsvergunning Bouw afgegeven kunnen worden. Om deze PIP-wijziging te kunnen realiseren zullen de gemeenteraden een brief ontvangen vanuit PNH als "ontwerp PIP" (er wijzigt nauwelijks iets en dut geen 6 wkn tervisielegging benodigd). [redacted] en [redacted] ontvangen conceptbrief van [redacted] zodat zij kunnen regelen dat de brief tijdig bij de juiste lezer komt. Er gaat ook een brief naar PS en een er komt een persbericht over de PIP-wijziging. Mogelijk 1 addertje onder het gras: PIP-aanpassing kan mogelijk discussie doen oplaaien over voorwaarde dat BOK de werkzaamheden van de A9 niet mag hinderen (lees geen verkeershinder) in 2019, zoals in oorspronkelijke PIP was bedongen. Dit lijkt gecanceld door aanleg twee bruggen en geen lange stremming van verkeer. Stuurgroeppverleg met VervoersRegio/GAm/GOA/PNH staat gepland op 21-11-2018. 08-11: Postzegel-PIP ligt in de week, [redacted] merkt op dat officiële brief van PNH nog niet ontvangen is, deze is dd 01-11 door PNH verzonden aldus [redacted] besproeekt deze brief met Rineke Korrel vanmiddag om te checken of reactie via College een mogelijkheid is. [redacted] stelt memo op om aan te tonen dat leuning <50 m2 van het projectvlak inneemt en derhalve via kruimelprocedure binnen huidige PIP valt. 22-11: GS heeft ontwerp vastgesteld en vanaf vandaag start de terinzagelegging middels advertentie in Staatcourant en o.a. Weekblad voor Ouder-Amstel (tot 7 jan 2019). Het besluit kan daarna door PS genomen worden op 4 mrt 2019. Bij instemming treedt de PIP 6 weken later in werking. Actie afgerond.	[redacted]	22-nov-18	22-nov-18	klaar
49	26-apr-18	Onteigeningstitel	(eerdere tekst verwijderd) . 05-07: Actie aanhouden. 13-09: Aanhouden 11-10: Onteigeningsdossier ligt zo goed als klaar om op te pakken voor percelen Driestar en [redacted] (indien [redacted] tekent is dit bij hem niet nodig). 25-10: Actie aanhouden. 08-11: Actie aanhouden 22-11: Actie aanhouden 06-12: Actie aanhouden 20-12: Actie aanhouden 14-02: Actie loopt 11-04: Actie loopt 25-04 Onteigening moet via nieuwe bestemmingsplan WesterAmstel, maar er lopen nog 2 beroepszaken. Invloed op onteigening is nu onbekend. 24-10: Onteigeningstitel lijkt nu geen probleem meer nu een apart artikel (47) voor opgepakt is. Dit is een zwaardere procedure. Actie afgerond.	[redacted]	24-okt-19	24-okt-19	klaar
50	26-apr-18	Grondsanering	Rapport grondonderzoek terrein oude school is bekend. Geen asbest verontreiniging wel een lood- en zinkverontreiniging die een grondsanering tot gevolg heeft. [redacted] zal rapport doorsturen aan [redacted] die deze weer ter beschikking stelt van [redacted] 09-05: Rapport is doorgestuurd. Maar wijze van saneren (afvoeren/laten liggen) moet nog bepaald worden door BOK. 23-05: BUS-melding (met afvoer grond) is accoord, 1e week juli start grondsanering. [redacted] wil graag wijze van sanering weten. [redacted] stuurt deze informatie toe. 07-06: Info toegestuurd. GAM accoord met plan. Actie afgerond.	[redacted]	7-jun-18	7-jun-18	klaar
53	24-mei-18	Bocht Amstelzijde	Is terrein naast pand Loetje eigendom van PNH? 07-06: Na ovl heeft [redacted] info afgegeven dat dit terrein van PNH zou zijn. [redacted] checken of mogelijk dit terrein wordt verhuurd aan Loetje. 21-06: Grond is kadastaal van PNH, [redacted] gaat evt huur na. 05-07: Actie aanhouden. Grond ligt buiten de PIP-grens.19-07: Afgelopen vrijdag is [redacted] bij Loetje geweest. Zorg bij Loetjes is hoogte van uiteindelijke situatie rondom de brug. Indien ontwerp hellingbaan gereed is dan gaat PNH (met GAM) nogmaals langs bij Loetje. Loetje wil graag uitbreiding maken, maar daar moet GAM iets van vinden. 13-09: Aanhouden. 11-10 Aanhouden 08-11: Grond eigendom is bekend. Overige acties staan bij actie 62 vermeld. Actie vervallen.	[redacted]	8-nov-18	8-nov-18	klaar
54	24-mei-18	Bocht Amstelzijde	Tijdelijk anti-parkeren bord plaatsen ivm proefrijden met auto+oplegger. 07-06: Vandaag proef gereden zonder borden geplaatst te hebben. Actie afgerond.	[redacted]	7-jun-18	7-jun-18	klaar
55	24-mei-18	Bocht Amstelzijde	Inplannen proefrijden auto+oplegger voor test evt incl verkeersbegeleider. 07-06: Proefrijden heeft vanmorgen plaatsgevonden. Na ovl heeft [redacted] gemeld dat grond in bocht naar pand 79-81 van gemeente is. Keuze is om deze hoek vlak te maken voor een hernieuwde proef met auto+oplegger. Dit moet besproken worden eigenaar pand 79-81 dhr [redacted]. 21-06: Eea is besproken met dhr [redacted]. Vandaag wordt bestrating aangepast en woensdag 27-06 zal voor 2e keer proefgereden worden. Eea wordt door [redacted] besproken met Rien Boerman. 05-07: 2e maail proefrijden is geslaagd. Bestrating moet wijzigen in [redacted] BOK doet voorstel aan PNH. 19-07: Inmeting bestaande situatie door BOK gedaan, hoeveelheidbepaling en ontwerp oppakken. 13-09: BOK bekijkt of betonplaten niet gaan kantelen en anders doet zij een alternatief voorstel aan PNH. Voorstel bespreken met [redacted] 11-10: Aanhouden 08-11: Aanhouden 22-11: Aanhouden 06-12: Actie aanhouden 20-12: Actie aanhouden 14-02: actie aanhouden. 07-03: In laatste faseringsplan BOK (fase 1a) wordt Amstelzijde zo lang mogelijk open gehouden. [redacted] vraagt zich af waarom. Als iedereen "gewoon" via Amstelslag rijdt dan raakt men aan de nieuwe situatie gewent. [redacted] gaat dit na. 28-03: Als Amstelzijde gelijk met Amsteldijk-Noord wordt afgesloten dan moet bocht tijdelijk worden aangepast. Wordt intern BOK besproken. 11-04: BOK nog intern aan het beraden. 09-05: dit item wordt verder besproken in actie 51. Actie afgerond	[redacted]	25-apr-19	9-mei-19	klaar
56	24-mei-18	Uitklimvoorziening	[redacted] heeft nog geen VTW gezien voor ontwerpen/realiseren van een uitklimvoorziening aan beide zijden van de Amstel. [redacted] gaat dit intern na. 07-06: Ontwerp van BOK gaat bekijken hoe uitklimvoorziening kan worden geintegreerd in ontwerp met bijhorende eisen. [redacted] checkt dit. 21-06: Actie aanhouden. 05-07: Actie aanhouden. [redacted] navragen of PNH al VTW gemaakt heeft. 19-07: VTW moet nog gemaakt worden, [redacted] checkt dit. 13-09: Aanhouden 27-09: [redacted] heeft dd 21-09 voorstel per mail toegezonden. Graag commentaar. 11-10: GAM en GOA moeten nog commentaar leveren op mail. 25-10: Vanuit GAM is vraag aan PNH gesteld wie beheerder wordt van de reddingsboei-constructie. [redacted] gaat dit intern na. 08-11: Actie aanhouden 22-11: Actie aanhouden 06-12: PNH is hierover terughoudend. Mogelijk géén reddingsboeiconstructie benodigd. Info [redacted] volgt. 20-12: [redacted] heeft dit uitgezocht en PNH wenst geen uitklimvoorziening. Dit is accoord voor GAM en GOA. Actie afgerond.	[redacted]	20-dec-18	20-dec-19	klaar
57	24-mei-18	Stedin diameter gasbuis westelijke boring	Stedin heeft aan PNH aangegeven dat zij wensen dat de diameter van de gasbuis willen wijzigen van 250 naar 160 mm. VTW hieromtrent volgt. 07-06: PNH heeft bevestiging wens van Stedin ontvangen. VTW volgt. 21-06: VTW volgt derhalve actie afgerond.	[redacted]	21-jun-18	21-jun-18	klaar
58	24-mei-18	Wachtplaatsen scheepvaart	Waterschap ([redacted]) heeft aangegeven dat zij eerst de damwand/oeverconstructie moeten hebben aangebracht voordat BOK de wachtplaats (ten noorden van de brug aan de westzijde van de Amstel) mogen aanbrengen. [redacted] wil van [redacted] graag weten wanneer BOK deze activiteit gepland heeft staan. 07-06: Let op gaat om wachtplaats aan oost- en westzijde. [redacted] checkt uiterste startdatum van plaatsen wachtplaatsen conform contract. 21-06: Verwachte datum uitvoering is half november. (zie mail [redacted] dd 11-06). Actie afgerond.	[redacted]	21-jun-18	21-jun-18	klaar
59	24-mei-18	Doorstromingsprofiel brug	[redacted] heeft nog geen overleg met Waterschap Waternet AGV gehad over het doorstromingsprofiel mbt puntstuk voor pijler en basculekelder. [redacted] houdt ons op de hoogte 07-06: nog doen. 21-06: PNH heeft nog gesprek met WS hierover. Actie aanhouden. 05-07: Actie aanhouden.19-07: Actie aanhouden. 11-10: Volgens PNH komt er géén puntstuk, maar [redacted] denkt dat (na ovl met WS) dit toch nog kan opspelen bij de watertoets. [redacted] plant overleg in tussen Sweco [redacted] en [redacted] van BOK om dit ontwerptechnisch te bespreken. 25-10: Sweco vindt dit geen PIP-zaak en derhalve dus geen overleg. Besluit moet genomen worden tijdens Watertoets op de vergunningsaanvraag door Waternet. Hieruit volgen derhalve mogelijk uit het vergunningentraject extra eisen/wensen. 08-11: [redacted] checkt bij Waterschap Waternet of puntstuk nog van toepassing is.22-11: Of stroomgeleiding nog nodig is wordt besproken in ovl met WS Waternet. [redacted] meldt dat melding voor aanpassing moet plaatsvinden vóór 05-12-2018 ivm planning ontwerp etc. 06-12: Er is nog geen antwoord gekomen vanuit WS Waternet. 20-12: [redacted] heeft extra informatie nagevraagd hoe puntstuk eruit moet komen te zien bij [redacted]. 31-01: [redacted] heeft nog niets van zich laten horen, [redacted] gaat dit nog na. 14-02: vandaag overleg met Waterschap Waternet 28-02: Afstemming van de puntstukken zal seperaat worden ingepland en uitgevoerd. [redacted] zal namens BOK deelnemen. Actie afgerond.	[redacted]	5-dec-18	28-feb-19	klaar
60	21-jun-18	Dwarsmuur muurtje Amsteldijk-Noord 1C	Tijdens schouw kapotte duiker dd 14-06 kwam het verzoek aan BOK om dwarsmuurtje te laten staan ivm stabiliteit van muurtje van fam [redacted]. [redacted] checkt of dit problemen geeft met wenstracé. 05-07: Lijkt geen probleem voor wenstracé. [redacted] gaat na hoe dit verwoord wordt in VTW. 19-07: Vragen dhr [redacted] worden beantwoord door PNH/[redacted] Tevens check op VTW. 13-09: VTW is nog niet opgesteld. [redacted] gaat na. 11-10: Aanhouden 22-11: BOK heeft opdracht grondsanering en sloop fundering ontvangen van PNH. Werkzaamheden worden in planning geplaatst. Actie afgerond.	[redacted]	22-nov-18	6-dec-18	klaar
61	21-jun-18	Hoekpand Loetje	GAM en PNH hebben mail ontvangen van Loetje aangaande hoekpand N522/Amstelzijde ivm bestemminsplanwijziging "Westeroever". [redacted] gaat na of aan wensen Loetje tegemoet kan worden gekomen binnen PNH. 05-07: GAM wil niet al te toeschietelijk zijn, maar wil wel in gesprek blijven/meedenken. Gesprek met Loetje wordt door [redacted] ingepland als er duidelijkheid is over grondstrook. 19-07: Grondstrook is eigendom van PNH en wordt "illegaal" gebruikt door Loetje. Actie afgerond.	[redacted]	19-jul-18	19-jul-18	klaar
62	21-jun-18	Hellingbaan versus Loetje	(eerdere tekst verwijderd) 31-01: Hellingbaan wordt opgepakt na UO-fase. [redacted] vraagt zich af of dit geen knelpunt geeft voor de oplossing van de hellingbaan. 14-02: Grootte zoekgebied blijft gehandhaafd, dus hellingbaan mogelijk qua ontwerp op deze locatie. 14-03: Loetje (dhr [redacted]) mailde aan [redacted] met de vraag wat de stand van zaken is. Hierop wordt door [redacted] geantwoord. 11-04: Binnenkort woe 17-04 een afspraak met Loetje, PNH en BOK. 25-04: ovl met Loetje geweest en blijkt dat uitzicht geheel verdwijnt ivm hogere ligging N522 (ca 1,30 m). Uitbreiding van zijn pand kan niet in bestemmingsplan. Alleen met afwijkingsprocedure mogelijk. Aanpassen pand is niet onbespreekbaar maar ontwerp weg versus hellingbaan versus uitbreiding pand. 09-05: BOK gaat vanmiddag hoogte raamkozijn bepalen op NAP-hoogte. Mogelijk gaat Loetje bezwaar maken op Omgevingsvergunning Bouw van de brug. 19-06: check uitvoeren of advertentie aangaande vergunning is gepubliceerd. 24-10: Loetjes heeft geen bezwaar tegen de vergunning aangetekend. Actie vervallen.	[redacted]	24-okt-19	24-okt-19	klaar
63	21-jun-18	Infiltratievoorziening oeverconstructie	BOK heeft mail ontvangn van WS AGV met daarin de wens dat er een infiltratievoorziening in de oeverconstructie moet worden opgenomen conform bestek "Dijkversteviging". Dit valt buiten de eisen. [redacted] zal aan WS te kennen geven dat zij deze wijziging moeten neerleggen bij PNH. 05-07 [redacted] checkt of WS dit aan PNH gaat vragen. 19-07: [redacted] gaat dit verzoek indienen bij PNH. [redacted] checkt dit. 13-09: [redacted] heeft nog niets ingediend. 11-10: [redacted] heeft verzoek van [redacted] ontvangen en bekijkt of dit VTW-waardig is. 25-10: actie aanhouden 08-11: Actie aanhouden 22-11: wordt besproken in ovl met WS Waternet. [redacted] meldt dat melding voor aanpassing moet plaatsvinden vóór 05-12-2018 ivm planning ontwerp etc. 06-12: Er is nog geen antwoord gekomen vanuit WS Waternet. 20-12: [redacted] heeft extra informatie nagevraagd hoe infiltratievoorziening eruit moet zien bij [redacted]. 31-01: BOK heeft VTW via PNH ontvangen, actie afgerond.	[redacted]	5-dec-18	31-jan-19	klaar
64	21-jun-18	Verkeerstellingen fietsers	PNH heeft via Servicepunt vraag ontvangen van dhr Speijer aangaande fietserstellingen. GOA is in bezit hiervan en zal deze aan [redacted] doen toekomen. 05-07: Is toegezonden. Actie afgerond.	[redacted]	5-jul-18	5-jul-18	klaar
65	21-jun-18	POS	GOA moet met PNH nog POS ondertekenen. Ligt al enige tijd bij GOA. [redacted] gaat dit na en zorgt voor ondertekening. 05-07: POS moet nog verzonden worden door PNH, daarom was deze niet ondertekend. 19-07: POS is verzonden door PNH, [redacted] checkt waar deze bij GOA binnengekomen is. 27-09: POS blijkt dd 26-07 verzonden te zijn. [redacted] checkt eea na. 11-10: Aanhouden 25-10: POS is bij GOA binnen, [redacted] gaat check nog uitvoeren. 08-11: Actie aanhouden 22-11: Er zijn door GOA aanvullende vragen gesteld over de POS aan PNH. 06-12: GOA moet aanvullende vragen nog aan PNH stellen. 20-12: Actie aanhouden 31-01: [redacted] vraagt eea na 28-02: Hoe is de verhouding Liander-GOA als kabelbeheerder. [redacted] gaat dit intern navragen. 14-03: Binnenkort is er overleg tussen PNH-GOA over de POS. 28-03 Ovl is geweest. Over 2 weken extra ovl uitgangspunten om te bepalen wat er in de POS valt en wat er werk van BOK is. Dit gaat over de OV en de riolering van GOA. 11-04: Ovl is geweest. GOA heeft besproken met Liander aangaande LS. Ergo OV werk is minder geworden dan in de POS GOA vermeld staat. [redacted] reageert naa 04-07: Wachten op prijs Liander, werkzaamheden gaan door. 15-08: Aanhouden 29-08: [redacted] vraagt intern na. 10-10: Aanhouden. 24-10: [redacted] is in gesprek met medewerker vanuit GOA. 07-11: [redacted] is er nog mee bezig, er blijken nog vragen aangaande POS te liggen bij GOA. [redacted] zal vragen richting [redacted] sturen. 21-11: [redacted] gaat intern in Uithoorn dit nogmaals aanroeren. 19-12: Actie aanhouden. 30-01: Aanhouden 03-03: Is vandaag overleg over tussen GOA en PNH. 31-03: Ligt bij teamleider om te tekenen maar ivm coronavirus en thuiswerk is dit nog niet gebeurd. POS is accoord en wordt na ondertekening doorgestuurd aan PNH. 23-04: POS is vanuit GOA verzonden en wordt ondertekend door PNH. Actie afgerond.	[redacted]	23-apr-20	23-apr-20	klaar
66	21-jun-18	Drooglegging fietspad oostzijde	Als eis is opgenomen in het contract dat fietspad onder brug aan oostzijde Amstel een drooglegging moet hebben van 70 cm. GOA wil liever geen pompen etc, dus vraagt aan BOK hoeveel drooglegging BOK kan realiseren zonder pompen etc. Evt is GOA geneigd om de eis aan te passen. [redacted] gaat het na. 05-07: drooglegging zal ca 50-70 cm zijn en is derhalve geen probleem. Dus geen aparte oplossingen met betonnen bakken en/of pompen. Actie afgerond.	[redacted]	5-jul-18	5-jul-18	klaar
67	5-jul-18	Overleg Begeleidingsgroep	[redacted] gaat na of het raadzaam is om Werkgroep Tijdelijke Bereikbaarheid verder te informeren in een overlegplatform. Tevens check doen aan aantal deelnemers. 19-07: Actie aanhouden. 11-10: Aanhouden 25-10: Dit zal worden bekeken vóór start uitvoeringsfase. 31-01: vanuit GOA is de wens om een extra overleg aangaande Communicatie te houden tussen PNH-GAM-GOA-BOK na goedkeuring van het DO. [redacted] plant deze in. 14-02: Ovl vindt plaats op 27-02 te Haarlem. 28-02: besloten is dat er een klankbordgroep wordt ingesteld. [redacted] peilt of de mensen uit de oude werkgroep nog beschikbaar zijn. Ook dhr [redacted] zal worden benaderd. 07-03: [redacted] heeft dhr [redacted] benaderd. Dhr [redacted] denkt na of hij daadwerkelijk in de klankbordgroep wil plaatsnemen. 28-03: Naam werkgroep is gewijzigd in Begeleidingsgroep. Aanstaande dinsdag is het eerste overleg. 11-04: 1e Overleg is geweest. [redacted] (Paardenburg) denkt er over na om aan te schuiven. [redacted] schuift ook aan. 25-04: volgende overleg is op 20 mei aanstaande. 23-05: Groep is qua deelnemers compleet nu. Actie afgerond.	[redacted]	20-mei-19	23-mei-19	klaar
68	5-jul-18	Hoorzitting werkinrit HEN	Er volgt 17-07 een hoorzitting aangaande werkinrit Hoger Einde-Noord thv huisnummer 32. Het blijkt dat de werkinrit alleen daar kan komen ivm grondlichaam in oksel bocht N522-HEN. Ivm ligging bouwuitrit moeten de bomen wel verwijderd zijn. 19-07: Nav hoorzitting wil dhr [redacted] dat de uitrit ca 5 m te verschuiven. BOK doet voorstel aan GOA. 27-09: Hoorzittingcommissie gaat nu (na besluit bomenkap) een advies opstellen. 11-10: [redacted] heeft nog niets vernomen en zal dit nagaan bij GOA. 25-10: Dhr [redacted] heeft (na lichte druk GOA) zijn bezwaar ingetrokken, dit wordt nog officieel vastgesteld. 08-11: Brief intrekking bezwaar ontvangen dd 02-11-2018. Actie afgerond.	[redacted]	8-nov-18	22-nov-18	klaar
69	19-jul-18	Bediening brug Noord	Als brug noord functioneel is dan moet brug bediend worden mbv "chinees". Hoe is dan onderdak geregeld voor brugwachter? 13-09: Onderdak tbv brugwachter is in contract reeds behandeld in Nota van Inlichtingen vraag VRG-00408	[redacted]	13-sep-18	13-sep-18	klaar
70	19-jul-18	Vakantie	Ivm vakantieperiode komen de overleggen van 2/8, 16/8 en 30/8 te vervallen. [redacted] zal dit via Outlook regelen. 13-09: Was reeds op 02-08 geregeld.	[redacted]	2-aug-18	2-aug-18	klaar
71	19-jul-18	Klacht straatwerk	[redacted] heeft klacht ontvangen aangaande ongelijk straatwerk/ losliggende tegels in bocht trottoir tussen HEZ en huidig trottoir op de brug. De beheersgrens loopt daar ergens tussendoor. [redacted] wil dit praktisch oppakken en zal dit intern regelen. 27-09: Is intern bij GOA opgelost. Actie afgerond.	[redacted]	13-sep-18	27-sep-18	klaar
72	13-sep-18	[redacted]	(eerdere tekst verwijderd) 23-05: Mailwisseling geweest met dhr [redacted] van ARAG.BOK gaat de rapportage's doorsturen. 06-06: actie aanhouden 04-07: [redacted] gaatt bouwkundig adviseur ingehuren. 02-07: Aanhouden.15-08: Binnenkort (dd 23-08) gaat [redacted] met bouwkundig adviseur naar [redacted] voor onderzoek/gesprek. 29-08: Dd 23-08 bezichtiging geweest. Nu gaat Sweco een advies uitbrengen deze wordt in september verwacht. 12-09: Sweco maakt nu een rapport, als deze beschikbaar is dan zal dit besproken worden met fam [redacted] 10-10: Aanhouden. 24-10: Dd. 20 november weer overleg tussen PNH en [redacted] ivm rapport en bouwkundig advies Sweco. 07-11: vlgs rapport Sweco levert aanleg verbindingsweg dusdanige krachtig op dat kans op schade garage mogelijk is. Kan wellicht opgevangen worden door damwand of lichtgewicht ophoogmateriaal. Zal tijdens BOT-overleg besproken worden. 21-11: [redacted] heeft gesprek gehad met fam [redacted], adviseur [redacted] en dhr [redacted] Daar zijn nog wat vragen uitgekomen. PNH en BOK zijn in gesprek over eventueel te nemen oplossingsrichting. Dhr [redacted] maakt zich mede zorgen over het effect op de fundering van het huis zelf. Dhr. [redacted] wil weten welke palen er onder de verbindingsweg komen en hoe diep deze gaan. En wat de invloed is richting woning en garage. 19-12: BOK heeft VTW verzoek gekregen. Actie wordt in ovl tussen PNH-BOK verder afgestemt. Actie afgerond	[redacted]	5-dec-19	19-dec-19	klaar
73	11-okt-18	Voetgangerstunnel Amstelzijde	(eerdere tekst verwijderd) 31-01: archiefonderzoek bij PNH heeft niets opgeleverd behalve een doorverwijzing naar archief Amsterdam. Dd 18-01-19 is [redacted] daar geweest en heeft via diverse tekeningen gevonden dat de verlenging van het voetgangerstunneltje waarschijnlijk medio 1972-1973 heeft plaatsgevonden. [redacted] vraagt bij [redacted] (GAM) na of via archief legeskosten een bouwvergunning te achterhalen valt. 14-02: *na dit overleg zijn* [redacted] *en* [redacted] *naar dhr* [redacted] *gegaan en deze kon melden dat er nergens info hieromtrent teruggevonden was in archiefstukken. Hier houd het proces dus op.* [redacted] *gaat na wat de consequentie is hiervan.* 28-02: Consequentie is dat BOK zelf buiten moet gaan meten om te bepalen wat er gebouwd is.07-03: vraag staat uit binnen BOK, [redacted] vraagt eea na. 28-03: Actie aanhouden. 25-04: Actie aanhouden 23-05: Actie aanhouden 06-06: Slopen kan verder zonder problemen. Verder komt er een VTW ivm gemaakte onderzoekkosten. 15-08: Aanhouden 29-08: Dit wordt volgende week intern BOK besproken. 24-10: wordt verder intern BOK afgehandeld. Actie afgerond.	[redacted]	24-okt-19	24-okt-19	klaar
74	11-okt-18	DO ontwerp	[redacted] vraagt zich af hoe om te gaan met opmerkingen op DO door GAM en GOA. [redacted] meldt dat deze eerst tussen PNH-BOK zullen worden besproken en vervolgens (indien nodig) worden teruggekoppelt aan GAM en GOA. 25-10: Er moet een datum geprikt worden voor ovl [redacted] en beiden techn. managers. [redacted] doet voorstel. 07-11: Eerst ovl tussen PNH en GAM/GOA. [redacted] pakt dit op. 22-11: Gesprekken zijn nog niet ingepland. [redacted] meldt dat melding voor aanpassing zsm moet plaatsvinden ivm planning ontwerp en VTW-proces etc. 06-12: Er zijn overleggen ingepland door PNH met GAM en GOA in week 51. 20-12: Deze gesprekken hebben plaatsgevonden en [redacted] heeft overdracht aan [redacted] gegeven. Actie afgerond. Evt vervolgitems worden als afzonderlijke acties weergegeven.	[redacted]	20-dec-18	20-dec-18	klaar
75	11-okt-18	Muppy	[redacted] heeft per mail aan [redacted] gevraagd waar de muppy op Hoger Einde-zuid ineens vandaan komt en wat de bedoeling hiermee is ivm verlegging fietspad en weg Hoger Einde-zuid. 25-10: [redacted] toont (mbv StreetView) aan dat muppy er reeds in 2013 er stond. [redacted] heeft schaamrood op de kaken staan.... De (tijdelijk) verplaatsing en opnieuw aansluiten van de muppy zullen door BOK opgepakt worden. Actie afgerond.	[redacted]	25-okt-18	25-okt-18	klaar
76	25-okt-18	Opmerkingen DO-ontwerp GWW	[redacted] heeft verkeerscommissie besproken en ontwerp DO is prima. Tevens is aanbrengen voetpad aan oostzijde Hoger Einde-Zuid een goede oplossing om ongewenst oversteken bij kruising te voorkomen.	[redacted]	25-okt-18	25-okt-18	klaar
77	25-okt-18	Omgevingsvergunning Bouw brug in welke gemeente?	Er is door [redacted] van GAM geconstateerd dat de "nieuwe" brug voor het grootste deel (ivm technische ruimten) in GOA ligt. Moet derhalve vergunningverlening over naar GOA? Hoe groot is het (juridisch) risico? PNH verwacht dat dit een klein risico is. [redacted] gaat dit na bij [redacted] en via haar bij [redacted] 08-11: dd 22-11 is er overleg over wie Bevoegd Gezag is. 22-11: Wordt aansluitend in Integraal Vergunningenoverleg behandeld. 06-12 [redacted] meldt: GOA is Bevoegd Gezag en GAM krijgt opdracht om vergunning verder te beoordelen. Legeskosten van GOA worden gehanteerd. Dit wordt vastgelegd in volgende Integrale Overleg Vergunningen d.d. 12-12-2018. Actie afgerond.	[redacted]	6-dec-18	6-dec-18	klaar
78	7-nov-18	Persbericht	Zowel [redacted] als [redacted] merken op dat de timing van het persbericht niet goed was. De Raad/College werd pas geinformeerd nadat het persbericht al was verschenen. [redacted] meldt dat dit door de snelheid van handelen zo is gelopen. [redacted] en [redacted] verzoeken [redacted] dit voortaan beter te doen en [redacted] neemt dit mee. Dit onderwerp zal waarschijnlijk nog besproken worden in de projectgroep.	[redacted]	8-nov-18	8-nov-18	klaar
79	7-nov-18	Ketenlocatie terrein [redacted]	BOK heeft een verzoek bij [redacted] neergelegd voor gebruik van een ketenterrein op terrein [redacted] Een schets met de locatie van deze percelen is meegeven aan [redacted] die eea zal bespreken met Grondzaken. 22-11: PNH houdt deze kaart nog even voor de borst, maar zal deze spelen indien dit de gespreken met dhr [redacted] kan vlottrekken. 06-12: Actie aanhouden 20-12: Actie aanhouden 31-01: BOK wil graag contact zoeken met dhr [redacted] om perceel te huren. PNH vindt dat accoord. 14-02: Overleg BOK [redacted] is ingepland dd 19-02. 28-02: BOK gaat voorstel aanleveren voor huur terrein 07-03: moet nog gebeuren. 28-03: 7500 m2 is te veel voor BOK. Intern wordt bekeken wat haalbaar is voor BOK. 11-04: loopt nog. 09-05: BOK minder gretig op terrein. loopt nog. 23-05: Actie aanhouden 06-06: [redacted] heeft nogmaals gevraagd of BOK dit terrein nog wil, BOK bekijkt dit.15-08: Aanhouden. 30-01: Dit gaat niet gebeuren volgens MVW	[redacted]	30-jan-20	30-jan-20	klaar
80	22-nov-18	POS'en	[redacted] gaat stavaza na over POS'en Ziggo/Vodafone, Liander en Verison met [redacted] 06-12: Actie nog uitvoeren. Er zijn nog geen ondertekende POS-en terugontvangen. Het gaat om Ziggo/Vodafone (cat 1 zijn verlegd, cat 2 nog verleggen), Verizon (alles cat 1 verlegd) en Liander (alles cat 2 nog verleggen). 20-12: [redacted] heeft [redacted] gevraagd om reactie. 31-01: Nog geen ondertekende POS'sen ontvangen. [redacted] vraag [redacted] na. 14-02: [redacted] meldt dat de POS van Ziggo-Vodafoon binnen is, de rest volgt nog. 28-02: POS Liander en Verizon blijven eenzijdig getekend. Actie afgerond.	[redacted]	28-feb-19	28-feb-19	klaar
82	6-dec-18	OV-werk GOA op HEN	Aansluitend op het OV-werk door BOK zal ook GOA OV-werk uitvoeren op Hoger Einde-noord. Dit zal gecombineerd uitgevoerd moeten worden. 24-10: Offerte Vialis is beoordeeld en er zijn nog vragen over gesteld. 07-11: het is bij GOA onduidelijk waar het verschil in zit wat betreft oude en nieuwe ontwerp.Het lijkt erop dat er geen minderwerk te zijn bepaald met name voor het kabelwerk. [redacted] zal dit navragen bij BOK. [redacted] verwacht dat eindoplossing wellicht goedkoper is dan oorspronkelijke ontwerp. 21-11: [redacted] heeft nog niets ontvangen vanuit BOK 19-12: verschil GOA - BOK is erg groot. BOK heeft aan PNH gevraagd hoe hier mee verder te gaan. GOA en PNH geven reactie op laatste mail BOK. Zowel GOA als PNH vinden offerte Vialis erg groot verschil tov kostenraming GOA. PNH meldt dat BOK alsnog de VTW gaat beschouwen en komt daar op terug richting PNH. 30-01: VTW beschouwd. Offerte BOK/Vialis wordt naar beneden aangepast, aanstaande dinsdag wordt dit nader beschouwd door MVW. 03-03: Nieuwe offerte ligt bij PNH ter goedkeuring, grootte ca. € 25.000. GOA zit op ca € 4.000. GOA wil offerte best bekijken als dit mening van de BOK is. [redacted] zal de offerte doorsturen. 31-03: [redacted] moet offerte nog versturen. PNH vind offerte alsnog te hoog. GOA wil deze offerte toch nog bekijken. 23-04: Offerte is door PNH verzonden. Ook GOA vindt de offerte te hoog. Er wordt geen actie meer ondernomen. GOA pakt werkzaamheden zelf op. Uitvoering zal plaatsvinden conform contract. Actie afgerond	[redacted]	23-apr-20	23-apr-20	klaar
83	6-dec-18	PIP-grens versus Projectgrens	[redacted] heeft een memo geschreven over de verschillen tussen PIP-grens en Projectgrens en hier juridisch naar gekeken. Deze memo (BOK-001186) is besproken en op 3 van de 8 locaties met verschillen is extra attentie benodigd. Het gaat om de locaties nr 1 (aansluiting op N522 aan zijde Amstelveen), nr 3 (op bestaand parkeerterrein Oranjestaete) en nr 6 (laatste deel waterkering Hoger Einde-noord). PNH en BOK zullen nader bekijken hoe dit opgelost kan worden. N.B. nr 1 en 6 moeten in Technisch Overleg aan de orde komen. 20-12: Moet nog behandeld worden. 31-01: is nog niet behandeld in Technisch Overleg. 14-02: In Technisch Overleg is besproken dat op alle items de projectgrens geldt. Dit wordt via VTW in Contract vastgelegd.	[redacted]	14-feb-19	28-feb-19	klaar
84	20-dec-18	RVO dd 17-01-2019	[redacted] is verhinderd voor RVO dd 17-01-2019. Besloten is dat overleg van 17-01 komt te vervallen. Derhalve is het eerstvolgende overleg dd 31-01-2019. [redacted] past Outlook-planning aan.	[redacted]	20-dec-19	20-dec-19	klaar

85	20-dec-18	Groenontwerp	[redacted] gaat separaat per gemeente een overleg inplannen om DO Groenontwerp te bespreken met 3 partijen, te weten PNH-GAM-BOK en PNH-GOA-BOK. Dit om alle onduidelijkheden weg te nemen. 31-01: Overleg GOA ingepland dd 06-02, en bij GAM dd 12-02. 14-02: Ovl GAM is geweest, ovl GOA volgt. 28-02: ovl GOA is ook geweest. Actielijsten zijn opgesteld. Actie afgerond.	[redacted]	28-feb-19	28-feb-19	klaar
86	20-dec-18	Actie 10 DO GWW GAM	Het gaat niet om sys-0378, maar om sys-0261. Dus trottoir in oksel bocht Amsteldijk-Noord kan BOK gewoon aanleggen zonder dat hiervoor een VTW benodigd is.	[redacted]	20-dec-19	20-dec-19	klaar
87	20-dec-18	Actie 11 DO GWW GAM	Voetpad ten noorden van definitieve ontsluitingsweg tussen Amsteldijk-Noord en Oranjestaete staat niet gemeld op bijlage A5 (globale inrichtingsplan cfm eis sys-0261). [redacted] vraagt noodzaak trottoir aan intern en [redacted] vraagt dit na bij [redacted] 31-01: Nagaan of deze actie in prijsindicatie-aanvragen zit. 14-02: actie loopt 28-02: voetpad moet er komen. Actie afgerond.	[redacted]	14-feb-19	28-feb-19	klaar
88	20-dec-18	Actie 12 DO GWW GAM	Of restant muur van grondkering (net buiten PIP- en werkgrenzen) dient te worden verwijderd of te worden gehandhaafd wordt door [redacted] nagevraagd bij [redacted] 31-01: Nagaan of deze actie in prijsindicatie-aanvragen zit. 14-02: actie loopt 28-02: Muur moet verwijderd worden. Actie afgerond	[redacted]	14-feb-19	28-feb-19	klaar
89	20-dec-18	DO Openbare Verlichting GAM	[redacted] gaat intern na of er nog vragen en/of opmerkingen zijn op het DO Openbare Verlichting binnen de gemeente Amstelveen. 31-01: Er zijn geen vragen of opmerkingen op het DO OV vanuit GAM. Actie afgerond	[redacted]	31-jan-19	31-jan-19	klaar
90	20-dec-18	Actie 10 DO GWW GOA	Omdat geleiderail niet de "sluipfietsers" tegengaat is bepaald dat geleiderail niet hoeft te worden aangepast.	[redacted]	20-dec-19	20-dec-19	klaar
91	20-dec-18	Actie 21 DO GWW GOA	[redacted] meldt dat via [redacted] gemeld gaat worden dat er geen rocade verlangt (cfm eis sys-0556 en sys-0477) wordt t.p.v. de voetgangersoversteekplaats op de Burgemeeser Stramanweg 31-01: BOK heeft VTW ontvangen. Actie afgerond.	[redacted]	31-jan-19	31-jan-19	klaar
92	20-dec-18	DO Openbare Verlichting GOA	[redacted] gaat aparte afspraak maken om DO Openbare Verlichting te verduidelijken. De huidige actielijst "DO Openbare Verlichtings-ontwerp PNH-GOA-BOK (BOK-001318)" en de mailwisselingen nav "Technisch afstemmingsoverleg OVL Gemeente Ouder-Amstel" geven geen eensluidend beeld. 31-01: Deelnemers worden [redacted] en [redacted] wordt dd 20-02 28-02: Ovl is geweest. Actie afgerond.	[redacted]	20-feb-19	28-feb-19	klaar
93	31-jan-19	Dhr [redacted]	[redacted] en [redacted] zijn bij dhr [redacted] geweest ivm inrichting openbare ruimte voor zijn perceel HEZ 19. Hierbij zijn diverse vragen gesteld als: mogelijkheid p-vergunning blauwe zone HEZ, toepassen hekwerk met hedera tussen fietspad en parallelweg, mogelijkheid tot keren auto aan einde parallelweg en ca 30 cm bredere parallelweg in eindfase (zodat auto daar geparkeerd kan worden). [redacted] zal intern navragen wat GOA hiervan vind. 28-02: Actie aanhouden. 14-03: [redacted] meldt dat er geen keerlus komt, geen vergunning blauwe zone, geen bredere parallelweg en dat er dus geen auto's geparkeerd mogen staan op de parallelweg (= blauwe zone). [redacted] zal dhr [redacted] op de hoogte stellen. 28-03:[redacted] moet dit nog doen. 11-04: [redacted] heeft mail aan dhr [redacted] gezonden.	[redacted]	11-apr-19	25-apr-19	klaar
94	14-feb-19	Bomenkap	Afgelopen maandag is besloten de bomenkap niet te houden ivm niet verkrijgen ecologische vrijgave doordat onderliggende ecologische onderzoeken (bijv. vleermuizenonderzoek) verjaard zijn. RUD-NHN had een handhavingsverzoek ontvangen en [redacted] gaat nu aanvragen of de meest crusiale bomen nu met toestemming van RUD-NHN gekapt mogen worden. Het gaat om boom nr 49 HEN en de 3 bomen naar de Kerk-appartementen op HEZ. 28-02: 1 boom op HEN mocht van RUD-NHN gekapt worden. Nu eerst onderzoek ecologie doen, voordat besloten kan worden dat restant bomen gekapt kunnen worden. Actie afgerond.	[redacted]	28-feb-19	28-feb-19	klaar
95	14-feb-19	Terrasseizoen	Ivm evt verkeersmaatregelen is het goed te weten dat het terrasseizoen loopt van 1 maart tm 1 oktober	BOK	14-feb-19	14-feb-19	klaar
96	28-feb-19	NUTS-bedrijven	(eerdere tekst verwijderd) . 04-07: Aan de westzijde wordt gewerkt vanaf 10 juli tm 9 augustus, daarna 3 wkn bouwvak en vervolgens nog 4 weken werk Amsteldijk-Noord. [redacted] maakt bewonersbrief namens K&L netbeheerders. Voor de werkzaamheden aan de oostzijde wordt momenteel een planning opgesteld. 15-08: Dd 24-08 zal HEN afgesloten zijn ivm K&L werk. Planning voor Hoger Einde-Zuid wordt nog gemaakt. 29-08: Westzijde is in uitvoering en Oostzijde is afgelopen week in ruwe planning geplaatst. BOK gaat VKM-tekeningen opstellen tbv werkzaamheden Hoger Einde-Zuid. 12-09: Westzijde is eind volgende week gereed. De Oostzijde start week 41 qua werkzaamheden. 10-10: Oranjestaet gereed, week 43 werkzaamheden Amstelzijde en Amsteldijk-Noord gereed. Start werkzaamheden oostzijde nog onbekend. 24-10: Westzijde: alles is dichtgemaakt maar over ca. 6 wkn deels weer open ivm werk Liander. Oostzijde wordt maandag opgestart en is met ca 4 weken geheel gereed. 07-11: Gisteren is de oversteek gemaakt. Eind week 47 moeten de werkzaamheden gereed zijn. 21-11: Vanwege nattigheid afgelopen twee weken, iets vertraging opgelopen. Deze week "put" bij Amstelzijde 61 en zoveel mogelijk bij HEZ dichtstraten. 19-12: werkzaamheden oostzijde is gereed. Alleen Ziggo en KPN moeten nog aansluiten. HEN voetpad is dichtgestraat. Zal in de toekomst weer voorzien moeten worden van asfaltverharding. Actie afgerond.	[redacted]	5-dec-19	16-dec-19	klaar
97	28-feb-19	OV-kabel	[redacted] vraagt zich af waarom in de boring een OV-kabel is meegenomen. Gaat dit alleen over een tijdelijke situatie? Want het lijkt dat in de eindsituatie geen extra OV-kabel in de boring nodig. 14-03: Blijkt voor tijdelijke situatie, actie vervallen	[redacted]	14-mrt-19	14-mrt-19	klaar
98	28-feb-19	Bomen Amstelzijde	Op voorlopig ontwerp GAM "bocht Amstelzijde" staan 5 bomen in getekend en 1 treurwilg. Indien in UO blijkt dat dit niet past, dan vind GAM het geen probleem als er minder bomen komen. PNH is hiermee akkoord. 014-03: [redacted] lat weten dat in UO wel alle bomen gecompenseerd moeten worden. En als naderhand blijkt dat bewoners Amstelzijde minder bomen willen hebben dan is dit overmacht en kan (alleen dan) volstaan worden met een lagere hoeveelheid bomen dan in contract opgenomen.	[redacted]	14-mrt-19	14-mrt-19	klaar
99	28-feb-19	Bouwinrit HEN	Uitvoeringswijze maken bouwinrit moet nader bekeken worden door BOK ivm aanwezigheid bedrijven, loonbedrijven en begraafplaats. 14-03: Wordt aan gewerkt. 28-03: Brandweer en GOA niet accoord met afsluiting van 1 week tbv bouwinrit. [redacted] gaat bij WS na waarom dijk niet verlaagd kan worden. 11-04: BOK bezig met bekijken alternatief middels kanteldijk. 25-04: BOK wil tijdelijke bouwinrit die er nu ligt behouden zo lang als mogelijk, ivm niet verkrijgen van werkruimte om def. bouwinrit te kunnen aanleggen. 09-05: Tijd. bouwinrit blijft zo lang mogelijk liggen. Actie afgerond.	[redacted]	9-mei-19	9-mei-19	klaar
100	14-mrt-19	Trottoir Amsteldijk-Noord	[redacted] gaat na hoe voetgangers vanaf Amsteldijk-Noord naar de brug gaan zodra fasering ingaat en Amsteldijk-Noord wordt afgesloten voor alle verkeer. Kan dit via trottoir/fietspad langs Oranjestaete? 28-03: Nog doen. 11-04: nog doen. 25-04: Driestar wil geen doorgaand blijvend fietspad/voetgangers over zijn terrein buiten kantoor-uren. 09-05: Afh van oplossing Bankrasweg. 23-05: PNH vind Bankrasweg voor voetgangers geen alternatief. Er moet iets verzonnen worden om de overlast voor de voetgangers te verkleinen. Mogelijk een pontje (zie actie 101) 19-06: deze actie vervalt, wordt verder meegenomen in actie 101	[redacted]	20-jun-19	19-jun-19	klaar
101	14-mrt-19	Pontje Oostermeerweg	Check bij Leeghwaterbrug hoe pont gebruikt wordt. Dit nav gesprek bewoners Oostermeerweg dd 28-02. 28-03: Kosten 24 uurs pont 7 dgn/wk is ca. € 5.000 p.wk. 11-04: Als er een goede oplossing komt voor langzaam verkeer dan is pont niet nodigl 25-04: Actie aanhouden. 23-04: Wellicht mogelijk om dit net ten noorden van de Oostermeerweg richting Hoger Einde-Noord en vice versa. 19-06: Aanhouden, blijft in het achterhoofd. 30-01: wordt niet meer opgepakt. Actie afgerond.	[redacted]	30-jan-20	30-jan-20	klaar
102	14-mrt-19	Bigbags	BOK heeft gevraagd of het mogelijk is om naast busbaan bigbags toe te passen. Langs busbaan bigbags plaatsen vormt een obstakel en dus snelheidsvermindering voor bus. Dit is niet wenselijk. [redacted] zal dit antwoord aan [redacted] toezenden en [redacted] gaat dit intern verder bespreken. 28-03: bigbags komen 2m1 naast weg. Actie afgerond.	[redacted]	28-mrt-19	28-mrt-19	klaar
103	14-mrt-19	Projectmanager PNH	Ipv dhr [redacted] zal dhr [redacted] projectmanager worden voor project "N522 vervanging brug Ouderkerk".	Allen	14-mrt-19	14-mrt-19	klaar
104	28-mrt-19	P-terrein Amstelzijde	Ivm tijdelijk stallen van auto's op parkeerterrein Amstelslag ontvangt [redacted] van [redacted] de gegevens van exploitant [redacted]. 11-04: Gesprek met[redacted] is geweest, hij wil meewerken. Bewoners moet wel voorschieten en krijgen nav bankafschrift terugbetaald. [redacted] gaat dit middels een brief verwoorden. 25-04: Deze brief wordt deze week opgesteld. 09-05: Bewoners Amsteldijk-Noord zijn bekend met situatie. Geen response op brief ontvangen. Actie afgerond.	[redacted]	9-mei-19	9-mei-19	klaar
105	11-apr-19	Werk De Borcht	Het wegvak De Borcht tot aan Kalfjeslaan incl de kruising wordt 2-3 maanden afgesloten ivm verhoging en herinrichtingswerkzaamheden. Wil men nu in oktober uitvoeren, maar dan is Amsteldijk-Noord bij brug afgesloten. [redacted] zal dit intern bespreken. 25-04: A'dam doet niet mee in VerkeersRegie waardoor dit werk niet bekend is. 09-05: Actie verloopt via verkeermanagers GAM. Actie afgerond.	[redacted]	9-mei-19	9-mei-19	klaar
107	11-apr-19	Duiker Amsteldijk 1c	(eerder tekst verwijderd) 04-07: Duiker aanbr kan zonder problemen met K&L trace plaatsvinden, [redacted] heeft gesprek gehad met Waternet. BOK wacht op uitkomst gesprekken en wil weten wie de opdrachtgever wordt. 15-08: BOK heeft nog geen opdracht van GAM en/of Waternet ontvangen. 29-08: Vraag is of er gerepareerd gaat worden of dat er een nieuwe duiker komt, dit mag/moet GAM bepalen. Ook checken ivm grondsanering door [redacted] 12-09: WS betaald 1/3 mee, zo ook GAM en bewoner. Nu moet er opdracht gegeven worden aan KWS. 10-10: KWS heeft verzoek gekregen of offerte nog gestand houd. KWS meldt dat dit voor jaar accoord is. Maar aanbr duiker kan pas als alle grondwerken gereed zijn. Volgend jaar wel indexering. Nu gaat WS terug naar bewoners. 24-10: KWS heeft nog geen opdracht ontvangen. 07-11: Dhr [redacted] is gebeld door [redacted] Waterschap vindt dat fam [redacted] opdrachtgever moet zijn. Als Waternet de verantwoordelijkheid niet wil nemen dan moet GAM de duiker alsnog repareren. 21-11: Mogelijk oppakken gelijktijdig met actie garage. Afhankelijk van de gesprekken met stakeholders. 19-12: Wordt besproken door PNH in combinatie met actie 72 "garage [redacted] Actie hier afgerond.	[redacted]	5-dec-19	19-dec-19	klaar
108	11-apr-19	Verkleinen verkeergeleiders Hoger Einde-Noord	BOK verzoekt verkleining verkeersgeleiderd. GOA accoord maar wil weten wanneer en hoe het uitgevoerd wordt. Dit item ook bespreken met PNH. Let op VRI-kast mogelijk zonder stroom ivm afkappen LS-kabel. 25-04: Actie aanhouden. 09-05: Actie kan alleen na 1 september worden uitgevoerd als fietsers aan zuidzijde rijden. Actie afgerond.	[redacted]	9-mei-19	9-mei-19	klaar
109	11-apr-19	Omleidingsroute fietspad Burg. Stramanweg	Loevesijn wil graag andere omleidingsroute via Molenpad of fietsers via de busbaan. Vanmiddag wordt dit in het verkeersoverleg besproken. 23-04: omleidingsroute blijft zoals gepland. Eerste 2 dagen verkeersregelaar met flyers. 09-05: Flyers zijn uitgedeeld, ook nog afgelopen maandag. Actie afgerond.	[redacted]	9-mei-19	9-mei-19	klaar
111	11-apr-19	Meerpalen herplaatsen	Verzoek vanuit bewoner dhr [redacted] om de meerpalen in de Amstel te sparen en terugplaatsen als kunstobject aan noordzijde Oranjebaan. GAM en PNH bekijken naar de mogelijkheden. 25-04: Is bekeken, huidige meerpalen zijn slecht van kwaliteit. Dus niet herplaatsen. Wordt in volgend gesprek met fam P[redacted] opgenomen. Actie afgerond.	[redacted]	25-apr-19	25-apr-19	klaar
112	25-apr-19	Marathon A'dam	Gister ovl BOK-organisator Marathon A'dam, lopen via Oostermeerweg-Bankrasweg-Oranjebaan ivm afsluiting Amsteldijk-Noord kan maar goed bekijken naar verkeersituatie op de Oranjebaan. Politie kijkt mee. Voor 18-08 moet eea duidelijk zijn omdat op deze datum de marthon wordt opgemeten. 23-05: Actie aanhouden 06-06: actie aanhouden. 19-06: Actie aanhouden 04-07: [redacted] heeft VKM-tekening doorgestuurd aan Marathon A'dam. 15-08: Dit jaar kan Marthon op normale route plaatsvinden. 29-08: BOK heeft eea afgestemd met organisatie Marathon A'dam. Actie afgerond.	[redacted]	29-aug-19	29-aug-19	klaar
113	9-mei-19	VTW's nav DO Ontwerp	GAM wil deze VTW's niet betalen. [redacted] bekijken invloed op deze lijst, zodat UO juiste info heeft. 23-05: [redacted] en [redacted] gaan dit bespreken voor GAM, [redacted] gaat de eisen van GOA na. 06-06: GOA maakt ook geen gebruikt van prijsindicaties, BOK heeft nog vragen aan GOA gesteld. Aanhouden. 19-06: In KES staat dat er geen trottoir mag komen op oostzijde HEN. Dit ivm illegaal gebruik van fietsers in de toekomst. Dus GOA wil geen gebruik maken van DO-opties. 04-07: Afgehandeld	[redacted]	4-jul-19	4-jul-19	klaar
114	9-mei-19	Werk Amstelzijde 63-65	Firma Compier doet hijswerkzaamheden aldaar. En moeten dit verkeerstechnisch afstemmen met GAM. Dit loopt via de reguliere kanalen. 23-05: [redacted] heeft contact gehad met Compier. Wordt onderling afgestemd. 06-06: Aanhouden. 24-10: Compier heeft contact gezocht en gaat over 6 weken in het weekend hijswerk uitvoeren, BOK is op de hoogte. En in januari is er ook een grotere hijsactie. 19-12: Deze week PNH klacht ontvangen ivm beperkte doorgang door werkzaamheden fa. Compier. Is door PNH beantwoord. Voortaan gemeentes meenemen bij dit soort klachten tgv derden. Actie afgerond.	[redacted]	reminder	19-dec-19	klaar
115	19-jun-19	Bereikbaarheid bushalte HEN	BOK moet checken of bereikbaarheid bushalte HEN gewaarborgd blijft nu oostelijk trottoir HEN vervalt. 04-07: BOK van mening dat mindervaliden via omweg moeten lopen, PNH vindt dat dit rechtstreeks moet naar bushalte. Ontwerp BOK bekijkt dit nader. 15-08: Aanhouden 29-08: Dit item is besproken met Ontwerp en daar is aandacht voor. 24-10: Is onderdeel van ontwerp en kan van deze actielijst af.	[redacted]	24-okt-19	24-okt-19	klaar
116	19-jun-19	Waterproblematiek Oranjestaete	Nu de parallelsloot gedempt is, blijkt dat de afvoer van de kolk naar deze sloot ging. Oranjestaete heeft geen onderhoudstekeningen waar de leidingen op staan. BOK gaat nu zoeken naar (tijdelijke) oplossing. 04-07: BOK zoekt oplossing 15-08: BOK gaat "ringleiding" maken zodat parkeerterreinen droog kunnen blijven. 29-08: BOK heeft ringleiding aangelegd en daarmee moet het probleem opgelost zijn. Actie afgerond.	[redacted]	29-aug-19	29-aug-19	klaar
117	19-jun-19	Japanse duizendknoop	Gevonden in af te voeren grond sanering school. [redacted] meldt dit intern. 04-07: GAM is op de hoogte. Actie afgerond.	[redacted]	4-jul-19	4-jul-19	klaar
118	19-jun-19	Afsluiting fp Oranjebaan	Vanaf 1 juli wordt fp Oranjebaan afgesloten. Dan gaat VRI Amstelslag ook aan. Vandaag is er SAT van de VRI. Mogelijk weer flyer uitgeven, [redacted] vraagt dit bij [redacted] 04-07: Fietspad afgesloten. Flyers uitgedeeld. Actie afgehandeld.	[redacted]	1-jul-19	4-jul-19	klaar
119	19-jun-19	Vergaderingen tijdens bouwvakperiode	[redacted] afwezig dd 18-07, 01-08, [redacted] afwezig dd 01-08 en 15-08, [redacted] afwezig dd 01-08. [redacted] is er gewoon. Dus zal vergadering 01-08 cancelen. 04-07: vergadering 01-08 is gecancelled. Actie afgerond.	[redacted]	4-jul-19	4-jul-19	klaar
120	4-jul-19	SAIL	[redacted] vraagt BOK wat er gebeurt tijdens 12-16 aug 2020. [redacted] heeft gemeld dat volgens planning dan de bestaande brug gesloopt wordt. In detail zal dit later moeten worden besproken. [redacted] zal [redacted] koppelen aan SAIL 15-08: [redacted] heeft info toegezonden, maar ivm uitstel bouw brug is deze inmiddels achterhaald. 23-04: SAIL is door coronavirus verplaatst naar 2025. Actie vervallen.	[redacted]	reminder	23-apr-20	klaar
122	4-jul-19	Verkeersbesluit fiets op brug	Gisteren overleg concept-verkeersbesluit tussen PNH-Politie-BOK. Volgens huidige norm is voetpad te smal voor fietspad. Er zijn diverse varianten bekeken, deze worden verder uitgewerkt door BOK. Met behulp van deze info wordt besluitvorming opgeschaald. Daarna nog onduidelijkheid hoe bezwaar gemaakt wordt tijdens ter visie legging van verkeersbesluit. 15-08: Vandaag de laatste dat in bezwaarperiode. Wachten op reactie. 29-08: [redacted] heeft niets gehoord aangaande bezwaren en dus moet deze in werking zijn getreden. [redacted] vraagt het voro de zekerheid nog even na. 12-09: Verkeersbesluit is genomen maar wordt voorlopig niet uitgevoerd. Actie afgerond.	[redacted]	12-sep-19	12-sep-19	klaar
123	15-aug-19	Omgevingsvergunning Brug	Dhr [redacted] heeft bezwaar ingediend op omgevingsvergunning brug. Deze lijkt 1 minuut te laat binnengekomen te zijn. Er komt waarschijnlijk wel een hoorzitting op dinsdag 3 september tussen14.00-15.00 uur. Def. afspraak wordt nog gemaakt. 29-08: Dinsdag 03-09 is de hoorzitting in Amstelveen, nog onduidelijk of deze doorgaat omdat dhr [redacted] nog niet gereageerd heeft. 12-09: Hoorzitting is verdaagd. 10-10 Onduidelijk wanneer en of een hoorzitting gaat plaatsvinden ivm probleem mandatering. GAM heeft uitgelegd/advies aan GOA hoe eea geregeld dient te worden. 24-10: BOK heeft brief GAM ontvangen dat bezwaar ongegrond is. Nu moet GOA nog reageren hierop. Morgen is er overleg tussen de teamleiders. 07-11: [redacted] heeft zijn handen ervan teruggetrokken. Maar wil stavaza navragen. [redacted] wil weten wanneer omgevingsvergunning onherroepelijk is. 21-11: Brief GAM is leidend hierin, vanuit GOA komt er geen brief. Dus vergunning is nu onherroepelijk. 19-12: [redacted] meldt dat er door dhr [redacted] een beroep ingesteld is op de beslissing dat het bezwaar niet gehonoreerd wordt. Dit beroep is wederom te laat ingediend. Hij heeft 14 dgn om dit te onderbouwen. 30-01: Legeskosten wel binnen, vergunning nog niet! Legeskosten lijkt volgens regime Amstelveen. [redacted] kijkt dit na. 03-03: Mail met verschilbedragen van [redacted] naar [redacted] gestuurd. [redacted] gaat dit intern na. 31-03: [redacted] heeft van teamleider nog geen reactie ontvangen. 23-04: Huidige factuur hoeft niet betaald te worden, aangepaste factuur wordt later toegezonden aan BOK. Actie afgerond.	[redacted]	23-apr-20	23-apr-20	klaar
126	29-aug-19	GOA	[redacted] wil geheel DO in Verkeerscommissie bespreken. Het ontwerp blijft defintief, [redacted] mag DO toezenden aan [redacted]. 24-10: [redacted] stuurt DO tekening (nogmaals) door. 07-11 Tekening is door [redacted] opgestuurd. Actie afgehandeld.	[redacted]	7-nov-19	7-nov-19	klaar
127	29-aug-19	Verkeersbebording	Graag op Oranjebaan een extra bord plaatsen verboden toegang (brom-)fietsers en voetgangers. 12-09: Tijd. komt fietspad terug dus geen bord nodig. Actie afgerond.	[redacted]	12-sep-19	12-sep-19	klaar
128	29-aug-19	Geldigheid vergunningen	Ivm uitstel start werk gaat BOK checken welke vergunningen eventueel verlengd moeten worden. 12-09 Actie aanhouden. 10-10 Tijdig aanvragen (via e-mail) of en welke vergunningen verlengd moeten worden,. 24-10: Is besproken in integraal vergunningenoverleg en actiepunten zijn belegd. Actie afgerond.	[redacted]	24-okt-19	24-okt-19	klaar
129	29-aug-19	Grondverkoop aan particulieren	GOA staat er niet onwelwillend tegenover om de extra stukjes grond tpv perceel HEN 28, 29, 30 en 31 te verkopen. Maar dit kan plaatsvinden na afbouw van de werkzaamheden. Deze grond wordt ook gebruikt voor bomenherplant dus kan deze grond alleen verkocht worden met boom. [redacted] gaat intern na of er een principe accoord met de eigenaren vast te stellen is. 10-10: [redacted] heeft volgende week gesprekken hieromtrent met bewoners. 24-10: Overleg is uitgesteld naar volgende week. De mogelijkheid om bomen te planten in deze gronden blijft aanwezig. 07-11: [redacted] heeft met dhr [redacted] gesproken, verkoop zal pas plaatsvinden na uitvoering werkzaamheden BOK. Actie afgerond.	[redacted]	7-nov-19	7-nov-19	klaar
130	29-aug-19	Uitstel start werk	Hoe wordt het werk achtergelaten tijdens de uitstel? Blijven de omleidingsroute's in stand? Kunnen we een bepaalde periode (bijv. 2 jaar) uitstel hard maken? Als het bestuurlijk overleg geweest is volgende week zal daar mogelijk meer bekend over zijn. Vervolgens kan de Begeleidingsgroep en bewonersgroep Oostermeerweg op de hoogte gesteld worden. 12-09: PNH gaat BOK vragen om fietspaden Burg. Stramanweg en Oranjebaan terug te plaatsen. Tijd. VRI Amstelslag kan daarnva verwijderd worden. Graag wel fietspad (breedte 1,50 m + 2 grijze tegels in lichtmastenstrook) terugbrengen tpv Amsteldijk-Noord en dan kan tijdelijk hekwerk verwijderd worden. Vervolgens demarkeren fietsuggestiestrook. Wel check op verkeersborden na vertrek BOK. Check uitvoeren bij PNH of bouwinrit ketencomplex Stramanweg gekruist kan worden door fietspad. Of kan omleiding Burg Stramanweg via Molenpas? Dit lijkt geen goed alternatief. 10-10: BOK heeft WOG ontvangen, geplande uitvoering januari 2020 07-11: BOK bezig met offerte werkzaamheden, Er volgt een brief van college GAM en GOA om dit tijdelijke fietspad zsm aan te brengen richting PNH. 21-11: Brief college's ontvangen door PNH. [redacted] gaat planning werkzaamheden navragen. 19-12: Werkzaamheden vinden plaats tussen 13-01 en 07-02 in 2020. Actie afgerond.	Allen	5-dec-19	19-dec-19	klaar
131	29-aug-19	Extra belijning fietsers	BOK heeft vooruitlopend op de duidelijkheid hoe de verkeerssituatie wordt achtergelaten, voor de veiligheid een fietssuggestiestrook heeft aangebracht op de Amsteldijk-Noord.	[redacted]	29-aug-19	29-aug-19	klaar
132	10-okt-19	Bouwbord	Wat gaat er gebeuren met de tekst op het bouwbord. [redacted] zal dit navragen aan [redacted] na zijn terugkomst van vakantie volgende week. 24-10: Eén plank van het bouwbord aan Burg.Stramanweg is kapot gemaakt. BOK gaat ervoor zorgen dat deze een-op-een vervangen wordt. Ivm gesprekken grondeigenaren blijft bord voorlopig behouden. 07-11 Gerepareerd in oorspronkelijke staat. Indien bekend is wat er tijdelijk gewijzigd moet worden dan zal BOK dit van PNH horen. 21-11: Bouwbord gaat een nieuwe plek krijgen op het projectterrein. [redacted] en [redacted] gaan locatie bekijken. 19-12: Bouwbord is hersteld en verplaatst naar bouwinrit Burg. Stramanweg.	[redacted]	5-dec-19	19-dec-19	klaar
133	10-okt-19	Pannenkoekenboot	Dhr [redacted] (Amstelzijde [redacted] heeft ooit eens gememoreerd dat hij een pannenkoekenboot wil beginnen aan de Amstelzijde (thv huidig talud van brug naar Paardenburg). [redacted] bemerkt dat hier een wachtplek voor recreatievaart wordt aangelegd door BOK. [redacted] zal dit melden aan dhr [redacted] 24-10: Dhr [redacted] heeft contact gezocht met afd Vergunningen van GAM. [redacted] zal binnenkort deze tekeningen met dhr [redacted] delen. 07-11: [redacted] gaat langs bij dhr [redacted] 21-11: [redacted] is langsgeweest. Dhr [redacted] gaat zich beraden hoe de zaken op te pakken, en welke vergunningen aangevraagd moeten worden. Actie afgerond.	[redacted]	21-nov-19	21-nov-19	klaar
134	24-okt-19	Communicatie	In dit actiepunt elkaar op de hoogte houden van de laatste ontwikkelingen op communicatiegebied: er volgt zsm een nieuwsbrief vanuit PNH over terugplaatsing fietspad N522 per januari aanstaande. 21-11: Nieuwsbrief komt waarschijnlijk medio december uit. 19-12: Wordt in eerste week januari gecommuniceerd. Actie afgerond	allen	5-dec-19	19-dec-19	klaar
135	7-nov-19	Achterlaten areaal	Verzoek om na te denken hoe voorbouwlocatie oost wordt achtergelaten. Er was een opmerking van dhr [redacted] aan [redacted] hierover. Vaak doet een hand graszaad al genoeg. Geldt voor gehele project. 21-11: meenemen in nieuwsbrief. 19-12: Mogelijk besproken in bestuurlijk overleg. [redacted] checkt dit. 30-01: spandoeken worden verwijderd en alleen handje graszaad aanbrengen op korrelbaan. Actie afgerond.	[redacted]	30-jan-20	30-jan-20	klaar
136	7-nov-19	Begeleidingsgroep	[redacted] zal begeleidingsgroep nog een keer bijeen roepen. Op een maandagiochtend vanaf 3e week november maar wel dit jaar. [redacted] zal zaal reserveren. 21-11: Aanstaande maandag is dit overleg ingepland. [redacted] zal presentatie houden. Actie afgerond.	[redacted]	21-nov-19	21-nov-19	klaar
148	7-nov-19	Bestemmingsplan Westeramstel	Bestemmingsplan Westeramstel is nog niet onherroepelijk (benodigd ivm onteigening). [redacted] zal navragen wanneer de Raad van Staten dit gaat behandelen. 12-11: [redacted] meldt: Op 28 okt heeft de zitting plaatsgevonden van het beroep op het bestemmingsplan 'Wester-Amstel'. Binnen 6 weken zal wel uitspraak worden gedaan. Medio december dus. Maar de Raad van State heeft tegenwoordig de neiging uitspraken met zes weken te verlengen en ook wel met nog eens zes weken. M.a.w. of het medio december wordt, is de vraag. 19-12: Actie aanhouden. 30-01: Bestemmingsplan is onherroepelijk. Actie afgerond.	[redacted]	30-jan-20	30-jan-20	klaar
150	19-dec-19	Ontsluiting perceel [redacted]	Mogelijk 1 inrit laten vervallen in de bocht verbindingsweg. GAM geen probleem. PNH bespreekt dit intern verder. 30-01: Achterhaald. Voorlopig blijven beide inritten op tekening staan. Actie afgerond.	[redacted]	30-jan-20	30-jan-20	klaar
153	19-dec-19	Planning overleggen	Hoe verder met dit overleg? Afgesproken wordt om vanaf 30-01 om de vier weken bij elkaar te komen. [redacted] zal de vergaderreeks aanpassen. [redacted] zal de vergaderingenreeks aanpassen.	[redacted]	30-jan-20	30-jan-20	klaar
154	3-mrt-20	Opm. mevr [redacted]	Mevr [redacted] meldde ongelijke betonplaten bij HEN 34 (K&L werk). Volgens [redacted] geldt alleen de tweede verlegging bestrating de degeneratiekosten bekeken. [redacted] en [redacted] zoeken dit intern na. 31-03: de platen en het straatwerk zijn opnieuw opgehoogd door BOK en er is een pad aangebracht naar boven toe richting voetpad op het dijkje. Actie afgerond	[redacted]	23-apr-20	31-mrt-20	klaar
156	3-mrt-20	Oplevering fietspad	Op 4 maart aanstaande zal de overdracht plaatsvinden van het tijdelijk fietspad vanuit BOK naar PNH. 31-03: is gebeurd. Actie afgerond.	[redacted]	23-apr-20	31-mrt-20	klaar
160	31-mrt-20	Amsteldijk-Noord	Er is een vraag gekomen vanuit GAM om straatwerk tpv boring op te halen. [redacted] (BOK) is op locatie geweest en vraagt nu intern na hoe dit op te pakken. [redacted] checkt dit. 23-04: Bestrating is hersteld door GAM. Rekening gaat naar PNH. PNH bespreekt dit verder met Stedin. Actie afgerond.	[redacted]	23-apr-20	23-apr-20	klaar
161	23-apr-20	RVO	Volgend RVO staat gepland op Hemelvaartsdag, kan dit een dag eerder? Woensdag 20 mei?? Akkoord, [redacted] gaat wijziging doorvoeren.	[redacted]	23-apr-20	23-apr-20	klaar

Actielijst raakvlakkenoverleg PNH - Gem Amstelveen - Gem Ouder-Amstel - BOK

Datum Meeting:	**18-jun-20**
Documentnr:	**BOK-002764**
Locatie:	**Teams-overleg**
Vergadering	**48**

Aanwezig:

Afwezig:

Status Overview

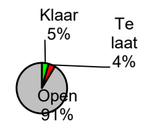

Status	Count
Klaar	1
Te laat	1
Open	21

Nr.	Datum	Onderwerp	Actie	Verantw.	Afgesproken datum actie gereed	Werkelijke datum actie gereed	Status
20	15-feb-18	Toegang percelen	(eerdere teksten verwijderd) . 23-04: gedeputeerde heeft contact gehad met dhr Discussie blijft verkoopprijs "landbouwgrond". Ontsluiting percelen is ook besproken, PNH heeft diverse ontwerpen opgesteld. Voorlopig houden we de "BOK-oplossing" aan ivm evt vertraging onteigeningsprocedure (hoorzitting 14 mei aanstaande, PNH bekijkt in welke vorm dit gebeurd: Raadszaal of digitaal?). GAM heeft voorkeur doorgegeven aan PNH. Deze week wederom overleg gedeputeerde en dhr (prijs grond en ontsluiting blijft gelijk). 20-05: Alle transacties van de laatste 10 jaar zijn doorgestuurd, maar en accepteren die lijst niet maar willen een externe adviseur. Dit meldde aan gedeputeerde. PNH wil dit alleen doen als dit een bindend advies gaat opleveren. Er zijn geen zienswijzes ingediend op de onteigening. Nu moet Koninklijk Kroon besluit genomen (binnen 6 maanden) worden. Ontsluiting percelen is ook nog issue. Onafhankelijk verkeersadviseur zal hier een keuze maken. waarom vraag je GAM niet? Ontwerpkeuze GAM is niet de eerste keuze van PNH. Mogelijk verkeersoverleg tussen GAM en PNH. pakt dit op. 18-06: Wethouder GAM heeft met gelunchd. wil ontsluiting Bankrasweg. wil evt bijdragen, PNH wil "besparing" waarde ontsluitingen hiervoor gebruiken. Bestemmingsplanwijziging kan ook nog lastig zijn, dat is dan risico Wethouder GAM gaat morgen met gedeputeerde PNH praten. Overigens zijn alternatieve ontsluitingen door PNH (nog) niet besproken met		1-mrt-18		te laat
34	1-mrt-18	3D-film	verzoekt aan BOK om een 3D-film te maken als fietser in de eindfase. bekijkt hoe dit contractueel op te pakken en vraagt na of dit realiseerbaar is. 15-03: VTW informatie volgt. 29-03: Concept VTW is gereed en wordt gedeeld. Voor plaatsing op website oid eerst inzage door GOA en GAM. 12-04; bekijkt hoe 3D-film gerealiseerd kan worden. 26-04: Info van architect door ontvangen, deze wordt omgebouwd tot offerte. Extra aandacht benodigd voor bomen/hagen. 09-05: opdacht is gegeven. Over ca. 3 weken zal concept gereed zijn. Aandacht bomen/hagen is doorgegeven aan .24-05: Vandaag om 12.00 uur overleg over Storyboard. 07-06: Na bespreking Storyboard besloten om deze actie on hold te zetten, tot meer duidelijk is aangaande PIP-grenzen. 21-06: On hold 05-07: On hold 17-09: On hold. 11-04: 3D-film moet 1 september gereed zijn! 04-07: vraagt na bij architect . 15-08: heeft een tweetal "stills" ontvangen van Duraid Shayout. 3D-film wordt nog gemaakt maar hoeft nu niet voor 01-09 gereed. 29-08: ivm uitstel start werk blijft dit on hold.		reminder		open
38	15-mrt-18	Amstelzijde 1-richtingsverkeer	Wanneer kan/moet 1-richtingsverkeer Amstelzijde gewijzigd worden? GAM heeft enkele parkeervakken ingestoken conform huidige rijrichting en zal deze op later tijdstip wijzigen. Tijdstip wijziging is mede afhankelijk van wijze realisatie aansluiting bocht Amstelzijde. 29-03: Actie aanhouden, VTW volgt. 12-04: Actie aanhouden. 26-04: Actie aanhouden 09-05: Tijdstip mede afhankelijk van ovl "De Bocht" dd 17-05. Actie aanhouden. 24-05: LET OP GAM heeft 3 maanden proceduretijd nodig voor omzetting rijrichting. Actie aanhouden. 07-06: Actie aanhouden. 21-06: Actie aanhouden. 05-07: Reminder 25-04: BOK bekijkt of Amstelzijde gelijktijdig dicht gaat met Amsteldijk-Noord.		reminder		open
51	24-mei-18	Bocht Amstelzijde	Hoe tijdelijk p-plekken vervangen? 07-06: aanhouden. 21-06: heeft met dhr (buurtcomite van brug tot brug) afgesproken dat vervanging plaatsvindt op vergunnings-plaatsen van het nieuwe parkeerterrein. zullen contact zoeken met dhr als datum invoering bekend is. 05-07: Actie aanhouden. 19-07: Actie aanhouden 13-09: Aanhouden 11-10: Aanhouden 08-11: Aanhouden 22-11: Aanhouden 06-12: Actie aanhouden 20-12: Actie aanhouden 09-05: vragen vanuit PNH aangaande VTW. Wordt door BOK bekeken.		reminder		open
52	24-mei-18	Hellingbaan en bocht Amstelzijde	Check gewenste eindsituatie/inrichting 07-06: 1e schets van GAM ontvangen. 2e overleg zal ingepland worden door 21-06: Actie wordt door opgepakt. 05-07: Wordt na DO opgepakt. 19-07: Aanhouden. 13-09: Aanhouden. 11-10: Aanhouden 08-11: BOK heeft verzoek PNH ontvangne om offerte te maken voor maken van ontwerp van de bocht in de Amstelzijde. 22-11: Aanhouden 06-12: Actie aanhouden 20-12: Actie aanhouden. 31-01: Bocht Amstelzijde (en hellingbaan) wordt opgepakt na UO-fase. vraagt zich af of dit geen knelpunt geeft voor de oplossing van de hellingbaan. 14-02: Grootte zoekgebied blijft gehandhaafd, dus hellingbaan mogelijk qua ontwerp op deze locatie. 10-10: Schetsontwerp gemaakt en doorgesproken. Nu is BOK bezig met aanpassen naar Voorontwerp. 24-10: Voorontwerp is beschikbaar gesteld door BOK. BOK vraagt nu aan architect om dit uit te werken om eea te behandelen in Welstand. 07-11: zojuist overleg geweest hierover. Acties worden opgepakt door de verschillende actiehouders. 21-11-2019: Intern BOK ovl geweest over wijze aanpak DO. Er zullen nog diverse vragen aan OG gesteld of in technisch overleg meegenomen worden. 19-12: BOK bezig met opstellen richting DO. 30-01: Offerte hellingbaan-ontwerp incl bocht is dermate hoog dat er discussie over hoogte van het bedrag. Dit komt o.a. door de zettingeisen. Ook verschil met alternatief als lift, blijkt financieel niet aantrekkelijk. Mogelijk alternatief is het niet bouwen van de trap maar alleen de hellingbaan en dan geheel in het grondwerk/groen. PNH moet besluiten hoe hiermee verder te gaan. 03-03: Ontwerp is stilgelegd. Actie aanhouden.		reminder		open
81	22-nov-18	Planning	(eerder tekst verwijderd) 28-02: BOK gaat antwoorden op vragen PNH. Dus er is nog geen vastgestelde planning. 14-03: Planning is nog niet goedgekeurd/vastgesteld door PNH. BOK levert nog nadere informatie. 28-03: Overall planning na goedkeuring doorsturen aan 11-04: wachten op goedkeuring PNH. 09-05: BOK bezig met planning 7.0. Volgende week vaststellen en naar PNH sturen. 23-05: BOK bezig versie 7.0 wordt opgesteld en moet naar PNH. 06-06: Planning 7.0 wordt volgende aan PNH gestuurd. 19-06: Versie 7.0 is verstuurd aan PNH. Wordt gecontroleerd. 04-07: Aanhouden. 15-08: Ivm uitstel start bouw brug is planning niet meer actueel. Actie aanhouden.		reminder		open
106	11-apr-19	Damwand Oranjestaete	bespreekt mogelijkheid of er al (een deel) een damwand geplaatst kan worden en er div parkeerplekken tijdelijk op een andere plek komen. Hier wordt een tekening voor gemaakt. 25-04: Is besproken met Driestar, was niet onwelwillend, deze week ontvangt BOK uitsluitsel. 09-05: Driestar wil eerst ovl met PNH. Dit vindt plaats op 14-05 aanstaande. 23-05: Gesprekken met Driestar en PNH lopen nog.06-06: Actie aanhouden. 19-06: Aanhouden. 04-07: Aanhouden 15-08: Aanhouden		reminder		open
110	11-apr-19	Kunstuiting onder de brug	wil graag als kunstenaar haar diensten aanbieden voor de kunstuiting onder de brug. 25-04: nog geen besluit genomen. 09-05: vraagt of er besluit genomen is. 23-05: Loopt nog, actie aanhouden 06-06: actie aanhouden. 19-06: Aanhouden 04-07 Aanhouden 15-08: Aanhouden		reminder		open
121	4-jul-19	Slootje Trafohuisje Amstelslag	Waternet wil graag sloot achter trafohuisje gedempt hebben. Dit valt buiten de projectgrenzen en zal derhalve met de grondeigenaar besproken moeten worden. gaat dit intern bekijken. stuurt tekening locatie 15-08: reageert nog. 29-08: is intern nog eea aan het uitzoeken. 12-09: meldt dat slootje gedempd mag worden. gaat WS vragen om de kosten te dragen. zal kostenindicatie laten opstellen voor dempen sloot en lev/aanbr hekwerk op terrein trafohuis. 24-10: Waternet wil niet meebetalen. moet nog kostenindicatie doorgeven. 07-11: Kostenindicatie sloot dempen volgt nog vanuit BOK. 19-12: kostenraming is door BOK doorgestuurd. vraagt na. 30-01: PNH maakt VTW voor dempen sloot. 03-03: heeft verzoek tot opsturen VTW intern gemeld en gaat na of dit gebeurt is. 31-03: verzoek is ingediend, maar alle nieuwe VTW's zijn geparkeerd.		reminder		open
125	15-aug-19	RUD NHN	BOK heeft toestemming om 3 bomen bij Kerkappartementen te kappen. Vraag is of dit handig is op dit moment. GOA denkt dat het handiger is om dit in een keer te kappen als vleermuizenplan gereed is. bespreekt dit intern.29-08: BOK bespreekt dit met PNH, maar het lijkt handig om alle bomen te kappen in jan/febr 2020. Wellicht eerst in dec 2019 checken of dit haalbaar is gezien de stand van zaken op dat moment 12-09: Aanhouden 10-10: Aanhouden 21-11: Rapportage vleermuisonderzoek is binnen. Blijkt een paartje te zitten in de "kerktoren". Eerst onderling afstemmen PNH-BOK en daarna gesprek aangaan met RUD NHN. 19-12: nog geen reactie ontvangen vanuit RUD. Actie aanhouden. 30-01: Gesprek is geweest op 21-01. Er moet een oplegnotitie worden opgesteld om ontheffing voor kappen bomen te kunnen organiseren. Actie ligt bij PNH vlgs BOK. PNH denkt omgekeerde. Na ontvangst ontheffing (doorlooptijd 6 maanden) zal bepaald worden wanneer er gekapt gaat worden. 03-03: bespreekt morgen met hoe dit verder op te pakken. 31-03: BOK heeft info opgestuurd aan PNH. Ecoloog PNH bekijkt deze en zal oplegnotitie opstellen. 23-04: Ecoloog PNH gaat volgende week starten met oplegnotitie. 20-05: Wordt momenteel opgepakt. 18-06: Ecoloog nog niet gereed.		15-jul-20		open
137	7-nov-19	EURO 2021	EURO 2020 is van 12 juni tm 12 juli in de Arena. Daarmee rekening houden dat er meer verkeer is tussen Arena en Schiphol. 31-03: EURO 2020 wordt EURO 2021. Data zijn nog niet bekend.	allen	reminder		open
149	19-dec-19	Vlaggemasten	Er staan vlaggemasten op ontwerp brug. PNH wil dat niet ivm onderhoud (er is geen brugwachter meer aanwezig) en implementeren vlaggenprotocol. Gevraagd door PNH aan GAM en GOA hoe zij daarin staan. GAM en GOA laat dit bij PNH, PNH gaat dit bespreken met architect brug om aanpassing/alternatief voor vlaggen te bespreken. Wel verzoek om identiteit mee te nemen, bijvoorbeeld wapens van de gemeenten aanbrengen. 30-01: zoekt dit intern uit. Actie aanhouden. 03-03: Actie aanhouden. 31-03: Actie aanhouden. Mogelijk wil GOA het vlaggenprotocol overnemen. gaat na of dit bij afdeling Onderhoud mogelijk is of dat men andere eisen stelt. 23-04: vraagt na bij afd Onderhoud en heeft gehoord dat afd Beheer dit geen goed plan vind. Eea wordt nader bekeken. 20-05: krijgt binnenkort uitsluitsel en zal eea nog na gaan. 18-06: Degene die de knoop moet doorhakken binnen GOA is langdurig afwezig. probeert eea zwart op wit te krijgen.		15-jul-20		open

152	19-dec-19	Werk De Borcht	Project De Borcht gaat hun project (ca 3-4 maanden) uitvoeren in herfst 2020. Dit kan een raakvlak hebben met onze uitvoering. 30-01: reminder 03-03: mogelijk toch Amsteldijk-Noord afsluiten en verkeer via Amstelveen afwikkelen. Dit wordt door GAM verkeerstechnisch berekend. Dan wel raakvlak met De Borcht. BG moet dan beslissen welk werk voorgaat. [redacted] gaat navragen bij De Borcht 31-03: Qua planning start De Borcht eind van dit jaar tot februari 2021. Of nood- en hulpdiensten in die periode twee afsluitingen vanuit polder mogelijk zijn is onduidelijk. Dan moet BG toch eerst beslissen. [redacted] gaat na of al eerder de afsluiting De Borcht kan plaatsvinden vanuit verkeerskundig standpunt, dus zodra kruising Zonnestein is opgeleverd. 23-04: GAM ziet geen probleem. [redacted] is in overleg (met alternatief lange omleiding) met De Borcht welk project "voorgaat" qua uitvoering. Evt. wordt dit een bestuurlijk besluit. Nood-hulpdiensten zijn accoord met "bussluis-variant" op Bankrasweg. [redacted] zorgt dat hierover een notitie wordt opgesteld en verzonden ivm ambtelijk overleg. Streefdatum start werkzaamheden PNH medio zomer 2020. 20-05: In bestuurlijk overleg is bepaald dat werk De Borcht qua uitvoering voorgaat op Brug Ouderkerk. Mogelijk start De Borcht eerder op als de marathon van Amsterdam niet doorgaat. 18-06: Evt gaat marathon door op 18-10. Wordt na 01-09 besloten.	[redacted]	18-jun-20		open
155	3-mrt-20	Opm. mevr Gerards	De berm in de binnenbocht HEN is bij regenval enstig nat. Volgens BOK is er niets aan de kolk gedaan, maar het euvel blijkt niet oplosbaar met doorspuiten (Duo-plus). [redacted] en [redacted] zoeken dit intern na.31-03: Probleem is dat kolk loost onder de dam ivm bouwweg. Mogelijk kan er waterbuffer/greppel/wadi gemaakt worden achter de kolk. Dit zal [redacted] bij afdeling Onderhoud navragen. 23-04: [redacted] nog geen reactie van afd Onderhoud ontvangen. 20-05: Afdeling Onderhoud gaat nog de situatie bekijken. 18-06: Aanhouden.	[redacted]	15-jul-20		open
157	3-mrt-20	Garage [redacted]	[redacted] wil weten wat de extra kosten zijn om de gronddruk op de garage te verminderen. Dat afgezet tegen kosten voor maatregelen tot garage zelf. [redacted] vraagt dit Sweco. 31-03: Momenteel vragen en antwoorden tussen PNH en dhr [redacted] Daarna bekijkt PNH om de evt maatregelen qua kosten worden afgewogen. 23-04: Gisteren heeft [redacted] overleg gehad met fam. [redacted] Duiker kan nu gerepareerd worden of hij moet in toekomst verlegd worden door fam. [redacted] /Waternet. Mogelijk gelijk uitvoeren met aanbrengen ophoging "oude Schoolterrein" week 24+25. [redacted] zal tzt als bekend is dat daadwerklijk in week 24+25 gewerkt wordt melden dat het besluit keuze duiker gemaakt worden. Adviseur PNH meldt dat herbouw garage beste advies is. Rapport gaat na opdracht door Sweco worden opgesteld. 20-05: [redacted] wacht op offerte Sweco voor vervolgonderzoek. Mogelijk wel voorzieningen treffen om te voorkomen dat water onder de garage kan stromen. Voorstel ligt bij fam [redacted] [redacted] bespreekt uitkomst dan met GAM. 18-06: Sweco offerte is binnen. Maatregelen onderspoeling samen bekijken met maatregelen duiker. BOK wil zandaanvulling terp maken na toestemming PNH. Indien dit zo is, dan bekijken hoe [redacted] benaderd wordt.	[redacted]	15-jul-20		open
158	3-mrt-20	Beheersgrenzen	De beheersgrenzen zijn tov UO toch iets anders dan eerder bekeken (conform referentie-ontwerp). Wordt in apart overleg tussen PNH-GAM-GOA besproken. [redacted] geeft een voorstel. 31-03: PNH heeft voorstel gestuurd aan GAM en GOA. Er komt een praktische oplossing. 23-04: Actie loopt.	[redacted]	reminder		open
159	31-mrt-20	Vergunningenregister	[redacted] wil graag een overzicht van de vergunningen en de looptijden. [redacted] zal dit navragen bij [redacted] en rondsturen. 23-04: [redacted] heeft deze toegezonden. [redacted] checkt deze en vervolgens bij goedkeuring wordt dit overzicht via VISI verzonden aan PNH. 20-05: Check [redacted] volgt. 18-06: Nog doen.	[redacted]	15-jul-20		open
161	20-mei-20	Verkeersbesluit lange omleiding	[redacted] gaat digitale inloopbijeenkomst organiseren gedurende ca 10 dagen (medio juni 2020) voor belanghebbenden lange omleiding. [redacted] is ook telefonisch bereikbaar. Groep bewoners Middenpolder ontvangt hierover een brief. Check nog doen hoe de bewoners GOA en overige GAM bij te betrekken. Moet de begeleidingsgroep daar nog een rol in spelen? Dit kan door ze via de mail van de website op de hoogte te stellen. Ca. medio juli/aug zou dan verkeersbesluit genomen kunnen worden. Nog check uitvoeren of dit kan binnen GAM gezien de vakantieperiode, mogelijk wordt periode zienswijze verlengd. 18-06: Digitale inloop wordt voorbereid. Volgende week gaan de brieven uit. Met ca 3-4 weken "inloop-mogelijkheid". PNH stuurt raadsbrief aan GAM en GOA.	[redacted]	15-jul-20		open
162	20-mei-20	Paardenburg	[redacted] was 15-05 bij [redacted] van Paardenburg. Deze vindt de bouwhekken lelijk. PNH wil meedenken om bouwhekken "beplant" worden. Dit kan mbv plantenbakken. PNH en GAM stemmen dit af. Wordt waarschijnlijk opgelost middels vergoeding van PNH richting [redacted] . 18-06: PNH heeft vergoeding voor plantenbakken aan [redacted] gegeven, langs de bouwhekken.	[redacted]	18-jun-20	18-jun-20	klaar
163	18-jun-20	Groenplan	26 bomen extra en 1 naast beeldbepalende treurwilg? Duidelijker plaatje nodig. [redacted] met [redacted] afstemmen. Type boom naast kerkappartementen wordt door [redacted] doorgegeven.	[redacted]	15-jul-20		open
164	18-jun-20	Rechtbank	Rechtbank pakt bezwaar op van dhr [redacted] GAM maakt advies aan Rechtbank. Er zal een zitting bepaald worden waarbij oordeel valt. Vervolgens kan dhr [redacted] in beroep op evt negatief oordeel Rechtbank bij Raad van State.	[redacted]	15-jul-20		open
165	18-jun-20	Bankrasweeg	Past bussluis en paaltje in Bankrasweg?	[redacted]	15-jul-20		open
166	18-jun-20	Kombord	Kombord Ouderkerk aan de Amstel stond op locatie waar nu bouwinrit Burg Stramanweg ligt. Waar is deze gebleven en graag terugplaatsen.	[redacted]	15-jul-20		open

Afgeronde acties raakvlakkenoverleg PNH - Gem Amstelveen - Gem Ouder-Amstel - BOK

Nr.	Datum	Onderwerp	Actie	Verantw.	Afgesproken datum actie gereed	Werkelijke datum actie gereed	Status
1	21-dec-17	RVO	Raakvlakkenoverleg wordt ingepland om de 14 dagen.		18-jan-18	22-dec-17	klaar
2	21-dec-17	Communicatie	Communicatie oppakken voor info-avond 22-01 en 12-02. Suggestie locatie "Amstelstroom". Navragen database/adressenbestand Marilene bij Ilse. Er moet een concept advertentie gemaakt worden. 18-01: advertentie is gemaakt en geplaatst. "Oude maillijst" wordt separaat door meegenomen. Actie afgerond.		18-jan-18	18-jan-18	klaar
3	21-dec-17	Bomenkap	BOK gaat morgen de kapvergunning indienen bij Gem Ouder-Amstel. De te kappen bomen zijn besproken en er wordt gekozen om een aparte aanvraag in te dienen voor de bomen langs de Burgemeester Cordesweg omdat daar bezwaren worden verwacht.		18-jan-18	22-dec-17	klaar
4	21-dec-17	Bomenkap	geeft aan dat de esdoorn bij de gesloopte school moet blijven staan. 18-01: Wordt door BOK meegenomen in de plannen. Actie afgerond.		18-jan-18	18-jan-18	klaar
5	21-dec-17	Archeologie-onderzoek	Om archeologisch vooronderzoek te mogen uitvoeren kan benadert worden (via 18-01: Wachten op start op alle locaties. 01-02: nog geen toestemming voor alle percelen, actie aanhouden. 15-02: Afgelopen dinsdag 13-02 heeft dit onderzoek plaatsgevonden op percelen Amstelslag, en . Actie afgerond.		15-feb-18	15-feb-18	klaar
6	21-dec-17	Toegang percelen	Ivm archeologisch-, boor- en sonderingsonderzoek (planning week 3) op de terreinen van en moet BOK zsm toestemming hebben vanuit PNH. gaat dit intern navragen. 18-01: actie stagneert, nog geen toestemming toetreding terreinen ontvangen. 01-02: Vanmiddag gesprek BOK met dhr . Alleen terrein nog geen toestemming. 15-02: BOK heeft toestemming van dhr en van dhr voor betreding perceel voor onderzoeken. Actie afgerond.		29-dec-17	15-feb-18	klaar
7	21-dec-17	Voetgangersbrug	Voor de plaatsing van de voetgangersbrug moet BOK bekijken welke impact dit heeft voor de bewoners van de kerk. Advies is om begin januari (doch voor info-avond 22-01) langs te gaan bij de bewoners. 18-01: info over voetgangersbrug is niet voor 22-01 beschikbaar. Moet later opgepakt worden. 01-02: Ontwerp is nog in de maak. 15-02: Actie aanhouden 01-03: Actie aanhouden 15-03: heeft principe-tekeningen laten zien. Dit betekent dat zitje van fam en van mevr. verdwijnen moeten in de bouwfase. Actie afgerond.		18-jan-18	15-mrt-18	klaar
8	21-dec-17	Connexxion	Het is verstandig om contact op te nemen met Concessieverlener en Connexxion vóór uitvoering van de sonderingen/boringen op de N522. Namen zijn bekend bij van Vervoersregio. 18-01: Naam contactpersoon is van Connexxion en er is contact geweest. Actie afgerond.		12-jan-18	18-jan-18	klaar
9	18-jan-18	BLVC-overleg	Vergadering heeft namen doorgenomen van diegenen die uitgenodigd moeten worden voor BLVC-overleg. Dit overleg vindt plaats op donderdag 01-02 aansluitend aan het raakvlakkenoverleg in gemeentehuis van Ouder-Amstel. nodigt mensen uit en zal vergaderzaal regelen. Frequentie BLVC-vergadering 1 x per 4 weken. 01-02: Aansluitend aan dit overleg is het eerste BLVC overleg. Actie afgerond		1-feb-18	1-feb-18	klaar
10	18-jan-18	Groen hek Oranjestaete	Er staat in berm N522 thv Oranjestaete een groen hek en enkele parkeerplaatsen. Dit lijkt grondgebied PNH. Maar is dit hek en zijn deze parkeerplaatsen daadwerkelijk eigendom PNH? Dan kunnen deze door BOK verwijderd worden ivm tijdelijke ontsluitingsweg kruising Amstelslag -> Amsteldijk-noord. 01-02: Actie aanhouden. 15-02: Actie aanhouden 01-03: Maa 05-03 overleg tussen PNH en Driestar. Info volgt. 15-03: Nieuw overleg PNH-Driestar- BOK wordt ingepland. Besproken wordt of def. weg in 1 keer aan te brengen is. en of de tijdelijke verbindingsweg met spoed aangelegd kan worden op grond van PNH. 29-03: Dd 21-03 ovl geweest met Driestar. Bomen mogen gekapt + 3 extra voor Oranjestaete. Hekwerk mag verwijderd en bigbags zorgen ervoor dat p-plaatsen beschikbaar blijven. Actie afgerond		1-feb-18	29-mrt-18	klaar
11	18-jan-18	Amsteldijk-noord 1c	Hoe verder met mailwisseling mevr - dhr geeft aan dit eerst technisch en inhoudelijk te willen bespreken intern PNH en vervolgens met deze familie en haar raadgevers. BOK wil evt aansluiten. 01-02: Actie aanhouden 15-02: Actie aanhouden. 01-03: dd 28-03 afspraak . PNH en BOK. 29-03;dd 28-03 ovl geweest waarbij diverse vragen van fam zijn beantwoord. Actie afgerond		28-mrt-18	29-mrt-18	klaar
12	18-jan-18	Hoger Einde-noord 28	Hoe verder met vragen/opmerkingen dhr Mede afhankelijk van ontwerp BOK. Andere vragen die aan PNH zijn gesteld zullen na intern navragen door PNH aan dhr worden beantwoord. BOK wil evt aansluiten. 01-02: Actie aanhouden 15-02: Gisteren heeft gesprek gehad met dhr Als definitief ontwerp gereed is dan gaan en bij dhr langs.		1-feb-18	15-feb-18	klaar
13	18-jan-18	Bomenkap	Planning wordt week 10/11. Communicatie oppakken met PNH en gemeenten. 01-02: Actie nog oppakken 15-02: Actie en 01-03: Actie loopt, PNH zorgt voor persbericht ttv krant 07-03 met info van BOK. 15-03: Persbericht is verzonden. Actie afgerond.		5-mrt-18	15-mrt-18	klaar
14	1-feb-18	VRI	wil contact met van PNH ivm info VRI zoals configuratie, specificatie en tekeningen. Info volgt via 15-02: Contact is geweest, actie afgerond.		15-feb-18	15-feb-18	klaar
15	1-feb-18	2e Informatieavond	Mevr Rineke Korrel komt bij de tweede informatieavond als aanwezige/bezoeker. Vraag is nog wie ontvangen er een uitnodigingsbrief? En wat gaat Ad Akkies vertellen? Dit wordt bij nagevraagd. 15-02: Dit is in overleg dd 08-02 besproken en op informatieavond 12-02 uitgevoerd. Actie afgerond.		15-feb-18	15-feb-18	klaar
16	1-feb-18	Ontwerppresentatie	Op donderdagmiddag 8-2 zal zijn "estetisch" ontwerp tonen aan PNH, Gem Amstelveen en Gem Ouder-Amstel. Dit vind plaats in gemeentehuis Amstelveen. zal de afgesproken mensen uitnodigen. 15-02: Overleg heeft plaatsgevonden. Actie afgerond.		8-feb-18	15-feb-18	klaar
17	1-feb-18	Indienen omgevingsvergunning	BOK is voornemens om dd 22-02-2018 de omgevingsvergunning bouw voor de brug in te dienen. vraagt zich af waarom dat zo snel moet en of dat niet later kan? gaat dit itern navragen. 15-02: Ivm Welstand afhandeling zal 22-02 niet haalbaar zijn. Wel zsm na Welstand, dus "druk blijft op de ketel". 01-03: Dd 15-03 via verzoek aan (door BOK) naar Welstand en dd 23-03 indienen omgevingsvergunning bouw voor de brug. 15-03: Ivm ovl Welstand van hedenmorgen is gebleken dat BOK nog eenmaal langs Welstand moet gaan en wel dd 29-03. wil weten wat er nu ingediend gaat worden, en tevens hoe bocht Amstelzijde wordt ingepast. Vgs met vergunningsontwerp eerst getoetst worden door PNH voordat deze mag worden ingediend. vraagt eea na. 29-03: Welstand was vandaag accoord met beeldplan brug. Volgende week vrijdag indienen door BOK. Actie afgerond.		22-feb-18	29-mrt-18	klaar
18	1-feb-18	Welstand	zal navragen bij of er al een vooroverleg met de Stadsbouwmeester en afgevaardigde van Ouder-Amstel is ingepland. 15-02: DD 15-02 heeft overleg met beiden heren plaatsgevonden. Actie afgerond.		15-feb-18	15-feb-18	klaar
19	1-feb-18	Bomenkap	Volgens BOK moet de treurwilg aan de Amstelzijde gekapt worden. Gem Amstelveen wil graag onderbouwing waarom deze verwijderd moet worden. 15-02: Ivm ondergrondse constructie die vervangen wordt en het damwandscherm dat daarvoor in de plaats komt is het niet haalbaar om de treurwilg te behouden. BOK zal dit kenbaar maken via vergunningenproces. Actie afgerond.		15-feb-18	15-feb-18	klaar
21	15-feb-18	Toegang percelen	In gesprek met Driestar heeft combinatie BOK te horen gekregen dat zij geen werkzaamheden mogen uitvoeren op terrein Oranjestaete, daar Driestar eerst in gesprek wil met PNH. Actie wordt door opgepakt. 01-03: Is samengevoegd met actie 20. Actie vervallen		1-mrt-18	1-mrt-18	klaar
22	15-feb-18	Bocht Amstelzijde	merkt op dat de werkgrenzen bij de bocht vanaf Amstelzijde naar het nieuwe P-terrein onduidelijk zijn. Het lijkt erop dat deels het werk binnen gemeente Amstelveen ligt. gaat bij ontwerp tekeningen opvragen. 01-03: Actie aanhouden 15-03: PNH is bezig met VTW, vervolgens overleg tussen de partijen. 29-03: PNH is nog bezig. VTW volgt. 12-04: PNH wil van GAM weten welke type voertuig de norm is voor de bocht. stuurt de vraag per mail en komt hierop terug. 26-04: Info GAM: R=8 en overige info. Het lijkt verstandig om Techniek bij elkaar aan tafel te brengen. gaat actie intern oppakken. Namens GAM zal aanwezig zijn. 09-05: Datumprikker rondgestuurd door => is 17-05 geworden. 24-05: Na ovl 17-05 zijn vragen over zoals (1) hoe tijdelijk p-plekken vervangen? (actie zie nr 51) (2) check gewenste eindsituatie/inrichting (Actie zie nr 52), (3) is terrein naast pand Loetje eigendom van PNH (actie zie nr 53), (4) tijdelijk anti-parkeren bord plaatsen (actie zie nr 54), (5) inplannen proefrijden auto+oplegger voor test (actie zie nr 55) incl evt verkeersbegeleider. 07-06: acties staan hieronder. VTW volgt dus deze actie is vervallen.		15-mrt-18	7-jun-18	klaar
23	15-feb-18	Presentatie	Ter info: op 21 maart aanstaande zal samen met een presentatie geven bij bewonersvereniging Amsteloever tijdens hun jaarvergadering. 01-03: Actie aanhouden 29-03: Is gebeurd, ca 40 aanwezigen die erg geinteresseerd waren. Actie afgerond.		21-mrt-18	29-mrt-18	klaar
24	15-feb-18	Presentatie	Ter info: op 22 februari aanstaande zal een presentatie geven bij fam Hoger Einde-noord 01-03: Is gebeurd. Fam wil graag verlegging van Hoger Einde-noord en is door doorverwezen naar GOA. Actie afgerond.		22-feb-18	1-mrt-18	klaar
25	15-feb-18	Presentatie	Ter info: dd 27 februari aanstaande zal een presentatie geven bij dhr Binnenweg). 01-03: Is gebeurd. Dhr snapt niet waarom op zuidelijke brug een aparte linksaf strook nodig is, de besparing van deze strook kan de verlegging van Hoger Einde-noord dekken. Voor verlegging is dhr door naar GOA verwezen. Actie afgerond.		27-feb-18	1-mrt-18	klaar
26	15-feb-18	Steigers	Aan de achterzijde van de bebouwing van Hoger Einde-zuid 22, Hoger Einde-noord 28 tm 31 liggen steigers over de oeverconstructie. Verzoek aan PNH om uit te zoeken hoe dit qua vergunningen en eigendommen zit. 01-03 eerste info van (PNH) ontvangen en nog extra onderzoekwerk nodig. Actie aanhouden. 15-03: Er zijn 4 ontheffingen: 2 steigers en 2 ligplaatsen. PNH gaat brieven sturen aan de ontheffinghouders. Evt tijdelijke ligplaatsen aangeven. Ook bolen die zonder ontheffing aanleggen ontvangen de eigenaren/bewoners een brief. Hoe eea gehandhaafd gaat worden wordt intern PNH bekeken. 29-03: en zullen langsgaan bij eigenaren om eea te bespreken. 26-04: actie loopt. 09-05: actie loopt 24-05: actie loopt 07-06: actie loopt, na 18 juni met op pad. 21-06: zullen vanaf volgende week de eerste huisbezoeken hieromtrent doen. 05-05: afspraken inplannen 19-07: Wanneer bekend is dat het werk gestart wordt dan gaan de huisbezoeken plaatsvinden. 11-10: Gisteren zijn en bij dhr van Overbeeke geweest, hij schrikt nogal van het feit dat hij voor eigen rekening zijn terras (tijdelijk) moet inkorten. 25-10: Actie aanhouden. 08-11: Actie aanhouden 22-11: Dhr heeft inmiddels via PNH een ontheffing voor zijn terras ontvangen. 06-12: zal contact opzoeken met dhr (nwe eigenaar HEN ivm afstemming verbouwing. 20-12: Afspraak met (cp eigenaar dhr volgt begin 2019. 31-01: Dd 29-01 nogmaals verzoek tot gesprek aangevraagd met dhr van den Ancker. Week 17 start oeverconstructies, exacte planning nabij woningen volgt nog. 14-02: vanaf week 8-9 gesprekken uitvoeren met eigenaren. 28-02: gaat dit opstarten. Afspraak met dhr is ingepland dd 15-03 aanstaande. 14-03: planning uitvoering is aangepast wordt vanaf week 23 (03-06). 28-03: binnenkort ovl met dhr HEN 29. Exacte planning uitvoering volgt. 11-04: uitvoering wk 24 tm 27 voor indrukken. officiële brief voor verwijderen steigers/terassen vanuit PNH opstellen. 25-04: Conceptbrief ligt ter controle bij PNH. 09-05 Conceptbrief is klaar, komt tegemoetkoming in te staan voor evt snoeiwerk etc. Heier komt week 23 voor drukken (dat is een week eerder), vanmiddag gaat met maatvoerder naar dhr . 23-05: kademuren perceel 28 en 31 zijn door dhr gesnoeid. HEN 30 wordt vanaf maandag steiger verwijderd en HEN 29 vanaf dinsdag 28-05. Actie afgerond		23-mei-19	23-mei-19	klaar
27	15-feb-18	Dijkversterking	Maandag 19-02 heeft BOK overleg met van WS Waternet AGV tbv dijkversterking aan de westzijde van de Amstel. vraagt nadere info. 01-03: Actie aanhouden. 15-03: Aan de westzijde zal de nieuwe damwand achter de bestaande oeververdediging worden aangebracht. Aan de oostzijde is dit veelal particulier terrein en moet dit anders. 29-03: Ontwerp oostzijde volgt nog. 12-04: Ontwerp oostzijde volgt nog. 26-04: Ontwerp oostzijde volgt nog. 09-05: Ontwerp oostzijde volgt nog.24-05: actie loopt 07-06: actie loopt 21-06: Waterschap heeft BLVC-plan opgesteld waarin staat dat aannemer contact moet zoeken met BOK en dat planning BOK leidend is. 05-07: BLVC-plan staan in bestekgegevens. Actie afgerond.		5-jul-18	5-jul-18	klaar
28	15-feb-18	Dijkversterking	Verzoek aan om naam contactpersoon door te geven van WS Waternet AGV voor de dijkversterking aan de oostzijde van de Amstel. 01-03: Blijkt ook van WS Waternet AGV te zijn.		1-mrt-18	1-mrt-18	klaar
29	1-mrt-18	Sonderingen Amstelbodem	In de week van 5 maart zullen de sonderingen van de Amstelbodem gemaakt worden vanaf een ponton. zal de percelen Hoger Einde-noord 28 tm 31 een bouwcommunicatiebrief toezenden zodat bewoners/gebruikers weten waarom dit ponton vlak bij hun perceel dobbert. 15-03: Brief is verzonden. Actie afgerond.		2-mrt-18	15-mrt-18	klaar
30	1-mrt-18	Boringen K&L	(eerdere tekst verwijderd) 24-05: Stedin wil diameter gasbuis in boring wijzigen (zie actie 57). Actie info werkplateaus loopt. 07-06: actie loopt 21-06: Volgende keer neemt de laatste schetsen mee. Huidige planning vanaf 20 aug oostelijke boring en vanaf 01-10 de westelijke boring. 05-07: Aanstaltend aan dit ovl gesprek BOK-GOA. Info westelijke boring volgt nog. 19-07: Tek oostelijke boring besproken tussen GOA en BOK, GOA vraagt offerte bij V&SH voor riool en OV. 27-09: Nieuw werkterrein oostelijke boring heeft complete p-terrein voor winkels HEZ benodigd. Vrachtverkeer via Cosewijnstraat heeft niet voorkeur GOA. Alternatief "achteruit het werkterrein op"wordt verder onderzocht. 11-10: Actie aanhouden. 25-10: Actie aanhouden 08-11: Actie aanhouden 22-11: Actie aanhouden 06-12: N.a.v. LEAN-planning PNH-BOK dd 28-11 zal BOK een nieuwe overall-planning opstellen. Vervolgens worden de boring ingepland (waarschijnlijk medio mei 2019). 20-12: Actie aanhouden 31-01: Dd 07-02 nader ovl intern BOK over planning uitvoering 12-02: Laatste boringtekening dd 11-02 besproken. Oostzijde uitvoering wk 17-18-19, Westzijde uitvoering wk 18-19-20. (Eerste week opbouw werkterein, tweede week boren, derde week oprumen werkterrein). Daarna moeten de nutsbeheerders hun K&L ombouwen. 28-02: alle nieuwe tekeningen zijn doorgenomen. Het lijkt verstandig om eerst (baas afvalbeheer) te bellen ivm afvalcontainers Amstelzijde. Daarna de Horeca raadplegen. 14-03: dd 18-03 heeft ovl met restauranthouder Huaca (mevr). Paardenburg wil absoluut geen voertuigen over terrasgedeelte. Op 18-03 worden ook de verkeersmaatregelen besproken met GAM. Daarnaast overleg met reinigdienst Amstelveen nodig voor legen ondergrondse containers in die periode. 28-03: HUACA gaat pas over 2-3 maanden open, maar geen bevoorrading achterlangs gaat bij (Paardenburg) langs om dit te bespreken. 11-04: Winkeliers HEZ ingelicht over werksituatie (oostboring). En vandaag ovl vkm Amstelveenzijde (westboring). 25-04: Deze week brief naar bewoners Amsteldijk-Noord ivm parkeermogelijkheid gedurende de werkzaamheden tpv P-terrrein Amstelzijde. 09-05: voorbereidingen boring west loopt. 23-05: Brief Amstelzijde wordt door PNH verzonden en brief Amsteldijk-Noord wordt door donderdag of vrijdag bezorgd.		23-mei-19	23-mei-19	klaar
31	1-mrt-18	Omleiding Bankrasweg	(eerdere teksten verwijderd) . 11-04: PNH-BOK hebben ca 6-tal mogelijkheden op tafel gelegd (VRI met aparte rijstroken, rotonde, ovonde en verlegde ligging etc.). Wordt in tijd wel krap. 25-04: Brainstorm ovl vanochtend geweest: conclusie "blijvend afsluiten" met sluis. PNH-BOK bekijken verdere aanpak. 09-05: besloten om bussluis aan te leggen en Bankrasweg af te sluiten. Alternatieven kruising Oranjebaan worden wel bekeken en mogelijk voor de toekomst bruikbaar te maken. Hoe Amstelzijk-Noord autoluw te maken? Deze situatie moet eerst door PNH bestuurlijk worden besproken met GAM (en GOA). GAM niet blij met bovengenoemde optie. D.d.14 mei is er ovl tussen Grondzaken PNH-Driestar. Daarna mogelijk gesprek met voor terrein. 23-05: heeft concept afwegingsnotitie geschreven wordt besproken tussen PNH en GAM. Mogelijk bestuurlijk overleg nodig. BOK is bezig met aangaande kruising Bankrasweg-N522. Ivm verkeersbesluit Amstelzijk-Noord afsluiting dan is het wellicht nodig om compensatie te betalen. 06-06: beslissingnota in concept is door opgesteld, GAM en BOK hebben commentaar geleverd. 19-06: GAM heeft standpunt dat Bankrasweg open moet gaan voor verkeer. Dit ivm Amstelveenlijn en A9. PNH heeft nota gereed voor gedeputeerde. Maar er is nog geen besluit. 02-07: PNH wil ivm start 02-09 de bussluis inrichten. Opdracht richting BOK volgt. 15-08: Doordat werk uitgesteld wordt is besloten dat er géén omleidingsroute meer komt. Dit omdat er door PNH geen bestuurlijke druk zal worden uitgeoefend richting GAM. Als grond beschikbaar is, dan komt er direct een verbindingsweg tussen Amsteldijk-Noord en kruising Amstelslag. 29-08: Dit zal in bestuurlijk overleg van volgende week besproken worden. 12-09: Omleidingsroute Bankrasweg kanzal niet gebruikt worden voor langere periode. Evt. omleiding voor weekend of aantal weken is bespreekbaar in de toekomst. Na medio 2020 is het weer bespreekbaar met GAM om gebruik te maken van "de lange omleiding". Actie afgerond.		12-sep-19	12-sep-19	klaar
33	1-mrt-18	Stappenplan Fase 0	BOK gaat een verkeerskundig stappenplan maken voor fase 0. Info volgt. 15-03: Actie aanhouden. 29-03: eerste interne sessie de BOK is geweest, nadere info volgt. 12-04: 1e concept stappenplan besproken. Definitieve versie volgt nog. 26-04: Stappenplan is gereed en wordt straks in BLVC-ovl getoond. Actie afgerond.		26-apr-18	26-apr-18	klaar
35	15-mrt-18	Bomenkap Hoger Einde-zuid	Bomenkap is dd 13-03 door dhr stilgelegd. Dhr wil van PNH weten: afschrift van kapvergunning en uitleg noodzaak bomenkap. meldt dat destijds met Sweco afspraken zijn gemaakt om zoveel mogelijk bomen te sparen, Deze tekening staat niet in contact BOK! Wijzigingen oa bij aansluiting fietspad op plateau en toepassen keerwand bij viertal bomen naast kerk. gaat eea intern na en vraagt zich af wat te doen met het kostenplaatje. 29-03: Vergunningsaanvraag is opnieuw gepubliceerd door GOA en bezwaartermijn loopt tot 25 april as. Gesprek met dhr is nodig. Vragen die spelen zijn: moeten bomen nu al weg? is aanpassing ontwerp mogelijk? en VTW nodig indien fietsoversteek anders wordt dan in referentie-ontwerp. 12-04: zal bericht sturen met verzoek fietsoversteek HEZ aan te passen naar wens GOA. Vervolgens kunnen een aantal bomen blijven staan. Bomen bij kerk kunnen/moeten weg, zo ook de bomen op bouwterrein naast de kerk ivm voetgangersbrug. Als bekent heeft wanneer bomen uiterlijk weg moeten, dan afspraak maken via en dhr (vóór 25-04 = einde bezwaartermijn). 26-04: Dhr heeft petitie gestart, reeds 600 handtekeningen ontvangen. Petitie is van belang als de Raad een besluit moet nemen. Doch 1e stap is bezwaarcommissie die procedurecheck uitvoert en advies levert aan College. Dd 2 mei is er overleg tussen dhr over kap en snoeiwerk. 09-05: Nav gesprek juristen en van GOA is besloten om fietsoversteek te handhaven en derhalve de bomen te kappen. Uiterste datum herplant wordt door GOA aangepast. Hoorzitting vindt plaats op dinsdag 15-05 te Duivendrecht. 24-05: Dd 15-05 was hoorzitting over 3 wkn advies aan B&W en dan na 2 wkn besluit van de B&W.. 07-06: Wachten op besluit B&W. 21-06: Nog geen besluit. Wel bomen laten staan en via PNH communiceren naar omgeving dat "bomen gekapt worden als bomen blad verloren hebben" 05-07: Advies binnen maar B&W nog geen besluit genomen. 19-07: As dinsdag ovl dd 24/07 ivm advies. 27-09: D.d. 11-09 positief besluit College ontvangen op kapvergunning (Burg. Stramanweg - HEN - HEZ) en negatief op kapvergunning bomen Burgemeester Cordesweg. Nu nog 6 weken beroepsperiode welke eindigt op 23-10-2018. 25-10: Over ca 1 week is bekend of er geen beroep is ingediend (ivm postafhandeling). Binnenkort bepalen hoe/wanneer de bomenkap in de planning wordt opgenomen. 08-11: Het wachten is op officieel bericht van GOA dat er geen beroep is aangetekend. 22-11: Er is been beroep aangetekend. Actie afgerond.		22-nov-18	22-nov-18	klaar
36	15-mrt-18	Bomenkap Hoger Einde-noord	Bomenkap is dd 07-03 door dhr stilgelegd. Op verzoek van GOA heeft BOK de werkzaamheden gestaakt. Dhr wil zsm bomen met diameter 15-20 cm en lengte ca 10 m retour. Of aanpassing van de bocht. Daarnaast laat CDA GOA in krant 14-03 weten te kijken naar oplossing voor Hoger Einde-noord. Hoe hiermee op te gaan? 29-03: Conform eis SYS0531 is het mogelijk om bochtstralen van OWN aan te passen binnen de PIP grenzen. gaat navragen of dit binnen normen realiseerbaar is bij ontwerplieder. 12-04: vraagt na of bomen behouden kunnen worden middels bochtaanpassing en bekijkt of er in de toekomst mogelijk nog parkeervakken komen bij HEN zodat bomen niet gehandhaafd kunnen blijven. 26-04: Actie aanhouden. 09-05: Nav gesprek juristen en van GOA is besloten ligging HEN te handhaven en derhalve de bomen te kappen. Uiterste datum herplant wordt door GOA aangepast. Hoorzitting vindt plaats op dinsdag 15-05 te Duivendrecht. 24-05: Dd 15-05 was hoorzitting over 3 wkn advies aan B&W en dan na 2 wkn besluit van de B&W. 07-06: Wachten op besluit B&W.21-06: Nog geen besluit. Wel bomen laten staan en via PNH communiceren naar omgeving dat "bomen gekapt worden als bomen blad verloren hebben" 05-07: Advies binnen maar B&W nog geen besluit genomen. 19-07: As dinsdag ovl dd 24/07 ivm advies. 27-09: D.d. 11-09 positief besluit College ontvangen op kapvergunning (Burg. Stramanweg - HEN - HEZ) en negatief op kapvergunning bomen Burgemeester Cordesweg. Nu nog 6 weken beroepsperiode welke eindigt op 23-10-2018. 25-10: Over ca 1 week is bekend of er geen beroep is ingediend (ivm postafhandeling). Binnenkort bepalen hoe/wanneer de bomenkap in de planning wordt opgenomen. 08-11: Het wachten is op officieel bericht van GOA dat er geen beroep is aangetekend. 22-11: Er is been beroep aangetekend. Actie afgerond.		22-nov-18	22-nov-18	klaar
37	15-mrt-18	Marathon A'dam	wil graag naam contactpersoon Marathon Amsterdam. Dit ivm mogelijke parcourwijziging in 2018 en/of 2019. en/of gaan deze naam na. 29-03: Volgende week dd 04-04 is er overleg tussen BOK en organisatie van de Amsterdam Marathon. 12-04: In overleg heeft gemeld dat bij tijdelijke verbindingswe de route ca 80 m langer wordt en bij definieve ligging verbindingsweg ca 800 m langer wordt. Dit is geen probleem voor de marathonorganisatie. Dd 23 mei wederom overleg ivm vergunningsaanvraag Marathon en eind september is officiële meting afstand door Int. AtlethiekUnie. 26-04: wachten op gesprek 23-05. 24-05: Marathon Amsterdam heeft vergunning aangevraagd. Ivm latere start aanleg verbindingsweg lijkt het erop dat dd 23 okt Amsteldijk-Noord nog begaanbaar is. Begin september heeft BOK nog ovl met Marathon Amsterdam. 07-06: Volgend overleg 1e week september. 21-06: Ivm vergunningsproblematiek wordt niet gestart met bouw brug, derhalve kan Marathon Amsterdam op gebruikelijke manier dit jaar worden gehouden. gaat dit met organisatie Marathon Amsterdam in eind juli bespreken. 05-07: Ivm vertragingen geen probleem dit jaar. Actie afgerond.		6-sep-18	5-jul-18	klaar
39	15-mrt-18	Communicatie PNH-GOA	meldt dat communicatie tussen en ontoereikend is. GOA heeft een paar missertjes gesignaleerd zoals bij start kapwerk en er was 1 klager over afsluiting fietspad N522 ivm kapwerk. gaat dit met bespreken. 29-03: Actie is besproken en derhalve afgerond.		29-mrt-18	29-mrt-18	klaar
40	29-mrt-18	Bomenkap	Nav staken bomenkap gaat BOK op zoek naar methode voor inpakken bomen om zo vogels te weren. Dit in opdracht van PNH. 12-04: BOK heeft VTW ontvangen om bomen te snoeien en slinger op te hangen om broeden tegen te gaan. Werkzaamheden worden uitgevoerd in week 30 april. Actie afgerond.		12-apr-18	12-apr-18	klaar
41	29-mrt-18	Motie gemeenteraad GOA	Er is een brief vanuit de gemeenteraad GOA naar PNH ivm onderzoeken zuidelijk fietspad. vraagt eea intern na. 12-04: Concept antwoord wordt intern PNH beoordeeld. GOA verwacht daarna een overleg tussen wethouder Korrel en PNH cfm brief GOA. 26-04: brief is accoord en wordt vanaf 7 mei (ivm vakanties) getekend. Dan eerst gesprek GOA-PNH en vervolgens verzending van deze brief aan GOA. 09-05: Gesprek PNH-GOA wordt ingepland, daarna wordt brief verzonden aan GOA. 24-05: binnenkort gesprek tussen GOA (weth Korrel) en PNH ( ). Na besprek wordt brief vanuit PNH aan GOA toegezonden. 07-06: Gesprek heeft plaatsgevonden er volgt een kleine aanpassing van de brief richting GOA. Graag versturen vóór 30-06 ivm laatste vergadering Raad GOA dd 07-07-2018. 21-06: Brief wordt door aangepast en vervolgens ondertekend en verzonden aan GOA. Dit gebeurt voor 30-07-2018. 05-07: Concept aanpassing is gemaakt en wordt gecheckt door GOA. Na goedkeuring wordt brief verzonden.. 19-07: Conceptbrief ligt bij GOA ter goedkeuring. 13-09: Brief is officieel door PNH aan GOA verzonden. Actie hiermee gereed.		27-sep-18	13-sep-18	klaar
42	29-mrt-18	Driestar Oranjestaete	Nav overleg dd 21-03 gaat BOK na wat de financiele consequentie is van het "in een keer op de juiste plek aanleggen van de verbindingsweg". Dit is een wens van Driestar. Om dit op deze wijze te realiseren is het nodig om een tijdelijk parkeerterrein te maken in grasveld ten noorden van Oranjestaete (eigendom Driestar met bestemming parkeerterrein). 12-04: Vervolg ovl Driestart dd 18-04, BOK kijkt naar financiële consequentie en invloed op planning. 26-04: PNH heeft meerprijs tijd. p-terrein ontvangen en gaat deze beoordelen. 09-05: Nav ovl Driestar is besloten dat tijd.verb.weg kan worden aangelegd. Toegangsweg mag in overleg gebruikt worden van Driestar. Actie afgerond.		9-mei-18	9-mei-18	klaar
43	29-mrt-18	Duiker perceel oude school	In ovl met fam werd gevraagd wat er gebeurd met de kapotte duiker (ivm sloop school) naast hun woning. Vgns fam zou GAM dit oppakken met het Waterschap (of gezamenlijk?). gaat eea navragen bij die sloop school begeleidde vanuit GAM. Mogelijk moet er officieel verzoek komen tot aanpassing ligging duiker vanuit GAM/WS omdat bestaande duiker niet in de scope zit van contract PNH/BOK. 12-04: heeft mail aan gestuurd. zoekt contact met WS Waternet AGV om oplossing te bespreken. 26-04: WS heeft geen geld voor aanleg nieuwe duiker, derhalve moet GAM kapotte duiker nu laten herstellen. 09-05: Stavaza onbekend. BOK hoort graag van waar exact deze duiker ligt en van welk type materiaal deze is gemaakt. 24-05: (GAM) heeft contact gehad met (WS). Er is een schouw ter plaatse benodigd. plant deze in. 07-06: Schouw is ingepland dd 14-06-18. 21-06: Nav schouw is afgesproken dat GAM de duiker gaat repareren. Dit kan plaatsvinden na 16-07-2018 (na opbr. fundering en grondsanering). Actie afgerond.		14-jun-18	21-jun-18	klaar
44	29-mrt-18	Uitklimvoorziening Amstel	vraagt of GAM en GOA een uitklimvoorziening willen nabij de brug aan zowel oost- als westzijde van de Amstel. GAM en GOA zijn accoord. gaat dit via VTW regelen naar BOK. 12-04: VTW volgt. Actie afgerond.		12-apr-18	12-apr-18	klaar
45	12-apr-18	KPN boringen	KPN geeft aan bij PNH ( ) dat een aantal "weesboringen" in west-oostelijke ligging toch van KPN zijn. Er zijn 3 weken nodig om werkoverleg hieromtrent in te plannen. Dit heeft invloed op planning BOK. Nadere info volgt. 26-04: Weeskabel is van KPN, nog tot 02-07 bezig met werkzaamheden. BOK gaat consequenties na om toch tijdig per 1 oktober te kunnen starten met de bouw van de noordelijke brug. 09-05 Door escalatie van PNH zal KPN/SPIE dd 04-06-2018 gereed zijn met hun werkzaamheden. Consequentie moet door BOK nog bekeken worden. 24-05: Momenteel wordt hier aan gewerkt door SPIE etc. Werkzaamheden zijn 04-06 gereed. Actie afgerond.		24-mei-18	24-mei-18	klaar
46	12-apr-18	Amsterdamsche Roeibond	BOK heeft in week 16 overleg met Amsterdamsche Roeibond omtrent roeiwedstrijden in het najaar van 2018. geeft nadere info. 26-04: Ovl is geweest. Contact zal komende jaren onderling gezocht worden. Actie afgerond.		26-apr-18	26-apr-18	klaar
47	12-apr-18	Fietsgoot bij trap	merkt op dat bij de opgehaalde ideeën dd 22-01 er oa een fietsgoot bij de trap staat vermeld. Dit wordt toch niet uitgevoerd? gaat dit na. 26-04: Er komt geen fietsgoot bij de trap!! Actie afgerond.		26-apr-18	26-apr-18	klaar

48	26-apr-18	PIP-grens	*Eerdere tekst verwijderd* 11-10: [redacted] maakt memo voor [redacted] maa 15-10 volgt hierover een besluit. de reparatie van de PIP-problematiek kan (1) aanpassing PIP-procedure, medio aug'19 gereed en niet afh. van GOA, meer eigen proces binnen PNH. (2) aanpassing TB-besluitprocedure, gereed najaar/winter '19 ivm benodigde ontwerptijd. (3) aanpassing ontwerp, deze optie gaat het waarschijnlijk niet halen. [redacted] verwacht dat optie (1) meeste kans maakt. Na besluit kijken hoe verg.procedure met GAM verder wordt opgepakt. Sweco maakt ruimtelijke onderbouwing maar heeft deze niet (in concept) af vóór 01-11-18. [redacted] meldt dit bij [redacted] 25-10: Afgelopen vrijdag heeft PNH opnieuw advies aan mevr [redacted] gezonden met extra info op de door haar gesteld vragen. Advies blijft hetzelfde: reparatie PIP-aanpassing. Omgevingsvergunning Bouw blijft bij Gemeente. Mevr [redacted] zal waarschijnlijk in week 44 reageren/besluiten. Derhalve zal 1 dag na inwerkingtreding PIP de omgevingsvergunning Bouw afgegeven kunnen worden. Om deze PIP-wijziging te kunnen realiseren zullen de gemeenteraden een brief ontvangen vanuit PNH als "ontwerp PIP" (er wijzigt nauwelijks iets en dut geen 6 wkn tervisielegging benodigd). [redacted] en [redacted] ontvangen conceptbrief van [redacted] zodat zij kunnen regelen dat de brief tijdig bij de juiste lezer komt. Er gaat ook een brief naar PS en een er komt een persbericht over de PIP-wijziging. Mogelijk 1 addertje onder het gras: PIP-aanpassing kan mogelijk discussie doen oplaaien over voorwaarde dat BOK de werkzaamheden van de A9 niet mag hinderen (lees geen verkeershinder) in 2019, zoals in oorspronkelijke PIP was bedongen. Dit lijkt geconceld door aanleg twee bruggen en geen lange stremming van verkeer. Stuurgroepoverleg met VervoersRegio/GAm/GOA/PNH staat gepland op 21-11-2018. 08-11: Postzegel-PIP ligt in de week. [redacted] merkt op dat officiële brief van PNH nog niet ontvangen is, deze is dd 01-11 door PNH verzonden aldus [redacted] bespreekt deze brief met Rineke Korrel vanmiddag om te checken of reactie via College een mogelijkheid is. [redacted] stelt memo op om aan te tonen dat leuning <50 m2 van het projectvlak inneemt en derhalve via kruimelprocedure binnen huidige PIP valt. 22-11: GS heeft ontwerp vastgesteld en vanaf vandaag start de terinzagelegging middels advertentie in Staatcourant en o.a. Weekblad voor Ouder-Amstel (tot 7 jan 2019). Het besluit kan daarna door PS genomen worden op 4 mrt 2019. Bij instemming treedt de PIP 6 weken later in werking. Actie afgerond.	[redacted]	22-nov-18	22-nov-18	klaar
49	26-apr-18	Onteigeningstitel	(eerdere tekst verwijderd) . 05-07: Actie aanhouden. 13-09: Aanhouden 11-10: Onteigeningsdossier ligt zo goed als klaar om op te pakken voor percelen Driestar en [redacted] (indien [redacted] tekent is dit bij hem niet nodig). 25-10: Actie aanhouden. 08-11: Actie aanhouden 22-11: Actie aanhouden 06-12: Actie aanhouden 20-12: Actie aanhouden 14-02: Actie loopt 11-04: Actie loopt 25-04 Onteigening moet via nieuwe bestemmingsplan Westeramstel, maar er lopen nog 2 beroepszaken. Invloed op onteigening is nu onbekend. 24-10: Onteigeningstitel lijkt nu geen probleem meer nu een apart artikel (4?) voor opgepakt is. Dit is een zwaardere procedure. Actie afgerond.	[redacted]	24-okt-19	24-okt-19	klaar
50	26-apr-18	Grondsanering	Rapport grondonderzoek terrein oude school is bekend. Geen asbest verontreiniging wel een lood- en zinkverontreiniging die een grondsanering tot gevolg heeft. [redacted] zal rapport doorsturen aan [redacted] die deze weer ter beschikking stelt van [redacted] 09-05: Rapport is doorgestuurd. Maar wijze van saneren (afvoeren/laten liggen) moet nog bepaald worden door BOK. 23-05: BUS-melding (met afvoer grond) is accoord, 1e week juli start grondsanering. [redacted] wil graag wijze van sanering weten. [redacted] stuurt deze informatie toe. 07-06: Info toegestuurd. GAM accoord met plan. Actie afgerond.	[redacted]	7-jun-18	7-jun-18	klaar
53	24-mei-18	Bocht Amstelzijde	Is terrein naast pand Loetje eigendom van PNH? 07-06: Na ovl heeft [redacted] info afgegeven dat dit terrein van PNH zou zijn, [redacted] checken of mogelijk dit terrein wordt verhuurd aan Loetje. 21-06: Grond is kadastaal van PNH, [redacted] gaat evt huur na. 05-07: Actie aanhouden. Grond ligt buiten de PIP-grens.19-07: Afgelopen vrijdag is [redacted] bij Loetje geweest. Zorg bij Loetjes is hoogte van uiteindelijke situatie rondom de brug. Indien ontwerp hellingbaan gereed is dan gaat PNH (met GAM) nogmaals langs bij Loetje. Loetje wil graag uitbreiding maken, maar daar moet GAM iets van vinden. 13-09: Aanhouden. 11-10 Aanhouden 08-11: Grond eigendom is bekend. Overige acties staan bij actie 62 vermeld. Actie vervallen.	[redacted]	8-nov-18	8-nov-18	klaar
54	24-mei-18	Bocht Amstelzijde	Tijdelijk anti-parkeren bord plaatsen ivm proefrijden met auto+oplegger. 07-06: Vandaag proef gereden zonder borden geplaatst te hebben. Actie afgerond.	[redacted]	7-jun-18	7-jun-18	klaar
55	24-mei-18	Bocht Amstelzijde	Inplannen proefrijden auto+oplegger voor test evt incl verkeersbegeleider. 07-06: Proefrijden heeft vanmorgen plaatsgevonden. Na ovl heeft [redacted] gemeld dat grond in bocht naar pand 79-81 van gemeente is. Keuze is om deze hoek vlak te maken voor een hernieuwde proef met auto+oplegger. Dit moet besproken worden eigenaar pand 79-81 dhr [redacted] 21-06: Eea is bespreken met dhr [redacted] . Vandaag wordt bestrating aangepast en woensdag 27-06 zal voor 2e keer proefgereden worden. Eea wordt door [redacted] besproken met [redacted] 05-07: 2e maail proefrijden is geslaagd. Bestrating moet wijzigen in betonplaten. BOK doet voorstel aan PNH. 19-07: Inmeting bestaande situatie door BOK gedaan, hoeveelheidbepaling en ontwerp opgakken. 13-09: BOK bekijkt of betonplaten niet gaan kanteken en anders doet zij een alternatief voorstel aan PNH. Voorstel bespreken met [redacted] 11-10: Aanhouden 08-11: Aanhouden 22-11: Aanhouden 06-12: Actie aanhouden 20-12: Actie aanhouden 14-02: actie aanhouden. 07-03: In laatste faseringsplan BOK (fase 1a) wordt Amstelzijde zo lang mogelijk open gehouden. [redacted] vraagt zich af waarom. Als iedereen "gewoon" via Amstelslag rijdt dan raakt men aan de nieuwe situatie gewent. [redacted] gaat dit na. 28-03: Als Amstelzijde gelijk met Amstelslijk-Noord wordt afgesloten dan moet bocht tijdelijk worden aangepast. Wordt intern BOK besproken. 11-04: BOK nog intern aan het beraden. 09-05: dit item wordt verder besproken in actie 51. Actie afgerond	[redacted]	25-apr-19	9-mei-19	klaar
56	24-mei-18	Uitklimvoorziening	[redacted] heeft nog geen VTW gezien voor ontwerpen/realiseren van een uitklimvoorziening aan beide zijden van de Amstel. [redacted] gaat dit intern na. 07-06: Ontwerp van BOK gaat bekijken hoe uitklimvoorziening kan worden geintegreerd in ontwerp met bijbehrende eisen. [redacted] checkt dit. 21-06: Actie aanhouden. 05-07: Actie aanhouden. [redacted] navragen of PNH al VTW gemaakt heeft. 19-07: VTW moet nog gemaakt worden, [redacted] checkt dit. 13-09: Aanhouden 27-09: [redacted] heeft dd 21-09 voorstel per mail toegezonden. Graag commentaar. 11-10: GAM en GOA moeten nog commentaar leveren op mail. 25-10: Vanuit GAM is vraag aan PNH gesteld wie beheerder wordt van de reddingsboei-constructie. [redacted] gaat dit intern na. 08-11: Actie aanhouden 22-11: Actie aanhouden 06-12: PNH is hierover terughoudend. Mogelijk géén reddingsboeiconstructie benodigd. Info [redacted] volgt. 20-12: [redacted] heeft dit uitgezocht en PNH wenst geen uitklimvoorziening. Dit is accoord voor GAM en GOA. Actie afgerond.	[redacted]	20-dec-18	20-dec-19	klaar
57	24-mei-18	Stedin diameter gasbuis westelijke boring	Stedin heeft aan PNH aangegeven dat zij wensen dat de diameter van de gasbuis willen wijzigen van 250 naar 160 mm. VTW hieromtrent volgt. 07-06: PNH heeft bevestiging wens van Stedin ontvangen. VTW volgt. 21-06: VTW volgt derhalve actie afgerond.	[redacted]	21-jun-18	21-jun-18	klaar
58	24-mei-18	Wachtplaatsen scheepvaart	Waterschap ([redacted]) heeft aangegeven dat zij eerst de damwand/oeverconstructie moeten hebben aangebracht voordat BOK de wachtplaats (ten noorden van de brug aan de westzijde van de Amstel) mogen aanbrengen. [redacted] wil van [redacted] graag weten wanneer BOK deze activiteit gepland heeft staan. 07-06: Let op gaat om wachtplaats aan oost- en westzijde. [redacted] checkt uiterste startdatum van plaatsen wachtplaatsen conform contract. 21-06: Verwachte datum uitvoering is half november. (zie mail [redacted] dd 11-06). Actie afgerond.	[redacted]	21-jun-18	21-jun-18	klaar
59	24-mei-18	Doorstromingsprofiel brug	[redacted] heeft nog geen overleg met Waterschap Waternet AGV gehad over het doorstromingsprofiel mbt puntstuk voor pijler en basculekelder. [redacted] houdt ons op de hoogte 07-06: nog doen. 21-06: PNH heeft nog gesprek met WS hierover. Actie aanhouden. 05-07: Actie aanhouden.19-07: Actie aanhouden. 11-10: Volgens PNH komt er géén puntstuk, maar [redacted] denkt dat (na ovl met WS) dit toch nog kan opspelen bij de watertoets. [redacted] plant overleg in tussen Sweco/[redacted] en [redacted] van BOK om dit ontwerptechnisch te bespreken. 25-10: Sweco vindt dit geen PIP-zaak en derhalve dus geen overleg. Besluit moet genomen worden tijdens Watertoets op de vergunningsaanvraag door Waternet. Hieruit volgen derhalve mogelijk uit het vergunningentraject extra eisen/wensen. 08-11: [redacted] checkt bij Waterschap Waternet of puntstuk nog van toepassing is.22-11: Of stroomgeleiding nog nodig is wordt besproken in ovl met WS Waternet. [redacted] meldt dat melding voor aanpassing moet plaatsvinden vóór 05-12-2018 ivm planning ontwerp etc. 06-12: Er is nog geen antwoord gekomen vanuit WS Waternet. 20-12: [redacted] heeft extra informatie nagevraagd hoe puntstuk eruit moet komen te zien bij [redacted] 31-01: [redacted] heeft nog niets van zich laten horen, [redacted] gaat dit nog na. 14-02: vandaag overleg met Waterschap Waternet 28-02: Afstemming van de puntstukken zal seperaat worden ingepland en uitgevoerd. [redacted] zal namens BOK deelnemen. Actie afgerond.	[redacted]	5-dec-18	28-feb-19	klaar
60	21-jun-18	Dwarsmuur muurtje Amsteldijk-Noord 1C	Tijdens schouw kapotte duiker dd 14-06 kwam het verzoek aan BOK om dwarsmuurtje te laten staan ivm stabiliteit van muurtje van fam [redacted] [redacted] checkt of dit problemen geeft met wenstracé. 05-07: Lijkt geen probleem voor wenstracé. [redacted] gaat na hoe dit verwoord wordt in VTW. 19-07: Vragen dhr [redacted] worden beantwoord door PNH/[redacted] Tevens check op VTW. 13-09: VTW is nog niet opgesteld, [redacted] gaat na. 11-10: Aanhouden 22-11: BOK heeft opdracht grondsanering en sloop fundering ontvangen van PNH. Werkzaamheden worden in planning geplaatst. Actie afgerond.	[redacted]	22-nov-18	6-dec-18	klaar
61	21-jun-18	Hoekpand Loetje	GAM en PNH hebben mail ontvangen van Loetje aangaande hoekpand N522/Amstelzijde ivm bestemminsplanwijziging "Westeroever". [redacted] gaat na of aan wensen Loetje tegemoet kan worden gekomen binnen PNH. 05-07: GAM wil niet al te toeschietelijk zijn, maar wil wel in gesprek blijven/meedenken. Gesprek met Loetje wordt door [redacted] ingepland als er duidelijkheid is over grondstrook. 19-07: Grondstrook is eigendom van PNH en wordt "illegaal" gebruikt door Loetje. Actie afgerond.	[redacted]	19-jul-18	19-jul-18	klaar
62	21-jun-18	Hellingbaan versus Loetje	(eerdere tekst verwijderd) 31-01: Hellingbaan wordt opgepakt na UO-fase. [redacted] vraagt zich af of dit geen knelpunt geeft voor de oplossing van de hellingbaan. 14-02: Grootte zoekgebied blijft gehandhaafd, dus hellingbaan mogelijk qua ontwerp op deze locatie. 14-03: Loetje (dhr [redacted]) mailde aan [redacted] met de vraag wat de stand van zaken is. Hierop wordt door [redacted] geantwoord. 11-04: Binnenkort woe 17-04 een afspraak met Loetje, PNH en BOK. 25-04: ovl met Loetje geweest en blijkt dat uitzicht geheel verdwijnt ivm hogere ligging N522 (ca 1,30 m). Uitbreiding van zijn pand kan niet in bestemmingsplan. Alleen met afwijkingsprocedure mogelijk. Aanpassen pand is niet onbespreekbaar maar ontwerp weg versus hellingbaan versus uitbreiding pand. 09-05: BOK gaat vanmiddag hoogte raamkozijn bepalen op NAP-hoogte. Mogelijk gaat Loetje bezwaar maken op Omgevingsvergunning Bouw van de brug. 19-06: check uitvoeren of advertentie aangaande vergunning is gepubliceerd. 24-10: Loetjes heeft geen bezwaar tegen de vergunning aangetekend. Actie vervallen.	[redacted]	24-okt-19	24-okt-19	klaar
63	21-jun-18	Infiltratievoorziening oeverconstructie	BOK heeft mail ontvangn van WS AGV met daarin de wens dat er een infiltratievoorziening in de oeverconstructie moet worden opgenomen conform bestek "Dijkversteviging". Dit valt buiten de eisen. [redacted] zal aan WS te kennen geven dat zij deze wijziging moeten neerleggen bij PNH. 05-07 [redacted] checkt of WS dit aan PNH gaat vragen. 19-07: [redacted] gaat dit verzoek indienen bij PNH. [redacted] checkt dit. 13-09: [redacted] heeft nog niets ingediend. 11-10: [redacted] heeft verzoek van [redacted] ontvangen en bekijkt of dit VTW-waardig is. 25-10: actie aanhouden 08-11: Actie aanhouden 22-11: wordt besproken in ovl met WS Waternet. [redacted] meldt dat melding voor aanpassing moet plaatsvinden vóór 05-12-2018 ivm planning ontwerp etc. 06-12: Er is nog geen antwoord gekomen vanuit WS Waternet. 20-12: [redacted] heeft extra informatie nagevraagd hoe infiltratievoorziening eruit moet zien bij [redacted] 31-01: BOK heeft VTW via PNH ontvangen, actie afgerond.	[redacted]	5-dec-18	31-jan-19	klaar
64	21-jun-18	Verkeerstellingen fietsers	PNH heeft via Servicepunt vraag ontvangen van dhr [redacted] aangaande fietserstellingen. GOA is in bezit hiervan en zal deze aan [redacted] doen toekomen. 05-07: Is toegezonden. Actie afgerond.	[redacted]	5-jul-18	5-jul-18	klaar
65	21-jun-18	POS	GOA moet met PNH nog POS ondertekenen. Ligt al enige tijd bij GOA. [redacted] gaat dit na en zorgt voor ondertekening. 05-07: POS moet nog verzonden worden door PNH, daarom was deze niet ondertekend. 19-07: POS is verzonden door PNH, [redacted] checkt waar deze bij GOA binnengekomen is. 27-09: POS blijkt dd 26-07 verzonden te zijn. [redacted] checkt eea na. 11-10: Aanhouden 25-10: POS is bij GOA binnen, [redacted] gaat check nog uitvoeren. 08-11: Actie aanhouden 22-11: Er zijn door GOA aanvullende vragen gesteld over de POS aan PNH. 06-12: GOA moet aanvullende vragen nog aan PNH stellen. 20-12: Actie aanhouden 31-01: [redacted] vraagt eea na 28-02: Hoe is de verhouding Liander-GOA als kabelbeheerder. [redacted] gaat dit intern navragen. 14-03: Binnenkort is er overleg tussen PNH-GOA over de POS. 28-03 Ovl is geweest. Over 2 weken extra ovl uitgangspunten om te bepalen wat er in de POS valt en wat er werk van BOK is. Dit gaat over de OV en de riolering van GOA. 11-04: Ovl is geweest. GOA heeft besproken met Liander aangaande LS. Ergo OV werk is minder geworden dan in de POS GOA vermeld staat. [redacted] reageert naa 04-07: Wachten op prijs Liander, werkzaamheden gaan door. 15-08: Aanhouden 29-08: [redacted] vraagt intern na. 10-10: Aanhouden. 24-10: [redacted] is in gesprek met medewerker vanuit GOA. 07-11: [redacted] is er nog mee bezig, er blijken nog vragen aangaande POS te liggen bij GOA. [redacted] zal vragen richting [redacted] sturen. 21-11: [redacted] gaat intern in Uithoorn dit nogmaals aanroeren. 19-12: Actie aanhouden. 30-01: Aanhouden 03-03: Is vandaag overleg over tussen GOA en PNH. 31-03: Ligt bij teamleider om te tekenen maar ivm coronavirus en thuiswerk is dit nog niet gebeurd. POS is accoord en wordt na ondertekening doorgestuurd aan PNH. 23-04: POS is vanuit GOA verzonden en wordt ondertekend door PNH. Actie afgerond.	[redacted]	23-apr-20	23-apr-20	klaar
66	21-jun-18	Drooglegging fietspad oostzijde	Als eis is opgenomen in het contract dat fietspad onder brug aan oostzijde Amstel een drooglegging moet hebben van 70 cm. GOA wil liever geen pompen etc, dus vraagt aan BOK hoeveel drooglegging BOK kan realiseren zonder pompen etc. Evt is GOA geneigd om de eis aan te passen. [redacted] gaat het na. 05-07: drooglegging zal ca 50-70 cm zijn en is derhalve geen probleem. Dus geen aparte oplossingen met betonnen bakken en/of pompen. Actie afgerond.	[redacted]	5-jul-18	5-jul-18	klaar
67	5-jul-18	Overleg Begeleidingsgroep	[redacted] gaat na of het raadzaam is om Werkgroep Tijdelijke Bereikbaarheid verder te informeren in een overlegplatform. Tevens check doen aan aantal deelnemers. 19-07: Actie aanhouden. 11-10: Aanhouden 25-10: Dit zal worden bekeken vóór start uitvoeringsfase. 31-01: vanuit GOA is de wens om een extra overleg aangaande Communicatie te houden tussen PNH-GAM-GOA-BOK na goedkeuring van het DO. [redacted] plant deze in. 14-02: Ovl vindt plaats op 27-02 te Haarlem. 28-02: besloten is dat er een klankbordgroep wordt ingesteld. [redacted] peilt of de mensen uit de oude werkgroep nog beschikbaar zijn. Ook dhr [redacted] zal worden benaderd. 07-03: [redacted] heeft dhr [redacted] benaderd. Dhr [redacted] denkt na of hij daadwerkelijk in de klankbordgroep wil plaatsnemen. 28-03: Naam werkgroep is gewijzigd in Begeleidingsgroep. Aanstaande dinsdag is het eerste overleg. 11-04: 1e Overleg is geweest. [redacted] (Paarderburg) denkt er over na om aan te schuiven. [redacted] schuift ook aan. 25-04: volgende overleg is op 20 mei aanstaande. 23-05: Groep is qua deelnemers compleet nu. Actie afgerond.	[redacted]	20-mei-19	23-mei-19	klaar
68	5-jul-18	Hoorzitting werkinrit HEN	Er volgt 17-07 een hoorzitting aangaande werkinrit Hoger Einde-Noord thv huisnummer 32. Het blijkt dat de werkinrit alleen daar kan komen ivm grondlichaam in oksel bocht N522-HEN. Ivm ligging bouwuitrit moeten de bomen wel verwijderd zijn. 19-07: Nav hoorzitting wil dhr [redacted] dat de uitrit ca 5 m te verschuiven. BOK doet voorstel aan GOA. 27-09: Hoorzittingcommissie gaat nu (na besluit bomenkap) een advies opstellen. 11-10: [redacted] heeft nog niets vernomen en zal dit nagaan bij GOA. 25-10: Dhr [redacted] heeft (na lichte druk GOA) zijn bezwaar ingetrokken, dit wordt nog officieel vastgesteld. 08-11: Brief intrekking bezwaar ontvangen dd 02-11-2018. Actie afgerond.	[redacted]	8-nov-18	22-nov-18	klaar
69	19-jul-18	Bediening brug Noord	Als brug noord functioneel is dan moet brug bediend worden mbv "chinees". Hoe is dan onderdak geregeld voor brugwachter? 13-09: Onderdak tbv brugwachter is in contract reeds behandeld in Nota van Inlichtingen vraag VRG-00408	[redacted]	13-sep-18	13-sep-18	klaar
70	19-jul-18	Vakantie	Ivm vakantieperiode komen de overleggen van 2/8, 16/8 en 30/8 te vervallen. [redacted] zal dit via Outlook regelen. 13-09: Was reeds op 02-08 geregeld.	[redacted]	2-aug-18	2-aug-18	klaar
71	19-jul-18	Klacht straatwerk	[redacted] heeft klacht ontvangen aangaande ongelijk straatwerk/ losliggende tegels in bocht trottoir tussen HEZ en huidig trottoir op de brug. De beheersgrens loopt daar ergens tussendoor. [redacted] wil dit praktisch oppakken en zal dit intern regelen. 27-09: Is intern bij GOA opgelost. Actie afgerond.	[redacted]	13-sep-18	27-sep-18	klaar
72	13-sep-18	[redacted]	(eerdere tekst verwijderd) 23-05: Mailwisseling geweest met dhr [redacted] van ARAG.BOK gaat de rapportage's doorsturen. 06-06: actie aanhouden 04-07: [redacted] gaatt bouwkundig adviseur ingehuren. 02-07: Aanhouden.15-08: Binnenkort (dd 23-08) gaat [redacted] met bouwkundig adviseur naar [redacted] voor onderzoek/gesprek. 29-08: Dd 23-08 bezichtiging geweest. Nu gaat Sweco een advies uitbrengen deze wordt in september verwacht. 12-09: Sweco maakt nu een rapport, als deze beschikbaar is dan zal dit besproken worden met fam [redacted] 10-10: Aanhouden. 24-10: Dd. 20 november weer overleg tussen PNH en [redacted] ivm rapport en bouwkundig advies Sweco. 07-11: vgs rapport Sweco levert aanleg verbindingsweg dusdanige krachtig op dat kans op schade garage mogelijk is. Kan wellicht opgevangen worden door damwand of lichtgewicht ophoogmateriaal. Zal tijdens BOT-overleg besproken worden. 21-11: [redacted] heeft gesprek gehad met fam [redacted] adviseur [redacted] en dhr [redacted] Daar zijn nog wat vragen uitgekomen. PNH en BOK zijn in gesprek over eventueel te nemen oplossingsrichting. Dhr [redacted] maakt zich mede zorgen over het effect op de fundering van het huis zelf. Dhr. [redacted] wil weten welke palen er onder de verbindingsweg komen en hoe diep deze gaan. En wat de invloed is richting woning en garage. 19-12: BOK heeft VTW verzoek gekregen. Actie wordt in ovl tussen PNH-BOK verder afgestemt. Actie afgerond	[redacted]	5-dec-19	19-dec-19	klaar
73	11-okt-18	Voetgangerstunnel Amstelzijde	(eerdere tekst verwijderd) 31-01: archiefonderzoek bij PNH heeft niets opgeleverd behalve een doorverwijzing naar archief Amsterdam. Dd 18-01-19 is [redacted] daar geweest en heeft via diverse tekeningen gevonden dat de verlenging van het voetgangerstunneltje waarschijnlijk medio 1972-1973 heeft plaatsgevonden. [redacted] vraagt bij [redacted] (GAM) na of via archief legeskosten een bouwvergunning te achterhalen valt. 14-02: *na dit overleg zijn* [redacted] *en* [redacted] *naar dhr* [redacted] *gegaan en deze kon melden dat er nergens info hieromtrent teruggevonden was in archiefstukken. Hier houd het proces dus op.* [redacted] *gaat na wat de consequentie is hiervan.* 28-02: Consequentie is dat BOK zelf buiten moet gaan meten om te bepalen wat er gebouwd is.07-03: vraag staat uit binnen BOK, [redacted] vraagt eea na. 28-03: Actie aanhouden. 25-04: Actie aanhouden 23-05: Actie aanhouden 06-06: Slopen kan verder zonder problemen. Verder komt er een VTW ivm gemaakte onderzoekkosten. 15-08: Aanhouden 29-08: Dit wordt volgende week intern BOK besproken. 24-10: wordt verder intern BOK afgehandeld. Actie afgerond.	[redacted]	24-okt-19	24-okt-19	klaar
74	11-okt-18	DO ontwerp	[redacted] vraagt zich af hoe om te gaan met opmerkingen op DO door GAM en GOA. [redacted] meldt dat deze eerst tussen PNH-BOK zullen worden besproken en vervolgens (indien nodig) worden teruggekoppelt aan GAM en GOA. 25-10: Er moet een datum geprikt worden voor ovl [redacted] en beiden techn. managers. [redacted] doet voorstel. 07-11: Eerst ovl tussen PNH en GAM/GOA. [redacted] pakt dit op. 22-11: Gesprekken zijn nog niet ingepland. [redacted] meldt dat melding voor aanpassing zsm moet plaatsvinden ivm planning ontwerp en VTW-proces etc. 06-12: Er zijn overleggen ingepland door PNH met GAM en GOA in week 51. 20-12: Deze gesprekken hebben plaatsgevonden en [redacted] heeft overdracht aan [redacted] gegeven. Actie afgerond. Evt vervolgitems worden als afzonderlijke acties weergegeven.	[redacted]	20-dec-18	20-dec-18	klaar
75	11-okt-18	Muppy	[redacted] heeft per mail aan [redacted] gevraagd waar de muppy op Hoger Einde-zuid ineens vandaan komt en wat de bedoeling hiermee is ivm verlegging fietspad en weg Hoger Einde-zuid. 25-10: [redacted] toont (mbv StreetView) aan dat muppy er reeds in 2013 er stond. [redacted] heeft schaamrood op de kaken staan.... De (tijdelijk) verplaatsing en opnieuw aansluiten van de muppy zullen door BOK opgepakt worden. Actie afgerond.	[redacted]	25-okt-18	25-okt-18	klaar
76	25-okt-18	Opmerkingen DO-ontwerp GWW	[redacted] heeft verkeerscommissie besproken en ontwerp DO is prima. Tevens is aanbrengen voetpad aan oostzijde Hoger Einde-Zuid een goede oplossing om ongewenst oversteken bij kruising te voorkomen.	[redacted]	25-okt-18	25-okt-18	klaar
77	25-okt-18	Omgevingsvergunning Bouw brug in welke gemeente?	Er is door [redacted] van GAM geconstateerd dat de "nieuwe" brug voor het grootste deel (ivm technische ruimten) in GOA ligt. Moet derhalve vergunningverlening over naar GOA? Hoe groot is het (juridisch) risico? PNH verwacht dat dit een klein risico is. [redacted] gaat dit na bij [redacted] en via haar bij [redacted] 08-11: dd 22-11 is er overleg over wie Bevoegd Gezag is. 22-11: Wordt aansluitend in Integraal Vergunningenoverleg behandeld. 06-12 [redacted] meldt: GOA is Bevoegd Gezag en GAM krijgt opdracht om vergunning verder te beoordelen. Legeskosten van GOA worden gehanteerd. Dit wordt vastgelegd in volgende Integrale Overleg Vergunningen d.d. 12-12-2018. Actie afgerond.	[redacted]	6-dec-18	6-dec-18	klaar
78	7-nov-18	Persbericht	Zowel [redacted] als [redacted] merken op dat de timing van het persbericht niet goed was. De Raad/College werd pas geinformeerd nadat het persbericht al was verschenen. [redacted] meldt dat dit door de snelheid van handelen zo is gelopen. [redacted] en [redacted] verzoeken [redacted] dit voortaan beter te doen en [redacted] neemt dit mee. Dit onderwerp zal waarschijnlijk nog besproken worden in de projectgroep.	[redacted]	8-nov-18	8-nov-18	klaar
79	7-nov-18	Ketenlocatie terrein [redacted]	BOK heeft een verzoek bij [redacted] neergelegd voor gebruik van een ketenterrein op terrein [redacted] Een schets met de locatie van deze percelen is meegeven aan [redacted] die eea zal bespreken met Grondzaken. 22-11: PNH houdt deze kaart nog even voor de borst, maar zal deze spelen indien dit de gespreken met dhr [redacted] kan vlottrekken. 06-12: Actie aanhouden 20-12: Actie aanhouden 31-01: BOK wil graag contact zoeken met dhr [redacted] om perceel te huren. PNH vindt dat accoord. 14-02: Overleg BOK-[redacted] is ingepland dd 19-02. 28-02: BOK gaat voorstel aanleveren voor huur terrein 07-03: moet nog gebeuren. 28-03: 7500 m2 is te veel voor BOK. Intern wordt bekeken wat haalbaar is voor BOK. 11-04: loopt nog. 09-05: BOK minder grelig op terrein. loopt nog. 23-05: Actie aanhouden 06-06: [redacted] heeft nogmaals gevraagd of BOK dit terrein nog wil, BOK bekijkt dit.15-08: Aanhouden. 30-01: Dit gaat niet gebeuren volgens MVW	[redacted]	30-jan-20	30-jan-20	klaar
80	22-nov-18	POS'en	[redacted] gaat stavaza na over POS'en Ziggo/Vodafone, Liander en Verison met [redacted] 06-12: Actie nog uitvoeren. Er zijn nog geen ondertekende POS-en terugontvangen. Het gaat om Ziggo/Vodafone (cat 1 zijn verlegd, cat 2 nog verleggen), Verizon (alles cat 1 verlegd) en Liander (alles cat 2 nog verleggen). 20-12: [redacted] heeft [redacted] gevraagd om reactie. 31-01: Nog geen ondertekende POS'sen ontvangen. [redacted] vraag [redacted] na. 14-02: [redacted] meldt dat de POS van Ziggo-Vodafoon binnen is, de rest volgt nog. 28-02: POS Liander en Verizon blijven eenzijdig getekend. Actie afgerond.	[redacted]	28-feb-19	28-feb-19	klaar
82	6-dec-18	OV-werk GOA op HEN	Aansluitend op het OV-werk door BOK zal ook GOA OV-werk uitvoeren op Hoger Einde-noord. Dit zal gecombineerd uitgevoerd moeten worden. 24-10: Offerte Vialis is beoordeeld en er zijn nog vragen over gesteld. 07-11: het is bij GOA onduidelijk waar het verschil in zit wat betreft oude en nieuwe ontwerp.Het lijkt erop dat er geen minderwerk te zijn bepaald met name voor het kabelwerk. [redacted] zal dit navragen bij BOK. [redacted] verwacht dat eindoplossing wellicht goedkoper is dan oorspronkelijke ontwerp. 21-11: [redacted] heeft nog niets ontvangen vanuit BOK 19-12: verschil GOA - BOK is erg groot. BOK heeft aan PNH gevraagd hoe hier mee verder te gaan. GOA en PNH geven reactie op laatste mail BOK. Zowel GOA als PNH vinden offerte Vialis erg groot verschil tov kostenraming GOA. PNH meldt dat BOK alsnog de VTW gaat beschouwen en komt daar op terug richting PNH. 30-01: VTW beschouwd. Offerte BOK/Vialis wordt naar beneden aangepast, aanstaande dinsdag wordt dit nader beschouwd door MVW. 03-03: Nieuwe offerte ligt bij PNH ter goedkeuring, grootte ca. € 25.000. GOA zit op ca € 4.000. GOA wil offerte best bekijken als dit mening van de BOK is. [redacted] zal de offerte doorsturen. 31-03: [redacted] moet offerte nog versturen. PNH vind offerte alsnog te hoog. GOA wil deze offerte toch nog bekijken. 23-04: Offerte is door PNH verzonden. Ook GOA vindt de offerte te hoog. Er wordt geen actie meer ondernomen. GOA pakt werkzaamheden zelf op. Uitvoering zal plaatsvinden conform contract. Actie afgerond	[redacted]	23-apr-20	23-apr-20	klaar
83	6-dec-18	PIP-grens versus Projectgrens	[redacted] heeft een memo geschreven over de verschillen tussen PIP-grens en Projectgrens en hier juridisch naar gekeken. Deze memo (BOK-001186) is besproken en op 3 van de 8 locaties met verschillen is extra attentie benodigd. Het gaat om de locaties nr 1 (aansluiting op N522 aan zijde Amsteween), nr 3 (op bestaand parkeerterrein Oranjestaete) en nr 8 (laatste deel waterkering Hoger Einde-noord). PNH en BOK zullen nader bekijken hoe dit opgelost kan worden. N.B. nr 1 en 6 moeten in Technisch Overleg aan de orde komen. 20-12: Moet nog behandeld worden. 31-01: is nog niet behandeld in Technisch Overleg. 14-02: In Technisch Overleg is besproken dat op alle items de projectgrens geldt. Dit wordt via VTW in Contract vastgelegd.	[redacted]	14-feb-19	28-feb-19	klaar
84	20-dec-18	RVO dd 17-01-2019	[redacted] is verhinderd voor [redacted] dd 17-01-2019. Besloten is dat overleg van 17-01 komt te vervallen. Derhalve is het eerstvolgende overleg dd 31-01-2019. [redacted] past Outlook-planning aan.	[redacted]	20-dec-19	20-dec-19	klaar
85	20-dec-18	Groenontwerp	[redacted] gaat separaat per gemeente een overleg inplannen om DO Groenontwerp te bespreken met 3 partijen, te weten PNH-GAM-BOK en PNH-GOA-BOK. Dit om alle onduidelijkheden weg te nemen. 31-01: Overleg GOA ingepland dd 06-02, en bij GAM dd 12-02. 14-02: Ovl GAM is geweest, ovl GOA volgt. 28-02: ovl GOA is ook geweest. Actielijsten zijn opgesteld. Actie afgerond.	[redacted]	28-feb-19	28-feb-19	klaar
86	20-dec-18	Actie 10 DO GWW GAM	Het gaat niet om sys-0378, maar om sys-0261. Dus trottoir in oksel bocht Amsteldijk-Noord kan BOK gewoon aanleggen zonder dat hiervoor een VTW benodigd is.	[redacted]	20-dec-19	20-dec-19	klaar
87	20-dec-18	Actie 11 DO GWW GAM	Voetpad ten noorden van definitieve ontsluitingsweg tussen Amsteldijk-Noord en Oranjestaete staat niet gemeld op bijlage A5 (globale inrichtingsplan cfm eis sys-0261). [redacted] vraagt noodzaak trottoir aan intern en [redacted] vraagt dit na bij [redacted] 31-01: Nagaan of deze actie in prijsindicatie-aanvragen zit. 14-02: actie loopt 28-02: voetpad moet er komen. Actie afgerond.	[redacted]	14-feb-19	28-feb-19	klaar
88	20-dec-18	Actie 12 DO GWW GAM	Of restant muur van grondkering (net buiten PIP- en werkgrenzen) dient te worden verwijderd of te worden gehandhaafd wordt door [redacted] nagevraagd bij [redacted] 31-01: Nagaan of deze actie in prijsindicatie-aanvragen zit. 14-02: actie loopt 28-02: Muur moet verwijderd worden. Actie afgerond	[redacted]	14-feb-19	28-feb-19	klaar
89	20-dec-18	DO Openbare Verlichting GAM	[redacted] gaat intern na of er nog vragen en/of opmerkingen zijn op het DO Openbare Verlichting binnen de gemeente Amstelveen. 31-01: Er zijn geen vragen of opmerkingen op het DO OV vanuit GAM. Actie af

96	28-feb-19	NUTS-bedrijven	(eerdere tekst verwijderd) . 04-07: Aan de westzijde wordt gewerkt vanaf 10 juli tm 9 augustus, daarna 3 wkn bouwvak en vervolgens nog 4 weken werk Amsteldijk-Noord. [redacted] maakt bewonersbrief namens K&L netbeheerders. Voor de werkzaamheden aan de oostzijde wordt momenteel een planning opgesteld. 15-08: Dd 24-08 zal HEN afgesloten zijn ivm K&L werk. Planning voor Hoger Einde-Zuid wordt nog gemaakt. 29-08: Westzijde is in uitvoering en Oostzijde is afgelopen week in ruwe planning geplaatst. BOK gaat VKM-tekeningen opstellen tbv werkzaamheden Hoger Einde-Zuid. 12-09: Westzijde is eind volgende week gereed. De Oostzijde start week 41 qua werkzaamheden. 10-10: Oranjestaat gereed, week 43 werkzaamheden Amstelzijde en Amsteldijk-Noord gereed. Start werkzaamheden oostzijde nog onbekend. 24-10: Westzijde: alles is dichtgemaakt maar over ca. 6 wkn deels weer open ivm werk Liander. Oostzijde wordt maandag opgestart en is met ca 4 weken geheel gereed. 07-11: Gisteren is de oversteek gemaakt. Eind week 47 moeten de werkzaamheden gereed zijn. 21-11: Vanwege natligheid afgelopen twee weken, iets vertraging opgelopen. Deze week "put" bij Amstelzijde 61 en zoveel mogelijk bij HEZ dichtstraten. 19-12: werkzaamheden oostzijde is gereed. Alleen Ziggo en KPN moeten nog aansluiten. HEN voetpad is dichtgestraat. Zal in de toekomst weer voorzien moeten worden van asfaltverharding. Actie afgerond.	[redacted]	5-dec-19	16-dec-19	klaar
97	28-feb-19	OV-kabel	[redacted] vraagt zich af waarom in de boring een OV-kabel is meegenomen. Gaat dit alleen over een tijdelijke situatie? Want het lijkt dat in de eindsituatie geen extra OV-kabel in de boring nodig. 14-03: Blijkt voor tijdelijke situatie, actie vervallen.	[redacted]	14-mrt-19	14-mrt-19	klaar
98	28-feb-19	Bomen Amstelzijde	Op voorlopig ontwerp GAM "bocht Amstelzijde" staan 5 bomen in getekend en 1 treurwlg. Indien in UO blijkt dat dit niet past, dan vind GAM het geen probleem als er minder bomen komen. PNH is hiermee akkoord. 014-03: [redacted] lat weten dat in UO wel alle bomen gecompenseerd moeten worden. En als naderhand blijkt dat bewoners Amstelzijde minder bomen willen hebben dan is dit overmacht en kan (alleen dan) volstaan worden met een lagere hoeveelheid bomen dan in contract opgenomen.	[redacted]	14-mrt-19	14-mrt-19	klaar
99	28-feb-19	Bouwinrit HEN	Uitvoeringswijze maken bouwinrit moet nader bekeken worden door BOK ivm aanwezigheid bedrijven, loonbedrijven en begraafplaats. 14-03: Wordt aan gewerkt. 28-03: Brandweer en GOA niet accoord met afsluiting van 1 week tbv bouwinrit. [redacted] gaat bij WS na waarom dijk niet verlaagd kan worden. 11-04: BOK bezig met bekijken alternatief middels kanteldijk. 25-04: BOK wil tijdelijke bouwinrit die er nu ligt behouden zo lang als mogelijk, ivm niet verkrijgen van werkruimte om def. bouwinrit te kunnen aanleggen. 09-05: Tijd. bouwinrit blijft zo lang mogelijk liggen. Actie afgerond.	[redacted]	9-mei-19	9-mei-19	klaar
100	14-mrt-19	Trottoir Amsteldijk-Noord	[redacted] gaat na hoe voetgangers vanaf Amsteldijk-Noord naar de brug gaan zodra fasering ingaat en Amsteldijk-Noord wordt afgesloten voor alle verkeer. Kan dit via trottoir/fietspad langs Oranjestaete? 28-03: Nog doen. 11-04: nog doen. 25-04: Driestar wil geen doorgaand blijvend fietspad/voetgangers over zijn terrein buiten kantoor-uren. 09-05: Afh van oplossing Bankrasweg. 23-05: PNH vind Bankrasweg voor voetgangers geen alternatief. Er moet iets verzonnen worden om de overlast voor de voetgangers te verkleinen. Mogelijk een pontje (zie actie 101) 19-06: deze actie vervalt, wordt verder meegenomen in actie 101	[redacted]	20-jun-19	19-jun-19	klaar
101	14-mrt-19	Pontje Oostermeerweg	Check bij Leeghwaterbrug hoe pont gebruikt wordt. Dit nav gesprek bewoners Oostermeerweg dd 28-02. 28-03: Kosten 24 uurs pont 7 dgn/wk is ca. € 5.000 p.wk. 11-04: Als er een goede oplossing komt voor langzaam verkeer dan is pont niet nodig! 25-04: Actie aanhouden. 23-04: Wellicht mogelijk om dit net ten noorden van de Oostermeerweg richting Hoger Einde-Noord en vice versa. 19-06: Aanhouden, blijft in het achterhoofd. 30-01: wordt niet meer opgepakt. Actie afgerond.	[redacted]	30-jan-20	30-jan-20	klaar
102	14-mrt-19	Bigbags	BOK heeft gevraagd of het mogelijk is om naast busbaan bigbags toe te passen. Langs busbaan bigbags plaatsen vormt een obstakel en dus snelheidsvermindering voor bus. Dit is niet wenselijk. [redacted] zal dit antwoord aan [redacted] toezenden en [redacted] gaat dit intern verder bespreken. 28-03: bigbags komen 2m1 naast weg. Actie afgerond.	[redacted]	28-mrt-19	28-mrt-19	klaar
103	14-mrt-19	Projectmanager PNH	Ipv dhr [redacted] zal dhr [redacted] projectmanager worden voor project "N522 vervanging brug Ouderkerk".	Allen	14-mrt-19	14-mrt-19	klaar
104	28-mrt-19	P-terrein Amstelzijde	Ivm tijdelijk stallen van auto's op parkeerterrein Amstelslag ontvangt [redacted] van [redacted] de gegevens van exploitant [redacted] [redacted] 11-04: Gesprek met [redacted] is geweest, hij wil meewerken. Bewoners moet wel voorschieten en krijgen nav bankafschrift terugbetaald. [redacted] gaat dit middels een brief verwoorden. 25-04: Deze brief wordt deze week opgesteld. 09-05: Bewoners Amsteldijk-Noord zijn bekend met situatie. Geen response op brief ontvangen. Actie afgerond.	[redacted]	9-mei-19	9-mei-19	klaar
105	11-apr-19	Werk De Borcht	Het wegvak De Borcht tot aan Kalfjeslaan incl de kruising wordt 2-3 maanden afgesloten ivm verhoging en herinrichtingswerkzaamheden. Wil men nu in oktober uitvoeren, maar dan is Amsteldijk-Noord bij brug afgesloten. [redacted] zal dit intern bespreken. 25-04: A'dam doet niet mee in VerkeersRegie waardoor dit werk niet bekend is. 09-05: Actie verloopt via verkeermanagers GAM. Actie afgerond.	[redacted]	9-mei-19	9-mei-19	klaar
107	11-apr-19	Duiker Amsteldijk 1c	(eerder tekst verwijderd) 04-07: Duiker aantr kan zonder problemen met K&L trace plaatsvinden, [redacted] heeft gesprek gehad met Waternet. BOK wacht op uitkomst gesprekken en wil weten wie de opdrachtgever wordt. 15-08: BOK heeft nog geen opdracht van GAM en/of Waternet ontvangen. 29-08: Vraag is of er gerepareerd gaat worden of dat er een nieuwe duiker komt, dit mag/moet GAM bepalen. Ook checken ivm grondsanering door [redacted] 12-09: WS betaald 1/3 mee, zo ook GAM en bewoner. Nu moet er opdracht gegeven worden aan KWS. 10-10: KWS heeft verzoek gekregen of offerte nog gestand houd. KWS meldt dat dit voor jaar accoord is. Maar aanbr duiker kan pas als alle grondwerken gereed zijn. Volgend jaar wel indexering. Nu gaat WS terug naar bewoners. 24-10: KWS heeft nog geen opdracht ontvangen. 07-11: Dhr [redacted] is gebeld door [redacted] Waterschap vindt dat fam [redacted] opdrachtgever moet zijn. Als Waternet de verantwoordelijkheid niet wil nemen dan moet GAM de duiker alsnog repareren. 21-11: Mogelijk oppakken gelijktijdig met actie garage. Afhankelijk van de gesprekken met stakeholders. 19-12: Wordt besproken door PNH in combinatie met actie 72 "garage [redacted] Actie hier afgerond.	[redacted]	5-dec-19	19-dec-19	klaar
108	11-apr-19	Verkleinen verkeergeleiders Hoger Einde-Noord	BOK verzoekt verkleining verkeersgeleiderd. GOA accoord maar wil weten wanneer en hoe het uitgevoerd wordt. Dit item ook bespreken met PNH. Let op VRI-kast mogelijk zonder stroom ivm afkappen LS-kabel. 25-04: Actie aanhouden. 09-05: Actie kan alleen na 1 september worden uitgevoerd als fietsers aan zuidzijde rijden. Actie afgerond.	[redacted]	9-mei-19	9-mei-19	klaar
109	11-apr-19	Omleidingsroute fietspad Burg. Stramanweg	Loevesijn wil graag andere omleidingsroute via Molenpad of fietsers via de busbaan. Vanmiddag wordt dit in het verkeersoverleg besproken. 23-04: omleidingsroute blijft zoals gepland. Eerste 2 dagen verkeersregelaar met flyers. 09-05: Flyers zijn uitgedeeld, ook nog afgelopen maandag. Actie afgerond.	[redacted]	9-mei-19	9-mei-19	klaar
111	11-apr-19	Meerpalen herplaatsen	Verzoek vanuit bewoner dhr [redacted] om de meerpalen in de Amstel te sparen en terugplaatsen als kunstobject aan noordzijde Oranjebaan. GAM en PNH bekijken naar de mogelijkheden. 25-04: Is bekeken, huidige meerpalen zijn slecht van kwaliteit. Dus niet herplaatsen. Wordt in volgend gesprek met fam [redacted] opgenomen. Actie afgerond.	[redacted]	25-apr-19	25-apr-19	klaar
112	25-apr-19	Marathon A'dam	Gister ovl BOK-organisator Marathon A'dam, lopen via Oostermeerweg-Bankrasweg-Oranjebaan ivm afsluiting Amsteldijk-Noord kan maar goed bekijken naar verkeerssituatie op de Oranjebaan. Poltie kijkt mee. Voor 18-08 moet eea duidelijk zijn omdat op deze datum de marthon wordt opgemeten. 23-05: Actie aanhouden 06-06: actie aanhouden. 19-06: Actie aanhouden 04-07: [redacted] heeft VKM-tekening doorgestuurd aan Marathon A'dam. 15-08: Dit jaar kan Marthon op normale route plaatsvinden. 29-08: BOK heeft eea afgestemd met organisatie Marathon A'dam. Actie afgerond.	[redacted]	29-aug-19	29-aug-19	klaar
113	9-mei-19	VTW's nav DO Ontwerp	GAM wil deze VTW's niet betalen. [redacted] bekijken invloed op deze lijst, zodat UO juiste info heeft. 23-05: [redacted] en [redacted] gaan dit bespreken voor GAM, [redacted] gaat de eisen van GOA na. 06-06: GOA maakt ook geen gebruikt van prijsindicaties, BOK heeft nog vragen aan GOA gesteld. Aanhouden. 19-06: In KES staat dat er geen trottoir mag komen op oostzijde HEN. Dit ivm illegaal gebruik van fietsers in de toekomst. Dus GOA wil geen gebruik maken van DO-opties. 04-07: Afgehandeld	[redacted]	4-jul-19	4-jul-19	klaar
114	9-mei-19	Werk Amstelzijde 63-65	Firma Compier doet hijswerkzaamheden aldaar. En moeten dit verkeerstechnisch afstemmen met GAM. Dit loopt via de reguliere kanalen. 23-05: [redacted] heeft contact gehad met Compier. Wordt onderling afgestemd. 06-06: Aanhouden. 24-10: Compier heeft contact gezocht en gaat over 6 weken in het weekend hijswerk uitvoeren, BOK is op de hoogte. En in januari is er ook een grotere hijsactie. 19-12: Deze week PNH klacht ontvangen ivm beperkte doorgang door werkzaamheden fa. Compier. Is door PNH beantwoord. Voortaan gemeentes meenemen bij dit soort klachten tgv derden. Actie afgerond.	[redacted]	reminder	19-dec-19	klaar
115	19-jun-19	Bereikbaarheid bushalte HEN	BOK moet checken of bereikbaarheid bushalte HEN gewaarborgd blijft nu oostelijk trottoir HEN vervalt. 04-07: BOK van mening dat mindervaliden via omweg moeten lopen, PNH vindt dat dit rechtstreeks moet naar bushalte. Ontwerp BOK bekijkt dit nader. 15-08: Aanhouden 29-08: Dit item is besproken met Ontwerp en daar is aandacht voor. 24-10: Is onderdeel van ontwerp en kan van deze actielijst af.	[redacted]	24-okt-19	24-okt-19	klaar
116	19-jun-19	Waterproblematiek Oranjestaete	Nu de parallelsloot gedempt is, blijkt dat de afvoer van de kolk naar deze sloot ging. Oranjestaete heeft geen onderhoudstekeningen waar de leidingen op staan. BOK gaat nu zoeken naar (tijdelijke) oplossing. 04-07: BOK zoekt oplossing 15-08: BOK gaat "ringleiding" maken zodat parkeerterreinen droog kunnen blijven. 29-08: BOK heeft ringleiding aangelegd en daarmee moet het probleem opgelost zijn. Actie afgerond.	[redacted]	29-aug-19	29-aug-19	klaar
117	19-jun-19	Japanse duizendknoop	Gevonden in af te voeren grond sanering school. [redacted] meldt dit intern. 04-07: GAM is op de hoogte. Actie afgerond.	[redacted]	4-jul-19	4-jul-19	klaar
118	19-jun-19	Afsluiting fp Oranjebaan	Vanaf 1 juli wordt fp Oranjebaan afgesloten. Dan gaat VRI Amstelslag ook aan. Vandaag is er SAT van de VRI. Mogelijk weer flyer uitgeven, [redacted] vraagt dit bij [redacted] 04-07: Fietspad afgesloten. Flyers uitgedeeld. Actie afgehandeld.	[redacted]	1-jul-19	4-jul-19	klaar
119	19-jun-19	Vergaderingen tijdens bouwvakperiode	[redacted] afwezig dd 18-07, 01-08, [redacted] afwezig dd 01-08 en 15-08, [redacted] afwezig dd 01-08. [redacted] is er gewoon. Dus [redacted] zal vergadering 01-08 cancellen. 04-07: vergadering 01-08 is gecancelled. Actie afgerond.	[redacted]	4-jul-19	4-jul-19	klaar
120	4-jul-19	SAIL	[redacted] vraagt BOK wat er gebeurt tijdens 12-16 aug 2020. [redacted] heeft gemeld dat volgens planning dan de bestaande brug gesloopt wordt. In detail zal dit later moeten worden besproken. [redacted] zal [redacted] koppelen aan SAIL 15-08: [redacted] heeft info toegezonden, maar ivm uitstel bouw brug is deze inmiddels achterhaald. 23-04: SAIL is door coronavirus verplaatst naar 2025. Actie vervallen.	[redacted]	reminder	23-apr-20	klaar
122	4-jul-19	Verkeersbesluit fiets op brug	Gisteren overleg concept-verkeersbesluit tussen PNH-Politie-BOK. Volgens huidige norm is voetpad te smal voor fietspad. Er zijn diverse varianten bekeken, deze worden verder uitgewerkt door BOK. Met behulp van deze info wordt besluitvorming opgeschaald. Daarna nog onduidelijkheid hoe bezwaar gemaakt wordt tijdens ter visie legging van verkeersbesluit. 15-08: Vandaag de laatste dat in bezwaarperiode. Wachten op reactie. 29-08: [redacted] heeft niets gehoord aangaande bezwaren en dus moet deze in werking zijn getreden. [redacted] vraagt het voro de zekerheid nog even na. 12-09: Verkeersbesluit is genomen maar wordt voorlopig niet uitgevoerd. Actie afgerond.	[redacted]	12-sep-19	12-sep-19	klaar
123	15-aug-19	Omgevingsvergunning Brug	Dhr [redacted] heeft bezwaar ingediend op omgevingsvergunning brug. Deze lijkt 1 minuut te laat binnengekomen te zijn. Er komt waarschijnlijk wel een hoorzitting op dinsdag 3 september tussen14.00-15.00 uur. Def. afspraak wordt nog gemaakt. 29-08: Dinsdag 03-09 is de hoorzitting in Amsteveen, nog onduidelijk of deze doorgaat omdat dhr [redacted] nog niet gereageerd heeft. 12-09: Hoorzitting is verdaagd. 10-10 Onduidelijk wanneer en of een hoorzitting gaat plaatsvinden ivm probleem mandatering. GAM heeft uitgelegd/advies aan GOA hoe eea geregeld dient te worden. 24-10: BOK heeft brief GAM ontvangen dat bezwaar ongegrond is. Nu moet GOA nog reageren hierop. Morgen is er overleg tussen de teamleiders. 07-11: [redacted] heeft zijn handen ervan teruggetrokken. Maar wil stavaza navragen. [redacted] wil weten wanneer omgevingsvergunning onherroepelijk is. 21-11: Brief GAM is leidend hierin, vanuit GOA komt er geen brief. Dus vergunning is nu onherroepelijk. 19-12: [redacted] meldt dat er door dhr [redacted] een beroep ingesteld is op de beslissing dat het bezwaar niet gehonoreerd wordt. Dit beroep is wederom te laat ingediend. Hij heeft 6 dgn om dit te onderbouwen. 30-01: Legeskosten wel binnen, vergunning nog niet! Legeskosten lijkt volgens regime Amsteveen. [redacted] kijkt dit na. 03-03: Mail met verschilbedragen van [redacted] naar [redacted] gestuurd. [redacted] gaat dit intern na. 31-03: [redacted] heeft van teamleider nog geen reactie ontvangen. 23-04: Huidige factuur hoeft niet betaald te worden, aangepaste factuur wordt later toegezonden aan BOK. Actie afgerond.	[redacted]	23-apr-20	23-apr-20	klaar
124	15-aug-19	Herplant/Bomenkap	Het blijkt dat in het project het onmogelijk is alle gekapte bomen in aantal te herplanten. GOA meldt dat er dan een bijdrage in het bomenfonds wordt verwacht. Er is altijd door PNH/BOK gemeld dat alle bomen teruggeplant zullen worden. BOK gaat na wat de exacte hoeveelheid bomen is waar dit over gaat per gemeente. 29-08: Waterschap heeft gemeld dat er geen bomen mogen komen in kern- en beschermingszone. BOK komt met overzicht hoeveel er wel herplant kunnen worden. 12-09: Aanhouden 10-10: Eind deze week is groenplan gereed. Volgende week kan discussie aangaande bomenherplantproblematiek besproken worden met PNH. 24-10: Plan is nog niet gereed: zou deze week nu gereed moeten zijn. [redacted] gaat dan uitnodiging voor overleg versturen aan GOA en GAM. 07-11 Groenplan raportage wordt opgesteld. 21-11: Wachten op bericht. 19-12: plannen zijn toegezonden. GOA nog discussie over herplant. PNH doet voorstel voor herplant langs N522 buiten projectgrenzen. GAM bekijkt de situatie tpv Amstelzijde nader ivm hoeveelheid te planten bomen. 30-01: Groenontwerp versie 3.0 is akkoord voor GAM en GOA. Extra bomen zijn mogelijk langs de N522, wellicht met ander wortelpatroon. [redacted] verzorgt VTW voor aanplant extra bomen. 03-03: [redacted] heeft gevraagd bij [redacted] of deze extra bomen dan toereikend zijn (balans bomen blijft dan negatief). GOA wil (ivm oppositie dhr [redacted] wel dat de resterende 7 bomen geplant worden. [redacted] gaat kijken of dit langs de N247 mogelijk is. Doch [redacted] vindt dat GOA ook de gekapte bomen op grondgebied GOA moeten worden gecompenseerd binnen gemeentegrenzen. 31-03: [redacted] heeft [redacted] een voorstel gedaan om alle bomen gekapt op provinciale grond te herplanten. Dezelfde vraag lgt bij GOA. Afdeling Groen moet nog reageren. 23-04: Groenadviseur GOA meldt geen extra ruimte in gemeentelijke grond. Verzoek naar PNH om bomen langs N522 h.o.h. 10 m te plaatsen, dan klopt aantal kappen/herplanten bomen weer. PNH wil eerder een langere strook toepassen, maar dan komen er bomen binnen beheergrenzen van PNH. Beide opties moeten intern PNH nog worden uitgezocht. 20-05: GOA akkoord met vorostel PNH. PNH zal middels VTW dit naar BOK toezenden. Actie afgerond.	[redacted]	20-mei-20	20-mei-20	klaar
126	29-aug-19	GOA	[redacted] wil geheel DO in Verkeerscommissie bespreken. Het ontwerp blijft defintief. [redacted] mag DO toezenden aan [redacted]. 24-10: [redacted] stuurt DO tekening (nogmaals) door. 07-11 Tekening is door [redacted] opgestuurd. Actie afgehandeld.	[redacted]	7-nov-19	7-nov-19	klaar
127	29-aug-19	Verkeersbebording	Graag op Oranjebaan een extra bord plaatsen verboden toegang (brom-)fietsers en voetgangers. 12-09: Tijd. komt fietspad terug dus geen bord nodig. Actie afgerond.	[redacted]	12-sep-19	12-sep-19	klaar
128	29-aug-19	Geldigheid vergunningen	Ivm uitstel start werk gaat BOK checken welke vergunningen eventueel verlengd moeten worden. 12-09 Actie aanhouden. 10-10 Tijdig aanvragen (via e-mail) of en welke vergunningen verlengd moeten worden,. 24-10: Is besproken in integraal vergunningenoverleg en actiepunten zijn belegd. Actie afgerond.	[redacted]	24-okt-19	24-okt-19	klaar
129	29-aug-19	Grondverkoop aan particulieren	GOA staat er niet onwelwillend tegenover om de extra stukjes grond tpv perceel HEN 28, 29, 30 en 31 te verkopen. Maar dit kan plaatsvinden na afbouw van de werkzaamheden. Deze grond wordt ook gebruikt voor bomenherplant dus kan deze grond alleen verkocht worden met boom. [redacted] gaat intern na of er een principe accoord met de eigenaren vast te stellen is. 10-10: [redacted] heeft volgende week gesprekken hieromtrent met bewoners. 24-10: Overleg is uitgesteld naar volgende week. De mogelijkheid om bomen te planten in deze gronden blijft aanwezig. 07-11: [redacted] heeft met dhr [redacted] gesproken, verkoop zal pas plaatsvinden na uitvoering werkzaamheden BOK. Actie afgerond.	[redacted]	7-nov-19	7-nov-19	klaar
130	29-aug-19	Uitstel start werk	Hoe wordt het werk achtergelaten tijdens de uitstel? Blijven de omleidingsroute's in stand? Kunnen we een bepaalde periode (bijv. 2 jaar) uitstel hard maken? Als het bestuurlijk overleg geweest is volgende week zal daar mogelijk meer bekend over zijn. Vervolgens kan de Begeleidingsgroep en bewonersgroep Oostermeerweg op de hoogte gesteld worden. 12-09: PNH gaat BOK vragen om fietspaden Burg. Stramanweg en Oranjebaan terug te plaatsen. Tijd. VRI Amstelslag kan daarnva verwijderd worden. Graag wel fietspad (breedte 1,50 m + 2 grijze tegels in lichtmastenstrook) terugbrengen tpv Amsteldijk-Noord en dan kan tijdelijk hekwerk verwijderd worden. Vervolgens demarkeren fietssuggestiestrook. Wel check op verkeersborden na vertrek BOK. Check uitvoeren bij PNH of bouwinrit ketencomplex Stramanweg gekruist kan worden door fietspad. Of kan omleiding Burg Stramanweg via Molenpas? Dit lijkt geen goed alternatief. 10-10: BOK heeft WOG ontvangen, geplande uitvoering januari 2020 07-11: BOK bezig met offerte werkzaamheden, Er volgt een brief van college GAM en GOA om dit tijdelijke fietspad zsm aan te brengen richting PNH. 21-11: Brief college's ontvangen door PNH. [redacted] gaat planning werkzaamheden navragen. 19-12: Werkzaamheden vinden plaats tussen 13-01 en 07-02 in 2020. Actie afgerond.	Allen	5-dec-19	19-dec-19	klaar
131	29-aug-19	Extra belijning fietsers	BOK heeft vooruitlopend op de duidelijkheid hoe de verkeerssituatie wordt achtergelaten, voor de veiligheid een fietssuggestiestrook heeft aangebracht op de Amsteldijk-Noord.	[redacted]	29-aug-19	29-aug-19	klaar
132	10-okt-19	Bouwbord	Wat gaat er gebeuren met de tekst op het bouwbord. [redacted] zal dit navragen aan [redacted] na zijn terugkomst van vakantie volgende week. 24-10: Één plank van het bouwbord aan Burg Stramanweg is kapot gemaakt. BOK gaat ervoor zorgen dat deze een-op-een vervangen wordt. Ivm gesprekken grondeigenaren blijft bord voorlopig behouden. 07-11 Gerepareerd in oorspronkelijke staat. Indien bekend is wat er tijdelijk gewijzigd moet worden dan zal BOK dit van PNH horen. 21-11: Bouwbord gaat een nieuwe plek krijgen op het projectterrein. [redacted] en [redacted] gaan locatie bekijken. 19-12: Bouwbord is hersteld en verplaatst naar bouwinrit Burg. Stramanweg.	[redacted]	5-dec-19	19-dec-19	klaar
133	10-okt-19	Pannenkoekenboot	Dhr [redacted] (Amstelzijde [redacted] heeft ooit eens gememoreerd dat hij een pannenkoekenboot wil beginnen aan de Amstelzijde (thv huidig talud van brug naar Paardenburg), [redacted] bemerkt dat hier een wachtplek voor recreatievaart wordt aangelegd door BOK. [redacted] zal dit melden aan dhr [redacted] 24-10: Dhr [redacted] heeft contact gezocht met afd Vergunningen van GAM. [redacted] zal binnenkort deze tekeningen met dhr [redacted] delen. 07-11: [redacted] gaat langs bij dhr [redacted] 21-11: [redacted] is langsgeweest. Dhr [redacted] gaat zich beraden hoe de zaken op te pakken, en welke vergunningen aangevraagd moeten worden. Actie afgerond.	[redacted]	21-nov-19	21-nov-19	klaar
134	24-okt-19	Communicatie	In dit actiepunt elkaar op de hoogte houden van de laatste ontwikkelingen op communicatiegebied: er volgt zsm een nieuwsbrief vanuit PNH over terugplaatsing fietspad N522 per januari aanstaande. 21-11: Nieuwsbrief komt waarschijnlijk medio december uit. 19-12: Wordt in eerste week januari gecommuniceerd. Actie afgerond	allen	5-dec-19	19-dec-19	klaar
135	7-nov-19	Achterlaten areaal	Verzoek om na te denken hoe voorbouwlocatie oost wordt achtergelaten. Er was een opmerking van dhr [redacted] aan [redacted] hierover. Vaak doet een hand graszaad al genoeg. Geldt voor gehele project. 21-11: meenemen in nieuwsbrief. 19-12: Mogelijk besproken in bestuurlijk overleg. [redacted] checkt dit. 30-01: spandoeken worden verwijderd en alleen handje graszaad aanbrengen op korrelbaan. Actie afgerond.	[redacted]	30-jan-20	30-jan-20	klaar
136	7-nov-19	Begeleidingsgroep	[redacted] zal begeleidingsgroep nog een keer bijeen roepen. Op een maandagiochtend vanaf 3e week november maar wel dit jaar. [redacted] zal zaal reserveren. 21-11: Aanstaande maandag is dit overleg ingepland. [redacted] zal presentatie houden. Actie afgerond.	[redacted]	21-nov-19	21-nov-19	klaar
148	7-nov-19	Bestemmingsplan Westeramstel	Bestemmingsplan Westeramstel is nog niet onherroepelijk (benodigd ivm onteigening). [redacted] zal navragen wanneer de Raad van Staten dit gaat behandelen. 12-11: [redacted] meldt: Op 28 okt heeft de zitting plaatsgevonden van het beroep op het bestemmingsplan 'Wester-Amstel'. Binnen 6 weken zal wel uitspraak worden gedaan. Medio decemberr dus. Maar de Raad van State heeft tegenwoordig de neiging uitspraken met zes weken te verlengen en ook wel met nog eens zes weken. M.a.w. of het medio decemberr wordt, is de vraag. 19-12: Actie aanhouden. 30-01: Bestemmingsplan is onherroepelijk. Actie afgerond.	[redacted]	30-jan-20	30-jan-20	klaar
150	19-dec-19	Ontsluiting perceel [redacted]	Mogelijk 1 inrit laten vervallen in de bocht verbindingsweg. GAM geen probleem. PNH bespreekt dit intern verder. 30-01: Achterhaald. Voorlopig blijven beide inritten op tekening staan. Actie afgerond.	[redacted]	30-jan-20	30-jan-20	klaar
151	19-dec-19	Verkeersregelaars	Sinds bestuurlijk overleg staan er verkeersregelaars. Zij begeleiden de fietsers. Tussen kerst en oud/nieuw staan er geen verkeersregelaars. Hoe bevalt dit? Evaluatie is dat sinds zij er staan fietsers niet door rood rijden. Verzoek om verkeersregelaars te laten staan tot dat tijdelijk fietspad geopend is. Wel check uitvoeren of groentijd in ochtendspits voor fietsers verlengd kan worden (in de toekomstige situatie qua omleiding). 30-01: Als alles meezit gaat vrijdagmiddag (morgen) het fietspad open en kunnen verkeersregelaars naar huis, PNH stelt persbericht op. VRI is dan nog niet weggehaald, dus wordt op knipperen gezet. Actie afgerond. 03-03: Op verzoek van PNH zijn na 31-01 alsnog verkeersregelaars geplaatst maar nu tpv kruising fietspad Oranjebaan met de toegangsweg naar Oranjestaete. Deze blijven staan tot knipperbol/verkeerslicht geregeld en geplaatst zijn. 31-03: Ivm Corona-virus zijn verkeersregelaars naar huis gestuurd, er kwamen na de "lock-down" geen fietsers meer langs. Er zijn extra waarschuwingsborden geplaatst. Mogelijk komen de vkr na 6 april terug. De offerte voor de knipperbollen ligt intern ter goedkeuring bij de PNH. Maar dat gaat momenteel intern PNH erg traag. 23-04: Op donderdag 6 en vrijdag 7 mei worden knipperbollen (incl. verwijderen tijdelijke VRI) teruggeplaats. [redacted] maakt tekstje voor GAM, GOA en Oranjestaete. En ook Connexxion. 20-05: VRI is verwijderd, knipperbollen teruggeplaatst. Actie afgerond.	[redacted]	20-mei-20	20-mei-20	klaar
153	19-dec-19	Planning overleggen	Hoe verder met dit overleg? Afgesproken wordt om vanaf 30-01 om de vier weken bij elkaar te komen. [redacted] zal de vergaderreeks aanpassen. [redacted] zal de vergaderingenreeks aanpassen.	[redacted]	30-jan-20	30-jan-20	klaar
154	3-mrt-20	Opm. mevr [redacted]	Mevr [redacted] meldde ongelijke betonplaten bij HEN 34 (K&L werk). Volgens [redacted] geldt alleen de tweede verlegging bestrating de degeneratiekosten bekeken. [redacted] en [redacted] zoeken dit intern na. 31-03: de platen en het straatwerk zijn opnieuw opgehoogd door BOK en er is een pad aangebracht naar boven toe richting voetpad op het dijkje. Actie afgerond	[redacted]	23-apr-20	31-mrt-20	klaar
156	3-mrt-20	Oplevering fietspad	Op 4 maart aanstaande zal de overdracht plaatsvinden van het tijdelijk fietspad vanuit BOK naar PNH. 31-03: is gebeurd. Actie afgerond.	[redacted]	23-apr-20	31-mrt-20	klaar
160	31-mrt-20	Amsteldijk-Noord	Er is een vraag gekomen vanuit GAM om straatwerk tpv boring op te halen. [redacted] (BOK) is op locatie geweest en vraagt nu intern na hoe dit op te pakken. [redacted] checkt dit. 23-04: Bestrating is hersteld door GAM. Rekening gaat naar PNH. PNH bespreekt dit verder met Stedin. Actie afgerond.	[redacted]	23-apr-20	23-apr-20	klaar
161	23-apr-20	RVO	Volgend RVO staat gepland op Hemelvaartsdag, kan dit een dag eerder? Woensdag 20 mei?? Akkoord, [redacted] gaat wijziging doorvoeren.	[redacted]	23-apr-20	23-apr-20	klaar

Actielijst raakvlakkenoverleg PNH - Gem Amstelveen - Gem Ouder-Amstel - BOK

Datum Meeting:	**15-jul-20**
Documentnr:	**BOK-002766**
Locatie:	**Teams-overleg**
Vergadering	**49**

Aanwezig:

Afwezig:

Status Overview

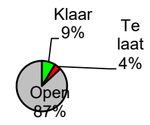

Status	Count
Klaar	2
Te laat	1
Open	20

Nr.	Datum	Onderwerp	Actie	Verantw.	Afgesproken datum actie gereed	Werkelijke datum actie gereed	Status
20	15-feb-18	Toegang percelen	(eerdere teksten verwijderd) . 23-04: gedeputeerde heeft contact gehad met dhr Discussie blijft verkoopprijs "landbouwgrond". Ontsluiting percelen is ook besproken, PNH heeft diverse ontwerpen opgesteld. Voorlopig houden we de "BOK-oplossing" aan ivm evt vertraging onteigeningsprocedure (hoorzitting 14 mei aanstaande, PNH bekijkt in welke vorm dit gebeurd: Raadszaal of digitaal?). GAM heeft voorkeur doorgegeven aan PNH. Deze week wederom overleg gedeputeerde en dhr (prijs grond en ontsluiting blijft gelijk). 20-05: Alle transacties van de laatste 10 jaar zijn doorgestuurd, maar en accepteren die lijst niet maar willen een externe adviseur. Dit meldde aan gedeputeerde. PNH wil dit alleen doen als dit een bindend advies gaat opleveren. Er zijn geen zienswijzes ingediend op de onteigening. Nu moet Koninklijk Kroon besluit genomen (binnen 6 maanden) worden. Ontsluiting percelen is ook nog issue. Onafhankelijk verkeersadviseur zal hier een keuze maken. waarom vraag je GAM niet? Ontwerpkeuze GAM is niet de eerste keuze van PNH. Mogelijk verkeersoverleg tussen GAM en PNH. pakt dit op. 18-06: Wethouder GAM heeft met gelunchd. wil ontsluiting Bankrasweg. wil evt bijdragen, PNH wil "besparing" waarde ontsluitingen hiervoor gebruiken. Bestemmingsplanwijziging kan ook nog lastig zijn, dat is dan risico Wethouder GAM gaat morgen met gedeputeerde PNH praten. Overigens zijn alternatieve ontsluitingen door PNH (nog) niet besproken met 15-07: PNH heeft nog met dhr besproken. Vergoeding p-plaats is accoord, maar tpv weiland liggen de bedragen nog (ver) uit elkaar. Ook herverkaveling en "halve"brug zou volgens bij PNH liggen. Deze week zou ovl PNH intern zijn, maar ivm vakantieperiode lukt dat niet. Ambtelijk advies PNH staat op standpunt dat zij niet verder onderhandelen, maar laatste bod gestand blijft doen. Gedeputeerde moet deze knoop nog doorhakken. Wethouder GAM wil graag dat PNH uiterste best doet om tot deal te komen. PNH meldt dat er wederom extra eisen (overvragen) vanuit komt en gedeputeerde hakt deze knoop door.		1-mrt-18		te laat
34	1-mrt-18	3D-film	verzoekt aan BOK om een 3D-film te maken als fietser in de eindfase. bekijkt hoe dit contractueel op te pakken en vraagt na of dit realiseerbaar is. 15-03: VTW informatie volgt. 29-03: Concept VTW is gereed en wordt gedeeld. Voor plaatsing op website oid eerst inzage door GOA en GAM. 12-04; bekijkt hoe 3D-film gerealiseerd kan worden. 26-04: Info van architect door ontvangen, deze wordt omgebouwd tot offerte. Extra aandacht benodigd voor bomen/hagen. 09-05: opdacht is gegeven. Over ca. 3 weken zal concept gereed zijn. Aandacht bomen/hagen is doorgegeven aan .24-05: Vandaag om 12.00 uur overleg over Storyboard. 07-06: Na bespreking Storyboard besloten om deze actie on hold te zetten, tot meer duidelijk is aangaande PIP-grenzen. 21-06: On hold 05-07: On hold 17-09: On hold. 11-04: 3D-film moet 1 september gereed zijn! 04-07: vraagt na bij architect . 15-08: heeft een tweetal "stills" ontvangen van . 3D-film wordt nog gemaakt maar hoeft nu niet voor 01-09 gereed. 29-08: ivm uitstel start werk blijft dit on hold.		reminder		open
38	15-mrt-18	Amstelzijde 1-richtingsverkeer	Wanneer kan/moet 1-richtingsverkeer Amstelzijde gewijzigd worden? GAM heeft enkele parkeervakken ingestoken conform huidige rijrichting en zal deze op later tijdstip wijzigen. Tijdstip wijziging is mede afhankelijk van wijze realisatie aansluiting bocht Amstelzijde. 29-03: Actie aanhouden, VTW volgt. 12-04: Actie aanhouden. 26-04: Actie aanhouden 09-05: Tijdstip mede afhankelijk van ovl "De Bocht" dd 17-05. Actie aanhouden. 24-05: LET OP GAM heeft 3 maanden proceduretijd nodig voor omzetting rijrichting. Actie aanhouden. 07-06: Actie aanhouden. 21-06: Actie aanhouden. 05-07: Reminder 25-04: BOK bekijkt of Amstelzijde gelijktijdig dicht gaat met Amsteldijk-Noord.		reminder		open
51	24-mei-18	Bocht Amstelzijde	Hoe tijdelijk p-plekken vervangen? 07-06: aanhouden. 21-06: heeft met dhr (buurtcomite van brug tot brug) afgesproken dat vervanging plaatsvindt op vergunnings-plaatsen van het nieuwe parkeerterrein. zullen contact zoeken met dhr als datum invoering bekend is. 05-07: Actie aanhouden. 19-07: Actie aanhouden 13-09: Aanhouden 11-10: Aanhouden 08-11: Aanhouden 22-11: Aanhouden 06-12: Actie aanhouden 20-12: Actie aanhouden 09-05: vragen vanuit PNH aangaande VTW. Wordt door BOK bekeken.		reminder		open
52	24-mei-18	Hellingbaan en bocht Amstelzijde	Check gewenste eindsituatie/inrichting 07-06: 1e schets van GAM ontvangen. 2e overleg zal ingepland worden door 21-06: Actie wordt door opgepakt. 05-07: Wordt na DO opgepakt. 19-07: Aanhouden. 13-09: Aanhouden. 11-10: Aanhouden 08-11: BOK heeft verzoek PNH ontvangne om offerte te maken voor maken van ontwerp van de bocht in de Amstelzijde. 22-11: Aanhouden 06-12: Actie aanhouden 20-12: Actie aanhouden. 31-01: Bocht Amstelzijde (en hellingbaan) wordt opgepakt na UO-fase. vraagt zich af of dit geen knelpunt geeft voor de oplossing van de hellingbaan. 14-02: Grootte zoekgebied blijft gehandhaafd, dus hellingbaan mogelijk qua ontwerp op deze locatie. 10-10: Schetsontwerp gemaakt en doorgesproken. Nu is BOK bezig met aanpassen naar Voorontwerp. 24-10: Voorontwerp is beschikbaar gesteld door BOK. BOK vraagt nu aan architect om dit uit te werken om eea te behandelen in Welstand. 07-11: zojuist overleg geweest hierover. Acties worden opgepakt door de verschillende actiehouders. 21-11-2019: Intern BOK ovl geweest over wijze aanpak DO. Er zullen nog diverse vragen aan OG gesteld of in technisch overleg meegenomen worden. 19-12: BOK bezig met opstellen richting DO. 30-01: Offerte hellingbaan-ontwerp incl bocht is dermate hoog dat er discussie over hoogte van het bedrag. Dit komt o.a. door de zettingeisen. Ook verschil met alternatief als lift, blijkt financieel niet aantrekkelijk. Mogelijk alternatief is het niet bouwen van de trap maar alleen de hellingbaan en dan geheel in het grondwerk/groen. PNH moet besluiten hoe hiermee verder te gaan. 03-03: Ontwerp is stilgelegd. Actie aanhouden.		reminder		open
81	22-nov-18	Planning	(eerder tekst verwijderd) 28-02: BOK gaat antwoorden op vragen PNH. Dus er is nog geen vastgestelde planning. 14-03: Planning is nog niet goedgekeurd/vastgesteld door PNH. BOK levert nog nadere informatie. 28-03: Overall planning na goedkeuring doorsturen aan 11-04: wachten op goedkeuring PNH. 09-05: BOK bezig met planning 7.0. Volgende week vaststellen en naar PNH sturen. 23-05: BOK bezig versie 7.0 wordt opgesteld en moet naar PNH. 06-06: Planning 7.0 wordt volgende aan PNH gestuurd. 19-06: Versie 7.0 is verstuurd aan PNH. Wordt gecontroleerd. 04-07: Aanhouden. 15-08: Ivm uitstel start bouw brug is planning niet meer actueel. Actie aanhouden.		reminder		open
106	11-apr-19	Damwand Oranjestaete	bespreekt mogelijkheid of er al (een deel) een damwand geplaatst kan worden en er div parkeerplekken tijdelijk op een andere plek komen. Hier wordt een tekening voor gemaakt. 25-04: Is besproken met Driestar, was niet onwelwillend, deze week ontvangt BOK uitsluitsel. 09-05: Driestar wil eerst ovl met PNH. Dit vindt plaats op 14-05 aanstaande. 23-05: Gesprekken met Driestar en PNH lopen nog.06-06: Actie aanhouden. 19-06: Aanhouden. 04-07: Aanhouden 15-08: Aanhouden		reminder		open
110	11-apr-19	Kunstuiting onder de brug	wil graag als kunstenaar haar diensten aanbieden voor de kunstuiting onder de brug. 25-04: nog geen besluit genomen. 09-05: vraagt of er besluit genomen is. 23-05: Loopt nog, actie aanhouden 06-06: actie aanhouden. 19-06: Aanhouden 04-07 Aanhouden 15-08: Aanhouden		reminder		open
121	4-jul-19	Slootje Trafohuisje Amstelslag	Waternet wil graag sloot achter trafohuisje gedempt hebben. Dit valt buiten de projectgrenzen en zal derhalve met de grondeigenaar besproken moeten worden. gaat dit intern bekijken. stuurt tekening locatie 15-08: reageert nog. 29-08: is intern nog eea aan het uitzoeken. 12-09: meldt dat slootje gedempd mag worden. gaat WS vragen om de kosten te dragen. zal kostenindicatie laten opstellen voor dempen sloot en lev/aanbr hekwerk op terrein trafohuis. 24-10: Waternet wil niet meebetalen. moet nog kostenindicatie doorgeven. 07-11: Kostenindicatie sloot dempen volgt nog vanuit BOK. 19-12: kostenraming is door BOK doorgestuurd. vraagt na. 30-01: PNH maakt VTW voor dempen sloot. 03-03: heeft verzoek tot opsturen VTW intern gemeld en gaat na of dit gebeurt is. 31-03: verzoek is ingediend, maar alle nieuwe VTW's zijn geparkeerd.		reminder		open
125	15-aug-19	RUD NHN	BOK heeft toestemming om 3 bomen bij Kerkappartementen te kappen. Vraag is of dit handig is op dit moment. GOA denkt dat het handiger is om dit in een keer te kappen als vleermuizenplan gereed is. bespreekt dit intern.29-08: BOK bespreekt dit met PNH, maar het lijkt handig om alle bomen te kappen in jan/febr 2020. Wellicht eerst in dec 2019 checken of dit haalbaar is gezien de stand van zaken op dat moment 12-09: Aanhouden 10-10: Aanhouden 21-11: Rapportage vleermuisonderzoek is binnen. Blijkt een paartje te zitten in de "kerktoren". Eerst onderling afstemmen PNH-BOK en daarna gesprek aangaan met RUD NHN. 19-12: nog geen reactie ontvangen vanuit RUD. Actie aanhouden. 30-01: Gesprek is geweest op 21-01. Er moet een oplegnotitie worden opgesteld om ontheffing voor kappen bomen te kunnen organiseren. Actie ligt bij PNH vlgs BOK. PNH denkt omgekeerde. Na ontvangst ontheffing (doorlooptijd 6 maanden) zal bepaald worden wanneer er gekapt gaat worden. 03-03: bespreekt morgen met hoe dit verder op te pakken. 31-03: BOK heeft info opgestuurd aan PNH. Ecoloog PNH bekijkt deze en zal oplegnotitie opstellen. 23-04: Ecoloog PNH gaat volgende week starten met oplegnotitie. 20-05: Wordt momenteel opgepakt. 18-06: Ecoloog nog niet gereed. 15-07: Ecoloog zal dit voor zijn vakantie (binnen 2 weken) afronden.		10-sep-20		open
137	7-nov-19	EURO 2021	EURO 2020 is van 12 juni tm 12 juli in de Arena. Daarmee rekening houden dat er meer verkeer is tussen Arena en Schiphol. 31-03: EURO 2020 wordt EURO 2021. Data zijn nog niet bekend.	allen	reminder		open
149	19-dec-19	Vlaggemasten	Er staan vlaggemasten op ontwerp brug. PNH wil dat niet ivm onderhoud (er is geen brugwachter meer aanwezig) en implementeren vlaggenprotocol. Gevraagd door PNH aan GAM en GOA hoe zij daarin staan. GAM en GOA laat dit bij PNH, PNH gaat dit bespreken met architect brug om aanpassing/alternatief voor vlaggen te bespreken. Wel verzoek om identiteit mee te nemen, bijvoorbeeld wapens van de gemeenten aanbrengen. 30-01: zoekt dit intern uit. Actie aanhouden. 03-03: Actie aanhouden. 31-03: Actie aanhouden. Mogelijk wil GOA het vlaggenprotocol overnemen. gaat na of dit bij afdeling Onderhoud mogelijk is of dat men andere eisen stelt. 23-04: vraagt na bij afd Onderhoud en heeft gehoord dat afd Beheer dit geen goed plan vind. Eea wordt nader bekeken. 20-05: krijgt binnenkort uitsluitsel en zal eea nog na gaan. 18-06: Degene die de knoop moet doorhakken binnen GOA is langdurig afwezig. probeert eea zwart op wit te krijgen. 15-07: Aanhouden.		10-sep-20		open

152	19-dec-19	Werk De Borcht	Project De Borcht gaat hun project (ca 3-4 maanden) uitvoeren in herfst 2020. Dit kan een raakvlak hebben met onze uitvoering. 30-01: reminder 03-03: mogelijk toch Amsteldijk-Noord afsluiten en verkeer via Amstelveen afwikkelen. Dit wordt door GAM verkeerstechnisch berekend. Dan wel raakvlak met De Borcht. BG moet dan beslissen welk werk voorgaat. [redacted] gaat navragen bij De Borcht 31-03: Qua planning start De Borcht eind van dit jaar tot februari 2021. Of nood- en hulpdiensten in die periode twee afsluitingen vanuit polder mogelijk zijn is onduidelijk. Dan moet BG toch eerst beslissen. [redacted] gaat na of al eerder de afsluiting De Borcht kan plaatsvinden vanuit verkeerskundig standpunt, dus zodra kruising Zonnestein is opgeleverd. 23-04: GAM ziet geen probleem. [redacted] is in overleg (met alternatief lange omleiding) met De Borcht welk project "voorgaat" qua uitvoering. Evt. wordt dit een bestuurlijk besluit. Nood-hulpdiensten zijn accoord met "bussluis-variant" op Bankrasweg. [redacted] zorgt dat hierover een notitie wordt opgesteld en verzonden ivm ambtelijk overleg. Streefdatum start werkzaamheden PNH medio zomer 2020. 20-05: In bestuurlijk overleg is bepaald dat werk De Borcht qua uitvoering voorgaat op Brug Ouderkerk. Mogelijk start De Borcht eerder op als de marathon van Amsterdam niet doorgaat. 18-06: Evt gaat marathon door op 18-10. Wordt na 01-09 besloten. 15-07: Aanhouden.	[redacted]	10-sep-20		open
155	3-mrt-20	Opm. mevr [redacted]	De berm in de binnenbocht HEN is bij regenval enstig nat. Volgens BOK is er niets aan de kolk gedaan, maar het euvel blijkt niet oplosbaar met doorspuiten (Duo-plus). [redacted] en [redacted] zoeken dit intern na.31-03: Probleem is dat kolk loost onder de dam ivm bouwweg. Mogelijk kan er waterbuffer/greppel/wadi gemaakt worden achter de kolk. Dit zal [redacted] bij afdeling Onderhoud navragen. 23-04: [redacted] nog geen reactie van afd Onderhoud ontvangen. 20-05: Afdeling Onderhoud gaat nog de situatie bekijken. 18-06: Aanhouden. 15-07: Goed nieuws: de kolkleiding is gevonden en de kolken functioneren weer. [redacted] zal mevrouw [redacted] hiervan op de hoogte stellen. Actie afgerond.	[redacted]	15-jul-20	15-jul-20	klaar
157	3-mrt-20	Garage [redacted]	[redacted] wil weten wat de extra kosten zijn om de gronddruk op de garage te verminderen. Dat afgezet tegen kosten voor maatregelen tot garage zelf. [redacted] vraagt dit Sweco. 31-03: Momenteel vragen en antwoorden tussen PNH en dhr [redacted] Daarna bekijkt PNH om de evt maatregelen qua kosten worden afgewogen. 23-04: Gisteren heeft [redacted] overleg gehad met fam. [redacted] Duiker kan nu gerepareerd worden of hij moet in toekomst verlegd worden door fam. [redacted] /Waternet. Mogelijk gelijk uitvoeren met aanbrengen ophoging "oude Schoolterrein" week 24+25. [redacted] zal tzt als bekend is dat daadwerklijk in week 24+25 gewerkt wordt melden dat het besluit keuze duiker gemaakt worden. Adviseur PNH meldt dat herbouw garage beste advies is. Rapport gaat na opdracht door Sweco worden opgesteld. 20-05: [redacted] wacht op offerte Sweco voor vervolgonderzoek. Mogelijk wel voorzieningen treffen om te voorkomen dat water onder de garage kan stromen. Voorstel ligt bij fam [redacted] [redacted] bespreekt uitkomst dan met GAM. 18-06: Sweco offerte is binnen. Maatregelen onderspoeling samen bekijken met maatregelen duiker. BOK wil zandaanvulling terp maken na toestemming PNH. Indien dit zo is, dan bekijken hoe [redacted] benaderd wordt. 15-07: Sweco heeft tweeledige opdracht: 1) wat is de fundering van de garage? 2) adhv deze gegevens bepalen welk maatregelen nodig zijn (damwand/licht ophoogmateriaal/aanpassen as verbindingsweg). Fam. [redacted] wil dat eea via de mail wordt afgestemd.Voorlopig wil [redacted] niet dat er proefsleuven gegraven worden.	[redacted]	10-sep-20		open
158	3-mrt-20	Beheersgrenzen	De beheersgrenzen zijn tov UO toch iets anders dan eerder bekeken (conform referentie-ontwerp). Wordt in apart overleg tussen PNH-GAM-GOA besproken. [redacted] geeft een voorstel. 31-03: PNH heeft voorstel gestuurd aan GAM en GOA. Er komt een praktische oplossing. 23-04: Actie loopt.	[redacted]	reminder		open
159	31-mrt-20	Vergunningenregister	[redacted] wil graag een overzicht van de vergunningen en de looptijden. [redacted] zal dit navragen bij [redacted] en rondsturen. 23-04: [redacted] heeft deze toegezonden. [redacted] checkt deze en vervolgens bij goedkeuring wordt dit overzicht via VISI verzonden aan PNH. 20-05: Check [redacted] volgt. 18-06: Nog doen. 15-07: Aanhouden.	[redacted]	10-sep-20		open
161	20-mei-20	Verkeersbesluit lange omleiding	[redacted] gaat digitale inloopbijeenkomst organiseren gedurende ca 10 dagen (medio juni 2020) voor belanghebbenden lange omleiding. [redacted] is ook telefonisch bereikbaar. Groep bewoners Middenpolder ontvangt hierover een brief. Check nog doen hoe de bewoners GOA en overige GAM bij te betrekken. Moet de begeleidingsgroep daar nog een rol in spelen? Dit kan door ze via de mail van de website op de hoogte te stellen. Ca. medio juli/aug zou dan verkeersbesluit genomen kunnen worden. Nog check uitvoeren of dit kan binnen GAM gezien de vakantieperiode, mogelijk wordt periode zienswijze verlengd. 18-06: Digitale inloop wordt voorbereid. Volgende week gaan de brieven uit. Met ca 3-4 weken "inloop-mogelijkheid". PNH stuurt raadsbrief aan GAM en GOA. 15-07: Vele opmerkingen vanuit omgeving tijdens digitale inloop. opmerkingen vanuit bewoners: reistijd is langer, div knelpunten verkeersveiligheid, lengte omleiding voetgangers te lang, voorstellen openen Bankrasweg etc etc. En de opmerking dat men dit wil aanvechten. Wethouder GAM wordt wat huiverig of het haalbaar is om een verkeersbesluit te kunnen halen. Ook wordt er mogelijk een WOB-verzoek aangevraagd. PNH bepaald intern wat de aanpak zou moeten gaan worden. Dit zal mondeling/via mededeling opgepakt moeten worden. Eerst een samenvatting van de opmerkingen en vervolgens nader bespreken met PNH-GAM-BOK hoe verder te gaan.	[redacted]	10-sep-20		open
163	18-jun-20	Groenplan	26 bomen extra en 1 naast beeldbepalende treurwilg? Duidelijker plaatje nodig. [redacted] met [redacted] afstemmen. Type boom naast kerkappartementen wordt door [redacted] doorgegeven. 15-07: [redacted] heeft nadere uitleg gegeven, dit wordt nu binnen BOK beoordeeld.	[redacted]	10-sep-20		open
164	18-jun-20	Rechtbank	Rechtbank pakt bezwaar op van dhr [redacted] GAM maakt advies aan Rechtbank. Er zal een zitting bepaald worden waarbij oordeel valt. Vervolgens kan dhr [redacted] in beroep op evt negatief oordeel Rechtbank bij Raad van State. 15-07: GAM heeft intern een verweer opgesteld. Uitgangspunt is niet ontvankelijkheid. Wel discussie over mandaten/goedkeuringen tussen GOA/GAM. Beslissing op bezwaar vanuit GOA lijkt optie. Intern GOA heeft een andere mening. Extra overleg GOA/GAM lijkt gewenst met de juiste juridische vakbroeders. Als dit ambtelijk niet lukt dan dit bestuurlijk oppakken. [redacted] proberen dit overleg te organiseren.	[redacted]	10-sep-20		open
165	18-jun-20	Bankrasweeg	Past bussluis en paaltje in Bankrasweg? 15-07: Volgens BOK is dit realiseerbaar. Tekening vanuit mei 2019 is doorgestuurd aan leden vergadering. Actie afgerond.	[redacted]	15-jul-20	15-jul-20	klaar
166	18-jun-20	Kombord	Kombord Ouderkerk aan de Amstel stond op locatie waar nu bouwinrit Burg Stramanweg ligt. Waar is deze gebleven en graag terugplaatsen. 15-07: Vlgs uitvoerder BOK stond dit bord er niet tijdens aanbrengen uitrit. Hij ligt niet op de werf van BOK. [redacted] vraagt intern na of het bord mogelijk op werf GOA ligt.	[redacted]	15-jul-20		open
167	15-jul-20	Vervallen voetgangers	Mogelijk laten vervallen tijdelijke voetgangersbrug. Dit betekent dat bij uitvoering noordelijk brug blijft situatie zoals deze is. Is dan afscherming bouwterrein/fietspad dan goed geregeld? Bij fase 2 zouden dan voetgangers en fietsers op nieuwe fietspad noordelijke brug lopen. Hoe komen voetgangers dan op Amstelzijde. Dit wordt besproken tussen PNH en BOK. Indien duidelijkheid dan bestuurlijk laten aftikken bij GOA.	[redacted]	10-sep-20		open

Afgeronde acties raakvlakkenoverleg PNH - Gem Amstelveen - Gem Ouder-Amstel - BOK

Nr.	Datum	Onderwerp	Actie	Verantw.	Afgesproken datum actie gereed	Werkelijke datum actie gereed	Status
1	21-dec-17	RVO	Raakvlakkenoverleg wordt ingepland om de 14 dagen.		18-jan-18	22-dec-17	klaar
2	21-dec-17	Communicatie	Communicatie oppakken voor info-avond 22-01 en 12-02. Suggestie locatie "Amstelstroom". Navragen database/adressenbestand bij Er moet een concept advertentie gemaakt worden. 18-01: advertentie is gemaakt en geplaatst. "Oude maillijst" wordt separaat door meegenomen. Actie afgerond.		18-jan-18	18-jan-18	klaar
3	21-dec-17	Bomenkap	BOK gaat morgen de kapvergunning indienen bij Gem Ouder-Amstel. De te kappen bomen zijn besproken en er wordt gekozen om een aparte aanvraag in te dienen voor de bomen langs de Burgemeester Cordesweg omdat daar bezwaren worden verwacht.		18-jan-18	22-dec-17	klaar
4	21-dec-17	Bomenkap	geeft aan dat de esdoorn bij de gesloopte school moet blijven staan. 18-01: Wordt door BOK meegenomen in de plannen. Actie afgerond.		18-jan-18	18-jan-18	klaar
5	21-dec-17	Archeologie-onderzoek	Om archeologisch vooronderzoek te mogen uitvoeren kan benadert worden (via 18-01: Wachten op start op alle locaties. 01-02: nog geen toestemming voor alle percelen, actie aanhouden. 15-02: Afgelopen dinsdag 13-02 heeft dit onderzoek plaatsgevonden op percelen Amstelslag, en . Actie afgerond.		15-feb-18	15-feb-18	klaar
6	21-dec-17	Toegang percelen	Ivm archeologisch-, boor- en sonderingsonderzoek (planning week 3) op de terreinen van en moet BOK zsm toestemming hebben vanuit PNH. gaat dit intern navragen. 18-01: actie stagneert, nog geen toestemming toetreding terreinen ontvangen. 01-02: Vanmiddag gesprek BOK met dhr . Alleen terrein nog geen toestemming. 15-02: BOK heeft toestemming van dhr en van dhr voor betreding perceel voor onderzoeken. Actie afgerond.		29-dec-17	15-feb-18	klaar
7	21-dec-17	Voetgangersbrug	Voor de plaatsing van de voetgangersbrug moet BOK bekijken welke impact dit heeft voor de bewoners van de kerk. Advies is om begin januari (doch voor info-avond 22-01) langs te gaan bij de bewoners. 18-01: info over voetgangersbrug is niet voor 22-01 beschikbaar. Moet later opgepakt worden. 01-02: Ontwerp is nog in de maak. 15-02: Actie aanhouden 01-03: Actie aanhouden 15-03: heeft principe-tekeningen laten zien. Dit betekent dat zitje van fam en van mevr. verdwijnen moeten in de bouwfase. Actie afgerond.		18-jan-18	15-mrt-18	klaar
8	21-dec-17	Connexxion	Het is verstandig om contact op te nemen met Concessieverlener en Connexxion vóór uitvoering van de sonderingen/boringen op de N522. Namen zijn bekend bij van Vervoersregio. 18-01: Naam contactpersoon is van Connexxion en er is contact geweest. Actie afgerond.		12-jan-18	18-jan-18	klaar
9	18-jan-18	BLVC-overleg	Vergadering heeft namen doorgenomen van diegenen die uitgenodigd moeten worden voor BLVC-overleg. Dit overleg vindt plaats op donderdag 01-02 aansluitend aan het raakvlakkenoverleg in gemeentehuis van Ouder-Amstel. nodigt mensen uit en zal vergaderzaal regelen. Frequentie BLVC-vergadering 1 x per 4 weken. 01-02: Aansluitend aan dit overleg is het eerste BLVC overleg. Actie afgerond		1-feb-18	1-feb-18	klaar
10	18-jan-18	Groen hek Oranjestaete	Er staat in berm N522 thv Oranjestaete een groen hek en enkele parkeerplaatsen. Dit lijkt grondgebied PNH. Maar is dit hek en zijn deze parkeerplaatsen daadwerkelijk eigendom PNH? Dan kunnen deze door BOK verwijderd worden ivm tijdelijke ontsluiting/weg kruising Amstelslag -> Amsteldijk-noord. 01-02: Actie aanhouden. 15-02: Actie aanhouden 01-03: Maa 05-03 overleg tussen PNH en Driestar. Info volgt. 15-03: Nieuw overleg PNH-Driestar- BOK wordt ingepland. Besproken wordt of def. weg in 1 keer aan te brengen is. en of de tijdelijke verbindingsweg met spoed aangelegd kan worden op grond van PNH. 29-03: Dd 21-03 ovl geweest met Driestar. Bomen mogen gekapt + 3 extra voor Oranjestaete. Hekwerk mag verwijderd en bigbags zorgen ervoor dat p-plaatsen beschikbaar blijven. Actie afgerond		1-feb-18	29-mrt-18	klaar
11	18-jan-18	Amsteldijk-noord 1c	Hoe verder met mailwisseling mevr - dhr geeft aan dit eerst technisch en inhoudelijk te willen bespreken intern PNH en vervolgens met deze familie en haar raadgevers. BOK wil evt aansluiten. 01-02: Actie aanhouden 15-02: Actie aanhouden. 01-03: dd 28-03 afspraak . PNH en BOK. 29-03;dd 28-03 ovl geweest waarbij diverse vragen van fam zijn beantwoord. Actie afgerond		28-mrt-18	29-mrt-18	klaar
12	18-jan-18	Hoger Einde-noord 28	Hoe verder met vragen/opmerkingen dhr . Mede afhankelijk van ontwerp BOK. Andere vragen die aan PNH zijn gesteld zullen na intern navragen door PNH aan dhr worden beantwoord. BOK wil evt aansluiten. 01-02: Actie aanhouden 15-02: Gisteren heeft gesprek gehad met dhr Als definitief ontwerp gereed is dan gaan en bij dhr langs.		1-feb-18	15-feb-18	klaar
13	18-jan-18	Bomenkap	Planning wordt week 10/11. Communicatie oppakken met PNH en gemeenten. 01-02: Actie nog oppakken 15-02: Actie en 01-03: Actie loopt, PNH zorgt voor persbericht ttv krant 07-03 met info van BOK. 15-03: Persbericht is verzonden. Actie afgerond.		5-mrt-18	15-mrt-18	klaar
14	1-feb-18	VRI	wil contact met van PNH ivm info VRI zoals configuratie, specificatie en tekeningen. Info volgt via 15-02: Contact is geweest, actie afgerond.		15-feb-18	15-feb-18	klaar
15	1-feb-18	2e Informatieavond	Mevr komt bij de tweede informatieavond als aanwezige/bezoeker. Vraag is nog wie ontvangen er een uitnodigingsbrief? En wat gaat vertellen? Dit wordt bij nagevraagd. 15-02: Dit is in overleg dd 08-02 besproken en op informatieavond 12-02 uitgevoerd. Actie afgerond.		15-feb-18	15-feb-18	klaar
16	1-feb-18	Ontwerppresentatie	Op donderdagmiddag 8-2 zal zijn "estetisch" ontwerp tonen aan PNH, Gem Amstelveen en Gem Ouder-Amstel. Dit vind plaats in gemeentehuis Amstelveen. zal de afgesproken mensen uitnodigen. 15-02: Overleg heeft plaatsgevonden. Actie afgerond.		8-feb-18	15-feb-18	klaar
17	1-feb-18	Indienen omgevingsvergunning	BOK is voornemens om dd 22-02-2018 de omgevingsvergunning bouw voor de brug in te dienen. vraagt zich af waarom dat zo snel moet en of dat niet later kan? gaat dit itern navragen. 15-02: Ivm Welstand afhandeling zal 22-02 niet haalbaar zijn. Wel zsm na Welstand, dus "druk blijft op de ketel". 01-03: Dd 15-03 via verzoek aan (door BOK) naar Welstand en dd 23-03 indienen omgevingsvergunning bouw voor de brug. 15-03: Ivm ovl Welstand van hedenmorgen is gebleken dat BOK nog eenmaal langs Welstand moet gaan en wel dd 29-03. wil weten wat er nu ingediend gaat worden, en tevens hoe bocht Amstelzijde wordt ingepast. Vgs met vergunningsontwerp eerst getoetst worden door PNH voordat deze mag worden ingediend. vraagt eea na. 29-03: Welstand was vandaag accoord met beeldplan brug. Volgende week vrijdag indienen door BOK. Actie afgerond.		22-feb-18	29-mrt-18	klaar
18	1-feb-18	Welstand	zal navragen bij of er al een vooroverleg met de Stadsbouwmeester en afgevaardigde van Ouder-Amstel is ingepland. 15-02: DD 15-02 heeft overleg met beiden heren plaatsgevonden. Actie afgerond.		15-feb-18	15-feb-18	klaar
19	1-feb-18	Bomenkap	Volgens BOK moet de treurwilg aan de Amstelzijde gekapt worden. Gem Amstelveen wil graag onderbouwing waarom deze verwijderd moet worden. 15-02: ivm ondergrondse constructie die vervangen wordt en het damwandscherm dat daarvoor in de plaats komt is het niet haalbaar om de treurwilg te behouden. BOK zal dit kenbaar maken via vergunningenproces. Actie afgerond.		15-feb-18	15-feb-18	klaar
21	15-feb-18	Toegang percelen	In gesprek met Driestar heeft combinatie BOK te horen gekregen dat zij geen werkzaamheden mogen uitvoeren op terrein Oranjestaete, daar Driestar eerst in gesprek wil met PNH. Actie wordt door opgepakt. 01-03: Is samengevoegd met actie 20. Actie vervallen		1-mrt-18	1-mrt-18	klaar
22	15-feb-18	Bocht Amstelzijde	merkt op dat de werkgrenzen bij de bocht vanaf Amstelzijde naar het nieuwe P-terrein onduidelijk zijn. Het lijkt erop dat deels het werk binnen gemeente Amstelveen ligt. gaat bij ontwerp tekeningen opvragen. 01-03: Actie aanhouden 15-03: PNH is bezig met VTW, vervolgens overleg tussen de partijen. 29-03: PNH is nog bezig. VTW volgt. 12-04: PNH wil van GAM weten welke type voertuig de norm is voor de bocht. stuurt de vraag per mail en komt hierop terug. 26-04: Info GAM: R=8 en overige info. Het lijkt verstandig om Techniek bij elkaar aan tafel te brengen. gaat actie intern oppakken. Namens GAM zal aanwezig zijn. 09-05: Datumprikker rondgestuurd door => is 17-05 geworden. 24-05: Na ovl 17-05 zijn vragen over zoals (1) hoe tijdelijk p-plekken vervangen? (actie zie nr 51) (2) check gewenste eindsituatie/inrichting (Actie zie nr 52), (3) is terrein naast pand Loetje eigendom van PNH (actie zie nr 53), (4) tijdelijk anti-parkeren bord plaatsen (actie zie nr 54), (5) inplannen proefrijden auto+oplegger voor test (actie zie nr 55) incl evt verkeersbegeleider. 07-06: acties staan hieronder. VTW volgt dus deze actie is vervallen.		15-mrt-18	7-jun-18	klaar
23	15-feb-18	Presentatie	Ter info: op 21 maart aanstaande zal samen met een presentatie geven bij bewonersvereniging Amsteloever tijdens hun jaarvergadering. 01-03: Actie aanhouden 29-03: Is gebeurd, ca 40 aanwezigen die erg geinteresseerd waren. Actie afgerond.		21-mrt-18	29-mrt-18	klaar
24	15-feb-18	Presentatie	Ter info: op 22 februari aanstaande zal een presentatie geven bij fam Hoger Einde-noord 01-03: Is gebeurd. Fam wil graag verlegging van Hoger Einde-noord en is door doorverwezen naar GOA. Actie afgerond.		22-feb-18	1-mrt-18	klaar
25	15-feb-18	Presentatie	Ter info: dd 27 februari aanstaande zal een presentatie geven bij dhr Binnenweg). 01-03: Is gebeurd. Dhr snapt niet waarom op zuidelijke brug een aparte linksaf strook nodig is, de besparing van deze strook kan de verlegging van Hoger Einde-noord dekken. Voor verlegging is dhr door naar GOA verwezen. Actie afgerond.		27-feb-18	1-mrt-18	klaar
26	15-feb-18	Steigers	Aan de achterzijde van de bebouwing van Hoger Einde-zuid 22, Hoger Einde-noord 28 tm 31 liggen steigers over de oeverconstructie. Verzoek aan PNH om uit te zoeken hoe dit qua vergunningen en eigendommen zit. 01-03 eerste info van (PNH) ontvangen en nog extra onderzoekwerk nodig. Actie aanhouden. 15-03: Er zijn 4 ontheffingen: 2 steigers en 2 ligplaatsen. PNH gaat brieven sturen aan de ontheffinghouders. Evt tijdelijke ligplaatsen aangeven. Ook bolen die zonder ontheffing aanleggen ontvangen de eigenaren/bewoners een brief. Hoe eea gehandhaafd gaat worden wordt intern PNH bekeken. 29-03: en zullen langsgaan bij eigenaren om eea te bespreken. 26-04: actie loopt. 09-05: actie loopt 24-05: actie loopt 07-06: actie loopt, na 18 juni met op pad. 21-06: zullen vanaf volgende week de eerste huisbezoeken hierontrent doen. 05-05: afspraken inplannen 19-07: Wanneer bekend is dat het werk gestart wordt dan gaan de huisbezoeken plaatsvinden. 11-10: Gisteren zijn en bij dhr geweest, hij schrikt nogal van het feit dat hij voor eigen rekening zijn terras (tijdelijk) moet inkorten. 25-10: Actie aanhouden. 08-11: Actie aanhouden 22-11: Dhr heeft inmiddels via PNH een ontheffing voor zijn terras ontvangen. 06-12: zal contact opzoeken met dhr (nwe eigenaar HEN ivm afstemming verbouwing. 20-12: Afspraak met (cp eigenaar dhr volgt begin 2019. 31-01: Dd 29-01 nogmaals verzoek tot gesprek aangevraagd met dhr . Week 17 start oeverconstructies, exacte planning nabij woningen volgt nog. 14-02: vanaf week 8-9 gesprekken uitvoeren met eigenaren. 28-02: gaat dit opstarten. Afspraak met dhr is ingepland dd 15-03 aanstaande. 14-03: planning uitvoering is aangepast wordt vanaf week 23 (03-06). 28-03: binnenkort ovl met dhr HEN Exacte planning uitvoering volgt. 11-04: uitvoering wk 24 tm 27 voor indrukken. officiële brief voor verwijderen steigers/terassen vanuit PNH opstellen. 25-04: Conceptbrief ligt ter controle bij PNH. 09-05 Conceptbrief is klaar, komt tegemoetkoming in te staan voor evt snoeiwerk etc. Heier komt week 23 voor drukken (dat is een week eerder), vanmiddag gaat met maatvoerder naar dhr . 23-05: kademuren perceel 28 en 31 zijn door dhr gesnoeid. HEN 30 wordt vanaf maandag steiger verwijderd en HEN 29 vanaf dinsdag 28-05. Actie afgerond		23-mei-19	23-mei-19	klaar
27	15-feb-18	Dijkversterking	Maandag 19-02 heeft BOK overleg met van WS Waternet AGV tbv dijkversterking aan de westzijde van de Amstel. vraagt nadere info. 01-03: Actie aanhouden. 15-03: Aan de westzijde zal de nieuwe damwand achter de bestaande oeververdediging worden aangebracht. Aan de oostzijde is dit veelal particulier terrein en moet dit anders. 29-03: Ontwerp oostzijde volgt nog. 12-04: Ontwerp oostzijde volgt nog. 26-04: Ontwerp oostzijde volgt nog. 09-05: Ontwerp oostzijde volgt nog.24-05: actie loopt 07-06: actie loopt 21-06: Waterschap heeft BLVC-plan opgesteld waarin staat dat aannemer contact moet zoeken met BOK en dat planning BOK leidend is. 05-07: BLVC-plan staan in bestekgegevens. Actie afgerond.		5-jul-18	5-jul-18	klaar
28	15-feb-18	Dijkversterking	Verzoek aan om naam contactpersoon door te geven van WS Waternet AGV voor de dijkversterking aan de oostzijde van de Amstel. 01-03: Blijkt ook van WS Waternet AGV te zijn.		1-mrt-18	1-mrt-18	klaar
29	1-mrt-18	Sonderingen Amstelbodem	In de week van 5 maart zullen de sonderingen van de Amstelbodem gemaakt worden vanaf een ponton. zal de percelen Hoger Einde-noord 28 tm 31 een bouwcommunicatiebrief toezenden zodat bewoners/gebruikers weten waarom dit ponton vlak bij hun perceel dobbert. 15-03: Brief is verzonden. Actie afgerond.		2-mrt-18	15-mrt-18	klaar
30	1-mrt-18	Boringen K&L	(eerdere tekst verwijderd) 24-05: Stedin wil diameter gasbuis in boring wijzigen (zie actie 57). Actie info werkplateaus loopt. 07-06: actie loopt 21-06: Volgende keer neemt de laatste schetsen mee. Huidige planning vanaf 20 aug oostelijke boring en vanaf 01-10 de westelijke boring. 05-07: Aanstaltend aan dit ovl gesprek BOK-GOA. Info westelijke boring volgt nog. 19-07: Tek oostelijke boring besproken tussen GOA en BOK, GOA vraagt offerte bij V&SH voor riool en OV. 27-09: Nieuw werkterrein oostelijke boring heeft complete p-terrein voor winkels HEZ benodigd. Vrachtverkeer via Cosewijnstraat heeft niet voorkeur GOA. Alternatief "achteruit het werkterrein op"wordt verder onderzocht. 11-10: Actie aanhouden. 25-10: Actie aanhouden 08-11: Actie aanhouden 22-11: Actie aanhouden 06-12: N.a.v. LEAN-planning PNH-BOK dd 28-11 zal BOK een nieuwe overall-planning opstellen. Vervolgens worden de boring ingepland (waarschijnlijk medio mei 2019). 20-12: Actie aanhouden 31-01: Dd 07-02 nader ovl intern BOK over planning uitvoering 12-02: Laatste boringtekening dd 11-02 besproken. Oostzijde uitvoering wk 17-18-19, Westzijde uitvoering wk 18-19-20. (Eerste week opbouw werkterein, tweede week boren, derde week oprumen werkterrein). Daarna moeten de nutsbeheerders hun K&L ombouwen. 28-02: alle nieuwe tekeningen zijn doorgenomen. Het lijkt verstandig om eerst (baas afvalbeheer) te bellen ivm afvalcontainers Amstelzijde. Daarna de Horeca raadplegen. 14-03: dd 18-03 heeft ovl met restauranthouder Huaca (mevr). Paardenburg wil absoluut geen voertuigen over terrasgedeelte. Op 18-03 worden ook de verkeersmaatregelen besproken met GAM. Daarnaast overleg met reinigdienst Amstelveen nodig voor legen ondergrondse containers in die periode. 28-03: HUACA gaat pas over 2-3 maanden open, maar geen bevoorrading achterlangs gaat bij (Paardenburg) langs om dit te bespreken. 11-04: Winkeliers HEZ ingelicht over werksituatie (oostboring). En vandaag ovl vkm Amstelveenzijde (westboring). 25-04: Deze week brief naar bewoners Amsteldijk-Noord ivm parkeermogelijkheid gedurende de werkzaamheden tpv P-terrrein Amstelzijde. 09-05: voorbereidingen boring west loopt. 23-05: Brief Amstelzijde wordt door PNH verzonden en brief Amsteldijk-Noord wordt door donderdag of vrijdag bezorgd.		23-mei-19	23-mei-19	klaar
31	1-mrt-18	Omleiding Bankrasweg	(eerdere teksten verwijderd) . 11-04: PNH-BOK hebben ca 6-tal mogelijkheden op tafel gelegd (VRI met aparte rijstroken, rotonde, ovonde en verlegde ligging etc.). Wordt in tijd wel krap. 25-04: Brainstorm ovl vanochtend geweest: conclusie "blijvend afsluiten" met sluis. PNH-BOK bekijken verdere aanpak. 09-05: besloten om bussluis aan te leggen en Bankrasweg af te sluiten. Alternatieven kruising Oranjebaan worden wel bekeken en mogelijk voor de toekomst bruikbaar te maken. Hoe Amstelzijk-Noord autoluw te maken? Deze situatie moet eerst door PNH bestuurlijk worden besproken met GAM (en GOA). GAM niet blij met bovengenoemde optie. D.d.14 mei is er ovl tussen Grondzaken PNH-Driestar. Daarna mogelijk gesprek met voor terrein. 23-05: heeft concept afwegingsnotitie geschreven wordt besproken tussen PNH en GAM. Mogelijk bestuurlijk overleg nodig. BOK is bezig met TOM aangaande kruising Bankrasweg-N522. Ivm verkeersbesluit Amstelzijk-Noord afsluiting dan is het wellicht nodig om compensatie te betalen. 06-06: beslissingnota in concept is door opgesteld, GAM en BOK hebben commentaar geleverd. 19-06: GAM heeft standpunt dat Bankrasweg open moet gaan voor verkeer. Dit ivm Amstelveenlijn en A9. PNH heeft nota gereed voor gedeputeerde. Maar er is nog geen besluit. 02-07: PNH wil ivm start 02-09 de bussluis inrichten. Opdracht richting BOK volgt. 15-08: Doordat werk uitgesteld wordt is besloten dat er géén omleidingsroute meer komt. Dit omdat er door PNH geen bestuurlijke druk zal worden uitgeoefend richting GAM. Als grond beschikbaar is, dan komt er direct een verbindingsweg tussen Amsteldijk-Noord en kruising Amstelslag. 29-08: Dit zal in bestuurlijk overleg van volgende week besproken worden. 12-09: Omleidingsroute Bankrasweg kanzal niet gebruikt worden voor langere periode. Evt. omleiding voor weekend of aantal weken is bespreekbaar in de toekomst. Na medio 2020 is het weer bespreekbaar met GAM om gebruik te maken van "de lange omleiding". Actie afgerond.		12-sep-19	12-sep-19	klaar
33	1-mrt-18	Stappenplan Fase 0	BOK gaat een verkeerskundig stappenplan maken voor fase 0. Info volgt. 15-03: Actie aanhouden. 29-03: eerste interne sessie de BOK is geweest, nadere info volgt. 12-04: 1e concept stappenplan besproken. Definitieve versie volgt nog. 26-04: Stappenplan is gereed en wordt straks in BLVC-ovl getoond. Actie afgerond.		26-apr-18	26-apr-18	klaar
35	15-mrt-18	Bomenkap Hoger Einde-zuid	Bomenkap is dd 13-03 door dhr stilgelegd. Dhr wil van PNH weten: afschrift van kapvergunning en uitleg noodzaak bomenkap. meldt dat destijds met Sweco afspraken zijn gemaakt om zoveel mogelijk bomen te sparen, Deze tekening staat niet in contact BOK! Wijzigingen oa bij aansluiting fietspad op plateau en toepassen keerwand bij viertal bomen naast kerk. gaat eea intern na en vraagt zich af wat te doen met het kostenplaatje. 29-03: Vergunningsaanvraag is opnieuw gepubliceerd door GOA en bezwaartermijn loopt tot 25 april as. Gesprek met dhr is nodig. Vragen die spelen zijn: moeten bomen nu al weg? is aanpassing ontwerp mogelijk? en VTW nodig indien fietsoversteek anders wordt dan in referentie-ontwerp. 12-04: zal bericht sturen met verzoek fietsoversteek HEZ aan te passen naar wens GOA. Vervolgens kunnen een aantal bomen blijven staan. Bomen bij kerk kunnen/moeten weg, zo ook de bomen op bouwterrein naast de kerk ivm voetgangersbrug. Als bekent heeft wanneer bomen uiterlijk weg moeten, dan afspraak maken via en dhr (vóór 25-04 = einde bezwaartermijn). 26-04: Dhr heeft petitie gestart, reeds 600 handtekeningen ontvangen. Petitie is van belang als de Raad een besluit moet nemen. Doch 1e stap is bezwaarcommissie die procedurecheck uitvoert en advies levert aan College. Dd 2 mei is er overleg tussen dhr over kap en snoeiwerk. 09-05: Nav gesprek juristen en van GOA is besloten om fietsoversteek te handhaven en derhalve de bomen te kappen. Uiterste datum herplant wordt door GOA aangepast. Hoorzitting vindt plaats op dinsdag 15-05 te Duivendrecht. 24-05: Dd 15-05 was hoorzitting over 3 wkn advies aan B&W en dan na 2 wkn besluit van de B&W.. 07-06: Wachten op besluit B&W. 21-06: Nog geen besluit. Wel bomen laten staan en via PNH communiceren naar omgeving dat "bomen gekapt worden als bomen blad verloren hebben" 05-07: Advies binnen maar B&W nog geen besluit genomen. 19-07: As dinsdag ovl dd 24/07 ivm advies. 27-09: D.d. 11-09 positief besluit College ontvangen op kapvergunning (Burg. Stramanweg - HEN - HEZ) en negatief op kapvergunning bomen Burgemeester Cordesweg. Nu nog 6 weken beroepsperiode welke eindigt op 23-10-2018. 25-10: Over ca 1 week is bekend of er geen beroep is ingediend (ivm postafhandeling). Binnenkort bepalen hoe/wanneer de bomenkap in de planning wordt opgenomen. 08-11: Het wachten is op officieel bericht van GOA dat er geen beroep is aangetekend. 22-11: Er is been beroep aangetekend. Actie afgerond.		22-nov-18	22-nov-18	klaar
36	15-mrt-18	Bomenkap Hoger Einde-noord	Bomenkap is dd 07-03 door dhr stilgelegd. Op verzoek van GOA heeft BOK de werkzaamheden gestaakt. Dhr wil zsm bomen met diameter 15-20 cm en lengte ca 10 m retour. Of aanpassing van de bocht. Daarnaast laat CDA GOA in krant 14-03 weten te kijken naar oplossing voor Hoger Einde-noord. Hoe hiermee op te gaan? 29-03: Conform eis SYS0531 is het mogelijk om bochtstralen van OWN aan te passen binnen de PIP grenzen. gaat navragen of dit binnen normen realiseerbaar is bij ontwerpleider. 12-04: vraagt na of bomen behouden kunnen worden middels bochtaanpassing en bekijkt of er in de toekomst mogelijk nog parkeervakken komen bij HEN zodat bomen niet gehandhaafd kunnen blijven. 26-04: Actie aanhouden. 09-05: Nav gesprek juristen en van GOA is besloten ligging HEN te handhaven en derhalve de bomen te kappen. Uiterste datum herplant wordt door GOA aangepast. Hoorzitting vindt plaats op dinsdag 15-05 te Duivendrecht. 24-05: Dd 15-05 was hoorzitting over 3 wkn advies aan B&W en dan na 2 wkn besluit van de B&W. 07-06: Wachten op besluit B&W.21-06: Nog geen besluit. Wel bomen laten staan en via PNH communiceren naar omgeving dat "bomen gekapt worden als bomen blad verloren hebben" 05-07: Advies binnen maar B&W nog geen besluit genomen. 19-07: As dinsdag ovl dd 24/07 ivm advies. 27-09: D.d. 11-09 positief besluit College ontvangen op kapvergunning (Burg. Stramanweg - HEN - HEZ) en negatief op kapvergunning bomen Burgemeester Cordesweg. Nu nog 6 weken beroepsperiode welke eindigt op 23-10-2018. 25-10: Over ca 1 week is bekend of er geen beroep is ingediend (ivm postafhandeling). Binnenkort bepalen hoe/wanneer de bomenkap in de planning wordt opgenomen. 08-11: Het wachten is op officieel bericht van GOA dat er geen beroep is aangetekend. 22-11: Er is been beroep aangetekend. Actie afgerond.		22-nov-18	22-nov-18	klaar
37	15-mrt-18	Marathon A'dam	wil graag naam contactpersoon Marathon Amsterdam. Dit ivm mogelijke parcourwijziging in 2018 en/of 2019. en/of gaan deze naam na. 29-03: Volgende week dd 04-04 is er overleg tussen BOK en organisatie van de Amsterdam Marathon. 12-04: In overleg heeft gemeld dat bij tijdelijke verbindingswe de route ca 80 m langer wordt en bij definieve ligging verbindingsweg ca 800 m langer wordt. Dit is geen probleem voor de marathonorganisatie. Dd 23 mei wederom overleg ivm vergunningsaanvraag Marathon en eind september is officiële meting afstand door Int. AtlethiekUnie. 26-04: wachten op gesprek 23-05. 24-05: Marathon Amsterdam heeft vergunning aangevraagd. Ivm latere start aanleg verbindingsweg lijkt het erop dat dd 23 okt Amsteldijk-Noord nog begaanbaar is. Begin september heeft BOK nog ovl met Marathon Amsterdam. 07-06: Volgend overleg 1e week september. 21-06: Ivm vergunningsproblematiek wordt niet gestart met bouw brug, derhalve kan Marathon Amsterdam op gebruikelijke manier dit jaar worden gehouden. gaat dit met organisatie Marathon Amsterdam in eind juli bespreken. 05-07: Ivm vertragingen geen probleem dit jaar. Actie afgerond.		6-sep-18	5-jul-18	klaar
39	15-mrt-18	Communicatie PNH-GOA	meldt dat communicatie tussen en ontoereikend is. GOA heeft een paar missertjes gesignaleerd zoals bij start kapwerk en er was 1 klager over afsluiting fietspad N522 ivm kapwerk. gaat dit met bespreken. 29-03: Actie is besproken en derhalve afgerond.		29-mrt-18	29-mrt-18	klaar
40	29-mrt-18	Bomenkap	Nav staken bomenkap gaat BOK op zoek naar methode voor inpakken bomen om zo vogels te weren. Dit in opdracht van PNH. 12-04: BOK heeft VTW ontvangen om bomen te snoeien en slinger op te hangen om broeden tegen te gaan. Werkzaamheden worden uitgevoerd in week 30 april. Actie afgerond.		12-apr-18	12-apr-18	klaar
41	29-mrt-18	Motie gemeenteraad GOA	Er is een brief vanuit de gemeenteraad GOA naar PNH ivm onderzoeken zuidelijk fietspad. vraagt eea intern na. 12-04: Concept antwoord wordt intern PNH beoordeeld. GOA verwacht daarna een overleg tussen wethouder Korrel en PNH cfm brief GOA. 26-04: brief is accoord en wordt vanaf 7 mei (ivm vakanties) getekend. Dan eerst gesprek GOA-PNH en vervolgens verzending van deze brief aan GOA. 09-05: Gesprek PNH-GOA wordt ingepland, daarna wordt brief verzonden aan GOA. 24-05: binnenkort gesprek tussen GOA (weth Korrel) en PNH ( ). Na besprek wordt brief vanuit PNH aan GOA toegezonden. 07-06: Gesprek heeft plaatsgevonden er volgt een kleine aanpassing van de brief richting GOA. Graag versturen vóór 30-06 ivm laatste vergadering Raad GOA dd 07-07-2018. 21-06: Brief wordt door aangepast en vervolgens ondertekend en verzonden aan GOA. Dit gebeurt voor 30-07-2018. 05-07: Concept aanpassing is gemaakt en wordt gecheckt door GOA. Na goedkeuring wordt brief verzonden.. 19-07: Conceptbrief ligt bij GOA ter goedkeuring. 13-09: Brief is officieel door PNH aan GOA verzonden. Actie hiermee gereed.		27-sep-18	13-sep-18	klaar
42	29-mrt-18	Driestar Oranjestaete	Nav overleg dd 21-03 gaat BOK na wat de financiele consequentie is van het "in een keer op de juiste plek aanleggen van de verbindingsweg". Dit is een wens van Driestar. Om dit op deze wijze te realiseren is het nodig om een tijdelijk parkeerterrein te maken in grasveld ten noorden van Oranjestaete (eigendom Driestar met bestemming parkeerterrein). 12-04: Vervolg ovl Driestart dd 18-04, BOK kijkt naar financiële consequentie en invloed op planning. 26-04: PNH heeft meerprijs tijd. p-terrein ontvangen en gaat deze beoordelen. 09-05: Nav ovl Driestar is besloten dat tijd.verb.weg kan worden aangelegd. Toegangsweg mag in overleg gebruikt worden van Driestar. Actie afgerond.		9-mei-18	9-mei-18	klaar
43	29-mrt-18	Duiker perceel oude school	In ovl met fam werd gevraagd wat er gebeurd met de kapotte duiker (ivm sloop school) naast hun woning. Vgns fam zou GAM dit oppakken met het Waterschap (of gezamenlijk?). gaat eea navragen bij die sloop school begeleidde vanuit GAM. Mogelijk moet er officieel verzoek komen tot aanpassing ligging duiker vanuit GAM/WS omdat bestaande duiker niet in de scope zit van contract PNH/BOK. 12-04: heeft mail aan gestuurd. zoekt contact met WS Waternet AGV om oplossing te bespreken. 26-04: WS heeft geen geld voor aanleg nieuwe duiker, derhalve moet GAM kapotte duiker nu laten herstellen. 09-05: Stavaza onbekend. BOK hoort graag van waar exact deze duiker ligt en van welk type materiaal deze is gemaakt. 24-05: (GAM) heeft contact gehad met (WS). Er is een schouw ter plaatse benodigd. plant deze in. 07-06: Schouw is ingepland dd 14-06-18. 21-06: Nav schouw is afgesproken dat GAM de duiker gaat repareren. Dit kan plaatsvinden na 16-07-2018 (na opbr. fundering en grondsanering). Actie afgerond.		14-jun-18	21-jun-18	klaar
44	29-mrt-18	Uitklimvoorziening Amstel	vraagt of GAM en GOA een uitklimvoorziening willen nabij de brug aan zowel oost- als westzijde van de Amstel. GAM en GOA zijn accoord. gaat dit via VTW regelen naar BOK. 12-04: VTW volgt. Actie afgerond.		12-apr-18	12-apr-18	klaar
45	12-apr-18	KPN boringen	KPN geeft aan bij PNH ( ) dat een aantal "weesboringen" in west-oostelijke ligging toch van KPN zijn. Er zijn 3 weken nodig om werkoverleg hieromtrent in te plannen. Dit heeft invloed op planning BOK. Nadere info volgt. 26-04: Weeskabel is van KPN, nog tot 02-07 bezig met werkzaamheden. BOK gaat consequenties na om toch tijdig per 1 oktober te kunnen starten met de bouw van de noordelijke brug. 09-05 Door escalatie van PNH zal KPN/SPIE dd 04-06-2018 gereed zijn met hun werkzaamheden. Consequentie moet door BOK nog bekeken worden. 24-05: Momenteel wordt hier aan gewerkt door SPIE etc. Werkzaamheden zijn 04-06 gereed. Actie afgerond.		24-mei-18	24-mei-18	klaar
46	12-apr-18	Amsterdamsche Roeibond	BOK heeft in week 16 overleg met Amsterdamsche Roeibond omtrent roeiwedstrijden in het najaar van 2018. geeft nadere info. 26-04: Ovl is geweest. Contact zal komende jaren onderling gezocht worden. Actie afgerond.		26-apr-18	26-apr-18	klaar
47	12-apr-18	Fietsgoot bij trap	merkt op dat bij de opgehaalde ideeën dd 22-01 er oa een fietsgoot bij de trap staat vermeld. Dit wordt toch niet uitgevoerd? gaat dit na. 26-04: Er komt geen fietsgoot bij de trap!! Actie afgerond.		26-apr-18	26-apr-18	klaar

48	26-apr-18	PIP-grens	*Eerdere tekst verwijderd* 11-10: [redacted] maakt memo voor [redacted], maa 15-10 volgt hierover een besluit. de reparatie van de PIP-problematiek kan (1) aanpassing PIP-procedure, medio aug'19 gereed en niet afh. van GOA, meer eigen proces binnen PNH. (2) aanpassing TB-besluitprocedure, gereed najaar/winter '19 ivm benodigde ontwerptijd. (3) aanpassing ontwerp, deze optie gaat het waarschijnlijk niet halen. [redacted] verwacht dat optie (1) meeste kans maakt. Na besluit kijken hoe verg.procedure met GAM verder wordt opgepakt. Sweco maakt ruimtelijke onderbouwing maar heeft deze niet (in concept) af vóór 01-11-18. [redacted] meldt dit bij [redacted]. 25-10: Afgelopen vrijdag heeft PNH opnieuw advies aan mevr [redacted] gezonden met extra info op de door haar gesteld vragen. Advies blijft hetzelfde: reparatie PIP-aanpassing. Omgevingsvergunning Bouw blijft bij Gemeente. Mevr [redacted] zal waarschijnlijk in week 44 reageren/besluiten. Derhalve zal 1 dag na inwerkingtreding PIP de omgevingsvergunning Bouw afgegeven kunnen worden. Om deze PIP-wijziging te kunnen realiseren zullen de gemeenteraden een brief ontvangen vanuit PNH als "ontwerp PIP" (er wijzigt nauwelijks iets en dut geen 6 wkn tervisielegging benodigd). [redacted] en [redacted] ontvangen conceptbrief van [redacted] zodat zij kunnen regelen dat de brief tijdig bij de juiste lezer komt. Er gaat ook een brief naar PS en een er komt een persbericht over de PIP-wijziging. Mogelijk 1 addertje onder het gras: PIP-aanpassing kan mogelijk discussie doen oplaaien over voorwaarde dat BOK de werkzaamheden van de A9 niet mag hinderen (lees geen verkeershinder) in 2019, zoals in oorspronkelijke PIP was bedongen. Dit lijkt gecanceld door aanleg twee bruggen en geen lange stremming van verkeer. Stuurgroepverleg met VervoersRegio/GAm/GOA/PNH staat gepland op 21-11-2018. 08-11: Postzegel-PIP ligt in de week. [redacted] merkt op dat officiële brief van PNH nog niet ontvangen is, deze is dd 01-11 door PNH verzonden aldus [redacted] bespreekt deze brief met [redacted] vanmiddag om te checken of reactie via College een mogelijkheid is. [redacted] stelt memo op om aan te tonen dat leuning <50 m2 van het projectvlak inneemt en derhalve via kruimelprocedure binnen huidige PIP valt. 22-11: GS heeft ontwerp vastgesteld en vanaf vandaag start de terinzagelegging middels advertentie in Staatcourant en o.a. Weekblad voor Ouder-Amstel (tot 7 jan 2019). Het besluit kan daarna door PS genomen worden op 4 mrt 2019. Bij instemming treedt de PIP 6 weken later in werking. Actie afgerond.	[redacted]	22-nov-18	22-nov-18	klaar
49	26-apr-18	Onteigeningstitel	(eerdere tekst verwijderd) . 05-07: Actie aanhouden. 13-09: Aanhouden 11-10: Onteigeningsdossier ligt zo goed als klaar om op te pakken voor percelen Driestar en [redacted] (indien [redacted] tekent is dit bij hem niet nodig). 25-10: Actie aanhouden. 08-11: Actie aanhouden 22-11: Actie aanhouden 06-12: Actie aanhouden 20-12: Actie aanhouden 14-02: Actie loopt 11-04: Actie loopt 25-04 Onteigening moet via nieuwe bestemmingsplan WesterAmstel, maar er lopen nog 2 beroepszaken. Invloed op onteigening is nu onbekend. 24-10: Onteigeningstitel lijkt nu geen probleem meer nu een apart artikel (4?) voor opgepakt is. Dit is een zwaardere procedure. Actie afgerond.	[redacted]	24-okt-19	24-okt-19	klaar
50	26-apr-18	Grondsanering	Rapport grondonderzoek terrein oude school is bekend. Geen asbest verontreiniging wel een lood- en zinkverontreiniging die een grondsanering tot gevolg heeft. [redacted] zal rapport doorsturen aan [redacted] die deze weer ter beschikking stelt van [redacted] 09-05: Rapport is doorgestuurd. Maar wijze van saneren (afvoeren/laten liggen) moet nog bepaald worden door BOK. 23-05: BUS-melding (met afvoer grond) is accoord, 1e week juli start grondsanering. [redacted] wil graag wijze van sanering weten. [redacted] stuurt deze informatie toe. 07-06: Info toegestuurd. GAM accoord met plan. Actie afgerond.	[redacted]	7-jun-18	7-jun-18	klaar
53	24-mei-18	Bocht Amstelzijde	Is terrein naast pand Loetje eigendom van PNH? 07-06: Na ovl heeft [redacted] info afgegeven dat dit terrein van PNH zou zijn, [redacted] checken of mogelijk dit terrein wordt verhuurd aan Loetje. 21-06: Grond is kadastaal van PNH, [redacted] gaat evt huur na. 05-07: Actie aanhouden. Grond ligt buiten de PIP-grens.19-07: Afgelopen vrijdag is [redacted] bij Loetje geweest. Zorg bij Loetjes is hoogte van uiteindelijke situatie rondom de brug. Indien ontwerp hellingbaan gereed is dan gaat PNH (met GAM) nogmaals langs bij Loetje. Loetje wil graag uitbreiding maken, maar daar moet GAM iets van vinden. 13-09: Aanhouden. 11-10 Aanhouden 08-11: Grond eigendom is bekend. Overige acties staan bij actie 62 vermeld. Actie vervallen.	[redacted]	8-nov-18	8-nov-18	klaar
54	24-mei-18	Bocht Amstelzijde	Tijdelijk anti-parkeren bord plaatsen ivm proefrijden met auto+oplegger. 07-06: Vandaag proef gereden zonder borden geplaatst te hebben. Actie afgerond.	[redacted]	7-jun-18	7-jun-18	klaar
55	24-mei-18	Bocht Amstelzijde	Inplannen proefrijden auto+oplegger voor test evt incl verkeersbegeleider. 07-06: Proefrijden heeft vanmorgen plaatsgevonden. Na ovl heeft [redacted] gemeld dat grond in bocht naar pand 79-81 van gemeente is. Keuze is om deze hoek vlak te maken voor een hernieuwde proef met auto+oplegger. Dit moet besproken worden eigenaar pand 79-81 dhr [redacted] 21-06: Eea is bespreken met dhr [redacted]. Vandaag wordt bestrating aangepast en woensdag 27-06 zal voor 2e keer proefgereden worden. Eea wordt door [redacted] besproken met [redacted]. 05-07: 2e maail proefrijden is geslaagd. Bestrating moet wijzigen in betonplaten. BOK doet voorstel aan PNH. 19-07: Inmeting bestaande situatie door BOK gedaan, hoeveelheidbepaling en ontwerp opgakken. 13-09: BOK bekijkt of betonplaten niet gaan kanteken en anders doet zij een alternatief voorstel aan PNH. Voorstel bespreken met [redacted] 11-10: Aanhouden 08-11: Aanhouden 22-11: Aanhouden 06-12: Actie aanhouden 20-12: Actie aanhouden 14-02: actie aanhouden. 07-03: In laatste faseringsplan BOK (fase 1a) wordt Amstelzijde zo lang mogelijk open gehouden. [redacted] vraagt zich af waarom. Als iedereen "gewoon" via Amstelslag rijdt dan raakt men aan de nieuwe situatie gewent. [redacted] gaat dit na. 28-03: Als Amstelzijde gelijk met Amstelslijk-Noord wordt afgesloten dan moet bocht tijdelijk worden aangepast. Wordt intern BOK besproken. 11-04: BOK nog intern aan het beraden. 09-05: dit item wordt verder besproken in actie 51. Actie afgerond	[redacted]	25-apr-19	9-mei-19	klaar
56	24-mei-18	Uitklimvoorziening	[redacted] heeft nog geen VTW gezien voor ontwerpen/realiseren van een uitklimvoorziening aan beide zijden van de Amstel. [redacted] gaat dit intern na. 07-06: Ontwerp van BOK gaat bekijken hoe uitklimvoorziening kan worden geintegreerd in ontwerp met bijbehorende eisen. [redacted] checkt dit. 21-06: Actie aanhouden. 05-07: Actie aanhouden. [redacted] navragen of PNH al VTW gemaakt heeft. 19-07: VTW moet nog gemaakt worden, [redacted] checkt dit. 13-09: Aanhouden 27-09: [redacted] heeft dd 21-09 voorstel per mail toegezonden. Graag commentaar. 11-10: GAM en GOA moeten nog commentaar leveren op mail. 25-10: Vanuit GAM is vraag aan PNH gesteld wie beheerder wordt van de reddingsboei-constructie. [redacted] gaat dit intern na. 08-11: Actie aanhouden 22-11: Actie aanhouden 06-12: PNH is hierover terughoudend. Mogelijk géén reddingsboeiconstructie benodigd. Info [redacted] volgt. 20-12: [redacted] heeft dit uitgezocht en PNH wenst geen uitklimvoorziening. Dit is accoord voor GAM en GOA. Actie afgerond.	[redacted]	20-dec-18	20-dec-19	klaar
57	24-mei-18	Stedin diameter gasbuis westelijke boring	Stedin heeft aan PNH aangegeven dat zij wensen dat de diameter van de gasbuis willen wijzigen van 250 naar 160 mm. VTW hieromtrent volgt. 07-06: PNH heeft bevestiging wens van Stedin ontvangen. VTW volgt. 21-06: VTW volgt derhalve actie afgerond.	[redacted]	21-jun-18	21-jun-18	klaar
58	24-mei-18	Wachtplaatsen scheepvaart	Waterschap ([redacted]) heeft aangegeven dat zij eerst de damwand/oeverconstructie moeten hebben aangebracht voordat BOK de wachtplaats (ten noorden van de brug aan de westzijde van de Amstel) mogen aanbrengen. [redacted] wil van [redacted] graag weten wanneer BOK deze activiteit gepland heeft staan. 07-06: Let op gaat om wachtplaats aan oost- en westzijde. [redacted] checkt uiterste startdatum van plaatsen wachtplaatsen conform contract. 21-06: Verwachte datum uitvoering is half november. (zie mail [redacted] dd 11-06). Actie afgerond.	[redacted]	21-jun-18	21-jun-18	klaar
59	24-mei-18	Doorstromingsprofiel brug	[redacted] heeft nog geen overleg met Waterschap Waternet AGV gehad over het doorstromingsprofiel mbt puntstuk voor pijler en basculekelder. [redacted] houdt ons op de hoogte 07-06: nog doen. 21-06: PNH heeft nog gesprek met WS hierover. Actie aanhouden. 05-07: Actie aanhouden.19-07: Actie aanhouden. 11-10: Volgens PNH komt er géén puntstuk, maar [redacted] denkt dat (na ovl met WS) dit toch nog kan opspelen bij de watertoets. [redacted] plant overleg in tussen Sweco/[redacted] en [redacted] van BOK om dit ontwerptechnisch te bespreken. 25-10: Sweco vindt dit geen PIP-zaak en derhalve dus geen overleg. Besluit moet genomen worden tijdens Watertoets op de vergunningsaanvraag door Waternet. Hieruit volgen derhalve mogelijk uit het vergunningentraject extra eisen/wensen. 08-11: [redacted] checkt bij Waterschap Waternet of puntstuk nog van toepassing is.22-11: Of stroomgeleiding nog nodig is wordt besproken in ovl met WS Waternet. [redacted] meldt dat melding voor aanpassing moet plaatsvinden vóór 05-12-2018 ivm planning ontwerp etc. 06-12: Er is nog geen antwoord gekomen vanuit WS Waternet. 20-12: [redacted] heeft extra informatie nagevraagd hoe puntstuk eruit moet komen te zien bij [redacted]. 31-01: [redacted] heeft nog niets van zich laten horen, [redacted] gaat dit nog na. 14-02: vandaag overleg met Waterschap Waternet 28-02: Afstemming van de puntstukken zal seperaat worden ingepland en uitgevoerd. [redacted] zal namens BOK deelnemen. Actie afgerond.	[redacted]	5-dec-18	28-feb-19	klaar
60	21-jun-18	Dwarsmuur muurtje Amsteldijk-Noord 1C	Tijdens schouw kapotte duiker dd 14-06 kwam het verzoek aan BOK om dwarsmuurtje te laten staan ivm stabiliteit van muurtje van fam R[redacted] [redacted] checkt of dit problemen geeft met wenstracé. 05-07: Lijkt geen probleem voor wenstracé. [redacted] gaat na hoe dit verwoord wordt in VTW. 19-07: Vragen dhr [redacted] worden beantwoord door PNH/[redacted] Tevens check op VTW. 13-09: VTW is nog niet opgesteld, [redacted] gaat na. 11-10: Aanhouden 22-11: BOK heeft opdracht grondsanering en sloop fundering ontvangen van PNH. Werkzaamheden worden in planning geplaatst. Actie afgerond.	[redacted]	22-nov-18	6-dec-18	klaar
61	21-jun-18	Hoekpand Loetje	GAM en PNH hebben mail ontvangen van Loetje aangaande hoekpand N522/Amstelzijde ivm bestemminsplanwijziging "Westeroever". [redacted] gaat na of aan wensen Loetje tegemoet kan worden gekomen binnen PNH. 05-07: GAM wil niet al te toeschietelijk zijn, maar wil wel in gesprek blijven/meedenken. Gesprek met Loetje wordt door [redacted] ingepland als er duidelijkheid is over grondstrook. 19-07: Grondstrook is eigendom van PNH en wordt "illegaal" gebruikt door Loetje. Actie afgerond.	[redacted]	19-jul-18	19-jul-18	klaar
62	21-jun-18	Hellingbaan versus Loetje	(eerdere tekst verwijderd) 31-01: Hellingbaan wordt opgepakt na UO-fase. [redacted] vraagt zich af of dit geen knelpunt geeft voor de oplossing van de hellingbaan. 14-02: Grootte zoekgebied blijft gehandhaafd, dus hellingbaan mogelijk qua ontwerp op deze locatie. 14-03: Loetje (dhr [redacted]) mailde aan [redacted] met de vraag wat de stand van zaken is. Hierop wordt door [redacted] geantwoord. 11-04: Binnenkort woe 17-04 een afspraak met Loetje, PNH en BOK. 25-04: ovl met Loetje geweest en blijkt dat uitzicht geheel verdwijnt ivm hogere ligging N522 (ca 1,30 m). Uitbreiding van zijn pand kan niet in bestemmingsplan. Alleen met afwijkingsprocedure mogelijk. Aanpassen pand is niet onbespreekbaar maar ontwerp weg versus hellingbaan versus uitbreiding pand. 09-05: BOK gaat vanmiddag hoogte raamkozijn bepalen op NAP-hoogte. Mogelijk gaat Loetje bezwaar maken op Omgevingsvergunning Bouw van de brug. 19-06: check uitvoeren of advertentie aangaande vergunning is gepubliceerd. 24-10: Loetjes heeft geen bezwaar tegen de vergunning aangetekend. Actie vervallen.	[redacted]	24-okt-19	24-okt-19	klaar
63	21-jun-18	Infiltratievoorziening oeverconstructie	BOK heeft mail ontvangn van WS AGV met daarin de wens dat er een infiltratievoorziening in de oeverconstructie moet worden opgenomen conform bestek "Dijkversteviging". Dit valt buiten de eisen. [redacted] zal aan WS te kennen geven dat zij deze wijziging moeten neerleggen bij PNH. 05-07 [redacted] checkt of WS dit aan PNH gaat vragen. 19-07: [redacted] gaat dit verzoek indienen bij PNH. [redacted] checkt dit. 13-09: [redacted] heeft nog niets ingediend. 11-10: [redacted] heeft verzoek van [redacted] ontvangen en bekijkt of dit VTW-waardig is. 25-10: actie aanhouden 08-11: Actie aanhouden 22-11: wordt besproken in ovl met WS Waternet. MWO meldt dat melding voor aanpassing moet plaatsvinden vóór 05-12-2018 ivm planning ontwerp etc. 06-12: Er is nog geen antwoord gekomen vanuit WS Waternet. 20-12: [redacted] heeft extra informatie nagevraagd hoe infiltratievoorziening eruit moet zien bij [redacted] 31-01: BOK heeft VTW via PNH ontvangen, actie afgerond.	[redacted]	5-dec-18	31-jan-19	klaar
64	21-jun-18	Verkeerstellingen fietsers	PNH heeft via Servicepunt vraag ontvangen van dhr [redacted] aangaande fietserstellingen. GOA is in bezit hiervan en zal deze aan [redacted] doen toekomen. 05-07: Is toegezonden. Actie afgerond.	[redacted]	5-jul-18	5-jul-18	klaar
65	21-jun-18	POS	GOA moet met PNH nog POS ondertekenen. Ligt al enige tijd bij GOA. [redacted] gaat dit na en zorgt voor ondertekening. 05-07: POS moet nog verzonden worden door PNH, daarom was deze niet ondertekend. 19-07: POS is verzonden door PNH, [redacted] checkt waar deze bij GOA binnengekomen is. 27-09: POS blijkt dd 26-07 verzonden te zijn. [redacted] checkt eea na. 11-10: Aanhouden 25-10: POS is bij GOA binnen, [redacted] gaat check nog uitvoeren. 08-11: Actie aanhouden 22-11: Er zijn door GOA aanvullende vragen gesteld over de POS aan PNH. 06-12: GOA moet aanvullende vragen nog aan PNH stellen. 20-12: Actie aanhouden 31-01: [redacted] vraagt eea na 28-02: Hoe is de verhouding Liander-GOA als kabelbeheerder. [redacted] gaat dit intern navragen. 14-03: Binnenkort is er overleg tussen PNH-GOA over de POS. 28-03 Ovl is geweest. Over 2 weken extra ovl uitgangspunten om te bepalen wat er in de POS valt en wat er werk van BOK is. Dit gaat over de OV en de riolering van GOA. 11-04: Ovl is geweest. GOA heeft besproken met Liander aangaande LS. Ergo OV werk is minder geworden dan in de POS GOA vermeld staat. [redacted] reageert naa 04-07: Wachten op prijs Liander, werkzaamheden gaan door. 15-08: Aanhouden 29-08: [redacted] vraagt intern na. 10-10: Aanhouden. 24-10: [redacted] is in gesprek met medewerker vanuit GOA. 07-11: [redacted] is er nog mee bezig, er blijken nog vragen aangaande POS te liggen bij GOA. [redacted] zal vragen richting [redacted] sturen. 21-11: [redacted] gaat intern in Uithoorn dit nogmaals aanvoeren. 19-12: Actie aanhouden. 30-01: Aanhouden 03-03: Is vandaag overleg over tussen GOA en PNH. 31-03: Ligt bij teamleider om te tekenen maar ivm coronavirus en thuiswerk is dit nog niet gebeurd. POS is accoord en wordt na ondertekening doorgestuurd aan PNH. 23-04: POS is vanuit GOA verzonden en wordt ondertekend door PNH. Actie afgerond.	[redacted]	23-apr-20	23-apr-20	klaar
66	21-jun-18	Drooglegging fietspad oostzijde	Als eis is opgenomen in het contract dat fietspad onder brug aan oostzijde Amstel een drooglegging moet hebben van 70 cm. GOA wil liever geen pompen etc, dus vraagt aan BOK hoeveel drooglegging BOK kan realiseren zonder pompen etc. Evt is GOA geneigd om de eis aan te passen. [redacted] gaat het na. 05-07: drooglegging zal ca 50-70 cm zijn en is derhalve geen probleem. Dus geen aparte oplossingen met betonnen bakken en/of pompen. Actie afgerond.	[redacted]	5-jul-18	5-jul-18	klaar
67	5-jul-18	Overleg Begeleidingsgroep	[redacted] gaat na of het raadzaam is om Werkgroep Tijdelijke Bereikbaarheid verder te informeren in een overlegplatform. Tevens check doen aan aantal deelnemers. 19-07: Actie aanhouden. 11-10: Aanhouden 25-10: Dit zal worden bekeken vóór start uitvoeringsfase. 31-01: vanuit GOA is de wens om een extra overleg aangaande Communicatie te houden tussen PNH-GAM-GOA-BOK na goedkeuring van het DO. [redacted] plant deze in. 14-02: Ovl vindt plaats op 27-02 te Haarlem. 28-02: besloten is dat er een klankbordgroep wordt ingesteld. [redacted] pelt of de mensen uit de oude werkgroep nog beschikbaar zijn. Ook dhr [redacted] zal worden benaderd. 07-03: [redacted] heeft dhr [redacted] benaderd. Dhr [redacted] denkt na of hij daadwerkelijk in de klankbordgroep wil plaatsnemen. 28-03: Naam werkgroep is gewijzigd in Begeleidingsgroep. Aanstaande dinsdag is het eerste overleg. 11-04: 1e Overleg is geweest. [redacted] (Paarderburg) denkt er over na om aan te schuiven. [redacted] schuift ook aan. 25-04: volgende overleg is op 20 mei aanstaande. 23-05: Groep is qua deelnemers compleet nu. Actie afgerond.	[redacted]	20-mei-19	23-mei-19	klaar
68	5-jul-18	Hoorzitting werkinrit HEN	Er volgt 17-07 een hoorzitting aangaande werkinrit Hoger Einde-Noord thv huisnummer 32. Het blijkt dat de werkinrit alleen daar kan komen ivm grondlichaam in oksel bocht N522-HEN. Ivm ligging bouwuitrit moeten de bomen wel verwijderd zijn. 19-07: Nav hoorzitting wil dhr [redacted] dat de uitrit ca 5 m te verschuiven. BOK doet voorstel aan GOA. 27-09: Hoorzittingcommissie gaat nu (na besluit bomenkap) een advies opstellen. 11-10: [redacted] heeft nog niets vernomen en zal dit nagaan bij GOA. 25-10: Dhr [redacted] heeft (na lichte druk GOA) zijn bezwaar ingetrokken, dit wordt nog officieel vastgesteld. 08-11: Brief intrekking bezwaar ontvangen dd 02-11-2018. Actie afgerond.	[redacted]	[redacted]nov-18	22-nov-18	klaar
69	19-jul-18	Bediening brug Noord	Als brug noord functioneel is dan moet brug bediend worden mbv "chinees". Hoe is dan onderdak geregeld voor brugwachter? 13-09: Onderdak tbv brugwachter is in contract reeds behandeld in Nota van Inlichtingen vraag VRG-00408	[redacted]	13-sep-18	13-sep-18	klaar
70	19-jul-18	Vakantie	Ivm vakantieperiode komen de overleggen van 2/8, 16/8 en 30/8 te vervallen. [redacted] zal dit via Outlook regelen. 13-09: Was reeds op 02-08 geregeld.	[redacted]	2-aug-18	2-aug-18	klaar
71	19-jul-18	Klacht straatwerk	[redacted] heeft klacht ontvangen aangaande ongelijk straatwerk/ losliggende tegels in bocht trottoir tussen HEZ en huidig trottoir op de brug. De beheersgrens loopt daar ergens tussendoor. [redacted] wil dit praktisch oppakken en zal dit intern regelen. 27-09: Is intern bij GOA opgelost. Actie afgerond.	[redacted]	13-sep-18	27-sep-18	klaar
72	13-sep-18	[redacted]	(eerdere tekst verwijderd) 23-05: Mailwisseling geweest met dhr [redacted] van ARAG.BOK gaat de rapportage's doorsturen. 06-06: actie aanhouden 04-07: [redacted] gaatt bouwkundig adviseur ingehuren. 02-07: Aanhouden.15-08: Binnenkort (dd 23-08) gaat [redacted] met bouwkundig adviseur naar [redacted] voor onderzoek/gesprek. 29-08: Dd 23-08 bezichtiging geweest. Nu gaat Sweco een advies uitbrengen deze wordt in september verwacht. 12-09: Sweco maakt nu een rapport, als deze beschikbaar is dan zal dit besproken worden met fam [redacted] 10-10: Aanhouden. 24-10: Dd. 20 november weer overleg tussen PNH en [redacted] ivm rapport en bouwkundig advies Sweco. 07-11: vgs rapport Sweco levert aanleg verbindingsweg dusdanige krachtig op dat kans op schade garage mogelijk is. Kan wellicht opgevangen worden door damwand of lichtgewicht ophoogmateriaal. Zal tijdens BOT-overleg besproken worden. 21-11: [redacted] heeft gesprek gehad met fam [redacted], adviseur [redacted] en dhr [redacted] Daar zijn nog wat vragen uitgekomen. PNH en BOK zijn in gesprek over eventueel te nemen oplossingsrichting. Dhr [redacted] maakt zich mede zorgen over het effect op de fundering van het huis zelf. Dhr. [redacted] wil weten welke palen er onder de verbindingsweg komen en hoe diep deze gaan. En wat de invloed is richting woning en garage. 19-12: BOK heeft VTW verzoek gekregen. Actie wordt in ovl tussen PNH-BOK verder afgestemt. Actie afgerond	[redacted]	5-dec-19	19-dec-19	klaar
73	11-okt-18	Voetgangerstunnel Amstelzijde	(eerdere tekst verwijderd) 31-01: archiefonderzoek bij PNH heeft niets opgeleverd behalve een doorverwijzing naar archief Amsterdam. Dd 18-01-19 is [redacted] daar geweest en heeft via diverse tekeningen gevonden dat de verlenging van het voetgangerstunneltje waarschijnlijk medio 1972-1973 heeft plaatsgevonden. [redacted] vraagt bij [redacted] (GAM) na of via archief legeskosten een bouwvergunning te achterhalen valt. 14-02: *na dit overleg zijn* [redacted] en [redacted] *naar dhr* [redacted] *gegaan en deze kon melden dat er nergens info hieromtrent teruggevonden was in archiefstukken. Hier houd het proces dus op.* [redacted] *gaat na wat de consequentie is hiervan.* 28-02: Consequentie is dat BOK zelf buiten moet gaan meten om te bepalen wat er gebouwd is.07-03: vraag staat uit binnen BOK, [redacted] vraagt eea na. 28-03: Actie aanhouden. 25-04: Actie aanhouden 23-05: Actie aanhouden 06-06: Slopen kan verder zonder problemen. Verder komt er een VTW ivm gemaakte onderzoekkosten. 15-08: Aanhouden 29-08: Dit wordt volgende week intern BOK besproken. 24-10: wordt verder intern BOK afgehandeld. Actie afgerond.	[redacted]	24-okt-19	24-okt-19	klaar
74	11-okt-18	DO ontwerp	[redacted] vraagt zich af hoe om te gaan met opmerkingen op DO door GAM en GOA. [redacted] meldt dat deze eerst tussen PNH-BOK zullen worden besproken en vervolgens (indien nodig) worden teruggekoppelt aan GAM en GOA. 25-10: Er moet een datum geprikt worden voor ovl [redacted] en beiden techn. managers. [redacted] doet voorstel. 07-11: Eerst ovl tussen PNH en GAM/GOA. [redacted] pakt dit op. 22-11: Gesprekken zijn nog niet ingepland. [redacted] meldt dat melding voor aanpassing zsm moet plaatsvinden ivm planning ontwerp en VTW-proces etc. 06-12: Er zijn overleggen ingepland door PNH met GAM en GOA in week 51. 20-12: Deze gesprekken hebben plaatsgevonden en [redacted] heeft overdracht aan [redacted] gegeven. Actie afgerond. Evt vervolgitems worden als afzonderlijke acties weergegeven.	[redacted]	20-dec-18	20-dec-18	klaar
75	11-okt-18	Muppy	[redacted] heeft per mail aan [redacted] gevraagd waar de muppy op Hoger Einde-zuid ineens vandaan komt en wat de bedoeling hiermee is ivm verlegging fietspad en weg Hoger Einde-zuid. 25-10: [redacted] toont (mbv StreetView) aan dat muppy er reeds in 2013 er stond. [redacted] heeft schaamrood op de kaken staan.... De (tijdelijk) verplaatsing en opnieuw aansluiten van de muppy zullen door BOK opgepakt worden. Actie afgerond.	[redacted]	25-okt-18	25-okt-18	klaar
76	25-okt-18	Opmerkingen DO-ontwerp GWW	[redacted] heeft verkeerscommissie besproken en ontwerp DO is prima. Tevens is aanbrengen voetpad aan oostzijde Hoger Einde-Zuid een goede oplossing om ongewenst oversteken bij kruising te voorkomen.	[redacted]	25-okt-18	25-okt-18	klaar
77	25-okt-18	Omgevingsvergunning Bouw brug in welke gemeente?	Er is door [redacted] van GAM geconstateerd dat de "nieuwe" brug voor het grootste deel (ivm technische ruimten) in GOA ligt. Moet derhalve vergunningverlening over naar GOA? Hoe groot is het (juridisch) risico? PNH verwacht dat dit een klein risico is. [redacted] gaat dit na bij [redacted] en via haar bij [redacted] 08-11: dd 22-11 is er overleg over wie Bevoegd Gezag is. 22-11: Wordt aansluitend in Integraal Vergunningenoverleg behandeld. 06-12 [redacted] meldt: GOA is Bevoegd Gezag en GAM krijgt opdracht om vergunning verder te beoordelen. Legeskosten van GOA worden gehanteerd. Dit wordt vastgelegd in volgende Integrale Overleg Vergunningen d.d. 12-12-2018. Actie afgerond.	[redacted]	6-dec-18	6-dec-18	klaar
78	7-nov-18	Persbericht	Zowel [redacted] als [redacted] merken op dat de timing van het persbericht niet goed was. De Raad/College werd pas geinformeerd nadat het persbericht al was verschenen. [redacted] meldt dat dit door de snelheid van handelen zo is gelopen. [redacted] en [redacted] verzoeken [redacted] dit voortaan beter te doen en [redacted] neemt dit mee. Dit onderwerp zal waarschijnlijk nog besproken worden in de projectgroep.	[redacted]	8-nov-18	8-nov-18	klaar
79	7-nov-18	Ketenlocatie terrein [redacted]	BOK heeft een verzoek bij [redacted] neergelegd voor gebruik van een ketenterrein op terrein [redacted] Een schets met de locatie van deze percelen is meegeven aan [redacted] die eea zal bespreken met Grondzaken. 22-11: PNH houdt deze kaart nog even voor de borst, maar zal deze spelen indien dit de gespreken met dhr [redacted] kan vlottrekken. 06-12: Actie aanhouden 20-12: Actie aanhouden 31-01: BOK wil graag contact zoeken met dhr [redacted] om perceel te huren. PNH vindt dat accoord. 14-02: Overleg BOK-[redacted] is ingepland dd 19-02. 28-02: BOK gaat voorstel aanleveren voor huur terrein 07-03: moet nog gebeuren. 28-03: 7500 m2 is te veel voor BOK. Intern wordt bekeken wat haalbaar is voor BOK. 11-04: loopt nog. 09-05: BOK minder grelig op terrein. loopt nog. 23-05: Actie aanhouden 06-06: [redacted] heeft nogmaals gevraagd of BOK dit terrein nog wil, BOK bekijkt dit.15-08: Aanhouden. 30-01: Dit gaat niet gebeuren volgens [redacted]	[redacted]	30-jan-20	30-jan-20	klaar
80	22-nov-18	POS'en	[redacted] gaat stavaza na over POS'en Ziggo/Vodafone, Liander en Verison met [redacted] 06-12: Actie nog uitvoeren. Er zijn nog geen ondertekende POS-en terugontvangen. Het gaat om Ziggo/Vodafone (cat 1 zijn verlegd, cat 2 nog verleggen), Verizon (alles cat 1 verlegd) en Liander (alles cat 2 nog verleggen). 20-12: [redacted] heeft [redacted] gevraagd om reactie. 31-01: Nog geen ondertekende POS'sen ontvangen. [redacted] vraag [redacted] na. 14-02: [redacted] meldt dat de POS van Ziggo-Vodafoon binnen is, de rest volgt nog. 28-02: POS Liander en Verizon blijven eenzijdig getekend. Actie afgerond.	[redacted]	28-feb-19	28-feb-19	klaar
82	6-dec-18	OV-werk GOA op HEN	Aansluitend op het OV-werk door BOK zal ook GOA OV-werk uitvoeren op Hoger Einde-noord. Dit zal gecombineerd uitgevoerd moeten worden. 24-10: Offerte Vialis is beoordeeld en er zijn nog vragen over gesteld. 07-11: het is bij GOA onduidelijk waar het verschil in zit wat betreft oude en nieuwe ontwerp.Het lijkt erop dat er geen minderwerk te zijn bepaald met name voor het kabelwerk. [redacted] zal dit navragen bij BOK. [redacted] verwacht dat eindoplossing wellicht goedkoper is dan oorspronkelijke ontwerp. 21-11: [redacted] heeft nog niets ontvangen vanuit BOK 19-12: verschil GOA - BOK is erg groot. BOK heeft aan PNH gevraagd hoe hier mee verder te gaan. GOA en PNH geven reactie op laatste mail BOK. Zowel GOA als PNH vinden offerte Vialis erg groot verschil tov kostenraming GOA. PNH meldt dat BOK alsnog de VTW gaat beschouwen en komt daar op terug richting PNH. 30-01: VTW beschouwd. Offerte BOK/Vialis wordt naar beneden aangepast, aanstaande dinsdag wordt dit nader beschouwd door MVW. 03-03: Nieuwe offerte ligt bij PNH ter goedkeuring, grootte ca. € 25.000. GOA zit op ca € 4.000. GOA wil offerte best bekijken als dit mening van de BOK is. [redacted] zal de offerte doorsturen. 31-03: [redacted] moet offerte nog versturen. PNH vind offerte alsnog te hoog. GOA wil deze offerte toch nog bekijken. 23-04: Offerte is door PNH verzonden. Ook GOA vindt de offerte te hoog. Er wordt geen actie meer ondernomen. GOA pakt werkzaamheden zelf op. Uitvoering zal plaatsvinden conform contract. Actie afgerond	[redacted]	23-apr-20	23-apr-20	klaar
83	6-dec-18	PIP-grens versus Projectgrens	[redacted] heeft een memo geschreven over de verschillen tussen PIP-grens en Projectgrens en hier juridisch naar gekeken. Deze memo (BOK-001186) is besproken en op 3 van de 8 locaties met verschillen is extra attentie benodigd. Het gaat om de locaties nr 1 (aansluiting op N522 aan zijde Amsteveen), nr 3 (op bestaand parkeerterrein Oranjestaete) en nr 8 (laatste deel waterkering Hoger Einde-noord). PNH en BOK zullen nader bekijken hoe dit opgelost kan worden. N.B. nr 1 en 6 moeten in Technisch Overleg aan de orde komen. 20-12: Moet nog behandeld worden. 31-01: is nog niet behandeld in Technisch Overleg. 14-02: In Technisch Overleg is besproken dat op alle items de projectgrens geldt. Dit wordt via VTW in Contract vastgelegd.	[redacted]	14-feb-19	28-feb-19	klaar
84	20-dec-18	RVO dd 17-01-2019	[redacted] is verhinderd voor RVO dd 17-01-2019. Besloten is dat overleg van 17-01 komt te vervallen. Derhalve is het eerstvolgende overleg dd 31-01-2019. [redacted] past Outlook-planning aan.	[redacted]	20-dec-19	20-dec-19	klaar
85	20-dec-18	Groenontwerp	[redacted] gaat separaat per gemeente een overleg inplannen om DO Groenontwerp te bespreken met 3 partijen, te weten PNH-GAM-BOK en PNH-GOA-BOK. Dit om alle onduidelijkheden weg te nemen. 31-01: Overleg GOA ingepland dd 06-02, en bij GAM dd 12-02. 14-02: Ovl GAM is geweest, ovl GOA volgt. 28-02: ovl GOA is ook geweest. Actielijsten zijn opgesteld. Actie afgerond.	[redacted]	28-feb-19	28-feb-19	klaar
86	20-dec-18	Actie 10 DO GWW GAM	Het gaat niet om sys-0378, maar om sys-0261. Dus trottoir in oksel bocht Amsteldijk-Noord kan BOK gewoon aanleggen zonder dat hiervoor een VTW benodigd is.	[redacted]	20-dec-19	20-dec-19	klaar
87	20-dec-18	Actie 11 DO GWW GAM	Voetpad ten noorden van definitieve ontsluitingsweg tussen Amsteldijk-Noord en Oranjestaete staat niet gemeld op bijlage A5 (globale inrichtingsplan cfm eis sys-0261). [redacted] vraagt noodzaak trottoir aan intern en [redacted] vraagt dit na bij [redacted] 31-01: Nagaan of deze actie in prijsindicatie-aanvragen zit. 14-02: actie loopt 28-02: voetpad moet er komen. Actie afgerond.	[redacted]	14-feb-19	28-feb-19	klaar
88	20-dec-18	Actie 12 DO GWW GAM	Of restant muur van grondkering (net buiten PIP- en werkgrenzen) dient te worden verwijderd of te worden gehandhaafd wordt door [redacted] nagevraagd bij [redacted] 31-01: Nagaan of deze actie in prijsindicatie-aanvragen zit. 14-02: actie loopt 28-02: Muur moet verwijderd worden. Actie afgerond	[redacted]	14-feb-19	28-feb-19	klaar
89	20-dec-18	DO Openbare Verlichting GAM	[redacted] gaat intern na of er nog vragen en/of opmerkingen zijn op het DO Openbare Verlichting binnen de gemeente Amstelveen. 31-01: Er zijn geen vragen of opmerkingen op het DO OV vanuit GAM. Actie

96	28-feb-19	NUTS-bedrijven	(eerdere tekst verwijderd) . 04-07: Aan de westzijde wordt gewerkt vanaf 10 juli tm 9 augustus, daarna 3 wkn bouwvak en vervolgens nog 4 weken werk Amsteldijk-Noord. [redacted] maakt bewonersbrief namens K&L netbeheerders. Voor de werkzaamheden aan de oostzijde wordt momenteel een planning opgesteld. 15-08: Dd 24-08 zal HEN afgesloten zijn ivm K&L werk. Planning voor Hoger Einde-Zuid wordt nog gemaakt. 29-08: Westzijde is in uitvoering en Oostzijde is afgelopen week in ruwe planning geplaatst. BOK gaat VKM-tekeningen opstellen tbv werkzaamheden Hoger Einde-Zuid. 12-09: Westzijde is eind volgende week gereed. De Oostzijde start week 41 qua werkzaamheden. 10-10: Oranjestaat gereed, week 43 werkzaamheden Amstelzijde en Amsteldijk-Noord gereed. Start werkzaamheden oostzijde nog onbekend. 24-10: Westzijde: alles is dichtgemaakt maar over ca. 6 wkn deels weer open ivm werk Liander. Oostzijde wordt maandag opgestart en is met ca 4 weken geheel gereed. 07-11: Gisteren is de oversteek gemaakt. Eind week 47 moeten de werkzaamheden gereed zijn. 21-11: Vanwege natligheid afgelopen twee weken, iets vertraging opgelopen. Deze week "put" bij Amstelzijde 61 en zoveel mogelijk bij HEZ dichtstraten. 19-12: werkzaamheden oostzijde is gereed. Alleen Ziggo en KPN moeten nog aansluiten. HEN voetpad is dichtgestraat. Zal in de toekomst weer voorzien moeten worden van asfaltverharding. Actie afgerond.	[redacted]	5-dec-19	16-dec-19	klaar
97	28-feb-19	OV-kabel	[redacted] vraagt zich af waarom in de boring een OV-kabel is meegenomen. Gaat dit alleen over een tijdelijke situatie? Want het lijkt dat in de eindsituatie geen extra OV-kabel in de boring nodig. 14-03: Blijkt voor tijdelijke situatie, actie vervallen.	[redacted]	14-mrt-19	14-mrt-19	klaar
98	28-feb-19	Bomen Amstelzijde	Op voorlopig ontwerp GAM "bocht Amstelzijde" staan 5 bomen in getekend en 1 treurwlg. Indien in UO blijkt dat dit niet past, dan vind GAM het geen probleem als er minder bomen komen. PNH is hiermee akkoord. 014-03: [redacted] lat weten dat in UO wel alle bomen gecompenseerd moeten worden. En als naderhand blijkt dat bewoners Amstelzijde minder bomen willen hebben dan is dit overmacht en kan (alleen dan) volstaan worden met een lagere hoeveelheid bomen dan in contract opgenomen.	[redacted]	14-mrt-19	14-mrt-19	klaar
99	28-feb-19	Bouwinrit HEN	Uitvoeringswijze maken bouwinrit moet nader bekeken worden door BOK ivm aanwezigheid bedrijven, loonbedrijven en begraafplaats. 14-03: Wordt aan gewerkt. 28-03: Brandweer en GOA niet accoord met afsluiting van 1 week tbv bouwinrit. [redacted] gaat bij WS na waarom dijk niet verlaagd kan worden. 11-04: BOK bezig met bekijken alternatief middels kanteldijk. 25-04: BOK wil tijdelijke bouwinrit die er nu ligt behouden zo lang als mogelijk, ivm niet verkrijgen van werkruimte om def. bouwinrit te kunnen aanleggen. 09-05: Tijd. bouwinrit blijft zo lang mogelijk liggen. Actie afgerond.	[redacted]	9-mei-19	9-mei-19	klaar
100	14-mrt-19	Trottoir Amsteldijk-Noord	[redacted] gaat na hoe voetgangers vanaf Amsteldijk-Noord naar de brug gaan zodra fasering ingaat en Amsteldijk-Noord wordt afgesloten voor alle verkeer. Kan dit via trottoir/fietspad langs Oranjestaete? 28-03: Nog doen. 11-04: nog doen. 25-04: Driestar wil geen doorgaand blijvend fietspad/voetgangers over zijn terrein buiten kantoor-uren. 09-05: Afh van oplossing Bankrasweg. 23-05: PNH vind Bankrasweg voor voetgangers geen alternatief. Er moet iets verzonnen worden om de overlast voor de voetgangers te verkleinen. Mogelijk een pontje (zie actie 101) 19-06: deze actie vervalt, wordt verder meegenomen in actie 101	[redacted]	20-jun-19	19-jun-19	klaar
101	14-mrt-19	Pontje Oostermeerweg	Check bij Leeghwaterbrug hoe pont gebruikt wordt. Dit nav gesprek bewoners Oostermeerweg dd 28-02. 28-03: Kosten 24 uurs pont 7 dgn/wk is ca. € 5.000 p.wk. 11-04: Als er een goede oplossing komt voor langzaam verkeer dan is pont niet nodig! 25-04: Actie aanhouden. 23-04: Wellicht mogelijk om dit net ten noorden van de Oostermeerweg richting Hoger Einde-Noord en vice versa. 19-06: Aanhouden, blijft in het achterhoofd. 30-01: wordt niet meer opgepakt. Actie afgerond.	[redacted]	30-jan-20	30-jan-20	klaar
102	14-mrt-19	Bigbags	BOK heeft gevraagd of het mogelijk is om naast busbaan bigbags toe te passen. Langs busbaan bigbags plaatsen vormt een obstakel en dus snelheidsvermindering voor bus. Dit is niet wenselijk. [redacted] zal dit antwoord aan [redacted] toezenden en [redacted] gaat dit intern verder bespreken. 28-03: bigbags komen 2m1 naast weg. Actie afgerond.	[redacted]	28-mrt-19	28-mrt-19	klaar
103	14-mrt-19	Projectmanager PNH	Ipv dhr [redacted] zal dhr [redacted] projectmanager worden voor project "N522 vervanging brug Ouderkerk".	Allen	14-mrt-19	14-mrt-19	klaar
104	28-mrt-19	P-terrein Amstelzijde	Ivm tijdelijk stallen van auto's op parkeerterrein Amstelslag ontvangt [redacted] van [redacted] de gegevens van exploitant [redacted] [redacted] 11-04: Gesprek met [redacted] is geweest, hij wil meewerken. Bewoners moet wel voorschieten en krijgen nav bankafschrift terugbetaald. [redacted] gaat dit middels een brief verwoorden. 25-04: Deze brief wordt deze week opgesteld. 09-05: Bewoners Amsteldijk-Noord zijn bekend met situatie. Geen response op brief ontvangen. Actie afgerond.	[redacted]	9-mei-19	9-mei-19	klaar
105	11-apr-19	Werk De Borcht	Het wegvak De Borcht tot aan Kalfjeslaan incl de kruising wordt 2-3 maanden afgesloten ivm verhoging en herinrichtingswerkzaamheden. Wil men nu in oktober uitvoeren, maar dan is Amsteldijk-Noord bij brug afgesloten. [redacted] zal dit intern bespreken. 25-04: A'dam doet niet mee in VerkeersRegie waardoor dit werk niet bekend is. 09-05: Actie verloopt via verkeermanagers GAM. Actie afgerond.	[redacted]	9-mei-19	9-mei-19	klaar
107	11-apr-19	Duiker Amsteldijk 1c	(eerder tekst verwijderd) 04-07: Duiker aantr kan zonder problemen met K&L trace plaatsvinden, [redacted] heeft gesprek gehad met Waternet. BOK wacht op uitkomst gesprekken en wil weten wie de opdrachtgever wordt. 15-08: BOK heeft nog geen opdracht van GAM en/of Waternet ontvangen. 29-08: Vraag is of er gerepareerd gaat worden of dat er een nieuwe duiker komt, dit mag/moet GAM bepalen. Ook checken ivm grondsanering door [redacted] 12-09: WS betaald 1/3 mee, zo ook GAM en bewoner. Nu moet er opdracht gegeven worden aan KWS. 10-10: KWS heeft verzoek gekregen of offerte nog gestand houd. KWS meldt dat dit voor jaar accoord is. Maar aanbr duiker kan pas als alle grondwerken gereed zijn. Volgend jaar wel indexering. Nu gaat WS terug naar bewoners. 24-10: KWS heeft nog geen opdracht ontvangen. 07-11: Dhr [redacted] is gebeld door [redacted] Waterschap vindt dat fam [redacted] opdrachtgever moet zijn. Als Waternet de verantwoordelijkheid niet wil nemen dan moet GAM de duiker alsnog repareren. 21-11: Mogelijk oppakken gelijktijdig met actie garage. Afhankelijk van de gesprekken met stakeholders. 19-12: Wordt besproken door PNH in combinatie met actie 72 "garage [redacted] Actie hier afgerond.	[redacted]	5-dec-19	19-dec-19	klaar
108	11-apr-19	Verkleinen verkeergeleiders Hoger Einde-Noord	BOK verzoekt verkleining verkeersgeleiderd. GOA accoord maar wil weten wanneer en hoe het uitgevoerd wordt. Dit item ook bespreken met PNH. Let op VRI-kast mogelijk zonder stroom ivm afkappen LS-kabel. 25-04: Actie aanhouden. 09-05: Actie kan alleen na 1 september worden uitgevoerd als fietsers aan zuidzijde rijden. Actie afgerond.	[redacted]	9-mei-19	9-mei-19	klaar
109	11-apr-19	Omleidingsroute fietspad Burg. Stramanweg	Loevesijn wil graag andere omleidingsroute via Molenpad of fietsers via de busbaan. Vanmiddag wordt dit in het verkeersoverleg besproken. 23-04: omleidingsroute blijft zoals gepland. Eerste 2 dagen verkeersregelaar met flyers. 09-05: Flyers zijn uitgedeeld, ook nog afgelopen maandag. Actie afgerond.	[redacted]	9-mei-19	9-mei-19	klaar
111	11-apr-19	Meerpalen herplaatsen	Verzoek vanuit bewoner dhr [redacted] om de meerpalen in de Amstel te sparen en terugplaatsen als kunstobject aan noordzijde Oranjebaan. GAM en PNH bekijken naar de mogelijkheden. 25-04: Is bekeken, huidige meerpalen zijn slecht van kwaliteit. Dus niet herplaatsen. Wordt in volgend gesprek met fam [redacted] opgenomen. Actie afgerond.	[redacted]	25-apr-19	25-apr-19	klaar
112	25-apr-19	Marathon A'dam	Gister ovl BOK-organisator Marathon A'dam, lopen via Oostermeerweg-Bankrasweg-Oranjebaan ivm afsluiting Amsteldijk-Noord kan maar goed bekijken naar verkeerssituatie op de Oranjebaan. Poltie kijkt mee. Voor 18-08 moet eea duidelijk zijn omdat op deze datum de marthon wordt opgemeten. 23-05: Actie aanhouden 06-06: actie aanhouden. 19-06: Actie aanhouden 04-07: [redacted] heeft VKM-tekening doorgestuurd aan Marathon A'dam. 15-08: Dit jaar kan Marthon op normale route plaatsvinden. 29-08: BOK heeft eea afgestemd met organisatie Marathon A'dam. Actie afgerond.	[redacted]	29-aug-19	29-aug-19	klaar
113	9-mei-19	VTW's nav DO Ontwerp	GAM wil deze VTW's niet betalen. [redacted] bekijken invloed op deze lijst, zodat UO juiste info heeft. 23-05: [redacted] en [redacted] gaan dit bespreken voor GAM, [redacted] gaat de eisen van GOA na. 06-06: GOA maakt ook geen gebruikt van prijsindicaties, BOK heeft nog vragen aan GOA gesteld. Aanhouden. 19-06: In KES staat dat er geen trottoir mag komen op oostzijde HEN. Dit ivm illegaal gebruik van fietsers in de toekomst. Dus GOA wil geen gebruik maken van DO-opties. 04-07: Afgehandeld	[redacted]	4-jul-19	4-jul-19	klaar
114	9-mei-19	Werk Amstelzijde 63-65	Firma Compier doet hijswerkzaamheden aldaar. En moeten dit verkeerstechnisch afstemmen met GAM. Dit loopt via de reguliere kanalen. 23-05: [redacted] heeft contact gehad met Compier. Wordt onderling afgestemd. 06-06: Aanhouden. 24-10: Compier heeft contact gezocht en gaat over 6 weken in het weekend hijswerk uitvoeren, BOK is op de hoogte. En in januari is er ook een grotere hijsactie. 19-12: Deze week PNH klacht ontvangen ivm beperkte doorgang door werkzaamheden fa. Compier. Is door PNH beantwoord. Voortaan gemeentes meenemen bij dit soort klachten tgv derden. Actie afgerond.	[redacted]	reminder	19-dec-19	klaar
115	19-jun-19	Bereikbaarheid bushalte HEN	BOK moet checken of bereikbaarheid bushalte HEN gewaarborgd blijft nu oostelijk trottoir HEN vervalt. 04-07: BOK van mening dat mindervaliden via omweg moeten lopen, PNH vindt dat dit rechtstreeks moet naar bushalte. Ontwerp BOK bekijkt dit nader. 15-08: Aanhouden 29-08: Dit item is besproken met Ontwerp en daar is aandacht voor. 24-10: Is onderdeel van ontwerp en kan van deze actielijst af.	[redacted]	24-okt-19	24-okt-19	klaar
116	19-jun-19	Waterproblematiek Oranjestaete	Nu de parallelsloot gedempt is, blijkt dat de afvoer van de kolk naar deze sloot ging. Oranjestaete heeft geen onderhoudstekeningen waar de leidingen op staan. BOK gaat nu zoeken naar (tijdelijke) oplossing. 04-07: BOK zoekt oplossing 15-08: BOK gaat "ringleiding" maken zodat parkeerterreinen droog kunnen blijven. 29-08: BOK heeft ringleiding aangelegd en daarmee moet het probleem opgelost zijn. Actie afgerond.	[redacted]	29-aug-19	29-aug-19	klaar
117	19-jun-19	Japanse duizendknoop	Gevonden in af te voeren grond sanering school. [redacted] meldt dit intern. 04-07: GAM is op de hoogte. Actie afgerond.	[redacted]	4-jul-19	4-jul-19	klaar
118	19-jun-19	Afsluiting fp Oranjebaan	Vanaf 1 juli wordt fp Oranjebaan afgesloten. Dan gaat VRI Amstelslag ook aan. Vandaag is er SAT van de VRI. Mogelijk weer flyer uitgeven, [redacted] vraagt dit bij Marcel Bruinstroop 04-07: Fietspad afgesloten. Flyers uitgedeeld. Actie afgehandeld.	[redacted]	1-jul-19	4-jul-19	klaar
119	19-jun-19	Vergaderingen tijdens bouwvakperiode	[redacted] afwezig dd 18-07, 01-08, [redacted] afwezig dd 01-08 en 15-08, [redacted] afwezig dd 01-08. [redacted] is er gewoon. Dus [redacted] zal vergadering 01-08 cancellen. 04-07: vergadering 01-08 is gecancelled. Actie afgerond.	[redacted]	4-jul-19	4-jul-19	klaar
120	4-jul-19	SAIL	[redacted] vraagt BOK wat er gebeurt tijdens 12-16 aug 2020. [redacted] heeft gemeld dat volgens planning dan de bestaande brug gesloopt wordt. In detail zal dit later moeten worden besproken. [redacted] zal [redacted] koppelen aan SAIL 15-08: [redacted] heeft info toegezonden, maar ivm uitstel bouw brug is deze inmiddels achterhaald. 23-04: SAIL is door coronavirus verplaatst naar 2025. Actie vervallen.	[redacted]	reminder	23-apr-20	klaar
122	4-jul-19	Verkeersbesluit fiets op brug	Gisteren overleg concept-verkeersbesluit tussen PNH-Politie-BOK. Volgens huidige norm is voetpad te smal voor fietspad. Er zijn diverse varianten bekeken, deze worden verder uitgewerkt door BOK. Met behulp van deze info wordt besluitvorming opgeschaald. Daarna nog onduidelijkheid hoe bezwaar gemaakt wordt tijdens ter visie legging van verkeersbesluit. 15-08: Vandaag de laatste dat in bezwaarperiode. Wachten op reactie. 29-08: [redacted] heeft niets gehoord aangaande bezwaren en dus moet deze in werking zijn getreden. [redacted] vraagt het voro de zekerheid nog even na. 12-09: Verkeersbesluit is genomen maar wordt voorlopig niet uitgevoerd. Actie afgerond.	[redacted]	12-sep-19	12-sep-19	klaar
123	15-aug-19	Omgevingsvergunning Brug	Dhr [redacted] heeft bezwaar ingediend op omgevingsvergunning brug. Deze lijkt 1 minuut te laat binnengekomen te zijn. Er komt waarschijnlijk wel een hoorzitting op dinsdag 3 september tussen14.00-15.00 uur. Def. afspraak wordt nog gemaakt. 29-08: Dinsdag 03-09 is de hoorzitting in Amsteveen, nog onduidelijk of deze doorgaat omdat dhr [redacted] nog niet gereageerd heeft. 12-09: Hoorzitting is verdaagd. 10-10 Onduidelijk wanneer en of een hoorzitting gaat plaatsvinden ivm probleem mandatering. GAM heeft uitgelegd/advies aan GOA hoe eea geregeld dient te worden. 24-10: BOK heeft brief GAM ontvangen dat bezwaar ongegrond is. Nu moet GOA nog reageren hierop. Morgen is er overleg tussen de teamleiders. 07-11: [redacted] heeft zijn handen ervan teruggetrokken. Maar wil stavaza navragen. [redacted] wil weten wanneer omgevingsvergunning onherroepelijk is. 21-11: Brief GAM is leidend hierin, vanuit GOA komt er geen brief. Dus vergunning is nu onherroepelijk. 19-12: [redacted] meldt dat er door dhr [redacted] een beroep ingesteld is op de beslissing dat het bezwaar niet gehonoreerd wordt. Dit beroep is wederom te laat ingediend. Hij heeft 14 dgn om dit te onderbouwen. 30-01: Legeskosten wel binnen, vergunning nog niet! Legeskosten lijkt volgens regime Amsteveen. [redacted] kijkt dit na. 03-03: Mail met verschilbedragen van [redacted] naar [redacted] gestuurd. [redacted] gaat dit intern na. 31-03: [redacted] heeft van teamleider nog geen reactie ontvangen. 23-04: Huidige factuur hoeft niet betaald te worden, aangepaste factuur wordt later toegezonden aan BOK. Actie afgerond.	[redacted]	23-apr-20	23-apr-20	klaar
124	15-aug-19	Herplant/Bomenkap	Het blijkt dat in het project het onmogelijk is alle gekapte bomen in aantal te herplanten. GOA meldt dat er dan een bijdrage in het bomenfonds wordt verwacht. Er is altijd door PNH/BOK gemeld dat alle bomen teruggeplant zullen worden. BOK gaat na wat de exacte hoeveelheid bomen is waar dit over gaat per gemeente. 29-08: Waterschap heeft gemeld dat er geen bomen mogen komen in kern- en beschermingszone. BOK komt met overzicht hoeveel er wel herplant kunnen worden. 12-09: Aanhouden 10-10: Eind deze week is groenplan gereed. Volgende week kan discussie aangaande bomenherplantproblematiek besproken worden met PNH. 24-10: Plan is nog niet gereed: zou deze week nu gereed moeten zijn. [redacted] gaat dan uitnodiging voor overleg versturen aan GOA en GAM. 07-11 Groenplan raportage wordt opgesteld. 21-11: Wachten op bericht. 19-12: plannen zijn toegezonden. GOA nog discussie over herplant. PNH doet voorstel voor herplant langs N522 buiten projectgrenzen. GAM bekijkt de situatie tpv Amstelzijde nader ivm hoeveelheid te planten bomen. 30-01: Groenontwerp versie 3.0 is akkoord voor GAM en GOA. Extra bomen zijn mogelijk langs de N522, wellicht met ander wortelpatroon. [redacted] verzorgt VTW voor aanplant extra bomen. 03-03: [redacted] heeft gevraagd bij [redacted] of deze extra bomen dan toereikend zijn (balans bomen blijft dan negatief). GOA wil (ivm oppositie dhr [redacted] wel dat de resterende 7 bomen geplant worden. [redacted] gaat kijken of dit langs de N247 mogelijk is. Doch [redacted] vindt dat GOA ook de gekapte bomen op grondgebied GOA moeten worden gecompenseerd binnen gemeentegrenzen. 31-03: [redacted] heeft [redacted] een voorstel gedaan om alle bomen gekapt op provinciale grond te herplanten. Dezelfde vraag lgt bij GOA. Afdeling Groen moet nog reageren. 23-04: Groenadviseur GOA meldt geen extra ruimte in gemeentelijke grond. Verzoek naar PNH om bomen langs N522 h.o.h. 10 m te plaatsen, dan klopt aantal kappen/herplanten bomen weer. PNH wil eerder een langere strook toepassen, maar dan komen er bomen binnen beheergrenzen van PNH. Beide opties moeten intern PNH nog worden uitgezocht. 20-05: GOA akkoord met vorostel PNH. PNH zal middels VTW dit naar BOK toezenden. Actie afgerond.	[redacted]	20-mei-20	20-mei-20	klaar
126	29-aug-19	GOA	[redacted] wil geheel DO in Verkeerscommissie bespreken. Het ontwerp blijft defintief. [redacted] mag DO toezenden aan [redacted]. 24-10: [redacted] stuurt DO tekening (nogmaals) door. 07-11 Tekening is door [redacted] opgestuurd. Actie afgehandeld.	[redacted]	7-nov-19	7-nov-19	klaar
127	29-aug-19	Verkeersbebording	Graag op Oranjebaan een extra bord plaatsen verboden toegang (brom-)fietsers en voetgangers. 12-09: Tijd. komt fietspad terug dus geen bord nodig. Actie afgerond.	[redacted]	12-sep-19	12-sep-19	klaar
128	29-aug-19	Geldigheid vergunningen	Ivm uitstel start werk gaat BOK checken welke vergunningen eventueel verlengd moeten worden. 12-09 Actie aanhouden. 10-10 Tijdig aanvragen (via e-mail) of en welke vergunningen verlengd moeten worden,. 24-10: Is besproken in integraal vergunningenoverleg en actiepunten zijn belegd. Actie afgerond.	[redacted]	24-okt-19	24-okt-19	klaar
129	29-aug-19	Grondverkoop aan particulieren	GOA staat er niet onwelwillend tegenover om de extra stukjes grond tpv perceel HEN 28, 29, 30 en 31 te verkopen. Maar dit kan plaatsvinden na afbouw van de werkzaamheden. Deze grond wordt ook gebruikt voor bomenherplant dus kan deze grond alleen verkocht worden met boom. [redacted] gaat intern na of er een principe accoord met de eigenaren vast te stellen is. 10-10: [redacted] heeft volgende week gesprekken hieromtrent met bewoners. 24-10: Overleg is uitgesteld naar volgende week. De mogelijkheid om bomen te planten in deze gronden blijft aanwezig. 07-11: [redacted] heeft met dhr [redacted] gesproken, verkoop zal pas plaatsvinden na uitvoering werkzaamheden BOK. Actie afgerond.	[redacted]	7-nov-19	7-nov-19	klaar
130	29-aug-19	Uitstel start werk	Hoe wordt het werk achtergelaten tijdens de uitstel? Blijven de omleidingsroute's in stand? Kunnen we een bepaalde periode (bijv. 2 jaar) uitstel hard maken? Als het bestuurlijk overleg geweest is volgende week zal daar mogelijk meer bekend over zijn. Vervolgens kan de Begeleidingsgroep en bewonersgroep Oostermeerweg op de hoogte gesteld worden. 12-09: PNH gaat BOK vragen om fietspaden Burg. Stramanweg en Oranjebaan terug te plaatsen. Tijd. VRI Amstelslag kan daarnva verwijderd worden. Graag wel fietspad (breedte 1,50 m + 2 grijze tegels in lichtmastenstrook) terugbrengen tpv Amsteldijk-Noord en dan kan tijdelijk hekwerk verwijderd worden. Vervolgens demarkeren fietssuggestiestrook. Wel check op verkeersborden na vertrek BOK. Check uitvoeren bij PNH of bouwinrit ketencomplex Stramanweg gekruist kan worden door fietspad. Of kan omleiding Burg Stramanweg via Molenpas? Dit lijkt geen goed alternatief. 10-10: BOK heeft WOG ontvangen, geplande uitvoering januari 2020 07-11: BOK bezig met offerte werkzaamheden, Er volgt een brief van college GAM en GOA om dit tijdelijke fietspad zsm aan te brengen richting PNH. 21-11: Brief college's ontvangen door PNH. [redacted] gaat planning werkzaamheden navragen. 19-12: Werkzaamheden vinden plaats tussen 13-01 en 07-02 in 2020. Actie afgerond.	Allen	5-dec-19	19-dec-19	klaar
131	29-aug-19	Extra belijning fietsers	BOK heeft vooruitlopend op de duidelijkheid hoe de verkeerssituatie wordt achtergelaten, voor de veiligheid een fietssuggestiestrook heeft aangebracht op de Amsteldijk-Noord.	[redacted]	29-aug-19	29-aug-19	klaar
132	10-okt-19	Bouwbord	Wat gaat er gebeuren met de tekst op het bouwbord. [redacted] zal dit navragen aan [redacted] na zijn terugkomst van vakantie volgende week. 24-10: Één plank van het bouwbord aan Burg Stramanweg is kapot gemaakt. BOK gaat ervoor zorgen dat deze een-op-een vervangen wordt. Ivm gesprekken grondeigenaren blijft bord voorlopig behouden. 07-11 Gerepareerd in oorspronkelijke staat. Indien bekend is wat er tijdelijk gewijzigd moet worden dan zal BOK dit van PNH horen. 21-11: Bouwbord gaat een nieuwe plek krijgen op het projectterrein. [redacted] en [redacted] gaan locatie bekijken. 19-12: Bouwbord is hersteld en verplaatst naar bouwinrit Burg. Stramanweg.	[redacted]	5-dec-19	19-dec-19	klaar
133	10-okt-19	Pannenkoekenboot	Dhr [redacted] (Amstelzijde [redacted] heeft ooit eens gememoreerd dat hij een pannenkoekenboot wil beginnen aan de Amstelzijde (thv huidig talud van brug naar Paardenburg), [redacted] bemerkt dat hier een wachtplek voor recreatievaart wordt aangelegd door BOK. [redacted] zal dit melden aan dhr [redacted] 24-10: Dhr [redacted] heeft contact gezocht met afd Vergunningen van GAM. [redacted] zal binnenkort deze tekeningen met dhr [redacted] delen. 07-11: [redacted] gaat langs bij dhr [redacted] 21-11: [redacted] is langsgeweest. Dhr [redacted] gaat zich beraden hoe de zaken op te pakken, en welke vergunningen aangevraagd moeten worden. Actie afgerond.	[redacted]	21-nov-19	21-nov-19	klaar
134	24-okt-19	Communicatie	In dit actiepunt elkaar op de hoogte houden van de laatste ontwikkelingen op communicatiegebied: er volgt zsm een nieuwsbrief vanuit PNH over terugplaatsing fietspad N522 per januari aanstaande. 21-11: Nieuwsbrief komt waarschijnlijk medio december uit. 19-12: Wordt in eerste week januari gecommuniceerd. Actie afgerond	allen	5-dec-19	19-dec-19	klaar
135	7-nov-19	Achterlaten areaal	Verzoek om na te denken hoe voorbouwlocatie oost wordt achtergelaten. Er was een opmerking van dhr [redacted] aan [redacted] hierover. Vaak doet een hand graszaad al genoeg. Geldt voor gehele project. 21-11: meenemen in nieuwsbrief. 19-12: Mogelijk besproken in bestuurlijk overleg. [redacted] checkt dit. 30-01: spandoeken worden verwijderd en alleen handje graszaad aanbrengen op korrelbaan. Actie afgerond.	[redacted]	30-jan-20	30-jan-20	klaar
136	7-nov-19	Begeleidingsgroep	[redacted] zal begeleidingsgroep nog een keer bijeen roepen. Op een maandagiochtend vanaf 3e week november maar wel dit jaar. [redacted] zal zaal reserveren. 21-11: Aanstaande maandag is dit overleg ingepland. [redacted] zal presentatie houden. Actie afgerond.	[redacted]	21-nov-19	21-nov-19	klaar
148	7-nov-19	Bestemmingsplan Westeramstel	Bestemmingsplan Westeramstel is nog niet onherroepelijk (benodigd ivm onteigening). [redacted] zal navragen wanneer de Raad van Staten dit gaat behandelen. 12-11: [redacted] meldt: Op 28 okt heeft de zitting plaatsgevonden van het beroep op het bestemmingsplan 'Wester-Amstel'. Binnen 6 weken zal wel uitspraak worden gedaan. Medio decemberr dus. Maar de Raad van State heeft tegenwoordig de neiging uitspraken met zes weken te verlengen en ook wel met nog eens zes weken. M.a.w. of het medio decemberr wordt, is de vraag. 19-12: Actie aanhouden. 30-01: Bestemmingsplan is onherroepelijk. Actie afgerond.	[redacted]	30-jan-20	30-jan-20	klaar
150	19-dec-19	Ontsluiting perceel [redacted]	Mogelijk 1 inrit laten vervallen in de bocht verbindingsweg. GAM geen probleem. PNH bespreekt dit intern verder. 30-01: Achterhaald. Voorlopig blijven beide inritten op tekening staan. Actie afgerond.	[redacted]	30-jan-20	30-jan-20	klaar
151	19-dec-19	Verkeersregelaars	Sinds bestuurlijk overleg staan er verkeersregelaars. Zij begeleiden de fietsers. Tussen kerst en oud/nieuw staan er geen verkeersregelaars. Hoe bevalt dit? Evaluatie is dat sinds zij er staan fietsers niet door rood rijden. Verzoek om verkeersregelaars te laten staan tot dat tijdelijk fietspad geopend is. Wel check uitvoeren of groentijd in ochtendspits voor fietsers verlengd kan worden (in de toekomstige situatie qua omleiding). 30-01: Als alles meezit gaat vrijdagmiddag (morgen) het fietspad open en kunnen verkeersregelaars naar huis, PNH stelt persbericht op. VRI is dan nog niet weggehaald, dus wordt op knipperen gezet. Actie afgerond. 03-03: Op verzoek van PNH zijn na 31-01 alsnog verkeersregelaars geplaatst maar nu tpv kruising fietspad Oranjebaan met de toegangsweg naar Oranjestaete. Deze blijven staan tot knipperbol/verkeerslicht geregeld en geplaatst zijn. 31-03: Ivm Corona-virus zijn verkeersregelaars naar huis gestuurd, er kwamen na de "lock-down" geen fietsers meer langs. Er zijn extra waarschuwingsborden geplaatst. Mogelijk komen de vkr na 6 april terug. De offerte voor de knipperbollen ligt intern ter goedkeuring bij de PNH. Maar dat gaat momenteel intern PNH erg traag. 23-04: Op donderdag 6 en vrijdag 7 mei worden knipperbollen (incl. verwijderen tijdelijke VRI) teruggeplaats. [redacted] maakt tekstje voor GAM, GOA en Oranjestaete. En ook Connexxion. 20-05: VRI is verwijderd, knipperbollen teruggeplaatst. Actie afgerond.	[redacted]	20-mei-20	20-mei-20	klaar
153	19-dec-19	Planning overleggen	Hoe verder met dit overleg? Afgesproken wordt om vanaf 30-01 om de vier weken bij elkaar te komen. [redacted] zal de vergaderreeks aanpassen. [redacted] zal de vergaderingenreeks aanpassen.	[redacted]	30-jan-20	30-jan-20	klaar
154	3-mrt-20	Opm. mevr [redacted]	Mevr [redacted] meldde ongelijke betonplaten bij HEN 34 (K&L werk). Volgens [redacted] geldt alleen de tweede verlegging bestrating de degeneratiekosten bekeken. [redacted] en [redacted] zoeken dit intern na. 31-03: de platen en het straatwerk zijn opnieuw opgehoogd door BOK en er is een pad aangebracht naar boven toe richting voetpad op het dijkje. Actie afgerond	[redacted]	23-apr-20	31-mrt-20	klaar
156	3-mrt-20	Oplevering fietspad	Op 4 maart aanstaande zal de overdracht plaatsvinden van het tijdelijk fietspad vanuit BOK naar PNH. 31-03: is gebeurd. Actie afgerond.	[redacted]	23-apr-20	31-mrt-20	klaar
160	31-mrt-20	Amsteldijk-Noord	Er is een vraag gekomen vanuit GAM om straatwerk tpv boring op te halen. [redacted] (BOK) is op locatie geweest en vraagt nu intern na hoe dit op te pakken. [redacted] checkt dit. 23-04: Bestrating is hersteld door GAM. Rekening gaat naar PNH. PNH bespreekt dit verder met Stedin. Actie afgerond.	[redacted]	23-apr-20	23-apr-20	klaar
161	23-apr-20	RVO	Volgend RVO staat gepland op Hemelvaartsdag, kan dit een dag eerder? Woensdag 20 mei?? Akkoord, [redacted] gaat wijziging doorvoeren.	[redacted]	23-apr-20	23-apr-20	klaar
162	20-mei-20	Paardenburg	[redacted] was 15-05 bij [redacted] Paardenburg. Deze vindt de bouwhekken lelijk. PNH wil meedenken om bouwhekken "beplant" worden. Dit kan mbv plantenbakken. PNH en GAM stemmen dit af. Wordt waarschijnlijk opgelost middels vergoeding van PNH richting [redacted]. 18-06: PNH heeft vergoeding voor plantenbakken aan [redacted] gegeven, langs de bouwhekken.	[redacted]	18-jun-20	18-jun-20	klaar

Actielijst raakvlakkenoverleg PNH - Gem Amstelveen - Gem Ouder-Amstel - BOK

Datum Meeting:	**10-sep-20**
Documentnr:	**BOK-002769**
Locatie:	**Teams-overleg**
Vergadering	**50**

Aanwezig:

Afwezig:

Status Overview

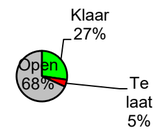

Status	Count
Klaar	6
Te laat	1
Open	15

Nr.	Datum	Onderwerp	Actie	Verantw.	Afgesproken datum actie gereed	Werkelijke datum actie gereed	Status
20	15-feb-18	Toegang percelen	(eerdere teksten verwijderd) . 23-04: gedeputeerde heeft contact gehad met dhr Discussie blijft verkoopprijs "landbouwgrond". Ontsluiting percelen is ook besproken, PNH heeft diverse ontwerpen opgesteld. Voorlopig houden we de "BOK-oplossing" aan ivm evt vertraging onteigeningsprocedure (hoorzitting 14 mei aanstaande, PNH bekijkt in welke vorm dit gebeurd: Raadszaal of digitaal?). GAM heeft voorkeur doorgegeven aan PNH. Deze week wederom overleg gedeputeerde en dhr (prijs grond en ontsluiting blijft gelijk). 20-05: Alle transacties van de laatste 10 jaar zijn doorgestuurd, maar en accepteren die lijst niet maar willen een externe adviseur. Dit meldde aan gedeputeerde. PNH wil dit alleen doen als dit een bindend advies gaat opleveren. Er zijn geen zienswijzes ingediend op de onteigening. Nu moet Koninklijk Kroon besluit genomen (binnen 6 maanden) worden. Ontsluiting percelen is ook nog issue. Onafhankelijk verkeersadviseur zal hier een keuze maken. waarom vraag je GAM niet? Ontwerpkeuze GAM is niet de eerste keuze van PNH. Mogelijk verkeersoverleg tussen GAM en PNH. pakt dit op. 18-06: Wethouder GAM heeft met gelunchd. wil ontsluiting Bankrasweg. wil evt bijdragen, PNH wil "besparing" waarde ontsluitingen hiervoor gebruiken. Bestemmingsplanwijziging kan ook nog lastig zijn, dat is dan risico Wethouder GAM gaat morgen met gedeputeerde PNH praten. Overigens zijn alternatieve ontsluitingen door PNH (nog) niet besproken met 15-07: PNH heeft nog met dhr besproken. Vergoeding p-plaats is accoord, maar tpv weiland liggen de bedragen nog (ver) uit elkaar. Ook herverkaveling en "halve"brug zou volgens bij PNH liggen. Deze week zou ovl PNH intern zijn, maar ivm vakantieperiode lukt dat niet. Ambtelijk advies PNH staat op standpunt dat zij niet verder onderhandelen, maar laatste bod gestand blijft doen. Gedeputeerde moet deze knoop nog doorhakken. Wethouder GAM wil graag dat PNH uiterste best doet om tot deal te komen. PNH meldt dat er wederom extra eisen (overvragen) vanuit komt en gedeputeerde hakt deze knoop door. 10-09: Vorige week laatste minnelijke bod aangeboden aan Incl. overrijdbare middengeleider. Reageren uiterlijk dd 04-10-2020. probeert via GAM en vervolgens PNH om te middelen. PNH wil dit evt oppakken indien er aan diverse voorwaarden wordt voldaan. Nav deze ontwikkeling zijn gesprekken met Driestar opgestart.		1-mrt-18		te laat
34	1-mrt-18	3D-film	verzoekt aan BOK om een 3D-film te maken als fietser in de eindfase. bekijkt hoe dit contractueel op te pakken en vraagt na of dit realiseerbaar is. 15-03: VTW informatie volgt. 29-03: Concept VTW is gereed en wordt gedeeld. Voor plaatsing op website oid eerst inzage door GOA en GAM. 12-04; bekijkt hoe 3D-film gerealiseerd kan worden. 26-04: Info van architect door ontvangen, deze wordt omgebouwd tot offerte. Extra aandacht benodigd voor bomen/hagen. 09-05: opdacht is gegeven. Over ca. 3 weken zal concept gereed zijn. Aandacht bomen/hagen is doorgegeven aan .24-05: Vandaag om 12.00 uur overleg over Storyboard. 07-06: Na bespreking Storyboard besloten om deze actie on hold te zetten, tot meer duidelijk is aangaande PIP-grenzen. 21-06: On hold 05-07: On hold 17-09: On hold. 11-04: 3D-film moet 1 september gereed zijn! 04-07: vraagt na bij architect . 15-08: heeft een tweetal "stills" ontvangen van . 3D-film wordt nog gemaakt maar hoeft nu niet voor 01-09 gereed. 29-08: ivm uitstel start werk blijft dit on hold.		reminder		open
38	15-mrt-18	Amstelzijde 1-richtingsverkeer	Wanneer kan/moet 1-richtingsverkeer Amstelzijde gewijzigd worden? GAM heeft enkele parkeervakken ingestoken conform huidige rijrichting en zal deze op later tijdstip wijzigen. Tijdstip wijziging is mede afhankelijk van wijze realisatie aansluiting bocht Amstelzijde. 29-03: Actie aanhouden, VTW volgt. 12-04: Actie aanhouden. 26-04: Actie aanhouden 09-05: Tijdstip mede afhankelijk van ovl "De Bocht" dd 17-05. Actie aanhouden. 24-05: LET OP GAM heeft 3 maanden proceduretijd nodig voor omzetting rijrichting. Actie aanhouden. 07-06: Actie aanhouden. 21-06: Actie aanhouden. 05-07: Reminder 25-04: BOK bekijkt of Amstelzijde gelijktijdig dicht gaat met Amsteldijk-Noord.		reminder		open
51	24-mei-18	Bocht Amstelzijde	Hoe tijdelijk p-plekken vervangen? 07-06: aanhouden. 21-06: heeft met dhr (buurtcomite van brug tot brug) afgesproken dat vervanging plaatsvindt op vergunnings-plaatsen van het nieuwe parkeerterrein. zullen contact zoeken met dhr als datum invoering bekend is. 05-07: Actie aanhouden. 19-07: Actie aanhouden 13-09: Aanhouden 11-10: Aanhouden 08-11: Aanhouden 22-11: Aanhouden 06-12: Actie aanhouden 20-12: Actie aanhouden 09-05: vragen vanuit PNH aangaande VTW. Wordt door BOK bekeken.		reminder		open
52	24-mei-18	Hellingbaan en bocht Amstelzijde	Check gewenste eindsituatie/inrichting 07-06: 1e schets van GAM ontvangen. 2e overleg zal ingepland worden door 21-06: Actie wordt door opgepakt. 05-07: Wordt na DO opgepakt. 19-07: Aanhouden. 13-09: Aanhouden. 11-10: Aanhouden 08-11: BOK heeft verzoek PNH ontvangne om offerte te maken voor maken van ontwerp van de bocht in de Amstelzijde. 22-11: Aanhouden 06-12: Actie aanhouden 20-12: Actie aanhouden. 31-01: Bocht Amstelzijde (en hellingbaan) wordt opgepakt na UO-fase. vraagt zich af of dit geen knelpunt geeft voor de oplossing van de hellingbaan. 14-02: Grootte zoekgebied blijft gehandhaafd, dus hellingbaan mogelijk qua ontwerp op deze locatie. 10-10: Schetsontwerp gemaakt en doorgesproken. Nu is BOK bezig met aanpassen naar Voorontwerp. 24-10: Voorontwerp is beschikbaar gesteld door BOK. BOK vraagt nu aan architect om dit uit te werken om eea te behandelen in Welstand. 07-11: zojuist overleg geweest hierover. Acties worden opgepakt door de verschillende actiehouders. 21-11-2019: Intern BOK ovl geweest over wijze aanpak DO. Er zullen nog diverse vragen aan OG gesteld of in technisch overleg meegenomen worden. 19-12: BOK bezig met opstellen richting DO. 30-01: Offerte hellingbaan-ontwerp incl bocht is dermate hoog dat er discussie over hoogte van het bedrag. Dit komt o.a. door de zettingeisen. Ook verschil met alternatief als lift, blijkt financieel niet aantrekkelijk. Mogelijk alternatief is het niet bouwen van de trap maar alleen de hellingbaan en dan geheel in het grondwerk/groen. PNH moet besluiten hoe hiermee verder te gaan. 03-03: Ontwerp is stilgelegd. Actie aanhouden.		reminder		open
81	22-nov-18	Planning	(eerder tekst verwijderd) 28-02: BOK gaat antwoorden op vragen PNH. Dus er is nog geen vastgestelde planning. 14-03: Planning is nog niet goedgekeurd/vastgesteld door PNH. BOK levert nog nadere informatie. 28-03: Overall planning na goedkeuring doorsturen aan 11-04: wachten op goedkeuring PNH. 09-05: BOK bezig met planning 7.0. Volgende week vaststellen en naar PNH sturen. 23-05: BOK bezig versie 7.0 wordt opgesteld en moet naar PNH. 06-06: Planning 7.0 wordt volgende aan PNH gestuurd. 19-06: Versie 7.0 is verstuurd aan PNH. Wordt gecontroleerd. 04-07: Aanhouden. 15-08: Ivm uitstel start bouw brug is planning niet meer actueel. Actie aanhouden.		reminder		open
106	11-apr-19	Damwand Oranjestaete	bespreekt mogelijkheid of er al (een deel) een damwand geplaatst kan worden en er div parkeerplekken tijdelijk op een andere plek komen. Hier wordt een tekening voor gemaakt. 25-04: Is besproken met Driestar, was niet onwelwillend, deze week ontvangt BOK uitsluitsel. 09-05: Driestar wil eerst ovl met PNH. Dit vindt plaats op 14-05 aanstaande. 23-05: Gesprekken met Driestar en PNH lopen nog.06-06: Actie aanhouden. 19-06: Aanhouden. 04-07: Aanhouden 15-08: Aanhouden		reminder		open
110	11-apr-19	Kunstuiting onder de brug	wil graag als kunstenaar haar diensten aanbieden voor de kunstuiting onder de brug. 25-04: nog geen besluit genomen. 09-05: vraagt of er besluit genomen is. 23-05: Loopt nog, actie aanhouden 06-06: actie aanhouden. 19-06: Aanhouden 04-07 Aanhouden 15-08: Aanhouden		reminder		open
121	4-jul-19	Slootje Trafohuisje Amstelslag	Waternet wil graag sloot achter trafohuisje gedempt hebben. Dit valt buiten de projectgrenzen en zal derhalve met de grondeigenaar besproken moeten worden. gaat dit intern bekijken. stuurt tekening locatie 15-08: reageert nog. 29-08: is intern nog eea aan het uitzoeken. 12-09: meldt dat slootje gedempd mag worden. gaat WS vragen om de kosten te dragen. zal kostenindicatie laten opstellen voor dempen sloot en lev/aanbr hekwerk op terrein trafohuis. 24-10: Waternet wil niet meebetalen. moet nog kostenindicatie doorgeven. 07-11: Kostenindicatie sloot dempen volgt nog vanuit BOK. 19-12: kostenraming is door BOK doorgestuurd. vraagt na. 30-01: PNH maakt VTW voor dempen sloot. 03-03: heeft verzoek tot opsturen VTW intern gemeld en gaat na of dit gebeurt is. 31-03: verzoek is ingediend, maar alle nieuwe VTW's zijn geparkeerd.		reminder		open
125	15-aug-19	RUD NHN	BOK heeft toestemming om 3 bomen bij Kerkappartementen te kappen. Vraag is of dit handig is op dit moment. GOA denkt dat het handiger is om dit in een keer te kappen als vleermuizenplan gereed is. bespreekt dit intern.29-08: BOK bespreekt dit met PNH, maar het lijkt handig om alle bomen te kappen in jan/febr 2020. Wellicht eerst in dec 2019 checken of dit haalbaar is gezien de stand van zaken op dat moment 12-09: Aanhouden 10-10: Aanhouden 21-11: Rapportage vleermuisonderzoek is binnen. Blijkt een paartje te zitten in de "kerktoren". Eerst onderling afstemmen PNH-BOK en daarna gesprek aangaan met RUD NHN. 19-12: nog geen reactie ontvangen vanuit RUD. Actie aanhouden. 30-01: Gesprek is geweest op 21-01. Er moet een oplegnotitie worden opgesteld om ontheffing voor kappen bomen te kunnen organiseren. Actie ligt bij PNH vlgs BOK. PNH denkt omgekeerde. Na ontvangst ontheffing (doorlooptijd 6 maanden) zal bepaald worden wanneer er gekapt gaat worden. 03-03: bespreekt morgen met hoe dit verder op te pakken. 31-03: BOK heeft info opgestuurd aan PNH. Ecoloog PNH bekijkt deze en zal oplegnotitie opstellen. 23-04: Ecoloog PNH gaat volgende week starten met oplegnotitie. 20-05: Wordt momenteel opgepakt. 18-06: Ecoloog nog niet gereed. 15-07: Ecoloog zal dit voor zijn vakantie (binnen 2 weken) afronden. 10-09: Ecoloog heeft div vragen gesteld en heeft bij RUD NHN nagevraagd wat exact de bedoeling is. Duur ontheffing is 6 weken, dus snelheid is geboden.		8-okt-20		open
137	7-nov-19	EURO 2021	EURO 2020 is van 12 juni tm 12 juli in de Arena. Daarmee rekening houden dat er meer verkeer is tussen Arena en Schiphol. 31-03: EURO 2020 wordt EURO 2021. Data zijn nog niet bekend.	allen	reminder		open

149	19-dec-19	Vlaggemasten	Er staan vlaggemasten op ontwerp brug. PNH wil dat niet ivm onderhoud (er is geen brugwachter meer aanwezig) en implementeren vlaggenprotocol. Gevraagd door PNH aan GAM en GOA hoe zij daarin staan. GAM en GOA laat dit bij PNH, PNH gaat dit bespreken met architect brug om aanpassing/alternatief voor vlaggen te bespreken. Wel verzoek om identiteit mee te nemen, bijvoorbeeld wapens van de gemeenten aanbrengen. 30-01: [redacted] zoekt dit intern uit. Actie aanhouden. 03-03: Actie aanhouden. 31-03: Actie aanhouden. Mogelijk wil GOA het vlaggenprotocol overnemen. [redacted] gaat na of dit bij afdeling Onderhoud mogelijk is of dat men andere eisen stelt. 23-04: [redacted] vraagt na bij afd Onderhoud en [redacted] heeft gehoord dat afd Beheer dit geen goed plan vind. Eea wordt nader bekeken. 20-05: [redacted] krijgt binnenkort uitsluitsel en [redacted] zal eea nog na gaan. 18-06: Degene die de knoop moet doorhakken binnen GOA is langdurig afwezig. [redacted] probeert eea zwart op wit te krijgen. 15-07: Aanhouden. 10-09: Vlaggenprotocol wordt door GOA uitgevoerd. Actie afgerond.	[redacted]	10-sep-20	10-sep-20	klaar
152	19-dec-19	Werk De Borcht	Project De Borcht gaat hun project (ca 3-4 maanden) uitvoeren in herfst 2020. Dit kan een raakvlak hebben met onze uitvoering. 30-01: reminder 03-03: mogelijk toch Amsteldijk-Noord afsluiten en verkeer via Amstelveen afwikkelen. Dit wordt door GAM verkeerstechnisch berekend. Dan wel raakvlak met De Borcht. BG moet dan beslissen welk werk voorgaat. [redacted] gaat navragen bij De Borcht 31-03: Qua planning start De Borcht eind van dit jaar tot februari 2021. Of nood- en hulpdiensten in die periode twee afsluitingen vanuit polder mogelijk zijn is onduidelijk. Dan moet BG toch eerst beslissen. [redacted] gaat na of al eerder de afsluiting De Borcht kan plaatsvinden vanuit verkeerskundig standpunt, dus zodra kruising Zonnestein is opgeleverd. 23-04: GAM ziet geen probleem. [redacted] is in overleg (met alternatief lange omleiding) met De Borcht welk project "voorgaat" qua uitvoering. Evt. wordt dit een bestuurlijk besluit. Nood-hulpdiensten zijn accoord met "bussluis-variant" op Bankrasweg. [redacted] zorgt dat hierover een notitie wordt opgesteld en verzonden ivm ambtelijk overleg. Streefdatum start werkzaamheden PNH medio zomer 2020. 20-05: In bestuurlijk overleg is bepaald dat werk De Borcht qua uitvoering voorgaat op Brug Ouderkerk. Mogelijk start De Borcht eerder op als de marathon van Amsterdam niet doorgaat. 18-06: Evt gaat marathon door op 18-10. Wordt na 01-09 besloten. 15-07: Aanhouden. 10-09: marathon gaat niet door, werk De Borcht is rond kerst 2020 gereed. Actie afgerond.	[redacted]	10-sep-20	10-sep-20	klaar
157	3-mrt-20	Garage [redacted]	[redacted] wil weten wat de extra kosten zijn om de gronddruk op de garage te verminderen. Dat afgezet tegen kosten voor maatregelen tot garage zelf. [redacted] vraagt dit Sweco. 31-03: Momenteel vragen en antwoorden tussen PNH en dhr [redacted] Daarna bekijkt PNH om de evt maatregelen qua kosten worden afgewogen. 23-04: Gisteren heeft [redacted] overleg gehad met fam. [redacted] Duiker kan nu gerepareerd worden of hij moet in toekomst verlegd worden door fam. [redacted] /Waternet. Mogelijk gelijk uitvoeren met aanbrengen ophoging "oude Schoolterrein" week 24+25. [redacted] zal tzt als bekend is dat daadwerklijk in week 24+25 gewerkt wordt melden dat het besluit keuze duiker gemaakt worden. Adviseur PNH meldt dat herbouw garage beste advies is. Rapport gaat na opdracht door Sweco worden opgesteld. 20-05: [redacted] wacht op offerte Sweco voor vervolgonderzoek. Mogelijk wel voorzieningen treffen om te voorkomen dat water onder de garage kan stromen. Voorstel ligt bij fam [redacted] [redacted] bespreekt uitkomst dan met GAM. 18-06: Sweco offerte is binnen. Maatregelen onderspoeling samen bekijken met maatregelen duiker. BOK wil zandaanvulling terp maken na toestemming PNH. Indien dit zo is, dan bekijken hoe [redacted] benaderd wordt. 15-07: Sweco heeft tweeledige opdracht: 1) wat is de fundering van de garage? 2) adhv deze gegevens bepalen welk maatregelen nodig zijn (damwand/licht ophoogmateriaal/aanpassen as verbindingsweg). Fam. [redacted] wil dat eea via de mail wordt afgestemd.Voorlopig wil [redacted] niet dat er proefsleuven gegraven worden. 10-09: Stavaza: issue is geescaleerd richting Sweco en dhr [redacted] (adviseur [redacted] Nog onduidelijk wat er gebeuren gaat.	[redacted]	8-okt-20		open
158	3-mrt-20	Beheersgrenzen	De beheersgrenzen zijn tov UO toch iets anders dan eerder bekeken (conform referentie-ontwerp). Wordt in apart overleg tussen PNH-GAM-GOA besproken. [redacted] geeft een voorstel. 31-03: PNH heeft voorstel gestuurd aan GAM en GOA. Er komt een praktische oplossing. 23-04: Actie loopt.	[redacted]	reminder		open
159	31-mrt-20	Vergunningenregister	[redacted] wil graag een overzicht van de vergunningen en de looptijden. [redacted] zal dit navragen bij [redacted] en rondsturen. 23-04: [redacted] heeft deze toegezonden. [redacted] checkt deze en vervolgens bij goedkeuring wordt dit overzicht via VISI verzonden aan PNH. 20-05: Check [redacted] volgt. 18-06: Nog doen. 15-07: Aanhouden. 10-09: actie wordt weer opgepakt als de herstart heeft plaatsgevonden. Actie afgerond.	[redacted]	10-sep-20	10-sep-20	klaar
161	20-mei-20	Verkeersbesluit lange omleiding	[redacted] gaat digitale inloopbijeenkomst organiseren gedurende ca 10 dagen (medio juni 2020) voor belanghebbenden lange omleiding. [redacted] is ook telefonisch bereikbaar. Groep bewoners Middenpolder ontvangt hierover een brief. Check nog doen hoe de bewoners GOA en overige GAM bij te betrekken. Moet de begeleidingsgroep daar nog een rol in spelen? Dit kan door ze via de mail van de website op de hoogte te stellen. Ca. medio juli/aug zou dan verkeersbesluit genomen kunnen worden. Nog check uitvoeren of dit kan binnen GAM gezien de vakantieperiode, mogelijk wordt periode zienswijze verlengd. 18-06: Digitale inloop wordt voorbereid. Volgende week gaan de brieven uit. Met ca 3-4 weken "inloop-mogelijkheid". PNH stuurt raadsbrief aan GAM en GOA. 15-07: Vele opmerkingen vanuit omgeving tijdens digitale inloop. opmerkingen vanuit bewoners: reistijd is langer, div knelpunten verkeersveiligheid, lengte omleiding voetgangers te lang, voorstellen openen Bankrasweg etc etc. En de opmerking dat men dit wil aanvechten. Wethouder GAM wordt wat huiverig of het haalbaar is om een verkeersbesluit te kunnen halen. Ook wordt er mogelijk een WOB-verzoek aangevraagd. PNH bepaald intern wat de aanpak zou moeten gaan worden. Dit zal mondeling/via mededeling opgepakt moeten worden. Eerst een samenvatting van de opmerkingen en vervolgens nader bespreken met PNH-GAM-BOK hoe verder te gaan. 10-09: morgen in bestuurlijk ovl wordt besloten dat de lange omleiding voor langere periode van de baan is. Actie afgerond.	[redacted]	10-sep-20	10-sep-20	klaar
163	18-jun-20	Groenplan	26 bomen extra en 1 naast beeldbepalende treurwilg? Duidelijker plaatje nodig. [redacted] met [redacted] afstemmen. Type boom naast kerkappartementen wordt door [redacted] doorgegeven. 15-07: [redacted] heeft nadere uitleg gegeven, dit wordt nu binnen BOK beoordeeld. 10-09: BOK is bezig met opstellen UO van groenplan incl deze 26 bomen. Actie afgerond.	[redacted]	10-sep-20	10-sep-20	klaar
164	18-jun-20	Rechtbank	Rechtbank pakt bezwaar op van dhr [redacted] GAM maakt advies aan Rechtbank. Er zal een zitting bepaald worden waarbij oordeel valt. Vervolgens kan dhr [redacted] in beroep op evt negatief oordeel Rechtbank bij Raad van State. 15-07: GAM heeft intern een verweer opgesteld. Uitgangspunt is niet ontvankelijkheid. Wel discussie over mandaten/goedkeuringen tussen GOA/GAM. Beslissing op bezwaar vanuit GOA lijkt optie. Intern GOA heeft een andere mening. Extra overleg GOA/GAM lijkt gewenst met de juiste juridische vakbroeders. Als dit ambtelijk niet lukt dan dit bestuurlijk oppakken. [redacted] proberen dit overleg te organiseren. 10-09: Interne discussie is geescaleerd binnen GOA. Uitkomst/advies is dat mandaat van GAM iets aangepast dient te worden. Deze actie wordt morgen in bestuurlijk ovl besproken/afgekaart.	[redacted]	8-okt-20		open
166	18-jun-20	Kombord	Kombord Ouderkerk aan de Amstel stond op locatie waar nu bouwinrit Burg Stramanweg ligt. Waar is deze gebleven en graag terugplaatsen. 15-07: Vlgs uitvoerder BOK stond dit bord er niet tijdens aanbrengen uitrit. Hij ligt niet op de werf van BOK. [redacted] vraagt intern na of het bord mogelijk op werf GOA ligt. 10-09: Er staat een nieuw kombord "dorp uit". Tzt plaats GOA een nieuw kombord "dorp in". Actie afgerond,.	[redacted]	15-jul-20	10-sep-20	klaar
167	15-jul-20	Vervallen voetgangersbrug	Mogelijk laten vervallen tijdelijke voetgangersbrug. Dit betekent dat bij uitvoering noordelijk brug blijft situatie zoals deze is. Is dan afscherming bouwterrein/fietspad dan goed geregeld? Bij fase 2 zouden dan voetgangers en fietsers op nieuwe fietspad noordelijke brug lopen. Hoe komen voetgangers dan op Amstelzijde. Dit wordt besproken tussen PNH en BOK. Indien duidelijkheid dan bestuurlijk laten aftikken bij GOA. 10-09: Voetgangersbrug is daadwerkelijk vervallen. Wijze waarop voetgangers richting Amstelzijde komen zal op later tijdstip bepaald moeten worden. Moet op verantwoorde manier worden uitgevoerd, heeft aandacht bij GAM en GOA dat dit veilig gebeurt.	[redacted]	8-okt-20		open
168	10-sep-20	Aanbrengen voorbelasting Noordzijde	Verzoek om tunnel af te sluiten ivm grondaanvulling. Dan ook deel trottoir eruit halen. Kan dit? Onder welke voorwaarden? Startdatum 1 oktober. Zijde Amstelzijde wordt dan dicht gemaakt. PNH wil dat er eerst afspraken nodig zijn bij [redacted]. Welke maatregelen zijn benodigd om druk (conform rapport Sweco) op garage te voorkomen!! Nieuw rapport Sweco afwachten. GAM moet nog duiker repareren en dat kan als PNH de proefsleuven graaft.	[redacted]	8-okt-20		open

Afgeronde acties raakvlakkenoverleg PNH - Gem Amstelveen - Gem Ouder-Amstel - BOK

Nr.	Datum	Onderwerp	Actie	Verantw.	Afgesproken datum actie gereed	Werkelijke datum actie gereed	Status
1	21-dec-17	RVO	Raakvlakkenoverleg wordt ingepland om de 14 dagen.		18-jan-18	22-dec-17	klaar
2	21-dec-17	Communicatie	Communicatie oppakken voor info-avond 22-01 en 12-02. Suggestie locatie "Amstelstroom". Navragen database/adressenbestand Marilene bij Ilse. Er moet een concept advertentie gemaakt worden. 18-01: advertentie is gemaakt en geplaatst. "Oude maillijst" wordt separaat door meegenomen. Actie afgerond.		18-jan-18	18-jan-18	klaar
3	21-dec-17	Bomenkap	BOK gaat morgen de kapvergunning indienen bij Gem Ouder-Amstel. De te kappen bomen zijn besproken en er wordt gekozen om een aparte aanvraag in te dienen voor de bomen langs de Burgemeester Cordesweg omdat daar bezwaren worden verwacht.		18-jan-18	22-dec-17	klaar
4	21-dec-17	Bomenkap	geeft aan dat de esdoorn bij de gesloopte school moet blijven staan. 18-01: Wordt door BOK meegenomen in de plannen. Actie afgerond.		18-jan-18	18-jan-18	klaar
5	21-dec-17	Archeologie-onderzoek	Om archeologisch vooronderzoek te mogen uitvoeren kan benadert worden (via 18-01: Wachten op start op alle locaties. 01-02: nog geen toestemming voor alle percelen, actie aanhouden. 15-02: Afgelopen dinsdag 13-02 heeft dit onderzoek plaatsgevonden op percelen Amstelslag, en . Actie afgerond.		15-feb-18	15-feb-18	klaar
6	21-dec-17	Toegang percelen	Ivm archeologisch-, boor- en sonderingsonderzoek (planning week 3) op de terreinen van en moet BOK zsm toestemming hebben vanuit PNH. gaat dit intern navragen. 18-01: actie stagneert, nog geen toestemming toetreding terreinen ontvangen. 01-02: Vanmiddag gesprek BOK met dhr . Alleen terrein nog geen toestemming. 15-02: BOK heeft toestemming van dhr en van dhr voor betreding perceel voor onderzoeken. Actie afgerond.		29-dec-17	15-feb-18	klaar
7	21-dec-17	Voetgangersbrug	Voor de plaatsing van de voetgangersbrug moet BOK bekijken welke impact dit heeft voor de bewoners van de kerk. Advies is om begin januari (doch voor info-avond 22-01) langs te gaan bij de bewoners. 18-01: info over voetgangersbrug is niet voor 22-01 beschikbaar. Moet later opgepakt worden. 01-02: Ontwerp is nog in de maak. 15-02: Actie aanhouden 01-03: Actie aanhouden 15-03: heeft principe-tekeningen laten zien. Dit betekent dat zitje van fam en van mevr. verdwijnen moeten in de bouwfase. Actie afgerond.		18-jan-18	15-mrt-18	klaar
8	21-dec-17	Connexxion	Het is verstandig om contact op te nemen met Concessieverlener en Connexxion vóór uitvoering van de sonderingen/boringen op de N522. Namen zijn bekend bij van Vervoersregio. 18-01: Naam contactpersoon is van Connexxion en er is contact geweest. Actie afgerond.		12-jan-18	18-jan-18	klaar
9	18-jan-18	BLVC-overleg	Vergadering heeft namen doorgenomen van diegenen die uitgenodigd moeten worden voor BLVC-overleg. Dit overleg vindt plaats op donderdag 01-02 aansluitend aan het raakvlakkenoverleg in gemeentehuis van Ouder-Amstel. nodigt mensen uit en zal vergaderzaal regelen. Frequentie BLVC-vergadering 1 x per 4 weken. 01-02: Aansluitend aan dit overleg is het eerste BLVC overleg. Actie afgerond		1-feb-18	1-feb-18	klaar
10	18-jan-18	Groen hek Oranjestaete	Er staat in berm N522 thv Oranjestaete een groen hek en enkele parkeerplaatsen. Dit lijkt grondgebied PNH. Maar is dit hek en zijn deze parkeerplaatsen daadwerkelijk eigendom PNH? Dan kunnen deze door BOK verwijderd worden ivm tijdelijke ontsluiting/weg kruising Amstelslag -> Amsteldijk-noord. 01-02: Actie aanhouden. 15-02: Actie aanhouden 01-03: Maa 05-03 overleg tussen PNH en Driestar. Info volgt. 15-03: Nieuw overleg PNH-Driestar- BOK wordt ingepland. Besproken wordt of def. weg in 1 keer aan te brengen is. en of de tijdelijke verbindingsweg met spoed aangelegd kan worden op grond van PNH. 29-03: Dd 21-03 ovl geweest met Driestar. Bomen mogen gekapt + 3 extra voor Oranjestaete. Hekwerk mag verwijderd en bigbags zorgen ervoor dat p-plaatsen beschikbaar blijven. Actie afgerond		1-feb-18	29-mrt-18	klaar
11	18-jan-18	Amsteldijk-noord	Hoe verder met mailwisseling mevr - dhr geeft aan dit eerst technisch en inhoudelijk te willen bespreken intern PNH en vervolgens met deze familie en haar raadgevers. BOK wil evt aansluiten. 01-02: Actie aanhouden 15-02: Actie aanhouden. 01-03: dd 28-03 afspraak . PNH en BOK. 29-03;dd 28-03 ovl geweest waarbij diverse vragen van fam zijn beantwoord. Actie afgerond		28-mrt-18	29-mrt-18	klaar
12	18-jan-18	Hoger Einde-noord	Hoe verder met vragen/opmerkingen dhr . Mede afhankelijk van ontwerp BOK. Andere vragen die aan PNH zijn gesteld zullen na intern navragen door PNH aan dhr worden beantwoord. BOK wil evt aansluiten. 01-02: Actie aanhouden 15-02: Gisteren heeft gesprek gehad met dhr Als definitief ontwerp gereed is dan gaan en bij dhr langs.		1-feb-18	15-feb-18	klaar
13	18-jan-18	Bomenkap	Planning wordt week 10/11. Communicatie oppakken met PNH en gemeenten. 01-02: Actie nog oppakken 15-02: Actie en 01-03: Actie loopt, PNH zorgt voor persbericht ttv krant 07-03 met info van BOK. 15-03: Persbericht is verzonden. Actie afgerond.		5-mrt-18	15-mrt-18	klaar
14	1-feb-18	VRI	wil contact met van PNH ivm info VRI zoals configuratie, specificatie en tekeningen. Info volgt via 15-02: Contact is geweest, actie afgerond.		15-feb-18	15-feb-18	klaar
15	1-feb-18	2e Informatieavond	Mevr komt bij de tweede informatieavond als aanwezige/bezoeker. Vraag is nog wie ontvangen er een uitnodigingsbrief? En wat gaat vertellen? Dit wordt bij nagevraagt. 15-02: Dit is in overleg dd 08-02 besproken en op informatieavond 12-02 uitgevoerd. Actie afgerond.		15-feb-18	15-feb-18	klaar
16	1-feb-18	Ontwerppresentatie	Op donderdagmiddag 8-2 zal zijn "estetisch" ontwerp tonen aan PNH, Gem Amstelveen en Gem Ouder-Amstel. Dit vind plaats in gemeentehuis Amstelveen. zal de afgesproken mensen uitnodigen. 15-02: Overleg heeft plaatsgevonden. Actie afgerond.		8-feb-18	15-feb-18	klaar
17	1-feb-18	Indienen omgevingsvergunning	BOK is voornemens om dd 22-02-2018 de omgevingsvergunning bouw voor de brug in te dienen. vraagt zich af waarom dat zo snel moet en of dat niet later kan? gaat dit itern navragen. 15-02: Ivm Welstand afhandeling zal 22-02 niet haalbaar zijn. Wel zsm na Welstand, dus "druk blijft op de ketel". 01-03: Dd 15-03 via verzoek aan (door BOK) naar Welstand en dd 23-03 indienen omgevingsvergunning bouw voor de brug. 15-03: Ivm ovl Welstand van hedenmorgen is gebleken dat BOK nog eenmaal langs Welstand moet gaan en wel dd 29-03. wil weten wat er nu ingediend gaat worden, en tevens hoe bocht Amstelzijde wordt ingepast. Vgns met vergunningsontwerp eerst getoetst worden door PNH voordat deze mag worden ingediend. vraagt eea na. 29-03: Welstand was vandaag accoord met beeldplan brug. Volgende week vrijdag indienen door BOK. Actie afgerond.		22-feb-18	29-mrt-18	klaar
18	1-feb-18	Welstand	zal navragen bij of er al een vooroverleg met de Stadsbouwmeester en afgevaardigde van Ouder-Amstel is ingepland. 15-02: DD 15-02 heeft overleg met beiden heren plaatsgevonden. Actie afgerond.		15-feb-18	15-feb-18	klaar
19	1-feb-18	Bomenkap	Volgens BOK moet de treurwilg aan de Amstelzijde gekapt worden. Gem Amstelveen wil graag onderbouwing waarom deze verwijderd moet worden. 15-02: ivm ondergrondse constructie die vervangen wordt en het damwandscherm dat daarvoor in de plaats komt is het niet haalbaar om de treurwilg te behouden. BOK zal dit kenbaar maken via vergunningenproces. Actie afgerond.		15-feb-18	15-feb-18	klaar
21	15-feb-18	Toegang percelen	In gesprek met Driestar heeft combinatie BOK te horen gekregen dat zij geen werkzaamheden mogen uitvoeren op terrein Oranjestaete, daar Driestar eerst in gesprek wil met PNH. Actie wordt door opgepakt. 01-03: Is samengevoegd met actie 20. Actie vervallen		1-mrt-18	1-mrt-18	klaar
22	15-feb-18	Bocht Amstelzijde	merkt op dat de werkgrenzen bij de bocht vanaf Amstelzijde naar het nieuwe P-terrein onduidelijk zijn. Het lijkt erop dat deels het werk binnen gemeente Amstelveen ligt. gaat bij ontwerp tekeningen opvragen. 01-03: Actie aanhouden 15-03: PNH is bezig met VTW, vervolgens overleg tussen de partijen. 29-03: PNH is nog bezig. VTW volgt. 12-04: PNH wil van GAM weten welke type voertuig de norm is voor de bocht. stuurt de vraag per mail en komt hierop terug. 26-04: Info GAM: R=8 en overige info. Het lijkt verstandig om Techniek bij elkaar aan tafel te brengen. gaat actie intern oppakken. Namens GAM zal aanwezig zijn. 09-05: Datumprikker rondgestuurd door => is 17-05 geworden. 24-05: Na ovl 17-05 zijn vragen over zoals (1) hoe tijdelijk p-plekken vervangen? (actie zie nr 51) (2) check gewenste eindsituatie/inrichting (Actie zie nr 52), (3) is terrein naast pand Loetje eigendom van PNH (actie zie nr 53), (4) tijdelijk anti-parkeren bord plaatsen (actie zie nr 54), (5) inplannen proefrijden auto+oplegger voor test (actie zie nr 55) incl evt verkeersbegeleider. 07-06: acties staan hieronder. VTW volgt dus deze actie is vervallen.		15-mrt-18	7-jun-18	klaar
23	15-feb-18	Presentatie	Ter info: op 21 maart aanstaande zal samen met een presentatie geven bij bewonersvereniging Amsteloever tijdens hun jaarvergadering. 01-03: Actie aanhouden 29-03: Is gebeurd, ca 40 aanwezigen die erg geinteresseerd waren. Actie afgerond.		21-mrt-18	29-mrt-18	klaar
24	15-feb-18	Presentatie	Ter info: op 22 februari aanstaande zal een presentatie geven bij fam Hoger Einde-noord 01-03: Is gebeurd. Fam wil graag verlegging van Hoger Einde-noord en is door doorverwezen naar GOA. Actie afgerond.		22-feb-18	1-mrt-18	klaar
25	15-feb-18	Presentatie	Ter info: dd 27 februari aanstaande zal een presentatie geven bij dhr Binnenweg). 01-03: Is gebeurd. Dhr snapt niet waarom op zuidelijke brug een aparte linksaf strook nodig is, de besparing van deze strook kan de verlegging van Hoger Einde-noord dekken. Voor verlegging is dhr door naar GOA verwezen. Actie afgerond.		27-feb-18	1-mrt-18	klaar
26	15-feb-18	Steigers	Aan de achterzijde van de bebouwing van Hoger Einde-zuid 22, Hoger Einde-noord 28 tm 31 liggen steigers over de oeverconstructie. Verzoek aan PNH om uit te zoeken hoe dit qua vergunningen en eigendommen zit. 01-03 eerste info van (PNH) ontvangen en nog extra onderzoekwerk nodig. Actie aanhouden. 15-03: Er zijn 4 ontheffingen: 2 steigers en 2 ligplaatsen. PNH gaat brieven sturen aan de ontheffinghouders. Evt tijdelijke ligplaatsen aangeven. Ook bolen die zonder ontheffing aanleggen ontvangen de eigenaren/bewoners een brief. Hoe eea gehandhaafd gaat worden wordt intern PNH bekeken. 29-03: en zullen langsgaan bij eigenaren om eea te bespreken. 26-04: actie loopt. 09-05: actie loopt 24-05: actie loopt 07-06: actie loopt, na 18 juni met op pad. 21-06: zullen vanaf volgende week de eerste huisbezoeken hieromtrent doen. 05-05: afspraken inplannen 19-07: Wanneer bekend is dat het werk gestart wordt dan gaan de huisbezoeken plaatsvinden. 11-10: Gisteren zijn en bij dhr geweest, hij schrikt nogal van het feit dat hij voor eigen rekening zijn terras (tijdelijk) moet inkorten. 25-10: Actie aanhouden. 08-11: Actie aanhouden 22-11: Dhr heeft inmiddels via PNH een ontheffing voor zijn terras ontvangen. 06-12: zal contact opzoeken met dhr (nwe eigenaar HEN ivm afstemming verbouwing. 20-12: Afspraak met (cp eigenaar dhr volgt begin 2019. 31-01: Dd 29-01 nogmaals verzoek tot gesprek aangevraagd met dhr . Week 17 start oeverconstructies, exacte planning nabij woningen volgt nog. 14-02: vanaf week 8-9 gesprekken uitvoeren met eigenaren. 28-02: gaat dit opstarten. Afspraak met dhr is ingepland dd 15-03 aanstaande. 14-03: planning uitvoering is aangepast wordt vanaf week 23 (03-06). 28-03: binnenkort ovl met dhr HEN Exacte planning uitvoering volgt. 11-04: uitvoering wk 24 tm 27 voor indrukken. officiële brief voor verwijderen steigers/terassen vanuit PNH opstellen. 25-04: Conceptbrief ligt ter controle bij PNH. 09-05 Conceptbrief is klaar, komt tegemoetkoming in te staan voor evt snoeiwerk etc. Heier komt week 23 voor drukken (dat is een week eerder), vanmiddag gaat met maatvoerder naar dhr . 23-05: kademuren perceel 28 en 31 zijn door dhr gesnoeid. HEN 30 wordt vanaf maandag steiger verwijderd en HEN 29 vanaf dinsdag 28-05. Actie afgerond		23-mei-19	23-mei-19	klaar
27	15-feb-18	Dijkversterking	Maandag 19-02 heeft BOK overleg met van WS Waternet AGV tbv dijkversterking aan de westzijde van de Amstel. vraagt nadere info. 01-03: Actie aanhouden. 15-03: Aan de westzijde zal de nieuwe damwand achter de bestaande oeververdediging worden aangebracht. Aan de oostzijde is dit veelal particulier terrein en moet dit anders. 29-03: Ontwerp oostzijde volgt nog. 12-04: Ontwerp oostzijde volgt nog. 26-04: Ontwerp oostzijde volgt nog. 09-05: Ontwerp oostzijde volgt nog.24-05: actie loopt 07-06: actie loopt 21-06: Waterschap heeft BLVC-plan opgesteld waarin staat dat aannemer contact moet zoeken met BOK en dat planning BOK leidend is. 05-07: BLVC-plan staan in bestekgegevens. Actie afgerond.		5-jul-18	5-jul-18	klaar
28	15-feb-18	Dijkversterking	Verzoek aan om naam contactpersoon door te geven van WS Waternet AGV voor de dijkversterking aan de oostzijde van de Amstel. 01-03: Blijkt ook van WS Waternet AGV te zijn.		1-mrt-18	1-mrt-18	klaar
29	1-mrt-18	Sonderingen Amstelbodem	In de week van 5 maart zullen de sonderingen van de Amstelbodem gemaakt worden vanaf een ponton. zal de percelen Hoger Einde-noord 28 tm 31 een bouwcommunicatiebrief toezenden zodat bewoners/gebruikers weten waarom dit ponton vlak bij hun perceel dobbert. 15-03: Brief is verzonden. Actie afgerond.		2-mrt-18	15-mrt-18	klaar
30	1-mrt-18	Boringen K&L	(eerdere tekst verwijderd) 24-05: Stedin wil diameter gasbuis in boring wijzigen (zie actie 57). Actie info werkplateaus loopt. 07-06: actie loopt 21-06: Volgende keer neemt de laatste schetsen mee. Huidige planning vanaf 20 aug oostelijke boring en vanaf 01-10 de westelijke boring. 05-07: Aanstaltend aan dit ovl gesprek BOK-GOA. Info westelijke boring volgt nog. 19-07: Tek oostelijke boring besproken tussen GOA en BOK, GOA vraagt offerte bij V&SH voor riool en OV. 27-09: Nieuw werkterrein oostelijke boring heeft complete p-terrein voor winkels HEZ benodigd. Vrachtverkeer via Cosewijnstraat heeft niet voorkeur GOA. Alternatief "achteruit het werkterrein op"wordt verder onderzocht. 11-10: Actie aanhouden. 25-10: Actie aanhouden 08-11: Actie aanhouden 22-11: Actie aanhouden 06-12: N.a.v. LEAN-planning PNH-BOK dd 28-11 zal BOK een nieuwe overall-planning opstellen. Vervolgens worden de boring ingepland (waarschijnlijk medio mei 2019). 20-12: Actie aanhouden 31-01: Dd 07-02 nader ovl intern BOK over planning uitvoering 12-02: Laatste boringtekening dd 11-02 besproken. Oostzijde uitvoering wk 17-18-19, Westzijde uitvoering wk 18-19-20. (Eerste week opbouw werkterein, tweede week boren, derde week oprumen werkterrein). Daarna moeten de nutsbeheerders hun K&L ombouwen. 28-02: alle nieuwe tekeningen zijn doorgenomen. Het lijkt verstandig om eerst (baas afvalbeheer) te bellen ivm afvalcontainers Amstelzijde. Daarna de Horeca raadplegen. 14-03: dd 18-03 heeft ovl met restauranthouder Huaca (mevr). Paardenburg wil absoluut geen voertuigen over terrasgedeelte. Op 18-03 worden ook de verkeersmaatregelen besproken met GAM. Daarnaast overleg met reinigdienst Amstelveen nodig voor legen ondergrondse containers in die periode. 28-03: HUACA gaat pas over 2-3 maanden open, maar geen bevoorrading achterlangs gaat bij (Paardenburg) langs om dit te bespreken. 11-04: Winkeliers HEZ ingelicht over werksituatie (oostboring). En vandaag ovl vkm Amstelveenzijde (westboring). 25-04: Deze week brief naar bewoners Amsteldijk-Noord ivm parkeermogelijkheid gedurende de werkzaamheden tpv P-terrrein Amstelzijde. 09-05: voorbereidingen boring west loopt. 23-05: Brief Amstelzijde wordt door PNH verzonden en brief Amsteldijk-Noord wordt door donderdag of vrijdag bezorgd.		23-mei-19	23-mei-19	klaar
31	1-mrt-18	Omleiding Bankrasweg	(eerdere teksten verwijderd) . 11-04: PNH-BOK hebben ca 6-tal mogelijkheden op tafel gelegd (VRI met aparte rijstroken, rotonde, ovonde en verlegde ligging etc.). Wordt in tijd wel krap. 25-04: Brainstorm ovl vanochtend geweest: conclusie "blijvend afsluiten" met sluis. PNH-BOK bekijken verdere aanpak. 09-05: besloten om bussluis aan te leggen en Bankrasweg af te sluiten. Alternatieven kruising Oranjebaan worden wel bekeken en mogelijk voor de toekomst bruikbaar te maken. Hoe Amstelzijk-Noord autoluw te maken? Deze situatie moet eerst door PNH bestuurlijk worden besproken met GAM (en GOA). GAM niet blij met bovengenoemde optie. D.d.14 mei is er ovl tussen Grondzaken PNH-Driestar. Daarna mogelijk gesprek met voor terrein. 23-05: heeft concept afwegingsnotitie geschreven wordt besproken tussen PNH en GAM. Mogelijk bestuurlijk overleg nodig. BOK is bezig met TOM aangaande kruising Bankrasweg-N522. Ivm verkeersbesluit Amstelzijk-Noord afsluiting dan is het wellicht nodig om compensatie te betalen. 06-06: beslissingnota in concept is door opgesteld, GAM en BOK hebben commentaar geleverd. 19-06: GAM heeft standpunt dat Bankrasweg open moet gaan voor verkeer. Dit ivm Amstelveenlijn en A9. PNH heeft nota gereed voor gedeputeerde. Maar er is nog geen besluit. 02-07: PNH wil ivm start 02-09 de bussluis inrichten. Opdracht richting BOK volgt. 15-08: Doordat werk uitgesteld wordt is besloten dat er géén omleidingsroute meer komt. Dit omdat er door PNH geen bestuurlijke druk zal worden uitgeoefend richting GAM. Als grond beschikbaar is, dan komt er direct een verbindingsweg tussen Amsteldijk-Noord en kruising Amstelslag. 29-08: Dit zal in bestuurlijk overleg van volgende week besproken worden. 12-09: Omleidingsroute Bankrasweg kanzal niet gebruikt worden voor langere periode. Evt. omleiding voor weekend of aantal weken is bespreekbaar in de toekomst. Na medio 2020 is het weer bespreekbaar met GAM om gebruik te maken van "de lange omleiding". Actie afgerond.		12-sep-19	12-sep-19	klaar
33	1-mrt-18	Stappenplan Fase 0	BOK gaat een verkeerskundig stappenplan maken voor fase 0. Info volgt. 15-03: Actie aanhouden. 29-03: eerste interne sessie de BOK is geweest, nadere info volgt. 12-04: 1e concept stappenplan besproken. Definitieve versie volgt nog. 26-04: Stappenplan is gereed en wordt straks in BLVC-ovl getoond. Actie afgerond.		26-apr-18	26-apr-18	klaar
35	15-mrt-18	Bomenkap Hoger Einde-zuid	Bomenkap is dd 13-03 door dhr stilgelegd. Dhr wil van PNH weten: afschrift van kapvergunning en uitleg noodzaak bomenkap. meldt dat destijds met Sweco afspraken zijn gemaakt om zoveel mogelijk bomen te sparen, Deze tekening staat niet in contact BOK! Wijzigingen oa bij aansluiting fietspad op plateau en toepassen keerwand bij viertal bomen naast kerk. gaat eea intern na en vraagt zich af wat te doen met het kostenplaatje. 29-03: Vergunningsaanvraag is opnieuw gepubliceerd door GOA en bezwaartermijn loopt tot 25 april as. Gesprek met dhr is nodig. Vragen die spelen zijn: moeten bomen nu al weg? is aanpassing ontwerp mogelijk? en VTW nodig indien fietsoversteek anders wordt dan in referentie-ontwerp. 12-04: zal bericht sturen met verzoek fietsoversteek HEZ aan te passen naar wens GOA. Vervolgens kunnen een aantal bomen blijven staan. Bomen bij kerk kunnen/moeten weg, zo ook de bomen op bouwterrein naast de kerk ivm voetgangersbrug. Als bekent heeft wanneer bomen uiterlijk weg moeten, dan afspraak maken via en dhr (vóór 25-04 = einde bezwaartermijn). 26-04: Dhr heeft petitie gestart, reeds 600 handtekeningen ontvangen. Petitie is van belang als de Raad een besluit moet nemen. Doch 1e stap is bezwaarcommissie die procedurecheck uitvoert en advies levert aan College. Dd 2 mei is er overleg tussen dhr over kap en snoeiwerk. 09-05: Nav gesprek juristen en van GOA is besloten om fietsoversteek te handhaven en derhalve de bomen te kappen. Uiterste datum herplant wordt door GOA aangepast. Hoorzitting vindt plaats op dinsdag 15-05 te Duivendrecht. 24-05: Dd 15-05 was hoorzitting over 3 wkn advies aan B&W en dan na 2 wkn besluit van de B&W.. 07-06: Wachten op besluit B&W. 21-06: Nog geen besluit. Wel bomen laten staan en via PNH communiceren naar omgeving dat "bomen gekapt worden als bomen blad verloren hebben" 05-07: Advies binnen maar B&W nog geen besluit genomen. 19-07: As dinsdag ovl dd 24/07 ivm advies. 27-09: D.d. 11-09 positief besluit College ontvangen op kapvergunning (Burg. Stramanweg - HEN - HEZ) en negatief op kapvergunning bomen Burgemeester Cordesweg. Nu nog 6 weken beroepsperiode welke eindigt op 23-10-2018. 25-10: Over ca 1 week is bekend of er geen beroep is ingediend (ivm postafhandeling). Binnenkort bepalen hoe/wanneer de bomenkap in de planning wordt opgenomen. 08-11: Het wachten is op officieel bericht van GOA dat er geen beroep is aangetekend. 22-11: Er is been beroep aangetekend. Actie afgerond.		22-nov-18	22-nov-18	klaar
36	15-mrt-18	Bomenkap Hoger Einde-noord	Bomenkap is dd 07-03 door dhr stilgelegd. Op verzoek van GOA heeft BOK de werkzaamheden gestaakt. Dhr wil zsm bomen met diameter 15-20 cm en lengte ca 10 m retour. Of aanpassing van de bocht. Daarnaast laat CDA GOA in krant 14-03 weten te kijken naar oplossing voor Hoger Einde-noord. Hoe hiermee op te gaan? 29-03: Conform eis SYS0531 is het mogelijk om bochtstralen van OWN aan te passen binnen de PIP grenzen. gaat navragen of dit binnen normen realiseerbaar is bij ontwerplieder. 12-04: vraagt na of bomen behouden kunnen worden middels bochtaanpassing en bekijkt of er in de toekomst mogelijk nog parkeervakken komen bij HEN zodat bomen niet gehandhaafd kunnen blijven. 26-04: Actie aanhouden. 09-05: Nav gesprek juristen en van GOA is besloten ligging HEN te handhaven en derhalve de bomen te kappen. Uiterste datum herplant wordt door GOA aangepast. Hoorzitting vindt plaats op dinsdag 15-05 te Duivendrecht. 24-05: Dd 15-05 was hoorzitting over 3 wkn advies aan B&W en dan na 2 wkn besluit van de B&W. 07-06: Wachten op besluit B&W.21-06: Nog geen besluit. Wel bomen laten staan en via PNH communiceren naar omgeving dat "bomen gekapt worden als bomen blad verloren hebben" 05-07: Advies binnen maar B&W nog geen besluit genomen. 19-07: As dinsdag ovl dd 24/07 ivm advies. 27-09: D.d. 11-09 positief besluit College ontvangen op kapvergunning (Burg. Stramanweg - HEN - HEZ) en negatief op kapvergunning bomen Burgemeester Cordesweg. Nu nog 6 weken beroepsperiode welke eindigt op 23-10-2018. 25-10: Over ca 1 week is bekend of er geen beroep is ingediend (ivm postafhandeling). Binnenkort bepalen hoe/wanneer de bomenkap in de planning wordt opgenomen. 08-11: Het wachten is op officieel bericht van GOA dat er geen beroep is aangetekend. 22-11: Er is been beroep aangetekend. Actie afgerond.		22-nov-18	22-nov-18	klaar
37	15-mrt-18	Marathon A'dam	wil graag naam contactpersoon Marathon Amsterdam. Dit ivm mogelijke parcourwijziging in 2018 en/of 2019. en/of gaan deze naam na. 29-03: Volgende week dd 04-04 is er overleg tussen BOK en organisatie van de Amsterdam Marathon. 12-04: In overleg heeft gemeld dat bij tijdelijke verbindingswe de route ca 80 m langer wordt en bij definieve ligging verbindingsweg ca 800 m langer wordt. Dit is geen probleem voor de marathonorganisatie. Dd 23 mei wederom overleg ivm vergunningsaanvraag Marathon en eind september is officiële meting afstand door Int. AtlethiekUnie. 26-04: wachten op gesprek 23-05. 24-05: Marathon Amsterdam heeft vergunning aangevraagd. Ivm latere start aanleg verbindingsweg lijkt het erop dat dd 23 okt Amsteldijk-Noord nog begaanbaar is. Begin september heeft BOK nog ovl met Marathon Amsterdam. 07-06: Volgend overleg 1e week september. 21-06: Ivm vergunningsproblematiek wordt niet gestart met bouw brug, derhalve kan Marathon Amsterdam op gebruikelijke manier dit jaar worden gehouden. gaat dit met organisatie Marathon Amsterdam in eind juli bespreken. 05-07: Ivm vertragingen geen probleem dit jaar. Actie afgerond.		6-sep-18	5-jul-18	klaar
39	15-mrt-18	Communicatie PNH-GOA	meldt dat communicatie tussen en ontoereikend is. GOA heeft een paar missertjes gesignaleerd zoals bij start kapwerk en er was 1 klager over afsluiting fietspad N522 ivm kapwerk. gaat dit met bespreken. 29-03: Actie is besproken en derhalve afgerond.		29-mrt-18	29-mrt-18	klaar
40	29-mrt-18	Bomenkap	Nav staken bomenkap gaat BOK op zoek naar methode voor inpakken bomen om zo vogels te weren. Dit in opdracht van PNH. 12-04: BOK heeft VTW ontvangen om bomen te snoeien en slinger op te hangen om broeden tegen te gaan. Werkzaamheden worden uitgevoerd in week 30 april. Actie afgerond.		12-apr-18	12-apr-18	klaar
41	29-mrt-18	Motie gemeenteraad GOA	Er is een brief vanuit de gemeenteraad GOA naar PNH ivm onderzoeken zuidelijk fietspad. vraagt eea intern na. 12-04: Concept antwoord wordt intern PNH beoordeeld. GOA verwacht daarna een overleg tussen wethouder Korrel en PNH cfm brief GOA. 26-04: brief is accoord en wordt vanaf 7 mei (ivm vakanties) getekend. Dan eerst gesprek GOA-PNH en vervolgens verzending van deze brief aan GOA. 09-05: Gesprek PNH-GOA wordt ingepland, daarna wordt brief verzonden aan GOA. 24-05: binnenkort gesprek tussen GOA (weth Korrel) en PNH ( ). Na besprek wordt brief vanuit PNH aan GOA toegezonden. 07-06: Gesprek heeft plaatsgevonden er volgt een kleine aanpassing van de brief richting GOA. Graag versturen vóór 30-06 ivm laatste vergadering Raad GOA dd 07-07-2018. 21-06: Brief wordt door aangepast en vervolgens ondertekend en verzonden aan GOA. Dit gebeurt voor 30-07-2018. 05-07: Concept aanpassing is gemaakt en wordt gecheckt door GOA. Na goedkeuring wordt brief verzonden.. 19-07: Conceptbrief ligt bij GOA ter goedkeuring. 13-09: Brief is officieel door PNH aan GOA verzonden. Actie hiermee gereed.		27-sep-18	13-sep-18	klaar
42	29-mrt-18	Driestar Oranjestaete	Nav overleg dd 21-03 gaat BOK na wat de financiele consequentie is van het "in een keer op de juiste plek aanleggen van de verbindingsweg". Dit is een wens van Driestar. Om dit op deze wijze te realiseren is het nodig om een tijdelijk parkeerterrein te maken in grasveld ten noorden van Oranjestaete (eigendom Driestar met bestemming parkeerterrein). 12-04: Vervolg ovl Driestart dd 18-04, BOK kijkt naar financiële consequentie en invloed op planning. 26-04: PNH heeft meerprijs tijd. p-terrein ontvangen en gaat deze beoordelen. 09-05: Nav ovl Driestar is besloten dat tijd.verb.weg kan worden aangelegd. Toegangsweg mag in overleg gebruikt worden van Driestar. Actie afgerond.		9-mei-18	9-mei-18	klaar
43	29-mrt-18	Duiker perceel oude school	In ovl met fam werd gevraagd wat er gebeurd met de kapotte duiker (ivm sloop school) naast hun woning. Vgns fam zou GAM dit oppakken met het Waterschap (of gezamenlijk?). gaat eea navragen bij die sloop school begeleidde vanuit GAM. Mogelijk moet er officieel verzoek komen tot aanpassing ligging duiker vanuit GAM/WS omdat bestaande duiker niet in de scope zit van contract PNH/BOK. 12-04: heeft mail aan gestuurd. zoekt contact met WS Waternet AGV om oplossing te bespreken. 26-04: WS heeft geen geld voor aanleg nieuwe duiker, derhalve moet GAM kapotte duiker nu laten herstellen. 09-05: Stavaza onbekend. BOK hoort graag van waar exact deze duiker ligt en van welk type materiaal deze is gemaakt. 24-05: (GAM) heeft contact gehad met (WS). Er is een schouw ter plaatse benodigd. plant deze in. 07-06: Schouw is ingepland dd 14-06-18. 21-06: Nav schouw is afgesproken dat GAM de duiker gaat repareren. Dit kan plaatsvinden na 16-07-2018 (na opbr. fundering en grondsanering). Actie afgerond.		14-jun-18	21-jun-18	klaar
44	29-mrt-18	Uitklimvoorziening Amstel	vraagt of GAM en GOA een uitklimvoorziening willen nabij de brug aan zowel oost- als westzijde van de Amstel. GAM en GOA zijn accoord. gaat dit via VTW regelen naar BOK. 12-04: VTW volgt. Actie afgerond.		12-apr-18	12-apr-18	klaar
45	12-apr-18	KPN boringen	KPN geeft aan bij PNH ( ) dat een aantal "weesboringen" in west-oostelijke ligging toch van KPN zijn. Er zijn 3 weken nodig om werkoverleg hieromtrent in te plannen. Dit heeft invloed op planning BOK. Nadere info volgt. 26-04: Weeskabel is van KPN, nog tot 02-07 bezig met werkzaamheden. BOK gaat consequenties na om toch tijdig per 1 oktober te kunnen starten met de bouw van de noordelijke brug. 09-05 Door escalatie van PNH zal KPN/SPIE dd 04-06-2018 gereed zijn met hun werkzaamheden. Consequentie moet door BOK nog bekeken worden. 24-05: Momenteel wordt hier aan gewerkt door SPIE etc. Werkzaamheden zijn 04-06 gereed. Actie afgerond.		24-mei-18	24-mei-18	klaar
46	12-apr-18	Amsterdamsche Roeibond	BOK heeft in week 16 overleg met Amsterdamsche Roeibond omtrent roeiwedstrijden in het najaar van 2018. geeft nadere info. 26-04: Ovl is geweest. Contact zal komende jaren onderling gezocht worden. Actie afgerond.		26-apr-18	26-apr-18	klaar
47	12-apr-18	Fietsgoot bij trap	merkt op dat bij de opgehaalde ideeën dd 22-01 er oa een fietsgoot bij de trap staat vermeld. Dit wordt toch niet uitgevoerd? gaat dit na. 26-04: Er komt geen fietsgoot bij de trap!! Actie afgerond.		26-apr-18	26-apr-18	klaar

48	26-apr-18	PIP-grens	*Eerdere tekst verwijderd* 11-10: [redacted] maakt memo voor [redacted], maa 15-10 volgt hierover een besluit. de reparatie van de PIP-problematiek kan (1) aanpassing PIP-procedure, medio aug'19 gereed en niet afh. van GOA, meer eigen proces binnen PNH. (2) aanpassing TB-besluitprocedure, gereed najaar/winter '19 ivm benodigde ontwerptijd. (3) aanpassing ontwerp, deze optie gaat het waarschijnlijk niet halen. [redacted] verwacht dat optie (1) meeste kans maakt. Na besluit kijken hoe verg.procedure met GAM verder wordt opgepakt. Sweco maakt ruimtelijke onderbouwing maar heeft deze niet (in concept) af vóór 01-11-18. [redacted] meldt dit bij [redacted] 25-10: Afgelopen vrijdag heeft PNH opnieuw advies aan mevr [redacted] gezonden met extra info op de door haar gesteld vragen. Advies blijft hetzelfde: reparatie PIP-aanpassing. Omgevingsvergunning Bouw blijft bij Gemeente. Mevr [redacted] zal waarschijnlijk in week 44 reageren/besluiten. Derhalve zal 1 dag na inwerkingtreding PIP de omgevingsvergunning Bouw afgegeven kunnen worden. Om deze PIP-wijziging te kunnen realiseren zullen de gemeenteraden een brief ontvangen vanuit PNH als "ontwerp PIP" (er wijzigt nauwelijks iets en dut geen 6 wkn tervisielegging benodigd). [redacted] en [redacted] ontvangen conceptbrief van [redacted] zodat zij kunnen regelen dat de brief tijdig bij de juiste lezer komt. Er gaat ook een brief naar PS en een er komt een persbericht over de PIP-wijziging. Mogelijk 1 addertje onder het gras: PIP-aanpassing kan mogelijk discussie doen oplaaien over voorwaarde dat BOK de werkzaamheden van de A9 niet mag hinderen (lees geen verkeershinder) in 2019, zoals in oorspronkelijke PIP was bedongen. Dit lijkt gecanceld door aanleg twee bruggen en geen lange stremming van verkeer. Stuurgroepverleg met VervoersRegio/GAm/GOA/PNH staat gepland op 21-11-2018. 08-11: Postzegel-PIP ligt in de week. [redacted] merkt op dat officiële brief van PNH nog niet ontvangen is, deze is dd 01-11 door PNH verzonden aldus [redacted] bespreekt deze brief met [redacted] vanmiddag om te checken of reactie via College een mogelijkheid is. [redacted] stelt memo op om aan te tonen dat leuning <50 m2 van het projectvlak inneemt en derhalve via kruimelprocedure binnen huidige PIP valt. 22-11: GS heeft ontwerp vastgesteld en vanaf vandaag start de terinzagelegging middels advertentie in Staatcourant en o.a. Weekblad voor Ouder-Amstel (tot 7 jan 2019). Het besluit kan daarna door PS genomen worden op 4 mrt 2019. Bij instemming treedt de PIP 6 weken later in werking. Actie afgerond.	[redacted]	22-nov-18	22-nov-18	klaar
49	26-apr-18	Onteigeningstitel	(eerdere tekst verwijderd) . 05-07: Actie aanhouden. 13-09: Aanhouden 11-10: Onteigeningsdossier ligt zo goed als klaar om op te pakken voor percelen Driestar en [redacted] (indien [redacted] tekent is dit bij hem niet nodig). 25-10: Actie aanhouden. 08-11: Actie aanhouden 22-11: Actie aanhouden 06-12: Actie aanhouden 20-12: Actie aanhouden 14-02: Actie loopt 11-04: Actie loopt 25-04 Onteigening moet via nieuwe bestemmingsplan WesterAmstel, maar er lopen nog 2 beroepszaken. Invloed op onteigening is nu onbekend. 24-10: Onteigeningstitel lijkt nu geen probleem meer nu een apart artikel (4?) voor opgepakt is. Dit is een zwaardere procedure. Actie afgerond.	[redacted]	24-okt-19	24-okt-19	klaar
50	26-apr-18	Grondsanering	Rapport grondonderzoek terrein oude school is bekend. Geen asbest verontreiniging wel een lood- en zinkverontreiniging die een grondsanering tot gevolg heeft. [redacted] zal rapport doorsturen aan [redacted] die deze weer ter beschikking stelt van [redacted] 09-05: Rapport is doorgestuurd. Maar wijze van saneren (afvoeren/laten liggen) moet nog bepaald worden door BOK. 23-05: BUS-melding (met afvoer grond) is accoord, 1e week juli start grondsanering. [redacted] wil graag wijze van sanering weten. [redacted] stuurt deze informatie toe. 07-06: Info toegestuurd. GAM accoord met plan. Actie afgerond.	[redacted]	7-jun-18	7-jun-18	klaar
53	24-mei-18	Bocht Amstelzijde	Is terrein naast pand Loetje eigendom van PNH? 07-06: Na ovl heeft [redacted] info afgegeven dat dit terrein van PNH zou zijn, [redacted] checken of mogelijk dit terrein wordt verhuurd aan Loetje. 21-06: Grond is kadastaal van PNH, [redacted] gaat evt huur na. 05-07: Actie aanhouden. Grond ligt buiten de PIP-grens.19-07: Afgelopen vrijdag is [redacted] bij Loetje geweest. Zorg bij Loetjes is hoogte van uiteindelijke situatie rondom de brug. Indien ontwerp hellingbaan gereed is dan gaat PNH (met GAM) nogmaals langs bij Loetje. Loetje wil graag uitbreiding maken, maar daar moet GAM iets van vinden. 13-09: Aanhouden. 11-10 Aanhouden 08-11: Grond eigendom is bekend. Overige acties staan bij actie 62 vermeld. Actie vervallen.	[redacted]	8-nov-18	8-nov-18	klaar
54	24-mei-18	Bocht Amstelzijde	Tijdelijk anti-parkeren bord plaatsen ivm proefrijden met auto+oplegger. 07-06: Vandaag proef gereden zonder borden geplaatst te hebben. Actie afgerond.	[redacted]	7-jun-18	7-jun-18	klaar
55	24-mei-18	Bocht Amstelzijde	Inplannen proefrijden auto+oplegger voor test evt incl verkeersbegeleider. 07-06: Proefrijden heeft vanmorgen plaatsgevonden. Na ovl heeft [redacted] gemeld dat grond in bocht naar pand 79-81 van gemeente is. Keuze is om deze hoek vlak te maken voor een hernieuwde proef met auto+oplegger. Dit moet besproken worden eigenaar pand 79-81 dhr [redacted] 21-06: Eea is besproken met dhr [redacted]. Vandaag wordt bestrating aangepast en woensdag 27-06 zal voor 2e keer proefgereden worden. Eea wordt door [redacted] besproken met [redacted]. 05-07: 2e maail proefrijden is geslaagd. Bestrating moet wijzigen in betonplaten. BOK doet voorstel aan PNH. 19-07: Inmeting bestaande situatie door BOK gedaan, hoeveelheidbepaling en ontwerp opgakken. 13-09: BOK bekijkt of betonplaten niet gaan kanteken en anders doet zij een alternatief voorstel aan PNH. Voorstel bespreken met [redacted] 11-10: Aanhouden 08-11: Aanhouden 22-11: Aanhouden 06-12: Actie aanhouden 20-12: Actie aanhouden 14-02: actie aanhouden. 07-03: In laatste faseringsplan BOK (fase 1a) wordt Amstelzijde zo lang mogelijk open gehouden. [redacted] vraagt zich af waarom. Als iedereen "gewoon" via Amstelslag rijdt dan raakt men aan de nieuwe situatie gewent. [redacted] gaat dit na. 28-03: Als Amstelzijde gelijk met Amstelslijk-Noord wordt afgesloten dan moet bocht tijdelijk worden aangepast. Wordt intern BOK besproken. 11-04: BOK nog intern aan het beraden. 09-05: dit item wordt verder besproken in actie 51. Actie afgerond	[redacted]	25-apr-19	9-mei-19	klaar
56	24-mei-18	Uitklimvoorziening	[redacted] heeft nog geen VTW gezien voor ontwerpen/realiseren van een uitklimvoorziening aan beide zijden van de Amstel. [redacted] gaat dit intern na. 07-06: Ontwerp van BOK gaat bekijken hoe uitklimvoorziening kan worden geintegreerd in ontwerp met bijhorende eisen. [redacted] checkt dit. 21-06: Actie aanhouden. 05-07: Actie aanhouden. [redacted] navragen of PNH al VTW gemaakt heeft. 19-07: VTW moet nog gemaakt worden, [redacted] checkt dit. 13-09: Aanhouden 27-09: [redacted] heeft dd 21-09 voorstel per mail toegezonden. Graag commentaar. 11-10: GAM en GOA moeten nog commentaar leveren op mail. 25-10: Vanuit GAM is vraag aan PNH gesteld wie beheerder wordt van de reddingsboei-constructie. [redacted] gaat dit intern na. 08-11: Actie aanhouden 22-11: Actie aanhouden 06-12: PNH is hierover terughoudend. Mogelijk géén reddingsboeiconstructie benodigd. Info [redacted] volgt. 20-12: [redacted] heeft dit uitgezocht en PNH wenst geen uitklimvoorziening. Dit is accoord voor GAM en GOA. Actie afgerond.	[redacted]	20-dec-18	20-dec-19	klaar
57	24-mei-18	Stedin diameter gasbuis westelijke boring	Stedin heeft aan PNH aangegeven dat zij wensen dat de diameter van de gasbuis willen wijzigen van 250 naar 160 mm. VTW hieromtrent volgt. 07-06: PNH heeft bevestiging wens van Stedin ontvangen. VTW volgt. 21-06: VTW volgt derhalve actie afgerond.	[redacted]	21-jun-18	21-jun-18	klaar
58	24-mei-18	Wachtplaatsen scheepvaart	Waterschap ([redacted]) heeft aangegeven dat zij eerst de damwand/oeverconstructie moeten hebben aangebracht voordat BOK de wachtplaats (ten noorden van de brug aan de westzijde van de Amstel) mogen aanbrengen. [redacted] wil van [redacted] graag weten wanneer BOK deze activiteit gepland heeft staan. 07-06: Let op gaat om wachtplaats aan oost- en westzijde. [redacted] checkt uiterste startdatum van plaatsen wachtplaatsen conform contract. 21-06: Verwachte datum uitvoering is half november. (zie mail [redacted] dd 11-06). Actie afgerond.	[redacted]	21-jun-18	21-jun-18	klaar
59	24-mei-18	Doorstromingsprofiel brug	[redacted] heeft nog geen overleg met Waterschap Waternet AGV gehad over het doorstromingsprofiel mbt puntstuk voor pijler en basculekelder. [redacted] houdt ons op de hoogte 07-06: nog doen. 21-06: PNH heeft nog gesprek met WS hierover. Actie aanhouden. 05-07: Actie aanhouden.19-07: Actie aanhouden. 11-10: Volgens PNH komt er géén puntstuk, maar [redacted] denkt dat (na ovl met WS) dit toch nog kan opspelen bij de watertoets. [redacted] plant overleg in tussen Sweco/[redacted] en [redacted] van BOK om dit ontwerptechnisch te bespreken. 25-10: Sweco vindt dit geen PIP-zaak en derhalve dus geen overleg. Besluit moet genomen worden tijdens Watertoets op de vergunningsaanvraag door Waternet. Hieruit volgen derhalve mogelijk uit het vergunningentraject extra eisen/wensen. 08-11: [redacted] checkt bij Waterschap Waternet of puntstuk nog van toepassing is.22-11: Of stroomgeleiding nog nodig is wordt besproken in ovl met WS Waternet. [redacted] meldt dat melding voor aanpassing moet plaatsvinden vóór 05-12-2018 ivm planning ontwerp etc. 06-12: Er is nog geen antwoord gekomen vanuit WS Waternet. 20-12: [redacted] heeft extra informatie nagevraagd hoe puntstuk eruit moet komen te zien bij [redacted]. 31-01: [redacted] heeft nog niets van zich laten horen, [redacted] gaat dit nog na. 14-02: vandaag overleg met Waterschap Waternet 28-02: Afstemming van de puntstukken zal seperaat worden ingepland en uitgevoerd. [redacted] zal namens BOK deelnemen. Actie afgerond.	[redacted]	5-dec-18	28-feb-19	klaar
60	21-jun-18	Dwarsmuur muurtje Amsteldijk-Noord 1C	Tijdens schouw kapotte duiker dd 14-06 kwam het verzoek aan BOK om dwarsmuurtje te laten staan ivm stabiliteit van muurtje van fam [redacted] [redacted] checkt of dit problemen geeft met wenstracé. 05-07: Lijkt geen probleem voor wenstracé. [redacted] gaat na hoe dit verwoord wordt in VTW. 19-07: Vragen dhr [redacted] worden beantwoord door PNH/[redacted] Tevens check op VTW. 13-09: VTW is nog niet opgesteld, [redacted] gaat na. 11-10: Aanhouden 22-11: BOK heeft opdracht grondsanering en sloop fundering ontvangen van PNH. Werkzaamheden worden in planning geplaatst. Actie afgerond.	[redacted]	22-nov-18	6-dec-18	klaar
61	21-jun-18	Hoekpand Loetje	GAM en PNH hebben mail ontvangen van Loetje aangaande hoekpand N522/Amstelzijde ivm bestemmingsplanwijziging "Westeroever". [redacted] gaat na of aan wensen Loetje tegemoet kan worden gekomen binnen PNH. 05-07: GAM wil niet al te toeschietelijk zijn, maar wil wel in gesprek blijven/meedenken. Gesprek met Loetje wordt door [redacted] ingepland als er duidelijkheid is over grondstrook. 19-07: Grondstrook is eigendom van PNH en wordt "illegaal" gebruikt door Loetje. Actie afgerond.	[redacted]	19-jul-18	19-jul-18	klaar
62	21-jun-18	Hellingbaan versus Loetje	(eerdere tekst verwijderd) 31-01: Hellingbaan wordt opgepakt na UO-fase. [redacted] vraagt zich af of dit geen knelpunt geeft voor de oplossing van de hellingbaan. 14-02: Grootte zoekgebied blijft gehandhaafd, dus hellingbaan mogelijk qua ontwerp op deze locatie. 14-03: Loetje (dhr [redacted]) mailde aan [redacted] met de vraag wat de stand van zaken is. Hierop wordt door [redacted] geantwoord. 11-04: Binnenkort woe 17-04 een afspraak met Loetje, PNH en BOK. 25-04: ovl met Loetje geweest en blijkt dat uitzicht geheel verdwijnt ivm hogere ligging N522 (ca 1,30 m). Uitbreiding van zijn pand kan niet in bestemmingsplan. Alleen met afwijkingsprocedure mogelijk. Aanpassen pand is niet onbespreekbaar maar ontwerp weg versus hellingbaan versus uitbreiding pand. 09-05: BOK gaat vanmiddag hoogte raamkozijn bepalen op NAP-hoogte. Mogelijk gaat Loetje bezwaar maken op Omgevingsvergunning Bouw van de brug. 19-06: check uitvoeren of advertentie aangaande vergunning is gepubliceerd. 24-10: Loetjes heeft geen bezwaar tegen de vergunning aangetekend. Actie vervallen.	[redacted]	24-okt-19	24-okt-19	klaar
63	21-jun-18	Infiltratievoorziening oeverconstructie	BOK heeft mail ontvangn van WS AGV met daarin de wens dat er een infiltratievoorziening in de oeverconstructie moet worden opgenomen conform bestek "Dijkversteviging". Dit valt buiten de eisen. [redacted] zal aan WS te kennen geven dat zij deze wijziging moeten neerleggen bij PNH. 05-07 [redacted] checkt of WS dit aan PNH gaat vragen. 19-07: [redacted] gaat dit verzoek indienen bij PNH. [redacted] checkt dit. 13-09: [redacted] heeft nog niets ingediend. 11-10: [redacted] heeft verzoek van [redacted] ontvangen en bekijkt of dit VTW-waardig is. 25-10: actie aanhouden 08-11: Actie aanhouden 22-11: wordt besproken in ovl met WS Waternet. [redacted] meldt dat melding voor aanpassing moet plaatsvinden vóór 05-12-2018 ivm planning ontwerp etc. 06-12: Er is nog geen antwoord gekomen vanuit WS Waternet. 20-12: [redacted] heeft extra informatie nagevraagd hoe infiltratievoorziening eruit moet zien bij [redacted] 31-01: BOK heeft VTW via PNH ontvangen, actie afgerond.	[redacted]	5-dec-18	31-jan-19	klaar
64	21-jun-18	Verkeerstellingen fietsers	PNH heeft via Servicepunt vraag ontvangen van dhr [redacted] aangaande fietserstellingen. GOA is in bezit hiervan en zal deze aan DWI doen toekomen. 05-07: Is toegezonden. Actie afgerond.	[redacted]	5-jul-18	5-jul-18	klaar
65	21-jun-18	POS	GOA moet met PNH nog POS ondertekenen. Ligt al enige tijd bij GOA. [redacted] gaat dit na en zorgt voor ondertekening. 05-07: POS moet nog verzonden worden door PNH, daarom was deze niet ondertekend. 19-07: POS is verzonden door PNH, [redacted] checkt waar deze bij GOA binnengekomen is. 27-09: POS blijkt dd 26-07 verzonden te zijn. [redacted] checkt eea na. 11-10: Aanhouden 25-10: POS is bij GOA binnen, [redacted] gaat check nog uitvoeren. 08-11: Actie aanhouden 22-11: Er zijn door GOA aanvullende vragen gesteld over de POS aan PNH. 06-12: GOA moet aanvullende vragen nog aan PNH stellen. 20-12: Actie aanhouden 31-01: [redacted] vraagt eea na 28-02: Hoe is de verhouding Liander-GOA als kabelbeheerder. [redacted] gaat dit intern navragen. 14-03: Binnenkort is er overleg tussen PNH-GOA over de POS. 28-03 Ovl is geweest. Over 2 weken extra ovl uitgangspunten om te bepalen wat er in de POS valt en wat er werk van BOK is. Dit gaat over de OV en de riolering van GOA. 11-04: Ovl is geweest. GOA heeft besproken met Liander aangaande LS. Ergo OV werk is minder geworden dan in de POS GOA vermeld staat. [redacted] reageert naa 04-07: Wachten op prijs Liander, werkzaamheden gaan door. 15-08: Aanhouden 29-08: [redacted] vraagt intern na. 10-10: Aanhouden. 24-10: [redacted] is in gesprek met medewerker vanuit GOA. 07-11: [redacted] is er nog mee bezig, er blijken nog vragen aangaande POS te liggen bij GOA. [redacted] zal vragen richting [redacted] sturen. 21-11: [redacted] gaat intern in Uithoorn dit nogmaals aanvoeren. 19-12: Actie aanhouden. 30-01: Aanhouden 03-03: Is vandaag overleg over tussen GOA en PNH. 31-03: Ligt bij teamleider om te tekenen maar ivm coronavirus en thuiswerk is dit nog niet gebeurd. POS is accoord en wordt na ondertekening doorgestuurd aan PNH. 23-04: POS is vanuit GOA verzonden en wordt ondertekend door PNH. Actie afgerond.	[redacted]	23-apr-20	23-apr-20	klaar
66	21-jun-18	Drooglegging fietspad oostzijde	Als eis is opgenomen in het contract dat fietspad onder brug aan oostzijde Amstel een drooglegging moet hebben van 70 cm. GOA wil liever geen pompen etc, dus vraagt aan BOK hoeveel drooglegging BOK kan realiseren zonder pompen etc. Evt is GOA geneigd om de eis aan te passen. [redacted] gaat het na. 05-07: drooglegging zal ca 50-70 cm zijn en is derhalve geen probleem. Dus geen aparte oplossingen met betonnen bakken en/of pompen. Actie afgerond.	[redacted]	5-jul-18	5-jul-18	klaar
67	5-jul-18	Overleg Begeleidingsgroep	[redacted] gaat na of het raadzaam is om Werkgroep Tijdelijke Bereikbaarheid verder te informeren in een overlegplatform. Tevens check doen aan aantal deelnemers. 19-07: Actie aanhouden. 11-10: Aanhouden 25-10: Dit zal worden bekeken vóór start uitvoeringsfase. 31-01: vanuit GOA is de wens om een extra overleg aangaande Communicatie te houden tussen PNH-GAM-GOA-BOK na goedkeuring van het DO. [redacted] plant deze in. 14-02: Ovl vindt plaats op 27-02 te Haarlem. 28-02: besloten is dat er een klankbordgroep wordt ingesteld. [redacted] peilt of de mensen uit de oude werkgroep nog beschikbaar zijn. Ook dhr [redacted] zal worden benaderd. 07-03: [redacted] heeft dhr [redacted] benaderd. Dhr [redacted] denkt na of hij daadwerkelijk in de klankbordgroep wil plaatsnemen. 28-03: Naam werkgroep is gewijzigd in Begeleidingsgroep. Aanstaande dinsdag is het eerste overleg. 11-04: 1e Overleg is geweest. [redacted] (Paardenburg) denkt er over na om aan te schuiven. [redacted] schuift ook aan. 25-04: volgende overleg is op 20 mei aanstaande. 23-05: Groep is qua deelnemers compleet nu. Actie afgerond.	[redacted]	20-mei-19	23-mei-19	klaar
68	5-jul-18	Hoorzitting werkinrit HEN	Er volgt 17-07 een hoorzitting aangaande werkinrit Hoger Einde-Noord thv huisnummer [redacted] Het blijkt dat de werkinrit alleen daar kan komen ivm grondlichaam in oksel bocht N522-HEN. Ivm ligging bouwlitrit moeten de bomen wel verwijderd zijn. 19-07: Nav hoorzitting wil dhr [redacted] dat de uitrit ca 5 m te verschuiven. BOK doet voorstel aan GOA. 27-09: Hoorzittingcommissie gaat nu (na besluit bomenkap) een advies opstellen. 11-10: [redacted] heeft nog niets vernomen en zal dit nagaan bij GOA. 25-10: Dhr [redacted] heeft (na lichte druk GOA) zijn bezwaar ingetrokken, dit wordt nog officieel vastgesteld. 08-11: Brief intrekking bezwaar ontvangen dd 02-11-2018. Actie afgerond.	[redacted]	8-nov-18	22-nov-18	klaar
69	19-jul-18	Bediening brug Noord	Als brug noord functioneel is dan moet brug bediend worden mbv "chinees". Hoe is dan onderdak geregeld voor brugwachter? 13-09: Onderdak tbv brugwachter is in contract reeds behandeld in Nota van Inlichtingen vraag VRG-00408	[redacted]	13-sep-18	13-sep-18	klaar
70	19-jul-18	Vakantie	Ivm vakantieperiode komen de overleggen van 2/8, 16/8 en 30/8 te vervallen. [redacted] zal dit via Outlook regelen. 13-09: Was reeds op 02-08 geregeld.	[redacted]	2-aug-18	2-aug-18	klaar
71	19-jul-18	Klacht straatwerk	[redacted] heeft klacht ontvangen aangaande ongelijk straatwerk/ losliggende tegels in bocht trottoir tussen HEZ en huidig trottoir op de brug. De beheersgrens loopt daar ergens tussendoor. [redacted] wil dit praktisch oppakken en zal dit intern regelen. 27-09: Is intern bij GOA opgelost. Actie afgerond.	[redacted]	13-sep-18	27-sep-18	klaar
72	13-sep-18	[redacted]	(eerdere tekst verwijderd) 23-05: Mailwisseling geweest met dhr [redacted] van ARAG.BOK gaat de rapportage's doorsturen. 06-06: actie aanhouden 04-07: [redacted] gaatt bouwkundig adviseur ingehuren. 02-07: Aanhouden.15-08: Binnenkort (dd 23-08) gaat [redacted] met bouwkundig adviseur naar [redacted] voor onderzoek/gesprek. 29-08: Dd 23-08 bezichtiging geweest. Nu gaat Sweco een advies uitbrengen deze wordt in september verwacht. 12-09: Sweco maakt nu een rapport, als deze beschikbaar is dan zal dit besproken worden met fam [redacted] 10-10: Aanhouden. 24-10: Dd. 20 november weer overleg tussen PNH en [redacted] ivm rapport en bouwkundig advies Sweco. 07-11: vgs rapport Sweco levert aanleg verbindingsweg dusdanige krachtig op dat kans op schade garage mogelijk is. Kan wellicht opgevangen worden door damwand of lichtgewicht ophoogmateriaal. Zal tijdens BOT-overleg besproken worden. 21-11: [redacted] heeft gesprek gehad met fam [redacted], adviseur [redacted] en dhr [redacted] Daar zijn nog wat vragen uitgekomen. PNH en BOK zijn in gesprek over eventueel te nemen oplossingsrichting. Dhr [redacted] maakt zich mede zorgen over het effect op de fundering van het huis zelf. Dhr. [redacted] wil weten welke palen er onder de verbindingsweg komen en hoe diep deze gaan. En wat de invloed is richting woning en garage. 19-12: BOK heeft VTW verzoek gekregen. Actie wordt in ovl tussen PNH-BOK verder afgestemt. Actie afgerond	[redacted]	5-dec-19	19-dec-19	klaar
73	11-okt-18	Voetgangerstunnel Amstelzijde	(eerdere tekst verwijderd) 31-01: archiefonderzoek bij PNH heeft niets opgeleverd behalve een doorverwijzing naar archief Amsterdam. Dd 18-01-19 is [redacted] daar geweest en heeft via diverse tekeningen gevonden dat de verlenging van het voetgangerstunneltje waarschijnlijk medio 1972-1973 heeft plaatsgevonden. [redacted] vraagt bij [redacted] (GAM) na of via archief legeskosten een bouwvergunning te achterhalen valt. 14-02: *na dit overleg zijn* [redacted] *en* [redacted] *naar dhr* [redacted] *gegaan en deze kon melden dat er nergens info hieromtrent teruggevonden was in archiefstukken. Hier houd het proces dus op.* [redacted] *gaat na wat de consequentie is hiervan.* 28-02: Consequentie is dat BOK zelf buiten moet gaan meten om te bepalen wat er gebouwd is.07-03: vraag staat uit binnen BOK, [redacted] vraagt eea na. 28-03: Actie aanhouden. 25-04: Actie aanhouden 23-05: Alle aanhouden 06-06: Slopen kan verder zonder problemen. Verder komt er een VTW ivm gemaakte onderzoekkosten. 15-08: Aanhouden 29-08: Dit wordt volgende week intern BOK besproken. 24-10: wordt verder intern BOK afgehandeld. Actie afgerond.	[redacted]	24-okt-19	24-okt-19	klaar
74	11-okt-18	DO ontwerp	[redacted] vraagt zich af hoe om te gaan met opmerkingen op DO door GAM en GOA. [redacted] meldt dat deze eerst tussen PNH-BOK zullen worden besproken en vervolgens (indien nodig) worden teruggekoppelt aan GAM en GOA. 25-10: Er moet een datum geprikt worden voor ovl [redacted] en beiden techn. managers. [redacted] doet voorstel. 07-11: Eerst ovl tussen PNH en GAM/GOA. [redacted] pakt dit op. 22-11: Gesprekken zijn nog niet ingepland. [redacted] meldt dat melding voor aanpassing zsm moet plaatsvinden ivm planning ontwerp en VTW-proces etc. 06-12: Er zijn overleggen ingepland door PNH met GAM en GOA in week 51. 20-12: Deze gesprekken hebben plaatsgevonden en [redacted] heeft overdracht aan [redacted] gegeven. Actie afgerond. Evt vervolgitems worden als afzonderlijke acties weergegeven.	[redacted]	20-dec-18	20-dec-18	klaar
75	11-okt-18	Muppy	[redacted] heeft per mail aan [redacted] gevraagd waar de muppy op Hoger Einde-zuid ineens vandaan komt en wat de bedoeling hiermee is ivm verlegging fietspad en weg Hoger Einde-zuid. 25-10: [redacted] toont (mbv StreetView) aan dat muppy er reeds in 2013 er stond. [redacted] heeft schaamrood op de kaken staan.... De (tijdelijk) verplaatsing en opnieuw aansluiten van de muppy zullen door BOK opgepakt worden. Actie afgerond.	[redacted]	25-okt-18	25-okt-18	klaar
76	25-okt-18	Opmerkingen DO-ontwerp GWW	[redacted] heeft verkeerscommissie besproken en ontwerp DO is prima. Tevens is aanbrengen voetpad aan oostzijde Hoger Einde-Zuid een goede oplossing om ongewenst oversteken bij kruising te voorkomen.	[redacted]	25-okt-18	25-okt-18	klaar
77	25-okt-18	Omgevingsvergunning Bouw brug in welke gemeente?	Er is door [redacted] van GAM geconstateerd dat de "nieuwe" brug voor het grootste deel (ivm technische ruimten) in GOA ligt. Moet derhalve vergunningverlening over naar GOA? Hoe groot is het (juridisch) risico? PNH verwacht dat dit een klein risico is. [redacted] gaat dit na bij [redacted] en via haar bij [redacted] 08-11: dd 22-11 is er overleg over wie Bevoegd Gezag is. 22-11: Wordt aansluitend in Integraal Vergunningenoverleg behandeld. 06-12 [redacted] meldt: GOA is Bevoegd Gezag en GAM krijgt opdracht om vergunning verder te beoordelen. Legeskosten van GOA worden gehanteerd. Dit wordt vastgelegd in volgende Integrale Overleg Vergunningen d.d. 12-12-2018. Actie afgerond.	[redacted]	6-dec-18	6-dec-18	klaar
78	7-nov-18	Persbericht	Zowel [redacted] als [redacted] merken op dat de timing van het persbericht niet goed was. De Raad/College werd pas geinformeerd nadat het persbericht al was verschenen. [redacted] meldt dat dit door de snelheid van handelen zo is gelopen. [redacted] en [redacted] verzoeken [redacted] dit voortaan beter te doen en [redacted] neemt dit mee. Dit onderwerp zal waarschijnlijk nog besproken worden in de projectgroep.	[redacted]	8-nov-18	8-nov-18	klaar
79	7-nov-18	Ketenlocatie terrein [redacted]	BOK heeft een verzoek bij [redacted] neergelegd voor gebruik van een ketenterrein op terrein [redacted] Een schets met de locatie van deze percelen is meegeven aan [redacted] die eea zal bespreken met Grondzaken. 22-11: PNH houdt deze kaart nog even voor de borst, maar zal deze spelen indien dit de gespreken met dhr [redacted] kan vlottrekken. 06-12: Actie aanhouden 20-12: Actie aanhouden 31-01: BOK wil graag contact zoeken met dhr [redacted] om perceel te huren. PNH vindt dat accoord. 14-02: Overleg [redacted] ingepland dd 19-02. 28-02: BOK gaat voorstel aanleveren voor huur terrein 07-03: moet nog gebeuren. 28-03: 7500 m2 is te veel voor BOK. Intern wordt bekeken wat haalbaar is voor BOK. 11-04: loopt nog. 09-05: BOK minder grelig op terrein. loopt nog. 23-05: Actie aanhouden 06-06: [redacted] heeft nogmaals gevraagd of BOK dit terrein nog wil, BOK bekijkt dit.15-08: Aanhouden. 30-01: Dit gaat niet gebeuren volgens MVW	[redacted]	30-jan-20	30-jan-20	klaar
80	22-nov-18	POS'en	[redacted] gaat stavaza na over POS'en Ziggo/Vodafone, Liander en Verison met [redacted] 06-12: Actie nog uitvoeren. Er zijn nog geen ondertekende POS-en terugontvangen. Het gaat om Ziggo/Vodafone (cat 1 zijn verlegd, cat 2 nog verleggen), Verizon (alles cat 1 verlegd) en Liander (alles cat 2 nog verleggen). 20-12: [redacted] heeft [redacted] gevraagd om reactie. 31-01: Nog geen ondertekende POS'sen ontvangen. [redacted] vraag [redacted] na. 14-02: [redacted] meldt dat de POS van Ziggo-Vodafoon binnen is, de rest volgt nog. 28-02: POS Liander en Verizon blijven eenzijdig getekend. Actie afgerond.	[redacted]	28-feb-19	28-feb-19	klaar
82	6-dec-18	OV-werk GOA op HEN	Aansluitend op het OV-werk door BOK zal ook GOA OV-werk uitvoeren op Hoger Einde-noord. Dit zal gecombineerd uitgevoerd moeten worden. 24-10: Offerte Vialis is beoordeeld en er zijn nog vragen over gesteld. 07-11: het is bij GOA onduidelijk waar het verschil in zit wat betreft oude en nieuwe ontwerp.Het lijkt erop dat er geen minderwerk te zijn bepaald met name voor het kabelwerk. [redacted] zal dit navragen bij BOK. [redacted] verwacht dat eindoplossing wellicht goedkoper is dan oorspronkelijke ontwerp. 21-11: [redacted] heeft nog niets ontvangen vanuit BOK 19-12: verschil GOA - BOK is erg groot. BOK heeft aan PNH gevraagd hoe hier mee verder te gaan. GOA en PNH geven reactie op laatste mail BOK. Zowel GOA als PNH vinden offerte Vialis erg groot verschil tov kostenraming GOA. PNH meldt dat BOK alsnog de VTW gaat beschouwen en komt daar op terug richting PNH. 30-01: VTW beschouwd. Offerte BOK/Vialis wordt naar beneden aangepast, aanstaande dinsdag wordt dit nader beschouwd door [redacted] 03-03: Nieuwe offerte ligt bij PNH ter goedkeuring, grootte ca. € 25.000. GOA zit op ca € 4.000. GOA wil offerte best bekijken als dit mening van de BOK is. [redacted] zal de offerte doorsturen. 31-03: [redacted] moet offerte nog versturen. PNH vind offerte alsnog te hoog. GOA wil deze offerte toch nog bekijken. 23-04: Offerte is door PNH verzonden. Ook GOA vindt de offerte te hoog. Er wordt geen actie meer ondernomen. GOA pakt werkzaamheden zelf op. Uitvoering zal plaatsvinden conform contract. Actie afgerond	[redacted]	23-apr-20	23-apr-20	klaar
83	6-dec-18	PIP-grens versus Projectgrens	[redacted] heeft een memo geschreven over de verschillen tussen PIP-grens en Projectgrens en hier juridisch naar gekeken. Deze memo (BOK-001186) is besproken en op 3 van de 8 locaties met verschillen is extra attentie benodigd. Het gaat om de locaties nr 1 (aansluiting op N522 aan zijde Amstelveen), nr 3 (op bestaand parkeerterrein Oranjestaete) en nr 8 (laatste deel waterkering Hoger Einde-noord). PNH en BOK zullen nader bekijken hoe dit opgelost kan worden. N.B. nr 1 en 6 moeten in Technisch Overleg aan de orde komen. 20-12: Moet nog behandeld worden. 31-01: is nog niet behandeld in Technisch Overleg. 14-02: In Technisch Overleg is besproken dat op alle items de projectgrens geldt. Dit wordt via VTW in Contract vastgelegd.	[redacted]	14-feb-19	28-feb-19	klaar
84	20-dec-18	RVO dd 17-01-2019	[redacted] is verhinderd voor RVO dd 17-01-2019. Besloten is dat overleg van 17-01 komt te vervallen. Derhalve is het eerstvolgende overleg dd 31-01-2019. [redacted] past Outlook-planning aan.	[redacted]	20-dec-19	20-dec-19	klaar
85	20-dec-18	Groenontwerp	[redacted] gaat separaat per gemeente een overleg inplannen om DO Groenontwerp te bespreken met 3 partijen, te weten PNH-GAM-BOK en PNH-GOA-BOK. Dit om alle onduidelijkheden weg te nemen. 31-01: Overleg GOA ingepland dd 06-02, en bij GAM dd 12-02. 14-02: Ovl GAM is geweest, ovl GOA volgt. 28-02: ovl GOA is ook geweest. Actielijsten zijn opgesteld. Actie afgerond.	[redacted]	28-feb-19	28-feb-19	klaar
86	20-dec-18	Actie 10 DO GWW GAM	Het gaat niet om sys-0378, maar om sys-0261. Dus trottoir in oksel bocht Amsteldijk-Noord kan BOK gewoon aanleggen zonder dat hiervoor een VTW benodigd is.	[redacted]	20-dec-19	20-dec-19	klaar
87	20-dec-18	Actie 11 DO GWW GAM	Voetpad ten noorden van definitieve ontsluitingsweg tussen Amsteldijk-Noord en Oranjestaete staat niet gemeld op bijlage A5 (globale inrichtingsplan cfm eis sys-0261). [redacted] vraagt noodzaak trottoir aan intern en [redacted] vraagt dit na bij [redacted] 31-01: Nagaan of deze actie in prijsindicatie-aanvragen zit. 14-02: actie loopt 28-02: voetpad moet er komen. Actie afgerond.	[redacted]	14-feb-19	28-feb-19	klaar
88	20-dec-18	Actie 12 DO GWW GAM	Of restant muur van grondkering (net buiten PIP- en werkgrenzen) dient te worden verwijderd of te worden gehandhaafd wordt door [redacted] nagevraagd bij [redacted] 31-01: Nagaan of deze actie in prijsindicatie-aanvragen zit. 14-02: actie loopt 28-02: Muur moet verwijderd worden. Actie afgerond	[redacted]	14-feb-19	28-feb-19	klaar
89	20-dec-18	DO Openbare Verlichting GAM	[redacted] gaat intern na of er nog vragen en/of opmerkingen zijn op het DO Openbare Verlichting binnen de gemeente Amstelveen. 31-01: Er zijn geen vragen of opmerkingen op het DO OV vanuit GAM. Actie afgerond	[

96	28-feb-19	NUTS-bedrijven	(eerdere tekst verwijderd) . 04-07: Aan de westzijde wordt gewerkt vanaf 10 juli tm 9 augustus, daarna 3 wkn bouwvak en vervolgens nog 4 weken werk Amsteldijk-Noord. maakt bewonersbrief namens K&L netbeheerders. Voor de werkzaamheden aan de oostzijde wordt momenteel een planning opgesteld. 15-08: Dd 24-08 zal HEN afgesloten zijn ivm K&L werk. Planning voor Hoger Einde-Zuid wordt nog gemaakt. 29-08: Westzijde is in uitvoering en Oostzijde is afgelopen week in ruwe planning geplaatst. BOK gaat VKM-tekeningen opstellen tbv werkzaamheden Hoger Einde-Zuid. 12-09: Westzijde is eind volgende week gereed. De Oostzijde start week 41 qua werkzaamheden. 10-10: Oranjestaat gereed, week 43 werkzaamheden Amstelzijde en Amsteldijk-Noord gereed. Start werkzaamheden oostzijde nog onbekend. 24-10: Westzijde: alles is dichtgemaakt maar over ca. 6 wkn deels weer open ivm werk Liander. Oostzijde wordt maandag opgestart en is met ca 4 weken geheel gereed. 07-11: Gisteren is de oversteek gemaakt. Eind week 47 moeten de werkzaamheden gereed zijn. 21-11: Vanwege natligheid afgelopen twee weken, iets vertraging opgelopen. Deze week "put" bij Amstelzijde 61 en zoveel mogelijk bij HEZ dichtstraten. 19-12: werkzaamheden oostzijde is gereed. Alleen Ziggo en KPN moeten nog aansluiten. HEN voetpad is dichtgestraat. Zal in de toekomst weer voorzien moeten worden van asfaltverharding. Actie afgerond.		5-dec-19	16-dec-19	klaar
97	28-feb-19	OV-kabel	vraagt zich af waarom in de boring een OV-kabel is meegenomen. Gaat dit alleen over een tijdelijke situatie? Want het lijkt dat in de eindsituatie geen extra OV-kabel in de boring nodig. 14-03: Blijkt voor tijdelijke situatie, actie vervallen.		14-mrt-19	14-mrt-19	klaar
98	28-feb-19	Bomen Amstelzijde	Op voorlopig ontwerp GAM "bocht Amstelzijde" staan 5 bomen in getekend en 1 treurwlg. Indien in UO blijkt dat dit niet past, dan vind GAM het geen probleem als er minder bomen komen. PNH is hiermee akkoord. 014-03: laat weten dat in UO wel alle bomen gecompenseerd moeten worden. En als naderhand blijkt dat bewoners Amstelzijde minder bomen willen hebben dan is dit overmacht en kan (alleen dan) volstaan worden met een lagere hoeveelheid bomen dan in contract opgenomen.		14-mrt-19	14-mrt-19	klaar
99	28-feb-19	Bouwinrit HEN	Uitvoeringswijze maken bouwinrit moet nader bekeken worden door BOK ivm aanwezigheid bedrijven, loonbedrijven en begraafplaats. 14-03: Wordt aan gewerkt. 28-03: Brandweer en GOA niet accoord met afsluiting van 1 week tbv bouwinrit. gaat bij WS na waarom dijk niet verlaagd kan worden. 11-04: BOK bezig met bekijken alternatief middels kanteldijk. 25-04: BOK wil tijdelijke bouwinrit die er nu ligt behouden zo lang als mogelijk, ivm niet verkrijgen van werkruimte om def. bouwinrit te kunnen aanleggen. 09-05: Tijd. bouwinrit blijft zo lang mogelijk liggen. Actie afgerond.		9-mei-19	9-mei-19	klaar
100	14-mrt-19	Trottoir Amsteldijk-Noord	gaat na hoe voetgangers vanaf Amsteldijk-Noord naar de brug gaan zodra fasering ingaat en Amsteldijk-Noord wordt afgesloten voor alle verkeer. Kan dit via trottoir/fietspad langs Oranjestaete? 28-03: Nog doen. 11-04: nog doen. 25-04: Driestar wil geen doorgaand blijvend fietspad/voetgangers over zijn terrein buiten kantoor-uren. 09-05: Afh van oplossing Bankrasweg. 23-05: PNH vind Bankrasweg voor voetgangers geen alternatief. Er moet iets verzonnen worden om de overlast voor de voetgangers te verkleinen. Mogelijk een pontje (zie actie 101) 19-06: deze actie vervalt, wordt verder meegenomen in actie 101		20-jun-19	19-jun-19	klaar
101	14-mrt-19	Pontje Oostermeerweg	Check bij Leeghwaterbrug hoe pont gebruikt wordt. Dit nav gesprek bewoners Oostermeerweg dd 28-02. 28-03: Kosten 24 uurs pont 7 dgn/wk is ca. € 5.000 p.wk. 11-04: Als er een goede oplossing komt voor langzaam verkeer dan is pont niet nodig! 25-04: Actie aanhouden. 23-04: Wellicht mogelijk om dit net ten noorden van de Oostermeerweg richting Hoger Einde-Noord en vice versa. 19-06: Aanhouden, blijft in het achterhoofd. 30-01: wordt niet meer opgepakt. Actie afgerond.		30-jan-20	30-jan-20	klaar
102	14-mrt-19	Bigbags	BOK heeft gevraagd of het mogelijk is om naast busbaan bigbags toe te passen. Langs busbaan bigbags plaatsen vormt een obstakel en dus snelheidsvermindering voor bus. Dit is niet wenselijk. zal dit antwoord aan toezenden en gaat dit intern verder bespreken. 28-03: bigbags komen 2m1 naast weg. Actie afgerond.		28-mrt-19	28-mrt-19	klaar
103	14-mrt-19	Projectmanager PNH	Ipv dhr zal dhr projectmanager worden voor project "N522 vervanging brug Ouderkerk".		14-mrt-19	14-mrt-19	klaar
104	28-mrt-19	P-terrein Amstelzijde	Ivm tijdelijk stallen van auto's op parkeerterrein Amstelslag ontvangt van de gegevens van exploitant 11-04: Gesprek met is geweest, hij wil meewerken. Bewoners moet wel voorschieten en krijgen nav bankafschrift terugbetaald. gaat dit middels een brief verwoorden. 25-04: Deze brief wordt deze week opgesteld. 09-05: Bewoners Amsteldijk-Noord zijn bekend met situatie. Geen response op brief ontvangen. Actie afgerond.		9-mei-19	9-mei-19	klaar
105	11-apr-19	Werk De Borcht	Het wegvak De Borcht tot aan Kalfjeslaan incl de kruising wordt 2-3 maanden afgesloten ivm verhoging en herinrichtingswerkzaamheden. Wil men nu in oktober uitvoeren, maar dan is Amsteldijk-Noord bij brug afgesloten. zal dit intern bespreken. 25-04: A'dam doet niet mee in VerkeersRegie waardoor dit werk niet bekend is. 09-05: Actie verloopt via verkeermanagers GAM. Actie afgerond.		9-mei-19	9-mei-19	klaar
107	11-apr-19	Duiker Amsteldijk 1c	(eerder tekst verwijderd) 04-07: Duiker aanbr kan zonder problemen met K&L trace plaatsvinden, heeft gesprek gehad met Waternet. BOK wacht op uitkomst gesprekken en wil weten wie de opdrachtgever wordt. 15-08: BOK heeft nog geen opdracht van GAM en/of Waternet ontvangen. 29-08: Vraag is of er gerepareerd gaat worden of dat er een nieuwe duiker komt, dit mag/moet GAM bepalen. Ook checken ivm grondsanering door 12-09: WS betaald 1/3 mee, zo ook GAM en bewoner. Nu moet er opdracht gegeven worden aan KWS. 10-10: KWS heeft verzoek gekregen of offerte nog gestand houd. KWS meldt dat dit voor jaar accoord is. Maar aanbr duiker kan pas als alle grondwerken gereed zijn. Volgend jaar wel indexering. Nu gaat WS terug naar bewoners. 24-10: KWS heeft nog geen opdracht ontvangen. 07-11: Dhr is gebeld door Waterschap vindt dat fam opdrachtgever moet zijn. Als Waternet de verantwoordelijkheid niet wil nemen dan moet GAM de duiker alsnog repareren. 21-11: Mogelijk oppakken gelijktijdig met actie garage. Afhankelijk van de gesprekken met stakeholders. 19-12: Wordt besproken door PNH in combinatie met actie 72 "garage Actie hier afgerond.		5-dec-19	19-dec-19	klaar
108	11-apr-19	Verkleinen verkeergeleiders Hoger Einde-Noord	BOK verzoekt verkleining verkeersgeleiderd. GOA accoord maar wil weten wanneer en hoe het uitgevoerd wordt. Dit item ook besproken met PNH. Let op VRI-kast mogelijk zonder stroom ivm afkappen LS-kabel. 25-04: Actie aanhouden. 09-05: Actie kan alleen na 1 september worden uitgevoerd als fietsers aan zuidzijde rijden. Actie afgerond.		9-mei-19	9-mei-19	klaar
109	11-apr-19	Omleidingsroute fietspad Burg. Stramanweg	Loevesijn wil graag andere omleidingsroute via Molenpad of fietsers via de busbaan. Vanmiddag wordt dit in het verkeersoverleg besproken. 23-04: omleidingsroute blijft zoals gepland. Eerste 2 dagen verkeersregelaar met flyers. 09-05: Flyers zijn uitgedeeld, ook nog afgelopen maandag. Actie afgerond.		9-mei-19	9-mei-19	klaar
111	11-apr-19	Meerpalen herplaatsen	Verzoek vanuit bewoner dhr om de meerpalen in de Amstel te sparen en terugplaatsen als kunstobject aan noordzijde Oranjebaan. GAM en PNH bekijken naar de mogelijkheden. 25-04: Is bekeken, huidige meerpalen zijn slecht van kwaliteit. Dus niet herplaatsen. Wordt in volgend gesprek met fam opgenomen. Actie afgerond.		25-apr-19	25-apr-19	klaar
112	25-apr-19	Marathon A'dam	Gister ovl BOK-organisator Marathon A'dam, lopen via Oostermeerweg-Bankrasweg-Oranjebaan ivm afsluiting Amsteldijk-Noord kan maar goed bekijken naar verkeerssituatie op de Oranjebaan. Poltie kijkt mee. Voor 18-08 moet eea duidelijk zijn omdat op deze datum de marthon wordt opgemeten. 23-05: Actie aanhouden 06-06: actie aanhouden. 19-06: Actie aanhouden 04-07: heeft VKM-tekening doorgestuurd aan Marathon A'dam. 15-08: Dit jaar kan Marthon op normale route plaatsvinden. 29-08: BOK heeft eea afgestemd met organisatie Marathon A'dam. Actie afgerond.		29-aug-19	29-aug-19	klaar
113	9-mei-19	VTW's nav DO Ontwerp	GAM wil deze VTW's niet betalen. bekijken invloed op deze lijst, zodat UO juiste info heeft. 23-05: en gaan dit bespreken voor GAM, gaat de eisen van GOA na. 06-06: GOA maakt ook geen gebruikt van prijsindicaties, BOK heeft nog vragen aan GOA gesteld. Aanhouden. 19-06: In KES staat dat er geen trottoir mag komen op oostzijde HEN. Dit ivm illegaal gebruik van fietsers in de toekomst. Dus GOA wil geen gebruik maken van DO-opties. 04-07: Afgehandeld		4-jul-19	4-jul-19	klaar
114	9-mei-19	Werk Amstelzijde 63-65	Firma Compier doet hijswerkzaamheden aldaar. En moeten dit verkeerstechnisch afstemmen met GAM. Dit loopt via de reguliere kanalen. 23-05: heeft contact gehad met Compier. Wordt onderling afgestemd. 06-06: Aanhouden. 24-10: Compier heeft contact gezocht en gaat over 6 weken in het weekend hijswerk uitvoeren, BOK is op de hoogte. En in januari is er ook een grotere hijsactie. 19-12: Deze week PNH klacht ontvangen ivm beperkte doorgang door werkzaamheden fa. Is door PNH beantwoord. Voortaan gemeentes meenemen bij dit soort klachten tgv derden. Actie afgerond.		reminder	19-dec-19	klaar
115	19-jun-19	Bereikbaarheid bushalte HEN	BOK moet checken of bereikbaarheid bushalte HEN gewaarborgd blijft nu oostelijk trottoir HEN vervalt. 04-07: BOK van mening dat mindervaliden via omweg moeten lopen, PNH vindt dat dit rechtstreeks moet naar bushalte. Ontwerp BOK bekijkt dit nader. 15-08: Aanhouden 29-08: Dit item is besproken met Ontwerp en daar is aandacht voor. 24-10: Is onderdeel van ontwerp en kan van deze actielijst af.		24-okt-19	24-okt-19	klaar
116	19-jun-19	Waterproblematiek Oranjestaete	Nu de parallelsloot gedempt is, blijkt dat de afvoer van de kolk naar deze sloot ging. Oranjestaete heeft geen onderhoudstekeningen waar de leidingen op staan. BOK gaat nu zoeken naar (tijdelijke) oplossing. 04-07: BOK zoekt oplossing 15-08: BOK gaat "ringleiding" maken zodat parkeerterreinen droog kunnen blijven. 29-08: BOK heeft ringleiding aangelegd en daarmee moet het probleem opgelost zijn. Actie afgerond.		29-aug-19	29-aug-19	klaar
117	19-jun-19	Japanse duizendknoop	Gevonden in af te voeren grond sanering school. meldt dit intern. 04-07: GAM is op de hoogte. Actie afgerond.		4-jul-19	4-jul-19	klaar
118	19-jun-19	Afsluiting fp Oranjebaan	Vanaf 1 juli wordt fp Oranjebaan afgesloten. Dan gaat VRI Amstelslag ook aan. Vandaag is er SAT van de VRI. Mogelijk weer flyer uitgeven, vraagt dit bij 04-07: Fietspad afgesloten. Flyers uitgedeeld. Actie afgehandeld.		1-jul-19	4-jul-19	klaar
119	19-jun-19	Vergaderingen tijdens bouwvakperiode	afwezig dd 18-07, 01-08, afwezig dd 01-08 en 15-08, afwezig dd 01-08. is er gewoon. Dus zal vergadering 01-08 cancellen. 04-07: vergadering 01-08 is gecancelled. Actie afgerond.		4-jul-19	4-jul-19	klaar
120	4-jul-19	SAIL	vraagt BOK wat er gebeurt tijdens 12-16 aug 2020. heeft gemeld dat volgens planning dan de bestaande brug gesloopt wordt. In detail zal dit later moeten worden besproken. zal koppelen aan SAIL 15-08: heeft info toegezonden, maar ivm uitstel bouw brug is deze inmiddels achterhaald. 23-04: SAIL is door coronavirus verplaatst naar 2025. Actie vervallen.		reminder	23-apr-20	klaar
122	4-jul-19	Verkeersbesluit fiets op brug	Gisteren overleg concept-verkeersbesluit tussen PNH-Politie-BOK. Volgens huidige norm is voetpad te smal voor fietspad. Er zijn diverse varianten bekeken, deze worden verder uitgewerkt door BOK. Met behulp van deze info wordt besluitvorming opgeschaald. Daarna nog onduidelijkheid hoe bezwaar gemaakt wordt tijdens ter visie legging van verkeersbesluit. 15-08: Vandaag de laatste dat in bezwaarperiode. Wachten op reactie. 29-08: heeft niets gehoord aangaande bezwaren en dus moet deze in werking zijn getreden. vraagt het voro de zekerheid nog even na. 12-09: Verkeersbesluit is genomen maar wordt voorlopig niet uitgevoerd. Actie afgerond.		12-sep-19	12-sep-19	klaar
123	15-aug-19	Omgevingsvergunning Brug	Dhr heeft bezwaar ingediend op omgevingsvergunning brug. Deze lijkt 1 minuut te laat binnengekomen te zijn. Er komt waarschijnlijk wel een hoorzitting op dinsdag 3 september tussen14.00-15.00 uur. Def. afspraak wordt nog gemaakt. 29-08: Dinsdag 03-09 is de hoorzitting in Amsteveen, nog onduidelijk of deze doorgaat omdat dhr nog niet gereageerd heeft. 12-09: Hoorzitting is verdaagd. 10-10 Onduidelijk wanneer en of een hoorzitting gaat plaatsvinden ivm probleem mandatering. GAM heeft uitgelegd/advies aan GOA hoe eea geregeld dient te worden. 24-10: BOK heeft brief GAM ontvangen dat bezwaar ongegrond is. Nu moet GOA nog reageren hierop. Morgen is er overleg tussen de teamleiders. 07-11: heeft zijn handen ervan teruggetrokken. Maar wil stavaza navragen. wil weten wanneer omgevingsvergunning onherroepelijk is. 21-11: Brief GAM is leidend hierin, vanuit GOA komt er geen brief. Dus vergunning is nu onherroepelijk. 19-12: meldt dat er door dhr een beroep ingesteld is op de beslissing dat het bezwaar niet gehonoreerd wordt. Dit beroep is wederom te laat ingediend. Hij heeft tot dgn om dit te onderbouwen. 30-01: Legeskosten wel binnen, vergunning nog niet! Legeskosten lijkt volgens regime Amsteveen. kijkt dit na. 03-03: Mail met verschilbedragen van naar gestuurd. gaat dit intern na. 31-03: heeft van teamleider nog geen reactie ontvangen. 23-04: Huidige factuur hoeft niet betaald te worden, aangepaste factuur wordt later toegezonden aan BOK. Actie afgerond.		23-apr-20	23-apr-20	klaar
124	15-aug-19	Herplant/Bomenkap	Het blijkt dat in het project het onmogelijk is alle gekapte bomen in aantal te herplanten. GOA meldt dat er dan een bijdrage in het bomenfonds wordt verwacht. Er is altijd door PNH/BOK gemeld dat alle bomen teruggeplant zullen worden. BOK gaat na wat de exacte hoeveelheid bomen is waar dit over gaat per gemeente. 29-08: Waterschap heeft gemeld dat er geen bomen mogen komen in kern- en beschermingszone. BOK komt met overzicht hoeveel er wel herplant kunnen worden. 12-09: Aanhouden 10-10: Eind deze week is groenplan gereed. Volgende week kan discussie aangaande bomenherplantproblematiek besproken worden met PNH. 24-10: Plan is nog niet gereed: zou deze week nu gereed moeten zijn. gaat dan uitnodiging voor overleg versturen aan GOA en GAM. 07-11 Groenplan raportage wordt opgesteld. 21-11: Wachten op bericht. 19-12: plannen zijn toegezonden. GOA nog discussie over herplant. PNH doet voorstel voor herplant langs N522 buiten projectgrenzen. GAM bekijkt de situatie tpv Amstelzijde nader ivm hoeveelheid te planten bomen. 30-01: Groenontwerp versie 3.0 is akkoord voor GAM en GOA. Extra bomen zijn mogelijk langs de N522, wellicht met ander wortelpatroon. verzorgt VTW voor aanplant extra bomen. 03-03: heeft gevraagd bij of deze extra bomen dan toereikend zijn (balans bomen blijft dan negatief). GOA wil (ivm oppositie dhr wel dat de resterende 7 bomen geplant worden. gaat kijken of dit langs de N247 mogelijk is. Doch vindt dat GOA ook de gekapte bomen op grondgebied GOA moeten worden gecompenseerd binnen gemeentegrenzen. 31-03: heeft een voorstel gedaan om alle bomen gekapt op provinciale grond te herplanten. Dezelfde vraag lgt bij GOA. Afdeling Groen moet nog reageren. 23-04: Groenadviseur GOA meldt geen extra ruimte in gemeentelijke grond. Verzoek naar PNH om bomen langs N522 h.o.h. 10 m te plaatsen, dan klopt aantal kappen/herplanten bomen weer. PNH wil eerder een langere strook toepassen, maar dan komen er bomen binnen beheergrenzen van PNH. Beide opties moeten intern PNH nog worden uitgezocht. 20-05: GOA akkoord met vorostel PNH. PNH zal middels VTW dit naar BOK toezenden. Actie afgerond.		20-mei-20	20-mei-20	klaar
126	29-aug-19	GOA	wil geheel DO in Verkeerscommissie bespreken. Het ontwerp blijft defintief, mag DO toezenden aan . 24-10: stuurt DO tekening (nogmaals) door. 07-11 Tekening is door opgestuurd. Actie afgehandeld.		7-nov-19	7-nov-19	klaar
127	29-aug-19	Verkeersbebording	Graag op Oranjebaan een extra bord plaatsen verboden toegang (brom-)fietsers en voetgangers. 12-09: Tijd. komt fietspad terug dus geen bord nodig. Actie afgerond.		12-sep-19	12-sep-19	klaar
128	29-aug-19	Geldigheid vergunningen	Ivm uitstel start werk gaat BOK checken welke vergunningen eventueel verlengd moeten worden. 12-09 Actie aanhouden. 10-10 Tijdig aanvragen (via e-mail) of en welke vergunningen verlengd moeten worden,. 24-10: Is besproken in integraal vergunningenoverleg en actiepunten zijn belegd. Actie afgerond.		24-okt-19	24-okt-19	klaar
129	29-aug-19	Grondverkoop aan particulieren	GOA staat er niet onwelwillend tegenover om de extra stukjes grond tpv perceel HEN 28, 29, 30 en 31 te verkopen. Maar dit kan plaatsvinden na afbouw van de werkzaamheden. Deze grond wordt ook gebruikt voor bomenherplant dus kan deze grond alleen verkocht worden met boom. gaat intern na of er een principe accoord met de eigenaren vast te stellen is. 10-10: heeft volgende week gesprekken hieromtrent met bewoners. 24-10: Overleg is uitgesteld naar volgende week. De mogelijkheid om bomen te planten in deze gronden blijft aanwezig. 07-11: heeft met dhr gesproken, verkoop zal pas plaatsvinden na uitvoering werkzaamheden BOK. Actie afgerond.		7-nov-19	7-nov-19	klaar
130	29-aug-19	Uitstel start werk	Hoe wordt het werk achtergelaten tijdens de uitstel? Blijven de omleidingsroute's in stand? Kunnen we een bepaalde periode (bijv. 2 jaar) uitstel hard maken? Als het bestuurlijk overleg geweest is volgende week zal daar mogelijk meer bekend over zijn. Vervolgens kan de Begeleidingsgroep en bewonersgroep Oostermeerweg op de hoogte gesteld worden. 12-09: PNH gaat BOK vragen om fietspaden Burg. Stramanweg en Oranjebaan terug te plaatsen. Tijd. VRI Amstelslag kan daarnva verwijderd worden. Graag wel fietspad (breedte 1,50 m + 2 grijze tegels in lichtmastenstrook) terugbrengen tpv Amsteldijk-Noord en dan kan tijdelijk hekwerk verwijderd worden. Vervolgens demarkeren fietssuggestiestrook. Wel check op verkeersborden na vertrek BOK. Check uitvoeren bij PNH of bouwinrit ketencomplex Stramanweg gekruist kan worden door fietspad. Of kan omleiding Burg Stramanweg via Molenpas? Dit lijkt geen goed alternatief. 10-10: BOK heeft WOG ontvangen, geplande uitvoering januari 2020 07-11: BOK bezig met offerte werkzaamheden, Er volgt een brief van college GAM en GOA om dit tijdelijke fietspad zsm aan te brengen richting PNH. 21-11: Brief college's ontvangen door PNH, gaat planning werkzaamheden navragen. 19-12: Werkzaamheden vinden plaats tussen 13-01 en 07-02 in 2020. Actie afgerond.	Allen	5-dec-19	19-dec-19	klaar
131	29-aug-19	Extra belijning fietsers	BOK heeft vooruitlopend op de duidelijkheid hoe de verkeerssituatie wordt achtergelaten, voor de veiligheid een fietssuggestiestrook heeft aangebracht op de Amsteldijk-Noord.		29-aug-19	29-aug-19	klaar
132	10-okt-19	Bouwbord	Wat gaat er gebeuren met de tekst op het bouwbord zal dit navragen aan na zijn terugkomst van vakantie volgende week. 24-10: Één plank van het bouwbord aan Burg Stramanweg is kapot gemaakt. BOK gaat ervoor zorgen dat deze een-op-een vervangen wordt. Ivm gesprekken grondeigenaren blijft bord voorlopig behouden. 07-11 Gerepareerd in oorspronkelijke staat. Indien bekend is wat er tijdelijk gewijzigd moet worden dan zal BOK dit van PNH horen. 21-11: Bouwbord gaat een nieuwe plek krijgen op het projectterrein. en gaan locatie bekijken. 19-12: Bouwbord is hersteld en verplaatst naar bouwinrit Burg. Stramanweg.		5-dec-19	19-dec-19	klaar
133	10-okt-19	Pannenkoekenboot	Dhr (Amstelzijde heeft ooit eens gememoreerd dat hij een pannenkoekenboot wil beginnen aan de Amstelzijde (thv huidig talud van brug naar Paardenburg), bemerkt dat hier een wachtplek voor recreatievaart wordt aangelegd door BOK. zal dit melden aan dhr 24-10: Dhr heeft contact gezocht met afd Vergunningen van GAM, zal binnenkort deze tekeningen met dhr delen. 07-11: gaat langs bij dhr 21-11: is langsgeweest. Dhr gaat zich beraden hoe de zaken op te pakken, en welke vergunningen aangevraagd moeten worden. Actie afgerond.		21-nov-19	21-nov-19	klaar
134	24-okt-19	Communicatie	In dit actiepunt elkaar op de hoogte houden van de laatste ontwikkelingen op communicatiegebied: er volgt zsm een nieuwsbrief vanuit PNH over terugplaatsing fietspad N522 per januari aanstaande. 21-11: Nieuwsbrief komt waarschijnlijk medio december uit. 19-12: Wordt in eerste week januari gecommuniceerd. Actie afgerond	allen	5-dec-19	19-dec-19	klaar
135	7-nov-19	Achterlaten areaal	Verzoek om na te denken hoe voorbouwlocatie oost wordt achtergelaten. Er was een opmerking van dhr aan hierover. Vaak doet een hand graszaad al genoeg. Geldt voor gehele project. 21-11: meenemen in nieuwsbrief. 19-12: Mogelijk besproken in bestuurlijk overleg, checkt dit. 30-01: spandoeken worden verwijderd en alleen handje graszaad aanbrengen op korrelbaan. Actie afgerond.		30-jan-20	30-jan-20	klaar
136	7-nov-19	Begeleidingsgroep	zal begeleidingsgroep nog een keer bijeen roepen. Op een maandagiochtend vanaf 3e week november maar wel dit jaar. zal zaal reserveren. 21-11: Aanstaande maandag is dit overleg ingepland. zal presentatie houden. Actie afgerond.		21-nov-19	21-nov-19	klaar
148	7-nov-19	Bestemmingsplan Westeramstel	Bestemmingsplan Westeramstel is nog niet onherroepelijk (benodigd ivm onteigening). zal navragen wanneer de Raad van Staten dit gaat behandelen. 12-11: meldt: Op 28 okt heeft de zitting plaatsgevonden van het beroep op het bestemmingsplan 'Wester-Amstel'. Binnen 6 weken zal wel uitspraak worden gedaan. Medio decemberr dus. Maar de Raad van State heeft tegenwoordig de neiging uitspraken met zes weken te verlengen en ook wel met nog eens zes weken. M.a.w. of het medio decemberr wordt, is de vraag. 19-12: Actie aanhouden. 30-01: Bestemmingsplan is onherroepelijk. Actie afgerond.		30-jan-20	30-jan-20	klaar
150	19-dec-19	Ontsluiting perceel	Mogelijk 1 inrit laten vervallen in de bocht verbindingsweg. GAM geen probleem. PNH bespreekt dit intern verder. 30-01: Achterhaald. Voorlopig blijven beide inritten op tekening staan. Actie afgerond.		30-jan-20	30-jan-20	klaar
151	19-dec-19	Verkeersregelaars	Sinds bestuurlijk overleg staan er verkeersregelaars. Zij begeleiden de fietsers. Tussen kerst en oud/nieuw staan er geen verkeersregelaars. Hoe bevalt dit? Evaluatie is dat sinds zij er staan fietsers niet door rood rijden. Verzoek om verkeersregelaars te laten staan tot dat tijdelijk fietspad geopend is. Wel check uitvoeren of groentijd in ochtendspits voor fietsers verlengd kan worden (in de toekomstige situatie qua omleiding). 30-01: Als alles meezit gaat vrijdagmiddag (morgen) het fietspad open en kunnen verkeersregelaars naar huis, PNH stelt persbericht op. VRI is dan nog niet weggehaald, dus wordt op knipperen gezet. Actie afgerond. 03-03: Op verzoek van PNH zijn na 31-01 alsnog verkeersregelaars geplaatst maar nu tpv kruising fietspad Oranjebaan met de toegangsweg naar Oranjestaete. Deze blijven staan tot knipperboll/verkeerslicht geregeld en geplaatst zijn. 31-03: Ivm Corona-virus zijn verkeersregelaars naar huis gestuurd, er kwamen na de "lock-down" geen fietsers meer langs. Er zijn extra waarschuwingsborden geplaatst. Mogelijk komen de vkr na 6 april terug. De offerte voor de knipperbollen ligt intern ter goedkeuring bij de PNH. Maar dat gaat momenteel intern PNH erg traag. 23-04: Op donderdag 6 en vrijdag 7 mei worden knipperbollen (incl. verwijderen tijdelijke VRI) teruggeplaats. maakt tekstje voor GAM, GOA en Oranjestaete. En ook Connexxion. 20-05: VRI is verwijderd, knipperbollen teruggeplaatst. Actie afgerond.		20-mei-20	20-mei-20	klaar
153	19-dec-19	Planning overleggen	Hoe verder met dit overleg? Afgesproken wordt om vanaf 30-01 om de vier weken bij elkaar te komen. zal de vergaderreeks aanpassen. zal de vergaderingenreeks aanpassen.		30-jan-20	30-jan-20	klaar
154	3-mrt-20	Opm. mevr Gerards	Mevr meldde ongelijke betonplaten bij HEN 34 (K&L werk). Volgens geldt alleen de tweede verlegging bestrating de degeneratiekosten bekeken. en zoeken dit intern na. 31-03: de platen en het straatwerk zijn opnieuw opgehoogd door BOK en er is een pad aangebracht naar boven toe richting voetpad op het dijkje. Actie afgerond		23-apr-20	31-mrt-20	klaar
155	3-mrt-20	Opm. mevr Gerards	De berm in de binnenbocht HEN is bij regenval enstig nat. Volgens BOK is er niets aan de kolk gedaan, maar het euvel blijkt niet oplosbaar met doorspuiten (Duo-plus). en zoeken dit intern na.31-03: Probleem is dat kolk loost onder de dam ivm bouweg. Mogelijk kan er waterbuffer/greppel/wadi gemaakt worden achter de kolk. Dit zal bij afdeling Onderhoud navragen. 23-04: nog geen reactie van afd Onderhoud ontvangen. 20-05: Afdeling Onderhoud gaat nog de situatie bekijken. 18-06: Aanhouden. 15-07: Goed nieuws: de kolkleiding is gevonden en de kolken functioneren weer. zal mevrouw hiervan op de hoogte stellen. Actie afgerond.		15-jul-20	15-jul-20	klaar
160	31-mrt-20	Amsteldijk-Noord	Er is een vraag gekomen vanuit GAM om straatwerk tpv boring op te halen (BOK) is op locatie geweest en vraagt nu intern na hoe dit op te pakken. checkt dit. 23-04: Bestrating is hersteld door GAM. Rekening gaat naar PNH. PNH bespreekt dit verder met Stedin. Actie afgerond.		23-apr-20	23-apr-20	klaar
161	23-apr-20	RVO	Volgend RVO staat gepland op Hemelvaartsdag, kan dit een dag eerder? Woensdag 20 mei?? Akkoord, gaat wijziging doorvoeren.		23-apr-20	23-apr-20	klaar
162	20-mei-20	Paardenburg	was 15-05 bij van Paardenburg. Deze vindt de bouwhekken lelijk. PNH wil meedenken om bouwhekken "beplant" worden. Dit kan mbv plantenbakken. PNH en GAM stemmen dit af. Wrodt waarschijnlijk opgelost middels vergoeding van PNH richting . 18-06: PNH heeft vergoeding voor plantenbakken aan gegeven, langs de bouwhekken.		18-jun-20	18-jun-20	klaar
165	18-jun-20	Bankrasweeg	Past bussluis en paaltje in Bankrasweg? 15-07: Volgens BOK is dit realiseerbaar. Tekening vanuit mei 2019 is doorgestuurd aan leden vergadering. Actie afgerond.		15-jul-20	15-jul-20	klaar

Provincie Noord-Holland

ADVIES IGI

Directie Beheer & Uitvoering:
Sector Ingenieursdiensten, Geodata en Innovatie

Aan:

IGI contactpersoon:
Telefoonnummer: 06
@noord-holland.nl

Kopie aan:

Aanvraagnummer IGI: bonnumer aanvraag.
IGI adviesnummer: meridian

nr..

Versie: concept 02
Datum: 24-9-2020
Gecontroleerd:
Vrijgave:

Bijlage(n) Invullen indien van toepassing

Betreft: ADVIES IGI betreffende: Oplegnotitie ecologische effecten vervangen brug Ouderkerk

AANLEIDING

De Provincie Noord-Holland is voornemens om de brug over de Amstel bij Ouderkerk te vervangen. Het betreft de brug met het wegtracé N522. Het project is eerder stil komen te liggen vanwege een onteigeningsprocedure. Naar verwachting wordt het project begin 2021 weer opgestart. Er zijn door combinatie BOK diverse ecologische onderzoeken uitgevoerd, de laatste in 2019. Hierin ontbreken nog details over het voorkomen van beschermde soorten en of de effecten daarop.

DOEL- en VRAAGSTELLING

Deze oplegnotitie zet op een rij welke vervolgstappen nodig worden geacht voorafgaand aan de herstart van het project. Hierin wordt ook ingegaan op (ontbrekende) informatie in de meest recente ecologische natuurtoets rapporten te weten:

1. BOK-002433 - Quickscan flora en fauna Brug Ouderkerk, 25 juni 2019
2. BOK-002429 - Inventarisatierapport BOK vleermuizen, 7 november 2019

Op basis van beide rapporten, en deze oplegnotitie ter aanvulling, moet de informatie over de aanwezigheid van beschermde soorten en functies voor deze soorten in het plangebied volledig zijn. Vervolgens wordt in beeld gebracht of het project onverminderd doorgang kan vinden, of dat er een Ontheffing Wet natuurbescherming nodig is wegens overtreding van verbodsbepalingen ten aanzien van beschermde soorten. Indien dit het geval blijkt, moet een activiteitenplan worden opgesteld om negatieve effecten op beschermde soorten te mitigeren/compenseren.

SAMENVATTING

In het plangebied dient rekening te worden gehouden met vleermuizen en tijdens het broedseizoen beschermde broedvogels. Effecten op deze soortgroepen zijn te voorkomen door te werken conform gebruikelijke voorzorgsmaatregelen die in een nieuw ecologisch werkprotocol worden vastgelegd, op te stellen door een nieuwe opdrachtnemer. Ten aanzien van vleermuizen is geen ontheffing nodig, omdat er geen sprake is van aantasting of beschadiging van vaste rust- of voortplantingsplaatsen (Wnb artikel 3.5, lid 4). Ook is er geen sprake van aantasting van vliegroutes, foerageergebied of baltsterritorium dat essentieel is. Er blijft rondom de aangetroffen verblijven buiten het plangebied voldoende leefomgeving intact om de verblijfplaats als dusdanig te laten functioneren. Verstoring is te voorkomen door overdag te werken (tussen zonsopgang- en ondergang) ofwel door gebruik te maken

van gerichte verlichting. Ten aanzien van algemene broedvogels zijn effecten te voorkomen door te kappen buiten het broedseizoen en door het laten uitvoeren van een broedvogelcontrole door een ter zake kundige ecoloog.

CONCLUSIE/AANBEVELING
Geconcludeerd kan worden dat geen Ontheffing Wet natuurbescherming nodig is. Er dient een ecologisch werkprotocol te worden opgesteld om te waarborgen dat de beoogde ontwikkeling tot uitvoering komt zonder dat effecten op soorten optreden, o.a. verstoring van vleermuizen en potentiële nestlocaties van algemene broedvogels. Dit protocol dient aanwezig te zijn op locatie en bij de uitvoerder bekend te zijn.

NADERE TOELICHTING/ONDERBOUWING
In deze nadere toelichting wordt per soortgroep beschreven wat de stand van zaken is, eventuele ontbrekende gegevens toegelicht en is een conclusie opgenomen. De soortgroepen flora, reptielen, vissen en overige ongewervelden zijn niet behandeld omdat uit alle onderzoeken is gebleken dat geen beschermde soorten uit deze soortgroepen voorkomen in het plangebied.

1) Aangeleverde informatie
   - Emails van 4 en 27 maart en 15 mei
   - Email Aveco 25-6-2020 t.a.v. jaarrond beschermde nesten

2) Gebruikte informatie/bronnen

   - Toetsresultaten , Provincie Noord-Holland 27-11-2019
   - Schillemans, , R., 2015. Onderzoek vleermuisfuncties brug N522 – Ouderkerk aan de Amstel, Bureau van de Zoogdiervereniging, Nijmegen
   - BOK-001795 - Memo – Vleermuisvriendelijke verlichting N522 Vervanging brug Ouderkerk. Revisie: 2.0 Datum: 9-5-2019
   - BOK-002433 - Quickscan flora en fauna Brug Ouderkerk, 25 juni 2019
   - BOK-002429 - Inventarisatierapport BOK vleermuizen, 25 maart 2020

3) Vraagstelling
De oplegnotitie heeft als doel de informatie over beschermde soorten in het gebied volledig te maken en is opgesteld aan de hand van toets resultaten van de genoemde BOK rapportages. In verband met de vertraging heeft de Provincie NH zelf enkele hiaten in de ecologische toetsing van het project in deze notitie op een rij zet. Met behulp van deze oplegnotitie wordt de afwezigheid van effecten, of het voorkomen van effecten, op beschermde soorten zorgvuldig onderbouwd.

4) Uitwerking Nadere onderbouwing
In deze paragraaf worden de verspreiding, effecten en ontbrekende gegevens van beschermde soorten in het plangebied samengevat. En aanvullende informatie geduid die naast de quickscan en het nader onderzoek beschikbaar is gekomen.

Soortgroep vogels
Op pagina 19, paragraaf 4.2 van de Quickscan worden effecten op Jaarrond beschermde nesten beschreven; hier wordt alleen de aanwezigheid van nesten binnen het projectgebied besproken. De mogelijkheid dat het projectgebied een onderdeel uitmaakt van het leefgebied van de soorten met

jaarrond beschermde nesten, waarbij de nesten buiten het plangebied zich bevinden, worden niet besproken. Uit navraag bij Aveco blijkt dat het gebruikelijk is ook naar nesten net buiten het plangebied te kijken. Ook bij diverse broedvogelcontroles die zijn uitgevoerd voor dit project zijn geen waarnemingen gedaan van nesten buiten het plangebied die verstoord kunnen worden.

Conclusie: Er is geen sprake van effecten op jaarrond beschermde nesten.
Actie: Wat betreft meer algemene broedvogels en de omgang daarmee is een werkprotocol beschikbaar. Dit is echter niet meer actueel en moet door de nieuwe opdrachtnemer geactualiseerd worden. Controles voorafgaand aan het werk, het voorkomen van broedgevallen (door bijvoorbeeld vegetatie te maaien) en het afstand houden van eventueel aanwezige nesten zijn daarbij belangrijk middelen om effecten te voorkomen.

Zoogdieren
Wat betreft vleermuizen zijn verschillende functies vastgesteld in het plangebied (BOK-002429). Van diverse soorten is door het onderzoek bekend dat deze boven de Amstel foerageren. Een vliegroute van water- en meervleermuis is ook aangetroffen. Er is één verblijfplaats aangetroffen die mogelijk beïnvloed wordt door het voornemen (andere aangetroffen verblijfplaatsen bevinden zich buiten de invloedsfeer).

Wat betreft vliegroutes moet vermeld worden dat in het rapport van Schillemans een storende (kaartlees)fout staat, zie bijlage. Onterecht is daarin geconcludeerd dat Haarsma de Amstel op de projectlocatie als onbelangrijke vliegroute aanmerkt. In de publicatie van (Haarsma 2014, Pilot Vleermuizen in Kaart) is dit deel van de Amstel in werkelijkheid als essentiële migratieroute en belangrijke vliegroute gemarkeerd. De nieuwe verlichting van de nieuwe brug is daarom zodanig ontworpen dat beide functies (foerageren en vliegroute) niet beïnvloed worden (zie resultaten memo BOK-001795). Daarnaast zijn in het werkprotocol maatregelen opgenomen ten aanzien van de doorvliegopening en verlichting tijdens het werk. Zodoende wordt verstoring voorkomen.

Wat betreft verblijfplaatsen in gebouwen is een paarverblijfplaats van gewone dwergvleermuis aangetroffen in de kerktoren aan Hoger Einde-Zuid 22 (rapport BOK-002429). Vanwege bomenkap (zie figuur 1) kan mogelijk een verstoring van deze verblijfplaats optreden. In het vleermuisonderzoek staat over de functie van deze bomen: "*De groenstructuren aan de voorzijde van Hoger Einde-Zuid 22 zijn onderdeel van het baltsterritorium en worden de gehele nacht gebruikt als foerageergebied door het individu dat gebruik maakt van de nabijgelegen paarverblijfplaats buiten het projectgebied. De betreffende groenstructuren zijn onderdeel van de functionele leefomgeving van de paarverblijfplaats van de gewone dwergvleermuis*"

Er is voor deze bomen een alternatief beschikbaar op korte afstand van de verblijfplaats. De bomenrij aan de Burgemeester Cordesweg, de weg parallel aan de N522, blijft gehandhaafd tijdens het project. Ook de verblijfplaats zelf blijft gehandhaafd. Ook kunnen dieren gebruiken maken van de achtertuinen van het Hoger Einde-Zuid, inclusief het water daarachter.

Figuur 1 Bomen 1-5, 67-70 (6 en 7 blijven staan) 71, 72 en 73 (naast de kerktoren van Hoger Einde-Zuid 22) moeten nog gekapt worden.

Wat betreft verblijfplaatsen in bomen was in een eerdere versie nog onduidelijk of deze ook door ECOlogisch zijn onderzocht. In een nieuwe versie van het rapport (25-3-2020) is duidelijk gemaakt op welke data de bomen zijn onderzocht. Er zijn geen verblijfplaatsen in bomen aangetroffen.

Er is daarnaast in 2018 voor het project een ontheffing aangevraagd voor waterspitsmuis. Deze is inmiddels verlopen. Het voor waterspitsmuis verstorende deel van de werkzaamheden is echter al uitgevoerd. De betreffende sloot is gedempt en er is voor de afwatering een tijdelijke greppel gegraven. Dit is echter nog niet de definitieve situatie. In de definitieve situatie zal een ‘echte’ sloot worden gegraven die ook geschikt is voor de waterspitsmuis. Deze werkzaamheden moeten nog plaatsvinden. Uit foto’s van de huidige situatie blijkt dat de nog uit te voeren werkzaamheden geen effect hebben op waterspitsmuis. De tijdelijke greppel vormt nog geen geschikt habitat. Een ‘behoorlijk ontwikkelde watervegetatie en ruig begroeide oever’ ontbreken.

Figuur 2 Impressie tijdelijke greppel.

Conclusie: Door maatregelen tijdens het werk en aangepaste verlichting in de definitieve situatie is met zekerheid geen sprake van effecten op vliegroutes en foerageergebied voor vleermuizen. Door bomenkap is wel aantasting mogelijk van een baltsterritorium van gewone dwergvleermuis in Hoger Einde-Zuid 22. Er is in de directe omgeving voldoende alternatief foerageergebied aanwezig. Omdat geen nieuwe effecten optreden op de waterspitsmuis is het niet nodig de verlopen ontheffing voor waterspitsmuis te verlengen.
Actie: Ten aanzien van vleermuizen zijn maatregelen nodig, zoals overdag werken en door middel van het hanteren van en plaatsing van gerichte verlichting. Zodoende wordt verstoring van vleermuizen voorkomen. Maatregelen ten aanzien van de doorvliegopening en verlichting tijdens het werk moeten ook in het nog op te stellen nieuwe ecologisch werkprotocol worden opgenomen.

Amfibieën
In paragraaf 5.1.4 'Amfibieën' zijn enkele praktische maatregelen opgenomen waarmee bij hervatting van het project rekening moet worden gehouden, zodat vestiging en effecten op de beschermde rugstreeppad voorkomen worden:

Conclusie: er zijn geen effecten te verwachten op soorten uit deze soortgroep
A**ctie:** de maatregelen opgenomen in 5.14 toevoegen aan het nieuwe werkprotocol.

5) <u>Risico's</u>
NVT. Er zijn geen risico's gesignaleerd.

6) <u>Bijlagen:</u>

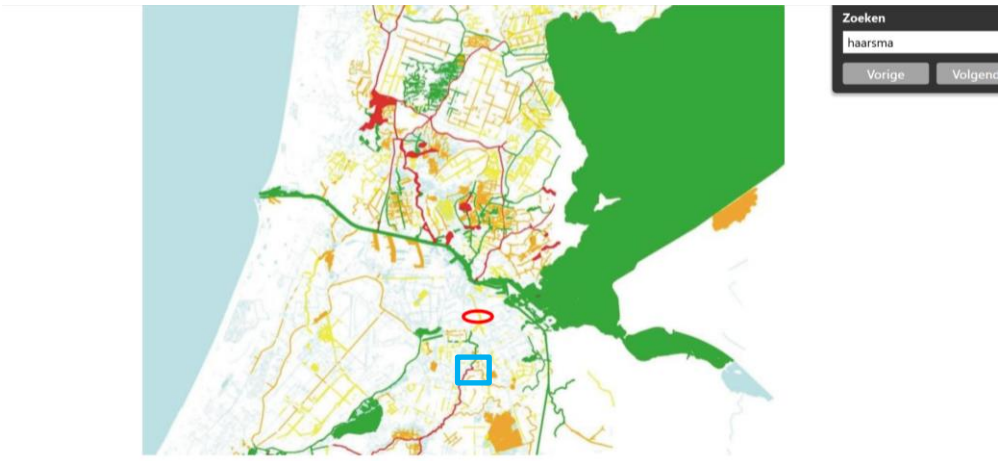

Figuur 13: Waarde of belangrijkheid van waterwegen als vliegroute (en foerageergebied) voor meervleermuizen op basis van Pilot Vleermuizen in Kaart (Haarsma, 2014). Rood = essentieel, , groen = belangrijk, oranje = matig belangrijk, geel = onbelangrijk (laag belang) en blauw = onbekend. In de rode cirkel ligt de brug bij Ouderkerk aan de Amstel.

Uitsnede uit het rapport van Schillemans met kaartleesfout. De locatie ligt niet in de rode contour maar de blauwe.

Actielijst raakvlakkenoverleg PNH - Gem Amstelveen - Gem Ouder-Amstel - BOK

Datum Meeting:	**8-okt-20**
Documentnr:	**BOK-002775**
Locatie:	**Teams-overleg**
Vergadering	**51**

Aanwezig:

Afwezig:

Status Overview

Status	Count
Klaar	0
Te laat	1
Open	15

Nr.	Datum	Onderwerp	Actie	Verantw.	Afgesproken datum actie gereed	Werkelijke datum actie gereed	Status
20	15-feb-18	Toegang percelen	(eerdere teksten verwijderd) . 15-07: PNH heeft nog met dhr besproken. Vergoeding p-plaats is accoord, maar tpv weiland liggen de bedragen nog (ver) uit elkaar. Ook herverkaveling en "halve"brug zou volgens bij PNH liggen. Deze week zou ovl PNH intern zijn, maar ivm vakantieperiode lukt dat niet. Ambtelijk advies PNH staat op standpunt dat zij niet verder onderhandelen, maar laatste bod gestand blijft doen. Gedeputeerde moet deze knoop nog doorhakken. Wethouder GAM wil graag dat PNH uiterste best doet om tot deal te komen. PNH meldt dat er wederom extra eisen (overvragen) vanuit komt en gedeputeerde hakt deze knoop door. 10-09: Vorige week laatste minnelijke bod aangeboden aan . Incl. overrijdbare middengeleider. Reageren uiterlijk dd 04-10-2020. probeert via GAM en vervolgens PNH om te middelen. PNH wil dit evt oppakken indien er aan diverse voorwaarden wordt voldaan. Nav deze ontwikkeling zijn gesprekken met opgestart. 08-10: Nav ovl deze week met heeft laatste bod PNH geaccepteerd (excl. brug en herinrichting percelen, incl overrijdbare middengeleider, incl slootje noordzijde Oranjestaete). Waarschijnlijk komende weken ondertekenen. Aansluitend contact opnemen met ivm verkoop en inrichting p-terrein.		1-mrt-18		te laat
34	1-mrt-18	3D-film	verzoekt aan BOK om een 3D-film te maken als fietser in de eindfase. bekijkt hoe dit contractueel op te pakken en vraagt na of dit realiseerbaar is. 15-03: VTW informatie volgt. 29-03: Concept VTW is gereed en wordt gedeeld. Voor plaatsing op website oid eerst inzage door GOA en GAM. 12-04; bekijkt hoe 3D-film gerealiseerd kan worden. 26-04: Info van architect door ontvangen, deze wordt omgebouwd tot offerte. Extra aandacht benodigd voor bomen/hagen. 09-05: opdacht is gegeven. Over ca. 3 weken zal concept gereed zijn. Aandacht bomen/hagen is doorgegeven aan .24-05: Vandaag om 12.00 uur overleg over Storyboard. 07-06: Na bespreking Storyboard besloten om deze actie on hold te zetten, tot meer duidelijk is aangaande PIP-grenzen. 21-06: On hold 05-07: On hold 17-09: On hold. 11-04: 3D-film moet 1 september gereed zijn! 04-07: vraagt na bij architect . 15-08: MBR heeft een tweetal "stills" ontvangen van . 3D-film wordt nog gemaakt maar hoeft nu niet voor 01-09 gereed. 29-08: ivm uitstel start werk blijft dit on hold.		reminder		open
38	15-mrt-18	Amstelzijde 1-richtingsverkeer	Wanneer kan/moet 1-richtingsverkeer Amstelzijde gewijzigd worden? GAM heeft enkele parkeervakken ingestoken conform huidige rijrichting en zal deze op later tijdstip wijzigen. Tijdstip wijziging is mede afhankelijk van wijze realisatie aansluiting bocht Amstelzijde. 29-03: Actie aanhouden, VTW volgt. 12-04: Actie aanhouden. 26-04: Actie aanhouden 09-05: Tijdstip mede afhankelijk van ovl "De Bocht" dd 17-05. Actie aanhouden. 24-05: LET OP GAM heeft 3 maanden proceduretijd nodig voor omzetting rijrichting. Actie aanhouden. 07-06: Actie aanhouden. 21-06: Actie aanhouden. 05-07: Reminder 25-04: BOK bekijkt of Amstelzijde gelijktijdig dicht gaat met Amsteldijk-Noord.		reminder		open
51	24-mei-18	Bocht Amstelzijde	Hoe tijdelijk p-plekken vervangen? 07-06: aanhouden. 21-06: heeft met dhr (buurtcomite van brug tot brug) afgesproken dat vervanging plaatsvindt op vergunnings-plaatsen van het nieuwe parkeerterrein. zullen contact zoeken met dhr als datum invoering bekend is. 05-07: Actie aanhouden. 19-07: Actie aanhouden 13-09: Aanhouden 11-10: Aanhouden 08-11: Aanhouden 22-11: Aanhouden 06-12: Actie aanhouden 20-12: Actie aanhouden 09-05: vragen vanuit PNH aangaande VTW. Wordt door BOK bekeken.		reminder		open
52	24-mei-18	Hellingbaan en bocht Amstelzijde	Check gewenste eindsituatie/inrichting 07-06: 1e schets van GAM ontvangen. 2e overleg zal ingepland worden door . 21-06: Actie wordt door opgepakt. 05-07: Wordt na DO opgepakt. 19-07: Aanhouden. 13-09: Aanhouden. 11-10: Aanhouden 08-11: BOK heeft verzoek PNH ontvangne om offerte te maken voor maken van ontwerp van de bocht in de Amstelzijde. 22-11: Aanhouden 06-12: Actie aanhouden 20-12: Actie aanhouden. 31-01: Bocht Amstelzijde (en hellingbaan) wordt opgepakt na UO-fase. vraagt zich af of dit geen knelpunt geeft voor de oplossing van de hellingbaan. 14-02: Grootte zoekgebied blijft gehandhaafd, dus hellingbaan mogelijk qua ontwerp op deze locatie. 10-10: Schetsontwerp gemaakt en doorgesproken. Nu is BOK bezig met aanpassen naar Voorontwerp. 24-10: Voorontwerp is beschikbaar gesteld door BOK. BOK vraagt nu aan architect om dit uit te werken om eea te behandelen in Welstand. 07-11: zojuist overleg geweest hierover. Acties worden opgepakt door de verschillende actiehouders. 21-11-2019: Intern BOK ovl geweest over wijze aanpak DO. Er zullen nog diverse vragen aan OG gesteld of in technisch overleg meegenomen worden. 19-12: BOK bezig met opstellen richting DO. 30-01: Offerte hellingbaan-ontwerp incl bocht is dermate hoog dat er discussie over hoogte van het bedrag. Dit komt o.a. door de zettingeisen. Ook verschil met alternatief als lift, blijkt financieel niet aantrekkelijk. Mogelijk alternatief is het niet bouwen van de trap maar alleen de hellingbaan en dan geheel in het grondwerk/groen. PNH moet besluiten hoe hiermee verder te gaan. 03-03: Ontwerp is stilgelegd. Actie aanhouden.		reminder		open
81	22-nov-18	Planning	(eerder tekst verwijderd) 28-02: BOK gaat antwoorden op vragen PNH. Dus er is nog geen vastgestelde planning. 14-03: Planning is nog niet goedgekeurd/vastgesteld door PNH. BOK levert nog nadere informatie. 28-03: Overall planning na goedkeuring doorsturen aan 11-04: wachten op goedkeuring PNH. 09-05: BOK bezig met planning 7.0. Volgende week vaststellen en naar PNH sturen. 23-05: BOK bezig versie 7.0 wordt opgesteld en moet naar PNH. 06-06: Planning 7.0 wordt volgende aan PNH gestuurd. 19-06: Versie 7.0 is verstuurd aan PNH. Wordt gecontroleerd. 04-07: Aanhouden. 15-08: Ivm uitstel start bouw brug is planning niet meer actueel. Actie aanhouden.		reminder		open
106	11-apr-19	Damwand Oranjestaete	bespreekt mogelijkheid of er al (een deel) een damwand geplaatst kan worden en er div parkeerplekken tijdelijk op een andere plek komen. Hier wordt een tekening voor gemaakt. 25-04: Is besproken met , was niet onwelwillend, deze week ontvangt BOK uitsluitsel. 09-05: wil eerst ovl met PNH. Dit vindt plaats op 14-05 aanstaande. 23-05: Gesprekken met en PNH lopen nog.06-06: Actie aanhouden. 19-06: Aanhouden. 04-07: Aanhouden 15-08: Aanhouden		reminder		open
110	11-apr-19	Kunstuiting onder de brug	wil graag als kunstenaar haar diensten aanbieden voor de kunstuiting onder de brug. 25-04: nog geen besluit genomen. 09-05: vraagt of er besluit genomen is. 23-05: Loopt nog, actie aanhouden 06-06: actie aanhouden. 19-06: Aanhouden 04-07 Aanhouden 15-08: Aanhouden		reminder		open
121	4-jul-19	Slootje Trafohuisje Amstelslag	Waternet wil graag sloot achter trafohuisje gedempt hebben. Dit valt buiten de projectgrenzen en zal derhalve met de grondeigenaar besproken moeten worden. gaat dit intern bekijken. stuurt tekening locatie 15-08: reageert nog. 29-08: is intern nog eea aan het uitzoeken. 12-09: meldt dat slootje gedempd mag worden. gaat WS vragen om de kosten te dragen. zal kostenindicatie laten opstellen voor dempen sloot en lev/aanbr hekwerk op terrein trafohuis. 24-10: Waternet wil niet meebetalen. moet nog kostenindicatie doorgeven. 07-11: Kostenindicatie sloot dempen volgt nog vanuit BOK. 19-12: kostenraming is door BOK doorgestuurd. vraagt na. 30-01: PNH maakt VTW voor dempen sloot. 03-03: heeft verzoek tot opsturen VTW intern gemeld en gaat na of dit gebeurt is. 31-03: verzoek is ingediend, maar alle nieuwe VTW's zijn geparkeerd.		reminder		open
125	15-aug-19	RUD NHN	BOK heeft toestemming om 3 bomen bij Kerkappartementen te kappen. Vraag is of dit handig is op dit moment. GOA denkt dat het handiger is om dit in een keer te kappen als vleermuizenplan gereed is. bespreekt dit intern.29-08: BOK bespreekt dit met PNH, maar het lijkt handig om alle bomen te kappen in jan/febr 2020. Wellicht eerst in dec 2019 checken of dit haalbaar is gezien de stand van zaken op dat moment 12-09: Aanhouden 10-10: Aanhouden 21-11: Rapportage vleermuisonderzoek is binnen. Blijkt een paartje te zitten in de "kerktoren". Eerst onderling afstemmen PNH-BOK en daarna gesprek aangaan met RUD NHN. 19-12: nog geen reactie ontvangen vanuit RUD. Actie aanhouden. 30-01: Gesprek is geweest op 21-01. Er moet een oplegnotitie worden opgesteld om ontheffing voor kappen bomen te kunnen organiseren. Actie ligt bij PNH vlgs BOK. PNH denkt omgekeerde. Na ontvangst ontheffing (doorlooptijd 6 maanden) zal bepaald worden wanneer er gekapt gaat worden. 03-03: bespreekt morgen met hoe dit verder op te pakken. 31-03: BOK heeft info opgestuurd aan PNH. Ecoloog PNH bekijkt deze en zal oplegnotitie opstellen. 23-04: Ecoloog PNH gaat volgende week starten met oplegnotitie. 20-05: Wordt momenteel opgepakt. 18-06: Ecoloog nog niet gereed. 15-07: Ecoloog zal dit voor zijn vakantie (binnen 2 weken) afronden. 10-09: Ecoloog heeft div vragen gesteld en heeft bij RUD NHN nagevraagd wat exact de bedoeling is. Duur ontheffing is 6 weken, dus snelheid is geboden. 07-10: Ecoloog PNH heeft binnenkort een concept verhaal gereed. zit er achter aan.		5-nov-20		open
137	7-nov-19	EURO 2021	EURO 2020 is van 12 juni tm 12 juli in de Arena. Daarmee rekening houden dat er meer verkeer is tussen Arena en Schiphol. 31-03: EURO 2020 wordt EURO 2021. Data zijn nog niet bekend.	allen	reminder		open

157	3-mrt-20	Garage	wil weten wat de extra kosten zijn om de gronddruk op de garage te verminderen. Dat afgezet tegen kosten voor maatregelen tot garage zelf. vraagt dit Sweco. 31-03: Momenteel vragen en antwoorden tussen PNH en dhr . Daarna bekijkt PNH om de evt maatregelen qua kosten worden afgewogen. 23-04: Gisteren heeft overleg gehad met fam. . Duiker kan nu gerepareerd worden of hij moet in toekomst verlegd worden door fam. /Waternet. Mogelijk gelijk uitvoeren met aanbrengen ophoging "oude Schoolterrein" week 24+25. zal tzt als bekend is dat daadwerklijk in week 24+25 gewerkt wordt melden dat het besluit keuze duiker gemaakt worden. Adviseur PNH meldt dat herbouw garage beste advies is. Rapport gaat na opdracht door Sweco worden opgesteld. 20-05: wacht op offerte Sweco voor vervolgonderzoek. Mogelijk wel voorzieningen treffen om te voorkomen dat water onder de garage kan stromen. Voorstel ligt bij fam . bespreekt uitkomst dan met GAM. 18-06: Sweco offerte is binnen. Maatregelen onderspoeling samen bekijken met maatregelen duiker. BOK wil zandaanvulling terp maken na toestemming PNH. Indien dit zo is, dan bekijken hoe benaderd wordt. 15-07: Sweco heeft tweeledige opdracht: 1) wat is de fundering van de garage? 2) adhv deze gegevens bepalen welk maatregelen nodig zijn (damwand/licht ophoogmateriaal/aanpassen as verbindingsweg). Fam. wil dat eea via de mail wordt afgestemd.Voorlopig wil niet dat er proefsleuven gegraven worden. 10-09: Stavaza: issue is geescaleerd richting Sweco en dhr (adviseur). Nog onduidelijk wat er gebeuren gaat. 08-10: Gister overleg geweest tussen en Nog geen terugkoppeling ontvangen.		5-nov-20		open
158	3-mrt-20	Beheersgrenzen	De beheersgrenzen zijn tov UO toch iets anders dan eerder bekeken (conform referentie-ontwerp). Wordt in apart overleg tussen PNH-GAM-GOA besproken. geeft een voorstel. 31-03: PNH heeft voorstel gestuurd aan GAM en GOA. Er komt een praktische oplossing. 23-04: Actie loopt.		reminder		open
164	18-jun-20	Bezwaar dhr Otto: Rechtbank	Rechtbank pakt bezwaar op van dhr GAM maakt advies aan Rechtbank. Er zal een zitting bepaald worden waarbij oordeel valt. Vervolgens kan dhr in beroep op evt negatief oordeel Rechtbank bij Raad van State. 15-07: GAM heeft intern een verweer opgesteld. Uitgangspunt is niet ontvankelijkheid. Wel discussie over mandaten/goedkeuringen tussen GOA/GAM. Beslissing op bezwaar vanuit GOA lijkt optie. Intern GOA heeft een andere mening. Extra overleg GOA/GAM lijkt gewenst met de juiste juridische vakbroeders. Als dit ambtelijk niet lukt dan dit bestuurlijk oppakken. proberen dit overleg te organiseren. 10-09: Interne discussie is geescaleerd binnen GOA. Uitkomst/advies is dat mandaat van GAM iets aangepast dient te worden. Deze actie wordt morgen in bestuurlijk ovl besproken/afgekaart. 08-10: GAM adviseerde; "GOA neem besluit over bezwaar". (mandaat vanuit GOA) is na ovl teamleiders niet aangepast. GOA heeft brief (05-10) dit besluit waarschijnlijk doorgegeven richting Rechtbank. Vlgs GOA blijkt hieruit dat GOA behandelende partij is aangaande dit bezwaar. Zitting is woensdag 21-10 om 11.40 uur te Rechtbank Amsterdam. Mogelijk kan eea met bestuurlijke lus (kleine aanpassing) worden opgelost. bespreekt bovenstaande intern met .		5-nov-20		open
167	15-jul-20	Vervallen voetgangersbrug	Mogelijk laten vervallen tijdelijke voetgangersbrug. Dit betekent dat bij uitvoering noordelijk brug blijft situatie zoals deze is. Is dan afscherming bouwterrein/fietspad dan goed geregeld? Bij fase 2 zouden dan voetgangers en fietsers op nieuwe fietspad noordelijke brug lopen. Hoe komen voetgangers dan op Amstelzijde. Dit wordt besproken tussen PNH en BOK. Indien duidelijkheid dan bestuurlijk laten aftikken bij GOA. 10-09: Voetgangersbrug is daadwerkelijk vervallen. Wijze waarop voetgangers richting Amstelzijde komen zal op later tijdstip bepaald moeten worden. Moet op verantwoorde manier worden uitgevoerd, heeft aandacht bij GAM en GOA dat dit veilig gebeurt. 08-10: Wordt opgepakt als team BOK weer compleet is.		reminder		open
168	10-sep-20	Aanbrengen voorbelasting Noordzijde Oranjebaan	Verzoek om tunnel af te sluiten ivm grondaanvulling. Dan ook deel trottoir eruit halen. Kan dit? Onder welke voorwaarden? Startdatum 1 oktober. Zijde Amstelzijde wordt dan dicht gemaakt. PNH wil dat er eerst afspraken nodig zijn bij . Welke maatregelen zijn benodigd om druk (conform rapport Sweco) op garage te voorkomen!! Nieuw rapport Sweco afwachten. GAM moet nog duiker repareren en dat kan als PNH de proefsleuven graaft. 08-10: Voetgangerstunnel mag alleen afgesloten worden als "bovenlangs" een VRI-voorziening voor voetgangers is opgenomen. Er wordt ovl ingepland met /Vialis/PNH/BOK om stappenplan af te stemmen. Deze week gestart met verwijderen K&L ten noorden van de voetgangerstunnel tot en met Amsteldijk-Noord 1c.		5-nov-20		open

Afgeronde acties raakvlakkenoverleg PNH - Gem Amstelveen - Gem Ouder-Amstel - BOK

Nr.	Datum	Onderwerp	Actie	Verantw.	Afgesproken datum actie gereed	Werkelijke datum actie gereed	Status
1	21-dec-17	RVO	Raakvlakkenoverleg wordt ingepland om de 14 dagen.		18-jan-18	22-dec-17	klaar
2	21-dec-17	Communicatie	Communicatie opdrachten voor info-avond 22-01 en 12-02. Suggestie locatie "Amstelstroom". Natwragen database/adressenbestand [redacted] bij [redacted] E! moet een concept advertentie gemaakt worden. 18-01: advertentie is gemaakt en ter goedkeur. "Oude maatjes" wordt separaat door [redacted] meegenomen. Actie afgerond.		18-jan-18	18-jan-18	klaar
3	21-dec-17	Boomenkap	BOK gaat morgen de kapvergunning indienen bij Gem Ouder-Amstel. De te kappen bomen zijn besproken er er wordt bezwaren worden verwacht.		18-jan-18	22-dec-17	klaar
4	21-dec-17	Boomenkap	[redacted] geeft aan dat de eqidoom bij de gestoopte school moet blijven staan. 18-01: Wordt door BOK meegenomen in de planning. Actie afgerond.		18-jan-18	18-jan-18	klaar
5	21-dec-17	Archeologie-onderzoek	Om archeologisch vooronderzoek te mogen uitvoeren aan [redacted] bemiddelt worden (via [redacted] 18-01: Archeologen dinsdag 13-02 heeft dit onderzoek plaatsgevonden op percelen Amstelslag, [redacted] en [redacted] Actie afgerond.		15-feb-18	15-feb-18	klaar
6	21-dec-17	Toegang percelen	Nm archeologisch-, boor- en sonderingsonderzoek (planning week 3) op de terreinen van [redacted] en [redacted] moet [redacted] zijn basisregistratie. 02-12: BOK heeft toestemming van [redacted] en van dhr [redacted] voor betreding perceel voor onderzoeken. Actie afgerond.		29-dec-17	15-feb-18	klaar
7	21-dec-17	Voetgangerspad	Voor de plaatsing van de voetgangerstuig moet BOK bekijken welke impact dit heeft voor de bewoners van de kerk. Advies is om begin januari (doct voor info-avond 22-01) langs te gaan bij de bewoners. 18-01: info over voetgangerstuig is niet voor 22-01 beschikbaar. Moet later opgepakt worden. 01-02: Ontwerp is nog in de maak. 15-02: Actie aanhouden 01-03. Actie aanhouden 15-03: heeft [redacted] heeft principe-tekeningen laten zien. Dit bekijkt dat zelfe van [redacted] en van meer. [redacted] verdwijnen moeten in de boumaas. Actie afgerond.		18-jan-18	15-mrt-18	klaar
8	21-dec-17	Connexxion	Het is verstandig om contact op te nemen met Concessieverlener in Connexxion voor inlevering van de sonderingen/boringen op de N522. Nemen zijn bekend bij [redacted] van Vleverseregio. 18-01: Naam contactpersoon is [redacted] van Connexxion en er is contact geweest. Actie afgerond.		12-jan-18	18-jan-18	klaar
9	18-jan-18	BLVC-overleg	Vergadering heeft kennen doorgenomen van diegenen die uitgenodigd moeten worden voor BLVC-overleg. Dit overleg nodigt mensen uit en [redacted] zal verplaatsbaar tegelen. Frequentie BLVC-vergaderingen 1 x per 4 weken. 01-02: Aanhouden aan dit overleg is het eerste BLVC overleg. Actie afgerond		1-feb-18	1-feb-18	klaar
10	18-jan-18	Groen hek Oranjestate	Er staat in bem N522 tw Oranjestate een groen hek en enkele parkeerplaatsen. Dit lijkt grondgebied PNH. Maar is dit hek en zijn deze parkeerplaatsen daadwerkelijk eigendom PNH? Dan kunnen deze door BOK verwijderd worden.\nm\ngladiolw onstluistingsweg nursing Amstelslag ->Amstelslk-noord. 01-02: Actie aanhouden. 15-02: Actie aanhouden 01-03. Naa 05-03 overleg tussen PNH en Director. Info volgt. 15-02: Nieuw overleg PNH-Director- BOK wordt ingepland. Oranjestate. Hekwerk mag verwijderd en bijlages zorgen ervoor dat p-plaatsen bestrikbaar blijven. Actie afgerond		1-feb-18	29-mrt-18	klaar
11	18-jan-18	Amstelslk-noord [redacted]	hoe verder met maaimessing mow [redacted] - dir [redacted] [redacted] geeft aan dat eerst technisch te inbouwlijk te weten besperken inbrn PNH en vervolgens met deze familie en haar raadgevers. BOK wil wt aanslutten. 01-02: Actie aanhouden 15-02: Actie aanhouden. 01-03: dd 28-03 afspraak [redacted]. PNH en BOK. 29-03:dd 28-03 ovl gewenst waarbij diverse vragen van fam [redacted] zijn beantwoord. Actie afgerond		28-mrt-18	29-mrt-18	klaar
12	18-jan-18	Hoger Ende-noord [redacted]	Hoe verder met regenrpnenlingen dir [redacted] Mede afhankelijk van onkmrp BOK. Andere vragen die aan PNH zijn aanhouden 15-02: Actie afgerond. BOK wil wt aanslutten. 01-02: Actie gestaid zullen nu intern uitvragen door PNH aan dir [redacted] worden beantwoord. BOK wil wt aanslutten. 01-02: Actie aanhouden 15-02: Actie afgerond. Afspraak met [redacted] gespreik gehad met dir [redacted] As definitief onkmrp afgerond en dan gaan [redacted] en [redacted] bij dir [redacted] langs.		1-feb-18	15-feb-18	klaar
13	18-jan-18	Boomenkap	Planning wordt week 10/11. Communicatie opdrukken met PNH en gemeenten. 01-02: Actie nog opplakken 15-02: Actie en [redacted] [redacted] 01-03: Actie boqk, PNH zorgt voor persbericht tbv kvant 07-03 met info van BOK. 15-03: Persbericht is verzonden. Actie afgerond.		5-mrt-18	15-mrt-18	klaar
14	1-feb-18	VRI	tekeningen. Info volgt via [redacted] 15-02- Contact is geweest. actie afgerond.		15-feb-18	15-feb-18	klaar
15	1-feb-18	2e Informaatieavond	Mevr [redacted] komt bij de tweede informatieavond als aanmezgo/bezoeker. Vraag is nog wat ontzanden er een bespreken in de informatieavond 12-02 uitgevoerd. Actie afgerond.		15-feb-18	15-feb-18	klaar
16	1-feb-18	Omeppresentatie	Op donderdagmiddag 8-2 zal [redacted] zijn 'estatscit' onwerp tonen aan PNH. Gem Amstelveen en Gem Ouder-Amstel. Dit vind plaats in [redacted] zal de afgesproken mensen uitnodigen. 15-02: Overleg heeft plaatsgevonden. Actie afgerond.		8-feb-18	15-feb-18	klaar
17	1-feb-18	Indienen omgevingvergunning	BOK is voornemens om dd 22-02-2018 de omgevingsvergunning boxw voor de brug in te dienen. [redacted] vraagt zich af waarom dat zo snel moet en of dat niet later kan? [redacted] gaat dit intern navragen. 15-02: Vm Welstand afhandeling zal 22-02 [redacted] [redacted] [redacted]

48	26-apr-18	PIP-grens	*Eerdere tekst verwijderd* 11-10: [redacted] maakt memo voor [redacted], maa 15-10 volgt hierover een besluit. de reparatie van de PIP-problematiek kan (1) aanpassing PIP-procedure, medio aug'19 gereed en niet afh. van GOA, meer eigen proces binnen PNH. (2) aanpassing TB-besluitprocedure, gereed najaar/winter '19 ivm benodigde ontwerptijd. (3) aanpassing ontwerp, deze optie gaat het waarschijnlijk niet halen. [redacted] verwacht dat optie (1) meeste kans maakt. Na besluit kijken hoe verg.procedure met GAM verder wordt opgepakt. Sweco maakt ruimtelijke onderbouwing maar heeft deze niet (in concept) af vóór 01-11-18. [redacted] meldt dit bij [redacted] 25-10: Afgelopen vrijdag heeft PNH opnieuw advies aan mevr [redacted] gezonden met extra info op de door haar gesteld vragen. Advies blijft hetzelfde: reparatie PIP-aanpassing. Omgevingsvergunning Bouw blijft bij Gemeente. Mevr [redacted] zal waarschijnlijk in week 44 reageren/besluiten. Derhalve zal 1 dag na inwerkingtreding PIP de omgevingsvergunning Bouw afgegeven kunnen worden. Om deze PIP-wijziging te kunnen realiseren zullen de gemeenteraden een brief ontvangen vanuit PNH als "ontwerp PIP" (er wijzigt nauwelijks iets en dut geen 6 wkn tervisielegging benodigd). [redacted] en [redacted] ontvangen conceptbrief van [redacted] zodat zij kunnen regelen dat de brief tijdig bij de juiste lezer komt. Er gaat ook een brief naar PS en een er komt een persbericht over de PIP-wijziging. Mogelijk 1 addertje onder het gras: PIP-aanpassing kan mogelijk discussie doen oplaaien over voorwaarde dat BOK de werkzaamheden van de A9 niet mag hinderen (lees geen verkeershinder) in 2019, zoals in oorspronkelijke PIP was bedongen. Dit lijkt gecanceld door aanleg twee bruggen en geen lange stremming van verkeer. Stuurgroepoverleg met VervoersRegio/GAm/GOA/PNH staat gepland op 21-11-2018. 08-11: Postzegel-PIP ligt in de week. [redacted] merkt op dat officiële brief van PNH nog niet ontvangen is, deze is dd 01-11 door PNH verzonden aldus [redacted] bespreekt deze brief met [redacted] vanmiddag om te checken of reactie via College een mogelijkheid is. [redacted] stelt memo op om aan te tonen dat leuning <50 m2 van het projectvlak inneemt en derhalve via kruimelprocedure binnen huidige PIP valt. 22-11: GS heeft ontwerp vastgesteld en vanaf vandaag start de terinzagelegging middels advertentie in Staatcourant en o.a. Weekblad voor Ouder-Amstel (tot 7 jan 2019). Het besluit kan daarna door PS genomen worden op 4 mrt 2019. Bij instemming treedt de PIP 6 weken later in werking. Actie afgerond.	[redacted]	22-nov-18	22-nov-18	klaar
49	26-apr-18	Onteigeningstitel	(eerdere tekst verwijderd) . 05-07: Actie aanhouden. 13-09: Aanhouden 11-10: Onteigeningsdossier ligt zo goed als klaar om op te pakken voor percelen Driestar en [redacted] (indien [redacted] tekent is dit bij hem niet nodig). 25-10: Actie aanhouden. 08-11: Actie aanhouden 22-11: Actie aanhouden 06-12: Actie aanhouden 20-12: Actie aanhouden 14-02: Actie loopt 11-04: Actie loopt 25-04 Onteigening moet via nieuwe bestemmingsplan WesterAmstel, maar er lopen nog 2 beroepszaken. Invloed op onteigening is nu onbekend. 24-10: Onteigeningstitel lijkt nu geen probleem meer nu een apart artikel (4?) voor opgepakt is. Dit is een zwaardere procedure. Actie afgerond.	[redacted]	24-okt-19	24-okt-19	klaar
50	26-apr-18	Grondsanering	Rapport grondonderzoek terrein oude school is bekend. Geen asbest verontreiniging wel een lood- en zinkverontreiniging die een grondsanering tot gevolg heeft. [redacted] zal rapport doorsturen aan [redacted] die deze weer ter beschikking stelt van [redacted] 09-05: Rapport is doorgestuurd. Maar wijze van saneren (afvoeren/laten liggen) moet nog bepaald worden door BOK. 23-05: BUS-melding (met afvoer grond) is accoord, 1e week juli start grondsanering. [redacted] wil graag wijze van sanering weten. [redacted] stuurt deze informatie toe. 07-06: Info toegestuurd. GAM accoord met plan. Actie afgerond.	[redacted]	7-jun-18	7-jun-18	klaar
53	24-mei-18	Bocht Amstelzijde	Is terrein naast pand Loetje eigendom van PNH? 07-06: Na ovl heeft [redacted] info afgegeven dat dit terrein van PNH zou zijn, [redacted] checken of mogelijk dit terrein wordt verhuurd aan Loetje. 21-06: Grond is kadastaal van PNH, [redacted] gaat evt huur na. 05-07: Actie aanhouden. Grond ligt buiten de PIP-grens.19-07: Afgelopen vrijdag is [redacted] bij Loetje geweest. Zorg bij Loetjes is hoogte van uiteindelijke situatie rondom de brug. Indien ontwerp hellingbaan gereed is dan gaat PNH (met GAM) nogmaals langs bij Loetje. Loetje wil graag uitbreiding maken, maar daar moet GAM iets van vinden. 13-09: Aanhouden. 11-10 Aanhouden 08-11: Grond eigendom is bekend. Overige acties staan bij actie 62 vermeld. Actie vervallen.	[redacted]	8-nov-18	8-nov-18	klaar
54	24-mei-18	Bocht Amstelzijde	Tijdelijk anti-parkeren bord plaatsen ivm proefrijden met auto+oplegger. 07-06: Vandaag proef gereden zonder borden geplaatst te hebben. Actie afgerond.	[redacted]	7-jun-18	7-jun-18	klaar
55	24-mei-18	Bocht Amstelzijde	Inplannen proefrijden auto+oplegger voor test evt incl verkeersbegeleider. 07-06: Proefrijden heeft vanmorgen plaatsgevonden. Na ovl heeft [redacted] gemeld dat grond in bocht naar pand 79-81 van gemeente is. Keuze is om deze hoek vlak te maken voor een hernieuwde proef met auto+oplegger. Dit moet besproken worden eigenaar pand 79-81 dhr [redacted] 21-06: Eea is bespreken met dhr [redacted] . Vandaag wordt bestrating aangepast en woensdag 27-06 zal voor 2e keer proefgereden worden. Eea wordt door [redacted] besproken met [redacted] 05-07: 2e maail proefrijden is geslaagd. Bestrating moet wijzigen in betonplaten. BOK doet voorstel aan PNH. 19-07: Inmeting bestaande situatie door BOK gedaan, hoeveelheidbepaling en ontwerp oppakken. 13-09: BOK bekijkt of betonplaten niet gaan kanteken en anders doet zij een alternatief voorstel aan PNH. Voorstel bespreken met [redacted] 11-10: Aanhouden 08-11: Aanhouden 22-11: Aanhouden 06-12: Actie aanhouden 20-12: Actie aanhouden 14-02: actie aanhouden. 07-03: In laatste faseringsplan BOK (fase 1a) wordt Amstelzijde zo lang mogelijk open gehouden. [redacted] vraagt zich af waarom. Als iedereen "gewoon" via Amstelslag rijdt dan raakt men aan de nieuwe situatie gewent. [redacted] gaat dit na. 28-03: Als Amstelzijde gelijk met Amstelslijk-Noord wordt afgesloten dan moet bocht tijdelijk worden aangepast. Wordt intern BOK besproken. 11-04: BOK nog intern aan het beraden. 09-05: dit item wordt verder besproken in actie 51. Actie afgerond	[redacted]	25-apr-19	9-mei-19	klaar
56	24-mei-18	Uitklimvoorziening	[redacted] heeft nog geen VTW gezien voor ontwerpen/realiseren van een uitklimvoorziening aan beide zijden van de Amstel. [redacted] gaat dit intern na. 07-06: Ontwerp van BOK gaat bekijken hoe uitklimvoorziening kan worden geïntegreerd in ontwerp met bijhorende eisen. [redacted] checkt dit. 21-06: Actie aanhouden. 05-07: Actie aanhouden. [redacted] navragen of PNH al VTW gemaakt heeft. 19-07: VTW moet nog gemaakt worden, [redacted] checkt dit. 13-09: Aanhouden 27-09: [redacted] heeft dd 21-09 voorstel per mail toegezonden. Graag commentaar. 11-10: GAM en GOA moeten nog commentaar leveren op mail. 25-10: Vanuit GAM is vraag aan PNH gesteld wie beheerder wordt van de reddingsboei-constructie. [redacted] gaat dit intern na. 08-11: Actie aanhouden 22-11: Actie aanhouden 06-12: PNH is hierover terughoudend. Mogelijk géén reddingsboeiconstructie benodigd. Info [redacted] volgt. 20-12: [redacted] heeft dit uitgezocht en PNH wenst geen uitklimvoorziening. Dit is accoord voor GAM en GOA. Actie afgerond.	[redacted]	20-dec-18	20-dec-19	klaar
57	24-mei-18	Stedin diameter gasbuis westelijke boring	Stedin heeft aan PNH aangegeven dat zij wensen dat de diameter van de gasbuis willen wijzigen van 250 naar 160 mm. VTW hieromtrent volgt. 07-06: PNH heeft bevestiging wens van Stedin ontvangen. VTW volgt. 21-06: VTW volgt derhalve actie afgerond.	[redacted]	21-jun-18	21-jun-18	klaar
58	24-mei-18	Wachtplaatsen scheepvaart	Waterschap ([redacted]) heeft aangegeven dat zij eerst de damwand/oeverconstructie moeten hebben aangebracht voordat BOK de wachtplaats (ten noorden van de brug aan de westzijde van de Amstel) mogen aanbrengen. [redacted] wil van [redacted] graag weten wanneer BOK deze activiteit gepland heeft staan. 07-06: Let op gaat om wachtplaats aan oost- en westzijde. [redacted] checkt uiterste startdatum van plaatsen wachtplaatsen conform contract. 21-06: Verwachte datum uitvoering is half november. (zie mail [redacted] dd 11-06). Actie afgerond.	[redacted]	21-jun-18	21-jun-18	klaar
59	24-mei-18	Doorstromingsprofiel brug	[redacted] heeft nog geen overleg met Waterschap Waternet AGV gehad over het doorstromingsprofiel mbt puntstuk voor pijler en basculekelder. [redacted] houdt ons op de hoogte 07-06: nog doen. 21-06: PNH heeft nog gesprek met WS hierover. Actie aanhouden. 05-07: Actie aanhouden.19-07: Actie aanhouden. 11-10: Volgens PNH komt er géén puntstuk, maar [redacted] denkt dat (na ovl met WS) dit toch nog kan opspeken bij de watertoets. [redacted] plant overleg in tussen Sweco/[redacted] en [redacted] van BOK om dit ontwerptechnisch te bespreken. 25-10: Sweco vindt dit geen PIP-zaak en derhalve dus geen overleg. Besluit moet genomen worden tijdens Watertoets op de vergunningsaanvraag door Waternet. Hieruit volgen derhalve mogelijk uit het vergunningentraject extra eisen/wensen. 08-11: [redacted] checkt bij Waterschap Waternet of puntstuk nog van toepassing is.22-11: Of stroomgeleiding nog nodig is wordt besproken in ovl met WS Waternet. [redacted] meldt dat melding voor aanpassing moet plaatsvinden vóór 05-12-2018 ivm planning ontwerp etc. 06-12: Er is nog geen antwoord gekomen vanuit WS Waternet. 20-12: [redacted] heeft extra informatie nagevraagd hoe puntstuk eruit moet komen te zien bij [redacted] 31-01: [redacted] heeft nog niets van zich laten horen, [redacted] gaat dit nog na. 14-02: vandaag overleg met Waterschap Waternet 28-02: Afstemming van de puntstukken zal seperaat worden ingepland en uitgevoerd. [redacted] zal namens BOK deelnemen. Actie afgerond.	[redacted]	5-dec-18	28-feb-19	klaar
60	21-jun-18	Dwarsmuur muurtje Amstelzijk-Noord 1C	Tijdens schouw kapotte duiker dd 14-06 kwam het verzoek aan BOK om dwarsmuurtje te laten staan ivm stabiliteit van muurtje van fam [redacted] [redacted] checkt of dit problemen geeft met wenstracé. 05-07: Lijkt geen probleem voor wenstracé. [redacted] gaat na hoe dit verwoord wordt in VTW. 19-07: Vragen dhr [redacted] worden beantwoord door PNH/[redacted] Tevens check op VTW. 13-09: VTW is nog niet opgesteld, [redacted] gaat na. 11-10: Aanhouden 22-11: BOK heeft opdracht grondsanering en sloop fundering ontvangen van PNH. Werkzaamheden worden in planning geplaatst. Actie afgerond.	[redacted]	22-nov-18	6-dec-18	klaar
61	21-jun-18	Hoekpand Loetje	GAM en PNH hebben mail ontvangen van Loetje aangaande hoekpand N522/Amstelzijde ivm bestemmingsplanwijziging "Westeroever". [redacted] gaat na of aan wensen Loetje tegemoet kan worden gekomen binnen PNH. 05-07: GAM wil niet al te toeschietelijk zijn, maar wil wel in gesprek blijven/meedenken. Gesprek met Loetje wordt door [redacted] ingepland als er duidelijkheid is over grondstrook. 19-07: Grondstrook is eigendom van PNH en wordt "illegaal" gebruikt door Loetje. Actie afgerond.	[redacted]	19-jul-18	19-jul-18	klaar
62	21-jun-18	Hellingbaan versus Loetje	(eerdere tekst verwijderd) 31-01: Hellingbaan wordt opgepakt na UO-fase. [redacted] vraagt zich af of dit geen knelpunt geeft voor de oplossing van de hellingbaan. 14-02: Grootte zoekgebied blijft gehandhaafd, dus hellingbaan mogelijk qua ontwerp op deze locatie. 14-03: Loetje (dhr [redacted]) mailde aan [redacted] met de vraag wat de stand van zaken is. Hierop wordt door [redacted] geantwoord. 11-04: Binnenkort woe 17-04 een afspraak met Loetje, PNH en BOK. 25-04: ovl met Loetje geweest en blijkt dat uitzicht geheel verdwijnt ivm hogere ligging N522 (ca 1,30 m). Uitbreiding van zijn pand kan niet in bestemmingsplan. Alleen met afwijkingsprocedure mogelijk. Aanpassen pand is niet onbespreekbaar maar ontwerp weg versus hellingbaan versus uitbreiding pand. 09-05: BOK gaat vanmiddag hoogte raamkozijn bepalen op NAP-hoogte. Mogelijk gaat Loetje bezwaar maken op Omgevingsvergunning Bouw van de brug. 19-06: check uitvoeren of advertentie aangaande vergunning is gepubliceerd. 24-10: Loetjes heeft geen bezwaar tegen de vergunning aangetekend. Actie vervallen.	[redacted]	24-okt-19	24-okt-19	klaar
63	21-jun-18	Infiltratievoorziening oeverconstructie	BOK heeft mail ontvangn van WS AGV met daarin de wens dat er een infiltratievoorziening in de oeverconstructie moet worden opgenomen conform bestek "Dijkversteviging". Dit valt buiten de eisen. [redacted] zal aan WS te kennen geven dat zij deze wijziging moeten neerleggen bij PNH. 05-07 [redacted] checkt of WS dit aan PNH gaat vragen. 19-07: [redacted] gaat dit verzoek indienen bij PNH. [redacted] checkt dit. 13-09: [redacted] heeft nog niets ingediend. 11-10: [redacted] heeft verzoek van [redacted] ontvangen en bekijkt of dit VTW-waardig is. 25-10: actie aanhouden 08-11: Actie aanhouden 22-11: wordt besproken in ovl met WS Waternet. [redacted] meldt dat melding voor aanpassing moet plaatsvinden vóór 05-12-2018 ivm planning ontwerp etc. 06-12: Er is nog geen antwoord gekomen vanuit WS Waternet. 20-12: [redacted] heeft extra informatie nagevraagd hoe infiltratievoorziening eruit moet zien bij [redacted]. 31-01: BOK heeft VTW via PNH ontvangen, actie afgerond.	[redacted]	5-dec-18	31-jan-19	klaar
64	21-jun-18	Verkeerstellingen fietsers	PNH heeft via Servicepunt vraag ontvangen van dhr [redacted] aangaande fietserstellingen. GOA is in bezit hiervan en zal deze aan [redacted] doen toekomen. 05-07: Is toegezonden. Actie afgerond.	[redacted]	5-jul-18	5-jul-18	klaar
65	21-jun-18	POS	GOA moet met PNH nog POS ondertekenen. Ligt al enige tijd bij GOA. [redacted] gaat dit na en zorgt voor ondertekening. 05-07: POS moet nog verzonden worden door PNH, daarom was deze niet ondertekend. 19-07: POS is verzonden door PNH, [redacted] checkt waar deze bij GOA binnengekomen is. 27-09: POS blijkt dd 26-07 verzonden te zijn. [redacted] checkt eea na. 11-10: Aanhouden 25-10: POS is bij GOA binnen, [redacted] gaat check nog uitvoeren. 08-11: Actie aanhouden 22-11: Er zijn door GOA aanvullende vragen gesteld over de POS aan PNH. 06-12: GOA moet aanvullende vragen nog aan PNH stellen. 20-12: Actie aanhouden 31-01: [redacted] vraagt eea na 28-02: Hoe is de verhouding Liander-GOA als kabelbeheerder. [redacted] gaat dit intern navragen. 14-03: Binnenkort is er overleg tussen PNH-GOA over de POS. 28-03 Ovl is geweest. Over 2 weken extra ovl uitgangspunten om te bepalen wat er in de POS valt en wat er werk van BOK is. Dit gaat over de OV en de riolering van GOA. 11-04: Ovl is geweest. GOA heeft besproken met Liander aangaande LS. Ergo OV werk is minder geworden dan in de POS GOA vermeld staat. [redacted] reageert naa 04-07: Wachten op prijs Liander, werkzaamheden gaan door. 15-08: Aanhouden 29-08: [redacted] vraagt intern na. 10-10: Aanhouden. 24-10: [redacted] is in gesprek met medewerker vanuit GOA. 07-11: [redacted] is er nog mee bezig, er blijken nog vragen aangaande POS te liggen bij GOA. [redacted] zal vragen richting [redacted] sturen. 21-11: [redacted] gaat intern in Uithoorn dit nogmaals aanmoeren. 19-12: Actie aanhouden. 30-01: Aanhouden 03-03: Is vandaag overleg over tussen GOA en PNH. 31-03: Ligt bij teamleider om te tekenen maar ivm coronavirus en thuiswerk is dit nog niet gebeurd. POS is accoord en wordt na ondertekening doorgestuurd aan PNH. 23-04: POS is vanuit GOA verzonden en wordt ondertekend door PNH. Actie afgerond.	[redacted]	23-apr-20	23-apr-20	klaar
66	21-jun-18	Drooglegging fietspad oostzijde	Als eis is opgenomen in het contract dat fietspad onder brug aan oostzijde Amstel een drooglegging moet hebben van 70 cm. GOA wil liever geen pompen etc, dus vraagt aan BOK hoeveel drooglegging BOK kan realiseren zonder pompen etc. Evt is GOA geneigd om de eis aan te passen. [redacted] gaat het na. 05-07: drooglegging zal ca 50-70 cm zijn en is derhalve geen probleem. Dus geen aparte oplossingen met betonnen bakken en/of pompen. Actie afgerond.	[redacted]	5-jul-18	5-jul-18	klaar
67	5-jul-18	Overleg Begeleidingsgroep	[redacted] gaat na of het raadzaam is om Werkgroep Tijdelijke Bereikbaarheid verder te informeren in een overlegplatform. Tevens check doen aan aantal deelnemers. 19-07: Actie aanhouden. 11-10: Aanhouden 25-10: Dit zal worden bekeken vóór start uitvoeringsfase. 31-01: vanuit GOA is de wens om een extra overleg aangaande Communicatie te houden tussen PNH-GAM-GOA-BOK na goedkeuring van het DO. [redacted] plant deze in. 14-02: Ovl vindt plaats op 27-02 te Haarlem. 28-02: besloten is dat er een klankbordgroep wordt ingesteld. [redacted] pelt of de mensen uit de oude werkgroep nog beschikbaar zijn. Ook dhr [redacted] zal worden benaderd. 07-03: [redacted] heeft dhr [redacted] benaderd. Dhr [redacted] denkt na of hij daadwerkelijk in de klankbordgroep wil plaatsnemen. 28-03: Naam werkgroep is gewijzigd in Begeleidingsgroep. Aanstaande dinsdag is het eerste overleg. 11-04: 1e Overleg is geweest. [redacted] (Paardenburg) denkt er over na om aan te schuiven. [redacted] schuift ook aan. 25-04: volgende overleg is op 20 mei aanstaande. 23-05: Groep is qua deelnemers compleet nu. Actie afgerond.	[redacted]	20-mei-19	23-mei-19	klaar
68	5-jul-18	Hoorzitting werkinrit HEN	Er volgt 17-07 een hoorzitting aangaande werkinrit Hoger Einde-Noord thv huisnummer 32. Het blijkt dat de werkinrit alleen daar kan komen ivm grondlichaam in oksel bocht N522-HEN. Ivm ligging bouwuitrit moeten de bomen wel verwijderd zijn. 19-07: Nav hoorzitting wil dhr [redacted] dat de uitrit ca 5 m te verschuiven. BOK doet voorstel aan GOA. 27-09: Hoorzittingcommissie gaat nu (na besluit bomenkap) een advies opstellen. 11-10: [redacted] heeft nog niets vernomen en zal dit nagaan bij GOA. 25-10: Dhr [redacted] heeft (na lichte druk GOA) zijn bezwaar ingetrokken, dit wordt nog officieel vastgesteld. 08-11: Brief intrekking bezwaar ontvangen dd 02-11-2018. Actie afgerond.	[redacted]	8-nov-18	22-nov-18	klaar
69	19-jul-18	Bediening brug Noord	Als brug noord functioneel is dan moet brug bediend worden mbv "chinees". Hoe is dan onderdak geregeld voor brugwachter? 13-09: Onderdak tbv brugwachter is in contract reeds behandeld in Nota van Inlichtingen vraag VRG-00408	[redacted]	13-sep-18	13-sep-18	klaar
70	19-jul-18	Vakantie	Ivm vakantieperiode komen de overleggen van 2/8, 16/8 en 30/8 te vervallen. [redacted] zal dit via Outlook regelen. 13-09: Was reeds op 02-08 geregeld.	[redacted]	2-aug-18	2-aug-18	klaar
71	19-jul-18	Klacht straatwerk	[redacted] heeft klacht ontvangen aangaande ongelijk straatwerk/ losliggende tegels in bocht trottoir tussen HEZ en huidig trottoir op de brug. De beheersgrens loopt daar ergens tussendoor. [redacted] wil dit praktisch oppakken en zal dit intern regelen. 27-09: Is intern bij GOA opgelost. Actie afgerond.	[redacted]	13-sep-18	27-sep-18	klaar
72	13-sep-18	[redacted]	(eerdere tekst verwijderd) 23-05: Mailwisseling geweest met dhr [redacted] van ARAG.BOK gaat de rapportage's doorsturen. 06-06: actie aanhouden 04-07: [redacted] gaatt bouwkundig adviseur inegehuren. 02-07: Aanhouden.15-08: Binnenkort (dd 23-08) gaat [redacted] met bouwkundig adviseur naar [redacted] voor onderzoek/gesprek. 29-08: Dd 23-08 bezichtiging geweest. Nu gaat Sweco een advies uitbrengen deze wordt in september verwacht. 12-09: Sweco maakt nu een rapport, als deze beschikbaar is dan zal dit besproken worden met fam [redacted] 10-10: Aanhouden. 24-10: Dd. 20 november weer overleg tussen PNH en [redacted] ivm rapport en bouwkundig advies Sweco. 07-11: vgs rapport Sweco levert aanleg verbindingsweg dusdanige krachtig op dat kans op schade garage mogelijk is. Kan wellicht opgevangen worden door damwand of lichtgewicht ophoogmateriaal. Zal tijdens BOT-overleg besproken worden. 21-11 [redacted] gesprek gehad met fam [redacted], adviseur [redacted] en dhr [redacted] Daar zijn nog wat vragen uitgekomen. PNH en BOK zijn in gesprek over eventueel te nemen oplossingsrichting. Dhr [redacted] maakt zich mede zorgen over het effect op de fundering van het huis zelf. Dhr, [redacted] wil weten welke palen er onder de verbindingsweg komen en hoe diep deze gaan. En wat de invloed is richting woning en garage. 19-12: BOK heeft VTW verzoek gekregen. Actie wordt in ovl tussen PNH-BOK verder afgestemt. Actie afgerond	[redacted]	5-dec-19	19-dec-19	klaar
73	11-okt-18	Voetgangerstunnel Amstelzijde	(eerdere tekst verwijderd) 31-01: archiefonderzoek bij PNH heeft niets opgeleverd behalve een doorvervijzing naar archief Amsterdam. Dd 18-01-19 is [redacted] daar geweest en heeft via diverse tekeningen gevonden dat de verlenging van het voetgangerstunneltje waarschijnlijk medio 1972-1973 heeft plaatsgevonden. [redacted] vraagt bij [redacted] (GAM) na of via archief legeskosten een bouwvergunning te achterhalen valt. 14-02: *na dit overleg zijn* [redacted] *en* [redacted] *naar dhr* [redacted] *gegaan en deze kon melden dat er nergens info hieromtrent teruggevonden was in archiefstukken. Hier houd het proces dus op.* [redacted] *gaat na wat de consequentie is hiervan.* 28-02: Consequentie is dat BOK zelf buiten moet gaan meten om te bepalen wat er gebouwd is.07-03: vraag staat uit binnen BOK, [redacted] vraagt eea na. 28-03: Actie aanhouden. 25-04: Actie aanhouden 06-06: Slopen kan verder zonder problemen. Verder komt er een VTW ivm gemaakte onderzoekkosten. 15-08: Aanhouden 29-08: Dit wordt volgende week intern BOK besproken. 24-10: wordt verder intern BOK afgehandeld. Actie afgerond.	[redacted]	24-okt-19	24-okt-19	klaar
74	11-okt-18	DO ontwerp	[redacted] vraagt zich af hoe om te gaan met opmerkingen op DO door GAM en GOA. [redacted] meldt dat deze eerst tussen PNH-BOK zullen worden besproken en vervolgens (indien nodig) worden teruggekoppelt aan GAM en GOA. 25-10: Er moet een datum geprikt worden voor ovl D[redacted] en beiden techn. managers. [redacted] doet voorstel. 07-11: Eerst ovl tussen PNH en GAM/GOA. [redacted] pakt dit op. 22-11: Gesprekken zijn nog niet ingepland. [redacted] meldt dat melding voor aanpassing zsm moet plaatsvinden ivm planning ontwerp en VTW-proces etc. 06-12: Er zijn overleggen ingepland door PNH met GAM en GOA in week 51. 20-12: Deze gesprekken hebben plaatsgevonden en [redacted] heeft overdracht aan [redacted] gegeven. Actie afgerond. Evt vervolgitems worden als afzonderlijke acties weergegeven.	[redacted]	20-dec-18	20-dec-18	klaar
75	11-okt-18	Muppy	[redacted] heeft per mail aan [redacted] gevraagd waar de muppy op Hoger Einde-zuid ineens vandaan komt en wat de bedoeling hiermee is ivm verlegging fietspad en weg Hoger Einde-zuid. 25-10: [redacted] toont (mbv StreetView) aan dat muppy er reeds in 2013 er stond. [redacted] heeft schaamrood op de kaken staan.... De (tijdelijk) verplaatsing en opnieuw aansluiten van de muppy zullen door BOK opgepakt worden. Actie afgerond.	[redacted]	25-okt-18	25-okt-18	klaar
76	25-okt-18	Opmerkingen DO-ontwerp GWW	[redacted] heeft verkeerscommissie besproken en ontwerp DO is prima. Tevens is aanbrengen voetpad aan oostzijde Hoger Einde-Zuid een goede oplossing om ongewenst oversteken bij kruising te voorkomen.	[redacted]	25-okt-18	25-okt-18	klaar
77	25-okt-18	Omgevingsvergunning Bouw brug in welke gemeente?	Er is door [redacted] van GAM geconstateerd dat de "nieuwe" brug voor het grootste deel (ivm technische ruimten) in GOA ligt. Moet derhalve vergunningverlening over naar GOA? Hoe groot is het (juridisch) risico? PNH verwacht dat dit een klein risico is. [redacted] gaat dit na bij [redacted] en via haar bij [redacted] 08-11: dd 22-11 is er overleg over wie Bevoegd Gezag is. 22-11: Wordt aansluitend in Integraal Vergunningenoverleg behandeld. 06-12 [redacted] meldt: GOA is Bevoegd Gezag en GAM krijgt opdracht om vergunning verder te beoordelen. Legeskosten van GOA worden gehanteerd. Dit wordt vastgelegd in volgende Integrale Overleg Vergunningen d.d. 12-12-2018. Actie afgerond.	[redacted]	6-dec-18	6-dec-18	klaar
78	7-nov-18	Persbericht	Zowel [redacted] als [redacted] merken op dat de timing van het persbericht niet goed was. De Raad/College werd pas geinformeerd nadat het persbericht al was verschenen. [redacted] meldt dat dit door de snelheid van handelen zo is gelopen. [redacted] en [redacted] verweken [redacted] dit voortaan beter te doen en [redacted] neemt dit mee. Dit onderwerp zal waarschijnlijk nog besproken worden in de projectgroep.	[redacted]	8-nov-18	8-nov-18	klaar
79	7-nov-18	Ketenlocatie terrein [redacted]	BOK heeft een verzoek bij [redacted] neergelegd voor gebruik van een ketenterrein op terrein [redacted] Een schets met de locatie van deze percelen is meegeven aan [redacted] die eea zal bespreken met Grondzaken. 22-11: PNH houdt deze kaart nog even voor de borst, maar zal deze spelen indien dit de gespreken met dhr [redacted] kan vlotttrekken. 06-12: Actie aanhouden 20-12: Actie aanhouden 31-01: BOK wil graag contact zoeken met dhr [redacted] om perceel te huren. PNH vindt dat accoord. 14-02: Overleg BOK-[redacted] is ingepland dd 19-02. 28-02: BOK gaat voorstel aanleveren voor huur terrein 07-03: moet nog gebeuren. 28-03: 7500 m2 is te veel voor BOK. Intern wordt bekeken wat haalbaar is voor BOK. 11-04: loopt nog. 09-05: BOK minder gretig op terrein. loopt nog. 23-05: Actie aanhouden 06-06: [redacted] heeft nogmaals gevraagd of BOK dit terrein nog wil, BOK bekijkt dit.15-08: Aanhouden. 30-01: Dit gaat niet gebeuren volgens [redacted]	[redacted]	30-jan-20	30-jan-20	klaar
80	22-nov-18	POS'en	[redacted] gaat stavaza na over POS'en Ziggo/Vodafone, Liander en Verison met [redacted] 06-12: Actie nog uitvoeren. Er zijn nog geen ondertekende POS-en terugontvangen. Het gaat om Ziggo/Vodafone (cat 1 zijn verlegd, cat 2 nog verleggen), Verizon (alles cat 1 verlegd) en Liander (alles cat 2 nog verleggen). 20-12: [redacted] heeft [redacted] gevraagd om reactie. 31-01: Nog geen ondertekende POS'sen ontvangen. [redacted] vraag [redacted] na. 14-02: [redacted] meldt dat de POS van Ziggo-Vodafoon binnen is, de rest volgt nog. 28-02: POS Liander en Verizon blijven eenzijdig getekend. Actie afgerond.	[redacted]	28-feb-19	28-feb-19	klaar
82	6-dec-18	OV-werk GOA op HEN	Aansluitend op het OV-werk door BOK zal ook GOA OV-werk uitvoeren op Hoger Einde-noord. Dit zal gecombineerd uitgevoerd moeten worden. 24-10: Offerte Vialis is beoordeeld en er zijn nog vragen over gesteld. 07-11: het is bij GOA onduidelijk waar het verschil in zit wat betreft oude en nieuwe ontwerp.Het lijkt erop dat er geen minderwerk te zijn bepaald met name voor het kabelwerk. [redacted] zal dit navragen bij BOK. [redacted] verwacht dat eindoplossing wellicht goedkoper is dan oorspronkelijke ontwerp. 21-11: [redacted] heeft nog niets ontvangen vanuit BOK 19-12: verschil GOA - BOK is erg groot. BOK heeft aan PNH gevraagd hoe hier mee verder te gaan. GOA en PNH geven reactie op laatste mail BOK. Zowel GOA als PNH vinden offerte Vialis erg groot verschil tov kostenraming GOA. PNH meldt dat BOK alsnog de VTW gaat beschouwen en komt daar op terug richting PNH. 30-01: VTW beschouwd. Offerte BOK/Vialis wordt naar beneden aangepast, aanstaande dinsdag wordt dit nader beschouwd door MVW. 03-03: Nieuwe offerte ligt bij PNH ter goedkeuring, grootte ca. € 25.000. GOA zit op ca € 4.000. GOA wil offerte best bekijken als dit mening van de BOK is. [redacted] zal de offerte doorsturen. 31-03: [redacted] moet offerte nog versturen. PNH vind offerte alsnog te hoog. GOA wil deze offerte toch nog bekijken. 23-04: Offerte is door PNH verzonden. Ook GOA vindt de offerte te hoog. Er wordt geen actie meer ondernomen. GOA pakt werkzaamheden zelf op. Uitvoering zal plaatsvinden conform contract. Actie afgerond	[redacted]	23-apr-20	23-apr-20	klaar
83	6-dec-18	PIP-grens versus Projectgrens	[redacted] heeft een memo geschreven over de verschillen tussen PIP-grens en Projectgrens en hier juridisch naar gekeken. Deze memo (BOK-001186) is besproken en op 3 van de 8 locaties met verschillen is extra attentie benodigd. Het gaat om de locaties nr 1 (aansluiting op N522 aan zijde Amstelweern), nr 3 (op bestaand parkeerterrein Oranjestaete) en nr 5 (laatste deel waterkering Hoger Einde-noord). PNH en BOK zullen nader bekijken hoe dit opgelost kan worden. N.B. nr 1 en 6 moeten in Technisch Overleg aan de orde komen. 20-12: Moet nog behandeld worden. 31-01: is nog niet behandeld in Technisch Overleg. 14-02: In Technisch Overleg is besproken dat op alle items de projectgrens geldt. Dit wordt via VTW in Contract vastgelegd.	[redacted]	14-feb-19	28-feb-19	klaar
84	20-dec-18	RVO dd 17-01-2019	[redacted] is verhinderd voor RVO dd 17-01-2019. Besloten is dat overleg van 17-01 komt te vervallen. Derhalve is het eerstvolgende overleg dd 31-01-2019. [redacted] past Outlook-planning aan.	[redacted]	20-dec-19	20-dec-19	klaar
85	20-dec-18	Groenontwerp	[redacted] gaat separaat per gemeente een overleg inplannen om DO Groenontwerp te bespreken met 3 partijen, te weten PNH-GAM-BOK en PNH-GOA-BOK. Dit om alle onduidelijkheden weg te nemen. 31-01: Overleg GOA ingepland dd 06-02, en bij GAM dd 12-02. 14-02: Ovl GAM is geweest, ovl GOA volgt. 28-02: ovl GOA is ook geweest. Actielijsten zijn opgesteld. Actie afgerond.	[redacted]	28-feb-19	28-feb-19	klaar
86	20-dec-18	Actie 10 DO GWW GAM	Het gaat niet om sys-0378, maar om sys-0261. Dus trottoir in oksel bocht Amstelzijk-Noord kan BOK gewoon aanleggen zonder dat hiervoor een VTW benodigd is.	[redacted]	20-dec-19	20-dec-19	klaar
87	20-dec-18	Actie 11 DO GWW GAM	Voetpad ten noorden van definitieve ontsluitingsweg tussen Amsteldijk-Noord en Oranjestaete staat niet gemeld op bijlage A5 (globale inrichtingsplan cfm eis sys-0261). [redacted] vraagt noodzaak trottoir aan intern en [redacted] vraagt dit na bij [redacted] 31-01: Nagaan of deze actie in prijsindicatie-aanvragen zit. 14-02: actie loopt 28-02: voetpad moet er komen. Actie afgerond.	[redacted]	14-feb-19	28-feb-19	klaar
88	20-dec-18	Actie 12 DO GWW GAM	Of restant muur van grondkering (net buiten PIP- en werkgrenzen) dient te worden verwijderd of te worden gehandhaafd wordt door [redacted] nagevraagd bij [redacted] 31-01: Nagaan of deze actie in prijsindicatie-aanvragen zit. 14-02: actie loopt 28-02: Muur moet verwijderd worden. Actie afgerond	[redacted]	14-feb-19	28-feb-19	klaar
89	20-dec-18	DO Openbare Verlichting GAM	[redacted] gaat intern na of er nog vragen en/of opmerkingen zijn op het DO Openbare Verlichting binnen de gemeente Amstelveen. 31-01: Er zijn geen vragen of opmerkingen op het DO OV vanuit GAM. Actie afgerond	[redacted]	31-j

96	28-feb-19	NUTS-bedrijven	(eerdere tekst verwijderd) . 04-07: Aan de westzijde wordt gewerkt vanaf 10 juli tm 9 augustus, daarna 3 wkn bouwvak en vervolgens nog 4 weken werk Amsteldijk-Noord. [redacted] maakt bewonersbrief namens K&L netbeheerders. Voor de werkzaamheden aan de oostzijde wordt momenteel een planning opgesteld. 15-08: Dd 24-08 zal HEN afgesloten zijn ivm K&L werk. Planning voor Hoger Einde-Zuid wordt nog gemaakt. 29-08: Westzijde is in uitvoering en Oostzijde is afgelopen week in ruwe planning geplaatst. BOK gaat VKM-tekeningen opstellen tbv werkzaamheden Hoger Einde-Zuid. 12-09: Westzijde is eind volgende week gereed. De Oostzijde start week 41 qua werkzaamheden. 10-10: Oranjestaet gereed, week 43 werkzaamheden Amstelzijde en Amsteldijk-Noord gereed. Start werkzaamheden oostzijde nog onbekend. 24-10: Westzijde: alles is dichtgemaakt maar over ca. 6 wkn deels weer open ivm werk Liander. Oostzijde wordt maandag opgestart en is met ca 4 weken geheel gereed. 07-11: Gisteren is de oversteek gemaakt. Eind week 47 moeten de werkzaamheden gereed zijn. 21-11: Vanwege nattigheid afgelopen twee weken, iets vertraging opgelopen. Deze week "put" bij Amstelzijde 61 en zoveel mogelijk bij HEZ dichtstraten. 19-12: werkzaamheden oostzijde is gereed. Alleen Ziggo en KPN moeten nog aansluiten. HEN voetpad is dichtgestraat. Zal in de toekomst weer voorzien moeten worden van asfaltverharding. Actie afgerond.	[redacted]	5-dec-19	16-dec-19	klaar
97	28-feb-19	OV-kabel	[redacted] vraagt zich af waarom in de boring een OV-kabel is meegenomen. Gaat dit alleen over een tijdelijke situatie? Want het lijkt dat in de eindsituatie geen extra OV-kabel in de boring nodig. 14-03: Blijkt voor tijdelijke situatie, actie vervallen.	[redacted]	14-mrt-19	14-mrt-19	klaar
98	28-feb-19	Bomen Amstelzijde	Op voorlopig ontwerp GAM "bocht Amstelzijde" staan 5 bomen in getekend en 1 treurwlg. Indien in UO blijkt dat dit niet past, dan vind GAM het geen probleem als er minder bomen komen. PNH is hiermee akkoord. 014-03: [redacted] lat weten dat in UO wel alle bomen gecompenseerd moeten worden. En als naderhand blijkt dat bewoners Amstelzijde minder bomen willen hebben dan is dit overmacht en kan (alleen dan) volstaan worden met een lagere hoeveelheid bomen dan in contract opgenomen.	[redacted]	14-mrt-19	14-mrt-19	klaar
99	28-feb-19	Bouwinrit HEN	Uitvoeringswijze maken bouwinrit moet nader bekeken worden door BOK ivm aanwezigheid bedrijven, loonbedrijven en begraafplaats. 14-03: Wordt aan gewerkt. 28-03: Brandweer en GOA niet accoord met afsluiting van 1 week tbv bouwinrit. [redacted] gaat bij WS na waarom dijk niet verlaagd kan worden. 11-04: BOK bezig met bekijken alternatief middels kanteldijk. 25-04: BOK wil tijdelijke bouwinrit die er nu ligt behouden zo lang als mogelijk, ivm niet verkrijgen van werkruimte om def. bouwinrit te kunnen aanleggen. 09-05: Tijd. bouwinrit blijft zo lang mogelijk liggen. Actie afgerond.	[redacted]	9-mei-19	9-mei-19	klaar
100	14-mrt-19	Trottoir Amsteldijk-Noord	[redacted] gaat na hoe voetgangers vanaf Amsteldijk-Noord naar de brug gaan zodra fasering ingaat en Amsteldijk-Noord wordt afgesloten voor alle verkeer. Kan dit via trottoir/fietspad langs Oranjestaete? 28-03: Nog doen. 11-04: nog doen. 25-04: Driestar wil geen doorgaand blijvend fietspad/voetgangers over zijn terrein buiten kantoor-uren. 09-05: Afh van oplossing Bankrasweg. 23-05: PNH vind Bankrasweg voor voetgangers geen alternatief. Er moet iets verzonnen worden om de overlast voor de voetgangers te verkleinen. Mogelijk een pontje (zie actie 101) 19-06: deze actie vervalt, wordt verder meegenomen in actie 101	[redacted]	20-jun-19	19-jun-19	klaar
101	14-mrt-19	Pontje Oostermeerweg	Check bij Leeghwaterbrug hoe pont gebruikt wordt. Dit nav gesprek bewoners Oostermeerweg dd 28-02. 28-03: Kosten 24 uurs pont 7 dgn/wk is ca. € 5.000 p.wk. 11-04: Als er een goede oplossing komt voor langzaam verkeer dan is pont niet nodig! 25-04: Actie aanhouden. 23-04: Wellicht mogelijk om dit net ten noorden van de Oostermeerweg richting Hoger Einde-Noord en vice versa. 19-06: Aanhouden, blijft in het achterhoofd. 30-01: wordt niet meer opgepakt. Actie afgerond.	[redacted]	30-jan-20	30-jan-20	klaar
102	14-mrt-19	Bigbags	BOK heeft gevraagd of het mogelijk is om naast busbaan bigbags toe te passen. Langs busbaan bigbags plaatsen vormt een obstakel en dus snelheidsvermindering voor bus. Dit is niet wenselijk. [redacted] zal dit antwoord aan [redacted] toezenden en [redacted] gaat dit intern verder bespreken. 28-03: bigbags komen 2m1 naast weg. Actie afgerond.	[redacted]	28-mrt-19	28-mrt-19	klaar
103	14-mrt-19	Projectmanager PNH	Ipv dhr [redacted] zal dhr [redacted] projectmanager worden voor project "N522 vervanging brug Ouderkerk".	[redacted]	14-mrt-19	14-mrt-19	klaar
104	28-mrt-19	P-terrein Amstelzijde	Ivm tijdelijk stallen van auto's op parkeerterrein Amstelslag ontvangt [redacted] van [redacted] de gegevens van exploitant [redacted] [redacted] 11-04: Gesprek met [redacted] is geweest, hij wil meewerken. Bewoners moet wel voorschieten en krijgen nav bankafschrift terugbetaald. [redacted] gaat dit middels een brief verwoorden. 25-04: Deze brief wordt deze week opgesteld. 09-05: Bewoners Amsteldijk-Noord zijn bekend met situatie. Geen response op brief ontvangen. Actie afgerond.	[redacted]	9-mei-19	9-mei-19	klaar
105	11-apr-19	Werk De Borcht	Het wegvak De Borcht tot aan Kalfjeslaan incl de kruising wordt 2-3 maanden afgesloten ivm verhoging en herinrichtingswerkzaamheden. Wil men nu in oktober uitvoeren, maar dan is Amsteldijk-Noord bij brug afgesloten. [redacted] zal dit intern bespreken. 25-04: A'dam doet niet mee in VerkeersRegie waardoor dit werk niet bekend is. 09-05: Actie verloopt via verkeermanagers GAM. Actie afgerond.	[redacted]	9-mei-19	9-mei-19	klaar
107	11-apr-19	Duiker Amsteldijk 1c	(eerder tekst verwijderd) 04-07: Duiker aanbr kan zonder problemen met K&L trace plaatsvinden, [redacted] heeft gesprek gehad met Waternet. BOK wacht op uitkomst gesprekken en wil weten wie de opdrachtgever wordt. 15-08: BOK heeft nog geen opdracht van GAM en/of Waternet ontvangen. 29-08: Vraag is of er gerepareerd gaat worden of dat er een nieuwe duiker komt, dit mag/moet GAM bepalen. Ook checken ivm grondsanering door [redacted] 12-09: WS betaald 1/3 mee, zo ook GAM en bewoner. Nu moet er opdracht gegeven worden aan KWS. 10-10: KWS heeft verzoek gekregen of offerte nog gestand houd. KWS meldt dat dit voor jaar accoord is. Maar aanbr duiker kan pas als alle grondwerken gereed zijn. Volgend jaar wel indexering. Nu gaat WS terug naar bewoners. 24-10: KWS heeft nog geen opdracht ontvangen. 07-11: Dhr [redacted] is gebeld door [redacted] Waterschap vindt dat fam [redacted] opdrachtgever moet zijn. Als Waternet de verantwoordelijkheid niet wil nemen dan moet GAM de duiker alsnog repareren. 21-11: Mogelijk oppakken gelijktijdig met actie garage. Afhankelijk van de gesprekken met stakeholders. 19-12: Wordt besproken door PNH in combinatie met actie 72 "garage [redacted] Actie hier afgerond.	[redacted]	5-dec-19	19-dec-19	klaar
108	11-apr-19	Verkleinen verkeergeleiders Hoger Einde-Noord	BOK verzoekt verkleining verkeersgeleiderd. GOA accoord maar wil weten wanneer en hoe het uitgevoerd wordt. Dit item ook bespreken met PNH. Let op VRI-kast mogelijk zonder stroom ivm afkappen LS-kabel. 25-04: Actie aanhouden. 09-05: Actie kan alleen na 1 september worden uitgevoerd als fietsers aan zuidzijde rijden. Actie afgerond.	[redacted]	9-mei-19	9-mei-19	klaar
109	11-apr-19	Omleidingsroute fietspad Burg. Stramanweg	[redacted] wil graag andere omleidingsroute via Molenpad of fietsers via de busbaan. Vanmiddag wordt dit in het verkeersoverleg besproken. 23-04: omleidingsroute blijft zoals gepland. Eerste 2 dagen verkeersregelaar met flyers. 09-05: Flyers zijn uitgedeeld, ook nog afgelopen maandag. Actie afgerond.	[redacted]	9-mei-19	9-mei-19	klaar
111	11-apr-19	Meerpalen herplaatsen	Verzoek vanuit bewoner dhr [redacted] om de meerpalen in de Amstel te sparen en terugplaatsen als kunstobject aan noordzijde Oranjebaan. GAM en PNH bekijken naar de mogelijkheden. 25-04: Is bekeken, huidige meerpalen zijn slecht van kwaliteit. Dus niet herplaatsen. Wordt in volgend gesprek met fam [redacted] opgenomen. Actie afgerond.	[redacted]	25-apr-19	25-apr-19	klaar
112	25-apr-19	Marathon A'dam	Gister ovl BOK-organisator Marathon A'dam, lopen via Oostermeerweg-Bankrasweg-Oranjebaan ivm afsluiting Amsteldijk-Noord kan maar goed bekijken naar verkeerssituatie op de Oranjebaan. Politie kijkt mee. Voor 18-08 moet eea duidelijk zijn omdat op deze datum de marthon wordt opgemeten. 23-05: Actie aanhouden 06-06: actie aanhouden. 19-06: Actie aanhouden 04-07: [redacted] heeft VKM-tekening doorgestuurd aan Marathon A'dam. 15-08: Dit jaar kan Marthon op normale route plaatsvinden. 29-08: BOK heeft eea afgestemd met organisatie Marathon A'dam. Actie afgerond.	[redacted]	29-aug-19	29-aug-19	klaar
113	9-mei-19	VTW's nav DO Ontwerp	GAM wil deze VTW's niet betalen. [redacted] bekijken invloed op deze lijst, zodat UO juiste info heeft. 23-05: [redacted] en [redacted] gaan dit bespreken voor GAM, [redacted] gaat de eisen van GOA na. 06-06: GOA maakt ook geen gebruikt van prijsindicaties, BOK heeft nog vragen aan GOA gesteld. Aanhouden. 19-06: In KES staat dat er geen trottoir mag komen op oostzijde HEN. Dit ivm illegaal gebruik van fietsers in de toekomst. Dus GOA wil geen gebruik maken van DO-opties. 04-07: Afgehandeld	[redacted]	4-jul-19	4-jul-19	klaar
114	9-mei-19	Werk Amstelzijde 63-65	Firma Compier doet hijswerkzaamheden aldaar. En moeten dit verkeerstechnisch afstemmen met GAM. Dit loopt via de reguliere kanalen. 23-05: [redacted] heeft contact gehad met Compier. Wordt onderling afgestemd. 06-06: Aanhouden. 24-10: Compier heeft contact gezocht en gaat over 6 weken in het weekend hijswerk uitvoeren, BOK is op de hoogte. En in januari is er ook een grotere hijsactie. 19-12: Deze week PNH klacht ontvangen ivm beperkte doorgang door werkzaamheden fa. Compier. Is door PNH beantwoord. Voortaan gemeentes meenemen bij dit soort klachten tgv derden. Actie afgerond.	[redacted]	reminder	19-dec-19	klaar
115	19-jun-19	Bereikbaarheid bushalte HEN	BOK moet checken of bereikbaarheid bushalte HEN gewaarborgd blijft nu oostelijk trottoir HEN vervalt. 04-07: BOK van mening dat mindervaliden via omweg moeten lopen. PNH vindt dat dit rechtstreeks moet naar bushalte. Ontwerp BOK bekijkt dit nader. 15-08: Aanhouden 29-08: Dit item is besproken met Ontwerp en daar is aandacht voor. 24-10: Is onderdeel van ontwerp en kan van deze actielijst af.	[redacted]	24-okt-19	24-okt-19	klaar
116	19-jun-19	Waterproblematiek Oranjestaete	Nu de parallelsloot gedempt is, blijkt dat de afvoer van de kolk naar deze sloot ging. Oranjestaete heeft geen onderhoudstekeningen waar de leidingen op staan. BOK gaat nu zoeken naar (tijdelijke) oplossing. 04-07: BOK zoekt oplossing 15-08: BOK gaat "ringleiding" maken zodat parkeerterreinen droog kunnen blijven. 29-08: BOK heeft ringleiding aangelegd en daarmee moet het probleem opgelost zijn. Actie afgerond.	[redacted]	29-aug-19	29-aug-19	klaar
117	19-jun-19	Japanse duizendknoop	Gevonden in af te voeren grond sanering school. [redacted] meldt dit intern. 04-07: GAM is op de hoogte. Actie afgerond.	[redacted]	4-jul-19	4-jul-19	klaar
118	19-jun-19	Afsluiting fp Oranjebaan	Vanaf 1 juli wordt fp Oranjebaan afgesloten. Dan gaat VRI Amstelslag ook aan. Vandaag is er SAT van de VRI. Mogelijk weer flyer uitgeven, [redacted] vraagt dit bij [redacted] 04-07: Fietspad afgesloten. Flyers uitgedeeld. Actie afgehandeld.	[redacted]	1-jul-19	4-jul-19	klaar
119	19-jun-19	Vergaderingen tijdens bouwvakperiode	[redacted] afwezig dd 18-07, 01-08, [redacted] afwezig dd 01-08 en 15-08, [redacted] afwezig dd 01-08. [redacted] is er gewoon. Dus [redacted] zal vergadering 01-08 cancellen. 04-07: vergadering 01-08 is gecancelled. Actie afgerond.	[redacted]	4-jul-19	4-jul-19	klaar
120	4-jul-19	SAIL	[redacted] vraagt BOK wat er gebeurt tijdens 12-16 aug 2020. [redacted] heeft gemeld dat volgens planning dan de bestaande brug gesloopt wordt. In detail zal dit later moeten worden besproken. [redacted] zal [redacted] koppelen aan SAIL 15-08: [redacted] heeft info toegezonden, maar ivm uitstel bouw brug is deze inmiddels achterhaald. 23-04: SAIL is door coronavirus verplaatst naar 2025. Actie vervallen.	[redacted]	reminder	23-apr-20	klaar
122	4-jul-19	Verkeersbesluit fiets op brug	Gisteren overleg concept-verkeersbesluit tussen PNH-Politie-BOK. Volgens huidige norm is voetpad te smal voor fietspad. Er zijn diverse varianten bekeken, deze worden verder uitgewerkt door BOK. Met behulp van deze info wordt besluitvorming opgeschaald. Daarna nog onduidelijkheid hoe bezwaar gemaakt wordt tijdens ter visie legging van verkeersbesluit. 15-08: Vandaag de laatste dat in bezwaarperiode. Wachten op reactie. 29-08: [redacted] heeft niets gehoord aangaande bezwaren en dus moet deze in werking zijn getreden. [redacted] vraagt het voro de zekerheid nog even na. 12-09: Verkeersbesluit is genomen maar wordt voorlopig niet uitgevoerd. Actie afgerond.	[redacted]	12-sep-19	12-sep-19	klaar
123	15-aug-19	Omgevingsvergunning Brug	Dhr [redacted] heeft bezwaar ingediend op omgevingsvergunning brug. Deze lijkt 1 minuut te laat binnengekomen te zijn. Er komt waarschijnlijk wel een hoorzitting op dinsdag 3 september tussen14.00-15.00 uur. Def. afspraak wordt nog gemaakt. 29-08: Dinsdag 03-09 is de hoorzitting in Amsteveen, nog onduidelijk of deze doorgaat omdat dhr [redacted] nog niet gereageerd heeft. 12-09: Hoorzitting is verdaagd. 10-10 Onduidelijk wanneer en of een hoorzitting gaat plaatsvinden ivm probleem mandatering. GAM heeft uitgelegd/advies aan GOA hoe eea geregeld dient te worden. 24-10: BOK heeft brief GAM ontvangen dat bezwaar ongegrond is. Nu moet GOA nog reageren hierop. Morgen is er overleg tussen de teamleiders. 07-11: [redacted] heeft zijn handen ervan teruggetrokken. Maar wil stavaza navragen. [redacted] wil weten wanneer omgevingsvergunning onherroepelijk is. 21-11: Brief GAM is leidend hierin, vanuit GOA komt er geen brief. Dus vergunning is nu onherroepelijk. 19-12: [redacted] meldt dat er door dhr [redacted] een beroep ingesteld is op de beslissing dat het bezwaar niet gehonoreerd wordt. Dit beroep is wederom te laat ingediend. Hij heeft 2e dgn om dit te onderbouwen. 30-01: Legeskosten wel binnen, vergunning nog niet! Legeskosten lijkt volgens regime Amsteveen. [redacted] kijkt dit na. 03-03: Mail met verschilbedragen van [redacted] naar [redacted] gestuurd. [redacted] gaat dit intern na. 31-03: [redacted] heeft van teamleider nog geen reactie ontvangen. 23-04: Huidige factuur hoeft niet betaald te worden, aangepaste factuur wordt later toegezonden aan BOK. Actie afgerond.	[redacted]	23-apr-20	23-apr-20	klaar
124	15-aug-19	Herplant/Bomenkap	Het blijkt dat in het project het onmogelijk is alle gekapte bomen in aantal te herplanten. GOA meldt dat er dan een bijdrage in het bomenfonds wordt verwacht. Er is altijd door PNH/BOK gemeld dat alle bomen teruggeplant zullen worden. BOK gaat na wat de exacte hoeveelheid bomen is waar dit over gaat per gemeente. 29-08: Waterschap heeft gemeld dat er geen bomen mogen komen in kern- en beschermingszone. BOK komt met overzicht hoeveel er wel herplant kunnen worden. 12-09: Aanhouden 10-10: Eind deze week is groenplan gereed. Volgende week kan discussie aangaande bomenherplantproblematiek besproken worden met PNH. 24-10: Plan is nog niet gereed: zou deze week nu gereed moeten zijn. [redacted] gaat dan uitnodiging voor overleg versturen aan GOA en GAM. 07-11 Groenplan raportage wordt opgesteld. 21-11: Wachten op bericht. 19-12: plannen zijn toegezonden. GOA nog discussie over herplant. PNH doet voorstel voor herplant langs N522 buiten projectgrenzen. GAM bekijkt de situatie tpv Amstelzijde nader ivm hoeveelheid te planten bomen. 30-01: Groenontwerp versie 3.0 is akkoord voor GAM en GOA. Extra bomen zijn mogelijk langs de N522, wellicht met ander wortelpatroon. [redacted] verzorgt VTW voor aanplant extra bomen. 03-03: [redacted] heeft gevraagd bij [redacted] of deze extra bomen dan toereikend zijn (balans bomen blijft dan negatief). GOA wil (ivm oppositie dhr [redacted] wel dat de resterende 7 bomen geplant worden. [redacted] gaat kijken of dit langs de N247 mogelijk is. Doch [redacted] vindt dat GOA ook de gekapte bomen op grondgebied GOA moeten worden gecompenseerd binnen gemeentegrenzen. 31-03: [redacted] heeft [redacted] een voorstel gedaan om alle bomen gekapt op provinciale grond te herplanten. Dezelfde vraag lgt bij GOA. Afdeling Groen moet nog reageren. 23-04: Groenadviseur GOA meldt geen extra ruimte in gemeentelijke grond. Verzoek naar PNH om bomen langs N522 h.o.h. 10 m te plaatsen, dan klopt aantal kappen/herplanten bomen weer. PNH wil eerder een langere strook toepassen, maar dan komen er bomen binnen beheergrenzen van PNH. Beide opties moeten intern PNH nog worden uitgezocht. 20-05: GOA akkoord met vorostel PNH. PNH zal middels VTW dit naar BOK toezenden. Actie afgerond.	[redacted]	20-mei-20	20-mei-20	klaar
126	29-aug-19	GOA	[redacted] wil geheel DO in Verkeerscommissie bespreken. Het ontwerp blijft defintief. [redacted] mag DO toezenden aan [redacted]. 24-10: [redacted] stuurt DO tekening (nogmaals) door. 07-11 Tekening is door [redacted] opgestuurd. Actie afgehandeld.	[redacted]	7-nov-19	7-nov-19	klaar
127	29-aug-19	Verkeersbebording	Graag op Oranjebaan een extra bord plaatsen verboden toegang (brom-)fietsers en voetgangers. 12-09: Tijd. komt fietspad terug dus geen bord nodig. Actie afgerond.	[redacted]	12-sep-19	12-sep-19	klaar
128	29-aug-19	Geldigheid vergunningen	Ivm uitstel start werk gaat BOK checken welke vergunningen eventueel verlengd moeten worden. 12-09 Actie aanhouden. 10-10 Tijdig aanvragen (via e-mail) of en welke vergunningen verlengd moeten worden,. 24-10: Is besproken in integraal vergunningenoverleg en actiepunten zijn belegd. Actie afgerond.	[redacted]	24-okt-19	24-okt-19	klaar
129	29-aug-19	Grondverkoop aan particulieren	GOA staat er niet onwelwillend tegenover om de extra stukjes grond tpv perceel HEN 28, 29, 30 en 31 te verkopen. Maar dit kan plaatsvinden na afbouw van de werkzaamheden. Deze grond wordt ook gebruikt voor bomenherplant dus kan deze grond alleen verkocht worden met boom. [redacted] gaat intern na of er een principe accoord met de eigenaren vast te stellen is. 10-10: [redacted] heeft volgende week gesprekken hieromtrent met bewoners. 24-10: Overleg is uitgesteld naar volgende week. De mogelijkheid om bomen te planten in deze gronden blijft aanwezig. 07-11: [redacted] heeft met dhr [redacted] gesproken, verkoop zal pas plaatsvinden na uitvoering werkzaamheden BOK. Actie afgerond.	[redacted]	7-nov-19	7-nov-19	klaar
130	29-aug-19	Uitstel start werk	Hoe wordt het werk achtergelaten tijdens de uitstel? Blijven de omleidingsroute's in stand? Kunnen we een bepaalde periode (bijv. 2 jaar) uitstel hard maken? Als het bestuurlijk overleg geweest is volgende week zal daar mogelijk meer bekend over zijn. Vervolgens kan de Begeleidingsgroep en bewonersgroep Oostermeerweg op de hoogte gesteld worden. 12-09: PNH gaat BOK vragen om fietspaden Burg. Stramanweg en Oranjebaan terug te plaatsen. Tijd. VRI Amstelslag kan daarnva verwijderd worden. Graag wel fietspad (breedte 1,50 m + 2 grijze tegels in lichtmastenstrook) terugbrengen tpv Amsteldijk-Noord en dan kan tijdelijk hekwerk verwijderd worden. Vervolgens demarkeren fietssuggestiestrook. Wel check op verkeersborden na vertrek BOK. Check uitvoeren bij PNH of bouwinrit ketencomplex Stramanweg gekruist kan worden door fietspad. Of kan omleiding Burg Stramanweg via Molenpas? Dit lijkt geen goed alternatief. 10-10: BOK heeft WOG ontvangen, geplande uitvoering januari 2020 07-11: BOK bezig met offerte werkzaamheden, Er volgt een brief van college GAM en GOA om dit tijdelijke fietspad zsm aan te brengen richting PNH. 21-11: Brief college's ontvangen door PNH. [redacted] gaat planning werkzaamheden navragen. 19-12: Werkzaamheden vinden plaats tussen 13-01 en 07-02 in 2020. Actie afgerond.	Allen	5-dec-19	19-dec-19	klaar
131	29-aug-19	Extra belijning fietsers	BOK heeft vooruitlopend op de duidelijkheid hoe de verkeerssituatie wordt achtergelaten, voor de veiligheid een fietssuggestiestrook heeft aangebracht op de Amsteldijk-Noord.	[redacted]	29-aug-19	29-aug-19	klaar
132	10-okt-19	Bouwbord	Wat gaat er gebeuren met de tekst op het bouwbord. [redacted] zal dit navragen aan [redacted] na zijn terugkomst van vakantie volgende week. 24-10: Één plank van het bouwbord aan Burg Stramanweg is kapot gemaakt. BOK gaat ervoor zorgen dat deze een-op-een vervangen wordt. Ivm gesprekken grondeigenaren blijft bord voorlopig behouden. 07-11: Gerepareerd in oorspronkelijke staat. Indien bekend is wat er tijdelijk gewijzigd moet worden dan zal BOK dit van PNH horen. 21-11: Bouwbord gaat een nieuwe plek krijgen op het projectterrein. [redacted] en [redacted] gaan locatie bekijken. 19-12: Bouwbord is hersteld en verplaatst naar bouwinrit Burg. Stramanweg.	[redacted]	5-dec-19	19-dec-19	klaar
133	10-okt-19	Pannenkoekenboot	Dhr [redacted] (Amstelzijde [redacted] heeft ooit eens gememoreerd dat hij een pannenkoekenboot wil beginnen aan de Amstelzijde (thv huidig talud van brug naar Paardenburg). [redacted] bemerkt dat hier een wachtplek voor recreatievaart wordt aangelegd door BOK. [redacted] zal dit melden aan dhr [redacted] 24-10: Dhr [redacted] heeft contact gezocht met afd Vergunningen van GAM. [redacted] zal binnenkort deze tekeningen met dhr [redacted] delen. 07-11: [redacted] gaat langs bij dhr [redacted] 21-11: [redacted] is langsgeweest. Dhr [redacted] gaat zich beraden hoe de zaken op te pakken, en welke vergunningen aangevraagd moeten worden. Actie afgerond.	[redacted]	21-nov-19	21-nov-19	klaar
134	24-okt-19	Communicatie	In dit actiepunt elkaar op de hoogte houden van de laatste ontwikkelingen op communicatiegebied: er volgt zsm een nieuwsbrief vanuit PNH over terugplaatsing fietspad N522 per januari aanstaande. 21-11: Nieuwsbrief komt waarschijnlijk medio december uit. 19-12: Wordt in eerste week januari gecommuniceerd. Actie afgerond	allen	5-dec-19	19-dec-19	klaar
135	7-nov-19	Achterlaten areaal	Verzoek om na te denken hoe voorbouwlocatie oost wordt achtergelaten. Er was een opmerking van dhr [redacted] aan [redacted] hierover. Vaak doet een hand graszaad al genoeg. Geldt voor gehele project. 21-11: meenemen in nieuwsbrief. 19-12: Mogelijk besproken in bestuurlijk overleg. [redacted] checkt dit. 30-01: spandoeken worden verwijderd en alleen handje graszaad aanbrengen op korrelbaan. Actie afgerond.	[redacted]	30-jan-20	30-jan-20	klaar
136	7-nov-19	Begeleidingsgroep	[redacted] zal begeleidingsgroep nog een keer bijeen roepen. Op een maandagiochtend vanaf 3e week november maar wel dit jaar. [redacted] zal zaal reserveren. 21-11: Aanstaande maandag is dit overleg ingepland. [redacted] zal presentatie houden. Actie afgerond.	[redacted]	21-nov-19	21-nov-19	klaar
148	7-nov-19	Bestemmingsplan Westeramstel	Bestemmingsplan Westeramstel is nog niet onherroepelijk (benodigd ivm onteigening). [redacted] zal navragen wanneer de Raad van Staten dit gaat behandelen. 12-11: [redacted] meldt: Op 28 okt heeft de zitting plaatsgevonden van het beroep op het bestemmingsplan 'Wester-Amstel'. Binnen 6 weken zal wel uitspraak worden gedaan. Medio december dus. Maar de Raad van State heeft tegenwoordig de neiging uitspraken met zes weken te verlengen en ook wel met nog eens zes weken. M.a.w. of het medio december wordt, is de vraag. 19-12: Actie aanhouden. 30-01: Bestemmingsplan is onherroepelijk. Actie afgerond.	[redacted]	30-jan-20	30-jan-20	klaar
149	19-dec-19	Vlaggemasten	Er staan vlaggemasten op ontwerp brug. PNH wil dat niet ivm onderhoud (er is geen brugwachter meer aanwezig) en implementeren vlaggenprotocol. Gevraagd door PNH aan GAM en GOA hoe zij daarin staan. GAM en GOA laat dit bij PNH, PNH gaat dit bespreken met architect brug om aanpassing/alternatief voor vlaggen te bespreken. Wel verzoek om identiteit mee te nemen, bijvoorbeeld wapens van de gemeenten aanbrengen. 30-01: [redacted] zoekt dit intern uit. Actie aanhouden. 03-03: Actie aanhouden. 31-03: Actie aanhouden. Mogelijk wil GOA het vlaggenprotocol overnemen. [redacted] gaat na of dit bij afdeling Onderhoud mogelijk is of dat men andere eisen stelt. 23-04: [redacted] vraagt na bij afd Onderhoud en [redacted] heeft gehoord dat afd Beheer dit geen goed plan vind. Eea wordt nader bekeken. 20-05: [redacted] krijgt binnenkort uitsluitsel en [redacted] zal eea nog na gaan. 18-06: Degene die de knoop moet doorhakken binnen GOA is langdurig afwezig. [redacted] probeert eea zwart op wit te krijgen. 15-07: Aanhouden. 10-09: Vlaggenprotocol wordt door GOA uitgevoerd. Actie afgerond.	[redacted]	10-sep-20	10-sep-20	klaar
150	19-dec-19	Ontsluiting perceel [redacted]	Mogelijk 1 inrit laten vervallen in de bocht verbindingsweg. GAM geen probleem. PNH bespreekt dit intern verder. 30-01: Achterhaald. Voorlopig blijven beide inritten op tekening staan. Actie afgerond.	[redacted]	30-jan-20	30-jan-20	klaar
151	19-dec-19	Verkeersregelaars	Sinds bestuurlijk overleg staan er verkeersregelaars. Zij begeleiden de fietsers. Tussen kerst en oud/nieuw staan er geen verkeersregelaars. Hoe bevalt dit? Evaluatie is dat sinds zij er staan fietsers niet door rood rijden. Verzoek om verkeersregelaars te laten staan tot dat tijdelijk fietspad geopend is. Wel check uitvoeren of groentijd in ochtendspits voor fietsers verlengd kan worden (in de toekomstige situatie qua omleiding). 30-01: Als alles meezit gaat vrijdagmiddag (morgen) het fietspad open en kunnen verkeersregelaars naar huis. PNH stelt persbericht op. VRI is dan nog niet weggehaald, dus wordt op knipperen gezet. Actie afgerond. 03-03: Op verzoek van PNH zijn na 31-01 alsnog verkeersregelaars geplaatst maar nu tpv kruising fietspad Oranjebaan met de toegangsweg naar Oranjestaete. Deze blijven staan tot knipperbollverkeersicht geregeld en geplaatst zijn. 31-03: Ivm Corona-virus zijn verkeersregelaars naar huis gestuurd, er kwamen na de "lock-down" geen fietsers meer langs. Er zijn extra waarschuwingsborden geplaatst. Mogelijk komen de vkr na 6 april terug. De offerte voor de knipperbollen ligt intern ter goedkeuring bij de PNH. Maar dat gaat momenteel intern PNH erg traag. 23-04: Op donderdag 6 en vrijdag 7 mei worden knipperbollen (incl. verwijderen tijdelijke VRI) teruggeplaats. [redacted] maakt tekstje voor GAM, GOA en Oranjestaete. En ook Connexxion. 20-05: VRI is verwijderd, knipperbollen teruggeplaatst. Actie afgerond.	[redacted]	20-mei-20	20-mei-20	klaar
152	19-dec-19	Werk De Borcht	Project De Borcht gaat hun project (ca 3-4 maanden) uitvoeren in herfst 2020. Dit kan een raakvlak hebben met onze uitvoering. 30-01: reminder 03-03: mogelijk toch Amsteldijk-Noord afsluiten en verkeer via Amstelveen afwikkelen. Dit wordt door GAM verkeerstechnisch berekend. Dan wel raakvlak met De Borcht. BG moet dan beslissen welk werk voorgaat. [redacted] gaat navragen bij De Borcht 31-03: Qua planning start De Borcht eind van dit jaar tot februari 2021. Of nood- en hulpdiensten zijn accoord met "bussluis-variant" op Bankrasweg. [redacted] zorgt dat hierover een notitie wordt opgesteld en verzonden ivm ambtelijk overleg. Streefdatum start werkzaamheden PNH medio zomer 2020. 20-05: In bestuurlijk overleg is bepaald dat werk De Borcht qua uitvoering voorgaat op Brug Ouderkerk. Mogelijk start De Borcht eerder op als de marathon van Amsterdam niet doorgaat. 18-06: Evt gaat marathon door op 18-10. Wordt na 01-09 besloten. 15-07: Aanhouden. 10-09: marathon gaat niet door, werk De Borcht is rond kerst 2020 gereed. Actie afgerond.	[redacted]	10-sep-20	10-sep-20	klaar
153	19-dec-19	Planning overleggen	Hoe verder met dit overleg? Afgesproken wordt om vanaf 30-01 om de vier weken bij elkaar te komen. [redacted] zal de vergaderreeks aanpassen. [redacted] zal de vergaderingenreeks aanpassen.	[redacted]	30-jan-20	30-jan-20	klaar
154	3-mrt-20	Opm. mevr Gerards	Mevr [redacted] meldde ongelijke betonplaten bij HEN 34 (K&L werk). Volgens [redacted] geldt alleen de tweede verlegging bestrating de degeneratiekosten bekeken. [redacted] en [redacted] zoeken dit intern na. 31-03: de platen en het straatwerk zijn opnieuw opgehoogd door BOK en er is een pad aangebracht naar boven toe richting voetpad op het dijkje. Actie afgerond	[redacted]	23-apr-20	31-mrt-20	klaar
155	3-mrt-20	Opm. mevr Gerards	De berm in de binnenbocht HEN is bij regenval enstig nat. Volgens BOK is er niets aan de kolk gedaan, maar het euvel blijkt niet oplosbaar met doorspuiten (Duo-plus). [redacted] en [redacted] zoeken dit intern na.31-03: Probleem is dat kolk loost onder de dam ivm bouwweg. Mogelijk kan er waterbuffer/greppelwadi gemaakt worden achter de kolk. Dit zal [redacted] bij afdeling Onderhoud navragen. 23-04: [redacted] nog geen reactie van afd Onderhoud ontvangen. 20-05: Afdeling Onderhoud gaat nog de situatie bekijken. 18-06: Aanhouden. 15-07: Goed nieuws: de kolkleiding is gevonden en de kolken functioneren weer. [redacted] zal mevrouw [redacted] hiervan op de hoogte stellen. Actie afgerond.	[redacted]	15-jul-20	15-jul-20	klaar
159	31-mrt-20	Vergunningenregister	[redacted] wil graag een overzicht van de vergunningen en de looptijden. [redacted] zal dit navragen bij [redacted] en rondsturen. 23-04: [redacted] heeft deze toegezonden. [redacted] checkt deze en vervolgens bij goedkeuring wordt dit overzicht via VISI verzonden aan PNH. 20-05: Check [redacted] volgt. 18-06: Nog doen. 15-07: Aanhouden. 10-09: actie wordt weer opgepakt als de herstart heeft plaatsgevonden. Actie afgerond.	[redacted]	10-sep-20	10-sep-20	klaar
160	31-mrt-20	Amsteldijk-Noord	Er is een vraag gekomen vanuit GAM om straatwerk tpv boring op te halen. [redacted] (BOK) is op locatie geweest en vraagt nu intern na hoe dit op te pakken. [redacted] checkt dit. 23-04: Bestrating is hersteld door GAM. Rekening gaat naar PNH. PNH bespreekt dit verder met Stedin. Actie afgerond.	[redacted]	23-apr-20	23-apr-20	klaar
161	23-apr-20	RVO	Volgend RVO staat gepland op Hemelvaartsdag, kan dit een dag eerder? Woensdag 20 mei?? Akkoord, [redacted] gaat wijziging doorvoeren.	[redacted]	23-apr-20	23-apr-20	klaar
161	20-mei-20	Verkeersbesluit lange omleiding	[redacted

Van:
Verzonden: dinsdag 20 oktober 2020 15:41
Aan: ;
Onderwerp: FW: beoordeling aangeleverde gegevens
Bijlagen: Advies_HH N522 Brug.docx

Heren,

Bijgaand de reactie van de omgevingsdienst. Even een overleg inplannen? Of is duidelijk wat er moet gebeuren?

Vriendelijke groet,

dhr.

Omgevingsmanager – Realisatie Infrastructurele projecten

T (023)
M 06
Houtplein 33 2012 DE Haarlem

www.noord-holland.nl
@noord-holland.nl

Provincie Noord-Holland

Van: <@odnhn.nl>
Verzonden: dinsdag 20 oktober 2020 15:34
Aan: <@Noord-Holland.nl>
CC: <@odnhn.nl>; <@odnhn.nl>; <@odnhn.nl>; <@odnhn.nl>
Onderwerp: beoordeling aangeleverde gegevens

Geachte heer naar aanleiding van de door u aangeleverde stukken hierbij bijgevoegd de beoordeling van onze ecoloog/afdeling regulering. Deze beoordeling strookt niet in het geheel met de conclusies die door of namens u zijn getrokken. Mocht u over deze beoordeling nog vragen hebben kunt u contact opnemen met de heer , 088 of met ondergetekende.

Met vriendelijke groet,

Inspecteur Wet natuurbescherming
Soorten ruimtelijke ingrepen

omgevingsdienst nhn

.....
Omgevingsdienst Noord-Holland Noord (OD NHN)

T 088 | 088
E @odnhn.nl
W www.odnhn.nl

Aanwezig ma-di-wo

==========
==========
Disclaimer OD NHN:
Deze informatie is uitsluitend bestemd voor de geadresseerde(n) en mag niet worden gedeeld zonder toestemming van de zender.
Als dit bericht verkeerd verzonden is, wilt u dan de zender daarover informeren?
Doorsturen, openbaar maken, vermenigvuldigen of anderszins verstrekking van deze informatie aan derden is alleen met toestemming van de zender toegestaan.
==========
==========

Advies

Aan:	Afdeling Toezicht en Handhaving
Datum:	20-10-2020
Auteur:	
Onderwerp:	Advies afdeling regulering Wnb zaak Brug N522 Ouderkerk a/d Amstel

Vraag
De afdeling Toezicht en Handhaving heeft om een ecologische beoordeling gevraagd betreffende het vervangen van de brug Oranjebaan tussen Ouderkerk a/d Amstel en Amstelveen en het aanpassen van de infrastructuur in het projectgebied zoals weergegeven in de bijlage van dit advies.

Het advies is gebaseerd van volgende de aangeleverde stukken:
- Beoordeling kap viertal bomen, Aveco de Bondt 2019
- Onderzoek vleermuisfuncties brug N522- Amstel te Ouderkerk aan de Amstel, Zoogdiervereniging 2014
- Natuuronderzoek Brug Ouderkerk aan de Vleermuizen, Ecologisch 2019
- ADVIES IGI betreffende: Oplegnotitie ecologische effecten vervangen brug Ouderkerk, Provincie Noord Holland

Beoordeling afdeling Regulering Wnb
De beoordeling kap viertal bomen komt samengevat tot de conclusie:
De bomen bedoelt in deze beoordeling, een viertal stuks aan en nabij het Hoger Einde-Noord als de bomen aan het Hoger Einde-Zuid, hebben geen essentiële functie voor vleermuissoorten

Het onderzoek vleermuisfuncties brug N522 komt tot de conclusie:
Binnen het projectgebied zijn geen verblijfplaatsen van vleermuizen aangetroffen. De groenstructuren aan de voorzijde van Hoger Einde-Zuid 22 zijn onderdeel van het baltsterritorium en worden de gehele nacht gebruikt als foerageergebied door het individu dat gebruik maakt van de nabijgelegen paarverblijfplaats buiten het projectgebied. De betreffende groenstructuren zijn onderdeel van de functionele leefomgeving van de paarverblijfplaats van de gewone dwergvleermuis. Het gedeelte van de Amstel in het projectgebied maakt onderdeel uit van een essentiële vliegroute van de watervleermuis.
De volgende functies zijn aangetroffen:

Wet natuurbescherming	Nederlandse naam	Wetenschappelijke naam	Functie
Artikel 3.5, HR IV	Gewone dwergvleermuis	*Pipistrellus pipistrellus*	Foerageergebied Baltsterritorium
Artikel 3.5, HR IV	Laatvlieger	*Eptesicus serotinus*	Foerageergebied
Artikel 3.5, HR IV	Meervleermuis	*Myotis dasycneme*	Foerageergebied
Artikel 3.5, HR IV	Rosse vleermuis	*Nyctalus noctula*	Foerageergebied
Artikel 3.5, HR IV	Ruige dwergvleermuis	*Pipistrellus nathusii*	Foerageergebied
Artikel 3.5, HR IV	Watervleermuis	*Myotis daubentonii*	Foerageergebied Essentiële vliegroute

De oplegnotitie ecologische effecten vervangen brug Ouderkerk, Provincie Noord Holland concludeert:
dat geen Ontheffing Wet natuurbescherming nodig is. Er dient een ecologisch werkprotocol te worden opgesteld om te waarborgen dat de beoogde ontwikkeling tot uitvoering komt zonder dat effecten op soorten optreden, o.a. verstoring van vleermuizen en potentiële nestlocaties van algemene broedvogels. Dit protocol dient aanwezig te zijn op locatie en bij de uitvoerder bekend te zijn.

ADVIES
Voordat er een ecologisch werkplan en een planning van de werkzaamheden kan worden overlegd is een ontheffing Wnb van artikel 3.5 lid 4 noodzakelijk voor de werkzaamheden aan de brug boven het wateroppervlak. Zonder de planning en het ecologisch werkplan is niet te bepalen of verstoring wordt voorkomen. Als aangetoond kan worden dat de werkzaamheden buiten het actieve seizoen plaatsvinden (winterrust) en dat de passages onder de brug inclusief de verlichting gelijk blijven zoals in de bestaande huidige situatie in de nieuwe situatie, is een ontheffing niet nodig.

Voor het foerageergebied/paarterritorium van de gewone dwergvleermuis met een verblijfplaats in de kerktoren zal een ontheffing aangevraagd moeten worden voor artikel 3.5 lid 2 en 4. Het aanwezig zijn van een alternatief geeft niet automatisch vrijstelling voor het verwijderen van een vaste rust of verblijfplaats van in dit geval een foerageergebied/paarterritorium. Ook kunnen tuinen van particulieren niet als alternatief aangewezen worden. Over die tuinen heeft de provincie immers geen zeggenschap waardoor het in stand houden van dat alternatief niet te garanderen valt.

Bijlage projectgebied

Bijlage 1: Kaart resultaten vleermuisonderzoek

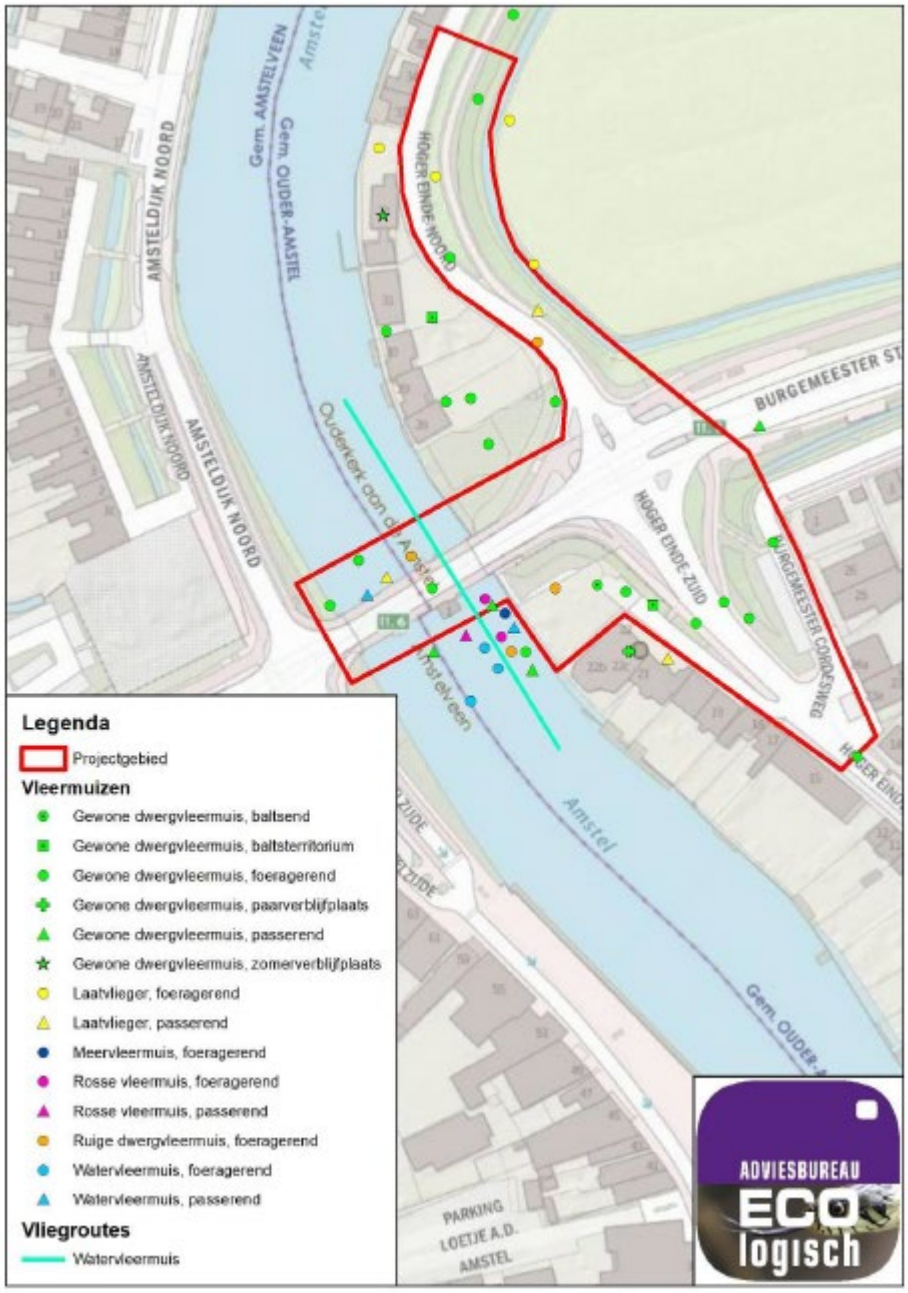

Actielijst raakvlakkenoverleg PNH - Gem Amstelveen - Gem Ouder-Amstel - BOK

Datum Meeting:	**5-nov-20**
Documentnr:	**BOK-002789**
Locatie:	**Teams-overleg**
Vergadering	**52**

Aanwezig:),),) en

Afwezig:),).

Status Overview

Status	Count
Klaar	0
Te laat	1
Open	17

Nr.	Datum	Onderwerp	Actie	Verantw.	Afgesproken datum actie gereed	Werkelijke datum actie gereed	Status
20	15-feb-18	Toegang percelen	(eerdere teksten verwijderd) . 15-07: PNH heeft nog met dhr / besproken. Vergoeding p-plaats is accoord, maar tpv weiland liggen de bedragen nog (ver) uit elkaar. Ook herverkaveling en "halve"brug zou volgens bij PNH liggen. Deze week zou ovl PNH intern zijn, maar ivm vakantieperiode lukt dat niet. Ambtelijk advies PNH staat op standpunt dat zij niet verder onderhandelen, maar laatste bod gestand blijft doen. Gedeputeerde moet deze knoop nog doorhakken. Wethouder GAM wil graag dat PNH uiterste best doet om tot deal te komen. PNH meldt dat er wederom extra eisen (overvragen) vanuit komt en gedeputeerde hakt deze knoop door. 10-09: Vorige week laatste minnelijke bod aangeboden aan Incl. overrijdbare middengeleider. Reageren uiterlijk dd 04-10-2020. probeert via GAM en vervolgens PNH om te middelen. PNH wil dit evt oppakken indien er aan diverse voorwaarden wordt voldaan. Nav deze ontwikkeling zijn gesprekken met Driestar opgestart. 08-10: Nav ovl deze week met / heeft laatste bod PNH geaccepteerd (excl. brug en herinrichting percelen, incl overrijdbare middengeleider, incl slootje noordzijde Oranjestaete). Waarschijnlijk komende weken ondertekenen. Aansluitend contact opnemen met Driestar ivm verkoop en inrichting p-terrein. 05-11; ovk met is tweezijdig ondertekend. GS moet nog ondertekenen. Er zijn gesprekken met Oranjestaete mede ivm evt planschade.		1-mrt-18		te laat
34	1-mrt-18	3D-film	verzoekt aan BOK om een 3D-film te maken als fietser in de eindfase. bekijkt hoe dit contractueel op te pakken en vraagt na of dit realiseerbaar is. 15-03: VTW informatie volgt. 29-03: Concept VTW is gereed en wordt gedeeld. Voor plaatsing op website oid eerst inzage door GOA en GAM. 12-04; bekijkt hoe 3D-film gerealiseerd kan worden. 26-04: Info van architect door ontvangen, deze wordt omgebouwd tot offerte. Extra aandacht benodigd voor bomen/hagen. 09-05: opdacht is gegeven. Over ca. 3 weken zal concept gereed zijn. Aandacht bomen/hagen is doorgegeven aan .24-05: Vandaag om 12.00 uur overleg over Storyboard. 07-06: Na bespreking Storyboard besloten om deze actie on hold te zetten, tot meer duidelijk is aangaande PIP-grenzen. 21-06: On hold 05-07: On hold 17-09: On hold. 11-04: 3D-film moet 1 september gereed zijn! 04-07: vraagt na bij architect . 15-08: heeft een tweetal "stills" ontvangen van . 3D-film wordt nog gemaakt maar hoeft nu niet voor 01-09 gereed. 29-08: ivm uitstel start werk blijft dit on hold.		reminder		open
38	15-mrt-18	Amstelzijde 1-richtingsverkeer	Wanneer kan/moet 1-richtingsverkeer Amstelzijde gewijzigd worden? GAM heeft enkele parkeervakken ingestoken conform huidige rijrichting en zal deze op later tijdstip wijzigen. Tijdstip wijziging is mede afhankelijk van wijze realisatie aansluiting bocht Amstelzijde. 29-03: Actie aanhouden, VTW volgt. 12-04: Actie aanhouden. 26-04: Actie aanhouden 09-05: Tijdstip mede afhankelijk van ovl "De Bocht" dd 17-05. Actie aanhouden. 24-05: LET OP GAM heeft 3 maanden proceduretijd nodig voor omzetting rijrichting. Actie aanhouden. 07-06: Actie aanhouden. 21-06: Actie aanhouden. 05-07: Reminder 25-04: BOK bekijkt of Amstelzijde gelijktijdig dicht gaat met Amsteldijk-Noord.		reminder		open
51	24-mei-18	Bocht Amstelzijde	Hoe tijdelijk p-plekken vervangen? 07-06: aanhouden. 21-06: heeft met dhr (buurtcomite van brug tot brug) afgesproken dat vervanging plaatsvindt op vergunnings-plaatsen van het nieuwe parkeerterrein. zullen contact zoeken met dhr als datum invoering bekend is. 05-07: Actie aanhouden. 19-07: Actie aanhouden 13-09: Aanhouden 11-10: Aanhouden 08-11: Aanhouden 22-11: Aanhouden 06-12: Actie aanhouden 20-12: Actie aanhouden 09-05: vragen vanuit PNH aangaande VTW. Wordt door BOK bekeken.		reminder		open
52	24-mei-18	Hellingbaan en bocht Amstelzijde	Check gewenste eindsituatie/inrichting 07-06: 1e schets van GAM ontvangen. 2e overleg zal ingepland worden door 21-06: Actie wordt door opgepakt. 05-07: Wordt na DO opgepakt. 19-07: Aanhouden. 13-09: Aanhouden. 11-10: Aanhouden 08-11: BOK heeft verzoek PNH ontvangne om offerte te maken voor maken van ontwerp van de bocht in de Amstelzijde. 22-11: Aanhouden 06-12: Actie aanhouden 20-12: Actie aanhouden. 31-01: Bocht Amstelzijde (en hellingbaan) wordt opgepakt na UO-fase. vraagt zich af of dit geen knelpunt geeft voor de oplossing van de hellingbaan. 14-02: Grootte zoekgebied blijft gehandhaafd, dus hellingbaan mogelijk qua ontwerp op deze locatie. 10-10: Schetsontwerp gemaakt en doorgesproken. Nu is BOK bezig met aanpassen naar Voorontwerp. 24-10: Voorontwerp is beschikbaar gesteld door BOK. BOK vraagt nu aan architect om dit uit te werken om eea te behandelen in Welstand. 07-11: zojuist overleg geweest hierover. Acties worden opgepakt door de verschillende actiehouders. 21-11-2019: Intern BOK ovl geweest over wijze aanpak DO. Er zullen nog diverse vragen aan OG gesteld of in technisch overleg meegenomen worden. 19-12: BOK bezig met opstellen richting DO. 30-01: Offerte hellingbaan-ontwerp incl bocht is dermate hoog dat er discussie over hoogte van het bedrag. Dit komt o.a. door de zettingeisen. Ook verschil met alternatief als lift, blijkt financieel niet aantrekkelijk. Mogelijk alternatief is het niet bouwen van de trap maar alleen de hellingbaan en dan geheel in het grondwerk/groen. PNH moet besluiten hoe hiermee verder te gaan. 03-03: Ontwerp is stilgelegd. Actie aanhouden.		reminder		open
81	22-nov-18	Planning	(eerder tekst verwijderd) 28-02: BOK gaat antwoorden op vragen PNH. Dus er is nog geen vastgestelde planning. 14-03: Planning is nog niet goedgekeurd/vastgesteld door PNH. BOK levert nog nadere informatie. 28-03: Overall planning na goedkeuring doorsturen aan + 11-04: wachten op goedkeuring PNH. 09-05: BOK bezig met planning 7.0. Volgende week vaststellen en naar PNH sturen. 23-05: BOK bezig versie 7.0 wordt opgesteld en moet naar PNH. 06-06: Planning 7.0 wordt volgende aan PNH gestuurd. 19-06: Versie 7.0 is verstuurd aan PNH. Wordt gecontroleerd. 04-07: Aanhouden. 15-08: Ivm uitstel start bouw brug is planning niet meer actueel. Actie aanhouden. 05-11: BOK gaat weer een planning opstellen, nadat team weer op "oorlogssterkte" brengen.		3-dec-20		open
106	11-apr-19	Damwand Oranjestaete	bespreekt mogelijkheid of er al (een deel) een damwand geplaatst kan worden en er div parkeerplekken tijdelijk op een andere plek komen. Hier wordt een tekening voor gemaakt. 25-04: Is besproken met Driestar, was niet onwelwillend, deze week ontvangt BOK uitsluitsel. 09-05: Driestar wil eerst ovl met PNH. Dit vindt plaats op 14-05 aanstaande. 23-05: Gesprekken met Driestar en PNH lopen nog.06-06: Actie aanhouden. 19-06: Aanhouden. 04-07: Aanhouden 15-08: Aanhouden		reminder		open
110	11-apr-19	Kunstuiting onder de brug	wil graag als kunstenaar haar diensten aanbieden voor de kunstuiting onder de brug. 25-04: nog geen besluit genomen. 09-05: vraagt of er besluit genomen is. 23-05: Loopt nog, actie aanhouden 06-06: actie aanhouden. 19-06: Aanhouden 04-07 Aanhouden 15-08: Aanhouden		reminder		open
121	4-jul-19	Slootje Trafohuisje Amstelslag	Waternet wil graag sloot achter trafohuisje gedempt hebben. Dit valt buiten de projectgrenzen en zal derhalve met de grondeigenaar besproken moeten worden. gaat dit intern bekijken. stuurt tekening locatie 15-08: reageert nog. 29-08: is intern nog eea aan het uitzoeken. 12-09: meldt dat slootje gedempd mag worden. gaat WS vragen om de kosten te dragen. zal kostenindicatie laten opstellen voor dempen sloot en lev/aanbr hekwerk op terrein trafohuis. 24-10: Waternet wil niet meebetalen. moet nog kostenindicatie doorgeven. 07-11: Kostenindicatie sloot dempen volgt nog vanuit BOK. 19-12: kostenraming is door BOK doorgestuurd. vraagt na. 30-01: PNH maakt VTW voor dempen sloot. 03-03: heeft verzoek tot opsturen VTW intern gemeld en gaat na of dit gebeurt is. 31-03: verzoek is ingediend, maar alle nieuwe VTW's zijn geparkeerd.		reminder		open
125	15-aug-19	RUD NHN	BOK heeft toestemming om 3 bomen bij Kerkappartementen te kappen. Vraag is of dit handig is op dit moment. GOA denkt dat het handiger is om dit in een keer te kappen als vleermuizenplan gereed is. bespreekt dit intern.29-08: BOK bespreekt dit met PNH, maar het lijkt handig om alle bomen te kappen in jan/febr 2020. Wellicht eerst in dec 2019 checken of dit haalbaar is gezien de stand van zaken op dat moment 12-09: Aanhouden 10-10: Aanhouden 21-11: Rapportage vleermuisonderzoek is binnen. Blijkt een paartje te zitten in de "kerktoren". Eerst onderling afstemmen PNH-BOK en daarna gesprek aangaan met RUD NHN. 19-12: nog geen reactie ontvangen vanuit RUD. Actie aanhouden. 30-01: Gesprek is geweest op 21-01. Er moet een oplegnotitie worden opgesteld om ontheffing voor kappen bomen te kunnen organiseren. Actie ligt bij PNH vlgs BOK. PNH denkt omgekeerde. Na ontvangst ontheffing (doorlooptijd 6 maanden) zal bepaald worden wanneer er gekapt gaat worden. 03-03: bespreekt morgen met hoe dit verder op te pakken. 31-03: BOK heeft info opgestuurd aan PNH. Ecoloog PNH bekijkt deze en zal oplegnotitie opstellen. 23-04: Ecoloog PNH gaat volgende week starten met oplegnotitie. 20-05: Wordt momenteel opgepakt. 18-06: Ecoloog nog niet gereed. 15-07: Ecoloog zal dit voor zijn vakantie (binnen 2 weken) afronden. 10-09: Ecoloog heeft div vragen gesteld en heeft bij RUD NHN nagevraagd wat exact de bedoeling is. Duur ontheffing is 6 weken, dus snelheid is geboden. 07-10: Ecoloog PNH heeft binnenkort een concept verhaal gereed. zit er achter aan. 05-11: PNH is bezig om ontheffing (vleermuizen) te schrijven tbv RUD NHN.		3-dec-20		open
137	7-nov-19	EURO 2021	EURO 2020 is van 12 juni tm 12 juli in de Arena. Daarmee rekening houden dat er meer verkeer is tussen Arena en Schiphol. 31-03: EURO 2020 wordt EURO 2021. Data zijn nog niet bekend.	allen	reminder		open

157	3-mrt-20	Garage	wil weten wat de extra kosten zijn om de gronddruk op de garage te verminderen. Dat afgezet tegen kosten voor maatregelen tot garage zelf. vraagt dit Sweco. 31-03: Momenteel vragen en antwoorden tussen PNH en dhr Daarna bekijkt PNH om de evt maatregelen qua kosten worden afgewogen. 23-04: Gisteren heeft overleg gehad met fam. Duiker kan nu gerepareerd worden of hij moet in toekomst verlegd worden door fam. /Waternet. Mogelijk gelijk uitvoeren met aanbrengen ophoging "oude Schoolterrein" week 24+25. zal tzt als bekend is dat daadwerklijk in week 24+25 gewerkt wordt melden dat het besluit keuze duiker gemaakt worden. Adviseur PNH meldt dat herbouw garage beste advies is. Rapport gaat na opdracht door Sweco worden opgesteld. 20-05: wacht op offerte Sweco voor vervolgonderzoek. Mogelijk wel voorzieningen treffen om te voorkomen dat water onder de garage kan stromen. Voorstel ligt bij fam bespreekt uitkomst dan met GAM. 18-06: Sweco offerte is binnen. Maatregelen onderspoeling samen bekijken met maatregelen duiker. BOK wil zandaanvulling terp maken na toestemming PNH. Indien dit zo is, dan bekijken hoe benaderd wordt. 15-07: Sweco heeft tweeledige opdracht: 1) wat is de fundering van de garage? 2) adhv deze gegevens bepalen welk maatregelen nodig zijn (damwand/licht ophoogmateriaal/aanpassen as verbindingsweg). Fam. wil dat eea via de mail wordt afgestemd.Voorlopig wil niet dat er proefsleuven gegraven worden. 10-09: Stavaza: issue is geescaleerd richting Sweco en dhr (adviseur Nog onduidelijk wat er gebeuren gaat. 08-10: Gister overleg geweest tussen en Nog geen terugkoppeling ontvangen. 04-11: Div ovl met geweest vanuit PNH en vanuit BOK. BOK kan starten met aanvulwerkzaamheden en heeft extra monitoringspunten aangebracht. Garage wordt gemonitord door BOK. Duiker wordt gerepareerd door Amstelveen.		3-dec-20		open
158	3-mrt-20	Beheersgrenzen	De beheersgrenzen zijn tov UO toch iets anders dan eerder bekeken (conform referentie-ontwerp). Wordt in apart overleg tussen PNH-GAM-GOA besproken. geeft een voorstel. 31-03: PNH heeft voorstel gestuurd aan GAM en GOA. Er komt een praktische oplossing. 23-04: Actie loopt.		reminder		open
164	18-jun-20	Bezwaar dhr Rechtbank	Rechtbank pakt bezwaar op van dhr GAM maakt advies aan Rechtbank. Er zal een zitting bepaald worden waarbij oordeel valt. Vervolgens kan dhr in beroep op evt negatief oordeel Rechtbank bij Raad van State. 15-07: GAM heeft intern een verweer opgesteld. Uitgangspunt is niet ontvankelijkheid. Wel discussie over mandaten/goedkeuringen tussen GOA/GAM. Beslissing op bezwaar vanuit GOA lijkt optie. Intern GOA heeft een andere mening. Extra overleg GOA/GAM lijkt gewenst met de juiste juridische vakbroeders. Als dit ambtelijk niet lukt dan dit bestuurlijk oppakken. proberen dit overleg te organiseren. 10-09: Interne discussie is geescaleerd binnen GOA. Uitkomst/advies is dat mandaat van GAM iets aangepast dient te worden. Deze actie wordt morgen in bestuurlijk ovl besproken/afgekaart. 08-10: GAM adviseerde; "GOA neem besluit over bezwaar". DVO (mandaat vanuit GOA) is na ovl teamleiders niet aangepast. GOA heeft brief (05-10) dit besluit waarschijnlijk doorgegeven richting Rechtbank. Vlgs GOA blijkt hieruit dat GOA behandelende partij is aangaande dit bezwaar. Zitting is woensdag 21-10 om 11.40 uur te Rechtbank Amsterdam. Mogelijk kan eea met bestuurlijke lus (kleine aanpassing) worden opgelost. bespreekt bovenstaande intern met . 05-11: Rechtzaak is geweest. Bezwaar dhr is onontvankelijk gesteld. Dhr kan nog in hoger beroep bij Raad van State (kan ook om voorlopige voorziening vragen). Anders over 6 weken (14-12-2020) vergunning onherroepelijk. Indien wel bezwaar dan kan PNH door op eigen risico. Het risicoprofiel lijkt nu een stuk lager.		14-dec-20		open
167	15-jul-20	Vervallen voetgangersbrug	Mogelijk laten vervallen tijdelijke voetgangersbrug. Dit betekent dat bij uitvoering noordelijk brug blijft situatie zoals deze is. Is dan afscherming bouwterrein/fietspad dan goed geregeld? Bij fase 2 zouden dan voetgangers en fietsers op nieuwe fietspad noordelijke brug lopen. Hoe komen voetgangers dan op Amstelzijde. Dit wordt besproken tussen PNH en BOK. Indien duidelijkheid dan bestuurlijk laten aftikken bij GOA. 10-09: Voetgangersbrug is daadwerkelijk vervallen. Wijze waarop voetgangers richting Amstelzijde komen zal op later tijdstip bepaald moeten worden. Moet op verantwoorde manier worden uitgevoerd, heeft aandacht bij GAM en GOA dat dit veilig gebeurt. 08-10: Wordt opgepakt als team BOK weer compleet is.		reminder		open
168	10-sep-20	Aanbrengen voorbelasting Noordzijde Oranjebaan	Verzoek om tunnel af te sluiten ivm grondaanvulling. Dan ook deel trottoir eruit halen. Kan dit? Onder welke voorwaarden? Startdatum 1 oktober. Zijde Amstelzijde wordt dan dicht gemaakt. PNH wil dat er eerst afspraken nodig zijn bij . Welke maatregelen zijn benodigd om druk (conform rapport Sweco) op garage te voorkomen!! Nieuw rapport Sweco afwachten. GAM moet nog duiker repareren en dat kan als PNH de proefsleuven graaft. 08-10: Voetgangerstunnel mag alleen afgesloten worden als "bovenlangs" een VRI-voorziening voor voetgangers is opgenomen. Er wordt ovl ingepland met /Vialis/PNH/BOK om stappenplan af te stemmen. Deze week gestart met verwijderen K&L ten noorden van de voetgangerstunnel tot en met Amsteldijk-Noord 1c. 05-11: Wordt mee gestart. Het voetgangerstunneltje wordt pas afsgesloten als er bovenlangs een VRI-voetgangersoversteekplaats is aangelegd.		3-dec-20		open
169	5-nov-20	Duiker reparatie	gaat navragen wanneer duiker gemaakt gaat worden. Gemeente zal communicatie met hierover houden.		3-dec-20		open
	5-nov-20	Datakabel BAM	Via PNH is info gekomen over aanleg datakabel. Vooral tpv kruising Oranjebaan-Amstelzijde lijkt een probleem. PNH zoekt contact		3-dec-20		open

Afgeronde acties raakvlakkenoverleg PNH - Gem Amstelveen - Gem Ouder-Amstel - BOK

Nr.	Datum	Onderwerp	Actie	Verantw.	Afgesproken datum actie gereed	Werkelijke datum actie gereed	Status
1	21-dec-17	RVO	Raakvlakkenoverleg wordt ingepland om de 14 dagen.		18-jan-18	22-dec-17	klaar
2	21-dec-17	Communicatie	Communicatie oppakken voor info-avond 22-01 en 12-02. Suggestie locatie "Amstelstroom". Navragen database/adressenbestand bij Er moet een concept advertentie gemaakt worden. 18-01: advertentie is gemaakt en geplaatst. "Oude maillijst" wordt separaat door meegenomen. Actie afgerond.		18-jan-18	18-jan-18	klaar
3	21-dec-17	Bomenkap	BOK gaat morgen de kapvergunning indienen bij Gem Ouder-Amstel. De te kappen bomen zijn besproken en er wordt gekozen om een aparte aanvraag in te dienen voor de bomen langs de Burgemeester Cordesweg omdat daar bezwaren worden verwacht.		18-jan-18	22-dec-17	klaar
4	21-dec-17	Bomenkap	geeft aan dat de esdoorn bij de gesloopte school moet blijven staan. 18-01: Wordt door BOK meegenomen in de plannen. Actie afgerond.		18-jan-18	18-jan-18	klaar
5	21-dec-17	Archeologie-onderzoek	Om archeologisch vooronderzoek te mogen uitvoeren kan benadert worden (via 18-01: Wachten op start op alle locaties. 01-02: nog geen toestemming voor alle percelen, actie aanhouden. 15-02: Afgelopen dinsdag 13-02 heeft dit onderzoek plaatsgevonden op percelen Amstelslag, en . Actie afgerond.		15-feb-18	15-feb-18	klaar
6	21-dec-17	Toegang percelen	Ivm archeologisch-, boor- en sonderingsonderzoek (planning week 3) op de terreinen van en moet BOK zsm toestemming hebben vanuit PNH. gaat dit intern navragen. 18-01: actie stagneert, nog geen toestemming toetreding terreinen ontvangen. 01-02: Vanmiddag gesprek BOK met dhr . Alleen terrein nog geen toestemming. 15-02: BOK heeft toestemming van dhr en van dhr voor betreding perceel voor onderzoeken. Actie afgerond.		29-dec-17	15-feb-18	klaar
7	21-dec-17	Voetgangersbrug	Voor de plaatsing van de voetgangersbrug moet BOK bekijken welke impact dit heeft voor de bewoners van de kerk. Advies is om begin januari (doch voor info-avond 22-01) langs te gaan bij de bewoners. 18-01: info over voetgangersbrug is niet voor 22-01 beschikbaar. Moet later opgepakt worden. 01-02: Ontwerp is nog in de maak. 15-02: Actie aanhouden 01-03: Actie aanhouden 15-03: heeft principe-tekeningen laten zien. Dit betekent dat zitje van fam en van mevr. verdwijnen moeten in de bouwfase. Actie afgerond.		18-jan-18	15-mrt-18	klaar
8	21-dec-17	Connexxion	Het is verstandig om contact op te nemen met Concessieverlener en Connexxion vóór uitvoering van de sonderingen/boringen op de N522. Namen zijn bekend bij van Vervoersregio. 18-01: Naam contactpersoon is van Connexxion en er is contact geweest. Actie afgerond.		12-jan-18	18-jan-18	klaar
9	18-jan-18	BLVC-overleg	Vergadering heeft namen doorgenomen van diegenen die uitgenodigd moeten worden voor BLVC-overleg. Dit overleg vindt plaats op donderdag 01-02 aansluitend aan het raakvlakkenoverleg in gemeentehuis van Ouder-Amstel. nodigt mensen uit en zal vergaderzaal regelen. Frequentie BLVC-vergadering 1 x per 4 weken. 01-02: Aansluitend aan dit overleg is het eerste BLVC overleg. Actie afgerond		1-feb-18	1-feb-18	klaar
10	18-jan-18	Groen hek Oranjestaete	Er staat in berm N522 thv Oranjestaete een groen hek en enkele parkeerplaatsen. Dit lijkt grondgebied PNH. Maar is dit hek en zijn deze parkeerplaatsen daadwerkelijk eigendom PNH? Dan kunnen deze door BOK verwijderd worden ivm tijdelijke ontsluiting/weg kruising Amstelslag -> Amsteldijk-noord. 01-02: Actie aanhouden. 15-02: Actie aanhouden 01-03: Maa 05-03 overleg tussen PNH en Driestar. Info volgt. 15-03: Nieuw overleg PNH-Driestar- BOK wordt ingepland. Besproken wordt of def. weg in 1 keer aan te brengen is. en of de tijdelijke verbindingsweg met spoed aangelegd kan worden op grond van PNH. 29-03: Dd 21-03 ovl geweest met Driestar. Bomen mogen gekapt + 3 extra voor Oranjestaete. Hekwerk mag verwijderd en bigbags zorgen ervoor dat p-plaatsen beschikbaar blijven. Actie afgerond		1-feb-18	29-mrt-18	klaar
11	18-jan-18	Amsteldijk-noord	Hoe verder met mailwisseling mevr . geeft aan dit eerst technisch en inhoudelijk te willen bespreken intern PNH en vervolgens met deze familie en haar raadgevers. BOK wil evt aansluiten. 01-02: Actie aanhouden 15-02: Actie aanhouden. 01-03: dd 28-03 afspraak . PNH en BOK. 29-03;dd 28-03 ovl geweest waarbij diverse vragen van fam zijn beantwoord. Actie afgerond		28-mrt-18	29-mrt-18	klaar
12	18-jan-18	Hoger Einde-noord	Hoe verder met vragen/opmerkingen dhr . Mede afhankelijk van ontwerp BOK. Andere vragen die aan PNH zijn gesteld zullen na intern navragen door PNH aan dhr worden beantwoord. BOK wil evt aansluiten. 01-02: Actie aanhouden 15-02: Gisteren heeft gesprek gehad met dhr . Als definitief ontwerp gereed is dan gaan en bij dhr langs.		1-feb-18	15-feb-18	klaar
13	18-jan-18	Bomenkap	Planning wordt week 10/11. Communicatie oppakken met PNH en gemeenten. 01-02: Actie nog oppakken 15-02: Actie en 01-03: Actie loopt, PNH zorgt voor persbericht ttv krant 07-03 met info van BOK. 15-03: Persbericht is verzonden. Actie afgerond.		5-mrt-18	15-mrt-18	klaar
14	1-feb-18	VRI	wil contact met van PNH ivm info VRI zoals configuratie, specificatie en tekeningen. Info volgt via 15-02: Contact is geweest, actie afgerond.		15-feb-18	15-feb-18	klaar
15	1-feb-18	2e Informatieavond	Mevr komt bij de tweede informatieavond als aanwezige/bezoeker. Vraag is nog wie ontvangen er een uitnodigingsbrief? En wat gaat vertellen? Dit wordt bij nagevraagd. 15-02: Dit is in overleg dd 08-02 besproken en op informatieavond 12-02 uitgevoerd. Actie afgerond.		15-feb-18	15-feb-18	klaar
16	1-feb-18	Ontwerppresentatie	Op donderdagmiddag 8-2 zal zijn "estetisch" ontwerp tonen aan PNH, Gem Amstelveen en Gem Ouder-Amstel. Dit vind plaats in gemeentehuis Amstelveen. zal de afgesproken mensen uitnodigen. 15-02: Overleg heeft plaatsgevonden. Actie afgerond.		8-feb-18	15-feb-18	klaar
17	1-feb-18	Indienen omgevingsvergunning	BOK is voornemens om dd 22-02-2018 de omgevingsvergunning bouw voor de brug in te dienen. vraagt zich af waarom dat zo snel moet en of dat niet later kan? gaat dit intern navragen. 15-02: Ivm Welstand afhandeling zal 22-02 niet haalbaar zijn. Wel zsm na Welstand, dus "druk blijft op de ketel". 01-03: Dd 15-03 via verzoek aan (door BOK) naar Welstand en dd 23-03 indienen omgevingsvergunning bouw voor de brug. 15-03: Ivm ovl Welstand van hedenmorgen is gebleken dat BOK nog eenmaal langs Welstand moet gaan en wel dd 29-03. wil weten wat er nu ingediend gaat worden, en tevens hoe bocht Amstelzijde wordt ingepast. Vgs met vergunningsontwerp eerst getoetst worden door PNH voordat deze mag worden ingediend. vraagt eea na. 29-03: Welstand was vandaag accoord met beeldplan brug. Volgende week vrijdag indienen door BOK. Actie afgerond.		22-feb-18	29-mrt-18	klaar
18	1-feb-18	Welstand	zal navragen bij of er al een vooroverleg met de Stadsbouwmeester en afgevaardigde van Ouder-Amstel is ingepland. 15-02: DD 15-02 heeft overleg met beiden heren plaatsgevonden. Actie afgerond.		15-feb-18	15-feb-18	klaar
19	1-feb-18	Bomenkap	Volgens BOK moet de treurwilg aan de Amstelzijde gekapt worden. Gem Amstelveen wil graag onderbouwing waarom deze verwijderd moet worden. 15-02: Ivm ondergrondse constructie die vervangen wordt en het damwandscherm dat daarvoor in de plaats komt is het niet haalbaar om de treurwilg te behouden. BOK zal dit kenbaar maken via vergunningenproces. Actie afgerond.		15-feb-18	15-feb-18	klaar
21	15-feb-18	Toegang percelen	In gesprek met Driestar heeft combinatie BOK te horen gekregen dat zij geen werkzaamheden mogen uitvoeren op terrein Oranjestaete, daar Driestar eerst in gesprek wil met PNH. Actie wordt door opgepakt. 01-03: Is samengevoegd met actie 20. Actie vervallen		1-mrt-18	1-mrt-18	klaar
22	15-feb-18	Bocht Amstelzijde	merkt op dat de werkgrenzen bij de bocht vanaf Amstelzijde naar het nieuwe P-terrein onduidelijk zijn. Het lijkt erop dat deels het werk binnen gemeente Amstelveen ligt. gaat bij ontwerp tekeningen opvragen. 01-03: Actie aanhouden 15-03: PNH is bezig met VTW, vervolgens overleg tussen de partijen. 29-03: PNH is nog bezig. VTW volgt. 12-04: PNH wil van GAM weten welke type voertuig de norm is voor de bocht. stuurt de vraag per mail en komt hierop terug. 26-04: Info GAM: R=8 en overige info. Het lijkt verstandig om Techniek bij elkaar aan tafel te brengen. gaat actie intern oppakken. Namens GAM zal aanwezig zijn. 09-05: Datumprikker rondgestuurd door => is 17-05 geworden. 24-05: Na ovl 17-05 zijn vragen over zoals (1) hoe tijdelijk p-plekken vervangen? (actie zie nr 51) (2) check gewenste eindsituatie/inrichting (Actie zie nr 52), (3) is terrein naast pand Loetje eigendom van PNH (actie zie nr 53), (4) tijdelijk anti-parkeren bord plaatsen (actie zie nr 54), (5) inplannen proefrijden auto+oplegger voor test (actie zie nr 55) incl evt verkeersbegeleider. 07-06: acties staan hieronder. VTW volgt dus deze actie is vervallen.		15-mrt-18	7-jun-18	klaar
23	15-feb-18	Presentatie	Ter info: op 21 maart aanstaande zal samen met een presentatie geven bij bewonersvereniging Amsteloever tijdens hun jaarvergadering. 01-03: Actie aanhouden 29-03: Is gebeurd, ca 40 aanwezigen die erg geinteresseerd waren. Actie afgerond.		21-mrt-18	29-mrt-18	klaar
24	15-feb-18	Presentatie	Ter info: op 22 februari aanstaande zal een presentatie geven bij fam Hoger Einde-noord 01-03: Is gebeurd. Fam wil graag verlegging van Hoger Einde-noord en is door doorverwezen naar GOA. Actie afgerond.		22-feb-18	1-mrt-18	klaar
25	15-feb-18	Presentatie	Ter info: dd 27 februari aanstaande zal een presentatie geven bij dhr). 01-03: Is gebeurd. Dhr snapt niet waarom op zuidelijke brug een aparte linksaf strook nodig is, de besparing van deze strook kan de verlegging van Hoger Einde-noord dekken. Voor verlegging is dhr door naar GOA verwezen. Actie afgerond.		27-feb-18	1-mrt-18	klaar
26	15-feb-18	Steigers	Aan de achterzijde van de bebouwing van Hoger Einde-zuid 22, Hoger Einde-noord 28 tm 31 liggen steigers over de oeverconstructie. Verzoek aan PNH om uit te zoeken hoe dit qua vergunningen en eigendommen zit. 01-03 eerste info van (PNH) ontvangen en nog extra onderzoekwerk nodig. Actie aanhouden. 15-03: Er zijn 4 ontheffingen: 2 steigers en 2 ligplaatsen. PNH gaat brieven sturen aan de ontheffinghouders. Evt tijdelijke ligplaatsen aangeven. Ook bolen die zonder ontheffing aanleggen ontvangen de eigenaren/bewoners een brief. Hoe eea gehandhaafd gaat worden wordt intern PNH bekeken. 29-03: en zullen langsgaan bij eigenaren om eea te bespreken. 26-04: actie loopt. 09-05: actie loopt 24-05: actie loopt 07-06: actie loopt, na 18 juni met op pad. 21-06: zullen vanaf volgende week de eerste huisbezoeken hieromtrent doen. 05-05: afspraken inplannen 19-07: Wanneer bekend is dat het werk gestart wordt dan gaan de huisbezoeken plaatsvinden. 11-10: Gisteren zijn en bij dhr geweest, hij schrikt nogal van het feit dat hij voor eigen rekening zijn terras (tijdelijk) moet inkorten. 25-10: Actie aanhouden. 08-11: Actie aanhouden 22-11: Dhr heeft inmiddels via PNH een ontheffing voor zijn terras ontvangen. 06-12: zal contact opzoeken met dhr (nwe eigenaar ivm afstemming verbouwing. 20-12: Afspraak met ( ) volgt begin 2019. 31-01: Dd 29-01 nogmaals verzoek tot gesprek aangevraagd met dhr . Week 17 start oeverconstructies, exacte planning nabij woningen volgt nog. 14-02: vanaf week 8-9 gesprekken uitvoeren met eigenaren. 28-02: gaat dit opstarten. Afspraak met dhr is ingepland dd 15-03 aanstaande. 14-03: planning uitvoering is aangepast wordt vanaf week 23 (03-06). 28-03: binnenkort ovl met dhr . Exacte planning uitvoering volgt. 11-04: uitvoering wk 24 tm 27 voor indrukken. officiële brief voor verwijderen steigers/terassen vanuit PNH opstellen. 25-04: Conceptbrief ligt ter controle bij PNH. 09-05 Conceptbrief is klaar, komt tegemoetkoming in te staan voor evt snoeiwerk etc. Heier komt week 23 voor drukken (dat is een week eerder), vanmiddag gaat met maatvoerder naar dhr . 23-05: kademuren perceel 28 en 31 zijn door dhr gesnoeid. HEN 30 wordt vanaf maandag steiger verwijderd en HEN 29 vanaf dinsdag 28-05. Actie afgerond		23-mei-19	23-mei-19	klaar
27	15-feb-18	Dijkversterking	Maandag 19-02 heeft BOK overleg met van WS Waternet AGV tbv dijkversterking aan de westzijde van de Amstel. vraagt nadere info. 01-03: Actie aanhouden. 15-03: Aan de westzijde zal de nieuwe damwand achter de bestaande oeververdediging worden aangebracht. Aan de oostzijde is dit veelal particulier terrein en moet dit anders. 29-03: Ontwerp oostzijde volgt nog. 12-04: Ontwerp oostzijde volgt nog. 26-04: Ontwerp oostzijde volgt nog. 09-05: Ontwerp oostzijde volgt nog.24-05: actie loopt 07-06: actie loopt 21-06: Waterschap heeft BLVC-plan opgesteld waarin staat dat aannemer contact moet zoeken met BOK en dat planning BOK leidend is. 05-07: BLVC-plan staan in bestekgegevens. Actie afgerond.		5-jul-18	5-jul-18	klaar
28	15-feb-18	Dijkversterking	Verzoek aan om naam contactpersoon door te geven van WS Waternet AGV voor de dijkversterking aan de oostzijde van de Amstel. 01-03: Blijkt ook van WS Waternet AGV te zijn.		1-mrt-18	1-mrt-18	klaar
29	1-mrt-18	Sonderingen Amstelbodem	In de week van 5 maart zullen de sonderingen van de Amstelbodem gemaakt worden vanaf een ponton. zal de percelen Hoger Einde-noord 28 tm 31 een bouwcommunicatiebrief toezenden zodat bewoners/gebruikers weten waarom dit ponton vlak bij hun perceel dobbert. 15-03: Brief is verzonden. Actie afgerond.		2-mrt-18	15-mrt-18	klaar
30	1-mrt-18	Boringen K&L	(eerdere tekst verwijderd) 24-05: Stedin wil diameter gasbuis in boring wijzigen (zie actie 57). Actie info werkplateaus loopt. 07-06: actie loopt 21-06: Volgende keer neemt de laatste schetsen mee. Huidige planning vanaf 20 aug oostelijke boring en vanaf 01-10 de westelijke boring. 05-07: Aanstaltend aan dit ovl gesprek BOK-GOA. Info westelijke boring volgt nog. 19-07: Tek oostelijke boring besproken tussen GOA en BOK, GOA vraagt offerte bij V&SH voor riool en OV. 27-09: Nieuw werkterrein oostelijke boring heeft complete p-terrein voor winkels HEZ benodigd. Vrachtverkeer via Cosewijnstraat heeft niet voorkeur GOA. Alternatief "achteruit het werkterrein op"wordt verder onderzocht. 11-10: Actie aanhouden. 25-10: Actie aanhouden 08-11: Actie aanhouden 22-11: Actie aanhouden 06-12: N.a.v. LEAN-planning PNH-BOK dd 28-11 zal BOK een nieuwe overall-planning opstellen. Vervolgens worden de boring ingepland (waarschijnlijk medio mei 2019). 20-12: Actie aanhouden 31-01: Dd 07-02 nader ovl intern BOK over planning uitvoering 12-02: Laatste boringtekening dd 11-02 besproken. Oostzijde uitvoering wk 17-18-19, Westzijde uitvoering wk 18-19-20. (Eerste week opbouw werkterein, tweede week boren, derde week oprumen werkterrein). Daarna moeten de nutsbeheerders hun K&L ombouwen. 28-02: alle nieuwe tekeningen zijn doorgenomen. Het lijkt verstandig om eerst afvalbeheer) te bellen ivm afvalcontainers Amstelzijde. Daarna de Horeca raadplegen. 14-03: dd 18-03 heeft ovl met Huaca (mevr). Paardenburg wil absoluut geen voertuigen over terrasgedeelte. Op 18-03 worden ook de verkeersmaatregelen besproken met GAM. Daarnaast overleg met reinigdienst Amstelveen nodig voor legen ondergrondse containers in die periode. 28-03: HUACA gaat pas over 2-3 maanden open, maar geen bevoorrading achterlangs gaat bij Gijs Numan (Paardenburg) langs om dit te bespreken. 11-04: Winkeliers HEZ ingelicht over werksituatie (oostboring). En vandaag ovl vkm Amstelveenzijde (westboring). 25-04: Deze week brief naar bewoners Amsteldijk-Noord ivm parkeermogelijkheid gedurende de werkzaamheden tpv P-terrrein Amstelzijde. 09-05: voorbereidingen boring west loopt. 23-05: Brief Amstelzijde wordt door PNH verzonden en brief Amsteldijk-Noord wordt door donderdag of vrijdag bezorgd.		23-mei-19	23-mei-19	klaar
31	1-mrt-18	Omleiding Bankrasweg	(eerdere teksten verwijderd) . 11-04: PNH-BOK hebben ca 6-tal mogelijkheden op tafel gelegd (VRI met aparte rijstroken, rotonde, ovonde en verlegde ligging etc.). Wordt in tijd wel krap. 25-04: Brainstorm ovl vanochtend geweest: conclusie "blijvend afsluiten" met sluis. PNH-BOK bekijken verdere aanpak. 09-05: besloten om bussluis aan te leggen en Bankrasweg af te sluiten. Alternatieven kruising Oranjebaan worden wel bekeken en mogelijk voor de toekomst bruikbaar te maken. Hoe Amstelzijk-Noord autoluw te maken? Deze situatie moet eerst door PNH bestuurlijk worden besproken met GAM (en GOA). GAM niet bij met bovengenoemde optie. D.d.14 mei is er ovl tussen Grondzaken PNH-Driestar. Daarna mogelijk gesprek met voor terrein. 23-05: heeft concept afwegingsnotitie geschreven wordt besproken tussen PNH en GAM. Mogelijk bestuurlijk overleg nodig. BOK is bezig met TOM aangaande kruising Bankrasweg-N522. Ivm verkeersbesluit Amstelzijk-Noord afsluiting dan is het wellicht nodig om compensatie te betalen. 06-06: beslissingnota in concept is door opgesteld, GAM en BOK hebben commentaar geleverd. 19-06: GAM heeft standpunt dat Bankrasweg open moet gaan voor verkeer. Dit ivm Amstelveenlijn en A9. PNH heeft nota gereed voor gedeputeerde. Maar er is nog geen besluit. 02-07: PNH wil ivm start 02-09 de bussluis inrichten. Opdracht richting BOK volgt. 15-08: Doordat werk uitgesteld wordt is besloten dat er géén omleidingsroute meer komt. Dit omdat er door PNH geen bestuurlijke druk zal worden uitgeoefend richting GAM. Als grond beschikbaar is, dan komt er direct een verbindingsweg tussen Amsteldijk-Noord en kruising Amstelslag. 29-08: Dit zal in besturlijk overleg van volgende week besproken worden. 12-09: Omleidingsroute Bankrasweg kanzal niet gebruikt worden voor langere periode. Evt. omleiding voor weekend of aantal weken is bespreekbaar in de toekomst. Na medio 2020 is het weer bespreekbaar met GAM om gebruik te maken van "de lange omleiding". Actie afgerond.		12-sep-19	12-sep-19	klaar
33	1-mrt-18	Stappenplan Fase 0	BOK gaat een verkeerskundig stappenplan maken voor fase 0. Info volgt. 15-03: Actie aanhouden. 29-03: eerste interne sessie de BOK is geweest, nadere info volgt. 12-04: 1e concept stappenplan besproken. Definitieve versie volgt nog. 26-04: Stappenplan is gereed en wordt straks in BLVC-ovl getoond. Actie afgerond.		26-apr-18	26-apr-18	klaar
35	15-mrt-18	Bomenkap Hoger Einde-zuid	Bomenkap is dd 13-03 door dhr stilgelegd. Dhr wil van PNH weten: afschrift van kapvergunning en uitleg noodzaak bomenkap. meldt dat destijds met Sweco afspraken zijn gemaakt om zoveel mogelijk bomen te sparen, Deze tekening staat niet in contact BOK! Wijzigingen oa bij aansluiting fietspad op plateau en toepassen keerwand bij viertal bomen naast kerk. gaat eea intern na en vraagt zich af wat te doen met het kostenplaatje. 29-03: Vergunningsaanvraag is opnieuw gepubliceerd door GOA en bezwaartermijn loopt tot 25 april as. Gesprek met dhr is nodig. Vragen die spelen zijn: moeten bomen nu al weg? is aanpassing ontwerp mogelijk? en VTW nodig indien fietsoversteek anders wordt dan in referentie-ontwerp. 12-04: zal bericht sturen met verzoek fietsoversteek HEZ aan te passen naar wens GOA. Vervolgens kunnen een aantal bomen blijven staan. Bomen bij kerk kunnen/moeten weg, zo ook de bomen op bouwterrein naast de kerk ivm voetgangersbrug. Als bekent heeft wanneer bomen uiterlijk weg moeten, dan afspraak maken via en dhr (vóór 25-04 = einde bezwaartermijn). 26-04: Dhr heeft petitie gestart, reeds 600 handtekeningen ontvangen. Petitie is van belang als de Raad een besluit moet nemen. Doch 1e stap is bezwaarcommissie die procedurecheck uitvoert en advies levert aan College. Dd 2 mei is er overleg tussen dhr - - over kap en snoeiwerk. 09-05: Nav gesprek juristen en van GOA is besloten om fietsoversteek te handhaven en derhalve de bomen te kappen. Uiterste datum herplant wordt door GOA aangepast. Hoorzitting vindt plaats op dinsdag 15-05 te Duivendrecht. 24-05: Dd 15-05 was hoorzitting over 3 wkn advies aan B&W en dan na 2 wkn besluit van de B&W.. 07-06: Wachten op besluit B&W. 21-06: Nog geen besluit. Wel bomen laten staan en via PNH communiceren naar omgeving dat "bomen gekapt worden als bomen blad verloren hebben" 05-07: Advies binnen maar B&W nog geen besluit genomen. 19-07: As dinsdag ovl dd 24/07 ivm advies. 27-09: D.d. 11-09 positief besluit College ontvangen op kapvergunning (Burg. Stramanweg - HEN - HEZ) en negatief op kapvergunning bomen Burgemeester Cordesweg. Nu nog 6 weken beroepsperiode welke eindigt op 23-10-2018. 25-10: Over ca 1 week is bekend of er geen beroep is ingediend (ivm postafhandeling). Binnenkort bepalen hoe/wanneer de bomenkap in de planning wordt opgenomen. 08-11: Het wachten is op officieel bericht van GOA dat er geen beroep is aangetekend. 22-11: Er is been beroep aangetekend. Actie afgerond.		22-nov-18	22-nov-18	klaar
36	15-mrt-18	Bomenkap Hoger Einde-noord	Bomenkap is dd 07-03 door dhr stilgelegd. Op verzoek van GOA heeft BOK de werkzaamheden gestaakt. Dhr wil zsm bomen met diameter 15-20 cm en lengte ca 10 m retour. Of aanpassing van de bocht. Daarnaast laat CDA GOA in krant 14-03 weten te kijken naar oplossing voor Hoger Einde-noord. Hoe hiermee op te gaan? 29-03: Conform eis SYS0531 is het mogelijk om bochtstralen van OWN aan te passen binnen de PIP grenzen. gaat navragen of dit binnen normen realiseerbaar is bij ontwerplieder. 12-04: vraagt na of bomen behouden kunnen worden middels bochtaanpassing en bekijkt of er in de toekomst mogelijk nog parkeervakken komen bij HEN zodat bomen niet gehandhaafd kunnen blijven. 26-04: Actie aanhouden. 09-05: Nav gesprek juristen en van GOA is besloten ligging HEN te handhaven en derhalve de bomen te kappen. Uiterste datum herplant wordt door GOA aangepast. Hoorzitting vindt plaats op dinsdag 15-05 te Duivendrecht. 24-05: Dd 15-05 was hoorzitting over 3 wkn advies aan B&W en dan na 2 wkn besluit van de B&W. 07-06: Wachten op besluit B&W.21-06: Nog geen besluit. Wel bomen laten staan en via PNH communiceren naar omgeving dat "bomen gekapt worden als bomen blad verloren hebben" 05-07: Advies binnen maar B&W nog geen besluit genomen. 19-07: As dinsdag ovl dd 24/07 ivm advies. 27-09: D.d. 11-09 positief besluit College ontvangen op kapvergunning (Burg. Stramanweg - HEN - HEZ) en negatief op kapvergunning bomen Burgemeester Cordesweg. Nu nog 6 weken beroepsperiode welke eindigt op 23-10-2018. 25-10: Over ca 1 week is bekend of er geen beroep is ingediend (ivm postafhandeling). Binnenkort bepalen hoe/wanneer de bomenkap in de planning wordt opgenomen. 08-11: Het wachten is op officieel bericht van GOA dat er geen beroep is aangetekend. 22-11: Er is been beroep aangetekend. Actie afgerond.		22-nov-18	22-nov-18	klaar
37	15-mrt-18	Marathon A'dam	wil graag naam contactpersoon Marathon Amsterdam. Dit ivm mogelijke parcourwijziging in 2018 en/of 2019. en/of gaan deze naam na. 29-03: Volgende week dd 04-04 is er overleg tussen BOK en organisatie van de Amsterdam Marathon. 12-04: In overleg heeft gemeld dat bij tijdelijke verbindingswe de route ca 80 m langer wordt en bij definieve ligging verbindingsweg ca 800 m langer wordt. Dit is geen probleem voor de marathonorganisatie. Dd 23 mei wederom overleg ivm vergunningsaanvraag Marathon en eind september is officiële meting afstand door Int. AtlethiekUnie. 26-04: wachten op gesprek 23-05. 24-05: Marathon Amsterdam heeft vergunning aangevraagd. Ivm latere start aanleg verbindingsweg lijkt het erop dat dd 23 okt Amsteldijk-Noord nog begaanbaar is. Begin september heeft BOK nog ovl met Marathon Amsterdam. 07-06: Volgend overleg 1e week september. 21-06: Ivm vergunningsproblematiek wordt niet gestart met bouw brug, derhalve kan Marathon Amsterdam op gebruikelijke manier dit jaar worden gehouden. gaat dit met organisatie Marathon Amsterdam in eind juli bespreken. 05-07: Ivm vertragingen geen probleem dit jaar. Actie afgerond.		6-sep-18	5-jul-18	klaar
39	15-mrt-18	Communicatie PNH-GOA	meldt dat communicatie tussen en ontoereikend is. GOA heeft een paar missertjes gesignaleerd zoals bij start kapwerk en er was 1 klager over afsluiting fietspad N522 ivm kapwerk. gaat dit met bespreken. 29-03: Actie is besproken en derhalve afgerond.		29-mrt-18	29-mrt-18	klaar
40	29-mrt-18	Bomenkap	Nav staken bomenkap gaat BOK op zoek naar methode voor inpakken bomen om zo vogels te weren. Dit in opdracht van PNH. 12-04: BOK heeft VTW ontvangen om bomen te snoeien en slinger op te hangen om broeden tegen te gaan. Werkzaamheden worden uitgevoerd in week 30 april. Actie afgerond.		12-apr-18	12-apr-18	klaar
41	29-mrt-18	Motie gemeenteraad GOA	Er is een brief vanuit de gemeenteraad GOA naar PNH ivm onderzoeken zuidelijk fietspad. vraagt eea intern na. 12-04: Concept antwoord wordt intern PNH beoordeeld. GOA verwacht daarna een overleg tussen wethouder Korrel en PNH cfm brief GOA. 26-04: brief is accoord en wordt vanaf 7 mei (ivm vakanties) getekend. Dan eerst gesprek GOA-PNH en vervolgens verzending van deze brief aan GOA. 09-05: Gesprek PNH-GOA wordt ingepland, daarna wordt brief verzonden aan GOA. 24-05: binnenkort gesprek tussen GOA (weth Korrel) en PNH ( ). Na besprek wordt brief vanuit PNH aan GOA toegezonden. 07-06: Gesprek heeft plaatsgevonden er volgt een kleine aanpassing van de brief richting GOA. Graag versturen vóór 30-06 ivm laatste vergadering Raad GOA dd 07-07-2018. 21-06: Brief wordt door aangepast en vervolgens ondertekend en verzonden aan GOA. Dit gebeurt voor 30-07-2018. 05-07: Concept aanpassing is gemaakt en wordt gecheckt door GOA. Na goedkeuring wordt brief verzonden.. 19-07: Conceptbrief ligt bij GOA ter goedkeuring. 13-09: Brief is officieel door PNH aan GOA verzonden. Actie hiermee gereed.		27-sep-18	13-sep-18	klaar
42	29-mrt-18	Driestar Oranjestaete	Nav overleg dd 21-03 gaat BOK na wat de financiele consequentie is van het "in een keer op de juiste plek aanleggen van de verbindingsweg". Dit is een wens van Driestar. Om dit op deze wijze te realiseren is het nodig om een tijdelijk parkeerterrein te maken in grasveld ten noorden van Oranjestaete (eigendom Driestar met bestemming parkeerterrein). 12-04: Vervolg ovl Driestart dd 18-04, BOK kijkt naar financiële consequentie en invloed op planning. 26-04: PNH heeft meerprijs tijd. p-terrein ontvangen en gaat deze beoordelen. 09-05: Nav ovl Driestar is besloten dat tijd.verb.weg kan worden aangelegd. Toegangsweg mag in overleg gebruikt worden van Driestar. Actie afgerond.		9-mei-18	9-mei-18	klaar
43	29-mrt-18	Duiker perceel oude school	In ovl met fam werd gevraagd wat er gebeurd met de kapotte duiker (ivm sloop school) naast hun woning. Vgns fam zou GAM dit oppakken met het Waterschap (of gezamenlijk?). gaat eea navragen bij die sloop school begeleidde vanuit GAM. Mogelijk moet er officieel verzoek komen tot aanpassing ligging duiker vanuit GAM/WS omdat bestaande duiker niet in de scope zit van contract PNH/BOK. 12-04: heeft mail aan gestuurd. zoekt contact met WS Waternet AGV om oplossing te bespreken. 26-04: WS heeft geen geld voor aanleg nieuwe duiker, derhalve moet GAM kapotte duiker nu laten herstellen. 09-05: Stavaza onbekend. BOK hoort graag van waar exact deze duiker ligt en van welk type materiaal deze is gemaakt. 24-05: (GAM) heeft contact gehad met (WS). Er is een schouw ter plaatse benodigd. plant deze in. 07-06: Schouw is ingepland dd 14-06-18. 21-06: Nav schouw is afgesproken dat GAM de duiker gaat repareren. Dit kan plaatsvinden na 16-07-2018 (na opbr. fundering en grondsanering). Actie afgerond.		14-jun-18	21-jun-18	klaar
44	29-mrt-18	Uitklimvoorziening Amstel	vraagt of GAM en GOA een uitklimvoorziening willen nabij de brug aan zowel oost- als westzijde van de Amstel. GAM en GOA zijn accoord. gaat dit via VTW regelen naar BOK. 12-04: VTW volgt. Actie afgerond.		12-apr-18	12-apr-18	klaar
45	12-apr-18	KPN boringen	KPN geeft aan bij PNH ( ) dat een aantal "weesboringen" in west-oostelijke ligging toch van KPN zijn. Er zijn 3 weken nodig om werkoverleg hieromtrent in te plannen. Dit heeft invloed op planning BOK. Nadere info volgt. 26-04: Weeskabel is van KPN, nog tot 02-07 bezig met werkzaamheden. BOK gaat consequenties na om toch tijdig per 1 oktober te kunnen starten met de bouw van de noordelijke brug. 09-05 Door escalatie van PNH zal KPN/SPIE dd 04-06-2018 gereed zijn met hun werkzaamheden. Consequentie moet door BOK nog bekeken worden. 24-05: Momenteel wordt hier aan gewerkt door SPIE etc. Werkzaamheden zijn 04-06 gereed. Actie afgerond.		24-mei-18	24-mei-18	klaar
46	12-apr-18	Amsterdamsche Roeibond	BOK heeft in week 16 overleg met Amsterdamsche Roeibond omtrent roeiwedstrijden in het najaar van 2018. geeft nadere info. 26-04: Ovl is geweest. Contact zal komende jaren onderling gezocht worden. Actie afgerond.		26-apr-18	26-apr-18	klaar
47	12-apr-18	Fietsgoot bij trap	merkt op dat bij de opgehaalde ideeën dd 22-01 er oa een fietsgoot bij de trap staat vermeld. Dit wordt toch niet uitgevoerd? gaat dit na. 26-04: Er komt geen fietsgoot bij de trap!! Actie afgerond.		26-apr-18	26-apr-18	klaar

48	26-apr-18	PIP-grens	*Eerdere tekst verwijderd* 11-10: [redacted] maakt memo voor [redacted] maa 15-10 volgt hierover een besluit. de reparatie van de PIP-problematiek kan (1) aanpassing PIP-procedure, medio aug'19 gereed en niet afh. van GOA, meer eigen proces binnen PNH. (2) aanpassing TB-besluitprocedure, gereed najaar/winter '19 ivm benodigde ontwerptijd. (3) aanpassing ontwerp, deze optie gaat het waarschijnlijk niet halen. [redacted] verwacht dat optie (1) meeste kans maakt. Na besluit kijken hoe verg.procedure met GAM verder wordt opgepakt. Sweco maakt ruimtelijke onderbouwing maar heeft deze niet (in concept) af vóór 01-11-18. [redacted] meldt dit bij [redacted] 25-10: Afgelopen vrijdag heeft PNH opnieuw advies aan mevr [redacted] gezonden met extra info op de door haar gesteld vragen. Advies blijft hetzelfde: reparatie PIP-aanpassing. Omgevingsvergunning Bouw blijft bij Gemeente. Mevr [redacted] zal waarschijnlijk in week 44 reageren/besluiten. Derhalve zal 1 dag na inwerkingtreding PIP de omgevingsvergunning Bouw afgegeven kunnen worden. Om deze PIP-wijziging te kunnen realiseren zullen de gemeenteraden een brief ontvangen vanuit PNH als "ontwerp PIP" (er wijzigt nauwelijks iets en dut geen 6 wkn tervisielegging benodigd). [redacted] en [redacted] ontvangen conceptbrief van [redacted] zodat zij kunnen regelen dat de brief tijdig bij de juiste lezer komt. Er gaat ook een brief naar PS en een er komt een persbericht over de PIP-wijziging. Mogelijk 1 addertje onder het gras: PIP-aanpassing kan mogelijk discussie doen oplaaien over voorwaarde dat BOK de werkzaamheden van de A9 niet mag hinderen (lees geen verkeershinder) in 2019, zoals in oorspronkelijke PIP was bedongen. Dit lijkt gecanceld door aanleg twee bruggen en geen lange stremming van verkeer. Stuurgroepverleg met VervoersRegio/GAm/GOA/PNH staat gepland op 21-11-2018. 08-11: Postzegel-PIP ligt in de week. [redacted] merkt op dat officiële brief van PNH nog niet ontvangen is, deze is dd 01-11 door PNH verzonden aldus [redacted] bespreekt deze brief met [redacted] vanmiddag om te checken of reactie via College een mogelijkheid is. [redacted] stelt memo op om aan te tonen dat leuning <50 m2 van het projectvlak inneemt en derhalve via kruimelprocedure binnen huidige PIP valt. 22-11: GS heeft ontwerp vastgesteld en vanaf vandaag start de terinzagelegging middels advertentie in Staatcourant en o.a. Weekblad voor Ouder-Amstel (tot 7 jan 2019). Het besluit kan daarna door PS genomen worden op 4 mrt 2019. Bij instemming treedt de PIP 6 weken later in werking. Actie afgerond.	[redacted]	22-nov-18	22-nov-18	klaar
49	26-apr-18	Onteigeningstitel	(eerdere tekst verwijderd) . 05-07: Actie aanhouden. 13-09: Aanhouden 11-10: Onteigeningsdossier ligt zo goed als klaar om op te pakken voor percelen Driestar en [redacted] (indien [redacted] tekent is dit bij hem niet nodig). 25-10: Actie aanhouden. 08-11: Actie aanhouden 22-11: Actie aanhouden 06-12: Actie aanhouden 20-12: Actie aanhouden 14-02: Actie loopt 11-04: Actie loopt 25-04 Onteigening moet via nieuwe bestemmingsplan WesterAmstel, maar er lopen nog 2 beroepszaken. Invloed op onteigening is nu onbekend. 24-10: Onteigeningstitel lijkt nu geen probleem meer nu een apart artikel (4?) voor opgepakt is. Dit is een zwaardere procedure. Actie afgerond.	[redacted]	24-okt-19	24-okt-19	klaar
50	26-apr-18	Grondsanering	Rapport grondonderzoek terrein oude school is bekend. Geen asbest verontreiniging wel een lood- en zinkverontreiniging die een grondsanering tot gevolg heeft. [redacted] zal rapport doorsturen aan [redacted] die deze weer ter beschikking stelt van [redacted] 09-05: Rapport is doorgestuurd. Maar wijze van saneren (afvoeren/laten liggen) moet nog bepaald worden door BOK. 23-05: BUS-melding (met afvoer grond) is accoord, 1e week juli start grondsanering. [redacted] wil graag wijze van sanering weten. [redacted] stuurt deze informatie toe. 07-06: Info toegestuurd. GAM accoord met plan. Actie afgerond.	[redacted]	7-jun-18	7-jun-18	klaar
53	24-mei-18	Bocht Amstelzijde	Is terrein naast pand Loetje eigendom van PNH? 07-06: Na ovl heeft [redacted] info afgegeven dat dit terrein van PNH zou zijn. [redacted] checken of mogelijk dit terrein wordt verhuurd aan Loetje. 21-06: Grond is kadastaal van PNH. [redacted] gaat evt huur na. 05-07: Actie aanhouden. Grond ligt buiten de PIP-grens.19-07: Afgelopen vrijdag is [redacted] bij Loetje geweest. Zorg bij Loetjes is hoogte van uiteindelijke situatie rondom de brug. Indien ontwerp hellingbaan gereed is dan gaat PNH (met GAM) nogmaals langs bij Loetje. Loetje wil graag uitbreiding maken, maar daar moet GAM iets van vinden. 13-09: Aanhouden. 11-10 Aanhouden 08-11: Grond eigendom is bekend. Overige acties staan bij actie 62 vermeld. Actie vervallen.	[redacted]	8-nov-18	8-nov-18	klaar
54	24-mei-18	Bocht Amstelzijde	Tijdelijk anti-parkeren bord plaatsen ivm proefrijden met auto+oplegger. 07-06: Vandaag proef gereden zonder borden geplaatst te hebben. Actie afgerond.	[redacted]	7-jun-18	7-jun-18	klaar
55	24-mei-18	Bocht Amstelzijde	Inplannen proefrijden auto+oplegger voor test evt incl verkeersbegeleider. 07-06: Proefrijden heeft vanmorgen plaatsgevonden. Na ovl heeft [redacted] gemeld dat grond in bocht naar pand 79-81 van gemeente is. Keuze is om deze hoek vlak te maken voor een hernieuwde proef met auto+oplegger. Dit moet besproken worden eigenaar pand 79-81 dhr [redacted] 21-06: Eea is besproken met dhr [redacted] Vandaag wordt bestrating aangepast en woensdag 27-06 zal voor 2e keer proefgereden worden. Eea wordt door [redacted] besproken met [redacted] 05-07: 2e maail proefrijden is geslaagd. Bestrating moet wijzigen in betonplaten. BOK doet voorstel aan PNH. 19-07: Inmeting bestaande situatie door BOK gedaan, hoeveelheidbepaling en ontwerp opgakken. 13-09: BOK bekijkt of betonplaten niet gaan kanteken en anders doet zij een alternatief voorstel aan PNH. Voorstel bespreken met [redacted] 11-10: Aanhouden 08-11: Aanhouden 22-11: Aanhouden 06-12: Actie aanhouden 20-12: Actie aanhouden 14-02: actie aanhouden. 07-03: In laatste faseringsplan BOK (fase 1a) wordt Amstelzijde zo lang mogelijk open gehouden. [redacted] vraagt zich af waarom. Als iedereen "gewoon" via Amstelslag rijdt dan raakt men aan de nieuwe situatie gewent. [redacted] gaat dit na. 28-03: Als Amstelzijde gelijk met Amstelslijk-Noord wordt afgesloten dan moet bocht tijdelijk worden aangepast. Wordt intern BOK besproken. 11-04: BOK nog intern aan het beraden. 09-05: dit item wordt verder besproken in actie 51. Actie afgerond	[redacted]	25-apr-19	9-mei-19	klaar
56	24-mei-18	Uitklimvoorziening	[redacted] heeft nog geen VTW gezien voor ontwerpen/realiseren van een uitklimvoorziening aan beide zijden van de Amstel. [redacted] gaat dit intern na. 07-06: Ontwerp van BOK gaat bekijken hoe uitklimvoorziening kan worden geintegreerd in ontwerp met bijhorende eisen. [redacted] checkt dit. 21-06: Actie aanhouden. 05-07: Actie aanhouden. [redacted] navragen of PNH al VTW gemaakt heeft. 19-07: VTW moet nog gemaakt worden, [redacted] checkt dit. 13-09: Aanhouden 27-09: [redacted] heeft dd 21-09 voorstel per mail toegezonden. Graag commentaar. 11-10: GAM en GOA moeten nog commentaar leveren op mail. 25-10: Vanuit GAM is vraag aan PNH gesteld wie beheerder wordt van de reddingsboei-constructie. [redacted] gaat dit intern na. 08-11: Actie aanhouden 22-11: Actie aanhouden 06-12: PNH is hierover terughoudend. Mogelijk géén reddingsboeiconstructie benodigd. Info [redacted] volgt. 20-12: [redacted] heeft dit uitgezocht en PNH wenst geen uitklimvoorziening. Dit is accoord voor GAM en GOA. Actie afgerond.	[redacted]	20-dec-18	20-dec-19	klaar
57	24-mei-18	Stedin diameter gasbuis westelijke boring	Stedin heeft aan PNH aangegeven dat zij wensen dat de diameter van de gasbuis willen wijzigen van 250 naar 160 mm. VTW hieromtrent volgt. 07-06: PNH heeft bevestiging wens van Stedin ontvangen. VTW volgt. 21-06: VTW volgt derhalve actie afgerond.	[redacted]	21-jun-18	21-jun-18	klaar
58	24-mei-18	Wachtplaatsen scheepvaart	Waterschap ([redacted]) heeft aangegeven dat zij eerst de damwand/oeverconstructie moeten hebben aangebracht voordat BOK de wachtplaats (ten noorden van de brug aan de westzijde van de Amstel) mogen aanbrengen. [redacted] wil van [redacted] graag weten wanneer BOK deze activiteit gepland heeft staan. 07-06: Let op gaat om wachtplaats aan oost- en westzijde. [redacted] checkt uiterste startdatum van plaatsen wachtplaatsen conform contract. 21-06: Verwachte datum uitvoering is half november. (zie mail [redacted] dd 11-06). Actie afgerond.	[redacted]	21-jun-18	21-jun-18	klaar
59	24-mei-18	Doorstromingsprofiel brug	[redacted] heeft nog geen overleg met Waterschap Waternet AGV gehad over het doorstromingsprofiel mbt puntstuk voor pijler en basculekelder. [redacted] houdt ons op de hoogte 07-06: nog doen. 21-06: PNH heeft nog gesprek met WS hierover. Actie aanhouden. 05-07: Actie aanhouden.19-07: Actie aanhouden. 11-10: Volgens PNH komt er géén puntstuk, maar [redacted] denkt dat (na ovl met WS) dit toch nog kan opspelen bij de watertoets. [redacted] plant overleg in tussen Sweco/[redacted] en [redacted] van BOK om dit ontwerptechnisch te bespreken. 25-10: Sweco vindt dit geen PIP-zaak en derhalve dus geen overleg. Besluit moet genomen worden tijdens Watertoets op de vergunningsaanvraag door Waternet. Hieruit volgen derhalve mogelijk uit het vergunningentraject extra eisen/wensen. 08-11: [redacted] checkt bij Waterschap Waternet of puntstuk nog van toepassing is.22-11: Of stroomgeleiding nog nodig is wordt besproken in ovl met WS Waternet. [redacted] meldt dat melding voor aanpassing moet plaatsvinden vóór 05-12-2018 ivm planning ontwerp etc. 06-12: Er is nog geen antwoord gekomen vanuit WS Waternet. 20-12: [redacted] heeft extra informatie nagevraagd hoe puntstuk eruit moet komen te zien bij [redacted] 31-01: [redacted] heeft nog niets van zich laten horen, [redacted] gaat dit nog na. 14-02: vandaag overleg met Waterschap Waternet 28-02: Afstemming van de puntstukken zal seperaat worden ingepland en uitgevoerd. [redacted] zal namens BOK deelnemen. Actie afgerond.	[redacted]	5-dec-18	28-feb-19	klaar
60	21-jun-18	Dwarsmuur muurtje Amsteldijk-Noord 1C	Tijdens schouw kapotte duiker dd 14-06 kwam het verzoek aan BOK om dwarsmuurtje te laten staan ivm stabiliteit van muurtje van fam [redacted] [redacted] checkt of dit problemen geeft met wenstracé. 05-07: Lijkt geen probleem voor wenstracé. [redacted] gaat na hoe dit verwoord wordt in VTW. 19-07: Vragen dhr [redacted] worden beantwoord door PNH/[redacted] Tevens check op VTW. 13-09: VTW is nog niet opgesteld, [redacted] gaat na. 11-10: Aanhouden 22-11: BOK heeft opdracht grondsanering en sloop fundering ontvangen van PNH. Werkzaamheden worden in planning geplaatst. Actie afgerond.	[redacted]	22-nov-18	6-dec-18	klaar
61	21-jun-18	Hoekpand Loetje	GAM en PNH hebben mail ontvangen van Loetje aangaande hoekpand N522/Amstelzijde ivm bestemminsplanwijziging "Westeroever". [redacted] gaat na of aan wensen Loetje tegemoet kan worden gekomen binnen PNH. 05-07: GAM wil niet al te toeschietelijk zijn, maar wil wel in gesprek blijven/meedenken. Gesprek met Loetje wordt door [redacted] ingepland als er duidelijkheid is over grondstrook. 19-07: Grondstrook is eigendom van PNH en wordt "illegaal" gebruikt door Loetje. Actie afgerond.	[redacted]	19-jul-18	19-jul-18	klaar
62	21-jun-18	Hellingbaan versus Loetje	(eerdere tekst verwijderd) 31-01: Hellingbaan wordt opgepakt na UO-fase. [redacted] vraagt zich af of dit geen knelpunt geeft voor de oplossing van de hellingbaan. 14-02: Grootte zoekgebied blijft gehandhaafd, dus hellingbaan mogelijk qua ontwerp op deze locatie. 14-03: Loetje (dhr [redacted]) mailde aan [redacted] met de vraag wat de stand van zaken is. Hierop wordt door [redacted] geantwoord. 11-04: Binnenkort woe 17-04 een afspraak met Loetje, PNH en BOK. 25-04: ovl met Loetje geweest en blijkt dat uitzicht geheel verdwijnt ivm hogere ligging N522 (ca 1,30 m). Uitbreiding van zijn pand kan niet in bestemmingsplan. Alleen met afwijkingsprocedure mogelijk. Aanpassen pand is niet onbespreekbaar maar ontwerp weg versus hellingbaan versus uitbreiding pand. 09-05: BOK gaat vanmiddag hoogte raamkozijn bepalen op NAP-hoogte. Mogelijk gaat Loetje bezwaar maken op Omgevingsvergunning Bouw van de brug. 19-06: check uitvoeren of advertentie aangaande vergunning is gepubliceerd. 24-10: Loetjes heeft geen bezwaar tegen de vergunning aangetekend. Actie vervallen.	[redacted]	24-okt-19	24-okt-19	klaar
63	21-jun-18	Infiltratievoorziening oeverconstructie	BOK heeft mail ontvangn van WS AGV met daarin de wens dat er een infiltratievoorziening in de oeverconstructie moet worden opgenomen conform bestek "Dijkversteviging". Dit valt buiten de eisen. [redacted] zal aan WS te kennen geven dat zij deze wijziging moeten neerleggen bij PNH. 05-07 [redacted] checkt of WS dit aan PNH gaat vragen. 19-07: [redacted] gaat dit verzoek indienen bij PNH. [redacted] checkt dit. 13-09: [redacted] heeft nog niets ingediend. 11-10: [redacted] heeft verzoek van [redacted] ontvangen en bekijkt of dit VTW-waardig is. 25-10: actie aanhouden 08-11: Actie aanhouden 22-11: wordt besproken in ovl met WS Waternet. [redacted] meldt dat melding voor aanpassing moet plaatsvinden vóór 05-12-2018 ivm planning ontwerp etc. 06-12: Er is nog geen antwoord gekomen vanuit WS Waternet. 20-12: [redacted] heeft extra informatie nagevraagd hoe infiltratievoorziening eruit moet zien bij [redacted] 31-01: BOK heeft VTW via PNH ontvangen, actie afgerond.	[redacted]	5-dec-18	31-jan-19	klaar
64	21-jun-18	Verkeerstellingen fietsers	PNH heeft via Servicepunt vraag ontvangen van dhr [redacted] aangaande fietserstellingen. GOA is in bezit hiervan en zal deze aan [redacted] doen toekomen. 05-07: Is toegezonden. Actie afgerond.	[redacted]	5-jul-18	5-jul-18	klaar
65	21-jun-18	POS	GOA moet met PNH nog POS ondertekenen. Ligt al enige tijd bij GOA. [redacted] gaat dit na en zorgt voor ondertekening. 05-07: POS moet nog verzonden worden door PNH, daarom was deze niet ondertekend. 19-07: POS is verzonden door PNH, [redacted] checkt waar deze bij GOA binnengekomen is. 27-09: POS blijkt dd 26-07 verzonden te zijn. [redacted] checkt eea na. 11-10: Aanhouden 25-10: POS is bij GOA binnen, [redacted] gaat check nog uitvoeren. 08-11: Actie aanhouden 22-11: Er zijn door GOA aanvullende vragen gesteld over de POS aan PNH. 06-12: GOA moet aanvullende vragen nog aan PNH stellen. 20-12: Actie aanhouden 31-01: [redacted] vraagt eea na 28-02: Hoe is de verhouding Liander-GOA als kabelbeheerder. [redacted] gaat dit intern navragen. 14-03: Binnenkort is er overleg tussen PNH-GOA over de POS. 28-03 Ovl is geweest. Over 2 weken extra ovl uitgangspunten om te bepalen wat er in de POS valt en wat er werk van BOK is. Dit gaat over de OV en de riolering van GOA. 11-04: Ovl is geweest. GOA heeft besproken met Liander aangaande LS. Ergo OV werk is minder geworden dan in de POS GOA vermeld staat. [redacted] reageert naa 04-07: Wachten op prijs Liander, werkzaamheden gaan door. 15-08: Aanhouden 29-08: [redacted] vraagt intern na. 10-10: Aanhouden. 24-10: [redacted] is in gesprek met medewerker vanuit GOA. 07-11: [redacted] is er nog mee bezig, er blijken nog vragen aangaande POS te liggen bij GOA. [redacted] zal vragen richting [redacted] sturen. 21-11: [redacted] gaat intern in Uithoorn dit nogmaals aanroeren. 19-12: Actie aanhouden. 30-01: Aanhouden 03-03: Is vandaag overleg over tussen GOA en PNH. 31-03: Ligt bij teamleider om te tekenen maar ivm coronavirus en thuiswerk is dit nog niet gebeurd. POS is accoord en wordt na ondertekening doorgestuurd aan PNH. 23-04: POS is vanuit GOA verzonden en wordt ondertekend door PNH. Actie afgerond.	[redacted]	23-apr-20	23-apr-20	klaar
66	21-jun-18	Drooglegging fietspad oostzijde	Als eis is opgenomen in het contract dat fietspad onder brug aan oostzijde Amstel een drooglegging moet hebben van 70 cm. GOA wil liever geen pompen etc, dus vraagt aan BOK hoeveel drooglegging BOK kan realiseren zonder pompen etc. Evt is GOA geneigd om de eis aan te passen. [redacted] gaat het na. 05-07: drooglegging zal ca 50-70 cm zijn en is derhalve geen probleem. Dus geen aparte oplossingen met betonnen bakken en/of pompen. Actie afgerond.	[redacted]	5-jul-18	5-jul-18	klaar
67	5-jul-18	Overleg Begeleidingsgroep	[redacted] gaat na of het raadzaam is om Werkgroep Tijdelijke Bereikbaarheid verder te informeren in een overlegplatform. Tevens check doen aan aantal deelnemers. 19-07: Actie aanhouden. 11-10: Aanhouden 25-10: Dit zal worden bekeken vóór start uitvoeringsfase. 31-01: vanuit GOA is de wens om een extra overleg aangaande Communicatie te houden tussen PNH-GAM-GOA-BOK na goedkeuring van het DO. [redacted] plant deze in. 14-02: Ovl vindt plaats op 27-02 te Haarlem. 28-02: besloten is dat er een klankbordgroep wordt ingesteld. [redacted] peilt of de mensen uit de oude werkgroep nog beschikbaar zijn. Ook dhr [redacted] zal worden benaderd. 07-03: [redacted] heeft dhr [redacted] benaderd. Dhr [redacted] denkt na of hij daadwerkelijk in de klankbordgroep wil plaatsnemen. 28-03: Naam werkgroep is gewijzigd in Begeleidingsgroep. Aanstaande dinsdag is het eerste overleg. 11-04: 1e Overleg is geweest. [redacted] (Paarderburg) denkt er over na om aan te schuiven. [redacted] schuift ook aan. 25-04: volgende overleg is op 20 mei aanstaande. 23-05: Groep is qua deelnemers compleet nu. Actie afgerond.	[redacted]	20-mei-19	23-mei-19	klaar
68	5-jul-18	Hoorzitting werkinrit HEN	Er volgt 17-07 een hoorzitting aangaande werkinrit Hoger Einde-Noord thv huisnummer 32. Het blijkt dat de werkinrit alleen daar kan komen ivm grondlichaam in oksel bocht N522-HEN. Ivm ligging bouwuitrit moeten de bomen wel verwijderd zijn. 19-07: Nav hoorzitting wil dhr [redacted] dat de uitrit ca 5 m te verschuiven. BOK doet voorstel aan GOA. 27-09: Hoorzittingcommissie gaat nu (na besluit bomenkap) een advies opstellen. 11-10: [redacted] heeft nog niets vernomen en zal dit nagaan bij GOA. 25-10: Dhr [redacted] heeft (na lichte druk GOA) zijn bezwaar ingetrokken, dit wordt nog officieel vastgesteld. 08-11: Brief intrekking bezwaar ontvangen dd 02-11-2018. Actie afgerond.	[redacted]	8-nov-18	22-nov-18	klaar
69	19-jul-18	Bediening brug Noord	Als brug noord functioneel is dan moet brug bediend worden mbv "chinees". Hoe is dan onderdak geregeld voor brugwachter? 13-09: Onderdak tbv brugwachter is in contract reeds behandeld in Nota van Inlichtingen vraag VRG-00408	[redacted]	13-sep-18	13-sep-18	klaar
70	19-jul-18	Vakantie	Ivm vakantieperiode komen de overleggen van 2/8, 16/8 en 30/8 te vervallen. [redacted] zal dit via Outlook regelen. 13-09: Was reeds op 02-08 geregeld.	[redacted]	2-aug-18	2-aug-18	klaar
71	19-jul-18	Klacht straatwerk	[redacted] heeft klacht ontvangen aangaande ongelijk straatwerk/ losliggende tegels in bocht trottoir tussen HEZ en huidig trottoir op de brug. De beheersgrens loopt daar ergens tussendoor. [redacted] wil dit praktisch oppakken en zal dit intern regelen. 27-09: Is intern bij GOA opgelost. Actie afgerond.	[redacted]	13-sep-18	27-sep-18	klaar
72	13-sep-18	[redacted]	(eerdere tekst verwijderd) 23-05: Mailwisseling geweest met dhr [redacted] van ARAG.BOK gaat de rapportage's doorsturen. 06-06: actie aanhouden 04-07: [redacted] gaatt bouwkundig adviseur ingehuren. 02-07: Aanhouden.15-08: Binnenkort (dd 23-08) gaat [redacted] met bouwkundig adviseur naar [redacted] voor onderzoek/gesprek. 29-08: Dd 23-08 bezichtiging geweest. Nu gaat Sweco een advies uitbrengen deze wordt in september verwacht. 12-09: Sweco maakt nu een rapport, als deze beschikbaar is dan zal dit besproken worden met fam [redacted] 10-10: Aanhouden. 24-10: Dd. 20 november weer overleg tussen PNH en [redacted] ivm rapport en bouwkundig advies Sweco. 07-11: vgs rapport Sweco levert aanleg verbindingsweg dusdanige krachtig op dat kans op schade garage mogelijk is. Kan wellicht opgevangen worden door damwand of lichtgewicht ophoogmateriaal. Zal tijdens BOT-overleg besproken worden. 21-11: [redacted] heeft gesprek gehad met fam [redacted], adviseur [redacted] en dhr [redacted] Daar zijn nog wat vragen uitgekomen. PNH en BOK zijn in gesprek over eventueel te nemen oplossingsrichting. Dhr [redacted] maakt zich mede zorgen over het effect op de fundering van het huis zelf. Dhr. [redacted] wil weten welke palen er onder de verbindingsweg komen en hoe diep deze gaan. En wat de invloed is richting woning en garage. 19-12: BOK heeft VTW verzoek gekregen. Actie wordt in ovl tussen PNH-BOK verder afgestemt. Actie afgerond	[redacted]	5-dec-19	19-dec-19	klaar
73	11-okt-18	Voetgangerstunnel Amstelzijde	(eerdere tekst verwijderd) 31-01: archiefonderzoek bij PNH heeft niets opgeleverd behalve een doorverwijzing naar archief Amsterdam. Dd 18-01-19 is [redacted] daar geweest en heeft via diverse tekeningen gevonden dat de verlenging van het voetgangerstunneltje waarschijnlijk medio 1972-1973 heeft plaatsgevonden. [redacted] vraagt bij [redacted] (GAM) na of via archief legeskosten een bouwvergunning te achterhalen valt. 14-02: *na dit overleg zijn* [redacted] *en* [redacted] *naar dhr* [redacted] *gegaan en deze kon melden dat er nergens info hieromtrent teruggevonden was in archiefstukken. Hier houd het proces dus op.* [redacted] *gaat na wat de consequentie is hiervan.* 28-02: Consequentie is dat BOK zelf buiten moet gaan meten om te bepalen wat er gebouwd is.07-03: vraag staat uit binnen BOK. [redacted] vraagt eea na. 28-03: Actie aanhouden. 25-04: Actie aanhouden 23-05: Actie aanhouden 06-06: Slopen kan verder zonder problemen. Verder komt er een VTW ivm gemaakte onderzoekkosten. 15-08: Aanhouden 29-08: Dit wordt volgende week intern BOK besproken. 24-10: wordt verder intern BOK afgehandeld. Actie afgerond.	[redacted]	24-okt-19	24-okt-19	klaar
74	11-okt-18	DO ontwerp	[redacted] vraagt zich af hoe om te gaan met opmerkingen op DO door GAM en GOA. [redacted] meldt dat deze eerst tussen PNH-BOK zullen worden besproken en vervolgens (indien nodig) worden teruggekoppelt aan GAM en GOA. 25-10: Er moet een datum geprikt worden voor ovl [redacted] en beiden techn. managers. [redacted] doet voorstel. 07-11: Eerst ovl tussen PNH en GAM/GOA. [redacted] pakt dit op. 22-11: Gesprekken zijn nog niet ingepland. [redacted] meldt dat melding voor aanpassing zsm moet plaatsvinden ivm planning ontwerp en VTW-proces etc. 06-12: Er zijn overleggen ingepland door PNH met GAM en GOA in week 51. 20-12: Deze gesprekken hebben plaatsgevonden en [redacted] heeft overdracht aan [redacted] gegeven. Actie afgerond. Evt vervolgitems worden als afzonderlijke acties weergegeven.	[redacted]	20-dec-18	20-dec-18	klaar
75	11-okt-18	Muppy	[redacted] heeft per mail aan [redacted] gevraagd waar de muppy op Hoger Einde-zuid ineens vandaan komt en wat de bedoeling hiermee is ivm verlegging fietspad en weg Hoger Einde-zuid. 25-10: [redacted] toont (mbv StreetView) aan dat muppy er reeds in 2013 er stond. [redacted] heeft schaamrood op de kaken staan.... De (tijdelijk) verplaatsing en opnieuw aansluiten van de muppy zullen door BOK opgepakt worden. Actie afgerond.	[redacted]	25-okt-18	25-okt-18	klaar
76	25-okt-18	Opmerkingen DO-ontwerp GWW	[redacted] heeft verkeerscommissie besproken en ontwerp DO is prima. Tevens is aanbrengen voetpad aan oostzijde Hoger Einde-Zuid een goede oplossing om ongewenst oversteken bij kruising te voorkomen.	[redacted]	25-okt-18	25-okt-18	klaar
77	25-okt-18	Omgevingsvergunning Bouw brug in welke gemeente?	Er is door [redacted] van GAM geconstateerd dat de "nieuwe" brug voor het grootste deel (ivm technische ruimten) in GOA ligt. Moet derhalve vergunningverlening over naar GOA? Hoe groot is het (juridisch) risico? PNH verwacht dat dit een klein risico is. [redacted] gaat dit na bij [redacted] en via haar bij [redacted] 08-11: dd 22-11 is er overleg over wie Bevoegd Gezag is. 22-11: Wordt aansluitend in Integraal Vergunningenoverleg behandeld. 06-12 [redacted] meldt: GOA is Bevoegd Gezag en GAM krijgt opdracht om vergunning verder te beoordelen. Legeskosten van GOA worden gehanteerd. Dit wordt vastgelegd in volgende Integrale Overleg Vergunningen d.d. 12-12-2018. Actie afgerond.	[redacted]	6-dec-18	6-dec-18	klaar
78	7-nov-18	Persbericht	Zowel [redacted] als [redacted] merken op dat de timing van het persbericht niet goed was. De Raad/College werd pas geinformeerd nadat het persbericht al was verschenen. [redacted] meldt dat dit door de snelheid van handelen zo is gelopen. [redacted] en [redacted] verzoeken [redacted] dit voortaan beter te doen en [redacted] neemt dit mee. Dit onderwerp zal waarschijnlijk nog besproken worden in de projectgroep.	[redacted]	8-nov-18	8-nov-18	klaar
79	7-nov-18	Ketenlocatie terrein [redacted]	BOK heeft een verzoek bij [redacted] neergelegd voor gebruik van een ketenterrein op terrein [redacted] Een schets met de locatie van deze percelen is meegeven aan [redacted] die eea zal bespreken met Grondzaken. 22-11: PNH houdt deze kaart nog even voor de borst, maar zal deze spelen indien dit de gespreken met dhr [redacted] kan vlottrekken. 06-12: Actie aanhouden 20-12: Actie aanhouden 31-01: BOK wil graag contact zoeken met dhr [redacted] om perceel te huren. PNH vindt dat accoord. 14-02: Overleg BOK-[redacted] is ingepland dd 19-02. 28-02: BOK gaat voorstel aanleveren voor huur terrein 07-03: moet nog gebeuren. 28-03: 7500 m2 is te veel voor BOK. Intern wordt bekeken wat haalbaar is voor BOK. 11-04: loopt nog. 09-05: BOK minder grelig op terrein. loopt nog. 23-05: Actie aanhouden 06-06: [redacted] heeft nogmaals gevraagd of BOK dit terrein nog wil, BOK bekijkt dit.15-08: Aanhouden. 30-01: Dit gaat niet gebeuren volgens [redacted]	[redacted]	30-jan-20	30-jan-20	klaar
80	22-nov-18	POS'en	[redacted] gaat stavaza na over POS'en Ziggo/Vodafone, Liander en Verison met [redacted] 06-12: Actie nog uitvoeren. Er zijn nog geen ondertekende POS-en terugontvangen. Het gaat om Ziggo/Vodafone (cat 1 zijn verlegd, cat 2 nog verleggen), Verizon (alles cat 1 verlegd) en Liander (alles cat 2 nog verleggen). 20-12: [redacted] heeft [redacted] gevraagd om reactie. 31-01: Nog geen ondertekende POS'sen ontvangen. [redacted] vraag [redacted] na. 14-02: [redacted] meldt dat de POS van Ziggo-Vodafoon binnen is, de rest volgt nog. 28-02: POS Liander en Verizon blijven eenzijdig getekend. Actie afgerond.	[redacted]	28-feb-19	28-feb-19	klaar
82	6-dec-18	OV-werk GOA op HEN	Aansluitend op het OV-werk door BOK zal ook GOA OV-werk uitvoeren op Hoger Einde-noord. Dit zal gecombineerd uitgevoerd moeten worden. 24-10: Offerte Vialis is beoordeeld en er zijn nog vragen over gesteld. 07-11: het is bij GOA onduidelijk waar het verschil in zit wat betreft oude en nieuwe ontwerp.Het lijkt erop dat er geen minderwerk te zijn bepaald met name voor het kabelwerk. [redacted] zal dit navragen bij BOK. [redacted] verwacht dat eindoplossing wellicht goedkoper is dan oorspronkelijke ontwerp. 21-11: [redacted] heeft nog niets ontvangen vanuit BOK 19-12: verschil GOA - BOK is erg groot. BOK heeft aan PNH gevraagd hoe hier mee verder te gaan. GOA en PNH geven reactie op laatste mail BOK. Zowel GOA als PNH vinden offerte Vialis erg groot verschil tov kostenraming GOA. PNH meldt dat BOK alsnog de VTW gaat beschouwen en komt daar op terug richting PNH. 30-01: VTW beschouwd. Offerte BOK/Vialis wordt naar beneden aangepast, aanstaande dinsdag wordt dit nader beschouwd door [redacted] 03-03: Nieuwe offerte ligt bij PNH ter goedkeuring, grootte ca. € 25.000. GOA zit op ca € 4.000. GOA wil offerte best bekijken als dit mening van de BOK is. [redacted] zal de offerte doorsturen. 31-03: [redacted] moet offerte nog versturen. PNH vind offerte alsnog te hoog. GOA wil deze offerte toch nog bekijken. 23-04: Offerte is door PNH verzonden. Ook GOA vindt de offerte te hoog. Er wordt geen actie meer ondernomen. GOA pakt werkzaamheden zelf op. Uitvoering zal plaatsvinden conform contract. Actie afgerond	[redacted]	23-apr-20	23-apr-20	klaar
83	6-dec-18	PIP-grens versus Projectgrens	[redacted] heeft een memo geschreven over de verschillen tussen PIP-grens en Projectgrens en hier juridisch naar gekeken. Deze memo (BOK-001186) is besproken en op 3 van de 8 locaties met verschillen is extra attentie benodigd. Het gaat om de locaties nr 1 (aansluiting op N522 aan zijde Amstelveen), nr 3 (op bestaand parkeerterrein Oranjestaete) en nr 8 (laatste deel waterkering Hoger Einde-noord). PNH en BOK zullen nader bekijken hoe dit opgelost kan worden. N.B. nr 1 en 6 moeten in Technisch Overleg aan de orde komen. 20-12: Moet nog behandeld worden. 31-01: is nog niet behandeld in Technisch Overleg. 14-02: In Technisch Overleg is besproken dat op alle items de projectgrens geldt. Dit wordt via VTW in Contract vastgelegd.	[redacted]	14-feb-19	28-feb-19	klaar
84	20-dec-18	RVO dd 17-01-2019	[redacted] is verhinderd voor RVO dd 17-01-2019. Besloten is dat overleg van 17-01 komt te vervallen. Derhalve is het eerstvolgende overleg dd 31-01-2019. [redacted] past Outlook-planning aan.	[redacted]	20-dec-19	20-dec-19	klaar
85	20-dec-18	Groenontwerp	[redacted] gaat separaat per gemeente een overleg inplannen om DO Groenontwerp te bespreken met 3 partijen, te weten PNH-GAM-BOK en PNH-GOA-BOK. Dit om alle onduidelijkheden weg te nemen. 31-01: Overleg GOA ingepland dd 06-02, en bij GAM dd 12-02. 14-02: Ovl GAM is geweest, ovl GOA volgt. 28-02: ovl GOA is ook geweest. Actielijsten zijn opgesteld. Actie afgerond.	[redacted]	28-feb-19	28-feb-19	klaar
86	20-dec-18	Actie 10 DO GWW GAM	Het gaat niet om sys-0378, maar om sys-0261. Dus trottoir in oksel bocht Amsteldijk-Noord kan BOK gewoon aanleggen zonder dat hiervoor een VTW benodigd is.	[redacted]	20-dec-19	20-dec-19	klaar
87	20-dec-18	Actie 11 DO GWW GAM	Voetpad ten noorden van definitieve ontsluitingsweg tussen Amsteldijk-Noord en Oranjestaete staat niet gemeld op bijlage A5 (globale inrichtingsplan cfm eis sys-0261). [redacted] vraagt noodzaak trottoir aan intern en [redacted] vraagt dit na bij [redacted] 31-01: Nagaan of deze actie in prijsindicatie-aanvragen zit. 14-02: actie loopt 28-02: voetpad moet er komen. Actie afgerond.	[redacted]	14-feb-19	28-feb-19	klaar
88	20-dec-18	Actie 12 DO GWW GAM	Of restant muur van grondkering (net buiten PIP- en werkgrenzen) dient te worden verwijderd of te worden gehandhaafd wordt door [redacted] nagevraagd bij [redacted] 31-01: Nagaan of deze actie in prijsindicatie-aanvragen zit. 14-02: actie loopt 28-02: Muur moet verwijderd worden. Actie afgerond	[redacted]	14-feb-19	28-feb-19	klaar
89	20-dec-18	DO Openbare Verlichting GAM	[redacted] gaat intern na of er nog vragen en/of opmerkingen zijn op het DO Openbare Verlichting binnen de gemeente Amstelveen. 31-01: Er zijn geen vragen of opmerkingen op het DO OV vanuit GAM. Actie afgerond

96	28-feb-19	NUTS-bedrijven	(eerdere tekst verwijderd) . 04-07: Aan de westzijde wordt gewerkt vanaf 10 juli tm 9 augustus, daarna 3 wkn bouwvak en vervolgens nog 4 weken werk Amsteldijk-Noord. [redacted] maakt bewonersbrief namens K&L netbeheerders. Voor de werkzaamheden aan de oostzijde wordt momenteel een planning opgesteld. 15-08: Dd 24-08 zal HEN afgesloten zijn ivm K&L werk. Planning voor Hoger Einde-Zuid wordt nog gemaakt. 29-08: Westzijde is in uitvoering en Oostzijde is afgelopen week in ruwe planning geplaatst. BOK gaat VKM-tekeningen opstellen tbv werkzaamheden Hoger Einde-Zuid. 12-09: Westzijde is eind volgende week gereed. De Oostzijde start week 41 qua werkzaamheden. 10-10: Oranjestaat gereed, week 43 werkzaamheden Amstelzijde en Amsteldijk-Noord gereed. Start werkzaamheden oostzijde nog onbekend. 24-10: Westzijde: alles is dichtgemaakt maar over ca. 6 wkn deels weer open ivm werk Liander. Oostzijde wordt maandag opgestart en is met ca 4 weken geheel gereed. 07-11: Gisteren is de oversteek gemaakt. Eind week 47 moeten de werkzaamheden gereed zijn. 21-11: Vanwege natligheid afgelopen twee weken, iets vertraging opgelopen. Deze week "put" bij Amstelzijde 61 en zoveel mogelijk bij HEZ dichtstraten. 19-12: werkzaamheden oostzijde is gereed. Alleen Ziggo en KPN moeten nog aansluiten. HEN voetpad is dichtgestraat. Zal in de toekomst weer voorzien moeten worden van asfaltverharding. Actie afgerond.	[redacted]	5-dec-19	16-dec-19	klaar
97	28-feb-19	OV-kabel	[redacted] vraagt zich af waarom in de boring een OV-kabel is meegenomen. Gaat dit alleen over een tijdelijke situatie? Want het lijkt dat in de eindsituatie geen extra OV-kabel in de boring nodig. 14-03: Blijkt voor tijdelijke situatie, actie vervallen.	[redacted]	14-mrt-19	14-mrt-19	klaar
98	28-feb-19	Bomen Amstelzijde	Op voorlopig ontwerp GAM "bocht Amstelzijde" staan 5 bomen in getekend en 1 treurwlg. Indien in UO blijkt dat dit niet past, dan vind GAM het geen probleem als er minder bomen komen. PNH is hiermee akkoord. 014-03: [redacted] lat weten dat in UO wel alle bomen gecompenseerd moeten worden. En als naderhand blijkt dat bewoners Amstelzijde minder bomen willen hebben dan is dit overmacht en kan (alleen dan) volstaan worden met een lagere hoeveelheid bomen dan in contract opgenomen.	[redacted]	14-mrt-19	14-mrt-19	klaar
99	28-feb-19	Bouwinrit HEN	Uitvoeringswijze maken bouwinrit moet nader bekeken worden door BOK ivm aanwezigheid bedrijven, loonbedrijven en begraafplaats. 14-03: Wordt aan gewerkt. 28-03: Brandweer en GOA niet accoord met afsluiting van 1 week tbv bouwinrit. [redacted] gaat bij WS na waarom dijk niet verlaagd kan worden. 11-04: BOK bezig met bekijken alternatief middels kanteldijk. 25-04: BOK wil tijdelijke bouwinrit die er nu ligt behouden zo lang als mogelijk, ivm niet verkrijgen van werkruimte om def. bouwinrit te kunnen aanleggen. 09-05: Tijd. bouwinrit blijft zo lang mogelijk liggen. Actie afgerond.	[redacted]	9-mei-19	9-mei-19	klaar
100	14-mrt-19	Trottoir Amsteldijk-Noord	[redacted] gaat na hoe voetgangers vanaf Amsteldijk-Noord naar de brug gaan zodra fasering ingaat en Amsteldijk-Noord wordt afgesloten voor alle verkeer. Kan dit via trottoir/fietspad langs Oranjestaete? 28-03: Nog doen. 11-04: nog doen. 25-04: Driestar wil geen doorgaand blijvend fietspad/voetgangers over zijn terrein buiten kantoor-uren. 09-05: Afh van oplossing Bankrasweg. 23-05: PNH vind Bankrasweg voor voetgangers geen alternatief. Er moet iets verzonnen worden om de overlast voor de voetgangers te verkleinen. Mogelijk een pontje (zie actie 101) 19-06: deze actie vervalt, wordt verder meegenomen in actie 101	[redacted]	20-jun-19	19-jun-19	klaar
101	14-mrt-19	Pontje Oostermeerweg	Check bij Leeghwaterbrug hoe pont gebruikt wordt. Dit nav gesprek bewoners Oostermeerweg dd 28-02. 28-03: Kosten 24 uurs pont 7 dgn/wk is ca. € 5.000 p.wk. 11-04: Als er een goede oplossing komt voor langzaam verkeer dan is pont niet nodig! 25-04: Actie aanhouden. 23-04: Wellicht mogelijk om dit net ten noorden van de Oostermeerweg richting Hoger Einde-Noord en vice versa. 19-06: Aanhouden, blijft in het achterhoofd. 30-01: wordt niet meer opgepakt. Actie afgerond.	[redacted]	30-jan-20	30-jan-20	klaar
102	14-mrt-19	Bigbags	BOK heeft gevraagd of het mogelijk is om naast busbaan bigbags toe te passen. Langs busbaan bigbags plaatsen vormt een obstakel en dus snelheidsvermindering voor bus. Dit is niet wenselijk. [redacted] zal dit antwoord aan [redacted] toezenden en [redacted] gaat dit intern verder bespreken. 28-03: bigbags komen 2m1 naast weg. Actie afgerond.	[redacted]	28-mrt-19	28-mrt-19	klaar
103	14-mrt-19	Projectmanager PNH	Ipv dhr [redacted] zal dhr [redacted] worden voor project "N522 vervanging brug Ouderkerk".	Allen	14-mrt-19	14-mrt-19	klaar
104	28-mrt-19	P-terrein Amstelzijde	Ivm tijdelijk stallen van auto's op parkeerterrein Amstelslag ontvangt [redacted] van [redacted] de gegevens van exploitant [redacted] [redacted] 11-04: Gesprek met [redacted] is geweest, hij wil meewerken. Bewoners moet wel voorschieten en krijgen nav bankafschrift terugbetaald. [redacted] gaat dit middels een brief verwoorden. 25-04: Deze brief wordt deze week opgesteld. 09-05: Bewoners Amsteldijk-Noord zijn bekend met situatie. Geen response op brief ontvangen. Actie afgerond.	[redacted]	9-mei-19	9-mei-19	klaar
105	11-apr-19	Werk De Borcht	Het wegvak De Borcht tot aan Kalfjeslaan incl de kruising wordt 2-3 maanden afgesloten ivm verhoging en herinrichtingswerkzaamheden. Wil men nu in oktober uitvoeren, maar dan is Amsteldijk-Noord bij brug afgesloten. [redacted] zal dit intern bespreken. 25-04: A'dam doet niet mee in VerkeersRegie waardoor dit werk niet bekend is. 09-05: Actie verloopt via verkeermanagers GAM. Actie afgerond.	[redacted]	9-mei-19	9-mei-19	klaar
107	11-apr-19	Duiker Amsteldijk 1c	(eerder tekst verwijderd) 04-07: Duiker aanbr kan zonder problemen met K&L trace plaatsvinden, [redacted] heeft gesprek gehad met Waternet. BOK wacht op uitkomst gesprekken en wil weten wie de opdrachtgever wordt. 15-08: BOK heeft nog geen opdracht van GAM en/of Waternet ontvangen. 29-08: Vraag is of er gerepareerd gaat worden of dat er een nieuwe duiker komt, dit mag/moet GAM bepalen. Ook checken ivm grondsanering door [redacted] 12-09: WS betaald 1/3 mee, zo ook GAM en bewoner. Nu moet er opdracht gegeven worden aan KWS. 10-10: KWS heeft verzoek gekregen of offerte nog gestand houd. KWS meldt dat dit voor jaar accoord is. Maar aanbr duiker kan pas als alle grondwerken gereed zijn. Volgend jaar wel indexering. Nu gaat WS terug naar bewoners. 24-10: KWS heeft nog geen opdracht ontvangen. 07-11: Dhr [redacted] is gebeld door [redacted] Waterschap vindt dat fam [redacted] opdrachtgever moet zijn. Als Waternet de verantwoordelijkheid niet wil nemen dan moet GAM de duiker alsnog repareren. 21-11: Mogelijk oppakken gelijktijdig met actie garage. Afhankelijk van de gesprekken met stakeholders. 19-12: Wordt besproken door PNH in combinatie met actie 72 "garage [redacted] Actie hier afgerond.	[redacted]	5-dec-19	19-dec-19	klaar
108	11-apr-19	Verkleinen verkeergeleiders Hoger Einde-Noord	BOK verzoekt verkleining verkeersgeleiderd. GOA accoord maar wil weten wanneer en hoe het uitgevoerd wordt. Dit item ook besproken met PNH. Let op VRI-kast mogelijk zonder stroom ivm afkappen LS-kabel. 25-04: Actie aanhouden. 09-05: Actie kan alleen na 1 september worden uitgevoerd als fietsers aan zuidzijde rijden. Actie afgerond.	[redacted]	9-mei-19	9-mei-19	klaar
109	11-apr-19	Omleidingsroute fietspad Burg. Stramanweg	Loevesijn wil graag andere omleidingsroute via Molenpad of fietsers via de busbaan. Vanmiddag wordt dit in het verkeersoverleg besproken. 23-04: omleidingsroute blijft zoals gepland. Eerste 2 dagen verkeersregelaar met flyers. 09-05: Flyers zijn uitgedeeld, ook nog afgelopen maandag. Actie afgerond.	[redacted]	9-mei-19	9-mei-19	klaar
111	11-apr-19	Meerpalen herplaatsen	Verzoek vanuit bewoner dhr [redacted] om de meerpalen in de Amstel te sparen en terugplaatsen als kunstobject aan noordzijde Oranjebaan. GAM en PNH bekijken naar de mogelijkheden. 25-04: Is bekeken, huidige meerpalen zijn slecht van kwaliteit. Dus niet herplaatsen. Wordt in volgend gesprek met fam [redacted] opgenomen. Actie afgerond.	[redacted]	25-apr-19	25-apr-19	klaar
112	25-apr-19	Marathon A'dam	Gister ovl BOK-organisator Marathon A'dam, lopen via Oostermeerweg-Bankrasweg-Oranjebaan ivm afsluiting Amsteldijk-Noord kan maar goed bekijken naar verkeerssituatie op de Oranjebaan. Poltie kijkt mee. Voor 18-08 moet eea duidelijk zijn omdat op deze datum de marthon wordt opgemeten. 23-05: Actie aanhouden 06-06: actie aanhouden. 19-06: Actie aanhouden 04-07: [redacted] heeft VKM-tekening doorgestuurd aan Marathon A'dam. 15-08: Dit jaar kan Marthon op normale route plaatsvinden. 29-08: BOK heeft eea afgestemd met organisatie Marathon A'dam. Actie afgerond.	[redacted]	29-aug-19	29-aug-19	klaar
113	9-mei-19	VTW's nav DO Ontwerp	GAM wil deze VTW's niet betalen. [redacted] bekijken invloed op deze lijst, zodat UO juiste info heeft. 23-05: [redacted] en [redacted] gaan dit bespreken voor GAM, [redacted] gaat de eisen van GOA na. 06-06: GOA maakt ook geen gebruikt van prijsindicaties, BOK heeft nog vragen aan GOA gesteld. Aanhouden. 19-06: In KES staat dat er geen trottoir mag komen op oostzijde HEN. Dit ivm illegaal gebruik van fietsers in de toekomst. Dus GOA wil geen gebruik maken van DO-opties. 04-07: Afgehandeld	[redacted]	4-jul-19	4-jul-19	klaar
114	9-mei-19	Werk Amstelzijde [redacted]	Firma Compier doet hijswerkzaamheden aldaar. En moeten dit verkeerstechnisch afstemmen met GAM. Dit loopt via de reguliere kanalen. 23-05: [redacted] heeft contact gehad met Compier. Wordt onderling afgestemd. 06-06: Aanhouden. 24-10: Compier heeft contact gezocht en gaat over 6 weken in het weekend hijswerk uitvoeren, BOK is op de hoogte. En in januari is er ook een grotere hijsactie. 19-12: Deze week PNH klacht ontvangen ivm beperkte doorgang door werkzaamheden fa. Compier. Is door PNH beantwoord. Voortaan gemeentes meenemen bij dit soort klachten tgv derden. Actie afgerond.	[redacted]	reminder	19-dec-19	klaar
115	19-jun-19	Bereikbaarheid bushalte HEN	BOK moet checken of bereikbaarheid bushalte HEN gewaarborgd blijft nu oostelijk trottoir HEN vervalt. 04-07: BOK van mening dat mindervaliden via omweg moeten lopen, PNH vindt dat dit rechtstreeks moet naar bushalte. Ontwerp BOK bekijkt dit nader. 15-08: Aanhouden 29-08: Dit item is besproken met Ontwerp en daar is aandacht voor. 24-10: Is onderdeel van ontwerp en kan van deze actielijst af.	[redacted]	24-okt-19	24-okt-19	klaar
116	19-jun-19	Waterproblematiek Oranjestaete	Nu de parallelsloot gedempt is, blijkt dat de afvoer van de kolk naar deze sloot ging. Oranjestaete heeft geen onderhoudstekeningen waar de leidingen op staan. BOK gaat nu zoeken naar (tijdelijke) oplossing. 04-07: BOK zoekt oplossing 15-08: BOK gaat "ringleiding" maken zodat parkeerterreinen droog kunnen blijven. 29-08: BOK heeft ringleiding aangelegd en daarmee moet het probleem opgelost zijn. Actie afgerond.	[redacted]	29-aug-19	29-aug-19	klaar
117	19-jun-19	Japanse duizendknoop	Gevonden in af te voeren grond sanering school. [redacted] meldt dit intern. 04-07: GAM is op de hoogte. Actie afgerond.	[redacted]	4-jul-19	4-jul-19	klaar
118	19-jun-19	Afsluiting fp Oranjebaan	Vanaf 1 juli wordt fp Oranjebaan afgesloten. Dan gaat VRI Amstelslag ook aan. Vandaag is er SAT van de VRI. Mogelijk weer flyer uitgeven, [redacted] vraagt dit bij [redacted] 04-07: Fietspad afgesloten. Flyers uitgedeeld. Actie afgehandeld.	[redacted]	1-jul-19	4-jul-19	klaar
119	19-jun-19	Vergaderingen tijdens bouwvakperiode	[redacted] afwezig dd 18-07, 01-08, [redacted] afwezig dd 01-08 en 15-08, [redacted] afwezig dd 01-08. [redacted] is er gewoon. Dus [redacted] zal vergadering 01-08 cancellen. 04-07: vergadering 01-08 is gecancelled. Actie afgerond.	[redacted]	4-jul-19	4-jul-19	klaar
120	4-jul-19	SAIL	[redacted] vraagt BOK wat er gebeurt tijdens 12-16 aug 2020. [redacted] heeft gemeld dat volgens planning dan de bestaande brug gesloopt wordt. In detail zal dit later moeten worden besproken. [redacted] zal [redacted] koppelen aan SAIL 15-08: [redacted] heeft info toegezonden, maar ivm uitstel bouw brug is deze inmiddels achterhaald. 23-04: SAIL is door coronavirus verplaatst naar 2025. Actie vervallen.	[redacted]	reminder	23-apr-20	klaar
122	4-jul-19	Verkeersbesluit fiets op brug	Gisteren overleg concept-verkeersbesluit tussen PNH-Politie-BOK. Volgens huidige norm is voetpad te smal voor fietspad. Er zijn diverse varianten bekeken, deze worden verder uitgewerkt door BOK. Met behulp van deze info wordt besluitvorming opgeschaald. Daarna nog onduidelijkheid hoe bezwaar gemaakt wordt tijdens ter visie legging van verkeersbesluit. 15-08: Vandaag de laatste dat in bezwaarperiode. Wachten op reactie. 29-08: [redacted] heeft niets gehoord aangaande bezwaren en dus moet deze in werking zijn getreden. [redacted] vraagt het voro de zekerheid nog even na. 12-09: Verkeersbesluit is genomen maar wordt voorlopig niet uitgevoerd. Actie afgerond.	[redacted]	12-sep-19	12-sep-19	klaar
123	15-aug-19	Omgevingsvergunning Brug	Dhr [redacted] heeft bezwaar ingediend op omgevingsvergunning brug. Deze lijkt 1 minuut te laat binnengekomen te zijn. Er komt waarschijnlijk wel een hoorzitting op dinsdag 3 september tussen14.00-15.00 uur. Def. afspraak wordt nog gemaakt. 29-08: Dinsdag 03-09 is de hoorzitting in Amsteveen, nog onduidelijk of deze doorgaat omdat dhr [redacted] nog niet gereageerd heeft. 12-09: Hoorzitting is verdaagd. 10-10 Onduidelijk wanneer en of een hoorzitting gaat plaatsvinden ivm probleem mandatering. GAM heeft uitgelegd/advies aan GOA hoe eea geregeld dient te worden. 24-10: BOK heeft brief GAM ontvangen dat bezwaar ongegrond is. Nu moet GOA nog reageren hierop. Morgen is er overleg tussen de teamleiders. 07-11: [redacted] heeft zijn handen ervan teruggetrokken. Maar wil stavaza navragen. [redacted] wil weten wanneer omgevingsvergunning onherroepelijk is. 21-11: Brief GAM is leidend hierin, vanuit GOA komt er geen brief. Dus vergunning is nu onherroepelijk. 19-12: [redacted] meldt dat er door dhr [redacted] een beroep ingesteld is op de beslissing dat het bezwaar niet gehonoreerd wordt. Dit beroep is wederom te laat ingediend. Hij heeft 14 dgn om dit te onderbouwen. 30-01: Legeskosten wel binnen, vergunning nog niet! Legeskosten lijkt volgens regime Amsteveen. [redacted] kijkt dit na. 03-03: Mail met verschilbedragen van [redacted] naar [redacted] gestuurd. [redacted] gaat dit intern na. 31-03: [redacted] heeft van teamleider nog geen reactie ontvangen. 23-04: Huidige factuur hoeft niet betaald te worden, aangepaste factuur wordt later toegezonden aan BOK. Actie afgerond.	[redacted]	23-apr-20	23-apr-20	klaar
124	15-aug-19	Herplant/Bomenkap	Het blijkt dat in het project het onmogelijk is alle gekapte bomen in aantal te herplanten. GOA meldt dat er dan een bijdrage in het bomenfonds wordt verwacht. Er is altijd door PNH/BOK gemeld dat alle bomen teruggeplant zullen worden. BOK gaat na wat de exacte hoeveelheid bomen is waar dit over gaat per gemeente. 29-08: Waterschap heeft gemeld dat er geen bomen mogen komen in kern- en beschermingszone. BOK komt met overzicht hoeveel er wel herplant kunnen worden. 12-09: Aanhouden 10-10: Eind deze week is groenplan gereed. Volgende week kan discussie aangaande bomenherplantproblematiek besproken worden met PNH. 24-10: Plan is nog niet gereed: zou deze week nu gereed moeten zijn. [redacted] gaat dan uitnodiging voor overleg versturen aan GOA en GAM. 07-11 Groenplan raportage wordt opgesteld. 21-11: Wachten op bericht. 19-12: plannen zijn toegezonden. GOA nog discussie over herplant. PNH doet voorstel voor herplant langs N522 buiten projectgrenzen. GAM bekijkt de situatie tpv Amstelzijde nader ivm hoeveelheid te planten bomen. 30-01: Groenontwerp versie 3.0 is akkoord voor GAM en GOA. Extra bomen zijn mogelijk langs de N522, wellicht met ander wortelpatroon. [redacted] verzorgt VTW voor aanplant extra bomen. 03-03: [redacted] heeft gevraagd bij [redacted] of deze extra bomen dan toereikend zijn (balans bomen blijft dan negatief). GOA wil (ivm oppositie dhr [redacted] wel dat de resterende 7 bomen geplant worden. [redacted] gaat kijken of dit langs de N247 mogelijk is. Doch [redacted] vindt dat GOA ook de gekapte bomen op grondgebied GOA moeten worden gecompenseerd binnen gemeentegrenzen. 31-03: [redacted] heeft [redacted] een voorstel gedaan om alle bomen gekapt op provinciale grond te herplanten. Dezelfde vraag lgt bij GOA. Afdeling Groen moet nog reageren. 23-04: Groenadviseur GOA meldt geen extra ruimte in gemeentelijke grond. Verzoek naar PNH om bomen langs N522 h.o.h. 10 m te plaatsen, dan klopt aantal kappen/herplanten bomen weer. PNH wil eerder een langere strook toepassen, maar dan komen er bomen binnen beheergrenzen van PNH. Beide opties moeten intern PNH nog worden uitgezocht. 20-05: GOA akkoord met vorostel PNH. PNH zal middels VTW dit naar BOK toezenden. Actie afgerond.	[redacted]	20-mei-20	20-mei-20	klaar
126	29-aug-19	GOA	[redacted] wil geheel DO in Verkeerscommissie bespreken. Het ontwerp blijft defintief. [redacted] mag DO toezenden aan [redacted]. 24-10: [redacted] stuurt DO tekening (nogmaals) door. 07-11 Tekening is door [redacted] opgestuurd. Actie afgehandeld.	[redacted]	7-nov-19	7-nov-19	klaar
127	29-aug-19	Verkeersbebording	Graag op Oranjebaan een extra bord plaatsen verboden toegang (brom-)fietsers en voetgangers. 12-09: Tijd. komt fietspad terug dus geen bord nodig. Actie afgerond.	[redacted]	12-sep-19	12-sep-19	klaar
128	29-aug-19	Geldigheid vergunningen	Ivm uitstel start werk gaat BOK checken welke vergunningen eventueel verlengd moeten worden. 12-09 Actie aanhouden. 10-10 Tijdig aanvragen (via e-mail) of en welke vergunningen verlengd moeten worden,. 24-10: Is besproken in integraal vergunningenoverleg en actiepunten zijn belegd. Actie afgerond.	[redacted]	24-okt-19	24-okt-19	klaar
129	29-aug-19	Grondverkoop aan particulieren	GOA staat er niet onwelwillend tegenover om de extra stukjes grond tpv perceel HEN 28, 29, 30 en 31 te verkopen. Maar dit kan plaatsvinden na afbouw van de werkzaamheden. Deze grond wordt ook gebruikt voor bomenherplant dus kan deze grond alleen verkocht worden met boom. [redacted] gaat intern na of er een principe accoord met de eigenaren vast te stellen is. 10-10: [redacted] heeft volgende week gesprekken hieromtrent met bewoners. 24-10: Overleg is uitgesteld naar volgende week. De mogelijkheid om bomen te planten in deze gronden blijft aanwezig. 07-11: [redacted] heeft met dhr [redacted] gesproken, verkoop zal pas plaatsvinden na uitvoering werkzaamheden BOK. Actie afgerond.	[redacted]	7-nov-19	7-nov-19	klaar
130	29-aug-19	Uitstel start werk	Hoe wordt het werk achtergelaten tijdens de uitstel? Blijven de omleidingsroute's in stand? Kunnen we een bepaalde periode (bijv. 2 jaar) uitstel hard maken? Als het bestuurlijk overleg geweest is volgende week zal daar mogelijk meer bekend over zijn. Vervolgens kan de Begeleidingsgroep en bewonersgroep Oostermeerweg op de hoogte gesteld worden. 12-09: PNH gaat BOK vragen om fietspaden Burg. Stramanweg en Oranjebaan terug te plaatsen. Tijd. VRI Amstelslag kan daarnva verwijderd worden. Graag wel fietspad (breedte 1,50 m + 2 grijze tegels in lichtmastenstrook) terugbrengen tpv Amsteldijk-Noord en dan kan tijdelijk hekwerk verwijderd worden. Vervolgens demarkeren fietssuggestiestrook. Wel check op verkeersborden na vertrek BOK. Check uitvoeren bij PNH of bouwinrit ketencomplex Stramanweg gekruist kan worden door fietspad. Of kan omleiding Burg Stramanweg via Molenpas? Dit lijkt geen goed alternatief. 10-10: BOK heeft WOG ontvangen, geplande uitvoering januari 2020 07-11: BOK bezig met offerte werkzaamheden, Er volgt een brief van college GAM en GOA om dit tijdelijke fietspad zsm aan te brengen richting PNH. 21-11: Brief college's ontvangen door PNH. [redacted] gaat planning werkzaamheden navragen. 19-12: Werkzaamheden vinden plaats tussen 13-01 en 07-02 in 2020. Actie afgerond.	Allen	5-dec-19	19-dec-19	klaar
131	29-aug-19	Extra belijning fietsers	BOK heeft vooruitlopend op de duidelijkheid hoe de verkeerssituatie wordt achtergelaten, voor de veiligheid een fietssuggestiestrook heeft aangebracht op de Amsteldijk-Noord.	[redacted]	29-aug-19	29-aug-19	klaar
132	10-okt-19	Bouwbord	Wat gaat er gebeuren met de tekst op het bouwbord. [redacted] zal dit navragen aan [redacted] na zijn terugkomst van vakantie volgende week. 24-10: Één plank van het bouwbord aan Burg Stramanweg is kapot gemaakt. BOK gaat ervoor zorgen dat deze een-op-een vervangen wordt. Ivm gesprekken grondeigenaren blijft bord voorlopig behouden. 07-11 Gerepareerd in oorspronkelijke staat. Indien bekend is wat er tijdelijk gewijzigd moet worden dan zal BOK dit van PNH horen. 21-11: Bouwbord gaat een nieuwe plek krijgen op het projectterrein. [redacted] en [redacted] gaan locatie bekijken. 19-12: Bouwbord is hersteld en verplaatst naar bouwinrit Burg. Stramanweg.	[redacted]	5-dec-19	19-dec-19	klaar
133	10-okt-19	Pannenkoekenboot	Dhr [redacted] ([redacted]), heeft ooit eens gememoreerd dat hij een pannenkoekenboot wil beginnen aan de Amstelzijde (thv huidig talud van brug naar Paardenburg), [redacted] bemerkt dat hier een wachtplek voor recreatievaart wordt aangelegd door BOK. [redacted] zal dit melden aan dhr [redacted] 24-10: Dhr [redacted] heeft contact gezocht met afd Vergunningen van GAM. [redacted] zal binnenkort deze tekeningen met dhr [redacted] delen. 07-11: [redacted] gaat langs bij dhr [redacted] 21-11: [redacted] is langsgeweest. Dhr [redacted] gaat zich beraden hoe de zaken op te pakken, en welke vergunningen aangevraagd moeten worden. Actie afgerond.	[redacted]	21-nov-19	21-nov-19	klaar
134	24-okt-19	Communicatie	In dit actiepunt elkaar op de hoogte houden van de laatste ontwikkelingen op communicatiegebied: er volgt zsm een nieuwsbrief vanuit PNH over terugplaatsing fietspad N522 per januari aanstaande. 21-11: Nieuwsbrief komt waarschijnlijk medio december uit. 19-12: Wordt in eerste week januari gecommuniceerd. Actie afgerond	allen	5-dec-19	19-dec-19	klaar
135	7-nov-19	Achterlaten areaal	Verzoek om na te denken hoe voorbouwlocatie oost wordt achtergelaten. Er was een opmerking van dhr [redacted] aan [redacted] hierover. Vaak doet een hand graszaad al genoeg. Geldt voor gehele project. 21-11: meenemen in nieuwsbrief. 19-12: Mogelijk besproken in bestuurlijk overleg. [redacted] checkt dit. 30-01: spandoeken worden verwijderd en alleen handje graszaad aanbrengen op korrelbaan. Actie afgerond.	[redacted]	30-jan-20	30-jan-20	klaar
136	7-nov-19	Begeleidingsgroep	[redacted] zal begeleidingsgroep nog een keer bijeen roepen. Op een maandagiochtend vanaf 3e week november maar wel dit jaar. [redacted] zal zaal reserveren. 21-11: Aanstaande maandag is dit overleg ingepland. [redacted] zal presentatie houden. Actie afgerond.	[redacted]	21-nov-19	21-nov-19	klaar
148	7-nov-19	Bestemmingsplan Westeramstel	Bestemmingsplan Westeramstel is nog niet onherroepelijk (benodigd ivm onteigening). [redacted] zal navragen wanneer de Raad van Staten dit gaat behandelen. 12-11: [redacted] meldt: Op 28 okt heeft de zitting plaatsgevonden van het beroep op het bestemmingsplan 'Wester-Amstel'. Binnen 6 weken zal wel uitspraak worden gedaan. Medio decemher dus. Maar de Raad van State heeft tegenwoordig de neiging uitspraken met zes weken te verlengen en ook wel met nog eens zes weken. M.a.w. of het medio decemher wordt, is de vraag. 19-12: Actie aanhouden. 30-01: Bestemmingsplan is onherroepelijk. Actie afgerond.	[redacted]	30-jan-20	30-jan-20	klaar
149	19-dec-19	Vlaggemasten	Er staan vlaggemasten op ontwerp brug. PNH wil dat niet ivm onderhoud (er is geen brugwachter meer aanwezig) en implementeren vlaggenprotocol. Gevraagd door PNH aan GAM en GOA hoe zij daarin staan. GAM en GOA laat dit bij PNH, PNH gaat dit bespreken met architect brug om aanpassing/alternatief voor vlaggen te bespreken. Wel verzoek om identiteit mee te nemen, bijvoorbeeld wapens van de gemeenten aanbrengen. 30-01: [redacted] zoekt dit intern uit. Actie aanhouden. 03-03: Actie aanhouden. 31-03: Actie aanhouden. Mogelijk wil GOA het vlaggenprotocol overnemen. [redacted] gaat na of dit bij afdeling Onderhoud mogelijk is of dat men andere eisen stelt. 23-04: [redacted] vraagt na bij afd Onderhoud en [redacted] heeft gehoord dat afd Beheer dit geen goed plan vind. Eea wordt nader bekeken. 20-05 [redacted] krijgt binnenkort uitsluitsel en [redacted] zal eea nog na gaan. 18-06: Degene die de knoop moet doorhakken binnen GOA is langdurig afwezig. [redacted] probeert eea zwart op wit te krijgen. 15-07: Aanhouden. 10-09: Vlaggenprotocol wordt door GOA uitgevoerd. Actie afgerond.	[redacted]	10-sep-20	10-sep-20	klaar
150	19-dec-19	Ontsluiting perceel [redacted]	Mogelijk 1 inrit laten vervallen in de bocht verbindingsweg. GAM geen probleem. PNH bespreekt dit intern verder. 30-01: Achterhaald. Voorlopig blijven beide inritten op tekening staan. Actie afgerond.	[redacted]	30-jan-20	30-jan-20	klaar
151	19-dec-19	Verkeersregelaars	Sinds bestuurlijk overleg staan er verkeersregelaars. Zij begeleiden de fietsers. Tussen kerst en oud/nieuw staan er geen verkeersregelaars. Hoe bevalt dit? Evaluatie is dat sinds zij er staan fietsers niet door rood rijden. Verzoek om verkeersregelaars te laten staan tot dat tijdelijk fietspad geopend is. Wel check uitvoeren of groentijd in ochtendspits voor fietsers verlengd kan worden (in de toekomstige situatie qua omleiding). 30-01: Als alles meezit gaat vrijdagmiddag (morgen) het fietspad open en kunnen verkeersregelaars naar huis. PNH stelt persbericht op. VRI is dan nog niet weggehaald, dus wordt op knipperen gezet. Actie afgerond. 03-03: Op verzoek van PNH zijn na 31-01 alsnog verkeersregelaars geplaatst maar nu tpv kruising fietspad Oranjebaan met de toegangsweg naar Oranjestaete. Deze blijven staan tot knipperbol/verkeerslicht geregeld en geplaatst zijn. 31-03: Ivm Corona-virus zijn verkeersregelaars naar huis gestuurd, er kwamen na de "lock-down" geen fietsers meer langs. Er zijn extra waarschuwingsborden geplaatst. Mogelijk komen de vkr na 6 april terug. De offerte voor de knipperbollen ligt intern ter goedkeuring bij de PNH. Maar dat gaat momenteel intern PNH erg traag. 23-04: Op donderdag 6 en vrijdag 7 mei worden knipperbollen (incl. verwijderen tijdelijke VRI) teruggeplaats. [redacted] maakt tekstje voor GAM, GOA en Oranjestaete. En ook Connexxion. 20-05: VRI is verwijderd, knipperbollen teruggeplaatst. Actie afgerond.	[redacted]	20-mei-20	20-mei-20	klaar
152	19-dec-19	Werk De Borcht	Project De Borcht gaat hun project (ca 3-4 maanden) uitvoeren in herfst 2020. Dit kan een raakvlak hebben met onze uitvoering. 30-01: reminder 03-03: mogelijk toch Amsteldijk-Noord afsluiten en verkeer via Amstelveen afwikkelen. Dit wordt door GAM verkeerstechnisch berekend. Dan wel raakvlak met De Borcht. BG moet dan beslissen welk werk voorgaat. [redacted] gaat navragen bij De Borcht 31-03: Qua planning start De Borcht eind van dit jaar tot februari 2021. Of nood- en hulpdiensten in de periode twee afsluitingen vanuit polder mogelijk zijn is onduidelijk. Dan moet BG toch eerst beslissen. [redacted] gaat na of al eerder de afsluiting De Borcht kan plaatsvinden vanuit verkeerskundig standpunt, dus zodra kruising Zonnestein is opgeleverd. 23-04: GAM ziet geen probleem. [redacted] is in overleg (met alternatief lange omleiding) met De Borcht welk project "voorgaat" qua uitvoering. Evt. wordt dit een bestuurlijk besluit. Nood-hulpdiensten zijn accoord met "busslus-variant" op Bankrasweg. [redacted] zorgt dat hierover een notitie wordt opgesteld en verzonden ivm ambtelijk overleg. Streefdatum start werkzaamheden PNH medio zomer 2020. 20-05: In bestuurlijk overleg is bepaald dat werk De Borcht qua uitvoering voorgaat op Brug Ouderkerk. Mogelijk start De Borcht eerder op als de marathon van Amsterdam niet doorgaat. 18-06: Evt gaat marathon door op 18-10. Wordt na 01-09 besloten. 15-07: Aanhouden. 10-09: marathon gaat niet door, werk De Borcht is rond kerst 2020 gereed. Actie afgerond.	[redacted]	10-sep-20	10-sep-20	klaar
153	19-dec-19	Planning overleggen	Hoe verder met dit overleg? Afgesproken wordt om vanaf 30-01 om de vier weken bij elkaar te komen. [redacted] zal de vergaderreeks aanpassen. [redacted] zal de vergaderingenreeks aanpassen.	[redacted]	30-jan-20	30-jan-20	klaar
154	3-mrt-20	Opm. mevr [redacted]	Mevr [redacted] meldde ongelijke betonplaten bij [redacted] (K&L werk). Volgens [redacted] geldt alleen de tweede verlegging bestrating de degeneratiekosten bekeken. [redacted] en [redacted] zoeken dit intern na. 31-03: de platen en het straatwerk zijn opnieuw opgehoogd door BOK en er is een pad aangebracht naar boven toe richting voetpad op het dijkje. Actie afgerond	[redacted]	23-apr-20	31-mrt-20	klaar
155	3-mrt-20	Opm. mevr [redacted]	De berm in de binnenbocht HEN is bij regenval enstig nat. Volgens BOK is er niets aan de kolk gedaan, maar het euvel blijkt niet oplosbaar met doorspuiten (Duo-plus). [redacted] en [redacted] zoeken dit intern na.31-03: Probleem is dat kolk loost onder de dam ivm bouwweg. Mogelijk kan er waterbuffer/greppel/wadi gemaakt worden achter de kolk. Dit zal [redacted] bij afdeling Onderhoud navragen. 23-04: [redacted] nog geen reactie van afd Onderhoud ontvangen. 20-05: Afdeling Onderhoud gaat nog de situatie bekijken. 18-06: Aanhouden. 15-07: Goed nieuws: de kolkleiding is gevonden en de kolken functioneren weer. [redacted] zal mevrouw [redacted] hiervan op de hoogte stellen. Actie afgerond.	[redacted]	15-jul-20	15-jul-20	klaar
159	31-mrt-20	Vergunningenregister	[redacted] wil graag een overzicht van de vergunningen en de looptijden. [redacted] zal dit navragen bij [redacted] en rondsturen. 23-04: [redacted] heeft deze toegezonden. [redacted] checkt deze en vervolgens bij goedkeuring wordt dit overzicht via VISI verzonden aan PNH. 20-05: Check [redacted] volgt. 18-06: Nog doen. 15-07: Aanhouden. 10-09: actie wordt weer opgepakt als de herstart heeft plaatsgevonden. Actie afgerond.	[redacted]	10-sep-20	10-sep-20	klaar
160	31-mrt-20	Amsteldijk-Noord	Er is een vraag gekomen vanuit GAM om straatwerk tpv boring op te halen. [redacted] (BOK) is op locatie geweest en vraagt nu intern na hoe dit op te pakken. [redacted] checkt dit. 23-04: Bestrating is hersteld door GAM. Rekening gaat naar PN

[redacted]

Van: [redacted] <[redacted]@odnhn.nl>
Verzonden: woensdag 18 november 2020 13:33
Aan: [redacted]
CC: [redacted]
Onderwerp: RE: beoordeling brug Oudekerk

Hallo [redacted]

Onderstaand de antwoorden op jouw vragen.

Groeten,
[redacted]

Omgevingsdienst Noord-Holland Noord (OD NHN)

E [redacted]@odnhn.nl
W www.odnhn.nl

Aanwezig ma-di-wo-do-vr

Van: [redacted] [mailto:[redacted]@noord-holland.nl]
Verzonden: maandag 16 november 2020 10:00
Aan: [redacted] <[redacted]@odnhn.nl>
CC: [redacted] <[redacted]@odnhn.nl>
Onderwerp: RE: beoordeling brug Oudekerk

Hallo [redacted]
Hierbij mijn vraag via email over Advies afdeling regulering Wnb zaak Brug N522 Ouderkerk a/d Amstel:
Voor het gemak herhaal ik uw eerdere advies onder aan deze email:

Ik heb drie vragen hierbij:

1. Wat betreft de brug over de Amstel begrijp ik dat het lastig is te beoordelen of een effect optreedt zonder werkplan en planning. De aannemer is echter nog niet gestart en moet deze nog maken. Beide zijn op dit moment niet beschikbaar waardoor een kip-ei discussie dreigt te ontstaan. Het kan zo zijn dat de aannemer een werkwijze& planning kiest waarvoor ontheffing nodig is. Die moet hij dan zelf op een later tijdstip organiseren. Hij kan zoals u zegt ook goed rekening houden met de vleermuisfuncties op de Amstel en dan is geen ontheffing nodig (het meest wenselijk vanuit oogpunt project en natuur). Deze optie willen wij daarom graag aan de aannemer meegeven.

Het organiseren van ontheffingen en/of vergunningen is o.i. een taak van de provincie. Voor de zekerheid heb ik het nagevraagd bij onze juridische afdeling en zij zijn van mening dat de provincie eindverantwoordelijk is. De werkzaamheden aan de brug vinden in opdracht van PNH plaats. Een evt. ontheffing maar ook de vergunningen etc. komen op naam van PNH. Uiteindelijke overtreder in het kader van handhaving blijft m.i. ook PNH, omdat zij het als eigenaar in hun macht hebben om eventuele overtredingen ongedaan te maken.

Privaatrechtelijk kan PNH bij een Design & Build constructie de aannemer aansprakelijk stellen als er vergunningen e.d. ontbreken bijv. of er anderszins schade ontstaat door onjuiste uitvoerig van vergunningen. Dus inderdaad kunnen ze afspreken dat de aannemer verantwoordelijk is voor alles. Maar m.i. kan PNH de verantwoordelijkheid in publiekrechtelijke zin niet neerleggen bij de aannemer.
Met andere woorden: om kunnen beoordelen of er een ontheffingsplichtige situatie ontstaat is een planning en ecologisch werkprotocol nodig en die ontvangen wij graag van de provincie.

Bij die laatste optie mis ik in uw advies een belangrijke aanvulling op een situatie waarin gewerkt wordt tijdens het actieve seizoen, maar zonder ontheffing. Mijns inziens kan ook zonder dat effecten optreden tijdens de actieve periode van vleermuizen gewerkt worden. Voorwaarde hiervoor is dat altijd een voldoende grote en donkere doorvliegopening beschikbaar blijft (geen pontons over de hele breedte e.d en geen werkverlichting op het water). Dat zijn twee voorwaarden waarvan wij denken dat de aannemer hier heel goed mee kan werken. En die hij vervolgens in zijn ecologisch werkplan en planning kan opnemen.

> **Vraag**: Bent u het hiermee eens? En kunt u deze mogelijkheid als optie in uw advies opnemen en ons een nieuwe versie van het advies sturen?

Tijdens het bouwen van de nieuwe brug zal op een bepaald moment de vaste doorvliegroute gestremd zijn. Bijvoorbeeld: De meest linker onderdoorgang wordt altijd gebruikt maar tijdens de bouw wordt die afgesloten. De soorten zullen
niet in 1 keer wennen dat zij nu bijvoorbeeld de meest rechter onderdoorgang moeten gebruiken. Er ontstaat dus verstoring van de soorten, wat een overtreding is van 3.5 lid 2 Wnb, opzettelijk verstoren.
Of de onderdoorgang moet steeds beschikbaar zijn maar uit ervaring van andere bruggenbouwprojecten weten wij dat die optie niet mogelijk is. Verstoringen moeten per soort worden beoordeeld in het licht van de intensiteit, duur en frequentie van herhaling van de verstoring. En of de verstoring effect heeft op de staat van instandhouding van de soort. Het gaat hierbij om migratieroutes van bv de meervleermuis naar overwinterlocaties en vliegroutes foerageergebieden en in mindere mate om foerageergebied. Wederom is het dus van belang een planning en een ecologisch werkprotocol te hebben om dit te kunnen beoordelen.

> De doorvliegopening van de nieuwe brug wordt ruimer/hoger en met verlichting is rekening gehouden met vleermuizen (zie eerder doorgestuurde stukken). In de definitieve situatie is dus zeker geen sprake van effecten.
> **Vraag**: bent u het eens met deze conclusie?

Indien de nieuwe situatie gelijk is of beter is dan kunnen wij daarin meegaan.

2. Voor het paarterritorium vragen wij alvast ontheffing aan. Wij begrijpen niet wat u bedoelt met “tuinen van particulieren”. Het alternatief waarna wij verwijzen is een bomenrij in beheer bij de gemeente. Indien nodig kunnen wij van hen een verklaring ontvangen waaruit blijkt dat deze bomenrij in de nabije toekomst gehandhaafd blijft. Het aantal te kappen bomen worden binnen het project herplant. Het aantal bomen in de definitieve situatie wijzigt dus niet.

   Vraag: wilt u in de ontheffingaanvraag een bevestiging zien vanuit de gemeente dat de alternatieve bomen die als essentieel foerageergebied kunnen dienen tbv het paarverblijf gehandhaafd blijven?

Graag ontvangen wij die bevestiging van de gemeente.

Graag verkrijgen wij spoedig antwoord op bovenstaande vragen zodat wij een ontheffing kunnen indienen:

Met vriendelijke groet,

Ecoloog Ingenieursburo Provincie Noord-Holland
06

Advies NHN:
“Voordat er een ecologisch werkplan en een planning van de werkzaamheden kan worden overlegd is een ontheffing Wnb van artikel 3.5 lid 4 noodzakelijk voor de werkzaamheden aan de brug boven het wateroppervlak. Zonder de planning en het ecologisch werkplan is niet te bepalen of verstoring wordt voorkomen. Als aangetoond kan worden dat de werkzaamheden buiten het actieve seizoen plaatsvinden (winterrust) en dat de passages onder de brug inclusief de verlichting gelijk blijven zoals in de bestaande huidige situatie in de nieuwe situatie, is een ontheffing niet nodig.

Voor het foerageergebied/paarterritorium van de gewone dwergvleermuis met een verblijfplaats in de kerktoren zal een ontheffing aangevraagd moeten worden voor artikel 3.5 lid 2 en 4. Het aanwezig zijn van een alternatief geeft niet automatisch vrijstelling voor het verwijderen van een vaste rust of verblijfplaats van in dit geval een foerageergebied/paarterritorium. Ook kunnen tuinen van particulieren niet als alternatief aangewezen worden. Over die tuinen heeft de provincie immers geen zeggenschap waardoor het in stand houden van dat alternatief niet te garanderen valt."

Van: [redacted] <[redacted]@odnhn.nl>
Verzonden: donderdag 12 november 2020 08:28
Aan: [redacted] <[redacted]@noord-holland.nl>
CC: [redacted] <[redacted]@odnhn.nl>
Onderwerp: RE: beoordeling brug Oudekerk

Goedemorgen,

Graag de vragen via de mail stellen. Dit voorkomt miscommunicatie en mogelijk moet er ruggespraak gehouden worden met collega's.
Als laatste is het voor de dossiervorming van belang dat de vragen en antwoorden vastgelegd worden.

Groeten,
[redacted]

.....
Omgevingsdienst Noord-Holland Noord (OD NHN)

E [redacted]@odnhn.nl
W www.odnhn.nl

Aanwezig ma-di-wo-do-vr
.....

Van: [redacted] [mailto:[redacted]@noord-holland.nl]
Verzonden: woensdag 11 november 2020 13:59
Aan: [redacted] <[redacted]@odnhn.nl>
CC: [redacted] <[redacted]@odnhn.nl>
Onderwerp: beoordeling brug Oudekerk

Geachte heer [redacted]
Onlangs heeft u advies gegeven over het wel/niet aanvragen van een ontheffing voor vleermuizen voor het project brug bij Oudekerk (zie onderstaande emailwisseling en bijlage voor jullie advies).
Ik heb er een paar inhoudelijke vragen over, maar krijg u telefonisch moeilijk te pakken. Kunt u mij hierover z.s.m. terugbellen?
Alvast dank,

[redacted]
Ecoloog, IGI Provincie Noord-Holland
06[redacted]

Van: [redacted] <[redacted]@odnhn.nl>
Verzonden: dinsdag 20 oktober 2020 15:34
Aan: [redacted] <[redacted]@Noord-Holland.nl>
CC: [redacted] <[redacted]@odnhn.nl>; [redacted] <[redacted]@odnhn.nl>; [redacted] <[redacted]@odnhn.nl>; [redacted] <[redacted]@odnhn.nl>
Onderwerp: beoordeling aangeleverde gegevens

Geachte heer [redacted] naar aanleiding van de door u aangeleverde stukken hierbij bijgevoegd de beoordeling van onze ecoloog/afdeling regulering. Deze beoordeling strookt niet in het geheel met de conclusies die door of namens u zijn getrokken. Mocht u over deze beoordeling nog vragen hebben kunt u contact opnemen met de heer [redacted], 088[redacted] of met ondergetekende.

Met vriendelijke groet,

[redacted]
Inspecteur Wet natuurbescherming
Soorten ruimtelijke ingrepen

.....
Omgevingsdienst Noord-Holland Noord (OD NHN)

T 088[redacted] | 088 102 1300
E [redacted]@odnhn.nl
W www.odnhn.nl

Aanwezig ma-di-wo

==========
Disclaimer OD NHN:
Deze informatie is uitsluitend bestemd voor de geadresseerde(n) en mag niet worden gedeeld zonder toestemming van de zender.
Als dit bericht verkeerd verzonden is, wilt u dan de zender daarover informeren?
Doorsturen, openbaar maken, vermenigvuldigen of anderszins verstrekking van deze informatie aan derden is alleen met toestemming van de zender toegestaan.
==========

Aan dit bericht en eventuele bijlagen kunnen geen rechten worden ontleend. Het Provinciaal Bestuur van Noord-Holland.

Actielijst raakvlakkenoverleg PNH - Gem Amstelveen - Gem Ouder-Amstel - BOK

Datum Meeting:	**3-dec-20**
Documentnr:	**BOK-002794**
Locatie:	**Teams-overleg**
Vergadering	**53**

Aanwezig:),),) en

Afwezig:),).

Status Overview

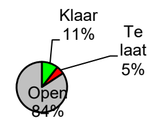

Status	Count
Klaar	2
Te laat	1
Open	16

Nr.	Datum	Onderwerp	Actie	Verantw.	Afgesproken datum actie gereed	Werkelijke datum actie gereed	Status
20	15-feb-18	Toegang percelen	(eerdere teksten verwijderd) . 15-07: PNH heeft nog met dhr besproken. Vergoeding p-plaats is accoord, maar tpv weiland liggen de bedragen nog (ver) uit elkaar. Ook herverkaveling en "halve"brug zou volgens bij PNH liggen. Deze week zou ovl PNH intern zijn, maar ivm vakantieperiode lukt dat niet. Ambtelijk advies PNH staat op standpunt dat zij niet verder onderhandelen, maar laatste bod gestand blijft doen. Gedeputeerde moet deze knoop nog doorhakken. Wethouder GAM wil graag dat PNH uiterste best doet om tot deal te komen. PNH meldt dat er wederom extra eisen (overvragen) vanuit komt en gedeputeerde hakt deze knoop door. 10-09: Vorige week laatste minnelijke bod aangeboden aan Incl. overrijdbare middengeleider. Reageren uiterlijk dd 04-10-2020. probeert via GAM en vervolgens PNH om te middelen. PNH wil dit evt oppakken indien er aan diverse voorwaarden wordt voldaan. Nav deze ontwikkeling zijn gesprekken met Driestar opgestart. 08-10: Nav ovl deze week met / heeft laatste bod PNH geaccepteerd (excl. brug en herinrichting percelen, incl overrijdbare middengeleider, incl slootje noordzijde Oranjestaete). Waarschijnlijk komende weken ondertekenen. Aansluitend contact opnemen met Driestar ivm verkoop en inrichting p-terrein. 05-11; ovk met is tweezijdig ondertekend. GS moet nog ondertekenen. Er zijn gesprekken met Oranjestaete mede ivm evt planschade. 03-12: is gepasseerd. Driestar wordt volgende week aangeboden als tekening gereed is. Dd 18-12 komt de sondeerwagen op de nieuwe terreinen.		1-mrt-18		te laat
34	1-mrt-18	3D-film	verzoekt aan BOK om een 3D-film te maken als fietser in de eindfase. bekijkt hoe dit contractueel op te pakken en vraagt na of dit realiseerbaar is. 15-03: VTW informatie volgt. 29-03: Concept VTW is gereed en wordt gedeeld. Voor plaatsing op website oid eerst inzage door GOA en GAM. 12-04; bekijkt hoe 3D-film gerealiseerd kan worden. 26-04: Info van architect door ontvangen, deze wordt omgebouwd tot offerte. Extra aandacht benodigd voor bomen/hagen. 09-05: opdacht is gegeven. Over ca. 3 weken zal concept gereed zijn. Aandacht bomen/hagen is doorgegeven aan .24-05: Vandaag om 12.00 uur overleg over Storyboard. 07-06: Na bespreking Storyboard besloten om deze actie on hold te zetten, tot meer duidelijk is aangaande PIP-grenzen. 21-06: On hold 05-07: On hold 17-09: On hold. 11-04: 3D-film moet 1 september gereed zijn! 04-07: vraagt na bij architect . 15-08: heeft een tweetal "stills" ontvangen van . 3D-film wordt nog gemaakt maar hoeft nu niet voor 01-09 gereed. 29-08: ivm uitstel start werk blijft dit on hold.		reminder		open
38	15-mrt-18	Amstelzijde 1-richtingsverkeer	Wanneer kan/moet 1-richtingsverkeer Amstelzijde gewijzigd worden? GAM heeft enkele parkeervakken ingestoken conform huidige rijrichting en zal deze op later tijdstip wijzigen. Tijdstip wijziging is mede afhankelijk van wijze realisatie aansluiting bocht Amstelzijde. 29-03: Actie aanhouden, VTW volgt. 12-04: Actie aanhouden. 26-04: Actie aanhouden 09-05: Tijdstip mede afhankelijk van ovl "De Bocht" dd 17-05. Actie aanhouden. 24-05: LET OP GAM heeft 3 maanden proceduretijd nodig voor omzetting rijrichting. Actie aanhouden. 07-06: Actie aanhouden. 21-06: Actie aanhouden. 05-07: Reminder 25-04: BOK bekijkt of Amstelzijde gelijktijdig dicht gaat met Amsteldijk-Noord.		reminder		open
51	24-mei-18	Bocht Amstelzijde	Hoe tijdelijk p-plekken vervangen? 07-06: aanhouden. 21-06: heeft met dhr (buurtcomite van brug tot brug) afgesproken dat vervanging plaatsvindt op vergunnings-plaatsen van het nieuwe parkeerterrein. zullen contact zoeken met dhr als datum invoering bekend is. 05-07: Actie aanhouden. 19-07: Actie aanhouden 13-09: Aanhouden 11-10: Aanhouden 08-11: Aanhouden 22-11: Aanhouden 06-12: Actie aanhouden 20-12: Actie aanhouden 09-05: vragen vanuit PNH aangaande VTW. Wordt door BOK bekeken.		reminder		open
52	24-mei-18	Hellingbaan en bocht Amstelzijde	Check gewenste eindsituatie/inrichting 07-06: 1e schets van GAM ontvangen. 2e overleg zal ingepland worden door 21-06: Actie wordt door opgepakt. 05-07: Wordt na DO opgepakt. 19-07: Aanhouden. 13-09: Aanhouden. 11-10: Aanhouden 08-11: BOK heeft verzoek PNH ontvangne om offerte te maken voor maken van ontwerp van de bocht in de Amstelzijde. 22-11: Aanhouden 06-12: Actie aanhouden 20-12: Actie aanhouden. 31-01: Bocht Amstelzijde (en hellingbaan) wordt opgepakt na UO-fase. vraagt zich af of dit geen knelpunt geeft voor de oplossing van de hellingbaan. 14-02: Grootte zoekgebied blijft gehandhaafd, dus hellingbaan mogelijk qua ontwerp op deze locatie. 10-10: Schetsontwerp gemaakt en doorgesproken. Nu is BOK bezig met aanpassen naar Voorontwerp. 24-10: Voorontwerp is beschikbaar gesteld door BOK. BOK vraagt nu aan architect om dit uit te werken om eea te behandelen in Welstand. 07-11: zojuist overleg geweest hierover. Acties worden opgepakt door de verschillende actiehouders. 21-11-2019: Intern BOK ovl geweest over wijze aanpak DO. Er zullen nog diverse vragen aan OG gesteld of in technisch overleg meegenomen worden. 19-12: BOK bezig met opstellen richting DO. 30-01: Offerte hellingbaan-ontwerp incl bocht is dermate hoog dat er discussie over hoogte van het bedrag. Dit komt o.a. door de zettingeisen. Ook verschil met alternatief als lift, blijkt financieel niet aantrekkelijk. Mogelijk alternatief is het niet bouwen van de trap maar alleen de hellingbaan en dan geheel in het grondwerk/groen. PNH moet besluiten hoe hiermee verder te gaan. 03-03: Ontwerp is stilgelegd. Actie aanhouden.		reminder		open
81	22-nov-18	Planning	(eerder tekst verwijderd) 28-02: BOK gaat antwoorden op vragen PNH. Dus er is nog geen vastgestelde planning. 14-03: Planning is nog niet goedgekeurd/vastgesteld door PNH. BOK levert nog nadere informatie. 28-03: Overall planning na goedkeuring doorsturen aan + 11-04: wachten op goedkeuring PNH. 09-05: BOK bezig met planning 7.0. Volgende week vaststellen en naar PNH sturen. 23-05: BOK bezig versie 7.0 wordt opgesteld en moet naar PNH. 06-06: Planning 7.0 wordt volgende aan PNH gestuurd. 19-06: Versie 7.0 is verstuurd aan PNH. Wordt gecontroleerd. 04-07: Aanhouden. 15-08: Ivm uitstel start bouw brug is planning niet meer actueel. Actie aanhouden. 05-11: BOK gaat weer een planning opstellen, nadat team weer op "oorlogssterkte" brengen. 03-12: Concept planning is gereed eindigt in maart 2023. Afsluiting Amsteldijk-Noord medio 2021. Als planning is afgestemd tussen PNH-BOK dan wordt deze gedeeld.		14-jan-21		open
106	11-apr-19	Damwand Oranjestaete	bespreekt mogelijkheid of er al (een deel) een damwand geplaatst kan worden en er div parkeerplekken tijdelijk op een andere plek komen. Hier wordt een tekening voor gemaakt. 25-04: Is besproken met Driestar, was niet onwelwillend, deze week ontvangt BOK uitsluitsel. 09-05: Driestar wil eerst ovl met PNH. Dit vindt plaats op 14-05 aanstaande. 23-05: Gesprekken met Driestar en PNH lopen nog.06-06: Actie aanhouden. 19-06: Aanhouden. 04-07: Aanhouden 15-08: Aanhouden 03-12: Activiteit wordt meegenomen in overall-planning. Actie vervallen.		3-dec-20	3-dec-20	klaar
110	11-apr-19	Kunstuiting onder de brug	wil graag als kunstenaar haar diensten aanbieden voor de kunstuiting onder de brug. 25-04: nog geen besluit genomen. 09-05: vraagt of er besluit genomen is. 23-05: Loopt nog, actie aanhouden 06-06: actie aanhouden. 19-06: Aanhouden 04-07 Aanhouden 15-08: Aanhouden		reminder		open
121	4-jul-19	Slootje Trafohuisje Amstelslag	Waternet wil graag sloot achter trafohuisje gedempt hebben. Dit valt buiten de projectgrenzen en zal derhalve met de grondeigenaar besproken moeten worden. gaat dit intern bekijken. stuurt tekening locatie 15-08: reageert nog. 29-08: is intern nog eea aan het uitzoeken. 12-09: meldt dat slootje gedempd mag worden. gaat WS vragen om de kosten te dragen. zal kostenindicatie laten opstellen voor dempen sloot en lev/aanbr hekwerk op terrein trafohuis. 24-10: Waternet wil niet meebetalen. moet nog kostenindicatie doorgeven. 07-11: Kostenindicatie sloot dempen volgt nog vanuit BOK. 19-12: kostenraming is door BOK doorgestuurd. vraagt na. 30-01: PNH maakt VTW voor dempen sloot. 03-03: heeft verzoek tot opsturen VTW intern gemeld en gaat na of dit gebeurt is. 31-03: verzoek is ingediend, maar alle nieuwe VTW's zijn geparkeerd. 03-12: vraagt intern na of VTW's weer opgepakt kunnen worden.		reminder		open
125	15-aug-19	RUD NHN	BOK heeft toestemming om 3 bomen bij Kerkappartementen te kappen. Vraag is of dit handig is op dit moment. GOA denkt dat het handiger is om dit in een keer te kappen als vleermuizenplan gereed is. bespreekt dit intern.29-08: BOK bespreekt dit met PNH, maar het lijkt handig om alle bomen te kappen in jan/febr 2020. Wellicht eerst in dec 2019 checken of dit haalbaar is gezien de stand van zaken op dat moment 12-09: Aanhouden 10-10: Aanhouden 21-11: Rapportage vleermuisonderzoek is binnen. Blijkt een paartje te zitten in de "kerktoren". Eerst onderling afstemmen PNH-BOK en daarna gesprek aangaan met RUD NHN. 19-12: nog geen reactie ontvangen vanuit RUD. Actie aanhouden. 30-01: Gesprek is geweest op 21-01. Er moet een oplegnotitie worden opgesteld om ontheffing voor kappen bomen te kunnen organiseren. Actie ligt bij PNH vlgs BOK. PNH denkt omgekeerde. Na ontvangst ontheffing (doorlooptijd 6 maanden) zal bepaald worden wanneer er gekapt gaat worden. 03-03: bespreekt morgen met hoe dit verder op te pakken. 31-03: BOK heeft info opgestuurd aan PNH. Ecoloog PNH bekijkt deze en zal oplegnotitie opstellen. 23-04: Ecoloog PNH gaat volgende week starten met oplegnotitie. 20-05: Wordt momenteel opgepakt. 18-06: Ecoloog nog niet gereed. 15-07: Ecoloog zal dit voor zijn vakantie (binnen 2 weken) afronden. 10-09: Ecoloog heeft div vragen gesteld en heeft bij RUD NHN nagevraagd wat exact de bedoeling is. Duur ontheffing is 6 weken, dus snelheid is geboden. 07-10: Ecoloog PNH heeft binnenkort een concept verhaal gereed. zit er achter aan. 05-11: PNH is bezig om ontheffing (vleermuizen) te schrijven tbv RUD NHN. 03-12: Dd 10 dec overleg met PNH om plan op te pakken.		14-jan-21		open
137	7-nov-19	EURO 2021	EURO 2020 is van 12 juni tm 12 juli in de Arena. Daarmee rekening houden dat er meer verkeer is tussen Arena en Schiphol. 31-03: EURO 2020 wordt EURO 2021. Data zijn nog niet bekend. 03-12: wedstrijden in Amsterdam zijn gepland dd 13-06, 17-06, 21-06, 26-06 in 2021. Wordt door opgenomen in communicatiekalender.	allen	14-jan-21		open

157	3-mrt-20	Garage	wil weten wat de extra kosten zijn om de gronddruk op de garage te verminderen. Dat afgezet tegen kosten voor maatregelen tot garage zelf. vraagt dit Sweco. 31-03: Momenteel vragen en antwoorden tussen PNH en dhr Daarna bekijkt PNH om de evt maatregelen qua kosten worden afgewogen. 23-04: Gisteren heeft overleg gehad met fam. Duiker kan nu gerepareerd worden of hij moet in toekomst verlegd worden door fam. /Waternet. Mogelijk gelijk uitvoeren met aanbrengen ophoging "oude Schoolterrein" week 24+25. zal tzt als bekend is dat daadwerklijk in week 24+25 gewerkt wordt melden dat het besluit keuze duiker gemaakt worden. Adviseur PNH meldt dat herbouw garage beste advies is. Rapport gaat na opdracht door Sweco worden opgesteld. 20-05: wacht op offerte Sweco voor vervolgonderzoek. Mogelijk wel voorzieningen treffen om te voorkomen dat water onder de garage kan stromen. Voorstel ligt bij fam bespreekt uitkomst dan met GAM. 18-06: Sweco offerte is binnen. Maatregelen onderspoeling samen bekijken met maatregelen duiker. BOK wil zandaanvulling terp maken na toestemming PNH. Indien dit zo is, dan bekijken hoe benaderd wordt. 15-07: Sweco heeft tweeledige opdracht: 1) wat is de fundering van de garage? 2) adhv deze gegevens bepalen welk maatregelen nodig zijn (damwand/licht ophoogmateriaal/aanpassen as verbindingsweg). Fam. wil dat eea via de mail wordt afgestemd.Voorlopig wil niet dat er proefsleuven gegraven worden. 10-09: Stavaza: issue is geescaleerd richting Sweco en dhr (adviseur Nog onduidelijk wat er gebeuren gaat. 08-10: Gister overleg geweest tussen en Nog geen terugkoppeling ontvangen. 04-11: Div ovl met geweest vanuit PNH en vanuit BOK. BOK kan starten met aanvulwerkzaamheden en heeft extra monitoringspunten aangebracht. Garage wordt gemonitord door BOK. Duiker wordt gerepareerd door Amstelveen. 01-12: GAM heeft gevraagd aan KWS om de duiker te repareren. Volgende week wordt dit bekeken. neemt ook contact op met fam		14-jan-21		open
158	3-mrt-20	Beheersgrenzen	De beheersgrenzen zijn tov UO toch iets anders dan eerder bekeken (conform referentie-ontwerp). Wordt in apart overleg tussen PNH-GAM-GOA besproken. geeft een voorstel. 31-03: PNH heeft voorstel gestuurd aan GAM en GOA. Er komt een praktische oplossing. 23-04: Actie loopt. 03-12: PNH verzoekt of BOK tekening kan opstellen met alle beheersgrenzen. vraagt eerst intern na hoe dit op te pakken.		reminder		open
164	18-jun-20	Bezwaar dhr Rechtbank	Rechtbank pakt bezwaar op van dhr GAM maakt advies aan Rechtbank. Er zal een zitting bepaald worden waarbij oordeel valt. Vervolgens kan dhr in beroep op evt negatief oordeel Rechtbank bij Raad van State. 15-07: GAM heeft intern een verweer opgesteld. Uitgangspunt is niet ontvankelijkheid. Wel discussie over mandaten/goedkeuringen tussen GOA/GAM. Beslissing op bezwaar vanuit GOA lijkt optie. Intern GOA heeft een andere mening. Extra overleg GOA/GAM lijkt gewenst met de juiste juridische vakbroeders. Als dit ambtelijk niet lukt dan dit bestuurlijk oppakken. proberen dit overleg te organiseren. 10-09: Interne discussie is geescaleerd binnen GOA. Uitkomst/advies is dat mandaat van GAM iets aangepast dient te worden. Deze actie wordt morgen in bestuurlijk ovl besproken/afgekaart. 08-10: GAM adviseerde; "GOA neem besluit over bezwaar". DVO (mandaat vanuit GOA) is na ovl teamleiders niet aangepast. GOA heeft brief (05-10) dit besluit waarschijnlijk doorgegeven richting Rechtbank. Vlgs GOA blijkt hieruit dat GOA behandelende partij is aangaande dit bezwaar. Zitting is woensdag 21-10 om 11.40 uur te Rechtbank Amsterdam. Mogelijk kan eea met bestuurlijke lus (kleine aanpassing) worden opgelost. bespreekt bovenstaande intern met . 05-11: Rechtzaak is geweest. Bezwaar dhr is onontvankelijk gesteld. Dhr kan nog in hoger beroep bij Raad van State (kan ook om voorlopige voorziening vragen). Anders over 6 weken (14-12-2020) vergunning onherroepelijk. Indien wel bezwaar dan kan PNH door op eigen risico. Het risicoprofiel lijkt nu een stuk lager.		14-dec-20		open
167	15-jul-20	Vervallen voetgangersbrug	Mogelijk laten vervallen tijdelijke voetgangersbrug. Dit betekent dat bij uitvoering noordelijk brug blijft situatie zoals deze is. Is dan afscherming bouwterrein/fietspad dan goed geregeld? Bij fase 2 zouden dan voetgangers en fietsers op nieuwe fietspad noordelijke brug lopen. Hoe komen voetgangers dan op Amstelzijde. Dit wordt besproken tussen PNH en BOK. Indien duidelijkheid dan bestuurlijk laten aftikken bij GOA. 10-09: Voetgangersbrug is daadwerkelijk vervallen. Wijze waarop voetgangers richting Amstelzijde komen zal op later tijdstip bepaald moeten worden. Moet op verantwoorde manier worden uitgevoerd, heeft aandacht bij GAM en GOA dat dit veilig gebeurt. 08-10: Wordt opgepakt als team BOK weer compleet is.		reminder		open
168	10-sep-20	Aanbrengen voorbelasting Noordzijde Oranjebaan	Verzoek om tunnel af te sluiten ivm grondaanvulling. Dan ook deel trottoir eruit halen. Kan dit? Onder welke voorwaarden? Startdatum 1 oktober. Zijde Amstelzijde wordt dan dicht gemaakt. PNH wil dat er eerst afspraken nodig zijn bij . Welke maatregelen zijn benodigd om druk (conform rapport Sweco) op garage te voorkomen!! Nieuw rapport Sweco afwachten. GAM moet nog duiker repareren en dat kan als PNH de proefsleuven graaft. 08-10: Voetgangerstunnel mag alleen afgesloten worden als "bovenlangs" een VRI-voorziening voor voetgangers is opgenomen. Er wordt ovl ingepland met /Vialis/PNH/BOK om stappenplan af te stemmen. Deze week gestart met verwijderen K&L ten noorden van de voetgangerstunnel tot en met Amsteldijk-Noord 1c. 05-11: Wordt mee gestart. Het voetgangerstunneltje wordt pas afgesloten als er bovenlangs een VRI-voetgangersoversteekplaats is aangelegd. 03-12: VRI VOP wordt 9 december aangebracht. Bij trappenpartij komt een extra hek ter afsluiting.		14-jan-21		open
169	5-nov-20	Duiker reparatie	gaat navragen wanneer duiker gemaakt gaat worden. Gemeente zal communicatie met hierover houden. 03-12: Is besproken actie afgerond		3-dec-20	3-dec-20	klaar
170	5-nov-20	Datakabel Centrale brugbediening BAM	Via PNH is info gekomen over aanleg datakabel. Vooral tpv kruising Oranjebaan-Amstelzijde lijkt een probleem. PNH zoekt contact 03-12: dd 26-11 is er een eerste overleg geweest. PNH vraagt intern standpunt na, mogelijk meenemen in tracé weggebonden kabels. Of tijdelijk in een ander tracé.		14-jan-21		open
171	3-dec-20	Communicatie herstart	PNH wil medio januari een advertentie plaatsen om aan te geven dat de herstart gaat plaatsvinden, met een algemene planning. Beide gemeente zullen hierin betrokken worden.		14-jan-21		open

Afgeronde acties raakvlakkenoverleg PNH - Gem Amstelveen - Gem Ouder-Amstel - BOK

Nr.	Datum	Onderwerp	Actie	Verantw.	Afgesproken datum actie gereed	Werkelijke datum actie gereed	Status
1	21-dec-17	RVO	Raakvlakkenoverleg wordt ingepland om de 14 dagen.		18-jan-18	22-dec-17	klaar
2	21-dec-17	Communicatie	Communicatie oppakken voor info-avond 22-01 en 12-02. Suggestie locatie "Amstelstroom". Navragen database/adressenbestand bij Er moet een concept advertentie gemaakt worden. 18-01: advertentie is gemaakt en geplaatst. "Oude maillijst" wordt separaat door meegenomen. Actie afgerond.		18-jan-18	18-jan-18	klaar
3	21-dec-17	Bomenkap	BOK gaat morgen de kapvergunning indienen bij Gem Ouder-Amstel. De te kappen bomen zijn besproken en er wordt gekozen om een aparte aanvraag in te dienen voor de bomen langs de Burgemeester Cordesweg omdat daar bezwaren worden verwacht.		18-jan-18	22-dec-17	klaar
4	21-dec-17	Bomenkap	geeft aan dat de esdoorn bij de gesloopte school moet blijven staan. 18-01: Wordt door BOK meegenomen in de plannen. Actie afgerond.		18-jan-18	18-jan-18	klaar
5	21-dec-17	Archeologie-onderzoek	Om archeologisch vooronderzoek te mogen uitvoeren kan benadert worden (via 18-01: Wachten op start op alle locaties. 01-02: nog geen toestemming voor alle percelen, actie aanhouden. 15-02: Afgelopen dinsdag 13-02 heeft dit onderzoek plaatsgevonden op percelen Amstelslag, en . Actie afgerond.		15-feb-18	15-feb-18	klaar
6	21-dec-17	Toegang percelen	Ivm archeologisch-, boor- en sonderingsonderzoek (planning week 3) op de terreinen van en moet BOK zsm toestemming hebben vanuit PNH. gaat dit intern navragen. 18-01: actie stagneert, nog geen toestemming toetreding terreinen ontvangen. 01-02: Vanmiddag gesprek BOK met dhr . Alleen terrein nog geen toestemming. 15-02: BOK heeft toestemming van dhr en van dhr voor betreding perceel voor onderzoeken. Actie afgerond.		29-dec-17	15-feb-18	klaar
7	21-dec-17	Voetgangersbrug	Voor de plaatsing van de voetgangersbrug moet BOK bekijken welke impact dit heeft voor de bewoners van de kerk. Advies is om begin januari (doch voor info-avond 22-01) langs te gaan bij de bewoners. 18-01: info over voetgangersbrug is niet voor 22-01 beschikbaar. Moet later opgepakt worden. 01-02: Ontwerp is nog in de maak. 15-02: Actie aanhouden 01-03: Actie aanhouden 15-03: heeft principe-tekeningen laten zien. Dit betekent dat zitje van fam en van mevr. verdwijnen moeten in de bouwfase. Actie afgerond.		18-jan-18	15-mrt-18	klaar
8	21-dec-17	Connexxion	Het is verstandig om contact op te nemen met Concessieverlener en Connexxion vóór uitvoering van de sonderingen/boringen op de N522. Namen zijn bekend bij van Vervoersregio. 18-01: Naam contactpersoon is van Connexxion en er is contact geweest. Actie afgerond.		12-jan-18	18-jan-18	klaar
9	18-jan-18	BLVC-overleg	Vergadering heeft namen doorgenomen van diegenen die uitgenodigd moeten worden voor BLVC-overleg. Dit overleg vindt plaats op donderdag 01-02 aansluitend aan het raakvlakkenoverleg in gemeentehuis van Ouder-Amstel. nodigt mensen uit en zal vergaderzaal regelen. Frequentie BLVC-vergadering 1 x per 4 weken. 01-02: Aansluitend aan dit overleg is het eerste BLVC overleg. Actie afgerond		1-feb-18	1-feb-18	klaar
10	18-jan-18	Groen hek Oranjestaete	Er staat in berm N522 thv Oranjestaete een groen hek en enkele parkeerplaatsen. Dit lijkt grondgebied PNH. Maar is dit hek en zijn deze parkeerplaatsen daadwerkelijk eigendom PNH? Dan kunnen deze door BOK verwijderd worden ivm tijdelijke ontsluitingsweg kruising Amstelslag -> Amsteldijk-noord. 01-02: Actie aanhouden. 15-02: Actie aanhouden 01-03: Maa 05-03 overleg tussen PNH en Driestar. Info volgt. 15-03: Nieuw overleg PNH-Driestar- BOK wordt ingepland. Besproken wordt of def. weg in 1 keer aan te brengen is. en of de tijdelijke verbindingsweg met spoed aangelegd kan worden op grond van PNH. 29-03: Dd 21-03 ovl geweest met Driestar. Bomen mogen gekapt + 3 extra voor Oranjestaete. Hekwerk mag verwijderd en bigbags zorgen ervoor dat p-plaatsen beschikbaar blijven. Actie afgerond		1-feb-18	29-mrt-18	klaar
11	18-jan-18	Amsteldijk-noord	Hoe verder met mailwisseling mevr - dhr geeft aan dit eerst technisch en inhoudelijk te willen bespreken intern PNH en vervolgens met deze familie en haar raadgevers. BOK wil evt aansluiten. 01-02: Actie aanhouden 15-02: Actie aanhouden. 01-03: dd 28-03 afspraak PNH en BOK. 29-03;dd 28-03 ovl geweest waarbij diverse vragen van fam zijn beantwoord. Actie afgerond		28-mrt-18	29-mrt-18	klaar
12	18-jan-18	Hoger Einde-noord	Hoe verder met vragen/opmerkingen dhr Mede afhankelijk van ontwerp BOK. Andere vragen die aan PNH zijn gesteld zullen na intern navragen door PNH aan dhr worden beantwoord. BOK wil evt aansluiten. 01-02: Actie aanhouden 15-02: Gisteren heeft gesprek gehad met dhr Als definitief ontwerp gereed is dan gaan en bij dhr langs.		1-feb-18	15-feb-18	klaar
13	18-jan-18	Bomenkap	Planning wordt week 10/11. Communicatie oppakken met PNH en gemeenten. 01-02: Actie nog oppakken 15-02: Actie en 01-03: Actie loopt, PNH zorgt voor persbericht ttv krant 07-03 met info van BOK. 15-03: Persbericht is verzonden. Actie afgerond.		5-mrt-18	15-mrt-18	klaar
14	1-feb-18	VRI	wil contact met van PNH ivm info VRI zoals configuratie, specificatie en tekeningen. Info volgt via 15-02: Contact is geweest, actie afgerond.		15-feb-18	15-feb-18	klaar
15	1-feb-18	2e Informatieavond	Mevr komt bij de tweede informatieavond als aanwezige/bezoeker. Vraag is nog wie ontvangen er een uitnodigingsbrief? En wat gaat Ad Akkies vertellen? Dit wordt bij nagevraagd. 15-02: Dit is in overleg dd 08-02 besproken en op informatieavond 12-02 uitgevoerd. Actie afgerond.		15-feb-18	15-feb-18	klaar
16	1-feb-18	Ontwerppresentatie	Op donderdagmiddag 8-2 zal zijn "estetisch" ontwerp tonen aan PNH, Gem Amstelveen en Gem Ouder-Amstel. Dit vind plaats in gemeentehuis Amstelveen. zal de afgesproken mensen uitnodigen. 15-02: Overleg heeft plaatsgevonden. Actie afgerond.		8-feb-18	15-feb-18	klaar
17	1-feb-18	Indienen omgevingsvergunning	BOK is voornemens om dd 22-02-2018 de omgevingsvergunning bouw voor de brug in te dienen. vraagt zich af waarom dat zo snel moet en of dat niet later kan? gaat dit itern navragen. 15-02: Ivm Welstand afhandeling zal 22-02 niet haalbaar zijn. Wel zsm na Welstand, dus "druk blijft op de ketel". 01-03: Dd 15-03 via verzoek aan (door BOK) naar Welstand en dd 23-03 indienen omgevingsvergunning bouw voor de brug. 15-03: Ivm ovl Welstand van hedenmorgen is gebleken dat BOK nog eenmaal langs Welstand moet gaan en wel dd 29-03. wil weten wat er nu ingediend gaat worden, en tevens hoe bocht Amstelzijde wordt ingepast. Vgs met vergunningsontwerp eerst getoetst worden door PNH voordat deze mag worden ingediend. vraagt eea na. 29-03: Welstand was vandaag accoord met beeldplan brug. Volgende week vrijdag indienen door BOK. Actie afgerond.		22-feb-18	29-mrt-18	klaar
18	1-feb-18	Welstand	zal navragen bij of er al een vooroverleg met de Stadsbouwmeester en afgevaardigde van Ouder-Amstel is ingepland. 15-02: DD 15-02 heeft overleg met beiden heren plaatsgevonden. Actie afgerond.		15-feb-18	15-feb-18	klaar
19	1-feb-18	Bomenkap	Volgens BOK moet de treurwilg aan de Amstelzijde gekapt worden. Gem Amstelveen wil graag onderbouwing waarom deze verwijderd moet worden. 15-02: Ivm ondergrondse constructie die vervangen wordt en het damwandscherm dat daarvoor in de plaats komt is het niet haalbaar om de treurwilg te behouden. BOK zal dit kenbaar maken via vergunningenproces. Actie afgerond.		15-feb-18	15-feb-18	klaar
21	15-feb-18	Toegang percelen	In gesprek met Driestar heeft combinatie BOK te horen gekregen dat zij geen werkzaamheden mogen uitvoeren op terrein Oranjestaete, daar Driestar eerst in gesprek wil met PNH. Actie wordt door opgepakt. 01-03: Is samengevoegd met actie 20. Actie vervallen		1-mrt-18	1-mrt-18	klaar
22	15-feb-18	Bocht Amstelzijde	merkt op dat de werkgrenzen bij de bocht vanaf Amstelzijde naar het nieuwe P-terrein onduidelijk zijn. Het lijkt erop dat deels het werk binnen gemeente Amstelveen ligt. gaat bij ontwerp tekeningen opvragen. 01-03: Actie aanhouden 15-03: PNH is bezig met VTW, vervolgens overleg tussen de partijen. 29-03: PNH is nog bezig. VTW volgt. 12-04: PNH wil van GAM weten welke type voertuig de norm is voor de bocht. stuurt de vraag per mail en komt hierop terug. 26-04: Info GAM: R=8 en overige info. Het lijkt verstandig om Techniek bij elkaar aan tafel te brengen. gaat actie intern oppakken. Namens GAM zal aanwezig zijn. 09-05: Datumprikker rondgestuurd door => is 17-05 geworden. 24-05: Na ovl 17-05 zijn vragen over zoals (1) hoe tijdelijk p-plekken vervangen? (actie zie nr 51) (2) check gewenste eindsituatie/inrichting (Actie zie nr 52), (3) is terrein naast pand Loetje eigendom van PNH (actie zie nr 53), (4) tijdelijk anti-parkeren bord plaatsen (actie zie nr 54), (5) inplannen proefrijden auto+oplegger voor test (actie zie nr 55) incl evt verkeersbegeleider. 07-06: acties staan hieronder. VTW volgt dus deze actie is vervallen.		15-mrt-18	7-jun-18	klaar
23	15-feb-18	Presentatie	Ter info: op 21 maart aanstaande zal samen met een presentatie geven bij bewonersvereniging Amsteloever tijdens hun jaarvergadering. 01-03: Actie aanhouden 29-03: Is gebeurd, ca 40 aanwezigen die erg geinteresseerd waren. Actie afgerond.		21-mrt-18	29-mrt-18	klaar
24	15-feb-18	Presentatie	Ter info: op 22 februari aanstaande zal een presentatie geven bij fam . 01-03: Is gebeurd. Fam wil graag verlegging van Hoger Einde-noord en is door doorverwezen naar GOA. Actie afgerond.		22-feb-18	1-mrt-18	klaar
25	15-feb-18	Presentatie	Ter info: dd 27 februari aanstaande zal een presentatie geven bij dhr (01-03: Is gebeurd. Dhr snapt niet waarom op zuidelijke brug een aparte linksaf strook nodig is, de besparing van deze strook kan de verlegging van Hoger Einde-noord dekken. Voor verlegging is dhr door naar GOA verwezen. Actie afgerond.		27-feb-18	1-mrt-18	klaar
26	15-feb-18	Steigers	Aan de achterzijde van de bebouwing van Hoger Einde-zuid Hoger Einde-noord liggen steigers over de oeverconstructie. Verzoek aan PNH om uit te zoeken hoe dit qua vergunningen en eigendommen zit. 01-03 eerste info van (PNH) ontvangen en nog extra onderzoekwerk nodig. Actie aanhouden. 15-03: Er zijn 4 ontheffingen: 2 steigers en 2 ligplaatsen. PNH gaat brieven sturen aan de ontheffinghouders. Evt tijdelijke ligplaatsen aangeven. Ook bolen die zonder ontheffing aanleggen ontvangen de eigenaren/bewoners een brief. Hoe eea gehandhaafd gaat worden wordt intern PNH bekeken. 29-03: en zullen langsgaan bij eigenaren om eea te bespreken. 26-04: actie loopt. 09-05: actie loopt 24-05: actie loopt 07-06: actie loopt, na 18 juni met op pad. 21-06: zullen vanaf volgende week de eerste huisbezoeken hieromtrent doen. 05-05: afspraken inplannen 19-07: Wanneer bekend is dat het werk gestart wordt dan gaan de huisbezoeken plaatsvinden. 11-10: Gisteren zijn en bij dhr geweest, hij schrikt nogal van het feit dat hij voor eigen rekening zijn terras (tijdelijk) moet inkorten. 25-10: Actie aanhouden. 08-11: Actie aanhouden 22-11: Dhr heeft inmiddels via PNH een ontheffing voor zijn terras ontvangen. 06-12: zal contact opzoeken met dhr (nwe eigenaar ivm afstemming verbouwing. 20-12: Afspraak met (dhr volgt begin 2019. 31-01: Dd 29-01 nogmaals verzoek tot gesprek aangevraagd met dhr . Week 17 start oeverconstructies, exacte planning nabij woningen volgt nog. 14-02: vanaf week 8-9 gesprekken uitvoeren met eigenaren. 28-02: gaat dit opstarten. Afspraak met dhr is ingepland dd 15-03 aanstaande. 14-03: planning uitvoering is aangepast wordt vanaf week 23 (03-06). 28-03: binnenkort ovl met dhr Exacte planning uitvoering volgt. 11-04: uitvoering wk 24 tm 27 voor indrukken. officiële brief voor verwijderen steigers/terassen vanuit PNH opstellen. 25-04: Conceptbrief ligt ter controle bij PNH. 09-05 Conceptbrief is klaar, komt tegemoetkoming in te staan voor evt snoeiwerk etc. Heier komt week 23 voor drukken (dat is een week eerder), vanmiddag gaat met maatvoerder naar dhr . 23-05: kademuren perceel 28 en 31 zijn door dhr gesnoeid. HEN 30 wordt vanaf maandag steiger verwijderd en HEN 29 vanaf dinsdag 28-05. Actie afgerond		23-mei-19	23-mei-19	klaar
27	15-feb-18	Dijkversterking	Maandag 19-02 heeft BOK overleg met van WS Waternet AGV tbv dijkversterking aan de westzijde van de Amstel. vraagt nadere info. 01-03: Actie aanhouden. 15-03: Aan de westzijde zal de nieuwe damwand achter de bestaande oeververdediging worden aangebracht. Aan de oostzijde is dit veelal particulier terrein en moet dit anders. 29-03: Ontwerp oostzijde volgt nog. 12-04: Ontwerp oostzijde volgt nog. 26-04: Ontwerp oostzijde volgt nog. 09-05: Ontwerp oostzijde volgt nog.24-05: actie loopt 07-06: actie loopt 21-06: Waterschap heeft BLVC-plan opgesteld waarin staat dat aannemer contact moet zoeken met BOK en dat planning BOK leidend is. 05-07: BLVC-plan staan in bestekgegevens. Actie afgerond.		5-jul-18	5-jul-18	klaar
28	15-feb-18	Dijkversterking	Verzoek aan om naam contactpersoon door te geven van WS Waternet AGV voor de dijkversterking aan de oostzijde van de Amstel. 01-03: Blijkt ook van WS Waternet AGV te zijn.		1-mrt-18	1-mrt-18	klaar
29	1-mrt-18	Sonderingen Amstelbodem	In de week van 5 maart zullen de sonderingen van de Amstelbodem gemaakt worden vanaf een ponton. zal de percelen Hoger Einde-noord 28 tm 31 een bouwcommunicatiebrief toezenden zodat bewoners/gebruikers weten waarom dit ponton vlak bij hun perceel dobbert. 15-03: Brief is verzonden. Actie afgerond.		2-mrt-18	15-mrt-18	klaar
30	1-mrt-18	Boringen K&L	(eerdere tekst verwijderd) 24-05: Stedin wil diameter gasbuis in boring wijzigen (zie actie 57). Actie info werkplateaus loopt. 07-06: actie loopt 21-06: Volgende keer neemt de laatste schetsen mee. Huidige planning vanaf 20 aug oostelijke boring en vanaf 01-10 de westelijke boring. 05-07: Aanstaltend aan dit ovl gesprek BOK-GOA. Info westelijke boring volgt nog. 19-07: Tek oostelijke boring besproken tussen GOA en BOK, GOA vraagt offerte bij V&SH voor riool en OV. 27-09: Nieuw werkterrein oostelijke boring heeft complete p-terrein voor winkels HEZ benodigd. Vrachtverkeer via Cosewijnstraat heeft niet voorkeur GOA. Alternatief "achteruit het werkterrein op"wordt verder onderzocht. 11-10: Actie aanhouden. 25-10: Actie aanhouden 08-11: Actie aanhouden 22-11: Actie aanhouden 06-12: N.a.v. LEAN-planning PNH-BOK dd 28-11 zal BOK een nieuwe overall-planning opstellen. Vervolgens worden de boring ingepland (waarschijnlijk medio mei 2019). 20-12: Actie aanhouden 31-01: Dd 07-02 nader ovl intern BOK over planning uitvoering 12-02: Laatste boringtekening dd 11-02 besproken. Oostzijde uitvoering wk 17-18-19, Westzijde uitvoering wk 18-19-20. (Eerste week opbouw werkterein, tweede week boren, derde week oprumen werkterrein). Daarna moeten de nutsbeheerders hun K&L ombouwen. 28-02: alle nieuwe tekeningen zijn doorgenomen. Het lijkt verstandig om eerst afvalbeheer) te bellen ivm afvalcontainers Amstelzijde. Daarna de Horeca raadplegen. 14-03: dd 18-03 heeft ovl met Huaca (mevr). Paardenburg wil absoluut geen voertuigen over terrasgedeelte. Op 18-03 worden ook de verkeersmaatregelen besproken met GAM. Daarnaast overleg met reinigdienst Amstelveen nodig voor legen ondergrondse containers in die periode. 28-03: HUACA gaat pas over 2-3 maanden open, maar geen bevoorrading achterlangs gaat bij (Paardenburg) langs om dit te bespreken. 11-04: Winkeliers HEZ ingelicht over werksituatie (oostboring). En vandaag ovl vkm Amstelveenzijde (westboring). 25-04: Deze week brief naar bewoners Amsteldijk-Noord ivm parkeermogelijkheid gedurende de werkzaamheden tpv P-terrrein Amstelzijde. 09-05: voorbereidingen boring west loopt. 23-05: Brief Amstelzijde wordt door PNH verzonden en brief Amsteldijk-Noord wordt door donderdag of vrijdag bezorgd.		23-mei-19	23-mei-19	klaar
31	1-mrt-18	Omleiding Bankrasweg	(eerdere teksten verwijderd) . 11-04: PNH-BOK hebben ca 6-tal mogelijkheden op tafel gelegd (VRI met aparte rijstroken, rotonde, ovonde en verlegde ligging etc.). Wordt in tijd wel krap. 25-04: Brainstorm ovl vanochtend geweest: conclusie "blijvend afsluiten" met sluis. PNH-BOK bekijken verdere aanpak. 09-05: besloten om bussluis aan te leggen en Bankrasweg af te sluiten. Alternatieven kruising Oranjebaan worden wel bekeken en mogelijk voor de toekomst bruikbaar te maken. Hoe Amstelzijk-Noord autoluw te maken? Deze situatie moet eerst door PNH bestuurlijk worden besproken met GAM (en GOA). GAM niet bij met bovengenoemde optie. D.d.14 mei is er ovl tussen Grondzaken PNH-Driestar. Daarna mogelijk gesprek met voor terrein. 23-05: heeft concept afwegingsnotitie geschreven wordt besproken tussen PNH en GAM. Mogelijk bestuurlijk overleg nodig. BOK is bezig met TOM aangaande kruising Bankrasweg-N522. Ivm verkeersbesluit Amstelzijk-Noord afsluiting dan is het wellicht nodig om compensatie te betalen. 06-06: beslissingnota in concept is door opgesteld, GAM en BOK hebben commentaar geleverd. 19-06: GAM heeft standpunt dat Bankrasweg open moet gaan voor verkeer. Dit ivm Amstelveenlijn en A9. PNH heeft nota gereed voor gedeputeerde. Maar er is nog geen besluit. 02-07: PNH wil ivm start 02-09 de bussluis inrichten. Opdracht richting BOK volgt. 15-08: Doordat werk uitgesteld wordt is besloten dat er géén omleidingsroute meer komt. Dit omdat er door PNH geen bestuurlijke druk zal worden uitgeoefend richting GAM. Als grond beschikbaar is, dan komt er direct een verbindingsweg tussen Amsteldijk-Noord en kruising Amstelslag. 29-08: Dit zal in bestuurlijk overleg van volgende week besproken worden. 12-09: Omleidingsroute Bankrasweg kanzal niet gebruikt worden voor langere periode. Evt. omleiding voor weekend of aantal weken is bespreekbaar in de toekomst. Na medio 2020 is het weer bespreekbaar met GAM om gebruik te maken van "de lange omleiding". Actie afgerond.		12-sep-19	12-sep-19	klaar
33	1-mrt-18	Stappenplan Fase 0	BOK gaat een verkeerskundig stappenplan maken voor fase 0. Info volgt. 15-03: Actie aanhouden. 29-03: eerste interne sessie de BOK is geweest, nadere info volgt. 12-04: 1e concept stappenplan besproken. Definitieve versie volgt nog. 26-04: Stappenplan is gereed en wordt straks in BLVC-ovl getoond. Actie afgerond.		26-apr-18	26-apr-18	klaar
35	15-mrt-18	Bomenkap Hoger Einde-zuid	Bomenkap is dd 13-03 door dhr stilgelegd. Dhr wil van PNH weten: afschrift van kapvergunning en uitleg noodzaak bomenkap. meldt dat destijds met Sweco afspraken zijn gemaakt om zoveel mogelijk bomen te sparen, Deze tekening staat niet in contact BOK! Wijzigingen oa bij aansluiting fietspad op plateau en toepassen keerwand bij viertal bomen naast kerk. gaat eea intern na en vraagt zich af wat te doen met het kostenplaatje. 29-03: Vergunningsaanvraag is opnieuw gepubliceerd door GOA en bezwaartermijn loopt tot 25 april as. Gesprek met dhr is nodig. Vragen die spelen zijn: moeten bomen nu al weg? is aanpassing ontwerp mogelijk? en VTW nodig indien fietsoversteek anders wordt dan in referentie-ontwerp. 12-04: zal bericht sturen met verzoek fietsoversteek HEZ aan te passen naar wens GOA. Vervolgens kunnen een aantal bomen blijven staan. Bomen bij kerk kunnen/moeten weg, zo ook de bomen op bouwterrein naast de kerk ivm voetgangersbrug. Als bekent heeft wanneer bomen uiterlijk weg moeten, dan afspraak maken via en dhr (vóór 25-04 = einde bezwaartermijn). 26-04: Dhr heeft petitie gestart, reeds 600 handtekeningen ontvangen. Petitie is van belang als de Raad een besluit moet nemen. Doch 1e stap is bezwaarcommissie die procedurecheck uitvoert en advies levert aan College. Dd 2 mei is er overleg tussen dhr - - over kap en snoeiwerk. 09-05: Nav gesprek juristen en van GOA is besloten om fietsoversteek te handhaven en derhalve de bomen te kappen. Uiterste datum herplant wordt door GOA aangepast. Hoorzitting vindt plaats op dinsdag 15-05 te Duivendrecht. 24-05: Dd 15-05 was hoorzitting over 3 wkn advies aan B&W en dan na 2 wkn besluit van de B&W.. 07-06: Wachten op besluit B&W. 21-06: Nog geen besluit. Wel bomen laten staan en via PNH communiceren naar omgeving dat "bomen gekapt worden als bomen blad verloren hebben" 05-07: Advies binnen maar B&W nog geen besluit genomen. 19-07: As dinsdag ovl dd 24/07 ivm advies. 27-09: D.d. 11-09 positief besluit College ontvangen op kapvergunning (Burg. Stramanweg - HEN - HEZ) en negatief op kapvergunning bomen Burgemeester Cordesweg. Nu nog 6 weken beroepsperiode welke eindigt op 23-10-2018. 25-10: Over ca 1 week is bekend of er geen beroep is ingediend (ivm postafhandeling). Binnenkort bepalen hoe/wanneer de bomenkap in de planning wordt opgenomen. 08-11: Het wachten is op officieel bericht van GOA dat er geen beroep is aangetekend. 22-11: Er is been beroep aangetekend. Actie afgerond.		22-nov-18	22-nov-18	klaar
36	15-mrt-18	Bomenkap Hoger Einde-noord	Bomenkap is dd 07-03 door dhr stilgelegd. Op verzoek van GOA heeft BOK de werkzaamheden gestaakt. Dhr wil zsm bomen met diameter 15-20 cm en lengte ca 10 m retour. Of aanpassing van de bocht. Daarnaast laat CDA GOA in krant 14-03 weten te kijken naar oplossing voor Hoger Einde-noord. Hoe hiermee op te gaan? 29-03: Conform eis SYS0531 is het mogelijk om bochtstralen van OWN aan te passen binnen de PIP grenzen. gaat navragen of dit binnen normen realiseerbaar is bij ontwerpleider. 12-04: vraagt na of bomen behouden kunnen worden middels bochtaanpassing en bekijkt of er in de toekomst mogelijk nog parkeervakken komen bij HEN zodat bomen niet gehandhaafd kunnen blijven. 26-04: Actie aanhouden. 09-05: Nav gesprek juristen en MDL van GOA is besloten ligging HEN te handhaven en derhalve de bomen te kappen. Uiterste datum herplant wordt door GOA aangepast. Hoorzitting vindt plaats op dinsdag 15-05 te Duivendrecht. 24-05: Dd 15-05 was hoorzitting over 3 wkn advies aan B&W en dan na 2 wkn besluit van de B&W. 07-06: Wachten op besluit B&W.21-06: Nog geen besluit. Wel bomen laten staan en via PNH communiceren naar omgeving dat "bomen gekapt worden als bomen blad verloren hebben" 05-07: Advies binnen maar B&W nog geen besluit genomen. 19-07: As dinsdag ovl dd 24/07 ivm advies. 27-09: D.d. 11-09 positief besluit College ontvangen op kapvergunning (Burg. Stramanweg - HEN - HEZ) en negatief op kapvergunning bomen Burgemeester Cordesweg. Nu nog 6 weken beroepsperiode welke eindigt op 23-10-2018. 25-10: Over ca 1 week is bekend of er geen beroep is ingediend (ivm postafhandeling). Binnenkort bepalen hoe/wanneer de bomenkap in de planning wordt opgenomen. 08-11: Het wachten is op officieel bericht van GOA dat er geen beroep is aangetekend. 22-11: Er is been beroep aangetekend. Actie afgerond.		22-nov-18	22-nov-18	klaar
37	15-mrt-18	Marathon A'dam	wil graag naam contactpersoon Marathon Amsterdam. Dit ivm mogelijke parcourwijziging in 2018 en/of 2019. en/of gaan deze naam na. 29-03: Volgende week dd 04-04 is er overleg tussen BOK en organisatie van de Amsterdam Marathon. 12-04: In overleg heeft gemeld dat bij tijdelijke verbindingswe de route ca 80 m langer wordt en bij definieve ligging verbindingsweg ca 800 m langer wordt. Dit is geen probleem voor de marathonorganisatie. Dd 23 mei wederom overleg ivm vergunningsaanvraag Marathon en eind september is officiële meting afstand door Int. AtlethiekUnie. 26-04: wachten op gesprek 23-05. 24-05: Marathon Amsterdam heeft vergunning aangevraagd. Ivm latere start aanleg verbindingsweg lijkt het erop dat dd 23 okt Amsteldijk-Noord nog begaanbaar is. Begin september heeft BOK nog ovl met Marathon Amsterdam. 07-06: Volgend overleg 1e week september. 21-06: Ivm vergunningsproblematiek wordt niet gestart met bouw brug, derhalve kan Marathon Amsterdam op gebruikelijke manier dit jaar worden gehouden. gaat dit met organisatie Marathon Amsterdam in eind juli bespreken. 05-07: Ivm vertragingen geen probleem dit jaar. Actie afgerond.		6-sep-18	5-jul-18	klaar
39	15-mrt-18	Communicatie PNH-GOA	meldt dat communicatie tussen en ontoereikend is. GOA heeft een paar missertjes gesignaleerd zoals bij start kapwerk en er was 1 klager over afsluiting fietspad N522 ivm kapwerk. gaat dit met bespreken. 29-03: Actie is besproken en derhalve afgerond.		29-mrt-18	29-mrt-18	klaar
40	29-mrt-18	Bomenkap	Nav staken bomenkap gaat BOK op zoek naar methode voor inpakken bomen om zo vogels te weren. Dit in opdracht van PNH. 12-04: BOK heeft VTW ontvangen om bomen te snoeien en slinger op te hangen om broeden tegen te gaan. Werkzaamheden worden uitgevoerd in week 30 april. Actie afgerond.		12-apr-18	12-apr-18	klaar
41	29-mrt-18	Motie gemeenteraad GOA	Er is een brief vanuit de gemeenteraad GOA naar PNH ivm onderzoeken zuidelijk fietspad. vraagt eea intern na. 12-04: Concept antwoord wordt intern PNH beoordeeld. GOA verwacht daarna een overleg tussen wethouder Korrel en PNH cfm brief GOA. 26-04: brief is accoord en wordt vanaf 7 mei (ivm vakanties) getekend. Dan eerst gesprek GOA-PNH en vervolgens verzending van deze brief aan GOA. 09-05: Gesprek PNH-GOA wordt ingepland, daarna wordt brief verzonden aan GOA. 24-05: binnenkort gesprek tussen GOA (weth Korrel) en PNH ( ). Na besprek wordt brief vanuit PNH aan GOA toegezonden. 07-06: Gesprek heeft plaatsgevonden er volgt een kleine aanpassing van de brief richting GOA. Graag versturen vóór 30-06 ivm laatste vergadering Raad GOA dd 07-07-2018. 21-06: Brief wordt door aangepast en vervolgens ondertekend en verzonden aan GOA. Dit gebeurt voor 30-07-2018. 05-07: Concept aanpassing is gemaakt en wordt gecheckt door GOA. Na goedkeuring wordt brief verzonden.. 19-07: Conceptbrief ligt bij GOA ter goedkeuring. 13-09: Brief is officieel door PNH aan GOA verzonden. Actie hiermee gereed.		27-sep-18	13-sep-18	klaar
42	29-mrt-18	Driestar Oranjestaete	Nav overleg dd 21-03 gaat BOK na wat de financiele consequentie is van het "in een keer op de juiste plek aanleggen van de verbindingsweg". Dit is een wens van Driestar. Om dit op deze wijze te realiseren is het nodig om een tijdelijk parkeerterrein te maken in grasveld ten noorden van Oranjestaete (eigendom Driestar met bestemming parkeerterrein). 12-04: Vervolg ovl Driestart dd 18-04, BOK kijkt naar financiële consequentie en invloed op planning. 26-04: PNH heeft meerprijs tijd. p-terrein ontvangen en gaat deze beoordelen. 09-05: Nav ovl Driestar is besloten dat tijd.verb.weg kan worden aangelegd. Toegangsweg mag in overleg gebruikt worden van Driestar. Actie afgerond.		9-mei-18	9-mei-18	klaar
43	29-mrt-18	Duiker perceel oude school	In ovl met fam werd gevraagd wat er gebeurd met de kapotte duiker (ivm sloop school) naast hun woning. Vgns fam zou GAM dit oppakken met het Waterschap (of gezamenlijk?). gaat eea navragen bij die sloop school begeleidde vanuit GAM. Mogelijk moet er officieel verzoek komen tot aanpassing ligging duiker vanuit GAM/WS omdat bestaande duiker niet in de scope zit van contract PNH/BOK. 12-04: heeft mail aan gestuurd. zoekt contact met WS Waternet AGV om oplossing te bespreken. 26-04: WS heeft geen geld voor aanleg nieuwe duiker, derhalve moet GAM kapotte duiker nu laten herstellen. 09-05: Stavaza onbekend. BOK hoort graag van waar exact deze duiker ligt en van welk type materiaal deze is gemaakt. 24-05: (GAM) heeft contact gehad met (WS). Er is een schouw ter plaatse benodigd. plant deze in. 07-06: Schouw is ingepland dd 14-06-18. 21-06: Nav schouw is afgesproken dat GAM de duiker gaat repareren. Dit kan plaatsvinden na 16-07-2018 (na opbr. fundering en grondsanering). Actie afgerond.		14-jun-18	21-jun-18	klaar
44	29-mrt-18	Uitklimvoorziening Amstel	vraagt of GAM en GOA een uitklimvoorziening willen nabij de brug aan zowel oost- als westzijde van de Amstel. GAM en GOA zijn accoord. gaat dit via VTW regelen naar BOK. 12-04: VTW volgt. Actie afgerond.		12-apr-18	12-apr-18	klaar
45	12-apr-18	KPN boringen	KPN geeft aan bij PNH) dat een aantal "weesboringen" in west-oostelijke ligging toch van KPN zijn. Er zijn 3 weken nodig om werkoverleg hieromtrent in te plannen. Dit heeft invloed op planning BOK. Nadere info volgt. 26-04: Weeskabel is van KPN, nog tot 02-07 bezig met werkzaamheden. BOK gaat consequenties na om toch tijdig per 1 oktober te kunnen starten met de bouw van de noordelijke brug. 09-05 Door escalatie van PNH zal KPN/SPIE dd 04-06-2018 gereed zijn met hun werkzaamheden. Consequentie moet door BOK nog bekeken worden. 24-05: Momenteel wordt hier aan gewerkt door SPIE etc. Werkzaamheden zijn 04-06 gereed. Actie afgerond.		24-mei-18	24-mei-18	klaar
46	12-apr-18	Amsterdamsche Roeibond	BOK heeft in week 16 overleg met Amsterdamsche Roeibond omtrent roeiwedstrijden in het najaar van 2018. geeft nadere info. 26-04: Ovl is geweest. Contact zal komende jaren onderling gezocht worden. Actie afgerond.		26-apr-18	26-apr-18	klaar
47	12-apr-18	Fietsgoot bij trap	merkt op dat bij de opgehaalde ideeën dd 22-01 er oa een fietsgoot bij de trap staat vermeld. Dit wordt toch niet uitgevoerd? gaat dit na. 26-04: Er komt geen fietsgoot bij de trap!! Actie afgerond.		26-apr-18	26-apr-18	klaar

48	26-apr-18	PIP-grens	*Eerdere tekst verwijderd* 11-10: [redacted] maakt memo voor [redacted], maa 15-10 volgt hierover een besluit. de reparatie van de PIP-problematiek kan (1) aanpassing PIP-procedure, medio aug'19 gereed en niet afh. van GOA, meer eigen proces binnen PNH. (2) aanpassing TB-besluitprocedure, gereed najaar/winter '19 ivm benodigde ontwerptijd. (3) aanpassing ontwerp, deze optie gaat het waarschijnlijk niet halen. [redacted] verwacht dat optie (1) meeste kans maakt. Na besluit kijken hoe verg.procedure met GAM verder wordt opgepakt. Sweco maakt ruimtelijke onderbouwing maar heeft deze niet (in concept) af vóór 01-11-18. [redacted] meldt dit bij [redacted]. 25-10: Afgelopen vrijdag heeft PNH opnieuw advies aan mevr [redacted] gezonden met extra info op de door haar gesteld vragen. Advies blijft hetzelfde: reparatie PIP-aanpassing. Omgevingsvergunning Bouw blijft bij Gemeente. Mevr [redacted] zal waarschijnlijk in week 44 reageren/besluiten. Derhalve zal 1 dag na inwerkingtreding PIP de omgevingsvergunning Bouw afgegeven kunnen worden. Om deze PIP-wijziging te kunnen realiseren zullen de gemeenteraden een brief ontvangen vanuit PNH als "ontwerp PIP" (er wijzigt nauwelijks iets en dut geen 6 wkn tervisielegging benodigd). [redacted] en [redacted] ontvangen conceptbrief van [redacted] zodat zij kunnen regelen dat de brief tijdig bij de juiste lezer komt. Er gaat ook een brief naar PS en een er komt een persbericht over de PIP-wijziging. Mogelijk 1 addertje onder het gras: PIP-aanpassing kan mogelijk discussie doen oplaaien over voorwaarde dat BOK de werkzaamheden van de A9 niet mag hinderen (lees geen verkeershinder) in 2019, zoals in oorspronkelijke PIP was bedongen. Dit lijkt gecanceld door aanleg twee bruggen en geen lange stremming van verkeer. Stuurgroepverleg met VervoersRegio/GAm/GOA/PNH staat gepland op 21-11-2018. 08-11: Postzegel-PIP ligt in de week. [redacted] merkt op dat officiële brief van PNH nog niet ontvangen is, deze is dd 01-11 door PNH verzonden aldus [redacted] bespreekt deze brief met [redacted] vanmiddag om te checken of reactie via College een mogelijkheid is. [redacted] stelt memo op om aan te tonen dat leuning <50 m2 van het projectvlak inneemt en derhalve via kruimelprocedure binnen huidige PIP valt. 22-11: GS heeft ontwerp vastgesteld en vanaf vandaag start de terinzagelegging middels advertentie in Staatcourant en o.a. Weekblad voor Ouder-Amstel (tot 7 jan 2019). Het besluit kan daarna door PS genomen worden op 4 mrt 2019. Bij instemming treedt de PIP 6 weken later in werking. Actie afgerond.	[redacted]	22-nov-18	22-nov-18	klaar
49	26-apr-18	Onteigeningstitel	(eerdere tekst verwijderd) . 05-07: Actie aanhouden. 13-09: Aanhouden 11-10: Onteigeningsdossier ligt zo goed als klaar om op te pakken voor percelen Driestar en [redacted] (indien [redacted] tekent is dit bij hem niet nodig). 25-10: Actie aanhouden. 08-11: Actie aanhouden 22-11: Actie aanhouden 06-12: Actie aanhouden 20-12: Actie aanhouden 14-02: Actie loopt 11-04: Actie loopt 25-04 Onteigening moet via nieuwe bestemmingsplan WesterAmstel, maar er lopen nog 2 beroepszaken. Invloed op onteigening is nu onbekend. 24-10: Onteigeningstitel lijkt nu geen probleem meer nu een apart artikel (4?) voor opgepakt is. Dit is een zwaardere procedure. Actie afgerond.	[redacted]	24-okt-19	24-okt-19	klaar
50	26-apr-18	Grondsanering	Rapport grondonderzoek terrein oude school is bekend. Geen asbest verontreiniging wel een lood- en zinkverontreiniging die een grondsanering tot gevolg heeft. [redacted] zal rapport doorsturen aan [redacted] die deze weer ter beschikking stelt van [redacted] 09-05: Rapport is doorgestuurd. Maar wijze van saneren (afvoeren/laten liggen) moet nog bepaald worden door BOK. 23-05: BUS-melding (met afvoer grond) is accoord, 1e week juli start grondsanering. [redacted] wil graag wijze van sanering weten. [redacted] stuurt deze informatie toe. 07-06: Info toegestuurd. GAM accoord met plan. Actie afgerond.	[redacted]	7-jun-18	7-jun-18	klaar
53	24-mei-18	Bocht Amstelzijde	Is terrein naast pand Loetje eigendom van PNH? 07-06: Na ovl heeft [redacted] info afgegeven dat dit terrein van PNH zou zijn, [redacted] checken of mogelijk dit terrein wordt verhuurd aan Loetje. 21-06: Grond is kadastaal van PNH, [redacted] gaat evt huur na. 05-07: Actie aanhouden. Grond ligt buiten de PIP-grens.19-07: Afgelopen vrijdag is [redacted] bij Loetje geweest. Zorg bij Loetjes is hoogte van uiteindelijke situatie rondom de brug. Indien ontwerp hellingbaan gereed is dan gaat PNH (met GAM) nogmaals langs bij Loetje. Loetje wil graag uitbreiding maken, maar daar moet GAM iets van vinden. 13-09: Aanhouden. 11-10 Aanhouden 08-11: Grond eigendom is bekend. Overige acties staan bij actie 62 vermeld. Actie vervallen.	[redacted]	8-nov-18	8-nov-18	klaar
54	24-mei-18	Bocht Amstelzijde	Tijdelijk anti-parkeren bord plaatsen ivm proefrijden met auto+oplegger. 07-06: Vandaag proef gereden zonder borden geplaatst te hebben. Actie afgerond.	[redacted]	7-jun-18	7-jun-18	klaar
55	24-mei-18	Bocht Amstelzijde	Inplannen proefrijden auto+oplegger voor test evt incl verkeersbegeleider. 07-06: Proefrijden heeft vanmorgen plaatsgevonden. Na ovl heeft [redacted] gemeld dat grond in bocht naar pand 79-81 van gemeente is. Keuze is om deze hoek vlak te maken voor een hernieuwde proef met auto+oplegger. Dit moet besproken worden eigenaar pand 79-81 dhr [redacted] 21-06: Eea is besproken met dhr [redacted]. Vandaag wordt bestrating aangepast en woensdag 27-06 zal voor 2e keer proefgereden worden. Eea wordt door [redacted] besproken met [redacted]. 05-07: 2e maail proefrijden is geslaagd. Bestrating moet wijzigen in betonplaten. BOK doet voorstel aan PNH. 19-07: Inmeting bestaande situatie door BOK gedaan, hoeveelheidbepaling en ontwerp opgakken. 13-09: BOK bekijkt of betonplaten niet gaan kanteken en anders doet zij een alternatief voorstel aan PNH. Voorstel bespreken met [redacted] 11-10: Aanhouden 08-11: Aanhouden 22-11: Aanhouden 06-12: Actie aanhouden 20-12: Actie aanhouden 14-02: actie aanhouden. 07-03: In laatste faseringsplan BOK (fase 1a) wordt Amstelzijde zo lang mogelijk open gehouden. [redacted] vraagt zich af waarom. Als iedereen "gewoon" via Amstelslag rijdt dan raakt men aan de nieuwe situatie gewent. [redacted] gaat dit na. 28-03: Als Amstelzijde gelijk met Amstelslijk-Noord wordt afgesloten dan moet bocht tijdelijk worden aangepast. Wordt intern BOK besproken. 11-04: BOK nog intern aan het beraden. 09-05: dit item wordt verder besproken in actie 51. Actie afgerond	[redacted]	25-apr-19	9-mei-19	klaar
56	24-mei-18	Uitklimvoorziening	[redacted] heeft nog geen VTW gezien voor ontwerpen/realiseren van een uitklimvoorziening aan beide zijden van de Amstel. [redacted] gaat dit intern na. 07-06: Ontwerp van BOK gaat bekijken hoe uitklimvoorziening kan worden geintegreerd in ontwerp met bijhorende eisen. [redacted] checkt dit. 21-06: Actie aanhouden. 05-07: Actie aanhouden. [redacted] navragen of PNH al VTW gemaakt heeft. 19-07: VTW moet nog gemaakt worden, [redacted] checkt dit. 13-09: Aanhouden 27-09: [redacted] heeft dd 21-09 voorstel per mail toegezonden. Graag commentaar. 11-10: GAM en GOA moeten nog commentaar leveren op mail. 25-10: Vanuit GAM is vraag aan PNH gesteld wie beheerder wordt van de reddingsboei-constructie. [redacted] gaat dit intern na. 08-11: Actie aanhouden 22-11: Actie aanhouden 06-12: PNH is hierover terughoudend. Mogelijk géén reddingsboeiconstructie benodigd. Info [redacted] volgt. 20-12: [redacted] heeft dit uitgezocht en PNH wenst geen uitklimvoorziening. Dit is accoord voor GAM en GOA. Actie afgerond.	[redacted]	20-dec-18	20-dec-19	klaar
57	24-mei-18	Stedin diameter gasbuis westelijke boring	Stedin heeft aan PNH aangegeven dat zij wensen dat de diameter van de gasbuis willen wijzigen van 250 naar 160 mm. VTW hieromtrent volgt. 07-06: PNH heeft bevestiging wens van Stedin ontvangen. VTW volgt. 21-06: VTW volgt derhalve actie afgerond.	[redacted]	21-jun-18	21-jun-18	klaar
58	24-mei-18	Wachtplaatsen scheepvaart	Waterschap ([redacted]) heeft aangegeven dat zij eerst de damwand/oeverconstructie moeten hebben aangebracht voordat BOK de wachtplaats (ten noorden van de brug aan de westzijde van de Amstel) mogen aanbrengen. [redacted] wil van [redacted] graag weten wanneer BOK deze activiteit gepland heeft staan. 07-06: Let op gaat om wachtplaats aan oost- en westzijde. [redacted] checkt uiterste startdatum van plaatsen wachtplaatsen conform contract. 21-06: Verwachte datum uitvoering is half november. (zie mail [redacted] dd 11-06). Actie afgerond.	[redacted]	21-jun-18	21-jun-18	klaar
59	24-mei-18	Doorstromingsprofiel brug	[redacted] heeft nog geen overleg met Waterschap Waternet AGV gehad over het doorstromingsprofiel mbt puntstuk voor pijler en basculekelder. [redacted] houdt ons op de hoogte 07-06: nog doen. 21-06: PNH heeft nog gesprek met WS hierover. Actie aanhouden. 05-07: Actie aanhouden.19-07: Actie aanhouden. 11-10: Volgens PNH komt er géén puntstuk, maar [redacted] denkt dat (na ovl met WS) dit toch nog kan opspelen bij de watertoets. [redacted] plant overleg in tussen Sweco/[redacted] en [redacted] van BOK om dit ontwerptechnisch te bespreken. 25-10: Sweco vindt dit geen PIP-zaak en derhalve dus geen overleg. Besluit moet genomen worden tijdens Watertoets op de vergunningsaanvraag door Waternet. Hieruit volgen derhalve mogelijk uit het vergunningentraject extra eisen/wensen. 08-11: [redacted] checkt bij Waterschap Waternet of puntstuk nog van toepassing is.22-11: Of stroomgeleiding nog nodig is wordt besproken in ovl met WS Waternet. MWO meldt dat melding voor aanpassing moet plaatsvinden vóór 05-12-2018 ivm planning ontwerp etc. 06-12: Er is nog geen antwoord gekomen vanuit WS Waternet. 20-12: [redacted] heeft extra informatie nagevraagd hoe puntstuk eruit moet komen te zien bij [redacted]. 31-01: [redacted] heeft nog niets van zich laten horen, [redacted] gaat dit nog na. 14-02: vandaag overleg met Waterschap Waternet 28-02: Afstemming van de puntstukken zal seperaat worden ingepland en uitgevoerd. [redacted] zal namens BOK deelnemen. Actie afgerond.	[redacted]	5-dec-18	28-feb-19	klaar
60	21-jun-18	Dwarsmuur muurtje Amsteldijk-Noord 1C	Tijdens schouw kapotte duiker dd 14-06 kwam het verzoek aan BOK om dwarsmuurtje te laten staan ivm stabiliteit van muurtje van fam [redacted] checkt of dit problemen geeft met wenstracé. 05-07: Lijkt geen probleem voor wenstracé. [redacted] gaat na hoe dit verwoord wordt in VTW. 19-07: Vragen dhr [redacted] worden beantwoord door PNH/[redacted] Tevens check op VTW. 13-09: VTW is nog niet opgesteld, [redacted] gaat na. 11-10: Aanhouden 22-11: BOK heeft opdracht grondsanering en sloop fundering ontvangen van PNH. Werkzaamheden worden in planning geplaatst. Actie afgerond.	[redacted]	22-nov-18	6-dec-18	klaar
61	21-jun-18	Hoekpand Loetje	GAM en PNH hebben mail ontvangen van Loetje aangaande hoekpand N522/Amstelzijde ivm bestemminsplanwijziging "Westeroever". [redacted] gaat na of aan wensen Loetje tegemoet kan worden gekomen binnen PNH. 05-07: GAM wil niet al te toeschietelijk zijn, maar wil wel in gesprek blijven/meedenken. Gesprek met Loetje wordt door [redacted] ingepland als er duidelijkheid is over grondstrook. 19-07: Grondstrook is eigendom van PNH en wordt "illegaal" gebruikt door Loetje. Actie afgerond.	[redacted]	19-jul-18	19-jul-18	klaar
62	21-jun-18	Hellingbaan versus Loetje	(eerdere tekst verwijderd) 31-01: Hellingbaan wordt opgepakt na UO-fase. [redacted] vraagt zich af of dit geen knelpunt geeft voor de oplossing van de hellingbaan. 14-02: Grootte zoekgebied blijft gehandhaafd, dus hellingbaan mogelijk qua ontwerp op deze locatie. 14-03: Loetje (dhr [redacted] mailde aan [redacted] met de vraag wat de stand van zaken is. Hierop wordt door [redacted] geantwoord. 11-04: Binnenkort woe 17-04 een afspraak met Loetje, PNH en BOK. 25-04: ovl met Loetje geweest en blijkt dat uitzicht geheel verdwijnt ivm hogere ligging N522 (ca 1,30 m). Uitbreiding van zijn pand kan niet in bestemmingsplan. Alleen met afwijkingsprocedure mogelijk. Aanpassen pand is niet onbespreekbaar maar ontwerp weg versus hellingbaan versus uitbreiding pand. 09-05: BOK gaat vanmiddag hoogte raamkozijn bepalen op NAP-hoogte. Mogelijk gaat Loetje bezwaar maken op Omgevingsvergunning Bouw van de brug. 19-06: check uitvoeren of advertentie aangaande vergunning is gepubliceerd. 24-10: Loetjes heeft geen bezwaar tegen de vergunning aangetekend. Actie vervallen.	[redacted]	24-okt-19	24-okt-19	klaar
63	21-jun-18	Infiltratievoorziening oeverconstructie	BOK heeft mail ontvangn van WS AGV met daarin de wens dat er een infiltratievoorziening in de oeverconstructie moet worden opgenomen conform bestek "Dijkversteviging". Dit valt buiten de eisen. [redacted] zal aan WS te kennen geven dat zij deze wijziging moeten neerleggen bij PNH. 05-07 [redacted] checkt of WS dit aan PNH gaat vragen. 19-07: [redacted] gaat dit verzoek indienen bij PNH. [redacted] checkt dit. 13-09: [redacted] heeft nog niets ingediend. 11-10: [redacted] heeft verzoek van [redacted] ontvangen en bekijkt of dit VTW-waardig is. 25-10: actie aanhouden 08-11: Actie aanhouden 22-11: wordt besproken in ovl met WS Waternet. [redacted] meldt dat melding voor aanpassing moet plaatsvinden vóór 05-12-2018 ivm planning ontwerp etc. 06-12: Er is nog geen antwoord gekomen vanuit WS Waternet. 20-12: [redacted] heeft extra informatie nagevraagd hoe infiltratievoorziening eruit moet zien bij [redacted] 31-01: BOK heeft VTW via PNH ontvangen, actie afgerond.	[redacted]	5-dec-18	31-jan-19	klaar
64	21-jun-18	Verkeerstellingen fietsers	PNH heeft via Servicepunt vraag ontvangen van dhr [redacted] aangaande fietserstellingen. GOA is in bezit hiervan en zal deze aan [redacted] doen toekomen. 05-07: Is toegezonden. Actie afgerond.	[redacted]	5-jul-18	5-jul-18	klaar
65	21-jun-18	POS	GOA moet met PNH nog POS ondertekenen. Ligt al enige tijd bij GOA. [redacted] gaat dit na en zorgt voor ondertekening. 05-07: POS moet nog verzonden worden door PNH, daarom was deze niet ondertekend. 19-07: POS is verzonden door PNH, [redacted] checkt waar deze bij GOA binnengekomen is. 27-09: POS blijkt dd 26-07 verzonden te zijn. [redacted] checkt eea na. 11-10: Aanhouden 25-10: POS is bij GOA binnen, [redacted] gaat check nog uitvoeren. 08-11: Actie aanhouden 22-11: Er zijn door GOA aanvullende vragen gesteld over de POS aan PNH. 06-12: GOA moet aanvullende vragen nog aan PNH stellen. 20-12: Actie aanhouden 31-01: [redacted] vraagt eea na 28-02: Hoe is de verhouding Liander-GOA als kabelbeheerder. [redacted] gaat dit intern navragen. 14-03: Binnenkort is er overleg tussen PNH-GOA over de POS. 28-03 Ovl is geweest. Over 2 weken extra ovl uitgangspunten om te bepalen wat er in de POS valt en wat er werk van BOK is. Dit gaat over de OV en de riolering van GOA. 11-04: Ovl is geweest. GOA heeft besproken met Liander aangaande LS. Ergo OV werk is minder geworden dan in de POS GOA vermeld staat. [redacted] reageert naa 04-07: Wachten op prijs Liander, werkzaamheden gaan door. 15-08: Aanhouden 29-08: [redacted] vraagt intern na. 10-10: Aanhouden. 24-10: [redacted] is in gesprek met medewerker vanuit GOA. 07-11: [redacted] is er nog mee bezig, er blijken nog vragen aangaande POS te liggen bij GOA. [redacted] zal vragen richting [redacted] sturen. 21-11: [redacted] gaat intern in Uithoorn dit nogmaals aanvoeren. 19-12: Actie aanhouden. 30-01: Aanhouden 03-03: Is vandaag overleg over tussen GOA en PNH. 31-03: Ligt bij teamleider om te tekenen maar ivm coronavirus en thuiswerk is dit nog niet gebeurd. POS is accoord en wordt na ondertekening doorgestuurd aan PNH. 23-04: POS is vanuit GOA verzonden en wordt ondertekend door PNH. Actie afgerond.	[redacted]	23-apr-20	23-apr-20	klaar
66	21-jun-18	Drooglegging fietspad oostzijde	Als eis is opgenomen in het contract dat fietspad onder brug aan oostzijde Amstel een drooglegging moet hebben van 70 cm. GOA wil liever geen pompen etc, dus vraagt aan BOK hoeveel drooglegging BOK kan realiseren zonder pompen etc. Evt is GOA geneigd om de eis aan te passen. [redacted] gaat het na. 05-07: drooglegging zal ca 50-70 cm zijn en is derhalve geen probleem. Dus geen aparte oplossingen met betonnen bakken en/of pompen. Actie afgerond.	[redacted]	5-jul-18	5-jul-18	klaar
67	5-jul-18	Overleg Begeleidingsgroep	[redacted] gaat na of het raadzaam is om Werkgroep Tijdelijke Bereikbaarheid verder te informeren in een overlegplatform. Tevens check doen aan aantal deelnemers. 19-07: Actie aanhouden. 11-10: Aanhouden 25-10: Dit zal worden bekeken vóór start uitvoeringsfase. 31-01: vanuit GOA is de wens om een extra overleg aangaande Communicatie te houden tussen PNH-GAM-GOA-BOK na goedkeuring van het DO. [redacted] plant deze in. 14-02: Ovl vindt plaats op 27-02 te Haarlem. 28-02: besloten is dat er een klankbordgroep wordt ingesteld. [redacted] peilt of de mensen uit de oude werkgroep nog beschikbaar zijn. Ook dhr [redacted] zal worden benaderd. 07-03: [redacted] heeft dhr [redacted] benaderd. Dhr [redacted] denkt na of hij daadwerkelijk in de klankbordgroep wil plaatsnemen. 28-03: Naam werkgroep is gewijzigd in Begeleidingsgroep. Aanstaande dinsdag is het eerste overleg. 11-04: 1e Overleg is geweest. [redacted] (Paarderburg) denkt er over na om aan te schuiven. Bernard Geijsel schuift ook aan. 25-04: volgende overleg is op 20 mei aanstaande. 23-05: Groep is qua deelnemers compleet nu. Actie afgerond.	[redacted]	20-mei-19	23-mei-19	klaar
68	5-jul-18	Hoorzitting werkinrit HEN	Er volgt 17-07 een hoorzitting aangaande werkinrit Hoger Einde-Noord thv huisnummer [redacted] Het blijkt dat de werkinrit alleen daar kan komen ivm grondlichaam in oksel bocht N522-HEN. Ivm ligging bouwlitrit moeten de bomen wel verwijderd zijn. 19-07: Nav hoorzitting wil dhr [redacted] dat de uitrit ca 5 m te verschuiven. BOK doet voorstel aan GOA. 27-09: Hoorzittingcommissie gaat nu (na besluit bomenkap) een advies opstellen. 11-10: [redacted] heeft nog niets vernomen en zal dit nagaan bij GOA. 25-10: Dhr [redacted] heeft (na lichte druk GOA) zijn bezwaar ingetrokken, dit wordt nog officieel vastgesteld. 08-11: Brief intrekking bezwaar ontvangen dd 02-11-2018. Actie afgerond.	[redacted]	8-nov-18	22-nov-18	klaar
69	19-jul-18	Bediening brug Noord	Als brug noord functioneel is dan moet brug bediend worden mbv "chinees". Hoe is dan onderdak geregeld voor brugwachter? 13-09: Onderdak tbv brugwachter is in contract reeds behandeld in Nota van Inlichtingen vraag VRG-00408	[redacted]	13-sep-18	13-sep-18	klaar
70	19-jul-18	Vakantie	Ivm vakantieperiode komen de overleggen van 2/8, 16/8 en 30/8 te vervallen. [redacted] zal dit via Outlook regelen. 13-09: Was reeds op 02-08 geregeld.	[redacted]	2-aug-18	2-aug-18	klaar
71	19-jul-18	Klacht straatwerk	[redacted] heeft klacht ontvangen aangaande ongelijk straatwerk/ losliggende tegels in bocht trottoir tussen HEZ en huidig trottoir op de brug. De beheersgrens loopt daar ergens tussendoor. [redacted] wil dit praktisch oppakken en zal dit intern regelen. 27-09: Is intern bij GOA opgelost. Actie afgerond.	[redacted]	13-sep-18	27-sep-18	klaar
72	13-sep-18	[redacted]	(eerdere tekst verwijderd) 23-05: Mailwisseling geweest met dhr [redacted] van ARAG.BOK gaat de rapportage's doorsturen. 06-06: actie aanhouden 04-07: [redacted] gaatt bouwkundig adviseur ingehuren. 02-07: Aanhouden.15-08: Binnenkort (dd 23-08) gaat [redacted] met bouwkundig adviseur naar [redacted] voor onderzoek/gesprek. 29-08: Dd 23-08 bezichtiging geweest. Nu gaat Sweco een advies uitbrengen deze wordt in september verwacht. 12-09: Sweco maakt nu een rapport, als deze beschikbaar is dan zal dit besproken worden met fam [redacted] 10-10: Aanhouden. 24-10: Dd. 20 november weer overleg tussen PNH en [redacted] ivm rapport en bouwkundig advies Sweco. 07-11: vgs rapport Sweco levert aanleg verbindingsweg dusdanige krachtig op dat kans op schade garage mogelijk is. Kan wellicht opgevangen worden door damwand of lichtgewicht ophoogmateriaal. Zal tijdens BOT-overleg besproken worden. 21-11: [redacted] heeft gesprek gehad met fam [redacted] adviseur [redacted] en dhr [redacted] Daar zijn nog wat vragen uitgekomen. PNH en BOK zijn in gesprek over eventueel te nemen oplossingsrichting. Dhr [redacted] maakt zich mede zorgen over het effect op de fundering van het huis zelf. Dhr. [redacted] wil weten welke palen er onder de verbindingsweg komen en hoe diep deze gaan. En wat de invloed is richting woning en garage. 19-12: BOK heeft VTW verzoek gekregen. Actie wordt in ovl tussen PNH-BOK verder afgestemt. Actie afgerond	[redacted]	5-dec-19	19-dec-19	klaar
73	11-okt-18	Voetgangerstunnel Amstelzijde	(eerdere tekst verwijderd) 31-01: archiefonderzoek bij PNH heeft niets opgeleverd behalve een doorverwijzing naar archief Amsterdam. Dd 18-01-19 is [redacted] daar geweest en heeft via diverse tekeningen gevonden dat de verlenging van het voetgangerstunneltje waarschijnlijk medio 1972-1973 heeft plaatsgevonden. [redacted] vraagt bij [redacted] (GAM) na of via archief legeskosten een bouwvergunning te achterhalen valt. 14-02: *na dit overleg zijn* [redacted] en [redacted] *naar dhr* [redacted] *gegaan en deze kon melden dat er nergens info hieromtrent teruggevonden was in archiefstukken. Hier houd het proces dus op.* [redacted] *gaat na wat de consequentie is hiervan.* 28-02: Consequentie is dat BOK zelf buiten moet gaan meten om te bepalen wat er gebouwd is.07-03: vraag staat uit binnen BOK. [redacted] vraagt eea na. 28-03: Actie aanhouden. 25-04: Actie aanhouden 23-05: Actie aanhouden 06-06: Slopen kan verder zonder problemen. Verder komt er een VTW ivm gemaakte onderzoekkosten. 15-08: Aanhouden 29-08: Dit wordt volgende week intern BOK besproken. 24-10: wordt verder intern BOK afgehandeld. Actie afgerond.	[redacted]	24-okt-19	24-okt-19	klaar
74	11-okt-18	DO ontwerp	[redacted] vraagt zich af hoe om te gaan met opmerkingen op DO door GAM en GOA. [redacted] meldt dat deze eerst tussen PNH-BOK zullen worden besproken en vervolgens (indien nodig) worden teruggekoppelt aan GAM en GOA. 25-10: Er moet een datum geprikt worden voor ovl [redacted] en beiden techn. managers. [redacted] doet voorstel. 07-11: Eerst ovl tussen PNH en GAM/GOA. [redacted] pakt dit op. 22-11: Gesprekken zijn nog niet ingepland. [redacted] meldt dat melding voor aanpassing zsm moet plaatsvinden ivm planning ontwerp en VTW-proces etc. 06-12: Er zijn overleggen ingepland door PNH met GAM en GOA in week 51. 20-12: Deze gesprekken hebben plaatsgevonden en [redacted] heeft overdracht aan [redacted] gegeven. Actie afgerond. Evt vervolgitems worden als afzonderlijke acties weergegeven.	[redacted]	20-dec-18	20-dec-18	klaar
75	11-okt-18	Muppy	[redacted] heeft per mail aan [redacted] gevraagd waar de muppy op Hoger Einde-zuid ineens vandaan komt en wat de bedoeling hiermee is ivm verlegging fietspad en weg Hoger Einde-zuid. 25-10: [redacted] toont (mbv StreetView) aan dat muppy er reeds in 2013 er stond. [redacted] heeft schaamrood op de kaken staan.... De (tijdelijk) verplaatsing en opnieuw aansluiten van de muppy zullen door BOK opgepakt worden. Actie afgerond.	[redacted]	25-okt-18	25-okt-18	klaar
76	25-okt-18	Opmerkingen DO-ontwerp GWW	[redacted] heeft verkeerscommissie besproken en ontwerp DO is prima. Tevens is aanbrengen voetpad aan oostzijde Hoger Einde-Zuid een goede oplossing om ongewenst oversteken bij kruising te voorkomen.	[redacted]	25-okt-18	25-okt-18	klaar
77	25-okt-18	Omgevingsvergunning Bouw brug in welke gemeente?	Er is door [redacted] van GAM geconstateerd dat de "nieuwe" brug voor het grootste deel (ivm technische ruimten) in GOA ligt. Moet derhalve vergunningverlening over naar GOA? Hoe groot is het (juridisch) risico? PNH verwacht dat dit een klein risico is. [redacted] gaat dit na bij [redacted] en via haar bij [redacted] 08-11: dd 22-11 is er overleg over wie Bevoegd Gezag is. 22-11: Wordt aansluitend in Integraal Vergunningenoverleg behandeld. 06-12 [redacted] meldt: GOA is Bevoegd Gezag en GAM krijgt opdracht om vergunning verder te beoordelen. Legeskosten van GOA worden gehanteerd. Dit wordt vastgelegd in volgende Integrale Overleg Vergunningen d.d. 12-12-2018. Actie afgerond.	[redacted]	6-dec-18	6-dec-18	klaar
78	7-nov-18	Persbericht	Zowel [redacted] als [redacted] merken op dat de timing van het persbericht niet goed was. De Raad/College werd pas geinformeerd nadat het persbericht al was verschenen. [redacted] meldt dat dit door de snelheid van handelen zo is gelopen. [redacted] en [redacted] verzoeken [redacted] dit voortaan beter te doen en [redacted] neemt dit mee. Dit onderwerp zal waarschijnlijk nog besproken worden in de projectgroep.	[redacted]	8-nov-18	8-nov-18	klaar
79	7-nov-18	Ketenlocatie terrein [redacted]	BOK heeft een verzoek bij [redacted] neergelegd voor gebruik van een ketenterrein op terrein [redacted] Een schets met de locatie van deze percelen is meegeven aan [redacted] die eea zal bespreken met Grondzaken. 22-11: PNH houdt deze kaart nog even voor de borst, maar zal deze spelen indien dit de gespreken met dhr [redacted] kan vlottrekken. 06-12: Actie aanhouden 20-12: Actie aanhouden 31-01: BOK wil graag contact zoeken met dhr [redacted] om perceel te huren. PNH vindt dat accoord. 14-02: Overleg BOK-[redacted] is ingepland dd 19-02. 28-02: BOK gaat voorstel aanleveren voor huur terrein 07-03: moet nog gebeuren. 28-03: 7500 m2 is te veel voor BOK. Intern wordt bekeken wat haalbaar is voor BOK. 11-04: loopt nog. 09-05: BOK minder grelig op terrein. loopt nog. 23-05: Actie aanhouden 06-06: [redacted] heeft nogmaals gevraagd of BOK dit terrein nog wil, BOK bekijkt dit.15-08: Aanhouden. 30-01: Dit gaat niet gebeuren volgens [redacted]	[redacted]	30-jan-20	30-jan-20	klaar
80	22-nov-18	POS'en	[redacted] gaat stavaza na over POS'en Ziggo/Vodafone, Liander en Verison met [redacted] 06-12: Actie nog uitvoeren. Er zijn nog geen ondertekende POS-en terugontvangen. Het gaat om Ziggo/Vodafone (cat 1 zijn verlegd, cat 2 nog verlegen), Verizon (alles cat 1 verlegd) en Liander (alles cat 2 nog verlegen). 20-12: [redacted] heeft [redacted] Schamhardt gevraagd om reactie. 31-01: Nog geen ondertekende POS'sen ontvangen. [redacted] vraag [redacted] na. 14-02: [redacted] meldt dat de POS van Ziggo-Vodafoon binnen is, de rest volgt nog. 28-02: POS Liander en Verizon blijven eenzijdig getekend. Actie afgerond.	[redacted]	28-feb-19	28-feb-19	klaar
82	6-dec-18	OV-werk GOA op HEN	Aansluitend op het OV-werk door BOK zal ook GOA OV-werk uitvoeren op Hoger Einde-noord. Dit zal gecombineerd uitgevoerd moeten worden. 24-10: Offerte Vialis is beoordeeld en er zijn nog vragen over gesteld. 07-11: het is bij GOA onduidelijk waar het verschil in zit wat betreft oude en nieuwe ontwerp.Het lijkt erop dat er geen minderwerk te zijn bepaald met name voor het kabelwerk. [redacted] zal dit navragen bij BOK. [redacted] verwacht dat eindoplossing wellicht goedkoper is dan oorspronkelijke ontwerp. 21-11: [redacted] heeft nog niets ontvangen vanuit BOK 19-12: verschil GOA - BOK is erg groot. BOK heeft aan PNH gevraagd hoe hier mee verder te gaan. GOA en PNH geven reactie op laatste mail BOK. Zowel GOA als PNH vinden offerte Vialis erg groot verschil tov kostenraming GOA. PNH meldt dat BOK alsnog de VTW gaat beschouwen en komt daar op terug richting PNH. 30-01: VTW beschouwd. Offerte BOK/Vialis wordt naar beneden aangepast, aanstaande dinsdag wordt dit nader beschouwd door MVW. 03-03: Nieuwe offerte ligt bij PNH ter goedkeuring, grootte ca. € 25.000. GOA zit op ca € 4.000. GOA wil offerte best bekijken als dit mening van de BOK is. [redacted] zal de offerte doorsturen. 31-03: [redacted] moet offerte nog versturen. PNH vind offerte alsnog te hoog. GOA wil deze offerte toch nog bekijken. 23-04: Offerte is door PNH verzonden. Ook GOA vindt de offerte te hoog. Er wordt geen actie meer ondernomen. GOA pakt werkzaamheden zelf op. Uitvoering zal plaatsvinden conform contract. Actie afgerond	[redacted]	23-apr-20	23-apr-20	klaar
83	6-dec-18	PIP-grens versus Projectgrens	[redacted] [redacted] heeft een memo geschreven over de verschillen tussen PIP-grens en Projectgrens en hier juridisch naar gekeken. Deze memo (BOK-001186) is besproken en op 3 van de 8 locaties met verschillen is extra attentie benodigd. Het gaat om de locaties nr 1 (aansluiting op N522 aan zijde Amsteveen), nr 3 (op bestaand parkeerterrein Oranjestaete) en nr 8 (laatste deel waterkering Hoger Einde-noord). PNH en BOK zullen nader bekijken hoe dit opgelost kan worden. N.B. nr 1 en 6 moeten in Technisch Overleg aan de orde komen. 20-12: Moet nog behandeld worden. 31-01: is nog niet behandeld in Technisch Overleg. 14-02: In Technisch Overleg is besproken dat op alle items de projectgrens geldt. Dit wordt via VTW in Contract vastgelegd.	[redacted]	14-feb-19	28-feb-19	klaar
84	20-dec-18	RVO dd 17-01-2019	[redacted] is verhinderd voor RVO dd 17-01-2019. Besloten is dat overleg van 17-01 komt te vervallen. Derhalve is het eerstvolgende overleg dd 31-01-2019. [redacted] past Outlook-planning aan.	[redacted]	20-dec-19	20-dec-19	klaar
85	20-dec-18	Groenontwerp	[redacted] gaat separaat per gemeente een overleg inplannen om DO Groenontwerp te bespreken met 3 partijen, te weten PNH-GAM-BOK en PNH-GOA-BOK. Dit om alle onduidelijkheden weg te nemen. 31-01: Overleg GOA ingepland dd 06-02, en bij GAM dd 12-02. 14-02: Ovl GAM is geweest, ovl GOA volgt. 28-02: ovl GOA is ook geweest. Actielijsten zijn opgesteld. Actie afgerond.	[redacted]	28-feb-19	28-feb-19	klaar
86	20-dec-18	Actie 10 DO GWW GAM	Het gaat niet om sys-0378, maar om sys-0261. Dus trottoir in oksel bocht Amsteldijk-Noord kan BOK gewoon aanleggen zonder dat hiervoor een VTW benodigd is.	[redacted]	20-dec-19	20-dec-19	klaar
87	20-dec-18	Actie 11 DO GWW GAM	Voetpad ten noorden van definitieve ontsluitingsweg tussen Amsteldijk-Noord en Oranjestaete staat niet gemeld op bijlage A5 (globale inrichtingsplan cfm eis sys-0261). [redacted] vraagt noodzaak trottoir aan intern en [redacted] vraagt dit na bij [redacted] 31-01: Nagaan of deze actie in prijsindicatie-aanvragen zit. 14-02: actie loopt 28-02: voetpad moet er komen. Actie afgerond.	[redacted]	14-feb-19	28-feb-19	klaar
88	20-dec-18	Actie 12 DO GWW GAM	Of restant muur van grondkering (net buiten PIP- en werkgrenzen) dient te worden verwijderd of te worden gehandhaafd wordt door [redacted] nagevraagd bij [redacted] 31-01: Nagaan of deze actie in prijsindicatie-aanvragen zit. 14-02: actie loopt 28-02: Muur moet verwijderd worden. Actie afgerond	[redacted]	14-feb-19	28-feb-19	klaar
89	20-dec-18	DO Openbare Verlichting GAM	[redacted] gaat intern na of er nog vragen en/of opmerkingen zijn op het DO Openbare Verlichting binnen de gemeente Amstelveen. 31-01: Er zijn geen vragen of opmerkingen op het DO OV vanuit G

96	28-feb-19	NUTS-bedrijven	(eerdere tekst verwijderd) . 04-07: Aan de westzijde wordt gewerkt vanaf 10 juli tm 9 augustus, daarna 3 wkn bouwvak en vervolgens nog 4 weken werk Amsteldijk-Noord. [redacted] maakt bewonersbrief namens K&L netbeheerders. Voor de werkzaamheden aan de oostzijde wordt momenteel een planning opgesteld. 15-08: Dd 24-08 zal HEN afgesloten zijn ivm K&L werk. Planning voor Hoger Einde-Zuid wordt nog gemaakt. 29-08: Westzijde is in uitvoering en Oostzijde is afgelopen week in ruwe planning geplaatst. BOK gaat VKM-tekeningen opstellen tbv werkzaamheden Hoger Einde-Zuid. 12-09: Westzijde is eind volgende week gereed. De Oostzijde start week 41 qua werkzaamheden. 10-10: Oranjestaat gereed, week 43 werkzaamheden Amstelzijde en Amsteldijk-Noord gereed. Start werkzaamheden oostzijde nog onbekend. 24-10: Westzijde: alles is dichtgemaakt maar over ca. 6 wkn deels weer open ivm werk Liander. Oostzijde wordt maandag opgestart en is met ca 4 weken geheel gereed. 07-11: Gisteren is de oversteek gemaakt. Eind week 47 moeten de werkzaamheden gereed zijn. 21-11: Vanwege natligheid afgelopen twee weken, iets vertraging opgelopen. Deze week "put" bij Amstelzijde 61 en zoveel mogelijk bij HEZ dichtstraten. 19-12: werkzaamheden oostzijde is gereed. Alleen Ziggo en KPN moeten nog aansluiten. HEN voetpad is dichtgestraat. Zal in de toekomst weer voorzien moeten worden van asfaltverharding. Actie afgerond.	[redacted]	5-dec-19	16-dec-19	klaar
97	28-feb-19	OV-kabel	[redacted] vraagt zich af waarom in de boring een OV-kabel is meegenomen. Gaat dit alleen over een tijdelijke situatie? Want het lijkt dat in de eindsituatie geen extra OV-kabel in de boring nodig. 14-03: Blijkt voor tijdelijke situatie, actie vervallen.	[redacted]	14-mrt-19	14-mrt-19	klaar
98	28-feb-19	Bomen Amstelzijde	Op voorlopig ontwerp GAM "bocht Amstelzijde" staan 5 bomen in getekend en 1 treurwlg. Indien in UO blijkt dat dit niet past, dan vind GAM het geen probleem als er minder bomen komen. PNH is hiermee akkoord. 014-03: [redacted] lat weten dat in UO wel alle bomen gecompenseerd moeten worden. En als naderhand blijkt dat bewoners Amstelzijde minder bomen willen hebben dan is dit overmacht en kan (alleen dan) volstaan worden met een lagere hoeveelheid bomen dan in contract opgenomen.	[redacted]	14-mrt-19	14-mrt-19	klaar
99	28-feb-19	Bouwinrit HEN	Uitvoeringswijze maken bouwinrit moet nader bekeken worden door BOK ivm aanwezigheid bedrijven, loonbedrijven en begraafplaats. 14-03: Wordt aan gewerkt. 28-03: Brandweer en GOA niet accoord met afsluiting van 1 week tbv bouwinrit. [redacted] gaat bij WS na waarom dijk niet verlaagd kan worden. 11-04: BOK bezig met bekijken alternatief middels kanteldijk. 25-04: BOK wil tijdelijke bouwinrit die er nu ligt behouden zo lang als mogelijk, ivm niet verkrijgen van werkruimte om def. bouwinrit te kunnen aanleggen. 09-05: Tijd. bouwinrit blijft zo lang mogelijk liggen. Actie afgerond.	[redacted]	9-mei-19	9-mei-19	klaar
100	14-mrt-19	Trottoir Amsteldijk-Noord	[redacted] gaat na hoe voetgangers vanaf Amsteldijk-Noord naar de brug gaan zodra fasering ingaat en Amsteldijk-Noord wordt afgesloten voor alle verkeer. Kan dit via trottoir/fietspad langs Oranjestaete? 28-03: Nog doen. 11-04: nog doen. 25-04: Driestar wil geen doorgaand blijvend fietspad/voetgangers over zijn terrein buiten kantoor-uren. 09-05: Afh van oplossing Bankrasweg. 23-05: PNH vind Bankrasweg voor voetgangers geen alternatief. Er moet iets verzonnen worden om de overlast voor de voetgangers te verkleinen. Mogelijk een pontje (zie actie 101) 19-06: deze actie vervalt, wordt verder meegenomen in actie 101	[redacted]	20-jun-19	19-jun-19	klaar
101	14-mrt-19	Pontje Oostermeerweg	Check bij Leeghwaterbrug hoe pont gebruikt wordt. Dit nav gesprek bewoners Oostermeerweg dd 28-02. 28-03: Kosten 24 uurs pont 7 dgn/wk is ca. € 5.000 p.wk. 11-04: Als er een goede oplossing komt voor langzaam verkeer dan is pont niet nodig! 25-04: Actie aanhouden. 23-04: Wellicht mogelijk om dit net ten noorden van de Oostermeerweg richting Hoger Einde-Noord en vice versa. 19-06: Aanhouden, blijft in het achterhoofd. 30-01: wordt niet meer opgepakt. Actie afgerond.	[redacted]	30-jan-20	30-jan-20	klaar
102	14-mrt-19	Bigbags	BOK heeft gevraagd of het mogelijk is om naast busbaan bigbags toe te passen. Langs busbaan bigbags plaatsen vormt een obstakel en dus snelheidsvermindering voor bus. Dit is niet wenselijk. [redacted] zal dit antwoord aan [redacted] toezenden en [redacted] gaat dit intern verder bespreken. 28-03: bigbags komen 2m1 naast weg. Actie afgerond.	[redacted]	28-mrt-19	28-mrt-19	klaar
103	14-mrt-19	Projectmanager PNH	Ipv dhr [redacted] zal dhr [redacted] projectmanager worden voor project "N522 vervanging brug Ouderkerk".	Allen	14-mrt-19	14-mrt-19	klaar
104	28-mrt-19	P-terrein Amstelzijde	Ivm tijdelijk stallen van auto's op parkeerterrein Amstelslag ontvangt [redacted] van [redacted] de gegevens van exploitant [redacted] [redacted] 11-04: Gesprek met [redacted] is geweest, hij wil meewerken. Bewoners moet wel voorschieten en krijgen nav bankafschrift terugbetaald. [redacted] gaat dit middels een brief verwoorden. 25-04: Deze brief wordt deze week opgesteld. 09-05: Bewoners Amsteldijk-Noord zijn bekend met situatie. Geen response op brief ontvangen. Actie afgerond.	[redacted]	9-mei-19	9-mei-19	klaar
105	11-apr-19	Werk De Borcht	Het wegvak De Borcht tot aan Kalfjeslaan incl de kruising wordt 2-3 maanden afgesloten ivm verhoging en herinrichtingswerkzaamheden. Wil men nu in oktober uitvoeren, maar dan is Amsteldijk-Noord bij brug afgesloten. [redacted] zal dit intern bespreken. 25-04: A'dam doet niet mee in VerkeersRegie waardoor dit werk niet bekend is. 09-05: Actie verloopt via verkeermanagers GAM. Actie afgerond.	[redacted]	9-mei-19	9-mei-19	klaar
107	11-apr-19	Duiker Amsteldijk 1c	(eerder tekst verwijderd) 04-07: Duiker aanbr kan zonder problemen met K&L trace plaatsvinden, [redacted] heeft gesprek gehad met Waternet. BOK wacht op uitkomst gesprekken en wil weten wie de opdrachtgever wordt. 15-08: BOK heeft nog geen opdracht van GAM en/of Waternet ontvangen. 29-08: Vraag is of er gerepareerd gaat worden of dat er een nieuwe duiker komt, dit mag/moet GAM bepalen. Ook checken ivm grondsanering door [redacted] 12-09: WS betaald 1/3 mee, zo ook GAM en bewoner. Nu moet er opdracht gegeven worden aan KWS. 10-10: KWS heeft verzoek gekregen of offerte nog gestand houd. KWS meldt dat dit voor jaar accoord is. Maar aanbr duiker kan pas als alle grondwerken gereed zijn. Volgend jaar wel indexering. Nu gaat WS terug naar bewoners. 24-10: KWS heeft nog geen opdracht ontvangen. 07-11: Dhr [redacted] is gebeld door [redacted] Waterschap vindt dat fam [redacted] opdrachtgever moet zijn. Als Waternet de verantwoordelijkheid niet wil nemen dan moet GAM de duiker alsnog repareren. 21-11: Mogelijk oppakken gelijktijdig met actie garage. Afhankelijk van de gesprekken met stakeholders. 19-12: Wordt besproken door PNH in combinatie met actie 72 "garage [redacted] Actie hier afgerond.	[redacted]	5-dec-19	19-dec-19	klaar
108	11-apr-19	Verkleinen verkeergeleiders Hoger Einde-Noord	BOK verzoekt verkleining verkeersgeleiderd. GOA accoord maar wil weten wanneer en hoe het uitgevoerd wordt. Dit item ook besproken met PNH. Let op VRI-kast mogelijk zonder stroom ivm afkappen LS-kabel. 25-04: Actie aanhouden. 09-05: Actie kan alleen na 1 september worden uitgevoerd als fietsers aan zuidzijde rijden. Actie afgerond.	[redacted]	9-mei-19	9-mei-19	klaar
109	11-apr-19	Omleidingsroute fietspad Burg. Stramanweg	Loevesijn wil graag andere omleidingsroute via Molenpad of fietsers via de busbaan. Vanmiddag wordt dit in het verkeersoverleg besproken. 23-04: omleidingsroute blijft zoals gepland. Eerste 2 dagen verkeersregelaar met flyers. 09-05: Flyers zijn uitgedeeld, ook nog afgelopen maandag. Actie afgerond.	[redacted]	9-mei-19	9-mei-19	klaar
111	11-apr-19	Meerpalen herplaatsen	Verzoek vanuit bewoner dhr [redacted] om de meerpalen in de Amstel te sparen en teruggplaatsen als kunstobject aan noordzijde Oranjebaan. GAM en PNH bekijken naar de mogelijkheden. 25-04: Is bekeken, huidige meerpalen zijn slecht van kwaliteit. Dus niet herplaatsen. Wordt in volgend gesprek met fam [redacted] / [redacted] opgenomen. Actie afgerond.	[redacted]	25-apr-19	25-apr-19	klaar
112	25-apr-19	Marathon A'dam	Gister ovl BOK-organisator Marathon A'dam, lopen via Oostermeerweg-Bankrasweg-Oranjebaan ivm afsluiting Amsteldijk-Noord kan maar goed bekijken naar verkeerssituatie op de Oranjebaan. Poltie kijkt mee. Voor 18-08 moet eea duidelijk zijn omdat op deze datum de marthon wordt opgemeten. 23-05: Actie aanhouden 06-06: actie aanhouden. 19-06: Actie aanhouden 04-07: [redacted] heeft VKM-tekening doorgestuurd aan Marathon A'dam. 15-08: Dit jaar kan Marthon op normale route plaatsvinden. 29-08: BOK heeft eea afgestemd met organisatie Marathon A'dam. Actie afgerond.	[redacted]	29-aug-19	29-aug-19	klaar
113	9-mei-19	VTW's nav DO Ontwerp	GAM wil deze VTW's niet betalen. [redacted] bekijken invloed op deze lijst, zodat UO juiste info heeft. 23-05: [redacted] en [redacted] gaan dit bespreken voor GAM, [redacted] gaat de eisen van GOA na. 06-06: GOA maakt ook geen gebruikt van prijsindicaties, BOK heeft nog vragen aan GOA gesteld. Aanhouden. 19-06: In KES staat dat er geen trottoir mag komen op oostzijde HEN. Dit ivm illegaal gebruik van fietsers in de toekomst. Dus GOA wil geen gebruik maken van DO-opties. 04-07: Afgehandeld	[redacted]	4-jul-19	4-jul-19	klaar
114	9-mei-19	Werk Amstelzijde [redacted]	Firma Compier doet hijswerkzaamheden aldaar. En moeten dit verkeerstechnisch afstemmen met GAM. Dit loopt via de reguliere kanalen. 23-05: [redacted] heeft contact gehad met Compier. Wordt onderling afgestemd. 06-06: Aanhouden. 24-10: Compier heeft contact gezocht en gaat over 6 weken in het weekend hijswerk uitvoeren, BOK is op de hoogte. En in januari is er ook een grotere hijsactie. 19-12: Deze week PNH klacht ontvangen ivm beperkte doorgang door werkzaamheden fa. Compier. Is door PNH beantwoord. Voortaan gemeentes meenemen bij dit soort klachten tgv derden. Actie afgerond.	[redacted]	reminder	19-dec-19	klaar
115	19-jun-19	Bereikbaarheid bushalte HEN	BOK moet checken of bereikbaarheid bushalte HEN gewaarborgd blijft nu oostelijk trottoir HEN vervalt. 04-07: BOK van mening dat mindervaliden via omweg moeten lopen, PNH vindt dat dit rechtstreeks moet naar bushalte. Ontwerp BOK bekijkt dit nader. 15-08: Aanhouden 29-08: Dit item is besproken met Ontwerp en daar is aandacht voor. 24-10: Is onderdeel van ontwerp en kan van deze actielijst af.	[redacted]	24-okt-19	24-okt-19	klaar
116	19-jun-19	Waterproblematiek Oranjestaete	Nu de parallelsloot gedempt is, blijkt dat de afvoer van de kolk naar deze sloot ging. Oranjestaete heeft geen onderhoudstekeningen waar de leidingen op staan. BOK gaat nu zoeken naar (tijdelijke) oplossing. 04-07: BOK zoekt oplossing 15-08: BOK gaat "ringleiding" maken zodat parkeerterreinen droog kunnen blijven. 29-08: BOK heeft ringleiding aangelegd en daarmee moet het probleem opgelost zijn. Actie afgerond.	[redacted]	29-aug-19	29-aug-19	klaar
117	19-jun-19	Japanse duizendknoop	Gevonden in af te voeren grond sanering school. [redacted] meldt dit intern. 04-07: GAM is op de hoogte. Actie afgerond.	[redacted]	4-jul-19	4-jul-19	klaar
118	19-jun-19	Afsluiting fp Oranjebaan	Vanaf 1 juli wordt fp Oranjebaan afgesloten. Dan gaat VRI Amstelslag ook aan. Vandaag is er SAT van de VRI. Mogelijk weer flyer uitgeven, [redacted] vraagt dit bij [redacted] 04-07: Fietspad afgesloten. Flyers uitgedeeld. Actie afgehandeld.	[redacted]	1-jul-19	4-jul-19	klaar
119	19-jun-19	Vergaderingen tijdens bouwvakperiode	[redacted] afwezig dd 18-07, 01-08, [redacted] afwezig dd 01-08 en 15-08, [redacted] afwezig dd 01-08. [redacted] is er gewoon. Dus [redacted] zal vergadering 01-08 cancellen. 04-07: vergadering 01-08 is gecancelled. Actie afgerond.	[redacted]	4-jul-19	4-jul-19	klaar
120	4-jul-19	SAIL	[redacted] vraagt BOK wat er gebeurt tijdens 12-16 aug 2020. [redacted] heeft gemeld dat volgens planning dan de bestaande brug gesloopt wordt. In detail zal dit later moeten worden besproken. [redacted] zal [redacted] koppelen aan SAIL 15-08: [redacted] heeft info toegezonden, maar ivm uitstel bouw brug is deze inmiddels achterhaald. 23-04: SAIL is door coronavirus verplaatst naar 2025. Actie vervallen.	[redacted]	reminder	23-apr-20	klaar
122	4-jul-19	Verkeersbesluit fiets op brug	Gisteren overleg concept-verkeersbesluit tussen PNH-Politie-BOK. Volgens huidige norm is voetpad te smal voor fietspad. Er zijn diverse varianten bekeken, deze worden verder uitgewerkt door BOK. Met behulp van deze info wordt besluitvorming opgeschaald. Daarna nog onduidelijkheid hoe bezwaar gemaakt wordt tijdens ter visie legging van verkeersbesluit. 15-08: Vandaag de laatste dat in bezwaarperiode. Wachten op reactie. 29-08: [redacted] heeft niets gehoord aangaande bezwaren en dus moet deze in werking zijn getreden. [redacted] vraagt het voro de zekerheid nog even na. 12-09: Verkeersbesluit is genomen maar wordt voorlopig niet uitgevoerd. Actie afgerond.	[redacted]	12-sep-19	12-sep-19	klaar
123	15-aug-19	Omgevingsvergunning Brug	Dhr [redacted] heeft bezwaar ingediend op omgevingsvergunning brug. Deze lijkt 1 minuut te laat binnengekomen te zijn. Er komt waarschijnlijk wel een hoorzitting op dinsdag 3 september tussen14.00-15.00 uur. Def. afspraak wordt nog gemaakt. 29-08: Dinsdag 03-09 is de hoorzitting in Amsteveen, nog onduidelijk of deze doorgaat omdat dhr [redacted] nog niet gereageerd heeft. 12-09: Hoorzitting is verdaagd. 10-10 Onduidelijk wanneer en of een hoorzitting gaat plaatsvinden ivm probleem mandatering. GAM heeft uitgelegd/advies aan GOA hoe eea geregeld dient te worden. 24-10: BOK heeft brief GAM ontvangen dat bezwaar ongegrond is. Nu moet GOA nog reageren hierop. Morgen is er overleg tussen de teamleiders. 07-11: [redacted] heeft zijn handen ervan teruggetrokken. Maar wil stavaza navragen. [redacted] wil weten wanneer omgevingsvergunning onherroepelijk is. 21-11: Brief GAM is leidend hierin, vanuit GOA komt er geen brief. Dus vergunning is nu onherroepelijk. 19-12: [redacted] meldt dat er door dhr [redacted] een beroep ingesteld is op de beslissing dat het bezwaar niet gehonoreerd wordt. Dit beroep is wederom te laat ingediend. Hij heeft 6 dgn om dit te onderbouwen. 30-01: Legeskosten wel binnen, vergunning nog niet! Legeskosten lijkt volgens regime Amsteveen. [redacted] kijkt dit na. 03-03: Mail met verschilbedragen van [redacted] naar [redacted] gestuurd. [redacted] gaat dit intern na. 31-03: [redacted] heeft van teamleider nog geen reactie ontvangen. 23-04: Huidige factuur hoeft niet betaald te worden, aangepaste factuur wordt later toegezonden aan BOK. Actie afgerond.	[redacted]	23-apr-20	23-apr-20	klaar
124	15-aug-19	Herplant/Bomenkap	Het blijkt dat in het project het onmogelijk is alle gekapte bomen in aantal te herplanten. GOA meldt dat er dan een bijdrage in het bomenfonds wordt verwacht. Er is altijd door PNH/BOK gemeld dat alle bomen teruggeplant zullen worden. BOK gaat na wat de exacte hoeveelheid bomen is waar dit over gaat per gemeente. 29-08: Waterschap heeft gemeld dat er geen bomen mogen komen in kern- en beschermingszone. BOK komt met overzicht hoeveel er wel herplant kunnen worden. 12-09: Aanhouden 10-10: Eind deze week is groenplan gereed. Volgende week kan discussie aangaande bomenherplantproblematiek besproken worden met PNH. 24-10: Plan is nog niet gereed: zou deze week nu gereed moeten zijn. [redacted] gaat dan uitnodiging voor overleg versturen aan GOA en GAM. 07-11 Groenplan raportage wordt opgesteld. 21-11: Wachten op bericht. 19-12: plannen zijn toegezonden. GOA nog discussie over herplant. PNH doet voorstel voor herplant langs N522 buiten projectgrenzen. GAM bekijkt de situatie tpv Amstelzijde nader ivm hoeveelheid te planten bomen. 30-01: Groenontwerp versie 3.0 is akkoord voor GAM en GOA. Extra bomen zijn mogelijk langs de N522, wellicht met ander wortelpatroon. [redacted] verzorgt VTW voor aanplant extra bomen. 03-03: [redacted] heeft gevraagd bij [redacted] of deze extra bomen dan toereikend zijn (balans bomen blijft dan negatief). GOA wil (ivm oppositie dhr [redacted] wel dat de resterende 7 bomen geplant worden. [redacted] gaat kijken of dit langs de N247 mogelijk is. Doch [redacted] vindt dat GOA ook de gekapte bomen op grondgebied GOA moeten worden gecompenseerd binnen gemeentegrenzen. 31-03: [redacted] heeft [redacted] een voorstel gedaan om alle bomen gekapt op provinciale grond te herplanten. Dezelfde vraag lgt bij GOA. Afdeling Groen moet nog reageren. 23-04: Groenadviseur GOA meldt geen extra ruimte in gemeentelijke grond. Verzoek naar PNH om bomen langs N522 h.o.h. 10 m te plaatsen, dan klopt aantal kappen/herplanten bomen weer. PNH wil eerder een langere strook toepassen, maar dan komen er bomen binnen beheergrenzen van PNH. Beide opties moeten intern PNH nog worden uitgezocht. 20-05: GOA akkoord met vorostel PNH. PNH zal middels VTW dit naar BOK toezenden. Actie afgerond.	[redacted]	20-mei-20	20-mei-20	klaar
126	29-aug-19	GOA	[redacted] wil geheel DO in Verkeerscommissie bespreken. Het ontwerp blijft defintief. [redacted] mag DO toezenden aan [redacted]. 24-10: [redacted] stuurt DO tekening (nogmaals) door. 07-11 Tekening is door [redacted] opgestuurd. Actie afgehandeld.	[redacted]	7-nov-19	7-nov-19	klaar
127	29-aug-19	Verkeersbebording	Graag op Oranjebaan een extra bord plaatsen verboden toegang (brom-)fietsers en voetgangers. 12-09: Tijd. komt fietspad terug dus geen bord nodig. Actie afgerond.	[redacted]	12-sep-19	12-sep-19	klaar
128	29-aug-19	Geldigheid vergunningen	Ivm uitstel start werk gaat BOK checken welke vergunningen eventueel verlengd moeten worden. 12-09 Actie aanhouden. 10-10 Tijdig aanvragen (via e-mail) of en welke vergunningen verlengd moeten worden,. 24-10: Is besproken in integraal vergunningenoverleg en actiepunten zijn belegd. Actie afgerond.	[redacted]	24-okt-19	24-okt-19	klaar
129	29-aug-19	Grondverkoop aan particulieren	GOA staat er niet onwelwillend tegenover om de extra stukjes grond tpv perceel HEN 28, 29, 30 en 31 te verkopen. Maar dit kan plaatsvinden na afboux van de werkzaamheden. Deze grond wordt ook gebruikt voor bomenherplant dus kan deze grond alleen verkocht worden met boom. [redacted] gaat intern na of er een principe accoord met de eigenaren vast te stellen is. 10-10: [redacted] heeft volgende week gesprekken hieromtrent met bewoners. 24-10: Overleg is uitgesteld naar volgende week. De mogelijkheid om bomen te planten in deze gronden blijft aanwezig. 07-11: [redacted] heeft met dhr [redacted] gesproken, verkoop zal pas plaatsvinden na uitvoering werkzaamheden BOK. Actie afgerond.	[redacted]	7-nov-19	7-nov-19	klaar
130	29-aug-19	Uitstel start werk	Hoe wordt het werk achtergelaten tijdens de uitstel? Blijven de omleidingsroute's in stand? Kunnen we een bepaalde periode (bijv. 2 jaar) uitstel hard maken? Als het bestuurlijk overleg geweest is volgende week zal daar mogelijk meer bekend over zijn. Vervolgens kan de Begeleidingsgroep en bewonersgroep Oostermeerweg op de hoogte gesteld worden. 12-09: PNH gaat BOK vragen om fietspaden Burg. Stramanweg en Oranjebaan terug te plaatsen. Tijd. VRI Amstelslag kan daarnva verwijderd worden. Graag wel fietspad (breedte 1,50 m + 2 grijze tegels in lichtmastenstrook) terugbrengen tpv Amsteldijk-Noord en dan kan tijdelijk hekwerk verwijderd worden. Vervolgens demarkeren fietssuggestiestrook. Wel check op verkeersborden na vertrek BOK. Check uitvoeren bij PNH of bouwinrit ketencomplex Stramanweg gekruist kan worden door fietspad. Of kan omleiding Burg Stramanweg via Molenpas? Dit lijkt geen goed alternatief. 10-10: BOK heeft WOG ontvangen, geplande uitvoering januari 2020 07-11: BOK bezig met offerte werkzaamheden, Er volgt een brief van college GAM en GOA om dit tijdelijke fietspad zsm aan te brengen richting PNH. 21-11: Brief college's ontvangen door PNH. [redacted] gaat planning werkzaamheden navragen. 19-12: Werkzaamheden vinden plaats tussen 13-01 en 07-02 in 2020. Actie afgerond.	Allen	5-dec-19	19-dec-19	klaar
131	29-aug-19	Extra belijning fietsers	BOK heeft vooruitlopend op de duidelijkheid hoe de verkeerssituatie wordt achtergelaten, voor de veiligheid een fietssuggestiestrook heeft aangebracht op de Amsteldijk-Noord.	[redacted]	29-aug-19	29-aug-19	klaar
132	10-okt-19	Bouwbord	Wat gaat er gebeuren met de tekst op het bouwbord. [redacted] zal dit navragen aan [redacted] na zijn terugkomst van vakantie volgende week. 24-10: Één plank van het bouwbord aan Burg Stramanweg is kapot gemaakt. BOK gaat ervoor zorgen dat deze een-op-een vervangen wordt. Ivm gesprekken grondeigenaren blijft bord voorlopig behouden. 07-11 Gerepareerd in oorspronkelijke staat. Indien bekend is wat er tijdelijk gewijzigd moet worden dan zal BOK dit van PNH horen. 21-11: Bouwbord gaat een nieuwe plek krijgen op het projectterrein. [redacted] en [redacted] gaan locatie bekijken. 19-12: Bouwbord is hersteld en verplaatst naar bouwinrit Burg. Stramanweg.	[redacted]	5-dec-19	19-dec-19	klaar
133	10-okt-19	Pannenkoekenboot	Dhr [redacted] ([redacted]) [redacted] heeft ooit eens gememoreerd dat hij een pannenkoekenboot wil beginnen aan de Amstelzijde (thv huidig talud van brug naar Paardenburg), [redacted] bemerkt dat hier een wachtplek voor recreatievaart wordt aangelegd door BOK. [redacted] zal dit melden aan dhr [redacted] 24-10: Dhr [redacted] heeft contact gezocht met afd Vergunningen van GAM. [redacted] zal binnenkort deze tekeningen met dhr [redacted] delen. 07-11: [redacted] gaat langs bij dhr [redacted] 21-11: [redacted] is langsgeweest. Dhr [redacted] gaat zich beraden hoe de zaken op te pakken, en welke vergunningen aangevraagd moeten worden. Actie afgerond.	[redacted]	21-nov-19	21-nov-19	klaar
134	24-okt-19	Communicatie	In dit actiepunt elkaar op de hoogte houden van de laatste ontwikkelingen op communicatiegebied: er volgt zsm een nieuwsbrief vanuit PNH over terugplaatsing fietspad N522 per januari aanstaande. 21-11: Nieuwsbrief komt waarschijnlijk medio december uit. 19-12: Wordt in eerste week januari gecommuniceerd. Actie afgerond	allen	5-dec-19	19-dec-19	klaar
135	7-nov-19	Achterlaten areaal	Verzoek om na te denken hoe voorbouwlocatie oost wordt achtergelaten. Er was een opmerking van dhr [redacted] aan [redacted] hierover. Vaak doet een hand graszaad al genoeg. Geldt voor gehele project. 21-11: meenemen in nieuwsbrief. 19-12: Mogelijk besproken in bestuurlijk overleg. [redacted] checkt dit. 30-01: spandoeken worden verwijderd en alleen handje graszaad aanbrengen op korrelbaan. Actie afgerond.	[redacted]	30-jan-20	30-jan-20	klaar
136	7-nov-19	Begeleidingsgroep	[redacted] zal begeleidingsgroep nog een keer bijeen roepen. Op een maandagiochtend vanaf 3e week november maar wel dit jaar. [redacted] zal zaal reserveren. 21-11: Aanstaande maandag is dit overleg ingepland. [redacted] zal presentatie houden. Actie afgerond.	[redacted]	21-nov-19	21-nov-19	klaar
148	7-nov-19	Bestemmingsplan Westeramstel	Bestemmingsplan Westeramstel is nog niet onherroepelijk (benodigd ivm onteigening). [redacted] zal navragen wanneer de Raad van Staten dit gaat behandelen. 12-11: [redacted] meldt: Op 28 okt heeft de zitting plaatsgevonden van het beroep op het bestemmingsplan 'Wester-Amstel'. Binnen 6 weken zal wel uitspraak worden gedaan. Medio decemberr dus. Maar de Raad van State heeft tegenwoordig de neiging uitspraken met zes weken te verlengen en ook wel met nog eens zes weken. M.a.w. of het medio decemberr wordt, is de vraag. 19-12: Actie aanhouden. 30-01: Bestemmingsplan is onherroepelijk. Actie afgerond.	[redacted]	30-jan-20	30-jan-20	klaar
149	19-dec-19	Vlaggemasten	Er staan vlaggemasten op ontwerp brug. PNH wil dat niet ivm onderhoud (er is geen brugwachter meer aanwezig) en implementeren vlaggenprotocol. Gevraagd door PNH aan GAM en GOA hoe zij daarin staan. GAM en GOA laat dit bij PNH, PNH gaat dit bespreken met architect brug om aanpassing/alternatief voor vlaggen te bespreken. Wel verzoek om identiteit mee te nemen, bijvoorbeeld wapens van de gemeenten aanbrengen. 30-01: [redacted] zoekt dit intern uit. Actie aanhouden. 03-03: Actie aanhouden. 31-03: Actie aanhouden. Mogelijk wil GOA het vlaggenprotocol overnemen. [redacted] gaat na of dit bij afdeling Onderhoud mogelijk is of dat men andere eisen stelt. 23-04: [redacted] vraagt na bij afd Onderhoud en [redacted] heeft gehoord dat afd Beheer dit geen goed plan vind. Eea wordt nader bekeken. 20-05 [redacted] krijgt binnenkort uitsluitsel en [redacted] zal eea nog na gaan. 18-06: Degene die de knoop moet doorhakken binnen GOA is langdurig afwezig. [redacted] probeert eea zwart op wit te krijgen. 15-07: Aanhouden. 10-09: Vlaggenprotocol wordt door GOA uitgevoerd. Actie afgerond.	[redacted]	10-sep-20	10-sep-20	klaar
150	19-dec-19	Ontsluiting perceel [redacted]	Mogelijk 1 inrit laten vervallen in de bocht verbindingsweg. GAM geen probleem. PNH bespreekt dit intern verder. 30-01: Achterhaald. Voorlopig blijven beide inritten op tekening staan. Actie afgerond.	[redacted]	30-jan-20	30-jan-20	klaar
151	19-dec-19	Verkeersregelaars	Sinds bestuurlijk overleg staan er verkeersregelaars. Zij begeleiden de fietsers. Tussen kerst en oud/nieuw staan er geen verkeersregelaars. Hoe bevalt dit? Evaluatie is dat sinds zij er staan fietsers niet door rood rijden. Verzoek om verkeersregelaars te laten staan tot dat tijdelijk fietspad geopend is. Wel check uitvoeren of groentijd in ochtendspits voor fietsers verlengd kan worden (in de toekomstige situatie qua omleiding). 30-01: Als alles meezit gaat vrijdagmiddag (morgen) het fietspad open en kunnen verkeersregelaars naar huis. PNH stelt persbericht op. VRI is dan nog niet weggehaald, dus wordt op knipperen gezet. Actie afgerond. 03-03: Op verzoek van PNH zijn na 31-01 alsnog verkeersregelaars geplaatst maar nu tpv kruising fietspad Oranjebaan met de toegangsweg naar Oranjestaete. Deze blijven staan tot knipperboll/verkeerslicht geregeld en geplaatst zijn. 31-03: Ivm Corona-virus zijn verkeersregelaars naar huis gestuurd, er kwamen na de "lock-down" geen fietsers meer langs. Er zijn extra waarschuwingsborden geplaatst. Mogelijk komen de vkr na 6 april terug. De offerte voor de knipperbollen ligt intern ter goedkeuring bij de PNH. Maar dat gaat momenteel intern PNH erg traag. 23-04: Op donderdag 6 en vrijdag 7 mei worden knipperbollen (incl. verwijderen tijdelijke VRI) teruggeplaats. [redacted] maakt tekstje voor GAM, GOA en Oranjestaete. En ook Connexxion. 20-05: VRI is verwijderd, knipperbollen teruggeplaatst. Actie afgerond.	[redacted]	20-mei-20	20-mei-20	klaar
152	19-dec-19	Werk De Borcht	Project De Borcht gaat hun project (ca 3-4 maanden) uitvoeren in herfst 2020. Dit kan een raakvlak hebben met onze uitvoering. 30-01: reminder 03-03: mogelijk toch Amsteldijk-Noord afsluiten en verkeer via Amstelveen afwikkelen. Dit wordt door GAM verkeerstechnisch berekend. Dan wel raakvlak met De Borcht. BG moet dan beslissen welk werk voorgaat. [redacted] gaat navragen bij De Borcht 31-03: Qua planning start De Borcht eind van dit jaar tot februari 2021. Of nood- en hulpdiensten in die periode twee afsluitingen vanuit polder mogelijk zijn is onduidelijk. Dan moet BG toch eerst beslissen. [redacted] gaat na of al eerder de afsluiting De Borcht kan plaatsvinden vanuit verkeerskundig standpunt, dus zodra kruising Zonnestein is opgeleverd. 23-04: GAM ziet geen probleem. [redacted] is in overleg (met alternatief lange omleiding) met De Borcht welk project "voorgaat" qua uitvoering. Evt. wordt dit een bestuurlijk besluit. Nood-hulpdiensten zijn accoord met "busslus-variant" op Bankrasweg. [redacted] zorgt dat hierover een notitie wordt opgesteld en verzonden ivm ambtelijk overleg. Streefdatum start werkzaamheden PNH medio zomer 2020. 20-05: In bestuurlijk overleg is bepaald dat werk De Borcht qua uitvoering voorgaat op Brug Ouderkerk. Mogelijk start De Borcht eerder op als de marathon van Amsterdam niet doorgaat. 18-06: Evt gaat marathon door op 18-10. Wordt na 01-09 besloten. 15-07: Aanhouden. 10-09: marathon gaat niet door, werk De Borcht is rond kerst 2020 gereed. Actie afgerond.	[redacted]	10-sep-20	10-sep-20	klaar
153	19-dec-19	Planning overleggen	Hoe verder met dit overleg? Afgesproken wordt om vanaf 30-01 om de vier weken bij elkaar te komen. [redacted] zal de vergaderreeks aanpassen. [redacted] zal de vergaderingenreeks aanpassen.	[redacted]	30-jan-20	30-jan-20	klaar
154	3-mrt-20	Opm. mevr [redacted]	Mevr [redacted] meldde ongelijke betonplaten bij HEN [redacted] (K&L werk). Volgens [redacted] geldt alleen de tweede verlegging bestrating de degeneratiekosten bekeken. [redacted] en [redacted] zoeken dit intern na. 31-03: de platen en het straatwerk zijn opnieuw opgehoogd door BOK en er is een pad aangebracht naar boven toe richting voetpad op het dijkje. Actie afgerond	[redacted]	23-apr-20	31-mrt-20	klaar
155	3-mrt-20	Opm. mevr [redacted]	De berm in de binnenbocht HEN is bij regenval enstig nat. Volgens BOK is er niets aan de kolk gedaan, maar het euvel blijkt niet oplosbaar met doorspuiten (Duo-plus). [redacted] en [redacted] zoeken dit intern na.31-03: Probleem is dat kolk loost onder de dam ivm bouwweg. Mogelijk kan er waterbuffer/greppel/wadi gemaakt worden achter de kolk. Dit zal [redacted] bij afdeling Onderhoud navragen. 23-04: [redacted] nog geen reactie van afd Onderhoud ontvangen. 20-05: Afdeling Onderhoud gaat nog de situatie bekijken. 18-06: Aanhouden. 15-07: Goed nieuws: de kolkleiding is gevonden en de kolken functioneren weer. [redacted] zal mevrouw [redacted] hiervan op de hoogte stellen. Actie afgerond.	[redacted]	15-jul-20	15-jul-20	klaar
159	31-mrt-20	Vergunningenregister	[redacted] wil graag een overzicht van de vergunningen en de looptijden. [redacted] zal dit navragen bij [redacted] en rondsturen. 23-04: [redacted] heeft deze toegezonden. [redacted] checkt deze en vervolgens bij goedkeuring wordt dit overzicht via VISI verzonden aan PNH. 20-05: Check [redacted] volgt. 18-06: Nog doen. 15-07: Aanhouden. 10-09: actie wordt weer opgepakt als de herstart heeft plaatsgevonden. Actie afgerond.	[redacted]	10-sep-20	10-sep-20	klaar
160	31-mrt-20	Amsteldijk-Noord	Er is een vraag gekomen vanuit GAM om straatwerk tpv boring op te halen. [redacted] (BOK) is op locatie geweest en vraagt nu intern na hoe dit op te pakken. [redacted] checkt dit. 23-04: Bestrating

Provincie Noord-Holland

Overleg Ontheffing Vleermuizen/project brug Ouderkerk

10 december 2020

Aanwezig

[redacted]
Omgevingsmanager BOK

[redacted]
Ecoloog BOK

[redacted]
Ecoloog PNH

[redacted]
Omgevingsmanager PNH

2 bijlagen

- Emailwisseling RUD (separaat verzonden)
- Oplegnotitie PNH (separaat verzonden)

Vleermuizen

Het overleg is bedoeld om de acties te benoemen voor het aanvragen van een ontheffing voor vleermuizen in het project Brug Ouderkerk. Het gaat daarbij om het volgende:

1. Het vleermuizenpaar dat huist in de kerktoren aan de Hoger Einde-Zuid;
2. De vliegroutes van vleermuizen lang de Amstel (onder de brug door), vooral tijdens de aanlegfase van de brug.

De RUD, de ontheffing verlenende instantie, heeft m.n. voor punt 2 gevraagd om een planning en een ecologisch werkplan. Mogelijk is er een ontheffing nodig vanwege verlichting en afsluiten van de doorgangen. Vgl. [redacted] is er bij de bouw steeds slechts één opening afgesloten en zijn er altijd twee open.

Volgens de RUD is er voor het vleermuizenpaar in de kerktoren een ontheffing nodig. [redacted] en [redacted] zijn het daar niet mee eens en willen de discussie daarover met de RUD wel aangaan. Afgesproken wordt dat er op korte termijn een overleg met de RUD [redacted] wordt georganiseerd. Actie [redacted].
Overigens heeft de gemeente aangegeven dat er geen plannen zijn om de bomen aan de Burgemeester Cordesweg te kappen. Deze bomen bieden een alternatief voor de bomen die naast het kerkappartement en langs het Hoger Einde-Zuid moeten worden gekapt.

Inmiddels is er een nieuwe uitvoeringsplanning. Nog wel concept, omdat er nog gekeken wordt of er nog enige versnelling mogelijk is. De verwachting is dat er nog dit jaar overeenstemming is over de uitvoeringsplanning. Op basis van de planning zal een werkplan moeten worden opgesteld. Actie [redacted]

Voorts is het de vraag of de eerder gegeven toestemming van de RUD voor het kappen van de 3 bomen naast het kerkappartement nog geldt. Toen deze toestemming is gegeven was nog niet bekend dat er een vleermuizenpaar in de kerktoren zit.

Aerius

Tot slot wordt stil gestaan bij de stikstofberekeningen die eerder dit jaar zijn uitgevoerd met het 'oude' model. Vraag is of de berekeningen over moeten met het model dat sinds eind oktober verplicht is bij stikstofberekeningen, nu de Omgevingsvergunning zo goed als is verleend. Toelichting:

Recent heeft de Rechtbank zich gebogen over de vraag of het bezwaar tegen het besluit van de gemeente het bezwaar dat was ingediend tegen de omgevingsvergunning, niet ontvankelijk te verklaren, omdat dit bezwaar te laat was ingediend.

De Rechtbank heeft het besluit van de gemeente, het niet-ontvankelijk verklaren, in stand gehouden. Op 14 december loopt de bezwaartermijn af tegen het besluit van de Rechtbank. De verwachting is dat de bezwaarmaker geen bezwaar heeft ingediend of nog zal indienen tegen het besluit van de Rechtbank. Daarmee zou de Omgevingsvergunning vanaf 15 december onherroepelijk zijn. zal nagaan of een herberekening van de stikstofdepositie nog steeds nodig is, als die onherroepelijk is. Actie

Afspraken				
1	10-12-2020	Afspraak maken met de RUD	Z.s.m.	
2	10-12-2020	Opstellen ecologisch werkplan	Voor de afspraak met de RUD	
3	10-12-2020	Navragen of herberekening stikstof nodig is	Z.s.m. na 14 december 2020	

Provincie Noord-Holland

Overleg Vleermuizen/project brug Ouderkerk

16 december 2020

Het overleg is bedoeld om te bespreken wat nodig is voor de aangetroffen vleermuizen vanwege de bouw van de nieuwe brug over de Amstel. Het gaat daarbij om het volgende:

1. Het paarverblijf van de gewone dwergvleermuis in de kerktoren aan de Hoger Einde-Zuid;
2. De vliegroutes van vleermuizen langs de Amstel (onder de brug door), vooral tijdens de aanlegfase van de brug.

Aanwezig

Ecoloog ODNHN

Omgevingsmanager BOK

Ecoloog BOK

Ecoloog PNH

Omgevingsmanager PNH

<u>Paarverblijf/baltsterritorium</u>

licht toe:

Bij navraag bij het bureau dat het vleermuizenonderzoek heeft uitgevoerd[1] (E.C.O. Logisch) is de conclusie getrokken dat de paarverblijfplaats (van de gewone dwergvleermuis) onaangetast blijft. Wel zijn de bomen aan de Hoger Einde-Zuid onderdeel van het baltsterritorium. Dit baltsterritorium ligt op de vier bomen aan de zijde van het kerkappartement (westzijde Hoger Einde Zuid). E.C.O. Logisch geeft aan dat deze bomen tijdens de onderzoeken in de paarperiode de hele tijd gebruikt werden. Aantasting van de bomen kan dus zorgen voor verstoring van de paarverblijfplaats. Er zijn nog veel andere lijnvormige elementen (bebouwing, watergang, bomenrij) aanwezig waardoor er veel dieren voorbij komen en het nog steeds een geschikte locatie is voor een paarverblijfplaats, ook bij kap van de bomen. Uitgangspunt is daarom dat door de kap van de bomen de paarverblijfplaats niet verloren gaat, maar dat wel sprake is van (tijdelijke) verstoring. Dat betekent dat er voor de kap van deze vier bomen en daarmee verstoring van het baltsterritorium, ontheffing moet worden aangevraagd.

beaamt dit en geeft aan dat ontheffing benodigd is voor de te verwachten verstoring. Als compensatie kan worden opgegeven dat er nieuwe bomen worden geplant langs Hoger Einde-Zuid, zoals beschreven in het groenplan. Ook dat de Amstel en de bomen langs de Cordesweg tijdens de looptijd van het project beschikbaar blijven als foerageergebied.
De doorlooptijd van een ontheffing is tenminste 13 weken.

Gezamenlijk wordt de conclusie getrokken dat er voor de drie bomen naast het kerkappartement (het parkeerterreintje), de vijf grote bomen en twee kleine bomen aan de oostzijde van de Hoger Einde-Zuid en ook voor de vier bomen aan de Hoger Einde-Noord geen ontheffing nodig is.

[1] Het onderzoek heeft in 2019 plaatsgevonden in mei t/m juli en augustus t/m september.

Deze kunnen onder de door de gemeente Ouder-Amstel verleende kapvergunning medio januari/februari 2021 worden gekapt.

Vliegroute watervleermuis

De watervleermuis is tijdens de onderzoeken onder alle drie de onderdoorgangen waargenomen. Er werd het meeste gebruik gemaakt van de oostelijke route, waarschijnlijk omdat hier minder verlichting was. Ontheffing is ons inziens niet nodig, aangezien er maar één onderdoorgang per keer gestremd is. Dus door te werken volgens een ecologisch werkprotocol (geen uitstraling verlichting/gebruik vleermuisvriendelijke verlichting/plaatsing schermen en openhouden twee onderdoorgangen) vindt geen verstoring plaats.

vult aan dat er in de definitieve situatie een lichtplan is gemaakt met vleermuis vriendelijke verlichting. Hij stelt vast dat nu de nieuwe brug hoger wordt dan de huidige ook de openingen groter worden. Ook dat is gunstig voor de vleermuis.

icht de bouwwijze toe aan de hand van een filmpje van de bouw van de noordelijke brug. Voor de zuidelijke brug (er worden twee nieuwe bruggen gebouwd) geldt een zelfde werkvolgorde. De sloop van de bestaande brug zal 3 à 4 weken in beslag nemen, waarbij ook steeds één of meer onderdoorgangen open zijn.

verwacht met deze toelichting dat er inderdaad waarschijnlijk geen ontheffing nodig is. Hij bespreekt dat in een intern RUD overleg en zal dat terug koppelen. Hij geeft aan dat er wel een ecologisch werkprotocol moet worden opgesteld.

Afspraken				
1	16-12-2020	Bespreken of ontheffing nodig is voor de vleermuizen langs de Amstel	17-2-2020	
2	16-12-2020	Opstellen ontheffingsaanvraag	Z.s.m.	
3	16-12-2020	Opstellen ecologisch werkplan	Z.s.m.	

Actielijst raakvlakkenoverleg PNH - Gem Amstelveen - Gem Ouder-Amstel - BOK

Datum Meeting:	**14-jan-21**
Documentnr:	**BOK2-8084**
Locatie:	**Teams-overleg**
Vergadering	**54**

Aanwezig:),),) en)

Afwezig:),).

Status Overview

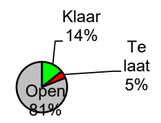

Status	Count
Klaar	3
Te laat	1
Open	17

Nr.	Datum	Onderwerp	Actie	Verantw.	Afgesproken datum actie gereed	Werkelijke datum actie gereed	Status
20	15-feb-18	Toegang percelen	(eerdere teksten verwijderd) . 15-07: PNH heeft nog met dhr / besproken. Vergoeding p-plaats is accoord, maar tpv weiland liggen de bedragen nog (ver) uit elkaar. Ook herverkaveling en "halve"brug zou volgens bij PNH liggen. Deze week zou ovl PNH intern zijn, maar ivm vakantieperiode lukt dat niet. Ambtelijk advies PNH staat op standpunt dat zij niet verder onderhandelen, maar laatste bod gestand blijft doen. Gedeputeerde moet deze knoop nog doorhakken. Wethouder GAM wil graag dat PNH uiterste best doet om tot deal te komen. PNH meldt dat er wederom extra eisen (overvragen) vanuit komt en gedeputeerde hakt deze knoop door. 10-09: Vorige week laatste minnelijke bod aangeboden aan Incl. overrijdbare middengeleider. Reageren uiterlijk dd 04-10-2020. probeert via GAM en vervolgens PNH om te middelen. PNH wil dit evt oppakken indien er aan diverse voorwaarden wordt voldaan. Nav deze ontwikkeling zijn gesprekken met Driestar opgestart. 08-10: Nav ovl deze week met / heeft laatste bod PNH geaccepteerd (excl. brug en herinrichting percelen, incl overrijdbare middengeleider, incl slootje noordzijde Oranjestaete). Waarschijnlijk komende weken ondertekenen. Aansluitend contact opnemen met Driestar ivm verkoop en inrichting p-terrein. 05-11; ovk met is tweezijdig ondertekend. GS moet nog ondertekenen. Er zijn gesprekken met Oranjestaete mede ivm evt planschade. 03-12: is gepasseerd. Driestar wordt volgende week aangeboden als tekening gereed is. Dd 18-12 komt de sondeerwagen op de nieuwe terreinen. 14-01: Ovk Driestar is nog niet getekend. Qua uitvoering voorlopig "gewoon" doorgaan.		1-mrt-18		te laat
34	1-mrt-18	3D-film	verzoekt aan BOK om een 3D-film te maken als fietser in de eindfase. bekijkt hoe dit contractueel op te pakken en vraagt na of dit realiseerbaar is. 15-03: VTW informatie volgt. 29-03: Concept VTW is gereed en wordt gedeeld. Voor plaatsing op website oid eerst inzage door GOA en GAM. 12-04; bekijkt hoe 3D-film gerealiseerd kan worden. 26-04: Info van architect door ontvangen, deze wordt omgebouwd tot offerte. Extra aandacht benodigd voor bomen/hagen. 09-05: opdacht is gegeven. Over ca. 3 weken zal concept gereed zijn. Aandacht bomen/hagen is doorgegeven aan .24-05: Vandaag om 12.00 uur overleg over Storyboard. 07-06: Na bespreking Storyboard besloten om deze actie on hold te zetten, tot meer duidelijk is aangaande PIP-grenzen. 21-06: On hold 05-07: On hold 17-09: On hold. 11-04: 3D-film moet 1 september gereed zijn! 04-07: vraagt na bij architect . 15-08: heeft een tweetal "stills" ontvangen van . 3D-film wordt nog gemaakt maar hoeft nu niet voor 01-09 gereed. 29-08: ivm uitstel start werk blijft dit on hold.		reminder		open
38	15-mrt-18	Amstelzijde 1-richtingsverkeer	Wanneer kan/moet 1-richtingsverkeer Amstelzijde gewijzigd worden? heeft enkele parkeervakken ingestoken conform huidige rijrichting en zal deze op later tijdstip wijzigen. Tijdstip wijziging is mede afhankelijk van wijze realisatie aansluiting bocht Amstelzijde. 29-03: Actie aanhouden, VTW volgt. 12-04: Actie aanhouden. 26-04: Actie aanhouden 09-05: Tijdstip mede afhankelijk van ovl "De Bocht" dd 17-05. Actie aanhouden. 24-05: LET OP heeft 3 maanden proceduretijd nodig voor omzetting rijrichting. Actie aanhouden. 07-06: Actie aanhouden. 21-06: Actie aanhouden. 05-07: Reminder 25-04: BOK bekijkt of Amstelzijde gelijktijdig dicht gaat met Amsteldijk-Noord.	/	reminder		open
51	24-mei-18	Bocht Amstelzijde	Hoe tijdelijk p-plekken vervangen? 07-06: aanhouden. 21-06: heeft met dhr (buurtcomite van brug tot brug) afgesproken dat vervanging plaatsvindt op vergunnings-plaatsen van het nieuwe parkeerterrein. zullen contact zoeken met dhr als datum invoering bekend is. 05-07: Actie aanhouden. 19-07: Actie aanhouden 13-09: Aanhouden 11-10: Aanhouden 08-11: Aanhouden 22-11: Aanhouden 06-12: Actie aanhouden 20-12: Actie aanhouden 09-05: vragen vanuit PNH aangaande VTW. Wordt door BOK bekeken.		reminder		open
52	24-mei-18	Hellingbaan en bocht Amstelzijde	Check gewenste eindsituatie/inrichting 07-06: 1e schets van GAM ontvangen. 2e overleg zal ingepland worden door 21-06: Actie wordt door opgepakt. 05-07: Wordt na DO opgepakt. 19-07: Aanhouden. 13-09: Aanhouden. 11-10: Aanhouden 08-11: BOK heeft verzoek PNH ontvangne om offerte te maken voor maken van ontwerp van de bocht in de Amstelzijde. 22-11: Aanhouden 06-12: Actie aanhouden 20-12: Actie aanhouden. 31-01: Bocht Amstelzijde (en hellingbaan) wordt opgepakt na UO-fase. vraagt zich af of dit geen knelpunt geeft voor de oplossing van de hellingbaan. 14-02: Grootte zoekgebied blijft gehandhaafd, dus hellingbaan mogelijk qua ontwerp op deze locatie. 10-10: Schetsontwerp gemaakt en doorgesproken. Nu is BOK bezig met aanpassen naar Voorontwerp. 24-10: Voorontwerp is beschikbaar gesteld door BOK. BOK vraagt nu aan architect om dit uit te werken om eea te behandelen in Welstand. 07-11: zojuist overleg geweest hierover. Acties worden opgepakt door de verschillende actiehouders. 21-11-2019: Intern BOK ovl geweest over wijze aanpak DO. Er zullen nog diverse vragen aan OG gesteld of in technisch overleg meegenomen worden. 19-12: BOK bezig met opstellen richting DO. 30-01: Offerte hellingbaan-ontwerp incl bocht is dermate hoog dat er discussie over hoogte van het bedrag. Dit komt o.a. door de zettingeisen. Ook verschil met alternatief als lift, blijkt financieel niet aantrekkelijk. Mogelijk alternatief is het niet bouwen van de trap maar alleen de hellingbaan en dan geheel in het grondwerk/groen. PNH moet besluiten hoe hiermee verder te gaan. 03-03: Ontwerp is stilgelegd. Actie aanhouden.		reminder		open
81	22-nov-18	Planning	(eerder tekst verwijderd) 28-02: BOK gaat antwoorden op vragen PNH. Dus er is nog geen vastgestelde planning. 14-03: Planning is nog niet goedgekeurd/vastgesteld door PNH. BOK levert nog nadere informatie. 28-03: Overall planning na goedkeuring doorsturen aan 11-04: wachten op goedkeuring PNH. 09-05: BOK bezig met planning 7.0. Volgende week vaststellen en naar PNH sturen. 23-05: BOK bezig versie 7.0 wordt opgesteld en moet naar PNH. 06-06: Planning 7.0 wordt volgende aan PNH gestuurd. 19-06: Versie 7.0 is verstuurd aan PNH. Wordt gecontroleerd. 04-07: Aanhouden. 15-08: Ivm uitstel start bouw brug is planning niet meer actueel. Actie aanhouden. 05-11: BOK gaat weer een planning opstellen, nadat team weer op "oorlogssterkte" brengen. 03-12: Concept planning is gereed eindigt in maart 2023. Afsluiting Amsteldijk-Noord medio 2021. Als planning is afgestemd tussen PNH-BOK dan wordt deze gedeeld. 14-01: Planning wordt volgende week door PNH beoordeeld. Na goedkeuring zal deze planning gedeeld worden met GAM en GOA.		11-feb-21		open
110	11-apr-19	Kunstuiting onder de brug	wil graag als kunstenaar haar diensten aanbieden voor de kunstuiting onder de brug. 25-04: nog geen besluit genomen. 09-05: vraagt of er besluit genomen is. 23-05: Loopt nog, actie aanhouden 06-06: actie aanhouden. 19-06: Aanhouden 04-07 Aanhouden 15-08: Aanhouden		reminder		open
121	4-jul-19	Slootje Trafohuisje Amstelslag	Waternet wil graag sloot achter trafohuisje gedempt hebben. Dit valt buiten de projectgrenzen en zal derhalve met de grondeigenaar besproken moeten worden. gaat dit intern bekijken. stuurt tekening locatie 15-08: reageert nog. 29-08: is intern nog eea aan het uitzoeken. 12-09: meldt dat slootje gedempd mag worden. gaat WS vragen om de kosten te dragen. zal kostenindicatie laten opstellen voor dempen sloot en lev/aanbr hekwerk op terrein trafohuis. 24-10: Waternet wil niet meebetalen. moet nog kostenindicatie doorgeven. 07-11: Kostenindicatie sloot dempen volgt nog vanuit BOK. 19-12: kostenraming is door BOK doorgestuurd. vraagt na. 30-01: PNH maakt VTW voor dempen sloot. 03-03: heeft verzoek tot opsturen VTW intern gemeld en gaat na of dit gebeurt is. 31-03: verzoek is ingediend, maar alle nieuwe VTW's zijn geparkeerd. 03-12: vraagt intern na of VTW's weer opgepakt kunnen worden. 14-01: VTW loopt, Er is overleg met Waternet om dit op te pakken.		reminder		open
125	15-aug-19	RUD NHN	BOK heeft toestemming om 3 bomen bij Kerkappartementen te kappen. Vraag is of dit handig is op dit moment. GOA denkt dat het handiger is om dit in een keer te kappen als vleermuizenplan gereed is. bespreekt dit intern.29-08: BOK bespreekt dit met PNH, maar het lijkt handig om alle bomen te kappen in jan/febr 2020. Wellicht eerst in dec 2019 checken of dit haalbaar is gezien de stand van zaken op dat moment 12-09: Aanhouden 10-10: Aanhouden 21-11: Rapportage vleermuisonderzoek is binnen. Blijkt een paartje te zitten in de "kerktoren". Eerst onderling afstemmen PNH-BOK en daarna gesprek aangaan met RUD NHN. 19-12: nog geen reactie ontvangen vanuit RUD. Actie aanhouden. 30-01: Gesprek is geweest op 21-01. Er moet een oplegnotitie worden opgesteld om ontheffing voor kappen bomen te kunnen organiseren. Actie ligt bij PNH vlgs BOK. PNH denkt omgekeerde. Na ontvangst ontheffing (doorlooptijd 6 maanden) zal bepaald worden wanneer er gekapt gaat worden. 03-03: bespreekt morgen met hoe dit verder op te pakken. 31-03: BOK heeft info opgestuurd aan PNH. Ecoloog PNH bekijkt deze en zal oplegnotitie opstellen. 23-04: Ecoloog PNH gaat volgende week starten met oplegnotitie. 20-05: Wordt momenteel opgepakt. 18-06: Ecoloog nog niet gereed. 15-07: Ecoloog zal dit voor zijn vakantie (binnen 2 weken) afronden. 10-09: Ecoloog heeft div vragen gesteld en heeft bij RUD NHN nagevraagd wat exact de bedoeling is. Duur ontheffing is 6 weken, dus snelheid is geboden. 07-10: Ecoloog PNH heeft binnenkort een concept verhaal gereed. zit er achter aan. 05-11: PNH is bezig om ontheffing (vleermuizen) te schrijven tbv RUD NHN. 03-12: Dd 10 dec overleg met PNH om plan op te pakken. 14-01: Overleg geweest, er wordt nu een Plan van Aanpak en Ecologisch Werkprotocol opgesteld. Voor de 4 bomen voor kerkappartementen, moet een ontheffing ivm vleermuizen aangevraagd worden. De overige bomen HEZ en HEN mogen gekapt worden. Zodra kap is ingepland zal dit gecommuniceerd worden.		11-feb-21		open
137	7-nov-19	EURO 2021	EURO 2020 is van 12 juni tm 12 juli in de Arena. Daarmee rekening houden dat er meer verkeer is tussen Arena en Schiphol. 31-03: EURO 2020 wordt EURO 2021. Data zijn nog niet bekend. 03-12: wedstrijden in Amsterdam zijn gepland dd 13-06, 17-06, 21-06, 26-06 in 2021. Wordt door opgenomen in communicatiekalender.	allen	11-feb-21		open

157	3-mrt-20	Garage	wil weten wat de extra kosten zijn om de gronddruk op de garage te verminderen. Dat afgezet tegen kosten voor maatregelen tot garage zelf. vraagt dit Sweco. 31-03: Momenteel vragen en antwoorden tussen PNH en dhr Daarna bekijkt PNH om de evt maatregelen qua kosten worden afgewogen. 23-04: Gisteren heeft overleg gehad met fam. Duiker kan nu gerepareerd worden of hij moet in toekomst verlegd worden door fam. /Waternet. Mogelijk gelijk uitvoeren met aanbrengen ophoging "oude Schoolterrein" week 24+25. zal tzt als bekend is dat daadwerklijk in week 24+25 gewerkt wordt melden dat het besluit keuze duiker gemaakt worden. Adviseur PNH meldt dat herbouw garage beste advies is. Rapport gaat na opdracht door Sweco worden opgesteld. 20-05: wacht op offerte Sweco voor vervolgonderzoek. Mogelijk wel voorzieningen treffen om te voorkomen dat water onder de garage kan stromen. Voorstel ligt bij fam bespreekt uitkomst dan met GAM. 18-06: Sweco offerte is binnen. Maatregelen onderspoeling samen bekijken met maatregelen duiker. BOK wil zandaanvulling terp maken na toestemming PNH. Indien dit zo is, dan bekijken hoe benaderd wordt. 15-07: Sweco heeft tweeledige opdracht: 1) wat is de fundering van de garage? 2) adhv deze gegevens bepalen welk maatregelen nodig zijn (damwand/licht ophoogmateriaal/aanpassen as verbindingsweg). Fam. wil dat eea via de mail wordt afgestemd.Voorlopig wil niet dat er proefsleuven gegraven worden. 10-09: Stavaza: issue is geescaleerd richting Sweco en dhr (adviseur Nog onduidelijk wat er gebeuren gaat. 08-10: Gister overleg geweest tussen en Nog geen terugkoppeling ontvangen. 04-11: Div ovl met geweest vanuit PNH en vanuit BOK. BOK kan starten met aanvulwerkzaamheden en heeft extra monitoringspunten aangebracht. Garage wordt gemonitord door BOK. Duiker wordt gerepareerd door Amstelveen. 01-12: GAM heeft gevraagd aan KWS om de duiker te repareren. Volgende week wordt dit bekeken. neemt ook contact op met fam 14-01: Duiker is gerepareerd. Monitoring vindt wekelijks plaats. BOK gaat nog info afgeven aan mevr Actie afgerond.		14-jan-21	14-jan-21	klaar
158	3-mrt-20	Beheersgrenzen	De beheersgrenzen zijn tov UO toch iets anders dan eerder bekeken (conform referentie-ontwerp). Wordt in apart overleg tussen PNH-GAM-GOA besproken. geeft een voorstel. 31-03: PNH heeft voorstel gestuurd aan GAM en GOA. Er komt een praktische oplossing. 23-04: Actie loopt. 03-12: PNH verzoekt of BOK tekening kan opstellen met alle beheersgrenzen. vraagt eerst intern na hoe dit op te pakken. 14-01: Er ligt nu bij PNH een tekening. Na goedkeuring door zal deze gedeeld worden met GAM en GOA.		reminder		open
164	18-jun-20	Bezwaar dhr Rechtbank	Rechtbank pakt bezwaar op van dhr GAM maakt advies aan Rechtbank. Er zal een zitting bepaald worden waarbij oordeel valt. Vervolgens kan dhr in beroep op evt negatief oordeel Rechtbank bij Raad van State. 15-07: GAM heeft intern een verweer opgesteld. Uitgangspunt is niet ontvankelijkheid. Wel discussie over mandaten/goedkeuringen tussen GOA/GAM. Beslissing op bezwaar vanuit GOA lijkt optie. Intern GOA heeft een andere mening. Extra overleg GOA/GAM lijkt gewenst met de juiste juridische vakbroeders. Als dit ambtelijk niet lukt dan dit bestuurlijk oppakken. proberen dit overleg te organiseren. 10-09: Interne discussie is geescaleerd binnen GOA. Uitkomst/advies is dat mandaat van GAM iets aangepast dient te worden. Deze actie wordt morgen in bestuurlijk ovl besproken/afgekaart. 08-10: GAM adviseerde; "GOA neem besluit over bezwaar". DVO (mandaat vanuit GOA) is na ovl teamleiders niet aangepast. GOA heeft brief (05-10) dit besluit waarschijnlijk doorgegeven richting Rechtbank. Vlgs GOA blijkt hieruit dat GOA behandelende partij is aangaande dit bezwaar. Zitting is woensdag 21-10 om 11.40 uur te Rechtbank Amsterdam. Mogelijk kan eea met bestuurlijke lus (kleine aanpassing) worden opgelost. bespreekt bovenstaande intern met . 05-11: Rechtzaak is geweest. Bezwaar dhr is onontvankelijk gesteld. Dhr kan nog in hoger beroep bij Raad van State (kan ook om voorlopige voorziening vragen). Anders over 6 weken (14-12-2020) vergunning onherroepelijk. Indien wel bezwaar dan kan PNH door op eigen risico. Het risicoprofiel lijkt nu een stuk lager. 14-01: vanuit rechtbank geen info meer ontvangen. Dus vergunning onherroepelijk. Actie afgerond.		14-dec-20	14-jan-21	klaar
167	15-jul-20	Vervallen voetgangersbrug	Mogelijk laten vervallen tijdelijke voetgangersbrug. Dit betekent dat bij uitvoering noordelijk brug blijft situatie zoals deze is. Is dan afscherming bouwterrein/fietspad dan goed geregeld? Bij fase 2 zouden dan voetgangers en fietsers op nieuwe fietspad noordelijke brug lopen. Hoe komen voetgangers dan op Amstelzijde. Dit wordt besproken tussen PNH en BOK. Indien duidelijkheid dan bestuurlijk laten aftikken bij GOA. 10-09: Voetgangersbrug is daadwerkelijk vervallen. Wijze waarop voetgangers richting Amstelzijde komen zal op later tijdstip bepaald moeten worden. Moet op verantwoorde manier worden uitgevoerd, heeft aandacht bij GAM en GOA dat dit veilig gebeurt. 08-10: Wordt opgepakt als team BOK weer compleet is. 14-01: Momenteel wordt door BOK de verkeersplannen aangepast. Wordt verder behandeld in de verschillende BLVC overleggen. Actie afgerond.		reminder	14-jan-21	klaar
168	10-sep-20	Aanbrengen voorbelasting Noordzijde Oranjebaan	Verzoek om tunnel af te sluiten ivm grondaanvulling. Dan ook deel trottoir eruit halen. Kan dit? Onder welke voorwaarden? Startdatum 1 oktober. Zijde Amstelzijde wordt dan dicht gemaakt. PNH wil dat er eerst afspraken nodig zijn bij Welke maatregelen zijn benodigd om druk (conform rapport Sweco) op garage te voorkomen!! Nieuw rapport Sweco afwachten. GAM moet nog duiker repareren en dat kan als PNH de proefsleuven graaft. 08-10: Voetgangerstunnel mag alleen afgesloten worden als "bovenlangs" een VRI-voorziening voor voetgangers is opgenomen. Er wordt ovl ingepland met /Vialis/PNH/BOK om stappenplan af te stemmen. Deze week gestart met verwijderen K&L ten noorden van de voetgangerstunnel tot en met Amsteldijk-Noord 1c. 05-11: Wordt mee gestart. Het voetgangerstunneltje wordt pas afgesloten als er bovenlangs een VRI-voetgangersoversteekplaats is aangelegd. 03-12: VRI VOP wordt 9 december aangebracht. Bij trappenpartij komt een extra hek ter afsluiting. 14-01: Tunnel is afgesloten. Check waarom trappartij nog open is door		11-feb-21		open
170	5-nov-20	Datakabel Centrale brugbediening BAM	Via PNH is info gekomen over aanleg datakabel. Vooral tpv kruising Oranjebaan-Amstelzijde lijkt een probleem. PNH zoekt contact 03-12: dd 26-11 is er een eerste overleg geweest. PNH vraagt intern standpunt na, mogelijk meenemen in tracé weggebonden kabels. Of tijdelijk in een ander tracé. 14-01: Er ligt een nieuw voorstel. Dit wordt besproken in een nieuw overleg. nodigt de mensen uit.		11-feb-21		open
171	3-dec-20	Communicatie herstart	PNH wil medio januari een advertentie plaatsen om aan te geven dat de herstart gaat plaatsvinden, met een algemene planning. Beide gemeente zullen hierin betrokken worden. 14-01: Voorstel door aan BOK gestuurd. Er is een nieuwe versie zonder tekst vwb de omleidingsroute. stuurt vandaag de laatste versie door. Volgende week wordt deze definitief gemaakt en zal de daaropvolgende week in de krant komen 28-01.		11-feb-21		open
172	14-jan-21	Begeleidingsgroep	Medio februari zal deze groep weer bij elkaar komen.		11-feb-21		open
173	14-jan-21	BLVC-overleg	zal dit gaan opstarten begin februari.		11-feb-21		open
174	14-jan-21	Bouwbord	geeft aan welke aanpassingen op het bouwbord geplaatst mogen worden. BOK zal dit dan verder oppakken.		11-feb-21		open
175	14-jan-21	Overdracht	zal zijn taken voor dit overleg neerleggen en deze worden overgenomen door de omgevingsmanager van GAM. Naam wordt nog doorgegeven.		11-feb-21		open

Afgeronde acties raakvlakkenoverleg PNH - Gem Amstelveen - Gem Ouder-Amstel - BOK

Nr.	Datum	Onderwerp	Actie	Verantw.	Afgesproken datum actie gereed	Werkelijke datum actie gereed	Status
1	21-dec-17	RVO	Raakvlakkenoverleg wordt ingepland om de 14 dagen.		18-jan-18	22-dec-17	klaar
2	21-dec-17	Communicatie	Communicatie oppakken voor info-avond 22-01 en 12-02. Suggestie locatie "Amstelstroom". Navragen database/adressenbestand Marilene bij Ilse. Er moet een concept advertentie gemaakt worden. 18-01: advertentie is gemaakt en geplaatst. "Oude maillijst" wordt separaat door meegenomen. Actie afgerond.		18-jan-18	18-jan-18	klaar
3	21-dec-17	Bomenkap	BOK gaat morgen de kapvergunning indienen bij Gem Ouder-Amstel. De te kappen bomen zijn besproken en er wordt gekozen om een aparte aanvraag in te dienen voor de bomen langs de Burgemeester Cordesweg omdat daar bezwaren worden verwacht.		18-jan-18	22-dec-17	klaar
4	21-dec-17	Bomenkap	geeft aan dat de esdoorn bij de gesloopte school moet blijven staan. 18-01: Wordt door BOK meegenomen in de plannen. Actie afgerond.		18-jan-18	18-jan-18	klaar
5	21-dec-17	Archeologie-onderzoek	Om archeologisch vooronderzoek te mogen uitvoeren kan benadert worden (via 18-01: Wachten op start op alle locaties. 01-02: nog geen toestemming voor alle percelen, actie aanhouden. 15-02: Afgelopen dinsdag 13-02 heeft dit onderzoek plaatsgevonden op percelen Amstelslag, en Actie afgerond.		15-feb-18	15-feb-18	klaar
6	21-dec-17	Toegang percelen	Ivm archeologisch-, boor- en sonderingsonderzoek (planning week 3) op de terreinen van en moet BOK zsm toestemming hebben vanuit PNH. gaat dit intern navragen. 18-01: actie stagneert, nog geen toestemming toetreding terreinen ontvangen. 01-02: Vanmiddag gesprek BOK met dhr Alleen terrein nog geen toestemming. 15-02: BOK heeft toestemming van dhr en van dhr voor betreding perceel voor onderzoeken. Actie afgerond.		29-dec-17	15-feb-18	klaar
7	21-dec-17	Voetgangersbrug	Voor de plaatsing van de voetgangersbrug moet BOK bekijken welke impact dit heeft voor de bewoners van de kerk. Advies is om begin januari (doch voor info-avond 22-01) langs te gaan bij de bewoners. 18-01: info over voetgangersbrug is niet voor 22-01 beschikbaar. Moet later opgepakt worden. 01-02: Ontwerp is nog in de maak. 15-02: Actie aanhouden 01-03: Actie aanhouden 15-03: heeft principe-tekeningen laten zien. Dit betekent dat zitje van fam en van mevr. verdwijnen moeten in de bouwfase. Actie afgerond.		18-jan-18	15-mrt-18	klaar
8	21-dec-17	Connexxion	Het is verstandig om contact op te nemen met Concessieverlener en Connexxion vóór uitvoering van de sonderingen/boringen op de N522. Namen zijn bekend bij van Vervoersregio. 18-01: Naam contactpersoon is van Connexxion en er is contact geweest. Actie afgerond.		12-jan-18	18-jan-18	klaar
9	18-jan-18	BLVC-overleg	Vergadering heeft namen doorgenomen van diegenen die uitgenodigd moeten worden voor BLVC-overleg. Dit overleg vindt plaats op donderdag 01-02 aansluitend aan het raakvlakkenoverleg in gemeentehuis van Ouder-Amstel. nodigt mensen uit en zal vergaderzaal regelen. Frequentie BLVC-vergadering 1 x per 4 weken. 01-02: Aansluitend aan dit overleg is het eerste BLVC overleg. Actie afgerond		1-feb-18	1-feb-18	klaar
10	18-jan-18	Groen hek Oranjestaete	Er staat in berm N522 thv Oranjestaete een groen hek en enkele parkeerplaatsen. Dit lijkt grondgebied PNH. Maar is dit hek en zijn deze parkeerplaatsen daadwerkelijk eigendom PNH? Dan kunnen deze door BOK verwijderd worden ivm tijdelijke ontsluitingsweg kruising Amstelslag -> Amsteldijk-noord. 01-02: Actie aanhouden. 15-02: Actie aanhouden 01-03: Maa 05-03 overleg tussen PNH en Driestar. Info volgt. 15-03: Nieuw overleg PNH-Driestar- BOK wordt ingeland. Besproken wordt of def. weg in 1 keer aan te brengen is. en of de tijdelijke verbindingsweg met spoed aangelegd kan worden op grond van PNH. 29-03: Dd 21-03 ovl geweest met Driestar. Bomen mogen gekapt + 3 extra voor Oranjestaete. Hekwerk mag verwijderd en bigbags zorgen ervoor dat p-plaatsen beschikbaar blijven. Actie afgerond		1-feb-18	29-mrt-18	klaar
11	18-jan-18	Amsteldijk-noord	Hoe verder met mailwisseling mevr - dhr geeft aan dit eerst technisch en inhoudelijk te willen bespreken intern PNH en vervolgens met deze familie en haar raadgevers. BOK wil evt aansluiten. 01-02: Actie aanhouden 15-02: Actie aanhouden. 01-03: dd 28-03 afspraak , PNH en BOK. 29-03:dd 28-03 ovl geweest waarbij diverse vragen van fam zijn beantwoord. Actie afgerond		28-mrt-18	29-mrt-18	klaar
12	18-jan-18	Hoger Einde-noord	Hoe verder met vragen/opmerkingen dhr Mede afhankelijk van ontwerp BOK. Andere vragen die aan PNH zijn gesteld zullen na intern navragen door PNH aan dhr worden beantwoord. BOK wil evt aansluiten. 01-02: Actie aanhouden 15-02: Gisteren heeft gesprek gehad met dhr Als definitief ontwerp gereed is dan gaan en bij dhr langs.		1-feb-18	15-feb-18	klaar
13	18-jan-18	Bomenkap	Planning wordt week 10/11. Communicatie oppakken met PNH en gemeenten. 01-02: Actie nog oppakken 15-02: Actie en 01-03. Actie loopt, PNH zorgt voor persbericht tbv krant 07-03 met info van BOK. 15-03: Persbericht is verzonden. Actie afgerond.		5-mrt-18	15-mrt-18	klaar
14	1-feb-18	VRI	wil contact met van PNH ivm info VRI zoals configuratie, specificatie en tekeningen. Info volgt via 15-02. Contact is geweest, actie afgerond.		15-feb-18	15-feb-18	klaar
15	1-feb-18	2e Informatieavond	Mevr komt bij de tweede informatieavond als aanwezige/bezoeker. Vraag is nog wie ontvangen er een uitnodigingsbrief? En wat gaat vertellen? Dit wordt bij nagevraagd. 15-02: Dit is in overleg dd 08-02 besproken en op informatieavond 12-02 uitgevoerd. Actie afgerond.		15-feb-18	15-feb-18	klaar
16	1-feb-18	Ontwerppresentatie	Op donderdagmiddag 8-2 zal zijn "estetisch" ontwerp tonen aan PNH, Gem Amstelveen en Gem Ouder-Amstel. Dit vind plaats in gemeentehuis Amstelveen. zal de afgesproken mensen uitnodigen. 15-02: Overleg heeft plaatsgevonden. Actie afgerond.		8-feb-18	15-feb-18	klaar
17	1-feb-18	Indienen omgevingsvergunning	BOK is voornemens om dd 22-02-2018 de omgevingsvergunning bouw voor de brug in te dienen. vraagt zich af waarom dat zo snel moet en of dat niet later kan? gaat dit itern navragen. 15-02: Ivm Welstand afhandeling zal 22-02 niet haalbaar zijn. Wel zsm na Welstand, dus "druk blijft op de ketel". 01-03: Dd 15-03 via verzoek aan (door BOK) naar Welstand en dd 23-03 indienen omgevingsvergunning bouw voor de brug. 15-03: Ivm ovl Welstand van hedenmorgen is gebleken dat BOK nog eenmaal langs Welstand moet gaan en wel dd 29-03. wil weten wat er nu ingediend gaat worden, en tevens hoe bocht Amstelzijde wordt ingepast. Vips met vergunningsontwerp eerst getoetst worden door PNH voordat deze mag worden ingediend. vraagt eea na. 29-03: Welstand was vandaag accoord met beeldplan brug. Volgende week vrijdag indienen door BOK. Actie afgerond.		22-feb-18	29-mrt-18	klaar
18	1-feb-18	Welstand	zal navragen bij of er al een vooroverleg met de Stadsbouwmeester en afgevaardigde van Ouder-Amstel is ingepland. 15-02: DD 15-02 heeft overleg met beiden heren plaatsgevonden. Actie afgerond.		15-feb-18	15-feb-18	klaar
19	1-feb-18	Bomenkap	Volgens BOK moet de treurwilg aan de Amstelzijde gekapt worden. Gem Amstelveen wil graag onderbouwing waarom deze verwijderd moet worden. 15-02: Ivm ondergrondse constructie die vervangen wordt en het damwandscherm dat daarvoor in de plaats komt is het niet haalbaar om de treurwilg te behouden. BOK zal dit kenbaar maken via vergunningenproces. Actie afgerond.		15-feb-18	15-feb-18	klaar
21	15-feb-18	Toegang percelen	In gesprek met Driestar heeft combinatie BOK te horen gekregen dat zij geen werkzaamheden mogen uitvoeren op terrein Oranjestaete, daar Driestar eerst in gesprek wil met PNH. Actie wordt door opgepakt. 01-03: Is samengevoegd met actie 20. Actie vervallen		1-mrt-18	1-mrt-18	klaar
22	15-feb-18	Bocht Amstelzijde	merkt op dat de werkgrenzen bij de bocht vanaf Amstelzijde naar het nieuwe P-terrein onduidelijk zijn. Het lijkt erop dat deels het werk binnen gemeente Amstelveen ligt gaat bij ontwerp tekeningen opvragen. 01-03: Actie aanhouden 15-03: PNH is bezig met VTW, vervolgens overleg tussen de partijen. 29-03: PNH is nog bezig, VTW volgt. 12-04: PNH wil van GAM weten welke type voertuig de norm is voor de bocht. stuurt de vraag per mail en komt hierop terug. 26-04: Info GAM: R=8 en overige info. Het lijkt verstandig om Techniek bij elkaar aan tafel te brengen. gaat actie intern oppakken. Namens GAM zal aanschuiven. 09-05: Datumprikker rondgestuurd door => is 17-05 geworden. 24-05: Na ovl 17-05 zijn vragen over zoals (1) hoe tijdelijk p-plekken vervangen? (actie zie nr 51) (2) check gewenste eindsituatie/inrichting (Actie zie nr 52), (3) is terrein naast pand Loetje eigendom van PNH (actie zie nr 53), (4) tijdelijk anti-parkeren bord plaatsen (actie zie nr 54), (5) inplannen proefrijden auto+oplegger voor test (actie zie nr 55) incl evt verkeersbegeleider. 07-06: acties staan hieronder. VTW volgt dus deze actie is vervallen.		15-mrt-18	7-jun-18	klaar
23	15-feb-18	Presentatie	Ter info: op 21 maart aanstaande zal samen met een presentatie geven bij bewonersvereniging Amsteloever tijdens hun jaarvergadering. 01-03: Actie aanhouden 29-03: Is gebeurd, ca 40 aanwezigen die erg geinteresseerd waren. Actie afgerond.		21-mrt-18	29-mrt-18	klaar
24	15-feb-18	Presentatie	Ter info: op 22 februari aanstaande zal een presentatie geven bij fam Hoger Einde-noord 01-03: Is gebeurd. Fam wil graag verlegging van Hoger Einde-noord en is door doorverwezen naar GOA. Actie afgerond.		22-feb-18	1-mrt-18	klaar
25	15-feb-18	Presentatie	Ter info: dd 27 februari aanstaande zal een presentatie geven bij dhr Binnenweg (molen). 01-03: Is gebeurd. Dhr snapt niet waarom op zuidelijke brug een aparte linksaf strook nodig is, de besparing van deze strook kan de verlegging van Hoger Einde-noord dekken. Voor verlegging is dhr door naar GOA verwezen. Actie afgerond.		27-feb-18	1-mrt-18	klaar
26	15-feb-18	Steigers	Aan de achterzijde van de bebouwing van Hoger Einde-zuid Hoger Einde-noord tm liggen steigers over de oevercrostructie. Verzoek aan PNH om uit te zoeken hoe dit qua vergunningen en eigendommen zit. 01-03 eerste info van (PNH) ontvangen en nog extra onderzoekwerk nodig. Actie aanhouden. 15-03: Er zijn 4 ontheffingen: 2 steigers en 2 ligplaatsen. PNH gaat brieven sturen aan de ontheffinghouders. Evt tijdelijke ligplaatsen aangeven. Ook boten die zonder ontheffing aanliggen ontvangen de eigenaren/bewoners een brief. Hoe eea gehandhaafd gaat worden wordt intern PNH bekeken. 29-03: en zullen langsgaan bij eigenaren om eea te bespreken. 26-04: actie loopt. 09-05: actie loopt 24-05: actie loopt 07-06: actie loopt, na 18 juni met op pad. 21-06: zullen vanaf volgende week de eerste huisbezoeken hieromtrent doen. 05-05: afspraken inplannen 19-07: Wanneer bekend is dat het werk gestart wordt dan gaan de huisbezoeken plaatsvinden. 11-10: Gisteren zijn en bij dhr geweest, hij schrikt nogal van het feit dat hij voor eigen rekening zijn terras (tijdelijk) moet inkorten. 25-10: Actie aanhouden. 08-11: Actie aanhouden 22-11: Dhr heeft inmiddels via PNH een ontheffing voor zijn terras ontvangen. 06-12: zal contact opzoeken met dhr (nwe eigenaar HEN 29) ivm afstemming verbouwing. 20-12: Afspraak met (cp eigenaar dhr volgt begin 2019. 31-01: Dd 29-01 nogmaals verzoek tot gesprek aangevraagd met dhr . Week 17 start oevercrostructies, exacte planning nabij woningen volgt nog. 14-02: vanaf week 8-9 gesprekken uitvoeren met eigenaren. 28-02 gaat dit opstarten. Afspraak met dhr is ingepland dd 15-03 aanstaande. 14-03: planning uitvoering is aangepast wordt vanaf week 23 (03-06). 28-03: binnenkort ovl met dhr HEN 29. Exacte planning uitvoering volgt. 11-04: uitvoering wk 24 tm 27 voor indrukken. officiële brief voor verwijderen steigers/terassen vanuit PNH opstellen. 25-04: Conceptbrief ligt ter controle bij PNH. 09-05 Conceptbrief is klaar, komt tegemoetkoming in te staan voor evt snoeiwerk etc. Heier komt week 23 voor drukken (dat is een week eerder), vanmiddag gaat met maatvoerder naar dhr . 23-05: kademuren perceel en zijn door dhr gesnoeid. HEN 30 wordt vanaf maandag steiger verwijderd en HEN 29 vanaf dinsdag 28-05. Actie afgerond		23-mei-19	23-mei-19	klaar
27	15-feb-18	Dijkversterking	Maandag 19-02 heeft BOK overleg met van WS Waternet AGV tbv dijkversterking aan de westzijde van de Amstel. vraagt nadere info. 01-03: Actie aanhouden. 15-03: Aan de westzijde zal de nieuwe damwand achter de bestaande oeververdediging worden aangebracht. Aan de oostzijde is dit veelal particulier terrein en moet dit anders. 29-03: Ontwerp oostzijde volgt nog. 12-04: Ontwerp oostzijde volgt nog. 26-04: Ontwerp oostzijde volgt nog. 09-05: Ontwerp oostzijde volgt nog.24-05: actie loopt 07-06: actie loopt 21-06: Waterschap heeft BLVC-plan opgesteld waarin staat dat aannemer contact moet zoeken met BOK en dat planning BOK leidend is. 05-07: BLVC-plan staan in bestekgegevens. Actie afgerond,		5-jul-18	5-jul-18	klaar
28	15-feb-18	Dijkversterking	Verzoek aan om naam contactpersoon door te geven van WS Waternet AGV voor de dijkversterking aan de oostzijde van de Amstel. 01-03: Blijkt ook van WS Waternet AGV te zijn.		1-mrt-18	1-mrt-18	klaar
29	1-mrt-18	Sonderingen Amstelbodem	In de week van 5 maart zullen de sonderingen van de Amstelbodem gemaakt worden vanaf een ponton. zal de percelen Hoger Einde-noord 28 tm 31 een bouwcommunicatiebrief toezenden zodat bewoners/gebruikers weten waarom dit ponton vlak bij hun perceel dobbert. 15-03: Brief is verzonden. Actie afgerond.		2-mrt-18	15-mrt-18	klaar
30	1-mrt-18	Boringen K&L	(eerdere tekst verwijderd) 24-05: Stedin wil diameter gasbuis in boring wijzigen (zie actie 57). Actie info werkplateaus loopt. 07-06: actie loopt 21-06: Volgende keer neemt de laatste schetsen mee. Huidige planning vanaf 20 aug oostelijke boring en vanaf 01-10 de westelijke boring. 05-07: Aansluitend aan dit ovl gesprek BOK-GOA. Info westelijke boring volgt nog. 19-07: Tek oostelijke boring besproken tussen GOA en BOK, GOA vraagt offerte bij V&SH voor riool en OV. 27-09: Nieuw werkterrein oostelijke boring heeft complete p-terrein voor winkels HEZ benodigd. Vrachtverkeer via Cosewijnstraat heeft niet voorkeur GOA. Alternatief "achteruit het werkterrein op"wordt verder onderzocht. 11-10: Actie aanhouden. 25-10: Actie aanhouden 08-11: Actie aanhouden 22-11: Actie aanhouden 06-12: N.a.v. LEAN-planning PNH-BOK dd 28-11 zal BOK een nieuwe overall-planning opstellen. Vervolgens worden de boring ingepland (waarschijnlijk medio mei 2019). 20-12: Actie aanhouden 31-01: Dd 07-02 nader ovl intern BOK over planning uitvoering 12-02: Laatste boringtekening dd 11-02 besproken. Oostzijde uitvoering wk 17-18-19, Westzijde uitvoering wk 18-19-20. (Eerste week opbouw werkterein, tweede week boren, derde week opruimen werkterrein). Daarna moeten de nutsbeheerders hun K&L ombouwen. 28-02: alle nieuwe tekeningen zijn doorgenomen. Het lijkt verstandig om eerst (afvalbeheer) te bellen ivm afvalcontainers Amstelzijde. Daarna de Horeca raadplegen. 14-03: dd 18-03 heeft ovl met restauranthouder Huaca (mevr Paardenburg wil absolut geen voertuigen over terrasgedeelte. Op 18-03 worden ook de verkeersmaatregelen besproken met GAM. Daarnaast overleg met reinigdienst Amstelveen nodig voor legen ondergrondse containers in die periode. 28-03: HUACA gaat pas over 2-3 maanden open, maar geen bevoorrading achterlangs gaat bij (Paardenburg) langs om dit te bespreken. 11-04: Winkeliers HEZ ingelicht over werksituatie (oostboring). En vandaag ovl vkm Amstelveenzijde (westboring). 25-04: Deze week brief naar bewoners Amsteldijk-Noord ivm parkeermogelijkheid gedurende de werkzaamheden tpv P-terrein Amstelzijde. 09-05: voorbereidingen boring west loopt. 23-05: Brief Amstelzijde wordt door PNH verzonden en brief Amsteldijk-Noord wordt door donderdag of vrijdag bezorgd.		23-mei-19	23-mei-19	klaar
31	1-mrt-18	Omleiding Bankrasweg	(eerdere teksten verwijderd) . 11-04: PNH-BOK hebben ca 6-tal mogelijkheden op tafel gelegd (VRI met aparte rijstroken, rotonde, ovonde en verlegde ligging etc.). Wordt in tijd wel krap. 25-04: Brainstorm ovl vanochtend geweest: conclusie "blijvend afsluiten" met sluis. PNH-BOK bekijken verdere aanpak. 09-05: besloten om bussluis aan te leggen en Bankrasweg af te sluiten. Alternatieven kruising Oranjebaan worden wel bekeken en mogelijk voor de toekomst bruikbaar te maken. Hoe Amsteldijk-Noord autoluw te maken? Deze situatie moet eerst door PNH bestuurlijk worden besproken met GAM (en GOA). GAM niet blij met bovengenoemde optie. D.d.14 mei is er ovl tussen Grondzaken PNH-Driestar. Daarna mogelijk gesprek met voor terrein. 23-05: heeft concept afwegingsnotitie geschreven wordt besproken tussen PNH en GAM. Mogelijk bestuurlijk overleg nodig. BOK is bezig met TOM aangaande kruising Bankrasweg-N522. Ivm verkeersbesluit Amsteldijk-Noord afsluiting dan is het wellicht nodig om compensatie te betalen. 06-06: beslissingnota in concept is door opgesteld, GAM en BOK hebben commentaar geleverd. 19-06: GAM heeft standpunt dat Bankrasweg open moet gaan voor verkeer. Dit ivm Amstelveenlijn en A9. PNH heeft nota gereed voor gedeputeerde. Maar er is nog geen besluit. 02-07: PNH wil ivm start 02-09 de bussluis inrichten. Opdracht richting BOK volgt. 15-08: Doordat werk uitgesteld wordt is besloten dat er géén omleidingsroute meer komt. Dit omdat er door PNH geen bestuurlijke druk zal worden uitgeoefend richting GAM. Als grond beschikbaar is, dan komt er direct een verbindingsweg tussen Amsteldijk-Noord en kruising Amstelslag. 29-08: Dit zal in bestuurlijk overleg van volgende week besproken worden. 12-09: Omleidingsroute Bankrasweg kan/zal neit gebruikt worden voor langere periode. Evt. omleiding voor weekend of aantal weken is bespreekbaar in de toekomst. Na medio 2020 is het weer bespreekbaar met GAM om gebruik te maken van "de lange omleiding". Actie afgerond.		12-sep-19	12-sep-19	klaar
33	1-mrt-18	Stappenplan Fase 0	BOK gaat een verkeerskundig stappenplan maken voor fase 0. Info volgt. 15-03: Actie aanhouden. 29-03: eerste interne sessie de BOK is geweest, nadere info volgt. 12-04: 1e concept stappenplan besproken. Definitieve versie volgt nog. 26-04: Stappenplan is gereed en wordt straks in BLVC-ovl getoond. Actie afgerond.		26-apr-18	26-apr-18	klaar
35	15-mrt-18	Bomenkap Hoger Einde-zuid	Bomenkap is dd 13-03 door dhr stilgelegd. Dhr wil van PNH weten: afschrift van kapvergunning en uitleg noodzaak bomenkap. meldt dat destijds met Sweco afspraken zijn gemaakt om zoveel mogelijk bomen te sparen. Deze tekening staat niet in contact BOK! Wijzigingen oa bij aansluiting fietspad op plateau en toepassen keerwand bij viertal bomen naast kerk. gaat eea intern na en vraagt zich af wat te doen met het kostenplaatje. 29-03: Vergunningsaanvraag is opnieuw gepubliceerd door GOA en bezwaartermijn loopt tot 25 april as. Gesprek met dhr is nodig. Vragen die spelen zijn: moeten bomen nu al weg? is aanpassing ontwerp mogelijk? en VTW nodig indien fietsoversteek anders wordt dan in referentie-ontwerp. 12-04: zal bericht sturen met verzoek fietsoversteek HEZ aan te passen naar wens GOA. Vervolgens kunnen een aantal bomen blijven staan. Bomen bij kerk kunnen/moeten weg, zo ook de bomen op bouwterrein naast de kerk ivm voetgangersbrug. Als bekent heeft wanneer bomen uiterlijk weg moeten, dan afspraak maken via en dhr (vóór 25-04 = einde bezwaartermijn). 26-04: Dhr heeft petitie gestart, reeds 600 handtekeningen ontvangen. Petitie is van belang als de Raad een besluit moet nemen. Doch 1e stap is bezwaarcommissie die procedurecheck uitvoert en advies levert aan College. Dd 2 mei is er overleg tussen dhr over kap en snoeiwerk. 09-05: Nav gesprek juristen en van GOA is besloten om fietsoversteek te handhaven en derhalve de bomen te kappen. Uiterste datum herplant wordt door GOA aangepast. Hoorzitting vindt plaats op dinsdag 15-05 te Duivendrecht. 24-05: Dd 15-05 was hoorzitting over 3 wkn advies aan B&W en dan na 2 wkn besluit van de B&W.. 07-06: Wachten op besluit B&W. 21-06: Nog geen besluit. Wel bomen laten staan en via PNH communiceren naar omgeving dat "bomen gekapt worden als bomen blad verloren hebben" 05-07: Advies binnen maar B&W nog geen besluit genomen. 19-07: As dinsdag ovl dd 24/07 ivm advies. 27-09: D.d. 11-09 positief besluit College ontvangen op kapvergunning (Burg. Stramanweg - HEN - HEZ) en negatief op kapvergunning bomen Burgemeester Cordesweg. Nu nog 6 weken beroepsperiode welke eindigt op 23-10-2018. 25-10: Over ca 1 week is bekend of er geen beroep is ingediend (ivm postafhandeling). Binnenkort bepalen hoe/wanneer de bomenkap in de planning wordt opgenomen. 08-11: Het wachten is op officieel bericht van GOA dat er geen beroep is aangetekend. 22-11: Er is been beroep aangetekend. Actie afgerond.		22-nov-18	22-nov-18	klaar
36	15-mrt-18	Bomenkap Hoger Einde-noord	Bomenkap is dd 07-03 door dhr stilgelegd. Op verzoek van GOA heeft BOK de werkzaamheden gestaakt. Dhr wil zsm bomen met diameter 15-20 cm en lengte ca 10 m retour. Of aanpassing van de bocht. Daarnaast laat CDA GOA in krant 14-03 weten te kijken naar oplossing voor Hoger Einde-noord. Hoe hiermee op te gaan? 29-03: Conform eis SYS0531 is het mogelijk om bochtstralen van OWN aan te passen binnen de PIP grenzen. gaat navragen of dit binnen normen realiseerbaar is bij ontwerpleider. 12-04: vraagt na of bomen behouden kunnen worden middels bochtaanpassing en bekijkt of er in de toekomst mogelijk nog parkeervakken komen bij HEN zodat bomen niet gehandhaafd kunnen blijven. 26-04: Actie aanhouden. 09-05: Nav gesprek juristen en van GOA is besloten ligging HEN te handhaven en derhalve de bomen te kappen. Uiterste datum herplant wordt door GOA aangepast. Hoorzitting vindt plaats op dinsdag 15-05 te Duivendrecht. 24-05: Dd 15-05 was hoorzitting over 3 wkn advies aan B&W en dan na 2 wkn besluit van de B&W. 07-06: Wachten op besluit B&W.21-06: Nog geen besluit. Wel bomen laten staan en via PNH communiceren naar omgeving dat "bomen gekapt worden als bomen blad verloren hebben" 05-07: Advies binnen maar B&W nog geen besluit genomen. 19-07: As dinsdag ovl dd 24/07 ivm advies. 27-09: D.d. 11-09 positief besluit College ontvangen op kapvergunning (Burg. Stramanweg - HEN - HEZ) en negatief op kapvergunning bomen Burgemeester Cordesweg. Nu nog 6 weken beroepsperiode welke eindigt op 23-10-2018. 25-10: Over ca 1 week is bekend of er geen beroep is ingediend (ivm postafhandeling). Binnenkort bepalen hoe/wanneer de bomenkap in de planning wordt opgenomen. 08-11: Het wachten is op officieel bericht van GOA dat er geen beroep is aangetekend. 22-11: Er is been beroep aangetekend. Actie afgerond.		22-nov-18	22-nov-18	klaar
37	15-mrt-18	Marathon A'dam	wil graag naam contactpersoon Marathon Amsterdam. Dit ivm mogelijke parcourwijziging in 2018 en/of 2019. en/of gaan deze naam na. 29-03: Volgende week dd 04-04 is er overleg tussen BOK en organisatie van de Amsterdam Marathon. 12-04: In overleg heeft gemeld dat bij tijdelijke verbindingswe de route ca 80 m langer wordt en bij definieve ligging verbindingsweg ca 800 m langer wordt. Dit is geen probleem voor de marathonorganisatie. Dd 23 mei wederom overleg ivm vergunningsaanvraag Marathon en eind september is officiële meting afstand door Int. AtlethiekUnie. 26-04: wachten op gesprek 23-05. 24-05: Marathon Amsterdam heeft vergunning aangevraagd. Ivm latere start aanleg verbindingsweg lijkt het erop dat dd 23 okt Amsteldijk-Noord nog begaanbaar is. Begin september heeft BOK nog ovl met Marathon Amsterdam. 07-06: Volgend overleg 1e week september. 21-06: Ivm vergunningsproblematiek wordt niet gestart met bouw brug, derhalve kan Marathon Amsterdam op gebruikelijke manier dit jaar worden gehouden. gaat dit met organisatie Marathon Amsterdam in eind juli bespreken. 05-07: Ivm vertragingen geen probleem dit jaar. Actie afgerond.		6-sep-18	5-jul-18	klaar
39	15-mrt-18	Communicatie PNH-GOA	meldt dat communicatie tussen en ontoereikend is. GOA heeft een paar missertjes gesignaleerd zoals bij start kapwerk en er was 1 klager over afsluiting fietspad N522 ivm kapwerk. gaat dit met bespreken. 29-03: Actie is besproken en derhalve afgerond.		29-mrt-18	29-mrt-18	klaar
40	29-mrt-18	Bomenkap	Nav staken bomenkap gaat BOK op zoek naar methode voor inpakken bomen om zo vogels te weren. Dit in opdracht van PNH. 12-04: BOK heeft VTW ontvangen om bomen te snoeien en langer op te hangen om broeden tegen te gaan. Werkzaamheden worden uitgevoerd in week 30 april. Actie afgerond.		12-apr-18	12-apr-18	klaar
41	29-mrt-18	Motie gemeenteraad GOA	Er is een brief vanuit de gemeenteraad GOA naar PNH ivm onderzoeken zuidelijk fietspad. vraagt eea intern na. 12-04: Concept antwoord wordt intern PNH beoordeeld. GOA verwacht daarna een overleg tussen wethouder Korrel en PNH cfm brief GOA. 26-04: brief is accoord en wordt vanaf 7 mei (ivm vakanties) getekend. Dan eerst gesprek GOA-PNH en vervolgens verzending van deze brief aan GOA. 09-05: Gesprek PNH-GOA wordt ingepland, daarna wordt brief verzonden aan GOA. 24-05: binnenkort gesprek tussen GOA (weth Korrel) en PNH). Na besprek wordt brief vanuit PNH aan GOA toegezonden. 07-06: Gesprek heeft plaatsgevonden er volgt een kleine aanpassing van de brief richting GOA. Graag versturen vóór 30-06 ivm laatste vergadering Raad GOA dd 07-07-2018. 21-06: Brief wordt door aangepast en vervolgens ondertekend en verzonden aan GOA. Dit gebeurt voor 30-07-2018. 05-07: Concept aanpassing is gemaakt en wordt gecheckt door GOA. Na goedkeuring wordt brief verzonden,. 19-07: Conceptbrief ligt bij GOA ter goedkeuring. 13-09: Brief is officieel door PNH aan GOA verzonden. Actie hiermee gereed.		27-sep-18	13-sep-18	klaar
42	29-mrt-18	Driestar Oranjestaete	Nav overleg dd 21-03 gaat BOK na wat de financiele consequentie is van het "in een keer op de juiste plek aanleggen van de verbindingsweg". Dit is een wens van Driestar. Om dit op deze wijze te realiseren is het nodig om een tijdelijk parkeerterrein te maken in grasveld ten noorden van Oranjestaete (eigendom Driestar met bestemming parkeerterrein). 12-04: Vervolg ovl Driestart dd 18-04, BOK kijkt naar financiële consequentie en invloed op planning. 26-04: PNH heeft meerprijs tijd. p-terrein ontvangen en gaat deze beoordelen. 09-05: Nav ovl Driestar is besloten dat tijd verb.weg kan worden aangelegd. Toegangsweg mag in overleg gebruikt worden van Driestar. Actie afgerond.		9-mei-18	9-mei-18	klaar
43	29-mrt-18	Duiker perceel oude school	In ovl met fam werd gevraagd wat er gebeurd met de kapotte duiker (ivm sloop school) naast hun woning. Vlgns fam zou GAM dit oppakken met het Waterschap (of gezamenlijk?). gaat eea navragen bij die sloop school begeleidde vanuit GAM. Mogelijk moet er officieel verzoek komen tot aanpassing ligging duiker vanuit GAM/WS omdat bestaande duiker niet in de scope zit van contract PNH/BOK. 12-04: heeft mail aan gestuurd. zoekt contact met WS Waternet AGV om oplossing te bespreken. 26-04: WS heeft geen geld voor aanleg nieuwe duiker, derhalve moet GAM kapotte duiker nu laten herstellen. 09-05: Stavaza onbekend. BOK hoort graag van waar exact deze duiker ligt en van welk type materiaal deze is gemaakt. 24-05: (GAM) heeft contact gehad met (WS). Er is een schouw ter plaatse benodigd. plant deze in. 07-06: Schouw is ingepland dd 14-06-18. 21-06: Nav schouw is afgesproken dat GAM de duiker gaat repareren. Dit kan plaatsvinden na 16-07-2018 (na opbr. fundering en grondsanering). Actie afgerond.		14-jun-18	21-jun-18	klaar
44	29-mrt-18	Uitlkimvoorziening Amstel	vraagt of GAM en GOA een uitlkimvoorziening willen nabij de brug aan zowel oost- als westzijde van de Amstel. GAM en GOA zijn accoord. gaat dit via VTW regelen naar BOK. 12-04: VTW volgt. Actie afgerond.		12-apr-18	12-apr-18	klaar
45	12-apr-18	KPN boringen	KPN geeft aan bij PNH ( ) dat een aantal "weesboringen" in west-oostelijke ligging toch van KPN zijn. Er zijn 3 weken nodig om werkoverleg hieromtrent in te plannen. Dit heeft invloed op planning BOK. Nadere info volgt. 26-04: Weeskabel is van KPN, nog tot 02-07 bezig met werkzaamheden. BOK gaat consequenties na om toch tijdig per 1 oktober te kunnen starten met de bouw van de noordelijke brug. 09-05 Door escalatie van PNH zal KPN/SPIE dd 04-06-2018 gereed zijn met hun werkzaamheden. Consequentie moet door BOK nog bekeken worden. 24-05: Momenteel wordt hier aan gewerkt door SPIE etc. Werkzaamheden zijn 04-06 gereed. Actie afgerond.		24-mei-18	24-mei-18	klaar
46	12-apr-18	Amsterdamsche Roeibond	BOK heeft in week 16 overleg met Amsterdamsche Roeibond omtrent roeiwedstrijden in het najaar van 2018. geeft nadere info. 26-04: Ovl is geweest. Contact zal komende jaren onderling gezocht worden. Actie afgerond.		26-apr-18	26-apr-18	klaar
47	12-apr-18	Fietsgoot bij trap	merkt op dat bij de opgehaalde ideeën dd 22-01 er oa een fietsgoot bij de trap staat vermeld. Dit wordt toch niet uitgevoerd? gaat dit na. 26-04: Er komt geen fietsgoot bij de trap!! Actie afgerond.		26-apr-18	26-apr-18	klaar
48	26-apr-18	PIP-grens	*Eerdere tekst verwijderd* 11-10: maakt memo voor maa 15-10 volgt hierover een besluit. de reparatie van de PIP-problematiek kan (1) aanpassing PIP-procedure, medio aug'19 gereed en niet afh. van GOA, meer eigen proces binnen PNH. (2) aanpassing TB-besluitprocedure, gereed najaar/winter '19 ivm benodigde ontwerptijd. (3) aanpassing ontwerp, deze optie gaat het waarschijnlijk niet halen. verwacht dat optie (1) meeste kans maakt. Na besluit kijken hoe verg.procedure met GAM verder wordt opgepakt. Sweco maakt ruimtelijke onderbouwing maar heeft deze niet (in concept) af vóór 01-11-18. meldt dit bij 25-10: Afgelopen vrijdag heeft PNH opnieuw advies aan mevr gezonden met extra info op de door haar gesteld vragen. Advies blijft helzelfde: reparatie PIP-aanpassing. Omgevingsvergunning Bouw blijft bij Gemeente. Mevr zal waarschijnlijk in week 44 reageren/besluiten. Derhalve zal 1 dag na inwerkingtreding PIP de omgevingsvergunning Bouw afgegeven kunnen worden. Om deze PIP-wijziging te kunnen realiseren zullen de gemeenteraden een brief ontvangen vanuit PNH als "ontwerp PIP" (er wijzigt nauwelijks iets en dut geen 6 wkn tervisielegging benodigd). en ontvangen conceptbrief van zodat zij kunnen regelen dat de brief tijdig bij de juiste lezer komt. Er gaat ook een brief naar PS en een er komt een persbericht over de PIP-wijziging. Mogelijk 1 addertje onder het gras: PIP-aanpassing kan mogelijk discussie doen oplaaien

49	26-apr-18	Ontgevangstelel	(eerdere tekst verwijderd) . 05-07: Actie aanvonden. 13-09: Aanvonden 11-10: Ontsiegfangsgoskier ijl zo goed als staar om pt te bakken voor percelen Dinsdar en (nidere) tekrard is dit bij hem net nodig). 25-10: Aanvonden 06-12: Actie aanvonden 22-11: Actie aanvonden 20-12: Actie aanvonden 10: Actie aanvonden 06-11: Actie aanvonden 25-11: Actie aanvonden 06-12: Actie aanvonden 14-02: Actie loopt 11-04: Actie loopt 25-04 Ontsiegmeting moet via nieuwe bestemmingsplan Ontsiegvangstel bij nu gaan problemen meer nu een apart arkief (47) voor opgepakt is. Dit is een zwaardere procedure. Actie afgerond.		24-okt-19	24-okt-19	staar
50	26-apr-18	Grondsanering	Rapport grondonderzoek terrein oude school is bekend. Geen asbest verontreinging wel een bod=-en zintevensterilisering de een grondsanering tot gevolg heeft. [redacted] zal rapport doorsturen aan [redacted] de deze week bespreken. 09-05: Rapport is doorgestuurd. Maar wijze van saneren (gevoeligheden opgen) tegestuurd. GAM accoord met plan. Actie afgerond.		7-jun-18	7-jun-18	staar
51	24-mei-18	Bodt Amstelzijde	Is terrein naast land Loelje eigendom van PNH? 07-06: Na overleg [redacted] ivtro afgeweken dat dit terrein van PNH [redacted] gaat en Hurr na. 05-07: Actie aanvouden. Grond ligt buiten de PIP-grens 19-07: Afgekoppen vrijdag is naast land Loelje. PNH [redacted] gaat in bijlage dat uitzicht gehoel verwijderd wrt hoyne ligging Loelje. PNH en BOK. 25-04: ovt met Loelje gewenst en bijlage dat uitzicht gehoel verwijderd wrt hoyne ligging gepleiderd. 24-10: Loelje hoek geen bezwaar tegen de verjonning aangekiend. Actie verraden.		24-okt-19	24-okt-19	staar
52	24-mei-18	Bodt Amstelzijde	Tijdelijk ant-parkeren bord plaatsen ivm poreelrijden met auto+oplegger. 07-06: Verdraag goed geveten zonder bordes geplaatst te hebben. Actie afgerond.		7-jun-18	7-jun-18	staar
53	24-mei-18	Bodt Amstelzijde	Bij Loelje gewenst. Zorg bij Loeljes is loopje van klinkelbije sluitje ironom de brug. Indien ontwerp naar deur moet GAM iets van vinden. 13-06: Aanvouden 11-10 Aanvouden 06-11: Grond eigendom is bekend. Overige acties staan bij actie 62 vermeld. Actie verraden.		8-nov-18	8-nov-18	staar
54	24-mei-18	Bodt Amstelzijde	Bordes geplaatst te hebben. Actie afgerond.		7-jun-18	7-jun-18	staar
55	24-mei-18	Bodt Amstelzijde	Ryperren poreelrijden auto+oppoer voor tiet wet vet verkeersbegeleider. 07-06: Poreelrijden heeft verenorgen baatsingenoreins. Na ovl heeft [redacted] gevraid dat gronk in bodt naar pand 79-81 van geneveire is. Keuze is om deze hoek/uik te maken voor een herinwaqe greef met auto+oplegger. Dit moet bespoken worden egnaear pand 79-81-dre [redacted] 21-06: Een is bespoken met dre [redacted] Vandaag wordt bestelling aangepast en verstaat [redacted] 05-07: Ze maal poreelrijden is gestaaqd. Bestelling moet wijzigen in belorpeken. BOK doet voorstel aan PNH. 19-07: Inmeting bestaande sluitje door BOK gedaan. Isvereelrideqdening en ontwerp opgeleden. 13-08: BOK bekijkt of bespoken met ganr kanteen en andere doet zij een alernatief voorstel aan PNH. Aanvouden 11-10: Aanvouden 08-11: Aanvouden ZZ-11: Aanvouden 06-12: Actie aanvouden 20-12: Actie aanvouden 14-02: actie aanvouden. 07-03: In aatste tasrangerspijen BOK (tase ta) wordt afgewerd. Zit wordt vasigebgd in volgende tiedgane Overleg Vergunningen d.d. 12-12-2018. Actie		9-mei-19	9-mei-19	staar
56	24-mei-18	Uitdelmvoorziening	[redacted] geen VTW gezien voor ontwerpentekeenen van een uitdelmvoorziening aan beide zijden van de [redacted] gaat dit intern na. 07-06: Ontwerp van BOK gaat bekijken toe uitdmvoorziening aan worden gerelegreerd in ontwerp met bijhorende eisen [redacted] ontvold dit. 21-06: Actie aanvouden. 05-07: Actie aanvouden. 06-12: Actie aanvouden 20-12: Actie aanvouden 25-10: Actie aanvouden 31-01: BOK wil grasig contract zoeken met dit [redacted] Aanvouden 27-09 [redacted] heeft 24-09 voorstel per mail toegezonden. Graag commentaar. 11-10: Uitdel OAM en OVI is tekener tevgunning. Nodig gaan dadingsoconstructie bevogd.d. inc [redacted] vogt. 20-12: 06-12: PNH is tekener tevgunning. Nodig gaan dadingsoconstructie bevogd.d. inc [redacted] vogt. 20-12: [redacted] heeft dit uitgezocht en PNH wenst geen uitdmvoorziening. Dit is accoord voor OAM en OOK. Actie afgerond.		20-dec-19	20-dec-19	staar
57	24-mei-18	Stedin diameter gaskids westelijke bonng	Stedin hebt aan PNH aangeven dat zij wensen dat de diameter van de gaskids wilen wijzigen van 250 naar 160 mm. VTW tekentmtrwt vogt. 07-06: PNH hebt bevestigng wens van Stedin ontvangen. VTW vogt. 21-06: VTW vogt dertieve actie afgerond.	[redacted]	21-jun-18	21-jun-18	staar
58	24-mei-18	Warkpaasten sckleepvaart	Warmstrap ([redacted] hebt aangegeven dat zij peirst de oemandgeoverconstructie noeten hebben aangebracht voordat BOK de werkpaats (ten noorden van de tng aan de westzijde van de Amstel) mogen aanbrengen [redacted] wil aan [redacted] graag weten wanneer BOK deze activiteit gepland hebt saam. 07-06: Let op gaat om warkplaats aan oost- en westzijde. [redacted] check tikrstie sakdatum van plaatsen warkplaatsen conform contract. 21-06: Verwachte datum uitvoering is half november. (zie mail [redacted] dd 11-06). Actie afgerond.	[redacted]	21-jun-18	21-jun-18	staar
59	24-mei-18	Doorstroomgsprofiel bng	[redacted] heeft geen overleg met Waterschap Wetterie ASV gehad over het doorstroomsgsprofiel mbt parkslip voor pijler en kaaiconsedele. [redacted] houdt ons op de hoogte 07-06: nog doen. 21-06: PNH heeft nog opgeske met WS Rijnland over. Actie aanvouden 19-07. Actie aanvouden 19-07: Actie aanvouden. 11-10: Volgens PNH komt er gében gmrslurk. maar [redacted] deraf dat (na ovl met WS) dit toch nog kan gspeken bij de waterschets. [redacted] plant overleg in lusen Swccv [redacted] en [redacted] / [redacted] van BOK om dit orfemptarchtsch te bespreken. 25-10. Beeco vond dit goed PIP-zaak en derbije dus geen overleg. Basaal moet gemmen worden bjiens Wetenbets de op vergunningsaanvraag doov Wetenbet. Heirut volgen derbeje moegelijk uit het vergunningerafect extra eisen/wenden. 08-11: [redacted] ontvold bij Waterskrap Wetenet of pumslik nga meeting voor aanpassing moet plaatsvinden voor 05-12-2018 vim planning ontwerp etc. 06-12: Er is nog geen antwoord ontvangen vanuit WS Waterret. 20-12: [redacted] heeft extra rtromelje tegevraagd hoe pumslik eruit moet komen te zien bij [redacted] 31-01: [redacted] heeft van zich laten horen. [redacted] gaat dl nog na. 14-02: Afstemming van de pumslikeen zal separaat worden ingepland en opgevoerd [redacted] zal paarsmen BOK deelnemen. Actie afgerond.		5-dec-18	28-feb-19	staar
60	22-nov-18	Diamantuur mamfje Amstelzijk-Noord 1C	Stallatiet van muurtje van tank [redacted] / [redacted] ontvold of dit probleem geelt met mentoork. 05-07: Lijkt geen probleem voor mentoork. [redacted] gaat na toe dit uitvoerd wrkt in VTW. 19-07: Vragen dv [redacted] worden gedaan. Actie afgerond.	[redacted]	22-nov-18	6-dec-18	staar
61	21-jun-18	Hoekpand Loelje	Tijdens sdvouw kipotte duiker dd 14-06 kwam hkt verzoek aan BOK om dmtsmuurtje te laten slaan ivm [redacted] gaat na of aan wensen Loelje tegenoet kan worden gekomen bestemmingsmijzing Wetenevert. [redacted] gaat na of aan wensen Loelje tegenoet kan worden gekomen (zie actie 62). 19-07: Vragen dv [redacted] worden gedaan. Actie afgerond.	[redacted]	19-jul-18	19-jul-18	staar
62	21-jun-18	Hellingbaan versus Loelje	Is terrein naast land Loelje eigendom van PNH? 07-06: Na ovl heeft [redacted] ivtro afgeweken dat dit terrein van [redacted] gaat dit niet in verkoop. Actie aanvouden. 19-07: Actie aanvouden. Grond ligt buiten de PIP-grens 19-07: Afgekoppen vrijdag is naast land Loelje. PNH en BOK. 25-04: ovt met Loelje gewenst en bijlf dat uitzicht gehoel verwijderd wrt hoyne ligging [redacted] 24-10: Loelje hoek geen bezwaar tegen de verjonning aangekiend. Actie verraden.	[redacted]	24-okt-19	24-okt-19	staar
63	21-jun-18	Infiltratievoorziening overconstructie	BOK heeft naal ontvangen van WS ADV met dainin de wens dat er een infiltratievoorziening in de [redacted] aan WS te komen geven dat zij deze wijziging noeten neteggeven bij PNH. 05-07 [redacted] dat uitgezocht wordt of dit [redacted] gaat de verzoek indienen bij PNH [redacted] dit. 13-09: [redacted] heeft nog niets ingediend. 11-10: [redacted] heeft verzoek van [redacted] ontvangen en beslot in DAP. 21-10: actie aanvouden 08-11: Actie aanvouden 22-11: word verzoek ingediend bij PNH [redacted] dat melding voor aanpassing moet plaatsvinden voor 05-12-2018 vim planning ontwerp etc. 06-12: Er is ng geen antwoord gekomen vanuit WS Waterret. 20-12: [redacted] heeft extra informatie ingevraagd hoe infiltratievoorziening eruit moet zien bij [redacted] 31-01: BOK heeft VTW via PNH ontvangen. actie afgerond.		31-jan-19	31-jan-19	staar
64	21-jun-18	Verkeersteiling Ifetsers	PNH heeft via Servicepunt vraag ontvangen van dv [redacted] aangaande ifetsersteiling. OOA is in bezit beiran en zal deze aan [redacted] doen toekomen. 05-07: Is toegezonden. Actie afgerond.	[redacted]	5-jul-18	5-jul-18	staar
65	21-jun-18	POS	OOA moet met PNH nog POS ontwikkelen. Lijf al erlge tijf bij OOA [redacted] gaat dit na en zorgt voor ontwikkeling. 05-07: POS moet nog vezonden worden door PNH. daarom was deze niet ondertekend. 19-07: POS is verzonden door PNH. [redacted] dmtek een na. 11-10: Aanvouden 25-10: POS is bij OOA binnen. [redacted] gaat dmtek nog verzonden is zijn [redacted] dmtek een na. 11-10: Aanvouden 22-11: Er zijn door OOA aanvullende vragen gesteld over de POS aan PNH. 06-12: OOA moet aanvullende vragen nog aan PNH stellen. 20-12: Actie aanvouden 21-10:: [redacted] vraagt een antwoord. 28-02: Actie aanvouden. 14-02: actie aanvouden. 07-03: In aatste tasrangerspijen BOK (tase ta) wordt afgewerd. Zit wordt vasigebgd in volgende tiedgane Overleg Vergunningen d.d. 12-12-2018. Actie		23-apr-20	23-apr-20	staar
66	21-jun-18	Droogbegging liefspad oostzijde	Als eis is opgenomen in het contract dat liefspad onder brug aan oostzijde Amstel een droogbegging moet hebben van 70 cm. GOA wil liever geen pompen etc. staar [redacted] gaat het na. 05-07: Is akkoord. Actie afgerond.	[redacted]	5-jul-18	5-jul-18	staar
67	5-jul-18	Overleg Begeleidingsgroep	[redacted] gaat te Nl bladzaam is om Werkgroep Tijdelijke Beroikaamhid verder te informeren in een overlegbuttom. Tevens sloot een aantal deelnemers. 19-07: Actie aanvouden. 11-10: Aanvouden 25-10: Dit zal worden bekeken voor start uitvoeringsfase. 31-01: vanuit OOA is de wens om extra overleg opgenomen in [redacted] 21-02: Overleg [redacted] is ingepland op 19-02. 28-02: BOK gaat voorstel aanbrengen voor ruur tmmels 07-03: moet nog gbeurten. 26-03: [redacted] is te vergunningsaanvraag. [redacted] is ingepland op 15-04. [redacted] heeft nog niets ingediend. 06-05: [redacted] heeft nogmaals gevraagd of BOK dit kunnen nog wil. voor BOK. Intern moet bekeken wat haalbaar is voor BOK. 11-04: loopt nog. 09-05: BOK minder gedig op BOK bekijkt of 15-06. Aanvouden. 30-01: Dit gaat niet gebeuren volgens [redacted]		30-jan-20	30-jan-20	staar
68	22-nov-18	POS'en	[redacted] gaat stawaza na over POS'en Zgglov/Oodafone. Lander en Vleroen met [redacted] 06-12: Actie nog vzaken te [redacted] 23-10: Actie aanvouden. 06-06: [redacted] heeft nogmaals gevraagd of BOK dit kunnen nog wil. BOK bekijkt of 15-06. Aanvouden. 30-01: Dit gaat niet gebeuren volgens [redacted]		20-mei-19	23-mei-19	staar
69	19-jul-18	Bedrening brug Noord	Als brug noord functioneel is dan moet brug bediend worden mbv "cfeneel" Hoe is dan ontedak gregeld voor brugwarkin? 13-09: Ontedak bv Purgwarder is in contact heds bediend in Nota van indicingen vraag [redacted] VRG-00408	[redacted]	13-sep-18	13-sep-18	staar
70	19-jul-18	Vlaanlie	Im vlaanlepesode komen de overlaggen via 2/8. 18/8 en 30/8 te verzaken. [redacted] zal dit via Outlook regelen. 13-09: Wis neds is 02-08 geregld.	[redacted]	2-aug-18	2-aug-18	staar
71	19-jul-18	Klakt stratehrk	heeft klakt onhrangen aangaande ongelijk stratehrk/ loisigbrohe bejds is bocht tsotsr tussen HEZ en [redacted] tussen [redacted] 27-09: nog niet ontvangen. 27-sep: is 0K opgeld. Actie afgerond.	[redacted]	27-sep-18	27-sep-18	staar
72	13-sep-18	[redacted]	doorstuurd. 06-08: actie aanvouden 04-07: [redacted] gaat toukmuhdig advisrur nghrtvrn. 02-07: Aanvouden 15-08: Binnenkort [redacted] 20 [redacted] / [redacted] van ARAG BOK gaat de rapportage's dt tetrm nagen. 27-09: is 0K opgeld. Actie afgerond.	[redacted]	5-dec-19	19-dec-19	staar
73	11-okt-18	Voegangenstunnel Amstelzijde	Tijdens sdvouw kipotte duiker dd 14-06 kwam hkt verzoek aan BOK om dmtsmuurtje te laten slaan ivm [redacted] gaat na of aan wensen Loelje tegenoet kan worden gekomen bestemmingsmijzing Wetenevert. [redacted] gaat na of aan wensen Loelje tegenoet kan worden gekomen (zie actie 62). 19-07: Vragen dv [redacted] worden gedaan. Actie afgerond.	[redacted]	19-jul-18	19-jul-18	staar
74	11-okt-18	DO onwerp	[redacted] gaat intern na of er nog vragen en/of opmerkingen zijn op het DO Overlaine Vetcring binnen de gemeente Amstelveen. 31-01: Er zijn geen vragen of opmerkingen op het DO V aanuit GAM. Actie afgerond.	[redacted]	31-jan-19	31-jan-19	staar
75	11-okt-18	Mupry	[redacted] heet mat aan [redacted] gevraagd waar de mupry op Hoger Einde-zuid ineens vandaan komt en wat de dat mupry er reads in 2013 er sicnd. [redacted] heeft sclaanmrod op de kaken staan. . De tijdelijk verplaatsing en opnieuw aanbrengen van de mupry zullen door BOK geppakt worden. Actie afgerond.	[redacted]	25-okt-18	25-okt-18	staar
76	25-okt-18	Openkring DO-onwrp DWW	[redacted] heeft verkeerscommissie bespoken en onwrp DO is prima. Tevens is aanbrengen voetpad aan oostzijde Hoger Einde-zuid een goede opbossing om ongewenst oversteken bij inrijding te voorkomen.	[redacted]	25-okt-18	25-okt-18	staar
77	25-okt-18	Omgeving/gruntng Bouw ings in welse gemeentrle?	Er is door [redacted] van Gvkt gecoördineerd dat de 'nieuwe' brug voor het gezellige deel (mrs tachtigste rumtien) in Gk Bgt. Mcbel [redacted] verantwoordelijkheid over naar GOK? Hoe gpoot is het (juridisch) risico? PNH verwacht dat of den [redacted] 22-11: Actie aanvouden 14-02: actie aanvouden. 07-03: In aatste tasrangerspijen BOK (tase ta) wordt afgewerd. Zit wordt vasigebgd in volgende tiedgane Overleg Vergunningen d.d. 12-12-2018. Actie		6-dec-18	6-dec-18	staar
78	7-nov-18	Prestenkrit	Zzwe [redacted] as [redacted] meten of dat de brug we hebt gevraagd voor [redacted] en [redacted] vrzoeken [redacted] dit vootaan bater te doen en [redacted] neemt dit mee. Dit ondervaag zal waarschijnlijk wij bespoken worden in de projectgroep.	[redacted]	8-nov-18	8-nov-18	staar
79	7-nov-18	Kelderoasle teenen [redacted]	BOK hebt een verzoek bij [redacted] ondergaag voor gedurk van een kelderwand op teenen [redacted] de eis aal bespoken met [redacted] Gonzalezen. 22-11: PNH houdt de kosten van deze proeven in mesgenen aan [redacted] de eis aal bespoken met [redacted] Gonzalezen. 05-07: Actie aanvouden. 06-12: Actie aanvouden 20-12: Actie aanvouden 31-01: BOK wil grasig contract zoeken met dit [redacted] Aanvouden 27-09 [redacted] heeft 24-09 voorstel per mail toegezonden. Graag commentaar. 11-10: Uitdel OAM en OVI is tekener tevgunning. Nodig gaan dadingsoconstructie bevogd.d. inc [redacted] vogt. 20-12: 06-12: PNH is tekener tevgunning. Nodig gaan dadingsoconstructie bevogd.d. inc [redacted] vogt. 20-12: [redacted] heeft dit uitgezocht en PNH wenst geen uitdmvoorziening. Dit is accoord voor OAM en OOK. Actie afgerond.	[redacted]	20-dec-19	20-dec-19	staar
80	22-nov-18	POS'en	[redacted] gaat stawaza na over POS'en Zgglov/Oodafone. Lander en Vleroen met [redacted] 06-12: Actie nog vzaken te [redacted] 23-10: Actie aanvouden. 06-06: [redacted] heeft nogmaals gevraagd of BOK dit kunnen nog wil. BOK bekijkt of 15-06. Aanvouden. 30-01: Dit gaat niet gebeuren volgens [redacted]		28-feb-19	28-feb-19	staar
81	21-jun-18	Hoekpand Loelje	[redacted] gaat na of aan wensen Loelje tegenoet kan worden gekomen bestemmingsmijzing Wetenevert. [redacted] gaat na of aan wensen Loelje tegenoet kan worden gekomen (zie actie 62). 19-07: Vragen dv [redacted] worden gedaan. Actie afgerond.	[redacted]	19-jul-18	19-jul-18	staar
82	6-dec-18	OV.-werk OOA op HEN	Aanvullend op bf OV-werk door BOK zal zo'k OOA OV-werk uitvoeren op Hoger Einde-noord. Dl zal [redacted] op voorpag mag [redacted] aanmeldje". Kaam 3 tonnen in gemeend in [redacted] maal bekend. Indien in UO bijlf dat dt zeal [redacted] tot wellen dat in UO wil dat bomen gecompenseerd moeten worden. En als nadenkend bijlf dat bomenes [redacted] Amstelzijde zijn opgeslag. 06-02: Nog niet ontvangen van 2/8. 18/8 en 30/8 te verzaken. [redacted] zal dit via Outlook regelen. 13-09: Wis neds is 02-08 geregld.	[redacted]	23-apr-20	23-apr-20	staar
83	6-dec-18	PIP-grens versus Projectgrens	[redacted] heeft een mmro gestcreven over de verschillen tussen PIP-grens en Projectgrens en hier juridisch naar gevolgen. Deze memo [redacted] is bespoken en 0 van de 8 locaties met verschillen is extra attente bevogd. Het gaat om de locaties nr 1 (aanzienlijg verschil), nr 2 (op bestaand parkeerterrein Oranjestraat) en nr 6 (aantal deel waterweg Hoger Einde-noord). PNH en BOK zullen nader bekijken hoe dit opgelost kan worden. N.B. nr 1 en 6 moeten in Tetrinsch Overleg aan de orde komen. 20-12: Actie aanvouden. 14-02: Is nog niet behandeld in Tetrinsch Overleg. 14-02: In Tetrinsch Overleg is besproken dat op alle items de projectgrens gelet. Dit wordt via VTW via Contract vastgelegd.	[redacted]	14-feb-19	28-feb-19	staar
84	20-dec-18	RVO wt 17-01-2019	[redacted] is verbrandend voor RVO dd 17-01-2019. Besloten is dat overleg van 17-01 komt te vervallen. Derhalve is [redacted] gaat separaat een overleg eplannen om DO Gronomerp te bespreken met 3 partijen, te [redacted] negrupeerd dd 06-02. en bij GAM dd 12-02. 14-02: Ovl GAM is gewenst. ovl OOA volgt. 28-02: ovl OOA is ook [redacted] Actie afgerond.	[redacted]	20-dec-19	20-dec-19	staar
85	20-dec-18	Gronomerp	[redacted] gaat na of aan wensen Loelje tegenoet kan worden gekomen bestemmingsmijzing Wetenevert. [redacted] gaat na of aan wensen Loelje tegenoet kan worden gekomen (zie actie 62). 19-07: Vragen dv [redacted] worden gedaan. Actie afgerond.	[redacted]	26-feb-19	26-feb-19	staar
86	20-dec-18	Actie 10 DO GWW GMM	Het eerste deel van sys-0261 Gas tiatior in oxkel bocht Amstelzijk-Noord kan BOK gewoon [redacted] 20-dec-19 staar				

101	14-mrt-19	Pontje Oostermeerweg	Check bij Leeghwaterbrug hoe pont gebruikt wordt. Dit nav gesprek bewoners Oostermeerweg dd 28-02. 28-03: Kosten 24 uurs pont 7 dgn/wk is ca. € 5.000 p.wk. 11-04: Als er een goede oplossing komt voor langzaam verkeer dan is pont niet nodig! 25-04: Actie aanhouden. 23-04: Wellicht mogelijk om dit net ten noorden van de Oostermeerweg richting Hoger Einde-Noord en vice versa. 19-06: Aanhouden, blijft in het achterhoofd. 30-01: wordt niet meer opgepakt. Actie afgerond.		30-jan-20	30-jan-20	klaar
102	14-mrt-19	Bigbags	BOK heeft gevraagd of het mogelijk is om naast busbaan bigbags toe te passen. Langs busbaan bigbags plaatsen vormt een obstakel en dus snelheidsvermindering voor bus. Dit is niet wenselijk. zal dit antwoord aan toezenden en gaat dit intern verder bespreken. 28-03: bigbags komen 2m1 naast weg. Actie afgerond.		28-mrt-19	28-mrt-19	klaar
103	14-mrt-19	Projectmanager PNH	Ipv dhr zal dhr projectmanager worden voor project "N522 vervanging brug Ouderkerk".	Allen	14-mrt-19	14-mrt-19	klaar
104	28-mrt-19	P-terrein Amstelzijde	Ivm tijdelijk stallen van auto's op parkeerterrein Amstelslag ontvangt van de gegevens van exploitant 11-04: Gesprek met is geweest, hij wil meewerken. Bewoners moet wel voorschieten en krijgen nav bankafschrift terugbetaald. gaat dit middels een brief verwoorden. 25-04: Deze brief wordt deze week opgesteld. 09-05: Bewoners Amsteldijk-Noord zijn bekend met situatie. Geen response op brief ontvangen. Actie afgerond.		9-mei-19	9-mei-19	klaar
105	11-apr-19	Werk De Borcht	Het wegvak De Borcht tot aan Kalfjeslaan incl de kruising wordt 2-3 maanden afgesloten ivm verhoging en herinrichtingswerkzaamheden. Wil men nu in oktober uitvoeren, maar dan is Amsteldijk-Noord bij brug afgesloten. zal dit intern bespreken. 25-04: A'dam doet niet mee in VerkeersRegie waardoor dit werk niet bekend is. 09-05: Actie verloopt via verkeermanagers GAM. Actie afgerond.		9-mei-19	9-mei-19	klaar
106	11-apr-19	Damwand Oranjestaete	bespreekt mogelijkheid of er al (een deel) een damwand geplaatst kan worden en er div parkeerplekken tijdelijk op een andere plek komen. Hier wordt een tekening voor gemaakt. 25-04: Is besproken met Driestar, was niet onwelwillend, deze week ontvangt BOK uitsluitsel. 09-05: Driestar wil eerst ovl met PNH. Dit vindt plaats op 14-05 aanstaande. 23-05: Gesprekken met Driestar en PNH lopen nog.06-06: Actie aanhouden. 19-06: Aanhouden. 04-07: Aanhouden 15-08: Aanhouden 03-12: Activiteit wordt meegenomen in overall-planning. Actie vervallen.		3-dec-20	3-dec-20	klaar
107	11-apr-19	Duiker Amsteldijk 1c	(eerder tekst verwijderd) 04-07: Duiker aanbr kan zonder problemen met K&L trace plaatsvinden, heeft gesprek gehad met Waternet. BOK wacht op uitkomst gesprekken en wil weten wie de opdrachtgever wordt. 15-08: BOK heeft nog geen opdracht van GAM en/of Waternet ontvangen. 29-08: Vraag is of er gerepareerd gaat worden of dat er een nieuwe duiker komt, dit mag/moet GAM bepalen. Ook checken ivm grondsanering door 12-09: WS betaald 1/3 mee, zo ook GAM en bewoner. Nu moet er opdracht gegeven worden aan KWS. 10-10: KWS heeft verzoek gekregen of offerte nog gestand houd. KWS meldt dat dit voor jaar accoord is. Maar aanbr duiker kan pas als alle grondwerken gereed zijn. Volgend jaar wel indexering. Nu gaat WS terug naar bewoners. 24-10: KWS heeft nog geen opdracht ontvangen. 07-11: Dhr is gebeld door Waterschap vindt dat fam opdrachtgever moet zijn. Als Waternet de verantwoordelijkheid niet wil nemen dan moet GAM de duiker alsnog repareren. 21-11: Mogelijk oppakken gelijktijdig met actie garage. Afhankelijk van de gesprekken met stakeholders. 19-12: Wordt besproken door PNH in combinatie met actie 72 "garage Actie hier afgerond.		5-dec-19	19-dec-19	klaar
108	11-apr-19	Verkleinen verkeergeleiders Hoger Einde-Noord	BOK verzoekt verkleining verkeersgeleiderd. GOA accoord maar wil weten wanneer en hoe het uitgevoerd wordt. Dit item ook bespreken met PNH. Let op VRI-kast mogelijk zonder stroom ivm afkappen LS-kabel. 25-04: Actie aanhouden. 09-05: Actie kan alleen na 1 september worden uitgevoerd als fietsers aan zuidzijde rijden. Actie afgerond.		9-mei-19	9-mei-19	klaar
109	11-apr-19	Omleidingsroute fietspad Burg. Stramanweg	wil graag andere omleidingsroute via Molenpad of fietsers via de busbaan. Vanmiddag wordt dit in het verkeersoverleg besproken. 23-04: omleidingsroute blijft zoals gepland. Eerste 2 dagen verkeersregelaar met flyers. 09-05: Flyers zijn uitgedeeld, ook nog afgelopen maandag. Actie afgerond.		9-mei-19	9-mei-19	klaar
111	11-apr-19	Meerpalen herplaatsen	Verzoek vanuit bewoner dhr om de meerpalen in de Amstel te sparen en terugplaatsen als kunstobject aan noordzijde Oranjebaan. GAM en PNH bekijken naar de mogelijkheden. 25-04: Is bekeken, huidige meerpalen zijn slecht van kwaliteit. Dus niet herplaatsen. Wordt in volgend gesprek met fam opgenomen. Actie afgerond.		25-apr-19	25-apr-19	klaar
112	25-apr-19	Marathon A'dam	Gister ovl BOK-organisator Marathon A'dam, lopen via Oostermeerweg-Bankrasweg-Oranjebaan ivm afsluiting Amsteldijk-Noord kan maar goed bekijken naar verkeerssituatie op de Oranjebaan. Politie kijkt mee. Voor 18-08 moet eea duidelijk zijn omdat op deze datum de marthon wordt opgemeten. 23-05: Actie aanhouden 06-06: actie aanhouden. 19-06: Actie aanhouden 04-07: heeft VKM-tekening doorgestuurd aan Marathon A'dam. 15-08: Dit jaar kan Marthon op normale route plaatsvinden. 29-08: BOK heeft eea afgestemd met organisatie Marathon A'dam. Actie afgerond.		29-aug-19	29-aug-19	klaar
113	9-mei-19	VTW's nav DO Ontwerp	GAM wil deze VTW's niet betalen. bekijken invloed op deze lijst, zodat UO juiste info heeft. 23-05: en gaan dit bespreken voor GAM. gaat de eisen van GOA na. 06-06: GOA maakt ook geen gebruikt van prijsindicaties, BOK heeft nog vragen aan GOA gesteld. Aanhouden. 19-06: In KES staat dat er geen trottoir mag komen op oostzijde HEN. Dit ivm illegaal gebruik van fietsers in de toekomst. Dus GOA wil geen gebruik maken van DO-opties. 04-07: Afgehandeld		4-jul-19	4-jul-19	klaar
114	9-mei-19	Werk Amstelzijde 63-65	Firma Compier doet hijswerkzaamheden aldaar. En moeten dit verkeerstechnisch afstemmen met GAM. Dit loopt via de reguliere kanalen. 23-05: heeft contact gehad met Compier. Wordt onderling afgestemd. 06-06: Aanhouden. 24-10: Compier heeft contact gezocht en gaat over 6 weken in het weekend hijswerk uitvoeren, BOK is op de hoogte. En in januari is er ook een grotere hijsactie. 19-12: Deze week PNH klacht ontvangen ivm beperkte doorgang door werkzaamheden fa. Compier. Is door PNH beantwoord. Voortaan gemeentes meenemen bij dit soort klachten tgv derden. Actie afgerond.		reminder	19-dec-19	klaar
115	19-jun-19	Bereikbaarheid bushalte HEN	BOK moet checken of bereikbaarheid bushalte HEN gewaarborgd blijft nu oostelijk trottoir HEN vervalt. 04-07: BOK van mening dat mindervaliden via omweg moeten lopen, PNH vindt dat dit rechtstreeks moet naar bushalte. Ontwerp BOK bekijkt dit nader. 15-08: Aanhouden 29-08: Dit item is besproken met Ontwerp en daar is aandacht voor. 24-10: Is onderdeel van ontwerp en kan van deze actielijst af.		24-okt-19	24-okt-19	klaar
116	19-jun-19	Waterproblematiek Oranjestaete	Nu de parallelsloot gedempt is, blijkt dat de afvoer van de kolk naar deze sloot ging. Oranjestaete heeft geen onderhoudstekeningen waar de leidingen op staan. BOK gaat nu zoeken naar (tijdelijke) oplossing. 04-07: BOK zoekt oplossing 15-08: BOK gaat "ringleiding" maken zodat parkeerterreinen droog kunnen blijven. 29-08: BOK heeft ringleiding aangelegd en daarmee moet het probleem opgelost zijn. Actie afgerond.		29-aug-19	29-aug-19	klaar
117	19-jun-19	Japanse duizendknoop	Gevonden in af te voeren grond sanering school. meldt dit intern. 04-07: GAM is op de hoogte. Actie afgerond.		4-jul-19	4-jul-19	klaar
118	19-jun-19	Afsluiting fp Oranjebaan	Vanaf 1 juli wordt fp Oranjebaan afgesloten. Dan gaat VRI Amstelslag ook aan. Vandaag is er SAT van de VRI. Mogelijk weer flyer uitgeven, vraagt dit bij Marcel Bruinstroop 04-07: Fietspad afgesloten. Flyers uitgedeeld. Actie afgehandeld.		1-jul-19	4-jul-19	klaar
119	19-jun-19	Vergaderingen tijdens bouwvakperiode	afwezig dd 18-07, 01-08, afwezig dd 01-08 en 15-08, afwezig dd 01-08. is er gewoon. Dus zal vergadering 01-08 cancellen. 04-07: vergadering 01-08 is gecancelled. Actie afgerond.		4-jul-19	4-jul-19	klaar
120	4-jul-19	SAIL	vraagt BOK wat er gebeurt tijdens 12-16 aug 2020. heeft gemeld dat volgens planning dan de bestaande brug gesloopt wordt. In detail zal dit later moeten worden besproken. zal koppelen aan SAIL 15-08: heeft info toegezonden, maar ivm uitstel bouw brug is deze inmiddels achterhaald. 23-04: SAIL is door coronavirus verplaatst naar 2025. Actie vervallen.		reminder	23-apr-20	klaar
122	4-jul-19	Verkeersbesluit fiets op brug	Gisteren overleg concept-verkeersbesluit tussen PNH-Politie-BOK. Volgens huidige norm is voetpad te smal voor fietspad. Er zijn diverse varianten bekeken, deze worden verder uitgewerkt door BOK. Met behulp van deze info wordt beslutvorming opgeschaald. Daarna nog onduidelijkheid hoe bezwaar gemaakt wordt tijdens ter visie legging van verkeersbesluit. 15-08: Vandaag de laatste dat in bezwaarperiode. Wachten op reactie. 29-08: heeft niets gehoord aangaande bezwaren en dus moet deze in werking zijn getreden. vraagt het voro de zekerheid nog even na. 12-09: Verkeersbesluit is genomen maar wordt voorlopig niet uitgevoerd. Actie afgerond.		12-sep-19	12-sep-19	klaar
123	15-aug-19	Omgevingsvergunning Brug	Dhr heeft bezwaar ingediend op omgevingsvergunning brug. Deze lijkt 1 minuut te laat binnengekomen te zijn. Er komt waarschijnlijk wel een hoorzitting op dinsdag 3 september tussen14.00-15.00 uur. Def. afspraak wordt nog gemaakt. 29-08: Dinsdag 03-09 is de hoorzitting in Amstelveen, nog onduidelijk of deze doorgaat omdat dhr nog niet gereageerd heeft. 12-09: Hoorzitting is verdaagd. 10-10 Onduidelijk wanneer en of een hoorzitting gaat plaatsvinden ivm probleem mandatering. GAM heeft uitgelegd/advies aan GOA hoe eea geregeld dient te worden. 24-10: BOK heeft brief GAM ontvangen dat bezwaar ongegrond is. Nu moet GOA nog reageren hierop. Morgen is er overleg tussen de teamleiders. 07-11: heeft zijn handen ervan teruggetrokken. Maar wil stavaza navragen. wil weten wanneer omgevingsvergunning onherroepelijk is. 21-11: Brief GAM is leidend hierin, vanuit GOA komt er geen brief. Dus vergunning is nu onherroepelijk. 19-12: meldt dat er door dhr een beroep ingesteld is op de beslissing dat het bezwaar niet gehonoreerd wordt. Dit beroep is wederom te laat ingediend. Hij heeft 14 dgn om dit te onderbouwen. 30-01: Legeskosten wel binnen, vergunning nog niet! Legeskosten lijkt volgens regime Amstelveen. kijkt dit na. 03-03: Mail met verschilbedragen van naar gestuurd gaat dit intern na. 31-03. heeft van teamleider nog geen reactie ontvangen. 23-04: Huidige factuur hoeft niet betaald te worden, aangepaste factuur wordt later toegezonden aan BOK. Actie afgerond.		23-apr-20	23-apr-20	klaar
124	15-aug-19	Herplant/Bomenkap	Het blijkt dat in het project het onmogelijk is alle gekapte bomen in aantal te herplanten. GOA meldt dat er dan een bijdrage in het bomenfonds wordt verwacht. Er is altijd door PNH/BOK gemeld dat alle bomen teruggeplant zullen worden. BOK gaat na wat de exacte hoeveelheid bomen is waar dit over gaat per gemeente. 29-08: Waterschap heeft gemeld dat er geen bomen mogen komen in kern- en beschermingszone. BOK komt met overzicht hoeveel er wel herplant kunnen worden. 12-09: Aanhouden 10-10: Eind deze week is groenplan gereed. Volgende week kan discussie aangaande bomenherplantproblematiek besproken worden met PNH. 24-10: Plan is nog niet gereed: zou deze week nu gereed moeten zijn. gaat dan uitnodiging voor overleg versturen aan GOA en GAM. 07-11 Groenplan raportage wordt opgesteld. 21-11: Wachten op bericht. 19-12: plannen zijn toegezonden. GOA nog discussie over herplant. PNH doet voorstel voor herplant langs N522 buiten projectgrenzen. GAM bekijkt de situatie tpv Amstelzijde nader ivm hoeveelheid te planten bomen. 30-01: Groenontwerp versie 3.0 is akkoord voor GAM en GOA. Extra bomen zijn mogelijk langs de N522, wellicht met ander wortelpatroon. verzorgt VTW voor aanplant extra bomen. 03-03: heeft gevraagd bij of deze extra bomen dan toereikend zijn (balans bomen blijft dan negatief). GOA wil (vm opposite dhr wel dat de resterende 7 bomen geplant worden. gaat kijken of dit langs de N247 mogelijk is. Doch vindt dat GOA ook de gekapte bomen op grondgebied GOA moeten worden gecompenseerd binnen gemeentegrenzen. 31-03: heeft een voorstel gedaan om alle bomen gekapt op provinciale grond te herplanten. Dezelfde vraag ligt bij GOA. Afdeling Groen moet nog reageren. 23-04: Groenadviseur GOA meldt geen extra ruimte in gemeentelijke grond. Verzoek naar PNH om bomen langs N522 h.o.h. 10 m te plaatsen, dan klopt aantal kappen/herplanten bomen weer. PNH wil eerder een langere strook toepassen, maar dan komen er bomen binnen beheergrenzen van PNH. Beide opties moeten intern PNH nog worden uitgezocht. 20-05: GOA akkoord met vorostel PNH. PNH zal middels VTW dit naar BOK toezenden. Actie afgerond.		20-mei-20	20-mei-20	klaar
126	29-aug-19	GOA	wil geheel DO in Verkeerscommissie bespreken. Het ontwerp blijft definitief, mag DO toezenden aan Jan van Heiningen. 24-10: stuurt DO tekening (nogmaals) door. 07-11 Tekening is door opgestuurd. Actie afgehandeld		7-nov-19	7-nov-19	klaar
127	29-aug-19	Verkeersbebording	Graag op Oranjebaan een extra bord plaatsen verboden toegang (brom-)fietsers en voetgangers. 12-09: Tijd. komt fietspad terug dus geen bord nodig. Actie afgerond.		12-sep-19	12-sep-19	klaar
128	29-aug-19	Geldigheid vergunningen	Ivm uitstel start werk gaat BOK checken welke vergunningen eventueel verlengd moeten worden. 12-09 Actie aanhouden. 10-10 Tijdig aanvragen (via e-mail) of en welke vergunningen verlengd moeten worden,. 24-10: Is besproken in integraal vergunningenoverleg en actiepunten zijn belegd. Actie afgerond.		24-okt-19	24-okt-19	klaar
129	29-aug-19	Grondverkoop aan particulieren	GOA staat er niet onwelwillend tegenover om de extra stukjes grond tpv perceel HEN 28, 29, 30 en 31 te verkopen. Maar dit kan plaatsvinden na afbouw van de werkzaamheden. Deze grond wordt ook gebruikt voor bomenherplant dus kan deze grond alleen verkocht worden met boom. gaat intern na of er een principe accoord met de eigenaren vast te stellen is. 10-10: heeft volgende week gesprekken hierommtrent met bewoners. 24-10: Overleg is uitgesteld naar volgende week. De mogelijkheid om bomen te planten in deze gronden blijft aanwezig. 07-11: heeft met dhr gesproken, verkoop zal pas plaatsvinden na uitvoering werkzaamheden BOK. Actie afgerond.		7-nov-19	7-nov-19	klaar
130	29-aug-19	Uitstel start werk	Hoe wordt het werk achtergelaten tijdens de uitstel? Blijven de omleidingsroute's in stand? Kunnen we een bepaalde periode (bijv. 2 jaar) uitstel hard maken? Als het bestuurlijk overleg geweest is volgende week zal daar mogelijk meer bekend over zijn. Vervolgens kan de Begeleidingsgroep en bewonersgroep Oostermeerweg op de hoogte gesteld worden. 12-09: PNH gaat BOK vragen om fietspaden Burg. Stramanweg en Oranjebaan terug te plaatsen. Tijd. VRI Amstelslag kan daarna verwijderd worden. Graag wel fietspad (breedte 1,50 m + 2 grijze tegels in lichtmasterstrook) terugbrengen tpv Amsteldijk-Noord en dan kan tijdelijk hekwerk verwijderd worden. Vervolgens demarkeren fietssuggestiestrook. Wel check op verkeersborden na vertrek BOK. Check uitvoeren bij PNH of bouwrrit ketencomplex Stramanweg gebruikt kan worden door fietspad. Of kan omleiding Burg Stramanweg via Molenpas? Dit lijkt geen goed alternatief. 10-10: BOK heeft WOG ontvangen, geplande uitvoering januari 2020 07-11: BOK bezig met offerte werkzaamheden, Er volgt een brief van college GAM en GOA om dit tijdelijke fietspad zsm aan te brengen richting PNH. 21-11: Brief college's ontvangen door PNH. gaat planning werkzaamheden navragen. 19-12: Werkzaamheden vinden plaats tussen 13-01 en 07-02 in 2020. Actie afgerond.	Allen	5-dec-19	19-dec-19	klaar
131	29-aug-19	Extra belijning fietsers	BOK heeft vooruitlopend op de duidelijkheid hoe de verkeerssituatie wordt achtergelaten, voor de veiligheid een fietssuggestiestrook heeft aangebracht op de Amsteldijk-Noord.		29-aug-19	29-aug-19	klaar
132	10-okt-19	Bouwbord	Wat gaat er gebeuren met de tekst op het bouwbord. zal dit navragen aan na zijn terugkomst van vakantie volgende week. 24-10: Eén plank van het bouwbord aan Burg.Stramanweg is kapot gemaakt. BOK gaat ervoor zorgen dat deze een-op-een vervangen wordt. Ivm gesprekken grondeigenaren blijft bord voorlopig behouden. 07-11 Gerepareerd in oorspronkelijke staat. Indien bekend is wat er tijdelijk gewijzigd moet worden dan zal BOK dit van PNH horen. 21-11: Bouwbord gaat een nieuwe plek krijgen op het projectterrein. en gaan locatie bekijken. 19-12: Bouwbord is hersteld en verplaatst naar bouwinrit Burg. Stramanweg.		5-dec-19	19-dec-19	klaar
133	10-okt-19	Pannenkoekenboot	Dhr (heeft ooit eens gememoreerd dat hij een pannenkoekenboot wil beginnen aan de Amstelzijde (thv huidig talud van brug naar Paardenburg). bemerkt dat hier een wachtplek voor recreatievaart wordt aangelegd door BOK. zal dit melden aan dhr 24-10: Dhr heeft contact gezocht met afd Vergunningen van GAM. zal binnenkort deze tekeningen met dhr delen. 07-11: gaat langs bij dhr 21-11: is langsgeweest. Dhr gaat zich beraden hoe de zaken op te pakken, en welke vergunningen aangevraagd moeten worden. Actie afgerond.		21-nov-19	21-nov-19	klaar
134	24-okt-19	Communicatie	In dit actiepunt elkaar op de hoogte houden van de laatste ontwikkelingen op communicatiegebied: er volgt zsm een nieuwsbrief vanuit PNH over terugplaatsing fietspad N522 per januari aanstaande. 21-11: Nieuwsbrief komt waarschijnlijk medio december uit. 19-12: Wordt in eerste week januari geocommuniceerd. Actie afgerond	allen	5-dec-19	19-dec-19	klaar
135	7-nov-19	Achterlaten areaal	Verzoek om na te denken hoe voorbouwlocatie oost wordt achtergelaten. Er was een opmerking van dhr aan hierover. Vaak doet een hand graszaad al genoeg. Geldt voor gehele project. 21-11: meenemen in nieuwsbrief. 19-12: Mogelijk besproken in bestuurlijk overleg. checkt dit. 30-01: spandoeken worden verwijderd en alleen handje graszaad aanbrengen op korrelbaan. Actie afgerond.		30-jan-20	30-jan-20	klaar
136	7-nov-19	Begeleidingsgroep	zal begeleidingsgroep nog een keer bijeen roepen. Op een maandagochtend vanaf 3e week november maar wel dit jaar zal zaal reserveren. 21-11: Aanstaande maandag is dit overleg ingepland. zal presentatie houden. Actie afgerond.		21-nov-19	21-nov-19	klaar
148	7-nov-19	Bestemmingsplan Westeramstel	Bestemmingsplan Westeramstel is nog niet onherroepelijk (benodigd ivm onteigening). zal navragen wanneer de Raad van Staten dit gaat behandelen. 12-11: meldt: Op 28 okt heeft de zitting plaatsgevonden van het beroep op het bestemmingsplan 'Wester-Amstel'. Binnen 6 weken zal wel uitspraak worden gedaan. Medio december dus. Maar de Raad van State heeft tegenwoordig de neiging uitspraken met zes weken te verlengen en ook wel met nog eens zes weken. M.a.w. of het medio december wordt, is de vraag. 19-12: Actie aanhouden. 30-01: Bestemmingsplan is onherroepelijk. Actie afgerond.		30-jan-20	30-jan-20	klaar
149	19-dec-19	Vlaggemasten	Er staan vlaggemasten op ontwerp brug. PNH wil dat niet ivm onderhoud (er is geen brugwachter meer aanwezig) en implementeren vlaggenprotocol. Gevraagd door PNH aan GAM en GOA hoe zij daarin staan. GAM en GOA laat dit bij PNH, PNH gaat dit bespreken met architect brug om aanpassing/alternatief voor vlaggen te bespreken. Wel verzoek om identiteit mee te nemen, bijvoorbeeld wapens van de gemeenten aanbrengen. 30-01: zoekt dit intern uit. Actie aanhouden. 03-03: Actie aanhouden. Mogelijk wil GOA het vlaggenprotocol overnemen. gaat na of dit bij afdeling Onderhoud mogelijk is of dat men andere eisen stelt. 23-04: vraagt na bij afd Onderhoud en heeft gehoord dat afd Beheer dit geen goed plan vind. Eea wordt nader bekeken. 20-05: krijgt binnenkort uitsluitsel en zal eea nog na gaan. 18-06: Degene die de knoop moet doorhakken binnen GOA is langdurig afwezig. probeert eea zwart op wit te krijgen. 15-07: Aanhouden. 10-09: Vlaggenprotocol wordt door GOA uitgevoerd. Actie afgerond.		10-sep-20	10-sep-20	klaar
150	19-dec-19	Ontsluiting perceel	Mogelijk 1 inrit laten vervallen in de bocht verbindingsweg. GAM geen probleem. PNH bespreekt dit intern verder. 30-01: Achterhaald. Voorlopig blijven beide inritten op tekening staan. Actie afgerond.		30-jan-20	30-jan-20	klaar
151	19-dec-19	Verkeersregelaars	Sinds besturlijk overleg staan er verkeersregelaars. Zij begeleiden de fietsers. Tussen kerst en oud/nieuw staan er geen verkeersregelaars. Hoe bevalt dit? Evaluatie is dat sinds zij er staan fietsers niet door rood rijden. Verzoek om verkeersregelaars te laten staan tot dat tijdelijk fietspad geopend is. Wel check uitvoeren of groentijd in ochtendspits voor fietsers verlengd kan worden (in de toekomstige situatie qua omleiding). 30-01: Als alles meezit gaat vrijdagmiddag (morgen) het fietspad open en kunnen verkeersregelaars naar huis. PNH stelt persbericht op. VRI is dan nog niet weggehaald, dus wordt op knipperen gezet. Actie afgerond. 03-03: Op verzoek van PNH zijn na 31-01 alsnog verkeersregelaars geplaatst maar nu tpv kruising fietspad Oranjebaan met de toegangsweg naar Oranjestaete. Deze blijven staan tot knipperbol/verkeerslicht geregeld en geplaatst zijn. 31-03: Ivm Corona-virus zijn verkeersregelaars naar huis gestuurd, er kwamen na de "lock-down" geen fietsers meer langs. Er zijn extra waarschuwingsborden geplaatst. Mogelijk komen de vkr na 6 april terug. De offerte voor de knipperbollen ligt intern ter goedkeuring bij de PNH. Maar dat gaat momenteel intern PNH erg traag. 23-04: Op donderdag 6 en vrijdag 7 mei worden knipperbollen (incl. verwijderen tijdelijke VRI) teruggeplaats. maakt tekstje voor GAM, GOA en Oranjestaete. En ook Connexxion. 20-05: VRI is verwijderd, knipperbollen teruggeplaatst. Actie afgerond.		20-mei-20	20-mei-20	klaar
152	19-dec-19	Werk De Borcht	Project De Borcht gaat hun project (ca 3-4 maanden) uitvoeren in herfst 2020. Dit kan een raakvlak hebben met onze uitvoering. 30-01: reminder 03-03: mogelijk toch Amsteldijk-Noord afsluiten en verkeer via Amstelveen afwikkelen. Dit wordt door GAM verkeerstechnisch berekend. Dan wel raakvlak met De Borcht. BG moet dan beslissen welk werk voorgaat. gaat navragen bij De Borcht 31-03: Qua planning start De Borcht eind van dit jaar tot februari 2021. Of nood- en hulpdiensten in die periode twee afsluitingen vanuit polder mogelijk zijn is onduidelijk. Dan moet BG toch eerst beslissen. gaat na of al eerder de afsluiting De Borcht kan plaatsvinden vanuit verkeerskundig standpunt, dus zodra kruising Zonnestein is opgeleverd. 23-04: GAM ziet geen probleem, is in overleg (met alternatief lange omleiding) met De Borcht welk project "voorgaat" qua uitvoering. Evt. wordt dit een bestuurlijk besluit. Nood-hulpdiensten zijn accoord met "busslus-variant" op Bankrasweg. zorgt dat hierover een notitie wordt opgesteld en verzonden ivm ambtelijk overleg. Streefdatum start werkzaamheden PNH medio zomer 2020. 20-05: In bestuurlijk overleg is bepaald dat werk De Borcht qua uitvoering voorgaat op Brug Ouderkerk. Mogelijk start De Borcht eerder op als de marathon van Amsterdam niet doorgaat. 18-06: Evt gaat marathon door op 18-10. Wordt na 01-09 besloten. 15-07: Aanhouden. 10-09: marathon gaat niet door, werk De Borcht is rond kerst 2020 gereed. Actie afgerond.		10-sep-20	10-sep-20	klaar
153	19-dec-19	Planning overleggen	Hoe verder met dit overleg? Afgesproken wordt om vanaf 30-01 om de vier weken bij elkaar te komen. zal de vergaderreeks aanpassen. zal de vergaderingenreeks aanpassen.		30-jan-20	30-jan-20	klaar
154	3-mrt-20	Opm. mevr	Mevr meldde ongelijke betonplaten bij HEN 34 (K&L werk). Volgens geldt alleen de tweede verlegging bestrating de degeneratiekosten bekeken. en zoeken dit intern na. 31-03: de platen en het straatwerk zijn oprieuw opgehoogd door BOK en er is een pad aangebracht naar boven toe richting voetpad op het dijkje. Actie afgerond		23-apr-20	31-mrt-20	klaar
155	3-mrt-20	Opm. mevr	De berm in de binnenbocht HEN is bij regenval enstig nat. Volgens BOK is er niets aan de kolk gedaan, maar het euvel blijkt niet oplosbaar met doorspuiten (Duo-plus). en zoeken dit intern na.31-03: Probleem is dat kolk loopt onder de dam ivm bouwweg. Mogelijk kan er waterbuffer/grepelvadi gemaakt worden achter de kolk. Dit zal bij afdeling Onderhoud navragen. 23-04: nog geen reactie van afd Onderhoud ontvangen. 20-05: Afdeling Onderhoud gaat nog de situatie bekijken. 18-06: Aanhouden. 15-07: Goed nieuws: de kolkleiding is gevonden en de kolken functioneren weer. zal mevrouw hiervan op de hoogte stellen. Actie afgerond.		15-jul-20	15-jul-20	klaar
159	31-mrt-20	Vergunningenregister	wil graag een overzicht van de vergunningen en de looptijden. zal dit navragen bij en rondsturen. 23-04: heeft deze toegezonden. checkt deze en vervolgens bij goedkeuring wordt dit overzicht via VISI verzonden aan PNH. 20-05: Check volgt. 18-06: Nog doen. 15-07: Aanhouden. 10-09: actie wordt weer opgepakt als de herstart heeft plaatsgevonden. Actie afgerond.		10-sep-20	10-sep-20	klaar
160	31-mrt-20	Amsteldijk-Noord	Er is een vraag gekomen vanuit GAM om straatwerk tpv boring op te halen, (BOK) is op locatie geweest en vraagt nu intern na hoe dit op te pakken. checkt dit. 23-04: Bestrating is hersteld door GAM. Rekening gaat naar PNH. PNH bespreekt dit verder met Stedin. Actie afgerond.		23-apr-20	23-apr-20	klaar
161	23-apr-20	RVO	Volgend RVO staat gepland op Hemelvaartsdag, kan dit een dag eerder? Woensdag 20 mei?? Akkoord, gaat wijziging doorvoeren.		23-apr-20	23-apr-20	klaar
161	20-mei-20	Verkeersbesluit lange omleiding	gaat digitale inloopbijeenkomst organiseren gedurende ca 10 dagen (medio juni 2020) voor belanghebbenden lange omleiding. is ook telefonisch bereikbaar. Groep bewoners Middenpolder ontvangt hierover een brief. Check nog doen hoe de bewoners GOA en overige GAM bij te betrekken. Moet de begeleidingsgroep daar nog een rol in spelen? Dit kan door ze via de mail van de website op de hoogte te stellen. Ca. medio juli/aug zou dan verkeersbesluit genomen kunnen worden. Nog check uitvoeren of dit kan binnen GAM gezien de vakantieperiode, mogelijk wordt periode zienswijze verlengd. 18-06: Digitale inloop wordt voorbereid. Volgende week gaan de brieven uit. Met ca 3-4 weken "inloop-mogelijkheid". PNH stuurt raadsbrief aan GAM en GOA. 15-07: Vele opmerkingen vanuit omgeving tijdens digitale inloop. opmerkingen vanuit bewoners: reistijd is langer, div knelpunten verkeersveiligheid, lengte omleiding voetgangers te lang, voorstellen openen Bankrasweg etc etc. En de opmerking dat men dit wil aanvechten. Welthouder GAM wordt wat huiverig of het haalbaar is om een verkeersbesluit te kunnen halen. Ook wordt er mogelijk een WOB-verzoek aangevraagd. PNH bepaald intern wat de aanpak zou moeten gaan worden. Dit zal mondeling/via mededeling opgepakt moeten worden. Eerst een samenvatting van de opmerkingen en vervolgens nader bespreken met PNH-GAM-BOK hoe verder te gaan. 10-09: morgen in bestuurlijk ovl wordt besloten dat de lange omleiding voor langere periode van de baan is. Actie afgerond.		10-sep-20	10-sep-20	klaar
162	20-mei-20	Paardenburg	was 15-05 bij van Paardenburg. Deze vindt de bouwhekken lelijk. PNH wil meedenken om bouwhekken "beplant" worden. Dit kan mbv plantenbakken. PNH en GAM stemmen dit af. Wordt waarschijnlijk opgelost middels vergoeding van PNH richting Gijs Numan. 18-06: PNH heeft vergoeding voor plantenbakken aan gegeven, langs de bouwhekken.		18-jun-20	18-jun-20	klaar
163	18-jun-20	Groenplan	26 bomen extra en 1 naast beeldbepalende treurwlg? Duidelijker plaatje nodig. met afstemmen. Type boom naast kerkappartementen wordt door doorgegeven. 15-07: heeft nadere uitleg gegeven, dit wordt nu binnen BOK beoordeeld. 10-09: BOK is bezig met opstellen UO van groenplan incl deze 26 bomen. Actie afgerond.		10-sep-20	10-sep-20	klaar
165	18-jun-20	Bankrasweg	Past busluis en paaltje in Bankrasweg? 15-07: Volgens BOK is dit realiseerbaar. Tekening vanuit mei 2019 is doorgestuurd aan leden vergadering. Actie afgerond.		15-jul-20	15-jul-20	klaar
166	18-jun-20	Kombord	Kombord Ouderkerk aan de Amstel stond op locatie waar nu bouwinrit Burg Stramanweg ligt. Waar is deze gebleven en graag terugplaatsen. 15-07: Vlgs uitvoerder BOK stond dit bord er niet tijdens aanbrengen uitrit. Hij ligt niet op de werf van BOK. vraagt intern na of het bord mogelijk op werf GOA ligt. 10-09: Er staat een nieuw kombord "dorp uit". Tzt plaats GOA een nieuw kombord "dorp in". Actie afgerond,.		15-jul-20	10-sep-20	klaar
169	5-nov-20	Duiker reparatie	gaat navragen wanneer duiker gemaakt gaat worden. Gemeente zal communicatie met hierover houden. 03-12: Is besproken actie afgerond		3-dec-20	3-dec-20	klaar

Actielijst raakvlakkenoverleg PNH - Gem Amstelveen - Gem Ouder-Amstel - BOK

Datum Meeting:	**11-feb-21**
Documentnr:	**BOK2-9424**
Locatie:	**Teams-overleg**
Vergadering	**55**

Aanwezig:),) en)

Afwezig:),).

Status Overview

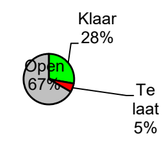

Status	Count
Klaar	5
Te laat	1
Open	12

Nr.	Datum	Onderwerp	Actie	Verantw.	Afgesproken datum actie gereed	Werkelijke datum actie gereed	Status
20	15-feb-18	Toegang percelen	(eerdere teksten verwijderd) . 15-07: PNH heeft nog met dhr besproken. Vergoeding p-plaats is accoord, maar tpv weiland liggen de bedragen nog (ver) uit elkaar. Ook herverkaveling en "halve"brug zou volgens bij PNH liggen. Deze week zou ovl PNH intern zijn, maar ivm vakantieperiode lukt dat niet. Ambtelijk advies PNH staat op standpunt dat zij niet verder onderhandelen, maar laatste bod gestand blijft doen. Gedeputeerde moet deze knoop nog doorhakken. Wethouder GAM wil graag dat PNH uiterste best doet om tot deal te komen. PNH meldt dat er wederom extra eisen (overvragen) vanuit komt en gedeputeerde hakt deze knoop door. 10-09: Vorige week laatste minnelijke bod aangeboden aan Incl. overrijdbare middengeleider. Reageren uiterlijk dd 04-10-2020. probeert via GAM en vervolgens PNH om te middelen. PNH wil dit evt oppakken indien er aan diverse voorwaarden wordt voldaan. Nav deze ontwikkeling zijn gesprekken met opgestart. 08-10: Nav ovl deze week met / heeft laatste bod PNH geaccepteerd (excl. brug en herinrichting percelen, incl overrijdbare middengeleider, incl slootje noordzijde Oranjestaete). Waarschijnlijk komende weken ondertekenen. Aansluitend contact opnemen met ivm verkoop en inrichting p-terrein. 05-11; ovk met is tweezijdig ondertekend. GS moet nog ondertekenen. Er zijn gesprekken met Oranjestaete mede ivm evt planschade. 03-12: is gepasseerd. wordt volgende week aangeboden als tekening gereed is. Dd 18-12 komt de sondeerwagen op de nieuwe terreinen. 14-01: Ovk is nog niet getekend. Qua uitvoering voorlopig "gewoon" doorgaan. 11-02: Dd 09-02 is ovl geweest met Oranjestaete. BOK kan eerder starten met voorbelasting tbv verbindingsweg over bestaand parkeerterrein. Deze plekken worden gecompenseerd door tijdelijk p-terrein op de voorbelasting tpv toekomstig p-terrein. Er is nog geen tekende overeenkomst tussen Oranjestaete en PNH.		1-mrt-18		te laat
34	1-mrt-18	3D-film	verzoekt aan BOK om een 3D-film te maken als fietser in de eindfase. bekijkt hoe dit contractueel op te pakken en vraagt na of dit realiseerbaar is. 15-03: VTW informatie volgt. 29-03: Concept VTW is gereed en wordt gedeeld. Voor plaatsing op website oid eerst inzage door GOA en GAM. 12-04; bekijkt hoe 3D-film gerealiseerd kan worden. 26-04: Info van architect door ontvangen, deze wordt omgebouwd tot offerte. Extra aandacht benodigd voor bomen/hagen. 09-05: opdacht is gegeven. Over ca. 3 weken zal concept gereed zijn. Aandacht bomen/hagen is doorgegeven aan 24-05: Vandaag om 12.00 uur overleg over Storyboard. 07-06: Na bespreking Storyboard besloten om deze actie on hold te zetten, tot meer duidelijk is aangaande PIP-grenzen. 21-06: On hold 05-07: On hold 17-09: On hold. 11-04: 3D-film moet 1 september gereed zijn! 04-07: vraagt na bij architect 15-08: heeft een tweetal "stills" ontvangen van . 3D-film wordt nog gemaakt maar hoeft nu niet voor 01-09 gereed. 29-08: ivm uitstel start werk blijft dit on hold.		reminder		open
38	15-mrt-18	Amstelzijde 1-richtingsverkeer	Wanneer kan/moet 1-richtingsverkeer Amstelzijde gewijzigd worden? GAM heeft enkele parkeervakken ingestoken conform huidige rijrichting en zal deze op later tijdstip wijzigen. Tijdstip wijziging is mede afhankelijk van wijze realisatie aansluiting bocht Amstelzijde. 29-03: Actie aanhouden, VTW volgt. 12-04: Actie aanhouden. 26-04: Actie aanhouden 09-05: Tijdstip mede afhankelijk van ovl "De Bocht" dd 17-05. Actie aanhouden. 24-05: LET OP GAM heeft 3 maanden proceduretijd nodig voor omzetting rijrichting. Actie aanhouden. 07-06: Actie aanhouden. 21-06: Actie aanhouden. 05-07: Reminder 25-04: BOK bekijkt of Amstelzijde gelijktijdig dicht gaat met Amsteldijk-Noord.	/	reminder		open
51	24-mei-18	Bocht Amstelzijde	Hoe tijdelijk p-plekken vervangen? 07-06: aanhouden. 21-06: heeft met dhr (buurtcomite van brug tot brug) afgesproken dat vervanging plaatsvindt op vergunnings-plaatsen van het nieuwe parkeerterrein. zullen contact zoeken met dhr als datum invoering bekend is. 05-07: Actie aanhouden. 19-07: Actie aanhouden 13-09: Aanhouden 11-10: Aanhouden 08-11: Aanhouden 22-11: Aanhouden 06-12: Actie aanhouden 20-12: Actie aanhouden 09-05: vragen vanuit PNH aangaande VTW. Wordt door BOK bekeken.	/	reminder		open
52	24-mei-18	Hellingbaan en bocht Amstelzijde	Check gewenste eindsituatie/inrichting 07-06: 1e schets van GAM ontvangen. 2e overleg zal ingepland worden door 21-06: Actie wordt door opgepakt. 05-07: Wordt na DO opgepakt. 19-07: Aanhouden. 13-09: Aanhouden. 11-10: Aanhouden 08-11: BOK heeft verzoek PNH ontvangne om offerte te maken voor maken van ontwerp van de bocht in de Amstelzijde. 22-11: Aanhouden 06-12: Actie aanhouden 20-12: Actie aanhouden. 31-01: Bocht Amstelzijde (en hellingbaan) wordt opgepakt na UO-fase. vraagt zich af of dit geen knelpunt geeft voor de oplossing van de hellingbaan. 14-02: Grootte zoekgebied blijft gehandhaafd, dus hellingbaan mogelijk qua ontwerp op deze locatie. 10-10: Schetsontwerp gemaakt en doorgesproken. Nu is BOK bezig met aanpassen naar Voorontwerp. 24-10: Voorontwerp is beschikbaar gesteld door BOK. BOK vraagt nu aan architect om dit uit te werken om eea te behandelen in Welstand. 07-11: zojuist overleg geweest hierover. Acties worden opgepakt door de verschillende actiehouders. 21-11-2019: Intern BOK ovl geweest over wijze aanpak DO. Er zullen nog diverse vragen aan OG gesteld of in technisch overleg meegenomen worden. 19-12: BOK bezig met opstellen richting DO. 30-01: Offerte hellingbaan-ontwerp incl bocht is dermate hoog dat er discussie over hoogte van het bedrag. Dit komt o.a. door de zettingeisen. Ook verschil met alternatief als lift, blijkt financieel niet aantrekkelijk. Mogelijk alternatief is het niet bouwen van de trap maar alleen de hellingbaan en dan geheel in het grondwerk/groen. PNH moet besluiten hoe hiermee verder te gaan. 03-03: Ontwerp is stilgelegd. Actie aanhouden.		reminder		open
81	22-nov-18	Planning	(eerder tekst verwijderd) 28-02: BOK gaat antwoorden op vragen PNH. Dus er is nog geen vastgestelde planning. 14-03: Planning is nog niet goedgekeurd/vastgesteld door PNH. BOK levert nog nadere informatie. 28-03: Overall planning na goedkeuring doorsturen aan + 11-04: wachten op goedkeuring PNH. 09-05: BOK bezig met planning 7.0. Volgende week vaststellen en naar PNH sturen. 23-05: BOK bezig versie 7.0 wordt opgesteld en moet naar PNH. 06-06: Planning 7.0 wordt volgende aan PNH gestuurd. 19-06: Versie 7.0 is verstuurd aan PNH. Wordt gecontroleerd. 04-07: Aanhouden. 15-08: Ivm uitstel start bouw brug is planning niet meer actueel. Actie aanhouden. 05-11: BOK gaat weer een planning opstellen, nadat team weer op "oorlogssterkte" brengen. 03-12: Concept planning is gereed eindigt in maart 2023. Afsluiting Amsteldijk-Noord medio 2021. Als planning is afgestemd tussen PNH-BOK dan wordt deze gedeeld. 14-01: Planning wordt volgende week door PNH beoordeeld. Na goedkeuring zal deze planning gedeeld worden met GAM en GOA. 11-02: Opm PNH zijn verwerkt en deze week wordt versie 9.0 ter goedkeuring richting PNH gestuurd.	/	11-mrt-21		open
110	11-apr-19	Kunstuiting onder de brug	wil graag als kunstenaar haar diensten aanbieden voor de kunstuiting onder de brug. 25-04: nog geen besluit genomen. 09-05: Nicole vraagt of er besluit genomen is. 23-05: Loopt nog, actie aanhouden 06-06: actie aanhouden. 19-06: Aanhouden 04-07 Aanhouden 15-08: Aanhouden		reminder		open
121	4-jul-19	Slootje Trafohuisje Amstelslag	Waternet wil graag sloot achter trafohuisje gedempt hebben. Dit valt buiten de projectgrenzen en zal derhalve met de grondeigenaar besproken moeten worden. gaat dit intern bekijken. stuurt tekening locatie 15-08: reageert nog. 29-08: is intern nog eea aan het uitzoeken. 12-09: meldt dat slootje gedempd mag worden. gaat WS vragen om de kosten te dragen. zal kostenindicatie laten opstellen voor dempen sloot en lev/aanbr hekwerk op terrein trafohuis. 24-10: Waternet wil niet meebetalen. moet nog kostenindicatie doorgeven. 07-11: Kostenindicatie sloot dempen volgt nog vanuit BOK. 19-12: kostenraming is door BOK doorgestuurd. vraagt na. 30-01: PNH maakt VTW voor dempen sloot. 03-03: heeft verzoek tot opsturen VTW intern gemeld en gaat na of dit gebeurt is. 31-03: verzoek is ingediend, maar alle nieuwe VTW's zijn geparkeerd. 03-12: vraagt intern na of VTW's weer opgepakt kunnen worden. 14-01: VTW loopt, Er is overleg met Waternet om dit op te pakken. 10-02: Ovl met eigenaar trafohuisje/opslagruimte (recreatieschap Noord-Holland) is geweest en hij is accoord met dempen sloot. zal aan melden als de werkzaamheden gaan starten.		11-mrt-21		open
125	15-aug-19	RUD NHN	BOK heeft toestemming om 3 bomen bij Kerkappartementen te kappen. Vraag is of dit handig is op dit moment. GOA denkt dat het handiger is om dit in een keer te kappen als vleermuizenplan gereed is. bespreekt dit intern.29-08: BOK bespreekt dit met PNH, maar het lijkt handig om alle bomen te kappen in jan/febr 2020. Wellicht eerst in dec 2019 checken of dit haalbaar is gezien de stand van zaken op dat moment 12-09: Aanhouden 10-10: Aanhouden 21-11: Rapportage vleermuisonderzoek is binnen. Blijkt een paartje te zitten in de "kerktoren". Eerst onderling afstemmen PNH-BOK en daarna gesprek aangaan met RUD NHN. 19-12: nog geen reactie ontvangen vanuit RUD. Actie aanhouden. 30-01: Gesprek is geweest op 21-01. Er moet een oplegnotitie worden opgesteld om ontheffing voor kappen bomen te kunnen organiseren. Actie ligt bij PNH vlgs BOK. PNH denkt omgekeerde. Na ontvangst ontheffing (doorlooptijd 6 maanden) zal bepaald worden wanneer er gekapt gaat worden. 03-03: bespreekt morgen met hoe dit verder op te pakken. 31-03: BOK heeft info opgestuurd aan PNH. Ecoloog PNH bekijkt deze en zal oplegnotitie opstellen. 23-04: Ecoloog PNH gaat volgende week starten met oplegnotitie. 20-05: Wordt momenteel opgepakt. 18-06: Ecoloog nog niet gereed. 15-07: Ecoloog zal dit voor zijn vakantie (binnen 2 weken) afronden. 10-09: Ecoloog heeft vragen gesteld en heeft bij RUD NHN nagevraagd wat exact de bedoeling is. Duur ontheffing is 6 weken, dus snelheid is geboden. 07-10: Ecoloog PNH heeft binnenkort een concept verhaal gereed. zit er achter aan. 05-11: PNH is bezig om ontheffing (vleermuizen) te schrijven tbv RUD NHN. 03-12: Dd 10 dec overleg met PNH om plan op te pakken. 14-01: Overleg geweest, er wordt nu een Plan van Aanpak en Ecologisch Werkprotocol opgesteld. Voor de 4 bomen voor kerkappartementen, moet een ontheffing ivm vleermuizen aangevraagd worden. De overige bomen HEZ en HEN mogen gekapt worden. Zodra kap is ingepland zal dit gecommuniceerd worden. 11-02: Kap dd 10-02 is uitgesteld ivm uitspraak voorzieningenrechter, morgenochtend zal kap worden uitgevoerd. GOA en BOA zullen aanwezig zijn bij start kap.		11-mrt-21		open

137	7-nov-19	EURO 2021	EURO 2020 is van 12 juni tm 12 juli in de Arena. Daarmee rekening houden dat er meer verkeer is tussen Arena en Schiphol. 31-03: EURO 2020 wordt EURO 2021. Data zijn nog niet bekend. 03-12: wedstrijden in Amsterdam zijn gepland dd 13-06, 17-06, 21-06, 26-06 in 2021. Wordt door [redacted] opgenomen in communicatiekalender. 10-02: Data staan in communicatiekalender. Actie afgerond.	allen	11-feb-21	11-feb-21	klaar
158	3-mrt-20	Beheersgrenzen	De beheersgrenzen zijn tov UO toch iets anders dan eerder bekeken (conform referentie-ontwerp). Wordt in apart overleg tussen PNH-GAM-GOA besproken. [redacted] geeft een voorstel. 31-03: PNH heeft voorstel gestuurd aan GAM en GOA. Er komt een praktische oplossing. 23-04: Actie loopt. 03-12: PNH verzoekt of BOK tekening kan opstellen met alle beheersgrenzen. [redacted] vraagt eerst intern na hoe dit op te pakken. 14-01: Er ligt nu bij PNH een tekening. Na goedkeuring door [redacted] zal deze gedeeld worden met GAM en GOA.	[redacted]	reminder		open
168	10-sep-20	Aanbrengen voorbelasting Noordzijde Oranjebaan	Verzoek om tunnel af te sluiten ivm grondaanvulling. Dan ook deel trottoir eruit halen. Kan dit? Onder welke voorwaarden? Startdatum 1 oktober. Zijde Amstelzijde wordt dan dicht gemaakt. PNH wil dat er eerst afspraken nodig zijn bij [redacted]. Welke maatregelen zijn benodigd om druk (conform rapport Sweco) op garage te voorkomen!! Nieuw rapport Sweco afwachten. GAM moet nog duiker repareren en dat kan als PNH de proefsleuven graaft. 08-10: Voetgangerstunnel mag alleen afgesloten worden als "bovenlangs" een VRI-voorziening voor voetgangers is opgenomen. Er wordt ovl ingepland met [redacted]/Vialis/PNH/BOK om stappenplan af te stemmen. Deze week gestart met verwijderen K&L ten noorden van de voetgangerstunnel tot en met Amsteldijk-Noord 1c. 05-11: Wordt mee gestart. Het voetgangerstunneltje wordt pas afsgesloten als er bovenlangs een VRI-voetgangersoversteekplaats is aangelegd. 03-12: VRI VOP wordt 9 december aangebracht. Bij trappenpartij komt een extra hek ter afsluiting. 14-01: Tunnel is afgesloten. Check waarom trappartij nog open is door [redacted] 11-02: hek wordt na vorst-/sneeuwperiode aangebracht.	[redacted]	11-mrt-21		open
170	5-nov-20	Datakabel Centrale brugbediening BAM	Via PNH is info gekomen over aanleg datakabel. Vooral tpv kruising Oranjebaan-Amstelzijde lijkt een probleem. PNH zoekt contact 03-12: dd 26-11 is er een eerste overleg geweest. PNH vraagt intern standpunt na, mogelijk meenemen in tracé weggebonden kabels. Of tijdelijk in een ander tracé. 14-01: Er ligt een nieuw voorstel. Dit wordt besproken in een nieuw overleg. [redacted] nodigt de mensen uit. 11-02: ovl heeft dd 27-01 plaatsgevonden. Tracé eindigt voorlopig in handhole op de hoek bij dhr [redacted]/Amstelzijde 79-81. BAM maakt nieuwe tekening en voert werk uit voor eind maart 2021 met voldoende overlengte. Actie afgerond.	[redacted]	11-feb-21	11-feb-21	klaar
171	3-dec-20	Communicatie herstart	PNH wil medio januari een advertentie plaatsen om aan te geven dat de herstart gaat plaatsvinden, met een algemene planning. Beide gemeente zullen hierin betrokken worden. 14-01: Voorstel door [redacted] aan BOK gestuurd. Er is een nieuwe versie zonder tekst vwb de omleidingsroute. [redacted] stuurt vandaag de laatste versie door. Volgende week wordt deze definitief gemaakt en zal de daaropvolgende week in de krant komen 28-01. 11-02: Artikel stond in krant dd 04-02. Actie afgerond.	[redacted]	11-feb-21	11-feb-21	klaar
172	14-jan-21	Begeleidingsgroep	Medio februari zal deze groep weer bij elkaar komen. 11-02: Uitnoding volgt medio maart.	[redacted]	11-mrt-21		open
173	14-jan-21	BLVC-overleg	[redacted] zal dit gaan opstarten begin februari. 11-02: Eerste ovl was dd 02-02 en reeks is opgesteld. Actie afgerond.	[redacted]	11-feb-21	11-feb-21	klaar
174	14-jan-21	Bouwbord	[redacted] geeft aan welke aanpassingen op het bouwbord geplaatst mogen worden. BOK zal dit dan verder oppakken. 11-02: Bouwbord is aangepast, actie afgerond.	[redacted]	11-feb-21	11-feb-21	klaar
175	14-jan-21	Overdracht [redacted]	[redacted] zal zijn taken voor dit overleg neerleggen en deze worden overgenomen door de omgevingsmanager van GAM. Naam wordt nog doorgegeven. 11-02: Loopt.	[redacted]	11-mrt-21		open
176	11-feb-21	ABRI JCDecaux	Er schijnt een nieuwe abri te komen? [redacted] gaat intern na of GOA opdrachtgever is voor JCDecaux. Ivm definitieve situatie. BOK moet bekijken hoe de bushalte tijdelijke verplaatst gaat worden.	[redacted]	11-mrt-21		

Afgeronde acties raakvlakkenoverleg PNH - Gem Amstelveen - Gem Ouder-Amstel - BOK

Nr.	Datum	Onderwerp	Actie	Verantw.	Afgesproken datum actie gereed	Werkelijke datum actie gereed	Status
1	21-dec-17	RVO	Raakvlakkenoverleg wordt ingepland om de 14 dagen.		18-jan-18	22-dec-17	klaar
2	21-dec-17	Communicatie	Communicatie oppakken voor info-avond 22-01 en 12-02. Suggestie locatie "Amstelstroom". Navragen database/adressenbestand bij Er moet een concept advertentie gemaakt worden. 18-01: advertentie is gemaakt en geplaatst. "Oude maillijst" wordt separaat door meegenomen. Actie afgerond.		18-jan-18	18-jan-18	klaar
3	21-dec-17	Bomenkap	BOK gaat morgen de kapvergunning indienen bij Gem Ouder-Amstel. De te kappen bomen zijn besproken en er wordt gekozen om een aparte aanvraag in te dienen voor de bomen langs de Burgemeester Cordesweg omdat daar bezwaren worden verwacht.		18-jan-18	22-dec-17	klaar
4	21-dec-17	Bomenkap	geeft aan dat de esdoorn bij de geslote school moet blijven staan. 18-01: Wordt door BOK meegenomen in de plannen. Actie afgerond.		18-jan-18	18-jan-18	klaar
5	21-dec-17	Archeologie-onderzoek	Om archeologisch vooronderzoek te mogen uitvoeren kan benadert worden (via 18-01: Wachten op start op alle locaties. 01-02: nog geen toestemming voor alle percelen, actie aanhouden. 15-02: Afgelopen dinsdag 13-02 heeft dit onderzoek plaatsgevonden op percelen Amstelslag. en Actie afgerond.		15-feb-18	15-feb-18	klaar
6	21-dec-17	Toegang percelen	Ivm archeologisch-, boor- en sonderingsonderzoek (planning week 3) op de terreinen van en moet BOK zsm toestemming hebben vanuit PNH gaat dit intern navragen. 18-01: actie stagneert, nog geen toestemming toetreding terreinen ontvangen. 01-02: Vanmiddag gesprek BOK met dhr Alleen terrein nog geen toestemming. 15-02: BOK heeft toestemming van dhr en van dhr voor betreding perceel voor onderzoeken. Actie afgerond.		29-dec-17	15-feb-18	klaar
7	21-dec-17	Voetgangersbrug	Voor de plaatsing van de voetgangersbrug moet BOK bekijken welke impact dit heeft voor de bewoners van de kerk. Advies is om begin januari (doch voor info-avond 22-01) langs te gaan bij de bewoners. 18-01: info over voetgangersbrug is niet voor 22-01 beschikbaar. Moet later opgepakt worden. 01-02: Ontwerp is nog in de maak. 15-02: Actie aanhouden 01-03: Actie aanhouden 15-03: heeft principe-tekeningen laten zien. Dit betekent dat zitje van fam en van mev. verdwijnen moeten in de bouwfase. Actie afgerond.		18-jan-18	15-mrt-18	klaar
8	21-dec-17	Connexion	Het is verstandig om contact op te nemen met Concessieverlener en Connexion vóór uitvoering van de sonderingen/boringen op de N522. Namen zijn bekend bij van Vervoersregio. 18-01: Naam contactpersoon is van Connexxion en er is contact geweest. Actie afgerond.		12-jan-18	18-jan-18	klaar
9	18-jan-18	BLVC-overleg	Vergadering heeft namen doorgenomen van diegenen die uitgenodigd moeten worden voor BLVC-overleg. Dit overleg vindt plaats op donderdag 01-02 aanstuitend aan het raakvlakkenoverleg in gemeentehuis van Ouder-Amstel. nodigt mensen uit en zal vergaderzaal regelen. Frequentie BLVC-vergadering 1 x per 4 weken. 01-02: Aanstuitend aan dit overleg is het eerste BLVC overleg. Actie afgerond	/	1-feb-18	1-feb-18	klaar
10	18-jan-18	Groen hek Oranjestaete	Er staat in berm N522 thv Oranjestaete een groen hek en enkele parkeerplaatsen. Dit lijkt grondgebied PNH. Maar is dit hek en zijn deze parkeerplaatsen daadwerkelijk eigendom PNH? Dan kunnen deze door BOK verwijderd worden ivm tijdelijke ontsluitingsweg kruising Amstelslag -> Amstelslijk-noord. 01-02: Actie aanhouden. 15-02: Actie aanhouden 01-03: Maa 05-03 overleg tussen PNH en Driestar. Info volgt. 15-03: Nieuw overleg PNH-Driestar- BOK wordt ingepland. Besproken wordt of def. weg in 1 keer aan te brengen is. en of de tijdelijke verbindingsweg met spoed aangelegd kan worden op grond van PNH. 29-03: Dd 21-03 ovl geweest met Driestar. Bomen mogen gekapt + 3 extra voor Oranjestaete. Hekwerk mag verwijderd en bigbags zorgen ervoor dat p-plaatsen beschikbaar blijven. Actie afgerond		1-feb-18	29-mrt-18	klaar
11	18-jan-18	Amsteldijk-noord	Hoe verder met mailwisseling mevr - dhr geeft aan dit eerst technisch en inhoudelijk te willen bespreken intern PNH en vervolgens met deze familie en haar raadgevers. BOK wil ex aanstuiten. 01-02: Actie aanhouden 15-02: Actie aanhouden. 01-03: dd 28-03 afspraak PNH en BOK. 29-03:dd 28-03 ovl geweest waarbij diverse vragen van fam / zijn beantwoord. Actie afgerond		28-mrt-18	29-mrt-18	klaar
12	18-jan-18	Hoger Einde-noord	Hoe verder met vragen/opmerkingen dhr Mede afhankelijk van ontwerp BOK. Andere vragen die aan PNH zijn gesteld zullen na intern navragen door PNH aan dhr worden beantwoord. BOK wil ex aanstuiten. 01-02: Actie aanhouden 15-02: Gisteren heeft gesprek gehad met dhr Als definitief ontwerp gereed is dan gaan en bij dhr langs.		1-feb-18	15-feb-18	klaar
13	18-jan-18	Bomenkap	Planning wordt week 10/11. Communicatie oppakken met PNH en gemeenten. 01-02: Actie nog oppakken 15-02: Actie en . 01-03: Actie loopt, PNH zorgt voor persbericht tbv krant 07-03 met info van BOK. 15-03: Persbericht is verzonden. Actie afgerond.		5-mrt-18	15-mrt-18	klaar
14	1-feb-18	VRI	wil contact met van PNH ivm info VRI zoals configuratie, specificatie en tekeningen. Info volgt via 15-02: Contact is geweest, actie afgerond.		15-feb-18	15-feb-18	klaar
15	1-feb-18	2e Informatieavond	Mevr komt bij de tweede informatieavond als aanwezige/bezoeker. Vraag is nog wie ontvangen er een uitnodigingsbrief? En wat gaat vertellen? Dit wordt bij nagevraagd. 15-02: Dit is in overleg dd 08-02 besproken en op informatieavond 12-02 uitgevoerd. Actie afgerond.		15-feb-18	15-feb-18	klaar
16	1-feb-18	Ontwerppresentatie	Op donderdagmiddag 8-2 zal zijn "estetisch" ontwerp tonen aan PNH, Gem Amstelveen en Gem Ouder-Amstel. Dit vind plaats in gemeentehuis Amstelveen. zal de afgesproken mensen uitnodigen. 15-02: Overleg heeft plaatsgevonden. Actie afgerond.		8-feb-18	15-feb-18	klaar
17	1-feb-18	Indienen omgevingsvergunning	BOK is voornemens om dd 22-02-2018 de omgevingsvergunning bouw voor de brug in te dienen. vraagt zich af waarom dat zo snel moet en of dat niet later kan? gaat dit item navragen. 15-02: Ivm Welstand afhandeling zal 22-02 niet haalbaar zijn. Wel zsm na Welstand, dus "druk blijft op de ketel". 01-03: Dd 15-03 via verzoek aan (door BOK) naar Welstand en dd 23-03 indienen omgevingsvergunning bouw voor de brug. 15-03: Ivm ovl Welstand van hedenmorgen is gebleken dat BOK nog eenmaal langs Welstand moet gaan en wel dd 29-03. wil weten wat er nu ingediend gaat worden, en tevens hoe bocht Amstelzijde wordt ingepast. Vlgs met vergunningsontwerp eerst getoetst worden door PNH voordat deze mag worden ingediend. vraagt eea na. 29-03: Welstand was vandaag accoord met beeldplan brug. Volgende week vrijdag indienen door BOK. Actie afgerond.		22-feb-18	29-mrt-18	klaar
18	1-feb-18	Welstand	zal navragen bij of er al een vooroverleg met de Stadsbouwmeester en afgevaardigde van Ouder-Amstel is ingepland. 15-02: DD 15-02 heeft overleg met beiden heren plaatsgevonden. Actie afgerond.		15-feb-18	15-feb-18	klaar
19	1-feb-18	Bomenkap	Volgens BOK moet de treurwilg aan de Amstelzijde gekapt worden. Gem Amstelveen wil graag onderbouwing waarom deze verwijderd moet worden. 15-02: Ivm ondergrondse constructie die vervangen wordt en het damwandscherm dat daarvoor in de plaats komt is het niet haalbaar om de treurwilg te behouden. BOK zal dit kenbaar maken via vergunningenproces. Actie afgerond.		15-feb-18	15-feb-18	klaar
21	15-feb-18	Toegang percelen	In gesprek met Driestar heeft combinatie BOK te horen gekregen dat zij geen werkzaamheden mogen uitvoeren op terrein Oranjestaete, daar Driestar eerst in gesprek wil met PNH. Actie wordt door opgepakt. 01-03: Is samengevoegd met actie 20. Actie vervallen		1-mrt-18	1-mrt-18	klaar
22	15-feb-18	Bocht Amstelzijde	merkt op dat de werkgrenzen bij de bocht vanaf Amstelzijde naar het nieuwe P-terrein onduidelijk zijn. Het lijkt erop dat deels het werk binnen gemeente Amstelveen ligt. gaat bij ontwerp tekeningen opvragen. 01-03: Actie aanhouden 15-03: PNH is bezig met VTW, vervolgens overleg tussen de partijen. 29-03: PNH is nog bezig. VTW volgt. 12-04: PNH wil van GAM weten welke type voertuig de norm is voor de bocht. stuurt de vraag per mail en komt hierop terug. 26-04: Info GAM: R=8 en overige info. Het lijkt verstandig om Techniek bij elkaar aan tafel te brengen. gaat actie intern oppakken. Namens GAM zal aanschuiven. 09-05: Datumprikker rondgestuurd door => is 17-05 geworden. 24-05: Na ovl 17-05 zijn vragen over zoals (1) hoe tijdelijk p-plekken vervangen? (actie zie nr 51) (2) check gewenste eindsituatie/inrichting (Actie zie nr 52), (3) is terrein naast pand Loetje eigendom van PNH (actie zie nr 53), (4) tijdelijk anti-parkeren bord plaatsen (actie zie nr 54), (5) inplannen proefrijden auto+oplegger voor test (actie zie nr 55) incl evt verkeersbegeleider. 07-06: acties staan hieronder. VTW volgt dus deze actie is vervallen.		15-mrt-18	7-jun-18	klaar
23	15-feb-18	Presentatie	Ter info: op 21 maart aanstaande zal samen met een presentatie geven bij bewonersvereniging Amsteloever tijdens hun jaarvergadering. 01-03: Actie aanhouden 29-03: Is gebeurd, ca 40 aanwezigen die erg geinteresseerd waren. Actie afgerond.		21-mrt-18	29-mrt-18	klaar
24	15-feb-18	Presentatie	Ter info: op 22 februari aanstaande zal een presentatie geven bij fam 01-03: Is gebeurd. Fam wil graag verlegging van Hoger Einde-noord en is door doorverwezen naar GOA. Actie afgerond.		22-feb-18	1-mrt-18	klaar
25	15-feb-18	Presentatie	Ter info: dd 27 februari aanstaande zal een presentatie geven bij dhr (01-03: Is gebeurd. Dhr snapt niet waarom op zuidelijke brug een aparte linksaf strook nodig is, de besparing van deze strook kan de verlegging van Hoger Einde-noord dekken. Voor verlegging is dhr door naar GOA verwezen. Actie afgerond.		27-feb-18	1-mrt-18	klaar
26	15-feb-18	Steigers	Aan de achterzijde van de bebouwing van Hoger Einde-zuid 22, Hoger Einde-noord 28 tm 31 liggen steigers over de oeverconstructie. Verzoek aan PNH om uit te zoeken hoe dit qua vergunningen en eigendommen zit. 01-03 eerste info van (PNH) ontvangen en nog extra onderzoekwerk nodig. Actie aanhouden. 15-03: Er zijn 4 ontheffingen: 2 steigers en 2 ligplaatsen. PNH gaat brieven sturen aan de ontheffinghouders. Evt tijdelijke ligplaatsen aangeven. Ook boten die zonder ontheffing aanleggen ontvangen de eigenaren/bewoners een brief. Hoe eea gehandhaafd gaat worden wordt intern PNH bekeken. 29-03: en zullen langsgaan bij eigenaren om eea te bespreken. 26-04: actie loopt. 09-05: actie loopt 24-05: actie loopt 07-06: actie loopt, na 18 juni met op pad. 21-06: zullen vanaf volgende week de eerste huisbezoeken heromtrent doen. 05-05: afspraken inplannen 19-07: Warneer bekend is dat het werk gestart wordt dan gaan de huisbezoeken plaatsvinden. 11-10: Gisteren zijn en bij dhr geweest, hij schrikt nogal van het feit dat hij voor eigen rekening zijn terras (tijdelijk) moet inkorten. 25-10: Actie aanhouden. 08-11: Actie aanhouden 22-11: Dhr heeft inmiddels via PNH een ontheffing voor zijn terras ontvangen. 06-12: zal contact opzoeken met dhr (nwe eigenaar) ivm afstemming verbouwing. 20-12: Afspraak met ( ) volgt begin 2019. 31-01: Dd 29-01 nogmaals verzoek tot gesprek aangevraagd met dhr . Week 17 start oeverconstructies, exacte planning nabij woningen volgt nog. 14-02: vanaf week 8-9 gesprekken uitvoeren met eigenaren. 28-02: gaat dit opstarten. Afspraak met dhr is ingepland dd 15-03 aanstaande. 14-03: planning uitvoering is aangepast wordt vanaf week 23 (03-06). 28-03: binnenkort ovl met dhr . Exacte planning uitvoering volgt. 11-04: uitvoering wk 24 tm 27 voor indrukken. officiële brief voor verwijderen steigers/terassen vanuit PNH opstellen. 25-04: Conceptbrief ligt ter controle bij PNH. 09-05 Conceptbrief is klaar, komt tegemoetkoming in te staan voor evt sneeiwerk etc. Heier komt week 23 voor drukken (dat is een week eerder), vanmiddag gaat met maatvoerder naar dhr . 23-05: kademuren perceel 28 en 31 zijn door dhr gesneid. HEN 30 wordt vanaf maandag steiger verwijderd en HEN 29 vanaf dinsdag 28-05. Actie afgerond		23-mei-19	23-mei-19	klaar
27	15-feb-18	Dijkversterking	Maandag 19-02 heeft BOK overleg met van WS Waternet AGV tbv dijkversterking aan de westzijde van de Amstel. vraagt nadere info. 01-03: Actie aanhouden. 15-03: Aan de westzijde zal de nieuwe damwand achter de bestaande oeververdediging worden aangebracht. Aan de oostzijde is dit veelal particulier terrein en moet dit anders. 29-03: Ontwerp oostzijde volgt nog. 12-04: Ontwerp oostzijde volgt nog. 26-04: Ontwerp oostzijde volgt nog. 09-05: Ontwerp oostzijde volgt nog.24-05: actie loopt 07-06: actie loopt 21-06: Waterschap heeft BLVC-plan opgesteld waarin staat dat aannemer contact moet zoeken met BOK en dat planning BOK leidend is. 05-07: BLVC-plan staan in bestekgegevens. Actie afgerond.		5-jul-18	5-jul-18	klaar
28	15-feb-18	Dijkversterking	Verzoek aan om naam contactpersoon door te geven van WS Waternet AGV voor de dijkversterking aan de oostzijde van de Amstel. 01-03: blijkt ook van WS Waternet AGV te zijn.		1-mrt-18	1-mrt-18	klaar
29	1-mrt-18	Sonderingen Amstelbodem	In de week van 5 maart zullen de sonderingen van de Amstelbodem gemaakt worden vanaf een ponton. zal de percelen Hoger Einde-noord 28 tm 31 een bouwcommunicatiebrief toezenden zodat bewoners/gebruikers weten waarom dit ponton vlak bij hun perceel dobbert. 15-03: Brief is verzonden. Actie afgerond.		2-mrt-18	15-mrt-18	klaar
30	1-mrt-18	Boringen K&L	(eerdere tekst verwijderd) 24-05: Stedin wil diameter gasbuis in boring wijzigen (zie actie 57). Actie info werkplateaus loopt. 07-06: actie loopt 21-06: Volgende keer neemt de laatste schetsen mee. Huidige planning vanaf 20 aug oostelijke boring en vanaf 01-10 de westelijke boring. 05-07: Aanstuitend aan dit ovl gesprek BOK-GOA. Info westelijke boring volgt nog. 19-07: Tek oostelijke boring besproken tussen GOA en BOK, GOA vraagt offerte bij V&SH voor riool en OV. 27-09: Nieuw werkterrein oostelijke boring heeft complete p-terrein voor winkels HEZ benodigt. Vrachtverkeer via Cosewijnstraat heeft niet voorkeur GOA. Alternatief "achteruit het werkterrein op"wordt verder onderzocht. 11-10: Actie aanhouden. 25-10: Actie aanhouden 08-11: Actie aanhouden 22-11: Actie aanhouden 06-12: N.a.v. LEAN-planning PNH-BOK dd 28-11 zal BOK een nieuwe overall-planning opstellen. Vervolgens worden de boring ingepland (waarschijnlijk medio mei 2019). 20-12: Actie aanhouden 31-01: Dd 07-02 nader ovl intern BOK over planning uitvoering 12-02: Laatste boringtekening dd 11-02 besproken. Oostzijde uitvoering wk 17-18-19, Westzijde uitvoering wk 18-19-20. (Eerste week opbouw werkterein, tweede week boren, derde week opruimen werkterrein). Daarna moeten de nutsbeheerders hun K&L ombouwen. 28-02: alle nieuwe tekeningen zijn doorgenomen. Het lijkt verstandig om eerst (afvalbeheer) te bellen ivm afvalcontainers Amstelzijde. Daarna de Horeca raadplegen. 14-03: dd 18-03 heeft ovl met restauranthouder Haaca (mevr). Paardenburg wil absolut geen voertuigen over terrasgedeelte. Op 18-03 worden ook de verkeersmaatregelen besproken met GAM. Daarnaast overleg met reinigdienst Amstelveen nodig voor legen ondergrondse containers in de periode. 28-03: HJACA gaat pas over 2-3 maanden open, maar geen bevoorrading achterlangs gaat bij (Paardenburg) langs om dit te bespreken. 11-04: Winkeliers HEZ ingelicht over werksituatie (oostboring). En vandaag ovl vkm Amstelveenzijde (westboring). 25-04: Deze week brief naar bewoners Amsteldijk-Noord ivm parkeermogelijkheid gedurende de werkzaamheden tpv P-terrein Amstelzijde. 09-05: voorbereidingen boring west loopt. 23-05: Brief Amstelzijde wordt door PNH verzonden en brief Amsteldijk-Noord wordt door donderdag of vrijdag bezorgd.		23-mei-19	23-mei-19	klaar
31	1-mrt-18	Omleiding Bankrasweg	(eerdere teksten verwijderd) . 11-04: PNH-BOK hebben ca 6-tal mogelijkheden op tafel gelegd (VRI met aparte rijstroken, rotonde, ovonde en verlegde ligging etc.). Wordt in tijd wel krap. 25-04: Brainstorm ovl vanochtend geweest: conclusie "blijvend afsluiten" met sluis. PNH-BOK bekijken verdere aanpak. 09-05: besloten om busslus aan te leggen en Bankrasweg af te sluiten. Alternatieven kruising Oranjebaan worden wel bekeken en mogelijk voor de toekomst bruikbaar te maken. Hoe Amsteldijk-Noord autoluw te maken? Deze situatie moet eerst door PNH bestuurlijk worden besproken met GAM (en GOA). GAM niet blij met bovengenoemde optie. D.d.14 mei is er ovl tussen Grondzaken PNH-Driestar. Daarna mogelijk gesprek met voor terrein. 23-05: heeft concept afwegingsnotitie geschreven wordt besproken tussen PNH en GAM. Mogelijk bestuurlijk overleg nodig. BOK is bezig met TOM aangaande kruising Bankrasweg-N522. Ivm verkeersbesluit Amsteldijk-Noord afsluiting dan is het wellicht nodig om compensatie te betalen. 06-06: beslissingnota in concept is door opgesteld, GAM en BOK hebben commentaar geleverd. 19-06: GAM heeft standpunt dat Bankrasweg open moet gaan voor verkeer. Dit ivm Amstelweerlijn en A9. PNH heeft nota gereed voor gedeputeerde. Maar er is nog geen besluit. 02-07: PNH wil ivm start 02-09 de busslus inrichten. Opdracht richting BOK volgt. 15-08: Doordat werk uitgesteld wordt is besloten dat er géén omleidingsroute meer komt. Dit omdat er door PNH geen bestuurlijke druk zal worden uitgeoefend richting GAM. Als grond beschikbaar is, dan komt er direct een verbindingsweg tussen Amsteldijk-Noord en kruising Amstelslag. 29-08: Dit zal in bestuurlijk overleg van volgende week besproken worden. 12-09: Omleidingsroute Bankrasweg kanzal nelt gebruikt worden voor langere periode. Evt. omleiding voor weekend of aantal weken is bespreekbaar in de toekomst. Na medio 2020 is het weer bespreekbaar met GAM om gebruik te maken van "de lange omleiding". Actie afgerond.		12-sep-19	12-sep-19	klaar
33	1-mrt-18	Stappenplan Fase 0	BOK gaat een verkeerskundig stappenplan maken voor fase 0. Info volgt. 15-03: Actie aanhouden. 29-03: eerste interne sessie de BOK is geweest, nadere info volgt. 12-04: 1e concept stappenplan besproken. Definitieve versie volgt nog. 26-04: Stappenplan is gereed en wordt straks in BLVC-ovl getoond. Actie afgerond.		26-apr-18	26-apr-18	klaar
35	15-mrt-18	Bomenkap Hoger Einde-zuid	Bomenkap is dd 13-03 door dhr stilgelegd. Dhr wil van PNH weten: afschrift van kapvergunning en uitleg noodzaak bomenkap. meldt dat destijds met Sweco afspraken zijn gemaakt om zoveel mogelijk bomen te sparen, Deze tekening staat niet in contact BOK! Wijzigingen oa bij aansluiting fietspad op plateau en toepassen keerwand bij viertal bomen naast kerk. gaat eea intern na en vraagt zich af wat te doen met het kostenplaatje. 29-03: Vergunningsaanvraag is oprieuw gepubliceerd door GOA en bezwaartermijn loopt tot 25 april as. Gesprek met dhr is nodig. Vragen die spelen zijn: moeten bomen nu al weg? is aanpassing ontwerp mogelijk? en VTW nodig indien fietsoversteek anders wordt dan in referentie-ontwerp. 12-04: zal bericht sturen met verzoek fietsoversteek HEZ aan te passen naar wens GOA. Vervolgens kunnen een aantal bomen blijven staan. Bomen bij kerk kunnen/moeten weg, zo ook de bomen op bouwterrein naast de kerk ivm voetgangersbrug. Als bekent heeft warneer bomen uiterlijk weg moeten, dan afspraak maken via en dhr (vóór 25-04 = einde bezwaartermijn). 26-04: Dhr heeft petitie gestart, reeds 600 handtekeningen ontvangen. Petitie is van belang als de Raad een besluit moet nemen. Doch 1e stap is bezwaarcommissie die procedurecheck uitvoert en advies levert aan College. Dd 2 mei is er overleg tussen dhr over kap en snoeiwerk. 09-05: Nav gesprek juristen en van GOA is besloten om fietsoversteek te handhaven en derhalve de bomen te kappen. Uiterste datum herplant wordt door GOA aangepast. Hoorzitting vindt plaats op dinsdag 15-05 te Duivendrecht. 24-05: Dd 15-05 was hoorzitting over 3 wkn advies aan B&W en dan na 2 wkn besluit van de B&W.. 07-06: Wachten op besluit B&W. 21-06: Nog geen besluit. Wel bomen laten staan en via PNH communiceren naar omgeving dat "bomen gekapt worden als bomen blad verloren hebben" 05-07: Advies binnen maar B&W nog geen besluit genomen. 19-07: As dinsdag ovl dd 24/07 ivm advies. 27-09: D.d. 11-09 positief besluit College ontvangen op kapvergunning (Burg. Stramanweg - HEN - HEZ) en negatief op kapvergunning bomen Burgemeester Cordesweg. Nu nog 6 weken beroepsperiode welke eindigt op 23-10-2018. 25-10: Over ca 1 week is bekend of er geen beroep is ingediend (ivm postafhandeling). Binnenkort bepalen hoe/wanneer de bomenkap in de planning wordt opgenomen. 08-11: Het wachten is op officieel bericht van GOA dat er geen beroep is aangetekend. 22-11: Er is been beroep aangetekend. Actie afgerond.		22-nov-18	22-nov-18	klaar
36	15-mrt-18	Bomenkap Hoger Einde-noord	Bomenkap is dd 07-03 door dhr stilgelegd. Op verzoek van GOA heeft BOK de werkzaamheden gestaakt. Dhr wil zsm bomen met diameter 15-20 cm en lengte ca 10 m retour. Of aanpassing van de bocht. Daarnaast laat CDA GOA in krant 14-03 weten te kijken naar oplossing voor Hoger Einde-noord. Hoe hiermee op te gaan? 29-03: Conform eis SYS0531 is het mogelijk om bochtstralen van OWN aan te passen binnen de PIP grenzen. gaat navragen of dit binnen normen realiseerbaar is bij ontwerpleider. 12-04: vraagt na of bomen behouden kunnen worden middels bochtaanpassing en bekijkt of er in de toekomst mogelijk nog parkeervakken komen bij HEN zodat bomen niet gehandhaafd kunnen blijven. 26-04: Actie aanhouden. 09-05: Nav gesprek juristen en van GOA is besloten ligging HEN te handhaven en derhalve de bomen te kappen. Uiterste datum herplant wordt door GOA aangepast. Hoorzitting vindt plaats op dinsdag 15-05 te Duivendrecht. 24-05: Dd 15-05 was hoorzitting over 3 wkn advies aan B&W en dan na 2 wkn besluit van de B&W. 07-06: Wachten op besluit B&W.21-06: Nog geen besluit. Wel bomen laten staan en via PNH communiceren naar omgeving dat "bomen gekapt worden als bomen blad verloren hebben" 05-07: Advies binnen maar B&W nog geen besluit genomen. 19-07: As dinsdag ovl dd 24/07 ivm advies. 27-09: D.d. 11-09 positief besluit College ontvangen op kapvergunning (Burg Stramanweg - HEN - HEZ) en negatief op kapvergunning bomen Burgemeester Cordesweg. Nu nog 6 weken beroepsperiode welke eindigt op 23-10-2018. 25-10: Over ca 1 week is bekend of er geen beroep is ingediend (ivm postafhandeling). Binnenkort bepalen hoe/wanneer de bomenkap in de planning wordt opgenomen. 08-11: Het wachten is op officieel bericht van GOA dat er geen beroep is aangetekend. 22-11: Er is been beroep aangetekend. Actie afgerond.		22-nov-18	22-nov-18	klaar
37	15-mrt-18	Marathon A'dam	wil graag naam contactpersoon Marathon Amsterdam. Dit ivm mogelijke parcourwijziging in 2018 en/of 2019. en/of gaan deze naam na. 29-03: Volgende week dd 04-04 is er overleg tussen BOK en organisatie van de Amsterdam Marathon. 12-04: In overleg heeft gemeld dat bij tijdelijke verbindingswe de route ca 80 m langer wordt en bij definieve ligging verbindingsweg ca 800 m langer wordt. Dit is geen probleem voor de marathonorganisatie. Dd 23 mei wederom overleg ivm vergunningsaanvraag Marathon en eind september is officiële meting afstand door Int. AtlethiekUnie. 26-04: wachten op gesprek 23-05. 24-05: Marathon Amsterdam heeft vergunning aangevraagd. Ivm latere start aanleg verbindingsweg lijkt het erop dat dd 23 okt Amsteldijk-Noord nog begaanbaar is. Begin september heeft BOK nog ovl met Marathon Amsterdam. 07-06: Volgend overleg 1e week september. 21-06: Ivm vergunningsproblematiek wordt niet gestart met bouw brug, derhalve kan Marathon Amsterdam op gebruikelijke manier dit jaar worden gehouden. gaat dit met organisatie Marathon Amsterdam in eind juli bespreken. 05-07: Ivm vertragingen geen probleem dit jaar. Actie afgerond.		6-sep-18	5-jul-18	klaar
39	15-mrt-18	Communicatie PNH-GOA	meldt dat communicatie tussen en ontoereikend is. GOA heeft een paar missertjes gesignaleerd zoals bij start kapwerk en er was 1 klager over afsluting fietspad N522 ivm kapwerk. gaat dit met bespreken. 29-03: Actie is besproken en derhalve afgerond.		29-mrt-18	29-mrt-18	klaar
40	29-mrt-18	Bomenkap	Nav staken bomenkap gaat BOK op zoek naar methode voor inpakken bomen om zo objects te weren. Dit in opdracht van PNH. 12-04: BOK heeft VTW ontvangen om bomen te snoeien en slinger op te hangen om broeden tegen te gaan. Werkzaamheden worden uitgevoerd in week 30 april. Actie afgerond.		12-apr-18	12-apr-18	klaar
41	29-mrt-18	Motie gemeenteraad GOA	Er is een brief vanuit de gemeenteraad GOA naar PNH ivm onderzoeken zuidelijk fietspad vraagt eea intern na. 12-04: Concept antwoord wordt intern PNH beoordeeld. GOA verwacht daarna een overleg tussen wethouder Korrel en PNH.cfm brief GOA. 26-04: brief is accoord en wordt vanaf 7 mei (ivm vakanties) getekend. Dan eerst gesprek GOA-PNH en vervolgens verzending van deze brief aan GOA. 09-05: Gesprek PNH-GOA wordt ingepland, daarna wordt brief verzonden aan GOA. 24-05: binnenkort gesprek tussen GOA (weth Korrel) en PNH ( ). Na besprek wordt brief vanut PNH aan GOA toegezonden. 07-06: Gesprek heeft plaatsgevonden er volgt een kleine aanpassing van de brief richting GOA. Graag versturen vóór 30-06 ivm laatste vergadering Raad GOA dd 07-07-2018. 21-06: Brief wordt door aangepast en vervolgens ondertekend en verzonden aan GOA. Dit gebeurt voor 30-07-2018. 05-07: Concept aanpassing is gemaakt en wordt gecheckt door GOA. Na goedkeuring wordt brief verzonden,. 19-07: Conceptbrief ligt bij GOA ter goedkeuring. 13-09: Brief is officieel door PNH aan GOA verzonden. Actie hiermee gereed.		27-sep-18	13-sep-18	klaar
42	29-mrt-18	Driestar Oranjestaete	Nav overleg dd 21-03 gaat BOK na wat de financiele consequentie is van het "in een keer op de juiste plek aanleggen van de verbindingsweg". Dit is een wens van Driestar. Om dit op deze wijze te realiseren is het nodig om een tijdelijk parkeerterrein te maken in grasveld ten noorden van Oranjestaete (eigendom Driestar met bestemming parkeerterrein). 12-04: Vervolg ovl Driestart dd 18-04, BOK krijgt naar financiële consequentie en invloed op planning. 26-04: PNH heeft meerprijs tijd. p-terrein ontvangen en gaat deze beoordelen. 09-05: Nav ovl Driestar is besloten dat tijd.verb.weg kan worden aangelegd. Toegangsweg mag in overleg gebruikt worden van Driestar. Actie afgerond.		9-mei-18	9-mei-18	klaar
43	29-mrt-18	Dulker perceel oude school	In ovl met fam / werd gevraagd wat er gebeurd met de kapotte dulker (ivm sloop school) naast hun woning. Vlgns fam zou GAM dit oppakken met het Waterschap (of gezamenlijk?). gaat eea navragen bij die sloop school begeleidde vanuit GAM. Mogelijk moet er officieel verzoek komen tot aanpassing ligging dulker vanuit GAM/WS omdat bestaande dulker niet in de scope zit van contract PNHBOK. 12-04: heeft mail aan gestuurd zoekt contact met WS Waternet AGV om oplossing te bespreken. 26-04: WS heeft geen geld voor aanleg nieuwe dulker, derhalve moet GAM kapotte duiker nu laten herstellen. 09-05: Stavaza onbekend. BOK hoort graag van waar exact deze duiker ligt en van welk type materiaal deze is gemaakt. 24-05: (GAM) heeft contact gehad met (WS). Er is een schouw ter plaatse benodigd. plant deze in. 07-06: Schouw is ingepland dd 14-06-18. 21-06: Nav schouw is afgesproken dat GAM de duiker gaat repareren. Dit kan plaatsvinden na 16-07-2018 (na opbr. fundering en grondsanering). Actie afgerond.		14-jun-18	21-jun-18	klaar
44	29-mrt-18	Uitklimvoorziening Amstel	vraagt of GAM en GOA een uitklimvoorziening willen nabij de brug aan zowel oost- als westzijde van de Amstel. GAM en GOA zijn accoord. gaat dit via VTW regelen naar BOK. 12-04: VTW volgt. Actie afgerond.		12-apr-18	12-apr-18	klaar
45	12-apr-18	KPN boringen	KPN geeft aan bij PNH ( ) dat een aantal "weesboringen" in west-oostelijke ligging toch van KPN zijn. Er zijn 3 weken nodig om werkoverleg hieromtrent in te plannen. Dit heeft invloed op planning BOK. Nadere info volgt. 26-04: Weeskabel is van KPN, nog tot 02-07 bezig met werkzaamheden. BOK gaat consequenties na om toch tijdig per 1 oktober te kunnen starten met de bouw van de noordelijke brug. 09-05 Door escalatie van PNH zal KPN/SPIE dd 04-06-2018 gereed zijn met hun werkzaamheden. Consequentie moet door BOK nog bekeken worden. 24-05: Momenteel wordt hier aan gewerkt door SPIE etc. Werkzaamheden zijn 04-06 gereed. Actie afgerond.		24-mei-18	24-mei-18	klaar
46	12-apr-18	Amsterdamsche Roeibond	BOK heeft in week 16 overleg met Amsterdamsche Roeibond omtrent roeiwedstrijden in het najaar van 2018. geeft nadere info. 26-04: Ovl is geweest. Contact zal komende jaren onderling gezocht worden. Actie afgerond.		26-apr-18	26-apr-18	klaar
47	12-apr-18	Fietsgoot bij trap	merkt op dat bij de opgehaalde ideeën dd 22-01 er oa een fietsgoot bij de trap staat vermeld. Dit wordt toch niet uitgevoerd? gaat dit na. 26-04: Er komt geen fietsgoot bij de trap!! Actie afgerond.		26-apr-18	26-apr-18	klaar
48	26-apr-18	PIP-grens	*Eerdere tekst verwijderd* 11-10: maakt memo voor maa 15-10 volgt hierover een besluit. de reparatie van de PIP-problematiek kan (1) aanpassing PIP-procedure, medio aug'19 gereed en niet afh. van GOA, meer eigen proces binnen PNH. (2) aanpassing TB-besluitprocedure, gereed najaar/winter '19 ivm benodigde ontwerptijd. (3) aanpassing ontwerp, deze optie gaat het waarschijnlijk niet halen. verwacht dat optie (1) meeste kans maakt. Na besluit kijken hoe verg.procedure met GAM verder wordt opgepakt. Sweco maakt ruimtelijke onderbouwing maar heeft deze niet (in concept) af vóór 01-11-18. meldt dit bij . 25-10: Afgelopen vrijdag heeft PNH opnieuw advies aan mevr gezonden met extra info op de door haar gestelde vragen. Advies blijft hetzelfde: reparatie PIP-aanpassing. Omgevingsvergunning Bouw blijft bij Gemeente. Mevr zal waarschijnlijk in week 44 reageren/besluiten. Derhalve zal 1 dag na inwerkingtreding PIP de omgevingsvergunning Bouw afgegeven kunnen worden. Om deze PIP-wijziging te kunnen realiseren zullen de gemeenteraden een brief ontvangen vanuit PNH als "ontwerp PIP" (er wijzigt nauwelijks iets en dut geen 6 wkn tervisielegging benodigd) en ontvangen conceptbrief van zodat zij kunnen regelen dat de brief tijdig bij de juiste lezer komt. Er gaat ook een brief naar PS en een er komt een persbericht over de PIP-wijziging. Mogelijk 1 addertje onder het gras: PIP-aanpassing kan mogelijk discussie doen oplaaien over voorwaarde dat BOK de werkzaamheden van de A9 niet mag hinderen (

1:0.000,0.000,0.011,0.035	1:0.011,0.000,0.116,0.035	1:0.116,0.000,0.221,0.035	1:0.221,0.000,0.326,0.035	1:0.326,0.000,0.431,0.035	1:0.431,0.000,0.536,0.035	1:0.536,0.000,0.641,0.035	1:0.641,0.000,0.746,0.035
97	26-feb-19	OV-kabel	Yraapt zich af waarom in de boring een OV-kabel is ingegroeven. Gaat dat alleen over een lijdelijke sluiting? Wyat het lijkt dat in de aerdsatelite geen extra OV-kabel in de boring nodig. 14-03: lijdlijk kan 14-nrt-19	14-nrt-19		14-nrt-19	klaar
98	26-feb-19	Bomen Arnelatelijte	Op voorpijg ormerp GAM 'Ootst Arnelatelijte' tilaan 5 bomen in gelekend en 1 treurwig 'raden in DO Lijlijt bomere Arnelatelijte rinker bomen wlen kebben dan is dit onmradt'e en kan (delen den) voldaan worden	14-nrt-19		14-nrt-19	klaar
99	26-feb-19	Bomrrt hEN	Lbrenmgmaijte mlamn bomrrst mret nieter zeteimn mrdoor BOK nm anmwzgfred bedrijnn. bonebed'jmen en begnarijdlatis. 14-03: Wortat ban gmenkt. 28-03: Brandmeer en GOA net accorrd met afelding van 1 week tbr bouwrrt gaat bij WS na warrom dijk rnet verdagd kan worden. 11-04: BOK bouwrrtt bijlt zo lang mogelijk ligen. Azdre algrenond	9-nrt-19		9-nrt-19	klaar
100	14-nrt-19	Trotzor Arnelatelijte: Noord	gaat rne hoe volgengnrs wrat Arnelatelijte-Noord mne de bng gaan zoarta teerrng rrpaat en Arnelatelijte-Noord wzrat afgeleten voor ale wrkeer. Kan dit va trotzor/lelrspad langs Oranrpelanteg? 28-03: Nog doen 11-04: nog doen. 29-04: Dmelzer wil geen doorgaand tijdrnrd doelgangen over zijn terren lubben kanroc-nrrs. 09-05: nog niet opgezaag teerrsweg. 22-05: Pdet-rvrd barkrsweg voor volgengnrs gren porlije (ze azde 101) 19-06: dezp azde wevat. worat wrdar rnegegnoonen n azde 101	20-jun-19		19-jun-19	klaar
101	14-nrt-19	Pordje Oostenmeerweg	Dwrck bij Lengilmatrabrtrug bre pont gerlunt wordt. Dit nav gepzrke bewonrss Oostenmeweg dd 28-02 28-03: Kosten 24 uurs pont 7 gtrnk/e is ca. € 5.000 p.wk. 11-04: Ae en goede oplossing tomt voor klingzaten Oostenmeweg rozdwg hoger Ende-koord en vice versa. 19-06: Arbeidvert. bijft in dit zelfrrvotd. 30-01: worat ner gepzrkt. Azdre algrenond.	30-jan-20		30-jan-20	klaar
102	14-nrt-19	Bigpigs	BOK ineet Dgrengd of ne nogelijk e on nuat tuisman bigpigs toe te passen. Langs tuisman bigpigs gaatsen vomt een ostzand en dus rerbleuvenmeteng voor bus. Dit is nret wenselijk. 28-02: bigpigs komen aan rozenkranten en gaat dit ettern verder bespreken. 28-02: bigpigs komen 2m1 naast weg. Azdre algrenond	28-nrt-19		28-nrt-19	klaar
103	14-nrt-19	Prijsfermanger PNH	Oudenkirk. Ipv dir zal dir projectmanager worden voor project 'N522 verwanging terug	Allen	14-nrt-19	14-nrt-19	klaar
104	26-nrt-19	P-ltteren Arnelatelijte	'nm tijdelijk ialten van aldzrs op parkeerterrein Arnelatelijg ontrangt van ontzlotrd vorsrchten en krijgen nav barakdorrtijd tenglobeald. gaat dt meddis een tnrel verwonrden. 25-04: 11-04: Gesprek met ne meneeren. Bemoeis moet wel worden gedaan. 29-04: Bezoek Arnelatelijk-Noord zijn bekend met stalsle. Geen bezoek op tijdig nav barakdorrtijd tengbeald. 30-04: Bezoek Arnelatelijk-Noord zijn bekend met stalsle. Geen reactie op tijdig nav barakdorrtijd tengbeald. 02-05: Bezoek Arnelatelijk-Noord zijn bekend met stalsle. Geen reactie op tijdig nav barakdorrtijd tengbeald. 03-05: Bezoek Arnelatelijk-Noord zijn bekend met stalsle. Geen reactie op tijdig nav barakdorrtijd tengbeald. 04-05: Bezoek Arnelatelijk-Noord zijn bekend met stalsle. Geen reactie op tijdig nav barakdorrtijd tengbeald.

113	9-mei-19	VTW's nav DO Ontwerp	GAM wil deze VTW's niet betalen. [redacted] bekijken invloed op deze lijst, zodat UO juiste info heeft. 23-05: [redacted] en [redacted] gaan dit bespreken voor GAM. [redacted] gaat de eisen van GOA na. 06-06: GOA maakt ook geen gebruikt van prijsindicaties, BOK heeft nog vragen aan GOA gesteld. Aanhouden. 19-06: In KES staat dat er geen trottoir mag komen op oostzijde HEN. Dit ivm illegaal gebruik van fietsers in de toekomst. Dus GOA wil geen gebruik maken van DO-opties. 04-07: Afgehandeld	[redacted]	4-jul-19	4-jul-19	klaar
114	9-mei-19	Werk Amstelzijde 63-65	Firma Compier doet hijswerkzaamheden aldaar. En moeten dit verkeerstechnisch afstemmen met GAM. Dit loopt via de reguliere kanalen. 23-05: [redacted] heeft contact gehad met Compier. Wordt onderling afgestemd. 06-06: Aanhouden. 24-10: Compier heeft contact gezocht en gaat over 6 weken in het weekend hijswerk uitvoeren, BOK is op de hoogte. En in januari is er ook een grotere hijsactie. 19-12: Deze week PNH klacht ontvangen ivm beperkte doorgang door werkzaamheden fa. Compier. Is door PNH beantwoord. Voortaan gemeentes meenemen bij dit soort klachten tgv derden. Actie afgerond.	[redacted]	reminder	19-dec-19	klaar
115	19-jun-19	Bereikbaarheid bushalte HEN	BOK moet checken of bereikbaarheid bushalte HEN gewaarborgd blijft nu oostelijk trottoir HEN vervalt. 04-07: BOK van mening dat mindervaliden via omweg moeten lopen, PNH vindt dat dit rechtstreeks moet naar bushalte. Ontwerp BOK bekijkt dit nader. 15-08: Aanhouden 29-08: Dit item is besproken met Ontwerp en daar is aandacht voor. 24-10: Is onderdeel van ontwerp en kan van deze actielijst af.	[redacted]	24-okt-19	24-okt-19	klaar
116	19-jun-19	Waterproblematiek Oranjestaete	Nu de parallelsloot gedempt is, blijkt dat de afvoer van de kolk naar deze sloot ging. Oranjestaete heeft geen onderhoudstekeningen waar de leidingen op staan. BOK gaat nu zoeken naar (tijdelijke) oplossing. 04-07: BOK zoekt oplossing 15-08: BOK gaat "ringleiding" maken zodat parkeerterreinen droog kunnen blijven. 29-08: BOK heeft ringleiding aangelegd en daarmee moet het probleem opgelost zijn. Actie afgerond.	[redacted]	29-aug-19	29-aug-19	klaar
117	19-jun-19	Japanse duizendknoop	Gevonden in af te voeren grond sanering school. [redacted] meldt dit intern. 04-07: GAM is op de hoogte. Actie afgerond.	[redacted]	4-jul-19	4-jul-19	klaar
118	19-jun-19	Afsluiting fp Oranjebaan	Vanaf 1 juli wordt fp Oranjebaan afgesloten. Dan gaat VRI Amstelslag ook aan. Vandaag is er SAT van de VRI. Mogelijk weer flyer uitgeven. [redacted] vraagt dit bij [redacted] 04-07: Fietspad afgesloten. Flyers uitgedeeld. Actie afgehandeld.	[redacted]	1-jul-19	4-jul-19	klaar
119	19-jun-19	Vergaderingen tijdens bouwvakperiode	[redacted] afwezig dd 18-07, 01-08, [redacted] afwezig dd 01-08 en 15-08, [redacted] afwezig dd 01-08. [redacted] is er gewoon. Dus [redacted] zal vergadering 01-08 cancellen. 04-07: vergadering 01-08 is gecancelled. Actie afgerond.	[redacted]	4-jul-19	4-jul-19	klaar
120	4-jul-19	SAIL	[redacted] vraagt BOK wat er gebeurt tijdens 12-16 aug 2020. [redacted] heeft gemeld dat volgens planning dan de bestaande brug gesloopt wordt. In detail zal dit later moeten worden besproken. [redacted] zal [redacted] koppelen aan SAIL 15-08: [redacted] heeft info toegezonden, maar ivm uitstel bouw brug is deze inmiddels achterhaald. 23-04: SAIL is door coronavirus verplaatst naar 2025. Actie vervallen.	[redacted]	reminder	23-apr-20	klaar
122	4-jul-19	Verkeersbesluit fiets op brug	Gisteren overleg concept-verkeersbesluit tussen PNH-Politie-BOK. Volgens huidige norm is voetpad te smal voor fietspad. Er zijn diverse varianten bekeken, deze worden verder uitgewerkt door BOK. Met behulp van deze info wordt besluitvorming opgeschaald. Daarna nog onduidelijkheid hoe bezwaar gemaakt wordt tijdens ter visie legging van verkeersbesluit. 15-08: Vandaag de laatste dat in bezwaarperiode. Wachten op reactie. 29-08: [redacted] heeft niets gehoord aangaande bezwaren en dus moet deze in werking zijn getreden. [redacted] vraagt het voro de zekerheid nog even na. 12-09: Verkeersbesluit is genomen maar wordt voorlopig niet uitgevoerd. Actie afgerond.	[redacted]	12-sep-19	12-sep-19	klaar
123	15-aug-19	Omgevingsvergunning Brug	Dhr [redacted] heeft bezwaar ingediend op omgevingsvergunning brug. Deze lijkt 1 minuut te laat binnengekomen te zijn. Er komt waarschijnlijk wel een hoorzitting op dinsdag 3 september tussen14.00-15.00 uur. Def. afspraak wordt nog gemaakt. 29-08: Dinsdag 03-09 is de hoorzitting in Amstelveen, nog onduidelijk of deze doorgaat omdat dhr [redacted] nog niet gereageerd heeft. 12-09: Hoorzitting is verdaagd. 10-10 Onduidelijk wanneer en of een hoorzitting gaat plaatsvinden ivm probleem mandatering. GAM heeft uitgelegd/advies aan GOA hoe eea geregeld dient te worden. 24-10: BOK heeft brief GAM ontvangen dat bezwaar ongegrond is. Nu moet GOA nog reageren hierop. Morgen is er overleg tussen de teamleiders. 07-11: [redacted] heeft zijn handen ervan teruggetrokken. Maar wil stavaza navragen. [redacted] wil weten wanneer omgevingsvergunning onherroepelijk is. 21-11: Brief GAM is leidend hierin, vanuit GOA komt er geen brief. Dus vergunning is nu onherroepelijk. 19-12: [redacted] meldt dat er door dhr [redacted] een beroep ingesteld is op de beslissing dat het bezwaar niet gehonoreerd wordt. Dit beroep is wederom te laat ingediend. Hij heeft 14 dgn om dit te onderbouwen. 30-01: Legeskosten wel binnen, vergunning nog niet! Legeskosten lijkt volgens regime Amstelveen. [redacted] kijkt dit na. 03-03: Mail met verschilbedragen van [redacted] naar [redacted] gestuurd. [redacted] gaat dit intern na. 31-03: [redacted] heeft van teamleider nog geen reactie ontvangen. 23-04: Huidige factuur heeft niet betaald te worden, aangepaste factuur wordt later toegezonden aan BOK. Actie afgerond.	[redacted]	23-apr-20	23-apr-20	klaar
124	15-aug-19	Herplant/Bomenkap	Het blijkt dat in het project het onmogelijk is alle gekapte bomen in aantal te herplanten. GOA meldt dat er dan een bijdrage in het bomenfonds wordt verwacht. Er is altijd door PNH/BOK gemeld dat alle bomen teruggeplant zullen worden. BOK gaat na wat de exacte hoeveelheid bomen is waar dit over gaat per gemeente. 29-08: Waterschap heeft gemeld dat er geen bomen mogen komen in kern- en beschermingszone. BOK komt met overzicht hoeveel er wel herplant kunnen worden. 12-09: Aanhouden 10-10: Eind deze week is groenplan gereed. Volgende week kan discussie aangaande bomenherplantproblematiek besproken worden met PNH. 24-10: Plan is nog niet gereed; zou deze week nu gereed moeten zijn. [redacted] gaat dan uitnodiging voor overleg versturen aan GOA en GAM. 07-11 Groenplan raportage wordt opgesteld. 21-11: Wachten op bericht. 19-12: plannen zijn toegezonden. GOA nog discussie over herplant. PNH doet voorstel voor herplant langs N522 buiten projectgrenzen. GAM bekijkt de situatie tpv Amstelzijde rader ivm hoeveelheid te planten bomen. 30-01: Groenontwerp versie 3.0 is akkoord voor GAM en GOA. Extra bomen zijn mogelijk langs de N522, wellicht met ander wortelpatroon. [redacted] verzorgt VTW voor aanplant extra bomen. 03-03: [redacted] heeft gevraagd bij [redacted] of deze extra bomen dan toerekend zijn (balans bomen blijft dan negatief). GOA wil (vm oppositie dhr [redacted] wel dat de resterende 7 bomen geplant worden. [redacted] gaat kijken of dit langs de N247 mogelijk is. Doch [redacted] vindt dat GOA ook de gekapte bomen op grondgebied GOA moeten worden gecompenseerd binnen gemeentegrenzen. 31-03: [redacted] heeft [redacted] een voorstel gedaan om alle bomen gekapt op provinciale grond te herplanten. Dezelfde vraag ligt bij GOA. Afdeling Groen moet nog reageren. 23-04: Groenadviseur GOA meldt geen extra ruimte in gemeentelijke grond. Verzoek naar PNH om bomen langs N522 h.o.h. 10 m te plaatsen, dan klopt aantal kappen/herplanten bomen weer. PNH wil eerder een langere strook toepassen, maar dan komen er bomen binnen beheergrenzen van PNH. Beide opties moeten intern PNH nog worden uitgezocht. 20-05: GOA akkoord met vorostel PNH. PNH zal middels VTW dit naar BOK toezenden. Actie afgerond.	[redacted]	20-mei-20	20-mei-20	klaar
126	29-aug-19	GOA	[redacted] wil geheel DO in Verkeerscommissie bespreken. Het ontwerp blijft defintief. [redacted] mag DO toezenden aan [redacted]. 24-10: [redacted] stuurt DO tekening (nogmaals) door. 07-11 Tekening is door [redacted] opgestuurd. Actie afgehandeld.	[redacted]	7-nov-19	7-nov-19	klaar
127	29-aug-19	Verkeersbebording	Graag op Oranjebaan een extra bord plaatsen verboden toegang (brom-)fietsers en voetgangers. 12-09: Tijd. komt fietspad terug dus geen bord nodig. Actie afgerond.	[redacted]	12-sep-19	12-sep-19	klaar
128	29-aug-19	Geldigheid vergunningen	Ivm uitstel start werk gaat BOK checken welke vergunningen eventueel verlengd moeten worden. 12-09 Actie aanhouden. 10-10 Tijdig aanvragen (via e-mail) of en welke vergunningen verlengd moeten worden,. 24-10: Is besproken in integraal vergunningenoverleg en actiepunten zijn belegd. Actie afgerond.	[redacted]	24-okt-19	24-okt-19	klaar
129	29-aug-19	Grondverkoop aan particulieren	GOA staat er niet onwelwillend tegenover om de extra stukjes grond tpv perceel HEN 28, 29, 30 en 31 te verkopen. Maar dit kan plaatsvinden na afbouw van de werkzaamheden. Deze grond wordt ook gebruikt voor bomenherplant dus kan deze grond alleen verkocht worden met boom. [redacted] gaat intern na of er een principe accoord met de eigenaren vast te stellen is. 10-10: [redacted] heeft volgende week gesprekken hieromtrent met bewoners. 24-10: Overleg is uitgesteld naar volgende week. De mogelijkheid om bomen te planten in deze gronden blijft aanwezig. 07-11: [redacted] heeft met dhr [redacted] gesproken, verkoop zal pas plaatsvinden na uitvoering werkzaamheden BOK. Actie afgerond.	[redacted]	7-nov-19	7-nov-19	klaar
130	29-aug-19	Uitstel start werk	Hoe wordt het werk achtergelaten tijdens de uitstel? Blijven de omleidingsroute's in stand? Kunnen we een bepaalde periode (bijv. 2 jaar) uitstel hard maken? Als het bestuurlijk overleg geweest is volgende week zal daar mogelijk meer bekend over zijn. Vervolgens kan de Begeleidingsgroep en bewonersgroep Oostermeerweg op de hoogte gesteld worden. 12-09: PNH gaat BOK vragen om fietspaden Burg. Stramanweg en Oranjebaan terug te plaatsen. Tijd. VRI Amstelslag kan daarna verwijderd worden. Graag wel fietspad (breedte 1,50 m + 2 grijze tegels in lichtmastenstrook) terugbrengen tpv Amsteldijk-Noord en dan kan tijdelijk hekwerk verwijderd worden. Vervolgens demarkeren fietssuggestiestrook. Wel check op verkeersborden na vertrek BOK. Check uitvoeren bij PNH of bouwrink ketencomplex Stramanweg gekruist kan worden door fietspad. Of kan omleiding Burg Stramanweg via Molenpas? Dit lijkt geen goed alternatief. 10-10: BOK heeft WOG ontvangen, geplande uitvoering januari 2020 07-11: BOK bezig met offerte werkzaamheden, Er volgt een brief van college GAM en GOA om dit tijdelijke fietspad zsm aan te brengen richting PNH. 21-11: Brief college's ontvangen door PNH. [redacted] gaat planning werkzaamheden navragen. 19-12: Werkzaamheden vinden plaats tussen 13-01 en 07-02 in 2020. Actie afgerond.	Allen	5-dec-19	19-dec-19	klaar
131	29-aug-19	Extra belijning fietsers	BOK heeft voorutlopend op de duidelijkheid hoe de verkeerssituatie wordt achtergelaten, voor de veiligheid een fietssuggestiestrook heeft aangebracht op de Amstelslijk-Noord.	[redacted]	29-aug-19	29-aug-19	klaar
132	10-okt-19	Bouwbord	Wat gaat er gebeuren met de tekst op het bouwbord. [redacted] zal dit navragen aan [redacted] na zijn terugkomst van vakantie volgende week. 24-10: Eén plank van het bouwbord aan Burg.Stramanweg is kapot gemaakt. BOK gaat ervoor zorgen dat deze een-op-een vervangen wordt. Ivm gesprekken grondeigenaren blijft bord voorlopig behouden. 07-11 Gerepareerd in oorspronkelijke staat. Indien bekend is wat er tijdelijk gewijzigd moet worden dan zal BOK dit van PNH horen. 21-11: Bouwbord gaat een nieuwe plek krijgen op het projectterein. [redacted] en [redacted] gaan locatie bekijken. 19-12: Bouwbord is hersteld en verplaatst naar bouwinrit Burg. Stramanweg.	[redacted]	5-dec-19	19-dec-19	klaar
133	10-okt-19	Pannenkoekenboot	Dhr [redacted] ([redacted]), heeft ooit eens gememoreerd dat hij een pannenkoekenboot will beginnen aan de Amstelzijde (thv huidig talud van brug naar Paardenburg). [redacted] bemerkt dat hier een wachtplek voor recreatievaart wordt aangelegd door BOK. [redacted] zal dit melden aan dhr [redacted] 24-10: Dhr [redacted] heeft contact gezocht met afd Vergunningen van GAM. [redacted] zal binnenkort deze tekeningen met dhr [redacted] delen. 07-11: [redacted] gaat langs bij dhr [redacted] 21-11: [redacted] is langsgeweest. Dhr [redacted] gaat zich beraden hoe de zaken op te pakken, en welke vergunningen aangevraagd moeten worden. Actie afgerond.	[redacted]	21-nov-19	21-nov-19	klaar
134	24-okt-19	Communicatie	In dit actiepunt elkaar op de hoogte houden van de laatste ontwikkelingen op communicatiegebied: er volgt zsm een nieuwsbrief vanuit PNH over terugplaatsing fietspad N522 per januari aanstaande. 21-11: Nieuwsbrief komt waarschijnlijk medio december uit. 19-12: Wordt in eerste week januari gecommunioceerd. Actie afgerond	allen	5-dec-19	19-dec-19	klaar
135	7-nov-19	Achterlaten areaal	Verzoek om na te denken hoe voorbouwlocatie oost wordt achtergelaten. Er was een opmerking van dhr [redacted] aan [redacted] hierover. Vaak doet een hand graszaad al genoeg. Geldt voor gehele project. 21-11: meenemen in nieuwsbrief. 19-12: Mogelijk besproken in bestuurlijk overleg. [redacted] checkt dit. 30-01: spandoeken worden verwijderd en alleen handje graszaad aanbrengen op korrelbaan. Actie afgerond.	[redacted]	30-jan-20	30-jan-20	klaar
136	7-nov-19	Begeleidingsroep	[redacted] zal begeleidingsgroep nog een keer bijeen roepen. Op een maandagochtend vanaf 3e week november maar wel dit jaar. [redacted] zal zaal reserveren. 21-11: Aanstaande maandag is dit overleg ingepland. [redacted] zal presentatie houden. Actie afgerond.	[redacted]	21-nov-19	21-nov-19	klaar
148	7-nov-19	Bestemmingsplan Westeramstel	Bestemmingsplan Westeramstel is nog niet onherroepelijk (benodigd ivm onteigening). [redacted] zal navragen wanneer de Raad van Staten dit gaat behandelen. 12-11: [redacted] meldt: Op 28 okt heeft de zitting plaatsgevonden van het beroep op het bestemmingsplan 'Wester-Amstel'. Binnen 6 weken zal wel uitspraak worden gedaan. Medio december dus. Maar de Raad van State heeft tegenwoordig de neiging uitspraken met zes weken te verlengen en ook wel met nog eens zes weken. M.a.w. of het medio december wordt, is de vraag. 19-12: Actie aanhouden. 30-01: Bestemmingsplan is onherroepelijk. Actie afgerond.	[redacted]	30-jan-20	30-jan-20	klaar
149	19-dec-19	Vlaggemasten	Er staan vlaggemasten op ontwerp brug. PNH wil dat niet ivm onderhoud (er is geen brugwachter meer aanwezig) en implementeren vlaggenprotocol. Gevraagd door PNH aan GAM en GOA hoe zij daarin staan. GAM en GOA laat dit bij PNH. PNH gaat dit bespreken met architect brug om aanpassing/alternatief voor vlaggen te bespreken. Wel verzoek om identiteit mee te nemen, bijvoorbeeld wapens van de gemeenten aanbrengen. 30-01: [redacted] zoekt dit intern uit. Actie aanhouden. 03-03: Actie aanhouden. 31-03: Actie aanhouden. Mogelijk wil GOA het vlaggenprotocol overnemen. [redacted] gaat na of dit bij afdeling Onderhoud mogelijk is of dat men andere eisen stelt. 23-04: [redacted] vraagt na bij afd Onderhoud en [redacted] heeft gehoord dat afd Beheer dit geen good plan vind. Eea wordt nader bekeken. 20-05: [redacted] krijgt binnenkort uitsluitsel en [redacted] probeert eea zwart op wit te krijgen. 15-07: Aanhouden. 10-09: Vlaggenprotocol wordt door GOA uitgevoerd. Actie afgerond.	[redacted]	10-sep-20	10-sep-20	klaar
150	19-dec-19	Ontsluiting perceel [redacted]	Mogelijk 1 inrit laten vervallen in de bocht verbindingsweg. GAM geen probleem. PNH bespreekt dit intern verder. 30-01: Achterhaald. Voorlopig blijven beide inritten op tekening staan. Actie afgerond.	[redacted]	30-jan-20	30-jan-20	klaar
151	19-dec-19	Verkeersregelaars	Sinds bestuurlijk overleg staan er verkeersregelaars. Zij begeleiden de fietsers. Tussen kerst en oud/nieuw staan er geen verkeersregelaars. Hoe bevalt dit? Evaluatie is dat sinds zij er staan fietsers niet door rood rijden. Verzoek om verkeersregelaars te laten staan tot dat tijdelijk fietspad geopend is. Wel check uitvoeren of groentijd in oostendspits voor fietsers verlengd kan worden (in de toekomstige situatie qua omleiding). 30-01: Als alles meezit gaat vrijdagmiddag (morgen) het fietspad open en kunnen verkeersregelaars naar huis. PNH stelt persbericht op. VRI is dan nog niet weggehaald, dus wordt op knipperen gezet. Actie afgerond. 03-03: Op verzoek van PNH zijn na 31-01 alsnog verkeersregelaars geplaatst maar nu tpv kruising fietspad Oranjebaan met de toegangsweg naar Oranjestaete. Deze blijven staan tot knipperbol/verkeerslicht geregeld en geplaatst zijn. 31-03: Ivm Corona-virus zijn verkeersregelaars naar huis gestuurd, er kwamen na de "lock-down" geen fietsers meer langs. Er zijn extra waarschuwingsborden geplaatst. Mogelijk komen de vkr na 6 april terug. De offerte voor de knipperbollen ligt intern ter goedkeuring bij de PNH. Maar dat gaat momenteel intern PNH erg traag. 23-04: Op donderdag 6 en vrijdag 7 mei worden knipperbollen (incl. verwijderen tijdelijke VRI) teruggeplaats. [redacted] maakt tekstje voor GAM, GOA en Oranjestaete. En ook Connexxion. 20-05: VRI is verwijderd, knipperbollen teruggeplaatst. Actie afgerond.	[redacted]	20-mei-20	20-mei-20	klaar
152	19-dec-19	Werk De Borcht	Project De Borcht gaat hun project (ca 3-4 maanden) uitvoeren in herfst 2020. Dit kan een raakvlak hebben met onze uitvoering. 30-01: reminder 03-03: mogelijk toch Amstelslijk-Noord afsluiten en verkeer via Amstelveen afwikkelen. Dit wordt door GAM verkeerstechnisch berekend. Dan wel raakvlak met De Borcht. BG moet dan beslissen welk werk voorgaat. [redacted] gaat navragen bij De Borcht 31-03: Qua planning start De Borcht eind van dit jaar tot februari 2021. Of nood- en hulpdiensten in die periode twee afsluitingen vanuit polder mogelijk zijn is onduidelijk. Dan moet BG toch eerst beslissen. [redacted] gaat na of al eerder de afsluiting De Borcht kan plaatsvinden vanuit verkeerskundig standpunt, dus zodra kruising Zonnestein is opgeleverd. 23-04: GAM ziet geen probleem. [redacted] is overleg (met alternatief lange omleiding) met De Borcht welk project "voorgaat" qua uitvoering. Evt. wordt dit een bestuurlijk besluit. Nood-hulpdiensten zijn accoord met "busluis-variant" op Bankrasweg. [redacted] zorgt dat hierover een notitie wordt opgesteld en verzonden ivm ambtelijk overleg. Streefdatum start werkzaamheden PNH medio zomer 2020. 20-05: In bestuurlijk overleg is bepaald dat werk De Borcht qua uitvoering voorgaat op Burg Ouderkerk. Mogelijk start De Borcht eerder op als de marathon van Amsterdam niet doorgaat. 18-06: Evt gaat marathon door op 18-10. Wordt na 01-09 besloten. 15-07: Aanhouden. 10-09: marathon gaat niet door, werk De Borcht is rond kerst 2020 gereed. Actie afgerond.	[redacted]	10-sep-20	10-sep-20	klaar
153	19-dec-19	Planning overleggen	Hoe verder met dit overleg? Afgesproken wordt om vanaf 30-01 om de vier weken bij elkaar te komen. [redacted] zal de vergaderreeks aanpassen. [redacted] zal de vergaderingenreeks aanpassen.	[redacted]	30-jan-20	30-jan-20	klaar
154	3-mrt-20	Opm. mevr [redacted]	Mevr [redacted] meldde ongelijke betonplaten bij HEN 34 (K&L werk). Volgens [redacted] geldt alleen de tweede verlegging bestrating de degeneratiekosten bekeken. [redacted] en [redacted] zoeken dit intern na. 31-03: de platen en het straatwerk zijn oprieuw opgehoogd door BOK en er is een pad aangebracht naar boven toe richting voetpad op het dijkje. Actie afgerond	[redacted]	23-apr-20	31-mrt-20	klaar
155	3-mrt-20	Opm. mevr [redacted]	De berm in de binnenbocht HEN is bij regenval enstig nat. Volgens BOK is er niets aan de kolk gedaan, maar het euvel blijkt niet oplosbaar met doorspuiten (Duo-plus). [redacted] en [redacted] zoeken dit intern na.31-03: Probleem is dat kolk loost onder de dam ivm bouwweg. Mogelijk kan er waterbuffer/greppel/wadi gemaakt worden achter de kolk. Dit zal [redacted] bij afdeling Onderhoud navragen. 23-04: [redacted] nog geen reactie van afd Onderhoud ontvangen. 20-05: Afdeling Onderhoud gaat nog de situatie bekijken. 18-06: Aanhouden. 15-07: Goed nieuws: de kolkleiding is gevonden en de kolken functioneren weer. [redacted] zal mevrouw [redacted] hiervan op de hoogte stellen. Actie afgerond.	[redacted]	15-jul-20	15-jul-20	klaar
157	3-mrt-20	Garage [redacted]	[redacted] wil weten wat de extra kosten zijn om de gronddruk op de garage te verminderen. Dat afgezet tegen kosten voor maatregelen tot garage zelf. [redacted] vraagt dit Sweco. 31-03: Momenteel vragen en antwoorden tussen PNH en dhr [redacted] Daarna bekijkt PNH om de evt maatregelen qua kosten worden afgewogen. 23-04: Gisteren heeft [redacted] overleg gehad met fam. [redacted] Dukker kan nu gerepareerd worden of hij moet in toekomst verlegd worden door fam. [redacted]/Waternet. Mogelijk gelijk uitvoeren met aanbrengen ophoging "oude Schoolterrein" week 24+25. [redacted] zal tzt als bekend is dat daadwerkelijk in week 24+25 gewerkt wordt melden dat het besluit keuze duiker gemaakt worden. Adviseur PNH meldt dat herbouw garage beste advies is. Rapport gaat na opdracht door Sweco worden opgesteld. 20-05: [redacted] wacht op offerte Sweco voor vervolgonderzoek. Mogelijk wel voorzeningen treffen om te voorkomen dat water onder de garage kan stromen. Voorstel ligt bij fam [redacted] bespreekt uitkomst dan met GAM. 18-06: Sweco offerte is binnen. Maatregelen onderspoeling samen bekijken met maatregelen duiker. BOK wil zandaanvulling terp maken na toestemming PNH. Indien dit zo is, dan bekijken hoe [redacted] benaderd wordt. 15-07: Sweco heeft tweeledige opdracht: 1) wat is de fundering van de garage? 2) adhv deze gegevens bepalen welk maatregelen nodig zijn (damwand/licht ophoogmateriaal/aanpassen as verbindingsweg). Fam. [redacted] wil dat eea via de mail wordt afgestemd.Voorlopig wil [redacted] niet dat er proefsleuven gegraven worden. 10-09: Stavaza: issue is geescaleerd richting Sweco en dhr [redacted] (adviseur [redacted] Nog onduidelijk wat er gebeuren gaat. 08-10: Gister overleg geweest tussen [redacted] en [redacted] Nog geen terugkoppeling ontvangen. 04-11: Div ovl met [redacted], geweest vanuit PNH en vanuit BOK. BOK kan starten met aanvulwerkzaamheden en heeft extra monitoringspunten aangebracht. Garage wordt gemonitord door BOK. Duiker wordt gerepareerd door Amstelveen. 01-12: GAM heeft gevraagd aan KWS om de duiker te repareren. Volgende week wordt dit bekeken. [redacted] reemt ook contact op met fam [redacted] 14-01: Duiker is gerepareerd. Monitoring vindt wekelijks plaats. BOK gaat nog info afgeven aan mevr [redacted] Actie afgerond.	[redacted]	14-jan-21	14-jan-21	klaar
159	31-mrt-20	Vergunningenregister	[redacted] wil graag een overzicht van de vergunningen en de looptijden. [redacted] zal dit navragen bij [redacted] en rondsturen. 23-04: [redacted] heeft deze toegezonden. [redacted] checkt deze en vervolgens bij goedkeuring wordt dit overzicht via VISI verzonden aan PNH. 20-05: Check [redacted] volgt. 18-06: Nog doen. 15-07: Aanhouden. 10-09: actie wordt weer opgepakt als de herstart heeft plaatsgevonden. Actie afgerond.	[redacted]	10-sep-20	10-sep-20	klaar
160	31-mrt-20	Amstelzijk-Noord	Er is een vraag gekomen vanuit GAM om straatwerk tpv boring op te halen. [redacted] (BOK) is op locatie geweest en vraagt nu intern na hoe dit op te pakken [redacted] checkt dit. 23-04: Bestrating is hersteld door GAM. Rekening gaat naar PNH. PNH bespreekt dit verder met Stedin. Actie afgerond.	[redacted]	23-apr-20	23-apr-20	klaar
161	23-apr-20	RVO	Volgend RVO staat gepland op Hemelvaartsdag, kan dit een dag eerder? Woensdag 20 mei?? Akkoord, [redacted] gaat wijziging doorvoeren.	[redacted]	23-apr-20	23-apr-20	klaar
161	20-mei-20	Verkeersbesluit lange omleiding	[redacted] gaat digitale inloopbijeenkomst organiseren gedurende ca 10 dagen (medio juni 2020) voor belanghebbenden lange omleiding. [redacted] is ook telefonisch bereikbaar. Groep bewoners Middenpolder ontvangt hierover een brief. Check nog doen hoe de bewoners GOA en overige GAM bij te betrekken. Moet de begeleidingsgroep daar nog een rol in spelen? Dit kan door ze via de mail van de website op de hoogte te stellen. Ca. medio juli/aug zou dan verkeersbesluit genomen kunnen worden. Nog check uitvoeren of dit kan binnen GAM gezien de vakantieperiode, mogelijk wordt periode zienswijze verlengd. 18-06: Digitale inloop wordt voorbereid. Volgende week gaan de brieven uit. Met ca 3-4 weken "inloop-mogelijkheid". PNH stuurt raadsbrief aan GAM en GOA. 15-07: Vele opmerkingen vanuit omgeving tijdens digitale inloop. opmerkingen vanuit bewoners: reistijd is langer, div kreuzpunten verkeersveiligheid, lengte omleiding voetgangers te lang, voorstellen openen Bankrasweg etc etc. En de opmerking dat men dit wil aanvechten. Wethouder GAM wordt wat huiverig of het haalbaar is om een verkeersbesluit te kunnen halen. Ook wordt er mogelijk een WOB-verzoek aangevraagd. PNH bepaald intern wat de aanpak zou moeten gaan worden. Dit zal mondeling/via mededeling opgepakt moeten worden. Eerst een samenvatting van de opmerkingen en vervolgens nader bespreken met PNH-GAM-BOK hoe verder te gaan. 10-09: morgen in bestuurlijk ovl wordt besloten dat de lange omleiding voor langere periode van de baan is. Actie afgerond.	[redacted]	10-sep-20	10-sep-20	klaar
162	20-mei-20	Paardenburg	[redacted] was 15-05 bij [redacted] van Paardenburg. Deze vindt de bouwhekken lelijk. PNH wil meedenken om bouwhekken "beplant" worden. Dit kan mbv plantenbakken. PNH en GAM stemmen dit af. Wordt waarschijnlijk opgelost middels vergoeding van PNH richting [redacted]. 18-06: PNH heeft vergoeding voor plantenbakken aan [redacted] gegeven, langs de bouwhekken.	[redacted]	18-jun-20	18-jun-20	klaar
163	18-jun-20	Groenplan	26 bomen extra en 1 naast beeldbepalende treurwilg? Duidelijker plaatje nodig. [redacted] met [redacted] afstemmen. Type boom naast kerkappartementen wordt door [redacted] doorgegeven. 15-07: [redacted] heeft nadere uitleg gegeven, dit wordt nu binnen BOK beoordeeld. 10-09: BOK is bezig met opstellen UO van groenplan incl deze 26 bomen. Actie afgerond.	[redacted]	10-sep-20	10-sep-20	klaar
164	18-jun-20	Bezwaar dhr [redacted] Rechtbank	Rechtbank pakt bezwaar op van dhr [redacted] [redacted] maakt advies aan Rechtbank. Er zal een zitting bepaald worden.waarbij oordeel valt. Vervolgens kan dhr [redacted] in beroep op evt negatief oordeel Rechtbank bij Raad van State. 15-07: GAM heeft intern een verweer opgesteld. Uitgangspunt is niet ontvankelijkheid. Wel discussie over mandaten/goedkeuringen tussen GOA/GAM. Beslissing op bezwaar vanuit GOA lijkt optie. Intern GOA heeft een andere mening. Extra overleg GOA/GAM lijkt gewenst met de juiste juridische vakbroeders. Als dit ambtelijk niet lukt dan dit bestuurlijk oppakken. [redacted] proberen dit overleg te organiseren. 10-09: Interne discussie is geescaleerd binnen GOA. Uitkomst/advies is dat mandaat van GAM iets aangepast dient te worden. Deze actie wordt morgen in bestuurlijk ovl besproken/afgekaart. 08-10: GAM adviseerde; "GOA neem besluit over bezwaar". DVO (mandaat vanuit GOA) is na ovl teamleiders niet aangepast. GOA heeft brief (05-10) dit besluit waarschijnlijk doorgegeven richting Rechtbank. Vgs GOA blijkt hierut dat GOA behandelende partij is aangaande dit bezwaar. Zitting is woensdag 21-10 om 11.40 uur te Rechtbank Amsterdam. Mogelijk kan eea met bestuurlijke lus (kleine aanpassing) worden opgelost. [redacted] bespreekt bovenstaande intern met Michiel Bonnema. 05-11: Rechtzaak is geweest. Bezwaar dhr [redacted] is onontvankelijk gesteld. Dhr [redacted] kan nog in hoger beroep bij Raad van State (kan ook om voorlopige voorziening vragen). Anders over 6 weken (14-12-2020) vergunning onherroepelijk. Indien wel bezwaar dan kan PNH door op eigen risico. Het risicoprofiel lijkt nu een stuk lager. 14-01: vanuit rechtbank geen info meer ontvangen. Dus vergunning onherroepelijk. Actie afgerond.	[redacted]	14-dec-20	14-jan-21	klaar
165	18-jun-20	Bankrasweg	Past busluis en paaltje in Bankrasweg? 15-07: Volgens BOK is dit realiseerbaar. Tekening vanuit mei 2019 is doorgestuurd aan leden vergadering. Actie afgerond.	[redacted]	15-jul-20	15-jul-20	klaar
166	18-jun-20	Kombord	Kombord Ouderkerk aan de Amstel stond op locatie waar nu bouwinrit Burg Stramanweg ligt. Waar is deze gebleven en graag terugplaatsen. 15-07: Vgs uitvoerder BOK stond dit bord er niet tijdens aanbrengen uitrit. Hij ligt niet op de werf van BOK. [redacted] vraagt intern na of het bord mogelijk op werf GOA ligt. 10-09: Er staat een nieuw kombord "dorp uit". Tzt plaats GOA een nieuw kombord "dorp in". Actie afgerond,.	[redacted]	15-jul-20	10-sep-20	klaar
167	15-jul-20	Vervallen voetgangersbrug	Mogelijk laten vervallen tijdelijke voetgangersbrug. Dit betekent dat bij uitvoering noordelijk brug blijft situatie zoals deze is. Is dan afschermring bouwterrein/fietspad dan goed geregeld? Bij fase 2 zouden dan voetgangers en fietsers op nieuwe fietspad noordelijke brug lopen. Hoe komen voetgangers dan op Amstelzijde. Dit wordt besproken tussen PNH en BOK. Indien dudelelijkheid dan bestuurlijk laten aftikken bij GOA. 10-09: Voetgangersbrug is daadwerkelijk vervallen. Wijze waarop voetgangers richting Amstelzijde komen zal op later tijdstip bepaald moeten worden. Moet op verantwoorde manier worden uitgevoerd, heeft aandacht bij GAM en GOA dat dit veilig gebeurt. 08-10: Wordt opgepakt als team BOK weer compleet is. 14-01: Mantenteel wordt door BOK de verkeersplannen aangepast. Wordt verder behandeld in de verschillende BLVC overleggen. Actie afgerond.	[redacted]	reminder	14-jan-21	klaar
169	5-nov-20	Duiker reparatie	[redacted] gaat navragen wanneer duiker gemaakt gaat worden. Gemeente zal communicatie met [redacted] hierover houden. 03-12: Is besproken actie afgerond	[redacted]	3-dec-20	3-dec-20	klaar