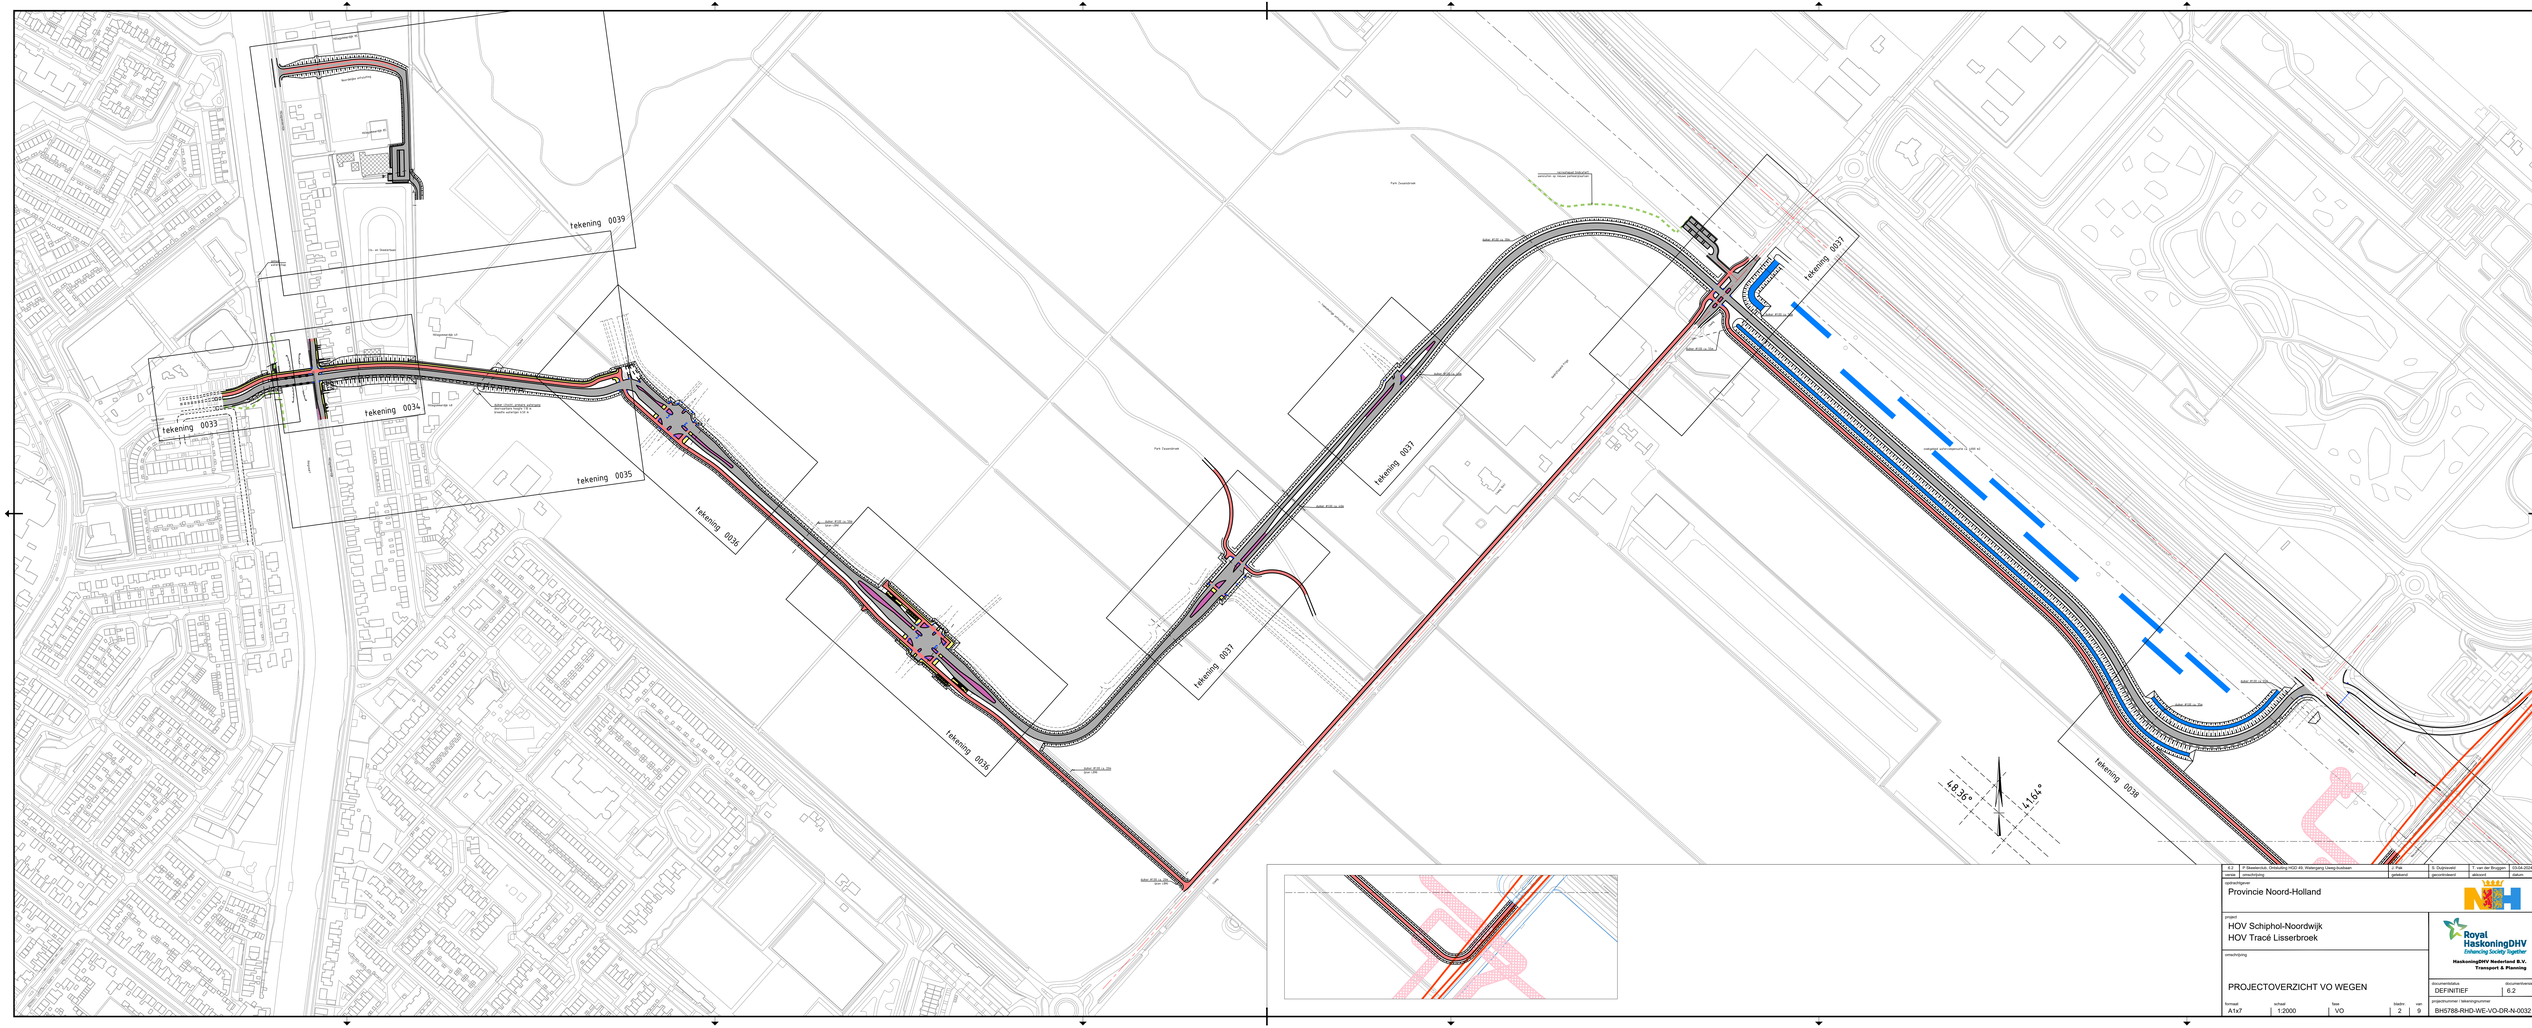

6.2	P. Gaasterstuk, Ontwikkeling HOD AR, Waterpeng Lisetg-buekaan	J. Pas	S. Duijnstedt	T. van der Bruggen	03.04.2024
wijziging	omschrijving	gedekend	gecontroleerd	afdeling	datum

opdrachtgever

Provincie Noord-Holland

project

HOV Schiphol-Noordwijk
HOV Tracé Lisserbroek

omschrijving

PROJECTOVERZICHT VO WEGEN

Royal HaskoningDHV
Enhancing Society Together
HaskoningDHV Nederland B.V.
Transport & Planning

documentstatus	documentversie
DEFINITIEF	6.2

formaat	schaal	fase	bladnr.	van
A1x7	1:2000	VO	2	9

projectnummer / tekeningnummer

BH5788-RHD-WE-VO-DR-N-0032