

Legenda

Drooglegging bij
waterstand NAP
-0,80 m

Drooglegging [cm]

Dark Blue	< -50
Blue	-50 - -40
Light Blue	-40 - -30

Light Blue	-30 - -20
Cyan	-20 - -10
Light Green	-10 - 0
Green	0 - 10
Light Green	10 - 20
Green	20 - 30
Light Green	30 - 40

Light Green	40 - 50
Yellow	50 - 60
Orange	60 - 70
Red-Orange	70 - 80
Red	80 - 90
Dark Red	90 >

Titel
Drooglegging bij waterstand -0.80 m NAP

Project
Inrichtingsplan Schil Naardermeer

Opdrachtgever
Provincie Noord-Holland

Datum
25-9-2019

Schaal
1:15.000


Figuur
BF9516-101_SO-110

Gecontroleerd door
J. van Oorsouw

Volnummer
1



Esri Nederland, Community Map Contributors

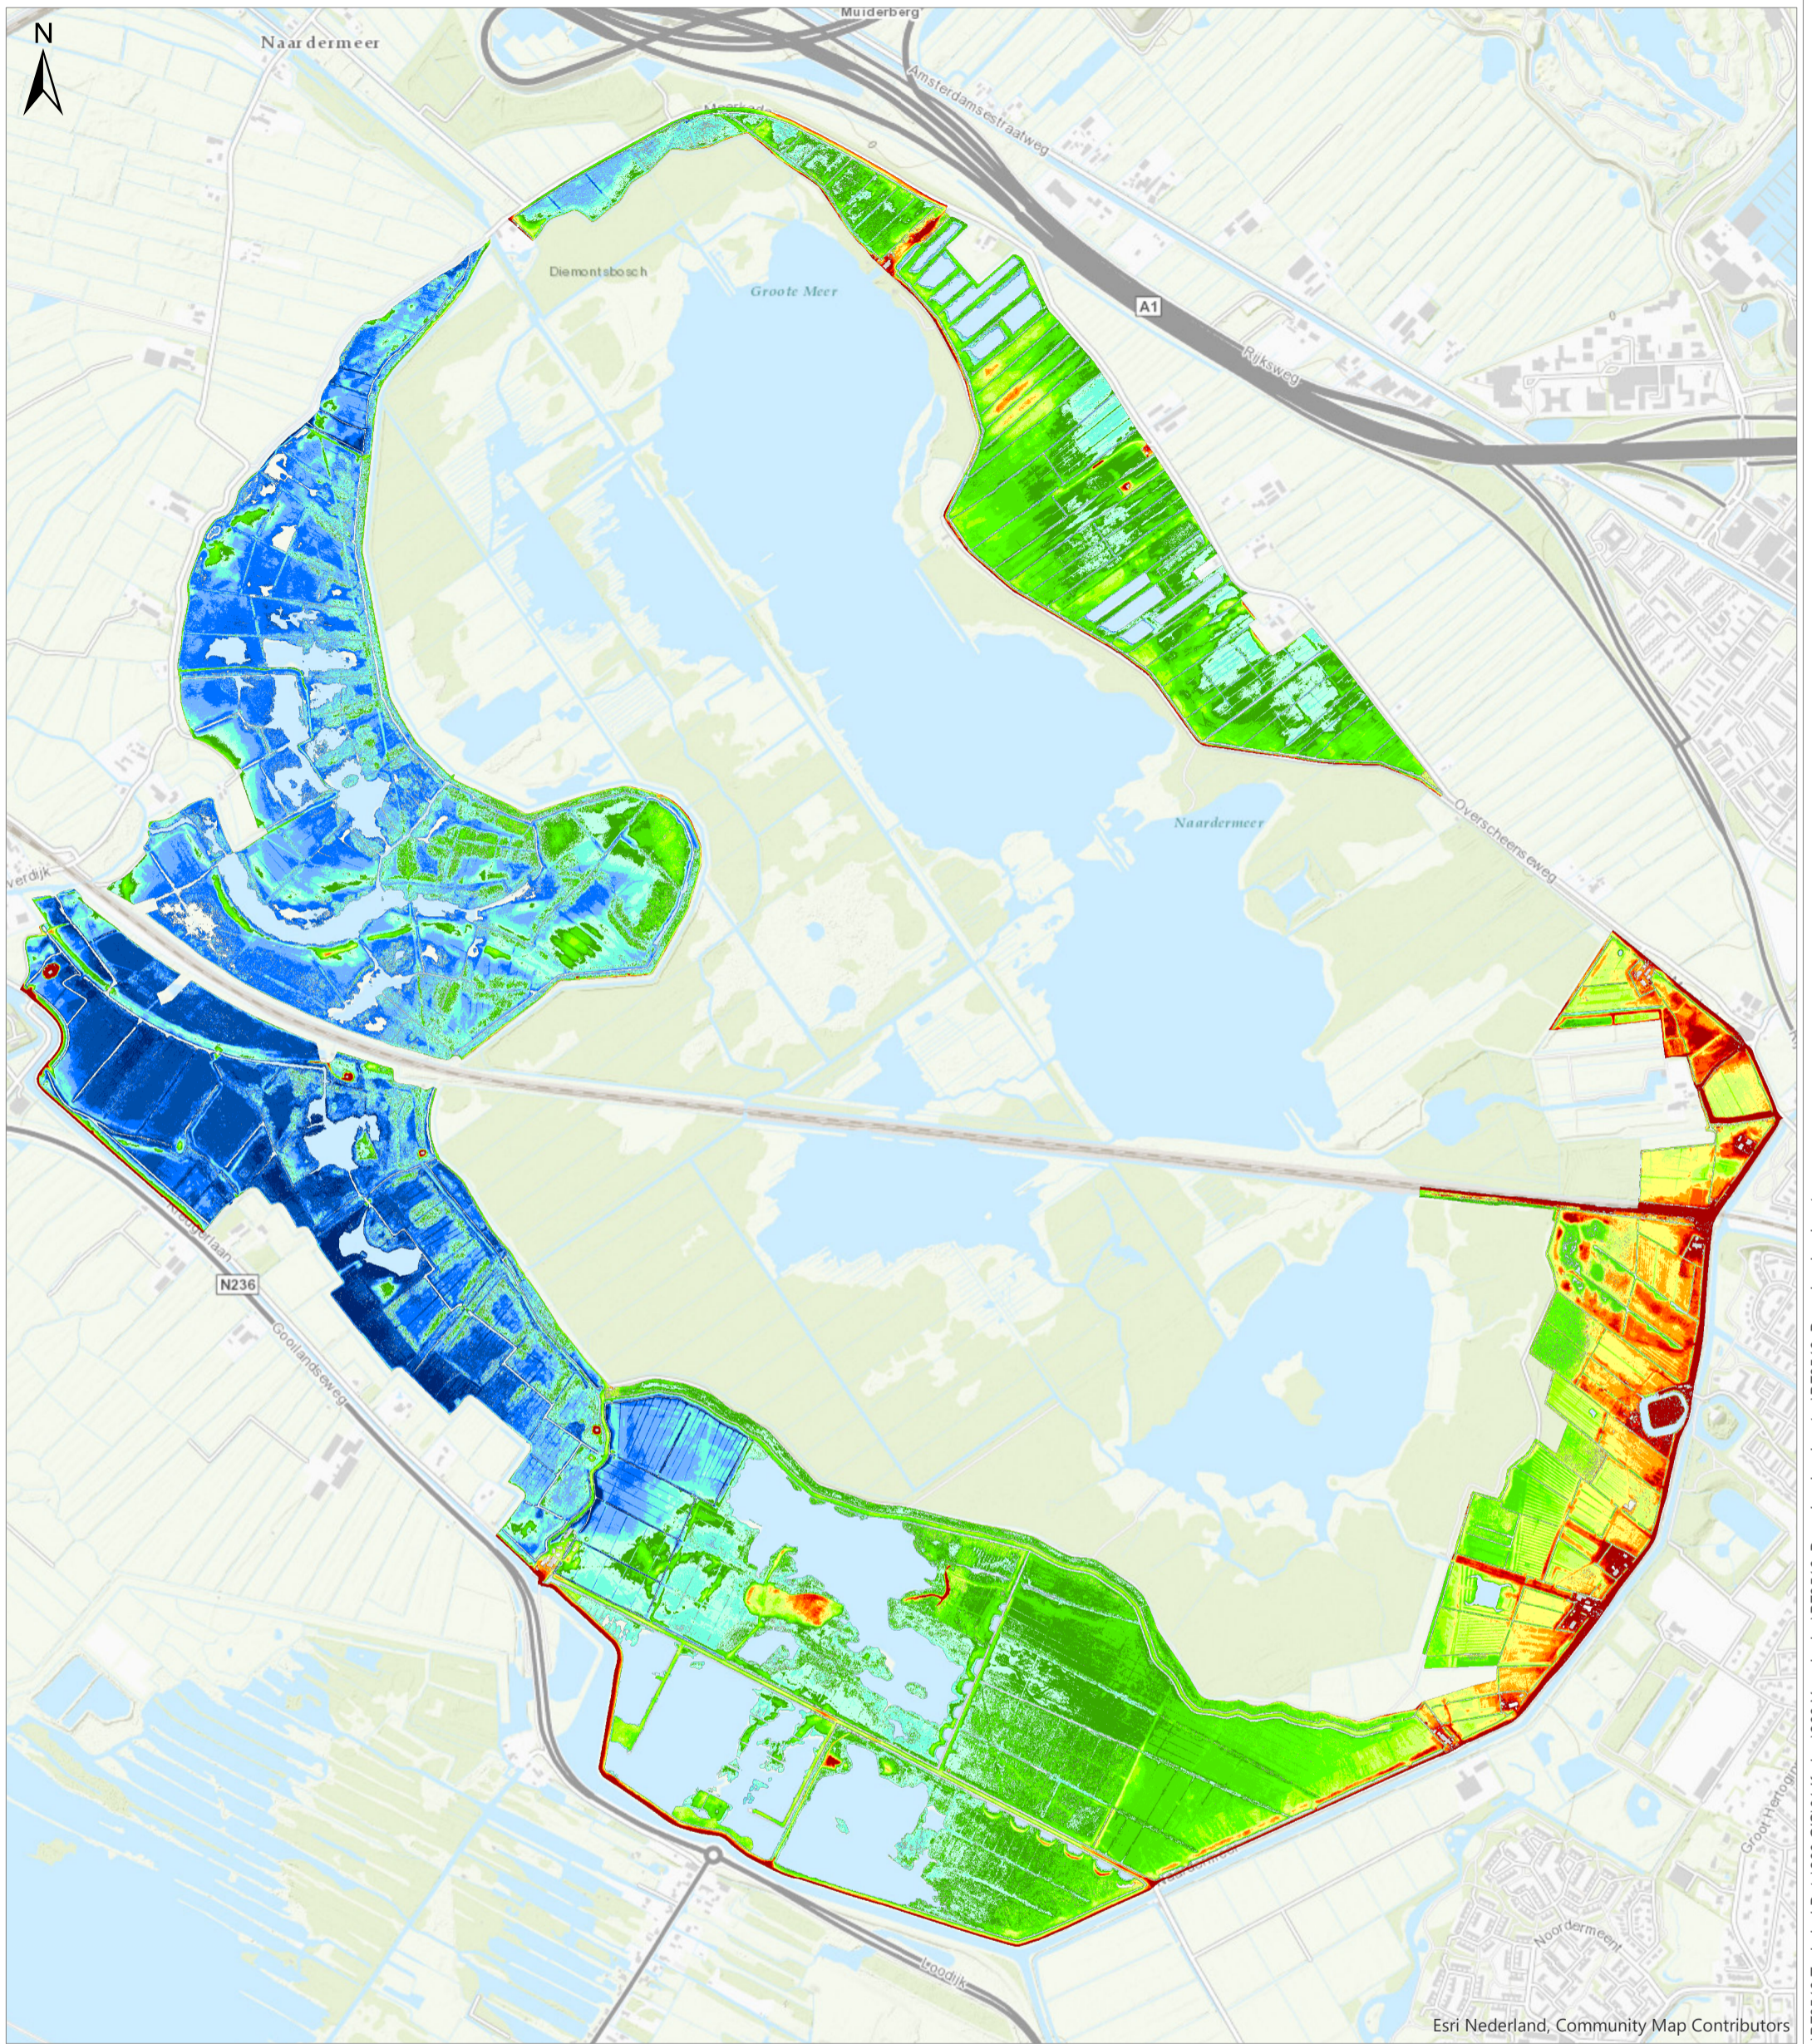

Legenda

Drooglegging bij
waterstand NAP
-0,90 m

Drooglegging [cm]

Dark Blue	< -50
Blue	-50 - -40
Light Blue	-40 - -30

Light Blue	-30 - -20
Cyan	-20 - -10
Light Green	-10 - 0
Green	0 - 10
Light Green	10 - 20
Green	20 - 30
Light Green	30 - 40

Light Green	40 - 50
Yellow	50 - 60
Orange	60 - 70
Red-Orange	70 - 80
Red	80 - 90
Dark Red	90 >

Titel
Drooglegging bij waterstand -0.90 m NAP

Project
Inrichtingsplan Schil Naardermeer

Opdrachtgever
Provincie Noord-Holland

Datum
25-9-2019

Schaal
1:15.000


Figuur
BF9516-101_SO-111

Gecontroleerd door
J. van Oorsouw

Volgnummer
1



Esri Nederland, Community Map Contributors

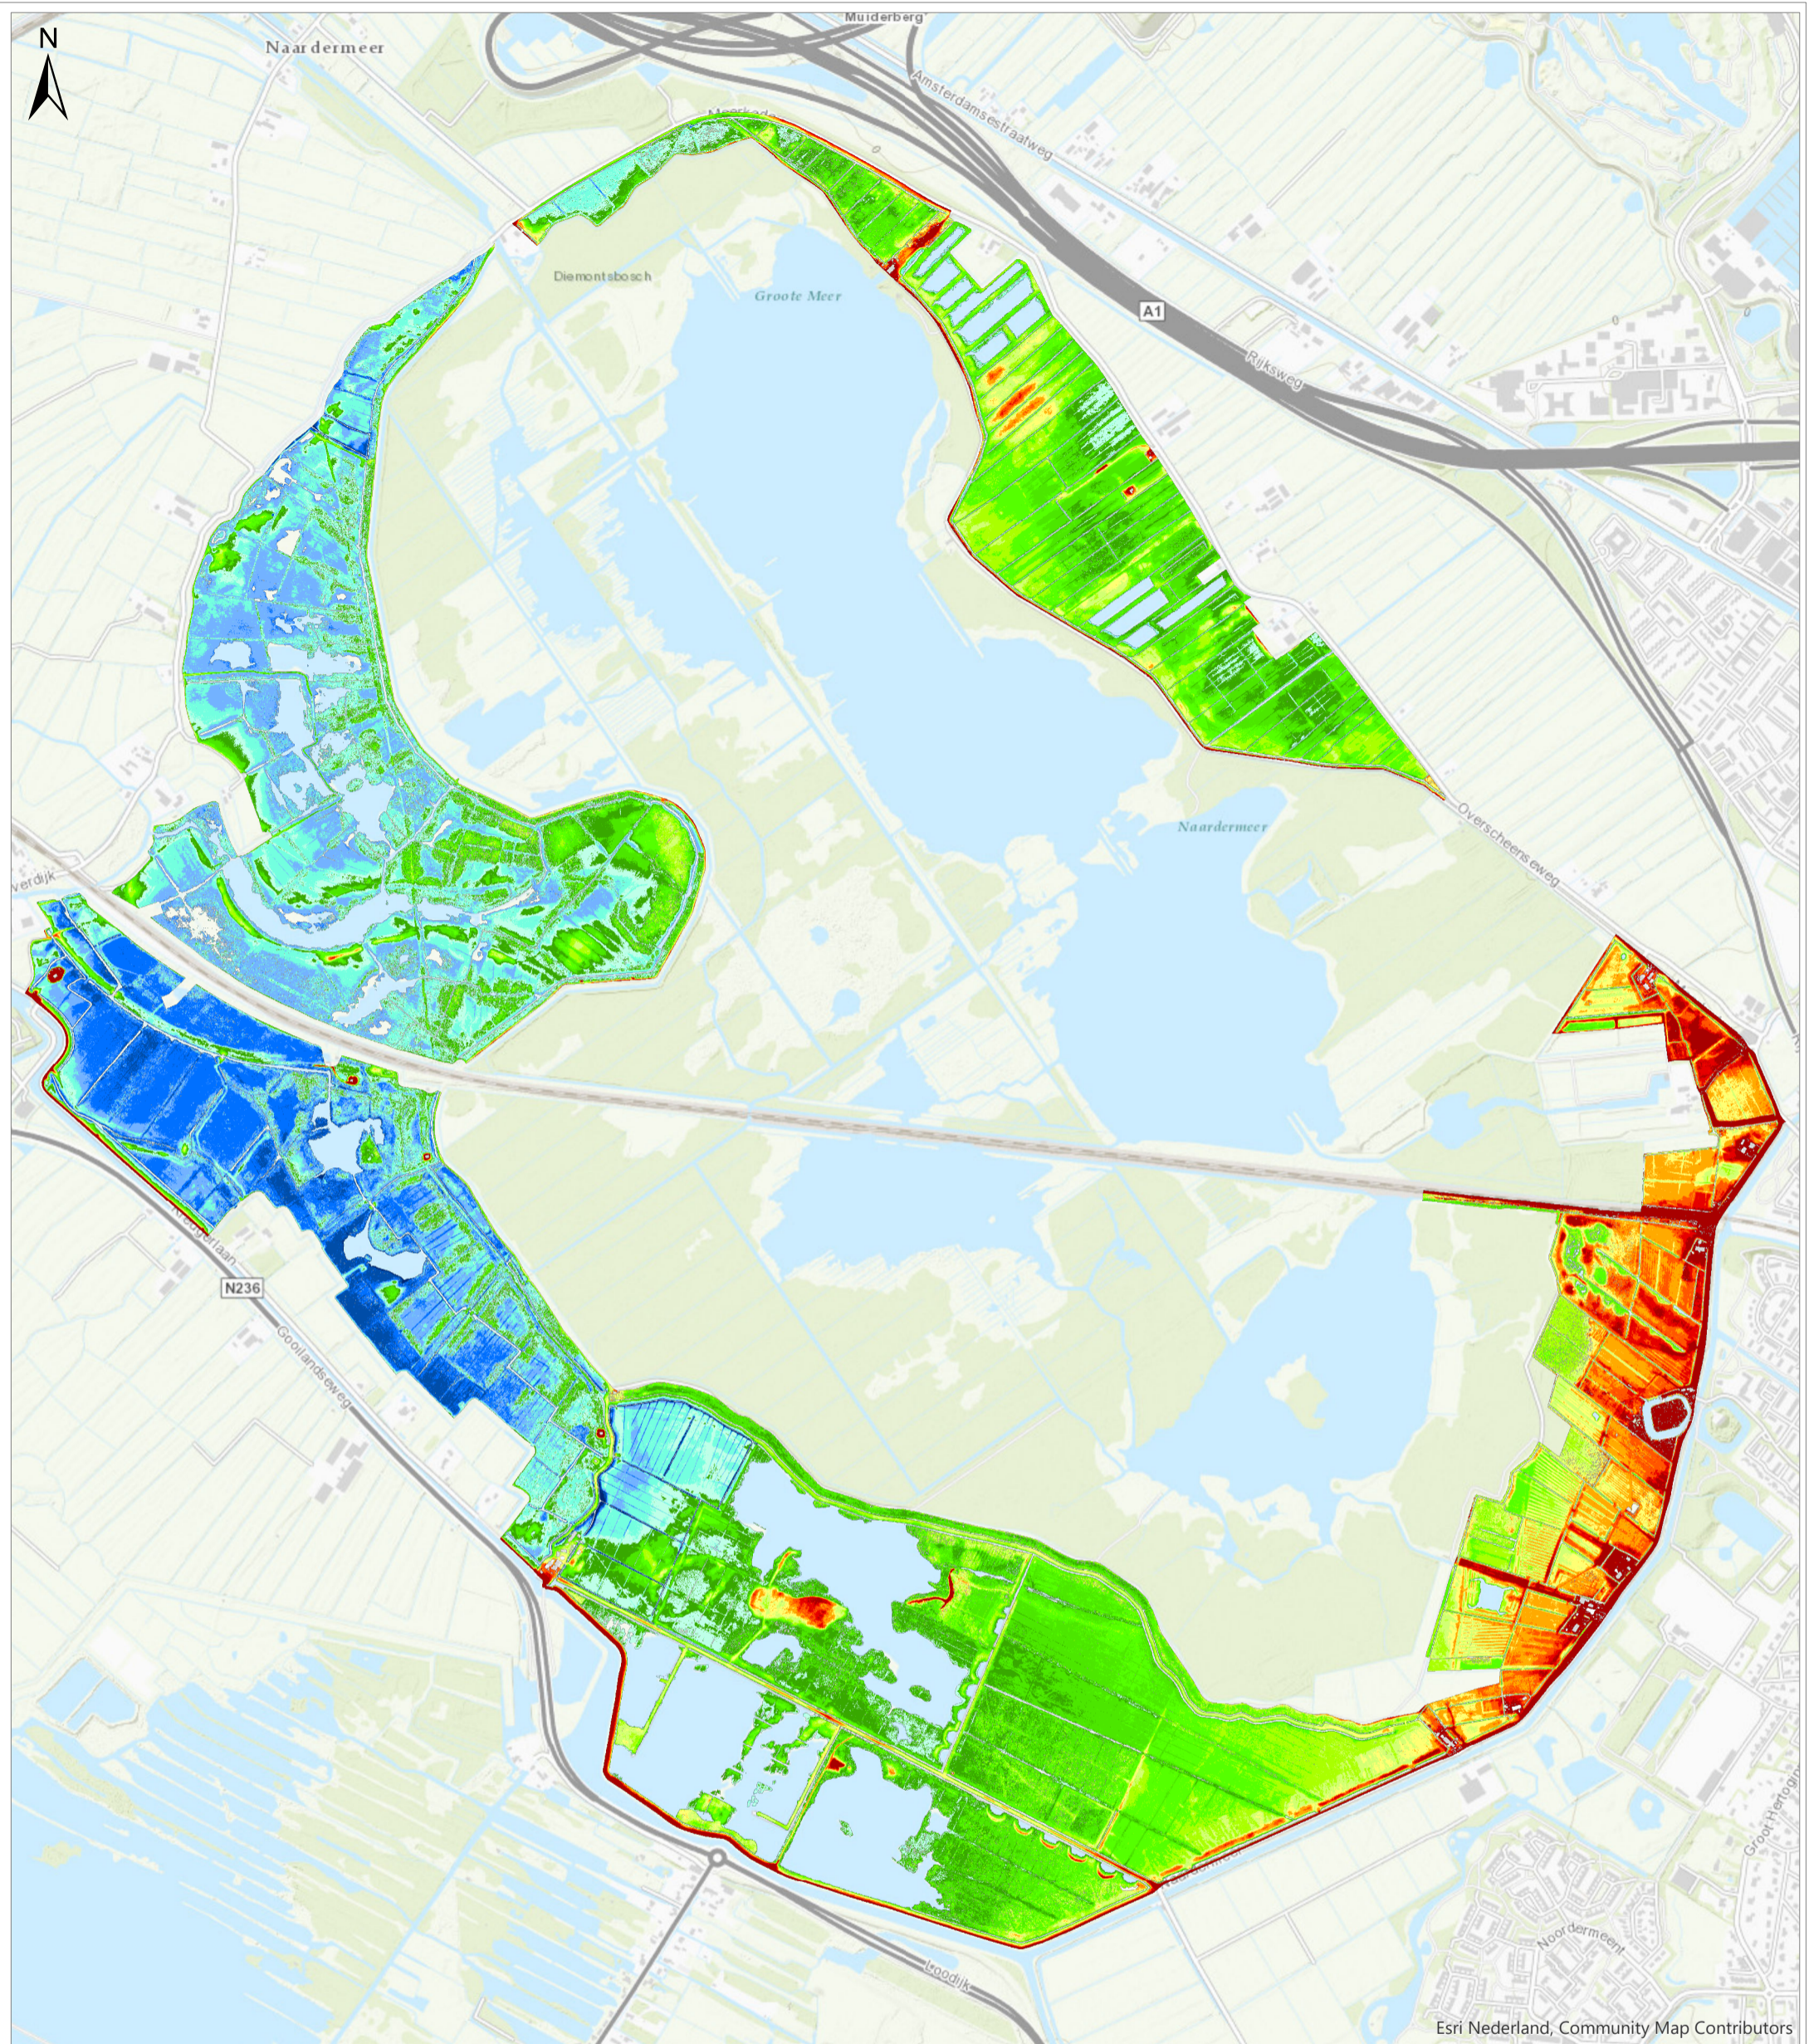

Legenda

Drooglegging bij waterstand NAP -1,00 m

Drooglegging [cm]

< -50
-50 - -40
-40 - -30

-30 - -20
-20 - -10
-10 - 0
0 - 10
10 - 20
20 - 30
30 - 40

40 - 50
50 - 60
60 - 70
70 - 80
80 - 90
90 >

Titel
Drooglegging bij waterstand -1.00 m NAP

Project
Inrichtingsplan Schil Naardermeer

Opdrachtgever
Provincie Noord-Holland

Datum
25-9-2019

Schaal
1:15.000


Figuur
BF9516-101_SO-112

Gecontroleerd door
J. van Oorsouw

Volnummer
1



Esri Nederland, Community Map Contributors

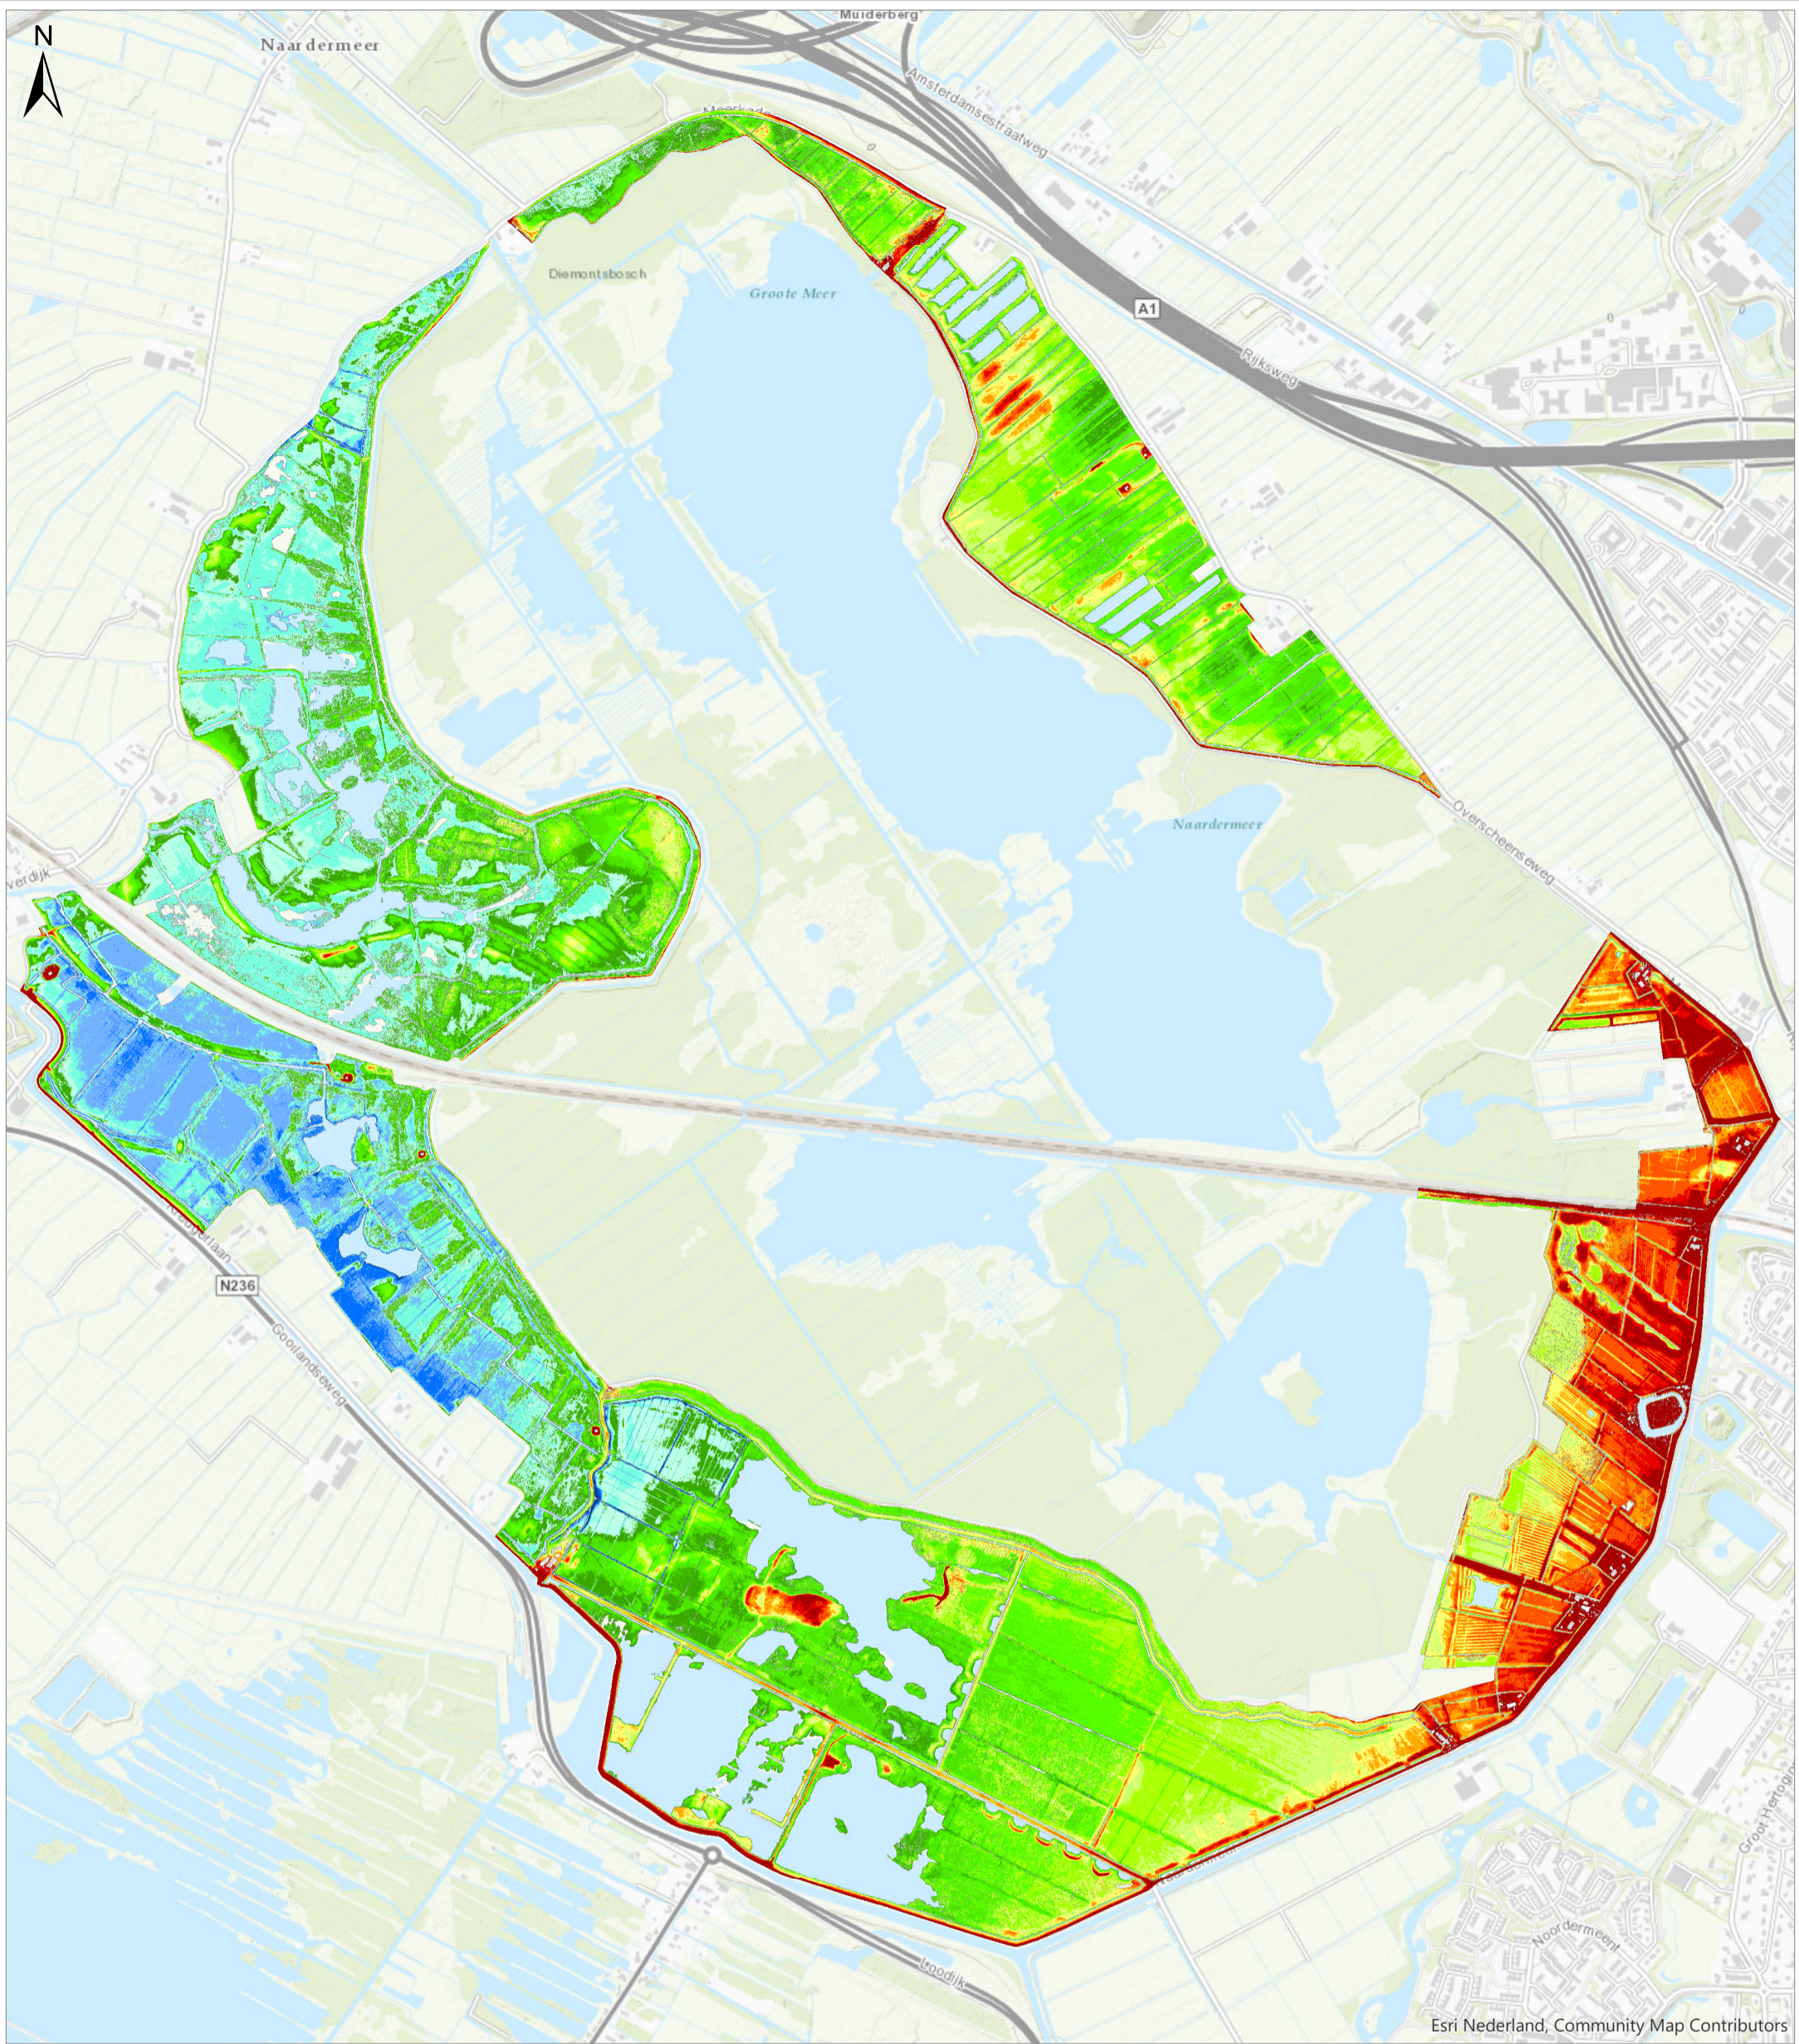

Esri Nederland, Community Map Contributors

Legenda

Drooglegging bij
waterstand NAP
-1,10 m

Drooglegging [cm]

< -50
-50 - -40
-40 - -30

-30 - -20
-20 - -10
-10 - 0
0 - 10
10 - 20
20 - 30
30 - 40

40 - 50
50 - 60
60 - 70
70 - 80
80 - 90
90 >

Titel

Drooglegging bij waterstand -1.10 m NAP

Project

Inrichtingsplan Schil Naardermeer

Opdrachtgever

Provincie Noord-Holland

Datum

25-9-2019

Schaal

1:15.000

Figuur

BF9516-101_SO-113


Gecontroleerd door

J. van Oorsouw

Volgnummer

1



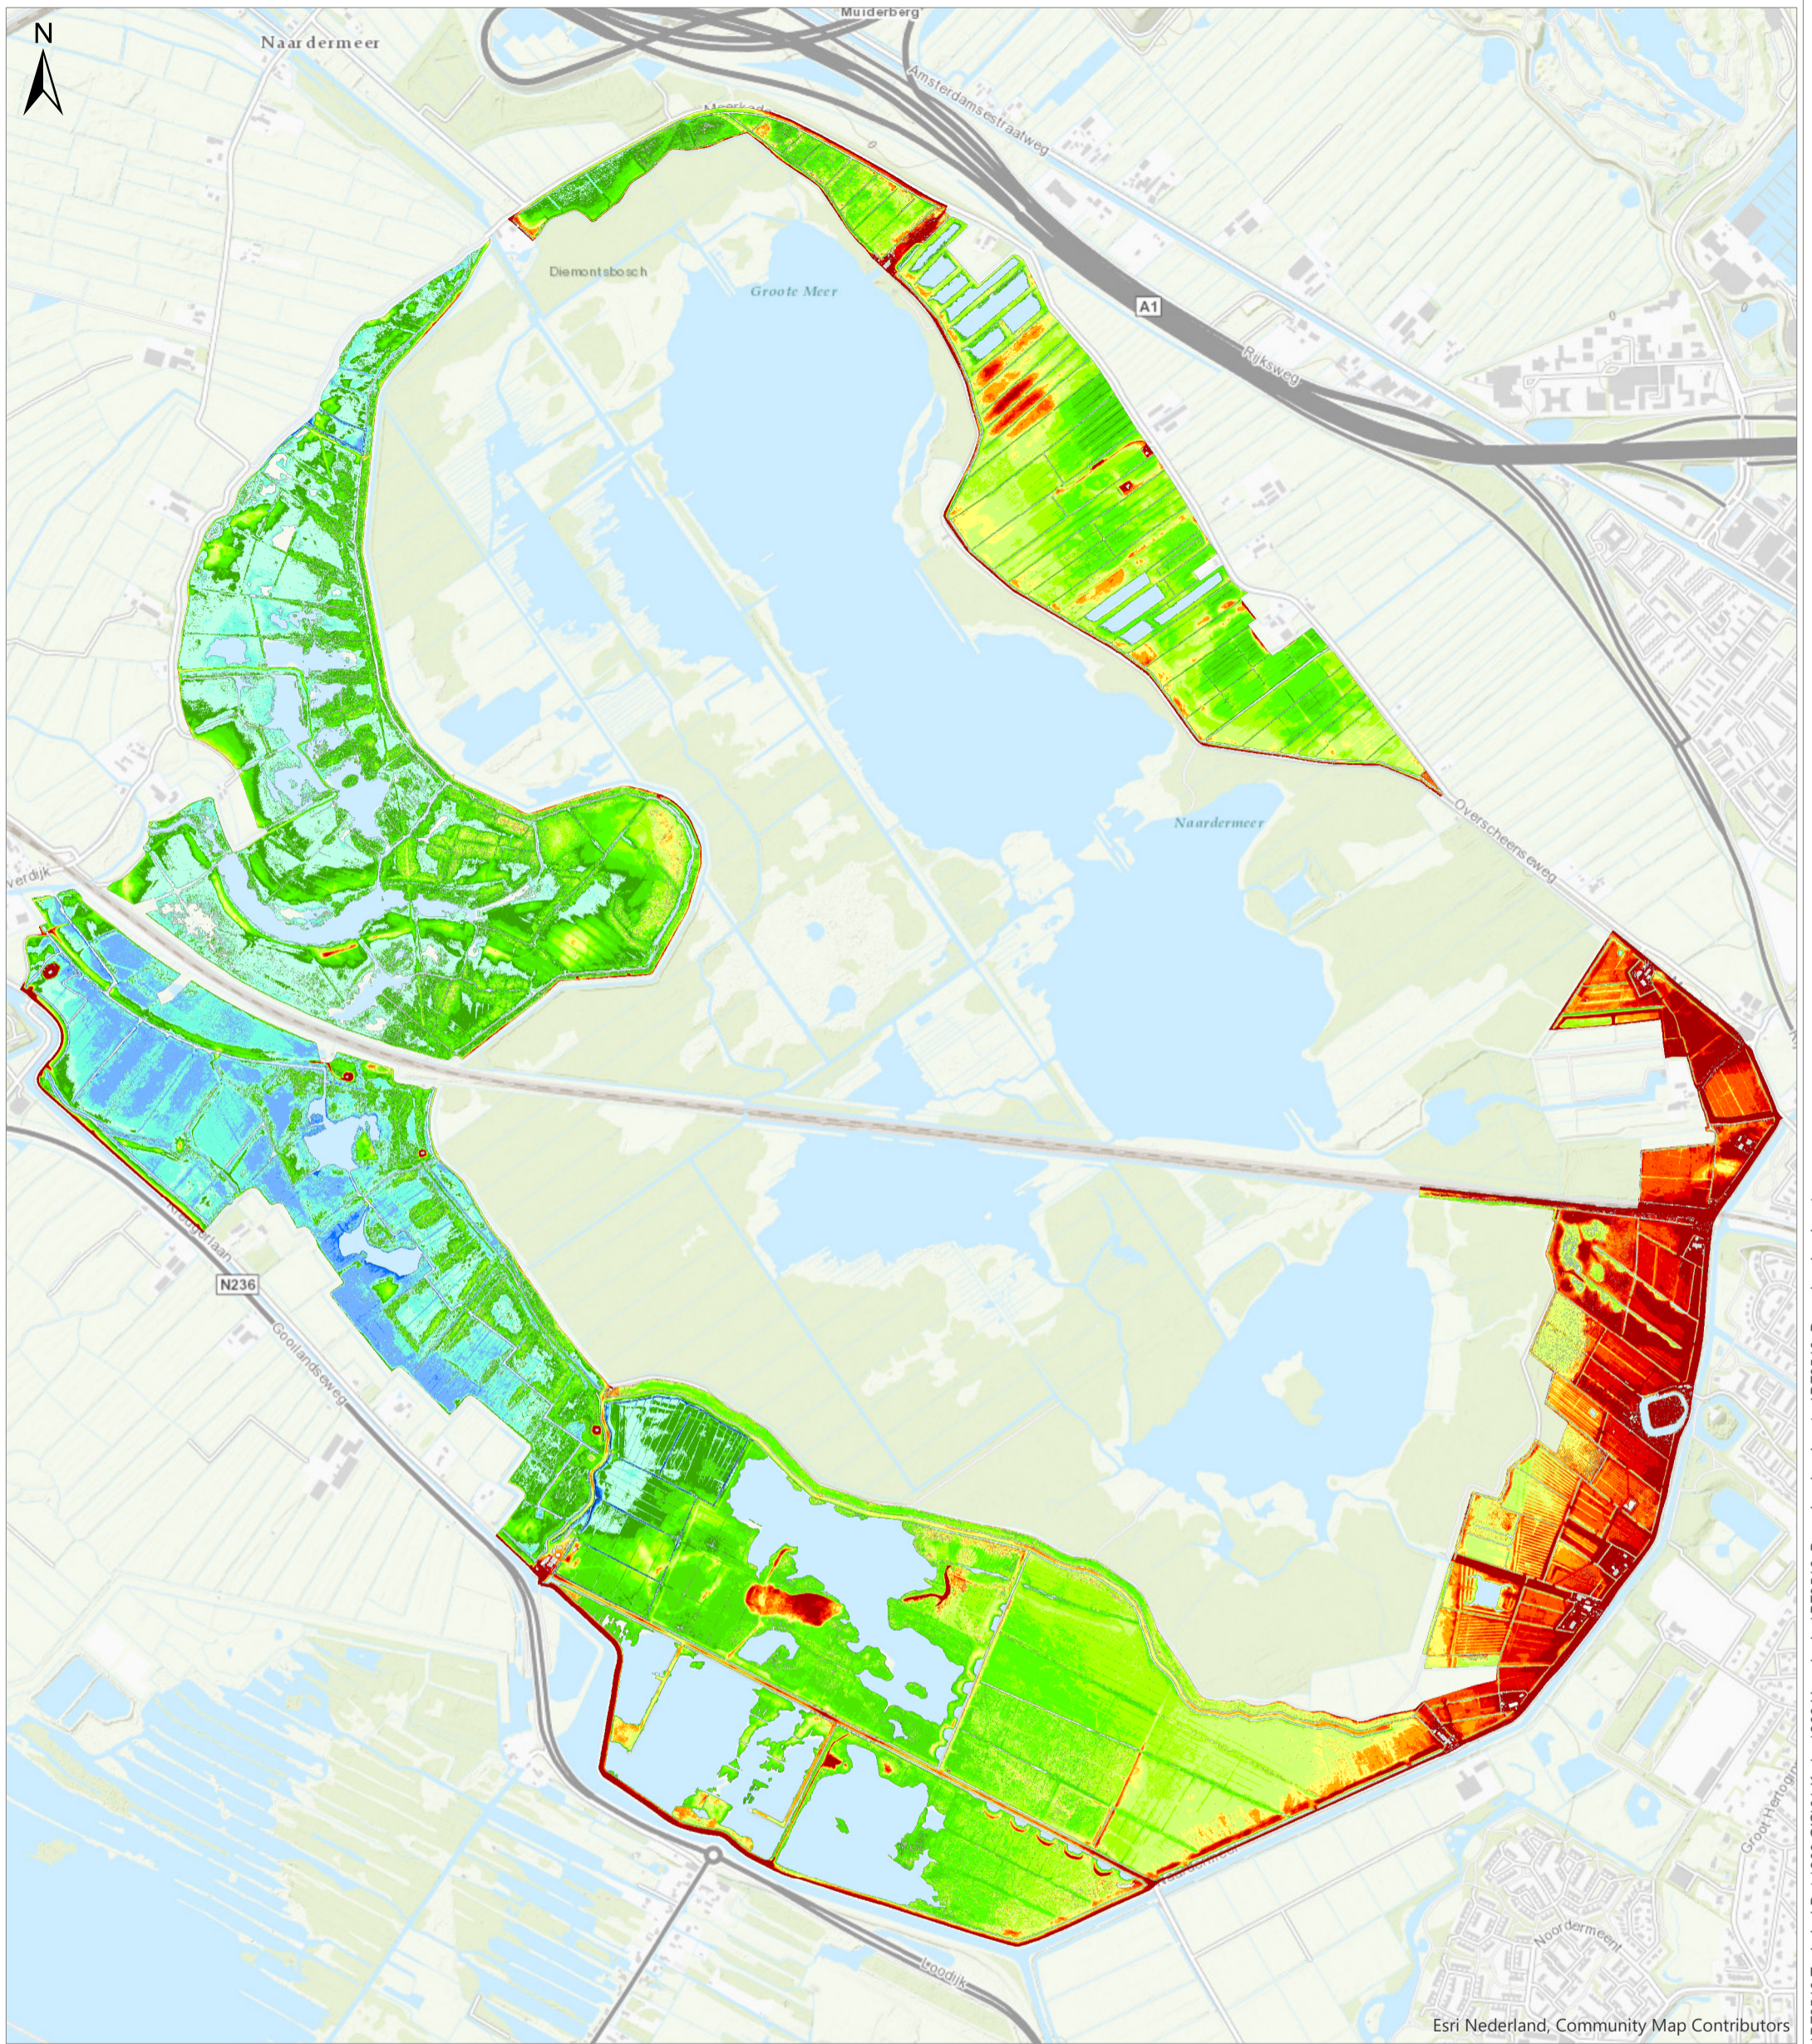

Legenda

Drooglegging bij
waterstand NAP
-1,15 m

Drooglegging [cm]

Dark Blue	< -50
Blue	-50 - -40
Light Blue	-40 - -30

Light Blue	-30 - -20
Cyan	-20 - -10
Light Green	-10 - 0
Green	0 - 10
Light Green	10 - 20
Green	20 - 30
Light Green	30 - 40

Light Green	40 - 50
Yellow	50 - 60
Orange	60 - 70
Red-Orange	70 - 80
Red	80 - 90
Dark Red	90 >

Titel
Drooglegging bij waterstand -1.15 m NAP

Project
Inrichtingsplan Schil Naardermeer

Opdrachtgever
Provincie Noord-Holland

Datum
25-9-2019

Schaal
1:15.000


Figuur
BF9516-101_SO-114

Gecontroleerd door
J. van Oorsouw

Volgnummer
1



Esri Nederland, Community Map Contributors

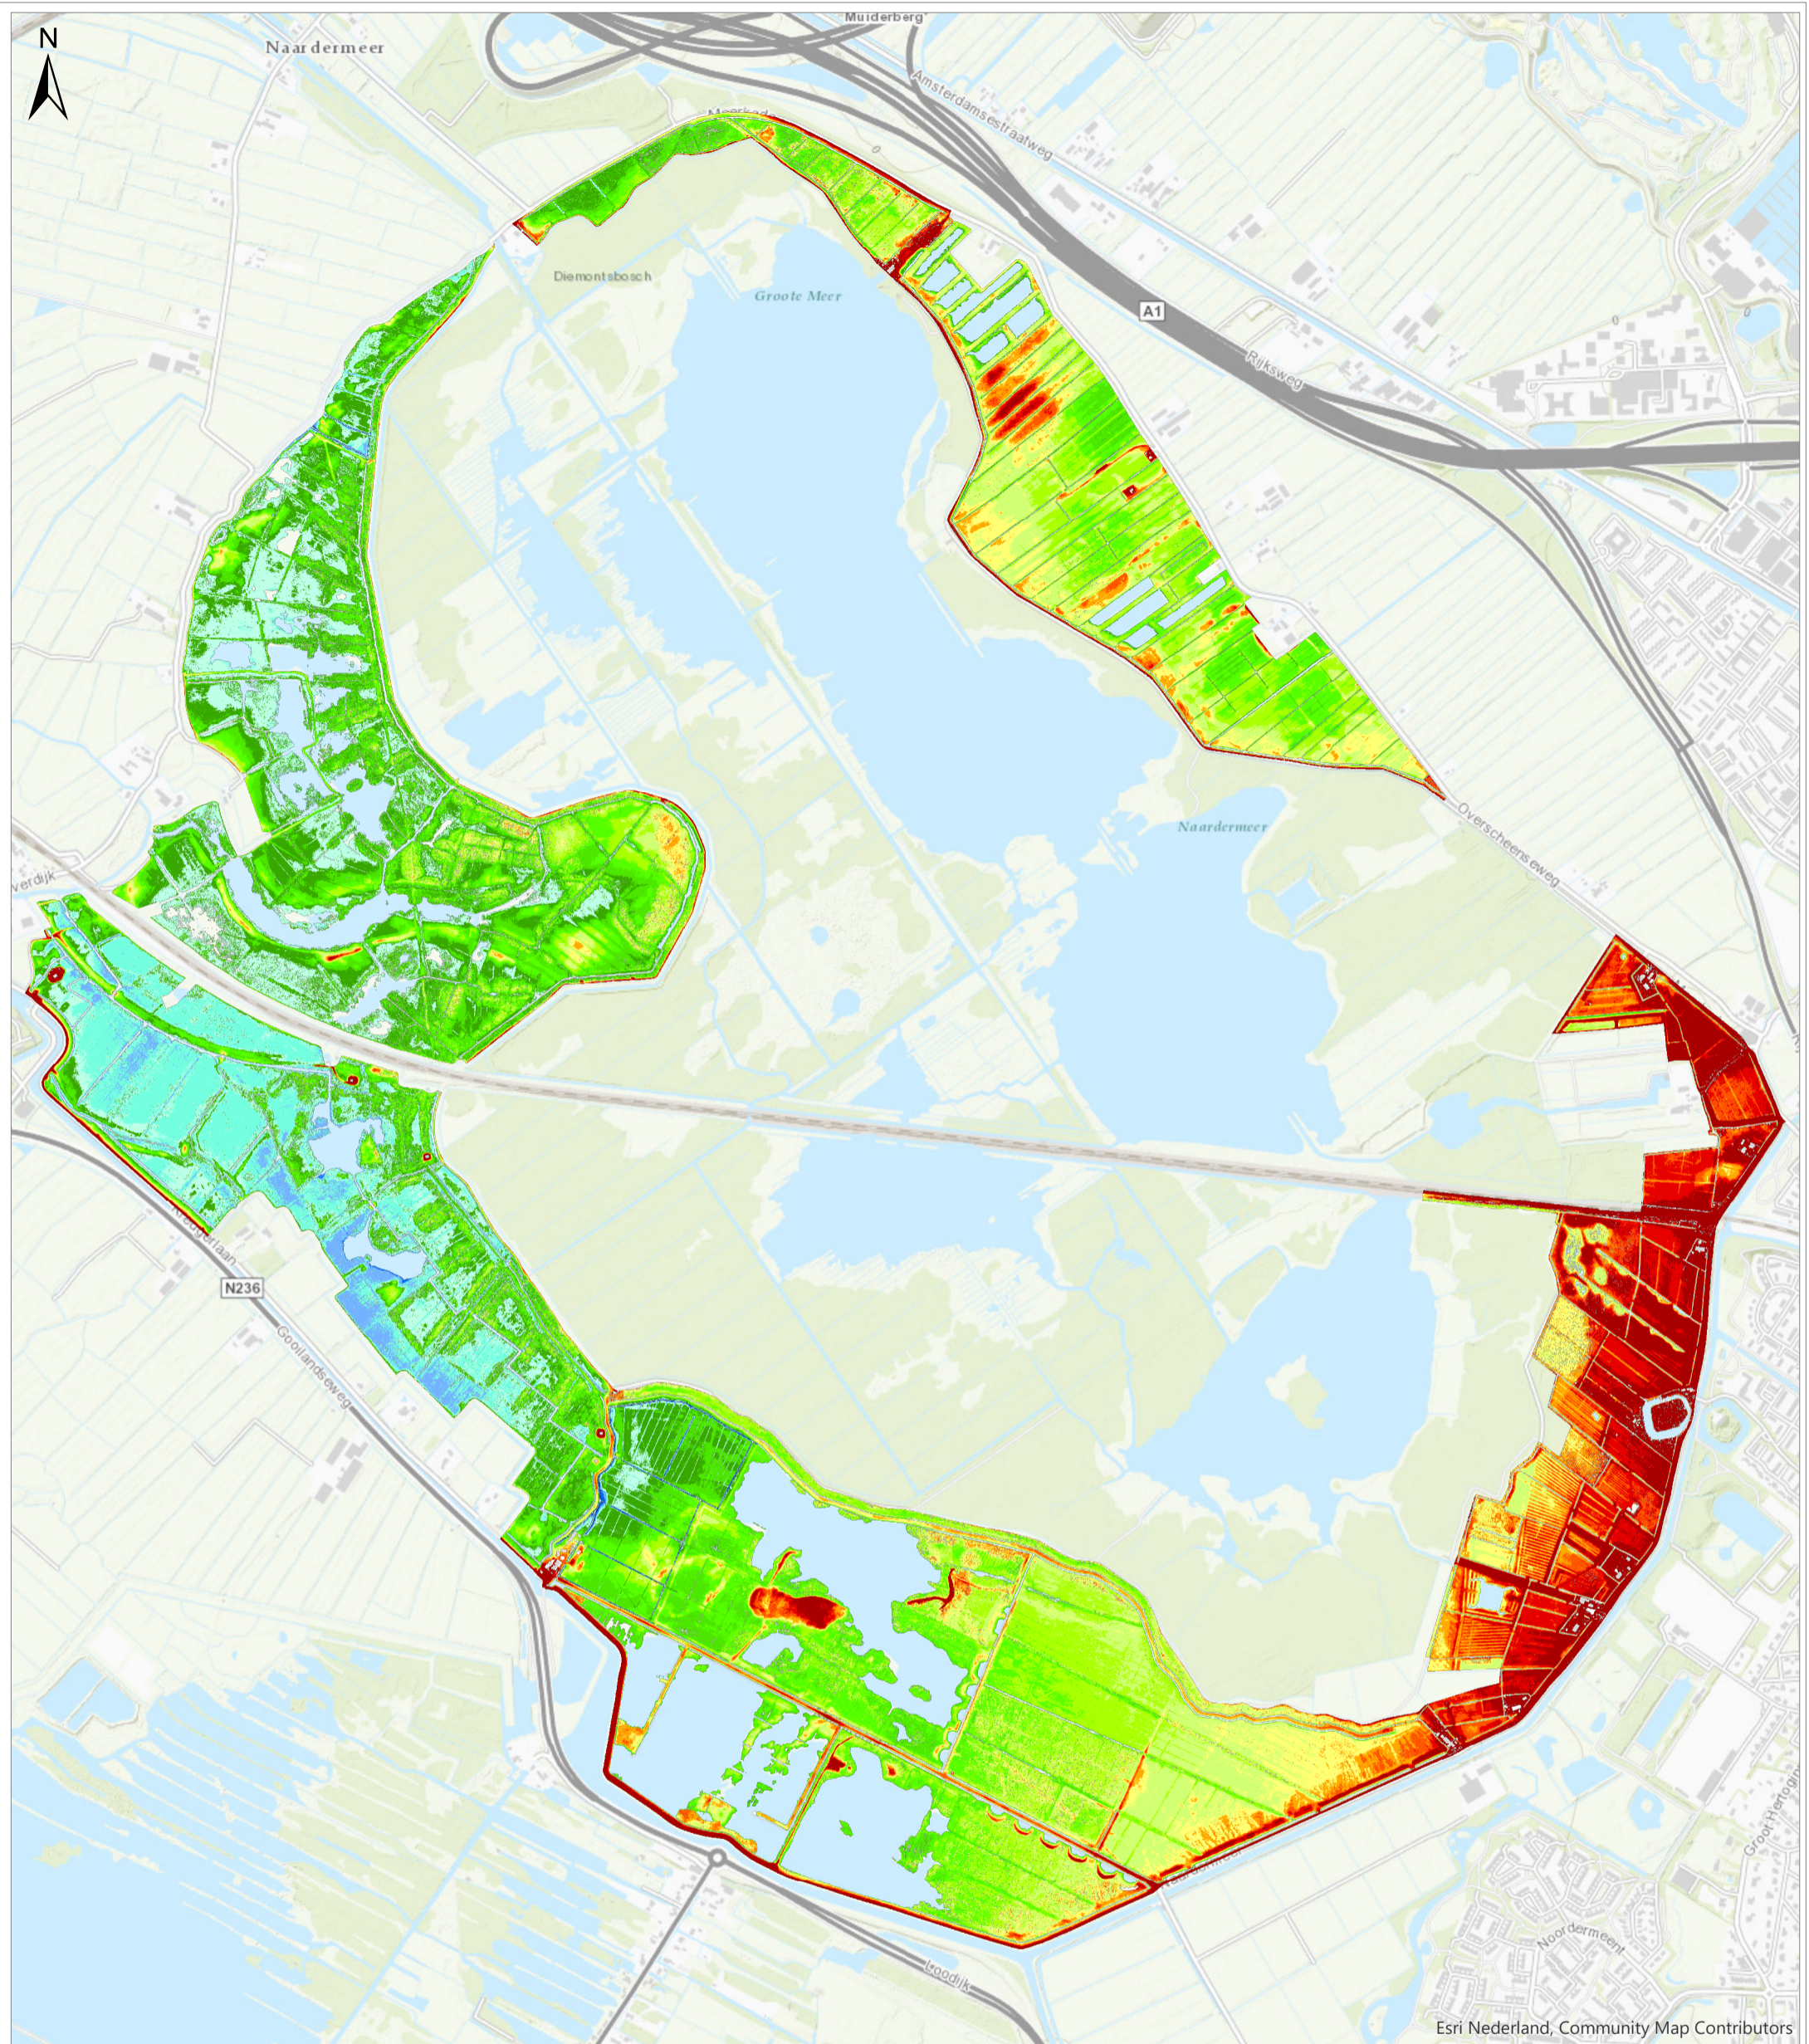

Legenda

Drooglegging bij waterstand NAP -1,20 m

Drooglegging [cm]

< -50
-50 - -40
-40 - -30

-30 - -20
-20 - -10
-10 - 0
0 - 10
10 - 20
20 - 30
30 - 40

40 - 50
50 - 60
60 - 70
70 - 80
80 - 90
90 >

Titel
Drooglegging bij waterstand -1.20 m NAP

Project
Inrichtingsplan Schil Naardermeer

Opdrachtgever
Provincie Noord-Holland

Datum
25-9-2019

Schaal
1:15.000


Figuur
BF9516-101_SO-115

Gecontroleerd door
J. van Oorsouw

Volnummer
1



Esri Nederland, Community Map Contributors

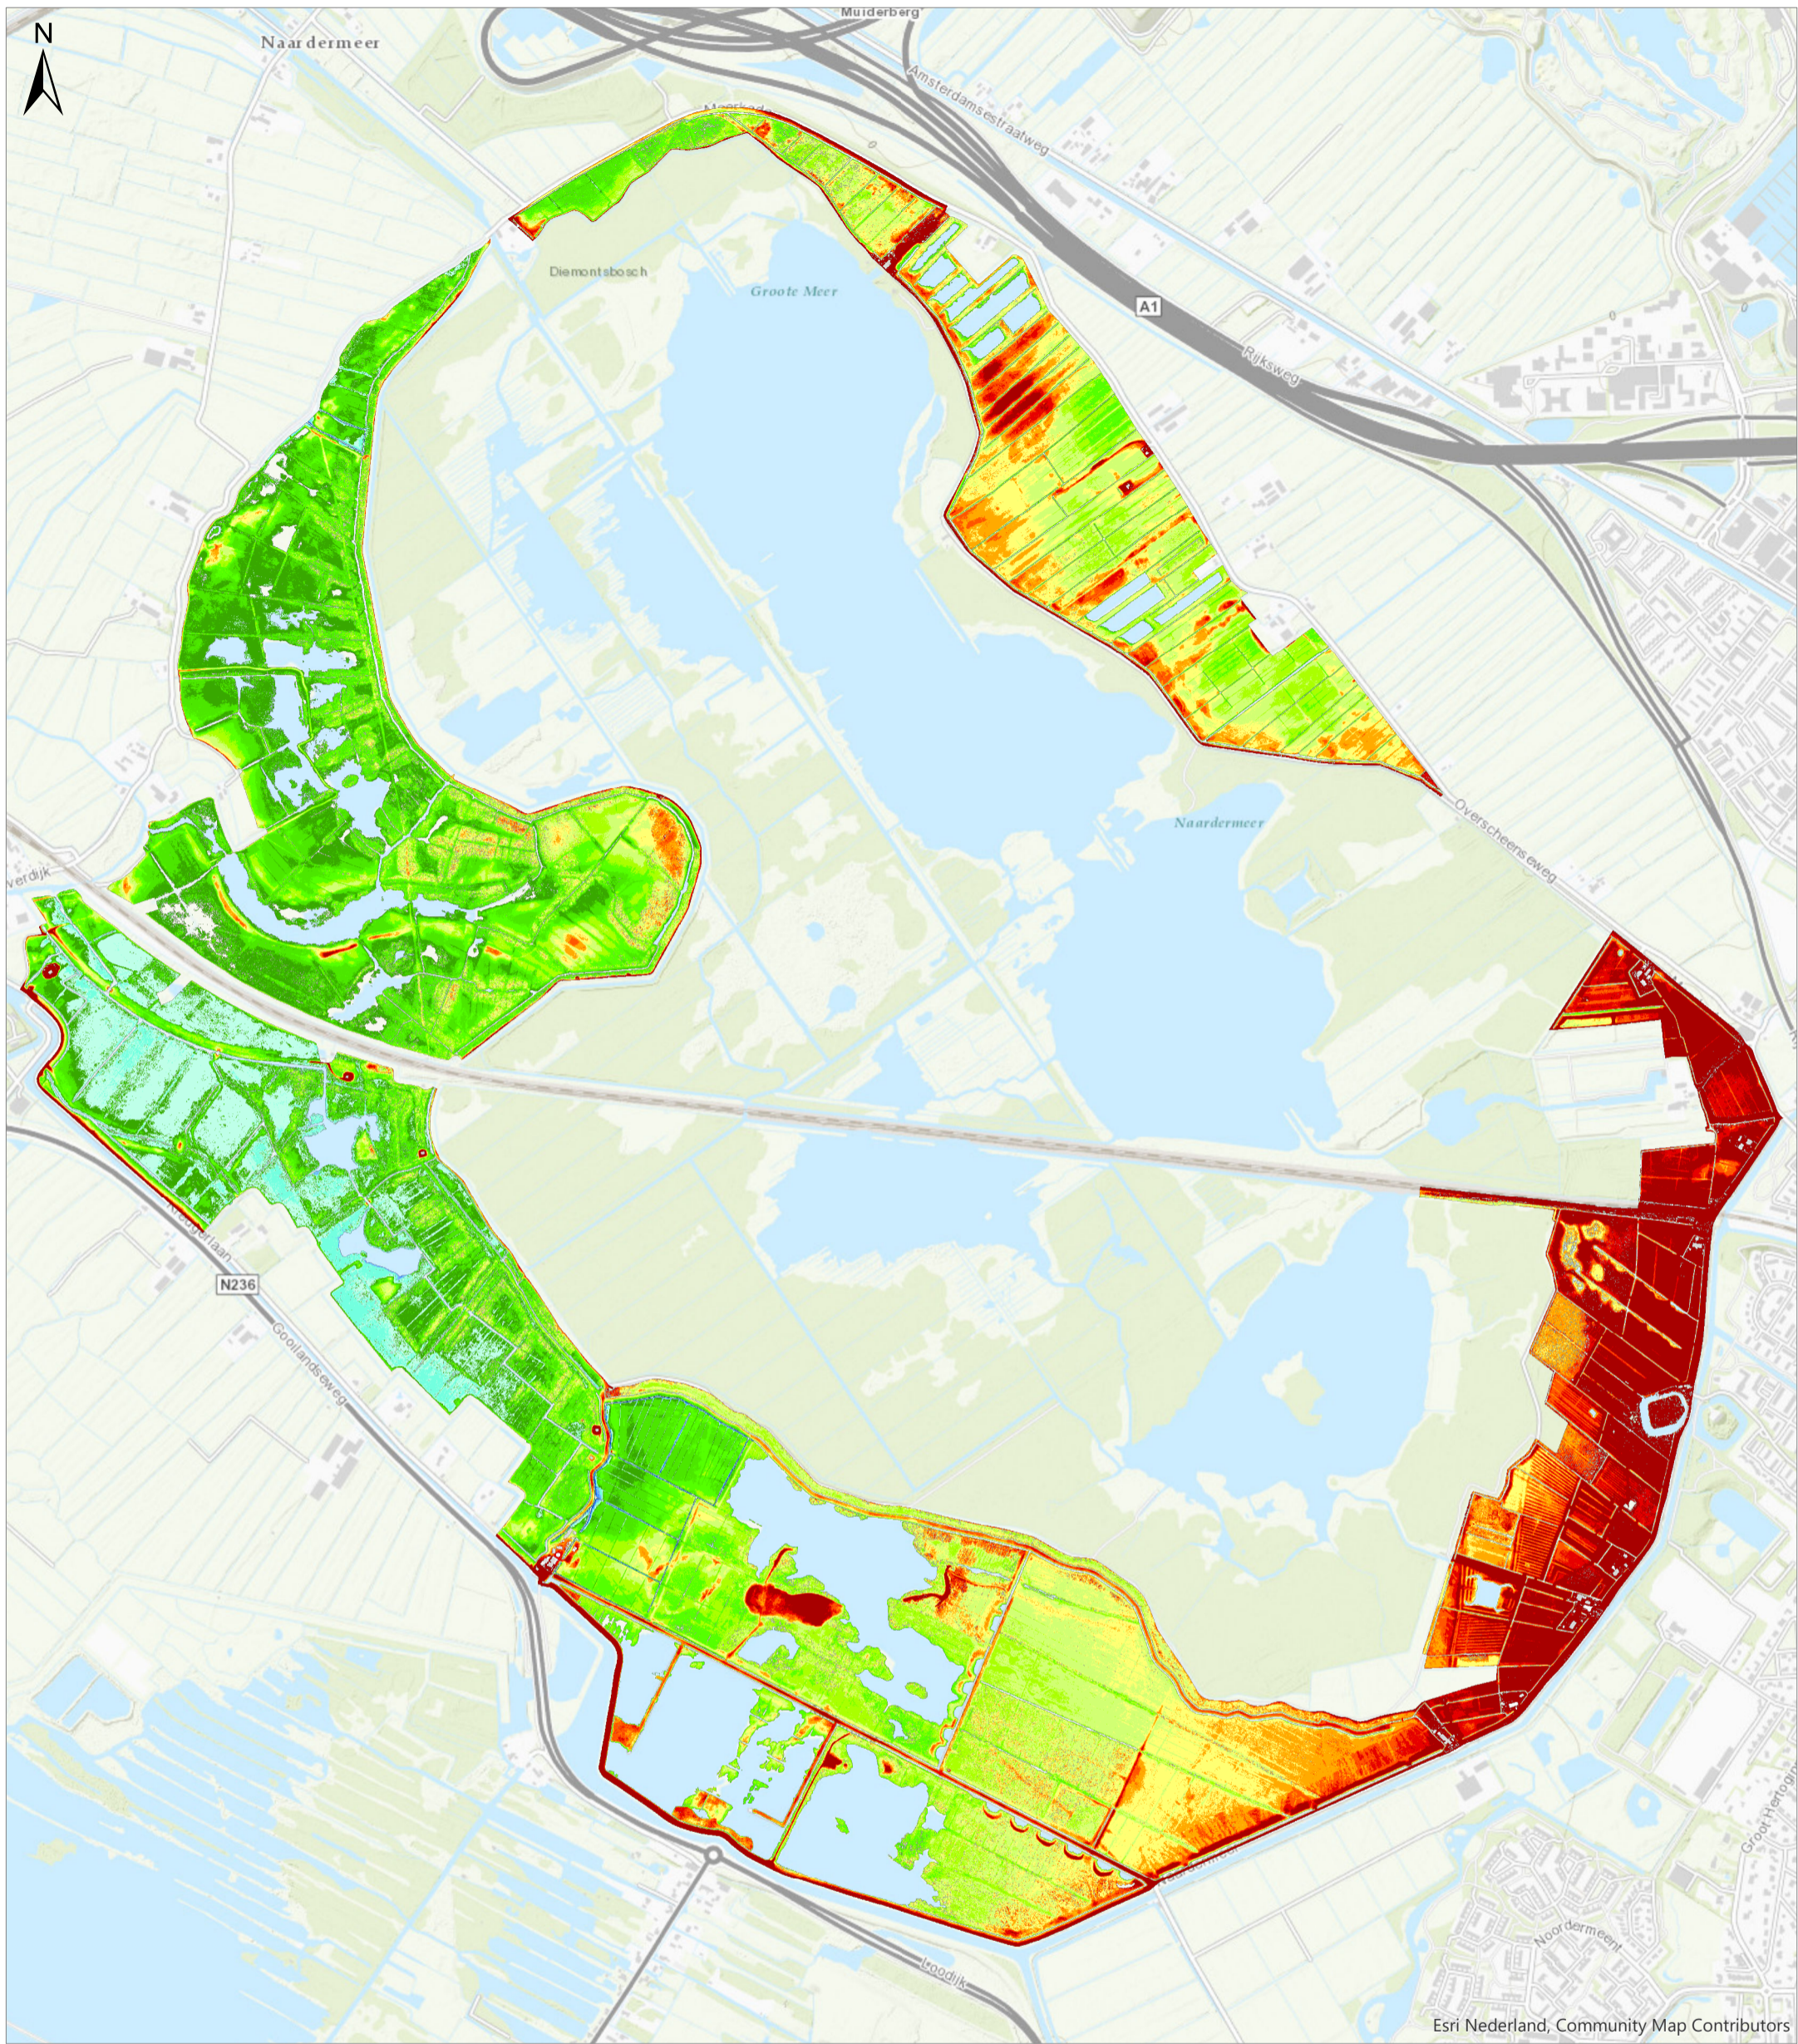

Legenda

Drooglegging bij
waterstand NAP
-1,30 m

Drooglegging [cm]

- < -50
- 50 - -40
- 40 - -30

- 30 - -20
- 20 - -10
- 10 - 0
- 0 - 10
- 10 - 20
- 20 - 30
- 30 - 40

- 40 - 50
- 50 - 60
- 60 - 70
- 70 - 80
- 80 - 90
- 90 >

Titel
Drooglegging bij waterstand -1.30 m NAP

Project
Inrichtingsplan Schil Naardermeer

Opdrachtgever
Provincie Noord-Holland

Datum
25-9-2019

Schaal
1:15.000


Figuur
BF9516-101_SO-116

Gecontroleerd door
J. van Oorsouw

Volnummer
1



Esri Nederland, Community Map Contributors

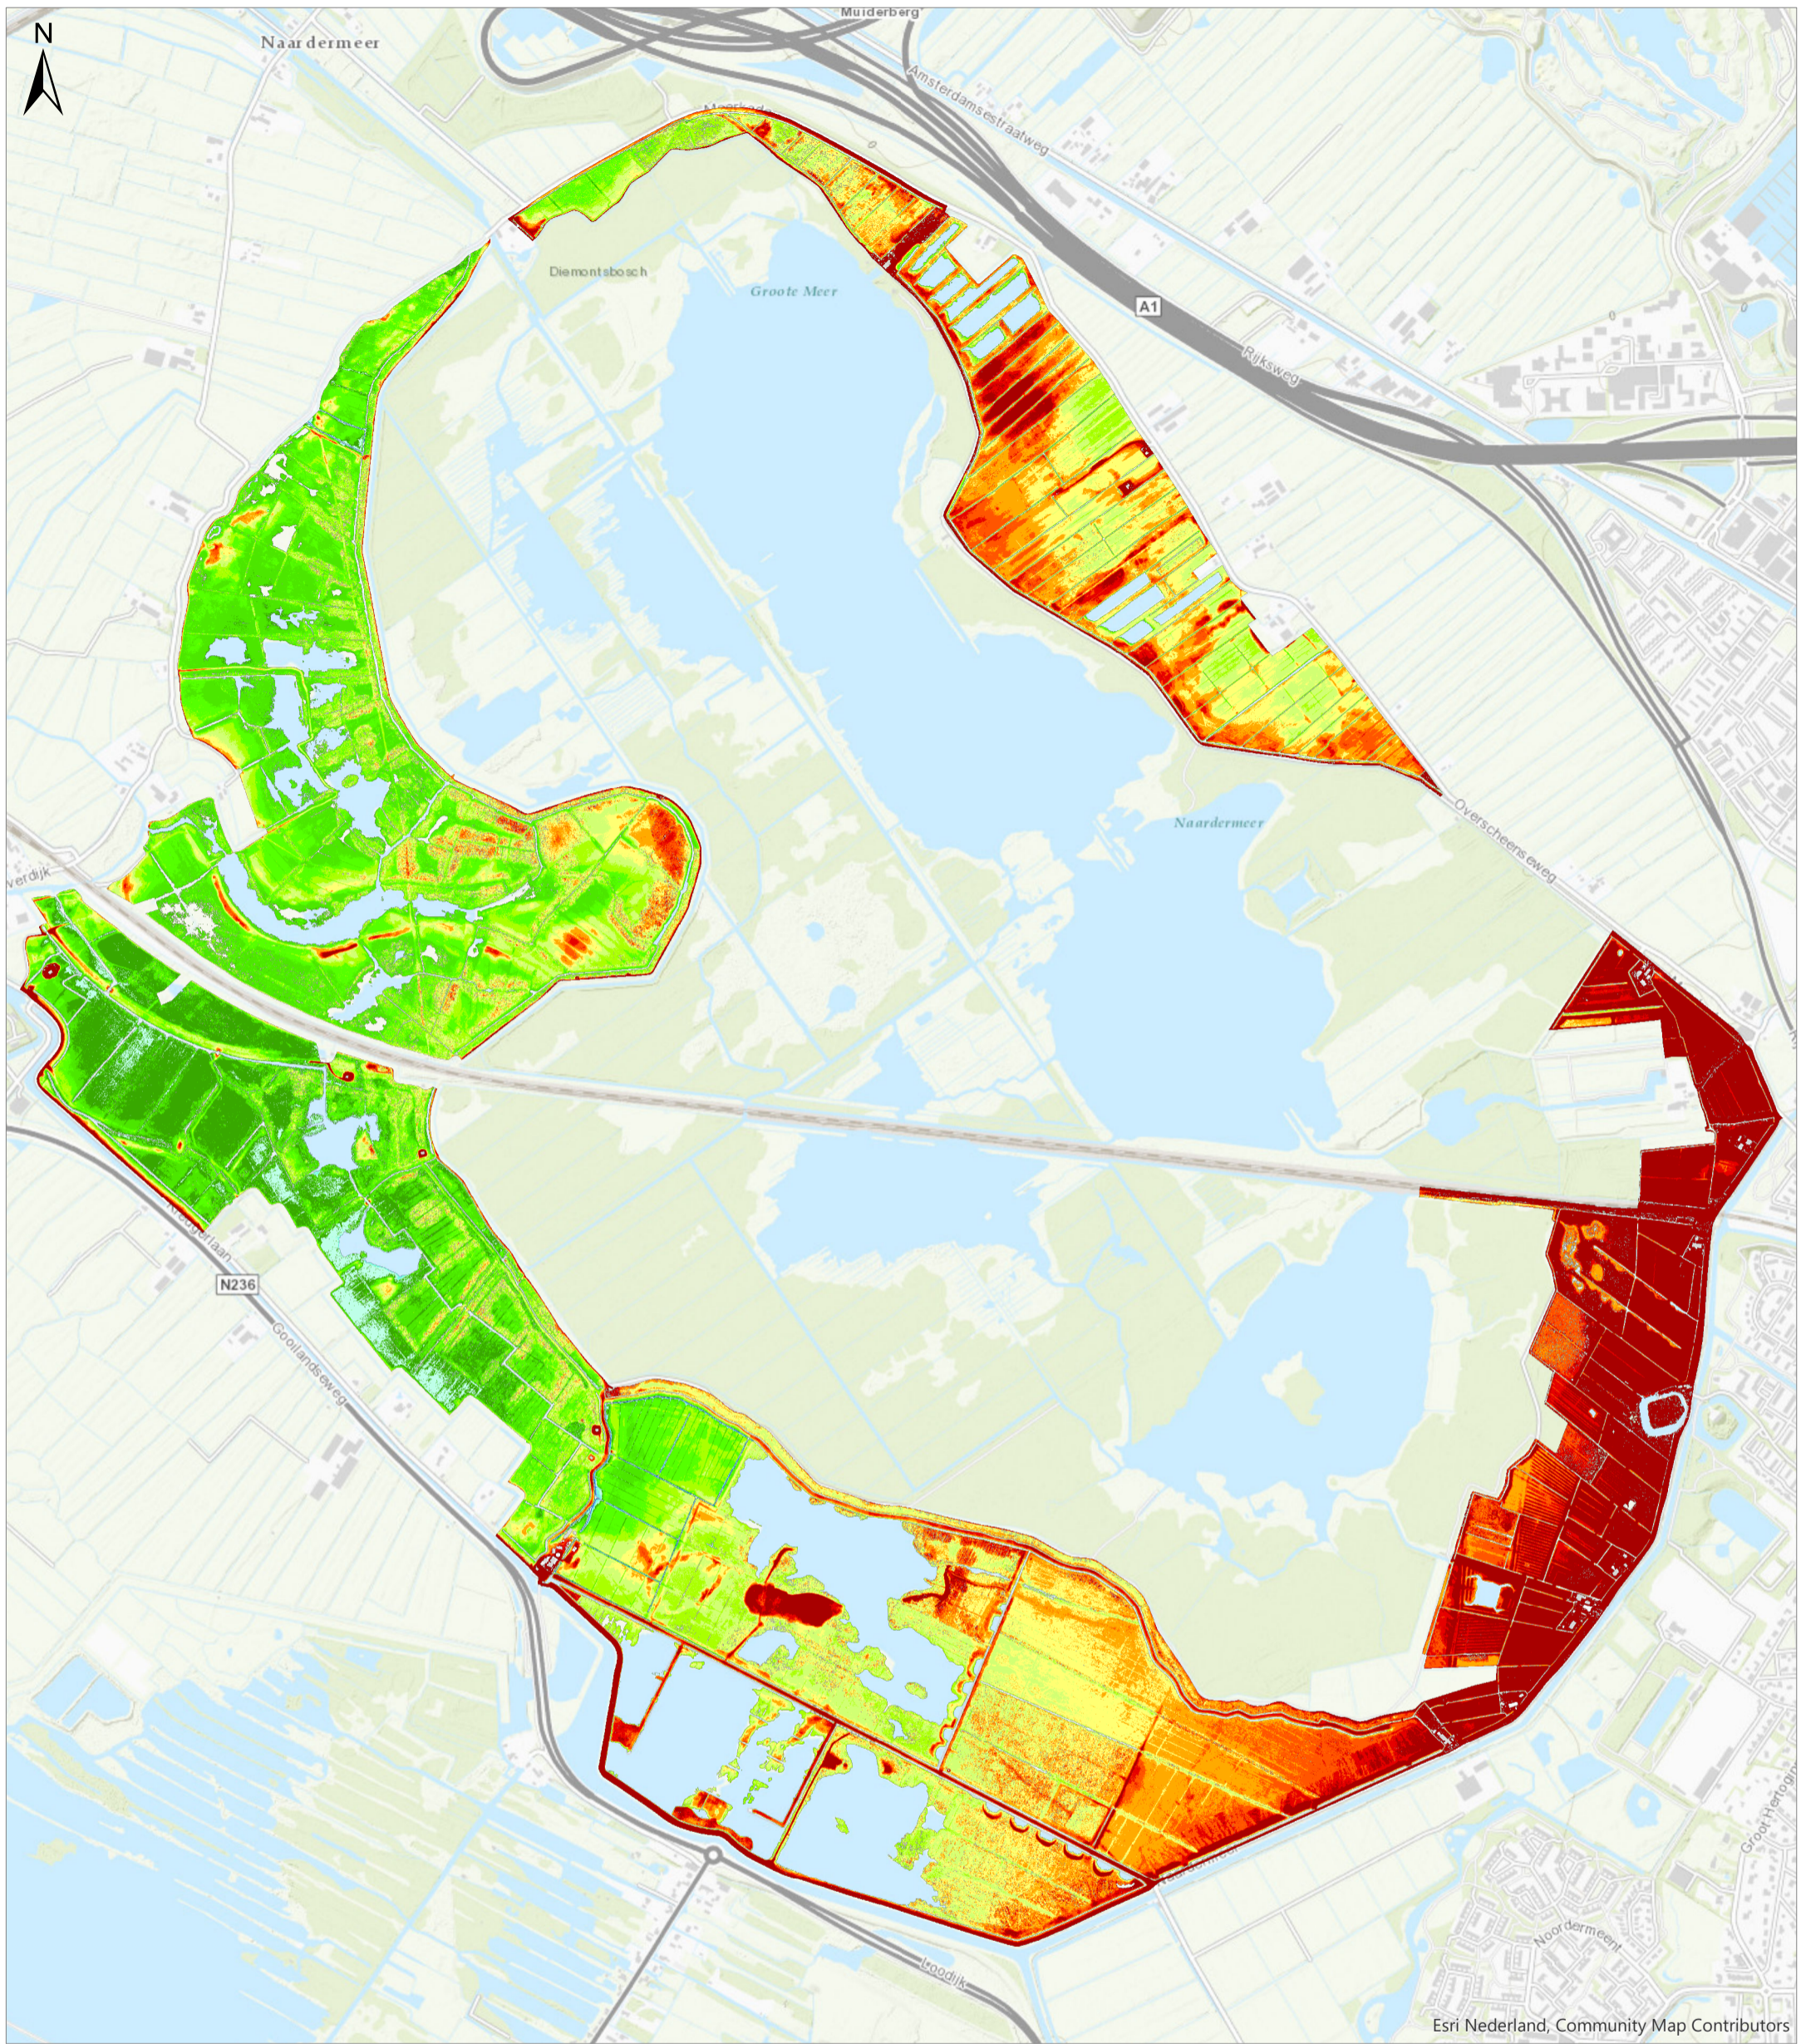

Legenda

Drooglegging bij
waterstand NAP
-1,40 m

Drooglegging [cm]

- < -50
- 50 - -40
- 40 - -30

- 30 - -20
- 20 - -10
- 10 - 0
- 0 - 10
- 10 - 20
- 20 - 30
- 30 - 40

- 40 - 50
- 50 - 60
- 60 - 70
- 70 - 80
- 80 - 90
- 90 >

Titel
Drooglegging bij waterstand -1.40 m NAP

Project
Inrichtingsplan Schil Naardermeer

Opdrachtgever
Provincie Noord-Holland

Datum
25-9-2019

Schaal
1:15.000


Figuur
BF9516-101_SO-117

Gecontroleerd door
J. van Oorsouw

Volgnummer
1



Esri Nederland, Community Map Contributors

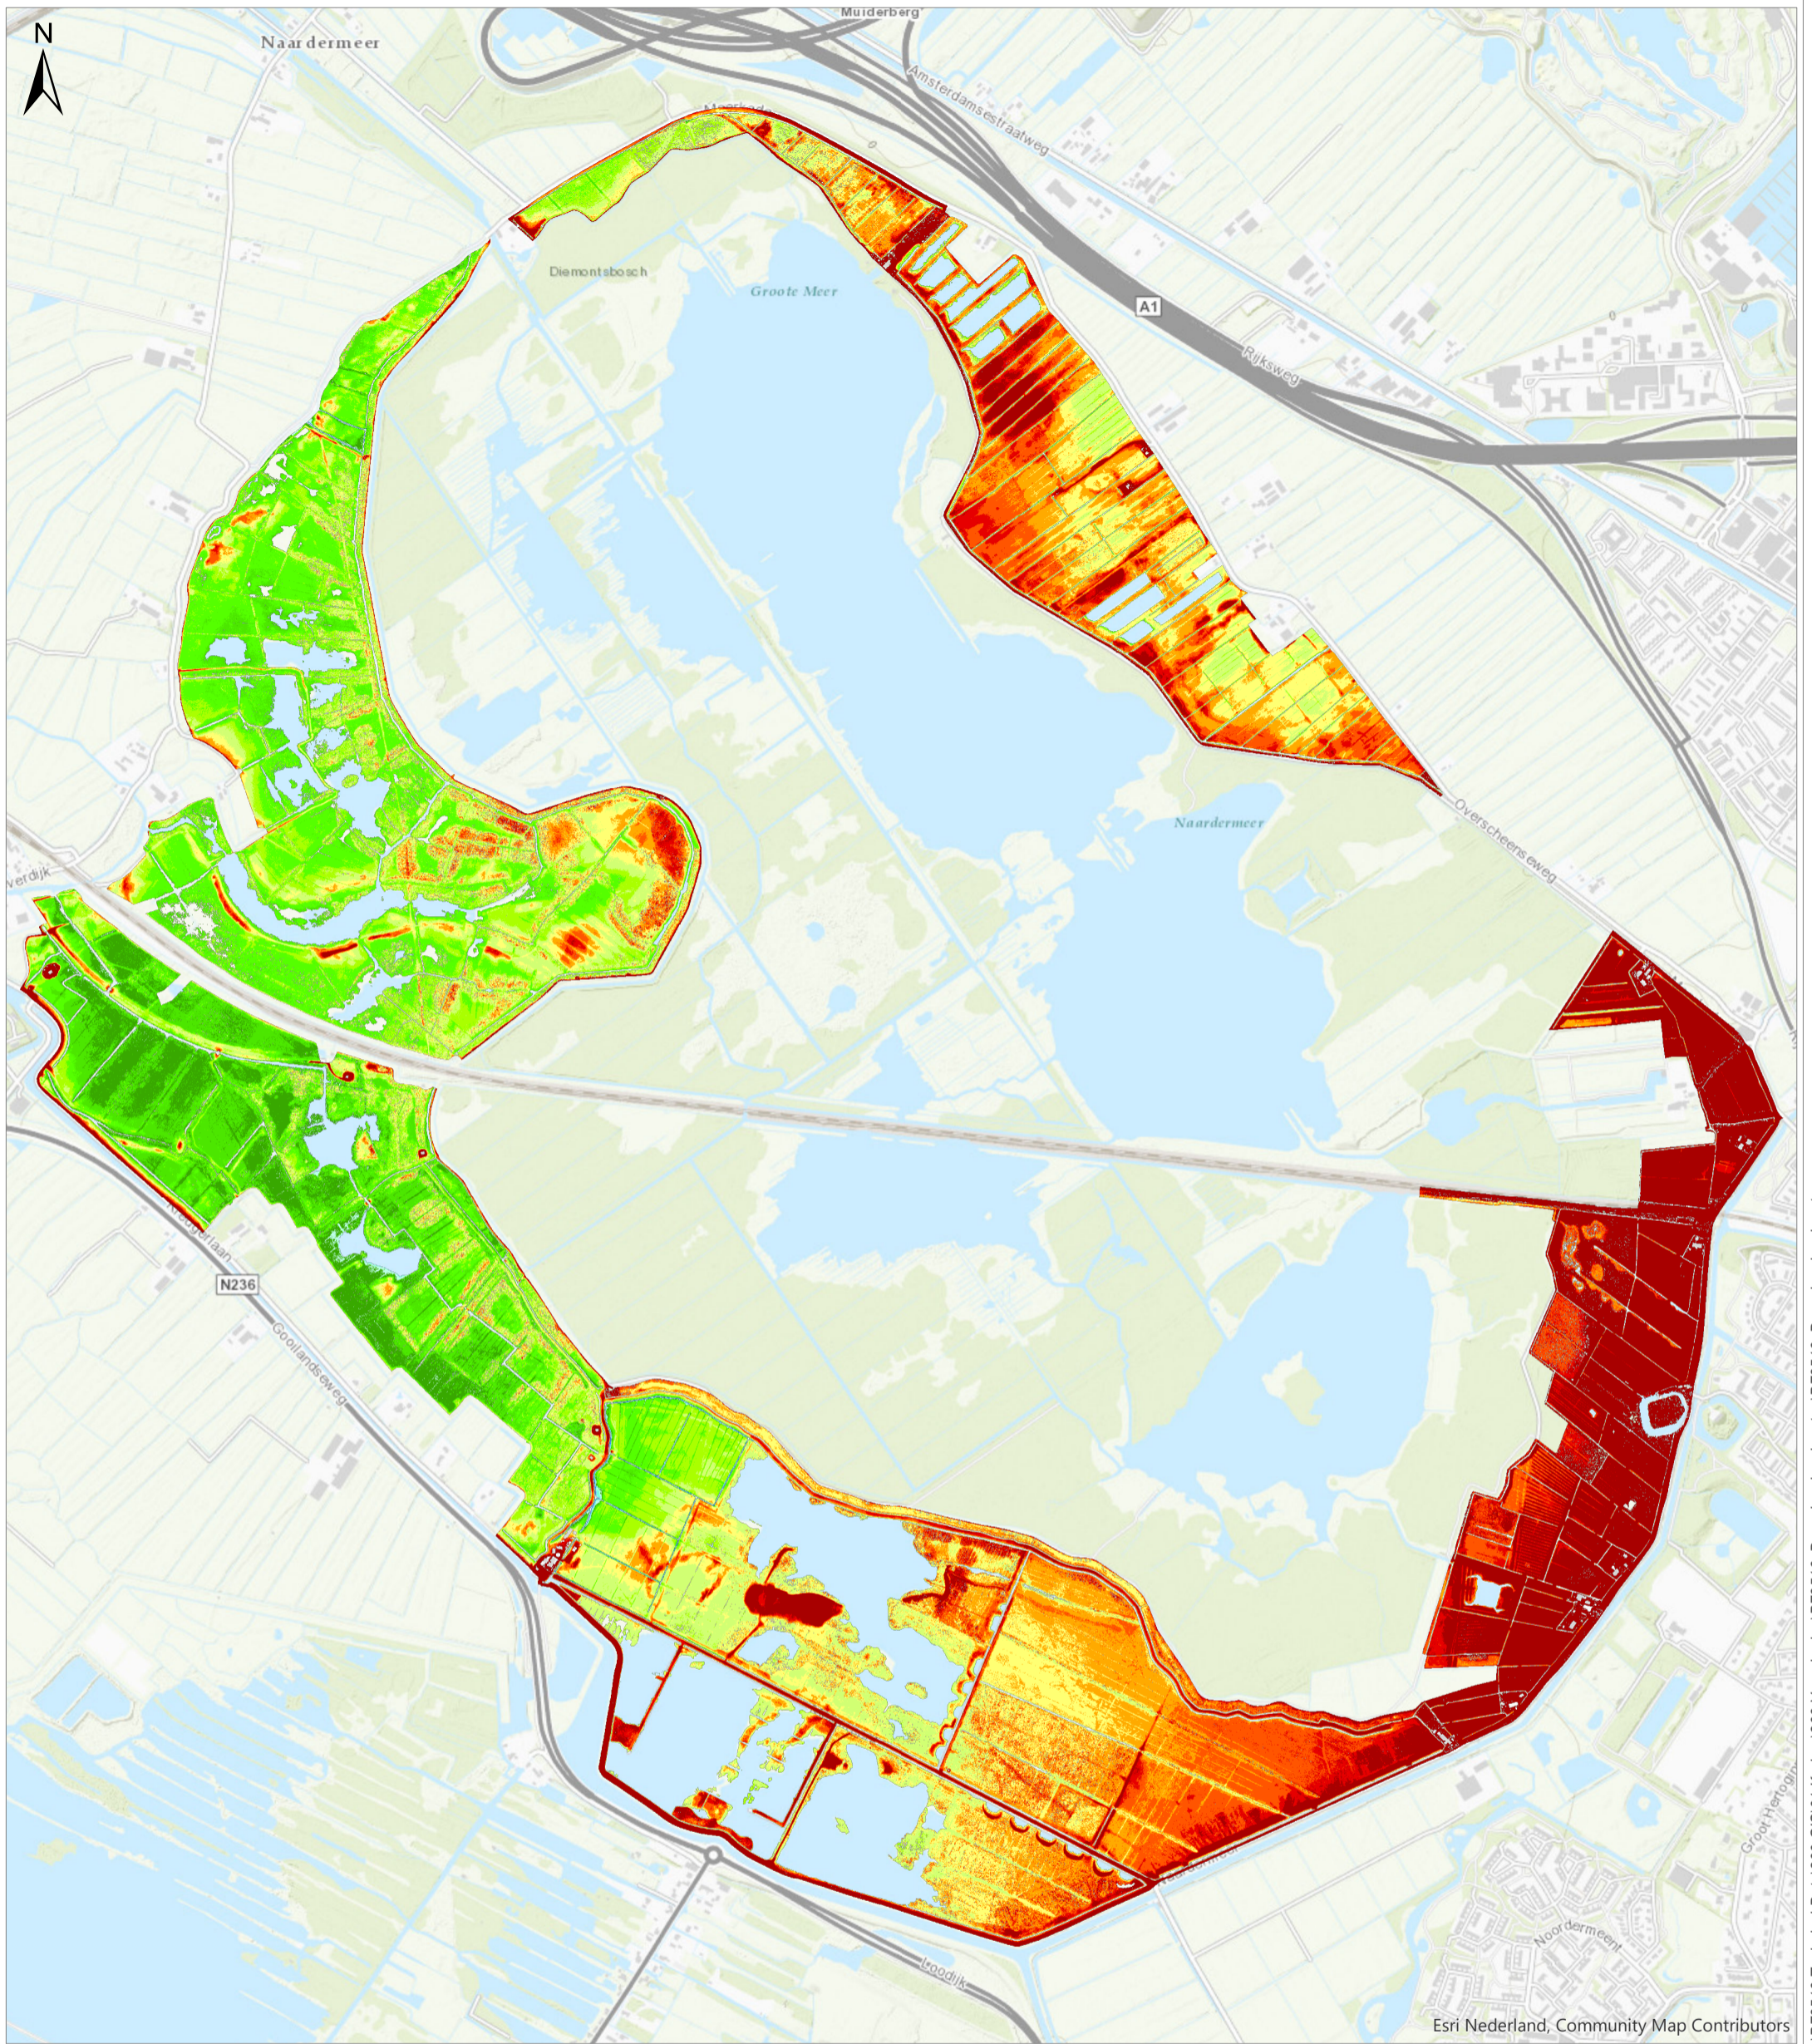

Legenda

Drooglegging bij
waterstand NAP
-1,45 m

Drooglegging [cm]

< -50
-50 - -40
-40 - -30

-30 - -20
-20 - -10
-10 - 0
0 - 10
10 - 20
20 - 30
30 - 40

40 - 50
50 - 60
60 - 70
70 - 80
80 - 90
90 >

Titel
Drooglegging bij waterstand -1.45 m NAP

Project
Inrichtingsplan Schil Naardermeer

Opdrachtgever
Provincie Noord-Holland

Datum
25-9-2019

Schaal
1:15.000


Figuur
BF9516-101_SO-118

Gecontroleerd door
J. van Oorsouw

Volnummer
1



Esri Nederland, Community Map Contributors

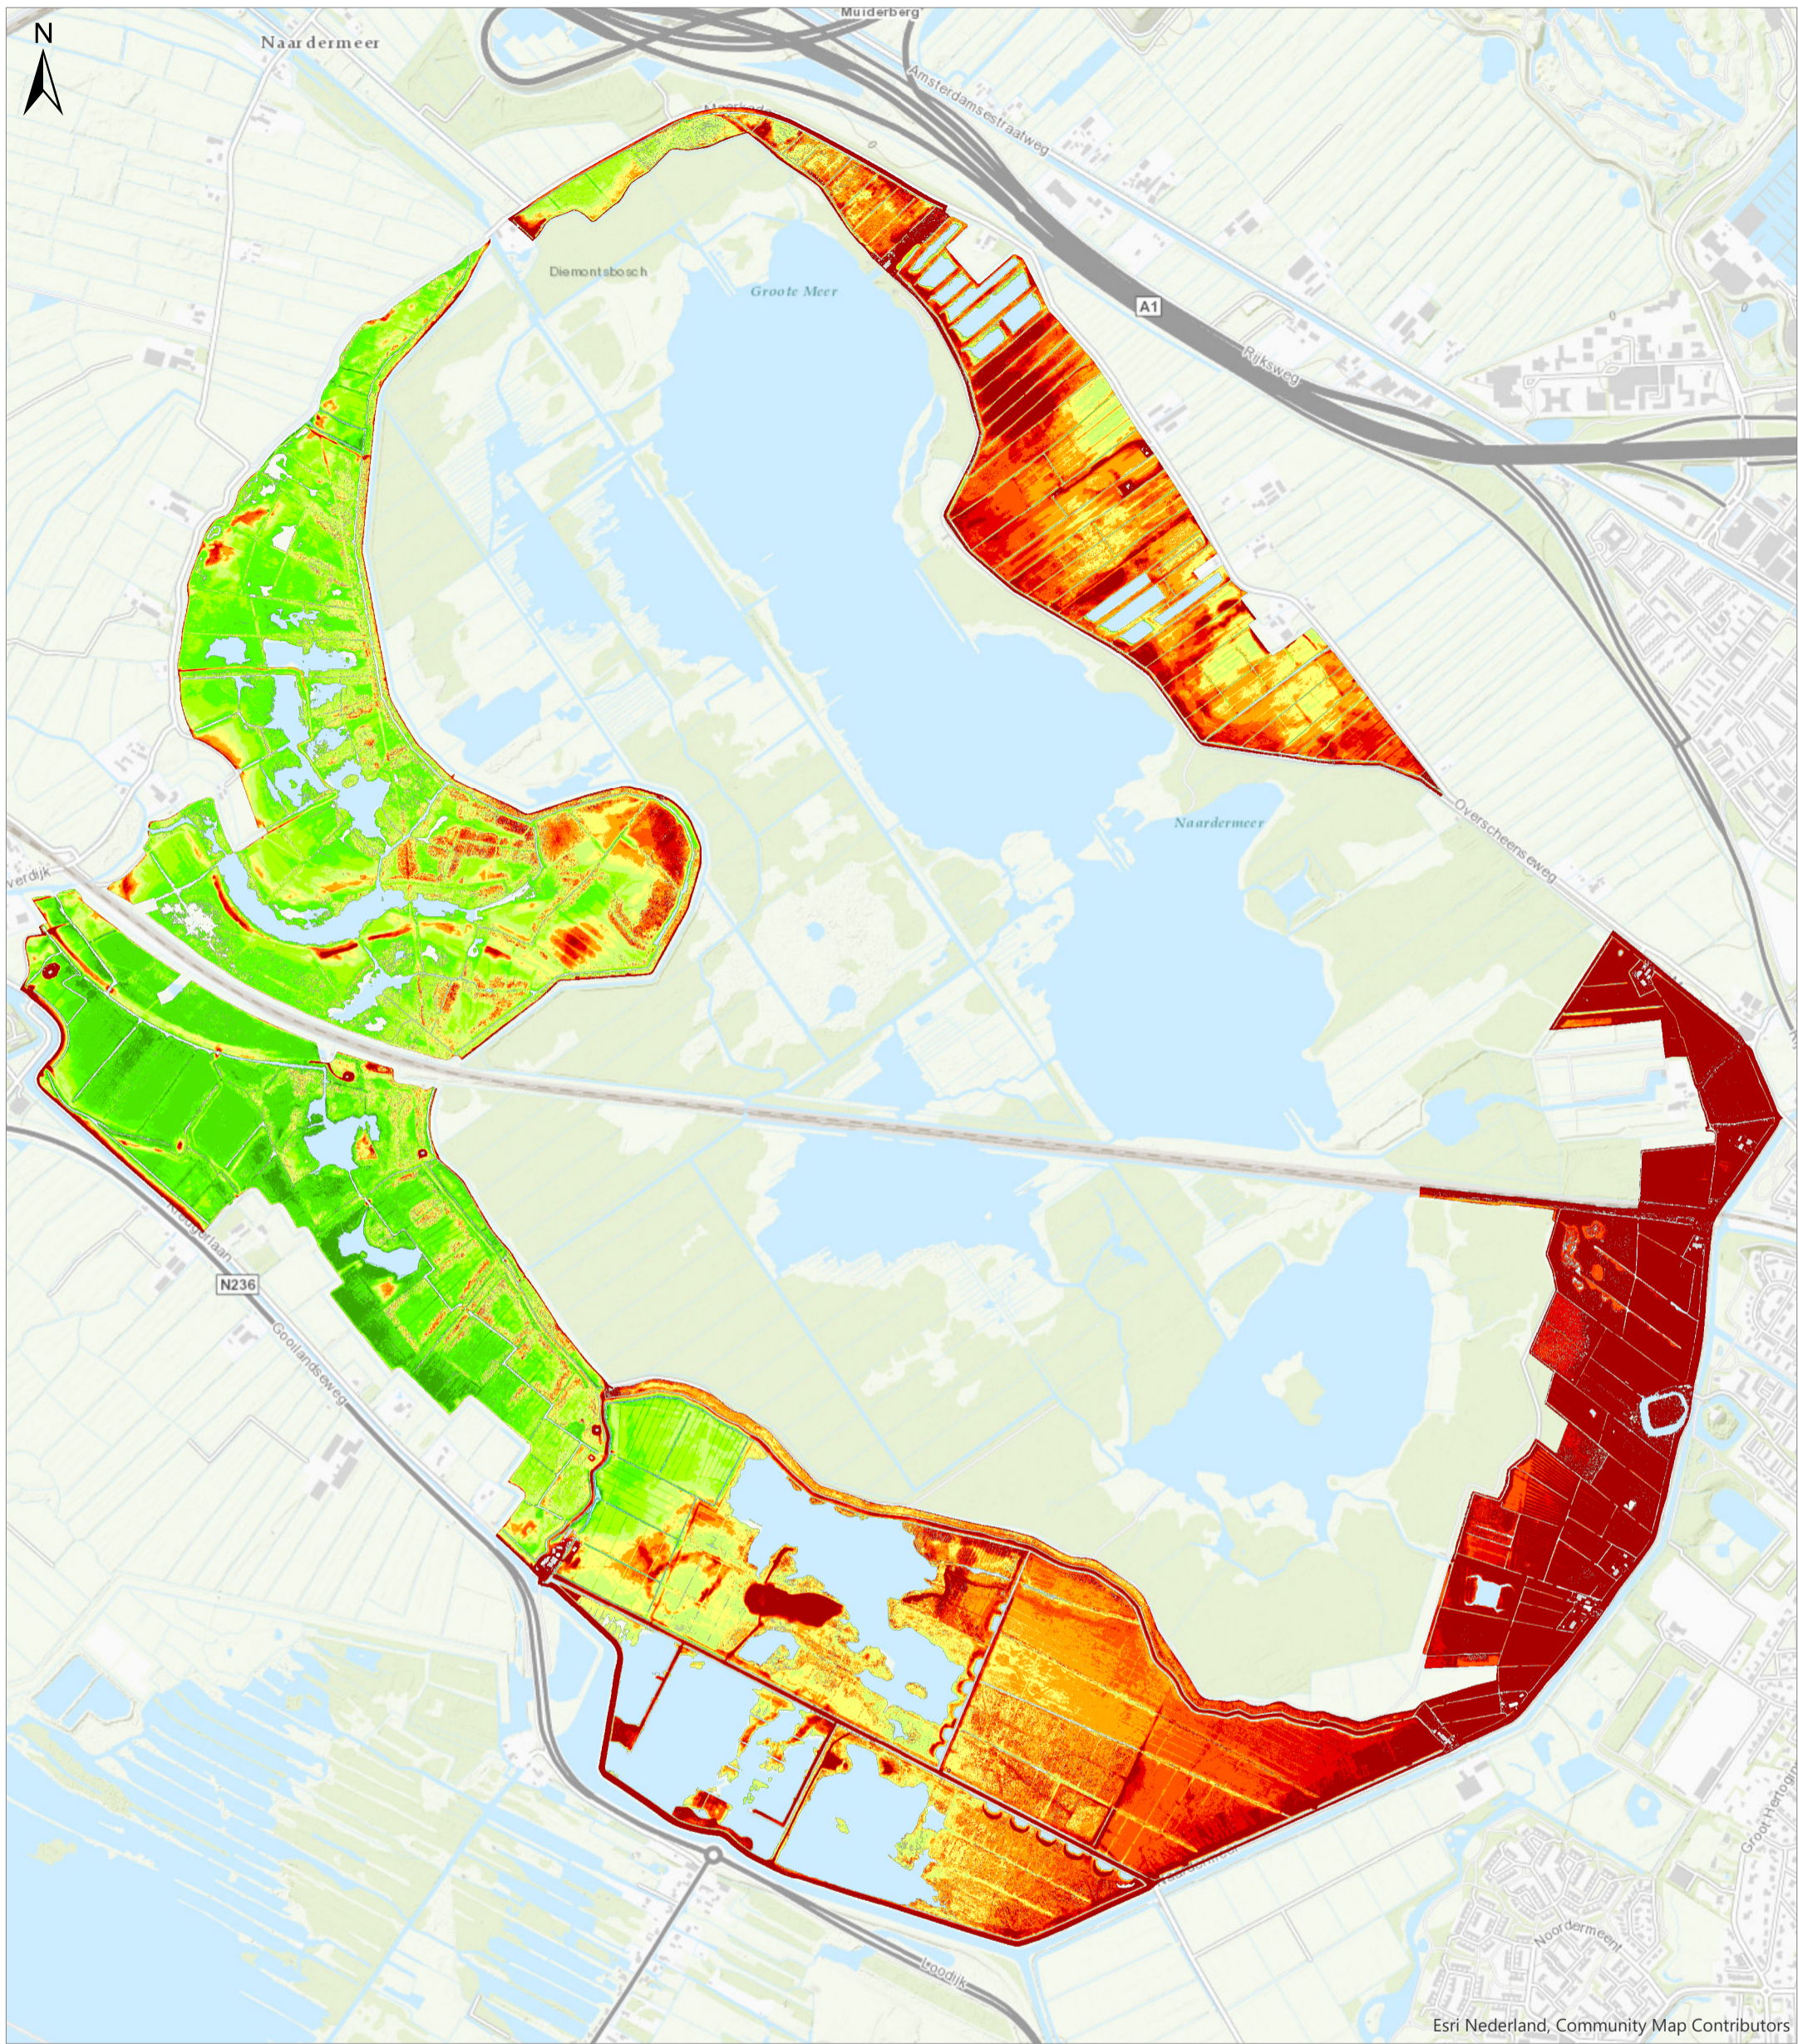

Legenda

Drooglegging bij waterstand NAP -1,50 m

Drooglegging [cm]

- < -50
- 50 - -40
- 40 - -30

- 30 - -20
- 20 - -10
- 10 - 0
- 0 - 10
- 10 - 20
- 20 - 30
- 30 - 40

- 40 - 50
- 50 - 60
- 60 - 70
- 70 - 80
- 80 - 90
- 90 >

Titel
Drooglegging bij waterstand -1.50 m NAP

Project
Inrichtingsplan Schil Naardermeer

Opdrachtgever
Provincie Noord-Holland

Datum
25-9-2019

Schaal
1:15.000

Figuur
BF9516-101_SO-119

Gecontroleerd door
J. van Oorsouw

Volgnummer
1



Esri Nederland, Community Map Contributors