



Legenda

Algemeen

- Grens plangebied
- Pelgebiedsgrens na inrichting

Relevante nutsvoorzieningen

- Buisleiding Gevaarlijke Inhoud - Gasunie
- Hoogspanningsverbinding - TenneT
- Transportleiding Water 700 - PWN

Ontwerp inrichtingsplan

Kunstwerken te verwijderen

- Vaste dam
- Dam met duiker
- Stuw

Kunstwerken nieuw

- Aanbrengen vaste dam
- Aanbrengen dam met duiker
- Mogelijk dam met duiker al aanwezig
- Aanbrengen afsluiter in duiker
- Aanbrengen stuw
- Aanpassen stuw
- Aanbrengen keerwand
- Vervangen keerwand
- Aanpassen gemaal

Natuurvriendelijke oevers

- Pias-dras zone

Pelischeidingen

- Verwijderen bestaande pelischeiding
- Aanbrengen tot NAP -0,45 m
- Aanbrengen tot NAP -0,5 m
- Aanbrengen tot NAP -0,55 m
- Aanbrengen tot NAP -0,7 m
- Aanbrengen tot NAP -0,75 m
- Aanbrengen onderhoudskade

Watersysteem

- Aanbrengen greppels/maaiweldverlaging
- Aanbrengen nieuwe watergang
- Verbreden/verdiepen bestaande watergang
- Visvrije wateren

Aanvullingen


- Vogeleiland
- Aanbrengen slib

Recreatie

- Uitkijkpunt

Beschoeiing

- Wijlrenten t.b.v. fixatie vogeleiland

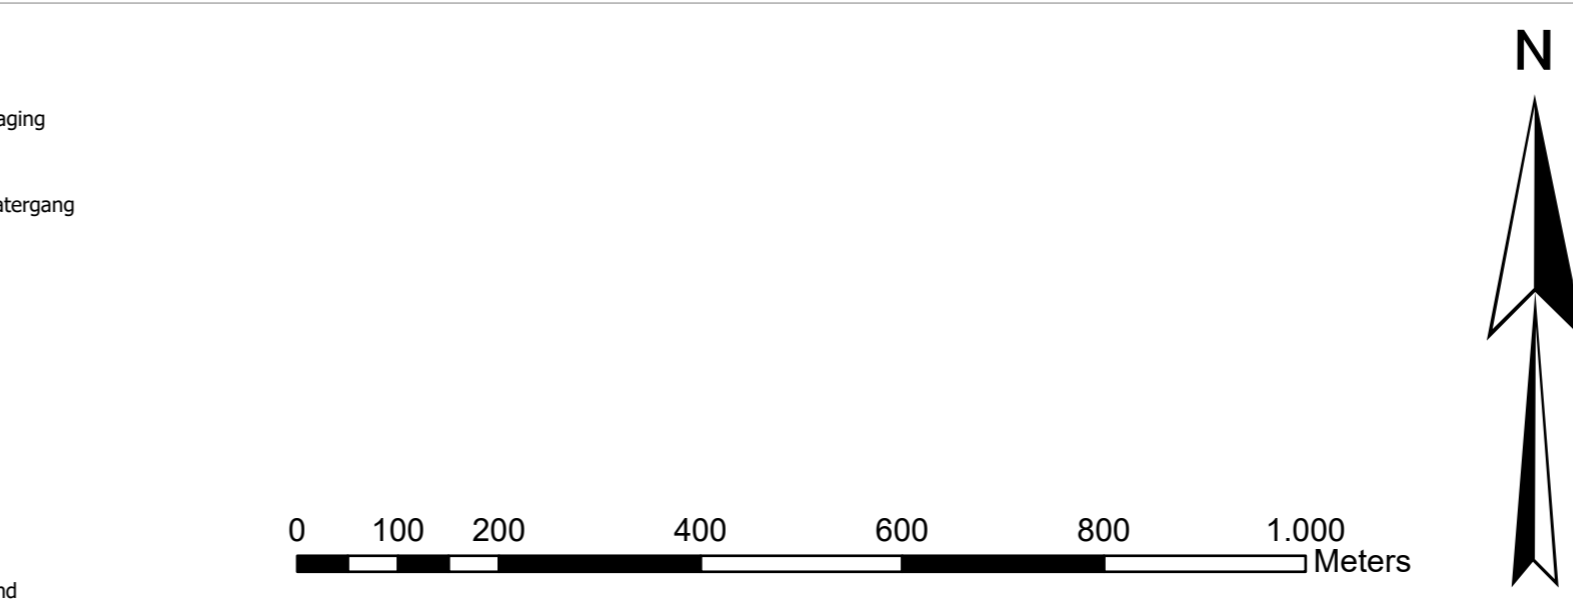

Titel
Overzichtstekening
Ontwerp inrichtingsplan

Project
Inrichtingsplan Schil Naardermeer

Opdrachtgever
Provincie Noord-Holland

Datum
25-9-2019

Schaal
1:7.500

Figuur
BF9516-101_SO-101

Gecontroleerd door J. van Oorsouw	Volgnummer 2
---	------------------------

Royal HaskoningDHV
Enhancing Society Together

Plan: D:\Box_Sync\BF9516\Inrichtingsplan_Schil_Naardermeer\BF9516_Inrichtingsplan_werkschik\BF9516_Inrichtingsplan_versie02.dwg
 Esri Nederland, beeldmateriaal.nl