

LEGENDA


- bestaande kadastrale grens
- bestaande situatie
- bestaand kunstwerk
- aan te brengen stepbarrier
- aan te brengen geleiderail
- aan te brengen hekwerk
- aan te brengen L-wand
- nieuwe/gewijzigde wateroppervlakte
- VRI
- lichtmast, 4 meter
- lichtmast, enkele uithouder
- lichtmast, dubbele uithouder
- groenvoorzieningen
- te behouden boom (onderdeel van bomengroep/solitair)
- te verwijderen boom (onderdeel van bomengroep/solitair)
- te verwijderen groenvoorziening
- ruimtereservering nieuwe bomen
- nieuwe boom (solitair)
- aan te brengen haag
- aan te brengen verhardingen
- asfalt, SMA
- asfalt, ACB-surf
- asfalt, kleur: rood
- betonstraatstenen, keifmaat incl. voegvulling
- betonstraatstenen, keifmaat
- betontegels, kleur: grijs

OPMERKING

- bestaande bomen en bossage o.b.v. aangeleverde ondergronden. exacte vaststelling van te verwijderen groenvoorziening nader te bepalen middels inmeting
- presentatietekening uitgewerkt op basis van het Definitief Ontwerp versie oktober 2019

GEKOPPELDE REFERENTIEBESTANDEN

- 200904_DTM_HOV_aanvullende gebieden
- 200525_KWM_HOV_Eemnes toe en afritten
- 202372-112_BGT_20200806
- XREF-0902-bebording en bebakening_v01
- XREF-0601-groen_v01
- XREF-legenda_v01
- XREF-presentatie_ontwerp okt-2019v01
- XREF-luchtfoto_2019_v01
- XREF-0601-waterhuishouding_v01

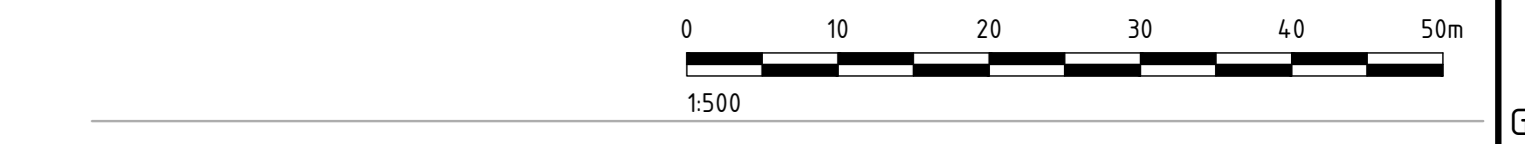

bk ingenieurs T 088 321 25 20 www.bkingenieurs.nl info@bkingenieurs.nl

PROJECTOMSCHRIJVING HOV in 't Gooi deeltracé Eemnes-Laren	PROJECTNUMMER 202371	ONDERDEEL DO-SIT-59-01	BLAD 01 van 04
TEKENINGOMSCHRIJVING DEFINITIEF ONTWERP presentatie situatieontwerp oostzijde	GETEKEND D. Loogman	FORHAAT A1	
OPDRACHTGEVER BEL combinatie	GECONTROLEERD	SCHAAL 1500	DATUM 24-11-2020
	GEAUTORISEERD	STATUS concept (0.1)	