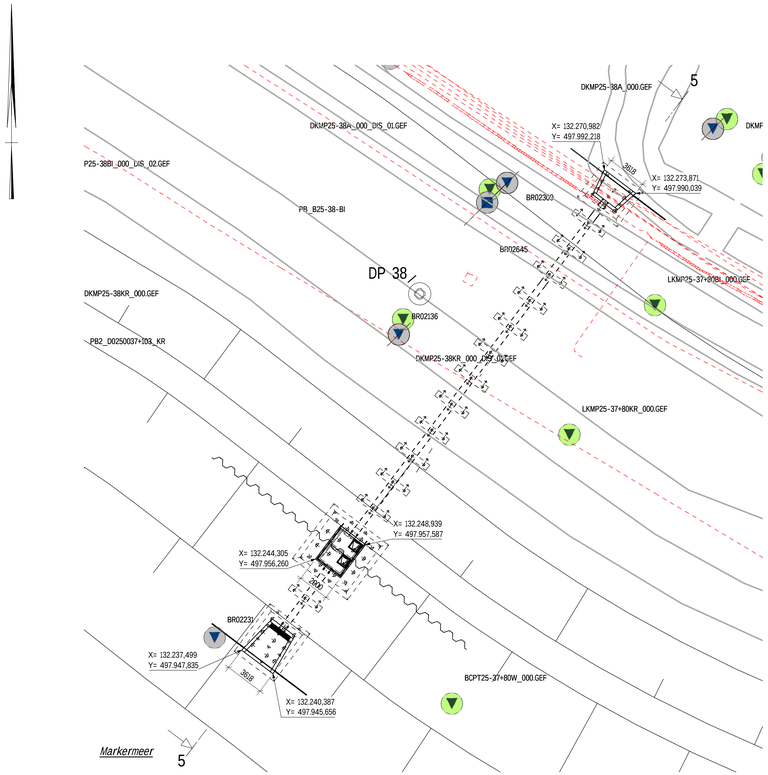

Bovenaanzicht constructie nieuwe situatie

schaal: 1 : 200

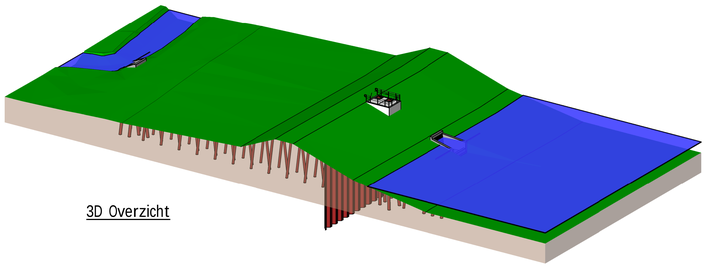

3D Overzicht

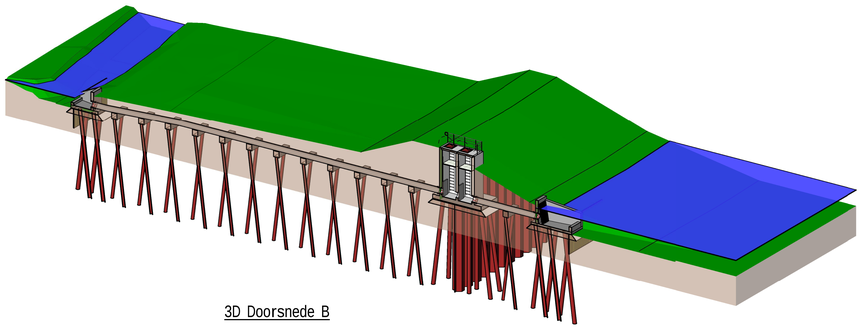

3D Doorsnede B

Bijbehorende tekeningen:

- AMMD-001472 - Voorontwerp Versterking Markermeerdijken

Gebruikte modellen en referenties:

- xref-DTM TOTAAL
- xref-werktekening-oeverdijk_v002
- xref-werktekening-dijken_v014
- GIS model stand 29-04-2016 (kabels en leidingen, sonderingen en peilbuizen)

Opmerkingen/uitgangspunten:

- Nieuwe inlaat op dezelfde locatie als bestaande inlaat
- 2 automatische schuiven (minimaal 1 ook handmatig bedienbaar)
- Compensators n.t.b. (raakvlak dijkontwerp en realisatie)
- In het zicht zijnde beton voorzien van anti-graffiti-coating
- Inspectieschacht voorzien van luiken met sloten
- Minimale dekking op leiding 700 mm of 500mm in combinatie met verharding
- Grondprofiel, -opbouw en -afwerking in deze tekening slechts ter indicatie, voor exacte invulling en inpassing zie AMMD-001472 - Voorontwerp Versterking Markermeerdijken
- Maatvoering is indicatief, verdere uitwerking in DO

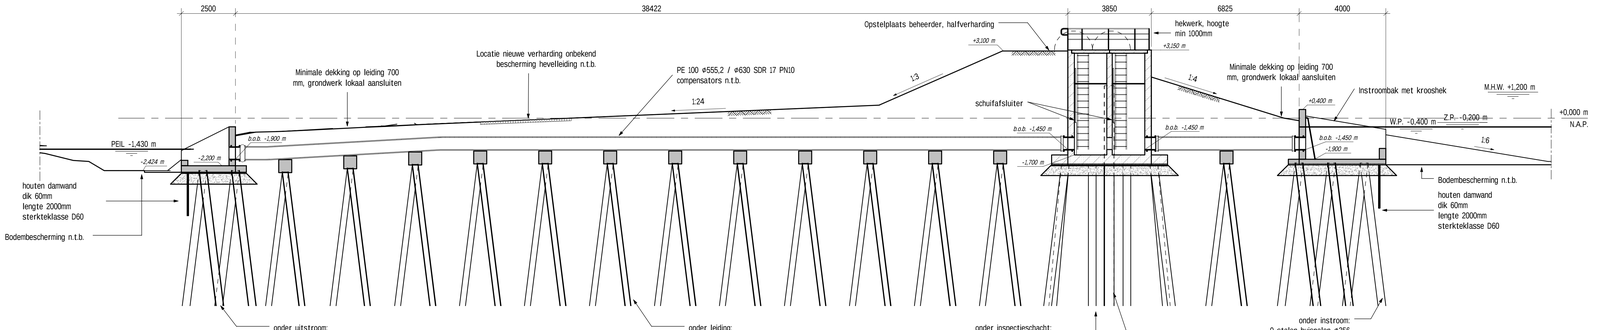

Doorsnede B

schaal: 1 : 100

Revisie nr.	Omschrijving	Datum	Get.f paraaf	Gec.f paraaf	Vrij.f paraaf	3D-model
3.0	Extra informatie t.b.v. vergunningaanvraag	15-05-2017	DLI			
2.0	Extra maatvoering t.b.v. vergunningaanvraag	13-01-2017	DLI			
1.0	Eerste uitgave	23-09-2016	DLI			

Project: Versterking Markermeerdijken

hoogheemraadschap Hollands Noorderkwartier

ALLIANTIE MARKERMEERDIJKEN

Onderdeel: Constructies Markermeerdijken
Inlaat/hevelleiding Katwoude
Nieuwe Situatie
Dijksectie EA-04B - Gemeente Waterland

Formaat	A1.0	Type	Tekening	SBS	O-KW-08	WBS	WP-022	PAM	PAM-
Schaal	As indicated	Blad/Aantal	1 / 1						
Ontwerpfase	Voorontwerp	Status	Definitief						
Projectnr.		Doorv.	AMMD-001058					Revisie	3.0

0 4 8 12 16 20 meter
Schaal 1:200

0 1 2 3 4 5 10 meter
Schaal 1:100

De intellectuele eigendomsrechten van deze tekening berusten bij Volker InfraDesign b.v.
Eigendom en gebruik van deze tekening is conform artikel 45 en 46 van de DNR2011

Volker Wessels

Z:_Projecten VID nummers\14160 Markermeerdijken\7. Tekeningen\2. VO\Revit Structuren\25kl1 - Katwoude\AMMD-Katwoude-MOD-007.rvt