


Detail kruispunt Zuiderheideweg
Schaal 1:100

20.11.2019, NPT-14-10-31

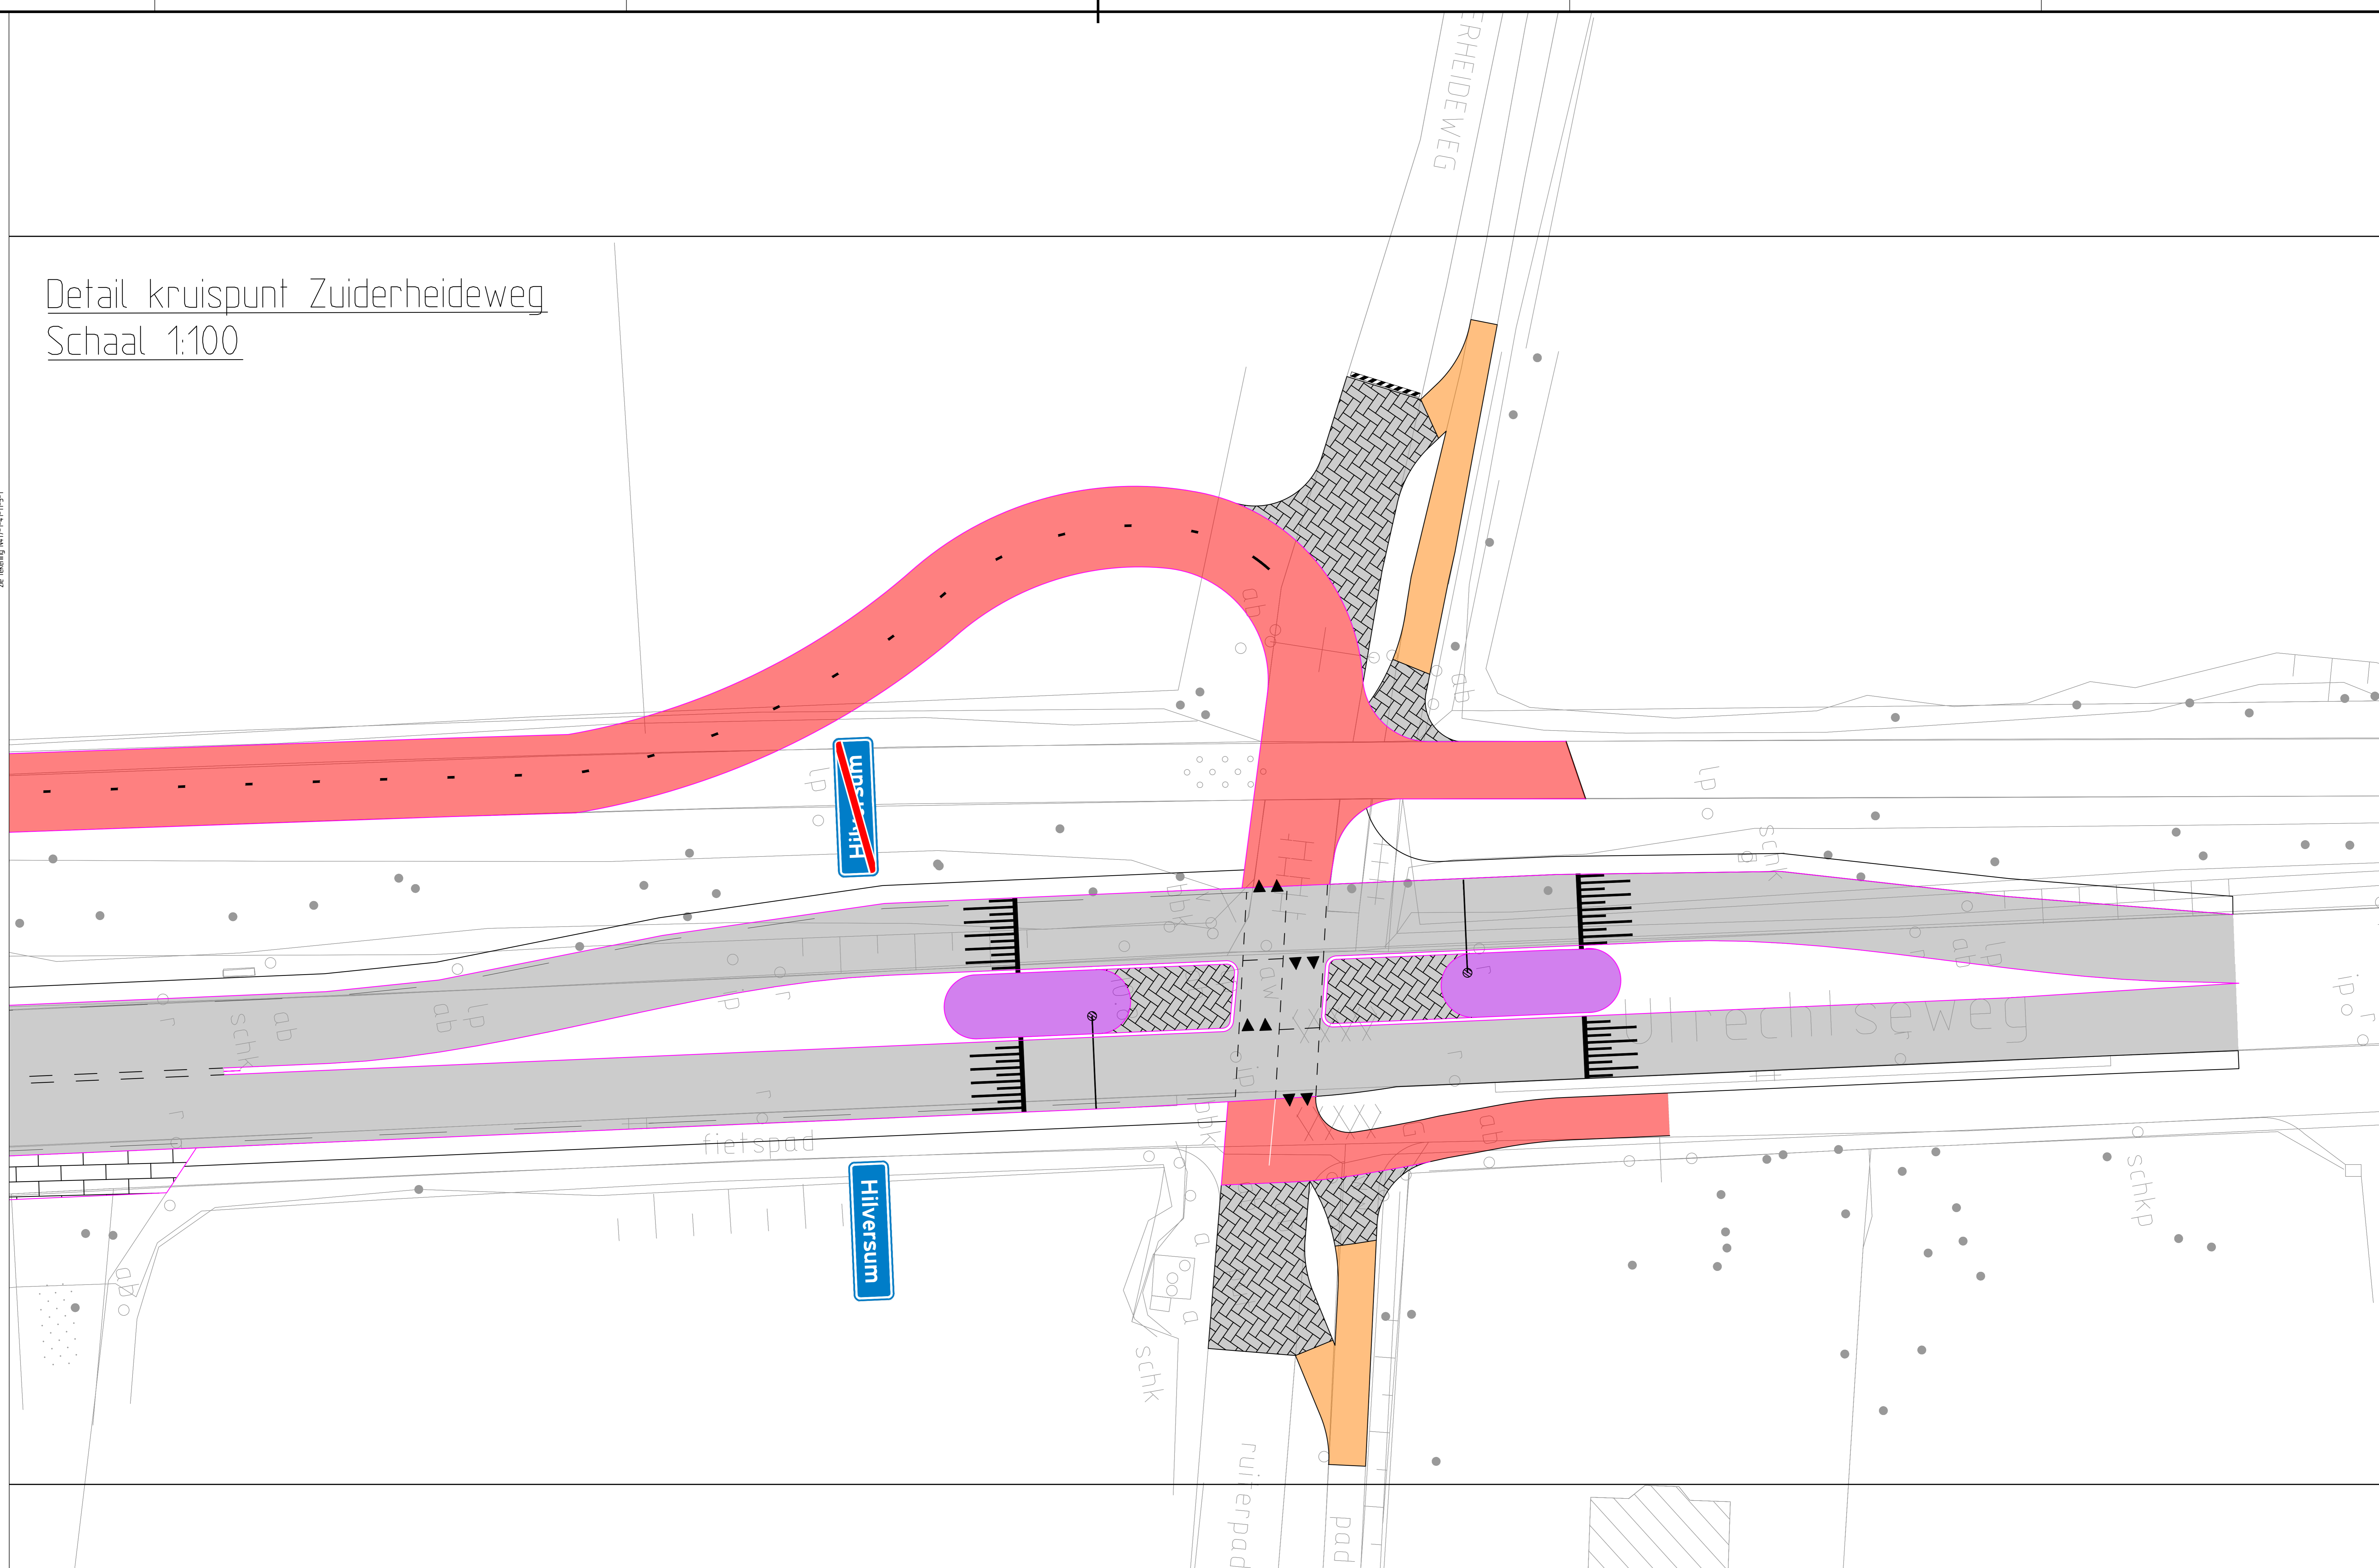

- Legenda
- Bestaande situatie
 - Asfalt rijbaan
 - Asfalt fietspad
 - Klinkers
 - Schelpenpad
 - Viuchtheuvel