

Praktijkpeilgebieden Watersysteem

Verklaring
Praktijkpeilgebieden (peilen in m NAP)

- Praktijk peilgebieden
- VP Vast peil
- ZP Zomerpeil
- WP Winterpeil
- FPb Flexibel peil - bovengrens
- FPo Flexibel peil - ondergrens

Afwijkende peilgebieden



- Gestuwd of opgemalen

Peilscheidende kunstwerken

- Poldergemalen

Overig

- Hoofdwateren
- Water
- Af- en aanvoergebieden
- Plangebied Naardermeer

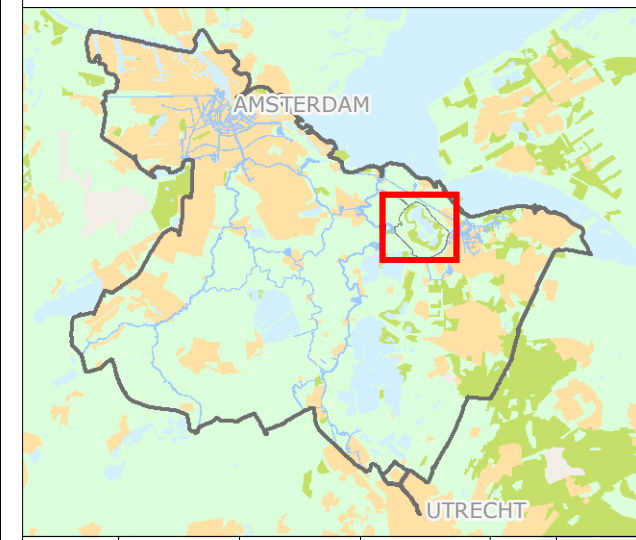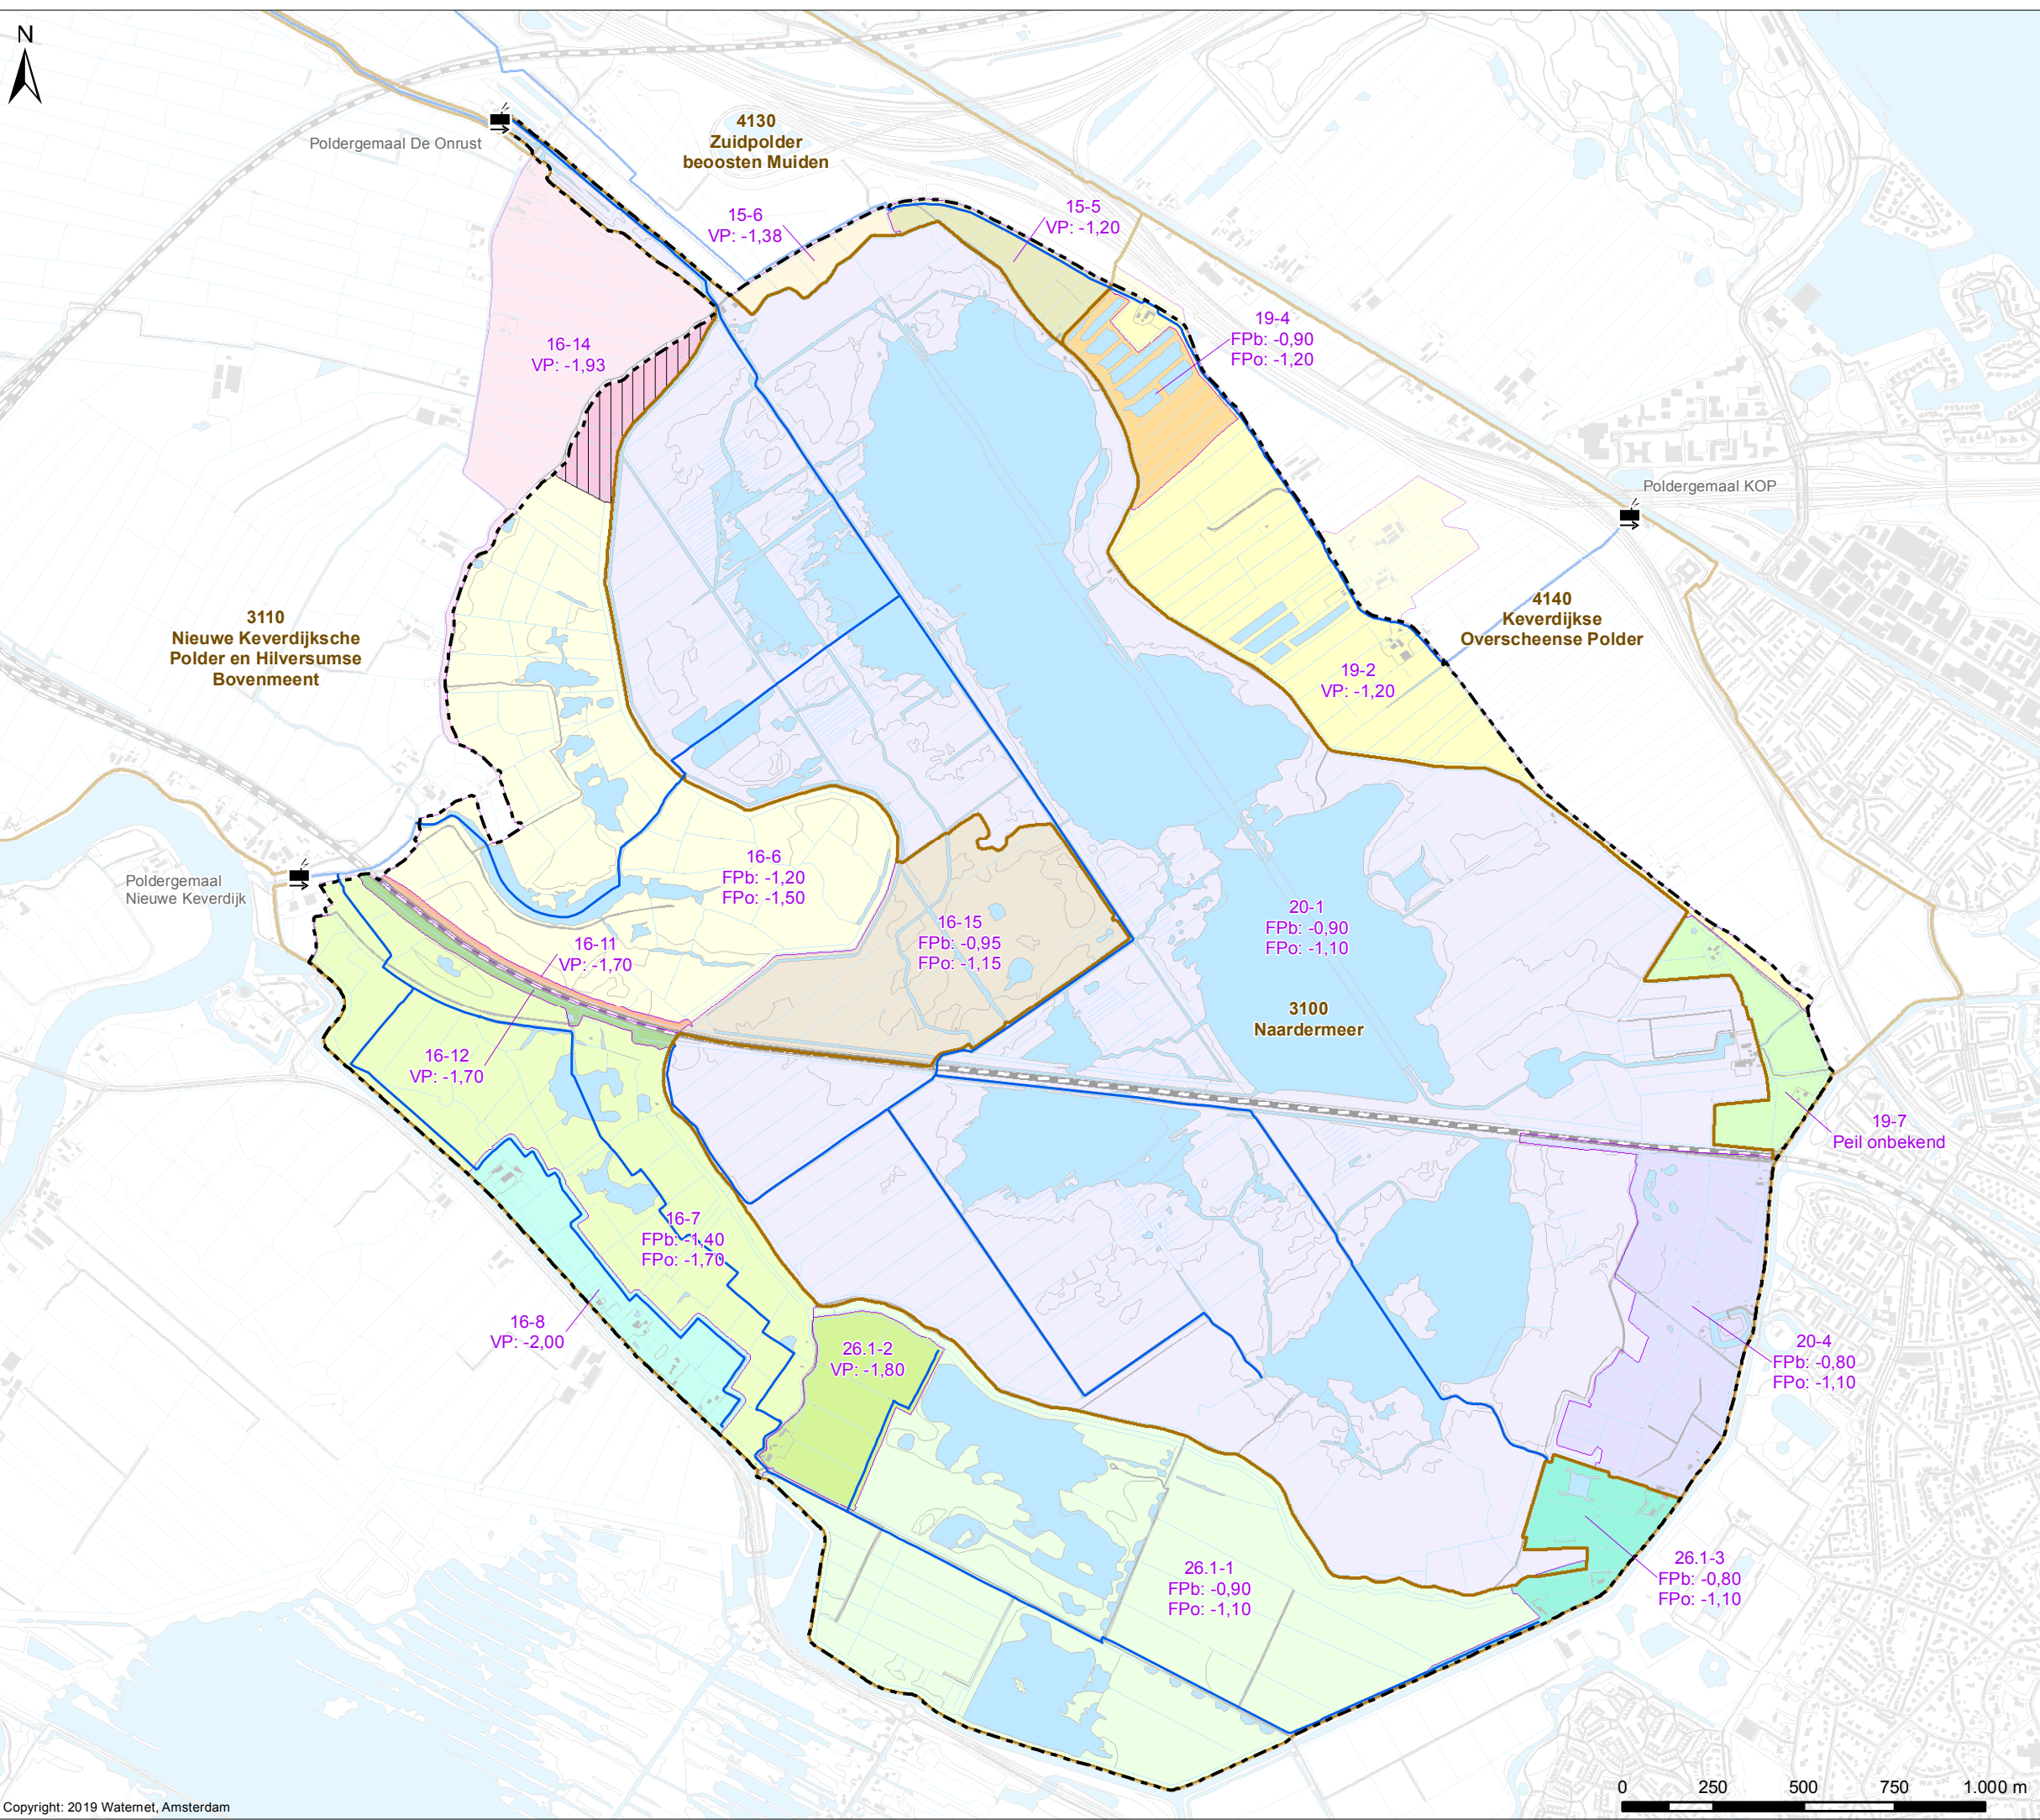

Cartograaf: TH	Datum eerste versie: 08-08-2018	Oprachtgever: WM	Oprachtnr.: 2745	Controleur: BM	Status kaart: N.v.t.
Laatste wijziging: WM	Datum laatste versie: 01-10-2019	Projectleider: K. Blatter	Formaat: A3	Schaal: 1:17.500	Kaartnummer: IB20180100
				Bladnr.: 3	

Watergebiedsplan Naardermeer



Bezoekadres:
Korte Ouderkerkerdijk 7
1096 AC Amsterdam
Tel. 0900-9394

