


Voltooiing Groene Schakel - Totaaloverzicht

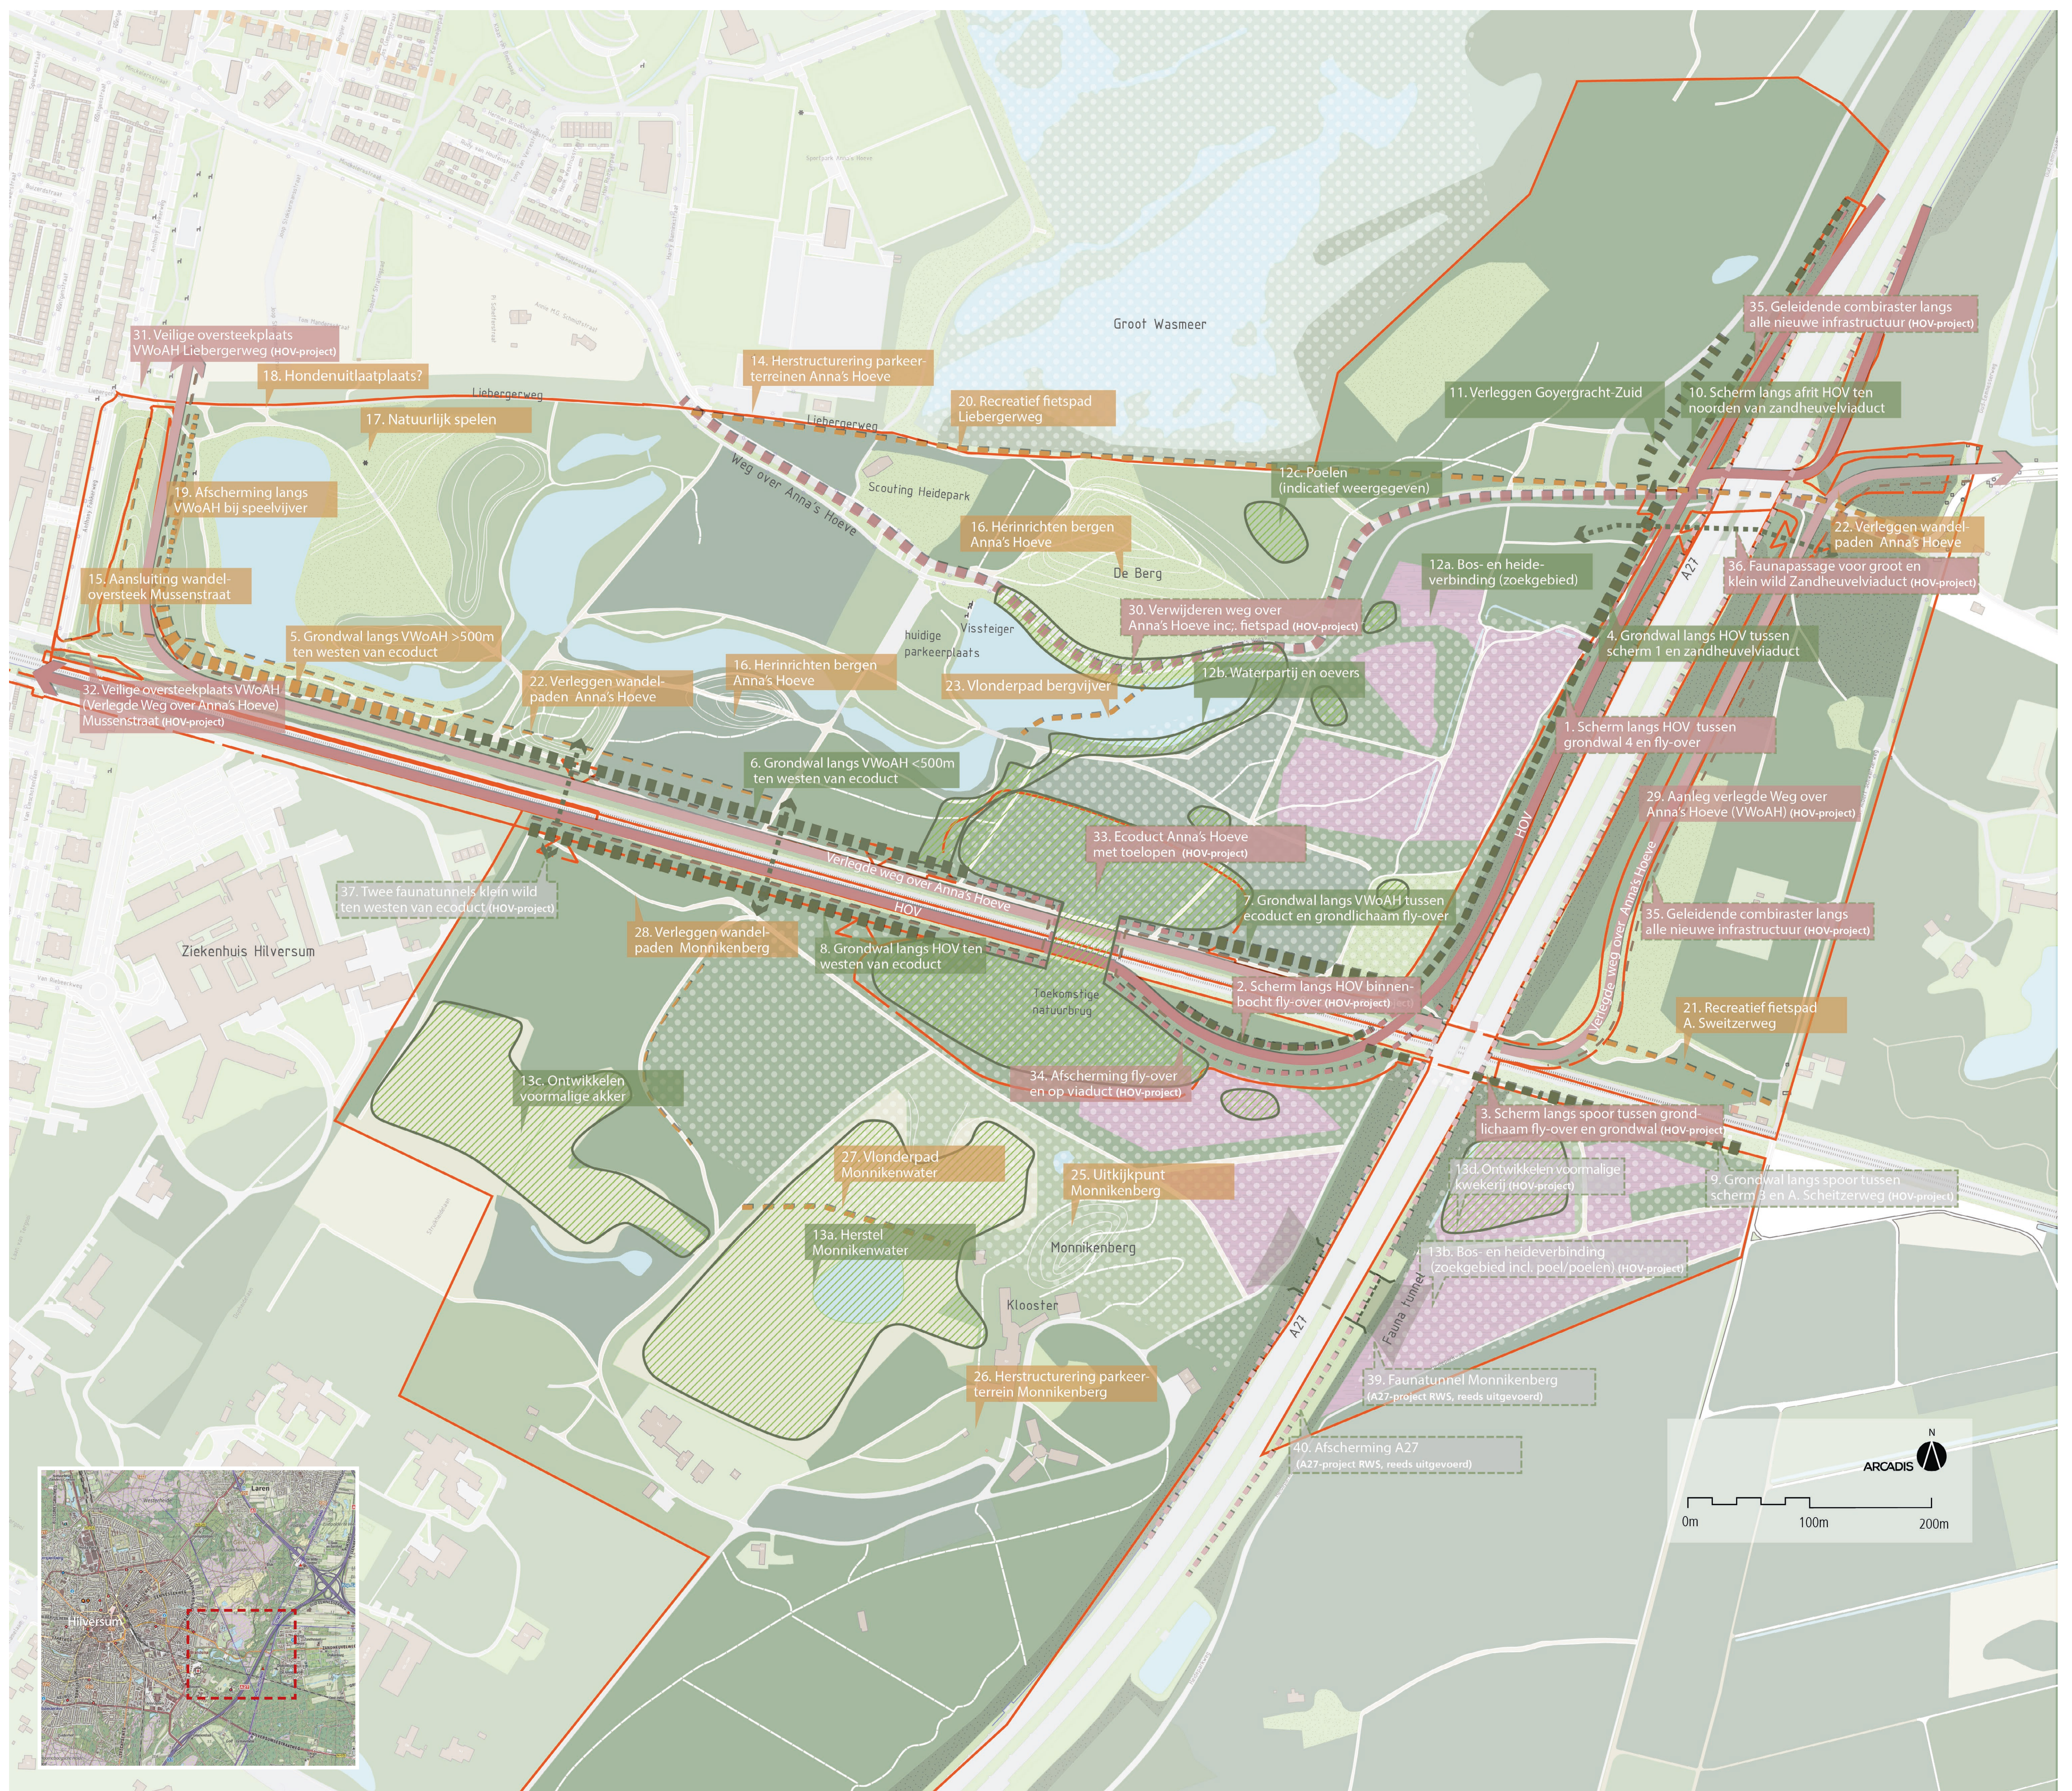

Legenda

- Projectgrens
- Grondwal natuur
- Scherm natuur
- Maatregel o.a. aanleg poelen en oevers
- Rustgebied
- Grondwal recreatie
- Vlonderpad recreatie
- Verleggen wandelpad
- Verlegde Weg over Anna's Hoeve (VWoAH)
- HOV
- Verwijderen weg over Anna's Hoeve incl. fietspad (HOV-project)
- Scherm
- Geleidende combiraster
- Afscherming A27
- Maatregel blokken**
- Maatregel natuur Groene schakel
- Maatregel natuur binnen HOV project / A27 (RWS)
- Maatregel recreatie Groene Schakel
- Maatregel binnen HOV project