

3D overzicht

Bijbehorende tekeningen:

- HNK registratie nummer 62013 t/m 62037

Gebruikte modellen en referenties:


- xref-DTM TOTAAL
- GIS model stand 29-04-2016 (kabels en leidingen, sonderingen en peilbuizen)

Opmerkingen/uitgangspunten:

- Bestaande situatie op basis van archieftekeningen

Bovenaanzicht bestaande situatie

schaal: 1 : 200

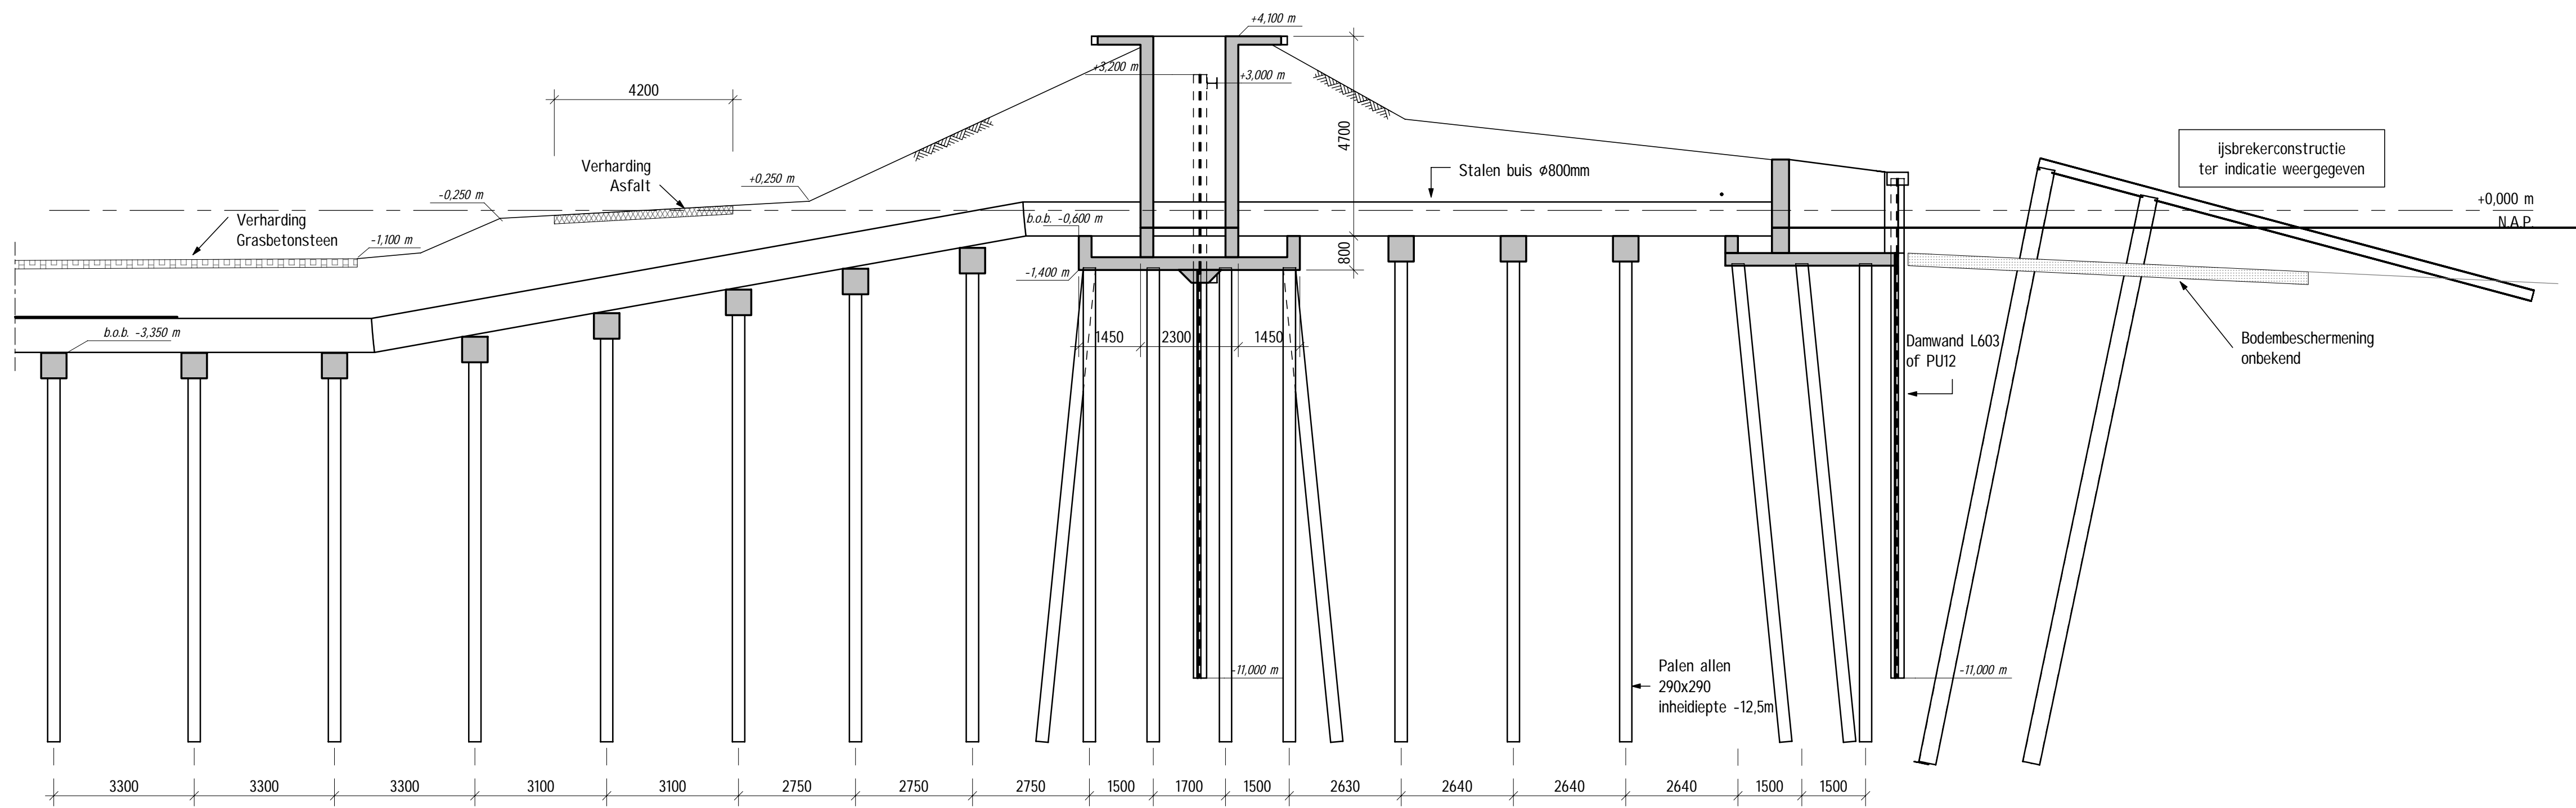

Langsdoorsnede A

schaal: 1 : 100

Revisie nr.	Omschrijving	Datum	Get./ paraaf	Gec./ paraaf	Wg./ paraaf	3D-model
1.0	Eerste uitgave	23-09-2016	DJ			

Project **Versterking Markermeerdijken**



Onderdeel **Constructies Markermeerdijken
Gemaal Warder
Bestaande situatie
Dijksectie HE-08A4**



Formaat	A1	Type	Tekening	SBS	0-	WBS	WP-022	PAM	PAM-
Schaal	As indicated	Blad/Aantal	1 / 1						
Ontwerpfase	Voorontwerp		Status	Definitief					
Projectnr.			Doocr.	AMMD-001053				Revisie	1.0